[ฉบับสมบูรณ์ 2/2]

รายการตรวจสอบด้านสิ่งแวดล้อม

(Environment Checklist)

ตามประมวลหลักการปฏิบัติ

(Code of Practice : CoP)

โครงการบริหารจัดการขยะแบบครบวงจร จังหวัดระยอง

โดยแปลงขยะเป็นพลังงานไฟฟ้า

ตำบลน้ำคอก อำเภอเมืองระยอง จังหวัดระยอง

ของ

บริษัท โกลบอล เพาเวอร์ ซินเนอร์ยี่ จำกัด (มหาชน)

กันยายน 2562

บริษัท เอ็นไว เวิร์ค จำกัด

193/57-58 ถ.ราษฎร์พัฒนา แขวงราษฎร์พัฒนา เขตสะพานสูง กรุงเทพมหานคร 10240

TEL : 02-001-8880-1 FAX : 02-001-8880-1 Ext. 404,405 E-mail : enviwork@hotmail.co.th

ปรับปรุงครั้งล่าสุดเมื่อเดือนกรกฎาคม 2561

สำนักงานคณะกรรมการกำกับกิจการพลังงาน
Office of the Energy Regulatory Commission

รายการตรวจสอบมาตรการด้านสิ่งแวดล้อมตามประมวลหลักการปฏิบัติ (Code of Practice)
ตามเอกสารแนบท้าย ประกาศคณะกรรมการกำกับกิจการพลังงาน
เรื่อง มาตรการป้องกัน แก้ไข และติดตามตรวจสอบผลกระทบสิ่งแวดล้อม
สำหรับผู้ประกอบกิจการผลิตไฟฟ้าที่ใช้ขยะมูลฝอยเป็นเชื้อเพลิงที่มีกำลังผลิตติดตั้ง ต่ำกว่า 10 เมกะวัตต์
(ฉบับที่ 2) พ.ศ. 2561

คำแนะนำในการกรอก: ให้ทำเครื่องหมาย ✓ ลงใน ☐ ที่ตรงกับความเป็นจริง และเติมข้อความอธิบายเพิ่มเติมในช่องว่าง

ประกอบการยื่น: คำขอรับใบอนุญาตประกอบกิจการผลิตไฟฟ้า | เลขที่ สกพ-บ (134) 62/052 (ช)

ข้อมูลการประกอบกิจการ

1. ชื่อผู้ขอรับใบอนุญาต	บริษัท โกลบอล เพาเวอร์ ซินเนอร์ยี จำกัด (มหาชน)	
2. ชื่อผู้จัดทำรายงาน	บริษัท เอ็นไว เวิร์ค จำกัด ☑ ขึ้นทะเบียนกับ สผ.	☐ ไม่ขึ้นทะเบียนกับ สผ. ☐ อื่นๆ โปรดระบุ .....
3. ขนาดกำลังการผลิตติดตั้ง	9.8	MW.
4. ที่ตั้งโครงการ	☐ ตั้งอยู่ในนิคม โปรดระบุ	☑ อื่นๆ โปรดระบุ หมู่ที่ 3 ต.น้ำคอก อ.เมืองระยอง จ.ระยอง

หมายเหตุ : โปรดตรวจสอบเงื่อนไขการใช้ประมวลหลักการปฏิบัติ (Code of Practice : CoP)

คำรับรองของผู้ประกอบกิจการผลิตไฟฟ้า

☐ ข้อมูลที่ให้ไว้ในแบบรายการตรวจสอบนี้ และเอกสารหลักฐานประกอบ เป็นข้อมูลล่าสุดที่ถูกต้องเป็นจริงทุกประการ

ลงลายมือชื่อ _____

ชื่อ-นามสกุล (ตัวบรรจง) นางสาวอาทิตยา สุทธิไชยา

☑ ผู้จัดทำรายงาน

ลงลายมือชื่อ _____

ชื่อ-นามสกุล (ตัวบรรจง) นายมนตรี [illegible]

☐ ผู้ขอรับใบอนุญาต ☑ ผู้มีอำนาจทำการแทน

(ประทับตราบริษัท)

รายการตรวจสอบด้านสิ่งแวดล้อม
ตามเอกสารแนบท้าย ประกาศคณะกรรมการกำกับกิจการพลังงาน
เรื่อง มาตรการป้องกัน แก้ไข และติดตามตรวจสอบผลกระทบสิ่งแวดล้อม
สำหรับผู้ประกอบกิจการผลิตไฟฟ้าที่ใช้ขยะมูลฝอยเป็นเชื้อเพลิงที่มีกำลังผลิตติดตั้ง
ต่ำกว่า 10 เมกะวัตต์ ขึ้นไป (ฉบับที่ 2) พ.ศ. 2561

ส่วนที่ 1 มาตรการทั่วไป

-มาตรการทั่วไป- (ต่อ)	CoP	ระบุเลขหน้าในรายงาน	พิจารณาแล้ว (เจ้าหน้าที่)
1. ให้ปฏิบัติตามมาตรการป้องกัน และแก้ไขผลกระทบสิ่งแวดล้อม และมาตรการติดตามตรวจสอบผลกระทบสิ่งแวดล้อมในประมวลหลักการปฏิบัติ (CoP) โครงการโรงไฟฟ้าพลังความร้อนที่ใช้ขยะมูลฝอยเป็นเชื้อเพลิงที่มีกำลังผลิตติดตั้ง ต่ำกว่า 10 เมกะวัตต์ขึ้น ไปและใช้เป็นแนวทางในการกำกับ ควบคุม ติดตาม ตรวจสอบของหน่วยงานอนุญาต ประชาชน และองค์กรที่เกี่ยวข้อง	1)	182	☐
2. ให้นำรายละเอียดมาตรการใน CoP ฉบับนี้ ไปกำหนดเป็นเงื่อนไขขั้นต่ำในสัญญาจ้างบริษัทผู้รับจ้าง และให้ถือปฏิบัติโดยเคร่งครัดเพื่อให้เกิดประสิทธิผลในทางปฏิบัติ	2)	182	☐
3. ให้รายงานผลการปฏิบัติตามมาตรการที่กำหนดใน CoP สำหรับโครงการโรงไฟฟ้าพลังความร้อนที่ใช้ขยะมูลฝอยเป็นเชื้อเพลิง ที่มีกำลังผลิตติดตั้ง ต่ำกว่า 10 เมกะวัตต์ขึ้นไป ให้สำนักงานคณะกรรมการกำกับกิจการพลังงาน กรมโรงงานอุตสาหกรรม และจังหวัดที่เป็นที่ตั้งของโครงการ พิจารณาทุก 6 เดือน โดยนำส่งรายงานผลการปฏิบัติตามมาตรการระหว่างเดือนมกราคมถึงเดือนมิถุนายน ภายในเดือนกรกฎาคม และระหว่างเดือนกรกฎาคมถึงเดือนธันวาคม ภายในเดือนมกราคมของปีถัดไป ทั้งนี้ การจัดทำรายการผลการปฏิบัติตามมาตรการฯ ให้ดำเนินการโดยหน่วยงานกลาง (Third Party) ซึ่งต้องเป็นนิติบุคคลที่มี ประสบการณ์ด้านสิ่งแวดล้อมและขึ้นทะเบียนเป็นนิติบุคคลผู้มีสิทธิจัดทำรายงานการวิเคราะห์ผลกระทบสิ่งแวดล้อม กับสำนักงานนโยบายและแผนทรัพยากรธรรมชาติและสิ่งแวดล้อม	3)	182	☐
4. ให้มีการบำรุงรักษา ดูแลการทำงานของระบบหล่อเย็น (ถ้ามี) ให้อยู่ในสภาพที่ใช้งานได้ดีเป็นประจำ และมีความปลอดภัยต่อผู้ปฏิบัติงานและประชาชนบริเวณใกล้เคียง	4)	183	☐
5. กรณีที่ผลการติดตามตรวจสอบผลกระทบสิ่งแวดล้อม มีแนวโน้มที่จะเกิดปัญหา รวมถึงกรณีที่มีการร้องเรียนจากชุมชนที่มีเหตุมาจากการดำเนินโครงการ ให้โครงการปรับปรุงแก้ไขปัญหาดังกล่าวโดยเร็ว และแจ้งให้สำนักงานคณะกรรมการกำกับกิจการพลังงาน กรมโรงงานอุตสาหกรรม และจังหวัดซึ่งเป็นที่ตั้งของโครงการ ทราบทุกครั้ง เพื่อให้ประสานความร่วมมือในการแก้ไขปัญหา	5)	183	☐
6. กรณีที่มีข้อร้องเรียนของชุมชนต่อการดำเนินการของโครงการ โครงการจะต้องรีบแก้ไขปัญหาดังกล่าวโดยเร็ว และให้บันทึกเป็นรายงานการจัดการข้อร้องเรียนไว้ด้วย	6)	183	☐

-มาตรการทั่วไป- (ต่อ)	CoP	ระบุเลขหน้าในรายงาน	พิจารณาแล้ว (เจ้าหน้าที่)
7. จัดให้มีทีมพนักงานที่มีความรู้ ความสามารถในการควบคุม บำรุงรักษาและดำเนินการโครงการโรงไฟฟ้าพลังความร้อนที่ใช้ขยะมูลฝอยเป็นเชื้อเพลิง โดยมีการฝึกอบรม และถ่ายทอดความรู้และประสบการณ์จากบริษัทเจ้าของเทคโนโลยีที่โครงการเลือกใช้ก่อนการส่งมอบงานเสร็จสิ้น	7)	**183-184**	☐
8. จัดให้มีห้องปฏิบัติการของโครงการเพื่อตรวจสอบข้อมูลที่จำเป็น เช่น ลักษณะสมบัติของขยะมูลฝอย หรือการตรวจสอบการทำงานของระบบควบคุมมลพิษ เป็นต้น	8)	**184**	☐

ส่วนที่ 2 มาตรการระยะเตรียมการก่อสร้าง

-มาตรการระยะเตรียมการก่อสร้าง- (ต่อ)	CoP	ระบุเลขหน้าในรายงาน	พิจารณาแล้ว (เจ้าหน้าที่)
2.1 เกณฑ์การปฏิบัติด้านการศึกษาปริมาณและลักษณะสมบัติของขยะมูลฝอยที่จะใช้เป็นเชื้อเพลิง			
1. ปริมาณขยะมูลฝอยที่เพียงพอต่อการใช้เป็นเชื้อเพลิงให้กับโรงไฟฟ้าที่มีขนาดเหมาะสมต่อการลงทุน โดยไม่ใช้เชื้อเพลิงอื่นช่วยในการเผาไหม้	2.1.1)	**156**	☐
2. ค่าความร้อนต่ำ (Lower Calorific Value : LCV) เฉลี่ยตลอดปีของขยะมูลฝอยไม่ควรต่ำจนจำเป็นต้องใช้เชื้อเพลิงชนิดอื่นช่วยในการเผาไหม้	2.1.2)	**156**	☐
3. ค่าความชื้น ความหนาแน่น และปริมาณเถ้าที่เกิดจากการเผาไหม้ของขยะมูลฝอย เฉลี่ยตลอดปี	2.1.3)	**156**	☐
4. ความผันแปรของปริมาณและลักษณะสมบัติในรอบปีตามฤดูกาล ตามผลผลิตทางการเกษตรและการบริโภคของประชาชนในพื้นที่	2.1.4)	**156**	☐
5. ประมาณการเกี่ยวกับปริมาณ และลักษณะสมบัติของขยะมูลฝอยในพื้นที่ในอนาคต ซึ่งสัมพันธ์กับเรื่องประชากร สังคม เศรษฐกิจ และกิจกรรมการนำกลับ (recycle) เป็นต้น	2.1.5)	**156**	☐
6. ปริมาณและลักษณะสมบัติของขยะจะต้องเป็นของมูลฝอย ณ จุดที่ถูกส่งเข้าสู่โรงไฟฟ้า ทั้งนี้เพื่อหลีกเลี่ยงความคลาดเคลื่อนที่อาจเกิดขึ้นเนื่องจากกิจกรรมการนำกลับ (recycle activities) ต่างๆ ก่อนที่ขยะจะถูกส่งจากพื้นที่เก็บรวบรวม (collection area) มาถึงที่ตั้งโรงไฟฟ้า	2.1.6)	**157**	☐
7. จะต้องไม่รับขยะมูลฝอยจากพื้นที่อื่นนอกขอบเขตการศึกษาปริมาณและลักษณะสมบัติของขยะมูลฝอย (ขอบเขตพื้นที่ให้บริการ) มาใช้เป็นเชื้อเพลิงโรงไฟฟ้า นอกจากจะแสดงได้ว่ามีลักษณะสมบัติของขยะมูลฝอยที่ใกล้เคียงกัน	2.1.7)	**157**	☐
8. การศึกษาปริมาณและลักษณะสมบัติของขยะมูลฝอยจะต้องทำในขั้นของการศึกษาความเหมาะสมของโครงการ และดำเนินการโดยคณะผู้ศึกษาอิสระ (third party) ที่มีความรู้และประสบการณ์เป็นที่เชื่อถือได้	2.1.8)	**157**	☐

-ระยะเตรียมการโครงการ- (ต่อ)	CoP	ระบุเลขหน้าในรายงาน	พิจารณาแล้ว (เจ้าหน้าที่)
2.2 เกณฑ์การปฏิบัติด้านการคัดเลือกพื้นที่ก่อสร้างโครงการ และการออกแบบการก่อสร้าง			
1) ด้านสิ่งแวดล้อม			
1.1 ต้องไม่อยู่ในพื้นที่น้ำท่วม มีข้อจำกัดทางด้านภูมิศาสตร์ ชลศาสตร์ และพื้นดิน (พื้นที่น้ำท่วม หมายถึง ลักษณะพื้นที่น้ำท่วมที่เป็นปกติวิสัย เป็นพื้นที่ที่เป็นทางไหลของน้ำและไม่เป็นพื้นที่ที่กีดขวางทางน้ำ) เว้นแต่ในกรณีที่สามารถแสดงมาตรการเพื่อลดผลกระทบด้านสิ่งแวดล้อมที่อาจเกิดขึ้นจากการพัฒนาโครงการ โดยมีมาตรการในการป้องกันแก้ไขน้ำท่วมในปัจจุบันและในอนาคต	1.1.1)	**20**	☐
1.2 ต้องไม่อยู่ในพื้นที่เพื่อการท่องเที่ยว และ/หรือสันทนาการ	1.1.2)	**20**	☐
1.3 ต้องไม่อยู่ในพื้นที่อนุรักษ์ทางด้านนิเวศ/ศิลปวัฒนธรรม และประวัติศาสตร์	1.1.3)	**20**	☐
1.4 ต้องไม่อยู่ในพื้นที่เขตอนุรักษ์แหล่งน้ำดิบเพื่อการประปา	1.1.4)	**22**	☐
2) ด้านการวางแผน			
2.1 ขนาดที่ดินพอเพียงต่อการดำเนินงานปัจจุบันและการขยายตัวในอนาคต	2.2.1)	**28**	☐
2.2 ระบบสนับสนุนพื้นฐาน (infrastructure) ที่ดีพอ	2.2.2)	**55**	☐
2.3 ต้องมีปริมาณน้ำใช้เพียงพอ (โดยเฉพาะอย่างยิ่งกับระบบหล่อเย็น) ที่จะไม่ก่อให้เกิดความเดือดร้อนกับผู้ใช้น้ำรายอื่น ๆ ในพื้นที่	2.2.3)	**55**	☐
2.4 ระยะห่างจากพื้นที่อยู่อาศัย (residential areas) เพียงพอที่จะไม่เกิดความเดือดร้อนรำคาญจากเสียงรบกวนและกลิ่น โดยมีระยะห่างไม่น้อยกว่า 300 เมตร เว้นแต่ในกรณีที่สามารถแสดงมาตรการเพื่อลดผลกระทบด้านสิ่งแวดล้อม โดยมีการใช้อุปกรณ์หรือกระบวนการใดๆ ที่สามารถลดเสียงรบกวนและกลิ่น และมีมาตรการรองรับผลกระทบที่อาจเกิดขึ้นได้ เพื่อลดข้อห่วงกังวลของประชาชนและผู้มีส่วนได้เสีย ทั้งนี้ อาจมีหนังสือจากเจ้าของที่ดินภายในระยะห่างดังกล่าวแสดงเจตนาว่าไม่ขัดข้องให้มีการพัฒนาโครงการด้วยก็ได้	2.2.4)	**22-23**	☐
2.5 ระยะทางจากถนนหลักถึงโรงไฟฟ้า	2.2.5)	**9**	☐
2.6 ระยะทางการขนส่งขยะมูลฝอยจากพื้นที่เก็บขน (collection area) หรือสถานีพักขยะมูลฝอย (transfer station) มาถึงโรงไฟฟ้า	2.2.6)	**9**	☐
2.7 ระยะทางจากโรงไฟฟ้าไปยังผู้ใช้ไฟฟ้า หรือเชื่อมต่อกับระบบโครงข่ายพลังงาน	2.2.7)	**34-35**	☐
3) ด้านการเมืองและกฎหมาย (Political and legal Issues)			
3.1 ต้องไม่ขัดกับกฎหมายใด ๆ ที่มีผลบังคับใช้ในปัจจุบัน	3.3.1)	**22-26**	☐
3.2 จะต้องดำเนินการให้ข้อมูลรายละเอียดโครงการ ผลกระทบและมาตรการป้องกันและแก้ไขผลกระทบสิ่งแวดล้อมของโครงการ มีการเปิดโอกาสให้ประชาชนผู้มีส่วนได้ส่วนเสียและผู้เกี่ยวข้องกับโครงการเข้ามามีส่วนร่วมแสดงความคิดเห็นต่อการดำเนินโครงการตั้งแต่เริ่มต้นโครงการเพื่อให้เกิดความรู้ ความเข้าใจและลดความวิตกกังวล รวมทั้งจะต้องรวบรวมประเด็นข้อคิดเห็นและข้อห่วงใยที่ได้จากกระบวนการรับฟังความคิดเห็นมาพิจารณากำหนดมาตรการป้องกันและแก้ไขผลกระทบสิ่งแวดล้อมและมาตรการ	3.3.2)	**163**	☐

-ระยะเตรียมการโครงการ- (ต่อ)	CoP	ระบุเลขหน้าในรายงาน	พิจารณาแล้ว (เจ้าหน้าที่)
ติดตามตรวจสอบผลกระทบสิ่งแวดล้อมที่เหมาะสมเพิ่มเติม และนำเสนอข้อมูลผลการรับฟังความคิดเห็นของประชาชนที่ได้ดำเนินการมาทั้งหมดไว้ในแนบท้ายของรายงานฯ			
4) ด้านการเงิน (Financial and Economic Issues)			
4.1 ค่าใช้จ่ายในการขนส่งขยะมูลฝอยไปยังโรงไฟฟ้า	4.4.1)	**9, 30**	☐
4.2 ค่าใช้จ่ายในการขนส่งเถ้าจากการเผาขยะของโรงไฟฟ้าไปยังสถานที่ฝังกลบขยะมูลฝอยในกรณีที่โรงไฟฟ้าไม่สร้างที่ฝังกลบเถ้าของตนเอง	4.4.2)	**72**	☐
❖ โดยมีหลักเกณฑ์ขั้นต่ำในการคัดเลือกพื้นที่ก่อสร้างโครงการ และการออกแบบการก่อสร้างโครงการ ดังนี้			
1. พิจารณาเลือกพื้นที่ซึ่งไม่ขัดต่อกฎหมายใดๆ ที่มีผลบังคับใช้ในปัจจุบัน เช่น	1)	**16-26**	☐
1.1 กฎหมายผังเมือง ตามพระราชบัญญัติผังเมือง พ.ศ. 2518			
1.2 กฎกระทรวง ฉบับที่ 2 (พ.ศ. 2535) ออกตามความในพระราชบัญญัติโรงงาน พ.ศ. 2535 รวมถึงประกาศกระทรวงและมติคณะรัฐมนตรีที่เกี่ยวข้องกับโรงงาน เป็นต้น			
1.3 พระราชบัญญัติควบคุมอาคาร พ.ศ. 2522 เช่น กฎกระทรวง ฉบับที่ 55 (พ.ศ. 2543) เป็นต้น			
1.4 พระราชบัญญัติส่งเสริมและรักษาคุณภาพสิ่งแวดล้อมแห่งชาติ พ.ศ. 2535 เช่น ประกาศกระทรวงทรัพยากรธรรมชาติและสิ่งแวดล้อม เรื่อง กำหนดเขตพื้นที่และมาตรการคุ้มครองสิ่งแวดล้อมและ พื้นที่ตามมติคณะรัฐมนตรี เช่น พื้นที่ป่าอนุรักษ์ (โซน C) และพื้นที่ชุ่มน้ำที่มีความสำคัญระหว่างประเทศ เป็นต้น			
กรณีพื้นที่ก่อสร้างโครงการที่มีการฝังกลบขยะ ต้องปฏิบัติตามประกาศกรมควบคุมมลพิษเรื่องหลักเกณฑ์ในการคัดเลือกพื้นที่ตั้งสถานที่ฝังกลบกากของเสีย			
2. พิจารณาออกแบบและวางผังโครงการโดยคำนึงถึงความเหมาะสมของลักษณะและขนาดพื้นที่โครงการ และพิจารณาเลือกพื้นที่สำหรับกิจกรรมที่ก่อให้เกิดปัญหาด้านความปลอดภัย ด้านสิ่งแวดล้อมหรือ เหตุเดือดร้อนรำคาญ เช่น อาคารผลิตพลังงานไฟฟ้า บ่อบำบัดน้ำเสียหรือกักเก็บน้ำเสีย และบ่อเถ้า เป็นต้น ให้อยู่ห่างจากพื้นที่อ่อนไหว (Sensitive Area) เช่น แหล่งชุมชนที่อยู่ใกล้พื้นที่โครงการ และพื้นที่ เกษตรกรรม เป็นต้น ทั้งนี้ เพื่อให้การดำเนินงานของโครงการเกิดผลกระทบต่อสิ่งแวดล้อมและชุมชนที่อยู่ใกล้เคียงน้อยที่สุด	2)	**28**	☐
3. พิจารณาเลือกเทคโนโลยีการจัดการขยะมูลฝอย และการผลิตกระแสไฟฟ้าที่มีประสิทธิภาพสูง มีมาตรฐานวิศวกรรม และมีระบบการป้องกันมลพิษที่เหมาะสม โดยให้มีขีดความสามารถที่จะรองรับปริมาณ ขยะมูลฝอยที่ส่งเข้าเผาได้ถึง 10 ปี ในอนาคต ทั้งนี้ การเลือกเทคโนโลยีเตาเผาจะต้องพิจารณาจาก องค์ประกอบของขยะ ความชื้น ปริมาณเถ้า และค่าความร้อนของขยะมูลฝอยที่ใช้เป็นเชื้อเพลิงโดยใช้หลักการเทคโนโลยีควบคุมที่ดีที่สุด (Best Available Control Technology : BACT) และทั่วโลกยอมรับ โดยเลือกวัสดุทำเตาเผาที่เหมาะสมกับคุณลักษณะขยะมูลฝอย ที่นำมาใช้เป็นเชื้อเพลิง เนื่องจากขยะมูลฝอยใน แต่ละพื้นที่มีคุณลักษณะที่แตกต่างกันและควรเปิดโอกาสให้ผู้เชี่ยวชาญหรือ	3)	**161**	☐

-ระยะเตรียมการโครงการ- (ต่อ)	CoP	ระบุเลขหน้าในรายงาน	พิจารณาแล้ว (เจ้าหน้าที่)
ผู้ออกแบบสามารถให้ความเห็นประกอบในการตัดสินใจเลือกใช้เทคโนโลยีที่เหมาะสมได้			
4. พิจารณาจัดทำแผนการจัดหาและฝึกอบรมผู้ปฏิบัติงานเดินระบบและบำรุงรักษาที่เหมาะสม เพื่อให้โรงไฟฟ้าสามารถดำเนินการได้อย่างมีประสิทธิภาพทันที เมื่อมีการก่อสร้างและทดสอบระบบ รวมทั้งส่งมอบงานเสร็จสิ้นแล้ว	4)	162	☐
5. พิจารณาออกแบบอาคารติดตั้งเครื่องจักร-อุปกรณ์ให้มีระดับเสียงจากโครงการไม่เกิน 70 เดซิเบลเอ ที่ริมรั้วโรงงาน และกำหนดระดับเสียงจากแหล่งกำเนิดที่อุปกรณ์แต่ละประเภท สูงสุดไม่เกิน 85 เดซิเบลเอ ที่ระยะห่างจากเครื่องจักรอุปกรณ์ 1 เมตร และติดตั้งอุปกรณ์ดูดซับเสียง (Silencer) บริเวณพื้นที่ที่อาจ ก่อให้เกิดเสียงดัง เพื่อลดเสียงจากแหล่งกำเนิดภายใน หรือก่อสร้างแนวป้องกันเสียงโดยการจัดทำรั้ว หรือปลูกต้นไม้รอบพื้นที่โรงไฟฟ้า	5)	162	☐
6. พิจารณาเลือกพื้นที่ที่ไม่กีดขวางทางน้ำในฤดูน้ำหลาก รุกล้ำลำน้ำสาธารณะ และแม่น้ำลำคลอง	6)	20	☐
7. กรณีโครงการมีหลุมฝังกลบเถ้าภายในพื้นที่โครงการ จะต้องวิเคราะห์องค์ประกอบเถ้า และออกแบบหลุมฝังกลบให้เหมาะสมและสอดคล้องกับข้อมูลผลการวิเคราะห์องค์ประกอบเถ้า	7)	..... (ไม่มีหลุมฝังกลบภายในพื้นที่โครงการ)	☐
8. จัดให้มีพื้นที่สีเขียวสำหรับปลูกต้นไม้ อย่างน้อยร้อยละ 5 ของพื้นที่โครงการทั้งหมด โดยพิจารณาปลูกต้นไม้ริมรั้วของโครงการในระยะ 3-5 เมตร ตามความเหมาะสม และให้มีการปลูกต้นไม้เป็นแนวป้องกัน (Protection Strip) ตามแนวทางของกรมโรงงานอุตสาหกรรมในด้านที่อยู่ใกล้กับพื้นที่อ่อนไหว	8)	28-29	☐
2.3 เกณฑ์การปฏิบัติด้านการเผยแพร่ข้อมูลข่าวสารโครงการ และการรับฟังความเห็นของประชาชน			
ระเบียบการรับฟังความเห็นและการทำความเข้าใจกับประชาชนฯ พ.ศ.2559	2.3)	163	☐
2.4 เกณฑ์การปฏิบัติด้านการตรวจวัดคุณภาพสิ่งแวดล้อมพื้นฐานก่อนมีโครงการ			
1) ด้านคุณภาพอากาศ	2.4.1)	95-103	☐
ก. ผลการตรวจวัดคุณภาพอากาศในบรรยากาศระหว่างการศึกษา รอบพื้นที่โครงการอย่างน้อย 2 จุด ครอบคลุมพื้นที่ที่อาจได้รับผลกระทบจากโครงการ 7 วันต่อเนื่อง อย่างน้อย 2 ช่วงทิศทางลมหลัก			
เอกสารแนบผลตรวจวัดคุณภาพอากาศ			
1. แผนผังแสดงจุดตำแหน่งตรวจวัดคุณภาพอากาศ			☐
2. บันทึกกิจกรรมที่เกิดขึ้นระหว่างตรวจวัด			☐
3. ข้อมูลตรวจวัดคุณภาพอากาศ ประกอบด้วย			
3.1 ฝุ่นละอองรวม (TSP)			☐
3.2 ฝุ่นละอองขนาดเล็ก (PM-10)			☐
3.3 ก๊าซซัลเฟอร์ไดออกไซด์ (SO_2)			☐
3.4 ก๊าซไนโตรเจนไดออกไซด์ (NO_2)			☐
3.5 ผลตรวจวัดจากหน่วยงานอื่น (ถ้ามี)			☐

-ระยะเตรียมการโครงการ- (ต่อ)	CoP	ระบุเลขหน้าในรายงาน	พิจารณาแล้ว (เจ้าหน้าที่)
ข. ผลตรวจวัดไดออกซิน/ฟิวแรน (Dioxin/Furan) อย่างน้อย 1 วันต่อ 1 สถานี ตรวจวัดคุณภาพอากาศในช่วงเวลาเดียวกับการตรวจวัดคุณภาพอากาศ ☐			
2) ด้านเสียง	2.4.2)	**112-115**	☐
ผลการตรวจวัดระดับเสียงในบริเวณพื้นที่ศึกษาและบริเวณใกล้เคียงพื้นที่ตั้งโครงการ อย่างน้อยจำนวน 2 สถานี ไม่น้อยกว่า 3 วันต่อเนื่องครอบคลุมวันทำการ และวันหยุด			
เอกสารแนบผลตรวจวัดคุณภาพเสียง			
1. แผนผังแสดงจุดตำแหน่งตรวจวัดคุณภาพเสียง ☐			
2. ข้อมูลตรวจวัดคุณภาพเสียง ไม่น้อยกว่า 3 วันต่อเนื่อง ประกอบด้วย			
1. Leq $_{8\ hr}$ ☐			
2. Leq $_{24\ hr}$ ☐			
3. L_{dn} ☐			
4. L_{90} ☐			
5. L_{max} ☐			
3) **ด้านอุทกวิทยาและคุณภาพน้ำ**			
ก. น้ำผิวดิน			
1). จัดทำข้อมูลพื้นฐานแหล่งน้ำผิวดินในพื้นที่ศึกษาที่เกี่ยวข้องกับการใช้น้ำและการระบายน้ำของโครงการ โดยระบุชื่อแหล่งน้ำ ระยะห่างจากพื้นที่โครงการ ทิศทางการไหลและอัตราการไหลของน้ำลักษณะทางกายภาพของแหล่งน้ำ และการใช้ประโยชน์ในแหล่งน้ำนั้น	2.4.3)	**104-107**	☐
2) แสดงข้อมูลผลการตรวจวัดคุณภาพน้ำผิวดินในแหล่งน้ำที่เกี่ยวข้องกับกิจกรรมของโครงการ อย่างน้อย 1 ครั้ง พร้อมทั้งเปรียบเทียบกับค่ามาตรฐานคุณภาพน้ำผิวดินที่เกี่ยวข้อง โดยมีพารามิเตอร์ที่กำหนด และแผนผังตำแหน่งสถานีตรวจวัดคุณภาพน้ำผิวดิน	2.4.3 ก)	**104-107**	☐
พารามิเตอร์ผลตรวจวัดคุณภาพน้ำผิวดิน			
1. อุณหภูมิ (T) ☐			
2. ความเป็นกรด-ด่าง (pH) ☐			
3. สารแขวนลอย (SS) ☐			
4. สารละลายทั้งหมด (TDS) ☐			
5. บีโอดี (BOD) ☐			
6. ค่าซีโอดี (COD) ☐			
7. โคลิฟอร์มทั้งหมด และฟีคัลโคลิฟอร์ม (TCB, FCB) ☐			
8. โลหะหนัก เช่น			
- แมงกานีส (Mn) ☐			
- แคดเมียม (Cd) ☐			
- สังกะสี (Zn) ☐			
- ตะกั่ว (Pb) ☐			

-ระยะเตรียมการโครงการ- (ต่อ)	CoP	ระบุเลขหน้าในรายงาน	พิจารณาแล้ว (เจ้าหน้าที่)
- ปรอททั้งหมด (Total Hg) ☐			
(ตรวจวัดทั้งหมดพร้อมแนบผลการตรวจวัดพร้อมเปรียบเทียบค่ามาตรฐานมาด้วย)			
ข. น้ำใต้ดิน			
1). จัดทำข้อมูลพื้นฐานของน้ำใต้ดิน เพื่อเป็นฐานข้อมูลด้านคุณภาพ น้ำใต้ดินและลักษณะอุทกวิทยาของน้ำใต้ดินในบริเวณพื้นที่ตั้งโครงการ	2.4.3 ข)	**108-111**	☐
ผลตรวจวัดน้ำใต้ดิน และลักษณะอุทกวิทยา			
1. ทิศทางการไหล ☐			
2. ระดับความลึก ☐			
2). ผลการตรวจวัดคุณภาพน้ำใต้ดิน อย่างน้อย 1 ครั้ง โลหะหนัก เช่น		**108-111**	☐
- แมงกานีส (Mn) ☐			
- แคดเมียม (Cd) ☐			
- สังกะสี (Zn) ☐			
- ตะกั่ว (Pb) ☐			
- ปรอททั้งหมด (Total Hg) ☐			
(ตรวจวัดทั้งหมดพร้อมแนบผลการตรวจวัดพร้อมเปรียบเทียบค่ามาตรฐานมาด้วย)			

ส่วนที่ 3 มาตรการระยะก่อสร้างโครงการ

-ระยะก่อสร้างโครงการ-	CoP	ระบุเลขหน้าในรายงาน	พิจารณาแล้ว (เจ้าหน้าที่)
1. เกณฑ์การปฏิบัติด้านคุณภาพอากาศ			
• **ก. มาตรการป้องกันและแก้ไขผลกระทบสิ่งแวดล้อม**			
1. กำหนดขอบเขตการดำเนินงานก่อสร้างที่ชัดเจน และจัดทำรั้วโดยรอบบริเวณก่อสร้างให้มีลักษณะเป็นรั้วทึบมีความมั่นคงแข็งแรง โดยมีความสูงจากระดับพื้นดิน ไม่น้อยกว่า 2 เมตร	1.1)	**165**	☐
2. ติดตั้งป้ายแสดงข้อมูลรายละเอียดโครงการอย่างน้อยให้มีชื่อเจ้าของโครงการ ชื่อโครงการ ข้อมูลลักษณะโครงการ แผนงานก่อสร้าง แผนการจัดการสิ่งแวดล้อมและระยะเวลาดำเนินการ โดยให้ติดตั้งไว้บริเวณพื้นที่ก่อสร้างโครงการและบริเวณที่สามารถเห็นได้โดยง่ายตลอดระยะเวลาก่อสร้าง	1.2)	**165**	☐
3. ควบคุมให้มีการเปิดและใช้พื้นที่หน้างานเท่าที่จำเป็น	1.3)	**165**	☐
4. ฉีดพรมน้ำในบริเวณพื้นที่ที่มีการเปิดหน้าดิน กองวัสดุและบริเวณถนนทางเข้าพื้นที่ก่อสร้าง อย่างน้อยวันละ 2 ครั้ง (เช้า-บ่าย) หรือพิจารณาตามความเหมาะสมกับสภาพภูมิอากาศ โดยควบคุมให้ผิวดินมีความเปียกชื้น เพื่อป้องกันฝุ่นละอองฟุ้งกระจายและลดผลกระทบต่อชุมชนที่อยู่ใกล้เคียง	1.4)	**165**	☐
5. ควบคุมยานพาหนะที่ผ่านเข้า-ออกพื้นที่โครงการ โดยจำกัดความเร็วของรถที่วิ่งในบริเวณพื้นที่ก่อสร้างไม่เกิน 30 กิโลเมตร/ชั่วโมง เพื่อลดการฟุ้งกระจายของฝุ่นละออง	1.5)	**166**	☐
6. ก่อนนำรถออกจากพื้นที่ก่อสร้างให้ล้างทาความสะอาดตัวรถ และล้อรถที่มีเศษหิน ดิน โคลน หรือ ทรายที่อาจจะก่อให้เกิดสภาพที่เป็นอันตรายและความสกปรกบนถนน	1.6)	**166**	☐
7. ต้องทำความสะอาดเศษวัสดุที่ร่วงหล่นจากรถบรรทุกนอกรั้วโครงการทุกวัน หรือหากกรณีมีสิ่งของที่บรรทุกมาตกหล่นบนเขตทางจราจรหรือไหล่ทาง จะต้องเร่งดำเนินการเคลื่อนย้ายของที่ตกหล่นให้ เรียบร้อยโดยเร็วหรือประสานหน่วยงานเจ้าของพื้นที่เพื่อดำเนินการตามกฎหมายที่เกี่ยวข้อง	1.7)	**166**	☐
8. รถบรรทุกวัสดุก่อสร้างต้องปิดคลุมกระบะบรรทุกให้มิดชิด รถยนต์ทุกคันที่จอดพักในพื้นที่ก่อสร้างต้องดับเครื่องยนต์	1.8)	**166**	☐
9. จัดเก็บวัสดุอุปกรณ์ก่อสร้างให้เป็นระเบียบ ส่วนใดที่ก่อให้เกิดฝุ่นฟุ้งกระจายต้องมีวัสดุคลุมปิดทับ	1.9)	**166**	☐
10. เครื่องจักรและอุปกรณ์ที่นำมาใช้ในโครงการ มีการตรวจสอบสภาพและบำรุงรักษาอย่างสม่ำเสมอให้สามารถทำงานได้ดี และลดอัตราการระบายมลพิษทางอากาศ	1.10)	**166**	☐
11. ในกรณีที่มีการร้องเรียนจากประชาชนเกี่ยวกับผลกระทบด้านคุณภาพอากาศจากกิจกรรมการก่อสร้างโครงการจะต้องทำการตรวจสอบและแก้ไขทันที	1.11)	**166**	☐

-ระยะก่อสร้างโครงการ- (ต่อ)	CoP	ระบุเลขหน้าในรายงาน	พิจารณาแล้ว (เจ้าหน้าที่)
• **ข. มาตรการติดตามตรวจสอบผลกระทบสิ่งแวดล้อม**			
1. ผลการตรวจวัดคุณภาพอากาศในบรรยากาศ อย่างน้อยจำนวน 2 สถานี ปีละ 1 ครั้ง ครั้งละ 5 วันอย่างต่อเนื่อง ครอบคลุมวันทำการและวันหยุด ตลอดระยะเวลาการก่อสร้าง	1.1)	**216**	☐
เอกสารแนบผลตรวจวัดคุณภาพอากาศ			
1. ฝุ่นละอองรวม (TSP) เฉลี่ย 24 ชั่วโมง ☐			
2. ทิศทางและความเร็วลม ☐			
3. แนบแผนผังแสดงตำแหน่งจุดตรวจวัดคุณภาพอากาศ ☐			
2. เกณฑ์การปฏิบัติด้านคุณภาพน้ำ			
• **ก. มาตรการป้องกันและแก้ไขผลกระทบสิ่งแวดล้อม**			
1. จัดเตรียมห้องน้ำห้องส้วมที่ถูกสุขลักษณะเพียงพอแก่คนงานก่อสร้างตามที่กฎหมายกำหนด โดยต้องติดตั้งห้องน้ำห้องส้วมให้มีระยะห่างจากแหล่งน้ำผิวดินไม่น้อยกว่า 30 เมตร	2.1)	**168**	☐
2. ติดตั้งระบบบำบัดน้ำเสียสำเร็จรูปจากห้องน้ำห้องส้วม เพื่อบำบัดน้ำเสียให้ได้ตามมาตรฐานน้ำทิ้งที่ราชการกำหนดก่อนระบายออกสู่ภายนอก โดยห้ามระบายของเสียใดๆ ที่ยังมิได้มีการบำบัดลงสู่แหล่งน้ำ และจะต้องมีการสูบน้ำเสีย/ของเสียดังกล่าวไปทิ้งหรือบำบัดให้ถูกต้องตามกฎหมายว่าด้วยโรงงาน	2.2)	**170**	☐
3. จัดทำรางระบายน้ำชั่วคราวและบ่อดักตะกอน ให้แล้วเสร็จในช่วง 1 เดือนแรกของการก่อสร้าง เพื่อควบคุมการระบายน้ำจากการก่อสร้างไม่ให้เกิดผลกระทบต่อพื้นที่โดยรอบ ทั้งนี้ให้มีการตรวจสอบ ประสิทธิภาพรางระบายน้ำชั่วคราวเป็นประจำ หากพบว่าชำรุดเสียหายให้ซ่อมแซมให้อยู่ในสภาพใช้งานโดยเร็ว	2.3)	**170**	☐
4. ตรวจสอบสภาพเครื่องยนต์ที่ใช้ในกิจกรรมก่อสร้างอย่างสม่ำเสมอ เพื่อป้องกันการปนเปื้อนของน้ำมันลงสู่แหล่งน้ำผิวดิน	2.4	**170**	☐
5. จัดให้มีบ่อพักน้ำทิ้งที่เกิดจากการล้างวัสดุอุปกรณ์และกิจกรรมการก่อสร้าง เพื่อตกตะกอนดิน และทรายก่อนระบายออกนอกพื้นที่ก่อสร้าง หรือนำน้ำทิ้งกลับมาใช้ในการฉีดพรมบริเวณพื้นที่ก่อสร้างเพื่อลดปัญหาฝุ่นละออง	2.5)	**170**	☐
6. ห้ามทิ้งขยะหรือเศษวัสดุก่อสร้างลงในท่อระบายน้ำ หรือลำรางสาธารณะ โดยเด็ดขาด	2.6)	**170**	☐
7. ไม่เก็บกองดินหรือเศษวัสดุจากการก่อสร้างไว้บริเวณพื้นที่ริมรางระบายน้ำหรือใกล้กับแหล่งน้ำเพื่อป้องกันการชะล้างตะกอนลงสู่แหล่งน้ำ	2.7)	**171**	☐
8. กิจกรรมบำรุงรักษาอุปกรณ์ก่อสร้างจะต้องดำเนินการในบริเวณพื้นที่พื้นแข็ง และมีการเก็บกักที่เหมาะสม เพื่อป้องกันการปนเปื้อนของน้ำมันลงสู่แหล่งน้ำ เช่น ทำคันกั้น ร่อง หรือมีการเตรียมพื้นที่เฉพาะสำหรับซ่อมบำรุงเครื่องยนต์เป็นต้น หรือวิธีการอื่นที่เหมาะสม	2.8)	**171**	☐

-ระยะก่อสร้างโครงการ- (ต่อ)	CoP	ระบุเลขหน้าในรายงาน	พิจารณาแล้ว (เจ้าหน้าที่)
9. จัดเตรียมอุปกรณ์และวัสดุดูดซับสำหรับทำความสะอาดน้ำมัน หรือน้ำมันเชื้อเพลิงปริมาณเล็กน้อยที่อาจหกรั่วไหลในพื้นที่ เช่น ขี้เลื่อย เศษผ้า หรือทราย เป็นต้น	2.9)	**171**	☐
10. ให้ตั้งสำนักงานสนามชั่วคราวและที่พักคนงานห่างจากแหล่งน้ำอย่างน้อย 50 เมตร เพื่อป้องกันการปนเปื้อนของน้ำเสียที่เกิดจากกิจกรรมภายในพื้นที่สำนักงานสนามชั่วคราวและที่พักคนงานลงสู่แหล่งน้ำบริเวณใกล้เคียง	2.10)	**171**	☐
11. กรณีมีข้อขัดแย้งในการพิจารณาว่า ปัญหาน้ำทิ้งที่เกิดขึ้นมาจากการก่อสร้างของโครงการให้ดำเนินการแก้ไขทันทีและดำเนินการตรวจวัดคุณภาพน้ำผิวดินในแหล่งน้ำนั้น ๆ ตามวิธีการมาตรฐานสำหรับการวิเคราะห์น้ำและน้ำเสียและคุณภาพน้ำทิ้งที่ระบายออกจากโครงการ	2.11)	**171**	☐
12. หากกิจกรรมการก่อสร้างมีการใช้น้ำใต้ดิน จะต้องได้รับอนุญาตจากกรมทรัพยากรน้ำบาดาล หรือสำนักงานทรัพยากรธรรมชาติและสิ่งแวดล้อมจังหวัด หรือหน่วยงานอนุญาตที่เกี่ยวข้อง (แล้วแต่กรณี) ก่อนดำเนินการขุดเจาะ ทั้งนี้จะต้องปฏิบัติตามมาตรการ/เงื่อนไขของหน่วยงานอนุญาตนั้น ๆ อย่างเคร่งครัด	2.12) (การดำเนินโครงการไม่มีการใช้น้ำใช้ดินแต่อย่างใด)	.....	☐
• **ข. มาตรการติดตามตรวจสอบผลกระทบสิ่งแวดล้อม**			
1. ตรวจสอบสภาพรางระบายน้ำชั่วคราวและบ่อดักตะกอนเป็นประจำ หากพบว่าตื้นเขินหรืออุดตันให้รีบแก้ไขให้อยู่ในสภาพใช้งานได้โดยเร็ว	2.1)	**219**	☐
2. กรณีมีการระบายน้ำทิ้งออกนอกพื้นที่โครงการ ให้มีการตรวจวัดคุณภาพน้ำทิ้งให้เป็นไปมาตรฐานคุณภาพน้ำทิ้งที่กฎหมายกำหนด อย่างน้อยปีละ 2 ครั้ง	2.2) (การดำเนินโครงการไม่มีการระบายน้ำทิ้งออกสู่ภายนอกแต่อย่างใด)	.....	☐
เอกสารแนบผลตรวจวัดคุณภาพน้ำ			
1. อัตราการไหล			☐
2. ความเป็นกรด-ด่าง (pH)			☐
3. อุณหภูมิ			☐
4. สารแขวนลอย (SS)			☐
5. สารที่ละลายได้ทั้งหมด (TDS)			☐
6. ค่าบีโอดี (BOD)			☐
7. ค่าซีโอดี (COD)			☐

3. เกณฑ์การปฏิบัติด้านเสียง

• **ก. มาตรการป้องกันและแก้ไขผลกระทบสิ่งแวดล้อม**			
1. แจ้งแผนการก่อสร้างที่อาจก่อให้เกิดเสียงดังให้ชุมชนทราบอย่างน้อย 2 สัปดาห์ก่อนการก่อสร้าง	3.1)	**167**	☐
2. กิจกรรมการก่อสร้างที่ก่อให้เกิดเสียงดัง เช่น การตอกเสาเข็ม ให้ดำเนินการเฉพาะในช่วงเวลากลางวัน เพื่อไม่ให้รบกวนการพักผ่อนของประชาชน ยกเว้นกิจกรรมที่จำเป็นต้องดำเนินการต่อเนื่องให้แล้วเสร็จ จะต้องแจ้งให้ผู้นำชุมชนในพื้นที่ทราบก่อนดำเนินการในกิจกรรมนั้นๆ อย่างน้อย 7 วัน	3.2)	**167**	☐

-ระยะก่อสร้างโครงการ- (ต่อ)	CoP	ระบุเลขหน้าในรายงาน	พิจารณาแล้ว (เจ้าหน้าที่)
3. การทำฐานรากของอาคารโดยใช้เสาเข็มด้วยการเจาะ กด หรือตอก และการขุดดิน จะสามารถดำเนินการได้เฉพาะในเวลาระหว่างพระอาทิตย์ขึ้นถึงพระอาทิตย์ตก ถ้าจะดำเนินการในเวลาระหว่างพระอาทิตย์ตกถึงพระอาทิตย์ขึ้นต้องได้รับอนุญาต ตามพระราชบัญญัติควบคุมอาคาร พ.ศ. 2522	3.3)	**167**	☐
4. บริเวณริมรั้วพื้นที่ก่อสร้างด้านที่อยู่ติดหรือใกล้เคียงกับชุมชน/หรือพื้นที่อ่อนไหว ให้ติดตั้งกำแพงหรือรั้วที่มีลักษณะเป็นแผ่นหนา ทึบ หรือวัสดุอื่นที่ให้ผลเทียบเท่าและให้มีความสูงกว่าระดับสายตา ทั้งนี้กำแพงกั้นเสียงควรติดตั้งในบริเวณที่ใกล้ที่สุดเท่าที่จะทำได้กับแหล่งกำเนิดเสียงหรือบริเวณพื้นที่อ่อนไหว	3.4)	**167**	☐
5. ควบคุมระดับเสียงจากแหล่งกำเนิด คือ เครื่องจักรอุปกรณ์และยานพาหนะที่นำมาใช้ในโครงการ โดยมีการตรวจสอบและบำรุงรักษาให้อยู่ในสภาพดีและมีเสียงดังน้อยที่สุด และเมื่อพบว่ามีเสียงดังผิดปกติจากชิ้นส่วนอุปกรณ์ใดให้ทำการแก้ไขปรับปรุงทันที	3.5)	**167**	☐
6. คนงานที่ทำงานบริเวณที่มีเสียงดังต้องสวมอุปกรณ์ป้องกันความปลอดภัยส่วนบุคคลคือปลั๊กลดเสียง (Ear Plugs) หรือครอบหูลดเสียง (Ear Muffs) ที่สามารถลดระดับเสียงลงได้ไม่น้อยกว่า 15 และ 25 เดซิเบลเอ ตามลำดับ	3.6)	**168**	☐
7. ควบคุมระดับเสียงทั่วไปให้อยู่ในเกณฑ์มาตรฐานระดับเสียงโดยทั่วไป คือ ให้มีค่าระดับเสียงสูงสุด ไม่เกิน 115 เดซิเบลเอ และค่าระดับเสียงเฉลี่ย 24 ชั่วโมง ไม่เกิน 70 เดซิเบลเอ และมีค่าระดับเสียง รบกวนไม่เกิน 10 เดซิเบลเอ	3.7)	**168**	☐
8. จัดให้มีเจ้าหน้าที่ของโครงการลงพื้นที่เป็นระยะ ๆ ตลอดช่วงก่อสร้าง อย่างน้อยทุก 3 เดือน เพื่อสอบถามและรับฟังความคิดเห็นจากชุมชนใกล้เคียงถึงผลกระทบด้านเสียงที่ได้รับจากกิจกรรมการก่อสร้าง ของโครงการเพื่อหาแนวทางลดผลกระทบด้านเสียงที่อาจเกิดขึ้น และให้บันทึกรายละเอียด พร้อมให้พนักงาน เจ้าหน้าที่ของหน่วยงานอนุญาตเรียกตรวจสอบได้ตลอดเวลา และรายงานผลการสำรวจความคิดเห็นจากชุมชนถึงผลกระทบด้านเสียงมาในรายงานผลการปฏิบัติตามมาตรการทุก 6 เดือนด้วย	3.8)	**168**	☐
• **ข. มาตรการติดตามตรวจสอบผลกระทบสิ่งแวดล้อม**			
1. ทำการตรวจวัดระดับเสียง ปีละ 2 ครั้ง ครั้งละ 5 วันต่อเนื่อง ครอบคลุมวันทำการและวันหยุด ตลอดระยะเวลาการก่อสร้าง โดยกำหนดจุดตรวจวัดที่เหมาะสม และเป็นตัวแทนพื้นที่ที่ได้รับผลกระทบจากโครงการ อย่างน้อย 1 จุดตรวจวัด	3.1)	**219**	☐
เอกสารแนบผลการตรวจวัดระดับเสียง			
1. ระดับเสียง เฉลี่ย 24 ชั่วโมง ($L_{eq\ 24\ hr}$) ☐			
2. ระดับเสียงพื้นฐาน (L_{90}) ☐			
3. ระดับเสียงเฉลี่ยกลางวัน-กลางคืน (L_{dn}) ☐			
4. ระดับเสียงสูงสุด (L_{max}) ☐			
2. แผนผังแสดงตำแหน่งจุดตรวจวัดระดับเสียง และแผนที่ชุมชนบริเวณที่เจ้าหน้าที่โครงการลงพื้นที่สำรวจความคิดเห็นชุมชนเรื่องผลกระทบด้านเสียง	3.2)	**169, 215**	☐

-ระยะก่อสร้างโครงการ- (ต่อ)	CoP	ระบุเลขหน้าในรายงาน	พิจารณาแล้ว (เจ้าหน้าที่)
4. เกณฑ์การปฏิบัติด้านคมนาคมขนส่ง			
• **ก. มาตรการป้องกันและแก้ไขผลกระทบสิ่งแวดล้อม**			
1. หลีกเลี่ยงการขนส่งเครื่องจักรอุปกรณ์และวัสดุการก่อสร้างในเส้นทางที่มีการจราจรหนาแน่น และพื้นที่ชุมชน	4.1)	172	☐
2. ประสานงานไปยังหน่วยงานที่เกี่ยวข้องเพื่อให้ทราบถึงแผนงานก่อสร้าง และขอความร่วมมือในการจัดเจ้าหน้าที่อำนวยความสะดวกด้านการจราจร และกรณีที่มีการขนส่งเครื่องจักรขนาดใหญ่จะต้องประสานงานกับหน่วยงานดังกล่าวก่อนดำเนินการขนย้าย	4.2)	172	☐
3. จัดให้มีป้ายหรือสัญญาณเตือนที่เห็นได้ชัดเจนทั้งเวลากลางวันและกลางคืนก่อนถึงพื้นที่ก่อสร้างอย่างน้อย 100 เมตร	4.3)	172	☐
4. การขนส่งวัสดุอุปกรณ์ก่อสร้างต้องใช้ผ้าใบปิดคลุมและต้องตรวจสอบความเรียบร้อยของยานพาหนะในการขนส่งเสมอ	4.4)	172	☐
5. หลีกเลี่ยงการขนส่งในช่วงเวลาที่มีการจราจรคับคั่งหรือชั่วโมงเร่งด่วน เช่น เวลา 06.00-09.00 น. และเวลา 15.00-18.00 น. เป็นต้น	4.5)	172	☐
6. จัดให้มีทางเข้า-ออกพื้นที่ก่อสร้าง และเส้นทางจราจรที่แยกจากทางเข้า-ออก และกำหนดให้มีเจ้าหน้าที่อำนวยความสะดวกและดูแลการเข้า-ออก ของรถทุกประเภทที่เข้าสู่พื้นที่โครงการ	4.6)	172	☐
7. กำหนดให้มีการควบคุมความเร็วของพาหนะในบริเวณพื้นที่โครงการไม่เกิน 30 กิโลเมตร/ ชั่วโมง และในพื้นที่อื่น ๆ ไม่เกินกฎหมายกำหนด	4.7)	172	☐
8. กำหนดให้มีการควบคุมน้ำหนักรถบรรทุกมิให้เกินกว่าที่กฎหมายกำหนด	4.8)	172	☐
9. อบรมและควบคุมพนักงานขับรถที่เกี่ยวข้องกับการก่อสร้างทุกชนิดให้ปฏิบัติตามกฎจราจรอย่างเคร่งครัด รวมทั้งต้องปฏิบัติตามข้อกำหนดของการจัดการจราจรของหน่วยงานที่เกี่ยวข้องอย่างเคร่งครัด ตลอดระยะเวลาก่อสร้าง	4.9)	173	☐
10. กรณีที่เส้นทางจราจรเกิดการชำรุดเสียหายเนื่องจากกิจกรรมการก่อสร้าง โครงการจะต้องดำเนินการซ่อมแซมทันที	4.10)	173	☐
• **ข. มาตรการติดตามตรวจสอบผลกระทบสิ่งแวดล้อม**			
1. บันทึกสถิติอุบัติเหตุที่เกิดขึ้นจากการขนส่งวัสดุอุปกรณ์ก่อสร้างของโครงการ และให้มีการสรุปและรายงานผลการดำเนินการ ทุก 6 เดือน เพื่อหาแนวทางในการป้องกันและแก้ไขปัญหาการเกิดซ้ำต่อไป	4.1)	220	☐
5. เกณฑ์การปฏิบัติด้านการจัดการมูลฝอยและกากของเสีย			
• **ก. มาตรการป้องกันและแก้ไขผลกระทบสิ่งแวดล้อม**			
1. จัดเตรียมถังมูลฝอยพร้อมฝาปิดมิดชิด เพื่อรวบรวมมูลฝอยที่เกิดจากคนงานและการก่อสร้าง ส่งให้องค์กรปกครองส่วนท้องถิ่นหรือหน่วยงานที่ได้รับอนุญาตจากทางราชการนำไปกำจัดทุกวัน	5.1)	173	☐

-ระยะก่อสร้างโครงการ- (ต่อ)	CoP	ระบุเลขหน้าในรายงาน	พิจารณาแล้ว (เจ้าหน้าที่)
2. จัดให้มีระบบแยกขยะมูลฝอย โดยเศษวัสดุที่สามารถนำกลับมาใช้ได้ พิจารณานำกลับมาใช้ใหม่ให้มากที่สุด หรือขายให้กับบริษัทที่มารับซื้อต่อไป	5.2)	173	☐
3. จัดให้มีพื้นที่กองเก็บเศษวัสดุก่อสร้างที่ไม่ใช้แล้วอย่างเป็นสัดส่วน	5.3)	173	☐
4. ห้ามทิ้งมูลฝอยลงในทางระบายน้ำ ท่อน้ำทิ้ง และแหล่งน้ำในบริเวณใกล้เคียงพื้นที่ก่อสร้าง	5.4)	173	☐
5. ของเสียอันตราย ให้ทำการแยกประเภทและรวบรวมส่งหน่วยงานที่ได้รับอนุญาตจากทางราชการนำไปกำจัดต่อไป	5.5)	173	☐
• **ข. มาตรการติดตามตรวจสอบผลกระทบสิ่งแวดล้อม**			
1. บันทึกปริมาณและวิธีการจัดการกากของเสียของโครงการ โดยระบุหัวข้อในการเก็บบันทึกข้อมูล เช่น ชนิด ปริมาณ และวิธีกำจัด เป็นต้น เดือนละ 1 ครั้ง และรวบรวมบันทึกรายเดือนมาจัดทำสรุปและรายงาน ผลการดำเนินการทุก 6 เดือน	5.1)	220	☐
<u>6. เกณฑ์การปฏิบัติด้านการระบายน้ำและป้องกันน้ำท่วม</u>			
• **ก. มาตรการป้องกันและแก้ไขผลกระทบสิ่งแวดล้อม**			
1. ออกแบบระบบระบายน้ำภายในพื้นที่โครงการและโดยรอบ เพื่อป้องกันปัญหาการกีดขวางทางน้ำเดิม และปัญหาน้ำท่วมในพื้นที่ใกล้เคียง	6.1)	174	☐
2. กำหนดให้มีรางระบายน้ำชั่วคราวเพื่อระบายน้ำฝนที่ผ่านการตกตะกอนจากบริเวณพื้นที่โครงการ	6.2)	174	☐
3. ห้ามทิ้งขยะ เศษวัสดุก่อสร้างลงรางระบายน้ำ	6.3)	174	☐
4. ให้มีการดูแลรางระบายน้ำไม่ให้อุดตันอย่างสม่ำเสมอ	6.4)	174	☐
• **ข. มาตรการติดตามตรวจสอบผลกระทบสิ่งแวดล้อม**			
1. บันทึกสถิติน้ำท่วมบริเวณพื้นที่โครงการ หรือพื้นที่ใกล้เคียง โดยบันทึกระยะเวลาและระดับน้ำท่วมขัง เพื่อเป็นข้อมูลประกอบการวางแผนป้องกัน น้ำท่วมของโครงการต่อไป และให้มีการสรุปและรายงานผลการ ดำเนินการทุก 6 เดือน	6.1)	220	☐
<u>7. เกณฑ์การปฏิบัติด้านอาชีวอนามัยและความปลอดภัย และสุขภาพ</u>			
• **ก. มาตรการป้องกันและแก้ไขผลกระทบสิ่งแวดล้อม**			
(1) ด้านการบริหารความปลอดภัย			
1. ผู้รับเหมาก่อสร้างต้องเสนอแผนงานด้านอาชีวอนามัย ความปลอดภัยและสิ่งแวดล้อม และแผนระงับเหตุฉุกเฉินให้โครงการเห็นชอบ และนำไปกำหนดเป็นมาตรการในการปฏิบัติงานอย่างเคร่งครัด	7.1.1)	174	☐
2. โครงการจะต้องระบุข้อตกลงเกี่ยวกับมาตรการด้านอาชีวอนามัยและความปลอดภัยกับบริษัทผู้รับเหมาก่อสร้างในสัญญาว่าจ้างอย่างชัดเจน โดยจะต้องระบุครอบคลุมถึงวิธีการคุ้มครองความ ปลอดภัยและสุขภาพอนามัยของคนงานที่ปฏิบัติงานในโครงการ	7.1.2)	174	☐

-ระยะก่อสร้างโครงการ- (ต่อ)	CoP	ระบุเลขหน้าในรายงาน	พิจารณาแล้ว (เจ้าหน้าที่)
3. จัดให้มีเจ้าหน้าที่ความปลอดภัยเป็นผู้รับผิดชอบในการตรวจสอบความปลอดภัยต่างๆในการก่อสร้าง รวมทั้งตรวจสอบดูแลการปฏิบัติตามกฎระเบียบ ข้อบังคับด้านความปลอดภัยและเมื่อพบเหตุการณ์ผิดปกติจะต้องรายงานและเสนอแนวทางแก้ไขต่อผู้ควบคุมการก่อสร้างรับทราบทันที	7.1.3)	**174**	☐
4. พนักงานทุกคนที่จะเข้ามาปฏิบัติงานในพื้นที่โครงการ จะต้องผ่านการอบรมและแนะนำด้านความปลอดภัย	7.1.4)	**175**	☐
5. จัดให้มีการประชุมด้านความปลอดภัย เพื่อติดตามการดำเนินงานประจำวัน	7.1.5)	**175**	☐
6. จัดให้มีระบบรักษาความปลอดภัย (security system) ประกอบด้วย การทำบัตรแสดงตนพนักงานผู้รับเหมา การผ่านเข้าของบุคคลและยานพาหนะ สถานที่จอดรถและระเบียบจราจร	7.1.6)	**175**	☐
7. จัดให้มีป้ายเตือนในเขตก่อสร้าง พื้นที่อันตราย และพื้นที่ที่ต้องสวมใส่อุปกรณ์ป้องกันอันตรายส่วนบุคคล	7.1.7)	**175**	☐
8. จัดให้มีระบบอนุญาตในการเข้าทำงานบางประเภทตามที่กฎหมายกำหนด	7.1.8)	**175**	☐
(2) ด้านความปลอดภัยในที่ทำงาน			
1. จัดแบ่งเขตในบริเวณพื้นที่ก่อสร้างอย่างเป็นสัดส่วน โดยแบ่งออกเป็นเขตก่อสร้าง เขตพักผ่อนในช่วงพักกลางวัน เขตจัดเก็บเครื่องมือและวัสดุอุปกรณ์ และเขตกองเก็บวัสดุอุปกรณ์ที่ไม่ใช้แล้ว	7.2.1)	**175**	☐
2. ติดตั้งป้ายประกาศเตือนแนวเขตพื้นที่ก่อสร้างของโครงการในสถานที่ที่มองเห็นได้ชัดเจน และรับทราบได้ง่ายชัดเจน	7.2.2)	**175**	☐
3. ติดป้ายสัญลักษณ์เตือนภัยในบริเวณที่อาจเกิดอันตราย เช่น “เขตก่อสร้างห้ามเข้าก่อน ได้รับอนุญาต” “ห้ามสูบบุหรี่” เป็นต้น ซึ่งขนาดของป้ายเตือนมีขนาดที่สามารถมองเห็นได้อย่างชัดเจน	7.2.3)	**175**	☐
4. ห้ามคนงานเข้าไปในพื้นที่กำลังก่อสร้างหรือเขตก่อสร้างนอกเวลาทำงาน โดยมิได้รับอนุญาต	7.2.4)	**176**	☐
5. จัดให้มีอุปกรณ์ป้องกันการกระเด็น การตกหล่นของวัสดุ โดยใช้แผงกั้น ผ้าใบ หรือตา ข่ายปิดกั้นหรือรองรับ	7.2.5)	**176**	☐
6. ทำความสะอาดบริเวณพื้นที่ก่อสร้างให้เป็นระเบียบเรียบร้อยอยู่เสมอ โดยใช้หลักการของ House Keeping	7.2.6)	**176**	☐
(3) ด้านความปลอดภัยเกี่ยวกับเครื่องจักร-อุปกรณ์			
1. จัดให้มีการอบรมพนักงานเกี่ยวกับวิธีการใช้เครื่องมือ เครื่องจักรต่างๆ ให้ถูกต้องตรงตามวัตถุประสงค์ของเครื่องมือ เครื่องจักรแต่ละชนิดเพื่อประสิทธิภาพที่ดีในการทำงานและความปลอดภัยต่อผู้ปฏิบัติงาน	7.3.1)	**176**	☐

-ระยะก่อสร้างโครงการ- (ต่อ)	CoP	ระบุเลขหน้าในรายงาน	พิจารณาแล้ว (เจ้าหน้าที่)
2. เครื่องมือ เครื่องจักรที่มีการใช้ไฟฟ้าและเชื้อเพลิงต้องได้รับการดูแลเอาใจใส่เป็นพิเศษ และพนักงานจะต้องปฏิบัติตามกฎความปลอดภัยสำหรับเครื่องมือเครื่องจักรเหล่านี้อย่างเคร่งครัด	7.3.2)	176	☐
3. ก่อนการใช้งานเครื่องมือ เครื่องจักรและหลังการใช้งานทุกครั้งจะต้องมีการตรวจสอบ และ/หรือซ่อมแซมแก้ไขเพื่อการใช้งานเป็นไปอย่างปกติ	7.3.3)	176	☐
(4) ด้านการป้องกันอัคคีภัย			
1. สูบบุหรี่เฉพาะสถานที่ที่กำหนดไว้เท่านั้น	7.4.1)	176	☐
2. บริษัทรับเหมาจะต้องชี้แจงและสาธิตให้คนงานทราบวิธีการใช้ถังเคมีดับเพลิงแบบมือถือและสัญญาณเตือนภัยต่างๆ	7.4.2)	176	☐
3. อุปกรณ์ป้องกันและระงับอัคคีภัยต้องอยู่ในสภาพพร้อมใช้งานอยู่เสมอ	7.4.3)	176	☐
(5) การจัดหาอุปกรณ์ป้องกันอันตรายส่วนบุคคล			
1. เตรียมอุปกรณ์ป้องกันอันตรายส่วนบุคคลให้กับพนักงานอย่างเพียงพอและเหมาะสมกับลักษณะงาน	7.5.1)	177	☐
2. กำกับดูแลให้พนักงานสวมใส่อุปกรณ์ที่กำหนดอย่างเคร่งครัด	7.5.2)	177	☐
(6) ด้านการปฐมพยาบาล			
1. จัดเตรียมอุปกรณ์ปฐมพยาบาลเบื้องต้น รวมทั้งรถฉุกเฉินจำนวน 1 คัน ไว้ประจำพื้นที่ให้พร้อมสำหรับเคลื่อนย้ายผู้ได้รับบาดเจ็บไปส่งยังโรงพยาบาลใกล้เคียงตลอดเวลา	7.6.1)	177	☐
2. ประสานงานกับสถานพยาบาลในพื้นที่ใกล้เคียง เพื่อจัดส่งผู้บาดเจ็บในกรณีฉุกเฉิน	7.6.2)	177	☐
(7) ด้านการสุขาภิบาล			
1. จัดเตรียมถังบรรจุน้ำ เพื่อเก็บสำรองน้ำสะอาดสำหรับการอุปโภคและบริโภคของคนงานก่อสร้างอย่างเพียงพอ	7.7.1)	177	☐
2. ต้องดำเนินการก่อสร้างห้องน้ำ – ห้องส้วมสำหรับคนงานก่อสร้างไม่น้อยกว่าเกณฑ์ที่กฎหมายกำหนด		177	
3. จัดให้มีถังขยะขนาด 200 ลิตร ที่มีฝาปิดมิดชิด รองรับขยะมูลฝอยที่เกิดขึ้นจากกิจกรรมต่างๆของคนงานไว้ ณ จุดต่าง ๆ อย่างเพียงพอ	7.7.2)	177	☐
4. ติดต่อองค์กรปกครองส่วนท้องถิ่นหรือหน่วยงานที่ได้รับอนุญาตจากทางราชการให้นำขยะมูลฝอยทั้งหมดไปกำจัดไม่ให้ตกค้างในพื้นที่	7.7.3)	177	☐
• **ข. มาตรการติดตามตรวจสอบผลกระทบสิ่งแวดล้อม**			
1. บันทึกสถิติการเกิดอุบัติเหตุ โดยระบุสาเหตุ ลักษณะของอุบัติเหตุผลต่อสุขภาพ จำนวนผู้ได้รับบาดเจ็บ พร้อมทั้งระบุวิธีการแก้ไขปัญหาและข้อเสนอแนะ และให้สรุปและรายงานผลการดำเนินการ ทุก 6 เดือน	7.1)	220	☐

-ระยะก่อสร้างโครงการ- (ต่อ)	CoP	ระบุเลขหน้าในรายงาน	พิจารณาแล้ว (เจ้าหน้าที่)
8. เกณฑ์การปฏิบัติด้านนิเวศแหล่งน้ำ และการทำประมง (ถ้ามี)			
• **ก. มาตรการป้องกันและแก้ไขผลกระทบสิ่งแวดล้อม**			
1. ควบคุมคนงานไม่ให้จับสัตว์น้ำในแหล่งน้ำในพื้นที่ เพื่อป้องกันปัญหาความขัดแย้งกับชุมชนในท้องถิ่น	8.1)	.....	☐
2. ในกรณีมีการสูบน้ำใช้จากแหล่งน้ำธรรมชาติให้ออกแบบและก่อสร้างระบบสูบน้ำใช้ให้มีผลกระทบต่อสิ่งมีชีวิตในแหล่งน้ำน้อยที่สุด เช่น ให้มีอัตราการไหลของน้ำต่ำ ๆ และระดับท่ออยู่ต่ำจากระดับผิวน้ำ เป็นต้น	8.2)	.....	☐
9. เกณฑ์การปฏิบัติด้านเศรษฐกิจ-สังคม และการมีส่วนร่วมของประชาชน			
• **ก. มาตรการป้องกันและแก้ไขผลกระทบสิ่งแวดล้อม**			
1. พิจารณารับคนในท้องถิ่นที่มีคุณสมบัติเหมาะสมตามความต้องการเข้าทำงานเป็นอันดับแรก	9.1)	178	☐
2. จัดให้มีหัวหน้าคนงานเป็นผู้ดูแลคนงาน รวมทั้งมีเจ้าหน้าที่ดูแลการเข้า – ออกพื้นที่ก่อสร้างอย่างเคร่งครัด	9.2)	178	☐
3. ควบคุมกิจกรรมการก่อสร้าง และพฤติกรรมของคนงานก่อสร้าง เพื่อไม่ให้ส่งผลกระทบต่อชุมชนใกล้เคียง	9.3)	178	☐
4. จัดให้มีขอบเขตที่พักคนงานชั่วคราว และพื้นที่ก่อสร้างอย่างชัดเจน ทั้งนี้กำหนดให้ผู้รับเหมาจัดหาที่พักคนงานภายนอกพื้นที่ก่อสร้าง โดยกำหนดเกณฑ์การคัดเลือกพื้นที่เบื้องต้น คือ ไม่อยู่ในพื้นที่อ่อนไหวทางสิ่งแวดล้อม หรือพื้นที่ชุมชนที่อาจก่อความรบกวนแก่ประชาชนในพื้นที่ใกล้เคียง	9.4)	178	☐
5. กำหนดกฎระเบียบการทำงานอย่างชัดเจน และควบคุมดูแลคนงานก่อสร้างอย่างเคร่งครัด	9.5)	178	☐
6. จัดทำแผนการจัดการดูแลความเป็นระเบียบเรียบร้อยของแรงงานต่างด้าว ต่างถิ่น ไม่ให้ก่อความรบกวนแก่ประชาชนในพื้นที่ใกล้เคียง ทั้งบริเวณพื้นที่ก่อสร้างและที่พักคนงาน	9.6)	178	☐
7. กรณีที่มีกิจกรรมดำเนินงานใด ๆ ของโครงการซึ่งอาจส่งผลกระทบต่อวิถีชีวิต และความเป็นอยู่ของประชาชนในพื้นที่ใกล้เคียง ให้ประสานงานหน่วยงานท้องถิ่นและผู้นำชุมชนในพื้นที่ เพื่อประชาสัมพันธ์ และชี้แจงให้ผู้ได้รับผลกระทบรับทราบ	9.7)	178	☐
8. จัดทำป้ายประชาสัมพันธ์การดำเนินการก่อสร้างโรงไฟฟ้าตลอดระยะเวลาการก่อสร้าง โดย ติดตั้งในบริเวณพื้นที่ตั้งโครงการ ซึ่งประชาชนสามารถมองเห็นได้ชัดเจน หรือเผยแพร่ข้อมูลที่เกี่ยวข้องกับกิจกรรมการก่อสร้างด้วยรูปแบบที่เหมาะสม	9.8)	179	☐
9. จัดให้มีศูนย์ประสานงานการรับข้อเสนอแนะและข้อร้องเรียนเกี่ยวกับความเดือดร้อนที่ได้รับจากการก่อสร้างโครงการ ทั้งนี้กรณีเกิดข้อร้องเรียนจะต้องเร่งดำเนินการแก้ไขปัญหาความเดือดร้อนดังกล่าว โดยเร็วและให้บันทึก	9.9)	179	☐

รายละเอียดเกี่ยวกับประเด็นข้อเสนอแนะ ข้อร้องเรียน พร้อมสรุปรายละเอียดวันเวลาที่ รับเรื่องร้องเรียน ชื่อผู้ร้อง (ถ้ามี) และการดำเนินการตามข้อเสนอแนะหรือวิธีการแก้ไขข้อร้องเรียน

-ระยะก่อสร้างโครงการ- (ต่อ)	CoP	ระบุเลขหน้าในรายงาน	พิจารณาแล้ว (เจ้าหน้าที่)
10. กำหนดขั้นตอนการรับข้อร้องเรียน โดยให้มีช่องทางการรับเรื่องร้องเรียน ขั้นตอนการดำเนินงาน ผู้รับผิดชอบ และระยะเวลาในการดำเนินงานที่ชัดเจน ทั้งนี้ในกรณีที่แก้ไขข้อร้องเรียนยังไม่แล้วเสร็จ ให้มีการแจ้งความก้าวหน้าในการแก้ไขปัญหากับผู้ร้องทุก 7 วัน	9.10)	**181**	☐
11. มีการตั้งคณะกรรมการร่วมกับชุมชนตั้งแต่เริ่มต้นการก่อสร้างโครงการ โดยให้มีผู้แทนจากภาคประชาชน ผู้แทนจากโครงการ และผู้แทนจากหน่วยงานราชการที่เกี่ยวข้อง ซึ่งคณะกรรมการที่แต่งตั้งให้ มีอำนาจหน้าที่ที่ชัดเจน เช่น การรับเรื่องร้องเรียน การดำเนินงานด้านความรับผิดชอบต่อส่งคม (CSR) ของโครงการ และการพิจารณาการปฏิบัติตามมาตรการของโครงการ เป็นต้น	9.11)	**179**	☐
• **ข. มาตรการติดตามตรวจสอบผลกระทบสิ่งแวดล้อม**			
1. บันทึกสถิติปัญหาข้อร้องเรียนต่าง ๆ ที่เกิดขึ้นของชุมชนที่มีต่อโครงการ รวมทั้งวิธีการและระยะเวลาในการดำเนินการแก้ไข โดยให้มีการสรุปและรายงานผลการดำเนินการทุก 6 เดือน เพื่อป้องกันปัญหาการเกิดข้อร้องเรียนซ้ำ	9.1)	**221**	☐

ส่วนที่ 4 มาตรการระยะดำเนินการโครงการ

-ระยะดำเนินการโครงการ-	CoP	ระบุเลขหน้าในรายงาน	พิจารณาแล้ว (เจ้าหน้าที่)
1 เกณฑ์การปฏิบัติด้านคุณภาพอากาศ			
• **ก. มาตรการป้องกันและแก้ไขผลกระทบสิ่งแวดล้อม**			
(ก) ปล่องระบายมลพิษทางอากาศ (Stack)			
1. ติดตั้งปล่องระบายมลพิษทางอากาศ (Stack) ให้มีความสูงเป็นไปตามหลักเกณฑ์ Good Engineering Practice เพื่อลดปัญหาการเกิด Building Downwash Effect	1.1)	**184**	☐
2. ควบคุมค่าการระบายสารมลพิษทางอากาศที่ปล่อยออกจากปล่องระบายมลพิษทางอากาศของโครงการ ต้องไม่เกินค่ามาตรฐานควบคุมการปล่อยทิ้งอากาศเสียจากเตาเผามูลฝอย ตามกฎหมายว่าด้วย การส่งเสริมและรักษาคุณภาพสิ่งแวดล้อมแห่งชาติและตามประกาศกระทรวงทรัพยากรธรรมชาติและสิ่งแวดล้อม เรื่อง กำหนดมาตรฐานควบคุมการปล่อยทิ้งอากาศจากโรงไฟฟ้าใหม่ พ.ศ. 2553 หรือมาตรฐานล่าสุดที่ กฎหมายบังคับใช้โดยมีพารามิเตอร์ที่กำหนดได้แก่ฝุ่นละออง ก๊าซซัลเฟอร์ไดออกไซด์ ก๊าซออกไซด์ของ ไนโตรเจน ก๊าซไฮโดรเจนคลอไรด์สารปรอท แคดเมียม ตะกั่ว ไดออกซิน/ฟิวแรน (Dioxin/Furan) และ ค่าความทึบแสง (Opacity)	1.2)	**185**	☐
การรายงานผลให้อ้างอิงที่สภาวะมาตรฐาน คือ อุณหภูมิ 25 องศาเซลเซียส ความดัน 1 บรรยากาศที่สภาวะแห้ง โดยมีปริมาตรอากาศส่วนเกินในการเผาไหม้ (% excess air) ร้อยละ 50 หรือมีปริมาตรออกซิเจนส่วนเกินในการเผาไหม้ (% Oxygen) ร้อยละ 7			
3. ติดตั้งเครื่องตรวจวัดคุณภาพอากาศจากปล่องแบบต่อเนื่อง (CEMs) เพื่อเป็นการเฝ้าระวังการระบายสารมลพิษทางอากาศจากปล่อง โดยมีดัชนีที่ตรวจวัดประกอบด้วยก๊าซซัลเฟอร์ไดออกไซด์ก๊าซออกไซด์ ของไนโตรเจน ก๊าซไฮโดรเจนคลอไรด์ ฝุ่นละอองรวมหรือ ค่าความทึบแสง (Opacity) ก๊าซคาร์บอนมอนอกไซด์ ออกซิเจนและอุณหภูมิโดยให้รายงานผลที่สภาวะมาตรฐาน	1.3)	**185**	☐
4. ตำแหน่งและวิธีการติดตั้ง CEMs ให้เป็นไปตามข้อกำหนดที่ US.EPA. เสนอแนะ รวมทั้งให้ มีการตรวจสอบความถูกต้องของระบบ CEMs โดยหน่วยงานกลาง (Third Party) อย่างน้อยปีละ 1 ครั้ง	1.4)	**186**	☐
5. กำหนดค่าสัญญาณเตือนความผิดปกติจาก CEMs 2 ระดับ ดังนี้	1.5)	**186**	☐
- ระดับ Alarm กำหนดไว้ที่ร้อยละ 85 ของค่ามาตรฐานฯ เมื่อมีสัญญาณ Alarm จาก CEMs โครงการสามารถตรวจสอบ และแก้ไขความผิดปกติรวมทั้งปรับสภาวะการเผาไหม้ให้ค่าอัตราการระบายอยู่ที่ ระดับต่ำกว่า ร้อยละ 85 ตลอดระยะเวลาที่เดินระบบ			

-ระยะดำเนินการโครงการ- (ต่อ)	CoP	ระบุเลขหน้าในรายงาน	พิจารณาแล้ว (เจ้าหน้าที่)
- ระดับ High-Alarm กำหนดไว้ที่ร้อยละ 90 ของค่ามาตรฐานฯ เมื่อมีสัญญาณ High Alarm จาก CEMs โครงการจะเริ่มดำเนินการหยุดเดินระบบ (Shutdown) ทันที			
6. จัดทำแผนงานและแนวทางปฏิบัติเมื่อมีค่าสัญญาณเตือนจาก CEMs เพื่อควบคุมมิให้ค่าการระบายมลพิษทางอากาศเกินกว่าค่าที่ควบคุม ตลอดระยะเวลาดำเนินงาน	1.6)	**186**	☐
7. บันทึกสถิติที่ CEMs มีค่าสูงกว่าระดับ High Alarm ทุกครั้ง โดยบันทึกสาเหตุการแก้ไข และระยะเวลาที่ดำเนินการแต่ละครั้ง	1.7)	**186**	☐
8. ดูแลบำรุงรักษาอุปกรณ์บำบัดสารมลพิษให้สามารถใช้งานได้ดีอย่างต่อเนื่อง โดยทำการตรวจสอบและซ่อมบำรุงตามแผน Preventive Maintenance	1.8)	**187**	☐
9. จัดเตรียมอุปกรณ์และอะไหล่สำรองของระบบบำบัดมลพิษทางอากาศให้เพียงพออย่างน้อย 1 ชุด (ร้อยละ 100) เพื่อใช้ในการแก้ไขซ่อมแซมเมื่อเกิดการขัดข้องโดยทันที	1.9)	**187**	☐
10. จัดให้มีผู้ควบคุมระบบบำบัดมลพิษทางอากาศที่มีความรู้ความสามารถ และมีประสบการณ์ ในการควบคุม ดูแล และตรวจสอบการทำงานของอุปกรณ์ต่างๆ ที่เกี่ยวข้องในการควบคุมมลพิษทางอากาศ และเป็นไปตามกฎหมายกำหนด	1.10)	**187**	☐
11.กำหนดแผนตรวจสอบและบำรุงรักษาเชิงป้องกัน (Preventive Maintenance Program) เครื่องจักรและอุปกรณ์ต่างๆ ให้ทำงานอย่างเต็มประสิทธิภาพอยู่เสมอ	1.11)	**187**	☐
12. บันทึกสถิติการชำรุดเสียหายและการซ่อมบำรุงระบบบำบัดมลพิษทุกหน่วยอย่างต่อเนื่อง ตลอดระยะเวลาการใช้งาน	1.12)	**187**	☐
(ข) ด้านเชื้อเพลิงขยะมูลฝอย			
1. ใช้ขยะมูลฝอยชุมชนเป็นเชื้อเพลิงเท่านั้น โดยไม่รับขยะอันตราย ขยะติดเชื้อ สารกัมมันตรังสีหรือวัตถุอื่น ๆ (เช่น ขยะจากงานก่อสร้าง รื้อทำลาย อิฐ หิน คอนกรีต และมีขนาดใหญ่เกินกว่า ช่องรับมูลฝอยที่จะป้อนเข้าสู่เตาเผา) นำมาใช้เป็นเชื้อเพลิงของโครงการ	1.1)	**187**	☐
2. เตรียมลักษณะเชื้อเพลิงมูลฝอยให้เหมาะสมกับเทคโนโลยีการเผาไหม้ที่เลือกใช้ เช่น ขนาด และความชื้น เป็นต้น เพื่อควบคุมสภาวะการเผาไหม้ให้เกิดการเผาไหม้ที่สมบูรณ์และลดการระบายสารมลพิษ ที่เกิดขึ้นจากโครงการ	1.2)	**188**	☐
3. ให้มีการปรับสภาพขยะมูลฝอย (Mechanical treatment) เพื่อให้ขยะมูลฝอยมีการผสมผสานสม่ำเสมอ และความชื้นลดลง โดยมีพนักงานควบคุมการใช้เครื่องจักร เช่น รถเครน เป็นต้น	1.3)	**188**	☐
4. กรณีมีการใช้เชื้อเพลิงอื่นในช่วงเริ่มเดินระบบ (Start up) จะต้องใช้เชื้อเพลิงที่มีคุณภาพสอดคล้องกับที่กฎหมายกำหนดและควบคุมค่าการระบายสารมลพิษทางอากาศเป็นไปตามค่าควบคุมของโครงการ	1.4)	**188**	☐

-ระยะดำเนินการโครงการ- (ต่อ)	CoP	ระบุเลขหน้าในรายงาน	พิจารณาแล้ว (เจ้าหน้าที่)
(ค) ด้านกลิ่นรบกวน			
1. ออกแบบให้ห้องรับขยะมูลฝอยเป็นห้องปิด โดยมีประตูปิดกั้นระหว่างบ่อรับขยะมูลฝอยกับลานที่รถวิ่งเข้าเทขยะลงบ่อ ซึ่งจะเปิดให้เฉพาะรถขนขยะมูลฝอยวิ่งเข้าเพื่อเทขยะมูลฝอยลงสู่บ่อขยะที่อยู่ภายในห้องและวิ่งกลับออกไปเท่านั้น	1.1)	8	☐
2. ติดตั้งพัดลมเพื่อดูดอากาศจากภายในห้องรับขยะ บริเวณเหนือบ่อรับขยะและเหนือกรวยป้อน ขยะเข้าสู่เตา เพื่อใช้เป็นอากาศสำหรับการเผาไหม้ในเตาเผาขยะ ซึ่งมาตรการดังกล่าวจะทำให้ความดันอากาศใน และเหนือบริเวณดังกล่าวน้อยกว่าความดันบรรยากาศ และส่งผลให้กลิ่นและฝุ่นละอองไม่แพร่กระจายออกสู่ภายนอกเพื่อช่วยลดปัญหากลิ่นเหม็นภายในห้องรับขยะมูลฝอยและที่จะเล็ดลอดจากห้องรับขยะมูลฝอยออกสู่ ภายนอก	1.2)	188	☐
3. บ่อรับขยะมูลฝอยจะต้องมีขนาดที่สามารถรองรับและเก็บกักขยะมูลฝอยได้อย่างน้อย 3-5 เท่าของขีดความสามารถสูงสุดในการดำเนินการของเตาใน แต่ละวัน	1.3)	188	☐
4. กำจัดน้ำเสียจากขยะที่ไหลลงสู่ก้นบ่อรับขยะซึ่งมีความเข้มข้นสูง แต่ปริมาณไม่มากด้วยการติดตั้งระบบสูบออก และฉีดพ่นเข้าสู่ห้องเผาไหม้ของเตาเผาขยะ มูลฝอย หรือส่งเข้าระบบบำบัดน้ำเสียที่ออกแบบไว้ให้สามารถรองรับน้ำชะขยะได้	1.4)	.....	☐
5. รถขนขยะมูลฝอยเข้าสู่พื้นที่โครงการต้องออกแบบให้ไม่มีน้ำชะขยะรั่วไหลลงสู่พื้น ในกรณีที่มีน้ำชะขยะรั่วไหลจากรถขนขยะลงบนถนนหรือบริเวณต่างๆ ภายในพื้นที่โครงการต้องทำความสะอาด/ล้าง พื้นที่ดังกล่าวโดยทันทีเพื่อป้องกันกลิ่นเหม็นรบกวน หมายเหตุ ข้อ 4 และ 5 : การดำเนินโครงการจะมีการรับขยะมูลฝอยมาจากรถเก็บขนขยะของ อบจ. โดยตรง ซึ่งรถเก็บขนขยะมูลฝอยทุกคันจะมีการบีบอัดขยะเพื่อลดพื้นที่ในการขนส่งและลดความชื้นของขยะ ดังนั้น ขยะที่นำมาเก็บพักในโครงการจึงไม่ทำให้เกิดน้ำชะขยะ อีกทั้งในการแปรรูปขยะมูลฝอย จะออกแบบให้สามารถแปรรูปได้ทั้งหมด โดยไม่มีการเก็บพัก/ตกค้างในพื้นที่โครงการ	1.5)	.....	☐
(ง) การควบคุมสารประกอบไดออกซิน (Dioxin) และฝุ่นละออง			
1. การควบคุมอุณหภูมิในการเผาไหม้มูลฝอยไม่ต่ำกว่า 850 – 1,000 องศาเซลเซียส และก๊าซที่เกิดจากการเผาไหม้มีเวลาอยู่ในห้องเผาไหม้ไม่น้อยกว่า 1 วินาที กรณีอุณหภูมิเผาไหม้ไม่น้อยกว่า 1,000 องศาเซลเซียส และไม่น้อยกว่า 2 วินาทีกรณีอุณหภูมิเผาไหม้ไม่น้อยกว่า 850 องศาเซลเซียส เพื่อลดการ เกิดสารประกอบไดออกซิน (Dioxin) และสารอินทรีย์อันตรายต่างๆ ที่เกิดจากการเผาไหม้เชื้อเพลิง	1.1)	188	☐
2. ติดตั้งระบบหรืออุปกรณ์ในการลดการระบายสารประกอบไดออกซิน (Dioxin) เช่น ฉีด ถ่านกัมมันต์ (Activated Carbon) เพื่อดูดซับไดออกซิน (Dioxin) เป็นต้น หรือใช้วิธีอื่นที่เทียบเท่า	1.2)	188	☐
3. ติดตั้งระบบดักจับฝุ่นละออง เช่น ระบบถุงกรอง เป็นต้น เพื่อดักจับฝุ่นละออง และฝุ่นละอองที่มีองค์ประกอบของไดออกซิน (Dioxin) จากอากาศก่อนที่จะระบายออกทางปล่อง หรือใช้วิธีอื่นที่เทียบเท่า	1.3)	188	☐

-ระยะดำเนินการโครงการ- (ต่อ)	CoP	ระบุเลขหน้าในรายงาน	พิจารณาแล้ว (เจ้าหน้าที่)
(จ) การควบคุมก๊าซซัลเฟอร์ไดออกไซด์ และก๊าซที่มีฤทธิ์เป็นกรด			
1. ติดตั้งระบบบำบัดมลพิษทางอากาศในการดักจับ ก๊าซไฮโดรเจนคลอไรด์ (HCl), ก๊าซไฮโดรเจนฟลูออไรด์ (HF) และ ก๊าซซัลเฟอร์ไดออกไซด์ (SO_2) เช่น ระบบการฉีดหรือพ่นปูนขาว เป็นต้น หรือใช้วิธีอื่นที่เทียบเท่า	1.1)	**189**	☐
2. จัดทำบันทึกและรายงานปริมาณสารเคมีที่ใช้ในระบบบำบัดมลพิษทางอากาศ	1.2)	**189**	☐
(ฉ) การควบคุมก๊าซออกไซด์ของไนโตรเจน (NO_x)			
1. ควบคุมอุณหภูมิการเผาไหม้ในห้องเผาไหม้ไม่ให้เกิน 1,300 องศาเซลเซียส เพื่อลดการเกิด Thermal NO_x	1.1)	**189**	☐
2. ควบคุมการเผาไหม้หรือติดตั้งระบบดักจับก๊าซออกไซด์ของไนโตรเจน เพื่อควบคุมการระบาย NO_x ให้เป็นไปตามค่าควบคุม	1.2)	**189**	☐
3. ติดตั้งเครื่องมือตรวจวัดสภาวะการเผาไหม้แบบอัตโนมัติเพื่อให้สามารถตรวจสอบและปรับสภาวะการเผาไหม้ให้เหมาะสมตามค่าออกแบบ	1.3)	**189**	☐
(ช) การควบคุมฝุ่นละอองจากการขนส่งขยะมูลฝอยและการขนส่งเถ้า			
1. จัดให้มีเจ้าหน้าที่อำนวยความสะดวกและดูแลเรื่องการจราจรและจัดระบบคิวรถขนขยะมูลฝอย และแก้ไขปัญหาในช่วงที่มีรถบรรทุกเข้าสู่พื้นที่โครงการ	1.1)	**190**	☐
2. กำหนดให้มีการตรวจสอบความเรียบร้อยของรถบรรทุกก่อนออกจากพื้นที่โครงการ โดยกระบะหรือส่วนบรรทุกต้องอยู่ในสภาพเรียบร้อย เพื่อไม่ให้มีการหกรั่วไหลระหว่างเส้นทางขนส่ง	1.2)	**190**	☐
3. กำหนดให้มีการฉีดพรมน้ำบริเวณลานจอดรถ (กรณีเป็นลานดินหรือมีฝุ่นละออง) ในช่วงฤดู แล้งอย่างน้อยวันละ 2 ครั้ง เพื่อลดการฟุ้งกระจายของฝุ่นละออง	1.3)	**190**	☐
4. กำหนดให้การลำเลียงเถ้าเป็นระบบปิด หรือแบบเถ้าเปียกโดยให้มีการฉีดพรมน้ำขณะทำการขนถ่ายเถ้าลงรถบรรทุก (Loading and Unloading) เพื่อลดการฟุ้งกระจายของฝุ่นละอองระหว่างการขนถ่าย	1.4)	**190**	☐
5. เมื่อเสร็จสิ้นการขนถ่ายเถ้าลงรถบรรทุกให้ทำการเก็บกวาดเศษวัสดุและฝุ่นละอองที่หกหล่น อยู่ในบริเวณพื้นที่โครงการให้เรียบร้อยโดยเร็ว	1.5)	**190**	☐
6. จัดให้มีการตรวจสอบและบำรุงรักษาระบบลำเลียงต่างๆ ในการขนถ่ายเชื้อเพลิง รวมทั้งระบบลำเลียงเถ้าให้อยู่ในสภาพพร้อมใช้งานไม่มีรอยรั่วโดยเฉพาะบริเวณที่เป็นข้อต่อหรือจุดเปลี่ยนผ่านต่างๆ	1.6)	**190**	☐
• **ข. มาตรการติดตามตรวจสอบผลกระทบสิ่งแวดล้อม**			
1. ตรวจวัดคุณภาพอากาศจากปล่อง ปีละ 2 ครั้ง โดยพารามิเตอร์ที่ทำการตรวจวัด เอกสารแนบผลการตรวจวัดระดับเสียง		**222**	☐
1. ฝุ่นละอองรวม (TSP) ☐			
2. ก๊าซซัลเฟอร์ไดออกไซด์ (SO_2) ☐			
3. ก๊าซออกไซด์ของไนโตรเจน (NO_x as NO_2) ☐			

-ระยะดำเนินการโครงการ- (ต่อ)	CoP	ระบุเลขหน้าในรายงาน	พิจารณาแล้ว (เจ้าหน้าที่)
4. ก๊าซไฮโดรเจนคลอไรด์ (HCl) ☐			
5. สารประกอบ Dioxin ☐			
2. ตรวจสอบคุณภาพอากาศจากปล่องแบบอัตโนมัติ โดยติดตั้งเครื่องตรวจวัดคุณภาพอากาศแบบต่อเนื่อง (CEMs) โดยสรุปในรายงานผลการดำเนินงานทุก 6 เดือน		222	☐
เอกสารแนบผลพารามิเตอร์			
1. ฝุ่นละอองรวม (TSP) ☐			
2. ก๊าซซัลเฟอร์ไดออกไซด์ (SO_2) ☐			
3. ก๊าซไนโตรเจนไดออกไซด์ (NO_2) ☐			
4. ก๊าซไฮโดรเจนคลอไรด์ (HCl) ☐			
5. ก๊าซออกซิเจน (O_2) ☐			
6. ก๊าซคาร์บอนมอนนอกไซด์ (CO) ☐			
7. อุณหภูมิ (Temperature) ☐			
3. ให้มีการตรวจสอบความถูกต้องของระบบ (CEMs Audit) พร้อมบันทึกการทำงานและตรวจสอบความถูกต้อง (Audit) ระบบ CEMs โดย Third party อย่างน้อยปีละ 1 ครั้ง	1.3)	224	☐
4. ให้มีมาตรการติดตามตรวจสอบผลกระทบด้านคุณภาพอากาศในบรรยากาศ โดยกำหนดจุดตรวจวัดที่เหมาะสมครอบคลุมพื้นที่ที่ได้รับผลกระทบจากโครงการ โดยพิจารณาจากพื้นที่อ่อนไหวและทิศทางลมหลักในบริเวณพื้นที่ตั้งโครงการ อย่างน้อยจำนวน 2 สถานี และทำการตรวจวัดปีละ 2 ครั้ง ครั้งละ 5 วันต่อเนื่อง ตลอดระยะเวลาดำเนินการ โดยมีพารามิเตอร์ตรวจวัดอย่างน้อย	1.4)	224	☐
เอกสารแนบผลพารามิเตอร์			
1. ฝุ่นละอองรวม (TSP) เฉลี่ย 24 ชั่วโมง ☐			
2. ฝุ่นละอองขนาดไม่เกิน 10 ไมครอน (PM-10) เฉลี่ย 24 ชั่วโมง ☐			
3. ก๊าซไนโตรเจนไดออกไซด์ (NO_2) เฉลี่ย 1 ชั่วโมง ☐			
4. ก๊าซซัลเฟอร์ไดออกไซด์ (SO_2) เฉลี่ย 1 ชั่วโมง ☐			
5. ทิศทางและความเร็วลม (อย่างน้อยจำนวน 1 สถานี) ☐			
5. แนบแผนผังแสดงตำแหน่งจุดตรวจวัดคุณภาพอากาศทั้งการตรวจวัดคุณภาพอากาศในบรรยากาศและคุณภาพอากาศจากปล่อง	1.5)	214	☐

-ระยะดำเนินการโครงการ- (ต่อ)	CoP	ระบุเลขหน้าในรายงาน	พิจารณาแล้ว (เจ้าหน้าที่)
2.เกณฑ์การปฏิบัติด้านคุณภาพน้ำ			
• **ก. มาตรการป้องกันและแก้ไขผลกระทบด้านคุณภาพน้ำ**			
1. จัดให้มีระบบบำบัดน้ำเสียสำเร็จรูปที่มีประสิทธิภาพในการบำบัดเพียงพอในการบำบัดน้ำเสียจากการอุปโภคและบริโภคของพนักงานทั้งหมดของโครงการให้เป็นไปตามเกณฑ์มาตรฐานก่อนระบายออกนอกพื้นที่โครงการ หรือนำมาใช้ประโยชน์ภายในพื้นที่โครงการ	2.1)	**193**	☐
2. บ่อรองรับขยะมูลฝอยต้องทำเป็นพื้นคอนกรีต และให้มีการป้องกันการรั่วไหลของน้ำชะขยะมูลฝอยในกรณีพื้นแตกร้าว เพื่อป้องกันการปนเปื้อนของน้ำใต้ดิน	2.2)	**193**	☐
3. ออกแบบระบบแยกน้ำฝนปนเปื้อนและน้ำฝนไม่ปนเปื้อนออกจากกัน พร้อมทั้งตรวจสอบระบบระบายน้ำฝนปนเปื้อนและน้ำฝนไม่ปนเปื้อนเป็นประจำ ทั้งนี้น้ำฝนที่อาจมีการปนเปื้อนให้มีการบำบัดให้ได้ตามมาตรฐานก่อนปล่อยออกจากโครงการ	2.3)	**193**	☐
4. จัดให้มีรางรวบรวมและบ่อพักน้ำชะมูลฝอยแยกจากน้ำเสียส่วนอื่น ๆ และตรวจสอบคุณภาพก่อนส่งเข้าสู่ระบบบำบัดน้ำเสีย	2.4)	**.....**	☐
หมายเหตุ ข้อ 4: การดำเนินโครงการจะมีการรับขยะมูลฝอยมาจากรถเก็บขนขยะของ อบจ. โดยตรง ซึ่งรถเก็บขนขยะมูลฝอยทุกคันจะมีการบีบอัดขยะเพื่อลดพื้นที่ในการขนส่งและลดความชื้นของขยะ ดังนั้น ขยะที่นำมาเก็บพักในโครงการจึงไม่ทำให้เกิดน้ำชะขยะ อีกทั้งในการแปรรูปขยะมูลฝอย จะออกแบบให้สามารถแปรรูปได้ทั้งหมด โดยไม่มีการเก็บพัก/ตกค้างในพื้นที่โครงการ			
5. จัดให้มีระบบการจัดการน้ำเสียภายในพื้นที่โครงการ ดังนี้ - น้ำเสียจากระบบปรับปรุงคุณภาพน้ำ จะต้องมีการบำบัดเบื้องต้นที่ถังปรับสภาพน้ำเสีย (Neutralizing pit) ให้ค่าความเป็นกรด-ด่างเป็นไปตามค่ามาตรฐานที่กฎหมายกำหนด - น้ำชะมูลฝอยที่ไม่สามารถนำไปฉีดพ่นในห้องเผาไหม้ของเตาเผาขยะมูลฝอยได้ จะต้องผ่านการบำบัดเบื้องต้น และผ่านการบำบัดให้เป็นไปตามค่ามาตรฐานคุณภาพน้ำทิ้งที่กฎหมายกำหนดก่อนระบายออกนอกพื้นที่โครงการ หรือนำมาใช้ประโยชน์ภายในพื้นที่โครงการ - จัดให้มีระบบแยกน้ำและน้ำมัน (Oil Separation) โดยน้ำมันที่รวบรวมได้ให้ส่งให้หน่วยงานรับจัดการของเสียอุตสาหกรรมที่ได้รับอนุญาตจากกรมโรงงานอุตสาหกรรมนำไปกำจัด ส่วนน้ำที่ผ่านการแยก น้ำมันแล้วส่งไปยังระบบบำบัดเพื่อให้คุณภาพน้ำทิ้งเป็นไปมาตรฐานคุณภาพน้ำทิ้งตามที่กฎหมายกำหนด	2.5)	**194**	☐
6. จัดให้มีบ่อพักน้ำทิ้งภายในโครงการเพื่อตรวจสอบคุณภาพน้ำทิ้ง ก่อนระบายออกนอกพื้นที่โครงการ หรือนำมาใช้ประโยชน์ภายในพื้นที่โครงการ	2.6)	**194**	☐
7. พิจารณานำน้ำจากบ่อพักน้ำทิ้งกลับมาใช้ประโยชน์ให้มากที่สุด เช่น รดน้ำต้นไม้และพื้นที่สีเขียวภายในพื้นที่โครงการ เป็นต้น โดยกรณีที่มีการนำไปใช้ประโยชน์ภายในโครงการทั้งหมดหรือไม่มีการระบายน้ำทิ้ง (Zero Discharge) จะต้องแสดงรายละเอียด พร้อมแผนผังสมดุลการใช้น้ำ (Water Balance Diagram) ของโครงการ	2.7)	**194**	☐
8. จัดให้มีบุคลากรที่มีความรู้ความสามารถในการควบคุมดูแลการจัดการน้ำเสียของโครงการ	2.8)	**194**	☐

-ระยะดำเนินการโครงการ- (ต่อ)	CoP	ระบุเลขหน้าในรายงาน	พิจารณาแล้ว (เจ้าหน้าที่)
9. การระบายน้ำทิ้งออกจากพื้นที่โครงการ ให้พิจารณาเลือกตำแหน่งจุดปล่อยน้ำทิ้ง โดยคำนึงถึงผลกระทบต่อสิ่งแวดล้อมและการใช้น้ำของชุมชนที่มีอยู่เดิม ทั้งนี้กรณีทิ้งน้ำลงสู่แหล่งน้ำสาธารณะ จะต้องได้รับอนุญาตจากหน่วยงานผู้รับผิดชอบแหล่งน้ำในพื้นที่	2.9) (การดำเนินโครงการไม่มีการระบายน้ำทิ้งออกสู่ภายนอกแต่อย่างใด)	.....	☐

- **ข. มาตรการติดตามตรวจสอบผลกระทบสิ่งแวดล้อม**

1. ตรวจวัดคุณภาพน้ำทิ้งตามจุดตรวจวัด เช่น บ่อรวบรวมน้ำทิ้งก่อนและหลังผ่านระบบบำบัด และจุดปล่อยน้ำทิ้งที่ระบายออกนอกบริเวณโครงการ เป็นต้น โดยมีความถี่ในการตรวจวัดอย่างน้อยทุก 3 เดือน พารามิเตอร์ที่ตรวจวัด — 2.1) — 225 — ☐

เอกสารแนบผลพารามิเตอร์

1. อุณหภูมิ (Temperature) ☐
2. ความเป็นกรด-ด่าง (pH) ☐
3. สารแขวนลอย (SS) ☐
4. สารละลายทั้งหมด (TDS) ☐
5. บีโอดี (BOD) ☐
6. น้ำมันและไขมัน (Oil & Grease) ☐
7. โลหะหนัก เช่น
   - แมงกานีส (Mn) ☐
   - แคดเมียม (Cd) ☐
   - สังกะสี (Zn) ☐
   - ตะกั่ว (Pb) ☐
   - ปรอททั้งหมด (Total Hg) ☐

(ตรวจวัดทั้งหมดพร้อมแนบผลการตรวจวัดพร้อมเปรียบเทียบค่ามาตรฐานมาด้วย)

2. ในกรณีที่มีการระบายน้ำทิ้งลงแหล่งน้ำผิวดิน ให้มีการตรวจวัดคุณภาพน้ำในแหล่งน้ำผิวดิน โดยมีจำนวนสถานีอย่างน้อย 3 สถานี — 2.2) (การดำเนินโครงการไม่มีการระบายน้ำทิ้งออกสู่ภายนอกแต่อย่างใด) — ..... — ☐

- เหนือจุดระบายน้ำทิ้งของโครงการ
- บริเวณจุดระบายน้ำทิ้งของโครงการ
- ใต้จุดระบายน้ำทิ้งของโครงการ

ทั้งนี้ ให้มีความถี่ในการตรวจวัดอย่างน้อยปีละ 2 ครั้ง และมีพารามิเตอร์ที่ต้องตรวจวัดอย่างน้อย

1. อัตราการไหล ☐
2. ความเป็นกรด-ด่าง (pH) ☐
3. อุณหภูมิ (Temperature) ☐
4. สารแขวนลอย (SS) ☐
5. สารละลายทั้งหมด (TDS) ☐

-ระยะดำเนินการโครงการ- (ต่อ)	CoP	ระบุเลขหน้าในรายงาน	พิจารณาแล้ว (เจ้าหน้าที่)
6. ค่าบีโอดี (BOD) ☐			
7. ค่าซีโอดี (COD) ☐			
8. โคลิฟอร์มทั้งหมด และฟีคัลโคลิฟอร์ม ☐			
9. โลหะหนัก เช่น			
- แมงกานีส (Mn) ☐			
- แคดเมียม (Cd) ☐			
- สังกะสี (Zn) ☐			
- ตะกั่ว (Pb) ☐			
- ปรอททั้งหมด (Total Hg) ☐			
(ตรวจวัดทั้งหมดพร้อมแนบผลการตรวจวัดพร้อมเปรียบเทียบค่ามาตรฐานมาด้วย)			
3. ติดตามตรวจสอบผลกระทบต่อคุณภาพน้ำใต้ดินจากการดำเนินการของโครงการ โดยมีการตรวจ วัดคุณภาพน้ำใต้ดินจากบ่อสังเกตการณ์ (monitoring well) ที่ติดตั้งตามทิศทางการไหลของน้ำใต้ดินอย่างน้อย 3 บ่อ ได้แก่ ต้นน้ำก่อนผ่านพื้นที่ตั้งโครงการ 1 บ่อ และท้ายน้ำหลังผ่านพื้นที่ตั้งโครงการอย่างน้อย 2 บ่อ ให้ทำการตรวจวัดปีละ 2 ครั้ง	2.3) ..... (การดำเนินโครงการไม่มีการระบายน้ำทิ้งออกสู่ภายนอกแต่อย่างใด) ☐		
ตรวจสอบผลกระทบต่อคุณภาพน้ำใต้ดิน			
1. แมงกานีส (Mn) ☐			
2. แคดเมียม (Cd) ☐			
3. สังกะสี (Zn) ☐			
4. ตะกั่ว (Pb) ☐			
5. ปรอท (Hg) ☐			
4. แนบแผนผังแสดงตำแหน่งจุดตรวจวัดคุณภาพน้ำในพื้นที่โครงการและแหล่งน้ำ ผิวดิน (ถ้ามี)	2.4) ..... (การดำเนินโครงการไม่มีการระบายน้ำทิ้งออกสู่ภายนอกแต่อย่างใด) ☐		
3. เกณฑ์การปฏิบัติด้านเสียง			
• **ก. มาตรการป้องกันและแก้ไขผลกระทบสิ่งแวดล้อม**			
1. ติดตั้งอุปกรณ์ลดระดับเสียงสำหรับเครื่องจักรที่มีเสียงดังเกินกว่า 85 เดซิเบลเอ และจัดให้มีแนวป้องกันเสียงบริเวณพื้นที่ทำงานที่มีเสียงดังเกินกว่า 85 เดซิเบลเอ ซึ่งมีบุคลากรปฏิบัติงานประจำในพื้นที่	3.1) **191** ☐		
2. ตรวจสอบและซ่อมบำรุงเครื่องจักรอุปกรณ์ที่ทำให้เกิดเสียงดัง อาทิกังหัน- ไอน้ำ เครื่องกำเนิดไฟฟ้า พัดลมดูดอากาศจากห้องเผาไหม้และการระบายไอน้ำ เป็นต้น โดยตรวจสอบแรงสั่นสะเทือน/ตั้งศูนย์เพลาเครื่องจักรและตรวจสอบแท่นยึดจับเครื่องจักรเป็นประจำ	3.2) **191** ☐		
3. จัดทำแผนผังแสดงเส้นเสียง (Noise Contour Map) บริเวณพื้นที่อาคารส่วนผลิตและบริเวณพื้นที่ที่มีเสียงดัง ภายใน 1 ปีหลังเปิดดำเนินงาน และจัดทำซ้ำทุก 3 ปีเพื่อ	3.3) **191** ☐		

-ระยะดำเนินการโครงการ- (ต่อ)	CoP	ระบุเลขหน้าในรายงาน	พิจารณาแล้ว (เจ้าหน้าที่)
ใช้กำหนดบริเวณพื้นที่ที่มีเสียงดัง			
4. จัดทำสัญลักษณ์หรือป้ายเตือนในบริเวณที่มีระดับเสียงดังเกิน 85 เดซิเบลเอ	3.4)	**191**	☐
5. จัดให้มีอุปกรณ์ป้องกันอันตรายส่วนบุคคล เช่น ที่ครอบหู/ที่อุดหูสำหรับพนักงานที่ปฏิบัติงานหรือผู้ที่เข้าไปในบริเวณที่มีโอกาสได้รับเสียงเกินกว่า 85 เดซิเบลเอ เป็นต้น และมีอุปกรณ์ดังกล่าว สำรองไว้อย่างเพียงพอ โดยพนักงานต้องสวมใส่อุปกรณ์ลดเสียงระหว่างที่ปฏิบัติงานในบริเวณนั้นๆ	3.5)	**192**	☐
6. จัดให้มีการดำเนินการตามแผน Preventive Maintenance ของโครงการอย่างสม่ำเสมอ หากพบว่าอุปกรณ์และเครื่องจักรใดชำรุดหรืออาจได้รับความเสียหายให้เปลี่ยนหรือซ่อมแซมทันที	3.6)	**192**	☐
7. จัดทำโครงการอนุรักษ์การได้ยิน (Hearing Conservative Program) ในการบริหารจัดการ ป้องกันไม่ให้พนักงานสัมผัสระดับเสียงดังเป็นเวลานาน เช่น กำหนดระยะเวลาการทำงานเพื่อลดเวลาที่พนักงาน สัมผัสเสียงดัง การสลับพนักงาน/การสลับวันทำงานในพื้นที่มีเสียงดัง เป็นต้น และปรับปรุงข้อมูลอย่างน้อย ปีละ 1 ครั้ง	3.7)	**191**	☐
8. ในกรณีที่พบปัญหาผลกระทบด้านเสียง ให้พิจารณาการลดค่าระดับเสียงโดยให้มีกำแพงกั้นเสียง หรือปลูกต้นไม้เป็นแนวป้องกันกั้นแหล่งกำเนิดเสียง และผู้รับเสียงหรือสร้างผนังห้องและหลังคาของอาคารที่ตั้งแหล่งกำเนิดเสียงให้สามารถกั้นระดับเสียงได้	3.8)	**192**	☐
9. จัดให้มีเจ้าหน้าที่ของโครงการลงพื้นที่เพื่อสอบถามชุมชนใกล้เคียงถึงผลกระทบด้านเสียงที่อาจเกิดขึ้นจากการดำเนินงานโครงการเป็นระยะๆ เพื่อหาแนวทางลดผลกระทบดังกล่าว	3.9)	**193**	☐
• **ข. มาตรการติดตามตรวจสอบผลกระทบสิ่งแวดล้อม**			
1. ตรวจวัดระดับเสียงในบรรยากาศ ปีละ 2 ครั้ง ครั้งละ 5 วันต่อเนื่องครอบคลุมวันทำการและวันหยุด ตลอดระยะดำเนินการ โดยกำหนดจุดตรวจวัดที่เหมาะสม และเป็นตัวแทนพื้นที่ที่อาจได้รับผลกระทบจากโครงการอย่างน้อย2 จุด เช่น ริมรั้วโรงงาน ชุมชนที่ตั้งอยู่ใกล้พื้นที่โครงการมากที่สุด อย่างน้อย 2 จุด	3.1)	**224**	☐
เอกสารแนบผลการตรวจวัด			
1. ระดับเสียงในบรรยากาศ เฉลี่ย 24 ชั่วโมง ($L_{eq\ 24\ hr}$) ☐			
2. ระดับเสียงพื้นฐาน (L_{90}) ☐			
3. ระดับเสียงเฉลี่ยกลางวัน-กลางคืน (L_{dn}) ☐			
4. ระดับเสียงสูงสุด (L_{max}) ☐			
2. แนบแผนผังแสดงตำแหน่งจุดตรวจวัดระดับเสียง	3.2)	**215**	☐

-ระยะดำเนินการโครงการ- (ต่อ)	CoP	ระบุเลขหน้าในรายงาน	พิจารณาแล้ว (เจ้าหน้าที่)
4. เกณฑ์การปฏิบัติด้านคมนาคมขนส่ง			
1. อบรมและควบคุมให้พนักงานขับรถปฏิบัติตามกฎจราจรและข้อกำหนดอื่น ๆ ที่โครงการ กำหนดขึ้นอย่างเคร่งครัด	4.1)	**194**	☐
2. กำหนดเส้นทางเดินรถขนขยะมูลฝอย โดยหลีกเลี่ยงเส้นทางที่ผ่านชุมชนให้มากที่สุด	4.2)	**194**	☐
3. กำหนดให้เจ้าหน้าที่ควบคุมความเร็วของพาหนะภายในพื้นที่โครงการไม่เกิน 30 กิโลเมตร/ชั่วโมง และเส้นทางภายนอกพื้นที่โครงการให้เป็นไปตามที่กฎหมายกำหนด	4.3)	**195**	☐
4. ปิดคลุมวัสดุที่ขนออกจากพื้นที่ให้มิดชิดเพื่อป้องกันการตกหล่นและฟุ้งกระจาย	4.4)	**195**	☐
5. กำหนดเส้นทางเดินรถเก็บขนขยะมูลฝอยภายในพื้นที่โครงการ และติดตั้งป้ายสัญลักษณ์จราจรให้ชัดเจน	4.5)	**195**	☐
6. ในชั่วโมงเร่งด่วนเช้าและเย็น ได้แก่ 07.00-09.00 น. และ 16.00-18.00 น. รถบรรทุกขยะมูลฝอยหลีกเลี่ยงการใช้เส้นทางขนส่งเขตเมืองไปใช้เส้นทางอื่น หรืองดวิ่งเข้าเขตเมืองในช่วงเวลาดังกล่าว	4.6)	**195**	☐
7. ในกรณีการขนส่งเถ้าออกนอกพื้นที่โครงการ รถขนส่งเถ้าต้องปิดคลุมส่วนบรรทุกให้มิดชิดเพื่อลดการฟุ้งกระจายหรือตกหกหล่นของเถ้าขณะทำการขนส่ง	4.7)	**195**	☐
8. กำหนดให้มีการติดเบอร์โทรศัพท์ที่รถขนส่งเถ้าเพื่อเป็นช่องทางการแจ้งเรื่องร้องเรียนมายังโครงการ	4.8)	**196**	☐
9. จัดให้มีพื้นที่จอดรถขนส่งขยะมูลฝอย และรถขนส่งเถ้าอย่างเพียงพอ เพื่อไม่ให้มีการจอดรถออกมาในพื้นที่ถนนสาธารณะ	4.9)	**196**	☐
• **ข. มาตรการติดตามตรวจสอบผลกระทบสิ่งแวดล้อม**			
1. บันทึกสถิติการเกิดอุบัติเหตุสาเหตุ พร้อมแนวทางในการจัดการแก้ไขปัญหาที่อาจเกิดขึ้นจากการขนส่งเชื้อเพลิง และการขนส่งเถ้า เช่น กรณีเกิดอุบัติเหตุตามท้องถนนต่างๆ เป็นต้น โดยมีการสรุปข้อมูลทุก 6 เดือน	4.1)	**226**	☐
5. เกณฑ์การปฏิบัติด้านทรัพยากรน้ำ การระบายน้ำ และการใช้น้ำ			
• **ก. มาตรการป้องกันและแก้ไขผลกระทบสิ่งแวดล้อม**			
1. จัดหาแหล่งน้ำใช้สำหรับโครงการให้เกิดผลกระทบต่อการใช้น้ำของชุมชนน้อยที่สุด และเก็บสำรองน้ำใช้สำหรับกระบวนการผลิตให้เพียงพอตลอดช่วงฤดูแล้ง	5.1)	**196**	☐
2. ให้มีการหมุนเวียนน้ำใช้ให้เกิดประสิทธิภาพมากที่สุด	5.2)	**196**	☐
3. หากต้องใช้น้ำจากแหล่งน้ำสาธารณะภายนอกโครงการ จะต้องได้รับอนุญาตจากหน่วยงานผู้รับผิดชอบดูแลแหล่งน้ำ และทำการสูบน้ำตามที่ได้รับอนุญาต โดยให้มีการบันทึกปริมาณการสูบน้ำอย่างต่อเนื่อง และปฏิบัติตามเงื่อนไขการให้อนุญาตสูบน้ำของหน่วยงานอย่างเคร่งครัด	5.3)	..... (การดำเนินโครงการไม่มีความต้องการใช้น้ำจากภายนอกแต่อย่างใด)	☐
4. หากการดำเนินการโครงการจำเป็นต้องมีการใช้น้ำใต้ดิน จะต้องได้รับอนุญาตจากกรมทรัพยากรน้ำบาดาล หรือสำนักงานทรัพยากรธรรมชาติและสิ่งแวดล้อมจังหวัด หรือหน่วยงานอนุญาตที่เกี่ยวข้อง (แล้วแต่กรณี) ก่อนดำเนินการขุดเจาะ ทั้งนี้จะต้องปฏิบัติตามมาตรการ/เงื่อนไขของหน่วยงานอนุญาตนั้น ๆ อย่างเคร่งครัด	5.4)	..... (การดำเนินโครงการไม่มีความต้องการใช้น้ำใต้ดินแต่อย่างใด)	☐

-ระยะดำเนินการโครงการ- (ต่อ)	CoP	ระบุเลขหน้าในรายงาน	พิจารณาแล้ว (เจ้าหน้าที่)
5. จัดสร้างระบบระบายน้ำฝนภายในพื้นที่โครงการแยกออกจากระบบรวบรวมน้ำเสีย	5.5)	**196**	☐
6. กำหนดให้มีแผนการขุดลอกตะกอนในรางระบายน้ำของโครงการอย่างสม่ำเสมอ โดยเฉพาะช่วงก่อนเข้าฤดูฝน หากตื้นเขินหรือชำรุดเสียหายให้ดำเนินการซ่อมแซมให้แล้วเสร็จโดยเร็ว	5.6)	**197**	☐
7. ตักเศษขยะมูลฝอยและกากตะกอนออกจากรางระบายน้ำของโครงการ และให้มีการติดตั้งตะแกรงดักก่อนระบายน้ำลงสู่ระบบบำบัดน้ำเสีย	5.7)	**197**	☐
8. ให้มีการรวบรวมน้ำชะขยะมูลฝอย และส่งเข้าสู่ระบบบำบัดให้ได้คุณภาพน้ำทิ้งตามที่กฎหมายกำหนด ก่อนระบายทิ้งออกนอกพื้นที่โครงการ หรือมีการนำมาใช้หมุนเวียนใช้ประโยชน์ในพื้นที่โครงการ	5.8)	**.....**	☐
หมายเหตุ ข้อ 8: การดำเนินโครงการจะมีการรับขยะมูลฝอยมาจากรถเก็บขนขยะของ อบจ. โดยตรง ซึ่งรถเก็บขนขยะมูลฝอยทุกคันจะมีการบีบอัดขยะเพื่อลดพื้นที่ในการขนส่งและลดความชื้นของขยะ ดังนั้น ขยะที่นำมาเก็บพักในโครงการจึงไม่ทำให้เกิดน้ำชะขยะ อีกทั้งในการแปรรูปขยะมูลฝอย จะออกแบบให้สามารถแปรรูปได้ทั้งหมด โดยไม่มีการเก็บพัก/ตกค้างในพื้นที่โครงการ			
• **ข. มาตรการติดตามตรวจสอบผลกระทบสิ่งแวดล้อม**			
1. รวบรวมข้อมูลปริมาณน้ำที่โครงการสูบมาใช้ในโครงการ เพื่อเปรียบเทียบกับปริมาณน้ำที่ได้รับอนุญาตให้สูบจากหน่วยงานผู้อนุญาต รวมทั้งปัญหาอุปสรรคจากการสูบน้ำใช้ของโครงการ ทุก 6 เดือน (ถ้ามี)	5.1) (การดำเนินโครงการไม่มีความต้องการใช้น้ำจากภายนอกแต่อย่างใด)	**.....**	☐
<u>6. เกณฑ์การปฏิบัติด้านการจัดการมูลฝอยและกากของเสีย</u>			
• **ก. มาตรการป้องกันและแก้ไขผลกระทบสิ่งแวดล้อม**			
1. การจัดการกากของเสียจากกระบวนการผลิต ให้ดำเนินการตามประกาศกระทรวงอุตสาหกรรม พ.ศ. 2548 และประกาศกรมควบคุมมลพิษ เรื่อง หลักเกณฑ์ในการคัดเลือกพื้นที่ตั้งสถานที่ฝังกลบกากของเสีย หรือกฎหมายที่มีผลบังคับใช้ฉบับล่าสุด	6.1)	**197**	☐
2. กากของเสียที่ต้องอาศัยผลวิเคราะห์ทางห้องปฏิบัติการ จะต้องวิเคราะห์องค์ประกอบของสาร อันตรายในน้ำชะ เพื่อจำแนกว่าเป็นประเภทอันตรายหรือไม่ก่อนกำหนดวิธีการบำบัดกำจัดที่เหมาะสมตาม กฎหมายต่อไป ได้แก่ - เถ้าหนักและเถ้าเบา (bottom ash และ fly ash) - กากตะกอนจากบ่อปรับสภาพน้ำเสีย - กากตะกอนจากระบบปรับปรุงคุณภาพน้ำ	6.2)	**197**	☐
3. สิ่งปฏิกูลหรือวัสดุที่ไม่ใช้แล้วจากกระบวนการผลิตที่เป็นของเสียอันตรายเก็บรวบรวมไว้ในพื้นที่เก็บของเสีย จากนั้นส่งกำจัดโดยหน่วยงานที่ได้รับอนุญาตจากหน่วยงานราชการรับไปกำจัด ได้แก่ - ขวดพลาสติกบรรจุสารเคมีเศษสีกระป๋องสเปรย์เศษผ้า/ถุงมือ/วัสดุและขยะอันตราย จากอาคารสำนักงาน เช่น หลอดไฟฟ้า แบตเตอรี่เสื่อมสภาพ และถ่านไฟฉายใช้งานแล้ว เป็นต้น - น้ำมันเครื่องใช้แล้ว/สารเคมีเสื่อมสภาพ	6.3)	**197**	☐
4. จัดให้มีสถานที่จัดเก็บกากของเสีย โดยเป็นที่ที่มีหลังคาปิดคลุมและพื้นคอนกรีต แยกประเภทของเสียและติดป้ายชัดเจน	6.4)	**198**	☐
5. คัดแยกขยะและนำส่วนที่สามารถใช้ใหม่กลับไปใช้ประโยชน์	6.5)	**198**	☐

-ระยะดำเนินการโครงการ- (ต่อ)	CoP	ระบุเลขหน้าในรายงาน	พิจารณาแล้ว (เจ้าหน้าที่)
6. การจัดการเถ้า ดำเนินการให้สอดคล้องกับผลวิเคราะห์ทางห้องปฏิบัติการ - กรณีนำเถ้าออกไปกำจัดภายนอก ให้ดำเนินการตามประกาศกระทรวงอุตสาหกรรม พ.ศ. 2548 หรือกฎหมายที่มีผลบังคับใช้ฉบับล่าสุด และจะต้องดำเนินการขออนุญาตจากกรมโรงงานอุตสาหกรรมปี ละ 1 ครั้ง - กรณีการฝังกลบเถ้าในพื้นที่โครงการ ให้ออกแบบหลุมฝังกลบให้สอดคล้องกับข้อมูลผลการวิเคราะห์เถ้า เช่น การจัดทำเป็นบ่อคอนกรีตรองรับเถ้า หรือนำไปกำจัดในพื้นที่ฝังกลบที่มีระบบปูรองกันการ รั่วซึม ภายในพื้นที่บริเวณโครงการ เป็นต้น ทั้งนี้ให้มีมาตรการติดตามตรวจสอบผลกระทบต่อคุณภาพน้ำใต้ดิน โดยติดตั้ง monitoring well ตามทิศทางการไหลของน้ำใต้ดิน อย่างน้อย 3 บ่อ ได้แก่ ต้นน้ำก่อนผ่านหลุมฝัง กลบ 1 บ่อ และท้ายน้ำหลังผ่านหลุมฝังกลบ อย่างน้อย 2 บ่อและให้มีการตรวจวัดคุณภาพน้ำใต้ดิน ปีละ 2 ครั้ง	6.6)	**198**	☐
7. ศึกษาแนวทางการนำเถ้าที่เกิดจากโครงการไปใช้ประโยชน์ให้มากที่สุด	6.7)	**198**	☐
• **ข. มาตรการติดตามตรวจสอบผลกระทบสิ่งแวดล้อม**			
1. บันทึกชนิดปริมาณและจัดการของเสียของโครงการ โดยสรุปข้อมูลผลการดำเนินงานทุก 1 ปี	6.1)	**225**	☐
2. วิเคราะห์ลักษณะสมบัติกากของเสีย และเถ้า (bottom ash และ fly ash) ก่อนนำไปฝังกลบ หรือนำไปใช้ประโยชน์อื่น ๆ ปีละ 1 ครั้ง	6.2)	**226**	☐
<u>7. เกณฑ์การปฏิบัติด้านระบบนิเวศน์แหล่งน้ำ (ถ้ามี)</u>			
• **ก. มาตรการป้องกันและแก้ไขผลกระทบสิ่งแวดล้อม**			
1. ห้ามไม่ให้พนักงาน และคนงานโรงไฟฟ้าจับสัตว์น้ำในพื้นที่	7.1)	.....	☐
2. กำหนดอัตราและวิธีการสูบน้ำจากแหล่งน้ำให้มีผลกระทบต่อสิ่งมีชีวิตในแหล่งน้ำน้อยที่สุด	7.2)	.....	☐
3. จัดกิจกรรมปล่อยพันธุ์ปลาในท้องถิ่นลงสู่แหล่งน้ำสาธารณะ หรือโครงการอนุรักษ์พันธุ์สัตว์น้ำ ร่วมกับองค์กรปกครองส่วนท้องถิ่น ชุมชน หรือหน่วยงานที่เกี่ยวข้อง			
• **ข. มาตรการติดตามตรวจสอบผลกระทบสิ่งแวดล้อม**			
1. เก็บตัวอย่างสิ่งมีชีวิตในแหล่งน้ำผิวดิน เช่น แพลงก์ตอนพืช แพลงก์ตอนสัตว์และสัตว์หน้าดิน เป็นต้น ในแหล่งน้ำผิวดินที่เป็นแหล่งน้ำใช้และแหล่งรองรับน้ำทิ้งของโครงการ อย่างน้อย 3 จุด ได้แก่ บริเวณเหนือจุดสูบหรือจุดระบายน้ำทิ้ง บริเวณจุดสูบหรือจุดระบายน้ำทิ้ง บริเวณท้ายจุดสูบหรือจุดระบายน้ำทิ้ง โดยมีการระบุระยะห่างของแต่ละสถานีที่ชัดเจน ทั้งนี้ให้มีการตรวจวัดอย่างน้อยปีละ 2 ครั้ง	7.1)	.....	☐
2. วิเคราะห์ผลการเก็บตัวอย่างสิ่งมีชีวิตในแหล่งน้ำผิวดิน และพิจารณาแนวโน้มข้อมูลการเก็บตัวอย่างแต่ละครั้ง เพื่อตรวจสอบผลกระทบจากการดำเนินการโครงการ และพิจารณามาตรการเพิ่มเติมกรณีมีผลกระทบอย่างมีนัยสำคัญ	7.2)	.....	☐

-ระยะดำเนินการโครงการ- (ต่อ)	CoP	ระบุเลขหน้าในรายงาน	พิจารณาแล้ว (เจ้าหน้าที่)
8. เกณฑ์การปฏิบัติด้านอาชีวอนามัยและความปลอดภัย และสุขภาพ			
• **ก. มาตรการป้องกันและแก้ไขผลกระทบสิ่งแวดล้อม**			
(ก) มาตรการทั่วไป			
1. พิจารณากำหนดพื้นที่ที่มีความเสี่ยงต่อการเกิดอันตรายของโครงการ และหาแนวทางป้องกันและแก้ไขความเสี่ยงในแต่ละพื้นที่	8.1)	**198**	☐
2. ดำเนินการตามกฎหมาย ข้อกำหนดด้านอาชีวอนามัยและความปลอดภัยหรือกฎหมายแรงงานอื่นๆ ที่เกี่ยวข้อง และเป็นปัจจุบัน	8.2)	**199**	☐
3. จัดให้มีการอบรมเกี่ยวกับทางด้านอาชีวอนามัยและความปลอดภัยอย่างเหมาะสมและเพียงพอกับลักษณะงาน เช่น - การเก็บรักษา การขนถ่ายและเคลื่อนย้ายสารเคมี - การฝึกซ้อมและใช้อุปกรณ์ผจญเพลิง - กฎระเบียบเกี่ยวกับการทำงานในบริเวณที่มีโอกาสเกิดอันตราย - การตรวจสอบความปลอดภัยในสถานที่ทำงาน - การฝึกใช้อุปกรณ์ป้องกันอันตรายส่วนบุคคล - การป้องกันอันตรายจากความร้อนและไฟฟ้า	8.3)	**199**	☐
4. จัดให้มีมาตรการป้องกัน และแก้ไขผลกระทบต่อสุขภาพอนามัยของพนักงานที่ทำงาน สัมผัสขยะ ดังนี้ - พนักงานทุกคนต้องสวมถุงมือ ผ้าปิดจมูก สวมรองเท้านิรภัยในขณะปฏิบัติงาน - ห้ามพนักงานทุกคนสูบบุหรี่ภายในอาคาร - พนักงานทุกคนจะต้องรับประทานอาหาร และพักผ่อนบริเวณอาคารโรงอาหารที่มีการจัดเตรียมไว้ให้เท่านั้น	8.4)	**199**	☐
5. จัดตั้งคณะกรรมการด้านอาชีวอนามัยและความปลอดภัย เพื่อทำหน้าที่ตรวจสอบและดูแลงานด้านความปลอดภัยตามที่กฎหมายกำหนด	8.5)	**199**	☐
6. กำหนดให้มีการติดตั้งระบบเตือนภัยต่างๆ ตามกฎกระทรวงและพระราชบัญญัติควบคุมอาคาร	8.6)	**200**	☐
7. จัดให้มีป้ายเตือนในบริเวณที่อาจก่อให้เกิดอันตรายต่อพนักงาน	8.7)	**200**	☐
8. จัดให้มีอุปกรณ์ในการดับเพลิงอย่างเพียงพอเหมาะสมในจำนวนไม่น้อยกว่ามาตรฐาน NFPA และ/หรือตามที่กฎหมายกำหนด	8.8)	**200**	☐
9. จัดเตรียมอุปกรณ์ป้องกันอันตรายส่วนบุคคล (PPE) ให้เพียงพอและเหมาะสมกับประเภทงานแก่พนักงาน เช่น ที่ครอบหูที่อุดหูแว่นตานิรภัย รองเท้านิรภัย ถุงมือ และหน้ากาก เป็นต้น	8.9)	**200**	☐
10. จัดให้มีแผนปฏิบัติการกรณีเกิดเหตุฉุกเฉินภายในพื้นที่โครงการ โดยอาจแบ่งแผนเป็น 3 ระดับ ตามความรุนแรงของเหตุฉุกเฉิน และให้มีช่องทางการประสานงานขอความช่วยเหลือจากหน่วยงานภายนอก ทั้งนี้แผนต้องมีขั้นตอนการดำเนินการ และผู้รับผิดชอบที่ชัดเจน ตลอดจนมีการฝึกซ้อมตามแผน	8.10)	**200**	☐

-ระยะดำเนินการโครงการ- (ต่อ)	CoP	ระบุเลขหน้าในรายงาน	พิจารณาแล้ว (เจ้าหน้าที่)
ดังกล่าวอย่างน้อยปีละ 1 ครั้ง			
11. จัดตั้งทีมดับเพลิงและฝึกซ้อมเป็นประจำอย่างน้อยปีละ 1 ครั้ง หรือตามที่กฎหมายกำหนด	8.11)	200	☐
12. กำหนดแผนการตรวจสอบสภาพการใช้งานของอุปกรณ์เครื่องจักร และระบบไฟฟ้าต่างๆ อย่างสม่ำเสมอ	8.12)	200	☐
13. จัดให้มีการตรวจสุขภาพพนักงานและจัดทำสมุดสุขภาพประจำตัวพนักงานตามที่กฎหมายกำหนด	8.13)	200	☐
14. กำหนดให้มีการสับเปลี่ยนหรือหมุนเวียนหน้าที่ของพนักงานในกรณีที่ตรวจพบหรือเกิดความผิดปกติของสุขภาพของพนักงาน	8.14)	201	☐
15. บันทึกสถิติการเกิดอุบัติเหตุ สาเหตุ การดำเนินการแก้ไขในแต่ละกรณีของอุบัติเหตุ	8.15)	201	☐
16. จัดให้มีกิจกรรมส่งเสริมความปลอดภัยในสถานประกอบการตามกฎหมายกำหนด	8.16)	201	☐
17. สนับสนุนหน่วยงานสาธารณสุขในพื้นที่ทั้งในด้านส่งเสริม ฟื้นฟูป้องกัน และการดูแลรักษาสุขภาพของชุมชน โดยให้มีการรวบรวมข้อมูลสุขภาพของประชาชนจากหน่วยงานสาธารณสุขในพื้นที่เพื่อนำมาวิเคราะห์แนวโน้มสุขภาพของประชาชน	8.17)	201	☐
(ข) ความปลอดภัยในการใช้หม้อน้ำ			
1. ควบคุมการติดตั้ง การใช้งาน การซ่อมแซมและดัดแปลง ให้เป็นไปตามกฎกระทรวงที่กำหนดตามพระราชบัญญัติโรงงาน พ.ศ. 2535 และระเบียบประกาศหรือกฎหมายต่างๆ ที่เกี่ยวข้อง	8.1)	201	☐
2. จัดให้มีวิศวกรควบคุมและอำนวยการใช้หม้อน้ำ วิศวกรตรวจสอบหม้อน้ำ หรือหม้อต้มน้ำที่ใช้ของเหลวเป็นสื่อนำความร้อน และผู้ควบคุมประจำหม้อน้ำ หรือหม้อต้มที่ใช้ของเหลวเป็นสื่อนำความร้อน โดยบุคคลดังกล่าว จะต้องขึ้นทะเบียนตามระเบียบและวิธีการที่กรมโรงงานอุตสาหกรรมกำหนด	8.2)	201	☐
3. ตรวจสอบและทดสอบความพร้อมของระบบก่อนเปิดใช้งานโดยการควบคุมของผู้ประกอบ วิชาชีพวิศวกรรมควบคุมที่ได้รับอนุญาตตามตามพระราชบัญญัติวิชาชีพวิศวกร พ.ศ. 2542 หรือตามกฎหมายที่เกี่ยวข้องกำหนด	8.3)	202	☐
4. ให้มีการทดสอบความปลอดภัยในการใช้งานของหม้อน้ำอย่างน้อยปีละ 1 ครั้ง โดยวิศวกรสาขาเครื่องกลประเภทสามัญวิศวกร หรือวุฒิวิศวกร หรือตามกฎหมายที่เกี่ยวข้องกำหนด	8.4)	202	☐
(ค) ความปลอดภัยเกี่ยวกับระบบไฟฟ้าในโรงงาน			
1. การใช้งานระบบไฟฟ้าในโรงงาน ต้องดำเนินการให้เป็นไปตามหลักวิชาการหรือมาตรฐานที่ยอมรับ	8.1)	202	☐

-ระยะดำเนินการโครงการ- (ต่อ)	CoP	ระบุเลขหน้าในรายงาน	พิจารณาแล้ว (เจ้าหน้าที่)
2. ต้องจัดให้มีการตรวจสอบระบบไฟฟ้าในโรงงานและรับรองความปลอดภัยของระบบไฟฟ้าในโรงงานเป็นประจำทุกปีตามหลักเกณฑ์ที่กฎหมายกำหนด	8.2)	202	☐
3. ต้องจัดให้มีแผนการซ่อมบำรุง เครื่องจักร อุปกรณ์ให้สามารถใช้งานได้อย่างปลอดภัย ตลอดระยะเวลาการใช้งานตามข้อกำหนดของผู้ผลิตที่เป็นไปตามมาตรฐานทางวิชาการ วิศวกรรม และความปลอดภัย	8.3)	202	☐
• **ข. มาตรการติดตามตรวจสอบผลกระทบสิ่งแวดล้อม**			
1. กำหนดให้มีมาตรการในการตรวจสุขภาพของพนักงานก่อนเข้าทำงานและการตรวจประจำปีโดยแพทย์ปีละ 1 ครั้ง ทั้งนี้ให้ระบุพารามิเตอร์ที่จะทำการตรวจให้ชัดเจน เช่น ตรวจร่างกายทั่วไป ความสมบูรณ์ของเม็ดเลือด เอกซเรย์ปอด สมรรถภาพการมองเห็น เป็นต้น สำหรับพนักงานที่ปฏิบัติงานในพื้นที่เสี่ยงให้เพิ่มเติมพารามิเตอร์ในการตรวจให้เหมาะสมกับสภาพแวดล้อมการทำงานโดยแพทย์อาชีวเวชศาสตร์ เช่น การตรวจสมรรถภาพปอด และสมรรถภาพการได้ยิน เป็นต้น ปีละ 1 ครั้ง	8.1)	224	☐
2. กำหนดให้มีมาตรการในการตรวจวัดเสียงภายในสถานประกอบการในตำแหน่งที่มีเสียงดัง โดยให้มีความถี่และตำแหน่งในการตรวจวัดให้สอดคล้องกับกฎหมายที่กำหนด พร้อมทั้ง แนบแผนผังแสดงจุด ตรวจวัดระดับเสียงภายในสถานประกอบการด้วย	8.2)	224	☐
3. กำหนดให้มีการตรวจวัดความร้อน (WBGT) ภายในพื้นที่โครงการ เช่น บริเวณหม้อไอน้ำ และเครื่องกำเนิดไฟฟ้า เป็นต้น โดยให้มีความถี่และตำแหน่งในการตรวจวัดให้สอดคล้องกับกฎหมายที่กำหนด พร้อมทั้งแนบแผนผังแสดงจุดตรวจวัดความร้อนภายในสถานประกอบการด้วย	8.3)	224	☐
4. กำหนดให้มีมาตรการบันทึกสถิติอุบัติเหตุ สาเหตุ ความสูญเสีย การแก้ไข และวิธีป้องกันไม่ให้เกิดซ้ำ	8.4)	224	☐
5. ประเมินผลการซ้อมแผนฉุกเฉินเพื่อนำไปปรับปรุงแผนและทักษะการปฏิบัติของพนักงาน	8.5)	224	☐
6. รวบรวมสถิติผู้ป่วยโรคที่อาจเกี่ยวข้องกับผลกระทบของโครงการจากหน่วยงานสาธารณสุขในพื้นที่ และวิเคราะห์ผลเปรียบเทียบก่อนและหลังมีโครงการ เพื่อหาแนวทางป้องกันและแก้ไขผลกระทบจากโครงการ โดยให้มีการสรุปและรายงานผลทุกปี	8.6)	201	☐
<u>9. เกณฑ์การปฏิบัติด้านเศรษฐกิจ-สังคม</u>			
• **ก. มาตรการป้องกันและแก้ไขผลกระทบสิ่งแวดล้อม**			
1. กำหนดมาตรการในการพิจารณารับคนในท้องถิ่นที่มีคุณสมบัติเหมาะสมตามความต้องการของโครงการเข้าทำงานเป็นอันดับแรกเพื่อช่วยคนในท้องถิ่นให้มีงานทำ และเพื่อทัศนคติที่ดีต่อโครงการ และลดผลกระทบต่อความสัมพันธ์ของประชาชนและชุมชน โดยให้มีการประชาสัมพันธ์ให้ชุมชนทราบในช่วงที่มีตำแหน่งงานว่าง	9.1)	202	☐

-ระยะดำเนินการโครงการ- (ต่อ)	CoP	ระบุเลขหน้าในรายงาน	พิจารณาแล้ว (เจ้าหน้าที่)
2. กำหนดมาตรการในการคืนประโยชน์ให้กับชุมชนพื้นที่ เช่น การสนับสนุนหน่วยงานการศึกษาในพื้นที่ เพื่อปรับปรุงคุณภาพการเรียนการสอน เป็นต้น	9.2)	203	☐
3. เปิดโอกาสให้ชุมชนเข้ามาเยี่ยมชมโรงงาน เพื่อคลายความวิตกกังวล	9.3)	203	☐
4. จัดให้มีนโยบายเสริมสร้างคุณภาพชีวิต สนับสนุนและส่งเสริมธุรกิจชุมชน หรือเสริมสร้างอาชีพใหม่ เพื่อส่งเสริมให้ชุมชนมีการพัฒนาด้านเศรษฐกิจและสังคมแบบยั่งยืน	9.4)	203	☐
5. กำหนดให้มีแผนการรับเรื่องร้องเรียน โดยระบุช่องทางการรับเรื่องร้องเรียน ขั้นตอน และระยะเวลาในการดำเนินการแก้ไขปัญหาเรื่องร้องเรียน รวมทั้งผู้รับผิดชอบ พร้อมแผนผังประกอบให้ชัดเจน ทั้งนี้ในกรณีแก้ไขปัญหายังไม่แล้วเสร็จ ให้มีการแจ้งความก้าวหน้าในการแก้ไขปัญหาให้กับผู้ร้องเรียนทราบเป็นระยะทุก 7 วัน	9.5)	203	☐
6. ส่งตัวแทนโครงการเข้าร่วมการประชุมประจำเดือนกับชุมชน เพื่อรับฟังข้อคิดเห็น ข้อร้องเรียน ชี้แจงข้อซักถามและสร้างความเข้าใจความมั่นใจต่อการจัดการสิ่งแวดล้อมของโครงการตามความเหมาะสม	9.6)	203	☐
7. จัดให้มีผู้รับผิดชอบงานด้านมวลชนสัมพันธ์ของโครงการในการเข้าร่วมกิจกรรมมวลชนสัมพันธ์ต่าง ๆ กับชุมชน รวมทั้งติดตามรับเรื่องร้องเรียนและความเดือดร้อนรำคาญที่เกิดขึ้นเกี่ยวกับโครงการ	9.7)	203	☐
• **ข. มาตรการติดตามตรวจสอบผลกระทบสิ่งแวดล้อม**			
1. สำรวจข้อมูลสภาพเศรษฐกิจ-สังคม และความคิดเห็นที่มีต่อโครงการของประชาชนในชุมชนโดยรอบ โดยให้ครอบคลุมระยะรัศมีเดียวกับที่ดำเนินการในระยะเตรียมการก่อสร้าง พร้อมทั้งความคิดเห็นของผู้นำชุมชน ผู้นำท้องถิ่น หน่วยงานราชการที่เกี่ยวข้องในพื้นที่ โดยให้ครอบคลุมชุมชนที่เก็บข้อมูลดัชนีสิ่งแวดล้อมและชุมชนที่คาดว่าจะได้รับผลกระทบจากโครงการด้วย อย่างน้อยปีละ 1 ครั้ง	9.1)	227	☐
2. บันทึกปัญหาข้อร้องเรียนต่าง ๆ ที่เกิดขึ้นของชุมชนที่มีต่อโครงการ รวมทั้งวิธีการและระยะเวลาในการดำเนินการแก้ไข โดยให้มีการสรุปและรายงานผลการดำเนินการทุก 6 เดือน	9.2)	227	☐
<u>10 เกณฑ์การปฏิบัติด้านการประชาสัมพันธ์และการมีส่วนร่วมของประชาชน</u>			
• **ก. มาตรการป้องกันและแก้ไขผลกระทบสิ่งแวดล้อม**			
1.เผยแพร่ข้อมูลข่าวสารและประชาสัมพันธ์รายละเอียดโครงการและผลการดำเนินการให้กับชุมชนในพื้นที่รับทราบ พร้อมเปิดโอกาสให้ชุมชนเข้ามามีส่วนร่วมในการติดตามตรวจสอบโครงการตลอดอายุการดำเนินโครงการ	10.1)	204	☐

-ระยะดำเนินการโครงการ- (ต่อ)	CoP	ระบุเลขหน้าในรายงาน	พิจารณาแล้ว (เจ้าหน้าที่)
2. กรณีที่มีข้อร้องเรียนของชุมชนต่อการดำเนินการของโครงการ บริษัทต้องรีบแก้ไขปัญหาโดยเร็ว	10.2)	204	☐
3. ส่งเสริมกิจกรรมชุมชนสัมพันธ์และการดำเนินงานเพื่อส่งเสริมกิจกรรมต่างๆ ของชุมชน เพื่อสร้างความสัมพันธ์ที่ดีกับชุมชนในพื้นที่	10.3)	204	☐
4. พิจารณาแต่งตั้งคณะกรรมการร่วมกับชุมชน เพื่อให้ชุมชนได้มีส่วนร่วมในการดำเนินโครงการ และมีส่วนร่วมในการพัฒนาชุมชนและสิ่งแวดล้อมร่วมกับโครงการ ซึ่งอย่างน้อยต้องประกอบด้วย ผู้แทนประชาชน หน่วยงานในท้องถิ่น สถาบันการศึกษาหรือนักวิชาการในพื้นที่ และบริษัทเจ้าของโครงการ โดยให้มีสัดส่วนกรรมการจากภาคประชาชนอย่างน้อยเกินครึ่งหนึ่งของผู้แทนทุกภาคส่วนรวมกัน ทั้งนี้ในการแต่งตั้ง คณะกรรมการดังกล่าว ให้ระบุโครงสร้างและองค์ประกอบของคณะกรรมการ จำนวนกรรมการ อำนาจหน้าที่ ระยะเวลาในการดำรงตำแหน่ง รูปแบบการประชุม การกำหนดวันประชุม เป็นต้น พร้อมทั้งให้มีการเชื่อมโยง การดำเนินงานของคณะกรรมการไปสู่การบริหารของโครงการ โดยให้คณะกรรมการมีอำนาจหน้าที่ เช่น การ รับเรื่องร้องเรียน การดำเนินงานด้านความรับผิดชอบต่อส่งคม (CSR) ของโครงการ และการพิจารณาการ ปฏิบัติตามมาตรการของโครงการ เป็นต้น	10.4)	204	☐
5. ในกรณีพิสูจน์ได้ว่ามีความเสียหายเกิดขึ้นจากการดำเนินงานของโครงการ ให้คณะกรรมการร่วมกับชุมชนที่แต่งตั้งขึ้น มีอำนาจหน้าที่ในการพิจารณาจ่ายค่าเสียหายที่เกิดขึ้น	10.5)	205	☐
• **ข. มาตรการติดตามตรวจสอบผลกระทบสิ่งแวดล้อม**			
1. บันทึกกิจกรรมที่โครงการดำเนินการร่วมกับชุมชนในพื้นที่ โดยให้มีการสรุปผลการดำเนินการทุก 6 เดือน	10.1)	227	☐
2. บันทึกผลการดำเนินงานของคณะกรรมการร่วมกับชุมชน โดยให้มีการสรุปผลการดำเนินการทุก 6 เดือน	10.2)	227	☐
<u>11. เกณฑ์การปฏิบัติด้านพื้นที่สีเขียวและสุนทรียภาพ</u>			
• **ก. มาตรการป้องกันและแก้ไขผลกระทบสิ่งแวดล้อม**	11.1)	207	☐
1. กำหนดให้มีพื้นที่สีเขียวไม่น้อยกว่าร้อยละ 5 ของพื้นที่โครงการทั้งหมด โดยให้เป็นพื้นที่สีเขียวเฉพาะของโครงการ และมีการบำรุงรักษาและการปลูกทดแทนในกรณีที่ต้นไม้ตายเพื่อให้เป็นพื้นที่สีเขียวที่ยั่งยืน ทั้งนี้ให้พิจารณาปลูกไม้ยืนต้นในพื้นที่สีเขียวของโครงการเป็นหลัก โดยพิจารณาปลูกต้นไม้ริมรั้วของ โครงการในระยะ 3-5 เมตร ตามความเหมาะสมเพื่อป้องกันกลิ่น และเสียงรอบๆโรงไฟฟ้า			
2. กรณีโครงการมีแนวรั้วติดกับชุมชน โครงการจะต้องพิจารณาจัดให้มีแนวป้องกัน (Protection Strip) ตามหลักวิชาการหรือแนวทางที่หน่วยงานที่เกี่ยวข้องกำหนด	11.2)	207	☐

-ระยะดำเนินการโครงการ- (ต่อ)	CoP	ระบุเลขหน้าในรายงาน	พิจารณาแล้ว (เจ้าหน้าที่)
• **ข. มาตรการติดตามตรวจสอบผลกระทบสิ่งแวดล้อม**			
1. แสดงตารางสรุปสัดส่วนการใช้ประโยชน์พื้นที่โครงการทั้งหมด (ขนาดพื้นที่และร้อยละสัดส่วน) แยกตามประเภทการใช้ประโยชน์พร้อมแนบแผนผังแสดงการใช้ประโยชน์พื้นที่โครงการ (Plant Layout) ด้วยมาตราส่วนที่เหมาะสม ซึ่งต้องมีรายละเอียดที่เพียงพอที่จะระบุตำแหน่งที่ตั้งเครื่องจักรและ อุปกรณ์ที่สำคัญๆ เช่น หน่วยผลิต หน่วยบำบัดมลพิษ รวมทั้งแสดงพื้นที่สีเขียว เป็นต้น โดยมีภาพถ่ายพื้นที่สี เขียวตามที่ระบุไว้ในผังโครงการ	11.1)	228	☐

ส่วนที่ 5 มาตรการกรณีที่มีการรื้อถอนอาคารบางส่วนหรือทั้งหมด

-ระยะรื้อถอนอาคารบางส่วนหรือทั้งหมด-	CoP	ระบุเลขหน้าในรายงาน	พิจารณาแล้ว (เจ้าหน้าที่)
1. เกณฑ์การปฏิบัติด้านคุณภาพอากาศ			
• **ก. มาตรการป้องกันและแก้ไขผลกระทบสิ่งแวดล้อม**			
1. ติดตั้งแผงพลาสติก/รั้ว/ผ้าใบ เพื่อลดการฟุ้งกระจายของฝุ่นละออง	1.1)	208	☐
2 .ฉีดพรมน้ำในบริเวณพื้นที่ที่มีการกิจกรรมที่อาจก่อให้เกิดการฟุ้งกระจาย และบริเวณถนนทางเข้าพื้นที่ อย่างน้อยวันละ 2 ครั้ง (เช้า-บ่าย) หรือพิจารณาตามความเหมาะสมกับสภาพภูมิอากาศ โดยควบคุมให้ผิวดินมีความเปียกชื้นเพื่อป้องกันฝุ่นละอองฟุ้งกระจายและลดผลกระทบต่อชุมชนที่อยู่ใกล้เคียง	1.2)	208	☐
3. ปิดคลุมส่วนท้ายยานพาหนะที่ใช้ในการขนส่งวัสดุอุปกรณ์ใดๆ จากการรื้อถอน	1.3)	208	☐
4. ต้องทำความสะอาดเศษวัสดุที่ร่วงหล่นจากรถบรรทุกนอกรั้วโครงการทุกวัน หรือหากกรณีมีสิ่งของที่บรรทุกมาตกหล่นบนเขตทางจราจรหรือไหล่ทาง จะต้องเร่งดำเนินการเคลื่อนย้ายของที่ตกหล่นให้ เรียบร้อยโดยเร็วหรือประสานหน่วยงานเจ้าของพื้นที่เพื่อดำเนินการตามกฎหมายที่เกี่ยวข้อง	1.4)	208	☐
5. ก่อนนำรถออกจากพื้นที่ให้ล้างทำความสะอาดตัวรถและล้อรถที่มีเศษหิน ดิน โคลน หรือ ทรายที่อาจจะก่อให้เกิดสภาพที่เป็นอันตรายและความสกปรกบนถนน	1.5)	208	☐
6. ในกรณีที่มีการร้องเรียนจากประชาชนเกี่ยวกับผลกระทบด้านคุณภาพอากาศจากกิจกรรมการรื้อถอนโครงการจะต้องทำการตรวจสอบและแก้ไขทันที	1.6)	209	☐
2. เกณฑ์การปฏิบัติด้านคุณภาพน้ำ			
• **ก. มาตรการป้องกันและแก้ไขผลกระทบสิ่งแวดล้อม**			
1. จัดเตรียมห้องน้ำห้องส้วมที่ถูกสุขลักษณะเพียงพอแก่คนงานตามที่กฎหมายกำหนด โดยต้องติดตั้งห้องน้ำห้องส้วมให้มีระยะห่างจากแหล่งน้ำผิวดินไม่น้อยกว่า 30 เมตร	2.1)	210	☐
2. ห้ามทิ้งขยะหรือเศษวัสดุจากการรื้อถอนลงในท่อระบายน้ำ หรือลำรางสาธารณะโดยเด็ดขาด	2.2)	210	☐
3. กรณีมีข้อขัดแย้งในการพิจารณาว่า ปัญหาน้ำทิ้งที่เกิดขึ้นมาจากการกิจกรรมการรื้อถอนของโครงการ ให้ดำเนินการแก้ไขทันทีและดำเนินการตรวจวัดคุณภาพน้ำผิวดินในแหล่งน้ำนั้นๆตามวิธีการมาตรฐานสำหรับการวิเคราะห์น้ำ และน้ำเสียและคุณภาพน้ำทิ้งที่ระบายออกจากโครงการ	2.3)	210	☐
3. เกณฑ์การปฏิบัติด้านเสียง			
• **ก. มาตรการป้องกันและแก้ไขผลกระทบสิ่งแวดล้อม**			
1. แจ้งแผนการรื้อถอนที่อาจก่อให้เกิดเสียงดังให้ชุมชนทราบอย่างน้อย 1 สัปดาห์ก่อนการก่อสร้าง	3.1)	209	☐

-ระยะรื้อถอนอาคารบางส่วนหรือทั้งหมด-	CoP	ระบุเลขหน้าในรายงาน	พิจารณาแล้ว (เจ้าหน้าที่)
2. กิจกรรมการรื้อถอนที่อาจก่อให้เกิดผลกระทบด้านเสียงต่อชุมชนให้มีการดำเนินงานเฉพาะในช่วงเวลากลางวัน ยกเว้นกิจกรรมที่จำเป็นต้องดำเนินการต่อเนื่องให้แล้วเสร็จจะต้องแจ้งให้ผู้นำชุมชนในพื้นที่ทราบก่อนดำเนินการในกิจกรรมนั้นๆ อย่างน้อย 7 วัน	3.2)	209	☐
3. ในกรณีที่พบปัญหาผลกระทบด้านเสียง ให้พิจารณาการลดค่าระดับเสียงโดยจัดให้มีกำแพงกั้นเสียง	3.3)	209	☐
4. จัดให้มีเจ้าหน้าที่ของโครงการลงพื้นที่เพื่อสอบถามชุมชนใกล้เคียงถึงผลกระทบด้านเสียงที่อาจเกิดขึ้นจากการดำเนินงานโครงการเป็นระยะๆ เพื่อหาแนวทางลดผลกระทบดังกล่าว	3.4)	209	☐
5. เลือกใช้อุปกรณ์และเครื่องจักรในการรื้อถอนที่มีระดับเสียงต่างๆ และตรวจซ่อมบำรุงรักษาอุปกรณ์และเครื่องจักรให้มีประสิทธิภาพในการใช้งานให้ดีอยู่เสมอ	3.5)	209	☐
6. จัดให้มีอุปกรณ์ป้องกันเสียงให้แก่คนงานที่ทำงานบริเวณที่มีเสียงดัง และควบคุมระดับเสียงทั่วไปให้อยู่ในเกณฑ์มาตรฐาน	3.6)	209	☐
7. หลีกเลี่ยงการทิ้งสิ่งของจากที่สูง หากจำเป็นควรมีวัสดุรองรับเพื่อลดเสียงกระทบกันของสิ่งของกับพื้นที่ซึ่งมีการรื้อถอน โดยอาจใช้แผ่นยาง หรือพรม เป็นต้น	3.7)	210	☐
8. ควบคุมระดับเสียงให้อยู่ในเกณฑ์มาตรฐานระดับเสียง	3.8)	210	☐
4. เกณฑ์การปฏิบัติด้านคมนาคมขนส่ง			
• **ก. มาตรการป้องกันและแก้ไขผลกระทบสิ่งแวดล้อม**			
1. จัดให้มีป้ายหรือสัญญาณเตือนที่เห็นได้ชัดเจนทั้งเวลากลางวันและกลางคืนก่อนถึงพื้นที่ก่อสร้างอย่างน้อย 100 เมตร	4.1)	210	☐
2. จำกัดความเร็วในการเดินทางขนส่งหรือเคลื่อนย้ายวัสดุของยานพาหนะต่างๆ ในช่วงที่ผ่านชุมชนให้ใช้ความเร็วไม่เกิน 30 กิโลเมตร/ชั่วโมง และควบคุมความเร็วในพื้นที่ทั่วไปให้เป็นไปตามที่กฎหมายกำหนด	4.2)	210	☐
3. อบรมและควบคุมพนักงานขับรถให้ปฏิบัติตามกฎจราจรอย่างเคร่งครัด	4.3)	211	☐
4. หากกิจกรรมการรื้อถอนทำให้ป้าย สัญญาณไฟ หรือผิวถนนชำรุดต้องรีบดำเนินการซ่อมแซมอย่างเร่งด่วน	4.4)	211	☐
5. การขนส่งวัสดุอุปกรณ์จากการรื้อถอนต้องใช้ผ้าใบปิดคลุมและต้องตรวจสอบความเรียบร้อยของยานพาหนะในการขนส่งเสมอ	4.5)	211	☐

-ระยะรื้อถอนอาคารบางส่วนหรือทั้งหมด-	CoP	ระบุเลขหน้าในรายงาน	พิจารณาแล้ว (เจ้าหน้าที่)
5. เกณฑ์การปฏิบัติด้านการจัดการมูลฝอยและกากของเสีย			
• **ก. มาตรการป้องกันและแก้ไขผลกระทบสิ่งแวดล้อม**			
1. จัดเตรียมวัสดุอุปกรณ์รองรับขยะที่เกิดขึ้นจากคนงานไว้ตามบริเวณพื้นที่ปฏิบัติงานและบริเวณที่พักคนงาน (ถ้ามี) ให้พอเพียงและประสานกับหน่วยงานท้องถิ่นเพื่อดำเนินการกำจัดขยะ	5.1)	211	☐
2. คัดแยกของเสียที่สามารถนำกลับมาใช้ได้อีก ส่วนของเสียที่เหลือจากการคัดแยกจะทำการเก็บรวมกับขยะทั่วไปและประสานกับหน่วยงานท้องถิ่นเพื่อดำเนินการกำจัดขยะต่อไป	5.2)	211	☐
3. กรณีกิจกรรมการรื้อถอนมีของเสียอันตรายที่มีลักษณะและคุณสมบัติตามที่กำหนดในประกาศกระทรวงอุตสาหกรรม เรื่อง การกำจัดสิ่งปฏิกูลหรือวัสดุที่ไม่ใช้แล้ว พ.ศ. 2548 ให้หน่วยงานที่ได้รับอนุญาตจากกรมโรงงาน อุตสาหกรรมมารับไปกำจัดอย่างถูกต้อง และกำหนดวิธีปฏิบัติงานเรื่องการแยกทิ้งขยะ หรือของเสียอันตราย และอบรมให้คนงานที่เกี่ยวข้องทราบ	5.3)	211	☐
4. การนำเศษวัสดุจากการรื้อถอนไปกำจัด ต้องได้รับอนุญาตจากหน่วยงานหรือเจ้าของพื้นที่	5.4)	211	☐
5. ห้ามทิ้งขยะหรือเศษวัสดุลงในท่อระบายน้ำ หรือลำรางสาธารณะ โดยเด็ดขาด	5.5)	211	☐
6. เกณฑ์การปฏิบัติด้านอาชีวอนามัยและความปลอดภัย และสุขภาพ			
• **ก. มาตรการป้องกันและแก้ไขผลกระทบสิ่งแวดล้อม**			
1. จัดให้มีการบริหารจัดการความปลอดภัยในการทำงานตามข้อกำหนดของกฎหมายว่าด้วย ความปลอดภัยอาชีวอนามัยและสภาพแวดล้อมในการทำงานเกี่ยวกับการรื้อถอนอย่างเป็นระบบและมี ประสิทธิภาพ ตามข้อกำหนดของกฎหมายว่าด้วยความปลอดภัยอาชีวอนามัย และสภาพแวดล้อมในการทำงาน	6.1)	212	☐
2. ติดตั้งป้ายประกาศเตือนแนวเขตพื้นที่รื้อถอนของโครงการในสถานที่ที่มองเห็นได้ชัดเจนและรับทราบได้ง่ายชัดเจน	6.2)	212	☐
• **ข. มาตรการติดตามตรวจสอบผลกระทบสิ่งแวดล้อม**			
1. บันทึกสถิติสถิติอุบัติเหตุสาเหตุความสูญเสีย การแก้ไข และรายงานมายังสำนักงาน กกพ. ด้วย	6.1)	229	☐
7. เกณฑ์การปฏิบัติด้านการประชาสัมพันธ์			
• **ก. มาตรการป้องกันและแก้ไขผลกระทบสิ่งแวดล้อม**			
1. ประชาสัมพันธ์และเผยแพร่ข้อมูลที่เกี่ยวข้องกับการดำเนินการรื้อถอนอุปกรณ์เครื่องจักร หรืออาคารโรงไฟฟ้า โดยการติดป้ายประกาศบริเวณพื้นที่ตั้งโครงการหรือรูปแบบอื่นที่เหมาะสม เพื่อให้ประชาชนและผู้มีส่วนได้เสียรับทราบโดยทั่วกัน	7.1)	212	☐

-ระยะรื้อถอนอาคารบางส่วนหรือทั้งหมด-	CoP	ระบุเลขหน้าในรายงาน	พิจารณาแล้ว (เจ้าหน้าที่)
2. จัดให้มีศูนย์ประสานงานการรับข้อเสนอแนะและข้อร้องเรียนเกี่ยวกับความเดือดร้อนที่ได้รับจากการรื้อถอน	7.2)	212	☐
• **ข. มาตรการติดตามตรวจสอบผลกระทบสิ่งแวดล้อม**			
1. บันทึกปัญหาข้อร้องเรียนต่าง ๆ ที่เกิดขึ้นของชุมชนที่มีต่อโครงการ รวมทั้งวิธีการและระยะเวลา ในการดำเนินการแก้ไข โดยให้มีการสรุปและรายงานผลการดำเนินการมายังสำนักงาน กกพ. ด้วย	7.1)	229	☐

ครั้งล่าสุดเมื่อวันที่ 17 สิงหาคม 2560

สำนักงานคณะกรรมการกำกับกิจการพลังงาน
Office of the Energy Regulatory Commission

รายการตรวจสอบด้านการรับฟังความคิดเห็นของประชาชนและผู้มีส่วนได้เสีย ตามระเบียบ กกพ. ว่าด้วยการรับฟังความคิดเห็นและทำความเข้าใจกับประชาชนและผู้มีส่วนได้เสียในการพิจารณาออกใบอนุญาตประกอบกิจการผลิตไฟฟ้า พ.ศ. 2559

คำแนะนำในการกรอก: ให้ทำเครื่องหมาย ✓ลงใน ☐ หรือ ○ที่ตรงกับความเป็นจริง และเติมข้อความอธิบายเพิ่มเติมในช่องว่าง

ประกอบการยื่น: คำขอรับใบอนุญาตประกอบกิจการผลิตไฟฟ้า | เลขที่ สกพ-บ ..... | วันที่ยื่น ...../...../.....

ส่วนที่ 1: ข้อมูลการประกอบกิจการ

1. **ชื่อผู้ขอรับใบอนุญาต** บริษัท โคสมอส เพาเวอร์ ซิสเทมส์ จำกัด (มหาชน)
2. **ที่ตั้งสถานประกอบกิจการ** ต.หน้าคลอง อ.เมืองระยอง จ.ระยอง
3. **ขนาดกำลังการผลิตติดตั้ง** ☐ ≥ 10 MW (ระบุ.....MW) | ☑ > 3 - < 10 MW (ระบุ 9.8 MW) | ☐ ≤ 3 MW (ระบุ ..... MW)
4. **ประเภทโรงไฟฟ้า**
   - ☑ มีการเผาไหม้ (โปรดระบุเชื้อเพลิง อัดสีแอส)
   - ☐ ไม่มีการเผาไหม้ (โปรดระบุประเภทโรงไฟฟ้า .....)

ส่วนที่ 2: การดำเนินการรับฟังความคิดเห็นของประชาชนและผู้มีส่วนได้เสีย

☐ ดำเนินการแล้ว	☑ ดำเนินการแล้ว	☑ ดำเนินการแล้ว	☑ ดำเนินการแล้ว	☑ ดำเนินการแล้ว
ตั้ง คกก. รับฟังฯ (ข้อ 6)	ให้ข้อมูล/ติดประกาศ (ข้อ 7, 8)	รับฟังเพิ่มเติม (ข้อ 9)	สรุปผลการรับฟัง (ข้อ 10)	ปิดประกาศผล (ข้อ 11)
	10-11 พ.ย. 62	4-11 พ.ค. 62	29-30 พ.ค. 62	1-15 มิ.ย. 62
	≥ 15 วัน	≥ 15 วัน	≤ 15 วัน	≥ 15 วัน

พิจารณาให้ใบอนุญาตต่อไป

จัดเวทีรับฟัง (ข้อ 9): 2-3 พ.ค. 62

1. **คณะกรรมการดำเนินการรับฟังความคิดเห็น** (กรณีโรงไฟฟ้าที่มีการเผาไหม้เชื้อเพลิง ขนาดกำลังการผลิต ≥10 MW ขึ้นไป)

	แบบเอกสาร	การพิจารณา (เจ้าหน้าที่)
☐ มีคณะกรรมการฯ ต้องประกอบด้วย		
○ ผู้แทนประชาชน ซึ่งมีภูมิลำเนาถิ่นที่อยู่หรือประกอบอาชีพอยู่ในพื้นที่รัศมี 5 กิโลเมตร โดยมีจำนวนไม่น้อยกว่ากึ่งหนึ่ง		
○ ผู้แทนภาครัฐ ซึ่งนายอำเภอแต่งตั้งจากข้าราชการของหน่วยงานราชการส่วนท้องถิ่นที่โรงไฟฟ้าตั้งอยู่ และภายในพื้นที่รัศมี 5 กิโลเมตร		
○ ผู้มีความรู้ ความสามารถ และมีประสบการณ์ด้านสังคมศาสตร์ หรือด้านสังคมศาสตร์สิ่งแวดล้อม		
○ ผู้แทนผู้ประสงค์ขอรับใบอนุญาต		
☑ ไม่มี		

2. **ขอบเขตพื้นที่ศึกษาและดำเนินการรับฟังความเห็น** (แนบแผนผังแสดงรายละเอียดพื้นที่ศึกษา)
   - ☑ กรณีโรงไฟฟ้าที่มีการเผาไหม้เชื้อเพลิง
     - ○ **รัศมีศึกษา 5 กิโลเมตร** (ระบุพื้นที่ที่ครอบคลุมให้ครบถ้วน) (ขนาดกำลังการผลิต ≥10 MW ขึ้นไป)
       - หมู่..... ตำบล ..... อำเภอ ..... จังหวัด
       - หมู่..... ตำบล ..... อำเภอ ..... จังหวัด
       - หมู่..... ตำบล ..... อำเภอ ..... จังหวัด
     - ◉ **รัศมีศึกษา 3 กิโลเมตร** (ระบุพื้นที่ที่ครอบคลุมให้ครบถ้วน) (ขนาดกำลังการผลิต > 3 - < 10 MW)
       - หมู่ 3 เทศบาลตำบลหน้าคลอง อำเภอ เมืองระยอง จังหวัด ระยอง
       - หมู่ 14,18 เทศบาลตำบลกะเฉา อำเภอ เมืองระยอง จังหวัด ระยอง
       - หมู่ 3,4,5,6 องค์การบริหารส่วนตำบลหนองตะพาน อำเภอ บ้านค่าย จังหวัด ระยอง
       - หมู่ 1,2,3 เทศบาลตำบลหนองปรือ อำเภอ บ้านฉาง จังหวัด ระยอง
       - หมู่..... ตำบล ..... อำเภอ ..... จังหวัด
       - หมู่..... ตำบล ..... อำเภอ ..... จังหวัด

*สรุปขอบเขตพื้นที่ศึกษา ตารางที่ 4.2-1 หน้า 110

หมายเหตุ: ทำเสนอช่วงเวลาการจัดประชุมรับฟังความคิดเห็นฯ ครั้งล่าสุด (ครั้งที่ 3)

	แนบเอกสาร	การพิจารณา (เจ้าหน้าที่)

☐ กรณีโรงไฟฟ้าที่ไม่มีการเผาไหม้เชื้อเพลิง

○ **รัศมีศึกษา 3 กิโลเมตร** (ระบุพื้นที่ที่ครอบคลุมให้ครบถ้วน) (ขนาดกำลังการผลิต ≥10 MW)

หมู่..... ตำบล ..... อำเภอ ..... จังหวัด

หมู่..... ตำบล ..... อำเภอ ..... จังหวัด

หมู่..... ตำบล ..... อำเภอ ..... จังหวัด

○ **รัศมีศึกษา 1 กิโลเมตร** (ระบุพื้นที่ที่ครอบคลุมให้ครบถ้วน) (ขนาดกำลังการผลิต < 10 MW)

หมู่..... ตำบล ..... อำเภอ ..... จังหวัด

หมู่..... ตำบล ..... อำเภอ ..... จังหวัด

หมู่..... ตำบล ..... อำเภอ ..... จังหวัด

3. สร้างความเข้าใจแก่ประชาชนเกี่ยวกับโครงการ

3.1 ข้อมูลโครงการ ***(ต้องดำเนินการทุกข้อ)***

☑ วัตถุประสงค์ของโครงการ
☑ ชื่อผู้ประสงค์ขอรับใบอนุญาต
☑ ระยะเวลาการดำเนินการก่อสร้างโครงการ
☑ ประมาณการค่าใช้จ่ายในการดำเนินโครงการ
☑ ผลกระทบที่อาจเกิดขึ้นแก่ชุมชน รวมทั้งมาตรการป้องกันแก้ไขผลกระทบ
☑ สาระสำคัญของโครงการ
☑ ที่ตั้งสถานประกอบกิจการ
☑ ประโยชน์ที่ชุมชนหรือประชาชนได้รับจากผลผลิต
☑ กำหนดการและสถานที่รับฟังความเห็น

*รายละเอียด ตร ภาคผนวก จ หน้า จ-300 ถึง จ-310

3.2 รูปแบบการให้ข้อมูลแก่ประชาชน ***(เฉพาะที่ดำเนินการ)*** เช่น

☐ ประกาศกระจายเสียง ☐ ใบปลิวหรือแผ่นพับ ☐ หนังสือพิมพ์ท้องถิ่น
☐ จัดกิจกรรมชุมชน ☑ อื่นๆ 1. จดหมายเชิญเข้าร่วมประชุมฯ พร้อมแผ่นพับสรุปรายละเอียดโครงการ กำหนดการ และสถานที่ประชุม 2. ป้ายประชาสัมพันธ์ ขนาด A3

*รายละเอียดตร ภาคผนวก จ หน้า จ-270 ถึง จ-312
*ภาพตัวอย่างการประชาสัมพันธ์ฯ ตั้งหน้า 174 - 176

3.3 ช่องทางการเผยแพร่ข้อมูลโครงการ ***(ต้องดำเนินการทุกข้อ)***

☑ พื้นที่ตั้งโครงการ
☑ สำนักงานอุตสาหกรรมจังหวัดในพื้นที่ตั้งโครงการ
☑ ที่ทำการขององค์กรปกครองส่วนท้องถิ่นในพื้นที่ตั้งโครงการและพื้นที่รัศมี
☑ สำนักงาน กกพ. ประจำเขต ในพื้นที่ตั้งโครงการ
☑ ที่ว่าการอำเภอในพื้นที่ตั้งโครงการ และในพื้นที่รัศมี
☑ ที่ทำการกำนัน ผู้ใหญ่บ้าน และศาลาประชาคม

3.4 ระยะเวลาการเผยแพร่ไม่น้อยกว่า 15 วัน (โปรดระบุตั้งแต่วันที่ 10 ม.ย. 62 ถึงวันที่ 19 พ.ค 62)

4. การดำเนินการรับฟังความคิดเห็น

4.1 กรณีโรงไฟฟ้าที่มีการเผาไหม้เชื้อเพลิง และกรณีไม่มีการเผาไหม้เชื้อเพลิง ตั้งแต่ 10 เมกะวัตต์ขึ้นไป

☑ จัดเวทีประชุมรับฟังความเห็น (โปรดระบุวันที่ 2-3 พ.ค. 62)
☑ รูปภาพแสดงกิจกรรมการจัดเวทีรับฟังความคิดเห็น
☑ กลุ่มเป้าหมาย ***(ต้องดำเนินการทุกข้อ)***
- ⊙ ประชาชนและผู้มีส่วนได้เสีย ○ ผู้นำชุมชน
- ⊙ หน่วยงานราชการ ⊙ สถาบันการศึกษาและสื่อมวลชน (ถ้ามี)

☑ การเปิดรับฟังความคิดเห็นผ่านช่องทางอื่น (โปรดระบุตั้งแต่วันที่ 4 พ.ค. 62 ถึงวันที่ 19 พ.ค 62) เช่น
- ⊙ โทรศัพท์/โทรสาร ○ ผู้นำชุมชน
- ⊙ ไปรษณีย์บัตร ○ เครือข่ายสารสนเทศ ○ อื่นๆ (ระบุ) .....

☑ การเปิดรับฟังความคิดเห็นผ่านช่องทางอื่น (โปรดระบุตั้งแต่วันที่ 4 พ.ค. 62 ถึงวันที่ 19 พ.ค. 62)

*ภาคผนวก ฉ ประชุมตั้งหน้า 178 - 181
*กลุ่มเป้าหมาย รายละเอียดตั้งหน้า 112 - 113
*รายละเอียดรับฟังเพิ่มเติมฯ ตั้งหน้า 182

4.2 กรณีโรงไฟฟ้าที่ไม่มีการเผาไหม้เชื้อเพลิง กำลังการผลิตต่ำกว่า 10 เมกะวัตต์ขึ้นไป

☐ แนบรายละเอียดกระบวนการรับฟังความคิดเห็น

5. สรุปผลการรับฟังความคิดเห็นภายใน 15 วัน นับตั้งแต่วันที่สิ้นสุดการรับฟังความคิดเห็น โดยมีรายละเอียด ***(ต้องดำเนินการทุกข้อ)*** ดังนี้

☑ ข้อเท็จจริง (วัน เวลา และสถานที่จัดรับฟังความคิดเห็น)
☑ รายชื่อผู้เข้าร่วมรับฟัง
☑ กระบวนการขั้นตอนการรับฟังความคิดเห็น
☑ บันทึกความเห็นเป็นลายลักษณ์อักษร
☑ ค่าชี้แจงข้อวิตกกังวลและมาตรการป้องกันและแก้ไขผลกระทบด้านสิ่งแวดล้อมของโครงการ (กรณีที่ประชาชนและผู้มีส่วนได้เสียมีข้อวิตกกังวล)

*รายละเอียดตั้ง ภาคผนวก จ หน้า จ-361 ถึง จ-379

6. เผยแพร่สรุปผลการรับฟังความคิดเห็น (ตั้งแต่วันที่ 29 พ.ค. 62 ถึงวันที่ 15 มิ.ย 62)

6.1 สถานที่ติดประกาศ ***(ต้องดำเนินการทุกข้อ)***

☑ พื้นที่ตั้งโครงการ
☑ สำนักงานอุตสาหกรรมจังหวัดในพื้นที่ตั้งโครงการ
☑ ที่ทำการองค์กรปกครองส่วนท้องถิ่นในพื้นที่ตั้งโครงการและพื้นที่รัศมี
☑ ที่ทำการกำนัน ผู้ใหญ่บ้าน และศาลาประชาคม
☑ สำนักงาน กกพ. ประจำเขต ในพื้นที่
☑ ที่ว่าการอำเภอในพื้นที่ตั้งโครงการ และในพื้นที่รัศมี
☐ อื่นๆ (ถ้ามี) .....

6.2 ระยะเวลาในการเผยแพร่ไม่น้อยกว่า 15 วัน (ตั้งแต่วันที่ 29 พ.ค 62 ถึงวันที่ 15 มิ.ย. 62)

*จดหมายนำส่งรายงานสรุปฯ ตั้ง ภาคผนวก จ หน้า จ-335 ถึง จ-360
*รูปภาพตัวอย่างตั้งหน้า 184 - 186

หมายเหตุ: ขอเสนอช่วงเวลาการจัดประชุมรับฟังความคิดเห็นฯ ครั้งสุดท้าย (ครั้งที่ 3)

ส่วนที่ 3: คำรับรองของผู้ประกอบกิจการผลิตไฟฟ้า

☐ ข้อมูลที่ให้ไว้ในแบบรายการตรวจสอบนี้ และเอกสารหลักฐานประกอบ เป็นข้อมูลล่าสุดที่ถูกต้องเป็นจริงทุกประการ

☐ ผลการรับฟังความเห็นของประชาชนและผู้มีส่วนได้เสีย ให้สามารถนำมาใช้ประกอบการขอรับใบอนุญาตประกอบกิจการผลิตไฟฟ้าหรือขออนุญาตขยายกำลังการผลิตแล้วแต่กรณีได้ภายใน 6 เดือนนับแต่วันประกาศสรุปผลการรับฟังความเห็นของประชาชนแล้วเสร็จ

(ประทับตรานิติบุคคล ถ้ามี)

ลงลายมือชื่อ .....

ชื่อ-นามสกุล (ตัวบรรจง) เนายมนสิทธิ์ ขาวประเสริฐ

☐ ผู้ขอรับใบอนุญาต ☑ ผู้มีอำนาจทำการแทน ผู้รับมอบอำนาจช่วง

ส่วนที่ 4: ส่วนของเจ้าหน้าที่

.....ผู้ตรวจสอบ

แบบ สวล. ๔

ใบอนุญาต

เป็นผู้มีสิทธิทำรายงานเกี่ยวกับการศึกษา
และมาตรการป้องกันและแก้ไขผลกระทบกระเทือนต่อคุณภาพสิ่งแวดล้อม

ใบอนุญาตที่ ๖/๒๕๖๐

อาศัยอำนาจตามความในมาตรา ๑๙ แห่งพระราชบัญญัติส่งเสริมและรักษาคุณภาพสิ่งแวดล้อมแห่งชาติ พ.ศ. ๒๕๑๘ คณะกรรมการสิ่งแวดล้อมแห่งชาติออกใบอนุญาตฉบับนี้ ให้แก่ บริษัท เอ็นไว เวิร์ค จำกัด เพื่อแสดงว่าเป็นผู้มีสิทธิทำรายงานเกี่ยวกับการศึกษาและมาตรการป้องกันและแก้ไขผลกระทบกระเทือนต่อคุณภาพสิ่งแวดล้อมมีกำหนด ๓ ปี ตั้งแต่วันที่ ๖ เดือน มีนาคม พ.ศ. ๒๕๖๐ ถึงวันที่ ๕ เดือน มีนาคม พ.ศ. ๒๕๖๓ โดยกำหนดเงื่อนไขดังต่อไปนี้

(๑) ไม่มีเงื่อนไข .....

.....

(๒) .....

.....

(๓) .....

.....

(๔) .....

.....

ให้ไว้ ณ วันที่ ๒๗ กุมภาพันธ์ พ.ศ. ๒๕๖๐

(นางรวีวรรณ ภูริเดช)
เลขาธิการ
สำนักงานนโยบายและแผนทรัพยากรธรรมชาติและสิ่งแวดล้อม

รายการตรวจสอบด้านสิ่งแวดล้อม (Environment Checklist)
ตามประมวลหลักการปฏิบัติ (Code of Practice : CoP)
โครงการบริหารจัดการขยะแบบครบวงจร จังหวัดระยอง โดยแปลงขยะเป็นพลังงานไฟฟ้า
บริษัท โกลบอล เพาเวอร์ ซินเนอร์ยี่ จำกัด (มหาชน)

สารบัญภาคผนวก

ภาคผนวก ก สำเนาโฉนดที่ดินที่นำมาพัฒนาโครงการ
ภาคผนวก ข เอกสารข้อมูลความปลอดภัยของสารเคมี (SDS)
ภาคผนวก ค สำเนาการตรวจวิเคราะห์องค์ประกอบของมูลฝอย
ภาคผนวก ค-1 ผลการวิเคราะห์องค์ประกอบเชื้อเพลิงขยะมูลฝอย
ภาคผนวก ค-2 ผลการวิเคราะห์องค์ประกอบเชื้อเพลิงอาร์ดีเอฟ
ภาคผนวก ง ผลการวิเคราะห์คุณภาพสิ่งแวดล้อม
ภาคผนวก จ การมีส่วนร่วมของประชาชนและผู้มีส่วนได้เสีย
ภาคผนวก ฉ หนังสือแจ้งการตรวจสอบแหล่งน้ำดิบจากการประปาส่วนภูมิภาคสาขาระยอง
ภาคผนวก ช บันทึกข้อตกลงในการรับกำจัดขยะมูลฝอยชุมชน
ภาคผนวก ซ รายละเอียดกระบวนการผลิตของโครงการ
ภาคผนวก ซ-1 Single Line Diagram
ภาคผนวก ซ-2 สมดุลมวลและพลังงาน (Heal & mass balance
ภาคผนวก ฌ หนังสือขออนุญาตพาดผ่านสายพานลำเลียงผ่านพื้นที่ของ อบจ. และถนนสาธารณะ
ภาคผนวก ญ แบบแปลนบ่อพักน้ำทิ้งของโครงการ
ภาคผนวก ฎ หนังสือแต่งตั้งคณะกรรมการติดตามตรวจสอบฯ
ภาคผนวก ฏ ดุลน้ำใช้อย่างละเอียดของโครงการ
ภาคผนวก ฐ อุปกรณ์ภายในห้องปฏิบัติการทางเคมี
ภาคผนวก ฑ รายการคำนวณระบบบำบัดมลพิษทางอากาศ

ภาคผนวก ก

สำเนาโฉนดที่ดินที่นำมาพัฒนาโครงการ

(น.ส. ๔ จ.)

กระทรวงมหาดไทย กรมที่ดิน กระทรวงมหาดไทย กรมที่ดิน กระทรวงมหาดไทย กรมที่ดิน

สารบัญจดทะเบียน

จดทะเบียน วัน เดือน ปี	ประเภทการจดทะเบียน	ผู้ให้สัญญา	ผู้รับสัญญา	เนื้อที่ดินตามสัญญา ไร่	งาน	ตารางวา	เนื้อที่ดินคงเหลือ ไร่	งาน	ตารางวา	ระวางเลขที่ดินโฉนดที่ดินใหม่	เจ้าพนักงานที่ดินลงลายมือชื่อ ประทับตรา
วันที่ 26	ขายรวม	นางนิสา ร่วมชาติ	บริษัท โกลบอล เพาเวอร์	19	2	55 5/10	-	-	-	-	ว่าที่ รต. (สุรพล โพศาลศิลป์)
ธันวาคม	สองโฉนด		ซินเนอร์ยี่ จำกัด								
พ.ศ.2559			(มหาชน)								

(น.ส.๔ จ.)

กระทรวงมหาดไทย กรมที่ดิน กระทรวงมหาดไทย กรมที่ดิน กระทรวงมหาดไทย กรมที่ดิน

สารสัญจดทะเบียน

จดทะเบียน วัน เดือน ปี	ประเภทการจดทะเบียน	ผู้ให้สัญญา	ผู้รับสัญญา	เนื้อที่ดินตามสัญญา ไร่	งาน	ตารางวา	เนื้อที่ดินคงเหลือ ไร่	งาน	ตารางวา	ระวางเลขที่ดินโฉนดที่ดินใหม่	เจ้าพนักงานที่ดินลงลายมือชื่อ ประทับตรา
วันที่ ๒๖	จำนอง	นางสมาน ขาวนวล	ธนาคารนครหลวงไทย	๙	๓	๙๗					(ลงชื่อ) อ่านไม่ออก
กันยายน	เป็นประกัน		จำกัด								
พ.ศ. ๒๕๓๑			(ผู้รับจำนอง)								(นางจรีรัตน์ ประทุมพิทักษ์)
			จดแจ้งตามหนังสือสัญญาจำนองฉบับที่ - ลงวันที่ ไม่ได้ระบุ ปี ๒๕๓๑								27 ส.ค. 2537
			ซึ่งได้จดทะเบียนไว้ต่อนายอำเภอ เมืองระยอง								
วันที่ 10	ไถ่ถอน	ธนาคารนครหลวงไทย จำกัด	นางสมาน ขาวนวล	๙	๓	๙๗	-	-	-		(ลงชื่อ)
พฤษภาคม	จากจำนอง		(ผู้ไถ่ถอน)								(นายธวัช บัวพุด)
พ.ศ. 2537			จดแจ้งตาม ฉบับลงวันที่ ๑๐ พ.ค. ๒๕๓๗								(นางจรีรัตน์ ประทุมพิทักษ์)
			ซึ่งจดทะเบียนต่อ เจ้าพนักงานที่ดินจังหวัดระยอง								
วันที่ 10	ขายฝากรวม	นางสมาน ขาวนวล	นางสาวเอื้องพร ชาวราษฎร์	๙	๓	๙๗	-	-	-		(ลงชื่อ)
พฤษภาคม	สองแปลงมี		(ผู้รับซื้อฝาก)								(นายธวัช บัวพุด)
พ.ศ. 2537	กำหนดหกเดือน		จดแจ้งตาม ฉบับลงวันที่ ๑๐ พ.ค. ๒๕๓๗								(นางจรีรัตน์ ประทุมพิทักษ์)
			ซึ่งจดทะเบียนต่อ เจ้าพนักงานที่ดินจังหวัดระยอง								
วันที่ 20กรกฎาคม	ไถ่ถอนจาก	นางสาวเอื้องพร ชาวราษฎร์	นางสมาน ขาวนวล	๙	๓	๙๗	-	-	-		(ลงชื่อ)
พ.ศ. 2537	ขายฝากรวม		(ผู้ไถ่ถอน)								(นายธวัช บัวพุด)
	สองแปลง		จดแจ้งตาม ฉบับลงวันที่ ๒๐ ก.ค. ๒๕๓๗								(นางจรีรัตน์ ประทุมพิทักษ์)
			ซึ่งจดทะเบียนต่อ เจ้าพนักงานที่ดินจังหวัดระยอง								
วันที่ 20กรกฎาคม	ขายฝากมี	นางสมาน ขาวนวล	นางสาวสุนีย์ ดำรงคสุทธิพงศ์	๙	๓	๙๗	-	-	-		(ลงชื่อ)
พ.ศ. 2537	กำหนดหนึ่งปี		(ผู้รับซื้อฝาก)								(นายธวัช บัวพุด)
			แก้ตามคำขอลงวันที่ 20 มิ.ย. 2540								(นางจรีรัตน์ ประทุมพิทักษ์)
			จดแจ้งตาม ฉบับลงวันที่ ๒๐ ก.ค. ๒๕๓๗								
			ซึ่งจดทะเบียนต่อ เจ้าพนักงานที่ดินจังหวัดระยอง								
วันที่ 25	ขาย	นางสาวธนพร ดำรงคสุทธิพงศ์	นางนิสา รวมชาติ	8	3	87	-	-	-		นายปรีชา บุญลือวนิชกุล
สิงหาคม											
พ.ศ. 2547											
วันที่ 26	ขายรวม	นางนิสา รวมชาติ	บริษัท โกลบอล เพาเวอร์	8	3	42 8/10	-	-	-	-	ว่าที่ ร.ต.
ธันวาคม	สองโฉนด		ซินเนอร์ยี่ จำกัด								(สุรพล ไพศาลศิลป์)
พ.ศ. 2559			(มหาชน)								

ภาคผนวก ข

เอกสารข้อมูลความปลอดภัยของสารเคมี (SDS)

กรมควบคุมมลพิษ
POLLUTION CONTROL DEPARTMENT

ศูนย์ข้อมูลวัตถุอันตราย และเคมีภัณฑ์
Chemical Data Bank
เอกสารข้อมูลความปลอดภัยเคมีภัณฑ์ (MSDS)

ปรับปรุงข้อมูลครั้งสุดท้ายเมื่อ 12/8/2001

รหัส คพ. ที่: คพ/-

1. การชี้บ่งเคมีภัณฑ์ (Chemical Identification)

ชื่อเคมี IUPAC : -

ชื่อเคมีทั่วไป : Calcium oxide

ชื่อพ้องอื่นๆ : Lime; CALX; Quicklime; Calcium monoxide; Burnt lime; Pebble Lime; Unslaked lime; Fluxing lime; Calcia; Calcium Oxide, 99.9%

สูตรโมเลกุล : CaO **สูตรโครงสร้าง :** Ca═O

รหัส IMO :

รหัส UN/ID NO. : 1910 **รหัส EC NO. :** -

รหัส CAS NO. : 1305-78-8 **รหัส RTECS :** EW 3100000

รหัส EUEINECS/ELINCS : 215-138-9 **ชื่อวงศ์ :** -

2. ชื่อผู้ผลิต/จำหน่าย (Manufacturer and Distributor)

ชื่อผู้ผลิต/นำเข้า : -

แหล่งข้อมูลอื่นๆ : JT.Baker

3. การใช้ประโยชน์ (Uses)

- ใช้ในกระบวนการทำเซรามิกส์ ใช้ทำให้สารลอยตัว ใช้ในการทำซิลิกา-เจล

4. ค่ามาตรฐานและความเป็นพิษ (Standard and Toxicity)

LD_{50} (มก./กก.) : - (-) **LC_{50} (มก./$ม^3$) :** - / - ชั่วโมง (-)

IDLH(ppm) : 11 **ADI(ppm) :** - **MAC(ppm) :** -

PEL-TWA(ppm) : 2.18 **PEL-STEL(ppm) :** - **PEL-C(ppm) :** -

TLV-TWA(ppm) : 2 **TLV-STEL(ppm) :** - **TLV-C(ppm) :** -

พรบ. ส่งเสริมและรักษาคุณภาพสิ่งแวดล้อม พ.ศ. 2535(ppm) : -

พรบ. โรงงาน พ.ศ. 2535 (ppm) : - **พรบ. ควบคุมยุทธภัณฑ์ พ.ศ. 2530 :** ☐ ชนิดที่ 1 ☐ ชนิดที่ 2 ☐ ชนิดที่ 3

พรบ. คุ้มครองแรงงาน พ.ศ. 2541 (ppm) เฉลี่ย 8 ชั่วโมง : - ระยะสั้น - ค่าสูงสุด - **สารเคมีอันตราย :** ☑

พรบ. วัตถุอันตราย พ.ศ. 2535 : ☐ ชนิดที่ 1 ☐ ชนิดที่ 2 ☐ ชนิดที่ 3 ☐ ชนิดที่ 4 **หน่วยงานที่รับผิดชอบ :**

5. คุณสมบัติทางกายภาพและเคมี (Physical and Chemical Properties)

สถานะ : ผง **สี :** สีขาวถึงเหลือง **กลิ่น :** ไม่มีกลิ่น **นน.โมเลกุล :** 56.08

จุดเดือด(^{0}ซ.) : 2850 **จุดหลอมเหลว/จุดเยือกแข็ง(^{0}ซ.) :** 2572 **ความถ่วงจำเพาะ(น้ำ=1) :** 3.37

ความหนืด(mPa.sec) : - **ความดันไอ(มม.ปรอท) :** - ที่ 20 ^{0}ซ. **ความหนาแน่นไอ(อากาศ=1) :** 1.9

ละลายได้

ความสามารถในการละลายน้ำที่(กรัม/100 มล.) : เล็กน้อย ที่ - ^{0}ซ. **ความเป็นกรด-ด่าง(pH) :** 12.5 ที่ 21 ^{0}ซ.

แฟคเตอร์แปลงหน่วย 1 ppm = 2.29 **มก./ม^3 หรือ 1 มก./ม^3 =** 0.44 **ppm ที่** 25 **^{0}ซ.**

ข้อมูลทางกายภาพและเคมีอื่น ๆ :

- สารนี้เมื่อละลายน้ำเกิดการคายความร้อน และทำให้เกิดแคลเซียมไฮดรอกไซด์

6. อันตรายต่อสุขภาพอนามัย (Health Effect)

สัมผัสทางหายใจ :	- การหายใจเอาฝุ่นของสารนี้เข้าไปจะก่อให้เกิดการระคายเคืองอย่างรุนแรงและมีฤทธิ์กัดกร่อนต่อทางเดินหายใจส่วนบน ทำให้เกิดอาการไอ จาม เจ็บคอหายใจติดขัด หายใจถี่รัว และมีอาการแผลไหม้ภายในโพรงจมูก
สัมผัสทางผิวหนัง :	- การสัมผัสถูกผิวหนัง จะก่อให้เกิดการระคายเคือง จะมีฤทธิ์กัดกร่อนต่อผิวหนังอย่างรุนแรง ทำให้เกิดผื่นแดง และมีอาการปวดแสบปวดร้อน
กินหรือกลืนเข้าไป :	- การกลืนหรือกินเข้าไป จะมีฤทธิ์กัดกร่อนต่อหลอดอาหาร ทำให้เกิดอาการปวดท้อง ท้องร่วง คลื่นไส้อาเจียน เนื่องจากสารนี้มีฤทธิ์เป็นเบส จึงอาจทำให้เกิดแผลไหม้บริเวณปากและลำคอ
สัมผัสถูกตา :	- การสัมผัสถูกตา : จะก่อให้เกิดการระคายเคืองอย่างรุนแรงและเกิดการทำลายเนื้อเยื่อตา ทำให้ตาแดง น้ำตาไหล ตาพร่ามัว ปวดตา
การก่อมะเร็ง : **ความผิดปกติ,อื่น ๆ :**	- การสัมผัสเป็นเวลานาน ๆ : การหายใจเอาฝุ่นเข้าไปเป็นเวลานาน ๆ จะทำให้เกิดการอักเสบของระบบทางเดินหายใจ เกิดแผลเปื่อยของเยื่อเมือก และอาจทำให้โพรงจมูกเป็นรูได้

7. ความคงตัวและการเกิดปฏิกิริยา (Stability and Reaction)

- ความคงตัวทางเคมี : สารนี้มีความเสถียร เมื่อเก็บในภาชนะบรรจุที่ปิดมิดชิดภายใต้อุณหภูมิห้อง
- สารที่เข้ากันไม่ได้ : น้ำ กรด อากาศชื้น ไฮโดรเจนฟลูออไรด์ ฟอสฟอรัสเพนทอกไซด์ บอริคออกไซด์บอริค ไอน้ำ สารอินทรีย์อื่น ๆ
- สภาวะที่ควรหลีกเลี่ยง : อากาศ ความชื้น และสารที่เข้ากันไม่ได้
- สารเคมีอันตรายที่เกิดจากการสลายตัว : ไม่มีสารอันตรายที่เกิดจาการสลายตัว
- อันตรายจากการปฏิกิริยาพอลิเมอร์ : ไม่เกิดขึ้น

8. การเกิดอัคคีภัยและการระเบิด (Fire and Explosion)

จุดวาบไฟ(^{0}ซ.) : - **จุดลุกติดไฟได้เอง(^{0}ซ.) :** -

NFPA Code :

ค่า LEL % : - **UEL % :** - **LFL % :** - **UFL % :** -

- การระเบิด : สารนี้อาจก่อให้เกิดอันตรายจากการระเบิดได้จากการผสมหินปูน และน้ำที่อุณหภูมิสูง ๆ จะทำให้เกิดการระเบิดได้
- การเกิดไฟไหม้ : จะทำให้เกิดอันตรายจากไฟ จากการที่ปูนขาวกับน้ำผสมกันทำให้เกิดปฏิกิริยาคายความร้อน ผลของความร้อนกับวัตถุที่ติดไฟได้เอง จะทำให้เกิดการติดไฟขึ้นทันที
- สารดับเพลิงในกรณีเกิดเพลิงไหม้ : ใช้วิธีที่เหมาะสมสำหรับการดับเพลิงโดยรอบ
- ในเหตุการณ์เกิดเพลิงไหมให้สวมใส่ชุดป้องกันสารเคมีและอุปกรณ์ช่วยหายใจชนิดมีถังอากาศในตัว (SCBA) พร้อมกับหน้ากากแบบเต็มหน้า

9. การเก็บรักษา/สถานที่เก็บ/เคลื่อนย้าย/ขนส่ง (Storage and Handling)

- เก็บในภาชนะบรรจุที่ปิดแน่น
- เก็บในที่ที่เย็นและแห้ง
- มีการระบายอากาศในพื้นที่
- เก็บห่างจากความร้อน ความชื้น และสารที่เข้ากันไม่ได้
- มีการป้องกันความเสียหายจากทางกายภาพ
- สารนี้เป็นด่างเข้มข้นเมื่อถูกความชื้นจะทำให้ภาชนะบรรจุบวม เกิดความร้อนจนทำให้ระเบิดได้
- ภาชนะบรรจุของสารนี้ที่เป็นถังเปล่าแต่มีกากสารเคมีตกค้าง เช่น ฝุ่นหรือของแข็ง อาจก่อให้เกิดอันตรายได้
- ให้สังเกตคำเตือน และข้อระวังทั้งหมดที่ระบุไว้สำหรับสารนี้

10. การกำจัดกรณีรั่วไหล (Leak and Spill)

- วิธีการปฏิบัติเมื่อเกิดอุบัติเหตุรั่วไหล : ให้ระบายอากาศพื้นที่ที่หกรั่วไหล
- ควบคุมคนที่ไม่มีหน้าที่จำเป็นและไม่มีการป้องกันอันตรายออกจากบริเวณที่ที่มีการหกรั่วไหล
- ให้สวมใส่อุปกรณ์ป้องกันอันตรายส่วนบุคคลที่เหมาะสม
- เก็บส่วนที่หกรั่วไหลใส่ในภาชนะบรรจุที่เหมาะสมสำหรับการนำกลับมาใช้หรือการกำจัด
- ควรใช้วิธีซึ่งไม่ทำให้เกิดฝุ่นขึ้น
- การกำจัด : ถ้าไม่สามารถนำสารนี้กลับมาใช้ใหม่ได้ ก็ควรจัดการกำจัดอย่างเหมาะสม

11. อุปกรณ์ป้องกันอันตรายส่วนบุคคล (PPD/PPE)

หน้ากากป้องกันการหายใจ	ถุงมือ	ชุดป้องกันสารเคมี		แว่นตานิรภัย	
ข้อแนะนำการเลือกใช้อุปกรณ์ป้องกันอันตรายส่วนบุคคล(PPD/PPE) :					

12. การปฐมพยาบาล (First Aid)

หายใจเข้าไป :	- ถ้าหายใจเข้าไป : ให้เคลื่อนย้ายผู้ป่วยออกไปที่ที่มีอากาศบริสุทธิ์ ถ้าผู้ป่วยหยุดหายใจ ให้ช่วยผายปอด ถ้าหายใจติดขัดให้ออกซิเจนช่วย นำส่งไปพบแพทย์
กินหรือกลืนเข้าไป :	- ถ้ากลืนหรือกินเข้าไป : อย่ากระตุ้นทำให้อาเจียน ให้ดื่มน้ำหรือนมปริมาณมาก ๆ ถ้าทำได้ ห้ามไม่ให้นำสิ่งใดเข้าปากผู้ป่วยที่หมดสติ นำส่งไปพบแพทย์
สัมผัสถูกผิวหนัง :	- ถ้าสัมผัสถูกผิวหนัง : ให้ฉีดล้างผิวหนังทันทีด้วยน้ำปริมาณมาก ๆ อย่างน้อย 15 นาที พร้อมถอดเสื้อผ้าและรองเท้าที่เปรอะเปื้อนสารเคมีออก นำส่งไปพบแพทย์ทันที ให้ทำความสะอาดเสื้อผ้า และรองเท้าก่อนนำกลับมาใช้อีกครั้ง
สัมผัสถูกตา :	- ถ้าสัมผัสถูกตา : ให้ล้างโดยให้น้ำไหลผ่าน ถ้าเกิดการระคายเคืองขึ้น ให้นำส่งไปพบแพทย์
อื่น ๆ:	

13. ผลกระทบต่อสิ่งแวดล้อม (Environmental Impacts)

- ห้ามทิ้งลงสู่แหล่งน้ำ น้ำเสีย และดิน
- ไม่ก่อให้เกิดผลกระทบต่อระบบนิเวศน์ หากมีการใช้และจัดการกับผลิตภัณฑ์อย่างเหมาะสม

- ส่งผลกระทบที่เป็นอันตรายเนื่องจาเปลี่ยนแปลงพีเอช
- อาจก่อให้เกิดอันตรายต่อสิ่งมีชีวิตที่อยู่ในน้ำ

14. การเก็บตัวอย่างและวิเคราะห์ (Sampling and Analytical)

NMAM NO. : 7020 **OSHA NO. :** ID 121

วิธีการเก็บตัวอย่าง : ☑ กระดาษกรอง ☐ หลอดเก็บตัวอย่าง ☐ อิมพิ้นเจอร์

วิธีการวิเคราะห์ : ☐ ชั่งน้ำหนัก ☐ สเปคโตโฟโตมิเตอร์ ☐ แก๊ซโครมาโตกราฟฟี ☑ อะตอมมิกแอบซอปชั่น

ข้อมูลอื่น ๆ :

- การเก็บตัวอย่างใช้ 0.8 um cellulose ester membrane
- อัตราการไหลสำหรับเก็บตัวอย่าง 1 ถึง 5 ลิตรต่อนาที
- ปริมาตรเก็บตัวอย่างต่ำสุด-สูงสุด 20 ลิตร , 400 ลิตร

15. การปฏิบัติกรณีฉุกเฉิน (Emergency Response)

AVERS Guide : 42 **DOT Guide :** 157

- กรณีฉุกเฉินโปรดใช้บริการระบบให้บริการข้อมูลการระงับอุบัติภัยจากสารเคมีทางโทรศัพท์หรือสายด่วน AVERS ที่หมายเลขโทรศัพท์ 1650

- ต้องการทราบรายละเอียดเพิ่มเติมโปรดติดต่อ กองจัดการสารอันตรายและกากของเสีย กรมควบคุมมลพิษ โทร 0 2298 2447 ,0 2298 2457

16. เอกสารอ้างอิง (Reference)

☑ 1. "Chemical Safety Sheet ,Samsom Chemical Publisher ,1991 ,หน้า 183"

☑ 2. "NIOSH Pocket Guide to Chemical Hazards.US.DHHS ,1990 ,หน้า 48"

☐ 3. "Lange'S Handbook of Chemistry McGrawHill ,1999 ,หน้า -"

☐ 4. "Fire Protection Guide to Hazardous Material ,NFPA ,1994 ,หน้า -"

☑ 5. "ITP. SAX'S Dangerous Properties of Industrial Materials ,1996 ,หน้า 635"

☑ 6. "สอป.มาตรฐานสารเคมีในอากาศและดัชนีวัดทางชีวภาพ ,นำอักษรการพิมพ์ ,2543 ,หน้า 21"

☑ 7. "http://www.cdc.gov/NIOSH ,CISC Card. ,0409"

☑ 8. "**Firefighter 's Hazardous Materials Reference Book** ,1997 ,หน้า 157"

☑ 9." **ACGIH. 2000 TLVs and BEIs Threshold Limit Values for Chemical Substances and Physical Agents ,and Biological Exposure Indices. Ohio.**,2000 ,หน้า 19"

- 10. **Source of Ignition** หน้า-"
- 11. "อื่น ๆ"http://chemtrack.trf.or.th"

พัฒนาโปรแกรมและรวบรวมข้อมูลโดย คณะวิศวกรรมศาสตร์ สถาบันเทคโนโลยีพระจอมเกล้าพระนครเหนือ

หากมีข้อสงสัยหรือข้อเสนอแนะโปรดติดต่อ

กองจัดการสารอันตรายและกากของเสีย กรมควบคุมมลพิษ

โทรศัพท์ : 0 2298 2447, 0 2298 2457

โทรสาร : 0 2298 2451

E-Mail : dbase_c@pcd.go.th

CARBOKARN Co.,Ltd.
บริษัท คาร์โบกาญจน์ จำกัด

MATERIAL SAFETY DATA SHEET

SECTION 1	:	**IDENTIFICATION**
PRODUCT NAME	:	Activated Carbon
SYNONYMS	:	Activated Charcoal
FORMULA	:	C
CAS NO.	:	7440-44-0
CHEMICAL FAMILY	:	Carbon Group
SECTION 2	:	**HAZARDOUS INGREDIENTS**
		None
SECTION 3	:	**PHYSICAL CHARACTERISTICS**
BOILING POINT	:	Not applicable
VAPOUR PRESSURE	:	Not applicable
SOLUBILITY IN WATER	:	Insoluble
MELTING POINT	:	Not applicable
EVAPORATION RATE	:	Not applicable
APPEARANCE AND ODOUR	:	Black irregular granules or powder. Odourless
SECTION 4	:	**FIRE EXPLOSION HAZARD DATA**
FLASH POINT	:	350°C
FLAMMABLE LIMIT	:	Not applicable
	:	Not applicable
AUTO IGNITION TEMPERATURE	:	350 deg Centigrade
EXTINGUISHING MEDIA	:	Water, carbon dioxide, nitrogen, dry chemical extinguishing agents, sand and foam Avoid methods which may stir up dust clouds.
SPECIAL FIRE FIGHTING PROCEDURE	:	Since wet carbons adsorb oxygen, do not enter closed vessels without using a self-contained breathing apparatus
SECTION 5	:	**REACTIVITY DATA**
STABILITY	:	Stable
CONDITIONS TO AVOID	:	Sources of ignition, Freezing and solvent vapours during storage
INCOMPATIBILITY (MATERIALS TO AVOID)	:	Strong oxidizing agents during storage and use
HAZARDOUS DECOMPOSITION PRODUCT/BY-PRODUCT	:	On burning carbon dioxide and carbon monoxide
HAZARDOUS POLYMERIZATION	:	Will not occur

1506 ซ.กาญจนาภิเษก 008 แขวงบางแค เขตบางแค กรุงเทพ 10160
1506 SOI KARNCHANAPISEK 008 BANGKAE BANGKAE BANGKOK 10160 THAILAND
TEL. (66) 0-2454-2876-80, 0-2413-3776, 0-2413-2258 FAX. (66) 0-2454-2875, 0-2454-2743

SECTION 6	:	HEALTH HAZARD DATA
EFFECTS OF EXPOSURE	:	Inhalation of carbon dust may cause temporary discomfort. Activated Carbon dust is a nuisance particle.
HEALTH HAZARD ACUTE AND CHRONIC	:	No data available
MOST LIKELY ROUTES OF ENTRY	:	Inhalation (dust may be inhaled)
MEDICAL CONDITIONS GENERALLY AGGRAVATED BY EXPOSURE	:	Not known

SECTION 7	:	SAFE HANDLING & USAGE DATA
STEPS TO BE TAKEN IN CASE MATERIAL IS RELEASED OR SPILLED	:	Collect with broom and shovel or vacuum sweep up spills. Avoid creating dust.
WASTE DISPOSAL METHODS	:	Dispose of according to Federal, State and Local regulations. Consider potential hazards of any adsorbed material before disposal.
HANDLING & STORAGE	:	Keep in airtight packing to prevent pickup of odours and moisture from air.
SPECIAL PROTECTION INFORMATION		
RESPIRATORY PROTECTION	:	If needed, use NIOSH/OSHA approved respirator for dust/mist (non-toxic particles).
VENTILATION	:	LOCAL EXHAUST: Helpful to minimize dust conditions MECHANICAL (GENERAL): Not applicable
PROTECTIVE CLOTHING	:	For personal hygiene purposes, use adequate clothing to prevent skin contact
PROTECTION GLOVES	:	Disposable gloves
EYE PROTECTION	:	Safety glasses/goggles Contact lenses should not be worn when working with activated carbon.
OTHER PROTECTIVE EQUIPMENT	:	None
PROPER SHIPPING NAME	:	Activated Carbon

SECTION 8	:	ACCIDENTAL RELEASE MEASURES

Remove all sources of ignition. Ventilate area of leak or spill. Wear appropriate personal protective equipment as specified in section 9. Spills: Clean up spills in a manner that does not disperse dust into the air. Use non-sparking tools and equipment. Reduce airborne dust prevent scattering by moistening with water. Pick up spill for recovery or disposal and place in a closed container. Warning! Spent product may have absorbed hazardous materials.

1506 ซ.กาญจนาภิเษก 008 แขวงบางแค เขตบางแค กรุงเทพ 10160
1506 SOI KARNCHANAPISEK 008 BANGKAE BANGKAE BANGKOK 10160 THAILAND
TEL. (66) 0-2454-2876-80, 0-2413-3776, 0-2413-2258 FAX. (66) 0-2454-2875, 0-2454-2743

SECTION 9 : PERSONAL PROTECTION

Personal Respirators (NIOSH Approved) :
For conditions of use where exposure to the dust or mist is apparent, a half-face dust/mist respirator may be worn. For emergencies or instances where the exposure levels are not known, use a full-face positive pressure, air-supplied respirator. WARNING: Air-purifying respirators do not protect workers in oxygen deficient atmospheres.

Skin Protection :
Wear protective gloves and clean body-covering clothing.

Eye Protection :
Use chemical safety goggles. Maintain eye wash fountain and quick-drench facilities in work area.

SECTION 10 : FIRST AID MEASURES

Inhalation :
Remove to fresh air.Get medical attention for any breathing difficulty.

Ingestion:
Give several glasses of water to drink to dilute. If large amounts were swallowed, seek medical attention.

Skin Contact:
Not expected to require first aid measures. Wash exposed area with soap and water. Seek medical attention if irritation develops.

Eye Contact:
Wash thoroughly with running water for at least 15 minutes. Seek medical attention if irritation develops.

SECTION 11 : ECOLOGICAL INFORMATION

Environmental Fate:
No information found.

Environmental Toxicity
No information found.

SECTION 12 : DISPOSAL CONSIDERATIONS

Recycling should be managed in an appropriate and approved waste disposal facility. Processing,use or contamination of this product may change the waste management options.

SECTION 13 : TRANSPORT INFORMATION

Proper Shipping Name:
NOT REGULATED

Hazard Class:
N/A

Identification Number:
N/A

Packing Group
N/A
This product has been tested according to the United Nations *Transport of Dangerous Goods* test protocol for spontaneously combustible materials. It has been specifically determined that this product does not meet the definition of a self heating substance or any hazard class, and therefore is not a hazardous material and not regulated.

1506 ซ.กาญจนาภิเษก 008 แขวงบางแค เขตบางแค กรุงเทพ 10160
1506 SOI KARNCHANAPISEK 008 BANGKAE BANGKAE BANGKOK 10160 THAILAND
TEL. (66) 0-2454-2876-80, 0-2413-3776, 0-2413-2258 FAX. (66) 0-2454-2875, 0-2454-2743

SECTION 14	:	COMMENTS

Do not enter vessels containing wet Activated Carbon before checking oxygen level. Vessels with limited ventilation may be low in oxygen due to the adsorbing characteristics of Activated Carbon. If necessary, use a NIOSH-approved self-contained breathing apparatus.

EMPLOYERS SHOULD USE THIS INFORMATION ONLY AS A SUPPLEMENT TO OTHER INFORMATION GATHERED BY THEM AND SHOULD MAKE INDEPENDENT JUDGMENT OF SUITABILITY OF THIS INFORMATION TO ENSURE PROPER USE AND PROTECT THE HEALTH AND SAFETY OF EMPLOYEES. THIS INFORMATION IS FURNISHED WITHOUT WARRANTY AND ANY USE OF THE PRODUCT NOT IN CONFORMANCE WITH THIS MATERIAL SAFETY DATA SHEET OR IN COMBINATION WITH ANY OTHER PRODUCT OR PROCESS, IS THE RESPONSIBILITY OF THE USER.

-oOo-

1506 ซ.กาญจนาภิเษก 008 แขวงบางแค เขตบางแค กรุงเทพ 10160
1506 SOI KARNCHANAPISEK 008 BANGKAE BANGKAE BANGKOK 10160 THAILAND
TEL. (66) 0-2454-2876-80, 0-2413-3776, 0-2413-2258 FAX. (66) 0-2454-2875, 0-2454-2743

กรมควบคุมมลพิษ
POLLUTION CONTROL DEPARTMENT

ศูนย์ข้อมูลวัตถุอันตราย และเคมีภัณฑ์
Chemical Data Bank
เอกสารข้อมูลความปลอดภัยเคมีภัณฑ์ (MSDS)

ปรับปรุงข้อมูลครั้งสุดท้ายเมื่อ 12/10/2001

รหัส คพ. ที่: คพ/-

1. การชี้บ่งเคมีภัณฑ์ (Chemical Identification)

ชื่อเคมี IUPAC : Sodium hydroxide

ชื่อเคมีทั่วไป : -

ชื่อพ้องอื่นๆ : Caustic soda ; Lye; Sodium hydrate; Soda lye; White Caustic; Lye, caustic; Augus Hot Rod;

สูตรโมเลกุล : NaOH **สูตรโครงสร้าง :** Na^+ OH^-

รหัส IMO :

รหัส UN/ID NO. : 1823 **รหัส EC NO. :** 011-002-00-6

รหัส CAS NO. : 1310-73-2 **รหัส RTECS :** WB 4900000

รหัส EUEINECS/ELINCS : 215-185-5 **ชื่อวงศ์ :** -

2. ชื่อผู้ผลิต/จำหน่าย (Manufacturer and Distributor)

ชื่อผู้ผลิต/นำเข้า : JT Baker Inc.

แหล่งข้อมูลอื่นๆ : -

3. การใช้ประโยชน์ (Uses)

- เป็นสารเคมีในห้องปฏิบัติการ

4. ค่ามาตรฐานและความเป็นพิษ (Standard and Toxicity)

LD_{50} (มก./กก.) : 40 (หนู) **LC_{50} ($มก./ม^3$) :** - / - ชั่วโมง (-)

IDLH(ppm) : 6.11 **ADI(ppm) :** - **MAC(ppm) :** -

PEL-TWA(ppm) : - **PEL-STEL(ppm) :** - **PEL-C(ppm) :** 1.22

TLV-TWA(ppm) : - **TLV-STEL(ppm) :** - **TLV-C(ppm) :** 1.22
2mg/m3

พรบ. ส่งเสริมและรักษาคุณภาพสิ่งแวดล้อม พ.ศ. 2535(ppm) : -

พรบ. โรงงาน พ.ศ. 2535 (ppm) : - **พรบ. ควบคุมยุทธภัณฑ์ พ.ศ. 2530 :** ☐ ชนิดที่ 1 ☐ ชนิดที่ 2 ☐ ชนิดที่ 3

พรบ. คุ้มครองแรงงาน พ.ศ. 2541 (ppm) เฉลี่ย 8 ชั่วโมง : 1.22 ระยะสั้น - ค่าสูงสุด - **สารเคมีอันตราย :** ☑

พรบ. วัตถุอันตราย พ.ศ. 2535 : ☑ ชนิดที่ 1 ☐ ชนิดที่ 2 ☐ ชนิดที่ 3 ☐ ชนิดที่ 4 **หน่วยงานที่รับผิดชอบ :** กรมโรงงานอุตสาหกรรม

5. คุณสมบัติทางกายภาพและเคมี (Physical and Chemical Properties)

สถานะ : ของแข็ง **สี :** ขาว **กลิ่น :** ไม่มีกลิ่น **นน.โมเลกุล :** 40.00

จุดเดือด(^{0}ซ.) : 1390 **จุดหลอมเหลว/จุดเยือกแข็ง(^{0}ซ.) :** 318 **ความถ่วงจำเพาะ(น้ำ=1) :** 2.13

ความหนืด(mPa.sec) : - **ความดันไอ(มม.ปรอท) :** เล็กน้อย ที่ - ^{0}ซ. **ความหนาแน่นไอ(อากาศ=1) :** >1.4

ความสามารถในการละลายน้ำที่(กรัม/100 มล.) : 111 ที่ 20 ^{0}ซ. **ความเป็นกรด-ด่าง(pH) :** 13 - 14 ที่ 20 ^{0}ซ.

แฟคเตอร์แปลงหน่วย 1 ppm = 1.635 **มก./ม^3 หรือ 1 มก./ม^3 =** 0.611 **ppm ที่** 25 **^{0}ซ.**

ข้อมูลทางกายภาพและเคมีอื่น ๆ :

6. อันตรายต่อสุขภาพอนามัย (Health Effect)

สัมผัสทางหายใจ :	- การหายใจเข้าไปจะก่อให้เกิดการระคายเคือง และทำให้เกิดการทำลายต่อทางเดินหายใจส่วนบน ทำให้เกิดอาการจาม ปวดคอ หรือน้ำมูกไหล ปอดอักเสบอย่างรุนแรง หายใจติดขัด หายใจถี่รั่ว
สัมผัสทางผิวหนัง :	- การสัมผัสถูกผิวหนัง จะก่อให้เกิดการระคายเคืองรุนแรง เป็นแผลไหม้ และเกิดเป็นแผลพุพองได้
กินหรือกลืนเข้าไป :	- การกลืนหรือกินเข้าไป ทำให้แสบไหม้บริเวณปาก คอ กระเพาะอาหาร ทำให้เป็นแผลเป็น เลือดออกในกระเพาะอาหาร อาเจียน ท้องร่วง ความดันเลือดลดต่ำลง อาจทำให้เสียชีวิต
สัมผัสถูกตา :	- การสัมผัสถูกตา จะมีฤทธิ์กัดกร่อน ทำให้เกิดการระคายเคืองรุนแรง เป็นแผลแสบไหม้ อาจทำให้มองไม่เห็นถึงขั้นตาบอดได้
การก่อมะเร็ง : **ความผิดปกติ,อื่น ๆ :**	- การสัมผัสสารติดต่อกันเป็นเวลานาน จะทำให้เกิดการทำลายเนื้อเยื่อ - สารนี้มีฤทธิ์กัดกร่อนเนื้อเยื่อ

7. ความคงตัวและการเกิดปฏิกิริยา (Stability and Reaction)

- ความคงตัวทางเคมี : สารนี้มีความเสถียรภายใต้สภาวะปกติของการใช้และการเก็บ
- สารที่เข้ากันไม่ได้ : น้ำ, กรด, ของเหลวไวไฟ, สารประกอบอินทรีย์ของฮาโลเจน โดยเฉพาะไตรคลอโรเอทิลีน ซึ่งอาจก่อให้เกิดไฟ

หรือการระเบิด การสัมผัสไนโตรมีเทนและสารประกอบไนโตรทำให้เกิดเกลือที่ไวต่อการกระแทก
- สภาวะที่ควรหลีกเลี่ยง : ความชื้น, ฝุ่น และสารที่เข้ากันไม่ได้
- สารเคมีอันตรายที่เกิดจากการสลายตัว : โซเดียมออกไซด์ การทำปฏิกิริยากับโลหะเกิดก๊าซไฮโดรเจนที่ไวไฟ
- สารนี้ผสมความชื้นในอากาศและทำปฏิกิริยากับคาร์บอนไดออกไซด์ในอากาศเป็นสารโซเดียมคาร์บอเนต
- สารนี้มีฤทธิ์เป็นเบสเข้มข้น
- อันตรายจากการเกิดปฏิกิริยาพอลิเมอร์ : จะไม่เกิดขึ้น

8. การเกิดอัคคีภัยและการระเบิด (Fire and Explosion)

จุดวาบไฟ(^{0}ซ.) : - **จุดลุกติดไฟได้เอง(^{0}ซ.) :** -

NFPA Code :

ค่า LEL % : - **UEL % :** - **LFL % :** - **UFL % :** -

- สารนี้ไม่ทำให้เกิดอันตรายจากเพลิงไหม้ สารที่ร้อนหรือหลอมอยู่จะทำปฏิกิริยารุนแรงกับน้ำ
- สารนี้ทำปฏิกิริยากับโลหะ เช่น อะลูมิเนียม เกิดก๊าซไฮโดรเจนที่ไวไฟ
- สารดับเพลิงกรณีเกิดเพลิงไหม้ให้เลือกใช้สารดับเพลิง/วิธีการดับเพลิง ที่เหมาะสมสำหรับสภาพการเกิดเพลิงโดยรอบ ห้ามใช้น้ำในการดับเพลิง
- กรณีเกิดเพลิงไหม้ให้สวมใส่อุปกรณ์ช่วยหายใจชนิดมีถังอากาศในตัว (SCBA)

9. การเก็บรักษา/สถานที่เก็บ/เคลื่อนย้าย/ขนส่ง (Storage and Handling)

- เก็บในภาชนะบรรจุที่ปิดมิดชิด ป้องกันการเสียหายทางกายภาพ
- เก็บในบริเวณที่เย็นและแห้ง
- เก็บในบริเวณที่มีการระบายอากาศเพียงพอ
- เก็บห่างจากความร้อน, ความชื้น, สารที่เข้ากันไม่ได้
- เก็บห่างจากอะลูมิเนียม, แมกนีเซียม
- ภาชนะบรรจุของสารที่เป็นถังเปล่า แต่มีกากสารเคมีตกค้างอยู่ เช่น ฝุ่น ของแข็ง อาจเป็นอันตรายได้
- อย่าผสมสารนี้กับกรดหรือสารอินทรีย์
- ให้สังเกตคำเตือนและข้อควรระวังทั้งหมดที่ให้ไว้สำหรับสารนี้
- ชื่อในการขนส่ง : Sodium Hydroxide
- รหัส UN : 1832
- ประเภทอันตราย : 8
- ประเภทบรรจุหีบห่อ : กลุ่ม II
- รายงานข้อมูลสำหรับผลิตภัณฑ์/ขนาด : 300 ปอนด์

10. การกำจัดกรณีรั่วไหล (Leak and Spill)

- วิธีการปฏิบัติในกรณีเกิดการหกรั่วไหล ระบายอากาศบริเวณสารหกรั่วไหล
- ป้องกันบุคคลเข้าไปในบริเวณสารรั่วไหล
- ให้สวมใส่อุปกรณ์ป้องกันอันตรายส่วนบุคคลที่เหมาะสม
- ให้ดูดซับส่วนที่หกรั่วไหลด้วยทราย, แร่เวอร์มิคิวไลต์ หรือวัสดุดูดซับอื่น
- เก็บส่วนที่หกรั่วไหลในภาชนะบรรจุที่ปิดมิดชิดเพื่อนำไปกำจัด โดยวิธีไม่ทำให้เกิดฝุ่น
- ป้องกันไม่ให้สารเคมีที่หกรั่วไหล ไหลลงสู่ท่อระบายน้ำ แม่น้ำ และแหล่งน้ำอื่น ๆ
- สารที่หลงเหลืออยู่ สามารถทำให้เจือจางด้วยน้ำหรือทำให้เป็นกลางด้วยกรด เช่น อะซีติก, ไฮโดรคลอริก, ซัลฟูริก
- การพิจารณาการกำจัด : ปฏิบัติให้เป็นไปตามกฎระเบียบที่ทางราชการกำหนด

11. อุปกรณ์ป้องกันอันตรายส่วนบุคคล (PPD/PPE)

หน้ากากป้องกันการหายใจ	ถุงมือ		หน้ากากกระบังหน้า		

ข้อแนะนำการเลือกใช้อุปกรณ์ป้องกันอันตรายส่วนบุคคล(PPD/PPE) :

- ข้อแนะนำในการเลือกประเภทหน้ากากป้องกันระบบหายใจ

- สารที่ช่วงความเข้มข้นไม่เกิน 125 ppm : ให้ใช้อุปกรณ์ช่วยหายใจประเภทที่ใช้การส่งอากาศสำหรับการหายใจ ซึ่งมีอัตราการไหลของอากาศแบบต่อเนื่อง โดยแนะนำให้ใช้อุปกรณ์ที่มีค่า APF. = 25 ให้ใช้อุปกรณ์ทำให้อากาศบริสุทธิ์ (Air - purifying respirator) พร้อมหน้ากากแบบเต็มหน้า และอุปกรณ์กรองอนุภาพประสิทธิภาพสูง (HEPA filter) โดยแนะนำให้ใช้อุปกรณ์ที่มีค่า APF. = 50 หรือให้ใช้อุปกรณ์ทำให้อากาศบริสุทธิ์ (Air - purifying respirator) ซึ่งมีอุปกรณ์กรองฝุ่น และละอองไอ โดยแนะนำให้ใช้อุปกรณ์ที่มีค่า APF. = 25 หรือให้ใช้อุปกรณ์ช่วยหายใจชนิดที่มีถังอากาศในตัว (SCBA) พร้อมหน้ากากแบบเต็มหน้า โดยแนะนำให้ใช้อุปกรณ์ที่มีค่า APF. = 50 หรือให้ใช้อุปกรณ์ส่งอากาศสำหรับการหายใจ (Supplied - air respirator) พร้อมหน้ากากแบบเต็มหน้า โดยแนะนำให้ใช้อุปกรณ์ที่มีค่า APF. = 50

- ในกรณีที่เกิดเหตุฉุกเฉิน หรือการเข้าไปสัมผัสกับสารที่ไม่ทราบช่วงความเข้มข้น หรือการเข้าไปในบริเวณที่มีสภาวะอากาศที่เป็น IDLH : ให้ใช้อุปกรณ์ช่วยหายใจชนิดที่มีถังอากาศในตัว (SCBA) พร้อมหน้ากากแบบเต็มหน้า ซึ่งมีการทำงานแบบความดันภายในเป็นบวก (pressure-demand / positive pressure mode) โดยแนะนำให้ใช้อุปกรณ์ที่มีค่า APF. = 10,000 หรือให้ใช้อุปกรณ์ส่งอากาศสำหรับการหายใจ (Supplied - air respirator) พร้อมหน้ากากแบบเต็มหน้า ซึ่งมีการทำงานแบบความดันภายในเป็นบวก (pressure-demand / positive pressure mode) หรือแบบที่ใช้การทำงานร่วมกันระหว่างอุปกรณ์ช่วยหายใจชนิดมีถังอากาศในตัว และแบบความดันภายในเป็นบวก (combination with an auxiliary self-contained positive-pressure breathing apparatus) โดยแนะนำให้ใช้อุปกรณ์ที่มีค่า APF. = 10,000

- ในกรณีการหลบหนีออกจากสถานการณ์ฉุกเฉิน : ให้ใช้อุปกรณ์ทำให้อากาศบริสุทธิ์ (Air - purifying respirator) พร้อมหน้ากากแบบเต็มหน้า (gas mask) ซึ่งมี Canister ที่สามารถป้องกันไอระเหยของสารอินทรีย์ ฝุ่น ละอองไอ และฟูม ให้ใช้อุปกรณ์ที่เหมาะสมสำหรับในกรณีการหลบหนีออกจากสถานการณ์ฉุกเฉินพร้อมอุปกรณ์ช่วยหายใจชนิดมีถังอากาศในตัว (SCBA) โดยแนะนำให้ใช้อุปกรณ์ที่มีค่า APF. = 50

12. การปฐมพยาบาล (First Aid)

หายใจเข้าไป :	- ถ้าหายใจเข้าไป ให้เคลื่อนย้ายผู้ป่วยออกสู่บริเวณที่มีอากาศบริสุทธิ์ ถ้าผู้ป่วยหยุดหายใจให้ช่วยผายปอด ถ้าหายใจลำบากให้ออกซิเจนช่วย นำส่งไปพบแพทย์

กินหรือกลืนเข้าไป :	- ถ้ากลืนหรือกินเข้าไป อย่ากระตุ้นให้เกิดการอาเจียน ให้ดื่มน้ำหรือนมปริมาณมากๆ ห้ามไม่ให้สิ่งใดเข้าปากผู้ป่วยที่หมดสติ นำส่งไปพบแพทย์
สัมผัสถูกผิวหนัง :	- ถ้าสัมผัสถูกผิวหนัง ให้ฉีดล้างผิวหนังทันทีด้วยน้ำปริมาณมากอย่างน้อย 15 นาที พร้อมถอดเสื้อผ้าและรองเท้าที่ปนเปื้อนสารเคมีออก นำส่งไปพบแพทย์ทันที ซักทำความสะอาดเสื้อผ้าและรองเท้าก่อนนำกลับมาใช้ใหม่
สัมผัสถูกตา :	- ถ้าสัมผัสถูกตา ให้ฉีดล้างตาโดยทันทีด้วยน้ำปริมาณมากๆอย่างน้อย 15 นาที พร้อมกระพริบตาถี่ๆ นำส่งไปพบแพทย์ทันที
อื่น ๆ:	-

13. ผลกระทบต่อสิ่งแวดล้อม (Environmental Impacts)

- ห้ามทิ้งลงสู่แหล่งน้ำ น้ำเสีย หรือดิน
- สารนี้ไม่สามารถย่อยสลายได้ทางชีวภาพ
- สารนี้เป็นพิษต่อปลาก และแพลงค์ตอน ซึ่งส่งผลเป็นอันตรายเนื่องจากเปลี่ยนแปลงพีเอช อาจทำให้ปลาตายได้

14. การเก็บตัวอย่างและวิเคราะห์ (Sampling and Analytical)

NMAM NO. : 7401 **OSHA NO. :** -

วิธีการเก็บตัวอย่าง : ☑ กระดาษกรอง ☐ หลอดเก็บตัวอย่าง ☐ อิมพิ้นเจอร์

วิธีการวิเคราะห์ : ☐ ชั่งน้ำหนัก ☐ สเปคโตโฟโตมิเตอร์ ☐ แก๊ซโครมาโตกราฟฟี ☐ อะตอมมิกแอบซอปชั่น

ข้อมูลอื่น ๆ :

- วิธีวิเคราะห์ใช้ acid - base titration
- อัตราการไหลสำหรับเก็บตัวอย่าง 1 ถึง 4 ลิตรต่อนาที
- ปริมาตรเก็บตัวอย่างต่ำสุด-สูงสุด ต่ำสุด 70 ลิตร สูงสุด 1000 ลิตร

15. การปฏิบัติกรณีฉุกเฉิน (Emergency Response)

AVERS Guide : 39 **DOT Guide :** 154

- กรณีฉุกเฉินโปรดใช้บริการระบบให้บริการข้อมูลการระงับอุบัติภัยจากสารเคมีทางโทรศัพท์หรือสายด่วน AVERS ที่หมายเลขโทรศัพท์ 1650

- ต้องการทราบรายละเอียดเพิ่มเติมโปรดติดต่อ กองจัดการสารอันตรายและกากของเสีย กรมควบคุมมลพิษ โทร 0 2298 2447 ,0 2298

2457

16. เอกสารอ้างอิง (Reference)

- [x] 1. "Chemical Safety Sheet ,Samsom Chemical Publisher ,1991 ,หน้า 805"
- [x] 2. "NIOSH Pocket Guide to Chemical Hazards.US.DHHS ,1990 ,หน้า 284"
- [ ] 3. "Lange'S Handbook of Chemistry McGrawHill ,1999 ,หน้า -"
- [ ] 4. "Fire Protection Guide to Hazardous Material ,NFPA ,1994 ,หน้า -"
- [x] 5. "ITP. SAX'S Dangerous Properties of Industrial Materials ,1996 ,หน้า 2970"
- [x] 6. "สอป.มาตรฐานสารเคมีในอากาศและดัชนีวัดทางชีวภาพ ,นำอักษรการพิมพ์ ,2543 ,หน้า 52"
- [x] 7. "http://www.cdc.gov/NIOSH ,CISC Card. ,0360"
- [x] 8. "**Firefighter 's Hazardous Materials Reference Book** ,1997 ,หน้า 52"
- [x] 9." **ACGIH. 2000 TLVs and BEIs Threshold Limit Values for Chemical Substances and Physical Agents ,and Biological Exposure Indices. Ohio.**,2000 ,หน้า 52"
- [ ] 10. **Source of Ignition** หน้า-"
- [ ] 11. "อื่น ๆ"http://chemtrack.trf.or.th"

พัฒนาโปรแกรมและรวบรวมข้อมูลโดย คณะวิศวกรรมศาสตร์ สถาบันเทคโนโลยีพระจอมเกล้าพระนครเหนือ

หากมีข้อสงสัยหรือข้อเสนอแนะโปรดติดต่อ

กองจัดการสารอันตรายและกากของเสีย กรมควบคุมมลพิษ

โทรศัพท์ : 0 2298 2447, 0 2298 2457

โทรสาร : 0 2298 2451

E-Mail : dbase_c@pcd.go.th

กรมควบคุมมลพิษ
POLLUTION CONTROL DEPARTMENT

ศูนย์ข้อมูลวัตถุอันตราย และเคมีภัณฑ์
Chemical Data Bank
เอกสารข้อมูลความปลอดภัยเคมีภัณฑ์ (MSDS)

ปรับปรุงข้อมูลครั้งสุดท้ายเมื่อ 12/10/2001

รหัส คพ. ที่: คพ/-

1. การชี้บ่งเคมีภัณฑ์ (Chemical Identification)

ชื่อเคมี IUPAC : Trisodium phosphate

ชื่อเคมีทั่วไป : Sodium phosphate

ชื่อพ้องอื่นๆ : Tribasic; Sodium orthophosphate; Sodium phosphate; Trisodium orthophosphate; Phosphoric acid, trisodium salt; Sodium phosphate, ACS, 98.0-102.0% (Assay);

สูตรโมเลกุล : O_4PNa_3

สูตรโครงสร้าง :

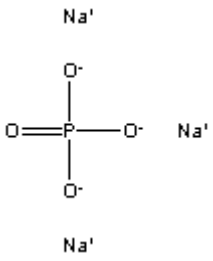

รหัส UN/ID NO. : 3077 **รหัส EC NO. :** -

รหัส IMO :

รหัส CAS NO. : 7601-54-9 **รหัส RTECS :** TC 9490000

รหัส EUEINECS/ELINCS : 231-509-8 **ชื่อวงศ์ :** -

2. ชื่อผู้ผลิต/จำหน่าย (Manufacturer and Distributor)

ชื่อผู้ผลิต/นำเข้า : ASHLAND CHEMICAL CO.

แหล่งข้อมูลอื่นๆ : -

3. การใช้ประโยชน์ (Uses)

ใช้เป็นสารซักล้างทำความสะอาด

4. ค่ามาตรฐานและความเป็นพิษ (Standard and Toxicity)

LD_{50} (มก./กก.) : - (-) **LC_{50} (มก./ม^3) :** - / - ชั่วโมง (163.94)

IDLH(ppm) : - **ADI(ppm) :** 73 **MAC(ppm) :** -

PEL-TWA(ppm) : - **PEL-STEL(ppm) :** - **PEL-C(ppm) :** -

TLV-TWA(ppm) : - **TLV-STEL(ppm) :** - **TLV-C(ppm) :** -

พรบ. ส่งเสริมและรักษาคุณภาพสิ่งแวดล้อม พ.ศ. 2535(ppm) : -

พรบ. โรงงาน พ.ศ. 2535 (ppm) : - **พรบ. ควบคุมยุทธภัณฑ์ พ.ศ. 2530 :** ☐ ชนิดที่ 1 ☐ ชนิดที่ 2 ☐ ชนิดที่ 3

พรบ. คุ้มครองแรงงาน พ.ศ. 2541 (ppm) เฉลี่ย 8 ชั่วโมง : - ระยะสั้น - ค่าสูงสุด - **สารเคมีอันตราย :** ☐

พรบ. วัตถุอันตราย พ.ศ. 2535 : ☐ ชนิดที่ 1 ☐ ชนิดที่ 2 ☐ ชนิดที่ 3 ☐ ชนิดที่ 4 **หน่วยงานที่รับผิดชอบ :**

5. คุณสมบัติทางกายภาพและเคมี (Physical and Chemical Properties)

สถานะ : เป็นผง **สี :** ขาว, มันวาว **กลิ่น :** - **นน.โมเลกุล :** -

จุดเดือด(^{0}ซ.) : - **จุดหลอมเหลว/จุดเยือกแข็ง(^{0}ซ.) :** - **ความถ่วงจำเพาะ(น้ำ=1) :** 1.620

ความหนืด(mPa.sec) : - **ความดันไอ(มม.ปรอท) :** - ที่ - ^{0}ซ. **ความหนาแน่นไอ(อากาศ=1) :** -

ความสามารถในการละลายน้ำที่(กรัม/100 มล.) : - ที่ - ^{0}ซ. **ความเป็นกรด-ด่าง(pH) :** - ที่ - ^{0}ซ.

แฟคเตอร์แปลงหน่วย 1 ppm = 6.705 **มก./ม^3 หรือ 1 มก./ม^3 =** 0.149 **ppm ที่** 25 **^{0}ซ.**

ข้อมูลทางกายภาพและเคมีอื่น ๆ :

-

6. อันตรายต่อสุขภาพอนามัย (Health Effect)

สัมผัสทางหายใจ :	- การหายใจเข้าไปจะก่อให้เกิดการระคายเคืองอย่างรุนแรง และแสบไหม้บริเวณจมูก คอ และทางเดินหายใจ ทำให้เกิดอาการไอ และหายใจติดขัด สารนี้อาจทำให้เป็นอันตรายถึงชีวิต
สัมผัสทางผิวหนัง :	- การสัมผัสถูกผิวหนังจะก่อให้เกิดการระคายเคืองผิวหนัง ทำให้เป็นผื่นแดง และแผลผิวหนังไหม้ สารนี้ดูดซึมผ่านผิวหนัง ทำให้ไอ และหายใจติดขัด
กินหรือกลืนเข้าไป :	- การกลืนหรือกินเข้าไปจะก่อให้เกิดการระคายเคืองกระเพาะอาหารและลำไส้ ทำให้เกิดอาการคลื่นไส้อาเจียน ท้องร่วง ปวดท้อง อาเจียนเป็นเลือด ทำให้เกิดแผลไหม้และทำลายเนื้อเยื่อบริเวณปาก ลำคอ ทางเดินอาหาร และอาจรุนแรง ทำให้เกิดอาการไอและหายใจติดขัด
สัมผัสถูกตา :	- การสัมผัสถูกตา ก่อให้เกิดการทำลายตาอย่างถาวร มีอาการปวดแสบปวดร้อน, น้ำตาไหล, ตาแดงและบวม ทำลายกระจกตา ทำให้ตาบอดได้
การก่อมะเร็ง : **ความผิดปกติ,อื่น ๆ :**	- สารนี้ไม่เป็นสารก่อมะเร็งตาม NTP, IARC, OSHA - สารนี้ทำลายจมูก คอ ทางเดินหายใจ ตาและปอด

7. ความคงตัวและการเกิดปฏิกิริยา (Stability and Reaction)

- ความคงตัวทางเคมี : สารนี้มีความเสถียรคาร์บอนมอนนอกไซด์, คาร์บอนไดออกไซด์, ควัน และไอระเหย
- สารที่เข้ากันไม่ได้ : อลูมิเนียม , กรดแร่เข้มข้น
- สภาวะที่ควรหลีกเลี่ยง : ความชื้น
- สารเคมีอันตรายที่เกิดจากการสลายตัว : ฟอสฟอรัสออกไซด์ , โซเดียมออไซด์
- อันตรายจากการเกิดปฏิกิริยาพอลิเมอร์ : ไม่เกิดขึ้น

8. การเกิดอัคคีภัยและการระเบิด (Fire and Explosion)

จุดวาบไฟ(^{0}ซ.) : - **จุดลุกติดไฟได้เอง(^{0}ซ.) :** - **NFPA Code :**

ค่า LEL % : - **UEL % :** - **LFL % :** - **UFL % :** -

- สารดับเพลิง : ใช้ฉีดน้ำเป็นฝอย
- กรณีเกิดเพลิงไหม้ให้สวมใส่อุปกรณ์ช่วยหายใจชนิดมีถังอากาศในตัว (SCBA) พร้อมหน้ากากแบบเต็มหน้า และชุดป้องกันสารเคมี
- สารเคมีอันตรายจากการสลายตัว : ฟอสฟอรัสออกไซด์, โซเดียมออกไซด์
- ในระหว่างเกิดเพลิงไหม้ จะเกิดการสลายตัวของสาร ทำให้เกิดสารที่เป็นพิษ และทำให้ระคายเคือง

9. การเก็บรักษา/สถานที่เก็บ/เคลื่อนย้าย/ขนส่ง (Storage and Handling)

- เก็บในบริเวณที่แห้ง และปิดมิดชิด
- หลีกเลี่ยงการทำให้เกิดฝุ่น
- อุปกรณ์ที่ใช้ในการเก็บรักษา , เคลื่อนย้าย, และทำความสะอาด จะต้องป้องกันการเกิดฝุ่น และฝุ่นที่เกิดขึ้นจะต้องไม่เกินเกณฑ์มาตรฐานของ PEL
- จัดให้มีการระบายอากาศที่เพียงพอ และมีอุปกรณ์กักเก็บฝุ่น
- จัดให้มีฝักบัวอาบน้ำ และอ่างล้างหน้าในบริเวณที่มีการใช้ และเคลื่อนย้ายสาร
- เก็บในภาชนะบรรจุที่ปิดมิดชิด
- ให้สังเกตคำเตือนและข้อควรระวังทั้งหมดที่ให้ไว้สำหรับสารนี้

10. การกำจัดกรณีรั่วไหล (Leak and Spill)

- วิธีการปฏิบัติในกรณีเกิดการหกรั่วไหล เก็บกวาดสารที่หกรั่วไหลเล็กน้อย เพื่อนำไปกำจัด หรือนำกลับมาใช้ใหม่
- ถ้าสารหกปริมาณมาก ให้สวมใส่อุปกรณ์ป้องกันอันตรายที่เหมาะสม จนกว่าจะทำความสะอาดเสร็จ
- ให้หยุดการรั่วไหล ถ้าสามารถทำได้โดยปราศจากความเสี่ยงอันตราย

- กั้นบริเวณเพื่อป้องกันการแพร่กระจาย และปั๊มเก็บใส่ถัง
- ตักสารที่หกรั่วไหลใส่ในภาชนะบรรจุ
- เก็บกวาดบริเวณสารหกรั่วไหล เพื่อทำความสะอาด
- การพิจารณาการกำจัด : ปฏิบัติให้เป็นไปตามกฎระเบียบที่ทางราชการกำหนด

11. อุปกรณ์ป้องกันอันตรายส่วนบุคคล (PPD/PPE)

หน้ากากป้องกันการหายใจ	ถุงมือ	ชุดป้องกันสารเคมี		แว่นตานิรภัย	
ข้อแนะนำการเลือกใช้อุปกรณ์ป้องกันอันตรายส่วนบุคคล(PPD/PPE) : **-ถุงมือนีโอพรีน, ยาง, Polyvinyl chloride หรือ PVC**					

12. การปฐมพยาบาล (First Aid)

หายใจเข้าไป :	- ถ้าหายใจเข้าไปให้เคลื่อนย้ายผู้ป่วยออกสู่บริเวณที่มีอากาศบริสุทธิ์ ถ้าผู้ป่วยหยุดหายใจให้ช่วยผายปอด ถ้าหายใจติดขัดให้ออกซิเจนช่วย รักษาร่างกายให้อบอุ่น นำส่งไปพบแพทย์
กินหรือกลืนเข้าไป :	- ถ้ากลืนหรือกินเข้าไป อย่ากระตุ้นให้เกิดการอาเจียน ถ้าผู้ป่วยยังมีสติ ให้ผู้ป่วยบ้วนล้างปากด้วยน้ำ และให้ดื่มน้ำหรือนมตาม นำส่งไปพบแพทย์ทันที
สัมผัสถูกผิวหนัง :	- ถ้าสัมผัสถูกผิวหนัง ให้ฉีดล้างผิวหนังทันทีด้วยน้ำปริมาณมากอย่างน้อย 15 นาที พร้อมถอดเสื้อผ้าและรองเท้าที่ปนเปื้อนสารเคมีออก ถ้าพบว่าผิวหนังถูกทำลาย หรืออาการยังไม่ทุเลา นำส่งไปพบแพทย์ทันที ซักทำความสะอาดเสื้อผ้า และรองเท้าก่อนนำกลับมาใช้ใหม่
สัมผัสถูกตา :	- ถ้าสัมผัสถูกตา ให้ฉีดล้างตาทันทีด้วยน้ำปริมาณมากอย่างน้อย 15 นาที ใช้นิ้วถ่างแยกเปลือกตาออก โดยให้น้ำไหลผ่าน ถ้ายังมีอาการให้เคลื่อนย้ายผู้ป่วยออกไปจากบริเวณสัมผัสสาร ไปที่ที่อากาศบริสุทธิ์ทันที และทำการฉีดล้างตามข้อแนะนำข้างต้น นำส่งไปพบแพทย์ทันที
อื่น ๆ:	- แจ้งแพทย์ถึงความผิดปกติ หรือโรคประจำตัวก่อนที่จะเกิดโรคร้ายแรงขึ้น เนื่องจาก การแพร่กระจายของสาร ผ่านทางเดินหายใจ , ผิวหนัง , ปอด , ตา (เช่น เป็นโรคหอบหืด)

13. ผลกระทบต่อสิ่งแวดล้อม (Environmental Impacts)

-

14. การเก็บตัวอย่างและวิเคราะห์ (Sampling and Analytical)

NMAM NO. : - **OSHA NO. :** -

วิธีการเก็บตัวอย่าง : ☐ กระดาษกรอง ☐ หลอดเก็บตัวอย่าง ☐ อิมพิ้นเจอร์

วิธีการวิเคราะห์ : ☐ ชั่งน้ำหนัก ☐ สเปคโตโฟโตมิเตอร์ ☐ แก๊ซโครมาโตกราฟฟี ☐ อะตอมมิกแอบซอปชั่น

ข้อมูลอื่น ๆ :

15. การปฏิบัติกรณีฉุกเฉิน (Emergency Response)

AVERS Guide : 49 **DOT Guide :** 171

- กรณีฉุกเฉินโปรดใช้บริการระบบให้บริการข้อมูลการระงับอุบัติภัยจากสารเคมีทางโทรศัพท์หรือสายด่วน AVERS ที่หมายเลขโทรศัพท์ 1650

- ต้องการทราบรายละเอียดเพิ่มเติมโปรดติดต่อ กองจัดการสารอันตรายและกากของเสีย กรมควบคุมมลพิษ โทร 0 2298 2447 ,0 2298 2457

16. เอกสารอ้างอิง (Reference)

☑ 1. "Chemical Safety Sheet ,Samsom Chemical Publisher ,1991 ,หน้า 908"

☐ 2. "NIOSH Pocket Guide to Chemical Hazards.US.DHHS ,1990 ,หน้า -"

☐ 3. "Lange'S Handbook of Chemistry McGrawHill ,1999 ,หน้า -"

☐ 4. "Fire Protection Guide to Hazardous Material ,NFPA ,1994 ,หน้า -"

☑ 5. "ITP. SAX'S Dangerous Properties of Industrial Materials ,1996 ,หน้า 2990"

☐ 6. "สอป.มาตรฐานสารเคมีในอากาศและดัชนีวัดทางชีวภาพ ,นำอักษรการพิมพ์ ,2543 ,หน้า -"

☐ 7. "http://www.cdc.gov/NIOSH ,CISC Card. ,-"

☐ 8. "**Firefighter 's Hazardous Materials Reference Book** ,1997 ,หน้า -"

☐ 9." **ACGIH. 2000 TLVs and BEIs Threshold Limit Values for Chemical Substances and Physical Agents ,and Biological Exposure Indices. Ohio.**,2000 ,หน้า -"

☐ 10. **Source of Ignition** หน้า-"

☐ 11. "อื่น ๆ"http://chemtrack.trf.or.th"

พัฒนาโปรแกรมและรวบรวมข้อมูลโดย คณะวิศวกรรมศาสตร์ สถาบันเทคโนโลยีพระจอมเกล้าพระนครเหนือ

หากมีข้อสงสัยหรือข้อเสนอแนะโปรดติดต่อ

กองจัดการสารอันตรายและกากของเสีย กรมควบคุมมลพิษ

โทรศัพท์ : 0 2298 2447, 0 2298 2457

โทรสาร : 0 2298 2451

E-Mail : dbase_c@pcd.go.th

เอกสารข้อมูลความปลอดภัยในการใช้สารเคมี

ผลิตภัณฑ์

3D TRASAR® 3DT129

1. การระบุข้อมูลผลิตภัณฑ์และบริษัท

ชื่อผลิตภัณฑ์ : **3D TRASAR® 3DT129**

การนำไปใช้ : การบำบัดน้ำหล่อเย็น

การระบุบริษัท :

จีน :	NALCO INDUSTRIAL SERVICES (SUZHOU) CO LTD	โทรศัพท	86-512-68255001	โทรสาร	86-512-68250130
อินเดีย :	NLC NALCO INDIA LIMITED	โทรศัพท	91-33-22172066	โทรสาร	91-33-22296858
อินโดนีเซีย :	PT. NALCO INDONESIA	โทรศัพท	62-21-8753175	โทรสาร	62-21-8753167
มาเลเซีย :	NALCO INDUSTRIAL SERVICES MALAYSIA SDN BHD	โทรศัพท	603-5569 4118	โทรสาร	603-5569 5955
ฟิลิปปินส์ :	NALCO PHILIPPINES INC.	โทรศัพท	63-49-5451550	โทรสาร	63-49-5453442
สิงคโปร์ :	NALCO PACIFIC PTE LTD	โทรศัพท	65- 6505-6868	โทรสาร	65-6862 0850
ไทย :	NALCO INDUSTRIAL SERVICES (THAILAND) CO LTD	โทรศัพท	66-38-955-160	โทรสาร	66-38-955-166

วันที่ปล่อยออก : 23.08.2010
หมายเลขตอน : 1.0

ดูตอนที่ 16 สำหรับข้อมูลที่อยู่

หมายเลขโทรศัพท์ฉุกเฉิน : สำหรับหมายเลขโทรศัพ์ฉุกเฉินส่วนท้องถิ่น อ้างอิงได้จากหัวข้อที่ 16
หมายเลขโทรศัพ์ฉุกเฉินระหว่างประเทศ : + 65 6542 9595

2. ส่วนประกอบของสารเคมี

จากการประเมินของทางบริษัทฯ ผลิตภัณฑ์นี้ไม่เป็นสารเคมีที่เป็นอันตราย

ชื่อทางเคมี	CAS NO	% (w/w)
กรดฟอสฟอริก	7664-38-2	10 - 30
ซิงก์คลอไรด์	7646-85-7	10 - 30

ปริมาณสารที่อยู่ในผลิตภัณฑ์นี้เป็นสารที่ไม่เป็นอันตราย หรือเป็นอันตรายต่ำ (ไม่จำกัดปริมาณ)

3. การระบุอันตราย

อันตรายต่อร่างกายมนุษย์- เฉียบพลัน

สัมผัสทางดวงตา
สารเคมีมีฤทธิ์กัดกร่อน เป็นสาเหตุทำให้ดวงตาถูกเผาไหม้และเนื้อเยื่อถูกทำลายได้อย่างถาวร

สัมผัสทางผิวหนัง
อาจทำให้ระคายเคืองผิวหนังอย่างรุนแรง หรือทำให้เนื้อเยื่อเสียหายอย่างรุนแรง ขึ้นอยู่กับระยะเวลาที่สัมผัสกับสารเคมี และวิธีการปฐมพยาบาลเบื้องต้น

การกิน
มีโอกาสเกิดขึ้นน้อย สารเคมีมีฤทธิ์กัดกร่อน; ทำให้ปาก หลอดลม และกระเพาะอาหารไหม้จากฤทธิ์ของสารเคมี

การสูดดม

NALCO

เอกสารข้อมูลความปลอดภัยในการใช้สารเคมี

ผลิตภัณฑ์

3D TRASAR® 3DT129

มีโอกาสเกิดขึ้นน้อย ที่อุณหภูมิสูงขึ้นหรือการกระทำที่อาจก่อให้เกิดไอระเหย, หมอก หรือควันซึ่งอาจระคายเคืองต่อดวงตา, จมูก, ลำคอและปอดได้

อันตรายต่อร่างกายมนุษย์- เรื้อรัง :
คาดว่าไม่มีอันตรายเพิ่มเติมอื่นใดนอกเหนือจากที่ระบุไว้ข้างต้น

อันตรายต่อสิ่งแวดล้อม :
ควรเก็บให้ห่างจากแหล่งน้ำ ผลิตภัณฑ์นี้อาจทำให้เป็นอันตรายกับระบบนิเวศน์ของสิ่งมีชีวิตในแหล่งน้ำ หากถูกปล่อยออกไป

อันตรายทางกายภาพและทางเคมี :
มีฤทธิ์กัดกร่อนโลหะ

4. มาตรการการปฐมพยาบาลเบื้องต้น

สัมผัสทางดวงตา :
ให้ปฏิบัติในสิ่งที่จำเป็นทันที เปิดเปลือกตาและล้างตาด้วยน้ำสะอาดทันทีอย่างน้อย 15 นาที หากดวงตาถูกสารเคมีเพียงข้างเดียวควรระมัดระวังมิให้ดวงตาอีกข้างปนเปื้อนสารเคมีไปด้วย รีบไปพบแพทย์ทันที

สัมผัสทางผิวหนัง :
ให้ปฏิบัติในสิ่งที่จำเป็นทันที ล้างทันทีด้วยน้ำสะอาดเป็นปริมาณมากๆ อย่างน้อย 15 นาที หากถูกสารจำนวนมากกระเด็นใส่ให้ล้างตัวใต้ฝักบัว ถอดเสื้อผ้าที่ปนเปื้อนออก ล้างบริเวณที่ถูกสารเคมีด้วยน้ำจำนวนมากทันที รีบไปพบแพทย์ทันที เสื้อผ้า, รองเท้า และเครื่องหนังต่าง ๆ ที่มีการปนเปื้อนควรกำจัดทิ้งหรือทำความสะอาดก่อนนำมาใช้ใหม่

การกิน :
ห้ามทำให้อาเจียน หากผู้ป่วยยังมีสติ ให้บ้วนปากและให้ดื่มน้ำ หากมีการอาเจียนสวนออกมา ให้บ้วนปากด้วยน้ำหลาย ๆ ครั้ง รีบไปพบแพทย์ทันที

การสูดดม :
เคลื่อนย้ายออกมายังบริเวณที่มีอากาศบริสุทธิ์ ปฐมพยาบาลตามอาการ รีบไปพบแพทย์ทันที

แจ้งต่อแพทย์ :
หากเนื้อเยื่อถูกทำลายอาจห้ามใช้การล้างท้อง ขึ้นอยู่กับอาการของผู้ป่วยแต่ละราย โดยควรใช้การวินิจฉัยของแพทย์ เพื่อควบคุมอาการและสภาวะทางคลินิก ต่าง ๆ

5. มาตรการการควบคุมเพลิง

จุดวาบไฟ : ไม่ไวไฟ

สารดับเพลิง :
ผลิตภัณฑ์นี้คาดว่าจะไม่เกิดการไหม้ไฟเว้นแต่น้ำทั้งหมดถูกทำให้เดือดไป สารอินทรีย์ที่เหลืออยู่อาจสามารจุดติดไฟได้ ใช้สารดับเพลิงที่เหมาะสมฉีดไปยังบริเวณรอบๆที่ติดไฟอยู่

อันตรายจากไฟไหม้และการระเบิด :
ไม่ไวไฟหรือเผาไหม้ อาจปล่อยออกไซด์ของไนโตรเจน (NOx) ออกมา ภายใต้สภาวะที่เป็นไฟ อาจปล่อยออกไซด์ของฟอสฟอรัส (POx) ออกมา ภายใต้สภาวะที่เป็นไฟ อาจปล่อยออกไซด์ของซัลเฟอร์ (SOx) ออกมา ภายใต้สภาวะที่เป็นไฟ

อุปกรณ์ป้องกันเฉพาะสำหรับการผจญเพลิง :
ในกรณีที่เกิดไฟไหม้ ให้สวมชุดป้องกันที่มีที่คลุมแบบเต็มหน้า พร้อมอุปกรณ์ช่วยหายใจชนิดมีแหล่งส่งอากาศในตัวซึ่งมีการทำงานแบบความดันภายในเป็นบวก และสวมชุดป้องกันไฟ

NALCO

เอกสารข้อมูลความปลอดภัยในการใช้สารเคมี

ผลิตภัณฑ์

3D TRASAR® 3DT129

ไวต่อการปล่อยประจุ :
คาดว่าจะไม่ไวต่อการปล่อยประจุ

6. มาตรการสำหรับการรั่วไหลของสารเคมี

การป้องกันระมัดระวังส่วนบุคคล :
กำหนดเขตหวงห้ามในการเข้าถึงพื้นที่อย่างเหมาะสมจนกว่าการทำความสะอาดจะ เสร็จสิ้น สวมชุดป้องกันอันตรายส่วนบุคคลตามที่แนะนำไว้ในหัวข้อที่ 8 (การควบคุมการสัมผัสกับสารเคมี/การป้องกันส่วนบุคคล) ให้หยุดหรือระงับการรั่วไหลหากเห็นว่าปลอดภัยพอ หากเป็นไปได้จัดให้มีการระบายอากาศออกจากบริเวณที่สารเคมีหก ผู้ทำหน้าที่ทำความสะอาดสารเคมีต้องเป็นผู้ที่ได้รับการฝึกอบรมมาเท่านั้น ห้ามสัมผัสกับสารเคมีที่หก จัดเตรียมวัสดุอุปกรณ์ฉุกเฉินไว้ให้พร้อม (สำหรับไฟไหม้ สารเคมีหกรั่วไหล หรือฯลฯ) แจ้งเจ้าหน้าที่ราชการที่เกี่ยวข้องกับการดูแลสิ่งแวดล้อม ความปลอดภัยและอาชีวอนามัย

วิธีการทำความสะอาด :
กรณีหกรั่วไหลในปริมาณเล็กน้อย: ให้ใช้วัสดุดูดซับในการดูดซับสารเคมี นำเศษซากวัสดุซึมซับไปทิ้งในภาชนะที่เหมาะสม มีฝาปิด และติดป้ายกำกับ แล้วชำระล้างบริเวณที่สารเคมีหกรั่วไหลให้เรียบร้อย กรณีหกรั่วไหลในปริมาณมาก : ให้จำกัดขอบเขตการรั่วไหลโดยใช้วัสดุดูดซับช่วย และขุดร่อง/สร้างแนวเขื่อนป้องกัน รวบรวมสารเคมีเพื่อบรรจุในภาชนะ/แท็งค์บรรทุกเพื่อนำไปกำจัดอย่างถูกวิธี ทำความสะอาดบริเวณที่สารเคมีหกให้ทั่วด้วย น้ำหรือสารทำความสะอาดที่มีลักษณะเป็นน้ำ ติดต่อผู้ให้บริการกำจัดกากสารเคมีที่รวบรวมได้ โดยต้องเป็นผู้ให้บริการที่ได้รับอนุญาตถูกต้อง ทิ้งวัตถุตามข้อบังคับที่ระบุในตอนที่ 13 (ข้อพิจารณาการกำจัดทิ้ง)

ข้อควรระวังในด้านสิ่งแวดล้อม :
ป้องกันอย่าให้ผลิตภัณฑ์ปนเปื้อนลงสู่ทางระบายน้ำหรือแหล่งน้ำ, ผลิตภัณฑ์ที่หกรดนี้อาจก่อให้เกิดความเสี่ยงต่อระบบนิวเศน์ทางน้ำ หากถูกปล่อยออกไป, หากมีการรั่วไหลของผลิตภัณฑ์จะทำให้ไอน้ำ, ดิน หรือแหล่งน้ำ เกิดการปนเปื้อนให้รีบแจ้งเจ้าหน้าที่ท้องถิ่นทันที

7. การใช้และการจัดเก็บ

การขนย้าย :
อย่าให้เข้าตา สัมผัสกับผิวหนังหรือเสื้อผ้า อย่ารับประทาน ใช้ในที่ที่มีการระบายอากาศที่ดี ห้ามสูดดมเอาไอ/แก๊ส/ฝุ่นของสารเคมีนี้ ปิดภาชนะให้สนิทเมื่อไม่ได้ใช้ จัดเตรียมวัสดุอุปกรณ์ฉุกเฉินไว้ให้พร้อม (สำหรับไฟไหม้ สารเคมีหกรั่วไหล หรือฯลฯ) ตรวจสอบให้แน่ใจว่าภาชนะทั้งหมดมีฉลากปิดเรียบร้อย

เงื่อนไขการจัดเก็บ :
จัดเก็บในภาชนะที่ติดป้ายกำกับไว้อย่างเหมาะสม เก็บในภาชนะที่ปิดแน่น เก็บแยกออกจากเบส

ภาชนะจัดเก็บที่เหมาะสม :
สามารถจัดเก็บได้ในภาชนะที่ทำจากพลาสติกบางอย่าง ซึ่งจะมีความเหมาะสมแตกต่างกันไป; ทางบริษัทฯ จึงขอแนะนำให้มีการทดสอบความเหมาะสมของพลาสติกแต่ละชนิดก่อนนำมาใช้บรรจุผลิตภัณฑ์นี้

ภาชนะจัดเก็บที่ไม่เหมาะสม :
อะลูมินัม, ทองเหลือง, เหล็กคาร์บอน, นิกเกิล, เหล็กกล้าไร้สนิม 304, เหล็กกล้าไร้สนิม 316L, เคมีภัณฑ์เคลือบผิวคอนกรีตป้องกันการกัดกร่อน 4005, เคมีภัณฑ์เคลือบผิวคอนกรีตป้องกันการกัดกร่อน 6000, เคมีภัณฑ์เคลือบผิวคอนกรีตป้องกันการกัดกร่อน 7122

8. การควบคุมการสัมผัสกับสารเคมี/การป้องกันส่วนบุคคล

ระดับการสัมผัสสารเคมีที่ปลอดภัย
ระดับการสัมผัสสารเคมีอย่างปลอดภัยสำหรับผลิตภัณฑ์นี้ยังไม่มีการกำหนดไว้ ข้อมูลระดับการสัมผัสสารเคมีอย่างปลอดภัยที่มีอยู่ในปัจจุบัน แสดงไว้ด้านล่างนี้

NALCO

เอกสารข้อมูลความปลอดภัยในการใช้สารเคมี

ผลิตภัณฑ์

3D TRASAR® 3DT129

ประเทศ/แหล่ง	สาร	ประเภท:	ส่วนในล้านส่วน	มิลลิกรัม/ลูกบาศก์เมตร
CHINA	กรดฟอสฟอริก	TWA		1
		STEL		3
HONG KONG	กรดฟอสฟอริก	TWA		1
		STEL		3
MALAYSIA	กรดฟอสฟอริก	TWA		1
PHILIPPINES	กรดฟอสฟอริก	TWA		1
SINGAPORE	กรดฟอสฟอริก	TWA		1
		STEL		3
USA	กรดฟอสฟอริก	ACGIH/TWA		1
		ACGIH/STEL		3
		OSHA Z1/PEL		1

* อ้างถึงความเป็นไปได้ที่จะเกิดการสนับสนุนให้เกิดโรคเกี่ยวกับผิวหนัง
รวมถึงโรคที่เกี่ยวกับเนื่อเยื่อและดวงตา

มาตรการติดตามตรวจสอบ :

มีการเก็บตัวอย่างอากาศปริมาณเล็กน้อยโดยใช้วัสดุดูดซับหรือ barrier เพื่อดักสารเคมี ซึ่งสามารถนำออกจากวัสดุดูดซับ และนำมาวิเคราะห์โดยอิงกับค่าอ้างอิงข้างล่างนี้

สาร	วิธี	การวิเคราะห์	ตัวดูดซับ
กรดฟอสฟอริก	(The National Institute for Occupational Safety and Health (NIOSH)) สถาบันความปลอดภัยและสุขภาพในการทำงานแห่งชาติ ของสหรัฐอเมริกา 7903	ไอออนโครมาโตกราฟี	ซิลิกาเจล

มาตรการทางวิศวกรรม :
ควรใช้การระบายอากาศแบบทั่วไป ใช้การระบายอากาศแบบทั่วไปร่วมกับการระบายอากาศเฉพาะจุด

การป้องกันเฉพาะบุคคล

คำแนะนำทั่วไป :
การใช้และทางเลือกของอุปกรณ์การป้องกันส่วนบุคคลนั้นสัมพันธ์กับอันตรายของผลิตภัณฑ์,สถานที่ทำงาน และวิธีการขนย้ายผลิตภัณฑ์ โดยทั่วไป เราแนะนำว่าการป้องกันอย่างน้อยที่สุดคือควรสวมใส่แว่นตานิรภัยที่มีแผ่นกันด้านข้าง และเสื้อคลุมที่สามารถป้องกันแขน ขา และร่างกาย นอกจากนี้ผู้ใดที่เข้าเยี่ยมบริเวณสถานที่ที่มีการขนย้ายผลิตภัณฑ์อย่างน้อยควรสวมแว่นตานิรภัยที่มีแผ่นกันด้านข้าง

การป้องกันการหายใจ :
ต้องสวมเครื่องช่วยหายใจที่ได้มาตรฐานกรณีที่มีแนวโน้มว่าจะมีการสัมผัสสารในปริมาณที่มากเกิน อาจใช้ตลับกรองไอระเหยสารอินทรีย์/แก๊สที่เป็นกรด พร้อมแผ่นกรองฝุ่น/หมอก ในกรณีที่เกิดเหตุฉุกเฉินหรือต้องเข้าไปในพื้นที่ที่ไม่ทราบว่าสารเคมีนี้มี

NALCO

เอกสารข้อมูลความปลอดภัยในการใช้สารเคมี

ผลิตภัณฑ์

3D TRASAR® 3DT129

ความเข้มข้นมากเท่าไรให้สวมชุดป้องกันที่มีที่คลุมแบบเต็มหน้าพร้อมอุปกรณ์ช่วยหายใจชนิดมีแหล่งส่งอากาศในตัว(SCBA) ซึ่งมีการทำงานแบบความดันภายในเป็นบวก หากเห็นว่ามีความจำเป็นต้องใช้อุปกรณ์ป้องกันระบบหายใจต่างๆ ให้จัดให้มีระบบการจัดหา ทดสอบความพร้อมของอุปกรณ์ฝึกอบรมการใช้อุปกรณ์ต่างๆ การบำรุงรักษา และการตรวจสอบให้สมบูรณ์ครบถ้วน

การป้องกันมือ :
ถุงมือนีโอพรีนหรือไนไตรล์ ควรเปลี่ยนถุงมือทันทีหากพบว่าถุงมือเสื่อมสภาพ ระยะเวลาการการเสื่อมสภาพไม่ได้กำหนดไว้ ควรปรึกษาบริษัทผู้ผลิตอุปกรณ์ป้องกันอันตรายส่วนบุคคลนั้นๆ

การป้องกันผิวหนัง :
สวมเครื่องป้องกันทุกชิ้น และรวมทั้งแว่นตาป้องกันสารเคมีกระเด็นใส่ และถุงมือกันน้ำ แนะนำให้ใช้สวมชุดป้องกันสารเคมีแบบครบชุด ถ้าเป็นไปได้ว่าจะมีโอกาสสัมผัสสารเคมีในปริมาณมาก

การป้องกันดวงตา :
สวมหน้ากากครอบหน้าพร้อมแว่นครอบตาป้องกันสารเคมี

ข้อแนะนำเกี่ยวกับสุขอนามัย :
ปฏิบัติตนตามหลักสุขอนามัยที่ดีเพื่อหลีกเลี่ยงการสัมผัส/ได้รับ
สารเคมีเข้าสู่ร่างกาย **ควรติดตั้งที่ล้างตาบริเวณพื้นที่ปฏิบัติงาน รักษาฝักบัวนิรภัยให้ใช้การได้เสมอ หากเสื้อผ้ามีการปนเปื้อนให้รีบถอดออกและล้างทำความสะอาดพื้นที่ที่สารเคมีหกให้ทั่วถึง ล้างมือให้สะอาดหลังจากการขนย้ายสารเคมีเสมอ ขณะขนย้ายสารเคมีห้ามรับประทานอาหาร, ดื่มเครื่องดื่ม หรือสูบบุหรี่**

ข้อควรระวังเกี่ยวกับการควบคุมอันตรายต่อสิ่งแวดล้อม: :
พิจารณาจัดหาอุปกรณ์หรือวางมาตรการป้องกันความเสียหาย
ต่อสิ่งแวดล้อมรอบๆบริเวณที่จัดเก็บสารเคมีนี้

9. คุณสมบัติทางกายภาพและทางเคมี

สถานะทางกายภาพ	**ของเหลว**
ลักษณะที่ปรากฏ	**เหลืองอ่อน**
กลิ่น	**ไม่มี**
pH (100.0 %)	1.0
ความดันไอ	**ไม่มีข้อมูล**
ความหนาแน่นไอระเหย	**ไม่มีข้อมูล**
ความถ่วงจำเพาะ	1.37 (15.6 °C)
ความหนาแน่น	**ไม่มีข้อมูล**
ความสามารถในการละลายได้ในน้ำ	**สมบูรณ์**
ความหนืด	20.0 cps (25.0 °C)
จุดเยือกแข็ง	-31.67 °C
จุดเดือด	**ไม่มีข้อมูล**
จุดวาบไฟ	**ไม่ไวไฟ**
ขีดจำกัดการระเบิดต่ำสุด :	**ไม่มีข้อมูล**
ขีดจำกัดบนการระเบิด	**ไม่มีข้อมูล**
อุณหภูมิที่ลุกติดไฟได้เอง	**ไม่มีข้อมูล**

หมายเหตุ: คุณสมบัติทางกายภาพเหล่านี้เป็นค่าทั่วไปสำหรับผลิตภัณฑ์นี้และอาจมีการเปลี่ยนแปลงได้

NALCO

เอกสารข้อมูลความปลอดภัยในการใช้สารเคมี

ผลิตภัณฑ์

3D TRASAR® 3DT129

10. ความคงตัวและปฏิกิริยา

ความเสถียร :
มีความคงตัวในสภาวะปกติ

การเกิดปฏิกิริยาโพลิเมอร์ไรเซชั่นที่เป็นอันตรายย :
จะไม่เกิดปฏิกิริยาโพลิเมอร์ไรเซชั่นที่เป็นอันตราย

สภาวะที่ต้องหลีกเลี่ยง: :
หลีกเลี่ยงอุณหภูมิที่รุนแรง

วัตถุที่ควรหลีกเลี่ยง :
เบส เมื่อสัมผัสกับอัลคาไลแก่ (เช่น แอมโมเนีย และสารละลายของมัน, คาร์บอเนต, โซเดียมไฮดรอกไซด์(ด่าง), โพแทสเซียมไฮดรอกไซด์, แคลเซียมไฮดรอกไซด์(ปูนขาว), ไซยาไนด์, ซัลไฟด์, ไฮโปคลอไรต์, คลอไรต์) อาจทำให้เกิดความร้อน, การสาด/การเดือด และไอระเหยเป็นพิษ

สารอันตรายที่เกิดจากการสลายตัว :
ภายใต้สภาวะที่เป็นไฟ : ออกไซด์ของไนโตรเจน, ออกไซด์ของฟอสฟอรัส, ออกไซด์ของซัลเฟอร์

11. ข้อมูลเกี่ยวกับความเป็นพิษของสารเคมี

ข้อมูลความเป็นพิษเฉียบพลัน :
ไม่มีการศึกษาเกี่ยวกับความเป็นพิษในผลิตภัณฑ์นี้

การทำให้เกิดอาการแพ้ :
คาดว่าผลิตภัณฑ์นี้จะไม่เป็นสารที่จะทำให้เกิดอาการแพ้

ความสามารถก่อมะเร็ง :
ไม่มีสารใด ๆ ในผลิตภัณฑ์นี้ที่เป็นสารก่อมะเร็ง ระบุโดยองค์กรระหว่างประเทศเพื่อการวิจัยโรคมะเร็ง (IARC), ศูนย์พิษวิทยาแห่งชาติ (NTP) หรือ สมาคมนักสุขศาสตร์อุตสาหกรรมแห่งประเทศสหรัฐอเมริกา (ACGIH)

สำหรับข้อมูลเพิ่มเติมในเรื่องของอันตรายของผลิตภัณฑ์นี้
ดูรายละเอียดที่ระบุไว้ในหัวข้อที่ 2 และ 12

ลักษณะของอันตรายต่อมนุษย์ :
ตามลักษณะของอันตรายต่อมนุษย์, ความเป็นอันตรายต่อมนุษย์คือ: สูง

12. ข้อมูลเกี่ยวกับสิ่งแวดล้อม

ผลกระทบด้านความเป็นพิษต่อสิ่งแวดล้อม :
ผลต่อไปนี้สำหรับผลิตภัณฑ์นี้

NALCO

เอกสารข้อมูลความปลอดภัยในการใช้สารเคมี

ผลิตภัณฑ์

3D TRASAR® 3DT129

ผลต่อปลาเฉียบพลัน :

สปีชีส์ (ชนิด, ตระกูล)	การสัมผัสโดยตรง, การรับ	(Lethal Concentration 50) ค่าบอกความเป็นพิษของแก๊สหรือไอของสารเคมีที่ระเหยได้ง่าย	รูปแบบลักษณะการทดสอบ
ปลาแฟตเฮดมินโน	96 hrs	3.5 mg/l	ผลิตภัณฑ์
ปลาหัวตะกั่วอินแลนด์	96 hrs	> 5,000 mg/l	ผลิตภัณฑ์

ผลต่อสัตว์ไม่มีกระดูกสันหลังเฉียบพลัน :

สปีชีส์ (ชนิด, ตระกูล)	การสัมผัสโดยตรง, การรับ	(Lethal Concentration 50) ค่าบอกความเป็นพิษของแก๊สหรือไอของสารเคมีที่ระเหยได้ง่าย	ปริมาณความเข้มข้นที่ทำให้สิ่งมีชีวิตที่ทดสอบร้อยละ 50 ได้รับผลกระทบ	รูปแบบลักษณะการทดสอบ
แดฟเนียแมกนา (สัตว์น้ำประเภทคลาโดเซอรา)	48 hrs		4.06 mg/l	ผลิตภัณฑ์
กุ้งเคย (ไมซิดอปซิสบาเฮีย)	96 hrs	8.42 mg/l		ผลิตภัณฑ์

ศักยภาพในการเคลื่อนย้ายและสะสมทางชีวภาพของสารเคมี: :
การแพร่กระจายสู่สิ่งแวดล้อมประเมินโดยการใช้โมเดลการทำนายการกระจายของสารพิษในสิ่งแวดล้อมแบบ fugacity model ระดับ III ที่ฝังตัวอยู่ใน EPI (โปรแกรมการประเมินที่เชื่อมประสานกับผู้ใช้) Suite TM ที่จัดหาโดย US EPA โมเดลจะสรุปสภาพของสภาวะคงตัวระหว่างสิ่งที่ป้อนเข้าและผลลัพธ์ที่ได้ทั้งหมด โมเดลระดับ III ไม่ต้องการความสมดุลระหว่างสื่อที่กำหนด ซึ่งผู้ใช้จะได้ข้อมูลของการประเมินทั่วไปของการแพร่กระจายสู่สิ่งแวดล้อมของผลิตภัณฑ์ภายใต้สภาวะที่กำหนดของโมเดล หากมีการปล่อยวัตถุสู่สิ่งแวดล้อมคาดว่าวัตถุนี้จะกระจายไปสู่อากาศ, น้ำ และดิน/ตะกอนในเปอร์เซ็นต์โดยประมาณตามลำดับ;

อากาศ	น้ำ	ดิน/ตะกอน
<5%	30 - 50%	50 - 70%

ส่วนที่อยู่ในน้ำคาดว่าจะละลายหรือกระจายตัว

การเตรียมหรือวัตถุนี้คาดว่าจะไม่มีการสะสมทางชีวภาพ

ความคงตัวและการสลายตัว :

ปริมาณคาร์บอนทั้งหมดที่อยู่ในน้ำ : 30,000 mg/l

ปริมาณออกซิเจนที่สารเคมีใช้ในการย่อยสลายอินทรีย์ในน้ำ : 110,000 mg/l

ปริมาณออกซิเจนที่แบคทีเรียใช้ในการย่อยสลายอินทรีย์ในน้ำ :

มีระยะฟักตัว	ค่า	รูปแบบลักษณะการทดสอบ
5 d	7 mg/l	ผลิตภัณฑ์

ส่วนที่เป็นสารอินทรีย์ของการเตรียมนี้คาดว่าจะมีการย่อยสลายทางชีวภาพในตัวเอง

NALCO

เอกสารข้อมูลความปลอดภัยในการใช้สารเคมี

ผลิตภัณฑ์

3D TRASAR® 3DT129

ลักษณะอันตรายต่อสิ่งแวดล้อม
จากการวิเคราะห์ลักษณะอันตรายต่อสิ่งแวดล้อมของสารเคมีนี้ โอกาสที่สารเคมีนี้จะก่อให้เกิดอันตรายต่อสิ่งแวดล้อมอยู่ในระดับ ปานกลาง

13. ข้อพิจารณาในการกำจัดสารเคมี

ของเสียที่มีอันตรายต้องได้รับการขนส่งโดยผู้ให้บริการขนส่งที่ได้รับอนุญาตอย่างถูกต้อง และต้องถูกกำจัดในสถานที่ที่ได้รับอนุญาตอย่างถูกต้องสำหรับการจัดการ จัดเก็บ ทิ้ง และรีไซเคิลของเสีย ปรึกษาเจ้าหน้าที่ส่วนท้องถิ่น รัฐ และสหพันธรัฐสำหรับข้อกำหนดอื่นๆ

ถังบรรจุสารเคมีที่ใช้แล้วนำไปรีไซเคิล นำกลับมาใช้ใหม่ หรือทำลาย ควรทำโดยผู้ให้บริการที่มีคุณสมบัติเหมาะสม หรือโดยผู้ทำสัญญาที่ได้รับลิขสิทธิ์

ข้อบังคับแห่งชาติ, จีน
ทำตามข้อบังคับท้องถิ่น

ข้อบังคับแห่งชาติ, อินเดีย
กำจัดทิ้งผลิตภัณฑ์ที่ไม่ได้ใช้ ต้องดำเนินการตาม "กฎ(การบริหารจัดการ)ของเสียอันตราย 1989 (Hazardous Wastes (Management and Handling) Rules 1989)" และพระราชบัญญัติกฎหมายท้องถิ่นและของรัฐ

ข้อบังคับแห่งชาติ, อินโดนีเซีย
การกำจัดผลิตภัณฑ์ที่ไม่ใช้สามารถดำเนินตาม "ข้อบังคับของรัฐบาลหมายเลข 85/1999 ของการแก้ไขเพิ่มเติมของข้อบังคับของรัฐบาลหมายเลข 18/1999 เกี่ยวกับการจัดการขยะอันตรายและเป็นพิษ" ซึ่งใช้แทนข้อบังคับของรัฐบาลหมายเลข 19/1994 และหมายเลข 12/1995 (และแก้ไขเพิ่มเติม)

ข้อบังคับแห่งชาติ, มาเลเซีย
กำจัดทิ้งตามข้อบังคับคุณภาพสิ่งแวดล้อม 1989 (Environmental Quality (Scheduled Wastes) Regulation 1989) และคำแนะนำอื่น ๆ ที่กำหนดโดย DOE และ/หรือตามอำนาจท้องถิ่น

ข้อบังคับแห่งชาติ, ฟิลิปปินส์
กำจัดทิ้งตามพระราชกฤษฎีกาหมายเลข 984-1976 ("The Pollution Control Law");DENR Department Administrative Order No.29-92 ("The Implementing Rules or Regulations of RA6969") และตามพระราชกฤษฎีกาหมายเลข 825

ข้อบังคับแห่งชาติ, สิงคโปร์
กำจัดทิ้งตามข้อบังคับ Environmental Health Act (บท 95 ข้อบังคับ 11), Environmental Public Health (ขยะโรงงานอุตสาหกรรมที่เป็นพิษ) ปี 1990

ระเบียบแห่งชาติ, ประเทศไทย:
การกำจัดของเสียให้เป็นไปตามประกาศของกระทรวงอุตสาหกรรม พ.ศ. 2548 เรื่อง "การกำจัดสิ่งปฏิกูล หรือวัสดุที่ไม่ใช้แล้ว"

14. ข้อมูลเกี่ยวกับการขนส่ง

ข้อมูลในส่วนนี้ใช้สำหรับอ้างอิงเท่านั้นและไม่ควรใช้ในเอกสารการรับส่งสินค้าทางเรือ (ใบตราส่ง) ที่เจาะจงตามคำสั่งซื้อ โปรดทราบว่าชื่อที่ถูกต้องในการขนส่ง/ประเภทอันตราย อาจแปรไปตามบรรจุภัณฑ์, สมบัติ และหมวดการขนส่ง ชื่อที่ถูกต้องในการขนส่งที่เป็นแบบฉบับของผลิตภัณฑ์นี้มีดังต่อไปนี้

การขนส่งทางบก
ชื่อที่ถูกต้องในการขนส่ง : ของเหลวกัดกร่อน, เป็นกรด, เป็นสารอนินทรีย์, N.O.S.(Not

	Otherwise Specified-ไม่ถูกระบุไว้เป็นอย่างอื่น)
ชื่อเฉพาะ :	ซิงก์คลอไรด์, กรดฟอสฟอริก
รหัสตัวเลข 4 หลัก เพื่อชี้บ่งชนิดของสารเคมี :	UN 3264
ประเภทอันตราย-ปฐมภูมิ :	8
กลุ่มการบรรจุ :	III
รหัสแฮสแคม: :	2X

ข้อบังคับแห่งชาติ, จีน
ทำตามข้อบังคับท้องถิ่น

ข้อบังคับแห่งชาติ, อินเดีย
ขนส่งเป็นไปตามกฎ Central Motor Vehicles Rules 1989

ข้อบังคับแห่งชาติ, อินโดนีเซีย
ขนส่งเป็นไปตามข้อบังคับของรัฐบาลทุกประการ รวมถึงข้อบังคับของกระทรวงการขนส่ง หมายเลข 69/1993 ของการขนส่งทางบก

ข้อบังคับแห่งชาติ, มาเลเซีย
ไม่มีข้อบังคับของรัฐบาลเฉพาะในการขนส่งสารเคมี ให้ใช้วิธีที่ดีที่สุด

ข้อบังคับแห่งชาติ, ฟิลิปปินส์
ขนส่งเป็นไปตามพระราชบัญญัติกฎหมาย (ที่สามารถนำไปใช้ได้) ต่อไปนี้: กฎหมายในระดับกฤษฎีกาหมายเลข 1185, 1977 ("รหัสไฟของฟิลิปปินส์") และการใช้กฎและข้อบังคับ; กฎหมายในระดับกฤษฎีกาหมายเลข 856,1975 ("รหัสสุขาภิบาล"); กฎหมาย หมายเลข 6969, 1990 ("กฎหมายควบคุมสารเป็นพิษและขยะอันตรายและขยะนิวเคลียร์") และการใช้กฎและข้อบังคับ

ข้อบังคับแห่งชาติ, สิงคโปร์
การขนส่งทางบกเป็นไปตามข้อบังคับการควบคุมมลพิษในสิ่งแวดล้อม สารอันตราย ปี 1999 ซึ่งปฏิบัติตามรายละเอียดของฉลากค่าเตือนสำหรับสารอันตราย-มาตรฐานสิงคโปร์ 286 (1984)

ระเบียบแห่งชาติ, ประเทศไทย:
การขนส่งสารเคมีนี้จะต้องเป็นไปตาม "พรบ.วัตถุอันตราย พ.ศ. 2535", ประกาศกระทรวงสาธารณสุข เรื่อง "การติดป้ายกำกับและระดับความเป็นพิษของวัตถุอันตรายภายใต้ความรับผิดชอบขององค์การอาหารและยา พ.ศ.2534" และประกาศของกรมการขนส่งทางบก เรื่อง "การติดป้ายกำกับของรถบรรทุกที่ขนส่งวัตถุอันตราย" ลงวันที่ 14 พฤศจิกายน พ.ศ. 2543 (14 พฤศจิกายน 2000)

การขนส่งทางอากาศ (องค์การการบินพลเรือนระหว่างประเทศ /สมาคมขนส่งทางอากาศระหว่างประทศ) (International Civil Aviation Organization / International Air Transport Association)

ชื่อที่ถูกต้องในการขนส่ง :	ของเหลวกัดกร่อน, เป็นกรด, เป็นสารอนินทรีย์, N.O.S.(Not Otherwise Specified-ไม่ถูกระบุไว้เป็นอย่างอื่น)
ชื่อเฉพาะ :	ซิงก์คลอไรด์, กรดฟอสฟอริก
รหัสตัวเลข 4 หลัก เพื่อชี้บ่งชนิดของสารเคมี :	UN 3264
ประเภทอันตราย-ปฐมภูมิ :	8
กลุ่มการบรรจุ :	III
IATA คำสั่งการบรรจุสินค้าขนส่ง :	820
IATA ค่าจำกัดการบรรทุกสินค้าทางเครื่องบิน :	60 L ปริมาณสุทธิมากที่สุดต่อหีบห่อ
IATA คำแนะนำการบรรจุสิ่งของสำหรับผู้โดยสาร :	Y818 / 818
IATA ค่าจำกัดของเครื่องบินโดยสาร :	1 L / 5 L

เอกสารข้อมูลความปลอดภัยในการใช้สารเคมี

ผลิตภัณฑ์

3D TRASAR® 3DT129

การขนส่งทางทะเล (องค์การขนส่งสินค้าอันตรายทางทะเลระหว่างประเทศ /องค์การทางทะเลระหว่างประเทศ)
(International Maritime Dangerous Goods Guide / International Maritime Organization)

ชื่อที่ถูกต้องในการขนส่ง :	ของเหลวกัดกร่อน, เป็นกรด, เป็นสารอนินทรีย์, N.O.S.(Not Otherwise Specified-ไม่ถูกระบุไว้เป็นอย่างอื่น)
ชื่อเฉพาะ :	ซิงก์คลอไรด์, กรดฟอสฟอริก
รหัสตัวเลข 4 หลัก เพื่อชี้บ่งชนิดของสารเคมี :	UN 3264
ประเภทอันตราย-ปฐมภูมิ :	8
กลุ่มการบรรจุ :	III
EmS-Nr. :	F-A, S-B

15. ข้อมูลเกี่ยวกับกฎระเบียบ

ระเบียบแห่งชาติยุโรป :

สัญลักษณ์อันตราย

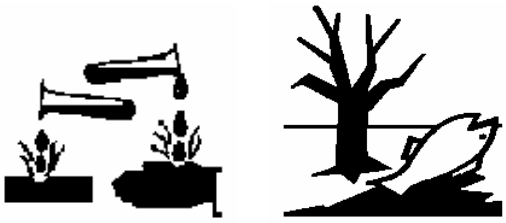

กัดกร่อน | เป็นอันตรายต่อสิ่งแวดล้อม

ประกอบด้วย:..ซิงก์คลอไรด์ กรดฟอสฟอริก

ข้อความแสดงความเสี่ยง
R34 - ทำให้เกิดการลุกไหม้
R37 - ระคายเคืองต่อระบบหายใจ
R51/53 - เป็นพิษต่อสิ่งมีชีวิตในน้ำ, อาจก่อให้เกิดผลอันไม่พึงประสงค์ในระยะยาวในสิ่งแวดล้อมทางน้ำ

ข้อบังคับแห่งชาติ, มาเลเซีย :

สัญลักษณ์อันตราย

กัดกร่อน

ประกอบด้วย:..ซิงก์คลอไรด์ กรดฟอสฟอริก

NALCO

เอกสารข้อมูลความปลอดภัยในการใช้สารเคมี

ผลิตภัณฑ์

3D TRASAR® 3DT129

ข้อความแสดงความเสี่ยง
R34 - ทำให้เกิดการลุกไหม้
R37 - ระคายเคืองต่อระบบหายใจ

ข้อความแสดงความเป็นอันตราย
S24/25 - หลีกเลี่ยงการสัมผัสกับผิวหนังและให้วัสดุเข้าตา
S26 - ในกรณีวัสดุเข้าตา ให้ล้างตาด้วยน้ำสะอาดจำนวนมากทันทีและไปพบแพทย์
S36/37/39 - สวมใส่เสื้อผ้า, ถุงมือ และแว่นตา/หน้ากากที่เหมาะสม เพื่อการป้องกัน
S45 - ในกรณีที่เกิดอุบัติเหตุหรือเมื่อรู้สึกไม่สบายให้รีบไปพบแพทย์ทันที (แสดงฉลากให้แพทย์ทราบด้วยหากเป็นไปได้)

ข้อบังคับระหว่างประเทศ

การจัดระดับอันตรายของ NFPA
สุขภาพ : 3 ความไวไฟ : 0 ความไม่เสถียร : 0 อื่น ๆ : -
0 = ไม่มีนัยสำคัญ 1 = เล็กน้อย 2= ปานกลาง 3 = สูง 4 = ยิ่งยวด

(องค์กรส่งเสริมอนามัยแห่งชาติ-NSF) โปรแกรมการขึ้นทะเบียนสารประกอบที่ไม่ใช่อาหาร (รายการสารโพรไพเอทารีและสารประกอบที่ไม่ช่อาหารของ USDA มาก่อน) :
หมายเลขทะเบียน NSF (องค์กรส่งเสริมอนามัยแห่งชาติ) สำหรับผลิตภัณฑ์นี้คือ : 141562
ผลิตภัณฑ์นี้ได้รับการยอมรับสำหรับนำมาใช้บำบัดน้ำในการทำความเย็นและการฆ่าเชื้อ (G5) ในบริเวณที่มีการผลิตอาหาร
ผลิตภัณฑ์นี้ได้รับการยอมรับสำหรับนำมาใช้บำบัดหม้อไอน้ำ, ระบบท่อไอน้ำ และ/หรือระบบทำความเย็น (G7) ที่ซึ่งทั้งน้ำบำบัดและไอน้ำที่เกิดขึ้นจะไม่สัมผัสกับผลิตภัณฑ์ที่ใช้รับประทานและในบริเวณที่มีการผลิตอาหาร

กฎหมายควบคุมสารเคมีระหว่างประเทศ

ออสเตรเลีย
สารทุกชนิดที่อยู่ในผลิตภัณฑ์นี้เป็นไปตาม National Industrial Chemicals Notification & Assessment Scheme (NICNAS)

สหรัฐอเมริกา :
สารในการเตรียมนี้รวมอยู่ในหรือยกเว้นจากบัญชีรายการ TSCA 8(b) (40 CFR 710)

แคนาดา :
สารในการเตรียมนี้รวมอยู่ในหรือได้รับการยกเว้นจากรายการสารภายในประเทศ (DSL)

ยุโรป
สารในการเตรียมนี้ได้รับการทบทวนตามบัญชีรายการ EINECS หรือ ELINCS

ญี่ปุ่น
สารทุกชนิดในผลิตภัณฑ์นี้เป็นไปตามข้อบังคับกฎหมายการผลิตและการนำเข้าสารเคมีและไม่อยู่ในบัญชีรายชื่อของกระทรวงการค้าและอุตสาหกรรมระหว่างประเทศ (MITI)

จีน
สารทุกชนิดในผลิตภัณฑ์นี้เป็นไปตามกฎหมายควบคุมสารเคมีและขึ้นบัญชีตามรายการ Existing Chemical Substances China (IECSC)

เอกสารข้อมูลความปลอดภัยในการใช้สารเคมี

ผลิตภัณฑ์

3D TRASAR® 3DT129

เกาหลี
สารทุกชนิดในผลิตภัณฑ์นี้เป็นไปตามกฎหมายควบคุมสารเคมีเป็นพิษ (TCCL) และมีอยู่ในบัญชีรายชื่อของ Existing Chemicals List (ECL)

ฟิลิปปินส์
สารทุกชนิดในผลิตภัณฑ์นี้เป็นไปตามกฎหมายฉบับที่ 6969 (Republic Act 6969 (RA 6969)) และอยู่ในบัญชีรายชื่อสารเคมีและสารที่อยู่ในสารเคมีของฟิลิปปินส์ (PICCS)

นิวซีแลนด์
สารเคมีทั้งหมดในผลิตภัณฑ์นี้เป็นไปตามกฎหมายวัตถุอันตรายและ
New Organisms (HSNO) ในปี 1996 และอยู่ในรายชื่อหรือได้รับการยกเว้นในรายชื่อสารเคมีของนิวซีแลนด์

16. ข้อมูลอื่นๆ

เอกสารข้อมูลความปลอดภัยในการใช้สารเคมีของผลิตภัณฑ์นี้ให้ข้อมูลเกี่ยวกับสุขภาพร่างกายและความปลอดภัย ผลิตภัณฑ์นี้จะต้องใช้ให้ตรงตามเอกสารของเรา ผู้ที่ขนย้ายสารนี้ควรได้รับการแจ้งถึงการระมัดระวังความปลอดภัยและควรได้เข้าถึงข้อมูลนี้ สำหรับการใช้อื่น ๆ ควรมีประเมินการสัมผัสสาร เพื่อให้มีการปฏิบัติการขนย้ายที่เหมาะสมและควรมีโปรแกรมการอบรมเพื่อให้มีความมั่นใจในการปฏิบัติที่ปลอดภัยในสถานที่ทำงาน โปรดปรึกาตัวแทนขายในท้องถิ่นของท่านสำหรับข้อมูลเพิ่มเติม

NALCO INDUSTRIAL SERVICES (SUZHOU) CO LTD; 88 Ta Yuan Road, Suzhou New Development Zone, Jiangsu 215011 PRC

NLC NALCO INDIA LIMITED; 20/A Park St, Culcutta 700016 India

PT. NALCO INDONESIA; Jl. Pahlawan, Desa Karang Asem Timur, Citeureup, Bogor, Indonesia

NALCO INDUSTRIAL SERVICES MALAYSIA SDN BHD; No 1, Jalan Jururancang U1/21, Seksyen U1, Hicom-Glenmarie Industrial Park, 40150 Shah Alam, Selangor Darul Ehsan, Malaysia

NALCO PHILIPPINES INC.; Barrio Real, Calamba, Laguna, Philippines

NALCO PACIFIC PTE LTD; 21 Gul Lane, Jurong Town, Singapore 629416

NALCO INDUSTRIAL SERVICES (THAILAND) CO LTD; โรงงานระยอง, เลขที่ 109/19 นิคมอุตสาหกรรมอีสเทิร์นซีบอร์ด ซ. อีซี่6 ต.ปลวกแดง จ.ระยอง 21140 (ประเทศไทย)

หมายเลขโทรศัพท์ฉุกเฉิน :

จีน :	**0080025378747 and 0065 6542 9595**
อินเดีย :	**+65 6542 9595**
อินโดนีเซีย :	**+65 6542 9595**
มาเลเซีย :	**03 5569 4054**
ฟิลิปปินส์ :	**1800 10 8421250**
สิงคโปร์ :	**6542 9595**
ไทย :	**02-104-0545**

ข้อมูลปรับปรุงใหม่: การเปลี่ยนแปลงข้อมูลเกี่ยวกับระบบหรือสุขภาพร่างกายที่สำคัญสำหรับฉบับปรับปรุงนี้แสดงให้ทราบในแถบตรงขอบทางซ้ายมือของ MSDS

เตรียมโดย: Nalco Asia Pacific, Safety, Health and Environment (SHE) Specialist

เอกสารข้อมูลความปลอดภัยในการใช้สารเคมี

ผลิตภัณฑ์

3D TRASAR® 3DT129

เอกสารข้อมูลความปลอดภัยในการใช้สารเคมี

ผลิตภัณฑ์

NALCO ELIMIN-OX®

1. การระบุข้อมูลผลิตภัณฑ์และบริษัท

ชื่อผลิตภัณฑ์ : **NALCO ELIMIN-OX®**

การนำไปใช้ : สารกินซากออกซิเจน

การระบุบริษัท :

จีน :	NALCO (CHINA) ENVIRONMENTAL SOLUTIONS CO LTD.	โทรศัพท	(86-21) 6183 2500	โทรสาร	(86-21) 6183 2400
อินเดีย :	NALCO WATER INDIA LIMITED	โทรศัพท	+91 2039394000	โทรสาร	+91 2039394380
อินโดนีเซีย :	PT. NALCO INDONESIA	โทรศัพท	62-21-8753175	โทรสาร	62-21-8753167
มาเลเซีย :	NALCO INDUSTRIAL SERVICES MALAYSIA SDN BHD	โทรศัพท	603-5569 4118	โทรสาร	603-5569 5955
ฟิลิปปินส์ :	NALCO PHILIPPINES INC.	โทรศัพท	63-49-5451550	โทรสาร	63-49-5453442
สิงคโปร์ :	NALCO PACIFIC PTE LTD	โทรศัพท	65- 6505-6868	โทรสาร	65-6862 0850
ไทย :	NALCO INDUSTRIAL SERVICES (THAILAND) CO LTD	โทรศัพท	66-38-955-160	โทรสาร	66-38-955-166

วันที่ปล่อยออก : 07.11.2011
หมายเลขตอน : 1.1

ดูตอนที่ 16 สำหรับข้อมูลที่อยู่

หมายเลขโทรศัพท์ฉุกเฉิน : สำหรับหมายเลขโทรศัพ์ฉุกเฉินส่วนท้องถิ่น อ้างอิงได้จากหัวข้อที่ 16
หมายเลขโทรศัพ์ฉุกเฉินระหว่างประเทศ : + 65 6542 9595

2. ส่วนประกอบของสารเคมี

จากการประเมินความเป็นอันตรายของสารเคมี พบว่าสารต่อไปนี้เป็นอันตราย
ดูรายละเอียดของสารอันตรายดังกล่าวได้ในหัวข้อที่ 15

ชื่อทางเคมี	CAS NO	% (w/w)
คาร์โบไฮดราไซด์	497-18-7	5 - 10

ปริมาณสารที่อยู่ในผลิตภัณฑ์นี้เป็นสารที่ไม่เป็นอันตราย หรือเป็นอันตรายต่ำ
(ไม่จำกัดปริมาณ)

3. การระบุอันตราย

อันตรายต่อร่างกายมนุษย์- เฉียบพลัน

สัมผัสทางดวงตา
อาจทำให้เกิดการระคายเคืองหากมีการสัมผัสเป็นเวลานาน

สัมผัสทางผิวหนัง
อาจก่อให้เกิดความไวต่อการแพ้เมื่อถูกผิวหนัง

การกิน
มีโอกาสเกิดขึ้นน้อย อาจมีการระคายเคืองต่อทางเดินอาหาร พร้อมอาการคลื่นไส้และอาเจียน

การสูดดม
มีโอกาสเกิดขึ้นน้อย แอโรซอลหรือหมอกของผลิตภัณฑ์อาจระคายเคืองทางเดินหายใจส่วนต้น

NALCO

เอกสารข้อมูลความปลอดภัยในการใช้สารเคมี

ผลิตภัณฑ์

NALCO ELIMIN-OX®

อันตรายต่อร่างกายมนุษย์- เรื้อรัง :
การสัมผัสซ้ำ ๆ หรือเป็นเวลานานอาจก่อให้เกิดความไวต่อการสัมผัสในบางราย

อันตรายต่อสิ่งแวดล้อม :
เป็นอันตรายต่อสิ่งมีชีวิตในน้ำ

4. มาตรการการปฐมพยาบาลเบื้องต้น

สัมผัสทางดวงตา :
เปิดเปลือกตาและล้างตาด้วยน้ำสะอาดทันทีอย่างน้อย 15 นาที รีบไปพบแพทย์ทันที

สัมผัสทางผิวหนัง :
ล้างทันทีด้วยน้ำสะอาดเป็นปริมาณมากๆ อย่างน้อย 15 นาที รีบไปพบแพทย์ทันที

การกิน :
ห้ามทำให้ผู้ป่วยอาเจียนโดยปราศจากคำแนะนำจากแพทย์ หากผู้ป่วยยังมีสติ ให้บ้วนปากและให้ดื่มน้ำ ไปพบแพทย์

การสูดดม :
เคลื่อนย้ายออกมายังบริเวณที่มีอากาศบริสุทธิ์ ปฐมพยาบาลตามอาการ รีบไปพบแพทย์ทันที

แจ้งต่อแพทย์ :
ขึ้นอยู่กับอาการของผู้ป่วยแต่ละราย โดยควรใช้การวินิจฉัยของแพทย์ เพื่อควบคุมอาการและสภาวะทางคลินิก ต่าง ๆ

5. มาตรการการควบคุมเพลิง

จุดวาบไฟ : ไม่ไวไฟ

สารดับเพลิง :
ผลิตภัณฑ์นี้คาดว่าจะไม่เกิดการไหม้ไฟเว้นแต่น้ำทั้งหมดถูกทำให้เดือดไป สารอินทรีย์ที่เหลืออยู่อาจสามารจุดติดไฟได้
ใช้สารดับเพลิงที่เหมาะสมฉีดไปยังบริเวณรอบๆที่ติดไฟอยู่

อันตรายจากไฟไหม้และการระเบิด :
ไม่ไวไฟหรือเผาไหม้ อาจปล่อยออกไซด์ของคาร์บอน (COx) ออกมา ภายใต้สภาวะที่เป็นไฟ
อาจปล่อยออกไซด์ของไนโตรเจน (NOx) ออกมา ภายใต้สภาวะที่เป็นไฟ

อุปกรณ์ป้องกันเฉพาะสำหรับการผจญเพลิง :
ในกรณีที่เกิดไฟไหม้ ให้สวมชุดป้องกันที่มีที่คลุมแบบเต็มหน้า
พร้อมอุปกรณ์ช่วยหายใจชนิดมีแหล่งส่งอากาศในตัวซึ่งมีการทำงานแบบความดันภายในเป็นบวก และสวมชุดป้องกันไฟ

ไวต่อการปล่อยประจุ :
คาดว่าจะไม่ไวต่อการปล่อยประจุ

6. มาตรการสำหรับการรั่วไหลของสารเคมี

การป้องกันระมัดระวังส่วนบุคคล :
กำหนดเขตหวงห้ามในการเข้าถึงพื้นที่อย่างเหมาะสมจนกว่าการทำความสะอาดจะ เสร็จสิ้น
ให้หยุดหรือระงับการรั่วไหลหากเห็นว่าปลอดภัยพอ ห้ามสัมผัสกับสารเคมีที่หก
หากเป็นไปได้จัดให้มีการระบายอากาศออกจากบริเวณที่สารเคมีหก สวมชุดป้องกันอันตรายส่วนบุคคล
ตามที่แนะนำไว้ในหัวข้อที่ 8 (การควบคุมการสัมผัสกับสารเคมี/การป้องกันส่วนบุคคล)

ผู้ทำหน้าที่ทำความสะอาดสารเคมีต้องเป็นผู้ที่ได้รับการฝึกอบรมมาเท่านั้น จัดเตรียมวัสดุอุปกรณ์ฉุกเฉินไว้ให้พร้อม (สำหรับไฟไหม้ สารเคมีหกรั่วไหล หรือฯลฯ) แจ้งเจ้าหน้าที่ราชการที่เกี่ยวข้องกับการดูแลสิ่งแวดล้อม ความปลอดภัยและอาชีวอนามัย

วิธีการทำความสะอาด :
กรณีหกรั่วไหลในปริมาณเล็กน้อย: ให้ใช้วัสดุดูดซับในการดูดซับสารเคมี นำเศษซากวัสดุซึมซับไปทิ้งในภาชนะที่เหมาะสม มีฝาปิด และติดป้ายกำกับ แล้วชำระล้างบริเวณที่สารเคมีหกรั่วไหลให้เรียบร้อย กรณีหกรั่วไหลในปริมาณมาก :
ให้จำกัดขอบเขตการรั่วไหลโดยใช้วัสดุดูดซับช่วย และขุดร่อง/สร้างแนวเขื่อนป้องกัน
รวบรวมสารเคมีเพื่อบรรจุในภาชนะ/แท็งค์บรรทุกเพื่อนำไปกำจัดอย่างถูกวิธี ทำความสะอาดบริเวณที่สารเคมีหกให้ทั่วด้วยน้ำหรือสารทำความสะอาดที่มีลักษณะเป็นน้ำ ติดต่อผู้ให้บริการกำจัดกากสารเคมีที่รวบรวมได้
โดยต้องเป็นผู้ให้บริการที่ได้รับอนุญาตถูกต้อง ทิ้งวัตถุตามข้อบังคับที่ระบุในตอนที่ 13 (ข้อพิจารณาการกำจัดทิ้ง)

ข้อควรระวังในด้านสิ่งแวดล้อม :
ห้ามทำให้ผิวหน้าของน้ำได้รับการปนเปื้อน

7. การใช้และการจัดเก็บ

การขนย้าย :
อย่าให้เข้าตา สัมผัสกับผิวหนังหรือเสื้อผ้า อย่ารับประทาน ใช้ในที่ที่มีการระบายอากาศที่ดี
ตรวจสอบให้แน่ใจว่าภาชนะทั้งหมดมีฉลากปิดเรียบร้อย ปิดภาชนะให้สนิทเมื่อไม่ได้ใช้
ห้ามสูดดมเอาไอ/แก๊ส/ฝุ่นของสารเคมีนี้ จัดเตรียมวัสดุอุปกรณ์ฉุกเฉินไว้ให้พร้อม (สำหรับไฟไหม้ สารเคมีหกรั่วไหล หรือฯลฯ)

เงื่อนไขการจัดเก็บ :
เก็บในภาชนะที่ปิดแน่น จัดเก็บในภาชนะที่ติดป้ายกำกับไว้อย่างเหมาะสม

ภาชนะจัดเก็บที่เหมาะสม :
ทองเหลือง, เหล็กคาร์บอน ซี1018, EPDM, พลาสติก FEP (ป้องกันโดยการห่อหุ้ม), เอชดีพีอี (พอลิเอทิลีนความหนาแน่นสูง), แฮสเทลลอย ซี-276, MDPE, ไนไตรล์, พีวีซี (พอลิไวนิลคลอไรด์), พอลิยูรีเทน, พอลิโพรพิลีน, พอลิเอทิลีน, แผ่นกระจกทนความร้อนซึ่งทำจากพอลิเมอร์, เพอร์ฟลูออโรอีลาสโตเมอร์, PTFE, เหล็กกล้าไร้สนิม 304, เหล็กกล้าไร้สนิม 316L, TFE, Fluoroelastomer

ภาชนะจัดเก็บที่ไม่เหมาะสม :
อะลูมินัม, บูนาเอ็น, เอทิลีนโพรพิลีน, เหล็กกล้าอ่อน, ยางธรรมชาติ, นีโอพรีน, Polytetrafluoroethylene/polypropylene copolymer, Chlorosulfonated polyethylene rubber

8. การควบคุมการสัมผัสกับสารเคมี/การป้องกันส่วนบุคคล

ระดับการสัมผัสสารเคมีที่ปลอดภัย
ผลิตภัณฑ์นี้ไม่มีสารที่มีค่าการสัมผัสที่กำหนดไว้

มาตรการทางวิศวกรรม :
ควรใช้การระบายอากาศแบบทั่วไป

การป้องกันเฉพาะบุคคล

การป้องกันการหายใจ :
โดยปกติไม่จำเป็นต้องใช้เครื่องป้องกันการหายใจ

การป้องกันมือ :
ถุงมือบิวทิล, ไนไตรล์ หรือพีวีซี ควรเปลี่ยนถุงมือทันทีหากพบว่าถุงมือเสื่อมสภาพ
ระยะเวลาการการเสื่อมสภาพไม่ได้กำหนดไว้ ควรปรึกษาบริษัทผู้ผลิตอุปกรณ์ป้องกันอันตรายส่วนบุคคลนั้นๆ

การป้องกันผิวหนัง :
สวมเครื่องป้องกันทุกชิ้น และรวมทั้งแว่นตาป้องกันสารเคมีกระเด็นใส่ และถุงมือกันน้ำ
แนะนำให้ใช้สวมชุดป้องกันสารเคมีแบบครบชุด
ถ้าเป็นไปได้ว่าจะมีโอกาสสัมผัสสารเคมีในปริมาณมาก

การป้องกันดวงตา :
สวมแว่นครอบตาป้องกันสารเคมี

ข้อแนะนำเกี่ยวกับสุขอนามัย :
ปฏิบัติตนตามหลักสุขอนามัยที่
ดี ควรติดตั้งที่ล้างตาบริเวณพื้นที่ปฏิบัติงาน รักษาฝักบัวนิรภัยให้ใช้การได้เสมอ
หากเสื้อผ้ามีการปนเปื้อนให้รีบถอดออกและล้างทำความสะอาดพื้นที่ที่สารเคมีหกให้ทั่วถึง
ล้างมือให้สะอาดหลังจากการขนย้ายสารเคมีเสมอ ขณะขนย้ายสารเคมีห้ามรับประทานอาหาร, ดื่มเครื่องดื่ม หรือสูบบุหรี่

9. คุณสมบัติทางกายภาพและทางเคมี

สถานะทางกายภาพ	ของเหลว
ลักษณะที่ปรากฏ	ไม่มีสี
กลิ่น	ไม่มี
pH (1 %)	6.7 ASTM E-70
ความดันไอ	ไม่มีข้อมูล
ความหนาแน่นไอระเหย	ไม่มีข้อมูล
ความถ่วงจำเพาะ	1.02 (20 °C)
ความหนาแน่น	ไม่มีข้อมูล
ความสามารถในการละลายได้ในน้ำ	สมบูรณ์
ความหนืด	3.0 cps (15.6 °C)
จุดเยือกแข็ง	-2 °C
จุดเดือด	ไม่มีข้อมูล
จุดวาบไฟ	ไม่ไวไฟ
ขีดจำกัดการระเบิดต่ำสุด :	ไม่มีข้อมูล
ขีดจำกัดบนการระเบิด	ไม่มีข้อมูล
อุณหภูมิที่ลุกติดไฟได้เอง	ไม่มีข้อมูล

หมายเหตุ: คุณสมบัติทางกายภาพเหล่านี้เป็นค่าทั่วไปสำหรับผลิตภัณฑ์นี้และอาจมีการเปลี่ยนแปลงได้

10. ความคงตัวและปฏิกิริยา

ความเสถียร :
มีความคงตัวในสภาวะปกติ

การเกิดปฏิกิริยาโพลิเมอร์ไรเซชั่นที่เป็นอันตรายย :
จะไม่เกิดปฏิกิริยาโพลิเมอร์ไรเซชั่นที่เป็นอันตราย

NALCO

เอกสารข้อมูลความปลอดภัยในการใช้สารเคมี

ผลิตภัณฑ์

NALCO ELIMIN-OX®

สภาวะที่ต้องหลีกเลี่ยง: :
ที่อุณหภูมิต่ำกว่า 4 °C (40 °F) ผลิตภัณฑ์นี้จะสูญเสียความเสถียรและตกผลึกออกมา
ซึ่งเมื่อเกิดขึ้นแล้วผลึกที่ได้จะไม่สามารถละลายกลับสู่สภาพเดิมได้อีกและจะเกิดการสูญเสียการทำปฏิกิริยาของผลิตภัณฑ์

วัตถุที่ควรหลีกเลี่ยง :
กรดแร่ เมื่อสัมผัสกับตัวออกซิไดส์แก่ (เช่น คลอรีน, เพอร์ออกไซด์, โครเมต, กรดไนตริก, ออกซิเจนความเข้มข้นสูง, เพอร์แมงกาเนต) อาจทำให้เกิดความร้อน, ไฟ, การระเบิด และ/หรือไอระเหยเป็นพิษ

สารอันตรายที่เกิดจากการสลายตัว :
ภายใต้สภาวะที่เป็นไฟ : ออกไซด์ของคาร์บอน, ออกไซด์ของไนโตรเจน

11. ข้อมูลเกี่ยวกับความเป็นพิษของสารเคมี

ข้อมูลความเป็นพิษเฉียบพลัน :
ผลต่อไปนี้สำหรับผลิตภัณฑ์นี้

ความเป็นพิษทางปากเฉียบพลัน :

สปีชีส์ (ชนิด, ตระกูล):	หนู
(Lethal Dose 50)	> 5,000 mg/kg
ค่าของระดับความเป็นพิษที่สัตว์ทดลองตายไปครึ่งหนึ่ง(50 เปอร์เซ็นต์) (มิลลิกรัม/กิโลกรัมของน้ำหนักตัว):	
รูปแบบลักษณะการทดสอบ:	ผลิตภัณฑ์

ความเป็นพิษต่อผิวหนังเฉียบพลัน :

สปีชีส์ (ชนิด, ตระกูล):	กระต่าย
(Lethal Dose 50)	> 2,000 mg/kg
ค่าของระดับความเป็นพิษที่สัตว์ทดลองตายไปครึ่งหนึ่ง(50 เปอร์เซ็นต์) (มิลลิกรัม/กิโลกรัมของน้ำหนักตัว):	
รูปแบบลักษณะการทดสอบ:	ผลิตภัณฑ์

การระคายเคืองต่อผิวหนังเบื้องต้น :

สปีชีส์ (ชนิด, ตระกูล):	กระต่าย
คะแนนจากการทดสอบวิธี Draize:	0.2 /8.0
รูปแบบลักษณะการทดสอบ:	ผลิตภัณฑ์

การระคายเคืองต่อดวงตาเบื้องต้น :

สปีชีส์ (ชนิด, ตระกูล):	กระต่าย
คะแนนจากการทดสอบวิ	0.3 /110.0

NALCO

เอกสารข้อมูลความปลอดภัยในการใช้สารเคมี

ผลิตภัณฑ์

NALCO ELIMIN-OX®

ธี Draize:
รูปแบบลักษณะการทดส ผลิตภัณฑ์
อบ:

การทำให้เกิดอาการแพ้ :
การสัมผัสซ้ำๆ หรือเป็นเวลานานอาจก่อให้เกิดอาการผิวไวต่อการสัมผัส

ความสามารถก่อมะเร็ง :
ไม่มีสารใด ๆ ในผลิตภัณฑ์นี้ที่เป็นสารก่อมะเร็ง ระบุโดยองค์กรระหว่างประเทศเพื่อการวิจัยโรคมะเร็ง (IARC), ศูนย์พิษวิทยาแห่งชาติ (NTP) หรือ สมาคมนักสุขศาสตร์อุตสาหกรรมแห่งประเทศสหรัฐอเมริกา (ACGIH)

ผลกระทบต่อการสืบพันธุ์ :
คาดว่าไม่มีผลความเป็นพิษต่อระบบสืบพันธุ์

ฤทธิ์ก่อกลายพันธุ์ :
ไม่คาดว่าเป็นสารก่อกลายพันธุ์

ลักษณะของอันตรายต่อมนุษย์ :
ตามลักษณะของอันตรายต่อมนุษย์, ความเป็นอันตรายต่อมนุษย์คือ: สูง

12. ข้อมูลเกี่ยวกับสิ่งแวดล้อม

ผลกระทบด้านความเป็นพิษต่อสิ่งแวดล้อม :
ผลต่อไปนี้สำหรับผลิตภัณฑ์นี้

ผลต่อปลาเฉียบพลัน :

สปีชีส์ (ชนิด, ตระกูล)	การสัมผัสโดยตรง, การรับ	ประเภทของการทดสอบ	ค่า	รูปแบบลักษณะการทดสอบ
ปลาเทราต์เรนโบว์	96 hrs	(Lethal Concentration 50) ค่าบอกความเป็นพิษของแก๊สหรือไอของสารเคมีที่ระเหยได้ง่าย	360 mg/l	ผลิตภัณฑ์
ปลาบลูกิลซันฟิช	96 hrs	(Lethal Concentration 50) ค่าบอกความเป็นพิษของแก๊สหรือไอของสารเคมีที่ระเหยได้ง่าย	190 mg/l	ผลิตภัณฑ์
ปลาแฟตเฮดมินโน	96 hrs	(Lethal Concentration 50)	400 mg/l	ผลิตภัณฑ์

		ค่าบอกความเป็นพิษของแก๊สหรือไอของสารเคมีที่ระเหยได้ง่าย		
(อีกชื่อของ)ปลาลิ้นหมา	96 hrs	(Lethal Concentration 50) ค่าบอกความเป็นพิษของแก๊สหรือไอของสารเคมีที่ระเหยได้ง่าย	156 mg/l	ผลิตภัณฑ์

ผลต่อสัตว์ไม่มีกระดูกสันหลังเฉียบพลัน :

สปีชีส์ (ชนิด, ตระกูล)	การสัมผัสโดยตรง, การรับ	ประเภทของการทดสอบ	ค่า	รูปแบบลักษณะการทดสอบ
แดฟเนียแมกนา (สัตว์น้ำประเภทคลาโดเซอรา)	48 hrs	(Lethal Concentration 50) ค่าบอกความเป็นพิษของแก๊สหรือไอของสารเคมีที่ระเหยได้ง่าย	96 mg/l	ผลิตภัณฑ์
อะคาเทียทอนซา (สัตว์น้ำประเภท โคปีปอด)	48 hrs	(Lethal Concentration 50) ค่าบอกความเป็นพิษของแก๊สหรือไอของสารเคมีที่ระเหยได้ง่าย	70 mg/l	ผลิตภัณฑ์
กุ้งแดง/กุ้งส้ม	240 hrs	(Lethal Concentration 50) ค่าบอกความเป็นพิษของแก๊สหรือไอของสารเคมีที่ระเหยได้ง่าย	> 10,000 mg/l	ผลิตภัณฑ์

ผลต่อพืชน้ำ :

สปีชีส์ (ชนิด, ตระกูล)	การสัมผัสโดยตรง, การรับ	ประเภทของการทดสอบ	ค่า	รูปแบบลักษณะการทดสอบ
สาหร่ายทะเล (สเกเลโทนีมาคอสตาตัม)	72 hrs	ปริมาณความเข้มข้นที่ทำให้สิ่งมีชีวิตที่ทดสอบร้อยละ 50	45 mg/l	ผลิตภัณฑ์

		ได้รับผลกระทบ		

ศักยภาพในการเคลื่อนย้ายและสะสมทางชีวภาพของสารเคมี: :
การแพร่กระจายสู่สิ่งแวดล้อมประเมินโดยการใช้โมเดลการทำนายการกระจายของสารพิษในสิ่งแวดล้อมแบบ fugacity model ระดับ III ที่ฝังตัวอยู่ใน EPI (โปรแกรมการประเมินที่เชื่อมประสานกับผู้ใช้) Suite TM ที่จัดหาโดย US EPA
โมเดลจะสรุปสภาพของสภาวะคงตัวระหว่างสิ่งที่ป้อนเข้าและผลลัพธ์ที่ได้ทั้งหมด โมเดลระดับ III ไม่ต้องการความสมดุลระหว่างสื่อที่กำหนด
ซึ่งผู้ใช้จะได้ข้อมูลของการประเมินทั่วไปของการแพร่กระจายสู่สิ่งแวดล้อมของผลิตภัณฑ์ภายใต้สภาวะที่กำหนดของโมเดล
หากมีการปล่อยวัตถุสู่สิ่งแวดล้อมคาดว่าวัตถุนี้จะกระจายไปสู่อากาศ, น้ำ และดิน/ตะกอนในเปอร์เซ็นต์โดยประมาณตามลำดับ;

อากาศ	น้ำ	ดิน/ตะกอน
<5%	30 - 50%	50 - 70%

ส่วนที่อยู่ในน้ำคาดว่าจะละลายหรือกระจายตัว

การเตรียมหรือวัตถุนี้คาดว่าจะไม่มีการสะสมทางชีวภาพ

ความคงตัวและการสลายตัว :

ส่วนที่เป็นสารอินทรีย์ของการเตรียมนี้คาดว่าพร้อมที่จะย่อยสลายทางชีวภาพ

ลักษณะอันตรายต่อสิ่งแวดล้อม
จากการวิเคราะห์ลักษณะอันตรายต่อสิ่งแวดล้อมของสารเคมีนี้
โอกาสที่สารเคมีนี้จะก่อให้เกิดอันตรายต่อสิ่งแวดล้อมอยู่ในระดับ ปานกลาง

13. ข้อพิจารณาในการกำจัดสารเคมี

(ห

ข้อบังคับแห่งชาติ, จีน
ทำตามข้อบังคับท้องถิ่น

ข้อบังคับแห่งชาติ, อินเดีย
กำจัดทิ้งผลิตภัณฑ์ที่ไม่ได้ใช้ ต้องดำเนินการตาม "กฎ(การบริหารจัดการ)ของเสียอันตราย 1989 (Hazardous Wastes (Management and Handling) Rules 1989)" และพระราชบัญญัติกฎหมายท้องถิ่นและของรัฐ

ข้อบังคับแห่งชาติ, อินโดนีเซีย
การกำจัดผลิตภัณฑ์ที่ไม่ใช้สามารถดำเนินตาม "ข้อบังคับของรัฐบาลหมายเลข 85/1999 ของการแก้ไขเพิ่มเติมของข้อบังคับของรัฐบาลหมายเลข 18/1999 เกี่ยวกับการจัดการขยะอันตรายและเป็นพิษ" ซึ่งใช้แทนข้อบังคับของรัฐบาลหมายเลข 19/1994 และหมายเลข 12/1995 (และแก้ไขเพิ่มเติม)

ข้อบังคับแห่งชาติ, มาเลเซีย
กำจัดทิ้งตามข้อบังคับคุณภาพสิ่งแวดล้อม 2005 (Environmental Quality (Scheduled Wastes) Regulation 2005) และคำแนะนำอื่น ๆ ที่กำหนดโดย DOE และ/หรือตามอำนาจท้องถิ่น

ข้อบังคับแห่งชาติ, ฟิลิปปินส์
กำจัดทิ้งตามพระราชกฤษฎีกาหมายเลข 984-1976 ("The Pollution Control Law");DENR Department Administrative Order No.29-92 ("The Implementing Rules or Regulations of RA6969") และตามพระราชกฤษฎีกาหมายเลข 825

ข้อบังคับแห่งชาติ, สิงคโปร์
กำจัดทิ้งตามข้อบังคับ Environmental Health Act (บท 95 ข้อบังคับ 11), Environmental Public Health (ขยะโรงงานอุตสาหกรรมที่เป็นพิษ) ปี 1990

ระเบียบแห่งชาติ, ประเทศไทย:
กำจัดทิ้งขยะอันตรายตาม " The Notification of the Ministry of Industry B.E. 2548 หัวข้อ : การกำจัดทิ้งขยะหรือวัตถุที่ไม่สามารถใช้ได้

14. ข้อมูลเกี่ยวกับการขนส่ง

ข้อมูลในส่วนนี้ใช้สำหรับอ้างอิงเท่านั้นและไม่ควรใช้ในเอกสารการรับส่งสินค้าทางเรือ (ใบตราส่ง) ที่เจาะจงตามคำสั่งซื้อ โปรดทราบว่าชื่อที่ถูกต้องในการขนส่ง/ประเภทอันตราย อาจแปรไปตามบรรจุภัณฑ์, สมบัติ และหมวดการขนส่ง ชื่อที่ถูกต้องในการขนส่งที่เป็นแบบฉบับของผลิตภัณฑ์นี้มีดังต่อไปนี้

การขนส่งทางบก
ชื่อที่ถูกต้องในการขนส่ง : ผลิตภัณฑ์นี้ไม่ถูกควบคุมขณะขนส่ง

ข้อบังคับแห่งชาติ, จีน
ทำตามข้อบังคับท้องถิ่น

ข้อบังคับแห่งชาติ, อินเดีย
ขนส่งเป็นไปตามกฎ Central Motor Vehicles Rules 1989

ข้อบังคับแห่งชาติ, อินโดนีเซีย
ขนส่งเป็นไปตามข้อบังคับของรัฐบาลทุกประการ รวมถึงข้อบังคับของกระทรวงการขนส่ง หมายเลข 69/1993 ของการขนส่งทางบก

ข้อบังคับแห่งชาติ, มาเลเซีย
ไม่มีข้อบังคับของรัฐบาลเฉพาะในการขนส่งสารเคมี ให้ใช้วิธีที่ดีที่สุด

ข้อบังคับแห่งชาติ, ฟิลิปปินส์
ขนส่งเป็นไปตามพระราชบัญญัติกฎหมาย (ที่สามารถนำไปใช้ได้) ต่อไปนี้: กฎหมายในระดับกฤษฎีกาหมายเลข 1185, 1977 ("รหัสไฟของฟิลิปปินส์") และการใช้กฎและข้อบังคับ; กฎหมายในระดับกฤษฎีกาหมายเลข 856,1975 ("รหัสสุขาภิบาล"); กฎหมาย หมายเลข 6969, 1990 ("กฎหมายควบคุมสารเป็นพิษและขยะอันตรายและขยะนิวเคลียร์") และการใช้กฎและข้อบังคับ

ข้อบังคับแห่งชาติ, สิงคโปร์
การขนส่งทางบกเป็นไปตามข้อบังคับการควบคุมมลพิษในสิ่งแวดล้อม สารอันตราย ปี 1999 ซึ่งปฏิบัติตามรายละเอียดของฉลากคำเตือนสำหรับสารอันตราย-มาตรฐานสิงคโปร์ 286 (1984)

ระเบียบแห่งชาติ, ประเทศไทย:
การขนส่งสารเคมีนี้จะต้องเป็นไปตาม "พรบ.วัตถุอันตราย พ.ศ. 2535", ประกาศกระทรวงสาธารณสุข เรื่อง "การติดป้ายกำกับและระดับความเป็นพิษของวัตถุอันตรายภายใต้ความรับผิดชอบขององค์การอาหารและยา พ.ศ.2534" และประกาศของกรมการขนส่งทางบก เรื่อง "การติดป้ายกำกับของรถบรรทุกที่ขนส่งวัตถุอันตราย" ลงวันที่ 14 พฤศจิกายน พ.ศ. 2543 (14 พฤศจิกายน 2000)

การขนส่งทางอากาศ (องค์การการบินพลเรือนระหว่างประเทศ /สมาคมขนส่งทางอากาศระหว่างประทศ) (International Civil Aviation Organization / International Air Transport Association)
ชื่อที่ถูกต้องในการขนส่ง : ผลิตภัณฑ์นี้ไม่ถูกควบคุมขณะขนส่ง

การขนส่งทางทะเล (องค์การขนส่งสินค้าอันตรายทางทะเลระหว่างประเทศ /องค□การทางทะเลระหว□างประเทศ) (International Maritime Dangerous Goods Guide / International Maritime Organization)
ชื่อที่ถูกต้องในการขนส่ง : ผลิตภัณฑ์นี้ไม่ถูกควบคุมขณะขนส่ง

15. ข้อมูลเกี่ยวกับกฎระเบียบ

ระเบียบแห่งชาติยุโรป :

สัญลักษณ์อันตราย

ระคายเคือง

ประกอบด้วย:..คาร์โบไฮดราไซด์

ข้อความแสดงความเสี่ยง
R43 - อาจก่อให้เกิดความไวต่อการแพ้เมื่อถูกผิวหนัง

ข้อบังคับแห่งชาติ, มาเลเซีย :

สัญลักษณ์อันตราย

ระคายเคือง

ข้อความแสดงความเสี่ยง
R43 - อาจก่อให้เกิดความไวต่อการแพ้เมื่อถูกผิวหนัง

ข้อความแสดงความเป็นอันตราย
S24/25 - หลีกเลี่ยงการสัมผัสกับผิวหนังและให้วัสดุเข้าตา
S26 - ในกรณีวัสดุเข้าตา ให้ล้างตาด้วยน้ำสะอาดจำนวนมากทันทีและไปพบแพทย์
S28 - ในกรณีที่สัมผัสถูกผิวหนัง ให้ล้างบริเวณที่สัมผัสด้วยน้ำสะอาดจำนวนมากทันที
S37/39 - สวมใส่ถุงมือและแว่นตา/หน้ากากที่เหมาะสม เพื่อการป้องกัน

ข้อบังคับระหว่างประเทศ

การจัดระดับอันตรายของ NFPA
สุขภาพ : 2 ความไวไฟ : 0 ความไม่เสถียร : 0 อื่น ๆ :
0 = ไม่มีนัยสำคัญ 1 = เล็กน้อย 2= ปานกลาง 3 = สูง 4 = ยิ่งยวด

กฎหมายควบคุมสารเคมีระหว่างประเทศ

ออสเตรเลีย
สารทุกชนิดที่อยู่ในผลิตภัณฑ์นี้เป็นไปตาม National Industrial Chemicals Notification & Assessment Scheme (NICNAS)

สหรัฐอเมริกา :
สารในการเตรียมนี้รวมอยู่ในหรือยกเว้นจากบัญชีรายการ TSCA 8(b) (40 CFR 710)

แคนาดา :
สารในการเตรียมนี้รวมอยู่ในหรือได้รับการยกเว้นจากรายการสารภายในประเทศ (DSL)

ยุโรป
สารในการเตรียมนี้ได้รับการทบทวนตามบัญชีรายการ EINECS หรือ ELINCS

ญี่ปุ่น
สารทุกชนิดในผลิตภัณฑ์นี้เป็นไปตามข้อบังคับกฎหมายการผลิตและการนำเข้าสารเคมีและไม่อยู่ในบัญชีรายชื่อของกระทรวงการค้าและอุตสาหกรรมระหว่างประเทศ (MITI)

จีน
สารทุกชนิดในผลิตภัณฑ์นี้เป็นไปตามกฎหมายควบคุมสารเคมีและขึ้นบัญชีตามรายการ Existing Chemical Substances China (IECSC)

เกาหลี
สารทุกชนิดในผลิตภัณฑ์นี้เป็นไปตามกฎหมายควบคุมสารเคมีเป็นพิษ (TCCL) และมีอยู่ในบัญชีรายชื่อของ Existing Chemicals List (ECL)

ฟิลิปปินส์
สารทุกชนิดในผลิตภัณฑ์นี้เป็นไปตามกฎหมายฉบับที่ 6969 (Republic Act 6969 (RA 6969))
และอยู่ในบัญชีรายชื่อสารเคมีและสารที่อยู่ในสารเคมีของฟิลิปปินส์ (PICCS)

NALCO

เอกสารข้อมูลความปลอดภัยในการใช้สารเคมี

ผลิตภัณฑ์

NALCO ELIMIN-OX®

ไต้หวัน
สารทั้งหมดที่อยู่ในผลิตภัณฑ์นี้สอดคล้องกับรายการสารเคมีที่มีอยู่ของไต้หวัน(ECSI)

นิวซีแลนด์

New Organisms (HSNO)

16.	**ข้อมูลอื่นๆ**

เอกสารข้อมูลความปลอดภัยในการใช้สารเคมีของผลิตภัณฑ์นี้ให้ข้อมูลเกี่ยวกับสุขภาพร่างกายและความปลอดภัย ผลิตภัณฑ์นี้จะต้องใช้ให้ตรงตามเอกสารของเรา
ผู้ที่ขนย้ายสารนี้ควรได้รับการแจ้งถึงการระมัดระวังความปลอดภัยและควรได้เข้าถึงข้อมูลนี้ สำหรับการใช้อื่น ๆ ควรมีประเมินการสัมผัสสาร
เพื่อให้มีการปฏิบัติการขนย้ายที่เหมาะสมและควรมีโปรแกรมการอบรมเพื่อให้มีความมั่นใจในการปฏิบัติที่ปลอดภัยในสถานที่ทำงาน โปรดปรึกาตัวแทนขายในท้องถิ่นของท่านสำหรับข้อมูลเพิ่มเติม

NALCO (CHINA) ENVIRONMENTAL SOLUTIONS CO LTD.; 18 Waterfront Place, 168 Daduhe Road, Shanghai, 200062, P.R. China

NALCO WATER INDIA LIMITED; S. No. 238/239, 3rd Floor, Quardra 1, Panchshil, Magarpatta Road, Sade Satra Nali, Pune 411028 India

PT. NALCO INDONESIA; Jl. Pahlawan, Desa Karang Asem Timur, Citeureup, Bogor, Indonesia

NALCO INDUSTRIAL SERVICES MALAYSIA SDN BHD; No 1, Jalan Jururancang U1/21, Seksyen U1, Hicom-Glenmarie Industrial Park, 40150 Shah Alam, Selangor Darul Ehsan, Malaysia

NALCO PHILIPPINES INC.; Barrio Real, Calamba, Laguna, Philippines

NALCO PACIFIC PTE LTD; 21 Gul Lane, Jurong Town, Singapore 629416

NALCO INDUSTRIAL SERVICES (THAILAND) CO LTD; โรงงานระยอง, เลขที่ 109/19 นิคมอุตสาหกรรมอีสเทิร์นซีบอร์ด ซ. อีซี่6 ต.ปลวกแดง จ.ระยอง 21140 (ประเทศไทย)

หมายเลขโทรศัพท์ฉุกเฉิน :

จีน :	**+86-21-61832800**
อินเดีย :	**+65 6542 9595**
อินโดนีเซีย :	**+65 6542 9595**
มาเลเซีย :	**03 5569 4054**
ฟิลิปปินส์ :	**1800 10 8421250**
สิงคโปร์ :	**6542 9595**
ไทย :	**02-104-0545**

ข้อมูลปรับปรุงใหม่:
การเปลี่ยนแปลงข้อมูลเกี่ยวกับระบบหรือสุขภาพร่างกายที่สำคัญสำหรับฉบับปรับปรุงนี้แสดงให้ทราบในแถบตรงขอบทางซ้ายมือของ MSDS

เตรียมโดย: Nalco Asia Pacific, Safety, Health and Environment (SHE) Specialist

เอกสารข้อมูลความปลอดภัยในการใช้สารเคมี

ผลิตภัณฑ์

Tri-ACT® 1800

1. การระบุข้อมูลผลิตภัณฑ์และบริษัท

ชื่อผลิตภัณฑ์ : **Tri-ACT® 1800**

การนำไปใช้ : การบำบัดท่อน้ำควบแน่นของหม้อไอน้ำ

การระบุบริษัท :

จีน :	NALCO (CHINA) ENVIRONMENTAL SOLUTIONS CO LTD.	โทรศัพท	(86-21) 6183 2500	โทรสาร	(86-21) 6183 2400
อินเดีย :	NALCO WATER INDIA LIMITED	โทรศัพท	+91 2039394000	โทรสาร	+91 2039394380
อินโดนีเซีย :	PT. NALCO INDONESIA	โทรศัพท	62-21-8753175	โทรสาร	62-21-8753167
มาเลเซีย :	NALCO INDUSTRIAL SERVICES MALAYSIA SDN BHD	โทรศัพท	603-5569 4118	โทรสาร	603-5569 5955
ฟิลิปปินส์ :	NALCO PHILIPPINES INC.	โทรศัพท	63-49-5451550	โทรสาร	63-49-5453442
สิงคโปร์ :	NALCO PACIFIC PTE LTD	โทรศัพท	65- 6505-6868	โทรสาร	65-6862 0850
ไทย :	NALCO INDUSTRIAL SERVICES (THAILAND) CO LTD	โทรศัพท	66-38-955-160	โทรสาร	66-38-955-166

วันที่ปล่อยออก : 07.11.2011
หมายเลขตอน : 2.2

ดูตอนที่ 16 สำหรับข้อมูลที่อยู่

หมายเลขโทรศัพท์ฉุกเฉิน : สำหรับหมายเลขโทรศัพ์ฉุกเฉินส่วนท้องถิ่น อ้างอิงได้จากหัวข้อที่ 16
หมายเลขโทรศัพ์ฉุกเฉินระหว่างประเทศ : + 65 6542 9595

2. ส่วนประกอบของสารเคมี

จากการประเมินความเป็นอันตรายของสารเคมี พบว่าสารต่อไปนี้เป็นอันตราย
ดูรายละเอียดของสารอันตรายดังกล่าวได้ในหัวข้อที่ 15

ชื่อทางเคมี	CAS NO	% (w/w)
โมโนเอทาโนลามีน	141-43-5	10 - 30
เมทอกซีโพรพิลเอมีน	5332-73-0	10 - 30
ไซโคลเฮกซิลามีน	108-91-8	5 - 10

ปริมาณสารที่อยู่ในผลิตภัณฑ์นี้เป็นสารที่ไม่เป็นอันตราย หรือเป็นอันตรายต่ำ
(ไม่จำกัดปริมาณ)

3. การระบุอันตราย

อันตรายต่อร่างกายมนุษย์- เฉียบพลัน

สัมผัสทางดวงตา
สารเคมีมีฤทธิ์กัดกร่อน เป็นสาเหตุทำให้ดวงตาถูกเผาไหม้และเนื้อเยื่อถูกทำลายได้อย่างถาวร
การสัมผัสไอระเหยที่มีความเข้มข้นต่ำสามารถส่งผลให้เกิดการมองเห็นพร่ามัว, มองเห็นวัตถุเป็นสีน้ำเงิน และเห็นวงรัศมีรอบๆ แสง ซึ่งเป็นอาการที่เกิดขึ้นชั่วคราว

สัมผัสทางผิวหนัง
อาจทำให้ระคายเคืองผิวหนังอย่างรุนแรง หรือทำให้เนื้อเยื่อเสียหายอย่างรุนแรง ขึ้นอยู่กับระยะเวลาที่สัมผัสกับสารเคมี และวิธีการปฐมพยาบาลเบื้องต้น เป็นอันตรายหากดูดซึมเข้าสู่ผิวหนัง อาจก่อให้เกิดความไวต่อการแพ้เมื่อถูกผิวหนัง

การกิน
มีโอกาสเกิดขึ้นน้อย สารเคมีมีฤทธิ์กัดกร่อน; ทำให้ปาก หลอดลม และกระเพาะอาหารไหม้จากฤทธิ์ของสารเคมี
เป็นอันตรายหากกลืนกิน

การสูดดม
ที่ความเข้มข้นสูงจะเกิดการระคายเคืองต่อดวงตา, จมูก, คอ และปอด
ไอระเหยอาจมีกลิ่นรุนแรงซึ่งอาจก่อให้เกิดการตอบสนองเกี่ยวกับประสาทสัมผัสรวมถึงอาการปวดศีรษะ, คลื่นไส้ และอาเจียน

อันตรายต่อร่างกายมนุษย์- เรื้อรัง :
การได้รับสารไซโคลเฮกซิลามิน (cyclohexylamine) ในอาหาร ช่วงระยะเวลาที่ยาวนานขึ้น มีผลต่อการสืบพันธุ์ของหนู
แต่อย่างไรก็ตามยังไม่พบความสัมพันธ์นี้ในมนุษย์แต่อย่างใด

อันตรายทางกายภาพและทางเคมี :
ไวไฟ

4. มาตรการการปฐมพยาบาลเบื้องต้น

สัมผัสทางดวงตา :
ให้ปฏิบัติในสิ่งที่จำเป็นทันที เปิดเปลือกตาและล้างตาด้วยน้ำสะอาดทันทีอย่างน้อย 15 นาที
หากดวงตาถูกสารเคมีเพียงข้างเดียวควรระมัดระวังมิให้ดวงตาอีกข้างปนเปื้อนสารเคมีไปด้วย รีบไปพบแพทย์ทันที

สัมผัสทางผิวหนัง :
ให้ปฏิบัติในสิ่งที่จำเป็นทันที ล้างทันทีด้วยน้ำสะอาดเป็นปริมาณมากๆ อย่างน้อย 15 นาที หากถูกสารจำนวนมากกระเด็นใส่
ให้ล้างตัวใต้ฝักบัว ถอดเสื้อผ้าที่ปนเปื้อนออก ล้างบริเวณที่ถูกสารเคมีด้วยน้ำจำนวนมากทันที รีบไปพบแพทย์ทันที เสื้อผ้า,
รองเท้า และเครื่องหนังต่าง ๆ ที่มีการปนเปื้อนควรกำจัดทิ้งหรือทำความสะอาดก่อนนำมาใช้ใหม่

การกิน :
ห้ามทำให้อาเจียน หากผู้ป่วยยังมีสติ ให้บ้วนปากและให้ดื่มน้ำ หากมีการอาเจียนสวนออกมา ให้บ้วนปากด้วยน้ำหลาย ๆ ครั้ง
รีบไปพบแพทย์ทันที

การสูดดม :
เคลื่อนย้ายออกมายังบริเวณที่มีอากาศบริสุทธิ์ ปฐมพยาบาลตามอาการ รีบไปพบแพทย์ทันที

แจ้งต่อแพทย์ :
หากเนื้อเยื่อถูกทำลายอาจห้ามใช้การล้างท้อง ขึ้นอยู่กับอาการของผู้ป่วยแต่ละราย โดยควรใช้การวินิจฉัยของแพทย์
เพื่อควบคุมอาการและสภาวะทางคลินิก ต่าง ๆ

5. มาตรการการควบคุมเพลิง

จุดวาบไฟ : 57 °C PMCC -Pensky-Martens Closed Cup - เครื่องมือหาจุดวาบไฟแบบหนึ่ง

สารดับเพลิง :
โฟม, คาร์บอนไดออกไซด์, ผงแห้ง, สารดับเพลิงอื่น ๆ ที่เหมาะสำหรับไฟประเภท B, ในกรณีไฟไหม้รุนแรง
ให้ฉีดน้ำเป็นละอองหรือเป็นลำไปยังบริเวณหรือวัตถุที่ถูกไฟไหม้อยู่
อาจฉีดน้ำเป็นละอองเพื่อควบคุมอุณหภูมิของถังบรรจุสารเคมีที่ยังไม่ได้เปิดถัง

อันตรายจากไฟไหม้และการระเบิด :
ของเหลวไวไฟ; อาจปล่อยไอระเหยที่ก่อตัวเป็นสารผสมไวไฟที่อุณหภูมิเท่ากับหรือสูงกว่าจุดวาบไฟ
อาจปล่อยออกไซด์ของคาร์บอน (COx) ออกมา ภายใต้สภาวะที่เป็นไฟ อาจปล่อยออกไซด์ของไนโตรเจน (NOx) ออกมา

ภายใต้สภาวะที่เป็นไฟ ภาชนะบรรจุผลิตภัณฑ์เปล่าอาจมีสารค้างเหลืออยู่ ห้ามอัดความดัน, ตัด, ให้ความร้อน, เชื่อม หรือนำเข้าใกล้เปลวไฟหรือแหล่งจุดติดไฟอื่น ๆ

อุปกรณ์ป้องกันเฉพาะสำหรับการผจญเพลิง :
ในกรณีที่เกิดไฟไหม้ ให้สวมชุดป้องกันที่มีที่คลุมแบบเต็มหน้า
พร้อมอุปกรณ์ช่วยหายใจชนิดมีแหล่งส่งอากาศในตัวซึ่งมีการทำงานแบบความดันภายในเป็นบวก และสวมชุดป้องกันไฟ

ไวต่อการปล่อยประจุ :
ไอระเหยในช่วงของความไวไฟอาจจุดติดไฟได้โดยการปล่อยประจุ

6. มาตรการสำหรับการรั่วไหลของสารเคมี

การป้องกันระมัดระวังส่วนบุคคล :
กำหนดเขตหวงห้ามในการเข้าถึงพื้นที่อย่างเหมาะสมจนกว่าการทำความสะอาดจะ เสร็จสิ้น สวมชุดป้องกันอันตรายส่วนบุคคล ตามที่แนะนำไว้ในหัวข้อที่ 8 (การควบคุมการสัมผัสกับสารเคมี/การป้องกันส่วนบุคคล)
ให้หยุดหรือระงับการรั่วไหลหากเห็นว่าปลอดภัยพอ หากเป็นไปได้จัดให้มีการระบายอากาศออกจากบริเวณที่สารเคมีหก เคลื่อนย้ายแหล่งกำเนิดประกายไฟ ผู้ทำหน้าที่ทำความสะอาดสารเคมีต้องเป็นผู้ที่ได้รับการฝึกอบรมมาเท่านั้น
ห้ามสัมผัสกับสารเคมีที่หก จัดเตรียมวัสดุอุปกรณ์ฉุกเฉินไว้ให้พร้อม (สำหรับไฟไหม้ สารเคมีหกรั่วไหล หรือฯลฯ)
แจ้งเจ้าหน้าที่ราชการที่เกี่ยวข้องกับการดูแลสิ่งแวดล้อม ความปลอดภัยและอาชีวอนามัย

วิธีการทำความสะอาด :
กรณีหกรั่วไหลในปริมาณเล็กน้อย: ให้ใช้วัสดุดูดซับในการดูดซับสารเคมี นำเศษซากวัสดุซึมซับไปทิ้งในภาชนะที่เหมาะสม มีฝาปิด และติดป้ายกำกับ แล้วชำระล้างบริเวณที่สารเคมีหกรั่วไหลให้เรียบร้อย กรณีหกรั่วไหลในปริมาณมาก :
ให้จำกัดขอบเขตการรั่วไหลโดยใช้วัสดุดูดซับช่วย และขุดร่อง/สร้างแนวเขื่อนป้องกัน
รวบรวมสารเคมีเพื่อบรรจุในภาชนะ/แท็งค์บรรทุกเพื่อนำไปกำจัดอย่างถูกวิธี ทำความสะอาดบริเวณที่สารเคมีหกให้ทั่วด้วย น้ำหรือสารทำความสะอาดที่มีลักษณะเป็นน้ำ ติดต่อผู้ให้บริการกำจัดกากสารเคมีที่รวบรวมได้
โดยต้องเป็นผู้ให้บริการที่ได้รับอนุญาตถูกต้อง ทิ้งวัตถุตามข้อบังคับที่ระบุในตอนที่ 13 (ข้อพิจารณาการกำจัดทิ้ง)

ข้อควรระวังในด้านสิ่งแวดล้อม :
ห้ามทำให้ผิวหน้าของน้ำได้รับการปนเปื้อน

7. การใช้และการจัดเก็บ

การขนย้าย :
อย่าให้เข้าตา สัมผัสกับผิวหนังหรือเสื้อผ้า อย่ารับประทาน ห้ามสูดดมเอาไอ/แก๊ส/ฝุ่นของสารเคมีนี้
ใช้ในที่ที่มีการระบายอากาศที่ดี หลีกเลี่ยงการทำให้เกิดแอโรซอลและหมอก เก็บให้ห่างจากกรดและสารออกซิไดส์ ห้ามใช้, เก็บ, ทำหก หรือเทใกล้ความร้อน, ประกายไฟ หรือเปลวไฟ ปิดภาชนะให้สนิทเมื่อไม่ได้ใช้
จัดเตรียมวัสดุอุปกรณ์ฉุกเฉินไว้ให้พร้อม (สำหรับไฟไหม้ สารเคมีหกรั่วไหล หรือฯลฯ)

เงื่อนไขการจัดเก็บ :
เก็บในภาชนะที่ปิดแน่น เก็บให้ห่างจากความร้อนและแหล่งประกายไฟ ใช้วิธีการติดตั้งสายดินที่เหมาะสม
เก็บแยกออกจากกรด เก็บแยกจากอ็อกซิไดเซอร์
ห้ามเก็บผลิตภัณฑ์เอมีนและซัลไฟต์ไว้ใกล้กันเนื่องจากไอระเหยจะทำให้เกิดอนุภาคลอยในอากาศที่สามารถมองเห็นได้

ภาชนะจัดเก็บที่เหมาะสม :
เอชดีพีอี (พอลิเอทิลีนความหนาแน่นสูง), ยางธรรมชาติ, พอลิโพรพิลีน, เหล็กกล้าไร้สนิม 304, เหล็กกล้าไร้สนิม 316L, เอชดีพีอี(พอลิเอทิลีนความหนาแน่นสูง) ที่มีการดัดแปรผิวหน้า, PTFE, เพอร์ฟลูออโรอีลาสโตเมอร์, Fluoroelastomer, สามารถจัดเก็บได้ในภาชนะที่ทำจากพลาสติกบางอย่าง ซึ่งจะมีความเหมาะสมแตกต่างกันไป; ทางบริษัทฯ จึงขอแนะนำให้มีการทดสอบความเหมาะสมของพลาสติกแต่ละชนิดก่อนนำมาใช้บรรจุผลิตภัณฑ์นี้

ภาชนะจัดเก็บที่ไม่เหมาะสม :
เหล็กคาร์บอน ซี1018, การเคลือบด้วยอีพอกซีเรซิน

8. การควบคุมการสัมผัสกับสารเคมี/การป้องกันส่วนบุคคล

ระดับการสัมผัสสารเคมีที่ปลอดภัย
ระดับการสัมผัสสารเคมีอย่างปลอดภัยสำหรับผลิตภัณฑ์นี้ยังไม่มีการกำหนดไว้
ข้อมูลระดับการสัมผัสสารเคมีอย่างปลอดภัยที่มีอยู่ในปัจจุบัน แสดงไว้ด้านล่างนี้

ประเทศ/แหล่ง	สาร	ประเภท:	ส่วนในล้านส่วน	มิลลิกรัม/ลูกบาศก์เมตร
CHINA	ไซโคลเฮกซิลามีน	TWA		10
		STEL		20
	โมโนเอทาโนลามีน	TWA		8
		STEL		15
MALAYSIA	ไซโคลเฮกซิลามีน	TWA	10	41
	โมโนเอทาโนลามีน	TWA	3	7.5
SINGAPORE	ไซโคลเฮกซิลามีน	TWA	10	41
	โมโนเอทาโนลามีน	TWA	3	7.5
		STEL	6	15
USA	ไซโคลเฮกซิลามีน	ACGIH/TWA	10	
	โมโนเอทาโนลามีน	ACGIH/TWA	3	
		ACGIH/STEL	6	
		OSHA Z1/PEL	3	6

* อ้างถึงความเป็นไปได้ที่จะเกิดการสนับสนุนให้เกิดโรคเกี่ยวกับผิวหนัง
รวมถึงโรคที่เกี่ยวกับเนื่อเยื่อและดวงตา

มาตรการติดตามตรวจสอบ :
มีการเก็บตัวอย่างอากาศปริมาณเล็กน้อยโดยใช้วัสดุดูดซับหรือ barrier เพื่อดักสารเคมี ซึ่งสามารถนำออกจากวัสดุดูดซับ และนำมาวิเคราะห์โดยอิงกับค่าอ้างอิงข้างล่างนี้

สาร	วิธี	การวิเคราะห์	ตัวดูดซับ
ไซโคลเฮกซิลามีน	(The National Institute for Occupational Safety and Health (NIOSH)) สถาบันความปลอดภัยและสุขภาพในการทำงานแห่งชาติของสหรัฐอเมริกา 2010	แก๊สโครมาโตกราฟี	ซิลิกาเจล
โมโนเอทาโนลามีน	(The National Institute for Occupational Safety and Health (NIOSH))	แก๊สโครมาโตกราฟี	ซิลิกาเจล

NALCO

เอกสารข้อมูลความปลอดภัยในการใช้สารเคมี

ผลิตภัณฑ์

Tri-ACT® 1800

	สถาบันความปลอดภัยและสุขภาพในการทำงานแห่งชาติ ของสหรัฐอเมริกา 2007		

มาตรการทางวิศวกรรม :
ควรใช้การระบายอากาศแบบทั่วไป ใช้การระบายอากาศเฉพาะจุดกรณีที่จำเป็นเพื่อควบคุมละอองหมอกและไอระเหย

การป้องกันเฉพาะบุคคล

การป้องกันการหายใจ :
ต้องสวมเครื่องช่วยหายใจที่ได้มาตรฐานกรณีที่มีแนวโน้มว่าจะมีการสัมผัสสารในปริมาณที่มากเกิน
อาจใช้ตลับกรองไอระเหยเอมีนที่มีแผ่นกรองฝุ่น/หมอก หรือเครื่องส่งอากาศ
ในกรณีที่เกิดเหตุฉุกเฉินหรือต้องเข้าไปในพื้นที่ที่ไม่ทราบว่าสารเคมีนี้มีความเข้มข้นมากเท่าไรให้สวมชุดป้องกันที่มีที่คลุมแบบเต็มหน้าพร้อมอุปกรณ์ช่วยหายใจชนิดมีแหล่งส่งอากาศในตัว(SCBA) ซึ่งมีการทำงานแบบความดันภายในเป็นบวก

การป้องกันมือ :
ถุงมือนีโอพรีน ถุงมือไนไตรล์ ควรเปลี่ยนถุงมือทันทีหากพบว่าถุงมือเสื่อมสภาพ
ระยะเวลาการการเสื่อมสภาพไม่ได้กำหนดไว้ ควรปรึกษาบริษัทผู้ผลิตอุปกรณ์ป้องกันอันตรายส่วนบุคคลนั้นๆ

การป้องกันผิวหนัง :
สวมผ้ากันเปื้อนชนิดทนสารเคมี, แว่นตาป้องกันสารเคมีกระเด็นใส่, ถุงมือกันน้ำและรองเท้าบูท

การป้องกันดวงตา :
สวมหน้ากากครอบหน้าพร้อมแว่นครอบตาป้องกันสารเคมี

ข้อแนะนำเกี่ยวกับสุขอนามัย :

าย ควรติดตั้งที่ล้างตาบริเวณพื้นที่ปฏิบัติงาน รักษาฝักบัวนิรภัยให้ใช้การได้เสมอ
หากเสื้อผ้ามีการปนเปื้อนให้รีบถอดออกและล้างทำความสะอาดพื้นที่ที่สารเคมีหกให้ทั่วถึง
ล้างมือให้สะอาดหลังจากการขนย้ายสารเคมีเสมอ ขณะขนย้ายสารเคมีห้ามรับประทานอาหาร, ดื่มเครื่องดื่ม หรือสูบบุหรี่

NALCO

เอกสารข้อมูลความปลอดภัยในการใช้สารเคมี

ผลิตภัณฑ์

Tri-ACT® 1800

9. คุณสมบัติทางกายภาพและทางเคมี

สถานะทางกายภาพ	ของเหลว
ลักษณะที่ปรากฏ	เหลืองอ่อน
กลิ่น	เอมีน
pH (100 %)	12.8
ความดันไอ	ไม่มีข้อมูล
ความหนาแน่นไอระเหย	ไม่มีข้อมูล
ความถ่วงจำเพาะ	0.99 (25 °C) เอเอสทีเอ็ม ดี-1298
ความหนาแน่น	ไม่มีข้อมูล
ความสามารถในการละลายได้ในน้ำ	สมบูรณ์
ความหนืด	5 cps (25 °C) เอเอสทีเอ็ม ดี-2983
จุดหลอมเหลว	-13.33 °C เอเอสทีเอ็ม ดี-1117
จุดเดือด	ไม่มีข้อมูล
จุดวาบไฟ	57 °C PMCC -Pensky-Martens Closed Cup - เครื่องมือหาจุดวาบไฟแบบหนึ่ง
ขีดจำกัดการระเบิดต่ำสุด :	ไม่มีข้อมูล
ขีดจำกัดบนการระเบิด	ไม่มีข้อมูล
อุณหภูมิที่ลุกติดไฟได้เอง	ไม่มีข้อมูล

หมายเหตุ: คุณสมบัติทางกายภาพเหล่านี้เป็นค่าทั่วไปสำหรับผลิตภัณฑ์นี้และอาจมีการเปลี่ยนแปลงได้

10. ความคงตัวและปฏิกิริยา

ความเสถียร :
มีความคงตัวในสภาวะปกติ

การเกิดปฏิกิริยาโพลิเมอร์ไรเซชั่นที่เป็นอันตรายย :
จะไม่เกิดปฏิกิริยาโพลิเมอร์ไรเซชั่นที่เป็นอันตราย

สภาวะที่ต้องหลีกเลี่ยง: :
ความร้อน และแหล่งประกายไฟ รวมถึงไฟฟ้าสถิตย์

วัตถุที่ควรหลีกเลี่ยง :
เมื่อสัมผัสกับตัวออกซิไดส์แก่ (เช่น คลอรีน, เพอร์ออกไซด์, โครเมต, กรดไนตริก, ออกซิเจนความเข้มข้นสูง, เพอร์แมงกาเนต) อาจทำให้เกิดความร้อน, ไฟ, การระเบิด และ/หรือไอระเหยเป็นพิษ กรดแก่ เมื่อสัมผัสกับกรดแก่ (เช่น ซัลฟิวริก, ฟอสฟอริก, ไนตริก, ไฮโดรคลอริก, ซัลโฟนิก) อาจทำให้เกิดความร้อน, การสาด/การเดือด และไอระเหยเป็นพิษ
หลีกเลี่ยงการสัมผัสกับซัลเฟอร์ไดออกไซด์หรือผลิตภัณฑ์ไบซัลเฟตที่เป็นกรด
เพราะอาจจะทำปฏิกิริยาเกิดเป็นอนุภาคเกลือเอมีนที่ล่องลอยให้เห็นในอากาศ

สารอันตรายที่เกิดจากการสลายตัว :
ภายใต้สภาวะที่เป็นไฟ : ออกไซด์ของคาร์บอน, ออกไซด์ของไนโตรเจน

11. ข้อมูลเกี่ยวกับความเป็นพิษของสารเคมี

ข้อมูลความเป็นพิษเฉียบพลัน :
ผลต่อไปนี้สำหรับผลิตภัณฑ์และเป็นผลของสารออกฤทธิ์

ความเป็นพิษทางปากเฉียบพลัน :
สปีชีส์ (ชนิด, ตระกูล): หนู

(Lethal Dose 50) ค่าของระดับความเป็นพิษที่สัตว์ทดลองตายไปครึ่งหนึ่ง(50 เปอร์เซ็นต์) (มิลลิกรัม/กิโลกรัมของน้ำหนักตัว):	1,267 mg/kg
รูปแบบลักษณะการทดสอบ:	ผลิตภัณฑ์

ความเป็นพิษต่อผิวหนังเฉียบพลัน :

สปีชีส์ (ชนิด, ตระกูล):	กระต่าย
(Lethal Dose 50) ค่าของระดับความเป็นพิษที่สัตว์ทดลองตายไปครึ่งหนึ่ง(50 เปอร์เซ็นต์) (มิลลิกรัม/กิโลกรัมของน้ำหนักตัว):	> 2,000 mg/kg
รูปแบบลักษณะการทดสอบ:	ผลิตภัณฑ์

ความเป็นพิษต่อการสูดดมเฉียบพลัน :

สปีชีส์ (ชนิด, ตระกูล):	หนู
(Lethal Concentration 50) ค่าบอกความเป็นพิษของแก๊สหรือไอของสารเคมีที่ระเหยได้ง่าย:	8000 PPM (4 hrs)
รูปแบบลักษณะการทดสอบ:	ส่วนประกอบที่เป็นอันตราย ไซโคลเฮกซิลามีน

การทำให้เกิดอาการแพ้ :
มีรายงานว่าเมทอกซีโพรพิลามีนก่อให้เกิดอาการผิวไวต่อการสัมผัสในหนูตะเภา

ความสามารถก่อมะเร็ง :
ไม่มีสารใด ๆ ในผลิตภัณฑ์นี้ที่เป็นสารก่อมะเร็ง ระบุโดยองค์กรระหว่างประเทศเพื่อการวิจัยโรคมะเร็ง (IARC), ศูนย์พิษวิทยาแห่งชาติ (NTP) หรือ สมาคมนักสุขศาสตร์อุตสาหกรรมแห่งประเทศสหรัฐอเมริกา (ACGIH)

ผลกระทบต่อการสืบพันธุ์ :
การได้รับสารไซโคลเฮกซิลามิน (cyclohexylamine) ในอาหาร ช่วงระยะเวลาที่ยาวนานขึ้น มีผลต่อการสืบพันธุ์ของหนู แต่อย่างไรก็ตามยังไม่พบความสัมพันธ์นี้ในมนุษย์แต่อย่างใด

ฤทธิ์ก่อกลายพันธุ์ :
ชุดทดสอบการก่อการกลายพันธุ์ของไซโคลเฮกซิลามีนไม่มีข้อมูลพิสูจน์ ในการทดสอบช่วงสั้น ๆ ไซโคลเฮกซิลามีนก่อการกลายพันธุ์ในเซลล์เม็ดเลือดขาวของมนุษย์ การตรวจสอบความสามารถก่อกลายพันธุ์แบคทีเรีย (AMES) ให้ผลเป็นลบสำหรับเมทอกซีโพรพิลามีน

สำหรับข้อมูลเพิ่มเติมในเรื่องของอันตรายของผลิตภัณฑ์นี

ลักษณะของอันตรายต่อมนุษย์ :
ตามลักษณะของอันตรายต่อมนุษย์, ความเป็นอันตรายต่อมนุษย์คือ: สูง

12. ข้อมูลเกี่ยวกับสิ่งแวดล้อม

ผลกระทบด้านความเป็นพิษต่อสิ่งแวดล้อม :
ผลต่อไปนี้สำหรับผลิตภัณฑ์นี้

ผลต่อปลาเฉียบพลัน :

สปีชีส์ (ชนิด, ตระกูล)	การสัมผัสโดยตรง, การรับ	ประเภทของการทดสอบ	ค่า	รูปแบบลักษณะการทดสอบ
ปลาแฟตเฮดมินโน	96 hrs	(Lethal Concentration 50) ค่าบอกความเป็นพิษของแก๊สหรือไอของสารเคมีที่ระเหยได้ง่าย	194 mg/l	ผลิตภัณฑ์
ปลาเทราต์เรนโบว์	96 hrs	(Lethal Concentration 50) ค่าบอกความเป็นพิษของแก๊สหรือไอของสารเคมีที่ระเหยได้ง่าย	200 mg/l	ผลิตภัณฑ์
ปลาหัวตะกั่วอินแลนด์	96 hrs	(Lethal Concentration 50) ค่าบอกความเป็นพิษของแก๊สหรือไอของสารเคมีที่ระเหยได้ง่าย	1,464.3 mg/l	ผลิตภัณฑ์

ผลต่อสัตว์ไม่มีกระดูกสันหลังเฉียบพลัน :

สปีชีส์ (ชนิด, ตระกูล)	การสัมผัสโดยตรง, การรับ	ประเภทของการทดสอบ	ค่า	รูปแบบลักษณะการทดสอบ
แดฟเนียแมกนา (สัตว์น้ำประเภทคลาโดเซอรา)	48 hrs	(Lethal Concentration 50) ค่าบอกความเป็นพิษของแก๊สหรือไอของสารเคมีที่ระเหยได้ง่	326 mg/l	ผลิตภัณฑ์

		าย		
กุ้งเคย (ไมซิดอปซิสบาเฮีย)	96 hrs	(Lethal Concentration 50) ค่าบอกความเป็นพิษของแก๊สหรือไอของสารเคมีที่ระเหยได้ง่าย	614.0 mg/l	ผลิตภัณฑ์
แดฟเนียแมกนา (สัตว์น้ำประเภทคลาโดเซอรา)	48 hrs	ปริมาณความเข้มข้นที่ทำให้สิ่งมีชีวิตที่ทดสอบร้อยละ 50 ได้รับผลกระทบ	250 - 400 mg/l	ผลิตภัณฑ์

ศักยภาพในการเคลื่อนย้ายและสะสมทางชีวภาพของสารเคมี: :
การแพร่กระจายสู่สิ่งแวดล้อมประเมินโดยการใช้โมเดลการทำนายการกระจายของสารพิษในสิ่งแวดล้อมแบบ fugacity model ระดับ III ที่ฝังตัวอยู่ใน EPI (โปรแกรมการประเมินที่เชื่อมประสานกับผู้ใช้) Suite TM ที่จัดหาโดย US EPA
โมเดลจะสรุปสภาพของสภาวะคงตัวระหว่างสิ่งที่ป้อนเข้าและผลลัพธ์ที่ได้ทั้งหมด โมเดลระดับ III ไม่ต้องการความสมดุลระหว่างสื่อที่กำหนด
ซึ่งผู้ใช้จะได้ข้อมูลของการประเมินทั่วไปของการแพร่กระจายสู่สิ่งแวดล้อมของผลิตภัณฑ์ภายใต้สภาวะที่กำหนดของโมเดล
หากมีการปล่อยวัตถุสู่สิ่งแวดล้อมคาดว่าวัตถุนี้จะกระจายไปสู่อากาศ, น้ำ และดิน/ตะกอนในเปอร์เซ็นต์โดยประมาณตามลำดับ;

อากาศ	น้ำ	ดิน/ตะกอน
<5%	30 - 50%	50 - 70%

ส่วนที่อยู่ในน้ำคาดว่าจะละลายหรือกระจายตัว

การเตรียมหรือวัตถุนี้คาดว่าจะไม่มีการสะสมทางชีวภาพ

ความคงตัวและการสลายตัว :

ปริมาณออกซิเจนที่สารเคมีใช้ในการย่อยสลายอินทรีย์ในน้ำ : 524,000 mg/l

ส่วนที่เป็นสารอินทรีย์ของการเตรียมนี้คาดว่าพร้อมที่จะย่อยสลายทางชีวภาพ

ลักษณะอันตรายต่อสิ่งแวดล้อม
จากการวิเคราะห์ลักษณะอันตรายต่อสิ่งแวดล้อมของสารเคมีนี้
โอกาสที่สารเคมีนี้จะก่อให้เกิดอันตรายต่อสิ่งแวดล้อมอยู่ในระดับ ปานกลาง

13. ข้อพิจารณาในการกำจัดสารเคมี

ของเสียที่มีอันตรายต้องได้รับการขนส่งโดยผู้ให้บริการขนส่งที่ได้รับอนุญาตอย่างถูกต้อง
และต้องถูกกำจัดในสถานที่ที่ได้รับอนุญาตอย่างถูกต้องสำหรับการจัดการ จัดเก็บ ทิ้ง และรีไซเคิลของเสีย
ปรึกษาเจ้าหน้าที่ส่วนท้องถิ่น รัฐ และสหพันธรัฐ สำหรับข้อกำหนดอื่นๆ

NALCO

เอกสารข้อมูลความปลอดภัยในการใช้สารเคมี

ผลิตภัณฑ์

Tri-ACT® 1800

ข้อบังคับแห่งชาติ, จีน
ทำตามข้อบังคับท้องถิ่น

ข้อบังคับแห่งชาติ, อินเดีย
กำจัดทิ้งผลิตภัณฑ์ที่ไม่ได้ใช้ ต้องดำเนินการตาม "กฎ(การบริหารจัดการ)ของเสียอันตราย 1989 (Hazardous Wastes (Management and Handling) Rules 1989)" และพระราชบัญญัติกฎหมายท้องถิ่นและของรัฐ

ข้อบังคับแห่งชาติ, อินโดนีเซีย
การกำจัดผลิตภัณฑ์ที่ไม่ใช้สามารถดำเนินตาม "ข้อบังคับของรัฐบาลหมายเลข 85/1999 ของการแก้ไขเพิ่มเติมของข้อบังคับของรัฐบาลหมายเลข 18/1999 เกี่ยวกับการจัดการขยะอันตรายและเป็นพิษ" ซึ่งใช้แทนข้อบังคับของรัฐบาลหมายเลข 19/1994 และหมายเลข 12/1995 (และแก้ไขเพิ่มเติม)

ข้อบังคับแห่งชาติ, มาเลเซีย
กำจัดทิ้งตามข้อบังคับคุณภาพสิ่งแวดล้อม 2005 (Environmental Quality (Scheduled Wastes) Regulation 2005) และคำแนะนำอื่น ๆ ที่กำหนดโดย DOE และ/หรือตามอำนาจท้องถิ่น

ข้อบังคับแห่งชาติ, ฟิลิปปินส์
กำจัดทิ้งตามพระราชกฤษฎีกาหมายเลข 984-1976 ("The Pollution Control Law");DENR Department Administrative Order No.29-92 ("The Implementing Rules or Regulations of RA6969") และตามพระราชกฤษฎีกาหมายเลข 825

ข้อบังคับแห่งชาติ, สิงคโปร์
กำจัดทิ้งตามข้อบังคับ Environmental Health Act (บท 95 ข้อบังคับ 11), Environmental Public Health (ขยะโรงงานอุตสาหกรรมที่เป็นพิษ) ปี 1990

ระเบียบแห่งชาติ, ประเทศไทย:
กำจัดทิ้งขยะอันตรายตาม " The Notification of the Ministry of Industry B.E. 2548 หัวข้อ : การกำจัดทิ้งขยะหรือวัตถุที่ไม่สามารถใช้ได้

14. ข้อมูลเกี่ยวกับการขนส่ง

ข้อมูลในส่วนนี้ใช้สำหรับอ้างอิงเท่านั้นและไม่ควรใช้ในเอกสารการรับส่งสินค้าทางเรือ (ใบตราส่ง) ที่เจาะจงตามคำสั่งซื้อ โปรดทราบว่าชื่อที่ถูกต้องในการขนส่ง/ประเภทอันตราย อาจแปรไปตามบรรจุภัณฑ์, สมบัติ และหมวดการขนส่ง ชื่อที่ถูกต้องในการขนส่งที่เป็นแบบฉบับของผลิตภัณฑ์นี้มีดังต่อไปนี้

การขนส่งทางบก

ชื่อที่ถูกต้องในการขนส่ง :	เอมีน, ของเหลว, กัดกร่อน, ไวไฟ, N.O.S. (Not Otherwise Specified-ไม่ถูกระบุไว้เป็นอย่างอื่น)
ชื่อเฉพาะ :	เมทอกซีโพรพิลเอมีน, ไซโคลเฮกซิลามีน
รหัสตัวเลข 4 หลัก เพื่อชี้บ่งชนิดของสารเคมี :	UN 2734
ประเภทอันตราย-ปฐมภูมิ :	8
ประเภทอันตราย-ทุติยภูมิ :	3
กลุ่มการบรรจุ :	II
รหัสแฮสแคม: :	●2W

ข้อบังคับแห่งชาติ, จีน
ทำตามข้อบังคับท้องถิ่น

ข้อบังคับแห่งชาติ, อินเดีย
ขนส่งเป็นไปตามกฎ Central Motor Vehicles Rules 1989

NALCO

เอกสารข้อมูลความปลอดภัยในการใช้สารเคมี

ผลิตภัณฑ์

Tri-ACT® 1800

ข้อบังคับแห่งชาติ, อินโดนีเซีย
ขนส่งเป็นไปตามข้อบังคับของรัฐบาลทุกประการ รวมถึงข้อบังคับของกระทรวงการขนส่ง หมายเลข 69/1993 ของการขนส่งทางบก

ข้อบังคับแห่งชาติ, มาเลเซีย
ไม่มีข้อบังคับของรัฐบาลเฉพาะในการขนส่งสารเคมี ให้ใช้วิธีที่ดีที่สุด

ข้อบังคับแห่งชาติ, ฟิลิปปินส์
ขนส่งเป็นไปตามพระราชบัญญัติกฎหมาย (ที่สามารถนำไปใช้ได้) ต่อไปนี้: กฎหมายในระดับกฤษฎีกาหมายเลข 1185, 1977 ("รหัสไฟของฟิลิปปินส์") และการใช้กฎและข้อบังคับ; กฎหมายในระดับกฤษฎีกาหมายเลข 856,1975 ("รหัสสุขาภิบาล"); กฎหมาย หมายเลข 6969, 1990 ("กฎหมายควบคุมสารเป็นพิษและขยะอันตรายและขยะนิวเคลียร์") และการใช้กฎและข้อบังคับ

ข้อบังคับแห่งชาติ, สิงคโปร์
การขนส่งทางบกเป็นไปตามข้อบังคับการควบคุมมลพิษในสิ่งแวดล้อม สารอันตราย ปี 1999 ซึ่งปฏิบัติตามรายละเอียดของฉลากคำเตือนสำหรับสารอันตราย-มาตรฐานสิงคโปร์ 286 (1984)

ระเบียบแห่งชาติ, ประเทศไทย:
การขนส่งสารเคมีนี้จะต้องเป็นไปตาม "พรบ.วัตถุอันตราย พ.ศ. 2535", ประกาศกระทรวงสาธารณสุข เรื่อง "การติดป้ายกำกับและระดับความเป็นพิษของวัตถุอันตรายภายใต้ความรับผิดชอบขององค์การอาหารและยา พ.ศ.2534" และประกาศของกรมการขนส่งทางบก เรื่อง "การติดป้ายกำกับของรถบรรทุกที่ขนส่งวัตถุอันตราย" ลงวันที่ 14 พฤศจิกายน พ.ศ. 2543 (14 พฤศจิกายน 2000)

การขนส่งทางอากาศ (องค์การการบินพลเรือนระหว่างประเทศ /สมาคมขนส่งทางอากาศระหว่างประทศ) (International Civil Aviation Organization / International Air Transport Association)

ชื่อที่ถูกต้องในการขนส่ง :	เอมีน, ของเหลว, กัดกร่อน, ไวไฟ, N.O.S. (Not Otherwise Specified-ไม่ถูกระบุไว้เป็นอย่างอื่น)
ชื่อเฉพาะ :	เมทอกซีโพรพิลเอมีน, ไซโคลเฮกซิลามีน
รหัสตัวเลข 4 หลัก เพื่อชี้บ่งชนิดของสารเคมี :	UN 2734
ประเภทอันตราย-ปฐมภูมิ :	8
ประเภทอันตราย-ทุติยภูมิ :	3
กลุ่มการบรรจุ :	II

การขนส่งทางทะเล (องค์การขนส่งสินค้าอันตรายทางทะเลระหว่างประเทศ /องค□การทางทะเลระหว□างประเทศ) (International Maritime Dangerous Goods Guide / International Maritime Organization)

ชื่อที่ถูกต้องในการขนส่ง :	เอมีน, ของเหลว, กัดกร่อน, ไวไฟ, N.O.S. (Not Otherwise Specified-ไม่ถูกระบุไว้เป็นอย่างอื่น)
ชื่อเฉพาะ :	เมทอกซีโพรพิลเอมีน, ไซโคลเฮกซิลามีน
รหัสตัวเลข 4 หลัก เพื่อชี้บ่งชนิดของสารเคมี :	UN 2734
ประเภทอันตราย-ปฐมภูมิ :	8
ประเภทอันตราย-ทุติยภูมิ :	3
กลุ่มการบรรจุ :	II
EmS-Nr. :	F-E, S-C

15. ข้อมูลเกี่ยวกับกฎระเบียบ

ระเบียบแห่งชาติยุโรป :

สัญลักษณ์อันตราย

NALCO

เอกสารข้อมูลความปลอดภัยในการใช้สารเคมี

ผลิตภัณฑ์

Tri-ACT® 1800

กัดกร่อน

ประกอบด้วย:..เมทอกซีโพรพิลเอมีน ไซโคลเฮกซิลามีน โมโนเอทาโนลามีน

ข้อความแสดงความเสี่ยง
R34 - ทำให้เกิดการลุกไหม้
R43 - อาจก่อให้เกิดความไวต่อการแพ้เมื่อถูกผิวหนัง
R21/22 - เป็นอันตรายหากถูกผิวหนัง และกลืนกิน
R62 - อาจเสี่ยงต่อความเสียหายของความอุดมสมบูรณ์

ข้อบังคับแห่งชาติ, มาเลเซีย :

สัญลักษณ์อันตราย

กัดกร่อน

ข้อความแสดงความเสี่ยง
R34 - ทำให้เกิดการลุกไหม้
R43 - อาจก่อให้เกิดความไวต่อการแพ้เมื่อถูกผิวหนัง
R21/22 - เป็นอันตรายหากถูกผิวหนัง และกลืนกิน
R62 - อาจเสี่ยงต่อความเสียหายของความอุดมสมบูรณ์

ข้อความแสดงความเป็นอันตราย
S24/25 - หลีกเลี่ยงการสัมผัสกับผิวหนังและให้วัสดุเข้าตา
S26 - ในกรณีวัสดุเข้าตา ให้ล้างตาด้วยน้ำสะอาดจำนวนมากทันทีและไปพบแพทย์
S36/37/39 - สวมใส่เสื้อผ้า, ถุงมือ และแว่นตา/หน้ากากที่เหมาะสม เพื่อการป้องกัน
S45 - ในกรณีที่เกิดอุบัติเหตุหรือเมื่อรู้สึกไม่สบายให้รีบไปพบแพทย์ทันที (แสดงฉลากให้แพทย์ทราบด้วยหากเป็นไปได้)

ข้อบังคับแห่งชาติ, สิงคโปร์ :

ข้อกำหนดเพลิงที่เกิดจากเชื้อเพลิงธรรมดา (ปิโตรเลียม และวัตถุที่ติดไฟ) :

วัตถุควบคุม:
CYCLOHEXANAMINE

ข้อบังคับระหว่างประเทศ

การจัดระดับอันตรายของ NFPA
สุขภาพ : 3 ความไวไฟ : 2 ความไม่เสถียร : 0 อื่น ๆ :
0 = ไม่มีนัยสำคัญ 1 = เล็กน้อย 2= ปานกลาง 3 = สูง 4 = ยิ่งยวด

กฎหมายควบคุมสารเคมีระหว่างประเทศ

ออสเตรเลีย
สารทุกชนิดที่อยู่ในผลิตภัณฑ์นี้เป็นไปตาม National Industrial Chemicals Notification & Assessment Scheme (NICNAS)

สหรัฐอเมริกา :
สารในการเตรียมนี้รวมอยู่ในหรือยกเว้นจากบัญชีรายการ TSCA 8(b) (40 CFR 710)

แคนาดา :
สารในการเตรียมนี้รวมอยู่ในหรือได้รับการยกเว้นจากรายการสารภายในประเทศ (DSL)

ยุโรป
สารในการเตรียมนี้ได้รับการทบทวนตามบัญชีรายการ EINECS หรือ ELINCS

ญี่ปุ่น
สารทุกชนิดในผลิตภัณฑ์นี้เป็นไปตามข้อบังคับกฎหมายการผลิตและการนำเข้าสารเคมีและไม่อยู่ในบัญชีรายชื่อของกระทรวงการค้าและอุตสาหกรรมระหว่างประเทศ (MITI)

จีน
สารทุกชนิดในผลิตภัณฑ์นี้เป็นไปตามกฎหมายควบคุมสารเคมีและขึ้นบัญชีตามรายการ Existing Chemical Substances China (IECSC)

เกาหลี
สารทุกชนิดในผลิตภัณฑ์นี้เป็นไปตามกฎหมายควบคุมสารเคมีเป็นพิษ (TCCL) และมีอยู่ในบัญชีรายชื่อของ Existing Chemicals List (ECL)

ฟิลิปปินส์
สารทุกชนิดในผลิตภัณฑ์นี้เป็นไปตามกฎหมายฉบับที่ 6969 (Republic Act 6969 (RA 6969))
และอยู่ในบัญชีรายชื่อสารเคมีและสารที่อยู่ในสารเคมีของฟิลิปปินส์ (PICCS)

ไต้หวัน
สารทั้งหมดที่อยู่ในผลิตภัณฑ์นี้สอดคล้องกับรายการสารเคมีที่มีอยู่ของไต้หวัน(ECSI)

นิวซีแลนด์

เอกสารข้อมูลความปลอดภัยในการใช้สารเคมี

ผลิตภัณฑ์

Tri-ACT® 1800

New Organisms (HSNO)

16.	ข้อมูลอื่นๆ

เอกสารข้อมูลความปลอดภัยในการใช้สารเคมีของผลิตภัณฑ์นี้ให้ข้อมูลเกี่ยวกับสุขภาพร่างกายและความปลอดภัย
ผลิตภัณฑ์นี้จะต้องใช้ให้ตรงตามเอกสารของเรา
ผู้ที่ขนย้ายสารนี้ควรได้รับการแจ้งถึงการระมัดระวังความปลอดภัยและควรได้เข้าถึงข้อมูลนี้ สำหรับการใช้อื่น ๆ ควรมีประเมินการสัมผัสสาร
เพื่อให้มีการปฏิบัติการขนย้ายที่เหมาะสมและควรมีโปรแกรมการอบรมเพื่อให้มีความมั่นใจในการปฏิบัติที่ปลอดภัยในสถานที่ทำงาน โปรดปรึกาตัวแทนขายในท้องถิ่นของท่านสำหรับข้อมูลเพิ่มเติม

NALCO (CHINA) ENVIRONMENTAL SOLUTIONS CO LTD.; 18 Waterfront Place, 168 Daduhe Road, Shanghai, 200062, P.R. China

NALCO WATER INDIA LIMITED; S. No. 238/239, 3rd Floor, Quardra 1, Panchshil, Magarpatta Road, Sade Satra Nali, Pune 411028 India

PT. NALCO INDONESIA; Jl. Pahlawan, Desa Karang Asem Timur, Citeureup, Bogor, Indonesia

NALCO INDUSTRIAL SERVICES MALAYSIA SDN BHD; No 1, Jalan Jururancang U1/21, Seksyen U1, Hicom-Glenmarie Industrial Park, 40150 Shah Alam, Selangor Darul Ehsan, Malaysia

NALCO PHILIPPINES INC.; Barrio Real, Calamba, Laguna, Philippines

NALCO PACIFIC PTE LTD; 21 Gul Lane, Jurong Town, Singapore 629416

NALCO INDUSTRIAL SERVICES (THAILAND) CO LTD; โรงงานระยอง, เลขที่ 109/19 นิคมอุตสาหกรรมอีสเทิร์นซีบอร์ด ซ. อีซี่6 ต.ปลวกแดง จ.ระยอง 21140 (ประเทศไทย)

หมายเลขโทรศัพท์ฉุกเฉิน :

จีน :	**+86-21-61832800**
อินเดีย :	**+65 6542 9595**
อินโดนีเซีย :	**+65 6542 9595**
มาเลเซีย :	**03 5569 4054**
ฟิลิปปินส์ :	**1800 10 8421250**
สิงคโปร์ :	**6542 9595**
ไทย :	**02-104-0545**

ข้อมูลปรับปรุงใหม่:
การเปลี่ยนแปลงข้อมูลเกี่ยวกับระบบหรือสุขภาพร่างกายที่สำคัญสำหรับฉบับปรับปรุงนี้แสดงให้ทราบในแถบตรงขอบทางซ้ายมือของ MSDS

เตรียมโดย: Nalco Asia Pacific, Safety, Health and Environment (SHE) Specialist

กรมควบคุมมลพิษ
POLLUTION CONTROL DEPARTMENT

ศูนย์ข้อมูลวัตถุอันตราย และเคมีภัณฑ์
Chemical Data Bank
เอกสารข้อมูลความปลอดภัยเคมีภัณฑ์ (MSDS)

ปรับปรุงข้อมูลครั้งสุดท้ายเมื่อ 26/8/2544

รหัส คพ. ที่: คพ/

1. การชี้บ่งเคมีภัณฑ์ (Chemical Identification)

ชื่อเคมี IUPAC : Sodium chloride

ชื่อเคมีทั่วไป : Saline solution

ชื่อพ้องอื่นๆ : Salt; NaCl; Table salt; Saline solution; Stat trak plus; Common salt; Sea Salt; Rock salt; Halite; Saline; Dendritis; Extra fine 200 salt; Extra fine 325 salt; H.g. blending; Purex; Sterling; Top flake; White crystal; Sodium Chloride, 99.999%;

สูตรโมเลกุล : ClNa **สูตรโครงสร้าง :** Na^+ Cl^-

รหัส UN/ID NO. : - **รหัส EC NO. :**

รหัส IMO :

รหัส CAS NO. : 7647-14-5 **รหัส RTECS :** VZ 4725000

รหัส EUEINECS/ELINCS : 231-598-3 **ชื่อวงศ์ :**

2. ชื่อผู้ผลิต/จำหน่าย (Manufacturer and Distributor)

ชื่อผู้ผลิต/นำเข้า : Heico Division Whittaker Corporation

แหล่งข้อมูลอื่นๆ : -

3. การใช้ประโยชน์ (Uses)

- ควบคุมฝุ่น, ป้องกันการแข็ง, ทำให้น้ำแข็งละลาย, เป็นส่วนผสมของคอนกรีต

4. ค่ามาตรฐานและความเป็นพิษ (Standard and Toxicity)

LD_{50} (มก./กก.) : 3000 (หนู) **LC_{50} (มก./$ม^3$) :** / ชั่วโมง ( )

IDLH(ppm) : **ADI(ppm) :** **MAC(ppm) :**

PEL-TWA(ppm) : **PEL-STEL(ppm) :** **PEL-C(ppm) :**

TLV-TWA(ppm) : **TLV-STEL(ppm) :** **TLV-C(ppm) :**

พรบ. ส่งเสริมและรักษาคุณภาพสิ่งแวดล้อม พ.ศ. 2535(ppm) :

พรบ. โรงงาน พ.ศ. 2535 (ppm) : **พรบ. ควบคุมยุทธภัณฑ์ พ.ศ. 2530 :** ☐ ชนิดที่ 1 ☐ ชนิดที่ 2 ☐ ชนิดที่ 3

พรบ. คุ้มครองแรงงาน พ.ศ. 2541 (ppm) เฉลี่ย 8 ชั่วโมง : ระยะสั้น ค่าสูงสุด **สารเคมีอันตราย :** ☐

พรบ. วัตถุอันตราย พ.ศ. 2535 : ☐ ชนิดที่ 1 ☐ ชนิดที่ 2 ☐ ชนิดที่ 3 ☐ ชนิดที่ 4 **หน่วยงานที่รับผิดชอบ :**

5. คุณสมบัติทางกายภาพและเคมี (Physical and Chemical Properties)

สถานะ : ผลึก , ของแข็ง **สี :** ขาว **กลิ่น :** ไม่มีกลิ่น **นน.โมเลกุล :** 58.44

จุดเดือด(^{0}ซ.) : 1465 **จุดหลอมเหลว/จุดเยือกแข็ง(^{0}ซ.) :** ~ 800 **ความถ่วงจำเพาะ(น้ำ=1) :** 2.16

ความหนืด(mPa.sec) : - **ความดันไอ(มม.ปรอท) :** 1 ที่ -865 ^{0}ซ. **ความหนาแน่นไอ(อากาศ=1) :** -

ความสามารถในการละลายน้ำที่(กรัม/100 มล.) : 37 ที่ - ^{0}ซ. **ความเป็นกรด-ด่าง(pH) :** 5-8 ที่ 20 ^{0}ซ.

แฟคเตอร์แปลงหน่วย 1 ppm = 2.39 **มก./ม^3 หรือ 1 มก./ม^3 =** 0.42 **ppm ที่** 25 **^{0}ซ.**

ข้อมูลทางกายภาพและเคมีอื่น ๆ :

6. อันตรายต่อสุขภาพอนามัย (Health Effect)

สัมผัสทางหายใจ :	- การหายใจเข้าไปจะทำให้เกิดการระคายเคืองจมูกและ คอ, ปอด
สัมผัสทางผิวหนัง :	- การสัมผัสถูกผิวหนังทำให้ระคายเคือง การสัมผัสเป็นเวลานานจะทำให้ปวดแสบปวดร้อนและแผลไหม้
กินหรือกลืนเข้าไป :	- การกลืนกินเข้าไปทำให้ระคายเคืองกระเพาะอาหารและลำไส้ ทำให้คลื่นไส้และอาเจียน
สัมผัสถูกตา :	- การสัมผัสถูกตา ทำให้เกิดการระคายเคือง ต่อตา ตาแดง เจ็บตา
การก่อมะเร็ง : **ความผิดปกติ,อื่น ๆ :**	- สารนี้ถูกรายงานว่าเป็นสารไม่ก่อให้เกิดมะเร็งโดย NTP, IARC, OSHA - การสัมผัสกับสารเป็นระยะเวลานานหรือการสัมผัสสารซ้ำ จะทำให้เกิดแผลพุพอง

7. ความคงตัวและการเกิดปฏิกิริยา (Stability and Reaction)

- ความคงตัว : สารนี้มีความเสถียร
- สารที่เข้ากันไม่ได้ : ทำปฏิกิริยากับโปรมีนไตรฟลูออไรด์ (BF3), โบรอนไตรออกไซด์และแคลเซียมออกไซด์ (B2O3+CAO) และกรดซัลฟูริก, โซเดียม, สังกะสี
- สารอันตรายจากการสลายตัว : ฟูม/ก๊าซพิษของคลอไรด์ (Cl-) เกิดเมื่ออุณหภูมิสูงกว่า 1600 องศาเซลเซียส
- อันตรายจากการปฏิกริยาพอลิเมอร์จะไม่เกิดขึ้น

- สารนี้สามารถทำลายโครงสร้างของโลหะ และสารอื่น ๆ ได้หลายชนิด
- เมื่อสัมผัสกับความร้อนสูง จะทำให้เกิดไอระเหยที่ฤทธิ์ระคายเคืองขึ้น

8. การเกิดอัคคีภัยและการระเบิด (Fire and Explosion)

จุดวาบไฟ(^{0}ซ.) : - **จุดลุกติดไฟได้เอง(^{0}ซ.) :** -

NFPA Code :

ค่า LEL % : - **UEL % :** - **LFL % :** - **UFL % :** -

- สารดับเพลิงให้ใช้ผงเคมีแห้ง คาร์บอนไดออกไซด์ น้ำฉีดเป็นฝอย โฟม
- การดับเพลิงขั้นรุนแรงให้ผู้ดับเพลิงควรสวมชุดป้องกันที่มีอุปกรณ์ช่วยหายใจชนิดมีถังอากาศในตัว (SCBA)

9. การเก็บรักษา/สถานที่เก็บ/เคลื่อนย้าย/ขนส่ง (Storage and Handling)

- เก็บในที่เย็น, แห้ง และมีการระบายอากาศเพียงพอ
- เก็บสารไว้ในลักษณะเปียก และมีความชื้น
- หลีกเลี่ยงการหายใจเข้าไป การสัมผัสถูกตา ผิวหนังและเสื้อผ้า

10. การกำจัดกรณีรั่วไหล (Leak and Spill)

- วิธีปฏิบัติเมื่อสารหกรั่วไหลให้ตักสารที่แห้งและเก็บในภาชนะบรรจุสำหรับนำไปกำจัด
- อย่าให้สารไหลลงท่อระบายน้ำและทางน้ำ
- ให้สวมใส่อุปกรณ์ป้องกันอันตรายที่เหมาะสม
- การพิจารณาการกำจัดให้เป็นไปตามกฎของทางราชการ

11. อุปกรณ์ป้องกันอันตรายส่วนบุคคล (PPD/PPE)

หน้ากากป้องกันการ	ถุงมือ	ชุดป้องกันสารเคมี		แว่นตานิรภัย	

หายใจ					

ข้อแนะนำการเลือกใช้อุปกรณ์ป้องกันอันตรายส่วนบุคคล(PPD/PPE) :

12. การปฐมพยาบาล (First Aid)

หายใจเข้าไป :	- ถ้าหายใจเข้าไปให้เคลื่อนย้ายผู้ป่วยไปที่อากาศบริสุทธิ์ นำส่งไปพบแพทย์
กินหรือกลืนเข้าไป :	- ถ้ากลืนหรือกินเข้าไป ถ้าผู้ป่วยยังมีสติอยู่ให้ดื่มน้ำ 2-4 แก้ว กระตุ้นทำให้เกิดการอาเจียนโดยใช้การล้วงคอ ห้ามนำสิ่งใดเข้าปากผู้ป่วยที่หมดสติ และนำส่งไปพบแพทย์
สัมผัสถูกผิวหนัง :	- ถ้าสารนี้สัมผัสถูกผิวหนัง ให้ถอดเสื้อผ้าที่เปรอะเปื้อนสารออก ล้างออกด้วยสบู่และน้ำถ้ายังมีอาการระคายเคืองอยู่นำส่งไปพบแพทย์ทันที
สัมผัสถูกตา :	- ถ้าสารนี้เข้าตา ให้ฉีดล้างตาด้วยน้ำทันทีเป็นเวลาอย่างน้อย 15 นาที นำส่งไปพบแพทย์
อื่น ๆ:	-

13. ผลกระทบต่อสิ่งแวดล้อม (Environmental Impacts)

- ห้ามทิ้งลงสู่ระบบน้ำ น้ำเสีย หรือดิน
- ไม่ก่อให้เกิดผลกระทบต่อระบบนิเวศน์ หากมีการใช้และจัดการกับผลิตภัณฑ์อย่างเหมาะสม

14. การเก็บตัวอย่างและวิเคราะห์ (Sampling and Analytical)

NMAM NO. : **OSHA NO. :**

วิธีการเก็บตัวอย่าง : ☐ กระดาษกรอง ☐ หลอดเก็บตัวอย่าง ☐ อิมพิ้นเจอร์

วิธีการวิเคราะห์ : ☐ ชั่งน้ำหนัก ☐ สเปคโตโฟโตมิเตอร์ ☐ แก๊ซโครมาโตกราฟฟี ☐ อะตอมมิกแอบซอปชั่น

ข้อมูลอื่น ๆ :

15. การปฏิบัติกรณีฉุกเฉิน (Emergency Response)

AVERS Guide : **DOT Guide :**

- กรณีฉุกเฉินโปรดใช้บริการระบบให้บริการข้อมูลการระงับอุบัติภัยจากสารเคมีทางโทรศัพท์หรือสายด่วน AVERS ที่หมายเลขโทรศัพท์ 1650

- ต้องการทราบรายละเอียดเพิ่มเติมโปรดติดต่อ กองจัดการสารอันตรายและกากของเสีย กรมควบคุมมลพิษ โทร 0 2298 2447 ,0 2298 2457

16. เอกสารอ้างอิง (Reference)

- [x] 1. "Chemical Safety Sheet ,Samsom Chemical Publisher ,1991 ,หน้า 794"
- [ ] 2. "NIOSH Pocket Guide to Chemical Hazards.US.DHHS ,1990 ,หน้า -"
- [ ] 3. "Lange'S Handbook of Chemistry McGrawHill ,1999 ,หน้า -"
- [ ] 4. "Fire Protection Guide to Hazardous Material ,NFPA ,1994 ,หน้า -"
- [x] 5. "ITP. SAX'S Dangerous Properties of Industrial Materials ,1996 ,หน้า 2954"
- [ ] 6. "สอป.มาตรฐานสารเคมีในอากาศและดัชนีวัดทางชีวภาพ ,นำอักษรการพิมพ์ ,2543 ,หน้า -"
- [ ] 7. "http://www.cdc.gov/NIOSH ,CISC Card. ,-"
- [ ] 8. "**Firefighter 's Hazardous Materials Reference Book** ,1997 ,หน้า -"
- [ ] 9." **ACGIH. 2000 TLVs and BEIs Threshold Limit Values for Chemical Substances and Physical Agents ,and Biological Exposure Indices. Ohio.**,2000 ,หน้า -"
- [ ] 10. **Source of Ignition** หน้า-"
- [ ] 11. "อื่น ๆ"http://chemtrack.trf.or.th"

พัฒนาโปรแกรมและรวบรวมข้อมูลโดย คณะวิศวกรรมศาสตร์ สถาบันเทคโนโลยีพระจอมเกล้าพระนครเหนือ

หากมีข้อสงสัยหรือข้อเสนอแนะโปรดติดต่อ

กองจัดการสารอันตรายและกากของเสีย กรมควบคุมมลพิษ

โทรศัพท์ : 0 2298 2447, 0 2298 2457

โทรสาร : 0 2298 2451

E-Mail : dbase_c@pcd.go.th

กรมควบคุมมลพิษ
POLLUTION CONTROL DEPARTMENT

ศูนย์ข้อมูลวัตถุอันตราย และเคมีภัณฑ์
Chemical Data Bank
เอกสารข้อมูลความปลอดภัยเคมีภัณฑ์ (MSDS)

ปรับปรุงข้อมูลครั้งสุดท้ายเมื่อ 12/9/2001

รหัส คพ. ที่: คพ/

1. การชี้บ่งเคมีภัณฑ์ (Chemical Identification)

ชื่อเคมี IUPAC : Hydrochloric acid

ชื่อเคมีทั่วไป : Hydrochloride

ชื่อพ้องอื่นๆ : Muriatic acid; Chlorohydric acid; Spirits of salts; Hydrogen chloride (acid); Hydrogen chloride; Hydrogen Chloride Gas only

สูตรโมเลกุล : HCl **สูตรโครงสร้าง :** H—Cl

รหัส IMO :

รหัส UN/ID NO. : 1789 **รหัส EC NO. :** 017-002-00-2

รหัส CAS NO. : 7647-01-0 **รหัส RTECS :** MW 4025000

รหัส EUEINECS/ELINCS : 231-595-7 **ชื่อวงศ์ :** -

2. ชื่อผู้ผลิต/จำหน่าย (Manufacturer and Distributor)

ชื่อผู้ผลิต/นำเข้า : Mallinckrodt Baker Inc.

แหล่งข้อมูลอื่นๆ : -

3. การใช้ประโยชน์ (Uses)

- ใช้เป็นสารเคมีในห้องปฏิบัติการ

4. ค่ามาตรฐานและความเป็นพิษ (Standard and Toxicity)

LD_{50} (มก./กก.) : 900 (กระต่าย) **LC_{50} (มก./$ม^3$) :** 4655 / - ชั่วโมง (หนู)

IDLH(ppm) : 50 **ADI(ppm) :** **MAC(ppm) :**

PEL-TWA(ppm) : 5 **PEL-STEL(ppm) :** **PEL-C(ppm) :** 5

TLV-TWA(ppm) : 5 **TLV-STEL(ppm) :** **TLV-C(ppm) :** 5

พรบ. ส่งเสริมและรักษาคุณภาพสิ่งแวดล้อม พ.ศ. 2535(ppm) :

พรบ. โรงงาน พ.ศ. 2535 (ppm) : **พรบ. ควบคุมยุทธภัณฑ์ พ.ศ. 2530 :** ☐ ชนิดที่ 1 ☐ ชนิดที่ 2 ☐ ชนิดที่ 3

พรบ. คุ้มครองแรงงาน พ.ศ. 2541 (ppm) เฉลี่ย 8 ชั่วโมง : ระยะสั้น ค่าสูงสุด 5 **สารเคมีอันตราย :** ☑

พรบ. วัตถุอันตราย พ.ศ. 2535 : ☐ ชนิดที่ 1 ☐ ชนิดที่ 2 ☑ ชนิดที่ 3 ☐ ชนิดที่ 4 **หน่วยงานที่รับผิดชอบ :** กรมโรงงานอุตสาหกรรม

5. คุณสมบัติทางกายภาพและเคมี (Physical and Chemical Properties)

สถานะ : ของเหลว , ก๊าซ **สี :** ไม่มีสี **กลิ่น :** ฉุน **นน.โมเลกุล :** 36.46

จุดเดือด(^{0}ซ.) : 53 **จุดหลอมเหลว/จุดเยือกแข็ง(^{0}ซ.) :** -74 **ความถ่วงจำเพาะ(น้ำ=1) :** 1.18

ความหนืด(mPa.sec) : 0.0148 **ความดันไอ(มม.ปรอท) :** 190 ที่ 25 ^{0}ซ. **ความหนาแน่นไอ(อากาศ=1) :** 1.3

ความสามารถในการละลายน้ำที่(กรัม/100 มล.) : ละลายได้ ที่ - ^{0}ซ. **ความเป็นกรด-ด่าง(pH) :** - ที่ - ^{0}ซ.

แฟคเตอร์แปลงหน่วย 1 ppm = 1.49 **มก./ม^3 หรือ 1 มก./ม^3 =** 0.67 **ppm ที่** 25 **^{0}ซ.**

ข้อมูลทางกายภาพและเคมีอื่น ๆ :

- สารนี้สามารถละลายได้ในเอทานอล

6. อันตรายต่อสุขภาพอนามัย (Health Effect)

สัมผัสทางหายใจ :	- การหายใจเอาไอระเหยของสารนี้เข้าไปจะก่อให้เกิดอาการไอ หายใจติดขัด เกิดการอักเสบของจมูก ลำคอ และทางเดินหายใจส่วนบน และในกรณีที่รุนแรง จะก่อให้เกิดอาการน้ำท่วมปอด ระบบหายใจล้มเหลว และอาจเสียชีวิตได้
สัมผัสทางผิวหนัง :	- การสัมผัสถูกผิวหนังจะก่อให้เกิดการระคายเคืองเกิดผื่นแดง ปวดและเกิดแผลไหม้ การสัมผัสกับสารที่ความเข้มข้นสูงจะก่อให้เกิดแผลพุพองและผิวหนังเปลี่ยน
กินหรือกลืนเข้าไป :	- การกลืนหรือกินเข้าไปจะก่อให้เกิดการระคายเคือง จะก่อให้เกิดอาการปวด และเกิดแผลไหม้ในปาก คอ หลอดอาหาร และทางเดินอาหาร อาจก่อให้เกิดอาการ คลื่นไส้ และท้องร่วง และอาจทำให้เสียชีวิตได้
สัมผัสถูกตา :	- การสัมผัสถูกตาจะก่อให้เกิดการระคายเคืองและอาจก่อให้เกิดการทำลายได้ อาจทำให้เกิดแผลไหม้อย่างรุนแรง และก่อให้เกิดทำลายตาอย่างถาวรได้
การก่อมะเร็ง : **ความผิดปกติ,อื่น ๆ :**	- การสัมผัสกับไอระเหยของสารเป็นระยะนานจะก่อให้เกิดการกัดกร่อนต่อกัน และทำให้เกิดฤทธิ์กัดกร่อน เช่นเดียวกับฤทธิ์ของการสัมผัสกรด - ในบุคคลที่มีอาการผิดปกติทางผิวหนัง หรือเป็นโรคทางตา จะมีความไวต่อการเกิดผลกระทบสารนี้ - ไม่เป็นสารก่อมะเร็งตาม NTP จัดเป็นสารก่อมะเร็งประเภท 3 ตามบัญชีรายชื่อของ IARC

7. ความคงตัวและการเกิดปฏิกิริยา (Stability and Reaction)

- ความคงตัวทางเคมี : สารนี้มีความเสถียรภายใต้สภาวะปกติของการใช้และการเก็บ ภาชนะบรรจุของสารอาจเกิดการแตกออกและระเบิดได้เมื่อสัมผัสกับความร้อน
- สารที่เข้ากันไม่ได้ : โลหะ โลหะออกไซด์ ไฮดรอกไซด์ เอมีน คาร์บอเนต สารที่เป็นเบส และสารอื่น ๆ เช่น ไซยาไนด์ ซัลไฟด์ และฟอมัลดีไฮด์
- สภาวะที่ควรหลีกเลี่ยง : ความร้อน และการสัมผัสโดยตรงกับแสง
- สารเคมีอันตรายที่เกิดจากการสลายตัว : เมื่อสารนี้สัมผัสกับความร้อน จะเกิดการสลายตัวและปล่อยฟูม/ควันของไฮโดรเจนคลอไรด์ที่เป็นพิษและจะเกิดปฏิกิริยากับน้ำหรือไอน้ำ ทำให้เกิดความร้อน และเกิดฟูมหรือควันของสารที่เป็นพิษและมีฤทธิ์การสลายตัวของสารจากปฏิกิริยาออกซิเดชั่น เนื่องจากความร้อนจะทำให้เกิดฟูม/ควันของก๊าซไฮโดรเจนซึ่งสามารถระเบิดได้
- อันตรายจากการเกิดปฏิกิริยาพอลิเมอร์ : จะไม่เกิดขึ้น

8. การเกิดอัคคีภัยและการระเบิด (Fire and Explosion)

จุดวาบไฟ(^{0}ซ.) : - **จุดลุกติดไฟได้เอง(^{0}ซ.) :** - **NFPA Code :**

ค่า LEL % : - **UEL % :** - **LFL % :** - **UFL % :** -

- การสัมผัสกับความร้อนสูงหรือการสัมผัสกับโลหะจะก่อให้เกิดการปล่อยก๊าซไฮโดรเจนซึ่งไวไฟออกมา
- สารดับเพลิงในกรณีเกิดเพลิงไหม้ให้ใช้ น้ำฉีดเป็นฝอย และทำให้สารเป็นกลางโดยใช้โซดาไฟหรือปูนขาว
- กรณีเกิดเพลิงไหม้ให้สวมใส่อุปกรณ์ช่วยหายใจชนิดมีถังอากาศในตัว (SCBA) พร้อมหน้ากากแบบเต็มหน้า
- ใช้น้ำฉีดหล่อเย็นเพื่อหล่อเย็นภาชนะบรรจุที่สัมผัสเพลิงไหม้ และให้อยู่ห่างจากภาชนะบรรจุสาร

9. การเก็บรักษา/สถานที่เก็บ/เคลื่อนย้าย/ขนส่ง (Storage and Handling)

- เก็บในภาชนะบรรจุที่ปิดมิดชิด และป้องกันการเสียหายทางกายภาพ
- เก็บในบริเวณที่เย็นและแห้ง
- เก็บในบริเวณที่มีการระบายอากาศเพียงพอ
- เก็บในบริเวณที่มีพื้นป้องกันกรด และมีระบบระบายออกที่ดี
- เก็บห่างจาก การสัมผัสโดยตรงกับแสง ความร้อน น้ำ และสารที่เข้ากันไม่ได้
- อย่าทำการฉีดล้างภายนอกภาชนะบรรจุหรือนำเอาภาชนะไปใช้เพื่อวัตถุประสงค์อื่น
- เมื่อต้องการเจือจางให้ทำการค่อย ๆ เติมกรดปริมาณน้อย ๆ ลงในน้ำ อย่าใช้น้ำร้อนหรืออย่าทำการเติมน้ำลงในกรดเพราะจะทำให้ไม่

สามารถควบคุมจุดเดือดของสารได้
- เมื่อทำการเปิดภาชนะบรรจุสารที่ทำจากโลหะให้ใช้อุปกรณ์ที่ป้องกันการเกิดประกายไฟ เพราะในการเปิดอาจเกิดก๊าซไฮโดรเจนขึ้นได้
- ภาชนะบรรจุของสารที่เป็นถังเปล่า แต่มีกากสารเคมีตกค้างอยู่ เช่น ไอระเหย ของเหลว อาจเป็นอันตรายได้
- ให้สังเกตคำเตือนและข้อควรระวังทั้งหมดที่ให้ไว้สำหรับสารนี้
- ชื่อทางการขนส่ง : Hydrochloric acid
- รหัส UN : 1789
- ประเภทอันตราย : 8
- ประเภทการบรรจุหีบห่อ :กลุ่ม III

10. การกำจัดกรณีรั่วไหล (Leak and Spill)

- วิธีการปฏิบัติในกรณีเกิดการหกรั่วไหล ให้จัดให้มีการระบายอากาศในบริเวณที่มีการหกรั่วไหล
- ให้สวมใส่อุปกรณ์ป้องกันอันตรายที่เหมาะสม ให้กั้นแยกเป็นพื้นที่อันตราย และกันบุคคลที่ไม่มีหน้าที่เกี่ยวข้องและไม่สวมใส่อุปกรณ์ป้องกันออกจากบริเวณหกรั่วไหล
- ให้เก็บของเหลวที่หกรั่วไหลและนำกลับมาใช้ใหม่ถ้าสามารถทำได้
- ทำให้สารเป็นกลางโดยใช้สารที่เป็นเบส เช่น โซดาไฟ ปูนขาว และทำการดูดซับส่วนที่หกรั่วไหลด้วยวัสดุที่เฉื่อย เช่น แร่หินทราย (Vermiculite) ทรายแห้ง ดิน และเก็บใส่ในภาชนะบรรจุสำหรับกากของเสียเคมี

11. อุปกรณ์ป้องกันอันตรายส่วนบุคคล (PPD/PPE)

	ถุงมือ	ชุดป้องกันสารเคมี		แว่นตานิรภัย	รองเท้าบูท

ข้อแนะนำการเลือกใช้อุปกรณ์ป้องกันอันตรายส่วนบุคคล(PPD/PPE) :

- ข้อแนะนำในการเลือกประเภทหน้ากากป้องกันระบบหายใจ

- สารที่ช่วงความเข้มข้นไม่เกิน 50 ppm :ให้เลือกใช้อุปกรณ์ป้องกันระบบหายใจ ซึ่งใช้สารเคมีประเภทที่เหมาะสมเป็นตัวดูดซับในการกรอง (Cartridge) โดยแนะนำให้ใช้อุปกรณ์ที่มีค่า APF. = 10 หรือให้ใช้อุปกรณ์ทำให้อากาศบริสุทธิ์ (Air - purifying respirator) พร้อมหน้ากากแบบเต็มหน้า (gas mask) ซึ่งมี canaister ประเภทที่เหมาะสม โดยแนะนำให้ใช้อุปกรณ์ที่มีค่า APF. = 250 หรือให้ใช้อุปกรณ์ทำให้อากาศบริสุทธิ์ (Air - purifying respirator) ซึ่งใช้สารเคมีประเภทที่เหมาะสมเป็นตัวดูดซับในการกรอง (Cartridge) โดยแนะนำให้ใช้อุปกรณ์ที่มีค่า APF. = 50

- ในกรณีที่เกิดเหตุฉุกเฉิน หรือการเข้าไปสัมผัสกับสารที่ไม่ทราบช่วงความเข้มข้น หรือการเข้าไปในบริเวณที่มีสภาวะอากาศที่เป็น IDLH : ให้ใช้อุปกรณ์ช่วยหายใจชนิดที่มีถังอากาศ

ในตัว (SCBA) พร้อมหน้ากากแบบเต็มหน้า ซึ่งมีการทำงานแบบความดันภายในเป็นบวก (pressure-demand / positive pressure mode) โดยแนะนำให้ใช้อุปกรณ์ที่มีค่า APF. = 10,000 หรือให้ใช้อุปกรณ์ส่งอากาศสำหรับการหายใจ (Supplied - air respirator) พร้อมหน้ากากแบบเต็มหน้า ซึ่งมีการทำงานแบบความดันภายในเป็นบวก (pressure-demand / positive pressure mode) หรือแบบที่ใช้การทำงานร่วมกันระหว่างอุปกรณ์ช่วยหายใจชนิดมีถังอากาศในตัว และแบบความดันภายในเป็นบวก (combination with an auxiliary self-contained positive-pressure breathing apparatus) โดยแนะนำให้ใช้อุปกรณ์ที่มีค่า APF. = 10,000

- ในกรณีการหลบหนีออกจากสถานการณ์ฉุกเฉิน : ให้ใช้อุปกรณ์ทำให้อากาศบริสุทธิ์ (Air - purifying respirator) พร้อมหน้ากากแบบเต็มหน้า และอุปกรณ์กรองอนุภาคประสิทธิภาพ (HEPA filter) หรือ ให้ใช้อุปกรณ์ที่เหมาะสมสำหรับในกรณีการหลบหนีออกจากสถานการณ์ฉุกเฉิน พร้อมอุปกรณ์ช่วยหายใจชนิดมีถังอากาศในตัว (SCBA) โดยแนะนำให้ใช้อุปกรณ์ที่มีค่า APF. = 50

12. การปฐมพยาบาล (First Aid)

หายใจเข้าไป :	- ถ้าหายใจเข้าไปให้เคลื่อนย้ายผู้ป่วยออกสู่บริเวณที่มีอากาศบริสุทธิ์ ถ้าผู้ป่วยหยุดหายใจให้ช่วยผายปอด ถ้าหายใจติดขัดให้ออกซิเจนช่วย นำส่งไปพบแพทย์
กินหรือกลืนเข้าไป :	- ถ้ากลืนหรือกินเข้าไป อย่ากระตุ้นให้เกิดการอาเจียนให้ผู้ป่วยดื่มน้ำ หรือนมปริมาณมาก ๆ ถ้าสามารถหาได้ ห้ามไม่ให้สิ่งใดเข้าปากผู้ป่วยที่หมดสติ นำส่งไปพบแพทย์ทันที
สัมผัสถูกผิวหนัง :	- ถ้าสัมผัสถูกผิวหนัง ให้ฉีดล้างผิวหนังทันทีด้วยน้ำปริมาณมากอย่างน้อย 15 นาที พร้อมถอดเสื้อผ้าและรองเท้าที่ปนเปื้อนสารเคมีออก ซักทำความสะอาดเสื้อผ้า และรองเท้าก่อนนำกลับมาใช้ใหม่ นำส่งไปพบแพทย์
สัมผัสถูกตา :	- ถ้าสัมผัสถูกตาให้ฉีดล้างตาทันทีด้วยน้ำปริมาณมากอย่างน้อย 15 นาที กระพริบตาถี่ ๆ นำส่งไปพบแพทย์ทันที
อื่น ๆ:	

13. ผลกระทบต่อสิ่งแวดล้อม (Environmental Impacts)

- เมื่อรั่วไหลลงสู่ดินคาดว่าสารนี้จะไม่เกิดการสลายตัวทางชีวภาพ และสารนี้อาจถูดดูดซึมเข้าสู่แหล่งน้ำใต้ดินได้
- สารนี้จะก่อให้เกิดอันตรายต่อสิ่งมีชีวิตที่อาศัยในน้ำ จะเกิดอันตรายจากการเปลี่ยนแปลงค่าพีเอช
- ห้ามทิ้งลงสู่ระบบน้ำ น้ำเสีย หรือดิน

14. การเก็บตัวอย่างและวิเคราะห์ (Sampling and Analytical)

NMAM NO. : 7903 **OSHA NO. :** ID 174 SG

วิธีการเก็บตัวอย่าง : ☐ กระดาษกรอง ☑ หลอดเก็บตัวอย่าง ☐ อิมพิ้นเจอร์

วิธีการวิเคราะห์ : ☐ ชั่งน้ำหนัก ☐ สเปคโตโฟโตมิเตอร์ ☐ แก๊ซโครมาโตกราฟฟี ☐ อะตอมมิกแอบซอปชั่น

ข้อมูลอื่น ๆ :

- การเก็บตัวอย่างใช้ Washed silica gel, 400 mg/1200 mg with glass fiber filtger plug

- อัตราไหลสำหรับเก็บตัวอย่าง 0.2 ถึง 0.5 ลิตรต่อนาที
- ปริมาตรเก็บตัวอย่างต่ำสุด 3 ลิตร , สูงสุด 100 ลิตร

15. การปฏิบัติกรณีฉุกเฉิน (Emergency Response)

AVERS Guide : 42 **DOT Guide :** 157

- กรณีฉุกเฉินโปรดใช้บริการระบบให้บริการข้อมูลการระงับอุบัติภัยจากสารเคมีทางโทรศัพท์หรือสายด่วน AVERS ที่หมายเลขโทรศัพท์ 1650

- ต้องการทราบรายละเอียดเพิ่มเติมโปรดติดต่อ กองจัดการสารอันตรายและกากของเสีย กรมควบคุมมลพิษ โทร 0 2298 2447 ,0 2298 2457

16. เอกสารอ้างอิง (Reference)

- [x] 1. "Chemical Safety Sheet ,Samsom Chemical Publisher ,1991 ,หน้า 477"
- [x] 2. "NIOSH Pocket Guide to Chemical Hazards.US.DHHS ,1990 ,หน้า 166"
- [ ] 3. "Lange'S Handbook of Chemistry McGrawHill ,1999 ,หน้า -"
- [ ] 4. "Fire Protection Guide to Hazardous Material ,NFPA ,1994 ,หน้า -"
- [x] 5. "ITP. SAX'S Dangerous Properties of Industrial Materials ,1996 ,หน้า 1835"
- [ ] 6. "สอป.มาตรฐานสารเคมีในอากาศและดัชนีวัดทางชีวภาพ ,นำอักษรการพิมพ์ ,2543 ,หน้า -"
- [x] 7. "http://www.cdc.gov/NIOSH ,CISC Card. ,0163"
- [x] 8. "**Firefighter 's Hazardous Materials Reference Book** ,1997 ,หน้า 415"
- [ ] 9." **ACGIH. 2000 TLVs and BEIs Threshold Limit Values for Chemical Substances and Physical Agents ,and Biological Exposure Indices. Ohio.**,2000 ,หน้า -"
- [ ] 10. **Source of Ignition** หน้า-"
- [ ] 11. "อื่น ๆ"http://chemtrack.trf.or.th"

พัฒนาโปรแกรมและรวบรวมข้อมูลโดย คณะวิศวกรรมศาสตร์ สถาบันเทคโนโลยีพระจอมเกล้าพระนครเหนือ

หากมีข้อสงสัยหรือข้อเสนอแนะโปรดติดต่อ

กองจัดการสารอันตรายและกากของเสีย กรมควบคุมมลพิษ

โทรศัพท์ : 0 2298 2447, 0 2298 2457

โทรสาร : 0 2298 2451

E-Mail : dbase_c@pcd.go.th

MATERIAL SAFETY DATA SHEET

1. IDENTIFICATION OF THE PRODUCT AND THE COMPANY

Product Name: **ACCEPTA 8412**

Supplier: **ACCEPTA LIMITED**
Statham House,
Talbot Road,
Manchester,
M32 0FP.

Telephone Number: +44 (0) 161 877 2334 **Fax:** +44 (0) 161 877 2334

Product Use: Process aid for industrial applications.

2. HAZARDS IDENTIFICATION

Main risks : May cause irritation to skin and mucous membranes.
Inhalation : May cause irritation.
Skin contact : May cause skin irritation, i.e. redness, eczema.
Contact with eyes : May cause irritation.
Ingestion : May cause sickness and vomiting.
Environmental risks : The product can hydrolyse and form a precipitate of aluminium hydroxide when diluted beyond a particular level. The solubility of the product is dependant on the pH value.

3. COMPOSITION/INFORMATION ON INGREDIENTS

Chemical Name	CAS no	Symbol	R phrase(s)	S -Safety Phrase(s)
Polyaluminium Chloride (PAC)	1327-41-9	Xi	R37/38/41	S26,S28,S37,S39

4. FIRST AID MEASURES

Inhalation : Move to fresh air.

Skin contact : Remove contaminated clothing. Wash with soap and water as a precaution. In case of persistent skin irritation, consult a physician.

Eye contact : Rinse thoroughly with plenty of water, also under the eyelids. In case of persistent eye irritation, consult a physician.

Ingestion : Flush with water, and then give water to drink. Do not induce vomiting. Call a physician

5. FIRE-FIGHTING MEASURES

Suitable extinguishing media : Will not burn. Use media appropriate for surrounding material.

Special fire-fighting precautions : Use suitable safety equipment.

Specific hazards : Thermal decomposition (200° C) may liberate HCL fumes.

6. ACCIDENTAL RELEASE MEASURES

Personal precautions : Use appropriate protective clothing. (See section 8).

Environmental precautions : Do not contaminate drains, use suitable absorbing granules and swept up.

Methods for cleaning up :
On ground Flush with plenty of water, if possible neutralise with lime.
On water Inform the police and /or fire brigade and local authority.

7. HANDLING AND STORAGE

Technical protective measures : Handle in accordance with good industrial hygiene and safety practice.

Storage : Containers should be stainless steel, rubber lined mild steel or plastic tanks.
Storage stability : Approx 1 year.

8. EXPOSURE CONTROLS / PERSONAL PROTECTION

Engineering measures to reduce exposure : When handling the working area and methods should be designed to prevent direct contact with the product and inhibit dust and/or splash.

Personal protection equipment

- Respiratory protection : Avoid formation of mists.

- Skin protection : Protective clothing, rubber or plastic gloves.

- Eye protection : Safety glasses with side-shields. Do not wear contact lenses. Equipment for eye rinsing.

OEL 2 mg Al/m^3 (8 hour TWA)

9. PHYSICAL AND CHEMICAL PROPERTIES

Form :	Clear Liquid
Colour :	Amber / Yellow
Odour :	Insignificant
pH:	Approx 1.5 – 2.5 in concentrated solution
Solubility in water (weight %) :	Complete at 20 ºC
Boiling temperature (°C) :	100 - 120
Melting decomposition temp (°C) :	200
Solubility in organic solvents :	None
Density (kg/m^3)	1100 - 1180

10. STABILITY AND REACTIVITY

Materials to avoid :	Avoid contact with chlorite/hypochlorite/sulphite/oxidising agents.
Hazardous decomposition products :	Thermal decomposition (>200°C) may release HCL fumes.

11. TOXICOLOGICAL INFORMATION

Acute toxicity

-Oral LD50 / oral / rat (mg/kg) : No data available.

- Intraperitoneal LD50 mouse (mg/kg) : No data available.

Splashes irritate mucous membranes, eyes and respiratory organs.

12. ECOLOGICAL INFORMATION

Acute aquatic toxicity

Toxic concentration limit : No data available.
Algae : No data available.
Protozoa (Microregma) : No data available.

The product is an inorganic substance/preparation. During hydrolyzation, a precipitate is formed of metal hydroxide in the pH range 5-7. Due to this reaction the pH in the water phase decreases. If phosphates are present, metal phosphate complex may form.

13.DISPOSAL CONSIDERATIONS

Waste from residues / unused products: Dilute with water, neutralise with lime.
Suitable dumping according to local regulations.

Contaminated packaging: Destruction according to local regulations.

14.TRANSPORT INFORMATION

Transport Information

Transport warning label :	8
Packing group :	III
ADR :	Class 8
RID :	Class 8
IMO – IMDG :	Class 8
IATA :	Class 8
UN No :	3264
Proper shipping name :	Corrosive liquid, Acidic, inorganic, N.O.S. (POLYALUMINIUM CHLORIDE (PAC)).

15.REGULATORY INFORMATION

Labelling according to EU directives

Danger symbols :	Xi (Irritant).
Risk phrases :	R37/38/41 Irritating to eyes, respiratory system and skin.
Safety phrases :	S26 in the event of contact with eyes, rinse immediately with plenty of water (15 min) and seek medical attention. S28 in the event of contact with skin, rinse immediately with plenty of water (15 min) and seek medical attention. S37 Wear suitable gloves made of plastic or rubber. S39 Wear eye/face protection.
EINECS No :	215-477-2
CAS No :	1327-41-9

16. OTHER INFORMATION

Further information:

This MSDS was prepared in accordance with the following:

Council Directive 92/32/EEC of 30 April 1992 amending for the seventh time Directive 67/548/EEC on the approximation of the laws, regulations and administrative provisions relating to the classification, packaging and labelling of dangerous substances and all subsequent adaptations to technical progress.

Directive 1999/45/EC of the European Parliament and of the Council of 31 May 1999 concerning the approximation of the laws, regulations and administrative provisions of the Member States relating to the classification, packaging and labelling of dangerous preparations.

Commission Directive 200 1/58/EC of 27 July 2001 amending for the second time Directive 91/155/EEC defining and laying down the detailed arrangements for the system of specific information relating to dangerous preparations in implementation of Article 14 of European Parliament and Council Directive 1999/45/EC and relating to dangerous substances in implementation of Article 27 of Council Directive 67/548/EEC (safety data sheets).

ISO 110140-1 : Material Safety Data Sheet for Chemical Product.

Contact: Tele: 0161 877 2334

The information provided in this Safety Data Sheet is correct to the best of our knowledge, information and belief at the date of its publication. The information given is designed only as guidance for safe handling, use, process, storage, transportation, disposal and release and is not to be considered a warranty or quality specification. The information relates only to the specific material designated and may not be valid for such material used in combination with any other materials or in any process unless specified in the text.

ภาคผนวก ค

สำเนาการตรวจวิเคราะห์องค์ประกอบของมูลฝอย

ภาคผนวก ค-1

ผลการวิเคราะห์องค์ประกอบเชื้อเพลิงขยะมูลฝอย

Faculty of Science, Silpakorn University Sanamchan Palace Campus
Nakorn Pathom 73000 Thailand Tel : International 66 34 245330 Fax : 66 34 245331

รายงานผลการวิเคราะห์

หมายเลขวิเคราะห์ที่ 103.3.1 /57 **วัน/เดือน/ปี/รับตัวอย่าง** 2 ตุลาคม 2557

ชื่อลูกค้า : บริษัท เอ็กซ์เซลเล้นท์ เอ็นเนอร์ยี่ อินเตอร์เนชั่นแนล จำกัด

ที่อยู่ : เลขที่ 475 อาคารสิริภิญโญ ชั้น 12 ถนนศรีอยุธยา แขวงถนนพญาไท เขตราชเทวี กรุงเทพฯ

ตัวอย่าง : ขยะมูลฝอยชุมชนจากศูนย์กำจัดขยะมูลฝอยรวมแบบครบวงจร จังหวัดระยอง

Parameter	Unit	Method	Combustible Sample		Combustible Sample (organic excluded)		Combustible Sample (organic,plastic excluded)	
			As-Received Basis	Dry Basis	As-Received Basis	Dry Basis	As-Received Basis	Dry Basis
Total Solids	%	ASTM E790-87(2004)	56.64	100	50.13	100	61.82	100
Total Moisture	%	ASTM E790-87(2004)	43.36	-	49.87	-	38.18	-
Volatile Matter	%	ASTM E897-88(2004)	40.07	70.75	38.80	77.40	45.15	73.03
Ash	%	ASTM E830-87(2004)	11.37	20.07	9.39	18.73	10.37	16.78
Fixed Carbon		Calculation	5.20	9.18	1.94	3.87	6.30	10.19
Nitrogen	%	ASTM E778-87(2004)	0.5423	0.9575	0.3815	0.7611	0.2718	0.4396
Carbon	%	Combustion method	26.56	46.90	23.95	47.78	26.45	42.78
Hydrogen	%	ASTM E777-87(2004)	7.93	5.44	8.57	5.95	7.75	5.62
Oxygen	%	Calculation	52.93	25.45	57.03	25.43	54.89	33.95
Sulfur	%	ASTM E775-87(2004)	0.0515	0.0910	0.0479	0.0956	0.0488	0.0789
Chlorine	%	ASTM E776-87(2004)	0.6152	1.0861	0.6273	1.2514	0.2198	0.3555
Phosphorus	%	ASTM D5198-92(2003)	0.0678	0.1197	0.0486	0.0969	0.0359	0.0580
Potassium	%	Flame Photometer	0.2529	0.4465	0.1872	0.3735	0.1094	0.1770
TOC	%	Combustion method	23.41	41.34	19.72	39.34	18.83	30.46
Heating Value								
HHV	cal/g	ASTM E711-87(2004)	2,899	5,118	3,345	6,673	2,489	4,026
LHV	cal/g	Calculation	2,491	4,838	2,904	6,366	2,090	3,736

หมายเหตุ : รายงานผลการวิเคราะห์นี้ใช้รับรองเฉพาะตัวอย่างที่ได้รับการวิเคราะห์เท่านั้น

ห้ามคัดถ่ายใบรายงานผลการวิเคราะห์แต่เพียงบางส่วน โดยไม่ได้รับอนุญาตจากห้องปฏิบัติการเป็นลายลักษณ์อักษร

Faculty of Science, Silpakorn University Sanamchan Palace Campus
Nakorn Pathom 73000 Thailand Tel : International 66 34 245330 Fax : 66 34 245331

รายงานผลการวิเคราะห์

หมายเลขวิเคราะห์ที่ 103.3.1 /57 **วัน/เดือน/ปี/รับตัวอย่าง** 3 ตุลาคม 2557

ชื่อลูกค้า : บริษัท เอ็กซ์เซลเล้นท์ เอ็นเนอร์ยี่ อินเตอร์เนชั่นแนล จำกัด

ที่อยู่ : เลขที่ 475 อาคารสิริภิญโญ ชั้น 12 ถนนศรีอยุธยา แขวงถนนพญาไท เขตราชเทวี กรุงเทพฯ

ตัวอย่าง : ขยะมูลฝอยชุมชนจากศูนย์กำจัดขยะมูลฝอยรวมแบบครบวงจร จังหวัดระยอง

Parameter	Unit	Method	Combustible Sample		Combustible Sample (organic excluded)		Combustible Sample (organic,plastic excluded)	
			As-Received Basis	Dry Basis	As-Received Basis	Dry Basis	As-Received Basis	Dry Basis
Total Solids	%	ASTM E790-87(2004)	45.56	100	64.76	100	51.10	100
Total Moisture	%	ASTM E790-87(2004)	54.44	-	35.24	-	48.99	-
Volatile Matter	%	ASTM E897-88(2004)	34.18	75.03	51.26	79.15	33.79	66.24
Ash	%	ASTM E830-87(2004)	8.17	17.94	8.58	13.25	11.85	23.24
Fixed Carbon		Calculation	3.21	7.03	4.92	7.60	5.37	10.52
Nitrogen	%	ASTM E778-87(2004)	0.3720	0.8166	0.4153	0.6413	0.4712	0.9237
Carbon	%	Combustion method	21.98	48.25	31.80	49.10	20.15	39.50
Hydrogen	%	ASTM E777-87(2004)	8.72	5.77	7.89	6.09	8.08	5.10
Oxygen	%	Calculation	60.22	26.03	50.52	29.70	59.13	30.61
Sulfur	%	ASTM E775-87(2004)	0.0513	0.1125	0.0430	0.0663	0.0328	0.0642
Chlorine	%	ASTM E776-87(2004)	0.4905	1.0766	0.7469	1.1534	0.2858	0.5603
Phosphorus	%	ASTM D5198-92(2003)	0.0840	0.1844	0.0475	0.0734	0.0599	0.1174
Potassium	%	Flame Photometer	0.2595	0.5695	0.1709	0.2639	0.2026	0.3971
TOC	%	Combustion method	16.22	35.61	20.15	31.12	16.23	31.82
Heating Value								
HHV	cal/g	ASTM E711-87(2004)	2,949	6,473	3,932	6,072	1,952	3,819
LHV	cal/g	Calculation	2,500	6,176	3,526	5,758	1,536	3,556

หมายเหตุ : รายงานผลการวิเคราะห์นี้ใช้รับรองเฉพาะตัวอย่างที่ได้รับการวิเคราะห์เท่านั้น

ห้ามคัดถ่ายใบรายงานผลการวิเคราะห์แต่เพียงบางส่วน โดยไม่ได้รับอนุญาตจากห้องปฏิบัติการเป็นลายลักษณ์อักษร

Faculty of Science, Silpakorn University Sanamchan Palace Campus
Nakorn Pathom 73000 Thailand Tel : International 66 34 245330 Fax : 66 34 245331

รายงานผลการวิเคราะห์

หมายเลขวิเคราะห์ที่ 103.3.1 /57 **วัน/เดือน/ปี/รับตัวอย่าง** 4 ตุลาคม 2557

ชื่อลูกค้า : บริษัท เอ็กซ์เซลเล้นท์ เอ็นเนอร์ยี่ อินเตอร์เนชั่นแนล จำกัด

ที่อยู่ : เลขที่ 475 อาคารสิริภิญโญ ชั้น 12 ถนนศรีอยุธยา แขวงถนนพญาไท เขตราชเทวี กรุงเทพฯ

ตัวอย่าง : ขยะมูลฝอยชุมชนจากศูนย์กำจัดขยะมูลฝอยรวมแบบครบวงจร จังหวัดระยอง

Parameter	Unit	Method	Combustible Sample		Combustible Sample (organic excluded)		Combustible Sample (organic,plastic excluded)	
			As-Received Basis	Dry Basis	As-Received Basis	Dry Basis	As-Received Basis	Dry Basis
Total Solids	%	ASTM E790-87(2004)	48.66	100	64.02	100	58.00	100
Total Moisture	%	ASTM E790-87(2004)	51.34	-	35.98	-	42.00	-
Volatile Matter	%	ASTM E897-88(2004)	37.24	76.54	50.71	79.21	43.21	74.50
Ash	%	ASTM E830-87(2004)	8.08	16.60	11.56	18.05	7.44	12.83
Fixed Carbon		Calculation	3.34	6.68	1.75	2.74	7.35	12.67
Nitrogen	%	ASTM E778-87(2004)	0.5169	1.0623	0.4044	0.6316	0.4299	0.7412
Carbon	%	Combustion method	23.54	48.37	30.79	48.09	23.36	40.27
Hydrogen	%	ASTM E777-87(2004)	8.61	5.89	7.93	6.09	8.02	5.73
Oxygen	%	Calculation	58.83	27.21	50.43	26.20	60.42	39.85
Sulfur	%	ASTM E775-87(2004)	0.0523	0.1076	0.0573	0.0895	0.0740	0.1275
Chlorine	%	ASTM E776-87(2004)	0.3688	0.7578	0.5385	0.8411	0.2603	0.4488
Phosphorus	%	ASTM D5198-92(2003)	0.0041	0.0085	0.0339	0.0530	0.0314	0.0541
Potassium	%	Flame Photometer	0.2464	0.5063	0.1660	0.2593	0.0971	0.1673
TOC	%	Combustion method	18.37	37.76	19.38	30.27	19.37	33.40
Heating Value								
HHV	cal/g	ASTM E711-87(2004)	3,141	6,456	4,471	6,983	2,702	4,658
LHV	cal/g	Calculation	2,698	6,153	4,063	6,669	2,289	4,363

หมายเหตุ : รายงานผลการวิเคราะห์นี้ใช้รับรองเฉพาะตัวอย่างที่ได้รับการวิเคราะห์เท่านั้น

ห้ามคัดถ่ายใบรายงานผลการวิเคราะห์แต่เพียงบางส่วน โดยไม่ได้รับอนุญาตจากห้องปฏิบัติการเป็นลายลักษณ์อักษร

Faculty of Science, Silpakorn University Sanamchan Palace Campus
Nakorn Pathom 73000 Thailand Tel : International 66 34 245330 Fax : 66 34 245331

รายงานผลการวิเคราะห์

หมายเลขวิเคราะห์ที่ 103.3.1 /57 **วัน/เดือน/ปี/รับตัวอย่าง** 5 ตุลาคม 2557

ชื่อลูกค้า : บริษัท เอ็กซ์เซลเล้นท์ เอ็นเนอร์ยี่ อินเตอร์เนชั่นแนล จำกัด

ที่อยู่ : เลขที่ 475 อาคารสิริภิญโญ ชั้น 12 ถนนศรีอยุธยา แขวงถนนพญาไท เขตราชเทวี กรุงเทพฯ

ตัวอย่าง : ขยะมูลฝอยชุมชนจากศูนย์กำจัดขยะมูลฝอยรวมแบบครบวงจร จังหวัดระยอง

Parameter	Unit	Method	Combustible Sample		Combustible Sample (organic excluded)		Combustible Sample (organic,plastic excluded)	
			As-Received Basis	Dry Basis	As-Received Basis	Dry Basis	As-Received Basis	Dry Basis
Total Solids	%	ASTM E790-87(2004)	35.05	100	64.71	100	57.23	100
Total Moisture	%	ASTM E790-87(2004)	64.95	-	35.29	-	42.77	-
Volatile Matter	%	ASTM E897-88(2004)	26.23	74.83	51.81	80.06	39.63	69.24
Ash	%	ASTM E830-87(2004)	5.58	15.93	9.25	14.29	11.76	20.54
Fixed Carbon		Calculation	3.24	9.24	3.65	5.65	5.84	10.22
Nitrogen	%	ASTM E778-87(2004)	0.3831	1.0929	0.5181	0.8006	0.2698	0.4714
Carbon	%	Combustion method	17.98	51.30	31.21	48.23	20.66	36.10
Hydrogen	%	ASTM E777-87(2004)	9.29	5.76	7.93	6.16	7.83	5.33
Oxygen	%	Calculation	66.24	24.41	50.67	29.87	59.22	37.10
Sulfur	%	ASTM E775-87(2004)	0.0334	0.0954	0.0545	0.0842	0.0476	0.0832
Chlorine	%	ASTM E776-87(2004)	0.4972	1.4187	0.3662	0.5659	0.2166	0.3784
Phosphorus	%	ASTM D5198-92(2003)	0.0050	0.0142	0.0051	0.0079	0.0618	0.1080
Potassium	%	Flame Photometer	0.1849	0.5274	0.1949	0.3012	0.1025	0.1791
TOC	%	Combustion method	11.93	34.03	21.49	33.21	16.08	28.10
Heating Value								
HHV	cal/g	ASTM E711-87(2004)	2,297	6,553	4,515	6,977	1,983	3,565
LHV	cal/g	Calculation	1,818	6,256	4,107	6,660	1,580	3,290

หมายเหตุ : รายงานผลการวิเคราะห์นี้ใช้รับรองเฉพาะตัวอย่างที่ได้รับการวิเคราะห์เท่านั้น

ห้ามคัดถ่ายใบรายงานผลการวิเคราะห์แต่เพียงบางส่วน โดยไม่ได้รับอนุญาตจากห้องปฏิบัติการเป็นลายลักษณ์อักษร

Faculty of Science, Silpakorn University Sanamchan Palace Campus
Nakorn Pathom 73000 Thailand Tel : International 66 34 245330 Fax : 66 34 245331

รายงานผลการวิเคราะห์

หมายเลขวิเคราะห์ที่ 103.3.1 /57 **วัน/เดือน/ปี/รับตัวอย่าง** 6 ตุลาคม 2557

ชื่อลูกค้า : บริษัท เอ็กซ์เซลเล้นท์ เอ็นเนอร์ยี่ อินเตอร์เนชั่นแนล จำกัด

ที่อยู่ : เลขที่ 475 อาคารสิริภิญโญ ชั้น 12 ถนนศรีอยุธยา แขวงถนนพญาไท เขตราชเทวี กรุงเทพฯ

ตัวอย่าง : ขยะมูลฝอยชุมชนจากศูนย์กำจัดขยะมูลฝอยรวมแบบครบวงจร จังหวัดระยอง

Parameter	Unit	Method	Combustible Sample		Combustible Sample (organic excluded)		Combustible Sample (organic,plastic excluded)	
			As-Received Basis	Dry Basis	As-Received Basis	Dry Basis	As-Received Basis	Dry Basis
Total Solids	%	ASTM E790-87(2004)	35.20	100	40.94	100	39.74	100
Total Moisture	%	ASTM E790-87(2004)	64.80	-	59.06	-	60.26	-
Volatile Matter	%	ASTM E897-88(2004)	26.48	75.24	33.16	81.00	27.69	69.69
Ash	%	ASTM E830-87(2004)	4.71	13.39	5.56	13.58	7.39	18.60
Fixed Carbon		Calculation	4.01	11.37	2.22	5.42	4.66	11.71
Nitrogen	%	ASTM E778-87(2004)	0.3338	0.9482	0.2191	0.5353	0.2272	0.5718
Carbon	%	Combustion method	17.58	49.95	20.02	48.89	14.42	36.29
Hydrogen	%	ASTM E777-87(2004)	9.29	5.79	9.16	6.23	8.87	5.36
Oxygen	%	Calculation	67.80	29.11	64.76	30.08	68.42	38.55
Sulfur	%	ASTM E775-87(2004)	0.0368	0.1046	0.0310	0.0757	0.0295	0.0743
Chlorine	%	ASTM E776-87(2004)	0.2487	0.7067	0.2501	0.6108	0.2211	0.5565
Phosphorus	%	ASTM D5198-92(2003)	0.0055	0.0155	0.0272	0.0664	0.0012	0.0029
Potassium	%	Flame Photometer	0.1514	0.4301	0.0692	0.1690	0.0791	0.1991
TOC	%	Combustion method	11.80	33.52	14.54	35.51	11.17	28.11
Heating Value								
HHV	cal/g	ASTM E711-87(2004)	1,796	5,102	3,087	7,540	1,556	3,916
LHV	cal/g	Calculation	1,318	4,804	2,615	7,219	1,099	3,640

หมายเหตุ : รายงานผลการวิเคราะห์นี้ใช้รับรองเฉพาะตัวอย่างที่ได้รับการวิเคราะห์เท่านั้น

ห้ามคัดถ่ายใบรายงานผลการวิเคราะห์แต่เพียงบางส่วน โดยไม่ได้รับอนุญาตจากห้องปฏิบัติการเป็นลายลักษณ์อักษร

Faculty of Science, Silpakorn University Sanamchan Palace Campus
Nakorn Pathom 73000 Thailand Tel : International 66 34 245330 Fax : 66 34 245331

รายงานผลการวิเคราะห์

หมายเลขวิเคราะห์ที่ 103.3.1 /57 **วัน/เดือน/ปี/รับตัวอย่าง** 7 ตุลาคม 2557

ชื่อลูกค้า : บริษัท เอ็กซ์เซลเล้นท์ เอ็นเนอร์ยี่ อินเตอร์เนชั่นแนล จำกัด

ที่อยู่ : เลขที่ 475 อาคารสิริภิญโญ ชั้น 12 ถนนศรีอยุธยา แขวงถนนพญาไท เขตราชเทวี กรุงเทพฯ

ตัวอย่าง : ขยะมูลฝอยชุมชนจากศูนย์กำจัดขยะมูลฝอยรวมแบบครบวงจร จังหวัดระยอง

Parameter	Unit	Method	Combustible Sample		Combustible Sample (organic excluded)		Combustible Sample (organic,plastic excluded)	
			As-Received Basis	Dry Basis	As-Received Basis	Dry Basis	As-Received Basis	Dry Basis
Total Solids	%	ASTM E790-87(2004)	40.67	100	59.34	100	56.84	100
Total Moisture	%	ASTM E790-87(2004)	59.33	-	40.66	-	43.16	-
Volatile Matter	%	ASTM E897-88(2004)	28.87	70.99	48.27	81.35	41.96	73.82
Ash	%	ASTM E830-87(2004)	8.35	20.53	5.27	9.77	9.26	16.30
Fixed Carbon		Calculation	3.45	8.48	5.80	8.88	5.62	9.88
Nitrogen	%	ASTM E778-87(2004)	0.4008	0.9856	0.4592	0.7738	0.3420	0.6018
Carbon	%	Combustion method	15.40	37.87	18.00	30.34	22.11	38.90
Hydrogen	%	ASTM E777-87(2004)	8.86	5.46	8.26	6.26	8.06	5.68
Oxygen	%	Calculation	66.61	34.23	67.63	52.22	59.94	38.01
Sulfur	%	ASTM E775-87(2004)	0.0484	0.1190	0.0370	0.0624	0.0337	0.0593
Chlorine	%	ASTM E776-87(2004)	0.3280	0.8065	0.3403	0.5735	0.2572	0.4525
Phosphorus	%	ASTM D5198-92(2003)	0.0402	0.0989	0.0241	0.0405	0.0360	0.0634
Potassium	%	Flame Photometer	0.1294	0.3183	0.1848	0.3114	0.0812	0.1428
TOC	%	Combustion method	14.07	34.59	16.95	28.56	17.97	31.61
Heating Value								
HHV	cal/g	ASTM E711-87(2004)	2,369	5,825	3,810	6,420	2,500	4,399
LHV	cal/g	Calculation	1,913	5,544	3,385	6,098	2,085	4,106

หมายเหตุ : รายงานผลการวิเคราะห์นี้ใช้รับรองเฉพาะตัวอย่างที่ได้รับการวิเคราะห์เท่านั้น

ห้ามคัดถ่ายใบรายงานผลการวิเคราะห์แต่เพียงบางส่วน โดยไม่ได้รับอนุญาตจากห้องปฏิบัติการเป็นลายลักษณ์อักษร

Faculty of Science, Silpakorn University Sanamchan Palace Campus
Nakorn Pathom 73000 Thailand Tel : International 66 34 245330 Fax : 66 34 245331

รายงานผลการวิเคราะห์

หมายเลขวิเคราะห์ที่ 103.3.1 /57 **วัน/เดือน/ปี/รับตัวอย่าง** 8 ตุลาคม 2557

ชื่อลูกค้า : บริษัท เอ็กซ์เซลเล้นท์ เอ็นเนอร์ยี่ อินเตอร์เนชั่นแนล จำกัด

ที่อยู่ : เลขที่ 475 อาคารสิริภิญโญ ชั้น 12 ถนนศรีอยุธยา แขวงถนนพญาไท เขตราชเทวี กรุงเทพฯ

ตัวอย่าง : ขยะมูลฝอยชุมชนจากศูนย์กำจัดขยะมูลฝอยรวมแบบครบวงจร จังหวัดระยอง

Parameter	Unit	Method	Combustible Sample		Combustible Sample (organic excluded)		Combustible Sample (organic,plastic excluded)	
			As-Received Basis	Dry Basis	As-Received Basis	Dry Basis	As-Received Basis	Dry Basis
Total Solids	%	ASTM E790-87(2004)	50.40	100	49.07	100	38.48	100
Total Moisture	%	ASTM E790-87(2004)	49.60	-	50.93	-	61.52	-
Volatile Matter	%	ASTM E897-88(2004)	37.68	74.76	42.11	85.82	24.78	64.41
Ash	%	ASTM E830-87(2004)	8.83	17.52	5.55	11.31	9.28	24.11
Fixed Carbon		Calculation	3.89	7.72	1.41	2.87	4.42	11.48
Nitrogen	%	ASTM E778-87(2004)	0.3124	0.6199	0.3937	0.8023	0.3651	0.9488
Carbon	%	Combustion method	21.01	41.68	25.30	51.56	15.41	40.05
Hydrogen	%	ASTM E777-87(2004)	8.45	5.75	8.94	6.60	8.79	4.95
Oxygen	%	Calculation	61.33	33.73	59.39	28.85	65.81	29.05
Sulfur	%	ASTM E775-87(2004)	0.0361	0.0717	0.0461	0.0940	0.0460	0.1197
Chlorine	%	ASTM E776-87(2004)	0.3146	0.6241	0.3822	0.7789	0.2952	0.7672
Phosphorus	%	ASTM D5198-92(2003)	0.0334	0.0662	0.0550	0.1121	0.0252	0.0656
Potassium	%	Flame Photometer	0.1846	0.3663	0.1484	0.3024	0.2213	0.5750
TOC	%	Combustion method	14.98	29.72	14.98	30.52	11.25	29.23
Heating Value								
HHV	cal/g	ASTM E711-87(2004)	3,480	6,905	4,489	9,148	1,592	4,136
LHV	cal/g	Calculation	3,045	6,609	4,029	8,808	1,139	3,881

หมายเหตุ : รายงานผลการวิเคราะห์นี้ใช้รับรองเฉพาะตัวอย่างที่ได้รับการวิเคราะห์เท่านั้น

ห้ามคัดถ่ายใบรายงานผลการวิเคราะห์แต่เพียงบางส่วน โดยไม่ได้รับอนุญาตจากห้องปฏิบัติการเป็นลายลักษณ์อักษร

Faculty of Science, Silpakorn University Sanamchan Palace Campus
Nakorn Pathom 73000 Thailand Tel : International 66 34 245330 Fax : 66 34 245331

รายงานผลการวิเคราะห์

หมายเลขวิเคราะห์ที่ 103.3.1 /57 **วัน/เดือน/ปี/รับตัวอย่าง** 2-8 ตุลาคม 2557

ชื่อลูกค้า : บริษัท เอ็กซ์เซลเล้นท์ เอ็นเนอร์ยี่ อินเตอร์เนชั่นแนล จำกัด

ที่อยู่ : เลขที่ 475 อาคารสิริภิญโญ ชั้น 12 ถนนศรีอยุธยา แขวงถนนพญาไท เขตราชเทวี กรุงเทพฯ

ตัวอย่าง : ขยะมูลฝอยชุมชนจากศูนย์กำจัดขยะมูลฝอยรวมแบบครบวงจร จังหวัดระยอง

หมายเหตุ : รายงานผลการวิเคราะห์นี้ใช้รับรองเฉพาะตัวอย่างที่ได้รับการวิเคราะห์เท่านั้น
ห้ามคัดถ่ายใบรายงานผลการวิเคราะห์แต่เพียงบางส่วน โดยไม่ได้รับอนุญาตจากห้องปฏิบัติการเป็นลายลักษณ์

ค1-8

ลงชื่อ.....
(นายนที ส่งบุญ)
นักวิทยาศาสตร์ชำนาญการพิเศษ ผู้ทำการวิเคราะห์
วันที่ 12 ธันวาคม พ.ศ. 2557

ลงชื่อ.....
(ผู้ช่วยศาสตราจารย์ ดร. ดิเรกฤทธิ์ บัวเวช)
หัวหน้าภาควิชาวิทยาศาสตร์สิ่งแวดล้อม
วันที่ 12 ธันวาคม พ.ศ. 2557

ลงชื่อ.....
(รองศาสตราจารย์ ดร.สืบสกุล อยู่ยืนยง)
คณบดีคณะวิทยาศาสตร์
วันที่ 18 ธันวาคม พ.ศ. 2557

ภาคผนวก ค-2

ผลการวิเคราะห์องค์ประกอบเชื้อเพลิงอาร์ดีเอฟ

Department of Environmental Science, Faculty of Science, Silpakorn University
Sanamchan Palace Campus, Nakorn Pathom 73000 Thailand
Tel: International 66 34 245330 Fax : 66 34 245331

รายงานผลการวิเคราะห์

หมายเลขวิเคราะห์	028.1/2562
ผู้ขอใช้บริการ	บริษัท โกลบอล เพาเวอร์ ซินเนอร์ยี่ จำกัด (มหาชน)
ที่อยู่	555/2 ศูนย์เอนเนอร์ยี่คอมเพล็กซ์ อาคารบี ชั้น 5 ถนนวิภาวดีรังสิต แขวงจตุจักร เขตจตุจักร กรุงเทพฯ
รับตัวอย่าง	4 มีนาคม 2562 **ตัวอย่าง** เชื้อเพลิง RDF

Parameters	Unit	Test Method	Results Sample 1	
Proximate			as-received basis	dry basis
Total Moisture	%	ASTM E790-87(2004)	50.06	-
Total Solids	%	By calculation	49.94	100.00
Volatile Matter	%	ASTM E897-88(2004)	38.13	76.35
Ash	%	ASTM E830-87(2004)	6.44	12.90
Fixed Carbon	%	By calculation	5.37	10.75
Ultimate				
Total Carbon	%	CHNS Analyzer/Combustion	24.13	48.31
Hydrogen	%	CHNS Analyzer/Combustion	8.88	6.57
Nitrogen	%	CHNS Analyzer/Combustion	0.61	1.22
Total Chlorine	%	ASTM E776-16	0.43	0.86
Sulfur	%	ASTM E775-15	0.07	0.15
Oxygen	%	By calculation	59.44	29.99
Heating Value				
Higher Heating Value	Kcal/Kg	ASTM E711-87(2004)	2,860	5,727
Lower Heating Value	Kcal/Kg	By calculation	2,403	-

Remarks : Reported analysis refer to submitted samples only.
Hydrogen and oxygen reported include hydrogen and oxygen in water.

Fresh RDF

(นายนที ส่งบุญ)
นักวิทยาศาสตร์ชำนาญการพิเศษ (ผู้วิเคราะห์)
29 เมษายน 2562

(อาจารย์ ดร.ดาวรุ่ง สังข์ทอง)
หัวหน้าภาควิชาวิทยาศาสตร์สิ่งแวดล้อม
29 เมษายน 2562

Department of Environmental Science, Faculty of Science, Silpakorn University
Sanamchan Palace Campus, Nakorn Pathom 73000 Thailand
Tel: International 66 34 245330 Fax : 66 34 245331

รายงานผลการวิเคราะห์

หมายเลขวิเคราะห์	028.2/2562
ผู้ขอใช้บริการ	บริษัท โกลบอล เพาเวอร์ ซินเนอร์ยี่ จำกัด (มหาชน)
ที่อยู่	555/2 ศูนย์เอนเนอร์ยี่คอมเพล็กซ์ อาคารบี ชั้น 5 ถนนวิภาวดีรังสิต แขวงจตุจักร เขตจตุจักร กรุงเทพฯ
รับตัวอย่าง	4 มีนาคม 2562 **ตัวอย่าง** เชื้อเพลิง RDF

Parameters	Unit	Test Method	Results Sample 2	
Proximate			as-received basis	dry basis
Total Moisture	%	ASTM E790-87(2004)	20.52	-
Total Solids	%	By calculation	79.48	100.00
Volatile Matter	%	ASTM E897-88(2004)	59.93	75.40
Ash	%	ASTM E830-87(2004)	12.81	16.12
Fixed Carbon	%	By calculation	6.74	8.48
Ultimate				
Total Carbon	%	CHNS Analyzer/Combustion	45.54	57.30
Hydrogen	%	CHNS Analyzer/Combustion	8.79	8.17
Nitrogen	%	CHNS Analyzer/Combustion	0.68	0.85
Total Chlorine	%	ASTM E776-16	0.63	0.79
Sulfur	%	ASTM E775-15	0.10	0.12
Oxygen	%	By calculation	31.45	16.65
Heating Value				
Higher Heating Value	Kcal/Kg	ASTM E711-87(2004)	4,893	6,156
Lower Heating Value	Kcal/Kg	By calculation	4,440	-

Remarks : Reported analysis refer to submitted samples only.
Hydrogen and oxygen reported include hydrogen and oxygen in water.

(นายนที ส่งบุญ)
นักวิทยาศาสตร์ชำนาญการพิเศษ (ผู้วิเคราะห์)
29 เมษายน 2562

(อาจารย์ ดร.ดาวรุ่ง สังข์ทอง)
หัวหน้าภาควิชาวิทยาศาสตร์สิ่งแวดล้อม
29 เมษายน 2562

Dry RDF
Kept on
Storage

ภาคผนวก ง

ผลการวิเคราะห์คุณภาพสิ่งแวดล้อม

รายงานเลขที่ : 2019-00463 / 001-1 (หน้าที่ 1 / 6) วันที่รายงานผล : 13 พฤษภาคม 2562

ลูกค้า : **บริษัท โกลบอล เพาเวอร์ ซินเนอร์ยี่ จำกัด (มหาชน)**

บุคคลติดต่อ : Khun Angsana Thongumpai

ที่อยู่ : 555/2 ศูนย์เอนเนอร์ยี่คอมเพล็กซ์ อาคารบี ชั้น 5 ถนนวิภาวดีรังสิต แขวงจตุจักร กรุงเทพมหานคร 10900
โทรศัพท์ +66(0)2140-4600

รายงานผลการวิเคราะห์

ลักษณะชนิดตัวอย่าง : คุณภาพอากาศในบรรยากาศ **วันที่เก็บตัวอย่าง** : 18-25 เมษายน 2562

สถานที่เก็บตัวอย่าง : A1 หมู่ 5 บ้านแหลมเหียง จังหวัดระยอง **ผู้เก็บตัวอย่าง** : นายจิตรเทพ มีเงิน

ชื่อโครงการ : RDF Plant **พิกัดภูมิศาสตร์** : 101.24961, 12.76048

วันที่เก็บตัวอย่าง	TSP (ค่าเฉลี่ย 24 ชั่วโมง) (มิลลิกรัมต่อลูกบาศก์เมตร)	PM-10 (ค่าเฉลี่ย 24 ชั่วโมง) (มิลลิกรัมต่อลูกบาศก์เมตร)
18-19 เมษายน 2562	0.036	0.012
19-20 เมษายน 2562	0.052	0.022
20-21 เมษายน 2562	0.069	0.030
21-22 เมษายน 2562	0.057	0.027
22-23เมษายน 2562	0.047	0.015
23-24เมษายน 2562	0.051	0.017
24-25 เมษายน 2562	0.073	0.021
มาตรฐาน	**0.33**	**0.12**

ที่มา : ประกาศคณะกรรมการสิ่งแวดล้อมแห่งชาติ ฉบับที่ 24 (พ.ศ. 2547) เรื่อง กำหนดมาตรฐานคุณภาพอากาศในบรรยากาศโดยทั่วไป ลงวันที่ 22 กันยายน 2547

(ศิริพร อิ่มวิไลวรรณ)
ผู้จัดการงานตรวจวัดคุณภาพสิ่งแวดล้อม

(เทพสัน ยมนา)
ผู้จัดการด้านเทคนิค

บริษัท เอสจีเอส (ประเทศไทย) จำกัด

TYJM/WI/Cj

This document is issued by the Company under its General Conditions of Service printed overleaf. Attention is drawn to the limitation of liability, indemnification and jurisdiction issues defined therein.

Any holder of this document is advised that information contained hereon reflects the Company's findings at the time of its intervention only and within the limits of Client's instructions, if any. The Company's sole responsibility is to its Client and this document does not exonerate parties to a transaction from exercising all their rights and obligations under the transaction documents. Any unauthorized alteration, forgery or falsification of the content or appearance of this document is unlawful and offenders may be prosecuted to the fullest extent of the law.

รายงานเลขที่ : 2019-00463 / 001-1 (หน้าที่ 2 / 6) วันที่รายงานผล : 29 เมษายน 2562

ลูกค้า : **บริษัท โกลบอล เพาเวอร์ ซินเนอร์ยี่ จำกัด (มหาชน)**

บุคคลติดต่อ : Khun Angsana Thongumpai

ที่อยู่ : 555/2 ศูนย์เอนเนอร์ยี่คอมเพล็กซ์ อาคารบี ชั้น 5 ถนนวิภาวดีรังสิต แขวงจตุจักร กรุงเทพมหานคร 10900
โทรศัพท์ +66(0)2140-4600

รายงานผลการวิเคราะห์

ลักษณะชนิดตัวอย่าง : คุณภาพอากาศในบรรยากาศ **วันที่เก็บตัวอย่าง** : 18-25 เมษายน 2562

สถานที่เก็บตัวอย่าง : A1 หมู่ 5 บ้านแหลมเหียง จังหวัดระยอง **ผู้เก็บตัวอย่าง** : นายจิตรเทพ มีเงิน

ชื่อโครงการ : RDF Plant **พิกัดภูมิศาสตร์** : 101.24961, 12.76048

เวลา	ก๊าซซัลเฟอร์ไดออกไซด์ (SO_2) (ส่วนในล้านส่วน)						
	18-19 เม.ย. 62	19-20 เม.ย. 62	20-21 เม.ย. 62	21-22 เม.ย. 62	22-23 เม.ย. 62	23-24 เม.ย. 62	24-25 เม.ย. 62
11:00-12:00	0.002	0.002	0.002	0.002	0.002	0.002	0.003
12:00-13:00	0.002	0.001	0.002	0.002	0.002	0.003	0.003
13:00-14:00	0.001	0.002	0.002	0.002	0.002	0.002	0.003
14:00-15:00	0.001	0.002	0.002	0.002	0.002	0.003	0.003
15:00-16:00	0.001	0.002	0.002	0.002	0.002	0.002	0.008
16.00-17.00	0.001	0.002	0.002	0.003	0.001	0.002	0.007
17:00-18:00	0.001	0.002	0.002	0.002	0.002	0.002	0.005
18:00-19:00	0.001	0.001	0.001	0.002	0.002	0.002	0.007
19:00-20:00	0.001	0.002	0.001	0.002	0.001	0.002	0.004
20:00-21:00	0.002	0.002	0.002	0.002	0.002	0.002	0.003
21:00-22:00	0.002	0.002	0.001	0.002	0.002	0.002	0.002
22:00-23:00	0.001	0.001	0.002	0.001	0.002	0.002	0.002
23:00-00:00	0.002	0.002	0.002	0.002	0.002	0.001	0.002
00:00-01:00	0.002	0.002	0.002	0.001	0.002	0.002	0.002
01:00-02:00	0.002	0.002	0.002	0.002	0.002	0.002	0.002
02:00-03:00	0.002	0.002	0.002	0.002	0.001	0.002	0.002
03:00-04:00	0.002	0.002	0.002	0.002	0.002	0.002	0.002
04:00-05:00	0.002	0.002	0.002	0.002	0.002	0.002	0.001
05:00-06:00	0.002	0.002	0.002	0.002	0.002	0.002	0.002
06:00-07:00	0.001	0.002	0.001	0.002	0.002	0.001	0.002
07:00-08:00	0.002	0.002	0.002	0.003	0.002	0.002	0.002
08:00-09:00	0.002	0.003	0.002	0.002	0.002	0.003	0.002
09:00-10:00	0.002	0.003	0.002	0.002	0.003	0.003	0.006
10.00-11.00	0.002	0.002	0.002	0.002	0.003	0.003	0.005
ค่าต่ำสุด	**0.001**	**0.001**	**0.001**	**0.001**	**0.001**	**0.001**	**0.001**
ค่าสูงสุด	**0.002**	**0.003**	**0.002**	**0.003**	**0.003**	**0.003**	**0.008**
เฉลี่ย 24 ชม.	**0.001**	**0.002**	**0.002**	**0.002**	**0.002**	**0.002**	**0.003**
มาตรฐาน* (เฉลี่ย 1 ชม.)	0.30						
มาตรฐาน** (เฉลี่ย 24 ชม.)	0.12						

หมายเหตุ : - วิธีวิเคราะห์ UV Fluorescence Method

ที่มา : * ประกาศคณะกรรมการสิ่งแวดล้อมแห่งชาติฉบับที่ 21 (พ.ศ. 2544) เรื่องกำหนดมาตรฐานค่าก๊าซซัลเฟอร์ไดออกไซด์ในบรรยากาศโดยทั่วไปในเวลา 1 ชั่วโมง ลงวันที่ 9 เมษายน 2544 ลงพิมพ์ในราชกิจจานุเบกษา เล่ม 118 ตอนพิเศษ 39ง ลงวันที่ 30 เมษายน 2544

** ประกาศคณะกรรมการสิ่งแวดล้อมแห่งชาติ ฉบับที่ 24 (พ.ศ. 2547) เรื่อง กำหนดมาตรฐานคุณภาพอากาศในบรรยากาศโดยทั่วไป ลงวันที่ 9 สิงหาคม 2547 ลงพิมพ์ในราชกิจจานุเบกษา ฉบับประกาศทั่วไป เล่ม 121 ตอนพิเศษ 104ง วันที่ 22 กันยายน 2547

(ศิริพร อิ่มวิไลวรรณ)
ผู้จัดการงานตรวจวัดคุณภาพสิ่งแวดล้อม

(เทพสัน ยมนา)
ผู้จัดการด้านเทคนิค

บริษัท เอสจีเอส (ประเทศไทย) จำกัด

This document is issued by the Company under its General Conditions of Service printed overleaf, available on request or accessible at http://www.sgs.com/terms_and_conditions.htm and, for electronic format documents, subject to Terms and Conditions for Electronic Documents at http://www.sgs.com/terms_e-document.htm. Attention is drawn to the limitation of liability, indemnification and jurisdiction issues defined therein.

TY/JM/WI/Cj

Any holder of this document is advised that information contained hereon reflects the Company's findings at the time of its intervention only and within the limits of Client's instructions, if any. The Company's sole responsibility is to its Client and this document does not exonerate parties to a transaction from exercising all their rights and obligations under the transaction documents. Any unauthorized alteration, forgery or falsification of the content or appearance of this document is unlawful and offenders may be prosecuted to the fullest extent of the law.

E 195004

รายงานเลขที่ : 2019-00463 / 001-1 (หน้าที่ 3 / 6) วันที่รายงานผล : 29 เมษายน 2562

ลูกค้า : **บริษัท โกลบอล เพาเวอร์ ซินเนอร์ยี่ จำกัด (มหาชน)**

บุคคลติดต่อ : Khun Angsana Thongumpai

ที่อยู่ : 555/2 ศูนย์เอนเนอร์ยี่คอมเพล็กซ์ อาคารบี ชั้น 5 ถนนวิภาวดีรังสิต แขวงจตุจักร กรุงเทพมหานคร 10900
โทรศัพท์ +66(0)2140-4600

รายงานผลการวิเคราะห์

ลักษณะชนิดตัวอย่าง : คุณภาพอากาศในบรรยากาศ **วันที่เก็บตัวอย่าง** : 18-25 เมษายน 2562

สถานที่เก็บตัวอย่าง : A1 หมู่ 5 บ้านแหลมเหียง จังหวัดระยอง **ผู้เก็บตัวอย่าง** : นายจิตรเทพ มีเงิน

ชื่อโครงการ : RDF Plant **พิกัดภูมิศาสตร์** : 101.24961, 12.76048

เวลา	ก๊าซซัลเฟอร์ไดออกไซด์ (NO_2) (ส่วนในล้านส่วน)						
	18-19 เม.ย. 62	19-20 เม.ย. 62	20-21 เม.ย. 62	21-22 เม.ย. 62	22-23 เม.ย. 62	23-24 เม.ย. 62	24-25 เม.ย. 62
11:00-12:00	0.003	0.002	0.004	0.002	0.001	0.003	0.007
12:00-13:00	0.003	0.003	0.003	0.002	0.002	0.003	0.006
13:00-14:00	0.003	0.002	0.003	0.002	0.002	0.003	0.003
14:00-15:00	0.002	0.002	0.003	0.002	0.002	0.003	0.003
15:00-16:00	0.003	0.002	0.003	0.002	0.001	0.003	0.016
16.00-17.00	0.003	0.002	0.003	0.002	0.001	0.003	0.010
17:00-18:00	0.003	0.003	0.003	0.002	0.002	0.003	0.015
18:00-19:00	0.004	0.003	0.002	0.003	0.002	0.003	0.021
19:00-20:00	0.004	0.004	0.003	0.004	0.003	0.009	0.015
20:00-21:00	0.005	0.003	0.004	0.003	0.002	0.013	0.013
21:00-22:00	0.004	0.003	0.004	0.004	0.002	0.012	0.009
22:00-23:00	0.005	0.003	0.005	0.004	0.003	0.012	0.008
23:00-00:00	0.004	0.004	0.006	0.005	0.003	0.010	0.007
00:00-01:00	0.003	0.004	0.006	0.004	0.004	0.011	0.006
01:00-02:00	0.003	0.003	0.005	0.004	0.007	0.010	0.006
02:00-03:00	0.003	0.003	0.005	0.004	0.006	0.010	0.005
03:00-04:00	0.003	0.003	0.004	0.004	0.006	0.008	0.004
04:00-05:00	0.002	0.003	0.003	0.004	0.007	0.009	0.004
05:00-06:00	0.003	0.003	0.003	0.003	0.006	0.008	0.004
06:00-07:00	0.005	0.005	0.003	0.003	0.006	0.006	0.004
07:00-08:00	0.004	0.006	0.004	0.005	0.007	0.008	0.006
08:00-09:00	0.003	0.005	0.002	0.004	0.006	0.006	0.010
09:00-10:00	0.004	0.008	0.002	0.002	0.005	0.005	0.008
10.00-11.00	0.003	0.004	0.004	0.001	0.004	0.005	0.012
ค่าต่ำสุด	**0.002**	**0.002**	**0.002**	**0.001**	**0.001**	**0.003**	**0.003**
ค่าสูงสุด	**0.005**	**0.008**	**0.006**	**0.005**	**0.007**	**0.013**	**0.021**
มาตรฐาน* (เฉลี่ย 1 ชม.)	0.17						

หมายเหตุ : - วิธีวิเคราะห์ Chemiluminescence Method

ที่มา : * ประกาศคณะกรรมการสิ่งแวดล้อมแห่งชาติ ฉบับที่ 33 (พ.ศ. 2552) เรื่อง กำหนดมาตรฐานค่าก๊าซไนโตรเจนไดออกไซด์ในบรรยากาศโดยทั่วไป ลงวันที่ 17 มิถุนายน 2552 ตีพิมพ์ในราชกิจจานุเบกษา เล่ม 126 ตอนพิเศษ 114ง วันที่ 14 สิงหาคม 2552

Anpm 2
(ศิริพร อิ่มวิไลวรรณ)
ผู้จัดการงานตรวจวัดคุณภาพสิ่งแวดล้อม

Thepsan Y.
(เทพสัน ยมนา)
ผู้จัดการด้านเทคนิค

บริษัท เอสจีเอส (ประเทศไทย) จำกัด

TY/JM/WI/Cj

This document is issued by the Company under its General Conditions of Service printed overleaf. Attention is drawn to the limitation of liability, indemnification and jurisdiction issues defined therein.

Any holder of this document is advised that information contained hereon reflects the Company's findings at the time of its intervention only and within the limits of Client's instructions, if any. The Company's sole responsibility is to its Client and this document does not exonerate parties to a transaction from exercising all their rights and obligations under the transaction documents. Any unauthorized alteration, forgery or falsification of the content or appearance of this document is unlawful and offenders may be prosecuted to the fullest extent of the law.

รายงานเลขที่ : 2019-00463 / 005-1 (หน้าที่ 2 / 2) วันที่รายงานผล : 24 พฤษภาคม 2562

ลูกค้า : **บริษัท โกลบอล เพาเวอร์ ซินเนอร์ยี่ จำกัด (มหาชน)**

บุคคลติดต่อ : Khun Angsana Thongumpai

ที่อยู่ : 555/2 ศูนย์เอนเนอร์ยี่คอมเพล็กซ์ อาคารบี ชั้น 5 ถนนวิภาวดีรังสิต แขวงจตุจักร กรุงเทพมหานคร 10900
โทรศัพท์ +66(0)2140-4600

รายงานผลการวิเคราะห์

ลักษณะชนิดตัวอย่าง : คุณภาพอากาศในบรรยากาศ **วันที่เก็บตัวอย่าง** : 18-19 เมษายน 2562

สถานที่เก็บตัวอย่าง : A1 หมู่ 5 บ้านแหลมเหียง จังหวัดระยอง **ผู้เก็บตัวอย่าง** : นายจิตรเทพ มีเงิน

ชื่อโครงการ : RDF Plant **พิกัดภูมิศาสตร์** : 101.24961, 12.76048

สารประกอบ	ปริมาณ		TEF	ผลการตรวจวัด[1/] (ng TEQ/Nm^3)
	ng	ng/Nm^3		
2,3,7,8-TCDF	N.D.	N.D.	0.1	N.D.
2,3,7,8-TCDD	N.D.	N.D.	1.0	N.D.
1,2,3,7,8-PeCDF	N.D.	N.D.	0.03	N.D.
2,3,4,7,8-PeCDF	N.D.	N.D.	0.3	N.D.
1,2,3,7,8-PeCDD	N.D.	N.D.	1.0	N.D.
1,2,3,4,7,8-HxCDF	N.D.	N.D.	0.1	N.D.
1,2,3,6,7,8-HxCDF	N.D.	N.D.	0.1	N.D.
2,3,4,6,7,8-HxCDF	N.D.	N.D.	0.1	N.D.
1,2,3,7,8,9-HxCDF	N.D.	N.D.	0.1	N.D.
1,2,3,4,7,8-HxCDD	N.D.	N.D.	0.1	N.D.
1,2,3,6,7,8-HxCDD	N.D.	N.D.	0.1	N.D.
1,2,3,7,8,9-HxCDD	N.D.	N.D.	0.1	N.D.
1,2,3,4,6,7,8-HpCDF	N.D.	N.D.	0.01	N.D.
1,2,3,4,7,8,9-HpCDF	N.D.	N.D.	0.01	N.D.
1,2,3,4,6,7,8-HpCDD	N.D.	N.D.	0.01	N.D.
OCDF	N.D.	N.D.	0.0003	N.D.
OCDD	N.D.	N.D.	0.0003	N.D.
ไดออกซินและฟิวแรนทั้งหมด	**N.D.**	**N.D.**	-	**N.D.**
มาตรฐาน				**0.0001**

หมายเหตุ : 1/ คำนวณเทียบที่ความดัน 1 บรรยากาศหรือ 760 มิลลิเมตรปรอท และอุณหภูมิ 25 องศาเซลเซียส

- N.D. = ตรวจไม่พบด้วยวิธีทางห้องปฏิบัติการ Detection Limit -ของไดออกซินและฟิวแรนทั้งหมด < 0.000056 ng TEQ/Nm^3
- TEF: Toxicity Equivalence Factors
- TEQ: ค่าที่คำนวณร่วมกับปัจจัยสมมูลความเป็นพิษ (toxicity equivalence factors: TEFs)
- วิเคราะห์โดยบริษัท SGS เบลเยียม

ที่มา : - เกณฑ์มาตรฐานคุณภาพอากาศ (Ambient Air Quality Criteria: AAQCs) ประกาศโดยกระทรวงสิ่งแวดล้อมของรัฐออนตาริโอ (Ontario Ministry of the Environment: MOE) ประเทศแคนาดา, 2019

(ศิริพร อิ่มวิไลวรรณ)
ผู้จัดการงานตรวจวัดคุณภาพสิ่งแวดล้อม

(เทพสัน ยมนา)
ผู้จัดการด้านเทคนิค

บริษัท เอสจีเอส (ประเทศไทย) จำกัด

TYJM/WI/Cj

This document is issued by the Company under its General Conditions of Service printed overleaf. Attention is drawn to the limitation of liability, indemnification and jurisdiction issues defined therein.

Any holder of this document is advised that information contained hereon reflects the Company's findings at the time of its intervention only and within the limits of Client's instructions, if any. The Company's sole responsibility is to its Client and this document does not exonerate parties to a transaction from exercising all their rights and obligations under the transaction documents. Any unauthorized alteration, forgery or falsification of the content or appearance of this document is unlawful and offenders may be prosecuted to the fullest extent of the law.

SGS (Thailand) Limited | Environment, Health and Safety 100 Nanglinchee Road Chongnonsee Yannawa Bangkok 10120
t +66 (0)2 678 18 13 f +66 (0)2 678 06 22 www.sgs.com

Member of the SGS Group

รายงานเลขที่ : 2019-00463 / 001-1 (หน้าที่ 4 / 6) วันที่รายงานผล : 29 เมษายน 2562

ลูกค้า : **บริษัท โกลบอล เพาเวอร์ ซินเนอร์ยี่ จำกัด (มหาชน)**

บุคคลติดต่อ : Khun Angsana Thongumpai

ที่อยู่ : 555/2 ศูนย์เอนเนอร์ยี่คอมเพล็กซ์ อาคารบี ชั้น 5 ถนนวิภาวดีรังสิต แขวงจตุจักร กรุงเทพมหานคร 10900
โทรศัพท์ +66(0)2140-4600

รายงานผลการวิเคราะห์

ลักษณะชนิดตัวอย่าง : คุณภาพอากาศในบรรยากาศ **วันที่เก็บตัวอย่าง** : 18-25 เมษายน 2562

สถานที่เก็บตัวอย่าง : A1 หมู่ 5 บ้านแหลมเหียง จังหวัดระยอง **ผู้เก็บตัวอย่าง** : นายจิตรเทพ มีเงิน

ชื่อโครงการ : RDF Plant **พิกัดภูมิศาสตร์** : 101.24961, 12.76048

Time	18-19 เม.ย. 62		19-20 เม.ย. 62		20-21 เม.ย. 62		21-22 เม.ย. 62		22-23 เม.ย. 62		23-24 เม.ย. 62		24-25 เม.ย. 62	
	ทิศทาง	ความเร็ว (เมตรต่อวินาที)	ทิศทาง	ความเร็ว (เมตรต่อวินาที)	ทิศทาง	ความเร็ว (เมตรต่อวินาที)	ทิศทาง	ความเร็ว (เมตรต่อวินาที)	ทิศทาง	ความเร็ว (เมตรต่อวินาที)	ทิศทาง	ความเร็ว (เมตรต่อวินาที)	ทิศทาง	ความเร็ว (เมตรต่อวินาที)
11:00-12:00	ESE	2.2	SE	2.2	ESE	1.8	SE	1.8	SW	1.8	SE	1.3	ESE	0.9
12:00-13:00	SE	1.8	SE	2.2	SE	2.2	SSW	2.2	SE	1.8	ESE	1.8	SE	1.3
13:00-14:00	S	1.8	SE	2.2	SE	2.2	S	2.2	SSW	2.2	S	1.8	SE	1.8
14:00-15:00	S	2.2	SSW	2.2	ESE	2.2	SSW	2.2	S	2.2	ESE	2.2	S	2.2
15:00-16:00	SW	2.2	SSW	2.2	ESE	2.2	SSE	1.8	S	2.2	ESE	1.8	SW	2.2
16.00-17.00	SE	1.8	SE	2.2	ESE	2.2	SSW	1.8	SSW	2.2	SE	1.8	SW	2.2
17:00-18:00	SSE	2.2	SW	1.8	SE	1.8	SW	1.8	SE	1.8	SW	1.8	SW	1.8
18:00-19:00	SW	1.3	SSE	1.3	SSW	1.3	SSW	1.3	SSW	1.3	S	1.3	SSW	1.8
19:00-20:00	-	Calm	-	Calm	S	0.9	-	Calm	SW	0.9	SSW	0.9	-	Calm
20:00-21:00	-	Calm	-	Calm	-	Calm	-	Calm	-	Calm	-	Calm	-	Calm
21:00-22:00	-	Calm	-	Calm	-	Calm	-	Calm	-	Calm	-	Calm	-	Calm
22:00-23:00	-	Calm	-	Calm	-	Calm	-	Calm	-	Calm	-	Calm	-	Calm
23:00-00:00	-	Calm	-	Calm	-	Calm	-	Calm	-	Calm	-	Calm	-	Calm
00:00-01:00	-	Calm	-	Calm	-	Calm	-	Calm	-	Calm	-	Calm	-	Calm
01:00-02:00	-	Calm	-	Calm	-	Calm	-	Calm	-	Calm	-	Calm	-	Calm
02:00-03:00	-	Calm	-	Calm	-	Calm	-	Calm	-	Calm	-	Calm	-	Calm
03:00-04:00	-	Calm	-	Calm	-	Calm	-	Calm	-	Calm	-	Calm	-	Calm
04:00-05:00	-	Calm	-	Calm	-	Calm	-	Calm	-	Calm	-	Calm	-	Calm
05:00-06:00	-	Calm	-	Calm	-	Calm	-	Calm	-	Calm	-	Calm	-	Calm
06:00-07:00	-	Calm	-	Calm	-	Calm	-	Calm	-	Calm	-	Calm	-	Calm
07:00-08:00	-	Calm	-	Calm	-	Calm	-	Calm	-	Calm	-	Calm	-	Calm
08:00-09:00	SSW	0.9	-	Calm	SE	0.9	SSE	0.9	-	Calm	-	Calm	S	0.9
09:00-10:00	SSE	1.3	ESE	1.3	ESE	1.3	SSE	1.3	NE	0.9	-	Calm	SW	1.8
10.00-11.00	SSE	1.8	SE	1.8	ESE	1.8	SW	1.8	ESE	0.9	-	Calm	SW	1.8

Anpm 2
(ศิริพร อิมวิไลวรรณ)
ผู้จัดการงานตรวจวัดคุณภาพสิ่งแวดล้อม

Thepsan Y.
(เทพสัน ยมนา)
ผู้จัดการด้านเทคนิค

บริษัท เอสจีเอส (ประเทศไทย) จำกัด

TY/JM/WI/Cj

This document is issued by the Company under its General Conditions of Service printed overleaf. Attention is drawn to the limitation of liability, indemnification and jurisdiction issues defined therein.

Any holder of this document is advised that information contained hereon reflects the Company's findings at the time of its intervention only and within the limits of Client's instructions, if any. The Company's sole responsibility is to its Client and this document does not exonerate parties to a transaction from exercising all their rights and obligations under the transaction documents. Any unauthorized alteration, forgery or falsification of the content or appearance of this document is unlawful and offenders may be prosecuted to the fullest extent of the law.

รายงานเลขที่ : 2019-00463 / 001-1 (หน้าที่ 5 / 6) วันที่รายงานผล : 29 เมษายน 2562

ลูกค้า : **บริษัท โกลบอล เพาเวอร์ ซินเนอร์ยี่ จำกัด (มหาชน)**

บุคคลติดต่อ : Khun Angsana Thongumpai

ที่อยู่ : 555/2 ศูนย์เอนเนอร์ยี่คอมเพล็กซ์ อาคารบี ชั้น 5 ถนนวิภาวดีรังสิต แขวงจตุจักร กรุงเทพมหานคร 10900
โทรศัพท์ +66(0)2140-4600

รายงานผลการวิเคราะห์

ลักษณะชนิดตัวอย่าง : คุณภาพอากาศในบรรยากาศ **วันที่เก็บตัวอย่าง** : 18-25 เมษายน 2562

สถานที่เก็บตัวอย่าง : A1 หมู่ 5 บ้านแหลมเหียง จังหวัดระยอง **ผู้เก็บตัวอย่าง** : นายจิตรเทพ มีเงิน

ชื่อโครงการ : RDF Plant **พิกัดภูมิศาสตร์** : 101.24961, 12.76048

ความเร็วลม / ทิศทางลม	ร้อยละของความเร็วลม (%)				
	0.5-1.0 m/s	1.1-2.0 m/s	2.1-3.0 m/s	3.1-4.0 m/s	>4.0 m/s
ทิศเหนือ (N)	-	-	-	-	-
ทิศตะวันออกเฉียงเหนือค่อนไปทางทิศเหนือ (NNE)	-	-	-	-	-
ทิศตะวันออกเฉียงเหนือ (NE)	0.60	-	-	-	-
ทิศตะวันออกเฉียงเหนือค่อนไปทางทิศตะวันออก (ENE)	-	-	-	-	-
ทิศตะวันออก (E)	-	-	-	-	-
ทิศตะวันออกเฉียงใต้ค่อนไปทางทิศตะวันออก (ESE)	1.19	3.57	2.98	-	-
ทิศตะวันออกเฉียงใต้ (SE)	0.60	6.55	3.57	-	-
ทิศตะวันออกเฉียงใต้ค่อนไปทางทิศใต้ (SSE)	0.60	2.98	0.60	-	-
ทิศใต้ (S)	1.19	1.79	2.98	-	-
ทิศตะวันตกเฉียงใต้ค่อนไปทางทิศใต้ (SSW)	1.19	2.98	3.57	-	-
ทิศตะวันตกเฉียงใต้ (SW)	0.60	5.36	1.79	-	-
ทิศตะวันตกเฉียงใต้ค่อนไปทางทิศตะวันตก (WSW)	-	-	-	-	-
ทิศตะวันตก (W)	-	-	-	-	-
ทิศตะวันตกเฉียงเหนือค่อนไปทางทิศตะวันตก (WNW)	-	-	-	-	-
ทิศตะวันตกเฉียงเหนือ (NW)	-	-	-	-	-
ทิศตะวันตกเฉียงเหนือค่อนไปทางทิศเหนือ (NNW)	-	-	-	-	-
ลมสงบ	55.36				

(ศิริพร อิมวิไลวรรณ)
ผู้จัดการงานตรวจวัดคุณภาพสิ่งแวดล้อม

(เทพสัน ยมนา)
ผู้จัดการด้านเทคนิค

บริษัท เอสจีเอส (ประเทศไทย) จำกัด

TY/JM/WI/Cj

This document is issued by the Company under its General Conditions of Service printed overleaf. Attention is drawn to the limitation of liability, indemnification and jurisdiction issues defined therein.

Any holder of this document is advised that information contained hereon reflects the Company's findings at the time of its intervention only and within the limits of Client's instructions, if any. The Company's sole responsibility is to its Client and this document does not exonerate parties to a transaction from exercising all their rights and obligations under the transaction documents. Any unauthorized alteration, forgery or falsification of the content or appearance of this document is unlawful and offenders may be prosecuted to the fullest extent of the law.

รายงานเลขที่ : 2019-00463 / 001-1 (หน้าที่ 6 / 6) วันที่รายงานผล : 29 เมษายน 2562

ลูกค้า : **บริษัท โกลบอล เพาเวอร์ ซินเนอร์ยี่ จำกัด (มหาชน)**

บุคคลติดต่อ : Khun Angsana Thongumpai

ที่อยู่ : 555/2 ศูนย์เอนเนอร์ยี่คอมเพล็กซ์ อาคารบี ชั้น 5 ถนนวิภาวดีรังสิต แขวงจตุจักร กรุงเทพมหานคร 10900
โทรศัพท์ +66(0)2140-4600

รายงานผลการวิเคราะห์

ลักษณะชนิดตัวอย่าง : คุณภาพอากาศในบรรยากาศ **วันที่เก็บตัวอย่าง** : 18-25 เมษายน 2562

สถานที่เก็บตัวอย่าง : A1 หมู่ 5 บ้านแหลมเหียง จังหวัดระยอง **ผู้เก็บตัวอย่าง** : นายจิตรเทพ มีเงิน

ชื่อโครงการ : RDF Plant **พิกัดภูมิศาสตร์** : 101.24961, 12.76048

WIND ROSE PLOT

สถานีตรวจวัด : A1 หมู่ 5 บ้านแหลมเหียง

วันที่ตรวจวัด : ระหว่างวันที่ 18-25 เมษายน 2562

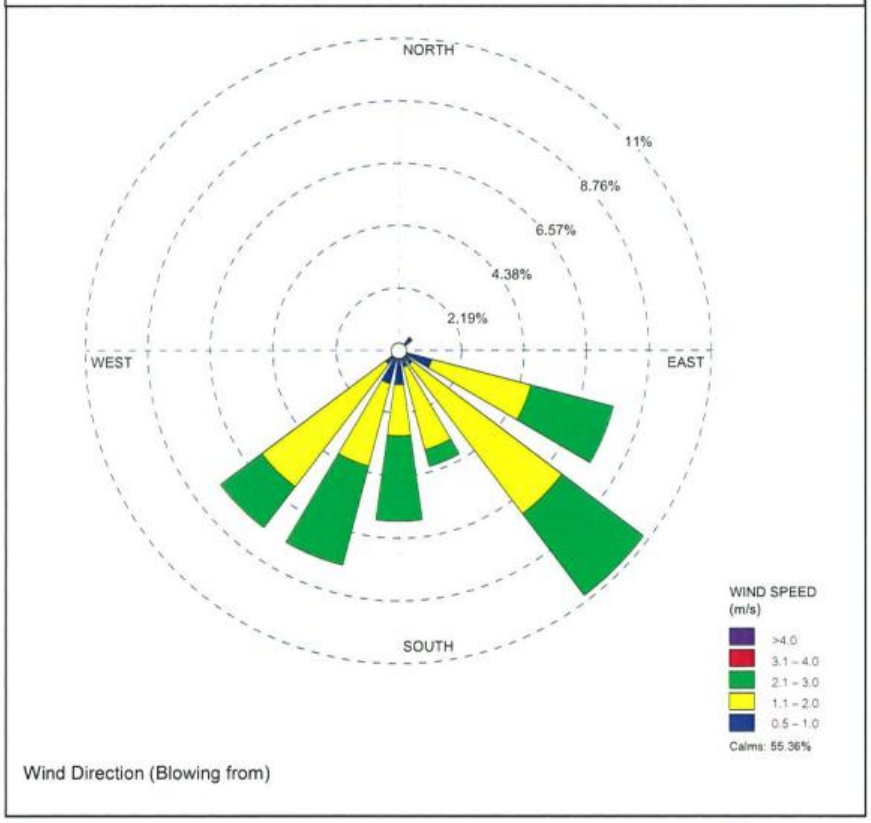

Anpm 2

(ศิริพร อิ่มวิไลวรรณ)
ผู้จัดการงานตรวจวัดคุณภาพสิ่งแวดล้อม

Thepsan Y.

(เทพสัน ยมนา)
ผู้จัดการด้านเทคนิค

บริษัท เอสจีเอส (ประเทศไทย) จำกัด

TY/JM/WI/Cj

This document is issued by the Company under its General Conditions of Service printed overleaf. Attention is drawn to the limitation of liability, indemnification and jurisdiction issues defined therein.

Any holder of this document is advised that information contained hereon reflects the Company's findings at the time of its intervention only and within the limits of Client's instructions, if any. The Company's sole responsibility is to its Client and this document does not exonerate parties to a transaction from exercising all their rights and obligations under the transaction documents. Any unauthorized alteration, forgery or falsification of the content or appearance of this document is unlawful and offenders may be prosecuted to the fullest extent of the law.

รายงานเลขที่ : 2019-00463 / 001-2 (หน้าที่ 1 / 6) วันที่รายงานผล : 13 พฤษภาคม 2562

ลูกค้า : **บริษัท โกลบอล เพาเวอร์ ซินเนอร์ยี่ จำกัด (มหาชน)**

บุคคลติดต่อ : Khun Angsana Thongumpai

ที่อยู่ : 555/2 ศูนย์เอนเนอร์ยี่คอมเพล็กซ์ อาคารบี ชั้น 5 ถนนวิภาวดีรังสิต แขวงจตุจักร กรุงเทพมหานคร 10900
โทรศัพท์ +66(0)2140-4600

รายงานผลการวิเคราะห์

ลักษณะชนิดตัวอย่าง : คุณภาพอากาศในบรรยากาศ **วันที่เก็บตัวอย่าง** : 18-25 เมษายน 2562

สถานที่เก็บตัวอย่าง : A2 วัดเขาโบสถ์ จังหวัดระยอง **ผู้เก็บตัวอย่าง** : นายจิตรเทพ มีเงิน

ชื่อโครงการ : RDF Plant **พิกัดภูมิศาสตร์** : 101.228844, 12.736403

วันที่เก็บตัวอย่าง	TSP (ค่าเฉลี่ย 24 ชั่วโมง) (มิลลิกรัมต่อลูกบาศก์เมตร)	PM-10 (ค่าเฉลี่ย 24 ชั่วโมง) (มิลลิกรัมต่อลูกบาศก์เมตร)
18-19 เมษายน 2562	0.048	0.008
19-20 เมษายน 2562	0.043	0.012
20-21 เมษายน 2562	0.071	0.019
21-22 เมษายน 2562	0.060	0.017
22-23เมษายน 2562	0.048	0.013
23-24เมษายน 2562	0.054	0.014
24-25 เมษายน 2562	0.045	0.009
มาตรฐาน*	**0.33**	**0.12**

ที่มา : ประกาศคณะกรรมการสิ่งแวดล้อมแห่งชาติ ฉบับที่ 24 (พ.ศ. 2547) เรื่อง กำหนดมาตรฐานคุณภาพอากาศในบรรยากาศโดยทั่วไป ลงวันที่ 22 กันยายน 2547

(ศิริพร อิ่มวิไลวรรณ)
ผู้จัดการงานตรวจวัดคุณภาพสิ่งแวดล้อม

(เทพสัน ยมนา)
ผู้จัดการด้านเทคนิค

บริษัท เอสจีเอส (ประเทศไทย) จำกัด

TY/JM/WI/Cj

This document is issued by the Company under its General Conditions of Service printed overleaf. Attention is drawn to the limitation of liability, indemnification and jurisdiction issues defined therein.

Any holder of this document is advised that information contained hereon reflects the Company's findings at the time of its intervention only and within the limits of Client's instructions, if any. The Company's sole responsibility is to its Client and this document does not exonerate parties to a transaction from exercising all their rights and obligations under the transaction documents. Any unauthorized alteration, forgery or falsification of the content or appearance of this document is unlawful and offenders may be prosecuted to the fullest extent of the law.

SGS

รายงานเลขที่ : 2019-00463 / 001-2 (หน้าที่ 2 / 6) วันที่รายงานผล : 29 เมษายน 2562

ลูกค้า : **บริษัท โกลบอล เพาเวอร์ ซินเนอร์ยี่ จำกัด (มหาชน)**

บุคคลติดต่อ : Khun Angsana Thongumpai

ที่อยู่ : 555/2 ศูนย์เอนเนอร์ยี่คอมเพล็กซ์ อาคารบี ชั้น 5 ถนนวิภาวดีรังสิต แขวงจตุจักร กรุงเทพมหานคร 10900
โทรศัพท์ +66(0)2140-4600

รายงานผลการวิเคราะห์

ลักษณะชนิดตัวอย่าง : คุณภาพอากาศในบรรยากาศ **วันที่เก็บตัวอย่าง** : 18-25 เมษายน 2562

สถานที่เก็บตัวอย่าง : A2 วัดเขาโบสถ์ จังหวัดระยอง **ผู้เก็บตัวอย่าง** : นายจิตรเทพ มีเงิน

ชื่อโครงการ : RDF Plant **พิกัดภูมิศาสตร์** : 101.228844, 12.736403

เวลา	ก๊าซซัลเฟอร์ไดออกไซด์ (SO_2) (ส่วนในล้านส่วน)						
	18-19 เม.ย. 62	19-20 เม.ย. 62	20-21 เม.ย. 62	21-22 เม.ย. 62	22-23 เม.ย. 62	23-24 เม.ย. 62	24-25 เม.ย. 62
11:00-12:00	0.002	0.004	0.002	0.003	0.003	0.004	0.007
12:00-13:00	0.002	0.002	0.004	0.004	0.003	0.004	0.001
13:00-14:00	0.003	0.001	0.002	0.002	0.003	0.001	0.007
14:00-15:00	0.003	0.004	0.004	0.003	0.003	0.003	0.004
15:00-16:00	0.003	0.002	0.002	0.003	0.003	0.001	0.007
16.00-17.00	0.003	0.002	0.003	0.003	0.004	0.003	0.012
17:00-18:00	0.001	0.003	0.003	0.003	0.004	0.006	0.013
18:00-19:00	0.001	0.003	0.003	0.003	0.003	0.005	0.006
19:00-20:00	0.002	0.003	0.004	0.003	0.003	0.005	0.003
20:00-21:00	0.002	0.003	0.003	0.004	0.003	0.003	0.004
21:00-22:00	0.002	0.003	0.003	0.003	0.004	0.004	0.003
22:00-23:00	0.004	0.003	0.004	0.004	0.002	0.004	0.003
23:00-00:00	0.002	0.003	0.003	0.004	0.003	0.004	0.003
00:00-01:00	0.004	0.003	0.002	0.003	0.003	0.003	0.005
01:00-02:00	0.001	0.004	0.004	0.004	0.004	0.004	0.003
02:00-03:00	0.002	0.002	0.005	0.003	0.002	0.004	0.003
03:00-04:00	0.003	0.003	0.004	0.004	0.002	0.003	0.004
04:00-05:00	0.003	0.005	0.004	0.003	0.003	0.004	0.003
05:00-06:00	0.010	0.005	0.005	0.005	0.004	0.007	0.005
06:00-07:00	0.006	0.005	0.006	0.003	0.006	0.007	0.014
07:00-08:00	0.005	0.003	0.003	0.003	0.007	0.004	0.008
08:00-09:00	0.004	0.012	0.003	0.004	0.002	0.007	0.018
09:00-10:00	0.001	0.004	0.001	0.003	0.005	0.011	0.004
10.00-11.00	0.001	0.003	0.003	0.005	0.005	0.006	0.003
ค่าต่ำสุด	**0.001**	**0.001**	**0.001**	**0.002**	**0.002**	**0.001**	**0.001**
ค่าสูงสุด	**0.010**	**0.012**	**0.006**	**0.005**	**0.007**	**0.011**	**0.018**
เฉลี่ย 24 ชม.	**0.003**	**0.004**	**0.003**	**0.003**	**0.003**	**0.005**	**0.006**
มาตรฐาน* (เฉลี่ย 1 ชม.)	0.30						
มาตรฐาน** (เฉลี่ย 24 ชม.)	0.12						

หมายเหตุ : - วิธีวิเคราะห์ UV Fluorescence Method

ที่มา : * ประกาศคณะกรรมการสิ่งแวดล้อมแห่งชาติฉบับที่ 21 (พ.ศ. 2544) เรื่องกำหนดมาตรฐานค่าก๊าซซัลเฟอร์ไดออกไซด์ในบรรยากาศโดยทั่วไปในเวลา 1 ชั่วโมง ลงวันที่ 9 เมษายน 2544 ตีพิมพ์ในราชกิจจานุเบกษา เล่ม 118 ตอนพิเศษ 39ง ลงวันที่ 30 เมษายน 2544

** ประกาศคณะกรรมการสิ่งแวดล้อมแห่งชาติ ฉบับที่ 24 (พ.ศ. 2547) เรื่อง กำหนดมาตรฐานคุณภาพอากาศในบรรยากาศโดยทั่วไป ลงวันที่ 9 สิงหาคม 2547 ตีพิมพ์ในราชกิจจานุเบกษา ฉบับประกาศทั่วไป เล่ม 121 ตอนพิเศษ 104ง วันที่ 22 กันยายน 2547

(ศิริพร อิ่มวิไลวรรณ)
ผู้จัดการงานตรวจวัดคุณภาพสิ่งแวดล้อม

(เทพสัน ยมนา)
ผู้จัดการด้านเทคนิค

บริษัท เอสจีเอส (ประเทศไทย) จำกัด

This document is issued by the Company under its General Conditions of Service printed overleaf, available on request or accessible at http://www.sgs.com/terms_and_conditions.htm and, for electronic format documents, subject to Terms and Conditions for Electronic Documents at http://www.sgs.com/terms_e-document.htm. Attention is drawn to the limitation of liability, indemnification and jurisdiction issues defined therein.
TY/JM/WI/Cj
Any holder of this document is advised that information contained hereon reflects the Company's findings at the time of its intervention only and within the limits of Client's instructions, if any. The Company's sole responsibility is to its Client and this document does not exonerate parties to a transaction from exercising all their rights and obligations under the transaction documents. Any unauthorized alteration, forgery or falsification of the content or appearance of this document is unlawful and offenders may be prosecuted to the fullest extent of the law.

รายงานเลขที่ : 2019-00463 / 001-2 (หน้าที่ 3 / 6) วันที่รายงานผล : 29 เมษายน 2562

ลูกค้า : **บริษัท โกลบอล เพาเวอร์ ซินเนอร์ยี่ จำกัด (มหาชน)**

บุคคลติดต่อ : Khun Angsana Thongumpai

ที่อยู่ : 555/2 ศูนย์เอนเนอร์ยี่คอมเพล็กซ์ อาคารบี ชั้น 5 ถนนวิภาวดีรังสิต แขวงจตุจักร กรุงเทพมหานคร 10900
โทรศัพท์ +66(0)2140-4600

รายงานผลการวิเคราะห์

ลักษณะชนิดตัวอย่าง : คุณภาพอากาศในบรรยากาศ **วันที่เก็บตัวอย่าง** : 18-25 เมษายน 2562

สถานที่เก็บตัวอย่าง : A2 วัดเขาโบสถ์ จังหวัดระยอง **ผู้เก็บตัวอย่าง** : นายจิตรเทพ มีเงิน

ชื่อโครงการ : RDF Plant **พิกัดภูมิศาสตร์** : 101.228844, 12.736403

เวลา	ก๊าซซัลเฟอร์ไดออกไซด์ (NO_2) (ส่วนในล้านส่วน)						
	18-19 เม.ย. 62	19-20 เม.ย. 62	20-21 เม.ย. 62	21-22 เม.ย. 62	22-23 เม.ย. 62	23-24 เม.ย. 62	24-25 เม.ย. 62
11:00-12:00	0.007	0.003	0.003	0.003	0.002	0.004	0.005
12:00-13:00	0.005	0.003	0.003	0.003	0.002	0.004	0.003
13:00-14:00	0.006	0.003	0.003	0.003	0.002	0.004	0.018
14:00-15:00	0.004	0.003	0.003	0.003	0.003	0.003	0.005
15:00-16:00	0.004	0.003	0.003	0.003	0.003	0.003	0.010
16.00-17.00	0.006	0.005	0.005	0.005	0.004	0.004	0.012
17:00-18:00	0.006	0.007	0.006	0.005	0.005	0.014	0.019
18:00-19:00	0.005	0.006	0.007	0.006	0.004	0.010	0.017
19:00-20:00	0.005	0.006	0.009	0.007	0.004	0.009	0.005
20:00-21:00	0.006	0.005	0.011	0.005	0.004	0.009	0.010
21:00-22:00	0.005	0.004	0.007	0.003	0.004	0.013	0.008
22:00-23:00	0.003	0.004	0.007	0.003	0.004	0.013	0.007
23:00-00:00	0.003	0.003	0.004	0.003	0.005	0.014	0.006
00:00-01:00	0.003	0.003	0.005	0.003	0.007	0.013	0.003
01:00-02:00	0.003	0.003	0.005	0.002	0.008	0.011	0.003
02:00-03:00	0.003	0.003	0.006	0.003	0.009	0.010	0.003
03:00-04:00	0.003	0.003	0.006	0.003	0.011	0.010	0.004
04:00-05:00	0.004	0.006	0.004	0.004	0.009	0.010	0.004
05:00-06:00	0.006	0.005	0.004	0.004	0.011	0.010	0.004
06:00-07:00	0.004	0.004	0.004	0.003	0.014	0.008	0.009
07:00-08:00	0.003	0.004	0.003	0.003	0.012	0.009	0.015
08:00-09:00	0.003	0.004	0.004	0.003	0.005	0.010	0.013
09:00-10:00	0.003	0.005	0.003	0.003	0.004	0.012	0.010
10.00-11.00	0.003	0.004	0.003	0.003	0.004	0.006	0.009
ค่าต่ำสุด	**0.003**	**0.003**	**0.003**	**0.002**	**0.002**	**0.003**	**0.003**
ค่าสูงสุด	**0.007**	**0.007**	**0.011**	**0.007**	**0.014**	**0.014**	**0.019**
มาตรฐาน* (เฉลี่ย 1 ชม.)	0.17						

หมายเหตุ : - วิธีวิเคราะห์ Chemiluminescence Method

ที่มา : * ประกาศคณะกรรมการสิ่งแวดล้อมแห่งชาติ ฉบับที่ 33 (พ.ศ. 2552) เรื่อง กำหนดมาตรฐานค่าก๊าซไนโตรเจนไดออกไซด์ในบรรยากาศโดยทั่วไป ลงวันที่ 17 มิถุนายน 2552 ตีพิมพ์ในราชกิจจานุเบกษา เล่ม 126 ตอนพิเศษ 114ง วันที่ 14 สิงหาคม 2552

(ศิริพร อิ่มวิไลวรรณ)
ผู้จัดการงานตรวจวัดคุณภาพสิ่งแวดล้อม

(เทพสัน ยมนา)
ผู้จัดการด้านเทคนิค

บริษัท เอสจีเอส (ประเทศไทย) จำกัด

TY/JM/WI/Cj

This document is issued by the Company under its General Conditions of Service printed overleaf. Attention is drawn to the limitation of liability, indemnification and jurisdiction issues defined therein.

Any holder of this document is advised that information contained hereon reflects the Company's findings at the time of its intervention only and within the limits of Client's instructions, if any. The Company's sole responsibility is to its Client and this document does not exonerate parties to a transaction from exercising all their rights and obligations under the transaction documents. Any unauthorized alteration, forgery or falsification of the content or appearance of this document is unlawful and offenders may be prosecuted to the fullest extent of the law.

รายงานเลขที่ : 2019-00463 / 005-2 (หน้าที่ 2 / 2) วันที่รายงานผล : 24 พฤษภาคม 2562

ลูกค้า : **บริษัท โกลบอล เพาเวอร์ ซินเนอร์ยี่ จำกัด (มหาชน)**

บุคคลติดต่อ : Khun Angsana Thongumpai

ที่อยู่ : 555/2 ศูนย์เอนเนอร์ยี่คอมเพล็กซ์ อาคารบี ชั้น 5 ถนนวิภาวดีรังสิต แขวงจตุจักร กรุงเทพมหานคร 10900
โทรศัพท์ +66(0)2140-4600

รายงานผลการวิเคราะห์

ลักษณะชนิดตัวอย่าง : คุณภาพอากาศในบรรยากาศ **วันที่เก็บตัวอย่าง** : 18-19 เมษายน 2562

สถานที่เก็บตัวอย่าง : A2 วัดเขาโบสถ์ จังหวัดระยอง **ผู้เก็บตัวอย่าง** : นายจิตรเทพ มีเงิน

ชื่อโครงการ : RDF Plant **พิกัดภูมิศาสตร์** : 101.228844, 12.736403

สารประกอบ	ปริมาณ		TEF	ผลการตรวจวัด[1/] (ng TEQ/Nm^3)
	ng	ng/Nm^3		
2,3,7,8-TCDF	N.D.	N.D.	0.1	N.D.
2,3,7,8-TCDD	N.D.	N.D.	1.0	N.D.
1,2,3,7,8-PeCDF	N.D.	N.D.	0.03	N.D.
2,3,4,7,8-PeCDF	N.D.	N.D.	0.3	N.D.
1,2,3,7,8-PeCDD	N.D.	N.D.	1.0	N.D.
1,2,3,4,7,8-HxCDF	N.D.	N.D.	0.1	N.D.
1,2,3,6,7,8-HxCDF	N.D.	N.D.	0.1	N.D.
2,3,4,6,7,8-HxCDF	N.D.	N.D.	0.1	N.D.
1,2,3,7,8,9-HxCDF	N.D.	N.D.	0.1	N.D.
1,2,3,4,7,8-HxCDD	N.D.	N.D.	0.1	N.D.
1,2,3,6,7,8-HxCDD	N.D.	N.D.	0.1	N.D.
1,2,3,7,8,9-HxCDD	N.D.	N.D.	0.1	N.D.
1,2,3,4,6,7,8-HpCDF	N.D.	N.D.	0.01	N.D.
1,2,3,4,7,8,9-HpCDF	N.D.	N.D.	0.01	N.D.
1,2,3,4,6,7,8-HpCDD	N.D.	N.D.	0.01	N.D.
OCDF	N.D.	N.D.	0.0003	N.D.
OCDD	N.D.	N.D.	0.0003	N.D.
ไดออกซินและฟิวแรนทั้งหมด	**N.D.**	**N.D.**	-	**N.D.**
มาตรฐาน				**0.0001**

หมายเหตุ : [1/] คำนวณเทียบที่ความดัน 1 บรรยากาศหรือ 760 มิลลิเมตรปรอท และอุณหภูมิ 25 องศาเซลเซียส

- N.D. = ตรวจไม่พบด้วยวิธีทางห้องปฏิบัติการ Detection Limit -ของไดออกซินและฟิวแรนทั้งหมด < 0.000056 ng TEQ/Nm^3
- TEF: Toxicity Equivalence Factors
- TEQ: ค่าที่คำนวณร่วมกับปัจจัยสมมูลความเป็นพิษ (toxicity equivalence factors: TEFs)
- วิเคราะห์โดยบริษัท SGS เบลเยียม

ที่มา : - เกณฑ์มาตรฐานคุณภาพอากาศ (Ambient Air Quality Criteria: AAQCs) ประกาศโดยกระทรวงสิ่งแวดล้อมของรัฐออนตาริโอ (Ontario Ministry of the Environment: MOE) ประเทศแคนาดา, 2019

(ศิริพร อิ่มวิไลวรรณ)
ผู้จัดการงานตรวจวัดคุณภาพสิ่งแวดล้อม

(เทพสัน ยมนา)
ผู้จัดการด้านเทคนิค

บริษัท เอสจีเอส (ประเทศไทย) จำกัด

TYJM/WI/Cj

This document is issued by the Company under its General Conditions of Service printed overleaf. Attention is drawn to the limitation of liability, indemnification and jurisdiction issues defined therein.

Any holder of this document is advised that information contained hereon reflects the Company's findings at the time of its intervention only and within the limits of Client's instructions, if any. The Company's sole responsibility is to its Client and this document does not exonerate parties to a transaction from exercising all their rights and obligations under the transaction documents. Any unauthorized alteration, forgery or falsification of the content or appearance of this document is unlawful and offenders may be prosecuted to the fullest extent of the law.

รายงานเลขที่ : 2019-00463 / 001-2 (หน้าที่ 4 / 6) วันที่รายงานผล : 29 เมษายน 2562

ลูกค้า : บริษัท โกลบอล เพาเวอร์ ซินเนอร์ยี่ จำกัด (มหาชน)

บุคคลติดต่อ : Khun Angsana Thongumpai

ที่อยู่ : 555/2 ศูนย์เอนเนอร์ยี่คอมเพล็กซ์ อาคารบี ชั้น 5 ถนนวิภาวดีรังสิต แขวงจตุจักร กรุงเทพมหานคร 10900
โทรศัพท์ +66(0)2140-4600

รายงานผลการวิเคราะห์

ลักษณะชนิดตัวอย่าง : คุณภาพอากาศในบรรยากาศ **วันที่เก็บตัวอย่าง** : 18-25 เมษายน 2562

สถานที่เก็บตัวอย่าง : A2 วัดเขาโบสถ์ จังหวัดระยอง **ผู้เก็บตัวอย่าง** : นายจิตรเทพ มีเงิน

ชื่อโครงการ : RDF Plant **พิกัดภูมิศาสตร์** : 101.228844, 12.736403

Time	18-19 เม.ย. 62		19-20 เม.ย. 62		20-21 เม.ย. 62		21-22 เม.ย. 62		22-23 เม.ย. 62		23-24 เม.ย. 62		24-25 เม.ย. 62	
	ทิศทาง	ความเร็ว (เมตรต่อวินาที)	ทิศทาง	ความเร็ว (เมตรต่อวินาที)	ทิศทาง	ความเร็ว (เมตรต่อวินาที)	ทิศทาง	ความเร็ว (เมตรต่อวินาที)	ทิศทาง	ความเร็ว (เมตรต่อวินาที)	ทิศทาง	ความเร็ว (เมตรต่อวินาที)	ทิศทาง	ความเร็ว (เมตรต่อวินาที)
14.00-15.00	S	1.8	SSW	1.8	SSE	1.8	SSW	1.8	S	2.2	SSE	1.8	S	1.8
15.00-16.00	SSW	1.8	SSW	1.8	SSE	1.8	SSW	1.3	S	2.2	SSE	1.3	SW	1.8
16.00-17.00	S	1.3	S	1.8	SSE	1.8	SSW	1.3	S	1.8	SSE	1.3	SW	1.8
17.00-18.00	SSW	1.3	SSW	1.3	SSW	1.3	SSW	1.3	SSW	1.3	SSW	1.3	SSW	1.3
18.00-19.00	-	Calm	SSW	0.9	SSW	0.9	SSW	0.9	SSW	1.3	SSW	0.9	SSW	1.3
19.00-20.00	-	Calm	-	Calm	-	Calm	-	Calm	SSW	0.9	SSW	0.9	-	Calm
20.00-21.00	-	Calm	-	Calm	-	Calm	-	Calm	-	Calm	-	Calm	-	Calm
21.00-22.00	-	Calm	-	Calm	-	Calm	-	Calm	-	Calm	-	Calm	-	Calm
22.00-23.00	-	Calm	-	Calm	-	Calm	-	Calm	-	Calm	-	Calm	-	Calm
23.00-00.00	-	Calm	-	Calm	-	Calm	-	Calm	-	Calm	-	Calm	-	Calm
00.00-01.00	-	Calm	-	Calm	-	Calm	-	Calm	-	Calm	-	Calm	-	Calm
01.00-02.00	-	Calm	-	Calm	-	Calm	-	Calm	-	Calm	-	Calm	-	Calm
02.00-03.00	-	Calm	-	Calm	-	Calm	-	Calm	-	Calm	-	Calm	-	Calm
03.00-04.00	-	Calm	-	Calm	-	Calm	-	Calm	-	Calm	-	Calm	-	Calm
04.00-05.00	-	Calm	-	Calm	-	Calm	-	Calm	-	Calm	-	Calm	-	Calm
05.00-06.00	-	Calm	-	Calm	-	Calm	-	Calm	-	Calm	-	Calm	-	Calm
06.00-07.00	-	Calm	-	Calm	-	Calm	-	Calm	-	Calm	-	Calm	-	Calm
07.00-08.00	-	Calm	-	Calm	-	Calm	-	Calm	-	Calm	-	Calm	-	Calm
08.00-09.00	SSW	0.9	-	Calm	SSE	0.9	SSW	0.9	-	Calm	-	Calm	SSW	0.9
09.00-10.00	S	0.9	SSE	0.9	SE	1.3	SSW	1.3	-	Calm	-	Calm	SSW	1.3
10.00-11.00	S	1.3	SSE	1.3	SE	1.3	SSW	1.3	SE	0.9	-	Calm	SW	1.3
11.00-12.00	SSE	1.8	SE	1.3	SSE	1.3	SSW	1.3	SSE	0.9	SSE	0.9	SW	1.8
12.00-13.00	SSE	1.8	SSE	1.8	SSW	1.8	S	1.8	SE	1.3	SSE	0.9	SSW	1.8
13.00-14.00	S	1.8	SSE	2.2	S	1.8	SSW	1.8	SSW	1.3	SSE	1.3	SSW	1.8

(ศิริพร อิ่มวิไลวรรณ)
ผู้จัดการงานตรวจวัดคุณภาพสิ่งแวดล้อม

(เทพสัน ยมนา)
ผู้จัดการด้านเทคนิค

บริษัท เอสจีเอส (ประเทศไทย) จำกัด

TY/JM/WI/C

This document is issued by the Company under its General Conditions of Service printed overleaf. Attention is drawn to the limitation of liability, indemnification and jurisdiction issues defined therein.

Any holder of this document is advised that information contained hereon reflects the Company's findings at the time of its intervention only and within the limits of Client's instructions, if any. The Company's sole responsibility is to its Client and this document does not exonerate parties to a transaction from exercising all their rights and obligations under the transaction documents. Any unauthorized alteration, forgery or falsification of the content or appearance of this document is unlawful and offenders may be prosecuted to the fullest extent of the law.

รายงานเลขที่ : 2019-00463 / 001-2 (หน้าที่ 5 / 6) วันที่รายงานผล : 29 เมษายน 2562

ลูกค้า : **บริษัท โกลบอล เพาเวอร์ ซินเนอร์ยี่ จำกัด (มหาชน)**

บุคคลติดต่อ : Khun Angsana Thongumpai

ที่อยู่ : 555/2 ศูนย์เอนเนอร์ยี่คอมเพล็กซ์ อาคารบี ชั้น 5 ถนนวิภาวดีรังสิต แขวงจตุจักร กรุงเทพมหานคร 10900
โทรศัพท์ +66(0)2140-4600

รายงานผลการวิเคราะห์

ลักษณะชนิดตัวอย่าง : คุณภาพอากาศในบรรยากาศ **วันที่เก็บตัวอย่าง** : 18-25 เมษายน 2562

สถานที่เก็บตัวอย่าง : A2 วัดเขาโบสถ์ จังหวัดระยอง **ผู้เก็บตัวอย่าง** : นายจิตรเทพ มีเงิน

ชื่อโครงการ : RDF Plant **พิกัดภูมิศาสตร์** : 101.228844, 12.736403

ความเร็วลม / ทิศทางลม	ร้อยละของความเร็วลม (%)				
	0.5-1.0 m/s	1.1-2.0 m/s	2.1-3.0 m/s	3.1-4.0 m/s	>4.0 m/s
ทิศเหนือ (N)	-	-	-	-	-
ทิศตะวันออกเฉียงเหนือค่อนไปทางทิศเหนือ (NNE)	-	-	-	-	-
ทิศตะวันออกเฉียงเหนือ (NE)	-	-	-	-	-
ทิศตะวันออกเฉียงเหนือค่อนไปทางทิศตะวันออก (ENE)	-	-	-	-	-
ทิศตะวันออก (E)	-	-	-	-	-
ทิศตะวันออกเฉียงใต้ค่อนไปทางทิศตะวันออก (ESE)	-	-	-	-	-
ทิศตะวันออกเฉียงใต้ (SE)	0.60	2.38	-	-	-
ทิศตะวันออกเฉียงใต้ค่อนไปทางทิศใต้ (SSE)	2.98	7.14	0.60	-	-
ทิศใต้ (S)	0.60	5.36	1.19	-	-
ทิศตะวันตกเฉียงใต้ค่อนไปทางทิศใต้ (SSW)	5.95	14.29	-	-	-
ทิศตะวันตกเฉียงใต้ (SW)	-	2.38	-	-	-
ทิศตะวันตกเฉียงใต้ค่อนไปทางทิศตะวันตก (WSW)	-	-	-	-	-
ทิศตะวันตก (W)	-	-	-	-	-
ทิศตะวันตกเฉียงเหนือค่อนไปทางทิศตะวันตก (WNW)	-	-	-	-	-
ทิศตะวันตกเฉียงเหนือ (NW)	-	-	-	-	-
ทิศตะวันตกเฉียงเหนือค่อนไปทางทิศเหนือ (NNW)	-	-	-	-	-
ลมสงบ	56.55				

(ศิริพร อิ่มวิไลวรรณ)
ผู้จัดการงานตรวจวัดคุณภาพสิ่งแวดล้อม

(เทพสัน ยมนา)
ผู้จัดการด้านเทคนิค

บริษัท เอสจีเอส (ประเทศไทย) จำกัด

TY/JM/WI/Cj

This document is issued by the Company under its General Conditions of Service printed overleaf. Attention is drawn to the limitation of liability, indemnification and jurisdiction issues defined therein.

Any holder of this document is advised that information contained hereon reflects the Company's findings at the time of its intervention only and within the limits of Client's instructions, if any. The Company's sole responsibility is to its Client and this document does not exonerate parties to a transaction from exercising all their rights and obligations under the transaction documents. Any unauthorized alteration, forgery or falsification of the content or appearance of this document is unlawful and offenders may be prosecuted to the fullest extent of the law.

รายงานเลขที่ : 2019-00463 / 001-2 (หน้าที่ 6 / 6) วันที่รายงานผล : 29 เมษายน 2562

ลูกค้า : **บริษัท โกลบอล เพาเวอร์ ซินเนอร์ยี่ จำกัด (มหาชน)**

บุคคลติดต่อ : Khun Angsana Thongumpai

ที่อยู่ : 555/2 ศูนย์เอนเนอร์ยี่คอมเพล็กซ์ อาคารบี ชั้น 5 ถนนวิภาวดีรังสิต แขวงจตุจักร กรุงเทพมหานคร 10900
โทรศัพท์ +66(0)2140-4600

รายงานผลการวิเคราะห์

ลักษณะชนิดตัวอย่าง : คุณภาพอากาศในบรรยากาศ **วันที่เก็บตัวอย่าง** : 18-25 เมษายน 2562

สถานที่เก็บตัวอย่าง : A2 วัดเขาโบสถ์ จังหวัดระยอง **ผู้เก็บตัวอย่าง** : นายจิตรเทพ มีเงิน

ชื่อโครงการ : RDF Plant **พิกัดภูมิศาสตร์** : 101.228844, 12.736403

WIND ROSE PLOT

สถานีตรวจวัด : A2 วัดเขาโบสถ์ จังหวัดระยอง

วันที่ตรวจวัด : ระหว่างวันที่ 18-25 เมษายน 2562

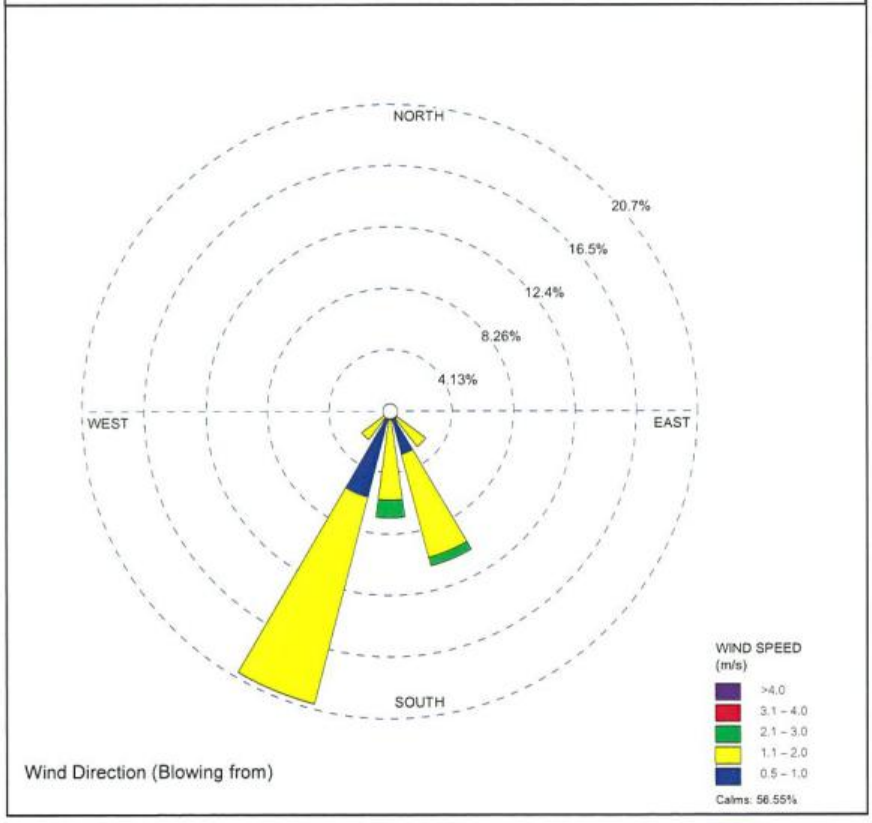

(ศิริพร อิมวิไลวรรณ)
ผู้จัดการงานตรวจวัดคุณภาพสิ่งแวดล้อม

(เทพสัน ยมนา)
ผู้จัดการด้านเทคนิค

บริษัท เอสจีเอส (ประเทศไทย) จำกัด

TY/JM/WI/Cj

This document is issued by the Company under its General Conditions of Service printed overleaf. Attention is drawn to the limitation of liability, indemnification and jurisdiction issues defined therein.

Any holder of this document is advised that information contained hereon reflects the Company's findings at the time of its intervention only and within the limits of Client's instructions, if any. The Company's sole responsibility is to its Client and this document does not exonerate parties to a transaction from exercising all their rights and obligations under the transaction documents. Any unauthorized alteration, forgery or falsification of the content or appearance of this document is unlawful and offenders may be prosecuted to the fullest extent of the law.

รายงานเลขที่ : 2019-00507 / 001-1 (**หน้าที่** 1 / 6) วันที่รายงานผล : 29 พฤษภาคม 2562

ลูกค้า : **บริษัท โกลบอล เพาเวอร์ ซินเนอร์ยี่ จำกัด (มหาชน)**

บุคคลติดต่อ : Khun Angsana Thongumpai

ที่อยู่ : 555/2 ศูนย์เอนเนอร์ยี่คอมเพล็กซ์ อาคารบี ชั้น 5 ถนนวิภาวดีรังสิต แขวงจตุจักร กรุงเทพมหานคร 10900
โทรศัพท์ +66(0)2140-4600

รายงานผลการวิเคราะห์

ลักษณะชนิดตัวอย่าง : คุณภาพอากาศในบรรยากาศ **วันที่เก็บตัวอย่าง** : 2-9 พฤษภาคม 2562

สถานที่เก็บตัวอย่าง : A1 หมู่ 5 บ้านแหลมเหียง จังหวัดระยอง **ผู้เก็บตัวอย่าง** : นายนพรัตน์ จำปาแขม

ชื่อโครงการ : RDF Plant **พิกัดภูมิศาสตร์** : 101.24961, 12.76048

วันที่เก็บตัวอย่าง	TSP (ค่าเฉลี่ย 24 ชั่วโมง) (มิลลิกรัมต่อลูกบาศก์เมตร)	PM-10 (ค่าเฉลี่ย 24 ชั่วโมง) (มิลลิกรัมต่อลูกบาศก์เมตร)
2-3 พฤษภาคม 2562	0.047	0.019
3-4 พฤษภาคม 2562	0.079	0.017
4-5 พฤษภาคม 2562	0.053	0.019
5-6 พฤษภาคม 2562	0.048	0.013
6-7 พฤษภาคม 2562	0.066	0.021
7-8 พฤษภาคม 2562	0.096	0.040
8-9 พฤษภาคม 2562	0.086	0.028
มาตรฐาน	**0.33**	**0.12**

ที่มา : ประกาศคณะกรรมการสิ่งแวดล้อมแห่งชาติ ฉบับที่ 24 (พ.ศ. 2547) เรื่อง กำหนดมาตรฐานคุณภาพอากาศในบรรยากาศโดยทั่วไป ลงวันที่ 22 กันยายน 2547

(ศิริพร อิมวิไลวรรณ)
ผู้จัดการงานตรวจวัดคุณภาพสิ่งแวดล้อม

(เทพสัน ยมนา)
ผู้จัดการด้านเทคนิค

บริษัท เอสจีเอส (ประเทศไทย) จำกัด

TY/NJ/WI/Cj

This document is issued by the Company under its General Conditions of Service printed overleaf. Attention is drawn to the limitation of liability, indemnification and jurisdiction issues defined therein.

Any holder of this document is advised that information contained hereon reflects the Company's findings at the time of its intervention only and within the limits of Client's instructions, if any. The Company's sole responsibility is to its Client and this document does not exonerate parties to a transaction from exercising all their rights and obligations under the transaction documents. Any unauthorized alteration, forgery or falsification of the content or appearance of this document is unlawful and offenders may be prosecuted to the fullest extent of the law.

รายงานเลขที่ : 2019-00507 / 001-1 (**หน้าที่** 2 / 6) วันที่รายงานผล : 29 พฤษภาคม 2562

ลูกค้า : **บริษัท โกลบอล เพาเวอร์ ซินเนอร์ยี่ จำกัด (มหาชน)**

บุคคลติดต่อ : Khun Angsana Thongumpai

ที่อยู่ : 555/2 ศูนย์เอนเนอร์ยี่คอมเพล็กซ์ อาคารบี ชั้น 5 ถนนวิภาวดีรังสิต แขวงจตุจักร กรุงเทพมหานคร 10900
โทรศัพท์ +66(0)2140-4600

รายงานผลการวิเคราะห์

ลักษณะชนิดตัวอย่าง : คุณภาพอากาศในบรรยากาศ **วันที่เก็บตัวอย่าง** : 2-9 พฤษภาคม 2562

สถานที่เก็บตัวอย่าง : A1 หมู่ 5 บ้านแหลมเหียง จังหวัดระยอง **ผู้เก็บตัวอย่าง** : นายนพรัตน์ จำปาแขม

ชื่อโครงการ : RDF Plant **พิกัดภูมิศาสตร์** : 101.24961, 12.76048

เวลา	ก๊าซซัลเฟอร์ไดออกไซด์ (SO_2) (ส่วนในล้านส่วน)						
	2-3 พ.ค. 62	3-4 พ.ค. 62	4-5 พ.ค. 62	5-6 พ.ค. 62	6-7 พ.ค. 62	7-8 พ.ค. 62	8-9 พ.ค. 62
12:00-13:00	0.003	0.001	0.002	0.001	0.003	0.004	0.002
13:00-14:00	0.001	0.002	0.002	0.002	0.004	0.006	0.002
14:00-15:00	0.001	0.002	0.002	0.004	0.004	0.005	0.001
15:00-16:00	0.003	0.002	0.001	0.006	0.003	0.003	0.001
16.00-17.00	0.003	0.002	0.001	0.004	0.004	0.003	0.001
17:00-18:00	0.002	0.002	0.002	0.003	0.003	0.002	0.001
18:00-19:00	0.001	0.002	0.002	0.003	0.002	0.002	0.001
19:00-20:00	0.001	0.003	0.001	0.002	0.002	0.001	0.003
20:00-21:00	0.001	0.001	0.002	0.001	0.001	0.001	0.002
21:00-22:00	0.002	0.002	0.001	0.001	0.002	0.002	0.002
22:00-23:00	0.002	0.001	0.001	0.002	0.002	0.002	0.003
23:00-00:00	0.003	0.001	0.001	0.001	0.001	0.001	0.001
00:00-01:00	0.002	0.001	0.001	0.001	0.001	0.002	0.002
01:00-02:00	0.002	0.002	0.002	0.001	0.001	0.002	0.003
02:00-03:00	0.002	0.001	0.001	0.001	0.002	0.002	0.002
03:00-04:00	0.001	0.001	0.002	0.002	0.003	0.002	0.002
04:00-05:00	0.001	0.001	0.001	0.002	0.003	0.002	0.002
05:00-06:00	0.001	0.002	0.002	0.002	0.002	0.002	0.001
06:00-07:00	0.002	0.003	0.001	0.002	0.001	0.001	0.002
07:00-08:00	0.003	0.002	0.001	0.002	0.001	0.001	0.002
08:00-09:00	0.002	0.001	0.002	0.002	0.002	0.001	0.001
09:00-10:00	0.001	0.002	0.002	0.002	0.002	0.002	0.003
10.00-11.00	0.002	0.001	0.002	0.005	0.002	0.002	0.002
11.00-12.00	0.002	0.002	0.002	0.002	0.003	0.003	0.002
ค่าต่ำสุด	**0.001**	**0.001**	**0.001**	**0.001**	**0.001**	**0.001**	**0.001**
ค่าสูงสุด	**0.003**	**0.003**	**0.002**	**0.006**	**0.004**	**0.006**	**0.003**
เฉลี่ย 24 ชม.	**0.002**	**0.002**	**0.002**	**0.002**	**0.002**	**0.002**	**0.002**
มาตรฐาน* (เฉลี่ย 1 ชม.)	0.30						
มาตรฐาน** (เฉลี่ย 24 ชม.)	0.12						

หมายเหตุ : - วิธีวิเคราะห์ UV Fluorescence Method

ที่มา : * ประกาศคณะกรรมการสิ่งแวดล้อมแห่งชาติฉบับที่ 21 (พ.ศ. 2544) เรื่องกำหนดมาตรฐานค่าก๊าซซัลเฟอร์ไดออกไซด์ในบรรยากาศโดยทั่วไปในเวลา 1 ชั่วโมง ลงวันที่ 9 เมษายน 2544 ตีพิมพ์ในราชกิจจานุเบกษา เล่ม 118 ตอนพิเศษ 39ง ลงวันที่ 30 เมษายน 2544

** ประกาศคณะกรรมการสิ่งแวดล้อมแห่งชาติ ฉบับที่ 24 (พ.ศ. 2547) เรื่อง กำหนดมาตรฐานคุณภาพอากาศในบรรยากาศโดยทั่วไป ลงวันที่ 9 สิงหาคม 2547 ตีพิมพ์ในราชกิจจานุเบกษา ฉบับประกาศทั่วไป เล่ม 121 ตอนพิเศษ 104ง วันที่ 22 กันยายน 2547

(ศิริพร อิ่มวิไลวรรณ)
ผู้จัดการงานตรวจวัดคุณภาพสิ่งแวดล้อม

(เทพสัน ยมนา)
ผู้จัดการด้านเทคนิค

บริษัท เอสจีเอส (ประเทศไทย) จำกัด

This document is issued by the Company under its General Conditions of Service printed overleaf. Attention is drawn to the limitation of liability, indemnification and jurisdiction issues defined therein.

Any holder of this document is advised that information contained hereon reflects the Company's findings at the time of its intervention only and within the limits of Client's instructions, if any. The Company's sole responsibility is to its Client and this document does not exonerate parties to a transaction from exercising all their rights and obligations under the transaction documents. Any unauthorized alteration, forgery or falsification of the content or appearance of this document is unlawful and offenders may be prosecuted to the fullest extent of the law.

TY/NJ/WI/CJ

รายงานเลขที่ : 2019-00507 / 001-1 (**หน้าที่** 3 / 6) วันที่รายงานผล : 29 พฤษภาคม 2562

ลูกค้า : **บริษัท โกลบอล เพาเวอร์ ซินเนอร์ยี่ จำกัด (มหาชน)**

บุคคลติดต่อ : Khun Angsana Thongumpai

ที่อยู่ : 555/2 ศูนย์เอนเนอร์ยีคอมเพล็กซ์ อาคารบี ชั้น 5 ถนนวิภาวดีรังสิต แขวงจตุจักร กรุงเทพมหานคร 10900
โทรศัพท์ +66(0)2140-4600

รายงานผลการวิเคราะห์

ลักษณะชนิดตัวอย่าง : คุณภาพอากาศในบรรยากาศ **วันที่เก็บตัวอย่าง** : 2-9 พฤษภาคม 2562

สถานที่เก็บตัวอย่าง : A1 หมู่ 5 บ้านแหลมเหียง จังหวัดระยอง **ผู้เก็บตัวอย่าง** : นายนพรัตน์ จำปาแขม

ชื่อโครงการ : RDF Plant **พิกัดภูมิศาสตร์** : 101.24961, 12.76048

เวลา	ก๊าซซัลเฟอร์ไดออกไซด์ (NO_2) (ส่วนในล้านส่วน)						
	2-3 พ.ค. 62	3-4 พ.ค. 62	4-5 พ.ค. 62	5-6 พ.ค. 62	6-7 พ.ค. 62	7-8 พ.ค. 62	8-9 พ.ค. 62
12:00-13:00	0.008	0.003	0.006	0.008	0.009	0.011	0.003
13:00-14:00	0.006	0.002	0.003	0.004	0.012	0.012	0.004
14:00-15:00	0.005	0.002	0.002	0.013	0.005	0.010	0.002
15:00-16:00	0.007	0.003	0.005	0.014	0.007	0.004	0.002
16.00-17.00	0.004	0.003	0.006	0.014	0.009	0.005	0.002
17:00-18:00	0.006	0.004	0.006	0.017	0.005	0.004	0.002
18:00-19:00	0.005	0.004	0.009	0.006	0.003	0.004	0.003
19:00-20:00	0.002	0.005	0.009	0.006	0.006	0.006	0.004
20:00-21:00	0.008	0.005	0.008	0.008	0.004	0.006	0.005
21:00-22:00	0.006	0.005	0.005	0.010	0.004	0.006	0.008
22:00-23:00	0.005	0.004	0.005	0.010	0.005	0.006	0.007
23:00-00:00	0.005	0.005	0.007	0.009	0.006	0.007	0.009
00:00-01:00	0.006	0.005	0.006	0.005	0.007	0.008	0.009
01:00-02:00	0.008	0.003	0.006	0.004	0.008	0.005	0.009
02:00-03:00	0.007	0.004	0.005	0.008	0.009	0.006	0.008
03:00-04:00	0.006	0.004	0.005	0.005	0.010	0.006	0.008
04:00-05:00	0.004	0.004	0.005	0.005	0.009	0.006	0.007
05:00-06:00	0.004	0.005	0.005	0.006	0.008	0.007	0.007
06:00-07:00	0.005	0.004	0.004	0.007	0.009	0.007	0.006
07:00-08:00	0.006	0.005	0.005	0.006	0.008	0.009	0.009
08:00-09:00	0.005	0.005	0.009	0.008	0.009	0.007	0.007
09:00-10:00	0.006	0.005	0.014	0.013	0.008	0.004	0.005
10.00-11.00	0.003	0.004	0.011	0.014	0.006	0.005	0.004
11.00-12.00	0.003	0.006	0.010	0.014	0.009	0.005	0.003
ค่าต่ำสุด	0.002	0.002	0.002	0.004	0.003	0.004	0.002
ค่าสูงสุด	0.008	0.006	0.014	0.017	0.012	0.012	0.009
มาตรฐาน* (เฉลี่ย 1 ชม.)	0.17						

หมายเหตุ : - วิธีวิเคราะห์ Chemiluminescence Method

ที่มา : * ประกาศคณะกรรมการสิ่งแวดล้อมแห่งชาติ ฉบับที่ 33 (พ.ศ. 2552) เรื่อง กำหนดมาตรฐานค่าก๊าซไนโตรเจนไดออกไซด์ในบรรยากาศโดยทั่วไป ลงวันที่ 17 มิถุนายน 2552 ตีพิมพ์ในราชกิจจานุเบกษา เล่ม 126 ตอนพิเศษ 114ง วันที่ 14 สิงหาคม 2552

(ศิริพร อิ่มวิไลวรรณ)
ผู้จัดการงานตรวจวัดคุณภาพสิ่งแวดล้อม

(เทพสัน ยมนา)
ผู้จัดการด้านเทคนิค

บริษัท เอสจีเอส (ประเทศไทย) จำกัด

TY/NJ/WI/Cj

This document is issued by the Company under its General Conditions of Service printed overleaf. Attention is drawn to the limitation of liability, indemnification and jurisdiction issues defined therein.

Any holder of this document is advised that information contained hereon reflects the Company's findings at the time of its intervention only and within the limits of Client's instructions, if any. The Company's sole responsibility is to its Client and this document does not exonerate parties to a transaction from exercising all their rights and obligations under the transaction documents. Any unauthorized alteration, forgery or falsification of the content or appearance of this document is unlawful and offenders may be prosecuted to the fullest extent of the law.

รายงานเลขที่ : 2019-00507 / 005-2 (หน้าที่ 2 / 2) วันที่รายงานผล : 11 มิถุนายน 2562

ลูกค้า : **บริษัท โกลบอล เพาเวอร์ ซินเนอร์ยี่ จำกัด (มหาชน)**

บุคคลติดต่อ : Khun Angsana Thongumpai

ที่อยู่ : 555/2 ศูนย์เอนเนอร์ยี่คอมเพล็กซ์ อาคารบี ชั้น 5 ถนนวิภาวดีรังสิต แขวงจตุจักร กรุงเทพมหานคร 10900
โทรศัพท์ +66(0)2140-4600

รายงานผลการวิเคราะห์

ลักษณะชนิดตัวอย่าง : คุณภาพอากาศในบรรยากาศ **วันที่เก็บตัวอย่าง** : 2-3 พฤษภาคม 2562

สถานที่เก็บตัวอย่าง : A2 วัดเขาโบสถ์ จังหวัดระยอง **ผู้เก็บตัวอย่าง** : นายจิตรเทพ มีเงิน

ชื่อโครงการ : RDF Plant **พิกัดภูมิศาสตร์** : 101.228844, 12.736403

สารประกอบ	ปริมาณ		TEF	ผลการตรวจวัด[1/] (ng TEQ/Nm^3)
	ng	ng/Nm^3		
2,3,7,8-TCDF	N.D.	N.D.	0.1	N.D.
2,3,7,8-TCDD	0.0030	0.000009	1.0	0.0000088
1,2,3,7,8-PeCDF	0.0055	0.000016	0.03	0.0000005
2,3,4,7,8-PeCDF	N.D.	N.D.	0.3	N.D.
1,2,3,7,8-PeCDD	N.D.	N.D.	1.0	N.D.
1,2,3,4,7,8-HxCDF	N.D.	N.D.	0.1	N.D.
1,2,3,6,7,8-HxCDF	N.D.	N.D.	0.1	N.D.
2,3,4,6,7,8-HxCDF	N.D.	N.D.	0.1	N.D.
1,2,3,7,8,9-HxCDF	N.D.	N.D.	0.1	N.D.
1,2,3,4,7,8-HxCDD	N.D.	N.D.	0.1	N.D.
1,2,3,6,7,8-HxCDD	N.D.	N.D.	0.1	N.D.
1,2,3,7,8,9-HxCDD	N.D.	N.D.	0.1	N.D.
1,2,3,4,6,7,8-HpCDF	N.D.	N.D.	0.01	N.D.
1,2,3,4,7,8,9-HpCDF	N.D.	N.D.	0.01	N.D.
1,2,3,4,6,7,8-HpCDD	N.D.	N.D.	0.01	N.D.
OCDF	N.D.	N.D.	0.0003	N.D.
OCDD	N.D.	N.D.	0.0003	N.D.
ไดออกซินและฟิวแรนทั้งหมด	0.0085	0.000025	-	0.0000093
มาตรฐาน				0.0001

หมายเหตุ : 1/ คำนวณเทียบที่ความดัน 1 บรรยากาศหรือ 760 มิลลิเมตรปรอท และอุณหภูมิ 25 องศาเซลเซียส
- TEF: Toxicity Equivalence Factors
- TEQ: ค่าที่คำนวณร่วมกับปัจจัยสมมูลความเป็นพิษ (toxicity equivalence factors: TEFs)
- วิเคราะห์โดยบริษัท SGS เบลเยียม

ที่มา : - เกณฑ์มาตรฐานคุณภาพอากาศ (Ambient Air Quality Criteria: AAQCs) ประกาศโดยกระทรวงสิ่งแวดล้อมของรัฐออนตาริโอ (Ontario Ministry of the Environment: MOE) ประเทศแคนาดา, 2019

Sirirn I
(ศิริพร อิ่มวิไลวรรณ)
ผู้จัดการงานตรวจวัดคุณภาพสิ่งแวดล้อม

Thepsan Y.
(เทพสัน ยมนา)
ผู้จัดการด้านเทคนิค

บริษัท เอสจีเอส (ประเทศไทย) จำกัด

TYJM/WI/Ci

This document is issued by the Company under its General Conditions of Service printed overleaf, available on request or accessible at http://www.sgs.com/terms_and_conditions.htm and, for electronic format documents, subject to Terms and Conditions for Electronic Documents at http://www.sgs.com/terms_e-document.htm. Attention is drawn to the limitation of liability, indemnification and jurisdiction issues defined therein.

Any holder of this document is advised that information contained hereon reflects the Company's findings at the time of its intervention only and within the limits of Client's instructions, if any. The Company's sole responsibility is to its Client and this document does not exonerate parties to a transaction from exercising all their rights and obligations under the transaction documents. Any unauthorized alteration, forgery or falsification of the content or appearance of this document is unlawful and offenders may be prosecuted to the fullest extent of the law.

รายงานเลขที่ : 2019-00507 / 001-1 (**หน้าที่** 4 / 6) วันที่รายงานผล : 29 พฤษภาคม 2562

ลูกค้า : **บริษัท โกลบอล เพาเวอร์ ซินเนอร์ยี่ จำกัด (มหาชน)**

บุคคลติดต่อ : Khun Angsana Thongumpai

ที่อยู่ : 555/2 ศูนย์เอนเนอร์ยี่คอมเพล็กซ์ อาคารบี ชั้น 5 ถนนวิภาวดีรังสิต แขวงจตุจักร กรุงเทพมหานคร 10900
โทรศัพท์ +66(0)2140-4600

รายงานผลการวิเคราะห์

ลักษณะชนิดตัวอย่าง : คุณภาพอากาศในบรรยากาศ **วันที่เก็บตัวอย่าง** : 2-9 พฤษภาคม 2562

สถานที่เก็บตัวอย่าง : A1 หมู่ 5 บ้านแหลมเหียง จังหวัดระยอง **ผู้เก็บตัวอย่าง** : นายนพรัตน์ จำปาแขม

ชื่อโครงการ : RDF Plant **พิกัดภูมิศาสตร์** : 101.24961, 12.76048

Time	2-3 พ.ค. 62		3-4 พ.ค. 62		4-5 พ.ค. 62		5-6 พ.ค. 62		6-7 พ.ค. 62		7-8 พ.ค. 62		8-9 พ.ค. 62	
	ทิศทาง	ความเร็ว (เมตรต่อวินาที)	ทิศทาง	ความเร็ว (เมตรต่อวินาที)	ทิศทาง	ความเร็ว (เมตรต่อวินาที)	ทิศทาง	ความเร็ว (เมตรต่อวินาที)	ทิศทาง	ความเร็ว (เมตรต่อวินาที)	ทิศทาง	ความเร็ว (เมตรต่อวินาที)	ทิศทาง	ความเร็ว (เมตรต่อวินาที)
12:00-13:00	-	Calm	SE	2.2	ESE	1.3	SW	1.8	WSW	1.8	SE	1.3	SW	2.2
13:00-14:00	-	Calm	SW	2.2	SSE	1.8	SW	1.8	SW	2.2	SW	1.8	S	1.3
14:00-15:00	-	Calm	SW	2.7	SE	2.2	SW	2.7	SW	2.2	SW	1.8	SE	1.8
15:00-16:00	-	Calm	SW	2.2	ESE	2.2	SW	2.2	S	1.8	ESE	1.8	SSE	2.2
16:00-17:00	S	0.9	SW	1.8	NW	1.3	SW	2.2	S	2.2	SE	1.8	SW	1.8
17:00-18:00	-	Calm	SSE	1.3	-	Calm	WSW	1.8	WSW	1.3	SSE	1.8	SW	1.8
18:00-19:00	-	Calm	SW	0.9	-	Calm	SSW	1.3	S	1.3	S	0.9	S	1.3
19:00-20:00	-	Calm	-	Calm	-	Calm	-	Calm	SW	0.9	-	Calm	-	Calm
20:00-21:00	-	Calm	-	Calm	-	Calm	-	Calm	-	Calm	-	Calm	-	Calm
21:00-22:00	-	Calm	-	Calm	-	Calm	-	Calm	-	Calm	-	Calm	-	Calm
22:00-23:00	-	Calm	-	Calm	-	Calm	-	Calm	-	Calm	-	Calm	-	Calm
23:00-00:00	-	Calm	-	Calm	-	Calm	-	Calm	-	Calm	-	Calm	-	Calm
00:00-01:00	-	Calm	-	Calm	-	Calm	-	Calm	-	Calm	-	Calm	-	Calm
01:00-02:00	-	Calm	-	Calm	-	Calm	-	Calm	-	Calm	-	Calm	-	Calm
02:00-03:00	-	Calm	-	Calm	-	Calm	-	Calm	-	Calm	-	Calm	-	Calm
03:00-04:00	-	Calm	-	Calm	-	Calm	-	Calm	-	Calm	-	Calm	-	Calm
04:00-05:00	-	Calm	-	Calm	-	Calm	-	Calm	-	Calm	-	Calm	-	Calm
05:00-06:00	-	Calm	-	Calm	-	Calm	-	Calm	-	Calm	-	Calm	-	Calm
06:00-07:00	-	Calm	-	Calm	-	Calm	-	Calm	-	Calm	-	Calm	-	Calm
07:00-08:00	-	Calm	-	Calm	-	Calm	-	Calm	-	Calm	-	Calm	-	Calm
08:00-09:00	ESE	0.9	-	Calm	-	Calm	-	Calm	-	Calm	-	Calm	-	Calm
09:00-10:00	SW	0.9	-	Calm	SW	0.9	SW	0.9	-	Calm	SE	0.9	-	Calm
10.00-11.00	SW	1.3	ESE	0.9	-	Calm	SW	1.3	SE	0.9	E	1.8	W	0.9
11.00-12.00	SE	1.8	E	0.9	SW	0.9	SW	1.8	NNE	0.9	E	1.3	-	Calm

(ศิริพร อิ่มวิไลวรรณ)
ผู้จัดการงานตรวจวัดคุณภาพสิ่งแวดล้อม

(เทพสัน ยมนา)
ผู้จัดการด้านเทคนิค

บริษัท เอสจีเอส (ประเทศไทย) จำกัด

TY/NJ/WI/Cj

This document is issued by the Company under its General Conditions of Service printed overleaf. Attention is drawn to the limitation of liability, indemnification and jurisdiction issues defined therein.

Any holder of this document is advised that information contained hereon reflects the Company's findings at the time of its intervention only and within the limits of Client's instructions, if any. The Company's sole responsibility is to its Client and this document does not exonerate parties to a transaction from exercising all their rights and obligations under the transaction documents. Any unauthorized alteration, forgery or falsification of the content or appearance of this document is unlawful and offenders may be prosecuted to the fullest extent of the law.

รายงานเลขที่ : 2019-00507 / 001-1 (**หน้าที่** 5 / 6) วันที่รายงานผล : 29 พฤษภาคม 2562

ลูกค้า : **บริษัท โกลบอล เพาเวอร์ ซินเนอร์ยี่ จำกัด (มหาชน)**

บุคคลติดต่อ : Khun Angsana Thongumpai

ที่อยู่ : 555/2 ศูนย์เอนเนอร์ยี่คอมเพล็กซ์ อาคารบี ชั้น 5 ถนนวิภาวดีรังสิต แขวงจตุจักร กรุงเทพมหานคร 10900
โทรศัพท์ +66(0)2140-4600

รายงานผลการวิเคราะห์

ลักษณะชนิดตัวอย่าง : คุณภาพอากาศในบรรยากาศ **วันที่เก็บตัวอย่าง** : 2-9 พฤษภาคม 2562

สถานที่เก็บตัวอย่าง : A1 หมู่ 5 บ้านแหลมเหียง จังหวัดระยอง **ผู้เก็บตัวอย่าง** : นายนพรัตน์ จำปาแขม

ชื่อโครงการ : RDF Plant **พิกัดภูมิศาสตร์** : 101.24961, 12.76048

ความเร็วลม / ทิศทางลม	ร้อยละของความเร็วลม (%)				
	0.5-1.0 m/s	1.1-2.0 m/s	2.1-3.0 m/s	3.1-4.0 m/s	>4.0 m/s
ทิศเหนือ (N)	-	-	-	-	-
ทิศตะวันออกเฉียงเหนือค่อนไปทางทิศเหนือ (NNE)	-	-	-	-	-
ทิศตะวันออกเฉียงเหนือ (NE)	-	-	-	-	-
ทิศตะวันออกเฉียงเหนือค่อนไปทางทิศตะวันออก (ENE)	-	-	-	-	-
ทิศตะวันออก (E)	0.60	1.19	-	-	-
ทิศตะวันออกเฉียงใต้ค่อนไปทางทิศตะวันออก (ESE)	1.19	1.19	0.60	-	-
ทิศตะวันออกเฉียงใต้ (SE)	1.19	2.38	1.19	-	-
ทิศตะวันออกเฉียงใต้ค่อนไปทางทิศใต้ (SSE)	-	1.79	0.60	-	-
ทิศใต้ (S)	1.19	2.38	0.60	-	-
ทิศตะวันตกเฉียงใต้ค่อนไปทางทิศใต้ (SSW)	-	0.60	-	-	-
ทิศตะวันตกเฉียงใต้ (SW)	3.57	5.95	5.36	-	-
ทิศตะวันตกเฉียงใต้ค่อนไปทางทิศตะวันตก (WSW)	-	1.79	-	-	-
ทิศตะวันตก (W)	0.60	-	-	-	-
ทิศตะวันตกเฉียงเหนือค่อนไปทางทิศตะวันตก (WNW)	-	-	-	-	-
ทิศตะวันตกเฉียงเหนือ (NW)	-	0.60	-	-	-
ทิศตะวันตกเฉียงเหนือค่อนไปทางทิศเหนือ (NNW)	-	-	-	-	-
ลมสงบ	64.88				

(ศิริพร อิ่มวิไลวรรณ)
ผู้จัดการงานตรวจวัดคุณภาพสิ่งแวดล้อม

(เทพสัน ยมนา)
ผู้จัดการด้านเทคนิค

บริษัท เอสจีเอส (ประเทศไทย) จำกัด

TY/NJ/WI/Cj

This document is issued by the Company under its General Conditions of Service printed overleaf. Attention is drawn to the limitation of liability, indemnification and jurisdiction issues defined therein.

Any holder of this document is advised that information contained hereon reflects the Company's findings at the time of its intervention only and within the limits of Client's instructions, if any. The Company's sole responsibility is to its Client and this document does not exonerate parties to a transaction from exercising all their rights and obligations under the transaction documents. Any unauthorized alteration, forgery or falsification of the content or appearance of this document is unlawful and offenders may be prosecuted to the fullest extent of the law.

รายงานเลขที่ : 2019-00507 / 001-1 (**หน้าที่** 6 / 6) วันที่รายงานผล : 29 พฤษภาคม 2562

ลูกค้า : **บริษัท โกลบอล เพาเวอร์ ซินเนอร์ยี่ จำกัด (มหาชน)**

บุคคลติดต่อ : Khun Angsana Thongumpai

ที่อยู่ : 555/2 ศูนย์เอนเนอร์ยี่คอมเพล็กซ์ อาคารบี ชั้น 5 ถนนวิภาวดีรังสิต แขวงจตุจักร กรุงเทพมหานคร 10900
โทรศัพท์ +66(0)2140-4600

รายงานผลการวิเคราะห์

ลักษณะชนิดตัวอย่าง : คุณภาพอากาศในบรรยากาศ **วันที่เก็บตัวอย่าง** : 2-9 พฤษภาคม 2562

สถานที่เก็บตัวอย่าง : A1 หมู่ 5 บ้านแหลมเหียง จังหวัดระยอง **ผู้เก็บตัวอย่าง** : นายนพรัตน์ จำปาแขม

ชื่อโครงการ : RDF Plant **พิกัดภูมิศาสตร์** : 101.24961, 12.76048

WIND ROSE PLOT

สถานีตรวจวัด : A1 หมู่ 5 บ้านแหลมเหียง

วันที่ตรวจวัด : ระหว่างวันที่ 2-9 พฤษภาคม 2562

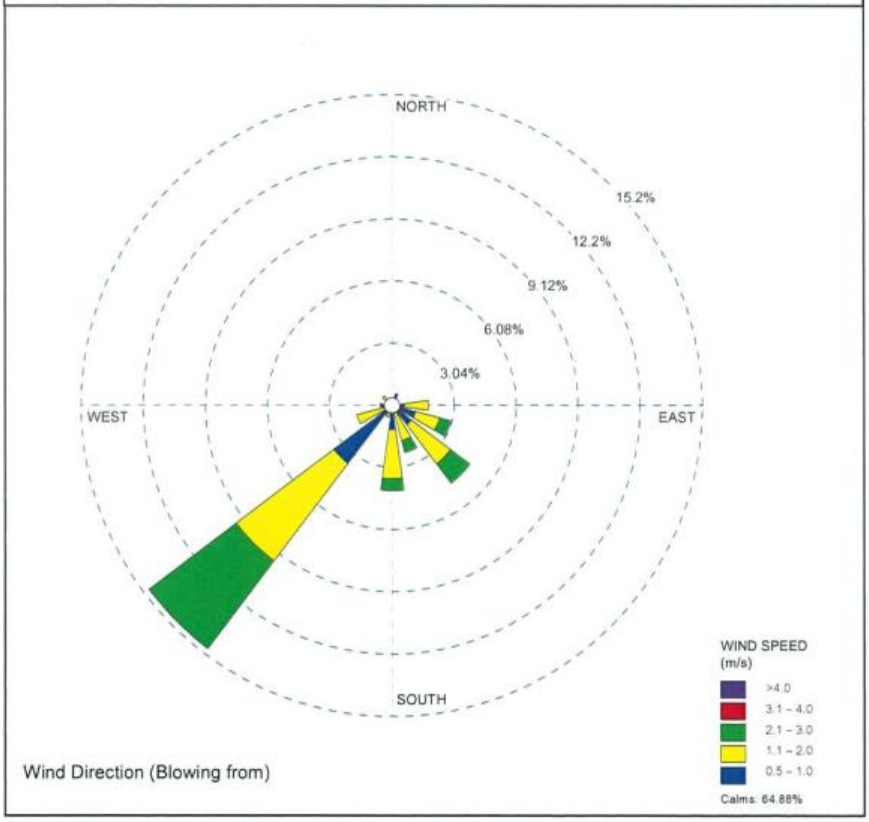

(ศิริพร อิมวิไลวรรณ)
ผู้จัดการงานตรวจวัดคุณภาพสิ่งแวดล้อม

(เทพสัน ยมนา)
ผู้จัดการด้านเทคนิค

บริษัท เอสจีเอส (ประเทศไทย) จำกัด

TY/NJ/WI/Cj

This document is issued by the Company under its General Conditions of Service printed overleaf. Attention is drawn to the limitation of liability, indemnification and jurisdiction issues defined therein.

Any holder of this document is advised that information contained hereon reflects the Company's findings at the time of its intervention only and within the limits of Client's instructions, if any. The Company's sole responsibility is to its Client and this document does not exonerate parties to a transaction from exercising all their rights and obligations under the transaction documents. Any unauthorized alteration, forgery or falsification of the content or appearance of this document is unlawful and offenders may be prosecuted to the fullest extent of the law.

รายงานเลขที่ : 2019-00507 / 001-2 (**หน้าที่** 1 / 6) วันที่รายงานผล : 29 พฤษภาคม 2562

ลูกค้า : **บริษัท โกลบอล เพาเวอร์ ซินเนอร์ยี่ จำกัด (มหาชน)**

บุคคลติดต่อ : Khun Angsana Thongumpai

ที่อยู่ : 555/2 ศูนย์เอนเนอร์ยี่คอมเพล็กซ์ อาคารบี ชั้น 5 ถนนวิภาวดีรังสิต แขวงจตุจักร กรุงเทพมหานคร 10900
โทรศัพท์ +66(0)2140-4600

รายงานผลการวิเคราะห์

ลักษณะชนิดตัวอย่าง : คุณภาพอากาศในบรรยากาศ **วันที่เก็บตัวอย่าง** : 2-9 พฤษภาคม 2562

สถานที่เก็บตัวอย่าง : A2 วัดเขาโบสถ์ จังหวัดระยอง **ผู้เก็บตัวอย่าง** : นายนพรัตน์ จำปาแขม

ชื่อโครงการ : RDF Plant **พิกัดภูมิศาสตร์** : 101.228844, 12.736403

วันที่เก็บตัวอย่าง	TSP (ค่าเฉลี่ย 24 ชั่วโมง) (มิลลิกรัมต่อลูกบาศก์เมตร)	PM-10 (ค่าเฉลี่ย 24 ชั่วโมง) (มิลลิกรัมต่อลูกบาศก์เมตร)
2-3 พฤษภาคม 2562	0.045	0.010
3-4 พฤษภาคม 2562	0.043	0.009
4-5 พฤษภาคม 2562	0.049	0.011
5-6 พฤษภาคม 2562	0.050	0.010
6-7 พฤษภาคม 2562	0.062	0.017
7-8 พฤษภาคม 2562	0.084	0.022
8-9 พฤษภาคม 2562	0.078	0.022
มาตรฐาน	**0.33**	**0.12**

ที่มา : ประกาศคณะกรรมการสิ่งแวดล้อมแห่งชาติ ฉบับที่ 24 (พ.ศ. 2547) เรื่อง กำหนดมาตรฐานคุณภาพอากาศในบรรยากาศโดยทั่วไป ลงวันที่ 22 กันยายน 2547

(ศิริพร อิ่มวิไลวรรณ)
ผู้จัดการงานตรวจวัดคุณภาพสิ่งแวดล้อม

(เทพสัน ยมนา)
ผู้จัดการด้านเทคนิค

บริษัท เอสจีเอส (ประเทศไทย) จำกัด

TY/NJ/WI/Cj

This document is issued by the Company under its General Conditions of Service printed overleaf. Attention is drawn to the limitation of liability, indemnification and jurisdiction issues defined therein.

Any holder of this document is advised that information contained hereon reflects the Company's findings at the time of its intervention only and within the limits of Client's instructions, if any. The Company's sole responsibility is to its Client and this document does not exonerate parties to a transaction from exercising all their rights and obligations under the transaction documents. Any unauthorized alteration, forgery or falsification of the content or appearance of this document is unlawful and offenders may be prosecuted to the fullest extent of the law.

รายงานเลขที่ : 2019-00507 / 001-2 (หน้าที่ 2 / 6) วันที่รายงานผล : 29 พฤษภาคม 2562

ลูกค้า : **บริษัท โกลบอล เพาเวอร์ ซินเนอร์ยี่ จำกัด (มหาชน)**

บุคคลติดต่อ : Khun Angsana Thongumpai

ที่อยู่ : 555/2 ศูนย์เอนเนอร์ยี่คอมเพล็กซ์ อาคารบี ชั้น 5 ถนนวิภาวดีรังสิต แขวงจตุจักร กรุงเทพมหานคร 10900
โทรศัพท์ +66(0)2140-4600

รายงานผลการวิเคราะห์

ลักษณะชนิดตัวอย่าง : คุณภาพอากาศในบรรยากาศ **วันที่เก็บตัวอย่าง** : 2-9 พฤษภาคม 2562

สถานที่เก็บตัวอย่าง : A2 วัดเขาโบสถ์ จังหวัดระยอง **ผู้เก็บตัวอย่าง** : นายนพรัตน์ จำปาแขม

ชื่อโครงการ : RDF Plant **พิกัดภูมิศาสตร์** : 101.228844, 12.736403

เวลา	ก๊าซซัลเฟอร์ไดออกไซด์ (SO_2) (ส่วนในล้านส่วน)						
	2-3 พ.ค. 62	3-4 พ.ค. 62	4-5 พ.ค. 62	5-6 พ.ค. 62	6-7 พ.ค. 62	7-8 พ.ค. 62	8-9 พ.ค. 62
12:00-13:00	0.002	0.002	0.002	0.003	0.004	0.003	0.002
13:00-14:00	0.002	0.002	0.002	0.002	0.004	0.004	0.002
14:00-15:00	0.001	0.001	0.002	0.002	0.002	0.002	0.002
15:00-16:00	0.002	0.002	0.002	0.005	0.003	0.003	0.001
16.00-17.00	0.002	0.002	0.001	0.003	0.002	0.003	0.002
17:00-18:00	0.001	0.001	0.001	0.002	0.002	0.002	0.002
18:00-19:00	0.002	0.004	0.002	0.003	0.002	0.002	0.001
19:00-20:00	0.002	0.003	0.001	0.002	0.003	0.001	0.002
20:00-21:00	0.002	0.002	0.002	0.002	0.002	0.001	0.002
21:00-22:00	0.003	0.002	0.002	0.002	0.002	0.002	0.002
22:00-23:00	0.002	0.001	0.001	0.002	0.003	0.002	0.001
23:00-00:00	0.003	0.002	0.001	0.002	0.001	0.001	0.001
00:00-01:00	0.001	0.002	0.001	0.002	0.002	0.003	0.002
01:00-02:00	0.003	0.003	0.001	0.003	0.002	0.002	0.003
02:00-03:00	0.003	0.001	0.002	0.003	0.003	0.002	0.002
03:00-04:00	0.002	0.002	0.002	0.001	0.002	0.002	0.002
04:00-05:00	0.002	0.001	0.002	0.002	0.003	0.002	0.002
05:00-06:00	0.001	0.003	0.003	0.002	0.002	0.002	0.001
06:00-07:00	0.002	0.003	0.003	0.003	0.001	0.002	0.002
07:00-08:00	0.002	0.002	0.002	0.002	0.002	0.001	0.003
08:00-09:00	0.003	0.002	0.002	0.002	0.002	0.002	0.001
09:00-10:00	0.001	0.002	0.003	0.002	0.002	0.002	0.002
10.00-11.00	0.002	0.004	0.001	0.004	0.002	0.003	0.002
11.00-12.00	0.004	0.003	0.003	0.002	0.002	0.002	0.002
ค่าต่ำสุด	0.001	0.001	0.001	0.001	0.001	0.001	0.001
ค่าสูงสุด	0.004	0.004	0.003	0.005	0.004	0.004	0.003
เฉลี่ย 24 ชม.	0.002	0.002	0.002	0.002	0.002	0.002	0.002
มาตรฐาน* (เฉลี่ย 1 ชม.)	0.30						
มาตรฐาน** (เฉลี่ย 24 ชม.)	0.12						

หมายเหตุ : - วิธีวิเคราะห์ UV Fluorescence Method

ที่มา : * ประกาศคณะกรรมการสิ่งแวดล้อมแห่งชาติฉบับที่ 21 (พ.ศ. 2544) เรื่องกำหนดมาตรฐานค่าก๊าซซัลเฟอร์ไดออกไซด์ในบรรยากาศโดยทั่วไปในเวลา 1 ชั่วโมง ลงวันที่ 9 เมษายน 2544 ตีพิมพ์ในราชกิจจานุเบกษา เล่ม 118 ตอนพิเศษ 39ง ลงวันที่ 30 เมษายน 2544

** ประกาศคณะกรรมการสิ่งแวดล้อมแห่งชาติ ฉบับที่ 24 (พ.ศ. 2547) เรื่อง กำหนดมาตรฐานคุณภาพอากาศในบรรยากาศโดยทั่วไป ลงวันที่ 9 สิงหาคม 2547 ตีพิมพ์ในราชกิจจานุเบกษา ฉบับประกาศทั่วไป เล่ม 121 ตอนพิเศษ 104ง วันที่ 22 กันยายน 2547

(ศิริพร อิ่มวิไลวรรณ)
ผู้จัดการงานตรวจวัดคุณภาพสิ่งแวดล้อม

(เทพสัน ยมนา)
ผู้จัดการด้านเทคนิค

บริษัท เอสจีเอส (ประเทศไทย) จำกัด

TY/NJ/WI/Cj

This document is issued by the Company under its General Conditions of Service printed overleaf. Attention is drawn to the limitation of liability, indemnification and jurisdiction issues defined therein.

Any holder of this document is advised that information contained hereon reflects the Company's findings at the time of its intervention only and within the limits of Client's instructions, if any. The Company's sole responsibility is to its Client and this document does not exonerate parties to a transaction from exercising all their rights and obligations under the transaction documents. Any unauthorized alteration, forgery or falsification of the content or appearance of this document is unlawful and offenders may be prosecuted to the fullest extent of the law.

รายงานเลขที่ : 2019-00507 / 001-2 (หน้าที่ 3 / 6) วันที่รายงานผล : 29 พฤษภาคม 2562

ลูกค้า : **บริษัท โกลบอล เพาเวอร์ ซินเนอร์ยี่ จำกัด (มหาชน)**

บุคคลติดต่อ : Khun Angsana Thongumpai

ที่อยู่ : 555/2 ศูนย์เอนเนอร์ยี่คอมเพล็กซ์ อาคารบี ชั้น 5 ถนนวิภาวดีรังสิต แขวงจตุจักร กรุงเทพมหานคร 10900
โทรศัพท์ +66(0)2140-4600

รายงานผลการวิเคราะห์

ลักษณะชนิดตัวอย่าง : คุณภาพอากาศในบรรยากาศ **วันที่เก็บตัวอย่าง** : 2-9 พฤษภาคม 2562

สถานที่เก็บตัวอย่าง : A2 วัดเขาโบสถ์ จังหวัดระยอง **ผู้เก็บตัวอย่าง** : นายนพรัตน์ จำปาแขม

ชื่อโครงการ : RDF Plant **พิกัดภูมิศาสตร์** : 101.228844, 12.736403

เวลา	ก๊าซซัลเฟอร์ไดออกไซด์ (NO_2) (ส่วนในล้านส่วน)						
	2-3 พ.ค. 62	3-4 พ.ค. 62	4-5 พ.ค. 62	5-6 พ.ค. 62	6-7 พ.ค. 62	7-8 พ.ค. 62	8-9 พ.ค. 62
12:00-13:00	0.004	0.003	0.005	0.004	0.011	0.010	0.003
13:00-14:00	0.007	0.007	0.005	0.005	0.005	0.004	0.005
14:00-15:00	0.006	0.003	0.008	0.009	0.004	0.009	0.007
15:00-16:00	0.007	0.006	0.003	0.005	0.008	0.005	0.005
16.00-17.00	0.008	0.005	0.009	0.003	0.009	0.005	0.004
17:00-18:00	0.003	0.003	0.007	0.013	0.005	0.004	0.003
18:00-19:00	0.004	0.003	0.007	0.003	0.003	0.003	0.005
19:00-20:00	0.006	0.007	0.008	0.005	0.003	0.005	0.004
20:00-21:00	0.004	0.007	0.003	0.007	0.005	0.007	0.004
21:00-22:00	0.004	0.004	0.006	0.005	0.002	0.008	0.006
22:00-23:00	0.013	0.003	0.004	0.005	0.003	0.006	0.007
23:00-00:00	0.014	0.002	0.009	0.003	0.003	0.006	0.006
00:00-01:00	0.012	0.004	0.007	0.005	0.004	0.009	0.005
01:00-02:00	0.005	0.002	0.003	0.003	0.003	0.007	0.004
02:00-03:00	0.004	0.005	0.005	0.004	0.007	0.006	0.005
03:00-04:00	0.006	0.006	0.004	0.006	0.005	0.007	0.006
04:00-05:00	0.006	0.003	0.004	0.006	0.004	0.007	0.005
05:00-06:00	0.006	0.002	0.005	0.006	0.007	0.005	0.006
06:00-07:00	0.010	0.005	0.002	0.007	0.008	0.005	0.008
07:00-08:00	0.008	0.007	0.006	0.007	0.011	0.004	0.009
08:00-09:00	0.006	0.005	0.011	0.009	0.009	0.005	0.007
09:00-10:00	0.005	0.008	0.008	0.008	0.007	0.004	0.005
10.00-11.00	0.004	0.004	0.007	0.012	0.006	0.005	0.007
11.00-12.00	0.003	0.003	0.007	0.012	0.004	0.006	0.008
ค่าต่ำสุด	**0.003**	**0.002**	**0.002**	**0.003**	**0.002**	**0.003**	**0.003**
ค่าสูงสุด	**0.014**	**0.008**	**0.011**	**0.013**	**0.011**	**0.010**	**0.009**
มาตรฐาน* (เฉลี่ย 1 ชม.)	0.17						

หมายเหตุ : - วิธีวิเคราะห์ Chemiluminescence Method

ที่มา : * ประกาศคณะกรรมการสิ่งแวดล้อมแห่งชาติ ฉบับที่ 33 (พ.ศ. 2552) เรื่อง กำหนดมาตรฐานค่าก๊าซไนโตรเจนไดออกไซด์ในบรรยากาศโดยทั่วไป ลงวันที่ 17 มิถุนายน 2552 ตีพิมพ์ในราชกิจจานุเบกษา เล่ม 126 ตอนพิเศษ 114ง วันที่ 14 สิงหาคม 2552

(ศิริพร อิ่มวิไลวรรณ)
ผู้จัดการงานตรวจวัดคุณภาพสิ่งแวดล้อม

(เทพสัน ยมนา)
ผู้จัดการด้านเทคนิค

บริษัท เอสจีเอส (ประเทศไทย) จำกัด

TY/NJ/WI/Cj

This document is issued by the Company under its General Conditions of Service printed overleaf. Attention is drawn to the limitation of liability, indemnification and jurisdiction issues defined therein.

Any holder of this document is advised that information contained hereon reflects the Company's findings at the time of its intervention only and within the limits of Client's instructions, if any. The Company's sole responsibility is to its Client and this document does not exonerate parties to a transaction from exercising all their rights and obligations under the transaction documents. Any unauthorized alteration, forgery or falsification of the content or appearance of this document is unlawful and offenders may be prosecuted to the fullest extent of the law.

รายงานเลขที่ : 2019-00507 / 005-2 (หน้าที่ 2 / 2) วันที่รายงานผล : 11 มิถุนายน 2562

ลูกค้า : **บริษัท โกลบอล เพาเวอร์ ซินเนอร์ยี่ จำกัด (มหาชน)**

บุคคลติดต่อ : Khun Angsana Thongumpai

ที่อยู่ : 555/2 ศูนย์เอนเนอร์ยี่คอมเพล็กซ์ อาคารบี ชั้น 5 ถนนวิภาวดีรังสิต แขวงจตุจักร กรุงเทพมหานคร 10900
โทรศัพท์ +66(0)2140-4600

รายงานผลการวิเคราะห์

ลักษณะชนิดตัวอย่าง : คุณภาพอากาศในบรรยากาศ **วันที่เก็บตัวอย่าง** : 2-3 พฤษภาคม 2562

สถานที่เก็บตัวอย่าง : A2 วัดเขาโบสถ์ จังหวัดระยอง **ผู้เก็บตัวอย่าง** : นายจิตรเทพ มีเงิน

ชื่อโครงการ : RDF Plant **พิกัดภูมิศาสตร์** : 101.228844, 12.736403

สารประกอบ	ปริมาณ		TEF	ผลการตรวจวัด[1/] (ng TEQ/Nm^3)
	ng	ng/Nm^3		
2,3,7,8-TCDF	N.D.	N.D.	0.1	N.D.
2,3,7,8-TCDD	0.0030	0.000009	1.0	0.0000088
1,2,3,7,8-PeCDF	0.0055	0.000016	0.03	0.0000005
2,3,4,7,8-PeCDF	N.D.	N.D.	0.3	N.D.
1,2,3,7,8-PeCDD	N.D.	N.D.	1.0	N.D.
1,2,3,4,7,8-HxCDF	N.D.	N.D.	0.1	N.D.
1,2,3,6,7,8-HxCDF	N.D.	N.D.	0.1	N.D.
2,3,4,6,7,8-HxCDF	N.D.	N.D.	0.1	N.D.
1,2,3,7,8,9-HxCDF	N.D.	N.D.	0.1	N.D.
1,2,3,4,7,8-HxCDD	N.D.	N.D.	0.1	N.D.
1,2,3,6,7,8-HxCDD	N.D.	N.D.	0.1	N.D.
1,2,3,7,8,9-HxCDD	N.D.	N.D.	0.1	N.D.
1,2,3,4,6,7,8-HpCDF	N.D.	N.D.	0.01	N.D.
1,2,3,4,7,8,9-HpCDF	N.D.	N.D.	0.01	N.D.
1,2,3,4,6,7,8-HpCDD	N.D.	N.D.	0.01	N.D.
OCDF	N.D.	N.D.	0.0003	N.D.
OCDD	N.D.	N.D.	0.0003	N.D.
ไดออกซินและฟิวแรนทั้งหมด	0.0085	0.000025	-	0.0000093
มาตรฐาน				0.0001

หมายเหตุ : [1/] คำนวณเทียบที่ความดัน 1 บรรยากาศหรือ 760 มิลลิเมตรปรอท และอุณหภูมิ 25 องศาเซลเซียส
- TEF: Toxicity Equivalence Factors
- TEQ: ค่าที่คำนวณร่วมกับปัจจัยสมมูลความเป็นพิษ (toxicity equivalence factors: TEFs)
- วิเคราะห์โดยบริษัท SGS เบลเยียม

ที่มา : - เกณฑ์มาตรฐานคุณภาพอากาศ (Ambient Air Quality Criteria: AAQCs) ประกาศโดยกระทรวงสิ่งแวดล้อมของรัฐออนตาริโอ (Ontario Ministry of the Environment: MOE) ประเทศแคนาดา, 2019

Sirpm I
(ศิริพร อิ่มวิไลวรรณ)
ผู้จัดการงานตรวจวัดคุณภาพสิ่งแวดล้อม

Thepsan Y.
(เทพสัน ยมนา)
ผู้จัดการด้านเทคนิค

บริษัท เอสจีเอส (ประเทศไทย) จำกัด

TYJM/WI/Ci

This document is issued by the Company under its General Conditions of Service printed overleaf, available on request or accessible at http://www.sgs.com/terms_and_conditions.htm and, for electronic format documents, subject to Terms and Conditions for Electronic Documents at http://www.sgs.com/terms_e-document.htm. Attention is drawn to the limitation of liability, indemnification and jurisdiction issues defined therein.

Any holder of this document is advised that information contained hereon reflects the Company's findings at the time of its intervention only and within the limits of Client's instructions, if any. The Company's sole responsibility is to its Client and this document does not exonerate parties to a transaction from exercising all their rights and obligations under the transaction documents. Any unauthorized alteration, forgery or falsification of the content or appearance of this document is unlawful and offenders may be prosecuted to the fullest extent of the law.

SGS (Thailand) Limited | Environment, Health and Safety 100 Nanglinchee Road Chongnonsee Yannawa Bangkok 10120
t +66 (0)2 678 18 13 f +66 (0)2 678 06 22 www.sgs.com

Member of the SGS Group

รายงานเลขที่ : 2019-00507 / 001-2 (หน้าที่ 4 / 6) วันที่รายงานผล : 29 พฤษภาคม 2562

ลูกค้า : **บริษัท โกลบอล เพาเวอร์ ซินเนอร์ยี่ จำกัด (มหาชน)**

บุคคลติดต่อ : Khun Angsana Thongumpai

ที่อยู่ : 555/2 ศูนย์เอนเนอร์ยี่คอมเพล็กซ์ อาคารบี ชั้น 5 ถนนวิภาวดีรังสิต แขวงจตุจักร กรุงเทพมหานคร 10900
โทรศัพท์ +66(0)2140-4600

รายงานผลการวิเคราะห์

ลักษณะชนิดตัวอย่าง : คุณภาพอากาศในบรรยากาศ **วันที่เก็บตัวอย่าง** : 2-9 พฤษภาคม 2562

สถานที่เก็บตัวอย่าง : A2 วัดเขาโบสถ์ จังหวัดระยอง **ผู้เก็บตัวอย่าง** : นายนพรัตน์ จำปาแขม

ชื่อโครงการ : RDF Plant **พิกัดภูมิศาสตร์** : 101.228844, 12.736403

Time	2-3 พ.ค. 62		3-4 พ.ค. 62		4-5 พ.ค. 62		5-6 พ.ค. 62		6-7 พ.ค. 62		7-8 พ.ค. 62		8-9 พ.ค. 62	
	ทิศทาง	ความเร็ว (เมตรต่อวินาที)	ทิศทาง	ความเร็ว (เมตรต่อวินาที)	ทิศทาง	ความเร็ว (เมตรต่อวินาที)	ทิศทาง	ความเร็ว (เมตรต่อวินาที)	ทิศทาง	ความเร็ว (เมตรต่อวินาที)	ทิศทาง	ความเร็ว (เมตรต่อวินาที)	ทิศทาง	ความเร็ว (เมตรต่อวินาที)
12:00-13:00	-	Calm	SSW	0.9	-	Calm	SSW	2.7	SSW	0.9	-	Calm	S	0.9
13:00-14:00	-	Calm	SSW	0.9	-	Calm	SSW	0.9	SSW	0.9	SSW	1.3	SE	1.8
14:00-15:00	-	Calm	SSW	0.9	SSW	0.9	SSW	0.9	SSW	0.9	-	Calm	SSE	1.3
15:00-16:00	-	Calm	SSW	0.9	-	Calm	SSW	0.9	SSW	0.9	SSW	0.9	SW	0.9
16:00-17:00	-	Calm	-	Calm	WNW	0.9	-	Calm	-	Calm	-	Calm	SW	0.9
17:00-18:00	-	Calm	SSW	1.3	-	Calm	-	Calm	-	Calm	-	Calm	-	Calm
18:00-19:00	SW	0.9	-	Calm	-	Calm	SSW	0.9	-	Calm	SSW	0.9	-	Calm
19:00-20:00	SW	1.3	-	Calm	-	Calm	-	Calm	-	Calm	-	Calm	SSW	0.9
20:00-21:00	SSW	1.3	-	Calm	-	Calm	-	Calm	SW	0.9	-	Calm	-	Calm
21:00-22:00	-	Calm	-	Calm	SE	0.9	-	Calm	-	Calm	-	Calm	-	Calm
22:00-23:00	-	Calm	-	Calm	-	Calm	-	Calm	-	Calm	-	Calm	-	Calm
23:00-00:00	-	Calm	-	Calm	-	Calm	-	Calm	-	Calm	-	Calm	-	Calm
00:00-01:00	SSW	0.9	-	Calm	-	Calm	-	Calm	W	0.9	-	Calm	-	Calm
01:00-02:00	-	Calm	SSE	0.9	-	Calm	-	Calm	-	Calm	-	Calm	-	Calm
02:00-03:00	-	Calm	-	Calm	-	Calm	-	Calm	-	Calm	SSW	0.9	SSW	0.9
03:00-04:00	-	Calm	SSE	0.9	-	Calm	E	0.9	-	Calm	-	Calm	-	Calm
04:00-05:00	SSW	0.9	-	Calm	ESE	1.3	-	Calm	-	Calm	-	Calm	-	Calm
05:00-06:00	-	Calm	-	Calm	-	Calm	-	Calm	-	Calm	-	Calm	WNW	1.3
06:00-07:00	SSW	1.3	-	Calm	-	Calm	ESE	1.8	W	1.3	-	Calm	WNW	0.9
07:00-08:00	ESE	2.2	ENE	1.3	-	Calm	NNW	1.3	W	2.2	-	Calm	-	Calm
08:00-09:00	SSW	1.3	SSW	0.9	-	Calm	WNW	2.7	-	Calm	SE	0.9	-	Calm
09:00-10:00	-	Calm	-	Calm	-	Calm	-	Calm	-	Calm	E	1.3	W	0.9
10:00-11:00	-	Calm	E	2.2	-	Calm	-	Calm	-	Calm	E	1.8	-	Calm
11:00-12:00	SSW	0.9	ESE	1.3	SSW	2.2	SSW	0.9	-	Calm	SW	2.7	WSW	1.3

(ศิริพร อิมวิไลวรรณ)
ผู้จัดการงานตรวจวัดคุณภาพสิ่งแวดล้อม

(เทพสัน ยมนา)
ผู้จัดการด้านเทคนิค

บริษัท เอสจีเอส (ประเทศไทย) จำกัด

TY/JM/WI/C

This document is issued by the Company under its General Conditions of Service printed overleaf. Attention is drawn to the limitation of liability, indemnification and jurisdiction issues defined therein.

Any holder of this document is advised that information contained hereon reflects the Company's findings at the time of its intervention only and within the limits of Client's instructions, if any. The Company's sole responsibility is to its Client and this document does not exonerate parties to a transaction from exercising all their rights and obligations under the transaction documents. Any unauthorized alteration, forgery or falsification of the content or appearance of this document is unlawful and offenders may be prosecuted to the fullest extent of the law.

รายงานเลขที่ : 2019-00507 / 001-2 (หน้าที่ 5 / 6) วันที่รายงานผล : 29 พฤษภาคม 2562

ลูกค้า : **บริษัท โกลบอล เพาเวอร์ ซินเนอร์ยี่ จำกัด (มหาชน)**

บุคคลติดต่อ : Khun Angsana Thongumpai

ที่อยู่ : 555/2 ศูนย์เอนเนอร์ยี่คอมเพล็กซ์ อาคารบี ชั้น 5 ถนนวิภาวดีรังสิต แขวงจตุจักร กรุงเทพมหานคร 10900
โทรศัพท์ +66(0)2140-4600

รายงานผลการวิเคราะห์

ลักษณะชนิดตัวอย่าง : คุณภาพอากาศในบรรยากาศ **วันที่เก็บตัวอย่าง** : 2-9 พฤษภาคม 2562

สถานที่เก็บตัวอย่าง : A2 วัดเขาโบสถ์ จังหวัดระยอง **ผู้เก็บตัวอย่าง** : นายนพรัตน์ จำปาแขม

ชื่อโครงการ : RDF Plant **พิกัดภูมิศาสตร์** : 101.228844, 12.736403

ความเร็วลม / ทิศทางลม	ร้อยละของความเร็วลม (%)				
	0.5-1.0 m/s	1.1-2.0 m/s	2.1-3.0 m/s	3.1-4.0 m/s	>4.0 m/s
ทิศเหนือ (N)	-	-	-	-	-
ทิศตะวันออกเฉียงเหนือค่อนไปทางทิศเหนือ (NNE)	-	-	-	-	-
ทิศตะวันออกเฉียงเหนือ (NE)	-	-	-	-	-
ทิศตะวันออกเฉียงเหนือค่อนไปทางทิศตะวันออก (ENE)		0.60	-	-	-
ทิศตะวันออก (E)	0.60	1.19	0.60	-	-
ทิศตะวันออกเฉียงใต้ค่อนไปทางทิศตะวันออก (ESE)	-	1.79	0.60	-	-
ทิศตะวันออกเฉียงใต้ (SE)	1.19	0.60	-	-	-
ทิศตะวันออกเฉียงใต้ค่อนไปทางทิศใต้ (SSE)	1.19	0.60	-	-	-
ทิศใต้ (S)	0.60	-	-	-	-
ทิศตะวันตกเฉียงใต้ค่อนไปทางทิศใต้ (SSW)	13.69	2.98	1.19	-	-
ทิศตะวันตกเฉียงใต้ (SW)	2.38	0.60	0.60	-	-
ทิศตะวันตกเฉียงใต้ค่อนไปทางทิศตะวันตก (WSW)	-	0.60	-	-	-
ทิศตะวันตก (W)	1.19	0.60	0.60	-	-
ทิศตะวันตกเฉียงเหนือค่อนไปทางทิศตะวันตก (WNW)	1.19	0.60	0.60	-	-
ทิศตะวันตกเฉียงเหนือ (NW)	-	-	-	-	-
ทิศตะวันตกเฉียงเหนือค่อนไปทางทิศเหนือ (NNW)	-	0.60	-	-	-
ลมสงบ	63.10				

(ศิริพร อิมวิไลวรรณ)
ผู้จัดการงานตรวจวัดคุณภาพสิ่งแวดล้อม

(เทพสัน ยมนา)
ผู้จัดการด้านเทคนิค

บริษัท เอสจีเอส (ประเทศไทย) จำกัด

TY/NJ/WI/Cj

This document is issued by the Company under its General Conditions of Service printed overleaf. Attention is drawn to the limitation of liability, indemnification and jurisdiction issues defined therein.

Any holder of this document is advised that information contained hereon reflects the Company's findings at the time of its intervention only and within the limits of Client's instructions, if any. The Company's sole responsibility is to its Client and this document does not exonerate parties to a transaction from exercising all their rights and obligations under the transaction documents. Any unauthorized alteration, forgery or falsification of the content or appearance of this document is unlawful and offenders may be prosecuted to the fullest extent of the law.

รายงานเลขที่ : 2019-00507 / 001-2 (**หน้าที่** 6 / 6) วันที่รายงานผล : 29 พฤษภาคม 2562

ลูกค้า : **บริษัท โกลบอล เพาเวอร์ ซินเนอร์ยี่ จำกัด (มหาชน)**

บุคคลติดต่อ : Khun Angsana Thongumpai

ที่อยู่ : 555/2 ศูนย์เอนเนอร์ยี่คอมเพล็กซ์ อาคารบี ชั้น 5 ถนนวิภาวดีรังสิต แขวงจตุจักร กรุงเทพมหานคร 10900
โทรศัพท์ +66(0)2140-4600

รายงานผลการวิเคราะห์

ลักษณะชนิดตัวอย่าง : คุณภาพอากาศในบรรยากาศ

วันที่เก็บตัวอย่าง : 2-9 พฤษภาคม 2562

สถานที่เก็บตัวอย่าง : A2 วัดเขาโบสถ์ จังหวัดระยอง

ผู้เก็บตัวอย่าง : นายนพรัตน์ จำปาแขม

ชื่อโครงการ : RDF Plant

พิกัดภูมิศาสตร์ : 101.228844, 12.736403

WIND ROSE PLOT

สถานีตรวจวัด : A2 วัดเขาโบสถ์ จังหวัดระยอง

วันที่ตรวจวัด : ระหว่างวันที่ 2-9 พฤษภาคม 2562

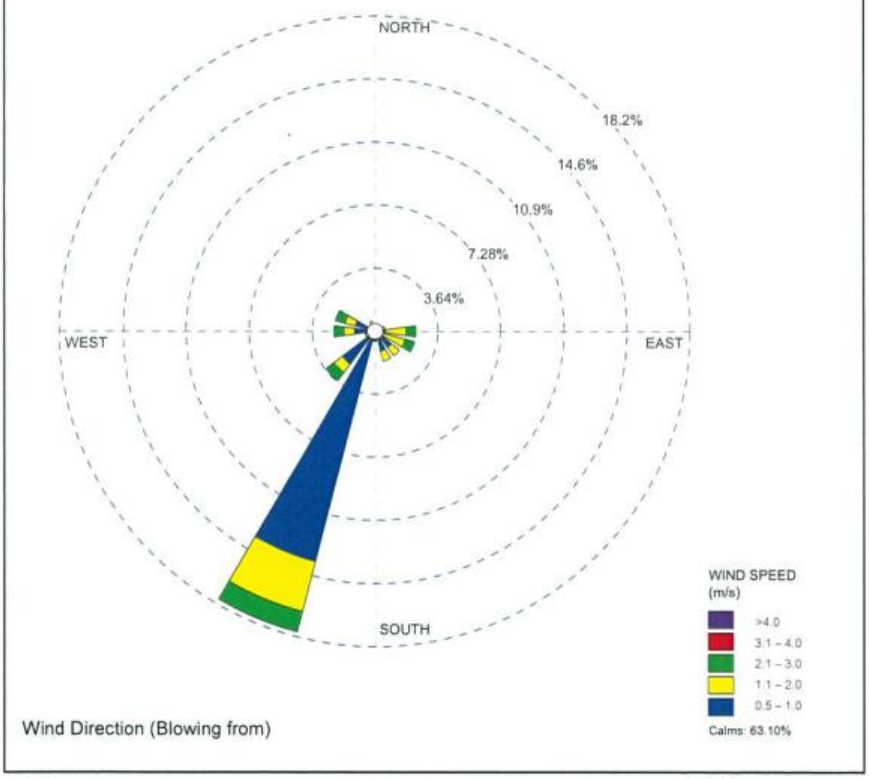

(ศิริพร อิมวิไลวรรณ)
ผู้จัดการงานตรวจวัดคุณภาพสิ่งแวดล้อม

(เทพสัน ยมนา)
ผู้จัดการด้านเทคนิค

บริษัท เอสจีเอส (ประเทศไทย) จำกัด

TY/NJ/WI/Cj

This document is issued by the Company under its General Conditions of Service printed overleaf. Attention is drawn to the limitation of liability, indemnification and jurisdiction issues defined therein.

Any holder of this document is advised that information contained hereon reflects the Company's findings at the time of its intervention only and within the limits of Client's instructions, if any. The Company's sole responsibility is to its Client and this document does not exonerate parties to a transaction from exercising all their rights and obligations under the transaction documents. Any unauthorized alteration, forgery or falsification of the content or appearance of this document is unlawful and offenders may be prosecuted to the fullest extent of the law.

รายงานเลขที่ : 2019-00463 / 003-1 (หน้า 1 จาก 1) วันที่รายงานผล : 29 เมษายน 2562

ลูกค้า : **บริษัท โกลบอล เพาเวอร์ ซินเนอร์ยี่ จำกัด (มหาชน)**

บุคคลติดต่อ : Khun Angsana Thongumpai

ที่อยู่ : 555/2 ศูนย์เอนเนอร์ยี่คอมเพล็กซ์ อาคารบี ชั้น 5 ถนนวิภาวดีรังสิต แขวงจตุจักร กรุงเทพมหานคร 10900
โทรศัพท์ +66(0)2140-4600

รายงานผลการวิเคราะห์

ประเภทตัวอย่าง : คุณภาพน้ำผิวดิน **วันที่เก็บตัวอย่าง** : 19 เมษายน 2562
สถานีเก็บตัวอย่าง : SW1 คลองกระเฉด บริเวณต้นน้ำเมื่อเทียบกับพื้นที่โครงการ **เวลาเก็บตัวอย่าง** : 10.35 น.
โครงการ : RDF Plant **พิกัดภูมิศาสตร์** : 101.22749.12.75061
ผู้เก็บตัวอย่าง : จิตรเทพ มีเงิน

พารามิเตอร์	หน่วย	ผลการตรวจวิเคราะห์	เกณฑ์กำหนดสูงสุดตามการแบ่งประเภทคุณภาพ				
			1	2	3	4	5
1. อัตราการไหล	เมตรต่อวินาที	25.73	-	-	-	-	-
2. อุณหภูมิ	องศาเซลเซียส	31.7	ธ	ธ'	ธ'	ธ'	-
3. ความเป็นกรดและด่าง (pH)	-	7.12	ธ	5-9	5-9	5-9	-
4. ของแข็งละลายน้ำทั้งหมด (Total Dissolved Solids)	มิลลิกรัมต่อลิตร	948	-	-	-	-	-
5. ของแข็งแขวนลอยทั้งหมด (Total Suspended	มิลลิกรัมต่อลิตร	มีค่าน้อยกว่า 2.5	-	-	-	-	-
6. บีโอดี (BOD)	มิลลิกรัมต่อลิตร	1.3	ธ	≯1.5	≯2.0	≯4.0	-
7. ซีโอดี (COD)	มิลลิกรัมต่อลิตร	มีค่าน้อยกว่า 40	-	-	-	-	-
8. แบคทีเรียกลุ่มโคลิฟอร์มทั้งหมด	เอ็ม.พี.เอ็นต่อ 100 มิลลิลิตร	2,400	ธ	5,000	20,000	-	-
9. แบคทีเรียกลุ่มฟีคอลโคลิฟอร์ม	เอ็ม.พี.เอ็นต่อ 100 มิลลิลิตร	790	ธ	1,000	4,000	-	-
10. สังกะสี	มิลลิกรัมต่อลิตร	มีค่าน้อยกว่า 0.02	ธ	1.0			-
11. ปรอท	มิลลิกรัมต่อลิตร	มีค่าน้อยกว่า 0.0005	ธ	0.002			-
12. แคดเมียม	มิลลิกรัมต่อลิตร	มีค่าน้อยกว่า 0.002	ธ	0.005* / 0.05**			-
13. แมงกานีส	มิลลิกรัมต่อลิตร	0.14	ธ	1.0			-
14. ตะกั่ว	มิลลิกรัมต่อลิตร	มีค่าน้อยกว่า 0.01	ธ	0.5			-

หมายเหตุ : - มาตรฐานวิธีวิเคราะห์ตาม Standard Methods for the Examination of Water and Wastewater โดย APHA-AWWA-WEF
- ธ หมายถึง เป็นไปตามธรรมชาติ
- ธ' หมายถึง อุณหภูมิของน้ำจะต้องไม่สูงกว่าอุณหภูมิตามธรรมชาติเกิน 3 องศาเซลเซียส
- ≯ หมายถึง ไม่มากกว่า
*,** แคดเมียม (Cd) ในน้ำที่มีความกระด้างในรูปของ $CaCO_3$ ไม่เกินกว่า 100 มิลลิกรัมต่อลิตร มีค่าไม่เกิน 0.005* มิลลิกรัมต่อลิตร และในน้ำที่มีความกระด้างในรูปของ $CaCo_3$ เกินกว่า 100 มิลลิกรัมต่อลิตร มีค่าไม่เกินกว่า 0.05** มิลลิกรัมต่อลิตร
- การแบ่งแหล่งน้ำผิวดินตามการใช้ประโยชน์ ดังนี้
  - แหล่งน้ำประเภทที่ 1 แหล่งน้ำที่คุณภาพน้ำมีสภาพตามธรรมชาติ โดยปราศจากน้ำทิ้งจากกิจกรรมทุกประเภท เป็นประโยชน์เพื่อ 1) การอุปโภคและบริโภคโดยต้องผ่านการฆ่าเชื้อโรคตามปกติก่อน 2) การขยายพันธุ์ตามธรรมชาติของสิ่งมีชีวิตระดับพื้นฐาน และ 3) การอนุรักษ์ระบบนิเวศน์ของแหล่งน้ำ
  - แหล่งน้ำประเภทที่ 2 แหล่งน้ำที่ได้รับน้ำทิ้งจากกิจกรรมบางประเภทและสามารถเป็นประโยชน์เพื่อ 1) การอุปโภคและบริโภคโดยต้องผ่านการฆ่าเชื้อโรคตามปกติและผ่านกระบวนการปรับปรุงคุณภาพน้ำทั่วไปก่อน 2) การอนุรักษ์สัตว์น้ำ 3) การประมง และ 4) การว่ายน้ำและกีฬาทางน้ำ
  - แหล่งน้ำประเภทที่ 3 แหล่งน้ำที่ได้รับน้ำทิ้งจากกิจกรรมบางประเภทและสามารถเป็นประโยชน์เพื่อ 1) การอุปโภคและบริโภคโดยต้องผ่านการฆ่าเชื้อโรคตามปกติและผ่านกระบวนการปรับปรุงคุณภาพน้ำทั่วไปก่อน และ 2) การเกษตร
  - แหล่งน้ำประเภทที่ 4 แหล่งน้ำที่ได้รับน้ำทิ้งจากกิจกรรมบางประเภทและสามารถเป็นประโยชน์เพื่อ 1) การอุปโภคและบริโภคโดยต้องผ่านการฆ่าเชื้อโรคตามปกติและผ่านกระบวนการปรับปรุงคุณภาพน้ำเป็นพิเศษก่อน และ 2) การอุตสาหกรรม
  - แหล่งน้ำประเภทที่ 5 แหล่งน้ำที่ได้รับน้ำทิ้งจากกิจกรรมบางประเภทและสามารถเป็นประโยชน์เพื่อการคมนาคม

ที่มา : [1] ประกาศคณะกรรมการสิ่งแวดล้อมแห่งชาติ ฉบับที่ 8 (พ.ศ. 2537) เรื่อง กำหนดมาตรฐานคุณภาพน้ำในแหล่งน้ำผิวดิน ประกาศ ณ วันที่ 20 มกราคม 2537 ประกาศในราชกิจจานุเบกษาเล่ม 111 ตอนที่ 16ง วันที่ 24 กุมภาพันธ์ 2537

(ศิริพร อิ่มวิไลวรรณ)
ผู้จัดการงานตรวจวัดคุณภาพสิ่งแวดล้อม

(เทพสัน ยมนา)
ผู้จัดการด้านเทคนิค

บริษัท เอสจีเอส (ประเทศไทย) จำกัด

This document is issued by the Company under its General Conditions of Service accessible at http://www.sgs.com/terms_and_conditions.htm. Attention is drawn to the limitation of liability, indemnification and jurisdiction issues defined therein.
Any holder of this document is advised that information contained hereon reflects the Company's findings at the time of its intervention only and within the limits of Client's instructions, if any. The Company's sole responsibility is to its Client and this document does not exonerate parties to a transaction from exercising all their rights and obligations under the transaction documents. Any unauthorized alteration, forgery or falsification of the content or appearance of this document is unlawful and offenders may be prosecuted to the fullest extent of the law.

TY/JM/WI/Ci

รายงานเลขที่ : 2019-00463 / 003-2 (หน้า 1 จาก 1) วันที่รายงานผล : 29 เมษายน 2562

ลูกค้า : บริษัท โกลบอล เพาเวอร์ ซินเนอร์ยี่ จำกัด (มหาชน)

บุคคลติดต่อ : Khun Angsana Thongumpai

ที่อยู่ : 555/2 ศูนย์เอนเนอร์ยี่คอมเพล็กซ์ อาคารบี ชั้น 5 ถนนวิภาวดีรังสิต แขวงจตุจักร กรุงเทพมหานคร 10900
โทรศัพท์ +66(0)2140-4600

รายงานผลการวิเคราะห์

ประเภทตัวอย่าง : คุณภาพน้ำผิวดิน **วันที่เก็บตัวอย่าง** : 19 เมษายน 2562
สถานีเก็บตัวอย่าง : SW2 คลองกระเฉด บริเวณท้ายน้ำเมื่อเทียบกับพื้นที่โครงการ **เวลาเก็บตัวอย่าง** : 10.50 น.
โครงการ : RDF Plant **พิกัดภูมิศาสตร์** : 101.228483.12.73789
ผู้เก็บตัวอย่าง : จิตรเทพ มีเงิน

พารามิเตอร์	หน่วย	ผลการตรวจวิเคราะห์	เกณฑ์กำหนดสูงสุดตามการแบ่งประเภทคุณภาพ				
			1	2	3	4	5
1. อัตราการไหล	เมตรต่อวินาที	น้ำนิ่งไม่สามารถวัดได้	-	-	-	-	-
2. อุณหภูมิ	องศาเซลเซียส	32.8	ธ	ธ'	ธ'	ธ'	-
3. ความเป็นกรดและด่าง (pH)	-	7.00	ธ	5-9	5-9	5-9	-
4. ของแข็งละลายน้ำทั้งหมด (Total Dissolved Solids)	มิลลิกรัมต่อลิตร	592	-	-	-	-	-
5. ของแข็งแขวนลอยทั้งหมด (Total Suspended Solids)	มิลลิกรัมต่อลิตร	มีค่าน้อยกว่า 2.5	-	-	-	-	-
6. บีโอดี (BOD)	มิลลิกรัมต่อลิตร	1.2	ธ	≯1.5	≯2.0	≯4.0	-
7. ซีโอดี (COD)	มิลลิกรัมต่อลิตร	มีค่าน้อยกว่า 40	-	-	-	-	-
8. แบคทีเรียกลุ่มโคลิฟอร์มทั้งหมด	เอ็ม.พี.เอ็นต่อ 100 มิลลิลิตร	330	ธ	5,000	20,000	-	-
9. แบคทีเรียกลุ่มฟีคอลโคลิฟอร์ม	เอ็ม.พี.เอ็นต่อ 100 มิลลิลิตร	240	ธ	1,000	4,000	-	-
10. สังกะสี	มิลลิกรัมต่อลิตร	มีค่าน้อยกว่า 0.02	ธ	1.0			-
11. ปรอท	มิลลิกรัมต่อลิตร	มีค่าน้อยกว่า 0.0005	ธ	0.002			-
12. แคดเมียม	มิลลิกรัมต่อลิตร	มีค่าน้อยกว่า 0.002	ธ	0.005* / 0.05**			-
13. แมงกานีส	มิลลิกรัมต่อลิตร	0.08	ธ	1.0			-
14. ตะกั่ว	มิลลิกรัมต่อลิตร	มีค่าน้อยกว่า 0.01	ธ	0.5			-

หมายเหตุ : - มาตรฐานวิธีวิเคราะห์ตาม Standard Methods for the Examination of Water and Wastewater โดย APHA-AWWA-WEF
- ธ หมายถึง เป็นไปตามธรรมชาติ
- ธ' หมายถึง อุณหภูมิของน้ำจะต้องไม่สูงกว่าอุณหภูมิตามธรรมชาติเกิน 3 องศาเซลเซียส
- ≯ หมายถึง ไม่มากกว่า

*,** แคดเมียม (Cd) ในน้ำที่มีความกระด้างในรูปของ $CaCO_3$ ไม่เกินกว่า 100 มิลลิกรัมต่อลิตร มีค่าไม่เกิน 0.005* มิลลิกรัมต่อลิตร และในน้ำที่มีความกระด้างในรูปของ $CaCo_3$ เกินกว่า 100 มิลลิกรัมต่อลิตร มีค่าไม่เกินกว่า 0.05** มิลลิกรัมต่อลิตร

- การแบ่งแหล่งน้ำผิวดินตามการใช้ประโยชน์ ดังนี้

แหล่งน้ำประเภทที่ 1 แหล่งน้ำที่คุณภาพน้ำมีสภาพตามธรรมชาติ โดยปราศจากน้ำทิ้งจากกิจกรรมทุกประเภท เป็นประโยชน์เพื่อ 1) การอุปโภคและบริโภคโดยต้องผ่านการฆ่าเชื้อโรคตามปกติก่อน 2) การขยายพันธุ์ตามธรรมชาติของสิ่งมีชีวิตระดับพื้นฐาน และ 3) การอนุรักษ์ระบบนิเวศน์ของแหล่งน้ำ

แหล่งน้ำประเภทที่ 2 แหล่งน้ำที่ได้รับน้ำทิ้งจากกิจกรรมบางประเภทและสามารถเป็นประโยชน์เพื่อ 1) การอุปโภคและบริโภคโดยต้องผ่านการฆ่าเชื้อโรคตามปกติและผ่านกระบวนการปรับปรุงคุณภาพน้ำทั่วไปก่อน 2) การอนุรักษ์สัตว์น้ำ 3) การประมง และ 4) การว่ายน้ำและกีฬาทางน้ำ

แหล่งน้ำประเภทที่ 3 แหล่งน้ำที่ได้รับน้ำทิ้งจากกิจกรรมบางประเภทและสามารถเป็นประโยชน์เพื่อ 1) การอุปโภคและบริโภคโดยต้องผ่านการฆ่าเชื้อโรคตามปกติและผ่านกระบวนการปรับปรุงคุณภาพน้ำทั่วไปก่อน และ 2) การเกษตร

แหล่งน้ำประเภทที่ 4 แหล่งน้ำที่ได้รับน้ำทิ้งจากกิจกรรมบางประเภทและสามารถเป็นประโยชน์เพื่อ 1) การอุปโภคและบริโภคโดยต้องผ่านการฆ่าเชื้อโรคตามปกติและผ่านกระบวนการปรับปรุงคุณภาพน้ำเป็นพิเศษก่อน และ 2) การอุตสาหกรรม

แหล่งน้ำประเภทที่ 5 แหล่งน้ำที่ได้รับน้ำทิ้งจากกิจกรรมบางประเภทและสามารถเป็นประโยชน์เพื่อการคมนาคม

ที่มา : [1] ประกาศคณะกรรมการสิ่งแวดล้อมแห่งชาติ ฉบับที่ 8 (พ.ศ. 2537) เรื่อง กำหนดมาตรฐานคุณภาพน้ำในแหล่งน้ำผิวดิน ประกาศ ณ วันที่ 20 มกราคม 2537 ประกาศในราชกิจจานุเบกษาเล่ม 111 ตอนที่ 16ง วันที่ 24 กุมภาพันธ์ 2537

(ศิริพร อิ่มวิไลวรรณ)
ผู้จัดการงานตรวจวัดคุณภาพสิ่งแวดล้อม

(เทพสัน ยมนา)
ผู้จัดการด้านเทคนิค

บริษัท เอสจีเอส (ประเทศไทย) จำกัด

This document is issued by the Company under its General Conditions of Service printed overleaf, available on request or accessible at www.sgs.com/terms_and_conditions.htm and, for electronic format documents, subject to Terms and Conditions for Electronic Documents at www.sgs.com/terms_e-document.htm. Attention is drawn to the limitation of liability, indemnification and jurisdiction issues defined therein.
TY/JM/WI/Cj
Any holder of this document is advised that information contained hereon reflects the Company's findings at the time of its intervention only and within the limits of Client's instructions, if any. The Company's sole responsibility is to its Client and this document does not exonerate parties to a transaction from exercising all their rights and obligations under the transaction documents. Any unauthorized alteration, forgery or falsification of the content or appearance of this document is unlawful and offenders may be prosecuted to the fullest extent of the law.

รายงานเลขที่ : 2019-00507 / 003-1 (หน้า 1 จาก 1) วันที่รายงานผล : 29 พฤษภาคม 2562

ลูกค้า : **บริษัท โกลบอล เพาเวอร์ ซินเนอร์ยี่ จำกัด (มหาชน)**

บุคคลติดต่อ : Khun Angsana Thongumpai

ที่อยู่ : 555/2 ศูนย์เอนเนอร์ยี่คอมเพล็กซ์ อาคารบี ชั้น 5 ถนนวิภาวดีรังสิต แขวงจตุจักร กรุงเทพมหานคร 10900 โทรศัพท์ +66(0)2140-4600

รายงานผลการวิเคราะห์

ประเภทตัวอย่าง : คุณภาพน้ำผิวดิน **วันที่เก็บตัวอย่าง** : 3 พฤษภาคม 2562

สถานีเก็บตัวอย่าง : SW1 คลองกระเฉด บริเวณต้นน้ำเมื่อเทียบกับพื้นที่โครงการ **เวลาเก็บตัวอย่าง** : 12.50 น.

โครงการ : RDF Plant **พิกัดภูมิศาสตร์** : 101.22749.12.75061

ผู้เก็บตัวอย่าง : นายสมปอง เกตุขุนทด

พารามิเตอร์	หน่วย	ผลการตรวจวิเคราะห์	เกณฑ์กำหนดสูงสุดตามการแบ่งประเภทคุณภาพ				
			1	2	3	4	5
1. อัตราการไหล	เมตรต่อวินาที	น้ำนิ่งไม่สามารถวัดได้	-	-	-	-	-
2. อุณหภูมิ	องศาเซลเซียส	31.3	ธ	ธ'	ธ'	ธ'	-
3. ความเป็นกรดและด่าง (pH)	-	6.30	ธ	5-9	5-9	5-9	-
4. ของแข็งละลายน้ำทั้งหมด (Total Dissolved Solids)	มิลลิกรัมต่อลิตร	744	-	-	-	-	-
5. ของแข็งแขวนลอยทั้งหมด (Total Suspended	มิลลิกรัมต่อลิตร	3.2	-	-	-	-	-
6. บีโอดี (BOD)	มิลลิกรัมต่อลิตร	3.0	ธ	≯1.5	≯2.0	≯4.0	-
7. ซีโอดี (COD)	มิลลิกรัมต่อลิตร	มีค่าน้อยกว่า 40	-	-	-	-	-
8. แบคทีเรียกลุ่มโคลิฟอร์มทั้งหมด	เอ็ม.พี.เอ็นต่อ 100 มิลลิลิตร	2,400	ธ	5,000	20,000	-	-
9. แบคทีเรียกลุ่มฟีคอลโคลิฟอร์ม	เอ็ม.พี.เอ็นต่อ 100 มิลลิลิตร	2,400	ธ	1,000	4,000	-	-
10. สังกะสี	มิลลิกรัมต่อลิตร	มีค่าน้อยกว่า 0.02	ธ	1.0			-
11. ปรอท	มิลลิกรัมต่อลิตร	มีค่าน้อยกว่า 0.0005	ธ	0.002			-
12. แคดเมียม	มิลลิกรัมต่อลิตร	มีค่าน้อยกว่า 0.002	ธ	0.005* / 0.05**			-
13. แมงกานีส	มิลลิกรัมต่อลิตร	0.07	ธ	1.0			-
14. ตะกั่ว	มิลลิกรัมต่อลิตร	มีค่าน้อยกว่า 0.01	ธ	0.5			-

หมายเหตุ : - มาตรฐานวิธีวิเคราะห์ตาม Standard Methods for the Examination of Water and Wastewater โดย APHA-AWWA-WEF

- ธ หมายถึง เป็นไปตามธรรมชาติ
- ธ' หมายถึง อุณหภูมิของน้ำจะต้องไม่สูงกว่าอุณหภูมิตามธรรมชาติเกิน 3 องศาเซลเซียส
- ≯ หมายถึง ไม่มากกว่า

*,** แคดเมียม (Cd) ในน้ำที่มีความกระด้างในรูปของ $CaCO_3$ ไม่เกินกว่า 100 มิลลิกรัมต่อลิตร มีค่าไม่เกิน 0.005* มิลลิกรัมต่อลิตร และในน้ำที่มีความกระด้างในรูปของ $CaCo_3$ เกินกว่า 100 มิลลิกรัมต่อลิตร มีค่าไม่เกินกว่า 0.05** มิลลิกรัมต่อลิตร

- การแบ่งแหล่งน้ำผิวดินตามการใช้ประโยชน์ ดังนี้

แหล่งน้ำประเภทที่ 1 แหล่งน้ำที่คุณภาพน้ำมีสภาพตามธรรมชาติ โดยปราศจากน้ำทิ้งจากกิจกรรมทุกประเภท เป็นประโยชน์เพื่อ 1) การอุปโภคและบริโภคโดยต้องผ่านการฆ่าเชื้อโรคตามปกติก่อน 2) การขยายพันธุ์ตามธรรมชาติของสิ่งมีชีวิตระดับพื้นฐาน และ 3) การอนุรักษ์ระบบนิเวศน์ของแหล่งน้ำ

แหล่งน้ำประเภทที่ 2 แหล่งน้ำที่ได้รับน้ำทิ้งจากกิจกรรมบางประเภทและสามารถเป็นประโยชน์เพื่อ 1) การอุปโภคและบริโภคโดยต้องผ่านการฆ่าเชื้อโรคตามปกติและผ่านกระบวนการปรับปรุงคุณภาพน้ำทั่วไปก่อน 2) การอนุรักษ์สัตว์น้ำ 3) การประมง และ 4) การว่ายน้ำและกีฬาทางน้ำ

แหล่งน้ำประเภทที่ 3 แหล่งน้ำที่ได้รับน้ำทิ้งจากกิจกรรมบางประเภทและสามารถเป็นประโยชน์เพื่อ 1) การอุปโภคและบริโภคโดยต้องผ่านการฆ่าเชื้อโรคตามปกติและผ่านกระบวนการปรับปรุงคุณภาพน้ำทั่วไปก่อน และ 2) การเกษตร

แหล่งน้ำประเภทที่ 4 แหล่งน้ำที่ได้รับน้ำทิ้งจากกิจกรรมบางประเภทและสามารถเป็นประโยชน์เพื่อ 1) การอุปโภคและบริโภคโดยต้องผ่านการฆ่าเชื้อโรคตามปกติและผ่านกระบวนการปรับปรุงคุณภาพน้ำเป็นพิเศษก่อน และ 2) การอุตสาหกรรม

แหล่งน้ำประเภทที่ 5 แหล่งน้ำที่ได้รับน้ำทิ้งจากกิจกรรมบางประเภทและสามารถเป็นประโยชน์เพื่อการคมนาคม

ที่มา : [1] ประกาศคณะกรรมการสิ่งแวดล้อมแห่งชาติ ฉบับที่ 8 (พ.ศ. 2537) เรื่อง กำหนดมาตรฐานคุณภาพน้ำในแหล่งน้ำผิวดิน ประกาศ ณ วันที่ 20 มกราคม 2537 ประกาศในราชกิจจานุเบกษาเล่ม 111 ตอนที่ 16ง วันที่ 24 กุมภาพันธ์ 2537

(ศิริพร อิ่มวิไลวรรณ)
ผู้จัดการงานตรวจวัดคุณภาพสิ่งแวดล้อม

(เทพสัน ยมนา)
ผู้จัดการด้านเทคนิค

บริษัท เอสจีเอส (ประเทศไทย) จำกัด

TY/SM/WI/CJ

This document is issued by the Company under its General Conditions of Service printed overleaf. Attention is drawn to the limitation of liability, indemnification and jurisdiction issues defined therein.

Any holder of this document is advised that information contained hereon reflects the Company's findings at the time of its intervention only and within the limits of Client's instructions, if any. The Company's sole responsibility is to its Client and this document does not exonerate parties to a transaction from exercising all their rights and obligations under the transaction documents. Any unauthorized alteration, forgery or falsification of the content or appearance of this document is unlawful and offenders may be prosecuted to the fullest extent of the law.

รายงานเลขที่ : 2019-00507 / 003-2 (หน้า 1 จาก 1) **วันที่รายงานผล** : 29 พฤษภาคม 2562

ลูกค้า : **บริษัท โกลบอล เพาเวอร์ ซินเนอร์ยี่ จำกัด (มหาชน)**

บุคคลติดต่อ : Khun Angsana Thongumpai

ที่อยู่ : 555/2 ศูนย์เอนเนอร์ยี่คอมเพล็กซ์ อาคารบี ชั้น 5 ถนนวิภาวดีรังสิต แขวงจตุจักร กรุงเทพมหานคร 10900
โทรศัพท์ +66(0)2140-4600

รายงานผลการวิเคราะห์

ประเภทตัวอย่าง : คุณภาพน้ำผิวดิน **วันที่เก็บตัวอย่าง** : 3 พฤษภาคม 2562

สถานีเก็บตัวอย่าง : SW2 คลองกระเฉด บริเวณท้ายน้ำเมื่อเทียบกับพื้นที่โครงการ **เวลาเก็บตัวอย่าง** : 13.40 น.

โครงการ : RDF Plant **พิกัดภูมิศาสตร์** : 101.228483.12.73789

ผู้เก็บตัวอย่าง : นายสมปอง เกตุขุนทด

พารามิเตอร์	หน่วย	ผลการตรวจวิเคราะห์	เกณฑ์กำหนดสูงสุดตามการแบ่งประเภทคุณภาพ				
			1	2	3	4	5
1. อัตราการไหล	เมตรต่อวินาที	น้ำนิ่งไม่สามารถวัดได้	-	-	-	-	-
2. อุณหภูมิ	องศาเซลเซียส	33.1	ธ	ธ'	ธ'	ธ'	-
3. ความเป็นกรดและด่าง (pH)	-	6.63	ธ	5-9	5-9	5-9	-
4. ของแข็งละลายน้ำทั้งหมด (Total Dissolved Solids)	มิลลิกรัมต่อลิตร	571	-	-	-	-	-
5. ของแข็งแขวนลอยทั้งหมด (Total Suspended Solids)	มิลลิกรัมต่อลิตร	มีค่าน้อยกว่า 2.5	-	-	-	-	-
6. บีโอดี (BOD)	มิลลิกรัมต่อลิตร	1.6	ธ	≯1.5	≯2.0	≯4.0	-
7. ซีโอดี (COD)	มิลลิกรัมต่อลิตร	มีค่าน้อยกว่า 40	-	-	-	-	-
8. แบคทีเรียกลุ่มโคลิฟอร์มทั้งหมด	เอ็ม.พี.เอ็นต่อ 100 มิลลิลิตร	2,400	ธ	5,000	20,000	-	-
9. แบคทีเรียกลุ่มฟีคอลโคลิฟอร์ม	เอ็ม.พี.เอ็นต่อ 100 มิลลิลิตร	1,300	ธ	1,000	4,000	-	-
10. สังกะสี	มิลลิกรัมต่อลิตร	0.03	ธ	1.0			-
11. ปรอท	มิลลิกรัมต่อลิตร	มีค่าน้อยกว่า 0.0005	ธ	0.002			-
12. แคดเมียม	มิลลิกรัมต่อลิตร	มีค่าน้อยกว่า 0.002	ธ	0.005* / 0.05**			-
13. แมงกานีส	มิลลิกรัมต่อลิตร	0.18	ธ	1.0			-
14. ตะกั่ว	มิลลิกรัมต่อลิตร	มีค่าน้อยกว่า 0.01	ธ	0.5			-

หมายเหตุ : - มาตรฐานวิธีวิเคราะห์ตาม Standard Methods for the Examination of Water and Wastewater โดย APHA-AWWA-WEF

- ธ หมายถึง เป็นไปตามธรรมชาติ
- ธ' หมายถึง อุณหภูมิของน้ำจะต้องไม่สูงกว่าอุณหภูมิตามธรรมชาติเกิน 3 องศาเซลเซียส
- ≯ หมายถึง ไม่มากกว่า

*,** แคดเมียม (Cd) ในน้ำที่มีความกระด้างในรูปของ $CaCO_3$ ไม่เกินกว่า 100 มิลลิกรัมต่อลิตร มีค่าไม่เกิน 0.005* มิลลิกรัมต่อลิตร และในน้ำที่มีความกระด้างในรูปของ $CaCo_3$ เกินกว่า 100 มิลลิกรัมต่อลิตร มีค่าไม่เกินกว่า 0.05** มิลลิกรัมต่อลิตร

- การแบ่งแหล่งน้ำผิวดินตามการใช้ประโยชน์ ดังนี้

แหล่งน้ำประเภทที่ 1 แหล่งน้ำที่คุณภาพน้ำมีสภาพตามธรรมชาติ โดยปราศจากน้ำทิ้งจากกิจกรรมทุกประเภท เป็นประโยชน์เพื่อ 1) การอุปโภคและบริโภคโดยต้องผ่านการฆ่าเชื้อโรคตามปกติก่อน 2) การขยายพันธุ์ตามธรรมชาติของสิ่งมีชีวิตระดับพื้นฐาน และ 3) การอนุรักษ์ระบบนิเวศน์ของแหล่งน้ำ

แหล่งน้ำประเภทที่ 2 แหล่งน้ำที่ได้รับน้ำทิ้งจากกิจกรรมบางประเภทและสามารถเป็นประโยชน์เพื่อ 1) การอุปโภคและบริโภคโดยต้องผ่านการฆ่าเชื้อโรคตามปกติและผ่านกระบวนการปรับปรุงคุณภาพน้ำทั่วไปก่อน 2) การอนุรักษ์สัตว์น้ำ 3) การประมง และ 4) การว่ายน้ำและกีฬาทางน้ำ

แหล่งน้ำประเภทที่ 3 แหล่งน้ำที่ได้รับน้ำทิ้งจากกิจกรรมบางประเภทและสามารถเป็นประโยชน์เพื่อ 1) การอุปโภคและบริโภคโดยต้องผ่านการฆ่าเชื้อโรคตามปกติและผ่านกระบวนการปรับปรุงคุณภาพน้ำทั่วไปก่อน และ 2) การเกษตร

แหล่งน้ำประเภทที่ 4 แหล่งน้ำที่ได้รับน้ำทิ้งจากกิจกรรมบางประเภทและสามารถเป็นประโยชน์เพื่อ 1) การอุปโภคและบริโภคโดยต้องผ่านการฆ่าเชื้อโรคตามปกติและผ่านกระบวนการปรับปรุงคุณภาพน้ำเป็นพิเศษก่อน และ 2) การอุตสาหกรรม

แหล่งน้ำประเภทที่ 5 แหล่งน้ำที่ได้รับน้ำทิ้งจากกิจกรรมบางประเภทและสามารถเป็นประโยชน์เพื่อการคมนาคม

ที่มา : ประกาศคณะกรรมการสิ่งแวดล้อมแห่งชาติ ฉบับที่ 8 (พ.ศ. 2537) เรื่อง กำหนดมาตรฐานคุณภาพน้ำในแหล่งน้ำผิวดิน ประกาศ ณ วันที่ 20 มกราคม 2537 ประกาศในราชกิจจานุเบกษาเล่ม 111 ตอนที่ 16ง วันที่ 24 กุมภาพันธ์ 2537

(ศิริพร อิ่มวิไลวรรณ)
ผู้จัดการงานตรวจวัดคุณภาพสิ่งแวดล้อม

(เทพสัน ยมนา)
ผู้จัดการด้านเทคนิค

บริษัท เอสจีเอส (ประเทศไทย) จำกัด

TY/SM/WI/Cj

This document is issued by the Company under its General Conditions of Service printed overleaf. Attention is drawn to the limitation of liability, indemnification and jurisdiction issues defined therein.

Any holder of this document is advised that information contained hereon reflects the Company's findings at the time of its intervention only and within the limits of Client's instructions, if any. The Company's sole responsibility is to its Client and this document does not exonerate parties to a transaction from exercising all their rights and obligations under the transaction documents. Any unauthorized alteration, forgery or falsification of the content or appearance of this document is unlawful and offenders may be prosecuted to the fullest extent of the law.

รายงานเลขที่ : 2019-00463 / 004-1 (หน้า 1 จาก 1) วันที่รายงานผล : 29 เมษายน 2562

ลูกค้า : **บริษัท โกลบอล เพาเวอร์ ซินเนอร์ยี่ จำกัด (มหาชน)**

บุคคลติดต่อ : Khun Angsana Thongumpai

ที่อยู่ : 555/2 ศูนย์เอนเนอร์ยี่คอมเพล็กซ์ อาคารบี ชั้น 5 ถนนวิภาวดีรังสิต แขวงจตุจักร กรุงเทพมหานคร 10900
โทรศัพท์ +66(0)2140-4600

รายงานผลการวิเคราะห์

ประเภทตัวอย่าง : คุณภาพน้ำบาดาล **วันที่เก็บตัวอย่าง** : 19 เมษายน 2562

สถานีเก็บตัวอย่าง : GW1 บ้านเลขที่ 11 หมู่ที่ 1 บ้านกะเฉทล่าง ต.มาบข่า อ. นิคมพัฒนา จังหวัดระยอง

โครงการ : RDF Plant **เวลาเก็บตัวอย่าง** : 13.20 น.

ผู้เก็บตัวอย่าง : จิตรเทพ มีเงิน **พิกัดภูมิศาสตร์** : 101.22813 ,12.76122

พารามิเตอร์	หน่วย	ผลการตรวจวิเคราะห์	ค่ามาตรฐาน[1/]	
			เกณฑ์กำหนดที่เหมาะสม	เกณฑ์อนุโลมสูงสุด
ระดับความลึกของน้ำ	เมตร	1.55	-	-
ระดับความลึกของบ่อ (จากปากบ่อถึงก้นบ่อด้านล่าง)	เมตร	6.75	-	-
สังกะสี	มิลลิกรัมต่อลิตร	มีค่าน้อยกว่า 0.02	ไม่เกิน 5.0	15
ปรอท	มิลลิกรัมต่อลิตร	มีค่าน้อยกว่า 0.0005	ไม่พบ	0.001
แคดเมียม	มิลลิกรัมต่อลิตร	มีค่าน้อยกว่า 0.002	ไม่พบ	0.01
แมงกานีส	มิลลิกรัมต่อลิตร	0.05	ไม่เกิน 0.3	0.5
ตะกั่ว	มิลลิกรัมต่อลิตร	มีค่าน้อยกว่า 0.01	ไม่พบ	0.05

ที่มา : [1/] ประกาศกระทรวงทรัพยากรธรรมชาติและสิ่งแวดล้อม เรื่อง กำหนดหลักเกณฑ์และมาตรการในทางวิชาการสำหรับการป้องกันด้านสาธารณสุขและการป้องกันในเรื่องสิ่งแวดล้อมเป็นพิษ พ.ศ. 2551 ตีพิมพ์ในราชกิจจานุเบกษา เล่ม 125 ตอนพิเศษ 85 ง ลงวันที่ 21 พฤษภาคม 2551

(ศิริพร อิ่มวิไลวรรณ)
ผู้จัดการงานตรวจวัดคุณภาพสิ่งแวดล้อม

(เทพสัน ยมนา)
ผู้จัดการด้านเทคนิค

บริษัท เอสจีเอส (ประเทศไทย) จำกัด

TY/JM//WI/Cj

This document is issued by the Company under its General Conditions of Service printed overleaf. Attention is drawn to the limitation of liability, indemnification and jurisdiction issues defined therein.

Any holder of this document is advised that information contained hereon reflects the Company's findings at the time of its intervention only and within the limits of Client's instructions, if any. The Company's sole responsibility is to its Client and this document does not exonerate parties to a transaction from exercising all their rights and obligations under the transaction documents. Any unauthorized alteration, forgery or falsification of the content or appearance of this document is unlawful and offenders may be prosecuted to the fullest extent of the law.

รายงานเลขที่ : 2019-00463 / 004-2 (หน้า 1 จาก 1) วันที่รายงานผล : 29 เมษายน 2562

ลูกค้า : **บริษัท โกลบอล เพาเวอร์ ซินเนอร์ยี่ จำกัด (มหาชน)**

บุคคลติดต่อ : Khun Angsana Thongumpai

ที่อยู่ : 555/2 ศูนย์เอนเนอร์ยี่คอมเพล็กซ์ อาคารบี ชั้น 5 ถนนวิภาวดีรังสิต แขวงจตุจักร กรุงเทพมหานคร 10900
โทรศัพท์ +66(0)2140-4600

รายงานผลการวิเคราะห์

ประเภทตัวอย่าง : คุณภาพน้ำบาดาล **วันที่เก็บตัวอย่าง** : 19 เมษายน 2562

สถานีเก็บตัวอย่าง : GW2 บ้านเลขที่ 139/1 หมู่ที่ 7 บ้านเขาโบสถ์ ต.ทับมา อ. เมืองระยอง จังหวัดระยอง

โครงการ : RDF Plant **เวลาเก็บตัวอย่าง** : 11.35 น.

ผู้เก็บตัวอย่าง : จิตรเทพ มีเงิน **พิกัดภูมิศาสตร์** : 101.23566.12.73916

พารามิเตอร์	หน่วย	ผลการตรวจวิเคราะห์	ค่ามาตรฐาน[1/]	
			เกณฑ์กำหนดที่เหมาะสม	เกณฑ์อนุโลมสูงสุด
ระดับความลึกของน้ำ	เมตร	2.15	-	-
ระดับความลึกของบ่อ (จากปากบ่อถึงก้นบ่อด้านล่าง)	เมตร	7.25	-	-
สังกะสี	มิลลิกรัมต่อลิตร	มีค่าน้อยกว่า 0.02	ไม่เกิน 5.0	15
ปรอท	มิลลิกรัมต่อลิตร	มีค่าน้อยกว่า 0.0005	ไม่พบ	0.001
แคดเมียม	มิลลิกรัมต่อลิตร	มีค่าน้อยกว่า 0.002	ไม่พบ	0.01
แมงกานีส	มิลลิกรัมต่อลิตร	0.25	ไม่เกิน 0.3	0.5
ตะกั่ว	มิลลิกรัมต่อลิตร	มีค่าน้อยกว่า 0.01	ไม่พบ	0.05

ที่มา : [1/] ประกาศกระทรวงทรัพยากรธรรมชาติและสิ่งแวดล้อม เรื่อง กำหนดหลักเกณฑ์และมาตรการในทางวิชาการสำหรับการป้องกันด้านสาธารณสุขและการป้องกันในเรื่องสิ่งแวดล้อมเป็นพิษ พ.ศ. 2551 ตีพิมพ์ในราชกิจจานุเบกษา เล่ม 125 ตอนพิเศษ 85 ง ลงวันที่ 21 พฤษภาคม 2551

(ศิริพร อิ่มวิไลวรรณ)
ผู้จัดการงานตรวจวัดคุณภาพสิ่งแวดล้อม

(เทพสัน ยมนา)
ผู้จัดการด้านเทคนิค

บริษัท เอสจีเอส (ประเทศไทย) จำกัด

TY/JM/WI/Cj

This document is issued by the Company under its General Conditions of Service printed overleaf. Attention is drawn to the limitation of liability, indemnification and jurisdiction issues defined therein.

Any holder of this document is advised that information contained hereon reflects the Company's findings at the time of its intervention only and within the limits of Client's instructions, if any. The Company's sole responsibility is to its Client and this document does not exonerate parties to a transaction from exercising all their rights and obligations under the transaction documents. Any unauthorized alteration, forgery or falsification of the content or appearance of this document is unlawful and offenders may be prosecuted to the fullest extent of the law.

รายงานเลขที่ : 2019-00507 / 004-1 (หน้า 2 จาก 2) **วันที่รายงานผล** : 29 พฤษภาคม 2562

ลูกค้า : **บริษัท โกลบอล เพาเวอร์ ซินเนอร์ยี่ จำกัด (มหาชน)**

บุคคลติดต่อ : Khun Angsana Thongumpai

ที่อยู่ : 555/2 ศูนย์เอนเนอร์ยี่คอมเพล็กซ์ อาคารบี ชั้น 5 ถนนวิภาวดีรังสิต แขวงจตุจักร กรุงเทพมหานคร 10900
โทรศัพท์ +66(0)2140-4600

รายงานผลการวิเคราะห์

ประเภทตัวอย่าง : คุณภาพน้ำบาดาล **วันที่เก็บตัวอย่าง** : 3 พฤษภาคม 2562

สถานีเก็บตัวอย่าง : GW1 บ้านเลขที่ 11 หมู่ที่ 1 บ้านกะเฉทล่าง ต.มาบข่า อ. นิคมพัฒนา จังหวัดระยอง

โครงการ : RDF Plant **เวลาเก็บตัวอย่าง** : 13.55 น.

ผู้เก็บตัวอย่าง : นายสมปอง เกตุขุนทด **พิกัดภูมิศาสตร์** : 101.22813 .12.76122

พารามิเตอร์	หน่วย	ผลการตรวจวิเคราะห์	ค่ามาตรฐาน[1/]	
			เกณฑ์กำหนดที่เหมาะสม	เกณฑ์อนุโลมสูงสุด
ระดับความลึกของน้ำ	เมตร	1.22	-	-
ระดับความลึกของบ่อ (จากปากบ่อถึงก้นบ่อด้านล่าง)	เมตร	6.75	-	-
สังกะสี	มิลลิกรัมต่อลิตร	มีค่าน้อยกว่า 0.02	ไม่เกิน 5.0	15
ปรอท	มิลลิกรัมต่อลิตร	มีค่าน้อยกว่า 0.0005	ไม่พบ	0.001
แคดเมียม	มิลลิกรัมต่อลิตร	มีค่าน้อยกว่า 0.002	ไม่พบ	0.01
แมงกานีส	มิลลิกรัมต่อลิตร	0.04	ไม่เกิน 0.3	0.5
ตะกั่ว	มิลลิกรัมต่อลิตร	มีค่าน้อยกว่า 0.01	ไม่พบ	0.05

ที่มา : 1/ ประกาศกระทรวงทรัพยากรธรรมชาติและสิ่งแวดล้อม เรื่อง กำหนดหลักเกณฑ์และมาตรการในทางวิชาการสำหรับการป้องกันด้านสาธารณสุขและการป้องกันในเรื่องสิ่งแวดล้อมเป็นพิษ พ.ศ. 2551 ตีพิมพ์ในราชกิจจานุเบกษา เล่ม 125 ตอนพิเศษ 85 ง ลงวันที่ 21 พฤษภาคม 2551

(ศิริพร อิ่มวิไลวรรณ)
ผู้จัดการงานตรวจวัดคุณภาพสิ่งแวดล้อม

(เทพสัน ยมนา)
ผู้จัดการด้านเทคนิค

บริษัท เอสจีเอส (ประเทศไทย) จำกัด

TY/SM//WI/Cj

This document is issued by the Company under its General Conditions of Service printed overleaf. Attention is drawn to the limitation of liability, indemnification and jurisdiction issues defined therein.

Any holder of this document is advised that information contained hereon reflects the Company's findings at the time of its intervention only and within the limits of Client's instructions, if any. The Company's sole responsibility is to its Client and this document does not exonerate parties to a transaction from exercising all their rights and obligations under the transaction documents. Any unauthorized alteration, forgery or falsification of the content or appearance of this document is unlawful and offenders may be prosecuted to the fullest extent of the law.

รายงานเลขที่ : 2019-00507 / 004-2 (หน้า 2 จาก 2) วันที่รายงานผล : 29 พฤษภาคม 2562

ลูกค้า : **บริษัท โกลบอล เพาเวอร์ ซินเนอร์ยี่ จำกัด (มหาชน)**

บุคคลติดต่อ : Khun Angsana Thongumpai

ที่อยู่ : 555/2 ศูนย์เอนเนอร์ยี่คอมเพล็กซ์ อาคารบี ชั้น 5 ถนนวิภาวดีรังสิต แขวงจตุจักร กรุงเทพมหานคร 10900
โทรศัพท์ +66(0)2140-4600

รายงานผลการวิเคราะห์

ประเภทตัวอย่าง : คุณภาพน้ำบาดาล **วันที่เก็บตัวอย่าง** : 3 พฤษภาคม 2562

สถานีเก็บตัวอย่าง : GW2 บ้านเลขที่ 139/1 หมู่ที่ 7 บ้านเขาโบสถ์ ต.ทับมา อ. เมืองระยอง จังหวัดระยอง

โครงการ : RDF Plant **เวลาเก็บตัวอย่าง** : 12.30 น.

ผู้เก็บตัวอย่าง : นายสมปอง เกตุขุนทด **พิกัดภูมิศาสตร์** : 101.23566.12.73916

พารามิเตอร์	หน่วย	ผลการตรวจวิเคราะห์	ค่ามาตรฐาน[1/]	
			เกณฑ์กำหนดที่เหมาะสม	เกณฑ์อนุโลมสูงสุด
ระดับความลึกของน้ำ	เมตร	2.18	-	-
ระดับความลึกของบ่อ (จากปากบ่อถึงก้นบ่อด้านล่าง)	เมตร	7.25	-	-
สังกะสี	มิลลิกรัมต่อลิตร	มีค่าน้อยกว่า 0.02	ไม่เกิน 5.0	15
ปรอท	มิลลิกรัมต่อลิตร	มีค่าน้อยกว่า 0.0005	ไม่พบ	0.001
แคดเมียม	มิลลิกรัมต่อลิตร	มีค่าน้อยกว่า 0.002	ไม่พบ	0.01
แมงกานีส	มิลลิกรัมต่อลิตร	0.27	ไม่เกิน 0.3	0.5
ตะกั่ว	มิลลิกรัมต่อลิตร	มีค่าน้อยกว่า 0.01	ไม่พบ	0.05

ที่มา : 1/ ประกาศกระทรวงทรัพยากรธรรมชาติและสิ่งแวดล้อม เรื่อง กำหนดหลักเกณฑ์และมาตรการในทางวิชาการสำหรับการป้องกันด้านสาธารณสุขและการป้องกันในเรื่องสิ่งแวดล้อมเป็นพิษ พ.ศ. 2551 ตีพิมพ์ในราชกิจจานุเบกษา เล่ม 125 ตอนพิเศษ 85 ง ลงวันที่ 21 พฤษภาคม 2551

Sirpm 2
(ศิริพร อิ่มวิไลวรรณ)
ผู้จัดการงานตรวจวัดคุณภาพสิ่งแวดล้อม

Thepsan Y.
(เทพสัน ยมนา)
ผู้จัดการด้านเทคนิค

บริษัท เอสจีเอส (ประเทศไทย) จำกัด

TY/SM//WI/Cj

This document is issued by the Company under its General Conditions of Service printed overleaf. Attention is drawn to the limitation of liability, indemnification and jurisdiction issues defined therein.

Any holder of this document is advised that information contained hereon reflects the Company's findings at the time of its intervention only and within the limits of Client's instructions, if any. The Company's sole responsibility is to its Client and this document does not exonerate parties to a transaction from exercising all their rights and obligations under the transaction documents. Any unauthorized alteration, forgery or falsification of the content or appearance of this document is unlawful and offenders may be prosecuted to the fullest extent of the law.

รายงานเลขที่ : 2019-00463 / 002-4 **(หน้าที่ 1 / 2)** วันที่รายงานผล : 29 เมษายน 2562

ลูกค้า : **บริษัท โกลบอล เพาเวอร์ ซินเนอร์ยี่ จำกัด (มหาชน)**

บุคคลติดต่อ : Khun Angsana Thongumpai

ที่อยู่ : 555/2 ศูนย์เอนเนอร์ยี่คอมเพล็กซ์ อาคารบี ชั้น 5 ถนนวิภาวดีรังสิต แขวงจตุจักร กรุงเทพมหานคร 10900
โทรศัพท์ +66(0)2140-4600

รายงานผลการวิเคราะห์

ประเภทการตรวจวัด : ระดับเสียงโดยทั่วไปในบรรยากาศ **วันที่ตรวจวัด** : 18-25 เมษายน 2562

สถานที่ตรวจวัด : N1 พื้นที่โครงการ หมู่ 3 บ้านแหลมยาง-ตรอกสมุทร (ทต. น้ำคอก) จังหวัดระยอง

ผู้ตรวจวัด : จิตรเทพ มีเงิน

พิกัดภูมิศาสตร์ : 101.240216, 12.748904

รายละเอียดการสอบเทียบ : Model : CR: 515, Cirrus Research PLC. Serial No. 81745
Calibration value Reference: Pre Cal. : 94.0 dB(A), Post Cal. : 94.0 dB(A)

เครื่องมือตรวจวัดระดับเสียง : Model CR: 161B, Cirrus Research PLC. Serial No. G080146

เวลา	ระดับเสียง (เดซิเบลเอ)									มาตรฐาน*
	18-19 เมษายน 2562			19-20 เมษายน 2562			20-21 เมษายน 2562			
	Leq	Lmax	L90	Leq	Lmax	L90	Leq	Lmax	L90	
16.00-17.00	54.9	70.7	49.6	51.1	63.9	48.3	56.3	79.7	50.1	
17.00-18.00	55.1	74.3	49.6	51.9	64.6	47.7	53.8	71.4	49.0	
18.00-19.00	49.4	67.9	45.7	51.4	72.3	47.1	49.8	63.7	47.9	
19.00-20.00	54.5	71.9	47.9	49.9	71.7	45.7	50.2	64.1	47.8	
20.00-21.00	54.0	61.3	46.0	49.3	69.3	45.7	49.2	58.2	47.6	
21.00-22.00	49.4	62.4	45.9	48.6	60.7	46.7	49.0	56.7	47.7	
22.00-23.00	48.5	56.6	46.4	52.0	71.3	47.3	49.3	67.3	47.8	
23.00-00.00	50.2	68.9	46.8	57.6	76.4	46.7	49.2	59.5	47.7	
00.00-01.00	48.1	57.6	46.6	57.8	76.4	47.2	48.0	64.7	46.0	
01.00-02.00	48.4	71.6	45.9	50.0	73.1	47.2	46.6	58.0	45.7	
02.00-03.00	46.4	54.5	45.8	52.6	74.5	46.7	47.5	51.1	45.6	
03.00-04.00	46.6	65.8	46.0	47.7	51.5	46.8	48.0	59.0	45.7	
04.00-05.00	46.1	53.4	45.7	47.4	52.6	46.0	46.1	49.5	45.5	
05.00-06.00	45.9	51.6	45.3	47.4	52.6	45.6	45.8	50.7	45.3	
06.00-07.00	48.5	60.8	45.3	48.6	57.6	45.9	48.2	62.9	45.2	
07.00-08.00	50.3	68.7	46.0	50.4	72.7	47.7	50.5	76.4	45.7	
08.00-09.00	52.1	66.9	46.7	53.2	71.0	48.3	52.6	74.2	46.6	
09.00-10.00	55.0	70.0	49.1	55.2	68.3	51.6	55.6	71.4	52.0	
10.00-11.00	56.0	68.2	49.9	54.2	71.5	50.7	54.1	70.1	49.8	
11.00-12.00	56.0	70.4	52.1	54.6	69.2	50.6	55.6	71.8	50.2	
12.00-13.00	56.0	70.8	52.9	55.6	67.6	49.9	54.6	67.2	50.6	
13.00-14.00	51.2	70.5	47.0	50.4	69.9	47.9	49.6	59.2	47.6	
14.00-15.00	52.9	63.4	50.1	55.0	72.7	50.1	54.4	74.2	48.8	
15.00-16.00	53.8	68.3	50.9	55.2	75.1	50.8	54.1	69.7	49.3	
Leq-24 hr	52.5	-	-	53.1	-	-	51.9	-	-	70
Leq 8hr. (08.00-16.00)	54.5	-	-	54.4	-	-	54.1	-	-	-
Ldn	60.4	-	-	59.9	-	-	60.1	-	-	-
L90	-	-	45.3-52.9	-	-	45.6-51.6	-	-	45.2-52.0	-
Lmax	-	74.3	-	-	76.4	-	-	79.7	-	115

ที่มา : * ประกาศคณะกรรมการสิ่งแวดล้อมแห่งชาติ ฉบับที่ 15 (พ.ศ. 2540) เรื่อง การกำหนดมาตรฐานระดับเสียงโดยทั่วไป ลงวันที่ 3 เมษายน 2540

(ศิริพร อิ่มวิไลวรรณ)
ผู้จัดการงานตรวจวัดคุณภาพสิ่งแวดล้อม

(เทพสัน ยมนา)
ผู้จัดการด้านเทคนิค

บริษัท เอสจีเอส (ประเทศไทย) จำกัด

This document is issued by the Company under its General Conditions of Service printed overleaf. Attention is drawn to the limitation of liability, indemnification and jurisdiction issues defined therein.

Any holder of this document is advised that information contained hereon reflects the Company's findings at the time of its intervention only and within the limits of Client's instructions, if any. The Company's sole responsibility is to its Client and this document does not exonerate parties to a transaction from exercising all their rights and obligations under the transaction documents. Any unauthorized alteration, forgery or falsification of the content or appearance of this document is unlawful and offenders may be prosecuted to the fullest extent of the law.

TY/JM/WC

E 200995

รายงานเลขที่ : 2019-00463 / 002-4 **(หน้าที่ 2 / 2)** วันที่รายงานผล : 29 เมษายน 2562

ลูกค้า : **บริษัท โกลบอล เพาเวอร์ ซินเนอร์ยี่ จำกัด (มหาชน)**

บุคคลติดต่อ : Khun Angsana Thongumpai

ที่อยู่ : 555/2 ศูนย์เอนเนอร์ยี่คอมเพล็กซ์ อาคารบี ชั้น 5 ถนนวิภาวดีรังสิต แขวงจตุจักร กรุงเทพมหานคร 10900
โทรศัพท์ +66(0)2140-4600

รายงานผลการวิเคราะห์

ประเภทการตรวจวัด : ระดับเสียงโดยทั่วไปในบรรยากาศ **วันที่ตรวจวัด** : 18-25 เมษายน 2562

สถานที่ตรวจวัด : N1 พื้นที่โครงการ หมู่ 3 บ้านแหลมยาง-ตรอกสมุทร (ทต. น้ำคอก) จังหวัดระยอง

ผู้ตรวจวัด : จิตรเทพ มีเงิน

พิกัดภูมิศาสตร์ : 101.240216, 12.748904

รายละเอียดการสอบเทียบ : Model : CR: 515, Cirrus Research PLC. Serial No. 81745
Calibration value Reference: Pre Cal. : 94.0 dB(A), Post Cal. : 94.0 dB(A)

เครื่องมือตรวจวัดระดับเสียง : Model CR: 161B, Cirrus Research PLC. Serial No. G080146

เวลา	ระดับเสียง (เดซิเบลเอ)												มาตรฐาน*
	21-22 เมษายน 2562			22-23 เมษายน 2562			23-24 เมษายน 2562			24-25 เมษายน 2562			
	Leq	Lmax	L90	Leq	Lmax	L90	Leq	Lmax	L90	Leq	Lmax	L90	
16.00-17.00	54.1	72.9	49.3	55.5	71.2	50.0	52.7	64.7	47.7	51.4	70.7	46.4	
17.00-18.00	54.0	71.4	50.2	54.6	77.6	49.2	51.2	69.2	47.5	52.5	68.6	47.5	
18.00-19.00	49.9	65.0	47.7	49.6	67.0	47.7	52.9	69.0	47.0	51.2	68.3	46.3	
19.00-20.00	51.9	66.9	45.9	49.4	61.0	47.6	49.9	66.0	46.8	48.0	59.8	45.4	
20.00-21.00	46.6	60.9	45.4	49.7	65.1	47.4	47.2	58.8	45.5	46.6	59.6	45.2	
21.00-22.00	50.4	72.7	45.7	49.4	70.6	47.6	46.3	57.5	45.5	48.5	68.3	45.9	
22.00-23.00	48.1	68.1	46.2	49.9	68.2	47.8	46.9	62.4	46.0	51.3	67.6	49.4	
23.00-00.00	48.6	71.7	45.9	49.0	51.8	47.8	46.5	61.1	45.8	47.1	56.7	45.9	
00.00-01.00	46.9	59.0	45.8	49.2	61.2	47.8	47.3	59.9	45.9	47.0	66.1	45.8	
01.00-02.00	47.6	64.2	45.8	49.0	55.1	47.7	48.5	70.8	45.9	46.8	62.2	45.7	
02.00-03.00	46.2	59.5	45.7	49.0	52.3	47.4	52.9	75.2	45.6	46.3	57.7	45.6	
03.00-04.00	46.9	51.2	45.8	48.7	60.6	47.2	46.0	50.9	45.6	46.1	56.8	45.6	
04.00-05.00	46.4	53.2	46.0	48.9	52.0	47.3	46.2	57.0	45.6	47.8	70.6	45.5	
05.00-06.00	46.2	50.4	45.8	49.9	63.8	47.6	45.8	51.6	45.2	46.3	54.6	45.3	
06.00-07.00	48.3	59.0	45.7	50.4	63.5	47.6	47.5	57.9	45.4	47.7	58.1	45.5	
07.00-08.00	48.6	66.0	46.2	50.9	74.5	48.1	49.1	63.2	46.3	49.6	73.0	46.0	
08.00-09.00	53.5	67.8	46.7	53.2	69.3	49.3	51.1	62.9	47.7	53.1	70.2	48.3	
09.00-10.00	58.0	83.5	52.4	54.4	71.6	50.0	52.8	63.6	49.2	54.6	73.2	49.5	
10.00-11.00	58.1	73.7	53.0	52.9	68.4	47.8	51.1	65.9	47.2	52.9	65.3	49.1	
11.00-12.00	56.9	74.8	51.8	50.8	69.5	46.5	53.4	67.8	48.9	53.7	73.0	49.2	
12.00-13.00	54.0	71.0	49.7	50.5	65.8	46.2	52.9	66.7	48.5	53.0	73.4	48.6	
13.00-14.00	51.6	68.7	48.2	48.2	60.3	46.1	48.8	70.0	46.6	48.9	58.1	47.1	
14.00-15.00	53.3	66.1	48.8	52.4	68.7	47.7	52.5	64.7	47.3	53.8	67.4	48.8	
15.00-16.00	53.4	71.5	48.1	52.1	66.9	47.7	52.0	67.8	47.8	53.3	71.4	48.1	
Leq-24 hr	52.5	-	-	51.3	-	-	50.4	-	-	50.8	-	-	70
Leq 8hr. (08.00-16.00)	55.5	-	-	52.2	-	-	52.0	-	-	53.2	-	-	-
Ldn	60.6	-	-	58.6	-	-	58.2	-	-	58.6	-	-	-
L90	-	-	45.4-53.0	-	-	46.1-50.0	-	-	45.2-49.2	-	-	45.2-49.5	-
Lmax	-	83.5	-	-	77.6	-	-	75.2	-	-	73.4	-	115

ที่มา : * ประกาศคณะกรรมการสิ่งแวดล้อมแห่งชาติ ฉบับที่ 15 (พ.ศ. 2540) เรื่อง การกำหนดมาตรฐานระดับเสียงโดยทั่วไป ลงวันที่ 3 เมษายน 2540

(ศิริพร อิ่มวิไลวรรณ)
ผู้จัดการงานตรวจวัดคุณภาพสิ่งแวดล้อม

บริษัท เอสจีเอส (ประเทศไทย) จำกัด

(เทพสัน ยมนา)
ผู้จัดการด้านเทคนิค

This document is issued by the Company under its General Conditions of Service printed overleaf. Attention is drawn to the limitation of liability, indemnification and jurisdiction issues defined therein.

Any holder of this document is advised that information contained hereon reflects the Company's findings at the time of its intervention only and within the limits of Client's instructions, if any. The Company's sole responsibility is to its Client and this document does not exonerate parties to a transaction from exercising all their rights and obligations under the transaction documents. Any unauthorized alteration, forgery or falsification of the content or appearance of this document is unlawful and offenders may be prosecuted to the fullest extent of the law.

รายงานเลขที่ : 2019-00463 / 002-5 (หน้าที่ 1 / 2) วันที่รายงานผล : 29 เมษายน 2562

ลูกค้า : **บริษัท โกลบอล เพาเวอร์ ซินเนอร์ยี่ จำกัด (มหาชน)**

บุคคลติดต่อ : Khun Angsana Thongumpai

ที่อยู่ : 555/2 ศูนย์เอนเนอร์ยี่คอมเพล็กซ์ อาคารบี ชั้น 5 ถนนวิภาวดีรังสิต แขวงจตุจักร กรุงเทพมหานคร 10900
โทรศัพท์ +66(0)2140-4600

รายงานผลการวิเคราะห์

ประเภทการตรวจวัด : ระดับเสียงโดยทั่วไปในบรรยากาศ **วันที่ตรวจวัด** : 18-25 เมษายน 2562

สถานที่ตรวจวัด : N2 หมู่ 7 บ้านเขาโบสถ์ บ้านพักอาศัยด้านทิศตะวันออกเฉียงใต้ของโครงการ (ทต. ทับมา) จังหวัดระยอง

ผู้ตรวจวัด : จิตรเทพ มีเงิน

พิกัดภูมิศาสตร์ : 101.229527, 12.748163

รายละเอียดการสอบเทียบ : Model : CR: 515, Cirrus Research PLC. Serial No. 81745
Calibration value Reference: Pre Cal. : 94.0 dB(A), Post Cal. : 94.0 dB(A)

เครื่องมือตรวจวัดระดับเสียง : Model CR: 161B, Cirrus Research PLC. Serial No. G079771

เวลา	ระดับเสียง (เดซิเบลเอ)									มาตรฐาน*
	18-19 เมษายน 2562			19-20 เมษายน 2562			20-21 เมษายน 2562			
	Leq	Lmax	L90	Leq	Lmax	L90	Leq	Lmax	L90	
16.00-17.00	47.3	58.7	42.2	46.7	59.2	41.1	45.7	61.3	39.1	
17.00-18.00	45.9	63.3	38.9	44.6	60.6	37.9	47.7	70.4	37.5	
18.00-19.00	58.8	90.2	37.5	49.3	64.6	38.4	48.5	65.9	38.9	
19.00-20.00	43.1	61.4	36.3	47.3	65.3	35.6	43.4	65.2	35.4	
20.00-21.00	48.7	63.4	35.5	53.6	69.0	36.9	40.5	65.0	35.3	
21.00-22.00	54.5	66.3	42.8	53.6	67.3	43.8	37.2	48.5	35.5	
22.00-23.00	54.4	67.5	46.9	54.7	69.0	46.3	39.5	59.0	35.2	
23.00-00.00	55.0	70.8	47.0	54.7	66.4	47.3	37.5	50.7	35.6	
00.00-01.00	49.2	65.5	31.9	47.5	65.5	30.9	35.8	48.5	31.9	
01.00-02.00	37.7	60.2	30.1	33.4	46.7	30.0	34.0	46.8	31.6	
02.00-03.00	42.0	65.3	29.6	46.0	63.2	31.7	43.1	67.8	31.0	
03.00-04.00	44.7	67.5	31.6	36.6	52.8	32.3	38.7	54.3	34.0	
04.00-05.00	44.6	66.8	32.1	37.0	52.3	34.6	39.6	54.1	35.3	
05.00-06.00	47.2	60.5	34.3	48.9	67.7	33.5	50.0	68.0	37.4	
06.00-07.00	45.7	66.8	37.1	50.8	78.1	38.0	44.9	63.1	36.1	
07.00-08.00	46.8	65.6	38.6	46.8	68.8	37.4	44.4	60.8	37.7	
08.00-09.00	46.6	66.1	41.6	42.9	55.5	37.7	46.9	68.8	40.8	
09.00-10.00	46.9	64.8	42.4	44.8	60.6	38.8	48.3	60.9	42.0	
10.00-11.00	45.8	61.1	41.7	44.2	62.6	37.1	49.0	64.7	43.8	
11.00-12.00	47.8	72.7	42.3	44.1	62.7	38.2	47.6	65.7	41.4	
12.00-13.00	43.4	55.5	38.6	43.6	61.4	37.3	46.9	66.9	39.2	
13.00-14.00	46.0	56.1	41.9	45.3	63.5	39.6	47.6	59.6	41.9	
14.00-15.00	45.6	62.2	41.6	46.0	61.4	39.2	47.7	61.1	41.9	
15.00-16.00	50.4	75.2	41.0	46.2	62.1	39.9	47.9	64.6	42.8	
Leq-24 hr	50.2	-	-	48.9	-	-	45.8	-	-	70
Leq 8hr. (08.00-16.00)	47.0	-	-	44.8	-	-	47.8	-	-	-
Ldn	61.1	-	-	53.2	-	-	53.7	-	-	-
L90	-	-	29.6-47.0	-	-	30.0-47.3	-	-	31.0-43.8	-
Lmax	-	90.2	-	-	78.1	-	-	70.4	-	115

ที่มา : * ประกาศคณะกรรมการสิ่งแวดล้อมแห่งชาติ ฉบับที่ 15 (พ.ศ. 2540) เรื่อง การกำหนดมาตรฐานระดับเสียงโดยทั่วไป ลงวันที่ 3 เมษายน 2540

(ศิริพร อิ่มวิไลวรรณ)
ผู้จัดการงานตรวจวัดคุณภาพสิ่งแวดล้อม

(เทพสันโยมนา)
ผู้จัดการด้านเทคนิค

บริษัท เอสจีเอส (ประเทศไทย) จำกัด

This document is issued by the Company under its General Conditions of Service printed overleaf. Attention is drawn to the limitation of liability, indemnification and jurisdiction issues defined therein.
TX/JM/WI(C)
Any holder of this document is advised that information contained hereon reflects the Company's findings at the time of its intervention only and within the limits of Client's instructions, if any. The Company's sole responsibility is to its Client and this document does not exonerate parties to a transaction from exercising all their rights and obligations under the transaction documents. Any unauthorized alteration, forgery or falsification of the content or appearance of this document is unlawful and offenders may be prosecuted to the fullest extent of the law.

รายงานเลขที่ : 2019-00463 / 002-5 (หน้าที่ 2 / 2) วันที่รายงานผล : 29 เมษายน 2562

ลูกค้า : **บริษัท โกลบอล เพาเวอร์ ซินเนอร์ยี่ จำกัด (มหาชน)**

บุคคลติดต่อ : Khun Angsana Thongumpai

ที่อยู่ : 555/2 ศูนย์เอนเนอร์ยี่คอมเพล็กซ์ อาคารบี ชั้น 5 ถนนวิภาวดีรังสิต แขวงจตุจักร กรุงเทพมหานคร 10900
โทรศัพท์ +66(0)2140-4600

รายงานผลการวิเคราะห์

ประเภทการตรวจวัด : ระดับเสียงโดยทั่วไปในบรรยากาศ **วันที่ตรวจวัด** : 18-25 เมษายน 2562

สถานที่ตรวจวัด : N2 หมู่ 7 บ้านเขาโบสถ์ บ้านพักอาศัยด้านทิศตะวันออกเฉียงใต้ของโครงการ (ทต. ทับมา) จังหวัดระยอง

ผู้ตรวจวัด : จิตรเทพ มีเงิน

พิกัดภูมิศาสตร์ : 101.229527, 12.748163

รายละเอียดการสอบเทียบ : Model : CR: 515, Cirrus Research PLC. Serial No. 81745
Calibration value Reference: Pre Cal. : 94.0 dB(A), Post Cal. : 94.0 dB(A)

เครื่องมือตรวจวัดระดับเสียง : Model CR: 161B, Cirrus Research PLC. Serial No. G079771

เวลา	ระดับเสียง (เดซิเบลเอ)												มาตรฐาน*
	21-22 เมษายน 2562			22-23 เมษายน 2562			23-24 เมษายน 2562			24-25 เมษายน 2562			
	Leq	Lmax	L90	Leq	Lmax	L90	Leq	Lmax	L90	Leq	Lmax	L90	
16.00-17.00	46.0	65.4	38.5	48.5	63.2	42.5	44.3	58.6	38.8	45.1	64.1	38.4	
17.00-18.00	44.5	67.0	35.5	45.5	68.9	37.2	43.3	62.6	36.3	43.7	66.5	36.6	
18.00-19.00	48.6	64.7	34.3	45.4	66.9	36.2	43.2	63.8	36.8	47.6	70.7	36.1	
19.00-20.00	36.2	47.3	33.6	39.8	63.3	33.2	38.7	59.5	34.8	38.2	58.8	34.3	
20.00-21.00	36.2	45.9	33.7	35.8	51.3	32.9	38.1	57.7	34.2	39.6	58.7	34.7	
21.00-22.00	36.6	57.6	33.7	34.5	45.9	32.1	37.8	59.5	33.3	47.1	68.5	33.5	
22.00-23.00	35.4	46.3	33.0	34.4	49.4	32.0	35.4	50.9	32.7	35.9	52.3	32.9	
23.00-00.00	35.5	50.2	32.0	32.9	42.2	30.6	36.0	52.2	33.2	38.9	56.0	33.0	
00.00-01.00	39.9	58.0	30.7	33.2	46.3	30.1	35.0	50.4	33.6	34.3	49.8	30.3	
01.00-02.00	35.9	52.1	31.3	35.6	60.7	29.7	40.0	63.9	30.9	35.4	52.8	30.0	
02.00-03.00	43.6	61.3	33.2	39.8	64.6	28.6	33.9	50.0	29.2	33.6	49.0	29.6	
03.00-04.00	38.2	52.8	35.3	34.5	57.5	30.2	44.6	73.8	31.2	37.8	54.9	34.6	
04.00-05.00	41.9	70.7	35.7	35.0	53.5	31.2	49.5	68.3	31.8	39.6	61.1	33.8	
05.00-06.00	46.3	64.6	36.3	44.4	59.3	35.1	48.2	68.7	34.2	47.2	65.0	35.6	
06.00-07.00	45.6	64.2	38.4	47.3	63.3	36.3	45.0	61.7	37.7	45.9	62.5	39.3	
07.00-08.00	47.1	63.0	38.3	46.1	62.5	36.3	44.3	63.5	35.7	45.3	60.0	38.5	
08.00-09.00	46.6	63.6	40.3	44.4	63.8	37.0	45.0	66.9	35.4	45.7	64.3	39.8	
09.00-10.00	45.6	60.3	40.7	46.2	65.9	38.1	46.3	66.4	37.2	45.2	62.8	40.0	
10.00-11.00	48.3	71.7	42.4	44.1	59.1	38.5	41.6	59.9	36.4	46.0	64.2	39.6	
11.00-12.00	47.7	64.4	43.2	49.0	68.8	38.5	45.4	68.7	37.4	45.1	56.4	40.6	
12.00-13.00	46.9	65.8	41.0	46.6	70.8	37.5	43.8	60.7	37.1	45.9	62.9	38.9	
13.00-14.00	48.4	65.7	43.0	47.0	69.5	38.6	45.0	67.4	39.1	47.5	58.2	41.4	
14.00-15.00	48.5	66.0	42.8	43.8	62.6	38.9	46.3	66.3	39.5	45.1	62.7	39.2	
15.00-16.00	46.0	61.3	41.7	44.0	62.0	38.6	44.2	64.6	38.7	46.6	61.7	40.2	
Leq-24 hr	45.2	-	-	44.2	-	-	44.0	-	-	44.4	-	-	70
Leq 8hr. (08.00-16.00)	47.4	-	-	46.0	-	-	44.9	-	-	46.0	-	-	-
Ldn	53.4	-	-	52.4	-	-	50.7	-	-	52.1	-	-	-
L90	-	-	30.7-43.2	-	-	28.6-42.5	-	-	29.2-39.5	-	-	29.6-41.4	-
Lmax	-	71.7	-	-	70.8	-	-	73.8	-	-	70.7	-	115

ที่มา : * ประกาศคณะกรรมการสิ่งแวดล้อมแห่งชาติ ฉบับที่ 15 (พ.ศ. 2540) เรื่อง การกำหนดมาตรฐานระดับเสียงโดยทั่วไป ลงวันที่ 3 เมษายน 2540

(ศิริพร อิ่มวิไลวรรณ)
ผู้จัดการงานตรวจวัดคุณภาพสิ่งแวดล้อม

(เทพสิน ยมนา)
ผู้จัดการด้านเทคนิค

This document is issued by the Company under its General Conditions of Service printed overleaf. Attention is drawn to the limitation of liability, indemnification and jurisdiction issues defined therein.

Any holder of this document is advised that information contained hereon reflects the Company's findings at the time of its intervention only and within the limits of Client's instructions, if any. The Company's sole responsibility is to its Client and this document does not exonerate parties to a transaction from exercising all their rights and obligations under the transaction documents. Any unauthorized alteration, forgery or falsification of the content or appearance of this document is unlawful and offenders may be prosecuted to the fullest extent of the law.

TY/JM/WI/CJ

E 200998

รายงานเลขที่ : 2019-00463 / 002-6 **(หน้าที่ 1 / 2)** วันที่รายงานผล : 29 เมษายน 2562

ลูกค้า : **บริษัท โกลบอล เพาเวอร์ ซินเนอร์ยี่ จำกัด (มหาชน)**

บุคคลติดต่อ : Khun Angsana Thongumpai

ที่อยู่ : 555/2 ศูนย์เอนเนอร์ยี่คอมเพล็กซ์ อาคารบี ชั้น 5 ถนนวิภาวดีรังสิต แขวงจตุจักร กรุงเทพมหานคร 10900
โทรศัพท์ +66(0)2140-4600

รายงานผลการวิเคราะห์

ประเภทการตรวจวัด : ระดับเสียงโดยทั่วไปในบรรยากาศ **วันที่ตรวจวัด** : 18-25 เมษายน 2562

สถานที่ตรวจวัด : N3 หมู่ 3 บ้านแหลมยาง-ตรอกสมุทร บ้านพักอาศัยด้านทิศใต้ของโครงการ (ทต. ทับมา) จังหวัดระยอง

ผู้ตรวจวัด : จิตรเทพ มีเงิน

พิกัดภูมิศาสตร์ : 101.22952, 12.748163

รายละเอียดการสอบเทียบ : Model : CR: 515, Cirrus Research PLC. Serial No. 81745
Calibration value Reference: Pre Cal. : 94.0 dB(A), Post Cal. : 94.0 dB(A)

เครื่องมือตรวจวัดระดับเสียง : Model CR: 161B, Cirrus Research PLC. Serial No. G080144

เวลา	ระดับเสียง (เดซิเบลเอ)									มาตรฐาน*
	18-19 เมษายน 2562			19-20 เมษายน 2562			20-21 เมษายน 2562			
	Leq	Lmax	L90	Leq	Lmax	L90	Leq	Lmax	L90	
16.00-17.00	48.7	70.1	40.8	54.8	70.9	40.8	46.4	73.0	38.7	
17.00-18.00	49.3	66.6	39.7	58.6	71.6	39.1	46.0	63.9	39.1	
18.00-19.00	55.7	75.7	40.4	51.4	67.2	40.7	53.1	67.6	40.0	
19.00-20.00	46.0	59.4	42.6	46.3	57.3	42.2	57.4	78.7	42.5	
20.00-21.00	49.7	67.9	42.4	53.6	70.3	44.0	47.4	59.6	41.8	
21.00-22.00	57.3	71.1	49.1	53.4	68.4	45.9	54.0	76.0	42.1	
22.00-23.00	56.0	70.8	49.8	55.4	68.8	48.4	47.0	66.5	38.8	
23.00-00.00	57.6	76.2	50.4	56.5	68.4	50.0	54.1	72.7	39.2	
00.00-01.00	50.3	70.0	39.9	50.0	68.2	38.2	39.6	48.8	35.8	
01.00-02.00	46.0	66.0	39.4	42.8	62.4	37.2	43.4	60.0	36.7	
02.00-03.00	42.8	56.3	38.2	44.8	61.8	38.6	52.8	72.7	37.2	
03.00-04.00	44.7	63.6	40.5	46.5	66.9	37.2	42.9	63.7	38.1	
04.00-05.00	53.0	71.2	40.0	57.6	72.4	37.9	42.6	62.3	37.9	
05.00-06.00	51.4	62.5	40.7	53.0	69.9	41.0	51.7	65.6	40.7	
06.00-07.00	49.4	69.6	41.3	54.0	73.2	43.8	48.2	67.8	41.1	
07.00-08.00	50.8	71.9	40.0	45.1	61.6	38.4	56.1	70.0	39.1	
08.00-09.00	53.0	69.8	40.0	45.6	69.0	37.5	52.0	78.4	38.7	
09.00-10.00	44.1	56.6	39.3	46.3	63.0	39.2	46.3	74.3	38.8	
10.00-11.00	45.3	62.2	40.1	44.9	64.3	37.6	45.9	67.0	39.7	
11.00-12.00	48.3	69.6	39.9	44.9	64.8	38.6	46.8	69.9	39.2	
12.00-13.00	45.7	59.6	40.6	45.7	64.0	39.7	46.7	72.7	39.9	
13.00-14.00	46.8	61.8	41.0	45.3	58.0	40.2	45.5	61.6	38.6	
14.00-15.00	56.6	67.4	42.4	46.8	64.0	40.2	43.1	58.4	37.8	
15.00-16.00	45.4	62.9	39.9	45.6	61.2	39.5	44.1	58.6	38.8	
Leq-24 hr	52.0	-	-	52.2	-	-	50.6	-	-	70
Leq 8hr. (08.00-16.00)	50.5	-	-	45.7	-	-	47.2	-	-	-
Ldn	57.9	-	-	58.4	-	-	54.8	-	-	-
L90	-	-	38.2-50.4	-	-	37.2-50.0	-	-	35.8-42.5	-
Lmax	-	76.2	-	-	73.2	-	-	78.7	-	115

ที่มา : * ประกาศคณะกรรมการสิ่งแวดล้อมแห่งชาติ ฉบับที่ 15 (พ.ศ. 2540) เรื่อง การกำหนดมาตรฐานระดับเสียงโดยทั่วไป ลงวันที่ 3 เมษายน 2540

(ศิริพร อิ่มวิไลวรรณ)
ผู้จัดการงานตรวจวัดคุณภาพสิ่งแวดล้อม

(เทพสันโยมนา)
ผู้จัดการด้านเทคนิค

บริษัท เอสจีเอส (ประเทศไทย) จำกัด

This document is issued by the Company under its General Conditions of Service printed overleaf. Attention is drawn to the limitation of liability, indemnification and jurisdiction issues defined therein.

Any holder of this document is advised that information contained hereon reflects the Company's findings at the time of its intervention only and within the limits of Client's instructions, if any. The Company's sole responsibility is to its Client and this document does not exonerate parties to the transaction from exercising all their rights and obligations under the transaction documents. Any unauthorized alteration, forgery or falsification of the content or appearance of this document is unlawful and offenders may be prosecuted to the fullest extent of the law.

รายงานเลขที่ : 2019-00463 / 002-6 (หน้าที่ 2 / 2) วันที่รายงานผล : 29 เมษายน 2562

ลูกค้า : บริษัท โกลบอล เพาเวอร์ ซินเนอร์ยี่ จำกัด (มหาชน)

บุคคลติดต่อ : Khun Angsana Thongumpai

ที่อยู่ : 555/2 ศูนย์เอนเนอร์ยี่คอมเพล็กซ์ อาคารบี ชั้น 5 ถนนวิภาวดีรังสิต แขวงจตุจักร กรุงเทพมหานคร 10900
โทรศัพท์ +66(0)2140-4600

รายงานผลการวิเคราะห์

ประเภทการตรวจวัด : ระดับเสียงโดยทั่วไปในบรรยากาศ **วันที่ตรวจวัด** : 18-25 เมษายน 2562

สถานที่ตรวจวัด : N3 หมู่ 3 บ้านแหลมยาง-ตรอกสมุทร บ้านพักอาศัยด้านทิศใต้ของโครงการ (ทต. ทับมา) จังหวัดระยอง

ผู้ตรวจวัด : จิตรเทพ มีเงิน

พิกัดภูมิศาสตร์ : 101.22952, 12.748163

รายละเอียดการสอบเทียบ : Model : CR: 515, Cirrus Research PLC. Serial No. 81745
Calibration value Reference: Pre Cal. : 94.0 dB(A), Post Cal. : 94.0 dB(A)

เครื่องมือตรวจวัดระดับเสียง : Model CR: 161B, Cirrus Research PLC. Serial No. G080144

เวลา	ระดับเสียง (เดซิเบลเอ)												มาตรฐาน*
	21-22 เมษายน 2562			22-23 เมษายน 2562			23-24 เมษายน 2562			24-25 เมษายน 2562			
	Leq	Lmax	L90	Leq	Lmax	L90	Leq	Lmax	L90	Leq	Lmax	L90	
16.00-17.00	44.6	58.7	39.4	47.9	67.2	40.1	48.4	64.4	40.6	47.1	68.1	39.5	
17.00-18.00	46.0	62.1	38.2	46.0	74.2	39.0	47.1	66.3	40.2	47.9	65.8	40.7	
18.00-19.00	50.2	67.3	38.8	47.6	67.9	39.8	50.4	72.1	39.8	46.8	63.6	39.9	
19.00-20.00	47.6	56.6	42.6	46.0	51.9	43.1	46.7	54.3	44.4	42.6	56.6	41.2	
20.00-21.00	46.3	51.8	43.3	46.8	60.5	44.9	46.5	55.5	41.9	42.5	52.6	39.3	
21.00-22.00	56.5	73.0	45.9	43.4	48.9	39.0	49.4	61.3	39.3	40.7	61.1	37.9	
22.00-23.00	57.2	71.9	37.8	44.8	49.0	38.3	44.9	58.8	37.3	44.0	49.7	37.5	
23.00-00.00	47.2	68.6	37.1	49.9	66.4	37.0	45.9	60.5	36.6	46.4	53.6	37.1	
00.00-01.00	41.1	51.3	37.0	40.5	50.5	36.5	42.4	51.8	37.1	41.7	50.7	37.2	
01.00-02.00	44.3	55.4	37.3	43.3	61.7	35.7	41.1	55.2	36.6	40.3	51.2	36.5	
02.00-03.00	47.4	60.1	38.0	41.6	55.0	36.5	39.9	53.4	35.5	40.2	51.6	36.1	
03.00-04.00	45.9	56.7	37.2	42.5	62.1	37.8	45.3	55.7	37.3	50.6	67.4	37.5	
04.00-05.00	40.9	53.8	37.0	43.0	56.2	37.9	45.8	58.2	37.6	43.6	54.6	35.6	
05.00-06.00	56.1	73.8	39.5	60.8	73.0	40.1	56.7	77.3	40.9	49.1	61.8	40.3	
06.00-07.00	50.2	77.7	42.9	50.4	71.8	41.7	51.9	75.7	41.6	48.6	69.7	41.5	
07.00-08.00	46.7	62.6	40.9	46.6	68.9	39.7	50.9	77.9	38.5	46.3	63.5	40.4	
08.00-09.00	52.3	74.2	43.4	46.4	70.2	38.4	44.9	61.6	36.5	48.0	74.0	40.4	
09.00-10.00	49.9	74.3	42.5	44.3	63.2	37.1	50.6	78.0	36.9	47.4	66.3	41.1	
10.00-11.00	48.1	64.0	42.4	46.1	66.1	38.6	46.5	65.1	36.9	46.5	65.7	40.1	
11.00-12.00	46.2	67.0	40.9	45.2	60.5	38.5	46.8	62.4	39.4	46.3	63.9	40.5	
12.00-13.00	46.9	65.9	40.3	45.4	62.7	38.2	45.5	66.5	38.7	47.0	62.3	41.2	
13.00-14.00	47.7	62.7	41.9	44.9	63.4	38.9	45.4	57.8	39.7	47.5	61.2	41.7	
14.00-15.00	46.8	63.7	41.3	46.8	70.1	37.5	45.8	60.5	39.4	47.5	61.9	41.5	
15.00-16.00	46.7	57.5	40.4	46.5	66.0	38.1	50.9	73.7	39.8	49.2	69.5	40.1	
Leq-24 hr	50.3	-	-	49.5	-	-	48.8	-	-	46.6	-	-	70
Leq 8hr. (08.00-16.00)	48.6	-	-	45.8	-	-	47.7	-	-	47.5	-	-	-
Ldn	54.6	-	-	53.7	-	-	54.5	-	-	53.6	-	-	-
L90	-	-	37.0-45.9	-	-	35.7-44.9	-	-	35.5-44.4	-	-	35.6-41.7	-
Lmax	-	77.7	-	-	74.2	-	-	78.0	-	-	74.0	-	115

ที่มา : * ประกาศคณะกรรมการสิ่งแวดล้อมแห่งชาติ ฉบับที่ 15 (พ.ศ. 2540) เรื่อง การกำหนดมาตรฐานระดับเสียงโดยทั่วไป ลงวันที่ 3 เมษายน 2540

(ศิริพร อิ่มวิไลวรรณ)
ผู้จัดการงานตรวจวัดคุณภาพสิ่งแวดล้อม

(เทพสัน ยมนา)
ผู้จัดการด้านเทคนิค

บริษัท เอสจีเอส (ประเทศไทย) จำกัด

This document is issued by the Company under its General Conditions of Service printed overleaf. Attention is drawn to the limitation of liability, indemnification and jurisdiction issues defined therein.

Any holder of this document is advised that information contained hereon reflects the Company's findings at the time of its intervention only and within the limits of Client's instructions, if any. The Company's sole responsibility is to its Client and this document does not exonerate parties to a transaction from exercising all their rights and obligations under the transaction documents. Any unauthorized alteration, forgery or falsification of the content or appearance of this document is unlawful and offenders may be prosecuted to the fullest extent of the law.

รายงานเลขที่ : 2019-00507 / 002-4 (หน้าที่ 1 / 2) วันที่รายงานผล : 29 พฤษภาคม 2562

ลูกค้า : **บริษัท โกลบอล เพาเวอร์ ซินเนอร์ยี่ จำกัด (มหาชน)**
บุคคลติดต่อ : Khun Angsana Thongumpai
ที่อยู่ : 555/2 ศูนย์เอนเนอร์ยีคอมเพล็กซ์ อาคารบี ชั้น 5 ถนนวิภาวดีรังสิต แขวงจตุจักร กรุงเทพมหานคร 10900
โทรศัพท์ +66(0)2140-4600

รายงานผลการวิเคราะห์

ประเภทการตรวจวัด : ระดับเสียงโดยทั่วไปในบรรยากาศ **วันที่ตรวจวัด** : 2-9 พฤษภาคม 2562
สถานที่ตรวจวัด : N1 พื้นที่โครงการ หมู่ 3 บ้านแหลมยาง-ตรอกสมุทร (ทต. น้ำคอก) จังหวัดระยอง
ผู้ตรวจวัด : นายสมปอง เกตุขุนทด
พิกัดภูมิศาสตร์ : 101.240216, 12.748904
รายละเอียดการสอบเทียบ : Model : CR: 515, Cirrus Research PLC. Serial No. 81745
Calibration value Reference: Pre Cal. : 94.0 dB(A), Post Cal. : 94.0 dB(A)
เครื่องมือตรวจวัดระดับเสียง : Model CR: 161B, Cirrus Research PLC. Serial No. G080146

เวลา	ระดับเสียง (เดซิเบลเอ)									มาตรฐาน*
	2-3 พฤษภาคม 2562			3-4 พฤษภาคม 2562			4-5 พฤษภาคม 2562			
	Leq	Lmax	L90	Leq	Lmax	L90	Leq	Lmax	L90	
12.00-13.00	52.7	66.7	48.6	50.3	64.0	47.1	50.9	67.3	47.5	
13.00-14.00	53.2	66.1	49.4	52.7	64.6	48.2	53.7	65.3	48.8	
14.00-15.00	54.1	69.9	49.7	53.6	71.1	49.5	53.4	67.1	48.5	
15.00-16.00	53.5	68.2	48.2	53.2	73.6	48.7	52.4	66.6	48.9	
16.00-17.00	53.1	63.3	48.2	53.4	66.4	49.3	56.6	71.2	45.8	
17.00-18.00	52.4	65.1	48.1	52.0	72.0	47.9	50.2	70.2	42.9	
18.00-19.00	52.7	67.5	48.1	52.4	72.2	47.6	53.6	74.6	48.7	
19.00-20.00	53.1	69.3	47.9	51.5	68.3	47.4	50.8	61.1	48.3	
20.00-21.00	53.3	71.7	47.4	49.8	62.8	47.1	51.8	70.4	47.8	
21.00-22.00	50.3	62.8	47.5	53.3	78.3	47.6	50.7	62.1	48.2	
22.00-23.00	53.1	74.8	47.8	49.8	61.6	46.8	51.3	61.4	49.1	
23.00-00.00	49.9	63.4	47.8	51.4	68.8	46.5	51.0	64.5	49.2	
00.00-01.00	50.3	60.8	47.4	50.5	66.0	46.3	50.5	60.7	48.6	
01.00-02.00	50.1	59.7	47.4	50.1	60.9	46.6	51.2	61.0	48.8	
02.00-03.00	53.2	73.4	47.5	48.9	58.3	46.2	50.7	60.4	48.1	
03.00-04.00	51.2	60.4	48.4	49.2	63.0	46.4	51.9	60.7	49.5	
04.00-05.00	51.3	65.3	48.4	49.7	64.5	46.4	52.9	64.5	50.0	
05.00-06.00	51.5	62.4	48.5	50.5	62.0	46.5	53.1	69.0	49.4	
06.00-07.00	52.9	68.4	48.6	52.5	69.7	47.4	53.3	74.3	48.9	
07.00-08.00	53.4	67.2	49.2	52.5	72.3	48.0	52.4	65.1	49.0	
08.00-09.00	54.9	70.4	50.4	54.2	68.7	49.7	55.4	72.6	49.9	
09.00-10.00	54.9	72.7	50.5	54.6	72.9	50.5	54.2	69.1	49.6	
10.00-11.00	53.7	69.0	49.3	53.4	73.9	49.5	55.2	68.5	51.8	
11.00-12.00	54.0	70.1	48.7	53.3	70.0	49.6	55.2	69.4	52.0	
Leq-24 hr	52.8	-	-	52.1	-	-	53.0	-	-	70
Leq 8hr. (12.00-20.00)	53.1	-	-	52.5	-	-	53.2	-	-	-
Ldn	59.6	-	-	59.1	-	-	60.1	-	-	-
L90	-	-	47.4-50.5	-	-	46.2-50.5	-	-	42.9-52.0	-
Lmax	-	74.8	-	-	78.3	-	-	74.6	-	115

ที่มา : * ประกาศคณะกรรมการสิ่งแวดล้อมแห่งชาติ ฉบับที่ 15 (พ.ศ. 2540) เรื่อง การกำหนดมาตรฐานระดับเสียงโดยทั่วไป ลงวันที่ 3 เมษายน 2540

(ศิริพร อิ่มวิไลวรรณ)
ผู้จัดการงานตรวจวัดคุณภาพสิ่งแวดล้อม

(เทพสันต์ยมนา)
ผู้จัดการด้านเทคนิค

บริษัท เอสจีเอส (ประเทศไทย) จำกัด

This document is issued by the Company subject to its General Conditions of Service printed overleaf. Attention is drawn to the limitation of liability, indemnification and jurisdiction issues defined therein.

Any holder of this document is advised that information contained hereon reflects the Company's findings at the time of its intervention only and within the limits of Client's instructions, if any. The Company's sole responsibility is to its Client and this document does not exonerate parties to a transaction from exercising all their rights and obligations under the transaction documents. Any unauthorized alteration, forgery or falsification of the content or appearance of this document is unlawful and offenders may be prosecuted to the fullest extent of the law.

TY,JM,WIC

E 201001

รายงานเลขที่ : 2019-00507 / 002-4 **(หน้าที่ 2 / 2)** วันที่รายงานผล : 29 พฤษภาคม 2562

ลูกค้า : **บริษัท โกลบอล เพาเวอร์ ซินเนอร์ยี่ จำกัด (มหาชน)**
บุคคลติดต่อ : Khun Angsana Thongumpai
ที่อยู่ : 555/2 ศูนย์เอนเนอร์ยี่คอมเพล็กซ์ อาคารบี ชั้น 5 ถนนวิภาวดีรังสิต แขวงจตุจักร กรุงเทพมหานคร 10900
โทรศัพท์ +66(0)2140-4600

รายงานผลการวิเคราะห์

ประเภทการตรวจวัด : ระดับเสียงโดยทั่วไปในบรรยากาศ **วันที่ตรวจวัด** : 2-9 พฤษภาคม 2562
สถานที่ตรวจวัด : N1 พื้นที่โครงการ หมู่ 3 บ้านแหลมยาง-ตรอกสมุทร (ทต. น้ำคอก) จังหวัดระยอง
ผู้ตรวจวัด : นายสมปอง เกตุขุนทด
พิกัดภูมิศาสตร์ : 101.240216, 12.748904
รายละเอียดการสอบเทียบ : Model : CR: 515, Cirrus Research PLC. Serial No. 81745
Calibration value Reference: Pre Cal. : 94.0 dB(A), Post Cal. : 94.0 dB(A)
เครื่องมือตรวจวัดระดับเสียง : Model CR: 161B, Cirrus Research PLC. Serial No. G080146

เวลา	ระดับเสียง (เดซิเบลเอ)												มาตรฐาน*
	5-6 พฤษภาคม 2562			6-7 พฤษภาคม 2562			7-8 พฤษภาคม 2562			8-9 พฤษภาคม 2562			
	Leq	Lmax	L90	Leq	Lmax	L90	Leq	Lmax	L90	Leq	Lmax	L90	
12.00-13.00	52.8	64.3	49.7	50.7	59.3	47.6	51.5	61.3	48.6	51.3	65.4	47.3	
13.00-14.00	55.1	66.7	51.2	50.6	60.6	47.5	53.7	72.4	48.4	52.7	66.2	48.3	
14.00-15.00	53.4	64.0	48.7	50.0	60.5	47.3	52.4	68.3	48.5	54.8	69.7	49.4	
15.00-16.00	51.8	66.6	47.7	50.4	66.5	47.2	54.2	70.9	48.9	58.8	75.5	49.9	
16.00-17.00	51.2	67.6	47.3	49.8	65.2	47.0	53.2	70.8	48.6	54.2	71.6	48.6	
17.00-18.00	50.6	65.7	46.9	50.8	68.5	47.3	50.6	63.2	47.6	52.0	64.9	48.0	
18.00-19.00	51.5	64.3	47.1	50.6	63.5	47.2	52.7	74.2	48.3	51.7	69.3	47.7	
19.00-20.00	51.1	60.7	47.3	50.1	62.5	47.0	52.0	69.3	47.2	49.4	60.5	47.1	
20.00-21.00	51.5	65.0	46.8	50.6	72.0	47.2	49.0	68.3	47.0	50.7	65.1	48.1	
21.00-22.00	51.5	64.6	47.3	51.0	67.5	47.3	49.8	61.0	47.5	51.4	69.6	47.9	
22.00-23.00	51.0	61.8	46.9	49.3	59.8	47.1	50.2	68.6	47.1	51.0	70.4	47.3	
23.00-00.00	52.9	68.5	47.2	53.8	71.4	47.4	50.3	73.3	47.2	52.1	75.5	47.5	
00.00-01.00	51.1	64.9	47.7	48.2	54.0	46.7	49.7	63.0	47.1	50.2	64.7	47.7	
01.00-02.00	51.7	68.4	49.6	48.9	59.3	46.9	49.4	61.1	46.9	50.2	63.7	47.6	
02.00-03.00	52.6	70.5	49.2	49.6	62.1	46.8	49.9	69.5	47.0	49.4	59.6	47.1	
03.00-04.00	50.6	69.6	47.9	49.5	60.2	46.9	49.4	59.5	47.2	49.6	62.0	47.2	
04.00-05.00	51.4	70.7	48.1	49.8	62.8	47.3	50.1	62.4	47.3	49.5	60.7	47.3	
05.00-06.00	54.1	68.7	49.0	50.9	64.2	47.7	50.8	62.0	47.3	51.2	64.7	47.8	
06.00-07.00	50.9	64.6	47.9	51.8	67.7	48.3	51.4	63.1	47.7	51.9	66.0	48.3	
07.00-08.00	51.4	66.8	47.9	52.6	65.6	48.7	52.3	64.1	48.1	51.8	62.1	48.6	
08.00-09.00	50.2	63.0	46.9	53.8	68.9	49.7	53.0	63.7	49.3	59.1	78.0	49.2	
09.00-10.00	50.6	70.1	47.1	53.2	69.2	48.7	51.5	72.4	48.0	54.6	71.4	50.1	
10.00-11.00	50.1	61.1	47.0	53.9	69.1	49.1	51.7	63.3	48.3	54.7	67.8	49.0	
11.00-12.00	50.0	67.6	46.9	52.9	72.0	48.9	52.2	64.2	48.4	54.8	69.0	49.7	
Leq-24 hr	51.8	-	-	51.3	-	-	51.5	-	-	53.4	-	-	70
Leq 8hr. (12.00-20.00)	52.4	-	-	50.4	-	-	52.7	-	-	54.1	-	-	-
Ldn	58.5	-	-	57.7	-	-	58.8	-	-	60.7	-	-	-
L90	-	-	46.8-51.2	-	-	46.7-49.7	-	-	46.9-49.3	-	-	47.1-50.1	-
Lmax	-	70.7	-	-	72.0	-	-	74.2	-	-	78.0	-	115

ที่มา : * ประกาศคณะกรรมการสิ่งแวดล้อมแห่งชาติ ฉบับที่ 15 (พ.ศ. 2540) เรื่อง การกำหนดมาตรฐานระดับเสียงโดยทั่วไป ลงวันที่ 3 เมษายน 2540

(ศิริพร อิ่มวิไลวรรณ)
ผู้จัดการงานตรวจวัดคุณภาพสิ่งแวดล้อม

(เทพสัน ยมนา)
ผู้จัดการด้านเทคนิค

บริษัท เอสจีเอส (ประเทศไทย) จำกัด

This document is issued by the Company under its General Conditions of Service printed overleaf. Attention is drawn to the limitation of liability, indemnification and jurisdiction issues defined therein.

Any holder of this document is advised that information contained hereon reflects the Company's findings at the time of its intervention only and within the limits of Client's instructions, if any. The Company's sole responsibility is to its Client and this document does not exonerate parties to a transaction from exercising all their rights and obligations under the transaction documents. Any unauthorized alteration, forgery or falsification of the content or appearance of this document is unlawful and offenders may be prosecuted to the fullest extent of the law.

TY/SM/WI/C

E 201002

รายงานเลขที่ : 2019-00507 / 002-5 (หน้าที่ 1 / 2) วันที่รายงานผล : 29 พฤษภาคม 2562

ลูกค้า : **บริษัท โกลบอล เพาเวอร์ ซินเนอร์ยี่ จำกัด (มหาชน)**
บุคคลติดต่อ : Khun Angsana Thongumpai
ที่อยู่ : 555/2 ศูนย์เอนเนอร์ยีคอมเพล็กซ์ อาคารบี ชั้น 5 ถนนวิภาวดีรังสิต แขวงจตุจักร กรุงเทพมหานคร 10900
โทรศัพท์ +66(0)2140-4600

รายงานผลการวิเคราะห์

ประเภทการตรวจวัด : ระดับเสียงโดยทั่วไปในบรรยากาศ **วันที่ตรวจวัด** : 2-9 พฤษภาคม 2562
สถานที่ตรวจวัด : N2 หมู่ 7 บ้านเขาโบสถ์ บ้านพักอาศัยด้านทิศตะวันออกเฉียงใต้ของโครงการ (ทต. ทับมา) จังหวัดระยอง
ผู้ตรวจวัด : นายสมปอง เกตุขุนทด
พิกัดภูมิศาสตร์ : 101.229527, 12.748163
รายละเอียดการสอบเทียบ : Model : CR: 515, Cirrus Research PLC. Serial No. 81745
Calibration value Reference: Pre Cal. : 94.0 dB(A), Post Cal. : 94.0 dB(A)
เครื่องมือตรวจวัดระดับเสียง : Model CR: 161B, Cirrus Research PLC. Serial No. G080144

เวลา	ระดับเสียง (เดซิเบลเอ)									มาตรฐาน*
	2-3 พฤษภาคม 2562			3-4 พฤษภาคม 2562			4-5 พฤษภาคม 2562			
	Leq	Lmax	L90	Leq	Lmax	L90	Leq	Lmax	L90	
12.00-13.00	45.0	64.5	37.4	43.8	60.5	37.7	47.9	67.3	39.4	
13.00-14.00	43.3	62.8	36.7	47.2	59.8	42.4	46.3	63.2	41.4	
14.00-15.00	43.4	64.4	34.2	47.9	62.0	42.7	46.2	66.7	41.0	
15.00-16.00	43.7	63.6	33.8	49.5	65.7	41.1	44.4	63.1	36.7	
16.00-17.00	42.8	64.6	33.3	46.5	62.7	41.3	52.9	72.4	37.6	
17.00-18.00	41.9	62.8	33.7	46.2	65.8	36.7	44.8	66.1	39.2	
18.00-19.00	43.2	62.9	35.7	47.2	78.8	34.5	43.6	70.0	37.5	
19.00-20.00	50.7	81.2	33.6	39.8	62.6	33.4	40.6	62.5	35.4	
20.00-21.00	37.4	55.8	33.0	34.9	45.3	32.8	43.7	64.7	34.7	
21.00-22.00	45.3	61.0	32.8	35.1	51.4	32.3	44.0	59.0	35.1	
22.00-23.00	48.8	62.3	33.7	36.4	61.7	32.0	37.3	52.3	33.3	
23.00-00.00	37.7	50.7	30.9	33.6	50.2	31.3	38.0	55.5	33.4	
00.00-01.00	32.9	49.1	30.3	32.9	45.5	29.8	35.7	52.4	31.8	
01.00-02.00	32.1	46.8	29.2	35.1	45.7	30.0	37.9	58.2	31.8	
02.00-03.00	33.2	58.2	29.0	32.4	43.9	28.9	45.8	58.4	35.3	
03.00-04.00	38.6	57.0	36.1	35.4	54.7	30.8	45.1	64.7	37.0	
04.00-05.00	37.5	50.2	35.2	36.9	49.2	33.8	47.9	61.1	44.6	
05.00-06.00	44.4	61.8	36.7	44.8	62.6	35.4	46.4	65.4	38.9	
06.00-07.00	47.5	70.6	38.7	44.8	69.0	35.8	42.7	59.1	37.1	
07.00-08.00	44.3	62.8	39.4	46.8	71.7	34.5	46.1	62.1	35.7	
08.00-09.00	44.1	59.9	37.9	48.3	70.6	40.4	44.7	65.7	35.2	
09.00-10.00	42.5	56.6	36.5	50.9	70.2	42.3	48.3	76.7	35.3	
10.00-11.00	45.2	65.6	36.4	42.4	59.7	37.1	43.2	60.6	35.3	
11.00-12.00	47.6	67.6	38.6	43.7	67.2	35.3	45.2	65.5	37.3	
Leq-24 hr	44.4	-	-	44.9	-	-	45.7	-	-	70
Leq 8hr. (12.00-20.00)	45.3	-	-	46.7	-	-	47.3	-	-	-
Ldn	50.8	-	-	52.6	-	-	53.3	-	-	-
L90	-	-	29.0-39.4	-	-	28.9-42.7	-	-	31.8-44.6	-
Lmax	-	81.2	-	-	78.8	-	-	76.7	-	115

ที่มา : * ประกาศคณะกรรมการสิ่งแวดล้อมแห่งชาติ ฉบับที่ 15 (พ.ศ. 2540) เรื่อง การกำหนดมาตรฐานระดับเสียงโดยทั่วไป ลงวันที่ 3 เมษายน 2540

(ศิริพร อิ่มวิไลวรรณ)
ผู้จัดการงานตรวจวัดคุณภาพสิ่งแวดล้อม

บริษัท เอสจีเอส (ประเทศไทย) จำกัด

(เทพสิน ยมนา)
ผู้จัดการด้านเทคนิค

This document is issued by the Company under its General Conditions of Service printed overleaf, available on request or accessible at http://www.sgs.com/terms_and_conditions.htm and, for electronic format documents, subject to Terms and Conditions for Electronic Documents at http://www.sgs.com/terms_e-document.htm. Attention is drawn to the limitation of liability, indemnification and jurisdiction issues defined therein.
TY/SM/WJ/Cj
Any holder of this document is advised that information contained hereon reflects the Company's findings at the time of its intervention only and within the limits of Client's instructions, if any. The Company's sole responsibility is to its Client and this document does not exonerate parties to a transaction from exercising all their rights and obligations under the transaction documents. Any unauthorized alteration, forgery or falsification of the content or appearance of this document is unlawful and offenders may be prosecuted to the fullest extent of the law.

SGS (Thailand) Limited | Environment, Health and Safety 100 Nanglinchee Road Chongnonsee Yannawa Bangkok 10120
t +66 (0)2 678 18 13 f +66 (0)2 678 06 22 www.sgs.com

Member of the SGS Group

รายงานเลขที่ : 2019-00507 / 002-5 (หน้าที่ 2 / 2) วันที่รายงานผล : 29 พฤษภาคม 2562

ลูกค้า : **บริษัท โกลบอล เพาเวอร์ ซินเนอร์ยี่ จำกัด (มหาชน)**
บุคคลติดต่อ : Khun Angsana Thongumpai
ที่อยู่ : 555/2 ศูนย์เอนเนอร์ยี่คอมเพล็กซ์ อาคารบี ชั้น 5 ถนนวิภาวดีรังสิต แขวงจตุจักร กรุงเทพมหานคร 10900
โทรศัพท์ +66(0)2140-4600

รายงานผลการวิเคราะห์

ประเภทการตรวจวัด : ระดับเสียงโดยทั่วไปในบรรยากาศ **วันที่ตรวจวัด** : 2-9 พฤษภาคม 2562
สถานที่ตรวจวัด : N2 หมู่ 7 บ้านเขาโบสถ์ บ้านพักอาศัยด้านทิศตะวันออกเฉียงใต้ของโครงการ (ทต. ทับมา) จังหวัดระยอง
ผู้ตรวจวัด : นายสมปอง เกตุขุนทด
พิกัดภูมิศาสตร์ : 101.229527, 12.748163
รายละเอียดการสอบเทียบ : Model : CR: 515, Cirrus Research PLC. Serial No. 81745
Calibration value Reference: Pre Cal. : 94.0 dB(A), Post Cal. : 94.0 dB(A)
เครื่องมือตรวจวัดระดับเสียง : Model CR: 161B, Cirrus Research PLC. Serial No. G080144

เวลา	ระดับเสียง (เดซิเบลเอ)												มาตรฐาน*
	5-6 พฤษภาคม 2562			6-7 พฤษภาคม 2562			7-8 พฤษภาคม 2562			8-9 พฤษภาคม 2562			
	Leq	Lmax	L90	Leq	Lmax	L90	Leq	Lmax	L90	Leq	Lmax	L90	
12.00-13.00	44.6	60.4	38.9	44.1	60.2	38.1	44.1	60.8	37.9	45.7	60.3	36.3	
13.00-14.00	47.3	62.9	40.4	45.3	62.6	39.2	46.3	66.7	39.8	47.6	69.8	37.3	
14.00-15.00	45.9	59.4	38.5	45.6	62.4	39.2	45.0	57.1	40.1	44.3	60.7	38.5	
15.00-16.00	47.0	64.5	39.6	47.2	72.0	41.2	45.3	62.6	40.2	46.7	65.5	38.1	
16.00-17.00	42.5	59.1	36.0	43.4	62.4	36.5	42.7	57.6	37.7	47.3	64.5	38.4	
17.00-18.00	42.3	60.3	36.1	44.0	63.4	35.4	44.5	68.9	36.4	43.8	65.8	35.8	
18.00-19.00	44.7	68.1	35.2	41.3	59.3	33.8	45.8	67.3	34.7	41.5	61.3	33.2	
19.00-20.00	39.8	62.9	33.6	36.5	58.9	32.4	40.3	58.8	34.8	36.0	53.3	32.6	
20.00-21.00	36.9	55.7	34.3	35.3	49.7	32.5	38.5	57.0	33.9	39.6	52.7	34.2	
21.00-22.00	37.3	54.0	35.1	35.6	52.5	32.4	34.8	47.6	32.1	38.9	54.6	33.0	
22.00-23.00	37.0	49.6	34.4	34.1	45.5	31.6	34.0	48.0	32.0	34.4	53.1	31.6	
23.00-00.00	35.8	47.8	33.0	32.1	42.8	30.1	33.9	49.4	30.7	33.8	52.1	30.1	
00.00-01.00	35.3	48.0	31.9	35.4	49.0	29.0	32.8	56.2	29.2	32.7	49.6	29.5	
01.00-02.00	46.3	64.8	32.5	32.9	54.3	28.9	40.4	69.0	28.5	34.2	47.1	29.0	
02.00-03.00	41.1	62.3	30.1	42.5	60.4	28.3	34.8	54.9	29.1	32.6	50.8	29.6	
03.00-04.00	36.8	55.0	30.0	34.9	48.7	30.3	38.6	52.5	34.4	38.3	63.0	29.5	
04.00-05.00	39.6	55.5	33.6	37.0	56.1	32.5	37.3	56.7	34.6	32.8	42.0	30.0	
05.00-06.00	45.3	67.5	34.3	47.9	65.4	36.2	44.2	62.4	34.1	46.6	67.5	33.3	
06.00-07.00	46.2	65.9	36.2	45.7	63.2	37.6	44.4	70.3	37.0	45.7	63.4	37.4	
07.00-08.00	41.9	60.0	34.8	42.1	59.2	35.4	42.9	59.4	33.8	46.3	66.1	38.2	
08.00-09.00	40.7	66.0	33.3	44.0	65.3	35.5	42.8	67.3	33.3	44.7	61.6	35.1	
09.00-10.00	44.2	63.2	36.2	43.1	63.5	35.3	45.4	62.4	36.2	41.0	63.4	34.1	
10.00-11.00	46.7	68.3	38.8	45.0	65.4	36.3	43.1	60.1	37.0	46.0	67.0	34.7	
11.00-12.00	46.9	71.4	38.8	42.7	61.2	36.7	44.6	64.0	36.7	44.7	64.9	34.9	
Leq-24 hr	43.7	-	-	42.9	-	-	42.7	-	-	43.5	-	-	70
Leq 8hr. (12.00-20.00)	44.9	-	-	44.3	-	-	44.6	-	-	45.2	-	-	-
Ldn	51.7	-	-	50.7	-	-	50.8	-	-	51.6	-	-	-
L90	-	-	30.0-40.4	-	-	28.3-41.2	-	-	28.5-40.2	-	-	29.0-38.5	-
Lmax	-	71.4	-	-	72.0	-	-	70.3	-	-	69.8	-	115

ที่มา : * ประกาศคณะกรรมการสิ่งแวดล้อมแห่งชาติ ฉบับที่ 15 (พ.ศ. 2540) เรื่อง การกำหนดมาตรฐานระดับเสียงโดยทั่วไป ลงวันที่ 3 เมษายน 2540

(ศิริพร อิ่มวิไลวรรณ)
ผู้จัดการงานตรวจวัดคุณภาพสิ่งแวดล้อม

บริษัท เอสจีเอส (ประเทศไทย) จำกัด

(เทพสิน ยมนา)
ผู้จัดการด้านเทคนิค

This document is issued by the Company under its General Conditions of Service printed overleaf. Attention is drawn to the limitation of liability, indemnification and jurisdiction issues defined therein.
TY/SM/WFC
Any holder of this document is advised that information contained hereon reflects the Company's findings at the time of its intervention only and within the limits of Client's instructions, if any. The Company's sole responsibility is to its Client and this document does not exonerate parties to a transaction from exercising all their rights and obligations under the transaction documents. Any unauthorized alteration, forgery or falsification of the content or appearance of this document is unlawful and offenders may be prosecuted to the fullest extent of the law.

รายงานเลขที่ : 2019-00507 / 002-6 (หน้าที่ 1 / 2) วันที่รายงานผล : 29 พฤษภาคม 2562

ลูกค้า : **บริษัท โกลบอล เพาเวอร์ ซินเนอร์ยี่ จำกัด (มหาชน)**
บุคคลติดต่อ : Khun Angsana Thongumpai
ที่อยู่ : 555/2 ศูนย์เอนเนอร์ยีคอมเพล็กซ์ อาคารบี ชั้น 5 ถนนวิภาวดีรังสิต แขวงจตุจักร กรุงเทพมหานคร 10900
โทรศัพท์ +66(0)2140-4600

รายงานผลการวิเคราะห์

ประเภทการตรวจวัด : ระดับเสียงโดยทั่วไปในบรรยากาศ **วันที่ตรวจวัด** : 2-9 พฤษภาคม 2562
สถานที่ตรวจวัด : N3 หมู่ 3 บ้านแหลมยาง-ตรอกสมุทร บ้านพักอาศัยด้านทิศใต้ของโครงการ (ทต. ทับมา) จังหวัดระยอง
ผู้ตรวจวัด : นายสมปอง เกตุขุนทด
พิกัดภูมิศาสตร์ : 101.22952, 12.748163
รายละเอียดการสอบเทียบ : Model : CR: 515, Cirrus Research PLC. Serial No. 81745
Calibration value Reference: Pre Cal. : 94.0 dB(A), Post Cal. : 94.0 dB(A)
เครื่องมือตรวจวัดระดับเสียง : Model CR: 161B, Cirrus Research PLC. Serial No. G079771

เวลา	ระดับเสียง (เดซิเบลเอ)									มาตรฐาน*
	2-3 พฤษภาคม 2562			3-4 พฤษภาคม 2562			4-5 พฤษภาคม 2562			
	Leq	Lmax	L90	Leq	Lmax	L90	Leq	Lmax	L90	
12.00-13.00	45.3	63.7	39.6	43.5	54.7	39.1	45.1	59.6	38.8	
13.00-14.00	48.8	65.5	42.0	46.1	57.9	41.1	46.4	75.1	40.1	
14.00-15.00	48.0	65.0	44.1	48.1	63.8	42.4	45.4	63.9	39.6	
15.00-16.00	47.8	67.7	35.6	46.2	70.3	39.7	46.6	74.3	39.3	
16.00-17.00	44.4	66.6	33.2	45.4	65.3	38.5	63.7	76.0	40.5	
17.00-18.00	45.1	71.6	34.2	46.3	75.3	38.2	48.8	74.1	41.4	
18.00-19.00	43.4	62.3	36.2	46.8	69.3	38.6	47.0	69.6	40.5	
19.00-20.00	41.9	58.4	39.9	47.3	70.0	39.7	44.8	59.7	42.2	
20.00-21.00	41.0	53.5	38.9	40.3	47.8	38.8	43.8	51.3	42.4	
21.00-22.00	40.1	49.7	38.8	41.6	54.0	39.3	42.9	50.2	41.1	
22.00-23.00	38.7	49.9	36.4	47.2	60.1	40.0	42.1	47.7	40.4	
23.00-00.00	38.0	44.5	36.3	46.0	51.6	40.0	41.3	55.1	39.2	
00.00-01.00	37.7	48.0	35.4	41.7	58.3	38.1	41.6	61.1	38.7	
01.00-02.00	37.2	47.3	34.9	41.0	59.7	36.8	40.0	49.6	38.1	
02.00-03.00	37.7	48.7	34.6	40.1	51.4	36.5	40.6	54.4	37.8	
03.00-04.00	40.1	52.4	36.0	40.7	57.2	35.9	51.4	60.6	39.1	
04.00-05.00	40.8	50.3	36.9	41.7	61.7	35.5	53.3	59.8	42.3	
05.00-06.00	45.7	66.8	39.3	47.4	66.3	40.2	48.8	68.3	40.8	
06.00-07.00	47.0	64.9	40.4	51.7	68.9	40.3	45.3	64.7	40.7	
07.00-08.00	46.0	71.8	38.5	47.0	68.5	39.1	44.5	65.0	38.7	
08.00-09.00	45.3	60.9	39.4	62.4	73.2	47.3	45.8	69.3	37.2	
09.00-10.00	46.5	60.8	38.4	51.2	71.9	43.2	46.1	66.7	37.1	
10.00-11.00	44.3	58.2	37.6	47.6	69.9	39.4	44.6	57.9	37.3	
11.00-12.00	46.1	71.0	39.4	45.1	68.5	36.1	46.3	65.0	39.2	
Leq-24 hr	44.5	-	-	50.6	-	-	51.5	-	-	70
Leq 8hr. (12.00-20.00)	46.2	-	-	46.4	-	-	55.2	-	-	-
Ldn	52.3	-	-	54.1	-	-	60.6	-	-	-
L90	-	-	33.2-44.1	-	-	35.5-47.3	-	-	37.1-42.4	-
Lmax	-	71.8	-	-	75.3	-	-	76.0	-	115

ที่มา : * ประกาศคณะกรรมการสิ่งแวดล้อมแห่งชาติ ฉบับที่ 15 (พ.ศ. 2540) เรื่อง การกำหนดมาตรฐานระดับเสียงโดยทั่วไป ลงวันที่ 3 เมษายน 2540

(ศิริพร อิ่มวิไลวรรณ)
ผู้จัดการงานตรวจวัดคุณภาพสิ่งแวดล้อม

(เทพสัน ยมนา)
ผู้จัดการด้านเทคนิค

บริษัท เอสจีเอส (ประเทศไทย) จำกัด

This document is issued by the Company under its General Conditions of Service printed overleaf. Attention is drawn to the limitation of liability, indemnification and jurisdiction issues defined therein.
TY/JM/WI/CJ
Any holder of this document is advised that information contained hereon reflects the Company's findings at the time of its intervention only and within the limits of Client's instructions, if any. The Company's sole responsibility is to its Client and this document does not exonerate parties to a transaction from exercising all their rights and obligations under the transaction documents. Any unauthorized alteration, forgery or falsification of the content or appearance of this document is unlawful and offenders may be prosecuted to the fullest extent of the law.

รายงานเลขที่ : 2019-00507 / 002-6 (หน้าที่ 2 / 2) วันที่รายงานผล : 29 พฤษภาคม 2562

ลูกค้า : **บริษัท โกลบอล เพาเวอร์ ซินเนอร์ยี่ จำกัด (มหาชน)**
บุคคลติดต่อ : Khun Angsana Thongumpai
ที่อยู่ : 555/2 ศูนย์เอนเนอร์ยี่คอมเพล็กซ์ อาคารบี ชั้น 5 ถนนวิภาวดีรังสิต แขวงจตุจักร กรุงเทพมหานคร 10900
โทรศัพท์ +66(0)2140-4600

รายงานผลการวิเคราะห์

ประเภทการตรวจวัด : ระดับเสียงโดยทั่วไปในบรรยากาศ **วันที่ตรวจวัด** : 2-9 พฤษภาคม 2562
สถานที่ตรวจวัด : N3 หมู่ 3 บ้านแหลมยาง-ตรอกสมุทร บ้านพักอาศัยด้านทิศใต้ของโครงการ (ทต. ทับมา) จังหวัดระยอง
ผู้ตรวจวัด : นายสมปอง เกตุขุนทด
พิกัดภูมิศาสตร์ : 101.22952, 12.748163
รายละเอียดการสอบเทียบ : Model : CR: 515, Cirrus Research PLC. Serial No. 81745
Calibration value Reference: Pre Cal. : 94.0 dB(A), Post Cal. : 94.0 dB(A)
เครื่องมือตรวจวัดระดับเสียง : Model CR: 161B, Cirrus Research PLC. Serial No. G079771

เวลา	ระดับเสียง (เดซิเบลเอ)												มาตรฐาน*
	5-6 พฤษภาคม 2562			6-7 พฤษภาคม 2562			7-8 พฤษภาคม 2562			8-9 พฤษภาคม 2562			
	Leq	Lmax	L90	Leq	Lmax	L90	Leq	Lmax	L90	Leq	Lmax	L90	
12.00-13.00	46.2	57.6	40.6	45.1	57.2	39.6	44.6	59.1	38.8	47.2	64.4	38.7	
13.00-14.00	46.5	57.5	41.4	45.3	58.9	39.9	45.6	60.0	38.0	44.7	59.2	37.3	
14.00-15.00	48.2	62.4	41.3	46.8	62.7	40.7	44.7	59.2	38.9	48.0	66.3	40.6	
15.00-16.00	54.9	82.7	41.7	48.4	69.3	41.7	46.1	69.3	39.8	46.6	63.6	39.2	
16.00-17.00	49.1	64.6	39.4	50.7	69.7	40.8	44.1	61.8	39.2	46.1	58.4	39.5	
17.00-18.00	47.3	66.5	38.7	50.7	68.7	40.2	46.9	72.7	38.3	44.4	61.6	38.0	
18.00-19.00	47.9	66.3	39.9	48.6	67.9	40.9	47.7	71.2	40.4	45.1	61.6	38.7	
19.00-20.00	52.4	66.5	46.4	61.5	70.9	40.9	58.8	69.6	40.3	48.7	61.3	40.8	
20.00-21.00	52.2	67.2	45.3	56.4	66.7	47.3	55.7	68.0	41.0	45.9	57.9	39.9	
21.00-22.00	52.4	68.2	43.1	53.6	67.2	41.5	53.6	72.2	39.1	42.0	53.6	39.6	
22.00-23.00	47.3	56.6	42.6	48.1	57.1	39.7	58.7	70.8	39.7	40.9	46.7	38.9	
23.00-00.00	46.3	54.3	41.9	50.1	65.4	40.0	40.4	61.3	38.1	43.3	57.1	38.9	
00.00-01.00	44.8	58.9	40.2	42.0	54.9	38.3	52.6	64.7	38.1	44.4	60.2	38.2	
01.00-02.00	45.3	62.2	39.3	42.1	51.9	38.2	39.9	50.3	37.7	42.2	53.7	38.5	
02.00-03.00	42.5	58.4	37.7	43.3	54.3	37.1	40.6	60.9	37.8	43.2	54.7	38.3	
03.00-04.00	41.5	63.7	36.4	43.4	63.6	37.9	41.0	56.8	38.1	41.7	53.7	38.1	
04.00-05.00	41.6	60.2	37.5	41.5	54.0	38.2	41.7	51.0	38.3	41.3	51.3	38.5	
05.00-06.00	53.8	76.1	41.8	49.5	73.8	39.7	51.0	75.1	39.6	48.5	70.1	40.7	
06.00-07.00	49.6	66.2	40.9	46.7	59.8	41.4	45.8	60.7	39.8	47.0	66.5	41.4	
07.00-08.00	44.2	61.0	37.6	43.9	65.4	38.5	46.8	64.4	38.6	46.6	65.8	40.6	
08.00-09.00	44.4	60.4	37.6	45.0	65.0	37.0	44.6	68.4	37.0	45.7	62.3	37.8	
09.00-10.00	44.0	57.9	37.8	44.9	61.8	36.5	48.0	65.7	37.9	46.4	68.4	37.3	
10.00-11.00	44.8	65.5	38.4	52.2	67.7	38.0	45.7	64.2	37.9	44.8	57.1	37.8	
11.00-12.00	45.9	64.5	37.3	46.5	63.0	38.6	46.2	63.7	39.5	45.1	59.3	38.5	
Leq-24 hr	48.9	-	-	51.3	-	-	41.0	-	-	45.5	-	-	70
Leq 8hr. (12.00-20.00)	50.2	-	-	53.8	-	-	51.1	-	-	46.6	-	-	-
Ldn	55.4	-	-	56.0	-	-	54.1	-	-	52.3	-	-	-
L90	-	-	36.4-46.4	-	-	36.5-47.3	-	-	37.0-41.0	-	-	37.3-41.4	-
Lmax	-	82.7	-	-	73.8	-	-	75.1	-	-	70.1	-	115

ที่มา : * ประกาศคณะกรรมการสิ่งแวดล้อมแห่งชาติ ฉบับที่ 15 (พ.ศ. 2540) เรื่อง การกำหนดมาตรฐานระดับเสียงโดยทั่วไป ลงวันที่ 3 เมษายน 2540

Siriporn Z
(ศิริพร อิ่มวิไลวรรณ)
ผู้จัดการงานตรวจวัดคุณภาพสิ่งแวดล้อม

Thepsan Y.
(เทพสัน ยมนา)
ผู้จัดการด้านเทคนิค

บริษัท เอสจีเอส (ประเทศไทย) จำกัด

This document is issued by the Company under its General Conditions of Service printed overleaf. Attention is drawn to the limitation of liability, indemnification and jurisdiction issues defined therein.
TY/SM/WI/Cj
Any holder of this document is advised that information contained hereon reflects the Company's findings at the time of its intervention only and within the limits of Client's instructions, if any. The Company's sole responsibility is to its Client and this document does not exonerate parties to a transaction from exercising all their rights and obligations under the transaction documents. Any unauthorized alteration, forgery or falsification of the content or appearance of this document is unlawful and offenders may be prosecuted to the fullest extent of the law.

ที่ อก ๐๓๑๘/(๑) ๑๙๖๕๒

กรมโรงงานอุตสาหกรรม
ถนนพระรามที่ ๖ เขตราชเทวี
กรุงเทพมหานคร ๑๐๔๐๐

๓๐ ธันวาคม ๒๕๕๙

เรื่อง ต่ออายุหนังสืออนุญาตขึ้นทะเบียนห้องปฏิบัติการวิเคราะห์เอกชน

เรียน ผู้รับอนุญาตขึ้นทะเบียนห้องปฏิบัติการวิเคราะห์เอกชน บริษัท เอสจีเอส (ประเทศไทย) จำกัด

อ้างถึง คำขอขึ้นทะเบียน/ต่ออายุหนังสืออนุญาตขึ้นทะเบียนห้องปฏิบัติการวิเคราะห์เอกชน ลงวันที่ ๒๒ ธันวาคม ๒๕๕๘

สิ่งที่ส่งมาด้วย เอกสารแนบท้ายหนังสืออนุญาตต่ออายุขึ้นทะเบียนห้องปฏิบัติการวิเคราะห์เอกชน บริษัท เอสจีเอส (ประเทศไทย) จำกัด จำนวน ๘ แผ่น

ตามหนังสือที่อ้างถึง บริษัท เอสจีเอส (ประเทศไทย) จำกัด ขอต่ออายุหนังสืออนุญาตขึ้นทะเบียนห้องปฏิบัติการวิเคราะห์เอกชน เลขทะเบียน ว-๐๑๐ สถานที่ตั้งเลขที่ ๔๑/๑๖-๒๐ และ ๔๑/๒๓ ตรอกนอกเขต ถนนพระราม ๓ แขวงช่องนนทรี เขตยานนาวา กรุงเทพมหานคร ต่อกรมโรงงานอุตสาหกรรม นั้น

กรมโรงงานอุตสาหกรรมพิจารณาแล้ว อนุญาตให้ต่ออายุหนังสืออนุญาตขึ้นทะเบียนห้องปฏิบัติการวิเคราะห์เอกชน โดยมีองค์ประกอบดังนี้

ก. ผู้ควบคุมดูแลห้องปฏิบัติการวิเคราะห์

๑) นางสาวฉิน เขาว์ถาวร	ทะเบียนเลขที่ ว-๐๑๐-ค-๒๒๘
๒) นายเทพสัน ยมนา	ทะเบียนเลขที่ ว-๐๑๐-ค-๓๓๓
๓) นางสาวพัชรี ตรีพรเจริญ	ทะเบียนเลขที่ ว-๐๑๐-ค-๑๒๕๘
๔) นางศิริพร อิ่มวิไลวรรณ	ทะเบียนเลขที่ ว-๐๑๐-ค-๑๗๙๓
๕) นางสาวนภาพร ทองแท่ง	ทะเบียนเลขที่ ว-๐๑๐-ค-๓๗๒๐
๖) นางสาวทัศน์วรรณ ไพรอนันตถาวร	ทะเบียนเลขที่ ว-๐๑๐-ค-๕๙๑๒
๗) นางสาวอัญชลี วรรณพฤกษ์	ทะเบียนเลขที่ ว-๐๑๐-ค-๕๙๑๓
๘) นางสาวกรกฎ จันทร์สมบูรณ์	ทะเบียนเลขที่ ว-๐๑๐-ค-๕๙๑๔
๙) นางสาวฐาบิศร์ ชิดเพชร	ทะเบียนเลขที่ ว-๐๑๐-ค-๖๙๓๑
๑๐) นายพร ภู่เพ็ชร์	ทะเบียนเลขที่ ว-๐๑๐-ค-๖๙๓๒

ข. เจ้าหน้าที่ประจำห้องปฏิบัติการวิเคราะห์

๑) นายจิตรเทพ มีเงิน	ทะเบียนเลขที่ ว-๐๑๐-จ-๑๙๓๓
๒) นายวีรพงษ์ เพ็งตระกูล	ทะเบียนเลขที่ ว-๐๑๐-จ-๒๗๘๑
๓) นางสาววิสาคร พิลึก	ทะเบียนเลขที่ ว-๐๑๐-จ-๓๖๒๑
๔) นายซูลกิฟลี มามะ	ทะเบียนเลขที่ ว-๐๑๐-จ-๓๖๒๖
๕) นางสาวขุติมา จารุวงศ์รังสี	ทะเบียนเลขที่ ว-๐๑๐-จ-๕๙๑๖
๖) นางสาวสุภิญญา สุภานาม	ทะเบียนเลขที่ ว-๐๑๐-จ-๕๙๑๙

/๗) นางสาวเบญญาภา..

๗) นางสาวเบญญาภา ขนิลกุล	ทะเบียนเลขที่ ว-๐๑๐-จ-๕๙๒๐
๘) นายอนันต์ แซ่โค้ว	ทะเบียนเลขที่ ว-๐๑๐-จ-๕๙๒๓
๙) นางสาวสิริวรรณ เสนีย์มโนมัย	ทะเบียนเลขที่ ว-๐๑๐-จ-๕๙๒๗
๑๐) นางสาวพัฒนาภรณ์ เมืองแก้ว	ทะเบียนเลขที่ ว-๐๑๐-จ-๖๙๓๓
๑๑) นางสาวนฤกร มีคำ	ทะเบียนเลขที่ ว-๐๑๐-จ-๖๙๓๔
๑๒) นางสาวงามทิพย์ สามพันพวง	ทะเบียนเลขที่ ว-๐๑๐-จ-๖๙๓๕
๑๓) นายพันธุ์ธัช ไตรเลิศสมุทร	ทะเบียนเลขที่ ว-๐๑๐-จ-๖๙๓๖

ค. สารมลพิษที่อนุญาตให้วิเคราะห์ในน้ำเสีย จำนวน ๘๑ รายการ อากาศเสีย จำนวน ๒๕ รายการ และกากอุตสาหกรรม จำนวน ๔๔ รายการ รวมทั้งสิ้นจำนวน ๑๕๐ รายการ ตามสิ่งที่ส่งมาด้วย

หนังสืออนุญาตฉบับนี้จะหมดอายุในวันที่ ๓๐ มกราคม ๒๕๖๒ หากประสงค์จะต่ออายุหนังสืออนุญาตขึ้นทะเบียนห้องปฏิบัติการวิเคราะห์เอกชน ให้ยื่นคำขอต่ออายุพร้อมเอกสารประกอบคำขอต่อกรมโรงงานอุตสาหกรรมก่อนวันที่หนังสืออนุญาตจะหมดอายุไม่น้อยกว่า ๓๐ วัน ซึ่งคำขอต่ออายุดังกล่าวขอรับได้ที่กรมโรงงานอุตสาหกรรม

จึงเรียนมาเพื่อทราบ

ขอแสดงความนับถือ

(นางสาวพะเยาว์ คำมุข)
ผู้อำนวยการสำนักวิจัยและพัฒนาสิ่งแวดล้อมโรงงาน
ปฏิบัติราชการแทนอธิบดีกรมโรงงานอุตสาหกรรม

สำนักวิจัยและพัฒนาสิ่งแวดล้อมโรงงาน
ศูนย์วิจัยและพัฒนาสิ่งแวดล้อมโรงงานส่วนกลาง
โทร. ๐ ๒๒๐๒ ๔๑๔๖-๗ ๐ ๒๒๐๒ ๔๐๐๒
โทรสาร ๐ ๒๓๕๔ ๓๒๐๘ ๐ ๒๓๕๔ ๓๔๑๕

เอกสารแนบท้ายหนังสืออนุญาตต่ออายุขึ้นทะเบียนห้องปฏิบัติการวิเคราะห์เอกชน
บริษัท เอสจีเอส (ประเทศไทย) จำกัด เลขทะเบียน ว-010
ที่ อก ๐๓๑๘/(๑) ๑๙๖๒๒ ลงวันที่ ๓๐ ธันวาคม ๒๕๕๙

สารมลพิษที่อนุญาตให้วิเคราะห์ จำนวน 150 รายการ

น้ำเสีย จำนวน 81 รายการ

ลำดับที่	สารมลพิษ	วิธีวิเคราะห์
1	Acephate	Liquid- Liquid Extraction, Gas Chromatographic Method[4]
2	Aldrin	Liquid- Liquid Extraction, Gas Chromatographic Method[4]
3	Arsenic	1) Digestion, Hydride Generation/Atomic Absorption Spectrometric Method[4] 2) Digestion, Inductively Coupled Plasma Method[4]
4	Azinphos Methyl	Liquid- Liquid Extraction, Gas Chromatographic Method[4]
5	Azinphos Ethyl	Liquid- Liquid Extraction, Gas Chromatographic Method[4]
6	Barium	1) Digestion, Direct Nitrous Oxide-Acetylene Flame Method[4] 2) Digestion, Inductively Coupled Plasma Method[4]
7	α-BHC	Liquid- Liquid Extraction, Gas Chromatographic Method[4]
8	β-BHC	Liquid- Liquid Extraction, Gas Chromatographic Method[4]
9	δ-BHC	Liquid- Liquid Extraction, Gas Chromatographic Method[4]
10	γ-BHC	Liquid- Liquid Extraction, Gas Chromatographic Method[4]
11	Biochemical Oxygen Demand	5-Day BOD Test, Azide Modification Method[4]
12	Cadmium	1) Digestion, Direct Air-Acetylene Flame Method[4] 2) Digestion, Inductively Coupled Plasma Method[4]
13	Chemical Oxygen Demand	Closed Reflux, Titrimetric Method[4]
14	α-Chlordane	Liquid- Liquid Extraction, Gas Chromatographic Method[4]
15	δ-Chlordane	Liquid- Liquid Extraction, Gas Chromatographic Method[4]
16	Chlorfenvinphos	Liquid- Liquid Extraction, Gas Chromatographic Method[4]
17	Chlorpyriphos	Liquid- Liquid Extraction, Gas Chromatographic Method[4]
18	Chlorpyriphos Methyl	Liquid- Liquid Extraction, Gas Chromatographic Method[4]
19	Copper	1) Digestion, Direct Air-Acetylene Flame Method[4] 2) Digestion, Inductively Coupled Plasma Method[4]
20	Cyanide	Distillation, Colorimetric Method[4]
21	Cyfluthrin	Liquid- Liquid Extraction, Gas Chromatographic Method[4]
22	Cypermethrin	Liquid- Liquid Extraction, Gas Chromatographic Method[4]
23	Deltamethrin	Liquid- Liquid Extraction, Gas Chromatographic Method[4]
24	p,p'-DDD	Liquid- Liquid Extraction, Gas Chromatographic Method[4]
25	p,p'-DDE	Liquid- Liquid Extraction, Gas Chromatographic Method[4]
26	o,p'-DDT	Liquid- Liquid Extraction, Gas Chromatographic Method[4]
27	p,p'-DDT	Liquid- Liquid Extraction, Gas Chromatographic Method[4]

/ 28 Diazinon...

ลำดับที่	สารมลพิษ	วิธีวิเคราะห์
28	Diazinon	Liquid- Liquid Extraction, Gas Chromatographic Method[4]
29	Dichlorvos	Liquid- Liquid Extraction, Gas Chromatographic Method[4]
30	Dicofol	Liquid- Liquid Extraction, Gas Chromatographic Method[4]
31	Dicrotophos	Liquid- Liquid Extraction, Gas Chromatographic Method[4]
32	Dieldrin	Liquid- Liquid Extraction, Gas Chromatographic Method[4]
33	Dimethoate	Liquid- Liquid Extraction, Gas Chromatographic Method[4]
34	Disulfoton	Liquid- Liquid Extraction, Gas Chromatographic Method[4]
35	Endosulfan I	Liquid- Liquid Extraction, Gas Chromatographic Method[4]
36	Endosulfan II	Liquid- Liquid Extraction, Gas Chromatographic Method[4]
37	Endrin	Liquid- Liquid Extraction, Gas Chromatographic Method[4]
38	Endrin Aldehyde	Liquid- Liquid Extraction, Gas Chromatographic Method[4]
39	Endrin Ketone	Liquid- Liquid Extraction, Gas Chromatographic Method[4]
40	Endosulfan Sulfate	Liquid- Liquid Extraction, Gas Chromatographic Method[4]
41	EPN	Liquid- Liquid Extraction, Gas Chromatographic Method[4]
42	Ethion	Liquid- Liquid Extraction, Gas Chromatographic Method[4]
43	Etrimphos	Liquid- Liquid Extraction, Gas Chromatographic Method[4]
44	Fenitrothion	Liquid- Liquid Extraction, Gas Chromatographic Method[4]
45	Fenvalerate	Liquid- Liquid Extraction, Gas Chromatographic Method[4]
46	Formaldehyde	Distillation, Colorimetric Method[3]
47	Free Chlorine	DPD Colorimetric Method[4]
48	Heptachlor	Liquid- Liquid Extraction, Gas Chromatographic Method[4]
49	Heptachlor Epoxide	Liquid- Liquid Extraction, Gas Chromatographic Method[4]
50	Hexavalent Chromium	Filtration, Colorimetric Method[4]
51	Lead	1) Digestion, Direct Air-Acetylene Flame Method[4] 2) Digestion, Inductively Coupled Plasma Method[4]
52	Malathion	Liquid- Liquid Extraction, Gas Chromatographic Method[4]
53	Manganese	1) Digestion, Direct Air-Acetylene Flame Method[4] 2) Digestion, Inductively Coupled Plasma Method[4]
54	Mercury	Digestion, Cold-Vapor Atomic Absorption Spectrometric Method[6]
55	Methamidophos	Liquid- Liquid Extraction, Gas Chromatographic Method[4]
56	Methoxychlor	Liquid- Liquid Extraction, Gas Chromatographic Method[4]
57	Mevinphos	Liquid- Liquid Extraction, Gas Chromatographic Method[4]
58	Monocotophos	Liquid- Liquid Extraction, Gas Chromatographic Method[4]
59	Nickel	1) Digestion, Direct Air-Acetylene Flame Method[4] 2) Digestion, Inductively Coupled Plasma Method[4]
60	Oil & Grease	Liquid-Liquid, Partition-Gravimetric Method[4]
61	Omethoate	Liquid- Liquid Extraction, Gas Chromatographic Method[4]

/ 62 Parathion Ethyl...

ลำดับที่	สารมลพิษ	วิธีวิเคราะห์
62	Parathion Ethyl	Liquid- Liquid Extraction, Gas Chromatographic Method[4]
63	Parathion Methyl	Liquid- Liquid Extraction, Gas Chromatographic Method[4]
64	Permethrin	Liquid- Liquid Extraction, Gas Chromatographic Method[4]
65	pH	Electrometric Method[4]
66	Phenols	Distillation, Chloroform Extraction Method[4]
67	Phorate	Liquid- Liquid Extraction, Gas Chromatographic Method[4]
68	Phosalone	Liquid- Liquid Extraction, Gas Chromatographic Method[4]
69	Phosphamidon	Liquid- Liquid Extraction, Gas Chromatographic Method[4]
70	Pirimiphos Ethyl	Liquid- Liquid Extraction, Gas Chromatographic Method[4]
71	Pirimiphos Methyl	Liquid- Liquid Extraction, Gas Chromatographic Method[4]
72	Profenophos	Liquid- Liquid Extraction, Gas Chromatographic Method[4]
73	Prothiophos	Liquid- Liquid Extraction, Gas Chromatographic Method[4]
74	Selenium	1) Digestion, Hydride Generation/Atomic Absorption Spectrometric Method[4] 2) Digestion, Inductively Coupled Plasma Method[4]
75	Sulfide	ZnS Precipitation, Colorimetric Method[4]
76	Suspended Solids	Dried at 103-105°C[4]
77	Temperature	Laboratory and Field Methods[4]
78	Total Dissolved Solids	1) Dried at 103-105 °C[4] 2) Dried at 180 °C[4]
79	Total Kjeldahl Nitrogen	Macro-Kjeldahl, Titrimetric Method[4]
80	Triazonphos	Liquid- Liquid Extraction, Gas Chromatographic Method[4]
81	Zinc	1) Digestion, Direct Air-Acetylene Flame Method[4] 2) Digestion, Inductively Coupled Plasma Method[4]

อากาศเสีย (ปล่องระบาย) จำนวน 25 รายการ

ลำดับที่	สารมลพิษ	วิธีวิเคราะห์
1	Antimony	1) Isokinetic, Digestion, Direct Air-Acetylene Flame Method[5] 2) Isokinetic, Digestion, Inductively Coupled Plasma Method[5]
2	Arsenic	1) Isokinetic, Digestion, Hydride Generation/Atomic Absorption Spectrometric Method[5] 2) Isokinetic, Digestion, Inductively Coupled Plasma Method[5]
3	Beryllium	1) Isokinetic, Digestion, Direct Air-Acetylene Flame Method[5] 2) Isokinetic, Digestion, Inductively Coupled Plasma Method[5]
4	Cadmium	1) Isokinetic, Digestion, Direct Air-Acetylene Flame Method[5] 2) Isokinetic, Digestion, Inductively Coupled Plasma Method[5]

/ 5 Carbon Monoxide ...

ลำดับที่	สารมลพิษ	วิธีวิเคราะห์
5	Carbon Monoxide	Non Dispersive Infrared Method[5]
6	Chlorine	Absorption, Ion Chromatographic Method[5]
7	Chromium	1) Isokinetic, Digestion, Direct Air-Acetylene Flame Method[5] 2) Isokinetic, Digestion, Inductively Coupled Plasma Method[5]
8	Cobalt	1) Isokinetic, Digestion, Direct Air-Acetylene Flame Method[5] 2) Isokinetic, Digestion, Inductively Coupled Plasma Method[5]
9	Copper	1) Isokinetic, Digestion, Direct Air-Acetylene Flame Method[5] 2) Isokinetic, Digestion, Inductively Coupled Plasma Method[5]
10	Cresol	Absorption, Gas Chromatographic Method[5]
11	Dioxin/Furans	Isokinetic, Analysis by Acredited Laboratory[5]
12	Hydrogen Chloride	Isokinetic, Ion Chromatographic Method[5]
13	Hydrogen Fluoride	Isokinetic, Ion Chromatographic Method[5]
14	Hydrogen Sulfide	Absorption, Iodometric Method[5]
15	Lead	1) Isokinetic, Digestion, Direct Air-Acetylene Flame Method[5] 2) Isokinetic, Digestion, Inductively Coupled Plasma Method[5]
16	Manganese	1) Isokinetic, Digestion, Direct Air-Acetylene Flame Method[5] 2) Isokinetic, Digestion, Inductively Coupled Plasma Method[5]
17	Mercury	1) Isokinetic, Digestion, Cold vapor Atomic Absorption Spectrometric Method[5] 2) Isokinetic, Digestion, Inductively Coupled Plasma Method[5]
18	Nickel	1) Isokinetic, Digestion, Direct Air-Acetylene Flame Method[5] 2) Isokinetic, Digestion, Inductively Coupled Plasma Method[5]
19	Opacity	Ringelmann's Method[1]
20	Oxides of Nitrogen	1) Absorption, Phenoldisulfonic Acid Method[5] 2) Absorption, Alkaline Permanganate Method[5] 3) Chemiluminescence Method[5]
21	Selenium	1) Isokinetic, Digestion, Hydride Generation/Atomic Absorption Spectrometric Method[5] 2) Isokinetic, Digestion, Inductively Coupled Plasma Method[5]
22	Sulfur Dioxide	1) Absorption, Barium-Thorin Titrimetric Method[5] 2) Fluorescence Method[5]
23	Sulfuric Acid	Isokinetic, Barium-Thorin Titrimetric Method[5]
24	Total Suspended Particulate	Isokinetic, Gravimetric Method[5]
25	Xylene	Adsorption, Gas Chromatographic Method[5]

/กากอุตสาหกรรม...

กากอุตสาหกรรม จำนวน 44 รายการ

ลำดับที่	สารมลพิษ	วิธีวิเคราะห์
1	Aldrin	Liquid- Liquid Extraction, Gas Chromatographic Method[8,15]
2	Antimony	1) Waste Extraction, Direct Air-Acetylene Flame Method[2,10] 2) Waste Extraction, Inductively Coupled Plasma Method[2,9] 3) Digestion, Direct Air-Acetylene Flame Method[7,10] 4) Digestion, Inductively Coupled Plasma Method[7,9]
3	Arsenic	1) Waste Extraction, Hydride Generation/Atomic Absorption Spectrometric Method[2,11] 2) Waste Extraction, Inductively Coupled Plasma Method[2,9] 3) Digestion, Hydride Generation/Atomic Absorption Spectrometric Method[7,11] 4) Digestion, Inductively Coupled Plasma Method[7,9]
4	α-BHC	Liquid- Liquid Extraction, Gas Chromatographic Method[8,15]
5	β-BHC	Liquid- Liquid Extraction, Gas Chromatographic Method[8,15]
6	δ-BHC	Liquid- Liquid Extraction, Gas Chromatographic Method[8,15]
7	γ-BHC	Liquid- Liquid Extraction, Gas Chromatographic Method[8,15]
8	Barium	1) Waste Extraction, Direct Air-Acetylene Flame Method[2,10] 2) Waste Extraction, Inductively Coupled Plasma Method[2,9] 3) Digestion, Direct Air-Acetylene Flame Method[7,10] 4) Digestion, Inductively Coupled Plasma Method[7,9]
9	Beryllium	1) Waste Extraction, Direct Air-Acetylene Flame Method[2,10] 2) Waste Extraction, Inductively Coupled Plasma Method[2,9] 3) Digestion, Direct Air-Acetylene Flame Method[7,10] 4) Digestion, Inductively Coupled Plasma Method[7,9]
10	Cadmium	1) Waste Extraction, Direct Air-Acetylene Flame Method[2,10] 2) Waste Extraction, Inductively Coupled Plasma Method[2,9] 3) Digestion, Direct Air-Acetylene Flame Method[7,10] 4) Digestion, Inductively Coupled Plasma Method[7,9]
11	α-Chlordane	Liquid- Liquid Extraction, Gas Chromatographic Method[8,15]
12	δ-Chlordane	Liquid- Liquid Extraction, Gas Chromatographic Method[8,15]
13	Chromium	1) Waste Extraction, Direct Air-Acetylene Flame Method[2,10] 2) Waste Extraction, Inductively Coupled Plasma Method[2,9] 3) Digestion, Direct Air-Acetylene Flame Method[7,10] 4) Digestion, Inductively Coupled Plasma Method[7,9]
14	Cobalt	1) Waste Extraction, Direct Air-Acetylene Flame Method[2,10] 2) Waste Extraction, Inductively Coupled Plasma Method[2,9] 3) Digestion, Direct Air-Acetylene Flame Method[7,10] 4) Digestion, Inductively Coupled Plasma Method[7,9]

/ 15 Copper...

ลำดับที่	สารมลพิษ	วิธีวิเคราะห์
15	Copper	1) Waste Extraction, Direct Air-Acetylene Flame Method[2,10] 2) Waste Extraction, Inductively Coupled Plasma Method[2,9] 3) Digestion, Direct Air-Acetylene Flame Method[7,10] 4) Digestion, Inductively Coupled Plasma Method[7,9]
16	Cyfluthrin	Liquid- Liquid Extraction, Gas Chromatographic Method[8,15]
17	Cypermethrin	Liquid- Liquid Extraction, Gas Chromatographic Method[8,15]
18	Deltametrin	Liquid- Liquid Extraction, Gas Chromatographic Method[8,15]
19	Dicofol	Liquid- Liquid Extraction, Gas Chromatographic Method[8,15]
20	Dieldrin	Liquid- Liquid Extraction, Gas Chromatographic Method[8,15]
21	p,p'-DDD	Liquid- Liquid Extraction, Gas Chromatographic Method[8,15]
22	p,p'-DDE	Liquid- Liquid Extraction, Gas Chromatographic Method[8,15]
23	o,p'-DDT	Liquid- Liquid Extraction, Gas Chromatographic Method[8,15]
24	p,p'-DDT	Liquid- Liquid Extraction, Gas Chromatographic Method[8,15]
25	Endosulfan I	Liquid- Liquid Extraction, Gas Chromatographic Method[8,15]
26	Endosulfan II	Liquid- Liquid Extraction, Gas Chromatographic Method[8,15]
27	Endosulfan Sulfate	Liquid- Liquid Extraction, Gas Chromatographic Method[8,15]
28	Endrin	Liquid- Liquid Extraction, Gas Chromatographic Method[8,15]
29	Endrin Aldehyde	Liquid- Liquid Extraction, Gas Chromatographic Method[8,15]
30	Endrin Ketone	Liquid- Liquid Extraction, Gas Chromatographic Method[8,15]
31	Fenvalerate	Liquid- Liquid Extraction, Gas Chromatographic Method[8,15]
32	Heptachlor	Liquid- Liquid Extraction, Gas Chromatographic Method[8,15]
33	Heptachlor Epoxide	Liquid- Liquid Extraction, Gas Chromatographic Method[8,15]
34	Lead	1) Waste Extraction, Direct Air-Acetylene Flame Method[2,10] 2) Waste Extraction, Inductively Coupled Plasma Method[2,9] 3) Digestion, Direct Air-Acetylene Flame Method[7,10] 4) Digestion, Inductively Coupled Plasma Method[7,9]
35	Mercury	1) Waste Extraction, Cold-Vapor Atomic Absorption Spectrometric Method[2,12] 2) Digestion, Cold-Vapor Atomic Absorption Spectrometric Method[7,13]
36	Methoxychlor	Liquid- Liquid Extraction, Gas Chromatographic Method[8,15]
37	Molybdenum	1) Waste Extraction, Direct Air-Acetylene Flame Method[2,10] 2) Waste Extraction, Inductively Coupled Plasma Method[2,9] 3) Digestion, Direct Air-Acetylene Flame Method[7,10] 4) Digestion, Inductively Coupled Plasma Method[7,9]

/ 38 Nickel...

ลำดับที่	สารมลพิษ	วิธีวิเคราะห์
38	Nickel	1) Waste Extraction, Direct Air-Acetylene Flame Method[2,10] 2) Waste Extraction, Inductively Coupled Plasma Method[2,9] 3) Digestion, Direct Air-Acetylene Flame Method[7,10] 4) Digestion, Inductively Coupled Plasma Method[7,9]
39	Permethrin	Liquid- Liquid Extraction, Gas Chromatographic Method[8,15]
40	Selenium	1) Waste Extraction, Hydride Generation/Atomic Absorption Spectrometric Method[2,14] 2) Waste Extraction, Inductively Coupled Plasma Method[2,9] 3) Digestion, Hydride Generation/Atomic Absorption Spectrometric Method[7,14] 4) Digestion, Inductively Coupled Plasma Method[7,9]
41	Silver	1) Waste Extraction, Direct Air-Acetylene Flame Method[2,10] 2) Waste Extraction, Inductively Coupled Plasma Method[2,9] 3) Digestion, Direct Air-Acetylene Flame Method[7,10] 4) Digestion, Inductively Coupled Plasma Method[7,9]
42	Thallium	1) Waste Extraction, Direct Air-Acetylene Flame Method[2,10] 2) Waste Extraction, Inductively Coupled Plasma Method[2,9] 3) Digestion, Direct Air-Acetylene Flame Method[7,10] 4) Digestion, Inductively Coupled Plasma Method[7,9]
43	Vanadium	1) Waste Extraction, Direct Air-Acetylene Flame Method[2,10] 2) Waste Extraction, Inductively Coupled Plasma Method[2,9] 3) Digestion, Direct Air-Acetylene Flame Method[7,10] 4) Digestion, Inductively Coupled Plasma Method[7,9]
44	Zinc	1) Waste Extraction, Direct Air-Acetylene Flame Method[2,10] 2) Waste Extraction, Inductively Coupled Plasma Method[2,9] 3) Digestion, Direct Air-Acetylene Flame Method[7,10] 4) Digestion, Inductively Coupled Plasma Method[7,9]

<u>เอกสารอ้างอิง</u>

1.กระทรวงอุตสาหกรรม. ประกาศกระทรวงอุตสาหกรรม, พ.ศ. 2549. เรื่อง กำหนดค่าปริมาณเขม่าควันที่เจือปนในอากาศที่ระบายออกจากปล่องของหม้อน้ำโรงสีขาวที่ใช้แกลบเป็นเชื้อเพลิง.ราชกิจจานุเบกษา. 4 ธันวาคม 2549. เล่มที่ 123 ตอนพิเศษ 125ง.

2.กระทรวงอุตสาหกรรม. ประกาศกระทรวงอุตสาหกรรม, พ.ศ. 2548. เรื่อง การกำจัดสิ่งปฏิกูลหรือวัสดุที่ไม่ใช้แล้ว. ราชกิจจานุเบกษา: 25 มกราคม 2549: เล่มที่ 123 ตอนพิเศษ 11ง.

3.สมาคมวิศวกรสิ่งแวดล้อมแห่งประเทศไทย. คู่มือวิเคราะห์น้ำเสีย. พิมพ์ครั้งที่ 4. กรุงเทพฯ: เรือนแก้วการพิมพ์, 2547.

4. APHA, AWWA, WEF. Standard Methods for the Examination of Water and Wastewater. 22nd ed. Washington, DC: APHA, 2012.

/ 5. United

5. United States Environmental Protection Agency. Standard of Performance for New Stationary Sources. 40 CFR 60 Appendix A, 2010.

6. United States Environmental Protection Agency. Determination of Mercury in Water by Cold Vapor Atomic Absorption Spectrometry. Method 245.1, 1994.

7. United States Environmental Protection Agency. Acid Digestion of Sediments, Sludge and Soils. SW-846 Method 3050B, 1996.

8. United States Environmental Protection Agency. Separatory Funnel Liquid- Liquid Extraction. SW-846 Method 3510C, 1996.

9. United States Environmental Protection Agency. Inductively Coupled Plasma-Atomic Emission Spectrometry. SW-846 Method 6010C, 2007.

10. United States Environmental Protection Agency. Flame Atomic Absorption Spectrophotometry. SW-846 Method 7000B, 2007.

11. United States Environmental Protection Agency. Antimony and Arsenic (Atomic Absorption, Borohydride Reduction). SW-846 Method 7062, 1994.

12. United States Environmental Protection Agency. Mercury in Liquid Waste (Manual Cold-Vapor Technique). SW-846 Method 7470A, 1994.

13. United States Environmental Protection Agency. Mercury in Solid or Semisolid Waste (Manual Cold-Vapor Technique).SW-846 Method 7471B, 2007.

14. United States Environmental Protection Agency. Selenium (Atomic Absorption Borohydride Reduction). SW-846 Method 7742, 1994.

15. United States Environmental Protection Agency. Organochlorine Pesticides by Gas chromatography. SW-846 Method 8081B, 2007.

ที่ อก ๐๓๑๐/(๑) ๑ ๑๕๔

กรมโรงงานอุตสาหกรรม
ถนนพระรามที่ ๖ เขตราชเทวี
กรุงเทพมหานคร ๑๐๔๐๐

๐๙ พฤศจิกายน ๒๕๖๐

เรื่อง เปลี่ยนแปลงสารมลพิษที่วิเคราะห์

เรียน กรรมการผู้จัดการ บริษัท เอสจีเอส (ประเทศไทย) จำกัด

อ้างถึง หนังสือบริษัท เอสจีเอส (ประเทศไทย) จำกัด ที่ SGS-EHS-๖๐/๓๙๐ ลงวันที่ ๗ กรกฎาคม ๒๕๖๐

สิ่งที่ส่งมาด้วย เอกสารแนบท้ายหนังสือเปลี่ยนแปลงสารมลพิษที่วิเคราะห์ บริษัท เอสจีเอส (ประเทศไทย) จำกัด จำนวน ๓ แผ่น

ตามหนังสือที่อ้างถึง บริษัท เอสจีเอส (ประเทศไทย) จำกัด ห้องปฏิบัติการวิเคราะห์เอกชน เลขทะเบียน ว-๐๑๐ สถานที่ตั้งเลขที่ ๔๑/๑๖-๒๐ และ ๔๑/๒๓ ตรอกนอกเขต ถนนพระราม ๓ แขวงช่องนนทรี เขตยานนาวา กรุงเทพมหานคร ขอเปลี่ยนแปลงสารมลพิษที่วิเคราะห์ ความละเอียดแจ้งแล้ว นั้น

กรมโรงงานอุตสาหกรรมพิจารณาแล้ว ให้บริษัท เอสจีเอส (ประเทศไทย) จำกัด เพิ่มสารมลพิษที่วิเคราะห์ในน้ำเสีย จำนวน ๑ รายการ น้ำใต้ดิน จำนวน ๓๑ รายการ และดิน จำนวน ๑๖ รายการ รวมทั้งสิ้น จำนวน ๔๘ รายการ ตามสิ่งที่ส่งมาด้วย

อนึ่ง หนังสือฉบับนี้จะหมดอายุพร้อมหนังสือรับต่ออายุขึ้นทะเบียนห้องปฏิบัติการวิเคราะห์เอกชน ที่ อก ๐๓๑๘/(๑)๑๙๖๒๒ ลงวันที่ ๓๐ ธันวาคม ๒๕๕๙ คือในวันที่ ๓๐ มกราคม ๒๕๖๒

จึงเรียนมาเพื่อทราบ

ขอแสดงความนับถือ

(นายประกอบ วิวิธจินดา)
รองอธิบดี ปฏิบัติราชการแทน
อธิบดีกรมโรงงานอุตสาหกรรม

กองวิจัยและเตือนภัยมลพิษโรงงาน
กลุ่มมาตรฐานวิธีการวิเคราะห์ทดสอบมลพิษและทะเบียนห้องปฏิบัติการ
โทร. ๐ ๒๒๐๒ ๔๑๔๖-๗ ๐ ๒๒๐๒ ๔๐๐๒
โทรสาร ๐ ๒๓๕๔ ๓๒๐๘ ๐ ๒๓๕๔ ๓๔๑๕

เอกสารแนบท้ายหนังสือเปลี่ยนแปลงสารมลพิษที่วิเคราะห์

บริษัท เอสจีเอส (ประเทศไทย) จำกัด เลขทะเบียน ว-010
ที่ อก ๐๓๑๐/(๑) ๑ ๑๕๔ ลงวันที่ ๐๙ พฤศจิกายน ๒๕๖๐

สารมลพิษที่เห็นชอบให้วิเคราะห์ จำนวน 48 รายการ

น้ำเสีย จำนวน 1 รายการ

ลำดับที่	สารมลพิษ	วิธีวิเคราะห์
1	Trivalent Chromium	Digestion, Inductively Coupled Plasma Method; Filtration, Colorimetric Method; Calculation[1]

น้ำใต้ดิน จำนวน 31 รายการ

ลำดับที่	สารมลพิษ	วิธีวิเคราะห์
1	Aldrin	Liquid-Liquid Extraction, Gas Chromatographic Method[1]
2	Antimony	Digestion, Inductively Coupled Plasma Method [1]
3	Arsenic	Digestion, Hydride Generation/Atomic Absorption Spectrometric Method [1]
4	Barium	Digestion, Inductively Coupled Plasma Method [1]
5	Beryllium	Digestion, Inductively Coupled Plasma Method [1]
6	Cadmium	Digestion, Inductively Coupled Plasma Method [1]
7	Chlordane	Liquid-Liquid Extraction, Gas Chromatographic Method[1]
8	Chromium	Digestion, Inductively Coupled Plasma Method [1]
9	Chromium (III)	Digestion, Inductively Coupled Plasma Method Filtration, Colorimetric Method; Calculation[1]
10	Chromium (VI)	Filtration, Colorimetric Method [1]
11	DDD	Liquid-Liquid Extraction, Gas Chromatographic Method[1]
12	DDE	Liquid-Liquid Extraction, Gas Chromatographic Method[1]
13	DDT	Liquid-Liquid Extraction, Gas Chromatographic Method[1]
14	Dieldrin	Liquid-Liquid Extraction, Gas Chromatographic Method[1]
15	Endosulfan	Liquid-Liquid Extraction, Gas Chromatographic Method[1]
16	Endrin	Liquid-Liquid Extraction, Gas Chromatographic Method[1]
17	Heptachlor	Liquid-Liquid Extraction, Gas Chromatographic Method[1]
18	Heptachlor Epoxide	Liquid-Liquid Extraction, Gas Chromatographic Method[1]
19	α-HCH	Liquid-Liquid Extraction, Gas Chromatographic Method[1]
20	β-HCH	Liquid-Liquid Extraction, Gas Chromatographic Method[1]
21	γ-HCH	Liquid-Liquid Extraction, Gas Chromatographic Method[1]
22	Lead	Digestion, Inductively Coupled Plasma Method [1]

/23 Manganese...

ลำดับที่	สารมลพิษ	วิธีวิเคราะห์
23	Manganese	Digestion, Inductively Coupled Plasma Method [1]
24	Mercury	Digestion, Cold-Vapor Atomic Absorption Spectrometric Method[1]
25	Methoxychlor	Liquid-Liquid Extraction, Gas Chromatographic Method[1]
26	Nickel	Digestion, Inductively Coupled Plasma Method [1]
27	pH	Electrometric Method [1]
28	Selenium	Digestion, Hydride Generation/Atomic Absorption Spectrometric Method[1]
29	Silver	Digestion, Inductively Coupled Plasma Method [1]
30	Vanadium	Digestion, Inductively Coupled Plasma Method [1]
31	Zinc	Digestion, Inductively Coupled Plasma Method [1]

ดิน จำนวน 16 รายการ

ลำดับที่	สารมลพิษ	วิธีวิเคราะห์
1	Antimony	Digestion, Inductively Coupled Plasma Method [2,5]
2	Arsenic	Digestion, Hydride Generation/Atomic Absorption Spectrometric Method [2,3]
3	Barium	Digestion, Inductively Coupled Plasma Method [2,5]
4	Beryllium	Digestion, Inductively Coupled Plasma Method [2,5]
5	Cadmium	Digestion, Inductively Coupled Plasma Method [2,5]
6	Chromium	Digestion, Inductively Coupled Plasma Method [2,5]
7	Chromium (III)	Digestion, Inductively Coupled Plasma Method; Digestion, Colorimetric Method; Calculation[2,4,5,6]
8	Chromium (VI)	Digestion, Colorimetric Method [4,6]
9	Lead	Digestion, Inductively Coupled Plasma Method [2,5]
10	Manganese	Digestion, Inductively Coupled Plasma Method [2,5]
11	Mercury	Digestion, Cold-Vapor Atomic Absorption Spectrometric Method[7]
12	Nickel	Digestion, Inductively Coupled Plasma Method [2,5]
13	Selenium	Digestion, Hydride Generation/Atomic Absorption Spectrometric Method[2,8]
14	Silver	Digestion, Inductively Coupled Plasma Method [2,5]
15	Vanadium	Digestion, Inductively Coupled Plasma Method [2,5]
16	Zinc	Digestion, Inductively Coupled Plasma Method [2,5]

/เอกสารอ้างอิง...

เอกสารอ้างอิง

1. APHA, AWWA, WEF. **Standard Methods for the Examination of Water and Wastewater.** 22nd ed. Washington, DC: APHA, 2012.

2. United States Environmental Protection Agency.Test Methods for Evaluation Solid Waste Physical/Chemical Methods. **Acid Digestion of Sediments, Sludges, and Soils. SW-846 Method 3050B,** 1996.

3. United States Environmental Protection Agency. Test Method for Evaluation Solid Waste Physical/Chemical Methods. **Antimony and Arsenic (Atomic Absorption Spectrophotometry). SW-846 Method 7062,** 1994.

4. United States Environmental Protection Agency. Test Methods for Evaluation Solid Waste Physical/Chemical Methods. **Alkaline Digestion for Hexavalent Chromium. SW-846 Method 3060A,** 1996.

5. United States Environmental Protection Agency.Test Methods for Evaluation Solid Waste Physical/Chemical Methods. **Inductively Coupled Plasma-Optical Emission Spectrometry. SW-846 Method 6010D,** 2014.

6. United States Environmental Protection Agency. Test Methods for Evaluation Solid Waste Physical/Chemical Methods. **Chromium, Hexavalent (Colorimetric). SW-846 Method 7196A,** 1992.

7. United States Environmental Protection Agency. Test Methods for Evaluation Solid Waste Physical/Chemical Methods. **Mercury in Solid or Semisolid Waste (Manual Cold-Vapor Technique). SW-846 Method 7471B,** 1998.

8. United States Environmental Protection Agency. Test Methods for Evaluation Solid Waste Physical/Chemical Methods. **Selenium (Atomic Absorption, Borohydride Reduction). SW-846 Method 7742,** 1994.

ที่ อก ๐๓๑๘/(๓) ๑๕๑๕๑

กรมโรงงานอุตสาหกรรม
ถนนพระรามที่ ๖ เขตราชเทวี
กรุงเทพมหานคร ๑๐๔๐๐

๑๓ ตุลาคม ๒๕๕๙

เรื่อง ต่ออายุหนังสืออนุญาตขึ้นทะเบียนห้องปฏิบัติการวิเคราะห์เอกชน

เรียน ผู้รับอนุญาตขึ้นทะเบียนห้องปฏิบัติการวิเคราะห์เอกชน บริษัท เอสจีเอส (ประเทศไทย) จำกัด

อ้างถึง คำขอขึ้นทะเบียน/ต่ออายุหนังสืออนุญาตขึ้นทะเบียนห้องปฏิบัติการวิเคราะห์เอกชน ลงวันที่ ๗ กันยายน ๒๕๕๙

สิ่งที่ส่งมาด้วย ๑. เอกสารแนบท้ายหนังสืออนุญาตต่ออายุขึ้นทะเบียนห้องปฏิบัติการวิเคราะห์เอกชน บริษัท เอสจีเอส (ประเทศไทย) จำกัด จำนวน ๑ แผ่น
๒. ระเบียบกรมโรงงานอุตสาหกรรมว่าด้วยการขึ้นทะเบียนห้องปฏิบัติการวิเคราะห์เอกชน พ.ศ. ๒๕๕๐ จำนวน ๑ ฉบับ

ตามหนังสือที่อ้างถึง บริษัท เอสจีเอส (ประเทศไทย) จำกัด ขอต่ออายุหนังสืออนุญาตขึ้นทะเบียนห้องปฏิบัติการวิเคราะห์เอกชน เลขทะเบียน ว-๑๙๗ สถานที่ตั้งเลขที่ ๑/๒๐๙ และ ๑/๒๑๑ หมู่ที่ ๑ ตำบลบ้านฉาง อำเภอบ้านฉาง จังหวัดระยอง ต่อกรมโรงงานอุตสาหกรรม นั้น

กรมโรงงานอุตสาหกรรมพิจารณาแล้ว มีความเห็นดังนี้

๑. อนุญาตให้ต่ออายุหนังสืออนุญาตขึ้นทะเบียนห้องปฏิบัติการวิเคราะห์เอกชน โดยมีองค์ประกอบดังนี้

ก. ผู้ควบคุมดูแลห้องปฏิบัติการวิเคราะห์
๑) นางสาวสายใจ เรืองสวัสดิ์ ทะเบียนเลขที่ ว-๑๙๗-ค-๕๖๕๕
๒) นางสาวพรรณิภา สมจิตต์ ทะเบียนเลขที่ ว-๑๙๗-ค-๖๘๕๕

ข. เจ้าหน้าที่ประจำห้องปฏิบัติการวิเคราะห์
๑) นางสาวปวีณา พิมศร ทะเบียนเลขที่ ว-๑๙๗-จ-๕๖๕๖
๒) นายราวิน เสงี่ยมงาม ทะเบียนเลขที่ ว-๑๙๗-จ-๕๖๕๘
๓) นางสาววราทิพย์ จินตวีธนโชติ ทะเบียนเลขที่ ว-๑๙๗-จ-๖๘๕๖
๔) นางสาวนิภาพร ปัตโชติชัย ทะเบียนเลขที่ ว-๑๙๗-จ-๖๘๕๗
๕) นางสาวศิริลักษณ์ ตั้งจิตพิทักษ์กุล ทะเบียนเลขที่ ว-๑๙๗-จ-๖๘๕๘

ค. สารมลพิษที่อนุญาตให้วิเคราะห์ในน้ำเสีย จำนวน ๑๘ รายการ และอากาศเสีย (ปล่องระบาย) จำนวน ๘ รายการ รวมทั้งสิ้น ๒๖ รายการ ตามสิ่งที่ส่งมาด้วย ๑

๒. ไม่อนุญาตการวิเคราะห์สารมลพิษในน้ำเสีย รายการ Trivalent Chromium เนื่องจากวิธีไม่เป็นไปตามวิธีที่กำหนดในข้อ ๔.๑ หมวด ๓ ตามระเบียบกรมโรงงานอุตสาหกรรมว่าด้วยการขึ้นทะเบียนห้องปฏิบัติการวิเคราะห์เอกชน พ.ศ.๒๕๕๐ ตามสิ่งที่ส่งมาด้วย ๒

/อนึ่ง....

อนึ่ง หากท่านไม่เห็นด้วยกับคำสั่งนี้ตามข้อ ๒ ท่านมีสิทธิ์อุทธรณ์คำสั่งต่อผู้อำนวยการสำนักวิจัยและพัฒนาสิ่งแวดล้อมโรงงาน กรมโรงงานอุตสาหกรรม เลขที่ ๗๕/๖ ถนนพระรามที่ ๖ แขวงทุ่งพญาไท เขตราชเทวี กรุงเทพมหานคร ภายในสิบห้าวันนับแต่วันที่ได้รับแจ้งคำสั่งนี้ (ตามมาตรา ๔๔ แห่งพระราชบัญญัติวิธีปฏิบัติราชการทางปกครอง พ.ศ.๒๕๓๙)

หนังสืออนุญาตฉบับนี้จะหมดอายุในวันที่ ๑๒ ตุลาคม ๒๕๖๒ หากประสงค์จะต่ออายุหนังสืออนุญาตขึ้นทะเบียนห้องปฏิบัติการวิเคราะห์เอกชน ให้ยื่นคำขอต่ออายุพร้อมเอกสารประกอบคำขอต่อกรมโรงงานอุตสาหกรรมก่อนวันที่หนังสืออนุญาตจะหมดอายุไม่น้อยกว่า ๓๐ วัน ซึ่งคำขอต่ออายุดังกล่าวขอรับได้ที่กรมโรงงานอุตสาหกรรม

จึงเรียนมาเพื่อทราบ

ขอแสดงความนับถือ

(นางสาวพะเยาว์ คำมุข)
ผู้อำนวยการสำนักวิจัยและพัฒนาสิ่งแวดล้อมโรงงาน
ปฏิบัติราชการแทนอธิบดีกรมโรงงานอุตสาหกรรม

สำนักวิจัยและพัฒนาสิ่งแวดล้อมโรงงาน
ศูนย์วิจัยและพัฒนาสิ่งแวดล้อมโรงงานภาคตะวันออก
โทร. ๐ ๓๘๐๕ ๗๒๖๑-๓ โทรสาร ๐ ๓๘๐๕ ๗๒๖๓

เอกสารแนบท้ายหนังสืออนุญาตต่ออายุขึ้นทะเบียนห้องปฏิบัติการวิเคราะห์เอกชน
บริษัท เอสจีเอส (ประเทศไทย) จำกัด เลขทะเบียน ว-197
ที่ อก ๐๓๑๘/(๓) ๒๕๑๕ ลงวันที่ ๑๓ ตุลาคม ๒๕๕๙

สารมลพิษที่อนุญาตให้วิเคราะห์ จำนวน 26 รายการ

น้ำเสีย จำนวน 18 รายการ

ลำดับที่	ชนิดสารมลพิษ	วิธีวิเคราะห์
1	Arsenic	Digestion, Inductively Coupled Plasma Method[1]
2	Barium	Digestion, Inductively Coupled Plasma Method[1]
3	Biochemical Oxygen Demand	1) 5-Day BOD Test, Azide Modification Method[1]
		2) 5-Day BOD Test, Membrane Electrode Method[1]
4	Cadmium	Digestion, Inductively Coupled Plasma Method[1]
5	Chemical Oxygen Demand	Closed Reflux, Titrimetric Method[1]
6	Copper	Digestion, Inductively Coupled Plasma Method[1]
7	Hexavalent Chromium	Colorimetric Method[1]
8	Lead	Digestion, Inductively Coupled Plasma Method[1]
9	Manganese	Digestion, Inductively Coupled Plasma Method[1]
10	Nickle	Digestion, Inductively Coupled Plasma Method[1]
11	Oil and Grease	Liquid-Liquid, Partition-Gravimetric Method[1]
12	pH	Electrometric Method[1]
13	Phenols	Distillation, Direct Photometric Method[1]
14	Selenium	Digestion, Inductively Coupled Plasma Method[1]
15	Suspended Solids	Dried at 103-105 ^{o}C[1]
16	Total Dissolved Solids	1) Dried at 103-105 ^{o}C[1]
		2) Dried at 180 ^{o}C[1]
17	Total Kjeldahl Nitrogen	Digestion, Distillation, Titrimetric Method[1]
18	Zinc	Digestion, Inductively Coupled Plasma Method[1]

อากาศเสีย (ปล่องระบาย) จำนวน 8 รายการ

ลำดับที่	ชนิดสารมลพิษ	วิธีวิเคราะห์
1	Antimony	Isokinetic Sampling, Digestion, Inductively Coupled Plasma Method[2]
2	Arsenic	Isokinetic Sampling, Digestion, Inductively Coupled Plasma Method[2]
3	Copper	Isokinetic Sampling, Digestion, Inductively Coupled Plasma Method[2]
4	Lead	Isokinetic Sampling, Digestion, Inductively Coupled Plasma Method[2]
5	Oxides of Nitrogen	Chemical Absorption, Colorimetric Method[2]
6	Total Suspended Particulate	Isokinetic Sampling, Gravimetric Method[2]
7	Sulfur Dioxide	Chemical Absorption, Barium - Thorin Titrimetric Method[2]
8	Sulfuric Acid	Isokinetic Sampling, Barium - Thorin Titrimetric Method[2]

เอกสารอ้างอิง

1. APHA, AWWA, WEF. **Standard Methods for the Examination of Water and Wastewater**. 22nd ed. Washington, DC : APHA, 2012

2. United States Environmental Protection Agency. 40 CFR Part 60. **Standards of Performance for New Stationary Sources.** Appendix A, 2012

ที่ อก ๐๓๑๐/(๓) ๖๑๖๒ .

กรมโรงงานอุตสาหกรรม
ถนนพระรามที่ ๖ เขตราชเทวี
กรุงเทพมหานคร ๑๐๔๐๐

๒๖ เมษายน ๒๕๖๑

เรื่อง เปลี่ยนแปลงบุคลากรและสารมลพิษที่วิเคราะห์

เรียน กรรมการผู้จัดการ บริษัท เอสจีเอส (ประเทศไทย) จำกัด

อ้างถึง หนังสือบริษัท เอสจีเอส (ประเทศไทย) จำกัด เลขที่ SGS-EHS-๖๑/๑๙๖ ลงวันที่ ๑๖ มีนาคม ๒๕๖๑

สิ่งที่ส่งมาด้วย เอกสารแนบท้ายหนังสือเปลี่ยนแปลงบุคลากรและสารมลพิษที่วิเคราะห์
บริษัท เอสจีเอส (ประเทศไทย) จำกัด จำนวน ๑ แผ่น

ตามหนังสือที่อ้างถึง บริษัท เอสจีเอส (ประเทศไทย) จำกัด ห้องปฏิบัติการวิเคราะห์เอกชน เลขทะเบียน ว-๑๙๗ สถานที่ตั้งเลขที่ ๑/๒๐๙ และ ๑/๒๑๑ หมู่ที่ ๑ ตำบลบ้านฉาง อำเภอบ้านฉาง จังหวัดระยอง ขอเปลี่ยนแปลงบุคลากรและสารมลพิษที่วิเคราะห์ ความละเอียดแจ้งแล้ว นั้น

กรมโรงงานอุตสาหกรรมพิจารณาแล้ว ให้บริษัท เอสจีเอส (ประเทศไทย) จำกัด เปลี่ยนแปลงบุคลากรประจำห้องปฏิบัติการวิเคราะห์ และเพิ่มสารมลพิษที่วิเคราะห์ในอากาศเสีย (ปล่องระบาย) ดังนี้

ก. ให้เพิ่มผู้ควบคุมดูแลประจำห้องปฏิบัติการวิเคราะห์ จำนวน ๒ ราย

๑) นายณัฐวัฒน์ ศิริโชติ ทะเบียนเลขที่ ว-๑๙๗-ค-๗๕๖๖
๒) นายภาสกร สุนทรวิภาต ทะเบียนเลขที่ ว-๑๙๗-ค-๗๕๖๗

ข. ให้เพิ่มเจ้าหน้าที่ประจำห้องปฏิบัติการวิเคราะห์ จำนวน ๗ ราย

๑) นายศราวุธ ดีชัย ทะเบียนเลขที่ ว-๑๙๗-จ-๗๕๖๘
๒) นายสรายุทธ อุนจะนำ ทะเบียนเลขที่ ว-๑๙๗-จ-๗๕๖๙
๓) นายเศกสรร กลั่นเกษร ทะเบียนเลขที่ ว-๑๙๗-จ-๗๕๗๐
๔) นายนาวี บทมาตย์ ทะเบียนเลขที่ ว-๑๙๗-จ-๗๕๗๑
๕) นายวัชรรัฐ ลิ้นจี่ ทะเบียนเลขที่ ว-๑๙๗-จ-๗๕๗๒
๖) นายศุภฤกษ์ คล่องผจญกิจ ทะเบียนเลขที่ ว-๑๙๗-จ-๗๕๗๓
๗) นางสาวพนิดา วรรณบุตร ทะเบียนเลขที่ ว-๑๙๗-จ-๗๕๗๔

ค. เพิ่มสารมลพิษที่วิเคราะห์ในอากาศเสีย (ปล่องระบาย) จำนวน ๑ รายการ ตามสิ่งที่ส่งมาด้วย

อนึ่ง หนังสือฉบับนี้จะหมดอายุพร้อมหนังสือรับต่ออายุขึ้นทะเบียนห้องปฏิบัติการวิเคราะห์ เอกชน ที่ อก ๐๓๑๘/(๓)๑๔๑๔๑ ลงวันที่ ๑๓ ตุลาคม ๒๕๕๙ คือในวันที่ ๑๒ ตุลาคม ๒๕๖๒

จึงเรียนมาเพื่อทราบ

ขอแสดงความนับถือ

(นายประกอบ วิวิธจินดา)
รองอธิบดี ปฏิบัติราชการแทน
อธิบดีกรมโรงงานอุตสาหกรรม

กองวิจัยและเตือนภัยมลพิษโรงงาน
ศูนย์วิจัยและเตือนภัยมลพิษโรงงานภาคตะวันออก
โทร. ๐ ๓๘๐๕ ๗๒๖๑-๓
โทรสาร ๐ ๓๘๐๕ ๗๒๖๓

เอกสารแนบท้ายหนังสือเปลี่ยนแปลงบุคลากรและสารมลพิษที่วิเคราะห์
บริษัท เอสจีเอส (ประเทศไทย) จำกัด เลขทะเบียน ว-๑๙๗
ที่ อก ๐๓๑๐/(๓) ๖๑๖๒ . ลงวันที่ ๒๖ เมษายน ๒๕๖๑

สารมลพิษที่เห็นชอบให้วิเคราะห์ จำนวน 1 รายการ

อากาศเสีย (ปล่องระบาย) จำนวน 1 รายการ

ลำดับที่	ชนิดสารมลพิษ	วิธีวิเคราะห์
1	Dioxin/Furans	Isokinetic, Analysis by Acredited Laboratory

เอกสารอ้างอิง

United States Environmental Protection Agency. Standard of Performance for New Stationary Sources. 40 CFR 60 Appendix A, 2017

(นายวโรจน์ ติตรวีระนันรังษี)
ผู้อำนวยการ
ศูนย์วิจัยและเตือนภัยมลพิษโรงงานภาคตะวันออก

Organisme belge d'Accréditation
Belgische Accreditatieinstelling
Belgische Akkreditierungsstelle
Belgian Accreditation Body

Signatory to EA, ILAC and IAF
Multilateral Agreements

Accreditatiecertificaat nr. 005-TEST

In uitvoering van de beschikkingen van het koninklijk besluit van 31 januari 2006 tot oprichting van BELAC, bevestigt het Accreditatiebureau dat het beproevingslaboratorium

SGS BELGIUM NV
Noorderlaan, 87
2030 ANTWERPEN - België

de bekwaamheid bezit om de testen zoals beschreven in de bijlage, die integraal deel uitmaakt van dit certificaat, overeenkomstig de criteria van de norm NBN EN ISO/IEC 17025:2005 uit te voeren. Het respecteren van de accreditatievoorwaarden wordt nagegaan aan de hand van regelmatige toezichten.

De Voorzitster van het Accreditatiebureau BELAC,

Uitgiftedatum : **2016-09-15**

Geldigheidsdatum : **2021-05-09**

Nicole MEURÉE-VANLAETHEM

.be

4-59

Organisme belge d'Accréditation
Belgische Accreditatieinstelling
Belgische Akkreditierungsstelle
Belgian Accreditation Body

Signatory to EA, ILAC and IAF
Multilateral Agreements

Certificat d'Accréditation n° 005-TEST

En application des dispositions de l'arrêté royal du 31 janvier 2006 créant BELAC, le Bureau d'Accréditation atteste que le laboratoire d'essais

SGS BELGIUM NV
Noorderlaan, 87
2030 ANTWERPEN - Belgique

possède, conformément aux critères de la norme NBN EN ISO/IEC 17025:2005, la compétence pour effectuer les essais décrits dans l'annexe qui fait partie intégrante du présent certificat. Le respect des conditions d'accréditation fait l'objet de surveillances régulières.

La Présidente du Bureau d'Accréditation BELAC,

Date d'émission : **2016-09-15**

Date de validité : **2021-05-09**

Nicole MEURÉE-VANLAETHEM

La version originale de ce certificat est en néerlandais.

.be

7-60

Organisme belge d'Accréditation
Belgische Accreditatieinstelling
Belgische Akkreditierungsstelle
Belgian Accreditation Body

Signatory to EA, ILAC and IAF
Multilateral Agreements

Accreditation Certificate No. 005-TEST

In compliance with the provisions of the Royal Decree of 31 January 2006 setting up BELAC, the Accreditation Board hereby declares, that the test laboratory

SGS BELGIUM NV
Noorderlaan, 87
2030 ANTWERPEN - Belgium

has the competence to perform the tests as described in the annex which is an integral part of the present certificate, in accordance with the requirements of the standard NBN EN ISO/IEC 17025:2005. The present accreditation is the subject of regular surveillance in order to confirm the compliance with the accreditation conditions.

The Chair of the Accreditation Board BELAC,

Issue date : **2016-09-15**

Validity date : **2021-05-09**

Nicole MEURÉE-VANLAETHEM

Original version of this certificate is in Dutch.

.be

Organisme belge d'Accréditation
Belgische Accreditatieinstelling
Belgische Akkreditierungsstelle
Belgian Accreditation Body

Signatory to EA, ILAC and IAF
Multilateral Agreements

Akkreditierungszertifikat Nr. 005-TEST

Gemäß den Bestimmungen des königlichen Erlasses vom 31. Januar 2006 zur Gründung von BELAC, bestätigt das Akkreditierungsbüro, dass das Prüflaboratorium

SGS BELGIUM NV
Noorderlaan, 87
2030 ANTWERPEN - Belgien

befähigt ist um die erwähnten Prüfungen wie beschrieben in der Anlage, die ein integrierender Bestandteil des vorliegenden Zertifikats ist, nach den Vorschriften der Norm NBN EN ISO/IEC 17025:2005 durchzuführen. Die Einhaltung der Akkreditierungsbedingungen wird regelmäßig überprüft.

Die Vorsitzende des Akkreditierungsbüros BELAC,

Ausgabedatum : **2016-09-15**

Gültigkeitsdatum : **2021-05-09**

Nicole MEURÉE-VANLAETHEM

Die originale Übersetzung dieses Zertifikats ist in der niederländischen Sprache.

ภาคผนวก จ

การมีส่วนร่วมของประชาชนและผู้มีส่วนได้เสีย

รายละเอียดกิจกรรมการรับฟังความคิดเห็น
ครั้งที่ 1 และครั้งที่ 2

4. การมีส่วนร่วมของประชาชนและผู้มีส่วนได้เสีย

4.1 แนวคิดและวัตถุประสงค์

การมีส่วนร่วมของภาคประชาชนเป็นกระบวนการซึ่งทำให้ประชาชนหรือผู้มีส่วนได้เสียและหน่วยงานที่เกี่ยวข้องรับทราบข้อมูลของโครงการ พร้อมทั้งมีส่วนร่วมในการแสดงความคิดเห็น ข้อวิตกกังวล และความห่วงใยเกี่ยวกับคุณภาพสิ่งแวดล้อมของพื้นที่ศึกษา รวมทั้งมีโอกาสแลกเปลี่ยนข้อมูล ข้อโต้แย้ง หรือข้อเสนอแนะที่เกี่ยวข้องกับการจัดทำรายงานประมวลหลักการปฏิบัติ (Code of Practice : CoP) เพื่อนำข้อคิดเห็นและข้อเสนอต่างๆ มากำหนดเป็นมาตรการเพิ่มเติมของโครงการให้สอดคล้องกับศักยภาพของพื้นที่

4.2 แนวทางและขอบเขตพื้นที่ศึกษา

กิจกรรมการมีส่วนร่วมของประชาชน โครงการมีการส่งเสริมให้ประชาชนและผู้มีส่วนได้เสียได้มีส่วนร่วมในกระบวนการศึกษาและจัดทำมาตรการป้องกัน แก้ไข และติดตามตรวจสอบผลกระทบสิ่งแวดล้อมของโครงการ โดยมีการประชาสัมพันธ์ข้อมูลรายละเอียดของโครงการให้กับสาธารณชนรับทราบล่วงหน้า รวมถึงจัดประชุมรับฟังความคิดเห็นต่อการดำเนินโครงการและมาตรการฯ เพื่อนำไปสู่การปรับปรุงการดำเนินงานและมาตรการฯ ให้สอดคล้องกับสภาพของพื้นที่และข้อวิตกกังวลของชุมชน ทั้งนี้ทำให้เกิดความมั่นใจว่าการดำเนินโครงการจะไม่ส่งผลกระทบต่อสิ่งแวดล้อมและชุมชนโดยรอบพื้นที่โครงการ สำหรับแนวทางการดำเนินงานด้านการมีส่วนร่วมของประชาชนจะอ้างอิงตามระเบียบคณะกรรมการกำกับกิจการพลังงาน ว่าด้วยการรับฟังความคิดเห็นและทำความเข้าใจกับประชาชนและผู้มีส่วนได้เสียในการพิจารณาออกใบอนุญาตประกอบกิจการผลิตไฟฟ้า พ.ศ.2559 ทั้งนี้ตามระเบียบฯ ดังกล่าว ระบุว่าโรงไฟฟ้าที่มีกำลังการผลิตติดตั้งรวมมากกว่า 3 เมกะวัตต์ แต่ไม่ถึง 10 เมกะวัตต์ ต้องกำหนดกลุ่มเป้าหมายอย่างน้อยในพื้นที่รัศมี 3 กิโลเมตร ดังนั้นเนื่องจากโครงการมีกำลังการผลิตไฟฟ้าสูงสุด 9.8 เมกะวัตต์ จึงกำหนดพื้นที่ศึกษาครอบคลุมพื้นที่ของชุมชนต่างๆ ที่อยู่รอบที่ตั้งโครงการในพื้นที่รัศมี 3 กิโลเมตร (แสดงดังรูปที่ 4.2-1)

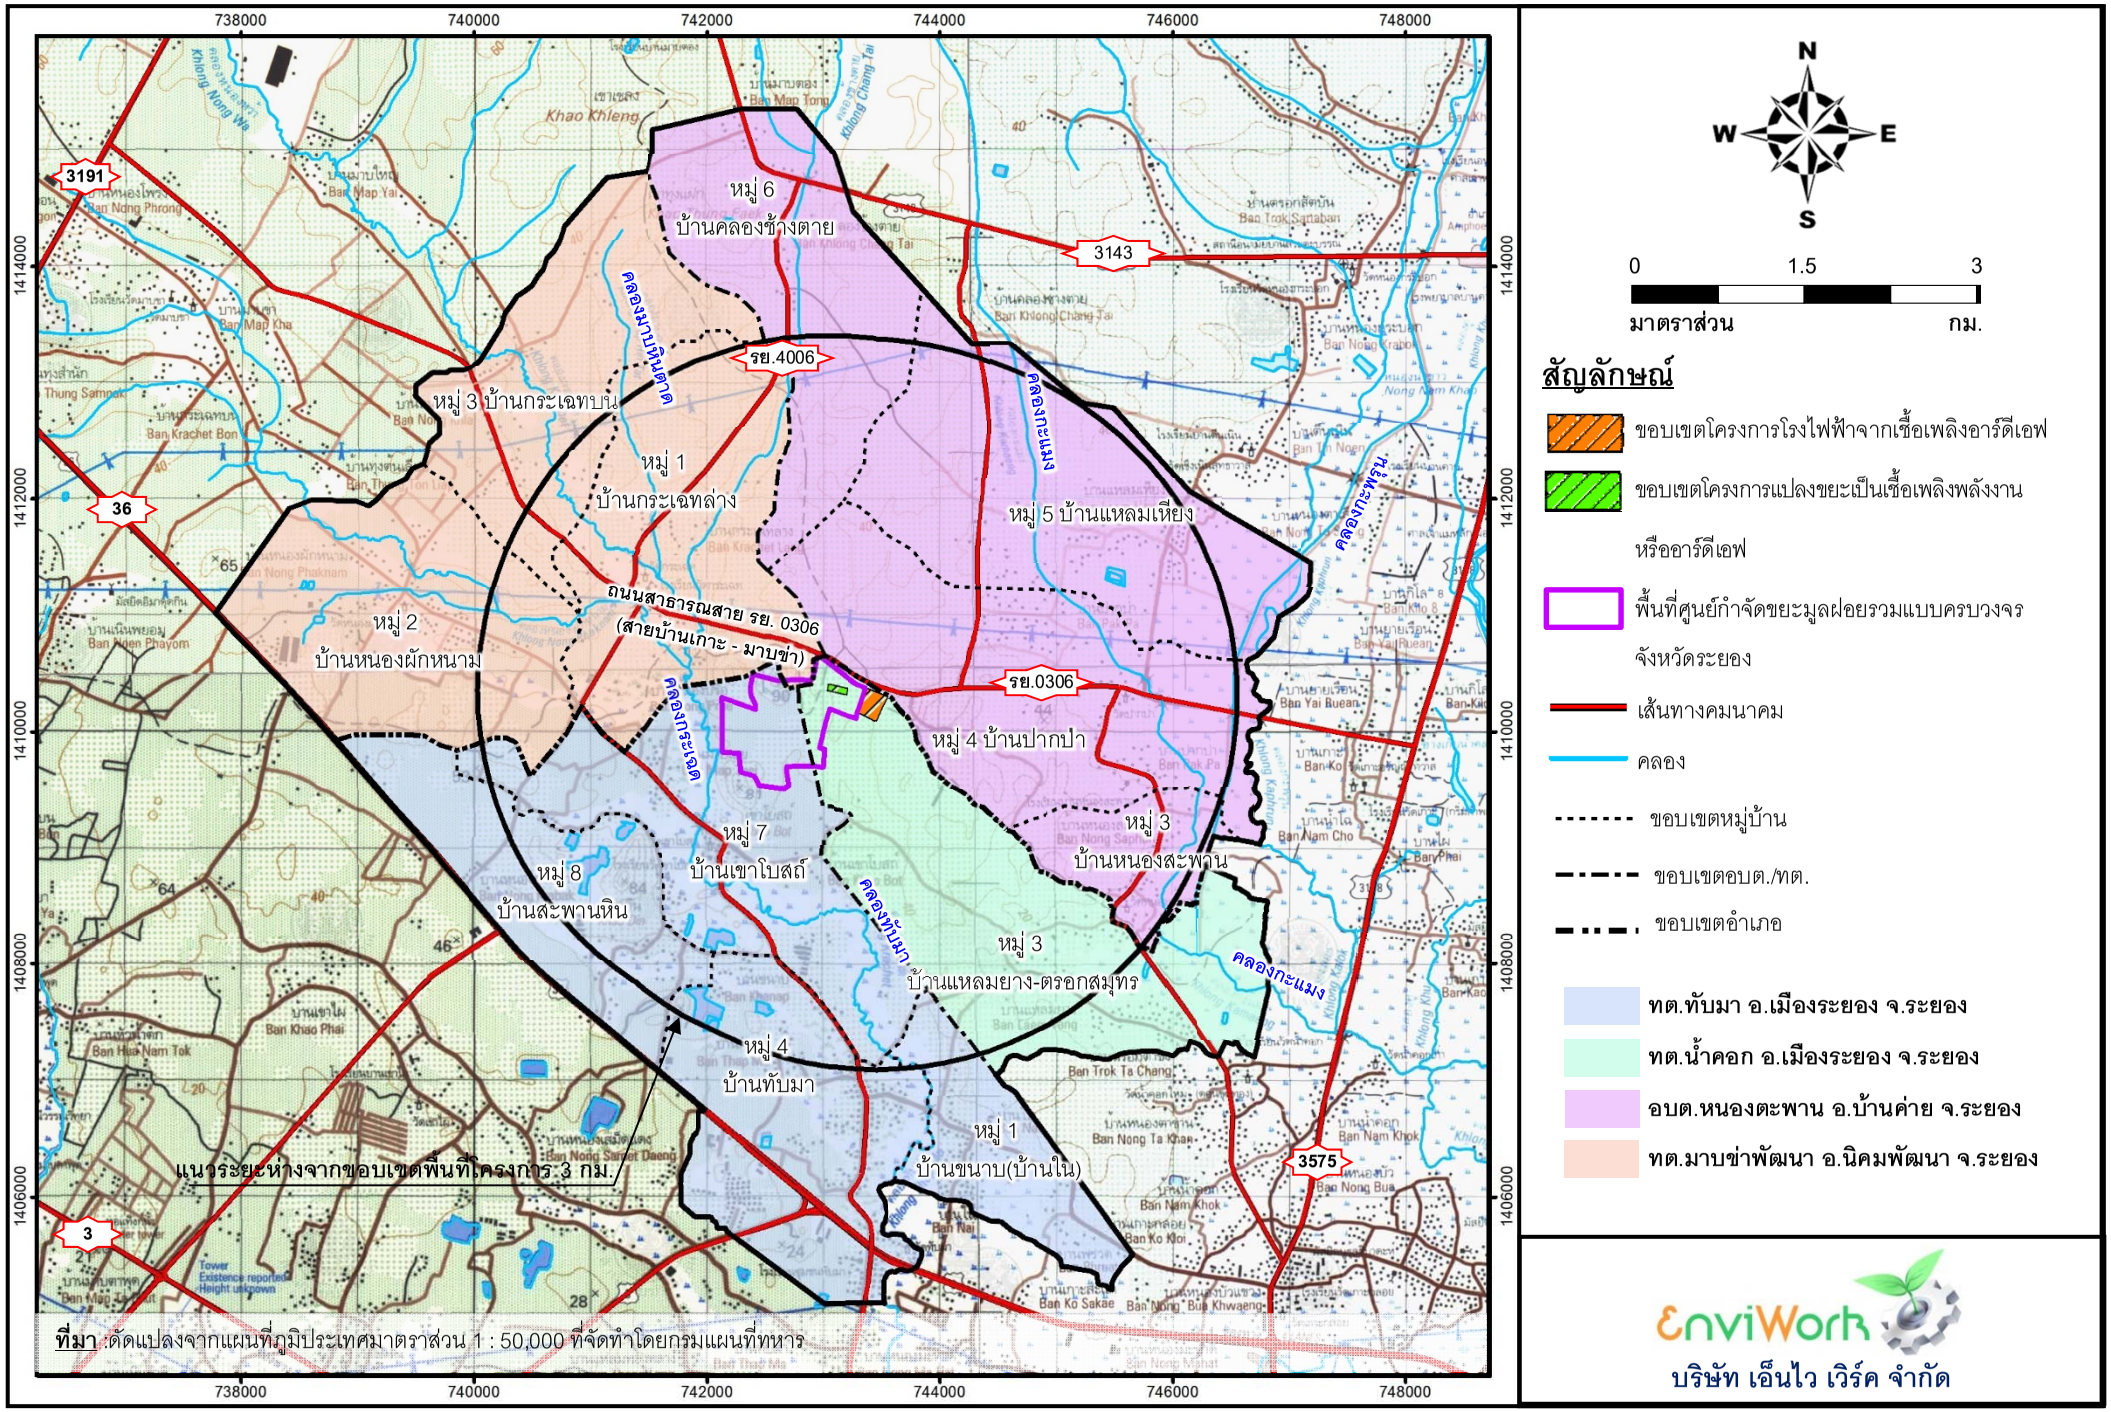

รูปที่ 4.2-1 ขอบเขตพื้นที่ศึกษาและชุมชนที่อยู่ในพื้นที่ศึกษา

4.3 การกำหนดกลุ่มเป้าหมาย (Stakeholders)

การกำหนดกลุ่มเป้าหมายอ้างอิงตามระเบียบคณะกรรมการกำกับกิจการพลังงาน ว่าด้วยการรับฟังความเห็นและทำความเข้าใจกับประชาชนและผู้มีส่วนได้เสียในการพิจารณาออกใบอนุญาตประกอบกิจการผลิตไฟฟ้า พ.ศ. 2559 ซึ่งกำหนดให้ครอบคลุมประชาชนที่อาศัยอยู่ในพื้นที่รัศมี 3 กิโลเมตร ทั้งนี้ การศึกษาครั้งนี้โครงการได้กำหนดขอบเขตให้ครอบคลุมพื้นที่ของชุมชนต่างๆ ที่อยู่รอบที่ตั้งโครงการภายในรัศมี 3 กิโลเมตร รวมถึงมีการพิจารณาองค์ประกอบอื่น ๆ ร่วมด้วย เช่น สภาพภูมิศาสตร์ ขอบเขตการปกครองของแต่ละท้องถิ่น จึงได้กำหนดกลุ่มเป้าหมายที่จะเชิญเข้าร่วมประชุมรับฟังความคิดเห็นฯ ดังแสดงในตารางที่ 4.3-1

ตารางที่ 4.3-1

กลุ่มเป้าหมายที่เชิญเข้าร่วมประชุมรับฟังความคิดเห็นของประชาชน

หน่วยงาน/หมู่บ้าน/ชุมชน
1. **ผู้นำชุมชน และประชาชนในพื้นที่ศึกษา** ***อำเภอเมืองระยอง จังหวัดระยอง*** **- เทศบาลตำบลน้ำคอก** * หมู่ที่ 3 บ้านแหลมยาง-ตรอกสมุทร **- เทศบาลตำบลทับมา** * หมู่ที่ 1 บ้านขนาบ * หมู่ที่ 4 บ้านทับมา * หมู่ที่ 7 บ้านเขาโบสถ์ * หมู่ที่ 8 บ้านสะพานหิน ***อำเภอบ้านค่าย จังหวัดระยอง*** **- องค์การบริหารส่วนตำบลหนองตะพาน** * หมู่ที่ 3 บ้านหนองสะพาน * หมู่ที่ 4 บ้านปากป่า * หมู่ที่ 5 บ้านแหลมเหียง * หมู่ที่ 6 บ้านหนองช้างตาย ***อำเภอนิคมพัฒนา จังหวัดระยอง*** **- เทศบาลตำบลมาบข่าพัฒนา** * หมู่ที่ 1 บ้านกระเฉทล่าง * หมู่ที่ 2 บ้านหนองผักหนาม * หมู่ที่ 3 บ้านกระเฉทบน
2. **ตัวแทนหน่วยงานราชการส่วนกลาง ส่วนภูมิภาค และส่วนท้องถิ่น** ***หน่วยงานส่วนกลาง*** - เลขาธิการคณะกรรมการกำกับกิจการพลังงาน ***หน่วยงานระดับภูมิภาค*** - สำนักงานคณะกรรมการกำกับกิจการพลังงาน เขต 8 (ชลบุรี) ***หน่วยงานระดับจังหวัด*** - สำนักงานอุตสาหกรรมจังหวัดระยอง - สำนักงานทรัพยากรธรรมชาติและสิ่งแวดล้อมจังหวัดระยอง - สำนักงานพลังงานจังหวัดระยอง - สำนักงานโยธาธิการและผังเมืองจังหวัดระยอง - สำนักงานองค์การบริหารส่วนจังหวัดระยอง ***หน่วยงานระดับอำเภอ*** - ที่ว่าการอำเภอเมืองระยอง - ที่ว่าการอำเภอนิคมพัฒนา - ที่ว่าการอำเภอบ้านค่าย - การไฟฟ้าส่วนภูมิภาคจังหวัดระยอง

ตารางที่ 4.3-1 (ต่อ)

หน่วยงาน/หมู่บ้าน/ชุมชน
- การไฟฟ้าส่วนภูมิภาคอำเภอนิคมพัฒนา - การไฟฟ้าส่วนภูมิภาคอำเภอบ้านค่าย - โรงพยาบาลจังหวัดระยอง - โรงพยาบาลนิคมพัฒนา - โรงพยาบาลบ้านค่าย ***หน่วยงานระดับท้องถิ่น*** - สำนักงานเทศบาลตำบลน้ำคอก - สำนักงานเทศบาลตำบลทับมา - สำนักงานเทศบาลตำบลมาบข่าพัฒนา - สำนักงานองค์การบริหารส่วนตำบลหนองตะพาน - โรงพยาบาลส่งเสริมสุขภาพตำบลทับมา - โรงพยาบาลส่งเสริมสุขภาพตำบลบ้านกระเฉท - โรงพยาบาลส่งเสริมสุขภาพตำบลหนองตะพาน
3. **ตัวแทนสถาบันการศึกษา/ศาสนสถาน** - โรงเรียนวัดกระเฉท (ทต.มาบข่าพัฒนา) - โรงเรียนบ้านหนองสะพาน (อบต.หนองตะพาน) - วัดกระเฉท (ทต.มาบข่าพัฒนา) - วัดเขาโบสถ์ (ทต.ทับมา) - วัดปากป่า (อบต.หนองตะพาน) - วัดหนองสะพาน (อบต.หนองตะพาน)

4.4 รูปแบบและภาพรวมการดำเนินกิจกรรมการมีส่วนร่วมของประชาชน

การดำเนินกิจกรรมการมีส่วนร่วมของประชาชนและผู้มีส่วนได้เสียในกระบวนการจัดทำรายงานประมวลหลักการปฏิบัติ (Code of Practice : CoP) ของโครงการได้ดำเนินการมาตั้งแต่ ปี พ.ศ.2558 จนถึงปัจจุบัน (พ.ศ.2562) เนื่องจากโครงการมีการปรับปรุงข้อมูลรายละเอียดโครงการและมาตรการฯ ให้สอดคล้องตามข้อวิตกกังวล ซึ่งการปรับปรุงนั้น โครงการได้จัดให้มีการรับฟังความคิดเห็นทุกครั้ง รวมทั้งหมด 3 ครั้ง ทั้งนี้รายละเอียดกิจกรรมการรับฟังความคิดเห็นครั้งที่ 1 และครั้งที่ 2 แสดงดังสามารถสรุปได้ดังตารางที่ 4.4-1 (ในส่วนของกิจกรรมการรับฟังความคิดเห็นครั้งที่ 3 จะกล่าวในบทที่ 4 ในเล่มรายงานประมวลหลักการปฏิบัติ (Code of Practice : CoP)) เพื่อเป็นการประชาสัมพันธ์ข้อมูลรายละเอียดโครงการ และแลกเปลี่ยนข้อมูล ข้อโต้แย้ง หรือข้อเสนอแนะต่อมาตรการป้องกัน แก้ไข และติดตามตรวจสอบผลกระทบสิ่งแวดล้อม รวมถึงประชาสัมพันธ์ข้อมูลโครงการที่เป็นปัจจุบัน สำหรับรูปแบบการจัดกิจกรรมการมีส่วนร่วมฯ เป็นการจัดประชุมกลุ่มย่อยดำเนินการด้วยเทคนิคการประชุมระดับตัวแทนของกลุ่มบุคคลที่เกี่ยวข้องหรือมีส่วนได้เสีย โดยแบ่งกลุ่มการจัดประชุมออกเป็นดังนี้

1) กลุ่มย่อยที่ 1 : จัดประชุม ณ ห้องประชุมเทศบาลตำบลน้ำคอก อำเภอเมืองระยอง จังหวัดระยอง ครอบคลุมประชาชนที่อยู่ในหมู่ที่ 3 บ้านแหลมยาง-ตรอกสมุทร (เทศบาลตำบลน้ำคอก)
2) กลุ่มย่อยที่ 2 : จัดประชุม ณ ห้องประชุมเทศบาลตำบลทับมา อำเภอเมืองระยอง จังหวัดระยอง ครอบคลุมประชาชนที่อยู่ในหมู่ที่ 1 บ้านขนาบ หมู่ที่ 4 บ้านทับมา หมู่ที่ 7 บ้านเขาโบสถ์ และหมู่ที่ 8 บ้านสะพานหิน (เทศบาลตำบลทับมา)
3) กลุ่มย่อยที่ 3 : จัดประชุม ณ ห้องประชุมองค์การบริหารส่วนตำบลหนองตะพาน อำเภอบ้านค่าย ระยอง จังหวัดระยอง ครอบคลุมประชาชนที่อยู่ในหมู่ที่ 3 บ้านหนองสะพาน หมู่ที่ 4 บ้านปากป่า หมู่ที่ 5 บ้านแหลมเหียง และหมู่ที่ 6 บ้านหนองช้างตาย (องค์การบริหารส่วนตำบลหนองตะพาน)
4) กลุ่มย่อยที่ 4 : จัดประชุม ณ ห้องประชุมโรงเรียนวัดกระเฉท ตำบลมาบข่า อำเภอนิคมพัฒนา จังหวัดระยอง ครอบคลุมประชาชนที่อยู่ในหมู่ที่ 1 บ้านกระเฉทล่าง หมู่ที่ 2 บ้านหนองผักหนาม หมู่ที่ 3 บ้านกระเฉทบน (เทศบาลตำบลมาบข่าพัฒนา)

ตารางที่ 4.4-1

การดำเนินงานในกระบวนการรับฟังความคิดเห็นของประชาชนและผู้มีส่วนได้ส่วนเสีย

กิจกรรม	วันที่	การดำเนินการ
1. การรับฟังความคิดเห็นของประชาชน ครั้งที่ 1		
1.1 การประชาสัมพันธ์โครงการเบื้องต้น	13-14,19 สิงหาคม พ.ศ.2558	- ประชาสัมพันธ์โครงการเบื้องต้นโดยการเข้าร่วมประชุมสภาขององค์กรปกครองส่วนท้องถิ่นที่เกี่ยวข้องมีจุดประสงค์เพื่อประชาสัมพันธ์รายละเอียดโครงการเบื้องต้นและรับฟังข้อเสนอแนะเกี่ยวกับการดำเนินโครงการ พร้อมทั้งปรึกษาหารือเกี่ยวกับรูปแบบการจัดประชุมรับฟังความคิดเห็นของประชาชนและผู้มีส่วนได้เสีย
1.2 ประชาสัมพันธ์และแจ้งกำหนดการจัดประชุมรับฟังความคิดเห็นฯ	18-19 กันยายน พ.ศ.2558	- หนังสือแจ้งกำหนดการและเชิญเข้าร่วมประชุมรับฟังความคิดเห็นโดยการเข้าพบเพื่อส่งมอบรายละเอียดโครงการฯ ให้กับผู้นำชุมชนและหน่วยงานที่เกี่ยวข้อง - ป้ายประชาสัมพันธ์ (A3) ติดประกาศที่บอร์ดประชาสัมพันธ์ของที่ทำการผู้ใหญ่บ้านในแต่ละหมู่บ้านและหน่วยงานที่เกี่ยวข้อง
1.3 การจัดประชุมรับฟังความคิดเห็นฯ	6-7 ตุลาคม และ 12 พฤศจิกายน พ.ศ.2558	- แบ่งการจัดประชุมฯ ออกเป็น 4 กลุ่มย่อย คือ กลุ่มย่อยที่ 1 : วันที่ 6 ตุลาคม พ.ศ. 2558 เวลา 9.30 -12.00 น. ณ ห้องประชุมของเทศบาลตำบลน้ำคอก กลุ่มย่อยที่ 2 : วันที่ 7 ตุลาคม พ.ศ.2558 เวลา 9.30 -12.00 น. ณ ห้องประชุมองค์การบริหารส่วนตำบลหนองตะพาน กลุ่มย่อยที่ 3 : วันที่ 12 พฤศจิกายน พ.ศ.2558 เวลา 9.30 -12.00 น. ณ ห้องประชุมเทศบาลตำบลทับมา

ตารางที่ 4.4-1 (ต่อ)

กิจกรรม	วันที่	การดำเนินการ
		กลุ่มย่อยที่ 4 : วันที่ 12 พฤศจิกายน พ.ศ.2558 เวลา 14.00 -16.30 น. ณ ห้องประชุมโรงเรียนวัดกระเฉท ซึ่งการประชุมฯ แต่ละเวทีประกอบด้วยตัวแทนชุมชน หน่วยงานที่เกี่ยวข้อง ซึ่งการจัดประชุมครั้งนี้มีจุดประสงค์เพื่อเป็นการนำเสนอรายละเอียดของโครงการ และร่างมาตรการป้องกัน แก้ไข และติดตามตรวจสอบผลกระทบสิ่งแวดล้อมของโครงการ พร้อมทั้งรับฟังความคิดเห็นจากผู้เข้าร่วมประชุม ทั้งนี้ช่วงท้ายการประชุมจะมีการสรุปประเด็นข้อวิตกกังวลและข้อเสนอแนะต่างๆ พร้อมทั้งชี้แจงข้อมูลและประชาสัมพันธ์ช่องทางการติดต่อประสานงานกับตัวแทนโครงการและบริษัทที่ปรึกษาเพื่อสอบถามหรือให้ข้อเสนอแนะเพิ่มเติม
1.4 เผยแพร่รายงานสรุปการประชุมรับฟังความคิดเห็นฯ	26-27 พฤศจิกายน พ.ศ. 2558	- เปิดเผยเอกสารสรุปผลการรับฟังความคิดเห็นฯ ไปยังผู้นำชุมชนและหน่วยงานที่เกี่ยวข้อง รวมทั้งติดประกาศที่บอร์ดประชาสัมพันธ์ของชุมชนและหน่วยงานต่าง ๆ เช่น หน่วยงานอนุญาต หน่วยงานราชการท้องถิ่น หน่วยงานสาธารณสุข และที่ทำการหมู่บ้าน ทั้งนี้ท้ายเอกสารสรุปการประชุมฯ ข้างต้นจะมีการเผยแพร่รายละเอียดช่องทางการติดต่อสื่อสารกับโครงการและบริษัทที่ปรึกษาเพื่อให้ผู้สนใจสามารถติดต่อกลับและแสดงความคิดเห็นเพิ่มเติมได้
2. การรับฟังความคิดเห็นของประชาชน ครั้งที่ 2		
2.1 การประชาสัมพันธ์ความคืบหน้าของโครงการ	25-27 ตุลาคม พ.ศ. 2559	- ประชาสัมพันธ์โครงการเบื้องต้นผ่านการลงพื้นที่พบปะตัวแทนหน่วยงานที่เกี่ยวข้องและผู้นำชุมชนมีจุดประสงค์เพื่อประชาสัมพันธ์ความคืบหน้าของโครงการและมาตรการป้องกันฯ ของโครงการปัจจุบัน พร้อมทั้งปรึกษาหารือเกี่ยวกับรูปแบบการจัดประชุมรับฟังความคิดเห็นของประชาชนและผู้มีส่วนได้เสีย

ตารางที่ 4.4-1 **(ต่อ)**

กิจกรรม	วันที่	การดำเนินการ
2.2 ประชาสัมพันธ์และแจ้งกำหนดการจัดประชุมรับฟังความคิดเห็นฯ	28-29 พฤศจิกายน พ.ศ. 2559	- หนังสือแจ้งกำหนดการและเชิญเข้าร่วมประชุมรับฟังความคิดเห็นโดยการเข้าพบเพื่อส่งมอบรายละเอียดโครงการฯ ให้กับผู้นำชุมชนและหน่วยงานที่เกี่ยวข้อง - ป้ายประชาสัมพันธ์ (A3) ติดประกาศที่บอร์ดประชาสัมพันธ์ของที่ทำการผู้ใหญ่บ้านในแต่ละหมู่บ้านและหน่วยงานที่เกี่ยวข้อง
2.3 การจัดประชุมรับฟังความคิดเห็นฯ	15 -16 ธันวาคม พ.ศ.2559	- แบ่งการจัดประชุมฯ ออกเป็น 4 กลุ่มย่อย คือ กลุ่มย่อยที่ 1 : วันที่ 15 ธันวาคม พ.ศ. 2559 เวลา 09.30-12.00 น. ณ ห้องประชุมเทศบาลตำบลน้ำคอก กลุ่มย่อยที่ 2 : วันที่ 15 ธันวาคม พ.ศ. 2559 เวลา 14.00-16.30 น. ณ ห้องประชุมเทศบาลตำบลทับมา กลุ่มย่อยที่ 3 : วันที่ 16 ธันวาคม พ.ศ. 2559 เวลา 09.30-12.00 น. ณ ห้องประชุมองค์การบริหารส่วนตำบลหนองตะพาน กลุ่มย่อยที่ 4 : วันที่ 16 ธันวาคม พ.ศ. 2559 เวลา 14.00-16.30 น. ณ ห้องประชุมโรงเรียนวัดกระเฉท ซึ่งการประชุมฯ แต่ละเวทีประกอบด้วยตัวแทนชุมชน หน่วยงานที่เกี่ยวข้อง ซึ่งการจัดประชุมครั้งนี้มีจุดประสงค์เพื่อประชาสัมพันธ์ความคืบหน้าของโครงการและมาตรการป้องกันฯ ของโครงการปัจจุบัน พร้อมทั้งรับฟังความคิดเห็นจากผู้เข้าร่วมประชุม ทั้งนี้ช่วงท้ายการประชุมจะมีการสรุปประเด็นข้อวิตกกังวลและข้อเสนอแนะต่างๆ พร้อมทั้งชี้แจงข้อมูลและประชาสัมพันธ์ช่องทางการติดต่อประสานงานกับตัวแทนโครงการและบริษัทที่ปรึกษาเพื่อสอบถามหรือให้ข้อเสนอแนะเพิ่มเติม

ตารางที่ 4.4-1 **(ต่อ)**

กิจกรรม	กิจกรรม	กิจกรรม
2.4 เผยแพร่รายงานสรุปการประชุมรับฟังความคิดเห็นฯ	30 ธันวาคม พ.ศ. 2559	- เปิดเผยเอกสารสรุปผลการรับฟังความคิดเห็นฯ ไปยังผู้นำชุมชนและหน่วยงานที่เกี่ยวข้อง รวมทั้งติดประกาศที่บอร์ดประชาสัมพันธ์ของชุมชนและหน่วยงานต่าง ๆ เช่น หน่วยงานอนุญาต หน่วยงานราชการท้องถิ่น หน่วยงานสาธารณสุข และที่ทำการหมู่บ้าน ทั้งนี้ท้ายเอกสารสรุปการประชุมฯ ข้างต้นจะมีการเผยแพร่รายละเอียดช่องทางการติดต่อสื่อสารกับโครงการและบริษัทที่ปรึกษาเพื่อให้ผู้สนใจสามารถติดต่อกลับและแสดงความคิดเห็นเพิ่มเติมได้

4.5 การรับฟังความคิดเห็นของประชาชน ครั้งที่ 1

4.5.1 การเตรียมการก่อนจัดประชุมรับฟังความคิดเห็นของประชาชน ครั้งที่ 1

4.5.1.1 การประชาสัมพันธ์โครงการเบื้องต้น

การประชาสัมพันธ์โครงการเบื้องต้นผ่านการเข้าร่วมประชุมสภาขององค์กรปกครองส่วนท้องถิ่นที่เกี่ยวข้อง ประกอบด้วย เทศบาลตำบลน้ำคอก เทศบาลตำบลทับมา องค์การบริหารส่วนตำบลหนองตะพาน และเทศบาลตำบลมาบข่าพัฒนา มีจุดประสงค์เพื่อประชาสัมพันธ์รายละเอียดโครงการเบื้องต้นและรับฟังข้อเสนอแนะเกี่ยวกับการดำเนินโครงการ พร้อมทั้งปรึกษาหารือเกี่ยวกับรูปแบบการจัดประชุมรับฟังความคิดเห็นของประชาชนและผู้มีส่วนได้เสียในระหว่างวันที่ 13-14,19 สิงหาคม พ.ศ.2558 (ภาพถ่ายการประชาสัมพันธ์โครงการเบื้องต้นแสดงดังรูปที่ 4.5.1.1-1)

4.5.1.2 การประชาสัมพันธ์การจัดประชุมรับฟังความคิดเห็นของประชาชน ครั้งที่ 1

มีการประชาสัมพันธ์กำหนดการการจัดประชุมรับฟังความคิดเห็นของประชาชน พร้อมทั้งเผยแพร่เอกสารรายละเอียดของโครงการและร่างมาตรการฯ ให้ประชาชนและหน่วยงานที่เกี่ยวข้องรับทราบล่วงหน้าก่อนการจัดประชุมฯ ไม่น้อยกว่า 15 วัน ซึ่งดำเนินการในช่วงวันที่18-19 กันยายน พ.ศ.2558 โดยดำเนินการประชาสัมพันธ์ตามช่องทางต่างๆ ได้แก่ หนังสือเชิญตามกลุ่มเป้าหมาย (สำเนาหนังสือเชิญเข้าร่วมการประชุมรับฟังความคิดเห็นฯ ครั้งที่ 1 และเอกสารแนบต่างๆ ที่เกี่ยวข้องดัง ภาคผนวก จ) และติดป้ายประชาสัมพันธ์ (A3) ที่บอร์ดประชาสัมพันธ์ของที่ทำการหมู่บ้านและหน่วยงานท้องถิ่น (ภาพบรรยากาศการส่งหนังสือเชิญเข้าร่วมประชุมดังรูปที่ 4.5.1.2-1) สำหรับรายละเอียดที่แนบไปกับหนังสือเชิญประกอบด้วย กำหนดการและสถานที่ในการจัดประชุม ข้อมูลรายละเอียดโครงการ และร่างมาตรการป้องกัน แก้ไข และติดตามตรวจสอบผลกระทบสิ่งแวดล้อมของโครงการ รวมถึงช่องทางการติดต่อสื่อสารกับโครงการซึ่งทำให้ประชาชนสามารถสอบถามข้อมูลเพิ่มเติมได้อย่างสะดวก

เข้าร่วมประชุมสภาของ เทศบาลตำบลน้ำคอก
วันที่ 13 สิงหาคม พ.ศ. 2558

เข้าร่วมประชุมสภาของ เทศบาลตำบลมาบข่าพัฒนา
วันที่ 14 สิงหาคม พ.ศ. 2558

เข้าร่วมประชุมสภาของ อบต.หนองตะพาน
วันที่ 14 สิงหาคม พ.ศ. 2558

เข้าร่วมประชุมสภาของ เทศบาลตำบลทับมา
วันที่ 19 สิงหาคม พ.ศ. 2558

<u>รูปที่ 4.5.1.1-1</u> ภาพบรรยากาศการประชาสัมพันธ์โครงการเบื้องต้น (ก่อนจัดประชุมรับฟังความคิดเห็นของประชาชน ครั้งที่ 1)

สำนักงานคณะกรรมการ
กำกับกิจการพลังงาน เขต 8 (ชลบุรี)

สำนักงานทรัพยากรธรรมชาติและสิ่งแวดล้อม
จังหวัดระยอง

สำนักงานองค์การบริหารส่วนตำบล
หนองตะพาน

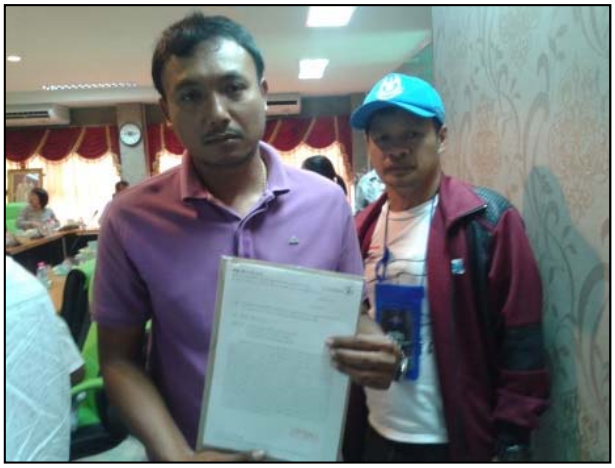

หมู่ที่ 1 บ้านขนาบ

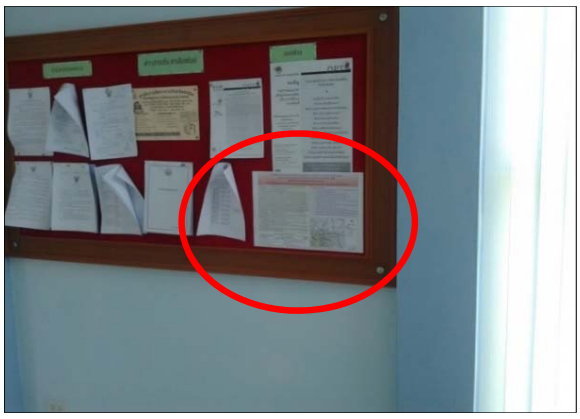

สำนักงานเทศบาลตำบลมาบข่าพัฒนา

หมู่ที่ 3 บ้านแหลมยาง-ตรอกสมุทร

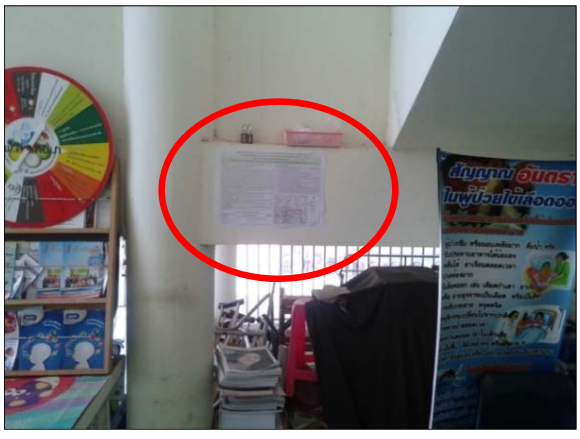

โรงพยาบาลส่งเสริมสุขภาพตำบลทับมา

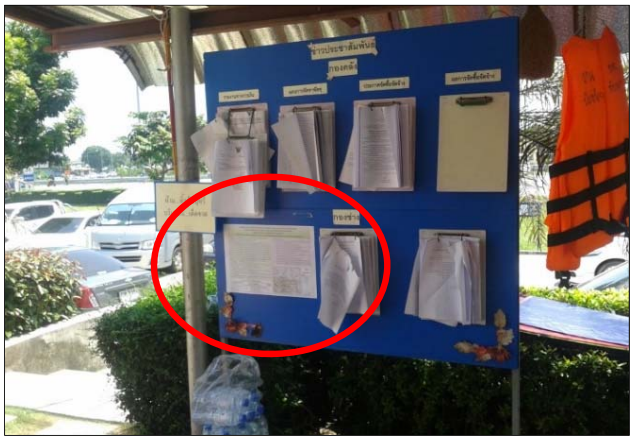

สำนักงานเทศบาลตำบลทับมา

<u>รูปที่ 4.5.1.2-1</u> ภาพบรรยากาศการส่งหนังสือเชิญเข้าร่วมการจัดประชุมรับฟังความคิดเห็นฯ ครั้งที่ 1 ช่วงวันที่ 18-19 กันยายน พ.ศ.2558

4.5.2 ผลจากการจัดประชุมรับฟังความคิดเห็นของประชาชน ครั้งที่ 1

การจัดประชุมรับฟังความคิดเห็นของประชาชนต่อการดำเนินโครงการและมาตรการป้องกัน แก้ไข และติดตามตรวจสอบผลกระทบสิ่งแวดล้อมของโครงการได้ดำเนินการในวันที่ 6-7 ตุลาคม และวันที่ 12 พฤศจิกายน พ.ศ.2558 โดยแบ่งการจัดประชุมฯ ออกเป็น 4 กลุ่มย่อยเพื่อให้สอดคล้องตามลักษณะพื้นที่และความสะดวกของผู้เข้าร่วมประชุม กล่าวคือ

กลุ่มย่อยที่ 1 : วันที่ 6 ตุลาคม พ.ศ. 2558 เวลา 9.30 -12.00 น. ณ ห้องประชุมของเทศบาลตำบลน้ำคอก

กลุ่มย่อยที่ 2 : วันที่ 7 ตุลาคม พ.ศ.2558 เวลา 9.30 -12.00 น. ณ ห้องประชุมองค์การบริหารส่วนตำบลหนองตะพาน

กลุ่มย่อยที่ 3 : วันที่ 12 พฤศจิกายน พ.ศ.2558 เวลา 9.30 -12.00 น. ณ ห้องประชุมเทศบาลตำบลทับมา

กลุ่มย่อยที่ 4 : วันที่ 12 พฤศจิกายน พ.ศ.2558 เวลา 14.00 -16.30 น. ณ ห้องประชุมโรงเรียนวัดกระเฉท

สำหรับลำดับการดำเนินการจัดประชุมรับฟังความคิดเห็นฯ แต่ละกลุ่มย่อยเริ่มต้นจากผู้เข้าร่วมการประชุมฯ ลงทะเบียนและรับเอกสารข้อมูลรายละเอียดของโครงการ การกล่าวต้อนรับและแจ้งวัตถุประสงค์การจัดประชุมฯ การนำเสนอความเป็นมาและสถานภาพของโครงการ การนำเสนอรายละเอียดของโครงการ การนำเสนอร่างมาตรการป้องกัน แก้ไข และติดตามตรวจสอบผลกระทบสิ่งแวดล้อมของโครงการ และการเปิดเวทีให้กับผู้เข้าร่วมการประชุมฯ ได้นำเสนอข้อคิดเห็น ข้อเสนอแนะ และข้อวิตกกังวลที่มีต่อการดำเนินการโครงการและมาตรการป้องกันฯ ทั้งนี้ช่วงท้ายการประชุมมีการนำเสนอข้อสรุปข้อคิดเห็นและข้อเสนอแนะจากผู้เข้าร่วมประชุม พร้อมทั้งมีการชี้แจงข้อมูลและประชาสัมพันธ์ช่องทางการติดต่อประสานงานกับตัวแทนโครงการและบริษัทที่ปรึกษาเพื่อให้ผู้เข้าร่วมการประชุมหรือประชาชนโดยทั่วไปสามารถสอบถามหรือให้ข้อเสนอแนะเพิ่มเติม (ภาพบรรยากาศของการจัดประชุมรับฟังความคิดเห็นฯ ดังรูปที่ 4.5.2-1)

กลุ่มย่อยที่ 1 : วันที่ 6 ตุลาคม พ.ศ. 2558 เวลา 9.30 -12.00 น.
ณ ห้องประชุมของเทศบาลตำบลน้ำคอก

กลุ่มย่อยที่ 2 : วันที่ 7 ตุลาคม พ.ศ.2558 เวลา 9.30 -12.00 น.
ณ ห้องประชุมองค์การบริหารส่วนตำบลหนองตะพาน

<u>รูปที่ 4.5.2-1</u> **ภาพบรรยากาศการจัดประชุมรับฟังความคิดเห็นฯ ครั้งที่ 1**

กลุ่มย่อยที่ 3 : วันที่ 12 พฤศจิกายน พ.ศ.2558 เวลา 9.30 -12.00 น.
ณ ห้องประชุมเทศบาลตำบลทับมา

กลุ่มย่อยที่ 4 : วันที่ 12 พฤศจิกายน พ.ศ.2558 เวลา 14.00 -16.30 น.
ณ ห้องประชุมโรงเรียนวัดกระเฉท

<u>รูปที่ 4.5.2-1</u> (ต่อ)

4.5.3 ข้อเสนอแนะจากผู้เข้าร่วมประชุมรับฟังความคิดเห็นของประชาชน ครั้งที่ 1

การจัดประชุมรับฟังความคิดเห็นฯ มีจำนวนผู้เข้าร่วมประชุมรวม 288 คน (รายชื่อผู้เข้าร่วมประชุมฯ ดังภาคผนวก จ) โดยที่ผู้เข้าร่วมการประชุมฯ บางส่วนได้แสดงข้อคิดเห็น ข้อเสนอแนะ และข้อวิตกกังวลที่มีต่อการดำเนินโครงการและมาตรการป้องกันฯ นำเสนอในเวทีรับฟังความคิดเห็น นอกจากนี้ โครงการได้มีการรับฟังความคิดเห็นฯ ต่อเนื่องผ่านช่องทางต่างๆ หลังจากการจัดประชุมรับฟังความคิดเห็นฯ เพิ่มเติม ซึ่งได้รวบรวมและสรุปประเด็นคำถาม ข้อเสนอแนะ และข้อวิตกกังวลจากผู้เข้าร่วมการประชุมและตามช่องทางข้างต้น พร้อมทั้งมีการชี้แจงข้อมูลแต่ละประเด็น และปรับปรุงมาตรการป้องกันฯ ให้มีความเหมาะสมและสอดคล้องตามข้อวิตกกังวลของชุมชนดังรายละเอียดในตารางที่ 4.5.3-1

นอกจากนี้ ผู้เข้าร่วมการประชุมมีการจัดทำและส่งแบบประเมินผลเมื่อเสร็จสิ้นการจัดประชุมฯ จำนวน 238 ชุด สามารถสรุปความคิดเห็นของผู้เข้าร่วมประชุมฯ ได้ดังรูปที่ 4.5.3-1 ถึงรูปที่ 4.5.3-3 กล่าวคือ

(ก) ผู้ตอบแบบประเมินโดยส่วนใหญ่ (ร้อยละ 81.5) ระบุว่าได้รับรู้ข้อมูลโครงการหรือรู้จักโครงการมาก่อน

(ข) ผู้ตอบแบบประเมินส่วนใหญ่ระบุว่ารับทราบข้อมูลของโครงการและกำหนดการจัดประชุมรับฟังความคิดเห็นฯ มาจากผู้นำชุมชน (ร้อยละ 54.3) รองลงมาทราบผ่านทางเจ้าหน้าที่โครงการ (ร้อยละ 22.2) และทราบจากหนังสือเชิญ (ร้อยละ 19.2)

(ค) การสอบถามเกี่ยวกับความกังวลต่อการพัฒนาโครงการพบว่าผู้ตอบแบบประเมินส่วนมากมีความกังวลเกี่ยวกับผลกระทบด้านคุณภาพอากาศ (ร้อยละ 21.5) รองลงมาผลกระทบด้านกลิ่น (ร้อยละ 19.9) และผลกระทบด้านคุณภาพน้ำใต้ดิน (ร้อยละ 11.2) อย่างไรก็ตาม โครงการมีการกำหนดมาตรการป้องกันผลกระทบด้านต่างๆ ให้สอดคล้องกับข้อวิตกกังวลของชุมชนเรียบร้อยแล้ว

(ง) การสอบถามเกี่ยวกับความเชื่อมั่นต่อการบริหารจัดการของโครงการเพื่อป้องกันผลกระทบต่อคุณภาพสิ่งแวดล้อมและชุมชน พบว่าผู้ตอบแบบประเมินส่วนใหญ่ระบุว่ามีความเชื่อมั่นในระดับปานกลาง (ร้อยละ 53.4) รองลงมามีความเชื่อมั่นในระดับมาก (ร้อยละ 20.6) และเชื่อมั่นในระดับน้อย (ร้อยละ 12.6)

ตารางที่ 4.5.3-1

ข้อเสนอแนะจากการประชุมรับฟังความคิดเห็นของประชาชน ครั้งที่ 1

ต่อการดำเนินโครงการและมาตรการป้องกัน แก้ไข และติดตามตรวจสอบผลกระทบสิ่งแวดล้อม

ข้อเสนอแนะ/ข้อห่วงกังวล	ผู้ให้ความคิดเห็น	คำชี้แจง/มาตรการ
1. รายละเอียดโครงการ/การจัดการสิ่งแวดล้อม		
- พื้นที่ของศูนย์กำจัดขยะครบวงจร จังหวัดระยองเพียงพอและเหมาะสมที่จะสร้างโรงไฟฟ้าหรือไม่ มีอาณาเขตรุกล้ำเขตป่าไม้หรือไม่ รวมถึงในอนาคตมีแผนที่จะขยายพื้นที่โครงการต่อหรือไม่	- เลขานุการสภาเทศบาลตำบลทับมา (แบบสอบถาม) - ประธานชุมชนกระเฉทล่าง ตำบลมาบข่า (จากเวทีการประชุมฯ) - รองนายกองค์การบริหารส่วนตำบลหนองตะพาน - สมาชิกสภาเทศบาลตำบลทับมา (จากเวทีการประชุมฯ)	โครงการมีขนาดพื้นที่ 25.25 ไร่ ซึ่งตั้งอยู่ในพื้นที่ว่างของศูนย์กำจัดขยะมูลฝอยรวมแบบครบวงจร จังหวัดระยอง สำหรับพื้นที่ข้างต้นมีการปรับเตรียมพื้นที่เพื่อรอการพัฒนาโครงการไว้เรียบร้อยแล้ว ดังนั้นโครงการจึงไม่มีผลทำให้ศูนย์กำจัดขยะฯ ต้องขยายพื้นที่หรืออาณาเขตให้มากกว่าเดิม และไม่มีผลกระทบต่อการรุกล้ำป่าไม้แต่อย่างใด นอกจากนี้ยังมีการกำหนดมาตรการป้องกันผลกระทบในประเด็นที่เกี่ยวข้องไว้เรียบร้อยแล้ว กล่าวคือ *"การเลือกที่ตั้งโครงการต้องไม่ขัดต่อกฎหมายที่มีผลบังคับใช้ในปัจจุบัน เช่น พระราชบัญญัติผังเมือง พ.ศ.2518 พระราชบัญญัติโรงงาน พ.ศ.2535 พระราชบัญญัติควบคุมอาคาร พ.ศ.2522 และพระราชบัญญัติส่งเสริมและรักษาคุณภาพสิ่งแวดล้อมแห่งชาติ พ.ศ. 2535 และกฎหมายอื่นที่เกี่ยวข้องกับสิ่งแวดล้อม"*
- อยากทราบว่าเตาเผาขยะที่ใช้เป็นระบบใดและในอนาคตจะมีการสำรองหรือเพิ่มจำนวนเตาเผาหรือไม่	- สมาชิกสภาเทศบาลตำบลน้ำคอก (จากเวทีการประชุมฯ) - ประธานกองทุนพัฒนารอบโรงไฟฟ้าตำบลหนองตะพาน (จากเวทีการประชุมฯ)	โครงการออกแบบให้มีหม้อไอน้ำ 1 ชุด ขนาดประมาณ 50 ตัน/ชั่วโมง ซึ่งเป็นหม้อไอน้ำที่มีระบบเผาไหม้แบบตะกรับหรือ Grate Stoker Type ทั้งนี้ไม่มีติดตั้งหม้อไอน้ำเพิ่มเติมแต่อย่างใด อย่างไรก็ตามหากในอนาคตมีความจำเป็นต้องติดตั้งหม้อไอน้ำเพิ่มเติมเพื่อรองรับปริมาณมูลฝอยที่เพิ่มขึ้น เพื่อให้สอดคล้องกับแผนการดำเนินการของศูนย์กำจัดขยะมูลฝอยรวมแบบครบวงจร จังหวัดระยอง โครงการจะต้องปฏิบัติตามขั้นตอนที่กฎหมายกำหนด พร้อมทั้งจะต้องจัดประชุมรับฟังความคิดเห็นของประชาชนและผู้มีส่วนได้เสียก่อนดำเนินการ
- อยากทราบขนาดหม้อไอน้ำ	- สมาชิกสภาเทศบาลตำบลทับมา (จากเวทีการประชุมฯ)	

ตารางที่ 4.5.3-1 (ต่อ)

ข้อเสนอแนะ/ข้อห่วงกังวล	ผู้ให้ความคิดเห็น	คำชี้แจง/มาตรการ
- ปริมาณขยะที่จะนำมาเป็นเชื้อเพลิงในการผลิตไฟฟ้าจะเพียงพอหรือไม่ และโครงการจะรับขยะจากโรงงานอุตสาหกรรมมาเป็นเชื้อเพลิงหรือไม่	- รองนายกเทศมนตรีตำบลน้ำคอก (จากเวทีการประชุมฯ) - สารวัตรกำนันตำบลหนองตะพาน (จากเวทีการประชุมฯ) - ผู้ใหญ่บ้านหมู่ที่ 1 บ้านขนาบ ตำบลทับมา (จากเวทีการประชุมฯ)	เมื่ออ้างอิงกฎหมายที่เกี่ยวข้องพบว่าลักษณะของโครงการสามารถรับขยะมูลฝอยที่เกิดขึ้นจากชุมชนเท่านั้น โดยออกแบบให้สามารถรองรับขยะมูลฝอยจากชุมชนได้อย่างน้อย 500 ตันต่อวัน อีกทั้งเมื่อพิจารณาขยะมูลฝอยที่เกิดขึ้นจากองค์การปกครองส่วนท้องถิ่นต่างๆ ของจังหวัดระยองพบว่าปัจจุบันมีประมาณ 1,000 ตันต่อวัน ในขณะที่จังหวัดระยองมีสถานที่กำจัดขยะมูลฝอยได้ถูกหลักวิชาการได้เพียง 400 ตันต่อวัน ดังนั้น ปริมาณขยะมูลฝอยที่เกิดขึ้นในปัจจุบันมีความเพียงพอต่อความต้องการใช้ของโครงการอย่างแน่นอน
- จะต้องผ่านกระบวนการศึกษาด้านต่างๆ อีกนานเท่าใดจึงจะสามารถเริ่มก่อสร้างโครงการได้	- รองประธานสภาเทศบาลตำบลทับมา (จากเวทีการประชุมฯ)	ปัจจุบันกำลังอยู่ระหว่างการดำเนินการศึกษาและจัดทำมาตรการป้องกัน แก้ไข และติดตามตรวจสอบผลกระทบสิ่งแวดล้อมของโครงการ พร้อมทั้งจัดประชุมรับฟังความคิดเห็นของประชาชนและผู้มีส่วนได้เสียต่อมาตรการฯ ก่อนดำเนินการขออนุญาตประกอบกิจการต่อกรมโรงงานอุตสาหกรรมและคณะกรรมการกำกับกิจการพลังงานในลำดับต่อไป ทั้งนี้หากบริษัทฯ ได้รับอนุญาตจากหน่วยงานข้างต้นจะใช้เวลาในการก่อสร้างโครงการประมาณ 24 เดือน
- โครงการควรมีมาตรการป้องกัน แก้ไข และติดตามตรวจสอบผลกระทบที่จะเกิดขึ้นจากการดำเนินโครงการ รวมทั้งจะต้องปฏิบัติตามมาตรการฯ อย่างเคร่งครัดและมีความจริงใจกับชุมชน	- นักวิชาการสาธารณสุขโรงพยาบาลระยอง (จากเวทีการประชุมฯ) - กำนันตำบลหนองตะพาน (ผู้ใหญ่บ้านหมู่ 6 บ้านหนองช้างตาย) (จากเวทีการประชุมฯ) - ประชาชนทั่วไป หมู่ 6 บ้านหนองช้างตาย ตำบลหนองตะพาน (จากแบบประเมิน) - รองนายกองค์การบริหารส่วนตำบลหนองตะพาน (จากเวทีการประชุมฯ) - ประชาชนทั่วไป หมู่ 4 บ้านปากป่า ตำบลหนองตะพาน (จากแบบประเมิน) - ผู้ใหญ่บ้านหมู่ 4 บ้านปากป่า ตำบลหนองตะพาน (จากแบบประเมิน)	ปัจจุบันโครงการยังไม่มีการดำเนินการในขั้นตอนขออนุญาตประกอบกิจการโครงการ แต่อยู่ระหว่างการศึกษา/กำหนดมาตรการป้องกัน แก้ไข และติดตามตรวจสอบผลกระทบสิ่งแวดล้อมเพื่อควบคุมการดำเนินการไม่ให้ส่งผลกระทบต่อชุมชนและสิ่งแวดล้อมทั้งในระยะสั้นและระยะยาว อีกทั้งที่ผ่านมาโครงการมีการประชาสัมพันธ์โครงการและได้จัดประชุมรับฟังความคิดเห็นของประชาชนและหน่วยงานที่เกี่ยวข้อง โดยมีจุดประสงค์เพื่อให้ประชาชนและหน่วยงานที่เกี่ยวข้องร่วมกันเสนอข้อคิดเห็นเพื่อทำการปรับปรุงมาตรการป้องกันฯ ให้มีความรอบด้านและสอดคล้องตามข้อวิตกกังวลของชุมชน อีกทั้งมาตรการฯ ดังกล่าวข้างต้นจะถูก

ตารางที่ 4.5.3-1 (ต่อ)

ข้อเสนอแนะ/ข้อห่วงกังวล	ผู้ให้ความคิดเห็น	คำชี้แจง/มาตรการ
	- ผู้ช่วยผู้ใหญ่บ้านหมู่ 4 บ้านปากป่า ตำบลหนองตะพาน (จากแบบประเมิน) - ประธานชุมชนกระเฉทบน (จากเวทีการประชุมฯ) - รองนายกเทศมนตรีเทศบาลตำบลมาบข่าพัฒนา (จากแบบประเมิน) - เจ้าพนักงานป้องกันและบรรเทาสาธารณภัย เทศบาลตำบลมาบข่าพัฒนา (จากแบบประเมิน) - รองประธานคณะกรรมการชุมชนกระเฉทบน (จากแบบประเมิน) - รองนายกเทศมนตรีเทศบาลตำบลทับมา (จากแบบประเมิน)	กำหนดไว้เป็นเงื่อนไขท้ายใบอนุญาตประกอบกิจการของโครงการ ดังนั้น โครงการจะต้องปฏิบัติตามมาตรการฯ อย่างเคร่งครัด นอกจากนี้ โครงการได้กำหนดมาตรการเพิ่มเติมเพื่อให้ประชาชนมีส่วนร่วมในการตรวจสอบและควบคุมการปฏิบัติตามมาตรการฯ ของโครงการ มีรายละเอียดดังนี้ - จัดตั้งคณะกรรมการติดตามตรวจสอบการปฏิบัติตามมาตรการป้องกัน แก้ไข และติดตามตรวจสอบผลกระทบสิ่งแวดล้อมของโครงการ โดยมีองค์ประกอบของคณะกรรมการฯ ที่มาจากตัวแทนอย่างน้อย 3 ภาคส่วน ได้แก่ ตัวแทนโครงการ ตัวแทนภาคประชาชน และตัวแทนหน่วยงานราชการหรือหน่วยงานที่เกี่ยวข้อง อีกทั้งกำหนดให้มีการประชุมและเข้าตรวจสอบการดำเนินงานของโครงการอย่างน้อยปีละ 2 ครั้ง และกำหนดให้มีการเผยแพร่รายงานสรุปการประชุมของคณะกรรมการฯ แต่ละครั้งให้สาธารณชนทราบ - โครงการต้องให้หน่วยงานกลาง (Third Party) ดำเนินการตรวจสอบผลการปฏิบัติตามมาตรการป้องกัน แก้ไข และติดตามตรวจสอบผลกระทบสิ่งแวดล้อมของโครงการ และเสนอรายงานผลการปฏิบัติตามมาตรการฯ ต่อคณะกรรมการกำกับกิจการพลังงาน และหน่วยงานท้องถิ่นที่เกี่ยวข้องทราบทุก 6 เดือน - ดำเนินการสำรวจความคิดเห็นและข้อเสนอแนะในด้านต่างๆ ของผู้มีส่วนได้เสียอย่างน้อยปีละ 1 ครั้ง ตลอดระยะดำเนินการ โดยให้กำหนดจำนวนตัวอย่างเพื่อสุ่มสำรวจความคิดเห็นให้เป็นไปตามหลักการทางด้านสังคมศาสตร์ให้ครอบคลุมกลุ่มเป้าหมายรอบที่ตั้งโครงการอย่างน้อย 1 กิโลเมตร และต้องจัดทำรายงานการดำเนินการที่เกี่ยวข้องกับการตอบสนองความคิดเห็นและข้อเสนอแนะของ
- โครงการโรงไฟฟ้าขยะที่จะดำเนินการจะส่งผลกระทบเหมือนโรงไฟฟ้าถ่านหินหรือไม่และมีผลกระทบต่อสิ่งแวดล้อมและชุมชนอย่างไรบ้าง	- กำนันตำบลน้ำคอก (ผู้ใหญ่บ้านหมู่ 4 บ้านแถวดอน) (จากเวทีการประชุมฯ) - รองนายกเทศมนตรีตำบลน้ำคอก (จากเวทีการประชุมฯ)	

ตารางที่ 4.5.3-1 (ต่อ)

ข้อเสนอแนะ/ข้อห่วงกังวล	ผู้ให้ความคิดเห็น	คำชี้แจง/มาตรการ
		ประชาชน และการป้องกันหรือแก้ไขปัญหาที่ดำเนินการไปแล้วให้ประชาชนได้รับทราบผ่านช่องทางต่างๆ
2. **ด้านคุณภาพอากาศ**		
- กังวลเรื่องมลพิษทางอากาศ จึงอยากให้มีมาตรการป้องกันและแก้ไขมลพิษทางอากาศเพื่อไม่ให้ส่งผลกระต่อสุขภาพของชาวบ้าน	- กรรมการหมู่บ้าน หมู่ 3 บ้านแหลมยาง-ตรอกสมุทร ตำบลน้ำคอก (จากแบบประเมิน) - เลขานายกเทศมนตรีตำบลทับมา (จากแบบประเมิน)	โครงการได้กำหนดมาตรการให้มีการติดตั้งระบบควบคุมมลพิษทางอากาศที่เกิดขึ้นจากการผลิตโดยควบคุมให้มีค่าการระบายมลพิษดีกว่าค่ามาตรฐานที่กำหนด อีกทั้งมีการติดตั้งอุปกรณ์ตรวจวัดมลพิษทางอากาศที่เป็นแบบตรวจวัดต่อเนื่องเพื่อตรวจวัดมลพิษที่ระบายออกปล่องของหม้อไอน้ำ นอกจากนี้ยังกำหนดให้มีการตรวจวัดคุณภาพอากาศในบรรยากาศบริเวณชุมชนหรือพื้นที่อ่อนไหวที่มีความสอดคล้องตามทิศทางลม สำหรับมาตรการต่างๆ มีรายละเอียดดังนี้ **(1) มาตรการควบคุมมลสารจากปล่องระบายของหม้อไอน้ำ** - ออกแบบและติดตั้งระบบควบคุมมลพิษทางอากาศที่เกิดจากหม้อไอน้ำ ได้แก่ เครื่องดักฝุ่นแบบถุงกรองหรือแบบไฟฟ้าสถิต เครื่องสครับเบอร์โดยใช้น้ำด่าง และการใช้ผงคาร์บอนดูดซับสารอินทรีย์ - ควบคุมคุณภาพอากาศที่ระบายออกจากปล่องระบายของหม้อไอน้ำไม่ให้เกินที่มาตรฐานกำหนด มีรายละเอียดดังนี้ * ควบคุมฝุ่นละอองไม่เกิน 120 มิลลิกรัม/ลูกบาศก์เมตร * ควบคุมก๊าซออกไซด์ของไนโตรเจนไม่เกิน 180 พีพีเอ็ม * ควบคุมก๊าซซัลเฟอร์ไดออกไซด์ไม่เกิน 30 พีพีเอ็ม * ควบคุมก๊าซไฮโดรเจนคลอไรด์ไม่เกิน 25 พีพีเอ็ม
- กังวลเรื่องกลิ่นที่จะเกิดจากการเผาไหม้ จึงอยากให้มีมาตรการในการป้องกันและแก้ไขปัญหาด้านกลิ่นที่เกิดจากโครงการ	- ประธานชุมชนบ้านกระเฉทบน ตำบลมาบข่า (จากแบบประเมิน) - เลขานายกเทศมนตรีตำบลทับมา (จากแบบประเมิน)	
- ควรมีมาตรการตรวจวัดคุณภาพอากาศทุกเดือน	- ผู้ช่วยผู้ใหญ่บ้าน หมู่ 1 บ้านไผ่ ตำบลหนองตะพาน (จากแบบประเมิน)	
- อยากให้เพิ่มจุดตรวจวัดคุณภาพอากาศ	- ประธานชุมชนหมู่ที่ 1 บ้านขนาบ ตำบลทับมา (จากแบบประเมิน)	
- กังวลว่าการพัฒนาโครงการอาจจะส่งผลให้เกิดฝนกรด	- ประธานกองทุนพัฒนาชุมชนในพื้นที่รอบโรงไฟฟ้า ตำบลหนองตะพาน (จากเวทีการประชุมฯ)	

ตารางที่ 4.5.3-1 **(ต่อ)**

ข้อเสนอแนะ/ข้อห่วงกังวล	ผู้ให้ความคิดเห็น	คำชี้แจง/มาตรการ
		- จัดทำแผนการบำรุงรักษาหม้อไอน้ำ ระบบบำบัดมลพิษทางอากาศ และอุปกรณ์ประกอบทุกส่วนเพื่อคงประสิทธิภาพของระบบต่างๆ ให้อยู่ในสภาพดีอยู่เสมอ - จัดเตรียมอุปกรณ์อะไหล่ที่จำเป็นเกี่ยวกับระบบควบคุมมลพิษทางอากาศให้มีจำนวนเพียงพอในการซ่อมแซมเมื่อระบบเกิดการขัดข้อง - กรณีมีเหตุขัดข้องฉุกเฉินเกิดขึ้นกับระบบบำบัดมลพิษทางอากาศให้หยุดป้อนเชื้อเพลิงเข้าห้องเผาไหม้โดยทันทีเพื่อให้เหลือการเผาไหม้เฉพาะเชื้อเพลิงที่ค้างอยู่ในห้องเผาไหม้เท่านั้น และหยุดกระบวนการผลิตชั่วคราวจนกว่าจะสามารถซ่อมแซมระบบบำบัดมลพิษทางอากาศให้อยู่ในสภาพพร้อมใช้งานและสามารถบำบัดมลพิษให้อยู่ในค่ามาตรฐานจึงจะเริ่มดำเนินการผลิตตามปกติ - จัดให้มีเจ้าหน้าที่ที่มีความรู้และประสบการณ์ในการควบคุมระบบบำบัดมลพิษทางอากาศโดยมีหน้าที่สอดคล้องตามกฎหมาย - จัดให้มีเจ้าหน้าที่ดำเนินการหาสาเหตุและวางแผนแก้ไขปรับปรุงระบบบำบัดมลพิษทางอากาศในกรณีที่ระบบมีประสิทธิภาพการทำงานลดลงจนกว่าระบบบำบัดมลพิษทางอากาศกลับมาอยู่ในสภาพปกติ (2) **มาตรการควบคุมกลิ่นบริเวณพื้นที่รับขยะและอาคารคัดแยกขยะ** - ออกแบบให้มีระบบระบายอากาศเพื่อทำให้ความดันอากาศภายในบ่อรับขยะและอาคารคัดแยกขยะให้เป็นลบเพื่อป้องกันการรั่วไหลออกภายนอก และมีการรวบรวมอากาศที่ปนเปื้อนกลิ่นไปเผาบำบัดที่หม้อไอน้ำ นอกจากนี้ ยังมีการออกแบบให้มีระบบกำจัดกลิ่นเสริมไว้อีกระบบหนึ่งคือระบบดูดซับด้วยเครื่องสครับเบอร์ซึ่งจะใช้ทดแทนกรณีที่หม้อไอน้ำหยุดเดินระบบได้อีกด้วย

ตารางที่ 4.5.3-1 (ต่อ)

ข้อเสนอแนะ/ข้อห่วงกังวล	ผู้ให้ความคิดเห็น	คำชี้แจง/มาตรการ
		(3) **มาตรการควบคุมมลสารจากการลำเลียงเชื้อเพลิงขยะและขี้เถ้า** - ติดตั้งระบบสายพานแบบปิดในการลำเลียงเชื้อเพลิงขยะไปยังหม้อไอน้ำและในการลำเลียงขี้เถ้าจากหม้อไอน้ำ/ระบบดักฝุ่นไปยังภาชนะเก็บพักที่เป็นระบบปิด - จัดให้มีการตรวจสอบและบำรุงรักษาระบบสายพานลำเลียงเชื้อเพลิงขยะหรือขี้เถ้าให้อยู่ในสภาพพร้อมใช้งานโดยเฉพาะบริเวณที่เป็นข้อต่อหรือจุดเปลี่ยนผ่านต่างๆ - รวบรวมขี้เถ้าจากหม้อไอน้ำและระบบบำบัดมลพิษทางอากาศไปเก็บพักไว้ในภาชนะเก็บพักที่เป็นระบบปิดเพื่อป้องกันการฟุ้งกระจาย (4) **มาตรการติดตามตรวจสอบคุณภาพอากาศ** - ติดตั้งเครื่องตรวจวัดมลพิษแบบต่อเนื่องเพื่อตรวจวัดมลพิษที่ระบายออกจากปล่องระบายของโครงการ - ตรวจวัดมลพิษทางอากาศที่ระบายออกจากปล่องระบายของหม้อไอน้ำอย่างน้อยปีละ 2 ครั้ง โดยกำหนดให้มีการตรวจวัดฝุ่นละอองรวม ก๊าซออกไซด์ของไนโตรเจน ก๊าซซัลเฟอร์ไดออกไซด์ และก๊าซไฮโดรเจนคลอไรด์ ส่วนการตรวจวัดก๊าซไดออกซินกำหนดให้ตรวจวัดปีละ 1 ครั้ง - ตรวจวัดคุณภาพอากาศในบรรยากาศปีละ 2 ครั้ง (ครั้งละอย่างน้อย 3 วันต่อเนื่อง) โดยให้ตรวจบริเวณชุมชนด้านทิศเหนือลมและใต้ลมจำนวน 2 สถานี สำหรับดัชนีคุณภาพอากาศที่ตรวจวัด ได้แก่ ฝุ่นละอองรวม เฉลี่ย 24 ชั่วโมง ฝุ่นละอองขนาดไม่เกิน 10 ไมครอน เฉลี่ย 24 ชั่วโมง ก๊าซไนโตรเจนไดออกไซด์ เฉลี่ย 1 ชั่วโมง และก๊าซซัลเฟอร์ไดออกไซด์ และทิศทางลมและความเร็วลม
- ปล่องระบายอากาศของโรงไฟฟ้ามีความสูงเท่าไร และอากาศเสียที่ปล่อยออกมาจากปล่องสามารถกระจายออกไปได้ในระยะไกลแค่ไหน	- ผู้ใหญ่บ้าน หมู่ 4 บ้านปากป่า ตำบลหนองตะพาน (จากเวทีการประชุมฯ)	ปัจจุบันโครงการอยู่ในขั้นตอนการออกแบบเบื้องต้นซึ่งได้กำหนดให้มีความสูงปล่องระบายประมาณ 40 เมตร อย่างไรก็ตาม ขั้นตอนการออกแบบรายละเอียดจะมีการศึกษาความสูงของปล่องระบายที่เหมาะสมโดยการใช้แบบจำลองณิต

ตารางที่ 4.5.3-1 (ต่อ)

ข้อเสนอแนะ/ข้อห่วงกังวล	ผู้ให้ความคิดเห็น	คำชี้แจง/มาตรการ
		ศาสตร์เป็นเครื่องมือเพื่อศึกษาการแพร่กระจายของมลพิษทางอากาศ ซึ่งความสูงปล่องที่กำหนดจะต้องไม่ทำให้พื้นที่ของชุมชนได้รับผลกระทบ
3. ด้านระดับเสียง		
- โครงการควรระบุให้ชัดเจนว่าจะเดินเครื่องนานเท่าไหร่ (ทั้งกลางวันและกลางคืน)	- เลขานุการสภาเทศบาลตำบลทับมา (จากเวทีการประชุมฯ)	โครงการออกแบบให้เครื่องจักรเดินเครื่องตลอด 24 ชั่วโมง โดยจะดำเนินการผลิตประมาณ 330 วัน/ปี (บางช่วงจะมีการหยุดเพื่อซ่อมบำรุง) อย่างไรก็ตาม โครงการได้กำหนดมาตรป้องกันผลกระทบด้านระดับเสียงดังนี้ - ควบคุมระดับความดังของเสียงทั่วไปและระดับเสียงรบกวนที่เกิดจากกระบวนการผลิตไฟฟ้าให้เป็นไปตามที่กฎหมายกำหนด - เครื่องจักรอุปกรณ์ที่มีเสียงดังจะต้องมีวิธีการลดระดับเสียงที่แหล่งกำเนิด เช่น การหล่อลื่น การลดการสั่นสะเทือน และการปิดครอบ เป็นต้น - สำหรับอุปกรณ์ที่ออกแบบให้มีการระบายไอน้ำออกจากระบบในกรณีระบบขัดข้องเพื่อลดความดันและเพื่อความปลอดภัย จะกำหนดให้มีการติดตั้งอุปกรณ์เครื่องลดเสียงที่เรียกว่า Silencer - จัดทำแผนตรวจสอบและซ่อมบำรุงเครื่องจักร/อุปกรณ์ที่ทำให้เกิดเสียงดัง เช่น เครื่องอัดอากาศ กังหันไอน้ำ รวมทั้งจัดทำแผนตรวจสอบแรงสั่นสะเทือน/ตั้งศูนย์เพลาเครื่องจักรและตรวจสอบแท่นยึดเครื่องจักรเป็นประจำ - จัดทำสัญลักษณ์หรือป้ายเตือนบริเวณที่มีเสียงดังภายในพื้นที่โครงการ และกำหนดให้พนักงานต้องสวมใส่อุปกรณ์ลดเสียงระหว่างที่ปฏิบัติงานในบริเวณดังกล่าว - จัดให้มีแนวป้องกันที่มีการปลูกไม้ยืนต้นโดยรอบพื้นที่โครงการหรือด้านที่อยู่ใกล้กับพื้นที่อ่อนไหว - จัดให้มีเจ้าหน้าที่ของโครงการลงพื้นที่เพื่อพบปะชุมชนใกล้เคียงและสอบถามถึงผลกระทบด้านเสียงที่อาจเกิดขึ้นจากการดำเนินงานโครงการเป็นระยะๆ
- กรณีที่โครงการมีกิจกรรมซึ่งส่งเสียงดัง ควรแจ้งให้ชาวบ้านทราบล่วงหน้า	- ผู้ใหญ่บ้านหมู่ 4 บ้านปากป่า ตำบลหนองตะพาน	
- อยากให้เพิ่มจุดตรวจวัดระดับเสียงโดยเน้นชุมชนที่ได้รับผลกระทบเป็นหลัก	- เลขานุการสภาเทศบาลตำบลทับมา (จากเวทีการประชุมฯ) - ประธานชุมชนหมู่ที่ 1 บ้านขนาบ ตำบลทับมา (จากแบบประเมิน)	

ตารางที่ 4.5.3-1 (ต่อ)

ข้อเสนอแนะ/ข้อห่วงกังวล	ผู้ให้ความคิดเห็น	คำชี้แจง/มาตรการ
		- กรณีที่โครงการมีความจำเป็นต้องดำเนินกิจกรรมที่อาจส่งเสียงดัง จะมีการแจ้งให้ชุมชนทราบล่วงหน้าก่อนดำเนินการ - ตรวจวัดระดับเสียงทั่วไป (ระดับเสียงสูงสุด ระดับเสียงเฉลี่ย 24 ชั่วโมง และระดับเสียงพื้นฐาน) และระดับเสียงรบกวน ปีละ 2 ครั้ง ครั้งละ 3 วันต่อเนื่อง (ครอบคลุมวันทำการและวันหยุด) โดยกำหนดให้ตรวจวัดระดับเสียงอย่างน้อย 3 สถานี ได้แก่ ริมรั้วของโครงการ และชุมชน/พื้นที่อ่อนไหวที่อยู่ใกล้กับพื้นที่โครงการในแต่ละด้าน
4. ด้านทรัพยากรน้ำใช้		
- เนื่องชาวบ้านส่วนใหญ่ประกอบอาชีพเกษตรกรรม และอาจได้รับผลกระทบจากน้ำเสียของโครงการ ดังนั้น โครงการควรมีมาตรการป้องกันและแก้ไขปัญหาน้ำเสียที่อาจเกิดขึ้นให้มีประสิทธิภาพ	- กรรมการหมู่บ้าน หมู่ 3 บ้านแหลมยาง-ตรอกสมุทร ตำบลน้ำคอก (จากแบบประเมิน)	โครงการได้มีการจัดการและกำหนดมาตรการป้องกันผลกระทบด้านน้ำเสียที่อาจเกิดขึ้นจากการดำเนินโครงการดังนี้ - น้ำเสียที่มีความสกปรกสูงจะถูกรวบรวมลงระบบบำบัดน้ำเสียของศูนย์กำจัดขยะมูลฝอยรวมแบบครบวงจร จังหวัดระยอง ก่อนนำน้ำทิ้งที่ผ่านการบำบัดกลับไปใช้ประโยชน์ ส่วนน้ำทิ้งที่มีความสกปรกต่ำจะถูกรวบรวมลงบ่อพักน้ำทิ้งของศูนย์ฯ เพื่อนำกลับไปใช้ประโยชน์โดยไม่ระบายออกสู่ภายนอก เช่น ใช้รดพื้นที่สีเขียว เป็นต้น ทั้งนี้จะไม่มีการระบายน้ำทิ้งออกนอกพื้นที่โครงการแต่อย่างใด - กำหนดให้มีการตรวจวัดคุณภาพน้ำทิ้งของโครงการเดือนละ 1 ครั้ง สำหรับดัชนีที่ตรวจวัด ได้แก่ อุณหภูมิ ความเป็นกรดด่าง (pH) ปริมาณสารแขวนลอย (SS) ปริมาณสารละลายทั้งหมด (TDS) บีโอดี (BOD) และน้ำมันและไขมัน (Oil & Grease)
- อยากทราบว่ามีการตรวจสอบคุณภาพน้ำในบ่อพักน้ำเสียภายในพื้นที่ศูนย์กำจัดขยะฯ หรือไม่ อย่างไรก็ตาม อยากให้โครงการมีมาตรการตรวจวัดคุณภาพน้ำอย่างต่อเนื่องทุกเดือน	- ประธานชุมชนหมู่ที่ 8 บ้านสะพานหิน ตำบลมาบข่า (จากเวทีการประชุมฯ) - ผู้ช่วยผู้ใหญ่บ้านหมู่ 1 บ้านไผ่ ตำบลหนองตะพาน (จากแบบประเมิน)	
- การพัฒนาโครงการจะส่งผลกระทบต่อความเพียงพอของน้ำใช้ในพื้นที่หรือไม่	- รองนายกเทศมนตรีตำบลน้ำคอก (จากเวทีการประชุมฯ)	โครงการได้กำหนดมาตรป้องกันผลกระทบต่อการใช้น้ำของชุมชนดังนี้ - ใช้น้ำจากบ่อสำรองน้ำดิบภายในพื้นที่ของศูนย์กำจัดขยะมูลฝอยรวมแบบครบวงจร จังหวัดระยอง ซึ่งจะมีการปรับปรุงบ่อสำรองน้ำดิบดังกล่าวให้มีความจุไม่น้อยกว่า 250,000 ลูกบาศก์เมตร เพื่อรวบรวมน้ำไหลนองหรือน้ำท่าที่มีปริมาณมากในหน้าฝนให้พอใช้ตลอดช่วงหน้าแล้ง
- โครงการมีการบริหารจัดการระบบการผลิตน้ำประปาอย่างไร	- สารวัตรกำนันตำบลหนองตะพาน	

ตารางที่ 4.5.3-1 (ต่อ)

ข้อเสนอแนะ/ข้อห่วงกังวล	ผู้ให้ความคิดเห็น	คำชี้แจง/มาตรการ
		- มีการติดตั้งระบบผลิตน้ำประปาที่มีขนาดเพียงต่อความต้องการใช้น้ำของโครงการ
- โครงการสามารถขุดบ่อเพื่อรองรับน้ำจากพื้นที่โดยรอบเพื่อช่วยแก้ไขปัญหาน้ำท่วมในพื้นที่ได้หรือไม่	- เลขานุการนายกเทศมนตรีตำบลทับมา (จากเวทีการประชุมฯ)	โครงการจะทำการปรับปรุงและพัฒนาให้มีบ่อสำรองน้ำดิบอยู่ภายในพื้นที่ของศูนย์กำจัดขยะมูลฝอยรวมแบบครบวงจร จังหวัดระยอง เพื่อรวบรวมน้ำไหลนองหรือน้ำท่าที่เกิดขึ้นในปริมาณมากในช่วงฤดูฝน ซึ่งเปรียบเสมือนทำให้มีแก้มลิงเพิ่มขึ้นในพื้นที่และสามารถบรรเทาปัญหาน้ำท่วมของพื้นที่ได้ส่วนหนึ่ง
5. ด้านของเสีย		
- โครงการควรมีมาตรการในการจัดการขี้เถ้าที่เกิดขึ้นจากการดำเนินโครงการโดยเฉพาะขี้เถ้าจากหม้อไอน้ำอย่างไร	- ประธานกองทุนพัฒนาชุมชนในพื้นที่รอบโรงไฟฟ้า ตำบลหนองตะพาน - ประธานชุมชนบ้านกระเฉทบน ตำบลมาบข่า (จากเวทีการประชุมฯ) - ประธานชุมชนบ้านกระเฉทบน ตำบลมาบข่า (จากเวทีการประชุมฯ)	โครงการได้กำหนดมาตรป้องกันผลกระทบด้านของเสียที่เกิดจากการดำเนินโครงการดังนี้ - จัดเตรียมถังรองรับขยะมูลฝอยภายในพื้นที่โครงการอย่างเพียงพอก่อนรวบรวมนำไปกำจัดต่อไป - การจัดการกากของเสียที่เกิดจากการผลิตของโครงการโดยเฉพาะขี้เถ้าที่เกิดจากหม้อไอน้ำต้องดำเนินตามกฎหมายที่เกี่ยวข้อง เช่น ประกาศกระทรวงอุตสาหกรรม เรื่อง การกำจัดสิ่งปฏิกูลหรือวัสดุที่ไม่ใช้แล้ว พ.ศ.2548 - กำหนดให้มีการแยกของเสียอันตรายออกจากของเสียประเภทอื่นและจัดให้มีป้ายเตือนว่าเป็นพื้นที่ที่เก็บรวบรวมของเสียอันตรายที่สามารถเห็นได้อย่างชัดเจน และรวบรวมให้หน่วยงานที่ได้รับอนุญาตจากกรมโรงงานอุตสาหกรรมมารับไปกำจัดอย่างถูกต้องต่อไป - กำหนดวิธีปฏิบัติงานเกี่ยวกับการแยกทิ้งของเสียอันตรายและอบรมให้ผู้ที่เกี่ยวข้องมีความรู้เกี่ยวกับการจัดการของเสียอันตราย
- โครงการมีมาตรากรจัดการขยะปนเปื้อนสารเคมี (ขยะอันตราย) อย่างไร	- ประธานกองทุนพัฒนาชุมชนในพื้นที่รอบโรงไฟฟ้า ตำบลหนองตะพาน (จากเวทีการประชุมฯ)	
4. ด้านคมนาคม		
- อยากให้ศึกษาผลกระทบที่อาจเกิดขึ้นจากการขนส่งขยะ	- ผู้ใหญ่บ้าน หมู่ที่ 1 บ้านขนาบ ตำบลทับมา (จากเวทีการประชุมฯ)	โครงการได้กำหนดมาตรป้องกันผลกระทบด้านคมนาคมที่เกิดจากการดำเนินโครงการดังนี้ - กำหนดเส้นทางการขนส่งขยะโดยหลีกเลี่ยงเส้นทางผ่านชุมชนให้มากที่สุด - ประสานงานเพื่อจัดช่วงเวลาในการขนส่งขยะ
- โครงการมีแนวทางและมาตรการในการจัดการ	- สารวัตรกำนันตำบลหนองตะพาน (จากเวทีการประชุมฯ)	

ตารางที่ 4.5.3-1 (ต่อ)

ข้อเสนอแนะ/ข้อห่วงกังวล	ผู้ให้ความคิดเห็น	คำชี้แจง/มาตรการ
ด้านคมนาคมอย่างไร และมีการกำหนดเส้นทางในการขนส่งขยะมูลฝอยอย่างไรบ้าง อย่างไรก็ตามการขนส่งขยะในแต่ละครั้งควรแจ้งให้ ทต.หรือ อบต. ที่รถขยะวิ่งผ่านรับทราบด้วย	- เลขานายกเทศมนตรีตำบลทับมา (จากแบบประเมิน) - นายกเทศมนตรีตำบลทับมา (จากเวทีการประชุมฯ) - รองประธานสภาเทศบาลตำบลทับมา (จากเวทีการประชุมฯ) - ผู้ใหญ่บ้าน หมู่ที่ 4 บ้านปากป่า ตำบลหนองตะพาน (จากเวทีการประชุมฯ)	เข้าพื้นที่ศูนย์กำจัดขยะมูลฝอยรวมแบบครบวงจร จังหวัดระยอง อย่างเหมาะสม และหลีกเลี่ยงการขนส่งขยะในชั่วโมงเร่งด่วน - การกำหนดเส้นทางและช่วงเวลาการขนส่งขยมูลฝอยที่เหมาะสมต้องได้รับความเห็นชอบโดยคณะกรรมการติดตามตรวจสอบการปฏิบัติตามมาตรการป้องกัน แก้ไข และติดตามตรวจสอบผลกระทบสิ่งแวดล้อมของโครงการ โดยมีองค์ประกอบของคณะกรรมการมาจากตัวแทนอย่างน้อย 3 ภาคส่วน ได้แก่ ตัวแทนโครงการ ตัวแทนภาคประชาชน และตัวแทนหน่วยงานราชการหรือหน่วยงานที่เกี่ยวข้อง - จัดให้มีศูนย์รับเรื่องร้องเรียนและทีมปฏิบัติการฉุกเฉินเพื่อล้างถนนเมื่อพบน้ำชะขยะไหลปนเปื้อนเส้นทางขนส่ง - กำหนดให้มีการล้างรถขนขยะออกจากพื้นที่พื้นที่ศูนย์กำจัดขยะมูลฝอยรวมแบบครบวงจร จังหวัดระยอง - จำกัดความเร็วของรถขนส่งขยะในช่วงที่ผ่านชุมชนไม่ให้เกิน 30 กิโลเมตร/ชั่วโมง และควบคุมความเร็วในพื้นที่ทั่วไปให้เป็นไปตามที่กฎหมายกำหนด - อบรมและควบคุมพนักงานขับรถให้ปฏิบัติตามกฎจราจรอย่างเคร่งครัด - จัดให้มีพื้นที่จอดรถขนส่งขยะภายในพื้นที่โครงการอย่างเพียงพอเพื่อไม่ให้มีการจอดริมถนนสาธารณะ - บันทึกสถิติการเกิดอุบัติเหตุ สาเหตุ พร้อมแนวทางในการจัดการแก้ไขปัญหาที่อาจเกิดขึ้นจากการขนส่งเชื้อเพลิง ทั้งนี้ข้อมูลดังกล่าวต้องจัดเตรียมให้พนักงานเจ้าหน้าที่ของหน่วยงานอนุญาตเรียกตรวจสอบได้ตลอดเวลา
- ถนนที่รองรับการขนส่งขยะมายังโครงการได้ถูกเตรียมพร้อมสำหรับการขนส่งหรือไม่ (เช่น ความพร้อมในเรื่องระบบการจราจร สภาพถนน ความกว้างของช่องจราจร เป็นต้น)	- ประชาชนทั่วไป หมู่ที่ 3 บ้านชัยมงคล ตำบลเชิงเนิน (จากแบบประเมิน) - ประชาชนหมู่ที่ 1 บ้านขนาบ ตำบลทับมา (จากแบบประเมิน)	
- โครงการจะมีมาตรการป้องกันน้ำเสีย/น้ำชะขยะที่รั่วไหลลงมาจากรถขนขยะอย่างไร	- ผู้ช่วยผู้ใหญ่บ้าน หมู่ 1 บ้านไผ่ ตำบลหนองตะพาน	
- เห็นด้วยกับมาตรการที่จัดให้มีหน่วยปฏิบัติการพิเศษเพื่อเข้ามาล้างถนนที่ได้รับผลกระทบจาก น้ำชะขยะ	- รองประธานสภาเทศบาลตำบลทับมา (จากเวทีการประชุมฯ)	
- โครงการมีมาตรการและบทลงโทษกับรถขนส่งขยะมูลฝอยที่ไม่ปฏิบัติตามกฎจนก่อให้เกิดผลกระทบกับชุมชนอย่างไรบ้าง อีกทั้งอยากให้ อบจ. เข้ามาช่วยทำความสะอาดเส้นทาง (ถนนหนองตะพาน-มาบข่า)	- ผู้ช่วยผู้ใหญ่บ้าน หมู่ 1 บ้านไผ่ ตำบลหนองตะพาน (จากเวทีการประชุมฯ) - ผู้ใหญ่บ้าน หมู่ที่ 4 บ้านปากป่า ตำบลหนองตะพาน (จากเวทีการประชุมฯ)	
- มีความกังวลเรื่องการขนส่ง เนื่องจากไม่แน่ใจว่า	- ประชาชนหมู่ที่ 1 บ้านกระเฉทล่าง ตำบลมาบข่า (จากแบบประเมิน)	

ตารางที่ 4.5.3-1 **(ต่อ)**

ข้อเสนอแนะ/ข้อห่วงกังวล	ผู้ให้ความคิดเห็น	คำชี้แจง/มาตรการ
โครงการจะสามารถปฏิบัติตามกฎระเบียบของกรมโรงงานอุตสาหกรรมได้หรือไม่	- ประธานชุมชนบ้านกระเฉทบน ตำบลมาบข่า (จากแบบประเมิน)	
5. **ด้านสังคม-เศรษฐกิจและการมีส่วนร่วม**		
- ชุมชนจะได้รับประโยชน์ใดบ้างจากการพัฒนาโครงการ	- ประชาชนทั่วไป หมู่ 3 ตำบลหนองตะพาน ตำบลหนองตะพาน (จากแบบประเมิน)	ประโยชน์ที่จะได้รับจากการพัฒนาโครงการมีรายละเอียดดังนี้ - บรรเทาผลกระทบต่อชุมชนและสิ่งแวดล้อมจากการจัดการมูลฝอยของพื้นที่ในปัจจุบันและเสริมสร้างคุณภาพชีวิตที่ดีของท้องถิ่น - ลดการปลดปล่อยก๊าซเรือนกระจก - การดำเนินโครงการต้องการแรงงานในการดำเนินงานทั้งในช่วงก่อสร้างและช่วงเปิดดำเนินการ ซึ่งมีส่วนส่งเสริมการสร้างอาชีพและรายได้ของประชาชนในท้องถิ่น - มีการจัดตั้งกองทุนพัฒนาชุมชนพื้นที่รอบโรงไฟฟ้า ซึ่งมีส่วนส่งเสริมการพัฒนาคุณภาพชีวิตและสิ่งแวดล้อมของชุมชน - ประหยัดงบประมาณของภาครัฐในการบริหารจัดการขยะ ทำให้สามารถนำงบประมาณส่วนดังกล่าวไปใช้พัฒนาจังหวัดในด้านอื่นๆ - เป็นโครงการต้นแบบการบริหารจัดการขยะมูลฝอยแบบครบวงจร และสร้างความตระหนักรู้ของชุมชนจากศูนย์เรียนรู้ - เป็นโครงการที่สนับสนุนนโยบายการบริหารจัดการขยะมูลฝอยของจังหวัดและประเทศ - สอดคล้องตามนโยบายของรัฐตามแผนพัฒนาพลังงานทดแทนและพลังงานทางเลือก ซึ่งช่วยลดการพึ่งพาการผลิตไฟฟ้าจากพลังงานเชิงพาณิชย์ที่ต้องนำเข้าจากต่างประเทศและเป็นการสร้างความมั่นคงทางด้านพลังงานในภาพรวมของประเทศ
- อยากทราบว่าประโยชน์ในด้านการสร้างอาชีพ/รายได้เป็นอย่างไร ควรระบุให้ชัดเจนว่าเป็นการเสริมสร้างรายได้จากส่วนใด เช่น รายได้จากมูลค่าขยะ การจ้างแรงงาน ฯลฯ	- เลขานุการสภาเทศบาลตำบลทับมา (จากเวทีการประชุมฯ)	
- เสนอให้พิจารณาคนในท้องถิ่นเข้าทำงานในโรงงาน	- ผู้ใหญ่บ้าน หมู่ที่ 4 บ้านปากป่า ตำบลหนองตะพาน (จากเวทีการประชุมฯ) - รองนายกองค์การบริหารส่วนตำบลหนองตะพาน (จากแบบประเมิน) - สมาชิกสภาเทศบาลตำบลทับมา (จากแบบประเมิน)	โครงการกำหนดมาตรการคือ *"พิจารณารับคนในท้องถิ่นเข้ามาทำงานเป็นอันดับแรกตามความเหมาะสมกับลักษณะงานเพื่อลดปัญหาการอพยพของแรงงานต่างถิ่นและเป็นการส่งเสริมชุมชนให้ได้รับประโยชน์จากโครงการมากขึ้น"*

ตารางที่ 4.5.3-1 (ต่อ)

ข้อเสนอแนะ/ข้อห่วงกังวล	ผู้ให้ความคิดเห็น	คำชี้แจง/มาตรการ
- อยากให้โครงการดูแลชาวบ้านที่อยู่ในพื้นที่ใกล้เคียงกับโครงการ และในกรณีที่ได้รับเรื่องร้องเรียนจากชาวบ้าน โครงการจะต้องให้ความสำคัญ และดำเนินการแก้ไขปัญหาโดยทันที	- กรรมการหมู่บ้านหมู่ 1 บ้านไผ่ ตำบลหนองตะพาน (จากเวทีการประชุมฯ) - ผู้ใหญ่บ้านหมู่ที่ 1 บ้านขนาบตำบลทับมา (จากเวทีการประชุมฯ) - ประชาชนทั่วไป หมู่ 3 บ้านแหลมยาง-ตรอกสมุทร ตำบลน้ำคอก (จากแบบประเมิน)	โครงการได้กำหนดมาตรการให้มีแผนการรับเรื่องร้องเรียนจากชุมชนอย่างชัดเจนและส่งเสริมให้ประชาชนโดยรอบมีส่วนร่วมในการตรวจสอบและกำกับให้โครงการดำเนินการตามมาตรการป้องกันผลกระทบที่กำหนดไว้ มีรายละเอียดดังนี้ - จัดให้มีศูนย์ประสานงานการรับข้อเสนอแนะและข้อร้องเรียนเกี่ยวกับความเดือดร้อนที่อาจได้รับจากการดำเนินโครงการ ทั้งนี้กรณีเกิดการร้องเรียนจะต้องดำเนินการแก้ไขปัญหาดังกล่าวโดยเร็ว - จัดตั้งคณะกรรมการติดตามตรวจสอบการปฏิบัติตามมาตรการป้องกัน แก้ไข และติดตามตรวจสอบผลกระทบสิ่งแวดล้อมของโครงการ โดยมีองค์ประกอบของคณะกรรมการฯ ที่มาจากตัวแทนอย่างน้อย 3 ภาคส่วน ได้แก่ ตัวแทนโครงการ ตัวแทนภาคประชาชน และตัวแทนหน่วยงานราชการหรือหน่วยงานที่เกี่ยวข้อง อีกทั้งกำหนดให้มีการประชุมและเข้าตรวจสอบการดำเนินงานของโครงการอย่างน้อยปีละ 2 ครั้ง และกำหนดให้มีการเผยแพร่รายงานสรุปการประชุมของคณะกรรมการฯ แต่ละครั้งให้สาธารณชนทราบ - ดำเนินการสำรวจความคิดเห็นและข้อเสนอแนะในด้านต่างๆ ของผู้มีส่วนได้เสียอย่างน้อยปีละ 1 ครั้ง ตลอดระยะดำเนินการ โดยให้กำหนดจำนวนตัวอย่างเพื่อสุ่มสำรวจความคิดเห็นให้เป็นไปตามหลักการทางด้านสังคมศาสตร์ โดยครอบคลุมกลุ่มเป้าหมายรอบที่ตั้งโครงการอย่างน้อย 1 กิโลเมตร และต้องจัดทำรายงานการดำเนินการที่เกี่ยวข้องกับการตอบสนองความคิดเห็นและข้อเสนอแนะของประชาชน และการป้องกันหรือแก้ไขปัญหาที่ดำเนินการไปแล้วให้ประชาชนได้รับทราบผ่านช่องทางต่างๆ - โครงการต้องให้หน่วยงานกลาง (Third Party) ดำเนินการตรวจสอบผลการปฏิบัติตามมาตรการป้องกัน แก้ไข และติดตามตรวจสอบผลกระทบสิ่งแวดล้อมของโครงการ และเสนอรายงานผลการ
- เสนอให้มีการแต่งตั้งคณะกรรมการติดตามตรวจสอบการดำเนินโครงการโรงไฟฟ้าขยะโดยให้กำหนดสัดส่วนของคณะกรรมการที่เป็นตัวแทนของประชาชนและเป็นตัวแทนของโรงงานในอัตรา 2:1 และร่วมมือกันตรวจสอบคุณภาพสิ่งแวดล้อมของโครงการอย่างน้อยเดือนละ 2 ครั้ง และถ้าเป็นไปได้อยากให้คณะกรรมการฯ ได้ติดตามตรวจสอบการดำเนินโครงการตั้งแต่ขั้นตอนการก่อสร้างเป็นต้นไป	- ประธานกองทุนพัฒนาชุมชนในพื้นที่รอบโรงไฟฟ้า ตำบลหนองตะพาน (จากเวทีการประชุมฯ) - รองนายกองค์การบริหารส่วนตำบลหนองตะพาน (จากเวทีการประชุมฯ) - ประชาชนทั่วไป หมู่ 4 บ้านปากป่า ตำบลหนองตะพาน (จากแบบประเมิน) - ผู้ช่วยผู้ใหญ่บ้าน หมู่ 1 บ้านไผ่ ตำบลหนองตะพาน (จากแบบประเมิน) - ประชาชนทั่วไป หมู่ที่ 3 บ้านชัยมงคล ตำบลเชิงเนิน (จากแบบประเมิน) - นายกเทศมนตรีตำบลทับมา (จากเวทีการประชุมฯ)	
- คณะกรรมการติดตามตรวจสอบการดำเนินโครงการโรงไฟฟ้ามีอำนาจหน้าที่อย่างไรบ้าง และเมื่อเกิดผลกระทบจากโครงการจะมีแนวทางในการแก้ปัญหาอย่างไร	- ประธานกองทุนพัฒนาชุมชนในพื้นที่รอบโรงไฟฟ้า ตำบลหนองตะพาน (จากเวทีการประชุมฯ)	

ตารางที่ 4.5.3-1 (ต่อ)

ข้อเสนอแนะ/ข้อห่วงกังวล	ผู้ให้ความคิดเห็น	คำชี้แจง/มาตรการ
- อยากให้ผู้นำชุมชนหรือตัวแทนชาวบ้านได้ไปศึกษาดูงานโครงการที่มีระบบการดำเนินการที่คล้ายกัน	- พลังงานจังหวัดระยอง (จากเวทีการประชุมฯ) - ประชาชนทั่วไป ตำบลหนองตะพาน (จากแบบประเมิน) - ประชาชนทั่วไป หมู่ 1 บ้านไผ่ ตำบลหนองตะพาน (จากแบบประเมิน)	ปฏิบัติตามมาตรการฯ ต่อคณะกรรมการกำกับกิจการพลังงาน และ หน่วยงานท้องถิ่นที่เกี่ยวข้องทราบทุก 6 เดือน - กำหนดให้มีแผนงานการจัดกิจกรรมด้านมวลชนสัมพันธ์เพื่อให้เกิดประโยชน์แก่ชุมชนอย่างชัดเจน - ดำเนินการด้านมวลชนสัมพันธ์และส่งเสริมกิจกรรมทางสังคมตามความเหมาะสมร่วมกับผู้นำชุมชน กลุ่มผู้มีส่วนได้เสีย ประชาชนทั่วไป และเจ้าหน้าที่หน่วยงานท้องถิ่นที่เกี่ยวข้องอย่างสม่ำเสมอ - กำหนดทีมงาน/ผู้รับผิดชอบงานด้านมวลชนสัมพันธ์อย่างชัดเจน เพื่อดำเนินงานด้านต่างๆ ตามที่กำหนดไว้ - สนับสนุนความพร้อมของระบบสาธารณสุขของสถานพยาบาลในพื้นที่ - กำหนดให้มีการตั้งกองทุนพัฒนาชุมชนพื้นที่รอบโรงไฟฟ้าซึ่งมีส่วนส่งเสริมการพัฒนาคุณภาพชีวิตและสิ่งแวดล้อมของชุมชน
- โครงการควรชี้แจงผลการดำเนินโครงการให้ชุมชนทราบอย่างน้อยปีละ 2 ครั้ง และควรจัดให้มีการรับฟังความคิดเห็นจากประชาชนเพื่อเป็นการแลกเปลี่ยนความคิดเห็น/ข้อเสนอแนะต่อการดำเนินโครงการ	- ผู้ช่วยผู้ใหญ่บ้านหมู่ 1 บ้านไผ่ ตำบลหนองตะพาน (จากแบบประเมิน)	
- ควรมีการประชาสัมพันธ์โครงการให้ทั่วถึง	- เลขานุการสภาเทศบาลตำบลทับมา (จากเวทีการประชุมฯ)	
- อยากให้ศึกษาเรื่องสุขภาพของชาวบ้านเพื่อเป็นข้อมูลพื้นฐานให้กับหน่วยงานท้องถิ่น	- นักวิชาการสาธารณสุขโรงพยาบาลระยอง (จากเวทีการประชุมฯ)	
- โครงการมีแผนรองรับด้านสุขภาพของชุมชนที่อยู่รอบพื้นที่ศูนย์กำจัดขยะอย่างไร	- ประชาชนทั่วไป หมู่ 3 บ้านหนองตะพาน ตำบลหนองตะพาน (จากแบบประเมิน)	
- ควรมีมาตรการดูแลสุขภาพของชาวบ้านในพื้นที่	- นักวิชาการสาธารณสุขโรงพยาบาลระยอง (จากเวทีการประชุมฯ)	
- ควรเพิ่มการตรวจสุขภาพประจำปี ปีละ 3 ครั้ง	- ประธานชุมชนหมู่ที่ 1 บ้านขนาบ ตำบลทับมา (จากแบบประเมิน)	

ตารางที่ 4.5.3-1 (ต่อ)

ข้อเสนอแนะ/ข้อห่วงกังวล	ผู้ให้ความคิดเห็น	คำชี้แจง/มาตรการ
- อยากให้นำไฟฟ้าที่ผลิตได้มาให้ประชาชนในพื้นที่ใกล้เคียงได้ใช้ หรืออย่างน้อยอยากชาวบ้านได้จ่ายค่าไฟในราคาที่ถูกลงกว่าเดิม	- เลขานุการนายกเทศมนตรีตำบลมาบข่าพัฒนา (จากแบบประเมิน) - ประธานชุมชนหมู่ที่ 1 บ้านขนาบ (จากแบบประเมิน) - สมาชิกสภาเทศบาลตำบลทับมา (จากแบบประเมิน) - ประชาชนหมู่ที่ 1 บ้านขนาบ (จากแบบประเมิน) - เลขานายกเทศมนตรีตำบลทับมา (จากแบบประเมิน)	การกำหนดโครงสร้างราคา การจำหน่ายไฟฟ้าจะอยู่ในความรับผิดชอบของคณะกรรมการกำกับกิจการพลังงาน (กกพ.) อย่างไรก็ตาม การดำเนินโครงการจะมีการจัดตั้งกองทุนพัฒนาชุมชนพื้นที่รอบโรงไฟฟ้า ซึ่งมีส่วนส่งเสริมการพัฒนาคุณภาพชีวิตและสิ่งแวดล้อมของชุมชน อีกทั้งกำหนดให้มีแผนงานการจัดกิจกรรมด้านมวลชนสัมพันธ์เพื่อให้เกิดประโยชน์แก่ชุมชนอย่างชัดเจน
6. **อื่นๆ**		
- การพัฒนาโครงการถือว่าเป็นการช่วยกำจัดขยะมูลฝอยที่เกิดขึ้นในพื้นที่อย่างมีประสิทธิภาพ โดยไม่ต้องกำจัดด้วยวิธีการฝังกลบอย่างเดียว	- สมาชิกองค์การบริหารส่วนจังหวัดระยอง (จากเวทีการประชุมฯ) - พลังงานจังหวัดระยอง (จากเวทีการประชุมฯ) - เลขานุการนายกเทศมนตรีตำบลน้ำคอก (จากแบบประเมิน) - กรรมการหมู่บ้าน หมู่ 4 บ้านปากป่า (จากแบบประเมิน)	-
- เห็นด้วยกับการพัฒนาโครงการและมาตรการที่นำเสนอ แต่ยังไม่แน่ใจเกี่ยวกับการดำเนินโครงการว่าจะส่งผลกระทบอย่างไรบ้าง รวมทั้งจะมีการตรวจสอบคุณภาพให้อยู่ในมาตรฐานโดยตลอดหรือไม่ ถ้าการดำเนินโครงการสามารถทำได้ตามที่นำเสนอทั้งหมดก็ถือว่าเป็นโครงการที่ดีมาก	- ประธานผู้สูงอายุ หมู่ 3 บ้านแหลมยาง-ตรอกสมุทร ตำบลน้ำคอก (จากแบบประเมิน) - ประธานกองทุนพัฒนาชุมชนในพื้นที่รอบโรงไฟฟ้า ตำบลหนองตะพาน (จากเวทีการประชุมฯ) - รองนายกองค์การบริหารส่วนตำบลหนองตะพาน (จากเวทีการประชุมฯ) - ผู้ช่วยผู้ใหญ่บ้านหมู่ 2 ตำบลหนองตะพาน (จากแบบประเมิน) - ประธานสภาเทศบาลตำบลมาบข่าพัฒนา (จากแบบประเมิน) - ประชาชนหมู่ที่ 8 บ้านสะพานหิน (จากแบบประเมิน)	-
- ควรมีมาตรการในการคัดแยกขยะจากชุมชนเพื่อที่จะสามารถใช้ขยะมาเป็นเชื้อเพลิงได้มากที่สุด	- นักวิชาการสาธารณสุขโรงพยาบาลระยอง (จากแบบประเมิน)	-

ตารางที่ 4.5.3-1 (ต่อ)

ข้อเสนอแนะ/ข้อห่วงกังวล	ผู้ให้ความคิดเห็น	คำชี้แจง/มาตรการ
- หลุมฝังกลบขยะมูลฝอยจะส่งผลกระทบต่อระบบน้ำใต้ดินหรือไม่ อยากให้โครงการมีมาตราการเฝ้าระวังน้ำรั่วซึมจากบ่อฝังกลบขยะหรือไม่อย่างไร	- สารวัตรกำนันตำบลหนองตะพาน (จากเวทีการประชุมฯ) - รองนายกองค์การบริหารส่วนตำบลหนองตะพาน (จากเวทีการประชุมฯ)	การดำเนินการและบริหารจัดการหลุมฝังกลบขยะจะอยู่ในความรับผิดชอบของ อบจ.ระยอง ซึ่งตัวแทนของ อบจ. ได้แจ้งในที่ประชุมว่าหลุมฝังกลบขยะถูกออกแบบให้สอดคล้องตามหลักวิชาการ กล่าวคือมีการใช้แผ่นพลาสติกความหนาแน่นสูงหรือแบบเอชดีพีอี (HDPE) ในการรองก้นหลุมฝังกลบขยะซึ่งมีอายุการใช้งานมากกว่า 40 ปี และมีการตรวจสอบคุณภาพน้ำใต้ดินรอบหลุมฝังกลบเพื่อเป็นการเฝ้าระวังและป้องกันการรั่วซึม
- พลาสติกที่รองก้นบ่อหลุมขยะมีประสิทธิภาพในการป้องกันการรั่วซึมมากน้อยแค่ไหนและมีอายุการใช้งานเท่าไหร่	- ผู้ช่วยผู้ใหญ่บ้าน หมู่ 1 บ้านไผ่ ตำบลหนองตะพาน (จากแบบประเมิน) - ประธานชุมชนบ้านกระเฉทล่าง (จากแบบประเมิน)	
- อยากให้ช่วยจัดการขยะมีพิษ	- ผู้ช่วยผู้ใหญ่บ้าน หมู่ 1 บ้านไผ่ ตำบลหนองตะพาน (จากเวทีการประชุมฯ)	-
- พื้นที่ตำบลหนองตะพาน (หมู่ 3 หมู่ 4 และหมู่ 5) เกิดปัญหาไฟดับบ่อย จึงอยากให้โครงการและผู้ที่เกี่ยวข้องให้ช่วยแก้ปัญหาดังกล่าว	- ผู้ใหญ่บ้านหมู่ 4 บ้านปากป่า ตำบลหนองตะพาน (จากเวทีการประชุมฯ)	-
- ควบคุมและกำจัดแมลงวันในฤดูผลไม้ (ฤดูฝน)เป็นพิเศษ	- ประธานชุมชนบ้านกระเฉทล่าง ตำบลมาบข่า (จากแบบประเมิน)	-

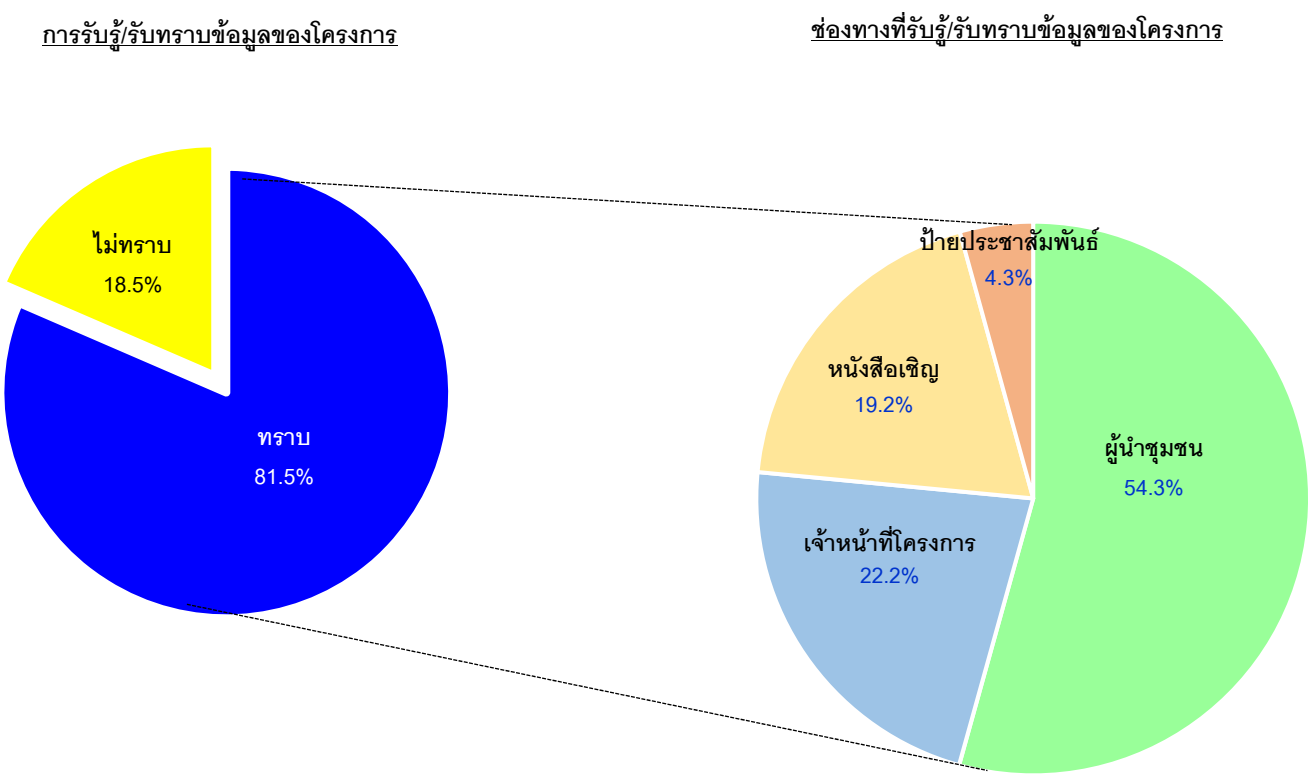

รูปที่ 4.5.3-1 ความคิดเห็นต่อการรับรู้/รับทราบข้อมูลของโครงการ

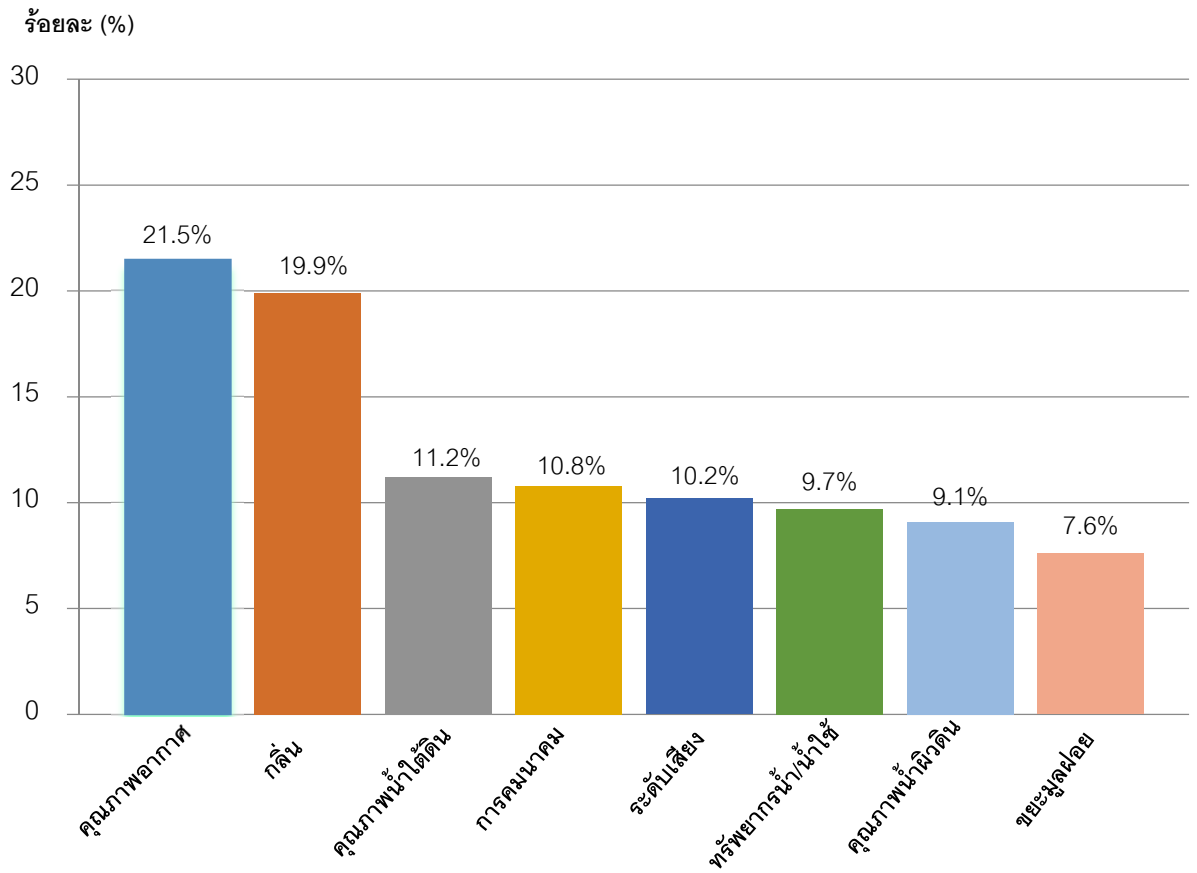

<u>รูปที่ 4.5.3-2</u> ความคิดเห็นต่อความคิดเห็นต่อผลกระทบจากการดำเนินโครงการ

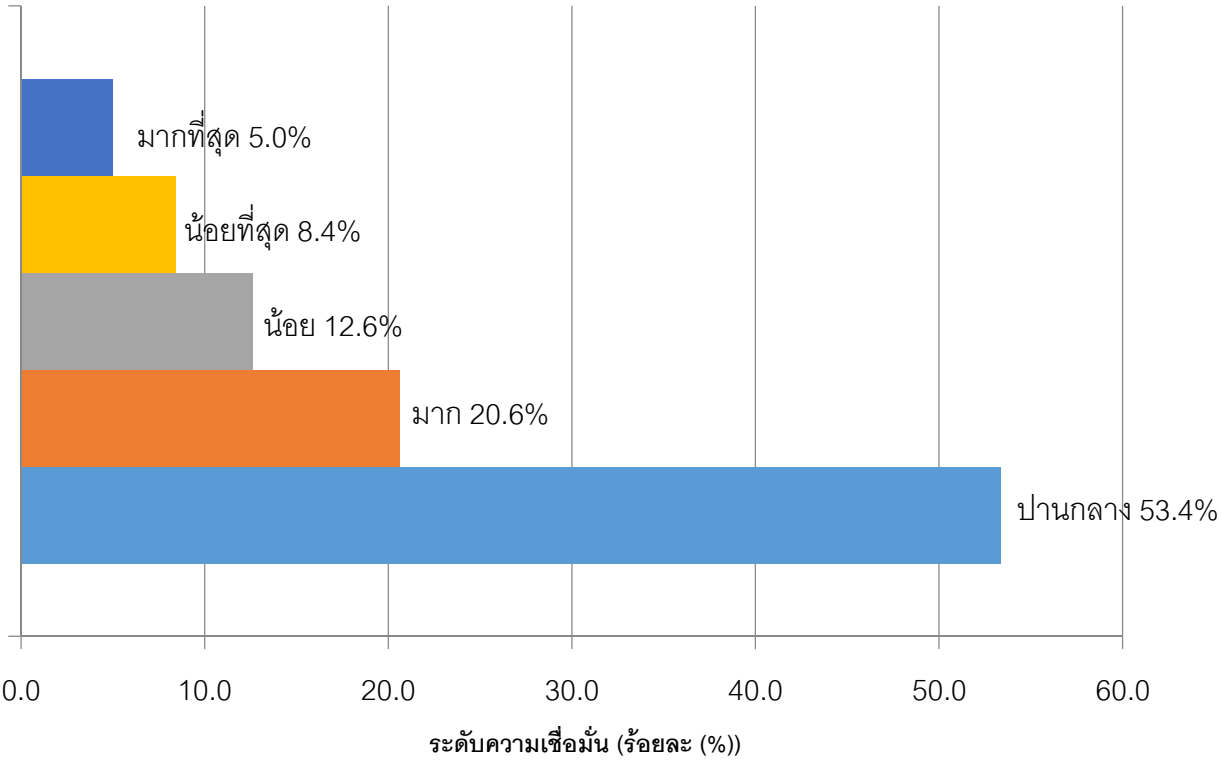

<u>รูปที่ 4.5.3-3</u> ระดับความเชื่อมั่นต่อการบริหารจัดการของโครงการเพื่อป้องกันผลกระทบต่อคุณภาพสิ่งแวดล้อมและชุมชน

4.5.4 การเผยแพร่รายงานสรุปการจัดประชุมรับฟังความคิดเห็นของประชาชน ครั้งที่ 1

มีการจัดทำรายงานสรุปการรับฟังความคิดเห็นของประชาชนและหน่วยงานที่เกี่ยวข้องต่อการดำเนินโครงการและมาตรการป้องกัน แก้ไข และติดตามตรวจสอบผลกระทบสิ่งแวดล้อมของโครงการ โดยมีการรวบรวมข้อคิดเห็นและข้อเสนอแนะของประชาชนและผู้มีส่วนได้เสียจากการรับฟังความคิดเห็นที่ผ่านมา พร้อมทั้งมีการชี้แจงข้อมูลและปรับปรุงมาตรการป้องกันฯ ให้สอดคล้องกับข้อวิตกกังวลของชุมชน ทั้งนี้โครงการมีการเผยแพร่รายงานสรุปการจัดประชุมฯ ตามช่องทางต่างๆ ในช่วงวันที่ 26-27 พฤศจิกายน พ.ศ. 2558 โดยจะส่งมอบรายงานสรุปฯ ให้กับผู้นำชุมชนและหน่วยงานที่เกี่ยวข้อง รวมถึงมีการติดประกาศรายงานฯ ไว้ที่บอร์ดประชาสัมพันธ์ของหมู่บ้านและหน่วยงานต่างๆ เช่น หน่วยงานราชการส่วนท้องถิ่น ที่ทำการหมู่บ้าน ศาลาประชาคม แหล่งชุมชน เป็นต้น (สำเนาหนังสือนำส่งรายงานสรุปผลการจัดการประชุมฯ ดังภาคผนวก จ) อย่างไรก็ตาม ท้ายรายงานสรุปฯ ข้างต้นมีการแสดงรายละเอียดช่องทางการติดต่อสื่อสารกับโครงการและบริษัทที่ปรึกษาไว้อย่างชัดเจนเพื่อให้ผู้สนใจสามารถติดต่อสอบถามและให้ข้อเสนอแนะเพิ่มเติมได้ (ภาพบรรยากาศการเผยแพร่รายงานสรุปผลการจัดประชุมฯ ดังรูปที่ 4.5.4-1)

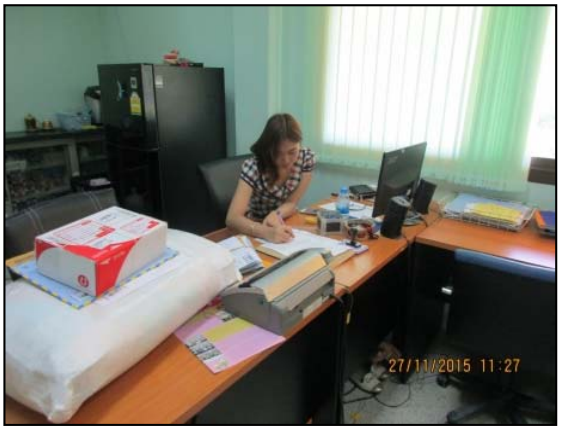

ที่ว่าการอำเภอเมืองระยอง

สำนักงานทรัพยากรธรรมชาติและ
สิ่งแวดล้อมจังหวัดระยอง

วัดกระเฉท

สำนักงานองค์การบริหารส่วนตำบลหนองตะพาน

โรงพยาบาลส่งเสริมสุขภาพตำบลทับมา

หมู่ที่ 1 บ้านขนาบ

หมู่ที่ 3 บ้านแหลมยาง-ตรอกสมุทร

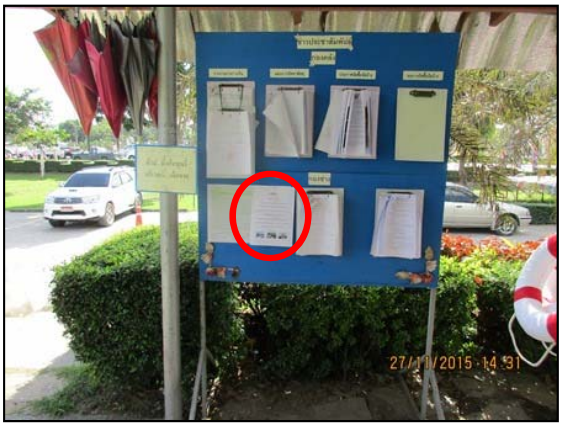

สำนักงานเทศบาลตำบลทับมา

<u>รูปที่</u> 4.5.4-1 **ภาพบรรยากาศการเผยแพร่รายงานสรุปผลการจัดประชุมรับฟังความคิดเห็นฯ ครั้งที่** 1 **ช่วงวันที่** 26-27 **พฤศจิกายน พ.ศ.** 2558

4.6 การรับฟังความคิดเห็นของประชาชน ครั้งที่ 2

4.6.1 การเตรียมการก่อนจัดประชุมรับฟังความคิดเห็นของประชาชน ครั้งที่ 2

4.6.1.1 การประชาสัมพันธ์ความคืบหน้าของโครงการ

การประชาสัมพันธ์โครงการเบื้องต้นดำเนินการผ่านการลงพื้นที่พบปะตัวแทนหน่วยงานที่เกี่ยวข้องและผู้นำชุมชน มีจุดประสงค์เพื่อประชาสัมพันธ์ความคืบหน้าของโครงการและมาตรการฯ ของโครงการปัจจุบัน และรับฟังข้อเสนอแนะเกี่ยวกับการดำเนินโครงการ พร้อมทั้งปรึกษาหารือเกี่ยวกับรูปแบบการจัดประชุมรับฟังความคิดเห็นของประชาชนและผู้มีส่วนได้เสียในระหว่างวันที่ 25 – 27 ตุลาคม พ.ศ.2559 (ภาพถ่ายการประชาสัมพันธ์โครงการแสดงดังรูปที่ 4.6.1.1-1)

4.6.1.2 การประชาสัมพันธ์การจัดประชุมรับฟังความคิดเห็นของประชาชน ครั้งที่ 2

การประชาสัมพันธ์กำหนดการการจัดประชุมรับฟังความคิดเห็นของประชาชน พร้อมทั้งเผยแพร่เอกสารรายละเอียดของโครงการและร่างมาตรการฯ ให้ประชาชนและหน่วยงานที่เกี่ยวข้องรับทราบล่วงหน้าก่อนการจัดประชุมฯ ไม่น้อยกว่า 15 วัน ซึ่งดำเนินการในช่วงวันที่ 28-29 พฤศจิกายน พ.ศ. 2559 โดยดำเนินการประชาสัมพันธ์ตามช่องทางต่างๆ ได้แก่ หนังสือเชิญตามกลุ่มเป้าหมาย (สำเนาหนังสือเชิญเข้าร่วมการประชุมรับฟังความคิดเห็นฯ ครั้งที่ 2 และเอกสารแนบต่างๆ ที่เกี่ยวข้องดังภาคผนวก จ) และติดป้ายประชาสัมพันธ์ (A3) ที่บอร์ดประชาสัมพันธ์ของที่ทำการหมู่บ้านและหน่วยงานท้องถิ่น (ภาพบรรยากาศการส่งหนังสือเชิญเข้าร่วมประชุมดังรูปที่ 4.6.1.2-1) สำหรับรายละเอียดที่แนบไปกับหนังสือเชิญประกอบด้วย กำหนดการและสถานที่ในการจัดประชุม ข้อมูลรายละเอียดโครงการ และร่างมาตรการป้องกัน แก้ไข และติดตามตรวจสอบผลกระทบสิ่งแวดล้อมของโครงการ รวมถึงช่องทางการติดต่อสื่อสารกับโครงการซึ่งทำให้ประชาชนสามารถสอบถามข้อมูลเพิ่มเติมได้อย่างสะดวก

สำนักงานพลังงานจังหวัดระยอง

ที่ว่าการอำเภอเมืองระยอง

สำนักงานเทศบาลตำบลทับมา

หมู่ที่ 4 บ้านทับมา

วัดเขาโบสถ์

องค์การบริหารส่วนตำบลหนองตะพาน

<u>รูปที่ 4.6.1.1-1</u> ภาพบรรยากาศการประชาสัมพันธ์โครงการเบื้องต้น ช่วงวันที่ 25-27 ตุลาคม พ.ศ.2559 (ก่อนจัดประชุมรับฟังความคิดเห็นของประชาชน ครั้งที่ 2)

สำนักงานคณะกรรมการกำกับกิจการพลังงาน เขต 8 (ชลบุรี)

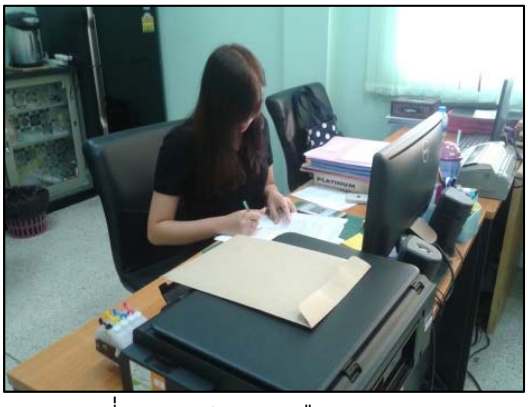

ที่ว่าการอำเภอเมืองระยอง

วัดหนองสะพาน

หมู่ที่ 2 บ้านหนองผักหนาม

หมู่ที่ 4 บ้านทับมา

หมู่ที่ 8 บ้านสะพานหิน

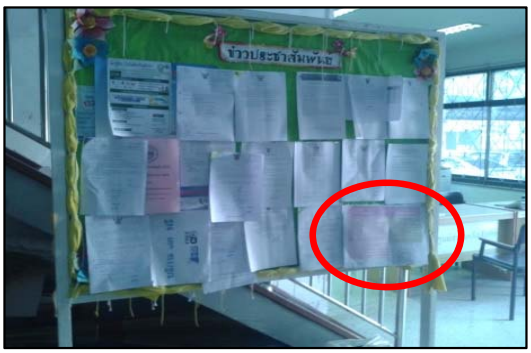

สำนักงานองค์การบริหารส่วนตำบลหนองตะพาน

โรงพยาบาลส่งเสริมสุขภาพตำบลบ้านกระเฉท

<u>รูปที่ 4.6.1.2-1</u>ภาพบรรยากาศการส่งหนังสือเชิญเข้าร่วมการจัดประชุมรับฟังความคิดเห็นฯ ครั้งที่ 2 ช่วงวันที่ 28-29 พฤศจิกายน พ.ศ. 2559

4.6.2 ผลจากการจัดประชุมรับฟังความคิดเห็นของประชาชน ครั้งที่ 2

การจัดประชุมรับฟังความคิดเห็นของประชาชนต่อการดำเนินโครงการและมาตรการป้องกัน แก้ไข และติดตามตรวจสอบผลกระทบสิ่งแวดล้อมของโครงการได้ดำเนินการในวันที่ 15 -16 ธันวาคม พ.ศ.2559 โดยแบ่งการจัดประชุมฯ ออกเป็น 4 กลุ่มย่อยเพื่อให้สอดคล้องตามลักษณะพื้นที่และความสะดวกของผู้เข้าร่วมประชุม กล่าวคือ

กลุ่มย่อยที่ 1 : วันที่ 15 ธันวาคม พ.ศ. 2559 เวลา 09.30-12.00 น. ณ ห้องประชุมเทศบาลตำบลน้ำคอก

กลุ่มย่อยที่ 2 : วันที่ 15 ธันวาคม พ.ศ. 2559 เวลา 14.00-16.30 น. ณ ห้องประชุมเทศบาลตำบลทับมา

กลุ่มย่อยที่ 3 : วันที่ 16 ธันวาคม พ.ศ. 2559 เวลา 09.30-12.00 น. ณ ห้องประชุมองค์การบริหารส่วนตำบลหนองตะพาน

กลุ่มย่อยที่ 4 : วันที่ 16 ธันวาคม พ.ศ. 2559 เวลา 14.00-16.30 น. ณ ห้องประชุมโรงเรียนวัดกระเฉท

สำหรับลำดับการดำเนินการจัดประชุมรับฟังความคิดเห็นฯ แต่ละกลุ่มย่อยเริ่มต้นจากผู้เข้าร่วมการประชุมฯ ลงทะเบียนและรับเอกสารข้อมูลรายละเอียดของโครงการ การกล่าวต้อนรับและแจ้งวัตถุประสงค์การจัดประชุมฯ การนำเสนอความเป็นมาและสถานภาพของโครงการ การนำเสนอรายละเอียดของโครงการ การนำเสนอร่างมาตรการป้องกัน แก้ไข และติดตามตรวจสอบผลกระทบสิ่งแวดล้อมของโครงการ และการเปิดเวทีให้กับผู้เข้าร่วมการประชุมฯ ได้นำเสนอข้อคิดเห็น ข้อเสนอแนะ และข้อวิตกกังวลที่มีต่อการดำเนินการโครงการและมาตรการป้องกันฯ ทั้งนี้ช่วงท้ายการประชุมมีการนำเสนอข้อสรุปข้อคิดเห็นและข้อเสนอแนะจากผู้เข้าร่วมประชุม พร้อมทั้งมีการชี้แจงข้อมูลและประชาสัมพันธ์ช่องทางการติดต่อประสานงานกับตัวแทนโครงการและบริษัทที่ปรึกษาเพื่อให้ผู้เข้าร่วมการประชุมหรือประชาชนโดยทั่วไปสามารถสอบถามหรือให้ข้อเสนอแนะเพิ่มเติม (ภาพบรรยากาศของการจัดประชุมรับฟังความคิดเห็นฯ ดังรูปที่ 4.6.2-1)

กลุ่มย่อยที่ 1 : วันที่ 15 ธันวาคม พ.ศ. 2559 เวลา 09.30-12.00 น.
ณ ห้องประชุมเทศบาลตำบลน้ำคอก

กลุ่มย่อยที่ 2 : วันที่ 15 ธันวาคม พ.ศ. 2559 เวลา 14.00-16.30 น.
ณ ห้องประชุมเทศบาลตำบลทับมา

<u>รูปที่ 4.6.2-1</u> ภาพบรรยากาศการจัดประชุมรับฟังความคิดเห็นฯ ครั้งที่ 2

กลุ่มย่อยที่ 3 : วันที่ 16 ธันวาคม พ.ศ. 2559 เวลา 09.30-12.00 น.
ณ ห้องประชุมองค์การบริหารส่วนตำบลหนองตะพาน

กลุ่มย่อยที่ 4 : วันที่ 16 ธันวาคม พ.ศ. 2559 เวลา 14.00-16.30 น.
ณ ห้องประชุมโรงเรียนวัดกระเฉท

<u>รูปที่</u> 4.6.2-1 (ต่อ)

4.6.3 ข้อเสนอแนะจากผู้เข้าร่วมประชุมรับฟังความคิดเห็นของประชาชน

การจัดประชุมรับฟังความคิดเห็นฯ มีจำนวนผู้เข้าร่วมประชุมรวม 249 คน (รายชื่อผู้เข้าร่วมประชุมฯ ดังภาคผนวก จ) โดยที่ผู้เข้าร่วมการประชุมฯ บางส่วนได้แสดงข้อคิดเห็น ข้อเสนอแนะ และข้อวิตกกังวลที่มีต่อการดำเนินโครงการและมาตรการฯ นำเสนอในเวทีรับฟังความคิดเห็น นอกจากนี้โครงการได้มีการรับฟังความคิดเห็นฯ ต่อเนื่องผ่านช่องทางต่างๆ หลังจากการจัดประชุมรับฟังความคิดเห็นฯ เพิ่มเติม ซึ่งได้รวบรวมและสรุปประเด็นคำถาม ข้อเสนอแนะ และข้อวิตกกังวลจากผู้เข้าร่วมการประชุมและตามช่องทางข้างต้น พร้อมทั้งมีการชี้แจงข้อมูลแต่ละประเด็น และปรับปรุงมาตรการป้องกันฯ ให้มีความเหมาะสมและสอดคล้องตามข้อวิตกกังวลของชุมชนดังรายละเอียดในตารางที่ 4.6.3-1

นอกจากนี้ ผู้เข้าร่วมการประชุมมีการจัดทำและส่งแบบประเมินผลเมื่อเสร็จสิ้นการจัดประชุมฯ จำนวน 213 ชุด สามารถสรุปความคิดเห็นของผู้เข้าร่วมประชุมฯ ได้ดังรูปที่ 4.6.3-1 ถึงรูปที่ 4.6.3-3 กล่าวคือ

(ก) ผู้ตอบแบบประเมินโดยส่วนใหญ่ (ร้อยละ 85.9) ระบุว่าได้รับรู้ข้อมูลโครงการหรือรู้จักโครงการมาก่อน

(ข) ผู้ตอบแบบประเมินส่วนมากระบุว่ารับทราบข้อมูลของโครงการและกำหนดการจัดประชุมรับฟังความคิดเห็นฯ มาจากผู้นำชุมชน (ร้อยละ 40.6) รองลงมาทราบจากหนังสือเชิญฯ (ร้อยละ 32.4) และทราบผ่านทางเจ้าหน้าที่โครงการ (ร้อยละ 15.6)

(ค) การสอบถามเกี่ยวกับความกังวลต่อการพัฒนาโครงการพบว่าผู้ตอบแบบประเมินส่วนมากมีความกังวลเกี่ยวกับผลกระทบด้านกลิ่น (ร้อยละ 23.4) รองลงมาผลกระทบด้านคุณภาพอากาศ (ร้อยละ 21.4) และผลกระทบด้านคุณภาพน้ำใต้ดิน (ร้อยละ 12.3) อย่างไรก็ตาม โครงการมีการกำหนดมาตรการป้องกันผลกระทบด้านต่างๆ ให้สอดคล้องกับข้อวิตกกังวลของชุมชนเรียบร้อยแล้ว

(ง) การสอบถามเกี่ยวกับความเชื่อมั่นต่อการบริหารจัดการของโครงการเพื่อป้องกันผลกระทบต่อคุณภาพสิ่งแวดล้อมและชุมชน พบว่าผู้ตอบแบบประเมินส่วนมากระบุว่ามีความเชื่อมั่นในระดับปานกลาง (ร้อยละ 52.1) รองลงมามีความเชื่อมั่นในระดับมาก (ร้อยละ 26.8) และเชื่อมั่นในระดับน้อย (ร้อยละ 11.3)

ตารางที่ 4.6.3-1

ข้อเสนอแนะจากการประชุมรับฟังความคิดเห็นของประชาชน ครั้งที่ 2

ต่อการดำเนินโครงการและมาตรการป้องกัน แก้ไข และติดตามตรวจสอบผลกระทบสิ่งแวดล้อม

ข้อเสนอแนะ/ข้อห่วงกังวล	ผู้ให้ความคิดเห็น	คำชี้แจง/มาตรการ
1. รายละเอียดโครงการ/การจัดการสิ่งแวดล้อม		
- ไฟฟ้าที่ผลิตได้จากโครงการจะนำไปใช้ที่ไหน อย่างไร	- กำนันตำบลน้ำคอก อ.เมืองระยอง จ.ระยอง - ผู้ช่วยผู้ใหญ่บ้าน หมู่ 4 บ้านปากป่า อบต.หนองตะพาน อ.บ้านค่าย จ.ระยอง	โครงการมีกำลังการผลิตไฟฟ้าสูงสุด 9.8 เมกะวัตต์ สำหรับไฟฟ้าที่ผลิตได้ส่วนหนึ่งจะใช้ภายในโครงการ และจะส่งไฟฟ้าที่เหลือเข้าโครงข่ายของการไฟฟ้าส่วนภูมิภาคประมาณ 8.0 เมกะวัตต์ เพื่อจำหน่ายตามระเบียบการผลิตและจำหน่ายไฟของภาครัฐ ทั้งนี้การดำเนินโครงการจะส่งผลดีในแง่ของความมั่นคงและเสถียรภาพของพลังงานไฟฟ้าให้กับพื้นที่โดยรอบ
- การจัดการขยะในอนาคตอาจมีการขยายการจัดการหรือรับขยะจากพื้นที่อื่นเพิ่มเติมในอนาคตหรือไม่ ห่วงกังวลว่าจะรับจากจังหวัดอื่นและจะส่งผลทำให้คนในพื้นที่จะรับผลกระทบเพิ่มขึ้น	- พยาบาลวิชาชีพ โรงพยาบาลระยอง	โครงการรับขยะมูลฝอยจากชุมชนภายในพื้นที่จังหวัดระยองเท่านั้นโดยผ่านศูนย์กำจัดขยะมูลฝอยรวมครบวงจร จังหวัดระยอง ซึ่งมีการออกแบบให้สามารถรองรับขยะชุมชนได้อย่างน้อย 500 ตันต่อวัน ทั้งนี้จะนำขยะชุมชนมาผ่านกระบวนการคัดแยกเพื่อแยกขยะอันตราย ขยะรีไซเคิล และขยะที่ไม่สามารถเผาไหม้ได้ออกเพื่อส่งให้กลับโรงงานแปรรูปเพื่อนำกลับไปใช้ประโยชน์หรือส่งกำจัดอย่างถูกหลักวิชาการและสอดคล้องกับกฎหมายที่เกี่ยวข้องต่อไป รวมถึงมีการคัดแยกขยะอินทรีย์ออกเพื่อส่งไปยังโรงผลิตปุ๋ยหมักของศูนย์กำจัดขยะมูลฝอยรวมครบวงจร จังหวัดระยอง สำหรับขยะที่ผ่านการคัดแยก (เศษพลาสติก) จะถูกนำมาปรับปรุงคุณภาพ เช่น การย่อยลดขนาด กำจัดความชื้น เป็นต้น จนได้ขยะเชื้อเพลิงที่เรียกว่าอาร์ดีเอฟ (Refuse Derived Fuel; RDF) เพื่อนำไปใช้เป็นเชื้อเพลิงในกระบวนการผลิตไฟฟ้าของโครงการ สำหรับการออกแบบขนาดของโครงการอ้างอิงกับปริมาณขยะมูลฝอยที่เกิดขึ้นและสอดคล้องตามแผนยุทธศาสตร์ในการจัดการขยะมูลฝอยของจังหวัดระยองในปัจจุบัน อย่างไรก็ตาม หากในอนาคตมีแนวโน้มของปริมาณขยะมูลฝอยชุมชนเพิ่มมากขึ้นจนมีความจำเป็นต้องเพิ่มหรือขยายกำลังผลิตไฟฟ้าของโครงการ บริษัทฯ จะต้องปฏิบัติตามขั้นตอนที่กฎหมายกำหนด กล่าวคือ ต้องมีการประเมินผลกระทบสิ่งแวดล้อมเบื้องต้น พร้อมทั้งจะต้องดำเนินการจัดประชุมรับฟังความคิดเห็นของประชาชนและผู้มีส่วนได้เสียก่อนดำเนินการในขั้นตอนการขออนุญาตประกอบกิจการของโครงการส่วนขยายต่อไป
- ขนาดและจำนวนของโรงงานจะมีโอกาสเพิ่มขึ้นอีกไหมในอนาคต หากมีการรับขยะจากพื้นที่ต่างๆ มากขึ้น	- ประชาชนทั่วไป ทต.ทับมา อ.เมืองระยอง จ.ระยอง	
- การดำเนินการของโครงการมีการใช้เชื้อเพลิง จากขยะชุมชนวันละกี่ตัน	- ผู้ช่วยผู้ใหญ่บ้าน หมู่ 4 บ้านปากป่า อบต.หนองตะพาน อ.บ้านค่าย จ.ระยอง	

ตารางที่ 4.6.3-1 (ต่อ)

ข้อเสนอแนะ/ข้อห่วงกังวล	ผู้ให้ความคิดเห็น	คำชี้แจง/มาตรการ
		โครงการมีการปรับปรุงมาตรการฯ ดังนี้ ➢ *กำหนดให้โครงการรับขยะมูลฝอยจากศูนย์กำจัดขยะมูลฝอยรวมครบวงจร จังหวัดระยอง ซึ่งเป็นขยะมูลฝอยที่เกิดจากองค์กรปกครองส่วนท้องถิ่นภายในจังหวัดระยอง โดยไม่รับขยะมูลฝอยจากพื้นที่อื่น*
- โครงการจะมีมาตรการในการควบคุมและติดตามผลกระทบที่อาจเกิดขึ้นจากการดำเนินโครงการอย่างไร	- ประชาชน หมู่ 4 บ้านปากป่า อบต.หนองตะพาน อ.บ้านค่าย จ.ระยอง	ปัจจุบันโครงการยังไม่มีการดำเนินการในขั้นตอนขออนุญาตประกอบกิจการหรือก่อสร้างโครงการแต่อย่างใด ซึ่งอยู่ระหว่างการศึกษาเพื่อกำหนดมาตรการป้องกัน แก้ไข และติดตามตรวจสอบผลกระทบสิ่งแวดล้อมจากการดำเนินโครงการ ซึ่งมีจุดประสงค์เพื่อควบคุมการดำเนินการและป้องกันผลกระทบต่อชุมชนและสิ่งแวดล้อมทั้งในระยะสั้นและระยะยาว อีกทั้งที่ผ่านมาโครงการมีการประชาสัมพันธ์โครงการและได้จัดประชุมรับฟังความคิดเห็นของประชาชนและหน่วยงานที่เกี่ยวข้อง โดยมีจุดประสงค์เพื่อให้ประชาชนและหน่วยงานที่เกี่ยวข้องร่วมกันเสนอข้อคิดเห็นเพื่อนำไปสู่การปรับปรุงมาตรการป้องกันฯ ให้มีความรอบด้านและสอดคล้องตามข้อวิตกกังวลของชุมชน ซึ่งมาตรการฯ ที่กำหนดขึ้นจะเป็นเงื่อนไขที่หน่วยงานอนุญาตจะต้องกำหนด ควบคุม และติดตามตรวจสอบเพื่อให้โครงการปฏิบัติตามอย่างเคร่งครัด โครงการมีการกำหนดมาตรการที่เกี่ยวข้องกับการติดตามตรวจสอบการดำเนินโครงการดังนี้ ➢ *ให้นำรายละเอียดมาตรการป้องกัน แก้ไข และติดตามตรวจสอบผลกระทบสิ่งแวดล้อมของโครงการไปกำหนดเป็นเงื่อนไขขั้นต่ำในสัญญาจ้างบริษัทผู้รับจ้าง และให้ถือปฏิบัติโดยเคร่งครัดเพื่อให้เกิดประสิทธิผลในทางปฏิบัติ* ➢ *ให้โครงการรายงานผลปฏิบัติตามมาตรการป้องกัน แก้ไข และติดตามตรวจสอบผลกระทบสิ่งแวดล้อมของโครงการให้สำนักงานคณะกรรมการกำกับกิจการพลังงานและกรม*

ตารางที่ 4.6.3-1 (ต่อ)

ข้อเสนอแนะ/ข้อห่วงกังวล	ผู้ให้ความคิดเห็น	คำชี้แจง/มาตรการ
		โรงงานอุตสาหกรรมและจังหวัดพิจารณาทุก 6 เดือน โดยรายงานผลการปฏิบัติตามมาตรการระหว่างเดือนมกราคมถึงเดือนมิถุนายนภายในเดือนกรกฎาคม และระหว่างเดือนกรกฎาคมถึงเดือนธันวาคมภายในเดือนมกราคมของปีถัดไป ทั้งนี้การจัดทำรายงานตรวจสอบด้านสิ่งแวดล้อมให้ดำเนินการโดยหน่วยงานกลาง (Third Party) ซึ่งต้องเป็นนิติบุคคลที่มีประสบการณ์ด้านสิ่งแวดล้อมและขึ้นทะเบียนเป็นนิติบุคคลผู้มีสิทธิจัดทำรายงานการวิเคราะห์ผลกระทบสิ่งแวดล้อมกับสำนักงานนโยบายและแผนทรัพยากรธรรมชาติและสิ่งแวดล้อม ➢ *กรณีที่ผลการติดตามตรวจสอบผลกระทบสิ่งแวดล้อมของโครงการมีแนวโน้มที่เกิดปัญหา รวมถึงกรณีที่มีการร้องเรียนชุมชนที่มีเหตุมาจากการดำเนินโครงการ ให้โครงการปรับปรุงแก้ไขปัญหาดังกล่าวโดยเร็วและแจ้งให้สำนักงานคณะกรรมการกำกับกิจการพลังงาน กรมโรงงานอุตสาหกรรมและจังหวัดซึ่งเป็นที่ตั้งของโครงการทราบทุกครั้ง เพื่อให้ประสานความร่วมมือในการแก้ไขปัญหา* ➢ *กรณีที่มีข้อร้องเรียนของชุมชนต่อการดำเนินการของโครงการ โครงการจะต้องรีบแก้ไขปัญหาดังกล่าวโดยเร็ว และให้บันทึกเป็นรายงานการจัดการข้อร้องเรียนไว้ด้วย* ➢ *จัดให้มีศูนย์ประสานงานการรับข้อเสนอแนะและข้อร้องเรียนเกี่ยวกับความเดือดร้อนที่ได้รับจากการก่อสร้างโครงการ ทั้งนี้กรณีเกิดข้อร้องเรียนจะต้องเร่งดำเนินการแก้ไขปัญหาความเดือดร้อนดังกล่าวโดยเร็วและให้บันทึกรายละเอียดเกี่ยวกับประเด็นข้อเสนอแนะข้อร้องเรียน พร้อมสรุปรายละเอียดวันเวลาที่รับเรื่องร้องเรียน ชื่อเรื่อง และการดำเนินการตามข้อเสนอแนะหรือวิธีการแก้ไขข้องร้องเรียน*

ตารางที่ 4.6.3-1 (ต่อ)

ข้อเสนอแนะ/ข้อห่วงกังวล	ผู้ให้ความคิดเห็น	คำชี้แจง/มาตรการ
		➢ *กำหนดขั้นตอนการรับข้อร้องเรียน โดยให้มีช่องทางการรับเรื่องร้องเรียน ขั้นตอนการดำเนินงาน ผู้รับผิดชอบ และระยะเวลาในการดำเนินงานที่ชัดเจน ทั้งนี้ในกรณีที่แก้ไขข้อร้องเรียนยังไม่แล้วเสร็จให้มีการแจ้งความก้าวหน้าในการแก้ไขปัญหากับผู้ร้องทุก 7 วัน* ➢ *จัดตั้งคณะกรรมการติดตามตรวจสอบการปฏิบัติตามมาตรการป้องกัน แก้ไข และติดตามตรวจสอบผลกระทบสิ่งแวดล้อมของโครงการ โดยมีองค์ประกอบของคณะกรรมการฯ ที่มาจากตัวแทนอย่างน้อย 3 ภาคส่วน ได้แก่ ตัวแทนโครงการ ตัวแทนภาคประชาชน และตัวแทนหน่วยงานราชการหรือหน่วยงานที่เกี่ยวข้อง อีกทั้งกำหนดให้มีการประชุมและเข้าตรวจสอบการดำเนินงานของโครงการอย่างน้อยปีละ 2 ครั้ง และกำหนดให้มีการเผยแพร่รายงานสรุปการประชุมของคณะกรรมการฯ แต่ละครั้งให้สาธารณชนทราบ* ➢ *เปิดโอกาสให้ชุมชนเข้ามาเยี่ยมชมโรงงานเพื่อคลายความวิตกกังวล* ➢ *ส่งตัวแทนโครงการเข้าร่วมการประชุมประจำเดือนกับชุมชนเพื่อรับฟังข้อคิดเห็นข้อร้องเรียน ชี้แจงข้อซักถามและสร้างความเข้าใจ ความมั่นใจต่อการจัดการสิ่งแวดล้อมของโครงการ ตามความเหมาะสม* ➢ *จัดให้มีผู้รับผิดชอบด้านมวลชนสัมพันธ์ของโครงการ ในการเข้าร่วมกิจกรรมมวลชนสัมพันธ์ต่างๆ กับชุมชน รวมทั้งติดตามรับเรื่องร้องเรียนและความเดือดร้อนรำคาญที่เกิดขึ้นเกี่ยวกับโครงการ* ➢ *สำรวจข้อมูลสภาพเศรษฐกิจ-สังคมและความคิดเห็นที่มีต่อโครงการของประชาชนในชุมชนโดยรอบอย่างน้อยปีละ 1 ครั้ง พร้อมทั้งสำรวจความคิดเห็นของผู้นำชุมชน ผู้นำท้องถิ่น*

ตารางที่ 4.6.3-1 (ต่อ)

ข้อเสนอแนะ/ข้อห่วงกังวล	ผู้ให้ความคิดเห็น	คำชี้แจง/มาตรการ
		หน่วยงานราชการที่เกี่ยวข้องในพื้นที่ โดยให้ครอบคลุมชุมชนที่เก็บข้อมูลดัชนีสิ่งแวดล้อมและชุมชนที่คาดว่าจะได้รับผลกระทบจากโครงการด้วย
- โครงการจะเปิดดำเนินการเมื่อไหร่	- ประชาชน หมู่ 1 บ้านกระเฉทล่าง ทต.มาบข่าพัฒนา อ.นิคมพัฒนา จ.ระยอง	ปัจจุบันกำลังอยู่ระหว่างการดำเนินการศึกษาและจัดทำมาตรการป้องกัน แก้ไข และติดตามตรวจสอบผลกระทบสิ่งแวดล้อมของโครงการ พร้อมทั้งจัดประชุมรับฟังความคิดเห็นของประชาชนและผู้มีส่วนได้เสียต่อมาตรการฯ ก่อนดำเนินการขออนุญาตประกอบกิจการต่อกรมโรงงานอุตสาหกรรมและคณะกรรมการกำกับกิจการพลังงานในลำดับต่อไป ทั้งนี้หากบริษัทฯ ได้รับอนุญาตจากหน่วยงานข้างต้นจะใช้เวลาในการก่อสร้างโครงการประมาณ 24 เดือน
- โครงการจะใช้เวลาในการก่อสร้างโครงการกี่ปี	- ประชาชน หมู่ 4 บ้านปากป่า อบต.หนองตะพาน อ.บ้านค่าย จ.ระยอง	
- โครงการจะมีการประชุมรับฟังความคิดเห็นกี่ครั้ง ถึงจะมีการเริ่มก่อสร้างโครงการ	- ประชาชน หมู่ 4 บ้านปากป่า อบต.หนองตะพาน อ.บ้านค่าย จ.ระยอง	ขั้นตอนการศึกษาและจัดทำรายงานตรวจสอบด้านสิ่งแวดล้อม (Environmental Checklist) ตามประมวลหลักการปฏิบัติ (Code of Practice : CoP) กำหนดให้มีการรับฟังความคิดเห็นของประชาชนอย่างน้อย 1 ครั้ง ซึ่งที่ผ่านมาโครงการมีการจัดประชุมรับฟังความคิดเห็นของประชาชนและหน่วยงานที่เกี่ยวข้องครั้งที่ 1 ไปในช่วงวันที่ 6 - 7 ตุลาคม และ 12 พฤศจิกายน พ.ศ. 2558 และได้นำข้อเสนอแนะต่างๆ ไปปรับปรุงรายละเอียดโครงการและมาตรการป้องกันฯ ให้สอดคล้องตามข้อวิตกกังวลของประชาชนและหน่วยงานที่เกี่ยวข้อง และในครั้งนี้ได้มีการจัดประชุมรับฟังความคิดเห็นของประชาชนครั้งที่ 2 เพิ่มเติมเพื่อประชาสัมพันธ์ความคืบหน้าของโครงการและมาตรการป้องกันฯ ของโครงการในปัจจุบัน ทั้งนี้เพื่อนำข้อเสนอแนะมาปรับปรุงมาตรการป้องกันแก้ไข และติดตามตรวจสอบผลกระทบสิ่งแวดล้อมของโครงการให้มีความครบถ้วนและรอบด้านมากยิ่งขึ้น

ตารางที่ 4.6.3-1 (ต่อ)

ข้อเสนอแนะ/ข้อห่วงกังวล	ผู้ให้ความคิดเห็น	คำชี้แจง/มาตรการ
		โครงการมีการกำหนดมาตรการที่เกี่ยวข้องดังนี้ ➢ *สำรวจข้อมูลสภาพเศรษฐกิจ-สังคมและความคิดเห็นที่มีต่อโครงการของประชาชนในชุมชนโดยรอบอย่างน้อยปีละ 1 ครั้ง พร้อมทั้งสำรวจความคิดเห็นของผู้นำชุมชน ผู้นำท้องถิ่น หน่วยงานราชการที่เกี่ยวข้องในพื้นที่ โดยให้ครอบคลุมชุมชนที่เก็บข้อมูลดัชนีสิ่งแวดล้อมและชุมชนที่คาดว่าจะได้รับผลกระทบจากโครงการด้วย* ➢ *จัดตั้งคณะกรรมการติดตามตรวจสอบการปฏิบัติตามมาตรการป้องกัน แก้ไข และติดตามตรวจสอบผลกระทบสิ่งแวดล้อมของโครงการ โดยมีองค์ประกอบของคณะกรรมการฯ ที่มาจากตัวแทนอย่างน้อย 3 ภาคส่วน ได้แก่ ตัวแทนโครงการ ตัวแทนภาคประชาชน และตัวแทนหน่วยงานราชการหรือหน่วยงานที่เกี่ยวข้อง อีกทั้งกำหนดให้มีการประชุมและเข้าตรวจสอบการดำเนินงานของโครงการอย่างน้อยปีละ 2 ครั้ง และกำหนดให้มีการเผยแพร่รายงานสรุปการประชุมของคณะกรรมการฯ แต่ละครั้งให้สาธารณชนทราบ* ➢ *เปิดโอกาสให้ชุมชนเข้ามาเยี่ยมชมโรงงานเพื่อคลายความวิตกกังวล*
2. ด้านคุณภาพอากาศ		
- โครงการมีมาตรการและเทคโนโลยีที่ช่วยในการแก้ปัญหาเรื่องกลิ่นอย่างไร และจะสามารถลดผลกระทบเรื่องดังกล่าวได้จริงหรือไม่ หากมีการดำเนินโครงการ	- ประชาชน หมู่ 1 บ้านกระเฉทล่าง ทต.มาบข่าพัฒนา อ.นิคมพัฒนา จ.ระยอง - ประชาชน หมู่ 3 บ้านหนองสะพาน อบต.หนองตะพาน อ.บ้านค่าย จ.ระยอง - นายกเทศมนตรีตำบลมาบข่าพัฒนา อ.นิคมพัฒนา จ.ระยอง	บริเวณที่อาจก่อให้เกิดปัญหาด้านกลิ่นมากที่สุดจากการดำเนินโครงการคือบริเวณบ่อรับขยะมูลฝอยและอาคารคัดแยกมูลฝอยโครงการ ซึ่งการพัฒนาโครงการนี้จะมีการก่อสร้างอาคารคัดแยกขยะมูลฝอยใหม่ภายในศูนย์กำจัดขยะมูลฝอยรวมครบวงจร จังหวัดระยอง ทดแทนอาคารเดิมโดยจะออกแบบให้มีการติดตั้งระบบระบายอากาศเพื่อทำให้ความดันอากาศภายในบ่อรับขยะและอาคารคัดแยกขยะให้เป็นลบเพื่อป้องกันการรั่วไหลออกภายนอก และมีการติดตั้งพัดลมดูดอากาศเพื่อรวบรวมอากาศให้ไหลไปในทิศทางเดียวเพื่อไปเผาไหม้ที่หม้อไอน้ำของโครงการ ซึ่งเป็นการลด

ตารางที่ 4.6.3-1 (ต่อ)

ข้อเสนอแนะ/ข้อห่วงกังวล	ผู้ให้ความคิดเห็น	คำชี้แจง/มาตรการ
		ผลกระทบด้านกลิ่นที่เกิดขึ้นภายในอาคารขางต้น นอกจากนี้ โครงการยังได้มีการออกแบบให้มีระบบกำจัดกลิ่นแบบระบบดูดซับด้วยเครื่องสครับเบอร์สำหรับเป็นระบบบำบัดอากาศอีกระบบหนึ่งด้วย โครงการมีการกำหนดมาตรการที่เกี่ยวข้องดังนี้ ➢ *ออกแบบให้ห้องรับขยะมูลฝอยเป็นห้องปิดโดยมีประตูปิดกั้นระหว่างบ่อรับขยะมูลฝอยกับลานที่รถวิ่งเข้าเทขยะลงบ่อ ซึ่งจะเปิดให้เฉพาะรถขนขยะมูลฝอยวิ่งเข้าเพื่อเทขยะมูลฝอยลงสู่บ่อที่อยู่ภายในห้องและวิ่งกลับออกไปเท่านั้น* ➢ *ติดตั้งพัดลมเพื่อดูดอากาศภายในห้องรับขยะและอาคารคัดแยกขยะมูลฝอยเพื่อใช้เป็นอากาศสำหรับการเผาไหม้ในเตาเผาขยะ ซึ่งมาตรการดังกล่าวจะทำให้ความดันอากาศในและเหนือบริเวณดังกล่าวน้อยกว่าความดันบรรยากาศ และส่งผลให้กลิ่นและฝุ่นไม่แพร่กระจายออกไปสู่ภายนอก เพื่อช่วยลดปัญหากลิ่นเหม็นภายในห้องรับขยะมูลฝอยและที่จะเล็ดลอดจากห้องรับขยะมูลฝอยออกสู่ภายนอก* ➢ *ติดตั้งระบบกำจัดกลิ่นแบบระบบดูดซับด้วยเครื่องสครับเบอร์* ➢ *บ่อรับขยะมูลฝอยจะต้องมีขนาดที่สามารถรองรับและเก็บกักขยะมูลฝอยได้อย่างเพียงพอ* ➢ *กำจัดน้ำเสียจากขยะที่ไหลลงสู่ก้นบ่อรับขยะซึ่งมีความเข้มข้นสูง หากมีปริมาณไม่มากให้มีการติดตั้งระบบสูบและฉีดพ่นเข้าสู่ห้องเผาไหม้ของเตาเผาขยะมูลฝอย หรือส่งเข้าระบบบำบัดน้ำเสียของศูนย์กำจัดขยะมูลฝอยรวมครบวงจรจังหวัดระยอง* ➢ *กรณีที่มีน้ำชะขยะรั่วไหลจากรถขนขยะลงบนถนนหรือบริเวณต่างๆ ภายในพื้นที่โครงการจะต้องทำความสะอาด/ล้างพื้นที่ดังกล่าวโดยทันทีเพื่อป้องกันกลิ่นเหม็น*

ตารางที่ 4.6.3-1 (ต่อ)

ข้อเสนอแนะ/ข้อห่วงกังวล	ผู้ให้ความคิดเห็น	คำชี้แจง/มาตรการ
3. **คุณภาพน้ำ**		
- การดำเนินโครงการจะส่งผลกระทบต่อบ่อน้ำตื้นบริเวณโดยรอบโครงการหรือไม่อย่างไร	- กำนันตำบลน้ำคอก อ.เมืองระยอง จ.ระยอง	โครงการมีการแยกการจัดการน้ำเสียและน้ำทิ้งที่เกิดขึ้นจากแต่ละแหล่งกำเนิดให้มีความเหมาะสมตามลักษณะหรือคุณภาพน้ำทิ้ง กล่าวคือน้ำเสียที่มีความสกปรก (น้ำเสียจากสำนักงาน น้ำเสียจากการล้างพื้นในส่วนการผลิต น้ำเสียจากระบบบำบัดมลพิษทางอากาศ น้ำเสียจากระบบผลิตน้ำอ่อน และน้ำชะขยะมูลฝอยจากบ่อรับน้ำเสีย) จะถูกรวบรวมลงระบบบำบัดน้ำเสียของศูนย์กำจัดขยะมูลฝอยรวมแบบครบวงจร จังหวัดระยอง ส่วนน้ำทิ้งที่มีความสกปรกต่ำที่มีคุณภาพสอดคล้องตามมาตรฐานน้ำทิ้งอยู่แล้ว (น้ำทิ้งจากระบบน้ำหล่อเย็น น้ำทิ้งจากระบบอาร์โอของระบบผลิตน้ำปราศจากแร่ธาตุ และน้ำทิ้งจากระบบผลิตไอน้ำ) จะถูกรวบรวมลงบ่อพักน้ำทิ้งภายในพื้นที่ของโครงการฯ ก่อนนำกลับไปใช้ประโยชน์ต่อไป โดยไม่มีการระบายลงแหล่งน้ำสาธารณะ ทั้งนี้บ่อบำบัดน้ำเสียของศูนย์กำจัดขยะมูลฝอยรวมแบบครบวงจร จังหวัดระยอง ได้มีการออกแบบให้มีการปูพลาสติกเอชดีพีอี (HDPE) บริเวณก้นบ่อเพื่อป้องกันและเฝ้าระวังผลกระทบในแง่ของการปนเปื้อนลงสู่น้ำใต้ดินหรือน้ำบ่อตื้น นอกจากนี้โครงการมีการกำหนดมาตรการอื่นๆ คือ *"บ่อรองรับขยะมูลฝอยต้องทำเป็นพื้นคอนกรีตและให้มีการป้องกันการรั่วไหลของน้ำชะขยะมูลฝอยเพื่อป้องกันการปนเปื้อนของน้ำใต้ดิน"* โครงการมีมาตรการติดตามตรวจสอบผลกระทบด้านคุณภาพน้ำคือ "*ตรวจวัดคุณภาพน้ำทิ้งเดือนละ 1 ครั้ง โดยมีพารามิเตอร์ที่ต้องทำการตรวจวัดอย่างน้อย ได้แก่ อุณหภูมิ ความเป็นกรด-ด่าง (pH) สารแขวนลอย (SS) สารละลายทั้งหมด (TDS) บีโอดี (BOD) น้ำมันและไขมัน (Oil & Grease) และโลหะหนัก เช่น แมงกานีส (Mn) แคดเมียม (Cd) สังกะสี (Zn) ตะกั่ว (Pb) ปรอททั้งหมด (Total Hg) เป็นต้น*"

ตารางที่ 4.6.3-1 (ต่อ)

ข้อเสนอแนะ/ข้อห่วงกังวล	ผู้ให้ความคิดเห็น	คำชี้แจง/มาตรการ
4. ด้านของเสีย		
- โครงการมีการกำจัดกากของเสียที่เหลือจากการคัดแยกขยะ/ขยะส่วนเผาไม่ได้/ขยะอันตรายอย่างไร	- ปลัดเทศบาลตำบลน้ำคอก อ.เมืองระยอง จ.ระยอง	โครงการได้กำหนดมาตรป้องกันผลกระทบด้านของเสียที่เกิดจากการดำเนินโครงการดังนี้ ➢ *การจัดการกากของเสียจากกระบวนการผลิตให้ดำเนินการตามประกาศกระทรวงอุตสาหกรรม พ.ศ. 2548 หรือกฎหมายที่มีผลบังคับใช้ฉบับล่าสุด* ➢ *กากของเสียที่ต้องอาศัยผลวิเคราะห์ทางห้องปฏิบัติการ จะต้องวิเคราะห์องค์ประกอบของสารอันตรายเพื่อจำแนกว่าเป็นประเภทอันตรายหรือไม่ ก่อนกำหนดวิธีการบำบัดกำจัดที่เหมาะสมตามกฎหมายต่อไป ได้แก่ เถ้าหนักและเถ้าเบา (Bottom ash และ Fly ash) และกากตะกอนจากระบบปรับปรุงคุณภาพน้ำ* ➢ *สิ่งปฏิกูลหรือวัสดุที่ไม่ใช้แล้วจากกระบวนการผลิตที่เป็นของเสียอันตรายต้องเก็บรวบรวมไว้ในพื้นที่เก็บของเสีย จากนั้นส่งกำจัดโดยหน่วยงานที่ได้รับอนุญาตจากหน่วยงานราชการรับไปกำจัด* ➢ *กำหนดวิธีปฏิบัติงานเกี่ยวกับการแยกทิ้งของเสียอันตรายและอบรมให้ผู้ที่เกี่ยวข้องมีความรู้เกี่ยวกับการจัดการของเสียอันตราย* ➢ *จัดให้มีสถานที่จัดเก็บกากของเสีย โดยเป็นที่ที่มีหลังคาปิดคลุมและพื้นคอนกรีต แยกประเภทของเสียและติดป้ายชัดเจน* ➢ *คัดแยกขยะและนำส่วนที่สามารถใช้ใหม่กลับไปใช้ประโยชน์* ➢ *การจัดการเถ้า ดำเนินการให้สอดคล้องกับผลวิเคราะห์ทางห้องปฏิบัติการ* ➢ *กรณีนำเถ้าออกไปกำจัดภายนอก ให้ดำเนินการตามประกาศกระทรวงอุตสาหกรรม พ.ศ.2548 หรือกฎหมายที่มีผลบังคับใช้ฉบับล่าสุด และจะต้องดำเนินการขออนุญาตจากกรมโรงงานอุตสาหกรรม* ➢ *ศึกษาแนวทางการนำเถ้าที่เกิดจากโครงการไปใช้ประโยชน์มากที่สุด*

ตารางที่ 4.6.3-1 (ต่อ)

ข้อเสนอแนะ/ข้อห่วงกังวล	ผู้ให้ความคิดเห็น	คำชี้แจง/มาตรการ
- โครงการมีการคัดแยกขยะติดเชื้อหรือไม่ อย่างไร และหากแยกแล้วจะมีการกำจัดขยะดังกล่าวอย่างไร	- พยาบาลวิชาชีพชำนาญการ โรงพยาบาลนิคมพัฒนา	โครงการมีนโยบายในการคัดแยกขยะมูลฝอยที่ไม่สามารถเผาได้ของเสียอันตราย (รวมทั้งขยะติดเชื้อ) ออกและส่งให้หน่วยงานบริษัทที่ได้รับอนุญาตจากหน่วยงานราชการรับกำจัดต่อไป อย่างไรก็ตาม ในทางปฏิบัติอาจมีขยะติดเชื้อบางส่วนปะปนขยะชุมชนโดยมีสาเหตุจากประชาชนยังไม่มีการคัดแยกอย่างเป็นระบบ ดังนั้น โครงการจึงได้เล็งเห็นถึงปัญหาดังกล่าว จึงกำหนดมามาตรการในแง่การส่งเสริมให้ประชาชนมีการคัดแยกขยะกล่าวคือ *"กำหนดให้จัดกิจกรรมส่งเสริมให้ประชาชนมีความรู้และความเข้าใจในการจัดการขยะชุมชนอย่างเหมาะสมตั้งแต่การคัดแยก การบำบัดการเก็บขน และการกำจัด "*
5. ด้านคมนาคม		
- ปัจจุบันมักมีปัญหาจากน้ำชะขยะรั่วออกจากรถขนส่ง อีกทั้งรถขนขยะจะมีการใช้เส้นทางตั้งแต่เช้ามืด ทำให้ยากที่จะตรวจสอบหมายเลขของรถ จึงอยากให้มาตรการที่เหมาะสม อีกควรกำหนดให้มีตรวจสอบและล้างถนนบริเวณทางแยกใกล้กับพื้นที่โครงการสัปดาห์ละ 1 ครั้ง	- ผู้ใหญ่บ้าน หมู่ 1 บ้านกระเฉทล่าง - ทต.มาบข่าพัฒนา อ.นิคมพัฒนา จ.ระยอง - นายกเทศมนตรีตำบลมาบข่าพัฒนา อ.นิคมพัฒนา จ.ระยอง	ความรับผิดชอบในการขนส่งขยะมูลฝอยเข้าพื้นที่ศูนย์กำจัดขยะมูลฝอยรวมครบวงจรจะอยู่ในความรับผิดชอบของแต่ละองค์กรปกครองส่วนท้องถิ่น อย่างไรก็ตาม ปัจจุบันศูนย์กำจัดฯ มีการมาตรการตรวจสภาพรถขนส่งขยะมูลฝอยของแต่ละท้องถิ่น ซึ่งหากพบว่ารถขนส่งขยะมูลฝอยของแต่ละองค์กรปกครองส่วนท้องถิ่นมีการรั่วของน้ำชะขยะ จะมีการแจ้งให้องค์กรปกครองส่วนท้องถิ่นที่เกี่ยวข้องทราบเพื่อดำเนินการแก้ไขต่อไป นอกจากนี้ มีการจัดตั้งหน่วยปฏิบัติการฉุกเฉินเพื่อดำเนินการล้างถนน หากได้รับการแจ้งหรือร้องเรียนจากชุมชน โครงการมีการกำหนดมาตรการที่เกี่ยวข้องดังนี้ ➢ *โครงการประสานงานและสนับสนุนศูนย์กำจัดขยะมูลฝอยครบวงจร จังหวัดระยอง เพื่อจัดให้มีศูนย์รับเรื่องร้องเรียนและทีมปฏิบัติการฉุกเฉินเพื่อแก้ไขปัญหาเกี่ยวกับรถขนส่งขยะมูลฝอยและเพื่อล้างถนนเมื่อพบน้ำชะขยะไหลปนเปื้อนเส้นทางการขนส่ง อีกทั้งกำหนดให้มีมาตรการลงพื้นที่ตรวจสอบถนนบริเวณทางแยกของพื้นที่ชุมชนใกล้กับที่ตั้งโครงการอย่างน้อยสัปดาห์ละครั้ง หากพบกรณีมีการปนเปื้อนน้ำชะขยะบริเวณ*
- ปัจจุบันหน่วยงานท้องถิ่นมีงบประมาณไม่เพียงพอในการดูแลรักษาสภาพของรถเก็บขนขยะ (กรณีเกิดการรั่วของน้ำชะขยะลงบนถนน/รถเสีย/ไม่พอใช้)	- นายกเทศมนตรีตำบลมาบข่าพัฒนา อ.นิคมพัฒนา จ.ระยอง	

ตารางที่ 4.6.3-1 (ต่อ)

ข้อเสนอแนะ/ข้อห่วงกังวล	ผู้ให้ความคิดเห็น	คำชี้แจง/มาตรการ
- อยากให้โครงการมีมาตรการในการจัดการระบบขนถ่ายขยะและรถที่ใช้ขนขยะ (เป็นรถที่กักเก็บขยะได้มิดชิดไม่มีน้ำรั่วจากรถขนส่งขยะ)	- นายกเทศมนตรีตำบลทับมา อ.เมืองระยอง จ.ระยอง - ประชาชนหมู่ 6 บ้านหนองช้างตาย อบต.หนองตะพาน อ.บ้านค่าย จังหวัดระยอง - สมาชิกสภาเทศบาลตำบลทับมา หมู่ 4 บ้านทับมา อ.เมืองระยอง จ.ระยอง	*แยกข้างต้น ให้ดำเนินการล้างถนนบริเวณดังกล่าวทันที* ➢ *โครงการประสานงานและสนับสนุนศูนย์กำจัดขยะมูลฝอยครบวงจร จังหวัดระยอง เพื่อกำหนดระบบการตรวจสอบรถขนส่งมูลฝอยที่เข้าพื้นที่โครงการ หากพบว่ามีความบกพร่องหรือมีการรั่วของน้ำชะมูลฝอย ให้แจ้งกับหน่วยงานเจ้าของหรือที่เกี่ยวกับรถขนส่งดังกล่าวทราบเพื่อทำการแก้ไขต่อไป* ➢ *โครงการประสานงานและสนับสนุนศูนย์กำจัดขยะมูลฝอยครบวงจร จังหวัดระยอง เพื่อกำหนดให้มีการล้างรถขนขยะก่อนออกจากพื้นที่โครงการ*
- ควรกำหนดเส้นทางการขนส่งขยะโดยหลีกเลี่ยงชุมชนและควรมีมาตรการลดผลกระทบปัญหาจราจรแออัด	- ผู้ใหญ่บ้านหมู่ 1 บ้านกระเฉทล่าง ทต.มาบข่าพัฒนา อ.นิคมพัฒนา จ.ระยอง - นายกเทศมนตรีตำบลทับมา อ.เมืองระยอง จ.ระยอง - พยาบาลวิชาชีพ โรงพยาบาลระยอง - พยาบาล โรงพยาบาลบ้านค่าย	- โครงการมีการกำหนดมาตรป้องกันผลกระทบที่เกี่ยวข้องดังนี้ ➢ *ประสานงานและสนับสนุนศูนย์กำจัดขยะมูลฝอยครบวงจร จังหวัดระยอง จัดอบรมและควบคุมให้พนักงานขับรถขนส่งขยะมูลฝอยให้ปฏิบัติตามกฎจราจรและข้อกำหนดอื่นๆ ที่โครงการกำหนดขึ้นอย่างเคร่งครัด* ➢ *ประสานงานและสนับสนุนศูนย์กำจัดขยะมูลฝอยครบวงจร จังหวัดระยอง ในการกำหนดเส้นทางการขนส่งขยะขององค์กรปกครองส่วนท้องถิ่นต่างๆ โดยหลีกเลี่ยงเส้นทางผ่านชุมชนให้มากที่สุด* ➢ *ประสานงานและสนับสนุนศูนย์กำจัดขยะมูลฝอยครบวงจร จังหวัดระยอง เพื่อจัดลำดับคิวในการขนส่งขยะเข้าศูนย์กำจัดขยะหรือกำหนดช่วงเวลาของรถขนส่งขยะมูลฝอยเข้าพื้นที่โครงการอย่างเหมาะสม และหลีกเลี่ยงการขนส่งขยะในชั่วโมงเร่งด่วน* ➢ *การกำหนดเส้นทางและช่วงเวลาการขนส่งขยมูลฝอยที่เหมาะสมต้องได้รับความเห็นชอบโดยคณะกรรมการติดตามตรวจสอบการปฏิบัติตามมาตรการป้องกัน แก้ไข และติดตามตรวจสอบผลกระทบสิ่งแวดล้อมของโครงการ โดยมีองค์ประกอบของคณะกรรมการมาจากตัวแทนอย่างน้อย 3 ภาคส่วน ได้แก่ ตัวแทน*
- ควรมีการบริหารจัดการเกี่ยวกับรถขนส่งขยะมูลฝอยที่ดี เช่น การจัดลำดับคิวการรถขนส่งขยะมูลฝอยเข้าศูนย์กำจัดขยะ การระบุหมายเลขรถขนส่งขยะมูลฝอยให้ชัดเจนและสามารถระบุได้ว่าเป็นรถขนส่งขยะจากหน่วยงานใดก่อให้เกิดปัญหา	- สมาชิกเทศบาลตำบลทับมา หมู่ 4 บ้านทับมา ทต.ทับมา อ.เมืองระยอง จ.ระยอง - ประชาชน หมู่ 4 บ้านปากป่า อบต.หนองตะพาน อ.บ้านค่าย จ.ระยอง - กำนันตำบลหนองตะพาน อ.บ้านค่าย จ.ระยอง	

ตารางที่ 4.6.3-1 (ต่อ)

ข้อเสนอแนะ/ข้อห่วงกังวล	ผู้ให้ความคิดเห็น	คำชี้แจง/มาตรการ
		โครงการ ตัวแทนภาคประชาชน และตัวแทนหน่วยงานราชการหรือหน่วยงานที่เกี่ยวข้อง ➢ *ประสานงานและสนับสนุนศูนย์กำจัดขยะมูลฝอยครบวงจร จังหวัดระยอง เพื่อกำหนดให้มีการติดหมายเลขของรถขนส่งขยะมูลฝอยที่สามารถเห็นได้อย่างชัดเจนและไม่ให้เกิดความซ้ำซ้อนของระบบหมายเลขเพื่อทำให้สามารถบ่งชี้ถึงหน่วยงานเจ้าของหรือที่เกี่ยวกับรถขนส่งได้อย่างชัดเจน* ➢ *โครงการประสานงานและสนับสนุนศูนย์กำจัดขยะมูลฝอยครบวงจรเพื่อจัดให้มีศูนย์รับเรื่องร้องเรียนและทีมปฏิบัติการฉุกเฉินเพื่อแก้ไขปัญหาเกี่ยวกับรถขนส่งขยะมูลฝอย และเพื่อล้างถนนเมื่อพบน้ำชะขยะไหลปนเปื้อนเส้นทางการขนส่ง อีกทั้งกำหนดให้มีมาตรการลงพื้นที่ตรวจสอบถนนบริเวณทางแยกของพื้นที่ชุมชนใกล้กับที่ตั้งโครงการอย่างน้อยสัปดาห์ละครั้ง หากพบกรณีมีการปนเปื้อนน้ำชะขยะบริเวณแยกข้างต้น ให้ดำเนินการล้างถนนบริเวณดังกล่าวทันที* ➢ *จัดให้มีศูนย์ประสานงานการรับข้อเสนอแนะและข้อร้องเรียนเกี่ยวกับความเดือดร้อนที่ได้รับจากการก่อสร้างโครงการ ทั้งนี้กรณีเกิดข้อร้องเรียนจะต้องเร่งดำเนินการแก้ไขปัญหาความเดือดร้อนดังกล่าวโดยเร็วและให้บันทึกรายละเอียดเกี่ยวกับประเด็นข้อเสนอแนะข้อร้องเรียน พร้อมสรุปรายละเอียดวันเวลาที่รับเรื่องร้องเรียน ชื่อเรื่อง และการดำเนินการตามข้อเสนอแนะหรือวิธีการแก้ไขข้องร้องเรียน* ➢ *กำหนดขั้นตอนการรับข้อร้องเรียน โดยให้มีช่องทางการรับเรื่องร้องเรียน ขั้นตอนการดำเนินงาน ผู้รับผิดชอบ และระยะเวลาในการดำเนินงานที่ชัดเจน ทั้งนี้ในกรณีที่แก้ไขข้อร้องเรียนยังไม่แล้วเสร็จให้มีการแจ้งความก้าวหน้าในการแก้ไขปัญหากับผู้ร้องทุก 7 วัน*
- ห่วงกังวลเรื่องความปลอดภัยของคนในชุมชนจากการขนส่งขยะ เช่น ไฟส่องสว่างในการขนส่งขยะในเวลากลางคืน	- นายกเทศมนตรีตำบลมาบข่าพัฒนา อ.นิคมพัฒนา จ.ระยอง - ผู้ช่วยผู้ใหญ่บ้าน หมู่ที่ 4 บ้านปากป่า อบต.หนองตะพาน อ.บ้านค่าย จ.ระยอง	- โครงการมีการกำหนดมาตรการป้องกันผลกระทบดังนี้ ➢ *โครงการประสานงานและสนับสนุนศูนย์กำจัดขยะมูลฝอยครบวงจร จังหวัดระยองเพื่อจัดให้มี*

ตารางที่ 4.6.3-1 (ต่อ)

ข้อเสนอแนะ/ข้อห่วงกังวล	ผู้ให้ความคิดเห็น	คำชี้แจง/มาตรการ
	- ประชาชน หมู่ 4 บ้านปากป่า อบต.หนองตะพาน อ.บ้านค่าย จ.ระยอง	*ระบบไฟส่องสว่างบริเวณทางแยกเข้าพื้นที่โครงการและศูนย์กำจัดขยะมูลฝอยครบวงจรจังหวัดระยอง*
6. เศรษฐกิจ-สังคม		
- อยากให้มีการศึกษาสภาพแวดล้อมและข้อมูลด้านสุขภาพของพื้นที่โดยรอบโครงการในปัจจุบันเพื่อเป็นข้อมูลพื้นฐานและสามารถเปรียบเทียบกับในช่วงที่มีการดำเนินโครงการ	- พยาบาลวิชาชีพ โรงพยาบาลระยอง	- โครงการมีการศึกษาและจัดทำการจัดทำรายงานเกี่ยวกับการศึกษามาตรการป้องกันและแก้ไขผลกระทบต่อคุณภาพสิ่งแวดล้อมและความปลอดภัยของโครงการโดยครอบคลุมถึงการศึกษาข้อมูลสภาพแวดล้อมในปัจจุบันของพื้นที่ศึกษาก่อนพัฒนาโครงการ โดยที่ผ่านมาได้มีการตรวจวัดคุณภาพสิ่งแวดล้อมของพื้นที่โดยรอบโครงการ และมีการรวบรวมข้อมูลสภาวะการเจ็บป่วยเจ็บของประชากรโดยรอบพื้นที่จากข้อมูลทุติยภูมิจากหน่วยงานราชการที่เกี่ยวข้อง เช่น สาธารณสุขจังหวัด โรงพยาบาลส่งเสริมสุขภาพตำบล (รพ.สต.) นอกจากนี้ มีการกำหนดให้มีการตรวจติดตามคุณภาพสิ่งแวดล้อมบริเวณพื้นที่รอบที่ตั้งโครงการอย่างน้อยปีละ 2 ครั้ง ตลอดการดำเนินโครงการ
- โครงการมีมาตรการที่เกี่ยวข้องกับการรักษาพยาบาลขอคนในพื้นที่อย่างไร	- ปลัดเทศบาลตำบลน้ำคอก อ.เมืองระยอง จ.ระยอง	- โครงการมีการกำหนดมาตรการที่เกี่ยวข้องดังนี้ ➢ *กำหนดมาตรการในการคืนประโยชน์ให้กับชุมชนพื้นที่ เช่น การสนับสนุนหน่วยงานการศึกษาในพื้นที่เพื่อปรับปรุงคุณภาพการเรียนการสอน การสนับสนุนหน่วยงานเกี่ยวกับสาธารณสุขทั้งในแง่ของความพร้อมของเครื่องมือหรืออุปกรณ์การแพทย์ กิจกรรมส่งเสริมสุขภาพของประชากร การตรวจติดตามสุขภาพของประชาชน เป็นต้น* ➢ *กำหนดให้มีการตั้งกองทุนพัฒนาชุมชนพื้นที่รอบโรงไฟฟ้าซึ่งมีส่วนส่งเสริมการพัฒนาคุณภาพชีวิตและสิ่งแวดล้อมของชุมชนจัดให้มีนโยบายเสริมสร้างคุณภาพชีวิต สนับสนุนและส่งเสริมธุรกิจชุมชน หรือเสริมสร้างอาชีพใหม่เพื่อส่งเสริมให้ชุมชนมีการพัฒนาด้านเศรษฐกิจและสังคมแบบยั่งยืน*
- โครงการมีส่วนช่วยในการสนับสนุนด้านสาธารณูปโภคของชุมชนโดยรอบโครงการอย่างไร	- นายกเทศมนตรีตำบลทับมา อ.เมืองระยอง จ.ระยอง - ประชาชน หมู่ 4 บ้านปากป่า อบต.หนองตะพาน อ.บ้านค่าย จ.ระยอง	
- โครงการมีมาตรการในการกำหนดให้มีการรับคนท้องถิ่นเข้าทำงานกับโครงการหรือไม่ อยากให้มีมาตรการที่สามารถดำเนินการได้จริง	- ปลัดเทศบาลตำบลน้ำคอก อ.เมืองระยอง จ.ระยอง - รองนายกเทศมนตรีตำบลทับมา อ.เมืองระยอง จ.ระยอง - ประชาชน หมู่ 1 บ้านกระเฉทล่าง ทต.มาบข่าพัฒนา อ.นิคมพัฒนา จ.ระยอง	

ตารางที่ 4.6.3-1 (ต่อ)

ข้อเสนอแนะ/ข้อห่วงกังวล	ผู้ให้ความคิดเห็น	คำชี้แจง/มาตรการ
		➢ *กำหนดมาตรการในการพิจารณารับคนในท้องถิ่นที่มีคุณสมบัติเหมาะสมตามความต้องการของโครงการเข้าทำงานเป็นอันดับแรกเพื่อช่วยคนในท้องถิ่นให้มีงานทำ และเพื่อทัศนคติที่ดีต่อโครงการ และลดผลกระทบต่อความสัมพันธ์ของประชาชนและชุมชน โดยให้มีการประชาสัมพันธ์ให้ชุมชนทราบในช่วงที่มีตำแหน่งงานว่าง*
- โครงการมีมาตรการเกี่ยวกับการตั้งคณะกรรมการไตรภาคีหรือไม่	- นายกเทศมนตรีตำบลทับมา อ.เมืองระยอง จ.ระยอง - ประชาชน หมู่ 4 บ้านปากป่า อบต.หนองตะพาน อ.บ้านค่าย จ.ระยอง	- โครงการได้กำหนดมาตรการให้มีการ *"จัดตั้งคณะกรรมการติดตามตรวจสอบการปฏิบัติตามมาตรการป้องกัน แก้ไข และติดตามตรวจสอบผลกระทบสิ่งแวดล้อมของโครงการ โดยมีองค์ประกอบของคณะกรรมการฯ ที่มาจากตัวแทนอย่างน้อย 3 ภาคส่วน ได้แก่ ตัวแทนโครงการ ตัวแทนภาคประชาชน และตัวแทนหน่วยงานราชการหรือหน่วยงานที่เกี่ยวข้อง อีกทั้งกำหนดให้มีการประชุมและเข้าตรวจสอบการดำเนินงานของโครงการอย่างน้อยปีละ 2 ครั้ง และกำหนดให้มีการเผยแพร่รายงานสรุปการประชุมของคณะกรรมการฯ แต่ละครั้งให้สาธารณชนทราบ* " โดยที่คณะกรรมการฯ มีหน้าที่ในการตรวจสอบการปฏิบัติตามมาตรการฯ ของโครงการ อีกทั้งเป็นช่องทางในการรับเรื่องร้องเรียนจากชุมชน รวมถึงมีหน้าที่ในการให้ข้อเสนอแนะเกี่ยวกับแนวทางการแก้ไขปัญหาจากการร้องเรียนต่างๆ
- อยากทราบถึงขอบเขตอำนาจหน้าที่ของคณะกรรมการติดตามตรวจสอบฯ	- ปลัดเทศบาลตำบลน้ำคอก อ.เมืองระยอง จ.ระยอง	
7. อื่นๆ		
- อยากให้บันทึกและประเมินความคิดเห็นชุมชนทั้งหมดเพื่อกำหนดเป็นมาตรการและฐานข้อมูลในการเปรียบเทียบในแต่ละปี	- พยาบาลวิชาชีพ โรงพยาบาลระยอง	- การจัดรับฟังความคิดเห็นของประชาชนต่อการดำเนินโครงการและมาตรการฯ ของโครงการมีจุดประสงค์เพื่อประชาสัมพันธ์ข้อมูลของโครงการ รวมทั้งเพื่อให้ประชาชนและหน่วยงานที่เกี่ยวข้องร่วมกันเสนอข้อคิดเห็นเพื่อนำไปสู่การปรับปรุงมาตรการป้องกันฯ ให้มีความรอบด้านและสอดคล้องตามข้อวิตกกังวลของชุมชน นอกจากนี้ทั้งนี้โครงการได้มีการกำหนดมาตรการ "*สำรวจข้อมูลสภาพเศรษฐกิจ-สังคมและความคิดเห็นที่มีต่อโครงการของประชาชนในชุมชนโดยรอบอย่างน้อยปีละ 1 ครั้ง พร้อมทั้งสำรวจความคิดเห็นของ*

ตารางที่ 4.6.3-1 (ต่อ)

ข้อเสนอแนะ/ข้อห่วงกังวล	ผู้ให้ความคิดเห็น	คำชี้แจง/มาตรการ
		ผู้นำชุมชน ผู้นำท้องถิ่น หน่วยงานราชการที่เกี่ยวข้องในพื้นที่ โดยให้ครอบคลุมชุมชนที่เก็บข้อมูลดัชนีสิ่งแวดล้อมและชุมชนที่คาดว่าจะได้รับผลกระทบจากโครงการ"
- อยากให้มีการศึกษาว่าการดำเนินโครงการส่งผลอย่างไรกับพืชผลทางการเกษตร	- พยาบาลวิชาชีพ โรงพยาบาลระยอง	- มลพิษที่อาจก่อให้เกิดผลกระทบต่อพืชเกษตรกรรม ได้แก่ ก๊าซซัลเฟอร์ไดออกไซด์ และก๊าซไนโตรเจนไดออกไซด์ อย่างไรก็ตาม โครงการได้กำหนดมาตรการให้มีการติดตั้งระบบควบคุมมลพิษทางอากาศที่เกิดขึ้นจากการผลิตโดยควบคุมให้มีค่าการระบายมลพิษดีกว่าค่ามาตรฐานที่กำหนด อีกทั้งมีการติดตั้งอุปกรณ์ตรวจวัดมลพิษทางอากาศที่เป็นแบบตรวจวัดต่อเนื่องเพื่อตรวจวัดมลพิษที่ระบายออกปล่องของหม้อไอน้ำ นอกจากนี้ ยังกำหนดให้มีการตรวจวัดคุณภาพอากาศในบรรยากาศบริเวณชุมชนหรือพื้นที่อ่อนไหวที่มีความสอดคล้องตามทิศทางลม
- โครงการมีการปลูกต้นไม้/Buffer zone เพียงพอหรือไม่ในปัจจุบัน	- พยาบาลวิชาชีพ โรงพยาบาลระยอง	- โครงการได้จัดให้มีพื้นที่สีเขียวสำหรับปลูกต้นไม้บริเวณขอบเขตพื้นที่โครงการด้านที่อยู่ใกล้กับชุมชน โดยกำหนดให้มีพื้นที่สีเขียวภายในโครงการอย่างน้อยร้อยละ 5 ของพื้นที่โครงการ
- อยากให้เปิดเยี่ยมชมโรงงานทุกปี	- พยาบาลวิชาชีพ โรงพยาบาลระยอง	- โครงการมีการกำหนดมาตรการดังนี้ "*เปิดโอกาสให้ชุมชนเข้ามาเยี่ยมชมโรงงานเพื่อคลายความวิตกกังวล*"
- อยากให้โครงการมีการสนับสนุนการศึกษาดูงานโรงไฟฟ้าที่มีการผลิตไฟฟ้าในลักษณะเดียวกัน	- ผู้ช่วยผู้ใหญ่บ้าน หมู่ 4 บ้านปากป่า อบต.หนองตะพาน อ.บ้านค่าย จ.ระยอง	โครงการจะรับไปพิจารณาและประสานงานกับชุมชนต่อไป
- ปัจจุบันมีปัญหาเรื่องกลิ่นจากการฝังกลบและการขนส่งขยะ บริเวณหมู่ 3 บ้านแหลมยาง-ตรอกสมุทร ตำบลน้ำคอก	- กำนันตำบลน้ำคอก อ.เมืองระยอง จ.ระยอง	การตรวจสอบข้อมูลพบว่าปัจจุบันศูนย์กำจัดขยะมูลฝอยรวมครบวงจร จังหวัดระยอง มีการนำขยะมูลฝอยที่เกิดขึ้นจากองค์กรปกครองส่วนท้องถิ่นต่างๆ ไปกำจัดด้วยการฝังกลบที่บ่อฝังกลบแบบถูกสุขาภิบาล โดยมีการดำเนินการเพื่อลดผลกระทบด้านกลิ่นคือมีมาตรการในการใช้ดินปิดทับมูลฝอยอย่างต่อเนื่อง อีกทั้ง มีการใช้สาร EM ฉีดพ่นตามบริเวณจุดต่างๆ เพื่อลดผลกระทบจากกลิ่นรบกวนที่เกิดขึ้นบริเวณหลุมฝังกลบขยะ

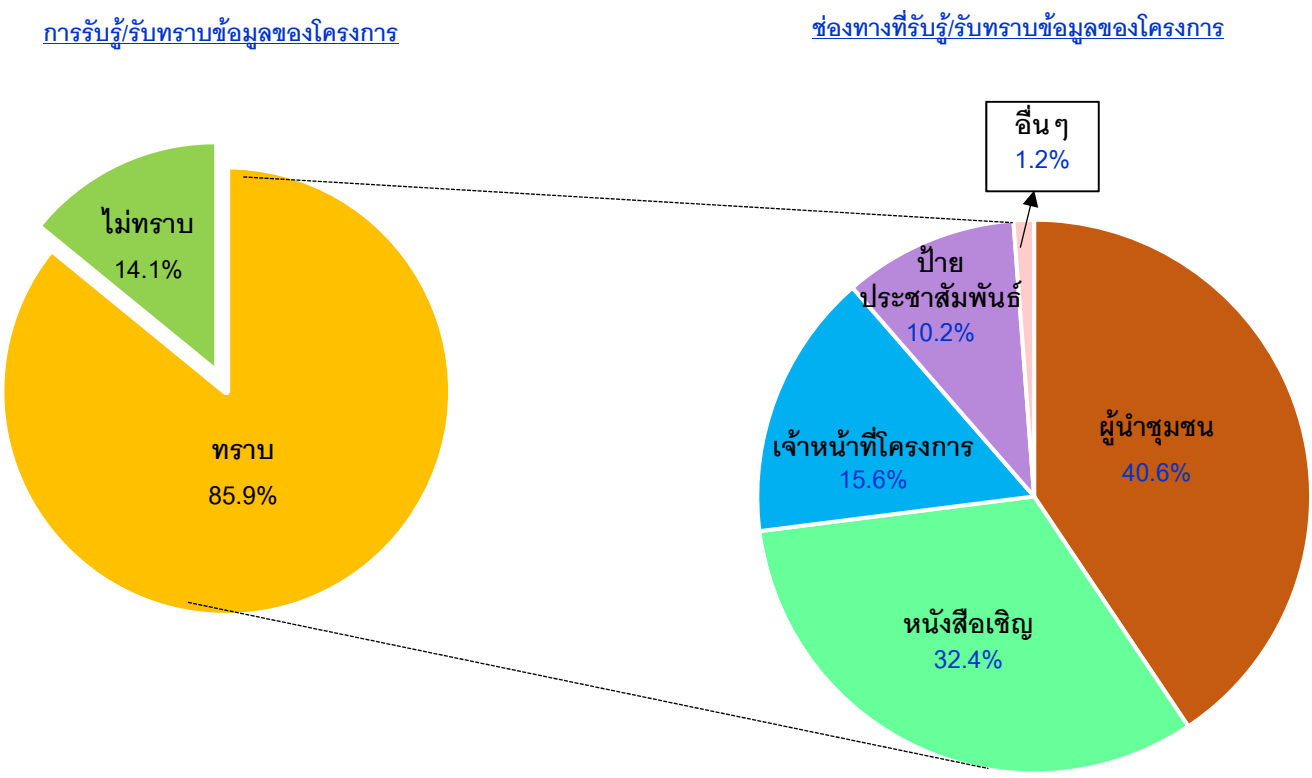

รูปที่ 4.6.3-1 ความคิดเห็นต่อการรับรู้/รับทราบข้อมูลของโครงการ

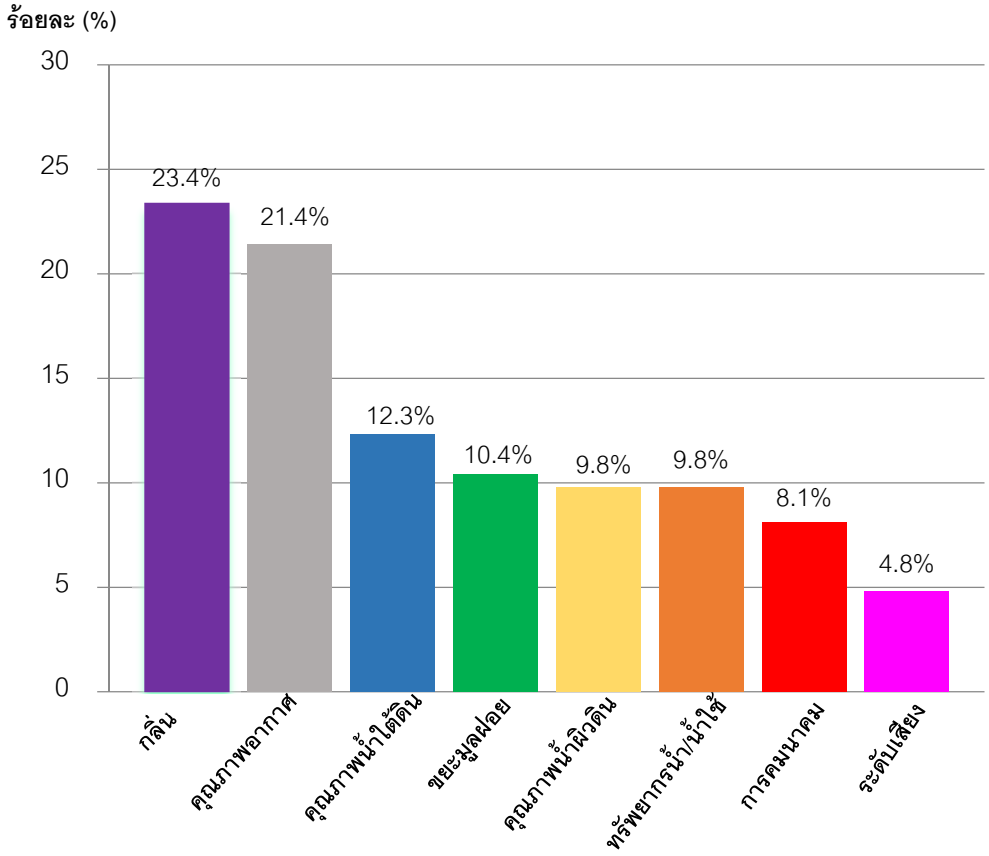

<u>รูปที่ 4.6.3-2</u> ความคิดเห็นต่อความคิดเห็นต่อผลกระทบจากการดำเนินโครงการ

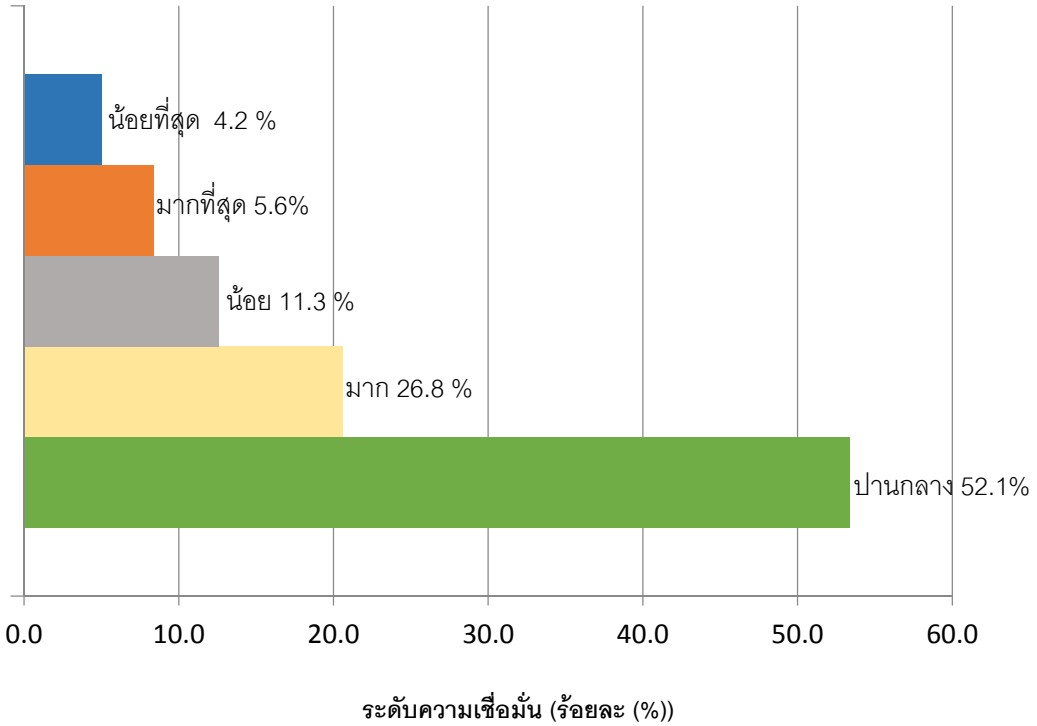

<u>รูปที่ 4.6.3-3</u> ระดับความเชื่อมั่นต่อการบริหารจัดการของโครงการเพื่อป้องกันผลกระทบต่อคุณภาพสิ่งแวดล้อมและชุมชน

4.6.4 การเผยแพร่รายงานสรุปการจัดประชุมรับฟังความคิดเห็นของประชาชน ครั้งที่ 2

มีการจัดทำรายงานสรุปการรับฟังความคิดเห็นของประชาชนและหน่วยงานที่เกี่ยวข้องต่อการดำเนินโครงการและมาตรการป้องกัน แก้ไข และติดตามตรวจสอบผลกระทบสิ่งแวดล้อมของโครงการ โดยมีการรวบรวมข้อคิดเห็นและข้อเสนอแนะของประชาชนและผู้มีส่วนได้เสียจากการรับฟังความคิดเห็นที่ผ่านมา พร้อมทั้งมีการชี้แจงข้อมูลและปรับปรุงมาตรการป้องกันฯ ให้สอดคล้องกับข้อวิตกกังวลของชุมชน ทั้งนี้โครงการมีการเผยแพร่รายงานสรุปการจัดประชุมฯ ตามช่องทางต่างๆ ในช่วงวันที่ 30 ธันวาคม พ.ศ.2559 โดยจะส่งมอบรายงานสรุปฯ ให้กับผู้นำชุมชนและหน่วยงานที่เกี่ยวข้อง รวมถึงมีการติดประกาศรายงานฯ ไว้ที่บอร์ดประชาสัมพันธ์ของชุมชนและหน่วยงานต่างๆ เช่น หน่วยงานราชการส่วนท้องถิ่น ที่ทำการหมู่บ้าน ศาลาประชาคม แหล่งชุมชน เป็นต้น (สำเนาหนังสือนำส่งรายงานสรุปผลการจัดการประชุมฯ ดังภาคผนวก จ) อย่างไรก็ตาม ท้ายรายงานสรุปฯ ข้างต้นมีการแสดงรายละเอียดช่องทางการติดต่อสื่อสารกับโครงการและบริษัทที่ปรึกษาไว้อย่างชัดเจนเพื่อให้ผู้สนใจสามารถติดต่อสอบถามและให้ข้อเสนอแนะเพิ่มเติมได้ (ภาพบรรยากาศการเผยแพร่รายงานสรุปผลการจัดประชุมฯ ดังรูปที่ 4.6.4-1)

สำนักงานคณะกรรมการกำกับกิจการพลังงาน เขต 8 (ชลบุรี)

สำนักงานเทศบาลตำบลน้ำคอก

หมู่ที่ 3 บ้านหนองสะพาน

หมู่ที่ 6 บ้านหนองช้างตาย

หมู่ที่ 2 บ้านหนองผักหนาม

หมู่ที่ 1 บ้านขนาบ

สำนักงานเทศบาลตำบลมาบข่าพัฒนา

สำนักงานเทศบาลตำบลทับมา

<u>รูปที่</u> 4.6.4-1 ภาพบรรยากาศการเผยแพร่รายงานสรุปผลการจัดประชุมรับฟังความคิดเห็นฯ ครั้งที่ 2 ช่วงวันที่ 30 ธันวาคม พ.ศ.2559

ตัวอย่างสำเนาจดหมายเชิญ
กลุ่มผู้มีส่วนได้เสีย ครั้งที่ 1

บริษัท เอ็นไว เวิร์ค จำกัด
193/57-58 ถนนราษฎร์พัฒนา แขวงสะพานสูง เขตสะพานสูง กรุงเทพมหานคร 10240
Tel : (662) 001-8880-1 Fax : (662) 001-8880-1 Ext. 404,405 E-mail: enviwork@hotmail.co.th

เลขที่ EW 58344-1

17 กันยายน 2558

เรื่อง เรียนเชิญเข้าร่วมประชุมรับฟังความคิดเห็นของประชาชนต่อการดำเนินโครงการและมาตรการด้านสิ่งแวดล้อม โครงการบริหารจัดการขยะแบบครบวงจร จังหวัดระยอง โดยแปลงขยะเป็นพลังงานไฟฟ้า

เรียน ผู้อำนวยการคณะกรรมการกำกับกิจการพลังงาน เขต 8 (ชลบุรี)

สิ่งที่ส่งมาด้วย 1.กำหนดการและสถานที่จัดประชุมรับฟังความคิดเห็นฯ
2.เอกสารประกอบการประชุมรับฟังความคิดเห็นฯ
3.แบบตอบรับเข้าร่วมการประชุมรับฟังความคิดเห็นฯ

ตามที่มติคณะรักษาความสงบแห่งชาติเมื่อวันที่ 26 สิงหาคม 2557 ได้มอบหมายจังหวัดระยอง เป็นเจ้าภาพหารือร่วมกันระหว่างกลุ่มบริษัท ปตท.(มหาชน) และองค์การบริหารส่วนจังหวัดระยอง เพื่อจัดทำโครงการบริหารจัดการขยะแบบครบวงจร โดยแปลงขยะเป็นพลังงานไฟฟ้า ในพื้นที่ศูนย์กำจัดขยะมูลฝอยรวมครบวงจร จังหวัดระยอง เพื่อให้มีระบบการกำจัดขยะแบบยั่งยืน รวมถึงรณรงค์ให้มีการแยกประเภทขยะจากต้นทางให้ชัดเจนระหว่างขยะอุตสาหกรรม ขยะอันตราย และขยะชุมชน บริษัท โกลบอล เพาเวอร์ ซินเนอร์ยี่ จำกัด (มหาชน) ซึ่งเป็นบริษัทในกลุ่ม ปตท.จะเป็นผู้ดำเนินการ "**โครงการบริหารจัดการขยะแบบครบวงจร จังหวัดระยอง โดยแปลงขยะเป็นพลังงานไฟฟ้า**" ตั้งอยู่ภายในพื้นที่ศูนย์กำจัดขยะมูลฝอยรวมแบบครบวงจร จังหวัดระยอง ตำบลน้ำคอก อำเภอเมืองระยอง จังหวัดระยอง ลักษณะโครงการเป็นการรับขยะมูลฝอยจากศูนย์กำจัดขยะมูลฝอยรวมแบบครบวงจร จังหวัดระยอง มาผ่านการคัดแยก ปรับปรุงสภาพ และย่อยให้มีขนาดให้เหมาะสม ก่อนนำไปใช้เป็นพลังงานในการผลิตไฟฟ้าเพื่อส่งให้กับโครงข่ายของการไฟฟ้าภูมิภาค (กฟภ.) โครงการสามารถรองรับมูลฝอยใหม่จากชุมชนได้อย่างน้อย 500 ตัน/วัน รวมทั้งสามารถรองรับขยะมูลฝอยจากบ่อฝังกลบเดิมได้อีกส่วนหนึ่ง ซึ่งจะช่วยลดภาระหรือปริมาณมูลฝอยที่ต้องนำไปฝังกลบทำให้เป็นการป้องกันและลดผลกระทบต่อสิ่งแวดล้อมและชุมชนจากปัญหาขยะมูลฝอยตกค้าง และกำจัดขยะมูลฝอยแบบไม่ถูกหลักสุขาภิบาลที่เกิดขึ้นในปัจจุบัน เช่น ปัญหาเรื่องกลิ่น ปัญหาน้ำชะขยะปนเปื้อนแหล่งน้ำ ปัญหาแหล่งเพาะพันธ์พาหะนำโรค โดยมีความสอดคล้องกับยุทธศาสตร์การจัดการมูลฝอย จังหวัดระยองโดยกำหนดเป้าหมายราว 5 ปี (พ.ศ. 2558-2562) ที่จะปรับปรุงฟื้นฟูหรือปิดสถานที่กำจัดขยะมูลฝอยที่ไม่ถูกหลักวิชาการจำนวน 22 แห่ง และกำหนดให้มีศูนย์บริหารจัดการขยะมูลฝอยเพื่อผลิตเป็นพลังงานไฟฟ้า 1 แห่ง ได้แก่ ศูนย์กำจัดขยะมูลฝอยรวมแบบครบวงจร จังหวัดระยอง (องค์การบริหารส่วนจังหวัดระยอง)

ผู้ประสานงาน : นายนิวัติ ดาษดื่น
โทร: 083-7573809,02-0018880-1 ต่อ206 โทรสาร: 02-0018880-1 ต่อ 404-405 E-mail :niwat@enviwork.co.th

บริษัท เอ็นไว เวิร์ค จำกัด
193/57-58 ถนนราษฎร์พัฒนา แขวงสะพานสูง เขตสะพานสูง กรุงเทพมหานคร 10240
Tel : (662) 001-8880-1 Fax : (662) 001-8880-1 Ext. 404,405 E-mail: enviwork@hotmail.co.th

ปัจจุบันโครงการอยู่ระหว่างการจัดทำร่างมาตรการป้องกัน แก้ไข และติดตามตรวจสอบผลกระทบสิ่งแวดล้อม เพื่อใช้เป็นมาตรฐานและแนวทางปฏิบัติในการประกอบกิจการที่ไม่ส่งผลกระทบต่อสิ่งแวดล้อมและชุมชน บริษัท โกลบอล เพาเวอร์ ซินเนอร์ยี่ จำกัด (มหาชน) จึงมอบหมายให้บริษัท เอ็นไว เวิร์ค จำกัด (บริษัทที่ปรึกษาด้านสิ่งแวดล้อม) เป็นผู้ศึกษาและจัดทำมาตรการฯ ดังกล่าว ในการนี้ บริษัทที่ปรึกษามีความประสงค์ในการจัดประชุมรับฟังความคิดเห็นของประชาชนต่อร่างมาตรการป้องกัน แก้ไข และติดตามตรวจสอบผลกระทบสิ่งแวดล้อมของโครงการ ดังนี้

- วันที่ 6 ตุลาคม พ.ศ. 2558 เวลา 09.30-12.00 น. ณ ห้องประชุมเทศบาลตำบลน้ำคอก
- วันที่ 6 ตุลาคม พ.ศ. 2558 เวลา 14.00-16.30 น. ณ ห้องประชุมเทศบาลตำบลทับมา
- วันที่ 7 ตุลาคม พ.ศ. 2558 เวลา 09.30-12.00 น. ณ ห้องประชุม อบต.หนองตะพาน
- วันที่ 7 ตุลาคม พ.ศ. 2558 เวลา 14.00-16.30 น. ณ ห้องประชุมโรงเรียนวัดกระเฉท

ดังนั้น จึงขอเรียนเชิญท่านหรือตัวแทนเข้าร่วมประชุมตามกำหนดการและสถานที่ดังสิ่งที่ส่งมาด้วย 1 ซึ่งท่านสามารถศึกษารายละเอียดของโครงการและร่างมาตรการฯ ก่อนการเข้าร่วมประชุมได้ดังสิ่งที่ส่งมาด้วย 2 และท่านสามารถแจ้งความประสงค์ลงทะเบียนเข้าร่วมประชุมล่วงหน้าได้ดังสิ่งที่ส่งมาด้วย 3

จึงเรียนมาเพื่อโปรดพิจารณาเข้าร่วมการประชุมฯ ตามวัน-เวลา ดังกล่าว และขอขอบพระคุณมา ณ โอกาสนี้

ขอแสดงความนับถือ

(นายปรีชาวิทย์ รอดรัตน์)
กรรมการผู้จัดการ

RECEIVED
BY สุดาพิศ DATE 16/9/58
038-193487

ผู้ประสานงาน : นายนิวัติ ดาษดื่น
โทร: 083-7573809,02-0018880-1 ต่อ206 โทรสาร: 02-0018880-1 ต่อ 404-405 E-mail :niwat@enviwork.co.th

บริษัท เอ็นไว เวิร์ค จำกัด
193/57-58 ถนนราษฎร์พัฒนา แขวงสะพานสูง เขตสะพานสูง กรุงเทพมหานคร 10240
Tel : (662) 001-8880-1 Fax : (662) 001-8880-1 Ext. 404,405 E-mail: enviwork@hotmail.co.th

เลขที่ EW 58344-2

17 กันยายน 2558

เรื่อง เรียนเชิญเข้าร่วมประชุมรับฟังความคิดเห็นของประชาชนต่อการดำเนินโครงการและมาตรการด้านสิ่งแวดล้อม โครงการบริหารจัดการขยะแบบครบวงจร จังหวัดระยอง โดยแปลงขยะเป็นพลังงานไฟฟ้า

เรียน อุตสาหกรรมจังหวัดระยอง

สิ่งที่ส่งมาด้วย 1.กำหนดการและสถานที่จัดประชุมรับฟังความคิดเห็นฯ
2.เอกสารประกอบการประชุมรับฟังความคิดเห็นฯ
3.แบบตอบรับเข้าร่วมการประชุมรับฟังความคิดเห็นฯ

ตามที่มติคณะรักษาความสงบแห่งชาติเมื่อวันที่ 26 สิงหาคม 2557 ได้มอบหมายจังหวัดระยอง เป็นเจ้าภาพหารือร่วมกันระหว่างกลุ่มบริษัท ปตท.(มหาชน) และองค์การบริหารส่วนจังหวัดระยอง เพื่อจัดทำโครงการบริหารจัดการขยะแบบครบวงจร โดยแปลงขยะเป็นพลังงานไฟฟ้า ในพื้นที่ศูนย์กำจัดขยะมูลฝอยรวมครบวงจร จังหวัดระยอง เพื่อให้มีระบบการกำจัดขยะแบบยั่งยืน รวมถึงรณรงค์ให้มีการแยกประเภทขยะจากต้นทางให้ชัดเจนระหว่างขยะอุตสาหกรรม ขยะอันตราย และขยะชุมชน บริษัท โกลบอล เพาเวอร์ ซินเนอร์ยี่ จำกัด (มหาชน) ซึ่งเป็นบริษัทในกลุ่ม ปตท.จะเป็นผู้ดำเนินการ **"โครงการบริหารจัดการขยะแบบครบวงจร จังหวัดระยอง โดยแปลงขยะเป็นพลังงานไฟฟ้า"** ตั้งอยู่ภายในพื้นที่ศูนย์กำจัดขยะมูลฝอยรวมแบบครบวงจร จังหวัดระยอง ตำบลน้ำคอก อำเภอเมืองระยอง จังหวัดระยอง ลักษณะโครงการเป็นการรับขยะมูลฝอยจากศูนย์กำจัดขยะมูลฝอยรวมแบบครบวงจร จังหวัดระยอง มาผ่านการคัดแยก ปรับปรุงสภาพ และย่อยให้มีขนาดให้เหมาะสม ก่อนนำไปใช้เป็นพลังงานในการผลิตไฟฟ้าเพื่อส่งให้กับโครงข่ายของการไฟฟ้าภูมิภาค (กฟภ.) โครงการสามารถรองรับมูลฝอยใหม่จากชุมชนได้อย่างน้อย 500 ตัน/วัน รวมทั้งสามารถรองรับขยะมูลฝอยจากบ่อฝังกลบเดิมได้อีกส่วนหนึ่ง ซึ่งจะช่วยลดภาระหรือปริมาณมูลฝอยที่ต้องนำไปฝังกลบทำให้เป็นการป้องกันและลดผลกระทบต่อสิ่งแวดล้อมและชุมชนจากปัญหาขยะมูลฝอยตกค้าง และกำจัดขยะมูลฝอยแบบไม่ถูกหลักสุขาภิบาลที่เกิดขึ้นในปัจจุบัน เช่น ปัญหาเรื่องกลิ่น ปัญหาน้ำชะขยะปนเปื้อนแหล่งน้ำ ปัญหาแหล่งเพาะพันธ์พาหะนำโรค โดยมีความสอดคล้องกับยุทธศาสตร์การจัดการมูลฝอย จังหวัดระยองโดยกำหนดเป้าหมายราว 5 ปี (พ.ศ. 2558-2562) ที่จะปรับปรุงฟื้นฟูหรือปิดสถานที่กำจัดขยะมูลฝอยที่ไม่ถูกหลักวิชาการจำนวน 22 แห่ง และกำหนดให้มีศูนย์บริหารจัดการขยะมูลฝอยเพื่อผลิตเป็นพลังงานไฟฟ้า 1 แห่ง ได้แก่ ศูนย์กำจัดขยะมูลฝอยรวมแบบครบวงจร จังหวัดระยอง (องค์การบริหารส่วนจังหวัดระยอง)

ผู้ประสานงาน : นายนิวัติ ดาษดื่น
โทร: 083-7573809,02-0018880-1 ต่อ206 โทรสาร: 02-0018880-1 ต่อ 404-405 E-mail :niwat@enviwork.co.th

บริษัท เอ็นไว เวิร์ค จำกัด
193/57-58 ถนนราษฎร์พัฒนา แขวงสะพานสูง เขตสะพานสูง กรุงเทพมหานคร 10240
Tel : (662) 001-8880-1 Fax : (662) 001-8880-1 Ext. 404,405 E-mail: enviwork@hotmail.co.th

ปัจจุบันโครงการอยู่ระหว่างการจัดทำร่างมาตรการป้องกัน แก้ไข และติดตามตรวจสอบผลกระทบสิ่งแวดล้อม เพื่อใช้เป็นมาตรฐานและแนวทางปฏิบัติในการประกอบกิจการที่ไม่ส่งผลกระทบต่อสิ่งแวดล้อมและชุมชน บริษัท โกลบอล เพาเวอร์ ซินเนอร์ยี่ จำกัด (มหาชน) จึงมอบหมายให้บริษัท เอ็นไว เวิร์ค จำกัด (บริษัทที่ปรึกษาด้านสิ่งแวดล้อม) เป็นผู้ศึกษาและจัดทำมาตรการฯ ดังกล่าว ในการนี้ บริษัทที่ปรึกษามีความประสงค์ในการจัดประชุมรับฟังความคิดเห็นของประชาชนต่อร่างมาตรการป้องกัน แก้ไข และติดตามตรวจสอบผลกระทบสิ่งแวดล้อมของโครงการ ดังนี้

- วันที่ 6 ตุลาคม พ.ศ. 2558 เวลา 09.30-12.00 น. ณ ห้องประชุมเทศบาลตำบลน้ำคอก
- วันที่ 6 ตุลาคม พ.ศ. 2558 เวลา 14.00-16.30 น. ณ ห้องประชุมเทศบาลตำบลทับมา
- วันที่ 7 ตุลาคม พ.ศ. 2558 เวลา 09.30-12.00 น. ณ ห้องประชุม อบต.หนองตะพาน
- วันที่ 7 ตุลาคม พ.ศ. 2558 เวลา 14.00-16.30 น. ณ ห้องประชุมโรงเรียนวัดกระเฉท

ดังนั้น จึงขอเรียนเชิญท่านหรือตัวแทนเข้าร่วมประชุมตามกำหนดการและสถานที่ดังสิ่งที่ส่งมาด้วย 1 ซึ่งท่านสามารถศึกษารายละเอียดของโครงการและร่างมาตรการฯ ก่อนการเข้าร่วมประชุมได้ดังสิ่งที่ส่งมาด้วย 2 และท่านสามารถแจ้งความประสงค์ลงทะเบียนเข้าร่วมประชุมล่วงหน้าได้ดังสิ่งที่ส่งมาด้วย 3

จึงเรียนมาเพื่อโปรดพิจารณาเข้าร่วมการประชุมฯ ตามวัน-เวลา ดังกล่าว และขอขอบพระคุณมา ณ โอกาสนี้

ขอแสดงความนับถือ

RECEIVED
BY 18 ก.ย. 2558 DATE
(นางสาวสมบุญ ประทุมพิทักษ์)
เจ้าพนักงานธุรการชำนาญงาน

(นายปรีชาวิทย์ รอดรัตน์)
กรรมการผู้จัดการ

ผู้ประสานงาน : นายนิวัติ ดาษดื่น
โทร: 083-7573809,02-0018880-1 ต่อ206 โทรสาร: 02-0018880-1 ต่อ 404-405 E-mail :niwat@enviwork.co.th

บริษัท เอ็นไว เวิร์ค จำกัด
193/57-58 ถนนราษฎร์พัฒนา แขวงสะพานสูง เขตสะพานสูง กรุงเทพมหานคร 10240
Tel : (662) 001-8880-1 Fax : (662) 001-8880-1 Ext. 404,405 E-mail: enviwork@hotmail.co.th

เลขที่ EW 58344-3

17 กันยายน 2558

เรื่อง เรียนเชิญเข้าร่วมประชุมรับฟังความคิดเห็นของประชาชนต่อการดำเนินโครงการและมาตรการด้านสิ่งแวดล้อม โครงการบริหารจัดการขยะแบบครบวงจร จังหวัดระยอง โดยแปลงขยะเป็นพลังงานไฟฟ้า

เรียน ผู้อำนวยการสำนักงานทรัพยากรธรรมชาติและสิ่งแวดล้อมจังหวัดระยอง

สิ่งที่ส่งมาด้วย 1.กำหนดการและสถานที่จัดประชุมรับฟังความคิดเห็นฯ
2.เอกสารประกอบการประชุมรับฟังความคิดเห็นฯ
3.แบบตอบรับเข้าร่วมการประชุมรับฟังความคิดเห็นฯ

ตามที่มติคณะรักษาความสงบแห่งชาติเมื่อวันที่ 26 สิงหาคม 2557 ได้มอบหมายจังหวัดระยอง เป็นเจ้าภาพหารือร่วมกันระหว่างกลุ่มบริษัท ปตท.(มหาชน) และองค์การบริหารส่วนจังหวัดระยอง เพื่อจัดทำโครงการบริหารจัดการขยะแบบครบวงจร โดยแปลงขยะเป็นพลังงานไฟฟ้า ในพื้นที่ศูนย์กำจัดขยะมูลฝอยรวมครบวงจร จังหวัดระยอง เพื่อให้มีระบบการกำจัดขยะแบบยั่งยืน รวมถึงรณรงค์ให้มีการแยกประเภทขยะจากต้นทางให้ชัดเจนระหว่างขยะอุตสาหกรรม ขยะอันตราย และขยะชุมชน บริษัท โกลบอล เพาเวอร์ ซินเนอร์ยี่ จำกัด (มหาชน) ซึ่งเป็นบริษัทในกลุ่ม ปตท.จะเป็นผู้ดำเนินการ **"โครงการบริหารจัดการขยะแบบครบวงจร จังหวัดระยอง โดยแปลงขยะเป็นพลังงานไฟฟ้า"** ตั้งอยู่ภายในพื้นที่ศูนย์กำจัดขยะมูลฝอยรวมแบบครบวงจร จังหวัดระยอง ตำบลน้ำคอก อำเภอเมืองระยอง จังหวัดระยอง ลักษณะโครงการเป็นการรับขยะมูลฝอยจากศูนย์กำจัดขยะมูลฝอยรวมแบบครบวงจร จังหวัดระยอง มาผ่านการคัดแยก ปรับปรุงสภาพ และย่อยให้มีขนาดให้เหมาะสม ก่อนนำไปใช้เป็นพลังงานในการผลิตไฟฟ้าเพื่อส่งให้กับโครงข่ายของการไฟฟ้าภูมิภาค (กฟภ.) โครงการสามารถรองรับมูลฝอยใหม่จากชุมชนได้อย่างน้อย 500 ตัน/วัน รวมทั้งสามารถรองรับขยะมูลฝอยจากบ่อฝังกลบเดิมได้อีกส่วนหนึ่ง ซึ่งจะช่วยลดภาระหรือปริมาณมูลฝอยที่ต้องนำไปฝังกลบทำให้เป็นการป้องกันและลดผลกระทบต่อสิ่งแวดล้อมและชุมชนจากปัญหาขยะมูลฝอยตกค้าง และกำจัดขยะมูลฝอยแบบไม่ถูกหลักสุขาภิบาลที่เกิดขึ้นในปัจจุบัน เช่น ปัญหาเรื่องกลิ่น ปัญหาน้ำชะขยะปนเปื้อนแหล่งน้ำ ปัญหาแหล่งเพาะพันธ์พาหะนำโรค โดยมีความสอดคล้องกับยุทธศาสตร์การจัดการมูลฝอย จังหวัดระยองโดยกำหนดเป้าหมายราว 5 ปี (พ.ศ. 2558-2562) ที่จะปรับปรุงฟื้นฟูหรือปิดสถานที่กำจัดขยะมูลฝอยที่ไม่ถูกหลักวิชาการจำนวน 22 แห่ง และกำหนดให้มีศูนย์บริหารจัดการขยะมูลฝอยเพื่อผลิตเป็นพลังงานไฟฟ้า 1 แห่ง ได้แก่ ศูนย์กำจัดขยะมูลฝอยรวมแบบครบวงจร จังหวัดระยอง (องค์การบริหารส่วนจังหวัดระยอง)

ผู้ประสานงาน : นายนิวัติ ดาษดื่น
โทร: 083-7573809,02-0018880-1 ต่อ206 โทรสาร: 02-0018880-1 ต่อ 404-405 E-mail :niwat@enviwork.co.th

บริษัท เอ็นไว เวิร์ค จำกัด
193/57-58 ถนนราษฎร์พัฒนา แขวงสะพานสูง เขตสะพานสูง กรุงเทพมหานคร 10240
Tel : (662) 001-8880-1 Fax : (662) 001-8880-1 Ext. 404,405 E-mail: enviwork@hotmail.co.th

ปัจจุบันโครงการอยู่ระหว่างการจัดทำร่างมาตรการป้องกัน แก้ไข และติดตามตรวจสอบผลกระทบสิ่งแวดล้อม เพื่อใช้เป็นมาตรฐานและแนวทางปฏิบัติในการประกอบกิจการที่ไม่ส่งผลกระทบต่อสิ่งแวดล้อมและชุมชน บริษัท โกลบอล เพาเวอร์ ซินเนอร์ยี่ จำกัด (มหาชน) จึงมอบหมายให้บริษัท เอ็นไว เวิร์ค จำกัด (บริษัทที่ปรึกษาด้านสิ่งแวดล้อม) เป็นผู้ศึกษาและจัดทำมาตรการฯ ดังกล่าว ในการนี้ บริษัทที่ปรึกษามีความประสงค์ในการจัดประชุมรับฟังความคิดเห็นของประชาชนต่อร่างมาตรการป้องกัน แก้ไข และติดตามตรวจสอบผลกระทบสิ่งแวดล้อมของโครงการ ดังนี้

- วันที่ 6 ตุลาคม พ.ศ. 2558 เวลา 09.30-12.00 น. ณ ห้องประชุมเทศบาลตำบลน้ำคอก
- วันที่ 6 ตุลาคม พ.ศ. 2558 เวลา 14.00-16.30 น. ณ ห้องประชุมเทศบาลตำบลทับมา
- วันที่ 7 ตุลาคม พ.ศ. 2558 เวลา 09.30-12.00 น. ณ ห้องประชุม อบต.หนองตะพาน
- วันที่ 7 ตุลาคม พ.ศ. 2558 เวลา 14.00-16.30 น. ณ ห้องประชุมโรงเรียนวัดกระเฉท

ดังนั้น จึงขอเรียนเชิญท่านหรือตัวแทนเข้าร่วมประชุมตามกำหนดการและสถานที่ดังสิ่งที่ส่งมาด้วย 1 ซึ่งท่านสามารถศึกษารายละเอียดของโครงการและร่างมาตรการฯ ก่อนการเข้าร่วมประชุมได้ดังสิ่งที่ส่งมาด้วย 2 และท่านสามารถแจ้งความประสงค์ลงทะเบียนเข้าร่วมประชุมล่วงหน้าได้ดังสิ่งที่ส่งมาด้วย 3

จึงเรียนมาเพื่อโปรดพิจารณาเข้าร่วมการประชุมฯ ตามวัน-เวลา ดังกล่าว และขอขอบพระคุณมา ณ โอกาสนี้

ขอแสดงความนับถือ

RECEIVED
BY DATE 18/9/58

(นายปรีชาวิทย์ รอดรัตน์)
กรรมการผู้จัดการ

ผู้ประสานงาน : นายนิวัติ ดาษดื่น
โทร: 083-7573809,02-0018880-1 ต่อ206 โทรสาร: 02-0018880-1 ต่อ 404-405 E-mail :niwat@enviwork.co.th

บริษัท เอ็นไว เวิร์ค จำกัด
193/57-58 ถนนราษฎร์พัฒนา แขวงสะพานสูง เขตสะพานสูง กรุงเทพมหานคร 10240
Tel : (662) 001-8880-1 Fax : (662) 001-8880-1 Ext. 404,405 E-mail: enviwork@hotmail.co.th

เลขที่ EW 58344-4

17 กันยายน 2558

เรื่อง เรียนเชิญเข้าร่วมประชุมรับฟังความคิดเห็นของประชาชนต่อการดำเนินโครงการและมาตรการด้านสิ่งแวดล้อม โครงการบริหารจัดการขยะแบบครบวงจร จังหวัดระยอง โดยแปลงขยะเป็นพลังงานไฟฟ้า

เรียน พลังงานจังหวัดระยอง

สิ่งที่ส่งมาด้วย 1.กำหนดการและสถานที่จัดประชุมรับฟังความคิดเห็นฯ
2.เอกสารประกอบการประชุมรับฟังความคิดเห็นฯ
3.แบบตอบรับเข้าร่วมการประชุมรับฟังความคิดเห็นฯ

ตามที่มติคณะรักษาความสงบแห่งชาติเมื่อวันที่ 26 สิงหาคม 2557 ได้มอบหมายจังหวัดระยอง เป็นเจ้าภาพหารือร่วมกันระหว่างกลุ่มบริษัท ปตท.(มหาชน) และองค์การบริหารส่วนจังหวัดระยอง เพื่อจัดทำโครงการบริหารจัดการขยะแบบครบวงจร โดยแปลงขยะเป็นพลังงานไฟฟ้า ในพื้นที่ศูนย์กำจัดขยะมูลฝอยรวมครบวงจร จังหวัดระยอง เพื่อให้มีระบบการกำจัดขยะแบบยั่งยืน รวมถึงรณรงค์ให้มีการแยกประเภทขยะจากต้นทางให้ชัดเจนระหว่างขยะอุตสาหกรรม ขยะอันตราย และขยะชุมชน บริษัท โกลบอล เพาเวอร์ ซินเนอร์ยี่ จำกัด (มหาชน) ซึ่งเป็นบริษัทในกลุ่ม ปตท.จะเป็นผู้ดำเนินการ **"โครงการบริหารจัดการขยะแบบครบวงจร จังหวัดระยอง โดยแปลงขยะเป็นพลังงานไฟฟ้า"** ตั้งอยู่ภายในพื้นที่ศูนย์กำจัดขยะมูลฝอยรวมแบบครบวงจร จังหวัดระยอง ตำบลน้ำคอก อำเภอเมืองระยอง จังหวัดระยอง ลักษณะโครงการเป็นการรับขยะมูลฝอยจากศูนย์กำจัดขยะมูลฝอยรวมแบบครบวงจร จังหวัดระยอง มาผ่านการคัดแยก ปรับปรุงสภาพ และย่อยให้มีขนาดให้เหมาะสม ก่อนนำไปใช้เป็นพลังงานในการผลิตไฟฟ้าเพื่อส่งให้กับโครงข่ายของการไฟฟ้าภูมิภาค (กฟภ.) โครงการสามารถรองรับมูลฝอยใหม่จากชุมชนได้อย่างน้อย 500 ตัน/วัน รวมทั้งสามารถรองรับขยะมูลฝอยจากบ่อฝังกลบเดิมได้อีกส่วนหนึ่ง ซึ่งจะช่วยลดภาระหรือปริมาณมูลฝอยที่ต้องนำไปฝังกลบทำให้เป็นการป้องกันและลดผลกระทบต่อสิ่งแวดล้อมและชุมชนจากปัญหาขยะมูลฝอยตกค้าง และกำจัดขยะมูลฝอยแบบไม่ถูกหลักสุขาภิบาลที่เกิดขึ้นในปัจจุบัน เช่น ปัญหาเรื่องกลิ่น ปัญหาน้ำชะขยะปนเปื้อนแหล่งน้ำ ปัญหาแหล่งเพาะพันธ์พาหะนำโรค โดยมีความสอดคล้องกับยุทธศาสตร์การจัดการมูลฝอย จังหวัดระยองโดยกำหนดเป้าหมายราว 5 ปี (พ.ศ. 2558-2562) ที่จะปรับปรุงฟื้นฟูหรือปิดสถานที่กำจัดขยะมูลฝอยที่ไม่ถูกหลักวิชาการจำนวน 22 แห่ง และกำหนดให้มีศูนย์บริหารจัดการขยะมูลฝอยเพื่อผลิตเป็นพลังงานไฟฟ้า 1 แห่ง ได้แก่ ศูนย์กำจัดขยะมูลฝอยรวมแบบครบวงจร จังหวัดระยอง (องค์การบริหารส่วนจังหวัดระยอง)

ผู้ประสานงาน : นายนิวัติ ดาษดื่น
โทร: 083-7573809,02-0018880-1 ต่อ206 โทรสาร: 02-0018880-1 ต่อ 404-405 E-mail :niwat@enviwork.co.th

บริษัท เอ็นไว เวิร์ค จำกัด
193/57-58 ถนนราษฎร์พัฒนา แขวงสะพานสูง เขตสะพานสูง กรุงเทพมหานคร 10240
Tel : (662) 001-8880-1 Fax : (662) 001-8880-1 Ext. 404,405 E-mail: enviwork@hotmail.co.th

ปัจจุบันโครงการอยู่ระหว่างการจัดทำร่างมาตรการป้องกัน แก้ไข และติดตามตรวจสอบผลกระทบสิ่งแวดล้อม เพื่อใช้เป็นมาตรฐานและแนวทางปฏิบัติในการประกอบกิจการที่ไม่ส่งผลกระทบต่อสิ่งแวดล้อมและชุมชน บริษัท โกลบอล เพาเวอร์ ซินเนอร์ยี่ จำกัด (มหาชน) จึงมอบหมายให้บริษัท เอ็นไว เวิร์ค จำกัด (บริษัทที่ปรึกษาด้านสิ่งแวดล้อม) เป็นผู้ศึกษาและจัดทำมาตรการฯ ดังกล่าว ในการนี้ บริษัทที่ปรึกษามีความประสงค์ในการจัดประชุมรับฟังความคิดเห็นของประชาชนต่อร่างมาตรการป้องกัน แก้ไข และติดตามตรวจสอบผลกระทบสิ่งแวดล้อมของโครงการ ดังนี้

- วันที่ 6 ตุลาคม พ.ศ. 2558 เวลา 09.30-12.00 น. ณ ห้องประชุมเทศบาลตำบลน้ำคอก
- วันที่ 6 ตุลาคม พ.ศ. 2558 เวลา 14.00-16.30 น. ณ ห้องประชุมเทศบาลตำบลทับมา
- วันที่ 7 ตุลาคม พ.ศ. 2558 เวลา 09.30-12.00 น. ณ ห้องประชุม อบต.หนองตะพาน
- วันที่ 7 ตุลาคม พ.ศ. 2558 เวลา 14.00-16.30 น. ณ ห้องประชุมโรงเรียนวัดกระเฉท

ดังนั้น จึงขอเรียนเชิญท่านหรือตัวแทนเข้าร่วมประชุมตามกำหนดการและสถานที่ดังสิ่งที่ส่งมาด้วย 1 ซึ่งท่านสามารถศึกษารายละเอียดของโครงการและร่างมาตรการฯ ก่อนการเข้าร่วมประชุมได้ดังสิ่งที่ส่งมาด้วย 2 และท่านสามารถแจ้งความประสงค์ลงทะเบียนเข้าร่วมประชุมล่วงหน้าได้ดังสิ่งที่ส่งมาด้วย 3

จึงเรียนมาเพื่อโปรดพิจารณาเข้าร่วมการประชุมฯ ตามวัน-เวลา ดังกล่าว และขอขอบพระคุณมา ณ โอกาสนี้

ขอแสดงความนับถือ

RECEIVED BY DATE 18 กย

(นายปรีชาวิทย์ รอดรัตน์)
กรรมการผู้จัดการ

ผู้ประสานงาน : นายนิวัติ ดาษดื่น
โทร: 083-7573809,02-0018880-1 ต่อ206 โทรสาร: 02-0018880-1 ต่อ 404-405 E-mail :niwat@enviwork.co.th

บริษัท เอ็นไว เวิร์ค จำกัด
193/57-58 ถนนราษฎร์พัฒนา แขวงสะพานสูง เขตสะพานสูง กรุงเทพมหานคร 10240
Tel : (662) 001-8880-1 Fax : (662) 001-8880-1 Ext. 404,405 E-mail: enviwork@hotmail.co.th

เลขที่ EW 58344-5

17 กันยายน 2558

เรื่อง เรียนเชิญเข้าร่วมประชุมรับฟังความคิดเห็นของประชาชนต่อการดำเนินโครงการและมาตรการด้านสิ่งแวดล้อม โครงการบริหารจัดการขยะแบบครบวงจร จังหวัดระยอง โดยแปลงขยะเป็นพลังงานไฟฟ้า

เรียน โยธาธิการและผังเมืองจังหวัดระยอง

สิ่งที่ส่งมาด้วย 1.กำหนดการและสถานที่จัดประชุมรับฟังความคิดเห็นฯ
2.เอกสารประกอบการประชุมรับฟังความคิดเห็นฯ
3.แบบตอบรับเข้าร่วมการประชุมรับฟังความคิดเห็นฯ

ตามที่มติคณะรักษาความสงบแห่งชาติเมื่อวันที่ 26 สิงหาคม 2557 ได้มอบหมายจังหวัดระยอง เป็นเจ้าภาพหารือร่วมกันระหว่างกลุ่มบริษัท ปตท.(มหาชน) และองค์การบริหารส่วนจังหวัดระยอง เพื่อจัดทำโครงการบริหารจัดการขยะแบบครบวงจร โดยแปลงขยะเป็นพลังงานไฟฟ้า ในพื้นที่ศูนย์กำจัดขยะมูลฝอยรวมครบวงจร จังหวัดระยอง เพื่อให้มีระบบการกำจัดขยะแบบยั่งยืน รวมถึงรณรงค์ให้มีการแยกประเภทขยะจากต้นทางให้ชัดเจนระหว่างขยะอุตสาหกรรม ขยะอันตราย และขยะชุมชน บริษัท โกลบอล เพาเวอร์ ซินเนอร์ยี่ จำกัด (มหาชน) ซึ่งเป็นบริษัทในกลุ่ม ปตท.จะเป็นผู้ดำเนินการ **"โครงการบริหารจัดการขยะแบบครบวงจร จังหวัดระยอง โดยแปลงขยะเป็นพลังงานไฟฟ้า"** ตั้งอยู่ภายในพื้นที่ศูนย์กำจัดขยะมูลฝอยรวมแบบครบวงจร จังหวัดระยอง ตำบลน้ำคอก อำเภอเมืองระยอง จังหวัดระยอง ลักษณะโครงการเป็นการรับขยะมูลฝอยจากศูนย์กำจัดขยะมูลฝอยรวมแบบครบวงจร จังหวัดระยอง มาผ่านการคัดแยกปรับปรุงสภาพ และย่อยให้มีขนาดให้เหมาะสม ก่อนนำไปใช้เป็นพลังงานในการผลิตไฟฟ้าเพื่อส่งให้กับโครงข่ายของการไฟฟ้าภูมิภาค (กฟภ.) โครงการสามารถรองรับมูลฝอยใหม่จากชุมชนได้อย่างน้อย 500 ตัน/วัน รวมทั้งสามารถรองรับขยะมูลฝอยจากบ่อฝังกลบเดิมได้อีกส่วนหนึ่ง ซึ่งจะช่วยลดภาระหรือปริมาณมูลฝอยที่ต้องนำไปฝังกลบทำให้เป็นการป้องกันและลดผลกระทบต่อสิ่งแวดล้อมและชุมชนจากปัญหาขยะมูลฝอยตกค้าง และกำจัดขยะมูลฝอยแบบไม่ถูกหลักสุขาภิบาลที่เกิดขึ้นในปัจจุบัน เช่น ปัญหาเรื่องกลิ่น ปัญหาน้ำชะขยะปนเปื้อนแหล่งน้ำ ปัญหาแหล่งเพาะพันธ์พาหะนำโรค โดยมีความสอดคล้องกับยุทธศาสตร์การจัดการมูลฝอย จังหวัดระยองโดยกำหนดเป้าหมายราว 5 ปี (พ.ศ. 2558-2562) ที่จะปรับปรุงฟื้นฟูหรือปิดสถานที่กำจัดขยะมูลฝอยที่ไม่ถูกหลักวิชาการจำนวน 22 แห่ง และกำหนดให้มีศูนย์บริหารจัดการขยะมูลฝอยเพื่อผลิตเป็นพลังงานไฟฟ้า 1 แห่ง ได้แก่ ศูนย์กำจัดขยะมูลฝอยรวมแบบครบวงจร จังหวัดระยอง (องค์การบริหารส่วนจังหวัดระยอง)

18 ก.ย. 58
14.50

ผู้ประสานงาน : นายนิวัติ ดาษดื่น
โทร: 083-7573809,02-0018880-1 ต่อ206 โทรสาร: 02-0018880-1 ต่อ 404-405 E-mail :niwat@enviwork.co.th

บริษัท เอ็นไว เวิร์ค จำกัด
193/57-58 ถนนราษฎร์พัฒนา แขวงสะพานสูง เขตสะพานสูง กรุงเทพมหานคร 10240
Tel : (662) 001-8880-1 Fax : (662) 001-8880-1 Ext. 404,405 E-mail: enviwork@hotmail.co.th

ปัจจุบันโครงการอยู่ระหว่างการจัดทำร่างมาตรการป้องกัน แก้ไข และติดตามตรวจสอบผลกระทบสิ่งแวดล้อม เพื่อใช้เป็นมาตรฐานและแนวทางปฏิบัติในการประกอบกิจการที่ไม่ส่งผลกระทบต่อสิ่งแวดล้อมและชุมชน บริษัท โกลบอล เพาเวอร์ ซินเนอร์ยี่ จำกัด (มหาชน) จึงมอบหมายให้บริษัท เอ็นไว เวิร์ค จำกัด (บริษัทที่ปรึกษาด้านสิ่งแวดล้อม) เป็นผู้ศึกษาและจัดทำมาตรการฯ ดังกล่าว ในการนี้ บริษัทที่ปรึกษามีความประสงค์ในการจัดประชุมรับฟังความคิดเห็นของประชาชนต่อร่างมาตรการป้องกัน แก้ไข และติดตามตรวจสอบผลกระทบสิ่งแวดล้อมของโครงการ ดังนี้

- วันที่ 6 ตุลาคม พ.ศ. 2558 เวลา 09.30-12.00 น. ณ ห้องประชุมเทศบาลตำบลน้ำคอก
- วันที่ 6 ตุลาคม พ.ศ. 2558 เวลา 14.00-16.30 น. ณ ห้องประชุมเทศบาลตำบลทับมา
- วันที่ 7 ตุลาคม พ.ศ. 2558 เวลา 09.30-12.00 น. ณ ห้องประชุม อบต.หนองตะพาน
- วันที่ 7 ตุลาคม พ.ศ. 2558 เวลา 14.00-16.30 น. ณ ห้องประชุมโรงเรียนวัดกระเฉท

ดังนั้น จึงขอเรียนเชิญท่านหรือตัวแทนเข้าร่วมประชุมตามกำหนดการและสถานที่ดังสิ่งที่ส่งมาด้วย 1 ซึ่งท่านสามารถศึกษารายละเอียดของโครงการและร่างมาตรการฯ ก่อนการเข้าร่วมประชุมได้ดังสิ่งที่ส่งมาด้วย 2 และท่านสามารถแจ้งความประสงค์ลงทะเบียนเข้าร่วมประชุมล่วงหน้าได้ดังสิ่งที่ส่งมาด้วย 3

จึงเรียนมาเพื่อโปรดพิจารณาเข้าร่วมการประชุมฯ ตามวัน-เวลา ดังกล่าว และขอขอบพระคุณมา ณ โอกาสนี้

ขอแสดงความนับถือ

RECEIVED
BY DATE

(นายปรีชาวิทย์ รอดรัตน์)
กรรมการผู้จัดการ

ผู้ประสานงาน : นายนิวัติ ดาษดื่น
โทร: 083-7573809,02-0018880-1 ต่อ206 โทรสาร: 02-0018880-1 ต่อ 404-405 E-mail :niwat@enviwork.co.th

บริษัท เอ็นไว เวิร์ค จำกัด
193/57-58 ถนนราษฎร์พัฒนา แขวงสะพานสูง เขตสะพานสูง กรุงเทพมหานคร 10240
Tel : (662) 001-8880-1 Fax : (662) 001-8880-1 Ext. 404,405 E-mail: enviwork@hotmail.co.th

เลขที่ EW 58344-6

17 กันยายน 2558

เรื่อง เรียนเชิญเข้าร่วมประชุมรับฟังความคิดเห็นของประชาชนต่อการดำเนินโครงการและมาตรการด้านสิ่งแวดล้อม โครงการบริหารจัดการขยะแบบครบวงจร จังหวัดระยอง โดยแปลงขยะเป็นพลังงานไฟฟ้า

เรียน นายกองค์การบริหารส่วนจังหวัดระยอง

สิ่งที่ส่งมาด้วย 1.กำหนดการและสถานที่จัดประชุมรับฟังความคิดเห็นฯ
2.เอกสารประกอบการประชุมรับฟังความคิดเห็นฯ
3.แบบตอบรับเข้าร่วมการประชุมรับฟังความคิดเห็นฯ

ตามที่มติคณะรักษาความสงบแห่งชาติเมื่อวันที่ 26 สิงหาคม 2557 ได้มอบหมายจังหวัดระยอง เป็นเจ้าภาพหารือร่วมกันระหว่างกลุ่มบริษัท ปตท.(มหาชน) และองค์การบริหารส่วนจังหวัดระยอง เพื่อจัดทำโครงการบริหารจัดการขยะแบบครบวงจร โดยแปลงขยะเป็นพลังงานไฟฟ้า ในพื้นที่ศูนย์กำจัดขยะมูลฝอยรวมครบวงจร จังหวัดระยอง เพื่อให้มีระบบการกำจัดขยะแบบยั่งยืน รวมถึงรณรงค์ให้มีการแยกประเภทขยะจากต้นทางให้ชัดเจนระหว่างขยะอุตสาหกรรม ขยะอันตราย และขยะชุมชน บริษัท โกลบอล เพาเวอร์ ซินเนอร์ยี่ จำกัด (มหาชน) ซึ่งเป็นบริษัทในกลุ่ม ปตท.จะเป็นผู้ดำเนินการ **"โครงการบริหารจัดการขยะแบบครบวงจร จังหวัดระยอง โดยแปลงขยะเป็นพลังงานไฟฟ้า"** ตั้งอยู่ภายในพื้นที่ศูนย์กำจัดขยะมูลฝอยรวมแบบครบวงจร จังหวัดระยอง ตำบลน้ำคอก อำเภอเมืองระยอง จังหวัดระยอง ลักษณะโครงการเป็นการรับขยะมูลฝอยจากศูนย์กำจัดขยะมูลฝอยรวมแบบครบวงจร จังหวัดระยอง มาผ่านการคัดแยก ปรับปรุงสภาพ และย่อยให้มีขนาดให้เหมาะสม ก่อนนำไปใช้เป็นพลังงานในการผลิตไฟฟ้าเพื่อส่งให้กับโครงข่ายของการไฟฟ้าภูมิภาค (กฟภ.) โครงการสามารถรองรับมูลฝอยใหม่จากชุมชนได้อย่างน้อย 500 ตัน/วัน รวมทั้งสามารถรองรับขยะมูลฝอยจากบ่อฝังกลบเดิมได้อีกส่วนหนึ่ง ซึ่งจะช่วยลดภาระหรือปริมาณมูลฝอยที่ต้องนำไปฝังกลบทำให้เป็นการป้องกันและลดผลกระทบต่อสิ่งแวดล้อมและชุมชนจากปัญหาขยะมูลฝอยตกค้าง และกำจัดขยะมูลฝอยแบบไม่ถูกหลักสุขาภิบาลที่เกิดขึ้นในปัจจุบัน เช่น ปัญหาเรื่องกลิ่น ปัญหาน้ำชะขยะปนเปื้อนแหล่งน้ำ ปัญหาแหล่งเพาะพันธ์พาหะนำโรค โดยมีความสอดคล้องกับยุทธศาสตร์การจัดการมูลฝอย จังหวัดระยองโดยกำหนดเป้าหมายราว 5 ปี (พ.ศ. 2558-2562) ที่จะปรับปรุงฟื้นฟูหรือปิดสถานที่กำจัดขยะมูลฝอยที่ไม่ถูกหลักวิชาการจำนวน 22 แห่ง และกำหนดให้มีศูนย์บริหารจัดการขยะมูลฝอยเพื่อผลิตเป็นพลังงานไฟฟ้า 1 แห่ง ได้แก่ ศูนย์กำจัดขยะมูลฝอยรวมแบบครบวงจร จังหวัดระยอง (องค์การบริหารส่วนจังหวัดระยอง)

ศิริอิมพ
18/09/57
14.20 น.

ผู้ประสานงาน : นายนิวัติ ดาษดื่น
โทร: 083-7573809,02-0018880-1 ต่อ206 โทรสาร: 02-0018880-1 ต่อ 404-405 E-mail :niwat@enviwork.co.th

บริษัท เอ็นไว เวิร์ค จำกัด
193/57-58 ถนนราษฎร์พัฒนา แขวงสะพานสูง เขตสะพานสูง กรุงเทพมหานคร 10240
Tel : (662) 001-8880-1 Fax : (662) 001-8880-1 Ext. 404,405 E-mail: enviwork@hotmail.co.th

ปัจจุบันโครงการอยู่ระหว่างการจัดทำร่างมาตรการป้องกัน แก้ไข และติดตามตรวจสอบผลกระทบสิ่งแวดล้อม เพื่อใช้เป็นมาตรฐานและแนวทางปฏิบัติในการประกอบกิจการที่ไม่ส่งผลกระทบต่อสิ่งแวดล้อมและชุมชน บริษัท โกลบอล เพาเวอร์ ซินเนอร์ยี่ จำกัด (มหาชน) จึงมอบหมายให้บริษัท เอ็นไว เวิร์ค จำกัด (บริษัทที่ปรึกษาด้านสิ่งแวดล้อม) เป็นผู้ศึกษาและจัดทำมาตรการฯ ดังกล่าว ในการนี้ บริษัทที่ปรึกษามีความประสงค์ในการจัดประชุมรับฟังความคิดเห็นของประชาชนต่อร่างมาตรการป้องกัน แก้ไข และติดตามตรวจสอบผลกระทบสิ่งแวดล้อมของโครงการ ดังนี้

- วันที่ 6 ตุลาคม พ.ศ. 2558 เวลา 09.30-12.00 น. ณ ห้องประชุมเทศบาลตำบลน้ำคอก
- วันที่ 6 ตุลาคม พ.ศ. 2558 เวลา 14.00-16.30 น. ณ ห้องประชุมเทศบาลตำบลทับมา
- วันที่ 7 ตุลาคม พ.ศ. 2558 เวลา 09.30-12.00 น. ณ ห้องประชุม อบต.หนองตะพาน
- วันที่ 7 ตุลาคม พ.ศ. 2558 เวลา 14.00-16.30 น. ณ ห้องประชุมโรงเรียนวัดกระเฉท

ดังนั้น จึงขอเรียนเชิญท่านหรือตัวแทนเข้าร่วมประชุมตามกำหนดการและสถานที่ดังสิ่งที่ส่งมาด้วย 1 ซึ่งท่านสามารถศึกษารายละเอียดของโครงการและร่างมาตรการฯ ก่อนการเข้าร่วมประชุมได้ดังสิ่งที่ส่งมาด้วย 2 และท่านสามารถแจ้งความประสงค์ลงทะเบียนเข้าร่วมประชุมล่วงหน้าได้ดังสิ่งที่ส่งมาด้วย 3

จึงเรียนมาเพื่อโปรดพิจารณาเข้าร่วมการประชุมฯ ตามวัน-เวลา ดังกล่าว และขอขอบพระคุณมา ณ โอกาสนี้

ขอแสดงความนับถือ

RECEIVED
BY DATE

(นายปรีชาวิทย์ รอดรัตน์)
กรรมการผู้จัดการ

ผู้ประสานงาน : นายนิวัติ ดาษดื่น
โทร: 083-7573809,02-0018880-1 ต่อ206 โทรสาร: 02-0018880-1 ต่อ 404-405 E-mail :niwat@enviwork.co.th

๑-70

บริษัท เอ็นไว เวิร์ค จำกัด
193/57-58 ถนนราษฎร์พัฒนา แขวงสะพานสูง เขตสะพานสูง กรุงเทพมหานคร 10240
Tel : (662) 001-8880-1 Fax : (662) 001-8880-1 Ext. 404,405 E-mail: enviwork@hotmail.co.th

เลขที่ EW 58344-6

17 กันยายน 2558

เรื่อง เรียนเชิญเข้าร่วมประชุมรับฟังความคิดเห็นของประชาชนต่อการดำเนินโครงการและมาตรการด้านสิ่งแวดล้อม โครงการบริหารจัดการขยะแบบครบวงจร จังหวัดระยอง โดยแปลงขยะเป็นพลังงานไฟฟ้า

เรียน ผู้อำนวยการโรงพยาบาลจังหวัดระยอง

สิ่งที่ส่งมาด้วย 1.กำหนดการและสถานที่จัดประชุมรับฟังความคิดเห็นฯ
2.เอกสารประกอบการประชุมรับฟังความคิดเห็นฯ
3.แบบตอบรับเข้าร่วมการประชุมรับฟังความคิดเห็นฯ

ตามที่มติคณะรักษาความสงบแห่งชาติเมื่อวันที่ 26 สิงหาคม 2557 ได้มอบหมายจังหวัดระยอง เป็นเจ้าภาพหารือร่วมกันระหว่างกลุ่มบริษัท ปตท.(มหาชน) และองค์การบริหารส่วนจังหวัดระยอง เพื่อจัดทำโครงการบริหารจัดการขยะแบบครบวงจร โดยแปลงขยะเป็นพลังงานไฟฟ้า ในพื้นที่ศูนย์กำจัดขยะมูลฝอยรวมครบวงจร จังหวัดระยอง เพื่อให้มีระบบการกำจัดขยะแบบยั่งยืน รวมถึงรณรงค์ให้มีการแยกประเภทขยะจากต้นทางให้ชัดเจนระหว่างขยะอุตสาหกรรม ขยะอันตราย และขยะชุมชน บริษัท โกลบอล เพาเวอร์ ซินเนอร์ยี่ จำกัด (มหาชน) ซึ่งเป็นบริษัทในกลุ่ม ปตท.จะเป็นผู้ดำเนินการ "โครงการบริหารจัดการขยะแบบครบวงจร จังหวัดระยอง โดยแปลงขยะเป็นพลังงานไฟฟ้า" ตั้งอยู่ภายในพื้นที่ศูนย์กำจัดขยะมูลฝอยรวมแบบครบวงจร จังหวัดระยอง ตำบลน้ำคอก อำเภอเมืองระยอง จังหวัดระยอง ลักษณะโครงการเป็นการรับขยะมูลฝอยจากศูนย์กำจัดขยะมูลฝอยรวมแบบครบวงจร จังหวัดระยอง มาผ่านการคัดแยก ปรับปรุงสภาพ และย่อยให้มีขนาดให้เหมาะสม ก่อนนำไปใช้เป็นพลังงานในการผลิตไฟฟ้าเพื่อส่งให้กับโครงข่ายของการไฟฟ้าภูมิภาค (กฟภ.) โครงการสามารถรองรับมูลฝอยใหม่จากชุมชนได้อย่างน้อย 500 ตัน/วัน รวมทั้งสามารถรองรับขยะมูลฝอยจากบ่อฝังกลบเดิมได้อีกส่วนหนึ่ง ซึ่งจะช่วยลดภาระหรือปริมาณมูลฝอยที่ต้องนำไปฝังกลบทำให้เป็นการป้องกันและลดผลกระทบต่อสิ่งแวดล้อมและชุมชนจากปัญหาขยะมูลฝอยตกค้าง และกำจัดขยะมูลฝอยแบบไม่ถูกหลักสุขาภิบาลที่เกิดขึ้นในปัจจุบัน เช่น ปัญหาเรื่องกลิ่น ปัญหาน้ำชะขยะปนเปื้อนแหล่งน้ำ ปัญหาแหล่งเพาะพันธ์พาหะนำโรค โดยมีความสอดคล้องกับยุทธศาสตร์การจัดการมูลฝอย จังหวัดระยองโดยกำหนดเป้าหมายราว 5 ปี (พ.ศ. 2558-2562) ที่จะปรับปรุงฟื้นฟูหรือปิดสถานที่กำจัดขยะมูลฝอยที่ไม่ถูกหลักวิชาการจำนวน 22 แห่ง และกำหนดให้มีศูนย์บริหารจัดการขยะมูลฝอยเพื่อผลิตเป็นพลังงานไฟฟ้า 1 แห่ง ได้แก่ ศูนย์กำจัดขยะมูลฝอยรวมแบบครบวงจร จังหวัดระยอง (องค์การบริหารส่วนจังหวัดระยอง)

18/9/58
038-611104 ต่อ 2300

ผู้ประสานงาน : นายนิวัติ ดาษดื่น
โทร: 083-7573809,02-0018880-1 ต่อ206 โทรสาร: 02-0018880-1 ต่อ 404-405 E-mail :niwat@enviwork.co.th

น.ธุ.ภาธรณ์

บริษัท เอ็นไว เวิร์ค จำกัด
193/57-58 ถนนราษฎร์พัฒนา แขวงสะพานสูง เขตสะพานสูง กรุงเทพมหานคร 10240
Tel : (662) 001-8880-1 Fax : (662) 001-8880-1 Ext. 404,405 E-mail: enviwork@hotmail.co.th

ปัจจุบันโครงการอยู่ระหว่างการจัดทำร่างมาตรการป้องกัน แก้ไข และติดตามตรวจสอบผลกระทบสิ่งแวดล้อม เพื่อใช้เป็นมาตรฐานและแนวทางปฏิบัติในการประกอบกิจการที่ไม่ส่งผลกระทบต่อสิ่งแวดล้อมและชุมชน บริษัท โกลบอล เพาเวอร์ ซินเนอร์ยี่ จำกัด (มหาชน) จึงมอบหมายให้บริษัท เอ็นไว เวิร์ค จำกัด (บริษัทที่ปรึกษาด้านสิ่งแวดล้อม) เป็นผู้ศึกษาและจัดทำมาตรการฯ ดังกล่าว ในการนี้ บริษัทที่ปรึกษามีความประสงค์ในการจัดประชุมรับฟังความคิดเห็นของประชาชนต่อร่างมาตรการป้องกัน แก้ไข และติดตามตรวจสอบผลกระทบสิ่งแวดล้อมของโครงการ ดังนี้

- วันที่ 6 ตุลาคม พ.ศ. 2558 เวลา 09.30-12.00 น. ณ ห้องประชุมเทศบาลตำบลน้ำคอก
- วันที่ 6 ตุลาคม พ.ศ. 2558 เวลา 14.00-16.30 น. ณ ห้องประชุมเทศบาลตำบลทับมา
- วันที่ 7 ตุลาคม พ.ศ. 2558 เวลา 09.30-12.00 น. ณ ห้องประชุม อบต.หนองตะพาน
- วันที่ 7 ตุลาคม พ.ศ. 2558 เวลา 14.00-16.30 น. ณ ห้องประชุมโรงเรียนวัดกระเฉท

ดังนั้น จึงขอเรียนเชิญท่านหรือตัวแทนเข้าร่วมประชุมตามกำหนดการและสถานที่ดังสิ่งที่ส่งมาด้วย 1 ซึ่งท่านสามารถศึกษารายละเอียดของโครงการและร่างมาตรการฯ ก่อนการเข้าร่วมประชุมได้ดังสิ่งที่ส่งมาด้วย 2 และท่านสามารถแจ้งความประสงค์ลงทะเบียนเข้าร่วมประชุมล่วงหน้าได้ดังสิ่งที่ส่งมาด้วย 3

จึงเรียนมาเพื่อโปรดพิจารณาเข้าร่วมการประชุมฯ ตามวัน-เวลา ดังกล่าว และขอขอบพระคุณมา ณ โอกาสนี้

ขอแสดงความนับถือ

(นายปรีชาวิทย์ รอดรัตน์)
กรรมการผู้จัดการ

ผู้ประสานงาน : นายนิวัติ ดาษดื่น
โทร: 083-7573809,02-0018880-1 ต่อ206 โทรสาร: 02-0018880-1 ต่อ 404-405 E-mail :niwat@enviwork.co.th

บริษัท เอ็นไว เวิร์ค จำกัด
193/57-58 ถนนราษฎร์พัฒนา แขวงสะพานสูง เขตสะพานสูง กรุงเทพมหานคร 10240
Tel : (662) 001-8880-1 Fax : (662) 001-8880-1 Ext. 404,405 E-mail: enviwork@hotmail.co.th

เลขที่ EW 58344-6

17 กันยายน 2558

เรื่อง เรียนเชิญเข้าร่วมประชุมรับฟังความคิดเห็นของประชาชนต่อการดำเนินโครงการและมาตรการด้านสิ่งแวดล้อม โครงการบริหารจัดการขยะแบบครบวงจร จังหวัดระยอง โดยแปลงขยะเป็นพลังงานไฟฟ้า

เรียน ผู้จัดการการไฟฟ้าส่วนภูมิภาคจังหวัดระยอง

สิ่งที่ส่งมาด้วย 1.กำหนดการและสถานที่จัดประชุมรับฟังความคิดเห็นฯ
2.เอกสารประกอบการประชุมรับฟังความคิดเห็นฯ
3.แบบตอบรับเข้าร่วมการประชุมรับฟังความคิดเห็นฯ

ตามที่มติคณะรักษาความสงบแห่งชาติเมื่อวันที่ 26 สิงหาคม 2557 ได้มอบหมายจังหวัดระยอง เป็นเจ้าภาพหารือร่วมกันระหว่างกลุ่มบริษัท ปตท.(มหาชน) และองค์การบริหารส่วนจังหวัดระยอง เพื่อจัดทำโครงการบริหารจัดการขยะแบบครบวงจร โดยแปลงขยะเป็นพลังงานไฟฟ้า ในพื้นที่ศูนย์กำจัดขยะมูลฝอยรวมครบวงจร จังหวัดระยอง เพื่อให้มีระบบการกำจัดขยะแบบยั่งยืน รวมถึงรณรงค์ให้มีการแยกประเภทขยะจากต้นทางให้ชัดเจนระหว่างขยะอุตสาหกรรม ขยะอันตราย และขยะชุมชน บริษัท โกลบอล เพาเวอร์ ซินเนอร์ยี่ จำกัด (มหาชน) ซึ่งเป็นบริษัทในกลุ่ม ปตท.จะเป็นผู้ดำเนินการ "โครงการบริหารจัดการขยะแบบครบวงจร จังหวัดระยอง โดยแปลงขยะเป็นพลังงานไฟฟ้า" ตั้งอยู่ภายในพื้นที่ศูนย์กำจัดขยะมูลฝอยรวมแบบครบวงจร จังหวัดระยอง ตำบลน้ำคอก อำเภอเมืองระยอง จังหวัดระยอง ลักษณะโครงการเป็นการรับขยะมูลฝอยจากศูนย์กำจัดขยะมูลฝอยรวมแบบครบวงจร จังหวัดระยอง มาผ่านการคัดแยก ปรับปรุงสภาพ และย่อยให้มีขนาดให้เหมาะสม ก่อนนำไปใช้เป็นพลังงานในการผลิตไฟฟ้าเพื่อส่งให้กับโครงข่ายของการไฟฟ้าภูมิภาค (กฟภ.) โครงการสามารถรองรับมูลฝอยใหม่จากชุมชนได้อย่างน้อย 500 ตัน/วัน รวมทั้งสามารถรองรับขยะมูลฝอยจากบ่อฝังกลบเดิมได้อีกส่วนหนึ่ง ซึ่งจะช่วยลดภาระหรือปริมาณมูลฝอยที่ต้องนำไปฝังกลบทำให้เป็นการป้องกันและลดผลกระทบต่อสิ่งแวดล้อมและชุมชนจากปัญหาขยะมูลฝอยตกค้าง และกำจัดขยะมูลฝอยแบบไม่ถูกหลักสุขาภิบาลที่เกิดขึ้นในปัจจุบัน เช่น ปัญหาเรื่องกลิ่น ปัญหาน้ำชะขยะปนเปื้อนแหล่งน้ำ ปัญหาแหล่งเพาะพันธ์พาหะนำโรค โดยมีความสอดคล้องกับยุทธศาสตร์การจัดการมูลฝอย จังหวัดระยองโดยกำหนดเป้าหมายราว 5 ปี (พ.ศ. 2558-2562) ที่จะปรับปรุงฟื้นฟูหรือปิดสถานที่กำจัดขยะมูลฝอยที่ไม่ถูกหลักวิชาการจำนวน 22 แห่ง และกำหนดให้มีศูนย์บริหารจัดการขยะมูลฝอยเพื่อผลิตเป็นพลังงานไฟฟ้า 1 แห่ง ได้แก่ ศูนย์กำจัดขยะมูลฝอยรวมแบบครบวงจร จังหวัดระยอง (องค์การบริหารส่วนจังหวัดระยอง)

18 กย 58.

ผู้ประสานงาน : นายนิวัติ ดาษดื่น
โทร: 083-7573809,02-0018880-1 ต่อ206 โทรสาร: 02-0018880-1 ต่อ 404-405 E-mail :niwat@enviwork.co.th

บริษัท เอ็นไว เวิร์ค จำกัด
193/57-58 ถนนราษฎร์พัฒนา แขวงสะพานสูง เขตสะพานสูง กรุงเทพมหานคร 10240
Tel : (662) 001-8880-1 Fax : (662) 001-8880-1 Ext. 404,405 E-mail: enviwork@hotmail.co.th

ปัจจุบันโครงการอยู่ระหว่างการจัดทำร่างมาตรการป้องกัน แก้ไข และติดตามตรวจสอบผลกระทบสิ่งแวดล้อม เพื่อใช้เป็นมาตรฐานและแนวทางปฏิบัติในการประกอบกิจการที่ไม่ส่งผลกระทบต่อสิ่งแวดล้อมและชุมชน บริษัท โกลบอล เพาเวอร์ ซินเนอร์ยี่ จำกัด (มหาชน) จึงมอบหมายให้บริษัท เอ็นไว เวิร์ค จำกัด (บริษัทที่ปรึกษาด้านสิ่งแวดล้อม) เป็นผู้ศึกษาและจัดทำมาตรการฯ ดังกล่าว ในการนี้ บริษัทที่ปรึกษามีความประสงค์ในการจัดประชุมรับฟังความคิดเห็นของประชาชนต่อร่างมาตรการป้องกัน แก้ไข และติดตามตรวจสอบผลกระทบสิ่งแวดล้อมของโครงการ ดังนี้

- วันที่ 6 ตุลาคม พ.ศ. 2558 เวลา 09.30-12.00 น. ณ ห้องประชุมเทศบาลตำบลน้ำคอก
- วันที่ 6 ตุลาคม พ.ศ. 2558 เวลา 14.00-16.30 น. ณ ห้องประชุมเทศบาลตำบลทับมา

ดังนั้น จึงขอเรียนเชิญท่านหรือตัวแทนเข้าร่วมประชุมตามกำหนดการและสถานที่ดังสิ่งที่ส่งมาด้วย 1 ซึ่งท่านสามารถศึกษารายละเอียดของโครงการและร่างมาตรการฯ ก่อนการเข้าร่วมประชุมได้ดังสิ่งที่ส่งมาด้วย 2 และท่านสามารถแจ้งความประสงค์ลงทะเบียนเข้าร่วมประชุมล่วงหน้าได้ดังสิ่งที่ส่งมาด้วย 3

จึงเรียนมาเพื่อโปรดพิจารณาเข้าร่วมการประชุมฯ ตามวัน-เวลา ดังกล่าว และขอขอบพระคุณมา ณ โอกาสนี้

ขอแสดงความนับถือ

บริษัท เอ็นไว เวิร์ค จำกัด

(นายปรีชาวิทย์ รอดรัตน์)
กรรมการผู้จัดการ

ผู้ประสานงาน : นายนิวัติ ดาษดื่น
โทร: 083-7573809,02-0018880-1 ต่อ206 โทรสาร: 02-0018880-1 ต่อ 404-405 E-mail :niwat@enviwork.co.th

บริษัท เอ็นไว เวิร์ค จำกัด
193/57-58 ถนนราษฎร์พัฒนา แขวงสะพานสูง เขตสะพานสูง กรุงเทพมหานคร 10240
Tel : (662) 001-8880-1 Fax : (662) 001-8880-1 Ext. 404,405 E-mail: enviwork@hotmail.co.th

เลขที่ EW 58344-6

17 กันยายน 2558

เรื่อง เรียนเชิญเข้าร่วมประชุมรับฟังความคิดเห็นของประชาชนต่อการดำเนินโครงการและมาตรการด้านสิ่งแวดล้อม โครงการบริหารจัดการขยะแบบครบวงจร จังหวัดระยอง โดยแปลงขยะเป็นพลังงานไฟฟ้า

เรียน นายอำเภอเมืองระยอง

สิ่งที่ส่งมาด้วย 1.กำหนดการและสถานที่จัดประชุมรับฟังความคิดเห็นฯ
2.เอกสารประกอบการประชุมรับฟังความคิดเห็นฯ
3.แบบตอบรับเข้าร่วมการประชุมรับฟังความคิดเห็นฯ

ตามที่มติคณะรักษาความสงบแห่งชาติเมื่อวันที่ 26 สิงหาคม 2557 ได้มอบหมายจังหวัดระยอง เป็นเจ้าภาพหารือร่วมกันระหว่างกลุ่มบริษัท ปตท.(มหาชน) และองค์การบริหารส่วนจังหวัดระยอง เพื่อจัดทำโครงการบริหารจัดการขยะแบบครบวงจร โดยแปลงขยะเป็นพลังงานไฟฟ้า ในพื้นที่ศูนย์กำจัดขยะมูลฝอยรวมครบวงจร จังหวัดระยอง เพื่อให้มีระบบการกำจัดขยะแบบยั่งยืน รวมถึงรณรงค์ให้มีการแยกประเภทขยะจากต้นทางให้ชัดเจนระหว่างขยะอุตสาหกรรม ขยะอันตราย และขยะชุมชน บริษัท โกลบอล เพาเวอร์ ซินเนอร์ยี่ จำกัด (มหาชน) ซึ่งเป็นบริษัทในกลุ่ม ปตท.จะเป็นผู้ดำเนินการ "โครงการบริหารจัดการขยะแบบครบวงจร จังหวัดระยอง โดยแปลงขยะเป็นพลังงานไฟฟ้า" ตั้งอยู่ภายในพื้นที่ศูนย์กำจัดขยะมูลฝอยรวมแบบครบวงจร จังหวัดระยอง ตำบลน้ำคอก อำเภอเมืองระยอง จังหวัดระยอง ลักษณะโครงการเป็นการรับขยะมูลฝอยจากศูนย์กำจัดขยะมูลฝอยรวมแบบครบวงจร จังหวัดระยอง มาผ่านการคัดแยก ปรับปรุงสภาพ และย่อยให้มีขนาดให้เหมาะสม ก่อนนำไปใช้เป็นพลังงานในการผลิตไฟฟ้าเพื่อส่งให้กับโครงข่ายของการไฟฟ้าภูมิภาค (กฟภ.) โครงการสามารถรองรับมูลฝอยใหม่จากชุมชนได้อย่างน้อย 500 ตัน/วัน รวมทั้งสามารถรองรับขยะมูลฝอยจากบ่อฝังกลบเดิมได้อีกส่วนหนึ่ง ซึ่งจะช่วยลดภาระหรือปริมาณมูลฝอยที่ต้องนำไปฝังกลบทำให้เป็นการป้องกันและลดผลกระทบต่อสิ่งแวดล้อมและชุมชนจากปัญหาขยะมูลฝอยตกค้าง และกำจัดขยะมูลฝอยแบบไม่ถูกหลักสุขาภิบาลที่เกิดขึ้นในปัจจุบัน เช่น ปัญหาเรื่องกลิ่น ปัญหาน้ำชะขยะปนเปื้อนแหล่งน้ำ ปัญหาแหล่งเพาะพันธ์พาหะนำโรค โดยมีความสอดคล้องกับยุทธศาสตร์การจัดการมูลฝอย จังหวัดระยองโดยกำหนดเป้าหมายราว 5 ปี (พ.ศ. 2558-2562) ที่จะปรับปรุงฟื้นฟูหรือปิดสถานที่กำจัดขยะมูลฝอยที่ไม่ถูกหลักวิชาการจำนวน 22 แห่ง และกำหนดให้มีศูนย์บริหารจัดการขยะมูลฝอยเพื่อผลิตเป็นพลังงานไฟฟ้า 1 แห่ง ได้แก่ ศูนย์กำจัดขยะมูลฝอยรวมแบบครบวงจร จังหวัดระยอง (องค์การบริหารส่วนจังหวัดระยอง)

ได้รับเอกสารแล้ว
18 ก.ย. 58

ผู้ประสานงาน : นายนิวัติ ดาษดื่น
โทร: 083-7573809,02-0018880-1 ต่อ206 โทรสาร: 02-0018880-1 ต่อ 404-405 E-mail :niwat@enviwork.co.th
083-6461178/094-6924876

บริษัท เอ็นไว เวิร์ค จำกัด
193/57-58 ถนนราษฎร์พัฒนา แขวงสะพานสูง เขตสะพานสูง กรุงเทพมหานคร 10240
Tel : (662) 001-8880-1 Fax : (662) 001-8880-1 Ext. 404,405 E-mail: enviwork@hotmail.co.th

ปัจจุบันโครงการอยู่ระหว่างการจัดทำร่างมาตรการป้องกันแก้ไข และติดตามตรวจสอบผลกระทบสิ่งแวดล้อม เพื่อใช้เป็นมาตรฐานและแนวทางปฏิบัติในการประกอบกิจการที่ไม่ส่งผลกระทบต่อสิ่งแวดล้อมและชุมชน บริษัท โกลบอล เพาเวอร์ ซินเนอร์ยี่ จำกัด (มหาชน) จึงมอบหมายให้บริษัท เอ็นไว เวิร์ค จำกัด (บริษัทที่ปรึกษาด้านสิ่งแวดล้อม) เป็นผู้ศึกษาและจัดทำมาตรการฯ ดังกล่าว ในการนี้ บริษัทที่ปรึกษามีความประสงค์ในการจัดประชุมรับฟังความคิดเห็นของประชาชนต่อร่างมาตรการป้องกัน แก้ไข และติดตามตรวจสอบผลกระทบสิ่งแวดล้อมของโครงการ ดังนี้

- วันที่ 6 ตุลาคม พ.ศ. 2558 เวลา 09.30-12.00 น. ณ ห้องประชุมเทศบาลตำบลน้ำคอก
- วันที่ 6 ตุลาคม พ.ศ. 2558 เวลา 14.00-16.30 น. ณ ห้องประชุมเทศบาลตำบลทับมา

ดังนั้น จึงขอเรียนเชิญท่านหรือตัวแทนเข้าร่วมประชุมตามกำหนดการและสถานที่ดังสิ่งที่ส่งมาด้วย 1 ซึ่งท่านสามารถศึกษารายละเอียดของโครงการและร่างมาตรการฯ ก่อนการเข้าร่วมประชุมได้ดังสิ่งที่ส่งมาด้วย 2 และท่านสามารถแจ้งความประสงค์ลงทะเบียนเข้าร่วมประชุมล่วงหน้าได้ดังสิ่งที่ส่งมาด้วย 3

จึงเรียนมาเพื่อโปรดพิจารณาเข้าร่วมการประชุมฯ ตามวัน-เวลา ดังกล่าว และขอขอบพระคุณมา ณ โอกาสนี้

ขอแสดงความนับถือ

บริษัท เอ็นไว เวิร์ค จำกัด

(นายปรีชาวิทย์ รอดรัตน์)
กรรมการผู้จัดการ

ผู้ประสานงาน : นายนิวัติ ดาษดื่น
โทร: 083-7573809,02-0018880-1 ต่อ206 โทรสาร: 02-0018880-1 ต่อ 404-405 E-mail :niwat@enviwork.co.th

บริษัท เอ็นไว เวิร์ค จำกัด
193/57-58 ถนนราษฎร์พัฒนา แขวงสะพานสูง เขตสะพานสูง กรุงเทพมหานคร 10240
Tel : (662) 001-8880-1 Fax : (662) 001-8880-1 Ext. 404,405 E-mail: enviwork@hotmail.co.th

เลขที่ EW 58344-9

17 กันยายน 2558

เรื่อง เรียนเชิญเข้าร่วมประชุมรับฟังความคิดเห็นของประชาชนต่อการดำเนินโครงการและมาตรการด้านสิ่งแวดล้อม โครงการบริหารจัดการขยะแบบครบวงจร จังหวัดระยอง โดยแปลงขยะเป็นพลังงานไฟฟ้า

เรียน ผู้ใหญ่บ้านหมู่ 3 บ้านแหลมยาง

สิ่งที่ส่งมาด้วย 1.กำหนดการและสถานที่จัดประชุมรับฟังความคิดเห็นฯ
2.เอกสารประกอบการประชุมรับฟังความคิดเห็นฯ
3.แบบตอบรับเข้าร่วมการประชุมรับฟังความคิดเห็นฯ

ตามที่มติคณะรักษาความสงบแห่งชาติเมื่อวันที่ 26 สิงหาคม 2557 ได้มอบหมายจังหวัดระยอง เป็นเจ้าภาพหารือร่วมกันระหว่างกลุ่มบริษัท ปตท.(มหาชน) และองค์การบริหารส่วนจังหวัดระยอง เพื่อจัดทำโครงการบริหารจัดการขยะแบบครบวงจร โดยแปลงขยะเป็นพลังงานไฟฟ้า ในพื้นที่ศูนย์กำจัดขยะมูลฝอยรวมแบบครบวงจร จังหวัดระยอง เพื่อให้มีระบบการกำจัดขยะแบบยั่งยืน รวมถึงรณรงค์ให้มีการแยกประเภทขยะจากต้นทางให้ชัดเจนระหว่างขยะอุตสาหกรรม ขยะอันตราย และขยะชุมชน บริษัท โกลบอล เพาเวอร์ ซินเนอร์ยี่ จำกัด (มหาชน) ซึ่งเป็นบริษัทในกลุ่ม ปตท.จะเป็นผู้ดำเนินการ **"โครงการบริหารจัดการขยะแบบครบวงจร จังหวัดระยอง โดยแปลงขยะเป็นพลังงานไฟฟ้า"** ตั้งอยู่ภายในพื้นที่ศูนย์กำจัดขยะมูลฝอยรวมแบบครบวงจร จังหวัดระยอง ตำบลน้ำคอก อำเภอเมืองระยอง จังหวัดระยอง ลักษณะโครงการเป็นการรับขยะมูลฝอยจากศูนย์กำจัดขยะมูลฝอยรวมแบบครบวงจร จังหวัดระยอง มาผ่านการคัดแยก ปรับปรุงสภาพ และย่อยให้มีขนาดให้เหมาะสม ก่อนนำไปใช้เป็นพลังงานในการผลิตไฟฟ้าเพื่อส่งให้กับโครงข่ายของการไฟฟ้าภูมิภาค (กฟภ.) โครงการสามารถรองรับมูลฝอยใหม่จากชุมชนได้อย่างน้อย 500 ตัน/วัน รวมทั้งสามารถรองรับขยะมูลฝอยจากบ่อฝังกลบเดิมได้อีกส่วนหนึ่ง ซึ่งจะช่วยลดภาระหรือปริมาณมูลฝอยที่ต้องนำไปฝังกลบทำให้เป็นการป้องกันและลดผลกระทบต่อสิ่งแวดล้อมและชุมชนจากปัญหาขยะมูลฝอยตกค้าง และกำจัดขยะมูลฝอยแบบไม่ถูกหลักสุขาภิบาลที่เกิดขึ้นในปัจจุบัน เช่น ปัญหาเรื่องกลิ่น ปัญหาน้ำชะขยะปนเปื้อนแหล่งน้ำ ปัญหาแหล่งเพาะพันธุ์พาหะนำโรค โดยมีความสอดคล้องกับยุทธศาสตร์การจัดการมูลฝอย จังหวัดระยองโดยกำหนดเป้าหมายราว 5 ปี (พ.ศ. 2558-2562) ที่จะปรับปรุงฟื้นฟูหรือปิดสถานที่กำจัดขยะมูลฝอยที่ไม่ถูกหลักวิชาการจำนวน 22 แห่ง และกำหนดให้มีศูนย์บริหารจัดการขยะมูลฝอยเพื่อผลิตเป็นพลังงานไฟฟ้า 1 แห่ง ได้แก่ ศูนย์กำจัดขยะมูลฝอยรวมแบบครบวงจร จังหวัดระยอง (องค์การบริหารส่วนจังหวัดระยอง)

19.8.58

ผู้ประสานงาน : นายนิวัติ ดาษดื่น
โทร: 083-7573809,02-0018880-1 ต่อ206 โทรสาร: 02-0018880-1 ต่อ 404-405 E-mail :niwat@enviwork.co.th

บริษัท เอ็นไว เวิร์ค จำกัด
193/57-58 ถนนราษฎร์พัฒนา แขวงสะพานสูง เขตสะพานสูง กรุงเทพมหานคร 10240
Tel : (662) 001-8880-1 Fax : (662) 001-8880-1 Ext. 404,405 E-mail: enviwork@hotmail.co.th

ปัจจุบันโครงการอยู่ระหว่างการจัดทำร่างมาตรการป้องกัน แก้ไข และติดตามตรวจสอบผลกระทบสิ่งแวดล้อม เพื่อใช้เป็นมาตรฐานและแนวทางปฏิบัติในการประกอบกิจการที่ไม่ส่งผลกระทบต่อสิ่งแวดล้อมและชุมชน บริษัท โกลบอล เพาเวอร์ ซินเนอร์ยี่ จำกัด (มหาชน) จึงมอบหมายให้บริษัท เอ็นไว เวิร์ค จำกัด (บริษัทที่ปรึกษาด้านสิ่งแวดล้อม) เป็นผู้ศึกษาและจัดทำมาตรการฯ ดังกล่าว ในการนี้ บริษัทที่ปรึกษามีความประสงค์ในการจัดประชุมรับฟังความคิดเห็นของประชาชนต่อร่างมาตรการป้องกัน แก้ไข และติดตามตรวจสอบผลกระทบสิ่งแวดล้อมของโครงการ ในวันอังคารที่ 6 ตุลาคม พ.ศ. 2558 เวลา 09.30 - 12.00 น. ณ ห้องประชุมเทศบาลตำบลน้ำคอก อำเภอเมืองระยอง จังหวัดระยอง จึงขอเรียนเชิญท่านเข้าร่วมประชุมฯ และขอความอนุเคราะห์ในการประชาสัมพันธ์เชิญชวนประชาชนในเขตการปกครองของท่านเข้าร่วมประชุมตามกำหนดการและสถานที่ดังสิ่งที่ส่งมาด้วย 1 ซึ่งท่านสามารถศึกษารายละเอียดของโครงการและร่างมาตรการฯ ก่อนการเข้าร่วมประชุมได้ดังสิ่งที่ส่งมาด้วย 2 และท่านสามารถแจ้งความประสงค์ลงทะเบียนเข้าร่วมประชุมล่วงหน้าได้ดังสิ่งที่ส่งมาด้วย 3

จึงเรียนมาเพื่อโปรดพิจารณาเข้าร่วมการประชุมฯ ตามวัน-เวลา ดังกล่าว และขอขอบพระคุณมา ณ โอกาสนี้

ขอแสดงความนับถือ

(นายปรีชาวิทย์ รอดรัตน์)
กรรมการผู้จัดการ

RECEIVED
BY DATE

ผู้ประสานงาน : นายนิวัติ ดาษดื่น
โทร: 083-7573809,02-0018880-1 ต่อ206 โทรสาร: 02-0018880-1 ต่อ 404-405 E-mail :niwat@enviwork.co.th

บริษัท เอ็นไว เวิร์ค จำกัด
193/57-58 ถนนราษฎร์พัฒนา แขวงสะพานสูง เขตสะพานสูง กรุงเทพมหานคร 10240
Tel : (662) 001-8880-1 Fax : (662) 001-8880-1 Ext. 404,405 E-mail: enviwork@hotmail.co.th

เลขที่ EW 58344-10

17 กันยายน 2558

เรื่อง เรียนเชิญเข้าร่วมประชุมรับฟังความคิดเห็นของประชาชนต่อการดำเนินโครงการและมาตรการด้านสิ่งแวดล้อม โครงการบริหารจัดการขยะแบบครบวงจร จังหวัดระยอง โดยแปลงขยะเป็นพลังงานไฟฟ้า

เรียน กำนันตำบลน้ำคอก (ผู้ใหญ่บ้านหมู่ 4)

สิ่งที่ส่งมาด้วย 1.กำหนดการและสถานที่จัดประชุมรับฟังความคิดเห็นฯ
2.เอกสารประกอบการประชุมรับฟังความคิดเห็นฯ
3.แบบตอบรับเข้าร่วมการประชุมรับฟังความคิดเห็นฯ

ตามที่มติคณะรักษาความสงบแห่งชาติเมื่อวันที่ 26 สิงหาคม 2557 ได้มอบหมายจังหวัดระยอง เป็นเจ้าภาพหารือร่วมกันระหว่างกลุ่มบริษัท ปตท.(มหาชน) และองค์การบริหารส่วนจังหวัดระยอง เพื่อจัดทำโครงการบริหารจัดการขยะแบบครบวงจร โดยแปลงขยะเป็นพลังงานไฟฟ้า ในพื้นที่ศูนย์กำจัดขยะมูลฝอยรวมแบบครบวงจร จังหวัดระยอง เพื่อให้มีระบบการกำจัดขยะแบบยั่งยืน รวมถึงรณรงค์ให้มีการแยกประเภทขยะจากต้นทางให้ชัดเจนระหว่างขยะอุตสาหกรรม ขยะอันตราย และขยะชุมชน บริษัท โกลบอล เพาเวอร์ ซินเนอร์ยี่ จำกัด (มหาชน) ซึ่งเป็นบริษัทในกลุ่ม ปตท.จะเป็นผู้ดำเนินการ **"โครงการบริหารจัดการขยะแบบครบวงจร จังหวัดระยอง โดยแปลงขยะเป็นพลังงานไฟฟ้า"** ตั้งอยู่ภายในพื้นที่ศูนย์กำจัดขยะมูลฝอยรวมแบบครบวงจร จังหวัดระยอง ตำบลน้ำคอก อำเภอเมืองระยอง จังหวัดระยอง ลักษณะโครงการเป็นการรับขยะมูลฝอยจากศูนย์กำจัดขยะมูลฝอยรวมแบบครบวงจร จังหวัดระยอง มาผ่านการคัดแยก ปรับปรุงสภาพ และย่อยให้มีขนาดให้เหมาะสม ก่อนนำไปใช้เป็นพลังงานในการผลิตไฟฟ้าเพื่อส่งให้กับโครงข่ายของการไฟฟ้าภูมิภาค (กฟภ.) โครงการสามารถรองรับมูลฝอยใหม่จากชุมชนได้อย่างน้อย 500 ตัน/วัน รวมทั้งสามารถรองรับขยะมูลฝอยจากบ่อฝังกลบเดิมได้อีกส่วนหนึ่ง ซึ่งจะช่วยลดภาระหรือปริมาณมูลฝอยที่ต้องนำไปฝังกลบทำให้เป็นการป้องกันและลดผลกระทบต่อสิ่งแวดล้อมและชุมชนจากปัญหาขยะมูลฝอยตกค้าง และกำจัดขยะมูลฝอยแบบไม่ถูกหลักสุขาภิบาลที่เกิดขึ้นในปัจจุบัน เช่น ปัญหาเรื่องกลิ่น ปัญหาน้ำชะขยะปนเปื้อนแหล่งน้ำ ปัญหาแหล่งเพาะพันธุ์พาหะนำโรค โดยมีความสอดคล้องกับยุทธศาสตร์การจัดการมูลฝอย จังหวัดระยองโดยกำหนดเป้าหมายราว 5 ปี (พ.ศ. 2558-2562) ที่จะปรับปรุงฟื้นฟูหรือปิดสถานที่กำจัดขยะมูลฝอยที่ไม่ถูกหลักวิชาการจำนวน 22 แห่ง และกำหนดให้มีศูนย์บริหารจัดการขยะมูลฝอยเพื่อผลิตเป็นพลังงานไฟฟ้า 1 แห่ง ได้แก่ ศูนย์กำจัดขยะมูลฝอยรวมแบบครบวงจร จังหวัดระยอง (องค์การบริหารส่วนจังหวัดระยอง)

วันที่ 19 ก.ย 58

ผู้ประสานงาน : นายนิวัติ ดาษดื่น
โทร: 083-7573809,02-0018880-1 ต่อ206 โทรสาร: 02-0018880-1 ต่อ 404-405 E-mail :niwat@enviwork.co.th

บริษัท เอ็นไว เวิร์ค จำกัด
193/57-58 ถนนราษฎร์พัฒนา แขวงสะพานสูง เขตสะพานสูง กรุงเทพมหานคร 10240
Tel : (662) 001-8880-1 Fax : (662) 001-8880-1 Ext. 404,405 E-mail: enviwork@hotmail.co.th

ปัจจุบันโครงการอยู่ระหว่างการจัดทำร่างมาตรการป้องกัน แก้ไข และติดตามตรวจสอบผลกระทบสิ่งแวดล้อม เพื่อใช้เป็นมาตรฐานและแนวทางปฏิบัติในการประกอบกิจการที่ไม่ส่งผลกระทบต่อสิ่งแวดล้อมและชุมชน บริษัท โกลบอล เพาเวอร์ ซินเนอร์ยี่ จำกัด (มหาชน) จึงมอบหมายให้บริษัท เอ็นไว เวิร์ค จำกัด (บริษัทที่ปรึกษาด้านสิ่งแวดล้อม) เป็นผู้ศึกษาและจัดทำมาตรการฯ ดังกล่าว ในการนี้ บริษัทที่ปรึกษามีความประสงค์ในการจัดประชุมรับฟังความคิดเห็นของประชาชนต่อร่างมาตรการป้องกัน แก้ไข และติดตามตรวจสอบผลกระทบสิ่งแวดล้อมของโครงการ ในวันอังคารที่ 6 ตุลาคม พ.ศ. 2558 เวลา 09.30 - 12.00 น. ณ ห้องประชุมเทศบาลตำบลน้ำคอก อำเภอเมืองระยอง จังหวัดระยอง จึงขอเรียนเชิญท่านเข้าร่วมประชุมฯ และขอความอนุเคราะห์ในการประชาสัมพันธ์เชิญชวนประชาชนในเขตการปกครองของท่านเข้าร่วมประชุมตามกำหนดการและสถานที่ดังสิ่งที่ส่งมาด้วย 1 ซึ่งท่านสามารถศึกษารายละเอียดของโครงการและร่างมาตรการฯ ก่อนการเข้าร่วมประชุมได้ดังสิ่งที่ส่งมาด้วย 2 และท่านสามารถแจ้งความประสงค์ลงทะเบียนเข้าร่วมประชุมล่วงหน้าได้ดังสิ่งที่ส่งมาด้วย 3

จึงเรียนมาเพื่อโปรดพิจารณาเข้าร่วมการประชุมฯ ตามวัน-เวลา ดังกล่าว และขอขอบพระคุณมา ณ โอกาสนี้

ขอแสดงความนับถือ

(นายปรีชาวิทย์ รอดรัตน์)
กรรมการผู้จัดการ

RECEIVED
BY DATE

ผู้ประสานงาน : นายนิวัติ ดาษดื่น
โทร: 083-7573809,02-0018880-1 ต่อ206 โทรสาร: 02-0018880-1 ต่อ 404-405 E-mail :niwat@enviwork.co.th

บริษัท เอ็นไว เวิร์ค จำกัด
193/57-58 ถนนราษฎร์พัฒนา แขวงสะพานสูง เขตสะพานสูง กรุงเทพมหานคร 10240
Tel : (662) 001-8880-1 Fax : (662) 001-8880-1 Ext. 404,405 E-mail: enviwork@hotmail.co.th

เลขที่ EW 58344-11

17 กันยายน 2558

เรื่อง เรียนเชิญเข้าร่วมประชุมรับฟังความคิดเห็นของประชาชนต่อการดำเนินโครงการและมาตรการด้านสิ่งแวดล้อม โครงการบริหารจัดการขยะแบบครบวงจร จังหวัดระยอง โดยแปลงขยะเป็นพลังงานไฟฟ้า

เรียน ผู้ใหญ่บ้านหมู่ที่ 1 บ้านขนาบ

สิ่งที่ส่งมาด้วย 1.กำหนดการและสถานที่จัดประชุมรับฟังความคิดเห็นฯ
2.เอกสารประกอบการประชุมรับฟังความคิดเห็นฯ
3.แบบตอบรับเข้าร่วมการประชุมรับฟังความคิดเห็นฯ

ตามที่มติคณะรักษาความสงบแห่งชาติเมื่อวันที่ 26 สิงหาคม 2557 ได้มอบหมายจังหวัดระยอง เป็นเจ้าภาพหารือร่วมกันระหว่างกลุ่มบริษัท ปตท.(มหาชน) และองค์การบริหารส่วนจังหวัดระยอง เพื่อจัดทำโครงการบริหารจัดการขยะแบบครบวงจร โดยแปลงขยะเป็นพลังงานไฟฟ้า ในพื้นที่ศูนย์กำจัดขยะมูลฝอยรวมแบบครบวงจร จังหวัดระยอง เพื่อให้มีระบบการกำจัดขยะแบบยั่งยืน รวมถึงรณรงค์ให้มีการแยกประเภทขยะจากต้นทางให้ชัดเจนระหว่างขยะอุตสาหกรรม ขยะอันตราย และขยะชุมชน บริษัท โกลบอล เพาเวอร์ ซินเนอร์ยี่ จำกัด (มหาชน) ซึ่งเป็นบริษัทในกลุ่ม ปตท.จะเป็นผู้ดำเนินการ **"โครงการบริหารจัดการขยะแบบครบวงจร จังหวัดระยอง โดยแปลงขยะเป็นพลังงานไฟฟ้า"** ตั้งอยู่ภายในพื้นที่ศูนย์กำจัดขยะมูลฝอยรวมแบบครบวงจร จังหวัดระยอง ตำบลน้ำคอก อำเภอเมืองระยอง จังหวัดระยอง ลักษณะโครงการเป็นการรับขยะมูลฝอยจากศูนย์กำจัดขยะมูลฝอยรวมแบบครบวงจร จังหวัดระยอง มาผ่านการคัดแยก ปรับปรุงสภาพ และย่อยให้มีขนาดให้เหมาะสม ก่อนนำไปใช้เป็นพลังงานในการผลิตไฟฟ้าเพื่อส่งให้กับโครงข่ายของการไฟฟ้าภูมิภาค (กฟภ.) โครงการสามารถรองรับมูลฝอยใหม่จากชุมชนได้อย่างน้อย 500 ตัน/วัน รวมทั้งสามารถรองรับขยะมูลฝอยจากบ่อฝังกลบเดิมได้อีกส่วนหนึ่ง ซึ่งจะช่วยลดภาระหรือปริมาณมูลฝอยที่ต้องนำไปฝังกลบทำให้เป็นการป้องกันและลดผลกระทบต่อสิ่งแวดล้อมและชุมชนจากปัญหาขยะมูลฝอยตกค้าง และกำจัดขยะมูลฝอยแบบไม่ถูกหลักสุขาภิบาลที่เกิดขึ้นในปัจจุบัน เช่น ปัญหาเรื่องกลิ่น ปัญหาน้ำชะขยะปนเปื้อนแหล่งน้ำ ปัญหาแหล่งเพาะพันธุ์พาหะนำโรค โดยมีความสอดคล้องกับยุทธศาสตร์การจัดการมูลฝอย จังหวัดระยองโดยกำหนดเป้าหมายราว 5 ปี (พ.ศ. 2558-2562) ที่จะปรับปรุงฟื้นฟูหรือปิดสถานที่กำจัดขยะมูลฝอยที่ไม่ถูกหลักวิชาการจำนวน 22 แห่ง และกำหนดให้มีศูนย์บริหารจัดการขยะมูลฝอยเพื่อผลิตเป็นพลังงานไฟฟ้า 1 แห่ง ได้แก่ ศูนย์กำจัดขยะมูลฝอยรวมแบบครบวงจร จังหวัดระยอง (องค์การบริหารส่วนจังหวัดระยอง)

RECEIVED
BY ฝนร DATE 20/9/58

ผู้ประสานงาน : นายนิวัติ ดาษตื่น
โทร: 083-7573809,02-0018880-1 ต่อ206 โทรสาร: 02-0018880-1 ต่อ 404-405 E-mail :niwat@enviwork.co.th

บริษัท เอ็นไว เวิร์ค จำกัด
193/57-58 ถนนราษฎร์พัฒนา แขวงสะพานสูง เขตสะพานสูง กรุงเทพมหานคร 10240
Tel : (662) 001-8880-1 Fax : (662) 001-8880-1 Ext. 404,405 E-mail: enviwork@hotmail.co.th

ปัจจุบันโครงการอยู่ระหว่างการจัดทำร่างมาตรการป้องกัน แก้ไข และติดตามตรวจสอบผลกระทบสิ่งแวดล้อม เพื่อใช้เป็นมาตรฐานและแนวทางปฏิบัติในการประกอบกิจการที่ไม่ส่งผลกระทบต่อสิ่งแวดล้อมและชุมชน บริษัท โกลบอล เพาเวอร์ ซินเนอร์ยี่ จำกัด (มหาชน) จึงมอบหมายให้บริษัท เอ็นไว เวิร์ค จำกัด (บริษัทที่ปรึกษาด้านสิ่งแวดล้อม) เป็นผู้ศึกษาและจัดทำมาตรการฯ ดังกล่าว ในการนี้ บริษัทที่ปรึกษามีความประสงค์ในการจัดประชุมรับฟังความคิดเห็นของประชาชนต่อร่างมาตรการป้องกัน แก้ไข และติดตามตรวจสอบผลกระทบสิ่งแวดล้อมของโครงการ ในวันอังคารที่ 6 ตุลาคม พ.ศ. 2558 เวลา 14.00 - 16.30 น. ณ ห้องประชุมเทศบาลตำบลทับมา อำเภอเมืองระยอง จังหวัดระยอง จึงขอเรียนเชิญท่านเข้าร่วมประชุมฯ และขอความอนุเคราะห์ในการประชาสัมพันธ์เชิญชวนประชาชนในเขตการปกครองของท่านเข้าร่วมประชุมตามกำหนดการและสถานที่ดังสิ่งที่ส่งมาด้วย 1 ซึ่งท่านสามารถศึกษารายละเอียดของโครงการและร่างมาตรการฯ ก่อนการเข้าร่วมประชุมได้ดังสิ่งที่ส่งมาด้วย 2 และท่านสามารถแจ้งความประสงค์ลงทะเบียนเข้าร่วมประชุมล่วงหน้าได้ดังสิ่งที่ส่งมาด้วย 3

จึงเรียนมาเพื่อโปรดพิจารณาเข้าร่วมการประชุมฯ ตามวัน-เวลา ดังกล่าว และขอขอบพระคุณมา ณ โอกาสนี้

ขอแสดงความนับถือ

(นายปรีชาวิทย์ รอดรัตน์)
กรรมการผู้จัดการ

ผู้ประสานงาน : นายนิวัติ ดาษตื่น
โทร: 083-7573809,02-0018880-1 ต่อ206 โทรสาร: 02-0018880-1 ต่อ 404-405 E-mail :niwat@enviwork.co.th

บริษัท เอ็นไว เวิร์ค จำกัด
193/57-58 ถนนราษฎร์พัฒนา แขวงสะพานสูง เขตสะพานสูง กรุงเทพมหานคร 10240
Tel : (662) 001-8880-1 Fax : (662) 001-8880-1 Ext. 404,405 E-mail: enviwork@hotmail.co.th

เลขที่ EW 58344-11

17 กันยายน 2558

เรื่อง เรียนเชิญเข้าร่วมประชุมรับฟังความคิดเห็นของประชาชนต่อการดำเนินโครงการและมาตรการด้านสิ่งแวดล้อม โครงการบริหารจัดการขยะแบบครบวงจร จังหวัดระยอง โดยแปลงขยะเป็นพลังงานไฟฟ้า

เรียน นายกเทศมนตรีตำบลน้ำคอก

สิ่งที่ส่งมาด้วย 1.กำหนดการและสถานที่จัดประชุมรับฟังความคิดเห็นฯ
2.เอกสารประกอบการประชุมรับฟังความคิดเห็นฯ
3.แบบตอบรับเข้าร่วมการประชุมรับฟังความคิดเห็นฯ

ตามที่มติคณะรักษาความสงบแห่งชาติเมื่อวันที่ 26 สิงหาคม 2557 ได้มอบหมายจังหวัดระยอง เป็นเจ้าภาพหารือร่วมกันระหว่างกลุ่มบริษัท ปตท.(มหาชน) และองค์การบริหารส่วนจังหวัดระยอง เพื่อจัดทำโครงการบริหารจัดการขยะแบบครบวงจร โดยแปลงขยะเป็นพลังงานไฟฟ้า ในพื้นที่ศูนย์กำจัดขยะมูลฝอยรวมแบบครบวงจร จังหวัดระยอง เพื่อให้มีระบบการกำจัดขยะแบบยั่งยืน รวมถึงรณรงค์ให้มีการแยกประเภทขยะจากต้นทางให้ชัดเจนระหว่างขยะอุตสาหกรรม ขยะอันตราย และขยะชุมชน บริษัท โกลบอล เพาเวอร์ ซินเนอร์ยี่ จำกัด (มหาชน) ซึ่งเป็นบริษัทในกลุ่ม ปตท.จะเป็นผู้ดำเนินการ **"โครงการบริหารจัดการขยะแบบครบวงจร จังหวัดระยอง โดยแปลงขยะเป็นพลังงานไฟฟ้า"** ตั้งอยู่ภายในพื้นที่ศูนย์กำจัดขยะมูลฝอยรวมแบบครบวงจร จังหวัดระยอง ตำบลน้ำคอก อำเภอเมืองระยอง จังหวัดระยอง ลักษณะโครงการเป็นการรับขยะมูลฝอยจากศูนย์กำจัดขยะมูลฝอยรวมแบบครบวงจร จังหวัดระยอง มาผ่านการคัดแยก ปรับปรุงสภาพ และย่อยให้มีขนาดให้เหมาะสม ก่อนนำไปใช้เป็นพลังงานในการผลิตไฟฟ้าเพื่อส่งให้กับโครงข่ายของการไฟฟ้าภูมิภาค (กฟภ.) โครงการสามารถรองรับมูลฝอยใหม่จากชุมชนได้อย่างน้อย 500 ตัน/วัน รวมทั้งสามารถรองรับขยะมูลฝอยจากบ่อฝังกลบเดิมได้อีกส่วนหนึ่ง ซึ่งจะช่วยลดภาระหรือปริมาณมูลฝอยที่ต้องนำไปฝังกลบทำให้เป็นการป้องกันและลดผลกระทบต่อสิ่งแวดล้อมและชุมชนจากปัญหาขยะมูลฝอยตกค้าง และกำจัดขยะมูลฝอยแบบไม่ถูกหลักสุขาภิบาลที่เกิดขึ้นในปัจจุบัน เช่น ปัญหาเรื่องกลิ่น ปัญหาน้ำชะขยะปนเปื้อนแหล่งน้ำ ปัญหาแหล่งเพาะพันธุ์พาหะนำโรค โดยมีความสอดคล้องกับยุทธศาสตร์การจัดการมูลฝอย จังหวัดระยองโดยกำหนดเป้าหมายราว 5 ปี (พ.ศ. 2558-2562) ที่จะปรับปรุงฟื้นฟูหรือปิดสถานที่กำจัดขยะมูลฝอยที่ไม่ถูกหลักวิชาการจำนวน 22 แห่ง และกำหนดให้มีศูนย์บริหารจัดการขยะมูลฝอยเพื่อผลิตเป็นพลังงานไฟฟ้า 1 แห่ง ได้แก่ ศูนย์กำจัดขยะมูลฝอยรวมแบบครบวงจร จังหวัดระยอง (องค์การบริหารส่วนจังหวัดระยอง)

ผู้ประสานงาน : นายนิวัติ ดาษดื่น
โทร: 083-7573809,02-0018880-1 ต่อ206 โทรสาร: 02-0018880-1 ต่อ 404-405 E-mail :niwat@enviwork.co.th

บริษัท เอ็นไว เวิร์ค จำกัด
193/57-58 ถนนราษฎร์พัฒนา แขวงสะพานสูง เขตสะพานสูง กรุงเทพมหานคร 10240
Tel : (662) 001-8880-1 Fax : (662) 001-8880-1 Ext. 404,405 E-mail: enviwork@hotmail.co.th

ปัจจุบันโครงการอยู่ระหว่างการจัดทำร่างมาตรการป้องกัน แก้ไข และติดตามตรวจสอบผลกระทบสิ่งแวดล้อม เพื่อใช้เป็นมาตรฐานและแนวทางปฏิบัติในการประกอบกิจการที่ไม่ส่งผลกระทบต่อสิ่งแวดล้อมและชุมชน บริษัท โกลบอล เพาเวอร์ ซินเนอร์ยี่ จำกัด (มหาชน) จึงมอบหมายให้บริษัท เอ็นไว เวิร์ค จำกัด (บริษัทที่ปรึกษาด้านสิ่งแวดล้อม) เป็นผู้ศึกษาและจัดทำมาตรการฯ ดังกล่าว ในการนี้ บริษัทที่ปรึกษามีความประสงค์ในการจัดประชุมรับฟังความคิดเห็นของประชาชนต่อร่างมาตรการป้องกัน แก้ไข และติดตามตรวจสอบผลกระทบสิ่งแวดล้อมของโครงการ ในวันอังคารที่ 6 ตุลาคม พ.ศ. 2558 เวลา 09.30 - 12.00 น. ณ ห้องประชุมเทศบาลตำบลน้ำคอก อำเภอเมืองระยอง จังหวัดระยอง จึงขอเรียนเชิญท่านหรือตัวแทนเข้าร่วมประชุมตามกำหนดการและสถานที่ดังสิ่งที่ส่งมาด้วย 1 ซึ่งท่านสามารถศึกษารายละเอียดของโครงการและร่างมาตรการฯ ก่อนการเข้าร่วมประชุมได้ดังสิ่งที่ส่งมาด้วย 2 และท่านสามารถแจ้งความประสงค์ลงทะเบียนเข้าร่วมประชุมล่วงหน้าได้ดังสิ่งที่ส่งมาด้วย 3

จึงเรียนมาเพื่อโปรดพิจารณาเข้าร่วมการประชุมฯ ตามวัน-เวลา ดังกล่าว และขอขอบพระคุณมา ณ โอกาสนี้

ขอแสดงความนับถือ

(นายปรีชาวิทย์ รอดรัตน์)
กรรมการผู้จัดการ

RECEIVED
BY DATE

18 กย.58

ผู้ประสานงาน : นายนิวัติ ดาษดื่น
โทร: 083-7573809,02-0018880-1 ต่อ206 โทรสาร: 02-0018880-1 ต่อ 404-405 E-mail :niwat@enviwork.co.th

บริษัท เอ็นไว เวิร์ค จำกัด
193/57-58 ถนนราษฎร์พัฒนา แขวงสะพานสูง เขตสะพานสูง กรุงเทพมหานคร 10240
Tel : (662) 001-8880-1 Fax : (662) 001-8880-1 Ext. 404,405 E-mail: enviwork@hotmail.co.th

เลขที่ EW 58344-12

17 กันยายน 2558

เรื่อง เรียนเชิญเข้าร่วมประชุมรับฟังความคิดเห็นของประชาชนต่อการดำเนินโครงการและมาตรการด้านสิ่งแวดล้อม โครงการบริหารจัดการขยะแบบครบวงจร จังหวัดระยอง โดยแปลงขยะเป็นพลังงานไฟฟ้า

เรียน ประธานชุมชนบ้านขนาบ (หมู่ที่ 1)

สิ่งที่ส่งมาด้วย 1.กำหนดการและสถานที่จัดประชุมรับฟังความคิดเห็นฯ
2.เอกสารประกอบการประชุมรับฟังความคิดเห็นฯ
3.แบบตอบรับเข้าร่วมการประชุมรับฟังความคิดเห็นฯ

ตามที่มติคณะรักษาความสงบแห่งชาติเมื่อวันที่ 26 สิงหาคม 2557 ได้มอบหมายจังหวัดระยอง เป็นเจ้าภาพหารือร่วมกันระหว่างกลุ่มบริษัท ปตท.(มหาชน) และองค์การบริหารส่วนจังหวัดระยอง เพื่อจัดทำโครงการบริหารจัดการขยะแบบครบวงจร โดยแปลงขยะเป็นพลังงานไฟฟ้า ในพื้นที่ศูนย์กำจัดขยะมูลฝอยรวมแบบครบวงจร จังหวัดระยอง เพื่อให้มีระบบการกำจัดขยะแบบยั่งยืน รวมถึงรณรงค์ให้มีการแยกประเภทขยะจากต้นทางให้ชัดเจนระหว่างขยะอุตสาหกรรม ขยะอันตราย และขยะชุมชน บริษัท โกลบอล เพาเวอร์ ชินเนอร์ยี่ จำกัด (มหาชน) ซึ่งเป็นบริษัทในกลุ่ม ปตท.จะเป็นผู้ดำเนินการ **"โครงการบริหารจัดการขยะแบบครบวงจร จังหวัดระยอง โดยแปลงขยะเป็นพลังงานไฟฟ้า"** ตั้งอยู่ภายในพื้นที่ศูนย์กำจัดขยะมูลฝอยรวมแบบครบวงจร จังหวัดระยอง ตำบลน้ำคอก อำเภอเมืองระยอง จังหวัดระยอง ลักษณะโครงการเป็นการรับขยะมูลฝอยจากศูนย์กำจัดขยะมูลฝอยรวมแบบครบวงจร จังหวัดระยอง มาผ่านการคัดแยก ปรับปรุงสภาพ และย่อยให้มีขนาดให้เหมาะสม ก่อนนำไปใช้เป็นพลังงานในการผลิตไฟฟ้าเพื่อส่งให้กับโครงข่ายของการไฟฟ้าภูมิภาค (กฟภ.) โครงการสามารถรองรับมูลฝอยใหม่จากชุมชนได้อย่างน้อย 500 ตัน/วัน รวมทั้งสามารถรองรับขยะมูลฝอยจากบ่อฝังกลบเดิมได้อีกส่วนหนึ่ง ซึ่งจะช่วยลดภาระหรือปริมาณมูลฝอยที่ต้องนำไปฝังกลบทำให้เป็นการป้องกันและลดผลกระทบต่อสิ่งแวดล้อมและชุมชนจากปัญหาขยะมูลฝอยตกค้าง และกำจัดขยะมูลฝอยแบบไม่ถูกหลักสุขาภิบาลที่เกิดขึ้นในปัจจุบัน เช่น ปัญหาเรื่องกลิ่น ปัญหาน้ำชะขยะปนเปื้อนแหล่งน้ำ ปัญหาแหล่งเพาะพันธุ์พาหะนำโรค โดยมีความสอดคล้องกับยุทธศาสตร์การจัดการมูลฝอย จังหวัดระยองโดยกำหนดเป้าหมายราว 5 ปี (พ.ศ. 2558-2562) ที่จะปรับปรุงฟื้นฟูหรือปิดสถานที่กำจัดขยะมูลฝอยที่ไม่ถูกหลักวิชาการจำนวน 22 แห่ง และกำหนดให้มีศูนย์บริหารจัดการขยะมูลฝอยเพื่อผลิตเป็นพลังงานไฟฟ้า 1 แห่ง ได้แก่ ศูนย์กำจัดขยะมูลฝอยรวมแบบครบวงจร จังหวัดระยอง (องค์การบริหารส่วนจังหวัดระยอง)

RECEIVED
BY DATE

ผู้ประสานงาน : นายนิวัติ ดาษตื่น
โทร: 083-7573809,02-0018880-1 ต่อ206 โทรสาร: 02-0018880-1 ต่อ 404-405 E-mail :niwat@enviwork.co.th

บริษัท เอ็นไว เวิร์ค จำกัด
193/57-58 ถนนราษฎร์พัฒนา แขวงสะพานสูง เขตสะพานสูง กรุงเทพมหานคร 10240
Tel : (662) 001-8880-1 Fax : (662) 001-8880-1 Ext. 404,405 E-mail: enviwork@hotmail.co.th

ปัจจุบันโครงการอยู่ระหว่างการจัดทำร่างมาตรการป้องกัน แก้ไข และติดตามตรวจสอบผลกระทบสิ่งแวดล้อม เพื่อใช้เป็นมาตรฐานและแนวทางปฏิบัติในการประกอบกิจการที่ไม่ส่งผลกระทบต่อสิ่งแวดล้อมและชุมชน บริษัท โกลบอล เพาเวอร์ ชินเนอร์ยี่ จำกัด (มหาชน) จึงมอบหมายให้บริษัท เอ็นไว เวิร์ค จำกัด (บริษัทที่ปรึกษาด้านสิ่งแวดล้อม) เป็นผู้ศึกษาและจัดทำมาตรการฯ ดังกล่าว ในการนี้ บริษัทที่ปรึกษามีความประสงค์ในการจัดประชุมรับฟังความคิดเห็นของประชาชนต่อร่างมาตรการป้องกัน แก้ไข และติดตามตรวจสอบผลกระทบสิ่งแวดล้อมของโครงการ ในวันอังคารที่ 6 ตุลาคม พ.ศ. 2558 เวลา 14.00 - 16.30 น. ณ ห้องประชุมเทศบาลตำบลทับมา อำเภอเมืองระยอง จังหวัดระยอง จึงขอเรียนเชิญท่านเข้าร่วมประชุมฯ และขอความอนุเคราะห์ในการประชาสัมพันธ์เชิญชวนประชาชนในเขตการปกครองของท่านเข้าร่วมประชุมตามกำหนดการและสถานที่ดังสิ่งที่ส่งมาด้วย 1 ซึ่งท่านสามารถศึกษารายละเอียดของโครงการและร่างมาตรการฯ ก่อนการเข้าร่วมประชุมได้ดังสิ่งที่ส่งมาด้วย 2 และท่านสามารถแจ้งความประสงค์ลงทะเบียนเข้าร่วมประชุมล่วงหน้าได้ดังสิ่งที่ส่งมาด้วย 3

จึงเรียนมาเพื่อโปรดพิจารณาเข้าร่วมการประชุมฯ ตามวัน-เวลา ดังกล่าว และขอขอบพระคุณมา ณ โอกาสนี้

ขอแสดงความนับถือ

(นายปรีชาวิทย์ รอดรัตน์)
กรรมการผู้จัดการ

ผู้ประสานงาน : นายนิวัติ ดาษตื่น
โทร: 083-7573809,02-0018880-1 ต่อ206 โทรสาร: 02-0018880-1 ต่อ 404-405 E-mail :niwat@enviwork.co.th

บริษัท เอ็นไว เวิร์ค จำกัด
193/57-58 ถนนราษฎร์พัฒนา แขวงสะพานสูง เขตสะพานสูง กรุงเทพมหานคร 10240
Tel : (662) 001-8880-1 Fax : (662) 001-8880-1 Ext. 404,405 E-mail: enviwork@hotmail.co.th

เลขที่ EW 58344-13

17 กันยายน 2558

เรื่อง เรียนเชิญเข้าร่วมประชุมรับฟังความคิดเห็นของประชาชนต่อการดำเนินโครงการและมาตรการด้านสิ่งแวดล้อม โครงการบริหารจัดการขยะแบบครบวงจร จังหวัดระยอง โดยแปลงขยะเป็นพลังงานไฟฟ้า

เรียน ผู้ใหญ่บ้านหมู่ที่ 4 บ้านทับมา

สิ่งที่ส่งมาด้วย 1.กำหนดการและสถานที่จัดประชุมรับฟังความคิดเห็นฯ
2.เอกสารประกอบการประชุมรับฟังความคิดเห็นฯ
3.แบบตอบรับเข้าร่วมการประชุมรับฟังความคิดเห็นฯ

ตามที่มติคณะรักษาความสงบแห่งชาติเมื่อวันที่ 26 สิงหาคม 2557 ได้มอบหมายจังหวัดระยอง เป็นเจ้าภาพหารือร่วมกันระหว่างกลุ่มบริษัท ปตท.(มหาชน) และองค์การบริหารส่วนจังหวัดระยอง เพื่อจัดทำโครงการบริหารจัดการขยะแบบครบวงจร โดยแปลงขยะเป็นพลังงานไฟฟ้า ในพื้นที่ศูนย์กำจัดขยะมูลฝอยรวมแบบครบวงจร จังหวัดระยอง เพื่อให้มีระบบการกำจัดขยะแบบยั่งยืน รวมถึงรณรงค์ให้มีการแยกประเภทขยะจากต้นทางให้ชัดเจนระหว่างขยะอุตสาหกรรม ขยะอันตราย และขยะชุมชน บริษัท โกลบอล เพาเวอร์ ซินเนอร์ยี่ จำกัด (มหาชน) ซึ่งเป็นบริษัทในกลุ่ม ปตท.จะเป็นผู้ดำเนินการ **"โครงการบริหารจัดการขยะแบบครบวงจร จังหวัดระยอง โดยแปลงขยะเป็นพลังงานไฟฟ้า"** ตั้งอยู่ภายในพื้นที่ศูนย์กำจัดขยะมูลฝอยรวมแบบครบวงจร จังหวัดระยอง ตำบลน้ำคอก อำเภอเมืองระยอง จังหวัดระยอง ลักษณะโครงการเป็นการรับขยะมูลฝอยจากศูนย์กำจัดขยะมูลฝอยรวมแบบครบวงจร จังหวัดระยอง มาผ่านการคัดแยก ปรับปรุงสภาพ และย่อยให้มีขนาดให้เหมาะสม ก่อนนำไปใช้เป็นพลังงานในการผลิตไฟฟ้าเพื่อส่งให้กับโครงข่ายของการไฟฟ้าภูมิภาค (กฟภ.) โครงการสามารถรองรับมูลฝอยใหม่จากชุมชนได้อย่างน้อย 500 ตัน/วัน รวมทั้งสามารถรองรับขยะมูลฝอยจากบ่อฝังกลบเดิมได้อีกส่วนหนึ่ง ซึ่งจะช่วยลดภาระหรือปริมาณมูลฝอยที่ต้องนำไปฝังกลบทำให้เป็นการป้องกันและลดผลกระทบต่อสิ่งแวดล้อมและชุมชนจากปัญหาขยะมูลฝอยตกค้าง และกำจัดขยะมูลฝอยแบบไม่ถูกหลักสุขาภิบาลที่เกิดขึ้นในปัจจุบัน เช่น ปัญหาเรื่องกลิ่น ปัญหาน้ำชะขยะปนเปื้อนแหล่งน้ำ ปัญหาแหล่งเพาะพันธุ์พาหะนำโรค โดยมีความสอดคล้องกับยุทธศาสตร์การจัดการมูลฝอย จังหวัดระยองโดยกำหนดเป้าหมายราว 5 ปี (พ.ศ. 2558-2562) ที่จะปรับปรุงฟื้นฟูหรือปิดสถานที่กำจัดขยะมูลฝอยที่ไม่ถูกหลักวิชาการจำนวน 22 แห่ง และกำหนดให้มีศูนย์บริหารจัดการขยะมูลฝอยเพื่อผลิตเป็นพลังงานไฟฟ้า 1 แห่ง ได้แก่ ศูนย์กำจัดขยะมูลฝอยรวมแบบครบวงจร จังหวัดระยอง (องค์การบริหารส่วนจังหวัดระยอง)

RECEIVED
BY DATE

ผู้ประสานงาน : นายนิวัติ ดาษดื่น
โทร: 083-7573809,02-0018880-1 ต่อ206 โทรสาร: 02-0018880-1 ต่อ 404-405 E-mail :niwat@enviwork.co.th

บริษัท เอ็นไว เวิร์ค จำกัด
193/57-58 ถนนราษฎร์พัฒนา แขวงสะพานสูง เขตสะพานสูง กรุงเทพมหานคร 10240
Tel : (662) 001-8880-1 Fax : (662) 001-8880-1 Ext. 404,405 E-mail: enviwork@hotmail.co.th

ปัจจุบันโครงการอยู่ระหว่างการจัดทำร่างมาตรการป้องกัน แก้ไข และติดตามตรวจสอบผลกระทบสิ่งแวดล้อม เพื่อใช้เป็นมาตรฐานและแนวทางปฏิบัติในการประกอบกิจการที่ไม่ส่งผลกระทบต่อสิ่งแวดล้อมและชุมชน บริษัท โกลบอล เพาเวอร์ ซินเนอร์ยี่ จำกัด (มหาชน) จึงมอบหมายให้บริษัท เอ็นไว เวิร์ค จำกัด (บริษัทที่ปรึกษาด้านสิ่งแวดล้อม) เป็นผู้ศึกษาและจัดทำมาตรการฯ ดังกล่าว ในการนี้ บริษัทที่ปรึกษามีความประสงค์ในการจัดประชุมรับฟังความคิดเห็นของประชาชนต่อร่างมาตรการป้องกัน แก้ไข และติดตามตรวจสอบผลกระทบสิ่งแวดล้อมของโครงการ ในวันอังคารที่ 6 ตุลาคม พ.ศ. 2558 เวลา 14.00 - 16.30 น. ณ ห้องประชุมเทศบาลตำบลทับมา อำเภอเมืองระยอง จังหวัดระยอง จึงขอเรียนเชิญท่านเข้าร่วมประชุมฯ และขอความอนุเคราะห์ในการประชาสัมพันธ์เชิญชวนประชาชนในเขตการปกครองของท่านเข้าร่วมประชุมตามกำหนดการและสถานที่ดังสิ่งที่ส่งมาด้วย 1 ซึ่งท่านสามารถศึกษารายละเอียดของโครงการและร่างมาตรการฯ ก่อนการเข้าร่วมประชุมได้ดังสิ่งที่ส่งมาด้วย 2 และท่านสามารถแจ้งความประสงค์ลงทะเบียนเข้าร่วมประชุมล่วงหน้าได้ดังสิ่งที่ส่งมาด้วย 3

จึงเรียนมาเพื่อโปรดพิจารณาเข้าร่วมการประชุมฯ ตามวัน-เวลา ดังกล่าว และขอขอบพระคุณมา ณ โอกาสนี้

ขอแสดงความนับถือ

(นายปรีชาวิทย์ รอดรัตน์)
กรรมการผู้จัดการ

ผู้ประสานงาน : นายนิวัติ ดาษดื่น
โทร: 083-7573809,02-0018880-1 ต่อ206 โทรสาร: 02-0018880-1 ต่อ 404-405 E-mail :niwat@enviwork.co.th

บริษัท เอ็นไว เวิร์ค จำกัด
193/57-58 ถนนราษฎร์พัฒนา แขวงสะพานสูง เขตสะพานสูง กรุงเทพมหานคร 10240
Tel : (662) 001-8880-1 Fax : (662) 001-8880-1 Ext. 404,405 E-mail: enviwork@hotmail.co.th

เลขที่ EW 58344-15

17 กันยายน 2558

เรื่อง เรียนเชิญเข้าร่วมประชุมรับฟังความคิดเห็นของประชาชนต่อการดำเนินโครงการและมาตรการด้านสิ่งแวดล้อม โครงการบริหารจัดการขยะแบบครบวงจร จังหวัดระยอง โดยแปลงขยะเป็นพลังงานไฟฟ้า

เรียน ผู้ใหญ่บ้านหมู่ที่ 8 บ้านสะพานหิน

สิ่งที่ส่งมาด้วย 1.กำหนดการและสถานที่จัดประชุมรับฟังความคิดเห็นฯ
2.เอกสารประกอบการประชุมรับฟังความคิดเห็นฯ
3.แบบตอบรับเข้าร่วมการประชุมรับฟังความคิดเห็นฯ

ตามที่มติคณะรักษาความสงบแห่งชาติเมื่อวันที่ 26 สิงหาคม 2557 ได้มอบหมายจังหวัดระยอง เป็นเจ้าภาพหารือร่วมกันระหว่างกลุ่มบริษัท ปตท.(มหาชน) และองค์การบริหารส่วนจังหวัดระยอง เพื่อจัดทำโครงการบริหารจัดการขยะแบบครบวงจร โดยแปลงขยะเป็นพลังงานไฟฟ้า ในพื้นที่ศูนย์กำจัดขยะมูลฝอยรวมแบบครบวงจร จังหวัดระยอง เพื่อให้มีระบบการกำจัดขยะแบบยั่งยืน รวมถึงรณรงค์ให้มีการแยกประเภทขยะจากต้นทางให้ชัดเจนระหว่างขยะอุตสาหกรรม ขยะอันตราย และขยะชุมชน บริษัท โกลบอล เพาเวอร์ ซินเนอร์ยี่ จำกัด (มหาชน) ซึ่งเป็นบริษัทในกลุ่ม ปตท.จะเป็นผู้ดำเนินการ **"โครงการบริหารจัดการขยะแบบครบวงจร จังหวัดระยอง โดยแปลงขยะเป็นพลังงานไฟฟ้า"** ตั้งอยู่ภายในพื้นที่ศูนย์กำจัดขยะมูลฝอยรวมแบบครบวงจร จังหวัดระยอง ตำบลน้ำคอก อำเภอเมืองระยอง จังหวัดระยอง ลักษณะโครงการเป็นการรับขยะมูลฝอยจากศูนย์กำจัดขยะมูลฝอยรวมแบบครบวงจร จังหวัดระยอง มาผ่านการคัดแยก ปรับปรุงสภาพ และย่อยให้มีขนาดให้เหมาะสม ก่อนนำไปใช้เป็นพลังงานในการผลิตไฟฟ้าเพื่อส่งให้กับโครงข่ายของการไฟฟ้าภูมิภาค (กฟภ.) โครงการสามารถรองรับมูลฝอยใหม่จากชุมชนได้อย่างน้อย 500 ตัน/วัน รวมทั้งสามารถรองรับขยะมูลฝอยจากบ่อฝังกลบเดิมได้อีกส่วนหนึ่ง ซึ่งจะช่วยลดภาระหรือปริมาณมูลฝอยที่ต้องนำไปฝังกลบทำให้เป็นการป้องกันและลดผลกระทบต่อสิ่งแวดล้อมและชุมชนจากปัญหาขยะมูลฝอยตกค้าง และกำจัดขยะมูลฝอยแบบไม่ถูกหลักสุขาภิบาลที่เกิดขึ้นในปัจจุบัน เช่น ปัญหาเรื่องกลิ่น ปัญหาน้ำชะขยะปนเปื้อนแหล่งน้ำ ปัญหาแหล่งเพาะพันธุ์พาหะนำโรค โดยมีความสอดคล้องกับยุทธศาสตร์การจัดการมูลฝอย จังหวัดระยองโดยกำหนดเป้าหมายราว 5 ปี (พ.ศ. 2558-2562) ที่จะปรับปรุงฟื้นฟูหรือปิดสถานที่กำจัดขยะมูลฝอยที่ไม่ถูกหลักวิชาการจำนวน 22 แห่ง และกำหนดให้มีศูนย์บริหารจัดการขยะมูลฝอยเพื่อผลิตเป็นพลังงานไฟฟ้า 1 แห่ง ได้แก่ ศูนย์กำจัดขยะมูลฝอยรวมแบบครบวงจร จังหวัดระยอง (องค์การบริหารส่วนจังหวัดระยอง)

19-9-58

RECEIVED
BY DATE

ผู้ประสานงาน : นายนิวัติ ดาษดื่น
โทร: 083-7573809,02-0018880-1 ต่อ206 โทรสาร: 02-0018880-1 ต่อ 404-405 E-mail :niwat@enviwork.co.th

บริษัท เอ็นไว เวิร์ค จำกัด
193/57-58 ถนนราษฎร์พัฒนา แขวงสะพานสูง เขตสะพานสูง กรุงเทพมหานคร 10240
Tel : (662) 001-8880-1 Fax : (662) 001-8880-1 Ext. 404,405 E-mail: enviwork@hotmail.co.th

ปัจจุบันโครงการอยู่ระหว่างการจัดทำร่างมาตรการป้องกัน แก้ไข และติดตามตรวจสอบผลกระทบสิ่งแวดล้อม เพื่อใช้เป็นมาตรฐานและแนวทางปฏิบัติในการประกอบกิจการที่ไม่ส่งผลกระทบต่อสิ่งแวดล้อมและชุมชน บริษัท โกลบอล เพาเวอร์ ซินเนอร์ยี่ จำกัด (มหาชน) จึงมอบหมายให้บริษัท เอ็นไว เวิร์ค จำกัด (บริษัทที่ปรึกษาด้านสิ่งแวดล้อม) เป็นผู้ศึกษาและจัดทำมาตรการฯ ดังกล่าว ในการนี้ บริษัทที่ปรึกษามีความประสงค์ในการจัดประชุมรับฟังความคิดเห็นของประชาชนต่อร่างมาตรการป้องกัน แก้ไข และติดตามตรวจสอบผลกระทบสิ่งแวดล้อมของโครงการ ในวันอังคารที่ 6 ตุลาคม พ.ศ. 2558 เวลา 14.00 - 16.30 น. ณ ห้องประชุมเทศบาลตำบลทับมา อำเภอเมืองระยอง จังหวัดระยอง จึงขอเรียนเชิญท่านเข้าร่วมประชุมฯ และขอความอนุเคราะห์ในการประชาสัมพันธ์เชิญชวนประชาชนในเขตการปกครองของท่านเข้าร่วมประชุมตามกำหนดการและสถานที่ดังสิ่งที่ส่งมาด้วย 1 ซึ่งท่านสามารถศึกษารายละเอียดของโครงการและร่างมาตรการฯ ก่อนการเข้าร่วมประชุมได้ดังสิ่งที่ส่งมาด้วย 2 และท่านสามารถแจ้งความประสงค์ลงทะเบียนเข้าร่วมประชุมล่วงหน้าได้ดังสิ่งที่ส่งมาด้วย 3

จึงเรียนมาเพื่อโปรดพิจารณาเข้าร่วมการประชุมฯ ตามวัน-เวลา ดังกล่าว และขอขอบพระคุณมา ณ โอกาสนี้

ขอแสดงความนับถือ

(นายปรีชาวิทย์ รอดรัตน์)
กรรมการผู้จัดการ

ผู้ประสานงาน : นายนิวัติ ดาษดื่น
โทร: 083-7573809,02-0018880-1 ต่อ206 โทรสาร: 02-0018880-1 ต่อ 404-405 E-mail :niwat@enviwork.co.th

บริษัท เอ็นไว เวิร์ค จำกัด
193/57-58 ถนนราษฎร์พัฒนา แขวงสะพานสูง เขตสะพานสูง กรุงเทพมหานคร 10240
Tel : (662) 001-8880-1 Fax : (662) 001-8880-1 Ext. 404,405 E-mail: enviwork@hotmail.co.th

เลขที่ EW 58344-16

17 กันยายน 2558

เรื่อง เรียนเชิญเข้าร่วมประชุมรับฟังความคิดเห็นของประชาชนต่อการดำเนินโครงการและมาตรการด้านสิ่งแวดล้อม โครงการบริหารจัดการขยะแบบครบวงจร จังหวัดระยอง โดยแปลงขยะเป็นพลังงานไฟฟ้า

เรียน ประธานชุมชนบ้านสำนักเดิน(หมู่ที่ 8)

สิ่งที่ส่งมาด้วย 1.กำหนดการและสถานที่จัดประชุมรับฟังความคิดเห็นฯ
2.เอกสารประกอบการประชุมรับฟังความคิดเห็นฯ
3.แบบตอบรับเข้าร่วมการประชุมรับฟังความคิดเห็นฯ

ตามที่มติคณะรักษาความสงบแห่งชาติเมื่อวันที่ 26 สิงหาคม 2557 ได้มอบหมายจังหวัดระยอง เป็นเจ้าภาพหารือร่วมกันระหว่างกลุ่มบริษัท ปตท.(มหาชน) และองค์การบริหารส่วนจังหวัดระยอง เพื่อจัดทำโครงการบริหารจัดการขยะแบบครบวงจร โดยแปลงขยะเป็นพลังงานไฟฟ้า ในพื้นที่ศูนย์กำจัดขยะมูลฝอยรวมแบบครบวงจร จังหวัดระยอง เพื่อให้มีระบบการกำจัดขยะแบบยั่งยืน รวมถึงรณรงค์ให้มีการแยกประเภทขยะจากต้นทางให้ชัดเจนระหว่างขยะอุตสาหกรรม ขยะอันตราย และขยะชุมชน บริษัท โกลบอล เพาเวอร์ ซินเนอร์ยี่ จำกัด (มหาชน) ซึ่งเป็นบริษัทในกลุ่ม ปตท.จะเป็นผู้ดำเนินการ **"โครงการบริหารจัดการขยะแบบครบวงจร จังหวัดระยอง โดยแปลงขยะเป็นพลังงานไฟฟ้า"** ตั้งอยู่ภายในพื้นที่ศูนย์กำจัดขยะมูลฝอยรวมแบบครบวงจร จังหวัดระยอง ตำบลน้ำคอก อำเภอเมืองระยอง จังหวัดระยอง ลักษณะโครงการเป็นการรับขยะมูลฝอยจากศูนย์กำจัดขยะมูลฝอยรวมแบบครบวงจร จังหวัดระยอง มาผ่านการคัดแยก ปรับปรุงสภาพ และย่อยให้มีขนาดให้เหมาะสม ก่อนนำไปใช้เป็นพลังงานในการผลิตไฟฟ้าเพื่อส่งให้กับโครงข่ายของการไฟฟ้าภูมิภาค (กฟภ.) โครงการสามารถรองรับมูลฝอยใหม่จากชุมชนได้อย่างน้อย 500 ตัน/วัน รวมทั้งสามารถรองรับขยะมูลฝอยจากบ่อฝังกลบเดิมได้อีกส่วนหนึ่ง ซึ่งจะช่วยลดภาระหรือปริมาณมูลฝอยที่ต้องนำไปฝังกลบทำให้เป็นการป้องกันและลดผลกระทบต่อสิ่งแวดล้อมและชุมชนจากปัญหาขยะมูลฝอยตกค้าง และกำจัดขยะมูลฝอยแบบไม่ถูกหลักสุขาภิบาลที่เกิดขึ้นในปัจจุบัน เช่น ปัญหาเรื่องกลิ่น ปัญหาน้ำชะขยะปนเปื้อนแหล่งน้ำ ปัญหาแหล่งเพาะพันธุ์พาหะนำโรค โดยมีความสอดคล้องกับยุทธศาสตร์การจัดการมูลฝอย จังหวัดระยองโดยกำหนดเป้าหมายราว 5 ปี (พ.ศ. 2558-2562) ที่จะปรับปรุงฟื้นฟูหรือปิดสถานที่กำจัดขยะมูลฝอยที่ไม่ถูกหลักวิชาการจำนวน 22 แห่ง และกำหนดให้มีศูนย์บริหารจัดการขยะมูลฝอยเพื่อผลิตเป็นพลังงานไฟฟ้า 1 แห่ง ได้แก่ ศูนย์กำจัดขยะมูลฝอยรวมแบบครบวงจร จังหวัดระยอง (องค์การบริหารส่วนจังหวัดระยอง)

RECEIVED
BY Naruporn DATE 20/09/15

ผู้ประสานงาน : นายนิวัติ ดาษดื่น
โทร: 083-7573809,02-0018880-1 ต่อ206 โทรสาร: 02-0018880-1 ต่อ 404-405 E-mail :niwat@enviwork.co.th

บริษัท เอ็นไว เวิร์ค จำกัด
193/57-58 ถนนราษฎร์พัฒนา แขวงสะพานสูง เขตสะพานสูง กรุงเทพมหานคร 10240
Tel : (662) 001-8880-1 Fax : (662) 001-8880-1 Ext. 404,405 E-mail: enviwork@hotmail.co.th

ปัจจุบันโครงการอยู่ระหว่างการจัดทำร่างมาตรการป้องกัน แก้ไข และติดตามตรวจสอบผลกระทบสิ่งแวดล้อม เพื่อใช้เป็นมาตรฐานและแนวทางปฏิบัติในการประกอบกิจการที่ไม่ส่งผลกระทบต่อสิ่งแวดล้อมและชุมชน บริษัท โกลบอล เพาเวอร์ ซินเนอร์ยี่ จำกัด (มหาชน) จึงมอบหมายให้บริษัท เอ็นไว เวิร์ค จำกัด (บริษัทที่ปรึกษาด้านสิ่งแวดล้อม) เป็นผู้ศึกษาและจัดทำมาตรการฯ ดังกล่าว ในการนี้ บริษัทที่ปรึกษามีความประสงค์ในการจัดประชุมรับฟังความคิดเห็นของประชาชนต่อร่างมาตรการป้องกัน แก้ไข และติดตามตรวจสอบผลกระทบสิ่งแวดล้อมของโครงการ ในวันอังคารที่ 6 ตุลาคม พ.ศ. 2558 เวลา 14.00 - 16.30 น. ณ ห้องประชุมเทศบาลตำบลทับมา อำเภอเมืองระยอง จังหวัดระยอง จึงขอเรียนเชิญท่านเข้าร่วมประชุมฯ และขอความอนุเคราะห์ในการประชาสัมพันธ์เชิญชวนประชาชนในเขตการปกครองของท่านเข้าร่วมประชุมตามกำหนดการและสถานที่ดังสิ่งที่ส่งมาด้วย 1 ซึ่งท่านสามารถศึกษารายละเอียดของโครงการและร่างมาตรการฯ ก่อนการเข้าร่วมประชุมได้ดังสิ่งที่ส่งมาด้วย 2 และท่านสามารถแจ้งความประสงค์ลงทะเบียนเข้าร่วมประชุมล่วงหน้าได้ดังสิ่งที่ส่งมาด้วย 3

จึงเรียนมาเพื่อโปรดพิจารณาเข้าร่วมการประชุมฯ ตามวัน-เวลา ดังกล่าว และขอขอบพระคุณมา ณ โอกาสนี้

ขอแสดงความนับถือ

(นายปรีชาวิทย์ รอดรัตน์)
กรรมการผู้จัดการ

ผู้ประสานงาน : นายนิวัติ ดาษดื่น
โทร: 083-7573809,02-0018880-1 ต่อ206 โทรสาร: 02-0018880-1 ต่อ 404-405 E-mail :niwat@enviwork.co.th

บริษัท เอ็นไว เวิร์ค จำกัด
193/57-58 ถนนราษฎร์พัฒนา แขวงสะพานสูง เขตสะพานสูง กรุงเทพมหานคร 10240
Tel : (662) 001-8880-1 Fax : (662) 001-8880-1 Ext. 404,405 E-mail: enviwork@hotmail.co.th

เลขที่ EW 58344-17

17 กันยายน 2558

เรื่อง เรียนเชิญเข้าร่วมประชุมรับฟังความคิดเห็นของประชาชนต่อการดำเนินโครงการและมาตรการด้านสิ่งแวดล้อม โครงการบริหารจัดการขยะแบบครบวงจร จังหวัดระยอง โดยแปลงขยะเป็นพลังงานไฟฟ้า

เรียน กำนันตำบลทับมา (ผู้ใหญ่บ้านหมู่ที่ 7 บ้านเขาโบสถ์)

สิ่งที่ส่งมาด้วย 1.กำหนดการและสถานที่จัดประชุมรับฟังความคิดเห็นฯ
2.เอกสารประกอบการประชุมรับฟังความคิดเห็นฯ
3.แบบตอบรับเข้าร่วมการประชุมรับฟังความคิดเห็นฯ

ตามที่มติคณะรักษาความสงบแห่งชาติเมื่อวันที่ 26 สิงหาคม 2557 ได้มอบหมายจังหวัดระยอง เป็นเจ้าภาพหารือร่วมกันระหว่างกลุ่มบริษัท ปตท.(มหาชน) และองค์การบริหารส่วนจังหวัดระยอง เพื่อจัดทำโครงการบริหารจัดการขยะแบบครบวงจร โดยแปลงขยะเป็นพลังงานไฟฟ้า ในพื้นที่ศูนย์กำจัดขยะมูลฝอยรวมแบบครบวงจร จังหวัดระยอง เพื่อให้มีระบบการกำจัดขยะแบบยั่งยืน รวมถึงรณรงค์ให้มีการแยกประเภทขยะจากต้นทางให้ชัดเจนระหว่างขยะอุตสาหกรรม ขยะอันตราย และขยะชุมชน บริษัท โกลบอล เพาเวอร์ ซินเนอร์ยี่ จำกัด (มหาชน) ซึ่งเป็นบริษัทในกลุ่ม ปตท.จะเป็นผู้ดำเนินการ **"โครงการบริหารจัดการขยะแบบครบวงจร จังหวัดระยอง โดยแปลงขยะเป็นพลังงานไฟฟ้า"** ตั้งอยู่ภายในพื้นที่ศูนย์กำจัดขยะมูลฝอยรวมแบบครบวงจร จังหวัดระยอง ตำบลน้ำคอก อำเภอเมืองระยอง จังหวัดระยอง ลักษณะโครงการเป็นการรับขยะมูลฝอยจากศูนย์กำจัดขยะมูลฝอยรวมแบบครบวงจร จังหวัดระยอง มาผ่านการคัดแยก ปรับปรุงสภาพ และย่อยให้มีขนาดให้เหมาะสม ก่อนนำไปใช้เป็นพลังงานในการผลิตไฟฟ้าเพื่อส่งให้กับโครงข่ายของการไฟฟ้าภูมิภาค (กฟภ.) โครงการสามารถรองรับมูลฝอยใหม่จากชุมชนได้อย่างน้อย 500 ตัน/วัน รวมทั้งสามารถรองรับขยะมูลฝอยจากบ่อฝังกลบเดิมได้อีกส่วนหนึ่ง ซึ่งจะช่วยลดภาระหรือปริมาณมูลฝอยที่ต้องนำไปฝังกลบทำให้เป็นการป้องกันและลดผลกระทบต่อสิ่งแวดล้อมและชุมชนจากปัญหาขยะมูลฝอยตกค้าง และกำจัดขยะมูลฝอยแบบไม่ถูกหลักสุขาภิบาลที่เกิดขึ้นในปัจจุบัน เช่น ปัญหาเรื่องกลิ่น ปัญหาน้ำชะขยะปนเปื้อนแหล่งน้ำ ปัญหาแหล่งเพาะพันธุ์พาหะนำโรค โดยมีความสอดคล้องกับยุทธศาสตร์การจัดการมูลฝอย จังหวัดระยองโดยกำหนดเป้าหมายราว 5 ปี (พ.ศ. 2558-2562) ที่จะปรับปรุงฟื้นฟูหรือปิดสถานที่กำจัดขยะมูลฝอยที่ไม่ถูกหลักวิชาการจำนวน 22 แห่ง และกำหนดให้มีศูนย์บริหารจัดการขยะมูลฝอยเพื่อผลิตเป็นพลังงานไฟฟ้า 1 แห่ง ได้แก่ ศูนย์กำจัดขยะมูลฝอยรวมแบบครบวงจร จังหวัดระยอง (องค์การบริหารส่วนจังหวัดระยอง)

รับเอกสาร 20/09/15

RECEIVED
BY DATE

ผู้ประสานงาน : นายนิวัติ ดาษดื่น
โทร: 083-7573809,02-0018880-1 ต่อ206 โทรสาร: 02-0018880-1 ต่อ 404-405 E-mail :niwat@enviwork.co.th

บริษัท เอ็นไว เวิร์ค จำกัด
193/57-58 ถนนราษฎร์พัฒนา แขวงสะพานสูง เขตสะพานสูง กรุงเทพมหานคร 10240
Tel : (662) 001-8880-1 Fax : (662) 001-8880-1 Ext. 404,405 E-mail: enviwork@hotmail.co.th

ปัจจุบันโครงการอยู่ระหว่างการจัดทำร่างมาตรการป้องกัน แก้ไข และติดตามตรวจสอบผลกระทบสิ่งแวดล้อม เพื่อใช้เป็นมาตรฐานและแนวทางปฏิบัติในการประกอบกิจการที่ไม่ส่งผลกระทบต่อสิ่งแวดล้อมและชุมชน บริษัท โกลบอล เพาเวอร์ ซินเนอร์ยี่ จำกัด (มหาชน) จึงมอบหมายให้บริษัท เอ็นไว เวิร์ค จำกัด (บริษัทที่ปรึกษาด้านสิ่งแวดล้อม) เป็นผู้ศึกษาและจัดทำมาตรการฯ ดังกล่าว ในการนี้ บริษัทที่ปรึกษามีความประสงค์ในการจัดประชุมรับฟังความคิดเห็นของประชาชนต่อร่างมาตรการป้องกัน แก้ไข และติดตามตรวจสอบผลกระทบสิ่งแวดล้อมของโครงการ ในวันอังคารที่ 6 ตุลาคม พ.ศ. 2558 เวลา 14.00 - 16.30 น. ณ ห้องประชุมเทศบาลตำบลทับมา อำเภอเมืองระยอง จังหวัดระยอง จึงขอเรียนเชิญท่านเข้าร่วมประชุมฯ และขอความอนุเคราะห์ในการประชาสัมพันธ์เชิญชวนประชาชนในเขตการปกครองของท่านเข้าร่วมประชุมตามกำหนดการและสถานที่ดังสิ่งที่ส่งมาด้วย 1 ซึ่งท่านสามารถศึกษารายละเอียดของโครงการและร่างมาตรการฯ ก่อนการเข้าร่วมประชุมได้ดังสิ่งที่ส่งมาด้วย 2 และท่านสามารถแจ้งความประสงค์ลงทะเบียนเข้าร่วมประชุมล่วงหน้าได้ดังสิ่งที่ส่งมาด้วย 3

จึงเรียนมาเพื่อโปรดพิจารณาเข้าร่วมการประชุมฯ ตามวัน-เวลา ดังกล่าว และขอขอบพระคุณมา ณ โอกาสนี้

ขอแสดงความนับถือ

(นายปรีชาวิทย์ รอดรัตน์)
กรรมการผู้จัดการ

ผู้ประสานงาน : นายนิวัติ ดาษดื่น
โทร: 083-7573809,02-0018880-1 ต่อ206 โทรสาร: 02-0018880-1 ต่อ 404-405 E-mail :niwat@enviwork.co.th

บริษัท เอ็นไว เวิร์ค จำกัด
193/57-58 ถนนราษฎร์พัฒนา แขวงสะพานสูง เขตสะพานสูง กรุงเทพมหานคร 10240
Tel : (662) 001-8880-1 Fax : (662) 001-8880-1 Ext. 404,405 E-mail: enviwork@hotmail.co.th

เลขที่ EW 58344-18

17 กันยายน 2558

เรื่อง เรียนเชิญเข้าร่วมประชุมรับฟังความคิดเห็นของประชาชนต่อการดำเนินโครงการและมาตรการด้านสิ่งแวดล้อม โครงการบริหารจัดการขยะแบบครบวงจร จังหวัดระยอง โดยแปลงขยะเป็นพลังงานไฟฟ้า

เรียน ประธานชุมชนบ้านเขาโพธิ์ (หมู่ที่ 7)

สิ่งที่ส่งมาด้วย 1.กำหนดการและสถานที่จัดประชุมรับฟังความคิดเห็นฯ
2.เอกสารประกอบการประชุมรับฟังความคิดเห็นฯ
3.แบบตอบรับเข้าร่วมการประชุมรับฟังความคิดเห็นฯ

ตามที่มติคณะรักษาความสงบแห่งชาติเมื่อวันที่ 26 สิงหาคม 2557 ได้มอบหมายจังหวัดระยอง เป็นเจ้าภาพหารือร่วมกันระหว่างกลุ่มบริษัท ปตท.(มหาชน) และองค์การบริหารส่วนจังหวัดระยอง เพื่อจัดทำโครงการบริหารจัดการขยะแบบครบวงจร โดยแปลงขยะเป็นพลังงานไฟฟ้า ในพื้นที่ศูนย์กำจัดขยะมูลฝอยรวมแบบครบวงจร จังหวัดระยอง เพื่อให้มีระบบการกำจัดขยะแบบยั่งยืน รวมถึงรณรงค์ให้มีการแยกประเภทขยะจากต้นทางให้ชัดเจนระหว่างขยะอุตสาหกรรม ขยะอันตราย และขยะชุมชน บริษัท โกลบอล เพาเวอร์ ซินเนอร์ยี่ จำกัด (มหาชน) ซึ่งเป็นบริษัทในกลุ่ม ปตท.จะเป็นผู้ดำเนินการ "**โครงการบริหารจัดการขยะแบบครบวงจร จังหวัดระยอง โดยแปลงขยะเป็นพลังงานไฟฟ้า**" ตั้งอยู่ภายในพื้นที่ศูนย์กำจัดขยะมูลฝอยรวมแบบครบวงจร จังหวัดระยอง ตำบลน้ำคอก อำเภอเมืองระยอง จังหวัดระยอง ลักษณะโครงการเป็นการรับขยะมูลฝอยจากศูนย์กำจัดขยะมูลฝอยรวมแบบครบวงจร จังหวัดระยอง มาผ่านการคัดแยก ปรับปรุงสภาพ และย่อยให้มีขนาดให้เหมาะสม ก่อนนำไปใช้เป็นพลังงานในการผลิตไฟฟ้าเพื่อส่งให้กับโครงข่ายของการไฟฟ้าภูมิภาค (กฟภ.) โครงการสามารถรองรับมูลฝอยใหม่จากชุมชนได้อย่างน้อย 500 ตัน/วัน รวมทั้งสามารถรองรับขยะมูลฝอยจากบ่อฝังกลบเดิมได้อีกส่วนหนึ่ง ซึ่งจะช่วยลดภาระหรือปริมาณมูลฝอยที่ต้องนำไปฝังกลบทำให้เป็นการป้องกันและลดผลกระทบต่อสิ่งแวดล้อมและชุมชนจากปัญหาขยะมูลฝอยตกค้าง และกำจัดขยะมูลฝอยแบบไม่ถูกหลักสุขาภิบาลที่เกิดขึ้นในปัจจุบัน เช่น ปัญหาเรื่องกลิ่น ปัญหาน้ำชะขยะปนเปื้อนแหล่งน้ำ ปัญหาแหล่งเพาะพันธุ์พาหะนำโรค โดยมีความสอดคล้องกับยุทธศาสตร์การจัดการมูลฝอย จังหวัดระยองโดยกำหนดเป้าหมายราว 5 ปี (พ.ศ. 2558-2562) ที่จะปรับปรุงฟื้นฟูหรือปิดสถานที่กำจัดขยะมูลฝอยที่ไม่ถูกหลักวิชาการจำนวน 22 แห่ง และกำหนดให้มีศูนย์บริหารจัดการขยะมูลฝอยเพื่อผลิตเป็นพลังงานไฟฟ้า 1 แห่ง ได้แก่ ศูนย์กำจัดขยะมูลฝอยรวมแบบครบวงจร จังหวัดระยอง (องค์การบริหารส่วนจังหวัดระยอง)

นิพนธ์ กรรัฐ
19-9-58

RECEIVED
BY DATE

ผู้ประสานงาน : นายนิวัติ ดาษดื่น
โทร: 083-7573809,02-0018880-1 ต่อ206 โทรสาร: 02-0018880-1 ต่อ 404-405 E-mail :niwat@enviwork.co.th

บริษัท เอ็นไว เวิร์ค จำกัด
193/57-58 ถนนราษฎร์พัฒนา แขวงสะพานสูง เขตสะพานสูง กรุงเทพมหานคร 10240
Tel : (662) 001-8880-1 Fax : (662) 001-8880-1 Ext. 404,405 E-mail: enviwork@hotmail.co.th

ปัจจุบันโครงการอยู่ระหว่างการจัดทำร่างมาตรการป้องกัน แก้ไข และติดตามตรวจสอบผลกระทบสิ่งแวดล้อม เพื่อใช้เป็นมาตรฐานและแนวทางปฏิบัติในการประกอบกิจการที่ไม่ส่งผลกระทบต่อสิ่งแวดล้อมและชุมชน บริษัท โกลบอล เพาเวอร์ ซินเนอร์ยี่ จำกัด (มหาชน) จึงมอบหมายให้บริษัท เอ็นไว เวิร์ค จำกัด (บริษัทที่ปรึกษาด้านสิ่งแวดล้อม) เป็นผู้ศึกษาและจัดทำมาตรการฯ ดังกล่าว ในการนี้ บริษัทที่ปรึกษามีความประสงค์ในการจัดประชุมรับฟังความคิดเห็นของประชาชนต่อร่างมาตรการป้องกัน แก้ไข และติดตามตรวจสอบผลกระทบสิ่งแวดล้อมของโครงการ ในวันอังคารที่ 6 ตุลาคม พ.ศ. 2558 เวลา 14.00 - 16.30 น. ณ ห้องประชุมเทศบาลตำบลทับมา อำเภอเมืองระยอง จังหวัดระยอง จึงขอเรียนเชิญท่านเข้าร่วมประชุมฯ และขอความอนุเคราะห์ในการประชาสัมพันธ์เชิญชวนประชาชนในเขตการปกครองของท่านเข้าร่วมประชุมตามกำหนดการและสถานที่ดังสิ่งที่ส่งมาด้วย 1 ซึ่งท่านสามารถศึกษารายละเอียดของโครงการและร่างมาตรการฯ ก่อนการเข้าร่วมประชุมได้ดังสิ่งที่ส่งมาด้วย 2 และท่านสามารถแจ้งความประสงค์ลงทะเบียนเข้าร่วมประชุมล่วงหน้าได้ดังสิ่งที่ส่งมาด้วย 3

จึงเรียนมาเพื่อโปรดพิจารณาเข้าร่วมการประชุมฯ ตามวัน-เวลา ดังกล่าว และขอขอบพระคุณมา ณ โอกาสนี้

ขอแสดงความนับถือ

(นายปรีชาวิทย์ รอดรัตน์)
กรรมการผู้จัดการ

ผู้ประสานงาน : นายนิวัติ ดาษดื่น
โทร: 083-7573809,02-0018880-1 ต่อ206 โทรสาร: 02-0018880-1 ต่อ 404-405 E-mail :niwat@enviwork.co.th

บริษัท เอ็นไว เวิร์ค จำกัด
193/57-58 ถนนราษฎร์พัฒนา แขวงสะพานสูง เขตสะพานสูง กรุงเทพมหานคร 10240
Tel : (662) 001-8880-1 Fax : (662) 001-8880-1 Ext. 404,405 E-mail: enviwork@hotmail.co.th

เลขที่ EW 58344-19

17 กันยายน 2558

เรื่อง เรียนเชิญเข้าร่วมประชุมรับฟังความคิดเห็นของประชาชนต่อการดำเนินโครงการและมาตรการด้านสิ่งแวดล้อม โครงการบริหารจัดการขยะแบบครบวงจร จังหวัดระยอง โดยแปลงขยะเป็นพลังงานไฟฟ้า

เรียน นายกองค์การบริหารส่วนตำบลทับมา

สิ่งที่ส่งมาด้วย 1.กำหนดการและสถานที่จัดประชุมรับฟังความคิดเห็นฯ
2.เอกสารประกอบการประชุมรับฟังความคิดเห็นฯ
3.แบบตอบรับเข้าร่วมการประชุมรับฟังความคิดเห็นฯ

ตามที่มติคณะรักษาความสงบแห่งชาติเมื่อวันที่ 26 สิงหาคม 2557 ได้มอบหมายจังหวัดระยอง เป็นเจ้าภาพหารือร่วมกันระหว่างกลุ่มบริษัท ปตท.(มหาชน) และองค์การบริหารส่วนจังหวัดระยอง เพื่อจัดทำโครงการบริหารจัดการขยะแบบครบวงจร โดยแปลงขยะเป็นพลังงานไฟฟ้า ในพื้นที่ศูนย์กำจัดขยะมูลฝอยรวมครบวงจร จังหวัดระยอง เพื่อให้มีระบบการกำจัดขยะแบบยั่งยืน รวมถึงรณรงค์ให้มีการแยกประเภทขยะจากต้นทางให้ชัดเจนระหว่างขยะอุตสาหกรรม ขยะอันตราย และขยะชุมชน บริษัท โกลบอล เพาเวอร์ ซินเนอร์ยี่ จำกัด (มหาชน) ซึ่งเป็นบริษัทในกลุ่ม ปตท.จะเป็นผู้ดำเนินการ **"โครงการบริหารจัดการขยะแบบครบวงจร จังหวัดระยอง โดยแปลงขยะเป็นพลังงานไฟฟ้า"** ตั้งอยู่ภายในพื้นที่ศูนย์กำจัดขยะมูลฝอยรวมแบบครบวงจร จังหวัดระยอง ตำบลน้ำคอก อำเภอเมืองระยอง จังหวัดระยอง ลักษณะโครงการเป็นการรับขยะมูลฝอยจากศูนย์กำจัดขยะมูลฝอยรวมแบบครบวงจร จังหวัดระยอง มาผ่านการคัดแยก ปรับปรุงสภาพ และย่อยให้มีขนาดให้เหมาะสม ก่อนนำไปใช้เป็นพลังงานในการผลิตไฟฟ้าเพื่อส่งให้กับโครงข่ายของการไฟฟ้าภูมิภาค (กฟภ.) โครงการสามารถรองรับมูลฝอยใหม่จากชุมชนได้อย่างน้อย 500 ตัน/วัน รวมทั้งสามารถรองรับขยะมูลฝอยจากบ่อฝังกลบเดิมได้อีกส่วนหนึ่ง ซึ่งจะช่วยลดภาระหรือปริมาณมูลฝอยที่ต้องนำไปฝังกลบทำให้เป็นการป้องกันและลดผลกระทบต่อสิ่งแวดล้อมและชุมชนจากปัญหาขยะมูลฝอยตกค้าง และกำจัดขยะมูลฝอยแบบไม่ถูกหลักสุขาภิบาลที่เกิดขึ้นในปัจจุบัน เช่น ปัญหาเรื่องกลิ่น ปัญหาน้ำชะขยะปนเปื้อนแหล่งน้ำ ปัญหาแหล่งเพาะพันธ์พาหะนำโรค โดยมีความสอดคล้องกับยุทธศาสตร์การจัดการมูลฝอย จังหวัดระยองโดยกำหนดเป้าหมายราว 5 ปี (พ.ศ. 2558-2562) ที่จะปรับปรุงฟื้นฟูหรือปิดสถานที่กำจัดขยะมูลฝอยที่ไม่ถูกหลักวิชาการจำนวน 22 แห่ง และกำหนดให้มีศูนย์บริหารจัดการขยะมูลฝอยเพื่อผลิตเป็นพลังงานไฟฟ้า 1 แห่ง ได้แก่ ศูนย์กำจัดขยะมูลฝอยรวมแบบครบวงจร จังหวัดระยอง (องค์การบริหารส่วนจังหวัดระยอง)

RECEIVED
DATE 18 ก.ย. 58

ผู้ประสานงาน : นายนิวัติ ดาษดื่น
โทร: 083-7573809,02-0018880-1 ต่อ206 โทรสาร: 02-0018880-1 ต่อ 404-405 E-mail :niwat@enviwork.co.th

บริษัท เอ็นไว เวิร์ค จำกัด
193/57-58 ถนนราษฎร์พัฒนา แขวงสะพานสูง เขตสะพานสูง กรุงเทพมหานคร 10240
Tel : (662) 001-8880-1 Fax : (662) 001-8880-1 Ext. 404,405 E-mail: enviwork@hotmail.co.th

ปัจจุบันโครงการอยู่ระหว่างการจัดทำร่างมาตรการป้องกัน แก้ไข และติดตามตรวจสอบผลกระทบสิ่งแวดล้อม เพื่อใช้เป็นมาตรฐานและแนวทางปฏิบัติในการประกอบกิจการที่ไม่ส่งผลกระทบต่อสิ่งแวดล้อมและชุมชน บริษัท โกลบอล เพาเวอร์ ซินเนอร์ยี่ จำกัด (มหาชน) จึงมอบหมายให้บริษัท เอ็นไว เวิร์ค จำกัด (บริษัทที่ปรึกษาด้านสิ่งแวดล้อม) เป็นผู้ศึกษาและจัดทำมาตรการฯ ดังกล่าว ในการนี้ บริษัทที่ปรึกษามีความประสงค์ในการจัดประชุมรับฟังความคิดเห็นของประชาชนต่อร่างมาตรการป้องกัน แก้ไข และติดตามตรวจสอบผลกระทบสิ่งแวดล้อมของโครงการ ในวันอังคารที่ 6 ตุลาคม พ.ศ. 2558 เวลา 14.00 - 16.30 น. ณ ห้องประชุมเทศบาลตำบลทับมา อำเภอเมืองระยอง จังหวัดระยอง จึงขอเรียนเชิญท่านหรือตัวแทนเข้าร่วมประชุมตามกำหนดการและสถานที่ดังสิ่งที่ส่งมาด้วย 1 ซึ่งท่านสามารถศึกษารายละเอียดของโครงการและร่างมาตรการฯ ก่อนการเข้าร่วมประชุมได้ดังสิ่งที่ส่งมาด้วย 2 และท่านสามารถแจ้งความประสงค์ลงทะเบียนเข้าร่วมประชุมล่วงหน้าได้ดังสิ่งที่ส่งมาด้วย 3

จึงเรียนมาเพื่อโปรดพิจารณาเข้าร่วมการประชุมฯ ตามวัน-เวลา ดังกล่าว และขอขอบพระคุณมา ณ โอกาสนี้

ขอแสดงความนับถือ

(นายปรีชาวิทย์ รอดรัตน์)
กรรมการผู้จัดการ

ผู้ประสานงาน : นายนิวัติ ดาษดื่น
โทร: 083-7573809,02-0018880-1 ต่อ206 โทรสาร: 02-0018880-1 ต่อ 404-405 E-mail :niwat@enviwork.co.th

บริษัท เอ็นไว เวิร์ค จำกัด
193/57-58 ถนนราษฎร์พัฒนา แขวงสะพานสูง เขตสะพานสูง กรุงเทพมหานคร 10240
Tel : (662) 001-8880-1 Fax : (662) 001-8880-1 Ext. 404,405 E-mail: enviwork@hotmail.co.th

เลขที่ EW 58344-20

17 กันยายน 2558

เรื่อง เรียนเชิญเข้าร่วมประชุมรับฟังความคิดเห็นของประชาชนต่อการดำเนินโครงการและมาตรการด้านสิ่งแวดล้อม โครงการบริหารจัดการขยะแบบครบวงจร จังหวัดระยอง โดยแปลงขยะเป็นพลังงานไฟฟ้า

เรียน ผู้อำนวยการโรงพยาบาลส่งเสริมสุขภาพตำบลทับมา

สิ่งที่ส่งมาด้วย 1.กำหนดการและสถานที่จัดประชุมรับฟังความคิดเห็นฯ
2.เอกสารประกอบการประชุมรับฟังความคิดเห็นฯ
3.แบบตอบรับเข้าร่วมการประชุมรับฟังความคิดเห็นฯ

ตามที่มติคณะรักษาความสงบแห่งชาติเมื่อวันที่ 26 สิงหาคม 2557 ได้มอบหมายจังหวัดระยอง เป็นเจ้าภาพหารือร่วมกันระหว่างกลุ่มบริษัท ปตท.(มหาชน) และองค์การบริหารส่วนจังหวัดระยอง เพื่อจัดทำโครงการบริหารจัดการขยะแบบครบวงจร โดยแปลงขยะเป็นพลังงานไฟฟ้า ในพื้นที่ศูนย์กำจัดขยะมูลฝอยรวมครบวงจร จังหวัดระยอง เพื่อให้มีระบบการกำจัดขยะแบบยั่งยืน รวมถึงรณรงค์ให้มีการแยกประเภทขยะจากต้นทางให้ชัดเจนระหว่างขยะอุตสาหกรรม ขยะอันตราย และขยะชุมชน บริษัท โกลบอล เพาเวอร์ ซินเนอร์ยี่ จำกัด (มหาชน) ซึ่งเป็นบริษัทในกลุ่ม ปตท.จะเป็นผู้ดำเนินการ **"โครงการบริหารจัดการขยะแบบครบวงจร จังหวัดระยอง โดยแปลงขยะเป็นพลังงานไฟฟ้า"** ตั้งอยู่ภายในพื้นที่ศูนย์กำจัดขยะมูลฝอยรวมแบบครบวงจร จังหวัดระยอง ตำบลน้ำคอก อำเภอเมืองระยอง จังหวัดระยอง ลักษณะโครงการเป็นการรับขยะมูลฝอยจากศูนย์กำจัดขยะมูลฝอยรวมแบบครบวงจร จังหวัดระยอง มาผ่านการคัดแยกปรับปรุงสภาพ และย่อยให้มีขนาดให้เหมาะสม ก่อนนำไปใช้เป็นพลังงานในการผลิตไฟฟ้าเพื่อส่งให้กับโครงข่ายของการไฟฟ้าภูมิภาค (กฟภ.) โครงการสามารถรองรับมูลฝอยใหม่จากชุมชนได้อย่างน้อย 500 ตัน/วัน รวมทั้งสามารถรองรับขยะมูลฝอยจากบ่อฝังกลบเดิมได้อีกส่วนหนึ่ง ซึ่งจะช่วยลดภาระหรือปริมาณมูลฝอยที่ต้องนำไปฝังกลบทำให้เป็นการป้องกันและลดผลกระทบต่อสิ่งแวดล้อมและชุมชนจากปัญหาขยะมูลฝอยตกค้าง และกำจัดขยะมูลฝอยแบบไม่ถูกหลักสุขาภิบาลที่เกิดขึ้นในปัจจุบัน เช่น ปัญหาเรื่องกลิ่น ปัญหาน้ำชะขยะปนเปื้อนแหล่งน้ำ ปัญหาแหล่งเพาะพันธ์พาหะนำโรค โดยมีความสอดคล้องกับยุทธศาสตร์การจัดการมูลฝอย จังหวัดระยองโดยกำหนดเป้าหมายราว 5 ปี (พ.ศ. 2558-2562) ที่จะปรับปรุงฟื้นฟูหรือปิดสถานที่กำจัดขยะมูลฝอยที่ไม่ถูกหลักวิชาการจำนวน 22 แห่ง และกำหนดให้มีศูนย์บริหารจัดการขยะมูลฝอยเพื่อผลิตเป็นพลังงานไฟฟ้า 1 แห่ง ได้แก่ ศูนย์กำจัดขยะมูลฝอยรวมแบบครบวงจร จังหวัดระยอง (องค์การบริหารส่วนจังหวัดระยอง)

RECEIVED
BY DATE

(นพสิทธิ์ มูลชี เจ้าหน้าที่ ยอ.อพ.สอ.ตำบลทับมา 081-2958847 20/9/58

ผู้ประสานงาน : นายนิวัติ ดาษดื่น
โทร: 083-7573809,02-0018880-1 ต่อ206 โทรสาร: 02-0018880-1 ต่อ 404-405 E-mail :niwat@enviwork.co.th

บริษัท เอ็นไว เวิร์ค จำกัด
193/57-58 ถนนราษฎร์พัฒนา แขวงสะพานสูง เขตสะพานสูง กรุงเทพมหานคร 10240
Tel : (662) 001-8880-1 Fax : (662) 001-8880-1 Ext. 404,405 E-mail: enviwork@hotmail.co.th

ปัจจุบันโครงการอยู่ระหว่างการจัดทำร่างมาตรการป้องกัน แก้ไข และติดตามตรวจสอบผลกระทบสิ่งแวดล้อม เพื่อใช้เป็นมาตรฐานและแนวทางปฏิบัติในการประกอบกิจการที่ไม่ส่งผลกระทบต่อสิ่งแวดล้อมและชุมชน บริษัท โกลบอล เพาเวอร์ ซินเนอร์ยี่ จำกัด (มหาชน) จึงมอบหมายให้บริษัท เอ็นไว เวิร์ค จำกัด (บริษัทที่ปรึกษาด้านสิ่งแวดล้อม) เป็นผู้ศึกษาและจัดทำมาตรการฯ ดังกล่าว ในการนี้ บริษัทที่ปรึกษามีความประสงค์ในการจัดประชุมรับฟังความคิดเห็นของประชาชนต่อร่างมาตรการป้องกัน แก้ไข และติดตามตรวจสอบผลกระทบสิ่งแวดล้อมของโครงการ ในวันอังคารที่ 6 ตุลาคม พ.ศ. 2558 เวลา 14.00 - 16.30 น. ณ ห้องประชุมเทศบาลตำบลทับมา อำเภอเมืองระยอง จังหวัดระยอง จึงขอเรียนเชิญท่านหรือตัวแทนเข้าร่วมประชุมตามกำหนดการและสถานที่ดังสิ่งที่ส่งมาด้วย 1 ซึ่งท่านสามารถศึกษารายละเอียดของโครงการและร่างมาตรการฯ ก่อนการเข้าร่วมประชุมได้ดังสิ่งที่ส่งมาด้วย 2 และท่านสามารถแจ้งความประสงค์ลงทะเบียนเข้าร่วมประชุมล่วงหน้าได้ดังสิ่งที่ส่งมาด้วย 3

จึงเรียนมาเพื่อโปรดพิจารณาเข้าร่วมการประชุมฯ ตามวัน-เวลา ดังกล่าว และขอขอบพระคุณมา ณ โอกาสนี้

ขอแสดงความนับถือ

(นายปรีชาวิทย์ รอดรัตน์)
กรรมการผู้จัดการ

ผู้ประสานงาน : นายนิวัติ ดาษดื่น
โทร: 083-7573809,02-0018880-1 ต่อ206 โทรสาร: 02-0018880-1 ต่อ 404-405 E-mail :niwat@enviwork.co.th

บริษัท เอ็นไว เวิร์ค จำกัด
193/57-58 ถนนราษฎร์พัฒนา แขวงสะพานสูง เขตสะพานสูง กรุงเทพมหานคร 10240
Tel : (662) 001-8880-1 Fax : (662) 001-8880-1 Ext. 404,405 E-mail: enviwork@hotmail.co.th

เลขที่ EW 58344-21

17 กันยายน 2558

เรื่อง เรียนเชิญเข้าร่วมประชุมรับฟังความคิดเห็นของประชาชนต่อการดำเนินโครงการและมาตรการด้านสิ่งแวดล้อม โครงการบริหารจัดการขยะแบบครบวงจร จังหวัดระยอง โดยแปลงขยะเป็นพลังงานไฟฟ้า

เรียน เจ้าอาวาสวัดเขาโบสถ์

สิ่งที่ส่งมาด้วย 1.กำหนดการและสถานที่จัดประชุมรับฟังความคิดเห็นฯ
2.เอกสารประกอบการประชุมรับฟังความคิดเห็นฯ
3.แบบตอบรับเข้าร่วมการประชุมรับฟังความคิดเห็นฯ

ตามที่มติคณะรักษาความสงบแห่งชาติเมื่อวันที่ 26 สิงหาคม 2557 ได้มอบหมายจังหวัดระยอง เป็นเจ้าภาพหารือร่วมกันระหว่างกลุ่มบริษัท ปตท.(มหาชน) และองค์การบริหารส่วนจังหวัดระยอง เพื่อจัดทำโครงการบริหารจัดการขยะแบบครบวงจร โดยแปลงขยะเป็นพลังงานไฟฟ้า ในพื้นที่ศูนย์กำจัดขยะมูลฝอยรวมครบวงจร จังหวัดระยอง เพื่อให้มีระบบการกำจัดขยะแบบยั่งยืน รวมถึงรณรงค์ให้มีการแยกประเภทขยะจากต้นทางให้ชัดเจนระหว่างขยะอุตสาหกรรม ขยะอันตราย และขยะชุมชน บริษัท โกลบอล เพาเวอร์ ซินเนอร์ยี่ จำกัด (มหาชน) ซึ่งเป็นบริษัทในกลุ่ม ปตท.จะเป็นผู้ดำเนินการ **"โครงการบริหารจัดการขยะแบบครบวงจร จังหวัดระยอง โดยแปลงขยะเป็นพลังงานไฟฟ้า"** ตั้งอยู่ภายในพื้นที่ศูนย์กำจัดขยะมูลฝอยรวมแบบครบวงจร จังหวัดระยอง ตำบลน้ำคอก อำเภอเมืองระยอง จังหวัดระยอง ลักษณะโครงการเป็นการรับขยะมูลฝอยจากศูนย์กำจัดขยะมูลฝอยรวมแบบครบวงจร จังหวัดระยอง มาผ่านการคัดแยก ปรับปรุงสภาพ และย่อยให้มีขนาดให้เหมาะสม ก่อนนำไปใช้เป็นพลังงานในการผลิตไฟฟ้าเพื่อส่งให้กับโครงข่ายของการไฟฟ้าภูมิภาค (กฟภ.) โครงการสามารถรองรับมูลฝอยใหม่จากชุมชนได้อย่างน้อย 500 ตัน/วัน รวมทั้งสามารถรองรับขยะมูลฝอยจากบ่อฝังกลบเดิมได้อีกส่วนหนึ่ง ซึ่งจะช่วยลดภาระหรือปริมาณมูลฝอยที่ต้องนำไปฝังกลบทำให้เป็นการป้องกันและลดผลกระทบต่อสิ่งแวดล้อมและชุมชนจากปัญหาขยะมูลฝอยตกค้าง และกำจัดขยะมูลฝอยแบบไม่ถูกหลักสุขาภิบาลที่เกิดขึ้นในปัจจุบัน เช่น ปัญหาเรื่องกลิ่น ปัญหาน้ำชะขยะปนเปื้อนแหล่งน้ำ ปัญหาแหล่งเพาะพันธ์พาหะนำโรค โดยมีความสอดคล้องกับยุทธศาสตร์การจัดการมูลฝอย จังหวัดระยองโดยกำหนดเป้าหมายราว 5 ปี (พ.ศ. 2558-2562) ที่จะปรับปรุงฟื้นฟูหรือปิดสถานที่กำจัดขยะมูลฝอยที่ไม่ถูกหลักวิชาการจำนวน 22 แห่ง และกำหนดให้มีศูนย์บริหารจัดการขยะมูลฝอยเพื่อผลิตเป็นพลังงานไฟฟ้า 1 แห่ง ได้แก่ ศูนย์กำจัดขยะมูลฝอยรวมแบบครบวงจร จังหวัดระยอง (องค์การบริหารส่วนจังหวัดระยอง)

RECEIVED
BY DATE

ผู้ประสานงาน : นายนิวัติ ดาษดื่น
โทร: 083-7573809,02-0018880-1 ต่อ206 โทรสาร: 02-0018880-1 ต่อ 404-405 E-mail :niwat@enviwork.co.th

บริษัท เอ็นไว เวิร์ค จำกัด
193/57-58 ถนนราษฎร์พัฒนา แขวงสะพานสูง เขตสะพานสูง กรุงเทพมหานคร 10240
Tel : (662) 001-8880-1 Fax : (662) 001-8880-1 Ext. 404,405 E-mail: enviwork@hotmail.co.th

ปัจจุบันโครงการอยู่ระหว่างการจัดทำร่างมาตรการป้องกัน แก้ไข และติดตามตรวจสอบผลกระทบสิ่งแวดล้อม เพื่อใช้เป็นมาตรฐานและแนวทางปฏิบัติในการประกอบกิจการที่ไม่ส่งผลกระทบต่อสิ่งแวดล้อมและชุมชน บริษัท โกลบอล เพาเวอร์ ซินเนอร์ยี่ จำกัด (มหาชน) จึงมอบหมายให้บริษัท เอ็นไว เวิร์ค จำกัด (บริษัทที่ปรึกษาด้านสิ่งแวดล้อม) เป็นผู้ศึกษาและจัดทำมาตรการฯ ดังกล่าว ในการนี้ บริษัทที่ปรึกษามีความประสงค์ในการจัดประชุมรับฟังความคิดเห็นของประชาชนต่อร่างมาตรการป้องกัน แก้ไข และติดตามตรวจสอบผลกระทบสิ่งแวดล้อมของโครงการ ในวันอังคารที่ 6 ตุลาคม พ.ศ. 2558 เวลา 14.00 - 16.30 น. ณ ห้องประชุมเทศบาลตำบลทับมา อำเภอเมืองระยอง จังหวัดระยอง จึงขอเรียนเชิญท่านหรือตัวแทนเข้าร่วมประชุมตามกำหนดการและสถานที่ดังสิ่งที่ส่งมาด้วย 1 ซึ่งท่านสามารถศึกษารายละเอียดของโครงการและร่างมาตรการฯ ก่อนการเข้าร่วมประชุมได้ดังสิ่งที่ส่งมาด้วย 2 และท่านสามารถแจ้งความประสงค์ลงทะเบียนเข้าร่วมประชุมล่วงหน้าได้ดังสิ่งที่ส่งมาด้วย 3

จึงเรียนมาเพื่อโปรดพิจารณาเข้าร่วมการประชุมฯ ตามวัน-เวลา ดังกล่าว และขอขอบพระคุณมา ณ โอกาสนี้

ขอแสดงความนับถือ

(นายปรีชาวิทย์ รอดรัตน์)
กรรมการผู้จัดการ

ผู้ประสานงาน : นายนิวัติ ดาษดื่น
โทร: 083-7573809,02-0018880-1 ต่อ206 โทรสาร: 02-0018880-1 ต่อ 404-405 E-mail :niwat@enviwork.co.th

บริษัท เอ็นไว เวิร์ค จำกัด
193/57-58 ถนนราษฎร์พัฒนา แขวงสะพานสูง เขตสะพานสูง กรุงเทพมหานคร 10240
Tel : (662) 001-8880-1 Fax : (662) 001-8880-1 Ext. 404,405 E-mail: enviwork@hotmail.co.th

เลขที่ EW 58344-22

17 กันยายน 2558

เรื่อง เรียนเชิญเข้าร่วมประชุมรับฟังความคิดเห็นของประชาชนต่อการดำเนินโครงการและมาตรการด้านสิ่งแวดล้อม โครงการบริหารจัดการขยะแบบครบวงจร จังหวัดระยอง โดยแปลงขยะเป็นพลังงานไฟฟ้า

เรียน ผู้ใหญ่บ้านหมู่ที่ 3 บ้านหนองสะพาน

สิ่งที่ส่งมาด้วย 1.กำหนดการและสถานที่จัดประชุมรับฟังความคิดเห็นฯ
2.เอกสารประกอบการประชุมรับฟังความคิดเห็นฯ
3.แบบตอบรับเข้าร่วมการประชุมรับฟังความคิดเห็นฯ

ตามที่มติคณะรักษาความสงบแห่งชาติเมื่อวันที่ 26 สิงหาคม 2557 ได้มอบหมายจังหวัดระยอง เป็นเจ้าภาพหารือร่วมกันระหว่างกลุ่มบริษัท ปตท.(มหาชน) และองค์การบริหารส่วนจังหวัดระยอง เพื่อจัดทำโครงการบริหารจัดการขยะแบบครบวงจร โดยแปลงขยะเป็นพลังงานไฟฟ้า ในพื้นที่ศูนย์กำจัดขยะมูลฝอยรวมครบวงจร จังหวัดระยอง เพื่อให้มีระบบการกำจัดขยะแบบยั่งยืน รวมถึงรณรงค์ให้มีการแยกประเภทขยะจากต้นทางให้ชัดเจนระหว่างขยะอุตสาหกรรม ขยะอันตราย และขยะชุมชน บริษัท โกลบอล เพาเวอร์ ซินเนอร์ยี่ จำกัด (มหาชน) ซึ่งเป็นบริษัทในกลุ่ม ปตท.จะเป็นผู้ดำเนินการ **"โครงการบริหารจัดการขยะแบบครบวงจร จังหวัดระยอง โดยแปลงขยะเป็นพลังงานไฟฟ้า"** ตั้งอยู่ภายในพื้นที่ศูนย์กำจัดขยะมูลฝอยรวมแบบครบวงจร จังหวัดระยอง ตำบลน้ำคอก อำเภอเมืองระยอง จังหวัดระยอง ลักษณะโครงการเป็นการรับขยะมูลฝอยจากศูนย์กำจัดขยะมูลฝอยรวมแบบครบวงจร จังหวัดระยอง มาผ่านการคัดแยก ปรับปรุงสภาพ และย่อยให้มีขนาดให้เหมาะสม ก่อนนำไปใช้เป็นพลังงานในการผลิตไฟฟ้าเพื่อส่งให้กับโครงข่ายของการไฟฟ้าภูมิภาค (กฟภ.) โครงการสามารถรองรับมูลฝอยใหม่จากชุมชนได้อย่างน้อย 500 ตัน/วัน รวมทั้งสามารถรองรับขยะมูลฝอยจากบ่อฝังกลบเดิมได้อีกส่วนหนึ่ง ซึ่งจะช่วยลดภาระหรือปริมาณมูลฝอยที่ต้องนำไปฝังกลบทำให้เป็นการป้องกันและลดผลกระทบต่อสิ่งแวดล้อมและชุมชนจากปัญหาขยะมูลฝอยตกค้าง และกำจัดขยะมูลฝอยแบบไม่ถูกหลักสุขาภิบาลที่เกิดขึ้นในปัจจุบัน เช่น ปัญหาเรื่องกลิ่น ปัญหาน้ำชะขยะปนเปื้อนแหล่งน้ำ ปัญหาแหล่งเพาะพันธุ์พาหะนำโรค โดยมีความสอดคล้องกับยุทธศาสตร์การจัดการมูลฝอย จังหวัดระยองโดยกำหนดเป้าหมายราว 5 ปี (พ.ศ. 2558-2562) ที่จะปรับปรุงฟื้นฟูหรือปิดสถานที่กำจัดขยะมูลฝอยที่ไม่ถูกหลักวิชาการจำนวน 22 แห่ง และกำหนดให้มีศูนย์บริหารจัดการขยะมูลฝอยเพื่อผลิตเป็นพลังงานไฟฟ้า 1 แห่ง ได้แก่ ศูนย์กำจัดขยะมูลฝอยรวมแบบครบวงจร จังหวัดระยอง (องค์การบริหารส่วนจังหวัดระยอง)

RECEIVED
BY DATE

ผู้ประสานงาน : นายนิวัติ ดาษดื่น
โทร: 083-7573809,02-0018880-1 ต่อ206 โทรสาร: 02-0018880-1 ต่อ 404-405 E-mail :niwat@enviwork.co.th

บริษัท เอ็นไว เวิร์ค จำกัด
193/57-58 ถนนราษฎร์พัฒนา แขวงสะพานสูง เขตสะพานสูง กรุงเทพมหานคร 10240
Tel : (662) 001-8880-1 Fax : (662) 001-8880-1 Ext. 404,405 E-mail: enviwork@hotmail.co.th

ปัจจุบันโครงการอยู่ระหว่างการจัดทำร่างมาตรการป้องกัน แก้ไข และติดตามตรวจสอบผลกระทบสิ่งแวดล้อม เพื่อใช้เป็นมาตรฐานและแนวทางปฏิบัติในการประกอบกิจการที่ไม่ส่งผลกระทบต่อสิ่งแวดล้อมและชุมชน บริษัท โกลบอล เพาเวอร์ ซินเนอร์ยี่ จำกัด (มหาชน) จึงมอบหมายให้บริษัท เอ็นไว เวิร์ค จำกัด (บริษัทที่ปรึกษาด้านสิ่งแวดล้อม) เป็นผู้ศึกษาและจัดทำมาตรการฯ ดังกล่าว ในการนี้ บริษัทที่ปรึกษามีความประสงค์ในการจัดประชุมรับฟังความคิดเห็นของประชาชนต่อร่างมาตรการป้องกัน แก้ไข และติดตามตรวจสอบผลกระทบสิ่งแวดล้อมของโครงการ ในวันพุธที่ 7 ตุลาคม พ.ศ. 2558 เวลา 09.30 - 12.00 น. ณ ห้องประชุม อบต.หนองตะพาน อำเภอบ้านค่าย จังหวัดระยอง จึงขอเรียนเชิญท่านเข้าร่วมประชุมฯ และขอความอนุเคราะห์ในการประชาสัมพันธ์เชิญชวนประชาชนในเขตการปกครองของท่านเข้าร่วมประชุมตามกำหนดการและสถานที่ดังสิ่งที่ส่งมาด้วย 1 ซึ่งท่านสามารถศึกษารายละเอียดของโครงการและร่างมาตรการฯ ก่อนการเข้าร่วมประชุมได้ดังสิ่งที่ส่งมาด้วย 2 และท่านสามารถแจ้งความประสงค์ลงทะเบียนเข้าร่วมประชุมล่วงหน้าได้ดังสิ่งที่ส่งมาด้วย 3

จึงเรียนมาเพื่อโปรดพิจารณาเข้าร่วมการประชุมฯ ตามวัน-เวลา ดังกล่าว และขอขอบพระคุณมา ณ โอกาสนี้

ขอแสดงความนับถือ

(นายปรีชาวิทย์ รอดรัตน์)
กรรมการผู้จัดการ

ผู้ประสานงาน : นายนิวัติ ดาษดื่น
โทร: 083-7573809,02-0018880-1 ต่อ206 โทรสาร: 02-0018880-1 ต่อ 404-405 E-mail :niwat@enviwork.co.th

บริษัท เอ็นไว เวิร์ค จำกัด
193/57-58 ถนนราษฎร์พัฒนา แขวงสะพานสูง เขตสะพานสูง กรุงเทพมหานคร 10240
Tel : (662) 001-8880-1 Fax : (662) 001-8880-1 Ext. 404,405 E-mail: enviwork@hotmail.co.th

เลขที่ EW 58344-23

17 กันยายน 2558

เรื่อง เรียนเชิญเข้าร่วมประชุมรับฟังความคิดเห็นของประชาชนต่อการดำเนินโครงการและมาตรการด้านสิ่งแวดล้อม โครงการบริหารจัดการขยะแบบครบวงจร จังหวัดระยอง โดยแปลงขยะเป็นพลังงานไฟฟ้า

เรียน ผู้ใหญ่บ้านหมู่ที่ 4 บ้านปากป่า

สิ่งที่ส่งมาด้วย 1.กำหนดการและสถานที่จัดประชุมรับฟังความคิดเห็นฯ
2.เอกสารประกอบการประชุมรับฟังความคิดเห็นฯ
3.แบบตอบรับเข้าร่วมการประชุมรับฟังความคิดเห็นฯ

ตามที่มติคณะรักษาความสงบแห่งชาติเมื่อวันที่ 26 สิงหาคม 2557 ได้มอบหมายจังหวัดระยอง เป็นเจ้าภาพหารือร่วมกันระหว่างกลุ่มบริษัท ปตท.(มหาชน) และองค์การบริหารส่วนจังหวัดระยอง เพื่อจัดทำโครงการบริหารจัดการขยะแบบครบวงจร โดยแปลงขยะเป็นพลังงานไฟฟ้า ในพื้นที่ศูนย์กำจัดขยะมูลฝอยรวมครบวงจร จังหวัดระยอง เพื่อให้มีระบบการกำจัดขยะแบบยั่งยืน รวมถึงรณรงค์ให้มีการแยกประเภทขยะจากต้นทางให้ชัดเจนระหว่างขยะอุตสาหกรรม ขยะอันตราย และขยะชุมชน บริษัท โกลบอล เพาเวอร์ ซินเนอร์ยี่ จำกัด (มหาชน) ซึ่งเป็นบริษัทในกลุ่ม ปตท.จะเป็นผู้ดำเนินการ **"โครงการบริหารจัดการขยะแบบครบวงจร จังหวัดระยอง โดยแปลงขยะเป็นพลังงานไฟฟ้า"** ตั้งอยู่ภายในพื้นที่ศูนย์กำจัดขยะมูลฝอยรวมแบบครบวงจร จังหวัดระยอง ตำบลน้ำคอก อำเภอเมืองระยอง จังหวัดระยอง ลักษณะโครงการเป็นการรับขยะมูลฝอยจากศูนย์กำจัดขยะมูลฝอยรวมแบบครบวงจร จังหวัดระยอง มาผ่านการคัดแยก ปรับปรุงสภาพ และย่อยให้มีขนาดให้เหมาะสม ก่อนนำไปใช้เป็นพลังงานในการผลิตไฟฟ้าเพื่อส่งให้กับโครงข่ายของการไฟฟ้าภูมิภาค (กฟภ.) โครงการสามารถรองรับมูลฝอยใหม่จากชุมชนได้อย่างน้อย 500 ตัน/วัน รวมทั้งสามารถรองรับขยะมูลฝอยจากบ่อฝังกลบเดิมได้อีกส่วนหนึ่ง ซึ่งจะช่วยลดภาระหรือปริมาณมูลฝอยที่ต้องนำไปฝังกลบทำให้เป็นการป้องกันและลดผลกระทบต่อสิ่งแวดล้อมและชุมชนจากปัญหาขยะมูลฝอยตกค้าง และกำจัดขยะมูลฝอยแบบไม่ถูกหลักสุขาภิบาลที่เกิดขึ้นในปัจจุบัน เช่น ปัญหาเรื่องกลิ่น ปัญหาน้ำชะขยะปนเปื้อนแหล่งน้ำ ปัญหาแหล่งเพาะพันธ์พาหะนำโรค โดยมีความสอดคล้องกับยุทธศาสตร์การจัดการมูลฝอย จังหวัดระยองโดยกำหนดเป้าหมายราว 5 ปี (พ.ศ. 2558-2562) ที่จะปรับปรุงฟื้นฟูหรือปิดสถานที่กำจัดขยะมูลฝอยที่ไม่ถูกหลักวิชาการจำนวน 22 แห่ง และกำหนดให้มีศูนย์บริหารจัดการขยะมูลฝอยเพื่อผลิตเป็นพลังงานไฟฟ้า 1 แห่ง ได้แก่ ศูนย์กำจัดขยะมูลฝอยรวมแบบครบวงจร จังหวัดระยอง (องค์การบริหารส่วนจังหวัดระยอง)

RECEIVED
BY DATE

19-9-58

ผู้ประสานงาน : นายนิวัติ ดาษดื่น
โทร: 083-7573809,02-0018880-1 ต่อ206 โทรสาร: 02-0018880-1 ต่อ 404-405 E-mail :niwat@enviwork.co.th

บริษัท เอ็นไว เวิร์ค จำกัด
193/57-58 ถนนราษฎร์พัฒนา แขวงสะพานสูง เขตสะพานสูง กรุงเทพมหานคร 10240
Tel : (662) 001-8880-1 Fax : (662) 001-8880-1 Ext. 404,405 E-mail: enviwork@hotmail.co.th

ปัจจุบันโครงการอยู่ระหว่างการจัดทำร่างมาตรการป้องกัน แก้ไข และติดตามตรวจสอบผลกระทบสิ่งแวดล้อม เพื่อใช้เป็นมาตรฐานและแนวทางปฏิบัติในการประกอบกิจการที่ไม่ส่งผลกระทบต่อสิ่งแวดล้อมและชุมชน บริษัท โกลบอล เพาเวอร์ ซินเนอร์ยี่ จำกัด (มหาชน) จึงมอบหมายให้บริษัท เอ็นไว เวิร์ค จำกัด (บริษัทที่ปรึกษาด้านสิ่งแวดล้อม) เป็นผู้ศึกษาและจัดทำมาตรการฯ ดังกล่าว ในการนี้ บริษัทที่ปรึกษามีความประสงค์ในการจัดประชุมรับฟังความคิดเห็นของประชาชนต่อร่างมาตรการป้องกัน แก้ไข และติดตามตรวจสอบผลกระทบสิ่งแวดล้อมของโครงการ ในวันพุธที่ 7 ตุลาคม พ.ศ. 2558 เวลา 09.30 - 12.00 น. ณ ห้องประชุม อบต.หนองตะพาน อำเภอบ้านค่าย จังหวัดระยอง จึงขอเรียนเชิญท่านเข้าร่วมประชุมฯ และขอความอนุเคราะห์ในการประชาสัมพันธ์เชิญชวนประชาชนในเขตการปกครองของท่านเข้าร่วมประชุมตามกำหนดการและสถานที่ดังสิ่งที่ส่งมาด้วย 1 ซึ่งท่านสามารถศึกษารายละเอียดของโครงการและร่างมาตรการฯ ก่อนการเข้าร่วมประชุมได้ดังสิ่งที่ส่งมาด้วย 2 และท่านสามารถแจ้งความประสงค์ลงทะเบียนเข้าร่วมประชุมล่วงหน้าได้ดังสิ่งที่ส่งมาด้วย 3

จึงเรียนมาเพื่อโปรดพิจารณาเข้าร่วมการประชุมฯ ตามวัน-เวลา ดังกล่าว และขอขอบพระคุณมา ณ โอกาสนี้

ขอแสดงความนับถือ

(นายปรีชาวิทย์ รอดรัตน์)
กรรมการผู้จัดการ

ผู้ประสานงาน : นายนิวัติ ดาษดื่น
โทร: 083-7573809,02-0018880-1 ต่อ206 โทรสาร: 02-0018880-1 ต่อ 404-405 E-mail :niwat@enviwork.co.th

บริษัท เอ็นไว เวิร์ค จำกัด
193/57-58 ถนนราษฎร์พัฒนา แขวงสะพานสูง เขตสะพานสูง กรุงเทพมหานคร 10240
Tel : (662) 001-8880-1 Fax : (662) 001-8880-1 Ext. 404,405 E-mail: enviwork@hotmail.co.th

เลขที่ EW 58344-24

17 กันยายน 2558

เรื่อง เรียนเชิญเข้าร่วมประชุมรับฟังความคิดเห็นของประชาชนต่อการดำเนินโครงการและมาตรการด้านสิ่งแวดล้อม โครงการบริหารจัดการขยะแบบครบวงจร จังหวัดระยอง โดยแปลงขยะเป็นพลังงานไฟฟ้า

เรียน ผู้ใหญ่บ้านหมู่ที่ 5 บ้านแหลมเหียง

สิ่งที่ส่งมาด้วย 1.กำหนดการและสถานที่จัดประชุมรับฟังความคิดเห็นฯ
2.เอกสารประกอบการประชุมรับฟังความคิดเห็นฯ
3.แบบตอบรับเข้าร่วมการประชุมรับฟังความคิดเห็นฯ

ตามที่มติคณะรักษาความสงบแห่งชาติเมื่อวันที่ 26 สิงหาคม 2557 ได้มอบหมายจังหวัดระยอง เป็นเจ้าภาพหารือร่วมกันระหว่างกลุ่มบริษัท ปตท.(มหาชน) และองค์การบริหารส่วนจังหวัดระยอง เพื่อจัดทำโครงการบริหารจัดการขยะแบบครบวงจร โดยแปลงขยะเป็นพลังงานไฟฟ้า ในพื้นที่ศูนย์กำจัดขยะมูลฝอยรวมครบวงจร จังหวัดระยอง เพื่อให้มีระบบการกำจัดขยะแบบยั่งยืน รวมถึงรณรงค์ให้มีการแยกประเภทขยะจากต้นทางให้ชัดเจนระหว่างขยะอุตสาหกรรม ขยะอันตราย และขยะชุมชน บริษัท โกลบอล เพาเวอร์ ซินเนอร์ยี่ จำกัด (มหาชน) ซึ่งเป็นบริษัทในกลุ่ม ปตท.จะเป็นผู้ดำเนินการ **"โครงการบริหารจัดการขยะแบบครบวงจร จังหวัดระยอง โดยแปลงขยะเป็นพลังงานไฟฟ้า"** ตั้งอยู่ภายในพื้นที่ศูนย์กำจัดขยะมูลฝอยรวมแบบครบวงจร จังหวัดระยอง ตำบลน้ำคอก อำเภอเมืองระยอง จังหวัดระยอง ลักษณะโครงการเป็นการรับขยะมูลฝอยจากศูนย์กำจัดขยะมูลฝอยรวมแบบครบวงจร จังหวัดระยอง มาผ่านการคัดแยก ปรับปรุงสภาพ และย่อยให้มีขนาดให้เหมาะสม ก่อนนำไปใช้เป็นพลังงานในการผลิตไฟฟ้าเพื่อส่งให้กับโครงข่ายของการไฟฟ้าภูมิภาค (กฟภ.) โครงการสามารถรองรับมูลฝอยใหม่จากชุมชนได้อย่างน้อย 500 ตัน/วัน รวมทั้งสามารถรองรับขยะมูลฝอยจากบ่อฝังกลบเดิมได้อีกส่วนหนึ่ง ซึ่งจะช่วยลดภาระหรือปริมาณมูลฝอยที่ต้องนำไปฝังกลบทำให้เป็นการป้องกันและลดผลกระทบต่อสิ่งแวดล้อมและชุมชนจากปัญหาขยะมูลฝอยตกค้าง และกำจัดขยะมูลฝอยแบบไม่ถูกหลักสุขาภิบาลที่เกิดขึ้นในปัจจุบัน เช่น ปัญหาเรื่องกลิ่น ปัญหาน้ำชะขยะปนเปื้อนแหล่งน้ำ ปัญหาแหล่งเพาะพันธ์พาหะนำโรค โดยมีความสอดคล้องกับยุทธศาสตร์การจัดการมูลฝอย จังหวัดระยองโดยกำหนดเป้าหมายราว 5 ปี (พ.ศ. 2558-2562) ที่จะปรับปรุงฟื้นฟูหรือปิดสถานที่กำจัดขยะมูลฝอยที่ไม่ถูกหลักวิชาการจำนวน 22 แห่ง และกำหนดให้มีศูนย์บริหารจัดการขยะมูลฝอยเพื่อผลิตเป็นพลังงานไฟฟ้า 1 แห่ง ได้แก่ ศูนย์กำจัดขยะมูลฝอยรวมแบบครบวงจร จังหวัดระยอง (องค์การบริหารส่วนจังหวัดระยอง)

เบอร์ประธานชุมชนแหลมเหียง
061-9161493
19-9-58

RECEIVED
BY DATE

ผู้ประสานงาน : นายนิวัติ ดาษดื่น
โทร: 083-7573809,02-0018880-1 ต่อ206 โทรสาร: 02-0018880-1 ต่อ 404-405 E-mail :niwat@enviwork.co.th

บริษัท เอ็นไว เวิร์ค จำกัด
193/57-58 ถนนราษฎร์พัฒนา แขวงสะพานสูง เขตสะพานสูง กรุงเทพมหานคร 10240
Tel : (662) 001-8880-1 Fax : (662) 001-8880-1 Ext. 404,405 E-mail: enviwork@hotmail.co.th

ปัจจุบันโครงการอยู่ระหว่างการจัดทำร่างมาตรการป้องกัน แก้ไข และติดตามตรวจสอบผลกระทบสิ่งแวดล้อม เพื่อใช้เป็นมาตรฐานและแนวทางปฏิบัติในการประกอบกิจการที่ไม่ส่งผลกระทบต่อสิ่งแวดล้อมและชุมชน บริษัท โกลบอล เพาเวอร์ ซินเนอร์ยี่ จำกัด (มหาชน) จึงมอบหมายให้บริษัท เอ็นไว เวิร์ค จำกัด (บริษัทที่ปรึกษาด้านสิ่งแวดล้อม) เป็นผู้ศึกษาและจัดทำมาตรการฯ ดังกล่าว ในการนี้ บริษัทที่ปรึกษามีความประสงค์ในการจัดประชุมรับฟังความคิดเห็นของประชาชนต่อร่างมาตรการป้องกัน แก้ไข และติดตามตรวจสอบผลกระทบสิ่งแวดล้อมของโครงการ ในวันพุธที่ 7 ตุลาคม พ.ศ. 2558 เวลา 09.30 - 12.00 น. ณ ห้องประชุม อบต.หนองตะพาน อำเภอบ้านค่าย จังหวัดระยอง จึงขอเรียนเชิญท่านเข้าร่วมประชุมฯ และขอความอนุเคราะห์ในการประชาสัมพันธ์เชิญชวนประชาชนในเขตการปกครองของท่านเข้าร่วมประชุมตามกำหนดการและสถานที่ดังสิ่งที่ส่งมาด้วย 1 ซึ่งท่านสามารถศึกษารายละเอียดของโครงการและร่างมาตรการฯ ก่อนการเข้าร่วมประชุมได้ดังสิ่งที่ส่งมาด้วย 2 และท่านสามารถแจ้งความประสงค์ลงทะเบียนเข้าร่วมประชุมล่วงหน้าได้ดังสิ่งที่ส่งมาด้วย 3

จึงเรียนมาเพื่อโปรดพิจารณาเข้าร่วมการประชุมฯ ตามวัน-เวลา ดังกล่าว และขอขอบพระคุณมา ณ โอกาสนี้

ขอแสดงความนับถือ

(นายปรีชาวิทย์ รอดรัตน์)
กรรมการผู้จัดการ

ผู้ประสานงาน : นายนิวัติ ดาษดื่น
โทร: 083-7573809,02-0018880-1 ต่อ206 โทรสาร: 02-0018880-1 ต่อ 404-405 E-mail :niwat@enviwork.co.th

บริษัท เอ็นไว เวิร์ค จำกัด
193/57-58 ถนนราษฎร์พัฒนา แขวงสะพานสูง เขตสะพานสูง กรุงเทพมหานคร 10240
Tel : (662) 001-8880-1 Fax : (662) 001-8880-1 Ext. 404,405 E-mail: enviwork@hotmail.co.th

เลขที่ EW 58344-25

17 กันยายน 2558

เรื่อง เรียนเชิญเข้าร่วมประชุมรับฟังความคิดเห็นของประชาชนต่อการดำเนินโครงการและมาตรการด้านสิ่งแวดล้อม โครงการบริหารจัดการขยะแบบครบวงจร จังหวัดระยอง โดยแปลงขยะเป็นพลังงานไฟฟ้า

เรียน กำนันตำบลหนองตะพาน (ผู้ใหญ่บ้านหมู่ที่ 6 บ้านหนองช้างตาย)

สิ่งที่ส่งมาด้วย 1.กำหนดการและสถานที่จัดประชุมรับฟังความคิดเห็นฯ
2.เอกสารประกอบการประชุมรับฟังความคิดเห็นฯ
3.แบบตอบรับเข้าร่วมการประชุมรับฟังความคิดเห็นฯ

ตามที่มติคณะรักษาความสงบแห่งชาติเมื่อวันที่ 26 สิงหาคม 2557 ได้มอบหมายจังหวัดระยอง เป็นเจ้าภาพหารือร่วมกันระหว่างกลุ่มบริษัท ปตท.(มหาชน) และองค์การบริหารส่วนจังหวัดระยอง เพื่อจัดทำโครงการบริหารจัดการขยะแบบครบวงจร โดยแปลงขยะเป็นพลังงานไฟฟ้า ในพื้นที่ศูนย์กำจัดขยะมูลฝอยรวมครบวงจร จังหวัดระยอง เพื่อให้มีระบบการกำจัดขยะแบบยั่งยืน รวมถึงรณรงค์ให้มีการแยกประเภทขยะจากต้นทางให้ชัดเจนระหว่างขยะอุตสาหกรรม ขยะอันตราย และขยะชุมชน บริษัท โกลบอล เพาเวอร์ ซินเนอร์ยี่ จำกัด (มหาชน) ซึ่งเป็นบริษัทในกลุ่ม ปตท.จะเป็นผู้ดำเนินการ **"โครงการบริหารจัดการขยะแบบครบวงจร จังหวัดระยอง โดยแปลงขยะเป็นพลังงานไฟฟ้า"** ตั้งอยู่ภายในพื้นที่ศูนย์กำจัดขยะมูลฝอยรวมแบบครบวงจร จังหวัดระยอง ตำบลน้ำคอก อำเภอเมืองระยอง จังหวัดระยอง ลักษณะโครงการเป็นการรับขยะมูลฝอยจากศูนย์กำจัดขยะมูลฝอยรวมแบบครบวงจร จังหวัดระยอง มาผ่านการคัดแยก ปรับปรุงสภาพ และย่อยให้มีขนาดให้เหมาะสม ก่อนนำไปใช้เป็นพลังงานในการผลิตไฟฟ้าเพื่อส่งให้กับโครงข่ายของการไฟฟ้าภูมิภาค (กฟภ.) โครงการสามารถรองรับมูลฝอยใหม่จากชุมชนได้อย่างน้อย 500 ตัน/วัน รวมทั้งสามารถรองรับขยะมูลฝอยจากบ่อฝังกลบเดิมได้อีกส่วนหนึ่ง ซึ่งจะช่วยลดภาระหรือปริมาณมูลฝอยที่ต้องนำไปฝังกลบทำให้เป็นการป้องกันและลดผลกระทบต่อสิ่งแวดล้อมและชุมชนจากปัญหาขยะมูลฝอยตกค้าง และกำจัดขยะมูลฝอยแบบไม่ถูกหลักสุขาภิบาลที่เกิดขึ้นในปัจจุบัน เช่น ปัญหาเรื่องกลิ่น ปัญหาน้ำชะขยะปนเปื้อนแหล่งน้ำ ปัญหาแหล่งเพาะพันธุ์พาหะนำโรค โดยมีความสอดคล้องกับยุทธศาสตร์การจัดการมูลฝอย จังหวัดระยองโดยกำหนดเป้าหมายราว 5 ปี (พ.ศ. 2558-2562) ที่จะปรับปรุงฟื้นฟูหรือปิดสถานที่กำจัดขยะมูลฝอยที่ไม่ถูกหลักวิชาการจำนวน 22 แห่ง และกำหนดให้มีศูนย์บริหารจัดการขยะมูลฝอยเพื่อผลิตเป็นพลังงานไฟฟ้า 1 แห่ง ได้แก่ ศูนย์กำจัดขยะมูลฝอยรวมแบบครบวงจร จังหวัดระยอง (องค์การบริหารส่วนจังหวัดระยอง)

กำนันตำบลหนองตะพาน

RECEIVED
BY DATE

ผู้ประสานงาน : นายนิวัติ ดาษดื่น
โทร: 083-7573809,02-0018880-1 ต่อ206 โทรสาร: 02-0018880-1 ต่อ 404-405 E-mail :niwat@enviwork.co.th

บริษัท เอ็นไว เวิร์ค จำกัด
193/57-58 ถนนราษฎร์พัฒนา แขวงสะพานสูง เขตสะพานสูง กรุงเทพมหานคร 10240
Tel : (662) 001-8880-1 Fax : (662) 001-8880-1 Ext. 404,405 E-mail: enviwork@hotmail.co.th

ปัจจุบันโครงการอยู่ระหว่างการจัดทำร่างมาตรการป้องกัน แก้ไข และติดตามตรวจสอบผลกระทบสิ่งแวดล้อม เพื่อใช้เป็นมาตรฐานและแนวทางปฏิบัติในการประกอบกิจการที่ไม่ส่งผลกระทบต่อสิ่งแวดล้อมและชุมชน บริษัท โกลบอล เพาเวอร์ ซินเนอร์ยี่ จำกัด (มหาชน) จึงมอบหมายให้บริษัท เอ็นไว เวิร์ค จำกัด (บริษัทที่ปรึกษาด้านสิ่งแวดล้อม) เป็นผู้ศึกษาและจัดทำมาตรการฯ ดังกล่าว ในการนี้ บริษัทที่ปรึกษามีความประสงค์ในการจัดประชุมรับฟังความคิดเห็นของประชาชนต่อร่างมาตรการป้องกัน แก้ไข และติดตามตรวจสอบผลกระทบสิ่งแวดล้อมของโครงการ ในวันพุธที่ 7 ตุลาคม พ.ศ. 2558 เวลา 09.30 - 12.00 น. ณ ห้องประชุม อบต.หนองตะพาน อำเภอบ้านค่าย จังหวัดระยอง จึงขอเรียนเชิญท่านเข้าร่วมประชุมฯ และขอความอนุเคราะห์ในการประชาสัมพันธ์เชิญชวนประชาชนในเขตการปกครองของท่านเข้าร่วมประชุมตามกำหนดการและสถานที่ดังสิ่งที่ส่งมาด้วย 1 ซึ่งท่านสามารถศึกษารายละเอียดของโครงการและร่างมาตรการฯ ก่อนการเข้าร่วมประชุมได้ดังสิ่งที่ส่งมาด้วย 2 และท่านสามารถแจ้งความประสงค์ลงทะเบียนเข้าร่วมประชุมล่วงหน้าได้ดังสิ่งที่ส่งมาด้วย 3

จึงเรียนมาเพื่อโปรดพิจารณาเข้าร่วมการประชุมฯ ตามวัน-เวลา ดังกล่าว และขอขอบพระคุณมา ณ โอกาสนี้

ขอแสดงความนับถือ

(นายปรีชาวิทย์ รอดรัตน์)
กรรมการผู้จัดการ

ผู้ประสานงาน : นายนิวัติ ดาษดื่น
โทร: 083-7573809,02-0018880-1 ต่อ206 โทรสาร: 02-0018880-1 ต่อ 404-405 E-mail :niwat@enviwork.co.th

บริษัท เอ็นไว เวิร์ค จำกัด
193/57-58 ถนนราษฎร์พัฒนา แขวงสะพานสูง เขตสะพานสูง กรุงเทพมหานคร 10240
Tel : (662) 001-8880-1 Fax : (662) 001-8880-1 Ext. 404,405 E-mail: enviwork@hotmail.co.th

เลขที่ EW 58344-26

17 กันยายน 2558

เรื่อง เรียนเชิญเข้าร่วมประชุมรับฟังความคิดเห็นของประชาชนต่อการดำเนินโครงการและมาตรการด้านสิ่งแวดล้อม โครงการบริหารจัดการขยะแบบครบวงจร จังหวัดระยอง โดยแปลงขยะเป็นพลังงานไฟฟ้า

เรียน นายกองค์การบริหารส่วนตำบลหนองตะพาน

สิ่งที่ส่งมาด้วย 1.กำหนดการและสถานที่จัดประชุมรับฟังความคิดเห็นฯ
2.เอกสารประกอบการประชุมรับฟังความคิดเห็นฯ
3.แบบตอบรับเข้าร่วมการประชุมรับฟังความคิดเห็นฯ

ตามที่มติคณะรักษาความสงบแห่งชาติเมื่อวันที่ 26 สิงหาคม 2557 ได้มอบหมายจังหวัดระยอง เป็นเจ้าภาพหารือร่วมกันระหว่างกลุ่มบริษัท ปตท.(มหาชน) และองค์การบริหารส่วนจังหวัดระยอง เพื่อจัดทำโครงการบริหารจัดการขยะแบบครบวงจร โดยแปลงขยะเป็นพลังงานไฟฟ้า ในพื้นที่ศูนย์กำจัดขยะมูลฝอยรวมครบวงจร จังหวัดระยอง เพื่อให้มีระบบการกำจัดขยะแบบยั่งยืน รวมถึงรณรงค์ให้มีการแยกประเภทขยะจากต้นทางให้ชัดเจนระหว่างขยะอุตสาหกรรม ขยะอันตราย และขยะชุมชน บริษัท โกลบอล เพาเวอร์ ซินเนอร์ยี่ จำกัด (มหาชน) ซึ่งเป็นบริษัทในกลุ่ม ปตท.จะเป็นผู้ดำเนินการ "**โครงการบริหารจัดการขยะแบบครบวงจร จังหวัดระยอง โดยแปลงขยะเป็นพลังงานไฟฟ้า**" ตั้งอยู่ภายในพื้นที่ศูนย์กำจัดขยะมูลฝอยรวมแบบครบวงจร จังหวัดระยอง ตำบลน้ำคอก อำเภอเมืองระยอง จังหวัดระยอง ลักษณะโครงการเป็นการรับขยะมูลฝอยจากศูนย์กำจัดขยะมูลฝอยรวมแบบครบวงจร จังหวัดระยอง มาผ่านการคัดแยก ปรับปรุงสภาพ และย่อยให้มีขนาดให้เหมาะสม ก่อนนำไปใช้เป็นพลังงานในการผลิตไฟฟ้าเพื่อส่งให้กับโครงข่ายของการไฟฟ้าภูมิภาค (กฟภ.) โครงการสามารถรองรับมูลฝอยใหม่จากชุมชนได้อย่างน้อย 500 ตัน/วัน รวมทั้งสามารถรองรับขยะมูลฝอยจากบ่อฝังกลบเดิมได้อีกส่วนหนึ่ง ซึ่งจะช่วยลดภาระหรือปริมาณมูลฝอยที่ต้องนำไปฝังกลบทำให้เป็นการป้องกันและลดผลกระทบต่อสิ่งแวดล้อมและชุมชนจากปัญหาขยะมูลฝอยตกค้าง และกำจัดขยะมูลฝอยแบบไม่ถูกหลักสุขาภิบาลที่เกิดขึ้นในปัจจุบัน เช่น ปัญหาเรื่องกลิ่น ปัญหาน้ำชะขยะปนเปื้อนแหล่งน้ำ ปัญหาแหล่งเพาะพันธ์พาหะนำโรค โดยมีความสอดคล้องกับยุทธศาสตร์การจัดการมูลฝอย จังหวัดระยองโดยกำหนดเป้าหมายราว 5 ปี (พ.ศ. 2558-2562) ที่จะปรับปรุงฟื้นฟูหรือปิดสถานที่กำจัดขยะมูลฝอยที่ไม่ถูกหลักวิชาการจำนวน 22 แห่ง และกำหนดให้มีศูนย์บริหารจัดการขยะมูลฝอยเพื่อผลิตเป็นพลังงานไฟฟ้า 1 แห่ง ได้แก่ ศูนย์กำจัดขยะมูลฝอยรวมแบบครบวงจร จังหวัดระยอง (องค์การบริหารส่วนจังหวัดระยอง)

RECEIVED
BY
18/9/58

ผู้ประสานงาน : นายนิวัติ ดาษดื่น
โทร: 083-7573809,02-0018880-1 ต่อ206 โทรสาร: 02-0018880-1 ต่อ 404-405 E-mail :niwat@enviwork.co.th

บริษัท เอ็นไว เวิร์ค จำกัด
193/57-58 ถนนราษฎร์พัฒนา แขวงสะพานสูง เขตสะพานสูง กรุงเทพมหานคร 10240
Tel : (662) 001-8880-1 Fax : (662) 001-8880-1 Ext. 404,405 E-mail: enviwork@hotmail.co.th

ปัจจุบันโครงการอยู่ระหว่างการจัดทำร่างมาตรการป้องกัน แก้ไข และติดตามตรวจสอบผลกระทบสิ่งแวดล้อม เพื่อใช้เป็นมาตรฐานและแนวทางปฏิบัติในการประกอบกิจการที่ไม่ส่งผลกระทบต่อสิ่งแวดล้อมและชุมชน บริษัท โกลบอล เพาเวอร์ ซินเนอร์ยี่ จำกัด (มหาชน) จึงมอบหมายให้บริษัท เอ็นไว เวิร์ค จำกัด (บริษัทที่ปรึกษาด้านสิ่งแวดล้อม) เป็นผู้ศึกษาและจัดทำมาตรการฯ ดังกล่าว ในการนี้ บริษัทที่ปรึกษามีความประสงค์ในการจัดประชุมรับฟังความคิดเห็นของประชาชนต่อร่างมาตรการป้องกัน แก้ไข และติดตามตรวจสอบผลกระทบสิ่งแวดล้อมของโครงการ ในวันพุธที่ 7 ตุลาคม พ.ศ. 2558 เวลา 09.30 - 12.00 น. ณ ห้องประชุม อบต.หนองตะพาน อำเภอบ้านค่าย จังหวัดระยอง จึงขอเรียนเชิญท่านหรือตัวแทนเข้าร่วมประชุมตามกำหนดการและสถานที่ดังสิ่งที่ส่งมาด้วย 1 ซึ่งท่านสามารถศึกษารายละเอียดของโครงการและร่างมาตรการฯ ก่อนการเข้าร่วมประชุมได้ดังสิ่งที่ส่งมาด้วย 2 และท่านสามารถแจ้งความประสงค์ลงทะเบียนเข้าร่วมประชุมล่วงหน้าได้ดังสิ่งที่ส่งมาด้วย 3

จึงเรียนมาเพื่อโปรดพิจารณาเข้าร่วมการประชุมฯ ตามวัน-เวลา ดังกล่าว และขอขอบพระคุณมา ณ โอกาสนี้

ขอแสดงความนับถือ

(นายปรีชาวิทย์ รอดรัตน์)
กรรมการผู้จัดการ

ผู้ประสานงาน : นายนิวัติ ดาษดื่น
โทร: 083-7573809,02-0018880-1 ต่อ206 โทรสาร: 02-0018880-1 ต่อ 404-405 E-mail :niwat@enviwork.co.th

บริษัท เอ็นไว เวิร์ค จำกัด
193/57-58 ถนนราษฎร์พัฒนา แขวงสะพานสูง เขตสะพานสูง กรุงเทพมหานคร 10240
Tel : (662) 001-8880-1 Fax : (662) 001-8880-1 Ext. 404,405 E-mail: enviwork@hotmail.co.th

เลขที่ EW 58344-27

17 กันยายน 2558

เรื่อง เรียนเชิญเข้าร่วมประชุมรับฟังความคิดเห็นของประชาชนต่อการดำเนินโครงการและมาตรการด้านสิ่งแวดล้อม โครงการบริหารจัดการขยะแบบครบวงจร จังหวัดระยอง โดยแปลงขยะเป็นพลังงานไฟฟ้า

เรียน นายอำเภอบ้านค่าย

สิ่งที่ส่งมาด้วย 1.กำหนดการและสถานที่จัดประชุมรับฟังความคิดเห็นฯ
2.เอกสารประกอบการประชุมรับฟังความคิดเห็นฯ
3.แบบตอบรับเข้าร่วมการประชุมรับฟังความคิดเห็นฯ

ตามที่มติคณะรักษาความสงบแห่งชาติเมื่อวันที่ 26 สิงหาคม 2557 ได้มอบหมายจังหวัดระยอง เป็นเจ้าภาพหารือร่วมกันระหว่างกลุ่มบริษัท ปตท.(มหาชน) และองค์การบริหารส่วนจังหวัดระยอง เพื่อจัดทำโครงการบริหารจัดการขยะแบบครบวงจร โดยแปลงขยะเป็นพลังงานไฟฟ้า ในพื้นที่ศูนย์กำจัดขยะมูลฝอยรวมครบวงจร จังหวัดระยอง เพื่อให้มีระบบการกำจัดขยะแบบยั่งยืน รวมถึงรณรงค์ให้มีการแยกประเภทขยะจากต้นทางให้ชัดเจนระหว่างขยะอุตสาหกรรม ขยะอันตราย และขยะชุมชน บริษัท โกลบอล เพาเวอร์ ซินเนอร์ยี่ จำกัด (มหาชน) ซึ่งเป็นบริษัทในกลุ่ม ปตท.จะเป็นผู้ดำเนินการ **"โครงการบริหารจัดการขยะแบบครบวงจร จังหวัดระยอง โดยแปลงขยะเป็นพลังงานไฟฟ้า"** ตั้งอยู่ภายในพื้นที่ศูนย์กำจัดขยะมูลฝอยรวมแบบครบวงจร จังหวัดระยอง ตำบลน้ำคอก อำเภอเมืองระยอง จังหวัดระยอง ลักษณะโครงการเป็นการรับขยะมูลฝอยจากศูนย์กำจัดขยะมูลฝอยรวมแบบครบวงจร จังหวัดระยอง มาผ่านการคัดแยก ปรับปรุงสภาพ และย่อยให้มีขนาดให้เหมาะสม ก่อนนำไปใช้เป็นพลังงานในการผลิตไฟฟ้าเพื่อส่งให้กับโครงข่ายของการไฟฟ้าภูมิภาค (กฟภ.) โครงการสามารถรองรับมูลฝอยใหม่จากชุมชนได้อย่างน้อย 500 ตัน/วัน รวมทั้งสามารถรองรับขยะมูลฝอยจากบ่อฝังกลบเดิมได้อีกส่วนหนึ่ง ซึ่งจะช่วยลดภาระหรือปริมาณมูลฝอยที่ต้องนำไปฝังกลบทำให้เป็นการป้องกันและลดผลกระทบต่อสิ่งแวดล้อมและชุมชนจากปัญหาขยะมูลฝอยตกค้าง และกำจัดขยะมูลฝอยแบบไม่ถูกหลักสุขาภิบาลที่เกิดขึ้นในปัจจุบัน เช่น ปัญหาเรื่องกลิ่น ปัญหาน้ำชะขยะปนเปื้อนแหล่งน้ำ ปัญหาแหล่งเพาะพันธ์พาหะนำโรค โดยมีความสอดคล้องกับยุทธศาสตร์การจัดการมูลฝอย จังหวัดระยองโดยกำหนดเป้าหมายราว 5 ปี (พ.ศ. 2558-2562) ที่จะปรับปรุงฟื้นฟูหรือปิดสถานที่กำจัดขยะมูลฝอยที่ไม่ถูกหลักวิชาการจำนวน 22 แห่ง และกำหนดให้มีศูนย์บริหารจัดการขยะมูลฝอยเพื่อผลิตเป็นพลังงานไฟฟ้า 1 แห่ง ได้แก่ ศูนย์กำจัดขยะมูลฝอยรวมแบบครบวงจร จังหวัดระยอง (องค์การบริหารส่วนจังหวัดระยอง)

RECEIVED
BY เมธิณี DATE 18 ก.ย. 58

ผู้ประสานงาน : นายนิวัติ ดาษดื่น
โทร: 083-7573809,02-0018880-1 ต่อ206 โทรสาร: 02-0018880-1 ต่อ 404-405 E-mail :niwat@enviwork.co.th

บริษัท เอ็นไว เวิร์ค จำกัด
193/57-58 ถนนราษฎร์พัฒนา แขวงสะพานสูง เขตสะพานสูง กรุงเทพมหานคร 10240
Tel : (662) 001-8880-1 Fax : (662) 001-8880-1 Ext. 404,405 E-mail: enviwork@hotmail.co.th

ปัจจุบันโครงการอยู่ระหว่างการจัดทำร่างมาตรการป้องกัน แก้ไข และติดตามตรวจสอบผลกระทบสิ่งแวดล้อม เพื่อใช้เป็นมาตรฐานและแนวทางปฏิบัติในการประกอบกิจการที่ไม่ส่งผลกระทบต่อสิ่งแวดล้อมและชุมชน บริษัท โกลบอล เพาเวอร์ ซินเนอร์ยี่ จำกัด (มหาชน) จึงมอบหมายให้บริษัท เอ็นไว เวิร์ค จำกัด (บริษัทที่ปรึกษาด้านสิ่งแวดล้อม) เป็นผู้ศึกษาและจัดทำมาตรการฯ ดังกล่าว ในการนี้ บริษัทที่ปรึกษามีความประสงค์ในการจัดประชุมรับฟังความคิดเห็นของประชาชนต่อร่างมาตรการป้องกัน แก้ไข และติดตามตรวจสอบผลกระทบสิ่งแวดล้อมของโครงการ ในวันพุธที่ 7 ตุลาคม พ.ศ. 2558 เวลา 09.30 - 12.00 น. ณ ห้องประชุม อบต.หนองตะพาน อำเภอบ้านค่าย จังหวัดระยอง จึงขอเรียนเชิญท่านหรือตัวแทนเข้าร่วมประชุมตามกำหนดการและสถานที่ดังสิ่งที่ส่งมาด้วย 1 ซึ่งท่านสามารถศึกษารายละเอียดของโครงการและร่างมาตรการฯ ก่อนการเข้าร่วมประชุมได้ดังสิ่งที่ส่งมาด้วย 2 และท่านสามารถแจ้งความประสงค์ลงทะเบียนเข้าร่วมประชุมล่วงหน้าได้ดังสิ่งที่ส่งมาด้วย 3

จึงเรียนมาเพื่อโปรดพิจารณาเข้าร่วมการประชุมฯ ตามวัน-เวลา ดังกล่าว และขอขอบพระคุณมา ณ โอกาสนี้

ขอแสดงความนับถือ

(นายปรีชาวิทย์ รอดรัตน์)
กรรมการผู้จัดการ

ผู้ประสานงาน : นายนิวัติ ดาษดื่น
โทร: 083-7573809,02-0018880-1 ต่อ206 โทรสาร: 02-0018880-1 ต่อ 404-405 E-mail :niwat@enviwork.co.th

บริษัท เอ็นไว เวิร์ค จำกัด
193/57-58 ถนนราษฎร์พัฒนา แขวงสะพานสูง เขตสะพานสูง กรุงเทพมหานคร 10240
Tel : (662) 001-8880-1 Fax : (662) 001-8880-1 Ext. 404,405 E-mail: enviwork@hotmail.co.th

เลขที่ EW 58344-28

17 กันยายน 2558

เรื่อง เรียนเชิญเข้าร่วมประชุมรับฟังความคิดเห็นของประชาชนต่อการดำเนินโครงการและมาตรการด้านสิ่งแวดล้อม โครงการบริหารจัดการขยะแบบครบวงจร จังหวัดระยอง โดยแปลงขยะเป็นพลังงานไฟฟ้า

เรียน ผู้อำนวยการโรงพยาบาลส่งเสริมสุขภาพตำบลหนองตะพาน

สิ่งที่ส่งมาด้วย 1.กำหนดการและสถานที่จัดประชุมรับฟังความคิดเห็นฯ
2.เอกสารประกอบการประชุมรับฟังความคิดเห็นฯ
3.แบบตอบรับเข้าร่วมการประชุมรับฟังความคิดเห็นฯ

ตามที่มติคณะรักษาความสงบแห่งชาติเมื่อวันที่ 26 สิงหาคม 2557 ได้มอบหมายจังหวัดระยอง เป็นเจ้าภาพหารือร่วมกันระหว่างกลุ่มบริษัท ปตท.(มหาชน) และองค์การบริหารส่วนจังหวัดระยอง เพื่อจัดทำโครงการบริหารจัดการขยะแบบครบวงจร โดยแปลงขยะเป็นพลังงานไฟฟ้า ในพื้นที่ศูนย์กำจัดขยะมูลฝอยรวมครบวงจร จังหวัดระยอง เพื่อให้มีระบบการกำจัดขยะแบบยั่งยืน รวมถึงรณรงค์ให้มีการแยกประเภทขยะจากต้นทางให้ชัดเจนระหว่างขยะอุตสาหกรรม ขยะอันตราย และขยะชุมชน บริษัท โกลบอล เพาเวอร์ ซินเนอร์ยี่ จำกัด (มหาชน) ซึ่งเป็นบริษัทในกลุ่ม ปตท.จะเป็นผู้ดำเนินการ **"โครงการบริหารจัดการขยะแบบครบวงจร จังหวัดระยอง โดยแปลงขยะเป็นพลังงานไฟฟ้า"** ตั้งอยู่ภายในพื้นที่ศูนย์กำจัดขยะมูลฝอยรวมแบบครบวงจร จังหวัดระยอง ตำบลน้ำคอก อำเภอเมืองระยอง จังหวัดระยอง ลักษณะโครงการเป็นการรับขยะมูลฝอยจากศูนย์กำจัดขยะมูลฝอยรวมแบบครบวงจร จังหวัดระยอง มาผ่านการคัดแยก ปรับปรุงสภาพ และย่อยให้มีขนาดให้เหมาะสม ก่อนนำไปใช้เป็นพลังงานในการผลิตไฟฟ้าเพื่อส่งให้กับโครงข่ายของการไฟฟ้าภูมิภาค (กฟภ.) โครงการสามารถรองรับมูลฝอยใหม่จากชุมชนได้อย่างน้อย 500 ตัน/วัน รวมทั้งสามารถรองรับขยะมูลฝอยจากบ่อฝังกลบเดิมได้อีกส่วนหนึ่ง ซึ่งจะช่วยลดภาระหรือปริมาณมูลฝอยที่ต้องนำไปฝังกลบทำให้เป็นการป้องกันและลดผลกระทบต่อสิ่งแวดล้อมและชุมชนจากปัญหาขยะมูลฝอยตกค้าง และกำจัดขยะมูลฝอยแบบไม่ถูกหลักสุขาภิบาลที่เกิดขึ้นในปัจจุบัน เช่น ปัญหาเรื่องกลิ่น ปัญหาน้ำชะขยะปนเปื้อนแหล่งน้ำ ปัญหาแหล่งเพาะพันธ์พาหะนำโรค โดยมีความสอดคล้องกับยุทธศาสตร์การจัดการมูลฝอย จังหวัดระยองโดยกำหนดเป้าหมายราว 5 ปี (พ.ศ. 2558-2562) ที่จะปรับปรุงฟื้นฟูหรือปิดสถานที่กำจัดขยะมูลฝอยที่ไม่ถูกหลักวิชาการจำนวน 22 แห่ง และกำหนดให้มีศูนย์บริหารจัดการขยะมูลฝอยเพื่อผลิตเป็นพลังงานไฟฟ้า 1 แห่ง ได้แก่ ศูนย์กำจัดขยะมูลฝอยรวมแบบครบวงจร จังหวัดระยอง (องค์การบริหารส่วนจังหวัดระยอง)

RECEIVED
BY เสาวรส DATE 18 กย 58

ผู้ประสานงาน : นายนิวัติ ดาษดื่น
โทร: 083-7573809,02-0018880-1 ต่อ206 โทรสาร: 02-0018880-1 ต่อ 404-405 E-mail :niwat@enviwork.co.th

บริษัท เอ็นไว เวิร์ค จำกัด
193/57-58 ถนนราษฎร์พัฒนา แขวงสะพานสูง เขตสะพานสูง กรุงเทพมหานคร 10240
Tel : (662) 001-8880-1 Fax : (662) 001-8880-1 Ext. 404,405 E-mail: enviwork@hotmail.co.th

ปัจจุบันโครงการอยู่ระหว่างการจัดทำร่างมาตรการป้องกัน แก้ไข และติดตามตรวจสอบผลกระทบสิ่งแวดล้อม เพื่อใช้เป็นมาตรฐานและแนวทางปฏิบัติในการประกอบกิจการที่ไม่ส่งผลกระทบต่อสิ่งแวดล้อมและชุมชน บริษัท โกลบอล เพาเวอร์ ซินเนอร์ยี่ จำกัด (มหาชน) จึงมอบหมายให้บริษัท เอ็นไว เวิร์ค จำกัด (บริษัทที่ปรึกษาด้านสิ่งแวดล้อม) เป็นผู้ศึกษาและจัดทำมาตรการฯ ดังกล่าว ในการนี้ บริษัทที่ปรึกษามีความประสงค์ในการจัดประชุมรับฟังความคิดเห็นของประชาชนต่อร่างมาตรการป้องกัน แก้ไข และติดตามตรวจสอบผลกระทบสิ่งแวดล้อมของโครงการ ในวันพุธที่ 7 ตุลาคม พ.ศ. 2558 เวลา 09.30 - 12.00 น. ณ ห้องประชุม อบต.หนองตะพาน อำเภอบ้านค่าย จังหวัดระยอง จึงขอเรียนเชิญท่านหรือตัวแทนเข้าร่วมประชุมตามกำหนดการและสถานที่ดังสิ่งที่ส่งมาด้วย 1 ซึ่งท่านสามารถศึกษารายละเอียดของโครงการและร่างมาตรการฯ ก่อนการเข้าร่วมประชุมได้ดังสิ่งที่ส่งมาด้วย 2 และท่านสามารถแจ้งความประสงค์ลงทะเบียนเข้าร่วมประชุมล่วงหน้าได้ดังสิ่งที่ส่งมาด้วย 3

จึงเรียนมาเพื่อโปรดพิจารณาเข้าร่วมการประชุมฯ ตามวัน-เวลา ดังกล่าว และขอขอบพระคุณมา ณ โอกาสนี้

ขอแสดงความนับถือ

(นายปรีชาวิทย์ รอดรัตน์)
กรรมการผู้จัดการ

ผู้ประสานงาน : นายนิวัติ ดาษดื่น
โทร: 083-7573809,02-0018880-1 ต่อ206 โทรสาร: 02-0018880-1 ต่อ 404-405 E-mail :niwat@enviwork.co.th

บริษัท เอ็นไว เวิร์ค จำกัด
193/57-58 ถนนราษฎร์พัฒนา แขวงสะพานสูง เขตสะพานสูง กรุงเทพมหานคร 10240
Tel : (662) 001-8880-1 Fax : (662) 001-8880-1 Ext. 404,405 E-mail: enviwork@hotmail.co.th

เลขที่ EW 58344-29

17 กันยายน 2558

เรื่อง เรียนเชิญเข้าร่วมประชุมรับฟังความคิดเห็นของประชาชนต่อการดำเนินโครงการและมาตรการด้านสิ่งแวดล้อม โครงการบริหารจัดการขยะแบบครบวงจร จังหวัดระยอง โดยแปลงขยะเป็นพลังงานไฟฟ้า

เรียน เจ้าอาวาสวัดปากน้ำ

สิ่งที่ส่งมาด้วย 1.กำหนดการและสถานที่จัดประชุมรับฟังความคิดเห็นฯ
2.เอกสารประกอบการประชุมรับฟังความคิดเห็นฯ
3.แบบตอบรับเข้าร่วมการประชุมรับฟังความคิดเห็นฯ

ตามที่มติคณะรักษาความสงบแห่งชาติเมื่อวันที่ 26 สิงหาคม 2557 ได้มอบหมายจังหวัดระยอง เป็นเจ้าภาพหารือร่วมกันระหว่างกลุ่มบริษัท ปตท.(มหาชน) และองค์การบริหารส่วนจังหวัดระยอง เพื่อจัดทำโครงการบริหารจัดการขยะแบบครบวงจร โดยแปลงขยะเป็นพลังงานไฟฟ้า ในพื้นที่ศูนย์กำจัดขยะมูลฝอยรวมครบวงจร จังหวัดระยอง เพื่อให้มีระบบการกำจัดขยะแบบยั่งยืน รวมถึงรณรงค์ให้มีการแยกประเภทขยะจากต้นทางให้ชัดเจนระหว่างขยะอุตสาหกรรม ขยะอันตราย และขยะชุมชน บริษัท โกลบอล เพาเวอร์ ซินเนอร์ยี่ จำกัด (มหาชน) ซึ่งเป็นบริษัทในกลุ่ม ปตท.จะเป็นผู้ดำเนินการ **"โครงการบริหารจัดการขยะแบบครบวงจร จังหวัดระยอง โดยแปลงขยะเป็นพลังงานไฟฟ้า"** ตั้งอยู่ภายในพื้นที่ศูนย์กำจัดขยะมูลฝอยรวมแบบครบวงจร จังหวัดระยอง ตำบลน้ำคอก อำเภอเมืองระยอง จังหวัดระยอง ลักษณะโครงการเป็นการรับขยะมูลฝอยจากศูนย์กำจัดขยะมูลฝอยรวมแบบครบวงจร จังหวัดระยอง มาผ่านการคัดแยก ปรับปรุงสภาพ และย่อยให้มีขนาดให้เหมาะสม ก่อนนำไปใช้เป็นพลังงานในการผลิตไฟฟ้าเพื่อส่งให้กับโครงข่ายของการไฟฟ้าภูมิภาค (กฟภ.) โครงการสามารถรองรับมูลฝอยใหม่จากชุมชนได้อย่างน้อย 500 ตัน/วัน รวมทั้งสามารถรองรับขยะมูลฝอยจากบ่อฝังกลบเดิมได้อีกส่วนหนึ่ง ซึ่งจะช่วยลดภาระหรือปริมาณมูลฝอยที่ต้องนำไปฝังกลบทำให้เป็นการป้องกันและลดผลกระทบต่อสิ่งแวดล้อมและชุมชนจากปัญหาขยะมูลฝอยตกค้าง และกำจัดขยะมูลฝอยแบบไม่ถูกหลักสุขาภิบาลที่เกิดขึ้นในปัจจุบัน เช่น ปัญหาเรื่องกลิ่น ปัญหาน้ำชะขยะปนเปื้อนแหล่งน้ำ ปัญหาแหล่งเพาะพันธ์พาหะนำโรค โดยมีความสอดคล้องกับยุทธศาสตร์การจัดการมูลฝอย จังหวัดระยองโดยกำหนดเป้าหมายราว 5 ปี (พ.ศ. 2558-2562) ที่จะปรับปรุงฟื้นฟูหรือปิดสถานที่กำจัดขยะมูลฝอยที่ไม่ถูกหลักวิชาการจำนวน 22 แห่ง และกำหนดให้มีศูนย์บริหารจัดการขยะมูลฝอยเพื่อผลิตเป็นพลังงานไฟฟ้า 1 แห่ง ได้แก่ ศูนย์กำจัดขยะมูลฝอยรวมแบบครบวงจร จังหวัดระยอง (องค์การบริหารส่วนจังหวัดระยอง)

RECEIVED
ผอ.สำนักงาน
14/9/58

ผู้ประสานงาน : นายนิวัติ ดาษดื่น
โทร: 083-7573809,02-0018880-1 ต่อ206 โทรสาร: 02-0018880-1 ต่อ 404-405 E-mail :niwat@enviwork.co.th

บริษัท เอ็นไว เวิร์ค จำกัด
193/57-58 ถนนราษฎร์พัฒนา แขวงสะพานสูง เขตสะพานสูง กรุงเทพมหานคร 10240
Tel : (662) 001-8880-1 Fax : (662) 001-8880-1 Ext. 404,405 E-mail: enviwork@hotmail.co.th

ปัจจุบันโครงการอยู่ระหว่างการจัดทำร่างมาตรการป้องกัน แก้ไข และติดตามตรวจสอบผลกระทบสิ่งแวดล้อม เพื่อใช้เป็นมาตรฐานและแนวทางปฏิบัติในการประกอบกิจการที่ไม่ส่งผลกระทบต่อสิ่งแวดล้อมและชุมชน บริษัท โกลบอล เพาเวอร์ ซินเนอร์ยี่ จำกัด (มหาชน) จึงมอบหมายให้บริษัท เอ็นไว เวิร์ค จำกัด (บริษัทที่ปรึกษาด้านสิ่งแวดล้อม) เป็นผู้ศึกษาและจัดทำมาตรการฯ ดังกล่าว ในการนี้ บริษัทที่ปรึกษามีความประสงค์ในการจัดประชุมรับฟังความคิดเห็นของประชาชนต่อร่างมาตรการป้องกัน แก้ไข และติดตามตรวจสอบผลกระทบสิ่งแวดล้อมของโครงการ ในวันพุธที่ 7 ตุลาคม พ.ศ. 2558 เวลา 09.30 - 12.00 น. ณ ห้องประชุม อบต.หนองตะพาน อำเภอบ้านค่าย จังหวัดระยอง จึงขอเรียนเชิญท่านหรือตัวแทนเข้าร่วมประชุมตามกำหนดการและสถานที่ดังสิ่งที่ส่งมาด้วย 1 ซึ่งท่านสามารถศึกษารายละเอียดของโครงการและร่างมาตรการฯ ก่อนการเข้าร่วมประชุมได้ดังสิ่งที่ส่งมาด้วย 2 และท่านสามารถแจ้งความประสงค์ลงทะเบียนเข้าร่วมประชุมล่วงหน้าได้ดังสิ่งที่ส่งมาด้วย 3

จึงเรียนมาเพื่อโปรดพิจารณาเข้าร่วมการประชุมฯ ตามวัน-เวลา ดังกล่าว และขอขอบพระคุณมา ณ โอกาสนี้

ขอแสดงความนับถือ

(นายปรีชาวิทย์ รอดรัตน์)
กรรมการผู้จัดการ

ผู้ประสานงาน : นายนิวัติ ดาษดื่น
โทร: 083-7573809,02-0018880-1 ต่อ206 โทรสาร: 02-0018880-1 ต่อ 404-405 E-mail :niwat@enviwork.co.th

บริษัท เอ็นไว เวิร์ค จำกัด
193/57-58 ถนนราษฎร์พัฒนา แขวงสะพานสูง เขตสะพานสูง กรุงเทพมหานคร 10240
Tel : (662) 001-8880-1 Fax : (662) 001-8880-1 Ext. 404,405 E-mail: enviwork@hotmail.co.th

เลขที่ EW 58344-30

17 กันยายน 2558

เรื่อง เรียนเชิญเข้าร่วมประชุมรับฟังความคิดเห็นของประชาชนต่อการดำเนินโครงการและมาตรการด้านสิ่งแวดล้อม โครงการบริหารจัดการขยะแบบครบวงจร จังหวัดระยอง โดยแปลงขยะเป็นพลังงานไฟฟ้า

เรียน ผู้จัดการการไฟฟ้าส่วนภูมิภาคอำเภอบ้านค่าย

สิ่งที่ส่งมาด้วย 1.กำหนดการและสถานที่จัดประชุมรับฟังความคิดเห็นฯ
2.เอกสารประกอบการประชุมรับฟังความคิดเห็นฯ
3.แบบตอบรับเข้าร่วมการประชุมรับฟังความคิดเห็นฯ

ตามที่มติคณะรักษาความสงบแห่งชาติเมื่อวันที่ 26 สิงหาคม 2557 ได้มอบหมายจังหวัดระยอง เป็นเจ้าภาพหารือร่วมกันระหว่างกลุ่มบริษัท ปตท.(มหาชน) และองค์การบริหารส่วนจังหวัดระยอง เพื่อจัดทำโครงการบริหารจัดการขยะแบบครบวงจร โดยแปลงขยะเป็นพลังงานไฟฟ้า ในพื้นที่ศูนย์กำจัดขยะมูลฝอยรวมครบวงจร จังหวัดระยอง เพื่อให้มีระบบการกำจัดขยะแบบยั่งยืน รวมถึงรณรงค์ให้มีการแยกประเภทขยะจากต้นทางให้ชัดเจนระหว่างขยะอุตสาหกรรม ขยะอันตราย และขยะชุมชน บริษัท โกลบอล เพาเวอร์ ซินเนอร์ยี่ จำกัด (มหาชน) ซึ่งเป็นบริษัทในกลุ่ม ปตท.จะเป็นผู้ดำเนินการ **"โครงการบริหารจัดการขยะแบบครบวงจร จังหวัดระยอง โดยแปลงขยะเป็นพลังงานไฟฟ้า"** ตั้งอยู่ภายในพื้นที่ศูนย์กำจัดขยะมูลฝอยรวมแบบครบวงจร จังหวัดระยอง ตำบลน้ำคอก อำเภอเมืองระยอง จังหวัดระยอง ลักษณะโครงการเป็นการรับขยะมูลฝอยจากศูนย์กำจัดขยะมูลฝอยรวมแบบครบวงจร จังหวัดระยอง มาผ่านการคัดแยก ปรับปรุงสภาพ และย่อยให้มีขนาดให้เหมาะสม ก่อนนำไปใช้เป็นพลังงานในการผลิตไฟฟ้าเพื่อส่งให้กับโครงข่ายของการไฟฟ้าภูมิภาค (กฟภ.) โครงการสามารถรองรับมูลฝอยใหม่จากชุมชนได้อย่างน้อย 500 ตัน/วัน รวมทั้งสามารถรองรับขยะมูลฝอยจากบ่อฝังกลบเดิมได้อีกส่วนหนึ่ง ซึ่งจะช่วยลดภาระหรือปริมาณมูลฝอยที่ต้องนำไปฝังกลบทำให้เป็นการป้องกันและลดผลกระทบต่อสิ่งแวดล้อมและชุมชนจากปัญหาขยะมูลฝอยตกค้าง และกำจัดขยะมูลฝอยแบบไม่ถูกหลักสุขาภิบาลที่เกิดขึ้นในปัจจุบัน เช่น ปัญหาเรื่องกลิ่น ปัญหาน้ำชะขยะปนเปื้อนแหล่งน้ำ ปัญหาแหล่งเพาะพันธ์พาหะนำโรค โดยมีความสอดคล้องกับยุทธศาสตร์การจัดการมูลฝอย จังหวัดระยองโดยกำหนดเป้าหมายราว 5 ปี (พ.ศ. 2558-2562) ที่จะปรับปรุงฟื้นฟูหรือปิดสถานที่กำจัดขยะมูลฝอยที่ไม่ถูกหลักวิชาการจำนวน 22 แห่ง และกำหนดให้มีศูนย์บริหารจัดการขยะมูลฝอยเพื่อผลิตเป็นพลังงานไฟฟ้า 1 แห่ง ได้แก่ ศูนย์กำจัดขยะมูลฝอยรวมแบบครบวงจร จังหวัดระยอง (องค์การบริหารส่วนจังหวัดระยอง)

RECEIVED
BY วิภาดา DATE 19 ก.ย. 58

ผู้ประสานงาน : นายนิวัติ ดาษดื่น
โทร: 083-7573809,02-0018880-1 ต่อ206 โทรสาร: 02-0018880-1 ต่อ 404-405 E-mail :niwat@enviwork.co.th

บริษัท เอ็นไว เวิร์ค จำกัด
193/57-58 ถนนราษฎร์พัฒนา แขวงสะพานสูง เขตสะพานสูง กรุงเทพมหานคร 10240
Tel : (662) 001-8880-1 Fax : (662) 001-8880-1 Ext. 404,405 E-mail: enviwork@hotmail.co.th

ปัจจุบันโครงการอยู่ระหว่างการจัดทำร่างมาตรการป้องกัน แก้ไข และติดตามตรวจสอบผลกระทบสิ่งแวดล้อม เพื่อใช้เป็นมาตรฐานและแนวทางปฏิบัติในการประกอบกิจการที่ไม่ส่งผลกระทบต่อสิ่งแวดล้อมและชุมชน บริษัท โกลบอล เพาเวอร์ ซินเนอร์ยี่ จำกัด (มหาชน) จึงมอบหมายให้บริษัท เอ็นไว เวิร์ค จำกัด (บริษัทที่ปรึกษาด้านสิ่งแวดล้อม) เป็นผู้ศึกษาและจัดทำมาตรการฯ ดังกล่าว ในการนี้ บริษัทที่ปรึกษามีความประสงค์ในการจัดประชุมรับฟังความคิดเห็นของประชาชนต่อร่างมาตรการป้องกัน แก้ไข และติดตามตรวจสอบผลกระทบสิ่งแวดล้อมของโครงการ ในวันพุธที่ 7 ตุลาคม พ.ศ. 2558 เวลา 09.30 - 12.00 น. ณ ห้องประชุม อบต.หนองตะพาน อำเภอบ้านค่าย จังหวัดระยอง จึงขอเรียนเชิญท่านหรือตัวแทนเข้าร่วมประชุมตามกำหนดการและสถานที่ดังสิ่งที่ส่งมาด้วย 1 ซึ่งท่านสามารถศึกษารายละเอียดของโครงการและร่างมาตรการฯ ก่อนการเข้าร่วมประชุมได้ดังสิ่งที่ส่งมาด้วย 2 และท่านสามารถแจ้งความประสงค์ลงทะเบียนเข้าร่วมประชุมล่วงหน้าได้ดังสิ่งที่ส่งมาด้วย 3

จึงเรียนมาเพื่อโปรดพิจารณาเข้าร่วมการประชุมฯ ตามวัน-เวลา ดังกล่าว และขอขอบพระคุณมา ณ โอกาสนี้

ขอแสดงความนับถือ

(นายปรีชาวิทย์ รอดรัตน์)
กรรมการผู้จัดการ

ผู้ประสานงาน : นายนิวัติ ดาษดื่น
โทร: 083-7573809,02-0018880-1 ต่อ206 โทรสาร: 02-0018880-1 ต่อ 404-405 E-mail :niwat@enviwork.co.th

บริษัท เอ็นไว เวิร์ค จำกัด
193/57-58 ถนนราษฎร์พัฒนา แขวงสะพานสูง เขตสะพานสูง กรุงเทพมหานคร 10240
Tel : (662) 001-8880-1 Fax : (662) 001-8880-1 Ext. 404,405 E-mail: enviwork@hotmail.co.th

เลขที่ EW 58344-31

17 กันยายน 2558

เรื่อง เรียนเชิญเข้าร่วมประชุมรับฟังความคิดเห็นของประชาชนต่อการดำเนินโครงการและมาตรการด้านสิ่งแวดล้อม โครงการบริหารจัดการขยะแบบครบวงจร จังหวัดระยอง โดยแปลงขยะเป็นพลังงานไฟฟ้า

เรียน ผู้อำนวยการโรงพยาบาลบ้านค่าย

สิ่งที่ส่งมาด้วย 1.กำหนดการและสถานที่จัดประชุมรับฟังความคิดเห็นฯ
2.เอกสารประกอบการประชุมรับฟังความคิดเห็นฯ
3.แบบตอบรับเข้าร่วมการประชุมรับฟังความคิดเห็นฯ

ตามที่มติคณะรักษาความสงบแห่งชาติเมื่อวันที่ 26 สิงหาคม 2557 ได้มอบหมายจังหวัดระยอง เป็นเจ้าภาพหารือร่วมกันระหว่างกลุ่มบริษัท ปตท.(มหาชน) และองค์การบริหารส่วนจังหวัดระยอง เพื่อจัดทำโครงการบริหารจัดการขยะแบบครบวงจร โดยแปลงขยะเป็นพลังงานไฟฟ้า ในพื้นที่ศูนย์กำจัดขยะมูลฝอยรวมครบวงจร จังหวัดระยอง เพื่อให้มีระบบการกำจัดขยะแบบยั่งยืน รวมถึงรณรงค์ให้มีการแยกประเภทขยะจากต้นทางให้ชัดเจนระหว่างขยะอุตสาหกรรม ขยะอันตราย และขยะชุมชน บริษัท โกลบอล เพาเวอร์ ซินเนอร์ยี่ จำกัด (มหาชน) ซึ่งเป็นบริษัทในกลุ่ม ปตท.จะเป็นผู้ดำเนินการ **"โครงการบริหารจัดการขยะแบบครบวงจร จังหวัดระยอง โดยแปลงขยะเป็นพลังงานไฟฟ้า"** ตั้งอยู่ภายในพื้นที่ศูนย์กำจัดขยะมูลฝอยรวมแบบครบวงจร จังหวัดระยอง ตำบลน้ำคอก อำเภอเมืองระยอง จังหวัดระยอง ลักษณะโครงการเป็นการรับขยะมูลฝอยจากศูนย์กำจัดขยะมูลฝอยรวมแบบครบวงจร จังหวัดระยอง มาผ่านการคัดแยก ปรับปรุงสภาพ และย่อยให้มีขนาดให้เหมาะสม ก่อนนำไปใช้เป็นพลังงานในการผลิตไฟฟ้าเพื่อส่งให้กับโครงข่ายของการไฟฟ้าภูมิภาค (กฟภ.) โครงการสามารถรองรับมูลฝอยใหม่จากชุมชนได้อย่างน้อย 500 ตัน/วัน รวมทั้งสามารถรองรับขยะมูลฝอยจากบ่อฝังกลบเดิมได้อีกส่วนหนึ่ง ซึ่งจะช่วยลดภาระหรือปริมาณมูลฝอยที่ต้องนำไปฝังกลบทำให้เป็นการป้องกันและลดผลกระทบต่อสิ่งแวดล้อมและชุมชนจากปัญหาขยะมูลฝอยตกค้าง และกำจัดขยะมูลฝอยแบบไม่ถูกหลักสุขาภิบาลที่เกิดขึ้นในปัจจุบัน เช่น ปัญหาเรื่องกลิ่น ปัญหาน้ำชะขยะปนเปื้อนแหล่งน้ำ ปัญหาแหล่งเพาะพันธ์พาหะนำโรค โดยมีความสอดคล้องกับยุทธศาสตร์การจัดการมูลฝอย จังหวัดระยองโดยกำหนดเป้าหมายราว 5 ปี (พ.ศ. 2558-2562) ที่จะปรับปรุงฟื้นฟูหรือปิดสถานที่กำจัดขยะมูลฝอยที่ไม่ถูกหลักวิชาการจำนวน 22 แห่ง และกำหนดให้มีศูนย์บริหารจัดการขยะมูลฝอยเพื่อผลิตเป็นพลังงานไฟฟ้า 1 แห่ง ได้แก่ ศูนย์กำจัดขยะมูลฝอยรวมแบบครบวงจร จังหวัดระยอง (องค์การบริหารส่วนจังหวัดระยอง)

RECEIVED BY สุมาลี DATE 18 กย. 58

ผู้ประสานงาน : นายนิวัติ ดาษดื่น
โทร: 083-7573809,02-0018880-1 ต่อ206 โทรสาร: 02-0018880-1 ต่อ 404-405 E-mail :niwat@enviwork.co.th

บริษัท เอ็นไว เวิร์ค จำกัด
193/57-58 ถนนราษฎร์พัฒนา แขวงสะพานสูง เขตสะพานสูง กรุงเทพมหานคร 10240
Tel : (662) 001-8880-1 Fax : (662) 001-8880-1 Ext. 404,405 E-mail: enviwork@hotmail.co.th

ปัจจุบันโครงการอยู่ระหว่างการจัดทำร่างมาตรการป้องกัน แก้ไข และติดตามตรวจสอบผลกระทบสิ่งแวดล้อม เพื่อใช้เป็นมาตรฐานและแนวทางปฏิบัติในการประกอบกิจการที่ไม่ส่งผลกระทบต่อสิ่งแวดล้อมและชุมชน บริษัท โกลบอล เพาเวอร์ ซินเนอร์ยี่ จำกัด (มหาชน) จึงมอบหมายให้บริษัท เอ็นไว เวิร์ค จำกัด (บริษัทที่ปรึกษาด้านสิ่งแวดล้อม) เป็นผู้ศึกษาและจัดทำมาตรการฯ ดังกล่าว ในการนี้ บริษัทที่ปรึกษามีความประสงค์ในการจัดประชุมรับฟังความคิดเห็นของประชาชนต่อร่างมาตรการป้องกัน แก้ไข และติดตามตรวจสอบผลกระทบสิ่งแวดล้อมของโครงการ ในวันพุธที่ 7 ตุลาคม พ.ศ. 2558 เวลา 09.30 - 12.00 น. ณ ห้องประชุม อบต.หนองตะพาน อำเภอบ้านค่าย จังหวัดระยอง จึงขอเรียนเชิญท่านหรือตัวแทนเข้าร่วมประชุมตามกำหนดการและสถานที่ดังสิ่งที่ส่งมาด้วย 1 ซึ่งท่านสามารถศึกษารายละเอียดของโครงการและร่างมาตรการฯ ก่อนการเข้าร่วมประชุมได้ดังสิ่งที่ส่งมาด้วย 2 และท่านสามารถแจ้งความประสงค์ลงทะเบียนเข้าร่วมประชุมล่วงหน้าได้ดังสิ่งที่ส่งมาด้วย 3

จึงเรียนมาเพื่อโปรดพิจารณาเข้าร่วมการประชุมฯ ตามวัน-เวลา ดังกล่าว และขอขอบพระคุณมา ณ โอกาสนี้

ขอแสดงความนับถือ

(นายปรีชาวิทย์ รอดรัตน์)
กรรมการผู้จัดการ

ผู้ประสานงาน : นายนิวัติ ดาษดื่น
โทร: 083-7573809,02-0018880-1 ต่อ206 โทรสาร: 02-0018880-1 ต่อ 404-405 E-mail :niwat@enviwork.co.th

บริษัท เอ็นไว เวิร์ค จำกัด
193/57-58 ถนนราษฎร์พัฒนา แขวงสะพานสูง เขตสะพานสูง กรุงเทพมหานคร 10240
Tel : (662) 001-8880-1 Fax : (662) 001-8880-1 Ext. 404,405 E-mail: enviwork@hotmail.co.th

เลขที่ EW 58344-32

17 กันยายน 2558

เรื่อง เรียนเชิญเข้าร่วมประชุมรับฟังความคิดเห็นของประชาชนต่อการดำเนินโครงการและมาตรการด้านสิ่งแวดล้อม โครงการบริหารจัดการขยะแบบครบวงจร จังหวัดระยอง โดยแปลงขยะเป็นพลังงานไฟฟ้า

เรียน ผู้อำนวยการโรงเรียนบ้านหนองสะพาน

สิ่งที่ส่งมาด้วย 1.กำหนดการและสถานที่จัดประชุมรับฟังความคิดเห็นฯ
2.เอกสารประกอบการประชุมรับฟังความคิดเห็นฯ
3.แบบตอบรับเข้าร่วมการประชุมรับฟังความคิดเห็นฯ

ตามที่มติคณะรักษาความสงบแห่งชาติเมื่อวันที่ 26 สิงหาคม 2557 ได้มอบหมายจังหวัดระยอง เป็นเจ้าภาพหารือร่วมกันระหว่างกลุ่มบริษัท ปตท.(มหาชน) และองค์การบริหารส่วนจังหวัดระยอง เพื่อจัดทำโครงการบริหารจัดการขยะแบบครบวงจร โดยแปลงขยะเป็นพลังงานไฟฟ้า ในพื้นที่ศูนย์กำจัดขยะมูลฝอยรวมครบวงจร จังหวัดระยอง เพื่อให้มีระบบการกำจัดขยะแบบยั่งยืน รวมถึงรณรงค์ให้มีการแยกประเภทขยะจากต้นทางให้ชัดเจนระหว่างขยะอุตสาหกรรม ขยะอันตราย และขยะชุมชน บริษัท โกลบอล เพาเวอร์ ซินเนอร์ยี่ จำกัด (มหาชน) ซึ่งเป็นบริษัทในกลุ่ม ปตท.จะเป็นผู้ดำเนินการ **"โครงการบริหารจัดการขยะแบบครบวงจร จังหวัดระยอง โดยแปลงขยะเป็นพลังงานไฟฟ้า"** ตั้งอยู่ภายในพื้นที่ศูนย์กำจัดขยะมูลฝอยรวมแบบครบวงจร จังหวัดระยอง ตำบลน้ำคอก อำเภอเมืองระยอง จังหวัดระยอง ลักษณะโครงการเป็นการรับขยะมูลฝอยจากศูนย์กำจัดขยะมูลฝอยรวมแบบครบวงจร จังหวัดระยอง มาผ่านการคัดแยก ปรับปรุงสภาพ และย่อยให้มีขนาดให้เหมาะสม ก่อนนำไปใช้เป็นพลังงานในการผลิตไฟฟ้าเพื่อส่งให้กับโครงข่ายของการไฟฟ้าภูมิภาค (กฟภ.) โครงการสามารถรองรับมูลฝอยใหม่จากชุมชนได้อย่างน้อย 500 ตัน/วัน รวมทั้งสามารถรองรับขยะมูลฝอยจากบ่อฝังกลบเดิมได้อีกส่วนหนึ่ง ซึ่งจะช่วยลดภาระหรือปริมาณมูลฝอยที่ต้องนำไปฝังกลบทำให้เป็นการป้องกันและลดผลกระทบต่อสิ่งแวดล้อมและชุมชนจากปัญหาขยะมูลฝอยตกค้าง และกำจัดขยะมูลฝอยแบบไม่ถูกหลักสุขาภิบาลที่เกิดขึ้นในปัจจุบัน เช่น ปัญหาเรื่องกลิ่น ปัญหาน้ำชะขยะปนเปื้อนแหล่งน้ำ ปัญหาแหล่งเพาะพันธ์พาหะนำโรค โดยมีความสอดคล้องกับยุทธศาสตร์การจัดการมูลฝอย จังหวัดระยองโดยกำหนดเป้าหมายราว 5 ปี (พ.ศ. 2558-2562) ที่จะปรับปรุงฟื้นฟูหรือปิดสถานที่กำจัดขยะมูลฝอยที่ไม่ถูกหลักวิชาการจำนวน 22 แห่ง และกำหนดให้มีศูนย์บริหารจัดการขยะมูลฝอยเพื่อผลิตเป็นพลังงานไฟฟ้า 1 แห่ง ได้แก่ ศูนย์กำจัดขยะมูลฝอยรวมแบบครบวงจร จังหวัดระยอง (องค์การบริหารส่วนจังหวัดระยอง)

RECEIVED
BY DATE 18กย58

ผู้ประสานงาน : นายนิวัติ ดาษดื่น
โทร: 083-7573809,02-0018880-1 ต่อ206 โทรสาร: 02-0018880-1 ต่อ 404-405 E-mail :niwat@enviwork.co.th

บริษัท เอ็นไว เวิร์ค จำกัด
193/57-58 ถนนราษฎร์พัฒนา แขวงสะพานสูง เขตสะพานสูง กรุงเทพมหานคร 10240
Tel : (662) 001-8880-1 Fax : (662) 001-8880-1 Ext. 404,405 E-mail: enviwork@hotmail.co.th

ปัจจุบันโครงการอยู่ระหว่างการจัดทำร่างมาตรการป้องกัน แก้ไข และติดตามตรวจสอบผลกระทบสิ่งแวดล้อม เพื่อใช้เป็นมาตรฐานและแนวทางปฏิบัติในการประกอบกิจการที่ไม่ส่งผลกระทบต่อสิ่งแวดล้อมและชุมชน บริษัท โกลบอล เพาเวอร์ ซินเนอร์ยี่ จำกัด (มหาชน) จึงมอบหมายให้บริษัท เอ็นไว เวิร์ค จำกัด (บริษัทที่ปรึกษาด้านสิ่งแวดล้อม) เป็นผู้ศึกษาและจัดทำมาตรการฯ ดังกล่าว ในการนี้ บริษัทที่ปรึกษามีความประสงค์ในการจัดประชุมรับฟังความคิดเห็นของประชาชนต่อร่างมาตรการป้องกัน แก้ไข และติดตามตรวจสอบผลกระทบสิ่งแวดล้อมของโครงการ ในวันพุธที่ 7 ตุลาคม พ.ศ. 2558 เวลา 09.30 - 12.00 น. ณ ห้องประชุม อบต.หนองตะพาน อำเภอบ้านค่าย จังหวัดระยอง จึงขอเรียนเชิญท่านหรือตัวแทนเข้าร่วมประชุมตามกำหนดการและสถานที่ดังสิ่งที่ส่งมาด้วย 1 ซึ่งท่านสามารถศึกษารายละเอียดของโครงการและร่างมาตรการฯ ก่อนการเข้าร่วมประชุมได้ดังสิ่งที่ส่งมาด้วย 2 และท่านสามารถแจ้งความประสงค์ลงทะเบียนเข้าร่วมประชุมล่วงหน้าได้ดังสิ่งที่ส่งมาด้วย 3

จึงเรียนมาเพื่อโปรดพิจารณาเข้าร่วมการประชุมฯ ตามวัน-เวลา ดังกล่าว และขอขอบพระคุณมา ณ โอกาสนี้

ขอแสดงความนับถือ

(นายปรีชาวิทย์ รอดรัตน์)
กรรมการผู้จัดการ

ผู้ประสานงาน : นายนิวัติ ดาษดื่น
โทร: 083-7573809,02-0018880-1 ต่อ206 โทรสาร: 02-0018880-1 ต่อ 404-405 E-mail :niwat@enviwork.co.th

บริษัท เอ็นไว เวิร์ค จำกัด
193/57-58 ถนนราษฎร์พัฒนา แขวงสะพานสูง เขตสะพานสูง กรุงเทพมหานคร 10240
Tel : (662) 001-8880-1 Fax : (662) 001-8880-1 Ext. 404,405 E-mail: enviwork@hotmail.co.th

เลขที่ EW 58344-33

17 กันยายน 2558

เรื่อง เรียนเชิญเข้าร่วมประชุมรับฟังความคิดเห็นของประชาชนต่อการดำเนินโครงการและมาตรการด้านสิ่งแวดล้อม โครงการบริหารจัดการขยะแบบครบวงจร จังหวัดระยอง โดยแปลงขยะเป็นพลังงานไฟฟ้า

เรียน ผู้ใหญ่บ้านหมู่ที่ 1 บ้านกระเฉทล่าง

สิ่งที่ส่งมาด้วย 1.กำหนดการและสถานที่จัดประชุมรับฟังความคิดเห็นฯ
2.เอกสารประกอบการประชุมรับฟังความคิดเห็นฯ
3.แบบตอบรับเข้าร่วมการประชุมรับฟังความคิดเห็นฯ

ตามที่มติคณะรักษาความสงบแห่งชาติเมื่อวันที่ 26 สิงหาคม 2557 ได้มอบหมายจังหวัดระยอง เป็นเจ้าภาพหารือร่วมกันระหว่างกลุ่มบริษัท ปตท.(มหาชน) และองค์การบริหารส่วนจังหวัดระยอง เพื่อจัดทำโครงการบริหารจัดการขยะแบบครบวงจร โดยแปลงขยะเป็นพลังงานไฟฟ้า ในพื้นที่ศูนย์กำจัดขยะมูลฝอยรวมครบวงจร จังหวัดระยอง เพื่อให้มีระบบการกำจัดขยะแบบยั่งยืน รวมถึงรณรงค์ให้มีการแยกประเภทขยะจากต้นทางให้ชัดเจนระหว่างขยะอุตสาหกรรม ขยะอันตราย และขยะชุมชน บริษัท โกลบอล เพาเวอร์ ซินเนอร์ยี่ จำกัด (มหาชน) ซึ่งเป็นบริษัทในกลุ่ม ปตท.จะเป็นผู้ดำเนินการ **"โครงการบริหารจัดการขยะแบบครบวงจร จังหวัดระยอง โดยแปลงขยะเป็นพลังงานไฟฟ้า"** ตั้งอยู่ภายในพื้นที่ศูนย์กำจัดขยะมูลฝอยรวมแบบครบวงจร จังหวัดระยอง ตำบลน้ำคอก อำเภอเมืองระยอง จังหวัดระยอง ลักษณะโครงการเป็นการรับขยะมูลฝอยจากศูนย์กำจัดขยะมูลฝอยรวมแบบครบวงจร จังหวัดระยอง มาผ่านการคัดแยก ปรับปรุงสภาพ และย่อยให้มีขนาดให้เหมาะสม ก่อนนำไปใช้เป็นพลังงานในการผลิตไฟฟ้าเพื่อส่งให้กับโครงข่ายของการไฟฟ้าภูมิภาค (กฟภ.) โครงการสามารถรองรับมูลฝอยใหม่จากชุมชนได้อย่างน้อย 500 ตัน/วัน รวมทั้งสามารถรองรับขยะมูลฝอยจากบ่อฝังกลบเดิมได้อีกส่วนหนึ่ง ซึ่งจะช่วยลดภาระหรือปริมาณมูลฝอยที่ต้องนำไปฝังกลบทำให้เป็นการป้องกันและลดผลกระทบต่อสิ่งแวดล้อมและชุมชนจากปัญหาขยะมูลฝอยตกค้าง และกำจัดขยะมูลฝอยแบบไม่ถูกหลักสุขาภิบาลที่เกิดขึ้นในปัจจุบัน เช่น ปัญหาเรื่องกลิ่น ปัญหาน้ำชะขยะปนเปื้อนแหล่งน้ำ ปัญหาแหล่งเพาะพันธ์พาหะนำโรค โดยมีความสอดคล้องกับยุทธศาสตร์การจัดการมูลฝอย จังหวัดระยองโดยกำหนดเป้าหมายราว 5 ปี (พ.ศ. 2558-2562) ที่จะปรับปรุงฟื้นฟูหรือปิดสถานที่กำจัดขยะมูลฝอยที่ไม่ถูกหลักวิชาการจำนวน 22 แห่ง และกำหนดให้มีศูนย์บริหารจัดการขยะมูลฝอยเพื่อผลิตเป็นพลังงานไฟฟ้า 1 แห่ง ได้แก่ ศูนย์กำจัดขยะมูลฝอยรวมแบบครบวงจร จังหวัดระยอง (องค์การบริหารส่วนจังหวัดระยอง)

19/9/58

RECEIVED
BY DATE

ผู้ประสานงาน : นายนิวัติ ดาษดื่น
โทร: 083-7573809,02-0018880-1 ต่อ206 โทรสาร: 02-0018880-1 ต่อ 404-405 E-mail :niwat@enviwork.co.th

บริษัท เอ็นไว เวิร์ค จำกัด
193/57-58 ถนนราษฎร์พัฒนา แขวงสะพานสูง เขตสะพานสูง กรุงเทพมหานคร 10240
Tel : (662) 001-8880-1 Fax : (662) 001-8880-1 Ext. 404,405 E-mail: enviwork@hotmail.co.th

ปัจจุบันโครงการอยู่ระหว่างการจัดทำร่างมาตรการป้องกัน แก้ไข และติดตามตรวจสอบผลกระทบสิ่งแวดล้อม เพื่อใช้เป็นมาตรฐานและแนวทางปฏิบัติในการประกอบกิจการที่ไม่ส่งผลกระทบต่อสิ่งแวดล้อมและชุมชน บริษัท โกลบอล เพาเวอร์ ซินเนอร์ยี่ จำกัด (มหาชน) จึงมอบหมายให้บริษัท เอ็นไว เวิร์ค จำกัด (บริษัทที่ปรึกษาด้านสิ่งแวดล้อม) เป็นผู้ศึกษาและจัดทำมาตรการฯ ดังกล่าว ในการนี้ บริษัทที่ปรึกษามีความประสงค์ในการจัดประชุมรับฟังความคิดเห็นของประชาชนต่อร่างมาตรการป้องกัน แก้ไข และติดตามตรวจสอบผลกระทบสิ่งแวดล้อมของโครงการ ในวันพุธที่ 7 ตุลาคม พ.ศ. 2558 เวลา 14.00 - 16.30 น. ณ ห้องประชุมโรงเรียนวัดกระเฉท อำเภอนิคมพัฒนา จังหวัดระยอง จึงขอเรียนเชิญท่านเข้าร่วมประชุมฯ และขอความอนุเคราะห์ในการประชาสัมพันธ์เชิญชวนประชาชนในเขตการปกครองของท่านเข้าร่วมประชุมตามกำหนดการและสถานที่ดังสิ่งที่ส่งมาด้วย 1 ซึ่งท่านสามารถศึกษารายละเอียดของโครงการและร่างมาตรการฯ ก่อนการเข้าร่วมประชุมได้ดังสิ่งที่ส่งมาด้วย 2 และท่านสามารถแจ้งความประสงค์ลงทะเบียนเข้าร่วมประชุมล่วงหน้าได้ดังสิ่งที่ส่งมาด้วย 3

จึงเรียนมาเพื่อโปรดพิจารณาเข้าร่วมการประชุมฯ ตามวัน-เวลา ดังกล่าว และขอขอบพระคุณมา ณ โอกาสนี้

ขอแสดงความนับถือ

(นายปรีชาวิทย์ รอดรัตน์)
กรรมการผู้จัดการ

ผู้ประสานงาน : นายนิวัติ ดาษดื่น
โทร: 083-7573809,02-0018880-1 ต่อ206 โทรสาร: 02-0018880-1 ต่อ 404-405 E-mail :niwat@enviwork.co.th

บริษัท เอ็นไว เวิร์ค จำกัด
193/57-58 ถนนราษฎร์พัฒนา แขวงสะพานสูง เขตสะพานสูง กรุงเทพมหานคร 10240
Tel : (662) 001-8880-1 Fax : (662) 001-8880-1 Ext. 404,405 E-mail: enviwork@hotmail.co.th

เลขที่ EW 58344-34

17 กันยายน 2558

เรื่อง เรียนเชิญเข้าร่วมประชุมรับฟังความคิดเห็นของประชาชนต่อการดำเนินโครงการและมาตรการด้านสิ่งแวดล้อม โครงการบริหารจัดการขยะแบบครบวงจร จังหวัดระยอง โดยแปลงขยะเป็นพลังงานไฟฟ้า

เรียน ประธานชุมชนบ้านกระเฉทล่าง (หมู่ที่ 1)

สิ่งที่ส่งมาด้วย 1.กำหนดการและสถานที่จัดประชุมรับฟังความคิดเห็นฯ
2.เอกสารประกอบการประชุมรับฟังความคิดเห็นฯ
3.แบบตอบรับเข้าร่วมการประชุมรับฟังความคิดเห็นฯ

ตามที่มติคณะรักษาความสงบแห่งชาติเมื่อวันที่ 26 สิงหาคม 2557 ได้มอบหมายจังหวัดระยอง เป็นเจ้าภาพหารือร่วมกันระหว่างกลุ่มบริษัท ปตท.(มหาชน) และองค์การบริหารส่วนจังหวัดระยอง เพื่อจัดทำโครงการบริหารจัดการขยะแบบครบวงจร โดยแปลงขยะเป็นพลังงานไฟฟ้า ในพื้นที่ศูนย์กำจัดขยะมูลฝอยรวมครบวงจร จังหวัดระยอง เพื่อให้มีระบบการกำจัดขยะแบบยั่งยืน รวมถึงรณรงค์ให้มีการแยกประเภทขยะจากต้นทางให้ชัดเจนระหว่างขยะอุตสาหกรรม ขยะอันตราย และขยะชุมชน บริษัท โกลบอล เพาเวอร์ ซินเนอร์ยี่ จำกัด (มหาชน) ซึ่งเป็นบริษัทในกลุ่ม ปตท.จะเป็นผู้ดำเนินการ **"โครงการบริหารจัดการขยะแบบครบวงจร จังหวัดระยอง โดยแปลงขยะเป็นพลังงานไฟฟ้า"** ตั้งอยู่ภายในพื้นที่ศูนย์กำจัดขยะมูลฝอยรวมแบบครบวงจร จังหวัดระยอง ตำบลน้ำคอก อำเภอเมืองระยอง จังหวัดระยอง ลักษณะโครงการเป็นการรับขยะมูลฝอยจากศูนย์กำจัดขยะมูลฝอยรวมแบบครบวงจร จังหวัดระยอง มาผ่านการคัดแยก ปรับปรุงสภาพ และย่อยให้มีขนาดให้เหมาะสม ก่อนนำไปใช้เป็นพลังงานในการผลิตไฟฟ้าเพื่อส่งให้กับโครงข่ายของการไฟฟ้าภูมิภาค (กฟภ.) โครงการสามารถรองรับมูลฝอยใหม่จากชุมชนได้อย่างน้อย 500 ตัน/วัน รวมทั้งสามารถรองรับขยะมูลฝอยจากบ่อฝังกลบเดิมได้อีกส่วนหนึ่ง ซึ่งจะช่วยลดภาระหรือปริมาณมูลฝอยที่ต้องนำไปฝังกลบทำให้เป็นการป้องกันและลดผลกระทบต่อสิ่งแวดล้อมและชุมชนจากปัญหาขยะมูลฝอยตกค้าง และกำจัดขยะมูลฝอยแบบไม่ถูกหลักสุขาภิบาลที่เกิดขึ้นในปัจจุบัน เช่น ปัญหาเรื่องกลิ่น ปัญหาน้ำชะขยะปนเปื้อนแหล่งน้ำ ปัญหาแหล่งเพาะพันธ์พาหะนำโรค โดยมีความสอดคล้องกับยุทธศาสตร์การจัดการมูลฝอย จังหวัดระยองโดยกำหนดเป้าหมายราว 5 ปี (พ.ศ. 2558-2562) ที่จะปรับปรุงฟื้นฟูหรือปิดสถานที่กำจัดขยะมูลฝอยที่ไม่ถูกหลักวิชาการจำนวน 22 แห่ง และกำหนดให้มีศูนย์บริหารจัดการขยะมูลฝอยเพื่อผลิตเป็นพลังงานไฟฟ้า 1 แห่ง ได้แก่ ศูนย์กำจัดขยะมูลฝอยรวมแบบครบวงจร จังหวัดระยอง (องค์การบริหารส่วนจังหวัดระยอง)

RECEIVED
BY DATE

0850868061
19/9/58

ผู้ประสานงาน : นายนิวัติ ดาษดื่น
โทร: 083-7573809,02-0018880-1 ต่อ206 โทรสาร: 02-0018880-1 ต่อ 404-405 E-mail :niwat@enviwork.co.th

บริษัท เอ็นไว เวิร์ค จำกัด
193/57-58 ถนนราษฎร์พัฒนา แขวงสะพานสูง เขตสะพานสูง กรุงเทพมหานคร 10240
Tel : (662) 001-8880-1 Fax : (662) 001-8880-1 Ext. 404,405 E-mail: enviwork@hotmail.co.th

ปัจจุบันโครงการอยู่ระหว่างการจัดทำร่างมาตรการป้องกัน แก้ไข และติดตามตรวจสอบผลกระทบสิ่งแวดล้อม เพื่อใช้เป็นมาตรฐานและแนวทางปฏิบัติในการประกอบกิจการที่ไม่ส่งผลกระทบต่อสิ่งแวดล้อมและชุมชน บริษัท โกลบอล เพาเวอร์ ซินเนอร์ยี่ จำกัด (มหาชน) จึงมอบหมายให้บริษัท เอ็นไว เวิร์ค จำกัด (บริษัทที่ปรึกษาด้านสิ่งแวดล้อม) เป็นผู้ศึกษาและจัดทำมาตรการฯ ดังกล่าว ในการนี้ บริษัทที่ปรึกษามีความประสงค์ในการจัดประชุมรับฟังความคิดเห็นของประชาชนต่อร่างมาตรการป้องกัน แก้ไข และติดตามตรวจสอบผลกระทบสิ่งแวดล้อมของโครงการ ในวันพุธที่ 7 ตุลาคม พ.ศ. 2558 เวลา 14.00 - 16.30 น. ณ ห้องประชุมโรงเรียนวัดกระเฉท อำเภอนิคมพัฒนา จังหวัดระยอง จึงขอเรียนเชิญท่านเข้าร่วมประชุมฯ และขอความอนุเคราะห์ในการประชาสัมพันธ์เชิญชวนประชาชนในเขตการปกครองของท่านเข้าร่วมประชุมตามกำหนดการและสถานที่ดังสิ่งที่ส่งมาด้วย 1 ซึ่งท่านสามารถศึกษารายละเอียดของโครงการและร่างมาตรการฯ ก่อนการเข้าร่วมประชุมได้ดังสิ่งที่ส่งมาด้วย 2 และท่านสามารถแจ้งความประสงค์ลงทะเบียนเข้าร่วมประชุมล่วงหน้าได้ดังสิ่งที่ส่งมาด้วย 3

จึงเรียนมาเพื่อโปรดพิจารณาเข้าร่วมการประชุมฯ ตามวัน-เวลา ดังกล่าว และขอขอบพระคุณมา ณ โอกาสนี้

ขอแสดงความนับถือ

(นายปรีชาวิทย์ รอดรัตน์)
กรรมการผู้จัดการ

ผู้ประสานงาน : นายนิวัติ ดาษดื่น
โทร: 083-7573809,02-0018880-1 ต่อ206 โทรสาร: 02-0018880-1 ต่อ 404-405 E-mail :niwat@enviwork.co.th

บริษัท เอ็นไว เวิร์ค จำกัด
193/57-58 ถนนราษฎร์พัฒนา แขวงสะพานสูง เขตสะพานสูง กรุงเทพมหานคร 10240
Tel : (662) 001-8880-1 Fax : (662) 001-8880-1 Ext. 404,405 E-mail: enviwork@hotmail.co.th

เลขที่ EW 58344-35

17 กันยายน 2558

เรื่อง เรียนเชิญเข้าร่วมประชุมรับฟังความคิดเห็นของประชาชนต่อการดำเนินโครงการและมาตรการด้านสิ่งแวดล้อม โครงการบริหารจัดการขยะแบบครบวงจร จังหวัดระยอง โดยแปลงขยะเป็นพลังงานไฟฟ้า

เรียน ผู้ใหญ่บ้านหมู่ที่ 2 บ้านหนองผักหนาม

สิ่งที่ส่งมาด้วย 1.กำหนดการและสถานที่จัดประชุมรับฟังความคิดเห็นฯ
2.เอกสารประกอบการประชุมรับฟังความคิดเห็นฯ
3.แบบตอบรับเข้าร่วมการประชุมรับฟังความคิดเห็นฯ

ตามที่มติคณะรักษาความสงบแห่งชาติเมื่อวันที่ 26 สิงหาคม 2557 ได้มอบหมายจังหวัดระยอง เป็นเจ้าภาพหารือร่วมกันระหว่างกลุ่มบริษัท ปตท.(มหาชน) และองค์การบริหารส่วนจังหวัดระยอง เพื่อจัดทำโครงการบริหารจัดการขยะแบบครบวงจร โดยแปลงขยะเป็นพลังงานไฟฟ้า ในพื้นที่ศูนย์กำจัดขยะมูลฝอยรวมครบวงจร จังหวัดระยอง เพื่อให้มีระบบการกำจัดขยะแบบยั่งยืน รวมถึงรณรงค์ให้มีการแยกประเภทขยะจากต้นทางให้ชัดเจนระหว่างขยะอุตสาหกรรม ขยะอันตราย และขยะชุมชน บริษัท โกลบอล เพาเวอร์ ซินเนอร์ยี่ จำกัด (มหาชน) ซึ่งเป็นบริษัทในกลุ่ม ปตท.จะเป็นผู้ดำเนินการ **"โครงการบริหารจัดการขยะแบบครบวงจร จังหวัดระยอง โดยแปลงขยะเป็นพลังงานไฟฟ้า"** ตั้งอยู่ภายในพื้นที่ศูนย์กำจัดขยะมูลฝอยรวมแบบครบวงจร จังหวัดระยอง ตำบลน้ำคอก อำเภอเมืองระยอง จังหวัดระยอง ลักษณะโครงการเป็นการรับขยะมูลฝอยจากศูนย์กำจัดขยะมูลฝอยรวมแบบครบวงจร จังหวัดระยอง มาผ่านการคัดแยก ปรับปรุงสภาพ และย่อยให้มีขนาดให้เหมาะสม ก่อนนำไปใช้เป็นพลังงานในการผลิตไฟฟ้าเพื่อส่งให้กับโครงข่ายของการไฟฟ้าภูมิภาค (กฟภ.) โครงการสามารถรองรับมูลฝอยใหม่จากชุมชนได้อย่างน้อย 500 ตัน/วัน รวมทั้งสามารถรองรับขยะมูลฝอยจากบ่อฝังกลบเดิมได้อีกส่วนหนึ่ง ซึ่งจะช่วยลดภาระหรือปริมาณมูลฝอยที่ต้องนำไปฝังกลบทำให้เป็นการป้องกันและลดผลกระทบต่อสิ่งแวดล้อมและชุมชนจากปัญหาขยะมูลฝอยตกค้าง และกำจัดขยะมูลฝอยแบบไม่ถูกหลักสุขาภิบาลที่เกิดขึ้นในปัจจุบัน เช่น ปัญหาเรื่องกลิ่น ปัญหาน้ำชะขยะปนเปื้อนแหล่งน้ำ ปัญหาแหล่งเพาะพันธุ์พาหะนำโรค โดยมีความสอดคล้องกับยุทธศาสตร์การจัดการมูลฝอย จังหวัดระยองโดยกำหนดเป้าหมายราว 5 ปี (พ.ศ. 2558-2562) ที่จะปรับปรุงฟื้นฟูหรือปิดสถานที่กำจัดขยะมูลฝอยที่ไม่ถูกหลักวิชาการจำนวน 22 แห่ง และกำหนดให้มีศูนย์บริหารจัดการขยะมูลฝอยเพื่อผลิตเป็นพลังงานไฟฟ้า 1 แห่ง ได้แก่ ศูนย์กำจัดขยะมูลฝอยรวมแบบครบวงจร จังหวัดระยอง (องค์การบริหารส่วนจังหวัดระยอง)

RECEIVED
BY DATE
19-9-58

ผู้ประสานงาน : นายนิวัติ ดาษดื่น
โทร: 083-7573809,02-0018880-1 ต่อ206 โทรสาร: 02-0018880-1 ต่อ 404-405 E-mail :niwat@enviwork.co.th

บริษัท เอ็นไว เวิร์ค จำกัด
193/57-58 ถนนราษฎร์พัฒนา แขวงสะพานสูง เขตสะพานสูง กรุงเทพมหานคร 10240
Tel : (662) 001-8880-1 Fax : (662) 001-8880-1 Ext. 404,405 E-mail: enviwork@hotmail.co.th

ปัจจุบันโครงการอยู่ระหว่างการจัดทำร่างมาตรการป้องกัน แก้ไข และติดตามตรวจสอบผลกระทบสิ่งแวดล้อม เพื่อใช้เป็นมาตรฐานและแนวทางปฏิบัติในการประกอบกิจการที่ไม่ส่งผลกระทบต่อสิ่งแวดล้อมและชุมชน บริษัท โกลบอล เพาเวอร์ ซินเนอร์ยี่ จำกัด (มหาชน) จึงมอบหมายให้บริษัท เอ็นไว เวิร์ค จำกัด (บริษัทที่ปรึกษาด้านสิ่งแวดล้อม) เป็นผู้ศึกษาและจัดทำมาตรการฯ ดังกล่าว ในการนี้ บริษัทที่ปรึกษามีความประสงค์ในการจัดประชุมรับฟังความคิดเห็นของประชาชนต่อร่างมาตรการป้องกัน แก้ไข และติดตามตรวจสอบผลกระทบสิ่งแวดล้อมของโครงการ ในวันพุธที่ 7 ตุลาคม พ.ศ. 2558 เวลา 14.00 - 16.30 น. ณ ห้องประชุมโรงเรียนวัดกระเจท อำเภอนิคมพัฒนา จังหวัดระยอง จึงขอเรียนเชิญท่านเข้าร่วมประชุมฯ และขอความอนุเคราะห์ในการประชาสัมพันธ์เชิญชวนประชาชนในเขตการปกครองของท่านเข้าร่วมประชุมตามกำหนดการและสถานที่ดังสิ่งที่ส่งมาด้วย 1 ซึ่งท่านสามารถศึกษารายละเอียดของโครงการและร่างมาตรการฯ ก่อนการเข้าร่วมประชุมได้ดังสิ่งที่ส่งมาด้วย 2 และท่านสามารถแจ้งความประสงค์ลงทะเบียนเข้าร่วมประชุมล่วงหน้าได้ดังสิ่งที่ส่งมาด้วย 3

จึงเรียนมาเพื่อโปรดพิจารณาเข้าร่วมการประชุมฯ ตามวัน-เวลา ดังกล่าว และขอขอบพระคุณมา ณ โอกาสนี้

ขอแสดงความนับถือ

(นายปรีชาวิทย์ รอดรัตน์)
กรรมการผู้จัดการ

ผู้ประสานงาน : นายนิวัติ ดาษดื่น
โทร: 083-7573809,02-0018880-1 ต่อ206 โทรสาร: 02-0018880-1 ต่อ 404-405 E-mail :niwat@enviwork.co.th

ค-100

บริษัท เอ็นไว เวิร์ค จำกัด
193/57-58 ถนนราษฎร์พัฒนา แขวงสะพานสูง เขตสะพานสูง กรุงเทพมหานคร 10240
Tel : (662) 001-8880-1 Fax : (662) 001-8880-1 Ext. 404,405 E-mail: enviwork@hotmail.co.th

เลขที่ EW 58344-36

17 กันยายน 2558

เรื่อง เรียนเชิญเข้าร่วมประชุมรับฟังความคิดเห็นของประชาชนต่อการดำเนินโครงการและมาตรการด้านสิ่งแวดล้อม โครงการบริหารจัดการขยะแบบครบวงจร จังหวัดระยอง โดยแปลงขยะเป็นพลังงานไฟฟ้า

เรียน ประธานชุมชนบ้านหนองผักหนาม (หมู่ที่ 2)

สิ่งที่ส่งมาด้วย 1.กำหนดการและสถานที่จัดประชุมรับฟังความคิดเห็นฯ
2.เอกสารประกอบการประชุมรับฟังความคิดเห็นฯ
3.แบบตอบรับเข้าร่วมการประชุมรับฟังความคิดเห็นฯ

ตามที่มติคณะรักษาความสงบแห่งชาติเมื่อวันที่ 26 สิงหาคม 2557 ได้มอบหมายจังหวัดระยอง เป็นเจ้าภาพหารือร่วมกันระหว่างกลุ่มบริษัท ปตท.(มหาชน) และองค์การบริหารส่วนจังหวัดระยอง เพื่อจัดทำโครงการบริหารจัดการขยะแบบครบวงจร โดยแปลงขยะเป็นพลังงานไฟฟ้า ในพื้นที่ศูนย์กำจัดขยะมูลฝอยรวมครบวงจร จังหวัดระยอง เพื่อให้มีระบบการกำจัดขยะแบบยั่งยืน รวมถึงรณรงค์ให้มีการแยกประเภทขยะจากต้นทางให้ชัดเจนระหว่างขยะอุตสาหกรรม ขยะอันตราย และขยะชุมชน บริษัท โกลบอล เพาเวอร์ ซินเนอร์ยี่ จำกัด (มหาชน) ซึ่งเป็นบริษัทในกลุ่ม ปตท.จะเป็นผู้ดำเนินการ **"โครงการบริหารจัดการขยะแบบครบวงจร จังหวัดระยอง โดยแปลงขยะเป็นพลังงานไฟฟ้า"** ตั้งอยู่ภายในพื้นที่ศูนย์กำจัดขยะมูลฝอยรวมแบบครบวงจร จังหวัดระยอง ตำบลน้ำคอก อำเภอเมืองระยอง จังหวัดระยอง ลักษณะโครงการเป็นการรับขยะมูลฝอยจากศูนย์กำจัดขยะมูลฝอยรวมแบบครบวงจร จังหวัดระยอง มาผ่านการคัดแยก ปรับปรุงสภาพ และย่อยให้มีขนาดให้เหมาะสม ก่อนนำไปใช้เป็นพลังงานในการผลิตไฟฟ้าเพื่อส่งให้กับโครงข่ายของการไฟฟ้าภูมิภาค (กฟภ.) โครงการสามารถรองรับมูลฝอยใหม่จากชุมชนได้อย่างน้อย 500 ตัน/วัน รวมทั้งสามารถรองรับขยะมูลฝอยจากบ่อฝังกลบเดิมได้อีกส่วนหนึ่ง ซึ่งจะช่วยลดภาระหรือปริมาณมูลฝอยที่ต้องนำไปฝังกลบทำให้เป็นการป้องกันและลดผลกระทบต่อสิ่งแวดล้อมและชุมชนจากปัญหาขยะมูลฝอยตกค้าง และกำจัดขยะมูลฝอยแบบไม่ถูกหลักสุขาภิบาลที่เกิดขึ้นในปัจจุบัน เช่น ปัญหาเรื่องกลิ่น ปัญหาน้ำชะขยะปนเปื้อนแหล่งน้ำ ปัญหาแหล่งเพาะพันธ์พาหะนำโรค โดยมีความสอดคล้องกับยุทธศาสตร์การจัดการมูลฝอย จังหวัดระยองโดยกำหนดเป้าหมายราว 5 ปี (พ.ศ. 2558-2562) ที่จะปรับปรุงฟื้นฟูหรือปิดสถานที่กำจัดขยะมูลฝอยที่ไม่ถูกหลักวิชาการจำนวน 22 แห่ง และกำหนดให้มีศูนย์บริหารจัดการขยะมูลฝอยเพื่อผลิตเป็นพลังงานไฟฟ้า 1 แห่ง ได้แก่ ศูนย์กำจัดขยะมูลฝอยรวมแบบครบวงจร จังหวัดระยอง (องค์การบริหารส่วนจังหวัดระยอง)

RECEIVED
BY DATE

19-9-58

ผู้ประสานงาน : นายนิวัติ ดาษดื่น
โทร: 083-7573809,02-0018880-1 ต่อ206 โทรสาร: 02-0018880-1 ต่อ 404-405 E-mail :niwat@enviwork.co.th

ค-101

บริษัท เอ็นไว เวิร์ค จำกัด
193/57-58 ถนนราษฎร์พัฒนา แขวงสะพานสูง เขตสะพานสูง กรุงเทพมหานคร 10240
Tel : (662) 001-8880-1 Fax : (662) 001-8880-1 Ext. 404,405 E-mail: enviwork@hotmail.co.th

ปัจจุบันโครงการอยู่ระหว่างการจัดทำร่างมาตรการป้องกัน แก้ไข และติดตามตรวจสอบผลกระทบสิ่งแวดล้อม เพื่อใช้เป็นมาตรฐานและแนวทางปฏิบัติในการประกอบกิจการที่ไม่ส่งผลกระทบต่อสิ่งแวดล้อมและชุมชน บริษัท โกลบอล เพาเวอร์ ซินเนอร์ยี่ จำกัด (มหาชน) จึงมอบหมายให้บริษัท เอ็นไว เวิร์ค จำกัด (บริษัทที่ปรึกษาด้านสิ่งแวดล้อม) เป็นผู้ศึกษาและจัดทำมาตรการฯ ดังกล่าว ในการนี้ บริษัทที่ปรึกษามีความประสงค์ในการจัดประชุมรับฟังความคิดเห็นของประชาชนต่อร่างมาตรการป้องกัน แก้ไข และติดตามตรวจสอบผลกระทบสิ่งแวดล้อมของโครงการ ในวันพุธที่ 7 ตุลาคม พ.ศ. 2558 เวลา 14.00 - 16.30 น. ณ ห้องประชุมโรงเรียนวัดกระเฉท อำเภอนิคมพัฒนา จังหวัดระยอง จึงขอเรียนเชิญท่านเข้าร่วมประชุมฯ และขอความอนุเคราะห์ในการประชาสัมพันธ์เชิญชวนประชาชนในเขตการปกครองของท่านเข้าร่วมประชุมตามกำหนดการและสถานที่ดังสิ่งที่ส่งมาด้วย 1 ซึ่งท่านสามารถศึกษารายละเอียดของโครงการและร่างมาตรการฯ ก่อนการเข้าร่วมประชุมได้ดังสิ่งที่ส่งมาด้วย 2 และท่านสามารถแจ้งความประสงค์ลงทะเบียนเข้าร่วมประชุมล่วงหน้าได้ดังสิ่งที่ส่งมาด้วย 3

จึงเรียนมาเพื่อโปรดพิจารณาเข้าร่วมการประชุมฯ ตามวัน-เวลา ดังกล่าว และขอขอบพระคุณมา ณ โอกาสนี้

ขอแสดงความนับถือ

(นายปรีชาวิทย์ รอดรัตน์)
กรรมการผู้จัดการ

ผู้ประสานงาน : นายนิวัติ ดาษดื่น
โทร: 083-7573809,02-0018880-1 ต่อ206 โทรสาร: 02-0018880-1 ต่อ 404-405 E-mail :niwat@enviwork.co.th

บริษัท เอ็นไว เวิร์ค จำกัด
193/57-58 ถนนราษฎร์พัฒนา แขวงสะพานสูง เขตสะพานสูง กรุงเทพมหานคร 10240
Tel : (662) 001-8880-1 Fax : (662) 001-8880-1 Ext. 404,405 E-mail: enviwork@hotmail.co.th

เลขที่ EW 58344-37

17 กันยายน 2558

เรื่อง เรียนเชิญเข้าร่วมประชุมรับฟังความคิดเห็นของประชาชนต่อการดำเนินโครงการและมาตรการด้านสิ่งแวดล้อม โครงการบริหารจัดการขยะแบบครบวงจร จังหวัดระยอง โดยแปลงขยะเป็นพลังงานไฟฟ้า

เรียน กำนันตำบลมาบข่า (ผู้ใหญ่บ้านหมู่ที่ 3 บ้านกระเฉทบน)

สิ่งที่ส่งมาด้วย 1.กำหนดการและสถานที่จัดประชุมรับฟังความคิดเห็นฯ
2.เอกสารประกอบการประชุมรับฟังความคิดเห็นฯ
3.แบบตอบรับเข้าร่วมการประชุมรับฟังความคิดเห็นฯ

ตามที่มติคณะรักษาความสงบแห่งชาติเมื่อวันที่ 26 สิงหาคม 2557 ได้มอบหมายจังหวัดระยอง เป็นเจ้าภาพหารือร่วมกันระหว่างกลุ่มบริษัท ปตท.(มหาชน) และองค์การบริหารส่วนจังหวัดระยอง เพื่อจัดทำโครงการบริหารจัดการขยะแบบครบวงจร โดยแปลงขยะเป็นพลังงานไฟฟ้า ในพื้นที่ศูนย์กำจัดขยะมูลฝอยรวมครบวงจร จังหวัดระยอง เพื่อให้มีระบบการกำจัดขยะแบบยั่งยืน รวมถึงรณรงค์ให้มีการแยกประเภทขยะจากต้นทางให้ชัดเจนระหว่างขยะอุตสาหกรรม ขยะอันตราย และขยะชุมชน บริษัท โกลบอล เพาเวอร์ ซินเนอร์ยี่ จำกัด (มหาชน) ซึ่งเป็นบริษัทในกลุ่ม ปตท.จะเป็นผู้ดำเนินการ "**โครงการบริหารจัดการขยะแบบครบวงจร จังหวัดระยอง โดยแปลงขยะเป็นพลังงานไฟฟ้า**" ตั้งอยู่ภายในพื้นที่ศูนย์กำจัดขยะมูลฝอยรวมแบบครบวงจร จังหวัดระยอง ตำบลน้ำคอก อำเภอเมืองระยอง จังหวัดระยอง ลักษณะโครงการเป็นการรับขยะมูลฝอยจากศูนย์กำจัดขยะมูลฝอยรวมแบบครบวงจร จังหวัดระยอง มาผ่านการคัดแยก ปรับปรุงสภาพ และย่อยให้มีขนาดให้เหมาะสม ก่อนนำไปใช้เป็นพลังงานในการผลิตไฟฟ้าเพื่อส่งให้กับโครงข่ายของการไฟฟ้าภูมิภาค (กฟภ.) โครงการสามารถรองรับมูลฝอยใหม่จากชุมชนได้อย่างน้อย 500 ตัน/วัน รวมทั้งสามารถรองรับขยะมูลฝอยจากบ่อฝังกลบเดิมได้อีกส่วนหนึ่ง ซึ่งจะช่วยลดภาระหรือปริมาณมูลฝอยที่ต้องนำไปฝังกลบทำให้เป็นการป้องกันและลดผลกระทบต่อสิ่งแวดล้อมและชุมชนจากปัญหาขยะมูลฝอยตกค้าง และกำจัดขยะมูลฝอยแบบไม่ถูกหลักสุขาภิบาลที่เกิดขึ้นในปัจจุบัน เช่น ปัญหาเรื่องกลิ่น ปัญหาน้ำชะขยะปนเปื้อนแหล่งน้ำ ปัญหาแหล่งเพาะพันธ์พาหะนำโรค โดยมีความสอดคล้องกับยุทธศาสตร์การจัดการมูลฝอย จังหวัดระยองโดยกำหนดเป้าหมายราว 5 ปี (พ.ศ. 2558-2562) ที่จะปรับปรุงฟื้นฟูหรือปิดสถานที่กำจัดขยะมูลฝอยที่ไม่ถูกหลักวิชาการจำนวน 22 แห่ง และกำหนดให้มีศูนย์บริหารจัดการขยะมูลฝอยเพื่อผลิตเป็นพลังงานไฟฟ้า 1 แห่ง ได้แก่ ศูนย์กำจัดขยะมูลฝอยรวมแบบครบวงจร จังหวัดระยอง (องค์การบริหารส่วนจังหวัดระยอง)

RECEIVED
BY DATE
19-9-58

ผู้ประสานงาน : นายนิวัติ ดาษดื่น
โทร: 083-7573809,02-0018880-1 ต่อ206 โทรสาร: 02-0018880-1 ต่อ 404-405 E-mail :niwat@enviwork.co.th

บริษัท เอ็นไว เวิร์ค จำกัด
193/57-58 ถนนราษฎร์พัฒนา แขวงสะพานสูง เขตสะพานสูง กรุงเทพมหานคร 10240
Tel : (662) 001-8880-1 Fax : (662) 001-8880-1 Ext. 404,405 E-mail: enviwork@hotmail.co.th

ปัจจุบันโครงการอยู่ระหว่างการจัดทำร่างมาตรการป้องกัน แก้ไข และติดตามตรวจสอบผลกระทบสิ่งแวดล้อม เพื่อใช้เป็นมาตรฐานและแนวทางปฏิบัติในการประกอบกิจการที่ไม่ส่งผลกระทบต่อสิ่งแวดล้อมและชุมชน บริษัท โกลบอล เพาเวอร์ ซินเนอร์ยี่ จำกัด (มหาชน) จึงมอบหมายให้บริษัท เอ็นไว เวิร์ค จำกัด (บริษัทที่ปรึกษาด้านสิ่งแวดล้อม) เป็นผู้ศึกษาและจัดทำมาตรการฯ ดังกล่าว ในการนี้ บริษัทที่ปรึกษามีความประสงค์ในการจัดประชุมรับฟังความคิดเห็นของประชาชนต่อร่างมาตรการป้องกัน แก้ไข และติดตามตรวจสอบผลกระทบสิ่งแวดล้อมของโครงการ ในวันพุธที่ 7 ตุลาคม พ.ศ. 2558 เวลา 14.00 - 16.30 น. ณ ห้องประชุมโรงเรียนวัดกระเฉท อำเภอนิคมพัฒนา จังหวัดระยอง จึงขอเรียนเชิญท่านเข้าร่วมประชุมฯ และขอความอนุเคราะห์ในการประชาสัมพันธ์เชิญชวนประชาชนในเขตการปกครองของท่านเข้าร่วมประชุมตามกำหนดการและสถานที่ดังสิ่งที่ส่งมาด้วย 1 ซึ่งท่านสามารถศึกษารายละเอียดของโครงการและร่างมาตรการฯ ก่อนการเข้าร่วมประชุมได้ดังสิ่งที่ส่งมาด้วย 2 และท่านสามารถแจ้งความประสงค์ลงทะเบียนเข้าร่วมประชุมล่วงหน้าได้ดังสิ่งที่ส่งมาด้วย 3

จึงเรียนมาเพื่อโปรดพิจารณาเข้าร่วมการประชุมฯ ตามวัน-เวลา ดังกล่าว และขอขอบพระคุณมา ณ โอกาสนี้

ขอแสดงความนับถือ

(นายปรีชาวิทย์ รอดรัตน์)
กรรมการผู้จัดการ

ผู้ประสานงาน : นายนิวัติ ดาษดื่น
โทร: 083-7573809,02-0018880-1 ต่อ206 โทรสาร: 02-0018880-1 ต่อ 404-405 E-mail :niwat@enviwork.co.th

บริษัท เอ็นไว เวิร์ค จำกัด
193/57-58 ถนนราษฎร์พัฒนา แขวงสะพานสูง เขตสะพานสูง กรุงเทพมหานคร 10240
Tel : (662) 001-8880-1 Fax : (662) 001-8880-1 Ext. 404,405 E-mail: enviwork@hotmail.co.th

เลขที่ EW 58344-38

17 กันยายน 2558

เรื่อง เรียนเชิญเข้าร่วมประชุมรับฟังความคิดเห็นของประชาชนต่อการดำเนินโครงการและมาตรการด้านสิ่งแวดล้อม โครงการบริหารจัดการขยะแบบครบวงจร จังหวัดระยอง โดยแปลงขยะเป็นพลังงานไฟฟ้า

เรียน ประธานชุมชนบ้านกระเฉทบน (หมู่ที่ 3)

สิ่งที่ส่งมาด้วย 1.กำหนดการและสถานที่จัดประชุมรับฟังความคิดเห็นฯ
2.เอกสารประกอบการประชุมรับฟังความคิดเห็นฯ
3.แบบตอบรับเข้าร่วมการประชุมรับฟังความคิดเห็นฯ

ตามที่มติคณะรักษาความสงบแห่งชาติเมื่อวันที่ 26 สิงหาคม 2557 ได้มอบหมายจังหวัดระยอง เป็นเจ้าภาพหารือร่วมกันระหว่างกลุ่มบริษัท ปตท.(มหาชน) และองค์การบริหารส่วนจังหวัดระยอง เพื่อจัดทำโครงการบริหารจัดการขยะแบบครบวงจร โดยแปลงขยะเป็นพลังงานไฟฟ้า ในพื้นที่ศูนย์กำจัดขยะมูลฝอยรวมครบวงจร จังหวัดระยอง เพื่อให้มีระบบการกำจัดขยะแบบยั่งยืน รวมถึงรณรงค์ให้มีการแยกประเภทขยะจากต้นทางให้ชัดเจนระหว่างขยะอุตสาหกรรม ขยะอันตราย และขยะชุมชน บริษัท โกลบอล เพาเวอร์ ซินเนอร์ยี่ จำกัด (มหาชน) ซึ่งเป็นบริษัทในกลุ่ม ปตท.จะเป็นผู้ดำเนินการ **"โครงการบริหารจัดการขยะแบบครบวงจร จังหวัดระยอง โดยแปลงขยะเป็นพลังงานไฟฟ้า"** ตั้งอยู่ภายในพื้นที่ศูนย์กำจัดขยะมูลฝอยรวมแบบครบวงจร จังหวัดระยอง ตำบลน้ำคอก อำเภอเมืองระยอง จังหวัดระยอง ลักษณะโครงการเป็นการรับขยะมูลฝอยจากศูนย์กำจัดขยะมูลฝอยรวมแบบครบวงจร จังหวัดระยอง มาผ่านการคัดแยก ปรับปรุงสภาพ และย่อยให้มีขนาดให้เหมาะสม ก่อนนำไปใช้เป็นพลังงานในการผลิตไฟฟ้าเพื่อส่งให้กับโครงข่ายของการไฟฟ้าภูมิภาค (กฟภ.) โครงการสามารถรองรับมูลฝอยใหม่จากชุมชนได้อย่างน้อย 500 ตัน/วัน รวมทั้งสามารถรองรับขยะมูลฝอยจากบ่อฝังกลบเดิมได้อีกส่วนหนึ่ง ซึ่งจะช่วยลดภาระหรือปริมาณมูลฝอยที่ต้องนำไปฝังกลบทำให้เป็นการป้องกันและลดผลกระทบต่อสิ่งแวดล้อมและชุมชนจากปัญหาขยะมูลฝอยตกค้าง และกำจัดขยะมูลฝอยแบบไม่ถูกหลักสุขาภิบาลที่เกิดขึ้นในปัจจุบัน เช่น ปัญหาเรื่องกลิ่น ปัญหาน้ำชะขยะปนเปื้อนแหล่งน้ำ ปัญหาแหล่งเพาะพันธ์พาหะนำโรค โดยมีความสอดคล้องกับยุทธศาสตร์การจัดการมูลฝอย จังหวัดระยองโดยกำหนดเป้าหมายราว 5 ปี (พ.ศ. 2558-2562) ที่จะปรับปรุงฟื้นฟูหรือปิดสถานที่กำจัดขยะมูลฝอยที่ไม่ถูกหลักวิชาการจำนวน 22 แห่ง และกำหนดให้มีศูนย์บริหารจัดการขยะมูลฝอยเพื่อผลิตเป็นพลังงานไฟฟ้า 1 แห่ง ได้แก่ ศูนย์กำจัดขยะมูลฝอยรวมแบบครบวงจร จังหวัดระยอง (องค์การบริหารส่วนจังหวัดระยอง)

RECEIVED
BY DATE
18-9-58

ผู้ประสานงาน : นายนิวัติ ดาษดื่น
โทร: 083-7573809,02-0018880-1 ต่อ206 โทรสาร: 02-0018880-1 ต่อ 404-405 E-mail :niwat@enviwork.co.th

บริษัท เอ็นไว เวิร์ค จำกัด
193/57-58 ถนนราษฎร์พัฒนา แขวงสะพานสูง เขตสะพานสูง กรุงเทพมหานคร 10240
Tel : (662) 001-8880-1 Fax : (662) 001-8880-1 Ext. 404,405 E-mail: enviwork@hotmail.co.th

ปัจจุบันโครงการอยู่ระหว่างการจัดทำร่างมาตรการป้องกัน แก้ไข และติดตามตรวจสอบผลกระทบสิ่งแวดล้อม เพื่อใช้เป็นมาตรฐานและแนวทางปฏิบัติในการประกอบกิจการที่ไม่ส่งผลกระทบต่อสิ่งแวดล้อมและชุมชน บริษัท โกลบอล เพาเวอร์ ซินเนอร์ยี่ จำกัด (มหาชน) จึงมอบหมายให้บริษัท เอ็นไว เวิร์ค จำกัด (บริษัทที่ปรึกษาด้านสิ่งแวดล้อม) เป็นผู้ศึกษาและจัดทำมาตรการฯ ดังกล่าว ในการนี้ บริษัทที่ปรึกษามีความประสงค์ในการจัดประชุมรับฟังความคิดเห็นของประชาชนต่อร่างมาตรการป้องกัน แก้ไข และติดตามตรวจสอบผลกระทบสิ่งแวดล้อมของโครงการ ในวันพุธที่ 7 ตุลาคม พ.ศ. 2558 เวลา 14.00 - 16.30 น. ณ ห้องประชุมโรงเรียนวัดกระเฉท อำเภอนิคมพัฒนา จังหวัดระยอง จึงขอเรียนเชิญท่านเข้าร่วมประชุมฯ และขอความอนุเคราะห์ในการประชาสัมพันธ์เชิญชวนประชาชนในเขตการปกครองของท่านเข้าร่วมประชุมตามกำหนดการและสถานที่ดังสิ่งที่ส่งมาด้วย 1 ซึ่งท่านสามารถศึกษารายละเอียดของโครงการและร่างมาตรการฯ ก่อนการเข้าร่วมประชุมได้ดังสิ่งที่ส่งมาด้วย 2 และท่านสามารถแจ้งความประสงค์ลงทะเบียนเข้าร่วมประชุมล่วงหน้าได้ดังสิ่งที่ส่งมาด้วย 3

จึงเรียนมาเพื่อโปรดพิจารณาเข้าร่วมการประชุมฯ ตามวัน-เวลา ดังกล่าว และขอขอบพระคุณมา ณ โอกาสนี้

ขอแสดงความนับถือ

(นายปรีชาวิทย์ รอดรัตน์)
กรรมการผู้จัดการ

ผู้ประสานงาน : นายนิวัติ ดาษดื่น
โทร: 083-7573809,02-0018880-1 ต่อ206 โทรสาร: 02-0018880-1 ต่อ 404-405 E-mail :niwat@enviwork.co.th

บริษัท เอ็นไว เวิร์ค จำกัด
193/57-58 ถนนราษฎร์พัฒนา แขวงสะพานสูง เขตสะพานสูง กรุงเทพมหานคร 10240
Tel : (662) 001-8880-1 Fax : (662) 001-8880-1 Ext. 404,405 E-mail: enviwork@hotmail.co.th

เลขที่ EW 58344-39

17 กันยายน 2558

เรื่อง เรียนเชิญเข้าร่วมประชุมรับฟังความคิดเห็นของประชาชนต่อการดำเนินโครงการและมาตรการด้านสิ่งแวดล้อม โครงการบริหารจัดการขยะแบบครบวงจร จังหวัดระยอง โดยแปลงขยะเป็นพลังงานไฟฟ้า

เรียน นายกเทศมนตรีตำบลมาบข่าพัฒนา

สิ่งที่ส่งมาด้วย 1.กำหนดการและสถานที่จัดประชุมรับฟังความคิดเห็นฯ
2.เอกสารประกอบการประชุมรับฟังความคิดเห็นฯ
3.แบบตอบรับเข้าร่วมการประชุมรับฟังความคิดเห็นฯ

ตามที่มติคณะรักษาความสงบแห่งชาติเมื่อวันที่ 26 สิงหาคม 2557 ได้มอบหมายจังหวัดระยอง เป็นเจ้าภาพหารือร่วมกันระหว่างกลุ่มบริษัท ปตท.(มหาชน) และองค์การบริหารส่วนจังหวัดระยอง เพื่อจัดทำโครงการบริหารจัดการขยะแบบครบวงจร โดยแปลงขยะเป็นพลังงานไฟฟ้า ในพื้นที่ศูนย์กำจัดขยะมูลฝอยรวมครบวงจร จังหวัดระยอง เพื่อให้มีระบบการกำจัดขยะแบบยั่งยืน รวมถึงรณรงค์ให้มีการแยกประเภทขยะจากต้นทางให้ชัดเจนระหว่างขยะอุตสาหกรรม ขยะอันตราย และขยะชุมชน บริษัท โกลบอล เพาเวอร์ ซินเนอร์ยี่ จำกัด (มหาชน) ซึ่งเป็นบริษัทในกลุ่ม ปตท.จะเป็นผู้ดำเนินการ **"โครงการบริหารจัดการขยะแบบครบวงจร จังหวัดระยอง โดยแปลงขยะเป็นพลังงานไฟฟ้า"** ตั้งอยู่ภายในพื้นที่ศูนย์กำจัดขยะมูลฝอยรวมแบบครบวงจร จังหวัดระยอง ตำบลน้ำคอก อำเภอเมืองระยอง จังหวัดระยอง ลักษณะโครงการเป็นการรับขยะมูลฝอยจากศูนย์กำจัดขยะมูลฝอยรวมแบบครบวงจร จังหวัดระยอง มาผ่านการคัดแยก ปรับปรุงสภาพ และย่อยให้มีขนาดให้เหมาะสม ก่อนนำไปใช้เป็นพลังงานในการผลิตไฟฟ้าเพื่อส่งให้กับโครงข่ายของการไฟฟ้าภูมิภาค (กฟภ.) โครงการสามารถรองรับมูลฝอยใหม่จากชุมชนได้อย่างน้อย 500 ตัน/วัน รวมทั้งสามารถรองรับขยะมูลฝอยจากบ่อฝังกลบเดิมได้อีกส่วนหนึ่ง ซึ่งจะช่วยลดภาระหรือปริมาณมูลฝอยที่ต้องนำไปฝังกลบทำให้เป็นการป้องกันและลดผลกระทบต่อสิ่งแวดล้อมและชุมชนจากปัญหาขยะมูลฝอยตกค้าง และกำจัดขยะมูลฝอยแบบไม่ถูกหลักสุขาภิบาลที่เกิดขึ้นในปัจจุบัน เช่น ปัญหาเรื่องกลิ่น ปัญหาน้ำชะขยะปนเปื้อนแหล่งน้ำ ปัญหาแหล่งเพาะพันธ์พาหะนำโรค โดยมีความสอดคล้องกับยุทธศาสตร์การจัดการมูลฝอย จังหวัดระยองโดยกำหนดเป้าหมายราว 5 ปี (พ.ศ. 2558-2562) ที่จะปรับปรุงฟื้นฟูหรือปิดสถานที่กำจัดขยะมูลฝอยที่ไม่ถูกหลักวิชาการจำนวน 22 แห่ง และกำหนดให้มีศูนย์บริหารจัดการขยะมูลฝอยเพื่อผลิตเป็นพลังงานไฟฟ้า 1 แห่ง ได้แก่ ศูนย์กำจัดขยะมูลฝอยรวมแบบครบวงจร จังหวัดระยอง (องค์การบริหารส่วนจังหวัดระยอง)

RECEIVED
BY DATE

ผู้ประสานงาน : นายนิวัติ ดาษตื่น
โทร: 083-7573809,02-0018880-1 ต่อ206 โทรสาร: 02-0018880-1 ต่อ 404-405 E-mail :niwat@enviwork.co.th

(นางเตือนใจ แอละรัจน์)
หัวหน้าฝ่ายอำนวยการ
19 ก.ย. 58

บริษัท เอ็นไว เวิร์ค จำกัด
193/57-58 ถนนราษฎร์พัฒนา แขวงสะพานสูง เขตสะพานสูง กรุงเทพมหานคร 10240
Tel : (662) 001-8880-1 Fax : (662) 001-8880-1 Ext. 404,405 E-mail: enviwork@hotmail.co.th

ปัจจุบันโครงการอยู่ระหว่างการจัดทำร่างมาตรการป้องกัน แก้ไข และติดตามตรวจสอบผลกระทบสิ่งแวดล้อม เพื่อใช้เป็นมาตรฐานและแนวทางปฏิบัติในการประกอบกิจการที่ไม่ส่งผลกระทบต่อสิ่งแวดล้อมและชุมชน บริษัท โกลบอล เพาเวอร์ ซินเนอร์ยี่ จำกัด (มหาชน) จึงมอบหมายให้บริษัท เอ็นไว เวิร์ค จำกัด (บริษัทที่ปรึกษาด้านสิ่งแวดล้อม) เป็นผู้ศึกษาและจัดทำมาตรการฯ ดังกล่าว ในการนี้ บริษัทที่ปรึกษามีความประสงค์ในการจัดประชุมรับฟังความคิดเห็นของประชาชนต่อร่างมาตรการป้องกัน แก้ไข และติดตามตรวจสอบผลกระทบสิ่งแวดล้อมของโครงการ ในวันพุธที่ 7 ตุลาคม พ.ศ. 2558 เวลา 14.00 - 16.30 น. ณ ห้องประชุมโรงเรียนวัดกระเฉท อำเภอนิคมพัฒนา จังหวัดระยอง จึงขอเรียนเชิญท่านหรือตัวแทนเข้าร่วมประชุมตามกำหนดการและสถานที่ดังสิ่งที่ส่งมาด้วย 1 ซึ่งท่านสามารถศึกษารายละเอียดของโครงการและร่างมาตรการฯ ก่อนการเข้าร่วมประชุมได้ดังสิ่งที่ส่งมาด้วย 2 และท่านสามารถแจ้งความประสงค์ลงทะเบียนเข้าร่วมประชุมล่วงหน้าได้ดังสิ่งที่ส่งมาด้วย 3

จึงเรียนมาเพื่อโปรดพิจารณาเข้าร่วมการประชุมฯ ตามวัน-เวลา ดังกล่าว และขอขอบพระคุณมา ณ โอกาสนี้

ขอแสดงความนับถือ

(นายปรีชาวิทย์ รอดรัตน์)
กรรมการผู้จัดการ

ผู้ประสานงาน : นายนิวัติ ดาษตื่น
โทร: 083-7573809,02-0018880-1 ต่อ206 โทรสาร: 02-0018880-1 ต่อ 404-405 E-mail :niwat@enviwork.co.th

บริษัท เอ็นไว เวิร์ค จำกัด
193/57-58 ถนนราษฎร์พัฒนา แขวงสะพานสูง เขตสะพานสูง กรุงเทพมหานคร 10240
Tel : (662) 001-8880-1 Fax : (662) 001-8880-1 Ext. 404,405 E-mail: enviwork@hotmail.co.th

เลขที่ EW 58344-40

17 กันยายน 2558

เรื่อง เรียนเชิญเข้าร่วมประชุมรับฟังความคิดเห็นของประชาชนต่อการดำเนินโครงการและมาตรการด้านสิ่งแวดล้อม โครงการบริหารจัดการขยะแบบครบวงจร จังหวัดระยอง โดยแปลงขยะเป็นพลังงานไฟฟ้า

เรียน นายอำเภอนิคมพัฒนา

สิ่งที่ส่งมาด้วย 1.กำหนดการและสถานที่จัดประชุมรับฟังความคิดเห็นฯ
2.เอกสารประกอบการประชุมรับฟังความคิดเห็นฯ
3.แบบตอบรับเข้าร่วมการประชุมรับฟังความคิดเห็นฯ

ตามที่มติคณะรักษาความสงบแห่งชาติเมื่อวันที่ 26 สิงหาคม 2557 ได้มอบหมายจังหวัดระยอง เป็นเจ้าภาพหารือร่วมกันระหว่างกลุ่มบริษัท ปตท.(มหาชน) และองค์การบริหารส่วนจังหวัดระยอง เพื่อจัดทำโครงการบริหารจัดการขยะแบบครบวงจร โดยแปลงขยะเป็นพลังงานไฟฟ้า ในพื้นที่ศูนย์กำจัดขยะมูลฝอยรวมครบวงจร จังหวัดระยอง เพื่อให้มีระบบการกำจัดขยะแบบยั่งยืน รวมถึงรณรงค์ให้มีการแยกประเภทขยะจากต้นทางให้ชัดเจนระหว่างขยะอุตสาหกรรม ขยะอันตราย และขยะชุมชน บริษัท โกลบอล เพาเวอร์ ซินเนอร์ยี่ จำกัด (มหาชน) ซึ่งเป็นบริษัทในกลุ่ม ปตท.จะเป็นผู้ดำเนินการ **"โครงการบริหารจัดการขยะแบบครบวงจร จังหวัดระยอง โดยแปลงขยะเป็นพลังงานไฟฟ้า"** ตั้งอยู่ภายในพื้นที่ศูนย์กำจัดขยะมูลฝอยรวมแบบครบวงจร จังหวัดระยอง ตำบลน้ำคอก อำเภอเมืองระยอง จังหวัดระยอง ลักษณะโครงการเป็นการรับขยะมูลฝอยจากศูนย์กำจัดขยะมูลฝอยรวมแบบครบวงจร จังหวัดระยอง มาผ่านการคัดแยก ปรับปรุงสภาพ และย่อยให้มีขนาดให้เหมาะสม ก่อนนำไปใช้เป็นพลังงานในการผลิตไฟฟ้าเพื่อส่งให้กับโครงข่ายของการไฟฟ้าภูมิภาค (กฟภ.) โครงการสามารถรองรับมูลฝอยใหม่จากชุมชนได้อย่างน้อย 500 ตัน/วัน รวมทั้งสามารถรองรับขยะมูลฝอยจากบ่อฝังกลบเดิมได้อีกส่วนหนึ่ง ซึ่งจะช่วยลดภาระหรือปริมาณมูลฝอยที่ต้องนำไปฝังกลบทำให้เป็นการป้องกันและลดผลกระทบต่อสิ่งแวดล้อมและชุมชนจากปัญหาขยะมูลฝอยตกค้าง และกำจัดขยะมูลฝอยแบบไม่ถูกหลักสุขาภิบาลที่เกิดขึ้นในปัจจุบัน เช่น ปัญหาเรื่องกลิ่น ปัญหาน้ำชะขยะปนเปื้อนแหล่งน้ำ ปัญหาแหล่งเพาะพันธ์พาหะนำโรค โดยมีความสอดคล้องกับยุทธศาสตร์การจัดการมูลฝอย จังหวัดระยองโดยกำหนดเป้าหมายราว 5 ปี (พ.ศ. 2558-2562) ที่จะปรับปรุงฟื้นฟูหรือปิดสถานที่กำจัดขยะมูลฝอยที่ไม่ถูกหลักวิชาการจำนวน 22 แห่ง และกำหนดให้มีศูนย์บริหารจัดการขยะมูลฝอยเพื่อผลิตเป็นพลังงานไฟฟ้า 1 แห่ง ได้แก่ ศูนย์กำจัดขยะมูลฝอยรวมแบบครบวงจร จังหวัดระยอง (องค์การบริหารส่วนจังหวัดระยอง)

18 ก.ย. 2558
RECEIVED
BY DATE

ผู้ประสานงาน : นายนิวัติ ดาษดื่น
โทร: 083-7573809,02-0018880-1 ต่อ206 โทรสาร: 02-0018880-1 ต่อ 404-405 E-mail :niwat@enviwork.co.th

บริษัท เอ็นไว เวิร์ค จำกัด
193/57-58 ถนนราษฎร์พัฒนา แขวงสะพานสูง เขตสะพานสูง กรุงเทพมหานคร 10240
Tel : (662) 001-8880-1 Fax : (662) 001-8880-1 Ext. 404,405 E-mail: enviwork@hotmail.co.th

ปัจจุบันโครงการอยู่ระหว่างการจัดทำร่างมาตรการป้องกัน แก้ไข และติดตามตรวจสอบผลกระทบสิ่งแวดล้อม เพื่อใช้เป็นมาตรฐานและแนวทางปฏิบัติในการประกอบกิจการที่ไม่ส่งผลกระทบต่อสิ่งแวดล้อมและชุมชน บริษัท โกลบอล เพาเวอร์ ซินเนอร์ยี่ จำกัด (มหาชน) จึงมอบหมายให้บริษัท เอ็นไว เวิร์ค จำกัด (บริษัทที่ปรึกษาด้านสิ่งแวดล้อม) เป็นผู้ศึกษาและจัดทำมาตรการฯ ดังกล่าว ในการนี้ บริษัทที่ปรึกษามีความประสงค์ในการจัดประชุมรับฟังความคิดเห็นของประชาชนต่อร่างมาตรการป้องกัน แก้ไข และติดตามตรวจสอบผลกระทบสิ่งแวดล้อมของโครงการ ในวันพุธที่ 7 ตุลาคม พ.ศ. 2558 เวลา 14.00 - 16.30 น. ณ ห้องประชุมโรงเรียนวัดกระเจท อำเภอนิคมพัฒนา จังหวัดระยอง จึงขอเรียนเชิญท่านหรือตัวแทนเข้าร่วมประชุมตามกำหนดการและสถานที่ดังสิ่งที่ส่งมาด้วย 1 ซึ่งท่านสามารถศึกษารายละเอียดของโครงการและร่างมาตรการฯ ก่อนการเข้าร่วมประชุมได้ดังสิ่งที่ส่งมาด้วย 2 และท่านสามารถแจ้งความประสงค์ลงทะเบียนเข้าร่วมประชุมล่วงหน้าได้ดังสิ่งที่ส่งมาด้วย 3

จึงเรียนมาเพื่อโปรดพิจารณาเข้าร่วมการประชุมฯ ตามวัน-เวลา ดังกล่าว และขอขอบพระคุณมา ณ โอกาสนี้

ขอแสดงความนับถือ

(นายปรีชาวิทย์ รอดรัตน์)
กรรมการผู้จัดการ

ผู้ประสานงาน : นายนิวัติ ดาษดื่น
โทร: 083-7573809,02-0018880-1 ต่อ206 โทรสาร: 02-0018880-1 ต่อ 404-405 E-mail :niwat@enviwork.co.th

บริษัท เอ็นไว เวิร์ค จำกัด
193/57-58 ถนนราษฎร์พัฒนา แขวงสะพานสูง เขตสะพานสูง กรุงเทพมหานคร 10240
Tel : (662) 001-8880-1 Fax : (662) 001-8880-1 Ext. 404,405 E-mail: enviwork@hotmail.co.th

เลขที่ EW 58344-41

17 กันยายน 2558

เรื่อง เรียนเชิญเข้าร่วมประชุมรับฟังความคิดเห็นของประชาชนต่อการดำเนินโครงการและมาตรการด้านสิ่งแวดล้อม โครงการบริหารจัดการขยะแบบครบวงจร จังหวัดระยอง โดยแปลงขยะเป็นพลังงานไฟฟ้า

เรียน ผู้จัดการการไฟฟ้าส่วนภูมิภาคอำเภอนิคมพัฒนา

สิ่งที่ส่งมาด้วย 1.กำหนดการและสถานที่จัดประชุมรับฟังความคิดเห็นฯ
2.เอกสารประกอบการประชุมรับฟังความคิดเห็นฯ
3.แบบตอบรับเข้าร่วมการประชุมรับฟังความคิดเห็นฯ

ตามที่มติคณะรักษาความสงบแห่งชาติเมื่อวันที่ 26 สิงหาคม 2557 ได้มอบหมายจังหวัดระยอง เป็นเจ้าภาพหารือร่วมกันระหว่างกลุ่มบริษัท ปตท.(มหาชน) และองค์การบริหารส่วนจังหวัดระยอง เพื่อจัดทำโครงการบริหารจัดการขยะแบบครบวงจร โดยแปลงขยะเป็นพลังงานไฟฟ้า ในพื้นที่ศูนย์กำจัดขยะมูลฝอยรวมครบวงจร จังหวัดระยอง เพื่อให้มีระบบการกำจัดขยะแบบยั่งยืน รวมถึงรณรงค์ให้มีการแยกประเภทขยะจากต้นทางให้ชัดเจนระหว่างขยะอุตสาหกรรม ขยะอันตราย และขยะชุมชน บริษัท โกลบอล เพาเวอร์ ชินเนอร์ยี่ จำกัด (มหาชน) ซึ่งเป็นบริษัทในกลุ่ม ปตท.จะเป็นผู้ดำเนินการ **"โครงการบริหารจัดการขยะแบบครบวงจร จังหวัดระยอง โดยแปลงขยะเป็นพลังงานไฟฟ้า"** ตั้งอยู่ภายในพื้นที่ศูนย์กำจัดขยะมูลฝอยรวมแบบครบวงจร จังหวัดระยอง ตำบลน้ำคอก อำเภอเมืองระยอง จังหวัดระยอง ลักษณะโครงการเป็นการรับขยะมูลฝอยจากศูนย์กำจัดขยะมูลฝอยรวมแบบครบวงจร จังหวัดระยอง มาผ่านการคัดแยก ปรับปรุงสภาพ และย่อยให้มีขนาดให้เหมาะสม ก่อนนำไปใช้เป็นพลังงานในการผลิตไฟฟ้าเพื่อส่งให้กับโครงข่ายของการไฟฟ้าภูมิภาค (กฟภ.) โครงการสามารถรองรับมูลฝอยใหม่จากชุมชนได้อย่างน้อย 500 ตัน/วัน รวมทั้งสามารถรองรับขยะมูลฝอยจากบ่อฝังกลบเดิมได้อีกส่วนหนึ่ง ซึ่งจะช่วยลดภาระหรือปริมาณมูลฝอยที่ต้องนำไปฝังกลบทำให้เป็นการป้องกันและลดผลกระทบต่อสิ่งแวดล้อมและชุมชนจากปัญหาขยะมูลฝอยตกค้าง และกำจัดขยะมูลฝอยแบบไม่ถูกหลักสุขาภิบาลที่เกิดขึ้นในปัจจุบัน เช่น ปัญหาเรื่องกลิ่น ปัญหาน้ำชะขยะปนเปื้อนแหล่งน้ำ ปัญหาแหล่งเพาะพันธ์พาหะนำโรค โดยมีความสอดคล้องกับยุทธศาสตร์การจัดการมูลฝอย จังหวัดระยองโดยกำหนดเป้าหมายราว 5 ปี (พ.ศ. 2558-2562) ที่จะปรับปรุงฟื้นฟูหรือปิดสถานที่กำจัดขยะมูลฝอยที่ไม่ถูกหลักวิชาการจำนวน 22 แห่ง และกำหนดให้มีศูนย์บริหารจัดการขยะมูลฝอยเพื่อผลิตเป็นพลังงานไฟฟ้า 1 แห่ง ได้แก่ ศูนย์กำจัดขยะมูลฝอยรวมแบบครบวงจร จังหวัดระยอง (องค์การบริหารส่วนจังหวัดระยอง)

RECEIVED
BY ลัดดาวัลย์ DATE 18/9/58

ผู้ประสานงาน : นายนิวัติ ดาษดื่น
โทร: 083-7573809,02-0018880-1 ต่อ206 โทรสาร: 02-0018880-1 ต่อ 404-405 E-mail :niwat@enviwork.co.th

บริษัท เอ็นไว เวิร์ค จำกัด
193/57-58 ถนนราษฎร์พัฒนา แขวงสะพานสูง เขตสะพานสูง กรุงเทพมหานคร 10240
Tel : (662) 001-8880-1 Fax : (662) 001-8880-1 Ext. 404,405 E-mail: enviwork@hotmail.co.th

ปัจจุบันโครงการอยู่ระหว่างการจัดทำร่างมาตรการป้องกัน แก้ไข และติดตามตรวจสอบผลกระทบสิ่งแวดล้อม เพื่อใช้เป็นมาตรฐานและแนวทางปฏิบัติในการประกอบกิจการที่ไม่ส่งผลกระทบต่อสิ่งแวดล้อมและชุมชน บริษัท โกลบอล เพาเวอร์ ชินเนอร์ยี่ จำกัด (มหาชน) จึงมอบหมายให้บริษัท เอ็นไว เวิร์ค จำกัด (บริษัทที่ปรึกษาด้านสิ่งแวดล้อม) เป็นผู้ศึกษาและจัดทำมาตรการฯ ดังกล่าว ในการนี้ บริษัทที่ปรึกษามีความประสงค์ในการจัดประชุมรับฟังความคิดเห็นของประชาชนต่อร่างมาตรการป้องกัน แก้ไข และติดตามตรวจสอบผลกระทบสิ่งแวดล้อมของโครงการ ในวันพุธที่ 7 ตุลาคม พ.ศ. 2558 เวลา 14.00 - 16.30 น. ณ ห้องประชุมโรงเรียนวัดกระเจท อำเภอนิคมพัฒนา จังหวัดระยอง จึงขอเรียนเชิญท่านหรือตัวแทนเข้าร่วมประชุมตามกำหนดการและสถานที่ดังสิ่งที่ส่งมาด้วย 1 ซึ่งท่านสามารถศึกษารายละเอียดของโครงการและร่างมาตรการฯ ก่อนการเข้าร่วมประชุมได้ดังสิ่งที่ส่งมาด้วย 2 และท่านสามารถแจ้งความประสงค์ลงทะเบียนเข้าร่วมประชุมล่วงหน้าได้ดังสิ่งที่ส่งมาด้วย 3

จึงเรียนมาเพื่อโปรดพิจารณาเข้าร่วมการประชุมฯ ตามวัน-เวลา ดังกล่าว และขอขอบพระคุณมา ณ โอกาสนี้

ขอแสดงความนับถือ

(นายปรีชาวิทย์ รอดรัตน์)
กรรมการผู้จัดการ

ผู้ประสานงาน : นายนิวัติ ดาษดื่น
โทร: 083-7573809,02-0018880-1 ต่อ206 โทรสาร: 02-0018880-1 ต่อ 404-405 E-mail :niwat@enviwork.co.th

บริษัท เอ็นไว เวิร์ค จำกัด
193/57-58 ถนนราษฎร์พัฒนา แขวงสะพานสูง เขตสะพานสูง กรุงเทพมหานคร 10240
Tel : (662) 001-8880-1 Fax : (662) 001-8880-1 Ext. 404,405 E-mail: enviwork@hotmail.co.th

เลขที่ EW 58344-42

17 กันยายน 2558

เรื่อง เรียนเชิญเข้าร่วมประชุมรับฟังความคิดเห็นของประชาชนต่อการดำเนินโครงการและมาตรการด้านสิ่งแวดล้อม โครงการบริหารจัดการขยะแบบครบวงจร จังหวัดระยอง โดยแปลงขยะเป็นพลังงานไฟฟ้า

เรียน ผู้อำนวยการโรงพยาบาลนิคมพัฒนา

สิ่งที่ส่งมาด้วย 1.กำหนดการและสถานที่จัดประชุมรับฟังความคิดเห็นฯ
2.เอกสารประกอบการประชุมรับฟังความคิดเห็นฯ
3.แบบตอบรับเข้าร่วมการประชุมรับฟังความคิดเห็นฯ

ตามที่มติคณะรักษาความสงบแห่งชาติเมื่อวันที่ 26 สิงหาคม 2557 ได้มอบหมายจังหวัดระยอง เป็นเจ้าภาพหารือร่วมกันระหว่างกลุ่มบริษัท ปตท.(มหาชน) และองค์การบริหารส่วนจังหวัดระยอง เพื่อจัดทำโครงการบริหารจัดการขยะแบบครบวงจร โดยแปลงขยะเป็นพลังงานไฟฟ้า ในพื้นที่ศูนย์กำจัดขยะมูลฝอยรวมครบวงจร จังหวัดระยอง เพื่อให้มีระบบการกำจัดขยะแบบยั่งยืน รวมถึงรณรงค์ให้มีการแยกประเภทขยะจากต้นทางให้ชัดเจนระหว่างขยะอุตสาหกรรม ขยะอันตราย และขยะชุมชน บริษัท โกลบอล เพาเวอร์ ซินเนอร์ยี่ จำกัด (มหาชน) ซึ่งเป็นบริษัทในกลุ่ม ปตท.จะเป็นผู้ดำเนินการ "**โครงการบริหารจัดการขยะแบบครบวงจร จังหวัดระยอง โดยแปลงขยะเป็นพลังงานไฟฟ้า**" ตั้งอยู่ภายในพื้นที่ศูนย์กำจัดขยะมูลฝอยรวมแบบครบวงจร จังหวัดระยอง ตำบลน้ำคอก อำเภอเมืองระยอง จังหวัดระยอง ลักษณะโครงการเป็นการรับขยะมูลฝอยจากศูนย์กำจัดขยะมูลฝอยรวมแบบครบวงจร จังหวัดระยอง มาผ่านการคัดแยก ปรับปรุงสภาพ และย่อยให้มีขนาดให้เหมาะสม ก่อนนำไปใช้เป็นพลังงานในการผลิตไฟฟ้าเพื่อส่งให้กับโครงข่ายของการไฟฟ้าภูมิภาค (กฟภ.) โครงการสามารถรองรับมูลฝอยใหม่จากชุมชนได้อย่างน้อย 500 ตัน/วัน รวมทั้งสามารถรองรับขยะมูลฝอยจากบ่อฝังกลบเดิมได้อีกส่วนหนึ่ง ซึ่งจะช่วยลดภาระหรือปริมาณมูลฝอยที่ต้องนำไปฝังกลบทำให้เป็นการป้องกันและลดผลกระทบต่อสิ่งแวดล้อมและชุมชนจากปัญหาขยะมูลฝอยตกค้าง และกำจัดขยะมูลฝอยแบบไม่ถูกหลักสุขาภิบาลที่เกิดขึ้นในปัจจุบัน เช่น ปัญหาเรื่องกลิ่น ปัญหาน้ำชะขยะปนเปื้อนแหล่งน้ำ ปัญหาแหล่งเพาะพันธ์พาหะนำโรค โดยมีความสอดคล้องกับยุทธศาสตร์การจัดการมูลฝอย จังหวัดระยองโดยกำหนดเป้าหมายราว 5 ปี (พ.ศ. 2558-2562) ที่จะปรับปรุงฟื้นฟูหรือปิดสถานที่กำจัดขยะมูลฝอยที่ไม่ถูกหลักวิชาการจำนวน 22 แห่ง และกำหนดให้มีศูนย์บริหารจัดการขยะมูลฝอยเพื่อผลิตเป็นพลังงานไฟฟ้า 1 แห่ง ได้แก่ ศูนย์กำจัดขยะมูลฝอยรวมแบบครบวงจร จังหวัดระยอง (องค์การบริหารส่วนจังหวัดระยอง)

RECEIVED BY สุกานต์ DATE 14/9/58

ผู้ประสานงาน : นายนิวัติ ดาษดื่น
โทร: 083-7573809,02-0018880-1 ต่อ206 โทรสาร: 02-0018880-1 ต่อ 404-405 E-mail :niwat@enviwork.co.th

บริษัท เอ็นไว เวิร์ค จำกัด
193/57-58 ถนนราษฎร์พัฒนา แขวงสะพานสูง เขตสะพานสูง กรุงเทพมหานคร 10240
Tel : (662) 001-8880-1 Fax : (662) 001-8880-1 Ext. 404,405 E-mail: enviwork@hotmail.co.th

ปัจจุบันโครงการอยู่ระหว่างการจัดทำร่างมาตรการป้องกัน แก้ไข และติดตามตรวจสอบผลกระทบสิ่งแวดล้อม เพื่อใช้เป็นมาตรฐานและแนวทางปฏิบัติในการประกอบกิจการที่ไม่ส่งผลกระทบต่อสิ่งแวดล้อมและชุมชน บริษัท โกลบอล เพาเวอร์ ซินเนอร์ยี่ จำกัด (มหาชน) จึงมอบหมายให้บริษัท เอ็นไว เวิร์ค จำกัด (บริษัทที่ปรึกษาด้านสิ่งแวดล้อม) เป็นผู้ศึกษาและจัดทำมาตรการฯ ดังกล่าว ในการนี้ บริษัทที่ปรึกษามีความประสงค์ในการจัดประชุมรับฟังความคิดเห็นของประชาชนต่อร่างมาตรการป้องกัน แก้ไข และติดตามตรวจสอบผลกระทบสิ่งแวดล้อมของโครงการ ในวันพุธที่ 7 ตุลาคม พ.ศ. 2558 เวลา 14.00 - 16.30 น. ณ ห้องประชุมโรงเรียนวัดกระเจท อำเภอนิคมพัฒนา จังหวัดระยอง จึงขอเรียนเชิญท่านหรือตัวแทนเข้าร่วมประชุมตามกำหนดการและสถานที่ดังสิ่งที่ส่งมาด้วย 1 ซึ่งท่านสามารถศึกษารายละเอียดของโครงการและร่างมาตรการฯ ก่อนการเข้าร่วมประชุมได้ดังสิ่งที่ส่งมาด้วย 2 และท่านสามารถแจ้งความประสงค์ลงทะเบียนเข้าร่วมประชุมล่วงหน้าได้ดังสิ่งที่ส่งมาด้วย 3

จึงเรียนมาเพื่อโปรดพิจารณาเข้าร่วมการประชุมฯ ตามวัน-เวลา ดังกล่าว และขอขอบพระคุณมา ณ โอกาสนี้

ขอแสดงความนับถือ

(นายปรีชาวิทย์ รอดรัตน์)
กรรมการผู้จัดการ

ผู้ประสานงาน : นายนิวัติ ดาษดื่น
โทร: 083-7573809,02-0018880-1 ต่อ206 โทรสาร: 02-0018880-1 ต่อ 404-405 E-mail :niwat@enviwork.co.th

บริษัท เอ็นไว เวิร์ค จำกัด
193/57-58 ถนนราษฎร์พัฒนา แขวงสะพานสูง เขตสะพานสูง กรุงเทพมหานคร 10240
Tel : (662) 001-8880-1 Fax : (662) 001-8880-1 Ext. 404,405 E-mail: enviwork@hotmail.co.th

เลขที่ EW 58344-43

17 กันยายน 2558

เรื่อง เรียนเชิญเข้าร่วมประชุมรับฟังความคิดเห็นของประชาชนต่อการดำเนินโครงการและมาตรการด้านสิ่งแวดล้อม โครงการบริหารจัดการขยะแบบครบวงจร จังหวัดระยอง โดยแปลงขยะเป็นพลังงานไฟฟ้า

เรียน ผู้อำนวยการโรงพยาบาลส่งเสริมสุขภาพตำบลบ้านกระเฉท

สิ่งที่ส่งมาด้วย 1.กำหนดการและสถานที่จัดประชุมรับฟังความคิดเห็นฯ
2.เอกสารประกอบการประชุมรับฟังความคิดเห็นฯ
3.แบบตอบรับเข้าร่วมการประชุมรับฟังความคิดเห็นฯ

ตามที่มติคณะรักษาความสงบแห่งชาติเมื่อวันที่ 26 สิงหาคม 2557 ได้มอบหมายจังหวัดระยอง เป็นเจ้าภาพหารือร่วมกันระหว่างกลุ่มบริษัท ปตท.(มหาชน) และองค์การบริหารส่วนจังหวัดระยอง เพื่อจัดทำโครงการบริหารจัดการขยะแบบครบวงจร โดยแปลงขยะเป็นพลังงานไฟฟ้า ในพื้นที่ศูนย์กำจัดขยะมูลฝอยรวมครบวงจร จังหวัดระยอง เพื่อให้มีระบบการกำจัดขยะแบบยั่งยืน รวมถึงรณรงค์ให้มีการแยกประเภทขยะจากต้นทางให้ชัดเจนระหว่างขยะอุตสาหกรรม ขยะอันตราย และขยะชุมชน บริษัท โกลบอล เพาเวอร์ ซินเนอร์ยี่ จำกัด (มหาชน) ซึ่งเป็นบริษัทในกลุ่ม ปตท.จะเป็นผู้ดำเนินการ **"โครงการบริหารจัดการขยะแบบครบวงจร จังหวัดระยอง โดยแปลงขยะเป็นพลังงานไฟฟ้า"** ตั้งอยู่ภายในพื้นที่ศูนย์กำจัดขยะมูลฝอยรวมแบบครบวงจร จังหวัดระยอง ตำบลน้ำคอก อำเภอเมืองระยอง จังหวัดระยอง ลักษณะโครงการเป็นการรับขยะมูลฝอยจากศูนย์กำจัดขยะมูลฝอยรวมแบบครบวงจร จังหวัดระยอง มาผ่านการคัดแยก ปรับปรุงสภาพ และย่อยให้มีขนาดให้เหมาะสม ก่อนนำไปใช้เป็นพลังงานในการผลิตไฟฟ้าเพื่อส่งให้กับโครงข่ายของการไฟฟ้าภูมิภาค (กฟภ.) โครงการสามารถรองรับมูลฝอยใหม่จากชุมชนได้อย่างน้อย 500 ตัน/วัน รวมทั้งสามารถรองรับขยะมูลฝอยจากบ่อฝังกลบเดิมได้อีกส่วนหนึ่ง ซึ่งจะช่วยลดภาระหรือปริมาณมูลฝอยที่ต้องนำไปฝังกลบทำให้เป็นการป้องกันและลดผลกระทบต่อสิ่งแวดล้อมและชุมชนจากปัญหาขยะมูลฝอยตกค้าง และกำจัดขยะมูลฝอยแบบไม่ถูกหลักสุขาภิบาลที่เกิดขึ้นในปัจจุบัน เช่น ปัญหาเรื่องกลิ่น ปัญหาน้ำชะขยะปนเปื้อนแหล่งน้ำ ปัญหาแหล่งเพาะพันธ์พาหะนำโรค โดยมีความสอดคล้องกับยุทธศาสตร์การจัดการมูลฝอย จังหวัดระยองโดยกำหนดเป้าหมายราว 5 ปี (พ.ศ. 2558-2562) ที่จะปรับปรุงฟื้นฟูหรือปิดสถานที่กำจัดขยะมูลฝอยที่ไม่ถูกหลักวิชาการจำนวน 22 แห่ง และกำหนดให้มีศูนย์บริหารจัดการขยะมูลฝอยเพื่อผลิตเป็นพลังงานไฟฟ้า 1 แห่ง ได้แก่ ศูนย์กำจัดขยะมูลฝอยรวมแบบครบวงจร จังหวัดระยอง (องค์การบริหารส่วนจังหวัดระยอง)

RECEIVED
BY DATE 16/09/58

ผู้ประสานงาน : นายนิวัติ ดาษดื่น
โทร: 083-7573809,02-0018880-1 ต่อ206 โทรสาร: 02-0018880-1 ต่อ 404-405 E-mail :niwat@enviwork.co.th

บริษัท เอ็นไว เวิร์ค จำกัด
193/57-58 ถนนราษฎร์พัฒนา แขวงสะพานสูง เขตสะพานสูง กรุงเทพมหานคร 10240
Tel : (662) 001-8880-1 Fax : (662) 001-8880-1 Ext. 404,405 E-mail: enviwork@hotmail.co.th

ปัจจุบันโครงการอยู่ระหว่างการจัดทำร่างมาตรการป้องกัน แก้ไข และติดตามตรวจสอบผลกระทบสิ่งแวดล้อม เพื่อใช้เป็นมาตรฐานและแนวทางปฏิบัติในการประกอบกิจการที่ไม่ส่งผลกระทบต่อสิ่งแวดล้อมและชุมชน บริษัท โกลบอล เพาเวอร์ ซินเนอร์ยี่ จำกัด (มหาชน) จึงมอบหมายให้บริษัท เอ็นไว เวิร์ค จำกัด (บริษัทที่ปรึกษาด้านสิ่งแวดล้อม) เป็นผู้ศึกษาและจัดทำมาตรการฯ ดังกล่าว ในการนี้ บริษัทที่ปรึกษามีความประสงค์ในการจัดประชุมรับฟังความคิดเห็นของประชาชนต่อร่างมาตรการป้องกัน แก้ไข และติดตามตรวจสอบผลกระทบสิ่งแวดล้อมของโครงการ ในวันพุธที่ 7 ตุลาคม พ.ศ. 2558 เวลา 14.00 - 16.30 น. ณ ห้องประชุมโรงเรียนวัดกระเฉท อำเภอนิคมพัฒนา จังหวัดระยอง จึงขอเรียนเชิญท่านหรือตัวแทนเข้าร่วมประชุมตามกำหนดการและสถานที่ดังสิ่งที่ส่งมาด้วย 1 ซึ่งท่านสามารถศึกษารายละเอียดของโครงการและร่างมาตรการฯ ก่อนการเข้าร่วมประชุมได้ดังสิ่งที่ส่งมาด้วย 2 และท่านสามารถแจ้งความประสงค์ลงทะเบียนเข้าร่วมประชุมล่วงหน้าได้ดังสิ่งที่ส่งมาด้วย 3

จึงเรียนมาเพื่อโปรดพิจารณาเข้าร่วมการประชุมฯ ตามวัน-เวลา ดังกล่าว และขอขอบพระคุณมา ณ โอกาสนี้

ขอแสดงความนับถือ

(นายปรีชาวิทย์ รอดรัตน์)
กรรมการผู้จัดการ

ผู้ประสานงาน : นายนิวัติ ดาษดื่น
โทร: 083-7573809,02-0018880-1 ต่อ206 โทรสาร: 02-0018880-1 ต่อ 404-405 E-mail :niwat@enviwork.co.th

บริษัท เอ็นไว เวิร์ค จำกัด
193/57-58 ถนนราษฎร์พัฒนา แขวงสะพานสูง เขตสะพานสูง กรุงเทพมหานคร 10240
Tel : (662) 001-8880-1 Fax : (662) 001-8880-1 Ext. 404,405 E-mail: enviwork@hotmail.co.th

เลขที่ EW 58344-44

17 กันยายน 2558

เรื่อง เรียนเชิญเข้าร่วมประชุมรับฟังความคิดเห็นของประชาชนต่อการดำเนินโครงการและมาตรการด้านสิ่งแวดล้อม โครงการบริหารจัดการขยะแบบครบวงจร จังหวัดระยอง โดยแปลงขยะเป็นพลังงานไฟฟ้า

เรียน ผู้อำนวยการโรงเรียนวัดกระเฉท

สิ่งที่ส่งมาด้วย 1.กำหนดการและสถานที่จัดประชุมรับฟังความคิดเห็นฯ
2.เอกสารประกอบการประชุมรับฟังความคิดเห็นฯ
3.แบบตอบรับเข้าร่วมการประชุมรับฟังความคิดเห็นฯ

ตามที่มติคณะรักษาความสงบแห่งชาติเมื่อวันที่ 26 สิงหาคม 2557 ได้มอบหมายจังหวัดระยอง เป็นเจ้าภาพหารือร่วมกันระหว่างกลุ่มบริษัท ปตท.(มหาชน) และองค์การบริหารส่วนจังหวัดระยอง เพื่อจัดทำโครงการบริหารจัดการขยะแบบครบวงจร โดยแปลงขยะเป็นพลังงานไฟฟ้า ในพื้นที่ศูนย์กำจัดขยะมูลฝอยรวมครบวงจร จังหวัดระยอง เพื่อให้มีระบบการกำจัดขยะแบบยั่งยืน รวมถึงรณรงค์ให้มีการแยกประเภทขยะจากต้นทางให้ชัดเจนระหว่างขยะอุตสาหกรรม ขยะอันตราย และขยะชุมชน บริษัท โกลบอล เพาเวอร์ ซินเนอร์ยี่ จำกัด (มหาชน) ซึ่งเป็นบริษัทในกลุ่ม ปตท.จะเป็นผู้ดำเนินการ **"โครงการบริหารจัดการขยะแบบครบวงจร จังหวัดระยอง โดยแปลงขยะเป็นพลังงานไฟฟ้า"** ตั้งอยู่ภายในพื้นที่ศูนย์กำจัดขยะมูลฝอยรวมแบบครบวงจร จังหวัดระยอง ตำบลน้ำคอก อำเภอเมืองระยอง จังหวัดระยอง ลักษณะโครงการเป็นการรับขยะมูลฝอยจากศูนย์กำจัดขยะมูลฝอยรวมแบบครบวงจร จังหวัดระยอง มาผ่านการคัดแยก ปรับปรุงสภาพ และย่อยให้มีขนาดให้เหมาะสม ก่อนนำไปใช้เป็นพลังงานในการผลิตไฟฟ้าเพื่อส่งให้กับโครงข่ายของการไฟฟ้าภูมิภาค (กฟภ.) โครงการสามารถรองรับมูลฝอยใหม่จากชุมชนได้อย่างน้อย 500 ตัน/วัน รวมทั้งสามารถรองรับขยะมูลฝอยจากบ่อฝังกลบเดิมได้อีกส่วนหนึ่ง ซึ่งจะช่วยลดภาระหรือปริมาณมูลฝอยที่ต้องนำไปฝังกลบทำให้เป็นการป้องกันและลดผลกระทบต่อสิ่งแวดล้อมและชุมชนจากปัญหาขยะมูลฝอยตกค้าง และกำจัดขยะมูลฝอยแบบไม่ถูกหลักสุขาภิบาลที่เกิดขึ้นในปัจจุบัน เช่น ปัญหาเรื่องกลิ่น ปัญหาน้ำชะขยะปนเปื้อนแหล่งน้ำ ปัญหาแหล่งเพาะพันธ์พาหะนำโรค โดยมีความสอดคล้องกับยุทธศาสตร์การจัดการมูลฝอย จังหวัดระยองโดยกำหนดเป้าหมายราว 5 ปี (พ.ศ. 2558-2562) ที่จะปรับปรุงฟื้นฟูหรือปิดสถานที่กำจัดขยะมูลฝอยที่ไม่ถูกหลักวิชาการจำนวน 22 แห่ง และกำหนดให้มีศูนย์บริหารจัดการขยะมูลฝอยเพื่อผลิตเป็นพลังงานไฟฟ้า 1 แห่ง ได้แก่ ศูนย์กำจัดขยะมูลฝอยรวมแบบครบวงจร จังหวัดระยอง (องค์การบริหารส่วนจังหวัดระยอง)

RECEIVED
BY DATE

ผู้ประสานงาน : นายนิวัติ ดาษดื่น
โทร: 083-7573809,02-0018880-1 ต่อ206 โทรสาร: 02-0018880-1 ต่อ 404-405 E-mail :niwat@enviwork.co.th

บริษัท เอ็นไว เวิร์ค จำกัด
193/57-58 ถนนราษฎร์พัฒนา แขวงสะพานสูง เขตสะพานสูง กรุงเทพมหานคร 10240
Tel : (662) 001-8880-1 Fax : (662) 001-8880-1 Ext. 404,405 E-mail: enviwork@hotmail.co.th

ปัจจุบันโครงการอยู่ระหว่างการจัดทำร่างมาตรการป้องกัน แก้ไข และติดตามตรวจสอบผลกระทบสิ่งแวดล้อม เพื่อใช้เป็นมาตรฐานและแนวทางปฏิบัติในการประกอบกิจการที่ไม่ส่งผลกระทบต่อสิ่งแวดล้อมและชุมชน บริษัท โกลบอล เพาเวอร์ ซินเนอร์ยี่ จำกัด (มหาชน) จึงมอบหมายให้บริษัท เอ็นไว เวิร์ค จำกัด (บริษัทที่ปรึกษาด้านสิ่งแวดล้อม) เป็นผู้ศึกษาและจัดทำมาตรการฯ ดังกล่าว ในการนี้ บริษัทที่ปรึกษามีความประสงค์ในการจัดประชุมรับฟังความคิดเห็นของประชาชนต่อร่างมาตรการป้องกัน แก้ไข และติดตามตรวจสอบผลกระทบสิ่งแวดล้อมของโครงการ ในวันพุธที่ 7 ตุลาคม พ.ศ. 2558 เวลา 14.00 - 16.30 น. ณ ห้องประชุมโรงเรียนวัดกระเฉท อำเภอนิคมพัฒนา จังหวัดระยอง จึงขอเรียนเชิญท่านหรือตัวแทนเข้าร่วมประชุมตามกำหนดการและสถานที่ดังสิ่งที่ส่งมาด้วย 1 ซึ่งท่านสามารถศึกษารายละเอียดของโครงการและร่างมาตรการฯ ก่อนการเข้าร่วมประชุมได้ดังสิ่งที่ส่งมาด้วย 2 และท่านสามารถแจ้งความประสงค์ลงทะเบียนเข้าร่วมประชุมล่วงหน้าได้ดังสิ่งที่ส่งมาด้วย 3

จึงเรียนมาเพื่อโปรดพิจารณาเข้าร่วมการประชุมฯ ตามวัน-เวลา ดังกล่าว และขอขอบพระคุณมา ณ โอกาสนี้

ขอแสดงความนับถือ

(นายปรีชาวิทย์ รอดรัตน์)
กรรมการผู้จัดการ

ผู้ประสานงาน : นายนิวัติ ดาษดื่น
โทร: 083-7573809,02-0018880-1 ต่อ206 โทรสาร: 02-0018880-1 ต่อ 404-405 E-mail :niwat@enviwork.co.th

บริษัท เอ็นไว เวิร์ค จำกัด
193/57-58 ถนนราษฎร์พัฒนา แขวงสะพานสูง เขตสะพานสูง กรุงเทพมหานคร 10240
Tel : (662) 001-8880-1 Fax : (662) 001-8880-1 Ext. 404,405 E-mail: enviwork@hotmail.co.th

เลขที่ EW 58344-45

17 กันยายน 2558

เรื่อง เรียนเชิญเข้าร่วมประชุมรับฟังความคิดเห็นของประชาชนต่อการดำเนินโครงการและมาตรการด้านสิ่งแวดล้อม โครงการบริหารจัดการขยะแบบครบวงจร จังหวัดระยอง โดยแปลงขยะเป็นพลังงานไฟฟ้า

เรียน เจ้าอาวาสวัดกระเฉท

สิ่งที่ส่งมาด้วย 1.กำหนดการและสถานที่จัดประชุมรับฟังความคิดเห็นฯ
2.เอกสารประกอบการประชุมรับฟังความคิดเห็นฯ
3.แบบตอบรับเข้าร่วมการประชุมรับฟังความคิดเห็นฯ

ตามที่มติคณะรักษาความสงบแห่งชาติเมื่อวันที่ 26 สิงหาคม 2557 ได้มอบหมายจังหวัดระยอง เป็นเจ้าภาพหารือร่วมกันระหว่างกลุ่มบริษัท ปตท.(มหาชน) และองค์การบริหารส่วนจังหวัดระยอง เพื่อจัดทำโครงการบริหารจัดการขยะแบบครบวงจร โดยแปลงขยะเป็นพลังงานไฟฟ้า ในพื้นที่ศูนย์กำจัดขยะมูลฝอยรวมครบวงจร จังหวัดระยอง เพื่อให้มีระบบการกำจัดขยะแบบยั่งยืน รวมถึงรณรงค์ให้มีการแยกประเภทขยะจากต้นทางให้ชัดเจนระหว่างขยะอุตสาหกรรม ขยะอันตราย และขยะชุมชน บริษัท โกลบอล เพาเวอร์ ซินเนอร์ยี่ จำกัด (มหาชน) ซึ่งเป็นบริษัทในกลุ่ม ปตท.จะเป็นผู้ดำเนินการ **"โครงการบริหารจัดการขยะแบบครบวงจร จังหวัดระยอง โดยแปลงขยะเป็นพลังงานไฟฟ้า"** ตั้งอยู่ภายในพื้นที่ศูนย์กำจัดขยะมูลฝอยรวมแบบครบวงจร จังหวัดระยอง ตำบลน้ำคอก อำเภอเมืองระยอง จังหวัดระยอง ลักษณะโครงการเป็นการรับขยะมูลฝอยจากศูนย์กำจัดขยะมูลฝอยรวมแบบครบวงจร จังหวัดระยอง มาผ่านการคัดแยก ปรับปรุงสภาพ และย่อยให้มีขนาดให้เหมาะสม ก่อนนำไปใช้เป็นพลังงานในการผลิตไฟฟ้าเพื่อส่งให้กับโครงข่ายของการไฟฟ้าภูมิภาค (กฟภ.) โครงการสามารถรองรับมูลฝอยใหม่จากชุมชนได้อย่างน้อย 500 ตัน/วัน รวมทั้งสามารถรองรับขยะมูลฝอยจากบ่อฝังกลบเดิมได้อีกส่วนหนึ่ง ซึ่งจะช่วยลดภาระหรือปริมาณมูลฝอยที่ต้องนำไปฝังกลบทำให้เป็นการป้องกันและลดผลกระทบต่อสิ่งแวดล้อมและชุมชนจากปัญหาขยะมูลฝอยตกค้าง และกำจัดขยะมูลฝอยแบบไม่ถูกหลักสุขาภิบาลที่เกิดขึ้นในปัจจุบัน เช่น ปัญหาเรื่องกลิ่น ปัญหาน้ำชะขยะปนเปื้อนแหล่งน้ำ ปัญหาแหล่งเพาะพันธ์พาหะนำโรค โดยมีความสอดคล้องกับยุทธศาสตร์การจัดการมูลฝอย จังหวัดระยองโดยกำหนดเป้าหมายราว 5 ปี (พ.ศ. 2558-2562) ที่จะปรับปรุงฟื้นฟูหรือปิดสถานที่กำจัดขยะมูลฝอยที่ไม่ถูกหลักวิชาการจำนวน 22 แห่ง และกำหนดให้มีศูนย์บริหารจัดการขยะมูลฝอยเพื่อผลิตเป็นพลังงานไฟฟ้า 1 แห่ง ได้แก่ ศูนย์กำจัดขยะมูลฝอยรวมแบบครบวงจร จังหวัดระยอง (องค์การบริหารส่วนจังหวัดระยอง)

RECEIVED
BY DATE

อังคาร 15 ก.ย. 58

ผู้ประสานงาน : นายนิวัติ ดาษดื่น 045-694894.
โทร: 083-7573809,02-0018880-1 ต่อ206 โทรสาร: 02-0018880-1 ต่อ 404-405 E-mail :niwat@enviwork.co.th

บริษัท เอ็นไว เวิร์ค จำกัด
193/57-58 ถนนราษฎร์พัฒนา แขวงสะพานสูง เขตสะพานสูง กรุงเทพมหานคร 10240
Tel : (662) 001-8880-1 Fax : (662) 001-8880-1 Ext. 404,405 E-mail: enviwork@hotmail.co.th

ปัจจุบันโครงการอยู่ระหว่างการจัดทำร่างมาตรการป้องกัน แก้ไข และติดตามตรวจสอบผลกระทบสิ่งแวดล้อม เพื่อใช้เป็นมาตรฐานและแนวทางปฏิบัติในการประกอบกิจการที่ไม่ส่งผลกระทบต่อสิ่งแวดล้อมและชุมชน บริษัท โกลบอล เพาเวอร์ ซินเนอร์ยี่ จำกัด (มหาชน) จึงมอบหมายให้บริษัท เอ็นไว เวิร์ค จำกัด (บริษัทที่ปรึกษาด้านสิ่งแวดล้อม) เป็นผู้ศึกษาและจัดทำมาตรการฯ ดังกล่าว ในการนี้ บริษัทที่ปรึกษามีความประสงค์ในการจัดประชุมรับฟังความคิดเห็นของประชาชนต่อร่างมาตรการป้องกัน แก้ไข และติดตามตรวจสอบผลกระทบสิ่งแวดล้อมของโครงการ ในวันพุธที่ 7 ตุลาคม พ.ศ. 2558 เวลา 14.00 - 16.30 น. ณ ห้องประชุมโรงเรียนวัดกระเฉท อำเภอนิคมพัฒนา จังหวัดระยอง จึงขอเรียนเชิญท่านหรือตัวแทนเข้าร่วมประชุมตามกำหนดการและสถานที่ดังสิ่งที่ส่งมาด้วย 1 ซึ่งท่านสามารถศึกษารายละเอียดของโครงการและร่างมาตรการฯ ก่อนการเข้าร่วมประชุมได้ดังสิ่งที่ส่งมาด้วย 2 และท่านสามารถแจ้งความประสงค์ลงทะเบียนเข้าร่วมประชุมล่วงหน้าได้ดังสิ่งที่ส่งมาด้วย 3

จึงเรียนมาเพื่อโปรดพิจารณาเข้าร่วมการประชุมฯ ตามวัน-เวลา ดังกล่าว และขอขอบพระคุณมา ณ โอกาสนี้

ขอแสดงความนับถือ

(นายปรีชาวิทย์ รอดรัตน์)
กรรมการผู้จัดการ

ผู้ประสานงาน : นายนิวัติ ดาษดื่น
โทร: 083-7573809,02-0018880-1 ต่อ206 โทรสาร: 02-0018880-1 ต่อ 404-405 E-mail :niwat@enviwork.co.th

บริษัท เอ็นไว เวิร์ค จำกัด
193/57-58 ถนนราษฎร์พัฒนา แขวงสะพานสูง เขตสะพานสูง กรุงเทพมหานคร 10240
Tel : (662) 001-8880-1 Fax : (662) 001-8880-1 Ext. 404,405 E-mail: enviwork@hotmail.co.th

Ref. : EW 58474-01

4 พฤศจิกายน 2558

เรื่อง เรียนเชิญเข้าร่วมประชุมรับฟังความคิดเห็นของประชาชนต่อการดำเนินโครงการและมาตรการด้านสิ่งแวดล้อม โครงการบริหารจัดการขยะแบบครบวงจร จังหวัดระยอง โดยแปลงขยะเป็นพลังงานไฟฟ้า ของบริษัท โกลบอล เพาเวอร์ ซินเนอร์ยี่ จำกัด (มหาชน)

เรียน ผู้ใหญ่บ้านหมู่ที่ 1 บ้านขนาบ

สิ่งที่ส่งมาด้วย 1. กำหนดการการจัดประชุมรับฟังความคิดเห็นฯ
2. แบบตอบรับเข้าร่วมการประชุมรับฟังความคิดเห็นฯ

อ้างถึง 1. หนังสือบริษัท เอ็นไว เวิร์ค จำกัด เลขที่ EW 58344-11 ลงวันที่ 17 กันยายน 2558

ตามที่บริษัท โกลบอล เพาเวอร์ ซินเนอร์ยี่ จำกัด (มหาชน) มีแผนจะดำเนินการ "โครงการบริหารจัดการขยะครบวงจร จังหวัดระยอง โดยแปลงขยะเป็นพลังงานไฟฟ้า" ตั้งอยู่ภายในพื้นที่ศูนย์กำจัดขยะมูลฝอยรวมแบบครบวงจร จังหวัดระยอง ตำบลน้ำคอก อำเภอเมืองระยอง จังหวัดระยอง ปัจจุบันมอบหมายให้บริษัท เอ็นไว เวิร์ค จำกัด (บริษัทที่ปรึกษาด้านสิ่งแวดล้อม) เป็นผู้ศึกษาและจัดทำมาตรการป้องกัน แก้ไข และติดตามตรวจสอบผลกระทบสิ่งแวดล้อม เพื่อใช้เป็นมาตรฐานและแนวทางปฏิบัติในการประกอบกิจการที่ไม่ส่งผลกระทบต่อสิ่งแวดล้อมและชุมชน ทั้งนี้เพื่อให้มาตรการของโครงการมีความรอบด้านและสอดคล้องตามข้อวิตกกังวลของชุมชนที่ผ่านมาจึงกำหนดให้มีการจัดประชุมรับฟังความคิดเห็นของประชาชนรอบที่ตั้งโครงการและหน่วยงานที่เกี่ยวข้องตามอ้างถึง 1 แต่เนื่องด้วยขณะนั้นได้เกิดอุทกภัยในพื้นที่จึงทำให้ต้องมีการเลื่อนการประชุมฯ ออกไป

ขณะนี้ สถานการณ์น้ำท่วมได้คลี่คลายลงแล้ว จึงมีความประสงค์ที่จะจัดประชุมรับฟังความคิดเห็นของประชาชนต่อร่างมาตรการป้องกัน แก้ไข และติดตามตรวจสอบผลกระทบสิ่งแวดล้อมของโครงการ ในวันพฤหัสบดีที่ 12 พฤศจิกายน พ.ศ. 2558 เวลา 9.30 - 12.00 น. ณ ห้องประชุมเทศบาลตำบลทับมา อำเภอเมืองระยอง จังหวัดระยอง ดังนั้น จึงขอเรียนเชิญท่านเข้าร่วมประชุมฯ และขอความอนุเคราะห์ในการประชาสัมพันธ์เชิญชวนประชาชนในเขตการปกครองของท่านเข้าร่วมประชุมตามกำหนดการดังสิ่งที่ส่งมาด้วย 1 และท่านสามารถแจ้งความประสงค์ลงทะเบียนเข้าร่วมประชุมล่วงหน้าได้ดังสิ่งที่ส่งมาด้วย 2

จึงเรียนมาเพื่อโปรดพิจารณาเข้าร่วมการประชุมฯ ตามวัน-เวลาดังกล่าว และขอขอบพระคุณมา ณ โอกาสนี้

RECEIVED BY 5 พ.ย.58 DATE 081-7145374

ขอแสดงความนับถือ
(นายปรีชาวิทย์ รอดรัตน์)
กรรมการผู้จัดการ

ผู้ประสานงาน : นางสาวสุภาพร พันเดช
โทร. 087-6792794, 02-0018880-1 ต่อ 206 โทรสาร 02-0018880-1 ต่อ 404-405 อีเมล: supaporn@enviwork.co.th

จ-111

บริษัท เอ็นไว เวิร์ค จำกัด
193/57-58 ถนนราษฎร์พัฒนา แขวงสะพานสูง เขตสะพานสูง กรุงเทพมหานคร 10240
Tel : (662) 001-8880-1 Fax : (662) 001-8880-1 Ext. 404,405 E-mail: enviwork@hotmail.co.th

Ref. : EW 58474-02

4 พฤศจิกายน 2558

เรื่อง เรียนเชิญเข้าร่วมประชุมรับฟังความคิดเห็นของประชาชนต่อการดำเนินโครงการและมาตรการด้านสิ่งแวดล้อม โครงการบริหารจัดการขยะแบบครบวงจร จังหวัดระยอง โดยแปลงขยะเป็นพลังงานไฟฟ้า ของบริษัท โกลบอล เพาเวอร์ ซินเนอร์ยี่ จำกัด (มหาชน)

เรียน ประธานชุมชนบ้านขนาบ (หมู่ที่ 1)

สิ่งที่ส่งมาด้วย 1. กำหนดการการจัดประชุมรับฟังความคิดเห็นฯ
2. แบบตอบรับเข้าร่วมการประชุมรับฟังความคิดเห็นฯ

อ้างถึง 1. หนังสือบริษัท เอ็นไว เวิร์ค จำกัด เลขที่ EW 58344-12 ลงวันที่ 17 กันยายน 2558

ตามที่บริษัท โกลบอล เพาเวอร์ ซินเนอร์ยี่ จำกัด (มหาชน) มีแผนจะดำเนินการ "โครงการบริหารจัดการขยะครบวงจร จังหวัดระยอง โดยแปลงขยะเป็นพลังงานไฟฟ้า" ตั้งอยู่ภายในพื้นที่ศูนย์กำจัดขยะมูลฝอยรวมแบบครบวงจร จังหวัดระยอง ตำบลน้ำคอก อำเภอเมืองระยอง จังหวัดระยอง ปัจจุบันมอบหมายให้บริษัท เอ็นไว เวิร์ค จำกัด (บริษัทที่ปรึกษาด้านสิ่งแวดล้อม) เป็นผู้ศึกษาและจัดทำมาตรการป้องกัน แก้ไข และติดตามตรวจสอบผลกระทบสิ่งแวดล้อม เพื่อใช้เป็นมาตรฐานและแนวทางปฏิบัติในการประกอบกิจการที่ไม่ส่งผลกระทบต่อสิ่งแวดล้อมและชุมชน ทั้งนี้เพื่อให้มาตรการของโครงการมีความรอบด้านและสอดคล้องตามข้อวิตกกังวลของชุมชนที่ผ่านมาจึงกำหนดให้มีการจัดประชุมรับฟังความคิดเห็นของประชาชนรอบที่ตั้งโครงการและหน่วยงานที่เกี่ยวข้องตามอ้างถึง 1 แต่เนื่องด้วยขณะนั้นได้เกิดอุทกภัยในพื้นที่จึงทำให้ต้องมีการเลื่อนการประชุมฯ ออกไป

ขณะนี้ สถานการณ์น้ำท่วมได้คลี่คลายลงแล้ว จึงมีความประสงค์ที่จะจัดประชุมรับฟังความคิดเห็นของประชาชนต่อร่างมาตรการป้องกัน แก้ไข และติดตามตรวจสอบผลกระทบสิ่งแวดล้อมของโครงการ ในวันพฤหัสบดีที่ 12 พฤศจิกายน พ.ศ. 2558 เวลา 9.30 - 12.00 น. ณ ห้องประชุมเทศบาลตำบลทับมา อำเภอเมืองระยอง จังหวัดระยอง ดังนั้น จึงขอเรียนเชิญท่านเข้าร่วมประชุมฯ และขอความอนุเคราะห์ในการประชาสัมพันธ์เชิญชวนประชาชนในเขตการปกครองของท่านเข้าร่วมประชุมตามกำหนดการดังสิ่งที่ส่งมาด้วย 1 และท่านสามารถแจ้งความประสงค์ลงทะเบียนเข้าร่วมประชุมล่วงหน้าได้ดังสิ่งที่ส่งมาด้วย 2 ผอ.สำนักสิ่งแวดล้อม 5 พ.ย 58 0 4802 5499

จึงเรียนมาเพื่อโปรดพิจารณาเข้าร่วมการประชุมฯ ตามวัน-เวลาดังกล่าว และขอขอบพระคุณมา ณ โอกาสนี้

RECEIVED BY DATE

ขอแสดงความนับถือ
(นายปรีชาวิทย์ รอดรัตน์)
กรรมการผู้จัดการ

ผู้ประสานงาน : นางสาวสุภาพร พันเดช
โทร. 087-6792794, 02-0018880-1 ต่อ 206 โทรสาร 02-0018880-1 ต่อ 404-405 อีเมล: supaporn@enviwork.co.th

บริษัท เอ็นไว เวิร์ค จำกัด
193/57-58 ถนนราษฎร์พัฒนา แขวงสะพานสูง เขตสะพานสูง กรุงเทพมหานคร 10240
Tel : (662) 001-8880-1 Fax : (662) 001-8880-1 Ext. 404,405 E-mail: enviwork@hotmail.co.th

Ref. : EW 58474-03

4 พฤศจิกายน 2558

เรื่อง เรียนเชิญเข้าร่วมประชุมรับฟังความคิดเห็นของประชาชนต่อการดำเนินโครงการและมาตรการด้านสิ่งแวดล้อม โครงการบริหารจัดการขยะแบบครบวงจร จังหวัดระยอง โดยแปลงขยะเป็นพลังงานไฟฟ้า ของบริษัท โกลบอล เพาเวอร์ ซินเนอร์ยี่ จำกัด (มหาชน)

เรียน ผู้ใหญ่บ้านหมู่ที่ 4 บ้านทับมา

สิ่งที่ส่งมาด้วย 1. กำหนดการการจัดประชุมรับฟังความคิดเห็นฯ
2. แบบตอบรับเข้าร่วมการประชุมรับฟังความคิดเห็นฯ

อ้างถึง 1. หนังสือบริษัท เอ็นไว เวิร์ค จำกัด เลขที่ EW 58344-13 ลงวันที่ 17 กันยายน 2558

ตามที่บริษัท โกลบอล เพาเวอร์ ซินเนอร์ยี่ จำกัด (มหาชน) มีแผนจะดำเนินการ "โครงการบริหารจัดการขยะครบวงจร จังหวัดระยอง โดยแปลงขยะเป็นพลังงานไฟฟ้า" ตั้งอยู่ภายในพื้นที่ศูนย์กำจัดขยะมูลฝอยรวมแบบครบวงจร จังหวัดระยอง ตำบลน้ำคอก อำเภอเมืองระยอง จังหวัดระยอง ปัจจุบันมอบหมายให้บริษัท เอ็นไว เวิร์ค จำกัด (บริษัทที่ปรึกษาด้านสิ่งแวดล้อม) เป็นผู้ศึกษาและจัดทำมาตรการป้องกัน แก้ไข และติดตามตรวจสอบผลกระทบสิ่งแวดล้อม เพื่อใช้เป็นมาตรฐานและแนวทางปฏิบัติในการประกอบกิจการที่ไม่ส่งผลกระทบต่อสิ่งแวดล้อมและชุมชน ทั้งนี้เพื่อให้มาตรการของโครงการมีความรอบด้านและสอดคล้องตามข้อวิตกกังวลของชุมชนที่ผ่านมาจึงกำหนดให้มีการจัดประชุมรับฟังความคิดเห็นของประชาชนรอบที่ตั้งโครงการและหน่วยงานที่เกี่ยวข้องตามอ้างถึง 1 แต่เนื่องด้วยขณะนั้นได้เกิดอุทกภัยในพื้นที่จึงทำให้ต้องมีการเลื่อนการประชุมฯ ออกไป

ขณะนี้ สถานการณ์น้ำท่วมได้คลี่คลายลงแล้ว จึงมีความประสงค์ที่จะจัดประชุมรับฟังความคิดเห็นของประชาชนต่อร่างมาตรการป้องกัน แก้ไข และติดตามตรวจสอบผลกระทบสิ่งแวดล้อมของโครงการ ในวันพฤหัสบดีที่ 12 พฤศจิกายน พ.ศ. 2558 เวลา 9.30 - 12.00 น. ณ ห้องประชุมเทศบาลตำบลทับมา อำเภอเมืองระยอง จังหวัดระยอง ดังนั้น จึงขอเรียนเชิญท่านเข้าร่วมประชุมฯ และขอความอนุเคราะห์ในการประชาสัมพันธ์เชิญชวนประชาชนในเขตการปกครองของท่านเข้าร่วมประชุมตามกำหนดการดังสิ่งที่ส่งมาด้วย 1 และท่านสามารถแจ้งความประสงค์ลงทะเบียนเข้าร่วมประชุมล่วงหน้าได้ดังสิ่งที่ส่งมาด้วย 2

จึงเรียนมาเพื่อโปรดพิจารณาเข้าร่วมการประชุมฯ ตามวัน-เวลาดังกล่าว และขอขอบพระคุณมา ณ โอกาสนี้

ขอแสดงความนับถือ
(นายปรีชาวิทย์ รอดรัตน์)
กรรมการผู้จัดการ

RECEIVED
BY DATE
พัชนี สุทธิชัก - 5. พ.ย. 58
081-4368727

ผู้ประสานงาน : นางสาวสุภาพร พันเดช
โทร. 087-6792794, 02-0018880-1 ต่อ 206 โทรสาร 02-0018880-1 ต่อ 404-405 อีเมล: supaporn@enviwork.co.th

จ-112

บริษัท เอ็นไว เวิร์ค จำกัด
193/57-58 ถนนราษฎร์พัฒนา แขวงสะพานสูง เขตสะพานสูง กรุงเทพมหานคร 10240
Tel : (662) 001-8880-1 Fax : (662) 001-8880-1 Ext. 404,405 E-mail: enviwork@hotmail.co.th

Ref. : EW 58474-04

4 พฤศจิกายน 2558

เรื่อง เรียนเชิญเข้าร่วมประชุมรับฟังความคิดเห็นของประชาชนต่อการดำเนินโครงการและมาตรการด้านสิ่งแวดล้อม โครงการบริหารจัดการขยะแบบครบวงจร จังหวัดระยอง โดยแปลงขยะเป็นพลังงานไฟฟ้า ของบริษัท โกลบอล เพาเวอร์ ซินเนอร์ยี่ จำกัด (มหาชน)

เรียน ประธานชุมชนบ้านทับมา (หมู่ที่ 4)

สิ่งที่ส่งมาด้วย 1. กำหนดการการจัดประชุมรับฟังความคิดเห็นฯ
2. แบบตอบรับเข้าร่วมการประชุมรับฟังความคิดเห็นฯ

อ้างถึง 1. หนังสือบริษัท เอ็นไว เวิร์ค จำกัด เลขที่ EW 58344-14 ลงวันที่ 17 กันยายน 2558

ตามที่บริษัท โกลบอล เพาเวอร์ ซินเนอร์ยี่ จำกัด (มหาชน) มีแผนจะดำเนินการ "โครงการบริหารจัดการขยะครบวงจร จังหวัดระยอง โดยแปลงขยะเป็นพลังงานไฟฟ้า" ตั้งอยู่ภายในพื้นที่ศูนย์กำจัดขยะมูลฝอยรวมแบบครบวงจร จังหวัดระยอง ตำบลน้ำคอก อำเภอเมืองระยอง จังหวัดระยอง ปัจจุบันมอบหมายให้บริษัท เอ็นไว เวิร์ค จำกัด (บริษัทที่ปรึกษาด้านสิ่งแวดล้อม) เป็นผู้ศึกษาและจัดทำมาตรการป้องกัน แก้ไข และติดตามตรวจสอบผลกระทบสิ่งแวดล้อม เพื่อใช้เป็นมาตรฐานและแนวทางปฏิบัติในการประกอบกิจการที่ไม่ส่งผลกระทบต่อสิ่งแวดล้อมและชุมชน ทั้งนี้เพื่อให้มาตรการของโครงการมีความรอบด้านและสอดคล้องตามข้อวิตกกังวลของชุมชนที่ผ่านมาจึงกำหนดให้มีการจัดประชุมรับฟังความคิดเห็นของประชาชนรอบที่ตั้งโครงการและหน่วยงานที่เกี่ยวข้องตามอ้างถึง 1 แต่เนื่องด้วยขณะนั้นได้เกิดอุทกภัยในพื้นที่จึงทำให้ต้องมีการเลื่อนการประชุมฯ ออกไป

ขณะนี้ สถานการณ์น้ำท่วมได้คลี่คลายลงแล้ว จึงมีความประสงค์ที่จะจัดประชุมรับฟังความคิดเห็นของประชาชนต่อร่างมาตรการป้องกัน แก้ไข และติดตามตรวจสอบผลกระทบสิ่งแวดล้อมของโครงการ ในวันพฤหัสบดีที่ 12 พฤศจิกายน พ.ศ. 2558 เวลา 9.30 - 12.00 น. ณ ห้องประชุมเทศบาลตำบลทับมา อำเภอเมืองระยอง จังหวัดระยอง ดังนั้น จึงขอเรียนเชิญท่านเข้าร่วมประชุมฯ และขอความอนุเคราะห์ในการประชาสัมพันธ์เชิญชวนประชาชนในเขตการปกครองของท่านเข้าร่วมประชุมตามกำหนดการดังสิ่งที่ส่งมาด้วย 1 และท่านสามารถแจ้งความประสงค์ลงทะเบียนเข้าร่วมประชุมล่วงหน้าได้ดังสิ่งที่ส่งมาด้วย 2

จึงเรียนมาเพื่อโปรดพิจารณาเข้าร่วมการประชุมฯ ตามวัน-เวลาดังกล่าว และขอขอบพระคุณมา ณ โอกาสนี้

ขอแสดงความนับถือ
(นายปรีชาวิทย์ รอดรัตน์)
กรรมการผู้จัดการ

RECEIVED
BY DATE
พัชนี สุทธิชัก 5. พ.ย. 58
081-4368727

ผู้ประสานงาน : นางสาวสุภาพร พันเดช
โทร. 087-6792794, 02-0018880-1 ต่อ 206 โทรสาร 02-0018880-1 ต่อ 404-405 อีเมล: supaporn@enviwork.co.th

บริษัท เอ็นไว เวิร์ค จำกัด
193/57-58 ถนนราษฎร์พัฒนา แขวงสะพานสูง เขตสะพานสูง กรุงเทพมหานคร 10240
Tel : (662) 001-8880-1 Fax : (662) 001-8880-1 Ext. 404,405 E-mail: enviwork@hotmail.co.th

Ref. : EW 58474-07

4 พฤศจิกายน 2558

เรื่อง เรียนเชิญเข้าร่วมประชุมรับฟังความคิดเห็นของประชาชนต่อการดำเนินโครงการและมาตรการด้านสิ่งแวดล้อม โครงการบริหารจัดการขยะแบบครบวงจร จังหวัดระยอง โดยแปลงขยะเป็นพลังงานไฟฟ้า ของบริษัท โกลบอล เพาเวอร์ ซินเนอร์ยี่ จำกัด (มหาชน)

เรียน กำนันตำบลทับมา (ผู้ใหญ่บ้านหมู่ที่ 7 บ้านเขาโบสถ์)

สิ่งที่ส่งมาด้วย 1. กำหนดการการจัดประชุมรับฟังความคิดเห็นฯ
2. แบบตอบรับเข้าร่วมการประชุมรับฟังความคิดเห็นฯ

อ้างถึง 1. หนังสือบริษัท เอ็นไว เวิร์ค จำกัด เลขที่ EW 58344-17 ลงวันที่ 17 กันยายน 2558

ตามที่บริษัท โกลบอล เพาเวอร์ ซินเนอร์ยี่ จำกัด (มหาชน) มีแผนจะดำเนินการ "โครงการบริหารจัดการขยะครบวงจร จังหวัดระยอง โดยแปลงขยะเป็นพลังงานไฟฟ้า" ตั้งอยู่ภายในพื้นที่ศูนย์กำจัดขยะมูลฝอยรวมแบบครบวงจร จังหวัดระยอง ตำบลน้ำคอก อำเภอเมืองระยอง จังหวัดระยอง ปัจจุบันมอบหมายให้บริษัท เอ็นไว เวิร์ค จำกัด (บริษัทที่ปรึกษาด้านสิ่งแวดล้อม) เป็นผู้ศึกษาและจัดทำมาตรการป้องกัน แก้ไข และติดตามตรวจสอบผลกระทบสิ่งแวดล้อม เพื่อใช้เป็นมาตรฐานและแนวทางปฏิบัติในการประกอบกิจการที่ไม่ส่งผลกระทบต่อสิ่งแวดล้อมและชุมชน ทั้งนี้เพื่อให้มาตรการของโครงการมีความรอบด้านและสอดคล้องตามข้อวิตกกังวลของชุมชนที่ผ่านมาจึงกำหนดให้มีการจัดประชุมรับฟังความคิดเห็นของประชาชนรอบที่ตั้งโครงการและหน่วยงานที่เกี่ยวข้องตามอ้างถึง 1 แต่เนื่องด้วยขณะนั้นได้เกิดอุทกภัยในพื้นที่จึงทำให้ต้องมีการเลื่อนการประชุมฯ ออกไป

ขณะนี้ สถานการณ์น้ำท่วมได้คลี่คลายลงแล้ว จึงมีความประสงค์ที่จะจัดประชุมรับฟังความคิดเห็นของประชาชนต่อร่างมาตรการป้องกัน แก้ไข และติดตามตรวจสอบผลกระทบสิ่งแวดล้อมของโครงการ ในวันพฤหัสบดีที่ 12 พฤศจิกายน พ.ศ. 2558 เวลา 9.30 - 12.00 น. ณ ห้องประชุมเทศบาลตำบลทับมา อำเภอเมืองระยอง จังหวัดระยอง ดังนั้น จึงขอเรียนเชิญท่านเข้าร่วมประชุมฯ และขอความอนุเคราะห์ในการประชาสัมพันธ์เชิญชวนประชาชนในเขตการปกครองของท่านเข้าร่วมประชุมตามกำหนดการดังสิ่งที่ส่งมาด้วย 1 และท่านสามารถแจ้งความประสงค์ลงทะเบียนเข้าร่วมประชุมล่วงหน้าได้ดังสิ่งที่ส่งมาด้วย 2

จึงเรียนมาเพื่อโปรดพิจารณาเข้าร่วมการประชุมฯ ตามวัน-เวลาดังกล่าว และขอขอบพระคุณมา ณ โอกาสนี้

ขอแสดงความนับถือ

(นายปรีชาวิทย์ รอดรัตน์)
กรรมการผู้จัดการ

5 พ.ย. 58
RECEIVED
BY DATE
ยุพรอด ดอสาย 0818629246

ผู้ประสานงาน : นางสาวสุภาพร พันเดช
โทร. 087-6792794, 02-0018880-1 ต่อ 206 โทรสาร 02-0018880-1 ต่อ 404-405 อีเมล: supaporn@enviwork.co.th

บริษัท เอ็นไว เวิร์ค จำกัด
193/57-58 ถนนราษฎร์พัฒนา แขวงสะพานสูง เขตสะพานสูง กรุงเทพมหานคร 10240
Tel : (662) 001-8880-1 Fax : (662) 001-8880-1 Ext. 404,405 E-mail: enviwork@hotmail.co.th

Ref. : EW 58474-08

4 พฤศจิกายน 2558

เรื่อง เรียนเชิญเข้าร่วมประชุมรับฟังความคิดเห็นของประชาชนต่อการดำเนินโครงการและมาตรการด้านสิ่งแวดล้อม โครงการบริหารจัดการขยะแบบครบวงจร จังหวัดระยอง โดยแปลงขยะเป็นพลังงานไฟฟ้า ของบริษัท โกลบอล เพาเวอร์ ซินเนอร์ยี่ จำกัด (มหาชน)

เรียน ประธานชุมชนบ้านเขาโพธิ์ (หมู่ที่ 7)

สิ่งที่ส่งมาด้วย 1. กำหนดการการจัดประชุมรับฟังความคิดเห็นฯ
2. แบบตอบรับเข้าร่วมการประชุมรับฟังความคิดเห็นฯ

อ้างถึง 1. หนังสือบริษัท เอ็นไว เวิร์ค จำกัด เลขที่ EW 58344-18 ลงวันที่ 17 กันยายน 2558

ตามที่บริษัท โกลบอล เพาเวอร์ ซินเนอร์ยี่ จำกัด (มหาชน) มีแผนจะดำเนินการ "โครงการบริหารจัดการขยะครบวงจร จังหวัดระยอง โดยแปลงขยะเป็นพลังงานไฟฟ้า" ตั้งอยู่ภายในพื้นที่ศูนย์กำจัดขยะมูลฝอยรวมแบบครบวงจร จังหวัดระยอง ตำบลน้ำคอก อำเภอเมืองระยอง จังหวัดระยอง ปัจจุบันมอบหมายให้บริษัท เอ็นไว เวิร์ค จำกัด (บริษัทที่ปรึกษาด้านสิ่งแวดล้อม) เป็นผู้ศึกษาและจัดทำมาตรการป้องกัน แก้ไข และติดตามตรวจสอบผลกระทบสิ่งแวดล้อม เพื่อใช้เป็นมาตรฐานและแนวทางปฏิบัติในการประกอบกิจการที่ไม่ส่งผลกระทบต่อสิ่งแวดล้อมและชุมชน ทั้งนี้เพื่อให้มาตรการของโครงการมีความรอบด้านและสอดคล้องตามข้อวิตกกังวลของชุมชนที่ผ่านมาจึงกำหนดให้มีการจัดประชุมรับฟังความคิดเห็นของประชาชนรอบที่ตั้งโครงการและหน่วยงานที่เกี่ยวข้องตามอ้างถึง 1 แต่เนื่องด้วยขณะนั้นได้เกิดอุทกภัยในพื้นที่จึงทำให้ต้องมีการเลื่อนการประชุมฯ ออกไป

ขณะนี้ สถานการณ์น้ำท่วมได้คลี่คลายลงแล้ว จึงมีความประสงค์ที่จะจัดประชุมรับฟังความคิดเห็นของประชาชนต่อร่างมาตรการป้องกัน แก้ไข และติดตามตรวจสอบผลกระทบสิ่งแวดล้อมของโครงการ ในวันพฤหัสบดีที่ 12 พฤศจิกายน พ.ศ. 2558 เวลา 9.30 - 12.00 น. ณ ห้องประชุมเทศบาลตำบลทับมา อำเภอเมืองระยอง จังหวัดระยอง ดังนั้น จึงขอเรียนเชิญท่านเข้าร่วมประชุมฯ และขอความอนุเคราะห์ในการประชาสัมพันธ์เชิญชวนประชาชนในเขตการปกครองของท่านเข้าร่วมประชุมตามกำหนดการดังสิ่งที่ส่งมาด้วย 1 และท่านสามารถแจ้งความประสงค์ลงทะเบียนเข้าร่วมประชุมล่วงหน้าได้ดังสิ่งที่ส่งมาด้วย 2

จึงเรียนมาเพื่อโปรดพิจารณาเข้าร่วมการประชุมฯ ตามวัน-เวลาดังกล่าว และขอขอบพระคุณมา ณ โอกาสนี้

ขอแสดงความนับถือ

(นายปรีชาวิทย์ รอดรัตน์)
กรรมการผู้จัดการ

RECEIVED
พรนภา 5-11-58
BY DATE
085-3947510

ผู้ประสานงาน : นางสาวสุภาพร พันเดช
โทร. 087-6792794, 02-0018880-1 ต่อ 206 โทรสาร 02-0018880-1 ต่อ 404-405 อีเมล: supaporn@enviwork.co.th

บริษัท เอ็นไว เวิร์ค จำกัด
193/57-58 ถนนราษฎร์พัฒนา แขวงสะพานสูง เขตสะพานสูง กรุงเทพมหานคร 10240
Tel : (662) 001-8880-1 Fax : (662) 001-8880-1 Ext. 404,405 E-mail: enviwork@hotmail.co.th

Ref. : EW 58474-05

4 พฤศจิกายน 2558

เรื่อง เรียนเชิญเข้าร่วมประชุมรับฟังความคิดเห็นของประชาชนต่อการดำเนินโครงการและมาตรการด้านสิ่งแวดล้อม โครงการบริหารจัดการขยะแบบครบวงจร จังหวัดระยอง โดยแปลงขยะเป็นพลังงานไฟฟ้าของบริษัท โกลบอล เพาเวอร์ ซินเนอร์ยี่ จำกัด (มหาชน)

เรียน ผู้ใหญ่บ้านหมู่ที่ 8 บ้านสะพานหิน

สิ่งที่ส่งมาด้วย 1. กำหนดการการจัดประชุมรับฟังความคิดเห็นฯ
2. แบบตอบรับเข้าร่วมการประชุมรับฟังความคิดเห็นฯ

อ้างถึง 1. หนังสือบริษัท เอ็นไว เวิร์ค จำกัด เลขที่ EW 58344-15 ลงวันที่ 17 กันยายน 2558

ตามที่บริษัท โกลบอล เพาเวอร์ ซินเนอร์ยี่ จำกัด (มหาชน) มีแผนจะดำเนินการ "โครงการบริหารจัดการขยะครบวงจร จังหวัดระยอง โดยแปลงขยะเป็นพลังงานไฟฟ้า" ตั้งอยู่ภายในพื้นที่ศูนย์กำจัดขยะมูลฝอยรวมแบบครบวงจร จังหวัดระยอง ตำบลน้ำคอก อำเภอเมืองระยอง จังหวัดระยอง ปัจจุบันมอบหมายให้บริษัท เอ็นไว เวิร์ค จำกัด (บริษัทที่ปรึกษาด้านสิ่งแวดล้อม) เป็นผู้ศึกษาและจัดทำมาตรการป้องกัน แก้ไข และติดตามตรวจสอบผลกระทบสิ่งแวดล้อม เพื่อใช้เป็นมาตรฐานและแนวทางปฏิบัติในการประกอบกิจการที่ไม่ส่งผลกระทบต่อสิ่งแวดล้อมและชุมชน ทั้งนี้เพื่อให้มาตรการของโครงการมีความรอบด้านและสอดคล้องตามข้อวิตกกังวลของชุมชนที่ผ่านมาจึงกำหนดให้มีการจัดประชุมรับฟังความคิดเห็นของประชาชนรอบที่ตั้งโครงการและหน่วยงานที่เกี่ยวข้องตามอ้างถึง 1 แต่เนื่องด้วยขณะนั้นได้เกิดอุทกภัยในพื้นที่จึงทำให้ต้องมีการเลื่อนการประชุมฯ ออกไป

ขณะนี้ สถานการณ์น้ำท่วมได้คลี่คลายลงแล้ว จึงมีความประสงค์ที่จะจัดประชุมรับฟังความคิดเห็นของประชาชนต่อร่างมาตรการป้องกัน แก้ไข และติดตามตรวจสอบผลกระทบสิ่งแวดล้อมของโครงการ ในวันพฤหัสบดีที่ 12 พฤศจิกายน พ.ศ. 2558 เวลา 9.30 - 12.00 น. ณ ห้องประชุมเทศบาลตำบลทับมา อำเภอเมืองระยอง จังหวัดระยอง ดังนั้น จึงขอเรียนเชิญท่านเข้าร่วมประชุมฯ และขอความอนุเคราะห์ในการประชาสัมพันธ์เชิญชวนประชาชนในเขตการปกครองของท่านเข้าร่วมประชุมตามกำหนดการดังสิ่งที่ส่งมาด้วย 1 และท่านสามารถแจ้งความประสงค์ลงทะเบียนเข้าร่วมประชุมล่วงหน้าได้ดังสิ่งที่ส่งมาด้วย 2

จึงเรียนมาเพื่อโปรดพิจารณาเข้าร่วมการประชุมฯ ตามวัน-เวลาดังกล่าว และขอขอบพระคุณมา ณ โอกาสนี้

ขอแสดงความนับถือ

RECEIVED
BY DATE

(นายปรีชาวิทย์ รอดรัตน์)
กรรมการผู้จัดการ

ผู้ประสานงาน : นางสาวสุภาพร พันเดช
โทร. 087-6792794, 02-0018880-1 ต่อ 206 โทรสาร 02-0018880-1 ต่อ 404-405 อีเมล: supaporn@enviwork.co.th

บริษัท เอ็นไว เวิร์ค จำกัด
193/57-58 ถนนราษฎร์พัฒนา แขวงสะพานสูง เขตสะพานสูง กรุงเทพมหานคร 10240
Tel : (662) 001-8880-1 Fax : (662) 001-8880-1 Ext. 404,405 E-mail: enviwork@hotmail.co.th

Ref. : EW 58474-06

4 พฤศจิกายน 2558

เรื่อง เรียนเชิญเข้าร่วมประชุมรับฟังความคิดเห็นของประชาชนต่อการดำเนินโครงการและมาตรการด้านสิ่งแวดล้อม โครงการบริหารจัดการขยะแบบครบวงจร จังหวัดระยอง โดยแปลงขยะเป็นพลังงานไฟฟ้าของบริษัท โกลบอล เพาเวอร์ ซินเนอร์ยี่ จำกัด (มหาชน)

เรียน ประธานชุมชนบ้านสะพานหิน (หมู่ที่ 8)

สิ่งที่ส่งมาด้วย 1. กำหนดการการจัดประชุมรับฟังความคิดเห็นฯ
2. แบบตอบรับเข้าร่วมการประชุมรับฟังความคิดเห็นฯ

อ้างถึง 1. หนังสือบริษัท เอ็นไว เวิร์ค จำกัด เลขที่ EW 58344-16 ลงวันที่ 17 กันยายน 2558

ตามที่บริษัท โกลบอล เพาเวอร์ ซินเนอร์ยี่ จำกัด (มหาชน) มีแผนจะดำเนินการ "โครงการบริหารจัดการขยะครบวงจร จังหวัดระยอง โดยแปลงขยะเป็นพลังงานไฟฟ้า" ตั้งอยู่ภายในพื้นที่ศูนย์กำจัดขยะมูลฝอยรวมแบบครบวงจร จังหวัดระยอง ตำบลน้ำคอก อำเภอเมืองระยอง จังหวัดระยอง ปัจจุบันมอบหมายให้บริษัท เอ็นไว เวิร์ค จำกัด (บริษัทที่ปรึกษาด้านสิ่งแวดล้อม) เป็นผู้ศึกษาและจัดทำมาตรการป้องกัน แก้ไข และติดตามตรวจสอบผลกระทบสิ่งแวดล้อม เพื่อใช้เป็นมาตรฐานและแนวทางปฏิบัติในการประกอบกิจการที่ไม่ส่งผลกระทบต่อสิ่งแวดล้อมและชุมชน ทั้งนี้เพื่อให้มาตรการของโครงการมีความรอบด้านและสอดคล้องตามข้อวิตกกังวลของชุมชนที่ผ่านมาจึงกำหนดให้มีการจัดประชุมรับฟังความคิดเห็นของประชาชนรอบที่ตั้งโครงการและหน่วยงานที่เกี่ยวข้องตามอ้างถึง 1 แต่เนื่องด้วยขณะนั้นได้เกิดอุทกภัยในพื้นที่จึงทำให้ต้องมีการเลื่อนการประชุมฯ ออกไป

ขณะนี้ สถานการณ์น้ำท่วมได้คลี่คลายลงแล้ว จึงมีความประสงค์ที่จะจัดประชุมรับฟังความคิดเห็นของประชาชนต่อร่างมาตรการป้องกัน แก้ไข และติดตามตรวจสอบผลกระทบสิ่งแวดล้อมของโครงการ ในวันพฤหัสบดีที่ 12 พฤศจิกายน พ.ศ. 2558 เวลา 9.30 - 12.00 น. ณ ห้องประชุมเทศบาลตำบลทับมา อำเภอเมืองระยอง จังหวัดระยอง ดังนั้น จึงขอเรียนเชิญท่านเข้าร่วมประชุมฯ และขอความอนุเคราะห์ในการประชาสัมพันธ์เชิญชวนประชาชนในเขตการปกครองของท่านเข้าร่วมประชุมตามกำหนดการดังสิ่งที่ส่งมาด้วย 1 และท่านสามารถแจ้งความประสงค์ลงทะเบียนเข้าร่วมประชุมล่วงหน้าได้ดังสิ่งที่ส่งมาด้วย 2

จึงเรียนมาเพื่อโปรดพิจารณาเข้าร่วมการประชุมฯ ตามวัน-เวลาดังกล่าว และขอขอบพระคุณมา ณ โอกาสนี้

ขอแสดงความนับถือ

RECEIVED
BY DATE

(นายปรีชาวิทย์ รอดรัตน์)
กรรมการผู้จัดการ

ผู้ประสานงาน : นางสาวสุภาพร พันเดช
โทร. 087-6792794, 02-0018880-1 ต่อ 206 โทรสาร 02-0018880-1 ต่อ 404-405 อีเมล: supaporn@enviwork.co.th

บริษัท เอ็นไว เวิร์ค จำกัด
193/57-58 ถนนราษฎร์พัฒนา แขวงสะพานสูง เขตสะพานสูง กรุงเทพมหานคร 10240
Tel : (662) 001-8880-1 Fax : (662) 001-8880-1 Ext. 404,405 E-mail: enviwork@hotmail.co.th

Ref. : EW 58474-09

4 พฤศจิกายน 2558

เรื่อง เรียนเชิญเข้าร่วมประชุมรับฟังความคิดเห็นของประชาชนต่อการดำเนินโครงการและมาตรการด้านสิ่งแวดล้อม โครงการบริหารจัดการขยะแบบครบวงจร จังหวัดระยอง โดยแปลงขยะเป็นพลังงานไฟฟ้า ของบริษัท โกลบอล เพาเวอร์ ซินเนอร์ยี่ จำกัด (มหาชน)

เรียน ผู้ใหญ่บ้านหมู่ที่ 1 บ้านกระเฉทล่าง

สิ่งที่ส่งมาด้วย 1. กำหนดการการจัดประชุมรับฟังความคิดเห็นฯ
2. แบบตอบรับเข้าร่วมการประชุมรับฟังความคิดเห็นฯ

อ้างถึง 1. หนังสือบริษัท เอ็นไว เวิร์ค จำกัด เลขที่ EW 58344-33 ลงวันที่ 17 กันยายน 2558

ตามที่บริษัท โกลบอล เพาเวอร์ ซินเนอร์ยี่ จำกัด (มหาชน) มีแผนจะดำเนินการ "โครงการบริหารจัดการขยะครบวงจร จังหวัดระยอง โดยแปลงขยะเป็นพลังงานไฟฟ้า" ตั้งอยู่ภายในพื้นที่ศูนย์กำจัดขยะมูลฝอยรวมแบบครบวงจร จังหวัดระยอง ตำบลน้ำคอก อำเภอเมืองระยอง จังหวัดระยอง ปัจจุบันมอบหมายให้บริษัท เอ็นไว เวิร์ค จำกัด (บริษัทที่ปรึกษาด้านสิ่งแวดล้อม) เป็นผู้ศึกษาและจัดทำมาตรการป้องกัน แก้ไข และติดตามตรวจสอบผลกระทบสิ่งแวดล้อม เพื่อใช้เป็นมาตรฐานและแนวทางปฏิบัติในการประกอบกิจการที่ไม่ส่งผลกระทบต่อสิ่งแวดล้อมและชุมชน ทั้งนี้เพื่อให้มาตรการของโครงการมีความรอบด้านและสอดคล้องตามข้อวิตกกังวลของชุมชนที่ผ่านมาจึงกำหนดให้มีการจัดประชุมรับฟังความคิดเห็นของประชาชนรอบที่ตั้งโครงการและหน่วยงานที่เกี่ยวข้องตามอ้างถึง 1 แต่เนื่องด้วยขณะนั้นได้เกิดอุทกภัยในพื้นที่จึงทำให้ต้องมีการเลื่อนการประชุมฯ ออกไป

ขณะนี้ สถานการณ์น้ำท่วมได้คลี่คลายลงแล้ว จึงมีความประสงค์ที่จะจัดประชุมรับฟังความคิดเห็นของประชาชนต่อร่างมาตรการป้องกัน แก้ไข และติดตามตรวจสอบผลกระทบสิ่งแวดล้อมของโครงการ ในวันพฤหัสบดีที่ 12 พฤศจิกายน พ.ศ. 2558 เวลา 14.00-16.30 น. ณ ห้องประชุมโรงเรียนวัดกระเฉท อำเภอนิคมพัฒนา จังหวัดระยอง ดังนั้น จึงขอเรียนเชิญท่านเข้าร่วมประชุมฯ และขอความอนุเคราะห์ในการประชาสัมพันธ์เชิญชวนประชาชนในเขตการปกครองของท่านเข้าร่วมประชุมตามกำหนดการดังสิ่งที่ส่งมาด้วย 1 และท่านสามารถแจ้งความประสงค์ลงทะเบียนเข้าร่วมประชุมล่วงหน้าได้ดังสิ่งที่ส่งมาด้วย 2

จึงเรียนมาเพื่อโปรดพิจารณาเข้าร่วมการประชุมฯ ตามวัน-เวลาดังกล่าว และขอขอบพระคุณมา ณ โอกาสนี้

0869022750

RECEIVED
BY DATE 5 พ.ย. 58

ขอแสดงความนับถือ
(นายปรีชาวิทย์ รอดรัตน์)
กรรมการผู้จัดการ

ผู้ประสานงาน : นางสาวสุภาพร พันเดช
โทร. 087-6792794, 02-0018880-1 ต่อ 206 โทรสาร 02-0018880-1 ต่อ 404-405 อีเมล: supaporn@enviwork.co.th

จ-115

บริษัท เอ็นไว เวิร์ค จำกัด
193/57-58 ถนนราษฎร์พัฒนา แขวงสะพานสูง เขตสะพานสูง กรุงเทพมหานคร 10240
Tel : (662) 001-8880-1 Fax : (662) 001-8880-1 Ext. 404,405 E-mail: enviwork@hotmail.co.th

Ref. : EW 58474-10

4 พฤศจิกายน 2558

เรื่อง เรียนเชิญเข้าร่วมประชุมรับฟังความคิดเห็นของประชาชนต่อการดำเนินโครงการและมาตรการด้านสิ่งแวดล้อม โครงการบริหารจัดการขยะแบบครบวงจร จังหวัดระยอง โดยแปลงขยะเป็นพลังงานไฟฟ้า ของบริษัท โกลบอล เพาเวอร์ ซินเนอร์ยี่ จำกัด (มหาชน)

เรียน ประธานชุมชนบ้านกระเฉทล่าง (หมู่ที่ 1)

สิ่งที่ส่งมาด้วย 1. กำหนดการการจัดประชุมรับฟังความคิดเห็นฯ
2. แบบตอบรับเข้าร่วมการประชุมรับฟังความคิดเห็นฯ

อ้างถึง 1. หนังสือบริษัท เอ็นไว เวิร์ค จำกัด เลขที่ EW 58344-34 ลงวันที่ 17 กันยายน 2558

ตามที่บริษัท โกลบอล เพาเวอร์ ซินเนอร์ยี่ จำกัด (มหาชน) มีแผนจะดำเนินการ "โครงการบริหารจัดการขยะครบวงจร จังหวัดระยอง โดยแปลงขยะเป็นพลังงานไฟฟ้า" ตั้งอยู่ภายในพื้นที่ศูนย์กำจัดขยะมูลฝอยรวมแบบครบวงจร จังหวัดระยอง ตำบลน้ำคอก อำเภอเมืองระยอง จังหวัดระยอง ปัจจุบันมอบหมายให้บริษัท เอ็นไว เวิร์ค จำกัด (บริษัทที่ปรึกษาด้านสิ่งแวดล้อม) เป็นผู้ศึกษาและจัดทำมาตรการป้องกัน แก้ไข และติดตามตรวจสอบผลกระทบสิ่งแวดล้อม เพื่อใช้เป็นมาตรฐานและแนวทางปฏิบัติในการประกอบกิจการที่ไม่ส่งผลกระทบต่อสิ่งแวดล้อมและชุมชน ทั้งนี้เพื่อให้มาตรการของโครงการมีความรอบด้านและสอดคล้องตามข้อวิตกกังวลของชุมชนที่ผ่านมาจึงกำหนดให้มีการจัดประชุมรับฟังความคิดเห็นของประชาชนรอบที่ตั้งโครงการและหน่วยงานที่เกี่ยวข้องตามอ้างถึง 1 แต่เนื่องด้วยขณะนั้นได้เกิดอุทกภัยในพื้นที่จึงทำให้ต้องมีการเลื่อนการประชุมฯ ออกไป

ขณะนี้ สถานการณ์น้ำท่วมได้คลี่คลายลงแล้ว จึงมีความประสงค์ที่จะจัดประชุมรับฟังความคิดเห็นของประชาชนต่อร่างมาตรการป้องกัน แก้ไข และติดตามตรวจสอบผลกระทบสิ่งแวดล้อมของโครงการ ในวันพฤหัสบดีที่ 12 พฤศจิกายน พ.ศ. 2558 เวลา 14.00-16.30 น. ณ ห้องประชุมโรงเรียนวัดกระเฉท อำเภอนิคมพัฒนา จังหวัดระยอง ดังนั้น จึงขอเรียนเชิญท่านเข้าร่วมประชุมฯ และขอความอนุเคราะห์ในการประชาสัมพันธ์เชิญชวนประชาชนในเขตการปกครองของท่านเข้าร่วมประชุมตามกำหนดการดังสิ่งที่ส่งมาด้วย 1 และท่านสามารถแจ้งความประสงค์ลงทะเบียนเข้าร่วมประชุมล่วงหน้าได้ดังสิ่งที่ส่งมาด้วย 2

จึงเรียนมาเพื่อโปรดพิจารณาเข้าร่วมการประชุมฯ ตามวัน-เวลาดังกล่าว และขอขอบพระคุณมา ณ โอกาสนี้

RECEIVED
BY DATE

ขอแสดงความนับถือ
(นายปรีชาวิทย์ รอดรัตน์)
กรรมการผู้จัดการ

ชญาลักษณ์ (แทน)
0850868061

ผู้ประสานงาน : นางสาวสุภาพร พันเดช
โทร. 087-6792794, 02-0018880-1 ต่อ 206 โทรสาร 02-0018880-1 ต่อ 404-405 อีเมล: supaporn@enviwork.co.th

บริษัท เอ็นไว เวิร์ค จำกัด
193/57-58 ถนนราษฎร์พัฒนา แขวงสะพานสูง เขตสะพานสูง กรุงเทพมหานคร 10240
Tel : (662) 001-8880-1 Fax : (662) 001-8880-1 Ext. 404,405 E-mail: enviwork@hotmail.co.th

Ref. : EW 58474-11

4 พฤศจิกายน 2558

เรื่อง เรียนเชิญเข้าร่วมประชุมรับฟังความคิดเห็นของประชาชนต่อการดำเนินโครงการและมาตรการด้านสิ่งแวดล้อม โครงการบริหารจัดการขยะแบบครบวงจร จังหวัดระยอง โดยแปลงขยะเป็นพลังงานไฟฟ้า ของบริษัท โกลบอล เพาเวอร์ ซินเนอร์ยี่ จำกัด (มหาชน)

เรียน ผู้ใหญ่บ้านหมู่ที่ 2 บ้านหนองผักหนาม

สิ่งที่ส่งมาด้วย 1. กำหนดการการจัดประชุมรับฟังความคิดเห็นฯ
2. แบบตอบรับเข้าร่วมการประชุมรับฟังความคิดเห็นฯ

อ้างถึง 1. หนังสือบริษัท เอ็นไว เวิร์ค จำกัด เลขที่ EW 58344-35 ลงวันที่ 17 กันยายน 2558

ตามที่บริษัท โกลบอล เพาเวอร์ ซินเนอร์ยี่ จำกัด (มหาชน) มีแผนจะดำเนินการ "โครงการบริหารจัดการขยะครบวงจร จังหวัดระยอง โดยแปลงขยะเป็นพลังงานไฟฟ้า" ตั้งอยู่ภายในพื้นที่ศูนย์กำจัดขยะมูลฝอยรวมแบบครบวงจร จังหวัดระยอง ตำบลน้ำคอก อำเภอเมืองระยอง จังหวัดระยอง ปัจจุบันมอบหมายให้บริษัท เอ็นไว เวิร์ค จำกัด (บริษัทที่ปรึกษาด้านสิ่งแวดล้อม) เป็นผู้ศึกษาและจัดทำมาตรการป้องกัน แก้ไข และติดตามตรวจสอบผลกระทบสิ่งแวดล้อม เพื่อใช้เป็นมาตรฐานและแนวทางปฏิบัติในการประกอบกิจการที่ไม่ส่งผลกระทบต่อสิ่งแวดล้อมและชุมชน ทั้งนี้เพื่อให้มาตรการของโครงการมีความรอบด้านและสอดคล้องตามข้อวิตกกังวลของชุมชนที่ผ่านมาจึงกำหนดให้มีการจัดประชุมรับฟังความคิดเห็นของประชาชนรอบที่ตั้งโครงการและหน่วยงานที่เกี่ยวข้องตามอ้างถึง 1 แต่เนื่องด้วยขณะนั้นได้เกิดอุทกภัยในพื้นที่จึงทำให้ต้องมีการเลื่อนการประชุมฯ ออกไป

ขณะนี้ สถานการณ์น้ำท่วมได้คลี่คลายลงแล้ว จึงมีความประสงค์ที่จะจัดประชุมรับฟังความคิดเห็นของประชาชนต่อร่างมาตรการป้องกัน แก้ไข และติดตามตรวจสอบผลกระทบสิ่งแวดล้อมของโครงการ ในวันพฤหัสบดีที่ 12 พฤศจิกายน พ.ศ. 2558 เวลา 14.00-16.30 น. ณ ห้องประชุมโรงเรียนวัดกระเฉท อำเภอนิคมพัฒนา จังหวัดระยอง ดังนั้น จึงขอเรียนเชิญท่านเข้าร่วมประชุมฯ และขอความอนุเคราะห์ในการประชาสัมพันธ์เชิญชวนประชาชนในเขตการปกครองของท่านเข้าร่วมประชุมตามกำหนดการดังสิ่งที่ส่งมาด้วย 1 และท่านสามารถแจ้งความประสงค์ลงทะเบียนเข้าร่วมประชุมล่วงหน้าได้ดังสิ่งที่ส่งมาด้วย 2

จึงเรียนมาเพื่อโปรดพิจารณาเข้าร่วมการประชุมฯ ตามวัน-เวลาดังกล่าว และขอขอบพระคุณมา ณ โอกาสนี้

RECEIVED
BY DATE

ขอแสดงความนับถือ
(นายปรีชาวิทย์ รอดรัตน์)
กรรมการผู้จัดการ

ผู้ประสานงาน : นางสาวสุภาพร พันเดช
โทร. 087-6792794, 02-0018880-1 ต่อ 206 โทรสาร 02-0018880-1 ต่อ 404-405 อีเมล: supaporn@enviwork.co.th

บริษัท เอ็นไว เวิร์ค จำกัด
193/57-58 ถนนราษฎร์พัฒนา แขวงสะพานสูง เขตสะพานสูง กรุงเทพมหานคร 10240
Tel : (662) 001-8880-1 Fax : (662) 001-8880-1 Ext. 404,405 E-mail: enviwork@hotmail.co.th

Ref. : EW 58474-12

4 พฤศจิกายน 2558

เรื่อง เรียนเชิญเข้าร่วมประชุมรับฟังความคิดเห็นของประชาชนต่อการดำเนินโครงการและมาตรการด้านสิ่งแวดล้อม โครงการบริหารจัดการขยะแบบครบวงจร จังหวัดระยอง โดยแปลงขยะเป็นพลังงานไฟฟ้า ของบริษัท โกลบอล เพาเวอร์ ซินเนอร์ยี่ จำกัด (มหาชน)

เรียน ประธานชุมชนบ้านหนองผักหนาม (หมู่ที่ 2)

สิ่งที่ส่งมาด้วย 1. กำหนดการการจัดประชุมรับฟังความคิดเห็นฯ
2. แบบตอบรับเข้าร่วมการประชุมรับฟังความคิดเห็นฯ

อ้างถึง 1. หนังสือบริษัท เอ็นไว เวิร์ค จำกัด เลขที่ EW 58344-36 ลงวันที่ 17 กันยายน 2558

ตามที่บริษัท โกลบอล เพาเวอร์ ซินเนอร์ยี่ จำกัด (มหาชน) มีแผนจะดำเนินการ "โครงการบริหารจัดการขยะครบวงจร จังหวัดระยอง โดยแปลงขยะเป็นพลังงานไฟฟ้า" ตั้งอยู่ภายในพื้นที่ศูนย์กำจัดขยะมูลฝอยรวมแบบครบวงจร จังหวัดระยอง ตำบลน้ำคอก อำเภอเมืองระยอง จังหวัดระยอง ปัจจุบันมอบหมายให้บริษัท เอ็นไว เวิร์ค จำกัด (บริษัทที่ปรึกษาด้านสิ่งแวดล้อม) เป็นผู้ศึกษาและจัดทำมาตรการป้องกัน แก้ไข และติดตามตรวจสอบผลกระทบสิ่งแวดล้อม เพื่อใช้เป็นมาตรฐานและแนวทางปฏิบัติในการประกอบกิจการที่ไม่ส่งผลกระทบต่อสิ่งแวดล้อมและชุมชน ทั้งนี้เพื่อให้มาตรการของโครงการมีความรอบด้านและสอดคล้องตามข้อวิตกกังวลของชุมชนที่ผ่านมาจึงกำหนดให้มีการจัดประชุมรับฟังความคิดเห็นของประชาชนรอบที่ตั้งโครงการและหน่วยงานที่เกี่ยวข้องตามอ้างถึง 1 แต่เนื่องด้วยขณะนั้นได้เกิดอุทกภัยในพื้นที่จึงทำให้ต้องมีการเลื่อนการประชุมฯ ออกไป

ขณะนี้ สถานการณ์น้ำท่วมได้คลี่คลายลงแล้ว จึงมีความประสงค์ที่จะจัดประชุมรับฟังความคิดเห็นของประชาชนต่อร่างมาตรการป้องกัน แก้ไข และติดตามตรวจสอบผลกระทบสิ่งแวดล้อมของโครงการ ในวันพฤหัสบดีที่ 12 พฤศจิกายน พ.ศ. 2558 เวลา 14.00-16.30 น. ณ ห้องประชุมโรงเรียนวัดกระเฉท อำเภอนิคมพัฒนา จังหวัดระยอง ดังนั้น จึงขอเรียนเชิญท่านเข้าร่วมประชุมฯ และขอความอนุเคราะห์ในการประชาสัมพันธ์เชิญชวนประชาชนในเขตการปกครองของท่านเข้าร่วมประชุมตามกำหนดการดังสิ่งที่ส่งมาด้วย 1 และท่านสามารถแจ้งความประสงค์ลงทะเบียนเข้าร่วมประชุมล่วงหน้าได้ดังสิ่งที่ส่งมาด้วย 2

จึงเรียนมาเพื่อโปรดพิจารณาเข้าร่วมการประชุมฯ ตามวัน-เวลาดังกล่าว และขอขอบพระคุณมา ณ โอกาสนี้

RECEIVED
BY DATE

ขอแสดงความนับถือ
(นายปรีชาวิทย์ รอดรัตน์)
กรรมการผู้จัดการ

ผู้ประสานงาน : นางสาวสุภาพร พันเดช
โทร. 087-6792794, 02-0018880-1 ต่อ 206 โทรสาร 02-0018880-1 ต่อ 404-405 อีเมล: supaporn@enviwork.co.th

บริษัท เอ็นไว เวิร์ค จำกัด
193/57-58 ถนนราษฎร์พัฒนา แขวงสะพานสูง เขตสะพานสูง กรุงเทพมหานคร 10240
Tel : (662) 001-8880-1 Fax : (662) 001-8880-1 Ext. 404,405 E-mail: enviwork@hotmail.co.th

Ref. : EW 58474-13

4 พฤศจิกายน 2558

เรื่อง เรียนเชิญเข้าร่วมประชุมรับฟังความคิดเห็นของประชาชนต่อการดำเนินโครงการและมาตรการด้านสิ่งแวดล้อม โครงการบริหารจัดการขยะแบบครบวงจร จังหวัดระยอง โดยแปลงขยะเป็นพลังงานไฟฟ้า ของบริษัท โกลบอล เพาเวอร์ ซินเนอร์ยี่ จำกัด (มหาชน)

เรียน กำนันตำบลมาบข่า (ผู้ใหญ่บ้านหมู่ที่ 3 บ้านกระเฉทบน)

สิ่งที่ส่งมาด้วย 1. กำหนดการการจัดประชุมรับฟังความคิดเห็นฯ
2. แบบตอบรับเข้าร่วมการประชุมรับฟังความคิดเห็นฯ

อ้างถึง 1. หนังสือบริษัท เอ็นไว เวิร์ค จำกัด เลขที่ EW 58344-37 ลงวันที่ 17 กันยายน 2558

ตามที่บริษัท โกลบอล เพาเวอร์ ซินเนอร์ยี่ จำกัด (มหาชน) มีแผนจะดำเนินการ "โครงการบริหารจัดการขยะครบวงจร จังหวัดระยอง โดยแปลงขยะเป็นพลังงานไฟฟ้า" ตั้งอยู่ภายในพื้นที่ศูนย์กำจัดขยะมูลฝอยรวมแบบครบวงจร จังหวัดระยอง ตำบลน้ำคอก อำเภอเมืองระยอง จังหวัดระยอง ปัจจุบันมอบหมายให้บริษัท เอ็นไว เวิร์ค จำกัด (บริษัทที่ปรึกษาด้านสิ่งแวดล้อม) เป็นผู้ศึกษาและจัดทำมาตรการป้องกัน แก้ไข และติดตามตรวจสอบผลกระทบสิ่งแวดล้อม เพื่อใช้เป็นมาตรฐานและแนวทางปฏิบัติในการประกอบกิจการที่ไม่ส่งผลกระทบต่อสิ่งแวดล้อมและชุมชน ทั้งนี้เพื่อให้มาตรการของโครงการมีความรอบด้านและสอดคล้องตามข้อวิตกกังวลของชุมชนที่ผ่านมาจึงกำหนดให้มีการจัดประชุมรับฟังความคิดเห็นของประชาชนรอบที่ตั้งโครงการและหน่วยงานที่เกี่ยวข้องตามอ้างถึง 1 แต่เนื่องด้วยขณะนั้นได้เกิดอุทกภัยในพื้นที่จึงทำให้ต้องมีการเลื่อนการประชุมฯ ออกไป

ขณะนี้ สถานการณ์น้ำท่วมได้คลี่คลายลงแล้ว จึงมีความประสงค์ที่จะจัดประชุมรับฟังความคิดเห็นของประชาชนต่อร่างมาตรการป้องกัน แก้ไข และติดตามตรวจสอบผลกระทบสิ่งแวดล้อมของโครงการ ในวันพฤหัสบดีที่ 12 พฤศจิกายน พ.ศ. 2558 เวลา 14.00-16.30 น. ณ ห้องประชุมโรงเรียนวัดกระเฉท อำเภอนิคมพัฒนา จังหวัดระยอง ดังนั้น จึงขอเรียนเชิญท่านเข้าร่วมประชุมฯ และขอความอนุเคราะห์ในการประชาสัมพันธ์เชิญชวนประชาชนในเขตการปกครองของท่านเข้าร่วมประชุมตามกำหนดการดังสิ่งที่ส่งมาด้วย 1 และท่านสามารถแจ้งความประสงค์ลงทะเบียนเข้าร่วมประชุมล่วงหน้าได้ดังสิ่งที่ส่งมาด้วย 2

จึงเรียนมาเพื่อโปรดพิจารณาเข้าร่วมการประชุมฯ ตามวัน-เวลาดังกล่าว และขอขอบพระคุณมา ณ โอกาสนี้

RECEIVED
BY DATE
5/11/54

ขอแสดงความนับถือ
(นายปรีชาวิทย์ รอดรัตน์)
กรรมการผู้จัดการ

ผู้ประสานงาน : นางสาวสุภาพร พันเดช
โทร. 087-6792794, 02-0018880-1 ต่อ 206 โทรสาร 02-0018880-1 ต่อ 404-405 อีเมล: supaporn@enviwork.co.th

บริษัท เอ็นไว เวิร์ค จำกัด
193/57-58 ถนนราษฎร์พัฒนา แขวงสะพานสูง เขตสะพานสูง กรุงเทพมหานคร 10240
Tel : (662) 001-8880-1 Fax : (662) 001-8880-1 Ext. 404,405 E-mail: enviwork@hotmail.co.th

Ref. : EW 58474-14

4 พฤศจิกายน 2558

เรื่อง เรียนเชิญเข้าร่วมประชุมรับฟังความคิดเห็นของประชาชนต่อการดำเนินโครงการและมาตรการด้านสิ่งแวดล้อม โครงการบริหารจัดการขยะแบบครบวงจร จังหวัดระยอง โดยแปลงขยะเป็นพลังงานไฟฟ้า ของบริษัท โกลบอล เพาเวอร์ ซินเนอร์ยี่ จำกัด (มหาชน)

เรียน ประธานชุมชนบ้านกระเฉทบน (หมู่ที่ 3)

สิ่งที่ส่งมาด้วย 1. กำหนดการการจัดประชุมรับฟังความคิดเห็นฯ
2. แบบตอบรับเข้าร่วมการประชุมรับฟังความคิดเห็นฯ

อ้างถึง 1. หนังสือบริษัท เอ็นไว เวิร์ค จำกัด เลขที่ EW 58344-38 ลงวันที่ 17 กันยายน 2558

ตามที่บริษัท โกลบอล เพาเวอร์ ซินเนอร์ยี่ จำกัด (มหาชน) มีแผนจะดำเนินการ "โครงการบริหารจัดการขยะครบวงจร จังหวัดระยอง โดยแปลงขยะเป็นพลังงานไฟฟ้า" ตั้งอยู่ภายในพื้นที่ศูนย์กำจัดขยะมูลฝอยรวมแบบครบวงจร จังหวัดระยอง ตำบลน้ำคอก อำเภอเมืองระยอง จังหวัดระยอง ปัจจุบันมอบหมายให้บริษัท เอ็นไว เวิร์ค จำกัด (บริษัทที่ปรึกษาด้านสิ่งแวดล้อม) เป็นผู้ศึกษาและจัดทำมาตรการป้องกัน แก้ไข และติดตามตรวจสอบผลกระทบสิ่งแวดล้อม เพื่อใช้เป็นมาตรฐานและแนวทางปฏิบัติในการประกอบกิจการที่ไม่ส่งผลกระทบต่อสิ่งแวดล้อมและชุมชน ทั้งนี้เพื่อให้มาตรการของโครงการมีความรอบด้านและสอดคล้องตามข้อวิตกกังวลของชุมชนที่ผ่านมาจึงกำหนดให้มีการจัดประชุมรับฟังความคิดเห็นของประชาชนรอบที่ตั้งโครงการและหน่วยงานที่เกี่ยวข้องตามอ้างถึง 1 แต่เนื่องด้วยขณะนั้นได้เกิดอุทกภัยในพื้นที่จึงทำให้ต้องมีการเลื่อนการประชุมฯ ออกไป

ขณะนี้ สถานการณ์น้ำท่วมได้คลี่คลายลงแล้ว จึงมีความประสงค์ที่จะจัดประชุมรับฟังความคิดเห็นของประชาชนต่อร่างมาตรการป้องกัน แก้ไข และติดตามตรวจสอบผลกระทบสิ่งแวดล้อมของโครงการ ในวันพฤหัสบดีที่ 12 พฤศจิกายน พ.ศ. 2558 เวลา 14.00-16.30 น. ณ ห้องประชุมโรงเรียนวัดกระเฉท อำเภอนิคมพัฒนา จังหวัดระยอง ดังนั้น จึงขอเรียนเชิญท่านเข้าร่วมประชุมฯ และขอความอนุเคราะห์ในการประชาสัมพันธ์เชิญชวนประชาชนในเขตการปกครองของท่านเข้าร่วมประชุมตามกำหนดการดังสิ่งที่ส่งมาด้วย 1 และท่านสามารถแจ้งความประสงค์ลงทะเบียนเข้าร่วมประชุมล่วงหน้าได้ดังสิ่งที่ส่งมาด้วย 2

จึงเรียนมาเพื่อโปรดพิจารณาเข้าร่วมการประชุมฯ ตามวัน-เวลาดังกล่าว และขอขอบพระคุณมา ณ โอกาสนี้

RECEIVED
BY DATE
045-980600

ขอแสดงความนับถือ
(นายปรีชาวิทย์ รอดรัตน์)
กรรมการผู้จัดการ

ผู้ประสานงาน : นางสาวสุภาพร พันเดช
โทร. 087-6792794, 02-0018880-1 ต่อ 206 โทรสาร 02-0018880-1 ต่อ 404-405 อีเมล: supaporn@enviwork.co.th

บริษัท เอ็นไว เวิร์ค จำกัด
193/57-58 ถนนราษฎร์พัฒนา แขวงสะพานสูง เขตสะพานสูง กรุงเทพมหานคร 10240
Tel : (662) 001-8880-1 Fax : (662) 001-8880-1 Ext. 404,405 E-mail: enviwork@hotmail.co.th

Ref. : EW 58474-15

4 พฤศจิกายน 2558

เรื่อง เรียนเชิญเข้าร่วมประชุมรับฟังความคิดเห็นของประชาชนต่อการดำเนินโครงการและมาตรการด้านสิ่งแวดล้อม โครงการบริหารจัดการขยะแบบครบวงจร จังหวัดระยอง โดยแปลงขยะเป็นพลังงานไฟฟ้า ของบริษัท โกลบอล เพาเวอร์ ซินเนอร์ยี่ จำกัด (มหาชน)

เรียน นายอำเภอเมืองระยอง

สิ่งที่ส่งมาด้วย 1. กำหนดการการจัดประชุมรับฟังความคิดเห็นฯ
2. แบบตอบรับเข้าร่วมการประชุมรับฟังความคิดเห็นฯ

อ้างถึง 1. หนังสือบริษัท เอ็นไว เวิร์ค จำกัด เลขที่ EW 58344-6 ลงวันที่ 17 กันยายน 2558
2. หนังสือบริษัท เอ็นไว เวิร์ค จำกัด เลขที่ EW 58455-3 ลงวันที่ 13 ตุลาคม 2558

ตามที่บริษัท โกลบอล เพาเวอร์ ซินเนอร์ยี่ จำกัด (มหาชน) มีแผนจะดำเนินการ "โครงการบริหารจัดการขยะครบวงจร จังหวัดระยอง โดยแปลงขยะเป็นพลังงานไฟฟ้า" ตั้งอยู่ภายในพื้นที่ศูนย์กำจัดขยะมูลฝอยรวมแบบครบวงจร จังหวัดระยอง ตำบลน้ำคอก อำเภอเมืองระยอง จังหวัดระยอง ปัจจุบันมอบหมายให้บริษัท เอ็นไว เวิร์ค จำกัด (บริษัทที่ปรึกษาด้านสิ่งแวดล้อม) เป็นผู้ศึกษาและจัดทำมาตรการป้องกัน แก้ไข และติดตามตรวจสอบผลกระทบสิ่งแวดล้อม เพื่อใช้เป็นมาตรฐานและแนวทางปฏิบัติในการประกอบกิจการที่ไม่ส่งผลกระทบต่อสิ่งแวดล้อมและชุมชน ทั้งนี้เพื่อให้มาตรการของโครงการมีความรอบด้านและสอดคล้องตามข้อวิตกกังวลของชุมชนที่ผ่านมาจึงกำหนดให้มีการจัดประชุมรับฟังความคิดเห็นของประชาชนรอบที่ตั้งโครงการและหน่วยงานที่เกี่ยวข้องตามอ้างถึง 1 แต่เนื่องด้วยขณะนั้นได้เกิดอุทกภัยในพื้นที่จึงทำให้ต้องมีการเลื่อนการประชุมฯ ออกไปตามอ้างถึง 2

ขณะนี้ สถานการณ์น้ำท่วมได้คลี่คลายลงแล้ว จึงมีความประสงค์ที่จะจัดประชุมรับฟังความคิดเห็นของประชาชนต่อร่างมาตรการป้องกัน แก้ไข และติดตามตรวจสอบผลกระทบสิ่งแวดล้อมของโครงการ ในวันพฤหัสบดีที่ 12 พฤศจิกายน พ.ศ. 2558 เวลา 9.30 - 12.00 น. ณ ห้องประชุมเทศบาลตำบลทับมา อำเภอเมืองระยอง จังหวัดระยอง ดังนั้น จึงขอเรียนเชิญท่านหรือตัวแทนเข้าร่วมประชุมตามกำหนดการดังสิ่งที่ส่งมาด้วย 1 และท่านสามารถแจ้งความประสงค์ลงทะเบียนเข้าร่วมประชุมล่วงหน้าได้ดังสิ่งที่ส่งมาด้วย 2

จึงเรียนมาเพื่อโปรดพิจารณาเข้าร่วมการประชุมฯ ตามวัน-เวลาดังกล่าว และขอขอบพระคุณมา ณ โอกาสนี้

RECEIVED
BY DATE 5/11/58
038-618792

ขอแสดงความนับถือ
(นายปรีชาวิทย์ รอดรัตน์)
กรรมการผู้จัดการ

ผู้ประสานงาน : นางสาวสุภาพร พันเดช
โทร. 087-6792794, 02-0018880-1 ต่อ 206 โทรสาร 02-0018880-1 ต่อ 404-405 อีเมล: supaporn@enviwork.co.th

บริษัท เอ็นไว เวิร์ค จำกัด
193/57-58 ถนนราษฎร์พัฒนา แขวงสะพานสูง เขตสะพานสูง กรุงเทพมหานคร 10240
Tel : (662) 001-8880-1 Fax : (662) 001-8880-1 Ext. 404,405 E-mail: enviwork@hotmail.co.th

Ref. : EW 58474-16

4 พฤศจิกายน 2558

เรื่อง เรียนเชิญเข้าร่วมประชุมรับฟังความคิดเห็นของประชาชนต่อการดำเนินโครงการและมาตรการด้านสิ่งแวดล้อม โครงการบริหารจัดการขยะแบบครบวงจร จังหวัดระยอง โดยแปลงขยะเป็นพลังงานไฟฟ้า ของบริษัท โกลบอล เพาเวอร์ ซินเนอร์ยี่ จำกัด (มหาชน)

เรียน นายกเทศมนตรีตำบลทับมา

สิ่งที่ส่งมาด้วย 1. กำหนดการการจัดประชุมรับฟังความคิดเห็นฯ
2. แบบตอบรับเข้าร่วมการประชุมรับฟังความคิดเห็นฯ

อ้างถึง 1. หนังสือบริษัท เอ็นไว เวิร์ค จำกัด เลขที่ EW 58344-19 ลงวันที่ 17 กันยายน 2558
2. หนังสือบริษัท เอ็นไว เวิร์ค จำกัด เลขที่ EW 58455-4 ลงวันที่ 13 ตุลาคม 2558

ตามที่บริษัท โกลบอล เพาเวอร์ ซินเนอร์ยี่ จำกัด (มหาชน) มีแผนจะดำเนินการ "โครงการบริหารจัดการขยะครบวงจร จังหวัดระยอง โดยแปลงขยะเป็นพลังงานไฟฟ้า" ตั้งอยู่ภายในพื้นที่ศูนย์กำจัดขยะมูลฝอยรวมแบบครบวงจร จังหวัดระยอง ตำบลน้ำคอก อำเภอเมืองระยอง จังหวัดระยอง ปัจจุบันมอบหมายให้บริษัท เอ็นไว เวิร์ค จำกัด (บริษัทที่ปรึกษาด้านสิ่งแวดล้อม) เป็นผู้ศึกษาและจัดทำมาตรการป้องกัน แก้ไข และติดตามตรวจสอบผลกระทบสิ่งแวดล้อม เพื่อใช้เป็นมาตรฐานและแนวทางปฏิบัติในการประกอบกิจการที่ไม่ส่งผลกระทบต่อสิ่งแวดล้อมและชุมชน ทั้งนี้เพื่อให้มาตรการของโครงการมีความรอบด้านและสอดคล้องตามข้อวิตกกังวลของชุมชนที่ผ่านมาจึงกำหนดให้มีการจัดประชุมรับฟังความคิดเห็นของประชาชนรอบที่ตั้งโครงการและหน่วยงานที่เกี่ยวข้องตามอ้างถึง 1 แต่เนื่องด้วยขณะนั้นได้เกิดอุทกภัยในพื้นที่จึงทำให้ต้องมีการเลื่อนการประชุมฯ ออกไปตามอ้างถึง 2

ขณะนี้ สถานการณ์น้ำท่วมได้คลี่คลายลงแล้ว จึงมีความประสงค์ที่จะจัดประชุมรับฟังความคิดเห็นของประชาชนต่อร่างมาตรการป้องกัน แก้ไข และติดตามตรวจสอบผลกระทบสิ่งแวดล้อมของโครงการ ในวันพฤหัสบดีที่ 12 พฤศจิกายน พ.ศ. 2558 เวลา 9.30 - 12.00 น. ณ ห้องประชุมเทศบาลตำบลทับมา อำเภอเมืองระยอง จังหวัดระยอง ดังนั้น จึงขอเรียนเชิญท่านหรือตัวแทนเข้าร่วมประชุมตามกำหนดการดังสิ่งที่ส่งมาด้วย 1 และท่านสามารถแจ้งความประสงค์ลงทะเบียนเข้าร่วมประชุมล่วงหน้าได้ดังสิ่งที่ส่งมาด้วย 2

จึงเรียนมาเพื่อโปรดพิจารณาเข้าร่วมการประชุมฯ ตามวัน-เวลาดังกล่าว และขอขอบพระคุณมา ณ โอกาสนี้

6 พ.ย. 58.
038-663078

RECEIVED
BY DATE

ขอแสดงความนับถือ
(นายปรีชาวิทย์ รอดรัตน์)
กรรมการผู้จัดการ

ผู้ประสานงาน : นางสาวสุภาพร พันเดช
โทร. 087-6792794, 02-0018880-1 ต่อ 206 โทรสาร 02-0018880-1 ต่อ 404-405 อีเมล: supaporn@enviwork.co.th

บริษัท เอ็นไว เวิร์ค จำกัด
193/57-58 ถนนราษฎร์พัฒนา แขวงสะพานสูง เขตสะพานสูง กรุงเทพมหานคร 10240
Tel : (662) 001-8880-1 Fax : (662) 001-8880-1 Ext. 404,405 E-mail: enviwork@hotmail.co.th

Ref. : EW 58474-17

4 พฤศจิกายน 2558

เรื่อง เรียนเชิญเข้าร่วมประชุมรับฟังความคิดเห็นของประชาชนต่อการดำเนินโครงการและมาตรการด้านสิ่งแวดล้อม โครงการบริหารจัดการขยะแบบครบวงจร จังหวัดระยอง โดยแปลงขยะเป็นพลังงานไฟฟ้าของบริษัท โกลบอล เพาเวอร์ ซินเนอร์ยี่ จำกัด (มหาชน)

เรียน ผู้อำนวยการโรงพยาบาลส่งเสริมสุขภาพตำบลทับมา

สิ่งที่ส่งมาด้วย 1. กำหนดการการจัดประชุมรับฟังความคิดเห็นฯ
2. แบบตอบรับเข้าร่วมการประชุมรับฟังความคิดเห็นฯ

อ้างถึง 1. หนังสือบริษัท เอ็นไว เวิร์ค จำกัด เลขที่ EW 58344-20 ลงวันที่ 17 กันยายน 2558
2. หนังสือบริษัท เอ็นไว เวิร์ค จำกัด เลขที่ EW 58455-10 ลงวันที่ 13 ตุลาคม 2558

ตามที่บริษัท โกลบอล เพาเวอร์ ซินเนอร์ยี่ จำกัด (มหาชน) มีแผนจะดำเนินการ "โครงการบริหารจัดการขยะครบวงจร จังหวัดระยอง โดยแปลงขยะเป็นพลังงานไฟฟ้า" ตั้งอยู่ภายในพื้นที่ศูนย์กำจัดขยะมูลฝอยรวมแบบครบวงจร จังหวัดระยอง ตำบลน้ำคอก อำเภอเมืองระยอง จังหวัดระยอง ปัจจุบันมอบหมายให้บริษัท เอ็นไว เวิร์ค จำกัด (บริษัทที่ปรึกษาด้านสิ่งแวดล้อม) เป็นผู้ศึกษาและจัดทำมาตรการป้องกัน แก้ไข และติดตามตรวจสอบผลกระทบสิ่งแวดล้อม เพื่อใช้เป็นมาตรฐานและแนวทางปฏิบัติในการประกอบกิจการที่ไม่ส่งผลกระทบต่อสิ่งแวดล้อมและชุมชน ทั้งนี้เพื่อให้มาตรการของโครงการมีความรอบด้านและสอดคล้องตามข้อวิตกกังวลของชุมชนที่ผ่านมาจึงกำหนดให้มีการจัดประชุมรับฟังความคิดเห็นของประชาชนรอบที่ตั้งโครงการและหน่วยงานที่เกี่ยวข้องตามอ้างถึง 1 แต่เนื่องด้วยขณะนั้นได้เกิดอุทกภัยในพื้นที่จึงทำให้ต้องมีการเลื่อนการประชุมฯ ออกไปตามอ้างถึง 2

ขณะนี้ สถานการณ์น้ำท่วมได้คลี่คลายลงแล้ว จึงมีความประสงค์ที่จะจัดประชุมรับฟังความคิดเห็นของประชาชนต่อร่างมาตรการป้องกัน แก้ไข และติดตามตรวจสอบผลกระทบสิ่งแวดล้อมของโครงการ ในวันพฤหัสบดีที่ 12 พฤศจิกายน พ.ศ. 2558 เวลา 9.30 - 12.00 น. ณ ห้องประชุมเทศบาลตำบลทับมา อำเภอเมืองระยอง จังหวัดระยอง ดังนั้น จึงขอเรียนเชิญท่านหรือตัวแทนเข้าร่วมประชุมตามกำหนดการดังสิ่งที่ส่งมาด้วย 1 และท่านสามารถแจ้งความประสงค์ลงทะเบียนเข้าร่วมประชุมล่วงหน้าได้ดังสิ่งที่ส่งมาด้วย 2

จึงเรียนมาเพื่อโปรดพิจารณาเข้าร่วมการประชุมฯ ตามวัน-เวลาดังกล่าว และขอขอบพระคุณมา ณ โอกาสนี้

RECEIVED
BY วิโรจน์ DATE 05/11/2558
5 พ.ย. 58

ขอแสดงความนับถือ
(นายปรีชาวิทย์ รอดรัตน์)
กรรมการผู้จัดการ

ผู้ประสานงาน : นางสาวสุภาพร พันเดช
โทร. 087-6792794, 02-0018880-1 ต่อ 206 โทรสาร 02-0018880-1 ต่อ 404-405 อีเมล: supaporn@enviwork.co.th

บริษัท เอ็นไว เวิร์ค จำกัด
193/57-58 ถนนราษฎร์พัฒนา แขวงสะพานสูง เขตสะพานสูง กรุงเทพมหานคร 10240
Tel : (662) 001-8880-1 Fax : (662) 001-8880-1 Ext. 404,405 E-mail: enviwork@hotmail.co.th

Ref. : EW 58474-18

4 พฤศจิกายน 2558

เรื่อง เรียนเชิญเข้าร่วมประชุมรับฟังความคิดเห็นของประชาชนต่อการดำเนินโครงการและมาตรการด้านสิ่งแวดล้อม โครงการบริหารจัดการขยะแบบครบวงจร จังหวัดระยอง โดยแปลงขยะเป็นพลังงานไฟฟ้าของบริษัท โกลบอล เพาเวอร์ ซินเนอร์ยี่ จำกัด (มหาชน)

เรียน เจ้าอาวาสวัดเขาโบถส์

สิ่งที่ส่งมาด้วย 1. กำหนดการการจัดประชุมรับฟังความคิดเห็นฯ
2. แบบตอบรับเข้าร่วมการประชุมรับฟังความคิดเห็นฯ

อ้างถึง 1. หนังสือบริษัท เอ็นไว เวิร์ค จำกัด เลขที่ EW 58344-21 ลงวันที่ 17 กันยายน 2558
2. หนังสือบริษัท เอ็นไว เวิร์ค จำกัด เลขที่ EW 58455-11 ลงวันที่ 13 ตุลาคม 2558

ตามที่บริษัท โกลบอล เพาเวอร์ ซินเนอร์ยี่ จำกัด (มหาชน) มีแผนจะดำเนินการ "โครงการบริหารจัดการขยะครบวงจร จังหวัดระยอง โดยแปลงขยะเป็นพลังงานไฟฟ้า" ตั้งอยู่ภายในพื้นที่ศูนย์กำจัดขยะมูลฝอยรวมแบบครบวงจร จังหวัดระยอง ตำบลน้ำคอก อำเภอเมืองระยอง จังหวัดระยอง ปัจจุบันมอบหมายให้บริษัท เอ็นไว เวิร์ค จำกัด (บริษัทที่ปรึกษาด้านสิ่งแวดล้อม) เป็นผู้ศึกษาและจัดทำมาตรการป้องกัน แก้ไข และติดตามตรวจสอบผลกระทบสิ่งแวดล้อม เพื่อใช้เป็นมาตรฐานและแนวทางปฏิบัติในการประกอบกิจการที่ไม่ส่งผลกระทบต่อสิ่งแวดล้อมและชุมชน ทั้งนี้เพื่อให้มาตรการของโครงการมีความรอบด้านและสอดคล้องตามข้อวิตกกังวลของชุมชนที่ผ่านมาจึงกำหนดให้มีการจัดประชุมรับฟังความคิดเห็นของประชาชนรอบที่ตั้งโครงการและหน่วยงานที่เกี่ยวข้องตามอ้างถึง 1 แต่เนื่องด้วยขณะนั้นได้เกิดอุทกภัยในพื้นที่จึงทำให้ต้องมีการเลื่อนการประชุมฯ ออกไปตามอ้างถึง 2

ขณะนี้ สถานการณ์น้ำท่วมได้คลี่คลายลงแล้ว จึงมีความประสงค์ที่จะจัดประชุมรับฟังความคิดเห็นของประชาชนต่อร่างมาตรการป้องกัน แก้ไข และติดตามตรวจสอบผลกระทบสิ่งแวดล้อมของโครงการ ในวันพฤหัสบดีที่ 12 พฤศจิกายน พ.ศ. 2558 เวลา 9.30 - 12.00 น. ณ ห้องประชุมเทศบาลตำบลทับมา อำเภอเมืองระยอง จังหวัดระยอง ดังนั้น จึงขอเรียนเชิญท่านหรือตัวแทนเข้าร่วมประชุมตามกำหนดการดังสิ่งที่ส่งมาด้วย 1 และท่านสามารถแจ้งความประสงค์ลงทะเบียนเข้าร่วมประชุมล่วงหน้าได้ดังสิ่งที่ส่งมาด้วย 2

จึงเรียนมาเพื่อโปรดพิจารณาเข้าร่วมการประชุมฯ ตามวัน-เวลาดังกล่าว และขอขอบพระคุณมา ณ โอกาสนี้

RECEIVED
DATE 5/11/58
081-3055783

ขอแสดงความนับถือ
(นายปรีชาวิทย์ รอดรัตน์)
กรรมการผู้จัดการ

ผู้ประสานงาน : นางสาวสุภาพร พันเดช
โทร. 087-6792794, 02-0018880-1 ต่อ 206 โทรสาร 02-0018880-1 ต่อ 404-405 อีเมล: supaporn@enviwork.co.th

บริษัท เอ็นไว เวิร์ค จำกัด
193/57-58 ถนนราษฎร์พัฒนา แขวงสะพานสูง เขตสะพานสูง กรุงเทพมหานคร 10240
Tel : (662) 001-8880-1 Fax : (662) 001-8880-1 Ext. 404,405 E-mail: enviwork@hotmail.co.th

Ref. : EW 58474-19

4 พฤศจิกายน 2558

เรื่อง เรียนเชิญเข้าร่วมประชุมรับฟังความคิดเห็นของประชาชนต่อการดำเนินโครงการและมาตรการด้านสิ่งแวดล้อม โครงการบริหารจัดการขยะแบบครบวงจร จังหวัดระยอง โดยแปลงขยะเป็นพลังงานไฟฟ้า ของบริษัท โกลบอล เพาเวอร์ ซินเนอร์ยี่ จำกัด (มหาชน)

เรียน นายกเทศมนตรีตำบลมาบข่าพัฒนา

สิ่งที่ส่งมาด้วย 1. กำหนดการการจัดประชุมรับฟังความคิดเห็นฯ
2. แบบตอบรับเข้าร่วมการประชุมรับฟังความคิดเห็นฯ

อ้างถึง 1. หนังสือบริษัท เอ็นไว เวิร์ค จำกัด เลขที่ EW 58344-39 ลงวันที่ 17 กันยายน 2558
2. หนังสือบริษัท เอ็นไว เวิร์ค จำกัด เลขที่ EW 58455-5 ลงวันที่ 13 ตุลาคม 2558

ตามที่บริษัท โกลบอล เพาเวอร์ ซินเนอร์ยี่ จำกัด (มหาชน) มีแผนจะดำเนินการ "โครงการบริหารจัดการขยะครบวงจร จังหวัดระยอง โดยแปลงขยะเป็นพลังงานไฟฟ้า" ตั้งอยู่ภายในพื้นที่ศูนย์กำจัดขยะมูลฝอยรวมแบบครบวงจร จังหวัดระยอง ตำบลน้ำคอก อำเภอเมืองระยอง จังหวัดระยอง ปัจจุบันมอบหมายให้บริษัท เอ็นไว เวิร์ค จำกัด (บริษัทที่ปรึกษาด้านสิ่งแวดล้อม) เป็นผู้ศึกษาและจัดทำมาตรการป้องกัน แก้ไข และติดตามตรวจสอบผลกระทบสิ่งแวดล้อม เพื่อใช้เป็นมาตรฐานและแนวทางปฏิบัติในการประกอบกิจการที่ไม่ส่งผลกระทบต่อสิ่งแวดล้อมและชุมชน ทั้งนี้เพื่อให้มาตรการของโครงการมีความรอบด้านและสอดคล้องตามข้อวิตกกังวลของชุมชนที่ผ่านมาจึงกำหนดให้มีการจัดประชุมรับฟังความคิดเห็นของประชาชนรอบที่ตั้งโครงการและหน่วยงานที่เกี่ยวข้องตามอ้างถึง 1 แต่เนื่องด้วยขณะนั้นได้เกิดอุทกภัยในพื้นที่จึงทำให้ต้องมีการเลื่อนการประชุมฯ ออกไปตามอ้างถึง 2

ขณะนี้ สถานการณ์น้ำท่วมได้คลี่คลายลงแล้ว จึงมีความประสงค์ที่จะจัดประชุมรับฟังความคิดเห็นของประชาชนต่อร่างมาตรการป้องกัน แก้ไข และติดตามตรวจสอบผลกระทบสิ่งแวดล้อมของโครงการ ในวันพฤหัสบดีที่ 12 พฤศจิกายน พ.ศ. 2558 เวลา 14.00-16.30 น. ณ ห้องประชุมโรงเรียนวัดกระเฉท อำเภอนิคมพัฒนา จังหวัดระยอง ดังนั้น จึงขอเรียนเชิญท่านหรือตัวแทนเข้าร่วมประชุมตามกำหนดการดังสิ่งที่ส่งมาด้วย 1 และท่านสามารถแจ้งความประสงค์ลงทะเบียนเข้าร่วมประชุมล่วงหน้าได้ดังสิ่งที่ส่งมาด้วย 2

จึงเรียนมาเพื่อโปรดพิจารณาเข้าร่วมการประชุมฯ ตามวัน-เวลาดังกล่าว และขอขอบพระคุณมา ณ โอกาสนี้

RECEIVED
BY วิทวัน DATE 5/11/58
086-8263649

ขอแสดงความนับถือ
(นายปรีชาวิทย์ รอดรัตน์)
กรรมการผู้จัดการ

ผู้ประสานงาน : นางสาวสุภาพร พันเดช
โทร. 087-6792794, 02-0018880-1 ต่อ 206 โทรสาร 02-0018880-1 ต่อ 404-405 อีเมล: supaporn@enviwork.co.th

บริษัท เอ็นไว เวิร์ค จำกัด
193/57-58 ถนนราษฎร์พัฒนา แขวงสะพานสูง เขตสะพานสูง กรุงเทพมหานคร 10240
Tel : (662) 001-8880-1 Fax : (662) 001-8880-1 Ext. 404,405 E-mail: enviwork@hotmail.co.th

Ref. : EW 58474-20

4 พฤศจิกายน 2558

เรื่อง เรียนเชิญเข้าร่วมประชุมรับฟังความคิดเห็นของประชาชนต่อการดำเนินโครงการและมาตรการด้านสิ่งแวดล้อม โครงการบริหารจัดการขยะแบบครบวงจร จังหวัดระยอง โดยแปลงขยะเป็นพลังงานไฟฟ้า ของบริษัท โกลบอล เพาเวอร์ ซินเนอร์ยี่ จำกัด (มหาชน)

เรียน นายอำเภอนิคมพัฒนา

สิ่งที่ส่งมาด้วย 1. กำหนดการการจัดประชุมรับฟังความคิดเห็นฯ
2. แบบตอบรับเข้าร่วมการประชุมรับฟังความคิดเห็นฯ

อ้างถึง 1. หนังสือบริษัท เอ็นไว เวิร์ค จำกัด เลขที่ EW 58344-40 ลงวันที่ 17 กันยายน 2558
2. หนังสือบริษัท เอ็นไว เวิร์ค จำกัด เลขที่ EW 58455-6 ลงวันที่ 13 ตุลาคม 2558

ตามที่บริษัท โกลบอล เพาเวอร์ ซินเนอร์ยี่ จำกัด (มหาชน) มีแผนจะดำเนินการ "โครงการบริหารจัดการขยะครบวงจร จังหวัดระยอง โดยแปลงขยะเป็นพลังงานไฟฟ้า" ตั้งอยู่ภายในพื้นที่ศูนย์กำจัดขยะมูลฝอยรวมแบบครบวงจร จังหวัดระยอง ตำบลน้ำคอก อำเภอเมืองระยอง จังหวัดระยอง ปัจจุบันมอบหมายให้บริษัท เอ็นไว เวิร์ค จำกัด (บริษัทที่ปรึกษาด้านสิ่งแวดล้อม) เป็นผู้ศึกษาและจัดทำมาตรการป้องกัน แก้ไข และติดตามตรวจสอบผลกระทบสิ่งแวดล้อม เพื่อใช้เป็นมาตรฐานและแนวทางปฏิบัติในการประกอบกิจการที่ไม่ส่งผลกระทบต่อสิ่งแวดล้อมและชุมชน ทั้งนี้เพื่อให้มาตรการของโครงการมีความรอบด้านและสอดคล้องตามข้อวิตกกังวลของชุมชนที่ผ่านมาจึงกำหนดให้มีการจัดประชุมรับฟังความคิดเห็นของประชาชนรอบที่ตั้งโครงการและหน่วยงานที่เกี่ยวข้องตามอ้างถึง 1 แต่เนื่องด้วยขณะนั้นได้เกิดอุทกภัยในพื้นที่จึงทำให้ต้องมีการเลื่อนการประชุมฯ ออกไปตามอ้างถึง 2

ขณะนี้ สถานการณ์น้ำท่วมได้คลี่คลายลงแล้ว จึงมีความประสงค์ที่จะจัดประชุมรับฟังความคิดเห็นของประชาชนต่อร่างมาตรการป้องกัน แก้ไข และติดตามตรวจสอบผลกระทบสิ่งแวดล้อมของโครงการ ในวันพฤหัสบดีที่ 12 พฤศจิกายน พ.ศ. 2558 เวลา 14.00-16.30 น. ณ ห้องประชุมโรงเรียนวัดกระเฉท อำเภอนิคมพัฒนา จังหวัดระยอง ดังนั้น จึงขอเรียนเชิญท่านหรือตัวแทนเข้าร่วมประชุมตามกำหนดการดังสิ่งที่ส่งมาด้วย 1 และท่านสามารถแจ้งความประสงค์ลงทะเบียนเข้าร่วมประชุมล่วงหน้าได้ดังสิ่งที่ส่งมาด้วย 2

จึงเรียนมาเพื่อโปรดพิจารณาเข้าร่วมการประชุมฯ ตามวัน-เวลาดังกล่าว และขอขอบพระคุณมา ณ โอกาสนี้

RECEIVED
BY [illegible] DATE 5 พ.ย. 58
090-989-7488

ขอแสดงความนับถือ
(นายปรีชาวิทย์ รอดรัตน์)
กรรมการผู้จัดการ

ผู้ประสานงาน : นางสาวสุภาพร พันเดช
โทร. 087-6792794, 02-0018880-1 ต่อ 206 โทรสาร 02-0018880-1 ต่อ 404-405 อีเมล: supaporn@enviwork.co.th

บริษัท เอ็นไว เวิร์ค จำกัด
193/57-58 ถนนราษฎร์พัฒนา แขวงสะพานสูง เขตสะพานสูง กรุงเทพมหานคร 10240
Tel : (662) 001-8880-1 Fax : (662) 001-8880-1 Ext. 404,405 E-mail: enviwork@hotmail.co.th

Ref. : EW 58474-21

4 พฤศจิกายน 2558

เรื่อง เรียนเชิญเข้าร่วมประชุมรับฟังความคิดเห็นของประชาชนต่อการดำเนินโครงการและมาตรการด้านสิ่งแวดล้อม โครงการบริหารจัดการขยะแบบครบวงจร จังหวัดระยอง โดยแปลงขยะเป็นพลังงานไฟฟ้า ของบริษัท โกลบอล เพาเวอร์ ซินเนอร์ยี่ จำกัด (มหาชน)

เรียน ผู้จัดการการไฟฟ้าส่วนภูมิภาคอำเภอนิคมพัฒนา

สิ่งที่ส่งมาด้วย 1. กำหนดการการจัดประชุมรับฟังความคิดเห็นฯ
2. แบบตอบรับเข้าร่วมการประชุมรับฟังความคิดเห็นฯ

อ้างถึง 1. หนังสือบริษัท เอ็นไว เวิร์ค จำกัด เลขที่ EW 58344-41 ลงวันที่ 17 กันยายน 2558
2. หนังสือบริษัท เอ็นไว เวิร์ค จำกัด เลขที่ EW 58455-12 ลงวันที่ 13 ตุลาคม 2558

ตามที่บริษัท โกลบอล เพาเวอร์ ซินเนอร์ยี่ จำกัด (มหาชน) มีแผนจะดำเนินการ "โครงการบริหารจัดการขยะครบวงจร จังหวัดระยอง โดยแปลงขยะเป็นพลังงานไฟฟ้า" ตั้งอยู่ภายในพื้นที่ศูนย์กำจัดขยะมูลฝอยรวมแบบครบวงจร จังหวัดระยอง ตำบลน้ำคอก อำเภอเมืองระยอง จังหวัดระยอง ปัจจุบันมอบหมายให้บริษัท เอ็นไว เวิร์ค จำกัด (บริษัทที่ปรึกษาด้านสิ่งแวดล้อม) เป็นผู้ศึกษาและจัดทำมาตรการป้องกัน แก้ไข และติดตามตรวจสอบผลกระทบสิ่งแวดล้อม เพื่อใช้เป็นมาตรฐานและแนวทางปฏิบัติในการประกอบกิจการที่ไม่ส่งผลกระทบต่อสิ่งแวดล้อมและชุมชน ทั้งนี้เพื่อให้มาตรการของโครงการมีความรอบด้านและสอดคล้องตามข้อวิตกกังวลของชุมชนที่ผ่านมาจึงกำหนดให้มีการจัดประชุมรับฟังความคิดเห็นของประชาชนรอบที่ตั้งโครงการและหน่วยงานที่เกี่ยวข้องตามอ้างถึง 1 แต่เนื่องด้วยขณะนั้นได้เกิดอุทกภัยในพื้นที่จึงทำให้ต้องมีการเลื่อนการประชุมฯ ออกไปตามอ้างถึง 2

ขณะนี้ สถานการณ์น้ำท่วมได้คลี่คลายลงแล้ว จึงมีความประสงค์ที่จะจัดประชุมรับฟังความคิดเห็นของประชาชนต่อร่างมาตรการป้องกัน แก้ไข และติดตามตรวจสอบผลกระทบสิ่งแวดล้อมของโครงการ ในวันพฤหัสบดีที่ 12 พฤศจิกายน พ.ศ. 2558 เวลา 14.00-16.30 น. ณ ห้องประชุมโรงเรียนวัดกระเฉท อำเภอนิคมพัฒนา จังหวัดระยอง ดังนั้น จึงขอเรียนเชิญท่านหรือตัวแทนเข้าร่วมประชุมตามกำหนดการดังสิ่งที่ส่งมาด้วย 1 และท่านสามารถแจ้งความประสงค์ลงทะเบียนเข้าร่วมประชุมล่วงหน้าได้ดังสิ่งที่ส่งมาด้วย 2

จึงเรียนมาเพื่อโปรดพิจารณาเข้าร่วมการประชุมฯ ตามวัน-เวลาดังกล่าว และขอขอบพระคุณมา ณ โอกาสนี้

RECEIVED
BY: อ้อย DATE: [illegible]
0886377464 5/11/58

ขอแสดงความนับถือ
(นายปรีชาวิทย์ รอดรัตน์)
กรรมการผู้จัดการ

ผู้ประสานงาน : นางสาวสุภาพร พันเดช
โทร. 087-6792794, 02-0018880-1 ต่อ 206 โทรสาร 02-0018880-1 ต่อ 404-405 อีเมล: supaporn@enviwork.co.th

บริษัท เอ็นไว เวิร์ค จำกัด
193/57-58 ถนนราษฎร์พัฒนา แขวงสะพานสูง เขตสะพานสูง กรุงเทพมหานคร 10240
Tel : (662) 001-8880-1 Fax : (662) 001-8880-1 Ext. 404,405 E-mail: enviwork@hotmail.co.th

Ref. : EW 58474-22

4 พฤศจิกายน 2558

เรื่อง เรียนเชิญเข้าร่วมประชุมรับฟังความคิดเห็นของประชาชนต่อการดำเนินโครงการและมาตรการด้านสิ่งแวดล้อม โครงการบริหารจัดการขยะแบบครบวงจร จังหวัดระยอง โดยแปลงขยะเป็นพลังงานไฟฟ้า ของบริษัท โกลบอล เพาเวอร์ ซินเนอร์ยี่ จำกัด (มหาชน)

เรียน ผู้อำนวยการโรงพยาบาลนิคมพัฒนา

สิ่งที่ส่งมาด้วย 1. กำหนดการการจัดประชุมรับฟังความคิดเห็นฯ
2. แบบตอบรับเข้าร่วมการประชุมรับฟังความคิดเห็นฯ

อ้างถึง 1. หนังสือบริษัท เอ็นไว เวิร์ค จำกัด เลขที่ EW 58344-42 ลงวันที่ 17 กันยายน 2558
2. หนังสือบริษัท เอ็นไว เวิร์ค จำกัด เลขที่ EW 58455-13 ลงวันที่ 13 ตุลาคม 2558

ตามที่บริษัท โกลบอล เพาเวอร์ ซินเนอร์ยี่ จำกัด (มหาชน) มีแผนจะดำเนินการ "โครงการบริหารจัดการขยะครบวงจร จังหวัดระยอง โดยแปลงขยะเป็นพลังงานไฟฟ้า" ตั้งอยู่ภายในพื้นที่ศูนย์กำจัดขยะมูลฝอยรวมแบบครบวงจร จังหวัดระยอง ตำบลน้ำคอก อำเภอเมืองระยอง จังหวัดระยอง ปัจจุบันมอบหมายให้บริษัท เอ็นไว เวิร์ค จำกัด (บริษัทที่ปรึกษาด้านสิ่งแวดล้อม) เป็นผู้ศึกษาและจัดทำมาตรการป้องกัน แก้ไข และติดตามตรวจสอบผลกระทบสิ่งแวดล้อม เพื่อใช้เป็นมาตรฐานและแนวทางปฏิบัติในการประกอบกิจการที่ไม่ส่งผลกระทบต่อสิ่งแวดล้อมและชุมชน ทั้งนี้เพื่อให้มาตรการของโครงการมีความรอบด้านและสอดคล้องตามข้อวิตกกังวลของชุมชนที่ผ่านมาจึงกำหนดให้มีการจัดประชุมรับฟังความคิดเห็นของประชาชนรอบที่ตั้งโครงการและหน่วยงานที่เกี่ยวข้องตามอ้างถึง 1 แต่เนื่องด้วยขณะนั้นได้เกิดอุทกภัยในพื้นที่จึงทำให้ต้องมีการเลื่อนการประชุมฯ ออกไปตามอ้างถึง 2

ขณะนี้ สถานการณ์น้ำท่วมได้คลี่คลายลงแล้ว จึงมีความประสงค์ที่จะจัดประชุมรับฟังความคิดเห็นของประชาชนต่อร่างมาตรการป้องกัน แก้ไข และติดตามตรวจสอบผลกระทบสิ่งแวดล้อมของโครงการ ในวันพฤหัสบดีที่ 12 พฤศจิกายน พ.ศ. 2558 เวลา 14.00-16.30 น. ณ ห้องประชุมโรงเรียนวัดกระเฉท อำเภอนิคมพัฒนา จังหวัดระยอง ดังนั้น จึงขอเรียนเชิญท่านหรือตัวแทนเข้าร่วมประชุมตามกำหนดการดังสิ่งที่ส่งมาด้วย 1 และท่านสามารถแจ้งความประสงค์ลงทะเบียนเข้าร่วมประชุมล่วงหน้าได้ดังสิ่งที่ส่งมาด้วย 2

จึงเรียนมาเพื่อโปรดพิจารณาเข้าร่วมการประชุมฯ ตามวัน-เวลาดังกล่าว และขอขอบพระคุณมา ณ โอกาสนี้

RECEIVED
BY: [illegible] DATE: 5/11/58
038-038050 ต่อ 303 .206

ขอแสดงความนับถือ
(นายปรีชาวิทย์ รอดรัตน์)
กรรมการผู้จัดการ

ผู้ประสานงาน : นางสาวสุภาพร พันเดช
โทร. 087-6792794, 02-0018880-1 ต่อ 206 โทรสาร 02-0018880-1 ต่อ 404-405 อีเมล: supaporn@enviwork.co.th

บริษัท เอ็นไว เวิร์ค จำกัด
193/57-58 ถนนราษฎร์พัฒนา แขวงสะพานสูง เขตสะพานสูง กรุงเทพมหานคร 10240
Tel : (662) 001-8880-1 Fax : (662) 001-8880-1 Ext. 404,405 E-mail: enviwork@hotmail.co.th

Ref. : EW 58474-23

4 พฤศจิกายน 2558

เรื่อง เรียนเชิญเข้าร่วมประชุมรับฟังความคิดเห็นของประชาชนต่อการดำเนินโครงการและมาตรการด้านสิ่งแวดล้อม โครงการบริหารจัดการขยะแบบครบวงจร จังหวัดระยอง โดยแปลงขยะเป็นพลังงานไฟฟ้า ของบริษัท โกลบอล เพาเวอร์ ซินเนอร์ยี่ จำกัด (มหาชน)

เรียน ผู้อำนวยการโรงพยาบาลส่งเสริมสุขภาพตำบลบ้านกระเฉท

สิ่งที่ส่งมาด้วย 1. กำหนดการการจัดประชุมรับฟังความคิดเห็นฯ
2. แบบตอบรับเข้าร่วมการประชุมรับฟังความคิดเห็นฯ

อ้างถึง 1. หนังสือบริษัท เอ็นไว เวิร์ค จำกัด เลขที่ EW 58344-43 ลงวันที่ 17 กันยายน 2558
2. หนังสือบริษัท เอ็นไว เวิร์ค จำกัด เลขที่ EW 58455-14 ลงวันที่ 13 ตุลาคม 2558

ตามที่บริษัท โกลบอล เพาเวอร์ ซินเนอร์ยี่ จำกัด (มหาชน) มีแผนจะดำเนินการ "โครงการบริหารจัดการขยะครบวงจร จังหวัดระยอง โดยแปลงขยะเป็นพลังงานไฟฟ้า" ตั้งอยู่ภายในพื้นที่ศูนย์กำจัดขยะมูลฝอยรวมแบบครบวงจร จังหวัดระยอง ตำบลน้ำคอก อำเภอเมืองระยอง จังหวัดระยอง ปัจจุบันมอบหมายให้บริษัท เอ็นไว เวิร์ค จำกัด (บริษัทที่ปรึกษาด้านสิ่งแวดล้อม) เป็นผู้ศึกษาและจัดทำมาตรการป้องกัน แก้ไข และติดตามตรวจสอบผลกระทบสิ่งแวดล้อม เพื่อใช้เป็นมาตรฐานและแนวทางปฏิบัติในการประกอบกิจการที่ไม่ส่งผลกระทบต่อสิ่งแวดล้อมและชุมชน ทั้งนี้เพื่อให้มาตรการของโครงการมีความรอบด้านและสอดคล้องตามข้อวิตกกังวลของชุมชนที่ผ่านมาจึงกำหนดให้มีการจัดประชุมรับฟังความคิดเห็นของประชาชนรอบที่ตั้งโครงการและหน่วยงานที่เกี่ยวข้องตามอ้างถึง 1 แต่เนื่องด้วยขณะนั้นได้เกิดอุทกภัยในพื้นที่จึงทำให้ต้องมีการเลื่อนการประชุมฯ ออกไปตามอ้างถึง 2

ขณะนี้ สถานการณ์น้ำท่วมได้คลี่คลายลงแล้ว จึงมีความประสงค์ที่จะจัดประชุมรับฟังความคิดเห็นของประชาชนต่อร่างมาตรการป้องกัน แก้ไข และติดตามตรวจสอบผลกระทบสิ่งแวดล้อมของโครงการ ในวันพฤหัสบดีที่ 12 พฤศจิกายน พ.ศ. 2558 เวลา 14.00-16.30 น. ณ ห้องประชุมโรงเรียนวัดกระเฉท อำเภอนิคมพัฒนา จังหวัดระยอง ดังนั้น จึงขอเรียนเชิญท่านหรือตัวแทนเข้าร่วมประชุมตามกำหนดการดังสิ่งที่ส่งมาด้วย 1 และท่านสามารถแจ้งความประสงค์ลงทะเบียนเข้าร่วมประชุมล่วงหน้าได้ดังสิ่งที่ส่งมาด้วย 2

จึงเรียนมาเพื่อโปรดพิจารณาเข้าร่วมการประชุมฯ ตามวัน-เวลาดังกล่าว และขอขอบพระคุณมา ณ โอกาสนี้

RECEIVED
NAMESU 05/11/58
DATE
0845738994 K_wan 983
ID:

ขอแสดงความนับถือ
(นายปรีชาวิทย์ รอดรัตน์)
กรรมการผู้จัดการ

ผู้ประสานงาน : นางสาวสุภาพร พันเดช
โทร. 087-6792794, 02-0018880-1 ต่อ 206 โทรสาร 02-0018880-1 ต่อ 404-405 อีเมล: supaporn@enviwork.co.th

บริษัท เอ็นไว เวิร์ค จำกัด
193/57-58 ถนนราษฎร์พัฒนา แขวงสะพานสูง เขตสะพานสูง กรุงเทพมหานคร 10240
Tel : (662) 001-8880-1 Fax : (662) 001-8880-1 Ext. 404,405 E-mail: enviwork@hotmail.co.th

Ref. : EW 58474-24

4 พฤศจิกายน 2558

เรื่อง เรียนเชิญเข้าร่วมประชุมรับฟังความคิดเห็นของประชาชนต่อการดำเนินโครงการและมาตรการด้านสิ่งแวดล้อม โครงการบริหารจัดการขยะแบบครบวงจร จังหวัดระยอง โดยแปลงขยะเป็นพลังงานไฟฟ้า ของบริษัท โกลบอล เพาเวอร์ ซินเนอร์ยี่ จำกัด (มหาชน)

เรียน ผู้อำนวยการโรงเรียนวัดกระเฉท

สิ่งที่ส่งมาด้วย 1. กำหนดการการจัดประชุมรับฟังความคิดเห็นฯ
2. แบบตอบรับเข้าร่วมการประชุมรับฟังความคิดเห็นฯ

อ้างถึง 1. หนังสือบริษัท เอ็นไว เวิร์ค จำกัด เลขที่ EW 58344-44 ลงวันที่ 17 กันยายน 2558
2. หนังสือบริษัท เอ็นไว เวิร์ค จำกัด เลขที่ EW 58455-15 ลงวันที่ 13 ตุลาคม 2558

ตามที่บริษัท โกลบอล เพาเวอร์ ซินเนอร์ยี่ จำกัด (มหาชน) มีแผนจะดำเนินการ "โครงการบริหารจัดการขยะครบวงจร จังหวัดระยอง โดยแปลงขยะเป็นพลังงานไฟฟ้า" ตั้งอยู่ภายในพื้นที่ศูนย์กำจัดขยะมูลฝอยรวมแบบครบวงจร จังหวัดระยอง ตำบลน้ำคอก อำเภอเมืองระยอง จังหวัดระยอง ปัจจุบันมอบหมายให้บริษัท เอ็นไว เวิร์ค จำกัด (บริษัทที่ปรึกษาด้านสิ่งแวดล้อม) เป็นผู้ศึกษาและจัดทำมาตรการป้องกัน แก้ไข และติดตามตรวจสอบผลกระทบสิ่งแวดล้อม เพื่อใช้เป็นมาตรฐานและแนวทางปฏิบัติในการประกอบกิจการที่ไม่ส่งผลกระทบต่อสิ่งแวดล้อมและชุมชน ทั้งนี้เพื่อให้มาตรการของโครงการมีความรอบด้านและสอดคล้องตามข้อวิตกกังวลของชุมชนที่ผ่านมาจึงกำหนดให้มีการจัดประชุมรับฟังความคิดเห็นของประชาชนรอบที่ตั้งโครงการและหน่วยงานที่เกี่ยวข้องตามอ้างถึง 1 แต่เนื่องด้วยขณะนั้นได้เกิดอุทกภัยในพื้นที่จึงทำให้ต้องมีการเลื่อนการประชุมฯ ออกไปตามอ้างถึง 2

ขณะนี้ สถานการณ์น้ำท่วมได้คลี่คลายลงแล้ว จึงมีความประสงค์ที่จะจัดประชุมรับฟังความคิดเห็นของประชาชนต่อร่างมาตรการป้องกัน แก้ไข และติดตามตรวจสอบผลกระทบสิ่งแวดล้อมของโครงการ ในวันพฤหัสบดีที่ 12 พฤศจิกายน พ.ศ. 2558 เวลา 14.00-16.30 น. ณ ห้องประชุมโรงเรียนวัดกระเฉท อำเภอนิคมพัฒนา จังหวัดระยอง ดังนั้น จึงขอเรียนเชิญท่านหรือตัวแทนเข้าร่วมประชุมตามกำหนดการดังสิ่งที่ส่งมาด้วย 1 และท่านสามารถแจ้งความประสงค์ลงทะเบียนเข้าร่วมประชุมล่วงหน้าได้ดังสิ่งที่ส่งมาด้วย 2

จึงเรียนมาเพื่อโปรดพิจารณาเข้าร่วมการประชุมฯ ตามวัน-เวลาดังกล่าว และขอขอบพระคุณมา ณ โอกาสนี้

RECEIVED
DATE

ขอแสดงความนับถือ
(นายปรีชาวิทย์ รอดรัตน์)
กรรมการผู้จัดการ
095-1129655

ผู้ประสานงาน : นางสาวสุภาพร พันเดช
โทร. 087-6792794, 02-0018880-1 ต่อ 206 โทรสาร 02-0018880-1 ต่อ 404-405 อีเมล: supaporn@enviwork.co.th

บริษัท เอ็นไว เวิร์ค จำกัด
193/57-58 ถนนราษฎร์พัฒนา แขวงสะพานสูง เขตสะพานสูง กรุงเทพมหานคร 10240
Tel : (662) 001-8880-1 Fax : (662) 001-8880-1 Ext. 404,405 E-mail: enviwork@hotmail.co.th

Ref. : EW 58474-25

4 พฤศจิกายน 2558

เรื่อง เรียนเชิญเข้าร่วมประชุมรับฟังความคิดเห็นของประชาชนต่อการดำเนินโครงการและมาตรการด้านสิ่งแวดล้อม โครงการบริหารจัดการขยะแบบครบวงจร จังหวัดระยอง โดยแปลงขยะเป็นพลังงานไฟฟ้า ของบริษัท โกลบอล เพาเวอร์ ซินเนอร์ยี่ จำกัด (มหาชน)

เรียน เจ้าอาวาสวัดกระเฉท

สิ่งที่ส่งมาด้วย 1. กำหนดการการจัดประชุมรับฟังความคิดเห็นฯ
2. แบบตอบรับเข้าร่วมการประชุมรับฟังความคิดเห็นฯ

อ้างถึง 1. หนังสือบริษัท เอ็นไว เวิร์ค จำกัด เลขที่ EW 58344-45 ลงวันที่ 17 กันยายน 2558
2. หนังสือบริษัท เอ็นไว เวิร์ค จำกัด เลขที่ EW 58455-16 ลงวันที่ 13 ตุลาคม 2558

ตามที่บริษัท โกลบอล เพาเวอร์ ซินเนอร์ยี่ จำกัด (มหาชน) มีแผนจะดำเนินการ "โครงการบริหารจัดการขยะครบวงจร จังหวัดระยอง โดยแปลงขยะเป็นพลังงานไฟฟ้า" ตั้งอยู่ภายในพื้นที่ศูนย์กำจัดขยะมูลฝอยรวมแบบครบวงจร จังหวัดระยอง ตำบลน้ำคอก อำเภอเมืองระยอง จังหวัดระยอง ปัจจุบันมอบหมายให้บริษัท เอ็นไว เวิร์ค จำกัด (บริษัทที่ปรึกษาด้านสิ่งแวดล้อม) เป็นผู้ศึกษาและจัดทำมาตรการป้องกัน แก้ไข และติดตามตรวจสอบผลกระทบสิ่งแวดล้อม เพื่อใช้เป็นมาตรฐานและแนวทางปฏิบัติในการประกอบกิจการที่ไม่ส่งผลกระทบต่อสิ่งแวดล้อมและชุมชน ทั้งนี้เพื่อให้มาตรการของโครงการมีความรอบด้านและสอดคล้องตามข้อวิตกกังวลของชุมชนที่ผ่านมาจึงกำหนดให้มีการจัดประชุมรับฟังความคิดเห็นของประชาชนรอบที่ตั้งโครงการและหน่วยงานที่เกี่ยวข้องตามอ้างถึง 1 แต่เนื่องด้วยขณะนั้นได้เกิดอุทกภัยในพื้นที่จึงทำให้ต้องมีการเลื่อนการประชุมฯ ออกไปตามอ้างถึง 2

ขณะนี้ สถานการณ์น้ำท่วมได้คลี่คลายลงแล้ว จึงมีความประสงค์ที่จะจัดประชุมรับฟังความคิดเห็นของประชาชนต่อร่างมาตรการป้องกัน แก้ไข และติดตามตรวจสอบผลกระทบสิ่งแวดล้อมของโครงการ ในวันพฤหัสบดีที่ 12 พฤศจิกายน พ.ศ. 2558 เวลา 14.00-16.30 น. ณ ห้องประชุมโรงเรียนวัดกระเฉท อำเภอนิคมพัฒนา จังหวัดระยอง ดังนั้น จึงขอเรียนเชิญท่านหรือตัวแทนเข้าร่วมประชุมตามกำหนดการดังสิ่งที่ส่งมาด้วย 1 และท่านสามารถแจ้งความประสงค์ลงทะเบียนเข้าร่วมประชุมล่วงหน้าได้ดังสิ่งที่ส่งมาด้วย 2

จึงเรียนมาเพื่อโปรดพิจารณาเข้าร่วมการประชุมฯ ตามวัน-เวลาดังกล่าว และขอขอบพระคุณมา ณ โอกาสนี้

RECEIVED
BY DATE
5-11-58
086-6989899

ขอแสดงความนับถือ
(นายปรีชาวิทย์ รอดรัตน์)
กรรมการผู้จัดการ

ผู้ประสานงาน : นางสาวสุภาพร พันเดช
โทร. 087-6792794, 02-0018880-1 ต่อ 206 โทรสาร 02-0018880-1 ต่อ 404-405 อีเมล: supaporn@enviwork.co.th

จ-123

บริษัท เอ็นไว เวิร์ค จำกัด
193/57-58 ถนนราษฎร์พัฒนา แขวงสะพานสูง เขตสะพานสูง กรุงเทพมหานคร 10240
Tel : (662) 001-8880-1 Fax : (662) 001-8880-1 Ext. 404,405 E-mail: enviwork@hotmail.co.th

Ref. : EW 58474-26

4 พฤศจิกายน 2558

เรื่อง เรียนเชิญเข้าร่วมประชุมรับฟังความคิดเห็นของประชาชนต่อการดำเนินโครงการและมาตรการด้านสิ่งแวดล้อม โครงการบริหารจัดการขยะแบบครบวงจร จังหวัดระยอง โดยแปลงขยะเป็นพลังงานไฟฟ้า ของบริษัท โกลบอล เพาเวอร์ ซินเนอร์ยี่ จำกัด (มหาชน)

เรียน อุตสาหกรรมจังหวัดระยอง

สิ่งที่ส่งมาด้วย 1. กำหนดการการจัดประชุมรับฟังความคิดเห็นฯ
2. แบบตอบรับเข้าร่วมการประชุมรับฟังความคิดเห็นฯ

อ้างถึง 1. หนังสือบริษัท เอ็นไว เวิร์ค จำกัด เลขที่ EW 58344-2 ลงวันที่ 17 กันยายน 2558
2. หนังสือบริษัท เอ็นไว เวิร์ค จำกัด เลขที่ EW 58455-1 ลงวันที่ 13 ตุลาคม 2558

ตามที่บริษัท โกลบอล เพาเวอร์ ซินเนอร์ยี่ จำกัด (มหาชน) มีแผนจะดำเนินการ "โครงการบริหารจัดการขยะครบวงจร จังหวัดระยอง โดยแปลงขยะเป็นพลังงานไฟฟ้า" ตั้งอยู่ภายในพื้นที่ศูนย์กำจัดขยะมูลฝอยรวมแบบครบวงจร จังหวัดระยอง ตำบลน้ำคอก อำเภอเมืองระยอง จังหวัดระยอง ปัจจุบันมอบหมายให้บริษัท เอ็นไว เวิร์ค จำกัด (บริษัทที่ปรึกษาด้านสิ่งแวดล้อม) เป็นผู้ศึกษาและจัดทำมาตรการป้องกัน แก้ไข และติดตามตรวจสอบผลกระทบสิ่งแวดล้อม เพื่อใช้เป็นมาตรฐานและแนวทางปฏิบัติในการประกอบกิจการที่ไม่ส่งผลกระทบต่อสิ่งแวดล้อมและชุมชน ทั้งนี้เพื่อให้มาตรการของโครงการมีความรอบด้านและสอดคล้องตามข้อวิตกกังวลของชุมชนที่ผ่านมาจึงกำหนดให้มีการจัดประชุมรับฟังความคิดเห็นของประชาชนรอบที่ตั้งโครงการและหน่วยงานที่เกี่ยวข้องตามอ้างถึง 1 แต่เนื่องด้วยขณะนั้นได้เกิดอุทกภัยในพื้นที่จึงทำให้ต้องมีการเลื่อนการประชุมฯ ออกไปตามอ้างถึง 2

ขณะนี้ สถานการณ์น้ำท่วมได้คลี่คลายลงแล้ว จึงมีความประสงค์ที่จะจัดประชุมรับฟังความคิดเห็นของประชาชนต่อร่างมาตรการป้องกัน แก้ไข และติดตามตรวจสอบผลกระทบสิ่งแวดล้อมของโครงการ ในวันพฤหัสบดีที่ 12 พฤศจิกายน พ.ศ. 2558 (เวลา 9.30 - 12.00 น. ณ ห้องประชุมเทศบาลตำบลหัวมา และเวลา 14.00 – 16.30 น. ณ ห้องประชุมโรงเรียนวัดกระเฉท) ดังนั้น จึงขอเรียนเชิญท่านหรือตัวแทนเข้าร่วมประชุมตามกำหนดการดังสิ่งที่ส่งมาด้วย 1 และท่านสามารถแจ้งความประสงค์ลงทะเบียนเข้าร่วมประชุมล่วงหน้าได้ดังสิ่งที่ส่งมาด้วย 2

จึงเรียนมาเพื่อโปรดพิจารณาเข้าร่วมการประชุมฯ ตามวัน-เวลาดังกล่าว และขอขอบพระคุณมา ณ โอกาสนี้

RECEIVED
BY DATE
5/11/58 038-612038

ขอแสดงความนับถือ
(นายปรีชาวิทย์ รอดรัตน์)
กรรมการผู้จัดการ

ผู้ประสานงาน : นางสาวสุภาพร พันเดช
โทร. 087-6792794, 02-0018880-1 ต่อ 206 โทรสาร 02-0018880-1 ต่อ 404-405 อีเมล: supaporn@enviwork.co.th

บริษัท เอ็นไว เวิร์ค จำกัด
193/57-58 ถนนราษฎร์พัฒนา แขวงสะพานสูง เขตสะพานสูง กรุงเทพมหานคร 10240
Tel : (662) 001-8880-1 Fax : (662) 001-8880-1 Ext. 404,405 E-mail: enviwork@hotmail.co.th

Ref. : EW 58474-27

4 พฤศจิกายน 2558

เรื่อง เรียนเชิญเข้าร่วมประชุมรับฟังความคิดเห็นของประชาชนต่อการดำเนินโครงการและมาตรการด้านสิ่งแวดล้อม โครงการบริหารจัดการขยะแบบครบวงจร จังหวัดระยอง โดยแปลงขยะเป็นพลังงานไฟฟ้า ของบริษัท โกลบอล เพาเวอร์ ซินเนอร์ยี่ จำกัด (มหาชน)

เรียน โยธาธิการและผังเมืองจังหวัดระยอง

สิ่งที่ส่งมาด้วย 1. กำหนดการการจัดประชุมรับฟังความคิดเห็นฯ
2. แบบตอบรับเข้าร่วมการประชุมรับฟังความคิดเห็นฯ

อ้างถึง 1. หนังสือบริษัท เอ็นไว เวิร์ค จำกัด เลขที่ EW 58344-5 ลงวันที่ 17 กันยายน 2558
2. หนังสือบริษัท เอ็นไว เวิร์ค จำกัด เลขที่ EW 58455-2 ลงวันที่ 13 ตุลาคม 2558

ตามที่บริษัท โกลบอล เพาเวอร์ ซินเนอร์ยี่ จำกัด (มหาชน) มีแผนจะดำเนินการ "โครงการบริหารจัดการขยะครบวงจร จังหวัดระยอง โดยแปลงขยะเป็นพลังงานไฟฟ้า" ตั้งอยู่ภายในพื้นที่ศูนย์กำจัดขยะมูลฝอยรวมแบบครบวงจร จังหวัดระยอง ตำบลน้ำคอก อำเภอเมืองระยอง จังหวัดระยอง ปัจจุบันมอบหมายให้บริษัท เอ็นไว เวิร์ค จำกัด (บริษัทที่ปรึกษาด้านสิ่งแวดล้อม) เป็นผู้ศึกษาและจัดทำมาตรการป้องกัน แก้ไข และติดตามตรวจสอบผลกระทบสิ่งแวดล้อม เพื่อใช้เป็นมาตรฐานและแนวทางปฏิบัติในการประกอบกิจการที่ไม่ส่งผลกระทบต่อสิ่งแวดล้อมและชุมชน ทั้งนี้เพื่อให้มาตรการของโครงการมีความรอบด้านและสอดคล้องตามข้อวิตกกังวลของชุมชนที่ผ่านมาจึงกำหนดให้มีการจัดประชุมรับฟังความคิดเห็นของประชาชนรอบที่ตั้งโครงการและหน่วยงานที่เกี่ยวข้องตามอ้างถึง 1 แต่เนื่องด้วยขณะนั้นได้เกิดอุทกภัยในพื้นที่จึงทำให้ต้องมีการเลื่อนการประชุมฯ ออกไปตามอ้างถึง 2

ขณะนี้ สถานการณ์น้ำท่วมได้คลี่คลายลงแล้ว จึงมีความประสงค์ที่จะจัดประชุมรับฟังความคิดเห็นของประชาชนต่อร่างมาตรการป้องกัน แก้ไข และติดตามตรวจสอบผลกระทบสิ่งแวดล้อมของโครงการ ในวันพฤหัสบดีที่ 12 พฤศจิกายน พ.ศ. 2558 (เวลา 9.30 - 12.00 น. ณ ห้องประชุมเทศบาลตำบลทับมา และเวลา 14.00 – 16.30 น. ณ ห้องประชุมโรงเรียนวัดกระเฉท) ดังนั้น จึงขอเรียนเชิญท่านหรือตัวแทนเข้าร่วมประชุมตามกำหนดการดังสิ่งที่ส่งมาด้วย 1 และท่านสามารถแจ้งความประสงค์ลงทะเบียนเข้าร่วมประชุมล่วงหน้าได้ดังสิ่งที่ส่งมาด้วย 2

จึงเรียนมาเพื่อโปรดพิจารณาเข้าร่วมการประชุมฯ ตามวัน-เวลาดังกล่าว และขอขอบพระคุณมา ณ โอกาสนี้

RECEIVED
BY ... DATE ... พ.ย.
038-694040

ขอแสดงความนับถือ
(นายปรีชาวิทย์ รอดรัตน์)
กรรมการผู้จัดการ

ผู้ประสานงาน : นางสาวสุภาพร พันเดช
โทร. 087-6792794, 02-0018880-1 ต่อ 206 โทรสาร 02-0018880-1 ต่อ 404-405 อีเมล: supaporn@enviwork.co.th

บริษัท เอ็นไว เวิร์ค จำกัด
193/57-58 ถนนราษฎร์พัฒนา แขวงสะพานสูง เขตสะพานสูง กรุงเทพมหานคร 10240
Tel : (662) 001-8880-1 Fax : (662) 001-8880-1 Ext. 404,405 E-mail: enviwork@hotmail.co.th

Ref. : EW 58474-28

4 พฤศจิกายน 2558

เรื่อง เรียนเชิญเข้าร่วมประชุมรับฟังความคิดเห็นของประชาชนต่อการดำเนินโครงการและมาตรการด้านสิ่งแวดล้อม โครงการบริหารจัดการขยะแบบครบวงจร จังหวัดระยอง โดยแปลงขยะเป็นพลังงานไฟฟ้า ของบริษัท โกลบอล เพาเวอร์ ซินเนอร์ยี่ จำกัด (มหาชน)

เรียน ผู้อำนวยการคณะกรรมการกำกับกิจการพลังงานเขต 8 (ชลบุรี)

สิ่งที่ส่งมาด้วย 1. กำหนดการการจัดประชุมรับฟังความคิดเห็นฯ
2. แบบตอบรับเข้าร่วมการประชุมรับฟังความคิดเห็นฯ

อ้างถึง 1. หนังสือบริษัท เอ็นไว เวิร์ค จำกัด เลขที่ EW 58344-1 ลงวันที่ 17 กันยายน 2558
2. หนังสือบริษัท เอ็นไว เวิร์ค จำกัด เลขที่ EW 58455-7 ลงวันที่ 13 ตุลาคม 2558

ตามที่บริษัท โกลบอล เพาเวอร์ ซินเนอร์ยี่ จำกัด (มหาชน) มีแผนจะดำเนินการ "โครงการบริหารจัดการขยะครบวงจร จังหวัดระยอง โดยแปลงขยะเป็นพลังงานไฟฟ้า" ตั้งอยู่ภายในพื้นที่ศูนย์กำจัดขยะมูลฝอยรวมแบบครบวงจร จังหวัดระยอง ตำบลน้ำคอก อำเภอเมืองระยอง จังหวัดระยอง ปัจจุบันมอบหมายให้บริษัท เอ็นไว เวิร์ค จำกัด (บริษัทที่ปรึกษาด้านสิ่งแวดล้อม) เป็นผู้ศึกษาและจัดทำมาตรการป้องกัน แก้ไข และติดตามตรวจสอบผลกระทบสิ่งแวดล้อม เพื่อใช้เป็นมาตรฐานและแนวทางปฏิบัติในการประกอบกิจการที่ไม่ส่งผลกระทบต่อสิ่งแวดล้อมและชุมชน ทั้งนี้เพื่อให้มาตรการของโครงการมีความรอบด้านและสอดคล้องตามข้อวิตกกังวลของชุมชนที่ผ่านมาจึงกำหนดให้มีการจัดประชุมรับฟังความคิดเห็นของประชาชนรอบที่ตั้งโครงการและหน่วยงานที่เกี่ยวข้องตามอ้างถึง 1 แต่เนื่องด้วยขณะนั้นได้เกิดอุทกภัยในพื้นที่จึงทำให้ต้องมีการเลื่อนการประชุมฯ ออกไปตามอ้างถึง 2

ขณะนี้ สถานการณ์น้ำท่วมได้คลี่คลายลงแล้ว จึงมีความประสงค์ที่จะจัดประชุมรับฟังความคิดเห็นของประชาชนต่อร่างมาตรการป้องกัน แก้ไข และติดตามตรวจสอบผลกระทบสิ่งแวดล้อมของโครงการ ในวันพฤหัสบดีที่ 12 พฤศจิกายน พ.ศ. 2558 (เวลา 9.30 - 12.00 น. ณ ห้องประชุมเทศบาลตำบลทับมา และเวลา 14.00 – 16.30 น. ณ ห้องประชุมโรงเรียนวัดกระเฉท) ดังนั้น จึงขอเรียนเชิญท่านหรือตัวแทนเข้าร่วมประชุมตามกำหนดการดังสิ่งที่ส่งมาด้วย 1 และท่านสามารถแจ้งความประสงค์ลงทะเบียนเข้าร่วมประชุมล่วงหน้าได้ดังสิ่งที่ส่งมาด้วย 2

จึงเรียนมาเพื่อโปรดพิจารณาเข้าร่วมการประชุมฯ ตามวัน-เวลาดังกล่าว และขอขอบพระคุณมา ณ โอกาสนี้

RECEIVED
BY ... DATE ... ๕ พ.ย.๕๘
085-4978942

ขอแสดงความนับถือ
(นายปรีชาวิทย์ รอดรัตน์)
กรรมการผู้จัดการ

ผู้ประสานงาน : นางสาวสุภาพร พันเดช
โทร. 087-6792794, 02-0018880-1 ต่อ 206 โทรสาร 02-0018880-1 ต่อ 404-405 อีเมล: supaporn@enviwork.co.th

บริษัท เอ็นไว เวิร์ค จำกัด
193/57-58 ถนนราษฎร์พัฒนา แขวงสะพานสูง เขตสะพานสูง กรุงเทพมหานคร 10240
Tel : (662) 001-8880-1 Fax : (662) 001-8880-1 Ext. 404,405 E-mail: enviwork@hotmail.co.th

Ref. : EW 58474-29

4 พฤศจิกายน 2558

เรื่อง เรียนเชิญเข้าร่วมประชุมรับฟังความคิดเห็นของประชาชนต่อการดำเนินโครงการและมาตรการด้านสิ่งแวดล้อม โครงการบริหารจัดการขยะแบบครบวงจร จังหวัดระยอง โดยแปลงขยะเป็นพลังงานไฟฟ้า ของบริษัท โกลบอล เพาเวอร์ ซินเนอร์ยี่ จำกัด (มหาชน)

เรียน นายกองค์การบริหารส่วนจังหวัดระยอง

สิ่งที่ส่งมาด้วย 1. กำหนดการการจัดประชุมรับฟังความคิดเห็นฯ
2. แบบตอบรับเข้าร่วมการประชุมรับฟังความคิดเห็นฯ

อ้างถึง 1. หนังสือบริษัท เอ็นไว เวิร์ค จำกัด เลขที่ EW 58344-6 ลงวันที่ 17 กันยายน 2558
2. หนังสือบริษัท เอ็นไว เวิร์ค จำกัด เลขที่ EW 58455-8 ลงวันที่ 13 ตุลาคม 2558

ตามที่บริษัท โกลบอล เพาเวอร์ ซินเนอร์ยี่ จำกัด (มหาชน) มีแผนจะดำเนินการ "โครงการบริหารจัดการขยะครบวงจร จังหวัดระยอง โดยแปลงขยะเป็นพลังงานไฟฟ้า" ตั้งอยู่ภายในพื้นที่ศูนย์กำจัดขยะมูลฝอยรวมแบบครบวงจร จังหวัดระยอง ตำบลน้ำคอก อำเภอเมืองระยอง จังหวัดระยอง ปัจจุบันมอบหมายให้บริษัท เอ็นไว เวิร์ค จำกัด (บริษัทที่ปรึกษาด้านสิ่งแวดล้อม) เป็นผู้ศึกษาและจัดทำมาตรการป้องกัน แก้ไข และติดตามตรวจสอบผลกระทบสิ่งแวดล้อม เพื่อใช้เป็นมาตรฐานและแนวทางปฏิบัติในการประกอบกิจการที่ไม่ส่งผลกระทบต่อสิ่งแวดล้อมและชุมชน ทั้งนี้เพื่อให้มาตรการของโครงการมีความรอบด้านและสอดคล้องตามข้อวิตกกังวลของชุมชนที่ผ่านมาจึงกำหนดให้มีการจัดประชุมรับฟังความคิดเห็นของประชาชนรอบที่ตั้งโครงการและหน่วยงานที่เกี่ยวข้องตามอ้างถึง 1 แต่เนื่องด้วยขณะนั้นได้เกิดอุทกภัยในพื้นที่จึงทำให้ต้องมีการเลื่อนการประชุมฯ ออกไปตามอ้างถึง 2

ขณะนี้ สถานการณ์น้ำท่วมได้คลี่คลายลงแล้ว จึงมีความประสงค์ที่จะจัดประชุมรับฟังความคิดเห็นของประชาชนต่อร่างมาตรการป้องกันแก้ไข และติดตามตรวจสอบผลกระทบสิ่งแวดล้อมของโครงการ ในวันพฤหัสบดีที่ 12 พฤศจิกายน พ.ศ. 2558 (เวลา 9.30 - 12.00 น. ณ ห้องประชุมเทศบาลตำบลทับมา และเวลา 14.00 – 16.30 น. ณ ห้องประชุมโรงเรียนวัดกระเฉท) ดังนั้น จึงขอเรียนเชิญท่านหรือตัวแทนเข้าร่วมประชุมตามกำหนดการดังสิ่งที่ส่งมาด้วย 1 และท่านสามารถแจ้งความประสงค์ลงทะเบียนเข้าร่วมประชุมล่วงหน้าได้ดังสิ่งที่ส่งมาด้วย 2

จึงเรียนมาเพื่อโปรดพิจารณาเข้าร่วมการประชุมฯ ตามวัน-เวลาดังกล่าว และขอขอบพระคุณมา ณ โอกาสนี้

RECEIVED BY ศิริรัตน์ DATE 5/11/58 (17.18น.)

ขอแสดงความนับถือ
(นายปรีชาวิทย์ รอดรัตน์)
กรรมการผู้จัดการ

ผู้ประสานงาน : นางสาวสุภาพร พันเดช
โทร. 087-6792794, 02-0018880-1 ต่อ 206 โทรสาร 02-0018880-1 ต่อ 404-405 อีเมล: supaporn@enviwork.co.th

จ-125

บริษัท เอ็นไว เวิร์ค จำกัด
193/57-58 ถนนราษฎร์พัฒนา แขวงสะพานสูง เขตสะพานสูง กรุงเทพมหานคร 10240
Tel : (662) 001-8880-1 Fax : (662) 001-8880-1 Ext. 404,405 E-mail: enviwork@hotmail.co.th

Ref. : EW 58474-30

4 พฤศจิกายน 2558

เรื่อง เรียนเชิญเข้าร่วมประชุมรับฟังความคิดเห็นของประชาชนต่อการดำเนินโครงการและมาตรการด้านสิ่งแวดล้อม โครงการบริหารจัดการขยะแบบครบวงจร จังหวัดระยอง โดยแปลงขยะเป็นพลังงานไฟฟ้า ของบริษัท โกลบอล เพาเวอร์ ซินเนอร์ยี่ จำกัด (มหาชน)

เรียน ผู้จัดการการไฟฟ้าส่วนภูมิภาคจังหวัดระยอง

สิ่งที่ส่งมาด้วย 1. กำหนดการการจัดประชุมรับฟังความคิดเห็นฯ
2. แบบตอบรับเข้าร่วมการประชุมรับฟังความคิดเห็นฯ

อ้างถึง 1. หนังสือบริษัท เอ็นไว เวิร์ค จำกัด เลขที่ EW 58344-6 ลงวันที่ 17 กันยายน 2558
2. หนังสือบริษัท เอ็นไว เวิร์ค จำกัด เลขที่ EW 58455-9 ลงวันที่ 13 ตุลาคม 2558

ตามที่บริษัท โกลบอล เพาเวอร์ ซินเนอร์ยี่ จำกัด (มหาชน) มีแผนจะดำเนินการ "โครงการบริหารจัดการขยะครบวงจร จังหวัดระยอง โดยแปลงขยะเป็นพลังงานไฟฟ้า" ตั้งอยู่ภายในพื้นที่ศูนย์กำจัดขยะมูลฝอยรวมแบบครบวงจร จังหวัดระยอง ตำบลน้ำคอก อำเภอเมืองระยอง จังหวัดระยอง ปัจจุบันมอบหมายให้บริษัท เอ็นไว เวิร์ค จำกัด (บริษัทที่ปรึกษาด้านสิ่งแวดล้อม) เป็นผู้ศึกษาและจัดทำมาตรการป้องกัน แก้ไข และติดตามตรวจสอบผลกระทบสิ่งแวดล้อม เพื่อใช้เป็นมาตรฐานและแนวทางปฏิบัติในการประกอบกิจการที่ไม่ส่งผลกระทบต่อสิ่งแวดล้อมและชุมชน ทั้งนี้เพื่อให้มาตรการของโครงการมีความรอบด้านและสอดคล้องตามข้อวิตกกังวลของชุมชนที่ผ่านมาจึงกำหนดให้มีการจัดประชุมรับฟังความคิดเห็นของประชาชนรอบที่ตั้งโครงการและหน่วยงานที่เกี่ยวข้องตามอ้างถึง 1 แต่เนื่องด้วยขณะนั้นได้เกิดอุทกภัยในพื้นที่จึงทำให้ต้องมีการเลื่อนการประชุมฯ ออกไปตามอ้างถึง 2

ขณะนี้ สถานการณ์น้ำท่วมได้คลี่คลายลงแล้ว จึงมีความประสงค์ที่จะจัดประชุมรับฟังความคิดเห็นของประชาชนต่อร่างมาตรการป้องกัน แก้ไข และติดตามตรวจสอบผลกระทบสิ่งแวดล้อมของโครงการ ในวันพฤหัสบดีที่ 12 พฤศจิกายน พ.ศ. 2558 (เวลา 9.30 - 12.00 น. ณ ห้องประชุมเทศบาลตำบลทับมา และเวลา 14.00 – 16.30 น. ณ ห้องประชุมโรงเรียนวัดกระเฉท) ดังนั้น จึงขอเรียนเชิญท่านหรือตัวแทนเข้าร่วมประชุมตามกำหนดการดังสิ่งที่ส่งมาด้วย 1 และท่านสามารถแจ้งความประสงค์ลงทะเบียนเข้าร่วมประชุมล่วงหน้าได้ดังสิ่งที่ส่งมาด้วย 2

จึงเรียนมาเพื่อโปรดพิจารณาเข้าร่วมการประชุมฯ ตามวัน-เวลาดังกล่าว และขอขอบพระคุณมา ณ โอกาสนี้

RECEIVED BY [illegible] DATE 5 พ.ย. 58

ขอแสดงความนับถือ
(นายปรีชาวิทย์ รอดรัตน์)
กรรมการผู้จัดการ

038-962419

ผู้ประสานงาน : นางสาวสุภาพร พันเดช
โทร. 087-6792794, 02-0018880-1 ต่อ 206 โทรสาร 02-0018880-1 ต่อ 404-405 อีเมล: supaporn@enviwork.co.th

<u>ตัวอย่างเอกสารแนบท้ายหนังสือเชิญ ครั้งที่ 1</u>

- กำหนดการและแผนที่สถานที่จัดประชุมฯ

- เอกสารประกอบการรับฟังความคิดเห็นฯ

- แบบตอบรับเข้าร่วมรับฟังความคิดเห็นฯ

กำหนดการประชุมรับฟังความคิดเห็นของประชาชน
ต่อการดำเนินโครงการและมาตรการด้านสิ่งแวดล้อม
โครงการบริหารจัดการขยะครบวงจร จังหวัดระยอง โดยแปลงขยะเป็นพลังงานไฟฟ้า
ของบริษัท โกลบอล เพาเวอร์ ซินเอ็นเนอร์ยี่ จำกัด (มหาชน)
วันอังคารที่ 6 ตุลาคม 2558 เวลา 09.30-12.00 น.
ณ ห้องประชุมเทศบาลตำบลน้ำคอก อำเภอเมืองระยอง จังหวัดระยอง

เวลา	กิจกรรม
09.30 น. - 10.00 น.	ลงทะเบียน/รับเอกสารประกอบการจัดประชุม
10.00 น. - 10.15 น.	กล่าวต้อนรับและแนะนำวัตถุประสงค์การจัดประชุม
10.15 น. – 11.00 น.	นำเสนอข้อมูลรายละเอียดของโครงการและร่างมาตรการด้านสิ่งแวดล้อมของโครงการ
11.00 - 12.00 น.	เปิดรับฟังความคิดเห็น/ข้อเสนอแนะจากผู้เข้าร่วมการประชุมต่อการดำเนินโครงการและร่างมาตรการด้านสิ่งแวดล้อมของโครงการ

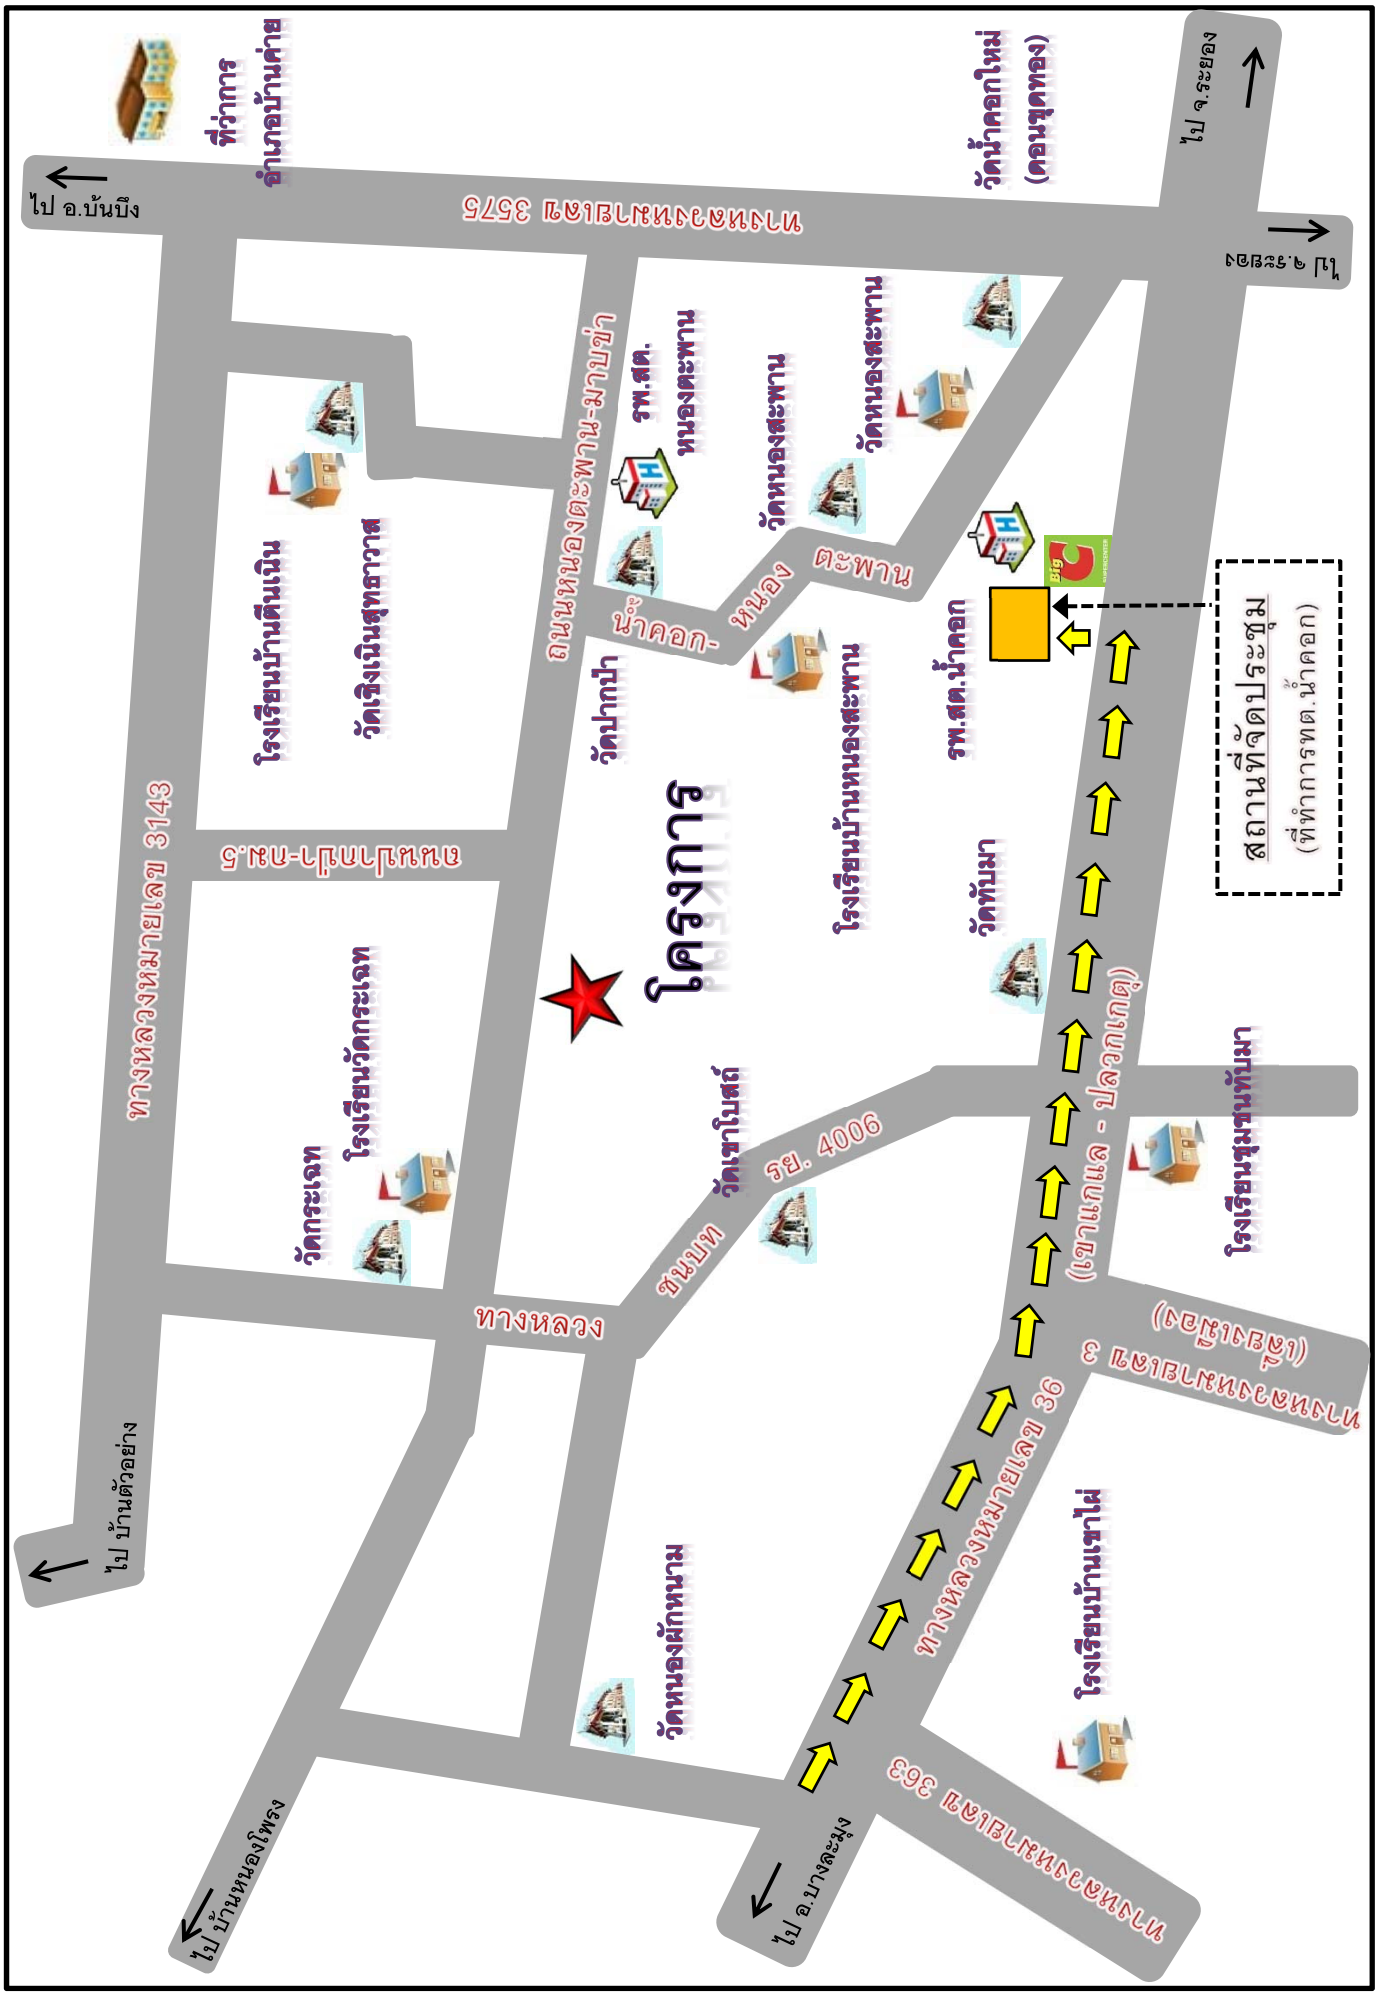
ที่ว่าการ
อำเภอบ้านค่าย
ไป อ.บ้านบึง
ทางหลวงแผ่นดินหมายเลข 3575
วัดน้ำคอกใหม่
(ดอนขุนทอง)
ไป จ.ระยอง
ไป จ.ชลบุรี
ถนนหนองตะพาน-มาบข่า
รพ.สต.
หนองตะพาน
วัดหนองตะพาน
วัดหนองตะพาน
น้ำคอก-หนองตะพาน
วัดฝากน้ำ
รพ.สต.น้ำคอก
โรงเรียนบ้านหนองตะพาน
โรงเรียนบ้านดีนเนิน
วัดเจริญเนินสุขาวาส
ทางหลวงหมายเลข 3143
ทางหลวงชนบท ระย. 4006
โรงเรียนวัดกระเฉด
วัดกระเฉด
วัดทับมา
โรงเรียนชุมชนทับมา
ทางหลวง
ชนบท วัดเขาโบสถ์
(ปลวกแดง - บ้านค่าย)
ทางหลวงหมายเลข 36
ทางหลวงหมายเลข 3
(ปลวกแดง)
วัดหนองผักหนาม
โรงเรียนบ้านเขาใหม่
ทางหลวงหมายเลข 363
ไป บ้านหนองโพรง
ไป อ.บางละมุง
ไป อ.เมืองชลบุรี

เอกสารประกอบการรับฟังความคิดเห็นของประชาชน
ต่อการดำเนินโครงการและมาตรการด้านสิ่งแวดล้อม

โครงการบริหารจัดการขยะแบบครบวงจร จังหวัดระยอง โดยแปลงขยะเป็นพลังงานไฟฟ้า

ตั้งอยู่ภายในศูนย์กำจัดขยะมูลฝอยรวมแบบครบวงจร จังหวัดระยอง
ตำบลน้ำคอก อำเภอเมืองระยอง จังหวัดระยอง

ดำเนินการโดย

บริษัท โกลบอล เพาเวอร์ ซินเนอร์ยี่ จำกัด (มหาชน)

องค์ประกอบของเอกสาร

		หน้า
ส่วนที่ 1	**บทนำ**	1
	1.1 ความเป็นมาและวัตถุประสงค์ของโครงการ	1
	1.2 ประโยชน์ที่จะได้รับจากการพัฒนาโครงการ	2
	1.3 สถานภาพของโครงการและการมีส่วนร่วมของประชาชน	3
ส่วนที่ 2	**รายละเอียดโครงการ**	4
ส่วนที่ 3	**มาตรการป้องกัน แก้ไข และติดตามตรวจสอบผลกระทบสิ่งแวดล้อมของโครงการ**	11
	3.1 มาตรการระยะเตรียมการโครงการ	11
	3.2 มาตรการระยะก่อสร้างโครงการ	13
	3.3 มาตรการระยะดำเนินการโครงการ	16
	3.4 มาตรการเมื่อมีการรื้อถอนอาคาร	21
ส่วนที่ 4	**ช่องทางการติดต่อสอบถามและเสนอแนะเพิ่มเติม**	23

1. บทนำ

1.1 ความเป็นมาและวัตถุประสงค์ของโครงการ

ปี 2556 มีปริมาณขยะมูลฝอยเกิดขึ้นในภาพรวมของประเทศ 26.77 ล้านตัน สามารถคัดแยกมูลฝอยเพื่อนำกลับไปใช้ใหม่และสามารถกำจัดแบบถูกหลักวิชาการได้เพียงร้อยละ 46 โดยมีขยะมูลฝอยที่ตกค้างและมีการกำจัดแบบไม่ถูกหลักวิชาการมากถึงร้อยละ 54 (อ้างถึงข้อมูลของกรมควบคุมมลพิษ) สำหรับขยะตกค้างและการกำจัดขยะแบบไม่ถูกหลักวิชาการจะส่งผลกระทบต่อสิ่งแวดล้อมและชุมชนเป็นอย่างมาก เช่น เป็นแหล่งเพาะพันธุ์พาหะนำโรคต่างๆ (เช่น หนู แมลงวัน ฯลฯ) น้ำชะขยะที่อาจปนเปื้อนแหล่งน้ำผิวดินและน้ำใต้ดิน เกิดมลพิษทางอากาศจากไฟไหม้กองขยะ เกิดก๊าซเรือนกระจกในปริมาณมากที่มีผลต่อสภาวะโลกร้อน เป็นต้น ดังนั้น กระทรวงทรัพยากรธรรมชาติและสิ่งแวดล้อมจึงได้จัดทำโรดแมปการจัดการขยะมูลฝอยและของเสียอันตราย (ได้รับความเห็นชอบจากคณะรักษาความสงบแห่งชาติเมื่อ 26 สิงหาคม 2557) ซึ่งเป็นแผนเร่งด่วนเพื่อแก้ไขปัญหาขยะมูลฝอยที่เกิดขึ้นจากพื้นที่ของค์กรปกครองส่วนท้องถิ่นต่างๆ โดยมุ่งเน้นให้มีรูปแบบการจัดการขยะมูลฝอยที่เหมาะสมโดยกำหนดให้มีการคัดแยกขยะมูลฝอย และการจัดการขยะมูลฝอยแบบผสมผสาน อาทิการแปรรูปเป็นปุ๋ยหมัก การแปรรูปเป็นพลังงานเพื่อผลิตกระแสไฟฟ้า พร้อมทั้งส่งเสริมให้ภาคเอกชนเข้ามาลงทุนและดำเนินการกำจัดมูลฝอย

ปัจจุบันจังหวัดระยองมีปริมาณขยะมูลฝอยเกิดขึ้นโดยรวมประมาณ 1,000 ตัน/วัน ในขณะที่มีระบบบ่อกำจัดขยะมูลฝอยขององค์ปกครองส่วนท้องถิ่นที่เป็นแบบถูกหลักสุขาภิบาลเพียง 3 แห่ง คือ องค์การบริหารส่วนจังหวัดระยอง เทศบาลนครระยอง และเทศบาลตำบลเมืองแกลง ปัจจุบันรองรับการกำจัดมูลฝอยโดยรวมประมาณ 400 ตัน/วัน จึงมีขยะมูลฝอยตกค้างและถูกนำไปกำจัดแบบไม่ถูกหลักสุขาภิบาลที่ก่อให้เกิดผลกระทบต่อชุมชนและสิ่งแวดล้อมมากกว่าร้อยละ 50 ของปริมาณขยะมูลฝอยที่เกิดขึ้น อีกทั้งปัจจุบันบ่อกำจัดขยะมูลฝอยของเทศบาลนครระยองและเทศบาลตำบลเมืองแกลงใกล้จะเต็มแล้ว ทำให้มีแนวโน้มที่จะเกิดผลกระทบจากขยะมูลฝอยมากยิ่งขึ้น จังหวัดระยองซึ่งเป็นพื้นที่เป้าหมายหนึ่งที่ถูกกำหนดให้เร่งแก้ไขปัญหาขยะมูลฝอยภายใต้โรดแมปการจัดการขยะมูลฝอยและของเสียอันตรายที่ได้รับความเห็นชอบจากคณะรักษาความสงบแห่งชาติเมื่อวันที่ 26 สิงหาคม 2557 จึงมีการจัดทำแผนยุทธศาสตร์การจัดการขยะมูลฝอยของจังหวัดระยองขึ้นเพื่อเร่งแก้ไขปัญหาขยะมูลฝอยจากองค์การปกครองส่วนท้องถิ่นต่างๆ โดยส่วนหนึ่งมีเป้าหมายเพื่อปรับปรุงพื้นฟูหรือปิดสถานที่กำจัดขยะมูลฝอยที่ไม่ถูกหลักวิชาการ และจัดให้มีศูนย์บริหารจัดการขยะมูลฝอยเพื่อผลิตเป็นพลังงานไฟฟ้า 1 แห่ง ได้แก่ ศูนย์กำจัดขยะมูลฝอยรวมแบบครบวงจร จังหวัดระยอง (องค์การบริหารส่วนจังหวัดระยอง) ดังนั้น จังหวัดระยอง องค์การบริหารส่วนจังหวัดระยอง และบริษัท โกลบอล เพาเวอร์ ซินเนอร์ยี่ จำกัด (มหาชน) จึงร่วมกันดำเนินการ **"โครงการบริหารจัดการขยะครบวงจร จังหวัดระยอง โดยแปลงขยะเป็นพลังงานไฟฟ้า"** โดยที่บริษัท โกลบอล เพาเวอร์ ซินเนอร์ยี่ จำกัด (มหาชน) จะเป็นผู้ดำเนินการโครงการข้างต้นซึ่งโครงการจะตั้งอยู่ภายในพื้นที่ว่างของศูนย์กำจัดขยะมูลฝอยรวมแบบครบวงจร จังหวัดระยอง ในเขตตำบลน้ำคอก อำเภอเมืองระยอง จังหวัดระยอง

ลักษณะโครงการเป็นการรับขยะมูลฝอยจากศูนย์กำจัดขยะมูลฝอยรวมแบบครบวงจร จังหวัดระยอง มาผ่านการคัดแยก การปรับปรุงสภาพ และการย่อยให้มีขนาดให้เหมาะสม หรือเรียกว่าเชื้อเพลิงขยะแบบอาร์ดีเอฟ (Refuse Derived Fuel ; RDF) ก่อนนำไปใช้เป็นพลังงานเพื่อผลิตไฟฟ้า สำหรับไฟฟ้าที่ผลิตได้จะส่งให้กับโครงข่ายของการไฟฟ้าส่วนภูมิภาค (กฟภ.) ต่อไป โดยที่การพัฒนาโครงการสามารถรองรับมูลฝอยใหม่ได้จากเดิม 250-300 เพิ่มขึ้นเป็นอย่างน้อย 500 ตัน/วัน และสามารถรองรับมูลฝอยจากบ่อฝังกลบเดิมมาใช้เป็นเชื้อเพลิงได้อีกส่วนหนึ่ง อีกทั้งทำให้สามารถกำจัดขยะมูลฝอยได้แบบครบวงจรตามเป้าหมาย ซึ่งจะสามารถช่วยลดผลกระทบต่อสิ่งแวดล้อมและชุมชนได้อย่างมีประสิทธิภาพมากยิ่งขึ้น เช่น ลดโอกาสการเกิดปัญหาด้านกลิ่น ลดการเกิดปัญหาเรื่องน้ำชะจากมูลฝอย ลดภาระหรือปริมาณมูลฝอยที่ต้องนำไปฝังกลบ เป็นต้น อีกทั้งจะช่วยลดงบประมาณการบริหารจัดการขยะมูลฝอยได้และสามารถนำงบประมาณดังกล่าวไปพัฒนาระบบสาธารณูปโภคด้านอื่นๆ ตลอดจนสามารถลดการพึ่งพาการผลิตไฟฟ้าจากพลังงานเชิงพาณิชย์ที่ต้องนำเข้าจากต่างประเทศซึ่งช่วยเสริมสร้างความมั่นคงทางพลังงานไฟฟ้าในภาพรวมของประเทศได้อีกด้วย

1.2 ประโยชน์ที่จะได้รับจากการพัฒนาโครงการ

- บรรเทาผลกระทบต่อชุมชนและสิ่งแวดล้อมจากการจัดการมูลฝอยของพื้นที่ในปัจจุบันและเสริมสร้างคุณภาพชีวิตที่ดีของท้องถิ่น
- ลดการปลดปล่อยก๊าซเรือนกระจกได้มากกว่า 5.5 ล้านตันตลอดโครงการ
- มีส่วนส่งเสริมการสร้างอาชีพและรายได้ของประชาชนในท้องถิ่น ซึ่งจะส่งผลดีต่อเศรษฐกิจของท้องถิ่น
- มีการจัดตั้งกองทุนพัฒนาชุมชนพื้นที่รอบโรงไฟฟ้า ซึ่งมีส่วนส่งเสริมการพัฒนาคุณภาพชีวิตและสิ่งแวดล้อมของชุมชน
- ประหยัดงบประมาณของภาครัฐในการบริหารจัดการขยะ ทำให้สามารถนำงบประมาณส่วนดังกล่าวไปใช้พัฒนาจังหวัดในด้านอื่นๆ
- เป็นโครงการต้นแบบการบริหารจัดการขยะมูลฝอยแบบครบวงจร และสร้างความตระหนักรู้ของชุมชนจากศูนย์เรียนรู้
- เป็นโครงการที่สนับสนุนนโยบายการบริหารจัดการขยะมูลฝอยของจังหวัดและประเทศ
- สอดคล้องตามนโยบายของรัฐตามแผนพัฒนาพลังงานทดแทนและพลังงานทางเลือก ซึ่งช่วยลดการพึ่งพาการผลิตไฟฟ้าจากพลังงานเชิงพาณิชย์ที่ต้องนำเข้าจากต่างประเทศและเป็นการสร้างความมั่นคงทางด้านพลังงานในภาพรวมของประเทศ

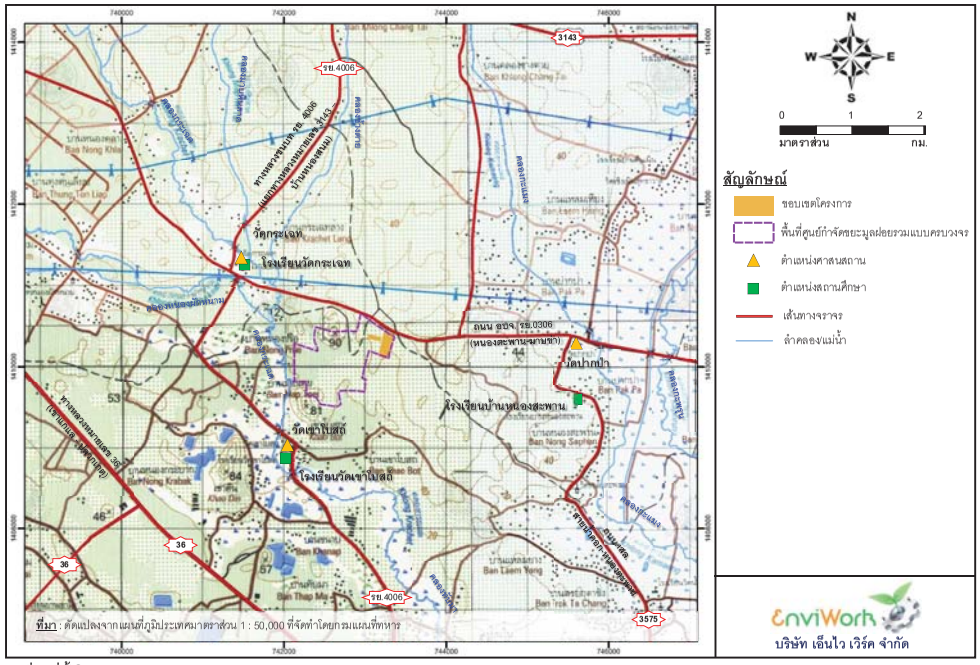

พิมพ์ : ดัดแปลงจากแผนที่ภูมิประเทศมาตราส่วน 1 : 50,000 ที่จัดทำโดยกรมแผนที่ทหาร

รูปที่ 1 ที่ตั้งโครงการ

1.3 ผลประโยชน์ที่ผู้ประกอบการและชุมชนท้องถิ่นจะได้รับจากโครงการ

โครงการจะเป็นประโยชน์ต่อการจัดการขยะมูลฝอยในพื้นที่ จังหวัดระยอง และพื้นที่ใกล้เคียง ซึ่งในปัจจุบันมีปริมาณขยะมูลฝอยเกิดขึ้นเป็นจำนวนมาก และมีแนวโน้มเพิ่มขึ้นอย่างต่อเนื่องตามการขยายตัวของชุมชนและการพัฒนาเศรษฐกิจ ซึ่งหากไม่มีการจัดการที่ถูกต้องเหมาะสม ก็จะก่อให้เกิดปัญหาสิ่งแวดล้อมต่างๆ ตามมา ดังนั้นการดำเนินโครงการจึงเป็นการช่วยแก้ไขปัญหาขยะมูลฝอยในพื้นที่ได้ทางหนึ่ง นอกจากนี้ยังเป็นการช่วยลดปริมาณขยะที่จะต้องนำไปกำจัดในหลุมฝังกลบ ซึ่งจะช่วยยืดอายุการใช้งานของหลุมฝังกลบออกไปได้อีกด้วย

ในส่วนของผู้ประกอบการโครงการ ก็จะได้รับผลประโยชน์ในด้านการจำหน่ายไฟฟ้าให้กับการไฟฟ้าส่วนภูมิภาค (กฟภ.) ซึ่งเป็นรายได้ที่มั่นคงตลอดอายุโครงการ ประมาณ 25 ปี ทั้งนี้ในการดำเนินโครงการจะมีการจ้างแรงงานในพื้นที่ในการก่อสร้างและดำเนินการโครงการ ซึ่งจะช่วยสร้างรายได้ให้กับประชาชนในพื้นที่ได้ทางหนึ่ง

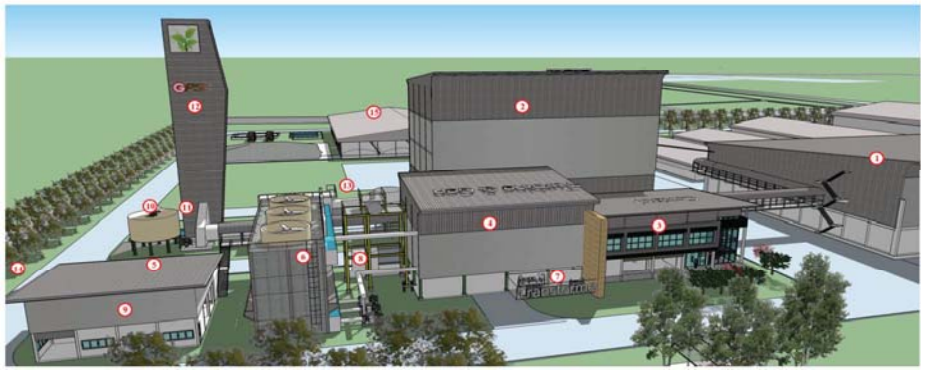

1. อาคารคัดแยกขยะ, พื้นที่เก็บ RDF และพื้นที่รองรับขยะสด
2. อาคารหม้อไอน้ำ
3. อาคารควบคุมโรงไฟฟ้า
4. อาคาร Turbine
5. อาคารผลิตน้ำ
6. หอระบายความร้อน
7. ลานหม้อแปลง
8. ถังเก็บน้ำ DI
9. ถังเก็บน้ำ
10. ถังกรองน้ำประปา
11. บ่อแยกตะกอน
12. ปล่องควัน
13. จุดกองขี้เถ้า
14. บ่อรวมน้ำทิ้ง
15. อาคารส่วน Bio-Dry (ถ้ามี)

รูปที่ 2 องค์ประกอบของอาคารและการใช้ประโยชน์พื้นที่ของโครงการ

2. รายละเอียดโครงการ

รายละเอียดโครงการ	
2.1 **ชื่อโครงการ**	โครงการบริหารจัดการขยะครบวงจร จังหวัดระยอง โดยแปลงขยะเป็นพลังงานไฟฟ้า
2.2 **ผู้ดำเนินโครงการ**	บริษัท โกลบอล เพาเวอร์ ซินเนอยี่ จำกัด (มหาชน)
2.3 **ประมาณค่าใช้จ่าย**	งบประมาณลงทุนโครงการบริหารจัดการขยะครบวงจร จังหวัดระยอง โดยแปลงขยะเป็นพลังงานไฟฟ้า ประมาณ 850 ล้านบาท
2.4 **ที่ตั้งโครงการและแผนการดำเนินงาน**	โครงการตั้งอยู่ในพื้นที่ว่างของศูนย์กำจัดขยะมูลฝอยรวมแบบครบวงจร จังหวัดระยอง ในปัจจุบัน มีขนาดพื้นที่ของโครงการ 25.25 ไร่ ตั้งอยู่ในเขตตำบลน้ำคอก อำเภอเมืองระยอง จังหวัดระยอง (ดังรูปที่ 1) สำหรับการใช้ประโยชน์พื้นที่ของโครงการแสดงดังรูปที่ 2 ปัจจุบันกำลังดำเนินการศึกษาและจัดทำมาตรการป้องกัน แก้ไข และติดตามตรวจสอบผลกระทบสิ่งแวดล้อมของโครงการ พร้อมทั้งจัดประชุมรับฟังความคิดเห็นของประชาชนและผู้มีส่วนได้เสียต่อมาตรการฯ ก่อนดำเนินการขออนุญาตประกอบกิจการต่อกรมโรงงานอุตสาหกรรมและคณะกรรมการกำกับกิจการพลังงานในลำดับต่อไป ทั้งนี้หากบริษัทฯ ได้รับอนุญาตจากหน่วยงานข้างต้นจะใช้เวลาในการก่อสร้างโครงการประมาณ 24 เดือน โดยจะมีการดำเนินการผลิตประมาณ 330 วันต่อปี
2.5 **ลักษณะโครงการและเชื้อเพลิงที่ใช้**	โครงการเป็นผู้ผลิตไฟฟ้าขนาดเล็กมากหรือ (Very Small Power Producer; VSPP) มีการผลิตและส่งไฟฟ้าเข้าระบบของการไฟฟ้าส่วนภูมิภาค (กฟภ.) ไม่เกิน 10 เมกะวัตต์ โดยนำมูลฝอยจากศูนย์กำจัดขยะมูลฝอยรวมแบบครบวงจร จังหวัดระยอง มาผ่านการคัดแยกเพื่อแยกของเสียอันตรายออก และแยกขยะมูลฝอยอินทรีย์เพื่อถูกส่งกลับไปยังโรงผลิตปุ๋ยหมักของศูนย์กำจัดขยะมูลฝอยรวมแบบครบวงจรฯ ต่อไป สำหรับขยะมูลฝอยส่วนที่สามารถเผาไหม้ได้ที่ไม่ใช่ขยะอันตรายจะนำมาแปรรูปให้มีขนาดและมีความชื้นที่เหมาะสมหรือเรียกว่าเชื้อเพลิงแท่งแบบอาร์ดีเอฟก่อนนำไปใช้เป็นแหล่งพลังงานในการผลิตไฟฟ้าต่อไป การดำเนินโครงการทำให้ศูนย์กำจัดขยะมูลฝอยรวมแบบครบวงจร จังหวัดระยอง สามารถดำเนินการกำจัดขยะมูลฝอยในภาพรวมได้ในรูปแบบผสมผสานและครบวงจรตามเป้าหมาย กล่าวคือมีการคัดแยกมูลฝอยเพื่อนำมูลฝอยกลับไปใช้ประโยชน์ได้สูงสุด ได้แก่ นำกลับไปใช้ใหม่ นำไปทำสาปรับปรุงดิน และนำไปผลิตพลังงานไฟฟ้า อีกทั้งสามารถลดภาระปริมาณมูลฝอยที่ต้องนำไปกำจัดที่บ่อฝังกลบได้มากถึงร้อยละ 80 จึงทำให้สามารถบรรเทาปัญหาที่อาจเกิดจากกิจกรรมดังกล่าวได้อย่างมีประสิทธิภาพมากยิ่งขึ้น เช่น ปัญหาเรื่องกลิ่น ปัญหาเรื่องแมลง ปัญหาเรื่องทัศนียภาพ เป็นต้น

รายละเอียดโครงการ (ต่อ)	
2.10 **แหล่งน้ำใช้**	โครงการมีความต้องการใช้น้ำดิบประมาณ 1,450 ลูกบาศก์เมตร/วัน ทั้งนี้โครงการจะใช้น้ำจากบ่อสำรองน้ำภายในพื้นที่ของศูนย์กำจัดขยะมูลฝอยรวมแบบครบวงจร จังหวัดระยอง ซึ่งจะมีการปรับปรุงบ่อสำรองน้ำดิบดังกล่าวให้มีความจุไม่น้อยกว่า 250,000 ลูกบาศก์เมตร เพื่อทำให้สามารถรวบรวมน้ำไหลนองหรือน้ำท่าที่มีปริมาณมากในหน้าฝนและเพียงพอที่จะใช้ได้ในช่วงหน้าแล้ง นอกจากนี้ โครงการมีการติดตั้งระบบปรับปรุงคุณภาพน้ำก่อนนำไปใช้ประโยชน์ในกิจกรรมต่างๆ กล่าวคือมีการติดตั้งระบบผลิตน้ำประปาขนาด 1,500 ลูกบาศก์เมตร/วัน เพื่อนำไปใช้ในกิจกรรมทั่วไป มีการติดตั้งระบบผลิตน้ำอ่อนขนาด 1,400 ลูกบาศก์เมตร/วัน เพื่อนำไปใช้ที่ระบบหล่อเย็น และมีการติดตั้งระบบผลิตน้ำปราศจากแร่ธาตุขนาด 60 ลูกบาศก์เมตร/วัน เพื่อนำไปใช้ในการผลิตไอน้ำ
2.11 **การจัดการน้ำเสียและน้ำทิ้ง**	โครงการมีการแยกการจัดการน้ำเสียและน้ำทิ้งที่เกิดขึ้นจากแต่ละแหล่งกำเนิดให้มีความเหมาะสมตามลักษณะหรือคุณภาพน้ำทิ้ง กล่าวคือ น้ำเสียที่มีความสกปรกซึ่งเกิดขึ้นประมาณ 157 ลูกบาศก์เมตร/วัน (น้ำเสียจากสำนักงาน น้ำเสียจากมูลฝอย และน้ำเสียจากการล้างพื้นในส่วนการผลิต) จะถูกรวบรวมลงระบบบำบัดน้ำเสียของศูนย์กำจัดขยะมูลฝอยรวมแบบครบวงจร จังหวัดระยอง ส่วนน้ำทิ้งที่มีความสกปรกต่ำที่มีคุณภาพสอดคล้องตามมาตรฐานน้ำทิ้งอยู่แล้วซึ่งเกิดขึ้นประมาณ 158 ลูกบาศก์เมตร/วัน (น้ำทิ้งจากระบบหล่อเย็น น้ำทิ้งจากระบบอาร์โอของระบบผลิตน้ำปราศจากแร่ธาตุ และน้ำทิ้งจากระบบผลิตไอน้ำ) จะถูกรวบรวมลงบ่อพักน้ำทิ้งของศูนย์ฯ ก่อนนำกลับไปใช้ประโยชน์ต่อไป ทั้งนี้จะไม่มีการระบายน้ำทิ้งออกจากพื้นที่โครงการ
2.12 **การควบคุมระดับเสียง**	แหล่งกำเนิดเสียงหลักของโครงการคือเครื่องสับมูลฝอยและอุปกรณ์เครื่องจักรที่เกี่ยวข้องกับการผลิตกระแสไฟฟ้า อย่างไรก็ตาม โครงการได้ออกแบบติดตั้งเครื่องจักรภายในอาคารที่มีผนังและหลังคาปกคลุมเพื่อป้องกันและควบคุมระดับเสียงที่อาจมีผลกระทบต่อพื้นที่รอบข้าง นอกจากนี้ ยังมีการออกแบบให้มีอุปกรณ์ลดระดับเสียง (Silencer) เพื่อลดผลกระทบด้านเสียงในกรณีฉุกเฉินและจำเป็นต้องระบายไอน้ำออกจากระบบเพื่อความปลอดภัย

รายละเอียดโครงการ (ต่อ)	
2.13 **การจัดการของเสีย**	ของเสียที่เกิดขึ้นจากอาคารสำนักงานของโครงการจะรวบรวมเข้าระบบคัดแยกมูลฝอยและนำไปใช้ประโยชน์เพื่อเป็นเชื้อเพลิงในการผลิตไฟฟ้าต่อไป สำหรับของเสียที่เกิดจากการผลิต เช่น ขี้เถ้า น้ำมันหล่อลื่นเสื่อมสภาพ เป็นต้น กำหนดให้มีการรวบรวมกากของเสียที่เกิดขึ้นไปเก็บพักไว้ในพื้นที่เก็บพักของเสียของโครงการเพื่อส่งกำจัดอย่างถูกหลักวิชาการและสอดคล้องตามข้อกำหนดที่เกี่ยวข้อง
2.14 **ระบบป้องกันและระงับอัคคีภัย**	โครงการกำหนดให้มีการออกแบบระบบป้องกันและระงับอัคคีภัยตามมาตรฐานของสมาคมวิศวกรรมสถานแห่งประเทศไทยในพระบรมราชูปถัมภ์ (วสท.) กฎกระทรวงตามพระราชบัญญัติควบคุมอาคาร พ.ศ. 2552 และประกาศกระทรวงอุตสาหกรรม เรื่องป้องกันและระงับอัคคีภัย พ.ศ. 2552 โดยประกอบด้วย ระบบแจ้งเหตุเตือนเพลิงไหม้ ถังดับเพลิงเครื่องสูบน้ำดับเพลิง ระบบท่อยืนและตู้สายฉีดน้ำดับเพลิง (Fire Hose Cabinet) และระบบหัวจ่ายน้ำดับเพลิงอัตโนมัติ (Sprinkler System)

รายละเอียดโครงการ (ต่อ)	
2.6 **กำลังการผลิต**	โครงการมีกำลังการผลิตไฟฟ้าสูงสุด 9.9 เมกะวัตต์ สำหรับไฟฟ้าที่ผลิตได้ส่วนหนึ่งจะใช้ในโครงการ และจะส่งไฟฟ้าเข้าโครงข่ายของการไฟฟ้าส่วนภูมิภาค ประมาณ 8.0 เมกะวัตต์ ทั้งนี้มีความสามารถในการรองรับมูลฝอยใหม่จากชุมชนอย่างน้อย 500 ตันต่อวัน รวมถึงสามารถรองรับมูลฝอยจากบ่อฝังกลบเดิมได้อีกส่วนหนึ่งเพื่อนำมาใช้ประโยชน์ในการผลิตไฟฟ้า
2.7 **กระบวนการผลิต**	เทคโนโลยีการผลิตกระแสไฟฟ้าของโครงการมีรายละเอียดดังนี้ (1) **การคัดแยกและปรับสภาพมูลฝอย** เป็นการดำเนินการโดยเครื่องจักรกลเพื่อคัดแยกมูลฝอยและผลิตเป็นเชื้อเพลิงอาร์ดีเอฟ ซึ่งเป็นการคัดแยกมูลฝอยที่ไม่สามารถเผาไหม้ได้ออกและขยะอันตรายออก กล่าวคือจะมีการแยกโลหะ กระป๋อง และแก้วออกซึ่งสามารถนำกลับไปใช้ใหม่ได้ และจะมีการแยกขยะมูลฝอยอินทรีย์เพื่อส่งไปยังโรงผลิตปุ๋ยหมักของศูนย์กำจัดขยะมูลฝอยรวมแบบครบวงจร จังหวัดระยอง สำหรับขยะมูลฝอยที่เหลือจากการคัดแยกจะถูกลับให้มีขนาดเล็กประมาณ 80 มิลลิเมตร และผ่านขั้นตอนการลดความชื้นเพื่อเตรียมนำไปใช้เป็นเชื้อเพลิงต่อไป (2) **การผลิตไอน้ำ** เป็นการนำน้ำมาต้มในหม้อไอน้ำที่เป็นแบบเผาไหม้โดยตรงหรือ Boiler Stoker Type และใช้อาร์ดีเอฟเป็นเชื้อเพลิง โดยควบคุมอุณหภูมิในระดับสูงประมาณ 850-1,000 องศาเซลเซียส เพื่อทำให้มีการเผาไหม้ได้อย่างสมบูรณ์ สำหรับน้ำที่ถูกต้มจะเปลี่ยนสถานะกลายเป็นไอน้ำซึ่งจะส่งไปยังกังหันไอน้ำต่อไป (3) **การผลิตไฟฟ้า** พลังงานไอน้ำที่ได้จากหม้อไอน้ำจะถูกนำไปขับเคลื่อนกังหันไอน้ำให้เกิดการหมุนและจะทำให้เกิดการขับเคลื่อนของเครื่องผลิตไฟฟ้าจนมีกระแสไฟฟ้าเกิดขึ้น สำหรับไอน้ำที่ผ่านการใช้งานที่กังหันไอน้ำแล้วจะถูกควบแน่นก่อนหมุนเวียนกลับเข้าสู่หม้อไอน้ำอีกครั้ง
2.8 **การขนส่งขยะ**	โครงการมีมาตรการในการป้องกันผลกระทบจากการขนส่งขยะมูลฝอย ได้แก่ กำหนดเส้นทางการขนส่งขยะโดยหลีกเลี่ยงเส้นทางผ่านชุมชนให้มากที่สุด ประสานงานเพื่อจัดช่วงเวลาการขนส่งขยะเข้าพื้นที่ศูนย์กำจัดขยะมูลฝอยรวมแบบครบวงจร จังหวัดระยอง อย่างเหมาะสม หลีกเลี่ยงการขนส่งขยะในชั่วโมงเร่งด่วน จัดให้มีศูนย์รับเรื่องร้องเรียนและทีมปฏิบัติการฉุกเฉินเพื่อล้างถนนเมื่อพบน้ำชะขยะไหลปนเปื้อนเส้นทางการขนส่ง และกำหนดให้มีการล้างรถขนขยะก่อนออกจากพื้นที่โครงการ

รายละเอียดโครงการ (ต่อ)	
2.9 **การควบคุมมลพิษทางอากาศ**	การเผาไหม้ที่หม้อไอน้ำของโครงการจะก่อให้เกิดก๊าซต่างๆ ได้แก่ ฝุ่นละอองขี้เถ้า ก๊าซออกไซด์ของไนโตรเจน นอกจากนี้ อาจมีไอกรดและสารไดออกซินเกิดขึ้นบางส่วน โครงการจึงออกแบบระบบป้องกันผลกระทบที่อาจเกิดจากกิจกรรมข้างต้นซึ่งทำให้สามารถควบคุมสารมลพิษข้างต้นให้ดีกว่ามาตรฐานตามกฎหมายที่เกี่ยวข้อง กล่าวคือมีการคัดแยกของเสียอันตรายออกจากมูลฝอยที่จะนำไปเผา มีการควบคุมอุณหภูมิการเผาไหม้ในช่วง 850-1,000 องศาเซลเซียส เพื่อควบคุมให้เกิดก๊าซออกไซด์ของไนโตรเจนในปริมาณน้อยและทำให้สามารถเผาไหม้ขยะได้อย่างสมบูรณ์ อีกทั้งยังมีการออกแบบให้มีระบบดักฝุ่นที่มีประสิทธิภาพในการดักฝุ่นได้มากกว่าร้อยละ 95 เช่น เครื่องดักฝุ่นแบบถุงกรอง หรือเครื่องดักฝุ่นแบบไฟฟ้าสถิต รวมถึงมีการออกแบบให้มีการติดตั้งเครื่องดักจับไอกรดด้วยการสเปรย์น้ำด่างและมีการใช้ผงถ่านหรือ activated carbon ในการดักจับสารไดออกซินที่อาจเกิดขึ้น นอกจากนี้ เพื่อเป็นการเฝ้าระวังค่าการระบายมลพิษทางอากาศจึงกำหนดให้มีการติดตั้งเครื่องตรวจวัดมลพิษแบบต่อเนื่องเพื่อตรวจวัดมลพิษที่ระบายออกจากปล่องระบายของโครงการ โครงการมีการออกแบบให้การเก็บพักเชื้อเพลิงขยะอาร์ดีเอฟไว้ในอาคาร รวมถึงออกแบบให้ระบบสายพานลำเลียงเชื้อเพลิงอาร์ดีเอฟไปยังอาคารหม้อไอน้ำเป็นแบบระบบปิดเพื่อเป็นการป้องกันผลกระทบจากฝุ่นละอองที่อาจเกิดขึ้นจากกิจกรรมดังกล่าว บริเวณที่อาจก่อให้เกิดปัญหาด้านกลิ่นมากที่สุดจากการดำเนินโครงการคือบริเวณบ่อรับขยะมูลฝอยและอาคารคัดแยกมูลฝอย จึงออกแบบให้มีระบบระบายอากาศเพื่อทำให้ความดันอากาศภายในบ่อรับขยะและอาคารคัดแยกขยะให้เป็นลบเพื่อป้องกันการรั่วไหลออกภายนอกและมีการรวบรวมอากาศที่ปนเปื้อนกลิ่นไปเผาบำบัดที่หม้อไอน้ำ นอกจากนี้ ยังมีการออกแบบให้มีระบบกำจัดกลิ่นเสริมไว้อีกระบบหนึ่งคือระบบดูดซับด้วยเครื่องสครับเบอร์ซึ่งจะใช้ทดแทนกรณีที่หม้อไอน้ำหยุดเดินระบบได้อีกด้วย

3. มาตรการป้องกัน แก้ไข และติดตามตรวจสอบผลกระทบสิ่งแวดล้อมของโครงการ

3.1 มาตรการระยะเตรียมการโครงการ

1) มาตรการด้านการออกแบบและวางผังโครงการ

- การเลือกที่ตั้งโครงการต้องไม่ให้ขัดต่อกฎหมายที่มีผลบังคับใช้ในปัจจุบัน เช่น พระราชบัญญัติผังเมือง พ.ศ.2518 พระราชบัญญัติโรงงาน พ.ศ.2535 พระราชบัญญัติควบคุมอาคาร พ.ศ.2522 และพระราชบัญญัติส่งเสริมและรักษาคุณภาพสิ่งแวดล้อมแห่งชาติ พ.ศ.2535 และกฎหมายอื่นที่เกี่ยวข้องกับสิ่งแวดล้อม

- กำหนดให้มีการจัดสรรพื้นที่สีเขียวสำหรับปลูกไม้ยืนต้นรอบพื้นที่โครงการอย่างน้อยร้อยละ 5 ของพื้นที่โครงการ เพื่อใช้ประโยชน์เป็นแนวป้องกันผลกระทบด้านฝุ่นละออง เสียง และทัศนียภาพ

- พิจารณาออกแบบและวางผังโครงการโดยให้คำนึงถึงความเหมาะสมของลักษณะและขนาดพื้นที่ รวมถึงความปลอดภัยและการป้องกันผลกระทบด้านสิ่งแวดล้อมหรือเหตุเดือดร้อนรำคาญ โดยออกแบบให้กิจกรรมหรืออุปกรณ์ในการผลิตต้องอยู่ห่างจากพื้นที่อ่อนไหว (Sensitive Area) โดยรอบให้มากที่สุด

- ควบคุมไม่ให้มีกิจกรรมของโครงการกีดขวางทางน้ำไหลตามธรรมชาติหรือมีการรุกล้ำลำน้ำสาธารณะและแม่น้ำลำคลองหรือทำให้มีการเปลี่ยนแปลงทิศทางการไหลของกระแสน้ำเดิม

2) มาตรการด้านการจัดการทรัพยากรน้ำ

- โครงการกำหนดให้มีบ่อพักน้ำดิบที่มีความจุไม่น้อยกว่า 250,000 ลูกบาศก์เมตร เพื่อสำรองน้ำไว้ใช้ให้เพียงพอในช่วงฤดูแล้ง

- กำหนดให้มีการคัดเลือกเทคโนโลยีในการผลิตไฟฟ้าและระบบเสริมการผลิตที่มีความต้องการใช้น้ำน้อยที่สุด

- โครงการมีการหมุนเวียนน้ำทิ้งที่ผ่านการบำบัดแล้วกลับไปใช้ประโยชน์ภายพื้นที่โครงการโดยไม่มีการระบายลงแหล่งน้ำสาธารณะ

3) มาตรการด้านคมนาคมขนส่ง

- วางผังโครงการโดยจัดเตรียมพื้นที่จอดรถบรรทุกขยะภายในพื้นที่ของโครงการให้เพียงพอเพื่อหลีกเลี่ยงการจอดรถบริเวณถนนสาธารณะหน้าโครงการ

- หากช่วงก่อสร้างมีกิจกรรมที่อาจก่อให้เกิดการกีดขวางเส้นทางการจราจรของประชาชนหรือชุมชน จะต้องประสานงานหน่วยงานเจ้าของพื้นที่และต้องจัดเตรียมทางเบี่ยงที่เหมาะสม รวมถึงต้องจัดให้มีป้ายหรือสัญลักษณ์ให้ผู้สัญจรสังเกตเห็นได้อย่างชัดเจน

4) มาตรการด้านการสร้างความเข้าใจเกี่ยวกับการดำเนินโครงการ

- จัดทำแผนกิจกรรมการประชาสัมพันธ์ข้อมูลข่าวสารการดำเนินโครงการทั้งในด้านประโยชน์และมาตรการป้องกัน แก้ไข และติดตามผลกระทบสิ่งแวดล้อมของโครงการให้ชุมชนทราบอย่างต่อเนื่อง โดยกำหนดให้ชุมชนที่อยู่โดยรอบพื้นที่โครงการเป็นกลุ่มเป้าหมายที่ต้องทำการประชาสัมพันธ์

- จัดเตรียมการเผยแพร่ข้อมูลข่าวสารการดำเนินโครงการให้ชุมชนรับทราบในรูปแบบที่ง่ายและเหมาะสมกับชุมชน

- ดำเนินการด้านมวลชนสัมพันธ์และกิจกรรมทางสังคมร่วมกับผู้นำชุมชน กลุ่มผู้มีส่วนได้เสียประชาชนทั่วไป และเจ้าหน้าที่หน่วยงานท้องถิ่นที่เกี่ยวข้องอย่างสม่ำเสมอ

5) มาตรการด้านการรับฟังความคิดเห็นของประชาชนและผู้มีส่วนได้เสีย

- จัดให้มีการประชุมรับฟังความคิดเห็นของประชาชนและผู้มีส่วนได้เสียเกี่ยวกับการดำเนินโครงการและมาตรการด้านสิ่งแวดล้อมของโครงการ โดยครอบคลุมกลุ่มเป้าหมายประชาชนรอบที่ตั้งโครงการ รวมถึงหน่วยงานราชการที่เกี่ยวข้อง รวมทั้งเปิดให้มีการรับฟังความคิดเห็นผ่านช่องทางอื่นเพิ่มเติมภายในระยะเวลา 15 วัน นับจากวันที่จัดประชุมรับฟังความคิดเห็นของประชาชนและผู้มีส่วนได้เสียแล้วเสร็จ ทั้งนี้ในการจัดรับฟังความคิดเห็นให้แจ้งกำหนดการพร้อมรายละเอียดต่อสำนักงานคณะกรรมการกำกับกิจการพลังงานหรือสำนักงานคณะกรรมการกำกับกิจการพลังงานประจำเขตทราบก่อนล่วงหน้าอย่างน้อย 15 วัน

- จัดให้มีการติดประกาศสรุปผลการรับฟังความคิดเห็นของประชาชนภายใน 15 วัน นับแต่วันที่รับฟังความคิดเห็นฯ แล้วเสร็จ ทั้งนี้จัดให้มีระยะเวลาในการติดประกาศอย่างน้อย 15 วัน โดยให้ติดประกาศที่หน่วยงานราชการท้องถิ่น ที่ทำการชุมชน ศาลาประชาคม และแหล่งชุมชน

3.2 มาตรการระยะก่อสร้างโครงการ

1) มาตรการด้านคุณภาพอากาศ

- กำหนดขอบเขตพื้นที่ก่อสร้างให้ชัดเจน และจัดทำรั้วโดยรอบพื้นที่ก่อสร้างให้มีลักษณะที่มั่นคงแข็งแรง โดยมีความสูงจากระดับพื้นดินไม่น้อยกว่า 2 เมตร

- ฉีดพรมน้ำบริเวณถนนในพื้นที่ก่อสร้าง เพื่อลดการฟุ้งกระจายของฝุ่นละอองอย่างน้อยวันละ 2 ครั้ง (เช้า-บ่าย) และเพิ่มความถี่ตามความเหมาะสมกรณีที่มีอากาศแห้งหรือมีปริมาณฝุ่นละอองสูง

- จัดเก็บวัสดุ/อุปกรณ์ก่อสร้างให้อยู่ในพื้นที่ที่มีผนัง/ผ้าใบปิดที่บดบังด้านข้างอย่างน้อย 3 ด้าน

- การขนส่งวัสดุก่อสร้างชนิดที่อาจฟุ้งกระจายหรือตกลงพื้นที่จราจรต้องมีการปิดคลุมทุกครั้งที่มีการขนย้าย

- ล้างทำความสะอาดตัวรถและล้อรถที่มีเศษหิน ดิน โคลน หรือทราย ก่อนออกนอกพื้นที่โครงการ

- กรณีที่มีเศษวัสดุร่วงหล่นจากรถบรรทุกนอกรั้วโครงการ ให้ทำความสะอาดเศษวัสดุที่ร่วงหล่นและ/หรือเร่งดำเนินการเคลื่อนย้ายของที่ตกหล่นให้เรียบร้อยโดยเร็ว หรือประสานงานกับหน่วยงานเจ้าของพื้นที่เพื่อดำเนินการตามกฎหมายที่เกี่ยวข้อง

- กรณีมีข้อขัดแย้งในการพิจารณาว่าปัญหาฝุ่นละอองที่เกิดขึ้นเนื่องจากการก่อสร้าง ให้ดำเนินการตรวจวัดด้วยเครื่องตรวจวัดฝุ่นละอองขนาดไม่เกิน 10 ไมครอน โดยใช้เครื่องมือและวิธีการตามที่กรมควบคุมมลพิษกำหนด ทั้งนี้ ให้ตรวจวัดบริเวณชุมชนที่อยู่เหนือลมและใต้ลมที่อยู่ใกล้กับพื้นที่โครงการมากที่สุด โดยตรวจวัดต่อเนื่องกันไม่น้อยกว่า 290 นาที (4 ชั่วโมง 50 นาที) และไม่เกินกว่า 310 นาที (5 ชั่วโมง 10 นาที) ในช่วงเวลาที่มีการก่อสร้าง โดยผลต่างของค่าเฉลี่ยของปริมาณฝุ่นละอองตลอดช่วงเวลาที่ทำการตรวจวัดบริเวณชุมชนใต้ลมและเหนือลมต้องไม่เกิน 50 ไมโครกรัมต่อลูกบาศก์เมตร

2) มาตรการด้านเสียง

- กิจกรรมการก่อสร้างที่อาจก่อให้เกิดผลกระทบด้านเสียงต่อชุมชนให้มีการดำเนินงานเฉพาะในช่วงเวลากลางวัน ยกเว้นกิจกรรมที่จำเป็นต้องดำเนินการต่อเนื่องให้แล้วเสร็จจะต้องแจ้งให้ผู้นำชุมชนในพื้นที่ทราบล่วงหน้าก่อนดำเนินการในกิจกรรมนั้นๆ อย่างน้อย 7 วัน

- การทำฐานรากของอาคารโดยใช้เสาเข็มด้วยการเจาะ กด หรือตอก และการขุดดิน จะสามารถดำเนินการได้เฉพาะในเวลาระหว่างพระอาทิตย์ขึ้นถึงพระอาทิตย์ตก ถ้าจะดำเนินการในเวลาระหว่างพระอาทิตย์ตกถึงพระอาทิตย์ขึ้นต้องได้รับอนุญาตจากนายช่างตามพระราชบัญญัติควบคุมอาคาร พ.ศ. 2522 หรือกฎหมายที่เกี่ยวข้อง

- จัดให้มีกำแพงกั้นเสียงหรือรั้วรอบโครงการเพื่อกั้นระหว่างพื้นที่ก่อสร้างกับพื้นที่อ่อนไหว โดยที่ต้องมีการติดตั้งให้อยู่ใกล้กับแหล่งกำเนิดเสียงหรือพื้นที่อ่อนไหวมากที่สุดเท่าที่จะทำได้

- เลือกใช้อุปกรณ์และเครื่องจักรที่มีระดับเสียงต่ำและตรวจสอบบำรุงรักษาอุปกรณ์และเครื่องจักรให้มีสภาพดีอยู่เสมอ

- จัดให้มีอุปกรณ์ป้องกันเสียง ได้แก่ ปลั๊กลดเสียง (Ear Plugs) หรือครอบหูลดเสียง (Ear Muffs) ให้แก่คนงานที่ทำงานบริเวณที่มีเสียงดังอย่างเพียงพอ

- ควบคุมระดับเสียงทั่วไปให้อยู่ในเกณฑ์มาตรฐานระดับเสียงโดยทั่วไป คือให้มีค่าระดับเสียงสูงสุดไม่เกิน 115 เดซิเบลเอ และค่าระดับเสียงเฉลี่ย 24 ชั่วโมง ไม่เกิน 70 เดซิเบลเอ และมีค่าระดับเสียงรบกวนไม่เกิน 10 เดซิเบลเอ

- จัดให้มีเจ้าหน้าที่ของโครงการเข้าพบปะชุมชนโดยรอบอย่างสม่ำเสมอตลอดช่วงก่อสร้างเพื่อสอบถามถึงผลกระทบด้านเสียงที่ได้รับจากกิจกรรมก่อสร้างของโครงการ พร้อมทั้งหาแนวทางการลดผลกระทบด้านเสียงที่เกิดขึ้น และให้บันทึกรายละเอียดพร้อมให้พนักงานเจ้าหน้าที่ของหน่วยงานอนุญาตเรียกตรวจสอบได้ตลอดเวลา

3) มาตรการด้านการจัดการทรัพยากรน้ำ

- ติดตั้งถังบำบัดน้ำเสียสำเร็จรูปที่สามารถรองรับน้ำเสียจากสำนักงานชั่วคราวและบ้านพักคนงาน หรือห้องน้ำ-ห้องส้วม ได้อย่างเพียงพอ

- จัดสร้างรางระบายน้ำชั่วคราวในแนวเดียวกันกับที่จะก่อสร้างรางระบายน้ำถาวร เพื่อควบคุมการระบายน้ำจากการก่อสร้างไม่ให้เกิดผลกระทบต่อพื้นที่โดยรอบ ทั้งนี้ ให้มีการตรวจสอบประสิทธิภาพรางระบายน้ำชั่วคราวเป็นประจำ หากพบว่าชำรุดเสียหายให้ซ่อมแซมให้อยู่ในสภาพใช้งานโดยเร็ว

- จัดให้มีห้องส้วมที่ถูกหลักสุขาภิบาลเพียงพอกับคนงานก่อสร้างในช่วงเวลาที่มีจำนวนคนงานสูงสุดในอัตราส่วนคนงานก่อสร้าง 20 คน ต่อห้องน้ำ 1 ห้อง ถ้ามีคนงาน 100 คนขึ้นไป ให้เพิ่ม 1 ห้อง ต่อคนงาน 25 คน โดยห้ามระบายของเสียใดๆ ที่ยังมิได้มีการบำบัดอย่างมีประสิทธิภาพลงแหล่งน้ำสาธารณะ

- จัดให้มีพื้นที่เฉพาะสำหรับซ่อมบำรุงเครื่องยนต์/อุปกรณ์ เพื่อป้องกันน้ำมันไม่ให้ปนเปื้อนกับน้ำฝนที่หลากมาตามผิวดิน

- กำหนดให้พื้นที่สำนักงานสนามชั่วคราวและที่พักคนงานห่างจากแหล่งน้ำไม่น้อยกว่า 50 เมตร

- กรณีมีข้อโต้แย้งในการพิจารณาว่าปัญหาน้ำทิ้งที่เกิดขึ้นมาจากกิจกรรมการก่อสร้างของโครงการ ให้ดำเนินการตรวจวัดคุณภาพน้ำผิวดินในแหล่งน้ำนั้นๆ ตามหลักวิชาการและสอดคล้องตามที่กฎหมายกำหนด

4) มาตรการด้านคมนาคมขนส่ง

- ประสานงานไปยังหน่วยงานที่เกี่ยวข้องเพื่อให้ทราบถึงแผนงานการก่อสร้าง และขอความร่วมมือในการจัดสรรเจ้าหน้าที่อำนวยความสะดวกด้านการจราจรในช่วงชั่วโมงเร่งด่วน และกรณีที่มีการขนส่งเครื่องจักรขนาดใหญ่จะต้องประสานงานกับหน่วยงานดังกล่าวก่อนดำเนินก่อนเคลื่อนย้าย

- จำกัดความเร็วในการเดินทางขนส่งวัสดุก่อสร้างของยานพาหนะต่างๆ ในช่วงที่ผ่านชุมชนไม่ให้เกิน 30 กิโลเมตร/ชั่วโมง และควบคุมความเร็วในพื้นที่ทั่วไปให้เป็นไปตามที่กฎหมายกำหนด

- อบรมและควบคุมพนักงานขับรถที่เกี่ยวข้องกับการก่อสร้างทุกชนิดให้ปฏิบัติตามกฎจราจรอย่างเคร่งครัด

- การขนส่งวัสดุอุปกรณ์ก่อสร้างต้องใช้ผ้าใบปิดคลุมและตรวจสอบความเรียบร้อยของยานพาหนะในการขนส่งอย่างสม่ำเสมอ
- หลีกเลี่ยงการขนส่งวัสดุอุปกรณ์ก่อสร้างในช่วงชั่วโมงเร่งด่วน (ช่วงเช้าและช่วงเย็น)

5) มาตรการด้านการจัดการขยะ

- จัดเตรียมวัสดุอุปกรณ์รองรับขยะที่เกิดขึ้นจากคนงานก่อสร้างไว้ตามบริเวณพื้นที่ปฏิบัติงานและบริเวณที่พักคนงานให้เพียงพอ และประสานกับหน่วยงานท้องถิ่นเพื่อดำเนินการเก็บขนไปกำจัดอย่างถูกต้องเหมาะสม
- ห้ามทิ้งขยะลงในรางระบายน้ำ ท่อรวบรวมน้ำเสีย หรือท่อระบายน้ำ
- กำหนดให้เก็บแยกของเสียอันตรายโดยให้มีป้ายเตือนว่าเป็นสถานที่เก็บรวบรวมของเสียอันตรายที่สามารถมองเห็นได้อย่างชัดเจนและนำไปกำจัดตามหลักวิชาการต่อไป
- ควบคุมให้ผู้รับเหมากำหนดวิธีปฏิบัติงานเรื่องการแยกทิ้งขยะหรือของเสียอันตรายและอบรมให้คนงานที่เกี่ยวข้องทราบ

6) มาตรการด้านอาชีวอนามัย ความปลอดภัย และสุขภาพ

- จัดให้มีการบริหารจัดการความปลอดภัยในการทำงานเกี่ยวกับการก่อสร้างตามข้อกำหนดของกฎหมายว่าด้วยความปลอดภัย อาชีวอนามัยและสภาพแวดล้อมในการทำงาน รวมถึงจัดเตรียมอุปกรณ์ป้องกันส่วนบุคคล เช่น หมวกนิรภัย แว่นตานิรภัย ที่ครอบหู ถุงมือนิรภัย รองเท้านิรภัย เชือกนิรภัย รวมทั้งเครื่องมือและยาสำหรับการปฐมพยาบาลเบื้องต้นให้เพียงพอและเหมาะสม

7) มาตรการด้านการสร้างความเข้าใจเกี่ยวกับการดำเนินการโครงการ

- ติดตั้งป้ายแสดงข้อมูลรายละเอียดโครงการไว้บริเวณด้านหน้าสถานที่ก่อสร้างซึ่งสามารถมองเห็นได้อย่างชัดเจนตลอดระยะเวลาก่อสร้าง (เช่น ชื่อเจ้าของโครงการ ชื่อโครงการ ข้อมูลลักษณะโครงการ โดยระบุรายละเอียดกำลังการผลิต และประเภทเชื้อเพลิง เป็นต้น) โดยที่ป้ายควรมีขนาดไม่น้อยกว่า 0.5 x 1.0 เมตร
- ประสานงานกับหน่วยงานปกครองท้องถิ่นและผู้นำชุมชนเพื่อแจ้งแผนงานการดำเนินงานก่อสร้างโครงการอย่างต่อเนื่อง
- จัดให้มีศูนย์ประสานงานรับเรื่องร้องเรียนเกี่ยวกับความเดือดร้อนที่ได้รับจากการก่อสร้างโครงการ กรณีที่เกิดข้อร้องเรียนจะต้องเร่งดำเนินการแก้ไขปัญหาโดยเร็ว พร้อมทั้งให้มีการบันทึกข้อมูลต่างๆ ได้แก่ ประเด็นข้อแนะนำ/ข้อร้องเรียนพร้อมทั้งรายละเอียด วันเวลา ชื่อผู้แนะนำ/ร้องเรียน การดำเนินการตามข้อแนะนำ/ข้อร้องเรียน ทั้งนี้ต้องเตรียมข้อมูลให้พนักงานเจ้าหน้าที่ของหน่วยงานอนุญาตเรียกตรวจได้ตลอดเวลา

3.3 มาตรการระยะดำเนินการ

1) มาตรการด้านคุณภาพอากาศ

(1) มาตรการควบคุมมลสารจากปล่องระบายของหม้อไอน้ำ

- ออกแบบและติดตั้งระบบควบคุมมลพิษทางอากาศที่เกิดจากหม้อไอน้ำ ได้แก่ เครื่องดักฝุ่นแบบถุงกรองหรือแบบไฟฟ้าสถิต เครื่องสครับเบอร์โดยใช้น้ำด่าง และการใช้ผงคาร์บอนดูดซับสารอินทรีย์
- ควบคุมคุณภาพอากาศที่ระบายออกจากปล่องระบายของหม้อไอน้ำไม่เกินที่มาตรฐานกำหนด มีรายละเอียดดังนี้
  - * ควบคุมฝุ่นละอองไม่เกิน 120 มิลลิกรัม/ลูกบาศก์เมตร
  - * ควบคุมก๊าซออกไซด์ของไนโตรเจนไม่เกิน 180 พีพีเอ็ม
  - * ควบคุมก๊าซซัลเฟอร์ไดออกไซด์ไม่เกิน 30 พีพีเอ็ม
  - * ควบคุมก๊าซไฮโดรเจนคลอไรด์ไม่เกิน 25 พีพีเอ็ม
- ติดตั้งเครื่องตรวจวัดมลพิษแบบต่อเนื่องเพื่อตรวจวัดมลพิษที่ระบายออกจากปล่องระบายของโครงการ
- จัดทำแผนการบำรุงรักษาหม้อไอน้ำ ระบบบำบัดมลพิษทางอากาศ และอุปกรณ์ประกอบทุกส่วนเพื่อคงประสิทธิภาพของระบบต่างๆ ให้อยู่ในสภาพดีอยู่เสมอ
- จัดเตรียมอุปกรณ์อะไหล่ที่จำเป็นเกี่ยวกับระบบควบคุมมลพิษทางอากาศให้มีจำนวนเพียงพอในการซ่อมแซมเมื่อระบบเกิดการขัดข้อง
- กรณีมีเหตุขัดข้องฉุกเฉินเกิดขึ้นกับระบบบำบัดมลพิษทางอากาศให้หยุดป้อนเชื้อเพลิงเข้าห้องเผาไหม้โดยทันทีเพื่อให้มีการเผาไหม้เฉพาะเชื้อเพลิงที่ค้างอยู่ในห้องเผาไหม้เท่านั้น และหยุดกระบวนการผลิตชั่วคราวจนกว่าจะสามารถซ่อมแซมระบบบำบัดมลพิษทางอากาศให้อยู่ในสภาพพร้อมใช้งานและสามารถบำบัดมลพิษให้อยู่ในค่ามาตรฐานจึงจะเริ่มดำเนินการผลิตตามปกติ
- จัดให้มีเจ้าหน้าที่ที่มีความรู้และประสบการณ์ในการควบคุมระบบบำบัดมลพิษทางอากาศโดยมีหน้าที่ลอดคล้องตามกฎหมาย
- จัดให้มีเจ้าหน้าที่ดำเนินการหาสาเหตุและวางแผนแก้ไขปรับปรุงระบบบำบัดมลพิษทางอากาศในกรณีที่ระบบมีประสิทธิภาพการทำงานลดลงจนกว่าระบบบำบัดมลพิษทางอากาศกลับมาอยู่ในสภาพปกติ

(2) มาตรการควบคุมมลสารบริเวณพื้นที่รับขยะและอาคารคัดแยกขยะ

- ออกแบบให้มีระบบระบายอากาศเพื่อทำให้ความดันอากาศภายในบ่อรับขยะและอาคารคัดแยกขยะให้เป็นลบเพื่อป้องกันการรั่วไหลออกภายนอก และมีการรวบรวมก๊าซที่ปนเปื้อนกลิ่นไปเผาทำลายที่หม้อไอน้ำ นอกจากนี้ ยังมีการออกแบบให้มีระบบกำจัดกลิ่นเสริมไว้อีกระบบหนึ่งคือระบบดูดซับด้วยเครื่องสครับเบอร์ซึ่งจะใช้ทดแทนกรณีที่หม้อไอน้ำหยุดเดินระบบได้อีกด้วย

(3) มาตรการควบคุมมลสารจากการลำเลียงเชื้อเพลิงขยะและขี้เถ้า

- ติดตั้งระบบสายพานแบบปิดในการลำเลียงเชื้อเพลิงขยะไปยังหม้อไอน้ำและในการลำเลียงขี้เถ้าจากหม้อไอน้ำ/ระบบดักฝุ่นไปยังภาชนะเก็บพักที่เป็นระบบปิด
- จัดให้มีการตรวจสอบและบำรุงรักษาระบบสายพานลำเลียงเชื้อเพลิงขยะหรือขี้เถ้าให้อยู่ในสภาพพร้อมใช้งานโดยเฉพาะบริเวณที่เป็นข้อต่อหรือจุดเปลี่ยนผ่านต่างๆ
- รวบรวมขี้เถ้าจากหม้อไอน้ำและระบบบำบัดมลพิษทางอากาศไปเก็บพักไว้ในภาชนะเก็บพักที่เป็นระบบปิดเพื่อป้องกันการฟุ้งกระจาย

(4) มาตรการติดตามตรวจสอบคุณภาพอากาศ

- ตรวจวัดมลพิษทางอากาศที่ระบายออกจากปล่องระบายของหม้อไอน้ำอย่างน้อยปีละ 2 ครั้ง โดยกำหนดให้ตรวจวัดฝุ่นละอองรวม ก๊าซออกไซด์ของไนโตรเจน ก๊าซซัลเฟอร์ไดออกไซด์ และก๊าซไฮโดรเจนคลอไรด์ ส่วนการตรวจวัดก๊าซไดออกซินกำหนดให้ตรวจวัดปีละ 1 ครั้ง
- ตรวจวัดคุณภาพอากาศในบรรยากาศปีละ 2 ครั้ง (ครั้งละอย่างน้อย 3 วันต่อเนื่อง) โดยให้ตรวจบริเวณชุมชนด้านทิศเหนือลมและใต้ลมจำนวน 2 สถานี สำหรับดัชนีคุณภาพอากาศที่ตรวจวัด ได้แก่ ฝุ่นละอองรวม เฉลี่ย 24 ชั่วโมง ฝุ่นละอองขนาดไม่เกิน 10 ไมครอน เฉลี่ย 24 ชั่วโมง ก๊าซไนโตรเจนไดออกไซด์ เฉลี่ย 1 ชั่วโมง และก๊าซซัลเฟอร์ไดออกไซด์ และทิศทางลมและความเร็วลม (ตามในแต่ละฤดูกาลหรือทิศทางลม)

2) มาตรการด้านเสียง

- ควบคุมระดับความดังของเสียงโดยทั่วไปและระดับเสียงรบกวนที่เกิดจากกระบวนการผลิตไฟฟ้าให้เป็นไปตามที่กฎหมายกำหนด
- จัดทำสัญลักษณ์หรือป้ายเตือนบริเวณที่มีเสียงดังภายในพื้นที่โครงการ และกำหนดให้พนักงานต้องสวมใส่อุปกรณ์ลดเสียงระหว่างที่ปฏิบัติงานในบริเวณดังกล่าว
- จัดทำแผนตรวจสอบและซ่อมบำรุงเครื่องจักรอุปกรณ์ที่ทำให้เกิดเสียงดัง เช่น เครื่องอัดอากาศ กังหันไอน้ำ รวมทั้งจัดทำแผนตรวจสอบแรงสั่นสะเทือน/ตั้งศูนย์เพลาเครื่องจักรและตรวจสอบแท่นยึดเครื่องจักรเป็นประจำ
- เครื่องจักรอุปกรณ์ที่มีเสียงดังจะต้องมีวิธีการลดระดับเสียงที่แหล่งกำเนิด เช่น การหล่อลื่น การลดการสั่นสะเทือน และการปิดครอบ เป็นต้น
- จัดให้มีแนวป้องกันที่มีการปลูกต้นไม้ยืนต้นโดยรอบพื้นที่ของโครงการหรือด้านที่ใกล้กับพื้นที่อ่อนไหว
- จัดให้มีเจ้าหน้าที่ของโครงการลงพื้นที่เพื่อพบปะชุมชนใกล้เคียงและสอบถามถึงผลกระทบด้านเสียงที่อาจเกิดขึ้นจากการดำเนินงานโครงการเป็นระยะๆ
- ตรวจวัดระดับเสียงทั่วไป (ระดับเสียงสูงสุด ระดับเสียงเฉลี่ย 24 ชั่วโมง และระดับเสียงพื้นฐาน) และระดับเสียงรบกวน ปีละ 2 ครั้ง ครั้งละ 3 วันต่อเนื่อง (ครอบคลุมวันทำการและวันหยุด) โดยกำหนดให้ตรวจวัดระดับเสียงอย่างน้อย 2 สถานี ได้แก่ ริมรั้วของโครงการ และชุมชนอ่อนไหวที่อยู่ใกล้กับพื้นที่โครงการ

3) มาตรการด้านการจัดการทรัพยากรน้ำ

- ใช้น้ำจากบ่อสำรองน้ำภายในพื้นที่ของศูนย์กำจัดขยะมูลฝอยรวมแบบครบวงจร จังหวัดระยอง ซึ่งจะมีการปรับปรุงบ่อสำรองน้ำดิบดังกล่าวให้มีความจุไม่น้อยกว่า 250,000 ลูกบาศก์เมตร เพื่อรวบรวมน้ำไหลนองหรือน้ำท่าที่มีปริมาณมากในหน้าฝนให้เพียงพอใช้ตลอดช่วงหน้าแล้ง
- จัดให้มีรางระบายน้ำโดยรอบพื้นที่โครงการเพื่อทำรวบรวมน้ำฝนจากภายในและภายนอกโครงการไปยังบ่อพักน้ำดิบ
- ตรวจสอบและดูแลระบบระบายน้ำในพื้นที่โครงการเป็นประจำทุกเดือน หากชำรุดเสียหายให้ดำเนินการซ่อมแซมให้แล้วเสร็จโดยเร็ว
- น้ำเสียที่มีความสกปรกจะถูกรวบรวมลงระบบบำบัดน้ำเสียของศูนย์กำจัดขยะมูลฝอยรวมแบบครบวงจร จังหวัดระยอง ก่อนนำน้ำทิ้งที่ผ่านการบำบัดกลับไปใช้ประโยชน์ ส่วนน้ำทิ้งที่มีความสกปรกต่ำจะถูกรวบรวมลงบ่อพักน้ำทิ้งของศูนย์ฯ เพื่อนำกลับไปใช้ประโยชน์โดยไม่ระบายออกสู่ภายนอก เช่น ใช้รดพื้นที่สีเขียว เป็นต้น ทั้งนี้จะไม่มีการระบายน้ำทิ้งออกนอกพื้นที่โครงการ
- กำหนดให้มีการตรวจวัดคุณภาพน้ำทิ้งของโครงการอย่างน้อยปีละ 2 ครั้ง (ครอบคลุมอย่างน้อย 2 ฤดูกาล) สำหรับดัชนีที่ตรวจวัด ได้แก่ อุณหภูมิ ความเป็นกรดด่าง (pH) ปริมาณสารแขวนลอย (SS) ประมาณสารละลายทั้งหมด (TDS) บีโอดี (BOD) และน้ำมันและไขมัน (Oil & Grease)

4) มาตรการด้านคมนาคมขนส่ง

- กำหนดเส้นทางการขนส่งขยะโดยหลีกเลี่ยงเส้นทางผ่านชุมชนให้มากที่สุด
- ประสานงานเพื่อจัดช่วงเวลาในการขนส่งขยะเข้าพื้นที่ศูนย์กำจัดขยะมูลฝอยรวมแบบครบวงจร จังหวัดระยอง อย่างเหมาะสม และหลีกเลี่ยงการขนส่งขยะในชั่วโมงเร่งด่วน
- จัดให้มีศูนย์รับเรื่องร้องเรียนและทีมปฏิบัติการฉุกเฉินเพื่อล้างถนนเมื่อพบน้ำชะขยะไหลปนเปื้อนเส้นทางขนส่ง
- กำหนดให้มีการล้างรถขนยะออกจากพื้นที่พื้นที่ศูนย์กำจัดขยะมูลฝอยรวมแบบครบวงจร จังหวัดระยอง
- จำกัดความเร็วของรถขนส่งเชื้อเพลิงในช่วงที่ผ่านชุมชนไม่ให้เกิน 30 กิโลเมตร/ชั่วโมง และควบคุมความเร็วในพื้นที่ทั่วไปให้เป็นไปตามที่กฎหมายกำหนด
- อบรมและควบคุมพนักงานขับรถให้ปฏิบัติตามกฎจราจรอย่างเคร่งครัด
- จัดให้มีพื้นที่จอดรถขนส่งขยะภายในพื้นที่โครงการอย่างเพียงพอเพื่อไม่ให้มีการจอดริมถนนสาธารณะ
- บันทึกสถิติการเกิดอุบัติเหตุ สาเหตุ พร้อมแนวทางในการจัดการแก้ไขปัญหาที่อาจเกิดขึ้นจากการขนส่งเชื้อเพลิง ทั้งนี้ข้อมูลดังกล่าวต้องจัดเตรียมให้พนักงานเจ้าหน้าที่ของหน่วยงานอนุญาตเรียกตรวจสอบได้ตลอดเวลา

5) มาตรการด้านการจัดการขยะ

- จัดเตรียมถังรองรับขยะมูลฝอยภายในพื้นที่โครงการอย่างเพียงพอก่อนรวบรวมนำไปกำจัดต่อไป
- การจัดการกากของเสียต้องดำเนินตามกฎหมายที่เกี่ยวข้อง ทั้งนี้ต้องมีการแยกของเสียแต่ละประเภทที่เกิดจากการผลิต ก่อนที่จะนำไปกำจัดอย่างถูกหลักวิชาการ
- กรณีมีของเสียอันตรายที่เกิดจากการดำเนินโครงการให้ดำเนินการตามกฎหมายที่เกี่ยวข้อง เช่น ประกาศกระทรวงอุตสาหกรรม เรื่อง การกำจัดสิ่งปฏิกูลหรือวัสดุที่ไม่ใช้แล้ว พ.ศ.2548 ทั้งนี้ต้องดำเนินการแยกของเสียอันตรายออกจากของเสียประเภทอื่นและจัดให้มีป้ายเตือนว่าเป็นพื้นที่ที่เก็บรวบรวมของเสียอันตรายที่สามารถเห็นได้อย่างชัดเจน และรวบรวมให้หน่วยงานที่ได้รับอนุญาตจากกรมโรงงานอุตสาหกรรมมารับไปกำจัดอย่างถูกต้องต่อไป
- กำหนดวิธีปฏิบัติงานเกี่ยวกับการแยกทิ้งของเสียอันตรายและอบรมให้ผู้ที่เกี่ยวข้องมีความรู้เกี่ยวกับการจัดการของเสียอันตราย

6) มาตรการด้านอาชีวอนามัย ความปลอดภัย และสุขภาพ

(1) ความปลอดภัยในการทำงาน

- จัดการความปลอดภัยในการทำงานอย่างเป็นระบบและมีประสิทธิภาพ รวมถึงควบคุมดูแลและสร้างจิตสำนึกด้านความปลอดภัยในการทำงานให้แก่พนักงานในการปฏิบัติงาน

(2) ความปลอดภัยในการใช้หม้อไอน้ำ

- ควบคุมการติดตั้ง การใช้งาน การซ่อมแซม/การดัดแปลง ให้เป็นไปตามกฎหมายที่เกี่ยวข้อง เช่น กฎกระทรวงที่กำหนดตามพระราชบัญญัติโรงงาน พ.ศ.2535
- จัดให้มีการบริหารจัดการความปลอดภัยในการทำงาน ความปลอดภัยในการใช้หม้อไอน้ำ และความปลอดภัยเกี่ยวกับระบบไฟฟ้าในโรงงานตามมาตรฐานที่กฎหมายกำหนดไว้
- จัดให้มีวิศวกรควบคุมและอำนวยการใช้หม้อไอน้ำ วิศวกรตรวจสอบหม้อไอน้ำ และผู้ควบคุมประจำหม้อไอน้ำ โดยที่บุคคลดังกล่าวต้องขึ้นทะเบียนตามระเบียบและวิธีการที่กรมโรงงานอุตสาหกรรมกำหนด
- ตรวจสอบและทดสอบความพร้อมของระบบก่อนเปิดใช้งานโดยการควบคุมของผู้ประกอบวิชาชีพวิศวกรรมควบคุมที่ได้รับอนุญาตตามพระราชบัญญัติวิชาชีพวิศวกร พ.ศ. 2542
- ทดสอบความปลอดภัยในการใช้งานของหม้อไอน้ำอย่างน้อยปีละ 1 ครั้ง โดยวิศวกรสาขาเครื่องกลประเภทสามัญวิศวกรหรือวุฒิวิศวกร หรือตามที่กฎหมายกำหนด

(3) ความปลอดภัยเกี่ยวกับระบบไฟฟ้าในโรงงาน

- ควบคุมดูแลระบบไฟฟ้าภายในโรงงานให้เป็นไปตามหลักวิชาการหรือมาตรฐานที่เกี่ยวข้อง

- จัดให้มีการตรวจสอบระบบไฟฟ้าในโรงงานและรับรองความปลอดภัยของระบบไฟฟ้าในโรงงานเป็นประจำทุกปีตามหลักเกณฑ์ที่กฎหมายกำหนด
- จัดให้มีแผนการซ่อมบำรุงเครื่องจักรอุปกรณ์ให้สามารถใช้งานได้อย่างปลอดภัยตลอดระยะเวลาการใช้งานตามข้อกำหนดของผู้ผลิตและให้เป็นไปตามมาตรฐานทางวิชาการ ตามหลักวิศวกรรมและความปลอดภัย

(4) ความปลอดภัยด้านอัคคีภัย

- จัดทำมาตรการจุกเฉิน จัดการฝึกอบรม แนะนำวิธีการป้องกันเกี่ยวกับการปฏิบัติงานในส่วนที่อาจก่อให้เกิดอันตราย อุบัติเหตุและอุบัติภัย โดยฝึกซ้อมอย่างน้อยปีละ 1 ครั้ง ทั้งนี้ต้องแสดงหลักฐานเอกสารการดำเนินการไว้ที่โรงงานและสามารถตรวจสอบได้ตลอดเวลา
- ตรวจสอบความพร้อมของอุปกรณ์ป้องกันอัคคีภัยให้อยู่ในสภาพที่พร้อมใช้งานตลอดเวลา

7) มาตรการด้านการประชาสัมพันธ์และการมีส่วนร่วมของประชาชน

- จัดให้มีศูนย์ประสานงานการรับข้อเสนอแนะและข้อร้องเรียนเกี่ยวกับความเดือดร้อนที่อาจได้รับจากการดำเนินโครงการ ทั้งนี้กรณีเกิดการร้องเรียนจะต้องดำเนินการแก้ไขปัญหาดังกล่าวโดยเร็ว
- ดำเนินการสำรวจความคิดเห็นและข้อเสนอแนะในด้านต่างๆ ของผู้มีส่วนได้เสียอย่างน้อยปีละ 1 ครั้ง ตลอดระยะดำเนินการ โดยให้กำหนดจำนวนตัวอย่างเพื่อสุ่มสำรวจความคิดเห็นให้เป็นไปตามหลักการทางด้านสังคมศาสตร์ โดยครอบคลุมกลุ่มเป้าหมายรอบที่ตั้งโครงการอย่างน้อย 1 กิโลเมตร และต้องจัดทำรายงานการดำเนินการที่เกี่ยวข้องกับการตอบสนองความคิดเห็นและข้อเสนอแนะของประชาชน และการป้องกันหรือแก้ไขปัญหาที่ดำเนินการไปแล้วให้ประชาชนได้รับทราบผ่านช่องทางต่างๆ
- พิจารณารับคนในท้องถิ่นเข้ามาทำงานเป็นอันดับแรกตามความเหมาะสมกับลักษณะงานเพื่อลดปัญหาการอพยพของแรงงานต่างถิ่นและเป็นการส่งเสริมชุมชนให้ได้รับประโยชน์จากโครงการมากขึ้น
- กำหนดทีมงาน/ผู้รับผิดชอบงานด้านมวลชนสัมพันธ์อย่างชัดเจน เพื่อดำเนินงานด้านต่างๆ ตามที่กำหนดไว้
- กำหนดให้มีแผนงานการจัดกิจกรรมด้านมวลชนสัมพันธ์ เพื่อให้เกิดประโยชน์แก่ชุมชนอย่างชัดเจน
- ดำเนินการด้านมวลชนสัมพันธ์และส่งเสริมกิจกรรมทางสังคมตามความเหมาะสมร่วมกับผู้นำชุมชน กลุ่มผู้มีส่วนได้เสีย ประชาชนทั่วไป และเจ้าหน้าที่หน่วยงานท้องถิ่นที่เกี่ยวข้องอย่างสม่ำเสมอ

3.4 มาตรการเมื่อมีการรื้อถอนอาคาร

1) มาตรการด้านคุณภาพอากาศ

- จัดให้มีแผงกั้นและใช้ผ้าใบกันฝุ่นละอองโดยรอบอาคารก่อนเริ่มงานรื้อถอน
- ฉีดพรมน้ำอย่างน้อยวันละ 2 ครั้ง บริเวณพื้นที่ที่ทำการรื้อถอนและพื้นที่ข้างเคียง และให้เพิ่มความถี่ตามความเหมาะสมในกรณีที่อากาศแห้งหรือเกิดการฟุ้งกระจายของฝุ่นละอองในปริมาณสูง
- การขนส่งวัสดุที่เกิดจากการรื้อถอนซึ่งมีโอกาสเกิดการฟุ้งกระจายหรือตกหล่น ต้องมีการปิดคลุมส่วนท้ายยานพาหนะที่ใช้ในการขนส่งวัสดุอุปกรณ์จากการรื้อถอนด้วยผ้าใบ
- กรณีมีเศษวัสดุร่วงหล่นจากรถบรรทุกนอกพื้นที่โครงการ ต้องเร่งดำเนินการเคลื่อนย้ายของที่ตกหล่นโดยเร็วหรือประสานงานหน่วยงานเจ้าของพื้นที่เพื่อดำเนินการตามกฎหมายที่เกี่ยวข้อง
- กำหนดให้มีการล้างทำความสะอาดตัวรถและล้อรถที่มีเศษดิน โคลน หรือทราย ก่อนออกนอกพื้นที่โครงการ
- หากมีข้อขัดแย้งเกี่ยวกับปัญหาฝุ่นละอองที่เกิดขึ้นเนื่องจากการรื้อถอนให้ดำเนินการตรวจวัดด้วยเครื่องตรวจวัดฝุ่นละอองขนาดไม่เกิน 10 ไมครอน โดยใช้เครื่องมือและวิธีการตามที่กรมควบคุมมลพิษกำหนด ซึ่งตรวจวัดบริเวณชุมชนเหนือลมและใต้ลมที่อยู่ใกล้กับพื้นที่โครงการมากที่สุด และอยู่ระหว่างดำเนินการรื้อถอน โดยการตรวจวัดให้ทำต่อเนื่องกันไม่น้อยกว่า 290 นาที (4 ชั่วโมง 50 นาที) และไม่เกินกว่า 310 นาที (5 ชั่วโมง 10 นาที) ในช่วงเวลาที่มีการรื้อถอน โดยผลต่างของค่าเฉลี่ยของปริมาณฝุ่นละอองตลอดช่วงเวลาที่ทำการตรวจวัดได้บริเวณชุมชนใต้ลมและเหนือลมต้องไม่เกิน 50 ไมโครกรัมต่อลูกบาศก์เมตร

2) มาตรการด้านเสียง

- กิจกรรมการรื้อถอนที่อาจก่อให้เกิดผลกระทบด้านเสียงต่อชุมชนให้มีการดำเนินงานเฉพาะในช่วงกลางวัน ยกเว้นกิจกรรมที่จำเป็นต้องดำเนินการต่อเนื่องให้แล้วเสร็จจะต้องแจ้งให้ผู้นำชุมชนในพื้นที่ทราบก่อนดำเนินการในกิจกรรมนั้นๆ ล่วงหน้าอย่างน้อย 7 วัน
- เลือกใช้อุปกรณ์และเครื่องจักรในการรื้อถอนที่มีระดับเสียงต่ำและตรวจสอบบำรุงรักษาอุปกรณ์และเครื่องจักรให้มีสภาพดีอยู่เสมอ
- จัดให้มีอุปกรณ์ป้องกันเสียง ได้แก่ ปลั๊กลดเสียง (Ear Plugs) หรือครอบหูลดเสียง (Ear Muffs) ให้แก่คนงานที่ทำงานบริเวณที่มีเสียงดังอย่างเพียงพอ
- หลีกเลี่ยงการทิ้งสิ่งของจากที่สูง หากจำเป็นควรมีปล่องหรือวัสดุรองรับเพื่อลดระดับเสียง
- ควบคุมระดับเสียงทั่วไปให้อยู่ในเกณฑ์มาตรฐานระดับเสียงโดยทั่วไป คือให้มีค่าระดับเสียงสูงสุดไม่เกิน 115 เดซิเบลเอ และค่าระดับเสียงเฉลี่ย 24 ชั่วโมง ไม่เกิน 70 เดซิเบลเอ และค่าระดับเสียงรบกวนไม่เกิน 10 เดซิเบลเอ

3) มาตรการด้านคมนาคมขนส่ง

- จัดให้มีป้ายหรือสัญญาณเตือนที่เห็นได้ชัดเจนทั้งกลางวันและกลางคืนก่อนถึงพื้นที่รื้อถอนอย่างน้อย 100 เมตร

- จำกัดความเร็วของรถขนส่งหรือเคลื่อนย้ายวัสดุในช่วงที่ผ่านชุมชนไม่ให้เกิน 30 กิโลเมตร/ชั่วโมง และควบคุมความเร็วในพื้นที่ทั่วไปให้เป็นไปตามที่กฎหมายกำหนด
- อบรมและควบคุมพนักงานขับรถให้ปฏิบัติตามกฎจราจรอย่างเคร่งครัด
- หากกิจกรรมรื้อถอนทำให้ผิวถนนหรือป้ายสัญญาณชำรุด ให้รีบดำเนินการซ่อมแซมอย่างเร่งด่วน และแจ้งหน่วยงานท้องถิ่นที่รับผิดชอบทราบหรือดำเนินงานตามแนวทางปฏิบัติโดยเร็ว

4) มาตรการด้านการจัดการขยะ

- จัดเตรียมวัสดุอุปกรณ์รองรับขยะที่เกิดขึ้นจากคนงานไว้ตามบริเวณพื้นที่ปฏิบัติงานและบริเวณที่พักคนงานให้พอเพียง และประสานกับหน่วยงานท้องถิ่นเพื่อดำเนินการเก็บขนไปกำจัดอย่างถูกต้องเหมาะสม
- ควบคุมให้ผู้รับเหมาต้องกำหนดวิธีปฏิบัติงานเรื่องการแยกทิ้งขยะหรือของเสียอันตรายและอบรมให้คนงานที่เกี่ยวข้องทราบ
- คัดแยกของเสียที่สามารถนำกลับมาใช้ได้ ส่วนของเสียที่เหลือจากการคัดแยกจะทำการเก็บรวมกับขยะทั่วไปและประสานกับหน่วยงานท้องถิ่นเพื่อดำเนินการเก็บขนไปกำจัดอย่างถูกต้องเหมาะสม
- กรณีมีของเสียอันตรายที่เกิดจากการรื้อถอน ให้ดำเนินการตามกฎหมายที่เกี่ยวข้อง เช่น ประกาศกระทรวงอุตสาหกรรม เรื่อง การกำจัดสิ่งปฏิกูลหรือวัสดุที่ไม่ใช้แล้ว พ.ศ.2548 ทั้งนี้ต้องดำเนินการแยกของเสียอันตรายออกจากของเสียประเภทอื่นและจัดให้มีป้ายเตือนว่าเป็นพื้นที่ที่เก็บรวบรวมของเสียอันตรายที่สามารถเห็นได้อย่างชัดเจน และรวบรวมให้หน่วยงานที่ได้รับอนุญาตจากกรมโรงงานอุตสาหกรรมมารับไปกำจัดอย่างถูกต้องต่อไป
- การนำวัสดุจากการรื้อถอนไปกำจัด ต้องได้รับอนุญาตจากหน่วยงานที่เกี่ยวข้อง

5) มาตรการด้านอาชีวอนามัย ความปลอดภัย และสุขภาพ

- จัดให้มีการบริหารจัดการความปลอดภัยในการทำงานตามข้อกำหนดของกฎหมายว่าด้วยความปลอดภัยในการทำงานและตามข้อกำหนดของกฎหมายว่าด้วยความปลอดภัยอาชีวอนามัยและสภาพแวดล้อมในการทำงาน

6) มาตรการแจ้งข้อมูล/ประกาศ

- จัดทำป้ายประชาสัมพันธ์การดำเนินการรื้อถอนโครงการบริเวณหน้าพื้นที่ของโครงการโดยให้ประชาชนสามารถมองเห็นได้อย่างชัดเจน หรือมีการเผยแพร่ข้อมูลทางช่องทางอื่นที่เหมาะสม
- ประสานงานกับหน่วยงานปกครองท้องถิ่น ผู้นำชุมชน และประชาชนเพื่อแจ้งแผนงานการดำเนินงานการรื้อถอนโครงการอย่างต่อเนื่อง พร้อมกับการรับฟังความคิดเห็นต่อการดำเนินการ
- จัดให้มีศูนย์ประสานงานรับเรื่องร้องเรียนเกี่ยวกับความเดือดร้อนที่ได้รับจากการรื้อถอนโครงการ กรณีที่เกิดข้อร้องเรียนจะต้องเร่งดำเนินการแก้ไขปัญหาโดยเร็ว พร้อมทั้งให้มีการบันทึกข้อมูลต่างๆ ได้แก่ ประเด็นข้อแนะนำ/ข้อร้องเรียนพร้อมทั้งรายละเอียด วันเวลา ชื่อผู้แนะนำ/ร้องเรียน การดำเนินการตามข้อแนะนำ/ข้อร้องเรียน ทั้งนี้ต้องเตรียมข้อมูลให้พนักงานเจ้าหน้าที่ของหน่วยงานอนุญาตเรียกตรวจได้ตลอดเวลา

4. ช่องทางการติดต่อสอบถามและเสนอแนะเพิ่มเติม

หากมีข้อสงสัยเพิ่มเติม ข้อร้องเรียน ข้อเสนอแนะ สามารถติดต่อได้ตามช่องทางดังนี้

ตัวแทนโครงการ :

นายกิติพงศ์ ศุภกรรัตน์
บริษัท โกลบอล เพาเวอร์ ซินเนอร์ยี่ จำกัด (มหาชน)
555/2 ศูนย์เอนเนอร์ยี่คอมเพล็กซ์ อาคารบี ชั้น 14
ถนนวิภาวดีรังสิต แขวงจตุจักร เขตจตุจักร กรุงเทพฯ 10900
โทรศัพท์ : 02-140-4696
โทรสาร : 02-140-4601
อีเมล : Kitiphong.s@gpscgroup.com

บริษัทที่ปรึกษาด้านสิ่งแวดล้อม :

นายนิวัติ ดาษดื่น
บริษัท เอ็นไว เวิร์ค จำกัด
193/57-58 ถนนราษฎร์พัฒนา แขวงสะพานสูง เขตสะพานสูง
กรุงเทพฯ 10240
โทรศัพท์ : 083-757-3809, 02-001-8880-1 ต่อ 206
โทรสาร : 02-001-8880-1 ต่อ 404-405
อีเมล : niwat@enviwork.co.th
เว็บไซต์ : www.enviwork.co.th

แบบตอบรับการเข้าร่วมประชุมรับฟังความคิดเห็นของประชาชน
ต่อการดำเนินการโครงการและมาตรการด้านสิ่งแวดล้อม
โครงการบริหารจัดการขยะครบวงจร จังหวัดระยอง โดยแปลงขยะเป็นพลังงานไฟฟ้า
ของบริษัท โกลบอล เพาเวอร์ ซินเอ็นเนอร์ยี่ จำกัด (มหาชน)

หมู่บ้าน/ชุมชน.....สถานที่ติดต่อ.....

โทรศัพท์.....โทรสาร.....อีเมล.....

ผู้มีความประสงค์เข้าร่วมประชุม

.....

.....

.....

.....

.....

.....

.....

.....

.....

.....

.....

.....

กรุณาส่งแบบตอบรับก่อนวันที่ 24 กันยายน 2558 ด้วยช่องทาง ดังนี้

บริษัทที่ปรึกษาด้านสิ่งแวดล้อม

คุณนิวัติ ดาษดื่น บริษัท เอ็นไว เวิร์ค จำกัด
193/57-58 ถนนราษฎร์พัฒนา แขวงสะพานสูง เขตสะพานสูง กรุงเทพมหานคร 10240
โทรศัพท์ : 02-001-8880-1 ต่อ 206 โทรศัพท์เคลื่อนที่ 083-7573-809
โทรสาร: 02-001-8880-1 ต่อ 404-405 อีเมล : niwat@enviwork.co.th

สิ่งที่ส่งมาด้วย 3

แบบตอบรับการเข้าร่วมประชุมรับฟังความคิดเห็นของประชาชน
ต่อการดำเนินโครงการและมาตรการด้านสิ่งแวดล้อม
โครงการบริหารจัดการขยะครบวงจร จังหวัดระยอง โดยแปลงขยะเป็นพลังงานไฟฟ้า
ของบริษัท โกลบอล เพาเวอร์ ซินเอ็นเนอร์ยี่ จำกัด (มหาชน)

ข้าพเจ้า (นาย/นาง/นางสาว).....
ตำแหน่ง.....หน่วยงาน.....
สถานที่ติดต่อ.....
โทรศัพท์.....โทรสาร..... อีเมล……
<u>ท่านมีความประสงค์</u> (คำชี้แจง กรุณาทำเครื่องหมาย √ ในช่อง □ ที่ตรงกับความคิดเห็นของท่าน)
☐ ยินดีเข้าร่วมประชุม
☐ ไม่สามารถเข้าร่วมประชุมได้ ทั้งนี้ได้มอบหมายให้
1. (นาย/นาง/นางสาว).....
ตำแหน่ง.....โทรศัพท์.....
2. (นาย/นาง/นางสาว).....
ตำแหน่ง.....โทรศัพท์.....
เป็นผู้เข้าร่วมประชุม

กรุณาส่งแบบตอบรับก่อนวันที่ 24 กันยายน 2558 ด้วยช่องทาง ดังนี้

<u>บริษัทที่ปรึกษาด้านสิ่งแวดล้อม</u>

คุณนิวัติ ดาษดื่น บริษัท เอ็นไว เวิร์ค จำกัด
193/57-58 ถนนราษฎร์พัฒนา แขวงสะพานสูง เขตสะพานสูง กรุงเทพมหานคร 10240
โทรศัพท์ : 02-001-8880-1 ต่อ 206 โทรศัพท์เคลื่อนที่ 083-7573-809
โทรสาร: 02-001-8880-1 ต่อ 404-405 อีเมล : niwat@enviwork.co.th

ตัวอย่างใบลงทะเบียนสำหรับ
การรับฟังความคิดเห็นฯ ครั้งที่ 1

ใบลงทะเบียน

การจัดประชุมรับฟังความคิดเห็นของประชาชนต่อแผนการดำเนินโครงการและมาตรการด้านสิ่งแวดล้อม
โครงการบริหารจัดการขยะแบบครบวงจร จังหวัดระยอง โดยการแปลงขยะเป็นพลังงานไฟฟ้า
ของบริษัท โกลบอล เพาเวอร์ ซินเนอร์ยี่ จำกัด (มหาชน)
วันอังคารที่ 6 ตุลาคม 2558 เวลา 09.30-12.00 น.
ณ ห้องประชุมเทศบาลตำบลน้ำคอก อำเภอเมืองระยอง จังหวัดระยอง

ทต.น้ำคอก
หมู่ที่ 3 บ้านแหลมยาง

ที่	ชื่อ-สกุล	ตำแหน่ง	หน่วยงาน/ที่อยู่	โทรศัพท์	ลายเซ็นต์
1					
2	นาย สงกรานต์ ปุยนาคู	ผู้ช่วย	6/1 ม.3 ต.น้ำคอก	089-9868757	
3					
4					
5					
6					
7					
8					
9					
10					

ใบลงทะเบียน

การจัดประชุมรับฟังความคิดเห็นของประชาชนต่อแผนการดำเนินโครงการและมาตรการด้านสิ่งแวดล้อม
โครงการบริหารจัดการขยะแบบครบวงจร จังหวัดระยอง โดยการแปลงขยะเป็นพลังงานไฟฟ้า
ของบริษัท โกลบอล เพาเวอร์ ซินเนอร์ยี่ จำกัด (มหาชน)
วันอังคารที่ 6 ตุลาคม 2558 เวลา 09.30-12.00 น.
ณ ห้องประชุมเทศบาลตำบลน้ำคอก อำเภอเมืองระยอง จังหวัดระยอง

ทต.น้ำคอก
หมู่ที่ 3 บ้านแหลมยาง

ที่	ชื่อ-สกุล	ตำแหน่ง	หน่วยงาน/ที่อยู่	โทรศัพท์	ลายเซ็นต์
1	นายพงศ์ศิ [illegible]	ผู้ใหญ่บ้าน	14/1 ม.3	081 5776069	
2	นางสาวนิตย์อร [illegible]	ผู้ใหญ่บ้าน	67/1 ม.3	084 6493310	
3	[illegible]	หมอดิน	15/2 ม.3	096.0797346	
4	[illegible]	ผู้ใหญ่บ้าน ม.3	58		
5	[illegible]	[illegible]	57/1, หมู่ 3	089-9244497	
6	นาย [illegible]		61/1		
7	นายสมพงษ์ สีขาว	ประธานชมรม [illegible]	59/2	0819452118	
8	นายสมรวมน์ [illegible]	กรรมการหมู่บ้าน	23 หมู่ 3	0817952363	
9	นายสมหวัง [illegible]	[illegible]	33/2 ม.3	0834086123	
10	นายประสิทธิ์ [illegible]	ผ ร ม 3	12/3 ม3	090 5661356	

ใบลงทะเบียน

การจัดประชุมรับฟังความคิดเห็นของประชาชนต่อแผนการดำเนินโครงการและมาตรการด้านสิ่งแวดล้อม
โครงการบริหารจัดการขยะแบบครบวงจร จังหวัดระยอง โดยการแปลงขยะเป็นพลังงานไฟฟ้า
ของบริษัท โกลบอล เพาเวอร์ ซินเนอร์ยี่ จำกัด (มหาชน)
วันอังคารที่ 6 ตุลาคม 2558 เวลา 09.30-12.00 น.
ณ ห้องประชุมเทศบาลตำบลน้ำคอก อำเภอเมืองระยอง จังหวัดระยอง

ทต.น้ำคอก
หมู่ที่ 4 บ้านแถวดอน

ที่	ชื่อ-สกุล	ตำแหน่ง	หน่วยงาน/ที่อยู่	โทรศัพท์	ลายเซ็นต์
1	นาย ชูชาติ จันดา	ผ.ช.	82/2	086-8230788	
2	นาย สุนทร [illegible]	ส.อบต.	17/21	0868168865	
3	นาง [illegible]		37 ม.4	088-4139918	
4	นาย [illegible]	แพทย์ ต.น้ำคอก	27/2 ม.2	081-5775248	
5	นาย [illegible]	กำนัน	37/8 ม.4	081-6876640	
6					
7					
8					
9					
10					

ใบลงทะเบียน

การจัดประชุมรับฟังความคิดเห็นของประชาชนต่อแผนการดำเนินโครงการและมาตรการด้านสิ่งแวดล้อม
โครงการบริหารจัดการขยะแบบครบวงจร จังหวัดระยอง โดยการแปลงขยะเป็นพลังงานไฟฟ้า
ของบริษัท โกลบอล เพาเวอร์ ซินเนอร์ยี่ จำกัด (มหาชน)
วันอังคารที่ 6 ตุลาคม 2558 เวลา 09.30-12.00 น.
ณ ห้องประชุมเทศบาลตำบลน้ำคอก อำเภอเมืองระยอง จังหวัดระยอง

หน่วยงานราชการที่เกี่ยวข้อง (ระดับภูมิภาค/ระดับจังหวัด/ระดับอำเภอ/ระดับท้องถิ่น/โรงเรียน/วัด)

ที่	ชื่อ-สกุล	ตำแหน่ง	หน่วยงาน/ที่อยู่	โทรศัพท์	ลายเซ็นต์
1	[illegible]	[illegible]	[illegible]	[illegible]	
2	[illegible]	[illegible]	[illegible]	086-3510858	
3	[illegible]	[illegible]	[illegible]	081-8896132	
4	นาย [illegible]	หน. [illegible]	อบจ.ระยอง	039-746431	
5	นาย [illegible]	สมาชิกสภา	ต.น้ำคอก	083-696-3696	
6	[illegible]				
7	น.ส. [illegible]	พร. ชบห	อบจ.ระยอง	-	
8	[illegible]	พ.ร. ปชส.	อบจ.ระยอง	-	
9	[illegible]	นร. จพส	อบจ.ระยอง	0870709148	
10	[illegible]	[illegible]	[illegible]	0817827499	

ใบลงทะเบียน

การจัดประชุมรับฟังความคิดเห็นของประชาชนต่อแผนการดำเนินโครงการและมาตรการด้านสิ่งแวดล้อม
โครงการบริหารจัดการขยะแบบครบวงจร จังหวัดระยอง โดยการแปลงขยะเป็นพลังงานไฟฟ้า
ของบริษัท โกลบอล เพาเวอร์ ซินเนอร์ยี่ จำกัด (มหาชน)
วันอังคารที่ 6 ตุลาคม 2558 เวลา 09.30-12.00 น.
ณ ห้องประชุมเทศบาลตำบลน้ำคอก อำเภอเมืองระยอง จังหวัดระยอง

หน่วยงานราชการที่เกี่ยวข้อง (ระดับภูมิภาค/ระดับจังหวัด/ระดับอำเภอ/ระดับท้องถิ่น/โรงเรียน/วัด)

ที่	ชื่อ-สกุล	ตำแหน่ง	หน่วยงาน/ที่อยู่	โทรศัพท์	ลายเซ็นต์
1	[illegible]	ส.ท.	เทศบาลตำบลน้ำคอก	081-8136218	
2	[illegible]	สมาชิก	= ″ —	0874028351	
3	[illegible]	ก.ก.	— — —	038987918	
4	นาย [illegible]	ส. ท.	— — —	089-6035584	
5	[illegible]	นิติกร ระยอง	อบต. ระยอง	089-8300253	
6	[illegible]	ส. ท.	สภา. ทต. น้ำคอก	08142923O6	
7	นาย [illegible]	รองนายก	เทศบาล ต. น้ำคอก	099-1022555	
8	[illegible]	[illegible]	ท	089-7533789	
9	นาย [illegible]	ผอ. นักจัดการงานทั่วไป	อบต. ระยอง	098-6190058	
10	น.ส. [illegible]	ท	อบต. ระยอง	098-6190058	

ใบลงทะเบียน

การจัดประชุมรับฟังความคิดเห็นของประชาชนต่อแผนการดำเนินโครงการและมาตรการด้านสิ่งแวดล้อม
โครงการบริหารจัดการขยะแบบครบวงจร จังหวัดระยอง โดยการแปลงขยะเป็นพลังงานไฟฟ้า
ของบริษัท โกลบอล เพาเวอร์ ซินเนอร์ยี่ จำกัด (มหาชน)
วันอังคารที่ 6 ตุลาคม 2558 เวลา 09.30-12.00 น.
ณ ห้องประชุมเทศบาลตำบลน้ำคอก อำเภอเมืองระยอง จังหวัดระยอง

หน่วยงานราชการที่เกี่ยวข้อง (ระดับภูมิภาค/ระดับจังหวัด/ระดับอำเภอ/ระดับท้องถิ่น/โรงเรียน/วัด)

ที่	ชื่อ-สกุล	ตำแหน่ง	หน่วยงาน/ที่อยู่	โทรศัพท์	ลายเซ็นต์
1	[illegible]	รองปลัดเทศบาล	ทต. น้ำคอก	08-7844-5487	
2	นาย [illegible]	พลังงานชำนาญการ บอ.	สนอ. ระยอง	08-5639-9965	
3	นาย [illegible]	ผอ.ฝ่ายการคลัง	ทต.ระยอง	085201270	
4	[illegible]	เจ้าหน้าที่ธุรการ	อบต. ระยอง		
5	[illegible]	ผอ. [illegible]	อบต. ระยอง	081-0858527	
6	นาง [illegible]	ผู้ช่วยนักวิชาการ สป.ทต	ทต. น้ำคอก	081-3991686	
7	[illegible]	ผู้ช่วยนักวิชาการวิเคราะห์นโยบาย	ทต. น้ำคอก	081-6648096	
8	นาง [illegible]	ผู้ช่วยเจ้าหน้าที่จัดเก็บรายได้	ทต. น้ำคอก	081-1590760	
9	[illegible]	อนุกก. การคลัง	ทต. น้ำคอก	083-0879718	
10	[illegible]	นักพัฒนาชุมชนชำนาญการ	ทต. น้ำคอก	081-9182013	

ใบลงทะเบียน

การจัดประชุมรับฟังความคิดเห็นของประชาชนต่อแผนการดำเนินโครงการและมาตรการด้านสิ่งแวดล้อม
โครงการบริหารจัดการขยะแบบครบวงจร จังหวัดระยอง โดยการแปลงขยะเป็นพลังงานไฟฟ้า
ของบริษัท โกลบอล เพาเวอร์ ซินเนอร์ยี่ จำกัด (มหาชน)
วันอังคารที่ 6 ตุลาคม 2558 เวลา 09.30-12.00 น.
ณ ห้องประชุมเทศบาลตำบลน้ำคอก อำเภอเมืองระยอง จังหวัดระยอง

หน่วยงานราชการที่เกี่ยวข้อง (ระดับภูมิภาค/ระดับจังหวัด/ระดับอำเภอ/ระดับท้องถิ่น/โรงเรียน/วัด)

ที่	ชื่อ-สกุล	ตำแหน่ง	หน่วยงาน/ที่อยู่	โทรศัพท์	ลายเซ็นต์
1	น.ท. หลวงพิชญ กลิ่นหอม	ผบ.หมู่ ฝสพ	ทพ.หน้าคอก	087-9921868	
2	น.ส. นิตยพร [illegible]	นักวิชาการสิ่งแวดล้อม	"	0819760328	
3	[illegible]	[illegible]	"	088-8769[illegible]	
4	น.ส. สมพร [illegible]	เจ้าหน้าที่บริหารทั่วไป	"	086-[illegible]	
5	น.ส. ธนิดา สุขมา	นักวิชาการศึกษา	"	083-8001831	
6	[illegible]	[illegible]	"	086-8241036	
7	น.ส.[illegible]	[illegible]	"	086-3881438	
8	[illegible]	[illegible]	"	081 0357329	
9					
10					

ใบลงทะเบียน

การจัดประชุมรับฟังความคิดเห็นของประชาชนต่อแผนการดำเนินโครงการและมาตรการด้านสิ่งแวดล้อม
โครงการบริหารจัดการขยะแบบครบวงจร จังหวัดระยอง โดยการแปลงขยะเป็นพลังงานไฟฟ้า
ของบริษัท โกลบอล เพาเวอร์ ซินเนอร์ยี่ จำกัด (มหาชน)
วันอังคารที่ 6 ตุลาคม 2558 เวลา 09.30-12.00 น.
ณ ห้องประชุมเทศบาลตำบลน้ำคอก อำเภอเมืองระยอง จังหวัดระยอง

ประชาชนทั่วไป

ที่	ชื่อ-สกุล	ตำแหน่ง	หน่วยงาน/ที่อยู่	โทรศัพท์	ลายเซ็นต์
1	คงอิน แก้วประดับ	ชาวบ้านทั่วไป	50/20 ม.4	0814292308	
2	บัญญา วงษ์มงา	ชาวบ้านทั่วไป	63 ม.4	086-8189612	
3	ไก่แก้ว แก้วบุญศรี	พนักงานทั่วไป	38/9 ม.4	086-8190463	
4	ศิริศักดิ์ ศิลดี	ชาวบ้าน	41331 ม.9	089-4015018	
5	พงษธิดา หมเกษร	ชาวบ้านทั่วไป	58/35 ม.1	082-164-1582	
6					
7					
8					
9					
10					

ใบลงทะเบียน

การจัดประชุมรับฟังความคิดเห็นของประชาชนต่อแผนการดำเนินโครงการและมาตรการด้านสิ่งแวดล้อม
โครงการบริหารจัดการขยะแบบครบวงจร จังหวัดระยอง โดยการแปลงขยะเป็นพลังงานไฟฟ้า
ของบริษัท โกลบอล เพาเวอร์ ซินเนอร์ยี่ จำกัด (มหาชน)
วันอังคารที่ 6 ตุลาคม 2558 เวลา 09.30-12.00 น.
ณ ห้องประชุมเทศบาลตำบลน้ำคอก อำเภอเมืองระยอง จังหวัดระยอง

➢ เจ้าหน้าที่โครงการ/บริษัทที่ปรึกษาด้านสิ่งแวดล้อม

ที่	ชื่อ-สกุล	ตำแหน่ง	หน่วยงาน/ที่อยู่	โทรศัพท์	ลายเซ็นต์
1	น.ส. จิรภัคร์ นุญสี	BD	GPSC	02-140-4698	
2	น.ส. รพีวรรณ์ ศรัฐ	BD	GPSC	02-140-4677	
3	นาย กิตติพงศ์ ศุภางกูร	BD	GPSC	02 140 4896	
4	ว่าที่ ร.ต. ธนาวัฒน์ สิทธิสวัสดิ์	ทนายความ	GPSC	095 483 5156	
5	นางสาวเพ็ญศรี เชี่ยวชนะ	นักวิชาการอำนวยการ	ม.เอ็นไว เวิร์ค	081-913 4009	
6	นางสาวสุภาพรี พิพัฒนเดช	หัวหน้างานสังคม	11	087-679-2794	
7	นาย พิทักษ์ ลาภสิน	นักวิชาการสิ่งแวดล้อม	ม. เอ็นไว เวิร์ค จำกัด	093-957-5809	
8					
9					
10					

ใบลงทะเบียน

การจัดประชุมรับฟังความคิดเห็นของประชาชนต่อแผนการดำเนินโครงการและมาตรการด้านสิ่งแวดล้อม
โครงการบริหารจัดการขยะแบบครบวงจร จังหวัดระยอง โดยการแปลงขยะเป็นพลังงานไฟฟ้า
ของบริษัท โกลบอล เพาเวอร์ ซินเนอร์ยี่ จำกัด (มหาชน)
วันพุธที่ 7ตุลาคม2558 เวลา 09.00-12.00 น.
ณ ห้องประชุม อบต.หนองตะพาน อำเภอบ้านค่าย จังหวัดระยอง

อบต.หนองตะพาน
หมู่ที่ 1บ้านไผ่

ที่	ชื่อ-สกุล	ตำแหน่ง	หน่วยงาน/ที่อยู่	โทรศัพท์	ลายเซ็นต์
1	วิภาวี แก้วประเสริฐ	พนง. ม.1	ม.1 ต.หนองตะพาน	08-43627019	
2	สมชาย สุวรรณศิลป์	ก.ม. ม.1	30/2 ม.1	087-1496890	
3	สุชาติ สำเจียม	อบต. ม1	03 ม.1	0837221220	
4	ประสาน จิตอาสา	อบต. ม1	94	0813626998	
5	สิราณ วิทยากิจ.	สอม.๓	21 ม.1	0961017552	
6					
7					
8					
9					
10					

ใบลงทะเบียน

การจัดประชุมรับฟังความคิดเห็นของประชาชนต่อแผนการดำเนินโครงการและมาตรการด้านสิ่งแวดล้อม
โครงการบริหารจัดการขยะแบบครบวงจร จังหวัดระยอง โดยการแปลงขยะเป็นพลังงานไฟฟ้า
ของบริษัท โกลบอล เพาเวอร์ ซินเนอร์ยี่ จำกัด (มหาชน)
วันพุธที่ 7ตุลาคม2558 เวลา 09.00-12.00 น.
ณ ห้องประชุม อบต.หนองตะพาน อำเภอบ้านค่าย จังหวัดระยอง

อบต.หนองตะพาน
หมู่ที่ 2บ้านเกาะ

ที่	ชื่อ-สกุล	ตำแหน่ง	หน่วยงาน/ที่อยู่	โทรศัพท์	ลายเซ็นต์
1					
2					
3					
4					
5					
6					
7					
8					
9					
10					

ใบลงทะเบียน

การจัดประชุมรับฟังความคิดเห็นของประชาชนต่อแผนการดำเนินโครงการและมาตรการด้านสิ่งแวดล้อม
โครงการบริหารจัดการขยะแบบครบวงจร จังหวัดระยอง โดยการแปลงขยะเป็นพลังงานไฟฟ้า
ของบริษัท โกลบอล เพาเวอร์ ซินเนอร์ยี่ จำกัด (มหาชน)
วันพุธที่ 7 ตุลาคม 2558 เวลา 09.00-12.00 น.
ณ ห้องประชุม อบต.หนองตะพาน อำเภอบ้านค่าย จังหวัดระยอง

อบต.หนองตาพาน
หมู่ที่ 3 บ้านหนองตะพาน

ที่	ชื่อ-สกุล	ตำแหน่ง	หน่วยงาน/ที่อยู่	โทรศัพท์	ลายเซ็นต์
1					
2					
3					
4					
5					
6					
7					
8					
9					
10					

ใบลงทะเบียน

การจัดประชุมรับฟังความคิดเห็นของประชาชนต่อแผนการดำเนินโครงการและมาตรการด้านสิ่งแวดล้อม
โครงการบริหารจัดการขยะแบบครบวงจร จังหวัดระยอง โดยการแปลงขยะเป็นพลังงานไฟฟ้า
ของบริษัท โกลบอล เพาเวอร์ ซินเนอร์ยี่ จำกัด (มหาชน)
วันพุธที่ 7 ตุลาคม 2558 เวลา 09.00-12.00 น.
ณ ห้องประชุม อบต.หนองตะพาน อำเภอบ้านค่าย จังหวัดระยอง

อบต.หนองตาพาน
หมู่ที่ 3 บ้านหนองตะพาน

ที่	ชื่อ-สกุล	ตำแหน่ง	หน่วยงาน/ที่อยู่	โทรศัพท์	ลายเซ็นต์
1	นาย เกียรติศักดิ์ แสงจตุรัสมงคล	ลูกบ้าน	2/1 ม.3 ต.หนองตะพาน อ.บ้านค่าย จ.ระยอง	091-1552302	
2	นาง ผ่อ สรีมิตรนอย	ผู้ช่วย ผญบ. ม. 3	58/2 ม.3 ต.หนองตะพาน อ.บ้านค่าย จ.ระยอง	0890991547	
3	สริ ๒๐๔	ลูกบ้าน	27/4 ต.หนองตะพาน	0899410559	
4	ทิพล แสงสิทธิ์	ลูกบ้าน	30 ม.3 ต.หนองตะพาน	0810045402	
5	อิเชียร ทศไวรัช	ลูกบ้าน	22 ม.3 ต.หนองตะพาน	094-5243032	
6	นางสาวลลิตา สมะอัศว	ลูกบ้าน (สารวัตรกำนัน	6 ม.3 ต.หนองตะพาน	081-9491536	
7	นายนพรัตน์ สิทธาหว่า	ลูกบ้าน	17/4 ม.3 ต.หนองตะพาน	061-9873540	
8	ประพอม สิทธาหว่า	ลูกบ้าน	17/4 ม.3 ต.หนองตะพาน		
9	เด่น คุ้มภา	ลูกบ้าน	14/2 ม.3 ต.หนองตะพาน	086 8214329	
10	นายประสงค์ ศุภานกุ้ง	-๐-	25 ม.3 ต.หนองตะพาน	081-9236548	

ใบลงทะเบียน

การจัดประชุมรับฟังความคิดเห็นของประชาชนต่อแผนการดำเนินโครงการและมาตรการด้านสิ่งแวดล้อม
โครงการบริหารจัดการขยะแบบครบวงจร จังหวัดระยอง โดยการแปลงขยะเป็นพลังงานไฟฟ้า
ของบริษัท โกลบอล เพาเวอร์ ซินเนอร์ยี่ จำกัด (มหาชน)
วันพุธที่ 7 ตุลาคม 2558 เวลา 09.00-12.00 น.
ณ ห้องประชุม อบต.หนองตะพาน อำเภอบ้านค่าย จังหวัดระยอง

อบต.หนองตาพาน
หมู่ที่ 3 บ้านหนองตะพาน

ที่	ชื่อ-สกุล	ตำแหน่ง	หน่วยงาน/ที่อยู่	โทรศัพท์	ลายเซ็นต์
1	[illegible]	ลูกบ้าน	23/2 ม. 3	081-4299095	
2	[illegible]	ลูกบ้าน	10/3 ม. 3	085 1298025	
3					
4					
5					
6					
7					
8					
9					
10					

ใบลงทะเบียน

การจัดประชุมรับฟังความคิดเห็นของประชาชนต่อแผนการดำเนินโครงการและมาตรการด้านสิ่งแวดล้อม
โครงการบริหารจัดการขยะแบบครบวงจร จังหวัดระยอง โดยการแปลงขยะเป็นพลังงานไฟฟ้า
ของบริษัท โกลบอล เพาเวอร์ ซินเนอร์ยี จำกัด (มหาชน)
วันพุธที่ 7 ตุลาคม 2558 เวลา 09.00-12.00 น.
ณ ห้องประชุม อบต.หนองตะพาน อำเภอบ้านค่าย จังหวัดระยอง

อบต.หนองตะพาน
หมู่ที่ 4 บ้านปากป่า

ที่	ชื่อ-สกุล	ตำแหน่ง	หน่วยงาน/ที่อยู่	โทรศัพท์	ลายเซ็นต์
1	นาง สุริ ไพรัฐเนียม	กรรมการชุมชน	36 ม.4 ต.หนองตะพาน	0924099158	
2	[illegible]	อบต. ม.4	149/5 ม.14 ต.หนองตะพาน	081-6841888	
3	น.ส. ดวงใจ มฤกษ์ชาติ	ลูกบ้าน ม.4	59/5 ม.4 ต.หนองตะพาน	089-7495286	
4	นาย [illegible]	ลูกบ้าน ม.4	59/6 ม.4		
5	นายโกวิทย์ [illegible]	ป.4	7/1 ม.4	0876192287	
6	นายแจ่วจันทร์ ก้ำมะลิ	นร. ม.4	7/2 ม.4	0812460563	
7	[illegible]	อ.ช.ต. ม.4	76/3 ม.4	08-1000-5590	
8					
9					
10					

ใบลงทะเบียน

การจัดประชุมรับฟังความคิดเห็นของประชาชนต่อแผนการดำเนินโครงการและมาตรการด้านสิ่งแวดล้อม
โครงการบริหารจัดการขยะแบบครบวงจร จังหวัดระยอง โดยการแปลงขยะเป็นพลังงานไฟฟ้า
ของบริษัท โกลบอล เพาเวอร์ ซินเนอร์ยี จำกัด (มหาชน)
วันพุธที่ 7 ตุลาคม 2558 เวลา 09.00-12.00 น.
ณ ห้องประชุม อบต.หนองตะพาน อำเภอบ้านค่าย จังหวัดระยอง

อบต.หนองตะพาน
หมู่ที่ 5 บ้านแหลมเหียง

ที่	ชื่อ-สกุล	ตำแหน่ง	หน่วยงาน/ที่อยู่	โทรศัพท์	ลายเซ็นต์
1	นาย นพพร [illegible]	ม.5 ม.5	6/4 ม.5	081-8634194	
2	นาย [illegible]	กม. ม.5	10/2 ม.5	0871301799	
3	[illegible]	นร. ม.5	1/1 ม.5	0801548822	
4	[illegible]	ลูกบ้าน	5/4 ม.5	0944285592	
5	[illegible]	ลูกบ้าน	44 ม.5	0848694352	
6	นายพิศิษฐ์ [illegible]	ประธานประถม 5	42 ม.5	08A3A69989	
7	นายสุริยะ [illegible]	ครูใน ม.5	43 ม.5	089 7464311	
8	[illegible]	สภาวิทย	39 ม.5	0815841277	
9	นาย [illegible]	ครู ม.5	33/2 ม.5	089	
10					

ใบลงทะเบียน

การจัดประชุมรับฟังความคิดเห็นของประชาชนต่อแผนการดำเนินโครงการและมาตรการด้านสิ่งแวดล้อม
โครงการบริหารจัดการขยะแบบครบวงจร จังหวัดระยอง โดยการแปลงขยะเป็นพลังงานไฟฟ้า
ของบริษัท โกลบอล เพาเวอร์ ซินเนอร์ยี่ จำกัด (มหาชน)
วันพุธที่ 7 ตุลาคม 2558 เวลา 09.00-12.00 น.
ณ ห้องประชุม อบต.หนองตะพาน อำเภอบ้านค่าย จังหวัดระยอง

อบต.หนองตะพาน
หมู่ที่ 6 บ้านหนองช้างตาย

ที่	ชื่อ-สกุล	ตำแหน่ง	หน่วยงาน/ที่อยู่	โทรศัพท์	ลายเซ็นต์
1	นายอารี ชื่นประถม	ลูกบ้าน	64/3 ม.6	0624422	
2	นาย มารุต แก้วมณี	ลูกบ้าน	27/6	—	
3					
4					
5					
6					
7					
8					
9					
10					

ใบลงทะเบียน

การจัดประชุมรับฟังความคิดเห็นของประชาชนต่อแผนการดำเนินโครงการและมาตรการด้านสิ่งแวดล้อม
โครงการบริหารจัดการขยะแบบครบวงจร จังหวัดระยอง โดยการแปลงขยะเป็นพลังงานไฟฟ้า
ของบริษัท โกลบอล เพาเวอร์ ซินเนอร์ยี่ จำกัด (มหาชน)
วันพุธที่ 7 ตุลาคม 2558 เวลา 09.00-12.00 น.
ณ ห้องประชุม อบต.หนองตะพาน อำเภอบ้านค่าย จังหวัดระยอง

อบต.หนองตะพาน
หมู่ที่ 6 บ้านหนองช้างตาย

ที่	ชื่อ-สกุล	ตำแหน่ง	หน่วยงาน/ที่อยู่	โทรศัพท์	ลายเซ็นต์
1	[illegible]	ลูกบ้าน	48 ม.6	-	
2	สมทรง บำรุงจิตร	ลูกบ้าน	68/1 ม.6	-	สมทรง
3	นายสมชาย [illegible]	ผช.ก.	84/1 ม.6	087-1445429	
4	[illegible]	ม.6	17 ม.6		
5	สุลิมรา มุญชั้น	ลูกบ้าน	64 ม.6		สุลิมรา
6	อรยพร สวางศรี	ลูกบ้าน	68/3 ม.6	081-5892167	อรยพร
7	จิ่น อินทร์สอน	ลูกบ้าน	64/1 ม.		จิ่น
8	เหมือน สอางอ่ำ	ลูกบ้าน	68/2 ม.6		เหมือน
9	[illegible]	ก้านัน	97 ม.6	094/962104	
10	น.ส.ศิริวรรณ มุญเกิด.	ลูกบ้าน.	64/3 ม.6.	080-3472873	ศิริวรรณ.

ใบลงทะเบียน

การจัดประชุมรับฟังความคิดเห็นของประชาชนต่อแผนการดำเนินโครงการและมาตรการด้านสิ่งแวดล้อม
โครงการบริหารจัดการขยะแบบครบวงจร จังหวัดระยอง โดยการแปลงขยะเป็นพลังงานไฟฟ้า
ของบริษัท โกลบอล เพาเวอร์ ซินเนอร์ยี จำกัด (มหาชน)
วันพุธที่ 7 ตุลาคม 2558 เวลา 09.00-12.00 น.
ณ ห้องประชุม อบต.หนองตะพาน อำเภอบ้านค่าย จังหวัดระยอง

หน่วยงานราชการที่เกี่ยวข้อง (ระดับภูมิภาค/ระดับจังหวัด/ระดับอำเภอ/ระดับท้องถิ่น/โรงเรียน/วัด)

ที่	ชื่อ-สกุล	ตำแหน่ง	หน่วยงาน/ที่อยู่	โทรศัพท์	ลายเซ็นต์
1					
2					
3					
4					
5					
6					
7					
8					
9					
10					

ใบลงทะเบียน

การจัดประชุมรับฟังความคิดเห็นของประชาชนต่อแผนการดำเนินโครงการและมาตรการด้านสิ่งแวดล้อม
โครงการบริหารจัดการขยะแบบครบวงจร จังหวัดระยอง โดยการแปลงขยะเป็นพลังงานไฟฟ้า
ของบริษัท โกลบอล เพาเวอร์ ซินเนอร์ยี จำกัด (มหาชน)
วันพุธที่ 7 ตุลาคม 2558 เวลา 09.00-12.00 น.
ณ ห้องประชุม อบต.หนองตะพาน อำเภอบ้านค่าย จังหวัดระยอง

หน่วยงานราชการที่เกี่ยวข้อง (ระดับภูมิภาค/ระดับจังหวัด/ระดับอำเภอ/ระดับท้องถิ่น/โรงเรียน/วัด)

ที่	ชื่อ-สกุล	ตำแหน่ง	หน่วยงาน/ที่อยู่	โทรศัพท์	ลายเซ็นต์
1					
2					
3					
4					
5					
6					
7					
8					
9					
10					

ใบลงทะเบียน

การจัดประชุมรับฟังความคิดเห็นของประชาชนต่อแผนการดำเนินโครงการและมาตรการด้านสิ่งแวดล้อม
โครงการบริหารจัดการขยะแบบครบวงจร จังหวัดระยอง โดยการแปลงขยะเป็นพลังงานไฟฟ้า
ของบริษัท โกลบอล เพาเวอร์ ซินเนอร์ยี จำกัด (มหาชน)
วันพุธที่ 7 ตุลาคม 2558 เวลา 09.00-12.00 น.
ณ ห้องประชุม อบต.หนองตะพาน อำเภอบ้านค่าย จังหวัดระยอง

หน่วยงานราชการที่เกี่ยวข้อง (ระดับภูมิภาค/ระดับจังหวัด/ระดับอำเภอ/ระดับท้องถิ่น/โรงเรียน/วัด)

ที่	ชื่อ-สกุล	ตำแหน่ง	หน่วยงาน/ที่อยู่	โทรศัพท์	ลายเซ็นต์
1	น.ส.วนิดา น้ำกระโทก	ครูชำนาญการ	100 ม.4 ต.หนองตะพาน (อบต.หนองตะพาน)	081-6501556	วนิดา
2	นาย ก. ศุภศรีโทน์	นายก	100 ม.2 (อบต.หนองตะพาน)	099 9210178 82	
3	น.ส. ปุณยนาฬันท์ ใยตะมุข		100 ม.4 (อบต. หนองตะพาน)		ปุณยนาฬันท์
4	น.ส. พรจิตร ทรัสวรรธน์	พยาบาลวิชาชีพ	100 ม. 4 (อบต. หนองตะพาน)	085-0062094	
5	[illegible]	[illegible]	[illegible]	081-4593335	
6	[illegible]	ช่างเครื่องกล	—	092-0622799	
7	น.ส. กุลวรลดา [illegible]	อบต. [illegible]	อบต. [illegible]		
8	น.ส. สิตาฬัน [illegible]	พ.ธ. นักวิชาการสิ่งแวดล้อม	อบต. [illegible]		สิตาฬัน
9	[illegible]		อบต. [illegible]		
10					

ใบลงทะเบียน

การจัดประชุมรับฟังความคิดเห็นของประชาชนต่อแผนการดำเนินโครงการและมาตรการด้านสิ่งแวดล้อม
โครงการบริหารจัดการขยะแบบครบวงจร จังหวัดระยอง โดยการแปลงขยะเป็นพลังงานไฟฟ้า
ของบริษัท โกลบอล เพาเวอร์ ซินเนอร์ยี จำกัด (มหาชน)
วันพุธที่ 7 ตุลาคม 2558 เวลา 09.00-12.00 น.
ณ ห้องประชุม อบต.หนองตะพาน อำเภอบ้านค่าย จังหวัดระยอง

➢ เจ้าหน้าที่โครงการ/บริษัทที่ปรึกษาด้านสิ่งแวดล้อม

ที่	ชื่อ-สกุล	ตำแหน่ง	หน่วยงาน/ที่อยู่	โทรศัพท์	ลายเซ็นต์
1	สุธาทร มันแดง	นักวิชาการด้านสิ่งแวดล้อม	บริษัท เอ็นไวเริร์ค จำกัด		สุธาทร
2	นายมือสัง [illegible]	นิติกรชำนาญการ	"	0862-759-404	
3	จิรภัทร์ นนทมี	BD	GPSC	02-140-4698	
4	นายศิลิพงศ์ ศุภศรีตน์	BD	GPSC	02/140 4696	
5	น.ส. รมิรัตน์ ศรช	BD	GPSC	02140 4677	
6	[illegible]	หัวหน้าแผน CSR	GPSC	081-7934414	
7	นายธุกธีเดชา เชื้อนธรรมย์	นักวิชาการสิ่งแวดล้อม	บริษัท เอ็นไว เวิร์ค จำกัด	099-7977903	
8	นางสาวปนัดดา [illegible]	นักวิชาการสิ่งแวดล้อม	"	081-9138004	
9					
10					

ใบลงทะเบียน

การจัดประชุมรับฟังความคิดเห็นของประชาชน
ต่อการดำเนินการและมาตรการป้องกัน แก้ไข และติดตามตรวจสอบผลกระทบสิ่งแวดล้อม
โครงการบริหารจัดการขยะครบวงจร จังหวัดระยอง โดยแปลงขยะเป็นพลังงานไฟฟ้า
ของบริษัท โกลบอล เพาเวอร์ ซินเนอร์ยี่ จำกัด (มหาชน)
วันพฤหัสบดีที่ 12 พฤศจิกายน 2558 เวลา 9.30-12.00 น.
ณ ห้องประชุมเทศบาลตำบลทับมา อำเภอเมืองระยอง จังหวัดระยอง

ทต.ทับมา

หมู่ที่ 1 บ้านขนาบ

ที่	ชื่อ-สกุล	ตำแหน่ง	หน่วยงาน/ที่อยู่	โทรศัพท์	ลายเซ็นต์
1		สท.	49 ม.1	08-14664634	
2			49/4 ม.1	086-8324512	
3			47/821	081-8453727	
4			69/11 ม	081-4[illegible]	
5			32 ม.1	087-7414666	
6			69/2 ม.1	089-83[illegible]	
7					
8					
9					
10					

ใบลงทะเบียน

การจัดประชุมรับฟังความคิดเห็นของประชาชน
ต่อการดำเนินการและมาตรการป้องกัน แก้ไข และติดตามตรวจสอบผลกระทบสิ่งแวดล้อม
โครงการบริหารจัดการขยะครบวงจร จังหวัดระยอง โดยแปลงขยะเป็นพลังงานไฟฟ้า
ของบริษัท โกลบอล เพาเวอร์ ซินเนอร์ยี่ จำกัด (มหาชน)
วันพฤหัสบดีที่ 12 พฤศจิกายน 2558 เวลา 9.30-12.00 น.
ณ ห้องประชุมเทศบาลตำบลทับมา อำเภอเมืองระยอง จังหวัดระยอง

ทต.ทับมา

ชุมชนบ้านขนาบ

ที่	ชื่อ-สกุล	ตำแหน่ง	หน่วยงาน/ที่อยู่	โทรศัพท์	ลายเซ็นต์
1		รองประธานชุมชน	56/2 ม.1 ต.ทับมา อ.เมือง จ.ระยอง	083-1477878	
2	~~[illegible]~~	~~กรรมการชุมชน~~	29		
3		ประธานชุมชน/1	20/3 ม.1 ต.ทับมา	083 7553504	
4		ประธานชุมชน ม.1	37/1 ม.1 ต.ทับมา	086-6699887	
5					
6					
7					
8					
9					
10					

ใบลงทะเบียน

การจัดประชุมรับฟังความคิดเห็นของประชาชน
ต่อการดำเนินการและมาตรการป้องกัน แก้ไข และติดตามตรวจสอบผลกระทบสิ่งแวดล้อม
โครงการบริหารจัดการขยะครบวงจร จังหวัดระยอง โดยแปลงขยะเป็นพลังงานไฟฟ้า
ของบริษัท โกลบอล เพาเวอร์ ซินเนอร์ยี่ จำกัด (มหาชน)
วันพฤหัสบดีที่ 12 พฤศจิกายน 2558 เวลา 9.30-12.00 น.
ณ ห้องประชุมเทศบาลตำบลทับมา อำเภอเมืองระยอง จังหวัดระยอง

ทต.ทับมา
หมู่ที่ 4 บ้านทับมา

ที่	ชื่อ-สกุล	ตำแหน่ง	หน่วยงาน/ที่อยู่	โทรศัพท์	ลายเซ็นต์
1	[illegible]	[illegible]	104/1 ม.4 ต.ทับมา	081-9836680	
2	[illegible]	ประชาชน	28/34 ม.4 ต.ทับมา	084-[illegible]	
3	[illegible]	"	108 ม.4 ต.ทับมา	085-3451741	
4					
5					
6					
7					
8					
9					
10					

3

ใบลงทะเบียน

การจัดประชุมรับฟังความคิดเห็นของประชาชน
ต่อการดำเนินการและมาตรการป้องกัน แก้ไข และติดตามตรวจสอบผลกระทบสิ่งแวดล้อม
โครงการบริหารจัดการขยะครบวงจร จังหวัดระยอง โดยแปลงขยะเป็นพลังงานไฟฟ้า
ของบริษัท โกลบอล เพาเวอร์ ซินเนอร์ยี่ จำกัด (มหาชน)
วันพฤหัสบดีที่ 12 พฤศจิกายน 2558 เวลา 9.30-12.00 น.
ณ ห้องประชุมเทศบาลตำบลทับมา อำเภอเมืองระยอง จังหวัดระยอง

ทต.ทับมา
หมู่ที่ 7 บ้านเขาโบสถ์

ที่	ชื่อ-สกุล	ตำแหน่ง	หน่วยงาน/ที่อยู่	โทรศัพท์	ลายเซ็นต์
1	[illegible]	ลูกบ้าน	84-หม่ 7 ต.ทับมา อ.เมือง จ.ระยอง		
2	[illegible]	ลูกบ้าน	193/7 ม.7 ต.ทับมา อ.เมืองระยอง		
3	[illegible]	.	103/3 ม.7 ต.ทับมา		
4	[illegible]		133/3 ม.7 ต.ทับมา อ.เมือง จ.ระยอง.		
5	[illegible]		103 ม.7 ต.ทับมา		
6					
7					
8					
9					
10					

ใบลงทะเบียน

การจัดประชุมรับฟังความคิดเห็นของประชาชน
ต่อการดำเนินการและมาตรการป้องกัน แก้ไข และติดตามตรวจสอบผลกระทบสิ่งแวดล้อม
โครงการบริหารจัดการขยะครบวงจร จังหวัดระยอง โดยแปลงขยะเป็นพลังงานไฟฟ้า
ของบริษัท โกลบอล เพาเวอร์ ซินเนอร์ยี่ จำกัด (มหาชน)
วันพฤหัสบดีที่ 12 พฤศจิกายน 2558 เวลา 9.30-12.00 น.
ณ ห้องประชุมเทศบาลตำบลทับมา อำเภอเมืองระยอง จังหวัดระยอง

ทต.ทับมา
ชุมชนบ้านเขาโบสถ์

ที่	ชื่อ-สกุล	ตำแหน่ง	หน่วยงาน/ที่อยู่	โทรศัพท์	ลายเซ็นต์
1	[illegible]	ผ.ก.	101 ม. 7	081-4290488	[illegible]
2					
3					
4					
5					
6					
7					
8					
9					
10					

ใบลงทะเบียน

การจัดประชุมรับฟังความคิดเห็นของประชาชน
ต่อการดำเนินการและมาตรการป้องกัน แก้ไข และติดตามตรวจสอบผลกระทบสิ่งแวดล้อม
โครงการบริหารจัดการขยะครบวงจร จังหวัดระยอง โดยแปลงขยะเป็นพลังงานไฟฟ้า
ของบริษัท โกลบอล เพาเวอร์ ซินเนอร์ยี่ จำกัด (มหาชน)
วันพฤหัสบดีที่ 12 พฤศจิกายน 2558 เวลา 9.30-12.00 น.
ณ ห้องประชุมเทศบาลตำบลทับมา อำเภอเมืองระยอง จังหวัดระยอง

ทต.ทับมา
หมู่ที่ 8 บ้านสะพานหิน

ที่	ชื่อ-สกุล	ตำแหน่ง	หน่วยงาน/ที่อยู่	โทรศัพท์	ลายเซ็นต์
1	[illegible]	แม่พิมพ์	64 ม. 8	0897532003	[illegible]
2	[illegible]		67/6 ม. 8		[illegible]
3	[illegible]	ก.ม.บ. ทต. ทับมา		[illegible]	[illegible]
4	[illegible]	ที่ปรึกษาเทศบาล	62 ม. 8	081-4828403	[illegible]
5	[illegible]	[illegible]	129/4 ม.8	0814815236	[illegible]
6	[illegible]		129/8 ม.8	0850890010	[illegible]
7	[illegible]	ผช. ผู้ใหญ่บ้าน ม. 8	60/9 ม. 8	086-8215529	[illegible]
8	[illegible]	ส.อ. ทับมา	60/6 ม. 8	087-6160477	[illegible]
9	[illegible]	ประชาชน	66 ม.8	084-8646539	[illegible]
10	[illegible]	ม.อ. ชุมชน	66/6 ม 8	089-6001957	[illegible]

ใบลงทะเบียน

การจัดประชุมรับฟังความคิดเห็นของประชาชน
ต่อการดำเนินการและมาตรการป้องกัน แก้ไข และติดตามตรวจสอบผลกระทบสิ่งแวดล้อม
โครงการบริหารจัดการขยะครบวงจร จังหวัดระยอง โดยแปลงขยะเป็นพลังงานไฟฟ้า
ของบริษัท โกลบอล เพาเวอร์ ซินเนอร์ยี่ จำกัด (มหาชน)
วันพฤหัสบดีที่ 12 พฤศจิกายน 2558 เวลา 9.30-12.00 น.
ณ ห้องประชุมเทศบาลตำบลทับมา อำเภอเมืองระยอง จังหวัดระยอง

ทต.ทับมา

ชุมชนบ้านสะพานหิน

ที่	ชื่อ-สกุล	ตำแหน่ง	หน่วยงาน/ที่อยู่	โทรศัพท์	ลายเซ็นต์
1	สุริยัย คงมาตย์		43 ม. 8	0871405050	สุริยัย
2	อรรถพล สันติชัยอนันต์		129/1 ม. 8	0904243312	อรรถพล
3					
4					
5					
6					
7					
8					
9					
10					

ใบลงทะเบียน

การจัดประชุมรับฟังความคิดเห็นของประชาชน
ต่อการดำเนินการและมาตรการป้องกัน แก้ไข และติดตามตรวจสอบผลกระทบสิ่งแวดล้อม
โครงการบริหารจัดการขยะครบวงจร จังหวัดระยอง โดยแปลงขยะเป็นพลังงานไฟฟ้า
ของบริษัท โกลบอล เพาเวอร์ ซินเนอร์ยี่ จำกัด (มหาชน)
วันพฤหัสบดีที่ 12 พฤศจิกายน 2558 เวลา 9.30-12.00 น.
ณ ห้องประชุมเทศบาลตำบลทับมา อำเภอเมืองระยอง จังหวัดระยอง

หน่วยงานราชการ

ที่	ชื่อ-สกุล	ตำแหน่ง	หน่วยงาน/ที่อยู่	โทรศัพท์	ลายเซ็นต์
1	นิยากร ศิริวัฒน์ คุณาธารณ์	ปลัด อบต.เนินฆ้อ	ปลัด อบต.เนินฆ้อ	0815912979	
2	นายอดม เลิศรัตนกุล	ผู้ใหญ่บ้าน	ม.ไผ่ล้อม ต.ทับมา	081-865 2237	
3	นายสรายุ พรหมพร	อาสาสมัครฯ	สำนักงานอุตสาหกรรมจังหวัดระยอง	0856037736	
4	นายชัยวัฒน์ ยอดยา	ผู้ช่วย ส.ส.	ส.ส.พรรค กพม.	0897933325	
5	คุณ กิตติดา กลิ่นเกตุ	ผู้ประสานงานชุมชน		080-5262233	
6					
7					
8					
9					
10					
11					
12					
13					
14					
15					

ใบลงทะเบียน

การจัดประชุมรับฟังความคิดเห็นของประชาชน
ต่อการดำเนินการและมาตรการป้องกัน แก้ไข และติดตามตรวจสอบผลกระทบสิ่งแวดล้อม
โครงการบริหารจัดการขยะครบวงจร จังหวัดระยอง โดยแปลงขยะเป็นพลังงานไฟฟ้า
ของบริษัท โกลบอล เพาเวอร์ ซินเนอร์ยี่ จำกัด (มหาชน)
วันพฤหัสบดีที่ 12 พฤศจิกายน 2558 เวลา 9.30-12.00 น.
ณ ห้องประชุมเทศบาลตำบลทับมา อำเภอเมืองระยอง จังหวัดระยอง

เจ้าหน้าที่โครงการ/บริษัทที่ปรึกษาด้านสิ่งแวดล้อม

ที่	ชื่อ-สกุล	ตำแหน่ง	หน่วยงาน/ที่อยู่	โทรศัพท์	ลายเซ็นต์
1	[illegible]	CSR	GPSC	—	[illegible]
2	[illegible]	CSR	GPSC	-	[illegible]
3	[illegible]	BD	GPSC	-	[illegible]
4	[illegible]	BD	GPSC		[illegible]
5	[illegible]	BD	GPSC	-	[illegible]
6	[illegible]	BD	GPSC	-	[illegible]
7	[illegible]	หัวหน้าโครงการ	ENVI	084-6922494	[illegible]
8	[illegible]	นักวิเคราะห์ฯ	บ. เอ็นไวเรน	081-6435004	[illegible]
9	[illegible]	นักวิชาการสิ่งแวดล้อม	บจก. เอ็นวา เอิร์ท จำกัด	099-7977903	[illegible]
10					
11					
12					
13					
14					
15					

ใบลงทะเบียน

การจัดประชุมรับฟังความคิดเห็นของประชาชน
ต่อการดำเนินการและมาตรการป้องกัน แก้ไข และติดตามตรวจสอบผลกระทบสิ่งแวดล้อม
โครงการบริหารจัดการขยะครบวงจร จังหวัดระยอง โดยแปลงขยะเป็นพลังงานไฟฟ้า
ของบริษัท โกลบอล เพาเวอร์ ซินเนอร์ยี่ จำกัด (มหาชน)
วันพฤหัสบดีที่ 12 พฤศจิกายน 2558 เวลา 9.30-12.00 น.
ณ ห้องประชุมเทศบาลตำบลทับมา อำเภอเมืองระยอง จังหวัดระยอง

สื่อมวลชน/ผู้สนใจทั่วไป

ที่	ชื่อ-สกุล	ตำแหน่ง	หน่วยงาน/ที่อยู่	โทรศัพท์	ลายเซ็นต์
1	[illegible]			082-5825116	[illegible]
2	[illegible]			083-2916915	[illegible]
3	[illegible]			082-4768388	[illegible]
4	[illegible]			086-8094956	[illegible]
5	[illegible]			086-7492784	[illegible]
6	[illegible]	ผู้สื่อข่าว	นสพ. ข่าวระยอง	084-7505804	[illegible]
7	[illegible]	[illegible]	เทศบาลทับมา	081-6960464	[illegible]
8	[illegible]	ลูกบ้าน	เทศบาลทับมา	082-5309657	[illegible]
9	[illegible]	พนักงาน	เทศบาลทับมา	089-4954824	[illegible]
10	[illegible]	พนักงาน	เทศบาลทับมา	-	[illegible]
11	[illegible]	พนักงาน	เทศบาล	086-487-2395	[illegible]
12	[illegible]	ผ.ก. ม.6	หมู่บ้านเหมราช 5919	089-5435820	[illegible]
13	[illegible]	130/123 ม.2 ตูมใหม่	130/123 ม.2	089-5649858	[illegible]
14					
15					

ใบลงทะเบียน

การจัดประชุมรับฟังความคิดเห็นของประชาชน
ต่อการดำเนินการและมาตรการป้องกัน แก้ไข และติดตามตรวจสอบผลกระทบสิ่งแวดล้อม
โครงการบริหารจัดการขยะครบวงจร จังหวัดระยอง โดยแปลงขยะเป็นพลังงานไฟฟ้า
ของบริษัท โกลบอล เพาเวอร์ ซินเนอร์ยี่ จำกัด (มหาชน)
วันพฤหัสบดีที่ 12 พฤศจิกายน 2558 เวลา 9.30-12.00 น.
ณ ห้องประชุมเทศบาลตำบลทับมา อำเภอเมืองระยอง จังหวัดระยอง

หน่วยงานท้องถิ่น

ที่	ชื่อ-สกุล	ตำแหน่ง	หน่วยงาน/ที่อยู่	โทรศัพท์	ลายเซ็นต์
1					
2					
3					
4					
5					
6					
7					
8					
9					
10					
11					
12					
13					
14					
15					

ใบลงทะเบียน

การจัดประชุมรับฟังความคิดเห็นของประชาชน
ต่อการดำเนินการและมาตรการป้องกัน แก้ไข และติดตามตรวจสอบผลกระทบสิ่งแวดล้อม
โครงการบริหารจัดการขยะครบวงจร จังหวัดระยอง โดยแปลงขยะเป็นพลังงานไฟฟ้า
ของบริษัท โกลบอล เพาเวอร์ ซินเนอร์ยี่ จำกัด (มหาชน)
ณ ห้องประชุมโรงเรียนวัดกระเฉท อำเภอนิคมพัฒนา จังหวัดระยอง
วันพฤหัสบดีที่ 12 พฤศจิกายน 2558 เวลา 14.00-16.30 น.

ทต.มาบข่าพัฒนา

หมู่ที่ 1 บ้านกระเฉท

ที่	ชื่อ-สกุล	ตำแหน่ง	หน่วยงาน/ที่อยู่	โทรศัพท์	ลายเซ็นต์
1					
2					
3					
4					
5					
6					
7					
8					
9					
10					

ใบลงทะเบียน

การจัดประชุมรับฟังความคิดเห็นของประชาชน
ต่อการดำเนินการและมาตรการป้องกัน แก้ไข และติดตามตรวจสอบผลกระทบสิ่งแวดล้อม
โครงการบริหารจัดการขยะครบวงจร จังหวัดระยอง โดยแปลงขยะเป็นพลังงานไฟฟ้า
ของบริษัท โกลบอล เพาเวอร์ ซินเนอร์ยี่ จำกัด (มหาชน)
ณ ห้องประชุมโรงเรียนวัดกระเฉท อำเภอนิคมพัฒนา จังหวัดระยอง
วันพฤหัสบดีที่ 12 พฤศจิกายน 2558 เวลา 14.00-16.30 น.

ทต.มาบข่าพัฒนา
ชุมชนบ้านกระเฉท

ที่	ชื่อ-สกุล	ตำแหน่ง	หน่วยงาน/ที่อยู่	โทรศัพท์	ลายเซ็นต์
1	นาย ถนิล กลิ่นสุวรรณ	ประธานชุมชน		0850868806	
2	นายวิรัช กลิ่นเสงี่ยม	ส.อบต.มาบข่า		0869022250	
3	นายสังวร รักษาเวช	กรรมการชุมชน		0875838480	
4	นาย บุญส่ง ดีนุมนา	〃		0859680403	
5	นายเสงี่ยม ศรีหมุน	〃		0810038ง2ง2	
6	นายชำนาญ กลิ่นเสงี่ยม	〃		061-6267765	
7	นายสมใจ พิมสุวรรณ	〃		0836770386	
8	นาย จำเนียง ทำหลุ่ง			081-7820250	
9	นาย สุรชัย ดีนุมนา			066-1402743	
10					

ใบลงทะเบียน

การจัดประชุมรับฟังความคิดเห็นของประชาชน
ต่อการดำเนินการและมาตรการป้องกัน แก้ไข และติดตามตรวจสอบผลกระทบสิ่งแวดล้อม
โครงการบริหารจัดการขยะครบวงจร จังหวัดระยอง โดยแปลงขยะเป็นพลังงานไฟฟ้า
ของบริษัท โกลบอล เพาเวอร์ ซินเนอร์ยี่ จำกัด (มหาชน)
ณ ห้องประชุมโรงเรียนวัดกระเฉท อำเภอนิคมพัฒนา จังหวัดระยอง
วันพฤหัสบดีที่ 12 พฤศจิกายน 2558 เวลา 14.00-16.30 น.

ทต.มาบข่าพัฒนา
หมู่ที่ 2 บ้านหนองผักหนาม

ที่	ชื่อ-สกุล	ตำแหน่ง	หน่วยงาน/ที่อยู่	โทรศัพท์	ลายเซ็นต์
1	นายสรวุฒิ กลิ่นเสงี่ยม		24/2 ม.2 ต.มาบข่า อ.นิคมพัฒนา.	089-8927491	
2	นางสาว สุดารัตน์ ทวีรัมย์	เหรัญญิก ม.ม.2.	24/1 ม.2 ต.มาบข่า อ.นิคมพัฒนา.	0838803652	
3	นาย บุญช่วย เหวนบุญ		25/1 ม.2. ต.มาบข่า อ.นิคมพัฒนา	0866315269	
4	พล.ต.ชัยโยธ กลิ่นเสงี่ยม	ผช. ผญ ม. ม.2	25/ม.2 ต.มาบข่า อ.นิคมพัฒนา	086-1587675	
5					
6					
7					
8					
9					
10					

ใบลงทะเบียน

การจัดประชุมรับฟังความคิดเห็นของประชาชน
ต่อการดำเนินการและมาตรการป้องกัน แก้ไข และติดตามตรวจสอบผลกระทบสิ่งแวดล้อม
โครงการบริหารจัดการขยะครบวงจร จังหวัดระยอง โดยแปลงขยะเป็นพลังงานไฟฟ้า
ของบริษัท โกลบอล เพาเวอร์ ซินเนอร์ยี่ จำกัด (มหาชน)
ณ ห้องประชุมโรงเรียนวัดกระเฉท อำเภอนิคมพัฒนา จังหวัดระยอง
วันพฤหัสบดีที่ 12 พฤศจิกายน 2558 เวลา 14.00-16.30 น.

ทต.มาบข่าพัฒนา

ชุมชนบ้านหนองผักหนาม

ที่	ชื่อ-สกุล	ตำแหน่ง	หน่วยงาน/ที่อยู่	โทรศัพท์	ลายเซ็นต์
1	นายวิเชียร มณีวงศ์	ผู้ใหญ่บ้าน		086-1111332	
2	พ.ต.ท.ปฐมพงษ์ ณรงค์	ประธานชุมชน	116 ม.2 ต.มาบข่า อ.นิคมพัฒนา	081-6468702	
3					
4					
5					
6					
7					
8					
9					
10					

ใบลงทะเบียน

การจัดประชุมรับฟังความคิดเห็นของประชาชน
ต่อการดำเนินการและมาตรการป้องกัน แก้ไข และติดตามตรวจสอบผลกระทบสิ่งแวดล้อม
โครงการบริหารจัดการขยะครบวงจร จังหวัดระยอง โดยแปลงขยะเป็นพลังงานไฟฟ้า
ของบริษัท โกลบอล เพาเวอร์ ซินเนอร์ยี่ จำกัด (มหาชน)
ณ ห้องประชุมโรงเรียนวัดกระเฉท อำเภอนิคมพัฒนา จังหวัดระยอง
วันพฤหัสบดีที่ 12 พฤศจิกายน 2558 เวลา 14.00-16.30 น.

ทต.มาบข่าพัฒนา

หมู่ที่ 3 บ้านกระเฉทบน

ที่	ชื่อ-สกุล	ตำแหน่ง	หน่วยงาน/ที่อยู่	โทรศัพท์	ลายเซ็นต์
1	[illegible]	[illegible]		[illegible]	[illegible]
2	นาย ปรีชา มากชิงชัย	ผช ม.3 ต.มาบข่า	10 ม-3	081-1604696	
3	นาย ชอง กล่อมแก้ว	ผู้ใหญ่ ม 3 ต มาบข่า		[illegible]	
4	นาง ศุภิสรา อ่อนสูงเนิน	แพทย์ สน.มาบข่า	85 ม. ม.1 ต.มาบข่า	[illegible]	
5	นาย บุญปลูก เกาะสิทธิ์	สารวัตร กำนัน	31 ม.4 ต.มาบข่า	0498345984	บุญปลูก
6	สิทธิ์ ประทวนผล	อบต.บ			
7	นายสานิต ศรีสุทธิ	กำนัน	42 ม.3 ต.มาบข่า	0831133867	
8					
9					
10					

ใบลงทะเบียน

การจัดประชุมรับฟังความคิดเห็นของประชาชน
ต่อการดำเนินการและมาตรการป้องกัน แก้ไข และติดตามตรวจสอบผลกระทบสิ่งแวดล้อม
โครงการบริหารจัดการขยะครบวงจร จังหวัดระยอง โดยแปลงขยะเป็นพลังงานไฟฟ้า
ของบริษัท โกลบอล เพาเวอร์ ซินเนอร์ยี่ จำกัด (มหาชน)
ณ ห้องประชุมโรงเรียนวัดกระเฉท อำเภอนิคมพัฒนา จังหวัดระยอง
วันพฤหัสบดีที่ 12 พฤศจิกายน 2558 เวลา 14.00-16.30 น.

ทต.มาบข่าพัฒนา

ชุมชนบ้านกระเฉทบน

ที่	ชื่อ-สกุล	ตำแหน่ง	หน่วยงาน/ที่อยู่	โทรศัพท์	ลายเซ็นต์
1	[illegible]		09 ๑ 3.	089 [illegible]	[illegible]
2	[illegible]	รอง	27/1 ม.3	0843624471	[illegible]
3	[illegible]		61/3		[illegible]
4	[illegible]	กรรมการชุมชน	13.	086-1524560	[illegible]
5	[illegible]				
6	[illegible]	ประธานชุมชน	3/32 ม.3 ก.เฉทบน	0817501560	[illegible]
7					
8					
9					
10					

ใบลงทะเบียน

การจัดประชุมรับฟังความคิดเห็นของประชาชน
ต่อการดำเนินการและมาตรการป้องกัน แก้ไข และติดตามตรวจสอบผลกระทบสิ่งแวดล้อม
โครงการบริหารจัดการขยะครบวงจร จังหวัดระยอง โดยแปลงขยะเป็นพลังงานไฟฟ้า
ของบริษัท โกลบอล เพาเวอร์ ซินเนอร์ยี่ จำกัด (มหาชน)
ณ ห้องประชุมโรงเรียนวัดกระเฉท อำเภอนิคมพัฒนา จังหวัดระยอง
วันพฤหัสบดีที่ 12 พฤศจิกายน 2558 เวลา 14.00-16.30 น.

หน่วยงานราชการ

ที่	ชื่อ-สกุล	ตำแหน่ง	หน่วยงาน/ที่อยู่	โทรศัพท์	ลายเซ็นต์
1	[illegible]	[illegible]	[illegible]	081-3821417	[illegible]
2	[illegible]	[illegible]	[illegible]	0866742826	[illegible]
3	[illegible]	[illegible]	[illegible]	083-4460976	[illegible]
4	[illegible]	[illegible]	[illegible]	-	[illegible]
5	[illegible]	[illegible]	[illegible]	-	
6	[illegible]	[illegible]	"	"	[illegible]
7	[illegible]	[illegible]	"	081-6644756	[illegible]
8	[illegible]	[illegible]	[illegible]	0897293396	[illegible]
9	[illegible]	[illegible]	[illegible]	0871137293	[illegible]
10					
11					
12					
13					
14					
15					

ใบลงทะเบียน

การจัดประชุมรับฟังความคิดเห็นของประชาชน
ต่อการดำเนินการและมาตรการป้องกัน แก้ไข และติดตามตรวจสอบผลกระทบสิ่งแวดล้อม
โครงการบริหารจัดการขยะครบวงจร จังหวัดระยอง โดยแปลงขยะเป็นพลังงานไฟฟ้า
ของบริษัท โกลบอล เพาเวอร์ ซินเนอร์ยี่ จำกัด (มหาชน)
ณ ห้องประชุมโรงเรียนวัดกระเฉท อำเภอนิคมพัฒนา จังหวัดระยอง
วันพฤหัสบดีที่ 12 พฤศจิกายน 2558 เวลา 14.00-16.30 น.

องค์การเอกชนด้านสิ่งแวดล้อม/นักวิชาการอิสระ/วัด/โรงเรียน

ที่	ชื่อ-สกุล	ตำแหน่ง	หน่วยงาน/ที่อยู่	โทรศัพท์	ลายเซ็นต์
1	พระสมุห์ วิสาโล	เจ้าอาวาส	วัดกระเฉท		
2	[illegible]	ผอ. รร.	รร. [illegible]		
3	[illegible]	กรรมการวัด	รร. [illegible]		
4	[illegible]	"	รร. วัดกระเฉท		
5	[illegible]	"	รร. วัดกระเฉท		
6					
7					
8					
9					
10					
11					
12					
13					
14					
15					

ใบลงทะเบียน

การจัดประชุมรับฟังความคิดเห็นของประชาชน
ต่อการดำเนินการและมาตรการป้องกัน แก้ไข และติดตามตรวจสอบผลกระทบสิ่งแวดล้อม
โครงการบริหารจัดการขยะครบวงจร จังหวัดระยอง โดยแปลงขยะเป็นพลังงานไฟฟ้า
ของบริษัท โกลบอล เพาเวอร์ ซินเนอร์ยี่ จำกัด (มหาชน)
ณ ห้องประชุมโรงเรียนวัดกระเฉท อำเภอนิคมพัฒนา จังหวัดระยอง
วันพฤหัสบดีที่ 12 พฤศจิกายน 2558 เวลา 14.00-16.30 น.

หน่วยงานด้านสาธารณสุข

ที่	ชื่อ-สกุล	ตำแหน่ง	หน่วยงาน/ที่อยู่	โทรศัพท์	ลายเซ็นต์
1	น.ส. นิทมาส์ ปานสมสุข	นักวิชาการสาธารณสุข	รพ.สต. [illegible]	093-1831471	นิทมาส์
2					
3					
4					
5					
6					
7					
8					
9					
10					
11					
12					
13					
14					
15					

ใบลงทะเบียน

การจัดประชุมรับฟังความคิดเห็นของประชาชน
ต่อการดำเนินการและมาตรการป้องกัน แก้ไข และติดตามตรวจสอบผลกระทบสิ่งแวดล้อม
โครงการบริหารจัดการขยะครบวงจร จังหวัดระยอง โดยแปลงขยะเป็นพลังงานไฟฟ้า
ของบริษัท โกลบอล เพาเวอร์ ซินเนอร์ยี่ จำกัด (มหาชน)
ณ ห้องประชุมโรงเรียนวัดกระเฉท อำเภอนิคมพัฒนา จังหวัดระยอง
วันพฤหัสบดีที่ 12 พฤศจิกายน 2558 เวลา 14.00-16.30 น.

สื่อมวลชน/ผู้สนใจทั่วไป

ที่	ชื่อ-สกุล	ตำแหน่ง	หน่วยงาน/ที่อยู่	โทรศัพท์	ลายเซ็นต์
1	[illegible]	[illegible]	[illegible]	089-883-3333	
2	[illegible]	[illegible]	[illegible]	086-124-4586	
3	[illegible]	[illegible]	[illegible]	061-444-1404	
4	[illegible]	[illegible]	[illegible]	080-634-9907	
5	[illegible]	[illegible]	[illegible]	080-016-5855	
6					
7					
8					
9					
10					
11					
12					
13					
14					
15					

ใบลงทะเบียน

การจัดประชุมรับฟังความคิดเห็นของประชาชน
ต่อการดำเนินการและมาตรการป้องกัน แก้ไข และติดตามตรวจสอบผลกระทบสิ่งแวดล้อม
โครงการบริหารจัดการขยะครบวงจร จังหวัดระยอง โดยแปลงขยะเป็นพลังงานไฟฟ้า
ของบริษัท โกลบอล เพาเวอร์ ซินเนอร์ยี่ จำกัด (มหาชน)
ณ ห้องประชุมโรงเรียนวัดกระเฉท อำเภอนิคมพัฒนา จังหวัดระยอง
วันพฤหัสบดีที่ 12 พฤศจิกายน 2558 เวลา 14.00-16.30 น.

หน่วยงานท้องถิ่น

ที่	ชื่อ-สกุล	ตำแหน่ง	หน่วยงาน/ที่อยู่	โทรศัพท์	ลายเซ็นต์
1	[illegible]	[illegible]	[illegible]	087-865-6130	
2	[illegible]	[illegible]	[illegible]	081-781-8821	
3	[illegible]	[illegible]	[illegible]	089-831-8215	
4	[illegible]	[illegible]	[illegible]	089-248-[illegible]	
5	[illegible]	[illegible]	[illegible]	081-781-4[illegible]	
6					
7					
8					
9					
10					
11					
12					
13					
14					
15					

ใบลงทะเบียน

การจัดประชุมรับฟังความคิดเห็นของประชาชน
ต่อการดำเนินการและมาตรการป้องกัน แก้ไข และติดตามตรวจสอบผลกระทบสิ่งแวดล้อม
โครงการบริหารจัดการขยะครบวงจร จังหวัดระยอง โดยแปลงขยะเป็นพลังงานไฟฟ้า
ของบริษัท โกลบอล เพาเวอร์ ซินเนอร์ยี่ จำกัด (มหาชน)
ณ ห้องประชุมโรงเรียนวัดกระเฉท อำเภอนิคมพัฒนา จังหวัดระยอง
วันพฤหัสบดีที่ 12 พฤศจิกายน 2558 เวลา 14.00-16.30 น.

เจ้าหน้าที่โครงการ/บริษัทที่ปรึกษาด้านสิ่งแวดล้อม

ที่	ชื่อ-สกุล	ตำแหน่ง	หน่วยงาน/ที่อยู่	โทรศัพท์	ลายเซ็นต์
1	[illegible]	CSR	GDSC	-	[illegible]
2	สุภาพ ฟักเขียว	นักวิชาการสิ่งแวดล้อม	ENVI	087-6792494	สุภาพ
3	[illegible]	นักวิชาการสิ่งแวดล้อม	บ. เอ็นไอ เซ็นเตอร์	081-9434009	[illegible]
4	[illegible]	นักวิชาการสิ่งแวดล้อม	ชจก. เอ็นไอ เซ็นเตอร์	099-7977903	[illegible]
5					
6					
7					
8					
9					
10					
11					
12					
13					
14					
15					

หนังสือนำส่งรายงานสรุป

การรับฟังความคิดเห็นฯ ครั้งที่ 1

บริษัท เอ็นไว เวิร์ค จำกัด
193/57-58 ถนนราษฎร์พัฒนา แขวงสะพานสูง เขตสะพานสูง กรุงเทพมหานคร 10240
Tel : (662) 001-8880-1 Fax : (662) 001-8880-1 Ext. 404,405 E-mail: enviwork@hotmail.co.th

Ref. : EW 58490

25 พฤศจิกายน 2558

เรื่อง ขอนำส่งรายงานสรุปประชุมการรับฟังความคิดเห็นของประชาชนต่อการดำเนินโครงการและมาตรการด้านสิ่งแวดล้อม โครงการบริหารจัดการขยะแบบครบวงจร จังหวัดระยอง โดยแปลงขยะเป็นพลังงานไฟฟ้า ของบริษัท โกลบอล เพาเวอร์ ซินเนอร์ยี่ จำกัด (มหาชน)

เรียน ผู้อำนวยการคณะกรรมการกำกับกิจการพลังงาน เขต 8 (ชลบุรี)

สิ่งที่ส่งมาด้วย รายงานสรุปประชุมรับฟังความคิดเห็นของประชาชน

ตามที่บริษัท โกลบอล เพาเวอร์ ซินเนอร์ยี่ จำกัด (มหาชน) มีแผนจะดำเนินการ "โครงการบริหารจัดการขยะแบบครบวงจร จังหวัดระยอง โดยแปลงขยะเป็นพลังงานไฟฟ้า" ตั้งอยู่ภายในพื้นที่ศูนย์กำจัดขยะมูลฝอยรวมแบบครบวงจร จังหวัดระยอง ตำบลน้ำคอก อำเภอเมืองระยอง จังหวัดระยอง โดยเป็นการรับขยะมูลฝอยจากศูนย์กำจัดขยะมูลฝอยรวมแบบครบวงจร จังหวัดระยอง มาผ่านการคัดแยก ปรับปรุงสภาพ และย่อยให้มีขนาดให้เหมาะสม ก่อนนำไปใช้เป็นพลังงานในการผลิตไฟฟ้าเพื่อส่งให้กับโครงข่ายของการไฟฟ้าภูมิภาค (กฟภ.) โครงการมีกำลังการผลิตไฟฟ้าไม่เกิน 10 เมกะวัตต์ โดยสามารถรองรับมูลฝอยใหม่จากชุมชนได้อย่างน้อย 500 ตัน/วัน รวมทั้งสามารถรองรับขยะมูลฝอยจากบ่อฝังกลบเดิมได้อีกส่วนหนึ่ง ซึ่งจะช่วยลดภาระหรือปริมาณมูลฝอยที่ต้องนำไปฝังกลบและสามารถลดผลกระทบต่อสิ่งแวดล้อมและชุมชนจากปัญหาขยะมูลฝอยตกค้างหรือการกำจัดขยะมูลฝอยแบบไม่ถูกหลักสุขาภิบาลที่เกิดขึ้นในปัจจุบัน

ปัจจุบันโครงการอยู่ระหว่างการศึกษาและจัดทำมาตรการป้องกัน แก้ไข และติดตามตรวจสอบผลกระทบสิ่งแวดล้อมตามประมวลหลักการปฏิบัติ เพื่อใช้เป็นมาตรฐานและแนวทางปฏิบัติในการประกอบกิจการที่ไม่ส่งผลกระทบต่อสิ่งแวดล้อมและชุมชน โดยมอบหมายให้บริษัท เอ็นไว เวิร์ค จำกัด (บริษัทที่ปรึกษาด้านสิ่งแวดล้อม) เป็นผู้ศึกษาและจัดทำมาตรการฯ ดังกล่าว ซึ่งที่ผ่านมาได้ดำเนินการจัดประชุมรับฟังความคิดเห็นของประชาชนต่อการดำเนินโครงการและมาตรการด้านสิ่งแวดล้อมของโครงการเมื่อวันที่ 6-7 ตุลาคม พ.ศ. 2558 และวันที่ 12 พฤศจิกายน พ.ศ. 2558 บริษัทฯ ได้จัดทำรายงานสรุปผลการรับฟังความคิดเห็นของประชาชนดังสิ่งที่ส่งมานี้เพื่อเผยแพร่ให้กับประชาชนและผู้ที่สนใจทั่วไปได้รับทราบต่อไป

จึงเรียนมาเพื่อโปรดทราบ

RECEIVED
BY สุวิทา DATE 26/11/58
038-113489

ขอแสดงความนับถือ
(นายปรีชาวิทย์ รอดรัตน์)
กรรมการผู้จัดการ

ผู้ประสานงาน : นางสาวสุภาพร พันเดช
โทร. 087-6792794, 02-0018880-1 ต่อ 206 โทรสาร 02-0018880-1 ต่อ 404-405 อีเมล: supaporn@enviwork.co.th

บริษัท เอ็นไว เวิร์ค จำกัด
193/57-58 ถนนราษฎร์พัฒนา แขวงสะพานสูง เขตสะพานสูง กรุงเทพมหานคร 10240
Tel : (662) 001-8880-1 Fax : (662) 001-8880-1 Ext. 404,405 E-mail: enviwork@hotmail.co.th

Ref. : EW 58490-1

25 พฤศจิกายน 2558

เรื่อง ขอนำส่งรายงานสรุปประชุมการรับฟังความคิดเห็นของประชาชนต่อการดำเนินโครงการและมาตรการด้านสิ่งแวดล้อม โครงการบริหารจัดการขยะแบบครบวงจร จังหวัดระยอง โดยแปลงขยะเป็นพลังงานไฟฟ้า ของบริษัท โกลบอล เพาเวอร์ ซินเนอร์ยี่ จำกัด (มหาชน)

เรียน พลังงานจังหวัดระยอง

สิ่งที่ส่งมาด้วย รายงานสรุปประชุมรับฟังความคิดเห็นของประชาชน

ตามที่บริษัท โกลบอล เพาเวอร์ ซินเนอร์ยี่ จำกัด (มหาชน) มีแผนจะดำเนินการ "โครงการบริหารจัดการขยะแบบครบวงจร จังหวัดระยอง โดยแปลงขยะเป็นพลังงานไฟฟ้า" ตั้งอยู่ภายในพื้นที่ศูนย์กำจัดขยะมูลฝอยรวมแบบครบวงจร จังหวัดระยอง ตำบลน้ำคอก อำเภอเมืองระยอง จังหวัดระยอง โดยเป็นการรับขยะมูลฝอยจากศูนย์กำจัดขยะมูลฝอยรวมแบบครบวงจร จังหวัดระยอง มาผ่านการคัดแยก ปรับปรุงสภาพ และย่อยให้มีขนาดให้เหมาะสม ก่อนนำไปใช้เป็นพลังงานในการผลิตไฟฟ้าเพื่อส่งให้กับโครงข่ายของการไฟฟ้าภูมิภาค (กฟภ.) โครงการมีกำลังการผลิตไฟฟ้าไม่เกิน 10 เมกะวัตต์ โดยสามารถรองรับมูลฝอยใหม่จากชุมชนได้อย่างน้อย 500 ตัน/วัน รวมทั้งสามารถรองรับขยะมูลฝอยจากบ่อฝังกลบเดิมได้อีกส่วนหนึ่ง ซึ่งจะช่วยลดภาระหรือปริมาณมูลฝอยที่ต้องนำไปฝังกลบและสามารถลดผลกระทบต่อสิ่งแวดล้อมและชุมชนจากปัญหาขยะมูลฝอยตกค้างหรือการกำจัดขยะมูลฝอยแบบไม่ถูกหลักสุขาภิบาลที่เกิดขึ้นในปัจจุบัน

ปัจจุบันโครงการอยู่ระหว่างการศึกษาและจัดทำมาตรการป้องกัน แก้ไข และติดตามตรวจสอบผลกระทบสิ่งแวดล้อมตามประมวลหลักการปฏิบัติ เพื่อใช้เป็นมาตรฐานและแนวทางปฏิบัติในการประกอบกิจการที่ไม่ส่งผลกระทบต่อสิ่งแวดล้อมและชุมชน โดยมอบหมายให้บริษัท เอ็นไว เวิร์ค จำกัด (บริษัทที่ปรึกษาด้านสิ่งแวดล้อม) เป็นผู้ศึกษาและจัดทำมาตรการฯ ดังกล่าว ซึ่งที่ผ่านมาได้ดำเนินการจัดประชุมรับฟังความคิดเห็นของประชาชนต่อการดำเนินโครงการและมาตรการด้านสิ่งแวดล้อมของโครงการเมื่อวันที่ 6-7 ตุลาคม พ.ศ. 2558 และวันที่ 12 พฤศจิกายน พ.ศ. 2558 บริษัทฯ ได้จัดทำรายงานสรุปผลการรับฟังความคิดเห็นของประชาชนดังสิ่งที่ส่งมานี้เพื่อเผยแพร่ให้กับประชาชนและผู้ที่สนใจทั่วไปได้รับทราบต่อไป

จึงเรียนมาเพื่อโปรดทราบ

RECEIVED
BY วิลาวรรณ DATE 27 พ.ย. 58

ขอแสดงความนับถือ
(นายปรีชาวิทย์ รอดรัตน์)
กรรมการผู้จัดการ

ผู้ประสานงาน : นางสาวสุภาพร พันเดช
โทร. 087-6792794, 02-0018880-1 ต่อ 206 โทรสาร 02-0018880-1 ต่อ 404-405 อีเมล: supaporn@enviwork.co.th

บริษัท เอ็นไว เวิร์ค จำกัด
193/57-58 ถนนราษฎร์พัฒนา แขวงสะพานสูง เขตสะพานสูง กรุงเทพมหานคร 10240
Tel : (662) 001-8880-1 Fax : (662) 001-8880-1 Ext. 404,405 E-mail: enviwork@hotmail.co.th

Ref. : EW 58490-2

25 พฤศจิกายน 2558

เรื่อง ขอนำส่งรายงานสรุปประชุมการรับฟังความคิดเห็นของประชาชนต่อการดำเนินโครงการและมาตรการด้านสิ่งแวดล้อม โครงการบริหารจัดการขยะแบบครบวงจร จังหวัดระยอง โดยแปลงขยะเป็นพลังงานไฟฟ้า ของบริษัท โกลบอล เพาเวอร์ ซินเนอร์ยี่ จำกัด (มหาชน)

เรียน โยธาธิการและผังเมืองจังหวัดระยอง

สิ่งที่ส่งมาด้วย รายงานสรุปประชุมรับฟังความคิดเห็นของประชาชน

ตามที่บริษัท โกลบอล เพาเวอร์ ซินเนอร์ยี่ จำกัด (มหาชน) มีแผนจะดำเนินการ "โครงการบริหารจัดการขยะแบบครบวงจร จังหวัดระยอง โดยแปลงขยะเป็นพลังงานไฟฟ้า" ตั้งอยู่ภายในพื้นที่ศูนย์กำจัดขยะมูลฝอยรวมแบบครบวงจร จังหวัดระยอง ตำบลน้ำคอก อำเภอเมืองระยอง จังหวัดระยอง โดยเป็นการรับขยะมูลฝอยจากศูนย์กำจัดขยะมูลฝอยรวมแบบครบวงจร จังหวัดระยอง มาผ่านการคัดแยก ปรับปรุงสภาพ และย่อยให้มีขนาดให้เหมาะสม ก่อนนำไปใช้เป็นพลังงานในการผลิตไฟฟ้าเพื่อส่งให้กับโครงข่ายของการไฟฟ้าภูมิภาค (กฟภ.) โครงการมีกำลังการผลิตไฟฟ้าไม่เกิน 10 เมกะวัตต์ โดยสามารถรองรับมูลฝอยใหม่จากชุมชนได้อย่างน้อย 500 ตัน/วัน รวมทั้งสามารถรองรับขยะมูลฝอยจากบ่อฝังกลบเดิมได้อีกส่วนหนึ่ง ซึ่งจะช่วยลดภาระหรือปริมาณมูลฝอยที่ต้องนำไปฝังกลบและสามารถลดผลกระทบต่อสิ่งแวดล้อมและชุมชนจากปัญหาขยะมูลฝอยตกค้างหรือการกำจัดขยะมูลฝอยแบบไม่ถูกหลักสุขาภิบาลที่เกิดขึ้นในปัจจุบัน

ปัจจุบันโครงการอยู่ระหว่างการศึกษาและจัดทำมาตรการป้องกัน แก้ไข และติดตามตรวจสอบผลกระทบสิ่งแวดล้อมตามประมวลหลักการปฏิบัติ เพื่อใช้เป็นมาตรฐานและแนวทางปฏิบัติในการประกอบกิจการที่ไม่ส่งผลกระทบต่อสิ่งแวดล้อมและชุมชน โดยมอบหมายให้บริษัท เอ็นไว เวิร์ค จำกัด (บริษัทที่ปรึกษาด้านสิ่งแวดล้อม) เป็นผู้ศึกษาและจัดทำมาตรการฯ ดังกล่าว ซึ่งที่ผ่านมาได้ดำเนินการจัดประชุมรับฟังความคิดเห็นของประชาชนต่อการดำเนินโครงการและมาตรการด้านสิ่งแวดล้อมของโครงการเมื่อวันที่ 6-7 ตุลาคม พ.ศ. 2558 และวันที่ 12 พฤศจิกายน พ.ศ. 2558 บริษัทฯ ได้จัดทำรายงานสรุปผลการรับฟังความคิดเห็นของประชาชนดังสิ่งที่ส่งมานี้เพื่อเผยแพร่ให้กับประชาชนและผู้ที่สนใจทั่วไปได้รับทราบต่อไป

จึงเรียนมาเพื่อโปรดทราบ

27/11/58

RECEIVED
BY DATE

ขอแสดงความนับถือ
(นายปรีชาวิทย์ รอดรัตน์)
กรรมการผู้จัดการ

ผู้ประสานงาน : นางสาวสุภาพร พันเดช
โทร. 087-6792794, 02-0018880-1 ต่อ 206 โทรสาร 02-0018880-1 ต่อ 404-405 อีเมล: supaporn@enviwork.co.th

บริษัท เอ็นไว เวิร์ค จำกัด
193/57-58 ถนนราษฎร์พัฒนา แขวงสะพานสูง เขตสะพานสูง กรุงเทพมหานคร 10240
Tel : (662) 001-8880-1 Fax : (662) 001-8880-1 Ext. 404,405 E-mail: enviwork@hotmail.co.th

Ref. : EW 58490-3

25 พฤศจิกายน 2558

เรื่อง ขอนำส่งรายงานสรุปประชุมการรับฟังความคิดเห็นของประชาชนต่อการดำเนินโครงการและมาตรการด้านสิ่งแวดล้อม โครงการบริหารจัดการขยะแบบครบวงจร จังหวัดระยอง โดยแปลงขยะเป็นพลังงานไฟฟ้า ของบริษัท โกลบอล เพาเวอร์ ซินเนอร์ยี่ จำกัด (มหาชน)

เรียน อุตสาหกรรมจังหวัดระยอง

สิ่งที่ส่งมาด้วย รายงานสรุปประชุมรับฟังความคิดเห็นของประชาชน

ตามที่บริษัท โกลบอล เพาเวอร์ ซินเนอร์ยี่ จำกัด (มหาชน) มีแผนจะดำเนินการ "โครงการบริหารจัดการขยะแบบครบวงจร จังหวัดระยอง โดยแปลงขยะเป็นพลังงานไฟฟ้า" ตั้งอยู่ภายในพื้นที่ศูนย์กำจัดขยะมูลฝอยรวมแบบครบวงจร จังหวัดระยอง ตำบลน้ำคอก อำเภอเมืองระยอง จังหวัดระยอง โดยเป็นการรับขยะมูลฝอยจากศูนย์กำจัดขยะมูลฝอยรวมแบบครบวงจร จังหวัดระยอง มาผ่านการคัดแยก ปรับปรุงสภาพ และย่อยให้มีขนาดให้เหมาะสม ก่อนนำไปใช้เป็นพลังงานในการผลิตไฟฟ้าเพื่อส่งให้กับโครงข่ายของการไฟฟ้าภูมิภาค (กฟภ.) โครงการมีกำลังการผลิตไฟฟ้าไม่เกิน 10 เมกะวัตต์ โดยสามารถรองรับมูลฝอยใหม่จากชุมชนได้อย่างน้อย 500 ตัน/วัน รวมทั้งสามารถรองรับขยะมูลฝอยจากบ่อฝังกลบเดิมได้อีกส่วนหนึ่ง ซึ่งจะช่วยลดภาระหรือปริมาณมูลฝอยที่ต้องนำไปฝังกลบและสามารถลดผลกระทบต่อสิ่งแวดล้อมและชุมชนจากปัญหาขยะมูลฝอยตกค้างหรือการกำจัดขยะมูลฝอยแบบไม่ถูกหลักสุขาภิบาลที่เกิดขึ้นในปัจจุบัน

ปัจจุบันโครงการอยู่ระหว่างการศึกษาและจัดทำมาตรการป้องกัน แก้ไข และติดตามตรวจสอบผลกระทบสิ่งแวดล้อมตามประมวลหลักการปฏิบัติ เพื่อใช้เป็นมาตรฐานและแนวทางปฏิบัติในการประกอบกิจการที่ไม่ส่งผลกระทบต่อสิ่งแวดล้อมและชุมชน โดยมอบหมายให้บริษัท เอ็นไว เวิร์ค จำกัด (บริษัทที่ปรึกษาด้านสิ่งแวดล้อม) เป็นผู้ศึกษาและจัดทำมาตรการฯ ดังกล่าว ซึ่งที่ผ่านมาได้ดำเนินการจัดประชุมรับฟังความคิดเห็นของประชาชนต่อการดำเนินโครงการและมาตรการด้านสิ่งแวดล้อมของโครงการเมื่อวันที่ 6-7 ตุลาคม พ.ศ. 2558 และวันที่ 12 พฤศจิกายน พ.ศ. 2558 บริษัทฯ ได้จัดทำรายงานสรุปผลการรับฟังความคิดเห็นของประชาชนดังสิ่งที่ส่งมานี้เพื่อเผยแพร่ให้กับประชาชนและผู้ที่สนใจทั่วไปได้รับทราบต่อไป

จึงเรียนมาเพื่อโปรดทราบ

RECEIVED
BY พรรณิวี DATE 27/11/58

ขอแสดงความนับถือ
(นายปรีชาวิทย์ รอดรัตน์)
กรรมการผู้จัดการ

ผู้ประสานงาน : นางสาวสุภาพร พันเดช
โทร. 087-6792794, 02-0018880-1 ต่อ 206 โทรสาร 02-0018880-1 ต่อ 404-405 อีเมล: supaporn@enviwork.co.th

บริษัท เอ็นไว เวิร์ค จำกัด
193/57-58 ถนนราษฎร์พัฒนา แขวงสะพานสูง เขตสะพานสูง กรุงเทพมหานคร 10240
Tel : (662) 001-8880-1 Fax : (662) 001-8880-1 Ext. 404,405 E-mail: enviwork@hotmail.co.th

Ref. : EW 58490-4

25 พฤศจิกายน 2558

เรื่อง ขอนำส่งรายงานสรุปประชุมการรับฟังความคิดเห็นของประชาชนต่อการดำเนินโครงการและมาตรการด้านสิ่งแวดล้อม โครงการบริหารจัดการขยะแบบครบวงจร จังหวัดระยอง โดยแปลงขยะเป็นพลังงานไฟฟ้า ของบริษัท โกลบอล เพาเวอร์ ซินเนอร์ยี่ จำกัด (มหาชน)

เรียน นายกองค์การบริหารส่วนจังหวัดระยอง

สิ่งที่ส่งมาด้วย รายงานสรุปประชุมรับฟังความคิดเห็นของประชาชน

ตามที่บริษัท โกลบอล เพาเวอร์ ซินเนอร์ยี่ จำกัด (มหาชน) มีแผนจะดำเนินการ "โครงการบริหารจัดการขยะแบบครบวงจร จังหวัดระยอง โดยแปลงขยะเป็นพลังงานไฟฟ้า" ตั้งอยู่ภายในพื้นที่ศูนย์กำจัดขยะมูลฝอยรวมแบบครบวงจร จังหวัดระยอง ตำบลน้ำคอก อำเภอเมืองระยอง จังหวัดระยอง โดยเป็นการรับขยะมูลฝอยจากศูนย์กำจัดขยะมูลฝอยรวมแบบครบวงจร จังหวัดระยอง มาผ่านการคัดแยก ปรับปรุงสภาพ และย่อยให้มีขนาดให้เหมาะสม ก่อนนำไปใช้เป็นพลังงานในการผลิตไฟฟ้าเพื่อส่งให้กับโครงข่ายของการไฟฟ้าภูมิภาค (กฟภ.) โครงการมีกำลังการผลิตไฟฟ้าไม่เกิน 10 เมกะวัตต์ โดยสามารถรองรับมูลฝอยใหม่จากชุมชนได้อย่างน้อย 500 ตัน/วัน รวมทั้งสามารถรองรับขยะมูลฝอยจากบ่อฝังกลบเดิมได้อีกส่วนหนึ่ง ซึ่งจะช่วยลดภาระหรือปริมาณมูลฝอยที่ต้องนำไปฝังกลบและสามารถลดผลกระทบต่อสิ่งแวดล้อมและชุมชนจากปัญหาขยะมูลฝอยตกค้างหรือการกำจัดขยะมูลฝอยแบบไม่ถูกหลักสุขาภิบาลที่เกิดขึ้นในปัจจุบัน

ปัจจุบันโครงการอยู่ระหว่างการศึกษาและจัดทำมาตรการป้องกัน แก้ไข และติดตามตรวจสอบผลกระทบสิ่งแวดล้อมตามประมวลหลักการปฏิบัติ เพื่อใช้เป็นมาตรฐานและแนวทางปฏิบัติในการประกอบกิจการที่ไม่ส่งผลกระทบต่อสิ่งแวดล้อมและชุมชน โดยมอบหมายให้บริษัท เอ็นไว เวิร์ค จำกัด (บริษัทที่ปรึกษาด้านสิ่งแวดล้อม) เป็นผู้ศึกษาและจัดทำมาตรการฯ ดังกล่าว ซึ่งที่ผ่านมาได้ดำเนินการจัดประชุมรับฟังความคิดเห็นของประชาชนต่อการดำเนินโครงการและมาตรการด้านสิ่งแวดล้อมของโครงการเมื่อวันที่ 6-7 ตุลาคม พ.ศ. 2558 และวันที่ 12 พฤศจิกายน พ.ศ. 2558 บริษัทฯ ได้จัดทำรายงานสรุปผลการรับฟังความคิดเห็นของประชาชนดังสิ่งที่ส่งมานี้เพื่อเผยแพร่ให้กับประชาชนและผู้ที่สนใจทั่วไปได้รับทราบต่อไป

จึงเรียนมาเพื่อโปรดทราบ

RECEIVED
BY DATE 25/11/58 12.00น.

ขอแสดงความนับถือ
(นายปรีชาวิทย์ รอดรัตน์)
กรรมการผู้จัดการ

ผู้ประสานงาน : นางสาวสุภาพร พันเดช
โทร. 087-6792794, 02-0018880-1 ต่อ 206 โทรสาร 02-0018880-1 ต่อ 404-405 อีเมล: supaporn@enviwork.co.th

บริษัท เอ็นไว เวิร์ค จำกัด
193/57-58 ถนนราษฎร์พัฒนา แขวงสะพานสูง เขตสะพานสูง กรุงเทพมหานคร 10240
Tel : (662) 001-8880-1 Fax : (662) 001-8880-1 Ext. 404,405 E-mail: enviwork@hotmail.co.th

Ref. : EW 58490-5

25 พฤศจิกายน 2558

เรื่อง ขอนำส่งรายงานสรุปประชุมการรับฟังความคิดเห็นของประชาชนต่อการดำเนินโครงการและมาตรการด้านสิ่งแวดล้อม โครงการบริหารจัดการขยะแบบครบวงจร จังหวัดระยอง โดยแปลงขยะเป็นพลังงานไฟฟ้า ของบริษัท โกลบอล เพาเวอร์ ซินเนอร์ยี่ จำกัด (มหาชน)

เรียน ผู้อำนวยการสำนักงานทรัพยากรธรรมชาติและสิ่งแวดล้อมจังหวัดระยอง

สิ่งที่ส่งมาด้วย รายงานสรุปประชุมรับฟังความคิดเห็นของประชาชน

ตามที่บริษัท โกลบอล เพาเวอร์ ซินเนอร์ยี่ จำกัด (มหาชน) มีแผนจะดำเนินการ "โครงการบริหารจัดการขยะแบบครบวงจร จังหวัดระยอง โดยแปลงขยะเป็นพลังงานไฟฟ้า" ตั้งอยู่ภายในพื้นที่ศูนย์กำจัดขยะมูลฝอยรวมแบบครบวงจร จังหวัดระยอง ตำบลน้ำคอก อำเภอเมืองระยอง จังหวัดระยอง โดยเป็นการรับขยะมูลฝอยจากศูนย์กำจัดขยะมูลฝอยรวมแบบครบวงจร จังหวัดระยอง มาผ่านการคัดแยก ปรับปรุงสภาพ และย่อยให้มีขนาดให้เหมาะสม ก่อนนำไปใช้เป็นพลังงานในการผลิตไฟฟ้าเพื่อส่งให้กับโครงข่ายของการไฟฟ้าภูมิภาค (กฟภ.) โครงการมีกำลังการผลิตไฟฟ้าไม่เกิน 10 เมกะวัตต์ โดยสามารถรองรับมูลฝอยใหม่จากชุมชนได้อย่างน้อย 500 ตัน/วัน รวมทั้งสามารถรองรับขยะมูลฝอยจากบ่อฝังกลบเดิมได้อีกส่วนหนึ่ง ซึ่งจะช่วยลดภาระหรือปริมาณมูลฝอยที่ต้องนำไปฝังกลบและสามารถลดผลกระทบต่อสิ่งแวดล้อมและชุมชนจากปัญหาขยะมูลฝอยตกค้างหรือการกำจัดขยะมูลฝอยแบบไม่ถูกหลักสุขาภิบาลที่เกิดขึ้นในปัจจุบัน

ปัจจุบันโครงการอยู่ระหว่างการศึกษาและจัดทำมาตรการป้องกัน แก้ไข และติดตามตรวจสอบผลกระทบสิ่งแวดล้อมตามประมวลหลักการปฏิบัติ เพื่อใช้เป็นมาตรฐานและแนวทางปฏิบัติในการประกอบกิจการที่ไม่ส่งผลกระทบต่อสิ่งแวดล้อมและชุมชน โดยมอบหมายให้บริษัท เอ็นไว เวิร์ค จำกัด (บริษัทที่ปรึกษาด้านสิ่งแวดล้อม) เป็นผู้ศึกษาและจัดทำมาตรการฯ ดังกล่าว ซึ่งที่ผ่านมาได้ดำเนินการจัดประชุมรับฟังความคิดเห็นของประชาชนต่อการดำเนินโครงการและมาตรการด้านสิ่งแวดล้อมของโครงการเมื่อวันที่ 6-7 ตุลาคม พ.ศ. 2558 และวันที่ 12 พฤศจิกายน พ.ศ. 2558 บริษัทฯ ได้จัดทำรายงานสรุปผลการรับฟังความคิดเห็นของประชาชนดังสิ่งที่ส่งมานี้เพื่อเผยแพร่ให้กับประชาชนและผู้ที่สนใจทั่วไปได้รับทราบต่อไป

จึงเรียนมาเพื่อโปรดทราบ

RECEIVED
BY DATE 25 พ.ย. 58.

ขอแสดงความนับถือ
(นายปรีชาวิทย์ รอดรัตน์)
กรรมการผู้จัดการ

ผู้ประสานงาน : นางสาวสุภาพร พันเดช
โทร. 087-6792794, 02-0018880-1 ต่อ 206 โทรสาร 02-0018880-1 ต่อ 404-405 อีเมล: supaporn@enviwork.co.th

บริษัท เอ็นไว เวิร์ค จำกัด
193/57-58 ถนนราษฎร์พัฒนา แขวงสะพานสูง เขตสะพานสูง กรุงเทพมหานคร 10240
Tel : (662) 001-8880-1 Fax : (662) 001-8880-1 Ext. 404,405 E-mail: enviwork@hotmail.co.th

Ref. : EW 58490-6

25 พฤศจิกายน 2558

เรื่อง ขอนำส่งรายงานสรุปประชุมการรับฟังความคิดเห็นของประชาชนต่อการดำเนินโครงการและมาตรการด้านสิ่งแวดล้อม โครงการบริหารจัดการขยะแบบครบวงจร จังหวัดระยอง โดยแปลงขยะเป็นพลังงานไฟฟ้า ของบริษัท โกลบอล เพาเวอร์ ซินเนอร์ยี่ จำกัด (มหาชน)

เรียน โรงพยาบาลจังหวัดระยอง

สิ่งที่ส่งมาด้วย รายงานสรุปประชุมรับฟังความคิดเห็นของประชาชน

ตามที่บริษัท โกลบอล เพาเวอร์ ซินเนอร์ยี่ จำกัด (มหาชน) มีแผนจะดำเนินการ "โครงการบริหารจัดการขยะแบบครบวงจร จังหวัดระยอง โดยแปลงขยะเป็นพลังงานไฟฟ้า" ตั้งอยู่ภายในพื้นที่ศูนย์กำจัดขยะมูลฝอยรวมแบบครบวงจร จังหวัดระยอง ตำบลน้ำคอก อำเภอเมืองระยอง จังหวัดระยอง โดยเป็นการรับขยะมูลฝอยจากศูนย์กำจัดขยะมูลฝอยรวมแบบครบวงจร จังหวัดระยอง มาผ่านการคัดแยกปรับปรุงสภาพ และย่อยให้มีขนาดให้เหมาะสม ก่อนนำไปใช้เป็นพลังงานในการผลิตไฟฟ้าเพื่อส่งให้กับโครงข่ายของการไฟฟ้าภูมิภาค (กฟภ.) โครงการมีกำลังการผลิตไฟฟ้าไม่เกิน 10 เมกะวัตต์ โดยสามารถรองรับมูลฝอยใหม่จากชุมชนได้อย่างน้อย 500 ตัน/วัน รวมทั้งสามารถรองรับขยะมูลฝอยจากบ่อฝังกลบเดิมได้อีกส่วนหนึ่ง ซึ่งจะช่วยลดภาระหรือปริมาณมูลฝอยที่ต้องนำไปฝังกลบและสามารถลดผลกระทบต่อสิ่งแวดล้อมและชุมชนจากปัญหาขยะมูลฝอยตกค้างหรือการกำจัดขยะมูลฝอยแบบไม่ถูกหลักสุขาภิบาลที่เกิดขึ้นในปัจจุบัน

ปัจจุบันโครงการอยู่ระหว่างการศึกษาและจัดทำมาตรการป้องกัน แก้ไข และติดตามตรวจสอบผลกระทบสิ่งแวดล้อมตามประมวลหลักการปฏิบัติ เพื่อใช้เป็นมาตรฐานและแนวทางปฏิบัติในการประกอบกิจการที่ไม่ส่งผลกระทบต่อสิ่งแวดล้อมและชุมชน โดยมอบหมายให้บริษัท เอ็นไว เวิร์ค จำกัด (บริษัทที่ปรึกษาด้านสิ่งแวดล้อม) เป็นผู้ศึกษาและจัดทำมาตรการฯ ดังกล่าว ซึ่งที่ผ่านมาได้ดำเนินการจัดประชุมรับฟังความคิดเห็นของประชาชนต่อการดำเนินโครงการและมาตรการด้านสิ่งแวดล้อมของโครงการเมื่อวันที่ 6-7 ตุลาคม พ.ศ. 2558 และวันที่ 12 พฤศจิกายน พ.ศ. 2558 บริษัทฯ ได้จัดทำรายงานสรุปผลการรับฟังความคิดเห็นของประชาชนดังสิ่งที่ส่งมานี้เพื่อเผยแพร่ให้กับประชาชนและผู้ที่สนใจทั่วไปได้รับทราบต่อไป

จึงเรียนมาเพื่อโปรดทราบ

ขอแสดงความนับถือ

RECEIVED BY DATE 27/11/58

(นายปรีชาวิทย์ รอดรัตน์)
กรรมการผู้จัดการ

ผู้ประสานงาน : นางสาวสุภาพร พันเดช
โทร. 087-6792794, 02-0018880-1 ต่อ 206 โทรสาร 02-0018880-1 ต่อ 404-405 อีเมล: supaporn@enviwork.co.th

บริษัท เอ็นไว เวิร์ค จำกัด
193/57-58 ถนนราษฎร์พัฒนา แขวงสะพานสูง เขตสะพานสูง กรุงเทพมหานคร 10240
Tel : (662) 001-8880-1 Fax : (662) 001-8880-1 Ext. 404,405 E-mail: enviwork@hotmail.co.th

Ref. : EW 58490-7

25 พฤศจิกายน 2558

เรื่อง ขอนำส่งรายงานสรุปประชุมการรับฟังความคิดเห็นของประชาชนต่อการดำเนินโครงการและมาตรการด้านสิ่งแวดล้อม โครงการบริหารจัดการขยะแบบครบวงจร จังหวัดระยอง โดยแปลงขยะเป็นพลังงานไฟฟ้า ของบริษัท โกลบอล เพาเวอร์ ซินเนอร์ยี่ จำกัด (มหาชน)

เรียน นายอำเภอเมืองระยอง

สิ่งที่ส่งมาด้วย รายงานสรุปประชุมรับฟังความคิดเห็นของประชาชน

ตามที่บริษัท โกลบอล เพาเวอร์ ซินเนอร์ยี่ จำกัด (มหาชน) มีแผนจะดำเนินการ "โครงการบริหารจัดการขยะแบบครบวงจร จังหวัดระยอง โดยแปลงขยะเป็นพลังงานไฟฟ้า" ตั้งอยู่ภายในพื้นที่ศูนย์กำจัดขยะมูลฝอยรวมแบบครบวงจร จังหวัดระยอง ตำบลน้ำคอก อำเภอเมืองระยอง จังหวัดระยอง โดยเป็นการรับขยะมูลฝอยจากศูนย์กำจัดขยะมูลฝอยรวมแบบครบวงจร จังหวัดระยอง มาผ่านการคัดแยกปรับปรุงสภาพ และย่อยให้มีขนาดให้เหมาะสม ก่อนนำไปใช้เป็นพลังงานในการผลิตไฟฟ้าเพื่อส่งให้กับโครงข่ายของการไฟฟ้าภูมิภาค (กฟภ.) โครงการมีกำลังการผลิตไฟฟ้าไม่เกิน 10 เมกะวัตต์ โดยสามารถรองรับมูลฝอยใหม่จากชุมชนได้อย่างน้อย 500 ตัน/วัน รวมทั้งสามารถรองรับขยะมูลฝอยจากบ่อฝังกลบเดิมได้อีกส่วนหนึ่ง ซึ่งจะช่วยลดภาระหรือปริมาณมูลฝอยที่ต้องนำไปฝังกลบและสามารถลดผลกระทบต่อสิ่งแวดล้อมและชุมชนจากปัญหาขยะมูลฝอยตกค้างหรือการกำจัดขยะมูลฝอยแบบไม่ถูกหลักสุขาภิบาลที่เกิดขึ้นในปัจจุบัน

ปัจจุบันโครงการอยู่ระหว่างการศึกษาและจัดทำมาตรการป้องกัน แก้ไข และติดตามตรวจสอบผลกระทบสิ่งแวดล้อมตามประมวลหลักการปฏิบัติ เพื่อใช้เป็นมาตรฐานและแนวทางปฏิบัติในการประกอบกิจการที่ไม่ส่งผลกระทบต่อสิ่งแวดล้อมและชุมชน โดยมอบหมายให้บริษัท เอ็นไว เวิร์ค จำกัด (บริษัทที่ปรึกษาด้านสิ่งแวดล้อม) เป็นผู้ศึกษาและจัดทำมาตรการฯ ดังกล่าว ซึ่งที่ผ่านมาได้ดำเนินการจัดประชุมรับฟังความคิดเห็นของประชาชนต่อการดำเนินโครงการและมาตรการด้านสิ่งแวดล้อมของโครงการเมื่อวันที่ 6-7 ตุลาคม พ.ศ. 2558 และวันที่ 12 พฤศจิกายน พ.ศ. 2558 บริษัทฯ ได้จัดทำรายงานสรุปผลการรับฟังความคิดเห็นของประชาชนดังสิ่งที่ส่งมานี้เพื่อเผยแพร่ให้กับประชาชนและผู้ที่สนใจทั่วไปได้รับทราบต่อไป

จึงเรียนมาเพื่อโปรดทราบ

ขอแสดงความนับถือ

RECEIVED BY DATE 27 พ.ย. 58

(นายปรีชาวิทย์ รอดรัตน์)
กรรมการผู้จัดการ

ผู้ประสานงาน : นางสาวสุภาพร พันเดช
โทร. 087-6792794, 02-0018880-1 ต่อ 206 โทรสาร 02-0018880-1 ต่อ 404-405 อีเมล: supaporn@enviwork.co.th

บริษัท เอ็นไว เวิร์ค จำกัด
193/57-58 ถนนราษฎร์พัฒนา แขวงสะพานสูง เขตสะพานสูง กรุงเทพมหานคร 10240
Tel : (662) 001-8880-1 Fax : (662) 001-8880-1 Ext. 404,405 E-mail: enviwork@hotmail.co.th

Ref. : EW 58490-8

25 พฤศจิกายน 2558

เรื่อง ขอนำส่งรายงานสรุปประชุมการรับฟังความคิดเห็นของประชาชนต่อการดำเนินโครงการและมาตรากรด้านสิ่งแวดล้อม โครงการบริหารจัดการขยะแบบครบวงจร จังหวัดระยอง โดยแปลงขยะเป็นพลังงานไฟฟ้า ของบริษัท โกลบอล เพาเวอร์ ซินเนอร์ยี่ จำกัด (มหาชน)

เรียน ผู้จัดการการไฟฟ้าส่วนภูมิภาคอำเภอเมืองระยอง

สิ่งที่ส่งมาด้วย รายงานสรุปประชุมรับฟังความคิดเห็นของประชาชน

ตามที่บริษัท โกลบอล เพาเวอร์ ซินเนอร์ยี่ จำกัด (มหาชน) มีแผนจะดำเนินการ "โครงการบริหารจัดการขยะแบบครบวงจร จังหวัดระยอง โดยแปลงขยะเป็นพลังงานไฟฟ้า" ตั้งอยู่ภายในพื้นที่ศูนย์กำจัดขยะมูลฝอยรวมแบบครบวงจร จังหวัดระยอง ตำบลน้ำคอก อำเภอเมืองระยอง จังหวัดระยอง โดยเป็นการรับขยะมูลฝอยจากศูนย์กำจัดขยะมูลฝอยรวมแบบครบวงจร จังหวัดระยอง มาผ่านการคัดแยกปรับปรุงสภาพ และย่อยให้มีขนาดให้เหมาะสม ก่อนนำไปใช้เป็นพลังงานในการผลิตไฟฟ้าเพื่อส่งให้กับโครงข่ายของการไฟฟ้าภูมิภาค (กฟภ.) โครงการมีกำลังการผลิตไฟฟ้าไม่เกิน 10 เมกะวัตต์ โดยสามารถรองรับมูลฝอยใหม่จากชุมชนได้อย่างน้อย 500 ตัน/วัน รวมทั้งสามารถรองรับขยะมูลฝอยจากบ่อฝังกลบเดิมได้อีกส่วนหนึ่ง ซึ่งจะช่วยลดภาระหรือปริมาณมูลฝอยที่ต้องนำไปฝังกลบและสามารถลดผลกระทบต่อสิ่งแวดล้อมและชุมชนจากปัญหาขยะมูลฝอยตกค้างหรือการกำจัดขยะมูลฝอยแบบไม่ถูกหลักสุขาภิบาลที่เกิดขึ้นในปัจจุบัน

ปัจจุบันโครงการอยู่ระหว่างการศึกษาและจัดทำมาตรการป้องกัน แก้ไข และติดตามตรวจสอบผลกระทบสิ่งแวดล้อมตามประมวลหลักการปฏิบัติ เพื่อใช้เป็นมาตรฐานและแนวทางปฏิบัติในการประกอบกิจการที่ไม่ส่งผลกระทบต่อสิ่งแวดล้อมและชุมชน โดยมอบหมายให้บริษัท เอ็นไว เวิร์ค จำกัด (บริษัทที่ปรึกษาด้านสิ่งแวดล้อม) เป็นผู้ศึกษาและจัดทำมาตรการฯ ดังกล่าว ซึ่งที่ผ่านมาได้ดำเนินการจัดประชุมรับฟังความคิดเห็นของประชาชนต่อการดำเนินโครงการและมาตรการด้านสิ่งแวดล้อมของโครงการเมื่อวันที่ 6-7 ตุลาคม พ.ศ. 2558 และวันที่ 12 พฤศจิกายน พ.ศ. 2558 บริษัทฯ ได้จัดทำรายงานสรุปผลการรับฟังความคิดเห็นของประชาชนดังสิ่งที่ส่งมานี้เพื่อเผยแพร่ให้กับประชาชนและผู้ที่สนใจทั่วไปได้รับทราบต่อไป

จึงเรียนมาเพื่อโปรดทราบ

RECEIVED BY DATE 27 พ.ย. 58

ขอแสดงความนับถือ
(นายปรีชาวิทย์ รอดรัตน์)
กรรมการผู้จัดการ

ผู้ประสานงาน : นางสาวสุภาพร พันเดช
โทร. 087-6792794, 02-0018880-1 ต่อ 206 โทรสาร 02-0018880-1 ต่อ 404-405 อีเมล: supaporn@enviwork.co.th

บริษัท เอ็นไว เวิร์ค จำกัด
193/57-58 ถนนราษฎร์พัฒนา แขวงสะพานสูง เขตสะพานสูง กรุงเทพมหานคร 10240
Tel : (662) 001-8880-1 Fax : (662) 001-8880-1 Ext. 404,405 E-mail: enviwork@hotmail.co.th

Ref. : EW 58490-9

25 พฤศจิกายน 2558

เรื่อง ขอนำส่งรายงานสรุปประชุมการรับฟังความคิดเห็นของประชาชนต่อการดำเนินโครงการและมาตรากรด้านสิ่งแวดล้อม โครงการบริหารจัดการขยะแบบครบวงจร จังหวัดระยอง โดยแปลงขยะเป็นพลังงานไฟฟ้า ของบริษัท โกลบอล เพาเวอร์ ซินเนอร์ยี่ จำกัด (มหาชน)

เรียน นายกเทศมนตรีตำบลน้ำคอก

สิ่งที่ส่งมาด้วย รายงานสรุปประชุมรับฟังความคิดเห็นของประชาชน

ตามที่บริษัท โกลบอล เพาเวอร์ ซินเนอร์ยี่ จำกัด (มหาชน) มีแผนจะดำเนินการ "โครงการบริหารจัดการขยะแบบครบวงจร จังหวัดระยอง โดยแปลงขยะเป็นพลังงานไฟฟ้า" ตั้งอยู่ภายในพื้นที่ศูนย์กำจัดขยะมูลฝอยรวมแบบครบวงจร จังหวัดระยอง ตำบลน้ำคอก อำเภอเมืองระยอง จังหวัดระยอง โดยเป็นการรับขยะมูลฝอยจากศูนย์กำจัดขยะมูลฝอยรวมแบบครบวงจร จังหวัดระยอง มาผ่านการคัดแยกปรับปรุงสภาพ และย่อยให้มีขนาดให้เหมาะสม ก่อนนำไปใช้เป็นพลังงานในการผลิตไฟฟ้าเพื่อส่งให้กับโครงข่ายของการไฟฟ้าภูมิภาค (กฟภ.) โครงการมีกำลังการผลิตไฟฟ้าไม่เกิน 10 เมกะวัตต์ โดยสามารถรองรับมูลฝอยใหม่จากชุมชนได้อย่างน้อย 500 ตัน/วัน รวมทั้งสามารถรองรับขยะมูลฝอยจากบ่อฝังกลบเดิมได้อีกส่วนหนึ่ง ซึ่งจะช่วยลดภาระหรือปริมาณมูลฝอยที่ต้องนำไปฝังกลบและสามารถลดผลกระทบต่อสิ่งแวดล้อมและชุมชนจากปัญหาขยะมูลฝอยตกค้างหรือการกำจัดขยะมูลฝอยแบบไม่ถูกหลักสุขาภิบาลที่เกิดขึ้นในปัจจุบัน

ปัจจุบันโครงการอยู่ระหว่างการศึกษาและจัดทำมาตรการป้องกัน แก้ไข และติดตามตรวจสอบผลกระทบสิ่งแวดล้อมตามประมวลหลักการปฏิบัติ เพื่อใช้เป็นมาตรฐานและแนวทางปฏิบัติในการประกอบกิจการที่ไม่ส่งผลกระทบต่อสิ่งแวดล้อมและชุมชน โดยมอบหมายให้บริษัท เอ็นไว เวิร์ค จำกัด (บริษัทที่ปรึกษาด้านสิ่งแวดล้อม) เป็นผู้ศึกษาและจัดทำมาตรการฯ ดังกล่าว ซึ่งที่ผ่านมาได้ดำเนินการจัดประชุมรับฟังความคิดเห็นของประชาชนต่อการดำเนินโครงการและมาตรการด้านสิ่งแวดล้อมของโครงการเมื่อวันที่ 6-7 ตุลาคม พ.ศ. 2558 และวันที่ 12 พฤศจิกายน พ.ศ. 2558 บริษัทฯ ได้จัดทำรายงานสรุปผลการรับฟังความคิดเห็นของประชาชนดังสิ่งที่ส่งมานี้เพื่อเผยแพร่ให้กับประชาชนและผู้ที่สนใจทั่วไปได้รับทราบต่อไป

จึงเรียนมาเพื่อโปรดทราบ

RECEIVED BY DATE 27 พ.ย. 58

ขอแสดงความนับถือ
(นายปรีชาวิทย์ รอดรัตน์)
กรรมการผู้จัดการ

ผู้ประสานงาน : นางสาวสุภาพร พันเดช
โทร. 087-6792794, 02-0018880-1 ต่อ 206 โทรสาร 02-0018880-1 ต่อ 404-405 อีเมล: supaporn@enviwork.co.th

บริษัท เอ็นไว เวิร์ค จำกัด
193/57-58 ถนนราษฎร์พัฒนา แขวงสะพานสูง เขตสะพานสูง กรุงเทพมหานคร 10240
Tel : (662) 001-8880-1 Fax : (662) 001-8880-1 Ext. 404,405 E-mail: enviwork@hotmail.co.th

Ref. : EW 58490-10

25 พฤศจิกายน 2558

เรื่อง ขอนำส่งรายงานสรุปประชุมการรับฟังความคิดเห็นของประชาชนต่อการดำเนินโครงการและมาตรการด้านสิ่งแวดล้อม โครงการบริหารจัดการขยะแบบครบวงจร จังหวัดระยอง โดยแปลงขยะเป็นพลังงานไฟฟ้า ของบริษัท โกลบอล เพาเวอร์ ซินเนอร์ยี่ จำกัด (มหาชน)

เรียน นายกเทศมนตรีตำบลทับมา

สิ่งที่ส่งมาด้วย รายงานสรุปประชุมรับฟังความคิดเห็นของประชาชน

ตามที่บริษัท โกลบอล เพาเวอร์ ซินเนอร์ยี่ จำกัด (มหาชน) มีแผนจะดำเนินการ "โครงการบริหารจัดการขยะแบบครบวงจร จังหวัดระยอง โดยแปลงขยะเป็นพลังงานไฟฟ้า" ตั้งอยู่ภายในพื้นที่ศูนย์กำจัดขยะมูลฝอยรวมแบบครบวงจร จังหวัดระยอง ตำบลน้ำคอก อำเภอเมืองระยอง จังหวัดระยอง โดยเป็นการรับขยะมูลฝอยจากศูนย์กำจัดขยะมูลฝอยรวมแบบครบวงจร จังหวัดระยอง มาผ่านการคัดแยกปรับปรุงสภาพ และย่อยให้มีขนาดให้เหมาะสม ก่อนนำไปใช้เป็นพลังงานในการผลิตไฟฟ้าเพื่อส่งให้กับโครงข่ายของการไฟฟ้าภูมิภาค (กฟภ.) โครงการมีกำลังการผลิตไฟฟ้าไม่เกิน 10 เมกะวัตต์ โดยสามารถรองรับมูลฝอยใหม่จากชุมชนได้อย่างน้อย 500 ตัน/วัน รวมทั้งสามารถรองรับขยะมูลฝอยจากบ่อฝังกลบเดิมได้อีกส่วนหนึ่ง ซึ่งจะช่วยลดภาระหรือปริมาณมูลฝอยที่ต้องนำไปฝังกลบและสามารถลดผลกระทบต่อสิ่งแวดล้อมและชุมชนจากปัญหาขยะมูลฝอยตกค้างหรือการกำจัดขยะมูลฝอยแบบไม่ถูกหลักสุขาภิบาลที่เกิดขึ้นในปัจจุบัน

ปัจจุบันโครงการอยู่ระหว่างการศึกษาและจัดทำมาตรการป้องกัน แก้ไข และติดตามตรวจสอบผลกระทบสิ่งแวดล้อมตามประมวลหลักการปฏิบัติ เพื่อใช้เป็นมาตรฐานและแนวทางปฏิบัติในการประกอบกิจการที่ไม่ส่งผลกระทบต่อสิ่งแวดล้อมและชุมชน โดยมอบหมายให้บริษัท เอ็นไว เวิร์ค จำกัด (บริษัทที่ปรึกษาด้านสิ่งแวดล้อม) เป็นผู้ศึกษาและจัดทำมาตรการฯ ดังกล่าว ซึ่งที่ผ่านมาได้ดำเนินการจัดประชุมรับฟังความคิดเห็นของประชาชนต่อการดำเนินโครงการและมาตรการด้านสิ่งแวดล้อมของโครงการเมื่อวันที่ 6-7 ตุลาคม พ.ศ. 2558 และวันที่ 12 พฤศจิกายน พ.ศ. 2558 บริษัทฯ ได้จัดทำรายงานสรุปผลการรับฟังความคิดเห็นของประชาชนดังสิ่งที่ส่งมานี้เพื่อเผยแพร่ให้กับประชาชนและผู้ที่สนใจทั่วไปได้รับทราบต่อไป

จึงเรียนมาเพื่อโปรดทราบ

RECEIVED
BY DATE 27 พ.ย. 58

ขอแสดงความนับถือ
(นายปรีชาวิทย์ รอดรัตน์)
กรรมการผู้จัดการ

ผู้ประสานงาน : นางสาวสุภาพร พันเดช
โทร. 087-6792794, 02-0018880-1 ต่อ 206 โทรสาร 02-0018880-1 ต่อ 404-405 อีเมล: supaporn@enviwork.co.th

บริษัท เอ็นไว เวิร์ค จำกัด
193/57-58 ถนนราษฎร์พัฒนา แขวงสะพานสูง เขตสะพานสูง กรุงเทพมหานคร 10240
Tel : (662) 001-8880-1 Fax : (662) 001-8880-1 Ext. 404,405 E-mail: enviwork@hotmail.co.th

Ref. : EW 58490-11

25 พฤศจิกายน 2558

เรื่อง ขอนำส่งรายงานสรุปประชุมการรับฟังความคิดเห็นของประชาชนต่อการดำเนินโครงการและมาตรการด้านสิ่งแวดล้อม โครงการบริหารจัดการขยะแบบครบวงจร จังหวัดระยอง โดยแปลงขยะเป็นพลังงานไฟฟ้า ของบริษัท โกลบอล เพาเวอร์ ซินเนอร์ยี่ จำกัด (มหาชน)

เรียน ผู้อำนวยการโรงพยาบาลส่งเสริมสุขภาพตำบลทับมา

สิ่งที่ส่งมาด้วย รายงานสรุปประชุมรับฟังความคิดเห็นของประชาชน

ตามที่บริษัท โกลบอล เพาเวอร์ ซินเนอร์ยี่ จำกัด (มหาชน) มีแผนจะดำเนินการ "โครงการบริหารจัดการขยะแบบครบวงจร จังหวัดระยอง โดยแปลงขยะเป็นพลังงานไฟฟ้า" ตั้งอยู่ภายในพื้นที่ศูนย์กำจัดขยะมูลฝอยรวมแบบครบวงจร จังหวัดระยอง ตำบลน้ำคอก อำเภอเมืองระยอง จังหวัดระยอง โดยเป็นการรับขยะมูลฝอยจากศูนย์กำจัดขยะมูลฝอยรวมแบบครบวงจร จังหวัดระยอง มาผ่านการคัดแยกปรับปรุงสภาพ และย่อยให้มีขนาดให้เหมาะสม ก่อนนำไปใช้เป็นพลังงานในการผลิตไฟฟ้าเพื่อส่งให้กับโครงข่ายของการไฟฟ้าภูมิภาค (กฟภ.) โครงการมีกำลังการผลิตไฟฟ้าไม่เกิน 10 เมกะวัตต์ โดยสามารถรองรับมูลฝอยใหม่จากชุมชนได้อย่างน้อย 500 ตัน/วัน รวมทั้งสามารถรองรับขยะมูลฝอยจากบ่อฝังกลบเดิมได้อีกส่วนหนึ่ง ซึ่งจะช่วยลดภาระหรือปริมาณมูลฝอยที่ต้องนำไปฝังกลบและสามารถลดผลกระทบต่อสิ่งแวดล้อมและชุมชนจากปัญหาขยะมูลฝอยตกค้างหรือการกำจัดขยะมูลฝอยแบบไม่ถูกหลักสุขาภิบาลที่เกิดขึ้นในปัจจุบัน

ปัจจุบันโครงการอยู่ระหว่างการศึกษาและจัดทำมาตรการป้องกัน แก้ไข และติดตามตรวจสอบผลกระทบสิ่งแวดล้อมตามประมวลหลักการปฏิบัติ เพื่อใช้เป็นมาตรฐานและแนวทางปฏิบัติในการประกอบกิจการที่ไม่ส่งผลกระทบต่อสิ่งแวดล้อมและชุมชน โดยมอบหมายให้บริษัท เอ็นไว เวิร์ค จำกัด (บริษัทที่ปรึกษาด้านสิ่งแวดล้อม) เป็นผู้ศึกษาและจัดทำมาตรการฯ ดังกล่าว ซึ่งที่ผ่านมาได้ดำเนินการจัดประชุมรับฟังความคิดเห็นของประชาชนต่อการดำเนินโครงการและมาตรการด้านสิ่งแวดล้อมของโครงการเมื่อวันที่ 6-7 ตุลาคม พ.ศ. 2558 และวันที่ 12 พฤศจิกายน พ.ศ. 2558 บริษัทฯ ได้จัดทำรายงานสรุปผลการรับฟังความคิดเห็นของประชาชนดังสิ่งที่ส่งมานี้เพื่อเผยแพร่ให้กับประชาชนและผู้ที่สนใจทั่วไปได้รับทราบต่อไป

จึงเรียนมาเพื่อโปรดทราบ

RECEIVED
BY DATE 27 พ.ย. 58

ขอแสดงความนับถือ
(นายปรีชาวิทย์ รอดรัตน์)
กรรมการผู้จัดการ

ผู้ประสานงาน : นางสาวสุภาพร พันเดช
โทร. 087-6792794, 02-0018880-1 ต่อ 206 โทรสาร 02-0018880-1 ต่อ 404-405 อีเมล: supaporn@enviwork.co.th

บริษัท เอ็นไว เวิร์ค จำกัด
193/57-58 ถนนราษฎร์พัฒนา แขวงสะพานสูง เขตสะพานสูง กรุงเทพมหานคร 10240
Tel : (662) 001-8880-1 Fax : (662) 001-8880-1 Ext. 404,405 E-mail: enviwork@hotmail.co.th

Ref. : EW 58490-12

25 พฤศจิกายน 2558

เรื่อง ขอนำส่งรายงานสรุปประชุมการรับฟังความคิดเห็นของประชาชนต่อการดำเนินโครงการและมาตรการด้านสิ่งแวดล้อม โครงการบริหารจัดการขยะแบบครบวงจร จังหวัดระยอง โดยแปลงขยะเป็นพลังงานไฟฟ้า ของบริษัท โกลบอล เพาเวอร์ ซินเนอร์ยี่ จำกัด (มหาชน)

เรียน เจ้าอาวาสวัดเขาโบสถ์

สิ่งที่ส่งมาด้วย รายงานสรุปประชุมรับฟังความคิดเห็นของประชาชน

ตามที่บริษัท โกลบอล เพาเวอร์ ซินเนอร์ยี่ จำกัด (มหาชน) มีแผนจะดำเนินการ "โครงการบริหารจัดการขยะแบบครบวงจร จังหวัดระยอง โดยแปลงขยะเป็นพลังงานไฟฟ้า" ตั้งอยู่ภายในพื้นที่ศูนย์กำจัดขยะมูลฝอยรวมแบบครบวงจร จังหวัดระยอง ตำบลน้ำคอก อำเภอเมืองระยอง จังหวัดระยอง โดยเป็นการรับขยะมูลฝอยจากศูนย์กำจัดขยะมูลฝอยรวมแบบครบวงจร จังหวัดระยอง มาผ่านการคัดแยกปรับปรุงสภาพ และย่อยให้มีขนาดให้เหมาะสม ก่อนนำไปใช้เป็นพลังงานในการผลิตไฟฟ้าเพื่อส่งให้กับโครงข่ายของการไฟฟ้าภูมิภาค (กฟภ.) โครงการมีกำลังการผลิตไฟฟ้าไม่เกิน 10 เมกะวัตต์ โดยสามารถรองรับมูลฝอยใหม่จากชุมชนได้อย่างน้อย 500 ตัน/วัน รวมทั้งสามารถรองรับขยะมูลฝอยจากบ่อฝังกลบเดิมได้อีกส่วนหนึ่ง ซึ่งจะช่วยลดภาระหรือปริมาณมูลฝอยที่ต้องนำไปฝังกลบและสามารถลดผลกระทบต่อสิ่งแวดล้อมและชุมชนจากปัญหาขยะมูลฝอยตกค้างหรือการกำจัดขยะมูลฝอยแบบไม่ถูกหลักสุขาภิบาลที่เกิดขึ้นในปัจจุบัน

ปัจจุบันโครงการอยู่ระหว่างการศึกษาและจัดทำมาตรการป้องกัน แก้ไข และติดตามตรวจสอบผลกระทบสิ่งแวดล้อมตามประมวลหลักการปฏิบัติ เพื่อใช้เป็นมาตรฐานและแนวทางปฏิบัติในการประกอบกิจการที่ไม่ส่งผลกระทบต่อสิ่งแวดล้อมและชุมชน โดยมอบหมายให้บริษัท เอ็นไว เวิร์ค จำกัด (บริษัทที่ปรึกษาด้านสิ่งแวดล้อม) เป็นผู้ศึกษาและจัดทำมาตรการฯ ดังกล่าว ซึ่งที่ผ่านมาได้ดำเนินการจัดประชุมรับฟังความคิดเห็นของประชาชนต่อการดำเนินโครงการและมาตรการด้านสิ่งแวดล้อมของโครงการเมื่อวันที่ 6-7 ตุลาคม พ.ศ. 2558 และวันที่ 12 พฤศจิกายน พ.ศ. 2558 บริษัทฯ ได้จัดทำรายงานสรุปผลการรับฟังความคิดเห็นของประชาชนดังสิ่งที่ส่งมานี้เพื่อเผยแพร่ให้กับประชาชนและผู้ที่สนใจทั่วไปได้รับทราบต่อไป

จึงเรียนมาเพื่อโปรดทราบ

RECEIVED
BY DATE

ขอแสดงความนับถือ
(นายปรีชาวิทย์ รอดรัตน์)
กรรมการผู้จัดการ

ผู้ประสานงาน : นางสาวสุภาพร พันเดช
โทร. 087-6792794, 02-0018880-1 ต่อ 206 โทรสาร 02-0018880-1 ต่อ 404-405 อีเมล: supaporn@enviwork.co.th

บริษัท เอ็นไว เวิร์ค จำกัด
193/57-58 ถนนราษฎร์พัฒนา แขวงสะพานสูง เขตสะพานสูง กรุงเทพมหานคร 10240
Tel : (662) 001-8880-1 Fax : (662) 001-8880-1 Ext. 404,405 E-mail: enviwork@hotmail.co.th

Ref. : EW 58490-13

25 พฤศจิกายน 2558

เรื่อง ขอนำส่งรายงานสรุปประชุมการรับฟังความคิดเห็นของประชาชนต่อการดำเนินโครงการและมาตรการด้านสิ่งแวดล้อม โครงการบริหารจัดการขยะแบบครบวงจร จังหวัดระยอง โดยแปลงขยะเป็นพลังงานไฟฟ้า ของบริษัท โกลบอล เพาเวอร์ ซินเนอร์ยี่ จำกัด (มหาชน)

เรียน นายอำเภอบ้านค่าย

สิ่งที่ส่งมาด้วย รายงานสรุปประชุมรับฟังความคิดเห็นของประชาชน

ตามที่บริษัท โกลบอล เพาเวอร์ ซินเนอร์ยี่ จำกัด (มหาชน) มีแผนจะดำเนินการ "โครงการบริหารจัดการขยะแบบครบวงจร จังหวัดระยอง โดยแปลงขยะเป็นพลังงานไฟฟ้า" ตั้งอยู่ภายในพื้นที่ศูนย์กำจัดขยะมูลฝอยรวมแบบครบวงจร จังหวัดระยอง ตำบลน้ำคอก อำเภอเมืองระยอง จังหวัดระยอง โดยเป็นการรับขยะมูลฝอยจากศูนย์กำจัดขยะมูลฝอยรวมแบบครบวงจร จังหวัดระยอง มาผ่านการคัดแยกปรับปรุงสภาพ และย่อยให้มีขนาดให้เหมาะสม ก่อนนำไปใช้เป็นพลังงานในการผลิตไฟฟ้าเพื่อส่งให้กับโครงข่ายของการไฟฟ้าภูมิภาค (กฟภ.) โครงการมีกำลังการผลิตไฟฟ้าไม่เกิน 10 เมกะวัตต์ โดยสามารถรองรับมูลฝอยใหม่จากชุมชนได้อย่างน้อย 500 ตัน/วัน รวมทั้งสามารถรองรับขยะมูลฝอยจากบ่อฝังกลบเดิมได้อีกส่วนหนึ่ง ซึ่งจะช่วยลดภาระหรือปริมาณมูลฝอยที่ต้องนำไปฝังกลบและสามารถลดผลกระทบต่อสิ่งแวดล้อมและชุมชนจากปัญหาขยะมูลฝอยตกค้างหรือการกำจัดขยะมูลฝอยแบบไม่ถูกหลักสุขาภิบาลที่เกิดขึ้นในปัจจุบัน

ปัจจุบันโครงการอยู่ระหว่างการศึกษาและจัดทำมาตรการป้องกัน แก้ไข และติดตามตรวจสอบผลกระทบสิ่งแวดล้อมตามประมวลหลักการปฏิบัติ เพื่อใช้เป็นมาตรฐานและแนวทางปฏิบัติในการประกอบกิจการที่ไม่ส่งผลกระทบต่อสิ่งแวดล้อมและชุมชน โดยมอบหมายให้บริษัท เอ็นไว เวิร์ค จำกัด (บริษัทที่ปรึกษาด้านสิ่งแวดล้อม) เป็นผู้ศึกษาและจัดทำมาตรการฯ ดังกล่าว ซึ่งที่ผ่านมาได้ดำเนินการจัดประชุมรับฟังความคิดเห็นของประชาชนต่อการดำเนินโครงการและมาตรการด้านสิ่งแวดล้อมของโครงการเมื่อวันที่ 6-7 ตุลาคม พ.ศ. 2558 และวันที่ 12 พฤศจิกายน พ.ศ. 2558 บริษัทฯ ได้จัดทำรายงานสรุปผลการรับฟังความคิดเห็นของประชาชนดังสิ่งที่ส่งมานี้เพื่อเผยแพร่ให้กับประชาชนและผู้ที่สนใจทั่วไปได้รับทราบต่อไป

จึงเรียนมาเพื่อโปรดทราบ

RECEIVED
BY เมธินี DATE 27 พ.ย. 58

ขอแสดงความนับถือ
(นายปรีชาวิทย์ รอดรัตน์)
กรรมการผู้จัดการ

ผู้ประสานงาน : นางสาวสุภาพร พันเดช
โทร. 087-6792794, 02-0018880-1 ต่อ 206 โทรสาร 02-0018880-1 ต่อ 404-405 อีเมล: supaporn@enviwork.co.th

บริษัท เอ็นไว เวิร์ค จำกัด
193/57-58 ถนนราษฎร์พัฒนา แขวงสะพานสูง เขตสะพานสูง กรุงเทพมหานคร 10240
Tel : (662) 001-8880-1 Fax : (662) 001-8880-1 Ext. 404,405 E-mail: enviwork@hotmail.co.th

Ref. : EW 58490-14

25 พฤศจิกายน 2558

เรื่อง ขอนำส่งรายงานสรุปประชุมการรับฟังความคิดเห็นของประชาชนต่อการดำเนินโครงการและมาตรากรด้านสิ่งแวดล้อม โครงการบริหารจัดการขยะแบบครบวงจร จังหวัดระยอง โดยแปลงขยะเป็นพลังงานไฟฟ้า ของบริษัท โกลบอล เพาเวอร์ ซินเนอร์ยี่ จำกัด (มหาชน)

เรียน นายกองค์การบริหารส่วนตำบลหนองตะพาน

สิ่งที่ส่งมาด้วย รายงานสรุปประชุมรับฟังความคิดเห็นของประชาชน

ตามที่บริษัท โกลบอล เพาเวอร์ ซินเนอร์ยี่ จำกัด (มหาชน) มีแผนจะดำเนินการ "โครงการบริหารจัดการขยะแบบครบวงจร จังหวัดระยอง โดยแปลงขยะเป็นพลังงานไฟฟ้า" ตั้งอยู่ภายในพื้นที่ศูนย์กำจัดขยะมูลฝอยรวมแบบครบวงจร จังหวัดระยอง ตำบลน้ำคอก อำเภอเมืองระยอง จังหวัดระยอง โดยเป็นการรับขยะมูลฝอยจากศูนย์กำจัดขยะมูลฝอยรวมแบบครบวงจร จังหวัดระยอง มาผ่านการคัดแยกปรับปรุงสภาพ และย่อยให้มีขนาดให้เหมาะสม ก่อนนำไปใช้เป็นพลังงานในการผลิตไฟฟ้าเพื่อส่งให้กับโครงข่ายของการไฟฟ้าภูมิภาค (กฟภ.) โครงการมีกำลังการผลิตไฟฟ้าไม่เกิน 10 เมกะวัตต์ โดยสามารถรองรับมูลฝอยใหม่จากชุมชนได้อย่างน้อย 500 ตัน/วัน รวมทั้งสามารถรองรับขยะมูลฝอยจากบ่อฝังกลบเดิมได้อีกส่วนหนึ่ง ซึ่งจะช่วยลดภาระหรือปริมาณมูลฝอยที่ต้องนำไปฝังกลบและสามารถลดผลกระทบต่อสิ่งแวดล้อมและชุมชนจากปัญหาขยะมูลฝอยตกค้างหรือการกำจัดขยะมูลฝอยแบบไม่ถูกหลักสุขาภิบาลที่เกิดขึ้นในปัจจุบัน

ปัจจุบันโครงการอยู่ระหว่างการศึกษาและจัดทำมาตรการป้องกัน แก้ไข และติดตามตรวจสอบผลกระทบสิ่งแวดล้อมตามประมวลหลักการปฏิบัติ เพื่อใช้เป็นมาตรฐานและแนวทางปฏิบัติในการประกอบกิจการที่ไม่ส่งผลกระทบต่อสิ่งแวดล้อมและชุมชน โดยมอบหมายให้บริษัท เอ็นไว เวิร์ค จำกัด (บริษัทที่ปรึกษาด้านสิ่งแวดล้อม) เป็นผู้ศึกษาและจัดทำมาตรการฯ ดังกล่าว ซึ่งที่ผ่านมาได้ดำเนินการจัดประชุมรับฟังความคิดเห็นของประชาชนต่อการดำเนินโครงการและมาตรการด้านสิ่งแวดล้อมของโครงการเมื่อวันที่ 6-7 ตุลาคม พ.ศ. 2558 และวันที่ 12 พฤศจิกายน พ.ศ. 2558 บริษัทฯ ได้จัดทำรายงานสรุปผลการรับฟังความคิดเห็นของประชาชนดังสิ่งที่ส่งมานี้เพื่อเผยแพร่ให้กับประชาชนและผู้ที่สนใจทั่วไปได้รับทราบต่อไป

จึงเรียนมาเพื่อโปรดทราบ

RECEIVED
BY DATE 25 พ.ย. 58

ขอแสดงความนับถือ
(นายปรีชาวิทย์ รอดรัตน์)
กรรมการผู้จัดการ

ผู้ประสานงาน : นางสาวสุภาพร พันเดช
โทร. 087-6792794, 02-0018880-1 ต่อ 206 โทรสาร 02-0018880-1 ต่อ 404-405 อีเมล: supaporn@enviwork.co.th

บริษัท เอ็นไว เวิร์ค จำกัด
193/57-58 ถนนราษฎร์พัฒนา แขวงสะพานสูง เขตสะพานสูง กรุงเทพมหานคร 10240
Tel : (662) 001-8880-1 Fax : (662) 001-8880-1 Ext. 404,405 E-mail: enviwork@hotmail.co.th

Ref. : EW 58490-15

25 พฤศจิกายน 2558

เรื่อง ขอนำส่งรายงานสรุปประชุมการรับฟังความคิดเห็นของประชาชนต่อการดำเนินโครงการและมาตรากรด้านสิ่งแวดล้อม โครงการบริหารจัดการขยะแบบครบวงจร จังหวัดระยอง โดยแปลงขยะเป็นพลังงานไฟฟ้า ของบริษัท โกลบอล เพาเวอร์ ซินเนอร์ยี่ จำกัด (มหาชน)

เรียน ผู้อำนวยการโรงพยาบาลส่งเสริมสุขภาพตำบลหนองตะพาน

สิ่งที่ส่งมาด้วย รายงานสรุปประชุมรับฟังความคิดเห็นของประชาชน

ตามที่บริษัท โกลบอล เพาเวอร์ ซินเนอร์ยี่ จำกัด (มหาชน) มีแผนจะดำเนินการ "โครงการบริหารจัดการขยะแบบครบวงจร จังหวัดระยอง โดยแปลงขยะเป็นพลังงานไฟฟ้า" ตั้งอยู่ภายในพื้นที่ศูนย์กำจัดขยะมูลฝอยรวมแบบครบวงจร จังหวัดระยอง ตำบลน้ำคอก อำเภอเมืองระยอง จังหวัดระยอง โดยเป็นการรับขยะมูลฝอยจากศูนย์กำจัดขยะมูลฝอยรวมแบบครบวงจร จังหวัดระยอง มาผ่านการคัดแยกปรับปรุงสภาพ และย่อยให้มีขนาดให้เหมาะสม ก่อนนำไปใช้เป็นพลังงานในการผลิตไฟฟ้าเพื่อส่งให้กับโครงข่ายของการไฟฟ้าภูมิภาค (กฟภ.) โครงการมีกำลังการผลิตไฟฟ้าไม่เกิน 10 เมกะวัตต์ โดยสามารถรองรับมูลฝอยใหม่จากชุมชนได้อย่างน้อย 500 ตัน/วัน รวมทั้งสามารถรองรับขยะมูลฝอยจากบ่อฝังกลบเดิมได้อีกส่วนหนึ่ง ซึ่งจะช่วยลดภาระหรือปริมาณมูลฝอยที่ต้องนำไปฝังกลบและสามารถลดผลกระทบต่อสิ่งแวดล้อมและชุมชนจากปัญหาขยะมูลฝอยตกค้างหรือการกำจัดขยะมูลฝอยแบบไม่ถูกหลักสุขาภิบาลที่เกิดขึ้นในปัจจุบัน

ปัจจุบันโครงการอยู่ระหว่างการศึกษาและจัดทำมาตรการป้องกัน แก้ไข และติดตามตรวจสอบผลกระทบสิ่งแวดล้อมตามประมวลหลักการปฏิบัติ เพื่อใช้เป็นมาตรฐานและแนวทางปฏิบัติในการประกอบกิจการที่ไม่ส่งผลกระทบต่อสิ่งแวดล้อมและชุมชน โดยมอบหมายให้บริษัท เอ็นไว เวิร์ค จำกัด (บริษัทที่ปรึกษาด้านสิ่งแวดล้อม) เป็นผู้ศึกษาและจัดทำมาตรการฯ ดังกล่าว ซึ่งที่ผ่านมาได้ดำเนินการจัดประชุมรับฟังความคิดเห็นของประชาชนต่อการดำเนินโครงการและมาตรการด้านสิ่งแวดล้อมของโครงการเมื่อวันที่ 6-7 ตุลาคม พ.ศ. 2558 และวันที่ 12 พฤศจิกายน พ.ศ. 2558 บริษัทฯ ได้จัดทำรายงานสรุปผลการรับฟังความคิดเห็นของประชาชนดังสิ่งที่ส่งมานี้เพื่อเผยแพร่ให้กับประชาชนและผู้ที่สนใจทั่วไปได้รับทราบต่อไป

จึงเรียนมาเพื่อโปรดทราบ

รับ สอ. บ้านตะพาน
กิตติ พลเดชัย
27 พ.ย. 58

RECEIVED
BY DATE

ขอแสดงความนับถือ
(นายปรีชาวิทย์ รอดรัตน์)
กรรมการผู้จัดการ

ผู้ประสานงาน : นางสาวสุภาพร พันเดช
โทร. 087-6792794, 02-0018880-1 ต่อ 206 โทรสาร 02-0018880-1 ต่อ 404-405 อีเมล: supaporn@enviwork.co.th

บริษัท เอ็นไว เวิร์ค จำกัด
193/57-58 ถนนราษฎร์พัฒนา แขวงสะพานสูง เขตสะพานสูง กรุงเทพมหานคร 10240
Tel : (662) 001-8880-1 Fax : (662) 001-8880-1 Ext. 404,405 E-mail: enviwork@hotmail.co.th

Ref. : EW 58490-16

25 พฤศจิกายน 2558

เรื่อง ขอนำส่งรายงานสรุปประชุมการรับฟังความคิดเห็นของประชาชนต่อการดำเนินโครงการและมาตรการด้านสิ่งแวดล้อม โครงการบริหารจัดการขยะแบบครบวงจร จังหวัดระยอง โดยแปลงขยะเป็นพลังงานไฟฟ้า ของบริษัท โกลบอล เพาเวอร์ ซินเนอร์ยี่ จำกัด (มหาชน)

เรียน เจ้าอาวาสวัดป่ากป่า

สิ่งที่ส่งมาด้วย รายงานสรุปประชุมรับฟังความคิดเห็นของประชาชน

ตามที่บริษัท โกลบอล เพาเวอร์ ซินเนอร์ยี่ จำกัด (มหาชน) มีแผนจะดำเนินการ "โครงการบริหารจัดการขยะแบบครบวงจร จังหวัดระยอง โดยแปลงขยะเป็นพลังงานไฟฟ้า" ตั้งอยู่ภายในพื้นที่ศูนย์กำจัดขยะมูลฝอยรวมแบบครบวงจร จังหวัดระยอง ตำบลน้ำคอก อำเภอเมืองระยอง จังหวัดระยอง โดยเป็นการรับขยะมูลฝอยจากศูนย์กำจัดขยะมูลฝอยรวมแบบครบวงจร จังหวัดระยอง มาผ่านการคัดแยกปรับปรุงสภาพ และย่อยให้มีขนาดให้เหมาะสม ก่อนนำไปใช้เป็นพลังงานในการผลิตไฟฟ้าเพื่อส่งให้กับโครงข่ายของการไฟฟ้าภูมิภาค (กฟภ.) โครงการมีกำลังการผลิตไฟฟ้าไม่เกิน 10 เมกะวัตต์ โดยสามารถรองรับมูลฝอยใหม่จากชุมชนได้อย่างน้อย 500 ตัน/วัน รวมทั้งสามารถรองรับขยะมูลฝอยจากบ่อฝังกลบเดิมได้อีกส่วนหนึ่ง ซึ่งจะช่วยลดภาระหรือปริมาณมูลฝอยที่ต้องนำไปฝังกลบและสามารถลดผลกระทบต่อสิ่งแวดล้อมและชุมชนจากปัญหาขยะมูลฝอยตกค้างหรือการกำจัดขยะมูลฝอยแบบไม่ถูกหลักสุขาภิบาลที่เกิดขึ้นในปัจจุบัน

ปัจจุบันโครงการอยู่ระหว่างการศึกษาและจัดทำมาตรการป้องกัน แก้ไข และติดตามตรวจสอบผลกระทบสิ่งแวดล้อมตามประมวลหลักการปฏิบัติ เพื่อใช้เป็นมาตรฐานและแนวทางปฏิบัติในการประกอบกิจการที่ไม่ส่งผลกระทบต่อสิ่งแวดล้อมและชุมชน โดยมอบหมายให้บริษัท เอ็นไว เวิร์ค จำกัด (บริษัทที่ปรึกษาด้านสิ่งแวดล้อม) เป็นผู้ศึกษาและจัดทำมาตรการฯ ดังกล่าว ซึ่งที่ผ่านมาได้ดำเนินการจัดประชุมรับฟังความคิดเห็นของประชาชนต่อการดำเนินโครงการและมาตรการด้านสิ่งแวดล้อมของโครงการเมื่อวันที่ 6-7 ตุลาคม พ.ศ. 2558 และวันที่ 12 พฤศจิกายน พ.ศ. 2558 บริษัทฯ ได้จัดทำรายงานสรุปผลการรับฟังความคิดเห็นของประชาชนดังสิ่งที่ส่งมานี้เพื่อเผยแพร่ให้กับประชาชนและผู้ที่สนใจทั่วไปได้รับทราบต่อไป

จึงเรียนมาเพื่อโปรดทราบ

RECEIVED
BY DATE
27/11/58

ขอแสดงความนับถือ

(นายปรีชาวิทย์ รอดรัตน์)
กรรมการผู้จัดการ

ผู้ประสานงาน : นางสาวสุภาพร พันเดช
โทร. 087-6792794, 02-0018880-1 ต่อ 206 โทรสาร 02-0018880-1 ต่อ 404-405 อีเมล: supaporn@enviwork.co.th

บริษัท เอ็นไว เวิร์ค จำกัด
193/57-58 ถนนราษฎร์พัฒนา แขวงสะพานสูง เขตสะพานสูง กรุงเทพมหานคร 10240
Tel : (662) 001-8880-1 Fax : (662) 001-8880-1 Ext. 404,405 E-mail: enviwork@hotmail.co.th

Ref. : EW 58490-17

25 พฤศจิกายน 2558

เรื่อง ขอนำส่งรายงานสรุปประชุมการรับฟังความคิดเห็นของประชาชนต่อการดำเนินโครงการและมาตรการด้านสิ่งแวดล้อม โครงการบริหารจัดการขยะแบบครบวงจร จังหวัดระยอง โดยแปลงขยะเป็นพลังงานไฟฟ้า ของบริษัท โกลบอล เพาเวอร์ ซินเนอร์ยี่ จำกัด (มหาชน)

เรียน ผู้จัดการการไฟฟ้าส่วนภูมิภาคอำเภอบ้านค่าย

สิ่งที่ส่งมาด้วย รายงานสรุปประชุมรับฟังความคิดเห็นของประชาชน

ตามที่บริษัท โกลบอล เพาเวอร์ ซินเนอร์ยี่ จำกัด (มหาชน) มีแผนจะดำเนินการ "โครงการบริหารจัดการขยะแบบครบวงจร จังหวัดระยอง โดยแปลงขยะเป็นพลังงานไฟฟ้า" ตั้งอยู่ภายในพื้นที่ศูนย์กำจัดขยะมูลฝอยรวมแบบครบวงจร จังหวัดระยอง ตำบลน้ำคอก อำเภอเมืองระยอง จังหวัดระยอง โดยเป็นการรับขยะมูลฝอยจากศูนย์กำจัดขยะมูลฝอยรวมแบบครบวงจร จังหวัดระยอง มาผ่านการคัดแยกปรับปรุงสภาพ และย่อยให้มีขนาดให้เหมาะสม ก่อนนำไปใช้เป็นพลังงานในการผลิตไฟฟ้าเพื่อส่งให้กับโครงข่ายของการไฟฟ้าภูมิภาค (กฟภ.) โครงการมีกำลังการผลิตไฟฟ้าไม่เกิน 10 เมกะวัตต์ โดยสามารถรองรับมูลฝอยใหม่จากชุมชนได้อย่างน้อย 500 ตัน/วัน รวมทั้งสามารถรองรับขยะมูลฝอยจากบ่อฝังกลบเดิมได้อีกส่วนหนึ่ง ซึ่งจะช่วยลดภาระหรือปริมาณมูลฝอยที่ต้องนำไปฝังกลบและสามารถลดผลกระทบต่อสิ่งแวดล้อมและชุมชนจากปัญหาขยะมูลฝอยตกค้างหรือการกำจัดขยะมูลฝอยแบบไม่ถูกหลักสุขาภิบาลที่เกิดขึ้นในปัจจุบัน

ปัจจุบันโครงการอยู่ระหว่างการศึกษาและจัดทำมาตรการป้องกัน แก้ไข และติดตามตรวจสอบผลกระทบสิ่งแวดล้อมตามประมวลหลักการปฏิบัติ เพื่อใช้เป็นมาตรฐานและแนวทางปฏิบัติในการประกอบกิจการที่ไม่ส่งผลกระทบต่อสิ่งแวดล้อมและชุมชน โดยมอบหมายให้บริษัท เอ็นไว เวิร์ค จำกัด (บริษัทที่ปรึกษาด้านสิ่งแวดล้อม) เป็นผู้ศึกษาและจัดทำมาตรการฯ ดังกล่าว ซึ่งที่ผ่านมาได้ดำเนินการจัดประชุมรับฟังความคิดเห็นของประชาชนต่อการดำเนินโครงการและมาตรการด้านสิ่งแวดล้อมของโครงการเมื่อวันที่ 6-7 ตุลาคม พ.ศ. 2558 และวันที่ 12 พฤศจิกายน พ.ศ. 2558 บริษัทฯ ได้จัดทำรายงานสรุปผลการรับฟังความคิดเห็นของประชาชนดังสิ่งที่ส่งมานี้เพื่อเผยแพร่ให้กับประชาชนและผู้ที่สนใจทั่วไปได้รับทราบต่อไป

จึงเรียนมาเพื่อโปรดทราบ

RECEIVED
BY อัจฉราภรณ์ DATE 27 พ.ย. 58
038-641380

ขอแสดงความนับถือ

(นายปรีชาวิทย์ รอดรัตน์)
กรรมการผู้จัดการ

ผู้ประสานงาน : นางสาวสุภาพร พันเดช
โทร. 087-6792794, 02-0018880-1 ต่อ 206 โทรสาร 02-0018880-1 ต่อ 404-405 อีเมล: supaporn@enviwork.co.th

บริษัท เอ็นไว เวิร์ค จำกัด
193/57-58 ถนนราษฎร์พัฒนา แขวงสะพานสูง เขตสะพานสูง กรุงเทพมหานคร 10240
Tel : (662) 001-8880-1 Fax : (662) 001-8880-1 Ext. 404,405 E-mail: enviwork@hotmail.co.th

Ref. : EW 58490-18

25 พฤศจิกายน 2558

เรื่อง ขอนำส่งรายงานสรุปประชุมการรับฟังความคิดเห็นของประชาชนต่อการดำเนินโครงการและมาตรการด้านสิ่งแวดล้อม โครงการบริหารจัดการขยะแบบครบวงจร จังหวัดระยอง โดยแปลงขยะเป็นพลังงานไฟฟ้า ของบริษัท โกลบอล เพาเวอร์ ซินเนอร์ยี่ จำกัด (มหาชน)

เรียน โรงพยาบาลบ้านค่าย

สิ่งที่ส่งมาด้วย รายงานสรุปประชุมรับฟังความคิดเห็นของประชาชน

ตามที่บริษัท โกลบอล เพาเวอร์ ซินเนอร์ยี่ จำกัด (มหาชน) มีแผนจะดำเนินการ "โครงการบริหารจัดการขยะแบบครบวงจร จังหวัดระยอง โดยแปลงขยะเป็นพลังงานไฟฟ้า" ตั้งอยู่ภายในพื้นที่ศูนย์กำจัดขยะมูลฝอยรวมแบบครบวงจร จังหวัดระยอง ตำบลน้ำคอก อำเภอเมืองระยอง จังหวัดระยอง โดยเป็นการรับขยะมูลฝอยจากศูนย์กำจัดขยะมูลฝอยรวมแบบครบวงจร จังหวัดระยอง มาผ่านการคัดแยก ปรับปรุงสภาพ และย่อยให้มีขนาดให้เหมาะสม ก่อนนำไปใช้เป็นพลังงานในการผลิตไฟฟ้าเพื่อส่งให้กับโครงข่ายของการไฟฟ้าภูมิภาค (กฟภ.) โครงการมีกำลังการผลิตไฟฟ้าไม่เกิน 10 เมกะวัตต์ โดยสามารถรองรับมูลฝอยใหม่จากชุมชนได้อย่างน้อย 500 ตัน/วัน รวมทั้งสามารถรองรับขยะมูลฝอยจากบ่อฝังกลบเดิมได้อีกส่วนหนึ่ง ซึ่งจะช่วยลดภาระหรือปริมาณมูลฝอยที่ต้องนำไปฝังกลบและสามารถลดผลกระทบต่อสิ่งแวดล้อมและชุมชนจากปัญหาขยะมูลฝอยตกค้างหรือการกำจัดขยะมูลฝอยแบบไม่ถูกหลักสุขาภิบาลที่เกิดขึ้นในปัจจุบัน

ปัจจุบันโครงการอยู่ระหว่างการศึกษาและจัดทำมาตรการป้องกัน แก้ไข และติดตามตรวจสอบผลกระทบสิ่งแวดล้อมตามประมวลหลักการปฏิบัติ เพื่อใช้เป็นมาตรฐานและแนวทางปฏิบัติในการประกอบกิจการที่ไม่ส่งผลกระทบต่อสิ่งแวดล้อมและชุมชน โดยมอบหมายให้บริษัท เอ็นไว เวิร์ค จำกัด (บริษัทที่ปรึกษาด้านสิ่งแวดล้อม) เป็นผู้ศึกษาและจัดทำมาตรการฯ ดังกล่าว ซึ่งที่ผ่านมาได้ดำเนินการจัดประชุมรับฟังความคิดเห็นของประชาชนต่อการดำเนินโครงการและมาตรการด้านสิ่งแวดล้อมของโครงการเมื่อวันที่ 6-7 ตุลาคม พ.ศ. 2558 และวันที่ 12 พฤศจิกายน พ.ศ. 2558 บริษัทฯ ได้จัดทำรายงานสรุปผลการรับฟังความคิดเห็นของประชาชนดังสิ่งที่ส่งมานี้เพื่อเผยแพร่ให้กับประชาชนและผู้ที่สนใจทั่วไปได้รับทราบต่อไป

จึงเรียนมาเพื่อโปรดทราบ

ขอแสดงความนับถือ
(นายปรีชาวิทย์ รอดรัตน์)
กรรมการผู้จัดการ

RECEIVED
BY DATE

ผู้ประสานงาน : นางสาวสุภาพร พันเดช
โทร. 087-6792794, 02-0018880-1 ต่อ 206 โทรสาร 02-0018880-1 ต่อ 404-405 อีเมล: supaporn@enviwork.co.th

บริษัท เอ็นไว เวิร์ค จำกัด
193/57-58 ถนนราษฎร์พัฒนา แขวงสะพานสูง เขตสะพานสูง กรุงเทพมหานคร 10240
Tel : (662) 001-8880-1 Fax : (662) 001-8880-1 Ext. 404,405 E-mail: enviwork@hotmail.co.th

Ref. : EW 58490-19

25 พฤศจิกายน 2558

เรื่อง ขอนำส่งรายงานสรุปประชุมการรับฟังความคิดเห็นของประชาชนต่อการดำเนินโครงการและมาตรการด้านสิ่งแวดล้อม โครงการบริหารจัดการขยะแบบครบวงจร จังหวัดระยอง โดยแปลงขยะเป็นพลังงานไฟฟ้า ของบริษัท โกลบอล เพาเวอร์ ซินเนอร์ยี่ จำกัด (มหาชน)

เรียน ผู้อำนวยการโรงเรียนบ้านหนองสะพาน

สิ่งที่ส่งมาด้วย รายงานสรุปประชุมรับฟังความคิดเห็นของประชาชน

ตามที่บริษัท โกลบอล เพาเวอร์ ซินเนอร์ยี่ จำกัด (มหาชน) มีแผนจะดำเนินการ "โครงการบริหารจัดการขยะแบบครบวงจร จังหวัดระยอง โดยแปลงขยะเป็นพลังงานไฟฟ้า" ตั้งอยู่ภายในพื้นที่ศูนย์กำจัดขยะมูลฝอยรวมแบบครบวงจร จังหวัดระยอง ตำบลน้ำคอก อำเภอเมืองระยอง จังหวัดระยอง โดยเป็นการรับขยะมูลฝอยจากศูนย์กำจัดขยะมูลฝอยรวมแบบครบวงจร จังหวัดระยอง มาผ่านการคัดแยก ปรับปรุงสภาพ และย่อยให้มีขนาดให้เหมาะสม ก่อนนำไปใช้เป็นพลังงานในการผลิตไฟฟ้าเพื่อส่งให้กับโครงข่ายของการไฟฟ้าภูมิภาค (กฟภ.) โครงการมีกำลังการผลิตไฟฟ้าไม่เกิน 10 เมกะวัตต์ โดยสามารถรองรับมูลฝอยใหม่จากชุมชนได้อย่างน้อย 500 ตัน/วัน รวมทั้งสามารถรองรับขยะมูลฝอยจากบ่อฝังกลบเดิมได้อีกส่วนหนึ่ง ซึ่งจะช่วยลดภาระหรือปริมาณมูลฝอยที่ต้องนำไปฝังกลบและสามารถลดผลกระทบต่อสิ่งแวดล้อมและชุมชนจากปัญหาขยะมูลฝอยตกค้างหรือการกำจัดขยะมูลฝอยแบบไม่ถูกหลักสุขาภิบาลที่เกิดขึ้นในปัจจุบัน

ปัจจุบันโครงการอยู่ระหว่างการศึกษาและจัดทำมาตรการป้องกัน แก้ไข และติดตามตรวจสอบผลกระทบสิ่งแวดล้อมตามประมวลหลักการปฏิบัติ เพื่อใช้เป็นมาตรฐานและแนวทางปฏิบัติในการประกอบกิจการที่ไม่ส่งผลกระทบต่อสิ่งแวดล้อมและชุมชน โดยมอบหมายให้บริษัท เอ็นไว เวิร์ค จำกัด (บริษัทที่ปรึกษาด้านสิ่งแวดล้อม) เป็นผู้ศึกษาและจัดทำมาตรการฯ ดังกล่าว ซึ่งที่ผ่านมาได้ดำเนินการจัดประชุมรับฟังความคิดเห็นของประชาชนต่อการดำเนินโครงการและมาตรการด้านสิ่งแวดล้อมของโครงการเมื่อวันที่ 6-7 ตุลาคม พ.ศ. 2558 และวันที่ 12 พฤศจิกายน พ.ศ. 2558 บริษัทฯ ได้จัดทำรายงานสรุปผลการรับฟังความคิดเห็นของประชาชนดังสิ่งที่ส่งมานี้เพื่อเผยแพร่ให้กับประชาชนและผู้ที่สนใจทั่วไปได้รับทราบต่อไป

จึงเรียนมาเพื่อโปรดทราบ

ขอแสดงความนับถือ
(นายปรีชาวิทย์ รอดรัตน์)
กรรมการผู้จัดการ

RECEIVED
BY DATE

ผู้ประสานงาน : นางสาวสุภาพร พันเดช
โทร. 087-6792794, 02-0018880-1 ต่อ 206 โทรสาร 02-0018880-1 ต่อ 404-405 อีเมล: supaporn@enviwork.co.th

บริษัท เอ็นไว เวิร์ค จำกัด
193/57-58 ถนนราษฎร์พัฒนา แขวงสะพานสูง เขตสะพานสูง กรุงเทพมหานคร 10240
Tel : (662) 001-8880-1 Fax : (662) 001-8880-1 Ext. 404,405 E-mail: enviwork@hotmail.co.th

Ref. : EW 58490-20

25 พฤศจิกายน 2558

เรื่อง ขอนำส่งรายงานสรุปประชุมการรับฟังความคิดเห็นของประชาชนต่อการดำเนินโครงการและมาตรการด้านสิ่งแวดล้อม โครงการบริหารจัดการขยะแบบครบวงจร จังหวัดระยอง โดยแปลงขยะเป็นพลังงานไฟฟ้า ของบริษัท โกลบอล เพาเวอร์ ซินเนอร์ยี่ จำกัด (มหาชน)

เรียน นายอำเภอนิคมพัฒนา

สิ่งที่ส่งมาด้วย รายงานสรุปประชุมรับฟังความคิดเห็นของประชาชน

ตามที่บริษัท โกลบอล เพาเวอร์ ซินเนอร์ยี่ จำกัด (มหาชน) มีแผนจะดำเนินการ "โครงการบริหารจัดการขยะแบบครบวงจร จังหวัดระยอง โดยแปลงขยะเป็นพลังงานไฟฟ้า" ตั้งอยู่ภายในพื้นที่ศูนย์กำจัดขยะมูลฝอยรวมแบบครบวงจร จังหวัดระยอง ตำบลน้ำคอก อำเภอเมืองระยอง จังหวัดระยอง โดยเป็นการรับขยะมูลฝอยจากศูนย์กำจัดขยะมูลฝอยรวมแบบครบวงจร จังหวัดระยอง มาผ่านการคัดแยก ปรับปรุงสภาพ และย่อยให้มีขนาดให้เหมาะสม ก่อนนำไปใช้เป็นพลังงานในการผลิตไฟฟ้าเพื่อส่งให้กับโครงข่ายของการไฟฟ้าภูมิภาค (กฟภ.) โครงการมีกำลังการผลิตไฟฟ้าไม่เกิน 10 เมกะวัตต์ โดยสามารถรองรับมูลฝอยใหม่จากชุมชนได้อย่างน้อย 500 ตัน/วัน รวมทั้งสามารถรองรับขยะมูลฝอยจากบ่อฝังกลบเดิมได้อีกส่วนหนึ่ง ซึ่งจะช่วยลดภาระหรือปริมาณมูลฝอยที่ต้องนำไปฝังกลบและสามารถลดผลกระทบต่อสิ่งแวดล้อมและชุมชนจากปัญหาขยะมูลฝอยตกค้างหรือการกำจัดขยะมูลฝอยแบบไม่ถูกหลักสุขาภิบาลที่เกิดขึ้นในปัจจุบัน

ปัจจุบันโครงการอยู่ระหว่างการศึกษาและจัดทำมาตรการป้องกัน แก้ไข และติดตามตรวจสอบผลกระทบสิ่งแวดล้อมตามประมวลหลักการปฏิบัติ เพื่อใช้เป็นมาตรฐานและแนวทางปฏิบัติในการประกอบกิจการที่ไม่ส่งผลกระทบต่อสิ่งแวดล้อมและชุมชน โดยมอบหมายให้บริษัท เอ็นไว เวิร์ค จำกัด (บริษัทที่ปรึกษาด้านสิ่งแวดล้อม) เป็นผู้ศึกษาและจัดทำมาตรการฯ ดังกล่าว ซึ่งที่ผ่านมาได้ดำเนินการจัดประชุมรับฟังความคิดเห็นของประชาชนต่อการดำเนินโครงการและมาตรการด้านสิ่งแวดล้อมของโครงการเมื่อวันที่ 6-7 ตุลาคม พ.ศ. 2558 และวันที่ 12 พฤศจิกายน พ.ศ. 2558 บริษัทฯ ได้จัดทำรายงานสรุปผลการรับฟังความคิดเห็นของประชาชนดังสิ่งที่ส่งมานี้เพื่อเผยแพร่ให้กับประชาชนและผู้ที่สนใจทั่วไปได้รับทราบต่อไป

จึงเรียนมาเพื่อโปรดทราบ

RECEIVED
BY DATE 26 พย 58
058 - 637317

ขอแสดงความนับถือ
(นายปรีชาวิทย์ รอดรัตน์)
กรรมการผู้จัดการ

ผู้ประสานงาน : นางสาวสุภาพร พันเดช
โทร. 087-6792794, 02-0018880-1 ต่อ 206 โทรสาร 02-0018880-1 ต่อ 404-405 อีเมล: supaporn@enviwork.co.th

บริษัท เอ็นไว เวิร์ค จำกัด
193/57-58 ถนนราษฎร์พัฒนา แขวงสะพานสูง เขตสะพานสูง กรุงเทพมหานคร 10240
Tel : (662) 001-8880-1 Fax : (662) 001-8880-1 Ext. 404,405 E-mail: enviwork@hotmail.co.th

Ref. : EW 58490-21

25 พฤศจิกายน 2558

เรื่อง ขอนำส่งรายงานสรุปประชุมการรับฟังความคิดเห็นของประชาชนต่อการดำเนินโครงการและมาตรการด้านสิ่งแวดล้อม โครงการบริหารจัดการขยะแบบครบวงจร จังหวัดระยอง โดยแปลงขยะเป็นพลังงานไฟฟ้า ของบริษัท โกลบอล เพาเวอร์ ซินเนอร์ยี่ จำกัด (มหาชน)

เรียน ผู้จัดการการไฟฟ้าส่วนภูมิภาคอำเภอนิคมพัฒนา

สิ่งที่ส่งมาด้วย รายงานสรุปประชุมรับฟังความคิดเห็นของประชาชน

ตามที่บริษัท โกลบอล เพาเวอร์ ซินเนอร์ยี่ จำกัด (มหาชน) มีแผนจะดำเนินการ "โครงการบริหารจัดการขยะแบบครบวงจร จังหวัดระยอง โดยแปลงขยะเป็นพลังงานไฟฟ้า" ตั้งอยู่ภายในพื้นที่ศูนย์กำจัดขยะมูลฝอยรวมแบบครบวงจร จังหวัดระยอง ตำบลน้ำคอก อำเภอเมืองระยอง จังหวัดระยอง โดยเป็นการรับขยะมูลฝอยจากศูนย์กำจัดขยะมูลฝอยรวมแบบครบวงจร จังหวัดระยอง มาผ่านการคัดแยก ปรับปรุงสภาพ และย่อยให้มีขนาดให้เหมาะสม ก่อนนำไปใช้เป็นพลังงานในการผลิตไฟฟ้าเพื่อส่งให้กับโครงข่ายของการไฟฟ้าภูมิภาค (กฟภ.) โครงการมีกำลังการผลิตไฟฟ้าไม่เกิน 10 เมกะวัตต์ โดยสามารถรองรับมูลฝอยใหม่จากชุมชนได้อย่างน้อย 500 ตัน/วัน รวมทั้งสามารถรองรับขยะมูลฝอยจากบ่อฝังกลบเดิมได้อีกส่วนหนึ่ง ซึ่งจะช่วยลดภาระหรือปริมาณมูลฝอยที่ต้องนำไปฝังกลบและสามารถลดผลกระทบต่อสิ่งแวดล้อมและชุมชนจากปัญหาขยะมูลฝอยตกค้างหรือการกำจัดขยะมูลฝอยแบบไม่ถูกหลักสุขาภิบาลที่เกิดขึ้นในปัจจุบัน

ปัจจุบันโครงการอยู่ระหว่างการศึกษาและจัดทำมาตรการป้องกัน แก้ไข และติดตามตรวจสอบผลกระทบสิ่งแวดล้อมตามประมวลหลักการปฏิบัติ เพื่อใช้เป็นมาตรฐานและแนวทางปฏิบัติในการประกอบกิจการที่ไม่ส่งผลกระทบต่อสิ่งแวดล้อมและชุมชน โดยมอบหมายให้บริษัท เอ็นไว เวิร์ค จำกัด (บริษัทที่ปรึกษาด้านสิ่งแวดล้อม) เป็นผู้ศึกษาและจัดทำมาตรการฯ ดังกล่าว ซึ่งที่ผ่านมาได้ดำเนินการจัดประชุมรับฟังความคิดเห็นของประชาชนต่อการดำเนินโครงการและมาตรการด้านสิ่งแวดล้อมของโครงการเมื่อวันที่ 6-7 ตุลาคม พ.ศ. 2558 และวันที่ 12 พฤศจิกายน พ.ศ. 2558 บริษัทฯ ได้จัดทำรายงานสรุปผลการรับฟังความคิดเห็นของประชาชนดังสิ่งที่ส่งมานี้เพื่อเผยแพร่ให้กับประชาชนและผู้ที่สนใจทั่วไปได้รับทราบต่อไป

จึงเรียนมาเพื่อโปรดทราบ

RECEIVED
BY ศรีวิมล DATE 21/11/58
038 - 637770

ขอแสดงความนับถือ
(นายปรีชาวิทย์ รอดรัตน์)
กรรมการผู้จัดการ

ผู้ประสานงาน : นางสาวสุภาพร พันเดช
โทร. 087-6792794, 02-0018880-1 ต่อ 206 โทรสาร 02-0018880-1 ต่อ 404-405 อีเมล: supaporn@enviwork.co.th

บริษัท เอ็นไว เวิร์ค จำกัด
193/57-58 ถนนราษฎร์พัฒนา แขวงสะพานสูง เขตสะพานสูง กรุงเทพมหานคร 10240
Tel : (662) 001-8880-1 Fax : (662) 001-8880-1 Ext. 404,405 E-mail: enviwork@hotmail.co.th

Ref. : EW 58490-22

25 พฤศจิกายน 2558

เรื่อง ขอนำส่งรายงานสรุปประชุมการรับฟังความคิดเห็นของประชาชนต่อการดำเนินโครงการและมาตรากรด้านสิ่งแวดล้อม โครงการบริหารจัดการขยะแบบครบวงจร จังหวัดระยอง โดยแปลงขยะเป็นพลังงานไฟฟ้าของบริษัท โกลบอล เพาเวอร์ ซินเนอร์ยี่ จำกัด (มหาชน)

เรียน โรงพยาบาลนิคมพัฒนา

สิ่งที่ส่งมาด้วย รายงานสรุปประชุมรับฟังความคิดเห็นของประชาชน

ตามที่บริษัท โกลบอล เพาเวอร์ ซินเนอร์ยี่ จำกัด (มหาชน) มีแผนจะดำเนินการ "โครงการบริหารจัดการขยะแบบครบวงจร จังหวัดระยอง โดยแปลงขยะเป็นพลังงานไฟฟ้า" ตั้งอยู่ภายในพื้นที่ศูนย์กำจัดขยะมูลฝอยรวมแบบครบวงจร จังหวัดระยอง ตำบลน้ำคอก อำเภอเมืองระยอง จังหวัดระยอง โดยเป็นการรับขยะมูลฝอยจากศูนย์กำจัดขยะมูลฝอยรวมแบบครบวงจร จังหวัดระยอง มาผ่านการคัดแยกปรับปรุงสภาพ และย่อยให้มีขนาดให้เหมาะสม ก่อนนำไปใช้เป็นพลังงานในการผลิตไฟฟ้าเพื่อส่งให้กับโครงข่ายของการไฟฟ้าภูมิภาค (กฟภ.) โครงการมีกำลังการผลิตไฟฟ้าไม่เกิน 10 เมกะวัตต์ โดยสามารถรองรับมูลฝอยใหม่จากชุมชนได้อย่างน้อย 500 ตัน/วัน รวมทั้งสามารถรองรับขยะมูลฝอยจากบ่อฝังกลบเดิมได้อีกส่วนหนึ่ง ซึ่งจะช่วยลดภาระหรือปริมาณมูลฝอยที่ต้องนำไปฝังกลบและสามารถลดผลกระทบต่อสิ่งแวดล้อมและชุมชนจากปัญหาขยะมูลฝอยตกค้างหรือการกำจัดขยะมูลฝอยแบบไม่ถูกหลักสุขาภิบาลที่เกิดขึ้นในปัจจุบัน

ปัจจุบันโครงการอยู่ระหว่างการศึกษาและจัดทำมาตรการป้องกัน แก้ไข และติดตามตรวจสอบผลกระทบสิ่งแวดล้อมตามประมวลหลักการปฏิบัติ เพื่อใช้เป็นมาตรฐานและแนวทางปฏิบัติในการประกอบกิจการที่ไม่ส่งผลกระทบต่อสิ่งแวดล้อมและชุมชน โดยมอบหมายให้บริษัท เอ็นไว เวิร์ค จำกัด (บริษัทที่ปรึกษาด้านสิ่งแวดล้อม) เป็นผู้ศึกษาและจัดทำมาตรการฯ ดังกล่าว ซึ่งที่ผ่านมาได้ดำเนินการจัดประชุมรับฟังความคิดเห็นของประชาชนต่อการดำเนินโครงการและมาตรการด้านสิ่งแวดล้อมของโครงการเมื่อวันที่ 6-7 ตุลาคม พ.ศ. 2558 และวันที่ 12 พฤศจิกายน พ.ศ. 2558 บริษัทฯ ได้จัดทำรายงานสรุปผลการรับฟังความคิดเห็นของประชาชนดังสิ่งที่ส่งมานี้เพื่อเผยแพร่ให้กับประชาชนและผู้ที่สนใจทั่วไปได้รับทราบต่อไป

จึงเรียนมาเพื่อโปรดทราบ

ขอแสดงความนับถือ

RECEIVED
BY สุภาพร DATE 26/11/58

(นายปรีชาวิทย์ รอดรัตน์)
กรรมการผู้จัดการ

035-034060-5 : 101, 105

ผู้ประสานงาน : นางสาวสุภาพร พันเดช
โทร. 087-6792794, 02-0018880-1 ต่อ 206 โทรสาร 02-0018880-1 ต่อ 404-405 อีเมล: supaporn@enviwork.co.th

บริษัท เอ็นไว เวิร์ค จำกัด
193/57-58 ถนนราษฎร์พัฒนา แขวงสะพานสูง เขตสะพานสูง กรุงเทพมหานคร 10240
Tel : (662) 001-8880-1 Fax : (662) 001-8880-1 Ext. 404,405 E-mail: enviwork@hotmail.co.th

Ref. : EW 58490-23

25 พฤศจิกายน 2558

เรื่อง ขอนำส่งรายงานสรุปประชุมการรับฟังความคิดเห็นของประชาชนต่อการดำเนินโครงการและมาตรากรด้านสิ่งแวดล้อม โครงการบริหารจัดการขยะแบบครบวงจร จังหวัดระยอง โดยแปลงขยะเป็นพลังงานไฟฟ้าของบริษัท โกลบอล เพาเวอร์ ซินเนอร์ยี่ จำกัด (มหาชน)

เรียน นายกเทศมนตรีตำบลมาบข่าพัฒนา

สิ่งที่ส่งมาด้วย รายงานสรุปประชุมรับฟังความคิดเห็นของประชาชน

ตามที่บริษัท โกลบอล เพาเวอร์ ซินเนอร์ยี่ จำกัด (มหาชน) มีแผนจะดำเนินการ "โครงการบริหารจัดการขยะแบบครบวงจร จังหวัดระยอง โดยแปลงขยะเป็นพลังงานไฟฟ้า" ตั้งอยู่ภายในพื้นที่ศูนย์กำจัดขยะมูลฝอยรวมแบบครบวงจร จังหวัดระยอง ตำบลน้ำคอก อำเภอเมืองระยอง จังหวัดระยอง โดยเป็นการรับขยะมูลฝอยจากศูนย์กำจัดขยะมูลฝอยรวมแบบครบวงจร จังหวัดระยอง มาผ่านการคัดแยกปรับปรุงสภาพ และย่อยให้มีขนาดให้เหมาะสม ก่อนนำไปใช้เป็นพลังงานในการผลิตไฟฟ้าเพื่อส่งให้กับโครงข่ายของการไฟฟ้าภูมิภาค (กฟภ.) โครงการมีกำลังการผลิตไฟฟ้าไม่เกิน 10 เมกะวัตต์ โดยสามารถรองรับมูลฝอยใหม่จากชุมชนได้อย่างน้อย 500 ตัน/วัน รวมทั้งสามารถรองรับขยะมูลฝอยจากบ่อฝังกลบเดิมได้อีกส่วนหนึ่ง ซึ่งจะช่วยลดภาระหรือปริมาณมูลฝอยที่ต้องนำไปฝังกลบและสามารถลดผลกระทบต่อสิ่งแวดล้อมและชุมชนจากปัญหาขยะมูลฝอยตกค้างหรือการกำจัดขยะมูลฝอยแบบไม่ถูกหลักสุขาภิบาลที่เกิดขึ้นในปัจจุบัน

ปัจจุบันโครงการอยู่ระหว่างการศึกษาและจัดทำมาตรการป้องกัน แก้ไข และติดตามตรวจสอบผลกระทบสิ่งแวดล้อมตามประมวลหลักการปฏิบัติ เพื่อใช้เป็นมาตรฐานและแนวทางปฏิบัติในการประกอบกิจการที่ไม่ส่งผลกระทบต่อสิ่งแวดล้อมและชุมชน โดยมอบหมายให้บริษัท เอ็นไว เวิร์ค จำกัด (บริษัทที่ปรึกษาด้านสิ่งแวดล้อม) เป็นผู้ศึกษาและจัดทำมาตรการฯ ดังกล่าว ซึ่งที่ผ่านมาได้ดำเนินการจัดประชุมรับฟังความคิดเห็นของประชาชนต่อการดำเนินโครงการและมาตรการด้านสิ่งแวดล้อมของโครงการเมื่อวันที่ 6-7 ตุลาคม พ.ศ. 2558 และวันที่ 12 พฤศจิกายน พ.ศ. 2558 บริษัทฯ ได้จัดทำรายงานสรุปผลการรับฟังความคิดเห็นของประชาชนดังสิ่งที่ส่งมานี้เพื่อเผยแพร่ให้กับประชาชนและผู้ที่สนใจทั่วไปได้รับทราบต่อไป

จึงเรียนมาเพื่อโปรดทราบ

RECEIVED
BY [illegible] DATE 26/11/58

038-968534-5

ขอแสดงความนับถือ

(นายปรีชาวิทย์ รอดรัตน์)
กรรมการผู้จัดการ

ผู้ประสานงาน : นางสาวสุภาพร พันเดช
โทร. 087-6792794, 02-0018880-1 ต่อ 206 โทรสาร 02-0018880-1 ต่อ 404-405 อีเมล: supaporn@enviwork.co.th

บริษัท เอ็นไว เวิร์ค จำกัด
193/57-58 ถนนราษฎร์พัฒนา แขวงสะพานสูง เขตสะพานสูง กรุงเทพมหานคร 10240
Tel : (662) 001-8880-1 Fax : (662) 001-8880-1 Ext. 404,405 E-mail: enviwork@hotmail.co.th

Ref. : EW 58490-24

25 พฤศจิกายน 2558

เรื่อง ขอนำส่งรายงานสรุปประชุมการรับฟังความคิดเห็นของประชาชนต่อการดำเนินโครงการและมาตรการด้านสิ่งแวดล้อม โครงการบริหารจัดการขยะแบบครบวงจร จังหวัดระยอง โดยแปลงขยะเป็นพลังงานไฟฟ้า ของบริษัท โกลบอล เพาเวอร์ ซินเนอร์ยี่ จำกัด (มหาชน)

เรียน ผู้อำนวยการโรงพยาบาลส่งเสริมสุขภาพตำบลบ้านกระเฉท

สิ่งที่ส่งมาด้วย รายงานสรุปประชุมรับฟังความคิดเห็นของประชาชน

ตามที่บริษัท โกลบอล เพาเวอร์ ซินเนอร์ยี่ จำกัด (มหาชน) มีแผนจะดำเนินการ "โครงการบริหารจัดการขยะแบบครบวงจร จังหวัดระยอง โดยแปลงขยะเป็นพลังงานไฟฟ้า" ตั้งอยู่ภายในพื้นที่ศูนย์กำจัดขยะมูลฝอยรวมแบบครบวงจร จังหวัดระยอง ตำบลน้ำคอก อำเภอเมืองระยอง จังหวัดระยอง โดยเป็นการรับขยะมูลฝอยจากศูนย์กำจัดขยะมูลฝอยรวมแบบครบวงจร จังหวัดระยอง มาผ่านการคัดแยกปรับปรุงสภาพ และย่อยให้มีขนาดให้เหมาะสม ก่อนนำไปใช้เป็นพลังงานในการผลิตไฟฟ้าเพื่อส่งให้กับโครงข่ายของการไฟฟ้าภูมิภาค (กฟภ.) โครงการมีกำลังการผลิตไฟฟ้าไม่เกิน 10 เมกะวัตต์ โดยสามารถรองรับมูลฝอยใหม่จากชุมชนได้อย่างน้อย 500 ตัน/วัน รวมทั้งสามารถรองรับขยะมูลฝอยจากบ่อฝังกลบเดิมได้อีกส่วนหนึ่ง ซึ่งจะช่วยลดภาระหรือปริมาณมูลฝอยที่ต้องนำไปฝังกลบและสามารถลดผลกระทบต่อสิ่งแวดล้อมและชุมชนจากปัญหาขยะมูลฝอยตกค้างหรือการกำจัดขยะมูลฝอยแบบไม่ถูกหลักสุขาภิบาลที่เกิดขึ้นในปัจจุบัน

ปัจจุบันโครงการอยู่ระหว่างการศึกษาและจัดทำมาตรการป้องกัน แก้ไข และติดตามตรวจสอบผลกระทบสิ่งแวดล้อมตามประมวลหลักการปฏิบัติ เพื่อใช้เป็นมาตรฐานและแนวทางปฏิบัติในการประกอบกิจการที่ไม่ส่งผลกระทบต่อสิ่งแวดล้อมและชุมชน โดยมอบหมายให้บริษัท เอ็นไว เวิร์ค จำกัด (บริษัทที่ปรึกษาด้านสิ่งแวดล้อม) เป็นผู้ศึกษาและจัดทำมาตรการฯ ดังกล่าว ซึ่งที่ผ่านมาได้ดำเนินการจัดประชุมรับฟังความคิดเห็นของประชาชนต่อการดำเนินโครงการและมาตรการด้านสิ่งแวดล้อมของโครงการเมื่อวันที่ 6-7 ตุลาคม พ.ศ. 2558 และวันที่ 12 พฤศจิกายน พ.ศ. 2558 บริษัทฯ ได้จัดทำรายงานสรุปผลการรับฟังความคิดเห็นของประชาชนดังสิ่งที่ส่งมานี้เพื่อเผยแพร่ให้กับประชาชนและผู้ที่สนใจทั่วไปได้รับทราบต่อไป

จึงเรียนมาเพื่อโปรดทราบ

RECEIVED
BY เพ็ญรัตน์ DATE 22/11/58
058-918-710

ขอแสดงความนับถือ
(นายปรีชาวิทย์ รอดรัตน์)
กรรมการผู้จัดการ

ผู้ประสานงาน : นางสาวสุภาพร พันเดช
โทร. 087-6792794, 02-0018880-1 ต่อ 206 โทรสาร 02-0018880-1 ต่อ 404-405 อีเมล: supaporn@enviwork.co.th

บริษัท เอ็นไว เวิร์ค จำกัด
193/57-58 ถนนราษฎร์พัฒนา แขวงสะพานสูง เขตสะพานสูง กรุงเทพมหานคร 10240
Tel : (662) 001-8880-1 Fax : (662) 001-8880-1 Ext. 404,405 E-mail: enviwork@hotmail.co.th

Ref. : EW 58490-25

25 พฤศจิกายน 2558

เรื่อง ขอนำส่งรายงานสรุปประชุมการรับฟังความคิดเห็นของประชาชนต่อการดำเนินโครงการและมาตรการด้านสิ่งแวดล้อม โครงการบริหารจัดการขยะแบบครบวงจร จังหวัดระยอง โดยแปลงขยะเป็นพลังงานไฟฟ้า ของบริษัท โกลบอล เพาเวอร์ ซินเนอร์ยี่ จำกัด (มหาชน)

เรียน ผู้อำนวยการโรงเรียนวัดกระเฉท

สิ่งที่ส่งมาด้วย รายงานสรุปประชุมรับฟังความคิดเห็นของประชาชน

ตามที่บริษัท โกลบอล เพาเวอร์ ซินเนอร์ยี่ จำกัด (มหาชน) มีแผนจะดำเนินการ "โครงการบริหารจัดการขยะแบบครบวงจร จังหวัดระยอง โดยแปลงขยะเป็นพลังงานไฟฟ้า" ตั้งอยู่ภายในพื้นที่ศูนย์กำจัดขยะมูลฝอยรวมแบบครบวงจร จังหวัดระยอง ตำบลน้ำคอก อำเภอเมืองระยอง จังหวัดระยอง โดยเป็นการรับขยะมูลฝอยจากศูนย์กำจัดขยะมูลฝอยรวมแบบครบวงจร จังหวัดระยอง มาผ่านการคัดแยกปรับปรุงสภาพ และย่อยให้มีขนาดให้เหมาะสม ก่อนนำไปใช้เป็นพลังงานในการผลิตไฟฟ้าเพื่อส่งให้กับโครงข่ายของการไฟฟ้าภูมิภาค (กฟภ.) โครงการมีกำลังการผลิตไฟฟ้าไม่เกิน 10 เมกะวัตต์ โดยสามารถรองรับมูลฝอยใหม่จากชุมชนได้อย่างน้อย 500 ตัน/วัน รวมทั้งสามารถรองรับขยะมูลฝอยจากบ่อฝังกลบเดิมได้อีกส่วนหนึ่ง ซึ่งจะช่วยลดภาระหรือปริมาณมูลฝอยที่ต้องนำไปฝังกลบและสามารถลดผลกระทบต่อสิ่งแวดล้อมและชุมชนจากปัญหาขยะมูลฝอยตกค้างหรือการกำจัดขยะมูลฝอยแบบไม่ถูกหลักสุขาภิบาลที่เกิดขึ้นในปัจจุบัน

ปัจจุบันโครงการอยู่ระหว่างการศึกษาและจัดทำมาตรการป้องกัน แก้ไข และติดตามตรวจสอบผลกระทบสิ่งแวดล้อมตามประมวลหลักการปฏิบัติ เพื่อใช้เป็นมาตรฐานและแนวทางปฏิบัติในการประกอบกิจการที่ไม่ส่งผลกระทบต่อสิ่งแวดล้อมและชุมชน โดยมอบหมายให้บริษัท เอ็นไว เวิร์ค จำกัด (บริษัทที่ปรึกษาด้านสิ่งแวดล้อม) เป็นผู้ศึกษาและจัดทำมาตรการฯ ดังกล่าว ซึ่งที่ผ่านมาได้ดำเนินการจัดประชุมรับฟังความคิดเห็นของประชาชนต่อการดำเนินโครงการและมาตรการด้านสิ่งแวดล้อมของโครงการเมื่อวันที่ 6-7 ตุลาคม พ.ศ. 2558 และวันที่ 12 พฤศจิกายน พ.ศ. 2558 บริษัทฯ ได้จัดทำรายงานสรุปผลการรับฟังความคิดเห็นของประชาชนดังสิ่งที่ส่งมานี้เพื่อเผยแพร่ให้กับประชาชนและผู้ที่สนใจทั่วไปได้รับทราบต่อไป

จึงเรียนมาเพื่อโปรดทราบ

26 พ.ย. 58

RECEIVED
BY DATE

ขอแสดงความนับถือ
(นายปรีชาวิทย์ รอดรัตน์)
กรรมการผู้จัดการ

ผู้ประสานงาน : นางสาวสุภาพร พันเดช
โทร. 087-6792794, 02-0018880-1 ต่อ 206 โทรสาร 02-0018880-1 ต่อ 404-405 อีเมล: supaporn@enviwork.co.th

บริษัท เอ็นไว เวิร์ค จำกัด
193/57-58 ถนนราษฎร์พัฒนา แขวงสะพานสูง เขตสะพานสูง กรุงเทพมหานคร 10240
Tel : (662) 001-8880-1 Fax : (662) 001-8880-1 Ext. 404,405 E-mail: enviwork@hotmail.co.th

Ref. : EW 58490-26

25 พฤศจิกายน 2558

เรื่อง ขอนำส่งรายงานสรุปประชุมการรับฟังความคิดเห็นของประชาชนต่อการดำเนินโครงการและมาตรการด้านสิ่งแวดล้อม โครงการบริหารจัดการขยะแบบครบวงจร จังหวัดระยอง โดยแปลงขยะเป็นพลังงานไฟฟ้า ของบริษัท โกลบอล เพาเวอร์ ซินเนอร์ยี่ จำกัด (มหาชน)

เรียน เจ้าอาวาสวัดกระเฉท

สิ่งที่ส่งมาด้วย รายงานสรุปประชุมรับฟังความคิดเห็นของประชาชน

ตามที่บริษัท โกลบอล เพาเวอร์ ซินเนอร์ยี่ จำกัด (มหาชน) มีแผนจะดำเนินการ "โครงการบริหารจัดการขยะแบบครบวงจร จังหวัดระยอง โดยแปลงขยะเป็นพลังงานไฟฟ้า" ตั้งอยู่ภายในพื้นที่ศูนย์กำจัดขยะมูลฝอยรวมแบบครบวงจร จังหวัดระยอง ตำบลน้ำคอก อำเภอเมืองระยอง จังหวัดระยอง โดยเป็นการรับขยะมูลฝอยจากศูนย์กำจัดขยะมูลฝอยรวมแบบครบวงจร จังหวัดระยอง มาผ่านการคัดแยกปรับปรุงสภาพ และย่อยให้มีขนาดให้เหมาะสม ก่อนนำไปใช้เป็นพลังงานในการผลิตไฟฟ้าเพื่อส่งให้กับโครงข่ายของการไฟฟ้าภูมิภาค (กฟภ.) โครงการมีกำลังการผลิตไฟฟ้าไม่เกิน 10 เมกะวัตต์ โดยสามารถรองรับมูลฝอยใหม่จากชุมชนได้อย่างน้อย 500 ตัน/วัน รวมทั้งสามารถรองรับขยะมูลฝอยจากบ่อฝังกลบเดิมได้อีกส่วนหนึ่ง ซึ่งจะช่วยลดภาระหรือปริมาณมูลฝอยที่ต้องนำไปฝังกลบและสามารถลดผลกระทบต่อสิ่งแวดล้อมและชุมชนจากปัญหาขยะมูลฝอยตกค้างหรือการกำจัดขยะมูลฝอยแบบไม่ถูกหลักสุขาภิบาลที่เกิดขึ้นในปัจจุบัน

ปัจจุบันโครงการอยู่ระหว่างการศึกษาและจัดทำมาตรการป้องกัน แก้ไข และติดตามตรวจสอบผลกระทบสิ่งแวดล้อมตามประมวลหลักการปฏิบัติ เพื่อใช้เป็นมาตรฐานและแนวทางปฏิบัติในการประกอบกิจการที่ไม่ส่งผลกระทบต่อสิ่งแวดล้อมและชุมชน โดยมอบหมายให้บริษัท เอ็นไว เวิร์ค จำกัด (บริษัทที่ปรึกษาด้านสิ่งแวดล้อม) เป็นผู้ศึกษาและจัดทำมาตรการฯ ดังกล่าว ซึ่งที่ผ่านมาได้ดำเนินการจัดประชุมรับฟังความคิดเห็นของประชาชนต่อการดำเนินโครงการและมาตรการด้านสิ่งแวดล้อมของโครงการเมื่อวันที่ 6-7 ตุลาคม พ.ศ. 2558 และวันที่ 12 พฤศจิกายน พ.ศ. 2558 บริษัทฯ ได้จัดทำรายงานสรุปผลการรับฟังความคิดเห็นของประชาชนดังสิ่งที่ส่งมานี้เพื่อเผยแพร่ให้กับประชาชนและผู้ที่สนใจทั่วไปได้รับทราบต่อไป

จึงเรียนมาเพื่อโปรดทราบ

RECEIVED
BY DATE
26 พ.ย 2558

ขอแสดงความนับถือ
(นายปรีชาวิทย์ รอดรัตน์)
กรรมการผู้จัดการ

ผู้ประสานงาน : นางสาวสุภาพร พันเดช
โทร. 087-6792794, 02-0018880-1 ต่อ 206 โทรสาร 02-0018880-1 ต่อ 404-405 อีเมล: supaporn@enviwork.co.th

บริษัท เอ็นไว เวิร์ค จำกัด
193/57-58 ถนนราษฎร์พัฒนา แขวงสะพานสูง เขตสะพานสูง กรุงเทพมหานคร 10240
Tel : (662) 001-8880-1 Fax : (662) 001-8880-1 Ext. 404,405 E-mail: enviwork@hotmail.co.th

Ref. : EW 58490-27

25 พฤศจิกายน 2558

เรื่อง ขอนำส่งรายงานสรุปประชุมการรับฟังความคิดเห็นของประชาชนต่อการดำเนินโครงการและมาตรการด้านสิ่งแวดล้อม โครงการบริหารจัดการขยะแบบครบวงจร จังหวัดระยอง โดยแปลงขยะเป็นพลังงานไฟฟ้า ของบริษัท โกลบอล เพาเวอร์ ซินเนอร์ยี่ จำกัด (มหาชน)

เรียน ผู้ใหญ่บ้านหมู่ 3 บ้านแหลมยาง

สิ่งที่ส่งมาด้วย รายงานสรุปประชุมรับฟังความคิดเห็นของประชาชน

ตามที่บริษัท โกลบอล เพาเวอร์ ซินเนอร์ยี่ จำกัด (มหาชน) มีแผนจะดำเนินการ "โครงการบริหารจัดการขยะแบบครบวงจร จังหวัดระยอง โดยแปลงขยะเป็นพลังงานไฟฟ้า" ตั้งอยู่ภายในพื้นที่ศูนย์กำจัดขยะมูลฝอยรวมแบบครบวงจร จังหวัดระยอง ตำบลน้ำคอก อำเภอเมืองระยอง จังหวัดระยอง โดยเป็นการรับขยะมูลฝอยจากศูนย์กำจัดขยะมูลฝอยรวมแบบครบวงจร จังหวัดระยอง มาผ่านการคัดแยกปรับปรุงสภาพ และย่อยให้มีขนาดให้เหมาะสม ก่อนนำไปใช้เป็นพลังงานในการผลิตไฟฟ้าเพื่อส่งให้กับโครงข่ายของการไฟฟ้าภูมิภาค (กฟภ.) โครงการมีกำลังการผลิตไฟฟ้าไม่เกิน 10 เมกะวัตต์ โดยสามารถรองรับมูลฝอยใหม่จากชุมชนได้อย่างน้อย 500 ตัน/วัน รวมทั้งสามารถรองรับขยะมูลฝอยจากบ่อฝังกลบเดิมได้อีกส่วนหนึ่ง ซึ่งจะช่วยลดภาระหรือปริมาณมูลฝอยที่ต้องนำไปฝังกลบและสามารถลดผลกระทบต่อสิ่งแวดล้อมและชุมชนจากปัญหาขยะมูลฝอยตกค้างหรือการกำจัดขยะมูลฝอยแบบไม่ถูกหลักสุขาภิบาลที่เกิดขึ้นในปัจจุบัน

ปัจจุบันโครงการอยู่ระหว่างการศึกษาและจัดทำมาตรการป้องกัน แก้ไข และติดตามตรวจสอบผลกระทบสิ่งแวดล้อมตามประมวลหลักการปฏิบัติ เพื่อใช้เป็นมาตรฐานและแนวทางปฏิบัติในการประกอบกิจการที่ไม่ส่งผลกระทบต่อสิ่งแวดล้อมและชุมชน โดยมอบหมายให้บริษัท เอ็นไว เวิร์ค จำกัด (บริษัทที่ปรึกษาด้านสิ่งแวดล้อม) เป็นผู้ศึกษาและจัดทำมาตรการฯ ดังกล่าว ซึ่งที่ผ่านมาได้ดำเนินการจัดประชุมรับฟังความคิดเห็นของประชาชนต่อการดำเนินโครงการและมาตรการด้านสิ่งแวดล้อมของโครงการเมื่อวันที่ 6-7 ตุลาคม พ.ศ. 2558 และวันที่ 12 พฤศจิกายน พ.ศ. 2558 บริษัทฯ ได้จัดทำรายงานสรุปผลการรับฟังความคิดเห็นของประชาชนดังสิ่งที่ส่งมานี้เพื่อเผยแพร่ให้กับประชาชนและผู้ที่สนใจทั่วไปได้รับทราบต่อไป

จึงเรียนมาเพื่อโปรดทราบ

RECEIVED
BY DATE
27 พ.ย 58

ขอแสดงความนับถือ
(นายปรีชาวิทย์ รอดรัตน์)
กรรมการผู้จัดการ

ผู้ประสานงาน : นางสาวสุภาพร พันเดช
โทร. 087-6792794, 02-0018880-1 ต่อ 206 โทรสาร 02-0018880-1 ต่อ 404-405 อีเมล: supaporn@enviwork.co.th

บริษัท เอ็นไว เวิร์ค จำกัด
193/57-58 ถนนราษฎร์พัฒนา แขวงสะพานสูง เขตสะพานสูง กรุงเทพมหานคร 10240
Tel : (662) 001-8880-1 Fax : (662) 001-8880-1 Ext. 404,405 E-mail: enviwork@hotmail.co.th

Ref. : EW 58490-28

25 พฤศจิกายน 2558

เรื่อง ขอนำส่งรายงานสรุปประชุมการรับฟังความคิดเห็นของประชาชนต่อการดำเนินโครงการและมาตรการด้านสิ่งแวดล้อม โครงการบริหารจัดการขยะแบบครบวงจร จังหวัดระยอง โดยแปลงขยะเป็นพลังงานไฟฟ้า ของบริษัท โกลบอล เพาเวอร์ ซินเนอร์ยี่ จำกัด (มหาชน)

เรียน กำนันตำบลน้ำคอก (ผู้ใหญ่บ้านหมู่ 4)

สิ่งที่ส่งมาด้วย รายงานสรุปประชุมรับฟังความคิดเห็นของประชาชน

ตามที่บริษัท โกลบอล เพาเวอร์ ซินเนอร์ยี่ จำกัด (มหาชน) มีแผนจะดำเนินการ "โครงการบริหารจัดการขยะแบบครบวงจร จังหวัดระยอง โดยแปลงขยะเป็นพลังงานไฟฟ้า" ตั้งอยู่ภายในพื้นที่ศูนย์กำจัดขยะมูลฝอยรวมแบบครบวงจร จังหวัดระยอง ตำบลน้ำคอก อำเภอเมืองระยอง จังหวัดระยอง โดยเป็นการรับขยะมูลฝอยจากศูนย์กำจัดขยะมูลฝอยรวมแบบครบวงจร จังหวัดระยอง มาผ่านการคัดแยก ปรับปรุงสภาพ และย่อยให้มีขนาดให้เหมาะสม ก่อนนำไปใช้เป็นพลังงานในการผลิตไฟฟ้าเพื่อส่งให้กับโครงข่ายของการไฟฟ้าภูมิภาค (กฟภ.) โครงการมีกำลังการผลิตไฟฟ้าไม่เกิน 10 เมกะวัตต์ โดยสามารถรองรับมูลฝอยใหม่จากชุมชนได้อย่างน้อย 500 ตัน/วัน รวมทั้งสามารถรองรับขยะมูลฝอยจากบ่อฝังกลบเดิมได้อีกส่วนหนึ่ง ซึ่งจะช่วยลดภาระหรือปริมาณมูลฝอยที่ต้องนำไปฝังกลบและสามารถลดผลกระทบต่อสิ่งแวดล้อมและชุมชนจากปัญหาขยะมูลฝอยตกค้างหรือการกำจัดขยะมูลฝอยแบบไม่ถูกหลักสุขาภิบาลที่เกิดขึ้นในปัจจุบัน

ปัจจุบันโครงการอยู่ระหว่างการศึกษาและจัดทำมาตรการป้องกัน แก้ไข และติดตามตรวจสอบผลกระทบสิ่งแวดล้อมตามประมวลหลักการปฏิบัติ เพื่อใช้เป็นมาตรฐานและแนวทางปฏิบัติในการประกอบกิจการที่ไม่ส่งผลกระทบต่อสิ่งแวดล้อมและชุมชน โดยมอบหมายให้บริษัท เอ็นไว เวิร์ค จำกัด (บริษัทที่ปรึกษาด้านสิ่งแวดล้อม) เป็นผู้ศึกษาและจัดทำมาตรการฯ ดังกล่าว ซึ่งที่ผ่านมาได้ดำเนินการจัดประชุมรับฟังความคิดเห็นของประชาชนต่อการดำเนินโครงการและมาตรการด้านสิ่งแวดล้อมของโครงการเมื่อวันที่ 6-7 ตุลาคม พ.ศ. 2558 และวันที่ 12 พฤศจิกายน พ.ศ. 2558 บริษัทฯ ได้จัดทำรายงานสรุปผลการรับฟังความคิดเห็นของประชาชนดังสิ่งที่ส่งมานี้เพื่อเผยแพร่ให้กับประชาชนและผู้ที่สนใจทั่วไปได้รับทราบต่อไป

จึงเรียนมาเพื่อโปรดทราบ

RECEIVED
BY DATE

ขอแสดงความนับถือ
27/11/58
(นายปรีชาวิทย์ รอดรัตน์)
กรรมการผู้จัดการ

ผู้ประสานงาน : นางสาวสุภาพร พันเดช
โทร. 087-6792794, 02-0018880-1 ต่อ 206 โทรสาร 02-0018880-1 ต่อ 404-405 อีเมล: supaporn@enviwork.co.th

บริษัท เอ็นไว เวิร์ค จำกัด
193/57-58 ถนนราษฎร์พัฒนา แขวงสะพานสูง เขตสะพานสูง กรุงเทพมหานคร 10240
Tel : (662) 001-8880-1 Fax : (662) 001-8880-1 Ext. 404,405 E-mail: enviwork@hotmail.co.th

Ref. : EW 58490-29

25 พฤศจิกายน 2558

เรื่อง ขอนำส่งรายงานสรุปประชุมการรับฟังความคิดเห็นของประชาชนต่อการดำเนินโครงการและมาตรการด้านสิ่งแวดล้อม โครงการบริหารจัดการขยะแบบครบวงจร จังหวัดระยอง โดยแปลงขยะเป็นพลังงานไฟฟ้า ของบริษัท โกลบอล เพาเวอร์ ซินเนอร์ยี่ จำกัด (มหาชน)

เรียน ผู้ใหญ่บ้านหมู่ 1 บ้านขนาบ

สิ่งที่ส่งมาด้วย รายงานสรุปประชุมรับฟังความคิดเห็นของประชาชน

ตามที่บริษัท โกลบอล เพาเวอร์ ซินเนอร์ยี่ จำกัด (มหาชน) มีแผนจะดำเนินการ "โครงการบริหารจัดการขยะแบบครบวงจร จังหวัดระยอง โดยแปลงขยะเป็นพลังงานไฟฟ้า" ตั้งอยู่ภายในพื้นที่ศูนย์กำจัดขยะมูลฝอยรวมแบบครบวงจร จังหวัดระยอง ตำบลน้ำคอก อำเภอเมืองระยอง จังหวัดระยอง โดยเป็นการรับขยะมูลฝอยจากศูนย์กำจัดขยะมูลฝอยรวมแบบครบวงจร จังหวัดระยอง มาผ่านการคัดแยก ปรับปรุงสภาพ และย่อยให้มีขนาดให้เหมาะสม ก่อนนำไปใช้เป็นพลังงานในการผลิตไฟฟ้าเพื่อส่งให้กับโครงข่ายของการไฟฟ้าภูมิภาค (กฟภ.) โครงการมีกำลังการผลิตไฟฟ้าไม่เกิน 10 เมกะวัตต์ โดยสามารถรองรับมูลฝอยใหม่จากชุมชนได้อย่างน้อย 500 ตัน/วัน รวมทั้งสามารถรองรับขยะมูลฝอยจากบ่อฝังกลบเดิมได้อีกส่วนหนึ่ง ซึ่งจะช่วยลดภาระหรือปริมาณมูลฝอยที่ต้องนำไปฝังกลบและสามารถลดผลกระทบต่อสิ่งแวดล้อมและชุมชนจากปัญหาขยะมูลฝอยตกค้างหรือการกำจัดขยะมูลฝอยแบบไม่ถูกหลักสุขาภิบาลที่เกิดขึ้นในปัจจุบัน

ปัจจุบันโครงการอยู่ระหว่างการศึกษาและจัดทำมาตรการป้องกัน แก้ไข และติดตามตรวจสอบผลกระทบสิ่งแวดล้อมตามประมวลหลักการปฏิบัติ เพื่อใช้เป็นมาตรฐานและแนวทางปฏิบัติในการประกอบกิจการที่ไม่ส่งผลกระทบต่อสิ่งแวดล้อมและชุมชน โดยมอบหมายให้บริษัท เอ็นไว เวิร์ค จำกัด (บริษัทที่ปรึกษาด้านสิ่งแวดล้อม) เป็นผู้ศึกษาและจัดทำมาตรการฯ ดังกล่าว ซึ่งที่ผ่านมาได้ดำเนินการจัดประชุมรับฟังความคิดเห็นของประชาชนต่อการดำเนินโครงการและมาตรการด้านสิ่งแวดล้อมของโครงการเมื่อวันที่ 6-7 ตุลาคม พ.ศ. 2558 และวันที่ 12 พฤศจิกายน พ.ศ. 2558 บริษัทฯ ได้จัดทำรายงานสรุปผลการรับฟังความคิดเห็นของประชาชนดังสิ่งที่ส่งมานี้เพื่อเผยแพร่ให้กับประชาชนและผู้ที่สนใจทั่วไปได้รับทราบต่อไป

จึงเรียนมาเพื่อโปรดทราบ

RECEIVED
BY DATE
27/11/58

ขอแสดงความนับถือ
(นายปรีชาวิทย์ รอดรัตน์)
กรรมการผู้จัดการ

ผู้ประสานงาน : นางสาวสุภาพร พันเดช
โทร. 087-6792794, 02-0018880-1 ต่อ 206 โทรสาร 02-0018880-1 ต่อ 404-405 อีเมล: supaporn@enviwork.co.th

บริษัท เอ็นไว เวิร์ค จำกัด
193/57-58 ถนนราษฎร์พัฒนา แขวงสะพานสูง เขตสะพานสูง กรุงเทพมหานคร 10240
Tel : (662) 001-8880-1 Fax : (662) 001-8880-1 Ext. 404,405 E-mail: enviwork@hotmail.co.th

Ref. : EW 58490-30

25 พฤศจิกายน 2558

เรื่อง ขอนำส่งรายงานสรุปประชุมการรับฟังความคิดเห็นของประชาชนต่อการดำเนินโครงการและมาตรการด้านสิ่งแวดล้อม โครงการบริหารจัดการขยะแบบครบวงจร จังหวัดระยอง โดยแปลงขยะเป็นพลังงานไฟฟ้า ของบริษัท โกลบอล เพาเวอร์ ซินเนอร์ยี่ จำกัด (มหาชน)

เรียน ประธานชุมชนบ้านขนาบ (หมู่ 1)

สิ่งที่ส่งมาด้วย รายงานสรุปประชุมรับฟังความคิดเห็นของประชาชน

ตามที่บริษัท โกลบอล เพาเวอร์ ซินเนอร์ยี่ จำกัด (มหาชน) มีแผนจะดำเนินการ "โครงการบริหารจัดการขยะแบบครบวงจร จังหวัดระยอง โดยแปลงขยะเป็นพลังงานไฟฟ้า" ตั้งอยู่ภายในพื้นที่ศูนย์กำจัดขยะมูลฝอยรวมแบบครบวงจร จังหวัดระยอง ตำบลน้ำคอก อำเภอเมืองระยอง จังหวัดระยอง โดยเป็นการรับขยะมูลฝอยจากศูนย์กำจัดขยะมูลฝอยรวมแบบครบวงจร จังหวัดระยอง มาผ่านการคัดแยก ปรับปรุงสภาพ และย่อยให้มีขนาดให้เหมาะสม ก่อนนำไปใช้เป็นพลังงานในการผลิตไฟฟ้าเพื่อส่งให้กับโครงข่ายของการไฟฟ้าภูมิภาค (กฟภ.) โครงการมีกำลังการผลิตไฟฟ้าไม่เกิน 10 เมกะวัตต์ โดยสามารถรองรับมูลฝอยใหม่จากชุมชนได้อย่างน้อย 500 ตัน/วัน รวมทั้งสามารถรองรับขยะมูลฝอยจากบ่อฝังกลบเดิมได้อีกส่วนหนึ่ง ซึ่งจะช่วยลดภาระหรือปริมาณมูลฝอยที่ต้องนำไปฝังกลบและสามารถลดผลกระทบต่อสิ่งแวดล้อมและชุมชนจากปัญหาขยะมูลฝอยตกค้างหรือการกำจัดขยะมูลฝอยแบบไม่ถูกหลักสุขาภิบาลที่เกิดขึ้นในปัจจุบัน

ปัจจุบันโครงการอยู่ระหว่างการศึกษาและจัดทำมาตรการป้องกัน แก้ไข และติดตามตรวจสอบผลกระทบสิ่งแวดล้อมตามประมวลหลักการปฏิบัติ เพื่อใช้เป็นมาตรฐานและแนวทางปฏิบัติในการประกอบกิจการที่ไม่ส่งผลกระทบต่อสิ่งแวดล้อมและชุมชน โดยมอบหมายให้บริษัท เอ็นไว เวิร์ค จำกัด (บริษัทที่ปรึกษาด้านสิ่งแวดล้อม) เป็นผู้ศึกษาและจัดทำมาตรการฯ ดังกล่าว ซึ่งที่ผ่านมาได้ดำเนินการจัดประชุมรับฟังความคิดเห็นของประชาชนต่อการดำเนินโครงการและมาตรการด้านสิ่งแวดล้อมของโครงการเมื่อวันที่ 6-7 ตุลาคม พ.ศ. 2558 และวันที่ 12 พฤศจิกายน พ.ศ. 2558 บริษัทฯ ได้จัดทำรายงานสรุปผลการรับฟังความคิดเห็นของประชาชนดังสิ่งที่ส่งมานี้เพื่อเผยแพร่ให้กับประชาชนและผู้ที่สนใจทั่วไปได้รับทราบต่อไป

จึงเรียนมาเพื่อโปรดทราบ

RECEIVED
BY DATE

ขอแสดงความนับถือ

(นายปรีชาวิทย์ รอดรัตน์)
กรรมการผู้จัดการ

ผู้ประสานงาน : นางสาวสุภาพร พันเดช
โทร. 087-6792794, 02-0018880-1 ต่อ 206 โทรสาร 02-0018880-1 ต่อ 404-405 อีเมล: supaporn@enviwork.co.th

บริษัท เอ็นไว เวิร์ค จำกัด
193/57-58 ถนนราษฎร์พัฒนา แขวงสะพานสูง เขตสะพานสูง กรุงเทพมหานคร 10240
Tel : (662) 001-8880-1 Fax : (662) 001-8880-1 Ext. 404,405 E-mail: enviwork@hotmail.co.th

Ref. : EW 58490-31

25 พฤศจิกายน 2558

เรื่อง ขอนำส่งรายงานสรุปประชุมการรับฟังความคิดเห็นของประชาชนต่อการดำเนินโครงการและมาตรการด้านสิ่งแวดล้อม โครงการบริหารจัดการขยะแบบครบวงจร จังหวัดระยอง โดยแปลงขยะเป็นพลังงานไฟฟ้า ของบริษัท โกลบอล เพาเวอร์ ซินเนอร์ยี่ จำกัด (มหาชน)

เรียน ผู้ใหญ่บ้านหมู่ 4 บ้านทับมา

สิ่งที่ส่งมาด้วย รายงานสรุปประชุมรับฟังความคิดเห็นของประชาชน

ตามที่บริษัท โกลบอล เพาเวอร์ ซินเนอร์ยี่ จำกัด (มหาชน) มีแผนจะดำเนินการ "โครงการบริหารจัดการขยะแบบครบวงจร จังหวัดระยอง โดยแปลงขยะเป็นพลังงานไฟฟ้า" ตั้งอยู่ภายในพื้นที่ศูนย์กำจัดขยะมูลฝอยรวมแบบครบวงจร จังหวัดระยอง ตำบลน้ำคอก อำเภอเมืองระยอง จังหวัดระยอง โดยเป็นการรับขยะมูลฝอยจากศูนย์กำจัดขยะมูลฝอยรวมแบบครบวงจร จังหวัดระยอง มาผ่านการคัดแยก ปรับปรุงสภาพ และย่อยให้มีขนาดให้เหมาะสม ก่อนนำไปใช้เป็นพลังงานในการผลิตไฟฟ้าเพื่อส่งให้กับโครงข่ายของการไฟฟ้าภูมิภาค (กฟภ.) โครงการมีกำลังการผลิตไฟฟ้าไม่เกิน 10 เมกะวัตต์ โดยสามารถรองรับมูลฝอยใหม่จากชุมชนได้อย่างน้อย 500 ตัน/วัน รวมทั้งสามารถรองรับขยะมูลฝอยจากบ่อฝังกลบเดิมได้อีกส่วนหนึ่ง ซึ่งจะช่วยลดภาระหรือปริมาณมูลฝอยที่ต้องนำไปฝังกลบและสามารถลดผลกระทบต่อสิ่งแวดล้อมและชุมชนจากปัญหาขยะมูลฝอยตกค้างหรือการกำจัดขยะมูลฝอยแบบไม่ถูกหลักสุขาภิบาลที่เกิดขึ้นในปัจจุบัน

ปัจจุบันโครงการอยู่ระหว่างการศึกษาและจัดทำมาตรการป้องกัน แก้ไข และติดตามตรวจสอบผลกระทบสิ่งแวดล้อมตามประมวลหลักการปฏิบัติ เพื่อใช้เป็นมาตรฐานและแนวทางปฏิบัติในการประกอบกิจการที่ไม่ส่งผลกระทบต่อสิ่งแวดล้อมและชุมชน โดยมอบหมายให้บริษัท เอ็นไว เวิร์ค จำกัด (บริษัทที่ปรึกษาด้านสิ่งแวดล้อม) เป็นผู้ศึกษาและจัดทำมาตรการฯ ดังกล่าว ซึ่งที่ผ่านมาได้ดำเนินการจัดประชุมรับฟังความคิดเห็นของประชาชนต่อการดำเนินโครงการและมาตรการด้านสิ่งแวดล้อมของโครงการเมื่อวันที่ 6-7 ตุลาคม พ.ศ. 2558 และวันที่ 12 พฤศจิกายน พ.ศ. 2558 บริษัทฯ ได้จัดทำรายงานสรุปผลการรับฟังความคิดเห็นของประชาชนดังสิ่งที่ส่งมานี้เพื่อเผยแพร่ให้กับประชาชนและผู้ที่สนใจทั่วไปได้รับทราบต่อไป

จึงเรียนมาเพื่อโปรดทราบ

RECEIVED
BY DATE

ขอแสดงความนับถือ

(นายปรีชาวิทย์ รอดรัตน์)
กรรมการผู้จัดการ

ผู้ประสานงาน : นางสาวสุภาพร พันเดช
โทร. 087-6792794, 02-0018880-1 ต่อ 206 โทรสาร 02-0018880-1 ต่อ 404-405 อีเมล: supaporn@enviwork.co.th

บริษัท เอ็นไว เวิร์ค จำกัด
193/57-58 ถนนราษฎร์พัฒนา แขวงสะพานสูง เขตสะพานสูง กรุงเทพมหานคร 10240
Tel : (662) 001-8880-1 Fax : (662) 001-8880-1 Ext. 404,405 E-mail: enviwork@hotmail.co.th

Ref. : EW 58490-32

25 พฤศจิกายน 2558

เรื่อง ขอนำส่งรายงานสรุปประชุมการรับฟังความคิดเห็นของประชาชนต่อการดำเนินโครงการและมาตรการด้านสิ่งแวดล้อม โครงการบริหารจัดการขยะแบบครบวงจร จังหวัดระยอง โดยแปลงขยะเป็นพลังงานไฟฟ้าของบริษัท โกลบอล เพาเวอร์ ซินเนอร์ยี่ จำกัด (มหาชน)

เรียน ประธานชุมชนบ้านทับมา (หมู่ 4)

สิ่งที่ส่งมาด้วย รายงานสรุปประชุมรับฟังความคิดเห็นของประชาชน

ตามที่บริษัท โกลบอล เพาเวอร์ ซินเนอร์ยี่ จำกัด (มหาชน) มีแผนจะดำเนินการ "โครงการบริหารจัดการขยะแบบครบวงจร จังหวัดระยอง โดยแปลงขยะเป็นพลังงานไฟฟ้า" ตั้งอยู่ภายในพื้นที่ศูนย์กำจัดขยะมูลฝอยรวมแบบครบวงจร จังหวัดระยอง ตำบลน้ำคอก อำเภอเมืองระยอง จังหวัดระยอง โดยเป็นการรับขยะมูลฝอยจากศูนย์กำจัดขยะมูลฝอยรวมแบบครบวงจร จังหวัดระยอง มาผ่านการคัดแยกปรับปรุงสภาพ และย่อยให้มีขนาดให้เหมาะสม ก่อนนำไปใช้เป็นพลังงานในการผลิตไฟฟ้าเพื่อส่งให้กับโครงข่ายของการไฟฟ้าภูมิภาค (กฟภ.) โครงการมีกำลังการผลิตไฟฟ้าไม่เกิน 10 เมกะวัตต์ โดยสามารถรองรับมูลฝอยใหม่จากชุมชนได้อย่างน้อย 500 ตัน/วัน รวมทั้งสามารถรองรับขยะมูลฝอยจากบ่อฝังกลบเดิมได้อีกส่วนหนึ่ง ซึ่งจะช่วยลดภาระหรือปริมาณมูลฝอยที่ต้องนำไปฝังกลบและสามารถลดผลกระทบต่อสิ่งแวดล้อมและชุมชนจากปัญหาขยะมูลฝอยตกค้างหรือการกำจัดขยะมูลฝอยแบบไม่ถูกหลักสุขาภิบาลที่เกิดขึ้นในปัจจุบัน

ปัจจุบันโครงการอยู่ระหว่างการศึกษาและจัดทำมาตรการป้องกัน แก้ไข และติดตามตรวจสอบผลกระทบสิ่งแวดล้อมตามประมวลหลักการปฏิบัติ เพื่อใช้เป็นมาตรฐานและแนวทางปฏิบัติในการประกอบกิจการที่ไม่ส่งผลกระทบต่อสิ่งแวดล้อมและชุมชน โดยมอบหมายให้บริษัท เอ็นไว เวิร์ค จำกัด (บริษัทที่ปรึกษาด้านสิ่งแวดล้อม) เป็นผู้ศึกษาและจัดทำมาตรการฯ ดังกล่าว ซึ่งที่ผ่านมาได้ดำเนินการจัดประชุมรับฟังความคิดเห็นของประชาชนต่อการดำเนินโครงการและมาตรการด้านสิ่งแวดล้อมของโครงการเมื่อวันที่ 6-7 ตุลาคม พ.ศ. 2558 และวันที่ 12 พฤศจิกายน พ.ศ. 2558 บริษัทฯ ได้จัดทำรายงานสรุปผลการรับฟังความคิดเห็นของประชาชนดังสิ่งที่ส่งมานี้เพื่อเผยแพร่ให้กับประชาชนและผู้ที่สนใจทั่วไปได้รับทราบต่อไป

จึงเรียนมาเพื่อโปรดทราบ

RECEIVED
BY DATE

ขอแสดงความนับถือ
(นายปรีชาวิทย์ รอดรัตน์)
กรรมการผู้จัดการ

ผู้ประสานงาน : นางสาวสุภาพร พันเดช
โทร. 087-6792794, 02-0018880-1 ต่อ 206 โทรสาร 02-0018880-1 ต่อ 404-405 อีเมล: supaporn@enviwork.co.th

บริษัท เอ็นไว เวิร์ค จำกัด
193/57-58 ถนนราษฎร์พัฒนา แขวงสะพานสูง เขตสะพานสูง กรุงเทพมหานคร 10240
Tel : (662) 001-8880-1 Fax : (662) 001-8880-1 Ext. 404,405 E-mail: enviwork@hotmail.co.th

Ref. : EW 58490-33

25 พฤศจิกายน 2558

เรื่อง ขอนำส่งรายงานสรุปประชุมการรับฟังความคิดเห็นของประชาชนต่อการดำเนินโครงการและมาตรการด้านสิ่งแวดล้อม โครงการบริหารจัดการขยะแบบครบวงจร จังหวัดระยอง โดยแปลงขยะเป็นพลังงานไฟฟ้าของบริษัท โกลบอล เพาเวอร์ ซินเนอร์ยี่ จำกัด (มหาชน)

เรียน กำนันตำบลทับมา (ผู้ใหญ่บ้านหมู่ 7 บ้านเขาโบสถ์)

สิ่งที่ส่งมาด้วย รายงานสรุปประชุมรับฟังความคิดเห็นของประชาชน

ตามที่บริษัท โกลบอล เพาเวอร์ ซินเนอร์ยี่ จำกัด (มหาชน) มีแผนจะดำเนินการ "โครงการบริหารจัดการขยะแบบครบวงจร จังหวัดระยอง โดยแปลงขยะเป็นพลังงานไฟฟ้า" ตั้งอยู่ภายในพื้นที่ศูนย์กำจัดขยะมูลฝอยรวมแบบครบวงจร จังหวัดระยอง ตำบลน้ำคอก อำเภอเมืองระยอง จังหวัดระยอง โดยเป็นการรับขยะมูลฝอยจากศูนย์กำจัดขยะมูลฝอยรวมแบบครบวงจร จังหวัดระยอง มาผ่านการคัดแยกปรับปรุงสภาพ และย่อยให้มีขนาดให้เหมาะสม ก่อนนำไปใช้เป็นพลังงานในการผลิตไฟฟ้าเพื่อส่งให้กับโครงข่ายของการไฟฟ้าภูมิภาค (กฟภ.) โครงการมีกำลังการผลิตไฟฟ้าไม่เกิน 10 เมกะวัตต์ โดยสามารถรองรับมูลฝอยใหม่จากชุมชนได้อย่างน้อย 500 ตัน/วัน รวมทั้งสามารถรองรับขยะมูลฝอยจากบ่อฝังกลบเดิมได้อีกส่วนหนึ่ง ซึ่งจะช่วยลดภาระหรือปริมาณมูลฝอยที่ต้องนำไปฝังกลบและสามารถลดผลกระทบต่อสิ่งแวดล้อมและชุมชนจากปัญหาขยะมูลฝอยตกค้างหรือการกำจัดขยะมูลฝอยแบบไม่ถูกหลักสุขาภิบาลที่เกิดขึ้นในปัจจุบัน

ปัจจุบันโครงการอยู่ระหว่างการศึกษาและจัดทำมาตรการป้องกัน แก้ไข และติดตามตรวจสอบผลกระทบสิ่งแวดล้อมตามประมวลหลักการปฏิบัติ เพื่อใช้เป็นมาตรฐานและแนวทางปฏิบัติในการประกอบกิจการที่ไม่ส่งผลกระทบต่อสิ่งแวดล้อมและชุมชน โดยมอบหมายให้บริษัท เอ็นไว เวิร์ค จำกัด (บริษัทที่ปรึกษาด้านสิ่งแวดล้อม) เป็นผู้ศึกษาและจัดทำมาตรการฯ ดังกล่าว ซึ่งที่ผ่านมาได้ดำเนินการจัดประชุมรับฟังความคิดเห็นของประชาชนต่อการดำเนินโครงการและมาตรการด้านสิ่งแวดล้อมของโครงการเมื่อวันที่ 6-7 ตุลาคม พ.ศ. 2558 และวันที่ 12 พฤศจิกายน พ.ศ. 2558 บริษัทฯ ได้จัดทำรายงานสรุปผลการรับฟังความคิดเห็นของประชาชนดังสิ่งที่ส่งมานี้เพื่อเผยแพร่ให้กับประชาชนและผู้ที่สนใจทั่วไปได้รับทราบต่อไป

จึงเรียนมาเพื่อโปรดทราบ

RECEIVED
BY DATE
29/11/58

ขอแสดงความนับถือ
(นายปรีชาวิทย์ รอดรัตน์)
กรรมการผู้จัดการ

ผู้ประสานงาน : นางสาวสุภาพร พันเดช
โทร. 087-6792794, 02-0018880-1 ต่อ 206 โทรสาร 02-0018880-1 ต่อ 404-405 อีเมล: supaporn@enviwork.co.th

บริษัท เอ็นไว เวิร์ค จำกัด
193/57-58 ถนนราษฎร์พัฒนา แขวงสะพานสูง เขตสะพานสูง กรุงเทพมหานคร 10240
Tel : (662) 001-8880-1 Fax : (662) 001-8880-1 Ext. 404,405 E-mail: enviwork@hotmail.co.th

Ref. : EW 58490-34

25 พฤศจิกายน 2558

เรื่อง ขอนำส่งรายงานสรุปประชุมการรับฟังความคิดเห็นของประชาชนต่อการดำเนินโครงการและมาตรการด้านสิ่งแวดล้อม โครงการบริหารจัดการขยะแบบครบวงจร จังหวัดระยอง โดยแปลงขยะเป็นพลังงานไฟฟ้า ของบริษัท โกลบอล เพาเวอร์ ซินเนอร์ยี่ จำกัด (มหาชน)

เรียน ประธานชุมชนบ้านเขาโบสถ์ (หมู่ 7)

สิ่งที่ส่งมาด้วย รายงานสรุปประชุมรับฟังความคิดเห็นของประชาชน

ตามที่บริษัท โกลบอล เพาเวอร์ ซินเนอร์ยี่ จำกัด (มหาชน) มีแผนจะดำเนินการ "โครงการบริหารจัดการขยะแบบครบวงจร จังหวัดระยอง โดยแปลงขยะเป็นพลังงานไฟฟ้า" ตั้งอยู่ภายในพื้นที่ศูนย์กำจัดขยะมูลฝอยรวมแบบครบวงจร จังหวัดระยอง ตำบลน้ำคอก อำเภอเมืองระยอง จังหวัดระยอง โดยเป็นการรับขยะมูลฝอยจากศูนย์กำจัดขยะมูลฝอยรวมแบบครบวงจร จังหวัดระยอง มาผ่านการคัดแยก ปรับปรุงสภาพ และย่อยให้มีขนาดให้เหมาะสม ก่อนนำไปใช้เป็นพลังงานในการผลิตไฟฟ้าเพื่อส่งให้กับโครงข่ายของการไฟฟ้าภูมิภาค (กฟภ.) โครงการมีกำลังการผลิตไฟฟ้าไม่เกิน 10 เมกะวัตต์ โดยสามารถรองรับมูลฝอยใหม่จากชุมชนได้อย่างน้อย 500 ตัน/วัน รวมทั้งสามารถรองรับขยะมูลฝอยจากบ่อฝังกลบเดิมได้อีกส่วนหนึ่ง ซึ่งจะช่วยลดภาระหรือปริมาณมูลฝอยที่ต้องนำไปฝังกลบและสามารถลดผลกระทบต่อสิ่งแวดล้อมและชุมชนจากปัญหาขยะมูลฝอยตกค้างหรือการกำจัดขยะมูลฝอยแบบไม่ถูกหลักสุขาภิบาลที่เกิดขึ้นในปัจจุบัน

ปัจจุบันโครงการอยู่ระหว่างการศึกษาและจัดทำมาตรการป้องกัน แก้ไข และติดตามตรวจสอบผลกระทบสิ่งแวดล้อมตามประมวลหลักการปฏิบัติ เพื่อใช้เป็นมาตรฐานและแนวทางปฏิบัติในการประกอบกิจการที่ไม่ส่งผลกระทบต่อสิ่งแวดล้อมและชุมชน โดยมอบหมายให้บริษัท เอ็นไว เวิร์ค จำกัด (บริษัทที่ปรึกษาด้านสิ่งแวดล้อม) เป็นผู้ศึกษาและจัดทำมาตรการฯ ดังกล่าว ซึ่งที่ผ่านมาได้ดำเนินการจัดประชุมรับฟังความคิดเห็นของประชาชนต่อการดำเนินโครงการและมาตรการด้านสิ่งแวดล้อมของโครงการเมื่อวันที่ 6-7 ตุลาคม พ.ศ. 2558 และวันที่ 12 พฤศจิกายน พ.ศ. 2558 บริษัทฯ ได้จัดทำรายงานสรุปผลการรับฟังความคิดเห็นของประชาชนดังสิ่งที่ส่งมานี้เพื่อเผยแพร่ให้กับประชาชนและผู้ที่สนใจทั่วไปได้รับทราบต่อไป

จึงเรียนมาเพื่อโปรดทราบ

RECEIVED
BY DATE

ขอแสดงความนับถือ
(นายปรีชาวิทย์ รอดรัตน์)
กรรมการผู้จัดการ

ผู้ประสานงาน : นางสาวสุภาพร พันเดช
โทร. 087-6792794, 02-0018880-1 ต่อ 206 โทรสาร 02-0018880-1 ต่อ 404-405 อีเมล: supaporn@enviwork.co.th

บริษัท เอ็นไว เวิร์ค จำกัด
193/57-58 ถนนราษฎร์พัฒนา แขวงสะพานสูง เขตสะพานสูง กรุงเทพมหานคร 10240
Tel : (662) 001-8880-1 Fax : (662) 001-8880-1 Ext. 404,405 E-mail: enviwork@hotmail.co.th

Ref. : EW 58490-35

25 พฤศจิกายน 2558

เรื่อง ขอนำส่งรายงานสรุปประชุมการรับฟังความคิดเห็นของประชาชนต่อการดำเนินโครงการและมาตรการด้านสิ่งแวดล้อม โครงการบริหารจัดการขยะแบบครบวงจร จังหวัดระยอง โดยแปลงขยะเป็นพลังงานไฟฟ้า ของบริษัท โกลบอล เพาเวอร์ ซินเนอร์ยี่ จำกัด (มหาชน)

เรียน ผู้ใหญ่บ้านหมู่ 8 บ้านสะพานหิน

สิ่งที่ส่งมาด้วย รายงานสรุปประชุมรับฟังความคิดเห็นของประชาชน

ตามที่บริษัท โกลบอล เพาเวอร์ ซินเนอร์ยี่ จำกัด (มหาชน) มีแผนจะดำเนินการ "โครงการบริหารจัดการขยะแบบครบวงจร จังหวัดระยอง โดยแปลงขยะเป็นพลังงานไฟฟ้า" ตั้งอยู่ภายในพื้นที่ศูนย์กำจัดขยะมูลฝอยรวมแบบครบวงจร จังหวัดระยอง ตำบลน้ำคอก อำเภอเมืองระยอง จังหวัดระยอง โดยเป็นการรับขยะมูลฝอยจากศูนย์กำจัดขยะมูลฝอยรวมแบบครบวงจร จังหวัดระยอง มาผ่านการคัดแยก ปรับปรุงสภาพ และย่อยให้มีขนาดให้เหมาะสม ก่อนนำไปใช้เป็นพลังงานในการผลิตไฟฟ้าเพื่อส่งให้กับโครงข่ายของการไฟฟ้าภูมิภาค (กฟภ.) โครงการมีกำลังการผลิตไฟฟ้าไม่เกิน 10 เมกะวัตต์ โดยสามารถรองรับมูลฝอยใหม่จากชุมชนได้อย่างน้อย 500 ตัน/วัน รวมทั้งสามารถรองรับขยะมูลฝอยจากบ่อฝังกลบเดิมได้อีกส่วนหนึ่ง ซึ่งจะช่วยลดภาระหรือปริมาณมูลฝอยที่ต้องนำไปฝังกลบและสามารถลดผลกระทบต่อสิ่งแวดล้อมและชุมชนจากปัญหาขยะมูลฝอยตกค้างหรือการกำจัดขยะมูลฝอยแบบไม่ถูกหลักสุขาภิบาลที่เกิดขึ้นในปัจจุบัน

ปัจจุบันโครงการอยู่ระหว่างการศึกษาและจัดทำมาตรการป้องกัน แก้ไข และติดตามตรวจสอบผลกระทบสิ่งแวดล้อมตามประมวลหลักการปฏิบัติ เพื่อใช้เป็นมาตรฐานและแนวทางปฏิบัติในการประกอบกิจการที่ไม่ส่งผลกระทบต่อสิ่งแวดล้อมและชุมชน โดยมอบหมายให้บริษัท เอ็นไว เวิร์ค จำกัด (บริษัทที่ปรึกษาด้านสิ่งแวดล้อม) เป็นผู้ศึกษาและจัดทำมาตรการฯ ดังกล่าว ซึ่งที่ผ่านมาได้ดำเนินการจัดประชุมรับฟังความคิดเห็นของประชาชนต่อการดำเนินโครงการและมาตรการด้านสิ่งแวดล้อมของโครงการเมื่อวันที่ 6-7 ตุลาคม พ.ศ. 2558 และวันที่ 12 พฤศจิกายน พ.ศ. 2558 บริษัทฯ ได้จัดทำรายงานสรุปผลการรับฟังความคิดเห็นของประชาชนดังสิ่งที่ส่งมานี้เพื่อเผยแพร่ให้กับประชาชนและผู้ที่สนใจทั่วไปได้รับทราบต่อไป

จึงเรียนมาเพื่อโปรดทราบ

RECEIVED
BY DATE

ขอแสดงความนับถือ
(นายปรีชาวิทย์ รอดรัตน์)
กรรมการผู้จัดการ

ผู้ประสานงาน : นางสาวสุภาพร พันเดช
โทร. 087-6792794, 02-0018880-1 ต่อ 206 โทรสาร 02-0018880-1 ต่อ 404-405 อีเมล: supaporn@enviwork.co.th

บริษัท เอ็นไว เวิร์ค จำกัด
193/57-58 ถนนราษฎร์พัฒนา แขวงสะพานสูง เขตสะพานสูง กรุงเทพมหานคร 10240
Tel : (662) 001-8880-1 Fax : (662) 001-8880-1 Ext. 404,405 E-mail: enviwork@hotmail.co.th

Ref. : EW 58490-36

25 พฤศจิกายน 2558

เรื่อง ขอนำส่งรายงานสรุปประชุมการรับฟังความคิดเห็นของประชาชนต่อการดำเนินโครงการและมาตรการด้านสิ่งแวดล้อม โครงการบริหารจัดการขยะแบบครบวงจร จังหวัดระยอง โดยแปลงขยะเป็นพลังงานไฟฟ้า ของบริษัท โกลบอล เพาเวอร์ ซินเนอร์ยี่ จำกัด (มหาชน)

เรียน ประธานชุมชนบ้านสะพานหิน (หมู่ 8)

สิ่งที่ส่งมาด้วย รายงานสรุปประชุมรับฟังความคิดเห็นของประชาชน

ตามที่บริษัท โกลบอล เพาเวอร์ ซินเนอร์ยี่ จำกัด (มหาชน) มีแผนจะดำเนินการ "โครงการบริหารจัดการขยะแบบครบวงจร จังหวัดระยอง โดยแปลงขยะเป็นพลังงานไฟฟ้า" ตั้งอยู่ภายในพื้นที่ศูนย์กำจัดขยะมูลฝอยรวมแบบครบวงจร จังหวัดระยอง ตำบลน้ำคอก อำเภอเมืองระยอง จังหวัดระยอง โดยเป็นการรับขยะมูลฝอยจากศูนย์กำจัดขยะมูลฝอยรวมแบบครบวงจร จังหวัดระยอง มาผ่านการคัดแยกปรับปรุงสภาพ และย่อยให้มีขนาดให้เหมาะสม ก่อนนำไปใช้เป็นพลังงานในการผลิตไฟฟ้าเพื่อส่งให้กับโครงข่ายของการไฟฟ้าภูมิภาค (กฟภ.) โครงการมีกำลังการผลิตไฟฟ้าไม่เกิน 10 เมกะวัตต์ โดยสามารถรองรับมูลฝอยใหม่จากชุมชนได้อย่างน้อย 500 ตัน/วัน รวมทั้งสามารถรองรับขยะมูลฝอยจากบ่อฝังกลบเดิมได้อีกส่วนหนึ่ง ซึ่งจะช่วยลดภาระหรือปริมาณมูลฝอยที่ต้องนำไปฝังกลบและสามารถลดผลกระทบต่อสิ่งแวดล้อมและชุมชนจากปัญหาขยะมูลฝอยตกค้างหรือการกำจัดขยะมูลฝอยแบบไม่ถูกหลักสุขาภิบาลที่เกิดขึ้นในปัจจุบัน

ปัจจุบันโครงการอยู่ระหว่างการศึกษาและจัดทำมาตรการป้องกัน แก้ไข และติดตามตรวจสอบผลกระทบสิ่งแวดล้อมตามประมวลหลักการปฏิบัติ เพื่อใช้เป็นมาตรฐานและแนวทางปฏิบัติในการประกอบกิจการที่ไม่ส่งผลกระทบต่อสิ่งแวดล้อมและชุมชน โดยมอบหมายให้บริษัท เอ็นไว เวิร์ค จำกัด (บริษัทที่ปรึกษาด้านสิ่งแวดล้อม) เป็นผู้ศึกษาและจัดทำมาตรการฯ ดังกล่าว ซึ่งที่ผ่านมาได้ดำเนินการจัดประชุมรับฟังความคิดเห็นของประชาชนต่อการดำเนินโครงการและมาตรการด้านสิ่งแวดล้อมของโครงการเมื่อวันที่ 6-7 ตุลาคม พ.ศ. 2558 และวันที่ 12 พฤศจิกายน พ.ศ. 2558 บริษัทฯ ได้จัดทำรายงานสรุปผลการรับฟังความคิดเห็นของประชาชนดังสิ่งที่ส่งมานี้เพื่อเผยแพร่ให้กับประชาชนและผู้ที่สนใจทั่วไปได้รับทราบต่อไป

จึงเรียนมาเพื่อโปรดทราบ ชาวบางหมื่อสัน

ขอแสดงความนับถือ

(นายปรีชาวิทย์ รอดรัตน์)
กรรมการผู้จัดการ

RECEIVED
BY DATE

ผู้ประสานงาน : นางสาวสุภาพร พันเดช
โทร. 087-6792794, 02-0018880-1 ต่อ 206 โทรสาร 02-0018880-1 ต่อ 404-405 อีเมล: supaporn@enviwork.co.th

บริษัท เอ็นไว เวิร์ค จำกัด
193/57-58 ถนนราษฎร์พัฒนา แขวงสะพานสูง เขตสะพานสูง กรุงเทพมหานคร 10240
Tel : (662) 001-8880-1 Fax : (662) 001-8880-1 Ext. 404,405 E-mail: enviwork@hotmail.co.th

Ref. : EW 58490-37

25 พฤศจิกายน 2558

เรื่อง ขอนำส่งรายงานสรุปประชุมการรับฟังความคิดเห็นของประชาชนต่อการดำเนินโครงการและมาตรการด้านสิ่งแวดล้อม โครงการบริหารจัดการขยะแบบครบวงจร จังหวัดระยอง โดยแปลงขยะเป็นพลังงานไฟฟ้า ของบริษัท โกลบอล เพาเวอร์ ซินเนอร์ยี่ จำกัด (มหาชน)

เรียน ผู้ใหญ่บ้านหมู่ 3 บ้านหนองสะพาน

สิ่งที่ส่งมาด้วย รายงานสรุปประชุมรับฟังความคิดเห็นของประชาชน

ตามที่บริษัท โกลบอล เพาเวอร์ ซินเนอร์ยี่ จำกัด (มหาชน) มีแผนจะดำเนินการ "โครงการบริหารจัดการขยะแบบครบวงจร จังหวัดระยอง โดยแปลงขยะเป็นพลังงานไฟฟ้า" ตั้งอยู่ภายในพื้นที่ศูนย์กำจัดขยะมูลฝอยรวมแบบครบวงจร จังหวัดระยอง ตำบลน้ำคอก อำเภอเมืองระยอง จังหวัดระยอง โดยเป็นการรับขยะมูลฝอยจากศูนย์กำจัดขยะมูลฝอยรวมแบบครบวงจร จังหวัดระยอง มาผ่านการคัดแยกปรับปรุงสภาพ และย่อยให้มีขนาดให้เหมาะสม ก่อนนำไปใช้เป็นพลังงานในการผลิตไฟฟ้าเพื่อส่งให้กับโครงข่ายของการไฟฟ้าภูมิภาค (กฟภ.) โครงการมีกำลังการผลิตไฟฟ้าไม่เกิน 10 เมกะวัตต์ โดยสามารถรองรับมูลฝอยใหม่จากชุมชนได้อย่างน้อย 500 ตัน/วัน รวมทั้งสามารถรองรับขยะมูลฝอยจากบ่อฝังกลบเดิมได้อีกส่วนหนึ่ง ซึ่งจะช่วยลดภาระหรือปริมาณมูลฝอยที่ต้องนำไปฝังกลบและสามารถลดผลกระทบต่อสิ่งแวดล้อมและชุมชนจากปัญหาขยะมูลฝอยตกค้างหรือการกำจัดขยะมูลฝอยแบบไม่ถูกหลักสุขาภิบาลที่เกิดขึ้นในปัจจุบัน

ปัจจุบันโครงการอยู่ระหว่างการศึกษาและจัดทำมาตรการป้องกัน แก้ไข และติดตามตรวจสอบผลกระทบสิ่งแวดล้อมตามประมวลหลักการปฏิบัติ เพื่อใช้เป็นมาตรฐานและแนวทางปฏิบัติในการประกอบกิจการที่ไม่ส่งผลกระทบต่อสิ่งแวดล้อมและชุมชน โดยมอบหมายให้บริษัท เอ็นไว เวิร์ค จำกัด (บริษัทที่ปรึกษาด้านสิ่งแวดล้อม) เป็นผู้ศึกษาและจัดทำมาตรการฯ ดังกล่าว ซึ่งที่ผ่านมาได้ดำเนินการจัดประชุมรับฟังความคิดเห็นของประชาชนต่อการดำเนินโครงการและมาตรการด้านสิ่งแวดล้อมของโครงการเมื่อวันที่ 6-7 ตุลาคม พ.ศ. 2558 และวันที่ 12 พฤศจิกายน พ.ศ. 2558 บริษัทฯ ได้จัดทำรายงานสรุปผลการรับฟังความคิดเห็นของประชาชนดังสิ่งที่ส่งมานี้เพื่อเผยแพร่ให้กับประชาชนและผู้ที่สนใจทั่วไปได้รับทราบต่อไป

จึงเรียนมาเพื่อโปรดทราบ 27 พฤศจิกายน 2558

ขอแสดงความนับถือ

(นายปรีชาวิทย์ รอดรัตน์)
กรรมการผู้จัดการ

RECEIVED
BY DATE

ผู้ประสานงาน : นางสาวสุภาพร พันเดช
โทร. 087-6792794, 02-0018880-1 ต่อ 206 โทรสาร 02-0018880-1 ต่อ 404-405 อีเมล: supaporn@enviwork.co.th

บริษัท เอ็นไว เวิร์ค จำกัด
193/57-58 ถนนราษฎร์พัฒนา แขวงสะพานสูง เขตสะพานสูง กรุงเทพมหานคร 10240
Tel : (662) 001-8880-1 Fax : (662) 001-8880-1 Ext. 404,405 E-mail: enviwork@hotmail.co.th

Ref. : EW 58490-38

25 พฤศจิกายน 2558

เรื่อง ขอนำส่งรายงานสรุปประชุมการรับฟังความคิดเห็นของประชาชนต่อการดำเนินโครงการและมาตรการด้านสิ่งแวดล้อม โครงการบริหารจัดการขยะแบบครบวงจร จังหวัดระยอง โดยแปลงขยะเป็นพลังงานไฟฟ้า ของบริษัท โกลบอล เพาเวอร์ ซินเนอร์ยี่ จำกัด (มหาชน)

เรียน ผู้ใหญ่บ้านหมู่ 4 บ้านปากป่า

สิ่งที่ส่งมาด้วย รายงานสรุปประชุมรับฟังความคิดเห็นของประชาชน

ตามที่บริษัท โกลบอล เพาเวอร์ ซินเนอร์ยี่ จำกัด (มหาชน) มีแผนจะดำเนินการ "โครงการบริหารจัดการขยะแบบครบวงจร จังหวัดระยอง โดยแปลงขยะเป็นพลังงานไฟฟ้า" ตั้งอยู่ภายในพื้นที่ศูนย์กำจัดขยะมูลฝอยรวมแบบครบวงจร จังหวัดระยอง ตำบลน้ำคอก อำเภอเมืองระยอง จังหวัดระยอง โดยเป็นการรับขยะมูลฝอยจากศูนย์กำจัดขยะมูลฝอยรวมแบบครบวงจร จังหวัดระยอง มาผ่านการคัดแยกปรับปรุงสภาพ และย่อยให้มีขนาดให้เหมาะสม ก่อนนำไปใช้เป็นพลังงานในการผลิตไฟฟ้าเพื่อส่งให้กับโครงข่ายของการไฟฟ้าภูมิภาค (กฟภ.) โครงการมีกำลังการผลิตไฟฟ้าไม่เกิน 10 เมกะวัตต์ โดยสามารถรองรับมูลฝอยใหม่จากชุมชนได้อย่างน้อย 500 ตัน/วัน รวมทั้งสามารถรองรับขยะมูลฝอยจากบ่อฝังกลบเดิมได้อีกส่วนหนึ่ง ซึ่งจะช่วยลดภาระหรือปริมาณมูลฝอยที่ต้องนำไปฝังกลบและสามารถลดผลกระทบต่อสิ่งแวดล้อมและชุมชนจากปัญหาขยะมูลฝอยตกค้างหรือการกำจัดขยะมูลฝอยแบบไม่ถูกหลักสุขาภิบาลที่เกิดขึ้นในปัจจุบัน

ปัจจุบันโครงการอยู่ระหว่างการศึกษาและจัดทำมาตรการป้องกัน แก้ไข และติดตามตรวจสอบผลกระทบสิ่งแวดล้อมตามประมวลหลักการปฏิบัติ เพื่อใช้เป็นมาตรฐานและแนวทางปฏิบัติในการประกอบกิจการที่ไม่ส่งผลกระทบต่อสิ่งแวดล้อมและชุมชน โดยมอบหมายให้บริษัท เอ็นไว เวิร์ค จำกัด (บริษัทที่ปรึกษาด้านสิ่งแวดล้อม) เป็นผู้ศึกษาและจัดทำมาตรการฯ ดังกล่าว ซึ่งที่ผ่านมาได้ดำเนินการจัดประชุมรับฟังความคิดเห็นของประชาชนต่อการดำเนินโครงการและมาตรการด้านสิ่งแวดล้อมของโครงการเมื่อวันที่ 6-7 ตุลาคม พ.ศ. 2558 และวันที่ 12 พฤศจิกายน พ.ศ. 2558 บริษัทฯ ได้จัดทำรายงานสรุปผลการรับฟังความคิดเห็นของประชาชนดังสิ่งที่ส่งมานี้เพื่อเผยแพร่ให้กับประชาชนและผู้ที่สนใจทั่วไปได้รับทราบต่อไป

จึงเรียนมาเพื่อโปรดทราบ

RECEIVED
BY DATE
27/พย/58

ขอแสดงความนับถือ
(นายปรีชาวิทย์ รอดรัตน์)
กรรมการผู้จัดการ

ผู้ประสานงาน : นางสาวสุภาพร พันเดช
โทร. 087-6792794, 02-0018880-1 ต่อ 206 โทรสาร 02-0018880-1 ต่อ 404-405 อีเมล: supaporn@enviwork.co.th

บริษัท เอ็นไว เวิร์ค จำกัด
193/57-58 ถนนราษฎร์พัฒนา แขวงสะพานสูง เขตสะพานสูง กรุงเทพมหานคร 10240
Tel : (662) 001-8880-1 Fax : (662) 001-8880-1 Ext. 404,405 E-mail: enviwork@hotmail.co.th

Ref. : EW 58490-39

25 พฤศจิกายน 2558

เรื่อง ขอนำส่งรายงานสรุปประชุมการรับฟังความคิดเห็นของประชาชนต่อการดำเนินโครงการและมาตรการด้านสิ่งแวดล้อม โครงการบริหารจัดการขยะแบบครบวงจร จังหวัดระยอง โดยแปลงขยะเป็นพลังงานไฟฟ้า ของบริษัท โกลบอล เพาเวอร์ ซินเนอร์ยี่ จำกัด (มหาชน)

เรียน ผู้ใหญ่บ้านหมู่ 5 บ้านแหลมเหียง

สิ่งที่ส่งมาด้วย รายงานสรุปประชุมรับฟังความคิดเห็นของประชาชน

ตามที่บริษัท โกลบอล เพาเวอร์ ซินเนอร์ยี่ จำกัด (มหาชน) มีแผนจะดำเนินการ "โครงการบริหารจัดการขยะแบบครบวงจร จังหวัดระยอง โดยแปลงขยะเป็นพลังงานไฟฟ้า" ตั้งอยู่ภายในพื้นที่ศูนย์กำจัดขยะมูลฝอยรวมแบบครบวงจร จังหวัดระยอง ตำบลน้ำคอก อำเภอเมืองระยอง จังหวัดระยอง โดยเป็นการรับขยะมูลฝอยจากศูนย์กำจัดขยะมูลฝอยรวมแบบครบวงจร จังหวัดระยอง มาผ่านการคัดแยกปรับปรุงสภาพ และย่อยให้มีขนาดให้เหมาะสม ก่อนนำไปใช้เป็นพลังงานในการผลิตไฟฟ้าเพื่อส่งให้กับโครงข่ายของการไฟฟ้าภูมิภาค (กฟภ.) โครงการมีกำลังการผลิตไฟฟ้าไม่เกิน 10 เมกะวัตต์ โดยสามารถรองรับมูลฝอยใหม่จากชุมชนได้อย่างน้อย 500 ตัน/วัน รวมทั้งสามารถรองรับขยะมูลฝอยจากบ่อฝังกลบเดิมได้อีกส่วนหนึ่ง ซึ่งจะช่วยลดภาระหรือปริมาณมูลฝอยที่ต้องนำไปฝังกลบและสามารถลดผลกระทบต่อสิ่งแวดล้อมและชุมชนจากปัญหาขยะมูลฝอยตกค้างหรือการกำจัดขยะมูลฝอยแบบไม่ถูกหลักสุขาภิบาลที่เกิดขึ้นในปัจจุบัน

ปัจจุบันโครงการอยู่ระหว่างการศึกษาและจัดทำมาตรการป้องกัน แก้ไข และติดตามตรวจสอบผลกระทบสิ่งแวดล้อมตามประมวลหลักการปฏิบัติ เพื่อใช้เป็นมาตรฐานและแนวทางปฏิบัติในการประกอบกิจการที่ไม่ส่งผลกระทบต่อสิ่งแวดล้อมและชุมชน โดยมอบหมายให้บริษัท เอ็นไว เวิร์ค จำกัด (บริษัทที่ปรึกษาด้านสิ่งแวดล้อม) เป็นผู้ศึกษาและจัดทำมาตรการฯ ดังกล่าว ซึ่งที่ผ่านมาได้ดำเนินการจัดประชุมรับฟังความคิดเห็นของประชาชนต่อการดำเนินโครงการและมาตรการด้านสิ่งแวดล้อมของโครงการเมื่อวันที่ 6-7 ตุลาคม พ.ศ. 2558 และวันที่ 12 พฤศจิกายน พ.ศ. 2558 บริษัทฯ ได้จัดทำรายงานสรุปผลการรับฟังความคิดเห็นของประชาชนดังสิ่งที่ส่งมานี้เพื่อเผยแพร่ให้กับประชาชนและผู้ที่สนใจทั่วไปได้รับทราบต่อไป

จึงเรียนมาเพื่อโปรดทราบ

หนังสือนอม แก้ไขภาพ
27พ.ย.58

RECEIVED
BY DATE

ขอแสดงความนับถือ
(นายปรีชาวิทย์ รอดรัตน์)
กรรมการผู้จัดการ

ผู้ประสานงาน : นางสาวสุภาพร พันเดช
โทร. 087-6792794, 02-0018880-1 ต่อ 206 โทรสาร 02-0018880-1 ต่อ 404-405 อีเมล: supaporn@enviwork.co.th

บริษัท เอ็นไว เวิร์ค จำกัด
193/57-58 ถนนราษฎร์พัฒนา แขวงสะพานสูง เขตสะพานสูง กรุงเทพมหานคร 10240
Tel : (662) 001-8880-1 Fax : (662) 001-8880-1 Ext. 404,405 E-mail: enviwork@hotmail.co.th

Ref. : EW 58490-40

25 พฤศจิกายน 2558

เรื่อง ขอนำส่งรายงานสรุปประชุมการรับฟังความคิดเห็นของประชาชนต่อการดำเนินโครงการและมาตรการด้านสิ่งแวดล้อม โครงการบริหารจัดการขยะแบบครบวงจร จังหวัดระยอง โดยแปลงขยะเป็นพลังงานไฟฟ้า ของบริษัท โกลบอล เพาเวอร์ ซินเนอร์ยี่ จำกัด (มหาชน)

เรียน กำนันตำบลหนองตะพาน (ผู้ใหญ่บ้านหมู่ 6 บ้านหนองช้างตาย)

สิ่งที่ส่งมาด้วย รายงานสรุปประชุมรับฟังความคิดเห็นของประชาชน

ตามที่บริษัท โกลบอล เพาเวอร์ ซินเนอร์ยี่ จำกัด (มหาชน) มีแผนจะดำเนินการ "โครงการบริหารจัดการขยะแบบครบวงจร จังหวัดระยอง โดยแปลงขยะเป็นพลังงานไฟฟ้า" ตั้งอยู่ภายในพื้นที่ศูนย์กำจัดขยะมูลฝอยรวมแบบครบวงจร จังหวัดระยอง ตำบลน้ำคอก อำเภอเมืองระยอง จังหวัดระยอง โดยเป็นการรับขยะมูลฝอยจากศูนย์กำจัดขยะมูลฝอยรวมแบบครบวงจร จังหวัดระยอง มาผ่านการคัดแยกปรับปรุงสภาพ และย่อยให้มีขนาดให้เหมาะสม ก่อนนำไปใช้เป็นพลังงานในการผลิตไฟฟ้าเพื่อส่งให้กับโครงข่ายของการไฟฟ้าภูมิภาค (กฟภ.) โครงการมีกำลังการผลิตไฟฟ้าไม่เกิน 10 เมกะวัตต์ โดยสามารถรองรับมูลฝอยใหม่จากชุมชนได้อย่างน้อย 500 ตัน/วัน รวมทั้งสามารถรองรับขยะมูลฝอยจากบ่อฝังกลบเดิมได้อีกส่วนหนึ่ง ซึ่งจะช่วยลดภาระหรือปริมาณมูลฝอยที่ต้องนำไปฝังกลบและสามารถลดผลกระทบต่อสิ่งแวดล้อมและชุมชนจากปัญหาขยะมูลฝอยตกค้างหรือการกำจัดขยะมูลฝอยแบบไม่ถูกหลักสุขาภิบาลที่เกิดขึ้นในปัจจุบัน

ปัจจุบันโครงการอยู่ระหว่างการศึกษาและจัดทำมาตรการป้องกัน แก้ไข และติดตามตรวจสอบผลกระทบสิ่งแวดล้อมตามประมวลหลักการปฏิบัติ เพื่อใช้เป็นมาตรฐานและแนวทางปฏิบัติในการประกอบกิจการที่ไม่ส่งผลกระทบต่อสิ่งแวดล้อมและชุมชน โดยมอบหมายให้บริษัท เอ็นไว เวิร์ค จำกัด (บริษัทที่ปรึกษาด้านสิ่งแวดล้อม) เป็นผู้ศึกษาและจัดทำมาตรการฯ ดังกล่าว ซึ่งที่ผ่านมาได้ดำเนินการจัดประชุมรับฟังความคิดเห็นของประชาชนต่อการดำเนินโครงการและมาตรการด้านสิ่งแวดล้อมของโครงการเมื่อวันที่ 6-7 ตุลาคม พ.ศ. 2558 และวันที่ 12 พฤศจิกายน พ.ศ. 2558 บริษัทฯ ได้จัดทำรายงานสรุปผลการรับฟังความคิดเห็นของประชาชนดังสิ่งที่ส่งมานี้เพื่อเผยแพร่ให้กับประชาชนและผู้ที่สนใจทั่วไปได้รับทราบต่อไป

จึงเรียนมาเพื่อโปรดทราบ

RECEIVED
BY DATE 27/11/2015

ขอแสดงความนับถือ
(นายปรีชาวิทย์ รอดรัตน์)
กรรมการผู้จัดการ

ผู้ประสานงาน : นางสาวสุภาพร พันเดช
โทร. 087-6792794, 02-0018880-1 ต่อ 206 โทรสาร 02-0018880-1 ต่อ 404-405 อีเมล: supaporn@enviwork.co.th

บริษัท เอ็นไว เวิร์ค จำกัด
193/57-58 ถนนราษฎร์พัฒนา แขวงสะพานสูง เขตสะพานสูง กรุงเทพมหานคร 10240
Tel : (662) 001-8880-1 Fax : (662) 001-8880-1 Ext. 404,405 E-mail: enviwork@hotmail.co.th

Ref. : EW 58490-41

25 พฤศจิกายน 2558

เรื่อง ขอนำส่งรายงานสรุปประชุมการรับฟังความคิดเห็นของประชาชนต่อการดำเนินโครงการและมาตรการด้านสิ่งแวดล้อม โครงการบริหารจัดการขยะแบบครบวงจร จังหวัดระยอง โดยแปลงขยะเป็นพลังงานไฟฟ้า ของบริษัท โกลบอล เพาเวอร์ ซินเนอร์ยี่ จำกัด (มหาชน)

เรียน ผู้ใหญ่บ้านหมู่ 1 บ้านกระเฉทล่าง

สิ่งที่ส่งมาด้วย รายงานสรุปประชุมรับฟังความคิดเห็นของประชาชน

ตามที่บริษัท โกลบอล เพาเวอร์ ซินเนอร์ยี่ จำกัด (มหาชน) มีแผนจะดำเนินการ "โครงการบริหารจัดการขยะแบบครบวงจร จังหวัดระยอง โดยแปลงขยะเป็นพลังงานไฟฟ้า" ตั้งอยู่ภายในพื้นที่ศูนย์กำจัดขยะมูลฝอยรวมแบบครบวงจร จังหวัดระยอง ตำบลน้ำคอก อำเภอเมืองระยอง จังหวัดระยอง โดยเป็นการรับขยะมูลฝอยจากศูนย์กำจัดขยะมูลฝอยรวมแบบครบวงจร จังหวัดระยอง มาผ่านการคัดแยกปรับปรุงสภาพ และย่อยให้มีขนาดให้เหมาะสม ก่อนนำไปใช้เป็นพลังงานในการผลิตไฟฟ้าเพื่อส่งให้กับโครงข่ายของการไฟฟ้าภูมิภาค (กฟภ.) โครงการมีกำลังการผลิตไฟฟ้าไม่เกิน 10 เมกะวัตต์ โดยสามารถรองรับมูลฝอยใหม่จากชุมชนได้อย่างน้อย 500 ตัน/วัน รวมทั้งสามารถรองรับขยะมูลฝอยจากบ่อฝังกลบเดิมได้อีกส่วนหนึ่ง ซึ่งจะช่วยลดภาระหรือปริมาณมูลฝอยที่ต้องนำไปฝังกลบและสามารถลดผลกระทบต่อสิ่งแวดล้อมและชุมชนจากปัญหาขยะมูลฝอยตกค้างหรือการกำจัดขยะมูลฝอยแบบไม่ถูกหลักสุขาภิบาลที่เกิดขึ้นในปัจจุบัน

ปัจจุบันโครงการอยู่ระหว่างการศึกษาและจัดทำมาตรการป้องกัน แก้ไข และติดตามตรวจสอบผลกระทบสิ่งแวดล้อมตามประมวลหลักการปฏิบัติ เพื่อใช้เป็นมาตรฐานและแนวทางปฏิบัติในการประกอบกิจการที่ไม่ส่งผลกระทบต่อสิ่งแวดล้อมและชุมชน โดยมอบหมายให้บริษัท เอ็นไว เวิร์ค จำกัด (บริษัทที่ปรึกษาด้านสิ่งแวดล้อม) เป็นผู้ศึกษาและจัดทำมาตรการฯ ดังกล่าว ซึ่งที่ผ่านมาได้ดำเนินการจัดประชุมรับฟังความคิดเห็นของประชาชนต่อการดำเนินโครงการและมาตรการด้านสิ่งแวดล้อมของโครงการเมื่อวันที่ 6-7 ตุลาคม พ.ศ. 2558 และวันที่ 12 พฤศจิกายน พ.ศ. 2558 บริษัทฯ ได้จัดทำรายงานสรุปผลการรับฟังความคิดเห็นของประชาชนดังสิ่งที่ส่งมานี้เพื่อเผยแพร่ให้กับประชาชนและผู้ที่สนใจทั่วไปได้รับทราบต่อไป

จึงเรียนมาเพื่อโปรดทราบ

RECEIVED
BY DATE 26/11/58

ขอแสดงความนับถือ
(นายปรีชาวิทย์ รอดรัตน์)
กรรมการผู้จัดการ

ผู้ประสานงาน : นางสาวสุภาพร พันเดช
โทร. 087-6792794, 02-0018880-1 ต่อ 206 โทรสาร 02-0018880-1 ต่อ 404-405 อีเมล: supaporn@enviwork.co.th

บริษัท เอ็นไว เวิร์ค จำกัด
193/57-58 ถนนราษฎร์พัฒนา แขวงสะพานสูง เขตสะพานสูง กรุงเทพมหานคร 10240
Tel : (662) 001-8880-1 Fax : (662) 001-8880-1 Ext. 404,405 E-mail: enviwork@hotmail.co.th

Ref. : EW 58490-42

25 พฤศจิกายน 2558

เรื่อง ขอนำส่งรายงานสรุปประชุมการรับฟังความคิดเห็นของประชาชนต่อการดำเนินโครงการและมาตรการด้านสิ่งแวดล้อม โครงการบริหารจัดการขยะแบบครบวงจร จังหวัดระยอง โดยแปลงขยะเป็นพลังงานไฟฟ้า ของบริษัท โกลบอล เพาเวอร์ ซินเนอร์ยี่ จำกัด (มหาชน)

เรียน ประธานชุมชนบ้านกระเฉดล่าง (หมู่ 1)

สิ่งที่ส่งมาด้วย รายงานสรุปประชุมรับฟังความคิดเห็นของประชาชน

ตามที่บริษัท โกลบอล เพาเวอร์ ซินเนอร์ยี่ จำกัด (มหาชน) มีแผนจะดำเนินการ "โครงการบริหารจัดการขยะแบบครบวงจร จังหวัดระยอง โดยแปลงขยะเป็นพลังงานไฟฟ้า" ตั้งอยู่ภายในพื้นที่ศูนย์กำจัดขยะมูลฝอยรวมแบบครบวงจร จังหวัดระยอง ตำบลน้ำคอก อำเภอเมืองระยอง จังหวัดระยอง โดยเป็นการรับขยะมูลฝอยจากศูนย์กำจัดขยะมูลฝอยรวมแบบครบวงจร จังหวัดระยอง มาผ่านการคัดแยกปรับปรุงสภาพ และย่อยให้มีขนาดให้เหมาะสม ก่อนนำไปใช้เป็นพลังงานในการผลิตไฟฟ้าเพื่อส่งให้กับโครงข่ายของการไฟฟ้าภูมิภาค (กฟภ.) โครงการมีกำลังการผลิตไฟฟ้าไม่เกิน 10 เมกะวัตต์ โดยสามารถรองรับมูลฝอยใหม่จากชุมชนได้อย่างน้อย 500 ตัน/วัน รวมทั้งสามารถรองรับขยะมูลฝอยจากบ่อฝังกลบเดิมได้อีกส่วนหนึ่ง ซึ่งจะช่วยลดภาระหรือปริมาณมูลฝอยที่ต้องนำไปฝังกลบและสามารถลดผลกระทบต่อสิ่งแวดล้อมและชุมชนจากปัญหาขยะมูลฝอยตกค้างหรือการกำจัดขยะมูลฝอยแบบไม่ถูกหลักสุขาภิบาลที่เกิดขึ้นในปัจจุบัน

ปัจจุบันโครงการอยู่ระหว่างการศึกษาและจัดทำมาตรการป้องกัน แก้ไข และติดตามตรวจสอบผลกระทบสิ่งแวดล้อมตามประมวลหลักการปฏิบัติ เพื่อใช้เป็นมาตรฐานและแนวทางปฏิบัติในการประกอบกิจการที่ไม่ส่งผลกระทบต่อสิ่งแวดล้อมและชุมชน โดยมอบหมายให้บริษัท เอ็นไว เวิร์ค จำกัด (บริษัทที่ปรึกษาด้านสิ่งแวดล้อม) เป็นผู้ศึกษาและจัดทำมาตรการฯ ดังกล่าว ซึ่งที่ผ่านมาได้ดำเนินการจัดประชุมรับฟังความคิดเห็นของประชาชนต่อการดำเนินโครงการและมาตรการด้านสิ่งแวดล้อมของโครงการเมื่อวันที่ 6-7 ตุลาคม พ.ศ. 2558 และวันที่ 12 พฤศจิกายน พ.ศ. 2558 บริษัทฯ ได้จัดทำรายงานสรุปผลการรับฟังความคิดเห็นของประชาชนดังสิ่งที่ส่งมานี้เพื่อเผยแพร่ให้กับประชาชนและผู้ที่สนใจทั่วไปได้รับทราบต่อไป

จึงเรียนมาเพื่อโปรดทราบ

RECEIVED
BY จ๋ล DATE 26/11/58

ขอแสดงความนับถือ
(นายปรีชาวิทย์ รอดรัตน์)
กรรมการผู้จัดการ

ผู้ประสานงาน : นางสาวสุภาพร พันเดช
โทร. 087-6792794, 02-0018880-1 ต่อ 206 โทรสาร 02-0018880-1 ต่อ 404-405 อีเมล: supaporn@enviwork.co.th

บริษัท เอ็นไว เวิร์ค จำกัด
193/57-58 ถนนราษฎร์พัฒนา แขวงสะพานสูง เขตสะพานสูง กรุงเทพมหานคร 10240
Tel : (662) 001-8880-1 Fax : (662) 001-8880-1 Ext. 404,405 E-mail: enviwork@hotmail.co.th

Ref. : EW 58490-43

25 พฤศจิกายน 2558

เรื่อง ขอนำส่งรายงานสรุปประชุมการรับฟังความคิดเห็นของประชาชนต่อการดำเนินโครงการและมาตรการด้านสิ่งแวดล้อม โครงการบริหารจัดการขยะแบบครบวงจร จังหวัดระยอง โดยแปลงขยะเป็นพลังงานไฟฟ้า ของบริษัท โกลบอล เพาเวอร์ ซินเนอร์ยี่ จำกัด (มหาชน)

เรียน ผู้ใหญ่บ้านหมู่ 2 บ้านหนองผักหนาม

สิ่งที่ส่งมาด้วย รายงานสรุปประชุมรับฟังความคิดเห็นของประชาชน

ตามที่บริษัท โกลบอล เพาเวอร์ ซินเนอร์ยี่ จำกัด (มหาชน) มีแผนจะดำเนินการ "โครงการบริหารจัดการขยะแบบครบวงจร จังหวัดระยอง โดยแปลงขยะเป็นพลังงานไฟฟ้า" ตั้งอยู่ภายในพื้นที่ศูนย์กำจัดขยะมูลฝอยรวมแบบครบวงจร จังหวัดระยอง ตำบลน้ำคอก อำเภอเมืองระยอง จังหวัดระยอง โดยเป็นการรับขยะมูลฝอยจากศูนย์กำจัดขยะมูลฝอยรวมแบบครบวงจร จังหวัดระยอง มาผ่านการคัดแยกปรับปรุงสภาพ และย่อยให้มีขนาดให้เหมาะสม ก่อนนำไปใช้เป็นพลังงานในการผลิตไฟฟ้าเพื่อส่งให้กับโครงข่ายของการไฟฟ้าภูมิภาค (กฟภ.) โครงการมีกำลังการผลิตไฟฟ้าไม่เกิน 10 เมกะวัตต์ โดยสามารถรองรับมูลฝอยใหม่จากชุมชนได้อย่างน้อย 500 ตัน/วัน รวมทั้งสามารถรองรับขยะมูลฝอยจากบ่อฝังกลบเดิมได้อีกส่วนหนึ่ง ซึ่งจะช่วยลดภาระหรือปริมาณมูลฝอยที่ต้องนำไปฝังกลบและสามารถลดผลกระทบต่อสิ่งแวดล้อมและชุมชนจากปัญหาขยะมูลฝอยตกค้างหรือการกำจัดขยะมูลฝอยแบบไม่ถูกหลักสุขาภิบาลที่เกิดขึ้นในปัจจุบัน

ปัจจุบันโครงการอยู่ระหว่างการศึกษาและจัดทำมาตรการป้องกัน แก้ไข และติดตามตรวจสอบผลกระทบสิ่งแวดล้อมตามประมวลหลักการปฏิบัติ เพื่อใช้เป็นมาตรฐานและแนวทางปฏิบัติในการประกอบกิจการที่ไม่ส่งผลกระทบต่อสิ่งแวดล้อมและชุมชน โดยมอบหมายให้บริษัท เอ็นไว เวิร์ค จำกัด (บริษัทที่ปรึกษาด้านสิ่งแวดล้อม) เป็นผู้ศึกษาและจัดทำมาตรการฯ ดังกล่าว ซึ่งที่ผ่านมาได้ดำเนินการจัดประชุมรับฟังความคิดเห็นของประชาชนต่อการดำเนินโครงการและมาตรการด้านสิ่งแวดล้อมของโครงการเมื่อวันที่ 6-7 ตุลาคม พ.ศ. 2558 และวันที่ 12 พฤศจิกายน พ.ศ. 2558 บริษัทฯ ได้จัดทำรายงานสรุปผลการรับฟังความคิดเห็นของประชาชนดังสิ่งที่ส่งมานี้เพื่อเผยแพร่ให้กับประชาชนและผู้ที่สนใจทั่วไปได้รับทราบต่อไป

จึงเรียนมาเพื่อโปรดทราบ

RECEIVED
BY DATE
ณัฐพร (แทน)
26/11/58

ขอแสดงความนับถือ
(นายปรีชาวิทย์ รอดรัตน์)
กรรมการผู้จัดการ

ผู้ประสานงาน : นางสาวสุภาพร พันเดช
โทร. 087-6792794, 02-0018880-1 ต่อ 206 โทรสาร 02-0018880-1 ต่อ 404-405 อีเมล: supaporn@enviwork.co.th

บริษัท เอ็นไว เวิร์ค จำกัด
193/57-58 ถนนราษฎร์พัฒนา แขวงสะพานสูง เขตสะพานสูง กรุงเทพมหานคร 10240
Tel : (662) 001-8880-1 Fax : (662) 001-8880-1 Ext. 404,405 E-mail: enviwork@hotmail.co.th

Ref. : EW 58490-44

25 พฤศจิกายน 2558

เรื่อง ขอนำส่งรายงานสรุปประชุมการรับฟังความคิดเห็นของประชาชนต่อการดำเนินโครงการและมาตรการด้านสิ่งแวดล้อม โครงการบริหารจัดการขยะแบบครบวงจร จังหวัดระยอง โดยแปลงขยะเป็นพลังงานไฟฟ้า ของบริษัท โกลบอล เพาเวอร์ ซินเนอร์ยี่ จำกัด (มหาชน)

เรียน ประธานชุมชนบ้านหนองผักหนาม (หมู่ 2)

สิ่งที่ส่งมาด้วย รายงานสรุปประชุมรับฟังความคิดเห็นของประชาชน

ตามที่บริษัท โกลบอล เพาเวอร์ ซินเนอร์ยี่ จำกัด (มหาชน) มีแผนจะดำเนินการ "โครงการบริหารจัดการขยะแบบครบวงจร จังหวัดระยอง โดยแปลงขยะเป็นพลังงานไฟฟ้า" ตั้งอยู่ภายในพื้นที่ศูนย์กำจัดขยะมูลฝอยรวมแบบครบวงจร จังหวัดระยอง ตำบลน้ำคอก อำเภอเมืองระยอง จังหวัดระยอง โดยเป็นการรับขยะมูลฝอยจากศูนย์กำจัดขยะมูลฝอยรวมแบบครบวงจร จังหวัดระยอง มาผ่านการคัดแยกปรับปรุงสภาพ และย่อยให้มีขนาดให้เหมาะสม ก่อนนำไปใช้เป็นพลังงานในการผลิตไฟฟ้าเพื่อส่งให้กับโครงข่ายของการไฟฟ้าภูมิภาค (กฟภ.) โครงการมีกำลังการผลิตไฟฟ้าไม่เกิน 10 เมกะวัตต์ โดยสามารถรองรับมูลฝอยใหม่จากชุมชนได้อย่างน้อย 500 ตัน/วัน รวมทั้งสามารถรองรับขยะมูลฝอยจากบ่อฝังกลบเดิมได้อีกส่วนหนึ่ง ซึ่งจะช่วยลดภาระหรือปริมาณมูลฝอยที่ต้องนำไปฝังกลบและสามารถลดผลกระทบต่อสิ่งแวดล้อมและชุมชนจากปัญหาขยะมูลฝอยตกค้างหรือการกำจัดขยะมูลฝอยแบบไม่ถูกหลักสุขาภิบาลที่เกิดขึ้นในปัจจุบัน

ปัจจุบันโครงการอยู่ระหว่างการศึกษาและจัดทำมาตรการป้องกัน แก้ไข และติดตามตรวจสอบผลกระทบสิ่งแวดล้อมตามประมวลหลักการปฏิบัติ เพื่อใช้เป็นมาตรฐานและแนวทางปฏิบัติในการประกอบกิจการที่ไม่ส่งผลกระทบต่อสิ่งแวดล้อมและชุมชน โดยมอบหมายให้บริษัท เอ็นไว เวิร์ค จำกัด (บริษัทที่ปรึกษาด้านสิ่งแวดล้อม) เป็นผู้ศึกษาและจัดทำมาตรการฯ ดังกล่าว ซึ่งที่ผ่านมาได้ดำเนินการจัดประชุมรับฟังความคิดเห็นของประชาชนต่อการดำเนินโครงการและมาตรการด้านสิ่งแวดล้อมของโครงการเมื่อวันที่ 6-7 ตุลาคม พ.ศ. 2558 และวันที่ 12 พฤศจิกายน พ.ศ. 2558 บริษัทฯ ได้จัดทำรายงานสรุปผลการรับฟังความคิดเห็นของประชาชนดังสิ่งที่ส่งมานี้เพื่อเผยแพร่ให้กับประชาชนและผู้ที่สนใจทั่วไปได้รับทราบต่อไป

จึงเรียนมาเพื่อโปรดทราบ

RECEIVED
BY DATE
26/11/58

ขอแสดงความนับถือ
(นายปรีชาวิทย์ รอดรัตน์)
กรรมการผู้จัดการ

ผู้ประสานงาน : นางสาวสุภาพร พันเดช
โทร. 087-6792794, 02-0018880-1 ต่อ 206 โทรสาร 02-0018880-1 ต่อ 404-405 อีเมล: supaporn@enviwork.co.th

บริษัท เอ็นไว เวิร์ค จำกัด
193/57-58 ถนนราษฎร์พัฒนา แขวงสะพานสูง เขตสะพานสูง กรุงเทพมหานคร 10240
Tel : (662) 001-8880-1 Fax : (662) 001-8880-1 Ext. 404,405 E-mail: enviwork@hotmail.co.th

Ref. : EW 58490-45

25 พฤศจิกายน 2558

เรื่อง ขอนำส่งรายงานสรุปประชุมการรับฟังความคิดเห็นของประชาชนต่อการดำเนินโครงการและมาตรการด้านสิ่งแวดล้อม โครงการบริหารจัดการขยะแบบครบวงจร จังหวัดระยอง โดยแปลงขยะเป็นพลังงานไฟฟ้า ของบริษัท โกลบอล เพาเวอร์ ซินเนอร์ยี่ จำกัด (มหาชน)

เรียน กำนันตำบลมาบข่า (ผู้ใหญ่บ้านหมู่ 3 บ้านกระเฉทบน)

สิ่งที่ส่งมาด้วย รายงานสรุปประชุมรับฟังความคิดเห็นของประชาชน

ตามที่บริษัท โกลบอล เพาเวอร์ ซินเนอร์ยี่ จำกัด (มหาชน) มีแผนจะดำเนินการ "โครงการบริหารจัดการขยะแบบครบวงจร จังหวัดระยอง โดยแปลงขยะเป็นพลังงานไฟฟ้า" ตั้งอยู่ภายในพื้นที่ศูนย์กำจัดขยะมูลฝอยรวมแบบครบวงจร จังหวัดระยอง ตำบลน้ำคอก อำเภอเมืองระยอง จังหวัดระยอง โดยเป็นการรับขยะมูลฝอยจากศูนย์กำจัดขยะมูลฝอยรวมแบบครบวงจร จังหวัดระยอง มาผ่านการคัดแยกปรับปรุงสภาพ และย่อยให้มีขนาดให้เหมาะสม ก่อนนำไปใช้เป็นพลังงานในการผลิตไฟฟ้าเพื่อส่งให้กับโครงข่ายของการไฟฟ้าภูมิภาค (กฟภ.) โครงการมีกำลังการผลิตไฟฟ้าไม่เกิน 10 เมกะวัตต์ โดยสามารถรองรับมูลฝอยใหม่จากชุมชนได้อย่างน้อย 500 ตัน/วัน รวมทั้งสามารถรองรับขยะมูลฝอยจากบ่อฝังกลบเดิมได้อีกส่วนหนึ่ง ซึ่งจะช่วยลดภาระหรือปริมาณมูลฝอยที่ต้องนำไปฝังกลบและสามารถลดผลกระทบต่อสิ่งแวดล้อมและชุมชนจากปัญหาขยะมูลฝอยตกค้างหรือการกำจัดขยะมูลฝอยแบบไม่ถูกหลักสุขาภิบาลที่เกิดขึ้นในปัจจุบัน

ปัจจุบันโครงการอยู่ระหว่างการศึกษาและจัดทำมาตรการป้องกัน แก้ไข และติดตามตรวจสอบผลกระทบสิ่งแวดล้อมตามประมวลหลักการปฏิบัติ เพื่อใช้เป็นมาตรฐานและแนวทางปฏิบัติในการประกอบกิจการที่ไม่ส่งผลกระทบต่อสิ่งแวดล้อมและชุมชน โดยมอบหมายให้บริษัท เอ็นไว เวิร์ค จำกัด (บริษัทที่ปรึกษาด้านสิ่งแวดล้อม) เป็นผู้ศึกษาและจัดทำมาตรการฯ ดังกล่าว ซึ่งที่ผ่านมาได้ดำเนินการจัดประชุมรับฟังความคิดเห็นของประชาชนต่อการดำเนินโครงการและมาตรการด้านสิ่งแวดล้อมของโครงการเมื่อวันที่ 6-7 ตุลาคม พ.ศ. 2558 และวันที่ 12 พฤศจิกายน พ.ศ. 2558 บริษัทฯ ได้จัดทำรายงานสรุปผลการรับฟังความคิดเห็นของประชาชนดังสิ่งที่ส่งมานี้เพื่อเผยแพร่ให้กับประชาชนและผู้ที่สนใจทั่วไปได้รับทราบต่อไป

จึงเรียนมาเพื่อโปรดทราบ

RECEIVED
BY DATE

ขอแสดงความนับถือ
(นายปรีชาวิทย์ รอดรัตน์)
กรรมการผู้จัดการ

ผู้ประสานงาน : นางสาวสุภาพร พันเดช
โทร. 087-6792794, 02-0018880-1 ต่อ 206 โทรสาร 02-0018880-1 ต่อ 404-405 อีเมล: supaporn@enviwork.co.th

บริษัท เอ็นไว เวิร์ค จำกัด
193/57-58 ถนนราษฎร์พัฒนา แขวงสะพานสูง เขตสะพานสูง กรุงเทพมหานคร 10240
Tel : (662) 001-8880-1 Fax : (662) 001-8880-1 Ext. 404,405 E-mail: enviwork@hotmail.co.th

Ref. : EW 58490-46

25 พฤศจิกายน 2558

เรื่อง ขอนำส่งรายงานสรุปประชุมการรับฟังความคิดเห็นของประชาชนต่อการดำเนินโครงการและมาตรการด้านสิ่งแวดล้อม โครงการบริหารจัดการขยะแบบครบวงจร จังหวัดระยอง โดยแปลงขยะเป็นพลังงานไฟฟ้า ของบริษัท โกลบอล เพาเวอร์ ซินเนอร์ยี่ จำกัด (มหาชน)

เรียน ประธานชุมชนบ้านกระเฉทบน (หมู่ 3)

สิ่งที่ส่งมาด้วย รายงานสรุปประชุมรับฟังความคิดเห็นของประชาชน

ตามที่บริษัท โกลบอล เพาเวอร์ ซินเนอร์ยี่ จำกัด (มหาชน) มีแผนจะดำเนินการ "โครงการบริหารจัดการขยะแบบครบวงจร จังหวัดระยอง โดยแปลงขยะเป็นพลังงานไฟฟ้า" ตั้งอยู่ภายในพื้นที่ศูนย์กำจัดขยะมูลฝอยรวมแบบครบวงจร จังหวัดระยอง ตำบลน้ำคอก อำเภอเมืองระยอง จังหวัดระยอง โดยเป็นการรับขยะมูลฝอยจากศูนย์กำจัดขยะมูลฝอยรวมแบบครบวงจร จังหวัดระยอง มาผ่านการคัดแยก ปรับปรุงสภาพ และย่อยให้มีขนาดให้เหมาะสม ก่อนนำไปใช้เป็นพลังงานในการผลิตไฟฟ้าเพื่อส่งให้กับโครงข่ายของการไฟฟ้าภูมิภาค (กฟภ.) โครงการมีกำลังการผลิตไฟฟ้าไม่เกิน 10 เมกะวัตต์ โดยสามารถรองรับมูลฝอยใหม่จากชุมชนได้อย่างน้อย 500 ตัน/วัน รวมทั้งสามารถรองรับขยะมูลฝอยจากบ่อฝังกลบเดิมได้อีกส่วนหนึ่ง ซึ่งจะช่วยลดภาระหรือปริมาณมูลฝอยที่ต้องนำไปฝังกลบและสามารถลดผลกระทบต่อสิ่งแวดล้อมและชุมชนจากปัญหาขยะมูลฝอยตกค้างหรือการกำจัดขยะมูลฝอยแบบไม่ถูกหลักสุขาภิบาลที่เกิดขึ้นในปัจจุบัน

ปัจจุบันโครงการอยู่ระหว่างการศึกษาและจัดทำมาตรการป้องกัน แก้ไข และติดตามตรวจสอบผลกระทบสิ่งแวดล้อมตามประมวลหลักการปฏิบัติ เพื่อใช้เป็นมาตรฐานและแนวทางปฏิบัติในการประกอบกิจการที่ไม่ส่งผลกระทบต่อสิ่งแวดล้อมและชุมชน โดยมอบหมายให้บริษัท เอ็นไว เวิร์ค จำกัด (บริษัทที่ปรึกษาด้านสิ่งแวดล้อม) เป็นผู้ศึกษาและจัดทำมาตรการฯ ดังกล่าว ซึ่งที่ผ่านมาได้ดำเนินการจัดประชุมรับฟังความคิดเห็นของประชาชนต่อการดำเนินโครงการและมาตรการด้านสิ่งแวดล้อมของโครงการเมื่อวันที่ 6-7 ตุลาคม พ.ศ. 2558 และวันที่ 12 พฤศจิกายน พ.ศ. 2558 บริษัทฯ ได้จัดทำรายงานสรุปผลการรับฟังความคิดเห็นของประชาชนดังสิ่งที่ส่งมานี้เพื่อเผยแพร่ให้กับประชาชนและผู้ที่สนใจทั่วไปได้รับทราบต่อไป

จึงเรียนมาเพื่อโปรดทราบ

ขอแสดงความนับถือ

(นายปรีชาวิทย์ รอดรัตน์)
กรรมการผู้จัดการ

RECEIVED
BY DATE

ผู้ประสานงาน : นางสาวสุภาพร พันเดช
โทร. 087-6792794, 02-0018880-1 ต่อ 206 โทรสาร 02-0018880-1 ต่อ 404-405 อีเมล: supaporn@enviwork.co.th

รายงานสรุปการรับฟังความคิดเห็นฯ ครั้งที่ 1

รายงานสรุป

การประชุมรับฟังความคิดเห็นของประชาชน
ต่อการดำเนินโครงการและมาตรการด้านสิ่งแวดล้อม

โครงการบริหารจัดการขยะแบบครบวงจร จังหวัดระยอง
โดยแปลงขยะเป็นพลังงานไฟฟ้า

บริษัท โกลบอล เพาเวอร์ ซินเนอร์ยี่ จำกัด (มหาชน)

ตั้งอยู่ภายในศูนย์กำจัดขยะมูลฝอยรวมแบบครบวงจร จังหวัดระยอง

ตำบลน้ำคอก อำเภอเมืองระยอง จังหวัดระยอง

พฤศจิกายน 2558

1. ความเป็นมาและสถานภาพของโครงการ

ปัจจุบันประเทศไทยมีขยะมูลฝอยเกิดขึ้นโดยรวม 26.77 ล้านตัน (ปี 2556) สามารถคัดแยกเพื่อนำกลับไปใช้ใหม่และกำจัดแบบถูกหลักสุขาภิบาลได้เพียงร้อยละ 46 สำหรับขยะมูลฝอยที่เหลือเป็นมูลฝอยตกค้าง และถูกจัดการแบบไม่ถูกหลักวิชาการ เช่น การเทกองกลางแจ้ง การเผาในที่โล่ง ฯลฯ (อ้างถึงข้อมูลของกรมควบคุมมลพิษ) ดังนั้น กระทรวงทรัพยากรธรรมชาติและสิ่งแวดล้อมจึงจัดทำโรดแมปการจัดการขยะมูลฝอยและของเสียอันตรายซึ่งได้รับความเห็นชอบจากคณะรักษาความสงบแห่งชาติเมื่อ 26 สิงหาคม 2557 กล่าวคือเป็นแผนเร่งด่วนเพื่อแก้ไขปัญหาขยะมูลฝอยที่เกิดขึ้นจากพื้นที่องค์กรปกครองส่วนท้องถิ่น มุ่งเน้นให้มีรูปแบบการจัดการขยะมูลฝอยที่เหมาะสมโดยกำหนดให้มีการคัดแยกขยะมูลฝอยและการจัดการขยะมูลฝอยแบบผสมผสาน อาทิการแปรรูปเป็นปุ๋ยหมัก การแปรรูปเป็นพลังงานเพื่อผลิตกระแสไฟฟ้า พร้อมทั้งส่งเสริมให้ภาคเอกชนเข้ามาลงทุนและดำเนินการกำจัดมูลฝอย

จังหวัดระยองเป็นพื้นที่เป้าหมายหนึ่งที่ถูกกำหนดให้ดำเนินการตามโรดแมปการจัดการขยะมูลฝอยและของเสียอันตรายข้างต้น ปัจจุบันจังหวัดระยองมีปริมาณขยะมูลฝอยเกิดขึ้นโดยรวมประมาณ 1,000 ตัน/วัน ในขณะที่มีสถานที่กำจัดขยะมูลฝอยที่เป็นแบบถูกหลักสุขาภิบาลเพียง 3 แห่ง คือ องค์การบริหารส่วนจังหวัดระยอง เทศบาลนครระยอง และเทศบาลตำบลเมืองแกลง มีความสามารถรองรับมูลฝอยได้โดยรวมประมาณ 400 ตัน/วัน อีกทั้งปัจจุบันหลุมฝังกลบขยะมูลฝอยของเทศบาลนครระยองและเทศบาลตำบลเมืองแกลงใกล้จะเต็มแล้ว จึงมีการจัดทำแผนยุทธศาสตร์การจัดการขยะมูลฝอยของจังหวัดระยองขึ้นเพื่อเร่งแก้ไขปัญหาขยะมูลฝอยที่เกิดจากองค์กรปกครองส่วนท้องถิ่นต่างๆ โดยส่วนหนึ่งมีเป้าหมายเพื่อปรับปรุงพื้นฟูหรือปิดสถานที่กำจัดขยะมูลฝอยที่ไม่ถูกหลักวิชาการ และจัดให้มีศูนย์บริหารจัดการขยะมูลฝอยเพื่อผลิตเป็นพลังงานไฟฟ้า 1 แห่ง ได้แก่ ศูนย์กำจัดขยะมูลฝอยรวมแบบครบวงจร จังหวัดระยอง (องค์การบริหารส่วนจังหวัดระยอง) ดังนั้น จังหวัดระยอง องค์การบริหารส่วนจังหวัดระยอง และบริษัท โกลบอล เพาเวอร์ ซินเนอร์ยี่ จำกัด (มหาชน) จึงร่วมกันดำเนินการ "โครงการบริหารจัดการขยะแบบครบวงจร จังหวัดระยอง โดยแปลงขยะเป็นพลังงานไฟฟ้า" โดยที่บริษัท โกลบอล เพาเวอร์ ซินเนอร์ยี่ จำกัด (มหาชน) จะเป็นผู้ดำเนินการโครงการข้างต้น โครงการตั้งอยู่ภายในพื้นที่ว่างของศูนย์กำจัดขยะมูลฝอยรวมแบบครบวงจร จังหวัดระยอง ในเขตตำบลน้ำคอก อำเภอเมืองระยอง จังหวัดระยอง โดยจะรับขยะมูลฝอยจากศูนย์กำจัดขยะมูลฝอยรวมแบบครบวงจร จังหวัดระยอง มาผ่านการคัดแยก ปรับปรุงสภาพ และย่อยให้มีขนาดเหมาะสม หรือเรียกว่าเชื้อเพลิงอาร์ดีเอฟ (Refuse Derived Fuel ; RDF) ก่อนนำไปใช้เป็นพลังงานเพื่อผลิตไฟฟ้าส่งให้กับโครงข่ายของการไฟฟ้าส่วนภูมิภาค (กฟภ.) ต่อไป ทำให้ศูนย์กำจัดขยะมูลฝอยรวมแบบครบวงจร จังหวัดระยอง สามารถรองรับขยะมูลฝอยใหม่ได้เพิ่มขึ้นจาก 250-300 เป็นอย่างน้อย 500 ตัน/วัน และสามารถรองรับมูลฝอยจากหลุมฝังกลบเดิมมาใช้เป็นเชื้อเพลิงได้อีกส่วนหนึ่ง อีกทั้งทำให้สามารถกำจัดขยะมูลฝอยได้แบบครบวงจรตามเป้าหมาย นอกจากนี้ โครงการจะช่วยลดผลกระทบต่อสิ่งแวดล้อมและชุมชนได้อย่างมีประสิทธิภาพมากยิ่งขึ้น เช่น ลดโอกาสการเกิดปัญหาด้านกลิ่น ลดการเกิดปัญหาเรื่องน้ำชะจากมูลฝอย ลดภาระหรือปริมาณมูลฝอยที่ต้องนำไปฝังกลบ เป็นต้น อีกทั้งจะช่วยลดงบประมาณการบริหารจัดการขยะมูลฝอยได้และสามารถนำงบประมาณดังกล่าวไปพัฒนาระบบสาธารณูปโภคด้านอื่นๆ ตลอดจนสามารถลดการพึ่งพาการผลิตไฟฟ้าจากพลังงานเชิงพาณิชย์ที่ต้องนำเข้าจากต่างประเทศซึ่งช่วยเสริมสร้างความมั่นคงทางพลังงานไฟฟ้าในภาพรวมของประเทศได้อีกด้วย

สถานภาพการดำเนินโครงการในปัจจุบันอยู่ระหว่างการออกแบบเบื้องต้นและมอบหมายให้ บริษัท เอ็นไว เวิร์ค จำกัด (บริษัทที่ปรึกษาด้านสิ่งแวดล้อม) เป็นผู้ศึกษาและจัดทำมาตรการป้องกัน แก้ไข และติดตามตรวจสอบผลกระทบสิ่งแวดล้อมเพื่อใช้เป็นมาตรฐานและแนวทางปฏิบัติในการประกอบกิจการที่ไม่ส่งผลกระทบต่อสิ่งแวดล้อม และชุมชน ทั้งนี้โครงการจะนำมาตรการฯ ข้างต้นเสนอต่อสำนักงานคณะกรรมการกำกับกิจการพลังงานพิจารณาในขั้นตอนการขออนุญาตประกอบกิจการต่อไป

2. การจัดประชุมรับฟังความคิดเห็นของประชาชน

โครงการมีการส่งเสริมให้ประชาชนและผู้มีส่วนได้เสียได้มีส่วนร่วมในกระบวนการศึกษาและจัดทำมาตรการป้องกัน แก้ไข และติดตามตรวจสอบผลกระทบสิ่งแวดล้อมของโครงการ โดยมีการประชาสัมพันธ์ข้อมูลรายละเอียดของโครงการให้กับสาธารณชนรับทราบล่วงหน้า รวมถึงจัดประชุมรับฟังความคิดเห็นต่อการดำเนินโครงการและมาตรการฯ เพื่อนำไปสู่การปรับปรุงการดำเนินงานและมาตรการฯ ให้สอดคล้องกับสภาพของพื้นที่และข้อวิตกกังวลของชุมชน ทั้งนี้ทำให้เกิดความมั่นใจว่าการดำเนินโครงการจะไม่ส่งผลกระทบต่อสิ่งแวดล้อมและชุมชนโดยรอบพื้นที่โครงการ

3. ขั้นตอนและกระบวนการรับฟังความคิดเห็นของประชาชน

การดำเนินงานด้านการมีส่วนร่วมของประชาชน มีรายละเอียดดังนี้

3.1 การกำหนดกลุ่มเป้าหมาย (Stakeholders)

การกำหนดกลุ่มเป้าหมายครอบคลุมถึงหน่วยงานที่เกี่ยวข้องและประชาชน/ผู้มีส่วนได้เสียที่อยู่รอบที่ตั้งโครงการ รวมถึงมีการพิจารณาองค์ประกอบอื่นๆ ร่วมด้วย เช่น สภาพภูมิศาสตร์ ขอบเขตการปกครองของแต่ละท้องถิ่น เป็นต้น มีการกำหนดกลุ่มเป้าหมายดังนี้

3.1.1 **ประชาชนรอบที่ตั้งโครงการ** ถือว่าเป็นผู้ที่อาจได้รับผลกระทบจากการดำเนินการโครงการโดยตรง โดยประกอบด้วยหมู่บ้านหรือชุมชนบางส่วนที่อยู่ใน 4 องค์กรปกครองส่วนท้องถิ่น (ดังรูปที่ 1) ได้แก่ เทศบาลตำบลน้ำคอก เทศบาลตำบลทับมา องค์การบริหารส่วนตำบลหนองตะพาน และเทศบาลตำบลมาบข่าพัฒนา

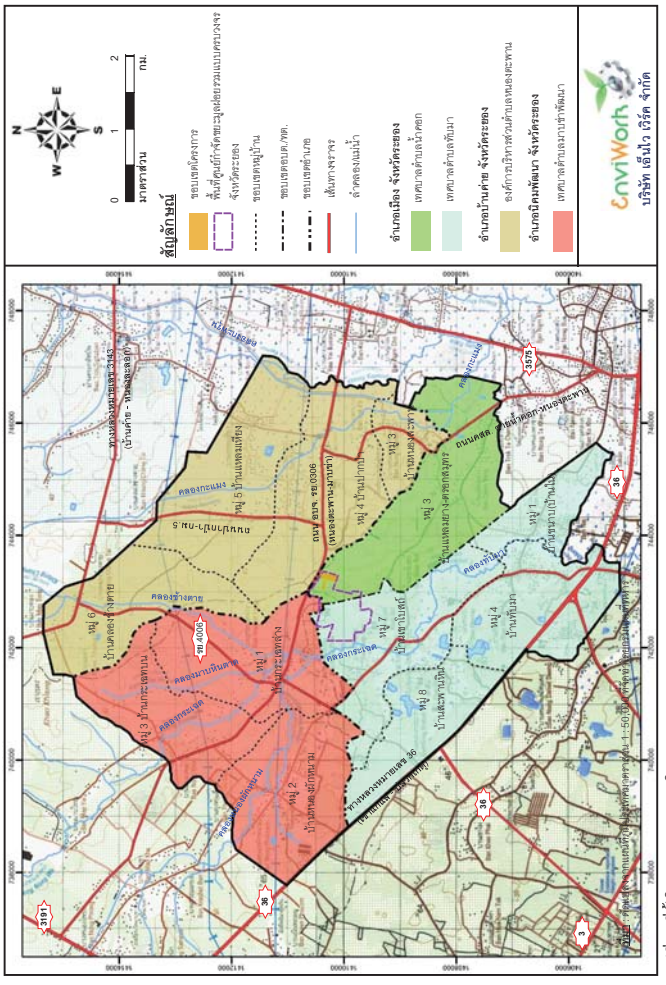
N
W
E
S
0
1
2
กม.
มาตราส่วน
สัญญาณ์
ขอบเขตโครงการ
พื้นที่ศูนย์กำจัดขยะมูลฝอยรวมแบบครบวงจร จังหวัดระยอง
ขอบเขตหมู่บ้าน
ขอบเขตอบต./เทศบาล
ขอบเขตตำบล
เส้นทางจราจร
ลำคลอง/แหล่งน้ำ
อำเภอเมือง จังหวัดระยอง
เทศบาลตำบลน้ำคอก
เทศบาลตำบลทับมา
อำเภอบ้านค่าย จังหวัดระยอง
องค์การบริหารส่วนตำบลหนองตะพาน
อำเภอปลวกแดง จังหวัดระยอง
เทศบาลตำบลมาบข่าพัฒนา
EnviWorth
บริษัท เอ็นไว เวิร์ค จำกัด
หมู่ 1
หมู่ 2
หมู่ 3
หมู่ 4
หมู่ 5
หมู่ 6
หมู่ 7
หมู่ 8
หมู่ 9
ถนนสุขุมวิท
ถนนสาย
ทางหลวงหมายเลข 36
คลองกระโดด
คลองมาบยินดี
คลองกระโดน
คลองช่างหาย
คลองกระแส
คลองกระแส
คลองกระแส

3.1.2 **ตัวแทนหน่วยงานราชการ** ประกอบด้วยหน่วยงานต่างๆ ทั้งในระดับภูมิภาค ระดับจังหวัด ระดับอำเภอ และระดับท้องถิ่น ได้แก่ สำนักงานคณะกรรมการกำกับกิจการพลังงาน เขต 8 (จังหวัดชลบุรี) สำนักงานอุตสาหกรรมจังหวัดระยอง สำนักงานทรัพยากรธรรมชาติและสิ่งแวดล้อมจังหวัดระยอง สำนักงานพลังงานจังหวัดระยอง สำนักนโยบายการและผังเมืองจังหวัดระยอง องค์การบริหารส่วนจังหวัดระยอง ที่ว่าการอำเภอเมืองระยอง ที่ว่าการอำเภอบ้านค่าย ที่ว่าการอำเภอนิคมพัฒนา สำนักงานการไฟฟ้าส่วนภูมิภาคอำเภอเมืองระยอง สำนักงานการไฟฟ้าส่วนภูมิภาคอำเภอบ้านค่าย สำนักงานการไฟฟ้าส่วนภูมิภาคอำเภอนิคมพัฒนา โรงพยาบาลจังหวัดระยอง โรงพยาบาลบ้านค่าย โรงพยาบาลนิคมพัฒนา โรงพยาบาลส่งเสริมสุขภาพตำบลทับมา โรงพยาบาลส่งเสริมสุขภาพตำบลหนองตะพาน โรงพยาบาลส่งเสริมสุขภาพตำบลบ้านกระเฉท เทศบาลตำบลน้ำคอก เทศบาลตำบลทับมา องค์การบริหารส่วนตำบลหนองตะพาน และเทศบาลตำบลมาบข่าพัฒนา

3.1.3 **ตัวแทนสถาบันการศึกษาและศาสนา** ได้แก่ โรงเรียนวัดกระเฉท โรงเรียนบ้านหนองสะพาน วัดกระเฉท วัดเขาโบสถ์ และวัดปากป่า

3.1.4 **หน่วยงานที่รับผิดชอบการดำเนินโครงการและการจัดทำมาตรการป้องกันฯ** ได้แก่ บริษัท เอ็นไว เวิร์ค จำกัด (บริษัทที่ปรึกษาด้านสิ่งแวดล้อม) และบริษัท โกลบอล เพาเวอร์ ซินเนอร์ยี่ จำกัด (มหาชน) (ผู้พัฒนาโครงการ)

3.1.5 **ประชาชนทั่วไป**

3.2 การเตรียมการก่อนจัดประชุมรับฟังความคิดเห็นของประชาชน

3.2.1 **การประชาสัมพันธ์โครงการเบื้องต้น** มีจุดประสงค์เพื่อเผยแพร่รายละเอียดของโครงการให้กับประชาชนและหน่วยงานที่เกี่ยวข้องรับทราบรายละเอียดของโครงการ รวมถึงเป็นการปรึกษาหารือเกี่ยวกับรูปแบบการจัดกิจกรรมการมีส่วนร่วมของประชาชนต่อการดำเนินการโครงการ สำหรับรูปแบบการประชาสัมพันธ์ของโครงการในช่วงนี้จะมีตัวแทนโครงการลงพื้นที่พบปะตัวแทนหน่วยงานท้องถิ่นที่เกี่ยวข้องและผู้นำชุมชน รวมถึงมีการเข้าร่วมประชุมสภาขององค์กรปกครองส่วนท้องถิ่นที่เกี่ยวข้องเพื่อประชาสัมพันธ์รายละเอียดข้อมูลของโครงการในเบื้องต้น โดยดำเนินการที่เทศบาลตำบลน้ำคอกเมื่อ 13 สิงหาคม 2558 ดำเนินการที่เทศบาลตำบลมาบข่าพัฒนาและองค์การบริหารส่วนตำบลหนองตะพานเมื่อ 14 สิงหาคม 2558 และดำเนินการที่เทศบาลตำบลทับมาเมื่อ 19 สิงหาคม 2558 (ภาพบรรยากาศการเข้าร่วมประชุมสภาขององค์กรปกครองส่วนท้องถิ่นที่เกี่ยวข้องดังรูปที่ 2)

เข้าร่วมประชุมสภาของ เทศบาลตำบลน้ำคอก
วันที่ 13 สิงหาคม พ.ศ. 2558 ณ

เข้าร่วมประชุมสภาของ เทศบาลตำบลมาบข่าพัฒนา
วันที่ 14 สิงหาคม พ.ศ. 2558 ณ

เข้าร่วมประชุมสภาของ อบต.หนองตะพาน
วันที่ 14 สิงหาคม พ.ศ. 2558 ณ

เข้าร่วมประชุมสภาของ เทศบาลตำบลทับมา
วันที่ 19 สิงหาคม พ.ศ. 2558 ณ

รูปที่ 2 ภาพบรรยากาศการเข้าร่วมประชุมสภาขององค์กรปกครองส่วนท้องถิ่นที่เกี่ยวข้อง

3.2.2 **การประชาสัมพันธ์กำหนดการจัดประชุมรับฟังความคิดเห็นของประชาชน** โครงการมีการประชาสัมพันธ์กำหนดการจัดประชุมรับฟังความคิดเห็นฯ และเผยแพร่เอกสารรายละเอียดของโครงการให้ประชาชนและหน่วยงานที่เกี่ยวข้องรับทราบล่วงหน้าไม่น้อยกว่า 15 วัน กล่าวคือ ดำเนินการประชาสัมพันธ์ตั้งแต่วันที่ 18-19 กันยายน พ.ศ. 2558 โดยใช้ช่องทางการสื่อสารต่างๆ ได้แก่ ส่งหนังสือเชิญหน่วยงานที่เกี่ยวข้องและผู้นำชุมชน พร้อมทั้งแนบเอกสารข้อมูลรายละเอียดโครงการและร่างมาตรการด้านสิ่งแวดล้อมของโครงการ รวมถึงได้ขอความอนุเคราะห์ให้ผู้นำช่วยประชาสัมพันธ์และเชิญชวนลูกบ้านเข้าร่วมการประชุมรับฟังความคิดเห็นฯ การติดป้ายประชาสัมพันธ์ที่บอร์ดประชาสัมพันธ์ของชุมชนและหน่วยงานที่เกี่ยวข้อง (สำเนาหนังสือเชิญประชุมดังเอกสารแนบ 1 และภาพบรรยากาศการส่งหนังสือเชิญเข้าร่วมประชุมดังรูปที่ 3 และป้ายประชาสัมพันธ์ดังรูปที่ 4) มีจุดประสงค์เพื่อประชาสัมพันธ์และเรียนเชิญกลุ่มเป้าหมายเข้าร่วมประชุมรับฟังความคิดเห็นอย่างเปิดกว้างและทั่วถึง โดยมีการให้รายละเอียดที่เกี่ยวข้องล่วงหน้าอย่างชัดเจน ได้แก่ กำหนดการและสถานที่การจัดประชุม ข้อมูลรายละเอียดโครงการ ร่างมาตรการป้องกัน แก้ไข และติดตามตรวจสอบผลกระทบสิ่งแวดล้อมของโครงการ และช่องทางการติดต่อสื่อสารกับโครงการและบริษัทที่ปรึกษา

3.3 การจัดประชุมรับฟังความคิดเห็นของประชาชน

การจัดประชุมรับฟังความคิดเห็นของประชาชนต่อการดำเนินโครงการและมาตรการป้องกัน แก้ไข และติดตามตรวจสอบผลกระทบสิ่งแวดล้อมของโครงการได้ดำเนินการในวันที่ 6-7 ตุลาคม พ.ศ. 2558 และวันที่ 12 พฤศจิกายน พ.ศ.2558 โดยแบ่งการจัดประชุมฯ ออกเป็น 4 กลุ่มย่อยเพื่อให้สอดคล้องตามลักษณะพื้นที่และความสะดวกของผู้เข้าร่วมประชุม กล่าวคือ กลุ่มที่ 1 จัดประชุมฯ เมื่อวันที่ 6 ตุลาคม พ.ศ. 2558 เวลา 9.30 -12.00 น. ณ ห้องประชุมของเทศบาลตำบลน้ำคอก กลุ่มที่ 2 จัดประชุมฯ เมื่อวันที่ 7 ตุลาคม พ.ศ.2558 เวลา 9.30 -12.00 น. ณ ห้องประชุมองค์การบริหารส่วนตำบลหนองตะพาน กลุ่มที่ 3 จัดประชุมฯ เมื่อวันที่ 12 พฤศจิกายน พ.ศ.2558 เวลา 9.30 -12.00 น. ณ ห้องประชุมเทศบาลตำบลทับมา และกลุ่มที่ 4 จัดประชุมฯ เมื่อวันที่ 12 พฤศจิกายน พ.ศ.2558 เวลา 9.30 -12.00 น. ณ ห้องประชุมโรงเรียนวัดกระเฉท สำหรับลำดับการดำเนินการจัดประชุมรับฟังความคิดเห็นฯ ในแต่ละกลุ่มแสดงดังตารางที่ 1 และตารางที่ 2

รูปที่ 3 ภาพบรรยากาศการส่งหนังสือเชิญเข้าร่วมประชุมรับฟังความคิดเห็น

รูปที่ 4 ภาพป้ายประชาสัมพันธ์

ตารางที่ 1
กำหนดการ/ลำดับขั้นตอนการจัดประชุมรับความคิดเห็นฯ กลุ่มที่ 1 2 และ 3

เวลา	กิจกรรม
09.30 - 10.00 น.	ลงทะเบียน/รับเอกสารประกอบการจัดประชุม
10.00 - 10.15 น.	กล่าวต้อนรับและแนะนำวัตถุประสงค์การจัดประชุม
10.15 - 11.00 น.	นำเสนอข้อมูลรายละเอียดของโครงการและร่างมาตรการด้านสิ่งแวดล้อมของโครงการ
11.00 - 12.00 น.	เปิดรับฟังความคิดเห็น/ข้อเสนอแนะจากผู้เข้าร่วมการประชุมต่อการดำเนินโครงการและร่างมาตรการด้านสิ่งแวดล้อมของโครงการ

หมายเหตุ : กลุ่มที่ 1 จัดประชุมฯ เมื่อวันอังคารที่ 6 ตุลาคม 2558 เวลา 9.30 – 12.00 น. ณ ห้องประชุม ทต.น้ำคอก อ.เมือง จ.ระยอง
กลุ่มที่ 2 จัดประชุมฯ เมื่อวันพุธที่ 7 ตุลาคม 2558 เวลา 9.30 – 12.00 น. ณ ห้องประชุม อบต.หนองตะพาน อ.บ้านค่าย จ.ระยอง
กลุ่มที่ 3 จัดประชุมฯ เมื่อวันพฤหัสบดีที่ 12 พฤศจิกายน 2558 เวลา 9.30 – 12.00 น. ณ ห้องประชุม ทต.ทับมา อ.เมือง จ.ระยอง

ตารางที่ 2
กำหนดการ/ลำดับขั้นตอนการจัดประชุมรับความคิดเห็นฯ กลุ่มที่ 4

เวลา	กิจกรรม
14.00 - 14.30 น.	ลงทะเบียน/รับเอกสารประกอบการจัดประชุม
14.30 - 14.45 น.	กล่าวต้อนรับและแนะนำวัตถุประสงค์การจัดประชุม
14.45 - 15.30 น.	นำเสนอข้อมูลรายละเอียดของโครงการและร่างมาตรการด้านสิ่งแวดล้อมของโครงการ
15.30 - 16.30 น.	เปิดรับฟังความคิดเห็น/ข้อเสนอแนะจากผู้เข้าร่วมการประชุมต่อการดำเนินโครงการและร่างมาตรการด้านสิ่งแวดล้อมของโครงการ

หมายเหตุ : กลุ่มที่ 4 จัดประชุมฯ เมื่อวันพฤหัสบดีที่ 12 พฤศจิกายน 2558 เวลา 14.00 – 16.30 น. ณ ห้องประชุม ร.ร.วัดกระเทา อ.นิคมพัฒนา จ.ระยอง

กำหนดการจัดประชุมฯ เริ่มต้นจากผู้เข้าร่วมการประชุมฯ ลงทะเบียนและรับเอกสารข้อมูลรายละเอียดของโครงการ การกล่าวต้อนรับและแจ้งวัตถุประสงค์การจัดประชุมฯ การนำเสนอความเป็นมาและสถานภาพของโครงการ การนำเสนอรายละเอียดของโครงการ การนำเสนอร่างมาตรการป้องกัน แก้ไขและติดตามตรวจสอบผลกระทบสิ่งแวดล้อมของโครงการ และการเปิดเวทีให้กับผู้เข้าร่วมการประชุมฯ ได้นำเสนอข้อคิดเห็น ข้อเสนอแนะ และข้อวิตกกังวลที่มีต่อการดำเนินการโครงการและมาตรการป้องกันฯ ทั้งนี้ช่วงท้ายการประชุมมีการนำเสนอข้อสรุปข้อคิดเห็นและข้อเสนอแนะจากผู้เข้าร่วมประชุม พร้อมทั้งมีการชี้แจงข้อมูลและประชาสัมพันธ์ช่องทางการติดต่อประสานงานกับตัวแทนโครงการและบริษัทที่ปรึกษาเพื่อให้ผู้เข้าร่วมการประชุมหรือประชาชนโดยทั่วไปสามารถสอบถามหรือให้ข้อเสนอแนะเพิ่มเติม (ภาพถ่ายบรรยากาศของการจัดประชุมรับฟังความคิดเห็นฯ ดังรูปที่ 5)

เวทีการประชุม เมื่อวันที่ 6 ตุลาคม พ.ศ.2558
ณ ห้องประชุมเทศบาลตำบลน้ำคอก

เวทีการประชุม เมื่อวันที่ 7 ตุลาคม พ.ศ.2558
ณ ห้องประชุมองค์การบริหารส่วนตำบลหนองตะพาน

รูปที่ 5 ภาพบรรยากาศการจัดประชุมรับฟังความคิดเห็นฯ

เวทีการประชุม เมื่อวันที่ 12 พฤศจิกายน พ.ศ.2558
ณ ห้องประชุมเทศบาลตำบลทับมา

เวทีการประชุม เมื่อวันที่ 12 พฤศจิกายน พ.ศ.2558
ณ ห้องประชุมโรงเรียนวัดกระเทา

รูปที่ 5 (ต่อ)

3.4 ข้อเสนอแนะจากผู้เข้าร่วมประชุมรับฟังความคิดเห็นของประชาชน

การจัดประชุมรับฟังความคิดเห็นฯ มีจำนวนผู้เข้าร่วมประชุมทั้งสิ้น 288 คน (รายชื่อผู้เข้าร่วมประชุมฯ ดังเอกสารแนบ 2) ผู้เข้าร่วมการประชุมฯ บางส่วนได้แสดงข้อคิดเห็น ข้อเสนอแนะ และข้อวิตกกังวลที่มีต่อการดำเนินโครงการและมาตรการป้องกันฯ ตามช่องทางต่างๆ ได้แก่ การนำเสนอในเวทีรับฟังความคิดเห็นโดยตรง และการเขียนข้อเสนอแนะไว้ในแบบประเมิน ทั้งนี้บริษัทฯที่ปรึกษาได้รวบรวมและสรุปประเด็นคำถาม ข้อเสนอแนะ และข้อวิตกกังวลจากผู้เข้าร่วมการประชุมและตามช่องทางข้างต้น พร้อมทั้งมีการชี้แจงข้อมูลแต่ละประเด็นและปรับปรุงมาตรการป้องกันฯ ให้มีความเหมาะสมและสอดคล้องตามข้อวิตกกังวลของชุมชนดังรายละเอียดในตารางที่ 3

ผู้เข้าร่วมการประชุมมีการจัดทำและส่งแบบประเมินผลเมื่อเสร็จสิ้นการจัดประชุมฯ จำนวน 238 ชุด สามารถสรุปความคิดเห็นของผู้เข้าร่วมประชุมฯ ได้ดังรูปที่ 6 ถึงรูปที่ 8 กล่าวคือ

- ผู้ตอบแบบประเมินโดยส่วนใหญ่ (ร้อยละ 81.5) ระบุว่าได้รับรู้ข้อมูลโครงการหรือรู้จักโครงการมาก่อน
- ผู้ตอบแบบประเมินส่วนมากระบุว่ารับทราบข้อมูลของโครงการและกำหนดการจัดประชุมรับฟังความคิดเห็นฯ มาจากผู้นำชุมชน (ร้อยละ 54.3) รองลงมาทราบผ่านทางเจ้าหน้าที่โครงการ (ร้อยละ 22.2) และทราบจากหนังสือเชิญ (ร้อยละ 19.2)
- เมื่อสอบถามเกี่ยวกับความกังวลต่อการพัฒนาโครงการพบว่าผู้ตอบแบบประเมินส่วนมากมีความกังวลเกี่ยวกับผลกระทบด้านคุณภาพอากาศ (ร้อยละ 21.4) รองลงมาผลกระทบด้านกลิ่น (ร้อยละ 19.9) และผลกระทบด้านคุณภาพน้ำใต้ดิน (ร้อยละ 11.2) อย่างไรก็ตาม โครงการมีการกำหนดมาตรการป้องกันผลกระทบด้านต่างๆ ให้สอดคล้องกับข้อวิตกกังวลของชุมชนเรียบร้อยแล้ว
- เมื่อสอบถามเกี่ยวกับความเชื่อมั่นต่อการบริหารจัดการของโครงการเพื่อป้องกันผลกระทบต่อคุณภาพสิ่งแวดล้อมและชุมชน พบว่าผู้ตอบแบบประเมินส่วนมากระบุว่ามีความเชื่อมั่นในระดับปานกลาง (ร้อยละ 53.4) รองลงมามีความเชื่อมั่นในระดับมาก (ร้อยละ 20.6) และเชื่อมั่นในระดับน้อย (ร้อยละ 12.6)

3.5 การเผยแพร่รายงานสรุปการประชุมรับฟังความคิดเห็นฯ

โครงการได้จัดทำรายงานสรุปการจัดประชุมรับฟังความคิดเห็นของประชาชนและหน่วยงานที่เกี่ยวข้องต่อการดำเนินโครงการและมาตรการป้องกัน แก้ไข และมาตรการติดตามตรวจสอบผลกระทบสิ่งแวดล้อมของโครงการ โดยมีการรวบรวมข้อคิดเห็นและข้อเสนอแนะของประชาชนและผู้มีส่วนได้เสียจากการรับฟังความคิดเห็นที่ผ่านมา พร้อมทั้งมีการชี้แจงข้อมูลและปรับปรุงมาตรการป้องกันฯ ให้สอดคล้องกับข้อวิตกกังวลของชุมชน ทั้งนี้โครงการจะมีการเผยแพร่รายงานสรุปการจัดประชุมฯ ตามช่องทางต่างๆ ในช่วงปลายเดือนพฤศจิกายน พ.ศ. 2558 โดยจะส่งมอบรายงานสรุปฯ ให้กับผู้นำชุมชนและหน่วยงานที่เกี่ยวข้อง มีการติดประกาศรายงานฯ ไว้ที่บอร์ดประชาสัมพันธ์ของชุมชนและหน่วยงานต่างๆ เช่น หน่วยงานราชการส่วนท้องถิ่น ที่ทำการชุมชน ศาลาประชาคม และแหล่งชุมชน อย่างไรก็ตาม ท้ายรายงานสรุปฯ ข้างต้นมีการแสดงรายละเอียดช่องทางการติดต่อสื่อสารกับโครงการและบริษัทที่ปรึกษาไว้อย่างชัดเจนเพื่อให้ผู้สนใจสามารถติดต่อสอบถามและให้ข้อเสนอแนะเพิ่มเติมได้

ตารางที่ 3

ข้อเสนอแนะจากการประชุมรับฟังความคิดเห็นของประชาชนต่อการดำเนินโครงการและมาตรการด้านสิ่งแวดล้อม
โครงการบริหารจัดการขยะแบบครบวงจร จังหวัดระยอง โดยแปลงขยะเป็นพลังงานไฟฟ้า
ของบริษัท โกลบอล เพาเวอร์ ซินเนอร์ยี่ จำกัด (มหาชน)

ข้อเสนอแนะ/ข้อห่วงกังวล	ผู้ให้ความคิดเห็น	คำชี้แจง/มาตรการ
1. รายละเอียดโครงการ/การจัดการสิ่งแวดล้อม		
- พื้นที่ของศูนย์กำจัดขยะครบวงจร จังหวัดระยองเพียงพอและเหมาะสมที่จะสร้างโรงไฟฟ้าหรือไม่ มีอาณาเขตรุกล้ำเขตป่าไม้หรือไม่ รวมถึงในอนาคตมีแผนที่จะขยายพื้นที่โครงการต่อหรือไม่	- เลขานุการสภาเทศบาลตำบลทับมา (แบบสอบถาม) - ประธานชุมชนกระเฉทล่าง ตำบลมาบข่า (จากเวทีการประชุมฯ) - รองนายกองค์การบริหารส่วนตำบลหนองตะพาน - สมาชิกสภาเทศบาลตำบลทับมา (จากเวทีการประชุมฯ)	โครงการมีขนาดพื้นที่ 25.25 ไร่ ซึ่งตั้งอยู่ในพื้นที่ว่างของศูนย์กำจัดขยะมูลฝอยรวมแบบครบวงจร จังหวัดระยอง สำหรับพื้นที่ข้างต้นมีการปรับเตรียมพื้นที่เพื่อรอการพัฒนาโครงการไว้เรียบร้อยแล้ว ดังนั้นโครงการจึงไม่มีผลทำให้ศูนย์กำจัดขยะฯ ต้องขยายพื้นที่หรืออาณาเขตให้มากกว่าเดิม และไม่มีผลกระทบต่อการรุกล้ำป่าไม้แต่อย่างใด นอกจากนี้ยังมีการกำหนดมาตรการป้องกันผลกระทบในประเด็นที่เกี่ยวข้องไว้เรียบร้อยแล้ว กล่าวคือ *"การเลือกที่ตั้งโครงการต้องไม่ขัดต่อกฎหมายที่มีผลบังคับใช้ในปัจจุบัน เช่น พระราชบัญญัติผังเมือง พ.ศ.2518 พระราชบัญญัติโรงงาน พ.ศ.2535 พระราชบัญญัติควบคุมอาคาร พ.ศ.2522 และพระราชบัญญัติส่งเสริมและรักษาคุณภาพสิ่งแวดล้อมแห่งชาติ พ.ศ. 2535 และกฎหมายอื่นที่เกี่ยวข้องกับสิ่งแวดล้อม"*
- อยากทราบว่าเตาเผาขยะที่ใช้เป็นระบบใดและในอนาคตจะมีการสำรองหรือเพิ่มจำนวนเตาเผาหรือไม่	- สมาชิกสภาเทศบาลตำบลน้ำคอก (จากเวทีการประชุมฯ) - ประธานกองทุนพัฒนารอบโรงไฟฟ้าตำบลหนองตะพาน (จากเวทีการประชุมฯ)	โครงการออกแบบให้มีหม้อไอน้ำ 1 ชุด ขนาดประมาณ 50 ตัน/ชั่วโมง ซึ่งเป็นหม้อไอน้ำที่มีระบบเผาไหม้แบบตะกรับหรือ Grate Stoker Type ทั้งนี้ไม่มีติดตั้งหม้อไอน้ำเพิ่มเติมแต่อย่างใด อย่างไรก็ตามหากในอนาคตมีความจำเป็นต้องติดตั้งหม้อไอน้ำเพิ่มเติมเพื่อรองรับปริมาณมูลฝอยที่เพิ่มขึ้น เพื่อให้สอดคล้องกับแผนการดำเนินการของศูนย์กำจัดขยะมูลฝอยรวมแบบครบวงจร จังหวัดระยอง โครงการจะต้องปฏิบัติตามขั้นตอนที่กฎหมายกำหนด พร้อมทั้งจะต้องจัดประชุมรับฟังความคิดเห็นของประชาชนและผู้มีส่วนได้เสียก่อนดำเนินการ
- อยากทราบขนาดหม้อไอน้ำ	- สมาชิกสภาเทศบาลตำบลทับมา (จากเวทีการประชุมฯ)	

ตารางที่ 3 (ต่อ)

ข้อเสนอแนะ/ข้อห่วงกังวล	ผู้ให้ความคิดเห็น	คำชี้แจง/มาตรการ
- ปริมาณขยะที่จะนำมาเป็นเชื้อเพลิงในการผลิตไฟฟ้าจะเพียงพอหรือไม่ และโครงการจะรับขยะจากโรงงานอุตสาหกรรมมาเป็นเชื้อเพลิงหรือไม่	- รองนายกเทศมนตรีตำบลน้ำคอก (จากเวทีการประชุมฯ) - สารวัตรกำนันตำบลหนองตะพาน (จากเวทีการประชุมฯ) - ผู้ใหญ่บ้านหมู่ที่ 1บ้านชนบท ตำบลทับมา (จากเวทีการประชุมฯ)	เมื่ออ้างอิงกฎหมายที่เกี่ยวข้องพบว่าลักษณะของโครงการสามารถรับขยะมูลฝอยที่เกิดขึ้นจากชุมชนเท่านั้น โดยออกแบบให้สามารถรองรับขยะมูลฝอยจากชุมชนได้อย่างน้อย 500 ตันต่อวัน อีกทั้งเมื่อพิจารณาขยะมูลฝอยที่เกิดขึ้นจากองค์การปกครองส่วนท้องถิ่นต่างๆ ของจังหวัดระยองพบว่าปัจจุบันมีประมาณ 1,000 ตันต่อวัน ในขณะที่จังหวัดระยองมีสถานที่กำจัดขยะมูลฝอยได้ถูกหลักวิชาการได้เพียง 400 ตันต่อวัน ดังนั้น ปริมาณขยะมูลฝอยที่เกิดขึ้นในปัจจุบันมีความเพียงพอต่อความต้องการใช้ของโครงการอย่างแน่นอน
- จะต้องผ่านกระบวนการศึกษาด้านต่างๆ อีกนานเท่าใดจึงจะสามารถเริ่มก่อสร้างโครงการได้	- รองประธานสภาเทศบาลตำบลทับมา (จากเวทีการประชุมฯ)	ปัจจุบันกำลังอยู่ระหว่างการดำเนินการศึกษาและจัดทำมาตรการป้องกัน แก้ไข และติดตามตรวจสอบผลกระทบสิ่งแวดล้อมของโครงการ พร้อมทั้งจัดประชุมรับฟังความคิดเห็นของประชาชนและผู้มีส่วนได้เสียต่อมาตรการฯ ก่อนดำเนินการขออนุญาตประกอบกิจการต่อกรมโรงงานอุตสาหกรรมและคณะกรรมการกำกับกิจการพลังงานในลำดับต่อไป ทั้งนี้หากบริษัทฯ ได้รับอนุญาตจากหน่วยงานข้างต้นจะใช้เวลาในการก่อสร้างโครงการประมาณ 24 เดือน หรือคาดว่าสามารถเริ่มเปิดดำเนินการได้ภายในปี พ.ศ.2560
- โครงการควรมีมาตรการป้องกัน แก้ไข และติดตามตรวจสอบผลกระทบที่จะเกิดขึ้นจากการดำเนินโครงการ รวมทั้งจะต้องปฏิบัติตามมาตรการฯ อย่างเคร่งครัดและมีความจริงใจกับชุมชน	- นักวิชาการสาธารณสุขโรงพยาบาลระยอง (จากเวทีการประชุมฯ) - กำนันตำบลหนองตะพาน (ผู้ใหญ่บ้านหมู่ 6 บ้านคลองข้างตาย) (จากเวทีการประชุมฯ) - ประชาชนทั่วไป หมู่ 6 บ้านคลองข้างตาย ตำบลหนองตะพาน (จากแบบประเมิน) - รองนายกองค์การบริหารส่วนตำบลหนองตะพาน (จากเวทีการประชุมฯ) - ประชาชนทั่วไป หมู่ 4 บ้านปากป่า ตำบลหนองตะพาน (จากแบบประเมิน) - ผู้ใหญ่บ้านหมู่ 4 บ้านปากป่า ตำบล	ปัจจุบันโครงการยังไม่มีการดำเนินการในขั้นตอนขออนุญาตประกอบกิจการโครงการ แต่อยู่ระหว่างการศึกษา/กำหนดมาตรการป้องกัน แก้ไข และติดตามตรวจสอบผลกระทบสิ่งแวดล้อมเพื่อควบคุมการดำเนินการไม่ให้ส่งผลกระทบต่อชุมชนและสิ่งแวดล้อมทั้งในระยะสั้นและระยะยาว อีกทั้งที่ผ่านมาโครงการมีการประชาสัมพันธ์โครงการและได้จัดประชุมรับฟังความคิดเห็นของประชาชนและหน่วยงานที่เกี่ยวข้อง โดยมีจุดประสงค์เพื่อให้ประชาชนและหน่วยงานที่เกี่ยวข้องร่วมกันเสนอข้อคิดเห็นเพื่อทำการปรับปรุงมาตรการป้องกันฯ ให้มีความรอบด้านและสอดคล้องตามข้อวิตกกังวลของ

ตารางที่ 3 (ต่อ)

ข้อเสนอแนะ/ข้อห่วงกังวล	ผู้ให้ความคิดเห็น	คำชี้แจง/มาตรการ
	หนองตะพาน (จากแบบประเมิน) - ผู้ช่วยผู้ใหญ่บ้านหมู่ 4 บ้านปากป่า ตำบลหนองตะพาน (จากแบบประเมิน) - ประธานชุมชนกระเฉทบน (จากเวทีการประชุมฯ) - รองนายกเทศมนตรีเทศบาลตำบลมาบข่าพัฒนา (จากแบบประเมิน) - เจ้าพนักงานป้องกันและบรรเทาสาธารณภัย เทศบาลตำบลมาบข่าพัฒนา (จากแบบประเมิน) - รองประธานคณะกรรมการชุมชนกระเฉทบน (จากแบบประเมิน) - รองนายกเทศมนตรีเทศบาลตำบลทับมา (จากแบบประเมิน)	ชุมชน อีกทั้งมาตรการฯ ดังกล่าวข้างต้นจะถูกกำหนดไว้เป็นเงื่อนไขท้ายใบอนุญาตประกอบกิจการของโครงการ ดังนั้น โครงการจะต้องปฏิบัติตามมาตรการฯ อย่างเคร่งครัด (มาตรการป้องกันฯ ของโครงการแสดงไว้ในส่วนที่ 4) นอกจากนี้ โครงการได้กำหนดมาตรการเพิ่มเติมเพื่อให้ประชาชนมีส่วนร่วมในการตรวจสอบและควบคุมการปฏิบัติตามมาตรการฯ ของโครงการ มีรายละเอียดดังนี้ - จัดตั้งคณะกรรมการติดตามตรวจสอบการปฏิบัติตามมาตรการป้องกัน แก้ไข และติดตามตรวจสอบผลกระทบสิ่งแวดล้อมของโครงการ โดยมีองค์ประกอบของคณะกรรมการฯ ที่มาจากตัวแทนอย่างน้อย 3 ภาคส่วน ได้แก่ ตัวแทนโครงการ ตัวแทนภาคประชาชน และตัวแทนหน่วยงานราชการหรือหน่วยงานที่เกี่ยวข้อง อีกทั้งกำหนดให้มีการประชุมและเข้าตรวจสอบการดำเนินงานของโครงการอย่างน้อยปีละ 2 ครั้ง และกำหนดให้มีการเผยแพร่รายงานสรุปการประชุมของคณะกรรมการฯ แต่ละครั้งให้สาธารณชนทราบ
- โครงการโรงไฟฟ้าขยะที่จะดำเนินการจะส่งผลกระทบเหมือนโรงไฟฟ้าถ่านหินหรือไม่และมีผลกระทบต่อสิ่งแวดล้อมและชุมชนอย่างไรบ้าง	- กำนันตำบลน้ำคอก (ผู้ใหญ่บ้านหมู่ 4 บ้านแถวคอน) (จากเวทีการประชุมฯ) - รองนายกเทศมนตรีตำบลน้ำคอก (จากเวทีการประชุมฯ)	- โครงการต้องให้หน่วยงานกลาง (Third Party) ดำเนินการตรวจสอบผลการปฏิบัติตามมาตรการป้องกัน แก้ไข และติดตามตรวจสอบผลกระทบสิ่งแวดล้อมของโครงการ และเสนอรายงานผลการปฏิบัติตามมาตรการฯ ต่อคณะกรรมการกำกับกิจการพลังงาน และหน่วยงานท้องถิ่นที่เกี่ยวข้องทราบทุก 6 เดือน - ดำเนินการสำรวจความคิดเห็นและข้อเสนอแนะในด้านต่างๆ ของผู้มีส่วนได้เสียอย่างน้อยปีละ 1 ครั้ง ตลอดระยะดำเนินการ โดยให้กำหนดจำนวนตัวอย่างเพื่อสุ่มสำรวจความคิดเห็นให้เป็นไปตามหลักการทางด้านสังคมศาสตร์ให้ครอบคลุมกลุ่มเป้าหมายรอบที่ตั้งโครงการอย่างน้อย 1 กิโลเมตร

ตารางที่ 3 (ต่อ)

ข้อเสนอแนะ/ข้อห่วงกังวล	ผู้ให้ความคิดเห็น	คำชี้แจง/มาตรการ
		และต้องจัดทำรายงานการดำเนินการที่เกี่ยวข้องกับการตอบสนองความคิดเห็นและข้อเสนอแนะของประชาชน และการป้องกันหรือแก้ไขปัญหาที่ดำเนินการไปแล้วให้ประชาชนได้รับทราบผ่านช่องทางต่างๆ
2. ด้านคุณภาพอากาศ		
- กังวลเรื่องมลพิษทางอากาศ จึงอยากให้มีมาตรการป้องกันและแก้ไขมลพิษทางอากาศเพื่อไม่ให้ส่งผลกระต่อสุขภาพของชาวบ้าน	- กรรมการหมู่บ้าน หมู่ 3 บ้านแหลมยาง ตำบลน้ำคอก (จากแบบประเมิน) - เลขานายกเทศมนตรีตำบลทับมา (จากแบบประเมิน)	โครงการได้กำหนดมาตรการให้มีการติดตั้งระบบควบคุมมลพิษทางอากาศที่เกิดขึ้นจากการผลิตโดยควบคุมให้มีค่าการระบายมลพิษดีกว่าค่ามาตรฐานที่กำหนด อีกทั้งมีการติดตั้งอุปกรณ์ตรวจวัดมลพิษทางอากาศที่เป็นแบบตรวจวัดต่อเนื่องเพื่อตรวจวัดมลพิษที่ระบายออกปล่องของหม้อไอน้ำ นอกจากนี้ ยังกำหนดให้มีการตรวจวัดคุณภาพอากาศในบรรยากาศบริเวณชุมชนหรือพื้นที่อ่อนไหวที่มีความสอดคล้องตามทิศทางลม สำหรับมาตรการต่างๆ มีรายละเอียดดังนี้
- กังวลเรื่องกลิ่นที่จะเกิดจากการเผาไหม้ จึงอยากให้มีมาตรการในการป้องกันและแก้ไขปัญหาด้านกลิ่นที่เกิดจากโครงการ	- ประธานชุมชนบ้านกระเฉทบน ตำบลมาบข่า (จากแบบประเมิน) - เลขานายกเทศมนตรีตำบลทับมา (จากแบบประเมิน)	**(1) มาตรการควบคุมมลสารจากปล่องระบายของหม้อไอน้ำ** - ออกแบบและติดตั้งระบบควบคุมมลพิษทางอากาศที่เกิดจากหม้อไอน้ำ ได้แก่ เครื่องดักฝุ่นแบบถุงกรองหรือแบบไฟฟ้าสถิต เครื่องสครับเบอร์โดยใช้น้ำด่าง และการใช้ผงคาร์บอนดูดซับสารอินทรีย์
- ควรมีมาตรการตรวจวัดคุณภาพอากาศทุกเดือน	- ผู้ช่วยผู้ใหญ่บ้าน หมู่ 1 บ้านไผ่ ตำบลหนองตะพาน (จากแบบประเมิน)	- ควบคุมคุณภาพอากาศที่ระบายออกจากปล่องระบายของหม้อไอน้ำไม่ให้เกินที่มาตรฐานกำหนด มีรายละเอียดดังนี้
- อยากให้เพิ่มจุดตรวจวัดคุณภาพอากาศ	- ประธานชุมชนหมู่ที่ 1 บ้านขนาบ ตำบลทับมา (จากแบบประเมิน)	* ควบคุมฝุ่นละอองไม่เกิน 120 มิลลิกรัม/ลูกบาศก์เมตร * ควบคุมก๊าซออกไซด์ของไนโตรเจนไม่เกิน 180 พีพีเอ็ม
- กังวลว่าการพัฒนาโครงการอาจจะส่งผลให้เกิดฝนกรด	- ประธานกองทุนพัฒนาชุมชนในพื้นที่รอบโรงไฟฟ้า ตำบลหนองตะพาน (จากเวทีการประชุมฯ)	* ควบคุมก๊าซซัลเฟอร์ไดออกไซด์ไม่เกิน 30 พีพีเอ็ม * ควบคุมก๊าซไฮโดรเจนคลอไรด์ไม่เกิน 25 พีพีเอ็ม - จัดทำแผนการบำรุงรักษาหม้อไอน้ำ ระบบ

ตารางที่ 3 (ต่อ)

ข้อเสนอแนะ/ข้อห่วงกังวล	ผู้ให้ความคิดเห็น	คำชี้แจง/มาตรการ
		บำบัดมลพิษทางอากาศ และอุปกรณ์ประกอบทุกส่วนเพื่อคงประสิทธิภาพของระบบต่างๆ ให้อยู่ในสภาพดีอยู่เสมอ - จัดเตรียมอุปกรณ์อะไหล่ที่จำเป็นเกี่ยวกับระบบควบคุมมลพิษทางอากาศให้มีจำนวนเพียงพอในการซ่อมแซมเมื่อระบบเกิดการขัดข้อง - กรณีมีเหตุขัดข้องฉุกเฉินเกิดขึ้นกับระบบบำบัดมลพิษทางอากาศให้หยุดป้อนเชื้อเพลิงเข้าห้องเผาไหม้โดยทันทีเพื่อให้เหลือการเผาไหม้เฉพาะเชื้อเพลิงที่ค้างอยู่ในห้องเผาไหม้เท่านั้น และหยุดกระบวนการผลิตชั่วคราวจนกว่าจะสามารถซ่อมแซมระบบบำบัดมลพิษทางอากาศให้อยู่ในสภาพพร้อมใช้งานและสามารถบำบัดมลพิษให้อยู่ในค่ามาตรฐานจึงจะเริ่มดำเนินการผลิตตามปกติ - จัดให้มีเจ้าหน้าที่ที่มีความรู้และประสบการณ์ในการควบคุมระบบบำบัดมลพิษทางอากาศโดยมีหน้าที่สอดคล้องตามกฎหมาย - จัดให้มีเจ้าหน้าที่ดำเนินการหาสาเหตุและวางแผนแก้ไขปรับปรุงระบบบำบัดมลพิษทางอากาศในกรณีที่ระบบมีประสิทธิภาพการทำงานลดลงจนกว่าระบบบำบัดมลพิษทางอากาศกลับมาอยู่ในสภาปกติ
		(2) มาตรการควบคุมกลิ่นบริเวณพื้นที่รับขยะและอาคารคัดแยกขยะ - ออกแบบให้มีระบบระบายอากาศเพื่อทำให้ความดันอากาศภายในบ่อรับขยะและอาคารคัดแยกขยะให้เป็นลบเพื่อป้องกันการรั่วไหลออกภายนอก และมีการรวบรวมอากาศที่ปนเปื้อนกลิ่นไปเผาบำบัดที่หม้อไอน้ำ นอกจากนี้ ยังมีการออกแบบให้มีระบบกำจัดกลิ่นเสริมไว้อีกระบบหนึ่งคือระบบดูดซับด้วยเครื่องสครับเบอร์ซึ่งจะใช้ทดแทนกรณีที่หม้อไอน้ำหยุดเดินระบบได้อีกด้วย
		(3) มาตรการควบคุมมลสารจากการลำเลียงเชื้อเพลิงขยะและขี้เถ้า - ติดตั้งระบบสายพานแบบปิดในการลำเลียงเชื้อเพลิงขยะไปยังหม้อไอน้ำและในการ

ตารางที่ 3 (ต่อ)

ข้อเสนอแนะ/ข้อห่วงกังวล	ผู้ให้ความคิดเห็น	คำชี้แจง/มาตรการ
		ลำเลียงขี้เถ้าจากหม้อไอน้ำระบบดักฝุ่นไปยังภาชนะเก็บพักที่เป็นระบบปิด - จัดให้มีการตรวจสอบและบำรุงรักษาระบบสายพานลำเลียงเชื้อเพลิงขยะหรือขี้เถ้าให้อยู่ในสภาพพร้อมใช้งานโดยเฉพาะบริเวณที่เป็นข้อต่อหรือจุดเปลี่ยนผ่านต่างๆ - รวบรวมขี้เถ้าจากหม้อไอน้ำและระบบบำบัดมลพิษทางอากาศไปเก็บพักไว้ในภาชนะเก็บพักที่เป็นระบบปิดเพื่อป้องกันการฟุ้งกระจาย
		(4) มาตรการติดตามตรวจสอบคุณภาพอากาศ - ติดตั้งเครื่องตรวจวัดมลพิษแบบต่อเนื่องเพื่อตรวจวัดมลพิษที่ระบายออกจากปล่องระบายของโครงการ - ตรวจวัดมลพิษทางอากาศที่ระบายออกจากปล่องระบายของหม้อไอน้ำอย่างน้อยปีละ 2 ครั้ง โดยกำหนดให้มีการตรวจวัดฝุ่นละอองรวม ก๊าซออกไซด์ของไนโตรเจน ก๊าซซัลเฟอร์ไดออกไซด์ และก๊าซไฮโดรเจนคลอไรด์ ส่วนการตรวจวัดก๊าซไดออกซินกำหนดให้ตรวจวัดปีละ 1 ครั้ง - ตรวจวัดคุณภาพอากาศในบรรยากาศปีละ 2 ครั้ง (ครั้งละอย่างน้อย 3 วันต่อเนื่อง) โดยให้ตรวจบริเวณชุมชนด้านทิศเหนือลมและใต้ลมจำนวน 2 สถานี สำหรับดัชนีคุณภาพอากาศที่ตรวจวัด ได้แก่ ฝุ่นละอองรวม เฉลี่ย 24 ชั่วโมง ฝุ่นละอองขนาดไม่เกิน 10 ไมครอน เฉลี่ย 24 ชั่วโมง ก๊าซไนโตรเจนไดออกไซด์ เฉลี่ย 1 ชั่วโมง และก๊าซซัลเฟอร์ไดออกไซด์ และทิศทางลมและความเร็วลม
- ปล่องระบายอากาศของโรงไฟฟ้ามีความสูงเท่าไร และอากาศเสียที่ปล่อยออกมาจากปล่องสามารถกระจายออกไปได้ในระยะไกลแค่ไหน	- ผู้ใหญ่บ้าน หมู่ 4 บ้านปากป่า ตำบลหนองตะพาน (จากเวทีการประชุมฯ)	ปัจจุบันโครงการอยู่ในขั้นตอนการออกแบบเบื้องต้นซึ่งได้กำหนดให้มีความสูงปล่องระบายประมาณ 40 เมตร อย่างไรก็ตาม ขั้นตอนการออกแบบรายละเอียดจะมีการศึกษาความสูงของปล่องระบายที่เหมาะสมโดยการใช้แบบจำลองณิตศาสตร์เป็นเครื่องมือเพื่อศึกษาการแพร่กระจายของมลพิษทางอากาศ ซึ่งความสูงปล่องที่กำหนดจะต้องไม่ทำให้พื้นที่ของชุมชนได้รับผลกระทบ

ตารางที่ 3 (ต่อ)

ข้อเสนอแนะ/ข้อห่วงกังวล	ผู้ให้ความคิดเห็น	คำชี้แจง/มาตรการ
3. ด้านระดับเสียง		
- โครงการควรระบุให้ชัดเจนว่าจะเดินเครื่องนานเท่าไหร่ (ทั้งกลางวันและกลางคืน)	- เลขานุการสภาเทศบาลตำบลทับมา (จากเวทีการประชุมฯ)	โครงการออกแบบให้เครื่องจักรเดินเครื่องตลอด 24 ชั่วโมง โดยจะดำเนินการผลิตประมาณ 330 วันปี (บางช่วงจะมีการหยุดเพื่อซ่อมบำรุง) อย่างไรก็ตามโครงการได้กำหนดมาตรป้องกันผลกระทบด้านระดับเสียงดังนี้
- กรณีที่โครงการมีกิจกรรมซึ่งส่งเสียงดัง ควรแจ้งให้ชาวบ้านทราบล่วงหน้า	- ผู้ใหญ่บ้านหมู่ 4 บ้านปากป่า ตำบลหนองตะพาน	- ควบคุมระดับความดังของเสียงทั่วไปและระดับเสียงรบกวนที่เกิดจากกระบวนการผลิตไฟฟ้าให้เป็นไปตามที่กฎหมายกำหนด
- อยากให้เพิ่มจุดตรวจวัดระดับเสียงโดยเน้นชุมชนที่ได้รับผลกระทบเป็นหลัก	- เลขานุการสภาเทศบาลตำบลทับมา (จากเวทีการประชุมฯ) - ประธานชุมชนหมู่ที่ 1 บ้านขนาบ ตำบลทับมา (จากแบบประเมิน)	- เครื่องจักรอุปกรณ์ที่มีเสียงดังจะต้องมีวิธีการลดระดับเสียงที่แหล่งกำเนิด เช่น การหล่อลื่น การลดการสั่นสะเทือน และการปิดครอบ เป็นต้น - สำหรับอุปกรณ์ที่ออกแบบให้มีการระบายไอน้ำออกจากระบบในกรณีระบบขัดข้องเพื่อลดความดันและเพื่อความปลอดภัย จะกำหนดให้มีการติดตั้งอุปกรณ์เครื่องลดเสียงที่เรียกว่า Silencer - จัดทำแผนตรวจสอบและซ่อมบำรุงเครื่องจักร/อุปกรณ์ที่ทำให้เกิดเสียงดัง เช่น เครื่องอัดอากาศ กังหันไอน้ำ รวมทั้งจัดทำแผนตรวจสอบแรงสั่นสะเทือน/ตั้งศูนย์เพลาเครื่องจักรและตรวจสอบแท่นยึดเครื่องจักรเป็นประจำ - จัดทำสัญลักษณ์หรือป้ายเตือนบริเวณที่มีเสียงดังภายในพื้นที่โครงการ และกำหนดให้พนักงานต้องสวมใส่อุปกรณ์ลดเสียงระหว่างที่ปฏิบัติงานในบริเวณดังกล่าว - จัดให้มีแนวป้องกันที่มีการปลูกไม้ยืนต้นโดยรอบพื้นที่โครงการหรือด้านที่อยู่ใกล้กับพื้นที่อ่อนไหว - จัดให้มีเจ้าหน้าที่ของโครงการลงพื้นที่เพื่อพบปะชุมชนใกล้เคียงและสอบถามถึงผลกระทบด้านเสียงที่อาจเกิดขึ้นจากการดำเนินงานโครงการเป็นระยะๆ - กรณีที่โครงการมีความจำเป็นต้องดำเนินกิจกรรมที่อาจส่งเสียงดัง จะมีการแจ้งให้ชุมชนทราบล่วงหน้าก่อนดำเนินการ

ตารางที่ 3 (ต่อ)

ข้อเสนอแนะ/ข้อห่วงกังวล	ผู้ให้ความคิดเห็น	คำชี้แจง/มาตรการ
		- ตรวจวัดระดับเสียงทั่วไป (ระดับเสียงสูงสุด ระดับเสียงเฉลี่ย 24 ชั่วโมง และระดับเสียงพื้นฐาน) และระดับเสียงรบกวน ปีละ 2 ครั้ง ครั้งละ 3 วันต่อเนื่อง (ครอบคลุมวันทำการและวันหยุด) โดยกำหนดให้ตรวจวัดระดับเสียงอย่างน้อย 3 สถานี ได้แก่ ริมรั้วของโครงการ และชุมชน/พื้นที่อ่อนไหวที่อยู่ใกล้กับพื้นที่โครงการในแต่ละด้าน
4. ด้านทรัพยากรน้ำใช้		
- เนื่องชาวบ้านส่วนใหญ่ประกอบอาชีพเกษตรกรรม และอาจได้รับผลกระทบจากน้ำเสียของโครงการดังนั้น โครงการควรมีมาตรการป้องกันและแก้ไขปัญหาน้ำเสียที่อาจเกิดขึ้นให้มีประสิทธิภาพ	- กรรมการหมู่บ้าน หมู่ 3 บ้านแหลมยาง ตำบลน้ำคอก (จากแบบประเมิน)	โครงการได้มีการจัดการและกำหนดมาตรการป้องกันผลกระทบด้านน้ำเสียที่อาจเกิดขึ้นจากการดำเนินโครงการดังนี้ - น้ำเสียที่มีความสกปรกสูงจะถูกรวบรวมลงระบบบำบัดน้ำเสียของศูนย์กำจัดขยะมูลฝอยรวมแบบครบวงจร จังหวัดระยอง ก่อนนำน้ำทิ้งที่ผ่านการบำบัดกลับไปใช้ประโยชน์ ส่วนน้ำทิ้งที่มีความสกปรกต่ำจะถูกรวบรวมลงบ่อพักน้ำทิ้งของศูนย์ฯ เพื่อนำกลับไปใช้ประโยชน์โดยไม่ระบายออกสู่ภายนอก เช่น ใช้รดพื้นที่สีเขียว เป็นต้น ทั้งนี้จะไม่มีการระบายน้ำทิ้งออกนอกพื้นที่โครงการแต่อย่างใด - กำหนดให้มีการตรวจวัดคุณภาพน้ำทิ้งของโครงการเดือนละ 1 ครั้ง สำหรับดัชนีที่ตรวจวัด ได้แก่ อุณหภูมิ ความเป็นกรดด่าง (pH) ปริมาณสารแขวนลอย (SS) ปริมาณสารละลายทั้งหมด (TDS) บีโอดี (BOD) และน้ำมันและไขมัน (Oil & Grease)
- อยากทราบว่ามีการตรวจสอบคุณภาพน้ำในบ่อพักน้ำเสียภายในพื้นที่ศูนย์กำจัดขยะฯ หรือไม่ อย่างไรก็ตาม อยากให้โครงการมีมาตรการตรวจวัดคุณภาพน้ำอย่างต่อเนื่องทุกเดือน	- ประธานชุมชนหมู่ที่ 8 บ้านสะพานหิน ตำบลมาบข่า (จากเวทีการประชุมฯ) - ผู้ช่วยผู้ใหญ่บ้านหมู่ 1 บ้านไผ่ ตำบลหนองตะพาน (จากแบบประเมิน)	
- การพัฒนาโครงการจะส่งผลกระทบต่อความเพียงพอของน้ำใช้ในพื้นที่หรือไม่	- รองนายกเทศมนตรีตำบลน้ำคอก (จากเวทีการประชุมฯ)	โครงการได้กำหนดมาตรป้องกันผลกระทบต่อการใช้น้ำของชุมชนดังนี้ - ใช้น้ำจากบ่อสำรองน้ำดิบภายในพื้นที่ของศูนย์กำจัดขยะมูลฝอยรวมแบบครบวงจร จังหวัดระยอง ซึ่งจะมีการปรับปรุงบ่อสำรองน้ำดิบดังกล่าวให้มีความจุไม่น้อยกว่า 250,000 ลูกบาศก์เมตร เพื่อรวบรวมน้ำไหลนองหรือน้ำท่าที่มีปริมาณมากในหน้าฝนให้พอใช้ตลอดช่วงหน้าแล้ง - มีการติดตั้งระบบผลิตน้ำประปาที่มีขนาดเพียงต่อความต้องการใช้น้ำของโครงการ
- โครงการมีการบริหารจัดการระบบการผลิตน้ำประปาอย่างไร	- สารวัตรกำนันตำบลหนองตะพาน	

ตารางที่ 3 (ต่อ)

ข้อเสนอแนะ/ข้อห่วงกังวล	ผู้ให้ความคิดเห็น	คำชี้แจง/มาตรการ
- โครงการควรมีมาตรการในการจัดการขี้เถ้าที่เกิดขึ้นจากการดำเนินโครงการโดยเฉพาะขี้เถ้าจากหม้อไอน้ำอย่างไร	- ประธานกองทุนพัฒนาชุมชนในพื้นที่รอบโรงไฟฟ้า ตำบลหนองตะพาน - ประธานชุมชนบ้านกระเฉทบน ตำบลมาบข่า (จากเวทีการประชุมฯ) - ประธานชุมชนบ้านกระเฉทบน ตำบลมาบข่า (จากเวทีการประชุมฯ)	โครงการได้กำหนดมาตรป้องกันผลกระทบด้านของเสียที่เกิดจากการดำเนินโครงการดังนี้ - จัดเตรียมถังรองรับขยะมูลฝอยภายในพื้นที่โครงการอย่างเพียงพอก่อนรวบรวมนำไปกำจัดต่อไป - การจัดการกากของเสียที่เกิดจากการผลิตของโครงการโดยเฉพาะขี้เถ้าที่เกิดจากหม้อไอน้ำต้องดำเนินตามกฎหมายที่เกี่ยวข้อง เช่น ประกาศกระทรวงอุตสาหกรรม เรื่อง การกำจัดสิ่งปฏิกูลหรือวัสดุที่ไม่ใช้แล้ว พ.ศ.2548 - กำหนดให้มีการแยกของเสียอันตรายออกจากของเสียประเภทอื่นและจัดให้มีป้ายเตือนว่าเป็นพื้นที่ที่เก็บรวบรวมของเสียอันตรายที่สามารถเห็นได้อย่างชัดเจน และรวบรวมให้หน่วยงานที่ได้รับอนุญาตจากกรมโรงงานอุตสาหกรรมมารับไปกำจัดอย่างถูกต้องต่อไป - กำหนดวิธีปฏิบัติงานเกี่ยวกับการแยกทิ้งของเสียอันตรายและอบรมให้ผู้ที่เกี่ยวข้องมีความรู้เกี่ยวกับการจัดการของเสียอันตราย
- โครงการมีมาตรการจัดการขยะปนเปื้อนสารเคมี (ขยะอันตราย) อย่างไร	- ประธานกองทุนพัฒนาชุมชนในพื้นที่รอบโรงไฟฟ้า ตำบลหนองตะพาน (จากเวทีการประชุมฯ)	
4. ด้านคมนาคม		
- อยากให้ศึกษาผลกระทบที่อาจเกิดขึ้นจากการขนส่งขยะ	- ผู้ใหญ่บ้าน หมู่ที่ 1 บ้านหนาบ ตำบลทับมา (จากเวทีการประชุมฯ)	โครงการได้กำหนดมาตรป้องกันผลกระทบด้านคมนาคมที่เกิดจากการดำเนินโครงการดังนี้ - กำหนดเส้นทางการขนส่งขยะโดยหลีกเลี่ยงเส้นทางผ่านชุมชนให้มากที่สุด - ประสานงานเพื่อจัดช่วงเวลาในการขนส่งขยะเข้าพื้นที่ศูนย์กำจัดขยะมูลฝอยรวมแบบครบวงจร จังหวัดระยอง อย่างเหมาะสม และหลีกเลี่ยงการ
- โครงการมีแนวทางและมาตรการในการจัดการด้านคมนาคมอย่างไร และมีการกำหนดเส้นทางใน	- สารวัตรกำนันตำบลหนองตะพาน (จากเวทีการประชุมฯ) - เลขานายกเทศมนตรีตำบลทับมา (จากแบบประเมิน)	

ตารางที่ 3 (ต่อ)

ข้อเสนอแนะ/ข้อห่วงกังวล	ผู้ให้ความคิดเห็น	คำชี้แจง/มาตรการ
การขนส่งขยะมูลฝอยอย่างไรบ้าง อย่างไรก็ตาม การขนส่งขยะในแต่ละครั้งควรแจ้งให้ ทต.หรือ อบต. ที่รถขยะวิ่งผ่านรับทราบด้วย	- นายกเทศมนตรีตำบลทับมา (จากเวทีการประชุมฯ) - รองประธานสภาเทศบาลตำบลทับมา (จากเวทีการประชุมฯ) - ผู้ใหญ่บ้าน หมู่ที่ 4 บ้านปาก ตำบลหนองตะพาน (จากเวทีการประชุมฯ)	ขนส่งขยะในชั่วโมงเร่งด่วน - การกำหนดเส้นทางและช่วงเวลาการขนส่งขยมูลฝอยที่เหมาะสมต้องได้รับความเห็นชอบโดยคณะกรรมการติดตามตรวจสอบการปฏิบัติตามมาตรการป้องกัน แก้ไข และติดตามตรวจสอบผลกระทบสิ่งแวดล้อมของโครงการ โดยมีองค์ประกอบของคณะกรรมการมาจากตัวแทนอย่างน้อย 3 ภาคส่วน ได้แก่ ตัวแทนโครงการ ตัวแทนภาคประชาชน และตัวแทนหน่วยงานราชการหรือหน่วยงานที่เกี่ยวข้อง - จัดให้มีศูนย์รับเรื่องร้องเรียนและทีมปฏิบัติการฉุกเฉินเพื่อล้างถนนเมื่อพบน้ำชะขยะไหลปนเปื้อนเส้นทางขนส่ง - กำหนดให้มีการล้างรถขนขยะออกจากพื้นที่พื้นที่ศูนย์กำจัดขยะมูลฝอยรวมแบบครบวงจร จังหวัดระยอง - จำกัดความเร็วของรถขนส่งขยะในช่วงที่ผ่านชุมชนไม่ให้เกิน 30 กิโลเมตร/ชั่วโมง และควบคุมความเร็วในพื้นที่ทั่วไปให้เป็นไปตามที่กฎหมายกำหนด - อบรมและควบคุมพนักงานขับรถให้ปฏิบัติตามกฎจราจรอย่างเคร่งครัด - จัดให้มีพื้นที่จอดรถขนส่งขยะภายในพื้นที่โครงการอย่างเพียงพอเพื่อไม่ให้มีการจอดริมถนนสาธารณะ - บันทึกสถิติการเกิดอุบัติเหตุ สาเหตุ พร้อมแนวทางในการจัดการแก้ไขปัญหาที่อาจเกิดขึ้นจากการขนส่งเชื้อเพลิง ทั้งนี้ข้อมูลดังกล่าวต้องจัดเตรียมให้พนักงานเจ้าหน้าที่ของหน่วยงานอนุญาตเรียกตรวจสอบได้ตลอดเวลา
- ถนนที่รองรับการขนส่งขยะมายังโครงการได้ถูกเตรียมพร้อมสำหรับการขนส่งหรือไม่ (เช่น ความพร้อมในเรื่องระบบการจราจร สภาพถนน ความกว้างของช่องจราจร เป็นต้น)	- ประชาชนทั่วไป หมู่ที่ 3 บ้านชัยมงคล ตำบลเชิงเนิน (จากแบบประเมิน) - ประชาชนหมู่ที่ 1 บ้านขนาบ ตำบลทับมา (จากแบบประเมิน)	
- โครงการจะมีมาตรการป้องกันน้ำเสียน้ำชะขยะที่รั่วไหลลงมาจากรถขนขยะอย่างไร	- ผู้ช่วยผู้ใหญ่บ้าน หมู่ 1 บ้านไผ่ ตำบลหนองตะพาน	
- เห็นด้วยกับมาตรการที่จัดให้มีหน่วยปฏิบัติการพิเศษเพื่อเข้ามาล้างถนนที่ได้รับผลกระทบจาก น้ำชะขยะ	- รองประธานสภาเทศบาลตำบลทับมา (จากเวทีการประชุมฯ)	
- โครงการมีมาตรการและบทลงโทษกับรถขนส่งขยะมูลฝอยที่ไม่ปฏิบัติตามกฎจนก่อให้เกิดผลกระทบกับชุมชนอย่างไรบ้าง อีกทั้งอยากให้ อบจ. เข้ามาช่วยทำความสะอาดเส้นทาง (ถนนหนองตะพาน-มาบข่า)	- ผู้ช่วยผู้ใหญ่บ้าน หมู่ 1 บ้านไผ่ ตำบลหนองตะพาน (จากเวทีการประชุมฯ) - ผู้ใหญ่บ้าน หมู่ที่ 4 บ้านปาก ตำบลหนองตะพาน (จากเวทีการประชุมฯ)	
- มีความกังวลเรื่องการขนส่ง เนื่องจากไม่แน่ใจว่าโครงการจะสามารถปฏิบัติตามกฎระเบียบของกรม	- ประชาชนหมู่ที่ 1 บ้านกระเฉท ตำบลมาบข่า (จากแบบประเมิน) - ประธานชุมชนบ้านกระเฉทบน ตำบลมาบข่า (จากแบบประเมิน)	

ตารางที่ 3 (ต่อ)

ข้อเสนอแนะ/ข้อห่วงกังวล	ผู้ให้ความคิดเห็น	คำชี้แจง/มาตรการ
โรงงานอุตสาหกรรมได้หรือไม่		
5. ด้านสังคม-เศรษฐกิจและการมีส่วนร่วม		
- ชุมชนจะได้รับประโยชน์ใดบ้างจากการพัฒนาโครงการ	- ประชาชนทั่วไป หมู่ 3 ตำบลหนองตะพาน ตำบลหนองตะพาน (จากแบบประเมิน)	ประโยชน์ที่จะได้รับจากการพัฒนาโครงการมีรายละเอียดดังนี้ - บรรเทาผลกระทบต่อชุมชนและสิ่งแวดล้อมจากการจัดการมูลฝอยของพื้นที่ในปัจจุบันและเสริมสร้างคุณภาพชีวิตที่ดีของท้องถิ่น - ลดการปลดปล่อยก๊าซเรือนกระจก - การดำเนินโครงการต้องการแรงงานในการดำเนินงานทั้งในช่วงก่อสร้างและช่วงเปิดดำเนินการ ซึ่งมีส่วนส่งเสริมการสร้างอาชีพและรายได้ของประชาชนในท้องถิ่น - มีการจัดตั้งกองทุนพัฒนาชุมชนพื้นที่รอบโรงไฟฟ้า ซึ่งมีส่วนส่งเสริมการพัฒนาคุณภาพชีวิตและสิ่งแวดล้อมของชุมชน - ประหยัดงบประมาณของภาครัฐในการบริหารจัดการขยะ ทำให้สามารถนำงบประมาณส่วนดังกล่าวไปใช้พัฒนาจังหวัดในด้านอื่นๆ - เป็นโครงการต้นแบบการบริหารจัดการขยะมูลฝอยแบบครบวงจร และสร้างความตระหนักรู้ของชุมชนจากศูนย์เรียนรู้ - เป็นโครงการที่สนับสนุนนโยบายการบริหารจัดการขยะมูลฝอยของจังหวัดและประเทศ - สอดคล้องตามนโยบายของรัฐตามแผนพัฒนาพลังงานทดแทนและพลังงานทางเลือก ซึ่งช่วยลดการพึ่งพาการผลิตไฟฟ้าจากพลังงานเชิงพาณิชย์ที่ต้องนำเข้าจากต่างประเทศและเป็นการสร้างความมั่นคงทางด้านพลังงานในภาพรวมของประเทศ
- อยากทราบว่าประโยชน์ในด้านการสร้างอาชีพรายได้เป็นอย่างไร ควรระบุให้ชัดเจนว่าเป็นการเสริมสร้างรายได้จากส่วนใด เช่น รายได้จากมูลค่าขยะ การจ้างแรงงาน ฯลฯ	- เลขานุการสภาเทศบาลตำบลทับมา (จากเวทีการประชุมฯ)	
- เสนอให้พิจารณาคนในท้องถิ่นเข้าทำงานในโรงงาน	- ผู้ใหญ่บ้าน หมู่ที่ 4 บ้านปากป่า ตำบลหนองตะพาน (จากเวทีการประชุมฯ) - รองนายกองค์การบริหารส่วนตำบลหนองตะพาน (จากแบบประเมิน) - สมาชิกสภาเทศบาลตำบลทับมา (จากแบบประเมิน)	โครงการกำหนดมาตรการคือ *"พิจารณารับคนในท้องถิ่นเข้ามาทำงานเป็นอันดับแรกตามความเหมาะสมกับลักษณะงานเพื่อลดปัญหาการอพยพของแรงงานต่างถิ่นและเป็นการส่งเสริมชุมชนให้ได้รับประโยชน์จากโครงการมากขึ้น"*

ตารางที่ 3 (ต่อ)

ข้อเสนอแนะ/ข้อห่วงกังวล	ผู้ให้ความคิดเห็น	คำชี้แจง/มาตรการ
- อยากให้โครงการดูแลชาวบ้านที่อยู่ในพื้นที่ใกล้เคียงกับโครงการ และในกรณีที่ได้รับเรื่องร้องเรียนจากชาวบ้านโครงการจะต้องให้ความสำคัญ และดำเนินการแก้ไขปัญหาโดยทันที	- กรรมการหมู่บ้านหมู่ 1 บ้านไผ่ ตำบลหนองตะพาน (จากเวทีการประชุมฯ) - ผู้ใหญ่บ้านหมู่ที่ 1 บ้านขนาบ ตำบลทับมา (จากเวทีการประชุมฯ) - ประชาชนทั่วไป หมู่ 3 บ้านแหลมยาง ตำบลน้ำคอก (จากแบบประเมิน)	โครงการได้กำหนดมาตรการให้มีแผนการรับเรื่องร้องเรียนจากชุมชนอย่างชัดเจนและส่งเสริมให้ประชาชนโดยรอบมีส่วนร่วมในการตรวจสอบและกำกับให้โครงการดำเนินการตามมาตรการป้องกันผลกระทบที่กำหนดไว้ มีรายละเอียดดังนี้ - จัดให้มีศูนย์ประสานงานการรับข้อเสนอแนะและข้อร้องเรียนเกี่ยวกับความเดือดร้อนที่อาจได้รับจากการดำเนินโครงการ ทั้งนี้กรณีเกิดการร้องเรียนจะต้องดำเนินการแก้ไขปัญหาดังกล่าวโดยเร็ว
- เสนอให้มีการแต่งตั้งคณะกรรมการติดตามตรวจสอบการดำเนินโครงการโรงไฟฟ้าชีวมวลโดยให้กำหนดสัดส่วนของคณะกรรมการที่เป็นตัวแทนของประชาชนและเป็นตัวแทนของโรงงานในอัตรา 2:1 และร่วมมือกันตรวจสอบคุณภาพสิ่งแวดล้อมของโครงการอย่างน้อยเดือนละ 2 ครั้ง และถ้าเป็นไปได้อยากให้คณะกรรมการฯ ได้ติดตามตรวจสอบการดำเนินโครงการตั้งแต่ขั้นตอนการก่อสร้างเป็นต้นไป	- ประธานกองทุนพัฒนาชุมชนในพื้นที่รอบโรงไฟฟ้า ตำบลหนองตะพาน (จากเวทีการประชุมฯ) - รองนายกองค์การบริหารส่วนตำบลหนองตะพาน (จากเวทีการประชุมฯ) - ประชาชนทั่วไป หมู่ 4 บ้านปากป่า ตำบลหนองตะพาน (จากแบบประเมิน) - ผู้ช่วยผู้ใหญ่บ้าน หมู่ 1 บ้านไผ่ ตำบลหนองตะพาน (จากแบบประเมิน) - ประชาชนทั่วไป หมู่ที่ 3 บ้านชัยมงคล ตำบลเขาเนิน (จากแบบประเมิน) - นายกเทศมนตรีตำบลทับมา (จากเวทีการประชุมฯ)	- จัดตั้งคณะกรรมการติดตามตรวจสอบการปฏิบัติตามมาตรการป้องกัน แก้ไข และติดตามตรวจสอบผลกระทบสิ่งแวดล้อมของโครงการ โดยมีองค์ประกอบของคณะกรรมการฯ ที่มาจากตัวแทนอย่างน้อย 3 ภาคส่วน ได้แก่ ตัวแทนโครงการ ตัวแทนภาคประชาชน และตัวแทนหน่วยงานราชการหรือหน่วยงานที่เกี่ยวข้อง อีกทั้งกำหนดให้มีการประชุมและเข้าตรวจสอบการดำเนินงานของโครงการอย่างน้อยปีละ 2 ครั้ง และกำหนดให้มีการเผยแพร่รายงานสรุปการประชุมของคณะกรรมการฯ แต่ละครั้งให้สาธารณชนทราบ
- คณะกรรมการติดตามตรวจสอบการดำเนินโครงการโรงไฟฟ้ามีอำนาจหน้าที่อย่างไรบ้าง และเมื่อเกิดผลกระทบจากโครงการจะมีแนวทางในการแก้ปัญหาอย่างไร	- ประธานกองทุนพัฒนาชุมชนในพื้นที่รอบโรงไฟฟ้า ตำบลหนองตะพาน (จากเวทีการประชุมฯ)	- ดำเนินการสำรวจความคิดเห็นและข้อเสนอแนะในด้านต่างๆ ของผู้มีส่วนได้เสียอย่างน้อยปีละ 1 ครั้ง ตลอดระยะดำเนินการ โดยให้กำหนดจำนวนตัวอย่างเพื่อสุ่มสำรวจความคิดเห็นให้เป็นไปตามหลักการทางด้านสังคมศาสตร์ โดยครอบคลุมกลุ่มเป้าหมายรอบที่ตั้งโครงการอย่างน้อย 1 กิโลเมตร และต้องจัดทำรายงานการดำเนินการที่เกี่ยวข้องกับการตอบสนองความคิดเห็นและข้อเสนอแนะของประชาชน และการป้องกันหรือแก้ไขปัญหาที่ดำเนินการไปแล้วให้ประชาชนได้รับทราบผ่านช่องทางต่างๆ - โครงการต้องให้หน่วยงานกลาง (Third Party) ดำเนินการตรวจสอบผลการปฏิบัติตามมาตรการป้องกัน แก้ไข และติดตามตรวจสอบผลกระทบสิ่งแวดล้อมของโครงการ และเสนอรายงานผลการ

ตารางที่ 3 (ต่อ)

ข้อเสนอแนะ/ข้อห่วงกังวล	ผู้ให้ความคิดเห็น	คำชี้แจง/มาตรการ
- อยากให้ผู้นำชุมชนหรือตัวแทนชาวบ้านได้ไปศึกษาดูงานโครงการที่มีระบบการดำเนินการที่คล้ายกัน	- พลังงานจังหวัดระยอง (จากเวทีการประชุมฯ) - ประชาชนทั่วไป ตำบลหนองตะพาน (จากแบบประเมิน) - ประชาชนทั่วไป หมู่ 1 บ้านไผ่ ตำบลหนองตะพาน (จากแบบประเมิน)	ปฏิบัติตามมาตรการฯ ต่อคณะกรรมการกำกับกิจการพลังงาน และ หน่วยงานท้องถิ่นที่เกี่ยวข้องทราบทุก 6 เดือน - กำหนดให้มีแผนงานการจัดกิจกรรมด้านมวลชนสัมพันธ์เพื่อให้เกิดประโยชน์แก่ชุมชนอย่างชัดเจน - ดำเนินการด้านมวลชนสัมพันธ์และส่งเสริมกิจกรรมทางสังคมตามความเหมาะสมร่วมกับผู้นำชุมชน กลุ่มผู้มีส่วนได้เสีย ประชาชนทั่วไป และเจ้าหน้าที่หน่วยงานท้องถิ่นที่เกี่ยวข้องอย่างสม่ำเสมอ - กำหนดทีมงาน/ผู้รับผิดชอบงานด้านมวลชนสัมพันธ์อย่างชัดเจน เพื่อดำเนินงานด้านต่างๆ ตามที่กำหนดไว้ - สนับสนุนความพร้อมของระบบสาธารณสุขของสถานพยาบาลในพื้นที่ - กำหนดให้มีการตั้งกองทุนพัฒนาชุมชนพื้นที่รอบโรงไฟฟ้าซึ่งมีส่วนส่งเสริมการพัฒนาคุณภาพชีวิตและสิ่งแวดล้อมของชุมชน
- โครงการควรชี้แจงผลการดำเนินโครงการให้ชุมชนทราบอย่างน้อยปีละ 2 ครั้ง และควรจัดให้มีการรับฟังความคิดเห็นจากประชาชนเพื่อเป็นการแลกเปลี่ยนความคิดเห็น/ข้อเสนอแนะต่อการดำเนินโครงการ	- ผู้ช่วยผู้ใหญ่บ้านหมู่ 1 บ้านไผ่ ตำบลหนองตะพาน (จากแบบประเมิน)	
- ควรมีการประชาสัมพันธ์โครงการให้ทั่วถึง	- เลขานุการสภาเทศบาลตำบลทับมา (จากเวทีการประชุมฯ)	
- อยากให้ศึกษาเรื่องสุขภาพของชาวบ้านเพื่อเป็นข้อมูลพื้นฐานให้กับหน่วยงานท้องถิ่น	- นักวิชาการสาธารณสุขโรงพยาบาลระยอง (จากเวทีการประชุมฯ)	
- โครงการมีแผนรองรับด้านสุขภาพของชุมชนที่อยู่รอบพื้นที่ศูนย์กำจัดขยะอย่างไร	- ประชาชนทั่วไป หมู่ 3 บ้านหนองตะพาน ตำบลหนองตะพาน (จากแบบประเมิน)	
- ควรมีมาตรการดูแลสุขภาพของชาวบ้านในพื้นที่	- นักวิชาการสาธารณสุขโรงพยาบาลระยอง (จากเวทีการประชุมฯ)	
- ควรเพิ่มการตรวจสุขภาพประจำปี ปีละ 3 ครั้ง	- ประธานชุมชนหมู่ที่ 1 บ้านขนาบ ตำบลทับมา (จากแบบประเมิน)	

ตารางที่ 3 (ต่อ)

ข้อเสนอแนะ/ข้อห่วงกังวล	ผู้ให้ความคิดเห็น	คำชี้แจง/มาตรการ
- อยากให้นำไฟฟ้าที่ผลิตได้มาให้ประชาชนในพื้นที่ใกล้เคียงได้ใช้ หรืออย่างน้อยอยากชาวบ้านได้จ่ายค่าไฟในราคาที่ถูกลงกว่าเดิม	- เลขานุการนายกเทศมนตรีตำบลมาบข่าพัฒนา (จากแบบประเมิน) - ประธานชุมชนหมู่ที่ 1 บ้านขนาบ (จากแบบประเมิน) - สมาชิกสภาเทศบาลตำบลทับมา (จากแบบประเมิน) - ประชาชนหมู่ที่ 1 บ้านขนาบ (จากแบบประเมิน) - เลขานายกเทศมนตรีตำบลทับมา (จากแบบประเมิน)	การกำหนดโครงสร้างราคา การจำหน่ายไฟฟ้าจะอยู่ในความรับผิดชอบของคณะกรรมการกำกับกิจการพลังงาน (กกพ.) อย่างไรก็ตาม การดำเนินโครงการจะมีการจัดตั้งกองทุนพัฒนาชุมชนพื้นที่รอบโรงไฟฟ้า ซึ่งมีส่วนส่งเสริมการพัฒนาคุณภาพชีวิตและสิ่งแวดล้อมของชุมชน อีกทั้งกำหนดให้มีแผนงานการจัดกิจกรรมด้านมวลชนสัมพันธ์เพื่อให้เกิดประโยชน์แก่ชุมชนอย่างชัดเจน
6. อื่นๆ		
- การพัฒนาโครงการถือว่าเป็นการช่วยกำจัดขยะมูลฝอยที่เกิดขึ้นในพื้นที่อย่างมีประสิทธิภาพ โดยไม่ต้องกำจัดด้วยวิธีการฝังกลบอย่างเดียว	- สมาชิกองค์การบริหารส่วนจังหวัดระยอง (จากเวทีการประชุมฯ) - พลังงานจังหวัดระยอง (จากเวทีการประชุมฯ) - เลขานุการนายกเทศมนตรีตำบลน้ำคอก (จากแบบประเมิน) - กรรมการหมู่บ้าน หมู่ 4 บ้านปากป่า (จากแบบประเมิน)	-
- เห็นด้วยกับการพัฒนาโครงการและมาตรการที่นำเสนอ แต่ยังไม่แน่ใจเกี่ยวกับการดำเนินโครงการว่าจะส่งผลกระทบอย่างไรบ้าง รวมทั้งจะมีการตรวจสอบคุณภาพให้อยู่ในมาตรฐานโดยตลอดหรือไม่ ถ้าการดำเนินโครงการสามารถทำได้ตามที่นำเสนอทั้งหมดก็ถือว่าเป็นโครงการที่ดีมาก	- ประธานผู้สูงอายุ หมู่ 3 บ้านแหลมยาง ตำบลน้ำคอก (จากแบบประเมิน) - ประธานกองทุนพัฒนาชุมชนในพื้นที่รอบโรงไฟฟ้า ตำบลหนองตะพาน (จากเวทีการประชุมฯ) - รองนายกองค์การบริหารส่วนตำบลหนองตะพาน (จากเวทีการประชุมฯ) - ผู้ช่วยผู้ใหญ่บ้านหมู่ 2 ตำบลหนองตะพาน (จากแบบประเมิน) - ประธานสภาเทศบาลตำบลมาบข่าพัฒนา (จากแบบประเมิน) - ประชาชนหมู่ที่ 8 บ้านสะพานหิน (จากแบบประเมิน)	-
- ควรมีมาตรการในการคัดแยกขยะจากชุมชนเพื่อที่จะสามารถใช้ขยะมาเป็นเชื้อเพลิงได้มากที่สุด	- นักวิชาการสาธารณสุขโรงพยาบาลระยอง (จากแบบประเมิน)	-
- หลุมฝังกลบขยะมูลฝอยจะส่งผลกระทบต่อระบบ	- สารวัตรกำนันตำบลหนองตะพาน (จากเวทีการประชุมฯ)	การดำเนินการและบริหารจัดการหลุมฝังกลบขยะจะอยู่ในความรับผิดชอบของ อบจ.ระยอง ซึ่งตัวแทน

ตารางที่ 3 (ต่อ)

ข้อเสนอแนะ/ข้อห่วงกังวล	ผู้ให้ความคิดเห็น	คำชี้แจง/มาตรการ
น้ำใต้ดินหรือไม่ อยากให้โครงการมีมาตราการเฝ้าระวังน้ำรั่วซึมจากบ่อฝังกลบขยะหรือไม่อย่างไร	- รองนายกองค์การบริหารส่วนตำบลหนองตะพาน (จากเวทีการประชุมฯ)	ของ อบจ. ได้แจ้งในที่ประชุมว่าหลุมฝังกลบขยะถูกออกแบบให้สอดคล้องตามหลักวิชาการ กล่าวคือมีการใช้แผ่นพลาสติกความหนาแน่นสูงหรือแบบเอชดีพีอี (HDPE) ในการรองก้นหลุมฝังกลบขยะซึ่งมีอายุการใช้งานมากกว่า 40 ปี และมีการตรวจสอบคุณภาพน้ำใต้ดินรอบหลุมฝังกลบเพื่อเป็นการเฝ้าระวังและป้องกันการรั่วซึม
- พลาสติกที่รองก้นบ่อหลุมขยะมีประสิทธิภาพในการป้องกันการรั่วซึมมากน้อยแค่ไหนและมีอายุการใช้งานเท่าไหร่	- ผู้ช่วยผู้ใหญ่บ้าน หมู่ 1 บ้านไผ่ ตำบลหนองตะพาน (จากแบบประเมิน) - ประธานชุมชนบ้านกระเฉทล่าง (จากแบบประเมิน)	
- อยากให้ช่วยจัดการขยะมีพิษ	- ผู้ช่วยผู้ใหญ่บ้าน หมู่ 1 บ้านไผ่ ตำบลหนองตะพาน (จากเวทีการประชุมฯ)	-
- พื้นที่ตำบลหนองตะพาน (หมู่ 3 หมู่ 4 และหมู่ 5) เกิดปัญหาไฟดับบ่อย จึงอยากให้โครงการและผู้ที่เกี่ยวข้องให้ช่วยแก้ปัญหาดังกล่าว	- ผู้ใหญ่บ้านหมู่ 4 บ้านปากป่า ตำบลหนองตะพาน (จากเวทีการประชุมฯ)	-
- ควบคุมและกำจัดแมลงวันในฤดูผลไม้ (ฤดูฝน)เป็นพิเศษ	- ประธานชุมชนบ้านกระเฉทล่าง ตำบลมาบข่า (จากแบบประเมิน)	-

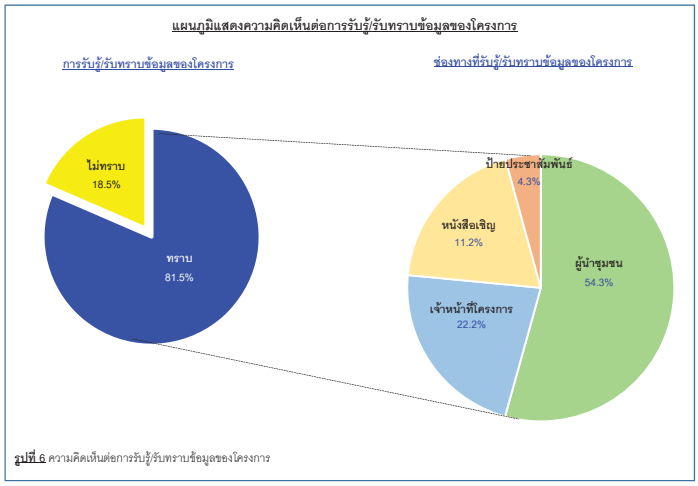

รูปที่ 6 ความคิดเห็นต่อการรับรู้รับทราบข้อมูลของโครงการ

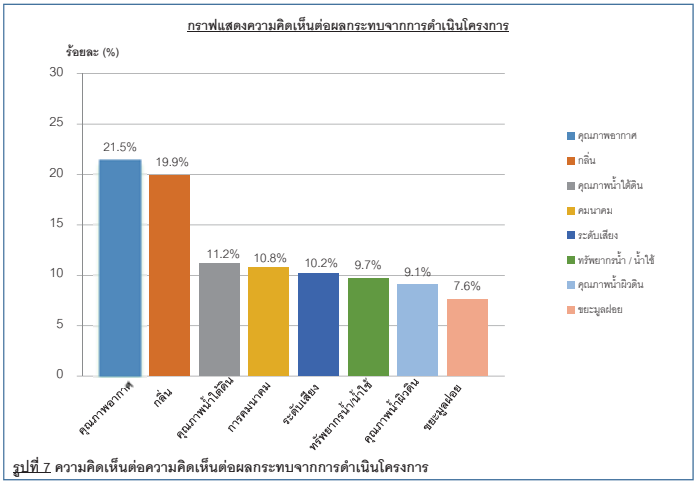

รูปที่ 7 ความคิดเห็นต่อความคิดเห็นต่อผลกระทบจากการดำเนินโครงการ

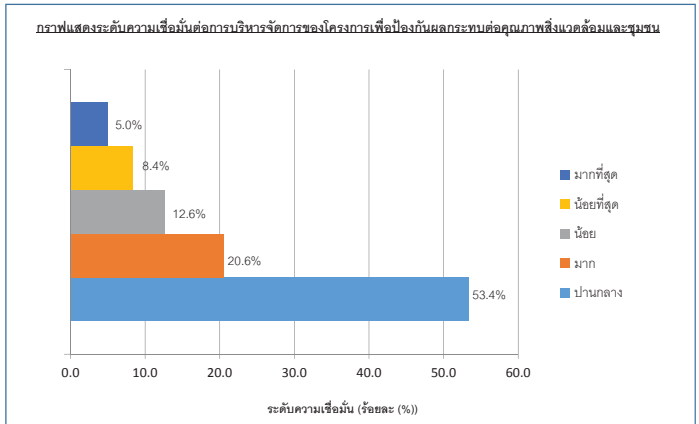

รูปที่ 8 ระดับความเชื่อมั่นต่อการบริหารจัดการของโครงการเพื่อป้องกันผลกระทบต่อคุณภาพสิ่งแวดล้อมและชุมชน

4. มาตรการป้องกัน แก้ไข และติดตามตรวจสอบผลกระทบสิ่งแวดล้อม (ฉบับปรับปรุงเพิ่มเติม)

มาตรการป้องกัน แก้ไข และติดตามตรวจสอบผลกระทบสิ่งแวดล้อมของโครงการแบ่งออกเป็น 4 ส่วน ได้แก่ (1) มาตรการระยะเตรียมการโครงการ (2) มาตรการระยะก่อสร้าง (3) มาตรการระยะดำเนินการ และ (4) มาตรการเมื่อมีการรื้อถอนอาคาร มีรายละเอียดดังนี้

4.1 มาตรการระยะเตรียมการโครงการ

1) มาตรการด้านการออกแบบและวางผังโครงการ

- การเลือกที่ตั้งโครงการต้องไม่ขัดต่อกฎหมายที่มีผลบังคับใช้ในปัจจุบัน เช่น พระราชบัญญัติผังเมือง พ.ศ.2518 พระราชบัญญัติโรงงาน พ.ศ.2535 พระราชบัญญัติควบคุมอาคาร พ.ศ.2522 และพระราชบัญญัติส่งเสริมและรักษาคุณภาพสิ่งแวดล้อมแห่งชาติ พ.ศ.2535 และกฎหมายอื่นที่เกี่ยวข้องกับสิ่งแวดล้อม
- กำหนดให้มีการจัดสรรพื้นที่สีเขียวสำหรับปลูกไม้ยืนต้นรอบพื้นที่โครงการอย่างน้อยร้อยละ 5 ของพื้นที่โครงการ เพื่อใช้ประโยชน์เป็นแนวป้องกันผลกระทบด้านฝุ่นละออง เสียง และทัศนียภาพ
- พิจารณาออกแบบและวางผังโครงการโดยให้คำนึงถึงความเหมาะสมของลักษณะและขนาดพื้นที่ รวมถึงความปลอดภัยและการป้องกันผลกระทบด้านสิ่งแวดล้อมหรือเหตุเดือดร้อนรำคาญ โดยออกแบบให้กิจกรรมหรืออุปกรณ์ในการผลิตต้องอยู่ห่างจากพื้นที่อ่อนไหว (Sensitive Area) โดยรอบให้มากที่สุด
- ควบคุมไม่ให้มีกิจกรรมของโครงการกีดขวางทางน้ำไหลตามธรรมชาติหรือมีการรุกล้ำลำน้ำสาธารณะและแม่น้ำลำคลองหรือทำให้มีการเปลี่ยนแปลงทิศทางการไหลของกระแสน้ำเดิม

2) มาตรการด้านการจัดการทรัพยากรน้ำ

- ใช้น้ำจากบ่อสำรองน้ำดิบภายในพื้นที่ของศูนย์กำจัดขยะมูลฝอยรวมแบบครบวงจร จังหวัดระยอง ซึ่งจะมีการปรับปรุงบ่อสำรองน้ำดิบดังกล่าวให้มีความจุไม่น้อยกว่า 250,000 ลูกบาศก์เมตร เพื่อรวบรวมน้ำไหลนองหรือน้ำท่าที่มีปริมาณมากในหน้าฝนให้พอใช้ตลอดช่วงหน้าแล้ง
- กำหนดให้มีการคัดเลือกเทคโนโลยีในการผลิตไฟฟ้าและระบบเสริมการผลิตที่มีความต้องการใช้น้ำน้อยที่สุด
- โครงการมีการหมุนเวียนน้ำทิ้งที่ผ่านการบำบัดแล้วกลับไปใช้ประโยชน์ภายพื้นที่โครงการโดยไม่มีการระบายลงแหล่งน้ำสาธารณะ

3) มาตรการด้านคมนาคมขนส่ง

- วางผังโครงการโดยจัดเตรียมพื้นที่จอดรถบรรทุกขยะภายในพื้นที่ของโครงการให้เพียงพอเพื่อหลีกเลี่ยงการจอดรถบริเวณถนนสาธารณะหน้าโครงการ
- หากช่วงก่อสร้างมีกิจกรรมที่อาจก่อให้เกิดการกีดขวางเส้นทางการจราจรของประชาชนหรือชุมชน จะต้องประสานงานหน่วยงานเจ้าของพื้นที่และต้องจัดเตรียมทางเบี่ยงที่เหมาะสม รวมถึงต้องจัดให้มีป้ายหรือสัญลักษณ์ให้ผู้สัญจรสังเกตเห็นได้อย่างชัดเจน

4) มาตรการด้านการสร้างความเข้าใจเกี่ยวกับการดำเนินโครงการ

- จัดทำแผนกิจกรรมการประชาสัมพันธ์ข้อมูลข่าวสารการดำเนินโครงการทั้งในด้านประโยชน์และมาตรการป้องกัน แก้ไข และติดตามผลกระทบสิ่งแวดล้อมของโครงการให้ชุมชนทราบอย่างต่อเนื่อง โดยกำหนดให้ชุมชนที่อยู่โดยรอบพื้นที่โครงการเป็นกลุ่มเป้าหมายที่ต้องทำการประชาสัมพันธ์
- จัดเตรียมการเผยแพร่ข้อมูลข่าวสารการดำเนินโครงการให้ชุมชนรับทราบในรูปแบบที่ง่ายและเหมาะสมกับชุมชน
- ดำเนินการด้านมวลชนสัมพันธ์และกิจกรรมทางสังคมร่วมกับผู้นำชุมชน กลุ่มผู้มีส่วนได้เสียประชาชนทั่วไป และเจ้าหน้าที่หน่วยงานท้องถิ่นที่เกี่ยวข้องอย่างสม่ำเสมอ

5) มาตรการด้านการรับฟังความคิดเห็นของประชาชนและผู้มีส่วนได้เสีย

- จัดให้มีการประชุมรับฟังความคิดเห็นของประชาชนและผู้มีส่วนได้เสียเกี่ยวกับการดำเนินโครงการและมาตรการด้านสิ่งแวดล้อมของโครงการ โดยครอบคลุมกลุ่มเป้าหมายประชาชนรอบที่ตั้งโครงการ รวมถึงหน่วยงานราชการที่เกี่ยวข้อง รวมทั้งเปิดให้มีการรับฟังความคิดเห็นผ่านช่องทางอื่นเพิ่มเติมภายในระยะเวลา 15 วัน นับจากวันที่จัดประชุมรับฟังความคิดเห็นของประชาชนและผู้มีส่วนได้เสียแล้วเสร็จ ทั้งนี้ในการจัดรับฟังความคิดเห็นให้แจ้งกำหนดการพร้อมรายละเอียดต่อสำนักงานคณะกรรมการกำกับกิจการพลังงานหรือสำนักงานคณะกรรมการกำกับกิจการพลังงานประจำเขตทราบก่อนล่วงหน้าอย่างน้อย 15 วัน
- จัดให้มีการติดประกาศสรุปผลการรับฟังความคิดเห็นของประชาชนภายใน 15 วัน นับแต่วันที่รับฟังความคิดเห็นฯ แล้วเสร็จ ทั้งนี้จัดให้มีระยะเวลาในการติดประกาศอย่างน้อย 15 วัน โดยให้ติดประกาศที่หน่วยงานราชการท้องถิ่น ที่ทำการชุมชน ศาลาประชาคม และแหล่งชุมชน

4.2 **มาตรการระยะก่อสร้างโครงการ**

1) มาตรการด้านคุณภาพอากาศ

- กำหนดขอบเขตพื้นที่ก่อสร้างให้ชัดเจน และจัดทำรั้วโดยรอบพื้นที่ก่อสร้างให้มีลักษณะที่มั่นคงแข็งแรง โดยมีความสูงจากระดับพื้นดินไม่น้อยกว่า 2 เมตร
- ฉีดพรมน้ำบริเวณถนนในพื้นที่ก่อสร้าง เพื่อลดการฟุ้งกระจายของฝุ่นละอองอย่างน้อยวันละ 2 ครั้ง (เช้า-บ่าย) และเพิ่มความถี่ตามความเหมาะสมกรณีที่มีอากาศแห้งหรือมีปริมาณฝุ่นละอองสูง
- จัดเก็บวัสดุ/อุปกรณ์ก่อสร้างให้อยู่ในพื้นที่ที่มีผนัง/ผ้าใบปิดทึบด้านข้างอย่างน้อย 3 ด้าน
- การขนส่งวัสดุก่อสร้างชนิดที่อาจฟุ้งกระจายหรือตกลงพื้นที่จราจรต้องมีการปิดคลุมทุกครั้งที่มีการขนย้าย
- ล้างทำความสะอาดตัวรถและล้อรถที่มีเศษหิน ดิน โคลน หรือทราย ก่อนออกนอกพื้นที่โครงการ
- กรณีที่มีเศษวัสดุร่วงหล่นจากรถบรรทุกนอกรั้วโครงการ ให้ทำความสะอาดเศษวัสดุที่ร่วงหล่นและ/หรือเร่งดำเนินการเคลื่อนย้ายของที่ตกหล่นให้เรียบร้อยโดยเร็ว หรือประสานงานกับหน่วยงานเจ้าของพื้นที่เพื่อดำเนินการตามกฎหมายที่เกี่ยวข้อง
- กรณีมีข้อขัดแย้งในการพิจารณาว่าปัญหาฝุ่นละอองที่เกิดขึ้นเนื่องจากการก่อสร้าง ให้ดำเนินการตรวจวัดด้วยเครื่องตรวจวัดฝุ่นละอองขนาดไม่เกิน 10 ไมครอน โดยใช้เครื่องมือและวิธีการตามที่กรมควบคุมมลพิษกำหนด ทั้งนี้ ให้ตรวจวัดบริเวณชุมชนที่อยู่เหนือลมและใต้ลมที่อยู่ใกล้กับพื้นที่โครงการมากที่สุด โดยตรวจวัดต่อเนื่องกันไม่น้อยกว่า 290 นาที (4 ชั่วโมง 50 นาที) และไม่เกินกว่า 310 นาที (5 ชั่วโมง 10 นาที) ในช่วงเวลาที่มีการก่อสร้าง โดยผลต่างของค่าเฉลี่ยของปริมาณฝุ่นละอองตลอดช่วงเวลาที่ทำการตรวจวัดบริเวณชุมชนใต้ลมและเหนือลมต้องไม่เกิน 50 ไมโครกรัมต่อลูกบาศก์เมตร

2) มาตรการด้านเสียง

- กิจกรรมการก่อสร้างที่อาจก่อให้เกิดผลกระทบด้านเสียงต่อชุมชนให้มีการดำเนินงานเฉพาะในช่วงเวลากลางวัน ยกเว้นกิจกรรมที่จำเป็นต้องดำเนินการต่อเนื่องให้แล้วเสร็จจะต้องแจ้งให้ผู้นำชุมชนในพื้นที่ทราบล่วงหน้าก่อนดำเนินการในกิจกรรมนั้นๆ อย่างน้อย 7 วัน
- การทำฐานรากของอาคารโดยใช้เสาเข็มตอกด้วยการเจาะ กด หรือตอก และการขุดดิน จะสามารถดำเนินการได้เฉพาะในเวลาระหว่างพระอาทิตย์ขึ้นถึงพระอาทิตย์ตก ถ้าจะดำเนินการในเวลาระหว่างพระอาทิตย์ตกถึงพระอาทิตย์ขึ้นต้องได้รับอนุญาตจากนายช่างตามพระราชบัญญัติควบคุมอาคาร พ.ศ. 2522 หรือกฎหมายที่เกี่ยวข้อง
- จัดให้มีกำแพงกั้นเสียงหรือรั้วรอบโครงการเพื่อกั้นระหว่างพื้นที่ก่อสร้างกับพื้นที่อ่อนไหว โดยที่ต้องมีการติดตั้งให้อยู่ใกล้กับแหล่งกำเนิดเสียงหรือพื้นที่อ่อนไหวมากที่สุดเท่าที่จะทำได้
- เลือกใช้อุปกรณ์และเครื่องจักรที่มีระดับเสียงต่ำและตรวจสอบบำรุงรักษาอุปกรณ์และเครื่องจักรให้มีสภาพดีอยู่เสมอ

- จัดให้มีอุปกรณ์ป้องกันเสียง ได้แก่ ปลั๊กลดเสียง (Ear Plugs) หรือครอบหูลดเสียง (Ear Muffs) ให้แก่คนงานที่ทำงานบริเวณที่มีเสียงดังอย่างเพียงพอ
- ควบคุมระดับเสียงทั่วไปให้อยู่ในเกณฑ์มาตรฐานระดับเสียงโดยทั่วไป คือให้มีค่าระดับเสียงสูงสุดไม่เกิน 115 เดซิเบลเอ และค่าระดับเสียงเฉลี่ย 24 ชั่วโมง ไม่เกิน 70 เดซิเบลเอ และมีค่าระดับเสียงรบกวนไม่เกิน 10 เดซิเบลเอ
- จัดให้มีเจ้าหน้าที่ของโครงการเข้าพบปะชุมชนโดยรอบอย่างสม่ำเสมอตลอดช่วงก่อสร้างเพื่อสอบถามถึงผลกระทบด้านเสียงที่ได้รับจากกิจกรรมก่อสร้างของโครงการ พร้อมทั้งหาแนวทางการลดผลกระทบด้านเสียงที่เกิดขึ้น และให้บันทึกรายละเอียดพร้อมให้พนักงานเจ้าหน้าที่ของหน่วยงานอนุญาตเรียกตรวจสอบได้ตลอดเวลา

3) มาตรการด้านการจัดการทรัพยากรน้ำ

- ติดตั้งถังบำบัดน้ำเสียสำเร็จรูปที่สามารถรองรับน้ำเสียจากสำนักงานชั่วคราวและบ้านพักคนงาน หรือห้องน้ำ-ห้องส้วม ได้อย่างเพียงพอ
- จัดสร้างรางระบายน้ำชั่วคราวในแนวเดียวกันกับที่จะก่อสร้างรางระบายน้ำถาวร เพื่อควบคุมการระบายน้ำจากการก่อสร้างไม่ให้เกิดผลกระทบต่อพื้นที่โดยรอบ ทั้งนี้ให้มีการตรวจสอบประสิทธิภาพรางระบายน้ำชั่วคราวเป็นประจำ หากพบว่าชำรุดเสียหายให้ซ่อมแซมให้อยู่ในสภาพใช้งานโดยเร็ว
- จัดให้มีห้องส้วมที่ถูกหลักสุขาภิบาลเพียงพอกับคนงานก่อสร้างในช่วงเวลาที่มีจำนวนคนงานสูงสุดในอัตราส่วนคนงานก่อสร้าง 20 คน ต่อห้องน้ำ 1 ห้อง ถ้ามีคนงาน 100 คนขึ้นไป ให้เพิ่ม 1 ห้อง ต่อคนงาน 25 คน โดยห้ามระบายของเสียใดๆ ที่ยังมิได้มีการบำบัดอย่างมีประสิทธิภาพลงแหล่งน้ำสาธารณะ
- จัดให้มีพื้นที่เฉพาะสำหรับซ่อมบำรุงเครื่องยนต์/อุปกรณ์ เพื่อป้องกันน้ำมันไม่ให้ปนเปื้อนกับน้ำฝนที่หลากมาตามผิวดิน
- กำหนดให้พื้นที่สำนักงานสนามชั่วคราวและที่พักคนงานห่างจากแหล่งน้ำไม่น้อยกว่า 50 เมตร
- กรณีมีข้อโต้แย้งในการพิจารณาว่าปัญหาน้ำทิ้งที่เกิดขึ้นมาจากกิจกรรมการก่อสร้างของโครงการ ให้ดำเนินการตรวจวัดคุณภาพน้ำผิวดินในแหล่งน้ำนั้นๆ ตามหลักวิชาการและสอดคล้องตามที่กฎหมายกำหนด

4) มาตรการด้านคมนาคมขนส่ง

- ประสานงานไปยังหน่วยงานที่เกี่ยวข้องเพื่อให้ทราบถึงแผนงานการก่อสร้าง และขอความร่วมมือในการจัดสรรเจ้าหน้าที่อำนวยความสะดวกด้านการจราจรในช่วงชั่วโมงเร่งด่วน และกรณีที่มีการขนส่งเครื่องจักรขนาดใหญ่จะต้องประสานงานกับหน่วยงานดังกล่าวก่อนดำเนินก่อนเคลื่อนย้าย
- จำกัดความเร็วในการเดินทางขนส่งวัสดุก่อสร้างของยานพาหนะต่างๆ ในช่วงที่ผ่านชุมชนไม่ให้เกิน 30 กิโลเมตร/ชั่วโมง และควบคุมความเร็วในพื้นที่ทั่วไปให้เป็นไปตามที่กฎหมายกำหนด
- อบรมและควบคุมพนักงานขับรถที่เกี่ยวข้องกับการก่อสร้างทุกชนิดให้ปฏิบัติตามกฎจราจรอย่างเคร่งครัด

- การขนส่งวัสดุอุปกรณ์ก่อสร้างต้องใช้ผ้าใบปิดคลุมและตรวจสอบความเรียบร้อยของยานพาหนะในการขนส่งอย่างสม่ำเสมอ
- หลีกเลี่ยงการขนส่งวัสดุอุปกรณ์ก่อสร้างในช่วงชั่วโมงเร่งด่วน (ช่วงเช้าและช่วงเย็น)

5) มาตรการด้านการจัดการขยะ

- จัดเตรียมวัสดุอุปกรณ์รองรับขยะที่เกิดขึ้นจากคนงานก่อสร้างไว้ตามบริเวณพื้นที่ปฏิบัติงานและบริเวณที่พักคนงานให้เพียงพอ และประสานกับหน่วยงานท้องถิ่นเพื่อดำเนินการเก็บขนไปกำจัดอย่างถูกต้องเหมาะสม
- ห้ามทิ้งขยะลงในรางระบายน้ำ ท่อรวบรวมน้ำเสีย หรือท่อระบายน้ำ
- กำหนดให้เก็บแยกของเสียอันตรายโดยให้มีป้ายเตือนว่าเป็นสถานที่เก็บรวบรวมของเสียอันตรายที่สามารถมองเห็นได้อย่างชัดเจนและนำไปกำจัดตามหลักวิชาการต่อไป
- ควบคุมให้ผู้รับเหมากำหนดวิธีปฏิบัติงานเรื่องการแยกทิ้งขยะหรือของเสียอันตรายและอบรมให้คนงานที่เกี่ยวข้องทราบ

6) มาตรการด้านอาชีวอนามัย ความปลอดภัย และสุขภาพ

- จัดให้มีการบริหารจัดการความปลอดภัยในการทำงานเกี่ยวกับการก่อสร้างตามข้อกำหนดของกฎหมายว่าด้วยความปลอดภัย อาชีวอนามัยและสภาพแวดล้อมในการทำงาน รวมถึงจัดเตรียมอุปกรณ์ป้องกันส่วนบุคคล เช่น หมวกนิรภัย แว่นตานิรภัย ที่ครอบหู ถุงมือนิรภัย รองเท้านิรภัย เชือกนิรภัย รวมทั้งเครื่องมือและยาสำหรับการปฐมพยาบาลเบื้องต้นให้เพียงพอและเหมาะสม

7) มาตรการด้านการสร้างความเข้าใจเกี่ยวกับการดำเนินการโครงการ

- ติดตั้งป้ายแสดงข้อมูลรายละเอียดโครงการไว้บริเวณด้านหน้าสถานที่ก่อสร้างซึ่งสามารถมองเห็นได้อย่างชัดเจนตลอดระยะเวลาก่อสร้าง (เช่น ชื่อเจ้าของโครงการ ชื่อโครงการ ข้อมูลลักษณะโครงการ โดยระบุรายละเอียดกำลังการผลิต และประเภทเชื้อเพลิง เป็นต้น) โดยที่ป้ายควรมีขนาดไม่น้อยกว่า 0.5 x 1.0 เมตร
- ประสานงานกับหน่วยงานปกครองท้องถิ่นและผู้นำชุมชนเพื่อแจ้งแผนงานการดำเนินงานก่อสร้างโครงการอย่างต่อเนื่อง
- จัดให้มีศูนย์ประสานงานรับเรื่องร้องเรียนเกี่ยวกับความเดือดร้อนที่ได้รับจากการก่อสร้างโครงการ กรณีที่เกิดข้อร้องเรียนจะต้องเร่งดำเนินการแก้ไขปัญหาโดยเร็ว พร้อมทั้งให้มีการบันทึกข้อมูลต่างๆ ได้แก่ ประเด็นข้อแนะนำ/ข้อร้องเรียนพร้อมทั้งรายละเอียด วันเวลา ชื่อผู้แนะนำ/ร้องเรียน การดำเนินการตามข้อแนะนำ/ข้อร้องเรียน ทั้งนี้ต้องเตรียมข้อมูลให้พนักงานเจ้าหน้าที่ของหน่วยงานอนุญาตเรียกตรวจได้ตลอดเวลา

4.3 **มาตรการระยะดำเนินการ**

1) มาตรการด้านคุณภาพอากาศ

(1) มาตรการควบคุมมลสารจากปล่องระบายของหม้อไอน้ำ

- ออกแบบและติดตั้งระบบควบคุมมลพิษทางอากาศที่เกิดจากหม้อไอน้ำ ได้แก่ เครื่องดักฝุ่นแบบถุงกรองหรือแบบไฟฟ้าสถิต เครื่องสครับเบอร์โดยใช้น้ำด่าง และการใช้ผงคาร์บอนดูดซับสารซินทรีย์
- ควบคุมคุณภาพอากาศที่ระบายออกจากปล่องระบายของหม้อไอน้ำไม่เกินที่มาตรฐานกำหนด มีรายละเอียดดังนี้
  - * ควบคุมฝุ่นละอองไม่เกิน 120 มิลลิกรัม/ลูกบาศก์เมตร
  - * ควบคุมก๊าซออกไซด์ของไนโตรเจนไม่เกิน 180 พีพีเอ็ม
  - * ควบคุมก๊าซซัลเฟอร์ไดออกไซด์ไม่เกิน 30 พีพีเอ็ม
  - * ควบคุมก๊าซไฮโดรเจนคลอไรด์ไม่เกิน 25 พีพีเอ็ม
- จัดทำแผนการบำรุงรักษาหม้อไอน้ำ ระบบบำบัดมลพิษทางอากาศ และอุปกรณ์ประกอบทุกส่วนเพื่อคงประสิทธิภาพของระบบต่างๆ ให้อยู่ในสภาพดีอยู่เสมอ
- จัดเตรียมอุปกรณ์อะไหล่ที่จำเป็นเกี่ยวกับระบบควบคุมมลพิษทางอากาศให้มีจำนวนเพียงพอในการซ่อมแซมเมื่อระบบเกิดการขัดข้อง
- กรณีมีเหตุขัดข้องฉุกเฉินเกิดขึ้นกับระบบบำบัดมลพิษทางอากาศให้หยุดป้อนเชื้อเพลิงเข้าห้องเผาไหม้โดยทันทีเพื่อให้มีการเผาไหม้เฉพาะเชื้อเพลิงที่ค้างอยู่ในห้องเผาไหม้เท่านั้น และหยุดกระบวนการผลิตชั่วคราวจนกว่าจะสามารถซ่อมแซมระบบบำบัดมลพิษทางอากาศให้อยู่ในสภาพพร้อมใช้งานและสามารถบำบัดมลพิษให้อยู่ในค่ามาตรฐานจึงจะเริ่มดำเนินการผลิตตามปกติ
- จัดให้มีเจ้าหน้าที่ที่มีความรู้และประสบการณ์ในการควบคุมระบบบำบัดมลพิษทางอากาศโดยมีหน้าที่ตลอดคล้องตามกฎหมาย
- จัดให้มีเจ้าหน้าที่ดำเนินการหาสาเหตุและวางแผนแก้ไขปรับปรุงระบบบำบัดมลพิษทางอากาศในกรณีที่ระบบมีประสิทธิภาพการทำงานลดลงจนกว่าระบบบำบัดมลพิษทางอากาศกลับมาอยู่ในสภาพปกติ

(2) มาตรการควบคุมกลิ่นบริเวณพื้นที่รับขยะและอาคารคัดแยกขยะ

- ออกแบบให้มีระบบระบายอากาศเพื่อทำให้ความดันอากาศภายในบ่อรับขยะและอาคารคัดแยกขยะให้เป็นลบเพื่อป้องกันการรั่วไหลออกภายนอก และมีการรวบรวมอากาศที่ปนเปื้อนกลิ่นไปเผาบำบัดที่หม้อไอน้ำ นอกจากนี้ ยังมีการออกแบบให้มีระบบกำจัดกลิ่นเสริมไว้อีกระบบหนึ่งคือระบบดูดซับด้วยเครื่องสครับเบอร์ซึ่งจะใช้ทดแทนกรณีที่หม้อไอน้ำหยุดเดินระบบได้อีกด้วย

(3) มาตรการควบคุมมลสารจากการลำเลียงเชื้อเพลิงขยะและขี้เถ้า

- ติดตั้งระบบสายพานแบบปิดในการลำเลียงเชื้อเพลิงขยะไปยังหม้อไอน้ำและในการลำเลียงขี้เถ้าจากหม้อไอน้ำ/ระบบดักฝุ่นไปยังภาชนะเก็บพักที่เป็นระบบปิด

- จัดให้มีการตรวจสอบและบำรุงรักษาระบบสายพานลำเลียงเชื้อเพลิงขยะหรือขี้เถ้าให้อยู่ในสภาพพร้อมใช้งานโดยเฉพาะบริเวณที่เป็นข้อต่อหรือจุดเปลี่ยนผ่านต่างๆ

- รวบรวมขี้เถ้าจากหม้อไอน้ำและระบบบำบัดมลพิษทางอากาศไปเก็บพักไว้ในภาชนะเก็บพักที่เป็นระบบปิดเพื่อป้องกันการฟุ้งกระจาย

(4) มาตรการติดตามตรวจสอบคุณภาพอากาศ

- ติดตั้งเครื่องตรวจวัดมลพิษแบบต่อเนื่องเพื่อตรวจวัดมลพิษที่ระบายออกจากปล่องระบายของโครงการ

- ตรวจวัดมลพิษทางอากาศที่ระบายออกจากปล่องระบายของหม้อไอน้ำอย่างน้อยปีละ 2 ครั้ง โดยกำหนดให้มีการตรวจวัดฝุ่นละอองรวม ก๊าซออกไซด์ของไนโตรเจน ก๊าซซัลเฟอร์ไดออกไซด์ และก๊าซไฮโดรเจนคลอไรด์ ส่วนการตรวจวัดก๊าซไดออกซินกำหนดให้ตรวจวัดปีละ 1 ครั้ง

- ตรวจวัดคุณภาพอากาศในบรรยากาศปีละ 2 ครั้ง (ครั้งละอย่างน้อย 3 วันต่อเนื่อง) โดยให้ตรวจบริเวณชุมชนด้านทิศเหนือลมและใต้ลมจำนวน 2 สถานี สำหรับดัชนีคุณภาพอากาศที่ตรวจวัด ได้แก่ ฝุ่นละอองรวม เฉลี่ย 24 ชั่วโมง ฝุ่นละอองขนาดไม่เกิน 10 ไมครอน เฉลี่ย 24 ชั่วโมง ก๊าซไนโตรเจนไดออกไซด์ เฉลี่ย 1 ชั่วโมง และก๊าซซัลเฟอร์ไดออกไซด์ และทิศทางลมและความเร็วลม

2) มาตรการด้านเสียง

- ควบคุมระดับความดังของเสียงโดยทั่วไปและระดับเสียงรบกวนที่เกิดจากกระบวนการผลิตไฟฟ้าให้เป็นไปตามที่กฎหมายกำหนด

- เครื่องจักรอุปกรณ์ที่มีเสียงดังจะต้องมีวิธีการลดระดับเสียงที่แหล่งกำเนิด เช่น การหล่อลื่น การลดการสั่นสะเทือน และการปิดครอบ เป็นต้น

- อุปกรณ์ที่ออกแบบให้มีการระบายไอน้ำออกจากระบบในกรณีระบบขัดข้องเพื่อลดความดันและเพื่อความปลอดภัย จะกำหนดให้มีการติดตั้งอุปกรณ์เครื่องลดเสียงที่เรียกว่า Silencer

- จัดทำแผนตรวจสอบและซ่อมบำรุงเครื่องจักรอุปกรณ์ที่ทำให้เกิดเสียงดัง เช่น เครื่องอัดอากาศ กังหันไอน้ำ รวมทั้งจัดทำแผนตรวจสอบแรงสั่นสะเทือน/ตั้งศูนย์เพลาเครื่องจักรและตรวจสอบแท่นยึดเครื่องจักรเป็นประจำ

- จัดทำสัญลักษณ์หรือป้ายเตือนบริเวณที่มีเสียงดังภายในพื้นที่โครงการ และกำหนดให้พนักงานต้องสวมใส่อุปกรณ์ลดเสียงระหว่างที่ปฏิบัติงานในบริเวณดังกล่าว

- จัดให้มีแนวป้องกันที่มีการปลูกต้นไม้ยืนต้นโดยรอบพื้นที่ของโครงการหรือด้านที่ใกล้กับพื้นที่อ่อนไหว

- จัดให้มีเจ้าหน้าที่ของโครงการลงพื้นที่เพื่อพบปะชุมชนใกล้เคียงและสอบถามถึงผลกระทบด้านเสียงที่อาจเกิดขึ้นจากการดำเนินงานโครงการเป็นระยะๆ

- กรณีที่โครงการมีความจำเป็นต้องดำเนินกิจกรรมที่อาจส่งเสียงดัง จะมีการแจ้งให้ชุมชนทราบล่วงหน้าก่อนดำเนินการ

- ตรวจวัดระดับเสียงทั่วไป (ระดับเสียงสูงสุด ระดับเสียงเฉลี่ย 24 ชั่วโมง และระดับเสียงพื้นฐาน) และระดับเสียงรบกวน ปีละ 2 ครั้ง ครั้งละ 3 วันต่อเนื่อง (ครอบคลุมวันทำการและวันหยุด) โดยกำหนดให้ตรวจวัดระดับเสียงอย่างน้อย 2 สถานี ได้แก่ ริมรั้วของโครงการ และชุมชนย่อนใหวที่อยู่ใกล้กับพื้นที่โครงการ

3) มาตรการด้านการจัดการทรัพยากรน้ำ

- ใช้น้ำจากบ่อสำรองน้ำภายในพื้นที่ของศูนย์กำจัดขยะมูลฝอยรวมแบบครบวงจร จังหวัดระยอง ซึ่งจะมีการปรับปรุงบ่อสำรองน้ำดิบดังกล่าวให้มีความจุไม่น้อยกว่า 250,000 ลูกบาศก์เมตร เพื่อรวบรวมน้ำไหลนองหรือน้ำท่าที่มีปริมาณมากในหน้าฝนให้เพียงพอใช้ตลอดช่วงหน้าแล้ง

- มีการติดตั้งระบบผลิตน้ำประปาที่มีขนาดเพียงต่อความต้องการใช้น้ำของโครงการ

- จัดให้มีรางระบายน้ำโดยรอบพื้นที่โครงการเพื่อทำรวบรวมน้ำฝนจากภายในและภายนอกโครงการไปยังบ่อพักน้ำดิบ

- ตรวจสอบและดูแลระบบระบายน้ำในพื้นที่โครงการเป็นประจำทุกเดือน หากชำรุดเสียหายให้ดำเนินการซ่อมแซมให้แล้วเสร็จโดยเร็ว

- น้ำเสียที่มีความสกปรกสูงจะถูกรวบรวมลงระบบบำบัดน้ำเสียของศูนย์กำจัดขยะมูลฝอยรวมแบบครบวงจร จังหวัดระยอง ก่อนนำน้ำทิ้งที่ผ่านการบำบัดกลับไปใช้ประโยชน์ ส่วนน้ำทิ้งที่มีความสกปรกต่ำจะถูกรวบรวมลงบ่อพักน้ำทิ้งของศูนย์ฯ เพื่อนำกลับไปใช้ประโยชน์โดยไม่ระบายออกสู่ภายนอก เช่น ใช้รดพื้นที่สีเขียว เป็นต้น ทั้งนี้จะไม่มีการระบายน้ำทิ้งออกนอกพื้นที่โครงการแต่อย่างใด

- กำหนดให้มีการตรวจวัดคุณภาพน้ำทิ้งของโครงการเดือนละ 1 ครั้ง สำหรับดัชนีที่ตรวจวัด ได้แก่ อุณหภูมิ ความเป็นกรดด่าง (pH) ปริมาณสารแขวนลอย (SS) ปริมาณสารละลายทั้งหมด (TDS) บีโอดี (BOD) และน้ำมันและไขมัน (Oil & Grease)

4) มาตรการด้านคมนาคมขนส่ง

- กำหนดเส้นทางการขนส่งขยะโดยหลีกเลี่ยงเส้นทางผ่านชุมชนให้มากที่สุด

- ประสานงานเพื่อจัดช่วงเวลาในการขนส่งขยะเข้าพื้นที่ศูนย์กำจัดขยะมูลฝอยรวมแบบครบวงจร จังหวัดระยอง อย่างเหมาะสม และหลีกเลี่ยงการขนส่งขยะในชั่วโมงเร่งด่วน

- การกำหนดเส้นทางและช่วงเวลาการขนส่งขยะมูลฝอยที่เหมาะสมต้องได้รับความเห็นชอบโดยคณะกรรมการติดตามตรวจสอบการปฏิบัติตามมาตรการป้องกัน แก้ไข และติดตามตรวจสอบผลกระทบสิ่งแวดล้อมของโครงการ โดยมีองค์ประกอบของคณะกรรมการฯ มาจากตัวแทนอย่างน้อย 3 ภาคส่วน ได้แก่ ตัวแทนโครงการ ตัวแทนภาคประชาชน และตัวแทนหน่วยงานราชการหรือหน่วยงานที่เกี่ยวข้อง

- จัดให้มีศูนย์รับเรื่องร้องเรียนและทีมปฏิบัติการขุกเฉินเพื่อล้างถนนเมื่อพบน้ำชะขยะไหลปนเปื้อนเส้นทางขนส่ง

- กำหนดให้มีการล้างรถขนขยะออกจากพื้นที่ศูนย์กำจัดขยะมูลฝอยรวมแบบครบวงจร จังหวัดระยอง

- จำกัดความเร็วของรถขนส่งขยะในช่วงที่ผ่านชุมชนไม่ให้เกิน 30 กิโลเมตร/ชั่วโมง และควบคุมความเร็วในพื้นที่ทั่วไปให้เป็นไปตามที่กฎหมายกำหนด

- อบรมและควบคุมพนักงานขับรถให้ปฏิบัติตามกฎจราจรอย่างเคร่งครัด

- จัดให้มีพื้นที่จอดรถขนส่งขยะภายในพื้นที่โครงการอย่างเพียงพอเพื่อไม่ให้มีการจอดริมถนนสาธารณะ

- บันทึกสถิติการเกิดอุบัติเหตุ สาเหตุ พร้อมแนวทางในการจัดการแก้ไขปัญหาที่อาจเกิดขึ้นจากการขนส่งเชื้อเพลิง ทั้งนี้ข้อมูลดังกล่าวต้องจัดเตรียมให้พนักงานเจ้าหน้าที่ของหน่วยงานอนุญาตเรียกตรวจสอบได้ตลอดเวลา

5) มาตรการด้านการจัดการขยะ

- จัดเตรียมถังรองรับขยะมูลฝอยภายในพื้นที่โครงการอย่างเพียงพอก่อนรวบรวมนำไปกำจัดต่อไป

- การจัดการกากของเสียที่เกิดจากการผลิตของโครงการโดยเฉพาะขี้เถ้าที่เกิดจากหม้อไอน้ำต้องดำเนินตามกฎหมายที่เกี่ยวข้อง เช่น ประกาศกระทรวงอุตสาหกรรม เรื่อง การกำจัดสิ่งปฏิกูลหรือวัสดุที่ไม่ใช้แล้ว พ.ศ.2548

- กำหนดให้มีการแยกของเสียอันตรายออกจากของเสียประเภทอื่นและจัดให้มีป้ายเตือนว่าเป็นพื้นที่ที่เก็บรวบรวมของเสียอันตรายที่สามารถเห็นได้อย่างชัดเจน และรวบรวมให้หน่วยงานที่ได้รับอนุญาตจากกรมโรงงานอุตสาหกรรมมารับไปกำจัดอย่างถูกต้องต่อไป

- กำหนดวิธีปฏิบัติงานเกี่ยวกับการแยกทิ้งของเสียอันตรายและอบรมให้ผู้ที่เกี่ยวข้องมีความรู้เกี่ยวกับการจัดการของเสียอันตราย

6) มาตรการด้านอาชีวอนามัย ความปลอดภัย และสุขภาพ

(1) ความปลอดภัยในการทำงาน

- จัดการความปลอดภัยในการทำงานอย่างเป็นระบบและมีประสิทธิภาพ รวมถึงควบคุมดูแลและสร้างจิตสำนึกด้านความปลอดภัยในการทำงานให้แก่พนักงานในการปฏิบัติงาน

(2) ความปลอดภัยในการใช้หม้อไอน้ำ

- ควบคุมการติดตั้ง การใช้งาน การซ่อมแซม/การดัดแปลง ให้เป็นไปตามกฎหมายที่เกี่ยวข้อง เช่น กฎกระทรวงที่กำหนดตามพระราชบัญญัติโรงงาน พ.ศ.2535

- จัดให้มีการบริหารจัดการความปลอดภัยในการทำงาน ความปลอดภัยในการใช้หม้อไอน้ำและความปลอดภัยเกี่ยวกับระบบไฟฟ้าในโรงงานตามมาตรฐานที่กฎหมายกำหนดไว้

- จัดให้มีวิศวกรควบคุมและอำนวยการใช้หม้อไอน้ำ วิศวกรตรวจสอบหม้อไอน้ำ และผู้ควบคุมประจำหม้อไอน้ำ โดยที่บุคคลดังกล่าวต้องขึ้นทะเบียนตามระเบียบและวิธีการที่กรมโรงงานอุตสาหกรรมกำหนด

- ตรวจสอบและทดสอบความพร้อมของระบบก่อนเปิดใช้งานโดยการควบคุมของผู้ประกอบวิชาชีพวิศวกรรมควบคุมที่ได้รับอนุญาตตามพระราชบัญญัติวิชาชีพวิศวกร พ.ศ. 2542

- ทดสอบความปลอดภัยในการใช้งานของหม้อไอน้ำอย่างน้อยปีละ 1 ครั้ง โดยวิศวกรสาขาเครื่องกลประเภทสามัญวิศวกรหรือวุฒิวิศวกร หรือตามที่กฎหมายกำหนด

(3) ความปลอดภัยเกี่ยวกับระบบไฟฟ้าในโรงงาน

- ควบคุมดูและระบบไฟฟ้าภายในโรงงานให้เป็นไปตามหลักวิชาการหรือมาตรฐานที่เกี่ยวข้อง

- จัดให้มีการตรวจสอบระบบไฟฟ้าในโรงงานและรับรองความปลอดภัยของระบบไฟฟ้าในโรงงานเป็นประจำทุกปีตามหลักเกณฑ์ที่กฎหมายกำหนด

- จัดให้มีแผนการซ่อมบำรุงเครื่องจักรอุปกรณ์ให้สามารถใช้งานได้อย่างปลอดภัยตลอดระยะเวลาการใช้งานตามข้อกำหนดของผู้ผลิตและให้เป็นไปตามมาตรฐานทางวิชาการ ตามหลักวิศวกรรมและความปลอดภัย

(4) ความปลอดภัยด้านอัคคีภัย

- จัดทำมาตรการจุกเฉิน จัดการฝึกอบรม แนะนำวิธีการป้องกันเกี่ยวกับการปฏิบัติงานในส่วนที่อาจก่อให้เกิดอันตราย อุบัติเหตุและอุบัติภัย โดยฝึกซ้อมอย่างน้อยปีละ 1 ครั้ง ทั้งนี้ต้องแสดงหลักฐานเอกสารการดำเนินการไว้ที่โรงงานและสามารถตรวจสอบได้ตลอดเวลา

- ตรวจสอบความพร้อมของอุปกรณ์ป้องกันอัคคีภัยให้อยู่ในสภาพที่พร้อมใช้งานตลอดเวลา

7) มาตรการด้านการประชาสัมพันธ์และการมีส่วนร่วมของประชาชน

- พิจารณารับคนในท้องถิ่นเข้ามาทำงานเป็นอันดับแรกตามความเหมาะสมกับลักษณะงานเพื่อลดปัญหาการอพยพของแรงงานต่างถิ่นและเป็นการส่งเสริมชุมชนให้ได้รับประโยชน์จากโครงการมากขึ้น

- จัดให้มีศูนย์ประสานงานการรับข้อเสนอแนะและข้อร้องเรียนเกี่ยวกับความเดือดร้อนที่อาจได้รับจากการดำเนินโครงการ ทั้งนี้กรณีเกิดการร้องเรียนจะต้องดำเนินการแก้ไขปัญหาดังกล่าวโดยเร็ว

- จัดตั้งคณะกรรมการติดตามตรวจสอบการปฏิบัติตามมาตรการป้องกัน แก้ไข และติดตามตรวจสอบผลกระทบสิ่งแวดล้อมของโครงการ โดยมีองค์ประกอบของคณะกรรมการฯ ที่มาจากตัวแทนอย่างน้อย 3 ภาคส่วน ได้แก่ ตัวแทนโครงการ ตัวแทนภาคประชาชน และตัวแทนหน่วยงานราชการหรือหน่วยงานที่เกี่ยวข้อง อีกทั้งกำหนดให้มีการประชุมและเข้าตรวจสอบการดำเนินงานของโครงการอย่างน้อยปีละ 2 ครั้ง และกำหนดให้มีการเผยแพร่รายงานสรุปการประชุมของคณะกรรมการฯ แต่ละครั้งให้สาธารณชนทราบ

- ดำเนินการสำรวจความคิดเห็นและข้อเสนอแนะในด้านต่างๆ ของผู้มีส่วนได้เสียอย่างน้อยปีละ 1 ครั้ง ตลอดระยะดำเนินการ โดยให้กำหนดจำนวนตัวอย่างเพื่อสุ่มสำรวจความคิดเห็นให้เป็นไปตามหลักการทางด้านสังคมศาสตร์ โดยครอบคลุมกลุ่มเป้าหมายรอบที่ตั้งโครงการอย่างน้อย 1 กิโลเมตร และต้องจัดทำรายงานการดำเนินการที่เกี่ยวข้องกับการตอบสนองความคิดเห็นและข้อเสนอแนะของประชาชน และการป้องกันหรือแก้ไขปัญหาที่ดำเนินการไปแล้วให้ประชาชนได้รับทราบผ่านช่องทางต่างๆ

- โครงการต้องให้หน่วยงานกลาง (Third Party) ดำเนินการตรวจสอบผลการปฏิบัติตามมาตรการป้องกันแก้ไข และติดตามตรวจสอบผลกระทบสิ่งแวดล้อมของโครงการ และเสนอรายงานผลการปฏิบัติตามมาตรการฯ ต่อคณะกรรมการกำกับกิจการพลังงาน และหน่วยงานท้องถิ่นที่เกี่ยวข้องทราบทุก 6 เดือน
- กำหนดให้มีแผนงานการจัดกิจกรรมด้านมวลชนสัมพันธ์ เพื่อให้เกิดประโยชน์แก่ชุมชนอย่างชัดเจน
- ดำเนินการด้านมวลชนสัมพันธ์และส่งเสริมกิจกรรมทางสังคมตามความเหมาะสมร่วมกับผู้นำชุมชน กลุ่มผู้มีส่วนได้เสีย ประชาชนทั่วไป และเจ้าหน้าที่หน่วยงานท้องถิ่นที่เกี่ยวข้องอย่างสม่ำเสมอ
- กำหนดทีมงาน/ผู้รับผิดชอบงานด้านมวลชนสัมพันธ์อย่างชัดเจน เพื่อดำเนินงานด้านต่างๆ ตามที่กำหนดไว้
- กำหนดให้มีการตั้งกองทุนพัฒนาชุมชนพื้นที่รอบโรงไฟฟ้าซึ่งมีส่วนส่งเสริมการพัฒนาคุณภาพชีวิตและสิ่งแวดล้อมของชุมชน
- สนับสนุนความพร้อมของระบบสาธารณสุขของสถานพยาบาลในพื้นที่

4.4 มาตรการเมื่อมีการรื้อถอนอาคาร

1) มาตรการด้านคุณภาพอากาศ

- จัดให้มีแผงกั้นและใช้ผ้าใบกันฝุ่นละอองโดยรอบอาคารก่อนเริ่มงานรื้อถอน
- ฉีดพรมน้ำอย่างน้อยวันละ 2 ครั้ง บริเวณพื้นที่ที่ทำการรื้อถอนและพื้นที่ข้างเคียง และให้เพิ่มความถี่ตามความเหมาะสมในกรณีที่อากาศแห้งหรือเกิดการฟุ้งกระจายของฝุ่นละอองในปริมาณสูง
- การขนส่งวัสดุที่เกิดจากการรื้อถอนซึ่งมีโอกาสเกิดการฟุ้งกระจายหรือตกหล่น ต้องมีการปิดคลุมส่วนท้ายยานพาหนะที่ใช้ในการขนส่งวัสดุอุปกรณ์จากการรื้อถอนด้วยผ้าใบ
- กรณีมีเศษวัสดุร่วงหล่นจากรถบรรทุกนอกพื้นที่โครงการ ต้องเร่งดำเนินการเคลื่อนย้ายของที่ตกหล่นโดยเร็วหรือประสานงานหน่วยงานเจ้าของพื้นที่เพื่อดำเนินการตามกฎหมายที่เกี่ยวข้อง
- กำหนดให้มีการล้างทำความสะอาดตัวรถและล้อรถที่มีเศษดิน โคลน หรือทราย ก่อนออกนอกพื้นที่โครงการ
- หากมีข้อขัดแย้งเกี่ยวกับปัญหาฝุ่นละอองที่เกิดขึ้นเนื่องจากการรื้อถอนให้ดำเนินการตรวจวัดด้วยเครื่องตรวจวัดฝุ่นละอองขนาดไม่เกิน 10 ไมครอน โดยใช้เครื่องมือและวิธีการตามที่กรมควบคุมมลพิษกำหนด ซึ่งตรวจวัดบริเวณชุมชนเหนือลมและใต้ลมที่อยู่ใกล้กับพื้นที่โครงการมากที่สุด และอยู่ระหว่างดำเนินการรื้อถอน โดยการตรวจวัดให้ทำต่อเนื่องกันไม่น้อยกว่า 290 นาที (4 ชั่วโมง 50 นาที) และไม่เกินกว่า 310 นาที (5 ชั่วโมง 10 นาที) ในช่วงเวลาที่มีการรื้อถอน โดยผลต่างของค่าเฉลี่ยของปริมาณฝุ่นละอองตลอดช่วงเวลาที่ทำการตรวจวัดได้บริเวณชุมชนใต้ลมและเหนือลมต้องไม่เกิน 50 ไมโครกรัมต่อลูกบาศก์เมตร

2) มาตรการด้านเสียง

- กิจกรรมการรื้อถอนที่อาจก่อให้เกิดผลกระทบด้านเสียงต่อชุมชนให้มีการดำเนินงานเฉพาะในช่วงกลางวัน ยกเว้นกิจกรรมที่จำเป็นต้องดำเนินการต่อเนื่องให้แล้วเสร็จจะต้องแจ้งให้ผู้นำชุมชนในพื้นที่ทราบก่อนดำเนินการในกิจกรรมนั้นๆ ล่วงหน้าอย่างน้อย 7 วัน
- เลือกใช้อุปกรณ์และเครื่องจักรในการรื้อถอนที่มีระดับเสียงต่ำและตรวจสอบบำรุงรักษาอุปกรณ์และเครื่องจักรให้มีสภาพดีอยู่เสมอ
- จัดให้มีอุปกรณ์ป้องกันเสียง ได้แก่ ปลั๊กลดเสียง (Ear Plugs) หรือครอบหูลดเสียง (Ear Muffs) ให้แก่คนงานที่ทำงานบริเวณที่มีเสียงดังอย่างเพียงพอ
- หลีกเลี่ยงการทิ้งสิ่งของจากที่สูง หากจำเป็นควรมีปล่องหรือวัสดุรองรับเพื่อลดระดับเสียง
- ควบคุมระดับเสียงทั่วไปให้อยู่ในเกณฑ์มาตรฐานระดับเสียงโดยทั่วไป คือให้มีค่าระดับเสียงสูงสุดไม่เกิน 115 เดซิเบลเอ และค่าระดับเสียงเฉลี่ย 24 ชั่วโมง ไม่เกิน 70 เดซิเบลเอ และค่าระดับเสียงรบกวนไม่เกิน 10 เดซิเบลเอ

3) มาตรการด้านคมนาคมขนส่ง

- จัดให้มีป้ายหรือสัญญาณเตือนที่เห็นได้ชัดเจนทั้งกลางวันและกลางคืนก่อนถึงพื้นที่รื้อถอนอย่างน้อย 100 เมตร
- จำกัดความเร็วของรถขนส่งหรือเคลื่อนย้ายวัสดุในช่วงที่ผ่านชุมชนไม่ให้เกิน 30 กิโลเมตร/ชั่วโมง และควบคุมความเร็วในพื้นที่ทั่วไปให้เป็นไปตามที่กฎหมายกำหนด
- อบรมและควบคุมพนักงานขับรถให้ปฏิบัติตามกฎจราจรอย่างเคร่งครัด
- หากกิจกรรมรื้อถอนทำให้ผิวถนนหรือป้ายสัญญาณชำรุด ให้รีบดำเนินการซ่อมแซมอย่างเร่งด่วน และแจ้งหน่วยงานท้องถิ่นที่รับผิดชอบทราบหรือดำเนินงานตามแนวทางปฏิบัติโดยเร็ว

4) มาตรการด้านการจัดการขยะ

- จัดเตรียมวัสดุอุปกรณ์รองรับขยะที่เกิดขึ้นจากคนงานไว้ตามบริเวณพื้นที่ปฏิบัติงานและบริเวณที่พักคนงานให้พอเพียง และประสานกับหน่วยงานท้องถิ่นเพื่อดำเนินการเก็บขนไปกำจัดอย่างถูกต้องเหมาะสม
- ควบคุมให้ผู้รับเหมาต้องกำหนดวิธีปฏิบัติงานเรื่องการแยกทิ้งขยะหรือของเสียอันตรายและอบรมให้คนงานที่เกี่ยวข้องทราบ
- คัดแยกของเสียที่สามารถนำกลับมาใช้ได้ ส่วนของเสียที่เหลือจากการคัดแยกจะทำการเก็บรวมกับขยะทั่วไปและประสานกับหน่วยงานท้องถิ่นเพื่อดำเนินการเก็บขนไปกำจัดอย่างถูกต้องเหมาะสม
- กรณีมีของเสียอันตรายที่เกิดจากการรื้อถอน ให้ดำเนินการตามกฎหมายที่เกี่ยวข้อง เช่น ประกาศกระทรวงอุตสาหกรรม เรื่อง การกำจัดสิ่งปฏิกูลหรือวัสดุที่ไม่ใช้แล้ว พ.ศ.2548 ทั้งนี้ต้องดำเนินการแยกของเสียอันตรายออกจากของเสียประเภทอื่นและจัดให้มีป้ายเตือนว่าเป็นพื้นที่ที่เก็บรวบรวมของเสียอันตรายที่สามารถเห็นได้อย่างชัดเจน และรวบรวมให้หน่วยงานที่ได้รับอนุญาตจากกรมโรงงานอุตสาหกรรมมารับไปกำจัดอย่างถูกต้องต่อไป
- การนำวัสดุจากการรื้อถอนไปกำจัด ต้องได้รับอนุญาตจากหน่วยงานที่เกี่ยวข้อง

5) มาตรการด้านอาชีวอนามัย ความปลอดภัย และสุขภาพ

- จัดให้มีการบริหารจัดการความปลอดภัยในการทำงานตามข้อกำหนดของกฎหมายว่าด้วยความปลอดภัยในการทำงานและตามข้อกำหนดของกฎหมายว่าด้วยความปลอดภัยอาชีวอนามัยและสภาพแวดล้อมในการทำงาน

6) มาตรการแจ้งข้อมูล/ประกาศ

- จัดทำป้ายประชาสัมพันธ์การดำเนินการรื้อถอนโครงการบริเวณหน้าพื้นที่ของโครงการโดยให้ประชาชนสามารถมองเห็นได้อย่างชัดเจน หรือมีการเผยแพร่ข้อมูลทางช่องทางอื่นที่เหมาะสม
- ประสานงานกับหน่วยงานปกครองท้องถิ่น ผู้นำชุมชน และประชาชนเพื่อแจ้งแผนงานการดำเนินงานการรื้อถอนโครงการอย่างต่อเนื่อง พร้อมกับการรับฟังความคิดเห็นต่อการดำเนินการ
- จัดให้มีศูนย์ประสานงานรับเรื่องร้องเรียนเกี่ยวกับความเดือดร้อนที่ได้รับจากการรื้อถอนโครงการ กรณีที่เกิดข้อร้องเรียนจะต้องเร่งดำเนินการแก้ไขปัญหาโดยเร็ว พร้อมทั้งให้มีการบันทึกข้อมูลต่างๆ ได้แก่ ประเด็นข้อแนะนำ/ข้อร้องเรียนพร้อมทั้งรายละเอียด วันเวลา ชื่อผู้แนะนำ/ร้องเรียน การดำเนินการตามข้อแนะนำ/ข้อร้องเรียน ทั้งนี้ต้องเตรียมข้อมูลให้พนักงานเจ้าหน้าที่ของหน่วยงานอนุญาตเรียกตรวจได้ตลอดเวลา

5. ช่องทางการติดต่อสอบถามและเสนอแนะเพิ่มเติม

หากมีข้อสงสัยและข้อเสนอแนะเพิ่มเติมสามารถติดต่อได้ตามช่องทาง ดังนี้

<u>บริษัทที่ปรึกษาด้านสิ่งแวดล้อม</u> :
คุณสุภาพร พันเดช
บริษัท เอ็นไว เวิร์ค จำกัด
193/57-58 ถนนราษฎร์พัฒนา แขวงสะพานสูง เขตสะพานสูง
กรุงเทพฯ 10240
โทรศัพท์ : 087-679-2794, 02-001-8880-1 ต่อ 206
โทรสาร : 02-001-8880-1 ต่อ 404-405
อีเมล : supaporn@enviwork.co.th
เว็บไซต์ : www.enviwork.co.th

<u>เอกสารแนบ 1</u>

สำเนาหนังสือเชิญเข้าร่วมประชุม
การจัดประชุมรับฟังความคิดเห็นของประชาชนฯ
ต่อการดำเนินโครงการและมาตรการด้านสิ่งแวดล้อม
โครงการรบริหารจัดการขยะแบบครบวงจร จังหวัดระยอง
โดยแปลงขยะเป็นพลังงานไฟฟ้า
บริษัท โกลบอล เพาเวอร์ ซินเนอร์ยี่ จำกัด (มหาชน)

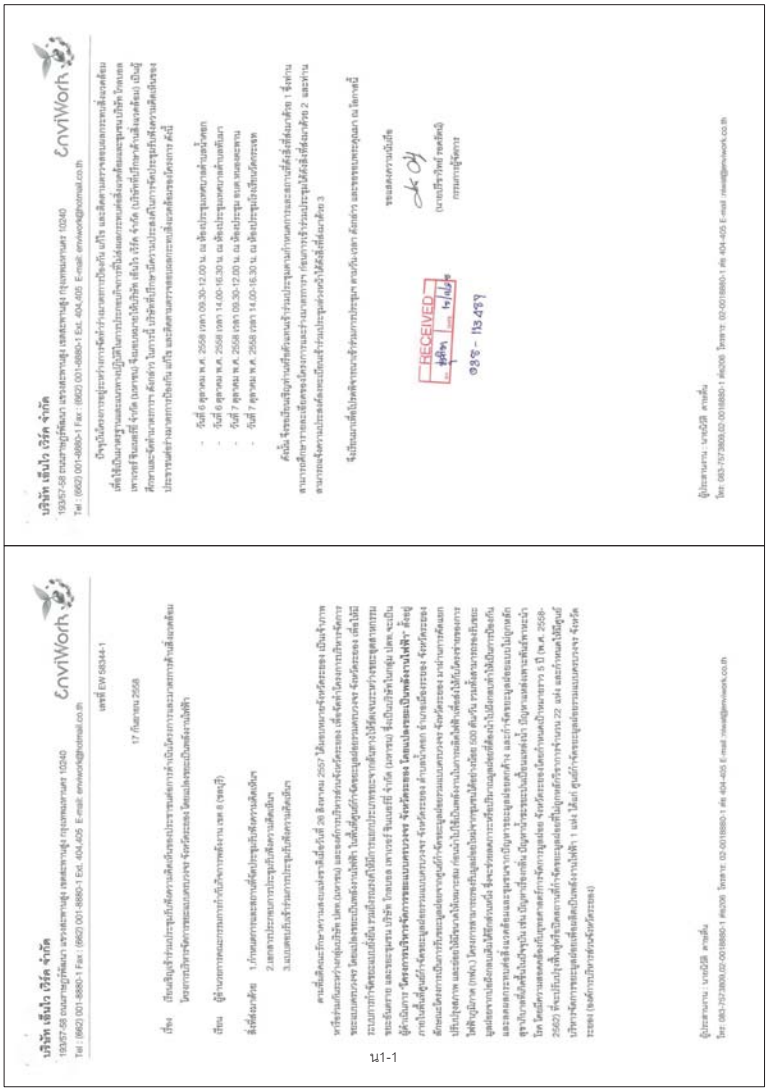

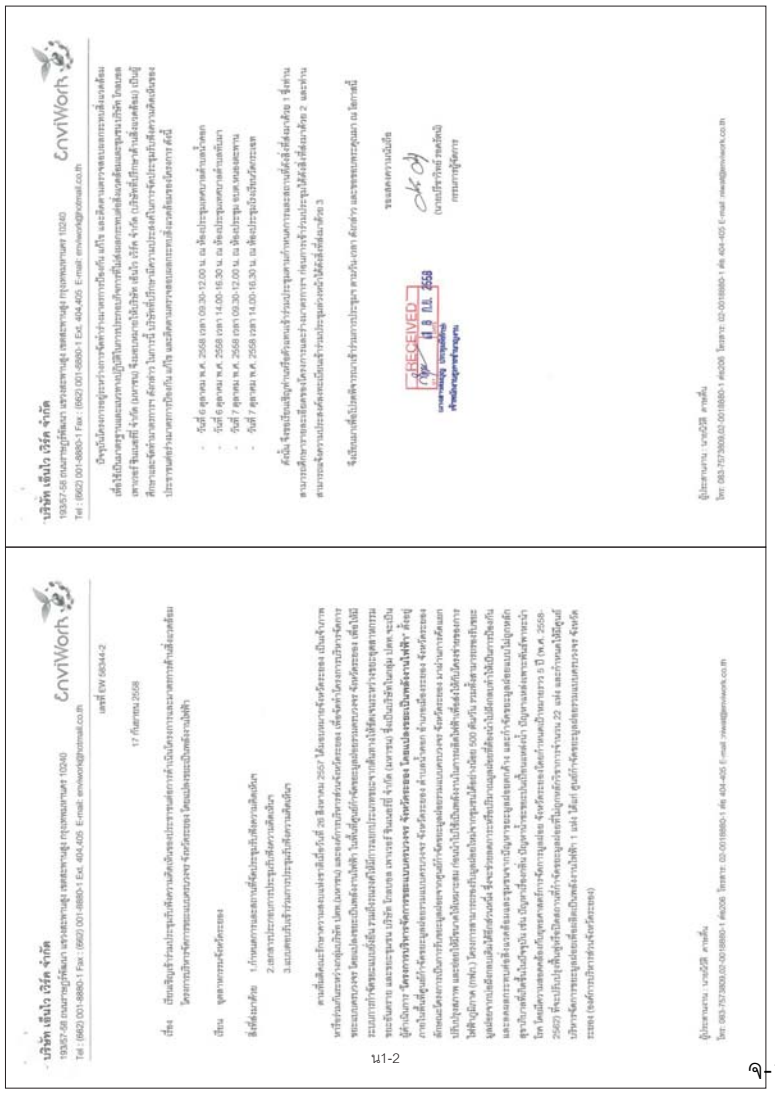

บริษัท เอ็นไว เวิร์ค จำกัด
193/57-58 ถนนสายกู้พัฒนา แขวงสะพานสูง เขตสะพานสูง กรุงเทพมหานคร 10240
Tel : (662) 001-8880-1 Fax : (662) 001-8880-1 Ext. 404,405 E-mail: enviwork@hotmail.co.th

เลขที่ EW 58344-6

17 กันยายน 2558

เรื่อง เรียนเชิญเข้าร่วมประชุมรับฟังความคิดเห็นของประชาชนต่อการดำเนินโครงการและมาตรการด้านสิ่งแวดล้อม โครงการบริหารจัดการขยะแบบครบวงจร จังหวัดระยอง โดยแปรขยะเป็นพลังงานไฟฟ้า

เรียน นายกองค์การบริหารส่วนจังหวัดระยอง

สิ่งที่ส่งมาด้วย 1.กำหนดการและสถานที่จัดประชุมรับฟังความคิดเห็น
2.เอกสารประกอบการประชุมรับฟังความคิดเห็น
3.แบบตอบรับเข้าร่วมการประชุมรับฟังความคิดเห็น

ตามที่สผคณะกิจการความสงบแห่งชาติเมื่อวันที่ 26 สิงหาคม 2557 ได้มอบหมายจังหวัดระยอง เป็นเจ้าภาพหารือร่วมกันระหว่างกลุ่มบริษัท ปตท.(มหาชน) และองค์การบริหารส่วนจังหวัดระยอง เพื่อจัดทำโครงการบริหารจัดการขยะแบบครบวงจร โดยแปรขยะเป็นพลังงานไฟฟ้า ในพื้นที่ศูนย์กำจัดขยะมูลฝอยรวมแบบครบวงจร จังหวัดระยอง เพื่อให้มีระบบการกำจัดขยะแบบยั่งยืน รวมถึงระยะห่างที่มีการแยกประเภทขยะจากสิ่งแวดล้อมชุมชน บริษัท โกลบอล เพาเวอร์ จำกัด (มหาชน) ซึ่งเป็นบริษัทในกลุ่ม ปตท.จะเป็นผู้ดำเนินการ **"โครงการบริหารจัดการขยะแบบครบวงจร จังหวัดระยอง โดยแปรขยะเป็นพลังงานไฟฟ้า"** ตั้งอยู่ภายในพื้นที่ศูนย์กำจัดขยะมูลฝอยรวมแบบครบวงจร จังหวัดระยอง ตำบลน้ำคอก อำเภอเมืองระยอง จังหวัดระยอง ลักษณะโครงการเป็นการรับขยะมูลฝอยจากศูนย์กำจัดขยะมูลฝอยรวมแบบครบวงจร จังหวัดระยอง มาผ่านการคัดแยกปรับปรุงสภาพ และย่อยให้มีขนาดให้เหมาะสม ก่อนนำไปใช้เป็นพลังงานในการผลิตไฟฟ้าเพื่อส่งให้กับโครงข่ายของการไฟฟ้าภูมิภาค (กฟภ.) โครงการสามารถของรับมูลฝอยใหม่จากชุมชนได้อย่างน้อย 500 ตัน/วัน รวมทั้งสามารถของรับขยะมูลฝอยจากบ่อฝังกลบเดิมได้อีกส่วนหนึ่ง ซึ่งจะช่วยลดภาระหรือปริมาณมูลฝอยที่ต้องนำไปฝังกลบทำให้เป็นการป้องกันและลดผลกระทบต่อสิ่งแวดล้อมและชุมชนจากปัญหาขยะมูลฝอยตกค้าง และกำจัดขยะมูลฝอยแบบไม่ถูกหลักสุขาภิบาลที่เกิดขึ้นในปัจจุบัน เช่น ปัญหาเรื่องกลิ่น ปัญหาน้ำชะขยะปนเปื้อนแหล่งน้ำ ปัญหาแหล่งเพาะพันธุ์พาหะนำโรค โดยมีความสอดคล้องกับยุทธศาสตร์การจัดการมูลฝอย จังหวัดระยองโดยกำหนดเป้าหมายยาว 5 ปี (พ.ศ. 2558-2562) ที่จะปรับปรุงพื้นฟูหรือปิดสถานที่กำจัดขยะมูลฝอยที่ไม่ถูกหลักวิชาการจำนวน 22 แห่ง และกำหนดให้มีศูนย์บริหารจัดการขยะมูลฝอยเพื่อผลิตเป็นพลังงานไฟฟ้า 1 แห่ง ได้แก่ ศูนย์กำจัดขยะมูลฝอยรวมแบบครบวงจร จังหวัดระยอง (องค์การบริหารส่วนจังหวัดระยอง)

ขอแสดงความนับถือ

RECEIVED

(นายปริราวิทย์ รอดรัตน์)
กรรมการผู้จัดการ

ผู้ประสานงาน : นายนิวัติ ศายพื้น
โทร: 083-7573809,02-0018880-1 ต่อ206 โทรสาร: 02-0018880-1 ต่อ 404-405 E-mail :niwat@enviwork.co.th

น1-6

บริษัท เอ็นไว เวิร์ค จำกัด
193/57-58 ถนนสายกู้พัฒนา แขวงสะพานสูง เขตสะพานสูง กรุงเทพมหานคร 10240
Tel : (662) 001-8880-1 Fax : (662) 001-8880-1 Ext. 404,405 E-mail: enviwork@hotmail.co.th

ปัจจุบันโครงการอยู่ระหว่างการจัดทำร่างมาตรการป้องกัน แก้ไข และติดตามตรวจสอบผลกระทบสิ่งแวดล้อม เพื่อใช้เป็นมาตรฐานและแนวทางปฏิบัติในการประกอบกิจการที่ไม่ส่งผลกระทบต่อสิ่งแวดล้อมและชุมชน บริษัท โกลบอล เพาเวอร์ ซิเนเจอร์ยี่ จำกัด (มหาชน) จึงมอบหมายให้บริษัท เอ็นไว เวิร์ค จำกัด (บริษัทที่ปรึกษาด้านสิ่งแวดล้อม) เป็นผู้ศึกษาและจัดทำมาตรการ ดังกล่าว ในการนี้ บริษัทที่ปรึกษามีความประสงค์ในการจัดประชุมรับฟังความคิดเห็นของประชาชนต่อร่างมาตรการป้องกัน แก้ไข และติดตามตรวจสอบผลกระทบสิ่งแวดล้อมของโครงการ ดังนี้

- วันที่ 6 ตุลาคม พ.ศ. 2558 เวลา 09.30-12.00 น. ณ ห้องประชุมเทศบาลตำบลน้ำคอก
- วันที่ 6 ตุลาคม พ.ศ. 2558 เวลา 14.00-16.30 น. ณ ห้องประชุมเทศบาลตำบลทับมา
- วันที่ 7 ตุลาคม พ.ศ. 2558 เวลา 09.30-12.00 น. ณ ห้องประชุม อบต.หนองตะพาน
- วันที่ 7 ตุลาคม พ.ศ. 2558 เวลา 14.00-16.30 น. ณ ห้องประชุมโรงเรียนวัดกระเจะ

ดังนั้น จึงขอเรียนเชิญท่านหรือตัวแทนเข้าร่วมประชุมตามกำหนดการและสถานที่ดังสิ่งที่ส่งมาด้วย 1 ซึ่งท่านสามารถศึกษารายละเอียดของโครงการและร่างมาตรการ ก่อนการเข้าร่วมประชุมได้ดังสิ่งที่ส่งมาด้วย 2 และท่านสามารถแจ้งความประสงค์ตอบเรียนเข้าร่วมประชุมล่วงหน้าได้ดังสิ่งที่ส่งมาด้วย 3

จึงเรียนมาเพื่อโปรดพิจารณาเข้าร่วมการประชุม ตามวัน-เวลา ดังกล่าว และขอขอบพระคุณมา ณ โอกาสนี้

ขอแสดงความนับถือ

(นายปริราวิทย์ รอดรัตน์)
กรรมการผู้จัดการ

ผู้ประสานงาน : นายนิวัติ ศายพื้น
โทร: 083-7573809,02-0018880-1 ต่อ206 โทรสาร: 02-0018880-1 ต่อ 404-405 E-mail :niwat@enviwork.co.th

บริษัท เอ็นไว เวิร์ค จำกัด
193/57-58 ถนนสายกู้พัฒนา แขวงสะพานสูง เขตสะพานสูง กรุงเทพมหานคร 10240
Tel : (662) 001-8880-1 Fax : (662) 001-8880-1 Ext. 404,405 E-mail: enviwork@hotmail.co.th

เลขที่ EW 58344-4

17 กันยายน 2558

เรื่อง เรียนเชิญเข้าร่วมประชุมรับฟังความคิดเห็นของประชาชนต่อการดำเนินโครงการและมาตรการด้านสิ่งแวดล้อม โครงการบริหารจัดการขยะแบบครบวงจร จังหวัดระยอง โดยแปรขยะเป็นพลังงานไฟฟ้า

เรียน พลังงานจังหวัดระยอง

สิ่งที่ส่งมาด้วย 1.กำหนดการและสถานที่จัดประชุมรับฟังความคิดเห็น
2.เอกสารประกอบการประชุมรับฟังความคิดเห็น
3.แบบตอบรับเข้าร่วมการประชุมรับฟังความคิดเห็น

ตามที่สผคณะกิจการความสงบแห่งชาติเมื่อวันที่ 26 สิงหาคม 2557 ได้มอบหมายจังหวัดระยอง เป็นเจ้าภาพหารือร่วมกันระหว่างกลุ่มบริษัท ปตท.(มหาชน) และองค์การบริหารส่วนจังหวัดระยอง เพื่อจัดทำโครงการบริหารจัดการขยะแบบครบวงจร โดยแปรขยะเป็นพลังงานไฟฟ้า ในพื้นที่ศูนย์กำจัดขยะมูลฝอยรวมแบบครบวงจร จังหวัดระยอง เพื่อให้มีระบบการกำจัดขยะแบบยั่งยืน รวมถึงระยะห่างที่มีการแยกประเภทขยะจากสิ่งแวดล้อมชุมชน บริษัท โกลบอล เพาเวอร์ ซิเนเจอร์ยี่ จำกัด (มหาชน) ซึ่งเป็นบริษัทในกลุ่ม ปตท.จะเป็นผู้ดำเนินการ **"โครงการบริหารจัดการขยะแบบครบวงจร จังหวัดระยอง โดยแปรขยะเป็นพลังงานไฟฟ้า"** ตั้งอยู่ภายในพื้นที่ศูนย์กำจัดขยะมูลฝอยรวมแบบครบวงจร จังหวัดระยอง ตำบลน้ำคอก อำเภอเมืองระยอง จังหวัดระยอง ลักษณะโครงการเป็นการรับขยะมูลฝอยจากศูนย์กำจัดขยะมูลฝอยรวมแบบครบวงจร จังหวัดระยอง มาผ่านการคัดแยกปรับปรุงสภาพ และย่อยให้มีขนาดให้เหมาะสม ก่อนนำไปใช้เป็นพลังงานในการผลิตไฟฟ้าเพื่อส่งให้กับโครงข่ายของการไฟฟ้าภูมิภาค (กฟภ.) โครงการสามารถของรับมูลฝอยใหม่จากชุมชนได้อย่างน้อย 500 ตัน/วัน รวมทั้งสามารถของรับขยะมูลฝอยจากบ่อฝังกลบเดิมได้อีกส่วนหนึ่ง ซึ่งจะช่วยลดภาระหรือปริมาณมูลฝอยที่ต้องนำไปฝังกลบทำให้เป็นการป้องกันและลดผลกระทบต่อสิ่งแวดล้อมและชุมชนจากปัญหาขยะมูลฝอยตกค้าง และกำจัดขยะมูลฝอยแบบไม่ถูกหลักสุขาภิบาลที่เกิดขึ้นในปัจจุบัน เช่น ปัญหาเรื่องกลิ่น ปัญหาน้ำชะขยะปนเปื้อนแหล่งน้ำ ปัญหาแหล่งเพาะพันธุ์พาหะนำโรค โดยมีความสอดคล้องกับยุทธศาสตร์การจัดการมูลฝอย จังหวัดระยองโดยกำหนดเป้าหมายยาว 5 ปี (พ.ศ. 2558-2562) ที่จะปรับปรุงพื้นฟูหรือปิดสถานที่กำจัดขยะมูลฝอยที่ไม่ถูกหลักวิชาการจำนวน 22 แห่ง และกำหนดให้มีศูนย์บริหารจัดการขยะมูลฝอยเพื่อผลิตเป็นพลังงานไฟฟ้า 1 แห่ง ได้แก่ ศูนย์กำจัดขยะมูลฝอยรวมแบบครบวงจร จังหวัดระยอง (องค์การบริหารส่วนจังหวัดระยอง)

ขอแสดงความนับถือ

RECEIVED

(นายปริราวิทย์ รอดรัตน์)
กรรมการผู้จัดการ

ผู้ประสานงาน : นายนิวัติ ศายพื้น
โทร: 083-7573809,02-0018880-1 ต่อ206 โทรสาร: 02-0018880-1 ต่อ 404-405 E-mail :niwat@enviwork.co.th

น1-4

บริษัท เอ็นไว เวิร์ค จำกัด
193/57-58 ถนนสายกู้พัฒนา แขวงสะพานสูง เขตสะพานสูง กรุงเทพมหานคร 10240
Tel : (662) 001-8880-1 Fax : (662) 001-8880-1 Ext. 404,405 E-mail: enviwork@hotmail.co.th

ปัจจุบันโครงการอยู่ระหว่างการจัดทำร่างมาตรการป้องกัน แก้ไข และติดตามตรวจสอบผลกระทบสิ่งแวดล้อม เพื่อใช้เป็นมาตรฐานและแนวทางปฏิบัติในการประกอบกิจการที่ไม่ส่งผลกระทบต่อสิ่งแวดล้อมและชุมชน บริษัท โกลบอล เพาเวอร์ ซิเนเจอร์ยี่ จำกัด (มหาชน) จึงมอบหมายให้บริษัท เอ็นไว เวิร์ค จำกัด (บริษัทที่ปรึกษาด้านสิ่งแวดล้อม) เป็นผู้ศึกษาและจัดทำมาตรการ ดังกล่าว ในการนี้ บริษัทที่ปรึกษามีความประสงค์ในการจัดประชุมรับฟังความคิดเห็นของประชาชนต่อร่างมาตรการป้องกัน แก้ไข และติดตามตรวจสอบผลกระทบสิ่งแวดล้อมของโครงการ ดังนี้

- วันที่ 6 ตุลาคม พ.ศ. 2558 เวลา 09.30-12.00 น. ณ ห้องประชุมเทศบาลตำบลน้ำคอก
- วันที่ 6 ตุลาคม พ.ศ. 2558 เวลา 14.00-16.30 น. ณ ห้องประชุมเทศบาลตำบลทับมา
- วันที่ 7 ตุลาคม พ.ศ. 2558 เวลา 09.30-12.00 น. ณ ห้องประชุม อบต.หนองตะพาน
- วันที่ 7 ตุลาคม พ.ศ. 2558 เวลา 14.00-16.30 น. ณ ห้องประชุมโรงเรียนวัดกระเจะ

ดังนั้น จึงขอเรียนเชิญท่านหรือตัวแทนเข้าร่วมประชุมตามกำหนดการและสถานที่ดังสิ่งที่ส่งมาด้วย 1 ซึ่งท่านสามารถศึกษารายละเอียดของโครงการและร่างมาตรการ ก่อนการเข้าร่วมประชุมได้ดังสิ่งที่ส่งมาด้วย 2 และท่านสามารถแจ้งความประสงค์ตอบเรียนเข้าร่วมประชุมล่วงหน้าได้ดังสิ่งที่ส่งมาด้วย 3

จึงเรียนมาเพื่อโปรดพิจารณาเข้าร่วมการประชุม ตามวัน-เวลา ดังกล่าว และขอขอบพระคุณมา ณ โอกาสนี้

ขอแสดงความนับถือ

(นายปริราวิทย์ รอดรัตน์)
กรรมการผู้จัดการ

ผู้ประสานงาน : นายนิวัติ ศายพื้น
โทร: 083-7573809,02-0018880-1 ต่อ206 โทรสาร: 02-0018880-1 ต่อ 404-405 E-mail :niwat@enviwork.co.th

น1-5

บริษัท เอ็นไว เวิร์ค จำกัด
193/57-58 ถนนสายกู้พัฒนา แขวงสะพานสูง เขตสะพานสูง กรุงเทพมหานคร 10240
Tel : (662) 001-8880-1 Fax : (662) 001-8880-1 Ext. 404,405 E-mail: enviwork@hotmail.co.th

เลขที่ EW 58344-5

17 กันยายน 2558

เรื่อง เรียนเชิญเข้าร่วมประชุมรับฟังความคิดเห็นของประชาชนต่อการดำเนินโครงการและมาตรการด้านสิ่งแวดล้อม โครงการบริหารจัดการขยะแบบครบวงจร จังหวัดระยอง โดยแปรขยะเป็นพลังงานไฟฟ้า

เรียน โยธาธิการและผังเมืองจังหวัดระยอง

สิ่งที่ส่งมาด้วย 1.กำหนดการและสถานที่จัดประชุมรับฟังความคิดเห็น
2.เอกสารประกอบการประชุมรับฟังความคิดเห็น
3.แบบตอบรับเข้าร่วมการประชุมรับฟังความคิดเห็น

ตามที่สผคณะกิจการความสงบแห่งชาติเมื่อวันที่ 26 สิงหาคม 2557 ได้มอบหมายจังหวัดระยอง เป็นเจ้าภาพหารือร่วมกันระหว่างกลุ่มบริษัท ปตท.(มหาชน) และองค์การบริหารส่วนจังหวัดระยอง เพื่อจัดทำโครงการบริหารจัดการขยะแบบครบวงจร โดยแปรขยะเป็นพลังงานไฟฟ้า ในพื้นที่ศูนย์กำจัดขยะมูลฝอยรวมแบบครบวงจร จังหวัดระยอง เพื่อให้มีระบบการกำจัดขยะแบบยั่งยืน รวมถึงระยะห่างที่มีการแยกประเภทขยะจากสิ่งแวดล้อมชุมชน บริษัท โกลบอล เพาเวอร์ ซิเนเจอร์ยี่ จำกัด (มหาชน) ซึ่งเป็นบริษัทในกลุ่ม ปตท.จะเป็นผู้ดำเนินการ **"โครงการบริหารจัดการขยะแบบครบวงจร จังหวัดระยอง โดยแปรขยะเป็นพลังงานไฟฟ้า"** ตั้งอยู่ภายในพื้นที่ศูนย์กำจัดขยะมูลฝอยรวมแบบครบวงจร จังหวัดระยอง ตำบลน้ำคอก อำเภอเมืองระยอง จังหวัดระยอง ลักษณะโครงการเป็นการรับขยะมูลฝอยจากศูนย์กำจัดขยะมูลฝอยรวมแบบครบวงจร จังหวัดระยอง มาผ่านการคัดแยกปรับปรุงสภาพ และย่อยให้มีขนาดให้เหมาะสม ก่อนนำไปใช้เป็นพลังงานในการผลิตไฟฟ้าเพื่อส่งให้กับโครงข่ายของการไฟฟ้าภูมิภาค (กฟภ.) โครงการสามารถของรับมูลฝอยใหม่จากชุมชนได้อย่างน้อย 500 ตัน/วัน รวมทั้งสามารถของรับขยะมูลฝอยจากบ่อฝังกลบเดิมได้อีกส่วนหนึ่ง ซึ่งจะช่วยลดภาระหรือปริมาณมูลฝอยที่ต้องนำไปฝังกลบทำให้เป็นการป้องกันและลดผลกระทบต่อสิ่งแวดล้อมและชุมชนจากปัญหาขยะมูลฝอยตกค้าง และกำจัดขยะมูลฝอยแบบไม่ถูกหลักสุขาภิบาลที่เกิดขึ้นในปัจจุบัน เช่น ปัญหาเรื่องกลิ่น ปัญหาน้ำชะขยะปนเปื้อนแหล่งน้ำ ปัญหาแหล่งเพาะพันธุ์พาหะนำโรค โดยมีความสอดคล้องกับยุทธศาสตร์การจัดการมูลฝอย จังหวัดระยองโดยกำหนดเป้าหมายยาว 5 ปี (พ.ศ. 2558-2562) ที่จะปรับปรุงพื้นฟูหรือปิดสถานที่กำจัดขยะมูลฝอยที่ไม่ถูกหลักวิชาการจำนวน 22 แห่ง และกำหนดให้มีศูนย์บริหารจัดการขยะมูลฝอยเพื่อผลิตเป็นพลังงานไฟฟ้า 1 แห่ง ได้แก่ ศูนย์กำจัดขยะมูลฝอยรวมแบบครบวงจร จังหวัดระยอง (องค์การบริหารส่วนจังหวัดระยอง)

ผู้ประสานงาน : นายนิวัติ ศายพื้น
โทร: 083-7573809,02-0018880-1 ต่อ206 โทรสาร: 02-0018880-1 ต่อ 404-405 E-mail :niwat@enviwork.co.th

บริษัท เอ็นไว เวิร์ค จำกัด
193/57-58 ถนนสายกู้พัฒนา แขวงสะพานสูง เขตสะพานสูง กรุงเทพมหานคร 10240
Tel : (662) 001-8880-1 Fax : (662) 001-8880-1 Ext. 404,405 E-mail: enviwork@hotmail.co.th

ปัจจุบันโครงการอยู่ระหว่างการจัดทำร่างมาตรการป้องกัน แก้ไข และติดตามตรวจสอบผลกระทบสิ่งแวดล้อม เพื่อใช้เป็นมาตรฐานและแนวทางปฏิบัติในการประกอบกิจการที่ไม่ส่งผลกระทบต่อสิ่งแวดล้อมและชุมชน บริษัท โกลบอล เพาเวอร์ ซิเนเจอร์ยี่ จำกัด (มหาชน) จึงมอบหมายให้บริษัท เอ็นไว เวิร์ค จำกัด (บริษัทที่ปรึกษาด้านสิ่งแวดล้อม) เป็นผู้ศึกษาและจัดทำมาตรการ ดังกล่าว ในการนี้ บริษัทที่ปรึกษามีความประสงค์ในการจัดประชุมรับฟังความคิดเห็นของประชาชนต่อร่างมาตรการป้องกัน แก้ไข และติดตามตรวจสอบผลกระทบสิ่งแวดล้อมของโครงการ ดังนี้

- วันที่ 6 ตุลาคม พ.ศ. 2558 เวลา 09.30-12.00 น. ณ ห้องประชุมเทศบาลตำบลน้ำคอก
- วันที่ 6 ตุลาคม พ.ศ. 2558 เวลา 14.00-16.30 น. ณ ห้องประชุมเทศบาลตำบลทับมา
- วันที่ 7 ตุลาคม พ.ศ. 2558 เวลา 09.30-12.00 น. ณ ห้องประชุม อบต.หนองตะพาน
- วันที่ 7 ตุลาคม พ.ศ. 2558 เวลา 14.00-16.30 น. ณ ห้องประชุมโรงเรียนวัดกระเจะ

ดังนั้น จึงขอเรียนเชิญท่านหรือตัวแทนเข้าร่วมประชุมตามกำหนดการและสถานที่ดังสิ่งที่ส่งมาด้วย 1 ซึ่งท่านสามารถศึกษารายละเอียดของโครงการและร่างมาตรการ ก่อนการเข้าร่วมประชุมได้ดังสิ่งที่ส่งมาด้วย 2 และท่านสามารถแจ้งความประสงค์ตอบเรียนเข้าร่วมประชุมล่วงหน้าได้ดังสิ่งที่ส่งมาด้วย 3

จึงเรียนมาเพื่อโปรดพิจารณาเข้าร่วมการประชุม ตามวัน-เวลา ดังกล่าว และขอขอบพระคุณมา ณ โอกาสนี้

ขอแสดงความนับถือ

(นายปริราวิทย์ รอดรัตน์)
กรรมการผู้จัดการ

ผู้ประสานงาน : นายนิวัติ ศายพื้น
โทร: 083-7573809,02-0018880-1 ต่อ206 โทรสาร: 02-0018880-1 ต่อ 404-405 E-mail :niwat@enviwork.co.th

น1-7

บริษัท เอ็นไว เวิร์ค จำกัด
193/57-58 ถนนสายกู้พัฒนา แขวงสะพานสูง เขตสะพานสูง กรุงเทพมหานคร 10240
Tel : (662) 001-8880-1 Fax : (662) 001-8880-1 Ext. 404,405 E-mail: enviwork@hotmail.co.th

เลขที่ EW 58344-6

17 กันยายน 2558

เรื่อง เรียนเชิญเข้าร่วมประชุมรับฟังความคิดเห็นของประชาชนต่อการดำเนินโครงการและมาตรการด้านสิ่งแวดล้อม โครงการบริหารจัดการขยะแบบครบวงจร จังหวัดระยอง โดยแปรขยะเป็นพลังงานไฟฟ้า

เรียน ผู้อำนวยการโรงพยาบาลจังหวัดระยอง

สิ่งที่ส่งมาด้วย 1.กำหนดการและสถานที่จัดประชุมรับฟังความคิดเห็น
2.เอกสารประกอบการประชุมรับฟังความคิดเห็น
3.แบบตอบรับเข้าร่วมการประชุมรับฟังความคิดเห็น

ตามที่สผคณะกิจการความสงบแห่งชาติเมื่อวันที่ 26 สิงหาคม 2557 ได้มอบหมายจังหวัดระยอง เป็นเจ้าภาพหารือร่วมกันระหว่างกลุ่มบริษัท ปตท.(มหาชน) และองค์การบริหารส่วนจังหวัดระยอง เพื่อจัดทำโครงการบริหารจัดการขยะแบบครบวงจร โดยแปรขยะเป็นพลังงานไฟฟ้า ในพื้นที่ศูนย์กำจัดขยะมูลฝอยรวมแบบครบวงจร จังหวัดระยอง เพื่อให้มีระบบการกำจัดขยะแบบยั่งยืน รวมถึงระยะห่างที่มีการแยกประเภทขยะจากสิ่งแวดล้อมชุมชน บริษัท โกลบอล เพาเวอร์ ซิเนเจอร์ยี่ จำกัด (มหาชน) ซึ่งเป็นบริษัทในกลุ่ม ปตท.จะเป็นผู้ดำเนินการ **"โครงการบริหารจัดการขยะแบบครบวงจร จังหวัดระยอง โดยแปรขยะเป็นพลังงานไฟฟ้า"** ตั้งอยู่ภายในพื้นที่ศูนย์กำจัดขยะมูลฝอยรวมแบบครบวงจร จังหวัดระยอง ตำบลน้ำคอก อำเภอเมืองระยอง จังหวัดระยอง ลักษณะโครงการเป็นการรับขยะมูลฝอยจากศูนย์กำจัดขยะมูลฝอยรวมแบบครบวงจร จังหวัดระยอง มาผ่านการคัดแยกปรับปรุงสภาพ และย่อยให้มีขนาดให้เหมาะสม ก่อนนำไปใช้เป็นพลังงานในการผลิตไฟฟ้าเพื่อส่งให้กับโครงข่ายของการไฟฟ้าภูมิภาค (กฟภ.) โครงการสามารถของรับมูลฝอยใหม่จากชุมชนได้อย่างน้อย 500 ตัน/วัน รวมทั้งสามารถของรับขยะมูลฝอยจากบ่อฝังกลบเดิมได้อีกส่วนหนึ่ง ซึ่งจะช่วยลดภาระหรือปริมาณมูลฝอยที่ต้องนำไปฝังกลบทำให้เป็นการป้องกันและลดผลกระทบต่อสิ่งแวดล้อมและชุมชนจากปัญหาขยะมูลฝอยตกค้าง และกำจัดขยะมูลฝอยแบบไม่ถูกหลักสุขาภิบาลที่เกิดขึ้นในปัจจุบัน เช่น ปัญหาเรื่องกลิ่น ปัญหาน้ำชะขยะปนเปื้อนแหล่งน้ำ ปัญหาแหล่งเพาะพันธุ์พาหะนำโรค โดยมีความสอดคล้องกับยุทธศาสตร์การจัดการมูลฝอย จังหวัดระยองโดยกำหนดเป้าหมายยาว 5 ปี (พ.ศ. 2558-2562) ที่จะปรับปรุงพื้นฟูหรือปิดสถานที่กำจัดขยะมูลฝอยที่ไม่ถูกหลักวิชาการจำนวน 22 แห่ง และกำหนดให้มีศูนย์บริหารจัดการขยะมูลฝอยเพื่อผลิตเป็นพลังงานไฟฟ้า 1 แห่ง ได้แก่ ศูนย์กำจัดขยะมูลฝอยรวมแบบครบวงจร จังหวัดระยอง (องค์การบริหารส่วนจังหวัดระยอง)

ผู้ประสานงาน : นายนิวัติ ศายพื้น
โทร: 083-7573809,02-0018880-1 ต่อ206 โทรสาร: 02-0018880-1 ต่อ 404-405 E-mail :niwat@enviwork.co.th

บริษัท เอ็นไว เวิร์ค จำกัด
193/57-58 ถนนสายกู้พัฒนา แขวงสะพานสูง เขตสะพานสูง กรุงเทพมหานคร 10240
Tel : (662) 001-8880-1 Fax : (662) 001-8880-1 Ext. 404,405 E-mail: enviwork@hotmail.co.th

ปัจจุบันโครงการอยู่ระหว่างการจัดทำร่างมาตรการป้องกัน แก้ไข และติดตามตรวจสอบผลกระทบสิ่งแวดล้อม เพื่อใช้เป็นมาตรฐานและแนวทางปฏิบัติในการประกอบกิจการที่ไม่ส่งผลกระทบต่อสิ่งแวดล้อมและชุมชน บริษัท โกลบอล เพาเวอร์ ซิเนเจอร์ยี่ จำกัด (มหาชน) จึงมอบหมายให้บริษัท เอ็นไว เวิร์ค จำกัด (บริษัทที่ปรึกษาด้านสิ่งแวดล้อม) เป็นผู้ศึกษาและจัดทำมาตรการ ดังกล่าว ในการนี้ บริษัทที่ปรึกษามีความประสงค์ในการจัดประชุมรับฟังความคิดเห็นของประชาชนต่อร่างมาตรการป้องกัน แก้ไข และติดตามตรวจสอบผลกระทบสิ่งแวดล้อมของโครงการ ดังนี้

- วันที่ 6 ตุลาคม พ.ศ. 2558 เวลา 09.30-12.00 น. ณ ห้องประชุมเทศบาลตำบลน้ำคอก
- วันที่ 6 ตุลาคม พ.ศ. 2558 เวลา 14.00-16.30 น. ณ ห้องประชุมเทศบาลตำบลทับมา
- วันที่ 7 ตุลาคม พ.ศ. 2558 เวลา 09.30-12.00 น. ณ ห้องประชุม อบต.หนองตะพาน
- วันที่ 7 ตุลาคม พ.ศ. 2558 เวลา 14.00-16.30 น. ณ ห้องประชุมโรงเรียนวัดกระเจะ

ดังนั้น จึงขอเรียนเชิญท่านหรือตัวแทนเข้าร่วมประชุมตามกำหนดการและสถานที่ดังสิ่งที่ส่งมาด้วย 1 ซึ่งท่านสามารถศึกษารายละเอียดของโครงการและร่างมาตรการ ก่อนการเข้าร่วมประชุมได้ดังสิ่งที่ส่งมาด้วย 2 และท่านสามารถแจ้งความประสงค์ตอบเรียนเข้าร่วมประชุมล่วงหน้าได้ดังสิ่งที่ส่งมาด้วย 3

จึงเรียนมาเพื่อโปรดพิจารณาเข้าร่วมการประชุม ตามวัน-เวลา ดังกล่าว และขอขอบพระคุณมา ณ โอกาสนี้

ขอแสดงความนับถือ

(นายปริราวิทย์ รอดรัตน์)
กรรมการผู้จัดการ

ผู้ประสานงาน : นายนิวัติ ศายพื้น
โทร: 083-7573809,02-0018880-1 ต่อ206 โทรสาร: 02-0018880-1 ต่อ 404-405 E-mail :niwat@enviwork.co.th

น1-200

บริษัท เอ็นไว เวิร์ค จำกัด
193/57-58 ถนนรามคูกี่พัฒนา แขวงสะพานสูง เขตสะพานสูง กรุงเทพมหานคร 10240
Tel : (662) 001-8880-1 Fax : (662) 001-8880-1 Ext. 404,405 E-mail: enviwork@hotmail.co.th

เลขที่ EW 58344-9

17 กันยายน 2558

เรื่อง เรียนเชิญเข้าร่วมประชุมรับฟังความคิดเห็นของประชาชนต่อการดำเนินโครงการและมาตรการด้านสิ่งแวดล้อม โครงการบริหารจัดการขยะแบบครบวงจร จังหวัดระยอง โดยแปลงขยะเป็นพลังงานไฟฟ้า

เรียน ผู้ใหญ่บ้านหมู่ 3 บ้านแหลมยาง

สิ่งที่ส่งมาด้วย 1.กำหนดการและสถานที่จัดประชุมรับฟังความคิดเห็น
2.เอกสารประกอบการประชุมรับฟังความคิดเห็น
3.แบบตอบรับเข้าร่วมการประชุมรับฟังความคิดเห็น

ตามที่คณะนักวิทยาศาสตร์ของแห่งชาติเมื่อวันที่ 26 สิงหาคม 2557 ได้มอบหมายจังหวัดระยอง เป็นเจ้าภาพหารือร่วมกันระหว่างกลุ่มบริษัท ปตท.(มหาชน) และองค์การบริหารส่วนจังหวัดระยอง เพื่อจัดทำโครงการบริหารจัดการขยะแบบครบวงจร โดยแปลงขยะเป็นพลังงานไฟฟ้า ในพื้นที่ศูนย์กำจัดขยะมูลฝอยรวมแบบครบวงจร จังหวัดระยอง เพื่อให้มีระบบการกำจัดขยะแบบยั่งยืน รวมถึงรองรับได้มีการแยกประเภทขยะจากต้นทางให้ชัดเจนระหว่างขยะอุตสาหกรรม ขยะอันตราย และขยะชุมชน บริษัท โกลบอล เพาเวอร์ ซินเนอร์ยี่ จำกัด (มหาชน) ซึ่งเป็นบริษัทในกลุ่ม ปตท.จะเป็นผู้ดำเนินการ **"โครงการบริหารจัดการขยะแบบครบวงจร จังหวัดระยอง โดยแปลงขยะเป็นพลังงานไฟฟ้า"** ตั้งอยู่ภายในพื้นที่ศูนย์กำจัดขยะมูลฝอยรวมแบบครบวงจร จังหวัดระยอง ตำบลน้ำคอก อำเภอเมืองระยอง จังหวัดระยอง ลักษณะโครงการเป็นการรับขยะมูลฝอยจากศูนย์กำจัดขยะมูลฝอยรวมแบบครบวงจร จังหวัดระยอง มาผ่านการคัดแยก ปรับปรุงสภาพ และย่อยให้มีขนาดให้เหมาะสม ก่อนนำไปใช้เป็นพลังงานในการผลิตไฟฟ้าเพื่อส่งให้กับโครงข่ายของการไฟฟ้าภูมิภาค (กฟภ.) โครงการสามารถรองรับมูลฝอยใหม่จากชุมชนได้อย่างน้อย 500 ตันต่อวัน รวมทั้งสามารถรองรับขยะมูลฝอยจากบ่อฝังกลบเดิมได้อีกส่วนหนึ่ง ซึ่งจะช่วยลดการเกิดปริมาณมูลฝอยที่ต้องนำไปฝังกลบเท่าให้เป็นการป้องกันและลดผลกระทบต่อสิ่งแวดล้อมและชุมชนจากปัญหาขยะมูลฝอยตกค้าง และกำจัดขยะมูลฝอยแบบไม่ถูกหลักสุขาภิบาลที่เกิดขึ้นในปัจจุบัน เช่น ปัญหาเรื่องกลิ่น ปัญหาน้ำชะขยะปนเปื้อนแหล่งน้ำ ปัญหาแหล่งเพาะพันธุ์พาหะนำโรค โดยมีความสอดคล้องกับยุทธศาสตร์การจัดการมูลฝอย จังหวัดระยองโดยกำหนดเป้าหมายราว 5 ปี (พ.ศ. 2558-2562) ที่จะปรับปรุงพื้นฟูหรือปิดสถานที่กำจัดขยะมูลฝอยที่ไม่ถูกหลักวิชาการจำนวน 22 แห่ง และกำหนดให้มีศูนย์บริหารจัดการขยะมูลฝอยเพื่อผลิตเป็นพลังงานไฟฟ้า 1 แห่ง ได้แก่ ศูนย์กำจัดขยะมูลฝอยรวมแบบครบวงจร จังหวัดระยอง (องค์การบริหารส่วนจังหวัดระยอง)

19.ก.ย.58

ผู้ประสานงาน : นายนิวัติ ศายพื้น
โทร: 083-7573809,02-0018880-1 ต่อ206 โทรสาร: 02-0018880-1 ต่อ 404-405 E-mail :niwat@enviwork.co.th

บริษัท เอ็นไว เวิร์ค จำกัด
193/57-58 ถนนรามคูกี่พัฒนา แขวงสะพานสูง เขตสะพานสูง กรุงเทพมหานคร 10240
Tel : (662) 001-8880-1 Fax : (662) 001-8880-1 Ext. 404,405 E-mail: enviwork@hotmail.co.th

นำเรียนเชิญเข้าร่วมประชุมรับฟังความคิดเห็นของประชาชนต่อการดำเนินโครงการและมาตรการด้านสิ่งแวดล้อม โครงการบริหารจัดการขยะแบบครบวงจร จังหวัดระยอง โดยแปลงขยะเป็นพลังงานไฟฟ้า

ปัจจุบันโครงการอยู่ระหว่างการจัดทำร่างมาตรการป้องกัน แก้ไข และติดตามตรวจสอบผลกระทบสิ่งแวดล้อม เพื่อใช้เป็นมาตรฐานและแนวทางปฏิบัติในการประกอบกิจการที่ไม่ส่งผลกระทบต่อสิ่งแวดล้อมและชุมชนบริษัท โกลบอล เพาเวอร์ ซินเนอร์ยี่ จำกัด (มหาชน) จึงมอบหมายให้บริษัท เอ็นไว เวิร์ค จำกัด (บริษัทที่ปรึกษาด้านสิ่งแวดล้อม) เป็นผู้ศึกษาและจัดทำมาตรการ ดังกล่าว ในการนี้ บริษัทที่ปรึกษามีความประสงค์ในการจัดประชุมรับฟังความคิดเห็นของประชาชนต่อร่างมาตรการป้องกัน แก้ไข และติดตามตรวจสอบผลกระทบสิ่งแวดล้อมของโครงการ ในวันอังคารที่ 6 ตุลาคม พ.ศ. 2558 เวลา 09.30 - 12.00 น. ณ ห้องประชุมเทศบาลตำบลน้ำคอก อำเภอเมืองระยอง จังหวัดระยอง จึงขอเรียนเชิญท่านเข้าร่วมประชุม และขอความอนุเคราะห์ในการประชาสัมพันธ์เชิญชวนประชาชนในเขตการปกครองของท่านเข้าร่วมประชุมตามกำหนดการและสถานที่ดังสิ่งที่ส่งมาด้วย 1 ซึ่งท่านสามารถศึกษารายละเอียดของโครงการและร่างมาตรการฯ ก่อนการเข้าร่วมประชุมได้ดังสิ่งที่ส่งมาด้วย 2 และท่านสามารถแจ้งความประสงค์ของระเบียนเข้าร่วมประชุมล่วงหน้าได้ดังสิ่งที่ส่งมาด้วย 3

จึงเรียนมาเพื่อโปรดพิจารณาเข้าร่วมการประชุมฯ ตามวัน-เวลา ดังกล่าว และขอขอบพระคุณมา ณ โอกาสนี้

ขอแสดงความนับถือ

(นายปรัชวิทย์ รอดรัตน์)
กรรมการผู้จัดการ

RECEIVED

ผู้ประสานงาน : นายนิวัติ ศายพื้น
โทร: 083-7573809,02-0018880-1 ต่อ206 โทรสาร: 02-0018880-1 ต่อ 404-405 E-mail :niwat@enviwork.co.th

นำเรียนเชิญเข้าร่วมประชุมรับฟังความคิดเห็นของประชาชนต่อการดำเนินโครงการและมาตรการด้านสิ่งแวดล้อม โครงการบริหารจัดการขยะแบบครบวงจร จังหวัดระยอง โดยแปลงขยะเป็นพลังงานไฟฟ้า

ปัจจุบันโครงการอยู่ระหว่างการจัดทำร่างมาตรการป้องกัน แก้ไข และติดตามตรวจสอบผลกระทบสิ่งแวดล้อม เพื่อใช้เป็นมาตรฐานและแนวทางปฏิบัติในการประกอบกิจการที่ไม่ส่งผลกระทบต่อสิ่งแวดล้อมและชุมชนบริษัท โกลบอล เพาเวอร์ ซินเนอร์ยี่ จำกัด (มหาชน) จึงมอบหมายให้บริษัท เอ็นไว เวิร์ค จำกัด (บริษัทที่ปรึกษาด้านสิ่งแวดล้อม) เป็นผู้ศึกษาและจัดทำมาตรการ ดังกล่าว ในการนี้ บริษัทที่ปรึกษามีความประสงค์ในการจัดประชุมรับฟังความคิดเห็นของประชาชนต่อร่างมาตรการป้องกัน แก้ไข และติดตามตรวจสอบผลกระทบสิ่งแวดล้อมของโครงการ ในวันอังคารที่ 6 ตุลาคม พ.ศ. 2558 เวลา 09.30 - 12.00 น. ณ ห้องประชุมเทศบาลตำบลน้ำคอก อำเภอเมืองระยอง จังหวัดระยอง จึงขอเรียนเชิญท่านเข้าร่วมประชุม และขอความอนุเคราะห์ในการประชาสัมพันธ์เชิญชวนประชาชนในเขตการปกครองของท่านเข้าร่วมประชุมตามกำหนดการและสถานที่ดังสิ่งที่ส่งมาด้วย 1 ซึ่งท่านสามารถศึกษารายละเอียดของโครงการและร่างมาตรการฯ ก่อนการเข้าร่วมประชุมได้ดังสิ่งที่ส่งมาด้วย 2 และท่านสามารถแจ้งความประสงค์ของระเบียนเข้าร่วมประชุมล่วงหน้าได้ดังสิ่งที่ส่งมาด้วย 3

จึงเรียนมาเพื่อโปรดพิจารณาเข้าร่วมการประชุมฯ ตามวัน-เวลา ดังกล่าว และขอขอบพระคุณมา ณ โอกาสนี้

ขอแสดงความนับถือ

(นายปรัชวิทย์ รอดรัตน์)
กรรมการผู้จัดการ

RECEIVED

ผู้ประสานงาน : นายนิวัติ ศายพื้น
โทร: 083-7573809,02-0018880-1 ต่อ206 โทรสาร: 02-0018880-1 ต่อ 404-405 E-mail :niwat@enviwork.co.th

นำเรียนเชิญเข้าร่วมประชุมรับฟังความคิดเห็นของประชาชนต่อการดำเนินโครงการและมาตรการด้านสิ่งแวดล้อม โครงการบริหารจัดการขยะแบบครบวงจร จังหวัดระยอง โดยแปลงขยะเป็นพลังงานไฟฟ้า

เรียน ผู้จัดการการไฟฟ้าส่วนภูมิภาคจังหวัดระยอง

สิ่งที่ส่งมาด้วย 1.กำหนดการและสถานที่จัดประชุมรับฟังความคิดเห็น
2.เอกสารประกอบการประชุมรับฟังความคิดเห็น
3.แบบตอบรับเข้าร่วมการประชุมรับฟังความคิดเห็น

ตามที่คณะนักวิทยาศาสตร์ของแห่งชาติเมื่อวันที่ 26 สิงหาคม 2557 ได้มอบหมายจังหวัดระยอง เป็นเจ้าภาพหารือร่วมกันระหว่างกลุ่มบริษัท ปตท.(มหาชน) และองค์การบริหารส่วนจังหวัดระยอง เพื่อจัดทำโครงการบริหารจัดการขยะแบบครบวงจร โดยแปลงขยะเป็นพลังงานไฟฟ้า ในพื้นที่ศูนย์กำจัดขยะมูลฝอยรวมแบบครบวงจร จังหวัดระยอง เพื่อให้มีระบบการกำจัดขยะแบบยั่งยืน รวมถึงรองรับได้มีการแยกประเภทขยะจากต้นทางให้ชัดเจนระหว่างขยะอุตสาหกรรม ขยะอันตราย และขยะชุมชน บริษัท โกลบอล เพาเวอร์ ซินเนอร์ยี่ จำกัด (มหาชน) ซึ่งเป็นบริษัทในกลุ่ม ปตท.จะเป็นผู้ดำเนินการ **"โครงการบริหารจัดการขยะแบบครบวงจร จังหวัดระยอง โดยแปลงขยะเป็นพลังงานไฟฟ้า"** ตั้งอยู่ภายในพื้นที่ศูนย์กำจัดขยะมูลฝอยรวมแบบครบวงจร จังหวัดระยอง ตำบลน้ำคอก อำเภอเมืองระยอง จังหวัดระยอง ลักษณะโครงการเป็นการรับขยะมูลฝอยจากศูนย์กำจัดขยะมูลฝอยรวมแบบครบวงจร จังหวัดระยอง มาผ่านการคัดแยก ปรับปรุงสภาพ และย่อยให้มีขนาดให้เหมาะสม ก่อนนำไปใช้เป็นพลังงานในการผลิตไฟฟ้าเพื่อส่งให้กับโครงข่ายของการไฟฟ้าภูมิภาค (กฟภ.) โครงการสามารถรองรับมูลฝอยใหม่จากชุมชนได้อย่างน้อย 500 ตันต่อวัน รวมทั้งสามารถรองรับขยะมูลฝอยจากบ่อฝังกลบเดิมได้อีกส่วนหนึ่ง ซึ่งจะช่วยลดการเกิดปริมาณมูลฝอยที่ต้องนำไปฝังกลบเท่าให้เป็นการป้องกันและลดผลกระทบต่อสิ่งแวดล้อมและชุมชนจากปัญหาขยะมูลฝอยตกค้าง และกำจัดขยะมูลฝอยแบบไม่ถูกหลักสุขาภิบาลที่เกิดขึ้นในปัจจุบัน เช่น ปัญหาเรื่องกลิ่น ปัญหาน้ำชะขยะปนเปื้อนแหล่งน้ำ ปัญหาแหล่งเพาะพันธุ์พาหะนำโรค โดยมีความสอดคล้องกับยุทธศาสตร์การจัดการมูลฝอย จังหวัดระยองโดยกำหนดเป้าหมายราว 5 ปี (พ.ศ. 2558-2562) ที่จะปรับปรุงพื้นฟูหรือปิดสถานที่กำจัดขยะมูลฝอยที่ไม่ถูกหลักวิชาการจำนวน 22 แห่ง และกำหนดให้มีศูนย์บริหารจัดการขยะมูลฝอยเพื่อผลิตเป็นพลังงานไฟฟ้า 1 แห่ง ได้แก่ ศูนย์กำจัดขยะมูลฝอยรวมแบบครบวงจร จังหวัดระยอง (องค์การบริหารส่วนจังหวัดระยอง)

18 ก.ย. 58

ผู้ประสานงาน : นายนิวัติ ศายพื้น
โทร: 083-7573809,02-0018880-1 ต่อ206 โทรสาร: 02-0018880-1 ต่อ 404-405 E-mail :niwat@enviwork.co.th

นำเรียนเชิญเข้าร่วมประชุมรับฟังความคิดเห็นของประชาชนต่อการดำเนินโครงการและมาตรการด้านสิ่งแวดล้อม โครงการบริหารจัดการขยะแบบครบวงจร จังหวัดระยอง โดยแปลงขยะเป็นพลังงานไฟฟ้า

เรียน นายอำนวยเมืองระยอง

สิ่งที่ส่งมาด้วย 1.กำหนดการและสถานที่จัดประชุมรับฟังความคิดเห็น
2.เอกสารประกอบการประชุมรับฟังความคิดเห็น
3.แบบตอบรับเข้าร่วมการประชุมรับฟังความคิดเห็น

ตามที่คณะนักวิทยาศาสตร์ของแห่งชาติเมื่อวันที่ 26 สิงหาคม 2557 ได้มอบหมายจังหวัดระยอง เป็นเจ้าภาพหารือร่วมกันระหว่างกลุ่มบริษัท ปตท.(มหาชน) และองค์การบริหารส่วนจังหวัดระยอง เพื่อจัดทำโครงการบริหารจัดการขยะแบบครบวงจร โดยแปลงขยะเป็นพลังงานไฟฟ้า ในพื้นที่ศูนย์กำจัดขยะมูลฝอยรวมแบบครบวงจร จังหวัดระยอง เพื่อให้มีระบบการกำจัดขยะแบบยั่งยืน รวมถึงรองรับได้มีการแยกประเภทขยะจากต้นทางให้ชัดเจนระหว่างขยะอุตสาหกรรม ขยะอันตราย และขยะชุมชน บริษัท โกลบอล เพาเวอร์ ซินเนอร์ยี่ จำกัด (มหาชน) ซึ่งเป็นบริษัทในกลุ่ม ปตท.จะเป็นผู้ดำเนินการ **"โครงการบริหารจัดการขยะแบบครบวงจร จังหวัดระยอง โดยแปลงขยะเป็นพลังงานไฟฟ้า"** ตั้งอยู่ภายในพื้นที่ศูนย์กำจัดขยะมูลฝอยรวมแบบครบวงจร จังหวัดระยอง ตำบลน้ำคอก อำเภอเมืองระยอง จังหวัดระยอง ลักษณะโครงการเป็นการรับขยะมูลฝอยจากศูนย์กำจัดขยะมูลฝอยรวมแบบครบวงจร จังหวัดระยอง มาผ่านการคัดแยก ปรับปรุงสภาพ และย่อยให้มีขนาดให้เหมาะสม ก่อนนำไปใช้เป็นพลังงานในการผลิตไฟฟ้าเพื่อส่งให้กับโครงข่ายของการไฟฟ้าภูมิภาค (กฟภ.) โครงการสามารถรองรับมูลฝอยใหม่จากชุมชนได้อย่างน้อย 500 ตันต่อวัน รวมทั้งสามารถรองรับขยะมูลฝอยจากบ่อฝังกลบเดิมได้อีกส่วนหนึ่ง ซึ่งจะช่วยลดการเกิดปริมาณมูลฝอยที่ต้องนำไปฝังกลบเท่าให้เป็นการป้องกันและลดผลกระทบต่อสิ่งแวดล้อมและชุมชนจากปัญหาขยะมูลฝอยตกค้าง และกำจัดขยะมูลฝอยแบบไม่ถูกหลักสุขาภิบาลที่เกิดขึ้นในปัจจุบัน เช่น ปัญหาเรื่องกลิ่น ปัญหาน้ำชะขยะปนเปื้อนแหล่งน้ำ ปัญหาแหล่งเพาะพันธุ์พาหะนำโรค โดยมีความสอดคล้องกับยุทธศาสตร์การจัดการมูลฝอย จังหวัดระยองโดยกำหนดเป้าหมายราว 5 ปี (พ.ศ. 2558-2562) ที่จะปรับปรุงพื้นฟูหรือปิดสถานที่กำจัดขยะมูลฝอยที่ไม่ถูกหลักวิชาการจำนวน 22 แห่ง และกำหนดให้มีศูนย์บริหารจัดการขยะมูลฝอยเพื่อผลิตเป็นพลังงานไฟฟ้า 1 แห่ง ได้แก่ ศูนย์กำจัดขยะมูลฝอยรวมแบบครบวงจร จังหวัดระยอง (องค์การบริหารส่วนจังหวัดระยอง)

18 ก.ย. 58

ผู้ประสานงาน : นายนิวัติ ศายพื้น
โทร: 083-7573809,02-0018880-1 ต่อ206 โทรสาร: 02-0018880-1 ต่อ 404-405 E-mail :niwat@enviwork.co.th

นำเรียนเชิญเข้าร่วมประชุมรับฟังความคิดเห็นของประชาชนต่อการดำเนินโครงการและมาตรการด้านสิ่งแวดล้อม โครงการบริหารจัดการขยะแบบครบวงจร จังหวัดระยอง โดยแปลงขยะเป็นพลังงานไฟฟ้า

ปัจจุบันโครงการอยู่ระหว่างการจัดทำร่างมาตรการป้องกัน แก้ไข และติดตามตรวจสอบผลกระทบสิ่งแวดล้อม เพื่อใช้เป็นมาตรฐานและแนวทางปฏิบัติในการประกอบกิจการที่ไม่ส่งผลกระทบต่อสิ่งแวดล้อมและชุมชนบริษัท โกลบอล เพาเวอร์ ซินเนอร์ยี่ จำกัด (มหาชน) จึงมอบหมายให้บริษัท เอ็นไว เวิร์ค จำกัด (บริษัทที่ปรึกษาด้านสิ่งแวดล้อม) เป็นผู้ศึกษาและจัดทำมาตรการ ดังกล่าว ในการนี้ บริษัทที่ปรึกษามีความประสงค์ในการจัดประชุมรับฟังความคิดเห็นของประชาชนต่อร่างมาตรการป้องกัน แก้ไข และติดตามตรวจสอบผลกระทบสิ่งแวดล้อมของโครงการ ดังนี้

- วันที่ 6 ตุลาคม พ.ศ. 2558 เวลา 09.30-12.00 น. ณ ห้องประชุมเทศบาลตำบลน้ำคอก
- วันที่ 6 ตุลาคม พ.ศ. 2558 เวลา 14.00-16.30 น. ณ ห้องประชุมเทศบาลตำบลทับมา

ดังนั้น จึงขอเรียนเชิญท่านหรือตัวแทนเข้าร่วมประชุมตามกำหนดการและสถานที่ดังสิ่งที่ส่งมาด้วย 1 ซึ่งท่านสามารถศึกษารายละเอียดของโครงการและร่างมาตรการฯ ก่อนการเข้าร่วมประชุมได้ดังสิ่งที่ส่งมาด้วย 2 และท่านสามารถแจ้งความประสงค์ของระเบียนเข้าร่วมประชุมล่วงหน้าได้ดังสิ่งที่ส่งมาด้วย 3

จึงเรียนมาเพื่อโปรดพิจารณาเข้าร่วมการประชุมฯ ตามวัน-เวลา ดังกล่าว และขอขอบพระคุณมา ณ โอกาสนี้

ขอแสดงความนับถือ

(นายปรัชวิทย์ รอดรัตน์)
กรรมการผู้จัดการ

ผู้ประสานงาน : นายนิวัติ ศายพื้น
โทร: 083-7573809,02-0018880-1 ต่อ206 โทรสาร: 02-0018880-1 ต่อ 404-405 E-mail :niwat@enviwork.co.th

บริษัท เอ็นไว เวิร์ค จำกัด
193/57-58 ถนนสายกู้ชัพนา แขวงสะพานสูง เขตสะพานสูง กรุงเทพมหานคร 10240
Tel : (662) 001-8880-1 Fax : (662) 001-8880-1 Ext. 404,405 E-mail: enviwork@hotmail.co.th

เลขที่ EW 58344-12

17 กันยายน 2558

เรื่อง เรียนเชิญเข้าร่วมประชุมรับฟังความคิดเห็นของประชาชนต่อการดำเนินโครงการและมาตรการด้านสิ่งแวดล้อม โครงการบริหารจัดการขยะแบบครบวงจร จังหวัดระยอง โดยแปลงขยะเป็นพลังงานไฟฟ้า

เรียน ประธานชุมชนบ้านชงาน (หมู่ที่ 1)

สิ่งที่ส่งมาด้วย 1.กำหนดการและสถานที่จัดประชุมรับฟังความคิดเห็น
2.เอกสารประกอบการประชุมรับฟังความคิดเห็น
3.แบบตอบรับเข้าร่วมการประชุมรับฟังความคิดเห็น

ตามที่สิ้นคณะรักษาความสงบแห่งชาติเมื่อวันที่ 26 สิงหาคม 2557 ได้มอบหมายจังหวัดระยอง เป็นเจ้าภาพหารือร่วมกันระหว่างกลุ่มบริษัท ปตท.(มหาชน) และองค์การบริหารส่วนจังหวัดระยอง เพื่อจัดทำโครงการบริหารจัดการขยะแบบครบวงจร โดยแปลงขยะเป็นพลังงานไฟฟ้า ในพื้นที่ศูนย์กำจัดขยะมูลฝอยรวมแบบครบวงจร จังหวัดระยอง เพื่อให้มีระบบการกำจัดขยะแบบยั่งยืน รวมถึงระบบคัดให้มีการแยกประเภทขยะจากต้นทางให้ชัดเจนระหว่างขยะอุตสาหกรรม ขยะอันตราย และขยะชุมชน บริษัท ไทยบอล เพาเวอร์ จินเนอร์ยี่ จำกัด (มหาชน) ซึ่งเป็นบริษัทในกลุ่ม ปตท.จะเป็นผู้ดำเนินการ **"โครงการบริหารจัดการขยะแบบครบวงจร จังหวัดระยอง โดยแปลงขยะเป็นพลังงานไฟฟ้า"** ตั้งอยู่ภายในพื้นที่ศูนย์กำจัดขยะมูลฝอยรวมแบบครบวงจร จังหวัดระยอง ตำบลน้ำคอก อำเภอเมืองระยอง จังหวัดระยอง ลักษณะโครงการเป็นการรับขยะมูลฝอยจากศูนย์กำจัดขยะมูลฝอยรวมแบบครบวงจร จังหวัดระยอง มาผ่านการคัดแยก ปรับปรุงสภาพ และย่อยให้มีขนาดให้เหมาะสม ก่อนนำไปใช้เป็นพลังงานในการผลิตไฟฟ้าเพื่อส่งให้กับโครงข่ายของการไฟฟ้าภูมิภาค (กฟภ.) โครงการสามารถรองรับปริมาณขยะมูลฝอยใหม่จากชุมชนได้อย่างน้อย 500 ตันวัน รวมทั้งสามารถรองรับขยะมูลฝอยจากบ่อฝังกลบเดิมได้อีกส่วนหนึ่ง ซึ่งจะช่วยลดภาระหรือปริมาณมูลฝอยที่ต้องนำไปฝังกลบทำให้เป็นการป้องกันและลดผลกระทบต่อสิ่งแวดล้อมและชุมชนจากปัญหาขยะมูลฝอยตกค้าง และกำจัดขยะมูลฝอยแบบไม่ถูกหลักสุขาภิบาลที่เกิดขึ้นในปัจจุบัน เช่น ปัญหาเรื่องกลิ่น ปัญหาน้ำชะขยะปนเปื้อนแหล่งน้ำ ปัญหาแหล่งเพาะพันธุ์พาหะนำโรค โดยมีความสอดคล้องกับยุทธศาสตร์การจัดการมูลฝอย จังหวัดระยองโดยกำหนดเป้าหมายยาว 5 ปี (พ.ศ. 2558-2562) ที่จะปรับปรุงพื้นที่ทั้งหมดที่ไม่ถูกหลักวิชาการจำนวน 22 แห่ง และกำหนดให้มีศูนย์บริหารจัดการขยะมูลฝอยเพื่อผลิตเป็นพลังงานไฟฟ้า 1 แห่ง ได้แก่ ศูนย์กำจัดขยะมูลฝอยรวมแบบครบวงจร จังหวัดระยอง (องค์การบริหารส่วนจังหวัดระยอง)

RECEIVED

ผู้ประสานงาน : นายนิวัติ ศายพื้น
โทร: 083-7573809,02-0018880-1 ต่อ206 โทรสาร: 02-0018880-1 ต่อ 404-405 E-mail :niwat@enviwork.co.th

นว1-14

บริษัท เอ็นไว เวิร์ค จำกัด
193/57-58 ถนนสายกู้ชัพนา แขวงสะพานสูง เขตสะพานสูง กรุงเทพมหานคร 10240
Tel : (662) 001-8880-1 Fax : (662) 001-8880-1 Ext. 404,405 E-mail: enviwork@hotmail.co.th

ปัจจุบันโครงการอยู่ระหว่างการจัดทำร่างมาตรการป้องกัน แก้ไข และติดตามตรวจสอบผลกระทบสิ่งแวดล้อม เพื่อใช้เป็นมาตรฐานและแนวทางปฏิบัติในการประกอบกิจการที่ไม่ส่งผลกระทบต่อสิ่งแวดล้อมและชุมชน บริษัท ไทยบอล เพาเวอร์ จินเนอร์ยี่ จำกัด (มหาชน) จึงมอบหมายให้บริษัท เอ็นไว เวิร์ค จำกัด (บริษัทที่ปรึกษาด้านสิ่งแวดล้อม) เป็นผู้ศึกษาและจัดทำมาตรการ ดังกล่าว ในการนี้ บริษัทที่ปรึกษามีความประสงค์ในการจัดประชุมรับฟังความคิดเห็นของประชาชนต่อร่างมาตรการป้องกัน แก้ไข และติดตามตรวจสอบผลกระทบสิ่งแวดล้อมของโครงการ ในวันอังคารที่ 6 ตุลาคม พ.ศ. 2558 เวลา 14.00 - 16.30 น. ณ ห้องประชุมเทศบาลตำบลตับเมา อำเภอเมืองระยอง จังหวัดระยอง จึงขอเรียนเชิญท่านเข้าร่วมประชุม และขอความอนุเคราะห์ในการประชาสัมพันธ์เชิญชวนประชาชนในเขตการปกครองของท่านเข้าร่วมประชุมตามกำหนดการและสถานที่ดังสิ่งที่ส่งมาด้วย 1 ซึ่งท่านสามารถศึกษารายละเอียดของโครงการและร่วมมาตรการ ก่อนการเข้าร่วมประชุมได้ดังสิ่งที่ส่งมาด้วย 2 และท่านสามารถแจ้งความประสงค์ลงชื่อเบียนเข้าร่วมประชุมล่วงหน้าได้ดังสิ่งที่ส่งมาด้วย 3

จึงเรียนมาเพื่อโปรดพิจารณาเข้าร่วมการประชุมฯ ตามวัน-เวลา ดังกล่าว และขอขอบพระคุณมา ณ โอกาสนี้

ขอแสดงความนับถือ

(นายปรีชาวิทย์ ชลศักน์)
กรรมการผู้จัดการ

ผู้ประสานงาน : นายนิวัติ ศายพื้น
โทร: 083-7573809,02-0018880-1 ต่อ206 โทรสาร: 02-0018880-1 ต่อ 404-405 E-mail :niwat@enviwork.co.th

บริษัท เอ็นไว เวิร์ค จำกัด
193/57-58 ถนนสายกู้ชัพนา แขวงสะพานสูง เขตสะพานสูง กรุงเทพมหานคร 10240
Tel : (662) 001-8880-1 Fax : (662) 001-8880-1 Ext. 404,405 E-mail: enviwork@hotmail.co.th

เลขที่ EW 58344-11

17 กันยายน 2558

เรื่อง เรียนเชิญเข้าร่วมประชุมรับฟังความคิดเห็นของประชาชนต่อการดำเนินโครงการและมาตรการด้านสิ่งแวดล้อม โครงการบริหารจัดการขยะแบบครบวงจร จังหวัดระยอง โดยแปลงขยะเป็นพลังงานไฟฟ้า

เรียน ผู้ใหญ่บ้านหมู่ที่ 1 บ้านชงาน

สิ่งที่ส่งมาด้วย 1.กำหนดการและสถานที่จัดประชุมรับฟังความคิดเห็น
2.เอกสารประกอบการประชุมรับฟังความคิดเห็น
3.แบบตอบรับเข้าร่วมการประชุมรับฟังความคิดเห็น

ตามที่สิ้นคณะรักษาความสงบแห่งชาติเมื่อวันที่ 26 สิงหาคม 2557 ได้มอบหมายจังหวัดระยอง เป็นเจ้าภาพหารือร่วมกันระหว่างกลุ่มบริษัท ปตท.(มหาชน) และองค์การบริหารส่วนจังหวัดระยอง เพื่อจัดทำโครงการบริหารจัดการขยะแบบครบวงจร โดยแปลงขยะเป็นพลังงานไฟฟ้า ในพื้นที่ศูนย์กำจัดขยะมูลฝอยรวมแบบครบวงจร จังหวัดระยอง เพื่อให้มีระบบการกำจัดขยะแบบยั่งยืน รวมถึงระบบคัดให้มีการแยกประเภทขยะจากต้นทางให้ชัดเจนระหว่างขยะอุตสาหกรรม ขยะอันตราย และขยะชุมชน บริษัท ไทยบอล เพาเวอร์ จินเนอร์ยี่ จำกัด (มหาชน) ซึ่งเป็นบริษัทในกลุ่ม ปตท.จะเป็นผู้ดำเนินการ **"โครงการบริหารจัดการขยะแบบครบวงจร จังหวัดระยอง โดยแปลงขยะเป็นพลังงานไฟฟ้า"** ตั้งอยู่ภายในพื้นที่ศูนย์กำจัดขยะมูลฝอยรวมแบบครบวงจร จังหวัดระยอง ตำบลน้ำคอก อำเภอเมืองระยอง จังหวัดระยอง ลักษณะโครงการเป็นการรับขยะมูลฝอยจากศูนย์กำจัดขยะมูลฝอยรวมแบบครบวงจร จังหวัดระยอง มาผ่านการคัดแยก ปรับปรุงสภาพ และย่อยให้มีขนาดให้เหมาะสม ก่อนนำไปใช้เป็นพลังงานในการผลิตไฟฟ้าเพื่อส่งให้กับโครงข่ายของการไฟฟ้าภูมิภาค (กฟภ.) โครงการสามารถรองรับขยะมูลฝอยใหม่จากชุมชนได้อย่างน้อย 500 ตันวัน รวมทั้งสามารถรองรับขยะมูลฝอยจากบ่อฝังกลบเดิมได้อีกส่วนหนึ่ง ซึ่งจะช่วยลดภาระหรือปริมาณมูลฝอยที่ต้องนำไปฝังกลบทำให้เป็นการป้องกันและลดผลกระทบต่อสิ่งแวดล้อมและชุมชนจากปัญหาขยะมูลฝอยตกค้าง และกำจัดขยะมูลฝอยแบบไม่ถูกหลักสุขาภิบาลที่เกิดขึ้นในปัจจุบัน เช่น ปัญหาเรื่องกลิ่น ปัญหาน้ำชะขยะปนเปื้อนแหล่งน้ำ ปัญหาแหล่งเพาะพันธุ์พาหะนำโรค โดยมีความสอดคล้องกับยุทธศาสตร์การจัดการมูลฝอย จังหวัดระยองโดยกำหนดเป้าหมายยาว 5 ปี (พ.ศ. 2558-2562) ที่จะปรับปรุงพื้นที่ทั้งหมดที่ไม่ถูกหลักวิชาการจำนวน 22 แห่ง และกำหนดให้มีศูนย์บริหารจัดการขยะมูลฝอยเพื่อผลิตเป็นพลังงานไฟฟ้า 1 แห่ง ได้แก่ ศูนย์กำจัดขยะมูลฝอยรวมแบบครบวงจร จังหวัดระยอง (องค์การบริหารส่วนจังหวัดระยอง)

RECEIVED

ผู้ประสานงาน : นายนิวัติ ศายพื้น
โทร: 083-7573809,02-0018880-1 ต่อ206 โทรสาร: 02-0018880-1 ต่อ 404-405 E-mail :niwat@enviwork.co.th

นว1-12

บริษัท เอ็นไว เวิร์ค จำกัด
193/57-58 ถนนสายกู้ชัพนา แขวงสะพานสูง เขตสะพานสูง กรุงเทพมหานคร 10240
Tel : (662) 001-8880-1 Fax : (662) 001-8880-1 Ext. 404,405 E-mail: enviwork@hotmail.co.th

ปัจจุบันโครงการอยู่ระหว่างการจัดทำร่างมาตรการป้องกัน แก้ไข และติดตามตรวจสอบผลกระทบสิ่งแวดล้อม เพื่อใช้เป็นมาตรฐานและแนวทางปฏิบัติในการประกอบกิจการที่ไม่ส่งผลกระทบต่อสิ่งแวดล้อมและชุมชน บริษัท ไทยบอล เพาเวอร์ จินเนอร์ยี่ จำกัด (มหาชน) จึงมอบหมายให้บริษัท เอ็นไว เวิร์ค จำกัด (บริษัทที่ปรึกษาด้านสิ่งแวดล้อม) เป็นผู้ศึกษาและจัดทำมาตรการ ดังกล่าว ในการนี้ บริษัทที่ปรึกษามีความประสงค์ในการจัดประชุมรับฟังความคิดเห็นของประชาชนต่อร่างมาตรการป้องกัน แก้ไข และติดตามตรวจสอบผลกระทบสิ่งแวดล้อมของโครงการ ในวันอังคารที่ 6 ตุลาคม พ.ศ. 2558 เวลา 14.00 - 16.30 น. ณ ห้องประชุมเทศบาลตำบลตับเมา อำเภอเมืองระยอง จังหวัดระยอง จึงขอเรียนเชิญท่านเข้าร่วมประชุม และขอความอนุเคราะห์ในการประชาสัมพันธ์เชิญชวนประชาชนในเขตการปกครองของท่านเข้าร่วมประชุมตามกำหนดการและสถานที่ดังสิ่งที่ส่งมาด้วย 1 ซึ่งท่านสามารถศึกษารายละเอียดของโครงการและร่วมมาตรการ ก่อนการเข้าร่วมประชุมได้ดังสิ่งที่ส่งมาด้วย 2 และท่านสามารถแจ้งความประสงค์ลงชื่อเบียนเข้าร่วมประชุมล่วงหน้าได้ดังสิ่งที่ส่งมาด้วย 3

จึงเรียนมาเพื่อโปรดพิจารณาเข้าร่วมการประชุมฯ ตามวัน-เวลา ดังกล่าว และขอขอบพระคุณมา ณ โอกาสนี้

ขอแสดงความนับถือ

(นายปรีชาวิทย์ ชลศักน์)
กรรมการผู้จัดการ

ผู้ประสานงาน : นายนิวัติ ศายพื้น
โทร: 083-7573809,02-0018880-1 ต่อ206 โทรสาร: 02-0018880-1 ต่อ 404-405 E-mail :niwat@enviwork.co.th

บริษัท เอ็นไว เวิร์ค จำกัด
193/57-58 ถนนสายกู้ชัพนา แขวงสะพานสูง เขตสะพานสูง กรุงเทพมหานคร 10240
Tel : (662) 001-8880-1 Fax : (662) 001-8880-1 Ext. 404,405 E-mail: enviwork@hotmail.co.th

เลขที่ EW 58344-13

17 กันยายน 2558

เรื่อง เรียนเชิญเข้าร่วมประชุมรับฟังความคิดเห็นของประชาชนต่อการดำเนินโครงการและมาตรการด้านสิ่งแวดล้อม โครงการบริหารจัดการขยะแบบครบวงจร จังหวัดระยอง โดยแปลงขยะเป็นพลังงานไฟฟ้า

เรียน ผู้ใหญ่บ้านหมู่ที่ 4 บ้านตับเมา

สิ่งที่ส่งมาด้วย 1.กำหนดการและสถานที่จัดประชุมรับฟังความคิดเห็น
2.เอกสารประกอบการประชุมรับฟังความคิดเห็น
3.แบบตอบรับเข้าร่วมการประชุมรับฟังความคิดเห็น

ตามที่สิ้นคณะรักษาความสงบแห่งชาติเมื่อวันที่ 26 สิงหาคม 2557 ได้มอบหมายจังหวัดระยอง เป็นเจ้าภาพหารือร่วมกันระหว่างกลุ่มบริษัท ปตท.(มหาชน) และองค์การบริหารส่วนจังหวัดระยอง เพื่อจัดทำโครงการบริหารจัดการขยะแบบครบวงจร โดยแปลงขยะเป็นพลังงานไฟฟ้า ในพื้นที่ศูนย์กำจัดขยะมูลฝอยรวมแบบครบวงจร จังหวัดระยอง เพื่อให้มีระบบการกำจัดขยะแบบยั่งยืน รวมถึงระบบคัดให้มีการแยกประเภทขยะจากต้นทางให้ชัดเจนระหว่างขยะอุตสาหกรรม ขยะอันตราย และขยะชุมชน บริษัท ไทยบอล เพาเวอร์ จินเนอร์ยี่ จำกัด (มหาชน) ซึ่งเป็นบริษัทในกลุ่ม ปตท.จะเป็นผู้ดำเนินการ **"โครงการบริหารจัดการขยะแบบครบวงจร จังหวัดระยอง โดยแปลงขยะเป็นพลังงานไฟฟ้า"** ตั้งอยู่ภายในพื้นที่ศูนย์กำจัดขยะมูลฝอยรวมแบบครบวงจร จังหวัดระยอง ตำบลน้ำคอก อำเภอเมืองระยอง จังหวัดระยอง ลักษณะโครงการเป็นการรับขยะมูลฝอยจากศูนย์กำจัดขยะมูลฝอยรวมแบบครบวงจร จังหวัดระยอง มาผ่านการคัดแยก ปรับปรุงสภาพ และย่อยให้มีขนาดให้เหมาะสม ก่อนนำไปใช้เป็นพลังงานในการผลิตไฟฟ้าเพื่อส่งให้กับโครงข่ายของการไฟฟ้าภูมิภาค (กฟภ.) โครงการสามารถรองรับขยะมูลฝอยใหม่จากชุมชนได้อย่างน้อย 500 ตันวัน รวมทั้งสามารถรองรับขยะมูลฝอยจากบ่อฝังกลบเดิมได้อีกส่วนหนึ่ง ซึ่งจะช่วยลดภาระหรือปริมาณมูลฝอยที่ต้องนำไปฝังกลบทำให้เป็นการป้องกันและลดผลกระทบต่อสิ่งแวดล้อมและชุมชนจากปัญหาขยะมูลฝอยตกค้าง และกำจัดขยะมูลฝอยแบบไม่ถูกหลักสุขาภิบาลที่เกิดขึ้นในปัจจุบัน เช่น ปัญหาเรื่องกลิ่น ปัญหาน้ำชะขยะปนเปื้อนแหล่งน้ำ ปัญหาแหล่งเพาะพันธุ์พาหะนำโรค โดยมีความสอดคล้องกับยุทธศาสตร์การจัดการมูลฝอย จังหวัดระยองโดยกำหนดเป้าหมายยาว 5 ปี (พ.ศ. 2558-2562) ที่จะปรับปรุงพื้นที่ทั้งหมดที่ไม่ถูกหลักวิชาการจำนวน 22 แห่ง และกำหนดให้มีศูนย์บริหารจัดการขยะมูลฝอยเพื่อผลิตเป็นพลังงานไฟฟ้า 1 แห่ง ได้แก่ ศูนย์กำจัดขยะมูลฝอยรวมแบบครบวงจร จังหวัดระยอง (องค์การบริหารส่วนจังหวัดระยอง)

RECEIVED

ผู้ประสานงาน : นายนิวัติ ศายพื้น
โทร: 083-7573809,02-0018880-1 ต่อ206 โทรสาร: 02-0018880-1 ต่อ 404-405 E-mail :niwat@enviwork.co.th

นว1-15

บริษัท เอ็นไว เวิร์ค จำกัด
193/57-58 ถนนสายกู้ชัพนา แขวงสะพานสูง เขตสะพานสูง กรุงเทพมหานคร 10240
Tel : (662) 001-8880-1 Fax : (662) 001-8880-1 Ext. 404,405 E-mail: enviwork@hotmail.co.th

ปัจจุบันโครงการอยู่ระหว่างการจัดทำร่างมาตรการป้องกัน แก้ไข และติดตามตรวจสอบผลกระทบสิ่งแวดล้อม เพื่อใช้เป็นมาตรฐานและแนวทางปฏิบัติในการประกอบกิจการที่ไม่ส่งผลกระทบต่อสิ่งแวดล้อมและชุมชน บริษัท ไทยบอล เพาเวอร์ จินเนอร์ยี่ จำกัด (มหาชน) จึงมอบหมายให้บริษัท เอ็นไว เวิร์ค จำกัด (บริษัทที่ปรึกษาด้านสิ่งแวดล้อม) เป็นผู้ศึกษาและจัดทำมาตรการ ดังกล่าว ในการนี้ บริษัทที่ปรึกษามีความประสงค์ในการจัดประชุมรับฟังความคิดเห็นของประชาชนต่อร่างมาตรการป้องกัน แก้ไข และติดตามตรวจสอบผลกระทบสิ่งแวดล้อมของโครงการ ในวันอังคารที่ 6 ตุลาคม พ.ศ. 2558 เวลา 14.00 - 16.30 น. ณ ห้องประชุมเทศบาลตำบลตับเมา อำเภอเมืองระยอง จังหวัดระยอง จึงขอเรียนเชิญท่านเข้าร่วมประชุม และขอความอนุเคราะห์ในการประชาสัมพันธ์เชิญชวนประชาชนในเขตการปกครองของท่านเข้าร่วมประชุมตามกำหนดการและสถานที่ดังสิ่งที่ส่งมาด้วย 1 ซึ่งท่านสามารถศึกษารายละเอียดของโครงการและร่วมมาตรการ ก่อนการเข้าร่วมประชุมได้ดังสิ่งที่ส่งมาด้วย 2 และท่านสามารถแจ้งความประสงค์ลงชื่อเบียนเข้าร่วมประชุมล่วงหน้าได้ดังสิ่งที่ส่งมาด้วย 3

จึงเรียนมาเพื่อโปรดพิจารณาเข้าร่วมการประชุมฯ ตามวัน-เวลา ดังกล่าว และขอขอบพระคุณมา ณ โอกาสนี้

ขอแสดงความนับถือ

(นายปรีชาวิทย์ ชลศักน์)
กรรมการผู้จัดการ

ผู้ประสานงาน : นายนิวัติ ศายพื้น
โทร: 083-7573809,02-0018880-1 ต่อ206 โทรสาร: 02-0018880-1 ต่อ 404-405 E-mail :niwat@enviwork.co.th

บริษัท เอ็นไว เวิร์ค จำกัด
193/57-58 ถนนสายกู้ชัพนา แขวงสะพานสูง เขตสะพานสูง กรุงเทพมหานคร 10240
Tel : (662) 001-8880-1 Fax : (662) 001-8880-1 Ext. 404,405 E-mail: enviwork@hotmail.co.th

เลขที่ EW 58344-11

17 กันยายน 2558

เรื่อง เรียนเชิญเข้าร่วมประชุมรับฟังความคิดเห็นของประชาชนต่อการดำเนินโครงการและมาตรการด้านสิ่งแวดล้อม โครงการบริหารจัดการขยะแบบครบวงจร จังหวัดระยอง โดยแปลงขยะเป็นพลังงานไฟฟ้า

เรียน นายกเทศมนตรีตำบลน้ำคอก

สิ่งที่ส่งมาด้วย 1.กำหนดการและสถานที่จัดประชุมรับฟังความคิดเห็น
2.เอกสารประกอบการประชุมรับฟังความคิดเห็น
3.แบบตอบรับเข้าร่วมการประชุมรับฟังความคิดเห็น

ตามที่สิ้นคณะรักษาความสงบแห่งชาติเมื่อวันที่ 26 สิงหาคม 2557 ได้มอบหมายจังหวัดระยอง เป็นเจ้าภาพหารือร่วมกันระหว่างกลุ่มบริษัท ปตท.(มหาชน) และองค์การบริหารส่วนจังหวัดระยอง เพื่อจัดทำโครงการบริหารจัดการขยะแบบครบวงจร โดยแปลงขยะเป็นพลังงานไฟฟ้า ในพื้นที่ศูนย์กำจัดขยะมูลฝอยรวมแบบครบวงจร จังหวัดระยอง เพื่อให้มีระบบการกำจัดขยะแบบยั่งยืน รวมถึงระบบคัดให้มีการแยกประเภทขยะจากต้นทางให้ชัดเจนระหว่างขยะอุตสาหกรรม ขยะอันตราย และขยะชุมชน บริษัท ไทยบอล เพาเวอร์ จินเนอร์ยี่ จำกัด (มหาชน) ซึ่งเป็นบริษัทในกลุ่ม ปตท.จะเป็นผู้ดำเนินการ **"โครงการบริหารจัดการขยะแบบครบวงจร จังหวัดระยอง โดยแปลงขยะเป็นพลังงานไฟฟ้า"** ตั้งอยู่ภายในพื้นที่ศูนย์กำจัดขยะมูลฝอยรวมแบบครบวงจร จังหวัดระยอง ตำบลน้ำคอก อำเภอเมืองระยอง จังหวัดระยอง ลักษณะโครงการเป็นการรับขยะมูลฝอยจากศูนย์กำจัดขยะมูลฝอยรวมแบบครบวงจร จังหวัดระยอง มาผ่านการคัดแยก ปรับปรุงสภาพ และย่อยให้มีขนาดให้เหมาะสม ก่อนนำไปใช้เป็นพลังงานในการผลิตไฟฟ้าเพื่อส่งให้กับโครงข่ายของการไฟฟ้าภูมิภาค (กฟภ.) โครงการสามารถรองรับขยะมูลฝอยใหม่จากชุมชนได้อย่างน้อย 500 ตันวัน รวมทั้งสามารถรองรับขยะมูลฝอยจากบ่อฝังกลบเดิมได้อีกส่วนหนึ่ง ซึ่งจะช่วยลดภาระหรือปริมาณมูลฝอยที่ต้องนำไปฝังกลบทำให้เป็นการป้องกันและลดผลกระทบต่อสิ่งแวดล้อมและชุมชนจากปัญหาขยะมูลฝอยตกค้าง และกำจัดขยะมูลฝอยแบบไม่ถูกหลักสุขาภิบาลที่เกิดขึ้นในปัจจุบัน เช่น ปัญหาเรื่องกลิ่น ปัญหาน้ำชะขยะปนเปื้อนแหล่งน้ำ ปัญหาแหล่งเพาะพันธุ์พาหะนำโรค โดยมีความสอดคล้องกับยุทธศาสตร์การจัดการมูลฝอย จังหวัดระยองโดยกำหนดเป้าหมายยาว 5 ปี (พ.ศ. 2558-2562) ที่จะปรับปรุงพื้นที่ทั้งหมดที่ไม่ถูกหลักวิชาการจำนวน 22 แห่ง และกำหนดให้มีศูนย์บริหารจัดการขยะมูลฝอยเพื่อผลิตเป็นพลังงานไฟฟ้า 1 แห่ง ได้แก่ ศูนย์กำจัดขยะมูลฝอยรวมแบบครบวงจร จังหวัดระยอง (องค์การบริหารส่วนจังหวัดระยอง)

RECEIVED

ผู้ประสานงาน : นายนิวัติ ศายพื้น
โทร: 083-7573809,02-0018880-1 ต่อ206 โทรสาร: 02-0018880-1 ต่อ 404-405 E-mail :niwat@enviwork.co.th

นว1-13

บริษัท เอ็นไว เวิร์ค จำกัด
193/57-58 ถนนสายกู้ชัพนา แขวงสะพานสูง เขตสะพานสูง กรุงเทพมหานคร 10240
Tel : (662) 001-8880-1 Fax : (662) 001-8880-1 Ext. 404,405 E-mail: enviwork@hotmail.co.th

ปัจจุบันโครงการอยู่ระหว่างการจัดทำร่างมาตรการป้องกัน แก้ไข และติดตามตรวจสอบผลกระทบสิ่งแวดล้อม เพื่อใช้เป็นมาตรฐานและแนวทางปฏิบัติในการประกอบกิจการที่ไม่ส่งผลกระทบต่อสิ่งแวดล้อมและชุมชน บริษัท ไทยบอล เพาเวอร์ จินเนอร์ยี่ จำกัด (มหาชน) จึงมอบหมายให้บริษัท เอ็นไว เวิร์ค จำกัด (บริษัทที่ปรึกษาด้านสิ่งแวดล้อม) เป็นผู้ศึกษาและจัดทำมาตรการ ดังกล่าว ในการนี้ บริษัทที่ปรึกษามีความประสงค์ในการจัดประชุมรับฟังความคิดเห็นของประชาชนต่อร่างมาตรการป้องกัน แก้ไข และติดตามตรวจสอบผลกระทบสิ่งแวดล้อมของโครงการ ในวันอังคารที่ 6 ตุลาคม พ.ศ.2558 เวลา 09.30 - 12.00 น. ณ ห้องประชุมเทศบาลตำบลน้ำคอก อำเภอเมืองระยอง จังหวัดระยอง จึงขอเรียนเชิญท่านหรือตัวแทนเข้าร่วมประชุมตามกำหนดการและสถานที่ดังสิ่งที่ส่งมาด้วย 1 ซึ่งท่านสามารถศึกษารายละเอียดของโครงการและร่วมมาตรการ ก่อนการเข้าร่วมประชุมได้ดังสิ่งที่ส่งมาด้วย 2 และท่านสามารถแจ้งความประสงค์ลงชื่อเบียนเข้าร่วมประชุมล่วงหน้าได้ดังสิ่งที่ส่งมาด้วย 3

จึงเรียนมาเพื่อโปรดพิจารณาเข้าร่วมการประชุมฯ ตามวัน-เวลา ดังกล่าว และขอขอบพระคุณมา ณ โอกาสนี้

ขอแสดงความนับถือ

(นายปรีชาวิทย์ ชลศักน์)
กรรมการผู้จัดการ

ผู้ประสานงาน : นายนิวัติ ศายพื้น
โทร: 083-7573809,02-0018880-1 ต่อ206 โทรสาร: 02-0018880-1 ต่อ 404-405 E-mail :niwat@enviwork.co.th

บริษัท เอ็นไว เวิร์ค จำกัด
193/57-58 ถนนราษฎร์พัฒนา แขวงสะพานสูง เขตสะพานสูง กรุงเทพมหานคร 10240
Tel : (662) 001-8880-1 Fax : (662) 001-8880-1 Ext. 404,405 E-mail: enviwork@hotmail.co.th

เลขที่ EW 58344-17

17 กันยายน 2558

เรื่อง เรียนเชิญเข้าร่วมประชุมรับฟังความคิดเห็นของประชาชนต่อการดำเนินโครงการและมาตรการด้านสิ่งแวดล้อม โครงการบริหารจัดการขยะแบบครบวงจร จังหวัดระยอง โดยเปลี่ยนระยะเป็นพลังงานไฟฟ้า

เรียน กำนันตำบลทับมา (ผู้ใหญ่บ้านหมู่ที่ 7 บ้านเขาไม้แดง)

สิ่งที่ส่งมาด้วย 1.กำหนดการและสถานที่จัดประชุมรับฟังความคิดเห็น
2.เอกสารประกอบการประชุมรับฟังความคิดเห็น
3.แบบตอบรับเข้าร่วมการประชุมรับฟังความคิดเห็น

ตามที่คณะกรรมการสิ่งแวดล้อมแห่งชาติเมื่อวันที่ 26 สิงหาคม 2557 ได้มอบหมายจังหวัดระยอง เป็นเจ้าภาพหารือร่วมกันระหว่างกลุ่มบริษัท ปตท.(มหาชน) และองค์การบริหารส่วนจังหวัดระยอง เพื่อจัดทำโครงการบริหารจัดการขยะแบบครบวงจร โดยเปลี่ยนระยะเป็นพลังงานไฟฟ้า ในพื้นที่ศูนย์กำจัดขยะมูลฝอยรวมแบบครบวงจร จังหวัดระยอง เพื่อให้มีระบบการกำจัดขยะแบบยั่งยืน รวมถึงมีมาตรการที่ให้การแยกประเภทขยะจากต้นทางได้อย่างเหมาะสมระหว่างขยะอุตสาหกรรม ขยะอันตราย และขยะชุมชน บริษัท ไกลบอล เพาเวอร์ จำกัด (มหาชน) ซึ่งเป็นบริษัทในกลุ่ม ปตท.จะเป็นผู้ดำเนินการ **"โครงการบริหารจัดการขยะแบบครบวงจร จังหวัดระยอง โดยเปลี่ยนระยะเป็นพลังงานไฟฟ้า"** ตั้งอยู่ภายในพื้นที่ศูนย์กำจัดขยะมูลฝอยรวมแบบครบวงจร จังหวัดระยอง ตำบลน้ำคอก อำเภอเมืองระยอง จังหวัดระยอง ลักษณะโครงการเป็นการรับขยะมูลฝอยจากศูนย์กำจัดขยะมูลฝอยรวมแบบครบวงจร จังหวัดระยอง มาผ่านการคัดแยก ปรับปรุงสภาพ และย่อยให้มีขนาดให้เหมาะสม ก่อนนำไปใช้เป็นพลังงานในการผลิตไฟฟ้าเพื่อส่งให้กับโครงข่ายของการไฟฟ้าภูมิภาค (กฟภ.) โครงการสามารถรองรับมูลฝอยใหม่จากชุมชนได้อย่างน้อย 500 ตันวัน รวมทั้งสามารถรองรับขยะมูลฝอยจากปอยฝ้ายเดิมได้อีกส่วนหนึ่ง ซึ่งจะช่วยลดภาระหรือปริมาณมูลฝอยที่ต้องนำไปฝังกลบทำให้เป็นการป้องกันและลดผลกระทบต่อสิ่งแวดล้อมและชุมชนจากปัญหาขยะมูลฝอยตกค้าง และกำจัดขยะมูลฝอยแบบไม่ถูกหลักสุขาภิบาลที่เกิดขึ้นในปัจจุบัน เช่น ปัญหาเรื่องกลิ่น ปัญหาน้ำชะขยะปนเปื้อนแหล่งน้ำ ปัญหาแหล่งเพาะพันธุ์พาหะนำโรค โดยมีความสอดคล้องกับยุทธศาสตร์การจัดการมูลฝอย จังหวัดระยองโดยกำหนดเป้าหมายราว 5 ปี (พ.ศ. 2558-2562) ที่จะปรับปรุงพื้นที่ปิดสถานที่กำจัดขยะมูลฝอยที่ไม่ถูกหลักวิชาการจำนวน 22 แห่ง และกำหนดให้มีศูนย์บริหารจัดการขยะมูลฝอยเพื่อผลิตเป็นพลังงานไฟฟ้า 1 แห่ง ได้แก่ ศูนย์กำจัดขยะมูลฝอยรวมแบบครบวงจร จังหวัดระยอง (องค์การบริหารส่วนจังหวัดระยอง)

RECEIVED

ผู้ประสานงาน : นายนิวัติ สายสิ้น
โทร: 083-7573809,02-0018880-1 ต่อ206 โทรสาร: 02-0018880-1 ต่อ 404-405 E-mail :niwat@enviwork.co.th

บริษัท เอ็นไว เวิร์ค จำกัด
193/57-58 ถนนราษฎร์พัฒนา แขวงสะพานสูง เขตสะพานสูง กรุงเทพมหานคร 10240
Tel : (662) 001-8880-1 Fax : (662) 001-8880-1 Ext. 404,405 E-mail: enviwork@hotmail.co.th

ปัจจุบันโครงการอยู่ระหว่างการจัดทำร่างมาตราการป้องกัน แก้ไข และติดตามตรวจสอบผลกระทบสิ่งแวดล้อม เพื่อใช้เป็นมาตรฐานและแนวทางปฏิบัติในการประกอบกิจการที่ไม่ส่งผลกระทบต่อสิ่งแวดล้อมและชุมชน บริษัท ไกลบอล เพาเวอร์ จำกัด (มหาชน) จึงมอบหมายให้บริษัท เอ็นไว เวิร์ค จำกัด (บริษัทที่ปรึกษาด้านสิ่งแวดล้อม) เป็นผู้ศึกษาและจัดทำมาตราการ ดังกล่าว ในการนี้ บริษัทที่ปรึกษามีความประสงค์ในการจัดประชุมรับฟังความคิดเห็นของประชาชนต่อร่างมาตราการป้องกัน แก้ไข และติดตามตรวจสอบผลกระทบสิ่งแวดล้อมของโครงการ ในวันอังคารที่ 6 ตุลาคม พ.ศ. 2558 เวลา 14.00 - 16.30 น. ณ ห้องประชุมเทศบาลตำบลทับมา อำเภอเมืองระยอง จังหวัดระยอง จึงขอเรียนเชิญท่านเข้าร่วมประชุม และขอความอนุเคราะห์ในการประชาสัมพันธ์เชิญชวนประชาชนในเขตการปกครองของท่านเข้าร่วมประชุมตามกำหนดการและสถานที่ดังสิ่งที่ส่งมาด้วย 1 ซึ่งท่านสามารถศึกษารายละเอียดของโครงการและร่างมาตราการ ก่อนการเข้าร่วมประชุมได้ดังสิ่งที่ส่งมาด้วย 2 และท่านสามารถแจ้งความประสงค์ลงชระเบียนเข้าร่วมประชุมล่วงหน้าได้ดังสิ่งที่ส่งมาด้วย 3

จึงเรียนมาเพื่อโปรดพิจารณาเข้าร่วมการประชุมฯ ตามวัน-เวลา ดังกล่าว และขอขอบพระคุณมา ณ โอกาสนี้

ขอแสดงความนับถือ

(นายปิยวัทธ์ ชลสัณห์)
กรรมการผู้จัดการ

ผู้ประสานงาน : นายนิวัติ สายสิ้น
โทร: 083-7573809,02-0018880-1 ต่อ206 โทรสาร: 02-0018880-1 ต่อ 404-405 E-mail :niwat@enviwork.co.th

ฉ-203

บริษัท เอ็นไว เวิร์ค จำกัด
193/57-58 ถนนราษฎร์พัฒนา แขวงสะพานสูง เขตสะพานสูง กรุงเทพมหานคร 10240
Tel : (662) 001-8880-1 Fax : (662) 001-8880-1 Ext. 404,405 E-mail: enviwork@hotmail.co.th

เลขที่ EW 58344-18

17 กันยายน 2558

เรื่อง เรียนเชิญเข้าร่วมประชุมรับฟังความคิดเห็นของประชาชนต่อการดำเนินโครงการและมาตรการด้านสิ่งแวดล้อม โครงการบริหารจัดการขยะแบบครบวงจร จังหวัดระยอง โดยเปลี่ยนระยะเป็นพลังงานไฟฟ้า

เรียน ประธานชุมชนบ้านเขาไม้ (หมู่ที่ 7)

สิ่งที่ส่งมาด้วย 1.กำหนดการและสถานที่จัดประชุมรับฟังความคิดเห็น
2.เอกสารประกอบการประชุมรับฟังความคิดเห็น
3.แบบตอบรับเข้าร่วมการประชุมรับฟังความคิดเห็น

ตามที่คณะกรรมการสิ่งแวดล้อมแห่งชาติเมื่อวันที่ 26 สิงหาคม 2557 ได้มอบหมายจังหวัดระยอง เป็นเจ้าภาพหารือร่วมกันระหว่างกลุ่มบริษัท ปตท.(มหาชน) และองค์การบริหารส่วนจังหวัดระยอง เพื่อจัดทำโครงการบริหารจัดการขยะแบบครบวงจร โดยเปลี่ยนระยะเป็นพลังงานไฟฟ้า ในพื้นที่ศูนย์กำจัดขยะมูลฝอยรวมแบบครบวงจร จังหวัดระยอง เพื่อให้มีระบบการกำจัดขยะแบบยั่งยืน รวมถึงมีมาตรการที่ให้การแยกประเภทขยะจากต้นทางได้อย่างเหมาะสมระหว่างขยะอุตสาหกรรม ขยะอันตราย และขยะชุมชน บริษัท ไกลบอล เพาเวอร์ จำกัด (มหาชน) ซึ่งเป็นบริษัทในกลุ่ม ปตท.จะเป็นผู้ดำเนินการ **"โครงการบริหารจัดการขยะแบบครบวงจร จังหวัดระยอง โดยเปลี่ยนระยะเป็นพลังงานไฟฟ้า"** ตั้งอยู่ภายในพื้นที่ศูนย์กำจัดขยะมูลฝอยรวมแบบครบวงจร จังหวัดระยอง ตำบลน้ำคอก อำเภอเมืองระยอง จังหวัดระยอง ลักษณะโครงการเป็นการรับขยะมูลฝอยจากศูนย์กำจัดขยะมูลฝอยรวมแบบครบวงจร จังหวัดระยอง มาผ่านการคัดแยก ปรับปรุงสภาพ และย่อยให้มีขนาดให้เหมาะสม ก่อนนำไปใช้เป็นพลังงานในการผลิตไฟฟ้าเพื่อส่งให้กับโครงข่ายของการไฟฟ้าภูมิภาค (กฟภ.) โครงการสามารถรองรับมูลฝอยใหม่จากชุมชนได้อย่างน้อย 500 ตันวัน รวมทั้งสามารถรองรับขยะมูลฝอยจากปอยฝ้ายเดิมได้อีกส่วนหนึ่ง ซึ่งจะช่วยลดภาระหรือปริมาณมูลฝอยที่ต้องนำไปฝังกลบทำให้เป็นการป้องกันและลดผลกระทบต่อสิ่งแวดล้อมและชุมชนจากปัญหาขยะมูลฝอยตกค้าง และกำจัดขยะมูลฝอยแบบไม่ถูกหลักสุขาภิบาลที่เกิดขึ้นในปัจจุบัน เช่น ปัญหาเรื่องกลิ่น ปัญหาน้ำชะขยะปนเปื้อนแหล่งน้ำ ปัญหาแหล่งเพาะพันธุ์พาหะนำโรค โดยมีความสอดคล้องกับยุทธศาสตร์การจัดการมูลฝอย จังหวัดระยองโดยกำหนดเป้าหมายราว 5 ปี (พ.ศ. 2558-2562) ที่จะปรับปรุงพื้นที่ปิดสถานที่กำจัดขยะมูลฝอยที่ไม่ถูกหลักวิชาการจำนวน 22 แห่ง และกำหนดให้มีศูนย์บริหารจัดการขยะมูลฝอยเพื่อผลิตเป็นพลังงานไฟฟ้า 1 แห่ง ได้แก่ ศูนย์กำจัดขยะมูลฝอยรวมแบบครบวงจร จังหวัดระยอง (องค์การบริหารส่วนจังหวัดระยอง)

RECEIVED

ผู้ประสานงาน : นายนิวัติ สายสิ้น
โทร: 083-7573809,02-0018880-1 ต่อ206 โทรสาร: 02-0018880-1 ต่อ 404-405 E-mail :niwat@enviwork.co.th

บริษัท เอ็นไว เวิร์ค จำกัด
193/57-58 ถนนราษฎร์พัฒนา แขวงสะพานสูง เขตสะพานสูง กรุงเทพมหานคร 10240
Tel : (662) 001-8880-1 Fax : (662) 001-8880-1 Ext. 404,405 E-mail: enviwork@hotmail.co.th

ปัจจุบันโครงการอยู่ระหว่างการจัดทำร่างมาตราการป้องกัน แก้ไข และติดตามตรวจสอบผลกระทบสิ่งแวดล้อม เพื่อใช้เป็นมาตรฐานและแนวทางปฏิบัติในการประกอบกิจการที่ไม่ส่งผลกระทบต่อสิ่งแวดล้อมและชุมชน บริษัท ไกลบอล เพาเวอร์ จำกัด (มหาชน) จึงมอบหมายให้บริษัท เอ็นไว เวิร์ค จำกัด (บริษัทที่ปรึกษาด้านสิ่งแวดล้อม) เป็นผู้ศึกษาและจัดทำมาตราการ ดังกล่าว ในการนี้ บริษัทที่ปรึกษามีความประสงค์ในการจัดประชุมรับฟังความคิดเห็นของประชาชนต่อร่างมาตราการป้องกัน แก้ไข และติดตามตรวจสอบผลกระทบสิ่งแวดล้อมของโครงการ ในวันอังคารที่ 6 ตุลาคม พ.ศ. 2558 เวลา 14.00 - 16.30 น. ณ ห้องประชุมเทศบาลตำบลทับมา อำเภอเมืองระยอง จังหวัดระยอง จึงขอเรียนเชิญท่านเข้าร่วมประชุม และขอความอนุเคราะห์ในการประชาสัมพันธ์เชิญชวนประชาชนในเขตการปกครองของท่านเข้าร่วมประชุมตามกำหนดการและสถานที่ดังสิ่งที่ส่งมาด้วย 1 ซึ่งท่านสามารถศึกษารายละเอียดของโครงการและร่างมาตราการ ก่อนการเข้าร่วมประชุมได้ดังสิ่งที่ส่งมาด้วย 2 และท่านสามารถแจ้งความประสงค์ลงชระเบียนเข้าร่วมประชุมล่วงหน้าได้ดังสิ่งที่ส่งมาด้วย 3

จึงเรียนมาเพื่อโปรดพิจารณาเข้าร่วมการประชุมฯ ตามวัน-เวลา ดังกล่าว และขอขอบพระคุณมา ณ โอกาสนี้

ขอแสดงความนับถือ

(นายปิยวัทธ์ ชลสัณห์)
กรรมการผู้จัดการ

ผู้ประสานงาน : นายนิวัติ สายสิ้น
โทร: 083-7573809,02-0018880-1 ต่อ206 โทรสาร: 02-0018880-1 ต่อ 404-405 E-mail :niwat@enviwork.co.th

บริษัท เอ็นไว เวิร์ค จำกัด
193/57-58 ถนนราษฎร์พัฒนา แขวงสะพานสูง เขตสะพานสูง กรุงเทพมหานคร 10240
Tel : (662) 001-8880-1 Fax : (662) 001-8880-1 Ext. 404,405 E-mail: enviwork@hotmail.co.th

เลขที่ EW 58344-15

17 กันยายน 2558

เรื่อง เรียนเชิญเข้าร่วมประชุมรับฟังความคิดเห็นของประชาชนต่อการดำเนินโครงการและมาตรการด้านสิ่งแวดล้อม โครงการบริหารจัดการขยะแบบครบวงจร จังหวัดระยอง โดยเปลี่ยนระยะเป็นพลังงานไฟฟ้า

เรียน ผู้ใหญ่บ้านหมู่ที่ 9 บ้านค่ายพานิน

สิ่งที่ส่งมาด้วย 1.กำหนดการและสถานที่จัดประชุมรับฟังความคิดเห็น
2.เอกสารประกอบการประชุมรับฟังความคิดเห็น
3.แบบตอบรับเข้าร่วมการประชุมรับฟังความคิดเห็น

ตามที่คณะกรรมการสิ่งแวดล้อมแห่งชาติเมื่อวันที่ 26 สิงหาคม 2557 ได้มอบหมายจังหวัดระยอง เป็นเจ้าภาพหารือร่วมกันระหว่างกลุ่มบริษัท ปตท.(มหาชน) และองค์การบริหารส่วนจังหวัดระยอง เพื่อจัดทำโครงการบริหารจัดการขยะแบบครบวงจร โดยเปลี่ยนระยะเป็นพลังงานไฟฟ้า ในพื้นที่ศูนย์กำจัดขยะมูลฝอยรวมแบบครบวงจร จังหวัดระยอง เพื่อให้มีระบบการกำจัดขยะแบบยั่งยืน รวมถึงมีมาตรการที่ให้การแยกประเภทขยะจากต้นทางได้อย่างเหมาะสมระหว่างขยะอุตสาหกรรม ขยะอันตราย และขยะชุมชน บริษัท ไกลบอล เพาเวอร์ จำกัด (มหาชน) ซึ่งเป็นบริษัทในกลุ่ม ปตท.จะเป็นผู้ดำเนินการ **"โครงการบริหารจัดการขยะแบบครบวงจร จังหวัดระยอง โดยเปลี่ยนระยะเป็นพลังงานไฟฟ้า"** ตั้งอยู่ภายในพื้นที่ศูนย์กำจัดขยะมูลฝอยรวมแบบครบวงจร จังหวัดระยอง ตำบลน้ำคอก อำเภอเมืองระยอง จังหวัดระยอง ลักษณะโครงการเป็นการรับขยะมูลฝอยจากศูนย์กำจัดขยะมูลฝอยรวมแบบครบวงจร จังหวัดระยอง มาผ่านการคัดแยก ปรับปรุงสภาพ และย่อยให้มีขนาดให้เหมาะสม ก่อนนำไปใช้เป็นพลังงานในการผลิตไฟฟ้าเพื่อส่งให้กับโครงข่ายของการไฟฟ้าภูมิภาค (กฟภ.) โครงการสามารถรองรับมูลฝอยใหม่จากชุมชนได้อย่างน้อย 500 ตันวัน รวมทั้งสามารถรองรับขยะมูลฝอยจากปอยฝ้ายเดิมได้อีกส่วนหนึ่ง ซึ่งจะช่วยลดภาระหรือปริมาณมูลฝอยที่ต้องนำไปฝังกลบทำให้เป็นการป้องกันและลดผลกระทบต่อสิ่งแวดล้อมและชุมชนจากปัญหาขยะมูลฝอยตกค้าง และกำจัดขยะมูลฝอยแบบไม่ถูกหลักสุขาภิบาลที่เกิดขึ้นในปัจจุบัน เช่น ปัญหาเรื่องกลิ่น ปัญหาน้ำชะขยะปนเปื้อนแหล่งน้ำ ปัญหาแหล่งเพาะพันธุ์พาหะนำโรค โดยมีความสอดคล้องกับยุทธศาสตร์การจัดการมูลฝอย จังหวัดระยองโดยกำหนดเป้าหมายราว 5 ปี (พ.ศ. 2558-2562) ที่จะปรับปรุงพื้นที่ปิดสถานที่กำจัดขยะมูลฝอยที่ไม่ถูกหลักวิชาการจำนวน 22 แห่ง และกำหนดให้มีศูนย์บริหารจัดการขยะมูลฝอยเพื่อผลิตเป็นพลังงานไฟฟ้า 1 แห่ง ได้แก่ ศูนย์กำจัดขยะมูลฝอยรวมแบบครบวงจร จังหวัดระยอง (องค์การบริหารส่วนจังหวัดระยอง)

19-9-58

RECEIVED

ผู้ประสานงาน : นายนิวัติ สายสิ้น
โทร: 083-7573809,02-0018880-1 ต่อ206 โทรสาร: 02-0018880-1 ต่อ 404-405 E-mail :niwat@enviwork.co.th

บริษัท เอ็นไว เวิร์ค จำกัด
193/57-58 ถนนราษฎร์พัฒนา แขวงสะพานสูง เขตสะพานสูง กรุงเทพมหานคร 10240
Tel : (662) 001-8880-1 Fax : (662) 001-8880-1 Ext. 404,405 E-mail: enviwork@hotmail.co.th

ปัจจุบันโครงการอยู่ระหว่างการจัดทำร่างมาตราการป้องกัน แก้ไข และติดตามตรวจสอบผลกระทบสิ่งแวดล้อม เพื่อใช้เป็นมาตรฐานและแนวทางปฏิบัติในการประกอบกิจการที่ไม่ส่งผลกระทบต่อสิ่งแวดล้อมและชุมชน บริษัท ไกลบอล เพาเวอร์ จำกัด (มหาชน) จึงมอบหมายให้บริษัท เอ็นไว เวิร์ค จำกัด (บริษัทที่ปรึกษาด้านสิ่งแวดล้อม) เป็นผู้ศึกษาและจัดทำมาตราการ ดังกล่าว ในการนี้ บริษัทที่ปรึกษามีความประสงค์ในการจัดประชุมรับฟังความคิดเห็นของประชาชนต่อร่างมาตราการป้องกัน แก้ไข และติดตามตรวจสอบผลกระทบสิ่งแวดล้อมของโครงการ ในวันอังคารที่ 6 ตุลาคม พ.ศ. 2558 เวลา 14.00 - 16.30 น. ณ ห้องประชุมเทศบาลตำบลทับมา อำเภอเมืองระยอง จังหวัดระยอง จึงขอเรียนเชิญท่านเข้าร่วมประชุม และขอความอนุเคราะห์ในการประชาสัมพันธ์เชิญชวนประชาชนในเขตการปกครองของท่านเข้าร่วมประชุมตามกำหนดการและสถานที่ดังสิ่งที่ส่งมาด้วย 1 ซึ่งท่านสามารถศึกษารายละเอียดของโครงการและร่างมาตราการ ก่อนการเข้าร่วมประชุมได้ดังสิ่งที่ส่งมาด้วย 2 และท่านสามารถแจ้งความประสงค์ลงชระเบียนเข้าร่วมประชุมล่วงหน้าได้ดังสิ่งที่ส่งมาด้วย 3

จึงเรียนมาเพื่อโปรดพิจารณาเข้าร่วมการประชุมฯ ตามวัน-เวลา ดังกล่าว และขอขอบพระคุณมา ณ โอกาสนี้

ขอแสดงความนับถือ

(นายปิยวัทธ์ ชลสัณห์)
กรรมการผู้จัดการ

ผู้ประสานงาน : นายนิวัติ สายสิ้น
โทร: 083-7573809,02-0018880-1 ต่อ206 โทรสาร: 02-0018880-1 ต่อ 404-405 E-mail :niwat@enviwork.co.th

บริษัท เอ็นไว เวิร์ค จำกัด
193/57-58 ถนนราษฎร์พัฒนา แขวงสะพานสูง เขตสะพานสูง กรุงเทพมหานคร 10240
Tel : (662) 001-8880-1 Fax : (662) 001-8880-1 Ext. 404,405 E-mail: enviwork@hotmail.co.th

เลขที่ EW 58344-16

17 กันยายน 2558

เรื่อง เรียนเชิญเข้าร่วมประชุมรับฟังความคิดเห็นของประชาชนต่อการดำเนินโครงการและมาตรการด้านสิ่งแวดล้อม โครงการบริหารจัดการขยะแบบครบวงจร จังหวัดระยอง โดยเปลี่ยนระยะเป็นพลังงานไฟฟ้า

เรียน ประธานชุมชนบ้านค่ายพานิน(หมู่ที่ 9)

สิ่งที่ส่งมาด้วย 1.กำหนดการและสถานที่จัดประชุมรับฟังความคิดเห็น
2.เอกสารประกอบการประชุมรับฟังความคิดเห็น
3.แบบตอบรับเข้าร่วมการประชุมรับฟังความคิดเห็น

ตามที่คณะกรรมการสิ่งแวดล้อมแห่งชาติเมื่อวันที่ 26 สิงหาคม 2557 ได้มอบหมายจังหวัดระยอง เป็นเจ้าภาพหารือร่วมกันระหว่างกลุ่มบริษัท ปตท.(มหาชน) และองค์การบริหารส่วนจังหวัดระยอง เพื่อจัดทำโครงการบริหารจัดการขยะแบบครบวงจร โดยเปลี่ยนระยะเป็นพลังงานไฟฟ้า ในพื้นที่ศูนย์กำจัดขยะมูลฝอยรวมแบบครบวงจร จังหวัดระยอง เพื่อให้มีระบบการกำจัดขยะแบบยั่งยืน รวมถึงมีมาตรการที่ให้การแยกประเภทขยะจากต้นทางได้อย่างเหมาะสมระหว่างขยะอุตสาหกรรม ขยะอันตราย และขยะชุมชน บริษัท ไกลบอล เพาเวอร์ จำกัด (มหาชน) ซึ่งเป็นบริษัทในกลุ่ม ปตท.จะเป็นผู้ดำเนินการ **"โครงการบริหารจัดการขยะแบบครบวงจร จังหวัดระยอง โดยเปลี่ยนระยะเป็นพลังงานไฟฟ้า"** ตั้งอยู่ภายในพื้นที่ศูนย์กำจัดขยะมูลฝอยรวมแบบครบวงจร จังหวัดระยอง ตำบลน้ำคอก อำเภอเมืองระยอง จังหวัดระยอง ลักษณะโครงการเป็นการรับขยะมูลฝอยจากศูนย์กำจัดขยะมูลฝอยรวมแบบครบวงจร จังหวัดระยอง มาผ่านการคัดแยก ปรับปรุงสภาพ และย่อยให้มีขนาดให้เหมาะสม ก่อนนำไปใช้เป็นพลังงานในการผลิตไฟฟ้าเพื่อส่งให้กับโครงข่ายของการไฟฟ้าภูมิภาค (กฟภ.) โครงการสามารถรองรับมูลฝอยใหม่จากชุมชนได้อย่างน้อย 500 ตันวัน รวมทั้งสามารถรองรับขยะมูลฝอยจากปอยฝ้ายเดิมได้อีกส่วนหนึ่ง ซึ่งจะช่วยลดภาระหรือปริมาณมูลฝอยที่ต้องนำไปฝังกลบทำให้เป็นการป้องกันและลดผลกระทบต่อสิ่งแวดล้อมและชุมชนจากปัญหาขยะมูลฝอยตกค้าง และกำจัดขยะมูลฝอยแบบไม่ถูกหลักสุขาภิบาลที่เกิดขึ้นในปัจจุบัน เช่น ปัญหาเรื่องกลิ่น ปัญหาน้ำชะขยะปนเปื้อนแหล่งน้ำ ปัญหาแหล่งเพาะพันธุ์พาหะนำโรค โดยมีความสอดคล้องกับยุทธศาสตร์การจัดการมูลฝอย จังหวัดระยองโดยกำหนดเป้าหมายราว 5 ปี (พ.ศ. 2558-2562) ที่จะปรับปรุงพื้นที่ปิดสถานที่กำจัดขยะมูลฝอยที่ไม่ถูกหลักวิชาการจำนวน 22 แห่ง และกำหนดให้มีศูนย์บริหารจัดการขยะมูลฝอยเพื่อผลิตเป็นพลังงานไฟฟ้า 1 แห่ง ได้แก่ ศูนย์กำจัดขยะมูลฝอยรวมแบบครบวงจร จังหวัดระยอง (องค์การบริหารส่วนจังหวัดระยอง)

RECEIVED

ผู้ประสานงาน : นายนิวัติ สายสิ้น
โทร: 083-7573809,02-0018880-1 ต่อ206 โทรสาร: 02-0018880-1 ต่อ 404-405 E-mail :niwat@enviwork.co.th

บริษัท เอ็นไว เวิร์ค จำกัด
193/57-58 ถนนราษฎร์พัฒนา แขวงสะพานสูง เขตสะพานสูง กรุงเทพมหานคร 10240
Tel : (662) 001-8880-1 Fax : (662) 001-8880-1 Ext. 404,405 E-mail: enviwork@hotmail.co.th

ปัจจุบันโครงการอยู่ระหว่างการจัดทำร่างมาตราการป้องกัน แก้ไข และติดตามตรวจสอบผลกระทบสิ่งแวดล้อม เพื่อใช้เป็นมาตรฐานและแนวทางปฏิบัติในการประกอบกิจการที่ไม่ส่งผลกระทบต่อสิ่งแวดล้อมและชุมชน บริษัท ไกลบอล เพาเวอร์ จำกัด (มหาชน) จึงมอบหมายให้บริษัท เอ็นไว เวิร์ค จำกัด (บริษัทที่ปรึกษาด้านสิ่งแวดล้อม) เป็นผู้ศึกษาและจัดทำมาตราการ ดังกล่าว ในการนี้ บริษัทที่ปรึกษามีความประสงค์ในการจัดประชุมรับฟังความคิดเห็นของประชาชนต่อร่างมาตราการป้องกัน แก้ไข และติดตามตรวจสอบผลกระทบสิ่งแวดล้อมของโครงการ ในวันอังคารที่ 6 ตุลาคม พ.ศ. 2558 เวลา 14.00 - 16.30 น. ณ ห้องประชุมเทศบาลตำบลทับมา อำเภอเมืองระยอง จังหวัดระยอง จึงขอเรียนเชิญท่านเข้าร่วมประชุม และขอความอนุเคราะห์ในการประชาสัมพันธ์เชิญชวนประชาชนในเขตการปกครองของท่านเข้าร่วมประชุมตามกำหนดการและสถานที่ดังสิ่งที่ส่งมาด้วย 1 ซึ่งท่านสามารถศึกษารายละเอียดของโครงการและร่างมาตราการ ก่อนการเข้าร่วมประชุมได้ดังสิ่งที่ส่งมาด้วย 2 และท่านสามารถแจ้งความประสงค์ลงชระเบียนเข้าร่วมประชุมล่วงหน้าได้ดังสิ่งที่ส่งมาด้วย 3

จึงเรียนมาเพื่อโปรดพิจารณาเข้าร่วมการประชุมฯ ตามวัน-เวลา ดังกล่าว และขอขอบพระคุณมา ณ โอกาสนี้

ขอแสดงความนับถือ

(นายปิยวัทธ์ ชลสัณห์)
กรรมการผู้จัดการ

ผู้ประสานงาน : นายนิวัติ สายสิ้น
โทร: 083-7573809,02-0018880-1 ต่อ206 โทรสาร: 02-0018880-1 ต่อ 404-405 E-mail :niwat@enviwork.co.th

บริษัท เอ็นไว เวิร์ค จำกัด
193/57-58 ถนนรามคูณฑ์พัฒนา แขวงสะพานสูง เขตสะพานสูง กรุงเทพมหานคร 10240
Tel : (662) 001-8880-1 Fax : (662) 001-8880-1 Ext. 404,405 E-mail: enviwork@hotmail.co.th

เลขที่ EW 58344-21

17 กันยายน 2558

เรื่อง เรียนเชิญเข้าร่วมประชุมรับฟังความคิดเห็นของประชาชนต่อการดำเนินโครงการและมาตรการด้านสิ่งแวดล้อม โครงการบริหารจัดการขยะแบบครบวงจร จังหวัดระยอง โดยแปลงขยะเป็นพลังงานไฟฟ้า

เรียน เจ้าอาวาสวัดเขาโบสถ์

สิ่งที่ส่งมาด้วย 1.กำหนดการและสถานที่จัดประชุมรับฟังความคิดเห็นฯ
2.เอกสารประกอบการประชุมรับฟังความคิดเห็นฯ
3.แบบตอบรับเข้าร่วมการประชุมรับฟังความคิดเห็นฯ

ปัจจุบันโครงการอยู่ระหว่างการจัดทำร่างมาตรการป้องกัน แก้ไข และติดตามตรวจสอบผลกระทบสิ่งแวดล้อม เพื่อใช้เป็นมาตรฐานและแนวทางปฏิบัติในการประกอบกิจการที่ไม่ส่งผลกระทบต่อสิ่งแวดล้อมและชุมชน บริษัท โกลบอล เพาเวอร์ ซินเนอยี่ จำกัด (มหาชน) จึงมอบหมายให้บริษัท เอ็นไว เวิร์ค จำกัด (บริษัทที่ปรึกษาด้านสิ่งแวดล้อม) เป็นผู้ศึกษาและจัดทำมาตรการ ดังกล่าว ในการนี้ บริษัทที่ปรึกษามีความประสงค์ในการจัดประชุมรับฟังความคิดเห็นของประชาชนต่อร่างมาตรการป้องกัน แก้ไข และติดตามตรวจสอบผลกระทบสิ่งแวดล้อมของโครงการ ในวันจันทร์ที่ 6 ตุลาคม พ.ศ. 2558 เวลา 14.00 - 16.30 น. ณ ห้องประชุมหมอกลำด้านหน้า อำเภอเมืองระยอง จังหวัดระยอง จึงขอเรียนเชิญท่านหรือตัวแทนเข้าร่วมประชุมตามกำหนดการและสถานที่ดังสิ่งที่ส่งมาด้วย 1 ซึ่งท่านสามารถศึกษารายละเอียดของโครงการและร่างมาตรการ ก่อนการเข้าร่วมประชุมได้ดังสิ่งที่ส่งมาด้วย 2 และท่านสามารถแจ้งความประสงค์ตอบเรียนเข้าร่วมประชุมส่งกลับได้ดังสิ่งที่ส่งมาด้วย 3

จึงเรียนมาเพื่อโปรดพิจารณาเข้าร่วมการประชุมฯ ตามวัน-เวลา ดังกล่าว และขอขอบพระคุณมา ณ โอกาสนี้

ขอแสดงความนับถือ

(นายปรีชาวิทย์ รอดรัตน์)
กรรมการผู้จัดการ

ผู้ประสานงาน : นายนิวัติ ศายพื้น
โทร: 083-7573809,02-0018880-1 ต่อ206 โทรสาร: 02-0018880-1 ต่อ 404-405 E-mail :niwat@enviwork.co.th

บริษัท เอ็นไว เวิร์ค จำกัด
193/57-58 ถนนรามคูณฑ์พัฒนา แขวงสะพานสูง เขตสะพานสูง กรุงเทพมหานคร 10240
Tel : (662) 001-8880-1 Fax : (662) 001-8880-1 Ext. 404,405 E-mail: enviwork@hotmail.co.th

ปัจจุบันโครงการอยู่ระหว่างการจัดทำร่างมาตรการป้องกัน แก้ไข และติดตามตรวจสอบผลกระทบสิ่งแวดล้อม เพื่อใช้เป็นมาตรฐานและแนวทางปฏิบัติในการประกอบกิจการที่ไม่ส่งผลกระทบต่อสิ่งแวดล้อมและชุมชน บริษัท โกลบอล เพาเวอร์ ซินเนอยี่ จำกัด (มหาชน) จึงมอบหมายให้บริษัท เอ็นไว เวิร์ค จำกัด (บริษัทที่ปรึกษาด้านสิ่งแวดล้อม) เป็นผู้ศึกษาและจัดทำมาตรการ ดังกล่าว ในการนี้ บริษัทที่ปรึกษามีความประสงค์ในการจัดประชุมรับฟังความคิดเห็นของประชาชนต่อร่างมาตรการป้องกัน แก้ไข และติดตามตรวจสอบผลกระทบสิ่งแวดล้อมของโครงการ ในวันจันทร์ที่ 6 ตุลาคม พ.ศ. 2558 เวลา 14.00 - 16.30 น. ณ ห้องประชุมหมอกลำด้านหน้า อำเภอเมืองระยอง จังหวัดระยอง จึงขอเรียนเชิญท่านหรือตัวแทนเข้าร่วมประชุมตามกำหนดการและสถานที่ดังสิ่งที่ส่งมาด้วย 1 ซึ่งท่านสามารถศึกษารายละเอียดของโครงการและร่างมาตรการ ก่อนการเข้าร่วมประชุมได้ดังสิ่งที่ส่งมาด้วย 2 และท่านสามารถแจ้งความประสงค์ตอบเรียนเข้าร่วมประชุมส่งกลับได้ดังสิ่งที่ส่งมาด้วย 3

จึงเรียนมาเพื่อโปรดพิจารณาเข้าร่วมการประชุมฯ ตามวัน-เวลา ดังกล่าว และขอขอบพระคุณมา ณ โอกาสนี้

ขอแสดงความนับถือ

(นายปรีชาวิทย์ รอดรัตน์)
กรรมการผู้จัดการ

ผู้ประสานงาน : นายนิวัติ ศายพื้น
โทร: 083-7573809,02-0018880-1 ต่อ206 โทรสาร: 02-0018880-1 ต่อ 404-405 E-mail :niwat@enviwork.co.th

บริษัท เอ็นไว เวิร์ค จำกัด
193/57-58 ถนนรามคูณฑ์พัฒนา แขวงสะพานสูง เขตสะพานสูง กรุงเทพมหานคร 10240
Tel : (662) 001-8880-1 Fax : (662) 001-8880-1 Ext. 404,405 E-mail: enviwork@hotmail.co.th

เลขที่ EW 58344-19

17 กันยายน 2558

เรื่อง เรียนเชิญเข้าร่วมประชุมรับฟังความคิดเห็นของประชาชนต่อการดำเนินโครงการและมาตรการด้านสิ่งแวดล้อม โครงการบริหารจัดการขยะแบบครบวงจร จังหวัดระยอง โดยแปลงขยะเป็นพลังงานไฟฟ้า

เรียน นายกองค์การบริหารส่วนตำบลตำนึมา

สิ่งที่ส่งมาด้วย 1.กำหนดการและสถานที่จัดประชุมรับฟังความคิดเห็นฯ
2.เอกสารประกอบการประชุมรับฟังความคิดเห็นฯ
3.แบบตอบรับเข้าร่วมการประชุมรับฟังความคิดเห็นฯ

ตามที่มติคณะรักษาความสงบแห่งชาติเมื่อวันที่ 26 สิงหาคม 2557 ได้มอบหมายจังหวัดระยอง เป็นเจ้าภาพหารือร่วมกันระหว่างกลุ่มบริษัท ปตท.(มหาชน) และองค์การบริหารส่วนจังหวัดระยอง เพื่อจัดทำโครงการบริหารจัดการขยะแบบครบวงจร โดยแปลงขยะเป็นพลังงานไฟฟ้า ในพื้นที่ศูนย์กำจัดขยะมูลฝอยรวมครบวงจร จังหวัดระยอง เพื่อให้มีระบบการกำจัดขยะแบบถึงขั้น รวมถึงระบบที่ใช้มีการแยกประเภทขยะจากต้นทางให้ชัดเจนระหว่างขยะอุตสาหกรรม ขยะอันตราย และขยะชุมชน บริษัท โกลบอล เพาเวอร์ ซินเนอยี่ จำกัด (มหาชน) ซึ่งเป็นบริษัทในกลุ่ม ปตท.จะเป็นผู้ดำเนินการ **"โครงการบริหารจัดการขยะแบบครบวงจร จังหวัดระยอง โดยแปลงขยะเป็นพลังงานไฟฟ้า"** ตั้งอยู่ภายในพื้นที่ศูนย์กำจัดขยะมูลฝอยรวมแบบครบวงจร จังหวัดระยอง ตำบลน้ำคอก อำเภอเมืองระยอง จังหวัดระยอง ลักษณะโครงการเป็นการรับขยะมูลฝอยจากศูนย์กำจัดขยะมูลฝอยรวมแบบครบวงจร จังหวัดระยอง มาผ่านการคัดแยกปรับปรุงสภาพ และย่อยให้มีขนาดให้เหมาะสม ก่อนนำไปใช้เป็นพลังงานในการผลิตไฟฟ้าเพื่อส่งให้กับโครงข่ายของการไฟฟ้าภูมิภาค (กฟภ.) โครงการสามารถรองรับมูลฝอยใหม่จากชุมชนได้อย่างน้อย 500 ตันวัน รวมทั้งสามารถรองรับขยะมูลฝอยจากบ่อฝังกลบเดิมได้อีกส่วนหนึ่ง ซึ่งจะช่วยลดภาระหรือปริมาณมูลฝอยที่ต้องนำไปฝังกลบทำให้เป็นการป้องกันและลดผลกระทบต่อสิ่งแวดล้อมและชุมชนจากปัญหาขยะมูลฝอยตกค้าง และกำจัดขยะมูลฝอยแบบไม่ถูกหลักสุขาภิบาลที่เกิดขึ้นในปัจจุบัน เช่น ปัญหาเรื่องกลิ่น ปัญหาน้ำชะขยะเป็นเปื้อนแหล่งน้ำ ปัญหาแหล่งเพาะพันธุ์พาหะนำโรค โดยมีความสอดคล้องกับยุทธศาสตร์การจัดการมูลฝอย จังหวัดระยองโดยกำหนดเป้าหมายอาจ 5 ปี (พ.ศ. 2558-2562) ที่จะปรับปรุงพื้นฐู่หรือปิดสถานที่กำจัดขยะมูลฝอยที่ไม่ถูกหลักวิชาการจำนวน 22 แห่ง และกำหนดให้มีศูนย์บริหารจัดการขยะมูลฝอยเพื่อผลิตเป็นพลังงานไฟฟ้า 1 แห่ง ได้แก่ ศูนย์กำจัดขยะมูลฝอยรวมแบบครบวงจร จังหวัดระยอง (องค์การบริหารส่วนจังหวัดระยอง)

ผู้ประสานงาน : นายนิวัติ ศายพื้น
โทร: 083-7573809,02-0018880-1 ต่อ206 โทรสาร: 02-0018880-1 ต่อ 404-405 E-mail :niwat@enviwork.co.th

บริษัท เอ็นไว เวิร์ค จำกัด
193/57-58 ถนนรามคูณฑ์พัฒนา แขวงสะพานสูง เขตสะพานสูง กรุงเทพมหานคร 10240
Tel : (662) 001-8880-1 Fax : (662) 001-8880-1 Ext. 404,405 E-mail: enviwork@hotmail.co.th

ปัจจุบันโครงการอยู่ระหว่างการจัดทำร่างมาตรการป้องกัน แก้ไข และติดตามตรวจสอบผลกระทบสิ่งแวดล้อม เพื่อใช้เป็นมาตรฐานและแนวทางปฏิบัติในการประกอบกิจการที่ไม่ส่งผลกระทบต่อสิ่งแวดล้อมและชุมชน บริษัท โกลบอล เพาเวอร์ ซินเนอยี่ จำกัด (มหาชน) จึงมอบหมายให้บริษัท เอ็นไว เวิร์ค จำกัด (บริษัทที่ปรึกษาด้านสิ่งแวดล้อม) เป็นผู้ศึกษาและจัดทำมาตรการ ดังกล่าว ในการนี้ บริษัทที่ปรึกษามีความประสงค์ในการจัดประชุมรับฟังความคิดเห็นของประชาชนต่อร่างมาตรการป้องกัน แก้ไข และติดตามตรวจสอบผลกระทบสิ่งแวดล้อมของโครงการ ในวันจันทร์ที่ 6 ตุลาคม พ.ศ. 2558 เวลา 14.00 - 16.30 น. ณ ห้องประชุมหมอกลำด้านหน้า อำเภอเมืองระยอง จังหวัดระยอง จึงขอเรียนเชิญท่านหรือตัวแทนเข้าร่วมประชุมตามกำหนดการและสถานที่ดังสิ่งที่ส่งมาด้วย 1 ซึ่งท่านสามารถศึกษารายละเอียดของโครงการและร่างมาตรการ ก่อนการเข้าร่วมประชุมได้ดังสิ่งที่ส่งมาด้วย 2 และท่านสามารถแจ้งความประสงค์ตอบเรียนเข้าร่วมประชุมส่งกลับได้ดังสิ่งที่ส่งมาด้วย 3

จึงเรียนมาเพื่อโปรดพิจารณาเข้าร่วมการประชุมฯ ตามวัน-เวลา ดังกล่าว และขอขอบพระคุณมา ณ โอกาสนี้

ขอแสดงความนับถือ

(นายปรีชาวิทย์ รอดรัตน์)
กรรมการผู้จัดการ

ผู้ประสานงาน : นายนิวัติ ศายพื้น
โทร: 083-7573809,02-0018880-1 ต่อ206 โทรสาร: 02-0018880-1 ต่อ 404-405 E-mail :niwat@enviwork.co.th

บริษัท เอ็นไว เวิร์ค จำกัด
193/57-58 ถนนรามคูณฑ์พัฒนา แขวงสะพานสูง เขตสะพานสูง กรุงเทพมหานคร 10240
Tel : (662) 001-8880-1 Fax : (662) 001-8880-1 Ext. 404,405 E-mail: enviwork@hotmail.co.th

เลขที่ EW 58344-22

17 กันยายน 2558

เรื่อง เรียนเชิญเข้าร่วมประชุมรับฟังความคิดเห็นของประชาชนต่อการดำเนินโครงการและมาตรการด้านสิ่งแวดล้อม โครงการบริหารจัดการขยะแบบครบวงจร จังหวัดระยอง โดยแปลงขยะเป็นพลังงานไฟฟ้า

เรียน ผู้ใหญ่บ้านหมู่ที่ 3 บ้านหนองสะพาน

สิ่งที่ส่งมาด้วย 1.กำหนดการและสถานที่จัดประชุมรับฟังความคิดเห็นฯ
2.เอกสารประกอบการประชุมรับฟังความคิดเห็นฯ
3.แบบตอบรับเข้าร่วมการประชุมรับฟังความคิดเห็นฯ

ตามที่มติคณะรักษาความสงบแห่งชาติเมื่อวันที่ 26 สิงหาคม 2557 ได้มอบหมายจังหวัดระยอง เป็นเจ้าภาพหารือร่วมกันระหว่างกลุ่มบริษัท ปตท.(มหาชน) และองค์การบริหารส่วนจังหวัดระยอง เพื่อจัดทำโครงการบริหารจัดการขยะแบบครบวงจร โดยแปลงขยะเป็นพลังงานไฟฟ้า ในพื้นที่ศูนย์กำจัดขยะมูลฝอยรวมครบวงจร จังหวัดระยอง เพื่อให้มีระบบการกำจัดขยะแบบถึงขั้น รวมถึงระบบที่ใช้มีการแยกประเภทขยะจากต้นทางให้ชัดเจนระหว่างขยะอุตสาหกรรม ขยะอันตราย และขยะชุมชน บริษัท โกลบอล เพาเวอร์ ซินเนอยี่ จำกัด (มหาชน) ซึ่งเป็นบริษัทในกลุ่ม ปตท.จะเป็นผู้ดำเนินการ **"โครงการบริหารจัดการขยะแบบครบวงจร จังหวัดระยอง โดยแปลงขยะเป็นพลังงานไฟฟ้า"** ตั้งอยู่ภายในพื้นที่ศูนย์กำจัดขยะมูลฝอยรวมแบบครบวงจร จังหวัดระยอง ตำบลน้ำคอก อำเภอเมืองระยอง จังหวัดระยอง ลักษณะโครงการเป็นการรับขยะมูลฝอยจากศูนย์กำจัดขยะมูลฝอยรวมแบบครบวงจร จังหวัดระยอง มาผ่านการคัดแยกปรับปรุงสภาพ และย่อยให้มีขนาดให้เหมาะสม ก่อนนำไปใช้เป็นพลังงานในการผลิตไฟฟ้าเพื่อส่งให้กับโครงข่ายของการไฟฟ้าภูมิภาค (กฟภ.) โครงการสามารถรองรับมูลฝอยใหม่จากชุมชนได้อย่างน้อย 500 ตันวัน รวมทั้งสามารถรองรับขยะมูลฝอยจากบ่อฝังกลบเดิมได้อีกส่วนหนึ่ง ซึ่งจะช่วยลดภาระหรือปริมาณมูลฝอยที่ต้องนำไปฝังกลบทำให้เป็นการป้องกันและลดผลกระทบต่อสิ่งแวดล้อมและชุมชนจากปัญหาขยะมูลฝอยตกค้าง และกำจัดขยะมูลฝอยแบบไม่ถูกหลักสุขาภิบาลที่เกิดขึ้นในปัจจุบัน เช่น ปัญหาเรื่องกลิ่น ปัญหาน้ำชะขยะเป็นเปื้อนแหล่งน้ำ ปัญหาแหล่งเพาะพันธุ์พาหะนำโรค โดยมีความสอดคล้องกับยุทธศาสตร์การจัดการมูลฝอย จังหวัดระยองโดยกำหนดเป้าหมายอาจ 5 ปี (พ.ศ. 2558-2562) ที่จะปรับปรุงพื้นฐู่หรือปิดสถานที่กำจัดขยะมูลฝอยที่ไม่ถูกหลักวิชาการจำนวน 22 แห่ง และกำหนดให้มีศูนย์บริหารจัดการขยะมูลฝอยเพื่อผลิตเป็นพลังงานไฟฟ้า 1 แห่ง ได้แก่ ศูนย์กำจัดขยะมูลฝอยรวมแบบครบวงจร จังหวัดระยอง (องค์การบริหารส่วนจังหวัดระยอง)

ผู้ประสานงาน : นายนิวัติ ศายพื้น
โทร: 083-7573809,02-0018880-1 ต่อ206 โทรสาร: 02-0018880-1 ต่อ 404-405 E-mail :niwat@enviwork.co.th

บริษัท เอ็นไว เวิร์ค จำกัด
193/57-58 ถนนรามคูณฑ์พัฒนา แขวงสะพานสูง เขตสะพานสูง กรุงเทพมหานคร 10240
Tel : (662) 001-8880-1 Fax : (662) 001-8880-1 Ext. 404,405 E-mail: enviwork@hotmail.co.th

ปัจจุบันโครงการอยู่ระหว่างการจัดทำร่างมาตรการป้องกัน แก้ไข และติดตามตรวจสอบผลกระทบสิ่งแวดล้อม เพื่อใช้เป็นมาตรฐานและแนวทางปฏิบัติในการประกอบกิจการที่ไม่ส่งผลกระทบต่อสิ่งแวดล้อมและชุมชน บริษัท โกลบอล เพาเวอร์ ซินเนอยี่ จำกัด (มหาชน) จึงมอบหมายให้บริษัท เอ็นไว เวิร์ค จำกัด (บริษัทที่ปรึกษาด้านสิ่งแวดล้อม) เป็นผู้ศึกษาและจัดทำมาตรการ ดังกล่าว ในการนี้ บริษัทที่ปรึกษามีความประสงค์ในการจัดประชุมรับฟังความคิดเห็นของประชาชนต่อร่างมาตรการป้องกัน แก้ไข และติดตามตรวจสอบผลกระทบสิ่งแวดล้อมของโครงการ ในวันจันทร์ที่ 6 ตุลาคม พ.ศ. 2558 เวลา 09.30 - 12.00 น. ณ ห้องประชุม ธนค.หนองสะพาน จำเภอบ้านค่าย จังหวัดระยอง จึงขอเรียนเชิญท่านเข้าร่วมประชุม และขอความอนุเคราะห์ในการประชาสัมพันธ์เชิญชวนประชาชนในเขตการปกครองของท่านเข้าร่วมประชุมตามกำหนดการและสถานที่ดังสิ่งที่ส่งมาด้วย 1 ซึ่งท่านสามารถศึกษารายละเอียดของโครงการและร่างมาตรการฯ ก่อนการเข้าร่วมประชุมได้ดังสิ่งที่ส่งมาด้วย 2 และท่านสามารถแจ้งความประสงค์ตอบเรียนเข้าร่วมประชุมส่งกลับได้ดังสิ่งที่ส่งมาด้วย 3

จึงเรียนมาเพื่อโปรดพิจารณาเข้าร่วมการประชุมฯ ตามวัน-เวลา ดังกล่าว และขอขอบพระคุณมา ณ โอกาสนี้

ขอแสดงความนับถือ

(นายปรีชาวิทย์ รอดรัตน์)
กรรมการผู้จัดการ

ผู้ประสานงาน : นายนิวัติ ศายพื้น
โทร: 083-7573809,02-0018880-1 ต่อ206 โทรสาร: 02-0018880-1 ต่อ 404-405 E-mail :niwat@enviwork.co.th

บริษัท เอ็นไว เวิร์ค จำกัด
193/57-58 ถนนรามคูณฑ์พัฒนา แขวงสะพานสูง เขตสะพานสูง กรุงเทพมหานคร 10240
Tel : (662) 001-8880-1 Fax : (662) 001-8880-1 Ext. 404,405 E-mail: enviwork@hotmail.co.th

เลขที่ EW 58344-20

17 กันยายน 2558

เรื่อง เรียนเชิญเข้าร่วมประชุมรับฟังความคิดเห็นของประชาชนต่อการดำเนินโครงการและมาตรการด้านสิ่งแวดล้อม โครงการบริหารจัดการขยะแบบครบวงจร จังหวัดระยอง โดยแปลงขยะเป็นพลังงานไฟฟ้า

เรียน ผู้จ่ายอการโรงพยาบาลส่งเสริมสุขภาพตำบลตำนึมา

สิ่งที่ส่งมาด้วย 1.กำหนดการและสถานที่จัดประชุมรับฟังความคิดเห็นฯ
2.เอกสารประกอบการประชุมรับฟังความคิดเห็นฯ
3.แบบตอบรับเข้าร่วมการประชุมรับฟังความคิดเห็นฯ

ตามที่มติคณะรักษาความสงบแห่งชาติเมื่อวันที่ 26 สิงหาคม 2557 ได้มอบหมายจังหวัดระยอง เป็นเจ้าภาพหารือร่วมกันระหว่างกลุ่มบริษัท ปตท.(มหาชน) และองค์การบริหารส่วนจังหวัดระยอง เพื่อจัดทำโครงการบริหารจัดการขยะแบบครบวงจร โดยแปลงขยะเป็นพลังงานไฟฟ้า ในพื้นที่ศูนย์กำจัดขยะมูลฝอยรวมครบวงจร จังหวัดระยอง เพื่อให้มีระบบการกำจัดขยะแบบถึงขั้น รวมถึงระบบที่ใช้มีการแยกประเภทขยะจากต้นทางให้ชัดเจนระหว่างขยะอุตสาหกรรม ขยะอันตราย และขยะชุมชน บริษัท โกลบอล เพาเวอร์ ซินเนอยี่ จำกัด (มหาชน) ซึ่งเป็นบริษัทในกลุ่ม ปตท.จะเป็นผู้ดำเนินการ **"โครงการบริหารจัดการขยะแบบครบวงจร จังหวัดระยอง โดยแปลงขยะเป็นพลังงานไฟฟ้า"** ตั้งอยู่ภายในพื้นที่ศูนย์กำจัดขยะมูลฝอยรวมแบบครบวงจร จังหวัดระยอง ตำบลน้ำคอก อำเภอเมืองระยอง จังหวัดระยอง ลักษณะโครงการเป็นการรับขยะมูลฝอยจากศูนย์กำจัดขยะมูลฝอยรวมแบบครบวงจร จังหวัดระยอง มาผ่านการคัดแยกปรับปรุงสภาพ และย่อยให้มีขนาดให้เหมาะสม ก่อนนำไปใช้เป็นพลังงานในการผลิตไฟฟ้าเพื่อส่งให้กับโครงข่ายของการไฟฟ้าภูมิภาค (กฟภ.) โครงการสามารถรองรับมูลฝอยใหม่จากชุมชนได้อย่างน้อย 500 ตันวัน รวมทั้งสามารถรองรับขยะมูลฝอยจากบ่อฝังกลบเดิมได้อีกส่วนหนึ่ง ซึ่งจะช่วยลดภาระหรือปริมาณมูลฝอยที่ต้องนำไปฝังกลบทำให้เป็นการป้องกันและลดผลกระทบต่อสิ่งแวดล้อมและชุมชนจากปัญหาขยะมูลฝอยตกค้าง และกำจัดขยะมูลฝอยแบบไม่ถูกหลักสุขาภิบาลที่เกิดขึ้นในปัจจุบัน เช่น ปัญหาเรื่องกลิ่น ปัญหาน้ำชะขยะเป็นเปื้อนแหล่งน้ำ ปัญหาแหล่งเพาะพันธุ์พาหะนำโรค โดยมีความสอดคล้องกับยุทธศาสตร์การจัดการมูลฝอย จังหวัดระยองโดยกำหนดเป้าหมายอาจ 5 ปี (พ.ศ. 2558-2562) ที่จะปรับปรุงพื้นฐู่หรือปิดสถานที่กำจัดขยะมูลฝอยที่ไม่ถูกหลักวิชาการจำนวน 22 แห่ง และกำหนดให้มีศูนย์บริหารจัดการขยะมูลฝอยเพื่อผลิตเป็นพลังงานไฟฟ้า 1 แห่ง ได้แก่ ศูนย์กำจัดขยะมูลฝอยรวมแบบครบวงจร จังหวัดระยอง (องค์การบริหารส่วนจังหวัดระยอง)

ผู้ประสานงาน : นายนิวัติ ศายพื้น
โทร: 083-7573809,02-0018880-1 ต่อ206 โทรสาร: 02-0018880-1 ต่อ 404-405 E-mail :niwat@enviwork.co.th

บริษัท เอ็นไว เวิร์ค จำกัด
193/57-58 ถนนรามคูณฑ์พัฒนา แขวงสะพานสูง เขตสะพานสูง กรุงเทพมหานคร 10240
Tel : (662) 001-8880-1 Fax : (662) 001-8880-1 Ext. 404,405 E-mail: enviwork@hotmail.co.th

ปัจจุบันโครงการอยู่ระหว่างการจัดทำร่างมาตรการป้องกัน แก้ไข และติดตามตรวจสอบผลกระทบสิ่งแวดล้อม เพื่อใช้เป็นมาตรฐานและแนวทางปฏิบัติในการประกอบกิจการที่ไม่ส่งผลกระทบต่อสิ่งแวดล้อมและชุมชน บริษัท โกลบอล เพาเวอร์ ซินเนอยี่ จำกัด (มหาชน) จึงมอบหมายให้บริษัท เอ็นไว เวิร์ค จำกัด (บริษัทที่ปรึกษาด้านสิ่งแวดล้อม) เป็นผู้ศึกษาและจัดทำมาตรการ ดังกล่าว ในการนี้ บริษัทที่ปรึกษามีความประสงค์ในการจัดประชุมรับฟังความคิดเห็นของประชาชนต่อร่างมาตรการป้องกัน แก้ไข และติดตามตรวจสอบผลกระทบสิ่งแวดล้อมของโครงการ ในวันจันทร์ที่ 6 ตุลาคม พ.ศ. 2558 เวลา 14.00 - 16.30 น. ณ ห้องประชุมหมอกลำด้านหน้า อำเภอเมืองระยอง จังหวัดระยอง จึงขอเรียนเชิญท่านหรือตัวแทนเข้าร่วมประชุมตามกำหนดการและสถานที่ดังสิ่งที่ส่งมาด้วย 1 ซึ่งท่านสามารถศึกษารายละเอียดของโครงการและร่างมาตรการ ก่อนการเข้าร่วมประชุมได้ดังสิ่งที่ส่งมาด้วย 2 และท่านสามารถแจ้งความประสงค์ตอบเรียนเข้าร่วมประชุมส่งกลับได้ดังสิ่งที่ส่งมาด้วย 3

จึงเรียนมาเพื่อโปรดพิจารณาเข้าร่วมการประชุมฯ ตามวัน-เวลา ดังกล่าว และขอขอบพระคุณมา ณ โอกาสนี้

ขอแสดงความนับถือ

(นายปรีชาวิทย์ รอดรัตน์)
กรรมการผู้จัดการ

ผู้ประสานงาน : นายนิวัติ ศายพื้น
โทร: 083-7573809,02-0018880-1 ต่อ206 โทรสาร: 02-0018880-1 ต่อ 404-405 E-mail :niwat@enviwork.co.th

บริษัท เอ็นไว เวิร์ค จำกัด
193/57-58 ถนนสายกู้ภัยนา แขวงสะพานสูง เขตสะพานสูง กรุงเทพมหานคร 10240
Tel : (662) 001-8880-1 Fax : (662) 001-8880-1 Ext. 404,405 E-mail: enviwork@hotmail.co.th

เลขที่ EW 58344-25

17 กันยายน 2558

เรื่อง เรียนเชิญเข้าร่วมประชุมรับฟังความคิดเห็นของประชาชนต่อการดำเนินโครงการและมาตรการด้านสิ่งแวดล้อม โครงการบริหารจัดการขยะแบบครบวงจร จังหวัดระยอง โดยแปลงขยะเป็นพลังงานไฟฟ้า

เรียน กำนันตำบลหนองตะพาน (ผู้ใหญ่บ้านหมู่ที่ 6 บ้านหนองข้าวตาย)

สิ่งที่ส่งมาด้วย 1.กำหนดการและสถานที่จัดประชุมรับฟังความคิดเห็นฯ
2.เอกสารประกอบการประชุมรับฟังความคิดเห็นฯ
3.แบบตอบรับเข้าร่วมการประชุมรับฟังความคิดเห็นฯ

ตามที่มติคณะรักษาความสงบแห่งชาติเมื่อวันที่ 26 สิงหาคม 2557 ได้มอบหมายจังหวัดระยอง เป็นเจ้าภาพหารือร่วมกันระหว่างกลุ่มบริษัท ปตท.(มหาชน) และองค์การบริหารส่วนจังหวัดระยอง เพื่อจัดทำโครงการบริหารจัดการขยะแบบครบวงจร โดยแปลงขยะเป็นพลังงานไฟฟ้า ในพื้นที่ศูนย์กำจัดขยะมูลฝอยรวมแบบครบวงจร จังหวัดระยอง เพื่อให้มีระบบการกำจัดขยะแบบยั่งยืน รวมถึงระยะที่ให้มีการแยกประเภทขยะจากต้นทางให้ชัดเจนระหว่างขยะอุตสาหกรรม ขยะชันตราย และขยะชุมชน บริษัท ไทยบอล เพาเวอร์ จำกัด (มหาชน) ซึ่งเป็นบริษัทในกลุ่ม ปตท.จะเป็นผู้ดำเนินการ **"โครงการบริหารจัดการขยะแบบครบวงจร จังหวัดระยอง โดยแปลงขยะเป็นพลังงานไฟฟ้า"** ตั้งอยู่ภายในพื้นที่ศูนย์กำจัดขยะมูลฝอยรวมแบบครบวงจร จังหวัดระยอง ตำบลน้ำคอก อำเภอเมืองระยอง จังหวัดระยอง ลักษณะโครงการเป็นการรับขยะมูลฝอยจากศูนย์กำจัดขยะมูลฝอยรวมแบบครบวงจร จังหวัดระยอง มาผ่านการคัดแยกปรับปรุงสภาพ และย่อยให้มีขนาดให้เหมาะสม ก่อนนำไปใช้เป็นพลังงานในการผลิตไฟฟ้าเพื่อส่งให้กับโครงข่ายของการไฟฟ้าภูมิภาค (กฟภ.) โครงการสามารถรองรับมูลฝอยใหม่จากชุมชนได้อย่างน้อย 500 ตันวัน รวมทั้งสามารถรองรับขยะมูลฝอยจากบ่อฝังกลบเดิมได้อีกส่วนหนึ่ง ซึ่งจะช่วยลดภาระหรือปริมาณมูลฝอยที่ต้องนำไปฝังกลบทำให้เป็นการป้องกันและลดผลกระทบต่อสิ่งแวดล้อมและชุมชนจากปัญหาขยะมูลฝอยตกค้าง และกำจัดขยะมูลฝอยแบบไม่ถูกหลักสุขาภิบาลที่เกิดขึ้นในปัจจุบัน เช่น ปัญหาเรื่องกลิ่น ปัญหาน้ำชะขยะปนเปื้อนแหล่งน้ำ ปัญหาแหล่งเพาะพันธุ์พาหะนำโรค โดยมีความสอดคล้องกับยุทธศาสตร์การจัดการมูลฝอย จังหวัดระยองโดยกำหนดเป้าหมายราว 5 ปี (พ.ศ. 2558-2562) ที่จะปรับปรุงพื้นที่ฝังกลบเดิมจำนวน 22 แห่ง และกำหนดให้มีศูนย์บริหารจัดการขยะมูลฝอยเพื่อผลิตเป็นพลังงานไฟฟ้า 1 แห่ง ได้แก่ ศูนย์กำจัดขยะมูลฝอยรวมแบบครบวงจร จังหวัดระยอง (องค์การบริหารส่วนจังหวัดระยอง)

RECEIVED

ผู้ประสานงาน : นายนิวัติ สายสิ้น
โทร: 083-7573809,02-0018880-1 ต่อ206 โทรสาร: 02-0018880-1 ต่อ 404-405 E-mail :niwat@enviwork.co.th

บริษัท เอ็นไว เวิร์ค จำกัด
193/57-58 ถนนสายกู้ภัยนา แขวงสะพานสูง เขตสะพานสูง กรุงเทพมหานคร 10240
Tel : (662) 001-8880-1 Fax : (662) 001-8880-1 Ext. 404,405 E-mail: enviwork@hotmail.co.th

ปัจจุบันโครงการอยู่ระหว่างการจัดทำร่างมาตรการป้องกัน แก้ไข และติดตามตรวจสอบผลกระทบสิ่งแวดล้อม เพื่อใช้เป็นมาตรฐานและแนวทางปฏิบัติในการประกอบกิจการที่ไม่ส่งผลกระทบต่อสิ่งแวดล้อมและชุมชน บริษัท ไทยบอล เพาเวอร์ จำกัด (มหาชน) จึงขอเชิญหน่วยงานที่เกี่ยวข้อง เช่น กรมโรงงานอุตสาหกรรม สำนักงานนโยบายและแผนทรัพยากรธรรมชาติและสิ่งแวดล้อม สำนักงานสิ่งแวดล้อมภาคที่ 2 สำนักงานทรัพยากรธรรมชาติและสิ่งแวดล้อมจังหวัดระยอง สำนักงานสาธารณสุขจังหวัดระยอง สำนักงานอุตสาหกรรมจังหวัดระยอง สำนักงานพัฒนาชุมชนจังหวัดระยอง สำนักงานเกษตรและสหกรณ์จังหวัดระยอง สำนักงานประมงจังหวัดระยอง สำนักงานป้องกันและบรรเทาสาธารณภัยจังหวัดระยอง สำนักงานป้องกันและบรรเทาสาธารณภัยที่ 2 (ระยอง) สำนักงานป้องกันและบรรเทาสาธารณภัยที่ 3 (ชลบุรี) สำนักงานป้องกันและบรรเทาสาธารณภัยที่ 4 (ราชบุรี) สำนักงานป้องกันและบรรเทาสาธารณภัยที่ 5 (นครราชสีมา) สำนักงานป้องกันและบรรเทาสาธารณภัยที่ 6 (อุดรธานี) สำนักงานป้องกันและบรรเทาสาธารณภัยที่ 7 (สงขลา) สำนักงานป้องกันและบรรเทาสาธารณภัยที่ 8 (นครสวรรค์) สำนักงานป้องกันและบรรเทาสาธารณภัยที่ 9 (เชียงใหม่) สำนักงานป้องกันและบรรเทาสาธารณภัยที่ 10 (สุราษฎร์ธานี) สำนักงานป้องกันและบรรเทาสาธารณภัยที่ 11 (สงขลา) สำนักงานป้องกันและบรรเทาสาธารณภัยที่ 12 (ตรัง) สำนักงานป้องกันและบรรเทาสาธารณภัยที่ 13 (กรุงเทพมหานคร) สำนักงานป้องกันและบรรเทาสาธารณภัยที่ 14 (ปทุมธานี) สำนักงานป้องกันและบรรเทาสาธารณภัยที่ 15 (สมุทรสาคร) สำนักงานป้องกันและบรรเทาสาธารณภัยที่ 16 (ลพบุรี) สำนักงานป้องกันและบรรเทาสาธารณภัยที่ 17 (ตาก) สำนักงานป้องกันและบรรเทาสาธารณภัยที่ 18 35 (ยะลา) สำนักงานป้องกันและบรรเทาสาธารณภัยที่ 36 (นราธิวาส) สำนักงานป้องกันและบรรเทาสาธารณภัยที่ 37 (สตูล) สำนักงานป้องกันและบรรเทาสาธารณภัยที่ 38 (พัทลุง) สำนักงานป้องกันและบรรเทาสาธารณภัยที่

บริษัท เอ็นไว เวิร์ค จำกัด
193/57-58 ถนนรามคูกี่พัฒนา แขวงสะพานสูง เขตสะพานสูง กรุงเทพมหานคร 10240
Tel : (662) 001-8880-1 Fax : (662) 001-8880-1 Ext. 404,405 E-mail: enviwork@hotmail.co.th

เลขที่ EW 58344-29

17 กันยายน 2558

เรื่อง เรียนเชิญเข้าร่วมประชุมรับฟังความคิดเห็นของประชาชนต่อการดำเนินโครงการและมาตรการด้านสิ่งแวดล้อม โครงการบริหารจัดการขยะแบบครบวงจร จังหวัดระยอง โดยแปลงขยะเป็นพลังงานไฟฟ้า

เรียน เจ้าอาวาสวัดป่าตำ

สิ่งที่ส่งมาด้วย 1.กำหนดการและสถานที่จัดประชุมรับฟังความคิดเห็น
2.เอกสารประกอบการประชุมรับฟังความคิดเห็น
3.แบบตอบรับเข้าร่วมการประชุมรับฟังความคิดเห็น

ตามที่บริษัทฯ ได้ทำการศึกษาวิเคราะห์ผลกระทบสิ่งแวดล้อมของโครงการ ดังกล่าว ซึ่งได้ผ่านความเห็นชอบจากคณะกรรมการผู้ชำนาญการพิจารณาวิเคราะห์ผลกระทบสิ่งแวดล้อม (ชุดที่ 7) ในการประชุมครั้งที่ 7/2558 เมื่อวันที่ 7 ตุลาคม 2558 ที่ผ่านมา นั้น

ในการนี้ บริษัทฯ จึงขอเรียนเชิญท่านหรือตัวแทนเข้าร่วมประชุมตามกำหนดการและสถานที่ดังสิ่งที่ส่งมาด้วย 1 ซึ่งท่านสามารถศึกษารายละเอียดของโครงการและร่วมแสดงความคิดเห็นต่อการเข้าร่วมประชุมได้ตามสิ่งที่ส่งมาด้วย 2 และท่านสามารถแจ้งความประสงค์ตอบเชิญเข้าร่วมประชุมล่วงหน้าได้ตามสิ่งที่ส่งมาด้วย 3

จึงเรียนมาเพื่อโปรดพิจารณาเข้าร่วมการประชุม ตามวัน-เวลา ดังกล่าว และขอขอบพระคุณมา ณ โอกาสนี้

ขอแสดงความนับถือ

(นายปรีชาวิทย์ รอดรัตน์)
กรรมการผู้จัดการ

ผู้ประสานงาน : นายนิวัติ สายพิ้น
โทร: 083-7573809,02-0018880-1 ต่อ206 โทรสาร: 02-0018880-1 ต่อ 404-405 E-mail :niwat@enviwork.co.th

น1-30

บริษัท เอ็นไว เวิร์ค จำกัด
193/57-58 ถนนรามคูกี่พัฒนา แขวงสะพานสูง เขตสะพานสูง กรุงเทพมหานคร 10240
Tel : (662) 001-8880-1 Fax : (662) 001-8880-1 Ext. 404,405 E-mail: enviwork@hotmail.co.th

เลขที่ EW 58344-27

17 กันยายน 2558

เรื่อง เรียนเชิญเข้าร่วมประชุมรับฟังความคิดเห็นของประชาชนต่อการดำเนินโครงการและมาตรการด้านสิ่งแวดล้อม โครงการบริหารจัดการขยะแบบครบวงจร จังหวัดระยอง โดยแปลงขยะเป็นพลังงานไฟฟ้า

เรียน นายอำนวยบ้านค่าย

สิ่งที่ส่งมาด้วย 1.กำหนดการและสถานที่จัดประชุมรับฟังความคิดเห็น
2.เอกสารประกอบการประชุมรับฟังความคิดเห็น
3.แบบตอบรับเข้าร่วมการประชุมรับฟังความคิดเห็น

ตามที่บริษัทฯ ได้ทำการศึกษาวิเคราะห์ผลกระทบสิ่งแวดล้อมของโครงการ ดังกล่าว ซึ่งได้ผ่านความเห็นชอบจากคณะกรรมการผู้ชำนาญการพิจารณาวิเคราะห์ผลกระทบสิ่งแวดล้อม (ชุดที่ 7) ในการประชุมครั้งที่ 7/2558 เมื่อวันที่ 7 ตุลาคม 2558 ที่ผ่านมา นั้น

ในการนี้ บริษัทฯ จึงขอเรียนเชิญท่านหรือตัวแทนเข้าร่วมประชุมตามกำหนดการและสถานที่ดังสิ่งที่ส่งมาด้วย 1 ซึ่งท่านสามารถศึกษารายละเอียดของโครงการและร่วมแสดงความคิดเห็นต่อการเข้าร่วมประชุมได้ตามสิ่งที่ส่งมาด้วย 2 และท่านสามารถแจ้งความประสงค์ตอบเชิญเข้าร่วมประชุมล่วงหน้าได้ตามสิ่งที่ส่งมาด้วย 3

จึงเรียนมาเพื่อโปรดพิจารณาเข้าร่วมการประชุม ตามวัน-เวลา ดังกล่าว และขอขอบพระคุณมา ณ โอกาสนี้

ขอแสดงความนับถือ

(นายปรีชาวิทย์ รอดรัตน์)
กรรมการผู้จัดการ

ผู้ประสานงาน : นายนิวัติ สายพิ้น
โทร: 083-7573809,02-0018880-1 ต่อ206 โทรสาร: 02-0018880-1 ต่อ 404-405 E-mail :niwat@enviwork.co.th

น1-28

บริษัท เอ็นไว เวิร์ค จำกัด
193/57-58 ถนนรามคูกี่พัฒนา แขวงสะพานสูง เขตสะพานสูง กรุงเทพมหานคร 10240
Tel : (662) 001-8880-1 Fax : (662) 001-8880-1 Ext. 404,405 E-mail: enviwork@hotmail.co.th

เลขที่ EW 58344-30

17 กันยายน 2558

เรื่อง เรียนเชิญเข้าร่วมประชุมรับฟังความคิดเห็นของประชาชนต่อการดำเนินโครงการและมาตรการด้านสิ่งแวดล้อม โครงการบริหารจัดการขยะแบบครบวงจร จังหวัดระยอง โดยแปลงขยะเป็นพลังงานไฟฟ้า

เรียน ผู้จัดการการไฟฟ้าส่วนภูมิภาคอำเภอบ้านค่าย

สิ่งที่ส่งมาด้วย 1.กำหนดการและสถานที่จัดประชุมรับฟังความคิดเห็น
2.เอกสารประกอบการประชุมรับฟังความคิดเห็น
3.แบบตอบรับเข้าร่วมการประชุมรับฟังความคิดเห็น

ตามที่บริษัทฯ ได้ทำการศึกษาวิเคราะห์ผลกระทบสิ่งแวดล้อมของโครงการ ดังกล่าว ซึ่งได้ผ่านความเห็นชอบจากคณะกรรมการผู้ชำนาญการพิจารณาวิเคราะห์ผลกระทบสิ่งแวดล้อม (ชุดที่ 7) ในการประชุมครั้งที่ 7/2558 เมื่อวันที่ 7 ตุลาคม 2558 ที่ผ่านมา นั้น

ในการนี้ บริษัทฯ จึงขอเรียนเชิญท่านหรือตัวแทนเข้าร่วมประชุมตามกำหนดการและสถานที่ดังสิ่งที่ส่งมาด้วย 1 ซึ่งท่านสามารถศึกษารายละเอียดของโครงการและร่วมแสดงความคิดเห็นต่อการเข้าร่วมประชุมได้ตามสิ่งที่ส่งมาด้วย 2 และท่านสามารถแจ้งความประสงค์ตอบเชิญเข้าร่วมประชุมล่วงหน้าได้ตามสิ่งที่ส่งมาด้วย 3

จึงเรียนมาเพื่อโปรดพิจารณาเข้าร่วมการประชุม ตามวัน-เวลา ดังกล่าว และขอขอบพระคุณมา ณ โอกาสนี้

ขอแสดงความนับถือ

(นายปรีชาวิทย์ รอดรัตน์)
กรรมการผู้จัดการ

ผู้ประสานงาน : นายนิวัติ สายพิ้น
โทร: 083-7573809,02-0018880-1 ต่อ206 โทรสาร: 02-0018880-1 ต่อ 404-405 E-mail :niwat@enviwork.co.th

น1-31

บริษัท เอ็นไว เวิร์ค จำกัด
193/57-58 ถนนรามคูกี่พัฒนา แขวงสะพานสูง เขตสะพานสูง กรุงเทพมหานคร 10240
Tel : (662) 001-8880-1 Fax : (662) 001-8880-1 Ext. 404,405 E-mail: enviwork@hotmail.co.th

เลขที่ EW 58344-28

17 กันยายน 2558

เรื่อง เรียนเชิญเข้าร่วมประชุมรับฟังความคิดเห็นของประชาชนต่อการดำเนินโครงการและมาตรการด้านสิ่งแวดล้อม โครงการบริหารจัดการขยะแบบครบวงจร จังหวัดระยอง โดยแปลงขยะเป็นพลังงานไฟฟ้า

เรียน ผู้อำนวยการโรงพยาบาลส่งเสริมสุขภาพตำบลหนองตะพาน

สิ่งที่ส่งมาด้วย 1.กำหนดการและสถานที่จัดประชุมรับฟังความคิดเห็น
2.เอกสารประกอบการประชุมรับฟังความคิดเห็น
3.แบบตอบรับเข้าร่วมการประชุมรับฟังความคิดเห็น

ตามที่บริษัทฯ ได้ทำการศึกษาวิเคราะห์ผลกระทบสิ่งแวดล้อมของโครงการ ดังกล่าว ซึ่งได้ผ่านความเห็นชอบจากคณะกรรมการผู้ชำนาญการพิจารณาวิเคราะห์ผลกระทบสิ่งแวดล้อม (ชุดที่ 7) ในการประชุมครั้งที่ 7/2558 เมื่อวันที่ 7 ตุลาคม 2558 ที่ผ่านมา นั้น

ในการนี้ บริษัทฯ จึงขอเรียนเชิญท่านหรือตัวแทนเข้าร่วมประชุมตามกำหนดการและสถานที่ดังสิ่งที่ส่งมาด้วย 1 ซึ่งท่านสามารถศึกษารายละเอียดของโครงการและร่วมแสดงความคิดเห็นต่อการเข้าร่วมประชุมได้ตามสิ่งที่ส่งมาด้วย 2 และท่านสามารถแจ้งความประสงค์ตอบเชิญเข้าร่วมประชุมล่วงหน้าได้ตามสิ่งที่ส่งมาด้วย 3

จึงเรียนมาเพื่อโปรดพิจารณาเข้าร่วมการประชุม ตามวัน-เวลา ดังกล่าว และขอขอบพระคุณมา ณ โอกาสนี้

ขอแสดงความนับถือ

(นายปรีชาวิทย์ รอดรัตน์)
กรรมการผู้จัดการ

ผู้ประสานงาน : นายนิวัติ สายพิ้น
โทร: 083-7573809,02-0018880-1 ต่อ206 โทรสาร: 02-0018880-1 ต่อ 404-405 E-mail :niwat@enviwork.co.th

น1-29

ข-206

บริษัท เอ็นไว เวิร์ค จำกัด
193/57-58 ถนนสายกูปีพัฒนา แขวงสะพานสูง เขตสะพานสูง กรุงเทพมหานคร 10240
Tel : (662) 001-8880-1 Fax : (662) 001-8880-1 Ext. 404,405 E-mail: enviwork@hotmail.co.th

เลขที่ EW 58344-33

17 กันยายน 2558

เรื่อง เรียนเชิญเข้าร่วมประชุมรับฟังความคิดเห็นของประชาชนต่อการดำเนินโครงการและมาตรการด้านสิ่งแวดล้อม โครงการบริหารจัดการระบบแบบครบวงจร จังหวัดระยอง โดยแปลงระบบเป็นพลังงานไฟฟ้า

เรียน ผู้ใหญ่บ้านหมู่ที่ 1 บ้านกระเฉดล่าง

สิ่งที่ส่งมาด้วย 1.กำหนดการและสถานที่จัดประชุมรับฟังความคิดเห็น
2.เอกสารประกอบการประชุมรับฟังความคิดเห็น
3.แบบตอบรับเข้าร่วมการประชุมรับฟังความคิดเห็น

ตามที่สภาผู้แทนราษฎรได้ลงมติเมื่อวันที่ 26 สิงหาคม 2557 ได้มอบหมายจังหวัดระยอง เป็นเจ้าภาพหารือร่วมกันระหว่างกลุ่มบริษัท ปตท.(มหาชน) และองค์การบริหารส่วนจังหวัดระยอง เพื่อจัดทำโครงการบริหารจัดการขยะแบบครบวงจร โดยแปลงขยะเป็นพลังงานไฟฟ้า ในพื้นที่ศูนย์กำจัดขยะมูลฝอยรวมแบบครบวงจร จังหวัดระยอง เพื่อให้มีระบบการกำจัดขยะแบบยั่งยืน รวมถึงบรรเทาผลกระทบจากการแยกประเภทขยะจากต้นทางให้ชัดเจนประหว่างขยะอุตสาหกรรม ขยะอันตราย และขยะชุมชน บริษัท ไทยเบฟ เพาเวอร์ จีแนเรชั่น จำกัด (มหาชน) ซึ่งเป็นบริษัทในกลุ่ม ปตท.จะเป็น ผู้ดำเนินการ **"โครงการบริหารจัดการขยะแบบครบวงจร จังหวัดระยอง โดยแปลงขยะเป็นพลังงานไฟฟ้า"** ตั้งอยู่ภายในพื้นที่ศูนย์กำจัดขยะมูลฝอยรวมแบบครบวงจร จังหวัดระยอง ตำบลน้ำคอก อำเภอเมืองระยอง จังหวัดระยอง ลักษณะโครงการเป็นการรับขยะมูลฝอยจากศูนย์กำจัดขยะมูลฝอยรวมแบบครบวงจร จังหวัดระยอง มาผ่านการคัดแยก ปรับปรุงสภาพ และย่อยให้มีขนาดให้เหมาะสม ก่อนนำไปใช้เป็นพลังงานในการผลิตไฟฟ้าเพื่อส่งให้กับโครงข่ายของการไฟฟ้าภูมิภาค (กฟภ.) โครงการสามารถรองรับมูลฝอยใหม่จากชุมชนได้อย่างน้อย 500 ตัน/วัน รวมทั้งสามารถรองรับขยะมูลฝอยจากบ่อฝังกลบเดิมได้อีกส่วนหนึ่ง ซึ่งจะช่วยลดภาระหรือปริมาณมูลฝอยที่ต้องนำไปฝังกลบทำให้เป็นการป้องกันและลดผลกระทบต่อสิ่งแวดล้อมและชุมชนจากปัญหาขยะมูลฝอยตกค้าง และกำจัดขยะมูลฝอยแบบไม่ถูกหลักสุขาภิบาลที่เกิดขึ้นในปัจจุบัน เช่น ปัญหาเรื่องกลิ่น ปัญหาน้ำชะขยะปนเปื้อนแหล่งน้ำ ปัญหาแหล่งเพาะพันธ์พาหะนำโรค โดยมีความสอดคล้องกับยุทธศาสตร์การจัดการมูลฝอย จังหวัดระยองโดยกำหนดเป้าหมายอาจ 5 ปี (พ.ศ. 2558-2562) ที่จะปรับปรุงพื้นฟูหรือปิดลอานที่กำจัดขยะมูลฝอยที่ไม่ถูกหลักวิชาการจำนวน 22 แห่ง และกำหนดให้มีศูนย์บริหารจัดการขยะมูลฝอยเพื่อผลิตเป็นพลังงานไฟฟ้า 1 แห่ง ได้แก่ ศูนย์กำจัดขยะมูลฝอยรวมแบบครบวงจร จังหวัดระยอง (องค์การบริหารส่วนจังหวัดระยอง)

RECEIVED

ผู้ประสานงาน : นายนิวิติ สายสิ้น
โทร: 083-7573809,02-0018880-1 ต่อ206 โทรสาร: 02-0018880-1 ต่อ 404-405 E-mail :niwat@enviwork.co.th

บริษัท เอ็นไว เวิร์ค จำกัด
193/57-58 ถนนสายกูปีพัฒนา แขวงสะพานสูง เขตสะพานสูง กรุงเทพมหานคร 10240
Tel : (662) 001-8880-1 Fax : (662) 001-8880-1 Ext. 404,405 E-mail: enviwork@hotmail.co.th

ปัจจุบันโครงการอยู่ระหว่างการจัดทำร่างมาตราการป้องกัน แก้ไข และติดตามตรวจสอบผลกระทบสิ่งแวดล้อม เพื่อใช้เป็นมาตรฐานและแนวทางปฏิบัติในการประกอบกิจการที่ไม่ส่งผลกระทบต่อสิ่งแวดล้อมและชุมชน บริษัท ไทยเบฟ เพาเวอร์ จีแนเรชั่น จำกัด (มหาชน) จึงมอบหมายให้บริษัท เอ็นไว เวิร์ค จำกัด (บริษัทที่ปรึกษาด้านสิ่งแวดล้อม) เป็นผู้ศึกษาและจัดทำมาตราการฯ ดังกล่าว ในการนี้ บริษัทที่ปรึกษามีความประสงค์ในการจัดประชุมรับฟังความคิดเห็นของประชาชนต่อร่างมาตราการป้องกัน แก้ไข และติดตามตรวจสอบผลกระทบสิ่งแวดล้อมของโครงการ ในวันพุธที่ 7 ตุลาคม พ.ศ. 2558 เวลา 14.00 - 16.30 น. ณ ห้องประชุมโรงเรียนวัดกระแซท อำเภอนิคมพัฒนา จังหวัดระยอง จึงขอเรียนเชิญท่านเข้าร่วมประชุม และขอความอนุเคราะห์ในการประชาสัมพันธ์เชิญชวนประชาชนในแสกาปกครองของท่านเข้าร่วมประชุมตามกำหนดการและสถานที่ดังสิ่งที่ส่งมาด้วย 1 ซึ่งท่านสามารถศึกษารายละเอียดของโครงการและร่างมาตราการฯ ก่อนการเข้าร่วมประชุมได้ดังสิ่งที่ส่งมาด้วย 2 และท่านสามารถแจ้งความประสงค์ลงชื่อเพื่อเข้าร่วมประชุมล่วงหน้าได้ดังสิ่งที่ส่งมาด้วย 3

จึงเรียนมาเพื่อโปรดพิจารณาเข้าร่วมการประชุมฯ ตามวัน-เวลา ดังกล่าว และขอขอบพระคุณมา ณ โอกาสนี้

ขอแสดงความนับถือ

(นายปิยะวิทย์ รอดรัตน์)
กรรมการผู้จัดการ

ผู้ประสานงาน : นายนิวิติ สายสิ้น
โทร: 083-7573809,02-0018880-1 ต่อ206 โทรสาร: 02-0018880-1 ต่อ 404-405 E-mail :niwat@enviwork.co.th

บริษัท เอ็นไว เวิร์ค จำกัด
193/57-58 ถนนสายกูปีพัฒนา แขวงสะพานสูง เขตสะพานสูง กรุงเทพมหานคร 10240
Tel : (662) 001-8880-1 Fax : (662) 001-8880-1 Ext. 404,405 E-mail: enviwork@hotmail.co.th

เลขที่ EW 58344-31

17 กันยายน 2558

เรื่อง เรียนเชิญเข้าร่วมประชุมรับฟังความคิดเห็นของประชาชนต่อการดำเนินโครงการและมาตรการด้านสิ่งแวดล้อม โครงการบริหารจัดการระบบแบบครบวงจร จังหวัดระยอง โดยแปลงระบบเป็นพลังงานไฟฟ้า

เรียน ผู้อำนวยการโรงพยาบาลบ้านค่าย

สิ่งที่ส่งมาด้วย 1.กำหนดการและสถานที่จัดประชุมรับฟังความคิดเห็น
2.เอกสารประกอบการประชุมรับฟังความคิดเห็น
3.แบบตอบรับเข้าร่วมการประชุมรับฟังความคิดเห็น

ตามที่สภาผู้แทนราษฎรได้ลงมติเมื่อวันที่ 26 สิงหาคม 2557 ได้มอบหมายจังหวัดระยอง เป็นเจ้าภาพหารือร่วมกันระหว่างกลุ่มบริษัท ปตท.(มหาชน) และองค์การบริหารส่วนจังหวัดระยอง เพื่อจัดทำโครงการบริหารจัดการขยะแบบครบวงจร โดยแปลงขยะเป็นพลังงานไฟฟ้า ในพื้นที่ศูนย์กำจัดขยะมูลฝอยรวมแบบครบวงจร จังหวัดระยอง เพื่อให้มีระบบการกำจัดขยะแบบยั่งยืน รวมถึงบรรเทาผลกระทบจากการแยกประเภทขยะจากต้นทางให้ชัดเจนประหว่างขยะอุตสาหกรรม ขยะอันตราย และขยะชุมชน บริษัท ไทยเบฟ เพาเวอร์ จีแนเรชั่น จำกัด (มหาชน) ซึ่งเป็นบริษัทในกลุ่ม ปตท.จะเป็น ผู้ดำเนินการ **"โครงการบริหารจัดการขยะแบบครบวงจร จังหวัดระยอง โดยแปลงขยะเป็นพลังงานไฟฟ้า"** ตั้งอยู่ภายในพื้นที่ศูนย์กำจัดขยะมูลฝอยรวมแบบครบวงจร จังหวัดระยอง ตำบลน้ำคอก อำเภอเมืองระยอง จังหวัดระยอง ลักษณะโครงการเป็นการรับขยะมูลฝอยจากศูนย์กำจัดขยะมูลฝอยรวมแบบครบวงจร จังหวัดระยอง มาผ่านการคัดแยก ปรับปรุงสภาพ และย่อยให้มีขนาดให้เหมาะสม ก่อนนำไปใช้เป็นพลังงานในการผลิตไฟฟ้าเพื่อส่งให้กับโครงข่ายของการไฟฟ้าภูมิภาค (กฟภ.) โครงการสามารถรองรับมูลฝอยใหม่จากชุมชนได้อย่างน้อย 500 ตัน/วัน รวมทั้งสามารถรองรับขยะมูลฝอยจากบ่อฝังกลบเดิมได้อีกส่วนหนึ่ง ซึ่งจะช่วยลดภาระหรือปริมาณมูลฝอยที่ต้องนำไปฝังกลบทำให้เป็นการป้องกันและลดผลกระทบต่อสิ่งแวดล้อมและชุมชนจากปัญหาขยะมูลฝอยตกค้าง และกำจัดขยะมูลฝอยแบบไม่ถูกหลักสุขาภิบาลที่เกิดขึ้นในปัจจุบัน เช่น ปัญหาเรื่องกลิ่น ปัญหาน้ำชะขยะปนเปื้อนแหล่งน้ำ ปัญหาแหล่งเพาะพันธ์พาหะนำโรค โดยมีความสอดคล้องกับยุทธศาสตร์การจัดการมูลฝอย จังหวัดระยองโดยกำหนดเป้าหมายอาจ 5 ปี (พ.ศ. 2558-2562) ที่จะปรับปรุงพื้นฟูหรือปิดลอานที่กำจัดขยะมูลฝอยที่ไม่ถูกหลักวิชาการจำนวน 22 แห่ง และกำหนดให้มีศูนย์บริหารจัดการขยะมูลฝอยเพื่อผลิตเป็นพลังงานไฟฟ้า 1 แห่ง ได้แก่ ศูนย์กำจัดขยะมูลฝอยรวมแบบครบวงจร จังหวัดระยอง (องค์การบริหารส่วนจังหวัดระยอง)

RECEIVED

ผู้ประสานงาน : นายนิวิติ สายสิ้น
โทร: 083-7573809,02-0018880-1 ต่อ206 โทรสาร: 02-0018880-1 ต่อ 404-405 E-mail :niwat@enviwork.co.th

บริษัท เอ็นไว เวิร์ค จำกัด
193/57-58 ถนนสายกูปีพัฒนา แขวงสะพานสูง เขตสะพานสูง กรุงเทพมหานคร 10240
Tel : (662) 001-8880-1 Fax : (662) 001-8880-1 Ext. 404,405 E-mail: enviwork@hotmail.co.th

ปัจจุบันโครงการอยู่ระหว่างการจัดทำร่างมาตราการป้องกัน แก้ไข และติดตามตรวจสอบผลกระทบสิ่งแวดล้อม เพื่อใช้เป็นมาตรฐานและแนวทางปฏิบัติในการประกอบกิจการที่ไม่ส่งผลกระทบต่อสิ่งแวดล้อมและชุมชน บริษัท ไทยเบฟ เพาเวอร์ จีแนเรชั่น จำกัด (มหาชน) จึงมอบหมายให้บริษัท เอ็นไว เวิร์ค จำกัด (บริษัทที่ปรึกษาด้านสิ่งแวดล้อม) เป็นผู้ศึกษาและจัดทำมาตราการฯ ดังกล่าว ในการนี้ บริษัทที่ปรึกษามีความประสงค์ในการจัดประชุมรับฟังความคิดเห็นของประชาชนต่อร่างมาตราการป้องกัน แก้ไข และติดตามตรวจสอบผลกระทบสิ่งแวดล้อมของโครงการ ในวันพุธที่ 7 ตุลาคม พ.ศ. 2558 เวลา 09.30 - 12.00 น. ณ ห้องประชุม ชบส.หนองสะพาน จำเภอบ้านค่าย จังหวัดระยอง จึงขอเรียนเชิญท่านหรือตัวแทนเข้าร่วมประชุมตามกำหนดการและสถานที่ดังสิ่งที่ส่งมาด้วย 1 ซึ่งท่านสามารถศึกษารายละเอียดของโครงการและร่างมาตราการฯ ก่อนการเข้าร่วมประชุมได้ดังสิ่งที่ส่งมาด้วย 2 และท่านสามารถแจ้งความประสงค์ลงชื่อเพื่อเข้าร่วมประชุมล่วงหน้าได้ดังสิ่งที่ส่งมาด้วย 3

จึงเรียนมาเพื่อโปรดพิจารณาเข้าร่วมการประชุมฯ ตามวัน-เวลา ดังกล่าว และขอขอบพระคุณมา ณ โอกาสนี้

ขอแสดงความนับถือ

(นายปิยะวิทย์ รอดรัตน์)
กรรมการผู้จัดการ

ผู้ประสานงาน : นายนิวิติ สายสิ้น
โทร: 083-7573809,02-0018880-1 ต่อ206 โทรสาร: 02-0018880-1 ต่อ 404-405 E-mail :niwat@enviwork.co.th

บริษัท เอ็นไว เวิร์ค จำกัด
193/57-58 ถนนสายกูปีพัฒนา แขวงสะพานสูง เขตสะพานสูง กรุงเทพมหานคร 10240
Tel : (662) 001-8880-1 Fax : (662) 001-8880-1 Ext. 404,405 E-mail: enviwork@hotmail.co.th

เลขที่ EW 58344-34

17 กันยายน 2558

เรื่อง เรียนเชิญเข้าร่วมประชุมรับฟังความคิดเห็นของประชาชนต่อการดำเนินโครงการและมาตรการด้านสิ่งแวดล้อม โครงการบริหารจัดการระบบแบบครบวงจร จังหวัดระยอง โดยแปลงระบบเป็นพลังงานไฟฟ้า

เรียน ประธานชุมชนบ้านกระเฉดล่าง (หมู่ที่ 1)

สิ่งที่ส่งมาด้วย 1.กำหนดการและสถานที่จัดประชุมรับฟังความคิดเห็น
2.เอกสารประกอบการประชุมรับฟังความคิดเห็น
3.แบบตอบรับเข้าร่วมการประชุมรับฟังความคิดเห็น

ตามที่สภาผู้แทนราษฎรได้ลงมติเมื่อวันที่ 26 สิงหาคม 2557 ได้มอบหมายจังหวัดระยอง เป็นเจ้าภาพหารือร่วมกันระหว่างกลุ่มบริษัท ปตท.(มหาชน) และองค์การบริหารส่วนจังหวัดระยอง เพื่อจัดทำโครงการบริหารจัดการขยะแบบครบวงจร โดยแปลงขยะเป็นพลังงานไฟฟ้า ในพื้นที่ศูนย์กำจัดขยะมูลฝอยรวมแบบครบวงจร จังหวัดระยอง เพื่อให้มีระบบการกำจัดขยะแบบยั่งยืน รวมถึงบรรเทาผลกระทบจากการแยกประเภทขยะจากต้นทางให้ชัดเจนประหว่างขยะอุตสาหกรรม ขยะอันตราย และขยะชุมชน บริษัท ไทยเบฟ เพาเวอร์ จีแนเรชั่น จำกัด (มหาชน) ซึ่งเป็นบริษัทในกลุ่ม ปตท.จะเป็น ผู้ดำเนินการ **"โครงการบริหารจัดการขยะแบบครบวงจร จังหวัดระยอง โดยแปลงขยะเป็นพลังงานไฟฟ้า"** ตั้งอยู่ภายในพื้นที่ศูนย์กำจัดขยะมูลฝอยรวมแบบครบวงจร จังหวัดระยอง ตำบลน้ำคอก อำเภอเมืองระยอง จังหวัดระยอง ลักษณะโครงการเป็นการรับขยะมูลฝอยจากศูนย์กำจัดขยะมูลฝอยรวมแบบครบวงจร จังหวัดระยอง มาผ่านการคัดแยก ปรับปรุงสภาพ และย่อยให้มีขนาดให้เหมาะสม ก่อนนำไปใช้เป็นพลังงานในการผลิตไฟฟ้าเพื่อส่งให้กับโครงข่ายของการไฟฟ้าภูมิภาค (กฟภ.) โครงการสามารถรองรับมูลฝอยใหม่จากชุมชนได้อย่างน้อย 500 ตัน/วัน รวมทั้งสามารถรองรับขยะมูลฝอยจากบ่อฝังกลบเดิมได้อีกส่วนหนึ่ง ซึ่งจะช่วยลดภาระหรือปริมาณมูลฝอยที่ต้องนำไปฝังกลบทำให้เป็นการป้องกันและลดผลกระทบต่อสิ่งแวดล้อมและชุมชนจากปัญหาขยะมูลฝอยตกค้าง และกำจัดขยะมูลฝอยแบบไม่ถูกหลักสุขาภิบาลที่เกิดขึ้นในปัจจุบัน เช่น ปัญหาเรื่องกลิ่น ปัญหาน้ำชะขยะปนเปื้อนแหล่งน้ำ ปัญหาแหล่งเพาะพันธ์พาหะนำโรค โดยมีความสอดคล้องกับยุทธศาสตร์การจัดการมูลฝอย จังหวัดระยองโดยกำหนดเป้าหมายอาจ 5 ปี (พ.ศ. 2558-2562) ที่จะปรับปรุงพื้นฟูหรือปิดลอานที่กำจัดขยะมูลฝอยที่ไม่ถูกหลักวิชาการจำนวน 22 แห่ง และกำหนดให้มีศูนย์บริหารจัดการขยะมูลฝอยเพื่อผลิตเป็นพลังงานไฟฟ้า 1 แห่ง ได้แก่ ศูนย์กำจัดขยะมูลฝอยรวมแบบครบวงจร จังหวัดระยอง (องค์การบริหารส่วนจังหวัดระยอง)

RECEIVED

ผู้ประสานงาน : นายนิวิติ สายสิ้น
โทร: 083-7573809,02-0018880-1 ต่อ206 โทรสาร: 02-0018880-1 ต่อ 404-405 E-mail :niwat@enviwork.co.th

บริษัท เอ็นไว เวิร์ค จำกัด
193/57-58 ถนนสายกูปีพัฒนา แขวงสะพานสูง เขตสะพานสูง กรุงเทพมหานคร 10240
Tel : (662) 001-8880-1 Fax : (662) 001-8880-1 Ext. 404,405 E-mail: enviwork@hotmail.co.th

ปัจจุบันโครงการอยู่ระหว่างการจัดทำร่างมาตราการป้องกัน แก้ไข และติดตามตรวจสอบผลกระทบสิ่งแวดล้อม เพื่อใช้เป็นมาตรฐานและแนวทางปฏิบัติในการประกอบกิจการที่ไม่ส่งผลกระทบต่อสิ่งแวดล้อมและชุมชน บริษัท ไทยเบฟ เพาเวอร์ จีแนเรชั่น จำกัด (มหาชน) จึงมอบหมายให้บริษัท เอ็นไว เวิร์ค จำกัด (บริษัทที่ปรึกษาด้านสิ่งแวดล้อม) เป็นผู้ศึกษาและจัดทำมาตราการฯ ดังกล่าว ในการนี้ บริษัทที่ปรึกษามีความประสงค์ในการจัดประชุมรับฟังความคิดเห็นของประชาชนต่อร่างมาตราการป้องกัน แก้ไข และติดตามตรวจสอบผลกระทบสิ่งแวดล้อมของโครงการ ในวันพุธที่ 7 ตุลาคม พ.ศ. 2558 เวลา 14.00 - 16.30 น. ณ ห้องประชุมโรงเรียนวัดกระแซท อำเภอนิคมพัฒนา จังหวัดระยอง จึงขอเรียนเชิญท่านเข้าร่วมประชุม และขอความอนุเคราะห์ในการประชาสัมพันธ์เชิญชวนประชาชนในแสกาปกครองของท่านเข้าร่วมประชุมตามกำหนดการและสถานที่ดังสิ่งที่ส่งมาด้วย 1 ซึ่งท่านสามารถศึกษารายละเอียดของโครงการและร่างมาตราการฯ ก่อนการเข้าร่วมประชุมได้ดังสิ่งที่ส่งมาด้วย 2 และท่านสามารถแจ้งความประสงค์ลงชื่อเพื่อเข้าร่วมประชุมล่วงหน้าได้ดังสิ่งที่ส่งมาด้วย 3

จึงเรียนมาเพื่อโปรดพิจารณาเข้าร่วมการประชุมฯ ตามวัน-เวลา ดังกล่าว และขอขอบพระคุณมา ณ โอกาสนี้

ขอแสดงความนับถือ

(นายปิยะวิทย์ รอดรัตน์)
กรรมการผู้จัดการ

ผู้ประสานงาน : นายนิวิติ สายสิ้น
โทร: 083-7573809,02-0018880-1 ต่อ206 โทรสาร: 02-0018880-1 ต่อ 404-405 E-mail :niwat@enviwork.co.th

บริษัท เอ็นไว เวิร์ค จำกัด
193/57-58 ถนนสายกูปีพัฒนา แขวงสะพานสูง เขตสะพานสูง กรุงเทพมหานคร 10240
Tel : (662) 001-8880-1 Fax : (662) 001-8880-1 Ext. 404,405 E-mail: enviwork@hotmail.co.th

เลขที่ EW 58344-32

17 กันยายน 2558

เรื่อง เรียนเชิญเข้าร่วมประชุมรับฟังความคิดเห็นของประชาชนต่อการดำเนินโครงการและมาตรการด้านสิ่งแวดล้อม โครงการบริหารจัดการระบบแบบครบวงจร จังหวัดระยอง โดยแปลงระบบเป็นพลังงานไฟฟ้า

เรียน ผู้อำนวยการโรงเรียนบ้านหนองสะพาน

สิ่งที่ส่งมาด้วย 1.กำหนดการและสถานที่จัดประชุมรับฟังความคิดเห็น
2.เอกสารประกอบการประชุมรับฟังความคิดเห็น
3.แบบตอบรับเข้าร่วมการประชุมรับฟังความคิดเห็น

ตามที่สภาผู้แทนราษฎรได้ลงมติเมื่อวันที่ 26 สิงหาคม 2557 ได้มอบหมายจังหวัดระยอง เป็นเจ้าภาพหารือร่วมกันระหว่างกลุ่มบริษัท ปตท.(มหาชน) และองค์การบริหารส่วนจังหวัดระยอง เพื่อจัดทำโครงการบริหารจัดการขยะแบบครบวงจร โดยแปลงขยะเป็นพลังงานไฟฟ้า ในพื้นที่ศูนย์กำจัดขยะมูลฝอยรวมแบบครบวงจร จังหวัดระยอง เพื่อให้มีระบบการกำจัดขยะแบบยั่งยืน รวมถึงบรรเทาผลกระทบจากการแยกประเภทขยะจากต้นทางให้ชัดเจนประหว่างขยะอุตสาหกรรม ขยะอันตราย และขยะชุมชน บริษัท ไทยเบฟ เพาเวอร์ จีแนเรชั่น จำกัด (มหาชน) ซึ่งเป็นบริษัทในกลุ่ม ปตท.จะเป็น ผู้ดำเนินการ **"โครงการบริหารจัดการขยะแบบครบวงจร จังหวัดระยอง โดยแปลงขยะเป็นพลังงานไฟฟ้า"** ตั้งอยู่ภายในพื้นที่ศูนย์กำจัดขยะมูลฝอยรวมแบบครบวงจร จังหวัดระยอง ตำบลน้ำคอก อำเภอเมืองระยอง จังหวัดระยอง ลักษณะโครงการเป็นการรับขยะมูลฝอยจากศูนย์กำจัดขยะมูลฝอยรวมแบบครบวงจร จังหวัดระยอง มาผ่านการคัดแยก ปรับปรุงสภาพ และย่อยให้มีขนาดให้เหมาะสม ก่อนนำไปใช้เป็นพลังงานในการผลิตไฟฟ้าเพื่อส่งให้กับโครงข่ายของการไฟฟ้าภูมิภาค (กฟภ.) โครงการสามารถรองรับมูลฝอยใหม่จากชุมชนได้อย่างน้อย 500 ตัน/วัน รวมทั้งสามารถรองรับขยะมูลฝอยจากบ่อฝังกลบเดิมได้อีกส่วนหนึ่ง ซึ่งจะช่วยลดภาระหรือปริมาณมูลฝอยที่ต้องนำไปฝังกลบทำให้เป็นการป้องกันและลดผลกระทบต่อสิ่งแวดล้อมและชุมชนจากปัญหาขยะมูลฝอยตกค้าง และกำจัดขยะมูลฝอยแบบไม่ถูกหลักสุขาภิบาลที่เกิดขึ้นในปัจจุบัน เช่น ปัญหาเรื่องกลิ่น ปัญหาน้ำชะขยะปนเปื้อนแหล่งน้ำ ปัญหาแหล่งเพาะพันธ์พาหะนำโรค โดยมีความสอดคล้องกับยุทธศาสตร์การจัดการมูลฝอย จังหวัดระยองโดยกำหนดเป้าหมายอาจ 5 ปี (พ.ศ. 2558-2562) ที่จะปรับปรุงพื้นฟูหรือปิดลอานที่กำจัดขยะมูลฝอยที่ไม่ถูกหลักวิชาการจำนวน 22 แห่ง และกำหนดให้มีศูนย์บริหารจัดการขยะมูลฝอยเพื่อผลิตเป็นพลังงานไฟฟ้า 1 แห่ง ได้แก่ ศูนย์กำจัดขยะมูลฝอยรวมแบบครบวงจร จังหวัดระยอง (องค์การบริหารส่วนจังหวัดระยอง)

RECEIVED

ผู้ประสานงาน : นายนิวิติ สายสิ้น
โทร: 083-7573809,02-0018880-1 ต่อ206 โทรสาร: 02-0018880-1 ต่อ 404-405 E-mail :niwat@enviwork.co.th

บริษัท เอ็นไว เวิร์ค จำกัด
193/57-58 ถนนสายกูปีพัฒนา แขวงสะพานสูง เขตสะพานสูง กรุงเทพมหานคร 10240
Tel : (662) 001-8880-1 Fax : (662) 001-8880-1 Ext. 404,405 E-mail: enviwork@hotmail.co.th

ปัจจุบันโครงการอยู่ระหว่างการจัดทำร่างมาตราการป้องกัน แก้ไข และติดตามตรวจสอบผลกระทบสิ่งแวดล้อม เพื่อใช้เป็นมาตรฐานและแนวทางปฏิบัติในการประกอบกิจการที่ไม่ส่งผลกระทบต่อสิ่งแวดล้อมและชุมชน บริษัท ไทยเบฟ เพาเวอร์ จีแนเรชั่น จำกัด (มหาชน) จึงมอบหมายให้บริษัท เอ็นไว เวิร์ค จำกัด (บริษัทที่ปรึกษาด้านสิ่งแวดล้อม) เป็นผู้ศึกษาและจัดทำมาตราการฯ ดังกล่าว ในการนี้ บริษัทที่ปรึกษามีความประสงค์ในการจัดประชุมรับฟังความคิดเห็นของประชาชนต่อร่างมาตราการป้องกัน แก้ไข และติดตามตรวจสอบผลกระทบสิ่งแวดล้อมของโครงการ ในวันพุธที่ 7 ตุลาคม พ.ศ. 2558 เวลา 09.30 - 12.00 น. ณ ห้องประชุม ชบส.หนองสะพาน จำเภอบ้านค่าย จังหวัดระยอง จึงขอเรียนเชิญท่านหรือตัวแทนเข้าร่วมประชุมตามกำหนดการและสถานที่ดังสิ่งที่ส่งมาด้วย 1 ซึ่งท่านสามารถศึกษารายละเอียดของโครงการและร่างมาตราการฯ ก่อนการเข้าร่วมประชุมได้ดังสิ่งที่ส่งมาด้วย 2 และท่านสามารถแจ้งความประสงค์ลงชื่อเพื่อเข้าร่วมประชุมล่วงหน้าได้ดังสิ่งที่ส่งมาด้วย 3

จึงเรียนมาเพื่อโปรดพิจารณาเข้าร่วมการประชุมฯ ตามวัน-เวลา ดังกล่าว และขอขอบพระคุณมา ณ โอกาสนี้

ขอแสดงความนับถือ

(นายปิยะวิทย์ รอดรัตน์)
กรรมการผู้จัดการ

ผู้ประสานงาน : นายนิวิติ สายสิ้น
โทร: 083-7573809,02-0018880-1 ต่อ206 โทรสาร: 02-0018880-1 ต่อ 404-405 E-mail :niwat@enviwork.co.th

บริษัท เอ็นไว เวิร์ค จำกัด
193/57-58 ถนนสายกรุงพัฒนา แขวงสะพานสูง เขตสะพานสูง กรุงเทพมหานคร 10240
Tel : (662) 001-8880-1 Fax : (662) 001-8880-1 Ext. 404,405 E-mail: enviwork@hotmail.co.th

เลขที่ EW 58344-37

17 กันยายน 2558

เรื่อง เรียนเชิญเข้าร่วมประชุมรับฟังความคิดเห็นของประชาชนต่อการดำเนินโครงการและมาตรการด้านสิ่งแวดล้อม โครงการบริหารจัดการชยะแบบครบวงจร จังหวัดระยอง โดยเปลี่ยนเป็นพลังงานไฟฟ้า

เรียน กำนันตำบลมาบข่า (ผู้ใหญ่บ้านหมู่ที่ 3 บ้านกระเทียบน)

สิ่งที่ส่งมาด้วย 1.กำหนดการและสถานที่จัดประชุมรับฟังความคิดเห็น
2.เอกสารประกอบการประชุมรับฟังความคิดเห็น
3.แบบตอบรับเข้าร่วมการประชุมรับฟังความคิดเห็น

ตามที่สภาผู้แทนราษฎร ได้มีมติเมื่อวันที่ 26 สิงหาคม 2557 ให้มีมติเห็นชอบให้จังหวัดระยอง เป็นจังหวัดนำร่องในการดำเนินการตามยุทธศาสตร์การจัดการขยะมูลฝอยชุมชนและสิ่งปฏิกูลมูลฝอยติดเชื้อ ตามมติคณะรัฐมนตรี เมื่อวันที่ 29 กรกฎาคม 2557 ซึ่งมีสาระสำคัญ ให้จังหวัดระยองเ

บริษัท เอ็นไว เวิร์ค จำกัด
193/57-58 ถนนรามคุกฟ้ามหา แขวงสะพานสูง เขตสะพานสูง กรุงเทพมหานคร 10240
Tel : (662) 001-8880-1 Fax : (662) 001-8880-1 Ext. 404,405 E-mail: enviwork@hotmail.co.th

เลขที่ EW 58344-41

17 กันยายน 2558

เรื่อง เรียนเชิญเข้าร่วมประชุมรับฟังความคิดเห็นของประชาชนต่อการดำเนินโครงการและมาตรการด้านสิ่งแวดล้อม โครงการบริหารจัดการขยะแบบครบวงจร จังหวัดระยอง โดยเปลี่ยนระยะเป็นพลังงานไฟฟ้า

เรียน ผู้จัดการการไฟฟ้าส่วนภูมิภาคจำนวนโครงพัฒนา

สิ่งที่ส่งมาด้วย 1.กำหนดการและสถานที่จัดประชุมรับฟังความคิดเห็น
2.เอกสารประกอบการประชุมรับฟังความคิดเห็น
3.แบบตอบรับเข้าร่วมการประชุมรับฟังความคิดเห็น

ตามที่สิคณะกิจาความสงบแห่งชาติเมื่อวันที่ 26 สิงหาคม 2557 ได้มอบหมายจังหวัดระยอง เป็นเจ้าภาพหารือร่วมกันระหว่างกลุ่มบริษัท ปตท.(มหาชน) และองค์การบริหารส่วนจังหวัดระยอง เพื่อจัดทำโครงการบริหารจัดการขยะแบบครบวงจร โดยแปลงขยะเป็นพลังงานไฟฟ้า ในพื้นที่ศูนย์กำจัดขยะมูลฝอยรวมแบบครบวงจร จังหวัดระยอง เพื่อให้มีระบบการกำจัดขยะแบบยั่งยืน รวมถึงระยองคได้มีการแยกประเภทขยะจากต้นทางให้ชัดเจนระหว่างขยะมูลสภาพกรรมขยะอันตราย และขยะชุมชน บริษัท โกลบอล เพาเวอร์ ซินเนอร์ยี่ จำกัด (มหาชน) ซึ่งเป็นบริษัทในกลุ่ม ปตท.จะเป็นผู้ดำเนินการ **"โครงการบริหารจัดการขยะแบบครบวงจร จังหวัดระยอง โดยแปลงขยะเป็นพลังงานไฟฟ้า"** ตั้งอยู่ภายในพื้นที่ศูนย์กำจัดขยะมูลฝอยรวมแบบครบวงจร จังหวัดระยอง ตำบลน้ำคอก อำเภอเมืองระยอง จังหวัดระยอง ลักษณะโครงการเป็นการรับขยะมูลฝอยจากศูนย์กำจัดขยะมูลฝอยรวมแบบครบวงจร จังหวัดระยอง มาผ่านการคัดแยกปรับปรุงสภาพ และย่อยให้มีขนาดให้เหมาะสม ก่อนนำไปใช้เป็นพลังงานในการผลิตไฟฟ้าเพื่อส่งให้กับโครงข่ายของการไฟฟ้าภูมิภาค (กฟภ.) โครงการสามารถรองรับมูลฝอยใหม่จากชุมชนได้อย่างน้อย 500 ตันกัน รวมทั้งสามารถรองรับขยะมูลฝอยจากบ่อฝังกลบเดิมได้อีกส่วนหนึ่ง ซึ่งจะช่วยลดภาระหรือปริมาณมูลฝอยที่ต้องนำไปฝังกลบทำให้เป็นการป้องกันและลดผลกระทบต่อสิ่งแวดล้อมและชุมชนจากปัญหาขยะมูลฝอยตกค้าง และกำจัดขยะมูลฝอยแบบไม่ถูกหลักสุขาภิบาลที่เกิดขึ้นในปัจจุบัน เช่น ปัญหาเรื่องกลิ่น ปัญหาน้ำชะขยะเป็นเชื้อนแหล่งน้ำ ปัญหาแหล่งเพาะพันธ์พาหะนำโรค โดยมีความสอดคล้องกับยุทธศาสตร์การจัดการมูลฝอย จังหวัดระยองโดยกำหนดเป้าหมายยาว 5 ปี (พ.ศ. 2558-2562) ที่จะปรับปรุงพื้นฟูหรือปิดสถานที่กำจัดขยะมูลฝอยที่ไม่ถูกหลักวิชาการจำนวน 22 แห่ง และกำหนดให้มีศูนย์บริหารจัดการขยะมูลฝอยเพื่อผลิตเป็นพลังงานไฟฟ้า 1 แห่ง ได้แก่ ศูนย์กำจัดขยะมูลฝอยรวมแบบครบวงจร จังหวัดระยอง (องค์การบริหารส่วนจังหวัดระยอง)

RECEIVED

ผู้ประสานงาน : นายนิวิติ ศายพื้น
โทร: 083-7573809,02-0018880-1 ต่อ206 โทรสาร: 02-0018880-1 ต่อ 404-405 E-mail :niwat@enviwork.co.th

บริษัท เอ็นไว เวิร์ค จำกัด
193/57-58 ถนนรามคุกฟ้ามหา แขวงสะพานสูง เขตสะพานสูง กรุงเทพมหานคร 10240
Tel : (662) 001-8880-1 Fax : (662) 001-8880-1 Ext. 404,405 E-mail: enviwork@hotmail.co.th

ปัจจุบันโครงการอยู่ระหว่างการจัดทำร่างมาตรการป้องกัน แก้ไข และติดตามตรวจสอบผลกระทบสิ่งแวดล้อม เพื่อใช้เป็นมาตรฐานและแนวทางปฏิบัติในการประกอบกิจการที่ไม่ส่งผลกระทบต่อสิ่งแวดล้อมและชุมชน บริษัท โกลบอล เพาเวอร์ ซินเนอร์ยี่ จำกัด (มหาชน) จึงขอมหมายให้บริษัท เอ็นไว เวิร์ค จำกัด (บริษัทที่ปรึกษาด้านสิ่งแวดล้อม) เป็นผู้ศึกษาและจัดทำมาตรการฯ ดังกล่าว ในการนี้ บริษัทที่ปรึกษามีความประสงค์ในการจัดประชุมรับฟังความคิดเห็นของประชาชนต่อร่างมาตรการป้องกัน แก้ไข และติดตามตรวจสอบผลกระทบสิ่งแวดล้อมของโครงการ ในวันพุธที่ 7 ตุลาคม พ.ศ. 2558 เวลา 14.00 - 16.30 น. ณ ห้องประชุมโรงเรียนวัดกระแชะ อำเภอนิคมพัฒนา จังหวัดระยอง จึงขอเรียนเชิญท่านหรือตัวแทนเข้าร่วมประชุมตามกำหนดการและสถานที่ดังสิ่งที่ส่งมาด้วย 1 ซึ่งท่านสามารถศึกษารายละเอียดของโครงการและร่างมาตรการฯก่อนการเข้าร่วมประชุมได้ดังสิ่งที่ส่งมาด้วย 2 และท่านสามารถแจ้งความประสงค์ลงทะเบียนเข้าร่วมประชุมล่วงหน้าได้ดังสิ่งที่ส่งมาด้วย 3

จึงเรียนมาเพื่อโปรดพิจารณาเข้าร่วมการประชุมฯ ตามวัน-เวลา ดังกล่าว และขอขอบพระคุณมา ณ โอกาสนี้

ขอแสดงความนับถือ

(นายปิยะวิทย์ รอดรัตน์)
กรรมการผู้จัดการ

ผู้ประสานงาน : นายนิวิติ ศายพื้น
โทร: 083-7573809,02-0018880-1 ต่อ206 โทรสาร: 02-0018880-1 ต่อ 404-405 E-mail :niwat@enviwork.co.th

บริษัท เอ็นไว เวิร์ค จำกัด
193/57-58 ถนนรามคุกฟ้ามหา แขวงสะพานสูง เขตสะพานสูง กรุงเทพมหานคร 10240
Tel : (662) 001-8880-1 Fax : (662) 001-8880-1 Ext. 404,405 E-mail: enviwork@hotmail.co.th

เลขที่ EW 58344-39

17 กันยายน 2558

เรื่อง เรียนเชิญเข้าร่วมประชุมรับฟังความคิดเห็นของประชาชนต่อการดำเนินโครงการและมาตรการด้านสิ่งแวดล้อม โครงการบริหารจัดการขยะแบบครบวงจร จังหวัดระยอง โดยเปลี่ยนระยะเป็นพลังงานไฟฟ้า

เรียน นายกเทศมนตรีตำบลมาบข่าพัฒนา

สิ่งที่ส่งมาด้วย 1.กำหนดการและสถานที่จัดประชุมรับฟังความคิดเห็น
2.เอกสารประกอบการประชุมรับฟังความคิดเห็น
3.แบบตอบรับเข้าร่วมการประชุมรับฟังความคิดเห็น

ตามที่สิคณะกิจาความสงบแห่งชาติเมื่อวันที่ 26 สิงหาคม 2557 ได้มอบหมายจังหวัดระยอง เป็นเจ้าภาพหารือร่วมกันระหว่างกลุ่มบริษัท ปตท.(มหาชน) และองค์การบริหารส่วนจังหวัดระยอง เพื่อจัดทำโครงการบริหารจัดการขยะแบบครบวงจร โดยแปลงขยะเป็นพลังงานไฟฟ้า ในพื้นที่ศูนย์กำจัดขยะมูลฝอยรวมแบบครบวงจร จังหวัดระยอง เพื่อให้มีระบบการกำจัดขยะแบบยั่งยืน รวมถึงระยองคได้มีการแยกประเภทขยะจากต้นทางให้ชัดเจนระหว่างขยะมูลสภาพกรรมขยะอันตราย และขยะชุมชน บริษัท โกลบอล เพาเวอร์ ซินเนอร์ยี่ จำกัด (มหาชน) ซึ่งเป็นบริษัทในกลุ่ม ปตท.จะเป็นผู้ดำเนินการ **"โครงการบริหารจัดการขยะแบบครบวงจร จังหวัดระยอง โดยแปลงขยะเป็นพลังงานไฟฟ้า"** ตั้งอยู่ภายในพื้นที่ศูนย์กำจัดขยะมูลฝอยรวมแบบครบวงจร จังหวัดระยอง ตำบลน้ำคอก อำเภอเมืองระยอง จังหวัดระยอง ลักษณะโครงการเป็นการรับขยะมูลฝอยจากศูนย์กำจัดขยะมูลฝอยรวมแบบครบวงจร จังหวัดระยอง มาผ่านการคัดแยกปรับปรุงสภาพ และย่อยให้มีขนาดให้เหมาะสม ก่อนนำไปใช้เป็นพลังงานในการผลิตไฟฟ้าเพื่อส่งให้กับโครงข่ายของการไฟฟ้าภูมิภาค (กฟภ.) โครงการสามารถรองรับมูลฝอยใหม่จากชุมชนได้อย่างน้อย 500 ตันกัน รวมทั้งสามารถรองรับขยะมูลฝอยจากบ่อฝังกลบเดิมได้อีกส่วนหนึ่ง ซึ่งจะช่วยลดภาระหรือปริมาณมูลฝอยที่ต้องนำไปฝังกลบทำให้เป็นการป้องกันและลดผลกระทบต่อสิ่งแวดล้อมและชุมชนจากปัญหาขยะมูลฝอยตกค้าง และกำจัดขยะมูลฝอยแบบไม่ถูกหลักสุขาภิบาลที่เกิดขึ้นในปัจจุบัน เช่น ปัญหาเรื่องกลิ่น ปัญหาน้ำชะขยะเป็นเชื้อนแหล่งน้ำ ปัญหาแหล่งเพาะพันธ์พาหะนำโรค โดยมีความสอดคล้องกับยุทธศาสตร์การจัดการมูลฝอย จังหวัดระยองโดยกำหนดเป้าหมายยาว 5 ปี (พ.ศ. 2558-2562) ที่จะปรับปรุงพื้นฟูหรือปิดสถานที่กำจัดขยะมูลฝอยที่ไม่ถูกหลักวิชาการจำนวน 22 แห่ง และกำหนดให้มีศูนย์บริหารจัดการขยะมูลฝอยเพื่อผลิตเป็นพลังงานไฟฟ้า 1 แห่ง ได้แก่ ศูนย์กำจัดขยะมูลฝอยรวมแบบครบวงจร จังหวัดระยอง (องค์การบริหารส่วนจังหวัดระยอง)

RECEIVED

(นาเสือใจ แดงรัตน์)
หัวหน้าฝ่ายอำนวยการ
10 ก.ย. 58

ผู้ประสานงาน : นายนิวิติ ศายพื้น
โทร: 083-7573809,02-0018880-1 ต่อ206 โทรสาร: 02-0018880-1 ต่อ 404-405 E-mail :niwat@enviwork.co.th

บริษัท เอ็นไว เวิร์ค จำกัด
193/57-58 ถนนรามคุกฟ้ามหา แขวงสะพานสูง เขตสะพานสูง กรุงเทพมหานคร 10240
Tel : (662) 001-8880-1 Fax : (662) 001-8880-1 Ext. 404,405 E-mail: enviwork@hotmail.co.th

ปัจจุบันโครงการอยู่ระหว่างการจัดทำร่างมาตรการป้องกัน แก้ไข และติดตามตรวจสอบผลกระทบสิ่งแวดล้อม เพื่อใช้เป็นมาตรฐานและแนวทางปฏิบัติในการประกอบกิจการที่ไม่ส่งผลกระทบต่อสิ่งแวดล้อมและชุมชน บริษัท โกลบอล เพาเวอร์ ซินเนอร์ยี่ จำกัด (มหาชน) จึงขอมหมายให้บริษัท เอ็นไว เวิร์ค จำกัด (บริษัทที่ปรึกษาด้านสิ่งแวดล้อม) เป็นผู้ศึกษาและจัดทำมาตรการฯ ดังกล่าว ในการนี้ บริษัทที่ปรึกษามีความประสงค์ในการจัดประชุมรับฟังความคิดเห็นของประชาชนต่อร่างมาตรการป้องกัน แก้ไข และติดตามตรวจสอบผลกระทบสิ่งแวดล้อมของโครงการ ในวันพุธที่ 7 ตุลาคม พ.ศ. 2558 เวลา 14.00 - 16.30 น. ณ ห้องประชุมโรงเรียนวัดกระแชะ อำเภอนิคมพัฒนา จังหวัดระยอง จึงขอเรียนเชิญท่านหรือตัวแทนเข้าร่วมประชุมตามกำหนดการและสถานที่ดังสิ่งที่ส่งมาด้วย 1 ซึ่งท่านสามารถศึกษารายละเอียดของโครงการและร่างมาตรการฯก่อนการเข้าร่วมประชุมได้ดังสิ่งที่ส่งมาด้วย 2 และท่านสามารถแจ้งความประสงค์ลงทะเบียนเข้าร่วมประชุมล่วงหน้าได้ดังสิ่งที่ส่งมาด้วย 3

จึงเรียนมาเพื่อโปรดพิจารณาเข้าร่วมการประชุมฯ ตามวัน-เวลา ดังกล่าว และขอขอบพระคุณมา ณ โอกาสนี้

ขอแสดงความนับถือ

(นายปิยะวิทย์ รอดรัตน์)
กรรมการผู้จัดการ

ผู้ประสานงาน : นายนิวิติ ศายพื้น
โทร: 083-7573809,02-0018880-1 ต่อ206 โทรสาร: 02-0018880-1 ต่อ 404-405 E-mail :niwat@enviwork.co.th

บริษัท เอ็นไว เวิร์ค จำกัด
193/57-58 ถนนรามคุกฟ้ามหา แขวงสะพานสูง เขตสะพานสูง กรุงเทพมหานคร 10240
Tel : (662) 001-8880-1 Fax : (662) 001-8880-1 Ext. 404,405 E-mail: enviwork@hotmail.co.th

เลขที่ EW 58344-42

17 กันยายน 2558

เรื่อง เรียนเชิญเข้าร่วมประชุมรับฟังความคิดเห็นของประชาชนต่อการดำเนินโครงการและมาตรการด้านสิ่งแวดล้อม โครงการบริหารจัดการขยะแบบครบวงจร จังหวัดระยอง โดยเปลี่ยนระยะเป็นพลังงานไฟฟ้า

เรียน ผู้จำนวยการโรงพยาบาลนิคมพัฒนา

สิ่งที่ส่งมาด้วย 1.กำหนดการและสถานที่จัดประชุมรับฟังความคิดเห็น
2.เอกสารประกอบการประชุมรับฟังความคิดเห็น
3.แบบตอบรับเข้าร่วมการประชุมรับฟังความคิดเห็น

ตามที่สิคณะกิจาความสงบแห่งชาติเมื่อวันที่ 26 สิงหาคม 2557 ได้มอบหมายจังหวัดระยอง เป็นเจ้าภาพหารือร่วมกันระหว่างกลุ่มบริษัท ปตท.(มหาชน) และองค์การบริหารส่วนจังหวัดระยอง เพื่อจัดทำโครงการบริหารจัดการขยะแบบครบวงจร โดยแปลงขยะเป็นพลังงานไฟฟ้า ในพื้นที่ศูนย์กำจัดขยะมูลฝอยรวมแบบครบวงจร จังหวัดระยอง เพื่อให้มีระบบการกำจัดขยะแบบยั่งยืน รวมถึงระยองคได้มีการแยกประเภทขยะจากต้นทางให้ชัดเจนระหว่างขยะมูลสภาพกรรมขยะอันตราย และขยะชุมชน บริษัท โกลบอล เพาเวอร์ ซินเนอร์ยี่ จำกัด (มหาชน) ซึ่งเป็นบริษัทในกลุ่ม ปตท.จะเป็นผู้ดำเนินการ **"โครงการบริหารจัดการขยะแบบครบวงจร จังหวัดระยอง โดยแปลงขยะเป็นพลังงานไฟฟ้า"** ตั้งอยู่ภายในพื้นที่ศูนย์กำจัดขยะมูลฝอยรวมแบบครบวงจร จังหวัดระยอง ตำบลน้ำคอก อำเภอเมืองระยอง จังหวัดระยอง ลักษณะโครงการเป็นการรับขยะมูลฝอยจากศูนย์กำจัดขยะมูลฝอยรวมแบบครบวงจร จังหวัดระยอง มาผ่านการคัดแยกปรับปรุงสภาพ และย่อยให้มีขนาดให้เหมาะสม ก่อนนำไปใช้เป็นพลังงานในการผลิตไฟฟ้าเพื่อส่งให้กับโครงข่ายของการไฟฟ้าภูมิภาค (กฟภ.) โครงการสามารถรองรับมูลฝอยใหม่จากชุมชนได้อย่างน้อย 500 ตันกัน รวมทั้งสามารถรองรับขยะมูลฝอยจากบ่อฝังกลบเดิมได้อีกส่วนหนึ่ง ซึ่งจะช่วยลดภาระหรือปริมาณมูลฝอยที่ต้องนำไปฝังกลบทำให้เป็นการป้องกันและลดผลกระทบต่อสิ่งแวดล้อมและชุมชนจากปัญหาขยะมูลฝอยตกค้าง และกำจัดขยะมูลฝอยแบบไม่ถูกหลักสุขาภิบาลที่เกิดขึ้นในปัจจุบัน เช่น ปัญหาเรื่องกลิ่น ปัญหาน้ำชะขยะเป็นเชื้อนแหล่งน้ำ ปัญหาแหล่งเพาะพันธ์พาหะนำโรค โดยมีความสอดคล้องกับยุทธศาสตร์การจัดการมูลฝอย จังหวัดระยองโดยกำหนดเป้าหมายยาว 5 ปี (พ.ศ. 2558-2562) ที่จะปรับปรุงพื้นฟูหรือปิดสถานที่กำจัดขยะมูลฝอยที่ไม่ถูกหลักวิชาการจำนวน 22 แห่ง และกำหนดให้มีศูนย์บริหารจัดการขยะมูลฝอยเพื่อผลิตเป็นพลังงานไฟฟ้า 1 แห่ง ได้แก่ ศูนย์กำจัดขยะมูลฝอยรวมแบบครบวงจร จังหวัดระยอง (องค์การบริหารส่วนจังหวัดระยอง)

RECEIVED

ผู้ประสานงาน : นายนิวิติ ศายพื้น
โทร: 083-7573809,02-0018880-1 ต่อ206 โทรสาร: 02-0018880-1 ต่อ 404-405 E-mail :niwat@enviwork.co.th

บริษัท เอ็นไว เวิร์ค จำกัด
193/57-58 ถนนรามคุกฟ้ามหา แขวงสะพานสูง เขตสะพานสูง กรุงเทพมหานคร 10240
Tel : (662) 001-8880-1 Fax : (662) 001-8880-1 Ext. 404,405 E-mail: enviwork@hotmail.co.th

ปัจจุบันโครงการอยู่ระหว่างการจัดทำร่างมาตรการป้องกัน แก้ไข และติดตามตรวจสอบผลกระทบสิ่งแวดล้อม เพื่อใช้เป็นมาตรฐานและแนวทางปฏิบัติในการประกอบกิจการที่ไม่ส่งผลกระทบต่อสิ่งแวดล้อมและชุมชน บริษัท โกลบอล เพาเวอร์ ซินเนอร์ยี่ จำกัด (มหาชน) จึงขอมหมายให้บริษัท เอ็นไว เวิร์ค จำกัด (บริษัทที่ปรึกษาด้านสิ่งแวดล้อม) เป็นผู้ศึกษาและจัดทำมาตรการฯ ดังกล่าว ในการนี้ บริษัทที่ปรึกษามีความประสงค์ในการจัดประชุมรับฟังความคิดเห็นของประชาชนต่อร่างมาตรการป้องกัน แก้ไข และติดตามตรวจสอบผลกระทบสิ่งแวดล้อมของโครงการ ในวันพุธที่ 7 ตุลาคม พ.ศ. 2558 เวลา 14.00 - 16.30 น. ณ ห้องประชุมโรงเรียนวัดกระแชะ อำเภอนิคมพัฒนา จังหวัดระยอง จึงขอเรียนเชิญท่านหรือตัวแทนเข้าร่วมประชุมตามกำหนดการและสถานที่ดังสิ่งที่ส่งมาด้วย 1 ซึ่งท่านสามารถศึกษารายละเอียดของโครงการและร่างมาตรการฯก่อนการเข้าร่วมประชุมได้ดังสิ่งที่ส่งมาด้วย 2 และท่านสามารถแจ้งความประสงค์ลงทะเบียนเข้าร่วมประชุมล่วงหน้าได้ดังสิ่งที่ส่งมาด้วย 3

จึงเรียนมาเพื่อโปรดพิจารณาเข้าร่วมการประชุมฯ ตามวัน-เวลา ดังกล่าว และขอขอบพระคุณมา ณ โอกาสนี้

ขอแสดงความนับถือ

(นายปิยะวิทย์ รอดรัตน์)
กรรมการผู้จัดการ

ผู้ประสานงาน : นายนิวิติ ศายพื้น
โทร: 083-7573809,02-0018880-1 ต่อ206 โทรสาร: 02-0018880-1 ต่อ 404-405 E-mail :niwat@enviwork.co.th

บริษัท เอ็นไว เวิร์ค จำกัด
193/57-58 ถนนรามคุกฟ้ามหา แขวงสะพานสูง เขตสะพานสูง กรุงเทพมหานคร 10240
Tel : (662) 001-8880-1 Fax : (662) 001-8880-1 Ext. 404,405 E-mail: enviwork@hotmail.co.th

เลขที่ EW 58344-40

17 กันยายน 2558

เรื่อง เรียนเชิญเข้าร่วมประชุมรับฟังความคิดเห็นของประชาชนต่อการดำเนินโครงการและมาตรการด้านสิ่งแวดล้อม โครงการบริหารจัดการขยะแบบครบวงจร จังหวัดระยอง โดยเปลี่ยนระยะเป็นพลังงานไฟฟ้า

เรียน นายอำนาจนิคมพัฒนา

สิ่งที่ส่งมาด้วย 1.กำหนดการและสถานที่จัดประชุมรับฟังความคิดเห็น
2.เอกสารประกอบการประชุมรับฟังความคิดเห็น
3.แบบตอบรับเข้าร่วมการประชุมรับฟังความคิดเห็น

ตามที่สิคณะกิจาความสงบแห่งชาติเมื่อวันที่ 26 สิงหาคม 2557 ได้มอบหมายจังหวัดระยอง เป็นเจ้าภาพหารือร่วมกันระหว่างกลุ่มบริษัท ปตท.(มหาชน) และองค์การบริหารส่วนจังหวัดระยอง เพื่อจัดทำโครงการบริหารจัดการขยะแบบครบวงจร โดยแปลงขยะเป็นพลังงานไฟฟ้า ในพื้นที่ศูนย์กำจัดขยะมูลฝอยรวมแบบครบวงจร จังหวัดระยอง เพื่อให้มีระบบการกำจัดขยะแบบยั่งยืน รวมถึงระยองคได้มีการแยกประเภทขยะจากต้นทางให้ชัดเจนระหว่างขยะมูลสภาพกรรมขยะอันตราย และขยะชุมชน บริษัท โกลบอล เพาเวอร์ ซินเนอร์ยี่ จำกัด (มหาชน) ซึ่งเป็นบริษัทในกลุ่ม ปตท.จะเป็นผู้ดำเนินการ **"โครงการบริหารจัดการขยะแบบครบวงจร จังหวัดระยอง โดยแปลงขยะเป็นพลังงานไฟฟ้า"** ตั้งอยู่ภายในพื้นที่ศูนย์กำจัดขยะมูลฝอยรวมแบบครบวงจร จังหวัดระยอง ตำบลน้ำคอก อำเภอเมืองระยอง จังหวัดระยอง ลักษณะโครงการเป็นการรับขยะมูลฝอยจากศูนย์กำจัดขยะมูลฝอยรวมแบบครบวงจร จังหวัดระยอง มาผ่านการคัดแยกปรับปรุงสภาพ และย่อยให้มีขนาดให้เหมาะสม ก่อนนำไปใช้เป็นพลังงานในการผลิตไฟฟ้าเพื่อส่งให้กับโครงข่ายของการไฟฟ้าภูมิภาค (กฟภ.) โครงการสามารถรองรับมูลฝอยใหม่จากชุมชนได้อย่างน้อย 500 ตันกัน รวมทั้งสามารถรองรับขยะมูลฝอยจากบ่อฝังกลบเดิมได้อีกส่วนหนึ่ง ซึ่งจะช่วยลดภาระหรือปริมาณมูลฝอยที่ต้องนำไปฝังกลบทำให้เป็นการป้องกันและลดผลกระทบต่อสิ่งแวดล้อมและชุมชนจากปัญหาขยะมูลฝอยตกค้าง และกำจัดขยะมูลฝอยแบบไม่ถูกหลักสุขาภิบาลที่เกิดขึ้นในปัจจุบัน เช่น ปัญหาเรื่องกลิ่น ปัญหาน้ำชะขยะเป็นเชื้อนแหล่งน้ำ ปัญหาแหล่งเพาะพันธ์พาหะนำโรค โดยมีความสอดคล้องกับยุทธศาสตร์การจัดการมูลฝอย จังหวัดระยองโดยกำหนดเป้าหมายยาว 5 ปี (พ.ศ. 2558-2562) ที่จะปรับปรุงพื้นฟูหรือปิดสถานที่กำจัดขยะมูลฝอยที่ไม่ถูกหลักวิชาการจำนวน 22 แห่ง และกำหนดให้มีศูนย์บริหารจัดการขยะมูลฝอยเพื่อผลิตเป็นพลังงานไฟฟ้า 1 แห่ง ได้แก่ ศูนย์กำจัดขยะมูลฝอยรวมแบบครบวงจร จังหวัดระยอง (องค์การบริหารส่วนจังหวัดระยอง)

16 ก.ย. 2558

RECEIVED

ผู้ประสานงาน : นายนิวิติ ศายพื้น
โทร: 083-7573809,02-0018880-1 ต่อ206 โทรสาร: 02-0018880-1 ต่อ 404-405 E-mail :niwat@enviwork.co.th

บริษัท เอ็นไว เวิร์ค จำกัด
193/57-58 ถนนรามคุกฟ้ามหา แขวงสะพานสูง เขตสะพานสูง กรุงเทพมหานคร 10240
Tel : (662) 001-8880-1 Fax : (662) 001-8880-1 Ext. 404,405 E-mail: enviwork@hotmail.co.th

ปัจจุบันโครงการอยู่ระหว่างการจัดทำร่างมาตรการป้องกัน แก้ไข และติดตามตรวจสอบผลกระทบสิ่งแวดล้อม เพื่อใช้เป็นมาตรฐานและแนวทางปฏิบัติในการประกอบกิจการที่ไม่ส่งผลกระทบต่อสิ่งแวดล้อมและชุมชน บริษัท โกลบอล เพาเวอร์ ซินเนอร์ยี่ จำกัด (มหาชน) จึงขอมหมายให้บริษัท เอ็นไว เวิร์ค จำกัด (บริษัทที่ปรึกษาด้านสิ่งแวดล้อม) เป็นผู้ศึกษาและจัดทำมาตรการฯ ดังกล่าว ในการนี้ บริษัทที่ปรึกษามีความประสงค์ในการจัดประชุมรับฟังความคิดเห็นของประชาชนต่อร่างมาตรการป้องกัน แก้ไข และติดตามตรวจสอบผลกระทบสิ่งแวดล้อมของโครงการ ในวันพุธที่ 7 ตุลาคม พ.ศ. 2558 เวลา 14.00 - 16.30 น. ณ ห้องประชุมโรงเรียนวัดกระแชะ อำเภอนิคมพัฒนา จังหวัดระยอง จึงขอเรียนเชิญท่านหรือตัวแทนเข้าร่วมประชุมตามกำหนดการและสถานที่ดังสิ่งที่ส่งมาด้วย 1 ซึ่งท่านสามารถศึกษารายละเอียดของโครงการและร่างมาตรการฯก่อนการเข้าร่วมประชุมได้ดังสิ่งที่ส่งมาด้วย 2 และท่านสามารถแจ้งความประสงค์ลงทะเบียนเข้าร่วมประชุมล่วงหน้าได้ดังสิ่งที่ส่งมาด้วย 3

จึงเรียนมาเพื่อโปรดพิจารณาเข้าร่วมการประชุมฯ ตามวัน-เวลา ดังกล่าว และขอขอบพระคุณมา ณ โอกาสนี้

ขอแสดงความนับถือ

(นายปิยะวิทย์ รอดรัตน์)
กรรมการผู้จัดการ

ผู้ประสานงาน : นายนิวิติ ศายพื้น
โทร: 083-7573809,02-0018880-1 ต่อ206 โทรสาร: 02-0018880-1 ต่อ 404-405 E-mail :niwat@enviwork.co.th

บริษัท เอ็นไว เวิร์ค จำกัด
193/57-58 ถนนรามคูก์พัฒนา แขวงสะพานสูง เขตสะพานสูง กรุงเทพมหานคร 10240
Tel : (662) 001-8880-1 Fax : (662) 001-8880-1 Ext. 404,405 E-mail: enviwork@hotmail.co.th

เลขที่ EW 58344-45

17 กันยายน 2558

เรื่อง เรียนเชิญเข้าร่วมประชุมรับฟังความคิดเห็นของประชาชนต่อการดำเนินโครงการและมาตรการด้านสิ่งแวดล้อม โครงการบริหารจัดการขยะแบบครบวงจร จังหวัดระยอง โดยแปลงขยะเป็นพลังงานไฟฟ้า

เรียน เจ้าอาวาสวัดกระเฉด

สิ่งที่ส่งมาด้วย 1.กำหนดการและสถานที่จัดประชุมรับฟังความคิดเห็น
2.เอกสารประกอบการประชุมรับฟังความคิดเห็น
3.แบบตอบรับเข้าร่วมการประชุมรับฟังความคิดเห็น

ตามที่สิคณะกรรมการสิ่งแวดล้อมแห่งชาติเมื่อวันที่ 26 สิงหาคม 2557 ได้มอบหมายจังหวัดระยอง เป็นเจ้าภาพหารือร่วมกันระหว่างกลุ่มบริษัท ปตท.(มหาชน) และองค์การบริหารส่วนจังหวัดระยอง เพื่อจัดทำโครงการบริหารจัดการขยะแบบครบวงจร โดยแปลงขยะเป็นพลังงานไฟฟ้า ในพื้นที่ศูนย์กำจัดขยะมูลฝอยรวมแบบครบวงจร จังหวัดระยอง เพื่อให้มีระบบการกำจัดขยะแบบยั่งยืน รวมถึงรองรงค์ให้มีการแยกประมาทขยะจากต้นทางให้ชัดเจนระหว่างขยะชุมชนกรมชะอันตราย และขยะชุมชน บริษัท โกลบอล เพาเวอร์ ซินเนอร์ยี่ จำกัด (มหาชน) ซึ่งเป็นบริษัทในกลุ่ม ปตท.จะเป็นผู้ดำเนินการ **"โครงการบริหารจัดการขยะแบบครบวงจร จังหวัดระยอง โดยแปลงขยะเป็นพลังงานไฟฟ้า"** ตั้งอยู่ภายในพื้นที่ศูนย์กำจัดขยะมูลฝอยรวมแบบครบวงจร จังหวัดระยอง ตำบลน้ำคอก อำเภอเมืองระยอง จังหวัดระยอง ลักษณะโครงการเป็นการรับขยะมูลฝอยจากศูนย์กำจัดขยะมูลฝอยรวมแบบครบวงจร จังหวัดระยอง มาผ่านการคัดแยกปรับปรุงสภาพ และย่อยให้มีขนาดได้เหมาะสม ก่อนนำไปใช้เป็นเชื้อเพลิงงานในการผลิตไฟฟ้าเพื่อส่งให้กับโครงข่ายของการไฟฟ้าภูมิภาค (กฟภ.) โครงการสามารถรองรับมูลฝอยใหม่จากชุมชนได้อย่างน้อย 500 ตันวัน รวมทั้งสามารถรองรับขยะมูลฝอยจากปอมักลายเดิมได้อีกส่วนหนึ่ง ซึ่งจะช่วยลดภาระหรือปริมาณมูลฝอยที่ต้องนำไปฝังกลบทำให้เป็นการป้องกันและลดผลกระทบต่อสิ่งแวดล้อมและชุมชนจากปัญหาขยะมูลฝอยตกค้าง และกำจัดขยะมูลฝอยแบบไม่ถูกหลักสุขาภิบาลที่เกิดขึ้นในปัจจุบัน เช่น ปัญหาเรื่องกลิ่น ปัญหาน้ำชะขยะแปดเปื้อนแหล่งน้ำ ปัญหาแหล่งเพาะพันธุ์พาหะนำโรค โดยมีความสอดคล้องกับยุทธศาสตร์การจัดการมูลฝอย จังหวัดระยองโดยกำหนดเป้าหมายระยาว 5 ปี (พ.ศ. 2558-2562) ที่จะปรับปรุงพื้นฟูหรือปิดสถานที่กำจัดขยะมูลฝอยที่ไม่ถูกหลักวิชาการจำนวน 22 แห่ง และกำหนดให้มีศูนย์บริหารจัดการขยะมูลฝอยเพื่อผลิตเป็นพลังงานไฟฟ้า 1 แห่ง ได้แก่ ศูนย์กำจัดขยะมูลฝอยรวมแบบครบวงจร จังหวัดระยอง (องค์การบริหารส่วนจังหวัดระยอง)

RECEIVED

ผู้ประสานงาน : นายนิวัติ ศายสิ้น
โทร: 083-7573809,02-0018880-1 ต่อ206 โทรสาร: 02-0018880-1 ต่อ 404-405 E-mail :niwat@enviwork.co.th

บริษัท เอ็นไว เวิร์ค จำกัด
193/57-58 ถนนรามคูก์พัฒนา แขวงสะพานสูง เขตสะพานสูง กรุงเทพมหานคร 10240
Tel : (662) 001-8880-1 Fax : (662) 001-8880-1 Ext. 404,405 E-mail: enviwork@hotmail.co.th

ปัจจุบันโครงการอยู่ระหว่างการจัดทำร่างมาตรการป้องกัน แก้ไข และศึกษาและรายงานผลกระทบสิ่งแวดล้อม เพื่อใช้เป็นมาตรฐานและแนวทางปฏิบัติในการประกอบกิจการที่ไม่ส่งผลกระทบต่อสิ่งแวดล้อมและชุมชน บริษัท โกลบอล เพาเวอร์ ซินเนอร์ยี่ จำกัด (มหาชน) จึงมอบหมายให้บริษัท เอ็นไว เวิร์ค จำกัด (บริษัทที่ปรึกษาด้านสิ่งแวดล้อม) เป็นผู้ศึกษาและจัดทำมาตรการฯ ดังกล่าว ในการนี้ บริษัทที่ปรึกษามีความประสงค์ในการจัดประชุมรับฟังความคิดเห็นของประชาชนต่อร่างมาตรการป้องกัน แก้ไข และศึกษาและรายงานผลกระทบสิ่งแวดล้อมของโครงการ ในวันพุธที่ 7 ตุลาคม พ.ศ. 2558 เวลา 14.00 - 16.30 น. ณ ห้องประชุมโรงเรียนวัดกระเฉด จำนวน1คนพัฒนา จังหวัดระยอง จึงขอเรียนเชิญท่านเจ้าอาวาสหรือตัวแทนเข้าร่วมประชุมตามกำหนดการและสถานที่ดังสิ่งที่ส่งมาด้วย 1 ซึ่งท่านสามารถศึกษารายละเอียดของโครงการและร่างมาตรการฯ ก่อนการเข้าร่วมประชุมได้ดังสิ่งที่ส่งมาด้วย 2 และท่านสามารถแจ้งความประสงค์ลงชื่อเป็นผู้เข้าร่วมประชุมล่วงหน้าได้ดังสิ่งที่ส่งมาด้วย 3

จึงเรียนมาเพื่อโปรดพิจารณาเข้าร่วมการประชุมฯ ตามวัน-เวลา ดังกล่าว และขอขอบพระคุณมา ณ โอกาสนี้

ขอแสดงความนับถือ

(นายปริวัทธ์ ชลศักดิ์)
กรรมการผู้จัดการ

ผู้ประสานงาน : นายนิวัติ ศายสิ้น
โทร: 083-7573809,02-0018880-1 ต่อ206 โทรสาร: 02-0018880-1 ต่อ 404-405 E-mail :niwat@enviwork.co.th

บริษัท เอ็นไว เวิร์ค จำกัด
193/57-58 ถนนรามคูก์พัฒนา แขวงสะพานสูง เขตสะพานสูง กรุงเทพมหานคร 10240
Tel : (662) 001-8880-1 Fax : (662) 001-8880-1 Ext. 404,405 E-mail: enviwork@hotmail.co.th

เลขที่ EW 58344-43

17 กันยายน 2558

เรื่อง เรียนเชิญเข้าร่วมประชุมรับฟังความคิดเห็นของประชาชนต่อการดำเนินโครงการและมาตรการด้านสิ่งแวดล้อม โครงการบริหารจัดการขยะแบบครบวงจร จังหวัดระยอง โดยแปลงขยะเป็นพลังงานไฟฟ้า

เรียน ผู้อำนวยการโรงพยาบาลส่งเสริมสุขภาพตำบลบ้านกระเฉด

สิ่งที่ส่งมาด้วย 1.กำหนดการและสถานที่จัดประชุมรับฟังความคิดเห็น
2.เอกสารประกอบการประชุมรับฟังความคิดเห็น
3.แบบตอบรับเข้าร่วมการประชุมรับฟังความคิดเห็น

ตามที่สิคณะกรรมการสิ่งแวดล้อมแห่งชาติเมื่อวันที่ 26 สิงหาคม 2557 ได้มอบหมายจังหวัดระยอง เป็นเจ้าภาพหารือร่วมกันระหว่างกลุ่มบริษัท ปตท.(มหาชน) และองค์การบริหารส่วนจังหวัดระยอง เพื่อจัดทำโครงการบริหารจัดการขยะแบบครบวงจร โดยแปลงขยะเป็นพลังงานไฟฟ้า ในพื้นที่ศูนย์กำจัดขยะมูลฝอยรวมแบบครบวงจร จังหวัดระยอง เพื่อให้มีระบบการกำจัดขยะแบบยั่งยืน รวมถึงรองรงค์ให้มีการแยกประมาทขยะจากต้นทางให้ชัดเจนระหว่างขยะชุมชนกรมชะอันตราย และขยะชุมชน บริษัท โกลบอล เพาเวอร์ ซินเนอร์ยี่ จำกัด (มหาชน) ซึ่งเป็นบริษัทในกลุ่ม ปตท.จะเป็นผู้ดำเนินการ **"โครงการบริหารจัดการขยะแบบครบวงจร จังหวัดระยอง โดยแปลงขยะเป็นพลังงานไฟฟ้า"** ตั้งอยู่ภายในพื้นที่ศูนย์กำจัดขยะมูลฝอยรวมแบบครบวงจร จังหวัดระยอง ตำบลน้ำคอก อำเภอเมืองระยอง จังหวัดระยอง ลักษณะโครงการเป็นการรับขยะมูลฝอยจากศูนย์กำจัดขยะมูลฝอยรวมแบบครบวงจร จังหวัดระยอง มาผ่านการคัดแยกปรับปรุงสภาพ และย่อยให้มีขนาดได้เหมาะสม ก่อนนำไปใช้เป็นเชื้อเพลิงงานในการผลิตไฟฟ้าเพื่อส่งให้กับโครงข่ายของการไฟฟ้าภูมิภาค (กฟภ.) โครงการสามารถรองรับมูลฝอยใหม่จากชุมชนได้อย่างน้อย 500 ตันวัน รวมทั้งสามารถรองรับขยะมูลฝอยจากปอมักลายเดิมได้อีกส่วนหนึ่ง ซึ่งจะช่วยลดภาระหรือปริมาณมูลฝอยที่ต้องนำไปฝังกลบทำให้เป็นการป้องกันและลดผลกระทบต่อสิ่งแวดล้อมและชุมชนจากปัญหาขยะมูลฝอยตกค้าง และกำจัดขยะมูลฝอยแบบไม่ถูกหลักสุขาภิบาลที่เกิดขึ้นในปัจจุบัน เช่น ปัญหาเรื่องกลิ่น ปัญหาน้ำชะขยะแปดเปื้อนแหล่งน้ำ ปัญหาแหล่งเพาะพันธุ์พาหะนำโรค โดยมีความสอดคล้องกับยุทธศาสตร์การจัดการมูลฝอย จังหวัดระยองโดยกำหนดเป้าหมายระยาว 5 ปี (พ.ศ. 2558-2562) ที่จะปรับปรุงพื้นฟูหรือปิดสถานที่กำจัดขยะมูลฝอยที่ไม่ถูกหลักวิชาการจำนวน 22 แห่ง และกำหนดให้มีศูนย์บริหารจัดการขยะมูลฝอยเพื่อผลิตเป็นพลังงานไฟฟ้า 1 แห่ง ได้แก่ ศูนย์กำจัดขยะมูลฝอยรวมแบบครบวงจร จังหวัดระยอง (องค์การบริหารส่วนจังหวัดระยอง)

RECEIVED

ผู้ประสานงาน : นายนิวัติ ศายสิ้น
โทร: 083-7573809,02-0018880-1 ต่อ206 โทรสาร: 02-0018880-1 ต่อ 404-405 E-mail :niwat@enviwork.co.th

บริษัท เอ็นไว เวิร์ค จำกัด
193/57-58 ถนนรามคูก์พัฒนา แขวงสะพานสูง เขตสะพานสูง กรุงเทพมหานคร 10240
Tel : (662) 001-8880-1 Fax : (662) 001-8880-1 Ext. 404,405 E-mail: enviwork@hotmail.co.th

ปัจจุบันโครงการอยู่ระหว่างการจัดทำร่างมาตรการป้องกัน แก้ไข และศึกษาและรายงานผลกระทบสิ่งแวดล้อม เพื่อใช้เป็นมาตรฐานและแนวทางปฏิบัติในการประกอบกิจการที่ไม่ส่งผลกระทบต่อสิ่งแวดล้อมและชุมชน บริษัท โกลบอล เพาเวอร์ ซินเนอร์ยี่ จำกัด (มหาชน) จึงมอบหมายให้บริษัท เอ็นไว เวิร์ค จำกัด (บริษัทที่ปรึกษาด้านสิ่งแวดล้อม) เป็นผู้ศึกษาและจัดทำมาตรการฯ ดังกล่าว ในการนี้ บริษัทที่ปรึกษามีความประสงค์ในการจัดประชุมรับฟังความคิดเห็นของประชาชนต่อร่างมาตรการป้องกัน แก้ไข และศึกษาและรายงานผลกระทบสิ่งแวดล้อมของโครงการ ในวันพุธที่ 7 ตุลาคม พ.ศ. 2558 เวลา 14.00 - 16.30 น. ณ ห้องประชุมโรงเรียนวัดกระเฉด จำนวน1คนพัฒนา จังหวัดระยอง จึงขอเรียนเชิญท่านเจ้าอาวาสหรือตัวแทนเข้าร่วมประชุมตามกำหนดการและสถานที่ดังสิ่งที่ส่งมาด้วย 1 ซึ่งท่านสามารถศึกษารายละเอียดของโครงการและร่างมาตรการฯ ก่อนการเข้าร่วมประชุมได้ดังสิ่งที่ส่งมาด้วย 2 และท่านสามารถแจ้งความประสงค์ลงชื่อเป็นผู้เข้าร่วมประชุมล่วงหน้าได้ดังสิ่งที่ส่งมาด้วย 3

จึงเรียนมาเพื่อโปรดพิจารณาเข้าร่วมการประชุมฯ ตามวัน-เวลา ดังกล่าว และขอขอบพระคุณมา ณ โอกาสนี้

ขอแสดงความนับถือ

(นายปริวัทธ์ ชลศักดิ์)
กรรมการผู้จัดการ

ผู้ประสานงาน : นายนิวัติ ศายสิ้น
โทร: 083-7573809,02-0018880-1 ต่อ206 โทรสาร: 02-0018880-1 ต่อ 404-405 E-mail :niwat@enviwork.co.th

บริษัท เอ็นไว เวิร์ค จำกัด
193/57-58 ถนนรามคูก์พัฒนา แขวงสะพานสูง เขตสะพานสูง กรุงเทพมหานคร 10240
Tel : (662) 001-8880-1 Fax : (662) 001-8880-1 Ext. 404,405 E-mail: enviwork@hotmail.co.th

เลขที่ EW 58344-44

17 กันยายน 2558

เรื่อง เรียนเชิญเข้าร่วมประชุมรับฟังความคิดเห็นของประชาชนต่อการดำเนินโครงการและมาตรการด้านสิ่งแวดล้อม โครงการบริหารจัดการขยะแบบครบวงจร จังหวัดระยอง โดยแปลงขยะเป็นพลังงานไฟฟ้า

เรียน ผู้อำนวยการโรงเรียนวัดกระเฉด

สิ่งที่ส่งมาด้วย 1.กำหนดการและสถานที่จัดประชุมรับฟังความคิดเห็น
2.เอกสารประกอบการประชุมรับฟังความคิดเห็น
3.แบบตอบรับเข้าร่วมการประชุมรับฟังความคิดเห็น

ตามที่สิคณะกรรมการสิ่งแวดล้อมแห่งชาติเมื่อวันที่ 26 สิงหาคม 2557 ได้มอบหมายจังหวัดระยอง เป็นเจ้าภาพหารือร่วมกันระหว่างกลุ่มบริษัท ปตท.(มหาชน) และองค์การบริหารส่วนจังหวัดระยอง เพื่อจัดทำโครงการบริหารจัดการขยะแบบครบวงจร โดยแปลงขยะเป็นพลังงานไฟฟ้า ในพื้นที่ศูนย์กำจัดขยะมูลฝอยรวมแบบครบวงจร จังหวัดระยอง เพื่อให้มีระบบการกำจัดขยะแบบยั่งยืน รวมถึงรองรงค์ให้มีการแยกประมาทขยะจากต้นทางให้ชัดเจนระหว่างขยะชุมชนกรมชะอันตราย และขยะชุมชน บริษัท โกลบอล เพาเวอร์ ซินเนอร์ยี่ จำกัด (มหาชน) ซึ่งเป็นบริษัทในกลุ่ม ปตท.จะเป็นผู้ดำเนินการ **"โครงการบริหารจัดการขยะแบบครบวงจร จังหวัดระยอง โดยแปลงขยะเป็นพลังงานไฟฟ้า"** ตั้งอยู่ภายในพื้นที่ศูนย์กำจัดขยะมูลฝอยรวมแบบครบวงจร จังหวัดระยอง ตำบลน้ำคอก อำเภอเมืองระยอง จังหวัดระยอง ลักษณะโครงการเป็นการรับขยะมูลฝอยจากศูนย์กำจัดขยะมูลฝอยรวมแบบครบวงจร จังหวัดระยอง มาผ่านการคัดแยกปรับปรุงสภาพ และย่อยให้มีขนาดได้เหมาะสม ก่อนนำไปใช้เป็นเชื้อเพลิงงานในการผลิตไฟฟ้าเพื่อส่งให้กับโครงข่ายของการไฟฟ้าภูมิภาค (กฟภ.) โครงการสามารถรองรับมูลฝอยใหม่จากชุมชนได้อย่างน้อย 500 ตันวัน รวมทั้งสามารถรองรับขยะมูลฝอยจากปอมักลายเดิมได้อีกส่วนหนึ่ง ซึ่งจะช่วยลดภาระหรือปริมาณมูลฝอยที่ต้องนำไปฝังกลบทำให้เป็นการป้องกันและลดผลกระทบต่อสิ่งแวดล้อมและชุมชนจากปัญหาขยะมูลฝอยตกค้าง และกำจัดขยะมูลฝอยแบบไม่ถูกหลักสุขาภิบาลที่เกิดขึ้นในปัจจุบัน เช่น ปัญหาเรื่องกลิ่น ปัญหาน้ำชะขยะแปดเปื้อนแหล่งน้ำ ปัญหาแหล่งเพาะพันธุ์พาหะนำโรค โดยมีความสอดคล้องกับยุทธศาสตร์การจัดการมูลฝอย จังหวัดระยองโดยกำหนดเป้าหมายระยาว 5 ปี (พ.ศ. 2558-2562) ที่จะปรับปรุงพื้นฟูหรือปิดสถานที่กำจัดขยะมูลฝอยที่ไม่ถูกหลักวิชาการจำนวน 22 แห่ง และกำหนดให้มีศูนย์บริหารจัดการขยะมูลฝอยเพื่อผลิตเป็นพลังงานไฟฟ้า 1 แห่ง ได้แก่ ศูนย์กำจัดขยะมูลฝอยรวมแบบครบวงจร จังหวัดระยอง (องค์การบริหารส่วนจังหวัดระยอง)

RECEIVED

ผู้ประสานงาน : นายนิวัติ ศายสิ้น
โทร: 083-7573809,02-0018880-1 ต่อ206 โทรสาร: 02-0018880-1 ต่อ 404-405 E-mail :niwat@enviwork.co.th

บริษัท เอ็นไว เวิร์ค จำกัด
193/57-58 ถนนรามคูก์พัฒนา แขวงสะพานสูง เขตสะพานสูง กรุงเทพมหานคร 10240
Tel : (662) 001-8880-1 Fax : (662) 001-8880-1 Ext. 404,405 E-mail: enviwork@hotmail.co.th

ปัจจุบันโครงการอยู่ระหว่างการจัดทำร่างมาตรการป้องกัน แก้ไข และศึกษาและรายงานผลกระทบสิ่งแวดล้อม เพื่อใช้เป็นมาตรฐานและแนวทางปฏิบัติในการประกอบกิจการที่ไม่ส่งผลกระทบต่อสิ่งแวดล้อมและชุมชน บริษัท โกลบอล เพาเวอร์ ซินเนอร์ยี่ จำกัด (มหาชน) จึงมอบหมายให้บริษัท เอ็นไว เวิร์ค จำกัด (บริษัทที่ปรึกษาด้านสิ่งแวดล้อม) เป็นผู้ศึกษาและจัดทำมาตรการฯ ดังกล่าว ในการนี้ บริษัทที่ปรึกษามีความประสงค์ในการจัดประชุมรับฟังความคิดเห็นของประชาชนต่อร่างมาตรการป้องกัน แก้ไข และศึกษาและรายงานผลกระทบสิ่งแวดล้อมของโครงการ ในวันพุธที่ 7 ตุลาคม พ.ศ. 2558 เวลา 14.00 - 16.30 น. ณ ห้องประชุมโรงเรียนวัดกระเฉด จำนวน1คนพัฒนา จังหวัดระยอง จึงขอเรียนเชิญท่านเจ้าอาวาสหรือตัวแทนเข้าร่วมประชุมตามกำหนดการและสถานที่ดังสิ่งที่ส่งมาด้วย 1 ซึ่งท่านสามารถศึกษารายละเอียดของโครงการและร่างมาตรการฯ ก่อนการเข้าร่วมประชุมได้ดังสิ่งที่ส่งมาด้วย 2 และท่านสามารถแจ้งความประสงค์ลงชื่อเป็นผู้เข้าร่วมประชุมล่วงหน้าได้ดังสิ่งที่ส่งมาด้วย 3

จึงเรียนมาเพื่อโปรดพิจารณาเข้าร่วมการประชุมฯ ตามวัน-เวลา ดังกล่าว และขอขอบพระคุณมา ณ โอกาสนี้

ขอแสดงความนับถือ

(นายปริวัทธ์ ชลศักดิ์)
กรรมการผู้จัดการ

ผู้ประสานงาน : นายนิวัติ ศายสิ้น
โทร: 083-7573809,02-0018880-1 ต่อ206 โทรสาร: 02-0018880-1 ต่อ 404-405 E-mail :niwat@enviwork.co.th

บริษัท เอ็นไว เวิร์ค จำกัด
193/57-58 ถนนรามคูก์พัฒนา แขวงสะพานสูง เขตสะพานสูง กรุงเทพมหานคร 10240
Tel : (662) 001-8880-1 Fax : (662) 001-8880-1 Ext. 404,405 E-mail: enviwork@hotmail.co.th

Ref. : EW 58474-01

4 พฤศจิกายน 2558

เรื่อง เรียนเชิญเข้าร่วมประชุมรับฟังความคิดเห็นของประชาชนต่อการดำเนินโครงการและมาตรการด้านสิ่งแวดล้อม โครงการบริหารจัดการขยะแบบครบวงจร จังหวัดระยอง โดยแปลงขยะเป็นพลังงานไฟฟ้าของบริษัท โกลบอล เพาเวอร์ ซินเนอร์ยี่ จำกัด (มหาชน)

เรียน ผู้ใหญ่บ้านหมู่ที่ 1 บ้านชนาบ

สิ่งที่ส่งมาด้วย 1. กำหนดการการจัดประชุมรับฟังความคิดเห็น
2. แบบตอบรับเข้าร่วมการประชุมรับฟังความคิดเห็น

อ้างถึง 1. หนังสือบริษัท เอ็นไว เวิร์ค จำกัด เลขที่ EW 58344-11 ลงวันที่ 17 กันยายน 2558

ตามที่บริษัท โกลบอล เพาเวอร์ ซินเนอร์ยี่ จำกัด (มหาชน) มีแผนจะดำเนินการ "โครงการบริหารจัดการขยะแบบครบวงจร จังหวัดระยอง โดยแปลงขยะเป็นพลังงานไฟฟ้า" ตั้งอยู่ภายในพื้นที่ศูนย์กำจัดขยะมูลฝอยรวมแบบครบวงจร จังหวัดระยอง ตำบลน้ำคอก อำเภอเมืองระยอง จังหวัดระยอง ปัจจุบันมอบหมายให้บริษัท เอ็นไว เวิร์ค จำกัด (บริษัทที่ปรึกษาด้านสิ่งแวดล้อม) เป็นผู้ศึกษาและจัดทำมาตรการป้องกัน แก้ไข และศึกษาและรายงานผลกระทบสิ่งแวดล้อม เพื่อใช้เป็นมาตรฐานและแนวทางปฏิบัติในการประกอบกิจการที่ไม่ส่งผลกระทบต่อสิ่งแวดล้อมและชุมชน ทั้งนี้เพื่อให้มาตรการของโครงการมีความชอบด้านและสอดคล้องตามข้อวิตกกังวลของชุมชนที่อาจเกิดขึ้นจากการดำเนินโครงการ ดังนั้นเพื่อให้การจัดประชุมรับฟังความคิดเห็นของประชาชนบรรลุวัตถุประสงค์ดังโครงการและหน่วยงานที่เกี่ยวข้องตามอ้างถึง 1 แต่เนื่องด้วยชนนั้นได้เกิดอุทกภัยในพื้นที่จึงทำให้ต้องมีการเลื่อนการประชุมฯ ออกไป

ขณะนี้ สถานการณ์น้ำท่วมได้คลี่คลายลงแล้ว จึงมีความประสงค์ที่จะจัดประชุมรับฟังความคิดเห็นของประชาชนต่างมาตรการป้องกัน แก้ไข และศึกษาและรายงานผลกระทบสิ่งแวดล้อมของโครงการ ในวันพุธที่ 12 พฤศจิกายน พ.ศ. 2558 เวลา 9.30 - 12.00 น. ณ ห้องประชุมสนามล้านสนามเก่า จำนวน6คนของระยอง จังหวัดระยอง ดังนั้น จึงขอเรียนเชิญท่านเข้าร่วมประชุม และขอความอนุเคราะห์ในการประชาสัมพันธ์เชิญชวนประชาชนในเขตการปกครองของท่านเข้าร่วมประชุมตามกำหนดการดังสิ่งที่ส่งมาด้วย 1 และท่านสามารถแจ้งความประสงค์ลงชื่อเข้าร่วมประชุมล่วงหน้าได้ดังสิ่งที่ส่งมาด้วย 2

จึงเรียนมาเพื่อโปรดพิจารณาเข้าร่วมการประชุมฯ ตามวัน-เวลาดังกล่าว และขอขอบพระคุณมา ณ โอกาสนี้

RECEIVED

ขอแสดงความนับถือ

(นายปริวัทธ์ ชลศักดิ์)
กรรมการผู้จัดการ

ผู้ประสานงาน : นางสาวสุภาพร พันแสง
โทร. 087-6792794, 02-0018880-1 ต่อ 206 โทรสาร 02-0018880-1 ต่อ 404-405 อีเมล์: supaporn@enviwork.co.th

บริษัท เอ็นไว เวิร์ค จำกัด
193/57-58 ถนนรามคูก์พัฒนา แขวงสะพานสูง เขตสะพานสูง กรุงเทพมหานคร 10240
Tel : (662) 001-8880-1 Fax : (662) 001-8880-1 Ext. 404,405 E-mail: enviwork@hotmail.co.th

Ref. : EW 58474-02

4 พฤศจิกายน 2558

เรื่อง เรียนเชิญเข้าร่วมประชุมรับฟังความคิดเห็นของประชาชนต่อการดำเนินโครงการและมาตรการด้านสิ่งแวดล้อม โครงการบริหารจัดการขยะแบบครบวงจร จังหวัดระยอง โดยแปลงขยะเป็นพลังงานไฟฟ้าของบริษัท โกลบอล เพาเวอร์ ซินเนอร์ยี่ จำกัด (มหาชน)

เรียน ประธานชุมชนบ้านชนาบ (หมู่ที่ 1)

สิ่งที่ส่งมาด้วย 1. กำหนดการการจัดประชุมรับฟังความคิดเห็น
2. แบบตอบรับเข้าร่วมการประชุมรับฟังความคิดเห็น

อ้างถึง 1. หนังสือบริษัท เอ็นไว เวิร์ค จำกัด เลขที่ EW 58344-12 ลงวันที่ 17 กันยายน 2558

ตามที่บริษัท โกลบอล เพาเวอร์ ซินเนอร์ยี่ จำกัด (มหาชน) มีแผนจะดำเนินการ "โครงการบริหารจัดการขยะแบบครบวงจร จังหวัดระยอง โดยแปลงขยะเป็นพลังงานไฟฟ้า" ตั้งอยู่ภายในพื้นที่ศูนย์กำจัดขยะมูลฝอยรวมแบบครบวงจร จังหวัดระยอง ตำบลน้ำคอก อำเภอเมืองระยอง จังหวัดระยอง ปัจจุบันมอบหมายให้บริษัท เอ็นไว เวิร์ค จำกัด (บริษัทที่ปรึกษาด้านสิ่งแวดล้อม) เป็นผู้ศึกษาและจัดทำมาตรการป้องกัน แก้ไข และศึกษาและรายงานผลกระทบสิ่งแวดล้อม เพื่อใช้เป็นมาตรฐานและแนวทางปฏิบัติในการประกอบกิจการที่ไม่ส่งผลกระทบต่อสิ่งแวดล้อมและชุมชน ทั้งนี้เพื่อให้มาตรการของโครงการมีความชอบด้านและสอดคล้องตามข้อวิตกกังวลของชุมชนที่อาจเกิดขึ้นจากการดำเนินโครงการ ดังนั้นเพื่อให้การจัดประชุมรับฟังความคิดเห็นของประชาชนบรรลุวัตถุประสงค์ดังโครงการและหน่วยงานที่เกี่ยวข้องตามอ้างถึง 1 แต่เนื่องด้วยชนนั้นได้เกิดอุทกภัยในพื้นที่จึงทำให้ต้องมีการเลื่อนการประชุมฯ ออกไป

ขณะนี้ สถานการณ์น้ำท่วมได้คลี่คลายลงแล้ว จึงมีความประสงค์ที่จะจัดประชุมรับฟังความคิดเห็นของประชาชนต่างมาตรการป้องกัน แก้ไข และศึกษาและรายงานผลกระทบสิ่งแวดล้อมของโครงการ ในวันพุธที่ 12 พฤศจิกายน พ.ศ. 2558 เวลา 9.30 - 12.00 น. ณ ห้องประชุมสนามล้านสนามเก่า จำนวน6คนของระยอง จังหวัดระยอง ดังนั้น จึงขอเรียนเชิญท่านเข้าร่วมประชุม และขอความอนุเคราะห์ในการประชาสัมพันธ์เชิญชวนประชาชนในเขตการปกครองของท่านเข้าร่วมประชุมตามกำหนดการดังสิ่งที่ส่งมาด้วย 1 และท่านสามารถแจ้งความประสงค์ลงชื่อเข้าร่วมประชุมล่วงหน้าได้ดังสิ่งที่ส่งมาด้วย 2 0816025499

จึงเรียนมาเพื่อโปรดพิจารณาเข้าร่วมการประชุมฯ ตามวัน-เวลาดังกล่าว และขอขอบพระคุณมา ณ โอกาสนี้

RECEIVED

ขอแสดงความนับถือ

(นายปริวัทธ์ ชลศักดิ์)
กรรมการผู้จัดการ

ผู้ประสานงาน : นางสาวสุภาพร พันแสง
โทร. 087-6792794, 02-0018880-1 ต่อ 206 โทรสาร 02-0018880-1 ต่อ 404-405 อีเมล์: supaporn@enviwork.co.th

บริษัท เอ็นไว เวิร์ค จำกัด
193/57-58 ถนนรามคูก์พัฒนา แขวงสะพานสูง เขตสะพานสูง กรุงเทพมหานคร 10240
Tel : (662) 001-8880-1 Fax : (662) 001-8880-1 Ext. 404,405 E-mail: enviwork@hotmail.co.th

เลขที่ EW 58344-44

17 กันยายน 2558

เรื่อง เรียนเชิญเข้าร่วมประชุมรับฟังความคิดเห็นของประชาชนต่อการดำเนินโครงการและมาตรการด้านสิ่งแวดล้อม โครงการบริหารจัดการขยะแบบครบวงจร จังหวัดระยอง โดยแปลงขยะเป็นพลังงานไฟฟ้า

เรียน ผู้อำนวยการโรงเรียนวัดกระเฉด

สิ่งที่ส่งมาด้วย 1.กำหนดการและสถานที่จัดประชุมรับฟังความคิดเห็น
2.เอกสารประกอบการประชุมรับฟังความคิดเห็น
3.แบบตอบรับเข้าร่วมการประชุมรับฟังความคิดเห็น

ตามที่สิคณะกรรมการสิ่งแวดล้อมแห่งชาติเมื่อวันที่ 26 สิงหาคม 2557 ได้มอบหมายจังหวัดระยอง เป็นเจ้าภาพหารือร่วมกันระหว่างกลุ่มบริษัท ปตท.(มหาชน) และองค์การบริหารส่วนจังหวัดระยอง เพื่อจัดทำโครงการบริหารจัดการขยะแบบครบวงจร โดยแปลงขยะเป็นพลังงานไฟฟ้า ในพื้นที่ศูนย์กำจัดขยะมูลฝอยรวมแบบครบวงจร จังหวัดระยอง เพื่อให้มีระบบการกำจัดขยะแบบยั่งยืน รวมถึงรองรงค์ให้มีการแยกประมาทขยะจากต้นทางให้ชัดเจนระหว่างขยะชุมชนกรมชะอันตราย และขยะชุมชน บริษัท โกลบอล เพาเวอร์ ซินเนอร์ยี่ จำกัด (มหาชน) ซึ่งเป็นบริษัทในกลุ่ม ปตท.จะเป็นผู้ดำเนินการ **"โครงการบริหารจัดการขยะแบบครบวงจร จังหวัดระยอง โดยแปลงขยะเป็นพลังงานไฟฟ้า"** ตั้งอยู่ภายในพื้นที่ศูนย์กำจัดขยะมูลฝอยรวมแบบครบวงจร จังหวัดระยอง ตำบลน้ำคอก อำเภอเมืองระยอง จังหวัดระยอง ลักษณะโครงการเป็นการรับขยะมูลฝอยจากศูนย์กำจัดขยะมูลฝอยรวมแบบครบวงจร จังหวัดระยอง มาผ่านการคัดแยกปรับปรุงสภาพ และย่อยให้มีขนาดได้เหมาะสม ก่อนนำไปใช้เป็นเชื้อเพลิงงานในการผลิตไฟฟ้าเพื่อส่งให้กับโครงข่ายของการไฟฟ้าภูมิภาค (กฟภ.) โครงการสามารถรองรับมูลฝอยใหม่จากชุมชนได้อย่างน้อย 500 ตันวัน รวมทั้งสามารถรองรับขยะมูลฝอยจากปอมักลายเดิมได้อีกส่วนหนึ่ง ซึ่งจะช่วยลดภาระหรือปริมาณมูลฝอยที่ต้องนำไปฝังกลบทำให้เป็นการป้องกันและลดผลกระทบต่อสิ่งแวดล้อมและชุมชนจากปัญหาขยะมูลฝอยตกค้าง และกำจัดขยะมูลฝอยแบบไม่ถูกหลักสุขาภิบาลที่เกิดขึ้นในปัจจุบัน เช่น ปัญหาเรื่องกลิ่น ปัญหาน้ำชะขยะแปดเปื้อนแหล่งน้ำ ปัญหาแหล่งเพาะพันธุ์พาหะนำโรค โดยมีความสอดคล้องกับยุทธศาสตร์การจัดการมูลฝอย จังหวัดระยองโดยกำหนดเป้าหมายระยาว 5 ปี (พ.ศ. 2558-2562) ที่จะปรับปรุงพื้นฟูหรือปิดสถานที่กำจัดขยะมูลฝอยที่ไม่ถูกหลักวิชาการจำนวน 22 แห่ง และกำหนดให้มีศูนย์บริหารจัดการขยะมูลฝอยเพื่อผลิตเป็นพลังงานไฟฟ้า

บริษัท เอ็นไว เวิร์ค จำกัด
193/57-58 ถนนรามอินทรา แขวงสะพานสูง เขตสะพานสูง กรุงเทพมหานคร 10240
Tel : (662) 001-8880-1 Fax : (662) 001-8880-1 Ext. 404,405 E-mail: enviwork@hotmail.co.th

Ref. : EW 58474-05

4 พฤศจิกายน 2558

เรื่อง เรียนเชิญเข้าร่วมประชุมรับฟังความคิดเห็นของประชาชนต่อการดำเนินโครงการและมาตรการด้านสิ่งแวดล้อม โครงการบริหารจัดการระบบแบบครบวงจร จังหวัดระยอง โดยแปลงระบบเป็นพลังงานไฟฟ้าของบริษัท ไทยบอล เพาเวอร์ ซิแนเยอร์ซี จำกัด (มหาชน)

เรียน ผู้ใหญ่บ้านหมู่ที่ 8 บ้านสะพานหิน

สิ่งที่ส่งมาด้วย 1. กำหนดการการจัดประชุมรับฟังความคิดเห็น
2. แบบตอบรับเข้าร่วมการประชุมรับฟังความคิดเห็น

อ้างถึง 1. หนังสือบริษัท เอ็นไว เวิร์ค จำกัด เลขที่ EW 58344-15 ลงวันที่ 17 กันยายน 2558

ตามที่บริษัท ไทยบอล เพาเวอร์ ซิแนเยอร์ซี จำกัด (มหาชน) มีแผนจะดำเนินการ "โครงการบริหารจัดการขยะครบวงจร จังหวัดระยอง โดยแปลงขยะเป็นพลังงานไฟฟ้า" ตั้งอยู่ภายในพื้นที่ศูนย์กำจัดขยะมูลฝอยรวมแบบครบวงจร จังหวัดระยอง ตำบลน้ำคอก อำเภอเมืองระยอง จังหวัดระยอง ปัจจุบันยังไม่ได้รับอนุญาตให้ดำเนินการ บริษัท เอ็นไว เวิร์ค จำกัด (บริษัทที่ปรึกษาด้านสิ่งแวดล้อม) เป็นผู้ศึกษาและจัดทำมาตรการป้องกัน แก้ไข และติดตามตรวจสอบผลกระทบสิ่งแวดล้อม เพื่อใช้เป็นมาตรฐานและแนวทางปฏิบัติในการประกอบกิจการที่ไม่ส่งผลกระทบต่อสิ่งแวดล้อมและชุมชน ทั้งนี้เพื่อให้มาตรการของโครงการมีความชอบด้านและสอดคล้องตามข้อวิตกกังวลของชุมชน ที่ผ่านมาจึงกำหนดให้มีการจัดประชุมรับฟังความคิดเห็นของประชาชนขอบที่ตั้งโครงการและหน่วยงานที่เกี่ยวข้องตามข้างต้น 1 แห่งนั้นด้วยซ้ำ ซึ่งได้เกิดจุดกังวลในพื้นที่จึงทำให้ต้องมีการเลื่อนการประชุมฯ ออกไป

ขณะนี้ สถานการณ์น้ำท่วมได้คลี่คลายลงแล้ว จึงมีความประสงค์ที่จะจัดประชุมรับฟังความคิดเห็นของประชาชนต่างมาตรการป้องกัน แก้ไข และติดตามตรวจสอบผลกระทบสิ่งแวดล้อมของโครงการ ในวันพฤหัสบดีที่ 12 พฤศจิกายน พ.ศ. 2558 เวลา 9.30 - 12.00 น. ณ ห้องประชุมเทศบาลตำบลทับมา อำเภอเมืองระยอง จังหวัดระยอง ดังนั้น จึงขอเรียนเชิญท่านเข้าร่วมประชุม และขอความอนุเคราะห์ในการประชาสัมพันธ์สิ่งชุมชนประชาชนในบริเวณปกครองของท่านเข้าร่วมประชุมตามกำหนดการดังสิ่งที่ส่งมาด้วย 1 และท่านสามารถแจ้งความประสงค์ของเบื้องต้นเข้าร่วมประชุมล่วงหน้าได้ดังสิ่งที่ส่งมาด้วย 2

จึงเรียนมาเพื่อโปรดพิจารณาเข้าร่วมการประชุม ตามวัน-เวลาดังกล่าว และขอขอบพระคุณมา ณ โอกาสนี้

RECEIVED 5 พ.ย. 58

ขอแสดงความนับถือ
(นายปริชาวิทย์ รอดรัตน์)
กรรมการผู้จัดการ

ผู้ประสานงาน : นางสาวสุภาพร พันเสร
โทร. 087-6792794, 02-0018880-1 ต่อ 206 โทรสาร 02-0018880-1 ต่อ 404-405 อีเมล์: supaporn@enviwork.co.th

บริษัท เอ็นไว เวิร์ค จำกัด
193/57-58 ถนนรามอินทรา แขวงสะพานสูง เขตสะพานสูง กรุงเทพมหานคร 10240
Tel : (662) 001-8880-1 Fax : (662) 001-8880-1 Ext. 404,405 E-mail: enviwork@hotmail.co.th

Ref. : EW 58474-06

4 พฤศจิกายน 2558

เรื่อง เรียนเชิญเข้าร่วมประชุมรับฟังความคิดเห็นของประชาชนต่อการดำเนินโครงการและมาตรการด้านสิ่งแวดล้อม โครงการบริหารจัดการระบบแบบครบวงจร จังหวัดระยอง โดยแปลงระบบเป็นพลังงานไฟฟ้าของบริษัท ไทยบอล เพาเวอร์ ซิแนเยอร์ซี จำกัด (มหาชน)

เรียน ประธานชุมชนบ้านสะพานหิน (หมู่ที่ 8)

สิ่งที่ส่งมาด้วย 1. กำหนดการการจัดประชุมรับฟังความคิดเห็น
2. แบบตอบรับเข้าร่วมการประชุมรับฟังความคิดเห็น

อ้างถึง 1. หนังสือบริษัท เอ็นไว เวิร์ค จำกัด เลขที่ EW 58344-16 ลงวันที่ 17 กันยายน 2558

ตามที่บริษัท ไทยบอล เพาเวอร์ ซิแนเยอร์ซี จำกัด (มหาชน) มีแผนจะดำเนินการ "โครงการบริหารจัดการขยะครบวงจร จังหวัดระยอง โดยแปลงขยะเป็นพลังงานไฟฟ้า" ตั้งอยู่ภายในพื้นที่ศูนย์กำจัดขยะมูลฝอยรวมแบบครบวงจร จังหวัดระยอง ตำบลน้ำคอก อำเภอเมืองระยอง จังหวัดระยอง ปัจจุบันยังไม่ได้รับอนุญาตให้ดำเนินการ บริษัท เอ็นไว เวิร์ค จำกัด (บริษัทที่ปรึกษาด้านสิ่งแวดล้อม) เป็นผู้ศึกษาและจัดทำมาตรการป้องกัน แก้ไข และติดตามตรวจสอบผลกระทบสิ่งแวดล้อม เพื่อใช้เป็นมาตรฐานและแนวทางปฏิบัติในการประกอบกิจการที่ไม่ส่งผลกระทบต่อสิ่งแวดล้อมและชุมชน ทั้งนี้เพื่อให้มาตรการของโครงการมีความชอบด้านและสอดคล้องตามข้อวิตกกังวลของชุมชน ที่ผ่านมาจึงกำหนดให้มีการจัดประชุมรับฟังความคิดเห็นของประชาชนขอบที่ตั้งโครงการและหน่วยงานที่เกี่ยวข้องตามข้างต้น 1 แห่งนั้นด้วยซ้ำ ซึ่งได้เกิดจุดกังวลในพื้นที่จึงทำให้ต้องมีการเลื่อนการประชุมฯ ออกไป

ขณะนี้ สถานการณ์น้ำท่วมได้คลี่คลายลงแล้ว จึงมีความประสงค์ที่จะจัดประชุมรับฟังความคิดเห็นของประชาชนต่างมาตรการป้องกัน แก้ไข และติดตามตรวจสอบผลกระทบสิ่งแวดล้อมของโครงการ ในวันพฤหัสบดีที่ 12 พฤศจิกายน พ.ศ. 2558 เวลา 9.30 - 12.00 น. ณ ห้องประชุมเทศบาลตำบลทับมา อำเภอเมืองระยอง จังหวัดระยอง ดังนั้น จึงขอเรียนเชิญท่านเข้าร่วมประชุม และขอความอนุเคราะห์ในการประชาสัมพันธ์สิ่งชุมชนประชาชนในบริเวณปกครองของท่านเข้าร่วมประชุมตามกำหนดการดังสิ่งที่ส่งมาด้วย 1 และท่านสามารถแจ้งความประสงค์ของเบื้องต้นเข้าร่วมประชุมล่วงหน้าได้ดังสิ่งที่ส่งมาด้วย 2

จึงเรียนมาเพื่อโปรดพิจารณาเข้าร่วมการประชุม ตามวัน-เวลาดังกล่าว และขอขอบพระคุณมา ณ โอกาสนี้

RECEIVED 5 พ.ย. 58

ขอแสดงความนับถือ
(นายปริชาวิทย์ รอดรัตน์)
กรรมการผู้จัดการ

ผู้ประสานงาน : นางสาวสุภาพร พันเสร
โทร. 087-6792794, 02-0018880-1 ต่อ 206 โทรสาร 02-0018880-1 ต่อ 404-405 อีเมล์: supaporn@enviwork.co.th

บริษัท เอ็นไว เวิร์ค จำกัด
193/57-58 ถนนรามอินทรา แขวงสะพานสูง เขตสะพานสูง กรุงเทพมหานคร 10240
Tel : (662) 001-8880-1 Fax : (662) 001-8880-1 Ext. 404,405 E-mail: enviwork@hotmail.co.th

Ref. : EW 58474-03

4 พฤศจิกายน 2558

เรื่อง เรียนเชิญเข้าร่วมประชุมรับฟังความคิดเห็นของประชาชนต่อการดำเนินโครงการและมาตรการด้านสิ่งแวดล้อม โครงการบริหารจัดการระบบแบบครบวงจร จังหวัดระยอง โดยแปลงระบบเป็นพลังงานไฟฟ้าของบริษัท ไทยบอล เพาเวอร์ ซิแนเยอร์ซี จำกัด (มหาชน)

เรียน ผู้ใหญ่บ้านหมู่ที่ 4 บ้านทับมา

สิ่งที่ส่งมาด้วย 1. กำหนดการการจัดประชุมรับฟังความคิดเห็น
2. แบบตอบรับเข้าร่วมการประชุมรับฟังความคิดเห็น

อ้างถึง 1. หนังสือบริษัท เอ็นไว เวิร์ค จำกัด เลขที่ EW 58344-13 ลงวันที่ 17 กันยายน 2558

ตามที่บริษัท ไทยบอล เพาเวอร์ ซิแนเยอร์ซี จำกัด (มหาชน) มีแผนจะดำเนินการ "โครงการบริหารจัดการขยะครบวงจร จังหวัดระยอง โดยแปลงขยะเป็นพลังงานไฟฟ้า" ตั้งอยู่ภายในพื้นที่ศูนย์กำจัดขยะมูลฝอยรวมแบบครบวงจร จังหวัดระยอง ตำบลน้ำคอก อำเภอเมืองระยอง จังหวัดระยอง ปัจจุบันยังไม่ได้รับอนุญาตให้ดำเนินการ บริษัท เอ็นไว เวิร์ค จำกัด (บริษัทที่ปรึกษาด้านสิ่งแวดล้อม) เป็นผู้ศึกษาและจัดทำมาตรการป้องกัน แก้ไข และติดตามตรวจสอบผลกระทบสิ่งแวดล้อม เพื่อใช้เป็นมาตรฐานและแนวทางปฏิบัติในการประกอบกิจการที่ไม่ส่งผลกระทบต่อสิ่งแวดล้อมและชุมชน ทั้งนี้เพื่อให้มาตรการของโครงการมีความชอบด้านและสอดคล้องตามข้อวิตกกังวลของชุมชน ที่ผ่านมาจึงกำหนดให้มีการจัดประชุมรับฟังความคิดเห็นของประชาชนขอบที่ตั้งโครงการและหน่วยงานที่เกี่ยวข้องตามข้างต้น 1 แห่งนั้นด้วยซ้ำ ซึ่งได้เกิดจุดกังวลในพื้นที่จึงทำให้ต้องมีการเลื่อนการประชุมฯ ออกไป

ขณะนี้ สถานการณ์น้ำท่วมได้คลี่คลายลงแล้ว จึงมีความประสงค์ที่จะจัดประชุมรับฟังความคิดเห็นของประชาชนต่างมาตรการป้องกัน แก้ไข และติดตามตรวจสอบผลกระทบสิ่งแวดล้อมของโครงการ ในวันพฤหัสบดีที่ 12 พฤศจิกายน พ.ศ. 2558 เวลา 9.30 - 12.00 น. ณ ห้องประชุมเทศบาลตำบลทับมา อำเภอเมืองระยอง จังหวัดระยอง ดังนั้น จึงขอเรียนเชิญท่านเข้าร่วมประชุม และขอความอนุเคราะห์ในการประชาสัมพันธ์สิ่งชุมชนประชาชนในบริเวณปกครองของท่านเข้าร่วมประชุมตามกำหนดการดังสิ่งที่ส่งมาด้วย 1 และท่านสามารถแจ้งความประสงค์ของเบื้องต้นเข้าร่วมประชุมล่วงหน้าได้ดังสิ่งที่ส่งมาด้วย 2

จึงเรียนมาเพื่อโปรดพิจารณาเข้าร่วมการประชุม ตามวัน-เวลาดังกล่าว และขอขอบพระคุณมา ณ โอกาสนี้

RECEIVED 5 พ.ย. 58
พ่อน สุทธิจิต - 5. พ.ย. 58
081-2436827

ขอแสดงความนับถือ
(นายปริชาวิทย์ รอดรัตน์)
กรรมการผู้จัดการ

ผู้ประสานงาน : นางสาวสุภาพร พันเสร
โทร. 087-6792794, 02-0018880-1 ต่อ 206 โทรสาร 02-0018880-1 ต่อ 404-405 อีเมล์: supaporn@enviwork.co.th

บริษัท เอ็นไว เวิร์ค จำกัด
193/57-58 ถนนรามอินทรา แขวงสะพานสูง เขตสะพานสูง กรุงเทพมหานคร 10240
Tel : (662) 001-8880-1 Fax : (662) 001-8880-1 Ext. 404,405 E-mail: enviwork@hotmail.co.th

Ref. : EW 58474-04

4 พฤศจิกายน 2558

เรื่อง เรียนเชิญเข้าร่วมประชุมรับฟังความคิดเห็นของประชาชนต่อการดำเนินโครงการและมาตรการด้านสิ่งแวดล้อม โครงการบริหารจัดการระบบแบบครบวงจร จังหวัดระยอง โดยแปลงระบบเป็นพลังงานไฟฟ้าของบริษัท ไทยบอล เพาเวอร์ ซิแนเยอร์ซี จำกัด (มหาชน)

เรียน ประธานชุมชนบ้านทับมา (หมู่ที่ 4)

สิ่งที่ส่งมาด้วย 1. กำหนดการการจัดประชุมรับฟังความคิดเห็น
2. แบบตอบรับเข้าร่วมการประชุมรับฟังความคิดเห็น

อ้างถึง 1. หนังสือบริษัท เอ็นไว เวิร์ค จำกัด เลขที่ EW 58344-14 ลงวันที่ 17 กันยายน 2558

ตามที่บริษัท ไทยบอล เพาเวอร์ ซิแนเยอร์ซี จำกัด (มหาชน) มีแผนจะดำเนินการ "โครงการบริหารจัดการขยะครบวงจร จังหวัดระยอง โดยแปลงขยะเป็นพลังงานไฟฟ้า" ตั้งอยู่ภายในพื้นที่ศูนย์กำจัดขยะมูลฝอยรวมแบบครบวงจร จังหวัดระยอง ตำบลน้ำคอก อำเภอเมืองระยอง จังหวัดระยอง ปัจจุบันยังไม่ได้รับอนุญาตให้ดำเนินการ บริษัท เอ็นไว เวิร์ค จำกัด (บริษัทที่ปรึกษาด้านสิ่งแวดล้อม) เป็นผู้ศึกษาและจัดทำมาตรการป้องกัน แก้ไข และติดตามตรวจสอบผลกระทบสิ่งแวดล้อม เพื่อใช้เป็นมาตรฐานและแนวทางปฏิบัติในการประกอบกิจการที่ไม่ส่งผลกระทบต่อสิ่งแวดล้อมและชุมชน ทั้งนี้เพื่อให้มาตรการของโครงการมีความชอบด้านและสอดคล้องตามข้อวิตกกังวลของชุมชน ที่ผ่านมาจึงกำหนดให้มีการจัดประชุมรับฟังความคิดเห็นของประชาชนขอบที่ตั้งโครงการและหน่วยงานที่เกี่ยวข้องตามข้างต้น 1 แห่งนั้นด้วยซ้ำ ซึ่งได้เกิดจุดกังวลในพื้นที่จึงทำให้ต้องมีการเลื่อนการประชุมฯ ออกไป

ขณะนี้ สถานการณ์น้ำท่วมได้คลี่คลายลงแล้ว จึงมีความประสงค์ที่จะจัดประชุมรับฟังความคิดเห็นของประชาชนต่างมาตรการป้องกัน แก้ไข และติดตามตรวจสอบผลกระทบสิ่งแวดล้อมของโครงการ ในวันพฤหัสบดีที่ 12 พฤศจิกายน พ.ศ. 2558 เวลา 9.30 - 12.00 น. ณ ห้องประชุมเทศบาลตำบลทับมา อำเภอเมืองระยอง จังหวัดระยอง ดังนั้น จึงขอเรียนเชิญท่านเข้าร่วมประชุม และขอความอนุเคราะห์ในการประชาสัมพันธ์สิ่งชุมชนประชาชนในบริเวณปกครองของท่านเข้าร่วมประชุมตามกำหนดการดังสิ่งที่ส่งมาด้วย 1 และท่านสามารถแจ้งความประสงค์ของเบื้องต้นเข้าร่วมประชุมล่วงหน้าได้ดังสิ่งที่ส่งมาด้วย 2

จึงเรียนมาเพื่อโปรดพิจารณาเข้าร่วมการประชุม ตามวัน-เวลาดังกล่าว และขอขอบพระคุณมา ณ โอกาสนี้

RECEIVED 5-พ.ย.-58
พัชนุ สุทธิจิต
085-3947510

ขอแสดงความนับถือ
(นายปริชาวิทย์ รอดรัตน์)
กรรมการผู้จัดการ

ผู้ประสานงาน : นางสาวสุภาพร พันเสร
โทร. 087-6792794, 02-0018880-1 ต่อ 206 โทรสาร 02-0018880-1 ต่อ 404-405 อีเมล์: supaporn@enviwork.co.th

บริษัท เอ็นไว เวิร์ค จำกัด
193/57-58 ถนนรามอินทรา แขวงสะพานสูง เขตสะพานสูง กรุงเทพมหานคร 10240
Tel : (662) 001-8880-1 Fax : (662) 001-8880-1 Ext. 404,405 E-mail: enviwork@hotmail.co.th

Ref. : EW 58474-09

4 พฤศจิกายน 2558

เรื่อง เรียนเชิญเข้าร่วมประชุมรับฟังความคิดเห็นของประชาชนต่อการดำเนินโครงการและมาตรการด้านสิ่งแวดล้อม โครงการบริหารจัดการระบบแบบครบวงจร จังหวัดระยอง โดยแปลงระบบเป็นพลังงานไฟฟ้าของบริษัท ไทยบอล เพาเวอร์ ซิแนเยอร์ซี จำกัด (มหาชน)

เรียน ผู้ใหญ่บ้านหมู่ที่ 1 บ้านกระแซงล่าง

สิ่งที่ส่งมาด้วย 1. กำหนดการการจัดประชุมรับฟังความคิดเห็น
2. แบบตอบรับเข้าร่วมการประชุมรับฟังความคิดเห็น

อ้างถึง 1. หนังสือบริษัท เอ็นไว เวิร์ค จำกัด เลขที่ EW 58344-33 ลงวันที่ 17 กันยายน 2558

ตามที่บริษัท ไทยบอล เพาเวอร์ ซิแนเยอร์ซี จำกัด (มหาชน) มีแผนจะดำเนินการ "โครงการบริหารจัดการขยะครบวงจร จังหวัดระยอง โดยแปลงขยะเป็นพลังงานไฟฟ้า" ตั้งอยู่ภายในพื้นที่ศูนย์กำจัดขยะมูลฝอยรวมแบบครบวงจร จังหวัดระยอง ตำบลน้ำคอก อำเภอเมืองระยอง จังหวัดระยอง ปัจจุบันยังไม่ได้รับอนุญาตให้ดำเนินการ บริษัท เอ็นไว เวิร์ค จำกัด (บริษัทที่ปรึกษาด้านสิ่งแวดล้อม) เป็นผู้ศึกษาและจัดทำมาตรการป้องกัน แก้ไข และติดตามตรวจสอบผลกระทบสิ่งแวดล้อม เพื่อใช้เป็นมาตรฐานและแนวทางปฏิบัติในการประกอบกิจการที่ไม่ส่งผลกระทบต่อสิ่งแวดล้อมและชุมชน ทั้งนี้เพื่อให้มาตรการของโครงการมีความชอบด้านและสอดคล้องตามข้อวิตกกังวลของชุมชน ที่ผ่านมาจึงกำหนดให้มีการจัดประชุมรับฟังความคิดเห็นของประชาชนขอบที่ตั้งโครงการและหน่วยงานที่เกี่ยวข้องตามข้างต้น 1 แห่งนั้นด้วยซ้ำ ซึ่งได้เกิดจุดกังวลในพื้นที่จึงทำให้ต้องมีการเลื่อนการประชุมฯ ออกไป

ขณะนี้ สถานการณ์น้ำท่วมได้คลี่คลายลงแล้ว จึงมีความประสงค์ที่จะจัดประชุมรับฟังความคิดเห็นของประชาชนต่างมาตรการป้องกัน แก้ไข และติดตามตรวจสอบผลกระทบสิ่งแวดล้อมของโครงการ ในวันพฤหัสบดีที่ 12 พฤศจิกายน พ.ศ. 2558 เวลา 14.00-16.30 น. ณ ห้องประชุมโรงเรียนวัดกระแซง จำนวนนิลพัฒนา จังหวัดระยอง ดังนั้น จึงขอเรียนเชิญท่านเข้าร่วมประชุม และขอความอนุเคราะห์ในการประชาสัมพันธ์สิ่งชุมชนประชาชนในบริเวณปกครองของท่านเข้าร่วมประชุมตามกำหนดการดังสิ่งที่ส่งมาด้วย 1 และท่านสามารถแจ้งความประสงค์ของเบื้องต้นเข้าร่วมประชุมล่วงหน้าได้ดังสิ่งที่ส่งมาด้วย 2

จึงเรียนมาเพื่อโปรดพิจารณาเข้าร่วมการประชุม ตามวัน-เวลาดังกล่าว และขอขอบพระคุณมา ณ โอกาสนี้

0869028780
RECEIVED 5 พ.ย. 58

ขอแสดงความนับถือ
(นายปริชาวิทย์ รอดรัตน์)
กรรมการผู้จัดการ

ผู้ประสานงาน : นางสาวสุภาพร พันเสร
โทร. 087-6792794, 02-0018880-1 ต่อ 206 โทรสาร 02-0018880-1 ต่อ 404-405 อีเมล์: supaporn@enviwork.co.th

บริษัท เอ็นไว เวิร์ค จำกัด
193/57-58 ถนนรามอินทรา แขวงสะพานสูง เขตสะพานสูง กรุงเทพมหานคร 10240
Tel : (662) 001-8880-1 Fax : (662) 001-8880-1 Ext. 404,405 E-mail: enviwork@hotmail.co.th

Ref. : EW 58474-10

4 พฤศจิกายน 2558

เรื่อง เรียนเชิญเข้าร่วมประชุมรับฟังความคิดเห็นของประชาชนต่อการดำเนินโครงการและมาตรการด้านสิ่งแวดล้อม โครงการบริหารจัดการระบบแบบครบวงจร จังหวัดระยอง โดยแปลงระบบเป็นพลังงานไฟฟ้าของบริษัท ไทยบอล เพาเวอร์ ซิแนเยอร์ซี จำกัด (มหาชน)

เรียน ประธานชุมชนบ้านกระแซงล่าง (หมู่ที่ 1)

สิ่งที่ส่งมาด้วย 1. กำหนดการการจัดประชุมรับฟังความคิดเห็น
2. แบบตอบรับเข้าร่วมการประชุมรับฟังความคิดเห็น

อ้างถึง 1. หนังสือบริษัท เอ็นไว เวิร์ค จำกัด เลขที่ EW 58344-34 ลงวันที่ 17 กันยายน 2558

ตามที่บริษัท ไทยบอล เพาเวอร์ ซิแนเยอร์ซี จำกัด (มหาชน) มีแผนจะดำเนินการ "โครงการบริหารจัดการขยะครบวงจร จังหวัดระยอง โดยแปลงขยะเป็นพลังงานไฟฟ้า" ตั้งอยู่ภายในพื้นที่ศูนย์กำจัดขยะมูลฝอยรวมแบบครบวงจร จังหวัดระยอง ตำบลน้ำคอก อำเภอเมืองระยอง จังหวัดระยอง ปัจจุบันยังไม่ได้รับอนุญาตให้ดำเนินการ บริษัท เอ็นไว เวิร์ค จำกัด (บริษัทที่ปรึกษาด้านสิ่งแวดล้อม) เป็นผู้ศึกษาและจัดทำมาตรการป้องกัน แก้ไข และติดตามตรวจสอบผลกระทบสิ่งแวดล้อม เพื่อใช้เป็นมาตรฐานและแนวทางปฏิบัติในการประกอบกิจการที่ไม่ส่งผลกระทบต่อสิ่งแวดล้อมและชุมชน ทั้งนี้เพื่อให้มาตรการของโครงการมีความชอบด้านและสอดคล้องตามข้อวิตกกังวลของชุมชน ที่ผ่านมาจึงกำหนดให้มีการจัดประชุมรับฟังความคิดเห็นของประชาชนขอบที่ตั้งโครงการและหน่วยงานที่เกี่ยวข้องตามข้างต้น 1 แห่งนั้นด้วยซ้ำ ซึ่งได้เกิดจุดกังวลในพื้นที่จึงทำให้ต้องมีการเลื่อนการประชุมฯ ออกไป

ขณะนี้ สถานการณ์น้ำท่วมได้คลี่คลายลงแล้ว จึงมีความประสงค์ที่จะจัดประชุมรับฟังความคิดเห็นของประชาชนต่างมาตรการป้องกัน แก้ไข และติดตามตรวจสอบผลกระทบสิ่งแวดล้อมของโครงการ ในวันพฤหัสบดีที่ 12 พฤศจิกายน พ.ศ. 2558 เวลา 14.00-16.30 น. ณ ห้องประชุมโรงเรียนวัดกระแซง จำนวนนิลพัฒนา จังหวัดระยอง ดังนั้น จึงขอเรียนเชิญท่านเข้าร่วมประชุม และขอความอนุเคราะห์ในการประชาสัมพันธ์สิ่งชุมชนประชาชนในบริเวณปกครองของท่านเข้าร่วมประชุมตามกำหนดการดังสิ่งที่ส่งมาด้วย 1 และท่านสามารถแจ้งความประสงค์ของเบื้องต้นเข้าร่วมประชุมล่วงหน้าได้ดังสิ่งที่ส่งมาด้วย 2

จึงเรียนมาเพื่อโปรดพิจารณาเข้าร่วมการประชุม ตามวัน-เวลาดังกล่าว และขอขอบพระคุณมา ณ โอกาสนี้

RECEIVED

ขอแสดงความนับถือ
(นายปริชาวิทย์ รอดรัตน์)
กรรมการผู้จัดการ

ผู้ประสานงาน : นางสาวสุภาพร พันเสร
โทร. 087-6792794, 02-0018880-1 ต่อ 206 โทรสาร 02-0018880-1 ต่อ 404-405 อีเมล์: supaporn@enviwork.co.th

บริษัท เอ็นไว เวิร์ค จำกัด
193/57-58 ถนนรามอินทรา แขวงสะพานสูง เขตสะพานสูง กรุงเทพมหานคร 10240
Tel : (662) 001-8880-1 Fax : (662) 001-8880-1 Ext. 404,405 E-mail: enviwork@hotmail.co.th

Ref. : EW 58474-07

4 พฤศจิกายน 2558

เรื่อง เรียนเชิญเข้าร่วมประชุมรับฟังความคิดเห็นของประชาชนต่อการดำเนินโครงการและมาตรการด้านสิ่งแวดล้อม โครงการบริหารจัดการระบบแบบครบวงจร จังหวัดระยอง โดยแปลงระบบเป็นพลังงานไฟฟ้าของบริษัท ไทยบอล เพาเวอร์ ซิแนเยอร์ซี จำกัด (มหาชน)

เรียน กำนันตำบลทับมา (ผู้ใหญ่บ้านหมู่ที่ 7 บ้านเขาไม้สลี่)

สิ่งที่ส่งมาด้วย 1. กำหนดการการจัดประชุมรับฟังความคิดเห็น
2. แบบตอบรับเข้าร่วมการประชุมรับฟังความคิดเห็น

อ้างถึง 1. หนังสือบริษัท เอ็นไว เวิร์ค จำกัด เลขที่ EW 58344-17 ลงวันที่ 17 กันยายน 2558

ตามที่บริษัท ไทยบอล เพาเวอร์ ซิแนเยอร์ซี จำกัด (มหาชน) มีแผนจะดำเนินการ "โครงการบริหารจัดการขยะครบวงจร จังหวัดระยอง โดยแปลงขยะเป็นพลังงานไฟฟ้า" ตั้งอยู่ภายในพื้นที่ศูนย์กำจัดขยะมูลฝอยรวมแบบครบวงจร จังหวัดระยอง ตำบลน้ำคอก อำเภอเมืองระยอง จังหวัดระยอง ปัจจุบันยังไม่ได้รับอนุญาตให้ดำเนินการ บริษัท เอ็นไว เวิร์ค จำกัด (บริษัทที่ปรึกษาด้านสิ่งแวดล้อม) เป็นผู้ศึกษาและจัดทำมาตรการป้องกัน แก้ไข และติดตามตรวจสอบผลกระทบสิ่งแวดล้อม เพื่อใช้เป็นมาตรฐานและแนวทางปฏิบัติในการประกอบกิจการที่ไม่ส่งผลกระทบต่อสิ่งแวดล้อมและชุมชน ทั้งนี้เพื่อให้มาตรการของโครงการมีความชอบด้านและสอดคล้องตามข้อวิตกกังวลของชุมชน ที่ผ่านมาจึงกำหนดให้มีการจัดประชุมรับฟังความคิดเห็นของประชาชนขอบที่ตั้งโครงการและหน่วยงานที่เกี่ยวข้องตามข้างต้น 1 แห่งนั้นด้วยซ้ำ ซึ่งได้เกิดจุดกังวลในพื้นที่จึงทำให้ต้องมีการเลื่อนการประชุมฯ ออกไป

ขณะนี้ สถานการณ์น้ำท่วมได้คลี่คลายลงแล้ว จึงมีความประสงค์ที่จะจัดประชุมรับฟังความคิดเห็นของประชาชนต่างมาตรการป้องกัน แก้ไข และติดตามตรวจสอบผลกระทบสิ่งแวดล้อมของโครงการ ในวันพฤหัสบดีที่ 12 พฤศจิกายน พ.ศ. 2558 เวลา 9.30 - 12.00 น. ณ ห้องประชุมเทศบาลตำบลทับมา อำเภอเมืองระยอง จังหวัดระยอง ดังนั้น จึงขอเรียนเชิญท่านเข้าร่วมประชุม และขอความอนุเคราะห์ในการประชาสัมพันธ์สิ่งชุมชนประชาชนในบริเวณปกครองของท่านเข้าร่วมประชุมตามกำหนดการดังสิ่งที่ส่งมาด้วย 1 และท่านสามารถแจ้งความประสงค์ของเบื้องต้นเข้าร่วมประชุมล่วงหน้าได้ดังสิ่งที่ส่งมาด้วย 2

จึงเรียนมาเพื่อโปรดพิจารณาเข้าร่วมการประชุม ตามวัน-เวลาดังกล่าว และขอขอบพระคุณมา ณ โอกาสนี้

5 พ.ย. 58
RECEIVED
นุษรอ ลสิทธิ์ 0816669674

ขอแสดงความนับถือ
(นายปริชาวิทย์ รอดรัตน์)
กรรมการผู้จัดการ

ผู้ประสานงาน : นางสาวสุภาพร พันเสร
โทร. 087-6792794, 02-0018880-1 ต่อ 206 โทรสาร 02-0018880-1 ต่อ 404-405 อีเมล์: supaporn@enviwork.co.th

บริษัท เอ็นไว เวิร์ค จำกัด
193/57-58 ถนนรามอินทรา แขวงสะพานสูง เขตสะพานสูง กรุงเทพมหานคร 10240
Tel : (662) 001-8880-1 Fax : (662) 001-8880-1 Ext. 404,405 E-mail: enviwork@hotmail.co.th

Ref. : EW 58474-08

4 พฤศจิกายน 2558

เรื่อง เรียนเชิญเข้าร่วมประชุมรับฟังความคิดเห็นของประชาชนต่อการดำเนินโครงการและมาตรการด้านสิ่งแวดล้อม โครงการบริหารจัดการระบบแบบครบวงจร จังหวัดระยอง โดยแปลงระบบเป็นพลังงานไฟฟ้าของบริษัท ไทยบอล เพาเวอร์ ซิแนเยอร์ซี จำกัด (มหาชน)

เรียน ประธานชุมชนบ้านเขาไม้สลี่ (หมู่ที่ 7)

สิ่งที่ส่งมาด้วย 1. กำหนดการการจัดประชุมรับฟังความคิดเห็น
2. แบบตอบรับเข้าร่วมการประชุมรับฟังความคิดเห็น

อ้างถึง 1. หนังสือบริษัท เอ็นไว เวิร์ค จำกัด เลขที่ EW 58344-18 ลงวันที่ 17 กันยายน 2558

ตามที่บริษัท ไทยบอล เพาเวอร์ ซิแนเยอร์ซี จำกัด (มหาชน) มีแผนจะดำเนินการ "โครงการบริหารจัดการขยะครบวงจร จังหวัดระยอง โดยแปลงขยะเป็นพลังงานไฟฟ้า" ตั้งอยู่ภายในพื้นที่ศูนย์กำจัดขยะมูลฝอยรวมแบบครบวงจร จังหวัดระยอง ตำบลน้ำคอก อำเภอเมืองระยอง จังหวัดระยอง ปัจจุบันยังไม่ได้รับอนุญาตให้ดำเนินการ บริษัท เอ็นไว เวิร์ค จำกัด (บริษัทที่ปรึกษาด้านสิ่งแวดล้อม) เป็นผู้ศึกษาและจัดทำมาตรการป้องกัน แก้ไข และติดตามตรวจสอบผลกระทบสิ่งแวดล้อม เพื่อใช้เป็นมาตรฐานและแนวทางปฏิบัติในการประกอบกิจการที่ไม่ส่งผลกระทบต่อสิ่งแวดล้อมและชุมชน ทั้งนี้เพื่อให้มาตรการของโครงการมีความชอบด้านและสอดคล้องตามข้อวิตกกังวลของชุมชน ที่ผ่านมาจึงกำหนดให้มีการจัดประชุมรับฟังความคิดเห็นของประชาชนขอบที่ตั้งโครงการและหน่วยงานที่เกี่ยวข้องตามข้างต้น 1 แห่งนั้นด้วยซ้ำ ซึ่งได้เกิดจุดกังวลในพื้นที่จึงทำให้ต้องมีการเลื่อนการประชุมฯ ออกไป

ขณะนี้ สถานการณ์น้ำท่วมได้คลี่คลายลงแล้ว จึงมีความประสงค์ที่จะจัดประชุมรับฟังความคิดเห็นของประชาชนต่างมาตรการป้องกัน แก้ไข และติดตามตรวจสอบผลกระทบสิ่งแวดล้อมของโครงการ ในวันพฤหัสบดีที่ 12 พฤศจิกายน พ.ศ. 2558 เวลา 9.30 - 12.00 น. ณ ห้องประชุมเทศบาลตำบลทับมา อำเภอเมืองระยอง จังหวัดระยอง ดังนั้น จึงขอเรียนเชิญท่านเข้าร่วมประชุม และขอความอนุเคราะห์ในการประชาสัมพันธ์สิ่งชุมชนประชาชนในบริเวณปกครองของท่านเข้าร่วมประชุมตามกำหนดการดังสิ่งที่ส่งมาด้วย 1 และท่านสามารถแจ้งความประสงค์ของเบื้องต้นเข้าร่วมประชุมล่วงหน้าได้ดังสิ่งที่ส่งมาด้วย 2

จึงเรียนมาเพื่อโปรดพิจารณาเข้าร่วมการประชุม ตามวัน-เวลาดังกล่าว และขอขอบพระคุณมา ณ โอกาสนี้

RECEIVED 5-พ.ย.-58
พัชนุ
085-3947510

ขอแสดงความนับถือ
(นายปริชาวิทย์ รอดรัตน์)
กรรมการผู้จัดการ

ผู้ประสานงาน : นางสาวส

บริษัท เอ็นไว เวิร์ค จำกัด
193/57-58 ถนนรามอินทรา แขวงสะพานสูง เขตสะพานสูง กรุงเทพมหานคร 10240
Tel : (662) 001-8880-1 Fax : (662) 001-8880-1 Ext. 404,405 E-mail: enviwork@hotmail.co.th

Ref. : EW 58474-15

4 พฤศจิกายน 2558

เรื่อง เรียนเชิญเข้าร่วมประชุมรับฟังความคิดเห็นของประชาชนต่อการดำเนินโครงการและมาตรการด้านสิ่งแวดล้อม โครงการบริหารจัดการระบบแบบครบวงจร จังหวัดระยอง โดยแปลงระบบเป็นพลังงานไฟฟ้าของบริษัท ไทยบอล เพาเวอร์ ซิแนเจอร์ จำกัด (มหาชน)

เรียน นายอำเภอเมืองระยอง

สิ่งที่ส่งมาด้วย 1. กำหนดการการจัดประชุมรับฟังความคิดเห็น
2. แบบตอบรับเข้าร่วมการประชุมรับฟังความคิดเห็น

อ้างถึง 1. หนังสือบริษัท เอ็นไว เวิร์ค จำกัด เลขที่ EW 58344-6 ลงวันที่ 17 กันยายน 2558
2. หนังสือบริษัท เอ็นไว เวิร์ค จำกัด เลขที่ EW 58455-3 ลงวันที่ 13 ตุลาคม 2558

ตามที่บริษัท ไทยบอล เพาเวอร์ ซิแนเจอร์ จำกัด (มหาชน) มีแผนจะดำเนินการ "โครงการบริหารจัดการขยะครบวงจร จังหวัดระยอง โดยแปลงขยะเป็นพลังงานไฟฟ้า" ตั้งอยู่ภายในพื้นที่ศูนย์กำจัดขยะมูลฝอยรวมแบบครบวงจร จังหวัดระยอง ตำบลน้ำคอก อำเภอเมืองระยอง จังหวัดระยอง ปัจจุบันมอบหมายให้บริษัท เอ็นไว เวิร์ค จำกัด (บริษัทที่ปรึกษาด้านสิ่งแวดล้อม) เป็นผู้ศึกษาและจัดทำมาตรการป้องกัน แก้ไข และติดตามตรวจสอบผลกระทบสิ่งแวดล้อม เพื่อใช้เป็นมาตรฐานและแนวทางปฏิบัติในการประกอบกิจการที่ไม่ส่งผลกระทบต่อสิ่งแวดล้อมและชุมชน ทั้งนี้เพื่อให้มาตรการของโครงการมีความชอบด้านและสอดคล้องตามข้อวิตกกังวลของชุมชนที่อาจมีขึ้นจากผลได้มีการจัดประชุมรับฟังความคิดเห็นของประชาชนบริษัทที่ตั้งโครงการและหน่วยงานที่เกี่ยวข้องตามข้างอิง 1 แต่เนื่องด้วยขณะนั้นได้เกิดอุทกภัยในพื้นที่จึงทำให้ต้องมีการเลื่อนการประชุมฯ ออกไปตามข้างอิง 2

ขณะนี้ สถานการณ์น้ำท่วมได้คลี่คลายลงแล้ว จึงมีความประสงค์ที่จะจัดประชุมรับฟังความคิดเห็นของประชาชนต่ำบาลการป้องกัน แก้ไข และติดตามตรวจสอบผลกระทบสิ่งแวดล้อมของโครงการ ในวันพฤหัสบดีที่ 12 พฤศจิกายน พ.ศ. 2558 เวลา 9.30 - 12.00 น. ณ ห้องประชุมเทศบาลตำบลกันา อำเภอเมืองระยอง จังหวัดระยอง ดังนั้น จึงขอเรียนเชิญท่านเข้าร่วมประชุมตามกำหนดการดังสิ่งที่ส่งมาด้วย 1 และท่านสามารถแจ้งความประสงค์ของเมียนเข้าร่วมประชุมล่วงหน้าได้ดังสิ่งที่ส่งมาด้วย 2

จึงเรียนมาเพื่อโปรดพิจารณาเข้าร่วมการประชุม ตามวัน-เวลาดังกล่าว และขอขอบพระคุณมา ณ โอกาสนี้

RECEIVED
วันที่ 5 พ.ย. 58 เวลา 11:11 น.
ปวิช - ปวิชา

ขอแสดงความนับถือ
(นายปริชาวิทย์ รอดรัตน์)
กรรมการผู้จัดการ

ผู้ประสานงาน : นางสาวสุภาพร พันเดช
โทร. 087-6792794, 02-0018880-1 ต่อ 206 โทรสาร 02-0018880-1 ต่อ 404-405 อีเมล์: supaporn@enviwork.co.th

นฤ-54

บริษัท เอ็นไว เวิร์ค จำกัด
193/57-58 ถนนรามอินทรา แขวงสะพานสูง เขตสะพานสูง กรุงเทพมหานคร 10240
Tel : (662) 001-8880-1 Fax : (662) 001-8880-1 Ext. 404,405 E-mail: enviwork@hotmail.co.th

Ref. : EW 58474-16

4 พฤศจิกายน 2558

เรื่อง เรียนเชิญเข้าร่วมประชุมรับฟังความคิดเห็นของประชาชนต่อการดำเนินโครงการและมาตรการด้านสิ่งแวดล้อม โครงการบริหารจัดการระบบแบบครบวงจร จังหวัดระยอง โดยแปลงระบบเป็นพลังงานไฟฟ้าของบริษัท ไทยบอล เพาเวอร์ ซิแนเจอร์ จำกัด (มหาชน)

เรียน นายกเทศมนตรีตำบลกันา

สิ่งที่ส่งมาด้วย 1. กำหนดการการจัดประชุมรับฟังความคิดเห็น
2. แบบตอบรับเข้าร่วมการประชุมรับฟังความคิดเห็น

อ้างถึง 1. หนังสือบริษัท เอ็นไว เวิร์ค จำกัด เลขที่ EW 58344-19 ลงวันที่ 17 กันยายน 2558
2. หนังสือบริษัท เอ็นไว เวิร์ค จำกัด เลขที่ EW 58455-4 ลงวันที่ 13 ตุลาคม 2558

ตามที่บริษัท ไทยบอล เพาเวอร์ ซิแนเจอร์ จำกัด (มหาชน) มีแผนจะดำเนินการ "โครงการบริหารจัดการขยะครบวงจร จังหวัดระยอง โดยแปลงขยะเป็นพลังงานไฟฟ้า" ตั้งอยู่ภายในพื้นที่ศูนย์กำจัดขยะมูลฝอยรวมแบบครบวงจร จังหวัดระยอง ตำบลน้ำคอก อำเภอเมืองระยอง จังหวัดระยอง ปัจจุบันมอบหมายให้บริษัท เอ็นไว เวิร์ค จำกัด (บริษัทที่ปรึกษาด้านสิ่งแวดล้อม) เป็นผู้ศึกษาและจัดทำมาตรการป้องกัน แก้ไข และติดตามตรวจสอบผลกระทบสิ่งแวดล้อม เพื่อใช้เป็นมาตรฐานและแนวทางปฏิบัติในการประกอบกิจการที่ไม่ส่งผลกระทบต่อสิ่งแวดล้อมและชุมชน ทั้งนี้เพื่อให้มาตรการของโครงการมีความชอบด้านและสอดคล้องตามข้อวิตกกังวลของชุมชนที่อาจมีขึ้นจากผลได้มีการจัดประชุมรับฟังความคิดเห็นของประชาชนบริษัทที่ตั้งโครงการและหน่วยงานที่เกี่ยวข้องตามข้างอิง 1 แต่เนื่องด้วยขณะนั้นได้เกิดอุทกภัยในพื้นที่จึงทำให้ต้องมีการเลื่อนการประชุมฯ ออกไปตามข้างอิง 2

ขณะนี้ สถานการณ์น้ำท่วมได้คลี่คลายลงแล้ว จึงมีความประสงค์ที่จะจัดประชุมรับฟังความคิดเห็นของประชาชนต่ำบาลการป้องกัน แก้ไข และติดตามตรวจสอบผลกระทบสิ่งแวดล้อมของโครงการ ในวันพฤหัสบดีที่ 12 พฤศจิกายน พ.ศ. 2558 เวลา 9.30 - 12.00 น. ณ ห้องประชุมเทศบาลตำบลกันา อำเภอเมืองระยอง จังหวัดระยอง ดังนั้น จึงขอเรียนเชิญท่านเข้าร่วมประชุมตามกำหนดการดังสิ่งที่ส่งมาด้วย 1 และท่านสามารถแจ้งความประสงค์ของเมียนเข้าร่วมประชุมล่วงหน้าได้ดังสิ่งที่ส่งมาด้วย 2

จึงเรียนมาเพื่อโปรดพิจารณาเข้าร่วมการประชุม ตามวัน-เวลาดังกล่าว และขอขอบพระคุณมา ณ โอกาสนี้

RECEIVED

ขอแสดงความนับถือ
(นายปริชาวิทย์ รอดรัตน์)
กรรมการผู้จัดการ

ผู้ประสานงาน : นางสาวสุภาพร พันเดช
โทร. 087-6792794, 02-0018880-1 ต่อ 206 โทรสาร 02-0018880-1 ต่อ 404-405 อีเมล์: supaporn@enviwork.co.th

นฤ-52

บริษัท เอ็นไว เวิร์ค จำกัด
193/57-58 ถนนรามอินทรา แขวงสะพานสูง เขตสะพานสูง กรุงเทพมหานคร 10240
Tel : (662) 001-8880-1 Fax : (662) 001-8880-1 Ext. 404,405 E-mail: enviwork@hotmail.co.th

Ref. : EW 58474-11

4 พฤศจิกายน 2558

เรื่อง เรียนเชิญเข้าร่วมประชุมรับฟังความคิดเห็นของประชาชนต่อการดำเนินโครงการและมาตรการด้านสิ่งแวดล้อม โครงการบริหารจัดการระบบแบบครบวงจร จังหวัดระยอง โดยแปลงระบบเป็นพลังงานไฟฟ้าของบริษัท ไทยบอล เพาเวอร์ ซิแนเจอร์ จำกัด (มหาชน)

เรียน ผู้ใหญ่บ้านหมู่ที่ 2 บ้านหนองมักหนาม

สิ่งที่ส่งมาด้วย 1. กำหนดการการจัดประชุมรับฟังความคิดเห็น
2. แบบตอบรับเข้าร่วมการประชุมรับฟังความคิดเห็น

อ้างถึง 1. หนังสือบริษัท เอ็นไว เวิร์ค จำกัด เลขที่ EW 58344-35 ลงวันที่ 17 กันยายน 2558

ตามที่บริษัท ไทยบอล เพาเวอร์ ซิแนเจอร์ จำกัด (มหาชน) มีแผนจะดำเนินการ "โครงการบริหารจัดการขยะครบวงจร จังหวัดระยอง โดยแปลงขยะเป็นพลังงานไฟฟ้า" ตั้งอยู่ภายในพื้นที่ศูนย์กำจัดขยะมูลฝอยรวมแบบครบวงจร จังหวัดระยอง ตำบลน้ำคอก อำเภอเมืองระยอง จังหวัดระยอง ปัจจุบันมอบหมายให้บริษัท เอ็นไว เวิร์ค จำกัด (บริษัทที่ปรึกษาด้านสิ่งแวดล้อม) เป็นผู้ศึกษาและจัดทำมาตรการป้องกัน แก้ไข และติดตามตรวจสอบผลกระทบสิ่งแวดล้อม เพื่อใช้เป็นมาตรฐานและแนวทางปฏิบัติในการประกอบกิจการที่ไม่ส่งผลกระทบต่อสิ่งแวดล้อมและชุมชน ทั้งนี้เพื่อให้มาตรการของโครงการมีความชอบด้านและสอดคล้องตามข้อวิตกกังวลของชุมชนที่อาจมีขึ้นจากผลได้มีการจัดประชุมรับฟังความคิดเห็นของประชาชนบริษัทที่ตั้งโครงการและหน่วยงานที่เกี่ยวข้องตามข้างอิง 1 แต่เนื่องด้วยขณะนั้นได้เกิดอุทกภัยในพื้นที่จึงทำให้ต้องมีการเลื่อนการประชุมฯ ออกไปตามข้างอิง 2

ขณะนี้ สถานการณ์น้ำท่วมได้คลี่คลายลงแล้ว จึงมีความประสงค์ที่จะจัดประชุมรับฟังความคิดเห็นของประชาชนต่ำบาลการป้องกัน แก้ไข และติดตามตรวจสอบผลกระทบสิ่งแวดล้อมของโครงการ ในวันพฤหัสบดีที่ 12 พฤศจิกายน พ.ศ. 2558 เวลา 14.00-16.30 น. ณ ห้องประชุมโรงเรียนวัดกระแชะ อำเภอบ้านฉาง จังหวัดระยอง ดังนั้น จึงขอเรียนเชิญท่านเข้าร่วมประชุม และขอความอนุเคราะห์ในการประชาสัมพันธ์ชิญชวนประชาชนในเขตการปกครองของท่านเข้าร่วมประชุมตามกำหนดการดังสิ่งที่ส่งมาด้วย 1 และท่านสามารถแจ้งความประสงค์ของเมียนเข้าร่วมประชุมล่วงหน้าได้ดังสิ่งที่ส่งมาด้วย 2

จึงเรียนมาเพื่อโปรดพิจารณาเข้าร่วมการประชุม ตามวัน-เวลาดังกล่าว และขอขอบพระคุณมา ณ โอกาสนี้

RECEIVED

ขอแสดงความนับถือ
(นายปริชาวิทย์ รอดรัตน์)
กรรมการผู้จัดการ

ผู้ประสานงาน : นางสาวสุภาพร พันเดช
โทร. 087-6792794, 02-0018880-1 ต่อ 206 โทรสาร 02-0018880-1 ต่อ 404-405 อีเมล์: supaporn@enviwork.co.th

บริษัท เอ็นไว เวิร์ค จำกัด
193/57-58 ถนนรามอินทรา แขวงสะพานสูง เขตสะพานสูง กรุงเทพมหานคร 10240
Tel : (662) 001-8880-1 Fax : (662) 001-8880-1 Ext. 404,405 E-mail: enviwork@hotmail.co.th

Ref. : EW 58474-12

4 พฤศจิกายน 2558

เรื่อง เรียนเชิญเข้าร่วมประชุมรับฟังความคิดเห็นของประชาชนต่อการดำเนินโครงการและมาตรการด้านสิ่งแวดล้อม โครงการบริหารจัดการระบบแบบครบวงจร จังหวัดระยอง โดยแปลงระบบเป็นพลังงานไฟฟ้าของบริษัท ไทยบอล เพาเวอร์ ซิแนเจอร์ จำกัด (มหาชน)

เรียน ประธานชุมชนบ้านหนองมักหนาม (หมู่ที่ 2)

สิ่งที่ส่งมาด้วย 1. กำหนดการการจัดประชุมรับฟังความคิดเห็น
2. แบบตอบรับเข้าร่วมการประชุมรับฟังความคิดเห็น

อ้างถึง 1. หนังสือบริษัท เอ็นไว เวิร์ค จำกัด เลขที่ EW 58344-36 ลงวันที่ 17 กันยายน 2558

ตามที่บริษัท ไทยบอล เพาเวอร์ ซิแนเจอร์ จำกัด (มหาชน) มีแผนจะดำเนินการ "โครงการบริหารจัดการขยะครบวงจร จังหวัดระยอง โดยแปลงขยะเป็นพลังงานไฟฟ้า" ตั้งอยู่ภายในพื้นที่ศูนย์กำจัดขยะมูลฝอยรวมแบบครบวงจร จังหวัดระยอง ตำบลน้ำคอก อำเภอเมืองระยอง จังหวัดระยอง ปัจจุบันมอบหมายให้บริษัท เอ็นไว เวิร์ค จำกัด (บริษัทที่ปรึกษาด้านสิ่งแวดล้อม) เป็นผู้ศึกษาและจัดทำมาตรการป้องกัน แก้ไข และติดตามตรวจสอบผลกระทบสิ่งแวดล้อม เพื่อใช้เป็นมาตรฐานและแนวทางปฏิบัติในการประกอบกิจการที่ไม่ส่งผลกระทบต่อสิ่งแวดล้อมและชุมชน ทั้งนี้เพื่อให้มาตรการของโครงการมีความชอบด้านและสอดคล้องตามข้อวิตกกังวลของชุมชนที่อาจมีขึ้นจากผลได้มีการจัดประชุมรับฟังความคิดเห็นของประชาชนบริษัทที่ตั้งโครงการและหน่วยงานที่เกี่ยวข้องตามข้างอิง 1 แต่เนื่องด้วยขณะนั้นได้เกิดอุทกภัยในพื้นที่จึงทำให้ต้องมีการเลื่อนการประชุมฯ ออกไปตามข้างอิง 2

ขณะนี้ สถานการณ์น้ำท่วมได้คลี่คลายลงแล้ว จึงมีความประสงค์ที่จะจัดประชุมรับฟังความคิดเห็นของประชาชนต่ำบาลการป้องกัน แก้ไข และติดตามตรวจสอบผลกระทบสิ่งแวดล้อมของโครงการ ในวันพฤหัสบดีที่ 12 พฤศจิกายน พ.ศ. 2558 เวลา 14.00-16.30 น. ณ ห้องประชุมโรงเรียนวัดกระแชะ อำเภอบ้านฉาง จังหวัดระยอง ดังนั้น จึงขอเรียนเชิญท่านเข้าร่วมประชุม และขอความอนุเคราะห์ในการประชาสัมพันธ์ชิญชวนประชาชนในเขตการปกครองของท่านเข้าร่วมประชุมตามกำหนดการดังสิ่งที่ส่งมาด้วย 1 และท่านสามารถแจ้งความประสงค์ของเมียนเข้าร่วมประชุมล่วงหน้าได้ดังสิ่งที่ส่งมาด้วย 2

จึงเรียนมาเพื่อโปรดพิจารณาเข้าร่วมการประชุม ตามวัน-เวลาดังกล่าว และขอขอบพระคุณมา ณ โอกาสนี้

RECEIVED

ขอแสดงความนับถือ
(นายปริชาวิทย์ รอดรัตน์)
กรรมการผู้จัดการ

ผู้ประสานงาน : นางสาวสุภาพร พันเดช
โทร. 087-6792794, 02-0018880-1 ต่อ 206 โทรสาร 02-0018880-1 ต่อ 404-405 อีเมล์: supaporn@enviwork.co.th

นฤ-53

บริษัท เอ็นไว เวิร์ค จำกัด
193/57-58 ถนนรามอินทรา แขวงสะพานสูง เขตสะพานสูง กรุงเทพมหานคร 10240
Tel : (662) 001-8880-1 Fax : (662) 001-8880-1 Ext. 404,405 E-mail: enviwork@hotmail.co.th

Ref. : EW 58474-13

4 พฤศจิกายน 2558

เรื่อง เรียนเชิญเข้าร่วมประชุมรับฟังความคิดเห็นของประชาชนต่อการดำเนินโครงการและมาตรการด้านสิ่งแวดล้อม โครงการบริหารจัดการระบบแบบครบวงจร จังหวัดระยอง โดยแปลงระบบเป็นพลังงานไฟฟ้าของบริษัท ไทยบอล เพาเวอร์ ซิแนเจอร์ จำกัด (มหาชน)

เรียน กำนันตำบลมาบข่า (ผู้ใหญ่บ้านหมู่ที่ 3 บ้านกระแชะบน)

สิ่งที่ส่งมาด้วย 1. กำหนดการการจัดประชุมรับฟังความคิดเห็น
2. แบบตอบรับเข้าร่วมการประชุมรับฟังความคิดเห็น

อ้างถึง 1. หนังสือบริษัท เอ็นไว เวิร์ค จำกัด เลขที่ EW 58344-37 ลงวันที่ 17 กันยายน 2558

ตามที่บริษัท ไทยบอล เพาเวอร์ ซิแนเจอร์ จำกัด (มหาชน) มีแผนจะดำเนินการ "โครงการบริหารจัดการขยะครบวงจร จังหวัดระยอง โดยแปลงขยะเป็นพลังงานไฟฟ้า" ตั้งอยู่ภายในพื้นที่ศูนย์กำจัดขยะมูลฝอยรวมแบบครบวงจร จังหวัดระยอง ตำบลน้ำคอก อำเภอเมืองระยอง จังหวัดระยอง ปัจจุบันมอบหมายให้บริษัท เอ็นไว เวิร์ค จำกัด (บริษัทที่ปรึกษาด้านสิ่งแวดล้อม) เป็นผู้ศึกษาและจัดทำมาตรการป้องกัน แก้ไข และติดตามตรวจสอบผลกระทบสิ่งแวดล้อม เพื่อใช้เป็นมาตรฐานและแนวทางปฏิบัติในการประกอบกิจการที่ไม่ส่งผลกระทบต่อสิ่งแวดล้อมและชุมชน ทั้งนี้เพื่อให้มาตรการของโครงการมีความชอบด้านและสอดคล้องตามข้อวิตกกังวลของชุมชนที่อาจมีขึ้นจากผลได้มีการจัดประชุมรับฟังความคิดเห็นของประชาชนบริษัทที่ตั้งโครงการและหน่วยงานที่เกี่ยวข้องตามข้างอิง 1 แต่เนื่องด้วยขณะนั้นได้เกิดอุทกภัยในพื้นที่จึงทำให้ต้องมีการเลื่อนการประชุมฯ ออกไปตามข้างอิง 2

ขณะนี้ สถานการณ์น้ำท่วมได้คลี่คลายลงแล้ว จึงมีความประสงค์ที่จะจัดประชุมรับฟังความคิดเห็นของประชาชนต่ำบาลการป้องกัน แก้ไข และติดตามตรวจสอบผลกระทบสิ่งแวดล้อมของโครงการ ในวันพฤหัสบดีที่ 12 พฤศจิกายน พ.ศ. 2558 เวลา 14.00-16.30 น. ณ ห้องประชุมโรงเรียนวัดกระแชะ อำเภอบ้านฉาง จังหวัดระยอง ดังนั้น จึงขอเรียนเชิญท่านเข้าร่วมประชุม และขอความอนุเคราะห์ในการประชาสัมพันธ์ชิญชวนประชาชนในเขตการปกครองของท่านเข้าร่วมประชุมตามกำหนดการดังสิ่งที่ส่งมาด้วย 1 และท่านสามารถแจ้งความประสงค์ของเมียนเข้าร่วมประชุมล่วงหน้าได้ดังสิ่งที่ส่งมาด้วย 2

จึงเรียนมาเพื่อโปรดพิจารณาเข้าร่วมการประชุม ตามวัน-เวลาดังกล่าว และขอขอบพระคุณมา ณ โอกาสนี้

RECEIVED
5/11/54

ขอแสดงความนับถือ
(นายปริชาวิทย์ รอดรัตน์)
กรรมการผู้จัดการ

ผู้ประสานงาน : นางสาวสุภาพร พันเดช
โทร. 087-6792794, 02-0018880-1 ต่อ 206 โทรสาร 02-0018880-1 ต่อ 404-405 อีเมล์: supaporn@enviwork.co.th

บริษัท เอ็นไว เวิร์ค จำกัด
193/57-58 ถนนรามอินทรา แขวงสะพานสูง เขตสะพานสูง กรุงเทพมหานคร 10240
Tel : (662) 001-8880-1 Fax : (662) 001-8880-1 Ext. 404,405 E-mail: enviwork@hotmail.co.th

Ref. : EW 58474-14

4 พฤศจิกายน 2558

เรื่อง เรียนเชิญเข้าร่วมประชุมรับฟังความคิดเห็นของประชาชนต่อการดำเนินโครงการและมาตรการด้านสิ่งแวดล้อม โครงการบริหารจัดการระบบแบบครบวงจร จังหวัดระยอง โดยแปลงระบบเป็นพลังงานไฟฟ้าของบริษัท ไทยบอล เพาเวอร์ ซิแนเจอร์ จำกัด (มหาชน)

เรียน ประธานชุมชนบ้านกระแชะบน (หมู่ที่ 3)

สิ่งที่ส่งมาด้วย 1. กำหนดการการจัดประชุมรับฟังความคิดเห็น
2. แบบตอบรับเข้าร่วมการประชุมรับฟังความคิดเห็น

อ้างถึง 1. หนังสือบริษัท เอ็นไว เวิร์ค จำกัด เลขที่ EW 58344-38 ลงวันที่ 17 กันยายน 2558

ตามที่บริษัท ไทยบอล เพาเวอร์ ซิแนเจอร์ จำกัด (มหาชน) มีแผนจะดำเนินการ "โครงการบริหารจัดการขยะครบวงจร จังหวัดระยอง โดยแปลงขยะเป็นพลังงานไฟฟ้า" ตั้งอยู่ภายในพื้นที่ศูนย์กำจัดขยะมูลฝอยรวมแบบครบวงจร จังหวัดระยอง ตำบลน้ำคอก อำเภอเมืองระยอง จังหวัดระยอง ปัจจุบันมอบหมายให้บริษัท เอ็นไว เวิร์ค จำกัด (บริษัทที่ปรึกษาด้านสิ่งแวดล้อม) เป็นผู้ศึกษาและจัดทำมาตรการป้องกัน แก้ไข และติดตามตรวจสอบผลกระทบสิ่งแวดล้อม เพื่อใช้เป็นมาตรฐานและแนวทางปฏิบัติในการประกอบกิจการที่ไม่ส่งผลกระทบต่อสิ่งแวดล้อมและชุมชน ทั้งนี้เพื่อให้มาตรการของโครงการมีความชอบด้านและสอดคล้องตามข้อวิตกกังวลของชุมชนที่อาจมีขึ้นจากผลได้มีการจัดประชุมรับฟังความคิดเห็นของประชาชนบริษัทที่ตั้งโครงการและหน่วยงานที่เกี่ยวข้องตามข้างอิง 1 แต่เนื่องด้วยขณะนั้นได้เกิดอุทกภัยในพื้นที่จึงทำให้ต้องมีการเลื่อนการประชุมฯ ออกไปตามข้างอิง 2

ขณะนี้ สถานการณ์น้ำท่วมได้คลี่คลายลงแล้ว จึงมีความประสงค์ที่จะจัดประชุมรับฟังความคิดเห็นของประชาชนต่ำบาลการป้องกัน แก้ไข และติดตามตรวจสอบผลกระทบสิ่งแวดล้อมของโครงการ ในวันพฤหัสบดีที่ 12 พฤศจิกายน พ.ศ. 2558 เวลา 14.00-16.30 น. ณ ห้องประชุมโรงเรียนวัดกระแชะ อำเภอบ้านฉาง จังหวัดระยอง ดังนั้น จึงขอเรียนเชิญท่านเข้าร่วมประชุม และขอความอนุเคราะห์ในการประชาสัมพันธ์ชิญชวนประชาชนในเขตการปกครองของท่านเข้าร่วมประชุมตามกำหนดการดังสิ่งที่ส่งมาด้วย 1 และท่านสามารถแจ้งความประสงค์ของเมียนเข้าร่วมประชุมล่วงหน้าได้ดังสิ่งที่ส่งมาด้วย 2

จึงเรียนมาเพื่อโปรดพิจารณาเข้าร่วมการประชุม ตามวัน-เวลาดังกล่าว และขอขอบพระคุณมา ณ โอกาสนี้

RECEIVED

ขอแสดงความนับถือ
(นายปริชาวิทย์ รอดรัตน์)
กรรมการผู้จัดการ

ผู้ประสานงาน : นางสาวสุภาพร พันเดช
โทร. 087-6792794, 02-0018880-1 ต่อ 206 โทรสาร 02-0018880-1 ต่อ 404-405 อีเมล์: supaporn@enviwork.co.th

นฤ-55

บริษัท เอ็นไว เวิร์ค จำกัด
193/57-58 ถนนรามอินทรา แขวงสะพานสูง เขตสะพานสูง กรุงเทพมหานคร 10240
Tel : (662) 001-8880-1 Fax : (662) 001-8880-1 Ext. 404,405 E-mail: enviwork@hotmail.co.th

Ref. : EW 58474-17

4 พฤศจิกายน 2558

เรื่อง เรียนเชิญเข้าร่วมประชุมรับฟังความคิดเห็นของประชาชนต่อการดำเนินโครงการและมาตรการด้านสิ่งแวดล้อม โครงการบริหารจัดการระบบแบบครบวงจร จังหวัดระยอง โดยแปลงระบบเป็นพลังงานไฟฟ้าของบริษัท ไทยบอล เพาเวอร์ ซิแนเจอร์ จำกัด (มหาชน)

เรียน ผู้อำนวยการโรงพยาบาลส่งเสริมสุขภาพตำบลกันา

สิ่งที่ส่งมาด้วย 1. กำหนดการการจัดประชุมรับฟังความคิดเห็น
2. แบบตอบรับเข้าร่วมการประชุมรับฟังความคิดเห็น

อ้างถึง 1. หนังสือบริษัท เอ็นไว เวิร์ค จำกัด เลขที่ EW 58344-20 ลงวันที่ 17 กันยายน 2558
2. หนังสือบริษัท เอ็นไว เวิร์ค จำกัด เลขที่ EW 58455-10 ลงวันที่ 13 ตุลาคม 2558

ตามที่บริษัท ไทยบอล เพาเวอร์ ซิแนเจอร์ จำกัด (มหาชน) มีแผนจะดำเนินการ "โครงการบริหารจัดการขยะครบวงจร จังหวัดระยอง โดยแปลงขยะเป็นพลังงานไฟฟ้า" ตั้งอยู่ภายในพื้นที่ศูนย์กำจัดขยะมูลฝอยรวมแบบครบวงจร จังหวัดระยอง ตำบลน้ำคอก อำเภอเมืองระยอง จังหวัดระยอง ปัจจุบันมอบหมายให้บริษัท เอ็นไว เวิร์ค จำกัด (บริษัทที่ปรึกษาด้านสิ่งแวดล้อม) เป็นผู้ศึกษาและจัดทำมาตรการป้องกัน แก้ไข และติดตามตรวจสอบผลกระทบสิ่งแวดล้อม เพื่อใช้เป็นมาตรฐานและแนวทางปฏิบัติในการประกอบกิจการที่ไม่ส่งผลกระทบต่อสิ่งแวดล้อมและชุมชน ทั้งนี้เพื่อให้มาตรการของโครงการมีความชอบด้านและสอดคล้องตามข้อวิตกกังวลของชุมชนที่อาจมีขึ้นจากผลได้มีการจัดประชุมรับฟังความคิดเห็นของประชาชนบริษัทที่ตั้งโครงการและหน่วยงานที่เกี่ยวข้องตามข้างอิง 1 แต่เนื่องด้วยขณะนั้นได้เกิดอุทกภัยในพื้นที่จึงทำให้ต้องมีการเลื่อนการประชุมฯ ออกไปตามข้างอิง 2

ขณะนี้ สถานการณ์น้ำท่วมได้คลี่คลายลงแล้ว จึงมีความประสงค์ที่จะจัดประชุมรับฟังความคิดเห็นของประชาชนต่ำบาลการป้องกัน แก้ไข และติดตามตรวจสอบผลกระทบสิ่งแวดล้อมของโครงการ ในวันพฤหัสบดีที่ 12 พฤศจิกายน พ.ศ. 2558 เวลา 9.30 - 12.00 น. ณ ห้องประชุมเทศบาลตำบลกันา อำเภอเมืองระยอง จังหวัดระยอง ดังนั้น จึงขอเรียนเชิญท่านเข้าร่วมประชุมตามกำหนดการดังสิ่งที่ส่งมาด้วย 1 และท่านสามารถแจ้งความประสงค์ของเมียนเข้าร่วมประชุมล่วงหน้าได้ดังสิ่งที่ส่งมาด้วย 2

จึงเรียนมาเพื่อโปรดพิจารณาเข้าร่วมการประชุม ตามวัน-เวลาดังกล่าว และขอขอบพระคุณมา ณ โอกาสนี้

RECEIVED
วันที่ 5 พ.ย. 58 เวลา 08:40 น.
5 พ.ย. 58

ขอแสดงความนับถือ
(นายปริชาวิทย์ รอดรัตน์)
กรรมการผู้จัดการ

ผู้ประสานงาน : นางสาวสุภาพร พันเดช
โทร. 087-6792794, 02-0018880-1 ต่อ 206 โทรสาร 02-0018880-1 ต่อ 404-405 อีเมล์: supaporn@enviwork.co.th

บริษัท เอ็นไว เวิร์ค จำกัด
193/57-58 ถนนรามอินทรา แขวงสะพานสูง เขตสะพานสูง กรุงเทพมหานคร 10240
Tel : (662) 001-8880-1 Fax : (662) 001-8880-1 Ext. 404,405 E-mail: enviwork@hotmail.co.th

Ref. : EW 58474-18

4 พฤศจิกายน 2558

เรื่อง เรียนเชิญเข้าร่วมประชุมรับฟังความคิดเห็นของประชาชนต่อการดำเนินโครงการและมาตรการด้านสิ่งแวดล้อม โครงการบริหารจัดการระบบแบบครบวงจร จังหวัดระยอง โดยแปลงระบบเป็นพลังงานไฟฟ้าของบริษัท ไทยบอล เพาเวอร์ ซิแนเจอร์ จำกัด (มหาชน)

เรียน เจ้าอาวาสวัดเขาไม้เตี้ย

สิ่งที่ส่งมาด้วย 1. กำหนดการการจัดประชุมรับฟังความคิดเห็น
2. แบบตอบรับเข้าร่วมการประชุมรับฟังความคิดเห็น

อ้างถึง 1. หนังสือบริษัท เอ็นไว เวิร์ค จำกัด เลขที่ EW 58344-21 ลงวันที่ 17 กันยายน 2558
2. หนังสือบริษัท เอ็นไว เวิร์ค จำกัด เลขที่ EW 58455-11 ลงวันที่ 13 ตุลาคม 2558

ตามที่บริษัท ไทยบอล เพาเวอร์ ซิแนเจอร์ จำกัด (มหาชน) มีแผนจะดำเนินการ "โครงการบริหารจัดการขยะครบวงจร จังหวัดระยอง โดยแปลงขยะเป็นพลังงานไฟฟ้า" ตั้งอยู่ภายในพื้นที่ศูนย์กำจัดขยะมูลฝอยรวมแบบครบวงจร จังหวัดระยอง ตำบลน้ำคอก อำเภอเมืองระยอง จังหวัดระยอง ปัจจุบันมอบหมายให้บริษัท เอ็นไว เวิร์ค จำกัด (บริษัทที่ปรึกษาด้านสิ่งแวดล้อม) เป็นผู้ศึกษาและจัดทำมาตรการป้องกัน แก้ไข และติดตามตรวจสอบผลกระทบสิ่งแวดล้อม เพื่อใช้เป็นมาตรฐานและแนวทางปฏิบัติในการประกอบกิจการที่ไม่ส่งผลกระทบต่อสิ่งแวดล้อมและชุมชน ทั้งนี้เพื่อให้มาตรการของโครงการมีความชอบด้านและสอดคล้องตามข้อวิตกกังวลของชุมชนที่อาจมีขึ้นจากผลได้มีการจัดประชุมรับฟังความคิดเห็นของประชาชนบริษัทที่ตั้งโครงการและหน่วยงานที่เกี่ยวข้องตามข้างอิง 1 แต่เนื่องด้วยขณะนั้นได้เกิดอุทกภัยในพื้นที่จึงทำให้ต้องมีการเลื่อนการประชุมฯ ออกไปตามข้างอิง 2

ขณะนี้ สถานการณ์น้ำท่วมได้คลี่คลายลงแล้ว จึงมีความประสงค์ที่จะจัดประชุมรับฟังความคิดเห็นของประชาชนต่ำบาลการป้องกัน แก้ไข และติดตามตรวจสอบผลกระทบสิ่งแวดล้อมของโครงการ ในวันพฤหัสบดีที่ 12 พฤศจิกายน พ.ศ. 2558 เวลา 9.30 - 12.00 น. ณ ห้องประชุมเทศบาลตำบลกันา อำเภอเมืองระยอง จังหวัดระยอง ดังนั้น จึงขอเรียนเชิญท่านเข้าร่วมประชุมตามกำหนดการดังสิ่งที่ส่งมาด้วย 1 และท่านสามารถแจ้งความประสงค์ของเมียนเข้าร่วมประชุมล่วงหน้าได้ดังสิ่งที่ส่งมาด้วย 2

จึงเรียนมาเพื่อโปรดพิจารณาเข้าร่วมการประชุม ตามวัน-เวลาดังกล่าว และขอขอบพระคุณมา ณ โอกาสนี้

RECEIVED
5/11/58
041-955872 3

ขอแสดงความนับถือ
(นายปริชาวิทย์ รอดรัตน์)
กรรมการผู้จัดการ

ผู้ประสานงาน : นางสาวสุภาพร พันเดช
โทร. 087-6792794, 02-0018880-1 ต่อ 206 โทรสาร 02-0018880-1 ต่อ 404-405 อีเมล์: supaporn@enviwork.co.th

บริษัท เอ็นไว เวิร์ค จำกัด
193/57-58 ถนนรามอินทรา แขวงสะพานสูง เขตสะพานสูง กรุงเทพมหานคร 10240
Tel : (662) 001-8880-1 Fax : (662) 001-8880-1 Ext. 404,405 E-mail: enviwork@hotmail.co.th

Ref. : EW 58474-15

4 พฤศจิกายน 2558

เรื่อง เรียนเ

บริษัท เอ็นไว เวิร์ค จำกัด
193/57-58 ถนนรามอินทรา แขวงสะพานสูง เขตสะพานสูง กรุงเทพมหานคร 10240
Tel : (662) 001-8880-1 Fax : (662) 001-8880-1 Ext. 404,405 E-mail: enviwork@hotmail.co.th

Ref. : EW 58474-23

4 พฤศจิกายน 2558

เรื่อง เรียนเชิญเข้าร่วมประชุมรับฟังความคิดเห็นของประชาชนต่อการดำเนินโครงการและมาตรการด้านสิ่งแวดล้อม โครงการบริหารจัดการระบบแบบครบวงจร จังหวัดระยอง โดยแปลงระบบเป็นพลังงานไฟฟ้าของบริษัท ไทยบอล เพาเวอร์ ซิินเนอร์ยี่ จำกัด (มหาชน)

เรียน ผู้อำนวยการโรงพยาบาลส่งเสริมสุขภาพตำบลบ้านกระแชะ

สิ่งที่ส่งมาด้วย 1. กำหนดการการจัดประชุมรับฟังความคิดเห็น
2. แบบตอบรับเข้าร่วมการประชุมรับฟังความคิดเห็น

อ้างถึง 1. หนังสือบริษัท เอ็นไว เวิร์ค จำกัด เลขที่ EW 58344-43 ลงวันที่ 17 กันยายน 2558
2. หนังสือบริษัท เอ็นไว เวิร์ค จำกัด เลขที่ EW 58455-14 ลงวันที่ 13 ตุลาคม 2558

ตามที่บริษัท ไทยบอล เพาเวอร์ ซิินเนอร์ยี่ จำกัด (มหาชน) มีแผนจะดำเนินการ "โครงการบริหารจัดการระบบครบวงจร จังหวัดระยอง โดยแปลงระบบเป็นพลังงานไฟฟ้า" ตั้งอยู่ภายในพื้นที่ศูนย์กำจัดระบบอุตสาหกรรมแบบครบวงจร จังหวัดระยอง ตำบลน้ำคอก อำเภอเมืองระยอง จังหวัดระยอง ปัจจุบันมอบหมายให้บริษัท เอ็นไว เวิร์ค จำกัด (บริษัทที่ปรึกษาด้านสิ่งแวดล้อม) เป็นผู้ศึกษาและจัดทำมาตรการป้องกัน แก้ไข และติดตามตรวจสอบผลกระทบสิ่งแวดล้อม เพื่อใช้เป็นมาตรฐานและแนวทางปฏิบัติในการประกอบกิจการที่ไม่ส่งผลกระทบต่อสิ่งแวดล้อมและชุมชน ทั้งนี้เพื่อให้มาตรการของโครงการมีความรอบด้านและสอดคล้องตามข้อวิตกกังวลของชุมชนที่ผ่านมาจึงกำหนดให้มีการจัดประชุมรับฟังความคิดเห็นของประชาชนขึ้นอีกครั้งของการและหน่วยงานที่เกี่ยวข้องตามข้างต้น 1 แต่เนื่องด้วยชนะนั้นได้เกิดจุดกลับในพื้นที่จึงทำให้ต้องมีการเลื่อนการประชุมฯ ออกไปตามข้างต้น 2

ขณะนี้ สถานการณ์น้ำท่วมได้คลี่คลายลงแล้ว จึงมีความประสงค์ที่จะจัดประชุมรับฟังความคิดเห็นของประชาชนต่างมาตรการป้องกัน แก้ไข และติดตามตรวจสอบผลกระทบสิ่งแวดล้อมของโครงการ ในวันพฤหัสบดีที่ 12 พฤศจิกายน พ.ศ. 2558 เวลา 14.00-16.30 น. ณ ห้องประชุมโรงเรียนวัดกระแชะ ตำบลบ้านแลพลับพลา จังหวัดระยอง ดังนั้น จึงขอเรียนเชิญท่านหรือตัวแทนเข้าร่วมประชุมตามกำหนดการดังสิ่งที่ส่งมาด้วย 1 และท่านสามารถแจ้งความประสงค์ลงชื่อเข้าร่วมประชุมล่วงหน้าได้ดังสิ่งที่ส่งมาด้วย 2

จึงเรียนมาเพื่อโปรดพิจารณาเข้าร่วมการประชุม ตามวัน-เวลาดังกล่าว และขอขอบพระคุณมา ณ โอกาสนี้

RECEIVED 5/11/58 0945939844 ID: K-PAN 1223

ขอแสดงความนับถือ
(นายปริชาวิทย์ รอดรัตน์)
กรรมการผู้จัดการ

ผู้ประสานงาน : นางสาวสุภาพ พันเสร
โทร. 087-6792794, 02-0018880-1 ต่อ 206 โทรสาร 02-0018880-1 ต่อ 404-405 อีเมล: supaporn@enviwork.co.th

1น1-58

บริษัท เอ็นไว เวิร์ค จำกัด
193/57-58 ถนนรามอินทรา แขวงสะพานสูง เขตสะพานสูง กรุงเทพมหานคร 10240
Tel : (662) 001-8880-1 Fax : (662) 001-8880-1 Ext. 404,405 E-mail: enviwork@hotmail.co.th

Ref. : EW 58474-24

4 พฤศจิกายน 2558

เรื่อง เรียนเชิญเข้าร่วมประชุมรับฟังความคิดเห็นของประชาชนต่อการดำเนินโครงการและมาตรการด้านสิ่งแวดล้อม โครงการบริหารจัดการระบบแบบครบวงจร จังหวัดระยอง โดยแปลงระบบเป็นพลังงานไฟฟ้าของบริษัท ไทยบอล เพาเวอร์ ซิินเนอร์ยี่ จำกัด (มหาชน)

เรียน ผู้อำนวยการโรงเรียนวัดกระแชะ

สิ่งที่ส่งมาด้วย 1. กำหนดการการจัดประชุมรับฟังความคิดเห็น
2. แบบตอบรับเข้าร่วมการประชุมรับฟังความคิดเห็น

อ้างถึง 1. หนังสือบริษัท เอ็นไว เวิร์ค จำกัด เลขที่ EW 58344-44 ลงวันที่ 17 กันยายน 2558
2. หนังสือบริษัท เอ็นไว เวิร์ค จำกัด เลขที่ EW 58455-15 ลงวันที่ 13 ตุลาคม 2558

ตามที่บริษัท ไทยบอล เพาเวอร์ ซิินเนอร์ยี่ จำกัด (มหาชน) มีแผนจะดำเนินการ "โครงการบริหารจัดการระบบครบวงจร จังหวัดระยอง โดยแปลงระบบเป็นพลังงานไฟฟ้า" ตั้งอยู่ภายในพื้นที่ศูนย์กำจัดระบบอุตสาหกรรมแบบครบวงจร จังหวัดระยอง ตำบลน้ำคอก อำเภอเมืองระยอง จังหวัดระยอง ปัจจุบันมอบหมายให้บริษัท เอ็นไว เวิร์ค จำกัด (บริษัทที่ปรึกษาด้านสิ่งแวดล้อม) เป็นผู้ศึกษาและจัดทำมาตรการป้องกัน แก้ไข และติดตามตรวจสอบผลกระทบสิ่งแวดล้อม เพื่อใช้เป็นมาตรฐานและแนวทางปฏิบัติในการประกอบกิจการที่ไม่ส่งผลกระทบต่อสิ่งแวดล้อมและชุมชน ทั้งนี้เพื่อให้มาตรการของโครงการมีความรอบด้านและสอดคล้องตามข้อวิตกกังวลของชุมชนที่ผ่านมาจึงกำหนดให้มีการจัดประชุมรับฟังความคิดเห็นของประชาชนขึ้นอีกครั้งของการและหน่วยงานที่เกี่ยวข้องตามข้างต้น 1 แต่เนื่องด้วยชนะนั้นได้เกิดจุดกลับในพื้นที่จึงทำให้ต้องมีการเลื่อนการประชุมฯ ออกไปตามข้างต้น 2

ขณะนี้ สถานการณ์น้ำท่วมได้คลี่คลายลงแล้ว จึงมีความประสงค์ที่จะจัดประชุมรับฟังความคิดเห็นของประชาชนต่างมาตรการป้องกัน แก้ไข และติดตามตรวจสอบผลกระทบสิ่งแวดล้อมของโครงการ ในวันพฤหัสบดีที่ 12 พฤศจิกายน พ.ศ. 2558 เวลา 14.00-16.30 น. ณ ห้องประชุมโรงเรียนวัดกระแชะ ตำบลบ้านแลพลับพลา จังหวัดระยอง ดังนั้น จึงขอเรียนเชิญท่านหรือตัวแทนเข้าร่วมประชุมตามกำหนดการดังสิ่งที่ส่งมาด้วย 1 และท่านสามารถแจ้งความประสงค์ลงชื่อเข้าร่วมประชุมล่วงหน้าได้ดังสิ่งที่ส่งมาด้วย 2

จึงเรียนมาเพื่อโปรดพิจารณาเข้าร่วมการประชุม ตามวัน-เวลาดังกล่าว และขอขอบพระคุณมา ณ โอกาสนี้

RECEIVED

ขอแสดงความนับถือ
(นายปริชาวิทย์ รอดรัตน์)
กรรมการผู้จัดการ

095-1296455

ผู้ประสานงาน : นางสาวสุภาพ พันเสร
โทร. 087-6792794, 02-0018880-1 ต่อ 206 โทรสาร 02-0018880-1 ต่อ 404-405 อีเมล: supaporn@enviwork.co.th

1น1-56

บริษัท เอ็นไว เวิร์ค จำกัด
193/57-58 ถนนรามอินทรา แขวงสะพานสูง เขตสะพานสูง กรุงเทพมหานคร 10240
Tel : (662) 001-8880-1 Fax : (662) 001-8880-1 Ext. 404,405 E-mail: enviwork@hotmail.co.th

Ref. : EW 58474-19

4 พฤศจิกายน 2558

เรื่อง เรียนเชิญเข้าร่วมประชุมรับฟังความคิดเห็นของประชาชนต่อการดำเนินโครงการและมาตรการด้านสิ่งแวดล้อม โครงการบริหารจัดการระบบแบบครบวงจร จังหวัดระยอง โดยแปลงระบบเป็นพลังงานไฟฟ้าของบริษัท ไทยบอล เพาเวอร์ ซิินเนอร์ยี่ จำกัด (มหาชน)

เรียน นายกเทศมนตรีตำบลมาบข่าพัฒนา

สิ่งที่ส่งมาด้วย 1. กำหนดการการจัดประชุมรับฟังความคิดเห็น
2. แบบตอบรับเข้าร่วมการประชุมรับฟังความคิดเห็น

อ้างถึง 1. หนังสือบริษัท เอ็นไว เวิร์ค จำกัด เลขที่ EW 58344-39 ลงวันที่ 17 กันยายน 2558
2. หนังสือบริษัท เอ็นไว เวิร์ค จำกัด เลขที่ EW 58455-5 ลงวันที่ 13 ตุลาคม 2558

ตามที่บริษัท ไทยบอล เพาเวอร์ ซิินเนอร์ยี่ จำกัด (มหาชน) มีแผนจะดำเนินการ "โครงการบริหารจัดการระบบครบวงจร จังหวัดระยอง โดยแปลงระบบเป็นพลังงานไฟฟ้า" ตั้งอยู่ภายในพื้นที่ศูนย์กำจัดระบบอุตสาหกรรมแบบครบวงจร จังหวัดระยอง ตำบลน้ำคอก อำเภอเมืองระยอง จังหวัดระยอง ปัจจุบันมอบหมายให้บริษัท เอ็นไว เวิร์ค จำกัด (บริษัทที่ปรึกษาด้านสิ่งแวดล้อม) เป็นผู้ศึกษาและจัดทำมาตรการป้องกัน แก้ไข และติดตามตรวจสอบผลกระทบสิ่งแวดล้อม เพื่อใช้เป็นมาตรฐานและแนวทางปฏิบัติในการประกอบกิจการที่ไม่ส่งผลกระทบต่อสิ่งแวดล้อมและชุมชน ทั้งนี้เพื่อให้มาตรการของโครงการมีความรอบด้านและสอดคล้องตามข้อวิตกกังวลของชุมชนที่ผ่านมาจึงกำหนดให้มีการจัดประชุมรับฟังความคิดเห็นของประชาชนขึ้นอีกครั้งของการและหน่วยงานที่เกี่ยวข้องตามข้างต้น 1 แต่เนื่องด้วยชนะนั้นได้เกิดจุดกลับในพื้นที่จึงทำให้ต้องมีการเลื่อนการประชุมฯ ออกไปตามข้างต้น 2

ขณะนี้ สถานการณ์น้ำท่วมได้คลี่คลายลงแล้ว จึงมีความประสงค์ที่จะจัดประชุมรับฟังความคิดเห็นของประชาชนต่างมาตรการป้องกัน แก้ไข และติดตามตรวจสอบผลกระทบสิ่งแวดล้อมของโครงการ ในวันพฤหัสบดีที่ 12 พฤศจิกายน พ.ศ. 2558 เวลา 14.00-16.30 น. ณ ห้องประชุมโรงเรียนวัดกระแชะ ตำบลบ้านแลพลับพลา จังหวัดระยอง ดังนั้น จึงขอเรียนเชิญท่านหรือตัวแทนเข้าร่วมประชุมตามกำหนดการดังสิ่งที่ส่งมาด้วย 1 และท่านสามารถแจ้งความประสงค์ลงชื่อเข้าร่วมประชุมล่วงหน้าได้ดังสิ่งที่ส่งมาด้วย 2

จึงเรียนมาเพื่อโปรดพิจารณาเข้าร่วมการประชุม ตามวัน-เวลาดังกล่าว และขอขอบพระคุณมา ณ โอกาสนี้

RECEIVED 5/11/58 081-5454449

ขอแสดงความนับถือ
(นายปริชาวิทย์ รอดรัตน์)
กรรมการผู้จัดการ

ผู้ประสานงาน : นางสาวสุภาพ พันเสร
โทร. 087-6792794, 02-0018880-1 ต่อ 206 โทรสาร 02-0018880-1 ต่อ 404-405 อีเมล: supaporn@enviwork.co.th

บริษัท เอ็นไว เวิร์ค จำกัด
193/57-58 ถนนรามอินทรา แขวงสะพานสูง เขตสะพานสูง กรุงเทพมหานคร 10240
Tel : (662) 001-8880-1 Fax : (662) 001-8880-1 Ext. 404,405 E-mail: enviwork@hotmail.co.th

Ref. : EW 58474-20

4 พฤศจิกายน 2558

เรื่อง เรียนเชิญเข้าร่วมประชุมรับฟังความคิดเห็นของประชาชนต่อการดำเนินโครงการและมาตรการด้านสิ่งแวดล้อม โครงการบริหารจัดการระบบแบบครบวงจร จังหวัดระยอง โดยแปลงระบบเป็นพลังงานไฟฟ้าของบริษัท ไทยบอล เพาเวอร์ ซิินเนอร์ยี่ จำกัด (มหาชน)

เรียน นายอำนวยนิคมพัฒนา

สิ่งที่ส่งมาด้วย 1. กำหนดการการจัดประชุมรับฟังความคิดเห็น
2. แบบตอบรับเข้าร่วมการประชุมรับฟังความคิดเห็น

อ้างถึง 1. หนังสือบริษัท เอ็นไว เวิร์ค จำกัด เลขที่ EW 58344-40 ลงวันที่ 17 กันยายน 2558
2. หนังสือบริษัท เอ็นไว เวิร์ค จำกัด เลขที่ EW 58455-6 ลงวันที่ 13 ตุลาคม 2558

ตามที่บริษัท ไทยบอล เพาเวอร์ ซิินเนอร์ยี่ จำกัด (มหาชน) มีแผนจะดำเนินการ "โครงการบริหารจัดการระบบครบวงจร จังหวัดระยอง โดยแปลงระบบเป็นพลังงานไฟฟ้า" ตั้งอยู่ภายในพื้นที่ศูนย์กำจัดระบบอุตสาหกรรมแบบครบวงจร จังหวัดระยอง ตำบลน้ำคอก อำเภอเมืองระยอง จังหวัดระยอง ปัจจุบันมอบหมายให้บริษัท เอ็นไว เวิร์ค จำกัด (บริษัทที่ปรึกษาด้านสิ่งแวดล้อม) เป็นผู้ศึกษาและจัดทำมาตรการป้องกัน แก้ไข และติดตามตรวจสอบผลกระทบสิ่งแวดล้อม เพื่อใช้เป็นมาตรฐานและแนวทางปฏิบัติในการประกอบกิจการที่ไม่ส่งผลกระทบต่อสิ่งแวดล้อมและชุมชน ทั้งนี้เพื่อให้มาตรการของโครงการมีความรอบด้านและสอดคล้องตามข้อวิตกกังวลของชุมชนที่ผ่านมาจึงกำหนดให้มีการจัดประชุมรับฟังความคิดเห็นของประชาชนขึ้นอีกครั้งของการและหน่วยงานที่เกี่ยวข้องตามข้างต้น 1 แต่เนื่องด้วยชนะนั้นได้เกิดจุดกลับในพื้นที่จึงทำให้ต้องมีการเลื่อนการประชุมฯ ออกไปตามข้างต้น 2

ขณะนี้ สถานการณ์น้ำท่วมได้คลี่คลายลงแล้ว จึงมีความประสงค์ที่จะจัดประชุมรับฟังความคิดเห็นของประชาชนต่างมาตรการป้องกัน แก้ไข และติดตามตรวจสอบผลกระทบสิ่งแวดล้อมของโครงการ ในวันพฤหัสบดีที่ 12 พฤศจิกายน พ.ศ. 2558 เวลา 14.00-16.30 น. ณ ห้องประชุมโรงเรียนวัดกระแชะ ตำบลบ้านแลพลับพลา จังหวัดระยอง ดังนั้น จึงขอเรียนเชิญท่านหรือตัวแทนเข้าร่วมประชุมตามกำหนดการดังสิ่งที่ส่งมาด้วย 1 และท่านสามารถแจ้งความประสงค์ลงชื่อเข้าร่วมประชุมล่วงหน้าได้ดังสิ่งที่ส่งมาด้วย 2

จึงเรียนมาเพื่อโปรดพิจารณาเข้าร่วมการประชุม ตามวัน-เวลาดังกล่าว และขอขอบพระคุณมา ณ โอกาสนี้

RECEIVED 5/11/58 090-918-7428

ขอแสดงความนับถือ
(นายปริชาวิทย์ รอดรัตน์)
กรรมการผู้จัดการ

ผู้ประสานงาน : นางสาวสุภาพ พันเสร
โทร. 087-6792794, 02-0018880-1 ต่อ 206 โทรสาร 02-0018880-1 ต่อ 404-405 อีเมล: supaporn@enviwork.co.th

1น1-59

บริษัท เอ็นไว เวิร์ค จำกัด
193/57-58 ถนนรามอินทรา แขวงสะพานสูง เขตสะพานสูง กรุงเทพมหานคร 10240
Tel : (662) 001-8880-1 Fax : (662) 001-8880-1 Ext. 404,405 E-mail: enviwork@hotmail.co.th

Ref. : EW 58474-25

4 พฤศจิกายน 2558

เรื่อง เรียนเชิญเข้าร่วมประชุมรับฟังความคิดเห็นของประชาชนต่อการดำเนินโครงการและมาตรการด้านสิ่งแวดล้อม โครงการบริหารจัดการระบบแบบครบวงจร จังหวัดระยอง โดยแปลงระบบเป็นพลังงานไฟฟ้าของบริษัท ไทยบอล เพาเวอร์ ซิินเนอร์ยี่ จำกัด (มหาชน)

เรียน เจ้าอาวาสวัดกระแชะ

สิ่งที่ส่งมาด้วย 1. กำหนดการการจัดประชุมรับฟังความคิดเห็น
2. แบบตอบรับเข้าร่วมการประชุมรับฟังความคิดเห็น

อ้างถึง 1. หนังสือบริษัท เอ็นไว เวิร์ค จำกัด เลขที่ EW 58344-45 ลงวันที่ 17 กันยายน 2558
2. หนังสือบริษัท เอ็นไว เวิร์ค จำกัด เลขที่ EW 58455-16 ลงวันที่ 13 ตุลาคม 2558

ตามที่บริษัท ไทยบอล เพาเวอร์ ซิินเนอร์ยี่ จำกัด (มหาชน) มีแผนจะดำเนินการ "โครงการบริหารจัดการระบบครบวงจร จังหวัดระยอง โดยแปลงระบบเป็นพลังงานไฟฟ้า" ตั้งอยู่ภายในพื้นที่ศูนย์กำจัดระบบอุตสาหกรรมแบบครบวงจร จังหวัดระยอง ตำบลน้ำคอก อำเภอเมืองระยอง จังหวัดระยอง ปัจจุบันมอบหมายให้บริษัท เอ็นไว เวิร์ค จำกัด (บริษัทที่ปรึกษาด้านสิ่งแวดล้อม) เป็นผู้ศึกษาและจัดทำมาตรการป้องกัน แก้ไข และติดตามตรวจสอบผลกระทบสิ่งแวดล้อม เพื่อใช้เป็นมาตรฐานและแนวทางปฏิบัติในการประกอบกิจการที่ไม่ส่งผลกระทบต่อสิ่งแวดล้อมและชุมชน ทั้งนี้เพื่อให้มาตรการของโครงการมีความรอบด้านและสอดคล้องตามข้อวิตกกังวลของชุมชนที่ผ่านมาจึงกำหนดให้มีการจัดประชุมรับฟังความคิดเห็นของประชาชนขึ้นอีกครั้งของการและหน่วยงานที่เกี่ยวข้องตามข้างต้น 1 แต่เนื่องด้วยชนะนั้นได้เกิดจุดกลับในพื้นที่จึงทำให้ต้องมีการเลื่อนการประชุมฯ ออกไปตามข้างต้น 2

ขณะนี้ สถานการณ์น้ำท่วมได้คลี่คลายลงแล้ว จึงมีความประสงค์ที่จะจัดประชุมรับฟังความคิดเห็นของประชาชนต่างมาตรการป้องกัน แก้ไข และติดตามตรวจสอบผลกระทบสิ่งแวดล้อมของโครงการ ในวันพฤหัสบดีที่ 12 พฤศจิกายน พ.ศ. 2558 เวลา 14.00-16.30 น. ณ ห้องประชุมโรงเรียนวัดกระแชะ ตำบลบ้านแลพลับพลา จังหวัดระยอง ดังนั้น จึงขอเรียนเชิญท่านหรือตัวแทนเข้าร่วมประชุมตามกำหนดการดังสิ่งที่ส่งมาด้วย 1 และท่านสามารถแจ้งความประสงค์ลงชื่อเข้าร่วมประชุมล่วงหน้าได้ดังสิ่งที่ส่งมาด้วย 2

จึงเรียนมาเพื่อโปรดพิจารณาเข้าร่วมการประชุม ตามวัน-เวลาดังกล่าว และขอขอบพระคุณมา ณ โอกาสนี้

RECEIVED 5-11-58 086-6989899

ขอแสดงความนับถือ
(นายปริชาวิทย์ รอดรัตน์)
กรรมการผู้จัดการ

ผู้ประสานงาน : นางสาวสุภาพ พันเสร
โทร. 087-6792794, 02-0018880-1 ต่อ 206 โทรสาร 02-0018880-1 ต่อ 404-405 อีเมล: supaporn@enviwork.co.th

บริษัท เอ็นไว เวิร์ค จำกัด
193/57-58 ถนนรามอินทรา แขวงสะพานสูง เขตสะพานสูง กรุงเทพมหานคร 10240
Tel : (662) 001-8880-1 Fax : (662) 001-8880-1 Ext. 404,405 E-mail: enviwork@hotmail.co.th

Ref. : EW 58474-26

4 พฤศจิกายน 2558

เรื่อง เรียนเชิญเข้าร่วมประชุมรับฟังความคิดเห็นของประชาชนต่อการดำเนินโครงการและมาตรการด้านสิ่งแวดล้อม โครงการบริหารจัดการระบบแบบครบวงจร จังหวัดระยอง โดยแปลงระบบเป็นพลังงานไฟฟ้าของบริษัท ไทยบอล เพาเวอร์ ซิินเนอร์ยี่ จำกัด (มหาชน)

เรียน ชุดสามกรรมจังหวัดระยอง

สิ่งที่ส่งมาด้วย 1. กำหนดการการจัดประชุมรับฟังความคิดเห็น
2. แบบตอบรับเข้าร่วมการประชุมรับฟังความคิดเห็น

อ้างถึง 1. หนังสือบริษัท เอ็นไว เวิร์ค จำกัด เลขที่ EW 58344-2 ลงวันที่ 17 กันยายน 2558
2. หนังสือบริษัท เอ็นไว เวิร์ค จำกัด เลขที่ EW 58455-1 ลงวันที่ 13 ตุลาคม 2558

ตามที่บริษัท ไทยบอล เพาเวอร์ ซิินเนอร์ยี่ จำกัด (มหาชน) มีแผนจะดำเนินการ "โครงการบริหารจัดการระบบครบวงจร จังหวัดระยอง โดยแปลงระบบเป็นพลังงานไฟฟ้า" ตั้งอยู่ภายในพื้นที่ศูนย์กำจัดระบบอุตสาหกรรมแบบครบวงจร จังหวัดระยอง ตำบลน้ำคอก อำเภอเมืองระยอง จังหวัดระยอง ปัจจุบันมอบหมายให้บริษัท เอ็นไว เวิร์ค จำกัด (บริษัทที่ปรึกษาด้านสิ่งแวดล้อม) เป็นผู้ศึกษาและจัดทำมาตรการป้องกัน แก้ไข และติดตามตรวจสอบผลกระทบสิ่งแวดล้อม เพื่อใช้เป็นมาตรฐานและแนวทางปฏิบัติในการประกอบกิจการที่ไม่ส่งผลกระทบต่อสิ่งแวดล้อมและชุมชน ทั้งนี้เพื่อให้มาตรการของโครงการมีความรอบด้านและสอดคล้องตามข้อวิตกกังวลของชุมชนที่ผ่านมาจึงกำหนดให้มีการจัดประชุมรับฟังความคิดเห็นของประชาชนขึ้นอีกครั้งของการและหน่วยงานที่เกี่ยวข้องตามข้างต้น 1 แต่เนื่องด้วยชนะนั้นได้เกิดจุดกลับในพื้นที่จึงทำให้ต้องมีการเลื่อนการประชุมฯ ออกไปตามข้างต้น 2

ขณะนี้ สถานการณ์น้ำท่วมได้คลี่คลายลงแล้ว จึงมีความประสงค์ที่จะจัดประชุมรับฟังความคิดเห็นของประชาชนต่างมาตรการป้องกัน แก้ไข และติดตามตรวจสอบผลกระทบสิ่งแวดล้อมของโครงการ ในวันพฤหัสบดีที่ 12 พฤศจิกายน พ.ศ. 2558 (เวลา 9.30 - 12.00 น. ณ ห้องประชุมเทศบาลตำบลหนิมเลา และเวลา 14.00 – 16.30 น. ณ ห้องประชุมโรงเรียนวัดกระแชะ) ดังนั้น จึงขอเรียนเชิญท่านหรือตัวแทนเข้าร่วมประชุมตามกำหนดการดังสิ่งที่ส่งมาด้วย 1 และท่านสามารถแจ้งความประสงค์ลงชื่อเข้าร่วมประชุมล่วงหน้าได้ดังสิ่งที่ส่งมาด้วย 2

จึงเรียนมาเพื่อโปรดพิจารณาเข้าร่วมการประชุม ตามวัน-เวลาดังกล่าว และขอขอบพระคุณมา ณ โอกาสนี้

RECEIVED 5/11/58 035-612038

ขอแสดงความนับถือ
(นายปริชาวิทย์ รอดรัตน์)
กรรมการผู้จัดการ

ผู้ประสานงาน : นางสาวสุภาพ พันเสร
โทร. 087-6792794, 02-0018880-1 ต่อ 206 โทรสาร 02-0018880-1 ต่อ 404-405 อีเมล: supaporn@enviwork.co.th

1น1-57

บริษัท เอ็นไว เวิร์ค จำกัด
193/57-58 ถนนรามอินทรา แขวงสะพานสูง เขตสะพานสูง กรุงเทพมหานคร 10240
Tel : (662) 001-8880-1 Fax : (662) 001-8880-1 Ext. 404,405 E-mail: enviwork@hotmail.co.th

Ref. : EW 58474-21

4 พฤศจิกายน 2558

เรื่อง เรียนเชิญเข้าร่วมประชุมรับฟังความคิดเห็นของประชาชนต่อการดำเนินโครงการและมาตรการด้านสิ่งแวดล้อม โครงการบริหารจัดการระบบแบบครบวงจร จังหวัดระยอง โดยแปลงระบบเป็นพลังงานไฟฟ้าของบริษัท ไทยบอล เพาเวอร์ ซิินเนอร์ยี่ จำกัด (มหาชน)

เรียน ผู้จัดการการไฟฟ้าส่วนภูมิภาคอำเภอนิคมพัฒนา

สิ่งที่ส่งมาด้วย 1. กำหนดการการจัดประชุมรับฟังความคิดเห็น
2. แบบตอบรับเข้าร่วมการประชุมรับฟังความคิดเห็น

อ้างถึง 1. หนังสือบริษัท เอ็นไว เวิร์ค จำกัด เลขที่ EW 58344-41 ลงวันที่ 17 กันยายน 2558
2. หนังสือบริษัท เอ็นไว เวิร์ค จำกัด เลขที่ EW 58455-12 ลงวันที่ 13 ตุลาคม 2558

ตามที่บริษัท ไทยบอล เพาเวอร์ ซิินเนอร์ยี่ จำกัด (มหาชน) มีแผนจะดำเนินการ "โครงการบริหารจัดการระบบครบวงจร จังหวัดระยอง โดยแปลงระบบเป็นพลังงานไฟฟ้า" ตั้งอยู่ภายในพื้นที่ศูนย์กำจัดระบบอุตสาหกรรมแบบครบวงจร จังหวัดระยอง ตำบลน้ำคอก อำเภอเมืองระยอง จังหวัดระยอง ปัจจุบันมอบหมายให้บริษัท เอ็นไว เวิร์ค จำกัด (บริษัทที่ปรึกษาด้านสิ่งแวดล้อม) เป็นผู้ศึกษาและจัดทำมาตรการป้องกัน แก้ไข และติดตามตรวจสอบผลกระทบสิ่งแวดล้อม เพื่อใช้เป็นมาตรฐานและแนวทางปฏิบัติในการประกอบกิจการที่ไม่ส่งผลกระทบต่อสิ่งแวดล้อมและชุมชน ทั้งนี้เพื่อให้มาตรการของโครงการมีความรอบด้านและสอดคล้องตามข้อวิตกกังวลของชุมชนที่ผ่านมาจึงกำหนดให้มีการจัดประชุมรับฟังความคิดเห็นของประชาชนขึ้นอีกครั้งของการและหน่วยงานที่เกี่ยวข้องตามข้างต้น 1 แต่เนื่องด้วยชนะนั้นได้เกิดจุดกลับในพื้นที่จึงทำให้ต้องมีการเลื่อนการประชุมฯ ออกไปตามข้างต้น 2

ขณะนี้ สถานการณ์น้ำท่วมได้คลี่คลายลงแล้ว จึงมีความประสงค์ที่จะจัดประชุมรับฟังความคิดเห็นของประชาชนต่างมาตรการป้องกัน แก้ไข และติดตามตรวจสอบผลกระทบสิ่งแวดล้อมของโครงการ ในวันพฤหัสบดีที่ 12 พฤศจิกายน พ.ศ. 2558 เวลา 14.00-16.30 น. ณ ห้องประชุมโรงเรียนวัดกระแชะ ตำบลบ้านแลพลับพลา จังหวัดระยอง ดังนั้น จึงขอเรียนเชิญท่านหรือตัวแทนเข้าร่วมประชุมตามกำหนดการดังสิ่งที่ส่งมาด้วย 1 และท่านสามารถแจ้งความประสงค์ลงชื่อเข้าร่วมประชุมล่วงหน้าได้ดังสิ่งที่ส่งมาด้วย 2

จึงเรียนมาเพื่อโปรดพิจารณาเข้าร่วมการประชุม ตามวัน-เวลาดังกล่าว และขอขอบพระคุณมา ณ โอกาสนี้

RECEIVED 5/11/58

ขอแสดงความนับถือ
(นายปริชาวิทย์ รอดรัตน์)
กรรมการผู้จัดการ

ผู้ประสานงาน : นางสาวสุภาพ พันเสร
โทร. 087-6792794, 02-0018880-1 ต่อ 206 โทรสาร 02-0018880-1 ต่อ 404-405 อีเมล: supaporn@enviwork.co.th

บริษัท เอ็นไว เวิร์ค จำกัด
193/57-58 ถนนรามอินทรา แขวงสะพานสูง เขตสะพานสูง กรุงเทพมหานคร 10240
Tel : (662) 001-8880-1 Fax : (662) 001-8880-1 Ext. 404,405 E-mail: enviwork@hotmail.co.th

Ref. : EW 58474-22

4 พฤศจิกายน 2558

เรื่อง เรียนเชิญเข้าร่วมประชุมรับฟังความคิดเห็นของประชาชนต่อการดำเนินโครงการและมาตรการด้านสิ่งแวดล้อม โครงการบริหารจัดการระบบแบบครบวงจร จังหวัดระยอง โดยแปลงระบบเป็นพลังงานไฟฟ้าของบริษัท ไทยบอล เพาเวอร์ ซิินเนอร์ยี่ จำกัด (มหาชน)

เรียน ผู้อำนวยการโรงพยาบาลนิคมพัฒนา

สิ่งที่ส่งมาด้วย 1. กำหนดการการจัดประชุมรับฟังความคิดเห็น
2. แบบตอบรับเข้าร่วมการประชุมรับฟังความคิดเห็น

อ้างถึง 1. หนังสือบริษัท เอ็นไว เวิร์ค จำกัด เลขที่ EW 58344-42 ลงวันที่ 17 กันยายน 2558
2. หนังสือบริษัท เอ็นไว เวิร์ค จำกัด เลขที่ EW 58455-13 ลงวันที่ 13 ตุลาคม 2558

ตามที่บริษัท ไทยบอล เพาเวอร์ ซิินเนอร์ยี่ จำกัด (มหาชน) มีแผนจะดำเนินการ "โครงการบริหารจัดการระบบครบวงจร จังหวัดระยอง โดยแปลงระบบเป็นพลังงานไฟฟ้า" ตั้งอยู่ภายในพื้นที่ศูนย์กำจัดระบบอุตสาหกรรมแบบครบวงจร จังหวัดระยอง ตำบลน้ำคอก อำเภอเมืองระยอง จังหวัดระยอง ปัจจุบันมอบหมายให้บริษัท เอ็นไว เวิร์ค จำกัด (บริษัทที่ปรึกษาด้านสิ่งแวดล้อม) เป็นผู้ศึกษาและจัดทำมาตรการป้องกัน แก้ไข และติดตามตรวจสอบผลกระทบสิ่งแวดล้อม เพื่อใช้เป็นมาตรฐานและแนวทางปฏิบัติในการประกอบกิจการที่ไม่ส่งผลกระทบต่อสิ่งแวดล้อมและชุมชน ทั้งนี้เพื่อให้มาตรการของโครงการมีความรอบด้านและสอดคล้องตามข้อวิตกกังวลของชุมชนที่ผ่านมาจึงกำหนดให้มีการจัดประชุมรับฟังความคิดเห็นของประชาชนขึ้นอีกครั้งของการและหน่วยงานที่เกี่ยวข้องตามข้างต้น 1 แต่เนื่องด้วยชนะนั้นได้เกิดจุดกลับในพื้นที่จึงทำให้ต้องมีการเลื่อนการประชุมฯ ออกไปตามข้างต้น 2

ขณะนี้ สถานการณ์น้ำท่วมได้คลี่คลายลงแล้ว จึงมีความประสงค์ที่จะจัดประชุมรับฟังความคิดเห็นของประชาชนต่างมาตรการป้องกัน แก้ไข และติดตามตรวจสอบผลกระทบสิ่งแวดล้อมของโครงการ ในวันพฤหัสบดีที่ 12 พฤศจิกายน พ.ศ. 2558 เวลา 14.00-16.30 น. ณ ห้องประชุมโรงเรียนวัดกระแชะ ตำบลบ้านแลพลับพลา จังหวัดระยอง ดังนั้น จึงขอเรียนเชิญท่านหรือตัวแทนเข้าร่วมประชุมตามกำหนดการดังสิ่งที่ส่งมาด้วย 1 และท่านสามารถแจ้งความประสงค์ลงชื่อเข้าร่วมประชุมล่วงหน้าได้ดังสิ่งที่ส่งมาด้วย 2

จึงเรียนมาเพื่อโปรดพิจารณาเข้าร่วมการประชุม ตามวัน-เวลาดังกล่าว และขอขอบพระคุณมา ณ โอกาสนี้

RECEIVED 5/11/58 035-612038 ต่อ 313

ขอแสดงความนับถือ
(นายปริชาวิทย์ รอดรัตน์)
กรรมการผู้จัดการ

ผู้ประสานงาน : นางสาวสุภาพ พันเสร
โทร. 087-6792794, 02-0018880-1 ต่อ 206 โทรสาร 02-0018880-1 ต่อ 404-405 อีเมล: supaporn@enviwork.co.th

น1-60

น1-61

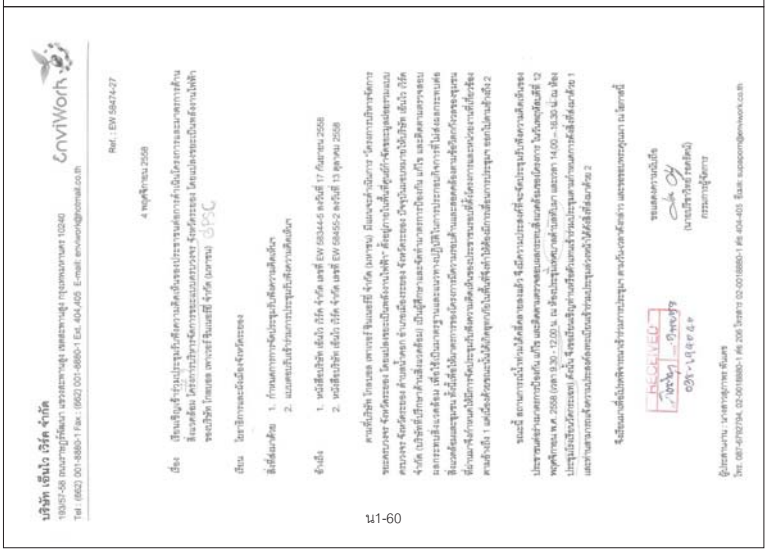

น1-60

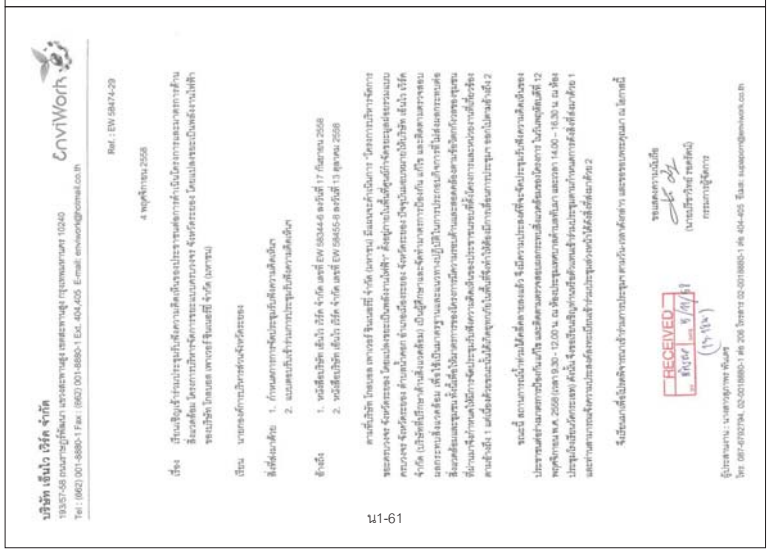

น1-61

เอกสารแนบ 2

รายชื่อผู้เข้าร่วมประชุม

การจัดประชุมรับฟังความคิดเห็นของประชาชนฯ

ต่อการดำเนินโครงการและมาตรการด้านสิ่งแวดล้อม

โครงการบริหารจัดการขยะแบบครบวงจร จังหวัดระยอง

โดยแปลงขยะเป็นพลังงานไฟฟ้า

บริษัท โกลบอล เพาเวอร์ ซินเนอร์ยี่ จำกัด (มหาชน)

น2-1

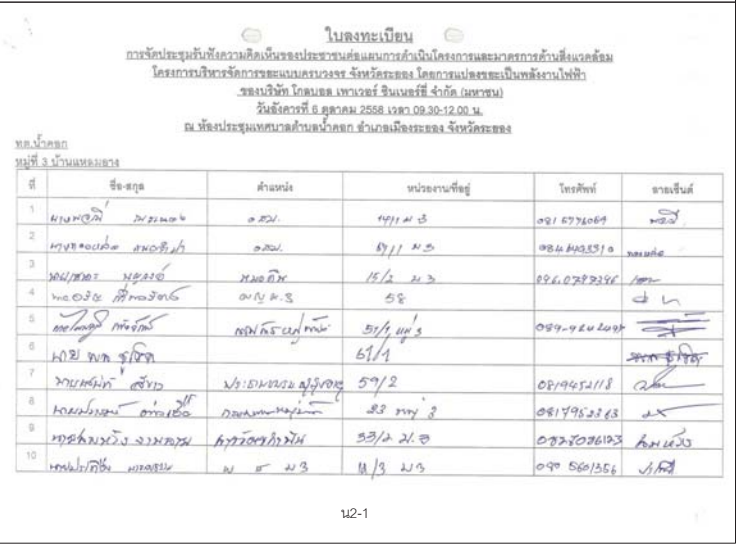

น2-1

ใบลงทะเบียน

การจัดประชุมรับฟังความคิดเห็นของประชาชนต่อแผนการดำเนินโครงการและมาตรการด้านสิ่งแวดล้อม
โครงการบริหารจัดการขยะแบบครบวงจร จังหวัดระยอง โดยการแปลงขยะเป็นพลังงานไฟฟ้า
ของบริษัท โกลบอล เพาเวอร์ ซินเนอร์ยี่ จำกัด (มหาชน)
วันอังคารที่ 6 ตุลาคม 2558 เวลา 09.30-12.00 น.
ณ ห้องประชุมเทศบาลตำบลน้ำคอก อำเภอเมืองระยอง จังหวัดระยอง

ทต.น้ำคอก
หมู่ที่ 4 บ้านแอวลอน

ที่	ชื่อ-สกุล	ตำแหน่ง	หน่วยงานที่อยู่	โทรศัพท์	ลายเซ็นต์
1	นาย อุรุโรจน์ สินเดา	ผ.ช.	42/2	088-3830288	
2	นาย สุพรรษ ลอ่งพิน	ผ.อบ.ม.	17/21	08651688	
3	นาง สมร เพียสิงห์		37 174	088-1139918	
4	นาย เอี่ยะ วงศ์ภาสิริ	เลขานุการ ส.น้ำคอก	27/2 ม.2	081-5725548	
5	นาย พิเชษฐ โสอินสิริ	ศิษย์น	37/8 ม.4	091-6874620	
6					
7					
8					
9					
10					

น2-1

ใบลงทะเบียน

การจัดประชุมรับฟังความคิดเห็นของประชาชนต่อแผนการดำเนินโครงการและมาตรการด้านสิ่งแวดล้อม
โครงการบริหารจัดการขยะแบบครบวงจร จังหวัดระยอง โดยการแปลงขยะเป็นพลังงานไฟฟ้า
ของบริษัท โกลบอล เพาเวอร์ ซินเนอร์ยี่ จำกัด (มหาชน)
วันอังคารที่ 6 ตุลาคม 2558 เวลา 09.30-12.00 น.
ณ ห้องประชุมเทศบาลตำบลน้ำคอก อำเภอเมืองระยอง จังหวัดระยอง

หน่วยงานราชการที่เกี่ยวข้อง (ระดับภูมิภาค/ระดับจังหวัด/ระดับอำเภอ/ระดับท้องถิ่น/โรงเรียน/วัด)

ที่	ชื่อ-สกุล	ตำแหน่ง	หน่วยงานที่อยู่	โทรศัพท์	ลายเซ็นต์
1					
2					
3					
4					
5					
6					
7					
8					
9					
10					

น2-2

ใบลงทะเบียน

การจัดประชุมรับฟังความคิดเห็นของประชาชนต่อแผนการดำเนินโครงการและมาตรการด้านสิ่งแวดล้อม
โครงการบริหารจัดการขยะแบบครบวงจร จังหวัดระยอง โดยการแปลงขยะเป็นพลังงานไฟฟ้า
ของบริษัท โกลบอล เพาเวอร์ ซินเนอร์ยี่ จำกัด (มหาชน)
วันอังคารที่ 6 ตุลาคม 2558 เวลา 09.30-12.00 น.
ณ ห้องประชุมเทศบาลตำบลน้ำคอก อำเภอเมืองระยอง จังหวัดระยอง

หน่วยงานราชการที่เกี่ยวข้อง (ระดับภูมิภาค/ระดับจังหวัด/ระดับอำเภอ/ระดับท้องถิ่น/โรงเรียน/วัด)

ที่	ชื่อ-สกุล	ตำแหน่ง	หน่วยงานที่อยู่	โทรศัพท์	ลายเซ็นต์
1					
2					
3					
4					
5					
6					
7					
8					
9					
10					

น2-3

ใบลงทะเบียน

การจัดประชุมรับฟังความคิดเห็นของประชาชนต่อแผนการดำเนินโครงการและมาตรการด้านสิ่งแวดล้อม
โครงการบริหารจัดการขยะแบบครบวงจร จังหวัดระยอง โดยการแปลงขยะเป็นพลังงานไฟฟ้า
ของบริษัท โกลบอล เพาเวอร์ ซินเนอร์ยี่ จำกัด (มหาชน)
วันอังคารที่ 6 ตุลาคม 2558 เวลา 09.30-12.00 น.
ณ ห้องประชุมเทศบาลตำบลน้ำคอก อำเภอเมืองระยอง จังหวัดระยอง

หน่วยงานราชการที่เกี่ยวข้อง (ระดับภูมิภาค/ระดับจังหวัด/ระดับอำเภอ/ระดับท้องถิ่น/โรงเรียน/วัด)

ที่	ชื่อ-สกุล	ตำแหน่ง	หน่วยงานที่อยู่	โทรศัพท์	ลายเซ็นต์
1					
2					
3					
4					
5					
6					
7					
8					
9					
10					

น2-4

ใบลงทะเบียน

การจัดประชุมรับฟังความคิดเห็นของประชาชนต่อแผนการดำเนินโครงการและมาตรการด้านสิ่งแวดล้อม
โครงการบริหารจัดการขยะแบบครบวงจร จังหวัดระยอง โดยการแปลงขยะเป็นพลังงานไฟฟ้า
ของบริษัท โกลบอล เพาเวอร์ ซินเนอร์ยี่ จำกัด (มหาชน)
วันอังคารที่ 6 ตุลาคม 2558 เวลา 09.30-12.00 น.
ณ ห้องประชุมเทศบาลตำบลน้ำคอก อำเภอเมืองระยอง จังหวัดระยอง

➢ เจ้าหน้าที่โครงการและบริษัทที่ปรึกษาด้านสิ่งแวดล้อม

ที่	ชื่อ-สกุล	ตำแหน่ง	หน่วยงานที่อยู่	โทรศัพท์	ลายเซ็นต์
1					
2					
3					
4					
5					
6					
7					
8					
9					
10					

น2-5

ใบลงทะเบียน

การจัดประชุมรับฟังความคิดเห็นของประชาชนต่อแผนการดำเนินโครงการและมาตรการด้านสิ่งแวดล้อม
โครงการบริหารจัดการขยะแบบครบวงจร จังหวัดระยอง โดยการแปลงขยะเป็นพลังงานไฟฟ้า
ของบริษัท โกลบอล เพาเวอร์ ซินเนอร์ยี่ จำกัด (มหาชน)
วันอังคารที่ 6 ตุลาคม 2558 เวลา 09.30-12.00 น.
ณ ห้องประชุมเทศบาลตำบลน้ำคอก อำเภอเมืองระยอง จังหวัดระยอง

ประชาชนทั่วไป

ที่	ชื่อ-สกุล	ตำแหน่ง	หน่วยงานที่อยู่	โทรศัพท์	ลายเซ็นต์
1					
2					
3					
4					
5					
6					
7					
8					
9					
10					

น2-4

ใบลงทะเบียน

การจัดประชุมรับฟังความคิดเห็นของประชาชนต่อแผนการดำเนินโครงการและมาตรการด้านสิ่งแวดล้อม
โครงการบริหารจัดการขยะแบบครบวงจร จังหวัดระยอง โดยการแปลงขยะเป็นพลังงานไฟฟ้า
ของบริษัท โกลบอล เพาเวอร์ ซินเนอร์ยี่ จำกัด (มหาชน)
วันพุธที่ 7 ตุลาคม2558 เวลา 09.00-12.00 น.
ณ ห้องประชุม ทม.หนองตะพาน อำเภอบ้านค่าย จังหวัดระยอง

ทม.หนองตะพาน
หมู่ที่ 1บ้านไผ่

ที่	ชื่อ-สกุล	ตำแหน่ง	หน่วยงานที่อยู่	โทรศัพท์	ลายเซ็นต์
1					
2					
3					
4					
5					
6					
7					
8					
9					
10					

น2-5

ใบลงทะเบียน

การจัดประชุมรับฟังความคิดเห็นของประชาชนต่อแผนการดำเนินโครงการและมาตรการด้านสิ่งแวดล้อม
โครงการบริหารจัดการขยะแบบครบวงจร จังหวัดระยอง โดยการแปลงขยะเป็นพลังงานไฟฟ้า
ของบริษัท โกลบอล เพาเวอร์ ซินเนอร์ยี่ จำกัด (มหาชน)
วันพุธที่ 7 ตุลาคม2558 เวลา 09.00-12.00 น.
ณ ห้องประชุม อบต.หนองตะพาน อำเภอบ้านค่าย จังหวัดระยอง

อบต.หนองตะพาน
หมู่ที่ 2บ้านเกาะ

ที่	ชื่อ-สกุล	ตำแหน่ง	หน่วยงานที่อยู่	โทรศัพท์	ลายเซ็นต์
1	[illegible]	[illegible]	[illegible]	0991691628	
2	[illegible]	[illegible]	[illegible]	0905850841	
3	[illegible]	[illegible]	[illegible]	088-1306615	
4	[illegible]	[illegible]	[illegible]	086-1082324	
5	[illegible]	[illegible]	[illegible]	089-6025033	
6					
7					
8					
9					
10					

ใบลงทะเบียน

การจัดประชุมรับฟังความคิดเห็นของประชาชนต่อแผนการดำเนินโครงการและมาตรการด้านสิ่งแวดล้อม
โครงการบริหารจัดการขยะแบบครบวงจร จังหวัดระยอง โดยการแปลงขยะเป็นพลังงานไฟฟ้า
ของบริษัท โกลบอล เพาเวอร์ ซินเนอร์ยี่ จำกัด (มหาชน)
วันพุธที่ 7 ตุลาคม 2558 เวลา 09.00-12.00 น.
ณ ห้องประชุม อบต.หนองตะพาน อำเภอบ้านค่าย จังหวัดระยอง

อบต.หนองตะพาน
หมู่ที่ 3 บ้านหนองตะพาน

ที่	ชื่อ-สกุล	ตำแหน่ง	หน่วยงานที่อยู่	โทรศัพท์	ลายเซ็นต์
1	[illegible]	[illegible]	[illegible]	0868935869	
2	[illegible]	[illegible]	[illegible]		
3	[illegible]	[illegible]	[illegible]	089-0545946	
4	[illegible]	[illegible]	[illegible]	081-6667897	
5	[illegible]	[illegible]	[illegible]	087 7412088	
6	[illegible]	[illegible]	[illegible]	081-5807974	
7	[illegible]	[illegible]	[illegible]	089-6569877	
8	[illegible]	[illegible]	[illegible]	089-2884430	
9	[illegible]	[illegible]	[illegible]	061-2735498	
10	[illegible]	[illegible]	[illegible]	0801005642	

ใบลงทะเบียน

การจัดประชุมรับฟังความคิดเห็นของประชาชนต่อแผนการดำเนินโครงการและมาตรการด้านสิ่งแวดล้อม
โครงการบริหารจัดการขยะแบบครบวงจร จังหวัดระยอง โดยการแปลงขยะเป็นพลังงานไฟฟ้า
ของบริษัท โกลบอล เพาเวอร์ ซินเนอร์ยี่ จำกัด (มหาชน)
วันพุธที่ 7 ตุลาคม 2558 เวลา 09.00-12.00 น.
ณ ห้องประชุม อบต.หนองตะพาน อำเภอบ้านค่าย จังหวัดระยอง

อบต.หนองตะพาน
หมู่ที่ 4 บ้านปากน้ำ

ที่	ชื่อ-สกุล	ตำแหน่ง	หน่วยงานที่อยู่	โทรศัพท์	ลายเซ็นต์
1	[illegible]	[illegible]	[illegible]	0824099169	
2	[illegible]	[illegible]	[illegible]	081-6549897	
3	[illegible]	[illegible]	[illegible]	089-7485496	
4	[illegible]	[illegible]	[illegible]		
5	[illegible]	[illegible]	[illegible]	0836962884	
6	[illegible]	[illegible]	[illegible]	081 2460563	
7	[illegible]	[illegible]	[illegible]	08-1000-5990	
8					
9					
10					

ใบลงทะเบียน

การจัดประชุมรับฟังความคิดเห็นของประชาชนต่อแผนการดำเนินโครงการและมาตรการด้านสิ่งแวดล้อม
โครงการบริหารจัดการขยะแบบครบวงจร จังหวัดระยอง โดยการแปลงขยะเป็นพลังงานไฟฟ้า
ของบริษัท โกลบอล เพาเวอร์ ซินเนอร์ยี่ จำกัด (มหาชน)
วันพุธที่ 7 ตุลาคม 2558 เวลา 09.00-12.00 น.
ณ ห้องประชุม อบต.หนองตะพาน อำเภอบ้านค่าย จังหวัดระยอง

อบต.หนองตะพาน
หมู่ที่ 5 บ้านหลวงเหนือ

ที่	ชื่อ-สกุล	ตำแหน่ง	หน่วยงานที่อยู่	โทรศัพท์	ลายเซ็นต์
1	[illegible]	[illegible]	[illegible]	081-8634794	
2	[illegible]	[illegible]	[illegible]	0871301759	
3	[illegible]	[illegible]	[illegible]	0901945868	
4	[illegible]	[illegible]	[illegible]	0944428592	
5	[illegible]	[illegible]	[illegible]	0848694354	
6	[illegible]	[illegible]	[illegible]	0843469894	
7	[illegible]	[illegible]	[illegible]	089 7449311	
8	[illegible]	[illegible]	[illegible]	0815814111	
9	[illegible]	[illegible]	[illegible]	0859	
10					

ใบลงทะเบียน

การจัดประชุมรับฟังความคิดเห็นของประชาชนต่อแผนการดำเนินโครงการและมาตรการด้านสิ่งแวดล้อม
โครงการบริหารจัดการขยะแบบครบวงจร จังหวัดระยอง โดยการแปลงขยะเป็นพลังงานไฟฟ้า
ของบริษัท โกลบอล เพาเวอร์ ซินเนอร์ยี่ จำกัด (มหาชน)
วันพุธที่ 7 ตุลาคม 2558 เวลา 09.00-12.00 น.
ณ ห้องประชุม อบต.หนองตะพาน อำเภอบ้านค่าย จังหวัดระยอง

อบต.หนองตะพาน
หมู่ที่ 3 บ้านหนองตะพาน

ที่	ชื่อ-สกุล	ตำแหน่ง	หน่วยงานที่อยู่	โทรศัพท์	ลายเซ็นต์
1	[illegible]	[illegible]	[illegible]	[illegible]	
2	[illegible]	[illegible]	[illegible]	[illegible]	
3	[illegible]	[illegible]	[illegible]	[illegible]	
4	[illegible]	[illegible]	[illegible]	[illegible]	
5	[illegible]	[illegible]	[illegible]	[illegible]	
6	[illegible]	[illegible]	[illegible]	[illegible]	
7	[illegible]	[illegible]	[illegible]	[illegible]	
8	[illegible]	[illegible]	[illegible]	[illegible]	
9	[illegible]	[illegible]	[illegible]	[illegible]	
10	[illegible]	[illegible]	[illegible]	[illegible]	

ใบลงทะเบียน

การจัดประชุมรับฟังความคิดเห็นของประชาชนต่อแผนการดำเนินโครงการและมาตรการด้านสิ่งแวดล้อม
โครงการบริหารจัดการขยะแบบครบวงจร จังหวัดระยอง โดยการแปลงขยะเป็นพลังงานไฟฟ้า
ของบริษัท โกลบอล เพาเวอร์ ซินเนอร์ยี่ จำกัด (มหาชน)
วันพุธที่ 7 ตุลาคม 2558 เวลา 09.00-12.00 น.
ณ ห้องประชุม อบต.หนองตะพาน อำเภอบ้านค่าย จังหวัดระยอง

หน่วยงานราชการที่เกี่ยวข้อง (ระดับภูมิภาค/ระดับจังหวัด/ระดับอำเภอ/ระดับท้องถิ่น/โรงเรียน/วัด)

ที่	ชื่อ-สกุล	ตำแหน่ง	หน่วยงาน/ที่อยู่	โทรศัพท์	ลายเซ็นต์
1					
2					
3					
4					
5					
6					
7					
8					
9					
10					

ใบลงทะเบียน

การจัดประชุมรับฟังความคิดเห็นของประชาชนต่อแผนการดำเนินโครงการและมาตรการด้านสิ่งแวดล้อม
โครงการบริหารจัดการขยะแบบครบวงจร จังหวัดระยอง โดยการแปลงขยะเป็นพลังงานไฟฟ้า
ของบริษัท โกลบอล เพาเวอร์ ซินเนอร์ยี่ จำกัด (มหาชน)
วันพุธที่ 7 ตุลาคม 2558 เวลา 09.00-12.00 น.
ณ ห้องประชุม อบต.หนองตะพาน อำเภอบ้านค่าย จังหวัดระยอง

หน่วยงานราชการที่เกี่ยวข้อง (ระดับภูมิภาค/ระดับจังหวัด/ระดับอำเภอ/ระดับท้องถิ่น/โรงเรียน/วัด)

ที่	ชื่อ-สกุล	ตำแหน่ง	หน่วยงาน/ที่อยู่	โทรศัพท์	ลายเซ็นต์
1					
2					
3					
4					
5					
6					
7					
8					
9					
10					

ใบลงทะเบียน

การจัดประชุมรับฟังความคิดเห็นของประชาชนต่อแผนการดำเนินโครงการและมาตรการด้านสิ่งแวดล้อม
โครงการบริหารจัดการขยะแบบครบวงจร จังหวัดระยอง โดยการแปลงขยะเป็นพลังงานไฟฟ้า
ของบริษัท โกลบอล เพาเวอร์ ซินเนอร์ยี่ จำกัด (มหาชน)
วันพุธที่ 7 ตุลาคม 2558 เวลา 09.00-12.00 น.
ณ ห้องประชุม อบต.หนองตะพาน อำเภอบ้านค่าย จังหวัดระยอง

หน่วยงานราชการที่เกี่ยวข้อง (ระดับภูมิภาค/ระดับจังหวัด/ระดับอำเภอ/ระดับท้องถิ่น/โรงเรียน/วัด)

ที่	ชื่อ-สกุล	ตำแหน่ง	หน่วยงาน/ที่อยู่	โทรศัพท์	ลายเซ็นต์
1					
2					
3					
4					
5					
6					
7					
8					
9					
10					

ใบลงทะเบียน

การจัดประชุมรับฟังความคิดเห็นของประชาชน
ต่อการดำเนินการและมาตรการป้องกัน แก้ไข และติดตามตรวจสอบผลกระทบสิ่งแวดล้อม
โครงการบริหารจัดการขยะครบวงจร จังหวัดระยอง โดยแปลงขยะเป็นพลังงานไฟฟ้า
ของบริษัท โกลบอล เพาเวอร์ ซินเนอร์ยี่ จำกัด (มหาชน)
วันพฤหัสบดีที่ 12 พฤศจิกายน 2558 เวลา 9.30-12.00 น.
ณ ห้องประชุมเทศบาลตำบลทับมา อำเภอเมืองระยอง จังหวัดระยอง

ทต.ทับมา
หมู่ที่ 1 บ้านชนาม

ที่	ชื่อ-สกุล	ตำแหน่ง	หน่วยงาน/ที่อยู่	โทรศัพท์	ลายเซ็นต์
1					
2					
3					
4					
5					
6					
7					
8					
9					
10					

ใบลงทะเบียน

การจัดประชุมรับฟังความคิดเห็นของประชาชน
ต่อการดำเนินการและมาตรการป้องกัน แก้ไข และติดตามตรวจสอบผลกระทบสิ่งแวดล้อม
โครงการบริหารจัดการขยะครบวงจร จังหวัดระยอง โดยแปลงขยะเป็นพลังงานไฟฟ้า
ของบริษัท โกลบอล เพาเวอร์ ซินเนอร์ยี่ จำกัด (มหาชน)
วันพฤหัสบดีที่ 12 พฤศจิกายน 2558 เวลา 9.30-12.00 น.
ณ ห้องประชุมเทศบาลตำบลทับมา อำเภอเมืองระยอง จังหวัดระยอง

ทต.ทับมา
หมู่ที่ 4 บ้านทับมา

ที่	ชื่อ-สกุล	ตำแหน่ง	หน่วยงาน/ที่อยู่	โทรศัพท์	ลายเซ็นต์
1					
2					
3					
4					
5					
6					
7					
8					
9					
10					

ใบลงทะเบียน

การจัดประชุมรับฟังความคิดเห็นของประชาชน
ต่อการดำเนินการและมาตรการป้องกัน แก้ไข และติดตามตรวจสอบผลกระทบสิ่งแวดล้อม
โครงการบริหารจัดการขยะครบวงจร จังหวัดระยอง โดยแปลงขยะเป็นพลังงานไฟฟ้า
ของบริษัท โกลบอล เพาเวอร์ ซินเนอร์ยี่ จำกัด (มหาชน)
วันพฤหัสบดีที่ 12 พฤศจิกายน 2558 เวลา 9.30-12.00 น.
ณ ห้องประชุมเทศบาลตำบลทับมา อำเภอเมืองระยอง จังหวัดระยอง

ทต.ทับมา
รุมชนหน้านชนาม

ที่	ชื่อ-สกุล	ตำแหน่ง	หน่วยงาน/ที่อยู่	โทรศัพท์	ลายเซ็นต์
1					
2					
3					
4					
5					
6					
7					
8					
9					
10					

ใบลงทะเบียน

การจัดประชุมรับฟังความคิดเห็นของประชาชน
ต่อการดำเนินการและมาตรการป้องกัน แก้ไข และติดตามตรวจสอบผลกระทบสิ่งแวดล้อม
โครงการบริหารจัดการขยะครบวงจร จังหวัดระยอง โดยแปลงขยะเป็นพลังงานไฟฟ้า
ของบริษัท โกลบอล เพาเวอร์ ซินเนอร์ยี่ จำกัด (มหาชน)
วันพฤหัสบดีที่ 12 พฤศจิกายน 2558 เวลา 9.30-12.00 น.
ณ ห้องประชุมเทศบาลตำบลทับมา อำเภอเมืองระยอง จังหวัดระยอง

ทต.ทับมา
หมู่ที่ 7 บ้านเขาโบสถ์

ที่	ชื่อ-สกุล	ตำแหน่ง	หน่วยงาน/ที่อยู่	โทรศัพท์	ลายเซ็นต์
1					
2					
3					
4					
5					
6					
7					
8					
9					
10					

ใบลงทะเบียน

การจัดประชุมรับฟังความคิดเห็นของประชาชน
ต่อการดำเนินการและมาตรการป้องกัน แก้ไข และติดตามตรวจสอบผลกระทบสิ่งแวดล้อม
โครงการบริหารจัดการขยะครบวงจร จังหวัดระยอง โดยแปลงขยะเป็นพลังงานไฟฟ้า
ของบริษัท โกลบอล เพาเวอร์ ซินเนอร์ยี่ จำกัด (มหาชน)
วันพฤหัสบดีที่ 12 พฤศจิกายน 2558 เวลา 9.30-12.00 น.
ณ ห้องประชุมเทศบาลตำบลทับมา อำเภอเมืองระยอง จังหวัดระยอง

ทต.ทับมา
ชุมชนบ้านเขาโบสถ์

ที่	ชื่อ-สกุล	ตำแหน่ง	หน่วยงานที่อยู่	โทรศัพท์	ลายเซ็นต์
1	[illegible]	ผ.ท.	101 ม. 7	[illegible]	[illegible]
2					
3					
4					
5					
6					
7					
8					
9					
10					

น2-13

ใบลงทะเบียน

การจัดประชุมรับฟังความคิดเห็นของประชาชน
ต่อการดำเนินการและมาตรการป้องกัน แก้ไข และติดตามตรวจสอบผลกระทบสิ่งแวดล้อม
โครงการบริหารจัดการขยะครบวงจร จังหวัดระยอง โดยแปลงขยะเป็นพลังงานไฟฟ้า
ของบริษัท โกลบอล เพาเวอร์ ซินเนอร์ยี่ จำกัด (มหาชน)
วันพฤหัสบดีที่ 12 พฤศจิกายน 2558 เวลา 9.30-12.00 น.
ณ ห้องประชุมเทศบาลตำบลทับมา อำเภอเมืองระยอง จังหวัดระยอง

ทต.ทับมา
หมู่ที่ 8 บ้านสะพานหิน

ที่	ชื่อ-สกุล	ตำแหน่ง	หน่วยงานที่อยู่	โทรศัพท์	ลายเซ็นต์
1	[illegible]	[illegible]	66 - 8	089-2632003	[illegible]
2	[illegible]		67/6 - ม. 8		[illegible]
3	[illegible]	ผ.อบ. ทต. ทับมา		[illegible]	[illegible]
4	[illegible]	[illegible]	62 - ม. 8	091-9859403	[illegible]
5	[illegible]	[illegible]	129/4 ม.8	081-3215236	[illegible]
6	[illegible]		129/8 ม.8	0850870010	[illegible]
7	[illegible]	สมช. ผู้ใหญ่บ้าน ม. 8	60/9 ม. 8	098-8215320	[illegible]
8	[illegible]	ส.ท. ทับมา	60/6 ม.8	087-6160476	[illegible]
9	[illegible]	ประชาชน	66 ม.8	094-5861539	[illegible]
10	[illegible]	ผอ.ชุมชน	66/6 ม.8	089-6005982	[illegible]

น2-14

ใบลงทะเบียน

การจัดประชุมรับฟังความคิดเห็นของประชาชน
ต่อการดำเนินการและมาตรการป้องกัน แก้ไข และติดตามตรวจสอบผลกระทบสิ่งแวดล้อม
โครงการบริหารจัดการขยะครบวงจร จังหวัดระยอง โดยแปลงขยะเป็นพลังงานไฟฟ้า
ของบริษัท โกลบอล เพาเวอร์ ซินเนอร์ยี่ จำกัด (มหาชน)
วันพฤหัสบดีที่ 12 พฤศจิกายน 2558 เวลา 9.30-12.00 น.
ณ ห้องประชุมเทศบาลตำบลทับมา อำเภอเมืองระยอง จังหวัดระยอง

ที่	ชื่อ-สกุล	ตำแหน่ง	หน่วยงานที่อยู่	โทรศัพท์	ลายเซ็นต์
1	[illegible]	ชช.ธ.ทับมาคงคา	[illegible]	[illegible]	[illegible]
2	[illegible]	ปลัดเทศบาล	[illegible]	081-865 [illegible]	[illegible]
3	[illegible]	จพ.สาธารณสุขชำนาญงาน	สำนักปลัดเทศบาล	[illegible]	[illegible]
4	[illegible]	คนงานทั่วไป	[illegible]	0873933396	[illegible]
5	[illegible]	ผู้ใหญ่บ้านหมู่ที่ 8	[illegible]	081-5206858	[illegible]
6					
7					
8					
9					
10					
11					
12					
13					
14					
15					

หน่วยงานราชการ

ที่	ชื่อ-สกุล	ตำแหน่ง	หน่วยงานที่อยู่	โทรศัพท์	ลายเซ็นต์
1	[illegible]	ปลัด อบจ.ระยอง	[illegible]	0815912929	[illegible]
2	[illegible]	ปลัดเทศบาล	[illegible]	081-865 [illegible]	[illegible]
3	[illegible]	จพ.สาธารณสุขชำนาญงาน	สำนักปลัดเทศบาล	[illegible]	[illegible]
4	[illegible]	คนงานทั่วไป	[illegible]	0873933396	[illegible]
5	[illegible]	ผู้ใหญ่บ้านหมู่ที่ 8	[illegible]	081-5206858	[illegible]
6					
7					
8					
9					
10					
11					
12					
13					
14					
15					

น2-15

ใบลงทะเบียน

การจัดประชุมรับฟังความคิดเห็นของประชาชน
ต่อการดำเนินการและมาตรการป้องกัน แก้ไข และติดตามตรวจสอบผลกระทบสิ่งแวดล้อม
โครงการบริหารจัดการขยะครบวงจร จังหวัดระยอง โดยแปลงขยะเป็นพลังงานไฟฟ้า
ของบริษัท โกลบอล เพาเวอร์ ซินเนอร์ยี่ จำกัด (มหาชน)
วันพฤหัสบดีที่ 12 พฤศจิกายน 2558 เวลา 9.30-12.00 น.
ณ ห้องประชุมเทศบาลตำบลทับมา อำเภอเมืองระยอง จังหวัดระยอง

เจ้าหน้าที่โครงการและบริษัทที่ปรึกษาด้านสิ่งแวดล้อม

ที่	ชื่อ-สกุล	ตำแหน่ง	หน่วยงานที่อยู่	โทรศัพท์	ลายเซ็นต์
1	[illegible]	CSR	GPSC	—	[illegible]
2	[illegible]	CSR	GPSC	-	[illegible]
3	[illegible]	BD	GPSC	-	[illegible]
4	[illegible]	BD	GPSC	-	[illegible]
5	[illegible]	BD	GPSC	-	[illegible]
6	[illegible]	BD	GPSC	-	[illegible]
7	[illegible]	ที่ปรึกษาด้านสิ่งแวดล้อม	ENVI	087-8923892	[illegible]
8	[illegible]	ผู้จัดการอาวุโสด้านสิ่งแวดล้อม	บ. ไอเอ็นโกรเซ็น	081-6435604	[illegible]
9	[illegible]	ผู้จัดการฝ่ายสิ่งแวดล้อม	บริษัท เอ็นวี่ เอ็ก ที่ปรึกษา	095-7877805	[illegible]
10					
11					
12					
13					
14					
15					

น2-16

ใบลงทะเบียน

การจัดประชุมรับฟังความคิดเห็นของประชาชน
ต่อการดำเนินการและมาตรการป้องกัน แก้ไข และติดตามตรวจสอบผลกระทบสิ่งแวดล้อม
โครงการบริหารจัดการขยะครบวงจร จังหวัดระยอง โดยแปลงขยะเป็นพลังงานไฟฟ้า
ของบริษัท โกลบอล เพาเวอร์ ซินเนอร์ยี่ จำกัด (มหาชน)
วันพฤหัสบดีที่ 12 พฤศจิกายน 2558 เวลา 9.30-12.00 น.
ณ ห้องประชุมเทศบาลตำบลทับมา อำเภอเมืองระยอง จังหวัดระยอง

หน่วยงานท้องถิ่น

ที่	ชื่อ-สกุล	ตำแหน่ง	หน่วยงานที่อยู่	โทรศัพท์	ลายเซ็นต์
1	[illegible]	ชนท.-ปฏิบัติ	[illegible]	0824957104	[illegible]
2	[illegible]	นวัตกรรมชำนาญการพิเศษ	[illegible]	0819511285	[illegible]
3	[illegible]	วิจัย ชำนาญ	[illegible]	089-406 4089	[illegible]
4	[illegible]	ผอ.กองพัฒนา	กองสาธารณสุข	081-8896132	[illegible]
5	[illegible]	นักพัฒนาชุมชน	กอง [illegible]	089-7560311	[illegible]
6	[illegible]	เลขานุการกรรมการ	ทต. ทับมา	081-9529499	[illegible]
7	[illegible]	ปลัดฯ อบจ.ระยอง	อบจ.ระยอง		[illegible]
8	[illegible]	เจ้าพนักงานธุรการ	อบจ. [illegible]	033-644076	[illegible]
9	[illegible]	พ.ต. ขบท	อบจ. [illegible]	-	[illegible]
10	[illegible]	ผู้อำนวยการ	ก	อบ [illegible]	[illegible]
11	[illegible]	นต. ชำนาญ	สำนักระยอง	0870704869	[illegible]
12	[illegible]	หัวหน้าฝ่ายบริหารงานทั่วไป	[illegible]		[illegible]
13	[illegible]	นักพัฒนาชุมชน	[illegible]	086-303 2012	[illegible]
14	[illegible]	ผอ.กองสวัสดิการสังคม	[illegible]	033-611-879	[illegible]
15	[illegible]	ปลัด อบจ.ระยอง	[illegible]	0893076587	[illegible]

น2-17

ใบลงทะเบียน

การจัดประชุมรับฟังความคิดเห็นของประชาชน
ต่อการดำเนินการและมาตรการป้องกัน แก้ไข และติดตามตรวจสอบผลกระทบสิ่งแวดล้อม
โครงการบริหารจัดการขยะครบวงจร จังหวัดระยอง โดยแปลงขยะเป็นพลังงานไฟฟ้า
ของบริษัท โกลบอล เพาเวอร์ ซินเนอร์ยี่ จำกัด (มหาชน)
วันพฤหัสบดีที่ 12 พฤศจิกายน 2558 เวลา 9.30-12.00 น.
ณ ห้องประชุมเทศบาลตำบลทับมา อำเภอเมืองระยอง จังหวัดระยอง

สื่อมวลชนผู้สนใจทั่วไป

ที่	ชื่อ-สกุล	ตำแหน่ง	หน่วยงานที่อยู่	โทรศัพท์	ลายเซ็นต์
1	[illegible]			092-3585116	[illegible]
2	[illegible]			033-391615	[illegible]
3	[illegible]			032-474355	[illegible]
4	[illegible]			098-8078935	[illegible]
5	[illegible]			086-9783784	[illegible]
6	[illegible]	ผู้สื่อข่าว	นสพ. ท้องถิ่นรายวัน	089-7505826	[illegible]
7	[illegible]	ทนาย	ทนายความพิเศษ	081-6410441	[illegible]
8	[illegible]	ตำบล	เทศบาลตำบล	0812-5709187	[illegible]
9	[illegible]	พนักงาน	เทศบาลตำบลนา	089-8054874	[illegible]
10	[illegible]	พนักงาน	เทศบาลตำบลนา	-	[illegible]
11	[illegible]	พนักงาน	เทศบาล	092-587-2395	[illegible]
12	[illegible]	ผ.ท. ช.6	เทศบาลนครระยอง 89/9	080-5758826	[illegible]
13	[illegible]	ผอ.กองวิชาการและแผนงาน	130/113 ม.2	089-5849458	[illegible]
14					
15					

น2-18

ใบลงทะเบียน

การจัดประชุมรับฟังความคิดเห็นของประชาชน
ต่อการดำเนินการและมาตรการป้องกัน แก้ไข และติดตามตรวจสอบผลกระทบสิ่งแวดล้อม
โครงการบริหารจัดการขยะครบวงจร จังหวัดระยอง โดยแปลงขยะเป็นพลังงานไฟฟ้า
ของบริษัท โกลบอล เพาเวอร์ ซินเนอร์ยี่ จำกัด (มหาชน)
ณ ห้องประชุมโรงเรียนวัดกระเฉด อำเภอนิคมพัฒนา จังหวัดระยอง
วันพฤหัสบดีที่ 12 พฤศจิกายน 2558 เวลา 14.00-16.30 น.

ทต.มาบข่าพัฒนา
หมู่ที่ 1 บ้านกระเฉด

ที่	ชื่อ-สกุล	ตำแหน่ง	หน่วยงานที่อยู่	โทรศัพท์	ลายเซ็นต์
1	[illegible]	ชาวบ้าน		081-9057119	[illegible]
2	[illegible]	ชาวบ้าน			[illegible]
3	[illegible]	ชาวบ้าน		097-6004553	[illegible]
4	[illegible]	ชาวบ้าน		099-9986156	
5	[illegible]				[illegible]
6	[illegible]			0854402976	[illegible]
7					
8					
9					
10					

น2-19

ใบลงทะเบียน

การจัดประชุมรับฟังความคิดเห็นของประชาชน
ต่อการดำเนินการและมาตรการป้องกัน แก้ไข และติดตามตรวจสอบผลกระทบสิ่งแวดล้อม
โครงการบริหารจัดการขยะครบวงจร จังหวัดระยอง โดยแปลงขยะเป็นพลังงานไฟฟ้า
ของบริษัท โกลบอล เพาเวอร์ ซินเนอร์ยี่ จำกัด (มหาชน)
ณ ห้องประชุมโรงเรียนวัดกระเฉท ตำบลนิคมพัฒนา จังหวัดระยอง
วันพฤหัสบดีที่ 12 พฤศจิกายน 2558 เวลา 14.00-16.30 น.

ทต.มาบข่าพัฒนา
ชุมชนบ้านกระเฉท

ที่	ชื่อ-สกุล	ตำแหน่ง	หน่วยงานที่อยู่	โทรศัพท์	ลายเซ็นต์
1					
2					
3					
4					
5					
6					
7					
8					
9					
10					

ใบลงทะเบียน

การจัดประชุมรับฟังความคิดเห็นของประชาชน
ต่อการดำเนินการและมาตรการป้องกัน แก้ไข และติดตามตรวจสอบผลกระทบสิ่งแวดล้อม
โครงการบริหารจัดการขยะครบวงจร จังหวัดระยอง โดยแปลงขยะเป็นพลังงานไฟฟ้า
ของบริษัท โกลบอล เพาเวอร์ ซินเนอร์ยี่ จำกัด (มหาชน)
ณ ห้องประชุมโรงเรียนวัดกระเฉท ตำบลนิคมพัฒนา จังหวัดระยอง
วันพฤหัสบดีที่ 12 พฤศจิกายน 2558 เวลา 14.00-16.30 น.

ทต.มาบข่าพัฒนา
หมู่ที่ 2 บ้านหนองมักหนาม

ที่	ชื่อ-สกุล	ตำแหน่ง	หน่วยงานที่อยู่	โทรศัพท์	ลายเซ็นต์
1					
2					
3					
4					
5					
6					
7					
8					
9					
10					

ใบลงทะเบียน

การจัดประชุมรับฟังความคิดเห็นของประชาชน
ต่อการดำเนินการและมาตรการป้องกัน แก้ไข และติดตามตรวจสอบผลกระทบสิ่งแวดล้อม
โครงการบริหารจัดการขยะครบวงจร จังหวัดระยอง โดยแปลงขยะเป็นพลังงานไฟฟ้า
ของบริษัท โกลบอล เพาเวอร์ ซินเนอร์ยี่ จำกัด (มหาชน)
ณ ห้องประชุมโรงเรียนวัดกระเฉท ตำบลนิคมพัฒนา จังหวัดระยอง
วันพฤหัสบดีที่ 12 พฤศจิกายน 2558 เวลา 14.00-16.30 น.

ทต.มาบข่าพัฒนา
ชุมชนบ้านกระเฉทบน

ที่	ชื่อ-สกุล	ตำแหน่ง	หน่วยงานที่อยู่	โทรศัพท์	ลายเซ็นต์
1					
2					
3					
4					
5					
6					
7					
8					
9					
10					

ใบลงทะเบียน

การจัดประชุมรับฟังความคิดเห็นของประชาชน
ต่อการดำเนินการและมาตรการป้องกัน แก้ไข และติดตามตรวจสอบผลกระทบสิ่งแวดล้อม
โครงการบริหารจัดการขยะครบวงจร จังหวัดระยอง โดยแปลงขยะเป็นพลังงานไฟฟ้า
ของบริษัท โกลบอล เพาเวอร์ ซินเนอร์ยี่ จำกัด (มหาชน)
ณ ห้องประชุมโรงเรียนวัดกระเฉท ตำบลนิคมพัฒนา จังหวัดระยอง
วันพฤหัสบดีที่ 12 พฤศจิกายน 2558 เวลา 14.00-16.30 น.

ทต.มาบข่าพัฒนา
หมู่ที่ 3 บ้านกระเฉทบน

ที่	ชื่อ-สกุล	ตำแหน่ง	หน่วยงานที่อยู่	โทรศัพท์	ลายเซ็นต์
1					
2					
3					
4					
5					
6					
7					
8					
9					
10					

ใบลงทะเบียน

การจัดประชุมรับฟังความคิดเห็นของประชาชน
ต่อการดำเนินการและมาตรการป้องกัน แก้ไข และติดตามตรวจสอบผลกระทบสิ่งแวดล้อม
โครงการบริหารจัดการขยะครบวงจร จังหวัดระยอง โดยแปลงขยะเป็นพลังงานไฟฟ้า
ของบริษัท โกลบอล เพาเวอร์ ซินเนอร์ยี่ จำกัด (มหาชน)
ณ ห้องประชุมโรงเรียนวัดกระเฉท ตำบลนิคมพัฒนา จังหวัดระยอง
วันพฤหัสบดีที่ 12 พฤศจิกายน 2558 เวลา 14.00-16.30 น.

องค์การบริหารส่วนตำบลนิคมพัฒนา

ที่	ชื่อ-สกุล	ตำแหน่ง	หน่วยงานที่อยู่	โทรศัพท์	ลายเซ็นต์
1					
2					
3					
4					
5					
6					
7					
8					
9					
10					
11					
12					
13					
14					
15					

ใบลงทะเบียน

การจัดประชุมรับฟังความคิดเห็นของประชาชน
ต่อการดำเนินการและมาตรการป้องกัน แก้ไข และติดตามตรวจสอบผลกระทบสิ่งแวดล้อม
โครงการบริหารจัดการขยะครบวงจร จังหวัดระยอง โดยแปลงขยะเป็นพลังงานไฟฟ้า
ของบริษัท โกลบอล เพาเวอร์ ซินเนอร์ยี่ จำกัด (มหาชน)
ณ ห้องประชุมโรงเรียนวัดกระเฉท ตำบลนิคมพัฒนา จังหวัดระยอง
วันพฤหัสบดีที่ 12 พฤศจิกายน 2558 เวลา 14.00-16.30 น.

หน่วยงานราชการ

ที่	ชื่อ-สกุล	ตำแหน่ง	หน่วยงานที่อยู่	โทรศัพท์	ลายเซ็นต์
1					
2					
3					
4					
5					
6					
7					
8					
9					
10					
11					
12					
13					
14					
15					

ใบลงทะเบียน

การจัดประชุมรับฟังความคิดเห็นของประชาชน
ต่อการดำเนินการและมาตรการป้องกัน แก้ไข และติดตามตรวจสอบผลกระทบสิ่งแวดล้อม
โครงการบริหารจัดการขยะครบวงจร จังหวัดระยอง โดยแปลงขยะเป็นพลังงานไฟฟ้า
ของบริษัท โกลบอล เพาเวอร์ ซินเนอร์ยี่ จำกัด (มหาชน)
ณ ห้องประชุมโรงเรียนวัดกระเฉท ตำบลนิคมพัฒนา จังหวัดระยอง
วันพฤหัสบดีที่ 12 พฤศจิกายน 2558 เวลา 14.00-16.30 น.

หน่วยงานด้านสาธารณสุข

ที่	ชื่อ-สกุล	ตำแหน่ง	หน่วยงานที่อยู่	โทรศัพท์	ลายเซ็นต์
1					
2					
3					
4					
5					
6					
7					
8					
9					
10					
11					
12					
13					
14					
15					

ใบลงทะเบียน

การจัดประชุมรับฟังความคิดเห็นของประชาชน
ด่อการดำเนินการและมาตรการป้องกัน แก้ไข และติดตามตรวจสอบผลกระทบสิ่งแวดล้อม
โครงการบริหารจัดการขยะครบวงจร จังหวัดระยอง โดยแปลงขยะเป็นพลังงานไฟฟ้า
ของบริษัท โกลบอล เพาเวอร์ ซินเนอร์ยี่ จำกัด (มหาชน)
ณ ห้องประชุมโรงเรียนวัดกระเจท ตำบลนิคมพัฒนา จังหวัดระยอง
วันพฤหัสบดีที่ 12 พฤศจิกายน 2558 เวลา 14.00-16.30 น.

สื่อมวลชน/ผู้สนใจทั่วไป

ที่	ชื่อ-สกุล	ตำแหน่ง	หน่วยงาน/ที่อยู่	โทรศัพท์	ลายเซ็นต์
1					
2					
3					
4					
5					
6					
7					
8					
9					
10					
11					
12					
13					
14					
15					

น2-22

ใบลงทะเบียน

การจัดประชุมรับฟังความคิดเห็นของประชาชน
ด่อการดำเนินการและมาตรการป้องกัน แก้ไข และติดตามตรวจสอบผลกระทบสิ่งแวดล้อม
โครงการบริหารจัดการขยะครบวงจร จังหวัดระยอง โดยแปลงขยะเป็นพลังงานไฟฟ้า
ของบริษัท โกลบอล เพาเวอร์ ซินเนอร์ยี่ จำกัด (มหาชน)
ณ ห้องประชุมโรงเรียนวัดกระเจท ตำบลนิคมพัฒนา จังหวัดระยอง
วันพฤหัสบดีที่ 12 พฤศจิกายน 2558 เวลา 14.00-16.30 น.

หน่วยงานท้องถิ่น

ที่	ชื่อ-สกุล	ตำแหน่ง	หน่วยงาน/ที่อยู่	โทรศัพท์	ลายเซ็นต์
1					
2					
3					
4					
5					
6					
7					
8					
9					
10					
11					
12					
13					
14					
15					

น2-23

ใบลงทะเบียน

การจัดประชุมรับฟังความคิดเห็นของประชาชน
ด่อการดำเนินการและมาตรการป้องกัน แก้ไข และติดตามตรวจสอบผลกระทบสิ่งแวดล้อม
โครงการบริหารจัดการขยะครบวงจร จังหวัดระยอง โดยแปลงขยะเป็นพลังงานไฟฟ้า
ของบริษัท โกลบอล เพาเวอร์ ซินเนอร์ยี่ จำกัด (มหาชน)
ณ ห้องประชุมโรงเรียนวัดกระเจท ตำบลนิคมพัฒนา จังหวัดระยอง
วันพฤหัสบดีที่ 12 พฤศจิกายน 2558 เวลา 14.00-16.30 น.

เจ้าหน้าที่โครงการ/บริษัทที่ปรึกษาด้านสิ่งแวดล้อม

ที่	ชื่อ-สกุล	ตำแหน่ง	หน่วยงาน/ที่อยู่	โทรศัพท์	ลายเซ็นต์
1					
2					
3					
4					
5					
6					
7					
8					
9					
10					
11					
12					
13					
14					
15					

ตัวอย่างสำเนาหนังสือเชิญ
กลุ่มผู้มีส่วนได้เสีย ครั้งที่ 2

บริษัท เอ็นไว เวิร์ค จำกัด
193/57-58 ถนนราชภัฏพัฒนา แขวงสะพานสูง เขตสะพานสูง กรุงเทพมหานคร 10240
Tel : (662) 001-8880-1 Fax : (662) 001-8880-1 Ext. 404,405 E-mail: enviwork@hotmail.co.th

Ref.: EW 59487-13

25 พฤศจิกายน 2559

เรื่อง เรียนเชิญเข้าร่วมประชุมรับฟังความคิดเห็นของประชาชน ครั้งที่ 2
โครงการบริหารจัดการขยะแบบครบวงจร จังหวัดระยอง โดยแปลงขยะเป็นพลังงานไฟฟ้า
(โครงการแปลงขยะเป็นเชื้อเพลิงพลังงานหรืออาร์ดีเอฟ และโครงการโรงไฟฟ้าจากเชื้อเพลิงขยะ)
ของบริษัท โกลบอล เพาเวอร์ ซินเนอร์ยี่ จำกัด (มหาชน)

เรียน ผู้ใหญ่บ้านหมู่ 5 บ้านแหลมเหียง <ว่านน้อย>
สิ่งที่ส่งมาด้วย 1.กำหนดการและสถานที่จัดประชุมรับฟังความคิดเห็นฯ ครั้งที่ 2
2.เอกสารประกอบการประชุมรับฟังความคิดเห็นฯ ครั้งที่ 2
3.แบบตอบรับเข้าร่วมการประชุมรับฟังความคิดเห็นฯ ครั้งที่ 2

ตามที่ บริษัท โกลบอล เพาเวอร์ ซินเนอร์ยี่ จำกัด (มหาชน) มีแผนจะดำเนินการ "**โครงการบริหารจัดการขยะแบบครบวงจร จังหวัดระยอง โดยแปลงขยะเป็นพลังงานไฟฟ้า (โครงการแปลงขยะเป็นเชื้อเพลิงพลังงานหรืออาร์ดีเอฟ และโครงการโรงไฟฟ้าจากเชื้อเพลิงขยะ)**" ตั้งอยู่ที่ตำบลน้ำคอก อำเภอเมืองระยอง จังหวัดระยอง ที่ผ่านมาได้มอบหมายให้ บริษัท เอ็นไว เวิร์ค จำกัด (บริษัทที่ปรึกษาด้านสิ่งแวดล้อม) เป็นผู้ศึกษาและจัดทำมาตรการป้องกัน แก้ไข และติดตามตรวจสอบผลกระทบสิ่งแวดล้อมของโครงการ เพื่อใช้เป็นมาตรฐานและแนวทางปฏิบัติในการประกอบกิจการที่ไม่ส่งผลกระทบต่อสิ่งแวดล้อมและชุมชน พร้อมทั้งได้จัดประชุมรับฟังความคิดเห็นของประชาชนและหน่วยงานที่เกี่ยวข้อง เมื่อวันที่ 7 ตุลาคม พ.ศ. 2558 ณ ห้องประชุมองค์การบริหารส่วนตำบลหนองตะพาน และได้นำข้อเสนอแนะต่างๆ ไปปรับปรุงรายละเอียดโครงการและมาตรการป้องกันฯ ให้สอดคล้องตามข้อวิตกกังวลของประชาชนและหน่วยงานที่เกี่ยวข้อง

ในการนี้ บริษัทที่ปรึกษามีความประสงค์ที่จะจัดประชุมรับฟังความคิดเห็นของประชาชน ครั้งที่ 2 เพื่อประชาสัมพันธ์ความคืบหน้าของโครงการและมาตรการป้องกันฯ ของโครงการปัจจุบัน ในวันศุกร์ที่ 16 ธันวาคม พ.ศ. 2559 เวลา 09.30 - 12.00 น. ณ ห้องประชุมองค์การบริหารส่วนตำบลหนองตะพาน อำเภอบ้านค่าย จังหวัดระยอง จึงขอเรียนเชิญท่านเข้าร่วมประชุมฯ และขอความอนุเคราะห์ในการประชาสัมพันธ์เชิญชวนประชาชนในเขตการปกครองของท่านเข้าร่วมประชุมตามกำหนดการและสถานที่ดังสิ่งที่ส่งมาด้วย 1 ซึ่งท่านสามารถศึกษารายละเอียดของโครงการและมาตรการฯ ก่อนการเข้าร่วมประชุมได้ดังสิ่งที่ส่งมาด้วย 2 และท่านสามารถแจ้งความประสงค์ลงทะเบียนเข้าร่วมประชุมล่วงหน้าได้ดังสิ่งที่ส่งมาด้วย 3

จึงเรียนมาเพื่อโปรดพิจารณาเข้าร่วมการประชุมฯ ตามวัน-เวลา ดังกล่าว และขอขอบพระคุณมา ณ โอกาสนี้

ขอแสดงความนับถือ

(นายปรีชาวิทย์ รอดรัตน์)
กรรมการผู้จัดการ

ผู้ประสานงาน : นายนิวัติ ดาษดื่น
โทร: 083-7573809,02-0018880-1 ต่อ206 โทรสาร: 02-0018880-1 ต่อ 404-405 E-mail :enviwork@enviwork.co.th

บริษัท เอ็นไว เวิร์ค จำกัด
193/57-58 ถนนราชภัฏพัฒนา แขวงสะพานสูง เขตสะพานสูง กรุงเทพมหานคร 10240
Tel : (662) 001-8880-1 Fax : (662) 001-8880-1 Ext. 404,405 E-mail: enviwork@hotmail.co.th

Ref.: EW 59487-18

25 พฤศจิกายน 2559

เรื่อง เรียนเชิญเข้าร่วมประชุมรับฟังความคิดเห็นของประชาชน ครั้งที่ 2
โครงการบริหารจัดการขยะแบบครบวงจร จังหวัดระยอง โดยแปลงขยะเป็นพลังงานไฟฟ้า
(โครงการแปลงขยะเป็นเชื้อเพลิงพลังงานหรืออาร์ดีเอฟ และโครงการโรงไฟฟ้าจากเชื้อเพลิงขยะ)
ของบริษัท โกลบอล เพาเวอร์ ซินเนอร์ยี่ จำกัด (มหาชน)

เรียน ประธานชุมชนบ้านหนองผักหนาม
สิ่งที่ส่งมาด้วย 1.กำหนดการและสถานที่จัดประชุมรับฟังความคิดเห็นฯ ครั้งที่ 2
2.เอกสารประกอบการประชุมรับฟังความคิดเห็นฯ ครั้งที่ 2
3.แบบตอบรับเข้าร่วมการประชุมรับฟังความคิดเห็นฯ ครั้งที่ 2

ตามที่ บริษัท โกลบอล เพาเวอร์ ซินเนอร์ยี่ จำกัด (มหาชน) มีแผนจะดำเนินการ "**โครงการบริหารจัดการขยะแบบครบวงจร จังหวัดระยอง โดยแปลงขยะเป็นพลังงานไฟฟ้า (โครงการแปลงขยะเป็นเชื้อเพลิงพลังงานหรืออาร์ดีเอฟ และโครงการโรงไฟฟ้าจากเชื้อเพลิงขยะ)**" ตั้งอยู่ที่ตำบลน้ำคอก อำเภอเมืองระยอง จังหวัดระยอง ที่ผ่านมาได้มอบหมายให้ บริษัท เอ็นไว เวิร์ค จำกัด (บริษัทที่ปรึกษาด้านสิ่งแวดล้อม) เป็นผู้ศึกษาและจัดทำมาตรการป้องกัน แก้ไข และติดตามตรวจสอบผลกระทบสิ่งแวดล้อมของโครงการ เพื่อใช้เป็นมาตรฐานและแนวทางปฏิบัติในการประกอบกิจการที่ไม่ส่งผลกระทบต่อสิ่งแวดล้อมและชุมชน พร้อมทั้งได้จัดประชุมรับฟังความคิดเห็นของประชาชนและหน่วยงานที่เกี่ยวข้อง เมื่อวันที่ 12 พฤศจิกายน พ.ศ. 2558 ณ ห้องประชุมโรงเรียนวัดกระเฉท และได้นำข้อเสนอแนะต่างๆ ไปปรับปรุงรายละเอียดโครงการและมาตรการป้องกันฯ ให้สอดคล้องตามข้อวิตกกังวลของประชาชนและหน่วยงานที่เกี่ยวข้อง

ในการนี้ บริษัทที่ปรึกษามีความประสงค์ที่จะจัดประชุมรับฟังความคิดเห็นของประชาชน ครั้งที่ 2 เพื่อประชาสัมพันธ์ความคืบหน้าของโครงการและมาตรการป้องกันฯ ของโครงการปัจจุบัน ในวันศุกร์ที่ 16 ธันวาคม พ.ศ. 2559 เวลา 13.00 - 16.30 น. ณ ห้องประชุมโรงเรียนวัดกระเฉท อำเภอนิคมพัฒนา จังหวัดระยอง จึงขอเรียนเชิญท่านเข้าร่วมประชุมฯ และขอความอนุเคราะห์ในการประชาสัมพันธ์เชิญชวนประชาชนในเขตการปกครองของท่านเข้าร่วมประชุมตามกำหนดการและสถานที่ดังสิ่งที่ส่งมาด้วย 1 ซึ่งท่านสามารถศึกษารายละเอียดของโครงการและมาตรการฯ ก่อนการเข้าร่วมประชุมได้ดังสิ่งที่ส่งมาด้วย 2 และท่านสามารถแจ้งความประสงค์ลงทะเบียนเข้าร่วมประชุมล่วงหน้าได้ดังสิ่งที่ส่งมาด้วย 3

จึงเรียนมาเพื่อโปรดพิจารณาเข้าร่วมการประชุมฯ ตามวัน-เวลา ดังกล่าว และขอขอบพระคุณมา ณ โอกาสนี้

ขอแสดงความนับถือ

(นายปรีชาวิทย์ รอดรัตน์)
กรรมการผู้จัดการ

ผู้ประสานงาน : นายนิวัติ ดาษดื่น
โทร: 083-7573809,02-0018880-1 ต่อ206 โทรสาร: 02-0018880-1 ต่อ 404-405 E-mail :enviwork@enviwork.co.th

บริษัท เอ็นไว เวิร์ค จำกัด
193/57-58 ถนนราษฎร์พัฒนา แขวงสะพานสูง เขตสะพานสูง กรุงเทพมหานคร 10240
Tel : (662) 001-8880-1 Fax : (662) 001-8880-1 Ext. 404,405 E-mail: enviwork@hotmail.co.th

Ref.: EW 59487-17

25 พฤศจิกายน 2559

เรื่อง เรียนเชิญเข้าร่วมประชุมรับฟังความคิดเห็นของประชาชน ครั้งที่ 2
โครงการบริหารจัดการขยะแบบครบวงจร จังหวัดระยอง โดยแปลงขยะเป็นพลังงานไฟฟ้า
(โครงการแปลงขยะเป็นเชื้อเพลิงพลังงานหรืออาร์ดีเอฟ และโครงการโรงไฟฟ้าจากเชื้อเพลิงขยะ)
ของบริษัท โกลบอล เพาเวอร์ ซินเนอร์ยี่ จำกัด (มหาชน)

เรียน ผู้ใหญ่บ้านหมู่ 2 บ้านหนองผักหนาม
สิ่งที่ส่งมาด้วย 1.กำหนดการและสถานที่จัดประชุมรับฟังความคิดเห็นฯ ครั้งที่ 2
2.เอกสารประกอบการประชุมรับฟังความคิดเห็นฯ ครั้งที่ 2
3.แบบตอบรับเข้าร่วมการประชุมรับฟังความคิดเห็นฯ ครั้งที่ 2

ตามที่ บริษัท โกลบอล เพาเวอร์ ซินเนอร์ยี่ จำกัด (มหาชน) มีแผนจะดำเนินการ "**โครงการบริหารจัดการขยะแบบครบวงจร จังหวัดระยอง โดยแปลงขยะเป็นพลังงานไฟฟ้า (โครงการแปลงขยะเป็นเชื้อเพลิงพลังงานหรืออาร์ดีเอฟ และโครงการโรงไฟฟ้าจากเชื้อเพลิงขยะ)**" ตั้งอยู่ที่ตำบลน้ำคอก อำเภอเมืองระยอง จังหวัดระยอง ที่ผ่านมาได้มอบหมายให้ บริษัท เอ็นไว เวิร์ค จำกัด (บริษัทที่ปรึกษาด้านสิ่งแวดล้อม) เป็นผู้ศึกษาและจัดทำมาตรการป้องกัน แก้ไข และติดตามตรวจสอบผลกระทบสิ่งแวดล้อมของโครงการ เพื่อใช้เป็นมาตรฐานและแนวทางปฏิบัติในการประกอบกิจการที่ไม่ส่งผลกระทบต่อสิ่งแวดล้อมและชุมชน พร้อมทั้งได้จัดประชุมรับฟังความคิดเห็นของประชาชนและหน่วยงานที่เกี่ยวข้อง เมื่อวันที่ 12 พฤศจิกายน พ.ศ. 2558 ณ ห้องประชุมโรงเรียนวัดกระเฉท และได้นำข้อเสนอแนะต่างๆ ไปปรับปรุงรายละเอียดโครงการและมาตรการป้องกันฯ ให้สอดคล้องตามข้อวิตกกังวลของประชาชนและหน่วยงานที่เกี่ยวข้อง

ในการนี้ บริษัทที่ปรึกษามีความประสงค์ที่จะจัดประชุมรับฟังความคิดเห็นของประชาชน ครั้งที่ 2 เพื่อประชาสัมพันธ์ความคืบหน้าของโครงการและมาตรการป้องกันฯ ของโครงการปัจจุบัน ในวันศุกร์ที่ 16 ธันวาคม ธันวาคม พ.ศ. 2559 เวลา 13.00 - 16.30 น. ณ ห้องประชุมโรงเรียนวัดกระเฉท อำเภอนิคมพัฒนา จังหวัดระยอง จึงขอเรียนเชิญท่านเข้าร่วมประชุมฯ และขอความอนุเคราะห์ในการประชาสัมพันธ์เชิญชวนประชาชนในเขตการปกครองของท่านเข้าร่วมประชุมตามกำหนดการและสถานที่ดังสิ่งที่ส่งมาด้วย 1 ซึ่งท่านสามารถศึกษารายละเอียดของโครงการและมาตรการฯ ก่อนการเข้าร่วมประชุมได้ดังสิ่งที่ส่งมาด้วย 2 และท่านสามารถแจ้งความประสงค์ลงทะเบียนเข้าร่วมประชุมล่วงหน้าได้ดังสิ่งที่ส่งมาด้วย 3

จึงเรียนมาเพื่อโปรดพิจารณาเข้าร่วมการประชุมฯ ตามวัน-เวลา ดังกล่าว และขอขอบพระคุณมา ณ โอกาสนี้

วิโรจน์ มณีวงษ์
081-3055897
ผู้ใหญ่ บ.ม.

ขอแสดงความนับถือ

(นายปรีชาวิทย์ รอดรัตน์)
กรรมการผู้จัดการ

ผู้ประสานงาน : นายนิวัติ ดาษดื่น

โทร: 083-7573809,02-0018880-1 ต่อ206 โทรสาร: 02-0018880-1 ต่อ 404-405 E-mail :enviwork@enviwork.co.th

บริษัท เอ็นไว เวิร์ค จำกัด
193/57-58 ถนนราษฎร์พัฒนา แขวงสะพานสูง เขตสะพานสูง กรุงเทพมหานคร 10240
Tel : (662) 001-8880-1 Fax : (662) 001-8880-1 Ext. 404,405 E-mail: enviwork@hotmail.co.th

Ref.: EW 59487-19

25 พฤศจิกายน 2559

เรื่อง เรียนเชิญเข้าร่วมประชุมรับฟังความคิดเห็นของประชาชน ครั้งที่ 2
โครงการบริหารจัดการขยะแบบครบวงจร จังหวัดระยอง โดยแปลงขยะเป็นพลังงานไฟฟ้า
(โครงการแปลงขยะเป็นเชื้อเพลิงพลังงานหรืออาร์ดีเอฟ และโครงการโรงไฟฟ้าจากเชื้อเพลิงขยะ)
ของบริษัท โกลบอล เพาเวอร์ ซินเนอร์ยี่ จำกัด (มหาชน)

เรียน กำนันตำบลมาบข่า (ผู้ใหญ่บ้านหมู่ 3 บ้านกระเฉทบน)
สิ่งที่ส่งมาด้วย 1.กำหนดการและสถานที่จัดประชุมรับฟังความคิดเห็นฯ ครั้งที่ 2
2.เอกสารประกอบการประชุมรับฟังความคิดเห็นฯ ครั้งที่ 2
3.แบบตอบรับเข้าร่วมการประชุมรับฟังความคิดเห็นฯ ครั้งที่ 2

ตามที่ บริษัท โกลบอล เพาเวอร์ ซินเนอร์ยี่ จำกัด (มหาชน) มีแผนจะดำเนินการ "**โครงการบริหารจัดการขยะแบบครบวงจร จังหวัดระยอง โดยแปลงขยะเป็นพลังงานไฟฟ้า (โครงการแปลงขยะเป็นเชื้อเพลิงพลังงานหรืออาร์ดีเอฟ และโครงการโรงไฟฟ้าจากเชื้อเพลิงขยะ)**" ตั้งอยู่ที่ตำบลน้ำคอก อำเภอเมืองระยอง จังหวัดระยอง ที่ผ่านมาได้มอบหมายให้ บริษัท เอ็นไว เวิร์ค จำกัด (บริษัทที่ปรึกษาด้านสิ่งแวดล้อม) เป็นผู้ศึกษาและจัดทำมาตรการป้องกัน แก้ไข และติดตามตรวจสอบผลกระทบสิ่งแวดล้อมของโครงการ เพื่อใช้เป็นมาตรฐานและแนวทางปฏิบัติในการประกอบกิจการที่ไม่ส่งผลกระทบต่อสิ่งแวดล้อมและชุมชน พร้อมทั้งได้จัดประชุมรับฟังความคิดเห็นของประชาชนและหน่วยงานที่เกี่ยวข้อง เมื่อวันที่ 12 พฤศจิกายน พ.ศ. 2558 ณ ห้องประชุมโรงเรียนวัดกระเฉท และได้นำข้อเสนอแนะต่างๆ ไปปรับปรุงรายละเอียดโครงการและมาตรการป้องกันฯ ให้สอดคล้องตามข้อวิตกกังวลของประชาชนและหน่วยงานที่เกี่ยวข้อง

ในการนี้ บริษัทที่ปรึกษามีความประสงค์ที่จะจัดประชุมรับฟังความคิดเห็นของประชาชน ครั้งที่ 2 เพื่อประชาสัมพันธ์ความคืบหน้าของโครงการและมาตรการป้องกันฯ ของโครงการปัจจุบัน ในวันศุกร์ที่ 16 ธันวาคม ธันวาคม พ.ศ. 2559 เวลา 13.00 - 16.30 น. ณ ห้องประชุมโรงเรียนวัดกระเฉท อำเภอนิคมพัฒนา จังหวัดระยอง จึงขอเรียนเชิญท่านเข้าร่วมประชุมฯ และขอความอนุเคราะห์ในการประชาสัมพันธ์เชิญชวนประชาชนในเขตการปกครองของท่านเข้าร่วมประชุมตามกำหนดการและสถานที่ดังสิ่งที่ส่งมาด้วย 1 ซึ่งท่านสามารถศึกษารายละเอียดของโครงการและมาตรการฯ ก่อนการเข้าร่วมประชุมได้ดังสิ่งที่ส่งมาด้วย 2 และท่านสามารถแจ้งความประสงค์ลงทะเบียนเข้าร่วมประชุมล่วงหน้าได้ดังสิ่งที่ส่งมาด้วย 3

จึงเรียนมาเพื่อโปรดพิจารณาเข้าร่วมการประชุมฯ ตามวัน-เวลา ดังกล่าว และขอขอบพระคุณมา ณ โอกาสนี้

ขอแสดงความนับถือ

(นายปรีชาวิทย์ รอดรัตน์)
กรรมการผู้จัดการ

ผู้ประสานงาน : นายนิวัติ ดาษดื่น

โทร: 083-7573809,02-0018880-1 ต่อ206 โทรสาร: 02-0018880-1 ต่อ 404-405 E-mail :enviwork@enviwork.co.th

บริษัท เอ็นไว เวิร์ค จำกัด
193/57-58 ถนนราษฎร์พัฒนา แขวงสะพานสูง เขตสะพานสูง กรุงเทพมหานคร 10240
Tel : (662) 001-8880-1 Fax : (662) 001-8880-1 Ext. 404,405 E-mail: enviwork@hotmail.co.th

Ref.: EW 59487-20

25 พฤศจิกายน 2559

เรื่อง เรียนเชิญเข้าร่วมประชุมรับฟังความคิดเห็นของประชาชน ครั้งที่ 2
โครงการบริหารจัดการขยะแบบครบวงจร จังหวัดระยอง โดยแปลงขยะเป็นพลังงานไฟฟ้า
(โครงการแปลงขยะเป็นเชื้อเพลิงพลังงานหรืออาร์ดีเอฟ และโครงการโรงไฟฟ้าจากเชื้อเพลิงขยะ)
ของบริษัท โกลบอล เพาเวอร์ ซินเนอร์ยี่ จำกัด (มหาชน)

เรียน ประธานชุมชนบ้านกระเฉทบน
สิ่งที่ส่งมาด้วย 1.กำหนดการและสถานที่จัดประชุมรับฟังความคิดเห็นฯ ครั้งที่ 2
2.เอกสารประกอบการประชุมรับฟังความคิดเห็นฯ ครั้งที่ 2
3.แบบตอบรับเข้าร่วมการประชุมรับฟังความคิดเห็นฯ ครั้งที่ 2

ตามที่ บริษัท โกลบอล เพาเวอร์ ซินเนอร์ยี่ จำกัด (มหาชน) มีแผนจะดำเนินการ "**โครงการบริหารจัดการขยะแบบครบวงจร จังหวัดระยอง โดยแปลงขยะเป็นพลังงานไฟฟ้า (โครงการแปลงขยะเป็นเชื้อเพลิงพลังงานหรืออาร์ดีเอฟ และโครงการโรงไฟฟ้าจากเชื้อเพลิงขยะ)**" ตั้งอยู่ที่ตำบลน้ำคอก อำเภอเมืองระยอง จังหวัดระยอง ที่ผ่านมาได้มอบหมายให้ บริษัท เอ็นไว เวิร์ค จำกัด (บริษัทที่ปรึกษาด้านสิ่งแวดล้อม) เป็นผู้ศึกษาและจัดทำมาตรการป้องกัน แก้ไข และติดตามตรวจสอบผลกระทบสิ่งแวดล้อมของโครงการ เพื่อใช้เป็นมาตรฐานและแนวทางปฏิบัติในการประกอบกิจการที่ไม่ส่งผลกระทบต่อสิ่งแวดล้อมและชุมชน พร้อมทั้งได้จัดประชุมรับฟังความคิดเห็นของประชาชนและหน่วยงานที่เกี่ยวข้อง เมื่อวันที่ 12 พฤศจิกายน พ.ศ. 2558 ณ ห้องประชุมโรงเรียนวัดกระเฉท และได้นำข้อเสนอแนะต่างๆ ไปปรับปรุงรายละเอียดโครงการและมาตรการป้องกันฯ ให้สอดคล้องตามข้อวิตกกังวลของประชาชนและหน่วยงานที่เกี่ยวข้อง

ในการนี้ บริษัทที่ปรึกษามีความประสงค์ที่จะจัดประชุมรับฟังความคิดเห็นของประชาชน ครั้งที่ 2 เพื่อประชาสัมพันธ์ความคืบหน้าของโครงการและมาตรการป้องกันฯ ของโครงการปัจจุบัน ในวันศุกร์ที่ 16 ธันวาคม พ.ศ. 2559 เวลา 13.00 - 16.30 น. ณ ห้องประชุมโรงเรียนวัดกระเฉท อำเภอนิคมพัฒนา จังหวัดระยอง จึงขอเรียนเชิญท่านเข้าร่วมประชุมฯ และขอความอนุเคราะห์ในการประชาสัมพันธ์เชิญชวนประชาชนในเขตการปกครองของท่านเข้าร่วมประชุมตามกำหนดการและสถานที่ดังสิ่งที่ส่งมาด้วย 1 ซึ่งท่านสามารถศึกษารายละเอียดของโครงการและมาตรการฯ ก่อนการเข้าร่วมประชุมได้ดังสิ่งที่ส่งมาด้วย 2 และท่านสามารถแจ้งความประสงค์ลงทะเบียนเข้าร่วมประชุมล่วงหน้าได้ดังสิ่งที่ส่งมาด้วย 3

จึงเรียนมาเพื่อโปรดพิจารณาเข้าร่วมการประชุมฯ ตามวัน-เวลา ดังกล่าว และขอขอบพระคุณมา ณ โอกาสนี้

ขอแสดงความนับถือ

(นายปรีชาวิทย์ รอดรัตน์)
กรรมการผู้จัดการ

ผู้ประสานงาน : นายนิวัติ ดาษดื่น
โทร: 083-7573809,02-0018880-1 ต่อ206 โทรสาร: 02-0018880-1 ต่อ 404-405 E-mail :enviwork@enviwork.co.th

บริษัท เอ็นไว เวิร์ค จำกัด
193/57-58 ถนนราษฎร์พัฒนา แขวงสะพานสูง เขตสะพานสูง กรุงเทพมหานคร 10240
Tel : (662) 001-8880-1 Fax : (662) 001-8880-1 Ext. 404,405 E-mail: enviwork@hotmail.co.th

Ref.: EW 59487-11

25 พฤศจิกายน 2559

เรื่อง เรียนเชิญเข้าร่วมประชุมรับฟังความคิดเห็นของประชาชน ครั้งที่ 2
โครงการบริหารจัดการขยะแบบครบวงจร จังหวัดระยอง โดยแปลงขยะเป็นพลังงานไฟฟ้า
(โครงการแปลงขยะเป็นเชื้อเพลิงพลังงานหรืออาร์ดีเอฟ และโครงการโรงไฟฟ้าจากเชื้อเพลิงขยะ)
ของบริษัท โกลบอล เพาเวอร์ ซินเนอร์ยี่ จำกัด (มหาชน)

เรียน ผู้ใหญ่บ้านหมู่ 3 บ้านหนองสะพาน
สิ่งที่ส่งมาด้วย 1.กำหนดการและสถานที่จัดประชุมรับฟังความคิดเห็นฯ ครั้งที่ 2
2.เอกสารประกอบการประชุมรับฟังความคิดเห็นฯ ครั้งที่ 2
3.แบบตอบรับเข้าร่วมการประชุมรับฟังความคิดเห็นฯ ครั้งที่ 2

ตามที่ บริษัท โกลบอล เพาเวอร์ ซินเนอร์ยี่ จำกัด (มหาชน) มีแผนจะดำเนินการ "**โครงการบริหารจัดการขยะแบบครบวงจร จังหวัดระยอง โดยแปลงขยะเป็นพลังงานไฟฟ้า (โครงการแปลงขยะเป็นเชื้อเพลิงพลังงานหรืออาร์ดีเอฟ และโครงการโรงไฟฟ้าจากเชื้อเพลิงขยะ)**" ตั้งอยู่ที่ตำบลน้ำคอก อำเภอเมืองระยอง จังหวัดระยอง ที่ผ่านมาได้มอบหมายให้ บริษัท เอ็นไว เวิร์ค จำกัด (บริษัทที่ปรึกษาด้านสิ่งแวดล้อม) เป็นผู้ศึกษาและจัดทำมาตรการป้องกัน แก้ไข และติดตามตรวจสอบผลกระทบสิ่งแวดล้อมของโครงการ เพื่อใช้เป็นมาตรฐานและแนวทางปฏิบัติในการประกอบกิจการที่ไม่ส่งผลกระทบต่อสิ่งแวดล้อมและชุมชน พร้อมทั้งได้จัดประชุมรับฟังความคิดเห็นของประชาชนและหน่วยงานที่เกี่ยวข้อง เมื่อวันที่ 7 ตุลาคม พ.ศ. 2558 ณ ห้องประชุมองค์การบริหารส่วนตำบลหนองตะพาน และได้นำข้อเสนอแนะต่างๆ ไปปรับปรุงรายละเอียดโครงการและมาตรการป้องกันฯ ให้สอดคล้องตามข้อวิตกกังวลของประชาชนและหน่วยงานที่เกี่ยวข้อง

ในการนี้ บริษัทที่ปรึกษามีความประสงค์ที่จะจัดประชุมรับฟังความคิดเห็นของประชาชน ครั้งที่ 2 เพื่อประชาสัมพันธ์ความคืบหน้าของโครงการและมาตรการป้องกันฯ ของโครงการปัจจุบัน ในวันศุกร์ที่ 16 ธันวาคม พ.ศ. 2559 เวลา 09.30 - 12.00 น. ณ ห้องประชุมองค์การบริหารส่วนตำบลหนองตะพาน อำเภอบ้านค่าย จังหวัดระยอง จึงขอเรียนเชิญท่านเข้าร่วมประชุมฯ และขอความอนุเคราะห์ในการประชาสัมพันธ์เชิญชวนประชาชนในเขตการปกครองของท่านเข้าร่วมประชุมตามกำหนดการและสถานที่ดังสิ่งที่ส่งมาด้วย 1 ซึ่งท่านสามารถศึกษารายละเอียดของโครงการและมาตรการฯ ก่อนการเข้าร่วมประชุมได้ดังสิ่งที่ส่งมาด้วย 2 และท่านสามารถแจ้งความประสงค์ลงทะเบียนเข้าร่วมประชุมล่วงหน้าได้ดังสิ่งที่ส่งมาด้วย 3

จึงเรียนมาเพื่อโปรดพิจารณาเข้าร่วมการประชุมฯ ตามวัน-เวลา ดังกล่าว และขอขอบพระคุณมา ณ โอกาสนี้

ขอแสดงความนับถือ

(นายปรีชาวิทย์ รอดรัตน์)
กรรมการผู้จัดการ

ผู้ประสานงาน : นายนิวัติ ดาษดื่น
โทร: 083-7573809,02-0018880-1 ต่อ206 โทรสาร: 02-0018880-1 ต่อ 404-405 E-mail :enviwork@enviwork.co.th

บริษัท เอ็นไว เวิร์ค จำกัด
193/57-58 ถนนราษฎร์พัฒนา แขวงสะพานสูง เขตสะพานสูง กรุงเทพมหานคร 10240
Tel : (662) 001-8880-1 Fax : (662) 001-8880-1 Ext. 404,405 E-mail: enviwork@hotmail.co.th

Ref.: EW 59487-16

25 พฤศจิกายน 2559

เรื่อง เรียนเชิญเข้าร่วมประชุมรับฟังความคิดเห็นของประชาชน ครั้งที่ 2
โครงการบริหารจัดการขยะแบบครบวงจร จังหวัดระยอง โดยแปลงขยะเป็นพลังงานไฟฟ้า
(โครงการแปลงขยะเป็นเชื้อเพลิงพลังงานหรืออาร์ดีเอฟ และโครงการโรงไฟฟ้าจากเชื้อเพลิงขยะ)
ของบริษัท โกลบอล เพาเวอร์ ซินเนอร์ยี่ จำกัด (มหาชน)

เรียน ประธานชุมชนบ้านกระเฉทล่าง
สิ่งที่ส่งมาด้วย 1.กำหนดการและสถานที่จัดประชุมรับฟังความคิดเห็นฯ ครั้งที่ 2
2.เอกสารประกอบการประชุมรับฟังความคิดเห็นฯ ครั้งที่ 2
3.แบบตอบรับเข้าร่วมการประชุมรับฟังความคิดเห็นฯ ครั้งที่ 2

ตามที่ บริษัท โกลบอล เพาเวอร์ ซินเนอร์ยี่ จำกัด (มหาชน) มีแผนจะดำเนินการ "**โครงการบริหารจัดการขยะแบบครบวงจร จังหวัดระยอง โดยแปลงขยะเป็นพลังงานไฟฟ้า (โครงการแปลงขยะเป็นเชื้อเพลิงพลังงานหรืออาร์ดีเอฟ และโครงการโรงไฟฟ้าจากเชื้อเพลิงขยะ)**" ตั้งอยู่ที่ตำบลน้ำคอก อำเภอเมืองระยอง จังหวัดระยอง ที่ผ่านมาได้มอบหมายให้ บริษัท เอ็นไว เวิร์ค จำกัด (บริษัทที่ปรึกษาด้านสิ่งแวดล้อม) เป็นผู้ศึกษาและจัดทำมาตรการป้องกัน แก้ไข และติดตามตรวจสอบผลกระทบสิ่งแวดล้อมของโครงการ เพื่อใช้เป็นมาตรฐานและแนวทางปฏิบัติในการประกอบกิจการที่ไม่ส่งผลกระทบต่อสิ่งแวดล้อมและชุมชน พร้อมทั้งได้จัดประชุมรับฟังความคิดเห็นของประชาชนและหน่วยงานที่เกี่ยวข้อง เมื่อวันที่ 12 พฤศจิกายน พ.ศ. 2558 ณ ห้องประชุมโรงเรียนวัดกระเฉท และได้นำข้อเสนอแนะต่างๆ ไปปรับปรุงรายละเอียดโครงการและมาตรการป้องกันฯ ให้สอดคล้องตามข้อวิตกกังวลของประชาชนและหน่วยงานที่เกี่ยวข้อง

ในการนี้ บริษัทที่ปรึกษามีความประสงค์ที่จะจัดประชุมรับฟังความคิดเห็นของประชาชน ครั้งที่ 2 เพื่อประชาสัมพันธ์ความคืบหน้าของโครงการและมาตรการป้องกันฯ ของโครงการปัจจุบัน ในวันศุกร์ที่ 16 ธันวาคม พ.ศ. 2559 เวลา 13.00 - 16.30 น. ณ ห้องประชุมโรงเรียนวัดกระเฉท อำเภอนิคมพัฒนา จังหวัดระยอง จึงขอเรียนเชิญท่านเข้าร่วมประชุมฯ และขอความอนุเคราะห์ในการประชาสัมพันธ์เชิญชวนประชาชนในเขตการปกครองของท่านเข้าร่วมประชุมตามกำหนดการและสถานที่ดังสิ่งที่ส่งมาด้วย 1 ซึ่งท่านสามารถศึกษารายละเอียดของโครงการและมาตรการฯ ก่อนการเข้าร่วมประชุมได้ดังสิ่งที่ส่งมาด้วย 2 และท่านสามารถแจ้งความประสงค์ลงทะเบียนเข้าร่วมประชุมล่วงหน้าได้ดังสิ่งที่ส่งมาด้วย 3

จึงเรียนมาเพื่อโปรดพิจารณาเข้าร่วมการประชุมฯ ตามวัน-เวลา ดังกล่าว และขอขอบพระคุณมา ณ โอกาสนี้

ขอแสดงความนับถือ

(นายปรีชาวิทย์ รอดรัตน์)
กรรมการผู้จัดการ

ผู้ประสานงาน : นายนิวัติ ดาษตื่น
โทร: 083-7573809,02-0018880-1 ต่อ206 โทรสาร: 02-0018880-1 ต่อ 404-405 E-mail :enviwork@enviwork.co.th

บริษัท เอ็นไว เวิร์ค จำกัด
193/57-58 ถนนราษฎร์พัฒนา แขวงสะพานสูง เขตสะพานสูง กรุงเทพมหานคร 10240
Tel : (662) 001-8880-1 Fax : (662) 001-8880-1 Ext. 404,405 E-mail: enviwork@hotmail.co.th

Ref.: EW 59487-2

25 พฤศจิกายน 2559

เรื่อง เรียนเชิญเข้าร่วมประชุมรับฟังความคิดเห็นของประชาชน ครั้งที่ 2
โครงการบริหารจัดการขยะแบบครบวงจร จังหวัดระยอง โดยแปลงขยะเป็นพลังงานไฟฟ้า
(โครงการแปลงขยะเป็นเชื้อเพลิงพลังงานหรืออาร์ดีเอฟ และโครงการโรงไฟฟ้าจากเชื้อเพลิงขยะ)
ของบริษัท โกลบอล เพาเวอร์ ซินเนอร์ยี่ จำกัด (มหาชน)

เรียน กำนันตำบลน้ำคอก (ผู้ใหญ่บ้านหมู่ 4)
สิ่งที่ส่งมาด้วย 1.กำหนดการและสถานที่จัดประชุมรับฟังความคิดเห็นฯ ครั้งที่ 2
2.เอกสารประกอบการประชุมรับฟังความคิดเห็นฯ ครั้งที่ 2
3.แบบตอบรับเข้าร่วมการประชุมรับฟังความคิดเห็นฯ ครั้งที่ 2

ตามที่ บริษัท โกลบอล เพาเวอร์ ซินเนอร์ยี่ จำกัด (มหาชน) มีแผนจะดำเนินการ "**โครงการบริหารจัดการขยะแบบครบวงจร จังหวัดระยอง โดยแปลงขยะเป็นพลังงานไฟฟ้า (โครงการแปลงขยะเป็นเชื้อเพลิงพลังงานหรืออาร์ดีเอฟ และโครงการโรงไฟฟ้าจากเชื้อเพลิงขยะ)**" ตั้งอยู่ที่ตำบลน้ำคอก อำเภอเมืองระยอง จังหวัดระยอง ที่ผ่านมาได้มอบหมายให้ บริษัท เอ็นไว เวิร์ค จำกัด (บริษัทที่ปรึกษาด้านสิ่งแวดล้อม) เป็นผู้ศึกษาและจัดทำมาตรการป้องกัน แก้ไข และติดตามตรวจสอบผลกระทบสิ่งแวดล้อมของโครงการ เพื่อใช้เป็นมาตรฐานและแนวทางปฏิบัติในการประกอบกิจการที่ไม่ส่งผลกระทบต่อสิ่งแวดล้อมและชุมชน พร้อมทั้งได้จัดประชุมรับฟังความคิดเห็นของประชาชนและหน่วยงานที่เกี่ยวข้อง เมื่อวันที่ 6 ตุลาคม พ.ศ. 2558 ณ ห้องประชุมเทศบาลตำบลน้ำคอก และได้นำข้อเสนอแนะต่างๆ ไปปรับปรุงรายละเอียดโครงการและมาตรการป้องกันฯ ให้สอดคล้องตามข้อวิตกกังวลของประชาชนและหน่วยงานที่เกี่ยวข้อง

ในการนี้ บริษัทที่ปรึกษามีความประสงค์ที่จะจัดประชุมรับฟังความคิดเห็นของประชาชน ครั้งที่ 2 เพื่อประชาสัมพันธ์ความคืบหน้าของโครงการและมาตรการป้องกันฯ ของโครงการปัจจุบัน ในวันพฤหัสบดีที่ 15 ธันวาคม พ.ศ. 2559 เวลา 09.30 - 12.00 น. ณ ห้องประชุมเทศบาลตำบลน้ำคอก อำเภอเมืองระยอง จังหวัดระยอง จึงขอเรียนเชิญท่านเข้าร่วมประชุมฯ และขอความอนุเคราะห์ในการประชาสัมพันธ์เชิญชวนประชาชนในเขตการปกครองของท่านเข้าร่วมประชุมตามกำหนดการและสถานที่ดังสิ่งที่ส่งมาด้วย 1 ซึ่งท่านสามารถศึกษารายละเอียดของโครงการและมาตรการฯ ก่อนการเข้าร่วมประชุมได้ดังสิ่งที่ส่งมาด้วย 2 และท่านสามารถแจ้งความประสงค์ลงทะเบียนเข้าร่วมประชุมล่วงหน้าได้ดังสิ่งที่ส่งมาด้วย 3

จึงเรียนมาเพื่อโปรดพิจารณาเข้าร่วมการประชุมฯ ตามวัน-เวลา ดังกล่าว และขอขอบพระคุณมา ณ โอกาสนี้

ขอแสดงความนับถือ

(นายปรีชาวิทย์ รอดรัตน์)
กรรมการผู้จัดการ

ผู้ประสานงาน : นายนิวัติ ดาษตื่น
โทร: 083-7573809,02-0018880-1 ต่อ206 โทรสาร: 02-0018880-1 ต่อ 404-405 E-mail :enviwork@enviwork.co.th

บริษัท เอ็นไว เวิร์ค จำกัด
193/57-58 ถนนราษฎร์พัฒนา แขวงสะพานสูง เขตสะพานสูง กรุงเทพมหานคร 10240
Tel : (662) 001-8880-1 Fax : (662) 001-8880-1 Ext. 404,405 E-mail: enviwork@hotmail.co.th

Ref.: EW 59487-1

25 พฤศจิกายน 2559

เรื่อง เรียนเชิญเข้าร่วมประชุมรับฟังความคิดเห็นของประชาชน ครั้งที่ 2
โครงการบริหารจัดการขยะแบบครบวงจร จังหวัดระยอง โดยแปลงขยะเป็นพลังงานไฟฟ้า
(โครงการแปลงขยะเป็นเชื้อเพลิงพลังงานหรืออาร์ดีเอฟ และโครงการโรงไฟฟ้าจากเชื้อเพลิงขยะ)
ของบริษัท โกลบอล เพาเวอร์ ซินเนอร์ยี่ จำกัด (มหาชน)

เรียน ผู้ใหญ่บ้านหมู่ 3 บ้านแหลมยาง-ตรอกสมุทร
สิ่งที่ส่งมาด้วย 1.กำหนดการและสถานที่จัดประชุมรับฟังความคิดเห็นฯ ครั้งที่ 2
2.เอกสารประกอบการประชุมรับฟังความคิดเห็นฯ ครั้งที่ 2
3.แบบตอบรับเข้าร่วมการประชุมรับฟังความคิดเห็นฯ ครั้งที่ 2

ตามที่ บริษัท โกลบอล เพาเวอร์ ซินเนอร์ยี่ จำกัด (มหาชน) มีแผนจะดำเนินการ "**โครงการบริหารจัดการขยะแบบครบวงจร จังหวัดระยอง โดยแปลงขยะเป็นพลังงานไฟฟ้า (โครงการแปลงขยะเป็นเชื้อเพลิงพลังงานหรืออาร์ดีเอฟ และโครงการโรงไฟฟ้าจากเชื้อเพลิงขยะ)**" ตั้งอยู่ที่ตำบลน้ำคอก อำเภอเมืองระยอง จังหวัดระยอง ที่ผ่านมาได้มอบหมายให้ บริษัท เอ็นไว เวิร์ค จำกัด (บริษัทที่ปรึกษาด้านสิ่งแวดล้อม) เป็นผู้ศึกษาและจัดทำมาตรการป้องกัน แก้ไข และติดตามตรวจสอบผลกระทบสิ่งแวดล้อมของโครงการ เพื่อใช้เป็นมาตรฐานและแนวทางปฏิบัติในการประกอบกิจการที่ไม่ส่งผลกระทบต่อสิ่งแวดล้อมและชุมชน พร้อมทั้งได้จัดประชุมรับฟังความคิดเห็นของประชาชนและหน่วยงานที่เกี่ยวข้อง เมื่อวันที่ 6 ตุลาคม พ.ศ. 2558 ณ ห้องประชุมเทศบาลตำบลน้ำคอก และได้นำข้อเสนอแนะต่างๆ ไปปรับปรุงรายละเอียดโครงการและมาตรการป้องกันฯ ให้สอดคล้องตามข้อวิตกกังวลของประชาชนและหน่วยงานที่เกี่ยวข้อง

ในการนี้ บริษัทที่ปรึกษามีความประสงค์ที่จะจัดประชุมรับฟังความคิดเห็นของประชาชน ครั้งที่ 2 เพื่อประชาสัมพันธ์ความคืบหน้าของโครงการและมาตรการป้องกันฯ ของโครงการปัจจุบัน ในวันพฤหัสบดีที่ 15 ธันวาคม พ.ศ. 2559 เวลา 09.30 - 12.00 น. ณ ห้องประชุมเทศบาลตำบลน้ำคอก อำเภอเมืองระยอง จังหวัดระยอง จึงขอเรียนเชิญท่านเข้าร่วมประชุมฯ และขอความอนุเคราะห์ในการประชาสัมพันธ์เชิญชวนประชาชนในเขตการปกครองของท่านเข้าร่วมประชุมตามกำหนดการและสถานที่ดังสิ่งที่ส่งมาด้วย 1 ซึ่งท่านสามารถศึกษารายละเอียดของโครงการและมาตรการฯ ก่อนการเข้าร่วมประชุมได้ดังสิ่งที่ส่งมาด้วย 2 และท่านสามารถแจ้งความประสงค์ลงทะเบียนเข้าร่วมประชุมล่วงหน้าได้ดังสิ่งที่ส่งมาด้วย 3

จึงเรียนมาเพื่อโปรดพิจารณาเข้าร่วมการประชุมฯ ตามวัน-เวลา ดังกล่าว และขอขอบพระคุณมา ณ โอกาสนี้

ขอแสดงความนับถือ

(นายปรีชาวิทย์ รอดรัตน์)
กรรมการผู้จัดการ

ผู้ประสานงาน : นายนิวัติ ดาษดื่น
โทร: 083-7573809,02-0018880-1 ต่อ206 โทรสาร: 02-0018880-1 ต่อ 404-405 E-mail :enviwork@enviwork.co.th

จ-226

บริษัท เอ็นไว เวิร์ค จำกัด
193/57-58 ถนนราษฎร์พัฒนา แขวงสะพานสูง เขตสะพานสูง กรุงเทพมหานคร 10240
Tel : (662) 001-8880-1 Fax : (662) 001-8880-1 Ext. 404,405 E-mail: enviwork@hotmail.co.th

Ref.: EW 59487-15

25 พฤศจิกายน 2559

เรื่อง เรียนเชิญเข้าร่วมประชุมรับฟังความคิดเห็นของประชาชน ครั้งที่ 2
โครงการบริหารจัดการขยะแบบครบวงจร จังหวัดระยอง โดยแปลงขยะเป็นพลังงานไฟฟ้า
(โครงการแปลงขยะเป็นเชื้อเพลิงพลังงานหรืออาร์ดีเอฟ และโครงการโรงไฟฟ้าจากเชื้อเพลิงขยะ)
ของบริษัท โกลบอล เพาเวอร์ ซินเนอร์ยี่ จำกัด (มหาชน)

เรียน ผู้ใหญ่บ้านหมู่ 1 บ้านกระเฉทล่าง
สิ่งที่ส่งมาด้วย 1.กำหนดการและสถานที่จัดประชุมรับฟังความคิดเห็นฯ ครั้งที่ 2
2.เอกสารประกอบการประชุมรับฟังความคิดเห็นฯ ครั้งที่ 2
3.แบบตอบรับเข้าร่วมการประชุมรับฟังความคิดเห็นฯ ครั้งที่ 2

ตามที่ บริษัท โกลบอล เพาเวอร์ ซินเนอร์ยี่ จำกัด (มหาชน) มีแผนจะดำเนินการ "**โครงการบริหารจัดการขยะแบบครบวงจร จังหวัดระยอง โดยแปลงขยะเป็นพลังงานไฟฟ้า (โครงการแปลงขยะเป็นเชื้อเพลิงพลังงานหรืออาร์ดีเอฟ และโครงการโรงไฟฟ้าจากเชื้อเพลิงขยะ)**" ตั้งอยู่ที่ตำบลน้ำคอก อำเภอเมืองระยอง จังหวัดระยอง ที่ผ่านมาได้มอบหมายให้ บริษัท เอ็นไว เวิร์ค จำกัด (บริษัทที่ปรึกษาด้านสิ่งแวดล้อม) เป็นผู้ศึกษาและจัดทำมาตรการป้องกัน แก้ไข และติดตามตรวจสอบผลกระทบสิ่งแวดล้อมของโครงการ เพื่อใช้เป็นมาตรฐานและแนวทางปฏิบัติในการประกอบกิจการที่ไม่ส่งผลกระทบต่อสิ่งแวดล้อมและชุมชน พร้อมทั้งได้จัดประชุมรับฟังความคิดเห็นของประชาชนและหน่วยงานที่เกี่ยวข้อง เมื่อวันที่ 12 พฤศจิกายน พ.ศ. 2558 ณ ห้องประชุมโรงเรียนวัดกระเฉท และได้นำข้อเสนอแนะต่างๆ ไปปรับปรุงรายละเอียดโครงการและมาตรการป้องกันฯ ให้สอดคล้องตามข้อวิตกกังวลของประชาชนและหน่วยงานที่เกี่ยวข้อง

ในการนี้ บริษัทที่ปรึกษามีความประสงค์ที่จะจัดประชุมรับฟังความคิดเห็นของประชาชน ครั้งที่ 2 เพื่อประชาสัมพันธ์ความคืบหน้าของโครงการและมาตรการป้องกันฯ ของโครงการปัจจุบัน ในวันศุกร์ที่ 16 ธันวาคม ธันวาคม พ.ศ. 2559 เวลา 13.00 - 16.30 น. ณ ห้องประชุมโรงเรียนวัดกระเฉท อำเภอนิคมพัฒนา จังหวัดระยอง จึงขอเรียนเชิญท่านเข้าร่วมประชุมฯ และขอความอนุเคราะห์ในการประชาสัมพันธ์เชิญชวนประชาชนในเขตการปกครองของท่านเข้าร่วมประชุมตามกำหนดการและสถานที่ดังสิ่งที่ส่งมาด้วย 1 ซึ่งท่านสามารถศึกษารายละเอียดของโครงการและมาตรการฯ ก่อนการเข้าร่วมประชุมได้ดังสิ่งที่ส่งมาด้วย 2 และท่านสามารถแจ้งความประสงค์ลงทะเบียนเข้าร่วมประชุมล่วงหน้าได้ดังสิ่งที่ส่งมาด้วย 3

จึงเรียนมาเพื่อโปรดพิจารณาเข้าร่วมการประชุมฯ ตามวัน-เวลา ดังกล่าว และขอขอบพระคุณมา ณ โอกาสนี้

ขอแสดงความนับถือ

(นายปรีชาวิทย์ รอดรัตน์)
กรรมการผู้จัดการ

ผู้ประสานงาน : นายนิวัติ ดาษดื่น
โทร: 083-7573809,02-0018880-1 ต่อ206 โทรสาร: 02-0018880-1 ต่อ 404-405 E-mail :enviwork@enviwork.co.th

บริษัท เอ็นไว เวิร์ค จำกัด
193/57-58 ถนนราษฎร์พัฒนา แขวงสะพานสูง เขตสะพานสูง กรุงเทพมหานคร 10240
Tel : (662) 001-8880-1 Fax : (662) 001-8880-1 Ext. 404,405 E-mail: enviwork@hotmail.co.th

Ref.: EW 59487-10

25 พฤศจิกายน 2559

เรื่อง เรียนเชิญเข้าร่วมประชุมรับฟังความคิดเห็นของประชาชน ครั้งที่ 2
โครงการบริหารจัดการขยะแบบครบวงจร จังหวัดระยอง โดยแปลงขยะเป็นพลังงานไฟฟ้า
(โครงการแปลงขยะเป็นเชื้อเพลิงพลังงานหรืออาร์ดีเอฟ และโครงการโรงไฟฟ้าจากเชื้อเพลิงขยะ)
ของบริษัท โกลบอล เพาเวอร์ ซินเนอร์ยี่ จำกัด (มหาชน)

เรียน ประธานชุมชนบ้านเขาโพธิ์
สิ่งที่ส่งมาด้วย 1.กำหนดการและสถานที่จัดประชุมรับฟังความคิดเห็นฯ ครั้งที่ 2
2.เอกสารประกอบการประชุมรับฟังความคิดเห็นฯ ครั้งที่ 2
3.แบบตอบรับเข้าร่วมการประชุมรับฟังความคิดเห็นฯ ครั้งที่ 2

ตามที่ บริษัท โกลบอล เพาเวอร์ ซินเนอร์ยี่ จำกัด (มหาชน) มีแผนจะดำเนินการ "**โครงการบริหารจัดการขยะแบบครบวงจร จังหวัดระยอง โดยแปลงขยะเป็นพลังงานไฟฟ้า (โครงการแปลงขยะเป็นเชื้อเพลิงพลังงานหรืออาร์ดีเอฟ และโครงการโรงไฟฟ้าจากเชื้อเพลิงขยะ)**" ตั้งอยู่ที่ตำบลน้ำคอก อำเภอเมืองระยอง จังหวัดระยอง ที่ผ่านมาได้มอบหมายให้ บริษัท เอ็นไว เวิร์ค จำกัด (บริษัทที่ปรึกษาด้านสิ่งแวดล้อม) เป็นผู้ศึกษาและจัดทำมาตรการป้องกันแก้ไข และติดตามตรวจสอบผลกระทบสิ่งแวดล้อมของโครงการ เพื่อใช้เป็นมาตรฐานและแนวทางปฏิบัติในการประกอบกิจการที่ไม่ส่งผลกระทบต่อสิ่งแวดล้อมและชุมชน พร้อมทั้งได้จัดประชุมรับฟังความคิดเห็นของประชาชนและหน่วยงานที่เกี่ยวข้อง เมื่อวันที่ 12 พฤศจิกายน พ.ศ. 2558 ณ ห้องประชุมเทศบาลตำบลทับมา และได้นำข้อเสนอแนะต่างๆ ไปปรับปรุงรายละเอียดโครงการและมาตรการป้องกันฯ ให้สอดคล้องตามข้อวิตกกังวลของประชาชนและหน่วยงานที่เกี่ยวข้อง

ในการนี้ บริษัทที่ปรึกษามีความประสงค์ที่จะจัดประชุมรับฟังความคิดเห็นของประชาชน ครั้งที่ 2 เพื่อประชาสัมพันธ์ความคืบหน้าของโครงการและมาตรการป้องกันฯ ของโครงการปัจจุบัน ในวันพฤหัสบดีที่ 15 ธันวาคม พ.ศ. 2559 เวลา 13.00 - 16.30 น. ณ ห้องประชุมเทศบาลตำบลทับมา อำเภอเมืองระยอง จังหวัดระยอง จึงขอเรียนเชิญท่านเข้าร่วมประชุมฯ และขอความอนุเคราะห์ในการประชาสัมพันธ์เชิญชวนประชาชนในเขตการปกครองของท่านเข้าร่วมประชุมตามกำหนดการและสถานที่ดังสิ่งที่ส่งมาด้วย 1 ซึ่งท่านสามารถศึกษารายละเอียดของโครงการและมาตรการฯ ก่อนการเข้าร่วมประชุมได้ดังสิ่งที่ส่งมาด้วย 2 และท่านสามารถแจ้งความประสงค์ลงทะเบียนเข้าร่วมประชุมล่วงหน้าได้ดังสิ่งที่ส่งมาด้วย 3

จึงเรียนมาเพื่อโปรดพิจารณาเข้าร่วมการประชุมฯ ตามวัน-เวลา ดังกล่าว และขอขอบพระคุณมา ณ โอกาสนี้

ขอแสดงความนับถือ

(นายปรีชาวิทย์ รอดรัตน์)
กรรมการผู้จัดการ

ผู้ประสานงาน : นายนิวัติ ดาษดื่น
โทร: 083-7573809,02-0018880-1 ต่อ206 โทรสาร: 02-0018880-1 ต่อ 404-405 E-mail :enviwork@enviwork.co.th

บริษัท เอ็นไว เวิร์ค จำกัด
193/57-58 ถนนราษฎร์พัฒนา แขวงสะพานสูง เขตสะพานสูง กรุงเทพมหานคร 10240
Tel : (662) 001-8880-1 Fax : (662) 001-8880-1 Ext. 404,405 E-mail: enviwork@hotmail.co.th

Ref.: EW 59487-9

25 พฤศจิกายน 2559

เรื่อง เรียนเชิญเข้าร่วมประชุมรับฟังความคิดเห็นของประชาชน ครั้งที่ 2
โครงการบริหารจัดการขยะแบบครบวงจร จังหวัดระยอง โดยแปลงขยะเป็นพลังงานไฟฟ้า
(โครงการแปลงขยะเป็นเชื้อเพลิงพลังงานหรืออาร์ดีเอฟ และโครงการโรงไฟฟ้าจากเชื้อเพลิงขยะ)
ของบริษัท โกลบอล เพาเวอร์ ซินเนอร์ยี่ จำกัด (มหาชน)

เรียน กำนันตำบลทับมา (ผู้ใหญ่บ้านหมู่ 7 บ้านเขาโบสถ์)
สิ่งที่ส่งมาด้วย 1.กำหนดการและสถานที่จัดประชุมรับฟังความคิดเห็นฯ ครั้งที่ 2
2.เอกสารประกอบการประชุมรับฟังความคิดเห็นฯ ครั้งที่ 2
3.แบบตอบรับเข้าร่วมการประชุมรับฟังความคิดเห็นฯ ครั้งที่ 2

ตามที่ บริษัท โกลบอล เพาเวอร์ ซินเนอร์ยี่ จำกัด (มหาชน) มีแผนจะดำเนินการ "**โครงการบริหารจัดการขยะแบบครบวงจร จังหวัดระยอง โดยแปลงขยะเป็นพลังงานไฟฟ้า (โครงการแปลงขยะเป็นเชื้อเพลิงพลังงานหรืออาร์ดีเอฟ และโครงการโรงไฟฟ้าจากเชื้อเพลิงขยะ)**" ตั้งอยู่ที่ตำบลน้ำคอก อำเภอเมืองระยอง จังหวัดระยอง ที่ผ่านมาได้มอบหมายให้ บริษัท เอ็นไว เวิร์ค จำกัด (บริษัทที่ปรึกษาด้านสิ่งแวดล้อม) เป็นผู้ศึกษาและจัดทำมาตรการป้องกันแก้ไข และติดตามตรวจสอบผลกระทบสิ่งแวดล้อมของโครงการ เพื่อใช้เป็นมาตรฐานและแนวทางปฏิบัติในการประกอบกิจการที่ไม่ส่งผลกระทบต่อสิ่งแวดล้อมและชุมชน พร้อมทั้งได้จัดประชุมรับฟังความคิดเห็นของประชาชนและหน่วยงานที่เกี่ยวข้อง เมื่อวันที่ 12 พฤศจิกายน พ.ศ. 2558 ณ ห้องประชุมเทศบาลตำบลทับมา และได้นำข้อเสนอแนะต่างๆ ไปปรับปรุงรายละเอียดโครงการและมาตรการป้องกันฯ ให้สอดคล้องตามข้อวิตกกังวลของประชาชนและหน่วยงานที่เกี่ยวข้อง

ในการนี้ บริษัทที่ปรึกษามีความประสงค์ที่จะจัดประชุมรับฟังความคิดเห็นของประชาชน ครั้งที่ 2 เพื่อประชาสัมพันธ์ความคืบหน้าของโครงการและมาตรการป้องกันฯ ของโครงการปัจจุบัน ในวันพฤหัสบดีที่ 15 ธันวาคม พ.ศ. 2559 เวลา 13.00 - 16.30 น. ณ ห้องประชุมเทศบาลตำบลทับมา อำเภอเมืองระยอง จังหวัดระยอง จึงขอเรียนเชิญท่านเข้าร่วมประชุมฯ และขอความอนุเคราะห์ในการประชาสัมพันธ์เชิญชวนประชาชนในเขตการปกครองของท่านเข้าร่วมประชุมตามกำหนดการและสถานที่ดังสิ่งที่ส่งมาด้วย 1 ซึ่งท่านสามารถศึกษารายละเอียดของโครงการและมาตรการฯ ก่อนการเข้าร่วมประชุมได้ดังสิ่งที่ส่งมาด้วย 2 และท่านสามารถแจ้งความประสงค์ลงทะเบียนเข้าร่วมประชุมล่วงหน้าได้ดังสิ่งที่ส่งมาด้วย 3

จึงเรียนมาเพื่อโปรดพิจารณาเข้าร่วมการประชุมฯ ตามวัน-เวลา ดังกล่าว และขอขอบพระคุณมา ณ โอกาสนี้

ขอแสดงความนับถือ

(นายปรีชาวิทย์ รอดรัตน์)
กรรมการผู้จัดการ

ผู้ประสานงาน : นายนิวัติ ดาษดื่น
โทร: 083-7573809,02-0018880-1 ต่อ206 โทรสาร: 02-0018880-1 ต่อ 404-405 E-mail :enviwork@enviwork.co.th

บริษัท เอ็นไว เวิร์ค จำกัด
193/57-58 ถนนราษฎร์พัฒนา แขวงสะพานสูง เขตสะพานสูง กรุงเทพมหานคร 10240
Tel : (662) 001-8880-1 Fax : (662) 001-8880-1 Ext. 404,405 E-mail: enviwork@hotmail.co.th

Ref.: EW 59487-7

25 พฤศจิกายน 2559

เรื่อง เรียนเชิญเข้าร่วมประชุมรับฟังความคิดเห็นของประชาชน ครั้งที่ 2
โครงการบริหารจัดการขยะแบบครบวงจร จังหวัดระยอง โดยแปลงขยะเป็นพลังงานไฟฟ้า
(โครงการแปลงขยะเป็นเชื้อเพลิงพลังงานหรืออาร์ดีเอฟ และโครงการโรงไฟฟ้าจากเชื้อเพลิงขยะ)
ของบริษัท โกลบอล เพาเวอร์ ซินเนอร์ยี่ จำกัด (มหาชน)

เรียน ผู้ใหญ่บ้านหมู่ 8 บ้านสะพานหิน
สิ่งที่ส่งมาด้วย 1.กำหนดการและสถานที่จัดประชุมรับฟังความคิดเห็นฯ ครั้งที่ 2
2.เอกสารประกอบการประชุมรับฟังความคิดเห็นฯ ครั้งที่ 2
3.แบบตอบรับเข้าร่วมการประชุมรับฟังความคิดเห็นฯ ครั้งที่ 2

ตามที่ บริษัท โกลบอล เพาเวอร์ ซินเนอร์ยี่ จำกัด (มหาชน) มีแผนจะดำเนินการ "**โครงการบริหารจัดการขยะแบบครบวงจร จังหวัดระยอง โดยแปลงขยะเป็นพลังงานไฟฟ้า (โครงการแปลงขยะเป็นเชื้อเพลิงพลังงานหรืออาร์ดีเอฟ และโครงการโรงไฟฟ้าจากเชื้อเพลิงขยะ)**" ตั้งอยู่ที่ตำบลน้ำคอก อำเภอเมืองระยอง จังหวัดระยอง ที่ผ่านมาได้มอบหมายให้ บริษัท เอ็นไว เวิร์ค จำกัด (บริษัทที่ปรึกษาด้านสิ่งแวดล้อม) เป็นผู้ศึกษาและจัดทำมาตรการป้องกันแก้ไข และติดตามตรวจสอบผลกระทบสิ่งแวดล้อมของโครงการ เพื่อใช้เป็นมาตรฐานและแนวทางปฏิบัติในการประกอบกิจการที่ไม่ส่งผลกระทบต่อสิ่งแวดล้อมและชุมชน พร้อมทั้งได้จัดประชุมรับฟังความคิดเห็นของประชาชนและหน่วยงานที่เกี่ยวข้อง เมื่อวันที่ 12 พฤศจิกายน พ.ศ. 2558 ณ ห้องประชุมเทศบาลตำบลทับมา และได้นำข้อเสนอแนะต่างๆ ไปปรับปรุงรายละเอียดโครงการและมาตรการป้องกันฯ ให้สอดคล้องตามข้อวิตกกังวลของประชาชนและหน่วยงานที่เกี่ยวข้อง

ในการนี้ บริษัทที่ปรึกษามีความประสงค์ที่จะจัดประชุมรับฟังความคิดเห็นของประชาชน ครั้งที่ 2 เพื่อประชาสัมพันธ์ความคืบหน้าของโครงการและมาตรการป้องกันฯ ของโครงการปัจจุบัน ในวันพฤหัสบดีที่ 15 ธันวาคม พ.ศ. 2559 เวลา 13.00 - 16.30 น. ณ ห้องประชุมเทศบาลตำบลทับมา อำเภอเมืองระยอง จังหวัดระยอง จึงขอเรียนเชิญท่านเข้าร่วมประชุมฯ และขอความอนุเคราะห์ในการประชาสัมพันธ์เชิญชวนประชาชนในเขตการปกครองของท่านเข้าร่วมประชุมตามกำหนดการและสถานที่ดังสิ่งที่ส่งมาด้วย 1 ซึ่งท่านสามารถศึกษารายละเอียดของโครงการและมาตรการฯ ก่อนการเข้าร่วมประชุมได้ดังสิ่งที่ส่งมาด้วย 2 และท่านสามารถแจ้งความประสงค์ลงทะเบียนเข้าร่วมประชุมล่วงหน้าได้ดังสิ่งที่ส่งมาด้วย 3

จึงเรียนมาเพื่อโปรดพิจารณาเข้าร่วมการประชุมฯ ตามวัน-เวลา ดังกล่าว และขอขอบพระคุณมา ณ โอกาสนี้

ขอแสดงความนับถือ

(นายปรีชาวิทย์ รอดรัตน์)
กรรมการผู้จัดการ

ผู้ประสานงาน : นายนิวัติ ดาษดื่น
โทร: 083-7573809,02-0018880-1 ต่อ206 โทรสาร: 02-0018880-1 ต่อ 404-405 E-mail :enviwork@enviwork.co.th

จ-228

บริษัท เอ็นไว เวิร์ค จำกัด
193/57-58 ถนนราษฎร์พัฒนา แขวงสะพานสูง เขตสะพานสูง กรุงเทพมหานคร 10240
Tel : (662) 001-8880-1 Fax : (662) 001-8880-1 Ext. 404,405 E-mail: enviwork@hotmail.co.th

Ref.: EW 59487-8

25 พฤศจิกายน 2559

เรื่อง เรียนเชิญเข้าร่วมประชุมรับฟังความคิดเห็นของประชาชน ครั้งที่ 2
โครงการบริหารจัดการขยะแบบครบวงจร จังหวัดระยอง โดยแปลงขยะเป็นพลังงานไฟฟ้า
(โครงการแปลงขยะเป็นเชื้อเพลิงพลังงานหรืออาร์ดีเอฟ และโครงการโรงไฟฟ้าจากเชื้อเพลิงขยะ)
ของบริษัท โกลบอล เพาเวอร์ ซินเนอร์ยี่ จำกัด (มหาชน)

เรียน ประธานชุมชนแหลมทองหลาง
สิ่งที่ส่งมาด้วย 1.กำหนดการและสถานที่จัดประชุมรับฟังความคิดเห็นฯ ครั้งที่ 2
2.เอกสารประกอบการประชุมรับฟังความคิดเห็นฯ ครั้งที่ 2
3.แบบตอบรับเข้าร่วมการประชุมรับฟังความคิดเห็นฯ ครั้งที่ 2

ตามที่ บริษัท โกลบอล เพาเวอร์ ซินเนอร์ยี่ จำกัด (มหาชน) มีแผนจะดำเนินการ "**โครงการบริหารจัดการขยะแบบครบวงจร จังหวัดระยอง โดยแปลงขยะเป็นพลังงานไฟฟ้า (โครงการแปลงขยะเป็นเชื้อเพลิงพลังงานหรืออาร์ดีเอฟ และโครงการโรงไฟฟ้าจากเชื้อเพลิงขยะ)**" ตั้งอยู่ที่ตำบลน้ำคอก อำเภอเมืองระยอง จังหวัดระยอง ที่ผ่านมาได้มอบหมายให้ บริษัท เอ็นไว เวิร์ค จำกัด (บริษัทที่ปรึกษาด้านสิ่งแวดล้อม) เป็นผู้ศึกษาและจัดทำมาตรการป้องกันแก้ไข และติดตามตรวจสอบผลกระทบสิ่งแวดล้อมของโครงการ เพื่อใช้เป็นมาตรฐานและแนวทางปฏิบัติในการประกอบกิจการที่ไม่ส่งผลกระทบต่อสิ่งแวดล้อมและชุมชน พร้อมทั้งได้จัดประชุมรับฟังความคิดเห็นของประชาชนและหน่วยงานที่เกี่ยวข้อง เมื่อวันที่ 12 พฤศจิกายน พ.ศ. 2558 ณ ห้องประชุมเทศบาลตำบลทับมา และได้นำข้อเสนอแนะต่างๆ ไปปรับปรุงรายละเอียดโครงการและมาตรการป้องกันฯ ให้สอดคล้องตามข้อวิตกกังวลของประชาชนและหน่วยงานที่เกี่ยวข้อง

ในการนี้ บริษัทที่ปรึกษามีความประสงค์ที่จะจัดประชุมรับฟังความคิดเห็นของประชาชน ครั้งที่ 2 เพื่อประชาสัมพันธ์ความคืบหน้าของโครงการและมาตรการป้องกันฯ ของโครงการปัจจุบัน ในวันพฤหัสบดีที่ 15 ธันวาคม พ.ศ. 2559 เวลา 13.00 - 16.30 น. ณ ห้องประชุมเทศบาลตำบลทับมา อำเภอเมืองระยอง จังหวัดระยอง จึงขอเรียนเชิญท่านเข้าร่วมประชุมฯ และขอความอนุเคราะห์ในการประชาสัมพันธ์เชิญชวนประชาชนในเขตการปกครองของท่านเข้าร่วมประชุมตามกำหนดการและสถานที่ดังสิ่งที่ส่งมาด้วย 1 ซึ่งท่านสามารถศึกษารายละเอียดของโครงการและมาตรการฯ ก่อนการเข้าร่วมประชุมได้ดังสิ่งที่ส่งมาด้วย 2 และท่านสามารถแจ้งความประสงค์ลงทะเบียนเข้าร่วมประชุมล่วงหน้าได้ดังสิ่งที่ส่งมาด้วย 3

จึงเรียนมาเพื่อโปรดพิจารณาเข้าร่วมการประชุมฯ ตามวัน-เวลา ดังกล่าว และขอขอบพระคุณมา ณ โอกาสนี้

ขอแสดงความนับถือ

(นายปรีชาวิทย์ รอดรัตน์)
กรรมการผู้จัดการ

ผู้ประสานงาน : นายนิวัติ ดาษดื่น
โทร: 083-7573809,02-0018880-1 ต่อ206 โทรสาร: 02-0018880-1 ต่อ 404-405 E-mail :enviwork@enviwork.co.th

บริษัท เอ็นไว เวิร์ค จำกัด
193/57-58 ถนนราษฎร์พัฒนา แขวงสะพานสูง เขตสะพานสูง กรุงเทพมหานคร 10240
Tel : (662) 001-8880-1 Fax : (662) 001-8880-1 Ext. 404,405 E-mail: enviwork@hotmail.co.th

Ref.: EW 59487-6

25 พฤศจิกายน 2559

เรื่อง เรียนเชิญเข้าร่วมประชุมรับฟังความคิดเห็นของประชาชน ครั้งที่ 2
โครงการบริหารจัดการขยะแบบครบวงจร จังหวัดระยอง โดยแปลงขยะเป็นพลังงานไฟฟ้า
(โครงการแปลงขยะเป็นเชื้อเพลิงพลังงานหรืออาร์ดีเอฟ และโครงการโรงไฟฟ้าจากเชื้อเพลิงขยะ)
ของบริษัท โกลบอล เพาเวอร์ ซินเนอร์ยี่ จำกัด (มหาชน)

เรียน ประธานชุมชนบ้านทับมา
สิ่งที่ส่งมาด้วย 1.กำหนดการและสถานที่จัดประชุมรับฟังความคิดเห็นฯ ครั้งที่ 2
2.เอกสารประกอบการประชุมรับฟังความคิดเห็นฯ ครั้งที่ 2
3.แบบตอบรับเข้าร่วมการประชุมรับฟังความคิดเห็นฯ ครั้งที่ 2

ตามที่ บริษัท โกลบอล เพาเวอร์ ซินเนอร์ยี่ จำกัด (มหาชน) มีแผนจะดำเนินการ "**โครงการบริหารจัดการขยะแบบครบวงจร จังหวัดระยอง โดยแปลงขยะเป็นพลังงานไฟฟ้า (โครงการแปลงขยะเป็นเชื้อเพลิงพลังงานหรืออาร์ดีเอฟ และโครงการโรงไฟฟ้าจากเชื้อเพลิงขยะ)**" ตั้งอยู่ที่ตำบลน้ำคอก อำเภอเมืองระยอง จังหวัดระยอง ที่ผ่านมาได้มอบหมายให้ บริษัท เอ็นไว เวิร์ค จำกัด (บริษัทที่ปรึกษาด้านสิ่งแวดล้อม) เป็นผู้ศึกษาและจัดทำมาตรการป้องกันแก้ไข และติดตามตรวจสอบผลกระทบสิ่งแวดล้อมของโครงการ เพื่อใช้เป็นมาตรฐานและแนวทางปฏิบัติในการประกอบกิจการที่ไม่ส่งผลกระทบต่อสิ่งแวดล้อมและชุมชน พร้อมทั้งได้จัดประชุมรับฟังความคิดเห็นของประชาชนและหน่วยงานที่เกี่ยวข้อง เมื่อวันที่ 12 พฤศจิกายน พ.ศ. 2558 ณ ห้องประชุมเทศบาลตำบลทับมา และได้นำข้อเสนอแนะต่างๆ ไปปรับปรุงรายละเอียดโครงการและมาตรการป้องกันฯ ให้สอดคล้องตามข้อวิตกกังวลของประชาชนและหน่วยงานที่เกี่ยวข้อง

ในการนี้ บริษัทที่ปรึกษามีความประสงค์ที่จะจัดประชุมรับฟังความคิดเห็นของประชาชน ครั้งที่ 2 เพื่อประชาสัมพันธ์ความคืบหน้าของโครงการและมาตรการป้องกันฯ ของโครงการปัจจุบัน ในวันพฤหัสบดีที่ 15 ธันวาคม พ.ศ. 2559 เวลา 13.00 - 16.30 น. ณ ห้องประชุมเทศบาลตำบลทับมา อำเภอเมืองระยอง จังหวัดระยอง จึงขอเรียนเชิญท่านเข้าร่วมประชุมฯ และขอความอนุเคราะห์ในการประชาสัมพันธ์เชิญชวนประชาชนในเขตการปกครองของท่านเข้าร่วมประชุมตามกำหนดการและสถานที่ดังสิ่งที่ส่งมาด้วย 1 ซึ่งท่านสามารถศึกษารายละเอียดของโครงการและมาตรการฯ ก่อนการเข้าร่วมประชุมได้ดังสิ่งที่ส่งมาด้วย 2 และท่านสามารถแจ้งความประสงค์ลงทะเบียนเข้าร่วมประชุมล่วงหน้าได้ดังสิ่งที่ส่งมาด้วย 3

จึงเรียนมาเพื่อโปรดพิจารณาเข้าร่วมการประชุมฯ ตามวัน-เวลา ดังกล่าว และขอขอบพระคุณมา ณ โอกาสนี้

ประเทือง เกษตรวิจ รับแทน
๑๑-๑๑-๕๙

ขอแสดงความนับถือ

(นายปรีชาวิทย์ รอดรัตน์)
กรรมการผู้จัดการ

ผู้ประสานงาน : นายนิวัติ ดาษดื่น
โทร: 083-7573809,02-0018880-1 ต่อ206 โทรสาร: 02-0018880-1 ต่อ 404-405 E-mail :enviwork@enviwork.co.th

๑-229

บริษัท เอ็นไว เวิร์ค จำกัด
193/57-58 ถนนราษฎร์พัฒนา แขวงสะพานสูง เขตสะพานสูง กรุงเทพมหานคร 10240
Tel : (662) 001-8880-1 Fax : (662) 001-8880-1 Ext. 404,405 E-mail: enviwork@hotmail.co.th

Ref.: EW 59487-5

25 พฤศจิกายน 2559

เรื่อง เรียนเชิญเข้าร่วมประชุมรับฟังความคิดเห็นของประชาชน ครั้งที่ 2
โครงการบริหารจัดการขยะแบบครบวงจร จังหวัดระยอง โดยแปลงขยะเป็นพลังงานไฟฟ้า
(โครงการแปลงขยะเป็นเชื้อเพลิงพลังงานหรืออาร์ดีเอฟ และโครงการโรงไฟฟ้าจากเชื้อเพลิงขยะ)
ของบริษัท โกลบอล เพาเวอร์ ซินเนอร์ยี่ จำกัด (มหาชน)

เรียน ผู้ใหญ่บ้านหมู่ 4 บ้านทับมา
สิ่งที่ส่งมาด้วย 1.กำหนดการและสถานที่จัดประชุมรับฟังความคิดเห็นฯ ครั้งที่ 2
2.เอกสารประกอบการประชุมรับฟังความคิดเห็นฯ ครั้งที่ 2
3.แบบตอบรับเข้าร่วมการประชุมรับฟังความคิดเห็นฯ ครั้งที่ 2

ตามที่ บริษัท โกลบอล เพาเวอร์ ซินเนอร์ยี่ จำกัด (มหาชน) มีแผนจะดำเนินการ "**โครงการบริหารจัดการขยะแบบครบวงจร จังหวัดระยอง โดยแปลงขยะเป็นพลังงานไฟฟ้า (โครงการแปลงขยะเป็นเชื้อเพลิงพลังงานหรืออาร์ดีเอฟ และโครงการโรงไฟฟ้าจากเชื้อเพลิงขยะ)**" ตั้งอยู่ที่ตำบลน้ำคอก อำเภอเมืองระยอง จังหวัดระยอง ที่ผ่านมาได้มอบหมายให้ บริษัท เอ็นไว เวิร์ค จำกัด (บริษัทที่ปรึกษาด้านสิ่งแวดล้อม) เป็นผู้ศึกษาและจัดทำมาตรการป้องกันแก้ไข และติดตามตรวจสอบผลกระทบสิ่งแวดล้อมของโครงการ เพื่อใช้เป็นมาตรฐานและแนวทางปฏิบัติในการประกอบกิจการที่ไม่ส่งผลกระทบต่อสิ่งแวดล้อมและชุมชน พร้อมทั้งได้จัดประชุมรับฟังความคิดเห็นของประชาชนและหน่วยงานที่เกี่ยวข้อง เมื่อวันที่ 12 พฤศจิกายน พ.ศ. 2558 ณ ห้องประชุมเทศบาลตำบลทับมา และได้นำข้อเสนอแนะต่างๆ ไปปรับปรุงรายละเอียดโครงการและมาตรการป้องกันฯ ให้สอดคล้องตามข้อวิตกกังวลของประชาชนและหน่วยงานที่เกี่ยวข้อง

ในการนี้ บริษัทที่ปรึกษามีความประสงค์ที่จะจัดประชุมรับฟังความคิดเห็นของประชาชน ครั้งที่ 2 เพื่อประชาสัมพันธ์ความคืบหน้าของโครงการและมาตรการป้องกันฯ ของโครงการปัจจุบัน ในวันพฤหัสบดีที่ 15 ธันวาคม พ.ศ. 2559 เวลา 13.00 - 16.30 น. ณ ห้องประชุมเทศบาลตำบลทับมา อำเภอเมืองระยอง จังหวัดระยอง จึงขอเรียนเชิญท่านเข้าร่วมประชุมฯ และขอความอนุเคราะห์ในการประชาสัมพันธ์เชิญชวนประชาชนในเขตการปกครองของท่านเข้าร่วมประชุมตามกำหนดการและสถานที่ดังสิ่งที่ส่งมาด้วย 1 ซึ่งท่านสามารถศึกษารายละเอียดของโครงการและมาตรการฯ ก่อนการเข้าร่วมประชุมได้ดังสิ่งที่ส่งมาด้วย 2 และท่านสามารถแจ้งความประสงค์ลงทะเบียนเข้าร่วมประชุมล่วงหน้าได้ดังสิ่งที่ส่งมาด้วย 3

จึงเรียนมาเพื่อโปรดพิจารณาเข้าร่วมการประชุมฯ ตามวัน-เวลา ดังกล่าว และขอขอบพระคุณมา ณ โอกาสนี้

ประเทือง เกษตรวิจ รับแทน
๑๑-๑๑-๕๙

ขอแสดงความนับถือ

(นายปรีชาวิทย์ รอดรัตน์)
กรรมการผู้จัดการ

ผู้ประสานงาน : นายนิวัติ ดาษดื่น
โทร: 083-7573809,02-0018880-1 ต่อ206 โทรสาร: 02-0018880-1 ต่อ 404-405 E-mail :enviwork@enviwork.co.th

บริษัท เอ็นไว เวิร์ค จำกัด
193/57-58 ถนนราษฎร์พัฒนา แขวงสะพานสูง เขตสะพานสูง กรุงเทพมหานคร 10240
Tel : (662) 001-8880-1 Fax : (662) 001-8880-1 Ext. 404,405 E-mail: enviwork@hotmail.co.th

Ref.: EW 59487-3

25 พฤศจิกายน 2559

เรื่อง เรียนเชิญเข้าร่วมประชุมรับฟังความคิดเห็นของประชาชน ครั้งที่ 2
โครงการบริหารจัดการขยะแบบครบวงจร จังหวัดระยอง โดยแปลงขยะเป็นพลังงานไฟฟ้า
(โครงการแปลงขยะเป็นเชื้อเพลิงพลังงานหรืออาร์ดีเอฟ และโครงการโรงไฟฟ้าจากเชื้อเพลิงขยะ)
ของบริษัท โกลบอล เพาเวอร์ ซินเนอร์ยี่ จำกัด (มหาชน)

เรียน ผู้ใหญ่บ้านหมู่ 1 บ้านขนาบ
สิ่งที่ส่งมาด้วย 1.กำหนดการและสถานที่จัดประชุมรับฟังความคิดเห็นฯ ครั้งที่ 2
2.เอกสารประกอบการประชุมรับฟังความคิดเห็นฯ ครั้งที่ 2
3.แบบตอบรับเข้าร่วมการประชุมรับฟังความคิดเห็นฯ ครั้งที่ 2

ตามที่ บริษัท โกลบอล เพาเวอร์ ซินเนอร์ยี่ จำกัด (มหาชน) มีแผนจะดำเนินการ "**โครงการบริหารจัดการขยะแบบครบวงจร จังหวัดระยอง โดยแปลงขยะเป็นพลังงานไฟฟ้า (โครงการแปลงขยะเป็นเชื้อเพลิงพลังงานหรืออาร์ดีเอฟ และโครงการโรงไฟฟ้าจากเชื้อเพลิงขยะ)**" ตั้งอยู่ที่ตำบลน้ำคอก อำเภอเมืองระยอง จังหวัดระยอง ที่ผ่านมาได้มอบหมายให้ บริษัท เอ็นไว เวิร์ค จำกัด (บริษัทที่ปรึกษาด้านสิ่งแวดล้อม) เป็นผู้ศึกษาและจัดทำมาตรการป้องกันแก้ไข และติดตามตรวจสอบผลกระทบสิ่งแวดล้อมของโครงการ เพื่อใช้เป็นมาตรฐานและแนวทางปฏิบัติในการประกอบกิจการที่ไม่ส่งผลกระทบต่อสิ่งแวดล้อมและชุมชน พร้อมทั้งได้จัดประชุมรับฟังความคิดเห็นของประชาชนและหน่วยงานที่เกี่ยวข้อง เมื่อวันที่ 12 พฤศจิกายน พ.ศ. 2558 ณ ห้องประชุมเทศบาลตำบลทับมา และได้นำข้อเสนอแนะต่างๆ ไปปรับปรุงรายละเอียดโครงการและมาตรการป้องกันฯ ให้สอดคล้องตามข้อวิตกกังวลของประชาชนและหน่วยงานที่เกี่ยวข้อง

ในการนี้ บริษัทที่ปรึกษามีความประสงค์ที่จะจัดประชุมรับฟังความคิดเห็นของประชาชน ครั้งที่ 2 เพื่อประชาสัมพันธ์ความคืบหน้าของโครงการและมาตรการป้องกันฯ ของโครงการปัจจุบัน ในวันพฤหัสบดีที่ 15 ธันวาคม พ.ศ. 2559 เวลา 13.00 - 16.30 น. ณ ห้องประชุมเทศบาลตำบลทับมา อำเภอเมืองระยอง จังหวัดระยอง จึงขอเรียนเชิญท่านเข้าร่วมประชุมฯ และขอความอนุเคราะห์ในการประชาสัมพันธ์เชิญชวนประชาชนในเขตการปกครองของท่านเข้าร่วมประชุมตามกำหนดการและสถานที่ดังสิ่งที่ส่งมาด้วย 1 ซึ่งท่านสามารถศึกษารายละเอียดของโครงการและมาตรการฯ ก่อนการเข้าร่วมประชุมได้ดังสิ่งที่ส่งมาด้วย 2 และท่านสามารถแจ้งความประสงค์ลงทะเบียนเข้าร่วมประชุมล่วงหน้าได้ดังสิ่งที่ส่งมาด้วย 3

จึงเรียนมาเพื่อโปรดพิจารณาเข้าร่วมการประชุมฯ ตามวัน-เวลา ดังกล่าว และขอขอบพระคุณมา ณ โอกาสนี้

ขอแสดงความนับถือ

(นายปรีชาวิทย์ รอดรัตน์)
กรรมการผู้จัดการ

ผู้ประสานงาน : นายนิวัติ ดาษดื่น
โทร: 083-7573809,02-0018880-1 ต่อ206 โทรสาร: 02-0018880-1 ต่อ 404-405 E-mail :enviwork@enviwork.co.th

บริษัท เอ็นไว เวิร์ค จำกัด
193/57-58 ถนนราษฎร์พัฒนา แขวงสะพานสูง เขตสะพานสูง กรุงเทพมหานคร 10240
Tel : (662) 001-8880-1 Fax : (662) 001-8880-1 Ext. 404,405 E-mail: enviwork@hotmail.co.th

Ref.: EW 59487-4

25 พฤศจิกายน 2559

เรื่อง เรียนเชิญเข้าร่วมประชุมรับฟังความคิดเห็นของประชาชน ครั้งที่ 2
โครงการบริหารจัดการขยะแบบครบวงจร จังหวัดระยอง โดยแปลงขยะเป็นพลังงานไฟฟ้า
(โครงการแปลงขยะเป็นเชื้อเพลิงพลังงานหรืออาร์ดีเอฟ และโครงการโรงไฟฟ้าจากเชื้อเพลิงขยะ)
ของบริษัท โกลบอล เพาเวอร์ ซินเนอร์ยี่ จำกัด (มหาชน)

เรียน ประธานชุมชนบ้านขนาบ
สิ่งที่ส่งมาด้วย 1.กำหนดการและสถานที่จัดประชุมรับฟังความคิดเห็นฯ ครั้งที่ 2
2.เอกสารประกอบการประชุมรับฟังความคิดเห็นฯ ครั้งที่ 2
3.แบบตอบรับเข้าร่วมการประชุมรับฟังความคิดเห็นฯ ครั้งที่ 2

ตามที่ บริษัท โกลบอล เพาเวอร์ ซินเนอร์ยี่ จำกัด (มหาชน) มีแผนจะดำเนินการ "**โครงการบริหารจัดการขยะแบบครบวงจร จังหวัดระยอง โดยแปลงขยะเป็นพลังงานไฟฟ้า (โครงการแปลงขยะเป็นเชื้อเพลิงพลังงานหรืออาร์ดีเอฟ และโครงการโรงไฟฟ้าจากเชื้อเพลิงขยะ)**" ตั้งอยู่ที่ตำบลน้ำคอก อำเภอเมืองระยอง จังหวัดระยอง ที่ผ่านมาได้มอบหมายให้ บริษัท เอ็นไว เวิร์ค จำกัด (บริษัทที่ปรึกษาด้านสิ่งแวดล้อม) เป็นผู้ศึกษาและจัดทำมาตรการป้องกันแก้ไข และติดตามตรวจสอบผลกระทบสิ่งแวดล้อมของโครงการ เพื่อใช้เป็นมาตรฐานและแนวทางปฏิบัติในการประกอบกิจการที่ไม่ส่งผลกระทบต่อสิ่งแวดล้อมและชุมชน พร้อมทั้งได้จัดประชุมรับฟังความคิดเห็นของประชาชนและหน่วยงานที่เกี่ยวข้อง เมื่อวันที่ 12 พฤศจิกายน พ.ศ. 2558 ณ ห้องประชุมเทศบาลตำบลทับมา และได้นำข้อเสนอแนะต่างๆ ไปปรับปรุงรายละเอียดโครงการและมาตรการป้องกันฯ ให้สอดคล้องตามข้อวิตกกังวลของประชาชนและหน่วยงานที่เกี่ยวข้อง

ในการนี้ บริษัทที่ปรึกษามีความประสงค์ที่จะจัดประชุมรับฟังความคิดเห็นของประชาชน ครั้งที่ 2 เพื่อประชาสัมพันธ์ความคืบหน้าของโครงการและมาตรการป้องกันฯ ของโครงการปัจจุบัน ในวันพฤหัสบดีที่ 15 ธันวาคม พ.ศ. 2559 เวลา 13.00 - 16.30 น. ณ ห้องประชุมเทศบาลตำบลทับมา อำเภอเมืองระยอง จังหวัดระยอง จึงขอเรียนเชิญท่านเข้าร่วมประชุมฯ และขอความอนุเคราะห์ในการประชาสัมพันธ์เชิญชวนประชาชนในเขตการปกครองของท่านเข้าร่วมประชุมตามกำหนดการและสถานที่ดังสิ่งที่ส่งมาด้วย 1 ซึ่งท่านสามารถศึกษารายละเอียดของโครงการและมาตรการฯ ก่อนการเข้าร่วมประชุมได้ดังสิ่งที่ส่งมาด้วย 2 และท่านสามารถแจ้งความประสงค์ลงทะเบียนเข้าร่วมประชุมล่วงหน้าได้ดังสิ่งที่ส่งมาด้วย 3

จึงเรียนมาเพื่อโปรดพิจารณาเข้าร่วมการประชุมฯ ตามวัน-เวลา ดังกล่าว และขอขอบพระคุณมา ณ โอกาสนี้

ขอแสดงความนับถือ

(นายปรีชาวิทย์ รอดรัตน์)
กรรมการผู้จัดการ

ผู้ประสานงาน : นายนิวัติ ดาษดื่น
โทร: 083-7573809,02-0018880-1 ต่อ206 โทรสาร: 02-0018880-1 ต่อ 404-405 E-mail :enviwork@enviwork.co.th

บริษัท เอ็นไว เวิร์ค จำกัด
193/57-58 ถนนราษฎร์พัฒนา แขวงสะพานสูง เขตสะพานสูง กรุงเทพมหานคร 10240
Tel : (662) 001-8880-1 Fax : (662) 001-8880-1 Ext. 404,405 E-mail: enviwork@hotmail.co.th

Ref.: EW 59487-12

25 พฤศจิกายน2559

เรื่อง เรียนเชิญเข้าร่วมประชุมรับฟังความคิดเห็นของประชาชน ครั้งที่ 2
โครงการบริหารจัดการขยะแบบครบวงจร จังหวัดระยอง โดยแปลงขยะเป็นพลังงานไฟฟ้า
(โครงการแปลงขยะเป็นเชื้อเพลิงพลังงานหรืออาร์ดีเอฟ และโครงการโรงไฟฟ้าจากเชื้อเพลิงขยะ)
ของบริษัท โกลบอล เพาเวอร์ ซินเนอร์ยี่ จำกัด (มหาชน)

เรียน ผู้ใหญ่บ้านหมู่ 4 บ้านปากป่า
สิ่งที่ส่งมาด้วย 1.กำหนดการและสถานที่จัดประชุมรับฟังความคิดเห็นฯ ครั้งที่ 2
2.เอกสารประกอบการประชุมรับฟังความคิดเห็นฯ ครั้งที่ 2
3.แบบตอบรับเข้าร่วมการประชุมรับฟังความคิดเห็นฯ ครั้งที่ 2

ตามที่ บริษัท โกลบอล เพาเวอร์ ซินเนอร์ยี่ จำกัด (มหาชน) มีแผนจะดำเนินการ **"โครงการบริหารจัดการขยะแบบครบวงจร จังหวัดระยอง โดยแปลงขยะเป็นพลังงานไฟฟ้า (โครงการแปลงขยะเป็นเชื้อเพลิงพลังงานหรืออาร์ดีเอฟ และโครงการโรงไฟฟ้าจากเชื้อเพลิงขยะ)"** ตั้งอยู่ที่ตำบลน้ำคอก อำเภอเมืองระยอง จังหวัดระยอง ที่ผ่านมาได้มอบหมายให้ บริษัท เอ็นไว เวิร์ค จำกัด (บริษัทที่ปรึกษาด้านสิ่งแวดล้อม) เป็นผู้ศึกษาและจัดทำมาตรการป้องกัน แก้ไข และติดตามตรวจสอบผลกระทบสิ่งแวดล้อมของโครงการ เพื่อใช้เป็นมาตรฐานและแนวทางปฏิบัติในการประกอบกิจการที่ไม่ส่งผลกระทบต่อสิ่งแวดล้อมและชุมชน พร้อมทั้งได้จัดประชุมรับฟังความคิดเห็นของประชาชนและหน่วยงานที่เกี่ยวข้อง เมื่อวันที่ 7 ตุลาคม พ.ศ. 2558 ณ ห้องประชุมองค์การบริหารส่วนตำบลหนองตะพาน และได้นำข้อเสนอแนะต่างๆ ไปปรับปรุงรายละเอียดโครงการและมาตรการป้องกันฯ ให้สอดคล้องตามข้อวิตกกังวลของประชาชนและหน่วยงานที่เกี่ยวข้อง

ในการนี้ บริษัทที่ปรึกษามีความประสงค์ที่จะจัดประชุมรับฟังความคิดเห็นของประชาชน ครั้งที่ 2 เพื่อประชาสัมพันธ์ความคืบหน้าของโครงการและมาตรการป้องกันฯ ของโครงการปัจจุบัน ในวันศุกร์ที่ 16 ธันวาคม พ.ศ. 2559 เวลา 09.30 - 12.00 น. ณ ห้องประชุมองค์การบริหารส่วนตำบลหนองตะพาน อำเภอบ้านค่าย จังหวัดระยอง จึงขอเรียนเชิญท่านเข้าร่วมประชุมฯ และขอความอนุเคราะห์ในการประชาสัมพันธ์เชิญชวนประชาชนในเขตการปกครองของท่านเข้าร่วมประชุมตามกำหนดการและสถานที่ดังสิ่งที่ส่งมาด้วย 1 ซึ่งท่านสามารถศึกษารายละเอียดของโครงการและมาตรการฯ ก่อนการเข้าร่วมประชุมได้ดังสิ่งที่ส่งมาด้วย 2 และท่านสามารถแจ้งความประสงค์ลงทะเบียนเข้าร่วมประชุมล่วงหน้าได้ดังสิ่งที่ส่งมาด้วย 3

จึงเรียนมาเพื่อโปรดพิจารณาเข้าร่วมการประชุมฯ ตามวัน-เวลา ดังกล่าว และขอขอบพระคุณมา ณ โอกาสนี้

ขอแสดงความนับถือ

(นายปรีชาวิทย์ รอดรัตน์)
กรรมการผู้จัดการ

ผู้ประสานงาน : นายนิวัติ ดาษดื่น
โทร: 083-7573809,02-0018880-1 ต่อ206 โทรสาร: 02-0018880-1 ต่อ 404-405 E-mail :enviwork@enviwork.co.th

จ-231

บริษัท เอ็นไว เวิร์ค จำกัด
193/57-58 ถนนราษฎร์พัฒนา แขวงสะพานสูง เขตสะพานสูง กรุงเทพมหานคร 10240
Tel : (662) 001-8880-1 Fax : (662) 001-8880-1 Ext. 404,405 E-mail: enviwork@hotmail.co.th

Ref.: EW 59487-14

25 พฤศจิกายน 2559

เรื่อง เรียนเชิญเข้าร่วมประชุมรับฟังความคิดเห็นของประชาชน ครั้งที่ 2
โครงการบริหารจัดการขยะแบบครบวงจร จังหวัดระยอง โดยแปลงขยะเป็นพลังงานไฟฟ้า
(โครงการแปลงขยะเป็นเชื้อเพลิงพลังงานหรืออาร์ดีเอฟ และโครงการโรงไฟฟ้าจากเชื้อเพลิงขยะ)
ของบริษัท โกลบอล เพาเวอร์ ซินเนอร์ยี่ จำกัด (มหาชน)

เรียน ผู้ใหญ่บ้านหมู่ 6 บ้านหนองช้างตาย
สิ่งที่ส่งมาด้วย 1.กำหนดการและสถานที่จัดประชุมรับฟังความคิดเห็นฯ ครั้งที่ 2
2.เอกสารประกอบการประชุมรับฟังความคิดเห็นฯ ครั้งที่ 2
3.แบบตอบรับเข้าร่วมการประชุมรับฟังความคิดเห็นฯ ครั้งที่ 2

ตามที่ บริษัท โกลบอล เพาเวอร์ ซินเนอร์ยี่ จำกัด (มหาชน) มีแผนจะดำเนินการ **"โครงการบริหารจัดการขยะแบบครบวงจร จังหวัดระยอง โดยแปลงขยะเป็นพลังงานไฟฟ้า (โครงการแปลงขยะเป็นเชื้อเพลิงพลังงานหรืออาร์ดีเอฟ และโครงการโรงไฟฟ้าจากเชื้อเพลิงขยะ)"** ตั้งอยู่ที่ตำบลน้ำคอก อำเภอเมืองระยอง จังหวัดระยอง ที่ผ่านมาได้มอบหมายให้ บริษัท เอ็นไว เวิร์ค จำกัด (บริษัทที่ปรึกษาด้านสิ่งแวดล้อม) เป็นผู้ศึกษาและจัดทำมาตรการป้องกัน แก้ไข และติดตามตรวจสอบผลกระทบสิ่งแวดล้อมของโครงการ เพื่อใช้เป็นมาตรฐานและแนวทางปฏิบัติในการประกอบกิจการที่ไม่ส่งผลกระทบต่อสิ่งแวดล้อมและชุมชน พร้อมทั้งได้จัดประชุมรับฟังความคิดเห็นของประชาชนและหน่วยงานที่เกี่ยวข้อง เมื่อวันที่ 7 ตุลาคม พ.ศ. 2558 ณ ห้องประชุมองค์การบริหารส่วนตำบลหนองตะพาน และได้นำข้อเสนอแนะต่างๆ ไปปรับปรุงรายละเอียดโครงการและมาตรการป้องกันฯ ให้สอดคล้องตามข้อวิตกกังวลของประชาชนและหน่วยงานที่เกี่ยวข้อง

ในการนี้ บริษัทที่ปรึกษามีความประสงค์ที่จะจัดประชุมรับฟังความคิดเห็นของประชาชน ครั้งที่ 2 เพื่อประชาสัมพันธ์ความคืบหน้าของโครงการและมาตรการป้องกันฯ ของโครงการปัจจุบัน ในวันศุกร์ที่ 16 ธันวาคม พ.ศ. 2559 เวลา 09.30 - 12.00 น. ณ ห้องประชุมองค์การบริหารส่วนตำบลหนองตะพาน อำเภอบ้านค่าย จังหวัดระยอง จึงขอเรียนเชิญท่านเข้าร่วมประชุมฯ และขอความอนุเคราะห์ในการประชาสัมพันธ์เชิญชวนประชาชนในเขตการปกครองของท่านเข้าร่วมประชุมตามกำหนดการและสถานที่ดังสิ่งที่ส่งมาด้วย 1 ซึ่งท่านสามารถศึกษารายละเอียดของโครงการและมาตรการฯ ก่อนการเข้าร่วมประชุมได้ดังสิ่งที่ส่งมาด้วย 2 และท่านสามารถแจ้งความประสงค์ลงทะเบียนเข้าร่วมประชุมล่วงหน้าได้ดังสิ่งที่ส่งมาด้วย 3

จึงเรียนมาเพื่อโปรดพิจารณาเข้าร่วมการประชุมฯ ตามวัน-เวลา ดังกล่าว และขอขอบพระคุณมา ณ โอกาสนี้

ขอแสดงความนับถือ

(นายปรีชาวิทย์ รอดรัตน์)
กรรมการผู้จัดการ

ผู้ประสานงาน : นายนิวัติ ดาษดื่น
โทร: 083-7573809,02-0018880-1 ต่อ206 โทรสาร: 02-0018880-1 ต่อ 404-405 E-mail :enviwork@enviwork.co.th

บริษัท เอ็นไว เวิร์ค จำกัด
193/57-58 ถนนราษฎร์พัฒนา แขวงสะพานสูง เขตสะพานสูง กรุงเทพมหานคร 10240
Tel : (662) 001-8880-1 Fax : (662) 001-8880-1 Ext. 404,405 E-mail: enviwork@hotmail.co.th

Ref.: EW 59487-48

25 พฤศจิกายน 2559

เรื่อง เรียนเชิญเข้าร่วมประชุมรับฟังความคิดเห็นของประชาชน ครั้งที่ 2
โครงการบริหารจัดการขยะแบบครบวงจร จังหวัดระยอง โดยแปลงขยะเป็นพลังงานไฟฟ้า
(โครงการแปลงขยะเป็นเชื้อเพลิงพลังงานหรืออาร์ดีเอฟ และโครงการโรงไฟฟ้าจากเชื้อเพลิงขยะ)
ของบริษัท โกลบอล เพาเวอร์ ซินเนอร์ยี่ จำกัด (มหาชน)

เรียน เจ้าอาวาสวัดปากป่า
สิ่งที่ส่งมาด้วย 1.กำหนดการและสถานที่จัดประชุมรับฟังความคิดเห็นฯ ครั้งที่ 2
2.เอกสารประกอบการประชุมรับฟังความคิดเห็นฯ ครั้งที่ 2
3.แบบตอบรับเข้าร่วมการประชุมรับฟังความคิดเห็นฯ ครั้งที่ 2

ตามที่ บริษัท โกลบอล เพาเวอร์ ซินเนอร์ยี่ จำกัด (มหาชน) มีแผนจะดำเนินการ "**โครงการบริหารจัดการขยะแบบครบวงจร จังหวัดระยอง โดยแปลงขยะเป็นพลังงานไฟฟ้า (โครงการแปลงขยะเป็นเชื้อเพลิงพลังงานหรืออาร์ดีเอฟ และโครงการโรงไฟฟ้าจากเชื้อเพลิงขยะ)**" ตั้งอยู่ที่ตำบลน้ำคอก อำเภอเมืองระยอง จังหวัดระยอง ที่ผ่านมาได้มอบหมายให้ บริษัท เอ็นไว เวิร์ค จำกัด (บริษัทที่ปรึกษาด้านสิ่งแวดล้อม) เป็นผู้ศึกษาและจัดทำมาตรการป้องกัน แก้ไข และติดตามตรวจสอบผลกระทบสิ่งแวดล้อมของโครงการ เพื่อใช้เป็นมาตรฐานและแนวทางปฏิบัติในการประกอบกิจการที่ไม่ส่งผลกระทบต่อสิ่งแวดล้อมและชุมชน พร้อมทั้งได้จัดประชุมรับฟังความคิดเห็นของประชาชนและหน่วยงานที่เกี่ยวข้อง เมื่อวันที่ 7 ตุลาคม พ.ศ. 2558 ณ ห้องประชุมองค์การบริหารส่วนตำบลหนองตะพาน และได้นำข้อเสนอแนะต่างๆ ไปปรับปรุงรายละเอียดโครงการและมาตรการป้องกันฯ ให้สอดคล้องตามข้อวิตกกังวลของประชาชนและหน่วยงานที่เกี่ยวข้อง

ในการนี้ บริษัทที่ปรึกษามีความประสงค์ที่จะจัดประชุมรับฟังความคิดเห็นของประชาชน ครั้งที่ 2 เพื่อประชาสัมพันธ์ความคืบหน้าของโครงการและมาตรการป้องกันฯ ของโครงการปัจจุบัน ใน<u>วันศุกร์ที่ 16 ธันวาคม พ.ศ. 2559 เวลา 09.30 - 12.00 น. ณ ห้องประชุมองค์การบริหารส่วนตำบลหนองตะพาน อำเภอบ้านค่าย จังหวัดระยอง</u> จึงขอเรียนเชิญท่านหรือตัวแทนเข้าร่วมประชุมตามกำหนดการและสถานที่ดังสิ่งที่ส่งมาด้วย 1 ซึ่งท่านสามารถศึกษารายละเอียดของโครงการและร่างมาตรการฯ ก่อนการเข้าร่วมประชุมได้ดังสิ่งที่ส่งมาด้วย 2 และท่านสามารถแจ้งความประสงค์ลงทะเบียนเข้าร่วมประชุมล่วงหน้าได้ดังสิ่งที่ส่งมาด้วย 3

จึงเรียนมาเพื่อโปรดพิจารณาเข้าร่วมการประชุมฯ ตามวัน-เวลา ดังกล่าว และขอขอบพระคุณมา ณ โอกาสนี้

ขอแสดงความนับถือ

(นายปรีชาวิทย์ รอดรัตน์)
กรรมการผู้จัดการ

ผู้ประสานงาน : นายนิวัติ ดาษดื่น
โทร: 083-7573809,02-0018880-1 ต่อ206 โทรสาร: 02-0018880-1 ต่อ 404-405 E-mail :enviwork@enviwork.co.th

จ-232

บริษัท เอ็นไว เวิร์ค จำกัด
193/57-58 ถนนราษฎร์พัฒนา แขวงสะพานสูง เขตสะพานสูง กรุงเทพมหานคร 10240
Tel : (662) 001-8880-1 Fax : (662) 001-8880-1 Ext. 404,405 E-mail: enviwork@hotmail.co.th

Ref.: EW 59487-25

25 พฤศจิกายน 2559

เรื่อง เรียนเชิญเข้าร่วมประชุมรับฟังความคิดเห็นของประชาชน ครั้งที่ 2
โครงการบริหารจัดการขยะแบบครบวงจร จังหวัดระยอง โดยแปลงขยะเป็นพลังงานไฟฟ้า
(โครงการแปลงขยะเป็นเชื้อเพลิงพลังงานหรืออาร์ดีเอฟ และโครงการโรงไฟฟ้าจากเชื้อเพลิงขยะ)
ของบริษัท โกลบอล เพาเวอร์ ซินเนอร์ยี่ จำกัด (มหาชน)

เรียน โยธาธิการและผังเมืองจังหวัดระยอง
สิ่งที่ส่งมาด้วย 1.กำหนดการและสถานที่จัดประชุมรับฟังความคิดเห็นฯ ครั้งที่ 2
2.เอกสารประกอบการประชุมรับฟังความคิดเห็นฯ ครั้งที่ 2
3.แบบตอบรับเข้าร่วมการประชุมรับฟังความคิดเห็นฯ ครั้งที่ 2

ตามที่ บริษัท โกลบอล เพาเวอร์ ซินเนอร์ยี่ จำกัด (มหาชน) มีแผนจะดำเนินการ "**โครงการบริหารจัดการขยะแบบครบวงจร จังหวัดระยอง โดยแปลงขยะเป็นพลังงานไฟฟ้า (โครงการแปลงขยะเป็นเชื้อเพลิงพลังงานหรืออาร์ดีเอฟ และโครงการโรงไฟฟ้าจากเชื้อเพลิงขยะ)**" ตั้งอยู่ที่ตำบลน้ำคอก อำเภอเมืองระยอง จังหวัดระยอง ที่ผ่านมาได้มอบหมายให้ บริษัท เอ็นไว เวิร์ค จำกัด (บริษัทที่ปรึกษาด้านสิ่งแวดล้อม) เป็นผู้ศึกษาและจัดทำมาตรการป้องกัน แก้ไข และติดตามตรวจสอบผลกระทบสิ่งแวดล้อมของโครงการ เพื่อใช้เป็นมาตรฐานและแนวทางปฏิบัติในการประกอบกิจการที่ไม่ส่งผลกระทบต่อสิ่งแวดล้อมและชุมชน พร้อมทั้งได้จัดประชุมรับฟังความคิดเห็นของประชาชนและหน่วยงานที่เกี่ยวข้องในช่วงวันที่ 6 - 7 ตุลาคม และ 12 พฤศจิกายน พ.ศ. 2558 และได้นำข้อเสนอแนะต่างๆ ไปปรับปรุงรายละเอียดโครงการและมาตรการป้องกันฯ ให้สอดคล้องตามข้อวิตกกังวลของประชาชนและหน่วยงานที่เกี่ยวข้อง ในการนี้ บริษัทที่ปรึกษามีความประสงค์ที่จะจัดประชุมรับฟังความคิดเห็นของประชาชน ครั้งที่ 2 เพื่อประชาสัมพันธ์ความคืบหน้าของโครงการและมาตรการป้องกันฯ ของโครงการปัจจุบัน ช่วงเวลาดังนี้

- วันพฤหัสบดีที่ 15 ธันวาคม พ.ศ. 2559 เวลา 09.30 - 12.00 น. ณ ห้องประชุมเทศบาลตำบลน้ำคอก
- วันพฤหัสบดีที่ 15 ธันวาคม พ.ศ. 2559 เวลา 14.00 - 16.30 น. ณ ห้องประชุมเทศบาลตำบลทับมา
- วันศุกร์ที่ 16 ธันวาคม พ.ศ. 2559 เวลา 09.30 - 12.00 น. ณ ห้องประชุมองค์การบริหารส่วนตำบลหนองตะพาน
- วันศุกร์ที่ 16 ธันวาคม พ.ศ. 2559 เวลา 14.00 - 16.30 น. ณ ห้องประชุมโรงเรียนวัดกระเฉท

ดังนั้นจึงขอเรียนเชิญท่านหรือตัวแทนเข้าร่วมประชุมฯ ตามกำหนดการและสถานที่ดังสิ่งที่ส่งมาด้วย 1 ซึ่งท่านสามารถศึกษารายละเอียดของโครงการฯรวมถึงขอบเขตและแนวทางศึกษาก่อนการเข้าร่วมประชุมดังสิ่งที่ส่งมาด้วย 2 และท่านสามารถแจ้งความประสงค์โดยลงทะเบียนเข้าร่วมประชุมล่วงหน้าได้ดังสิ่งที่ส่งมาด้วย 3

จึงเรียนมาเพื่อโปรดพิจารณาเข้าร่วมการประชุมฯ ตามวัน-เวลา ดังกล่าว และขอขอบพระคุณมา ณ โอกาสนี้

ขอแสดงความนับถือ

(นายปรีชาวิทย์ รอดรัตน์)
กรรมการผู้จัดการ

หาง ธงทอง ธุทอีธงทาน
039-694040 29 พ.ย. 59

ผู้ประสานงาน : นายนิวัติ ดาษดื่น 039-694038-9
โทร: 083-7573809,02-0018880-1 ต่อ206 โทรสาร: 02-0018880-1 ต่อ 404-405 E-mail :enviwork@enviwork.co.th

บริษัท เอ็นไว เวิร์ค จำกัด
193/57-58 ถนนราษฎร์พัฒนา แขวงสะพานสูง เขตสะพานสูง กรุงเทพมหานคร 10240
Tel : (662) 001-8880-1 Fax : (662) 001-8880-1 Ext. 404,405 E-mail: enviwork@hotmail.co.th

Ref.: EW 59487-26

25 พฤศจิกายน 2559

เรื่อง เรียนเชิญเข้าร่วมประชุมรับฟังความคิดเห็นของประชาชน ครั้งที่ 2
โครงการบริหารจัดการขยะแบบครบวงจร จังหวัดระยอง โดยแปลงขยะเป็นพลังงานไฟฟ้า
(โครงการแปลงขยะเป็นเชื้อเพลิงพลังงานหรืออาร์ดีเอฟ และโครงการโรงไฟฟ้าจากเชื้อเพลิงขยะ)
ของบริษัท โกลบอล เพาเวอร์ ซินเนอร์ยี่ จำกัด (มหาชน)

เรียน นายกองค์การบริหารส่วนจังหวัดระยอง
สิ่งที่ส่งมาด้วย 1.กำหนดการและสถานที่จัดประชุมรับฟังความคิดเห็นฯ ครั้งที่ 2
2.เอกสารประกอบการประชุมรับฟังความคิดเห็นฯ ครั้งที่ 2
3.แบบตอบรับเข้าร่วมการประชุมรับฟังความคิดเห็นฯ ครั้งที่ 2

ตามที่ บริษัท โกลบอล เพาเวอร์ ซินเนอร์ยี่ จำกัด (มหาชน) มีแผนจะดำเนินการ **"โครงการบริหารจัดการขยะแบบครบวงจร จังหวัดระยอง โดยแปลงขยะเป็นพลังงานไฟฟ้า (โครงการแปลงขยะเป็นเชื้อเพลิงพลังงานหรืออาร์ดีเอฟ และโครงการโรงไฟฟ้าจากเชื้อเพลิงขยะ)"** ตั้งอยู่ที่ตำบลน้ำคอก อำเภอเมืองระยอง จังหวัดระยอง ที่ผ่านมาได้มอบหมายให้ บริษัท เอ็นไว เวิร์ค จำกัด (บริษัทที่ปรึกษาด้านสิ่งแวดล้อม) เป็นผู้ศึกษาและจัดทำมาตรการป้องกัน แก้ไข และติดตามตรวจสอบผลกระทบสิ่งแวดล้อมของโครงการ เพื่อใช้เป็นมาตรฐานและแนวทางปฏิบัติในการประกอบกิจการที่ไม่ส่งผลกระทบต่อสิ่งแวดล้อมและชุมชน พร้อมทั้งได้จัดประชุมรับฟังความคิดเห็นของประชาชนและหน่วยงานที่เกี่ยวข้องในช่วงวันที่ 6 - 7 ตุลาคม และ 12 พฤศจิกายน พ.ศ. 2558 และได้นำข้อเสนอแนะต่างๆ ไปปรับปรุงรายละเอียดโครงการและมาตรการป้องกันฯ ให้สอดคล้องตามข้อวิตกกังวลของประชาชนและหน่วยงานที่เกี่ยวข้อง ในการนี้ บริษัทที่ปรึกษามีความประสงค์ที่จะจัดประชุมรับฟังความคิดเห็นของประชาชน ครั้งที่ 2 เพื่อประชาสัมพันธ์ความคืบหน้าของโครงการและมาตรการป้องกันฯ ของโครงการปัจจุบัน ช่วงเวลาดังนี้

- วันพฤหัสบดีที่ 15 ธันวาคม พ.ศ. 2559 เวลา 09.30 - 12.00 น. ณ ห้องประชุมเทศบาลตำบลน้ำคอก
- วันพฤหัสบดีที่ 15 ธันวาคม พ.ศ. 2559 เวลา 14.00 - 16.30 น. ณ ห้องประชุมเทศบาลตำบลทับมา
- วันศุกร์ที่ 16 ธันวาคม พ.ศ. 2559 เวลา 09.30 - 12.00 น. ณ ห้องประชุมองค์การบริหารส่วนตำบลหนองตะพาน
- วันศุกร์ที่ 16 ธันวาคม พ.ศ. 2559 เวลา 14.00 - 16.30 น. ณ ห้องประชุมโรงเรียนวัดกระเฉท

ดังนั้นจึงขอเรียนเชิญท่านหรือตัวแทนเข้าร่วมประชุมฯ ตามกำหนดการและสถานที่ดังสิ่งที่ส่งมาด้วย 1 ซึ่งท่านสามารถศึกษารายละเอียดของโครงการฯรวมถึงขอบเขตและแนวทางศึกษาก่อนการเข้าร่วมประชุมดังสิ่งที่ส่งมาด้วย 2 และท่านสามารถแจ้งความประสงค์โดยลงทะเบียนเข้าร่วมประชุมล่วงหน้าได้ดังสิ่งที่ส่งมาด้วย 3

จึงเรียนมาเพื่อโปรดพิจารณาเข้าร่วมการประชุมฯ ตามวัน-เวลา ดังกล่าว และขอขอบพระคุณมา ณ โอกาสนี้

ขอแสดงความนับถือ

29 พ.ย. 2559

(นายปรีชาวิทย์ รอดรัตน์)
กรรมการผู้จัดการ

ผู้ประสานงาน : นายนิวัติ ดาษดื่น
โทร: 083-7573809,02-0018880-1 ต่อ206 โทรสาร: 02-0018880-1 ต่อ 404-405 E-mail :enviwork@enviwork.co.th

บริษัท เอ็นไว เวิร์ค จำกัด
193/57-58 ถนนราษฎร์พัฒนา แขวงสะพานสูง เขตสะพานสูง กรุงเทพมหานคร 10240
Tel : (662) 001-8880-1 Fax : (662) 001-8880-1 Ext. 404,405 E-mail: enviwork@hotmail.co.th

Ref.: EW 59487-22

25 พฤศจิกายน 2559

เรื่อง เรียนเชิญเข้าร่วมประชุมรับฟังความคิดเห็นของประชาชน ครั้งที่ 2
โครงการบริหารจัดการขยะแบบครบวงจร จังหวัดระยอง โดยแปลงขยะเป็นพลังงานไฟฟ้า
(โครงการแปลงขยะเป็นเชื้อเพลิงพลังงานหรืออาร์ดีเอฟ และโครงการโรงไฟฟ้าจากเชื้อเพลิงขยะ)
ของบริษัท โกลบอล เพาเวอร์ ซินเนอร์ยี่ จำกัด (มหาชน)

เรียน อุตสาหกรรมจังหวัดระยอง
สิ่งที่ส่งมาด้วย 1.กำหนดการและสถานที่จัดประชุมรับฟังความคิดเห็นฯ ครั้งที่ 2
2.เอกสารประกอบการประชุมรับฟังความคิดเห็นฯ ครั้งที่ 2
3.แบบตอบรับเข้าร่วมการประชุมรับฟังความคิดเห็นฯ ครั้งที่ 2

ตามที่ บริษัท โกลบอล เพาเวอร์ ซินเนอร์ยี่ จำกัด (มหาชน) มีแผนจะดำเนินการ **"โครงการบริหารจัดการขยะแบบครบวงจร จังหวัดระยอง โดยแปลงขยะเป็นพลังงานไฟฟ้า (โครงการแปลงขยะเป็นเชื้อเพลิงพลังงานหรืออาร์ดีเอฟ และโครงการโรงไฟฟ้าจากเชื้อเพลิงขยะ)"** ตั้งอยู่ที่ตำบลน้ำคอก อำเภอเมืองระยอง จังหวัดระยอง ที่ผ่านมาได้มอบหมายให้ บริษัท เอ็นไว เวิร์ค จำกัด (บริษัทที่ปรึกษาด้านสิ่งแวดล้อม) เป็นผู้ศึกษาและจัดทำมาตรการป้องกัน แก้ไข และติดตามตรวจสอบผลกระทบสิ่งแวดล้อมของโครงการ เพื่อใช้เป็นมาตรฐานและแนวทางปฏิบัติในการประกอบกิจการที่ไม่ส่งผลกระทบต่อสิ่งแวดล้อมและชุมชน พร้อมทั้งได้จัดประชุมรับฟังความคิดเห็นของประชาชนและหน่วยงานที่เกี่ยวข้องในช่วงวันที่ 6 - 7 ตุลาคม และ 12 พฤศจิกายน พ.ศ. 2558 และได้นำข้อเสนอแนะต่างๆ ไปปรับปรุงรายละเอียดโครงการและมาตรการป้องกันฯ ให้สอดคล้องตามข้อวิตกกังวลของประชาชนและหน่วยงานที่เกี่ยวข้อง ในการนี้ บริษัทที่ปรึกษามีความประสงค์ที่จะจัดประชุมรับฟังความคิดเห็นของประชาชน ครั้งที่ 2 เพื่อประชาสัมพันธ์ความคืบหน้าของโครงการและมาตรการป้องกันฯ ของโครงการปัจจุบัน ช่วงเวลาดังนี้

- วันพฤหัสบดีที่ 15 ธันวาคม พ.ศ. 2559 เวลา 09.30 - 12.00 น. ณ ห้องประชุมเทศบาลตำบลน้ำคอก
- วันพฤหัสบดีที่ 15 ธันวาคม พ.ศ. 2559 เวลา 14.00 - 16.30 น. ณ ห้องประชุมเทศบาลตำบลทับมา
- วันศุกร์ที่ 16 ธันวาคม พ.ศ. 2559 เวลา 09.30 - 12.00 น. ณ ห้องประชุมองค์การบริหารส่วนตำบลหนองตะพาน
- วันศุกร์ที่ 16 ธันวาคม พ.ศ. 2559 เวลา 14.00 - 16.30 น. ณ ห้องประชุมโรงเรียนวัดกระเฉท

ดังนั้นจึงขอเรียนเชิญท่านหรือตัวแทนเข้าร่วมประชุมฯ ตามกำหนดการและสถานที่ดังสิ่งที่ส่งมาด้วย 1 ซึ่งท่านสามารถศึกษารายละเอียดของโครงการฯรวมถึงขอบเขตและแนวทางศึกษาก่อนการเข้าร่วมประชุมดังสิ่งที่ส่งมาด้วย 2 และท่านสามารถแจ้งความประสงค์โดยลงทะเบียนเข้าร่วมประชุมล่วงหน้าได้ดังสิ่งที่ส่งมาด้วย 3

จึงเรียนมาเพื่อโปรดพิจารณาเข้าร่วมการประชุมฯ ตามวัน-เวลา ดังกล่าว และขอขอบพระคุณมา ณ โอกาสนี้

ขอแสดงความนับถือ

29/11/59

038-608177

(นายปรีชาวิทย์ รอดรัตน์)
กรรมการผู้จัดการ

ผู้ประสานงาน : นายนิวัติ ดาษดื่น
โทร: 083-7573809,02-0018880-1 ต่อ206 โทรสาร: 02-0018880-1 ต่อ 404-405 E-mail :enviwork@enviwork.co.th

บริษัท เอ็นไว เวิร์ค จำกัด
193/57-58 ถนนราษฎร์พัฒนา แขวงสะพานสูง เขตสะพานสูง กรุงเทพมหานคร 10240
Tel : (662) 001-8880-1 Fax : (662) 001-8880-1 Ext. 404,405 E-mail: enviwork@hotmail.co.th

Ref.: EW 59487-38

25 พฤศจิกายน 2559

เรื่อง เรียนเชิญเข้าร่วมประชุมรับฟังความคิดเห็นของประชาชน ครั้งที่ 2
โครงการบริหารจัดการขยะแบบครบวงจร จังหวัดระยอง โดยแปลงขยะเป็นพลังงานไฟฟ้า
(โครงการแปลงขยะเป็นเชื้อเพลิงพลังงานหรืออาร์ดีเอฟ และโครงการโรงไฟฟ้าจากเชื้อเพลิงขยะ)
ของบริษัท โกลบอล เพาเวอร์ ซินเนอร์ยี่ จำกัด (มหาชน)

เรียน นายกเทศมนตรีตำบลมาบข่าพัฒนา
สิ่งที่ส่งมาด้วย 1.กำหนดการและสถานที่จัดประชุมรับฟังความคิดเห็นฯ ครั้งที่ 2
2.เอกสารประกอบการประชุมรับฟังความคิดเห็นฯ ครั้งที่ 2
3.แบบตอบรับเข้าร่วมการประชุมรับฟังความคิดเห็นฯ ครั้งที่ 2

ตามที่ บริษัท โกลบอล เพาเวอร์ ซินเนอร์ยี่ จำกัด (มหาชน) มีแผนจะดำเนินการ "**โครงการบริหารจัดการขยะแบบครบวงจร จังหวัดระยอง โดยแปลงขยะเป็นพลังงานไฟฟ้า (โครงการแปลงขยะเป็นเชื้อเพลิงพลังงานหรืออาร์ดีเอฟ และโครงการโรงไฟฟ้าจากเชื้อเพลิงขยะ)**" ตั้งอยู่ที่ตำบลน้ำคอก อำเภอเมืองระยอง จังหวัดระยอง ที่ผ่านมาได้มอบหมายให้ บริษัท เอ็นไว เวิร์ค จำกัด (บริษัทที่ปรึกษาด้านสิ่งแวดล้อม) เป็นผู้ศึกษาและจัดทำมาตรการป้องกัน แก้ไข และติดตามตรวจสอบผลกระทบสิ่งแวดล้อมของโครงการ เพื่อใช้เป็นมาตรฐานและแนวทางปฏิบัติในการประกอบกิจการที่ไม่ส่งผลกระทบต่อสิ่งแวดล้อมและชุมชน พร้อมทั้งได้จัดประชุมรับฟังความคิดเห็นของประชาชนและหน่วยงานที่เกี่ยวข้อง เมื่อวันที่ 12 พฤศจิกายน พ.ศ. 2558 ณ ห้องประชุมโรงเรียนวัดกระเฉท และได้นำข้อเสนอแนะต่างๆ ไปปรับปรุงรายละเอียดโครงการและมาตรการป้องกันฯ ให้สอดคล้องตามข้อวิตกกังวลของประชาชนและหน่วยงานที่เกี่ยวข้อง

ในการนี้ บริษัทที่ปรึกษามีความประสงค์ที่จะจัดประชุมรับฟังความคิดเห็นของประชาชน ครั้งที่ 2 เพื่อประชาสัมพันธ์ความคืบหน้าของโครงการและมาตรการป้องกันฯ ของโครงการปัจจุบัน ในวันศุกร์ที่ 16 ธันวาคม ธันวาคม พ.ศ. 2559 เวลา 13.00 - 16.30 น. ณ ห้องประชุมโรงเรียนวัดกระเฉท อำเภอนิคมพัฒนา จังหวัดระยอง จึงขอเรียนเชิญท่านหรือตัวแทนเข้าร่วมประชุมตามกำหนดการและสถานที่ดังสิ่งที่ส่งมาด้วย 1 ซึ่งท่านสามารถศึกษารายละเอียดของโครงการและร่างมาตรการฯ ก่อนการเข้าร่วมประชุมได้ดังสิ่งที่ส่งมาด้วย 2 และท่านสามารถแจ้งความประสงค์ลงทะเบียนเข้าร่วมประชุมล่วงหน้าได้ดังสิ่งที่ส่งมาด้วย 3

จึงเรียนมาเพื่อโปรดพิจารณาเข้าร่วมการประชุมฯ ตามวัน-เวลา ดังกล่าว และขอขอบพระคุณมา ณ โอกาสนี้

ขอแสดงความนับถือ

(นายปรีชาวิทย์ รอดรัตน์)
กรรมการผู้จัดการ

ผู้ประสานงาน : นายนิวัติ ดาษดื่น
โทร: 083-7573809,02-0018880-1 ต่อ206 โทรสาร: 02-0018880-1 ต่อ 404-405 E-mail :enviwork@enviwork.co.th

บริษัท เอ็นไว เวิร์ค จำกัด
193/57-58 ถนนราษฎร์พัฒนา แขวงสะพานสูง เขตสะพานสูง กรุงเทพมหานคร 10240
Tel : (662) 001-8880-1 Fax : (662) 001-8880-1 Ext. 404,405 E-mail: enviwork@hotmail.co.th

Ref.: EW 59487-24

25 พฤศจิกายน 2559

เรื่อง เรียนเชิญเข้าร่วมประชุมรับฟังความคิดเห็นของประชาชน ครั้งที่ 2
โครงการบริหารจัดการขยะแบบครบวงจร จังหวัดระยอง โดยแปลงขยะเป็นพลังงานไฟฟ้า
(โครงการแปลงขยะเป็นเชื้อเพลิงพลังงานหรืออาร์ดีเอฟ และโครงการโรงไฟฟ้าจากเชื้อเพลิงขยะ)
ของบริษัท โกลบอล เพาเวอร์ ซินเนอร์ยี่ จำกัด (มหาชน)

เรียน พลังงานจังหวัดระยอง
สิ่งที่ส่งมาด้วย 1.กำหนดการและสถานที่จัดประชุมรับฟังความคิดเห็นฯ ครั้งที่ 2
2.เอกสารประกอบการประชุมรับฟังความคิดเห็นฯ ครั้งที่ 2
3.แบบตอบรับเข้าร่วมการประชุมรับฟังความคิดเห็นฯ ครั้งที่ 2

ตามที่ บริษัท โกลบอล เพาเวอร์ ซินเนอร์ยี่ จำกัด (มหาชน) มีแผนจะดำเนินการ "**โครงการบริหารจัดการขยะแบบครบวงจร จังหวัดระยอง โดยแปลงขยะเป็นพลังงานไฟฟ้า (โครงการแปลงขยะเป็นเชื้อเพลิงพลังงานหรืออาร์ดีเอฟ และโครงการโรงไฟฟ้าจากเชื้อเพลิงขยะ)**" ตั้งอยู่ที่ตำบลน้ำคอก อำเภอเมืองระยอง จังหวัดระยอง ที่ผ่านมาได้มอบหมายให้ บริษัท เอ็นไว เวิร์ค จำกัด (บริษัทที่ปรึกษาด้านสิ่งแวดล้อม) เป็นผู้ศึกษาและจัดทำมาตรการป้องกัน แก้ไข และติดตามตรวจสอบผลกระทบสิ่งแวดล้อมของโครงการ เพื่อใช้เป็นมาตรฐานและแนวทางปฏิบัติในการประกอบกิจการที่ไม่ส่งผลกระทบต่อสิ่งแวดล้อมและชุมชน พร้อมทั้งได้จัดประชุมรับฟังความคิดเห็นของประชาชนและหน่วยงานที่เกี่ยวข้องในช่วงวันที่ 6 - 7 ตุลาคม และ 12 พฤศจิกายน พ.ศ. 2558 และได้นำข้อเสนอแนะต่างๆ ไปปรับปรุงรายละเอียดโครงการและมาตรการป้องกันฯ ให้สอดคล้องตามข้อวิตกกังวลของประชาชนและหน่วยงานที่เกี่ยวข้อง ในการนี้ บริษัทที่ปรึกษามีความประสงค์ที่จะจัดประชุมรับฟังความคิดเห็นของประชาชน ครั้งที่ 2 เพื่อประชาสัมพันธ์ความคืบหน้าของโครงการและมาตรการป้องกันฯ ของโครงการปัจจุบัน ช่วงเวลาดังนี้

- วันพฤหัสบดีที่ 15 ธันวาคม พ.ศ. 2559 เวลา 09.30 - 12.00 น. ณ ห้องประชุมเทศบาลตำบลน้ำคอก
- วันพฤหัสบดีที่ 15 ธันวาคม พ.ศ. 2559 เวลา 14.00 - 16.30 น. ณ ห้องประชุมเทศบาลตำบลทับมา
- วันศุกร์ที่ 16 ธันวาคม พ.ศ. 2559 เวลา 09.30 - 12.00 น. ณ ห้องประชุมองค์การบริหารส่วนตำบลหนองตะพาน
- วันศุกร์ที่ 16 ธันวาคม พ.ศ. 2559 เวลา 14.00 - 16.30 น. ณ ห้องประชุมโรงเรียนวัดกระเฉท

ดังนั้นจึงขอเรียนเชิญท่านหรือตัวแทนเข้าร่วมประชุมฯ ตามกำหนดการและสถานที่ดังสิ่งที่ส่งมาด้วย 1 ซึ่งท่านสามารถศึกษารายละเอียดของโครงการฯรวมถึงขอบเขตและแนวทางศึกษาก่อนการเข้าร่วมประชุมดังสิ่งที่ส่งมาด้วย 2 และท่านสามารถแจ้งความประสงค์โดยลงทะเบียนเข้าร่วมประชุมล่วงหน้าได้ดังสิ่งที่ส่งมาด้วย 3

จึงเรียนมาเพื่อโปรดพิจารณาเข้าร่วมการประชุมฯ ตามวัน-เวลา ดังกล่าว และขอขอบพระคุณมา ณ โอกาสนี้

ขอแสดงความนับถือ

(นายปรีชาวิทย์ รอดรัตน์)
กรรมการผู้จัดการ

ผู้ประสานงาน : นายนิวัติ ดาษดื่น
โทร: 083-7573809,02-0018880-1 ต่อ206 โทรสาร: 02-0018880-1 ต่อ 404-405 E-mail :enviwork@enviwork.co.th

บริษัท เอ็นไว เวิร์ค จำกัด
193/57-58 ถนนราษฎร์พัฒนา แขวงสะพานสูง เขตสะพานสูง กรุงเทพมหานคร 10240
Tel : (662) 001-8880-1 Fax : (662) 001-8880-1 Ext. 404,405 E-mail: enviwork@hotmail.co.th

Ref.: EW 59487-47

25 พฤศจิกายน 2559

เรื่อง เรียนเชิญเข้าร่วมประชุมรับฟังความคิดเห็นของประชาชน ครั้งที่ 2
โครงการบริหารจัดการขยะแบบครบวงจร จังหวัดระยอง โดยแปลงขยะเป็นพลังงานไฟฟ้า
(โครงการแปลงขยะเป็นเชื้อเพลิงพลังงานหรืออาร์ดีเอฟ และโครงการโรงไฟฟ้าจากเชื้อเพลิงขยะ)
ของบริษัท โกลบอล เพาเวอร์ ซินเนอร์ยี่ จำกัด (มหาชน)

เรียน เจ้าอาวาสวัดเขาโบสถ์
สิ่งที่ส่งมาด้วย 1.กำหนดการและสถานที่จัดประชุมรับฟังความคิดเห็นฯ ครั้งที่ 2
2.เอกสารประกอบการประชุมรับฟังความคิดเห็นฯ ครั้งที่ 2
3.แบบตอบรับเข้าร่วมการประชุมรับฟังความคิดเห็นฯ ครั้งที่ 2

ตามที่ บริษัท โกลบอล เพาเวอร์ ซินเนอร์ยี่ จำกัด (มหาชน) มีแผนจะดำเนินการ "**โครงการบริหารจัดการขยะแบบครบวงจร จังหวัดระยอง โดยแปลงขยะเป็นพลังงานไฟฟ้า (โครงการแปลงขยะเป็นเชื้อเพลิงพลังงานหรืออาร์ดีเอฟ และโครงการโรงไฟฟ้าจากเชื้อเพลิงขยะ)**" ตั้งอยู่ที่ตำบลน้ำคอก อำเภอเมืองระยอง จังหวัดระยอง ที่ผ่านมาได้มอบหมายให้ บริษัท เอ็นไว เวิร์ค จำกัด (บริษัทที่ปรึกษาด้านสิ่งแวดล้อม) เป็นผู้ศึกษาและจัดทำมาตรการป้องกัน แก้ไข และติดตามตรวจสอบผลกระทบสิ่งแวดล้อมของโครงการ เพื่อใช้เป็นมาตรฐานและแนวทางปฏิบัติในการประกอบกิจการที่ไม่ส่งผลกระทบต่อสิ่งแวดล้อมและชุมชน พร้อมทั้งได้จัดประชุมรับฟังความคิดเห็นของประชาชนและหน่วยงานที่เกี่ยวข้อง เมื่อวันที่ 12 พฤศจิกายน พ.ศ. 2558 ณ ห้องประชุมเทศบาลตำบลทับมา และได้นำข้อเสนอแนะต่างๆ ไปปรับปรุงรายละเอียดโครงการและมาตรการป้องกันฯ ให้สอดคล้องตามข้อวิตกกังวลของประชาชนและหน่วยงานที่เกี่ยวข้อง

ในการนี้ บริษัทที่ปรึกษามีความประสงค์ที่จะจัดประชุมรับฟังความคิดเห็นของประชาชน ครั้งที่ 2 เพื่อประชาสัมพันธ์ความคืบหน้าของโครงการและมาตรการป้องกันฯ ของโครงการปัจจุบัน ในวันพฤหัสบดีที่ 15 ธันวาคม พ.ศ. 2559 เวลา 13.00 - 16.30 น. ณ ห้องประชุมเทศบาลตำบลทับมา อำเภอเมืองระยอง จังหวัดระยอง จึงขอเรียนเชิญท่านหรือตัวแทนเข้าร่วมประชุมตามกำหนดการและสถานที่ดังสิ่งที่ส่งมาด้วย 1 ซึ่งท่านสามารถศึกษารายละเอียดของโครงการและร่างมาตรการฯ ก่อนการเข้าร่วมประชุมได้ดังสิ่งที่ส่งมาด้วย 2 และท่านสามารถแจ้งความประสงค์ลงทะเบียนเข้าร่วมประชุมล่วงหน้าได้ดังสิ่งที่ส่งมาด้วย 3

จึงเรียนมาเพื่อโปรดพิจารณาเข้าร่วมการประชุมฯ ตามวัน-เวลา ดังกล่าว และขอขอบพระคุณมา ณ โอกาสนี้

ขอแสดงความนับถือ

(นายปรีชาวิทย์ รอดรัตน์)
กรรมการผู้จัดการ

ผู้ประสานงาน : นายนิวัติ ดาษดื่น
โทร: 083-7573809,02-0018880-1 ต่อ206 โทรสาร: 02-0018880-1 ต่อ 404-405 E-mail :enviwork@enviwork.co.th

บริษัท เอ็นไว เวิร์ค จำกัด
193/57-58 ถนนราษฎร์พัฒนา แขวงสะพานสูง เขตสะพานสูง กรุงเทพมหานคร 10240
Tel : (662) 001-8880-1 Fax : (662) 001-8880-1 Ext. 404,405 E-mail: enviwork@hotmail.co.th

Ref.: EW 59487-49

25 พฤศจิกายน 2559

เรื่อง เรียนเชิญเข้าร่วมประชุมรับฟังความคิดเห็นของประชาชน ครั้งที่ 2
โครงการบริหารจัดการขยะแบบครบวงจร จังหวัดระยอง โดยแปลงขยะเป็นพลังงานไฟฟ้า
(โครงการแปลงขยะเป็นเชื้อเพลิงพลังงานหรืออาร์ดีเอฟ และโครงการโรงไฟฟ้าจากเชื้อเพลิงขยะ)
ของบริษัท โกลบอล เพาเวอร์ ซินเนอร์ยี่ จำกัด (มหาชน)

เรียน เจ้าอาวาสวัดหนองสะพาน
สิ่งที่ส่งมาด้วย 1.กำหนดการและสถานที่จัดประชุมรับฟังความคิดเห็นฯ ครั้งที่ 2
2.เอกสารประกอบการประชุมรับฟังความคิดเห็นฯ ครั้งที่ 2
3.แบบตอบรับเข้าร่วมการประชุมรับฟังความคิดเห็นฯ ครั้งที่ 2

ตามที่ บริษัท โกลบอล เพาเวอร์ ซินเนอร์ยี่ จำกัด (มหาชน) มีแผนจะดำเนินการ "**โครงการบริหารจัดการขยะแบบครบวงจร จังหวัดระยอง โดยแปลงขยะเป็นพลังงานไฟฟ้า (โครงการแปลงขยะเป็นเชื้อเพลิงพลังงานหรืออาร์ดีเอฟ และโครงการโรงไฟฟ้าจากเชื้อเพลิงขยะ)**" ตั้งอยู่ที่ตำบลน้ำคอก อำเภอเมืองระยอง จังหวัดระยอง ที่ผ่านมาได้มอบหมายให้ บริษัท เอ็นไว เวิร์ค จำกัด (บริษัทที่ปรึกษาด้านสิ่งแวดล้อม) เป็นผู้ศึกษาและจัดทำมาตรการป้องกัน แก้ไข และติดตามตรวจสอบผลกระทบสิ่งแวดล้อมของโครงการ เพื่อใช้เป็นมาตรฐานและแนวทางปฏิบัติในการประกอบกิจการที่ไม่ส่งผลกระทบต่อสิ่งแวดล้อมและชุมชน พร้อมทั้งได้จัดประชุมรับฟังความคิดเห็นของประชาชนและหน่วยงานที่เกี่ยวข้อง เมื่อวันที่ 7 ตุลาคม พ.ศ. 2558 ณ ห้องประชุมองค์การบริหารส่วนตำบลหนองตะพาน และได้นำข้อเสนอแนะต่างๆ ไปปรับปรุงรายละเอียดโครงการและมาตรการป้องกันฯ ให้สอดคล้องตามข้อวิตกกังวลของประชาชนและหน่วยงานที่เกี่ยวข้อง

ในการนี้ บริษัทที่ปรึกษามีความประสงค์ที่จะจัดประชุมรับฟังความคิดเห็นของประชาชน ครั้งที่ 2 เพื่อประชาสัมพันธ์ความคืบหน้าของโครงการและมาตรการป้องกันฯ ของโครงการปัจจุบัน ในวันศุกร์ที่ 16 ธันวาคม พ.ศ. 2559 เวลา 09.30 - 12.00 น. ณ ห้องประชุมองค์การบริหารส่วนตำบลหนองตะพาน อำเภอบ้านค่าย จังหวัดระยอง จึงขอเรียนเชิญท่านหรือตัวแทนเข้าร่วมประชุมตามกำหนดการและสถานที่ดังสิ่งที่ส่งมาด้วย 1 ซึ่งท่านสามารถศึกษารายละเอียดของโครงการและร่างมาตรการฯ ก่อนการเข้าร่วมประชุมได้ดังสิ่งที่ส่งมาด้วย 2 และท่านสามารถแจ้งความประสงค์ลงทะเบียนเข้าร่วมประชุมล่วงหน้าได้ดังสิ่งที่ส่งมาด้วย 3

จึงเรียนมาเพื่อโปรดพิจารณาเข้าร่วมการประชุมฯ ตามวัน-เวลา ดังกล่าว และขอขอบพระคุณมา ณ โอกาสนี้

ขอแสดงความนับถือ

(นายปรีชาวิทย์ รอดรัตน์)
กรรมการผู้จัดการ

ผู้ประสานงาน : นายนิวัติ ดาษดื่น
โทร: 083-7573809,02-0018880-1 ต่อ206 โทรสาร: 02-0018880-1 ต่อ 404-405 E-mail :enviwork@enviwork.co.th

บริษัท เอ็นไว เวิร์ค จำกัด
193/57-58 ถนนราษฎร์พัฒนา แขวงสะพานสูง เขตสะพานสูง กรุงเทพมหานคร 10240
Tel : (662) 001-8880-1 Fax : (662) 001-8880-1 Ext. 404,405 E-mail: enviwork@hotmail.co.th

Ref.: EW 59487-46

25 พฤศจิกายน 2559

เรื่อง เรียนเชิญเข้าร่วมประชุมรับฟังความคิดเห็นของประชาชน ครั้งที่ 2
โครง การบริหารจัดการขยะแบบครบวงจร จังหวัดระยอง โดยแปลงขยะเป็นพลังงานไฟฟ้า
(โครงการแปลงขยะเป็นเชื้อเพลิงพลังงานหรืออาร์ดีเอฟ และโครงการโรงไฟฟ้าจากเชื้อเพลิงขยะ)
ของบริษัท โกลบอล เพาเวอร์ ซินเนอร์ยี่ จำกัด (มหาชน)

เรียน เจ้าอาวาสวัดกระเฉท
สิ่งที่ส่งมาด้วย 1.กำหนดการและสถานที่จัดประชุมรับฟังความคิดเห็นฯ ครั้งที่ 2
2.เอกสารประกอบการประชุมรับฟังความคิดเห็นฯ ครั้งที่ 2
3.แบบตอบรับเข้าร่วมการประชุมรับฟังความคิดเห็นฯ ครั้งที่ 2

ตามที่ บริษัท โกลบอล เพาเวอร์ ซินเนอร์ยี่ จำกัด (มหาชน) มีแผนจะดำเนินการ "**โครงการบริหารจัดการขยะแบบครบวงจร จังหวัดระยอง โดยแปลงขยะเป็นพลังงานไฟฟ้า (โครงการแปลงขยะเป็นเชื้อเพลิงพลังงานหรืออาร์ดีเอฟ และโครงการโรงไฟฟ้าจากเชื้อเพลิงขยะ)**" ตั้งอยู่ที่ตำบลน้ำคอก อำเภอเมืองระยอง จังหวัดระยอง ที่ผ่านมาได้มอบหมายให้ บริษัท เอ็นไว เวิร์ค จำกัด (บริษัทที่ปรึกษาด้านสิ่งแวดล้อม) เป็นผู้ศึกษาและจัดทำมาตรการป้องกัน แก้ไข และติดตามตรวจสอบผลกระทบสิ่งแวดล้อมของโครงการ เพื่อใช้เป็นมาตรฐานและแนวทางปฏิบัติในการประกอบกิจการที่ไม่ส่งผลกระทบต่อสิ่งแวดล้อมและชุมชน พร้อมทั้งได้จัดประชุมรับฟังความคิดเห็นของประชาชนและหน่วยงานที่เกี่ยวข้อง เมื่อวันที่ 12 พฤศจิกายน พ.ศ. 2558 ณ ห้องประชุมโรงเรียนวัดกระเฉท และได้นำข้อเสนอแนะต่างๆ ไปปรับปรุงรายละเอียดโครงการและมาตรการป้องกันฯ ให้สอดคล้องตามข้อวิตกกังวลของประชาชนและหน่วยงานที่เกี่ยวข้อง

ในการนี้ บริษัทที่ปรึกษามีความประสงค์ที่จะจัดประชุมรับฟังความคิดเห็นของประชาชน ครั้งที่ 2 เพื่อประชาสัมพันธ์ความคืบหน้าของโครงการและมาตรการป้องกันฯ ของโครงการปัจจุบัน ในวันศุกร์ที่ 16 ธันวาคม ธันวาคม พ.ศ. 2559 เวลา 13.00 - 16.30 น. ณ ห้องประชุมโรงเรียนวัดกระเฉท อำเภอนิคมพัฒนา จังหวัดระยอง จึงขอเรียนเชิญท่านหรือตัวแทนเข้าร่วมประชุมตามกำหนดการและสถานที่ดังสิ่งที่ส่งมาด้วย 1 ซึ่งท่านสามารถศึกษารายละเอียดของโครงการและร่างมาตรการฯ ก่อนการเข้าร่วมประชุมได้ดังสิ่งที่ส่งมาด้วย 2 และท่านสามารถแจ้งความประสงค์ลงทะเบียนเข้าร่วมประชุมล่วงหน้าได้ดังสิ่งที่ส่งมาด้วย 3

จึงเรียนมาเพื่อโปรดพิจารณาเข้าร่วมการประชุมฯ ตามวัน-เวลา ดังกล่าว และขอขอบพระคุณมา ณ โอกาสนี้

ขอแสดงความนับถือ

(นายปรีชาวิทย์ รอดรัตน์)
กรรมการผู้จัดการ

ผู้ประสานงาน : นายนิวัติ ดาษดื่น
โทร: 083-7573809,02-0018880-1 ต่อ206 โทรสาร: 02-0018880-1 ต่อ 404-405 E-mail :enviwork@enviwork.co.th

จ-236

บริษัท เอ็นไว เวิร์ค จำกัด
193/57-58 ถนนราษฎร์พัฒนา แขวงสะพานสูง เขตสะพานสูง กรุงเทพมหานคร 10240
Tel : (662) 001-8880-1 Fax : (662) 001-8880-1 Ext. 404,405 E-mail: enviwork@hotmail.co.th

Ref.: EW 59487-31

25 พฤศจิกายน 2559

เรื่อง เรียนเชิญเข้าร่วมประชุมรับฟังความคิดเห็นของประชาชน ครั้งที่ 2
โครงการบริหารจัดการขยะแบบครบวงจร จังหวัดระยอง โดยแปลงขยะเป็นพลังงานไฟฟ้า
(โครงการแปลงขยะเป็นเชื้อเพลิงพลังงานหรืออาร์ดีเอฟ และโครงการโรงไฟฟ้าจากเชื้อเพลิงขยะ)
ของบริษัท โกลบอล เพาเวอร์ ซินเนอร์ยี่ จำกัด (มหาชน)

เรียน ผู้จัดการการไฟฟ้าส่วนภูมิภาคอำเภอนิคมพัฒนา
สิ่งที่ส่งมาด้วย 1.กำหนดการและสถานที่จัดประชุมรับฟังความคิดเห็นฯ ครั้งที่ 2
2.เอกสารประกอบการประชุมรับฟังความคิดเห็นฯ ครั้งที่ 2
3.แบบตอบรับเข้าร่วมการประชุมรับฟังความคิดเห็นฯ ครั้งที่ 2

ตามที่ บริษัท โกลบอล เพาเวอร์ ซินเนอร์ยี่ จำกัด (มหาชน) มีแผนจะดำเนินการ "**โครงการบริหารจัดการขยะแบบครบวงจร จังหวัดระยอง โดยแปลงขยะเป็นพลังงานไฟฟ้า (โครงการแปลงขยะเป็นเชื้อเพลิงพลังงานหรืออาร์ดีเอฟ และโครงการโรงไฟฟ้าจากเชื้อเพลิงขยะ)**" ตั้งอยู่ที่ตำบลน้ำคอก อำเภอเมืองระยอง จังหวัดระยอง ที่ผ่านมาได้มอบหมายให้ บริษัท เอ็นไว เวิร์ค จำกัด (บริษัทที่ปรึกษาด้านสิ่งแวดล้อม) เป็นผู้ศึกษาและจัดทำมาตรการป้องกัน แก้ไข และติดตามตรวจสอบผลกระทบสิ่งแวดล้อมของโครงการ เพื่อใช้เป็นมาตรฐานและแนวทางปฏิบัติในการประกอบกิจการที่ไม่ส่งผลกระทบต่อสิ่งแวดล้อมและชุมชน พร้อมทั้งได้จัดประชุมรับฟังความคิดเห็นของประชาชนและหน่วยงานที่เกี่ยวข้อง เมื่อวันที่ 12 พฤศจิกายน พ.ศ. 2558 ณ ห้องประชุมโรงเรียนวัดกระเฉท และได้นำข้อเสนอแนะต่างๆ ไปปรับปรุงรายละเอียดโครงการและมาตรการป้องกันฯ ให้สอดคล้องตามข้อวิตกกังวลของประชาชนและหน่วยงานที่เกี่ยวข้อง

ในการนี้ บริษัทที่ปรึกษามีความประสงค์ที่จะจัดประชุมรับฟังความคิดเห็นของประชาชน ครั้งที่ 2 เพื่อประชาสัมพันธ์ความคืบหน้าของโครงการและมาตรการป้องกันฯ ของโครงการปัจจุบัน ในวันศุกร์ที่ 16 ธันวาคม ธันวาคม พ.ศ. 2559 เวลา 13.00 - 16.30 น. ณ ห้องประชุมโรงเรียนวัดกระเฉท อำเภอนิคมพัฒนา จังหวัดระยอง จึงขอเรียนเชิญท่านหรือตัวแทนเข้าร่วมประชุมตามกำหนดการและสถานที่ดังสิ่งที่ส่งมาด้วย 1 ซึ่งท่านสามารถศึกษารายละเอียดของโครงการและร่างมาตรการฯ ก่อนการเข้าร่วมประชุมได้ดังสิ่งที่ส่งมาด้วย 2 และท่านสามารถแจ้งความประสงค์ลงทะเบียนเข้าร่วมประชุมล่วงหน้าได้ดังสิ่งที่ส่งมาด้วย 3

จึงเรียนมาเพื่อโปรดพิจารณาเข้าร่วมการประชุมฯ ตามวัน-เวลา ดังกล่าว และขอขอบพระคุณมา ณ โอกาสนี้

ขอแสดงความนับถือ

(นายปรีชาวิทย์ รอดรัตน์)
กรรมการผู้จัดการ

จัดส่ง 29/11/59
081-6377167

ผู้ประสานงาน : นายนิวัติ ดาษดื่น
โทร: 083-7573809,02-0018880-1 ต่อ206 โทรสาร: 02-0018880-1 ต่อ 404-405 E-mail :enviwork@enviwork.co.th

บริษัท เอ็นไว เวิร์ค จำกัด
193/57-58 ถนนราษฎร์พัฒนา แขวงสะพานสูง เขตสะพานสูง กรุงเทพมหานคร 10240
Tel : (662) 001-8880-1 Fax : (662) 001-8880-1 Ext. 404,405 E-mail: enviwork@hotmail.co.th

Ref.: EW 59487-30

25 พฤศจิกายน 2559

เรื่อง เรียนเชิญเข้าร่วมประชุมรับฟังความคิดเห็นของประชาชน ครั้งที่ 2
โครงการบริหารจัดการขยะแบบครบวงจร จังหวัดระยอง โดยแปลงขยะเป็นพลังงานไฟฟ้า
(โครงการแปลงขยะเป็นเชื้อเพลิงพลังงานหรืออาร์ดีเอฟ และโครงการโรงไฟฟ้าจากเชื้อเพลิงขยะ)
ของบริษัท โกลบอล เพาเวอร์ ซินเนอร์ยี่ จำกัด (มหาชน)

เรียน ผู้จัดการการไฟฟ้าส่วนภูมิภาคอำเภอเมืองระยอง
สิ่งที่ส่งมาด้วย 1.กำหนดการและสถานที่จัดประชุมรับฟังความคิดเห็นฯ ครั้งที่ 2
2.เอกสารประกอบการประชุมรับฟังความคิดเห็นฯ ครั้งที่ 2
3.แบบตอบรับเข้าร่วมการประชุมรับฟังความคิดเห็นฯ ครั้งที่ 2

ตามที่ บริษัท โกลบอล เพาเวอร์ ซินเนอร์ยี่ จำกัด (มหาชน) มีแผนจะดำเนินการ "**โครงการบริหารจัดการขยะแบบครบวงจร จังหวัดระยอง โดยแปลงขยะเป็นพลังงานไฟฟ้า (โครงการแปลงขยะเป็นเชื้อเพลิงพลังงานหรืออาร์ดีเอฟ และโครงการโรงไฟฟ้าจากเชื้อเพลิงขยะ)**" ตั้งอยู่ที่ตำบลน้ำคอก อำเภอเมืองระยอง จังหวัดระยอง ที่ผ่านมาได้มอบหมายให้ บริษัท เอ็นไว เวิร์ค จำกัด (บริษัทที่ปรึกษาด้านสิ่งแวดล้อม) เป็นผู้ศึกษาและจัดทำมาตรการป้องกัน แก้ไข และติดตามตรวจสอบผลกระทบสิ่งแวดล้อมของโครงการ เพื่อใช้เป็นมาตรฐานและแนวทางปฏิบัติในการประกอบกิจการที่ไม่ส่งผลกระทบต่อสิ่งแวดล้อมและชุมชน พร้อมทั้งได้จัดประชุมรับฟังความคิดเห็นของประชาชนและหน่วยงานที่เกี่ยวข้องในช่วงวันที่ 6 ตุลาคม และ 12 พฤศจิกายน พ.ศ. 2558 และได้นำข้อเสนอแนะต่างๆ ไปปรับปรุงรายละเอียดโครงการและมาตรการป้องกันฯ ให้สอดคล้องตามข้อวิตกกังวลของประชาชนและหน่วยงานที่เกี่ยวข้อง ในการนี้ บริษัทที่ปรึกษามีความประสงค์ที่จะจัดประชุมรับฟังความคิดเห็นของประชาชน ครั้งที่ 2 เพื่อประชาสัมพันธ์ความคืบหน้าของโครงการและมาตรการป้องกันฯ ของโครงการปัจจุบัน ช่วงเวลาดังนี้

- วันพฤหัสบดีที่ 15 ธันวาคม พ.ศ. 2559 เวลา 09.30 - 12.00 น. ณ ห้องประชุมเทศบาลตำบลน้ำคอก
- วันพฤหัสบดีที่ 15 ธันวาคม พ.ศ. 2559 เวลา 14.00 - 16.30 น. ณ ห้องประชุมเทศบาลตำบลทับมา

ดังนั้นจึงขอเรียนเชิญท่านหรือตัวแทนเข้าร่วมประชุมฯ ตามกำหนดการและสถานที่ดังสิ่งที่ส่งมาด้วย 1 ซึ่งท่านสามารถศึกษารายละเอียดของโครงการฯรวมถึงขอบเขตและแนวทางศึกษาก่อนการเข้าร่วมประชุมดังสิ่งที่ส่งมาด้วย 2 และท่านสามารถแจ้งความประสงค์โดยลงทะเบียนเข้าร่วมประชุมล่วงหน้าได้ดังสิ่งที่ส่งมาด้วย 3

จึงเรียนมาเพื่อโปรดพิจารณาเข้าร่วมการประชุมฯ ตามวัน-เวลา ดังกล่าว และขอขอบพระคุณมา ณ โอกาสนี้

ขอแสดงความนับถือ

(นายปรีชาวิทย์ รอดรัตน์)
กรรมการผู้จัดการ

038-613080-1

ผู้ประสานงาน : นายนิวัติ ดาษดื่น

โทร: 083-7573809,02-0018880-1 ต่อ206 โทรสาร: 02-0018880-1 ต่อ 404-405 E-mail :enviwork@enviwork.co.th

บริษัท เอ็นไว เวิร์ค จำกัด
193/57-58 ถนนราษฎร์พัฒนา แขวงสะพานสูง เขตสะพานสูง กรุงเทพมหานคร 10240
Tel : (662) 001-8880-1 Fax : (662) 001-8880-1 Ext. 404,405 E-mail: enviwork@hotmail.co.th

Ref.: EW 59487-32

25 พฤศจิกายน 2559

เรื่อง เรียนเชิญเข้าร่วมประชุมรับฟังความคิดเห็นของประชาชน ครั้งที่ 2
โครงการบริหารจัดการขยะแบบครบวงจร จังหวัดระยอง โดยแปลงขยะเป็นพลังงานไฟฟ้า
(โครงการแปลงขยะเป็นเชื้อเพลิงพลังงานหรืออาร์ดีเอฟ และโครงการโรงไฟฟ้าจากเชื้อเพลิงขยะ)
ของบริษัท โกลบอล เพาเวอร์ ซินเนอร์ยี่ จำกัด (มหาชน)

เรียน ผู้จัดการการไฟฟ้าส่วนภูมิภาคอำเภอบ้านค่าย
สิ่งที่ส่งมาด้วย 1.กำหนดการและสถานที่จัดประชุมรับฟังความคิดเห็นฯ ครั้งที่ 2
2.เอกสารประกอบการประชุมรับฟังความคิดเห็นฯ ครั้งที่ 2
3.แบบตอบรับเข้าร่วมการประชุมรับฟังความคิดเห็นฯ ครั้งที่ 2

ตามที่ บริษัท โกลบอล เพาเวอร์ ซินเนอร์ยี่ จำกัด (มหาชน) มีแผนจะดำเนินการ "**โครงการบริหารจัดการขยะแบบครบวงจร จังหวัดระยอง โดยแปลงขยะเป็นพลังงานไฟฟ้า (โครงการแปลงขยะเป็นเชื้อเพลิงพลังงานหรืออาร์ดีเอฟ และโครงการโรงไฟฟ้าจากเชื้อเพลิงขยะ)**" ตั้งอยู่ที่ตำบลน้ำคอก อำเภอเมืองระยอง จังหวัดระยอง ที่ผ่านมาได้มอบหมายให้ บริษัท เอ็นไว เวิร์ค จำกัด (บริษัทที่ปรึกษาด้านสิ่งแวดล้อม) เป็นผู้ศึกษาและจัดทำมาตรการป้องกัน แก้ไข และติดตามตรวจสอบผลกระทบสิ่งแวดล้อมของโครงการ เพื่อใช้เป็นมาตรฐานและแนวทางปฏิบัติในการประกอบกิจการที่ไม่ส่งผลกระทบต่อสิ่งแวดล้อมและชุมชน พร้อมทั้งได้จัดประชุมรับฟังความคิดเห็นของประชาชนและหน่วยงานที่เกี่ยวข้อง เมื่อวันที่ 7 ตุลาคม พ.ศ. 2558 ณ ห้องประชุมองค์การบริหารส่วนตำบลหนองตะพาน และได้นำข้อเสนอแนะต่างๆ ไปปรับปรุงรายละเอียดโครงการและมาตรการป้องกันฯ ให้สอดคล้องตามข้อวิตกกังวลของประชาชนและหน่วยงานที่เกี่ยวข้อง

ในการนี้ บริษัทที่ปรึกษามีความประสงค์ที่จะจัดประชุมรับฟังความคิดเห็นของประชาชน ครั้งที่ 2 เพื่อประชาสัมพันธ์ความคืบหน้าของโครงการและมาตรการป้องกันฯ ของโครงการปัจจุบัน ในวันศุกร์ที่ 16 ธันวาคม พ.ศ. 2559 เวลา 09.30 - 12.00 น. ณ ห้องประชุมองค์การบริหารส่วนตำบลหนองตะพาน อำเภอบ้านค่าย จังหวัดระยอง จึงขอเรียนเชิญท่านหรือตัวแทนเข้าร่วมประชุมตามกำหนดการและสถานที่ดังสิ่งที่ส่งมาด้วย 1 ซึ่งท่านสามารถศึกษารายละเอียดของโครงการและร่างมาตรการฯ ก่อนการเข้าร่วมประชุมได้ดังสิ่งที่ส่งมาด้วย 2 และท่านสามารถแจ้งความประสงค์ลงทะเบียนเข้าร่วมประชุมล่วงหน้าได้ดังสิ่งที่ส่งมาด้วย 3

จึงเรียนมาเพื่อโปรดพิจารณาเข้าร่วมการประชุมฯ ตามวัน-เวลา ดังกล่าว และขอขอบพระคุณมา ณ โอกาสนี้

ขอแสดงความนับถือ

(นายปรีชาวิทย์ รอดรัตน์)
กรรมการผู้จัดการ

ผู้ประสานงาน : นายนิวัติ ดาษดื่น วันศุกร์ที่ 25 พ.ย. 59 038-641380

โทร: 083-7573809,02-0018880-1 ต่อ206 โทรสาร: 02-0018880-1 ต่อ 404-405 E-mail :enviwork@enviwork.co.th

บริษัท เอ็นไว เวิร์ค จำกัด
193/57-58 ถนนราษฎร์พัฒนา แขวงสะพานสูง เขตสะพานสูง กรุงเทพมหานคร 10240
Tel : (662) 001-8880-1 Fax : (662) 001-8880-1 Ext. 404,405 E-mail: enviwork@hotmail.co.th

Ref.: EW 59487-21

25 พฤศจิกายน 2559

เรื่อง เรียนเชิญเข้าร่วมประชุมรับฟังความคิดเห็นของประชาชน ครั้งที่ 2
โครงการบริหารจัดการขยะแบบครบวงจร จังหวัดระยอง โดยแปลงขยะเป็นพลังงานไฟฟ้า
(โครงการแปลงขยะเป็นเชื้อเพลิงพลังงานหรืออาร์ดีเอฟ และโครงการโรงไฟฟ้าจากเชื้อเพลิงขยะ)
ของบริษัท โกลบอล เพาเวอร์ ซินเนอร์ยี่ จำกัด (มหาชน)

เรียน ผู้อำนวยการคณะกรรมการกำกับกิจการพลังงาน เขต 8 (ชลบุรี)
สิ่งที่ส่งมาด้วย 1.กำหนดการและสถานที่จัดประชุมรับฟังความคิดเห็นฯ ครั้งที่ 2
2.เอกสารประกอบการประชุมรับฟังความคิดเห็นฯ ครั้งที่ 2
3.แบบตอบรับเข้าร่วมการประชุมรับฟังความคิดเห็นฯ ครั้งที่ 2

ตามที่ บริษัท โกลบอล เพาเวอร์ ซินเนอร์ยี่ จำกัด (มหาชน) มีแผนจะดำเนินการ "**โครงการบริหารจัดการขยะแบบครบวงจร จังหวัดระยอง โดยแปลงขยะเป็นพลังงานไฟฟ้า (โครงการแปลงขยะเป็นเชื้อเพลิงพลังงานหรืออาร์ดีเอฟ และโครงการโรงไฟฟ้าจากเชื้อเพลิงขยะ)**" ตั้งอยู่ที่ตำบลน้ำคอก อำเภอเมืองระยอง จังหวัดระยอง ที่ผ่านมาได้มอบหมายให้ บริษัท เอ็นไว เวิร์ค จำกัด (บริษัทที่ปรึกษาด้านสิ่งแวดล้อม) เป็นผู้ศึกษาและจัดทำมาตรการป้องกัน แก้ไข และติดตามตรวจสอบผลกระทบสิ่งแวดล้อมของโครงการ เพื่อใช้เป็นมาตรฐานและแนวทางปฏิบัติในการประกอบกิจการที่ไม่ส่งผลกระทบต่อสิ่งแวดล้อมและชุมชน พร้อมทั้งได้จัดประชุมรับฟังความคิดเห็นของประชาชนและหน่วยงานที่เกี่ยวข้องในช่วงวันที่ 6 - 7 ตุลาคม และ 12 พฤศจิกายน พ.ศ. 2558 และได้นำข้อเสนอแนะต่างๆ ไปปรับปรุงรายละเอียดโครงการและมาตรการป้องกันฯ ให้สอดคล้องตามข้อวิตกกังวลของประชาชนและหน่วยงานที่เกี่ยวข้อง ในการนี้ บริษัทที่ปรึกษามีความประสงค์ที่จะจัดประชุมรับฟังความคิดเห็นของประชาชน ครั้งที่ 2 เพื่อประชาสัมพันธ์ความคืบหน้าของโครงการและมาตรการป้องกันฯ ของโครงการปัจจุบัน ช่วงเวลาดังนี้

- วันพฤหัสบดีที่ 15 ธันวาคม พ.ศ. 2559 เวลา 09.30 - 12.00 น. ณ ห้องประชุมเทศบาลตำบลน้ำคอก
- วันพฤหัสบดีที่ 15 ธันวาคม พ.ศ. 2559 เวลา 14.00 - 16.30 น. ณ ห้องประชุมเทศบาลตำบลทับมา
- วันศุกร์ที่ 16 ธันวาคม พ.ศ. 2559 เวลา 09.30 - 12.00 น. ณ ห้องประชุมองค์การบริหารส่วนตำบลหนองตะพาน
- วันศุกร์ที่ 16 ธันวาคม พ.ศ. 2559 เวลา 14.00 - 16.30 น. ณ ห้องประชุมโรงเรียนวัดกระเฉท

ดังนั้นจึงขอเรียนเชิญท่านหรือตัวแทนเข้าร่วมประชุมฯ ตามกำหนดการและสถานที่ดังสิ่งที่ส่งมาด้วย 1 ซึ่งท่านสามารถศึกษารายละเอียดของโครงการฯรวมถึงขอบเขตและแนวทางศึกษาก่อนการเข้าร่วมประชุมดังสิ่งที่ส่งมาด้วย 2 และท่านสามารถแจ้งความประสงค์โดยลงทะเบียนเข้าร่วมประชุมล่วงหน้าได้ดังสิ่งที่ส่งมาด้วย 3

จึงเรียนมาเพื่อโปรดพิจารณาเข้าร่วมการประชุมฯ ตามวัน-เวลา ดังกล่าว และขอขอบพระคุณมา ณ โอกาสนี้

ขอแสดงความนับถือ

(นายปรีชาวิทย์ รอดรัตน์)
กรรมการผู้จัดการ

ผู้ประสานงาน : นายนิวัติ ดาษดื่น

โทร: 083-7573809,02-0018880-1 ต่อ206 โทรสาร: 02-0018880-1 ต่อ 404-405 E-mail :enviwork@enviwork.co.th

บริษัท เอ็นไว เวิร์ค จำกัด
193/57-58 ถนนราษฎร์พัฒนา แขวงสะพานสูง เขตสะพานสูง กรุงเทพมหานคร 10240
Tel : (662) 001-8880-1 Fax : (662) 001-8880-1 Ext. 404,405 E-mail: enviwork@hotmail.co.th

Ref.: EW 59487-23

25 พฤศจิกายน 2559

เรื่อง เรียนเชิญเข้าร่วมประชุมรับฟังความคิดเห็นของประชาชน ครั้งที่ 2
โครงการบริหารจัดการขยะแบบครบวงจร จังหวัดระยอง โดยแปลงขยะเป็นพลังงานไฟฟ้า
(โครงการแปลงขยะเป็นเชื้อเพลิงพลังงานหรืออาร์ดีเอฟ และโครงการโรงไฟฟ้าจากเชื้อเพลิงขยะ)
ของบริษัท โกลบอล เพาเวอร์ ซินเนอร์ยี่ จำกัด (มหาชน)

เรียน ผู้อำนวยการสำนักงานทรัพยากรธรรมชาติและสิ่งแวดล้อมจังหวัดระยอง 03 861 1008
สิ่งที่ส่งมาด้วย 1.กำหนดการและสถานที่จัดประชุมรับฟังความคิดเห็นฯ ครั้งที่ 2
2.เอกสารประกอบการประชุมรับฟังความคิดเห็นฯ ครั้งที่ 2
3.แบบตอบรับเข้าร่วมการประชุมรับฟังความคิดเห็นฯ ครั้งที่ 2

ตามที่ บริษัท โกลบอล เพาเวอร์ ซินเนอร์ยี่ จำกัด (มหาชน) มีแผนจะดำเนินการ "**โครงการบริหารจัดการขยะแบบครบวงจร จังหวัดระยอง โดยแปลงขยะเป็นพลังงานไฟฟ้า (โครงการแปลงขยะเป็นเชื้อเพลิงพลังงานหรืออาร์ดีเอฟ และโครงการโรงไฟฟ้าจากเชื้อเพลิงขยะ)**" ตั้งอยู่ที่ตำบลน้ำคอก อำเภอเมืองระยอง จังหวัดระยอง ที่ผ่านมาได้มอบหมายให้ บริษัท เอ็นไว เวิร์ค จำกัด (บริษัทที่ปรึกษาด้านสิ่งแวดล้อม) เป็นผู้ศึกษาและจัดทำมาตรการป้องกัน แก้ไข และติดตามตรวจสอบผลกระทบสิ่งแวดล้อมของโครงการ เพื่อใช้เป็นมาตรฐานและแนวทางปฏิบัติในการประกอบกิจการที่ไม่ส่งผลกระทบต่อสิ่งแวดล้อมและชุมชน พร้อมทั้งได้จัดประชุมรับฟังความคิดเห็นของประชาชนและหน่วยงานที่เกี่ยวข้องในช่วงวันที่ 6 - 7 ตุลาคม และ 12 พฤศจิกายน พ.ศ. 2558 และได้นำข้อเสนอแนะต่างๆ ไปปรับปรุงรายละเอียดโครงการและมาตรการป้องกันฯ ให้สอดคล้องตามข้อวิตกกังวลของประชาชนและหน่วยงานที่เกี่ยวข้อง ในการนี้ บริษัทที่ปรึกษามีความประสงค์ที่จะจัดประชุมรับฟังความคิดเห็นของประชาชน ครั้งที่ 2 เพื่อประชาสัมพันธ์ความคืบหน้าของโครงการและมาตรการป้องกันฯ ของโครงการปัจจุบัน ช่วงเวลาดังนี้

- วันพฤหัสบดีที่ 15 ธันวาคม พ.ศ. 2559 เวลา 09.30 - 12.00 น. ณ ห้องประชุมเทศบาลตำบลน้ำคอก
- วันพฤหัสบดีที่ 15 ธันวาคม พ.ศ. 2559 เวลา 14.00 - 16.30 น. ณ ห้องประชุมเทศบาลตำบลทับมา
- วันศุกร์ที่ 16 ธันวาคม พ.ศ. 2559 เวลา 09.30 - 12.00 น. ณ ห้องประชุมองค์การบริหารส่วนตำบลหนองตะพาน
- วันศุกร์ที่ 16 ธันวาคม พ.ศ. 2559 เวลา 14.00 - 16.30 น. ณ ห้องประชุมโรงเรียนวัดกระเฉท

ดังนั้นจึงขอเรียนเชิญท่านหรือตัวแทนเข้าร่วมประชุมฯ ตามกำหนดการและสถานที่ดังสิ่งที่ส่งมาด้วย 1 ซึ่งท่านสามารถศึกษารายละเอียดของโครงการฯรวมถึงขอบเขตและแนวทางศึกษาก่อนการเข้าร่วมประชุมดังสิ่งที่ส่งมาด้วย 2 และท่านสามารถแจ้งความประสงค์โดยลงทะเบียนเข้าร่วมประชุมล่วงหน้าได้ดังสิ่งที่ส่งมาด้วย 3

จึงเรียนมาเพื่อโปรดพิจารณาเข้าร่วมการประชุมฯ ตามวัน-เวลา ดังกล่าว และขอขอบพระคุณมา ณ โอกาสนี้

ขอแสดงความนับถือ

(นายปรีชาวิทย์ รอดรัตน์)
กรรมการผู้จัดการ

ผู้ประสานงาน : นายนิวัติ ดาษดื่น

โทร: 083-7573809,02-0018880-1 ต่อ206 โทรสาร: 02-0018880-1 ต่อ 404-405 E-mail :enviwork@enviwork.co.th

บริษัท เอ็นไว เวิร์ค จำกัด
193/57-58 ถนนราษฎร์พัฒนา แขวงสะพานสูง เขตสะพานสูง กรุงเทพมหานคร 10240
Tel : (662) 001-8880-1 Fax : (662) 001-8880-1 Ext. 404,405 E-mail: enviwork@hotmail.co.th

Ref.: EW 59487-37

25 พฤศจิกายน 2559

เรื่อง เรียนเชิญเข้าร่วมประชุมรับฟังความคิดเห็นของประชาชน ครั้งที่ 2
โครงการบริหารจัดการขยะแบบครบวงจร จังหวัดระยอง โดยแปลงขยะเป็นพลังงานไฟฟ้า
(โครงการแปลงขยะเป็นเชื้อเพลิงพลังงานหรืออาร์ดีเอฟ และโครงการโรงไฟฟ้าจากเชื้อเพลิงขยะ)
ของบริษัท โกลบอล เพาเวอร์ ซินเนอร์ยี่ จำกัด (มหาชน)

เรียน นายกเทศมนตรีตำบลทับมา
สิ่งที่ส่งมาด้วย 1.กำหนดการและสถานที่จัดประชุมรับฟังความคิดเห็นฯ ครั้งที่ 2
2.เอกสารประกอบการประชุมรับฟังความคิดเห็นฯ ครั้งที่ 2
3.แบบตอบรับเข้าร่วมการประชุมรับฟังความคิดเห็นฯ ครั้งที่ 2

ตามที่ บริษัท โกลบอล เพาเวอร์ ซินเนอร์ยี่ จำกัด (มหาชน) มีแผนจะดำเนินการ "**โครงการบริหารจัดการขยะแบบครบวงจร จังหวัดระยอง โดยแปลงขยะเป็นพลังงานไฟฟ้า (โครงการแปลงขยะเป็นเชื้อเพลิงพลังงานหรืออาร์ดีเอฟ และโครงการโรงไฟฟ้าจากเชื้อเพลิงขยะ)**" ตั้งอยู่ที่ตำบลน้ำคอก อำเภอเมืองระยอง จังหวัดระยอง ที่ผ่านมาได้มอบหมายให้ บริษัท เอ็นไว เวิร์ค จำกัด (บริษัทที่ปรึกษาด้านสิ่งแวดล้อม) เป็นผู้ศึกษาและจัดทำมาตรการป้องกัน แก้ไข และติดตามตรวจสอบผลกระทบสิ่งแวดล้อมของโครงการ เพื่อใช้เป็นมาตรฐานและแนวทางปฏิบัติในการประกอบกิจการที่ไม่ส่งผลกระทบต่อสิ่งแวดล้อมและชุมชน พร้อมทั้งได้จัดประชุมรับฟังความคิดเห็นของประชาชนและหน่วยงานที่เกี่ยวข้อง เมื่อวันที่ 12 พฤศจิกายน พ.ศ. 2558 ณ ห้องประชุมเทศบาลตำบลทับมา และได้นำข้อเสนอแนะต่างๆ ไปปรับปรุงรายละเอียดโครงการและมาตรการป้องกันฯ ให้สอดคล้องตามข้อวิตกกังวลของประชาชนและหน่วยงานที่เกี่ยวข้อง

ในการนี้ บริษัทที่ปรึกษามีความประสงค์ที่จะจัดประชุมรับฟังความคิดเห็นของประชาชน ครั้งที่ 2 เพื่อประชาสัมพันธ์ความคืบหน้าของโครงการและมาตรการป้องกันฯ ของโครงการปัจจุบัน ในวันพฤหัสบดีที่ 15 ธันวาคม พ.ศ. 2559 เวลา 13.00 - 16.30 น. ณ ห้องประชุมเทศบาลตำบลทับมา อำเภอเมืองระยอง จังหวัดระยอง จึงขอเรียนเชิญท่านหรือตัวแทนเข้าร่วมประชุมตามกำหนดการและสถานที่ดังสิ่งที่ส่งมาด้วย 1 ซึ่งท่านสามารถศึกษารายละเอียดของโครงการและร่างมาตรการฯ ก่อนการเข้าร่วมประชุมได้ดังสิ่งที่ส่งมาด้วย 2 และท่านสามารถแจ้งความประสงค์ลงทะเบียนเข้าร่วมประชุมล่วงหน้าได้ดังสิ่งที่ส่งมาด้วย 3

จึงเรียนมาเพื่อโปรดพิจารณาเข้าร่วมการประชุมฯ ตามวัน-เวลา ดังกล่าว และขอขอบพระคุณมา ณ โอกาสนี้

ได้รับต้นฉบับไว้แล้ว
.....(ผู้รับ)
(.....)
29 / พ.ย / 59

ขอแสดงความนับถือ

(นายปรีชาวิทย์ รอดรัตน์)
กรรมการผู้จัดการ

ผู้ประสานงาน : นายนิวัติ ดาษดื่น

โทร: 083-7573809,02-0018880-1 ต่อ206 โทรสาร: 02-0018880-1 ต่อ 404-405 E-mail :enviwork@enviwork.co.th

บริษัท เอ็นไว เวิร์ค จำกัด
193/57-58 ถนนราษฎร์พัฒนา แขวงสะพานสูง เขตสะพานสูง กรุงเทพมหานคร 10240
Tel : (662) 001-8880-1 Fax : (662) 001-8880-1 Ext. 404,405 E-mail: enviwork@hotmail.co.th

Ref.: EW 59487-27

25 พฤศจิกายน 2559

เรื่อง เรียนเชิญเข้าร่วมประชุมรับฟังความคิดเห็นของประชาชน ครั้งที่ 2
โครงการบริหารจัดการขยะแบบครบวงจร จังหวัดระยอง โดยแปลงขยะเป็นพลังงานไฟฟ้า
(โครงการแปลงขยะเป็นเชื้อเพลิงพลังงานหรืออาร์ดีเอฟ และโครงการโรงไฟฟ้าจากเชื้อเพลิงขยะ)
ของบริษัท โกลบอล เพาเวอร์ ซินเนอร์ยี่ จำกัด (มหาชน)

เรียน นายอำเภอเมืองระยอง
สิ่งที่ส่งมาด้วย 1.กำหนดการและสถานที่จัดประชุมรับฟังความคิดเห็นฯ ครั้งที่ 2
2.เอกสารประกอบการประชุมรับฟังความคิดเห็นฯ ครั้งที่ 2
3.แบบตอบรับเข้าร่วมการประชุมรับฟังความคิดเห็นฯ ครั้งที่ 2

ตามที่ บริษัท โกลบอล เพาเวอร์ ซินเนอร์ยี่ จำกัด (มหาชน) มีแผนจะดำเนินการ "**โครงการบริหารจัดการขยะแบบครบวงจร จังหวัดระยอง โดยแปลงขยะเป็นพลังงานไฟฟ้า (โครงการแปลงขยะเป็นเชื้อเพลิงพลังงานหรืออาร์ดีเอฟ และโครงการโรงไฟฟ้าจากเชื้อเพลิงขยะ)**" ตั้งอยู่ที่ตำบลน้ำคอก อำเภอเมืองระยอง จังหวัดระยอง ที่ผ่านมาได้มอบหมายให้ บริษัท เอ็นไว เวิร์ค จำกัด (บริษัทที่ปรึกษาด้านสิ่งแวดล้อม) เป็นผู้ศึกษาและจัดทำมาตรการป้องกัน แก้ไข และติดตามตรวจสอบผลกระทบสิ่งแวดล้อมของโครงการ เพื่อใช้เป็นมาตรฐานและแนวทางปฏิบัติในการประกอบกิจการที่ไม่ส่งผลกระทบต่อสิ่งแวดล้อมและชุมชน พร้อมทั้งได้จัดประชุมรับฟังความคิดเห็นของประชาชนและหน่วยงานที่เกี่ยวข้องในช่วงวันที่ 6 ตุลาคม และ 12 พฤศจิกายน พ.ศ. 2558 และได้นำข้อเสนอแนะต่างๆ ไปปรับปรุงรายละเอียดโครงการและมาตรการป้องกันฯ ให้สอดคล้องตามข้อวิตกกังวลของประชาชนและหน่วยงานที่เกี่ยวข้อง ในการนี้ บริษัทที่ปรึกษามีความประสงค์ที่จะจัดประชุมรับฟังความคิดเห็นของประชาชน ครั้งที่ 2 เพื่อประชาสัมพันธ์ความคืบหน้าของโครงการและมาตรการป้องกันฯ ของโครงการปัจจุบัน ช่วงเวลาดังนี้

- วันพฤหัสบดีที่ 15 ธันวาคม พ.ศ. 2559 เวลา 09.30 - 12.00 น. ณ ห้องประชุมเทศบาลตำบลน้ำคอก
- วันพฤหัสบดีที่ 15 ธันวาคม พ.ศ. 2559 เวลา 14.00 - 16.30 น. ณ ห้องประชุมเทศบาลตำบลทับมา

ดังนั้นจึงขอเรียนเชิญท่านหรือตัวแทนเข้าร่วมประชุมฯ ตามกำหนดการและสถานที่ดังสิ่งที่ส่งมาด้วย 1 ซึ่งท่านสามารถศึกษารายละเอียดของโครงการฯรวมถึงขอบเขตและแนวทางศึกษาก่อนการเข้าร่วมประชุมดังสิ่งที่ส่งมาด้วย 2 และท่านสามารถแจ้งความประสงค์โดยลงทะเบียนเข้าร่วมประชุมล่วงหน้าได้ดังสิ่งที่ส่งมาด้วย 3

จึงเรียนมาเพื่อโปรดพิจารณาเข้าร่วมการประชุมฯ ตามวัน-เวลา ดังกล่าว และขอขอบพระคุณมา ณ โอกาสนี้

ขอแสดงความนับถือ

29 พ.ย 59
083-816117

(นายปรีชาวิทย์ รอดรัตน์)
กรรมการผู้จัดการ

ผู้ประสานงาน : นายนิวัติ ดาษดื่น

โทร: 083-7573809,02-0018880-1 ต่อ206 โทรสาร: 02-0018880-1 ต่อ 404-405 E-mail :enviwork@enviwork.co.th

บริษัท เอ็นไว เวิร์ค จำกัด
193/57-58 ถนนราชภัฏพัฒนา แขวงสะพานสูง เขตสะพานสูง กรุงเทพมหานคร 10240
Tel : (662) 001-8880-1 Fax : (662) 001-8880-1 Ext. 404,405 E-mail: enviwork@hotmail.co.th

Ref.: EW 59487-28

25 พฤศจิกายน 2559

เรื่อง เรียนเชิญเข้าร่วมประชุมรับฟังความคิดเห็นของประชาชน ครั้งที่ 2
โครงการบริหารจัดการขยะแบบครบวงจร จังหวัดระยอง โดยแปลงขยะเป็นพลังงานไฟฟ้า
(โครงการแปลงขยะเป็นเชื้อเพลิงพลังงานหรืออาร์ดีเอฟ และโครงการโรงไฟฟ้าจากเชื้อเพลิงขยะ)
ของบริษัท โกลบอล เพาเวอร์ ซินเนอร์ยี่ จำกัด (มหาชน)

เรียน นายอำเภอนิคมพัฒนา
สิ่งที่ส่งมาด้วย 1.กำหนดการและสถานที่จัดประชุมรับฟังความคิดเห็นฯ ครั้งที่ 2
2.เอกสารประกอบการประชุมรับฟังความคิดเห็นฯ ครั้งที่ 2
3.แบบตอบรับเข้าร่วมการประชุมรับฟังความคิดเห็นฯ ครั้งที่ 2

ตามที่ บริษัท โกลบอล เพาเวอร์ ซินเนอร์ยี่ จำกัด (มหาชน) มีแผนจะดำเนินการ "**โครงการบริหารจัดการขยะแบบครบวงจร จังหวัดระยอง โดยแปลงขยะเป็นพลังงานไฟฟ้า (โครงการแปลงขยะเป็นเชื้อเพลิงพลังงานหรืออาร์ดีเอฟ และโครงการโรงไฟฟ้าจากเชื้อเพลิงขยะ)**" ตั้งอยู่ที่ตำบลน้ำคอก อำเภอเมืองระยอง จังหวัดระยอง ที่ผ่านมาได้มอบหมายให้ บริษัท เอ็นไว เวิร์ค จำกัด (บริษัทที่ปรึกษาด้านสิ่งแวดล้อม) เป็นผู้ศึกษาและจัดทำมาตรการป้องกัน แก้ไข และติดตามตรวจสอบผลกระทบสิ่งแวดล้อมของโครงการ เพื่อใช้เป็นมาตรฐานและแนวทางปฏิบัติในการประกอบกิจการที่ไม่ส่งผลกระทบต่อสิ่งแวดล้อมและชุมชน พร้อมทั้งได้จัดประชุมรับฟังความคิดเห็นของประชาชนและหน่วยงานที่เกี่ยวข้อง เมื่อวันที่ 12 พฤศจิกายน พ.ศ. 2558 ณ ห้องประชุมโรงเรียนวัดกระเฉท และได้นำข้อเสนอแนะต่างๆ ไปปรับปรุงรายละเอียดโครงการและมาตรการป้องกันฯ ให้สอดคล้องตามข้อวิตกกังวลของประชาชนและหน่วยงานที่เกี่ยวข้อง

ในการนี้ บริษัทที่ปรึกษามีความประสงค์ที่จะจัดประชุมรับฟังความคิดเห็นของประชาชน ครั้งที่ 2 เพื่อประชาสัมพันธ์ความคืบหน้าของโครงการและมาตรการป้องกันฯ ของโครงการปัจจุบัน ในวันศุกร์ที่ 16 ธันวาคม ธันวาคม พ.ศ. 2559 เวลา 13.00 - 16.30 น. ณ ห้องประชุมโรงเรียนวัดกระเฉท อำเภอนิคมพัฒนา จังหวัดระยอง จึงขอเรียนเชิญท่านหรือตัวแทนเข้าร่วมประชุมตามกำหนดการและสถานที่ดังสิ่งที่ส่งมาด้วย 1 ซึ่งท่านสามารถศึกษารายละเอียดของโครงการและร่างมาตรการฯ ก่อนการเข้าร่วมประชุมได้ดังสิ่งที่ส่งมาด้วย 2 และท่านสามารถแจ้งความประสงค์ลงทะเบียนเข้าร่วมประชุมล่วงหน้าได้ดังสิ่งที่ส่งมาด้วย 3

จึงเรียนมาเพื่อโปรดพิจารณาเข้าร่วมการประชุมฯ ตามวัน-เวลา ดังกล่าว และขอขอบพระคุณมา ณ โอกาสนี้

ขอแสดงความนับถือ

(นายปรีชาวิทย์ รอดรัตน์)
กรรมการผู้จัดการ

ผู้ประสานงาน : นายนิวัติ ดาษดื่น
โทร: 083-7573809,02-0018880-1 ต่อ206 โทรสาร: 02-0018880-1 ต่อ 404-405 E-mail :enviwork@enviwork.co.th

จ-240

บริษัท เอ็นไว เวิร์ค จำกัด
193/57-58 ถนนราชภัฏพัฒนา แขวงสะพานสูง เขตสะพานสูง กรุงเทพมหานคร 10240
Tel : (662) 001-8880-1 Fax : (662) 001-8880-1 Ext. 404,405 E-mail: enviwork@hotmail.co.th

Ref.: EW 59487-43

25 พฤศจิกายน 2559

เรื่อง เรียนเชิญเข้าร่วมประชุมรับฟังความคิดเห็นของประชาชน ครั้งที่ 2
โครงการบริหารจัดการขยะแบบครบวงจร จังหวัดระยอง โดยแปลงขยะเป็นพลังงานไฟฟ้า
(โครงการแปลงขยะเป็นเชื้อเพลิงพลังงานหรืออาร์ดีเอฟ และโครงการโรงไฟฟ้าจากเชื้อเพลิงขยะ)
ของบริษัท โกลบอล เพาเวอร์ ซินเนอร์ยี่ จำกัด (มหาชน)

เรียน ผู้อำนวยการโรงเรียนวัดกระเฉท
สิ่งที่ส่งมาด้วย 1.กำหนดการและสถานที่จัดประชุมรับฟังความคิดเห็นฯ ครั้งที่ 2
2.เอกสารประกอบการประชุมรับฟังความคิดเห็นฯ ครั้งที่ 2
3.แบบตอบรับเข้าร่วมการประชุมรับฟังความคิดเห็นฯ ครั้งที่ 2

ตามที่ บริษัท โกลบอล เพาเวอร์ ซินเนอร์ยี่ จำกัด (มหาชน) มีแผนจะดำเนินการ "**โครงการบริหารจัดการขยะแบบครบวงจร จังหวัดระยอง โดยแปลงขยะเป็นพลังงานไฟฟ้า (โครงการแปลงขยะเป็นเชื้อเพลิงพลังงานหรืออาร์ดีเอฟ และโครงการโรงไฟฟ้าจากเชื้อเพลิงขยะ)**" ตั้งอยู่ที่ตำบลน้ำคอก อำเภอเมืองระยอง จังหวัดระยอง ที่ผ่านมาได้มอบหมายให้ บริษัท เอ็นไว เวิร์ค จำกัด (บริษัทที่ปรึกษาด้านสิ่งแวดล้อม) เป็นผู้ศึกษาและจัดทำมาตรการป้องกัน แก้ไข และติดตามตรวจสอบผลกระทบสิ่งแวดล้อมของโครงการ เพื่อใช้เป็นมาตรฐานและแนวทางปฏิบัติในการประกอบกิจการที่ไม่ส่งผลกระทบต่อสิ่งแวดล้อมและชุมชน พร้อมทั้งได้จัดประชุมรับฟังความคิดเห็นของประชาชนและหน่วยงานที่เกี่ยวข้อง เมื่อวันที่ 12 พฤศจิกายน พ.ศ. 2558 ณ ห้องประชุมโรงเรียนวัดกระเฉท และได้นำข้อเสนอแนะต่างๆ ไปปรับปรุงรายละเอียดโครงการและมาตรการป้องกันฯ ให้สอดคล้องตามข้อวิตกกังวลของประชาชนและหน่วยงานที่เกี่ยวข้อง

ในการนี้ บริษัทที่ปรึกษามีความประสงค์ที่จะจัดประชุมรับฟังความคิดเห็นของประชาชน ครั้งที่ 2 เพื่อประชาสัมพันธ์ความคืบหน้าของโครงการและมาตรการป้องกันฯ ของโครงการปัจจุบัน ในวันศุกร์ที่ 16 ธันวาคม ธันวาคม พ.ศ. 2559 เวลา 13.00 - 16.30 น. ณ ห้องประชุมโรงเรียนวัดกระเฉท อำเภอนิคมพัฒนา จังหวัดระยอง จึงขอเรียนเชิญท่านหรือตัวแทนเข้าร่วมประชุมตามกำหนดการและสถานที่ดังสิ่งที่ส่งมาด้วย 1 ซึ่งท่านสามารถศึกษารายละเอียดของโครงการและร่างมาตรการฯ ก่อนการเข้าร่วมประชุมได้ดังสิ่งที่ส่งมาด้วย 2 และท่านสามารถแจ้งความประสงค์ลงทะเบียนเข้าร่วมประชุมล่วงหน้าได้ดังสิ่งที่ส่งมาด้วย 3

จึงเรียนมาเพื่อโปรดพิจารณาเข้าร่วมการประชุมฯ ตามวัน-เวลา ดังกล่าว และขอขอบพระคุณมา ณ โอกาสนี้

ขอแสดงความนับถือ

081-250A 889

(นายปรีชาวิทย์ รอดรัตน์)
กรรมการผู้จัดการ

ผู้ประสานงาน : นายนิวัติ ดาษดื่น
โทร: 083-7573809,02-0018880-1 ต่อ206 โทรสาร: 02-0018880-1 ต่อ 404-405 E-mail :enviwork@enviwork.co.th

บริษัท เอ็นไว เวิร์ค จำกัด
193/57-58 ถนนราษฎร์พัฒนา แขวงสะพานสูง เขตสะพานสูง กรุงเทพมหานคร 10240
Tel : (662) 001-8880-1 Fax : (662) 001-8880-1 Ext. 404,405 E-mail: enviwork@hotmail.co.th

Ref.: EW 59487-29

25 พฤศจิกายน 2559

เรื่อง เรียนเชิญเข้าร่วมประชุมรับฟังความคิดเห็นของประชาชน ครั้งที่ 2
โครงการบริหารจัดการขยะแบบครบวงจร จังหวัดระยอง โดยแปลงขยะเป็นพลังงานไฟฟ้า
(โครงการแปลงขยะเป็นเชื้อเพลิงพลังงานหรืออาร์ดีเอฟ และโครงการโรงไฟฟ้าจากเชื้อเพลิงขยะ)
ของบริษัท โกลบอล เพาเวอร์ ซินเนอร์ยี่ จำกัด (มหาชน)

เรียน นายอำเภอบ้านค่าย
สิ่งที่ส่งมาด้วย 1.กำหนดการและสถานที่จัดประชุมรับฟังความคิดเห็นฯ ครั้งที่ 2
2.เอกสารประกอบการประชุมรับฟังความคิดเห็นฯ ครั้งที่ 2
3.แบบตอบรับเข้าร่วมการประชุมรับฟังความคิดเห็นฯ ครั้งที่ 2

ตามที่ บริษัท โกลบอล เพาเวอร์ ซินเนอร์ยี่ จำกัด (มหาชน) มีแผนจะดำเนินการ "**โครงการบริหารจัดการขยะแบบครบวงจร จังหวัดระยอง โดยแปลงขยะเป็นพลังงานไฟฟ้า (โครงการแปลงขยะเป็นเชื้อเพลิงพลังงานหรืออาร์ดีเอฟ และโครงการโรงไฟฟ้าจากเชื้อเพลิงขยะ)**" ตั้งอยู่ที่ตำบลน้ำคอก อำเภอเมืองระยอง จังหวัดระยอง ที่ผ่านมาได้มอบหมายให้ บริษัท เอ็นไว เวิร์ค จำกัด (บริษัทที่ปรึกษาด้านสิ่งแวดล้อม) เป็นผู้ศึกษาและจัดทำมาตรการป้องกัน แก้ไข และติดตามตรวจสอบผลกระทบสิ่งแวดล้อมของโครงการ เพื่อใช้เป็นมาตรฐานและแนวทางปฏิบัติในการประกอบกิจการที่ไม่ส่งผลกระทบต่อสิ่งแวดล้อมและชุมชน พร้อมทั้งได้จัดประชุมรับฟังความคิดเห็นของประชาชนและหน่วยงานที่เกี่ยวข้อง เมื่อวันที่ 7 ตุลาคม พ.ศ. 2558 ณ ห้องประชุมองค์การบริหารส่วนตำบลหนองตะพาน และได้นำข้อเสนอแนะต่างๆ ไปปรับปรุงรายละเอียดโครงการและมาตรการป้องกันฯ ให้สอดคล้องตามข้อวิตกกังวลของประชาชนและหน่วยงานที่เกี่ยวข้อง

ในการนี้ บริษัทที่ปรึกษามีความประสงค์ที่จะจัดประชุมรับฟังความคิดเห็นของประชาชน ครั้งที่ 2 เพื่อประชาสัมพันธ์ความคืบหน้าของโครงการและมาตรการป้องกันฯ ของโครงการปัจจุบัน ในวันศุกร์ที่ 16 ธันวาคม พ.ศ. 2559 เวลา 09.30 - 12.00 น. ณ ห้องประชุมองค์การบริหารส่วนตำบลหนองตะพาน อำเภอบ้านค่าย จังหวัดระยอง จึงขอเรียนเชิญท่านหรือตัวแทนเข้าร่วมประชุมตามกำหนดการและสถานที่ดังสิ่งที่ส่งมาด้วย 1 ซึ่งท่านสามารถศึกษารายละเอียดของโครงการและร่างมาตรการฯ ก่อนการเข้าร่วมประชุมได้ดังสิ่งที่ส่งมาด้วย 2 และท่านสามารถแจ้งความประสงค์ลงทะเบียนเข้าร่วมประชุมล่วงหน้าได้ดังสิ่งที่ส่งมาด้วย 3

จึงเรียนมาเพื่อโปรดพิจารณาเข้าร่วมการประชุมฯ ตามวัน-เวลา ดังกล่าว และขอขอบพระคุณมา ณ โอกาสนี้

ขอแสดงความนับถือ

(นายปรีชาวิทย์ รอดรัตน์)
กรรมการผู้จัดการ

ผู้ประสานงาน : นายนิวัติ ดาษตื่น

โทร: 083-7573809,02-0018880-1 ต่อ206 โทรสาร: 02-0018880-1 ต่อ 404-405 E-mail :enviwork@enviwork.co.th

บริษัท เอ็นไว เวิร์ค จำกัด
193/57-58 ถนนราษฎร์พัฒนา แขวงสะพานสูง เขตสะพานสูง กรุงเทพมหานคร 10240
Tel : (662) 001-8880-1 Fax : (662) 001-8880-1 Ext. 404,405 E-mail: enviwork@hotmail.co.th

Ref.: EW 59487-33

25 พฤศจิกายน 2559

เรื่อง เรียนเชิญเข้าร่วมประชุมรับฟังความคิดเห็นของประชาชน ครั้งที่ 2
โครงการบริหารจัดการขยะแบบครบวงจร จังหวัดระยอง โดยแปลงขยะเป็นพลังงานไฟฟ้า
(โครงการแปลงขยะเป็นเชื้อเพลิงพลังงานหรืออาร์ดีเอฟ และโครงการโรงไฟฟ้าจากเชื้อเพลิงขยะ)
ของบริษัท โกลบอล เพาเวอร์ ซินเนอร์ยี่ จำกัด (มหาชน)

เรียน ผู้อำนวยการโรงพยาบาลจังหวัดระยอง
สิ่งที่ส่งมาด้วย 1.กำหนดการและสถานที่จัดประชุมรับฟังความคิดเห็นฯ ครั้งที่ 2
2.เอกสารประกอบการประชุมรับฟังความคิดเห็นฯ ครั้งที่ 2
3.แบบตอบรับเข้าร่วมการประชุมรับฟังความคิดเห็นฯ ครั้งที่ 2

ตามที่ บริษัท โกลบอล เพาเวอร์ ซินเนอร์ยี่ จำกัด (มหาชน) มีแผนจะดำเนินการ "**โครงการบริหารจัดการขยะแบบครบวงจร จังหวัดระยอง โดยแปลงขยะเป็นพลังงานไฟฟ้า (โครงการแปลงขยะเป็นเชื้อเพลิงพลังงานหรืออาร์ดีเอฟ และโครงการโรงไฟฟ้าจากเชื้อเพลิงขยะ)**" ตั้งอยู่ที่ตำบลน้ำคอก อำเภอเมืองระยอง จังหวัดระยอง ที่ผ่านมาได้มอบหมายให้ บริษัท เอ็นไว เวิร์ค จำกัด (บริษัทที่ปรึกษาด้านสิ่งแวดล้อม) เป็นผู้ศึกษาและจัดทำมาตรการป้องกัน แก้ไข และติดตามตรวจสอบผลกระทบสิ่งแวดล้อมของโครงการ เพื่อใช้เป็นมาตรฐานและแนวทางปฏิบัติในการประกอบกิจการที่ไม่ส่งผลกระทบต่อสิ่งแวดล้อมและชุมชน พร้อมทั้งได้จัดประชุมรับฟังความคิดเห็นของประชาชนและหน่วยงานที่เกี่ยวข้องในช่วงวันที่ 6 ตุลาคม และ 12 พฤศจิกายน พ.ศ. 2558 และได้นำข้อเสนอแนะต่างๆ ไปปรับปรุงรายละเอียดโครงการและมาตรการป้องกันฯ ให้สอดคล้องตามข้อวิตกกังวลของประชาชนและหน่วยงานที่เกี่ยวข้อง ในการนี้ บริษัทที่ปรึกษามีความประสงค์ที่จะจัดประชุมรับฟังความคิดเห็นของประชาชน ครั้งที่ 2 เพื่อประชาสัมพันธ์ความคืบหน้าของโครงการและมาตรการป้องกันฯ ของโครงการปัจจุบัน ช่วงเวลาดังนี้

- วันพฤหัสบดีที่ 15 ธันวาคม พ.ศ. 2559 เวลา 09.30 - 12.00 น. ณ ห้องประชุมเทศบาลตำบลน้ำคอก
- วันพฤหัสบดีที่ 15 ธันวาคม พ.ศ. 2559 เวลา 14.00 - 16.30 น. ณ ห้องประชุมเทศบาลตำบลทับมา

ดังนั้นจึงขอเรียนเชิญท่านหรือตัวแทนเข้าร่วมประชุมฯ ตามกำหนดการและสถานที่ดังสิ่งที่ส่งมาด้วย 1 ซึ่งท่านสามารถศึกษารายละเอียดของโครงการฯรวมถึงขอบเขตและแนวทางศึกษาก่อนการเข้าร่วมประชุมดังสิ่งที่ส่งมาด้วย 2 และท่านสามารถแจ้งความประสงค์โดยลงทะเบียนเข้าร่วมประชุมล่วงหน้าได้ดังสิ่งที่ส่งมาด้วย 3

จึงเรียนมาเพื่อโปรดพิจารณาเข้าร่วมการประชุมฯ ตามวัน-เวลา ดังกล่าว และขอขอบพระคุณมา ณ โอกาสนี้

ขอแสดงความนับถือ

(นายปรีชาวิทย์ รอดรัตน์)
กรรมการผู้จัดการ

ผู้ประสานงาน : นายนิวัติ ดาษตื่น

โทร: 083-7573809,02-0018880-1 ต่อ206 โทรสาร: 02-0018880-1 ต่อ 404-405 E-mail :enviwork@enviwork.co.th

บริษัท เอ็นไว เวิร์ค จำกัด
193/57-58 ถนนราษฎร์พัฒนา แขวงสะพานสูง เขตสะพานสูง กรุงเทพมหานคร 10240
Tel : (662) 001-8880-1 Fax : (662) 001-8880-1 Ext. 404,405 E-mail: enviwork@hotmail.co.th

Ref.: EW 59487-34

25 พฤศจิกายน 2559

เรื่อง เรียนเชิญเข้าร่วมประชุมรับฟังความคิดเห็นของประชาชน ครั้งที่ 2
โครงการบริหารจัดการขยะแบบครบวงจร จังหวัดระยอง โดยแปลงขยะเป็นพลังงานไฟฟ้า
(โครงการแปลงขยะเป็นเชื้อเพลิงพลังงานหรืออาร์ดีเอฟ และโครงการโรงไฟฟ้าจากเชื้อเพลิงขยะ)
ของบริษัท โกลบอล เพาเวอร์ ซินเนอร์ยี่ จำกัด (มหาชน)

เรียน ผู้อำนวยการโรงพยาบาลนิคมพัฒนา
สิ่งที่ส่งมาด้วย 1.กำหนดการและสถานที่จัดประชุมรับฟังความคิดเห็นฯ ครั้งที่ 2
2.เอกสารประกอบการประชุมรับฟังความคิดเห็นฯ ครั้งที่ 2
3.แบบตอบรับเข้าร่วมการประชุมรับฟังความคิดเห็นฯ ครั้งที่ 2

ตามที่ บริษัท โกลบอล เพาเวอร์ ซินเนอร์ยี่ จำกัด (มหาชน) มีแผนจะดำเนินการ "**โครงการบริหารจัดการขยะแบบครบวงจร จังหวัดระยอง โดยแปลงขยะเป็นพลังงานไฟฟ้า (โครงการแปลงขยะเป็นเชื้อเพลิงพลังงานหรืออาร์ดีเอฟ และโครงการโรงไฟฟ้าจากเชื้อเพลิงขยะ)**" ตั้งอยู่ที่ตำบลน้ำคอก อำเภอเมืองระยอง จังหวัดระยอง ที่ผ่านมาได้มอบหมายให้ บริษัท เอ็นไว เวิร์ค จำกัด (บริษัทที่ปรึกษาด้านสิ่งแวดล้อม) เป็นผู้ศึกษาและจัดทำมาตรการป้องกัน แก้ไข และติดตามตรวจสอบผลกระทบสิ่งแวดล้อมของโครงการ เพื่อใช้เป็นมาตรฐานและแนวทางปฏิบัติในการประกอบกิจการที่ไม่ส่งผลกระทบต่อสิ่งแวดล้อมและชุมชน พร้อมทั้งได้จัดประชุมรับฟังความคิดเห็นของประชาชนและหน่วยงานที่เกี่ยวข้อง เมื่อวันที่ 12 พฤศจิกายน พ.ศ. 2558 ณ ห้องประชุมโรงเรียนวัดกระเฉท และได้นำข้อเสนอแนะต่างๆ ไปปรับปรุงรายละเอียดโครงการและมาตรการป้องกันฯ ให้สอดคล้องตามข้อวิตกกังวลของประชาชนและหน่วยงานที่เกี่ยวข้อง

ในการนี้ บริษัทที่ปรึกษามีความประสงค์ที่จะจัดประชุมรับฟังความคิดเห็นของประชาชน ครั้งที่ 2 เพื่อประชาสัมพันธ์ความคืบหน้าของโครงการและมาตรการป้องกันฯ ของโครงการปัจจุบัน ในวันศุกร์ที่ 16 ธันวาคม พ.ศ. 2559 เวลา 13.00 - 16.30 น. ณ ห้องประชุมโรงเรียนวัดกระเฉท อำเภอนิคมพัฒนา จังหวัดระยอง จึงขอเรียนเชิญท่านหรือตัวแทนเข้าร่วมประชุมตามกำหนดการและสถานที่ดังสิ่งที่ส่งมาด้วย 1 ซึ่งท่านสามารถศึกษารายละเอียดของโครงการและร่างมาตรการฯ ก่อนการเข้าร่วมประชุมได้ดังสิ่งที่ส่งมาด้วย 2 และท่านสามารถแจ้งความประสงค์ลงทะเบียนเข้าร่วมประชุมล่วงหน้าได้ดังสิ่งที่ส่งมาด้วย 3

จึงเรียนมาเพื่อโปรดพิจารณาเข้าร่วมการประชุมฯ ตามวัน-เวลา ดังกล่าว และขอขอบพระคุณมา ณ โอกาสนี้

ขอแสดงความนับถือ

(นายปรีชาวิทย์ รอดรัตน์)
กรรมการผู้จัดการ

ผู้ประสานงาน : นายนิวัติ ดาษดื่น

โทร: 083-7573809,02-0018880-1 ต่อ206 โทรสาร: 02-0018880-1 ต่อ 404-405 E-mail :enviwork@enviwork.co.th

บริษัท เอ็นไว เวิร์ค จำกัด
193/57-58 ถนนราษฎร์พัฒนา แขวงสะพานสูง เขตสะพานสูง กรุงเทพมหานคร 10240
Tel : (662) 001-8880-1 Fax : (662) 001-8880-1 Ext. 404,405 E-mail: enviwork@hotmail.co.th

Ref.: EW 59487-35

25 พฤศจิกายน 2559

เรื่อง เรียนเชิญเข้าร่วมประชุมรับฟังความคิดเห็นของประชาชน ครั้งที่ 2
โครงการบริหารจัดการขยะแบบครบวงจร จังหวัดระยอง โดยแปลงขยะเป็นพลังงานไฟฟ้า
(โครงการแปลงขยะเป็นเชื้อเพลิงพลังงานหรืออาร์ดีเอฟ และโครงการโรงไฟฟ้าจากเชื้อเพลิงขยะ)
ของบริษัท โกลบอล เพาเวอร์ ซินเนอร์ยี่ จำกัด (มหาชน)

เรียน ผู้อำนวยการโรงพยาบาลบ้านค่าย
สิ่งที่ส่งมาด้วย 1.กำหนดการและสถานที่จัดประชุมรับฟังความคิดเห็นฯ ครั้งที่ 2
2.เอกสารประกอบการประชุมรับฟังความคิดเห็นฯ ครั้งที่ 2
3.แบบตอบรับเข้าร่วมการประชุมรับฟังความคิดเห็นฯ ครั้งที่ 2

ตามที่ บริษัท โกลบอล เพาเวอร์ ซินเนอร์ยี่ จำกัด (มหาชน) มีแผนจะดำเนินการ "**โครงการบริหารจัดการขยะแบบครบวงจร จังหวัดระยอง โดยแปลงขยะเป็นพลังงานไฟฟ้า (โครงการแปลงขยะเป็นเชื้อเพลิงพลังงานหรืออาร์ดีเอฟ และโครงการโรงไฟฟ้าจากเชื้อเพลิงขยะ)**" ตั้งอยู่ที่ตำบลน้ำคอก อำเภอเมืองระยอง จังหวัดระยอง ที่ผ่านมาได้มอบหมายให้ บริษัท เอ็นไว เวิร์ค จำกัด (บริษัทที่ปรึกษาด้านสิ่งแวดล้อม) เป็นผู้ศึกษาและจัดทำมาตรการป้องกัน แก้ไข และติดตามตรวจสอบผลกระทบสิ่งแวดล้อมของโครงการ เพื่อใช้เป็นมาตรฐานและแนวทางปฏิบัติในการประกอบกิจการที่ไม่ส่งผลกระทบต่อสิ่งแวดล้อมและชุมชน พร้อมทั้งได้จัดประชุมรับฟังความคิดเห็นของประชาชนและหน่วยงานที่เกี่ยวข้อง เมื่อวันที่ 7 ตุลาคม พ.ศ. 2558 ณ ห้องประชุมองค์การบริหารส่วนตำบลหนองตะพาน และได้นำข้อเสนอแนะต่างๆ ไปปรับปรุงรายละเอียดโครงการและมาตรการป้องกันฯ ให้สอดคล้องตามข้อวิตกกังวลของประชาชนและหน่วยงานที่เกี่ยวข้อง

ในการนี้ บริษัทที่ปรึกษามีความประสงค์ที่จะจัดประชุมรับฟังความคิดเห็นของประชาชน ครั้งที่ 2 เพื่อประชาสัมพันธ์ความคืบหน้าของโครงการและมาตรการป้องกันฯ ของโครงการปัจจุบัน ในวันศุกร์ที่ 16 ธันวาคม พ.ศ. 2559 เวลา 09.30 - 12.00 น. ณ ห้องประชุมองค์การบริหารส่วนตำบลหนองตะพาน อำเภอบ้านค่าย จังหวัดระยอง จึงขอเรียนเชิญท่านหรือตัวแทนเข้าร่วมประชุมตามกำหนดการและสถานที่ดังสิ่งที่ส่งมาด้วย 1 ซึ่งท่านสามารถศึกษารายละเอียดของโครงการและร่างมาตรการฯ ก่อนการเข้าร่วมประชุมได้ดังสิ่งที่ส่งมาด้วย 2 และท่านสามารถแจ้งความประสงค์ลงทะเบียนเข้าร่วมประชุมล่วงหน้าได้ดังสิ่งที่ส่งมาด้วย 3

จึงเรียนมาเพื่อโปรดพิจารณาเข้าร่วมการประชุมฯ ตามวัน-เวลา ดังกล่าว และขอขอบพระคุณมา ณ โอกาสนี้

ขอแสดงความนับถือ

(นายปรีชาวิทย์ รอดรัตน์)
กรรมการผู้จัดการ

ผู้ประสานงาน : นายนิวัติ ดาษดื่น

โทร: 083-7573809,02-0018880-1 ต่อ206 โทรสาร: 02-0018880-1 ต่อ 404-405 E-mail :enviwork@enviwork.co.th

บริษัท เอ็นไว เวิร์ค จำกัด
193/57-58 ถนนราษฎร์พัฒนา แขวงสะพานสูง เขตสะพานสูง กรุงเทพมหานคร 10240
Tel : (662) 001-8880-1 Fax : (662) 001-8880-1 Ext. 404,405 E-mail: enviwork@hotmail.co.th

Ref.: EW 59487-44

25 พฤศจิกายน 2559

เรื่อง เรียนเชิญเข้าร่วมประชุมรับฟังความคิดเห็นของประชาชน ครั้งที่ 2
โครงการบริหารจัดการขยะแบบครบวงจร จังหวัดระยอง โดยแปลงขยะเป็นพลังงานไฟฟ้า
(โครงการแปลงขยะเป็นเชื้อเพลิงพลังงานหรืออาร์ดีเอฟ และโครงการโรงไฟฟ้าจากเชื้อเพลิงขยะ)
ของบริษัท โกลบอล เพาเวอร์ ซินเนอร์ยี่ จำกัด (มหาชน)

เรียน ผู้อำนวยการโรงเรียนบ้านหนองสะพาน
สิ่งที่ส่งมาด้วย 1.กำหนดการและสถานที่จัดประชุมรับฟังความคิดเห็นฯ ครั้งที่ 2
2.เอกสารประกอบการประชุมรับฟังความคิดเห็นฯ ครั้งที่ 2
3.แบบตอบรับเข้าร่วมการประชุมรับฟังความคิดเห็นฯ ครั้งที่ 2

ตามที่ บริษัท โกลบอล เพาเวอร์ ซินเนอร์ยี่ จำกัด (มหาชน) มีแผนจะดำเนินการ **"โครงการบริหารจัดการขยะแบบครบวงจร จังหวัดระยอง โดยแปลงขยะเป็นพลังงานไฟฟ้า (โครงการแปลงขยะเป็นเชื้อเพลิงพลังงานหรืออาร์ดีเอฟ และโครงการโรงไฟฟ้าจากเชื้อเพลิงขยะ)"** ตั้งอยู่ที่ตำบลน้ำคอก อำเภอเมืองระยอง จังหวัดระยอง ที่ผ่านมาได้มอบหมายให้ บริษัท เอ็นไว เวิร์ค จำกัด (บริษัทที่ปรึกษาด้านสิ่งแวดล้อม) เป็นผู้ศึกษาและจัดทำมาตรการป้องกัน แก้ไข และติดตามตรวจสอบผลกระทบสิ่งแวดล้อมของโครงการ เพื่อใช้เป็นมาตรฐานและแนวทางปฏิบัติในการประกอบกิจการที่ไม่ส่งผลกระทบต่อสิ่งแวดล้อมและชุมชน พร้อมทั้งได้จัดประชุมรับฟังความคิดเห็นของประชาชนและหน่วยงานที่เกี่ยวข้อง เมื่อวันที่ 7 ตุลาคม พ.ศ. 2558 ณ ห้องประชุมองค์การบริหารส่วนตำบลหนองตะพาน และได้นำข้อเสนอแนะต่างๆ ไปปรับปรุงรายละเอียดโครงการและมาตรการป้องกันฯ ให้สอดคล้องตามข้อวิตกกังวลของประชาชนและหน่วยงานที่เกี่ยวข้อง

ในการนี้ บริษัทที่ปรึกษามีความประสงค์ที่จะจัดประชุมรับฟังความคิดเห็นของประชาชน ครั้งที่ 2 เพื่อประชาสัมพันธ์ความคืบหน้าของโครงการและมาตรการป้องกันฯ ของโครงการปัจจุบัน ในวันศุกร์ที่ 16 ธันวาคม พ.ศ. 2559 เวลา 09.30 - 12.00 น. ณ ห้องประชุมองค์การบริหารส่วนตำบลหนองตะพาน อำเภอบ้านค่าย จังหวัดระยอง จึงขอเรียนเชิญท่านหรือตัวแทนเข้าร่วมประชุมตามกำหนดการและสถานที่ดังสิ่งที่ส่งมาด้วย 1 ซึ่งท่านสามารถศึกษารายละเอียดของโครงการและร่างมาตรการฯ ก่อนการเข้าร่วมประชุมได้ดังสิ่งที่ส่งมาด้วย 2 และท่านสามารถแจ้งความประสงค์ลงทะเบียนเข้าร่วมประชุมล่วงหน้าได้ดังสิ่งที่ส่งมาด้วย 3

จึงเรียนมาเพื่อโปรดพิจารณาเข้าร่วมการประชุมฯ ตามวัน-เวลา ดังกล่าว และขอขอบพระคุณมา ณ โอกาสนี้

ขอแสดงความนับถือ

(นายปรีชาวิทย์ รอดรัตน์)
กรรมการผู้จัดการ

ผู้ประสานงาน : นายนิวัติ ดาษดื่น
โทร: 083-7573809,02-0018880-1 ต่อ206 โทรสาร: 02-0018880-1 ต่อ 404-405 E-mail :enviwork@enviwork.co.th

ฉ-243

บริษัท เอ็นไว เวิร์ค จำกัด
193/57-58 ถนนราษฎร์พัฒนา แขวงสะพานสูง เขตสะพานสูง กรุงเทพมหานคร 10240
Tel : (662) 001-8880-1 Fax : (662) 001-8880-1 Ext. 404,405 E-mail: enviwork@hotmail.co.th

Ref.: EW 59487-40

25 พฤศจิกายน 2559

เรื่อง เรียนเชิญเข้าร่วมประชุมรับฟังความคิดเห็นของประชาชน ครั้งที่ 2
โครงการบริหารจัดการขยะแบบครบวงจร จังหวัดระยอง โดยแปลงขยะเป็นพลังงานไฟฟ้า
(โครงการแปลงขยะเป็นเชื้อเพลิงพลังงานหรืออาร์ดีเอฟ และโครงการโรงไฟฟ้าจากเชื้อเพลิงขยะ)
ของบริษัท โกลบอล เพาเวอร์ ซินเนอร์ยี่ จำกัด (มหาชน)

เรียน ผู้อำนวยการโรงพยาบาลส่งเสริมสุขภาพตำบลทับมา
สิ่งที่ส่งมาด้วย 1.กำหนดการและสถานที่จัดประชุมรับฟังความคิดเห็นฯ ครั้งที่ 2
2.เอกสารประกอบการประชุมรับฟังความคิดเห็นฯ ครั้งที่ 2
3.แบบตอบรับเข้าร่วมการประชุมรับฟังความคิดเห็นฯ ครั้งที่ 2

ตามที่ บริษัท โกลบอล เพาเวอร์ ซินเนอร์ยี่ จำกัด (มหาชน) มีแผนจะดำเนินการ **"โครงการบริหารจัดการขยะแบบครบวงจร จังหวัดระยอง โดยแปลงขยะเป็นพลังงานไฟฟ้า (โครงการแปลงขยะเป็นเชื้อเพลิงพลังงานหรืออาร์ดีเอฟ และโครงการโรงไฟฟ้าจากเชื้อเพลิงขยะ)"** ตั้งอยู่ที่ตำบลน้ำคอก อำเภอเมืองระยอง จังหวัดระยอง ที่ผ่านมาได้มอบหมายให้ บริษัท เอ็นไว เวิร์ค จำกัด (บริษัทที่ปรึกษาด้านสิ่งแวดล้อม) เป็นผู้ศึกษาและจัดทำมาตรการป้องกัน แก้ไข และติดตามตรวจสอบผลกระทบสิ่งแวดล้อมของโครงการ เพื่อใช้เป็นมาตรฐานและแนวทางปฏิบัติในการประกอบกิจการที่ไม่ส่งผลกระทบต่อสิ่งแวดล้อมและชุมชน พร้อมทั้งได้จัดประชุมรับฟังความคิดเห็นของประชาชนและหน่วยงานที่เกี่ยวข้อง เมื่อวันที่ 12 พฤศจิกายน พ.ศ. 2558 ณ ห้องประชุมเทศบาลตำบลทับมา และได้นำข้อเสนอแนะต่างๆ ไปปรับปรุงรายละเอียดโครงการและมาตรการป้องกันฯ ให้สอดคล้องตามข้อวิตกกังวลของประชาชนและหน่วยงานที่เกี่ยวข้อง

ในการนี้ บริษัทที่ปรึกษามีความประสงค์ที่จะจัดประชุมรับฟังความคิดเห็นของประชาชน ครั้งที่ 2 เพื่อประชาสัมพันธ์ความคืบหน้าของโครงการและมาตรการป้องกันฯ ของโครงการปัจจุบัน ในวันพฤหัสบดีที่ 15 ธันวาคม พ.ศ. 2559 เวลา 13.00 - 16.30 น. ณ ห้องประชุมเทศบาลตำบลทับมา อำเภอเมืองระยอง จังหวัดระยอง จึงขอเรียนเชิญท่านหรือตัวแทนเข้าร่วมประชุมตามกำหนดการและสถานที่ดังสิ่งที่ส่งมาด้วย 1 ซึ่งท่านสามารถศึกษารายละเอียดของโครงการและร่างมาตรการฯ ก่อนการเข้าร่วมประชุมได้ดังสิ่งที่ส่งมาด้วย 2 และท่านสามารถแจ้งความประสงค์ลงทะเบียนเข้าร่วมประชุมล่วงหน้าได้ดังสิ่งที่ส่งมาด้วย 3

จึงเรียนมาเพื่อโปรดพิจารณาเข้าร่วมการประชุมฯ ตามวัน-เวลา ดังกล่าว และขอขอบพระคุณมา ณ โอกาสนี้

ขอแสดงความนับถือ

(นายปรีชาวิทย์ รอดรัตน์)
กรรมการผู้จัดการ

ผู้ประสานงาน : นายนิวัติ ดาษดื่น
โทร: 083-7573809,02-0018880-1 ต่อ206 โทรสาร: 02-0018880-1 ต่อ 404-405 E-mail :enviwork@enviwork.co.th

บริษัท เอ็นไว เวิร์ค จำกัด
193/57-58 ถนนราษฎร์พัฒนา แขวงสะพานสูง เขตสะพานสูง กรุงเทพมหานคร 10240
Tel : (662) 001-8880-1 Fax : (662) 001-8880-1 Ext. 404,405 E-mail: enviwork@hotmail.co.th

Ref.: EW 59487-41

25 พฤศจิกายน 2559

เรื่อง เรียนเชิญเข้าร่วมประชุมรับฟังความคิดเห็นของประชาชน ครั้งที่ 2
โครงการบริหารจัดการขยะแบบครบวงจร จังหวัดระยอง โดยแปลงขยะเป็นพลังงานไฟฟ้า
(โครงการแปลงขยะเป็นเชื้อเพลิงพลังงานหรืออาร์ดีเอฟ และโครงการโรงไฟฟ้าจากเชื้อเพลิงขยะ)
ของบริษัท โกลบอล เพาเวอร์ ซินเนอร์ยี่ จำกัด (มหาชน)

เรียน ผู้อำนวยการโรงพยาบาลส่งเสริมสุขภาพตำบลบ้านกระเฉท
สิ่งที่ส่งมาด้วย 1.กำหนดการและสถานที่จัดประชุมรับฟังความคิดเห็นฯ ครั้งที่ 2
2.เอกสารประกอบการประชุมรับฟังความคิดเห็นฯ ครั้งที่ 2
3.แบบตอบรับเข้าร่วมการประชุมรับฟังความคิดเห็นฯ ครั้งที่ 2

ตามที่ บริษัท โกลบอล เพาเวอร์ ซินเนอร์ยี่ จำกัด (มหาชน) มีแผนจะดำเนินการ "**โครงการบริหารจัดการขยะแบบครบวงจร จังหวัดระยอง โดยแปลงขยะเป็นพลังงานไฟฟ้า (โครงการแปลงขยะเป็นเชื้อเพลิงพลังงานหรืออาร์ดีเอฟ และโครงการโรงไฟฟ้าจากเชื้อเพลิงขยะ)**" ตั้งอยู่ที่ตำบลน้ำคอก อำเภอเมืองระยอง จังหวัดระยอง ที่ผ่านมาได้มอบหมายให้ บริษัท เอ็นไว เวิร์ค จำกัด (บริษัทที่ปรึกษาด้านสิ่งแวดล้อม) เป็นผู้ศึกษาและจัดทำมาตรการป้องกัน แก้ไข และติดตามตรวจสอบผลกระทบสิ่งแวดล้อมของโครงการ เพื่อใช้เป็นมาตรฐานและแนวทางปฏิบัติในการประกอบกิจการที่ไม่ส่งผลกระทบต่อสิ่งแวดล้อมและชุมชน พร้อมทั้งได้จัดประชุมรับฟังความคิดเห็นของประชาชนและหน่วยงานที่เกี่ยวข้อง เมื่อวันที่ 12 พฤศจิกายน พ.ศ. 2558 ณ ห้องประชุมโรงเรียนวัดกระเฉท และได้นำข้อเสนอแนะต่างๆ ไปปรับปรุงรายละเอียดโครงการและมาตรการป้องกันฯ ให้สอดคล้องตามข้อวิตกกังวลของประชาชนและหน่วยงานที่เกี่ยวข้อง

ในการนี้ บริษัทที่ปรึกษามีความประสงค์ที่จะจัดประชุมรับฟังความคิดเห็นของประชาชน ครั้งที่ 2 เพื่อประชาสัมพันธ์ความคืบหน้าของโครงการและมาตรการป้องกันฯ ของโครงการปัจจุบัน ในวันศุกร์ที่ 16 ธันวาคม พ.ศ. 2559 เวลา 13.00 - 16.30 น. ณ ห้องประชุมโรงเรียนวัดกระเฉท อำเภอนิคมพัฒนา จังหวัดระยอง จึงขอเรียนเชิญท่านหรือตัวแทนเข้าร่วมประชุมตามกำหนดการและสถานที่ดังสิ่งที่ส่งมาด้วย 1 ซึ่งท่านสามารถศึกษารายละเอียดของโครงการและร่างมาตรการฯ ก่อนการเข้าร่วมประชุมได้ดังสิ่งที่ส่งมาด้วย 2 และท่านสามารถแจ้งความประสงค์ลงทะเบียนเข้าร่วมประชุมล่วงหน้าได้ดังสิ่งที่ส่งมาด้วย 3

จึงเรียนมาเพื่อโปรดพิจารณาเข้าร่วมการประชุมฯ ตามวัน-เวลา ดังกล่าว และขอขอบพระคุณมา ณ โอกาสนี้

(ทน. สน. สพานสูง) รับทราบ (038-623914)

ขอแสดงความนับถือ

(นายปรีชาวิทย์ รอดรัตน์)
กรรมการผู้จัดการ

ผู้ประสานงาน : นายนิวัติ ดาษดื่น
โทร: 083-7573809,02-0018880-1 ต่อ206 โทรสาร: 02-0018880-1 ต่อ 404-405 E-mail :enviwork@enviwork.co.th

บริษัท เอ็นไว เวิร์ค จำกัด
193/57-58 ถนนราษฎร์พัฒนา แขวงสะพานสูง เขตสะพานสูง กรุงเทพมหานคร 10240
Tel : (662) 001-8880-1 Fax : (662) 001-8880-1 Ext. 404,405 E-mail: enviwork@hotmail.co.th

Ref.: EW 59487-42

25 พฤศจิกายน 2559

เรื่อง เรียนเชิญเข้าร่วมประชุมรับฟังความคิดเห็นของประชาชน ครั้งที่ 2
โครงการบริหารจัดการขยะแบบครบวงจร จังหวัดระยอง โดยแปลงขยะเป็นพลังงานไฟฟ้า
(โครงการแปลงขยะเป็นเชื้อเพลิงพลังงานหรืออาร์ดีเอฟ และโครงการโรงไฟฟ้าจากเชื้อเพลิงขยะ)
ของบริษัท โกลบอล เพาเวอร์ ซินเนอร์ยี่ จำกัด (มหาชน)

เรียน ผู้อำนวยการโรงพยาบาลส่งเสริมสุขภาพตำบลหนองตะพาน
สิ่งที่ส่งมาด้วย 1.กำหนดการและสถานที่จัดประชุมรับฟังความคิดเห็นฯ ครั้งที่ 2
2.เอกสารประกอบการประชุมรับฟังความคิดเห็นฯ ครั้งที่ 2
3.แบบตอบรับเข้าร่วมการประชุมรับฟังความคิดเห็นฯ ครั้งที่ 2

ตามที่ บริษัท โกลบอล เพาเวอร์ ซินเนอร์ยี่ จำกัด (มหาชน) มีแผนจะดำเนินการ "**โครงการบริหารจัดการขยะแบบครบวงจร จังหวัดระยอง โดยแปลงขยะเป็นพลังงานไฟฟ้า (โครงการแปลงขยะเป็นเชื้อเพลิงพลังงานหรืออาร์ดีเอฟ และโครงการโรงไฟฟ้าจากเชื้อเพลิงขยะ)**" ตั้งอยู่ที่ตำบลน้ำคอก อำเภอเมืองระยอง จังหวัดระยอง ที่ผ่านมาได้มอบหมายให้ บริษัท เอ็นไว เวิร์ค จำกัด (บริษัทที่ปรึกษาด้านสิ่งแวดล้อม) เป็นผู้ศึกษาและจัดทำมาตรการป้องกัน แก้ไข และติดตามตรวจสอบผลกระทบสิ่งแวดล้อมของโครงการ เพื่อใช้เป็นมาตรฐานและแนวทางปฏิบัติในการประกอบกิจการที่ไม่ส่งผลกระทบต่อสิ่งแวดล้อมและชุมชน พร้อมทั้งได้จัดประชุมรับฟังความคิดเห็นของประชาชนและหน่วยงานที่เกี่ยวข้อง เมื่อวันที่ 7 ตุลาคม พ.ศ. 2558 ณ ห้องประชุมองค์การบริหารส่วนตำบลหนองตะพาน และได้นำข้อเสนอแนะต่างๆ ไปปรับปรุงรายละเอียดโครงการและมาตรการป้องกันฯ ให้สอดคล้องตามข้อวิตกกังวลของประชาชนและหน่วยงานที่เกี่ยวข้อง

ในการนี้ บริษัทที่ปรึกษามีความประสงค์ที่จะจัดประชุมรับฟังความคิดเห็นของประชาชน ครั้งที่ 2 เพื่อประชาสัมพันธ์ความคืบหน้าของโครงการและมาตรการป้องกันฯ ของโครงการปัจจุบัน ในวันศุกร์ที่ 16 ธันวาคม พ.ศ. 2559 เวลา 09.30 - 12.00 น. ณ ห้องประชุมองค์การบริหารส่วนตำบลหนองตะพาน อำเภอบ้านค่าย จังหวัดระยอง จึงขอเรียนเชิญท่านหรือตัวแทนเข้าร่วมประชุมตามกำหนดการและสถานที่ดังสิ่งที่ส่งมาด้วย 1 ซึ่งท่านสามารถศึกษารายละเอียดของโครงการและร่างมาตรการฯ ก่อนการเข้าร่วมประชุมได้ดังสิ่งที่ส่งมาด้วย 2 และท่านสามารถแจ้งความประสงค์ลงทะเบียนเข้าร่วมประชุมล่วงหน้าได้ดังสิ่งที่ส่งมาด้วย 3

จึงเรียนมาเพื่อโปรดพิจารณาเข้าร่วมการประชุมฯ ตามวัน-เวลา ดังกล่าว และขอขอบพระคุณมา ณ โอกาสนี้

ขอแสดงความนับถือ

29/11/59 สน. พ.ศ. ๒๐๔ (034-025982)

(นายปรีชาวิทย์ รอดรัตน์)
กรรมการผู้จัดการ

ผู้ประสานงาน : นายนิวัติ ดาษดื่น
โทร: 083-7573809,02-0018880-1 ต่อ206 โทรสาร: 02-0018880-1 ต่อ 404-405 E-mail :enviwork@enviwork.co.th

บริษัท เอ็นไว เวิร์ค จำกัด
193/57-58 ถนนราษฎร์พัฒนา แขวงสะพานสูง เขตสะพานสูง กรุงเทพมหานคร 10240
Tel : (662) 001-8880-1 Fax : (662) 001-8880-1 Ext. 404,405 E-mail: enviwork@hotmail.co.th

Ref.: EW 59487-39

25 พฤศจิกายน 2559

เรื่อง เรียนเชิญเข้าร่วมประชุมรับฟังความคิดเห็นของประชาชน ครั้งที่ 2
โครงการบริหารจัดการขยะแบบครบวงจร จังหวัดระยอง โดยแปลงขยะเป็นพลังงานไฟฟ้า
(โครงการแปลงขยะเป็นเชื้อเพลิงพลังงานหรืออาร์ดีเอฟ และโครงการโรงไฟฟ้าจากเชื้อเพลิงขยะ)
ของบริษัท โกลบอล เพาเวอร์ ซินเนอร์ยี่ จำกัด (มหาชน)

เรียน นายกองค์การบริหารส่วนตำบลหนองตะพาน
สิ่งที่ส่งมาด้วย 1.กำหนดการและสถานที่จัดประชุมรับฟังความคิดเห็นฯ ครั้งที่ 2
2.เอกสารประกอบการประชุมรับฟังความคิดเห็นฯ ครั้งที่ 2
3.แบบตอบรับเข้าร่วมการประชุมรับฟังความคิดเห็นฯ ครั้งที่ 2

ตามที่ บริษัท โกลบอล เพาเวอร์ ซินเนอร์ยี่ จำกัด (มหาชน) มีแผนจะดำเนินการ "**โครงการบริหารจัดการขยะแบบครบวงจร จังหวัดระยอง โดยแปลงขยะเป็นพลังงานไฟฟ้า (โครงการแปลงขยะเป็นเชื้อเพลิงพลังงานหรืออาร์ดีเอฟ และโครงการโรงไฟฟ้าจากเชื้อเพลิงขยะ)**" ตั้งอยู่ที่ตำบลน้ำคอก อำเภอเมืองระยอง จังหวัดระยอง ที่ผ่านมาได้มอบหมายให้ บริษัท เอ็นไว เวิร์ค จำกัด (บริษัทที่ปรึกษาด้านสิ่งแวดล้อม) เป็นผู้ศึกษาและจัดทำมาตรการป้องกัน แก้ไข และติดตามตรวจสอบผลกระทบสิ่งแวดล้อมของโครงการ เพื่อใช้เป็นมาตรฐานและแนวทางปฏิบัติในการประกอบกิจการที่ไม่ส่งผลกระทบต่อสิ่งแวดล้อมและชุมชน พร้อมทั้งได้จัดประชุมรับฟังความคิดเห็นของประชาชนและหน่วยงานที่เกี่ยวข้อง เมื่อวันที่ 7 ตุลาคม พ.ศ. 2558 ณ ห้องประชุมองค์การบริหารส่วนตำบลหนองตะพาน และได้นำข้อเสนอแนะต่างๆ ไปปรับปรุงรายละเอียดโครงการและมาตรการป้องกันฯ ให้สอดคล้องตามข้อวิตกกังวลของประชาชนและหน่วยงานที่เกี่ยวข้อง

ในการนี้ บริษัทที่ปรึกษามีความประสงค์ที่จะจัดประชุมรับฟังความคิดเห็นของประชาชน ครั้งที่ 2 เพื่อประชาสัมพันธ์ความคืบหน้าของโครงการและมาตรการป้องกันฯ ของโครงการปัจจุบัน ในวันศุกร์ที่ 16 ธันวาคม พ.ศ. 2559 เวลา 09.30 - 12.00 น. ณ ห้องประชุมองค์การบริหารส่วนตำบลหนองตะพาน อำเภอบ้านค่าย จังหวัดระยอง จึงขอเรียนเชิญท่านหรือตัวแทนเข้าร่วมประชุมตามกำหนดการและสถานที่ดังสิ่งที่ส่งมาด้วย 1 ซึ่งท่านสามารถศึกษารายละเอียดของโครงการและร่างมาตรการฯ ก่อนการเข้าร่วมประชุมได้ดังสิ่งที่ส่งมาด้วย 2 และท่านสามารถแจ้งความประสงค์ลงทะเบียนเข้าร่วมประชุมล่วงหน้าได้ดังสิ่งที่ส่งมาด้วย 3

จึงเรียนมาเพื่อโปรดพิจารณาเข้าร่วมการประชุมฯ ตามวัน-เวลา ดังกล่าว และขอขอบพระคุณมา ณ โอกาสนี้

ได้รับเรื่องแล้ว
ลงชื่อ.....
วันที่ 29 พ.ย. 2559
037801 5124

ขอแสดงความนับถือ

(นายปรีชาวิทย์ รอดรัตน์)
กรรมการผู้จัดการ

ผู้ประสานงาน : นายนิวัติ ดาษดื่น
โทร: 083-7573809,02-0018880-1 ต่อ206 โทรสาร: 02-0018880-1 ต่อ 404-405 E-mail :enviwork@enviwork.co.th

บริษัท เอ็นไว เวิร์ค จำกัด
193/57-58 ถนนราษฎร์พัฒนา แขวงสะพานสูง เขตสะพานสูง กรุงเทพมหานคร 10240
Tel : (662) 001-8880-1 Fax : (662) 001-8880-1 Ext. 404,405 E-mail: enviwork@hotmail.co.th

Ref.: EW 59487-51

25 พฤศจิกายน 2559

เรื่อง เรียนเชิญเข้าร่วมประชุมรับฟังความคิดเห็นของประชาชน ครั้งที่ 2
โครงการบริหารจัดการขยะแบบครบวงจร จังหวัดระยอง โดยแปลงขยะเป็นพลังงานไฟฟ้า
(โครงการแปลงขยะเป็นเชื้อเพลิงพลังงานหรืออาร์ดีเอฟ และโครงการโรงไฟฟ้าจากเชื้อเพลิงขยะ)
ของบริษัท โกลบอล เพาเวอร์ ซินเนอร์ยี่ จำกัด (มหาชน)

เรียน มหาดาธิการหมู่บ้านบ้านเสร็จ
สิ่งที่ส่งมาด้วย 1.กำหนดการและสถานที่จัดประชุมรับฟังความคิดเห็นฯ ครั้งที่ 2
2.เอกสารประกอบการประชุมรับฟังความคิดเห็นฯ ครั้งที่ 2
3.แบบตอบรับเข้าร่วมการประชุมรับฟังความคิดเห็นฯ ครั้งที่ 2

ตามที่ บริษัท โกลบอล เพาเวอร์ ซินเนอร์ยี่ จำกัด (มหาชน) มีแผนจะดำเนินการ "**โครงการบริหารจัดการขยะแบบครบวงจร จังหวัดระยอง โดยแปลงขยะเป็นพลังงานไฟฟ้า (โครงการแปลงขยะเป็นเชื้อเพลิงพลังงานหรืออาร์ดีเอฟ และโครงการโรงไฟฟ้าจากเชื้อเพลิงขยะ)**" ตั้งอยู่ที่ตำบลน้ำคอก อำเภอเมืองระยอง จังหวัดระยอง ที่ผ่านมาได้มอบหมายให้ บริษัท เอ็นไว เวิร์ค จำกัด (บริษัทที่ปรึกษาด้านสิ่งแวดล้อม) เป็นผู้ศึกษาและจัดทำมาตรการป้องกัน แก้ไข และติดตามตรวจสอบผลกระทบสิ่งแวดล้อมของโครงการ เพื่อใช้เป็นมาตรฐานและแนวทางปฏิบัติในการประกอบกิจการที่ไม่ส่งผลกระทบต่อสิ่งแวดล้อมและชุมชน พร้อมทั้งได้จัดประชุมรับฟังความคิดเห็นของประชาชนและหน่วยงานที่เกี่ยวข้องในช่วงวันที่ 6 - 7 ตุลาคม และ 12 พฤศจิกายน พ.ศ. 2558 และได้นำข้อเสนอแนะต่างๆ ไปปรับปรุงรายละเอียดโครงการและมาตรการป้องกันฯ ให้สอดคล้องตามข้อวิตกกังวลของประชาชนและหน่วยงานที่เกี่ยวข้อง ในการนี้ บริษัทที่ปรึกษามีความประสงค์ที่จะจัดประชุมรับฟังความคิดเห็นของประชาชน ครั้งที่ 2 เพื่อประชาสัมพันธ์ความคืบหน้าของโครงการและมาตรการป้องกันฯ ของโครงการปัจจุบัน ช่วงเวลาดังนี้

- วันพฤหัสบดีที่ 15 ธันวาคม พ.ศ. 2559 เวลา 09.30 - 12.00 น. ณ ห้องประชุมเทศบาลตำบลน้ำคอก
- วันพฤหัสบดีที่ 15 ธันวาคม พ.ศ. 2559 เวลา 14.00 - 16.30 น. ณ ห้องประชุมเทศบาลตำบลทับมา
- วันศุกร์ที่ 16 ธันวาคม พ.ศ. 2559 เวลา 09.30 - 12.00 น. ณ ห้องประชุมองค์การบริหารส่วนตำบลหนองตะพาน
- วันศุกร์ที่ 16 ธันวาคม พ.ศ. 2559 เวลา 14.00 - 16.30 น. ณ ห้องประชุมโรงเรียนวัดกระเฉท

ดังนั้นจึงขอเรียนเชิญท่านหรือตัวแทนเข้าร่วมประชุมฯ ตามกำหนดการและสถานที่ดังสิ่งที่ส่งมาด้วย 1 ซึ่งท่านสามารถศึกษารายละเอียดของโครงการฯรวมถึงขอบเขตและแนวทางศึกษาก่อนการเข้าร่วมประชุมดังสิ่งที่ส่งมาด้วย 2 และท่านสามารถแจ้งความประสงค์โดยลงทะเบียนเข้าร่วมประชุมล่วงหน้าได้ดังสิ่งที่ส่งมาด้วย 3

จึงเรียนมาเพื่อโปรดพิจารณาเข้าร่วมการประชุมฯ ตามวัน-เวลา ดังกล่าว และขอขอบพระคุณมา ณ โอกาสนี้

เกรียง ตรีกาญจน์

ขอแสดงความนับถือ

(นายปรีชาวิทย์ รอดรัตน์)
กรรมการผู้จัดการ

ผู้ประสานงาน : นายนิวัติ ดาษดื่น
โทร: 083-7573809,02-0018880-1 ต่อ206 โทรสาร: 02-0018880-1 ต่อ 404-405 E-mail :enviwork@enviwork.co.th

บริษัท เอ็นไว เวิร์ค จำกัด
193/57-58 ถนนราษฎร์พัฒนา แขวงสะพานสูง เขตสะพานสูง กรุงเทพมหานคร 10240
Tel : (662) 001-8880-1 Fax : (662) 001-8880-1 Ext. 404,405 E-mail: enviwork@hotmail.co.th

Ref.: EW 59487-36

25 พฤศจิกายน 2559

เรื่อง เรียนเชิญเข้าร่วมประชุมรับฟังความคิดเห็นของประชาชน ครั้งที่ 2
โครงการบริหารจัดการขยะแบบครบวงจร จังหวัดระยอง โดยแปลงขยะเป็นพลังงานไฟฟ้า
(โครงการแปลงขยะเป็นเชื้อเพลิงพลังงานหรืออาร์ดีเอฟ และโครงการโรงไฟฟ้าจากเชื้อเพลิงขยะ)
ของบริษัท โกลบอล เพาเวอร์ ซินเนอร์ยี่ จำกัด (มหาชน)

เรียน นายกเทศมนตรีตำบลน้ำคอก
สิ่งที่ส่งมาด้วย 1.กำหนดการและสถานที่จัดประชุมรับฟังความคิดเห็นฯ ครั้งที่ 2
2.เอกสารประกอบการประชุมรับฟังความคิดเห็นฯ ครั้งที่ 2
3.แบบตอบรับเข้าร่วมการประชุมรับฟังความคิดเห็นฯ ครั้งที่ 2

ตามที่ บริษัท โกลบอล เพาเวอร์ ซินเนอร์ยี่ จำกัด (มหาชน) มีแผนจะดำเนินการ **"โครงการบริหารจัดการขยะแบบครบวงจร จังหวัดระยอง โดยแปลงขยะเป็นพลังงานไฟฟ้า (โครงการแปลงขยะเป็นเชื้อเพลิงพลังงานหรืออาร์ดีเอฟ และโครงการโรงไฟฟ้าจากเชื้อเพลิงขยะ)"** ตั้งอยู่ที่ตำบลน้ำคอก อำเภอเมืองระยอง จังหวัดระยอง ที่ผ่านมาได้มอบหมายให้ บริษัท เอ็นไว เวิร์ค จำกัด (บริษัทที่ปรึกษาด้านสิ่งแวดล้อม) เป็นผู้ศึกษาและจัดทำมาตรการป้องกัน แก้ไข และติดตามตรวจสอบผลกระทบสิ่งแวดล้อมของโครงการ เพื่อใช้เป็นมาตรฐานและแนวทางปฏิบัติในการประกอบกิจการที่ไม่ส่งผลกระทบต่อสิ่งแวดล้อมและชุมชน พร้อมทั้งได้จัดประชุมรับฟังความคิดเห็นของประชาชนและหน่วยงานที่เกี่ยวข้อง เมื่อวันที่ 6 ตุลาคม พ.ศ. 2558 ณ ห้องประชุมเทศบาลตำบลน้ำคอก และได้นำข้อเสนอแนะต่างๆ ไปปรับปรุงรายละเอียดโครงการและมาตรการป้องกันฯ ให้สอดคล้องตามข้อวิตกกังวลของประชาชนและหน่วยงานที่เกี่ยวข้อง

ในการนี้ บริษัทที่ปรึกษามีความประสงค์ที่จะจัดประชุมรับฟังความคิดเห็นของประชาชน ครั้งที่ 2 เพื่อประชาสัมพันธ์ความคืบหน้าของโครงการและมาตรการป้องกันฯ ของโครงการปัจจุบัน ใน<u>วันพฤหัสบดีที่ 15 ธันวาคม พ.ศ. 2559 เวลา 09.30 - 12.00 น. ณ ห้องประชุมเทศบาลตำบลน้ำคอก อำเภอเมืองระยอง จังหวัดระยอง</u> จึงขอเรียนเชิญท่านหรือตัวแทนเข้าร่วมประชุมตามกำหนดการและสถานที่ดังสิ่งที่ส่งมาด้วย 1 ซึ่งท่านสามารถศึกษารายละเอียดของโครงการและร่างมาตรการฯ ก่อนการเข้าร่วมประชุมได้ดังสิ่งที่ส่งมาด้วย 2 และท่านสามารถแจ้งความประสงค์ลงทะเบียนเข้าร่วมประชุมล่วงหน้าได้ดังสิ่งที่ส่งมาด้วย 3

จึงเรียนมาเพื่อโปรดพิจารณาเข้าร่วมการประชุมฯ ตามวัน-เวลา ดังกล่าว และขอขอบพระคุณมา ณ โอกาสนี้

ขอแสดงความนับถือ

(นายปรีชาวิทย์ รอดรัตน์)
กรรมการผู้จัดการ

ผู้ประสานงาน : นายนิวัติ ดาษดื่น
โทร: 083-7573809,02-0018880-1 ต่อ206 โทรสาร: 02-0018880-1 ต่อ 404-405 E-mail :enviwork@enviwork.co.th

บริษัท เอ็นไว เวิร์ค จำกัด
193/57-58 ถนนราษฎร์พัฒนา แขวงสะพานสูง เขตสะพานสูง กรุงเทพมหานคร 10240
Tel : (662) 001-8880-1 Fax : (662) 001-8880-1 Ext. 404,405 E-mail: enviwork@hotmail.co.th

Ref.: EW 59487-50

25 พฤศจิกายน 2559

เรื่อง เรียนเชิญเข้าร่วมประชุมรับฟังความคิดเห็นของประชาชน ครั้งที่ 2
โครงการบริหารจัดการขยะแบบครบวงจร จังหวัดระยอง โดยแปลงขยะเป็นพลังงานไฟฟ้า
(โครงการแปลงขยะเป็นเชื้อเพลิงพลังงานหรืออาร์ดีเอฟ และโครงการโรงไฟฟ้าจากเชื้อเพลิงขยะ)
ของบริษัท โกลบอล เพาเวอร์ ซินเนอร์ยี่ จำกัด (มหาชน)

เรียน ผู้อำนวยการกองสิ่งแวดล้อมและสาธารณสุข
สิ่งที่ส่งมาด้วย 1.กำหนดการและสถานที่จัดประชุมรับฟังความคิดเห็นฯ ครั้งที่ 2
2.เอกสารประกอบการประชุมรับฟังความคิดเห็นฯ ครั้งที่ 2
3.แบบตอบรับเข้าร่วมการประชุมรับฟังความคิดเห็นฯ ครั้งที่ 2

ตามที่ บริษัท โกลบอล เพาเวอร์ ซินเนอร์ยี่ จำกัด (มหาชน) มีแผนจะดำเนินการ **"โครงการบริหารจัดการขยะแบบครบวงจร จังหวัดระยอง โดยแปลงขยะเป็นพลังงานไฟฟ้า (โครงการแปลงขยะเป็นเชื้อเพลิงพลังงานหรืออาร์ดีเอฟ และโครงการโรงไฟฟ้าจากเชื้อเพลิงขยะ)"** ตั้งอยู่ที่ตำบลน้ำคอก อำเภอเมืองระยอง จังหวัดระยอง ที่ผ่านมาได้มอบหมายให้ บริษัท เอ็นไว เวิร์ค จำกัด (บริษัทที่ปรึกษาด้านสิ่งแวดล้อม) เป็นผู้ศึกษาและจัดทำมาตรการป้องกัน แก้ไข และติดตามตรวจสอบผลกระทบสิ่งแวดล้อมของโครงการ เพื่อใช้เป็นมาตรฐานและแนวทางปฏิบัติในการประกอบกิจการที่ไม่ส่งผลกระทบต่อสิ่งแวดล้อมและชุมชน พร้อมทั้งได้จัดประชุมรับฟังความคิดเห็นของประชาชนและหน่วยงานที่เกี่ยวข้องในช่วงวันที่ 6 - 7 ตุลาคม และ 12 พฤศจิกายน พ.ศ. 2558 และได้นำข้อเสนอแนะต่างๆ ไปปรับปรุงรายละเอียดโครงการและมาตรการป้องกันฯ ให้สอดคล้องตามข้อวิตกกังวลของประชาชนและหน่วยงานที่เกี่ยวข้อง ในการนี้ บริษัทที่ปรึกษามีความประสงค์ที่จะจัดประชุมรับฟังความคิดเห็นของประชาชน ครั้งที่ 2 เพื่อประชาสัมพันธ์ความคืบหน้าของโครงการและมาตรการป้องกันฯ ของโครงการปัจจุบัน ช่วงเวลาดังนี้

- วันพฤหัสบดีที่ 15 ธันวาคม พ.ศ. 2559 เวลา 09.30 - 12.00 น. ณ ห้องประชุมเทศบาลตำบลน้ำคอก
- วันพฤหัสบดีที่ 15 ธันวาคม พ.ศ. 2559 เวลา 14.00 - 16.30 น. ณ ห้องประชุมเทศบาลตำบลทับมา
- วันศุกร์ที่ 16 ธันวาคม พ.ศ. 2559 เวลา 09.30 - 12.00 น. ณ ห้องประชุมองค์การบริหารส่วนตำบลหนองตะพาน
- วันศุกร์ที่ 16 ธันวาคม พ.ศ. 2559 เวลา 14.00 - 16.30 น. ณ ห้องประชุมโรงเรียนวัดกระเฉท

ดังนั้นจึงขอเรียนเชิญท่านหรือตัวแทนเข้าร่วมประชุมฯ ตามกำหนดการและสถานที่ดังสิ่งที่ส่งมาด้วย 1 ซึ่งท่านสามารถศึกษารายละเอียดของโครงการฯรวมถึงขอบเขตและแนวทางศึกษาก่อนการเข้าร่วมประชุมดังสิ่งที่ส่งมาด้วย 2 และท่านสามารถแจ้งความประสงค์โดยลงทะเบียนเข้าร่วมประชุมล่วงหน้าได้ดังสิ่งที่ส่งมาด้วย 3

จึงเรียนมาเพื่อโปรดพิจารณาเข้าร่วมการประชุมฯ ตามวัน-เวลา ดังกล่าว และขอขอบพระคุณมา ณ โอกาสนี้

ขอแสดงความนับถือ

(นายปรีชาวิทย์ รอดรัตน์)
กรรมการผู้จัดการ

ผู้ประสานงาน : นายนิวัติ ดาษดื่น
โทร: 083-7573809,02-0018880-1 ต่อ206 โทรสาร: 02-0018880-1 ต่อ 404-405 E-mail :enviwork@enviwork.co.th

<u>ตัวอย่างเอกสารแนบท้ายจดหมายเชิญฯ ครั้งที่ 2</u>

- กำหนดการและแผนที่สถานที่จัดประชุมฯ

- เอกสารประกอบการรับฟังความคิดเห็นฯ

- แบบตอบรับเข้าร่วมรับฟังความคิดเห็นฯ

กำหนดการประชุมรับฟังความคิดเห็นของประชาชน ครั้งที่ 2
โครงการบริหารจัดการขยะแบบครบวงจร จังหวัดระยอง โดยแปลงขยะเป็นพลังงานไฟฟ้า
(โครงการแปลงขยะเป็นเชื้อเพลิงพลังงานหรืออาร์ดีเอฟ และโครงการโรงไฟฟ้าจากเชื้อเพลิงขยะ)
ของบริษัท โกลบอล เพาเวอร์ ซินเอ็นเนอร์ยี่ จำกัด (มหาชน)
วันพฤหัสบดีที่ 15 ธันวาคม 2559 เวลา 09.30-12.00 น.
ณ ห้องประชุมเทศบาลตำบลน้ำคอก อำเภอเมืองระยอง จังหวัดระยอง

เวลา	กิจกรรม
09.30 - 10.00 น.	ลงทะเบียน/รับเอกสารประกอบการจัดประชุม
10.00 - 10.15 น.	กล่าวต้อนรับและแนะนำวัตถุประสงค์การจัดประชุม
10.15 - 11.00 น.	นำเสนอข้อมูลรายละเอียดของโครงการและร่างมาตรการด้านสิ่งแวดล้อมของโครงการ
11.00 - 11.45 น.	เปิดรับฟังความคิดเห็น/ข้อเสนอแนะจากผู้เข้าร่วมการประชุมต่อการดำเนินโครงการและร่างมาตรการด้านสิ่งแวดล้อมของโครงการ
11.45 - 12.00 น.	สรุปประเด็นการจัดประชุมรับฟังความคิดเห็นฯ

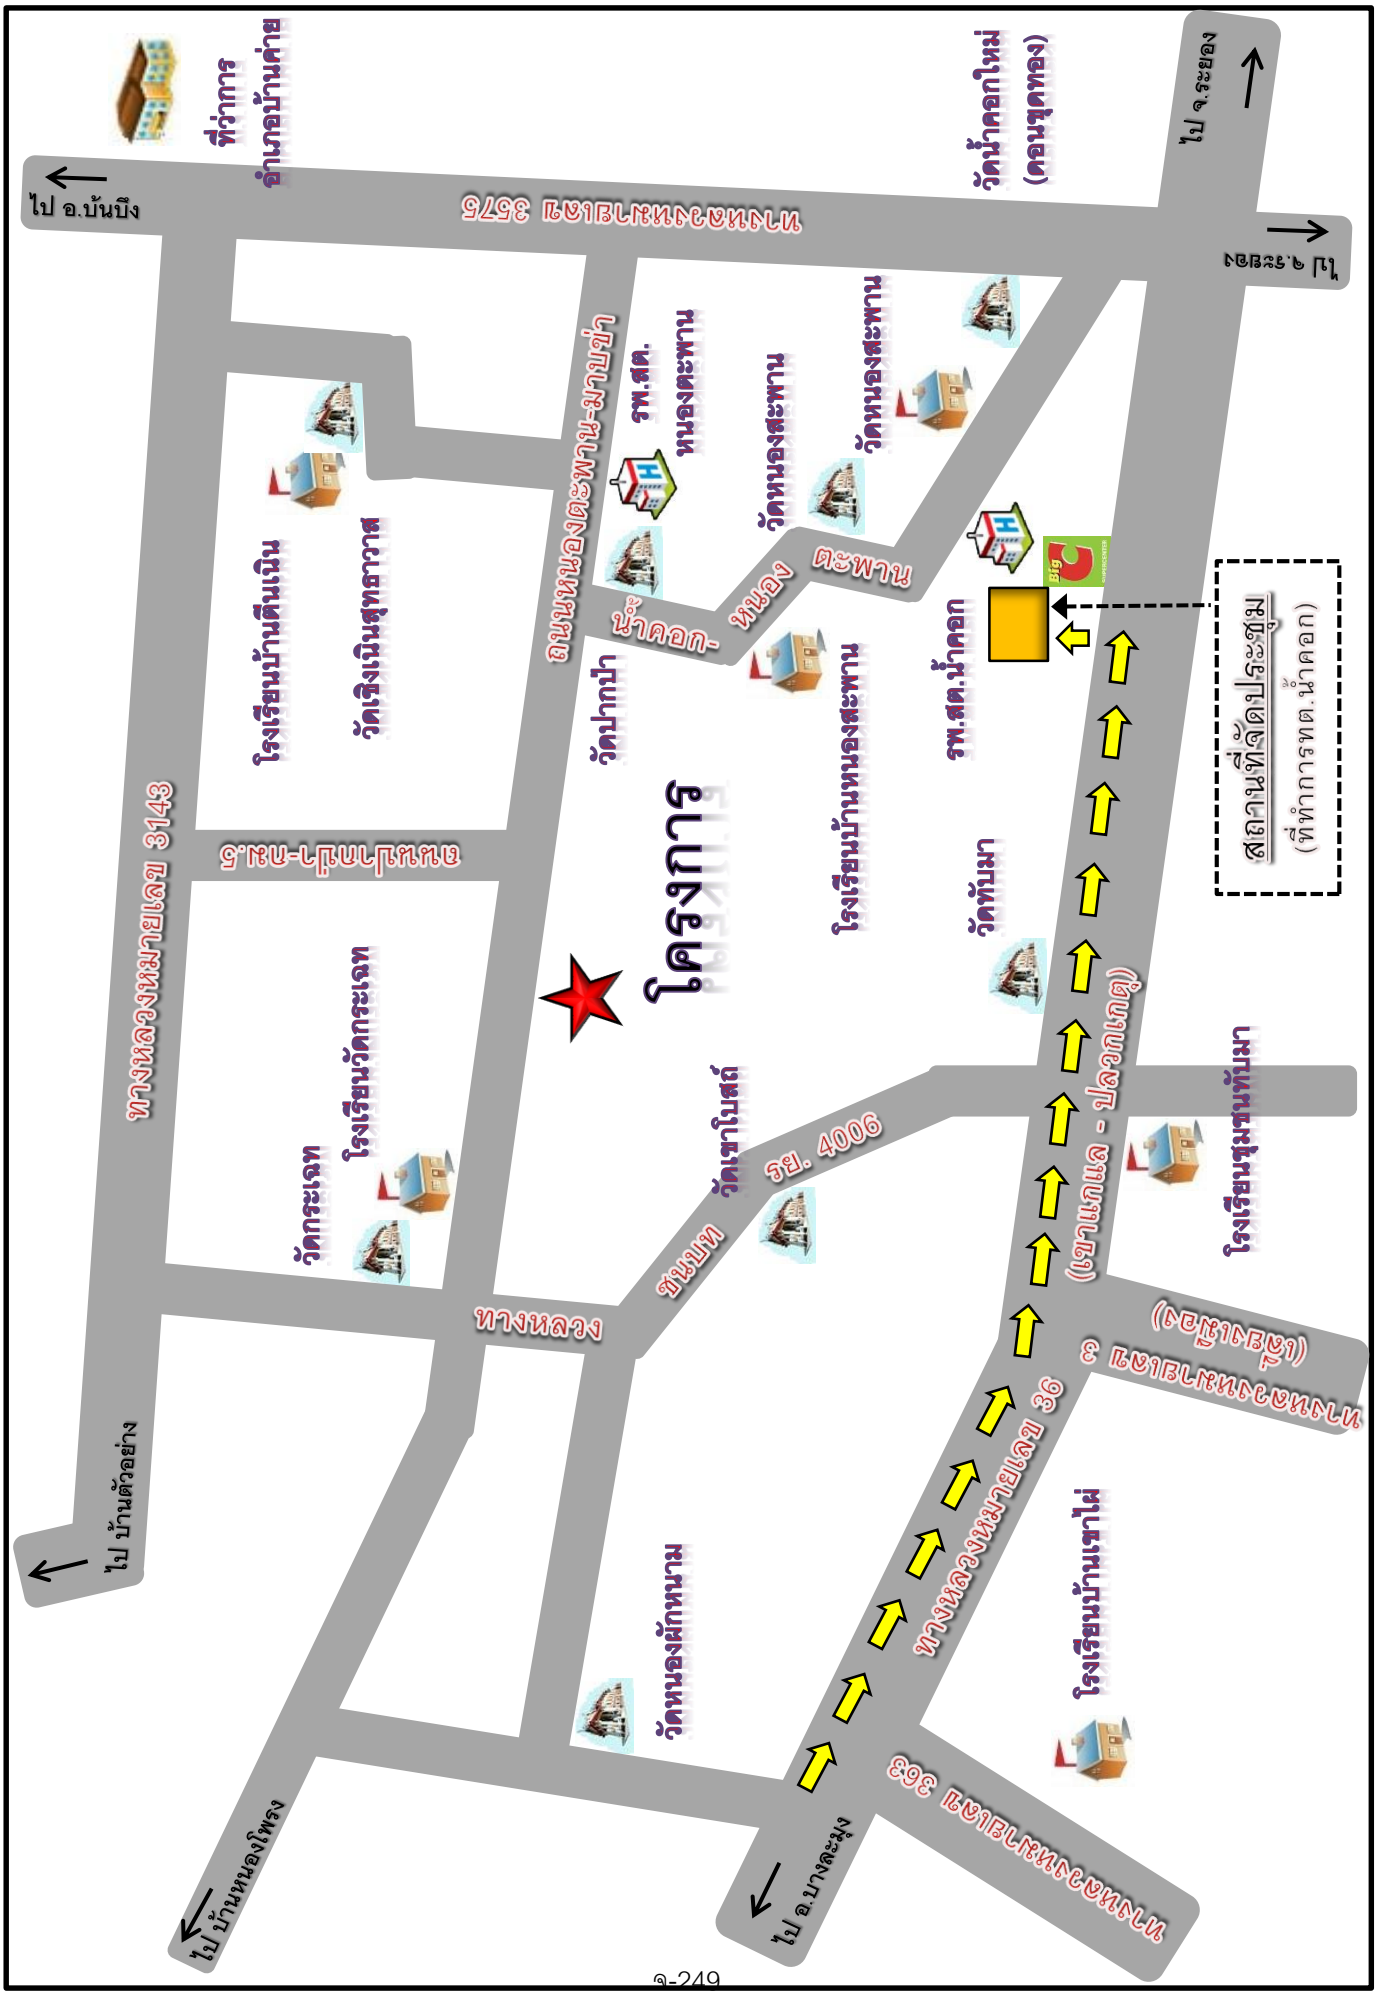
ที่ว่าการ อำเภอบ้านค่าย
ไป อ.บ้นบึง
ทางหลวงหมายเลข 3575
วัดน้ำคอกใหม่ (คอนขุดทอง)
ไป จ.ระยอง
ไป จ.ชลบุรี
ทางหลวงหมายเลข 3143
โรงเรียนบ้านตีนเนิน
วัดเชิงเนินสุทธาวาส
ถนนหนองตะพาน-น้ำคอก
รพ.สต. หนองตะพาน
วัดหนองตะพาน
วัดหนองตะพาน
ตะพาน หนอง น้ำคอก-
วัดป่าหน้า
โรงเรียนบ้านหนองตะพาน
รพ.สต.น้ำคอก
วัดทัมมา
ที่ตั้งโรงงาน
ทางหลวง
วัดกระเจก
โรงเรียนวัดกระเจก
ถนนบท วัดเขาโบสถ์
ระ. 4006
โรงเรียนชุมชนบ้านมา
ทางหลวงหมายเลข 36 (ปลวกแดง - เขาแกลบ)
ทางหลวงหมายเลข 3
(ปลวกแดง)
ทางหลวงหมายเลข 3143
ไป บ้านตัวอย่าง
วัดหนองผักนาม
โรงเรียนบ้านเขาไผ่
ทางหลวงหมายเลข 363
ไป อ.บางละมุง
ไป บ้านหนองโพรง
(บอดน้ำตราบนำ)
ที่ตั้งโรงงานปัจจุบัน

บริษัท โกลบอล เพาเวอร์ ซินเนอร์ยี่ จำกัด (มหาชน)
Global Power Synergy Public Company Limited

เอกสารประกอบการรับฟังความคิดเห็นของประชาชน ครั้งที่ 2

ต่อการดำเนินโครงการและมาตรการด้านสิ่งแวดล้อม

โครงการบริหารจัดการขยะแบบครบวงจร จังหวัดระยอง โดยแปลงขยะเป็นพลังงานไฟฟ้า

(โครงการแปลงขยะเป็นเชื้อเพลิงพลังงานหรืออาร์ดีเอฟ และโครงการโรงไฟฟ้าจากเชื้อเพลิงขยะ)

บริษัท โกลบอล เพาเวอร์ ซินเนอร์ยี่ จำกัด (มหาชน)

ตั้งอยู่ตำบลน้ำคอก อำเภอเมืองระยอง จังหวัดระยอง

EnviWorth

บริษัท เอ็นไว เวิร์ค จำกัด
(บริษัทที่ปรึกษาด้านสิ่งแวดล้อม)

องค์ประกอบของเอกสาร

		หน้า
ส่วนที่ 1	**บทนำ**	1
	1.1 ความเป็นมาและวัตถุประสงค์ของโครงการ	1
	1.2 ประโยชน์ที่จะได้รับจากการพัฒนาโครงการ	2
	1.3 สถานภาพของโครงการและการมีส่วนร่วมของประชาชน	3
ส่วนที่ 2	**รายละเอียดโครงการ**	4
ส่วนที่ 3	**มาตรการป้องกัน แก้ไข และติดตามตรวจสอบผลกระทบสิ่งแวดล้อมของโครงการ**	10
	3.1 มาตรการทั่วไป	10
	3.2 มาตรการระยะเตรียมการโครงการ	11
	3.3 มาตรการระยะก่อสร้างโครงการ	17
	3.4 มาตรการระยะดำเนินการโครงการ	26
	3.5 มาตรการเมื่อมีการรื้อถอนอาคาร	40
ส่วนที่ 4	**ช่องทางการติดต่อสอบถามและเสนอแนะเพิ่มเติม**	43

1. บทนำ

1.1 ความเป็นมาและวัตถุประสงค์ของโครงการ

เนื่องด้วยปี 2556 มีปริมาณขยะมูลฝอยเกิดขึ้นในภาพรวมของประเทศ 26.77 ล้านตัน และสามารถคัดแยกมูลฝอยเพื่อนำกลับไปใช้ใหม่และสามารถกำจัดแบบถูกหลักวิชาการได้เพียงร้อยละ 46 ทั้งนี้ขยะมูลฝอยส่วนที่เหลือมีการกำจัดแบบไม่ถูกหลักวิชาการ (อ้างถึงข้อมูลของกรมควบคุมมลพิษ) ซึ่งก่อให้เกิดส่งผลกระทบต่อสิ่งแวดล้อมและชุมชน เช่น เป็นแหล่งเพาะพันธุ์พาหะนำโรคต่างๆ (เช่น หนู แมลงวัน ฯลฯ) เกิดน้ำชะขยะปนเปื้อนแหล่งน้ำผิวดินและน้ำใต้ดิน เกิดมลพิษทางอากาศจากไฟไหม้กองขยะ เกิดก๊าซเรือนกระจกในปริมาณมากที่มีผลต่อสภาวะโลกร้อน เป็นต้น ดังนั้น กระทรวงทรัพยากรธรรมชาติและสิ่งแวดล้อมได้จัดทำโรดแมปการจัดการขยะมูลฝอยและของเสียอันตราย (ได้รับความเห็นชอบจากคณะรักษาความสงบแห่งชาติเมื่อ 26 สิงหาคม 2557) ซึ่งเป็นแผนเร่งด่วนเพื่อแก้ไขปัญหาขยะมูลฝอยที่เกิดขึ้นจากพื้นที่องค์กรปกครองส่วนท้องถิ่นต่างๆ โดยมุ่งเน้นให้มีรูปแบบการจัดการขยะมูลฝอยที่เหมาะสมโดยกำหนดให้มีการคัดแยกขยะมูลฝอย และการจัดการขยะมูลฝอยแบบผสมผสาน อาทิการแปรรูปเป็นปุ๋ยหมัก การแปรรูปเป็นพลังงานเพื่อผลิตกระแสไฟฟ้า พร้อมทั้งส่งเสริมให้ภาคเอกชนเข้ามาลงทุนและดำเนินการกำจัดมูลฝอย

ปัจจุบันจังหวัดระยองมีปริมาณขยะมูลฝอยเกิดขึ้นโดยรวมประมาณ 1,000 ตัน/วัน ในขณะที่มีระบบบ่อกำจัดขยะมูลฝอยขององค์ปกครองส่วนท้องถิ่นที่เป็นแบบถูกหลักสุขาภิบาลเพียง 3 แห่ง คือ องค์การบริหารส่วนจังหวัดระยอง เทศบาลนครระยอง และเทศบาลตำบลเมืองแกลง ปัจจุบันรองรับการกำจัดมูลฝอยโดยรวมประมาณ 400 ตัน/วัน จึงมีขยะมูลฝอยตกค้างและถูกนำไปกำจัดแบบไม่ถูกหลักสุขาภิบาลที่ก่อให้เกิดผลกระทบต่อชุมชนและสิ่งแวดล้อมมากกว่าร้อยละ 50 ของปริมาณขยะมูลฝอยที่เกิดขึ้น อีกทั้งปัจจุบันบ่อกำจัดขยะมูลฝอยของเทศบาลนครระยองและเทศบาลตำบลเมืองแกลงใกล้จะเต็มแล้ว ทำให้มีแนวโน้มที่จะเกิดผลกระทบจากขยะมูลฝอยมากยิ่งขึ้น จังหวัดระยองซึ่งเป็นพื้นที่เป้าหมายหนึ่งที่ถูกกำหนดให้เร่งแก้ไขปัญหาขยะมูลฝอยภายใต้โรดแมปการจัดการขยะมูลฝอยและของเสียอันตราย จึงมีการจัดทำแผนยุทธศาสตร์การจัดการขยะมูลฝอยของจังหวัดระยองขึ้นเพื่อเร่งแก้ไขปัญหาขยะมูลฝอยจากองค์การปกครองส่วนท้องถิ่นต่างๆ โดยส่วนหนึ่งมีเป้าหมายเพื่อปรับปรุงพื้นฟูหรือปิดสถานที่กำจัดขยะมูลฝอยที่ไม่ถูกหลักวิชาการ และจัดให้มีศูนย์บริหารจัดการขยะมูลฝอยเพื่อผลิตเป็นพลังงานไฟฟ้า 1 แห่ง ได้แก่ ศูนย์กำจัดขยะมูลฝอยรวมแบบครบวงจร จังหวัดระยอง (องค์การบริหารส่วนจังหวัดระยอง) ดังนั้น จังหวัดระยอง องค์การบริหารส่วนจังหวัดระยอง และบริษัท โกลบอล เพาเวอร์ ซินเนอร์ยี่ จำกัด (มหาชน) จึงร่วมกันดำเนินการ **"โครงการบริหารจัดการขยะครบวงจร จังหวัดระยอง โดยแปลงขยะเป็นพลังงานไฟฟ้า"** โดยที่บริษัท โกลบอล เพาเวอร์ ซินเนอร์ยี่ จำกัด (มหาชน) จะเป็นผู้ดำเนินการโครงการข้างต้น ทั้งนี้จะประกอบด้วย 2 โครงการย่อย กล่าวคือ โครงการแปลงขยะเป็นเชื้อเพลิงพลังงานหรืออาร์ดีเอฟ ซึ่งจะตั้งอยู่ในพื้นที่ของศูนย์กำจัดขยะมูลฝอยรวมแบบครบวงจร จังหวัดระยอง ส่วนโครงการโรงไฟฟ้าจากเชื้อเพลิงขยะจะตั้งอยู่บนพื้นที่ที่อยู่ใกล้กับศูนย์กำจัดขยะมูลฝอยรวมแบบครบวงจร จังหวัดระยอง ตำบลน้ำคอก อำเภอเมืองระยอง จังหวัดระยอง

ลักษณะโครงการเป็นการรับขยะมูลฝอยจากศูนย์กำจัดขยะมูลฝอยรวมแบบครบวงจร จังหวัดระยอง มาผ่านการคัดแยก การปรับปรุงสภาพ และการย่อยให้มีขนาดให้เหมาะสม หรือเรียกว่าเชื้อเพลิงขยะแบบอาร์ดีเอฟ (Refuse Derived Fuel ; RDF) ก่อนนำไปใช้เป็นพลังงานเพื่อผลิตไฟฟ้า สำหรับไฟฟ้าที่ผลิตได้จะส่งให้กับโครงข่ายของการไฟฟ้าส่วนภูมิภาค (กฟภ.) ต่อไป ทำให้สามารถรองรับมูลฝอยใหม่เพิ่มขึ้นจาก 250-300 ตัน/วัน เป็นอย่างน้อย 500 ตัน/วัน อีกทั้งสามารถรองรับมูลฝอยจากบ่อฝังกลบเดิมมาใช้เป็นเชื้อเพลิงได้อีกส่วนหนึ่ง ซึ่งทำให้ศูนย์กำจัดขยะมูลฝอยรวมแบบครบวงจร จังหวัดระยอง สามารถกำจัดขยะมูลฝอยได้แบบครบวงจรตามเป้าหมาย และช่วยลดผลกระทบในด้านต่างๆ ได้อย่างมีประสิทธิภาพมากยิ่งขึ้น เช่น ลดโอกาสการเกิดปัญหาด้านกลิ่น ลดการเกิดปัญหาเรื่องน้ำชะจากมูลฝอย ลดภาระหรือปริมาณมูลฝอยที่ต้องนำไปฝังกลบ เป็นต้น อีกทั้งช่วยลดงบประมาณการบริหารจัดการขยะมูลฝอยขององค์กรปกครองส่วนท้องถิ่น นอกจากนี้ การดำเนินโครงการมีความสอดคล้องกับแผนพัฒนาพลังงานทดแทนและพลังงานทางเลือก พ.ศ.2558-2579 (Alternative Energy Development Plan, AEDP 2015) ที่จัดทำโดยกระทรวงพลังงาน ซึ่งได้กำหนดเป้าหมายภายในปี 2579 ประเทศไทยจะต้องมีการผลิตไฟฟ้าจากพลังงานทดแทนร้อยละ 20 ของปริมาณความต้องการพลังงานไฟฟ้ารวมสุทธิ โดยมีการกำหนดเป้าหมายการผลิตไฟฟ้าจากพลังงานทดแทนโดยจำแนกเป็นแต่ละเชื้อเพลิง เช่น กำหนดเป้าหมายการผลิตไฟฟ้าโดยใช้ขยะชุมชนที่ 500 เมกะวัตต์ เป็นต้น

1.2 ประโยชน์ที่จะได้รับจากการพัฒนาโครงการ

- บรรเทาผลกระทบต่อชุมชนและสิ่งแวดล้อมจากการจัดการมูลฝอยของพื้นที่ในปัจจุบันและเสริมสร้างคุณภาพชีวิตที่ดีของท้องถิ่น อีกทั้งจะมีส่วนช่วยลดผลกระทบจากการดำเนินงานบ่อฝังกลบศูนย์กำจัดขยะมูลฝอยรวมแบบครบวงจร จังหวัดระยอง ได้อย่างมีประสิทธิภาพมากขึ้น
- ลดการปลดปล่อยก๊าซเรือนกระจกได้มากกว่า 5.5 ล้านตันตลอดโครงการ
- มีส่วนส่งเสริมการสร้างอาชีพและรายได้ของประชาชนในท้องถิ่น ซึ่งจะส่งผลดีต่อเศรษฐกิจของท้องถิ่น
- มีการจัดตั้งกองทุนพัฒนาชุมชนพื้นที่รอบโรงไฟฟ้า ซึ่งมีส่วนส่งเสริมการพัฒนาคุณภาพชีวิตและสิ่งแวดล้อมของชุมชน
- ประหยัดงบประมาณของภาครัฐในการบริหารจัดการขยะชุมชน ทำให้สามารถนำงบประมาณส่วนดังกล่าวไปใช้พัฒนาจังหวัดในด้านอื่นๆ
- เป็นโครงการต้นแบบการบริหารจัดการขยะมูลฝอยแบบครบวงจร และสร้างความตระหนักรู้ของชุมชนจากศูนย์เรียนรู้
- เป็นโครงการที่สนับสนุนนโยบายการบริหารจัดการขยะมูลฝอยของจังหวัดและประเทศ
- สอดคล้องตามนโยบายของรัฐตามแผนพัฒนาพลังงานทดแทนและพลังงานทางเลือก ซึ่งช่วยลดการพึ่งพาการผลิตไฟฟ้าจากพลังงานเชิงพาณิชย์ที่ต้องนำเข้าจากต่างประเทศและเป็นการสร้างความมั่นคงทางด้านพลังงานในภาพรวมของประเทศ

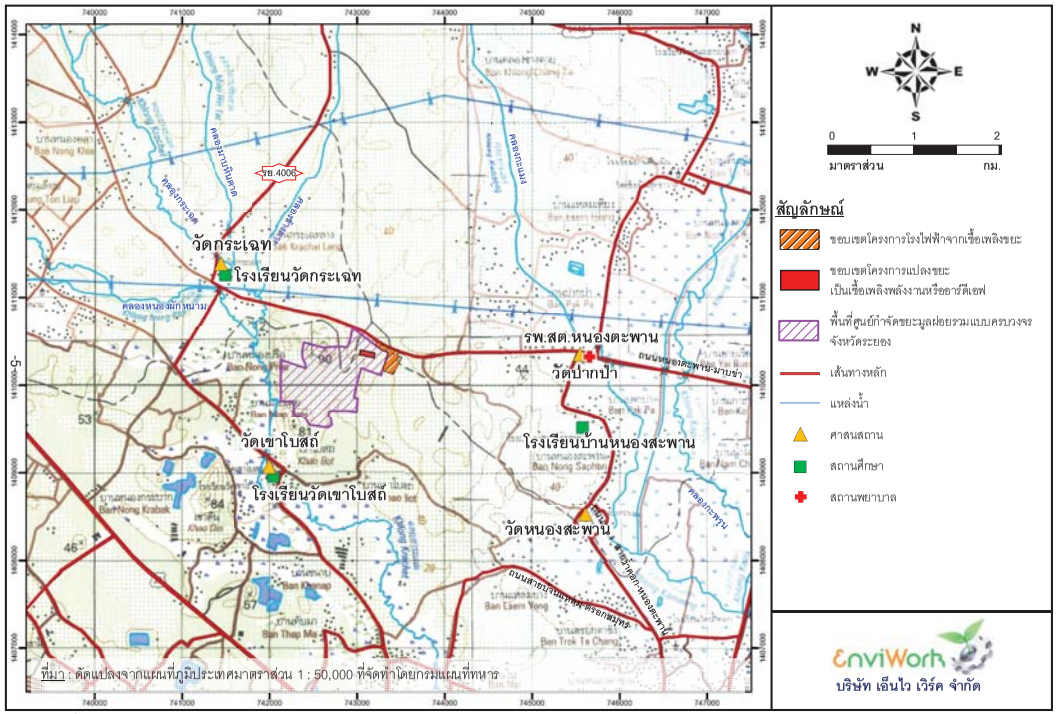

ที่มา : ดัดแปลงจากแผนที่ภูมิประเทศมาตราส่วน 1 : 50,000 ที่จัดทำโดยกรมแผนที่ทหาร

<u>รูปที่ 1</u> ที่ตั้งโครงการ

รายละเอียดโครงการ (ต่อ)	
2.5 **ลักษณะโครงการและเชื้อเพลิงที่ใช้**	กิจกรรมในภาพรวมของโครงการจะเป็นการรับมูลฝอยจากศูนย์กำจัดขยะมูลฝอยรวมแบบครบวงจรจังหวัดระยองมาผ่านการคัดแยกของเสียอันตรายออกและคัดแยกขยะมูลฝอยอินทรีย์ออกไปยังโรงผลิตปุ๋ยหมักของศูนย์กำจัดขยะมูลฝอยรวมแบบครบวงจรฯ พร้อมทั้งปรับปรุงสภาพขยะที่เหลือให้เป็นเชื้อเพลิงพลังงานหรือเรียกว่าอาร์ดีเอฟซึ่งมีค่าความร้อนสูง หลังจากนั้นจะส่งเชื้อเพลิงอาร์ดีเอฟที่ผลิตได้ไปเป็นเชื้อเพลิงที่โรงไฟฟ้าจากเชื้อเพลิงขยะซึ่งถือเป็นผู้ผลิตไฟฟ้าขนาดเล็กมากหรือ (Very Small Power Producer; VSPP) ที่มีการผลิตและส่งไฟฟ้าเข้าระบบของการไฟฟ้าส่วนภูมิภาค (กฟภ.) ไม่เกิน 8 เมกะวัตต์ ทั้งนี้การดำเนินโครงการจะมีส่วนช่วยทำให้ศูนย์กำจัดขยะมูลฝอยรวมแบบครบวงจร จังหวัดระยอง สามารถดำเนินการกำจัดขยะมูลฝอยในภาพรวมได้ในรูปแบบผสมผสานและครบวงจรตามเป้าหมาย กล่าวคือมีการคัดแยกมูลฝอยเพื่อนำมูลฝอยกลับไปใช้ประโยชน์ได้สูงสุด ได้แก่ นำกลับไปใช้ใหม่ นำไปทำสารปรับปรุงดิน และนำไปผลิตพลังงานไฟฟ้า อีกทั้งสามารถลดภาระปริมาณมูลฝอยที่ต้องนำไปกำจัดที่บ่อฝังกลบได้มากถึงร้อยละ 80 จึงทำให้สามารถบรรเทาปัญหาที่อาจเกิดจากกิจกรรมดังกล่าวได้อย่างมีประสิทธิภาพมากยิ่งขึ้น เช่น ปัญหาเรื่องกลิ่น ปัญหาเรื่องแมลง ปัญหาเรื่องทัศนียภาพ เป็นต้น
2.6 **กำลังการผลิต**	โครงการมีกำลังการผลิตไฟฟ้าสูงสุด 9.9 เมกะวัตต์ สำหรับไฟฟ้าที่ผลิตได้ส่วนหนึ่งจะใช้ในโครงการ และจะส่งไฟฟ้าเข้าโครงข่ายของการไฟฟ้าส่วนภูมิภาค ประมาณ 8.0 เมกะวัตต์ ทั้งนี้มีความสามารถในการรองรับมูลฝอยใหม่จากชุมชนอย่างน้อย 500 ตันต่อวัน รวมถึงสามารถรองรับมูลฝอยจากบ่อฝังกลบเดิมศูนย์กำจัดขยะมูลฝอยรวมแบบครบวงจร จังหวัดระยอง ได้อีกส่วนหนึ่งเพื่อนำมาใช้ประโยชน์ในการผลิตไฟฟ้า
2.7 **กระบวนการผลิต**	เทคโนโลยีการผลิตกระแสไฟฟ้าของโครงการมีรายละเอียดดังนี้ (1) **การคัดแยกและปรับสภาพมูลฝอย** เป็นการดำเนินการโดยเครื่องจักรกลเพื่อคัดแยกมูลฝอยและผลิตเป็นเชื้อเพลิงอาร์ดีเอฟในบริเวณพื้นที่ของศูนย์กำจัดขยะมูลฝอยรวมแบบครบวงจร จังหวัดระยอง ซึ่งเป็นการคัดแยกมูลฝอยที่ไม่สามารถเผาไหม้ได้ออก และขยะอันตรายออก กล่าวคือจะมีการแยกโลหะ กระป๋อง และแก้วออกซึ่งสามารถนำกลับไปใช้ใหม่ได้ และจะมีการแยกขยะมูลฝอยอินทรีย์เพื่อส่งไปยังโรงผลิตปุ๋ยหมักของศูนย์กำจัดขยะมูลฝอยรวมแบบครบวงจร จังหวัดระยอง สำหรับขยะมูลฝอยที่

1.3 ความเป็นมาและความสำคัญของโครงการ

โครงการจัดการขยะมูลฝอยรวมแบบครบวงจรจังหวัดระยองมีการดำเนินการมาอย่างต่อเนื่องตั้งแต่ปี 2548 ซึ่งเป็นช่วงเวลาที่ปริมาณขยะมูลฝอยมีแนวโน้มเพิ่มขึ้นอย่างรวดเร็ว ประกอบกับในช่วงเวลาดังกล่าวยังไม่มีการจัดการขยะมูลฝอยอย่างถูกต้องตามหลักวิชาการ ทำให้เกิดปัญหาขยะมูลฝอยตกค้างและปัญหาสิ่งแวดล้อมเป็นพิษ ดังนั้นในปี 2548 องค์การบริหารส่วนจังหวัดระยอง (อบจ.ระยอง) จึงได้ดำเนินการจัดหาที่ดินเพื่อใช้เป็นศูนย์กำจัดขยะมูลฝอยรวมแบบครบวงจรจังหวัดระยอง ซึ่งในปัจจุบันมีการดำเนินการแล้วเสร็จและเปิดดำเนินการมาตั้งแต่ปี 2553 ปัจจุบันมีปริมาณขยะมูลฝอยเข้าสู่ศูนย์กำจัดขยะมูลฝอยรวมแบบครบวงจรจังหวัดระยองประมาณ 500 ตันต่อวัน ซึ่งมีปริมาณขยะมูลฝอยเกินกว่าศักยภาพในการรองรับของศูนย์กำจัดขยะมูลฝอยรวมแบบครบวงจรจังหวัดระยองที่ได้ออกแบบไว้ที่ 400 ตันต่อวัน ทำให้ขยะมูลฝอยตกค้างและเกิดปัญหาสิ่งแวดล้อมเป็นพิษ ดังนั้นในปี 2559 เพื่อประชาสัมพันธ์ความคืบหน้าของโครงการและรวบรวมข้อคิดเห็นของประชาชนในพื้นที่ผู้ได้รับผลกระทบโดยตรงจากโครงการ ซึ่งได้ดำเนินการจัดประชุมรับฟังความคิดเห็นของประชาชนและหน่วยงานที่เกี่ยวข้องไปแล้ว ครั้งที่ 1 ช่วงกลางเดือนมีนาคม พ.ศ.2559 ที่ผ่านมาโครงการมี

	รายละเอียดโครงการ (ต่อ)
	เหลือจากการคัดแยกจะถูกส่งให้โรงงานคลีกประมาณ 80 มิลลิเมตร และนำขึ้นสายพานลำเลียงเข้าสู่ระบบการอบแห้งด้วยความร้อนจากไอเสียของเครื่องกำเนิดไอน้ำ ก่อนที่จะถูกส่งเข้าสู่ระบบการป้อนเชื้อเพลิงต่อไป
	(2) **การผลิตไอน้ำ** เป็นการนำน้ำมาต้มในหม้อไอน้ำที่เป็นแบบนำไหม้ด้วยเชื้อเพลิงชีวมวล ประเภทขยะมูลฝอยชุมชนที่ผ่านการคัดแยกและผ่านกระบวนการอบแห้งแล้ว ซึ่งเป็นหม้อไอน้ำแบบ Boiler Stoker Type และใช้ขยะมูลฝอยเป็นเชื้อเพลิง และใช้เป็นแนวทางในการควบคุม ตรวจสอบของหน่วยงานราชการ ที่เกี่ยวข้อง ประชาชน องค์กรที่เกี่ยวข้อง
	(3) **การผลิตไฟฟ้า** พลังงานไอน้ำที่ได้จากหม้อไอน้ำจะถูกนำไปขับเคลื่อนกังหันไอน้ำให้เกิดการหมุนและจะทำให้เกิดการขับเคลื่อนของเครื่องผลิตไฟฟ้าจนมีกระแสไฟฟ้าเกิดขึ้น สำหรับไอน้ำที่ผ่านการใช้งานที่กังหันไอน้ำแล้วจะถูกควบแน่นก่อนหมุนเวียนกลับเข้าสู่หม้อไอน้ำอีกครั้ง
2.8 การขนส่งขยะ	โครงการมีมาตรการในการป้องกันผลกระทบจากการขนส่งขยะมูลฝอย ได้แก่ กำหนดเส้นทางการขนส่งขยะโดยหลีกเลี่ยงเส้นทางผ่านชุมชนให้มากที่สุด ประสานงานเพื่อจัดช่วงเวลาการขนส่งขยะให้พ้นที่สุดช่วงชั่วโมงเร่งด่วน จัดให้มีสุขลักษณะในขั้นตอนการขนถ่ายขยะมูลฝอยรวมแบบครบวงจร จังหวัดระยอง อย่างเหมาะสม หลีกเลี่ยงการขนส่งขยะในช่วงนี้ และกำหนดให้มีการล้างรถขนขยะก่อนออกจากพื้นที่โครงการ ให้มีการฉีดน้ำหมักชีวภาพในอัตราส่วนที่เหมาะสมกับปริมาณขยะมูลฝอยที่ขนส่งเข้ามาในแต่ละวัน เพื่อลดกลิ่นเหม็นรบกวนชุมชนโดยรอบ
2.9 การควบคุมมลพิษทางอากาศ	การนำไหม้หม้อไอน้ำของโครงการโรงไฟฟ้าจากเชื้อเพลิงขยะจะก่อให้เกิดก๊าซต่างๆ ได้แก่ ฝุ่นละออง ซึ่งเกิดจากขี้เถ้าและก๊าซออกไซด์ของไนโตรเจน นอกจากนี้ อาจมีโลหะหลงและสารประกอบอินทรีย์บางส่วน โครงการจึงออกแบบระบบป้องกันมลพิษทางอากาศเกิดจากกิจกรรมข้างต้นขึ้นเพื่อให้สามารถควบคุมสารมลพิษต่างๆ ให้มีค่าไม่เกินค่ามาตรฐานตามกฎหมายที่เกี่ยวข้อง กล่าวคือมีการคัดแยกของเสียอันตรายออกจากมูลฝอยที่จะนำไปเผา มีการควบคุมอุณหภูมิการเผาไหม้ไม่ต่ำกว่า 850-1,000 องศาเซลเซียส เพื่อควบคุมให้เกิดก๊าซออกไซด์ของไนโตรเจนในปริมาณต่ำและทำให้สามารถเผาไหม้ขยะได้อย่างสมบูรณ์ อีกทั้งยังมีการออกแบบให้มีระบบดักฝุ่นที่มีประสิทธิภาพในการดักฝุ่นได้มากกว่าร้อยละ 95 เช่น เครื่องดักฝุ่นแบบถุงกรอง หรือเครื่องดักฝุ่นแบบไฟฟ้าสถิต รวมถึงมีการออกแบบให้มีการติดตั้งเครื่องดักจับไอกรดด้วยการสเปรย์น้ำด่างและมีการใช้ผงถ่านหรือ activated carbon ในการดักจับสารไอออกซินที่อาจเกิดขึ้น นอกจากนี้ เพื่อเป็นการเฝ้าระวังค่ากระบายมลพิษทางอากาศจึงกำหนดให้มีการติดตั้งเครื่องตรวจวัดมลพิษบริเวณปล่องปล่อยก๊าซ

	รายละเอียดโครงการ (ต่อ)
	ออกจากปล่องระบายของโครงการ สำหรับโครงการแปลงขยะเป็นเชื้อเพลิงพลังงานทดแทนที่จะอาศัยเทคโนโลยีเตาเผาขยะมูลฝอยชุมชนแบบเตาเผาเชื้อเพลิงลูกกรงตาย (Mass Burning Stoker Type) ซึ่งเป็นเทคโนโลยีที่ได้รับการยอมรับว่าเป็นเทคโนโลยีที่ดีที่สุดที่มีอยู่ในปัจจุบันนั้น โครงการได้มีการออกแบบให้มีการติดตั้งระบบควบคุมมลพิษทางอากาศที่มีประสิทธิภาพสูงสุดเพื่อให้ค่าการระบายมลพิษทางอากาศจากปล่องระบายอากาศของโครงการมีค่าต่ำกว่าค่ามาตรฐานที่กำหนดไว้ในประกาศกระทรวงวิทยาศาสตร์ เทคโนโลยีและสิ่งแวดล้อม เรื่อง กำหนดมาตรฐานควบคุมการปล่อยทิ้งมลพิษทางอากาศจากเตาเผาขยะมูลฝอยชุมชน พ.ศ. 2550 ซึ่งมีรายละเอียดดังนี้ - ค่าปริมาณฝุ่นละอองรวม (Total Particulate Matter) ไม่เกิน 30 มิลลิกรัมต่อลูกบาศก์เมตร ที่สภาวะมาตรฐาน (ที่อุณหภูมิ 25 องศาเซลเซียส ความดัน 1 บรรยากาศ) ที่ปริมาณออกซิเจนในไอเสียร้อยละ 7 โดยปริมาตร - ค่าปริมาณก๊าซไนโตรเจนไดออกไซด์ (NO2) ไม่เกิน 200 มิลลิกรัมต่อลูกบาศก์เมตร ที่สภาวะมาตรฐาน (ที่อุณหภูมิ 25 องศาเซลเซียส ความดัน 1 บรรยากาศ) ที่ปริมาณออกซิเจนในไอเสียร้อยละ 7 โดยปริมาตร - ค่าปริมาณก๊าซซัลเฟอร์ไดออกไซด์ (SO2) ไม่เกิน 30 มิลลิกรัมต่อลูกบาศก์เมตร ที่สภาวะมาตรฐาน (ที่อุณหภูมิ 25 องศาเซลเซียส ความดัน 1 บรรยากาศ) ที่ปริมาณออกซิเจนในไอเสียร้อยละ 7 โดยปริมาตร - ค่าปริมาณก๊าซไฮโดรเจนคลอไรด์ (HCl) ไม่เกิน 50 มิลลิกรัมต่อลูกบาศก์เมตร ที่สภาวะมาตรฐาน (ที่อุณหภูมิ 25 องศาเซลเซียส ความดัน 1 บรรยากาศ) ที่ปริมาณออกซิเจนในไอเสียร้อยละ 7 โดยปริมาตร - ค่าปริมาณก๊าซไฮโดรเจนฟลูออไรด์ (HF) ไม่เกิน 5 มิลลิกรัมต่อลูกบาศก์เมตร ที่สภาวะมาตรฐาน (ที่อุณหภูมิ 25 องศาเซลเซียส ความดัน 1 บรรยากาศ) ที่ปริมาณออกซิเจนในไอเสียร้อยละ 7 โดยปริมาตร - ค่าปริมาณก๊าซคาร์บอนมอนอกไซด์ (CO) ไม่เกิน 150 มิลลิกรัมต่อลูกบาศก์เมตร ที่สภาวะมาตรฐาน (ที่อุณหภูมิ 25 องศาเซลเซียส ความดัน 1 บรรยากาศ) ที่ปริมาณออกซิเจนในไอเสียร้อยละ 7 โดยปริมาตร - ค่าปริมาณปรอท (Hg) ไม่เกิน 0.05 มิลลิกรัมต่อลูกบาศก์เมตร ที่สภาวะมาตรฐาน (ที่อุณหภูมิ 25 องศาเซลเซียส ความดัน 1 บรรยากาศ) ที่ปริมาณออกซิเจนในไอเสียร้อยละ 7 โดยปริมาตร - ค่าปริมาณแคดเมียม (Cd) ไม่เกิน 0.05 มิลลิกรัมต่อลูกบาศก์เมตร ที่สภาวะมาตรฐาน (ที่อุณหภูมิ 25 องศาเซลเซียส ความดัน 1 บรรยากาศ) ที่ปริมาณออกซิเจนในไอเสียร้อยละ 7 โดยปริมาตร - ค่าปริมาณตะกั่ว (Pb) ไม่เกิน 0.5 มิลลิกรัมต่อลูกบาศก์เมตร ที่สภาวะมาตรฐาน (ที่อุณหภูมิ 25 องศาเซลเซียส ความดัน 1 บรรยากาศ) ที่ปริมาณออกซิเจนในไอเสียร้อยละ 7 โดยปริมาตร - ค่าปริมาณสารประกอบโลหะหนักอื่นๆ (Sb+As+Cr+Co+Cu+Mn+Ni+V) ไม่เกิน 0.5 มิลลิกรัมต่อลูกบาศก์เมตร ที่สภาวะมาตรฐาน (ที่อุณหภูมิ 25 องศาเซลเซียส ความดัน 1 บรรยากาศ) ที่ปริมาณออกซิเจนในไอเสียร้อยละ 7 โดยปริมาตร - ค่าปริมาณไดออกซินและฟิวแรน (Dioxins and Furans) ไม่เกิน 0.1 นาโนกรัมต่อลูกบาศก์เมตร ที่สภาวะมาตรฐาน (ที่อุณหภูมิ 25 องศาเซลเซียส ความดัน 1 บรรยากาศ) ที่ปริมาณออกซิเจนในไอเสียร้อยละ 7 โดยปริมาตร
2.10 แหล่งน้ำใช้	โครงการมีความต้องการใช้น้ำดิบประมาณ 1,346 ลูกบาศก์เมตร/วัน ทั้งนี้โครงการจะใช้น้ำจากบ่อล่ำรองน้ำภายในพื้นที่ของศูนย์กำจัดขยะมูลฝอยรวมแบบครบวงจร จังหวัดระยอง ซึ่งมีการปรับปรุงบ่อสำรองน้ำดิบดังกล่าวให้มีความจุ 500,000 ลูกบาศก์เมตร โดยประมาณ เพื่อทำให้สามารถรวบรวมน้ำในลานองศีรษะที่ที่มีปริมาณมากในหน้าฝนและเพียงพอที่จะใช้ได้ในช่วงหน้าแล้ง นอกจากนี้ โครงการมีการติดตั้งระบบปรับปรุงคุณภาพน้ำก่อนนำไปใช้ประโยชน์ในกิจกรรมต่างๆ กล่าวคือมีการติดตั้งระบบผลิตน้ำประปาขนาด 2,000 ลูกบาศก์เมตร/วัน เพื่อนำไปใช้ในกิจกรรมทั่วไป มีการติดตั้งระบบผลิตน้ำอ่อนขนาด 1,700 ลูกบาศก์เมตร/วัน เพื่อนำไปใช้ที่ระบบหล่อเย็น และมีการติดตั้งระบบผลิตน้ำปราศจากแร่ธาตุขนาด 90 ลูกบาศก์เมตร/วัน เพื่อนำไปใช้ในการผลิตไอน้ำ
2.11 การจัดการน้ำเสียและน้ำทิ้ง	โครงการมีการแยกการจัดการน้ำเสียและน้ำทิ้งที่เกิดขึ้นจากแต่ละแหล่งกำเนิดให้มีความหมายสมตามลักษณะหรือคุณภาพน้ำทิ้งกล่าวคือน้ำเสียที่มีความสกปรกที่เกิดขึ้นประมาณ 237 ลูกบาศก์เมตร/วัน (น้ำเสียจากสำนักงาน น้ำเสียจากการล้างพื้นในส่วนการผลิต น้ำเสียจากระบบบำบัดมลพิษทางอากาศ และน้ำเสียจากระบบผลิตน้ำอ่อน) จะถูกรวบรวมระบบบำบัดน้ำเสียของศูนย์กำจัดขยะมูลฝอยรวมแบบครบวงจร จังหวัดระยอง ส่วนน้ำทิ้งที่มีคุณภาพสอดคล้องตามมาตรฐานน้ำทิ้งอยู่แล้วซึ่งเกิดขึ้น

	รายละเอียดโครงการ (ต่อ)
2.12 การควบคุมระดับเสียง	แหล่งกำเนิดเสียงหลักของโครงการคือเครื่องจักรที่เกี่ยวกับการผลิตไอน้ำและไฟฟ้า อย่างไรก็ตาม โครงการได้ออกแบบติดตั้งเครื่องจักรภายในอาคารที่มีผนังและหลังคาปกคลุมเพื่อใช้ลงกันและควบคุมระดับเสียงที่อาจมีผลกระทบต่อที่ไม่ที่อยู่อาศัย นอกจากนี้ ยังมีการออกแบบให้มีอุโมงค์ระบายอากาศและติดตั้งอุปกรณ์ลดระดับเสียง (Silencer) เพื่อลดระดับเสียงในกรณีฉุกเฉินและจำเป็นต้องระบายไอน้ำออกจากระบบเพื่อความปลอดภัย
2.13 การจัดการของเสีย	ของเสียที่เกิดขึ้นจากอาคารสำนักงานของโครงการจะรวบรวมเข้าระบบคัดแยกมูลฝอยและนำไปใช้ประโยชน์เพื่อเป็นเชื้อเพลิงในการผลิตไฟฟ้าต่อไป สำหรับของเสียที่เกิดจากการผลิต เช่น ขี้เถ้า น้ำมันหล่อลื่นเสื่อมสภาพ เป็นต้น การหมักให้มีการรวบรวมภายในพื้นที่เกิดขึ้นไปเก็บพักไว้ในพื้นที่เก็บพักของเสียของโครงการเพื่อส่งกำจัดอย่างถูกหลักวิชาการและสอดคล้องตามข้อกำหนดที่เกี่ยวข้อง
2.14 ระบบป้องกันและระงับอัคคีภัย	โครงการกำหนดให้มีการออกแบบระบบป้องกันและระงับอัคคีภัยตามมาตรฐานของสมาคมวิศวกรรมสถานแห่งประเทศไทยในพระบรมราชูปถัมภ์ (วสท.) กฎกระทรวงงานพระราชบัญญัติควบคุมอาคาร พ.ศ. 2552 และประกาศกระทรวงอุตสาหกรรม เรื่องป้องกันและระงับอัคคีภัย พ.ศ. 2552 โดยประกอบด้วย ระบบแจ้งเหตุเตือนเพลิงไหม้ ถังดับเพลิงเคมีชนิดผงสูงแห้งและผู้ดูแลถังดับเพลิง (Fire Hose Cabinet) และระบบหัวฉีดน้ำดับเพลิงอัตโนมัติ (Sprinkler System)

3. มาตรการป้องกัน แก้ไข และติดตามตรวจสอบผลกระทบสิ่งแวดล้อมของโครงการ

3.1 มาตรการทั่วไป

การดำเนินงานสำหรับโครงการโรงไฟฟ้าพลังความร้อนที่ใช้ขยะมูลฝอยเป็นเชื้อเพลิงให้ปฏิบัติการตามมาตรการทั่วไปอย่างน้อยดังนี้

1. ให้ปฏิบัติตามมาตรการป้องกันและแก้ไขผลกระทบสิ่งแวดล้อม และมาตรการติดตามตรวจสอบผลกระทบสิ่งแวดล้อมในประมวลหลักการปฏิบัติ (Code of Practice: CoP) สำหรับโครงการที่เข้าข่ายได้รับการยกเว้นไม่ต้องจัดทำรายงานวิเคราะห์ผลกระทบสิ่งแวดล้อม โครงการโรงไฟฟ้าพลังความร้อนที่ใช้ขยะมูลฝอยเป็นเชื้อเพลิง และใช้เป็นแนวทางในการควบคุม ตรวจสอบของหน่วยงานราชการ ที่เกี่ยวข้อง ประชาชน องค์กรที่เกี่ยวข้อง

2. ให้นำรายละเอียดมาตรการในประมวลหลักการปฏิบัติ (Code of Practice: CoP) สำหรับโครงการที่เข้าข่ายได้รับการยกเว้นไม่ต้องจัดทำรายงานการวิเคราะห์ผลกระทบสิ่งแวดล้อมฉบับนี้ไปกำหนดเป็นเงื่อนไขขั้นต่ำในสัญญาจ้างบริษัทผู้รับจ้าง และให้ถือปฏิบัติโดยเคร่งครัดเพื่อให้เกิดประสิทธิผลในทางปฏิบัติ

3. ให้รายงานผลปฏิบัติตามมาตรการที่กำหนดในประมวลหลักการปฏิบัติ (Code of Practice: CoP) ให้สำนักงานคณะกรรมการกำกับกิจการพลังงาน กรมโรงงานอุตสาหกรรมและจังหวัด พิจารณาทุก 6 เดือน โดยรายงานผลการปฏิบัติตามมาตรการระหว่างเดือนมกราคมถึงเดือนมิถุนายน ภายในเดือนกรกฎาคม และระหว่างเดือนกรกฎาคม ถึงเดือนธันวาคม ภายในเดือนมกราคม ของปีถัดไปพร้อมทั้งจัดทำรายงานผลตามระยะเวลาที่กำหนดพร้อมให้ตรวจสอบได้ตลอดเวลา ทั้งนี้ การจัดทำรายงานตรวจสอบด้านสิ่งแวดล้อม ให้ดำเนินการโดยหน่วยงานกลาง (Third Party) ซึ่งต้องเป็นนิติบุคคลที่มีประสบการณ์ด้านสิ่งแวดล้อมและขึ้นทะเบียนเป็นนิติบุคคลผู้มีสิทธิจัดทำรายงานการวิเคราะห์ผลกระทบสิ่งแวดล้อมกับสำนักงานนโยบายและแผนทรัพยากรธรรมชาติและสิ่งแวดล้อม

4. ให้มีการบำรุงรักษาดูแลการทำงานของระบบหล่อเย็น (ถ้ามี) ให้อยู่ในสภาพที่ใช้งานได้ดีเป็นประจำ และมีความปลอดภัยต่อผู้ปฏิบัติงานและประชาชนบริเวณใกล้เคียง

5. กรณีที่ผลการติดตามตรวจสอบผลกระทบสิ่งแวดล้อม มีแนวโน้มที่เกิดปัญหา รวมถึงกรณีที่มีการร้องเรียนชุมชนที่มีเหตุมาจากการดำเนินโครงการ ให้โครงการปรับปรุงแก้ไขปัญหาดังกล่าวโดยเร็วและแจ้งให้สำนักงานคณะกรรมการกำกับกิจการพลังงาน กรมโรงงานอุตสาหกรรมและจังหวัดซึ่งเป็นที่ตั้งของโครงการ ทราบทุกครั้ง เพื่อให้ประสานความร่วมมือในการแก้ไขปัญหา

6. กรณีที่มีข้อร้องเรียนของชุมชนต่อการดำเนินการของโครงการ โครงการจะต้องรีบแก้ไขปัญหาดังกล่าวโดยเร็ว และให้บันทึกเป็นรายงานการจัดการข้อร้องเรียนไว้ด้วย

7. จัดให้มีทีมพนักงานที่มีความรู้ ความสามารถในการควบคุม บำรุงรักษาและดำเนินการโครงการโรงไฟฟ้าพลังความร้อนที่ใช้ขยะมูลฝอยเป็นเชื้อเพลิง โดยมีการฝึกอบรมและถ่ายทอดความรู้และประสบการณ์จากบริษัทเจ้าของเทคโนโลยีที่โครงการเลือกใช้ก่อนการส่งมอบงานเสร็จสิ้น

8. จัดให้มีห้องปฏิบัติการของโครงการเพื่อตรวจสอบข้อมูลที่จำเป็น เช่น ลักษณะคุณสมบัติของขยะมูลฝอย หรือการตรวจสอบการทำงานของระบบควบคุมมลพิษ เป็นต้น

3.2 มาตรการระยะเตรียมการก่อสร้าง

(1) เกณฑ์การปฏิบัติด้านการศึกษาปริมาณและลักษณะสมบัติของขยะมูลฝอยที่จะเป็นเชื้อเพลิง

โครงการจะต้องมีการศึกษา รวบรวมและวิเคราะห์ข้อมูลขยะมูลฝอยของพื้นที่ ซึ่งพิจารณาเป็นทางเลือกในด้านที่ตั้งโรงไฟฟ้าอย่างระเอียดรอบคอบและแม่นยำ ทั้งนี้เพื่อให้ได้พื้นที่ตั้งโครงการที่เหมาะสม สามารถดำเนินงานได้ตามวัตถุประสงค์อย่างมีประสิทธิภาพ และต่อเนื่องตลอดอายุการใช้งานของโรงไฟฟ้า ซึ่งข้อมูลสารสนเทศที่สำคัญ ได้แก่

1) ปริมาณขยะมูลฝอยที่เพียงพอต่อการใช้เป็นเชื้อเพลิงให้กับโรงไฟฟ้าที่มีขนาดเหมาะสมต่อการลงทุน

2) ค่าความร้อนต่ำ (Lower Calorific Value, LCV) เฉลี่ยตลอดปีของขยะมูลฝอยไม่ควรต่ำจนจำเป็นต้องใช้เชื้อเพลิงชนิดอื่นเป็นเชื้อเพลิงเสริมช่วยในการเผาไหม้

3) ค่าความชื้น ความหนาแน่น และปริมาณเถ้าที่เกิดจากการเผาไหม้ของขยะมูลฝอยเฉลี่ยตลอดปี

4) ความผันแปรของปริมาณและลักษณะสมบัติในรอบปีตามฤดูกาล ตามผลผลิตทางเกษตรและการบริโภคของประชาชนในพื้นที่

5) ประมาณการเกี่ยวกับปริมาณ และลักษณะสมบัติของขยะมูลฝอยในพื้นที่ในอนาคต ซึ่งสัมพันธ์กับเรื่องประชากร สังคม เศรษฐกิจ และกิจกรรมการนำกลับ เป็นต้น

6) ปริมาณและลักษณะสมบัติของขยะมูลฝอย ณ จุดที่ถูกส่งเข้าสู่โรงไฟฟ้า ทั้งนี้ เพื่อหลีกเลี่ยงความคลาดเคลื่อนที่อาจเกิดขึ้นเนื่องจากกิจกรรมการนำกลับ (Recycle activities) ต่างๆ ก่อนที่ขยะจะถูกส่งจากพื้นที่เก็บรวบรวม (Collection area) มาถึงที่ตั้งโรงไฟฟ้า

7) จะต้องไม่รับขยะมูลฝอยจากพื้นที่อื่น นอกขอบเขตการศึกษาปริมาณและลักษณะสมบัติของขยะมูลฝอย (ขอบเขตพื้นที่ให้บริการ) มาใช้เป็นเชื้อเพลิงโรงไฟฟ้า นอกจากจะแสดงได้ว่ามีลักษณะสมบัติของขยะมูลฝอยที่ใกล้เคียงกัน

8) การศึกษาปริมาณและลักษณะสมบัติของขยะมูลฝอยจะต้องทำในขั้นของการศึกษาความเหมาะสมของโครงการ และดำเนินการโดยคณะผู้ศึกษาอิสระ (Third party) ที่มีความรู้และประสบการณ์เป็นที่เชื่อถือได้

(2) เกณฑ์การปฏิบัติด้านการคัดเลือกพื้นที่ก่อสร้างโครงการ และการออกแบบการก่อสร้าง

การคัดเลือกพื้นที่ก่อสร้างโครงการ และการออกแบบการก่อสร้างให้พิจารณาดำเนินการให้เป็นไปตามเกณฑ์การพิจารณาเลือกสถานที่ตั้งโรงไฟฟ้าขยะมูลฝอยเป็นเชื้อเพลิง ดังนี้

1) ด้านสิ่งแวดล้อม

- ต้องไม่อยู่ในพื้นที่น้ำท่วม มีข้อจำกัดทางด้านภูมิศาสตร์ ชลศาสตร์ และพื้นดิน
- ต้องไม่อยู่ในพื้นที่เพื่อการท่องเที่ยว และ/หรือสันทนาการ
- ต้องไม่อยู่ในพื้นที่อนุรักษ์ทางด้านนิเวศ/ศิลปวัฒนธรรม และประวัติศาสตร์

2) ด้านการวางแผนและการออกแบบ

- ขนาดที่ดินพอเพียงต่อการดำเนินงานปัจจุบันและการขยายตัวในอนาคต
- ระบบสนับสนุนพื้นฐาน (Infrastructure) ที่ดีพอ
- ต้องมีปริมาณน้ำใช้เพียงพอ (โดยเฉพาะอย่างยิ่งกับระบบหล่อเย็น) ที่จะไม่ก่อให้เกิดความเดือดร้อนกับผู้ใช้น้ำรายอื่นๆในพื้นที่
- ระยะห่างจากพื้นที่อยู่อาศัย (Residential areas) เพียงพอที่จะไม่เกิดความเดือดร้อนรำคาญจากเสียงรบกวนและกลิ่น (ระยะห่างไม่ควรน้อยกว่า 300 เมตร)
- ระยะทางจากถนนหลักถึงโรงไฟฟ้า
- ระยะทางการขนส่งขยะมูลฝอยจากพื้นที่เก็บขน (Collection area) หรือสถานีพักขยะมูลฝอย (Transfer station) มาถึงโรงไฟฟ้า
- ระยะทางจากโรงไฟฟ้าไปยังผู้ใช้ไฟฟ้า หรือเชื่อมต่อกับระบบโครงข่ายพลังงาน
- พิจารณาออกแบบและวางผังโครงการโดยคำนึงถึงความเหมาะสมของลักษณะและขนาดพื้นที่โครงการ และพิจารณาเลือกพื้นที่สำหรับกิจกรรมที่ก่อให้เกิดปัญหาด้านความปลอดภัย ด้านสิ่งแวดล้อมหรือเหตุเดือดร้อนรำคาญ เช่น อาคารผลิตพลังงานไฟฟ้า บ่อบำบัดน้ำเสียหรือถังเก็บน้ำเสียและบ่อเถ้า เป็นต้น ให้อยู่ห่างจากพื้นที่อ่อนไหว (Sensitive Area) เช่น แหล่งชุมชนที่อยู่ใกล้พื้นที่โครงการและพื้นที่เกษตรกรรม เป็นต้น ทั้งนี้เพื่อการดำเนินงานของโครงการเกิดผลกระทบต่อสิ่งแวดล้อมและชุมชนที่อยู่ใกล้เคียงน้อยที่สุด
- พิจารณาเลือกเทคโนโลยีการจัดการขยะมูลฝอย และการผลิตกระแสไฟฟ้าที่มีประสิทธิภาพสูง มีมาตรฐานวิศวกรรม และมีระบบการป้องกันมลพิษที่เหมาะสม โดยให้มีขีดความสามารถที่จะรองรับปริมาณขยะมูลฝอยที่ส่งเข้าเผาได้ถึง 10 ปี ในอนาคต ทั้งนี้การเลือกเทคโนโลยีเตาเผาจะต้องพิจารณาจากองค์ประกอบขยะ ความชื้น ปริมาณเถ้า และค่าความร้อนของขยะมูลฝอยที่ใช้เป็น โดยใช้หลักการเทคโนโลยีควบคุมที่ดีที่สุด (Best Available Control Technology : BACT) และทั่วโลกยอมรับ โดยเลือกวัสดุทำเตาเผาที่เหมาะสมกับคุณลักษณะขยะมูลฝอย ที่นำมาใช้เป็นเชื้อเพลิง เนื่องจากขยะมูลฝอยในแต่ละพื้นที่ มีคุณลักษณะที่แตกต่างกัน และควรเปิดโอกาสให้ผู้เชี่ยวชาญหรือผู้ออกแบบสามารถให้ความเห็นประกอบในการตัดสินใจเลือกใช้เทคโนโลยีที่เหมาะสมได้
- พิจารณาจัดทำแผนการจัดหาและฝึกอบรมผู้ปฏิบัติงานเดินระบบและบำรุงรักษาที่เหมาะสมเพื่อให้โรงไฟฟ้าสามารถดำเนินการได้อย่างมีประสิทธิภาพทันที เมื่อมีการก่อสร้างและทดสอบระบบรวมทั้งส่งมอบงานเสร็จสิ้นแล้ว
- พิจารณาออกแบบอาคารติดตั้งเครื่องจักร-อุปกรณ์ให้มีระดับเสียงจากโครงการมีค่าไม่เกิน 70 เดซิเบลเอ ที่ริมรั้วโรงงาน และกำหนดระดับเสียงจากแหล่งกำเนิดที่อุปกรณ์แต่ละประเภท สูงสุดไม่เกิน 85 เดซิเบลเอ ที่ระยะห่างจากเครื่องจักรอุปกรณ์ 1 เมตร และติดตั้งอุปกรณ์ดูดซับเสียง (Silencer) บริเวณพื้นที่ที่อาจก่อให้เกิดเสียง เพื่อลดเสียงจากแหล่งกำเนิดภายในหรือก่อสร้างแนวป้องกันเสียงโดยการจัดทำรั้วหรือปลูกต้นไม้รอบพื้นที่โรงไฟฟ้า
- พิจารณาเลือกพื้นที่ที่ไม่เกิดขวางทางน้ำในฤดูน้ำหลาก รุกล้ำลำน้ำสาธารณะ และแม่น้ำลำคลอง

- จัดให้มีพื้นที่สีเขียวสำหรับปลูกต้นไม้อย่างน้อยร้อยละ 5 ของพื้นที่โครงการทั้งหมด โดยพิจารณาปลูกต้นไม้รอบรั้วของโครงการในระยะ 3-5 เมตร ตามความเหมาะสม และให้มีการปลูกต้นไม้เป็นแนวป้องกัน (Protection Strip) ตามแนวทางของกรมโรงงานอุตสาหกรรมในด้านที่อยู่ใกล้กับพื้นที่อ่อนไหว

3) ด้านการเมืองและกฎหมาย (Political and legal Issues)

(ก) ต้องไม่ขัดกับกฎหมายใดๆ ที่มีผลบังคับใช้ในปัจจุบัน

- กฎหมายผังเมือง ตามพระราชบัญญัติผังเมือง พ.ศ. 2518
- กฎกระทรวง ฉบับที่ 2 (พ.ศ. 2535) ออกตามความในพระราชบัญญัติโรงงาน พ.ศ. 2535 รวมถึงประกาศกระทรวงและมติคณะรัฐมนตรีที่เกี่ยวข้องกับโรงงาน
- พระราชบัญญัติควบคุมอาคาร พ.ศ. 2522 เช่น กฎกระทรวง ฉบับที่ 55 (พ.ศ. 2543)
- พระราชบัญญัติส่งเสริมและรักษาคุณภาพสิ่งแวดล้อมแห่งชาติ พ.ศ. 2535 เช่น ประกาศกระทรวงทรัพยากรธรรมชาติและสิ่งแวดล้อม เรื่อง กำหนดเขตพื้นที่และมาตรการคุ้มครองสิ่งแวดล้อม และพื้นที่ตามมติคณะรัฐมนตรี เช่น พื้นที่ป่าอนุรักษ์เพิ่มเติม (ป่า C) และพื้นที่ชุ่มน้ำที่มีความสำคัญระหว่างประเทศ เป็นต้น

(ข) จะต้องดำเนินการให้ข้อมูลรายละเอียดโครงการ ผลกระทบและมาตรการป้องกันและแก้ไขผลกระทบสิ่งแวดล้อมของโครงการ มีการเปิดโอกาสให้ประชาชนผู้มีส่วนได้เสีย และผู้เกี่ยวข้องกับโครงการเข้ามามีส่วนร่วมแสดงความคิดเห็นต่อการดำเนินโครงการ ตั้งแต่เริ่มต้นโครงการเพื่อให้เกิดความรู้ความเข้าใจและลดความวิตกกังวล รวมทั้งจะต้องรวบรวมประเด็นข้อคิดเห็นและข้อห่วงใยที่ได้จากกระบวนการรับฟังความคิดเห็นมาพิจารณากำหนดมาตรการและแก้ไขผลกระทบสิ่งแวดล้อมและมาตรการติดตามตรวจสอบผลกระทบสิ่งแวดล้อมที่เหมาะสมเพิ่มเติม และนำเสนอข้อมูลการรับฟังความคิดเห็นของประชาชนที่ได้ดำเนินการมาทั้งหมดไว้ในแบบของรายการตรวจสอบด้านสิ่งแวดล้อม

4) ด้านการเงิน (Financial and Economic Issues)

- ค่าใช้จ่ายในการขนส่งขยะมูลฝอยไปยังโรงไฟฟ้า
- ค่าใช้จ่ายในการขนส่งเถ้าจากการเผาขยะของโรงไฟฟ้าไปยังสถานที่ฝังกลบขยะมูลฝอย (Landfill site) กรณีที่โรงไฟฟ้าไม่สร้างที่ฝังกลบเถ้าของตนเอง

(3) เกณฑ์ปฏิบัติด้านการเผยแพร่ข้อมูลข่าวสารโครงการ และการรับฟังความคิดเห็นของประชาชน

1) การเผยแพร่ข้อมูลข่าวสารโครงการ และมวลชนสัมพันธ์

- จัดให้มีการให้ข้อมูลข่าวสารโครงการ เพื่อแนะนำและอธิบายถึงรายละเอียดของโครงการ แผนการดำเนินงาน รวมทั้งมาตรการป้องกันและแก้ไขผลกระทบสิ่งแวดล้อมและมาตรการติดตาม

ตรวจสอบผลกระทบสิ่งแวดล้อมทั้งในช่วงก่อสร้างและช่วงดำเนินการของโครงการ ให้แก่ผู้มีส่วนได้เสียและประชาชนทั่วไป โดยให้ความสำคัญกับกลุ่มเป้าหมายที่อยู่ในพื้นที่รอบโรงไฟฟ้า โดยครอบคลุมระยะรัศมีอย่างน้อย 1 กิโลเมตร จากพื้นที่ตั้งโครงการเพื่อสร้างความรู้ความเข้าใจที่ถูกต้อง ชัดเจน ตลอดจนรับฟังปัญหา ข้อวิตกกังวล และเปิดโอกาสให้ประชาชนได้มีส่วนร่วมคิดและข้อเสนอแนะต่อการดำเนินการโครงการ โดยคำนึงถึงมาตรการที่สำคัญโดยไม่ต้องรับขยะมูลฝอยจากพื้นที่อื่น นอกขอบเขตการศึกษามาใช้เป็นเชื้อเพลิงโรงไฟฟ้า

- ข้อมูลที่ต้องเผยแพร่ต้องจัดทำในรูปแบบที่เข้าใจง่ายและเหมาะสมกับลักษณะชุมชน โดยรายละเอียดข้อมูลที่เผยแพร่ อย่างน้อยต้องประกอบด้วยข้อมูล ดังต่อไปนี้

(ก) เหตุผลความจำเป็นและวัตถุประสงค์ของโครงการ

(ข) สาระสำคัญของโครงการ

(ค) ผู้ดำเนินการ

(ง) สถานที่ที่จะดำเนินการ

(จ) ขั้นตอนและระยะเวลาดำเนินการ

(ฉ) ผลผลิตและผลลัพธ์ของโครงการ ผลประโยชน์ในด้านบวกที่ผู้มีส่วนได้ส่วนเสียแต่ละกลุ่มจะได้รับ

(ช) ผลกระทบในด้านลบที่อาจเกิดขึ้นกับประชาชนที่อยู่อาศัย หรือประกอบอาชีพอยู่ในพื้นที่ที่จะดำเนินโครงการเส้นทางลำเลียงหรือพื้นที่ใกล้เคียง และประชาชนทั่วไป รวมทั้งมาตรการป้องกันและแก้ไขผลกระทบสิ่งแวดล้อม รวมทั้งเยียวยาความเดือดร้อน หรือความเสียหายที่อาจเกิดขึ้นจากผลกระทบดังกล่าว

- ให้จัดเตรียมช่องทางการติดต่อสื่อสารของประชาชนมายังโครงการ ในกรณีเกิดเหตุฉุกเฉินที่อาจก่อให้เกิดขึ้นจากการก่อสร้างและดำเนินการโครงการ และมีการประชาสัมพันธ์ช่องทางการติดต่อสื่อสารดังกล่าวแก่ชุมชนอย่างทั่วถึง
- ประสาน/และสร้างความคุ้นเคยกับกลุ่มผู้มีส่วนได้เสีย ผู้นำชุมชน ผู้นำที่มีที่อ่อนไหวต่อผลกระทบ และประชาชนในบริเวณใกล้เคียงอย่างสม่ำเสมอเพื่อสร้างความสัมพันธ์อันดีกับชุมชน

2) การรับฟังความคิดเห็นของประชาชนและผู้มีส่วนได้เสีย

- จัดให้มีกระบวนการรับฟังความคิดเห็นของประชาชนและผู้มีส่วนได้เสีย โดยให้มีการประชุมรับฟังความคิดเห็นอย่างน้อย 1 ครั้ง และมีกลุ่มเป้าหมาย ประกอบด้วย ประชาชนในพื้นที่ที่เป็นส่วนได้เสียผู้นำชุมชน และหน่วยงานราชการที่เกี่ยวข้อง หรือสถาบันการศึกษา (ถ้ามี) โดยครอบคลุมระยะรัศมีอย่างน้อย 3 กิโลเมตร จากพื้นที่ตั้งโครงการ รวมถึงให้มีการเปิดการรับฟังความคิดเห็นผ่านช่องทางต่างๆ เพิ่มเติม เช่น ไปรษณีย์ โทรศัพท์ และโทรสาร เป็นต้น เป็นระยะเวลาอย่างน้อย 15 วัน นับแต่วันที่จัดรับฟังความคิดเห็นแล้วเสร็จ ทั้งนี้ในการรับฟังความคิดเห็นให้แจ้งกำหนดการพร้อมรายละเอียดข้อมูลที่เผยแพร่ต่อผู้เกี่ยวข้องและแจ้งสำนักงานคณะกรรมการกำกับกิจการพลังงาน หรือสำนักงานคณะกรรมการกำกับกิจการพลังงานประจำเขต ทราบล่วงหน้าก่อนการจัดรับฟังความคิดเห็นอย่างน้อย 15 วัน

- ให้มีการประกาศสรุปผลการประชุมรับฟังความคิดเห็นภายใน 15 วัน นับแต่วันที่รับฟังความคิดเห็นแล้วเสร็จ ซึ่งประกอบไปด้วยข้อมูลอย่างน้อย ได้แก่ ข้อเท็จจริงโดยสรุปเกี่ยวกับกระบวนการ วันเวลา สถานที่การจัดประชุมรับฟังความคิดเห็น รายชื่อผู้เข้าร่วมการรับฟังความคิดเห็น และบันทึกความคิดเห็นของผู้เข้าร่วมประชุมเป็นลายลักษณ์อักษร ในกรณีที่ประชาชนและผู้มีส่วนได้เสียมีข้อวิตกกังวล ผู้ประกอบการจะต้องมีการชี้แจงข้อสงสัยและข้อวิตกกังวลจากการรับฟังความคิดเห็นดังกล่าว รวมทั้งระบุมาตรการในการแก้ไข เพื่อลดหรือบรรเทาผลกระทบที่จะเกิดขึ้น ทั้งนี้ให้มีระยะเวลาการติดประกาศอย่างน้อย 15 วัน โดยให้ติดประกาศที่หน่วยงานราชการส่วนท้องถิ่น สถานที่ประกอบกิจการ ที่ทำการชุมชน ศาลาประชาคม แหล่งชุมชน หรือการดำเนินการประกาศในรูปแบบอื่นที่เหมาะสมโดยให้รับทราบโดยทั่วกันว่าโครงการได้มีการติดประกาศไว้แล้ว พร้อมทั้งนำส่งรายงานผลการประชุมรับฟังความคิดเห็นของประชาชนดังกล่าวมายังสำนักงาน กกพ. เพื่อประกอบการพิจารณาด้วย

(๔) เกณฑ์การปฏิบัติด้านการตรวจวัดคุณภาพสิ่งแวดล้อมพื้นฐานก่อนมีโครงการ

นำเสนอข้อมูลคุณภาพสิ่งแวดล้อมปัจจุบันที่เกี่ยวข้องกับผลกระทบสิ่งแวดล้อมที่อาจเกิดขึ้นจากการดำเนินการของโครงการ เพื่อใช้เป็นข้อมูลพื้นฐานในการเปรียบเทียบกับข้อมูลคุณภาพสิ่งแวดล้อมภายหลังมีโครงการ ดังนี้

1) **ด้านคุณภาพอากาศ** นำเสนอผลการตรวจวัดคุณภาพอากาศในบรรยากาศในระหว่างการศึกษารอบพื้นที่โครงการอย่างน้อย 2 จุด ครอบคลุมพื้นที่ที่อาจได้รับผลกระทบจากโครงการโดยให้พิจารณาตำแหน่งของจุดตรวจวัดตามข้อมูลลมและสภาพภูมิประเทศของพื้นที่ศึกษาและ ทำการตรวจวัดติดต่อกันอย่างน้อย 7 วัน อย่างน้อย 2 ช่วงทิศทางลมหลัก พร้อมทั้งให้บันทึกกิจกรรมที่เกิดขึ้นโดยรอบขณะทำการตรวจวัด ทั้งนี้ ให้แนบแผนผังแสดงตำแหน่งจุดตรวจวัดคุณภาพอากาศในบรรยากาศไว้ด้วย โดยมีพารามิเตอร์ที่กำหนด เช่น ฝุ่นละอองรวม (TSP) ฝุ่นละอองขนาดไม่เกิน 10 ไมครอน (PM10) ก๊าซซัลเฟอร์ไดออกไซด์ และก๊าซไนโตรเจนไดออกไซด์ เป็นต้น และรวบรวมข้อมูลผลการตรวจวัดคุณภาพอากาศในบรรยากาศจากหน่วยงานราชการที่มีการตรวจวัดในพื้นที่ (ถ้ามี)

2) **ด้านเสียง** นำเสนอข้อมูลผลการตรวจวัดระดับเสียงในบริเวณพื้นที่ศึกษาและบริเวณพื้นที่ใกล้เคียงพื้นที่โครงการ อย่างน้อยจำนวน 2 สถานี โดยพิจารณาแหล่งกำเนิดที่สำคัญในปัจจุบันของพื้นที่ศึกษา โดยการตรวจครวจวัดระดับเสียงไม่น้อยกว่า 3 วันต่อเนื่องครอบคลุมวันทำการและวันหยุด อย่างน้อย 1 ครั้ง พร้อมแสดงแผนผังตำแหน่งสถานีตรวจวัดระดับเสียงด้วย ทั้งนี้ตำแหน่งสถานีตรวจวัดระดับเสียง ควรเป็นพื้นที่อ่อนไหวที่อาจได้รับผลกระทบด้านเสียงจากกิจกรรมของโครงการ

3) **ด้านอุทกวิทยาและคุณภาพน้ำ**

ก) น้ำผิวดิน

- จัดทำข้อมูลพื้นฐานแหล่งน้ำผิวดินในพื้นที่ศึกษาที่เกี่ยวข้องกับการใช้น้ำและการระบายน้ำของโครงการ โดยระบุชื่อแหล่งน้ำ ระยะห่างจากพื้นที่โครงการ ทิศทางการไหลและอัตราการไหลของน้ำ ลักษณะทางกายภาพของน้ำ และการใช้ประโยชน์จากแหล่งน้ำ

- แสดงข้อมูลผลการตรวจวัดคุณภาพน้ำผิวดินในแหล่งน้ำที่เกี่ยวข้องกับกิจกรรมของโครงการ อย่างน้อย 1 ครั้ง พร้อมทั้งเปรียบเทียบค่ามาตรฐานคุณภาพน้ำผิวดินที่เกี่ยวข้อง โดยมีพารามิเตอร์ที่กำหนด ได้แก่ อุณหภูมิ ความเป็นกรด-ด่าง (pH) สารแขวนลอย (SS) สารละลายทั้งหมด (TDS) บีโอดี (BOD) ซีโอดี (COD) โคลิฟอร์มทั้งหมด และฟีคัลโคลิฟอร์มและโลหะหนัก เช่น แมงกานีส (Mn) แคดเมียม (Cd) สังกะสี (Zn) ตะกั่ว (Pd) และปรอททั้งหมด (Total Hg) เป็นต้น ทั้งแสดงแผนผังสถานีตรวจวัดคุณภาพน้ำผิวดินด้วย

ข) น้ำใต้ดิน

- จัดทำข้อมูลพื้นฐาน (Baseline information) ของน้ำใต้ดิน เพื่อเป็นฐานข้อมูลด้านคุณภาพน้ำใต้ดินและลักษณะอุทกวิทยาของน้ำใต้ดินในบริเวณพื้นที่ตั้งโครงการ เช่น ทิศทางการไหล และระดับความลึก เป็นต้น รวมทั้งนำเสนอข้อมูลผลการตรวจวัดคุณภาพน้ำใต้ดินในบริเวณพื้นที่โครงการ โดยมีการตรวจวัดอย่างน้อย 1 ครั้ง และให้มีพารามิเตอร์การตรวจวัดโลหะหนัก เช่น แมงกานีส (Mn) แคดเมียม (Cd) สังกะสี (Zn) ตะกั่ว (Pd) และปรอททั้งหมด (Total Hg) เป็นต้น ทั้งนี้ให้มีการเปรียบเทียบกับค่ามาตรฐานคุณภาพน้ำใต้ดินที่หน่วยงานราชการกำหนดด้วย

3.3 มาตรการระยะก่อสร้างโครงการ

(1) เกณฑ์การปฏิบัติด้านคุณภาพอากาศ

ก) มาตรการป้องกันและแก้ไขผลกระทบสิ่งแวดล้อม

- กำหนดขอบเขตการดำเนินงานก่อสร้างที่ชัดเจน และจัดทำรั้วโดยรอบบริเวณก่อสร้างให้มีลักษณะเป็นรั้วทึบมีความมั่นคงแข็งแรง โดยมีความสูงจากระดับพื้นดินไม่น้อยกว่า 2 เมตร

- ติดตั้งป้ายแสดงข้อมูลรายละเอียดโครงการ อย่างน้อยให้มีชื่อเจ้าของโครงการ ชื่อโครงการ ข้อมูลลักษณะโครงการ แผนงานก่อสร้าง แผนการจัดการสิ่งแวดล้อมและระยะเวลาดำเนินการ โดยให้ติดตั้งไว้บริเวณที่ก่อสร้างโครงการและบริเวณที่สามารถเห็นได้โดยง่ายตลอดเวลาก่อสร้าง

- ควบคุมให้มีการเปิดและใช้พื้นที่หน้างานเท่าที่จำเป็น จีดน้ำพรมน้ำในบริเวณที่ที่มีการเปิดหน้าดิน กองวัสดุ และบริเวณถนนทางเข้าพื้นที่ก่อสร้างอย่างน้อยวันละ 2 ครั้ง (เช้า-บ่าย) หรือพิจารณาตามความเหมาะสมกับสภาพภูมิอากาศโดยควบคุมให้น้ำผิวดินมีความเปียกชื้นเพื่อป้องกันฝุ่นละอองฟุ้งกระจายและลดผลกระทบต่อชุมชนที่อยู่ใกล้เคียง

- ควบคุมยานพาหนะที่ผ่านเข้า-ออกพื้นที่โครงการ โดยจำกัดความเร็วของรถที่วิ่งในบริเวณพื้นที่ก่อสร้างไม่เกิน 30 กิโลเมตร/ชั่วโมง เพื่อลดการฟุ้งกระจายของฝุ่นละออง

- ก่อนนำรถออกจากพื้นที่ก่อสร้างให้ล้างทำความสะอาดตัวรถและล้อรถที่มีเศษหิน ดิน โคลนหรือทรายที่อาจจะก่อให้เกิดสภาพที่เป็นอันตรายและความสกปรกบนถนน

- ต้องทำความสะอาดเศษวัสดุที่ร่วงหล่นจากรถบรรทุกนอกรั้วโครงการทุกวัน หรือหากกรณีมีสิ่งของที่บรรทุกมาตกหล่นบนเขตการจราจรหรือไหล่ทาง จะต้องเร่งดำเนินการเคลื่อนย้ายของที่ตกหล่นให้เรียบร้อยโดยเร็วหรือประสานหน่วยงานเจ้าของพื้นที่เพื่อดำเนินการตามกฎหมายที่เกี่ยวข้อง

- รถบรรทุกวัสดุก่อสร้างต้องปิดคลุมกระบะบรรทุกมิดชิด รถยนต์ทุกคันที่จอดพักในพื้นที่ก่อสร้างต้องดับเครื่องยนต์

- จัดเก็บวัสดุอุปกรณ์ก่อสร้างให้เป็นระเบียบ ส่วนใดที่ก่อให้เกิดฝุ่นฟุ้งกระจายต้องมีวัสดุคลุมปิดทับ

- เครื่องจักรวัสดุและอุปกรณ์ที่นำมาใช้ในโครงการ มีการตรวจสอบสภาพและบำรุงรักษาอย่างสม่ำเสมอให้สามารถทำงานได้ดี และลดอัตราการระบายมลพิษทางอากาศ

- ในกรณีที่มีการร้องเรียนจากประชาชนเกี่ยวกับผลกระทบด้านคุณภาพอากาศจากกิจกรรมการก่อสร้าง โครงการจะต้องทำการตรวจสอบและแก้ไขทันที

ข) มาตรการติดตามตรวจสอบผลกระทบสิ่งแวดล้อม

- กำหนดให้มีการตรวจวัดคุณภาพอากาศในบรรยากาศ โดยพารามิเตอร์ที่ตรวจวัดอย่างน้อย ได้แก่ ฝุ่นละอองรวม (TSP) เฉลี่ย 24 ชั่วโมง และทิศทางและความเร็วลม โดยกำหนดจุดตรวจวัดที่เหมาะสมครอบคลุมพื้นที่ที่ได้รับผลกระทบจากโครงการ โดยพิจารณาพื้นที่อ่อนไหวและทิศทางลมหลักในบริเวณพื้นที่ตั้งโครงการ อย่างน้อยจำนวน 2 สถานี และทำการตรวจวัดปีละ 1 ครั้ง ครั้งละ 5 วันต่อเนื่องครอบคลุมวันทำการและวันหยุด ตลอดระยะเวลาการก่อสร้าง

- แนบแผนผังแสดงตำแหน่งจุดตรวจวัดคุณภาพอากาศ

(2) เกณฑ์การปฏิบัติด้านคุณภาพน้ำ

ก) มาตรการป้องกันและแก้ไขผลกระทบสิ่งแวดล้อม

- จัดเตรียมห้องน้ำห้องส้วมที่ถูกสุขลักษณะเพียงพอแก่คนงานก่อสร้างตามที่กฎหมายกำหนด โดยต้องติดตั้งห้องน้ำห้องส้วมให้มีระยะห่างจากแหล่งน้ำผิวดินไม่น้อยกว่า 30 เมตร

- ติดตั้งระบบบำบัดน้ำเสียสำเร็จรูปจากห้องน้ำห้องส้วมเพื่อบำบัดน้ำเสียให้ได้ตามมาตรฐานน้ำทิ้งที่ราชการกำหนดก่อนระบายออกสู่ภายนอก โดยห้ามระบายของเสียใดๆ ที่ยังมิได้มีการบำบัดลงสู่แหล่งน้ำ และจะต้องมีการสูบน้ำเสีย/ของเสียดังกล่าวไปทิ้งหรือบำบัดให้ถูกต้องตามกฎหมายว่าด้วยโรงงาน

- จัดทำรางระบายน้ำชั่วคราวและบ่อดักตะกอนให้แล้วเสร็จในช่วง 1 เดือนแรกของการก่อสร้าง เพื่อควบคุมการระบายน้ำจากการก่อสร้างไม่ให้เกิดผลกระทบต่อพื้นที่โดยรอบ ทั้งนี้ให้มีการตรวจสอบประสิทธิภาพรางระบายน้ำชั่วคราวเป็นประจำ หากพบว่าชำรุดเสียหายให้ซ่อมแซมให้อยู่ในสภาพใช้งานโดยเร็ว

- ตรวจสอบสภาพเครื่องยนต์ที่ใช้กิจกรรมก่อสร้างอย่างสม่ำเสมอ เพื่อป้องกันการปนเปื้อนของน้ำมันลงสู่แหล่งน้ำผิวดิน

- จัดให้มีบ่อพักน้ำทิ้งที่เกิดจากการล้างวัสดุอุปกรณ์และกิจกรรมการก่อสร้าง เพื่อตกตะกอนดินและทรายก่อนระบายออกนอกพื้นที่ก่อสร้าง หรือนำน้ำทิ้งกลับมาใช้ฉีดพรมบริเวณพื้นที่ก่อสร้างเพื่อลดปัญหาฝุ่นละออง

- ห้ามทิ้งขยะหรือเศษวัสดุก่อสร้างลงในท่อระบายน้ำหรือลำรางสาธารณะโดยเด็ดขาด

- ไม่เก็บกองดินหรือเศษวัสดุจากการก่อสร้างไว้บริเวณพื้นที่ริมรางระบายน้ำหรือใกล้กับแหล่งน้ำเพื่อป้องกันการชะล้างตะกอนลงสู่แหล่งน้ำ

- กิจกรรมบำรุงรักษาอุปกรณ์ก่อสร้างจะต้องดำเนินการในบริเวณพื้นที่พื้นแข็ง และมีการเก็บกักที่เหมาะสม เพื่อป้องกันการปนเปื้อนของน้ำมันลงสู่แหล่งน้ำ เช่น ทำคันกั้น ร่อง หรือมีการเตรียมพื้นที่เฉพาะสำหรับซ่อมบำรุงเครื่องยนต์ เป็นต้น หรือวิธีการอื่นที่เหมาะสม

- จัดเตรียมอุปกรณ์และวัสดุดูดซับสำหรับทำความสะอาดน้ำมัน หรือน้ำมันเชื้อเพลิงปริมาณเล็กน้อยที่อาจหกรั่วไหลในพื้นที่ เช่น ขี้เลื่อย เศษผ้า หรือทราย เป็นต้น

- ให้ตั้งสำนักงานสนามชั่วคราวและที่พักคนงานห่างจากแหล่งน้ำอย่างน้อย 50 เมตร เพื่อป้องกันการปนเปื้อนของน้ำเสียที่เกิดจากกิจกรรมภายในพื้นที่สำนักงานสนามชั่วคราวและที่พักคนงานลงสู่บริเวณแหล่งน้ำใกล้เคียง

- กรณีมีข้อขัดแย้งในการพิจารณาว่าปัญหาน้ำทิ้งที่เกิดขึ้นมาจากการก่อสร้างของโครงการให้ดำเนินการแก้ไขทันที และดำเนินการตรวจวัดคุณภาพน้ำผิวดินในแหล่งน้ำนั้นๆ ตามวิธีการมาตรฐานสำหรับการวิเคราะห์น้ำและน้ำเสียและคุณภาพน้ำทิ้งที่ระบายออกจากโครงการ

ข) มาตรการติดตามตรวจสอบผลกระทบสิ่งแวดล้อม

- ตรวจสอบสภาพรางระบายน้ำชั่งคราวและบ่อดักตะกอนเป็นประจำ หากพบว่าตื้นเขินหรืออุดตันให้รีบแก้ไขให้อยู่ในสภาพการใช้งานได้โดยเร็ว
- กรณีมีการระบายน้ำทิ้งออกนอกพื้นที่โครงการ ให้มีการตรวจวัดคุณภาพน้ำทิ้งให้เป็นไปตามมาตรฐานคุณภาพน้ำทิ้งที่กฎหมายกำหนดอย่างน้อย ปีละ 2 ครั้ง โดยมีพารามิเตอร์อย่างน้อย ได้แก่ อัตราการไหล ความเป็นกรด-ด่าง (pH) อุณหภูมิ สารแขวนลอย (SS) สารที่ละลายน้ำได้ทั้งหมด (TDS) ค่าบีโอดี (BOD) และค่าซีโอดี (COD)

(3) เกณฑ์การปฏิบัติด้านเสียง

ก) มาตรการป้องกันและแก้ไขผลกระทบสิ่งแวดล้อม

- แจ้งแผนการก่อสร้างที่อาจก่อให้เสียงดังให้ชุมชนทราบอย่างน้อย 2 สัปดาห์ก่อนการก่อสร้าง
- กิจกรรมการก่อสร้างที่เกิดให้เสียงดัง เช่น การตอกเสาเข็มและการขุดดิน ให้ดำเนินการเฉพาะในช่วงเวลากลางวัน (ระหว่างพระอาทิตย์ขึ้นถึงพระอาทิตย์ตก) เพื่อไม่ให้รบกวนการพักผ่อนของประชาชน ยกเว้นกิจกรรมที่จำเป็นต้องดำเนินการต่อเนื่องให้แล้วเสร็จจะต้องแจ้งให้ผู้นำชุมชนในพื้นที่ทราบก่อนดำเนินการในกิจกรรมนั้นๆ อย่างน้อย 7 วัน
- บริเวณริมรั้วพื้นที่ก่อสร้างด้านที่ติดอยู่ใกล้เคียงกับชุมชน/หรือพื้นที่อ่อนไหว ให้ติดตั้งกำแพงหรือรั้วที่มีลักษณะเป็นแผ่นหนา ทึบ หรือวัสดุอื่นที่ให้ผลเทียบเท่าและมีความสูงกว่าระดับสายตา ทั้งนี้กำแพงกั้นเสียงควรติดตั้งในบริเวณที่ใกล้ที่สุดเท่าที่จะทำได้กับแหล่งกำเนิดเสียงหรือบริเวณพื้นที่อ่อนไหว
- ควบคุมระดับเสียงจากแหล่งกำเนิด คือ เครื่องจักรอุปกรณ์ และยานพาหนะที่นำมาใช้ในโครงการ โดยมีการตรวจสอบและบำรุงรักษาให้อยู่ในสภาพดี และมีเสียงดังน้อยที่สุด และเมื่อพบว่ามีเสียงดังผิดปกติจากชิ้นส่วนอุปกรณ์ใดให้ทำการแก้ไขปรับปรุงทันที
- คนงานที่ทำงานบริเวณที่มีเสียงดังต้องสวมอุปกรณ์ป้องกันความปลอดภัยส่วนบุคคลคือ ปลั๊กลดเสียง (Ear Plugs) หรือครอบหูลดเสียง (Ear Muffs)
- ควบคุมระดับเสียงทั่วไปบริเวณขบเขตพื้นที่ของโครงการให้อยู่ในเกณฑ์มาตรฐานระดับเสียงโดยทั่วไป คือ ให้มีค่าระดับเสียงสูงสุดไม่เกิน 115 เดซิเบลเอ และค่าระดับเสียงเฉลี่ย 24 ชั่วโมงไม่เกิน 70 เดซิเบลเอ
- จัดให้มีเจ้าหน้าที่ของโครงการลงพื้นที่เป็นระยะๆ ตลอดช่วงก่อสร้างอย่างน้อยทุก 3 เดือน เพื่อสอบถามและรับความคิดเห็นจากชุมชนใกล้เคียงถึงผลกระทบด้านเสียงที่ได้รับจากกิจกรรมการก่อสร้างของโครงการเพื่อหาแนวทางลดผลกระทบด้านเสียงที่อาจเกิดขึ้น และให้บันทึกรายละเอียด พร้อมให้พนักงานเจ้าหน้าที่ของหน่วยงานอนุญาตเรียกตรวจสอบได้ตลอดเวลา และรายงานผลการสำรวจความคิดเห็นจากชุมชนถึงผลกระทบด้านเสียงมาในรายงานผลการปฏิบัติตามมาตรการทุก 6 เดือนด้วย

ข) มาตรการติดตามตรวจสอบผลกระทบสิ่งแวดล้อม

- ทำการตรวจวัดระดับเสียง เฉลี่ย 24 ชั่วโมง (L_{24}hr) ระดับเสียงพื้นฐาน (L_{90}) ระดับเสียงกลางวัน-กลางคืน (Ldn) และระดับเสียงสูงสุด (L_{max}) ปีละ 2 ครั้ง ครั้งละ 5 วันต่อเนื่อง ครอบคลุมวันทำการและวันหยุด ตลอดระยะเวลาการก่อสร้าง โดยกำหนดจุดตรวจวัดที่เหมาะสมและเป็นตัวแทนพื้นที่ที่ได้รับผลกระทบจากโครงการอย่างน้อย 1 จุดตรวจวัด เช่น ริมรั้วโรงงาน
- แบบแผนผังแสดงตำแหน่งจุดตรวจวัดระดับเสียง และแผนที่ชุมชนบริเวณที่เจ้าหน้าที่โครงการลงพื้นที่สำรวจความคิดเห็นชุมชนเรื่องผลกระทบด้านเสียง

(4) เกณฑ์การปฏิบัติด้านคมนาคมขนส่ง

ก) มาตรการป้องกันและแก้ไขผลกระทบสิ่งแวดล้อม

- หลีกเลี่ยงการขนส่งเครื่องอุปกรณ์และวัสดุก่อสร้างในเส้นทางที่มีการจราจรหนาแน่นและพื้นที่ชุมชน
- ประสานงานไปยังหน่วยงานที่เกี่ยวข้องเพื่อให้ทราบถึงแผนงานที่ก่อสร้างและขอความร่วมมือในการจัดเจ้าหน้าที่อำนวยความสะดวกด้านจราจร และกรณีที่มีการขนส่งเครื่องจักรขนาดใหญ่จะต้องประสานงานกับหน่วยงานดังกล่าวก่อนดำเนินการขนย้าย
- จัดให้มีป้ายหรือสัญญาณเตือนที่เห็นได้ชัดเจนทั้งเวลากลางวันและกลางคืนก่อนถึงพื้นที่ก่อสร้างอย่างน้อย 100 เมตร
- การขนส่งวัสดุอุปกรณ์ก่อสร้างต้องใช้ผ้าปิดคลุมและต้องตรวจสอบความเรียบร้อยของยานพาหนะในการขนส่งเสมอ
- หลีกเลี่ยงการขนส่งในเวลาที่มีการจราจรคับคั่งหรือชั่วโมงเร่งด่วน เช่น เวลา 06.00-09.00 น. และเวลา 15.00 – 18.00 น. เป็นต้น
- จัดให้มีทางเข้า – ออกพื้นที่ก่อสร้าง และเส้นทางจราจรที่แยกออกจากทางเข้า – ออก และกำหนดให้มีเจ้าหน้าที่อำนวยความสะดวกและดูแลการเข้า-ออกของรถทุกประเภทที่เข้าสู่พื้นที่โครงการ
- กำหนดให้มีการควบคุมความเร็วของยานพาหนะในพื้นที่โครงการไม่เกิน 30 กิโลเมตร/ชั่วโมง และในพื้นที่อื่นๆ ไม่เกินกฎหมายกำหนด
- กำหนดให้มีการควบคุมน้ำหนักรถบรรทุกมิให้เกินกว่าที่กฎหมายกำหนด
- อบรมและควบคุมพนักงานขับรถที่เกี่ยวข้องกับการก่อสร้างทุกชนิดให้ปฏิบัติตามกฎจราจรอย่างเคร่งครัด รวมทั้งต้องปฏิบัติตามข้อกำหนดของการจัดการจราจรของหน่วยงานที่เกี่ยวข้องอย่างเคร่งครัดตลอดระยะเวลาก่อสร้าง
- กรณีที่เส้นทางการจราจรเกิดการชำรุดเสียหายเนื่องจากกิจกรรมการก่อสร้าง โดยจะต้องดำเนินการซ่อมแซมทันที

ข) มาตรการติดตามตรวจสอบผลกระทบสิ่งแวดล้อม

บันทึกสถิติอุบัติเหตุที่เกิดขึ้นจากการขนส่งวัสดุอุปกรณ์ก่อสร้างของโครงการ และให้มีการสรุปผลและรายงานผลการดำเนินการทุก 6 เดือน เพื่อหาแนวทางป้องกันและแก้ไขปัญหาการเกิดซ้ำต่อไป

(5) เกณฑ์การปฏิบัติด้านการจัดการมูลฝอยและกากของเสีย

ก) มาตรการป้องกันและแก้ไขผลกระทบสิ่งแวดล้อม

- จัดเตรียมถังมูลฝอยพร้อมฝาปิดมิดชิดเพื่อรวบรวมมูลฝอยที่เกิดจากคนงานและการก่อสร้างส่งให้องค์กรปกครองส่วนท้องถิ่นหรือหน่วยงานที่ได้รับการอนุญาตจากทางราชการนำไปกำจัดทุกวัน
- จัดให้มีระบบแยกขยะมูลฝอย โดยเศษวัสดุที่สามารถนำกลับมาใช้ได้พิจารณานำกลับมาใช้ใหม่ให้มากที่สุดหรือขายให้กับบริษัทที่มารับซื้อต่อไป
- จัดให้มีพื้นกองเก็บเศษวัสดุก่อสร้างที่ไม่ใช้แล้วอย่างเป็นสัดส่วน
- ห้ามทิ้งมูลฝอยลงในทางระบายน้ำ ท่อน้ำ และแหล่งน้ำในบริเวณใกล้เคียงพื้นที่ก่อสร้าง
- ของเสียอันตรายให้ทำการแยกประเภทและรวบรวมส่งหน่วยงานที่ได้รับอนุญาตจากทางราชการนำไปกำจัดต่อไป

ข) มาตรการติดตามตรวจสอบผลกระทบสิ่งแวดล้อม

บันทึกปริมาณและวิธีการจัดการกากของเสียของโครงการเดือนละ 1 ครั้ง โดยระบุหัวข้อในการเก็บบันทึกข้อมูล เช่น ข้อมูล ปริมาณ วิธีการกำจัด เป็นต้น ทั้งนี้ให้รวบรวมบันทึกรายเดือนมาจัดทำสรุปและรายงานผลการดำเนินการทุก 6 เดือน

(6) เกณฑ์การปฏิบัติด้านการระบายน้ำและป้องกันน้ำท่วม

ก) มาตรการป้องกันและแก้ไขผลกระทบสิ่งแวดล้อม

- ออกแบบระบบระบายน้ำภายในพื้นที่โครงการและโดยรอบเพื่อป้องกันปัญหาการกีดขวางทางน้ำเดิม และปัญหาน้ำท่วมในพื้นที่ใกล้เคียง
- กำหนดให้มีรางระบายน้ำชั่วคราวเพื่อระบายน้ำฝนที่ผ่านการตกตะกอนจากบริเวณพื้นที่โครงการ
- ห้ามทิ้งขยะ เศษวัสดุก่อสร้างลงรางระบายน้ำ
- ให้มีการดูแลรางระบายน้ำไม่ให้อุดตันอย่างสม่ำเสมอ

ข) มาตรการติดตามตรวจผลกระทบสิ่งแวดล้อม

บันทึกสถิติน้ำท่วมพื้นที่โครงการหรือพื้นที่ใกล้เคียง โดยบันทึกระยะเวลาและระดับน้ำท่วมขัง เพื่อเป็นข้อมูลประกอบการวางแผนป้องกันน้ำท่วมของโครงการต่อไป และให้มีการสรุปและรายงานผลการดำเนินการทุก 6 เดือน

(7) เกณฑ์การปฏิบัติด้านอาชีวอนามัยและความปลอดภัย และสุขภาพ

ก) มาตรการป้องกันและแก้ไขผลกระทบสิ่งแวดล้อม

<u>ด้านการบริหารความปลอดภัย</u>

- ผู้รับเหมาก่อสร้างต้องเสนอแผนงานด้านอาชีวอนามัย ความปลอดภัย และสิ่งแวดล้อม และแผนระงับเหตุฉุกเฉินให้โครงการเห็นชอบ และนำไปกำหนดเป็นมาตรการในการปฏิบัติงานอย่างเคร่งครัด
- โครงการจะต้องระบุข้อตกลงเกี่ยวกับมาตรการด้านอาชีวอนามัยและความปลอดภัยกับบริษัทผู้รับเหมาก่อสร้างในสัญญาว่าจ้างอย่างชัดเจน โดยจะต้องระบุครอบคลุมถึงวิธีการคุ้มครองความปลอดภัยและสุขภาพอนามัยของคนงานที่ปฏิบัติงานในโครงการ
- มีเจ้าหน้าที่ความปลอดภัยเป็นผู้รับผิดชอบในการตรวจสอบความปลอดภัยต่างๆ ในการก่อสร้างรวมทั้งตรวจสอบ ดูแลปฏิบัติตามกฎ ระเบียบ ข้อบังคับด้านความปลอดภัยและเมื่อพบเหตุการณ์ปกติจะต้องรายงานและเสนอแนวทางแก้ไขผู้ควบคุมการก่อสร้างรับทราบ
- พนักงานทุกคนที่เข้ามาปฏิบัติงานในพื้นที่โครงการจะต้องผ่านการอบรมและแนะนำด้านความปลอดภัย
- จัดให้มีการประชุมด้านความปลอดภัยเพื่อติดตามการดำเนินงานประจำวัน
- จัดให้มีระบบรักษาความปลอดภัย (Security system) ประกอบด้วยการทำบัตรแสดงตนพนักงานผู้รับเหมา การผ่านของบุคคลและยานพาหนะ สถานที่จอดรถและระเบียบการจราจร
- จัดให้มีป้ายเตือนในเขตก่อสร้าง พื้นที่อันตราย และพื้นที่ที่ต้องสวมใส่อุปกรณ์ป้องกันอันตรายส่วนบุคคล
- จัดให้มีระบบอนุญาตในการเข้าทำงานบางประเภทตามที่กฎหมายกำหนด

<u>ด้านความปลอดภัยในที่ทำงาน</u>

- จัดแบ่งเขตในพื้นที่ก่อสร้างอย่างเป็นสัดส่วน โดยแบ่งออกเป็นเขตก่อสร้าง เขตพักผ่อนในช่วงเวลาพักกลางวัน เขตจัดเก็บเครื่องมือและวัสดุอุปกรณ์ และเขตกองเก็บวัสดุอุปกรณ์ที่ไม่ใช้แล้ว
- ติดตั้งป้ายประกาศแนวเขตพื้นที่ก่อสร้างของพื้นที่โครงการในสถานที่มองเห็นได้ชัดเจนและรับทราบได้ง่ายชัดเจน
- ติดป้ายลักษณะเตือนภัยในบริเวณที่อาจเกิดอันตรายเช่น "เขตก่อสร้างห้ามเข้าก่อนได้รับอนุญาต" "ห้ามสูบบุหรี่" เป็นต้น ซึ่งขนาดของป้ายเตือนนี้ควรมีขนาดที่มองเห็นได้ชัดเจน
- ห้ามคนงานไปในพื้นที่กำลังก่อสร้างหรือเขตก่อสร้างนอกเวลาทำงานโดยมิได้รับอนุญาต
- จัดให้มีอุปกรณ์ป้องกันการกระเด็น การตกหล่นของวัสดุ โดยใช้แผงกั้น ผ้าใบ หรือตาข่ายปิดกั้นหรือรองรับ
- ทำความสะอาดบริเวณพื้นที่ก่อสร้างให้เป็นระเบียบเรียบร้อยอยู่เสมอ โดยใช้หลักการของ House Keeping

ด้านความปลอดภัยเกี่ยวกับเครื่องจักร-อุปกรณ์

- จัดให้มีการอบรมพนักงานเกี่ยวกับการใช้และเครื่องจักรต่างๆ ให้ถูกต้องตรงตามวัตถุประสงค์ของเครื่องมือและเครื่องจักรแต่ละชนิด เพื่อประสิทธิภาพในการทำงานและความปลอดภัยต่อผู้ปฏิบัติงาน
- เครื่องมือและเครื่องจักรที่มีการใช้ไฟฟ้าและเชื้อเพลิงต้องได้รับการดูแลเป็นพิเศษและพนักงานจะต้องปฏิบัติตามกฎความปลอดภัยสำหรับเครื่องมือและเครื่องจักรเหล่านี้อย่างเคร่งครัด
- ก่อนการใช้เครื่องมือและเครื่องจักรทุกครั้งจะต้องมีการตรวจสอบและ/หรือซ่อมแซมแก้ไขเพื่อการใช้งานเป็นไปอย่างปกติ

ด้านการป้องกันอัคคีภัย

- กำหนดให้มีการสูบบุหรี่เฉพาะสถานที่ที่กำหนดไว้เท่านั้น
- บริษัทรับเหมาจะต้องชี้แจงและสาธิตให้คนงานทราบวิธีใช้สารเคมีดับเพลิงแบบมือถือและสัญญาณเตือนภัยต่างๆ
- ตรวจสอบให้อุปกรณ์และระงับอัคคีภัยต้องอยู่ในสภาพพร้อมใช้งานอยู่เสมอ

การจัดหาอุปกรณ์ป้องกันอันตรายส่วนบุคคล

- เตรียมอุปกรณ์ป้องกันอันตรายส่วนบุคคลให้กับพนักงานอย่างเพียงพอและเหมาะสมกับลักษณะงาน
- กำกับดูแลให้พนักงานสวมใส่อุปกรณ์ป้องกันอันตรายส่วนบุคคลที่กำหนดอย่างเคร่งครัด

ด้านการปฐมพยาบาล

- จัดเตรียมอุปกรณ์ปฐมพยาบาลเบื้องต้น รวมทั้งรถฉุกเฉิน 1 คัน ไว้ประจำพื้นที่สำหรับเคลื่อนย้ายผู้ได้รับบาดเจ็บไม่ส่งยังโรงพยาบาลใกล้เคียงให้พร้อมตลอดเวลา
- ประสานงานกับสถานพยาบาลในพื้นที่ใกล้เคียงเพื่อจัดส่งผู้บาดเจ็บกรณีฉุกเฉิน

ด้านการสุขาภิบาล

- จัดเตรียมถังบรรจุน้ำเพื่อเก็บสำรองน้ำสะอาดสำหรับการอุปโภคและบริโภคของคนงานก่อสร้างอย่างเพียงพอ
- ต้องดำเนินการก่อสร้างห้องน้ำ-ห้องส้วมสำหรับคนงานก่อสร้างไม่น้อยกว่าเกณฑ์ที่กฎหมายกำหนด
- จัดให้มีถังขยะขนาด 200 ลิตร ที่มีฝาปิดมิดชิดรองรับขยะมูลฝอยที่เกิดขึ้นจากกิจกรรมต่างๆ ของคนงานไว้ ณ จุดต่างๆ อย่างพอเพียง
- ติดต่อองค์กรปกครองส่วนท้องถิ่นหรือหน่วยงานที่ได้รับอนุญาตจากทางราชการให้นำขยะมูลฝอยทั้งหมดไปกำจัดไม่ให้ตกค้างในพื้นที่

ข) มาตรการติดตามตรวจสอบผลกระทบสิ่งแวดล้อม

บันทึกสถิติการเกิดอุบัติเหตุ โดยระบุสาเหตุ ลักษณะของอุบัติเหตุ ผลต่อสุขภาพ จำนวนผู้ได้รับบาดเจ็บ พร้อมทั้งระบุวิธีการแก้ไขปัญหาและข้อเสนอแนะ และให้สรุปและรายงานผลการดำเนินการทุก 6 เดือน

(8) เกณฑ์การปฏิบัติด้านเศรษฐกิจ – สังคม และการมีส่วนร่วมของประชาชน

ก) มาตรการป้องกันและแก้ไขผลกระทบสิ่งแวดล้อม

- พิจารณารับคนในท้องถิ่นที่มีคุณสมบัติเหมาะสมตามความต้องการเข้าทำงานเป็นอันดับแรก
- จัดให้มีหัวหน้างานเป็นผู้ดูแลคนงาน รวมทั้งมีเจ้าหน้าที่ดูแลการเข้า-ออกพื้นที่ก่อสร้างอย่างเคร่งครัด
- ควบคุมกิจกรรมการก่อสร้างและพฤติกรรมของคนงานก่อสร้างเพื่อไม่ให้ส่งผลกระทบต่อชุมชนใกล้เคียง
- จัดให้มีขอบเขตที่พักคนงานชั่วคราวและพื้นที่ก่อสร้างอย่างชัดเจน ทั้งนี้กำหนดให้ผู้รับเหมาจัดหาที่พักคนงานภายนอกพื้นที่ก่อสร้าง โดยกำหนดเกณฑ์การคัดเลือกพื้นที่เบื้องต้นคือไม่อยู่ในพื้นที่อ่อนไหวทางสิ่งแวดล้อมหรือพื้นที่ชุมชนที่อาจก่อความรบกวนแก่ประชาชนในพื้นที่ใกล้เคียง
- กำหนดกฎระเบียบอย่างชัดเจนและควบคุมดูแลคนงานก่อสร้างอย่างเคร่งครัด
- จัดทำแผนงานการจัดการดูแลความเป็นระเบียบเรียบร้อยของแรงงานต่างด้าวและต่างถิ่น ไม่ให้ก่อความรบกวนแก่ประชาชนในพื้นที่ใกล้เคียงทั้งบริเวณพื้นที่ก่อสร้างและที่พักคนงาน
- กรณีที่มีกิจกรรมดำเนินงานใดๆ ของโครงการที่อาจส่งผลกระทบต่อวิถีชีวิตและความเป็นอยู่ของประชาชนในพื้นที่ใกล้เคียง ให้ประสานงานกับหน่วยงานท้องถิ่นและผู้นำชุมชนในพื้นที่เพื่อประชาสัมพันธ์และชี้แจงให้ผู้ได้รับผลกระทบรับทราบ
- จัดทำป้ายประชาสัมพันธ์ดำเนินการก่อสร้างโรงไฟฟ้าตลอดระยะเวลาการก่อสร้างโดยติดตั้งในบริเวณพื้นที่ตั้งโครงการ ซึ่งประชาชนสามารถมองเห็นได้ชัดเจนหรือเผยแพร่ข้อมูลที่เกี่ยวข้องกับกิจกรรมการก่อสร้างด้วยรูปแบบที่เหมาะสม
- จัดให้มีศูนย์ประสานงานการรับข้อเสนอแนะและข้อร้องเรียนเกี่ยวกับความเดือดร้อนที่ได้รับจากการก่อสร้างโครงการ ทั้งนี้กรณีเกิดข้อร้องเรียนจะต้องเร่งดำเนินการแก้ไขปัญหาความเดือดร้อนดังกล่าวโดยเร็วและให้บันทึกรายละเอียดเกี่ยวกับประเด็นข้อเสนอแนะ ข้อร้องเรียน พร้อมสรุปรายละเอียดวันเวลาที่รับเรื่องร้องเรียน ชื่อเรื่อง และการดำเนินการตามข้อเสนอแนะหรือวิธีการแก้ไขข้อร้องเรียน
- มีการตั้งคณะกรรมการร่วมกับชุมชนโดยให้มีผู้แทนมาจากภาคประชาชน ผู้แทนมาจากโครงการ และผู้แทนมาจากหน่วยงานราชการที่เกี่ยวข้อง อีกทั้งมีการเปิดโอกาสให้ประชาชนและผู้เกี่ยวข้องกับโครงการเข้ามีส่วนร่วมติดตามตรวจสอบผลการดำเนินโครงการระยะก่อสร้าง รวมทั้งให้มีอำนาจหน้าที่รับร้องเรียนต่างๆ ในระยะก่อสร้างด้วย
- กำหนดขั้นตอนการรับข้อร้องเรียน โดยให้มีช่องทางการรับเรื่องร้องเรียน ขั้นตอนการดำเนินงาน ผู้รับผิดชอบ และระยะเวลาในการดำเนินงานที่ชัดเจน ทั้งนี้ในกรณีที่แก้ไขข้อร้องเรียนยังไม่แล้วเสร็จให้มีการแจ้งความก้าวหน้าในการแก้ไขปัญหากับผู้ร้องทุก 7 วัน

ข) มาตรการติดตามตรวจสอบผลกระทบสิ่งแวดล้อม

บันทึกสถิติปัญหาข้อร้องเรียนต่างๆ ที่เกิดขึ้นของชุมชนที่มีต่อโครงการ รวมทั้งวิธีการและระยะเวลาในการดำเนินการแก้ไข โดยให้มีการสรุปและรายงานผลการสรุปและรายงานผลการดำเนินการทุก 6 เดือน เพื่อป้องกันปัญหาการเกิดข้อร้องเรียนซ้ำ

3.4 มาตรการระยะดำเนินการโครงการ

(1) เกณฑ์การปฏิบัติด้านคุณภาพอากาศ

ก) มาตรการป้องกันและแก้ไขผลกระทบสิ่งแวดล้อม

ปล่องระบายมลพิษทางอากาศ (Stack)

- ติดตั้งปล่องระบายมลพิษทางอากาศ (Stack) ให้มีความสูงเป็นไปตามหลักเกณฑ์ Good Engineering Practice เพื่อลดปัญหาการเกิด Building Downwash Effect
- ควบคุมค่าระบายสารมลพิษทางอากาศที่ปล่อยจากปล่องระบายมลพิษทางอากาศของโครงการ ต้องไม่เกินค่ามาตรฐานควบคุมการปล่อยทิ้งอากาศเสียจากเตามูลฝอย ตามกฎหมายว่าด้วยการส่งเสริมและรักษาคุณภาพสิ่งแวดล้อมแห่งชาติ และตามประกาศกระทรวงทรัพยากรธรรมชาติและสิ่งแวดล้อม เรื่อง กำหนดมาตรควบคุมการปล่อยทิ้งอากาศจากรางไฟฟ้าใหม่ พ.ศ. 2553 หรือมาตรฐานล่าสุดที่กฎหมายบังคับใช้ โดยมีพารามิเตอร์ที่กำหนด ได้แก่ ฝุ่นละออง ก๊าซซัลเฟอร์ไดออกไซด์ ก๊าซออกไซด์ของไนโตรเจน ก๊าซไฮโดรเจนคลอไรด์ สารปรอท แคดเมียม ตะกั่ว Dioxin/Furan และ ฝุ่นละอองรวมหรือ Opacity สำหรับการรายงานผลให้อ้างอิงที่สภาวะมาตรฐาน คือ อุณหภูมิ 25 องศาเซลเซียส ความดัน 1 บรรยากาศที่สภาวะแห้ง โดยมีปริมาตรอากาศส่วนเกินในการเผาไหม้ (% Excess air) ร้อยละ 50 หรือมีปริมาตรออกซิเจนส่วนเกินในการเผาไหม้ (% Oxygen) ร้อยละ 7
- ติดตั้งเครื่องวัดคุณภาพอากาศจากปล่องแบบต่อเนื่อง (CEMs) เพื่อเป็นการเฝ้าระวังระบายสารมลพิษทางอากาศจากปล่อง โดยดัชนีที่ตรวจวัดประกอบด้วยก๊าซออกไซด์ของไนโตรเจน (NO_x) ฝุ่นละอองรวม (TSP) ก๊าซซัลเฟอร์ไดออกไซด์ (SO_2) ก๊าซไฮโดรเจนคลอไรด์ (HCl) ก๊าซคาร์บอนมอนนอกไซด์ (CO) ก๊าซออกซิเจน (O_2) และอุณหภูมิ (Temperature) โดยให้รายงานผลที่สภาวะมาตรฐาน
- ตำแหน่งและวิธีการติดตั้ง CEMs ให้เป็นไปตามข้อกำหนดที่ US.EPA. เสนอแนะ รวมทั้งให้มีการตรวจสอบความถูกต้องของระบบ CEMs โดยหน่วยงานกลาง (Third Party) อย่างน้อยปีละ 1 ครั้ง
- กำหนดค่าสัญญาณเตือนความผิดปกติจาก CEMs 2 ระดับ ดังนี้

* ระดับ Alarm กำหนดไว้ที่ร้อยละ 90 ของค่ามาตรฐานฯ เมื่อมีสัญญาณ Alarm จาก CEMs โครงการสามารถตรวจสอบ และแก้ไขความผิดปกติ รวมทั้งสภาวะการเผาไหม้ให้ค่าอัตราการระบายอยู่ที่ระดับต่ำกว่าร้อยละ 90 ตลอดระยะเวลาที่เดินระบบ

* ระดับ High-Alarm กำหนดไว้ที่ร้อยละ 95 ของค่ามาตรฐานฯ เมื่อมีสัญญาณ High-Alarm จาก CEMs โครงการจะเริ่มเตรียมการในการหยุดเดินระบบ (Shutdown)

- จัดทำแผนงานแนวทางปฏิบัติเมื่อมีค่าสัญญาณเตือนจาก CEMs เพื่อควบคุมมิให้ค่าระบายมลพิษทางอากาศเกินกว่าค่าที่ควบคุมตลอดระยะเวลาดำเนินงาน
- บันทึกสถิติที่ CEMs มีค่าสูงกว่าระดับ High-Alarm ทุกครั้ง โดยบันทึกสาเหตุ การแก้ไขและระยะเวลาที่ดำเนินการแต่ละครั้ง
- ดูแลบำรุงรักษาอุปกรณ์บำบัดสารมลพิษให้สามารถใช้งานได้ดีอย่างต่อเนื่อง โดยทำการตรวจสอบและซ่อมแซมบำรุงแผน Preventive Maintenance

- จัดเตรียมอุปกรณ์และอะไหล่สำรองของระบบบำบัดมลพิษทางอากาศให้เพียงพออย่างน้อย 1 ชุด เพื่อใช้ในการแก้ไขซ่อมแซมเมื่อเกิดการขัดข้องโดยทันที

- จัดให้มีผู้ควบคุมระบบบำบัดมลพิษทางอากาศที่มีความรู้ ความสามารถ และมีประสบการณ์ในการควบคุม ดูแล และตรวจสอบการทำงานของอุปกรณ์ต่างๆ ที่เกี่ยวข้องในการควบคุมมลพิษทางอากาศและเป็นไปตามกฎหมายกำหนด

- กำหนดแผนตรวจสอบและบำรุงรักษาเชิงป้องกัน (Preventive Maintenance Program) เครื่องจักรและอุปกรณ์ต่างๆ ให้ทำงานอย่างเต็มประสิทธิภาพอยู่เสมอ

- บันทึกสถิติการชำรุดเสียหายและการซ่อมบำรุงระบบบำบัดมลพิษทุกหน่วยอย่างต่อเนื่องตลอดระยะเวลาการใช้งาน

<u>ด้านเชื้อเพลิงขยะมูลฝอย</u>

- ใช้ขยะมูลฝอยชุมชนเป็นขยะเชื้อเพลิงเท่านั้น โดยไม่รับขยะอันตราย ขยะติดเชื้อ สารกัมมันตรังสี หรือวัตถุอื่นๆ (เช่น ขยะจากงานก่อสร้าง รื้อทำลาย อิฐ หิน คอนกรีต และมีขนาดใหญ่เกินกว่าช่องรับมูลฝอยที่จะป้อนเข้าสู่เตาเผา) นำมาใช้เป็นเชื้อเพลิงของโครงการ

- เตรียมลักษณะเชื้อเพลิงมูลฝอยให้เหมาะสมกับเทคโนโลยีการเผาไหม้ที่เลือกใช้ เช่น ขนาด และความชื้น เป็นต้น เพื่อควบคุมสภาวะการเผาไหม้ให้เกิดการเผาไหม้ที่สมบูรณ์ และลดการระบายสารมลพิษที่เกิดขึ้นจากโครงการ

- กรณีมีการใช้เชื้อเพลิงอื่นในช่วงเริ่มเดินระบบ (Startup) จะต้องใช้เชื้อเพลิงที่มีคุณภาพสอดคล้องกับที่กฎหมายกำหนด และควบคุมค่าการระบายสารมลพิษทางอากาศเป็นไปตามค่าควบคุมของโครงการ

<u>ด้านกลิ่นรบกวน</u>

- ออกแบบให้ห้องรับขยะมูลฝอยเป็นห้องปิด โดยมีประตูปิดกั้นระหว่างบ่อรับขยะมูลฝอยกับลานที่รถวิ่งเข้าเทขยะลงบ่อ ซึ่งจะเปิดให้เฉพาะรถขนขยะมูลฝอยวิ่งเข้าเพื่อเทขยะมูลฝอยลงสู่บ่อที่อยู่ภายในห้องและวิ่งกลับออกไปเท่านั้น

- ติดตั้งพัดลมเพื่อดูดอากาศภายในห้องรับขยะ บริเวณเหนือบ่อรับขยะและเหนือกรวยป้อนขยะเข้าสู่เตา เพื่อใช้เป็นอากาศสำหรับการเผาไหม้ในเตาเผาขยะ ซึ่งมาตรการดังกล่าวจะทำให้ความดันอากาศในและเหนือบริเวณดังกล่าวน้อยกว่าความดันบรรยากาศ และส่งผลให้กลิ่นและฝุ่นไม่แพร่กระจายออกไปสู่ภายนอก เพื่อช่วยลดปัญหากลิ่นเหม็นภายในห้องรับขยะมูลฝอยและที่จะเล็ดลอดจากห้องรับขยะมูลฝอยออกสู่ภายนอก

- บ่อรับขยะมูลฝอยจะต้องมีขนาดที่สามารถรองรับและเก็บกักขยะมูลฝอยได้อย่างน้อย 3-5 เท่าของขีดความสามารถสูงสุดในการดำเนินการของเตาในแต่ละวัน

- กำจัดน้ำเสียจากขยะที่ไหลลงสู่ก้นบ่อรับขยะซึ่งมีความเข้มข้นสูง หากมีปริมาณไม่มากให้มีการติดตั้งระบบสูบและฉีดพ่นเข้าสู่ห้องเผาไหม้ของเตาเผาขยะมูลฝอย หรือส่งเข้าระบบบำบัดน้ำเสียที่ออกแบบไว้ให้สามารถรองรับน้ำชะขยะได้

- รถขนขยะมูลฝอยเข้าสู่พื้นที่โครงการออกแบบไม่มีน้ำชะขยะรั่วไหลลงสู่พื้นในกรณีที่มีน้ำชะขยะรั่วไหลจากรถขนขยะลงบนถนนหรือบริเวณต่างๆ ภายในพื้นที่โครงการต้องทำความสะอาด/ล้างพื้นที่ดังกล่าวโดยทันทีเพื่อป้องกันกลิ่นเหม็น

<u>การควบคุมสารประกอบ Dioxin และฝุ่นละออง</u>

- การควบคุมอุณหภูมิในการเผาไหม้มูลฝอยไม่ต่ำกว่า 850-1,000 องศาเซลเซียส อีกทั้งต้องออกแบบและควบคุมให้ก๊าซที่เกิดจากการเผาไหม้มีเวลาอยู่ในห้องเผาไหม้ไม่น้อยกว่า 2 วินาที เพื่อลดการเกิดสารประกอบ Dioxin และสารอินทรีย์อันตรายต่างๆ ที่เกิดจากการเผาไหม้เชื้อเพลิง

- ติดตั้งระบบหรืออุปกรณ์ในการลดการระบายสารประกอบ Dioxin โดยฉีดถ่านกัมมันต์ (Activated Carbon) เพื่อดูดซับ Dioxin

- ติดตั้งระบบดักจับฝุ่นละออง เช่น ระบบถุงกรอง ระบบไฟฟ้าสถิต เป็นต้น เพื่อดักจับฝุ่นละออง

<u>การควบคุมก๊าซซัลเฟอร์ไดออกไซด์และก๊าซที่มีฤทธิ์เป็นกรด</u>

- ติดตั้งระบบบำบัดมลพิษอากาศในการดักจับ HCl, HF และ SO_2 เช่น เครื่องสครับเบอร์โดยใช้น้ำด่าง ระบบการฉีดหรือพ่นปูนขาว เป็นต้น

- จัดทำบันทึกและรายงานปริมาณสารเคมีที่ใช้ในระบบบำบัดมลพิษทางอากาศ

<u>การควบคุมก๊าซออกไซด์ของไนโตรเจน (NO_x)</u>

- ควบคุมอุณหภูมิการเผาไหม้ในห้องไม่ให้เกิน 1,300 องศาเซลเซียส เพื่อลดการเกิด Thermal NO_x

- ติดตั้งเครื่องมือตรวจวัดสภาวะการเผาไหม้แบบอัตโนมัติเพื่อให้สามารถตรวจสอบและปรับสภาพสภาวะการเผาไหม้ให้เหมาะสมตามค่าออกแบบ

<u>การควบคุมฝุ่นละอองจากการขนส่งขยะมูลฝอยและการขนส่งเถ้า</u>

- จัดให้มีเจ้าหน้าที่อำนวยความสะดวกและดูแลเรื่องการจราจรและจัดระบบคิวรถขนขยะมูลฝอย และแก้ไขปัญหาในช่วงที่มีรถบรรทุกเข้าสู่พื้นที่โครงการ

- กำหนดให้มีการตรวจสอบความเรียบร้อยของรถบรรทุกก่อนออกจากพื้นที่โครงการโดยกระบะหรือส่วนบรรทุกต้องอยู่ในสภาพเรียบร้อยเพื่อไม่ให้มีการหกรั่วไหลระหว่างเส้นทางขนส่ง

- กำหนดให้มีการลำเลียงเถ้าเป็นระบบปิด และมีการฉีดพรมน้ำขณะทำการขนถ่ายเถ้าลงรถบรรทุก (Loading and Unloading) เพื่อลดการฟุ้งกระจายของฝุ่นละอองระหว่างการขนถ่าย

- เมื่อเสร็จสิ้นการขนถ่ายเถ้าลงรถบรรทุกให้ทำการเก็บกวาดเศษวัสดุและฝุ่นละอองที่หกหล่นอยู่ในพื้นที่บริเวณโครงการโดยเร็ว

- จัดให้มีการตรวจสอบและบำรุงรักษาระบบลำเลียงต่างๆ ในการขนถ่ายเชื้อเพลิงรวมทั้งระบบลำเลียงเถ้าอยู่ในสภาพพร้อมใช้งานไม่มีรอยรั่วโดยเฉพาะบริเวณที่เป็นข้อต่อหรือจุดเปลี่ยนผ่านต่างๆ

ข) มาตรการติดตามตรวจสอบผลกระทบสิ่งแวดล้อม

- ตรวจวัดคุณภาพอากาศจากปล่อง ปีละ 2 ครั้งโดยพารามิเตอร์ที่ทำการตรวจวัด ได้แก่ ก๊าซออกไซด์ของไนโตรเจน (NO_x as NO_2) ฝุ่นละอองรวม (TSP) ก๊าซซัลเฟอร์ไดออกไซด์ (SO_2) ก๊าซไฮโดรเจนคลอไรด์ (HCl) และสารประกอบ Dioxin

- ตรวจสอบคุณภาพอากาศจากปล่องแบบอัตโนมัติ โดยติดตั้งเครื่องตรวจวัดคุณภาพอากาศแบบต่อเนื่อง (CEMs) โดยสรุปในรายงานผลการดำเนินงานทุก 6 เดือน พารามิเตอร์ที่ทำการตรวจวัดได้แก่ ก๊าซออกไซด์ของไนโตรเจน (NO_x) ฝุ่นละอองรวม (TSP) ก๊าซซัลเฟอร์ไดออกไซด์ (SO_2) ก๊าซไฮโดรเจนคลอไรด์ (HCl) ก๊าซคาร์บอนมอนนอกไซด์ (CO) ก๊าซออกซิเจน (O_2) และอุณหภูมิ (Temperature)

- ให้มีการตรวจสอบความถูกต้องของระบบ (CEMs Audit) พร้อมบันทึกการทำงานตรวจสอบความถูกต้อง (Audit) ระบบ CEMs โดย Third party อย่างน้อยปีละ 1 ครั้ง

- ให้มีมาตรการติดตามตรวจสอบผลกระทบด้านคุณภาพอากาศในบรรยากาศ โดยกำหนดจุดตรวจวัดที่เหมาะสมครอบคลุมพื้นที่ที่ได้รับผลกระทบจากโครงการ โดยพิจารณาจากพื้นที่อ่อนไหวและทิศทางลมหลักบริเวณของพื้นที่ตั้งโครงการ อย่างน้อย จำนวน 2 สถานี และทำการตรวจวัด ปีละ 2 ครั้ง ครั้งละ 5 วันต่อเนื่อง ครอบคลุมวันทำการและวันหยุด ตลอดระยะเวลาดำเนินการ ซึ่งมีพารามิเตอร์ที่ตรวจวัดอย่างน้อย ได้แก่ ฝุ่นละอองรวม (TSP) เฉลี่ย 24 ชั่วโมง ฝุ่นขนาดไม่เกิน 10 ไมครอน (PM-10) ก๊าซซัลเฟอร์ไดออกไซด์ (SO_2) เฉลี่ย 1 ชั่วโมง ก๊าซออกไซด์ของไนโตรเจน (NO_2) เฉลี่ย 1 ชั่วโมง ทิศทางและความเร็วลม (อย่างน้อยจำนวน 1 สถานี)

- แนบแผนผังแสดงตำแหน่งจุดตรวจวัดคุณภาพอากาศทั้งการตรวจวัดคุณภาพอากาศในบรรยากาศและคุณภาพอากาศจากปล่อง

(2) เกณฑ์การปฏิบัติด้านคุณภาพน้ำ

ก) มาตรการป้องกันและแก้ไขผลกระทบสิ่งแวดล้อม

- จัดให้มีระบบบำบัดน้ำเสียสำเร็จรูปที่มีประสิทธิภาพในการบำบัดเพียงพอในการบำบัดน้ำเสียจากการอุปโภคและบริโภคของพนักงานทั้งหมดของโครงการให้เป็นไปตามเกณฑ์มาตรฐานก่อนนำมาใช้ประโยชน์ภายในพื้นที่โครงการ

- บ่อรองรับขยะมูลฝอยต้องทำเป็นพื้นคอนกรีตและให้มีการป้องกันการรั่วไหลของน้ำชะขยะมูลฝอยเพื่อป้องกันการปนเปื้อนของน้ำใต้ดิน

- ออกแบบแยกระบบน้ำฝนปนเปื้อนและน้ำฝนที่ไม่ปนเปื้อนออกจากกัน พร้อมทั้งตรวจสอบระบบระบายน้ำฝนปนเปื้อนและน้ำฝนไม่ปนเปื้อนเป็นประจำ ทั้งนี้น้ำฝนที่อาจมีการปนเปื้อนให้มีการบำบัดได้ตามมาตรฐานก่อนปล่อยออกจากโครงการ

- จัดให้มีรางรวบรวมและบ่อพักน้ำชะมูลฝอยแยกจากน้ำเสียส่วนอื่นๆ และตรวจสอบคุณภาพก่อนส่งเข้าสู่ระบบบำบัดน้ำเสียของศูนย์กำจัดขยะมูลฝอยรวมแบบครบวงจร จังหวัดระยอง

- จัดให้มีระบบการจัดการน้ำเสียภายในพื้นที่โครงการ ดังนี้

* น้ำเสียจากระบบผลิตน้ำอ่อนจะส่งไปบำบัดที่ศูนย์กำจัดขยะมูลฝอยรวมแบบครบวงจร จังหวัดระยอง ก่อนนำน้ำทิ้งที่ผ่านการบำบัดกลับมาใช้ประโยชน์ต่อไป

* น้ำชะมูลฝอยที่ไม่สามารถนำไปฉีดพ่นในห้องห้องเผาไหม้ของเตาขยะมูลฝอยได้จะส่งไปบำบัดที่ศูนย์กำจัดขยะมูลฝอยรวมแบบครบวงจร จังหวัดระยอง ก่อนนำน้ำทิ้งที่ผ่านการบำบัดกลับมาใช้ประโยชน์ต่อไป

* น้ำทิ้งจากระบบอาร์โอของระบบผลิตผลิตน้ำปราศจากแร่ธาตุจะนำไปใช้ประโยชน์ภายในพื้นที่โครงการ

* น้ำทิ้งจากระบบน้ำหล่อเย็นและระบบผลิตน้ำประปาจะถูกรวบรวมเข้าบ่อพักน้ำทิ้งของโครงการก่อนหมุนเวียนกลับไปใช้ประโยชน์ต่อไป

- จัดให้มีบ่อพักน้ำทิ้งภายในโครงการเพื่อตรวจสอบคุณภาพน้ำทิ้งก่อนหมุนเวียนกลับมาใช้ประโยชน์ภายในพื้นที่โครงการ

- จัดให้มีบุคลากรที่มีความรู้ความสามารถในการควบคุมดูแลการจัดการน้ำเสียของโครงการ

ข) มาตรการติดตามตรวจสอบผลกระทบสิ่งแวดล้อม

- ตรวจวัดคุณภาพน้ำทิ้งเดือนละ 1 ครั้ง โดยมีพารามิเตอร์ที่ต้องทำการตรวจวัดอย่างน้อย ได้แก่ อุณหภูมิ ความเป็นกรด-ด่าง (pH) สารแขวนลอย (SS) สารละลายทั้งหมด (TDS) บีโอดี (BOD) น้ำมันและไขมัน (Oil & Grease) และโลหะหนัก เช่น แมงกานีส (Mn) แคดเมียม (Cd) สังกะสี (Zn) ตะกั่ว (Pb) ปรอททั้งหมด (Total Hg) เป็นต้น

- ในกรณีที่มีการระบายน้ำทิ้งลงสู่แหล่งน้ำผิวดิน ให้มีการตรวจวัดคุณภาพน้ำในแหล่งน้ำผิวดินโดยมีจำนวนสถานีอย่างน้อย 3 สถานี ได้แก่ เหนือจุดระบายน้ำทิ้งของโครงการ บริเวณจุดระบายน้ำทิ้งของโครงการ ใต้จุดระบายน้ำทิ้งของโครงการ ทั้งนี้ ให้มีความถี่ในการตรวจวัดอย่างน้อย ปีละ 2 ครั้ง และมีพารามิเตอร์ที่ต้องตรวจวัดอย่างน้อย ได้แก่ อัตราการไหล ความเป็นกรด-ด่าง (pH) อุณหภูมิ สารแขวนลอย (SS) สารละลายทั้งหมด (TDS) บีโอดี (BOD) ซีโอดี (COD) โคลิฟอร์มทั้งหมด และฟีคัลโคลิฟอร์ม และโลหะหนัก เช่น แมงกานีส (Mn) แคดเมียม (Cd) สังกะสี (Zn) ตะกั่ว (Pb) และปรอททั้งหมด (Total Hg) เป็นต้น

- แนบแผนผังแสดงตำแหน่งจุดตรวจวัดคุณภาพน้ำภายในพื้นที่โครงการและแหล่งน้ำผิวดินในพื้นที่โครงการ (ถ้ามี)

(3) เกณฑ์การปฏิบัติด้านเสียง

ก) มาตรการป้องกันและแก้ไขผลกระทบสิ่งแวดล้อม

- ติดตั้งอุปกรณ์ลดระดับเสียงสำหรับเครื่องจักรที่มีเสียงดังเกินกว่า 85 เดซิเบลเอ จัดให้มีแนวป้องกันเสียงบริเวณพื้นที่ทำงานที่มีเสียงดังเกินกว่า 85 เดซิเบลเอ ซึ่งมีบุคลากรปฏิบัติงานประจำในพื้นที่

- อุปกรณ์ที่ออกแบบให้มีการระบายไอน้ำออกจากระบบในกรณีระบบขัดข้องเพื่อลดความดันและเพื่อความปลอดภัย จะกำหนดให้มีการติดตั้งอุปกรณ์เครื่องลดเสียงที่เรียกว่า Silencer

- จัดให้มีแผน Preventive Maintenance โดยมีการตรวจสอบและซ่อมบำรุงเครื่องจักรอุปกรณ์ที่ทำให้เกิดเสียงดัง อาทิ กังหันไอน้ำ เครื่องกำเนิดไฟฟ้า พัดลมดูดอากาศจากห้องเผาไหม้ การระบายไอน้ำ เป็นต้น โดยการตรวจสอบแรงสั่นสะเทือน/ตั้งศูนย์เพลาเครื่องจักรและตรวจสอบแท่นยึดจับเครื่องจักรเป็นประจำ

- จัดทำแผนผังแสดงเส้นเสียง (Noise Contour Map) บริเวณพื้นที่อาคารส่วนผลิต และบริเวณพื้นที่ที่มีเสียงดัง ภายใน 1 ปี หลังเปิดดำเนินงาน และจัดทำซ้ำทุก 3 ปี เพื่อใช้กำหนดบริเวณพื้นที่ที่มีเสียงดัง

- จัดทำสัญลักษณ์หรือป้ายเตือนในบริเวณที่มีระดับเสียงดังเกิน 85 เดซิเบลเอ

- จัดให้มีอุปกรณ์ป้องกันอันตรายส่วนบุคคล เช่น ที่ครอบหู/ที่อุดหู สำหรับพนักงานที่ปฏิบัติงานหรือผู้ที่เข้าไปในบริเวณที่โอกาสได้รับเสียงเกินกว่า 85 เดซิเบลเอ เป็นต้น และมีอุปกรณ์ดังกล่าวสำรองไว้อย่างเพียงพอ โดยพนักงานต้องสวมใส่อุปกรณ์ลดเสียงระหว่างปฏิบัติงานในบริเวณนั้นๆ

- จัดทำโครงการอนุรักษ์การได้ยิน (Hearing Conservative Program) ในการบริหารจัดการป้องกันไม่ให้พนักงานสัมผัสระดับเสียงดังกล่าวเป็นเวลานาน เช่น กำหนดระยะเวลาการทำงานเพื่อลดเวลาที่พนักงานสัมผัสเสียงดัง การสลับพนักงาน/การสลับวันทำงานในพื้นที่ที่มีเสียงดัง เป็นต้น และปรับปรุงข้อมูลอย่างน้อยปีละ 1 ครั้ง

- จัดให้มีแนวป้องกันที่มีการปลูกต้นไม้ยืนต้นโดยรอบพื้นที่ของโครงการหรือด้านที่ใกล้กับพื้นที่อ่อนไหว

- ในกรณีที่พบปัญหาผลกระทบด้านเสียง ให้พิจารณาการลดค่าเสียงโดยจัดให้มีกำแพงกั้นเสียง หรือปลูกต้นไม้เป็นแนวป้องกันกั้นแหล่งกำเนิดเสียงและผู้รับเสียง หรือสร้างผนังห้องและหลังคาของอาคารที่ตั้งแหล่งกำเนิดเสียงให้สามารถกั้นระดับเสียงได้

- จัดให้มีเจ้าหน้าที่ของโครงการลงพื้นที่เพื่อสอบถามชุมชนใกล้เคียงถึงผลกระทบด้านเสียงที่อาจเกิดขึ้นจากการดำเนินงานโครงการเป็นระยะๆ เพื่อหาแนวทางลดผลกระทบดังกล่าว

- กรณีที่โครงการมีความจำเป็นต้องดำเนินกิจกรรมที่อาจส่งเสียงดัง จะมีการแจ้งให้ชุมชนทราบล่วงหน้าก่อนดำเนินการ

ข) มาตรการติดตามตรวจสอบผลกระทบสิ่งแวดล้อม

- ทำการตรวจวัดระดับเสียงในบรรยากาศ เฉลี่ย 24 ชั่วโมง และเสียงพื้นฐาน (L_{90}) ระดับเสียงกลางวัน-กลางคืน (L_{max}) ปีละ 2 ครั้ง ครั้งละ 5 วันต่อเนื่อง ครอบคลุมวันทำการและวันหยุด ตลอดระยะเวลาดำเนินการ โดยกำหนดจุดตรวจวัดที่เหมาะสม และเป็นตัวแทนพื้นที่ที่อาจได้รับผลกระทบจากโครงการ อย่างน้อย 2 จุด เช่น ริมรั้วโรงงานอย่างน้อย 1 จุด และชุมชนที่ตั้งอยู่ใกล้พื้นที่โครงการมากที่สุดอย่างน้อย 1 จุด

- แนบแผนผังแสดงตำแหน่งจุดตรวจวัดระดับเสียง

(4) เกณฑ์การปฏิบัติด้านคมนาคมขนส่ง

ก) มาตรการป้องกันและแก้ไขผลกระทบสิ่งแวดล้อม

- อบรมและควบคุมให้พนักงานขับรถปฏิบัติตามกฎจราจรและข้อกำหนดอื่นๆ ที่โครงการกำหนดขึ้นอย่างเคร่งครัด

- กำหนดเส้นทางเดินรถขยะมูลฝอย โดยหลีกเลี่ยงเส้นทางที่ผ่านชุมชนให้มากที่สุด

- ประสานงานเพื่อจัดช่วงเวลาในการขนส่งขยะเข้าพื้นที่โครงการอย่างเหมาะสม และหลีกเลี่ยงการขนส่งขยะในชั่วโมงเร่งด่วน หรือหลีกเลี่ยงการใช้เส้นทางขนส่งเขตเมืองโดยให้ใช้เส้นอื่นแทน หรืองดวิ่งเข้าเขตเมืองในช่วงเวลาดังกล่าว (ชั่วโมงเร่งด่วนเช้าและเย็น ได้แก่ 07.00-09.00 น. และ 16.00-18.00 น.)

- การกำหนดเส้นทางและช่วงเวลาการขนส่งขยะมูลฝอยที่เหมาะสมต้องได้รับความเห็นชอบโดยคณะกรรมการติดตามตรวจสอบการปฏิบัติตามมาตรการป้องกัน แก้ไข และติดตามตรวจสอบผลกระทบสิ่งแวดล้อมของโครงการ โดยมีองค์ประกอบของคณะกรรมการฯ มาจากตัวแทนอย่างน้อย 3 ภาคส่วน ได้แก่ ตัวแทนโครงการ ตัวแทนภาคประชาชน และตัวแทนหน่วยงานราชการหรือหน่วยงานที่เกี่ยวข้อง

- จัดให้มีศูนย์รับเรื่องร้องเรียนและทีมปฏิบัติการฉุกเฉินเพื่อล้างถนนเมื่อพบน้ำชะขยะไหลปนเปื้อนเส้นทางขนส่ง

- กำหนดให้มีการล้างรถขนขยะก่อนออกจากพื้นที่โครงการ

- กำหนดให้เจ้าหน้าที่ควบคุมความเร็วของพาหนะภายในพื้นที่โครงการไม่เกิน 30 กิโลเมตร/ชั่วโมง และเส้นทางภายนอกพื้นที่โครงการให้เป็นไปตามที่กฎหมายกำหนด

- ปิดคลุมวัสดุที่ขนออกจากพื้นที่ให้มิดชิดเพื่อป้องกันการตกหล่นและฟุ้งกระจาย

- กำหนดเส้นทางเดินรถเก็บขนขยะมูลฝอยภายในพื้นที่โครงการ และติดตั้งป้ายสัญลักษณ์จราจรให้ชัดเจน

- ในกรณีการขนส่งเถ้าออกนอกพื้นที่โครงการ รถขนเถ้าต้องปิดคลุมส่วนบรรทุกให้มิดชิดเพื่อลดการฟุ้งกระจายหรือตกหล่อนของเถ้าขณะทำการขนส่ง

- กำหนดให้มีการติดเบอร์โทรศัพท์ที่รถขนส่งเถ้าเพื่อเป็นช่องทางการแจ้งเรื่องร้องเรียนมายังโครงการ

- จัดให้มีพื้นที่จอดรถขนส่งขยะมูลฝอย และรถขนส่งเถ้าอย่างเพียงพอ เพื่อไม่ให้มีการจอดรถออกมาในพื้นที่ถนนสาธารณะ

ข) มาตรการติดตามตรวจสอบผลกระทบสิ่งแวดล้อม

บันทึกสถิติการเกิดอุบัติเหตุ สาเหตุ พร้อมแนวทางในการจัดการแก้ไขปัญหาที่อาจเกิดขึ้นจากการขนส่งเชื้อเพลิง และการขนส่งเถ้า โดยมีการสรุปข้อมูลทุก 6 เดือน

(5) เกณฑ์การปฏิบัติด้านทรัพยากรน้ำ การระบายน้ำ และการใช้น้ำ

- กำหนดใช้น้ำจากบ่อสำรองน้ำภายในพื้นที่ของศูนย์กำจัดขยะมูลฝอยรวมแบบครบวงจร จังหวัดระยอง ซึ่งจะมีการปรับปรุงบ่อสำรองน้ำดิบดังกล่าวให้มีความจุ 500,000 ลูกบาศก์เมตร เพื่อรวบรวมน้ำไหลนองหรือน้ำท่าที่มีปริมาณมากในหน้าฝน ซึ่งมีปริมาณน้ำสำรองเพียงพอต่อการใช้ของโครงการตลอดช่วงหน้าแล้ง

- มีการติดตั้งระบบผลิตน้ำประปาที่มีขนาดเพียงต่อความต้องการใช้น้ำของโครงการ

- ให้มีการหมุนเวียนน้ำใช้ให้เกิดประสิทธิภาพมากที่สุด

- จัดสร้างระบบระบายน้ำฝนภายในพื้นที่โครงการแยกออกจากระบบรวบรวมน้ำเสีย

- กำหนดให้มีแผนการขุดลอกตะกอนในรางระบายน้ำของโครงการอย่างสม่ำเสมอ โดยเฉพาะช่วงก่อนเข้าฤดูฝน หากตื้นเขินหรือชำรุดเสียหายให้ดำเนินการซ่อมแซมให้แล้วเสร็จโดยเร็ว

- ดักเศษขยะมูลฝอยและกากตะกอนออกจากระบายน้ำของโครงการ และให้มีการติดตั้งตะแกรงดักก่อนระบายน้ำลงสู่ระบบบำบัดน้ำเสีย

- กำหนดให้มีการรวบรวมน้ำชะขยะมูลฝอยนำไปฉีดพ่นในห้องห้องเผาไหม้ของเตาขยะมูลฝอย กรณีที่ไม่สามารถนำไปฉีดพ่นในห้องห้องเผาไหม้ของเตาขยะมูลฝอยได้จะส่งไปบำบัดที่ศูนย์กำจัดขยะมูลฝอยรวมแบบครบวงจร จังหวัดระยอง ก่อนนำน้ำทิ้งที่ผ่านการบำบัดกลับมาใช้ประโยชน์ต่อไป

ข) มาตรการติดตามตรวจสอบผลกระทบสิ่งแวดล้อม

รวบรวมข้อมูลปริมาณน้ำที่โครงการสูบมาใช้ในโครงการ รวมทั้งปัญหาอุปสรรคจากการสูบน้ำใช้ของโครงการ ทุก 6 เดือน

(6) เกณฑ์การปฏิบัติด้านการจัดการมูลฝอยและกากของเสีย

ก) มาตรการป้องกันและแก้ไขผลกระทบสิ่งแวดล้อม

- การจัดการกากของเสียจากกระบวนการผลิตให้ดำเนินการตามประกาศกระทรวงอุตสาหกรรม พ.ศ. 2548 หรือกฎหมายที่มีผลบังคับใช้ฉบับล่าสุด

- กากของเสียที่ต้องอาศัยผลวิเคราะห์ทางห้องปฏิบัติการ จะต้องวิเคราะห์องค์ประกอบของสารอันตรายในน้ำชะเพื่อจำแนกว่าเป็นประเภทอันตรายหรือไม่ก่อนกำหนดวิธีการบำบัดกำจัดที่เหมาะสมตามกฎหมายต่อไป ได้แก่ เถ้าหนักและเถ้าเบา (Bottom ash และ Fly ash) และกากตะกอนจากระบบปรับปรุงคุณภาพน้ำ

- สิ่งปฏิกูลหรือวัสดุที่ไม่ใช้แล้วจากกระบวนการผลิตที่เป็นของเสียอันตรายต้องเก็บรวบรวมไว้ในพื้นที่เก็บของเสีย จากนั้นส่งกำจัดโดยหน่วยงานที่ได้รับอนุญาตจากหน่วยงานราชการรับไปกำจัด

- กำหนดวิธีปฏิบัติงานเกี่ยวกับการแยกทิ้งของเสียอันตรายและอบรมให้ผู้ที่เกี่ยวข้องมีความรู้เกี่ยวกับการจัดการของเสียอันตราย

- จัดให้มีสถานที่จัดเก็บกากของเสีย โดยเป็นที่ที่มีหลังคาปิดคลุมและพื้นคอนกรีต แยกประเภทของเสียและติดป้ายชัดเจน

- คัดแยกขยะและนำส่วนที่สามารถใช้ใหม่กลับไปใช้ประโยชน์

- การจัดการเถ้า ดำเนินการให้สอดคล้องกับผลวิเคราะห์ทางห้องปฏิบัติการ

- กรณีนำเถ้าออกไปกำจัดภายนอก ให้ดำเนินการตามประกาศกระทรวงอุตสาหกรรม พ.ศ.2548 หรือกฎหมายที่มีผลบังคับใช้ฉบับล่าสุด และจะต้องดำเนินการขออนุญาตจากกรมโรงงานอุตสาหกรรม

- ศึกษาแนวทางการนำเถ้าที่เกิดจากโครงการไปใช้ประโยชน์มากที่สุด

ข) มาตรการติดตามตรวจสอบผลกระทบสิ่งแวดล้อม

- บันทึกชนิดปริมาณและจัดการของเสียของโครงการ โดยสรุปข้อมูลผลการดำเนินงานทุก 1 ปี

- วิเคราะห์ลักษณะสมบัติกากของเสีย และเถ้า (Bottom ash และ Fly ash) ก่อนนำไปกำจัดหรือนำไปใช้ประโยชน์อื่นๆ ปีละ 1 ครั้ง

(7) เกณฑ์การปฏิบัติด้านอาชีวอนามัยและความปลอดภัย และสุขภาพ

ก) มาตรการป้องกันและแก้ไขผลกระทบสิ่งแวดล้อม

<u>มาตรการทั่วไป</u>

- พิจารณากำหนดพื้นที่ที่มีความเสี่ยงต่อการเกิดอันตรายของโครงการ และหาแนวทางป้องกันและแก้ไขความเสี่ยงในแต่ละพื้นที่

- ดำเนินการตามกฎหมายและข้อกำหนดด้านอาชีวอนามัยและความปลอดภัยหรือกฎหมายแรงงานอื่นๆ ที่เกี่ยวข้อง และเป็นปัจจุบัน

- จัดให้มีการอบรมเกี่ยวกับทางด้านอาชีวอนามัยและความปลอดภัยอย่างเหมาะสมและเพียงพอกับลักษณะงาน เช่น

  * การเก็บรักษา การขนถ่ายและเคลื่อนย้ายสารเคมี
  * กฎระเบียบเกี่ยวกับการทำงานในบริเวณที่มีโอกาสเกิดอันตราย
  * การตรวจสอบความปลอดภัยในสถานที่ทำงาน
  * การป้องกันอันตรายจากความร้อนและไฟฟ้า
  * การฝึกใช้อุปกรณ์ป้องกันอันตรายส่วนบุคคล
  * การฝึกซ้อมและใช้อุปกรณ์ผจญเพลิง

- จัดให้มีมาตรการป้องกัน และแก้ไขผลกระทบต่อสุขภาพอนามัยของพนักงานที่ทำงานสัมผัสขยะ ดังนี้

  * พนักงานทุกคนต้องสวมถุงมือ ผ้าปิดจมูก สวมรองเท้านิรภัยในขณะปฏิบัติงาน
  * ห้ามพนักงานทุกคนสูบบุหรี่ภายในอาคาร

* พนักงานทุกคนจะต้องรับประทานอาหาร และพักผ่อนบริเวณอาคารโรงอาหารที่มีการจัดเตรียมไว้ให้เท่านั้น

- จัดตั้งคณะกรรมการด้านอาชีวอนามัยและความปลอดภัย เพื่อทำหน้าที่ตรวจสอบและดูแลงานด้านความปลอดภัยตามที่กฎหมายกำหนด

- กำหนดให้มีการติดตั้งระบบเตือนภัยต่างๆ ตามกฎกระทรวงและพระราชบัญญัติควบคุมอาคาร

- จัดให้มีป้ายเตือนในบริเวณที่อาจก่อให้เกิดอันตรายต่อพนักงาน

- จัดให้มีอุปกรณ์ในการดับเพลิงอย่างเพียงพอเหมาะสมในจำนวนไม่น้อยกว่ามาตรฐาน NFPA และ/หรือตามที่กฎหมายกำหนด

- จัดเตรียมอุปกรณ์ป้องกันอันตรายส่วนบุคคล (PPE) ให้เพียงพอเหมาะสมกับประเภทงานแก่พนักงาน เช่น ที่ครอบหู ที่อุดหู แว่นตานิรภัย รองเท้านิรภัย ถุงมือ และหน้ากาก เป็นต้น

- จัดให้มีแผนปฏิบัติการกรณีเกิดเหตุฉุกเฉินภายในพื้นที่โครงการ โดยอาจแบ่งแผนเป็น 3 ระดับ ตามความรุนแรงของเหตุฉุกเฉิน และให้มีช่องทางการประสานงานขอความช่วยเหลือจากหน่วยงานภายนอก ทั้งนี้ แผนต้องมีขั้นตอนการดำเนินการ และผู้รับผิดชอบที่ชัดเจน ตลอดจนมีการฝึกซ้อมตามแผนดังกล่าวอย่างน้อยปีละ 1 ครั้ง

- จัดตั้งทีมดับเพลิงและฝึกซ้อมเป็นประจำอย่างน้อยปีละ 1 ครั้ง หรือตามที่กฎหมายกำหนด

- กำหนดแผนการตรวจสอบสภาพการใช้งานของอุปกรณ์เครื่องจักร และระบบไฟฟ้าต่างๆ อย่างสม่ำเสมอ

- จัดให้มีการตรวจสุขภาพพนักงานและจัดทำสมุดสุขภาพประจำตัวพนักงานตามที่กฎหมายกำหนด

- กำหนดให้มีการสับเปลี่ยนหรือหมุนเวียนหน้าที่ของพนักงานในกรณีที่ตรวจพบหรือเกิดความผิดปกติของสุขภาพของพนักงาน

- บันทึกสถิติการเกิดอุบัติเหตุ สาเหตุ การดำเนินการแก้ไขในแต่ละกรณีของอุบัติเหตุ

- จัดให้มีกิจกรรมส่งเสริมความปลอดภัยในสถานประกอบการตามกฎหมายกำหนด

- สนับสนุนหน่วยงานสาธารณสุขในพื้นที่ทั้งในด้านส่งเสริม ฟื้นฟู ป้องกัน และการดูแลรักษาสุขภาพของชุมชน โดยให้มีการรวบรวมข้อมูลสุขภาพของประชาชนจากหน่วยงานสาธารณสุขในพื้นที่เพื่อนำมาวิเคราะห์แนวโน้มสุขภาพของประชาชน

ความปลอดภัยในการใช้หม้อน้ำ

- ควบคุมการติดตั้ง การใช้งาน การซ่อมแซมและดัดแปลง ให้เป็นไปตามกฎกระทรวงที่กำหนดตามพระราชบัญญัติโรงงาน พ.ศ. 2535 และระเบียบ ประกาศ หรือกฎหมายต่างๆ ที่เกี่ยวข้อง

- จัดให้มีวิศวกรควบคุมและอำนวยการใช้หม้อน้ำ วิศวกรตรวจสอบหม้อน้ำ หรือหม้อต้มน้ำที่ใช้ของเหลวเป็นสื่อนำความร้อน และผู้ควบคุมประจำหม้อน้ำ หรือหม้อต้มที่ใช้ของเหลวเป็นสื่อนำความร้อน โดยบุคคลดังกล่าวจะต้องขึ้นทะเบียนตามระเบียบและวิธีการที่กรมโรงงานอุตสาหกรรมกำหนด

- ตรวจสอบและทดสอบความพร้อมของระบบก่อนเปิดใช้งาน โดยการควบคุมของผู้ประกอบวิชาชีพวิศวกรรมควบคุมที่ได้รับอนุญาตตามพระราชบัญญัติวิชาชีพวิศวกร พ.ศ. 2542 หรือตามกฎหมายที่เกี่ยวข้องกำหนด

- ให้มีการทดสอบความปลอดภัยในการใช้งานของหม้อน้ำอย่างน้อยปีละ 1 ครั้ง โดยวิศวกรสาขาเครื่องกลประเภทสามัญวิศวกร หรือวุฒิวิศวกร หรือตามกฎหมายที่เกี่ยวข้องกำหนด

ความปลอดภัยเกี่ยวกับระบบไฟฟ้าในโรงงาน

- การใช้งานระบบไฟฟ้าในโรงงานต้องดำเนินการให้เป็นไปตามหลักวิชาการหรือมาตรฐานที่ยอมรับ

- ต้องจัดให้มีการตรวจสอบระบบไฟฟ้าในโรงงานและรับรองความปลอดภัยของระบบไฟฟ้าในโรงงานเป็นประจำทุกปีตามหลักเกณฑ์ที่กฎหมายกำหนด

- ต้องจัดให้มีแผนการซ่อมบำรุงเครื่องจักรและอุปกรณ์ให้สามารถใช้งานได้อย่างปลอดภัยตลอดระยะเวลาใช้งานได้ตามข้อกำหนดของผู้ผลิตที่เป็นไปตามมาตรฐานทางวิชาการ วิศวกรรม และความปลอดภัย

ข) มาตรการติดตามตรวจสอบผลกระทบสิ่งแวดล้อม

- กำหนดให้มีมาตรการในการตรวจสุขภาพของพนักงานก่อนเข้าทำงานและการตรวจประจำปีโดยแพทย์ ปีละ 1 ครั้ง ทั้งนี้ให้ระบุพารามิเตอร์ที่จะทำการตรวจให้ชัดเจน เช่น ตรวจร่างกายทั่วไป ความสมบูรณ์ของเม็ดเลือด เอ็กซเรย์ปอด สมรรถภาพการมองเห็น เป็นต้น สำหรับพนักงานที่ปฏิบัติงานในพื้นที่เสี่ยงให้เพิ่มเติมพารามิเตอร์ในการตรวจสอบให้เหมาะสมกับสภาพแวดล้อมการทำงานโดยแพทย์อาชีวเวชศาสตร์ เช่น การตรวจสมรรถภาพปอด และสมรรถภาพการได้ยิน เป็นต้น

- กำหนดให้มีมาตรการในการตรวจวัดเสียงภายในสถานประกอบการ ที่มีเสียงดัง โดยให้มีความถี่และตำแหน่งในการตรวจวัดให้สอดคล้องกับกฎหมายที่กำหนด พร้อมทั้งแนบแผนผังแสดงจุดตรวจวัดระดับเสียงภายในสถานประกอบการด้วย

- กำหนดให้มีการตรวจวัดความร้อน (WBGT) ภายในพื้นที่โครงการ เช่น บริเวณหม้อไอน้ำ และเครื่องกำเนิดไฟฟ้า เป็นต้น โดยให้มีความถี่และตำแหน่งในการตรวจวัดให้สอดคล้องกับกฎหมายที่กำหนด พร้อมทั้งแนบแผนผังแสดงจุดตรวจวัดความร้อนภายในสถานประกอบการด้วย

- กำหนดให้มีมาตรการบันทึกสถิติอุบัติเหตุ สาเหตุ ความสูญเสีย การแก้ไข และวิธีป้องกันไม่ให้เกิดซ้ำ

- ประเมินผลการซ้อมแผนฉุกเฉินเพื่อนำไปปรับปรุงแผนและทักษะการปฏิบัติของพนักงาน

- รวบรวมสถิติผู้ป่วยโรคที่อาจเกี่ยวข้องกับผลกระทบของโครงการจากหน่วยงานสาธารณสุขในพื้นที่ และวิเคราะห์ผลเปรียบเทียบก่อนและหลังมีโครงการเพื่อหาแนวทางป้องกันและแก้ไขผลกระทบจากโครงการ โดยให้มีการสรุปและรายงานผลทุกปี

(8) เกณฑ์การปฏิบัติด้านเศรษฐกิจ-สังคม

ก) มาตรการป้องกันและแก้ไขผลกระทบสิ่งแวดล้อม

- กำหนดมาตรการในการพิจารณารับคนในท้องถิ่นที่มีคุณสมบัติเหมาะสมตามความต้องการของโครงการเข้าทำงานเป็นอันดับแรกเพื่อช่วยคนในท้องถิ่นให้มีงานทำ และเพื่อทัศนคติที่ดีต่อโครงการ และลดผลกระทบต่อความสัมพันธ์ของประชาชนและชุมชน โดยให้มีการประชาสัมพันธ์ให้ชุมชนทราบในช่วงที่มีตำแหน่งงานว่าง

- กำหนดมาตรการในการคืนประโยชน์ให้กับชุมชนพื้นที่ เช่น การสนับสนุนหน่วยงานการศึกษาในพื้นที่เพื่อปรับปรุงคุณภาพการเรียนการสอน เป็นต้น

- กำหนดให้มีการตั้งกองทุนพัฒนาชุมชนพื้นที่รอบโรงไฟฟ้าซึ่งมีส่วนส่งเสริมการพัฒนาคุณภาพชีวิตและสิ่งแวดล้อมของชุมชน

- เปิดโอกาสให้ชุมชนเข้ามาเยี่ยมชมโรงงานเพื่อคลายความวิตกกังวล

- จัดให้มีนโยบายเสริมสร้างคุณภาพชีวิต สนับสนุนและส่งเสริมธุรกิจชุมชน หรือเสริมสร้างอาชีพใหม่ เพื่อส่งเสริมให้ชุมชนมีการพัฒนาด้านเศรษฐกิจและสังคมแบบยั่งยืน

- กำหนดให้มีแผนรับเรื่องร้องเรียน โดยระบุช่องทางการรับเรื่องร้องเรียน ขั้นตอน และระยะเวลาในการดำเนินการแก้ไขปัญหาเรื่องร้องเรียน รวมทั้งผู้รับผิดชอบ พร้อมแผนผังประกอบให้ชัดเจน ทั้งนี้ในกรณีแก้ไขปัญหายังไม่แล้วเสร็จ ให้มีการแจ้งความก้าวหน้าในการแก้ไขปัญหาให้กับผู้ร้องเรียนทราบเป็นระยะทุก 7 วัน

- ส่งตัวแทนโครงการเข้าร่วมการประชุมประจำเดือนกับชุมชนเพื่อรับฟังข้อคิดเห็น ข้อร้องเรียน ชี้แจงข้อข้อข้องใจและสร้างความเข้าใจ ความมั่นใจต่อการจัดการสิ่งแวดล้อมของโครงการ ตามความเหมาะสม

- จัดให้มีผู้รับผิดชอบด้านมวลชนสัมพันธ์ของโครงการ ในการเข้าร่วมกิจกรรมมวลชนสัมพันธ์ต่างๆ กับชุมชน รวมทั้งติดตามรับเรื่องร้องเรียนและความเดือดร้อนรำคาญที่เกิดขึ้นเกี่ยวกับโครงการ

ข) มาตรการติดตามตรวจสอบผลกระทบสิ่งแวดล้อม

- สำรวจข้อมูลสภาพเศรษฐกิจ-สังคมและความคิดเห็นที่มีต่อโครงการของประชาชนในชุมชนโดยรอบอย่างน้อยปีละ 1 ครั้ง พร้อมทั้งสำรวจความคิดเห็นของผู้นำชุมชน ผู้นำท้องถิ่น หน่วยงานราชการที่เกี่ยวข้องในพื้นที่ โดยให้ครอบคลุมชุมชนที่เก็บข้อมูลดัชนีสิ่งแวดล้อมและชุมชนที่คาดว่าจะได้รับผลกระทบจากโครงการด้วย

- บันทึกปัญหาร้องเรียนต่างๆ ที่เกิดขึ้นของชุมชนที่มีต่อโครงการ รวมทั้งวิธีการและระยะเวลาในการดำเนินการแก้ไข โดยให้มีการสรุปและรายงานผลการดำเนินการทุก 6 เดือน

(9) เกณฑ์การปฏิบัติด้านการประชาสัมพันธ์และการมีส่วนร่วมของประชาชน

ก) มาตรการป้องกันและแก้ไขผลกระทบสิ่งแวดล้อม

- เผยแพร่ข้อมูลข่าวสารและประชาสัมพันธ์รายละเอียดโครงการและผลการดำเนินการให้กับชุมชนในพื้นที่รับทราบ พร้อมเปิดโอกาสให้ชุมชนเข้ามามีส่วนร่วมในการติดตามตรวจสอบโครงการตลอดอายุการดำเนินโครงการ

- กรณีที่มีข้อร้องเรียนของชุมชนต่อการดำเนินการของโครงการ บริษัทต้องรีบแก้ไขปัญหาโดยเร็ว

- ส่งเสริมกิจกรรมชุมชนสัมพันธ์ และการดำเนินงานเพื่อส่งเสริมกิจกรรมต่างๆ ของชุมชนเพื่อสร้างความสัมพันธ์ที่ดีกับชุมชนในพื้นที่

- จัดตั้งคณะกรรมการติดตามตรวจสอบการปฏิบัติตามมาตรการป้องกัน แก้ไข และติดตามตรวจสอบผลกระทบสิ่งแวดล้อมของโครงการเพื่อให้ชุมชนได้มีส่วนร่วมในการดำเนินโครงการและมีส่วนร่วมในการพัฒนาชุมชนและสิ่งแวดล้อมร่วมกับโครงการ ซึ่งอย่างน้อยต้องประกอบด้วย ผู้แทนประชาชนหน่วยงานในท้องถิ่น สถาบันการศึกษาหรือนักวิชาการในพื้นที่ และบริษัทเจ้าของโครงการ โดยให้มีสัดส่วนกรรมการจากภาคประชาชนอย่างน้อยเกินครึ่งของผู้แทนทุกภาคส่วนรวมกัน ทั้งนี้ในการแต่งตั้งคณะกรรมการดังกล่าวให้ระบุโครงสร้างและองค์ประกอบของคณะกรรมการ จำนวนกรรมการ อำนาจหน้าที่ ระยะเวลาในการดำรงตำแหน่ง รูปแบบการประชุม การกำหนดวันประชุม เป็นต้น พร้อมทั้งให้มีการเชื่อมโยงการดำเนินงานของคณะกรรมการไปสู่การบริหารของโครงการ โดยให้คณะกรรมการมีอำนาจหน้าที่ เช่น การรับเรื่องร้องเรียน การดำเนินงานด้านความรับผิดชอบต่อสังคม (CSR) ของโครงการ และการพิจารณาการปฏิบัติตามมาตรการของโครงการ เป็นต้น

- ในกรณีพิสูจน์ได้ว่ามีความเสียหายเกิดขึ้นจากการดำเนินงานของโครงการ ให้คณะกรรมการติดตามตรวจสอบการปฏิบัติตามมาตรการป้องกัน แก้ไข และติดตามตรวจสอบผลกระทบสิ่งแวดล้อมของโครงการที่แต่งตั้งขึ้นมีอำนาจหน้าที่ในการพิจารณาจ่ายค่าเสียหายที่เกิดขึ้น

ข) มาตรการติดตามตรวจสอบผลกระทบสิ่งแวดล้อม

- บันทึกกิจกรรมที่โครงการดำเนินการร่วมกับชุมชนในพื้นที่ โดยให้มีการสรุปผลการดำเนินการทุก 6 เดือน

- บันทึกผลการดำเนินงานของคณะกรรมการติดตามตรวจสอบการปฏิบัติตามมาตรการป้องกันแก้ไข และติดตามตรวจสอบผลกระทบสิ่งแวดล้อมของโครงการ โดยให้มีการสรุปผลการดำเนินการทุก 6 เดือน

(10) เกณฑ์การปฏิบัติด้านพื้นที่สีเขียวและสุนทรียภาพ

ก) มาตรการป้องกันและแก้ไขผลกระทบสิ่งแวดล้อม

- กำหนดให้มีพื้นที่สีเขียวไม่น้อยกว่าร้อยละ 5 ของพื้นที่โครงการทั้งหมด โดยให้เป็นพื้นที่สีเขียวเฉพาะของโครงการ และมีการบำรุงรักษาและการปลูกทดแทนในกรณีที่ต้นไม้ตายเพื่อให้เป็นพื้นที่สี

เขียวที่ยั่งยืน ทั้งนี้ให้พิจารณาปลูกไม้ยืนต้นในพื้นที่สีเขียวของโครงการเป็นหลัก โดยพิจารณาปลูกต้นไม้ริมรั้วของโครงการในระยะ 3-5 เมตร ตามความเหมาะสม

ข) มาตรการติดตามตรวจสอบผลกระทบสิ่งแวดล้อม

- แสดงตารางสรุปสัดส่วนการใช้ประโยชน์พื้นที่โครงการทั้งหมด (ขนาดพื้นที่และร้อยละสัดส่วน) แยกตามประเภทการใช้ประโยชน์ พร้อมแนบแผนผังแสดงการใช้ประโยชน์พื้นที่โครงการ (Plant Layout) ด้วยมาตราส่วนที่เหมาะสม ซึ่งต้องมีรายละเอียดที่เพียงพอที่จะระบุตำแหน่งที่ตั้งเครื่องจักร และอุปกรณ์ที่สำคัญๆ เช่น หน่วยผลิต หน่วยบำบัดมลพิษ รวมทั้งแสดงพื้นที่สีเขียว เป็นต้น โดยมีภาพถ่ายพื้นที่สีเขียวตามที่ระบุไว้ในผังโครงการ

3.5 มาตรการที่มีการรื้อถอนอาคารบางส่วนหรือทั้งหมด

(1) เกณฑ์การปฏิบัติด้านคุณภาพอากาศ

- ติดตั้งแผงพลาสติก/ริ้ว/ผ้าใบ เพื่อลดการฟุ้งกระจายของฝุ่นละออง
- จีดพรมน้ำในบริเวณพื้นที่ที่มีการกิจกรรมที่อาจก่อให้เกิดการฟุ้งกระจาย และบริเวณถนนทางเข้าพื้นที่ อย่างน้อยวันละ 2 ครั้ง (เช้า-บ่าย) หรือพิจารณาตามความเหมาะสมกับสภาพภูมิอากาศ โดยควบคุมให้ผิวดินมีความเปียกชื้น เพื่อป้องกันฝุ่นละอองฟุ้งกระจายและลดผลกระทบต่อชุมชนที่อยู่ใกล้เคียง
- ปิดคลุมส่วนท้ายยานพาหนะที่ใช้ในการขนส่งวัสดุอุปกรณ์ใดๆ จากการรื้อถอน
- ต้องทำความสะอาดเศษวัสดุที่ร่วงหล่นจากรถบรรทุกนอกรั้วโครงการทุกวัน หรือหากกรณีมีสิ่งของที่บรรทุกมาตกหล่นบนเขตทางจราจรหรือไหล่ทาง จะต้องเร่งดำเนินการเคลื่อนย้ายของที่ตกหล่นให้เรียบร้อยโดยเร็วหรือประสานหน่วยงานเจ้าของพื้นที่เพื่อดำเนินการตามกฎหมายที่เกี่ยวข้อง
- ก่อนนำรถออกจากพื้นที่ให้ล้างทำความสะอาดตัวรถและล้อรถที่มีเศษหิน ดินโคลน หรือทรายที่อาจก่อให้เกิดสภาพที่เป็นอันตรายและความสกปรกบนถนน
- ในกรณีที่มีการร้องเรียนจากประชาชนเกี่ยวกับผลกระทบด้านคุณภาพอากาศจากกิจกรรมการรื้อถอน โครงการจะต้องทำการตรวจสอบและแก้ไขทันที

(2) เกณฑ์การปฏิบัติด้านคุณภาพน้ำ

ก) มาตรการป้องกันและแก้ไขผลกระทบสิ่งแวดล้อม

- จัดเตรียมห้องน้ำห้องส้วมที่ถูกสุขลักษณะเพียงพอแก่คนงานตามที่กฎหมายกำหนด โดยต้องติดตั้งห้องน้ำห้องส้วมให้มีระยะห่างจากแหล่งน้ำผิวดินไม่น้อยกว่า 30 เมตร
- ห้ามทิ้งขยะหรือเศษวัสดุจากการรื้อถอนลงในท่อระบายน้ำหรือลำรางสาธารณะโดยเด็ดขาด
- กรณีมีข้อขัดแย้งในการพิจารณาว่า ปัญหาน้ำทิ้งที่เกิดขึ้นมาจากการกิจกรรมการรื้อถอนของโครงการ ให้ดำเนินการแก้ไขทันที และดำเนินการตรวจวัดคุณภาพน้ำผิวดินในแหล่งน้ำนั้นๆ ตามวิธีการมาตรฐานสำหรับการวิเคราะห์น้ำและน้ำเสีย และคุณภาพน้ำทิ้งที่ระบายออกจากโครงการ

(3) เกณฑ์การปฏิบัติด้านเสียง

ก) มาตรการป้องกันและแก้ไขผลกระทบสิ่งแวดล้อม

- แจ้งแผนการรื้อถอนที่อาจก่อให้เกิดเสียงดังให้ชุมชนทราบอย่างน้อย 1 สัปดาห์ ก่อนการก่อสร้าง
- กิจกรรมการรื้อถอนที่อาจก่อให้เกิดผลกระทบด้านเสียงต่อชุมชนให้มีการดำเนินงานเฉพาะในช่วงเวลากลางวัน ยกเว้นกิจกรรมที่จำเป็นต้องดำเนินการต่อเนื่องให้แล้วเสร็จจะต้องแจ้งให้ผู้นำชุมชนในพื้นที่ทราบก่อนดำเนินการในกิจกรรมนั้นๆ อย่างน้อย 7 วัน

- ในกรณีที่พบปัญหาผลกระทบด้านเสียง ให้พิจารณาการลดค่าระดับเสียงโดยจัดให้มีกำแพงกั้นเสียง
- จัดให้มีเจ้าหน้าที่ของโครงการลงพื้นที่เพื่อสอบถามชุมชนใกล้เคียงถึงผลกระทบด้านเสียงที่อาจเกิดขึ้นจากการดำเนินโครงการเป็นระยะๆ เพื่อหาแนวทางลดผลกระทบดังกล่าว
- เลือกใช้อุปกรณ์และเครื่องจักรในการรื้อถอนที่มีระดับเสียงต่างๆ และตรวจซ่อมบำรุงรักษาอุปกรณ์และเครื่องจักรให้มีประสิทธิภาพในการใช้งานให้ดีอยู่เสมอ
- จัดให้มีอุปกรณ์ป้องกันเสียงให้แก่คนงานที่ทำงานที่มีบริเวณเสียงดัง และควบคุมระดับเสียงทั่วไปให้อยู่ในเกณฑ์มาตรฐาน
- หลีกเลี่ยงการทิ้งสิ่งของจากที่สูง หากจำเป็นควรมีวัสดุรองรับเพื่อลดเสียงกระทบกันของสิ่งของกับพื้นที่ซึ่งมีการรื้อถอน โดยอาจใช้แผ่นยาง หรือพรม เป็นต้น
- ควบคุมระดับเสียงให้อยู่ในเกณฑ์มาตรฐานระดับเสียง

(4) เกณฑ์การปฏิบัติด้านคมนาคมขนส่ง

- จัดให้มีป้ายหรือสัญญาณเตือนที่เห็นได้ชัดเจนทั้งเวลากลางวันและกลางคืนก่อนถึงพื้นที่ก่อสร้าง อย่างน้อย 100 เมตร
- จำกัดความเร็วในการเดินทางขนส่งหรือเคลื่อนย้ายวัสดุของยานพาหนะต่างๆ ในช่วงที่ผ่านชุมชนให้ใช้ความเร็วไม่เกิน 30 กิโลเมตร/ชั่วโมง และควบคุมความเร็วในพื้นที่ทั่วไปให้เป็นไปตามที่กฎหมายกำหนด
- อบรมและควบคุมพนักงานขับรถให้ปฏิบัติตามกฎจราจรอย่างเคร่งครัด
- หากกิจกรรมรื้อถอนทำให้ป้าย สัญญาณไฟ หรือผิวถนนชำรุดต้องรีบดำเนินการซ่อมแซมอย่างเร่งด่วน
- การขนส่งวัสดุอุปกรณ์จากการรื้อถอนต้องใช้ผ้าใบปิดคลุมและต้องตรวจสอบความเรียบร้อยของยานพาหนะในการขนส่งเสมอ

(5) เกณฑ์การปฏิบัติด้านการจัดการมูลฝอยและกากของเสีย

- จัดเตรียมวัสดุอุปกรณ์รองรับขยะที่เกิดขึ้นจากคนงานไว้ตามบริเวณพื้นที่ปฏิบัติงานและบริเวณที่พักคนงาน (ถ้ามี) ให้เพียงพอและประสานกับหน่วยงานท้องถิ่นเพื่อดำเนินการกำจัดขยะ
- คัดแยกของเสียที่สามารถนำกลับมาใช้ได้อีก ส่วนของเสียที่เหลือจากการคัดแยกจะทำการเก็บรวบรวมกับขยะทั่วไปและประสานกับหน่วยงานท้องถิ่นเพื่อดำเนินการกำจัดขยะต่อไป
- กรณีกิจกรรมการรื้อถอนมีของเสียอันตรายที่มีลักษณะและคุณสมบัติตามที่กำหนดในประกาศกระทรวงอุตสาหกรรม เรื่อง การกำหนดสิ่งปฏิกูลหรือวัสดุที่ไม่ใช้แล้ว พ.ศ. 2548 ให้หน่วยงานที่ได้รับอนุญาตจากกรมโรงงานอุตสาหกรรมมารับไปกำจัดอย่างถูกต้อง และกำหนดวิธีปฏิบัติงานเรื่องการแยกทิ้งขยะหรือของเสียอันตราย และอบรมให้คนงานที่เกี่ยวข้องทราบ
- การนำเศษวัสดุจากการรื้อถอนไปกำจัด ต้องได้รับอนุญาตจากหน่วยงานหรือเจ้าของพื้นที่
- ห้ามทิ้งขยะหรือเศษวัสดุลงในท่อระบายน้ำ หรือลำรางสาธารณะ โดยเด็ดขาด

(6) เกณฑ์การปฏิบัติด้านอาชีวอนามัยและความปลอดภัย และสุขภาพ

ก) มาตรการป้องกันและแก้ไขผลกระทบสิ่งแวดล้อม

- จัดให้มีการบริหารจัดการความปลอดภัยในการทำงานตามข้อกำหนดของกฎหมายว่าด้วยความปลอดภัยอาชีวอนามัยและสภาพแวดล้อมในการทำงานเกี่ยวกับการรื้อถอนอย่างเป็นระบบและมีประสิทธิภาพ ตามข้อกำหนดของกฎหมายว่าด้วยความปลอดภัยชีวอนามัย และสภาพแวดล้อมในการทำงาน
- ติดตั้งป้ายประกาศเตือนแนวพื้นที่รื้อถอนของโครงการ ในสถานที่ที่มองเห็นได้ชัดเจนและรับทราบได้ง่ายชัดเจน

ข) มาตรการติดตามตรวจสอบผลกระทบสิ่งแวดล้อม

- บันทึกสถิติ อุบัติเหตุ สาเหตุ ความสูญเสีย การแก้ไข และรายงานมายังสำนักงาน กทพ. ด้วย

(7) เกณฑ์การปฏิบัติด้านการประชาสัมพันธ์

ก) มาตรการป้องกันและแก้ไขผลกระทบสิ่งแวดล้อม

- ประชาสัมพันธ์และเผยแพร่ข้อมูลที่เกี่ยวข้องกับการดำเนินการรื้อถอนอุปกรณ์เครื่องจักร หรืออาคารโรงไฟฟ้า โดยการติดป้ายประกาศบริเวณพื้นที่ตั้งโครงการ หรือรูปแบบอื่นที่เหมาะสมเพื่อให้ประชาชนและผู้มีส่วนได้เสียรับทราบโดยทั่วกัน
- จัดให้มีศูนย์ประสานงานการรับข้อเสนอแนะและร้องเรียนเกี่ยวกับความเดือนร้อนที่ได้รับจากการรื้อถอน

ข) มาตรการติดตามตรวจสอบผลกระทบสิ่งแวดล้อม

- บันทึกปัญหาข้อร้องเรียนต่างๆ ที่เกิดขึ้นของชุมชนที่มีต่อโครงการ รวมทั้งวิธีการและระยะเวลาในการดำเนินการแก้ไข โดยให้มีการสรุปและรายงานผลการดำเนินการมายังสำนักงาน กทพ. ด้วย

4. ช่องทางการติดต่อสอบถามและเสนอแนะเพิ่มเติม

หากมีข้อสงสัยเพิ่มเติม ข้อร้องเรียน ข้อเสนอแนะ สามารถติดต่อได้ตามช่องทางดังนี้

ตัวแทนโครงการ :

นายกิติพงศ์ ศุภกรรัตน์
บริษัท โกลบอล เพาเวอร์ ซินเนอร์ยี่ จำกัด (มหาชน)
555/2 ศูนย์เอนเนอร์ยี่คอมเพล็กซ์ อาคารบี ชั้น 14
ถนนวิภาวดีรังสิต แขวงจตุจักร เขตจตุจักร กรุงเทพฯ 10900
โทรศัพท์ : 02-140-4696
โทรสาร : 02-140-4601
อีเมล : Kitiphong.s@gpscgroup.com

บริษัทที่ปรึกษาด้านสิ่งแวดล้อม :

นายนิวัติ ดาษดื่น
บริษัท เอ็นไว เวิร์ค จำกัด
193/57-58 ถนนราษฎร์พัฒนา แขวงสะพานสูง เขตสะพานสูง
กรุงเทพฯ 10240
โทรศัพท์ : 083-757-3809, 02-001-8880-1 ต่อ 206
โทรสาร : 02-001-8880-1 ต่อ 404-405
อีเมล : enviwork@enviwork.co.th
เว็บไซต์ : www.enviwork.co.th

แบบตอบรับการเข้าร่วมประชุมรับฟังความคิดเห็นของประชาชน ครั้งที่ 2
โครงการบริหารจัดการขยะแบบครบวงจร จังหวัดระยอง โดยแปลงขยะเป็นพลังงานไฟฟ้า
(โครงการแปลงขยะเป็นเชื้อเพลิงพลังงานหรืออาร์ดีเอฟ และโครงการโรงไฟฟ้าจากเชื้อเพลิงขยะ)
ของบริษัท โกลบอล เพาเวอร์ ซินเนอร์ยี่ จำกัด (มหาชน)

หมู่บ้าน/ชุมชน.....สถานที่ติดต่อ.....

โทรศัพท์.....โทรสาร.....อีเมล.....

ผู้มีความประสงค์เข้าร่วมประชุม

.....

.....

.....

.....

.....

.....

.....

.....

.....

.....

.....

.....

กรุณาส่งแบบตอบรับก่อนวันที่ 9 ธันวาคม พ.ศ.2559 ด้วยช่องทาง ดังนี้

บริษัทที่ปรึกษาด้านสิ่งแวดล้อม

คุณนิวัติ ดาษดื่น บริษัท เอ็นไว เวิร์ค จำกัด

193/57-58 ถนนราษฎร์พัฒนา แขวงสะพานสูง เขตสะพานสูง กรุงเทพมหานคร 10240

โทรศัพท์ : 02-001-8880-1 ต่อ 206 โทรศัพท์เคลื่อนที่ 083-7573-809

โทรสาร: 02-001-8880-1 ต่อ 404-405 อีเมล : enviwork@enviwork.co.th

สิ่งที่ส่งมาด้วย 3

แบบตอบรับการเข้าร่วมประชุมรับฟังความคิดเห็นของประชาชน ครั้งที่ 2
โครงการบริหารจัดการขยะแบบครบวงจร จังหวัดระยอง โดยแปลงขยะเป็นพลังงานไฟฟ้า
(โครงการแปลงขยะเป็นเชื้อเพลิงพลังงานหรืออาร์ดีเอฟ และโครงการโรงไฟฟ้าจากเชื้อเพลิงขยะ)
ของบริษัท โกลบอล เพาเวอร์ ซินเอ็นเนอร์ยี่ จำกัด (มหาชน)

ข้าพเจ้า (นาย/นาง/นางสาว).....
ตำแหน่ง.....หน่วยงาน.....
สถานที่ติดต่อ.....
โทรศัพท์.....โทรสาร..... อีเมล……
<u>ท่านมีความประสงค์</u> (คำชี้แจง กรุณาทำเครื่องหมาย √ ในช่อง □ ที่ตรงกับความคิดเห็นของท่าน)
☐ ยินดีเข้าร่วมประชุม
☐ ไม่สามารถเข้าร่วมประชุมได้ ทั้งนี้ได้มอบหมายให้
1. (นาย/นาง/นางสาว).....
ตำแหน่ง.....โทรศัพท์.....
2. (นาย/นาง/นางสาว).....
ตำแหน่ง.....โทรศัพท์.....
เป็นผู้เข้าร่วมประชุม

กรุณาส่งแบบตอบรับก่อนวันที่ 9 ธันวาคม พ.ศ.2559 ด้วยช่องทาง ดังนี้

<u>บริษัทที่ปรึกษาด้านสิ่งแวดล้อม</u>

คุณนิวัติ ดาษดื่น บริษัท เอ็นไว เวิร์ค จำกัด
193/57-58 ถนนราษฎร์พัฒนา แขวงสะพานสูง เขตสะพานสูง กรุงเทพมหานคร 10240
โทรศัพท์ : 02-001-8880-1 ต่อ 206 โทรศัพท์เคลื่อนที่ 083-7573-809
โทรสาร: 02-001-8880-1 ต่อ 404-405 อีเมล : enviwork@enviwork.co.th

ตัวอย่างใบลงทะเบียนสำหรับ
การรับฟังความคิดเห็นฯ ครั้งที่ 2

ใบลงทะเบียน

การประชุมรับฟังความคิดเห็นของประชาชน ครั้งที่ 2
โครงการบริหารจัดการขยะแบบครบวงจร จังหวัดระยอง โดยแปลงขยะเป็นพลังงานไฟฟ้า
(โครงการแปลงขยะเป็นเชื้อเพลิงพลังงานหรืออาร์ดีเอฟ และโครงการโรงไฟฟ้าจากเชื้อเพลิงขยะ)
ของบริษัท โกลบอล เพาเวอร์ ซินเอ็นเนอร์ยี่ จำกัด (มหาชน)
วันพฤหัสบดีที่ 15 ธันวาคม 2559 เวลา 09.30-12.00 น.
ณ ห้องประชุมเทศบาลตำบลน้ำคอก อำเภอเมืองระยอง จังหวัดระยอง

เทศบาลตำบลน้ำคอก

หมู่ 3 บ้านแหลมยาง-ตรอกสมุทร

ที่	ชื่อ-สกุล	ตำแหน่ง	หน่วยงาน/ที่อยู่	โทรศัพท์	ลายเซ็นต์
1	นายเสน่ห์ สร้าว	ประธานชมรมผู้สูงอายุ	59/2	0819452118	
2	นางพรทิพย์ [illegible]	อสม.	141 ม.3	0815776059	
3	นางนิรัชา [illegible]	อสม.	14/2	092-7999548	
4	นาง เรณู ร่วมธัมมี	อ.ส.ม.	45	086-1097179	
5	นาง รวงทอง โกศล	ชมรมผู้สูงอายุ	45/1	081 4115884	
6	นายสมบูญ เสียงมงาม	อสม	46	086 1505013	
7	นาง มัลลิกา รักษาพล	อ.ส.ม.	3/4		
8	นาง เอียง สงวน	อ.ส.ม	10/1		
9	นางบุหงา บรรจงจิตต์	อสม	46/2		
10	[illegible]	ผ ช ส 3	12/3	0405601356	
11	[illegible]	-	5/1	089-9242491	
12	นายณัฐพล แนวชิปา	อ.ส.ม	89	063-2917241	
13	นางสวน เกตุศิริวรรณ	อ.สม	27/2		
14	นาย สิทธิ์ ศรีธนู		29/2 ม.2	087-6934689	
15	นางอัญ หอวัฒนา	อ.ส.ม.	47/1 ม.3	0889933675	

หมายเหตุ : *การลงทะเบียนนี้เป็นการลงทะเบียนผู้เข้าร่วมกิจกรรมเท่านั้นไม่ใช่การลงชื่อเพื่อให้การรับรองหรือเห็นชอบต่อโครงการแต่อย่างใด*

ใบลงทะเบียน

การประชุมรับฟังความคิดเห็นของประชาชน ครั้งที่ 2
โครงการบริหารจัดการขยะแบบครบวงจร จังหวัดระยอง โดยแปลงขยะเป็นพลังงานไฟฟ้า
(โครงการแปลงขยะเป็นเชื้อเพลิงพลังงานหรืออาร์ดีเอฟ และโครงการโรงไฟฟ้าจากเชื้อเพลิงขยะ)
ของบริษัท โกลบอล เพาเวอร์ ซินเอ็นเนอร์ยี่ จำกัด (มหาชน)
วันพฤหัสบดีที่ 15 ธันวาคม 2559 เวลา 09.30-12.00 น.
ณ ห้องประชุมเทศบาลตำบลน้ำคอก อำเภอเมืองระยอง จังหวัดระยอง

เทศบาลตำบลน้ำคอก

หมู่ 3 บ้านแหลมยาง-ตรอกสมุทร

ที่	ชื่อ-สกุล	ตำแหน่ง	หน่วยงาน/ที่อยู่	โทรศัพท์	ลายเซ็นต์
1	[illegible]		63 หมู่ 3	0866632100	
2	ส่าย [illegible]		16/2 ม.3	0840221483	
3	บมูตา [illegible]		26 ม. 3	0814103166	
4	เสี่ยง [illegible]		46/1 ม.3	0801014124	
5					
6					
7					
8					
9					
10					
11					
12					
13					
14					
15					

หมายเหตุ : *การลงทะเบียนนี้เป็นการลงทะเบียนผู้เข้าร่วมกิจกรรมเท่านั้นไม่ใช่การลงชื่อเพื่อให้การรับรองหรือเห็นชอบต่อโครงการแต่อย่างใด*

ใบลงทะเบียน

การประชุมรับฟังความคิดเห็นของประชาชน ครั้งที่ 2
โครงการบริหารจัดการขยะแบบครบวงจร จังหวัดระยอง โดยแปลงขยะเป็นพลังงานไฟฟ้า
(โครงการแปลงขยะเป็นเชื้อเพลิงพลังงานหรืออาร์ดีเอฟ และโครงการโรงไฟฟ้าจากเชื้อเพลิงขยะ)
ของบริษัท โกลบอล เพาเวอร์ ซินเอ็นเนอร์ยี่ จำกัด (มหาชน)
วันพฤหัสบดีที่ 15 ธันวาคม 2559 เวลา 09.30-12.00 น.
ณ ห้องประชุมเทศบาลตำบลน้ำคอก อำเภอเมืองระยอง จังหวัดระยอง

เทศบาลตำบลน้ำคอก
ประชาชนทั่วไป

ที่	ชื่อ-สกุล	ตำแหน่ง	หน่วยงาน/ที่อยู่	โทรศัพท์	ลายเซ็นต์
1	นาย สมชัย เชิดชาญ	อ.ส.ม.	36/1 ม.1	0991819810	สมชัย
2	น.ส. ยุพิน กันทกอง	อ.ส.ม.	22/1 ม.2	0868362139	ยุพิน
3	นางสาว จันทา อัมพะนาวิน	อ.ส.ม.	78/5 ม. 2.	0815770665	จันทา
4	น.ส. ฤดีพร ดำรงพ	อ.ส.ม	58/28 ม 2	0977845200	
5	นางสาวแคท ลมย์ลอง	อสม	29 ม 2	087-8015211	แคทลอง
6	[illegible]	อสม	76/3 ม. 2	0847388649	
7	ศรัญญู ลิบปลิว	อสม.	31/21 ม. 2	0869887801	
8	ศรินยอล โพธิ์พิพ	อสม.	251/8 ม. 2	081-6468885	
9	จิต กองสิมา	อสม.	25/15 ม-2	086-8260095	จิต
10	มาลัย ขุดหนอง	อ ส ม.	23/3 ม. 1	0811589464	มาลัย
11	พิมพ์ใจ ลอยเลก	อ.ส.ม	23/3 ม 1	0836015330	พิมพ์ใจ
12					
13					
14					
15					

หมายเหตุ : *การลงทะเบียนนี้เป็นการลงทะเบียนผู้เข้าร่วมกิจกรรมเท่านั้นไม่ใช่การลงชื่อเพื่อให้การรับรองหรือเห็นชอบต่อโครงการแต่อย่างใด*

ใบลงทะเบียน

การประชุมรับฟังความคิดเห็นของประชาชน ครั้งที่ 2
โครงการบริหารจัดการขยะแบบครบวงจร จังหวัดระยอง โดยแปลงขยะเป็นพลังงานไฟฟ้า
(โครงการแปลงขยะเป็นเชื้อเพลิงพลังงานหรืออาร์ดีเอฟ และโครงการโรงไฟฟ้าจากเชื้อเพลิงขยะ)
ของบริษัท โกลบอล เพาเวอร์ ซินเอ็นเนอร์ยี่ จำกัด (มหาชน)
วันพฤหัสบดีที่ 15 ธันวาคม 2559 เวลา 09.30-12.00 น.
ณ ห้องประชุมเทศบาลตำบลน้ำคอก อำเภอเมืองระยอง จังหวัดระยอง

เทศบาลตำบลน้ำคอก
ประชาชนทั่วไป

ที่	ชื่อ-สกุล	ตำแหน่ง	หน่วยงาน/ที่อยู่	โทรศัพท์	ลายเซ็นต์
1	[illegible]	อส.	32 ม.4 ต.น้ำคอก อ.เมือง จ.ระยอง	081-4502218	
2	นาย กนกวรรณ นพกุลสิน	อ อ ส ม	20ม. 2 ต.ตากวย-อ.เมือง จ.ระยอง	085-4127271	กนกวรรณ
3	นาย สิ่ว ยาวฝอย	อ ส ม	85/1 หมู่ 1		
4	นาง สว่าง ธูปโต	อ ส ม.	34/3 หมู่ 4		สว่าง
5	นาย ชนนต์ เสือแก้ว		96/1 หมู่ 4		นายชนนต์
6	นาง ปรานี คาสิริ		91/2 ม. 4		ปรานี
7	นาง สินจี คงสิริ		91 ม.4		สินจี
8	นาย ศิวกร วงษ์พงษา	อ.ท. ม. 4	15/4 ม.4		
9	นาย สมชาย [illegible]		37/4 ม 4		สมชาย
10	นิตยา วิเวกแดง	อ-ส-ม.	5/2 ม 2		นิตยา
11	นาย หรอม กัมพาย	ต.ก. เขต 1	12/3 ม. 1		
12	นาย [illegible] เสือสกุล	กำนัน	37/8 ม. 4		
13	นาง สมใจ ศิริกุล	อ ส ม	22/1 ม 1		สมใจ
14					
15					

หมายเหตุ : *การลงทะเบียนนี้เป็นการลงทะเบียนผู้เข้าร่วมกิจกรรมเท่านั้นไม่ใช่การลงชื่อเพื่อให้การรับรองหรือเห็นชอบต่อโครงการแต่อย่างใด*

ใบลงทะเบียน

การประชุมรับฟังความคิดเห็นของประชาชน ครั้งที่ 2
โครงการบริหารจัดการขยะแบบครบวงจร จังหวัดระยอง โดยแปลงขยะเป็นพลังงานไฟฟ้า
(โครงการแปลงขยะเป็นเชื้อเพลิงพลังงานหรืออาร์ดีเอฟ และโครงการโรงไฟฟ้าจากเชื้อเพลิงขยะ)
ของบริษัท โกลบอล เพาเวอร์ ซินเอ็นเนอร์ยี่ จำกัด (มหาชน)
วันพฤหัสบดีที่ 15 ธันวาคม 2559 เวลา 09.30-12.00 น.
ณ ห้องประชุมเทศบาลตำบลน้ำคอก อำเภอเมืองระยอง จังหวัดระยอง

เทศบาลตำบลน้ำคอก

หน่วยงานราชการ

ที่	ชื่อ-สกุล	ตำแหน่ง	หน่วยงาน/ที่อยู่	โทรศัพท์	ลายเซ็นต์
1	[illegible]	[illegible]	[illegible]		
2	[illegible]	[illegible]	[illegible]	0899362326	
3	[illegible]	[illegible]	[illegible]	0897533989	
4	[illegible]	[illegible]	[illegible]		
5	[illegible]	[illegible]	[illegible]	081 6358329	
6	[illegible]	[illegible]	[illegible]	082-464 1582	
7	[illegible]	[illegible]	[illegible]		
8	[illegible]	[illegible]	[illegible]	089-8334094	
9	[illegible]	[illegible]	[illegible]		
10	[illegible]	[illegible]	[illegible]	081-3998686	
11	[illegible]	[illegible]	[illegible]	083-006-4515	
12	[illegible]	[illegible]	[illegible]	0-8302359964	
13	[illegible]	[illegible]	[illegible]		
14	[illegible]	[illegible]	[illegible]		
15	[illegible]	[illegible]	[illegible]	085-1116516	

หมายเหตุ : *การลงทะเบียนนี้เป็นการลงทะเบียนผู้เข้าร่วมกิจกรรมเท่านั้นไม่ใช่การลงชื่อเพื่อให้การรับรองหรือเห็นชอบต่อโครงการแต่อย่างใด*

ใบลงทะเบียน

การประชุมรับฟังความคิดเห็นของประชาชน ครั้งที่ 2
โครงการบริหารจัดการขยะแบบครบวงจร จังหวัดระยอง โดยแปลงขยะเป็นพลังงานไฟฟ้า
(โครงการแปลงขยะเป็นเชื้อเพลิงพลังงานหรืออาร์ดีเอฟ และโครงการโรงไฟฟ้าจากเชื้อเพลิงขยะ)
ของบริษัท โกลบอล เพาเวอร์ ซินเอ็นเนอร์ยี่ จำกัด (มหาชน)
วันพฤหัสบดีที่ 15 ธันวาคม 2559 เวลา 09.30-12.00 น.
ณ ห้องประชุมเทศบาลตำบลน้ำคอก อำเภอเมืองระยอง จังหวัดระยอง

เทศบาลตำบลน้ำคอก

หน่วยงานราชการ

ที่	ชื่อ-สกุล	ตำแหน่ง	หน่วยงาน/ที่อยู่	โทรศัพท์	ลายเซ็นต์
1	[illegible]	[illegible]	[illegible]	089-7479522	
2	[illegible]	[illegible]	[illegible]	098-6190548	
3	[illegible]	[illegible]	[illegible]	038-611485	
4	[illegible]	[illegible]	[illegible]	[illegible]	
5	[illegible]	[illegible]	[illegible]	092-2538348	
6	[illegible]	[illegible]	[illegible]	089-6289141	
7	[illegible]	[illegible]	[illegible]	085-4978942	
8	[illegible]	[illegible]	[illegible]	061-7590760	
9	[illegible]	[illegible]	[illegible]	081-6642896	
10	[illegible]	[illegible]	[illegible]	083-0877918	
11	[illegible]	[illegible]	[illegible]	087-9921868	
12	[illegible]	[illegible]	[illegible]	081-8652237	
13	[illegible]	[illegible]	[illegible]	081-9493554	
14	[illegible]	[illegible]	[illegible]	038644034	
15	[illegible]	[illegible]	[illegible]	086-9433999	

หมายเหตุ : *การลงทะเบียนนี้เป็นการลงทะเบียนผู้เข้าร่วมกิจกรรมเท่านั้นไม่ใช่การลงชื่อเพื่อให้การรับรองหรือเห็นชอบต่อโครงการแต่อย่างใด*

ใบลงทะเบียน

การประชุมรับฟังความคิดเห็นของประชาชน ครั้งที่ 2
โครงการบริหารจัดการขยะแบบครบวงจร จังหวัดระยอง โดยแปลงขยะเป็นพลังงานไฟฟ้า
(โครงการแปลงขยะเป็นเชื้อเพลิงพลังงานหรืออาร์ดีเอฟ และโครงการโรงไฟฟ้าจากเชื้อเพลิงขยะ)
ของบริษัท โกลบอล เพาเวอร์ ซินเอ็นเนอร์ยี่ จำกัด (มหาชน)
วันพฤหัสบดีที่ 15 ธันวาคม 2559 เวลา 09.30-12.00 น.
ณ ห้องประชุมเทศบาลตำบลน้ำคอก อำเภอเมืองระยอง จังหวัดระยอง

เทศบาลตำบลน้ำคอก

หน่วยงานราชการ

ที่	ชื่อ-สกุล	ตำแหน่ง	หน่วยงาน/ที่อยู่	โทรศัพท์	ลายเซ็นต์
1	วิสิฐพงษ์ ขนดาค	เจ้าพนักงานธุรการ	ทอค. บริหารจัดการขยะ	0918893311	
2	ศุภโชค โสมแบดดี้	นายช่างโยธาชำนาญงาน	อบต. ทุ่งควาย	-	
3	ประทานพร เจริญสุข	พธ. นักการประชาสัมพันธ์	อบต. ทุ่ง	-	
4	ชม วิสุทธิ์	ผู้ใหญ่บ้าน	ทต. น้ำคอก	-	
5	นาย อภิสิทธิ์ ดาแร้	เจ้าพนักงานธุรการ	ทต. น้ำคอก	-	
6	กิรติโชย อยดโรจน์ชาติ	ตำแหน่งงานบุคคล	บจก. บริหารจัดการขยะจังหวัดระยอง	082-3218026	
7					
8					
9					
10					
11					
12					
13					
14					
15					

หมายเหตุ : *การลงทะเบียนนี้เป็นการลงทะเบียนผู้เข้าร่วมกิจกรรมเท่านั้นไม่ใช่การลงชื่อเพื่อให้การรับรองหรือเห็นชอบต่อโครงการแต่อย่างใด*

ใบลงทะเบียน

การประชุมรับฟังความคิดเห็นของประชาชน ครั้งที่ 2
โครงการบริหารจัดการขยะแบบครบวงจร จังหวัดระยอง โดยแปลงขยะเป็นพลังงานไฟฟ้า
(โครงการแปลงขยะเป็นเชื้อเพลิงพลังงานหรืออาร์ดีเอฟ และโครงการโรงไฟฟ้าจากเชื้อเพลิงขยะ)
ของบริษัท โกลบอล เพาเวอร์ ซินเอ็นเนอร์ยี่ จำกัด (มหาชน)
วันพฤหัสบดีที่ 15 ธันวาคม 2559 เวลา 09.30-12.00 น.
ณ ห้องประชุมเทศบาลตำบลน้ำคอก อำเภอเมืองระยอง จังหวัดระยอง

เทศบาลตำบลน้ำคอก

เจ้าหน้าที่โครงการ/บริษัทที่ปรึกษา

ที่	ชื่อ-สกุล	ตำแหน่ง	หน่วยงาน/ที่อยู่	โทรศัพท์	ลายเซ็นต์
1					
2	นายวรพงษ์ ชื่อสัตย์	พจก.โอวอร์ส	Enviwork.	084-0137038	
3	น.ส. สุภาพร พันเดช	ผู้จัดการอาวุโส	ENVIWORK	0876792791	
4	นาย มิหมด อิมรอเฮม	สิ่งแวดล้อม	Enviwork.	0948876202	
5	น.ส. ชิดนิดา เทศโยพิ	นักวิชาการสิ่งแวดล้อม	Enviwork	085-9879363	
6	[illegible]	พนักงาน	GPSE	-	
7	[illegible]	พ. [illegible]	GPSE	-	
8					
9					
10					
11					
12					
13					
14					
15					

หมายเหตุ : *การลงทะเบียนนี้เป็นการลงทะเบียนผู้เข้าร่วมกิจกรรมเท่านั้นไม่ใช่การลงชื่อเพื่อให้การรับรองหรือเห็นชอบต่อโครงการแต่อย่างใด*

ใบลงทะเบียน

การประชุมรับฟังความคิดเห็นของประชาชน ครั้งที่ 2
โครงการบริหารจัดการขยะแบบครบวงจร จังหวัดระยอง โดยแปลงขยะเป็นพลังงานไฟฟ้า
(โครงการแปลงขยะเป็นเชื้อเพลิงพลังงานหรืออาร์ดีเอฟ และโครงการโรงไฟฟ้าจากเชื้อเพลิงขยะ)
ของบริษัท โกลบอล เพาเวอร์ ซินเอ็นเนอร์ยี่ จำกัด (มหาชน)
วันพฤหัสบดีที่ 15 ธันวาคม 2559 เวลา 14.00-16.30 น.
ณ ห้องประชุมเทศบาลตำบลทับมา อำเภอเมืองระยอง จังหวัดระยอง

เทศบาลตำบลทับมา

หมู่ 1 บ้านขนาบ

ที่	ชื่อ-สกุล	ตำแหน่ง	หน่วยงาน/ที่อยู่	โทรศัพท์	ลายเซ็นต์
1	นาย สมพง สิงหเกษ	ประชาชน	69/1 ม.1 ต.ทับมา	091-4106886	
2	นายธนากร ใจดี	ปลัดเทศบาลตำบลทับมา	40/3 ม.1 ต.ทับมา อ.เมือง	0837553926	
3	นาย ยิ่งศา สนสิริ	สท. ทับมา	49 ม.1 ต.ทับมา	086-1866436	
4					
5					
6					
7					
8					
9					
10					
11					
12					
13					
14					
15					

หมายเหตุ : *การลงทะเบียนนี้เป็นการลงทะเบียนผู้เข้าร่วมกิจกรรมเท่านั้นไม่ใช่การลงชื่อเพื่อให้การรับรองหรือเห็นชอบต่อโครงการแต่อย่างใด*

ใบลงทะเบียน

การประชุมรับฟังความคิดเห็นของประชาชน ครั้งที่ 2
โครงการบริหารจัดการขยะแบบครบวงจร จังหวัดระยอง โดยแปลงขยะเป็นพลังงานไฟฟ้า
(โครงการแปลงขยะเป็นเชื้อเพลิงพลังงานหรืออาร์ดีเอฟ และโครงการโรงไฟฟ้าจากเชื้อเพลิงขยะ)
ของบริษัท โกลบอล เพาเวอร์ ซินเอ็นเนอร์ยี่ จำกัด (มหาชน)
วันพฤหัสบดีที่ 15 ธันวาคม 2559 เวลา 14.00-16.30 น.
ณ ห้องประชุมเทศบาลตำบลทับมา อำเภอเมืองระยอง จังหวัดระยอง

เทศบาลตำบลทับมา

หมู่ 4 บ้านทับมา

ที่	ชื่อ-สกุล	ตำแหน่ง	หน่วยงาน/ที่อยู่	โทรศัพท์	ลายเซ็นต์
1	นาย มนัสวี กุ้งไข่	ผ.ก. ส.4 ต.ทับมา		085-3865562	
2	นาย สุเทพ ทำดีเสริม	ผู้ใหญ่บ้าน	104/1 ม.4 ต.ทับมา	081-9836880	
3	นาย ไพรัช สุทธิรัตน์	ผอ.ร.ร.ชุมชนทับมา	99/7 ส.4 ต.ทับมา	0661130133	
4	นาง เยาวลักษณ์ อ่อนรม	ผช.ส.4 ต.ทับมา	21 ม.4 ต.ทับมา	0806174798	
5	นาย ธรรมนูญ สิงห์ทอง	108 ม.4 ต.ทับมา	108 ม.4 ต.ทับมา	085-3951791	
6	น.ส. พิมพ์ใจ ฟ้าธรรมณ์	33/315 ม.4 ต.ทับมา	33/315 ม.4 ต.ทับมา	086-0894473	
7	นาย ณัฐพงศ์ รักสกุล	สท. ทับมา	สท. ทับมา	081-9823	
8	นาง จิตานันท์ ชุมชื่น	ผอ.สาธารณสุข.	20/3 ม.4 ต.ทับมา.	083-0261894	
9	นาง วิมลรัตน์ มหาผล	พักงานสาธารณสุข	16/1 ม.4 ต.ทับมา	089-6031776	
10					
11					
12					
13					
14					
15					

หมายเหตุ : *การลงทะเบียนนี้เป็นการลงทะเบียนผู้เข้าร่วมกิจกรรมเท่านั้นไม่ใช่การลงชื่อเพื่อให้การรับรองหรือเห็นชอบต่อโครงการแต่อย่างใด*

ใบลงทะเบียน

การประชุมรับฟังความคิดเห็นของประชาชน ครั้งที่ 2
โครงการบริหารจัดการขยะแบบครบวงจร จังหวัดระยอง โดยแปลงขยะเป็นพลังงานไฟฟ้า
(โครงการแปลงขยะเป็นเชื้อเพลิงพลังงานหรืออาร์ดีเอฟ และโครงการโรงไฟฟ้าจากเชื้อเพลิงขยะ)
ของบริษัท โกลบอล เพาเวอร์ ซินเอ็นเนอร์ยี่ จำกัด (มหาชน)
วันพฤหัสบดีที่ 15 ธันวาคม 2559 เวลา 14.00-16.30 น.
ณ ห้องประชุมเทศบาลตำบลทับมา อำเภอเมืองระยอง จังหวัดระยอง

เทศบาลตำบลทับมา
หมู่ 7 บ้านเขาโบสถ์

ที่	ชื่อ-สกุล	ตำแหน่ง	หน่วยงาน/ที่อยู่	โทรศัพท์	ลายเซ็นต์
1	[illegible]	[illegible]	[illegible]	[illegible]	
2	[illegible]	[illegible]	[illegible]	[illegible]	
3	[illegible]	[illegible]		[illegible]	
4	[illegible]	[illegible]	[illegible]	[illegible]	
5	[illegible]	[illegible]	[illegible]	[illegible]	
6	[illegible]	[illegible]	[illegible]	[illegible]	
7	[illegible]	[illegible]	[illegible]	[illegible]	
8					
9					
10					
11					
12					
13					
14					
15					

หมายเหตุ : *การลงทะเบียนนี้เป็นการลงทะเบียนผู้เข้าร่วมกิจกรรมเท่านั้นไม่ใช่การลงชื่อเพื่อให้การรับรองหรือเห็นชอบต่อโครงการแต่อย่างใด*

ใบลงทะเบียน

การประชุมรับฟังความคิดเห็นของประชาชน ครั้งที่ 2
โครงการบริหารจัดการขยะแบบครบวงจร จังหวัดระยอง โดยแปลงขยะเป็นพลังงานไฟฟ้า
(โครงการแปลงขยะเป็นเชื้อเพลิงพลังงานหรืออาร์ดีเอฟ และโครงการโรงไฟฟ้าจากเชื้อเพลิงขยะ)
ของบริษัท โกลบอล เพาเวอร์ ซินเอ็นเนอร์ยี่ จำกัด (มหาชน)
วันพฤหัสบดีที่ 15 ธันวาคม 2559 เวลา 14.00-16.30 น.
ณ ห้องประชุมเทศบาลตำบลทับมา อำเภอเมืองระยอง จังหวัดระยอง

เทศบาลตำบลทับมา
หมู่ 8 บ้านสะพานหิน

ที่	ชื่อ-สกุล	ตำแหน่ง	หน่วยงาน/ที่อยู่	โทรศัพท์	ลายเซ็นต์
1	[illegible]	[illegible]	[illegible]	[illegible]	
2	[illegible]		[illegible]	[illegible]	
3	[illegible]		[illegible]	[illegible]	
4	[illegible]	[illegible]	[illegible]	[illegible]	
5	[illegible]	[illegible]	[illegible]	[illegible]	
6					
7					
8					
9					
10					
11					
12					
13					
14					
15					

หมายเหตุ : *การลงทะเบียนนี้เป็นการลงทะเบียนผู้เข้าร่วมกิจกรรมเท่านั้นไม่ใช่การลงชื่อเพื่อให้การรับรองหรือเห็นชอบต่อโครงการแต่อย่างใด*

ใบลงทะเบียน

การประชุมรับฟังความคิดเห็นของประชาชน ครั้งที่ 2
โครงการบริหารจัดการขยะแบบครบวงจร จังหวัดระยอง โดยแปลงขยะเป็นพลังงานไฟฟ้า
(โครงการแปลงขยะเป็นเชื้อเพลิงพลังงานหรืออาร์ดีเอฟ และโครงการโรงไฟฟ้าจากเชื้อเพลิงขยะ)
ของบริษัท โกลบอล เพาเวอร์ ซินเอ็นเนอร์ยี่ จำกัด (มหาชน)
วันพฤหัสบดีที่ 15 ธันวาคม 2559 เวลา 14.00-16.30 น.
ณ ห้องประชุมเทศบาลตำบลทับมา อำเภอเมืองระยอง จังหวัดระยอง

เทศบาลตำบลทับมา

ประชาชนทั่วไป

ที่	ชื่อ-สกุล	ตำแหน่ง	หน่วยงาน/ที่อยู่	โทรศัพท์	ลายเซ็นต์
1	นส. นงรัก รุ่งอรุณ		มรว ต.ทับมา เมือง		
2	[illegible]	ผู้ใหญ่บ้าน	[illegible]	081-[illegible]	
3	[illegible]		ม.3 ต.ทับมา อ.เมือง	081-[illegible]	
4	น-ส.				
5					
6					
7					
8					
9					
10					
11					
12					
13					
14					
15					

หมายเหตุ : การลงทะเบียนนี้เป็นการลงทะเบียนผู้เข้าร่วมกิจกรรมเท่านั้นไม่ใช่การลงชื่อเพื่อให้การรับรองหรือเห็นชอบต่อโครงการแต่อย่างใด

ใบลงทะเบียน

การประชุมรับฟังความคิดเห็นของประชาชน ครั้งที่ 2
โครงการบริหารจัดการขยะแบบครบวงจร จังหวัดระยอง โดยแปลงขยะเป็นพลังงานไฟฟ้า
(โครงการแปลงขยะเป็นเชื้อเพลิงพลังงานหรืออาร์ดีเอฟ และโครงการโรงไฟฟ้าจากเชื้อเพลิงขยะ)
ของบริษัท โกลบอล เพาเวอร์ ซินเอ็นเนอร์ยี่ จำกัด (มหาชน)
วันพฤหัสบดีที่ 15 ธันวาคม 2559 เวลา 14.00-16.30 น.
ณ ห้องประชุมเทศบาลตำบลทับมา อำเภอเมืองระยอง จังหวัดระยอง

เทศบาลตำบลทับมา

หน่วยงานราชการ

ที่	ชื่อ-สกุล	ตำแหน่ง	หน่วยงาน/ที่อยู่	โทรศัพท์	ลายเซ็นต์
1	[illegible]	รองนายก.	เทศบาลตำบลทับมา	081-[illegible]	
2	[illegible]	ผช.ผู้ว่าราชการจังหวัดระยอง	อบจ.ระยอง	038-[illegible]	
3	[illegible]	นักวิชาการสิ่งแวดล้อม	ปจก. บริษัทจัดการขยะอินทรีย์ระยอง	082-[illegible]	
4	[illegible]	ตำแหน่ง	ปจก. บริษัทจัดการขยะอินทรีย์ระยอง	091[illegible]	
5	น.ส. [illegible]	ผช. นักจัดการงานทั่วไป	อบจ.ระยอง		
6	นาย [illegible]	[illegible]	อบจ.ระยอง		
7	[illegible]	[illegible]	[illegible]	03-[illegible]	
8	น.ส. สมถวิล มูลทรัพย์ประถม	คณะทำงาน	เทศบาลตำบลทับมา	089-5040978	
9	นายคณิน [illegible]	ผู้อำนวยการ	กองโยธาส่วนภูมิภาค อ.เมือง	081-8652237	
10	[illegible]	นวก. ควบคุมมลพิษ	ทต.ทับมา	081-[illegible]	
11	[illegible]	ปภ.อินทร์อำไพ ตำบลทับมา	66/2 ม.8 ต.ทับมา	081-[illegible]	
12	[illegible]	ผอก.กองสิ่งแวดล้อม ทต.ทับมา	ทต.ทับมา		
13					
14					
15					

หมายเหตุ : การลงทะเบียนนี้เป็นการลงทะเบียนผู้เข้าร่วมกิจกรรมเท่านั้นไม่ใช่การลงชื่อเพื่อให้การรับรองหรือเห็นชอบต่อโครงการแต่อย่างใด

ใบลงทะเบียน

การประชุมรับฟังความคิดเห็นของประชาชน ครั้งที่ 2
โครงการบริหารจัดการขยะแบบครบวงจร จังหวัดระยอง โดยแปลงขยะเป็นพลังงานไฟฟ้า
(โครงการแปลงขยะเป็นเชื้อเพลิงพลังงานหรืออาร์ดีเอฟ และโครงการโรงไฟฟ้าจากเชื้อเพลิงขยะ)
ของบริษัท โกลบอล เพาเวอร์ ซินเอ็นเนอร์ยี่ จำกัด (มหาชน)
วันพฤหัสบดีที่ 15 ธันวาคม 2559 เวลา 14.00-16.30 น.
ณ ห้องประชุมเทศบาลตำบลทับมา อำเภอเมืองระยอง จังหวัดระยอง

เทศบาลตำบลทับมา

หน่วยงานราชการ

ที่	ชื่อ-สกุล	ตำแหน่ง	หน่วยงาน/ที่อยู่	โทรศัพท์	ลายเซ็นต์
1	[illegible]	[illegible]	รพ.อ.ท.ทับมา	038-619-096	[illegible]
2	น.ส. ประภาพร เจริญสุข	ผอ. กองช่าง	อบจ. ระยอง	-	[illegible]
3	น.ส. [illegible]	บก. ตำรวจการจราจรทั่วไป	อบจ. ระยอง	-	[illegible]
4	[illegible]	หัวหน้าฝ่ายพัฒนาธุรกิจ	เทศบาลตำบลทับมา	0614516285	[illegible]
5	น.ส. กัลยกร [illegible]	เจ้าหน้าที่ธุรการ	สำนักงาน กกพ. ภาค 8 (ระยอง)	061-6359891	[illegible]
6	นาย [illegible]	เจ้าหน้าที่ฝึกอบรม	สำนักงาน กกพ. ภาค 8 (ระยอง)	092-2538348	[illegible]
7	[illegible]	เลขานุการผู้บริหาร	อบจ. กทม. นนทบุรี	094-6564[illegible]	[illegible]
8	น.ส. [illegible]	คนงานทั่วไป	ทต. ทับมา	087-[illegible]	[illegible]
9	น.ส. วรโดา [illegible]	ปภ.จ.	สนง. กกพ. ภาค 8 (ระยอง)		[illegible]
10	[illegible]	มูลนิธิ[illegible]	อพ. ระยอง	095-1725780	[illegible]
11	นาย [illegible]	สมาชิกสภา ทต. ทับมา	ทับมา	081-8618336	[illegible]
12	[illegible]	สิ่งแวดล้อมจ.	ทต. ทับมา	081-9426450	[illegible]
13	น.ร. [illegible]	ข้าราชการกรมการ.	อบจ ระยอง	038-744752	[illegible]
14	นาย [illegible]	ร.ท.	เทศบาลทับมา	081-9360464	[illegible]
15	นาย [illegible]	[illegible]	ท ธ.	089 4064083	[illegible]

หมายเหตุ : การลงทะเบียนนี้เป็นการลงทะเบียนผู้เข้าร่วมกิจกรรมเท่านั้นไม่ใช่การลงชื่อเพื่อให้การรับรองหรือเห็นชอบต่อโครงการแต่อย่างใด

ใบลงทะเบียน

การประชุมรับฟังความคิดเห็นของประชาชน ครั้งที่ 2
โครงการบริหารจัดการขยะแบบครบวงจร จังหวัดระยอง โดยแปลงขยะเป็นพลังงานไฟฟ้า
(โครงการแปลงขยะเป็นเชื้อเพลิงพลังงานหรืออาร์ดีเอฟ และโครงการโรงไฟฟ้าจากเชื้อเพลิงขยะ)
ของบริษัท โกลบอล เพาเวอร์ ซินเอ็นเนอร์ยี่ จำกัด (มหาชน)
วันพฤหัสบดีที่ 15 ธันวาคม 2559 เวลา 14.00-16.30 น.
ณ ห้องประชุมเทศบาลตำบลทับมา อำเภอเมืองระยอง จังหวัดระยอง

เทศบาลตำบลทับมา

เจ้าหน้าที่โครงการ/บริษัทที่ปรึกษาด้านสิ่งแวดล้อม

ที่	ชื่อ-สกุล	ตำแหน่ง	หน่วยงาน/ที่อยู่	โทรศัพท์	ลายเซ็นต์
1	[illegible]	[illegible]	ส. GPSC	0891391654	[illegible]
2	[illegible]	พนักงาน	ม. GPSC		[illegible]
3					
4					
5					
6					
7					
8					
9					
10					
11					
12					
13					
14					
15					

หมายเหตุ : การลงทะเบียนนี้เป็นการลงทะเบียนผู้เข้าร่วมกิจกรรมเท่านั้นไม่ใช่การลงชื่อเพื่อให้การรับรองหรือเห็นชอบต่อโครงการแต่อย่างใด

ใบลงทะเบียน

การประชุมรับฟังความคิดเห็นของประชาชน ครั้งที่ 2
โครงการบริหารจัดการขยะแบบครบวงจร จังหวัดระยอง โดยแปลงขยะเป็นพลังงานไฟฟ้า
(โครงการแปลงขยะเป็นเชื้อเพลิงพลังงานหรืออาร์ดีเอฟ และโครงการโรงไฟฟ้าจากเชื้อเพลิงขยะ)
ของบริษัท โกลบอล เพาเวอร์ ซินเอ็นเนอร์ยี่ จำกัด (มหาชน)
วันศุกร์ที่ 16 ธันวาคม 2559 เวลา 09.30-12.00 น.
ณ ห้องประชุมเทศบาลตำบลหนองตะพาน อำเภอบ้านค่าย จังหวัดระยอง

อบต.หนองตะพาน

หมู่ 3 บ้านหนองสะพาน

ที่	ชื่อ-สกุล	ตำแหน่ง	หน่วยงาน/ที่อยู่	โทรศัพท์	ลายเซ็นต์
1	นาง มณี ตังก้อง	กรรมการกองทุนหมู่บ้าน	16/1 ม.3 ต. หนองตะพาน	0879447450	มณี
2	นาย เต็ม [illegible]	กรรมการหมู่บ้าน	16	0869384594	[illegible]
3	นาย [illegible]		17/3	0824825594	[illegible]
4	นาง [illegible]	สอบต.	58/2 ม.3 ต.หนองตะพาน	0890941571	[illegible]
5	น.ส. พยุห [illegible]	กรรมการหมู่บ้าน	23	081-5885594	[illegible]
6	นาง [illegible]	กรรมการหมู่บ้าน	23/1	087-7413088	[illegible]
7	น.ส. [illegible]	ประชาชน	18/1 ม.3 ต. หนองตะพาน	082-1699060	[illegible]
8	นาย [illegible]	ประชาชน	23 ม.3		[illegible]
9	นาง [illegible]	ผ.ช. ม.3	86/2 ม.3	0617825498	[illegible]
10					
11					
12					
13					
14					
15					

หมายเหตุ : การลงทะเบียนนี้เป็นการลงทะเบียนผู้เข้าร่วมกิจกรรมเท่านั้นไม่ใช่การลงชื่อเพื่อให้การรับรองหรือเห็นชอบต่อโครงการแต่อย่างใด

ใบลงทะเบียน

การประชุมรับฟังความคิดเห็นของประชาชน ครั้งที่ 2
โครงการบริหารจัดการขยะแบบครบวงจร จังหวัดระยอง โดยแปลงขยะเป็นพลังงานไฟฟ้า
(โครงการแปลงขยะเป็นเชื้อเพลิงพลังงานหรืออาร์ดีเอฟ และโครงการโรงไฟฟ้าจากเชื้อเพลิงขยะ)
ของบริษัท โกลบอล เพาเวอร์ ซินเอ็นเนอร์ยี่ จำกัด (มหาชน)
วันศุกร์ที่ 16 ธันวาคม 2559 เวลา 09.30-12.00 น.
ณ ห้องประชุมเทศบาลตำบลหนองตะพาน อำเภอบ้านค่าย จังหวัดระยอง

อบต.หนองตะพาน

หมู่ 4 บ้านปากป่า

ที่	ชื่อ-สกุล	ตำแหน่ง	หน่วยงาน/ที่อยู่	โทรศัพท์	ลายเซ็นต์
1	นาย [illegible]	สอบต	33/2	0898095820	[illegible]
2	[illegible]	ผช.	76/3	08-1000-5590	[illegible]
3	นาย [illegible]	สอบต	7/1	087-6192207	[illegible]
4	นาง [illegible]	ช.ส.ม	21	0890542251	[illegible]
5	นาย [illegible]	ผช.	ผช. ม.	08-6554891	[illegible]
6	[illegible]	ประชาชน	3 ม.4	086-6162084	[illegible]
7	[illegible]	ผ.ช.	91 ม.4	0924099158	[illegible]
8					
9					
10					
11					
12					
13					
14					
15					

หมายเหตุ : การลงทะเบียนนี้เป็นการลงทะเบียนผู้เข้าร่วมกิจกรรมเท่านั้นไม่ใช่การลงชื่อเพื่อให้การรับรองหรือเห็นชอบต่อโครงการแต่อย่างใด

ใบลงทะเบียน

การประชุมรับฟังความคิดเห็นของประชาชน ครั้งที่ 2

โครงการบริหารจัดการขยะแบบครบวงจร จังหวัดระยอง โดยแปลงขยะเป็นพลังงานไฟฟ้า
(โครงการแปลงขยะเป็นเชื้อเพลิงพลังงานหรืออาร์ดีเอฟ และโครงการโรงไฟฟ้าจากเชื้อเพลิงขยะ)
ของบริษัท โกลบอล เพาเวอร์ ซินเอ็นเนอร์ยี่ จำกัด (มหาชน)
วันศุกร์ที่ 16 ธันวาคม 2559 เวลา 09.30-12.00 น.
ณ ห้องประชุมเทศบาลตำบลหนองตะพาน อำเภอบ้านค่าย จังหวัดระยอง

อบต.หนองตะพาน

หมู่ 5 บ้านแหลมเหียง

ที่	ชื่อ-สกุล	ตำแหน่ง	หน่วยงาน/ที่อยู่	โทรศัพท์	ลายเซ็นต์
1	[illegible]	ผ.ช.	12 ม.5	084-7691973	[illegible]
2	[illegible]		12/1 ม.5	086-0054[illegible]	[illegible]
3	นางสาวสุ [illegible]		23/2 ม.5	092 6754001	[illegible]
4	นาย [illegible]		7/1 ม.5	098-4429185	[illegible]
5	[illegible]	ก.อบต.	1/1 ม.5	08[illegible]2823	[illegible]
6	[illegible]	ผช.	47/1 ม.5	087-0078728	[illegible]
7	นางสาว อรุ [illegible]		51 ม.5	0896026596	อรุ
8	นาย [illegible]		39/9 ม.5	-	[illegible]
9	นางสาว อรุณ [illegible]		98/2 ม.5	091-4043533	อรุณ
10					
11					
12					
13					
14					
15					

หมายเหตุ : การลงทะเบียนนี้เป็นการลงทะเบียนผู้เข้าร่วมกิจกรรมเท่านั้นไม่ใช่การลงชื่อเพื่อให้การรับรองหรือเห็นชอบต่อโครงการแต่อย่างใด

ใบลงทะเบียน

การประชุมรับฟังความคิดเห็นของประชาชน ครั้งที่ 2

โครงการบริหารจัดการขยะแบบครบวงจร จังหวัดระยอง โดยแปลงขยะเป็นพลังงานไฟฟ้า
(โครงการแปลงขยะเป็นเชื้อเพลิงพลังงานหรืออาร์ดีเอฟ และโครงการโรงไฟฟ้าจากเชื้อเพลิงขยะ)
ของบริษัท โกลบอล เพาเวอร์ ซินเอ็นเนอร์ยี่ จำกัด (มหาชน)
วันศุกร์ที่ 16 ธันวาคม 2559 เวลา 09.30-12.00 น.
ณ ห้องประชุมเทศบาลตำบลหนองตะพาน อำเภอบ้านค่าย จังหวัดระยอง

อบต.หนองตะพาน

หมู่ 6 บ้านหนองช้างตาย

ที่	ชื่อ-สกุล	ตำแหน่ง	หน่วยงาน/ที่อยู่	โทรศัพท์	ลายเซ็นต์
1				097-039-3566	[illegible]
2	นาย [illegible]	ก.อบต.	81/2.		[illegible]
3	[illegible]		84		
4	[illegible]		68/3	081-5892167	[illegible]
5	[illegible]		68/2		[illegible]
6	[illegible]		64	044-559064	[illegible]
7	[illegible]	ผช.	9 ม.6	089-0366788	[illegible]
8	[illegible]	ผ.อบ	87/1 ม.6	033-1458[illegible]8	[illegible]
9	[illegible]		29 ม.6	085-4284190	[illegible]
10	[illegible]		95 ม.6	089-0919[illegible]	[illegible]
11	[illegible]		95 ม.6	089-0803601	[illegible]
12	[illegible]	ส.อบต. ม.6	17 ม.6	089-0972059	[illegible]
13					
14					
15					

หมายเหตุ : การลงทะเบียนนี้เป็นการลงทะเบียนผู้เข้าร่วมกิจกรรมเท่านั้นไม่ใช่การลงชื่อเพื่อให้การรับรองหรือเห็นชอบต่อโครงการแต่อย่างใด

ใบลงทะเบียน

การประชุมรับฟังความคิดเห็นของประชาชน ครั้งที่ 2
โครงการบริหารจัดการขยะแบบครบวงจร จังหวัดระยอง โดยแปลงขยะเป็นพลังงานไฟฟ้า
(โครงการแปลงขยะเป็นเชื้อเพลิงพลังงานหรืออาร์ดีเอฟ และโครงการโรงไฟฟ้าจากเชื้อเพลิงขยะ)
ของบริษัท โกลบอล เพาเวอร์ ซินเอ็นเนอร์ยี่ จำกัด (มหาชน)
วันศุกร์ที่ 16 ธันวาคม 2559 เวลา 09.30-12.00 น.
ณ ห้องประชุมเทศบาลตำบลหนองตะพาน อำเภอบ้านค่าย จังหวัดระยอง

อบต.หนองตะพาน

ประชาชนทั่วไป

ที่	ชื่อ-สกุล	ตำแหน่ง	หน่วยงาน/ที่อยู่	โทรศัพท์	ลายเซ็นต์
1	สิทธา	ลูกจ้าง	20 หมู่ 1 หนองตะพาน อำเภอบ้านค่าย	091-4912092	สิทธา
2	มานัส	ลูกจ้าง	2/1 ม.1 ต.หนองตะพาน อ.บ้านค่าย ระยอง	087-1409890	มานัส
3	ภิทิชา	เสียงดอน	2/1 ม.1 ต.หนองตะพาน อ.บ้านค่าย ระยอง	098-8749388	ภิทิชา
4	สมยศ	ฉลาดจ้อง	109 ม 1	084 809 0025	สมยศ
5	เฉลิม	บุญเลิศ	111 ม 1 ต หนองตะพาน	061 130 9144	เฉลิม
6	คนึงนิจ	สุขเรือง	171 ม 1	0983469346	คนึงนิจ
7	ดวิล	ศรีเหลืองเนตร	"		
8	วรเกรียง	ศิริสอาง	81 ม. 4 ตหนองตะพาน อ.บ้านค่าย	0859148627	
9	ภาคภูมิ	ธรรมจิตรกุล	"		
10	หนูเต๋นาะ	ศิรประสิทธิ์	38 ม 4		เต๋นาะ
11	นายอรุณ	ถาวรรัตน์	37/1 ม 3		อรุณ
12					
13					
14					
15					

หมายเหตุ : การลงทะเบียนนี้เป็นการลงทะเบียนผู้เข้าร่วมกิจกรรมเท่านั้นไม่ใช่การลงชื่อเพื่อให้การรับรองหรือเห็นชอบต่อโครงการแต่อย่างใด

ใบลงทะเบียน

การประชุมรับฟังความคิดเห็นของประชาชน ครั้งที่ 2
โครงการบริหารจัดการขยะแบบครบวงจร จังหวัดระยอง โดยแปลงขยะเป็นพลังงานไฟฟ้า
(โครงการแปลงขยะเป็นเชื้อเพลิงพลังงานหรืออาร์ดีเอฟ และโครงการโรงไฟฟ้าจากเชื้อเพลิงขยะ)
ของบริษัท โกลบอล เพาเวอร์ ซินเอ็นเนอร์ยี่ จำกัด (มหาชน)
วันศุกร์ที่ 16 ธันวาคม 2559 เวลา 09.30-12.00 น.
ณ ห้องประชุมเทศบาลตำบลหนองตะพาน อำเภอบ้านค่าย จังหวัดระยอง

อบต.หนองตะพาน

หน่วยงานราชการ

ที่	ชื่อ-สกุล	ตำแหน่ง	หน่วยงาน/ที่อยู่	โทรศัพท์	ลายเซ็นต์
1					
2					
3					
4					
5				086-0903982	
6					
7					
8					
9				085-0062074	
10					
11					
12					
13					
14					
15					

หมายเหตุ : การลงทะเบียนนี้เป็นการลงทะเบียนผู้เข้าร่วมกิจกรรมเท่านั้นไม่ใช่การลงชื่อเพื่อให้การรับรองหรือเห็นชอบต่อโครงการแต่อย่างใด

ใบลงทะเบียน

การประชุมรับฟังความคิดเห็นของประชาชน ครั้งที่ 2
โครงการบริหารจัดการขยะแบบครบวงจร จังหวัดระยอง โดยแปลงขยะเป็นพลังงานไฟฟ้า
(โครงการแปลงขยะเป็นเชื้อเพลิงพลังงานหรืออาร์ดีเอฟ และโครงการโรงไฟฟ้าจากเชื้อเพลิงขยะ)
ของบริษัท โกลบอล เพาเวอร์ ซินเอ็นเนอร์ยี่ จำกัด (มหาชน)
วันศุกร์ที่ 16 ธันวาคม 2559 เวลา 09.30-12.00 น.
ณ ห้องประชุมเทศบาลตำบลหนองตะพาน อำเภอบ้านค่าย จังหวัดระยอง

อบต.หนองตะพาน

หน่วยงานราชการ

ที่	ชื่อ-สกุล	ตำแหน่ง	หน่วยงาน/ที่อยู่	โทรศัพท์	ลายเซ็นต์
1	น.ส. อุไรวรรณ มิตมงคลกุล	ผช. นักจัดการงานทั่วไป	อบต. วะวอ	-	อุไรวรรณ
2	นายชัยวัฒน์ ชลชาญ	ปลัด อบต.	สำนักงาน กกพ. เขต 4	081-7933305	
3	นาย สำเนียง รูปนา	ผช. นักบริหารงานทั่วไป	อบต. วะวอ		
4	นางมุกเรือน ไชยสิงห์	[illegible]	[illegible]	081-3957249	
5	นายอนุวัฒน์ [illegible]	ผู้ช่วยนายอำเภอ	รพ. บ้านค่าย	0815900494	
6	นางเสาวลักษณ์ [illegible]	รักษาการ ผอ. อ.อ.ป.	อ.อ.ป.	087 6163886	
7	น.ส.พูลทรัพย์ สิทธิชัย	ผช. นักจัดการงานทั่วไป	อบจ. ระยอง	085-1165361	
8	นาง สุวรรณ์ [illegible]	ผช. นักวิชาการสิ่งแวดล้อม	อบต. ระยอง	087-1470554	
9	ส.อ. [illegible]	จอบรถ อบต. หนองตะพาน	อบต. หนองตะพาน	081-4494494	
10	น.ส. อัญชิตา [illegible]	จนต. ทั่วไป	สสพ. ประจำเขต (ระยอง)		
11	น.ส. กัลยกร เจริญสุข	ผอก. วิชาการ	"	085-4978942	
12	นาย [illegible]	สจ.	บริษัท วินาศภัยการบริหารจัดการขยะ	094-4785584	
13	นาย [illegible]	เลขา	"	"	
14	น.ส. [illegible]	ผช. [illegible]	อบต.	089-2600196	
15	น.ส. พรรวิมล [illegible]	ผพ. พยาบาล	"	086-[illegible]	

หมายเหตุ : *การลงทะเบียนนี้เป็นการลงทะเบียนผู้เข้าร่วมกิจกรรมเท่านั้นไม่ใช่การลงชื่อเพื่อให้การรับรองหรือเห็นชอบต่อโครงการแต่อย่างใด*

ใบลงทะเบียน

การประชุมรับฟังความคิดเห็นของประชาชน ครั้งที่ 2
โครงการบริหารจัดการขยะแบบครบวงจร จังหวัดระยอง โดยแปลงขยะเป็นพลังงานไฟฟ้า
(โครงการแปลงขยะเป็นเชื้อเพลิงพลังงานหรืออาร์ดีเอฟ และโครงการโรงไฟฟ้าจากเชื้อเพลิงขยะ)
ของบริษัท โกลบอล เพาเวอร์ ซินเอ็นเนอร์ยี่ จำกัด (มหาชน)
วันศุกร์ที่ 16 ธันวาคม 2559 เวลา 09.30-12.00 น.
ณ ห้องประชุมเทศบาลตำบลหนองตะพาน อำเภอบ้านค่าย จังหวัดระยอง

อบต.หนองตะพาน

เจ้าหน้าที่โครงการ/บริษัทที่ปรึกษาด้านสิ่งแวดล้อม

ที่	ชื่อ-สกุล	ตำแหน่ง	หน่วยงาน/ที่อยู่	โทรศัพท์	ลายเซ็นต์
1	[illegible]	พนักงาน	GPSC	-	
2	สุรกานจี [illegible]	นักวิชาการสำนักสังคม	บริษัท [illegible] จำกัด	0876712794	
3					
4					
5					
6					
7					
8					
9					
10					
11					
12					
13					
14					
15					

หมายเหตุ : *การลงทะเบียนนี้เป็นการลงทะเบียนผู้เข้าร่วมกิจกรรมเท่านั้นไม่ใช่การลงชื่อเพื่อให้การรับรองหรือเห็นชอบต่อโครงการแต่อย่างใด*

ใบลงทะเบียน

การประชุมรับฟังความคิดเห็นของประชาชน ครั้งที่ 2
โครงการบริหารจัดการขยะแบบครบวงจร จังหวัดระยอง โดยแปลงขยะเป็นพลังงานไฟฟ้า
(โครงการแปลงขยะเป็นเชื้อเพลิงพลังงานหรืออาร์ดีเอฟ และโครงการโรงไฟฟ้าจากเชื้อเพลิงขยะ)
ของบริษัท โกลบอล เพาเวอร์ ซินเอ็นเนอร์ยี่ จำกัด (มหาชน)
วันศุกร์ที่ 16 ธันวาคม 2559 เวลา 14.00-16.30 น.
ณ ห้องประชุมโรงเรียนวัดกระเฉท อำเภอนิคมพัฒนา จังหวัดระยอง

เทศบาลตำบลมาบข่าพัฒนา

หมู่ 1 บ้านกระเฉทล่าง

ที่	ชื่อ-สกุล	ตำแหน่ง	หน่วยงาน/ที่อยู่	โทรศัพท์	ลายเซ็นต์
1	นาย ทวงศักดิ์ กุมมา			087146397[illegible]	
2	ทีมหมอแผนกยาเสพ	สาธารณสุขตำบล			
3	นายวิรัช กลิ่นเสือ	ผู้ใหญ่บ้าน		086-4022250	
4					
5					
6					
7					
8					
9					
10					
11					
12					
13					
14					
15					

หมายเหตุ : การลงทะเบียนนี้เป็นการลงทะเบียนผู้เข้าร่วมกิจกรรมเท่านั้นไม่ใช่การลงชื่อเพื่อให้การรับรองหรือเห็นชอบต่อโครงการแต่อย่างใด

ใบลงทะเบียน

การประชุมรับฟังความคิดเห็นของประชาชน ครั้งที่ 2
โครงการบริหารจัดการขยะแบบครบวงจร จังหวัดระยอง โดยแปลงขยะเป็นพลังงานไฟฟ้า
(โครงการแปลงขยะเป็นเชื้อเพลิงพลังงานหรืออาร์ดีเอฟ และโครงการโรงไฟฟ้าจากเชื้อเพลิงขยะ)
ของบริษัท โกลบอล เพาเวอร์ ซินเอ็นเนอร์ยี่ จำกัด (มหาชน)
วันศุกร์ที่ 16 ธันวาคม 2559 เวลา 14.00-16.30 น.
ณ ห้องประชุมโรงเรียนวัดกระเฉท อำเภอนิคมพัฒนา จังหวัดระยอง

เทศบาลตำบลมาบข่าพัฒนา

หมู่ 3 บ้านกระเฉทบน

ที่	ชื่อ-สกุล	ตำแหน่ง	หน่วยงาน/ที่อยู่	โทรศัพท์	ลายเซ็นต์
1	[illegible]	[illegible]	[illegible]		
2	[illegible]	[illegible]	[illegible]	0[illegible]	[illegible]
3	นาย บุญปลูก [illegible]	สารวัตร กำนัน	91 ม.3	089-8395944	บุญปลูก
4	นาง [illegible]	ผ.ช.ม.3	10	081-1604696	[illegible]
5	นาย [illegible]	—	27/1 ม.3	0[illegible]	[illegible]
6	[illegible]	กรรมการชุมชน	95 ม.3	087-4500626	[illegible]
7	สำราญ [illegible]		67 ม.3		สำราญ
8					
9					
10					
11					
12					
13					
14					
15					

หมายเหตุ : การลงทะเบียนนี้เป็นการลงทะเบียนผู้เข้าร่วมกิจกรรมเท่านั้นไม่ใช่การลงชื่อเพื่อให้การรับรองหรือเห็นชอบต่อโครงการแต่อย่างใด

ใบลงทะเบียน

การประชุมรับฟังความคิดเห็นของประชาชน ครั้งที่ 2
โครงการบริหารจัดการขยะแบบครบวงจร จังหวัดระยอง โดยแปลงขยะเป็นพลังงานไฟฟ้า
(โครงการแปลงขยะเป็นเชื้อเพลิงพลังงานหรืออาร์ดีเอฟ และโครงการโรงไฟฟ้าจากเชื้อเพลิงขยะ)
ของบริษัท โกลบอล เพาเวอร์ ซินเอ็นเนอร์ยี่ จำกัด (มหาชน)
วันศุกร์ที่ 16 ธันวาคม 2559 เวลา 14.00-16.30 น.
ณ ห้องประชุมโรงเรียนวัดกระเฉท อำเภอนิคมพัฒนา จังหวัดระยอง

เทศบาลตำบลมาบข่าพัฒนา

ประธานชุมชนบ้านกระเฉทล่าง

ที่	ชื่อ-สกุล	ตำแหน่ง	หน่วยงาน/ที่อยู่	โทรศัพท์	ลายเซ็นต์
1	นายเสียน สุขเจริญพร	ประธานชุมชน	22 ชุมชนกระเฉท		เสียน
2					
3					
4					
5					
6					
7					
8					
9					
10					
11					
12					
13					
14					
15					

หมายเหตุ : การลงทะเบียนนี้เป็นการลงทะเบียนผู้เข้าร่วมกิจกรรมเท่านั้นไม่ใช่การลงชื่อเพื่อให้การรับรองหรือเห็นชอบต่อโครงการแต่อย่างใด

ใบลงทะเบียน

การประชุมรับฟังความคิดเห็นของประชาชน ครั้งที่ 2
โครงการบริหารจัดการขยะแบบครบวงจร จังหวัดระยอง โดยแปลงขยะเป็นพลังงานไฟฟ้า
(โครงการแปลงขยะเป็นเชื้อเพลิงพลังงานหรืออาร์ดีเอฟ และโครงการโรงไฟฟ้าจากเชื้อเพลิงขยะ)
ของบริษัท โกลบอล เพาเวอร์ ซินเอ็นเนอร์ยี่ จำกัด (มหาชน)
วันศุกร์ที่ 16 ธันวาคม 2559 เวลา 14.00-16.30 น.
ณ ห้องประชุมโรงเรียนวัดกระเฉท อำเภอนิคมพัฒนา จังหวัดระยอง

เทศบาลตำบลมาบข่าพัฒนา

หน่วยงานราชการ

ที่	ชื่อ-สกุล	ตำแหน่ง	หน่วยงาน/ที่อยู่	โทรศัพท์	ลายเซ็นต์
1	น.ท. ศุภกรัพย์ ศิริชัย	ผช.นักจัดการงานทั่วไป	อยจ.รย.		ศุภกรัพย์
2	นาย กิตติโชย อวดโฉมศรีปัญ	ผู้ใหญ่บ้าน ชุมชน	ชมช.บริษัทเจริญกิจกรุ๊ปขยะอุตสาหกรรม ระยอง	082-3218026	กิตติโชย
3	นางสาว ศิริพร อมรินทร์	จัดเก็บรายได้	ชมช.บริษัทอินดัสเตรียล จ.ระยอง	081-9133999	ศิริพร อมรินทร์
4					
5					
6					
7					
8					
9					
10					
11					
12					
13					
14					
15					

หมายเหตุ : การลงทะเบียนนี้เป็นการลงทะเบียนผู้เข้าร่วมกิจกรรมเท่านั้นไม่ใช่การลงชื่อเพื่อให้การรับรองหรือเห็นชอบต่อโครงการแต่อย่างใด

ใบลงทะเบียน

การประชุมรับฟังความคิดเห็นของประชาชน ครั้งที่ 2
โครงการบริหารจัดการขยะแบบครบวงจร จังหวัดระยอง โดยแปลงขยะเป็นพลังงานไฟฟ้า
(โครงการแปลงขยะเป็นเชื้อเพลิงพลังงานหรืออาร์ดีเอฟ และโครงการโรงไฟฟ้าจากเชื้อเพลิงขยะ)
ของบริษัท โกลบอล เพาเวอร์ ซินเอ็นเนอร์ยี จำกัด (มหาชน)
วันศุกร์ที่ 16 ธันวาคม 2559 เวลา 14.00-16.30 น.
ณ ห้องประชุมโรงเรียนวัดกระเฉท อำเภอนิคมพัฒนา จังหวัดระยอง

เทศบาลตำบลมาบข่าพัฒนา

หน่วยงานราชการ

ที่	ชื่อ-สกุล	ตำแหน่ง	หน่วยงาน/ที่อยู่	โทรศัพท์	ลายเซ็นต์
1	[illegible]	[illegible]	[illegible]	082-3564166	[illegible]
2	[illegible]	[illegible]	[illegible]	081-7817658	
3	[illegible]	[illegible]	[illegible]	086-1244566	[illegible]
4	[illegible]	[illegible]	[illegible]	092-5156553	[illegible]
5	[illegible]	[illegible]	[illegible]	089-2753195	[illegible]
6	[illegible]	[illegible]	[illegible]	085-2090627	[illegible]
7	[illegible]	[illegible]	[illegible]	081-6647475	[illegible]
8	[illegible]	[illegible]	[illegible]	089-4880972	[illegible]
9	[illegible]	[illegible]	[illegible]	-	[illegible]
10	[illegible]	[illegible]	[illegible]	-	[illegible]
11	[illegible]	[illegible]	[illegible]	093-1831471	[illegible]
12	[illegible]	[illegible]	[illegible]		[illegible]
13	[illegible]	[illegible]	[illegible]	085-4978942	[illegible]
14	[illegible]	[illegible]	[illegible]		[illegible]
15	[illegible]	[illegible]	[illegible]	038-679057	[illegible]

หมายเหตุ : *การลงทะเบียนนี้เป็นการลงทะเบียนผู้เข้าร่วมกิจกรรมเท่านั้นไม่ใช่การลงชื่อเพื่อให้การรับรองหรือเห็นชอบต่อโครงการแต่อย่างใด*

ใบลงทะเบียน

การประชุมรับฟังความคิดเห็นของประชาชน ครั้งที่ 2
โครงการบริหารจัดการขยะแบบครบวงจร จังหวัดระยอง โดยแปลงขยะเป็นพลังงานไฟฟ้า
(โครงการแปลงขยะเป็นเชื้อเพลิงพลังงานหรืออาร์ดีเอฟ และโครงการโรงไฟฟ้าจากเชื้อเพลิงขยะ)
ของบริษัท โกลบอล เพาเวอร์ ซินเอ็นเนอร์ยี จำกัด (มหาชน)
วันศุกร์ที่ 16 ธันวาคม 2559 เวลา 14.00-16.30 น.
ณ ห้องประชุมโรงเรียนวัดกระเฉท อำเภอนิคมพัฒนา จังหวัดระยอง

เทศบาลตำบลมาบข่าพัฒนา

เจ้าหน้าที่โครงการและบริษัทที่ปรึกษาด้านสิ่งแวดล้อม

ที่	ชื่อ-สกุล	ตำแหน่ง	หน่วยงาน/ที่อยู่	โทรศัพท์	ลายเซ็นต์
1	[illegible]	[illegible]	[illegible]	089-5448145	[illegible]
2	[illegible]	[illegible]	[illegible]	088-2202339	[illegible]
3					
4					
5					
6					
7					
8					
9					
10					
11					
12					
13					
14					
15					

หมายเหตุ : *การลงทะเบียนนี้เป็นการลงทะเบียนผู้เข้าร่วมกิจกรรมเท่านั้นไม่ใช่การลงชื่อเพื่อให้การรับรองหรือเห็นชอบต่อโครงการแต่อย่างใด*

หนังสือนำส่งรายงานสรุป

การรับฟังความคิดเห็นฯ ครั้งที่ 2

บริษัท เอ็นไว เวิร์ค จำกัด
193/57-58 ถนนราษฎร์พัฒนา แขวงสะพานสูง เขตสะพานสูง กรุงเทพมหานคร 10240
Tel : (662) 001-8880-1 Fax : (662) 001-8880-1 Ext. 404,405 E-mail: enviwork@hotmail.co.th

Ref. : EW 59514-1

29 ธันวาคม 2559

เรื่อง ขอนำส่งรายงานสรุปประชุมรับฟังความคิดเห็นของประชาชน ครั้งที่ 2
โครงการบริหารจัดการขยะแบบครบวงจร จังหวัดระยอง โดยแปลงขยะเป็นพลังงานไฟฟ้า
(โครงการแปลงขยะเป็นเชื้อเพลิงพลังงานหรืออาร์ดีเอฟ และโครงการโรงไฟฟ้าจากเชื้อเพลิงขยะ)
ของบริษัท โกลบอล เพาเวอร์ ซินเนอร์ยี่ จำกัด (มหาชน)

เรียน ผู้ใหญ่บ้านหมู่ 3 บ้านแหลมยาง-ตรอกสมุทร

สิ่งที่ส่งมาด้วย รายงานสรุปประชุมรับฟังความคิดเห็นของประชาชน ครั้งที่ 2

ตามที่ บริษัท โกลบอล เพาเวอร์ ซินเนอร์ยี่ จำกัด (มหาชน) มีแผนจะดำเนินการ "โครงการบริหารจัดการขยะแบบครบวงจร จังหวัดระยอง โดยแปลงขยะเป็นพลังงานไฟฟ้า (โครงการแปลงขยะเป็นเชื้อเพลิงพลังงานหรืออาร์ดีเอฟ และโครงการโรงไฟฟ้าจากเชื้อเพลิงขยะ)" ตั้งอยู่ที่ตำบลน้ำคอก อำเภอเมืองระยอง จังหวัดระยอง และได้มอบหมายให้ บริษัท เอ็นไว เวิร์ค จำกัด (บริษัทที่ปรึกษาด้านสิ่งแวดล้อม) เป็นผู้ศึกษาและจัดทำมาตรการป้องกัน แก้ไข และติดตามตรวจสอบผลกระทบสิ่งแวดล้อมของโครงการ เพื่อใช้เป็นมาตรฐานและแนวทางปฏิบัติในการประกอบกิจการที่ไม่ส่งผลกระทบต่อสิ่งแวดล้อมและชุมชน ซึ่งที่ผ่านมาบริษัทฯ ได้ดำเนินการจัดประชุมรับฟังความคิดเห็นของประชาชน ครั้งที่ 2 ในช่วงวันที่ 15 - 16 ธันวาคม พ.ศ. 2559 เพื่อประชาสัมพันธ์ความคืบหน้าและมาตรการป้องกันฯ ของโครงการ พร้อมทั้งได้นำข้อเสนอแนะและข้อห่วงกังวลจากการประชุมฯ มาปรับปรุงมาตรการฯ ให้มีความครบถ้วนและรอบด้านมากยิ่งขึ้น ทั้งนี้ได้จัดทำรายงานสรุปผลการรับฟังความคิดเห็นของประชาชน ครั้งที่ 2 ดังสิ่งที่ส่งมานี้เพื่อเผยแพร่ให้กับประชาชน หน่วยงาน และผู้ที่สนใจทั่วไปได้รับทราบต่อไป

จึงเรียนมาเพื่อโปรดทราบ

ขอแสดงความนับถือ

(นายปรีชาวิทย์ รอดรัตน์)
กรรมการผู้จัดการ

ผู้ประสานงาน : นายนิวัติ ดาษดื่น
โทร: 083-7573809,02-0018880-1 ต่อ206 โทรสาร: 02-0018880-1 ต่อ 404-405 E-mail :enviwork@enviwork.co.th

จ-281

บริษัท เอ็นไว เวิร์ค จำกัด
193/57-58 ถนนราษฎร์พัฒนา แขวงสะพานสูง เขตสะพานสูง กรุงเทพมหานคร 10240
Tel : (662) 001-8880-1 Fax : (662) 001-8880-1 Ext. 404,405 E-mail: enviwork@hotmail.co.th

Ref. : EW 59514-51

29 ธันวาคม 2559

เรื่อง ขอนำส่งรายงานสรุปประชุมรับฟังความคิดเห็นของประชาชน ครั้งที่ 2
โครงการบริหารจัดการขยะแบบครบวงจร จังหวัดระยอง โดยแปลงขยะเป็นพลังงานไฟฟ้า
(โครงการแปลงขยะเป็นเชื้อเพลิงพลังงานหรืออาร์ดีเอฟ และโครงการโรงไฟฟ้าจากเชื้อเพลิงขยะ)
ของบริษัท โกลบอล เพาเวอร์ ซินเนอร์ยี่ จำกัด (มหาชน)

เรียน บรรณาธิการหนังสือพิมพ์เดลินิวส์

สิ่งที่ส่งมาด้วย รายงานสรุปประชุมรับฟังความคิดเห็นของประชาชน ครั้งที่ 2

ตามที่ บริษัท โกลบอล เพาเวอร์ ซินเนอร์ยี่ จำกัด (มหาชน) มีแผนจะดำเนินการ "โครงการบริหารจัดการขยะแบบครบวงจร จังหวัดระยอง โดยแปลงขยะเป็นพลังงานไฟฟ้า (โครงการแปลงขยะเป็นเชื้อเพลิงพลังงานหรืออาร์ดีเอฟ และโครงการโรงไฟฟ้าจากเชื้อเพลิงขยะ)" ตั้งอยู่ที่ตำบลน้ำคอก อำเภอเมืองระยอง จังหวัดระยอง และได้มอบหมายให้ บริษัท เอ็นไว เวิร์ค จำกัด (บริษัทที่ปรึกษาด้านสิ่งแวดล้อม) เป็นผู้ศึกษาและจัดทำมาตรการป้องกัน แก้ไข และติดตามตรวจสอบผลกระทบสิ่งแวดล้อมของโครงการ เพื่อใช้เป็นมาตรฐานและแนวทางปฏิบัติในการประกอบกิจการที่ไม่ส่งผลกระทบต่อสิ่งแวดล้อมและชุมชน ซึ่งที่ผ่านมาบริษัทฯ ได้ดำเนินการจัดประชุมรับฟังความคิดเห็นของประชาชน ครั้งที่ 2 ในช่วงวันที่ 15 - 16 ธันวาคม พ.ศ. 2559 เพื่อประชาสัมพันธ์ความคืบหน้าและมาตรการป้องกันฯ ของโครงการ พร้อมทั้งได้นำข้อเสนอแนะและข้อห่วงกังวลจากการประชุมฯ มาปรับปรุงมาตรการฯ ให้มีความครบถ้วนและรอบด้านมากยิ่งขึ้น ทั้งนี้ได้จัดทำรายงานสรุปผลการรับฟังความคิดเห็นของประชาชน ครั้งที่ 2 ดังสิ่งที่ส่งมานี้เพื่อเผยแพร่ให้กับประชาชน หน่วยงาน และผู้ที่สนใจทั่วไปได้รับทราบต่อไป

จึงเรียนมาเพื่อโปรดทราบ

ขอแสดงความนับถือ

(นายปรีชาวิทย์ รอดรัตน์)
กรรมการผู้จัดการ

ผู้ประสานงาน : นายนิวัติ ดาษดื่น
โทร: 083-7573809,02-0018880-1 ต่อ206 โทรสาร: 02-0018880-1 ต่อ 404-405 E-mail :enviwork@enviwork.co.th

บริษัท เอ็นไว เวิร์ค จำกัด
193/57-58 ถนนราษฎร์พัฒนา แขวงสะพานสูง เขตสะพานสูง กรุงเทพมหานคร 10240
Tel : (662) 001-8880-1 Fax : (662) 001-8880-1 Ext. 404,405 E-mail: enviwork@hotmail.co.th

Ref. : EW 59514-3

29 ธันวาคม 2559

เรื่อง ขอนำส่งรายงานสรุปประชุมรับฟังความคิดเห็นของประชาชน ครั้งที่ 2
โครงการบริหารจัดการขยะแบบครบวงจร จังหวัดระยอง โดยแปลงขยะเป็นพลังงานไฟฟ้า
(โครงการแปลงขยะเป็นเชื้อเพลิงพลังงานหรืออาร์ดีเอฟ และโครงการโรงไฟฟ้าจากเชื้อเพลิงขยะ)
ของบริษัท โกลบอล เพาเวอร์ ซินเนอร์ยี่ จำกัด (มหาชน)

เรียน ผู้ใหญ่บ้านหมู่ 1 บ้านชนาบ

สิ่งที่ส่งมาด้วย รายงานสรุปประชุมรับฟังความคิดเห็นของประชาชน ครั้งที่ 2

ตามที่ บริษัท โกลบอล เพาเวอร์ ซินเนอร์ยี่ จำกัด (มหาชน) มีแผนจะดำเนินการ "โครงการบริหารจัดการขยะแบบครบวงจร จังหวัดระยอง โดยแปลงขยะเป็นพลังงานไฟฟ้า (โครงการแปลงขยะเป็นเชื้อเพลิงพลังงานหรืออาร์ดีเอฟ และโครงการโรงไฟฟ้าจากเชื้อเพลิงขยะ)" ตั้งอยู่ที่ตำบลน้ำคอก อำเภอเมืองระยอง จังหวัดระยอง และได้มอบหมายให้ บริษัท เอ็นไว เวิร์ค จำกัด (บริษัทที่ปรึกษาด้านสิ่งแวดล้อม) เป็นผู้ศึกษาและจัดทำมาตรการป้องกัน แก้ไข และติดตามตรวจสอบผลกระทบสิ่งแวดล้อมของโครงการ เพื่อใช้เป็นมาตรฐานและแนวทางปฏิบัติในการประกอบกิจการที่ไม่ส่งผลกระทบต่อสิ่งแวดล้อมและชุมชน ซึ่งที่ผ่านมาบริษัทฯ ได้ดำเนินการจัดประชุมรับฟังความคิดเห็นของประชาชน ครั้งที่ 2 ในช่วงวันที่ 15 - 16 ธันวาคม พ.ศ. 2559 เพื่อประชาสัมพันธ์ความคืบหน้าและมาตรการป้องกันฯ ของโครงการ พร้อมทั้งได้นำข้อเสนอแนะและข้อห่วงกังวลจากการประชุมฯ มาปรับปรุงมาตรการฯ ให้มีความครบถ้วนและรอบด้านมากยิ่งขึ้น ทั้งนี้ได้จัดทำรายงานสรุปผลการรับฟังความคิดเห็นของประชาชน ครั้งที่ 2 ดังสิ่งที่ส่งมานี้เพื่อเผยแพร่ให้กับประชาชน หน่วยงาน และผู้ที่สนใจทั่วไปได้รับทราบต่อไป

จึงเรียนมาเพื่อโปรดทราบ

ขอแสดงความนับถือ

(นายปรีชาวิทย์ รอดรัตน์)
กรรมการผู้จัดการ

ผู้ประสานงาน : นายนิวัติ ดาษดื่น
โทร: 083-7573809,02-0018880-1 ต่อ206 โทรสาร: 02-0018880-1 ต่อ 404-405 E-mail :enviwork@enviwork.co.th

บริษัท เอ็นไว เวิร์ค จำกัด
193/57-58 ถนนราษฎร์พัฒนา แขวงสะพานสูง เขตสะพานสูง กรุงเทพมหานคร 10240
Tel : (662) 001-8880-1 Fax : (662) 001-8880-1 Ext. 404,405 E-mail: enviwork@hotmail.co.th

Ref. : EW 59514-2

29 ธันวาคม 2559

เรื่อง ขอนำส่งรายงานสรุปประชุมรับฟังความคิดเห็นของประชาชน ครั้งที่ 2
โครงการบริหารจัดการขยะแบบครบวงจร จังหวัดระยอง โดยแปลงขยะเป็นพลังงานไฟฟ้า
(โครงการแปลงขยะเป็นเชื้อเพลิงพลังงานหรืออาร์ดีเอฟ และโครงการโรงไฟฟ้าจากเชื้อเพลิงขยะ)
ของบริษัท โกลบอล เพาเวอร์ ซินเนอร์ยี่ จำกัด (มหาชน)

เรียน กำนันตำบลน้ำคอก (ผู้ใหญ่บ้านหมู่ 4)

สิ่งที่ส่งมาด้วย รายงานสรุปประชุมรับฟังความคิดเห็นของประชาชน ครั้งที่ 2

ตามที่ บริษัท โกลบอล เพาเวอร์ ซินเนอร์ยี่ จำกัด (มหาชน) มีแผนจะดำเนินการ "โครงการบริหารจัดการขยะแบบครบวงจร จังหวัดระยอง โดยแปลงขยะเป็นพลังงานไฟฟ้า (โครงการแปลงขยะเป็นเชื้อเพลิงพลังงานหรืออาร์ดีเอฟ และโครงการโรงไฟฟ้าจากเชื้อเพลิงขยะ)" ตั้งอยู่ที่ตำบลน้ำคอก อำเภอเมืองระยอง จังหวัดระยอง และได้มอบหมายให้ บริษัท เอ็นไว เวิร์ค จำกัด (บริษัทที่ปรึกษาด้านสิ่งแวดล้อม) เป็นผู้ศึกษาและจัดทำมาตรการป้องกัน แก้ไข และติดตามตรวจสอบผลกระทบสิ่งแวดล้อมของโครงการ เพื่อใช้เป็นมาตรฐานและแนวทางปฏิบัติในการประกอบกิจการที่ไม่ส่งผลกระทบต่อสิ่งแวดล้อมและชุมชน ซึ่งที่ผ่านมาบริษัทฯ ได้ดำเนินการจัดประชุมรับฟังความคิดเห็นของประชาชน ครั้งที่ 2 ในช่วงวันที่ 15 - 16 ธันวาคม พ.ศ. 2559 เพื่อประชาสัมพันธ์ความคืบหน้าและมาตรการป้องกันฯ ของโครงการ พร้อมทั้งได้นำข้อเสนอแนะและข้อห่วงกังวลจากการประชุมฯ มาปรับปรุงมาตรการฯ ให้มีความครบถ้วนและรอบด้านมากยิ่งขึ้น ทั้งนี้ได้จัดทำรายงานสรุปผลการรับฟังความคิดเห็นของประชาชน ครั้งที่ 2 ดังสิ่งที่ส่งมานี้เพื่อเผยแพร่ให้กับประชาชน หน่วยงาน และผู้ที่สนใจทั่วไปได้รับทราบต่อไป

จึงเรียนมาเพื่อโปรดทราบ

ขอแสดงความนับถือ

(นายปรีชาวิทย์ รอดรัตน์)
กรรมการผู้จัดการ

ผู้ประสานงาน : นายนิวัติ ดาษดื่น
โทร: 083-7573809,02-0018880-1 ต่อ206 โทรสาร: 02-0018880-1 ต่อ 404-405 E-mail :enviwork@enviwork.co.th

บริษัท เอ็นไว เวิร์ค จำกัด
193/57-58 ถนนราษฎร์พัฒนา แขวงสะพานสูง เขตสะพานสูง กรุงเทพมหานคร 10240
Tel : (662) 001-8880-1 Fax : (662) 001-8880-1 Ext. 404,405 E-mail: enviwork@hotmail.co.th

Ref. : EW 59514-5

29 ธันวาคม 2559

เรื่อง ขอนำส่งรายงานสรุปประชุมรับฟังความคิดเห็นของประชาชน ครั้งที่ 2
โครงการบริหารจัดการขยะแบบครบวงจร จังหวัดระยอง โดยแปลงขยะเป็นพลังงานไฟฟ้า
(โครงการแปลงขยะเป็นเชื้อเพลิงพลังงานหรืออาร์ดีเอฟ และโครงการโรงไฟฟ้าจากเชื้อเพลิงขยะ)
ของบริษัท โกลบอล เพาเวอร์ ซินเนอร์ยี่ จำกัด (มหาชน)

เรียน ผู้ใหญ่บ้านหมู่ 4 บ้านทับมา

สิ่งที่ส่งมาด้วย รายงานสรุปประชุมรับฟังความคิดเห็นของประชาชน ครั้งที่ 2

ตามที่ บริษัท โกลบอล เพาเวอร์ ซินเนอร์ยี่ จำกัด (มหาชน) มีแผนจะดำเนินการ "โครงการบริหารจัดการขยะแบบครบวงจร จังหวัดระยอง โดยแปลงขยะเป็นพลังงานไฟฟ้า (โครงการแปลงขยะเป็นเชื้อเพลิงพลังงานหรืออาร์ดีเอฟ และโครงการโรงไฟฟ้าจากเชื้อเพลิงขยะ)" ตั้งอยู่ที่ตำบลน้ำคอก อำเภอเมืองระยอง จังหวัดระยอง และได้มอบหมายให้ บริษัท เอ็นไว เวิร์ค จำกัด (บริษัทที่ปรึกษาด้านสิ่งแวดล้อม) เป็นผู้ศึกษาและจัดทำมาตรการป้องกัน แก้ไข และติดตามตรวจสอบผลกระทบสิ่งแวดล้อมของโครงการ เพื่อใช้เป็นมาตรฐานและแนวทางปฏิบัติในการประกอบกิจการที่ไม่ส่งผลกระทบต่อสิ่งแวดล้อมและชุมชน ซึ่งที่ผ่านมาบริษัทฯ ได้ดำเนินการจัดประชุมรับฟังความคิดเห็นของประชาชน ครั้งที่ 2 ในช่วงวันที่ 15 - 16 ธันวาคม พ.ศ. 2559 เพื่อประชาสัมพันธ์ความคืบหน้าและมาตรการป้องกันฯ ของโครงการ พร้อมทั้งได้นำข้อเสนอแนะและข้อห่วงกังวลจากการประชุมฯ มาปรับปรุงมาตรการฯ ให้มีความครบถ้วนและรอบด้านมากยิ่งขึ้น ทั้งนี้ได้จัดทำรายงานสรุปผลการรับฟังความคิดเห็นของประชาชน ครั้งที่ 2 ดังสิ่งที่ส่งมานี้เพื่อเผยแพร่ให้กับประชาชน หน่วยงาน และผู้ที่สนใจทั่วไปได้รับทราบต่อไป

จึงเรียนมาเพื่อโปรดทราบ

ขอแสดงความนับถือ

(นายปรีชาวิทย์ รอดรัตน์)
กรรมการผู้จัดการ

30-12-59

ผู้ประสานงาน : นายนิวัติ ดาษดื่น
โทร: 083-7573809,02-0018880-1 ต่อ206 โทรสาร: 02-0018880-1 ต่อ 404-405 E-mail :enviwork@enviwork.co.th

บริษัท เอ็นไว เวิร์ค จำกัด
193/57-58 ถนนราษฎร์พัฒนา แขวงสะพานสูง เขตสะพานสูง กรุงเทพมหานคร 10240
Tel : (662) 001-8880-1 Fax : (662) 001-8880-1 Ext. 404,405 E-mail: enviwork@hotmail.co.th

Ref. : EW 59514-4

29 ธันวาคม 2559

เรื่อง ขอนำส่งรายงานสรุปประชุมรับฟังความคิดเห็นของประชาชน ครั้งที่ 2
โครงการบริหารจัดการขยะแบบครบวงจร จังหวัดระยอง โดยแปลงขยะเป็นพลังงานไฟฟ้า
(โครงการแปลงขยะเป็นเชื้อเพลิงพลังงานหรืออาร์ดีเอฟ และโครงการโรงไฟฟ้าจากเชื้อเพลิงขยะ)
ของบริษัท โกลบอล เพาเวอร์ ซินเนอร์ยี่ จำกัด (มหาชน)

เรียน ประธานชุมชนบ้านขนาบ

สิ่งที่ส่งมาด้วย รายงานสรุปประชุมรับฟังความคิดเห็นของประชาชน ครั้งที่ 2

ตามที่ บริษัท โกลบอล เพาเวอร์ ซินเนอร์ยี่ จำกัด (มหาชน) มีแผนจะดำเนินการ "โครงการบริหารจัดการขยะแบบครบวงจร จังหวัดระยอง โดยแปลงขยะเป็นพลังงานไฟฟ้า (โครงการแปลงขยะเป็นเชื้อเพลิงพลังงานหรืออาร์ดีเอฟ และโครงการโรงไฟฟ้าจากเชื้อเพลิงขยะ)" ตั้งอยู่ที่ตำบลน้ำคอก อำเภอเมืองระยอง จังหวัดระยอง และได้มอบหมายให้ บริษัท เอ็นไว เวิร์ค จำกัด (บริษัทที่ปรึกษาด้านสิ่งแวดล้อม) เป็นผู้ศึกษาและจัดทำมาตรการป้องกัน แก้ไข และติดตามตรวจสอบผลกระทบสิ่งแวดล้อมของโครงการ เพื่อใช้เป็นมาตรฐานและแนวทางปฏิบัติในการประกอบกิจการที่ไม่ส่งผลกระทบต่อสิ่งแวดล้อมและชุมชน ซึ่งที่ผ่านมาบริษัทฯ ได้ดำเนินการจัดประชุมรับฟังความคิดเห็นของประชาชน ครั้งที่ 2 ในช่วงวันที่ 15 - 16 ธันวาคม พ.ศ. 2559 เพื่อประชาสัมพันธ์ความคืบหน้าและมาตรการป้องกันฯ ของโครงการ พร้อมทั้งได้นำข้อเสนอแนะและข้อห่วงกังวลจากการประชุมฯ มาปรับปรุงมาตรการฯ ให้มีความครบถ้วนและรอบด้านมากยิ่งขึ้น ทั้งนี้ได้จัดทำรายงานสรุปผลการรับฟังความคิดเห็นของประชาชน ครั้งที่ 2 ดังสิ่งที่ส่งมานี้เพื่อเผยแพร่ให้กับประชาชน หน่วยงาน และผู้ที่สนใจทั่วไปได้รับทราบต่อไป

จึงเรียนมาเพื่อโปรดทราบ

ขอแสดงความนับถือ

(นายปรีชาวิทย์ รอดรัตน์)
กรรมการผู้จัดการ

ผู้ประสานงาน : นายนิวัติ ดาษดื่น
โทร: 083-7573809,02-0018880-1 ต่อ206 โทรสาร: 02-0018880-1 ต่อ 404-405 E-mail :enviwork@enviwork.co.th

บริษัท เอ็นไว เวิร์ค จำกัด
193/57-58 ถนนราษฎร์พัฒนา แขวงสะพานสูง เขตสะพานสูง กรุงเทพมหานคร 10240
Tel : (662) 001-8880-1 Fax : (662) 001-8880-1 Ext. 404,405 E-mail: enviwork@hotmail.co.th

Ref. : EW 59514-7

29 ธันวาคม 2559

เรื่อง ขอนำส่งรายงานสรุปประชุมรับฟังความคิดเห็นของประชาชน ครั้งที่ 2
โครงการบริหารจัดการขยะแบบครบวงจร จังหวัดระยอง โดยแปลงขยะเป็นพลังงานไฟฟ้า
(โครงการแปลงขยะเป็นเชื้อเพลิงพลังงานหรืออาร์ดีเอฟ และโครงการโรงไฟฟ้าจากเชื้อเพลิงขยะ)
ของบริษัท โกลบอล เพาเวอร์ ซินเนอร์ยี่ จำกัด (มหาชน)

เรียน ผู้ใหญ่บ้านหมู่ 8 บ้านสะพานหิน

สิ่งที่ส่งมาด้วย รายงานสรุปประชุมรับฟังความคิดเห็นของประชาชน ครั้งที่ 2

ตามที่ บริษัท โกลบอล เพาเวอร์ ซินเนอร์ยี่ จำกัด (มหาชน) มีแผนจะดำเนินการ "โครงการบริหารจัดการขยะแบบครบวงจร จังหวัดระยอง โดยแปลงขยะเป็นพลังงานไฟฟ้า (โครงการแปลงขยะเป็นเชื้อเพลิงพลังงานหรืออาร์ดีเอฟ และโครงการโรงไฟฟ้าจากเชื้อเพลิงขยะ)" ตั้งอยู่ที่ตำบลน้ำคอก อำเภอเมืองระยอง จังหวัดระยอง และได้มอบหมายให้ บริษัท เอ็นไว เวิร์ค จำกัด (บริษัทที่ปรึกษาด้านสิ่งแวดล้อม) เป็นผู้ศึกษาและจัดทำมาตรการป้องกัน แก้ไข และติดตามตรวจสอบผลกระทบสิ่งแวดล้อมของโครงการ เพื่อใช้เป็นมาตรฐานและแนวทางปฏิบัติในการประกอบกิจการที่ไม่ส่งผลกระทบต่อสิ่งแวดล้อมและชุมชน ซึ่งที่ผ่านมาบริษัทฯ ได้ดำเนินการจัดประชุมรับฟังความคิดเห็นของประชาชน ครั้งที่ 2 ในช่วงวันที่ 15 - 16 ธันวาคม พ.ศ. 2559 เพื่อประชาสัมพันธ์ความคืบหน้าและมาตรการป้องกันฯ ของโครงการ พร้อมทั้งได้นำข้อเสนอแนะและข้อห่วงกังวลจากการประชุมฯ มาปรับปรุงมาตรการฯ ให้มีความครบถ้วนและรอบด้านมากยิ่งขึ้น ทั้งนี้ได้จัดทำรายงานสรุปผลการรับฟังความคิดเห็นของประชาชน ครั้งที่ 2 ดังสิ่งที่ส่งมานี้เพื่อเผยแพร่ให้กับประชาชน หน่วยงาน และผู้ที่สนใจทั่วไปได้รับทราบต่อไป

จึงเรียนมาเพื่อโปรดทราบ

ขอแสดงความนับถือ

(นายปรีชาวิทย์ รอดรัตน์)
กรรมการผู้จัดการ

30/12/2559

ผู้ประสานงาน : นายนิวัติ ดาษดื่น
โทร: 083-7573809,02-0018880-1 ต่อ206 โทรสาร: 02-0018880-1 ต่อ 404-405 E-mail :enviwork@enviwork.co.th

บริษัท เอ็นไว เวิร์ค จำกัด
193/57-58 ถนนราษฎร์พัฒนา แขวงสะพานสูง เขตสะพานสูง กรุงเทพมหานคร 10240
Tel : (662) 001-8880-1 Fax : (662) 001-8880-1 Ext. 404,405 E-mail: enviwork@hotmail.co.th

Ref. : EW 59514-6

29 ธันวาคม 2559

เรื่อง ขอนำส่งรายงานสรุปประชุมรับฟังความคิดเห็นของประชาชน ครั้งที่ 2
โครงการบริหารจัดการขยะแบบครบวงจร จังหวัดระยอง โดยแปลงขยะเป็นพลังงานไฟฟ้า
(โครงการแปลงขยะเป็นเชื้อเพลิงพลังงานหรืออาร์ดีเอฟ และโครงการโรงไฟฟ้าจากเชื้อเพลิงขยะ)
ของบริษัท โกลบอล เพาเวอร์ ซินเนอร์ยี่ จำกัด (มหาชน)

เรียน ประธานชุมชนบ้านทับมา

สิ่งที่ส่งมาด้วย รายงานสรุปประชุมรับฟังความคิดเห็นของประชาชน ครั้งที่ 2

ตามที่ บริษัท โกลบอล เพาเวอร์ ซินเนอร์ยี่ จำกัด (มหาชน) มีแผนจะดำเนินการ "โครงการบริหารจัดการขยะแบบครบวงจร จังหวัดระยอง โดยแปลงขยะเป็นพลังงานไฟฟ้า (โครงการแปลงขยะเป็นเชื้อเพลิงพลังงานหรืออาร์ดีเอฟ และโครงการโรงไฟฟ้าจากเชื้อเพลิงขยะ)" ตั้งอยู่ที่ตำบลน้ำคอก อำเภอเมืองระยอง จังหวัดระยอง และได้มอบหมายให้ บริษัท เอ็นไว เวิร์ค จำกัด (บริษัทที่ปรึกษาด้านสิ่งแวดล้อม) เป็นผู้ศึกษาและจัดทำมาตรการป้องกัน แก้ไข และติดตามตรวจสอบผลกระทบสิ่งแวดล้อมของโครงการ เพื่อใช้เป็นมาตรฐานและแนวทางปฏิบัติในการประกอบกิจการที่ไม่ส่งผลกระทบต่อสิ่งแวดล้อมและชุมชน ซึ่งที่ผ่านมาบริษัทฯ ได้ดำเนินการจัดประชุมรับฟังความคิดเห็นของประชาชน ครั้งที่ 2 ในช่วงวันที่ 15 - 16 ธันวาคม พ.ศ. 2559 เพื่อประชาสัมพันธ์ความคืบหน้าและมาตรการป้องกันฯ ของโครงการ พร้อมทั้งได้นำข้อเสนอแนะและข้อห่วงกังวลจากการประชุมฯ มาปรับปรุงมาตรการฯ ให้มีความครบถ้วนและรอบด้านมากยิ่งขึ้น ทั้งนี้ได้จัดทำรายงานสรุปผลการรับฟังความคิดเห็นของประชาชน ครั้งที่ 2 ดังสิ่งที่ส่งมานี้เพื่อเผยแพร่ให้กับประชาชน หน่วยงาน และผู้ที่สนใจทั่วไปได้รับทราบต่อไป

จึงเรียนมาเพื่อโปรดทราบ

ขอแสดงความนับถือ

(นายปรีชาวิทย์ รอดรัตน์)
กรรมการผู้จัดการ

ผู้ประสานงาน : นายนิวัติ ดาษดื่น
โทร: 083-7573809,02-0018880-1 ต่อ206 โทรสาร: 02-0018880-1 ต่อ 404-405 E-mail :enviwork@enviwork.co.th

บริษัท เอ็นไว เวิร์ค จำกัด
193/57-58 ถนนราษฎร์พัฒนา แขวงสะพานสูง เขตสะพานสูง กรุงเทพมหานคร 10240
Tel : (662) 001-8880-1 Fax : (662) 001-8880-1 Ext. 404,405 E-mail: enviwork@hotmail.co.th

Ref. : EW 59514-9

29 ธันวาคม 2559

เรื่อง ขอนำส่งรายงานสรุปประชุมรับฟังความคิดเห็นของประชาชน ครั้งที่ 2
โครงการบริหารจัดการขยะแบบครบวงจร จังหวัดระยอง โดยแปลงขยะเป็นพลังงานไฟฟ้า
(โครงการแปลงขยะเป็นเชื้อเพลิงพลังงานหรืออาร์ดีเอฟ และโครงการโรงไฟฟ้าจากเชื้อเพลิงขยะ)
ของบริษัท โกลบอล เพาเวอร์ ซินเนอร์ยี่ จำกัด (มหาชน)

เรียน กำนันตำบลทับมา (ผู้ใหญ่บ้านหมู่ 7 บ้านเขาโบสถ์)

สิ่งที่ส่งมาด้วย รายงานสรุปประชุมรับฟังความคิดเห็นของประชาชน ครั้งที่ 2

ตามที่ บริษัท โกลบอล เพาเวอร์ ซินเนอร์ยี่ จำกัด (มหาชน) มีแผนจะดำเนินการ "โครงการบริหารจัดการขยะแบบครบวงจร จังหวัดระยอง โดยแปลงขยะเป็นพลังงานไฟฟ้า (โครงการแปลงขยะเป็นเชื้อเพลิงพลังงานหรืออาร์ดีเอฟ และโครงการโรงไฟฟ้าจากเชื้อเพลิงขยะ)" ตั้งอยู่ที่ตำบลน้ำคอก อำเภอเมืองระยอง จังหวัดระยอง และได้มอบหมายให้ บริษัท เอ็นไว เวิร์ค จำกัด (บริษัทที่ปรึกษาด้านสิ่งแวดล้อม) เป็นผู้ศึกษาและจัดทำมาตรการป้องกัน แก้ไข และติดตามตรวจสอบผลกระทบสิ่งแวดล้อมของโครงการ เพื่อใช้เป็นมาตรฐานและแนวทางปฏิบัติในการประกอบกิจการที่ไม่ส่งผลกระทบต่อสิ่งแวดล้อมและชุมชน ซึ่งที่ผ่านมาบริษัทฯ ได้ดำเนินการจัดประชุมรับฟังความคิดเห็นของประชาชน ครั้งที่ 2 ในช่วงวันที่ 15 - 16 ธันวาคม พ.ศ. 2559 เพื่อประชาสัมพันธ์ความคืบหน้าและมาตรการป้องกันฯ ของโครงการ พร้อมทั้งได้นำข้อเสนอแนะและข้อห่วงกังวลจากการประชุมฯ มาปรับปรุงมาตรการฯ ให้มีความครบถ้วนและรอบด้านมากยิ่งขึ้น ทั้งนี้ได้จัดทำรายงานสรุปผลการรับฟังความคิดเห็นของประชาชน ครั้งที่ 2 ดังสิ่งที่ส่งมานี้เพื่อเผยแพร่ให้กับประชาชน หน่วยงาน และผู้ที่สนใจทั่วไปได้รับทราบต่อไป

จึงเรียนมาเพื่อโปรดทราบ

ขอแสดงความนับถือ

(นายปรีชาวิทย์ รอดรัตน์)
กรรมการผู้จัดการ

30/12/59.

ผู้ประสานงาน : นายนิวัติ ดาษดื่น
โทร: 083-7573809,02-0018880-1 ต่อ206 โทรสาร: 02-0018880-1 ต่อ 404-405 E-mail :enviwork@enviwork.co.th

จ-285

บริษัท เอ็นไว เวิร์ค จำกัด
193/57-58 ถนนราษฎร์พัฒนา แขวงสะพานสูง เขตสะพานสูง กรุงเทพมหานคร 10240
Tel : (662) 001-8880-1 Fax : (662) 001-8880-1 Ext. 404,405 E-mail: enviwork@hotmail.co.th

Ref. : EW 59514-8

29 ธันวาคม 2559

เรื่อง ขอนำส่งรายงานสรุปประชุมรับฟังความคิดเห็นของประชาชน ครั้งที่ 2
โครงการบริหารจัดการขยะแบบครบวงจร จังหวัดระยอง โดยแปลงขยะเป็นพลังงานไฟฟ้า
(โครงการแปลงขยะเป็นเชื้อเพลิงพลังงานหรืออาร์ดีเอฟ และโครงการโรงไฟฟ้าจากเชื้อเพลิงขยะ)
ของบริษัท โกลบอล เพาเวอร์ ซินเนอร์ยี่ จำกัด (มหาชน)

เรียน ประธานชุมชนบ้านสะพานหิน

สิ่งที่ส่งมาด้วย รายงานสรุปประชุมรับฟังความคิดเห็นของประชาชน ครั้งที่ 2

ตามที่ บริษัท โกลบอล เพาเวอร์ ซินเนอร์ยี่ จำกัด (มหาชน) มีแผนจะดำเนินการ "โครงการบริหารจัดการขยะแบบครบวงจร จังหวัดระยอง โดยแปลงขยะเป็นพลังงานไฟฟ้า (โครงการแปลงขยะเป็นเชื้อเพลิงพลังงานหรืออาร์ดีเอฟ และโครงการโรงไฟฟ้าจากเชื้อเพลิงขยะ)" ตั้งอยู่ที่ตำบลน้ำคอก อำเภอเมืองระยอง จังหวัดระยอง และได้มอบหมายให้ บริษัท เอ็นไว เวิร์ค จำกัด (บริษัทที่ปรึกษาด้านสิ่งแวดล้อม) เป็นผู้ศึกษาและจัดทำมาตรการป้องกัน แก้ไข และติดตามตรวจสอบผลกระทบสิ่งแวดล้อมของโครงการ เพื่อใช้เป็นมาตรฐานและแนวทางปฏิบัติในการประกอบกิจการที่ไม่ส่งผลกระทบต่อสิ่งแวดล้อมและชุมชน ซึ่งที่ผ่านมาบริษัทฯ ได้ดำเนินการจัดประชุมรับฟังความคิดเห็นของประชาชน ครั้งที่ 2 ในช่วงวันที่ 15 - 16 ธันวาคม พ.ศ. 2559 เพื่อประชาสัมพันธ์ความคืบหน้าและมาตรการป้องกันฯ ของโครงการ พร้อมทั้งได้นำข้อเสนอแนะและข้อห่วงกังวลจากการประชุมฯ มาปรับปรุงมาตรการฯ ให้มีความครบถ้วนและรอบด้านมากยิ่งขึ้น ทั้งนี้ได้จัดทำรายงานสรุปผลการรับฟังความคิดเห็นของประชาชน ครั้งที่ 2 ดังสิ่งที่ส่งมานี้เพื่อเผยแพร่ให้กับประชาชน หน่วยงาน และผู้ที่สนใจทั่วไปได้รับทราบต่อไป

จึงเรียนมาเพื่อโปรดทราบ

ขอแสดงความนับถือ

(นายปรีชาวิทย์ รอดรัตน์)
กรรมการผู้จัดการ

30/12/59

ผู้ประสานงาน : นายนิวัติ ดาษดื่น
โทร: 083-7573809,02-0018880-1 ต่อ206 โทรสาร: 02-0018880-1 ต่อ 404-405 E-mail :enviwork@enviwork.co.th

บริษัท เอ็นไว เวิร์ค จำกัด
193/57-58 ถนนราษฎร์พัฒนา แขวงสะพานสูง เขตสะพานสูง กรุงเทพมหานคร 10240
Tel : (662) 001-8880-1 Fax : (662) 001-8880-1 Ext. 404,405 E-mail: enviwork@hotmail.co.th

Ref. : EW 59514-11

29 ธันวาคม 2559

เรื่อง ขอนำส่งรายงานสรุปประชุมรับฟังความคิดเห็นของประชาชน ครั้งที่ 2
โครงการบริหารจัดการขยะแบบครบวงจร จังหวัดระยอง โดยแปลงขยะเป็นพลังงานไฟฟ้า
(โครงการแปลงขยะเป็นเชื้อเพลิงพลังงานหรืออาร์ดีเอฟ และโครงการโรงไฟฟ้าจากเชื้อเพลิงขยะ)
ของบริษัท โกลบอล เพาเวอร์ ซินเนอร์ยี่ จำกัด (มหาชน)

เรียน ผู้ใหญ่บ้านหมู่ 3 บ้านหนองสะพาน

สิ่งที่ส่งมาด้วย รายงานสรุปประชุมรับฟังความคิดเห็นของประชาชน ครั้งที่ 2

ตามที่ บริษัท โกลบอล เพาเวอร์ ซินเนอร์ยี่ จำกัด (มหาชน) มีแผนจะดำเนินการ "โครงการบริหารจัดการขยะแบบครบวงจร จังหวัดระยอง โดยแปลงขยะเป็นพลังงานไฟฟ้า (โครงการแปลงขยะเป็นเชื้อเพลิงพลังงานหรืออาร์ดีเอฟ และโครงการโรงไฟฟ้าจากเชื้อเพลิงขยะ)" ตั้งอยู่ที่ตำบลน้ำคอก อำเภอเมืองระยอง จังหวัดระยอง และได้มอบหมายให้ บริษัท เอ็นไว เวิร์ค จำกัด (บริษัทที่ปรึกษาด้านสิ่งแวดล้อม) เป็นผู้ศึกษาและจัดทำมาตรการป้องกัน แก้ไข และติดตามตรวจสอบผลกระทบสิ่งแวดล้อมของโครงการ เพื่อใช้เป็นมาตรฐานและแนวทางปฏิบัติในการประกอบกิจการที่ไม่ส่งผลกระทบต่อสิ่งแวดล้อมและชุมชน ซึ่งที่ผ่านมาบริษัทฯ ได้ดำเนินการจัดประชุมรับฟังความคิดเห็นของประชาชน ครั้งที่ 2 ในช่วงวันที่ 15 - 16 ธันวาคม พ.ศ. 2559 เพื่อประชาสัมพันธ์ความคืบหน้าและมาตรการป้องกันฯ ของโครงการ พร้อมทั้งได้นำข้อเสนอแนะและข้อห่วงกังวลจากการประชุมฯ มาปรับปรุงมาตรการฯ ให้มีความครบถ้วนและรอบด้านมากยิ่งขึ้น ทั้งนี้ได้จัดทำรายงานสรุปผลการรับฟังความคิดเห็นของประชาชน ครั้งที่ 2 ดังสิ่งที่ส่งมานี้เพื่อเผยแพร่ให้กับประชาชน หน่วยงาน และผู้ที่สนใจทั่วไปได้รับทราบต่อไป

จึงเรียนมาเพื่อโปรดทราบ

ขอแสดงความนับถือ

(นายปรีชาวิทย์ รอดรัตน์)
กรรมการผู้จัดการ

ผู้ประสานงาน : นายนิวัติ ดาษดื่น
โทร: 083-7573809,02-0018880-1 ต่อ206 โทรสาร: 02-0018880-1 ต่อ 404-405 E-mail :enviwork@enviwork.co.th

บริษัท เอ็นไว เวิร์ค จำกัด
193/57-58 ถนนราษฎร์พัฒนา แขวงสะพานสูง เขตสะพานสูง กรุงเทพมหานคร 10240
Tel : (662) 001-8880-1 Fax : (662) 001-8880-1 Ext. 404,405 E-mail: enviwork@hotmail.co.th

Ref. : EW 59514-10

29 ธันวาคม 2559

เรื่อง ขอนำส่งรายงานสรุปประชุมรับฟังความคิดเห็นของประชาชน ครั้งที่ 2
โครงการบริหารจัดการขยะแบบครบวงจร จังหวัดระยอง โดยแปลงขยะเป็นพลังงานไฟฟ้า
(โครงการแปลงขยะเป็นเชื้อเพลิงพลังงานหรืออาร์ดีเอฟ และโครงการโรงไฟฟ้าจากเชื้อเพลิงขยะ)
ของบริษัท โกลบอล เพาเวอร์ ซินเนอร์ยี่ จำกัด (มหาชน)

เรียน ประธานชุมชนบ้านเขาโพธิ์

สิ่งที่ส่งมาด้วย รายงานสรุปประชุมรับฟังความคิดเห็นของประชาชน ครั้งที่ 2

ตามที่ บริษัท โกลบอล เพาเวอร์ ซินเนอร์ยี่ จำกัด (มหาชน) มีแผนจะดำเนินการ "โครงการบริหารจัดการขยะแบบครบวงจร จังหวัดระยอง โดยแปลงขยะเป็นพลังงานไฟฟ้า (โครงการแปลงขยะเป็นเชื้อเพลิงพลังงานหรืออาร์ดีเอฟ และโครงการโรงไฟฟ้าจากเชื้อเพลิงขยะ)" ตั้งอยู่ที่ตำบลน้ำคอก อำเภอเมืองระยอง จังหวัดระยอง และได้มอบหมายให้ บริษัท เอ็นไว เวิร์ค จำกัด (บริษัทที่ปรึกษาด้านสิ่งแวดล้อม) เป็นผู้ศึกษาและจัดทำมาตรการป้องกัน แก้ไข และติดตามตรวจสอบผลกระทบสิ่งแวดล้อมของโครงการ เพื่อใช้เป็นมาตรฐานและแนวทางปฏิบัติในการประกอบกิจการที่ไม่ส่งผลกระทบต่อสิ่งแวดล้อมและชุมชน ซึ่งที่ผ่านมาบริษัทฯ ได้ดำเนินการจัดประชุมรับฟังความคิดเห็นของประชาชน ครั้งที่ 2 ในช่วงวันที่ 15 - 16 ธันวาคม พ.ศ. 2559 เพื่อประชาสัมพันธ์ความคืบหน้าและมาตรการป้องกันฯ ของโครงการ พร้อมทั้งได้นำข้อเสนอแนะและข้อห่วงกังวลจากการประชุมฯ มาปรับปรุงมาตรการฯ ให้มีความครบถ้วนและรอบด้านมากยิ่งขึ้น ทั้งนี้ได้จัดทำรายงานสรุปผลการรับฟังความคิดเห็นของประชาชน ครั้งที่ 2 ดังสิ่งที่ส่งมานี้เพื่อเผยแพร่ให้กับประชาชน หน่วยงาน และผู้ที่สนใจทั่วไปได้รับทราบต่อไป

จึงเรียนมาเพื่อโปรดทราบ

ขอแสดงความนับถือ

(นายปรีชาวิทย์ รอดรัตน์)
กรรมการผู้จัดการ

ผู้ประสานงาน : นายนิวัติ ดาษดื่น
โทร: 083-7573809,02-0018880-1 ต่อ206 โทรสาร: 02-0018880-1 ต่อ 404-405 E-mail :enviwork@enviwork.co.th

บริษัท เอ็นไว เวิร์ค จำกัด
193/57-58 ถนนราษฎร์พัฒนา แขวงสะพานสูง เขตสะพานสูง กรุงเทพมหานคร 10240
Tel : (662) 001-8880-1 Fax : (662) 001-8880-1 Ext. 404,405 E-mail: enviwork@hotmail.co.th

Ref. : EW 59514-13

29 ธันวาคม 2559

เรื่อง ขอนำส่งรายงานสรุปประชุมรับฟังความคิดเห็นของประชาชน ครั้งที่ 2
โครงการบริหารจัดการขยะแบบครบวงจร จังหวัดระยอง โดยแปลงขยะเป็นพลังงานไฟฟ้า
(โครงการแปลงขยะเป็นเชื้อเพลิงพลังงานหรืออาร์ดีเอฟ และโครงการโรงไฟฟ้าจากเชื้อเพลิงขยะ)
ของบริษัท โกลบอล เพาเวอร์ ซินเนอร์ยี่ จำกัด (มหาชน)

เรียน กำนันตำบลหนองตะพาน (ผู้ใหญ่บ้านหมู่ 5 บ้านแหลมเหียง)

สิ่งที่ส่งมาด้วย รายงานสรุปประชุมรับฟังความคิดเห็นของประชาชน ครั้งที่ 2

ตามที่ บริษัท โกลบอล เพาเวอร์ ซินเนอร์ยี่ จำกัด (มหาชน) มีแผนจะดำเนินการ "โครงการบริหารจัดการขยะแบบครบวงจร จังหวัดระยอง โดยแปลงขยะเป็นพลังงานไฟฟ้า (โครงการแปลงขยะเป็นเชื้อเพลิงพลังงานหรืออาร์ดีเอฟ และโครงการโรงไฟฟ้าจากเชื้อเพลิงขยะ)" ตั้งอยู่ที่ตำบลน้ำคอก อำเภอเมืองระยอง จังหวัดระยอง และได้มอบหมายให้ บริษัท เอ็นไว เวิร์ค จำกัด (บริษัทที่ปรึกษาด้านสิ่งแวดล้อม) เป็นผู้ศึกษาและจัดทำมาตรการป้องกัน แก้ไข และติดตามตรวจสอบผลกระทบสิ่งแวดล้อมของโครงการ เพื่อใช้เป็นมาตรฐานและแนวทางปฏิบัติในการประกอบกิจการที่ไม่ส่งผลกระทบต่อสิ่งแวดล้อมและชุมชน ซึ่งที่ผ่านมาบริษัทฯ ได้ดำเนินการจัดประชุมรับฟังความคิดเห็นของประชาชน ครั้งที่ 2 ในช่วงวันที่ 15 - 16 ธันวาคม พ.ศ. 2559 เพื่อประชาสัมพันธ์ความคืบหน้าและมาตรการป้องกันฯ ของโครงการ พร้อมทั้งได้นำข้อเสนอแนะและข้อห่วงกังวลจากการประชุมฯ มาปรับปรุงมาตรการฯ ให้มีความครบถ้วนและรอบด้านมากยิ่งขึ้น ทั้งนี้ได้จัดทำรายงานสรุปผลการรับฟังความคิดเห็นของประชาชน ครั้งที่ 2 ดังสิ่งที่ส่งมานี้เพื่อเผยแพร่ให้กับประชาชน หน่วยงาน และผู้ที่สนใจทั่วไปได้รับทราบต่อไป

จึงเรียนมาเพื่อโปรดทราบ

ขอแสดงความนับถือ

(นายปรีชาวิทย์ รอดรัตน์)
กรรมการผู้จัดการ

ผู้ประสานงาน : นายนิวัติ ดาษดื่น
โทร: 083-7573809,02-0018880-1 ต่อ206 โทรสาร: 02-0018880-1 ต่อ 404-405 E-mail :enviwork@enviwork.co.th

บริษัท เอ็นไว เวิร์ค จำกัด
193/57-58 ถนนราษฎร์พัฒนา แขวงสะพานสูง เขตสะพานสูง กรุงเทพมหานคร 10240
Tel : (662) 001-8880-1 Fax : (662) 001-8880-1 Ext. 404,405 E-mail: enviwork@hotmail.co.th

Ref. : EW 59514-12

29 ธันวาคม 2559

เรื่อง ขอนำส่งรายงานสรุปประชุมรับฟังความคิดเห็นของประชาชน ครั้งที่ 2
โครงการบริหารจัดการขยะแบบครบวงจร จังหวัดระยอง โดยแปลงขยะเป็นพลังงานไฟฟ้า
(โครงการแปลงขยะเป็นเชื้อเพลิงพลังงานหรืออาร์ดีเอฟ และโครงการโรงไฟฟ้าจากเชื้อเพลิงขยะ)
ของบริษัท โกลบอล เพาเวอร์ ซินเนอร์ยี่ จำกัด (มหาชน)

เรียน ผู้ใหญ่บ้านหมู่ 4 บ้านปากป่า

สิ่งที่ส่งมาด้วย รายงานสรุปประชุมรับฟังความคิดเห็นของประชาชน ครั้งที่ 2

ตามที่ บริษัท โกลบอล เพาเวอร์ ซินเนอร์ยี่ จำกัด (มหาชน) มีแผนจะดำเนินการ "โครงการบริหารจัดการขยะแบบครบวงจร จังหวัดระยอง โดยแปลงขยะเป็นพลังงานไฟฟ้า (โครงการแปลงขยะเป็นเชื้อเพลิงพลังงานหรืออาร์ดีเอฟ และโครงการโรงไฟฟ้าจากเชื้อเพลิงขยะ)" ตั้งอยู่ที่ตำบลน้ำคอก อำเภอเมืองระยอง จังหวัดระยอง และได้มอบหมายให้ บริษัท เอ็นไว เวิร์ค จำกัด (บริษัทที่ปรึกษาด้านสิ่งแวดล้อม) เป็นผู้ศึกษาและจัดทำมาตรการป้องกัน แก้ไข และติดตามตรวจสอบผลกระทบสิ่งแวดล้อมของโครงการ เพื่อใช้เป็นมาตรฐานและแนวทางปฏิบัติในการประกอบกิจการที่ไม่ส่งผลกระทบต่อสิ่งแวดล้อมและชุมชน ซึ่งที่ผ่านมาบริษัทฯ ได้ดำเนินการจัดประชุมรับฟังความคิดเห็นของประชาชน ครั้งที่ 2 ในช่วงวันที่ 15 - 16 ธันวาคม พ.ศ. 2559 เพื่อประชาสัมพันธ์ความคืบหน้าและมาตรการป้องกันฯ ของโครงการ พร้อมทั้งได้นำข้อเสนอแนะและข้อห่วงกังวลจากการประชุมฯ มาปรับปรุงมาตรการฯ ให้มีความครบถ้วนและรอบด้านมากยิ่งขึ้น ทั้งนี้ได้จัดทำรายงานสรุปผลการรับฟังความคิดเห็นของประชาชน ครั้งที่ 2 ดังสิ่งที่ส่งมานี้เพื่อเผยแพร่ให้กับประชาชน หน่วยงาน และผู้ที่สนใจทั่วไปได้รับทราบต่อไป

จึงเรียนมาเพื่อโปรดทราบ

ขอแสดงความนับถือ

(นายปรีชาวิทย์ รอดรัตน์)
กรรมการผู้จัดการ

30/12/59

ผู้ประสานงาน : นายนิวัติ ดาษดื่น
โทร: 083-7573809,02-0018880-1 ต่อ206 โทรสาร: 02-0018880-1 ต่อ 404-405 E-mail :enviwork@enviwork.co.th

บริษัท เอ็นไว เวิร์ค จำกัด
193/57-58 ถนนราษฎร์พัฒนา แขวงสะพานสูง เขตสะพานสูง กรุงเทพมหานคร 10240
Tel : (662) 001-8880-1 Fax : (662) 001-8880-1 Ext. 404,405 E-mail: enviwork@hotmail.co.th

Ref. : EW 59514-15

29 ธันวาคม 2559

เรื่อง ขอนำส่งรายงานสรุปประชุมรับฟังความคิดเห็นของประชาชน ครั้งที่ 2
โครงการบริหารจัดการขยะแบบครบวงจร จังหวัดระยอง โดยแปลงขยะเป็นพลังงานไฟฟ้า
(โครงการแปลงขยะเป็นเชื้อเพลิงพลังงานหรืออาร์ดีเอฟ และโครงการโรงไฟฟ้าจากเชื้อเพลิงขยะ)
ของบริษัท โกลบอล เพาเวอร์ ซินเนอร์ยี่ จำกัด (มหาชน)

เรียน ผู้ใหญ่บ้านหมู่ 1 บ้านกระเฉทล่าง

สิ่งที่ส่งมาด้วย รายงานสรุปประชุมรับฟังความคิดเห็นของประชาชน ครั้งที่ 2

ตามที่ บริษัท โกลบอล เพาเวอร์ ซินเนอร์ยี่ จำกัด (มหาชน) มีแผนจะดำเนินการ "โครงการบริหารจัดการขยะแบบครบวงจร จังหวัดระยอง โดยแปลงขยะเป็นพลังงานไฟฟ้า (โครงการแปลงขยะเป็นเชื้อเพลิงพลังงานหรืออาร์ดีเอฟ และโครงการโรงไฟฟ้าจากเชื้อเพลิงขยะ)" ตั้งอยู่ที่ตำบลน้ำคอก อำเภอเมืองระยอง จังหวัดระยอง และได้มอบหมายให้ บริษัท เอ็นไว เวิร์ค จำกัด (บริษัทที่ปรึกษาด้านสิ่งแวดล้อม) เป็นผู้ศึกษาและจัดทำมาตรการป้องกัน แก้ไข และติดตามตรวจสอบผลกระทบสิ่งแวดล้อมของโครงการ เพื่อใช้เป็นมาตรฐานและแนวทางปฏิบัติในการประกอบกิจการที่ไม่ส่งผลกระทบต่อสิ่งแวดล้อมและชุมชน ซึ่งที่ผ่านมาบริษัทฯ ได้ดำเนินการจัดประชุมรับฟังความคิดเห็นของประชาชน ครั้งที่ 2 ในช่วงวันที่ 15 - 16 ธันวาคม พ.ศ. 2559 เพื่อประชาสัมพันธ์ความคืบหน้าและมาตรการป้องกันฯ ของโครงการ พร้อมทั้งได้นำข้อเสนอแนะและข้อห่วงกังวลจากการประชุมฯ มาปรับปรุงมาตรการฯ ให้มีความครบถ้วนและรอบด้านมากยิ่งขึ้น ทั้งนี้ได้จัดทำรายงานสรุปผลการรับฟังความคิดเห็นของประชาชน ครั้งที่ 2 ดังสิ่งที่ส่งมานี้เพื่อเผยแพร่ให้กับประชาชน หน่วยงาน และผู้ที่สนใจทั่วไปได้รับทราบต่อไป

จึงเรียนมาเพื่อโปรดทราบ

ขอแสดงความนับถือ

(นายปรีชาวิทย์ รอดรัตน์)
กรรมการผู้จัดการ

ผู้ประสานงาน : นายนิวัติ ดาษดื่น
โทร: 083-7573809,02-0018880-1 ต่อ206 โทรสาร: 02-0018880-1 ต่อ 404-405 E-mail :enviwork@enviwork.co.th

จ-288

บริษัท เอ็นไว เวิร์ค จำกัด
193/57-58 ถนนราษฎร์พัฒนา แขวงสะพานสูง เขตสะพานสูง กรุงเทพมหานคร 10240
Tel : (662) 001-8880-1 Fax : (662) 001-8880-1 Ext. 404,405 E-mail: enviwork@hotmail.co.th

Ref. : EW 59514-14

29 ธันวาคม 2559

เรื่อง ขอนำส่งรายงานสรุปประชุมรับฟังความคิดเห็นของประชาชน ครั้งที่ 2
โครงการบริหารจัดการขยะแบบครบวงจร จังหวัดระยอง โดยแปลงขยะเป็นพลังงานไฟฟ้า
(โครงการแปลงขยะเป็นเชื้อเพลิงพลังงานหรืออาร์ดีเอฟ และโครงการโรงไฟฟ้าจากเชื้อเพลิงขยะ)
ของบริษัท โกลบอล เพาเวอร์ ซินเนอร์ยี่ จำกัด (มหาชน)

เรียน ผู้ใหญ่บ้านหมู่ 6 บ้านหนองข้างตาย

สิ่งที่ส่งมาด้วย รายงานสรุปประชุมรับฟังความคิดเห็นของประชาชน ครั้งที่ 2

ตามที่ บริษัท โกลบอล เพาเวอร์ ซินเนอร์ยี่ จำกัด (มหาชน) มีแผนจะดำเนินการ "โครงการบริหารจัดการขยะแบบครบวงจร จังหวัดระยอง โดยแปลงขยะเป็นพลังงานไฟฟ้า (โครงการแปลงขยะเป็นเชื้อเพลิงพลังงานหรืออาร์ดีเอฟ และโครงการโรงไฟฟ้าจากเชื้อเพลิงขยะ)" ตั้งอยู่ที่ตำบลน้ำคอก อำเภอเมืองระยอง จังหวัดระยอง และได้มอบหมายให้ บริษัท เอ็นไว เวิร์ค จำกัด (บริษัทที่ปรึกษาด้านสิ่งแวดล้อม) เป็นผู้ศึกษาและจัดทำมาตรการป้องกัน แก้ไข และติดตามตรวจสอบผลกระทบสิ่งแวดล้อมของโครงการ เพื่อใช้เป็นมาตรฐานและแนวทางปฏิบัติในการประกอบกิจการที่ไม่ส่งผลกระทบต่อสิ่งแวดล้อมและชุมชน ซึ่งที่ผ่านมาบริษัทฯ ได้ดำเนินการจัดประชุมรับฟังความคิดเห็นของประชาชน ครั้งที่ 2 ในช่วงวันที่ 15 - 16 ธันวาคม พ.ศ. 2559 เพื่อประชาสัมพันธ์ความคืบหน้าและมาตรการป้องกันฯ ของโครงการ พร้อมทั้งได้นำข้อเสนอแนะและข้อห่วงกังวลจากการประชุมฯ มาปรับปรุงมาตรการฯ ให้มีความครบถ้วนและรอบด้านมากยิ่งขึ้น ทั้งนี้ได้จัดทำรายงานสรุปผลการรับฟังความคิดเห็นของประชาชน ครั้งที่ 2 ดังสิ่งที่ส่งมานี้เพื่อเผยแพร่ให้กับประชาชน หน่วยงาน และผู้ที่สนใจทั่วไปได้รับทราบต่อไป

จึงเรียนมาเพื่อโปรดทราบ

ขอแสดงความนับถือ

(นายปรีชาวิทย์ รอดรัตน์)
กรรมการผู้จัดการ

ผู้ประสานงาน : นายนิวัติ ดาษดื่น
โทร: 083-7573809,02-0018880-1 ต่อ206 โทรสาร: 02-0018880-1 ต่อ 404-405 E-mail :enviwork@enviwork.co.th

บริษัท เอ็นไว เวิร์ค จำกัด
193/57-58 ถนนราษฎร์พัฒนา แขวงสะพานสูง เขตสะพานสูง กรุงเทพมหานคร 10240
Tel : (662) 001-8880-1 Fax : (662) 001-8880-1 Ext. 404,405 E-mail: enviwork@hotmail.co.th

Ref. : EW 59514-17

29 ธันวาคม 2559

เรื่อง ขอนำส่งรายงานสรุปประชุมรับฟังความคิดเห็นของประชาชน ครั้งที่ 2
โครงการบริหารจัดการขยะแบบครบวงจร จังหวัดระยอง โดยแปลงขยะเป็นพลังงานไฟฟ้า
(โครงการแปลงขยะเป็นเชื้อเพลิงพลังงานหรืออาร์ดีเอฟ และโครงการโรงไฟฟ้าจากเชื้อเพลิงขยะ)
ของบริษัท โกลบอล เพาเวอร์ ซินเนอร์ยี่ จำกัด (มหาชน)

เรียน ผู้ใหญ่บ้านหมู่ 2 บ้านหนองผักหนาม

สิ่งที่ส่งมาด้วย รายงานสรุปประชุมรับฟังความคิดเห็นของประชาชน ครั้งที่ 2

ตามที่ บริษัท โกลบอล เพาเวอร์ ซินเนอร์ยี่ จำกัด (มหาชน) มีแผนจะดำเนินการ "โครงการบริหารจัดการขยะแบบครบวงจร จังหวัดระยอง โดยแปลงขยะเป็นพลังงานไฟฟ้า (โครงการแปลงขยะเป็นเชื้อเพลิงพลังงานหรืออาร์ดีเอฟ และโครงการโรงไฟฟ้าจากเชื้อเพลิงขยะ)" ตั้งอยู่ที่ตำบลน้ำคอก อำเภอเมืองระยอง จังหวัดระยอง และได้มอบหมายให้ บริษัท เอ็นไว เวิร์ค จำกัด (บริษัทที่ปรึกษาด้านสิ่งแวดล้อม) เป็นผู้ศึกษาและจัดทำมาตรการป้องกัน แก้ไข และติดตามตรวจสอบผลกระทบสิ่งแวดล้อมของโครงการ เพื่อใช้เป็นมาตรฐานและแนวทางปฏิบัติในการประกอบกิจการที่ไม่ส่งผลกระทบต่อสิ่งแวดล้อมและชุมชน ซึ่งที่ผ่านมาบริษัทฯ ได้ดำเนินการจัดประชุมรับฟังความคิดเห็นของประชาชน ครั้งที่ 2 ในช่วงวันที่ 15 - 16 ธันวาคม พ.ศ. 2559 เพื่อประชาสัมพันธ์ความคืบหน้าและมาตรการป้องกันฯ ของโครงการ พร้อมทั้งได้นำข้อเสนอแนะและข้อห่วงกังวลจากการประชุมฯ มาปรับปรุงมาตรการฯ ให้มีความครบถ้วนและรอบด้านมากยิ่งขึ้น ทั้งนี้ได้จัดทำรายงานสรุปผลการรับฟังความคิดเห็นของประชาชน ครั้งที่ 2 ดังสิ่งที่ส่งมานี้เพื่อเผยแพร่ให้กับประชาชน หน่วยงาน และผู้ที่สนใจทั่วไปได้รับทราบต่อไป

จึงเรียนมาเพื่อโปรดทราบ

ขอแสดงความนับถือ

(นายปรีชาวิทย์ รอดรัตน์)
กรรมการผู้จัดการ

30/12/59

ผู้ประสานงาน : นายนิวัติ ดาษดื่น
โทร: 083-7573809,02-0018880-1 ต่อ206 โทรสาร: 02-0018880-1 ต่อ 404-405 E-mail :enviwork@enviwork.co.th

บริษัท เอ็นไว เวิร์ค จำกัด
193/57-58 ถนนราษฎร์พัฒนา แขวงสะพานสูง เขตสะพานสูง กรุงเทพมหานคร 10240
Tel : (662) 001-8880-1 Fax : (662) 001-8880-1 Ext. 404,405 E-mail: enviwork@hotmail.co.th

Ref. : EW 59514-16

29 ธันวาคม 2559

เรื่อง ขอนำส่งรายงานสรุปประชุมรับฟังความคิดเห็นของประชาชน ครั้งที่ 2
โครงการบริหารจัดการขยะแบบครบวงจร จังหวัดระยอง โดยแปลงขยะเป็นพลังงานไฟฟ้า
(โครงการแปลงขยะเป็นเชื้อเพลิงพลังงานหรืออาร์ดีเอฟ และโครงการโรงไฟฟ้าจากเชื้อเพลิงขยะ)
ของบริษัท โกลบอล เพาเวอร์ ซินเนอร์ยี่ จำกัด (มหาชน)

เรียน ประธานชุมชนบ้านกระเฉทล่าง

สิ่งที่ส่งมาด้วย รายงานสรุปประชุมรับฟังความคิดเห็นของประชาชน ครั้งที่ 2

ตามที่ บริษัท โกลบอล เพาเวอร์ ซินเนอร์ยี่ จำกัด (มหาชน) มีแผนจะดำเนินการ "โครงการบริหารจัดการขยะแบบครบวงจร จังหวัดระยอง โดยแปลงขยะเป็นพลังงานไฟฟ้า (โครงการแปลงขยะเป็นเชื้อเพลิงพลังงานหรืออาร์ดีเอฟ และโครงการโรงไฟฟ้าจากเชื้อเพลิงขยะ)" ตั้งอยู่ที่ตำบลน้ำคอก อำเภอเมืองระยอง จังหวัดระยอง และได้มอบหมายให้ บริษัท เอ็นไว เวิร์ค จำกัด (บริษัทที่ปรึกษาด้านสิ่งแวดล้อม) เป็นผู้ศึกษาและจัดทำมาตรการป้องกัน แก้ไข และติดตามตรวจสอบผลกระทบสิ่งแวดล้อมของโครงการ เพื่อใช้เป็นมาตรฐานและแนวทางปฏิบัติในการประกอบกิจการที่ไม่ส่งผลกระทบต่อสิ่งแวดล้อมและชุมชน ซึ่งที่ผ่านมาบริษัทฯ ได้ดำเนินการจัดประชุมรับฟังความคิดเห็นของประชาชน ครั้งที่ 2 ในช่วงวันที่ 15 - 16 ธันวาคม พ.ศ. 2559 เพื่อประชาสัมพันธ์ความคืบหน้าและมาตรการป้องกันฯ ของโครงการ พร้อมทั้งได้นำข้อเสนอแนะและข้อห่วงกังวลจากการประชุมฯ มาปรับปรุงมาตรการฯ ให้มีความครบถ้วนและรอบด้านมากยิ่งขึ้น ทั้งนี้ได้จัดทำรายงานสรุปผลการรับฟังความคิดเห็นของประชาชน ครั้งที่ 2 ดังสิ่งที่ส่งมานี้เพื่อเผยแพร่ให้กับประชาชน หน่วยงาน และผู้ที่สนใจทั่วไปได้รับทราบต่อไป

จึงเรียนมาเพื่อโปรดทราบ

ขอแสดงความนับถือ

(นายปรีชาวิทย์ รอดรัตน์)
กรรมการผู้จัดการ

30 ธ.ค. 59

ผู้ประสานงาน : นายนิวัติ ดาษดื่น
โทร: 083-7573809,02-0018880-1 ต่อ206 โทรสาร: 02-0018880-1 ต่อ 404-405 E-mail :enviwork@enviwork.co.th

บริษัท เอ็นไว เวิร์ค จำกัด
193/57-58 ถนนราษฎร์พัฒนา แขวงสะพานสูง เขตสะพานสูง กรุงเทพมหานคร 10240
Tel : (662) 001-8880-1 Fax : (662) 001-8880-1 Ext. 404,405 E-mail: enviwork@hotmail.co.th

Ref. : EW 59514-19

29 ธันวาคม 2559

เรื่อง ขอนำส่งรายงานสรุปประชุมรับฟังความคิดเห็นของประชาชน ครั้งที่ 2
โครงการบริหารจัดการขยะแบบครบวงจร จังหวัดระยอง โดยแปลงขยะเป็นพลังงานไฟฟ้า
(โครงการแปลงขยะเป็นเชื้อเพลิงพลังงานหรืออาร์ดีเอฟ และโครงการโรงไฟฟ้าจากเชื้อเพลิงขยะ)
ของบริษัท โกลบอล เพาเวอร์ ซินเนอร์ยี่ จำกัด (มหาชน)

เรียน กำนันตำบลมาบข่า (ผู้ใหญ่บ้านหมู่ 3 บ้านกระเฉทบน)

สิ่งที่ส่งมาด้วย รายงานสรุปประชุมรับฟังความคิดเห็นของประชาชน ครั้งที่ 2

ตามที่ บริษัท โกลบอล เพาเวอร์ ซินเนอร์ยี่ จำกัด (มหาชน) มีแผนจะดำเนินการ "โครงการบริหารจัดการขยะแบบครบวงจร จังหวัดระยอง โดยแปลงขยะเป็นพลังงานไฟฟ้า (โครงการแปลงขยะเป็นเชื้อเพลิงพลังงานหรืออาร์ดีเอฟ และโครงการโรงไฟฟ้าจากเชื้อเพลิงขยะ)" ตั้งอยู่ที่ตำบลน้ำคอก อำเภอเมืองระยอง จังหวัดระยอง และได้มอบหมายให้ บริษัท เอ็นไว เวิร์ค จำกัด (บริษัทที่ปรึกษาด้านสิ่งแวดล้อม) เป็นผู้ศึกษาและจัดทำมาตรการป้องกัน แก้ไข และติดตามตรวจสอบผลกระทบสิ่งแวดล้อมของโครงการ เพื่อใช้เป็นมาตรฐานและแนวทางปฏิบัติในการประกอบกิจการที่ไม่ส่งผลกระทบต่อสิ่งแวดล้อมและชุมชน ซึ่งที่ผ่านมาบริษัทฯ ได้ดำเนินการจัดประชุมรับฟังความคิดเห็นของประชาชน ครั้งที่ 2 ในช่วงวันที่ 15 - 16 ธันวาคม พ.ศ. 2559 เพื่อประชาสัมพันธ์ความคืบหน้าและมาตรการป้องกันฯ ของโครงการ พร้อมทั้งได้นำข้อเสนอแนะและข้อห่วงกังวลจากการประชุมฯ มาปรับปรุงมาตรการฯ ให้มีความครบถ้วนและรอบด้านมากยิ่งขึ้น ทั้งนี้ได้จัดทำรายงานสรุปผลการรับฟังความคิดเห็นของประชาชน ครั้งที่ 2 ดังสิ่งที่ส่งมานี้เพื่อเผยแพร่ให้กับประชาชน หน่วยงาน และผู้ที่สนใจทั่วไปได้รับทราบต่อไป

จึงเรียนมาเพื่อโปรดทราบ

ขอแสดงความนับถือ

(นายปรีชาวิทย์ รอดรัตน์)
กรรมการผู้จัดการ

ผู้ประสานงาน : นายนิวัติ ดาษดื่น
โทร: 083-7573809,02-0018880-1 ต่อ206 โทรสาร: 02-0018880-1 ต่อ 404-405 E-mail :enviwork@enviwork.co.th

บริษัท เอ็นไว เวิร์ค จำกัด
193/57-58 ถนนราษฎร์พัฒนา แขวงสะพานสูง เขตสะพานสูง กรุงเทพมหานคร 10240
Tel : (662) 001-8880-1 Fax : (662) 001-8880-1 Ext. 404,405 E-mail: enviwork@hotmail.co.th

Ref. : EW 59514-18

29 ธันวาคม 2559

เรื่อง ขอนำส่งรายงานสรุปประชุมรับฟังความคิดเห็นของประชาชน ครั้งที่ 2
โครงการบริหารจัดการขยะแบบครบวงจร จังหวัดระยอง โดยแปลงขยะเป็นพลังงานไฟฟ้า
(โครงการแปลงขยะเป็นเชื้อเพลิงพลังงานหรืออาร์ดีเอฟ และโครงการโรงไฟฟ้าจากเชื้อเพลิงขยะ)
ของบริษัท โกลบอล เพาเวอร์ ซินเนอร์ยี่ จำกัด (มหาชน)

เรียน ประธานชุมชนบ้านหนองผักหนาม

สิ่งที่ส่งมาด้วย รายงานสรุปประชุมรับฟังความคิดเห็นของประชาชน ครั้งที่ 2

ตามที่ บริษัท โกลบอล เพาเวอร์ ซินเนอร์ยี่ จำกัด (มหาชน) มีแผนจะดำเนินการ "โครงการบริหารจัดการขยะแบบครบวงจร จังหวัดระยอง โดยแปลงขยะเป็นพลังงานไฟฟ้า (โครงการแปลงขยะเป็นเชื้อเพลิงพลังงานหรืออาร์ดีเอฟ และโครงการโรงไฟฟ้าจากเชื้อเพลิงขยะ)" ตั้งอยู่ที่ตำบลน้ำคอก อำเภอเมืองระยอง จังหวัดระยอง และได้มอบหมายให้ บริษัท เอ็นไว เวิร์ค จำกัด (บริษัทที่ปรึกษาด้านสิ่งแวดล้อม) เป็นผู้ศึกษาและจัดทำมาตรการป้องกัน แก้ไข และติดตามตรวจสอบผลกระทบสิ่งแวดล้อมของโครงการ เพื่อใช้เป็นมาตรฐานและแนวทางปฏิบัติในการประกอบกิจการที่ไม่ส่งผลกระทบต่อสิ่งแวดล้อมและชุมชน ซึ่งที่ผ่านมาบริษัทฯ ได้ดำเนินการจัดประชุมรับฟังความคิดเห็นของประชาชน ครั้งที่ 2 ในช่วงวันที่ 15 - 16 ธันวาคม พ.ศ. 2559 เพื่อประชาสัมพันธ์ความคืบหน้าและมาตรการป้องกันฯ ของโครงการ พร้อมทั้งได้นำข้อเสนอแนะและข้อห่วงกังวลจากการประชุมฯ มาปรับปรุงมาตรการฯ ให้มีความครบถ้วนและรอบด้านมากยิ่งขึ้น ทั้งนี้ได้จัดทำรายงานสรุปผลการรับฟังความคิดเห็นของประชาชน ครั้งที่ 2 ดังสิ่งที่ส่งมานี้เพื่อเผยแพร่ให้กับประชาชน หน่วยงาน และผู้ที่สนใจทั่วไปได้รับทราบต่อไป

จึงเรียนมาเพื่อโปรดทราบ

ขอแสดงความนับถือ

(นายปรีชาวิทย์ รอดรัตน์)
กรรมการผู้จัดการ

ผู้ประสานงาน : นายนิวัติ ดาษดื่น
โทร: 083-7573809,02-0018880-1 ต่อ206 โทรสาร: 02-0018880-1 ต่อ 404-405 E-mail :enviwork@enviwork.co.th

บริษัท เอ็นไว เวิร์ค จำกัด
193/57-58 ถนนราษฎร์พัฒนา แขวงสะพานสูง เขตสะพานสูง กรุงเทพมหานคร 10240
Tel : (662) 001-8880-1 Fax : (662) 001-8880-1 Ext. 404,405 E-mail: enviwork@hotmail.co.th

Ref. : EW 59514-21

29 ธันวาคม 2559

เรื่อง ขอนำส่งรายงานสรุปประชุมรับฟังความคิดเห็นของประชาชน ครั้งที่ 2
โครงการบริหารจัดการขยะแบบครบวงจร จังหวัดระยอง โดยแปลงขยะเป็นพลังงานไฟฟ้า
(โครงการแปลงขยะเป็นเชื้อเพลิงพลังงานหรืออาร์ดีเอฟ และโครงการโรงไฟฟ้าจากเชื้อเพลิงขยะ)
ของบริษัท โกลบอล เพาเวอร์ ซินเนอร์ยี่ จำกัด (มหาชน)

เรียน ผู้อำนวยการคณะกรรมการกำกับกิจการพลังงาน เขต 8 (ชลบุรี)

สิ่งที่ส่งมาด้วย รายงานสรุปประชุมรับฟังความคิดเห็นของประชาชน ครั้งที่ 2

ตามที่ บริษัท โกลบอล เพาเวอร์ ซินเนอร์ยี่ จำกัด (มหาชน) มีแผนจะดำเนินการ "โครงการบริหารจัดการขยะแบบครบวงจร จังหวัดระยอง โดยแปลงขยะเป็นพลังงานไฟฟ้า (โครงการแปลงขยะเป็นเชื้อเพลิงพลังงานหรืออาร์ดีเอฟ และโครงการโรงไฟฟ้าจากเชื้อเพลิงขยะ)" ตั้งอยู่ที่ตำบลน้ำคอก อำเภอเมืองระยอง จังหวัดระยอง และได้มอบหมายให้ บริษัท เอ็นไว เวิร์ค จำกัด (บริษัทที่ปรึกษาด้านสิ่งแวดล้อม) เป็นผู้ศึกษาและจัดทำมาตรการป้องกัน แก้ไข และติดตามตรวจสอบผลกระทบสิ่งแวดล้อมของโครงการ เพื่อใช้เป็นมาตรฐานและแนวทางปฏิบัติในการประกอบกิจการที่ไม่ส่งผลกระทบต่อสิ่งแวดล้อมและชุมชน ซึ่งที่ผ่านมาบริษัทฯ ได้ดำเนินการจัดประชุมรับฟังความคิดเห็นของประชาชน ครั้งที่ 2 ในช่วงวันที่ 15 - 16 ธันวาคม พ.ศ. 2559 เพื่อประชาสัมพันธ์ความคืบหน้าและมาตรการป้องกันฯ ของโครงการ พร้อมทั้งได้นำข้อเสนอแนะและข้อห่วงกังวลจากการประชุมฯ มาปรับปรุงมาตรการฯ ให้มีความครบถ้วนและรอบด้านมากยิ่งขึ้น ทั้งนี้ได้จัดทำรายงานสรุปผลการรับฟังความคิดเห็นของประชาชน ครั้งที่ 2 ดังสิ่งที่ส่งมานี้เพื่อเผยแพร่ให้กับประชาชน หน่วยงาน และผู้ที่สนใจทั่วไปได้รับทราบต่อไป

จึงเรียนมาเพื่อโปรดทราบ

ขอแสดงความนับถือ

(นายปรีชาวิทย์ รอดรัตน์)
กรรมการผู้จัดการ

กลุ่มงาน เอสพี สธ
30 ธ.ค. 59.

ผู้ประสานงาน : นายนิวัติ ดาษดื่น
โทร: 083-7573809,02-0018880-1 ต่อ206 โทรสาร: 02-0018880-1 ต่อ 404-405 E-mail :enviwork@enviwork.co.th

จ-291

บริษัท เอ็นไว เวิร์ค จำกัด
193/57-58 ถนนราษฎร์พัฒนา แขวงสะพานสูง เขตสะพานสูง กรุงเทพมหานคร 10240
Tel : (662) 001-8880-1 Fax : (662) 001-8880-1 Ext. 404,405 E-mail: enviwork@hotmail.co.th

Ref. : EW 59514-20

29 ธันวาคม 2559

เรื่อง ขอนำส่งรายงานสรุปประชุมรับฟังความคิดเห็นของประชาชน ครั้งที่ 2
โครงการบริหารจัดการขยะแบบครบวงจร จังหวัดระยอง โดยแปลงขยะเป็นพลังงานไฟฟ้า
(โครงการแปลงขยะเป็นเชื้อเพลิงพลังงานหรืออาร์ดีเอฟ และโครงการโรงไฟฟ้าจากเชื้อเพลิงขยะ)
ของบริษัท โกลบอล เพาเวอร์ ซินเนอร์ยี่ จำกัด (มหาชน)

เรียน ประธานชุมชนบ้านกระเฉทบน

สิ่งที่ส่งมาด้วย รายงานสรุปประชุมรับฟังความคิดเห็นของประชาชน ครั้งที่ 2

ตามที่ บริษัท โกลบอล เพาเวอร์ ซินเนอร์ยี่ จำกัด (มหาชน) มีแผนจะดำเนินการ "โครงการบริหารจัดการขยะแบบครบวงจร จังหวัดระยอง โดยแปลงขยะเป็นพลังงานไฟฟ้า (โครงการแปลงขยะเป็นเชื้อเพลิงพลังงานหรืออาร์ดีเอฟ และโครงการโรงไฟฟ้าจากเชื้อเพลิงขยะ)" ตั้งอยู่ที่ตำบลน้ำคอก อำเภอเมืองระยอง จังหวัดระยอง และได้มอบหมายให้ บริษัท เอ็นไว เวิร์ค จำกัด (บริษัทที่ปรึกษาด้านสิ่งแวดล้อม) เป็นผู้ศึกษาและจัดทำมาตรการป้องกัน แก้ไข และติดตามตรวจสอบผลกระทบสิ่งแวดล้อมของโครงการ เพื่อใช้เป็นมาตรฐานและแนวทางปฏิบัติในการประกอบกิจการที่ไม่ส่งผลกระทบต่อสิ่งแวดล้อมและชุมชน ซึ่งที่ผ่านมาบริษัทฯ ได้ดำเนินการจัดประชุมรับฟังความคิดเห็นของประชาชน ครั้งที่ 2 ในช่วงวันที่ 15 - 16 ธันวาคม พ.ศ. 2559 เพื่อประชาสัมพันธ์ความคืบหน้าและมาตรการป้องกันฯ ของโครงการ พร้อมทั้งได้นำข้อเสนอแนะและข้อห่วงกังวลจากการประชุมฯ มาปรับปรุงมาตรการฯ ให้มีความครบถ้วนและรอบด้านมากยิ่งขึ้น ทั้งนี้ได้จัดทำรายงานสรุปผลการรับฟังความคิดเห็นของประชาชน ครั้งที่ 2 ดังสิ่งที่ส่งมานี้เพื่อเผยแพร่ให้กับประชาชน หน่วยงาน และผู้ที่สนใจทั่วไปได้รับทราบต่อไป

จึงเรียนมาเพื่อโปรดทราบ

ขอแสดงความนับถือ

(นายปรีชาวิทย์ รอดรัตน์)
กรรมการผู้จัดการ

สุปีน

ผู้ประสานงาน : นายนิวัติ ดาษดื่น
โทร: 083-7573809,02-0018880-1 ต่อ206 โทรสาร: 02-0018880-1 ต่อ 404-405 E-mail :enviwork@enviwork.co.th

บริษัท เอ็นไว เวิร์ค จำกัด
193/57-58 ถนนราชฎร์พัฒนา แขวงสะพานสูง เขตสะพานสูง กรุงเทพมหานคร 10240
Tel : (662) 001-8880-1 Fax : (662) 001-8880-1 Ext. 404,405 E-mail: enviwork@hotmail.co.th

Ref. : EW 59514-23

29 ธันวาคม 2559

เรื่อง ขอนำส่งรายงานสรุปประชุมรับฟังความคิดเห็นของประชาชน ครั้งที่ 2
โครงการบริหารจัดการขยะแบบครบวงจร จังหวัดระยอง โดยแปลงขยะเป็นพลังงานไฟฟ้า
(โครงการแปลงขยะเป็นเชื้อเพลิงพลังงานหรืออาร์ดีเอฟ และโครงการโรงไฟฟ้าจากเชื้อเพลิงขยะ)
ของบริษัท โกลบอล เพาเวอร์ ซินเนอร์ยี่ จำกัด (มหาชน)

เรียน ผู้อำนวยการสำนักงานทรัพยากรธรรมชาติและสิ่งแวดล้อมจังหวัดระยอง

สิ่งที่ส่งมาด้วย รายงานสรุปประชุมรับฟังความคิดเห็นของประชาชน ครั้งที่ 2

ตามที่ บริษัท โกลบอล เพาเวอร์ ซินเนอร์ยี่ จำกัด (มหาชน) มีแผนจะดำเนินการ "โครงการบริหารจัดการขยะแบบครบวงจร จังหวัดระยอง โดยแปลงขยะเป็นพลังงานไฟฟ้า (โครงการแปลงขยะเป็นเชื้อเพลิงพลังงานหรืออาร์ดีเอฟ และโครงการโรงไฟฟ้าจากเชื้อเพลิงขยะ)" ตั้งอยู่ที่ตำบลน้ำคอก อำเภอเมืองระยอง จังหวัดระยอง และได้มอบหมายให้ บริษัท เอ็นไว เวิร์ค จำกัด (บริษัทที่ปรึกษาด้านสิ่งแวดล้อม) เป็นผู้ศึกษาและจัดทำมาตรการป้องกัน แก้ไข และติดตามตรวจสอบผลกระทบสิ่งแวดล้อมของโครงการ เพื่อใช้เป็นมาตรฐานและแนวทางปฏิบัติในการประกอบกิจการที่ไม่ส่งผลกระทบต่อสิ่งแวดล้อมและชุมชน ซึ่งที่ผ่านมาบริษัทฯ ได้ดำเนินการจัดประชุมรับฟังความคิดเห็นของประชาชน ครั้งที่ 2 ในช่วงวันที่ 15 - 16 ธันวาคม พ.ศ. 2559 เพื่อประชาสัมพันธ์ความคืบหน้าและมาตรการป้องกันฯ ของโครงการ พร้อมทั้งได้นำข้อเสนอแนะและข้อห่วงกังวลจากการประชุมฯ มาปรับปรุงมาตรการฯ ให้มีความครบถ้วนและรอบด้านมากยิ่งขึ้น ทั้งนี้ได้จัดทำรายงานสรุปผลการรับฟังความคิดเห็นของประชาชน ครั้งที่ 2 ดังสิ่งที่ส่งมานี้เพื่อเผยแพร่ให้กับประชาชน หน่วยงาน และผู้ที่สนใจทั่วไปได้รับทราบต่อไป

จึงเรียนมาเพื่อโปรดทราบ

ขอแสดงความนับถือ

(นายปรีชาวิทย์ รอดรัตน์)
กรรมการผู้จัดการ

30/12/59.

ผู้ประสานงาน : นายนิวัติ ดาษดื่น
โทร: 083-7573809,02-0018880-1 ต่อ206 โทรสาร: 02-0018880-1 ต่อ 404-405 E-mail :enviwork@enviwork.co.th

บริษัท เอ็นไว เวิร์ค จำกัด
193/57-58 ถนนราชฎร์พัฒนา แขวงสะพานสูง เขตสะพานสูง กรุงเทพมหานคร 10240
Tel : (662) 001-8880-1 Fax : (662) 001-8880-1 Ext. 404,405 E-mail: enviwork@hotmail.co.th

Ref. : EW 59514-22

29 ธันวาคม 2559

เรื่อง ขอนำส่งรายงานสรุปประชุมรับฟังความคิดเห็นของประชาชน ครั้งที่ 2
โครงการบริหารจัดการขยะแบบครบวงจร จังหวัดระยอง โดยแปลงขยะเป็นพลังงานไฟฟ้า
(โครงการแปลงขยะเป็นเชื้อเพลิงพลังงานหรืออาร์ดีเอฟ และโครงการโรงไฟฟ้าจากเชื้อเพลิงขยะ)
ของบริษัท โกลบอล เพาเวอร์ ซินเนอร์ยี่ จำกัด (มหาชน)

เรียน อุตสาหกรรมจังหวัดระยอง

สิ่งที่ส่งมาด้วย รายงานสรุปประชุมรับฟังความคิดเห็นของประชาชน ครั้งที่ 2

ตามที่ บริษัท โกลบอล เพาเวอร์ ซินเนอร์ยี่ จำกัด (มหาชน) มีแผนจะดำเนินการ "โครงการบริหารจัดการขยะแบบครบวงจร จังหวัดระยอง โดยแปลงขยะเป็นพลังงานไฟฟ้า (โครงการแปลงขยะเป็นเชื้อเพลิงพลังงานหรืออาร์ดีเอฟ และโครงการโรงไฟฟ้าจากเชื้อเพลิงขยะ)" ตั้งอยู่ที่ตำบลน้ำคอก อำเภอเมืองระยอง จังหวัดระยอง และได้มอบหมายให้ บริษัท เอ็นไว เวิร์ค จำกัด (บริษัทที่ปรึกษาด้านสิ่งแวดล้อม) เป็นผู้ศึกษาและจัดทำมาตรการป้องกัน แก้ไข และติดตามตรวจสอบผลกระทบสิ่งแวดล้อมของโครงการ เพื่อใช้เป็นมาตรฐานและแนวทางปฏิบัติในการประกอบกิจการที่ไม่ส่งผลกระทบต่อสิ่งแวดล้อมและชุมชน ซึ่งที่ผ่านมาบริษัทฯ ได้ดำเนินการจัดประชุมรับฟังความคิดเห็นของประชาชน ครั้งที่ 2 ในช่วงวันที่ 15 - 16 ธันวาคม พ.ศ. 2559 เพื่อประชาสัมพันธ์ความคืบหน้าและมาตรการป้องกันฯ ของโครงการ พร้อมทั้งได้นำข้อเสนอแนะและข้อห่วงกังวลจากการประชุมฯ มาปรับปรุงมาตรการฯ ให้มีความครบถ้วนและรอบด้านมากยิ่งขึ้น ทั้งนี้ได้จัดทำรายงานสรุปผลการรับฟังความคิดเห็นของประชาชน ครั้งที่ 2 ดังสิ่งที่ส่งมานี้เพื่อเผยแพร่ให้กับประชาชน หน่วยงาน และผู้ที่สนใจทั่วไปได้รับทราบต่อไป

จึงเรียนมาเพื่อโปรดทราบ

ขอแสดงความนับถือ

(นายปรีชาวิทย์ รอดรัตน์)
กรรมการผู้จัดการ

30 ธ.ค. 2559

ผู้ประสานงาน : นายนิวัติ ดาษดื่น
โทร: 083-7573809,02-0018880-1 ต่อ206 โทรสาร: 02-0018880-1 ต่อ 404-405 E-mail :enviwork@enviwork.co.th

บริษัท เอ็นไว เวิร์ค จำกัด
193/57-58 ถนนราษฎร์พัฒนา แขวงสะพานสูง เขตสะพานสูง กรุงเทพมหานคร 10240
Tel : (662) 001-8880-1 Fax : (662) 001-8880-1 Ext. 404,405 E-mail: enviwork@hotmail.co.th

Ref. : EW 59514-25

29 ธันวาคม 2559

เรื่อง ขอนำส่งรายงานสรุปประชุมรับฟังความคิดเห็นของประชาชน ครั้งที่ 2
โครงการบริหารจัดการขยะแบบครบวงจร จังหวัดระยอง โดยแปลงขยะเป็นพลังงานไฟฟ้า
(โครงการแปลงขยะเป็นเชื้อเพลิงพลังงานหรืออาร์ดีเอฟ และโครงการโรงไฟฟ้าจากเชื้อเพลิงขยะ)
ของบริษัท โกลบอล เพาเวอร์ ซินเนอร์ยี่ จำกัด (มหาชน)

เรียน โยธาธิการและผังเมืองจังหวัดระยอง

สิ่งที่ส่งมาด้วย รายงานสรุปประชุมรับฟังความคิดเห็นของประชาชน ครั้งที่ 2

ตามที่ บริษัท โกลบอล เพาเวอร์ ซินเนอร์ยี่ จำกัด (มหาชน) มีแผนจะดำเนินการ "โครงการบริหารจัดการขยะแบบครบวงจร จังหวัดระยอง โดยแปลงขยะเป็นพลังงานไฟฟ้า (โครงการแปลงขยะเป็นเชื้อเพลิงพลังงานหรืออาร์ดีเอฟ และโครงการโรงไฟฟ้าจากเชื้อเพลิงขยะ)" ตั้งอยู่ที่ตำบลน้ำคอก อำเภอเมืองระยอง จังหวัดระยอง และได้มอบหมายให้ บริษัท เอ็นไว เวิร์ค จำกัด (บริษัทที่ปรึกษาด้านสิ่งแวดล้อม) เป็นผู้ศึกษาและจัดทำมาตรการป้องกัน แก้ไข และติดตามตรวจสอบผลกระทบสิ่งแวดล้อมของโครงการ เพื่อใช้เป็นมาตรฐานและแนวทางปฏิบัติในการประกอบกิจการที่ไม่ส่งผลกระทบต่อสิ่งแวดล้อมและชุมชน ซึ่งที่ผ่านมาบริษัทฯ ได้ดำเนินการจัดประชุมรับฟังความคิดเห็นของประชาชน ครั้งที่ 2 ในช่วงวันที่ 15 - 16 ธันวาคม พ.ศ. 2559 เพื่อประชาสัมพันธ์ความคืบหน้าและมาตรการป้องกันฯ ของโครงการ พร้อมทั้งได้นำข้อเสนอแนะและข้อห่วงกังวลจากการประชุมฯ มาปรับปรุงมาตรการฯ ให้มีความครบถ้วนและรอบด้านมากยิ่งขึ้น ทั้งนี้ได้จัดทำรายงานสรุปผลการรับฟังความคิดเห็นของประชาชน ครั้งที่ 2 ดังสิ่งที่ส่งมานี้เพื่อเผยแพร่ให้กับประชาชน หน่วยงาน และผู้ที่สนใจทั่วไปได้รับทราบต่อไป

จึงเรียนมาเพื่อโปรดทราบ

ขอแสดงความนับถือ

(นายปรีชาวิทย์ รอดรัตน์)
กรรมการผู้จัดการ

สุภัณฑา
30/12/59

ผู้ประสานงาน : นายนิวัติ ดาษดื่น
โทร: 083-7573809,02-0018880-1 ต่อ206 โทรสาร: 02-0018880-1 ต่อ 404-405 E-mail :enviwork@enviwork.co.th

จ-293

บริษัท เอ็นไว เวิร์ค จำกัด
193/57-58 ถนนราษฎร์พัฒนา แขวงสะพานสูง เขตสะพานสูง กรุงเทพมหานคร 10240
Tel : (662) 001-8880-1 Fax : (662) 001-8880-1 Ext. 404,405 E-mail: enviwork@hotmail.co.th

Ref. : EW 59514-24

29 ธันวาคม 2559

เรื่อง ขอนำส่งรายงานสรุปประชุมรับฟังความคิดเห็นของประชาชน ครั้งที่ 2
โครงการบริหารจัดการขยะแบบครบวงจร จังหวัดระยอง โดยแปลงขยะเป็นพลังงานไฟฟ้า
(โครงการแปลงขยะเป็นเชื้อเพลิงพลังงานหรืออาร์ดีเอฟ และโครงการโรงไฟฟ้าจากเชื้อเพลิงขยะ)
ของบริษัท โกลบอล เพาเวอร์ ซินเนอร์ยี่ จำกัด (มหาชน)

เรียน พลังงานจังหวัดระยอง

สิ่งที่ส่งมาด้วย รายงานสรุปประชุมรับฟังความคิดเห็นของประชาชน ครั้งที่ 2

ตามที่ บริษัท โกลบอล เพาเวอร์ ซินเนอร์ยี่ จำกัด (มหาชน) มีแผนจะดำเนินการ "โครงการบริหารจัดการขยะแบบครบวงจร จังหวัดระยอง โดยแปลงขยะเป็นพลังงานไฟฟ้า (โครงการแปลงขยะเป็นเชื้อเพลิงพลังงานหรืออาร์ดีเอฟ และโครงการโรงไฟฟ้าจากเชื้อเพลิงขยะ)" ตั้งอยู่ที่ตำบลน้ำคอก อำเภอเมืองระยอง จังหวัดระยอง และได้มอบหมายให้ บริษัท เอ็นไว เวิร์ค จำกัด (บริษัทที่ปรึกษาด้านสิ่งแวดล้อม) เป็นผู้ศึกษาและจัดทำมาตรการป้องกัน แก้ไข และติดตามตรวจสอบผลกระทบสิ่งแวดล้อมของโครงการ เพื่อใช้เป็นมาตรฐานและแนวทางปฏิบัติในการประกอบกิจการที่ไม่ส่งผลกระทบต่อสิ่งแวดล้อมและชุมชน ซึ่งที่ผ่านมาบริษัทฯ ได้ดำเนินการจัดประชุมรับฟังความคิดเห็นของประชาชน ครั้งที่ 2 ในช่วงวันที่ 15 - 16 ธันวาคม พ.ศ. 2559 เพื่อประชาสัมพันธ์ความคืบหน้าและมาตรการป้องกันฯ ของโครงการ พร้อมทั้งได้นำข้อเสนอแนะและข้อห่วงกังวลจากการประชุมฯ มาปรับปรุงมาตรการฯ ให้มีความครบถ้วนและรอบด้านมากยิ่งขึ้น ทั้งนี้ได้จัดทำรายงานสรุปผลการรับฟังความคิดเห็นของประชาชน ครั้งที่ 2 ดังสิ่งที่ส่งมานี้เพื่อเผยแพร่ให้กับประชาชน หน่วยงาน และผู้ที่สนใจทั่วไปได้รับทราบต่อไป

จึงเรียนมาเพื่อโปรดทราบ

ขอแสดงความนับถือ

(นายปรีชาวิทย์ รอดรัตน์)
กรรมการผู้จัดการ

รับแล้ว
ลงชื่อ
30/12/59

038-69A533

ผู้ประสานงาน : นายนิวัติ ดาษดื่น
โทร: 083-7573809,02-0018880-1 ต่อ206 โทรสาร: 02-0018880-1 ต่อ 404-405 E-mail :enviwork@enviwork.co.th

บริษัท เอ็นไว เวิร์ค จำกัด
193/57-58 ถนนราษฎร์พัฒนา แขวงสะพานสูง เขตสะพานสูง กรุงเทพมหานคร 10240
Tel : (662) 001-8880-1 Fax : (662) 001-8880-1 Ext. 404,405 E-mail: enviwork@hotmail.co.th

Ref. : EW 59514-27

29 ธันวาคม 2559

เรื่อง ขอนำส่งรายงานสรุปประชุมรับฟังความคิดเห็นของประชาชน ครั้งที่ 2
โครงการบริหารจัดการขยะแบบครบวงจร จังหวัดระยอง โดยแปลงขยะเป็นพลังงานไฟฟ้า
(โครงการแปลงขยะเป็นเชื้อเพลิงพลังงานหรืออาร์ดีเอฟ และโครงการโรงไฟฟ้าจากเชื้อเพลิงขยะ)
ของบริษัท โกลบอล เพาเวอร์ ซินเนอร์ยี่ จำกัด (มหาชน)

เรียน นายอำเภอเมืองระยอง

สิ่งที่ส่งมาด้วย รายงานสรุปประชุมรับฟังความคิดเห็นของประชาชน ครั้งที่ 2

ตามที่ บริษัท โกลบอล เพาเวอร์ ซินเนอร์ยี่ จำกัด (มหาชน) มีแผนจะดำเนินการ "โครงการบริหารจัดการขยะแบบครบวงจร จังหวัดระยอง โดยแปลงขยะเป็นพลังงานไฟฟ้า (โครงการแปลงขยะเป็นเชื้อเพลิงพลังงานหรืออาร์ดีเอฟ และโครงการโรงไฟฟ้าจากเชื้อเพลิงขยะ)" ตั้งอยู่ที่ตำบลน้ำคอก อำเภอเมืองระยอง จังหวัดระยอง และได้มอบหมายให้ บริษัท เอ็นไว เวิร์ค จำกัด (บริษัทที่ปรึกษาด้านสิ่งแวดล้อม) เป็นผู้ศึกษาและจัดทำมาตรการป้องกัน แก้ไข และติดตามตรวจสอบผลกระทบสิ่งแวดล้อมของโครงการ เพื่อใช้เป็นมาตรฐานและแนวทางปฏิบัติในการประกอบกิจการที่ไม่ส่งผลกระทบต่อสิ่งแวดล้อมและชุมชน ซึ่งที่ผ่านมาบริษัทฯ ได้ดำเนินการจัดประชุมรับฟังความคิดเห็นของประชาชน ครั้งที่ 2 ในช่วงวันที่ 15 - 16 ธันวาคม พ.ศ. 2559 เพื่อประชาสัมพันธ์ความคืบหน้าและมาตรการป้องกันฯ ของโครงการ พร้อมทั้งได้นำข้อเสนอแนะและข้อห่วงกังวลจากการประชุมฯ มาปรับปรุงมาตรการฯ ให้มีความครบถ้วนและรอบด้านมากยิ่งขึ้น ทั้งนี้ได้จัดทำรายงานสรุปผลการรับฟังความคิดเห็นของประชาชน ครั้งที่ 2 ดังสิ่งที่ส่งมานี้เพื่อเผยแพร่ให้กับประชาชน หน่วยงาน และผู้ที่สนใจทั่วไปได้รับทราบต่อไป

จึงเรียนมาเพื่อโปรดทราบ

ขอแสดงความนับถือ

(นายปรีชาวิทย์ รอดรัตน์)
กรรมการผู้จัดการ

๓๐ ๑๒ ๕๙

ผู้ประสานงาน : นายนิวัติ ดาษดื่น
โทร: 083-7573809,02-0018880-1 ต่อ206 โทรสาร: 02-0018880-1 ต่อ 404-405 E-mail :enviwork@enviwork.co.th

บริษัท เอ็นไว เวิร์ค จำกัด
193/57-58 ถนนราษฎร์พัฒนา แขวงสะพานสูง เขตสะพานสูง กรุงเทพมหานคร 10240
Tel : (662) 001-8880-1 Fax : (662) 001-8880-1 Ext. 404,405 E-mail: enviwork@hotmail.co.th

Ref. : EW 59514-26

29 ธันวาคม 2559

เรื่อง ขอนำส่งรายงานสรุปประชุมรับฟังความคิดเห็นของประชาชน ครั้งที่ 2
โครงการบริหารจัดการขยะแบบครบวงจร จังหวัดระยอง โดยแปลงขยะเป็นพลังงานไฟฟ้า
(โครงการแปลงขยะเป็นเชื้อเพลิงพลังงานหรืออาร์ดีเอฟ และโครงการโรงไฟฟ้าจากเชื้อเพลิงขยะ)
ของบริษัท โกลบอล เพาเวอร์ ซินเนอร์ยี่ จำกัด (มหาชน)

เรียน นายกองค์การบริหารส่วนจังหวัดระยอง

สิ่งที่ส่งมาด้วย รายงานสรุปประชุมรับฟังความคิดเห็นของประชาชน ครั้งที่ 2

ตามที่ บริษัท โกลบอล เพาเวอร์ ซินเนอร์ยี่ จำกัด (มหาชน) มีแผนจะดำเนินการ "โครงการบริหารจัดการขยะแบบครบวงจร จังหวัดระยอง โดยแปลงขยะเป็นพลังงานไฟฟ้า (โครงการแปลงขยะเป็นเชื้อเพลิงพลังงานหรืออาร์ดีเอฟ และโครงการโรงไฟฟ้าจากเชื้อเพลิงขยะ)" ตั้งอยู่ที่ตำบลน้ำคอก อำเภอเมืองระยอง จังหวัดระยอง และได้มอบหมายให้ บริษัท เอ็นไว เวิร์ค จำกัด (บริษัทที่ปรึกษาด้านสิ่งแวดล้อม) เป็นผู้ศึกษาและจัดทำมาตรการป้องกัน แก้ไข และติดตามตรวจสอบผลกระทบสิ่งแวดล้อมของโครงการ เพื่อใช้เป็นมาตรฐานและแนวทางปฏิบัติในการประกอบกิจการที่ไม่ส่งผลกระทบต่อสิ่งแวดล้อมและชุมชน ซึ่งที่ผ่านมาบริษัทฯ ได้ดำเนินการจัดประชุมรับฟังความคิดเห็นของประชาชน ครั้งที่ 2 ในช่วงวันที่ 15 - 16 ธันวาคม พ.ศ. 2559 เพื่อประชาสัมพันธ์ความคืบหน้าและมาตรการป้องกันฯ ของโครงการ พร้อมทั้งได้นำข้อเสนอแนะและข้อห่วงกังวลจากการประชุมฯ มาปรับปรุงมาตรการฯ ให้มีความครบถ้วนและรอบด้านมากยิ่งขึ้น ทั้งนี้ได้จัดทำรายงานสรุปผลการรับฟังความคิดเห็นของประชาชน ครั้งที่ 2 ดังสิ่งที่ส่งมานี้เพื่อเผยแพร่ให้กับประชาชน หน่วยงาน และผู้ที่สนใจทั่วไปได้รับทราบต่อไป

จึงเรียนมาเพื่อโปรดทราบ

ขอแสดงความนับถือ

(นายปรีชาวิทย์ รอดรัตน์)
กรรมการผู้จัดการ

รับรองสำเนา
30 ธ.ค. 2559

ผู้ประสานงาน : นายนิวัติ ดาษดื่น
โทร: 083-7573809,02-0018880-1 ต่อ206 โทรสาร: 02-0018880-1 ต่อ 404-405 E-mail :enviwork@enviwork.co.th

บริษัท เอ็นไว เวิร์ค จำกัด
193/57-58 ถนนราษฎร์พัฒนา แขวงสะพานสูง เขตสะพานสูง กรุงเทพมหานคร 10240
Tel : (662) 001-8880-1 Fax : (662) 001-8880-1 Ext. 404,405 E-mail: enviwork@hotmail.co.th

Ref. : EW 59514-29

29 ธันวาคม 2559

เรื่อง ขอนำส่งรายงานสรุปประชุมรับฟังความคิดเห็นของประชาชน ครั้งที่ 2
โครงการบริหารจัดการขยะแบบครบวงจร จังหวัดระยอง โดยแปลงขยะเป็นพลังงานไฟฟ้า
(โครงการแปลงขยะเป็นเชื้อเพลิงพลังงานหรืออาร์ดีเอฟ และโครงการโรงไฟฟ้าจากเชื้อเพลิงขยะ)
ของบริษัท โกลบอล เพาเวอร์ ซินเนอร์ยี่ จำกัด (มหาชน)

เรียน นายอำเภอบ้านค่าย

สิ่งที่ส่งมาด้วย รายงานสรุปประชุมรับฟังความคิดเห็นของประชาชน ครั้งที่ 2

ตามที่ บริษัท โกลบอล เพาเวอร์ ซินเนอร์ยี่ จำกัด (มหาชน) มีแผนจะดำเนินการ "โครงการบริหารจัดการขยะแบบครบวงจร จังหวัดระยอง โดยแปลงขยะเป็นพลังงานไฟฟ้า (โครงการแปลงขยะเป็นเชื้อเพลิงพลังงานหรืออาร์ดีเอฟ และโครงการโรงไฟฟ้าจากเชื้อเพลิงขยะ)" ตั้งอยู่ที่ตำบลน้ำคอก อำเภอเมืองระยอง จังหวัดระยอง และได้มอบหมายให้ บริษัท เอ็นไว เวิร์ค จำกัด (บริษัทที่ปรึกษาด้านสิ่งแวดล้อม) เป็นผู้ศึกษาและจัดทำมาตรการป้องกัน แก้ไข และติดตามตรวจสอบผลกระทบสิ่งแวดล้อมของโครงการ เพื่อใช้เป็นมาตรฐานและแนวทางปฏิบัติในการประกอบกิจการที่ไม่ส่งผลกระทบต่อสิ่งแวดล้อมและชุมชน ซึ่งที่ผ่านมาบริษัทฯ ได้ดำเนินการจัดประชุมรับฟังความคิดเห็นของประชาชน ครั้งที่ 2 ในช่วงวันที่ 15 - 16 ธันวาคม พ.ศ. 2559 เพื่อประชาสัมพันธ์ความคืบหน้าและมาตรการป้องกันฯ ของโครงการ พร้อมทั้งได้นำข้อเสนอแนะและข้อห่วงกังวลจากการประชุมฯ มาปรับปรุงมาตรการฯ ให้มีความครบถ้วนและรอบด้านมากยิ่งขึ้น ทั้งนี้ได้จัดทำรายงานสรุปผลการรับฟังความคิดเห็นของประชาชน ครั้งที่ 2 ดังสิ่งที่ส่งมานี้เพื่อเผยแพร่ให้กับประชาชน หน่วยงาน และผู้ที่สนใจทั่วไปได้รับทราบต่อไป

จึงเรียนมาเพื่อโปรดทราบ

ขอแสดงความนับถือ

(นายปรีชาวิทย์ รอดรัตน์)
กรรมการผู้จัดการ

ศุลกากร 30/12/59.

ผู้ประสานงาน : นายนิวัติ ดาษดื่น
โทร: 083-7573809,02-0018880-1 ต่อ206 โทรสาร: 02-0018880-1 ต่อ 404-405 E-mail :enviwork@enviwork.co.th

บริษัท เอ็นไว เวิร์ค จำกัด
193/57-58 ถนนราษฎร์พัฒนา แขวงสะพานสูง เขตสะพานสูง กรุงเทพมหานคร 10240
Tel : (662) 001-8880-1 Fax : (662) 001-8880-1 Ext. 404,405 E-mail: enviwork@hotmail.co.th

Ref. : EW 59514-28

29 ธันวาคม 2559

เรื่อง ขอนำส่งรายงานสรุปประชุมรับฟังความคิดเห็นของประชาชน ครั้งที่ 2
โครงการบริหารจัดการขยะแบบครบวงจร จังหวัดระยอง โดยแปลงขยะเป็นพลังงานไฟฟ้า
(โครงการแปลงขยะเป็นเชื้อเพลิงพลังงานหรืออาร์ดีเอฟ และโครงการโรงไฟฟ้าจากเชื้อเพลิงขยะ)
ของบริษัท โกลบอล เพาเวอร์ ซินเนอร์ยี่ จำกัด (มหาชน)

เรียน นายอำเภอนิคมพัฒนา

สิ่งที่ส่งมาด้วย รายงานสรุปประชุมรับฟังความคิดเห็นของประชาชน ครั้งที่ 2

ตามที่ บริษัท โกลบอล เพาเวอร์ ซินเนอร์ยี่ จำกัด (มหาชน) มีแผนจะดำเนินการ "โครงการบริหารจัดการขยะแบบครบวงจร จังหวัดระยอง โดยแปลงขยะเป็นพลังงานไฟฟ้า (โครงการแปลงขยะเป็นเชื้อเพลิงพลังงานหรืออาร์ดีเอฟ และโครงการโรงไฟฟ้าจากเชื้อเพลิงขยะ)" ตั้งอยู่ที่ตำบลน้ำคอก อำเภอเมืองระยอง จังหวัดระยอง และได้มอบหมายให้ บริษัท เอ็นไว เวิร์ค จำกัด (บริษัทที่ปรึกษาด้านสิ่งแวดล้อม) เป็นผู้ศึกษาและจัดทำมาตรการป้องกัน แก้ไข และติดตามตรวจสอบผลกระทบสิ่งแวดล้อมของโครงการ เพื่อใช้เป็นมาตรฐานและแนวทางปฏิบัติในการประกอบกิจการที่ไม่ส่งผลกระทบต่อสิ่งแวดล้อมและชุมชน ซึ่งที่ผ่านมาบริษัทฯ ได้ดำเนินการจัดประชุมรับฟังความคิดเห็นของประชาชน ครั้งที่ 2 ในช่วงวันที่ 15 - 16 ธันวาคม พ.ศ. 2559 เพื่อประชาสัมพันธ์ความคืบหน้าและมาตรการป้องกันฯ ของโครงการ พร้อมทั้งได้นำข้อเสนอแนะและข้อห่วงกังวลจากการประชุมฯ มาปรับปรุงมาตรการฯ ให้มีความครบถ้วนและรอบด้านมากยิ่งขึ้น ทั้งนี้ได้จัดทำรายงานสรุปผลการรับฟังความคิดเห็นของประชาชน ครั้งที่ 2 ดังสิ่งที่ส่งมานี้เพื่อเผยแพร่ให้กับประชาชน หน่วยงาน และผู้ที่สนใจทั่วไปได้รับทราบต่อไป

จึงเรียนมาเพื่อโปรดทราบ

ขอแสดงความนับถือ

(นายปรีชาวิทย์ รอดรัตน์)
กรรมการผู้จัดการ

ผู้ประสานงาน : นายนิวัติ ดาษดื่น
โทร: 083-7573809,02-0018880-1 ต่อ206 โทรสาร: 02-0018880-1 ต่อ 404-405 E-mail :enviwork@enviwork.co.th

บริษัท เอ็นไว เวิร์ค จำกัด
193/57-58 ถนนราษฎร์พัฒนา แขวงสะพานสูง เขตสะพานสูง กรุงเทพมหานคร 10240
Tel : (662) 001-8880-1 Fax : (662) 001-8880-1 Ext. 404,405 E-mail: enviwork@hotmail.co.th

Ref. : EW 59514-31

29 ธันวาคม 2559

เรื่อง ขอนำส่งรายงานสรุปประชุมรับฟังความคิดเห็นของประชาชน ครั้งที่ 2
โครงการบริหารจัดการขยะแบบครบวงจร จังหวัดระยอง โดยแปลงขยะเป็นพลังงานไฟฟ้า
(โครงการแปลงขยะเป็นเชื้อเพลิงพลังงานหรืออาร์ดีเอฟ และโครงการโรงไฟฟ้าจากเชื้อเพลิงขยะ)
ของบริษัท โกลบอล เพาเวอร์ ซินเนอร์ยี่ จำกัด (มหาชน)

เรียน ผู้จัดการการไฟฟ้าส่วนภูมิภาคอำเภอนิคมพัฒนา

สิ่งที่ส่งมาด้วย รายงานสรุปประชุมรับฟังความคิดเห็นของประชาชน ครั้งที่ 2

ตามที่ บริษัท โกลบอล เพาเวอร์ ซินเนอร์ยี่ จำกัด (มหาชน) มีแผนจะดำเนินการ "โครงการบริหารจัดการขยะแบบครบวงจร จังหวัดระยอง โดยแปลงขยะเป็นพลังงานไฟฟ้า (โครงการแปลงขยะเป็นเชื้อเพลิงพลังงานหรืออาร์ดีเอฟ และโครงการโรงไฟฟ้าจากเชื้อเพลิงขยะ)" ตั้งอยู่ที่ตำบลน้ำคอก อำเภอเมืองระยอง จังหวัดระยอง และได้มอบหมายให้ บริษัท เอ็นไว เวิร์ค จำกัด (บริษัทที่ปรึกษาด้านสิ่งแวดล้อม) เป็นผู้ศึกษาและจัดทำมาตรการป้องกัน แก้ไข และติดตามตรวจสอบผลกระทบสิ่งแวดล้อมของโครงการ เพื่อใช้เป็นมาตรฐานและแนวทางปฏิบัติในการประกอบกิจการที่ไม่ส่งผลกระทบต่อสิ่งแวดล้อมและชุมชน ซึ่งที่ผ่านมาบริษัทฯ ได้ดำเนินการจัดประชุมรับฟังความคิดเห็นของประชาชน ครั้งที่ 2 ในช่วงวันที่ 15 - 16 ธันวาคม พ.ศ. 2559 เพื่อประชาสัมพันธ์ความคืบหน้าและมาตรการป้องกันฯ ของโครงการ พร้อมทั้งได้นำข้อเสนอแนะและข้อห่วงกังวลจากการประชุมฯ มาปรับปรุงมาตรการฯ ให้มีความครบถ้วนและรอบด้านมากยิ่งขึ้น ทั้งนี้ได้จัดทำรายงานสรุปผลการรับฟังความคิดเห็นของประชาชน ครั้งที่ 2 ดังสิ่งที่ส่งมานี้เพื่อเผยแพร่ให้กับประชาชน หน่วยงาน และผู้ที่สนใจทั่วไปได้รับทราบต่อไป

จึงเรียนมาเพื่อโปรดทราบ

ขอแสดงความนับถือ

(นายปรีชาวิทย์ รอดรัตน์)
กรรมการผู้จัดการ

ศิริวิมล แม้นทิม
30/12/59
การไฟฟ้านิคมพัฒนา

ผู้ประสานงาน : นายนิวัติ ดาษดื่น
โทร: 083-7573809,02-0018880-1 ต่อ206 โทรสาร: 02-0018880-1 ต่อ 404-405 E-mail :enviwork@enviwork.co.th

บริษัท เอ็นไว เวิร์ค จำกัด
193/57-58 ถนนราษฎร์พัฒนา แขวงสะพานสูง เขตสะพานสูง กรุงเทพมหานคร 10240
Tel : (662) 001-8880-1 Fax : (662) 001-8880-1 Ext. 404,405 E-mail: enviwork@hotmail.co.th

Ref. : EW 59514-30

29 ธันวาคม 2559

เรื่อง ขอนำส่งรายงานสรุปประชุมรับฟังความคิดเห็นของประชาชน ครั้งที่ 2
โครงการบริหารจัดการขยะแบบครบวงจร จังหวัดระยอง โดยแปลงขยะเป็นพลังงานไฟฟ้า
(โครงการแปลงขยะเป็นเชื้อเพลิงพลังงานหรืออาร์ดีเอฟ และโครงการโรงไฟฟ้าจากเชื้อเพลิงขยะ)
ของบริษัท โกลบอล เพาเวอร์ ซินเนอร์ยี่ จำกัด (มหาชน)

เรียน ผู้จัดการการไฟฟ้าส่วนภูมิภาคอำเภอเมืองระยอง

สิ่งที่ส่งมาด้วย รายงานสรุปประชุมรับฟังความคิดเห็นของประชาชน ครั้งที่ 2

ตามที่ บริษัท โกลบอล เพาเวอร์ ซินเนอร์ยี่ จำกัด (มหาชน) มีแผนจะดำเนินการ "โครงการบริหารจัดการขยะแบบครบวงจร จังหวัดระยอง โดยแปลงขยะเป็นพลังงานไฟฟ้า (โครงการแปลงขยะเป็นเชื้อเพลิงพลังงานหรืออาร์ดีเอฟ และโครงการโรงไฟฟ้าจากเชื้อเพลิงขยะ)" ตั้งอยู่ที่ตำบลน้ำคอก อำเภอเมืองระยอง จังหวัดระยอง และได้มอบหมายให้ บริษัท เอ็นไว เวิร์ค จำกัด (บริษัทที่ปรึกษาด้านสิ่งแวดล้อม) เป็นผู้ศึกษาและจัดทำมาตรการป้องกัน แก้ไข และติดตามตรวจสอบผลกระทบสิ่งแวดล้อมของโครงการ เพื่อใช้เป็นมาตรฐานและแนวทางปฏิบัติในการประกอบกิจการที่ไม่ส่งผลกระทบต่อสิ่งแวดล้อมและชุมชน ซึ่งที่ผ่านมาบริษัทฯ ได้ดำเนินการจัดประชุมรับฟังความคิดเห็นของประชาชน ครั้งที่ 2 ในช่วงวันที่ 15 - 16 ธันวาคม พ.ศ. 2559 เพื่อประชาสัมพันธ์ความคืบหน้าและมาตรการป้องกันฯ ของโครงการ พร้อมทั้งได้นำข้อเสนอแนะและข้อห่วงกังวลจากการประชุมฯ มาปรับปรุงมาตรการฯ ให้มีความครบถ้วนและรอบด้านมากยิ่งขึ้น ทั้งนี้ได้จัดทำรายงานสรุปผลการรับฟังความคิดเห็นของประชาชน ครั้งที่ 2 ดังสิ่งที่ส่งมานี้เพื่อเผยแพร่ให้กับประชาชน หน่วยงาน และผู้ที่สนใจทั่วไปได้รับทราบต่อไป

จึงเรียนมาเพื่อโปรดทราบ

ขอแสดงความนับถือ

(นายปรีชาวิทย์ รอดรัตน์)
กรรมการผู้จัดการ

(รสทนุมผา อาชีนนท์)
30 ธ.ค. 59

ผู้ประสานงาน : นายนิวัติ ดาษดื่น
โทร: 083-7573809,02-0018880-1 ต่อ206 โทรสาร: 02-0018880-1 ต่อ 404-405 E-mail :enviwork@enviwork.co.th

บริษัท เอ็นไว เวิร์ค จำกัด
193/57-58 ถนนราษฎร์พัฒนา แขวงสะพานสูง เขตสะพานสูง กรุงเทพมหานคร 10240
Tel : (662) 001-8880-1 Fax : (662) 001-8880-1 Ext. 404,405 E-mail: enviwork@hotmail.co.th

Ref. : EW 59514-33

29 ธันวาคม 2559

เรื่อง ขอนำส่งรายงานสรุปประชุมรับฟังความคิดเห็นของประชาชน ครั้งที่ 2
โครงการบริหารจัดการขยะแบบครบวงจร จังหวัดระยอง โดยแปลงขยะเป็นพลังงานไฟฟ้า
(โครงการแปลงขยะเป็นเชื้อเพลิงพลังงานหรืออาร์ดีเอฟ และโครงการโรงไฟฟ้าจากเชื้อเพลิงขยะ)
ของบริษัท โกลบอล เพาเวอร์ ซินเนอร์ยี่ จำกัด (มหาชน)

เรียน ผู้อำนวยการโรงพยาบาลจังหวัดระยอง

สิ่งที่ส่งมาด้วย รายงานสรุปประชุมรับฟังความคิดเห็นของประชาชน ครั้งที่ 2

ตามที่ บริษัท โกลบอล เพาเวอร์ ซินเนอร์ยี่ จำกัด (มหาชน) มีแผนจะดำเนินการ "โครงการบริหารจัดการขยะแบบครบวงจร จังหวัดระยอง โดยแปลงขยะเป็นพลังงานไฟฟ้า (โครงการแปลงขยะเป็นเชื้อเพลิงพลังงานหรืออาร์ดีเอฟ และโครงการโรงไฟฟ้าจากเชื้อเพลิงขยะ)" ตั้งอยู่ที่ตำบลน้ำคอก อำเภอเมืองระยอง จังหวัดระยอง และได้มอบหมายให้ บริษัท เอ็นไว เวิร์ค จำกัด (บริษัทที่ปรึกษาด้านสิ่งแวดล้อม) เป็นผู้ศึกษาและจัดทำมาตรการป้องกัน แก้ไข และติดตามตรวจสอบผลกระทบสิ่งแวดล้อมของโครงการ เพื่อใช้เป็นมาตรฐานและแนวทางปฏิบัติในการประกอบกิจการที่ไม่ส่งผลกระทบต่อสิ่งแวดล้อมและชุมชน ซึ่งที่ผ่านมาบริษัทฯ ได้ดำเนินการจัดประชุมรับฟังความคิดเห็นของประชาชน ครั้งที่ 2 ในช่วงวันที่ 15 - 16 ธันวาคม พ.ศ. 2559 เพื่อประชาสัมพันธ์ความคืบหน้าและมาตรการป้องกันฯ ของโครงการ พร้อมทั้งได้นำข้อเสนอแนะและข้อห่วงกังวลจากการประชุมฯ มาปรับปรุงมาตรการฯ ให้มีความครบถ้วนและรอบด้านมากยิ่งขึ้น ทั้งนี้ได้จัดทำรายงานสรุปผลการรับฟังความคิดเห็นของประชาชน ครั้งที่ 2 ดังสิ่งที่ส่งมานี้เพื่อเผยแพร่ให้กับประชาชน หน่วยงาน และผู้ที่สนใจทั่วไปได้รับทราบต่อไป

จึงเรียนมาเพื่อโปรดทราบ

ขอแสดงความนับถือ

(นายปรีชาวิทย์ รอดรัตน์)
กรรมการผู้จัดการ

รับที่โรงพยาบาลระยอง
สุดเมตตา
30 ธค 59

ผู้ประสานงาน : นายนิวัติ ดาษดื่น
โทร: 083-7573809,02-0018880-1 ต่อ206 โทรสาร: 02-0018880-1 ต่อ 404-405 E-mail :enviwork@enviwork.co.th

บริษัท เอ็นไว เวิร์ค จำกัด
193/57-58 ถนนราษฎร์พัฒนา แขวงสะพานสูง เขตสะพานสูง กรุงเทพมหานคร 10240
Tel : (662) 001-8880-1 Fax : (662) 001-8880-1 Ext. 404,405 E-mail: enviwork@hotmail.co.th

Ref. : EW 59514-32

29 ธันวาคม 2559

เรื่อง ขอนำส่งรายงานสรุปประชุมรับฟังความคิดเห็นของประชาชน ครั้งที่ 2
โครงการบริหารจัดการขยะแบบครบวงจร จังหวัดระยอง โดยแปลงขยะเป็นพลังงานไฟฟ้า
(โครงการแปลงขยะเป็นเชื้อเพลิงพลังงานหรืออาร์ดีเอฟ และโครงการโรงไฟฟ้าจากเชื้อเพลิงขยะ)
ของบริษัท โกลบอล เพาเวอร์ ซินเนอร์ยี่ จำกัด (มหาชน)

เรียน ผู้จัดการการไฟฟ้าส่วนภูมิภาคอำเภอบ้านค่าย

สิ่งที่ส่งมาด้วย รายงานสรุปประชุมรับฟังความคิดเห็นของประชาชน ครั้งที่ 2

ตามที่ บริษัท โกลบอล เพาเวอร์ ซินเนอร์ยี่ จำกัด (มหาชน) มีแผนจะดำเนินการ "โครงการบริหารจัดการขยะแบบครบวงจร จังหวัดระยอง โดยแปลงขยะเป็นพลังงานไฟฟ้า (โครงการแปลงขยะเป็นเชื้อเพลิงพลังงานหรืออาร์ดีเอฟ และโครงการโรงไฟฟ้าจากเชื้อเพลิงขยะ)" ตั้งอยู่ที่ตำบลน้ำคอก อำเภอเมืองระยอง จังหวัดระยอง และได้มอบหมายให้ บริษัท เอ็นไว เวิร์ค จำกัด (บริษัทที่ปรึกษาด้านสิ่งแวดล้อม) เป็นผู้ศึกษาและจัดทำมาตรการป้องกัน แก้ไข และติดตามตรวจสอบผลกระทบสิ่งแวดล้อมของโครงการ เพื่อใช้เป็นมาตรฐานและแนวทางปฏิบัติในการประกอบกิจการที่ไม่ส่งผลกระทบต่อสิ่งแวดล้อมและชุมชน ซึ่งที่ผ่านมาบริษัทฯ ได้ดำเนินการจัดประชุมรับฟังความคิดเห็นของประชาชน ครั้งที่ 2 ในช่วงวันที่ 15 - 16 ธันวาคม พ.ศ. 2559 เพื่อประชาสัมพันธ์ความคืบหน้าและมาตรการป้องกันฯ ของโครงการ พร้อมทั้งได้นำข้อเสนอแนะและข้อห่วงกังวลจากการประชุมฯ มาปรับปรุงมาตรการฯ ให้มีความครบถ้วนและรอบด้านมากยิ่งขึ้น ทั้งนี้ได้จัดทำรายงานสรุปผลการรับฟังความคิดเห็นของประชาชน ครั้งที่ 2 ดังสิ่งที่ส่งมานี้เพื่อเผยแพร่ให้กับประชาชน หน่วยงาน และผู้ที่สนใจทั่วไปได้รับทราบต่อไป

จึงเรียนมาเพื่อโปรดทราบ

ขอแสดงความนับถือ

(นายปรีชาวิทย์ รอดรัตน์)
กรรมการผู้จัดการ

30 ธ.ค. 59

ผู้ประสานงาน : นายนิวัติ ดาษดื่น
โทร: 083-7573809,02-0018880-1 ต่อ206 โทรสาร: 02-0018880-1 ต่อ 404-405 E-mail :enviwork@enviwork.co.th

บริษัท เอ็นไว เวิร์ค จำกัด
193/57-58 ถนนราษฎร์พัฒนา แขวงสะพานสูง เขตสะพานสูง กรุงเทพมหานคร 10240
Tel : (662) 001-8880-1 Fax : (662) 001-8880-1 Ext. 404,405 E-mail: enviwork@hotmail.co.th

Ref. : EW 59514-35

29 ธันวาคม 2559

เรื่อง ขอนำส่งรายงานสรุปประชุมรับฟังความคิดเห็นของประชาชน ครั้งที่ 2
โครงการบริหารจัดการขยะแบบครบวงจร จังหวัดระยอง โดยแปลงขยะเป็นพลังงานไฟฟ้า
(โครงการแปลงขยะเป็นเชื้อเพลิงพลังงานหรืออาร์ดีเอฟ และโครงการโรงไฟฟ้าจากเชื้อเพลิงขยะ)
ของบริษัท โกลบอล เพาเวอร์ ซินเนอร์ยี่ จำกัด (มหาชน)

เรียน ผู้อำนวยการโรงพยาบาลบ้านค่าย

สิ่งที่ส่งมาด้วย รายงานสรุปประชุมรับฟังความคิดเห็นของประชาชน ครั้งที่ 2

ตามที่ บริษัท โกลบอล เพาเวอร์ ซินเนอร์ยี่ จำกัด (มหาชน) มีแผนจะดำเนินการ "โครงการบริหารจัดการขยะแบบครบวงจร จังหวัดระยอง โดยแปลงขยะเป็นพลังงานไฟฟ้า (โครงการแปลงขยะเป็นเชื้อเพลิงพลังงานหรืออาร์ดีเอฟ และโครงการโรงไฟฟ้าจากเชื้อเพลิงขยะ)" ตั้งอยู่ที่ตำบลน้ำคอก อำเภอเมืองระยอง จังหวัดระยอง และได้มอบหมายให้ บริษัท เอ็นไว เวิร์ค จำกัด (บริษัทที่ปรึกษาด้านสิ่งแวดล้อม) เป็นผู้ศึกษาและจัดทำมาตรการป้องกัน แก้ไข และติดตามตรวจสอบผลกระทบสิ่งแวดล้อมของโครงการ เพื่อใช้เป็นมาตรฐานและแนวทางปฏิบัติในการประกอบกิจการที่ไม่ส่งผลกระทบต่อสิ่งแวดล้อมและชุมชน ซึ่งที่ผ่านมาบริษัทฯ ได้ดำเนินการจัดประชุมรับฟังความคิดเห็นของประชาชน ครั้งที่ 2 ในช่วงวันที่ 15 - 16 ธันวาคม พ.ศ. 2559 เพื่อประชาสัมพันธ์ความคืบหน้าและมาตรการป้องกันฯ ของโครงการ พร้อมทั้งได้นำข้อเสนอแนะและข้อห่วงกังวลจากการประชุมฯ มาปรับปรุงมาตรการฯ ให้มีความครบถ้วนและรอบด้านมากยิ่งขึ้น ทั้งนี้ได้จัดทำรายงานสรุปผลการรับฟังความคิดเห็นของประชาชน ครั้งที่ 2 ดังสิ่งที่ส่งมานี้เพื่อเผยแพร่ให้กับประชาชน หน่วยงาน และผู้ที่สนใจทั่วไปได้รับทราบต่อไป

จึงเรียนมาเพื่อโปรดทราบ

ขอแสดงความนับถือ

(นายปรีชาวิทย์ รอดรัตน์)
กรรมการผู้จัดการ

30/ธ.ค./59

ผู้ประสานงาน : นายนิวัติ ดาษดื่น
โทร: 083-7573809,02-0018880-1 ต่อ206 โทรสาร: 02-0018880-1 ต่อ 404-405 E-mail :enviwork@enviwork.co.th

บริษัท เอ็นไว เวิร์ค จำกัด
193/57-58 ถนนราษฎร์พัฒนา แขวงสะพานสูง เขตสะพานสูง กรุงเทพมหานคร 10240
Tel : (662) 001-8880-1 Fax : (662) 001-8880-1 Ext. 404,405 E-mail: enviwork@hotmail.co.th

Ref. : EW 59514-34

29 ธันวาคม 2559

เรื่อง ขอนำส่งรายงานสรุปประชุมรับฟังความคิดเห็นของประชาชน ครั้งที่ 2
โครงการบริหารจัดการขยะแบบครบวงจร จังหวัดระยอง โดยแปลงขยะเป็นพลังงานไฟฟ้า
(โครงการแปลงขยะเป็นเชื้อเพลิงพลังงานหรืออาร์ดีเอฟ และโครงการโรงไฟฟ้าจากเชื้อเพลิงขยะ)
ของบริษัท โกลบอล เพาเวอร์ ซินเนอร์ยี่ จำกัด (มหาชน)

เรียน ผู้อำนวยการโรงพยาบาลนิคมพัฒนา

สิ่งที่ส่งมาด้วย รายงานสรุปประชุมรับฟังความคิดเห็นของประชาชน ครั้งที่ 2

ตามที่ บริษัท โกลบอล เพาเวอร์ ซินเนอร์ยี่ จำกัด (มหาชน) มีแผนจะดำเนินการ "โครงการบริหารจัดการขยะแบบครบวงจร จังหวัดระยอง โดยแปลงขยะเป็นพลังงานไฟฟ้า (โครงการแปลงขยะเป็นเชื้อเพลิงพลังงานหรืออาร์ดีเอฟ และโครงการโรงไฟฟ้าจากเชื้อเพลิงขยะ)" ตั้งอยู่ที่ตำบลน้ำคอก อำเภอเมืองระยอง จังหวัดระยอง และได้มอบหมายให้ บริษัท เอ็นไว เวิร์ค จำกัด (บริษัทที่ปรึกษาด้านสิ่งแวดล้อม) เป็นผู้ศึกษาและจัดทำมาตรการป้องกัน แก้ไข และติดตามตรวจสอบผลกระทบสิ่งแวดล้อมของโครงการ เพื่อใช้เป็นมาตรฐานและแนวทางปฏิบัติในการประกอบกิจการที่ไม่ส่งผลกระทบต่อสิ่งแวดล้อมและชุมชน ซึ่งที่ผ่านมาบริษัทฯ ได้ดำเนินการจัดประชุมรับฟังความคิดเห็นของประชาชน ครั้งที่ 2 ในช่วงวันที่ 15 - 16 ธันวาคม พ.ศ. 2559 เพื่อประชาสัมพันธ์ความคืบหน้าและมาตรการป้องกันฯ ของโครงการ พร้อมทั้งได้นำข้อเสนอแนะและข้อห่วงกังวลจากการประชุมฯ มาปรับปรุงมาตรการฯ ให้มีความครบถ้วนและรอบด้านมากยิ่งขึ้น ทั้งนี้ได้จัดทำรายงานสรุปผลการรับฟังความคิดเห็นของประชาชน ครั้งที่ 2 ดังสิ่งที่ส่งมานี้เพื่อเผยแพร่ให้กับประชาชน หน่วยงาน และผู้ที่สนใจทั่วไปได้รับทราบต่อไป

จึงเรียนมาเพื่อโปรดทราบ

ขอแสดงความนับถือ

(นายปรีชาวิทย์ รอดรัตน์)
กรรมการผู้จัดการ

30/12/59

ผู้ประสานงาน : นายนิวัติ ดาษดื่น
โทร: 083-7573809,02-0018880-1 ต่อ206 โทรสาร: 02-0018880-1 ต่อ 404-405 E-mail :enviwork@enviwork.co.th

บริษัท เอ็นไว เวิร์ค จำกัด
193/57-58 ถนนราษฎร์พัฒนา แขวงสะพานสูง เขตสะพานสูง กรุงเทพมหานคร 10240
Tel : (662) 001-8880-1 Fax : (662) 001-8880-1 Ext. 404,405 E-mail: enviwork@hotmail.co.th

Ref. : EW 59514-37

29 ธันวาคม 2559

เรื่อง ขอนำส่งรายงานสรุปประชุมรับฟังความคิดเห็นของประชาชน ครั้งที่ 2
โครงการบริหารจัดการขยะแบบครบวงจร จังหวัดระยอง โดยแปลงขยะเป็นพลังงานไฟฟ้า
(โครงการแปลงขยะเป็นเชื้อเพลิงพลังงานหรืออาร์ดีเอฟ และโครงการโรงไฟฟ้าจากเชื้อเพลิงขยะ)
ของบริษัท โกลบอล เพาเวอร์ ซินเนอร์ยี่ จำกัด (มหาชน)

เรียน นายกเทศมนตรีตำบลทับมา

สิ่งที่ส่งมาด้วย รายงานสรุปประชุมรับฟังความคิดเห็นของประชาชน ครั้งที่ 2

ตามที่ บริษัท โกลบอล เพาเวอร์ ซินเนอร์ยี่ จำกัด (มหาชน) มีแผนจะดำเนินการ "โครงการบริหารจัดการขยะแบบครบวงจร จังหวัดระยอง โดยแปลงขยะเป็นพลังงานไฟฟ้า (โครงการแปลงขยะเป็นเชื้อเพลิงพลังงานหรืออาร์ดีเอฟ และโครงการโรงไฟฟ้าจากเชื้อเพลิงขยะ)" ตั้งอยู่ที่ตำบลน้ำคอก อำเภอเมืองระยอง จังหวัดระยอง และได้มอบหมายให้ บริษัท เอ็นไว เวิร์ค จำกัด (บริษัทที่ปรึกษาด้านสิ่งแวดล้อม) เป็นผู้ศึกษาและจัดทำมาตรการป้องกัน แก้ไข และติดตามตรวจสอบผลกระทบสิ่งแวดล้อมของโครงการ เพื่อใช้เป็นมาตรฐานและแนวทางปฏิบัติในการประกอบกิจการที่ไม่ส่งผลกระทบต่อสิ่งแวดล้อมและชุมชน ซึ่งที่ผ่านมาบริษัทฯ ได้ดำเนินการจัดประชุมรับฟังความคิดเห็นของประชาชน ครั้งที่ 2 ในช่วงวันที่ 15 - 16 ธันวาคม พ.ศ. 2559 เพื่อประชาสัมพันธ์ความคืบหน้าและมาตรการป้องกันฯ ของโครงการ พร้อมทั้งได้นำข้อเสนอแนะและข้อห่วงกังวลจากการประชุมฯ มาปรับปรุงมาตรการฯ ให้มีความครบถ้วนและรอบด้านมากยิ่งขึ้น ทั้งนี้ได้จัดทำรายงานสรุปผลการรับฟังความคิดเห็นของประชาชน ครั้งที่ 2 ดังสิ่งที่ส่งมานี้เพื่อเผยแพร่ให้กับประชาชน หน่วยงาน และผู้ที่สนใจทั่วไปได้รับทราบต่อไป

จึงเรียนมาเพื่อโปรดทราบ

ขอแสดงความนับถือ

(นายปรีชาวิทย์ รอดรัตน์)
กรรมการผู้จัดการ

30/12/59

ผู้ประสานงาน : นายนิวัติ ดาษดื่น
โทร: 083-7573809,02-0018880-1 ต่อ206 โทรสาร: 02-0018880-1 ต่อ 404-405 E-mail :enviwork@enviwork.co.th

บริษัท เอ็นไว เวิร์ค จำกัด
193/57-58 ถนนราษฎร์พัฒนา แขวงสะพานสูง เขตสะพานสูง กรุงเทพมหานคร 10240
Tel : (662) 001-8880-1 Fax : (662) 001-8880-1 Ext. 404,405 E-mail: enviwork@hotmail.co.th

Ref. : EW 59514-36

29 ธันวาคม 2559

เรื่อง ขอนำส่งรายงานสรุปประชุมรับฟังความคิดเห็นของประชาชน ครั้งที่ 2
โครงการบริหารจัดการขยะแบบครบวงจร จังหวัดระยอง โดยแปลงขยะเป็นพลังงานไฟฟ้า
(โครงการแปลงขยะเป็นเชื้อเพลิงพลังงานหรืออาร์ดีเอฟ และโครงการโรงไฟฟ้าจากเชื้อเพลิงขยะ)
ของบริษัท โกลบอล เพาเวอร์ ซินเนอร์ยี่ จำกัด (มหาชน)

เรียน นายกเทศมนตรีตำบลน้ำคอก

สิ่งที่ส่งมาด้วย รายงานสรุปประชุมรับฟังความคิดเห็นของประชาชน ครั้งที่ 2

ตามที่ บริษัท โกลบอล เพาเวอร์ ซินเนอร์ยี่ จำกัด (มหาชน) มีแผนจะดำเนินการ "โครงการบริหารจัดการขยะแบบครบวงจร จังหวัดระยอง โดยแปลงขยะเป็นพลังงานไฟฟ้า (โครงการแปลงขยะเป็นเชื้อเพลิงพลังงานหรืออาร์ดีเอฟ และโครงการโรงไฟฟ้าจากเชื้อเพลิงขยะ)" ตั้งอยู่ที่ตำบลน้ำคอก อำเภอเมืองระยอง จังหวัดระยอง และได้มอบหมายให้ บริษัท เอ็นไว เวิร์ค จำกัด (บริษัทที่ปรึกษาด้านสิ่งแวดล้อม) เป็นผู้ศึกษาและจัดทำมาตรการป้องกัน แก้ไข และติดตามตรวจสอบผลกระทบสิ่งแวดล้อมของโครงการ เพื่อใช้เป็นมาตรฐานและแนวทางปฏิบัติในการประกอบกิจการที่ไม่ส่งผลกระทบต่อสิ่งแวดล้อมและชุมชน ซึ่งที่ผ่านมาบริษัทฯ ได้ดำเนินการจัดประชุมรับฟังความคิดเห็นของประชาชน ครั้งที่ 2 ในช่วงวันที่ 15 - 16 ธันวาคม พ.ศ. 2559 เพื่อประชาสัมพันธ์ความคืบหน้าและมาตรการป้องกันฯ ของโครงการ พร้อมทั้งได้นำข้อเสนอแนะและข้อห่วงกังวลจากการประชุมฯ มาปรับปรุงมาตรการฯ ให้มีความครบถ้วนและรอบด้านมากยิ่งขึ้น ทั้งนี้ได้จัดทำรายงานสรุปผลการรับฟังความคิดเห็นของประชาชน ครั้งที่ 2 ดังสิ่งที่ส่งมานี้เพื่อเผยแพร่ให้กับประชาชน หน่วยงาน และผู้ที่สนใจทั่วไปได้รับทราบต่อไป

จึงเรียนมาเพื่อโปรดทราบ

ขอแสดงความนับถือ

(นายปรีชาวิทย์ รอดรัตน์)
กรรมการผู้จัดการ

30/12/59

ผู้ประสานงาน : นายนิวัติ ดาษดื่น
โทร: 083-7573809,02-0018880-1 ต่อ206 โทรสาร: 02-0018880-1 ต่อ 404-405 E-mail :enviwork@enviwork.co.th

บริษัท เอ็นไว เวิร์ค จำกัด
193/57-58 ถนนราษฎร์พัฒนา แขวงสะพานสูง เขตสะพานสูง กรุงเทพมหานคร 10240
Tel : (662) 001-8880-1 Fax : (662) 001-8880-1 Ext. 404,405 E-mail: enviwork@hotmail.co.th

Ref. : EW 59514-39

29 ธันวาคม 2559

เรื่อง ขอนำส่งรายงานสรุปประชุมรับฟังความคิดเห็นของประชาชน ครั้งที่ 2
โครงการบริหารจัดการขยะแบบครบวงจร จังหวัดระยอง โดยแปลงขยะเป็นพลังงานไฟฟ้า
(โครงการแปลงขยะเป็นเชื้อเพลิงพลังงานหรืออาร์ดีเอฟ และโครงการโรงไฟฟ้าจากเชื้อเพลิงขยะ)
ของบริษัท โกลบอล เพาเวอร์ ซินเนอร์ยี่ จำกัด (มหาชน)

เรียน นายกองค์การบริหารส่วนตำบลหนองตะพาน

สิ่งที่ส่งมาด้วย รายงานสรุปประชุมรับฟังความคิดเห็นของประชาชน ครั้งที่ 2

ตามที่ บริษัท โกลบอล เพาเวอร์ ซินเนอร์ยี่ จำกัด (มหาชน) มีแผนจะดำเนินการ "โครงการบริหารจัดการขยะแบบครบวงจร จังหวัดระยอง โดยแปลงขยะเป็นพลังงานไฟฟ้า (โครงการแปลงขยะเป็นเชื้อเพลิงพลังงานหรืออาร์ดีเอฟ และโครงการโรงไฟฟ้าจากเชื้อเพลิงขยะ)" ตั้งอยู่ที่ตำบลน้ำคอก อำเภอเมืองระยอง จังหวัดระยอง และได้มอบหมายให้ บริษัท เอ็นไว เวิร์ค จำกัด (บริษัทที่ปรึกษาด้านสิ่งแวดล้อม) เป็นผู้ศึกษาและจัดทำมาตรการป้องกัน แก้ไข และติดตามตรวจสอบผลกระทบสิ่งแวดล้อมของโครงการ เพื่อใช้เป็นมาตรฐานและแนวทางปฏิบัติในการประกอบกิจการที่ไม่ส่งผลกระทบต่อสิ่งแวดล้อมและชุมชน ซึ่งที่ผ่านมาบริษัทฯ ได้ดำเนินการจัดประชุมรับฟังความคิดเห็นของประชาชน ครั้งที่ 2 ในช่วงวันที่ 15 - 16 ธันวาคม พ.ศ. 2559 เพื่อประชาสัมพันธ์ความคืบหน้าและมาตรการป้องกันฯ ของโครงการ พร้อมทั้งได้นำข้อเสนอแนะและข้อห่วงกังวลจากการประชุมฯ มาปรับปรุงมาตรการฯ ให้มีความครบถ้วนและรอบด้านมากยิ่งขึ้น ทั้งนี้ได้จัดทำรายงานสรุปผลการรับฟังความคิดเห็นของประชาชน ครั้งที่ 2 ดังสิ่งที่ส่งมานี้เพื่อเผยแพร่ให้กับประชาชน หน่วยงาน และผู้ที่สนใจทั่วไปได้รับทราบต่อไป

จึงเรียนมาเพื่อโปรดทราบ

ขอแสดงความนับถือ

30 ธ.ค. 59

(นายปรีชาวิทย์ รอดรัตน์)
กรรมการผู้จัดการ

ผู้ประสานงาน : นายนิวัติ ดาษดื่น
โทร: 083-7573809,02-0018880-1 ต่อ206 โทรสาร: 02-0018880-1 ต่อ 404-405 E-mail :enviwork@enviwork.co.th

บริษัท เอ็นไว เวิร์ค จำกัด
193/57-58 ถนนราษฎร์พัฒนา แขวงสะพานสูง เขตสะพานสูง กรุงเทพมหานคร 10240
Tel : (662) 001-8880-1 Fax : (662) 001-8880-1 Ext. 404,405 E-mail: enviwork@hotmail.co.th

Ref. : EW 59514-38

29 ธันวาคม 2559

เรื่อง ขอนำส่งรายงานสรุปประชุมรับฟังความคิดเห็นของประชาชน ครั้งที่ 2
โครงการบริหารจัดการขยะแบบครบวงจร จังหวัดระยอง โดยแปลงขยะเป็นพลังงานไฟฟ้า
(โครงการแปลงขยะเป็นเชื้อเพลิงพลังงานหรืออาร์ดีเอฟ และโครงการโรงไฟฟ้าจากเชื้อเพลิงขยะ)
ของบริษัท โกลบอล เพาเวอร์ ซินเนอร์ยี่ จำกัด (มหาชน)

เรียน นายกเทศมนตรีตำบลมาบข่าพัฒนา

สิ่งที่ส่งมาด้วย รายงานสรุปประชุมรับฟังความคิดเห็นของประชาชน ครั้งที่ 2

ตามที่ บริษัท โกลบอล เพาเวอร์ ซินเนอร์ยี่ จำกัด (มหาชน) มีแผนจะดำเนินการ "โครงการบริหารจัดการขยะแบบครบวงจร จังหวัดระยอง โดยแปลงขยะเป็นพลังงานไฟฟ้า (โครงการแปลงขยะเป็นเชื้อเพลิงพลังงานหรืออาร์ดีเอฟ และโครงการโรงไฟฟ้าจากเชื้อเพลิงขยะ)" ตั้งอยู่ที่ตำบลน้ำคอก อำเภอเมืองระยอง จังหวัดระยอง และได้มอบหมายให้ บริษัท เอ็นไว เวิร์ค จำกัด (บริษัทที่ปรึกษาด้านสิ่งแวดล้อม) เป็นผู้ศึกษาและจัดทำมาตรการป้องกัน แก้ไข และติดตามตรวจสอบผลกระทบสิ่งแวดล้อมของโครงการ เพื่อใช้เป็นมาตรฐานและแนวทางปฏิบัติในการประกอบกิจการที่ไม่ส่งผลกระทบต่อสิ่งแวดล้อมและชุมชน ซึ่งที่ผ่านมาบริษัทฯ ได้ดำเนินการจัดประชุมรับฟังความคิดเห็นของประชาชน ครั้งที่ 2 ในช่วงวันที่ 15 - 16 ธันวาคม พ.ศ. 2559 เพื่อประชาสัมพันธ์ความคืบหน้าและมาตรการป้องกันฯ ของโครงการ พร้อมทั้งได้นำข้อเสนอแนะและข้อห่วงกังวลจากการประชุมฯ มาปรับปรุงมาตรการฯ ให้มีความครบถ้วนและรอบด้านมากยิ่งขึ้น ทั้งนี้ได้จัดทำรายงานสรุปผลการรับฟังความคิดเห็นของประชาชน ครั้งที่ 2 ดังสิ่งที่ส่งมานี้เพื่อเผยแพร่ให้กับประชาชน หน่วยงาน และผู้ที่สนใจทั่วไปได้รับทราบต่อไป

จึงเรียนมาเพื่อโปรดทราบ

ขอแสดงความนับถือ

30 ธ.ค. 59

(นายปรีชาวิทย์ รอดรัตน์)
กรรมการผู้จัดการ

ผู้ประสานงาน : นายนิวัติ ดาษดื่น
โทร: 083-7573809,02-0018880-1 ต่อ206 โทรสาร: 02-0018880-1 ต่อ 404-405 E-mail :enviwork@enviwork.co.th

บริษัท เอ็นไว เวิร์ค จำกัด
193/57-58 ถนนราษฎร์พัฒนา แขวงสะพานสูง เขตสะพานสูง กรุงเทพมหานคร 10240
Tel : (662) 001-8880-1 Fax : (662) 001-8880-1 Ext. 404,405 E-mail: enviwork@hotmail.co.th

Ref. : EW 59514-41

29 ธันวาคม 2559

เรื่อง ขอนำส่งรายงานสรุปประชุมรับฟังความคิดเห็นของประชาชน ครั้งที่ 2
โครงการบริหารจัดการขยะแบบครบวงจร จังหวัดระยอง โดยแปลงขยะเป็นพลังงานไฟฟ้า
(โครงการแปลงขยะเป็นเชื้อเพลิงพลังงานหรืออาร์ดีเอฟ และโครงการโรงไฟฟ้าจากเชื้อเพลิงขยะ)
ของบริษัท โกลบอล เพาเวอร์ ซินเนอร์ยี่ จำกัด (มหาชน)

เรียน ผู้อำนวยการโรงพยาบาลส่งเสริมสุขภาพตำบลบ้านกระเฉท

สิ่งที่ส่งมาด้วย รายงานสรุปประชุมรับฟังความคิดเห็นของประชาชน ครั้งที่ 2

ตามที่ บริษัท โกลบอล เพาเวอร์ ซินเนอร์ยี่ จำกัด (มหาชน) มีแผนจะดำเนินการ "โครงการบริหารจัดการขยะแบบครบวงจร จังหวัดระยอง โดยแปลงขยะเป็นพลังงานไฟฟ้า (โครงการแปลงขยะเป็นเชื้อเพลิงพลังงานหรืออาร์ดีเอฟ และโครงการโรงไฟฟ้าจากเชื้อเพลิงขยะ)" ตั้งอยู่ที่ตำบลน้ำคอก อำเภอเมืองระยอง จังหวัดระยอง และได้มอบหมายให้ บริษัท เอ็นไว เวิร์ค จำกัด (บริษัทที่ปรึกษาด้านสิ่งแวดล้อม) เป็นผู้ศึกษาและจัดทำมาตรการป้องกัน แก้ไข และติดตามตรวจสอบผลกระทบสิ่งแวดล้อมของโครงการ เพื่อใช้เป็นมาตรฐานและแนวทางปฏิบัติในการประกอบกิจการที่ไม่ส่งผลกระทบต่อสิ่งแวดล้อมและชุมชน ซึ่งที่ผ่านมาบริษัทฯ ได้ดำเนินการจัดประชุมรับฟังความคิดเห็นของประชาชน ครั้งที่ 2 ในช่วงวันที่ 15 - 16 ธันวาคม พ.ศ. 2559 เพื่อประชาสัมพันธ์ความคืบหน้าและมาตรการป้องกันฯ ของโครงการ พร้อมทั้งได้นำข้อเสนอแนะและข้อห่วงกังวลจากการประชุมฯ มาปรับปรุงมาตรการฯ ให้มีความครบถ้วนและรอบด้านมากยิ่งขึ้น ทั้งนี้ได้จัดทำรายงานสรุปผลการรับฟังความคิดเห็นของประชาชน ครั้งที่ 2 ดังสิ่งที่ส่งมานี้เพื่อเผยแพร่ให้กับประชาชน หน่วยงาน และผู้ที่สนใจทั่วไปได้รับทราบต่อไป

จึงเรียนมาเพื่อโปรดทราบ

ขอแสดงความนับถือ

(นายปรีชาวิทย์ รอดรัตน์)
กรรมการผู้จัดการ

30/12/59

ผู้ประสานงาน : นายนิวัติ ดาษดื่น
โทร: 083-7573809,02-0018880-1 ต่อ206 โทรสาร: 02-0018880-1 ต่อ 404-405 E-mail :enviwork@enviwork.co.th

จ-301

บริษัท เอ็นไว เวิร์ค จำกัด
193/57-58 ถนนราษฎร์พัฒนา แขวงสะพานสูง เขตสะพานสูง กรุงเทพมหานคร 10240
Tel : (662) 001-8880-1 Fax : (662) 001-8880-1 Ext. 404,405 E-mail: enviwork@hotmail.co.th

Ref. : EW 59514-40

29 ธันวาคม 2559

เรื่อง ขอนำส่งรายงานสรุปประชุมรับฟังความคิดเห็นของประชาชน ครั้งที่ 2
โครงการบริหารจัดการขยะแบบครบวงจร จังหวัดระยอง โดยแปลงขยะเป็นพลังงานไฟฟ้า
(โครงการแปลงขยะเป็นเชื้อเพลิงพลังงานหรืออาร์ดีเอฟ และโครงการโรงไฟฟ้าจากเชื้อเพลิงขยะ)
ของบริษัท โกลบอล เพาเวอร์ ซินเนอร์ยี่ จำกัด (มหาชน)

เรียน ผู้อำนวยการโรงพยาบาลส่งเสริมสุขภาพตำบลทับมา

สิ่งที่ส่งมาด้วย รายงานสรุปประชุมรับฟังความคิดเห็นของประชาชน ครั้งที่ 2

ตามที่ บริษัท โกลบอล เพาเวอร์ ซินเนอร์ยี่ จำกัด (มหาชน) มีแผนจะดำเนินการ "โครงการบริหารจัดการขยะแบบครบวงจร จังหวัดระยอง โดยแปลงขยะเป็นพลังงานไฟฟ้า (โครงการแปลงขยะเป็นเชื้อเพลิงพลังงานหรืออาร์ดีเอฟ และโครงการโรงไฟฟ้าจากเชื้อเพลิงขยะ)" ตั้งอยู่ที่ตำบลน้ำคอก อำเภอเมืองระยอง จังหวัดระยอง และได้มอบหมายให้ บริษัท เอ็นไว เวิร์ค จำกัด (บริษัทที่ปรึกษาด้านสิ่งแวดล้อม) เป็นผู้ศึกษาและจัดทำมาตรการป้องกัน แก้ไข และติดตามตรวจสอบผลกระทบสิ่งแวดล้อมของโครงการ เพื่อใช้เป็นมาตรฐานและแนวทางปฏิบัติในการประกอบกิจการที่ไม่ส่งผลกระทบต่อสิ่งแวดล้อมและชุมชน ซึ่งที่ผ่านมาบริษัทฯ ได้ดำเนินการจัดประชุมรับฟังความคิดเห็นของประชาชน ครั้งที่ 2 ในช่วงวันที่ 15 - 16 ธันวาคม พ.ศ. 2559 เพื่อประชาสัมพันธ์ความคืบหน้าและมาตรการป้องกันฯ ของโครงการ พร้อมทั้งได้นำข้อเสนอแนะและข้อห่วงกังวลจากการประชุมฯ มาปรับปรุงมาตรการฯ ให้มีความครบถ้วนและรอบด้านมากยิ่งขึ้น ทั้งนี้ได้จัดทำรายงานสรุปผลการรับฟังความคิดเห็นของประชาชน ครั้งที่ 2 ดังสิ่งที่ส่งมานี้เพื่อเผยแพร่ให้กับประชาชน หน่วยงาน และผู้ที่สนใจทั่วไปได้รับทราบต่อไป

จึงเรียนมาเพื่อโปรดทราบ

ขอแสดงความนับถือ

(นายปรีชาวิทย์ รอดรัตน์)
กรรมการผู้จัดการ

30/12/59

ผู้ประสานงาน : นายนิวัติ ดาษดื่น
โทร: 083-7573809,02-0018880-1 ต่อ206 โทรสาร: 02-0018880-1 ต่อ 404-405 E-mail :enviwork@enviwork.co.th

บริษัท เอ็นไว เวิร์ค จำกัด
193/57-58 ถนนราษฎร์พัฒนา แขวงสะพานสูง เขตสะพานสูง กรุงเทพมหานคร 10240
Tel : (662) 001-8880-1 Fax : (662) 001-8880-1 Ext. 404,405 E-mail: enviwork@hotmail.co.th

Ref. : EW 59514-43

29 ธันวาคม 2559

เรื่อง ขอนำส่งรายงานสรุปประชุมรับฟังความคิดเห็นของประชาชน ครั้งที่ 2
โครงการบริหารจัดการขยะแบบครบวงจร จังหวัดระยอง โดยแปลงขยะเป็นพลังงานไฟฟ้า
(โครงการแปลงขยะเป็นเชื้อเพลิงพลังงานหรืออาร์ดีเอฟ และโครงการโรงไฟฟ้าจากเชื้อเพลิงขยะ)
ของบริษัท โกลบอล เพาเวอร์ ซินเนอร์ยี่ จำกัด (มหาชน)

เรียน ผู้อำนวยการโรงเรียนวัดกระเฉท

สิ่งที่ส่งมาด้วย รายงานสรุปประชุมรับฟังความคิดเห็นของประชาชน ครั้งที่ 2

ตามที่ บริษัท โกลบอล เพาเวอร์ ซินเนอร์ยี่ จำกัด (มหาชน) มีแผนจะดำเนินการ "โครงการบริหารจัดการขยะแบบครบวงจร จังหวัดระยอง โดยแปลงขยะเป็นพลังงานไฟฟ้า (โครงการแปลงขยะเป็นเชื้อเพลิงพลังงานหรืออาร์ดีเอฟ และโครงการโรงไฟฟ้าจากเชื้อเพลิงขยะ)" ตั้งอยู่ที่ตำบลน้ำคอก อำเภอเมืองระยอง จังหวัดระยอง และได้มอบหมายให้ บริษัท เอ็นไว เวิร์ค จำกัด (บริษัทที่ปรึกษาด้านสิ่งแวดล้อม) เป็นผู้ศึกษาและจัดทำมาตรการป้องกัน แก้ไข และติดตามตรวจสอบผลกระทบสิ่งแวดล้อมของโครงการ เพื่อใช้เป็นมาตรฐานและแนวทางปฏิบัติในการประกอบกิจการที่ไม่ส่งผลกระทบต่อสิ่งแวดล้อมและชุมชน ซึ่งที่ผ่านมาบริษัทฯ ได้ดำเนินการจัดประชุมรับฟังความคิดเห็นของประชาชน ครั้งที่ 2 ในช่วงวันที่ 15 - 16 ธันวาคม พ.ศ. 2559 เพื่อประชาสัมพันธ์ความคืบหน้าและมาตรการป้องกันฯ ของโครงการ พร้อมทั้งได้นำข้อเสนอแนะและข้อห่วงกังวลจากการประชุมฯ มาปรับปรุงมาตรการฯ ให้มีความครบถ้วนและรอบด้านมากยิ่งขึ้น ทั้งนี้ได้จัดทำรายงานสรุปผลการรับฟังความคิดเห็นของประชาชน ครั้งที่ 2 ดังสิ่งที่ส่งมานี้เพื่อเผยแพร่ให้กับประชาชน หน่วยงาน และผู้ที่สนใจทั่วไปได้รับทราบต่อไป

จึงเรียนมาเพื่อโปรดทราบ

ขอแสดงความนับถือ

(นายปรีชาวิทย์ รอดรัตน์)
กรรมการผู้จัดการ

ผู้ประสานงาน : นายนิวัติ ดาษดื่น
โทร: 083-7573809,02-0018880-1 ต่อ206 โทรสาร: 02-0018880-1 ต่อ 404-405 E-mail :enviwork@enviwork.co.th

บริษัท เอ็นไว เวิร์ค จำกัด
193/57-58 ถนนราษฎร์พัฒนา แขวงสะพานสูง เขตสะพานสูง กรุงเทพมหานคร 10240
Tel : (662) 001-8880-1 Fax : (662) 001-8880-1 Ext. 404,405 E-mail: enviwork@hotmail.co.th

Ref. : EW 59514-42

29 ธันวาคม 2559

เรื่อง ขอนำส่งรายงานสรุปประชุมรับฟังความคิดเห็นของประชาชน ครั้งที่ 2
โครงการบริหารจัดการขยะแบบครบวงจร จังหวัดระยอง โดยแปลงขยะเป็นพลังงานไฟฟ้า
(โครงการแปลงขยะเป็นเชื้อเพลิงพลังงานหรืออาร์ดีเอฟ และโครงการโรงไฟฟ้าจากเชื้อเพลิงขยะ)
ของบริษัท โกลบอล เพาเวอร์ ซินเนอร์ยี่ จำกัด (มหาชน)

เรียน ผู้อำนวยการโรงพยาบาลส่งเสริมสุขภาพตำบลหนองตะพาน

สิ่งที่ส่งมาด้วย รายงานสรุปประชุมรับฟังความคิดเห็นของประชาชน ครั้งที่ 2

ตามที่ บริษัท โกลบอล เพาเวอร์ ซินเนอร์ยี่ จำกัด (มหาชน) มีแผนจะดำเนินการ "โครงการบริหารจัดการขยะแบบครบวงจร จังหวัดระยอง โดยแปลงขยะเป็นพลังงานไฟฟ้า (โครงการแปลงขยะเป็นเชื้อเพลิงพลังงานหรืออาร์ดีเอฟ และโครงการโรงไฟฟ้าจากเชื้อเพลิงขยะ)" ตั้งอยู่ที่ตำบลน้ำคอก อำเภอเมืองระยอง จังหวัดระยอง และได้มอบหมายให้ บริษัท เอ็นไว เวิร์ค จำกัด (บริษัทที่ปรึกษาด้านสิ่งแวดล้อม) เป็นผู้ศึกษาและจัดทำมาตรการป้องกัน แก้ไข และติดตามตรวจสอบผลกระทบสิ่งแวดล้อมของโครงการ เพื่อใช้เป็นมาตรฐานและแนวทางปฏิบัติในการประกอบกิจการที่ไม่ส่งผลกระทบต่อสิ่งแวดล้อมและชุมชน ซึ่งที่ผ่านมาบริษัทฯ ได้ดำเนินการจัดประชุมรับฟังความคิดเห็นของประชาชน ครั้งที่ 2 ในช่วงวันที่ 15 - 16 ธันวาคม พ.ศ. 2559 เพื่อประชาสัมพันธ์ความคืบหน้าและมาตรการป้องกันฯ ของโครงการ พร้อมทั้งได้นำข้อเสนอแนะและข้อห่วงกังวลจากการประชุมฯ มาปรับปรุงมาตรการฯ ให้มีความครบถ้วนและรอบด้านมากยิ่งขึ้น ทั้งนี้ได้จัดทำรายงานสรุปผลการรับฟังความคิดเห็นของประชาชน ครั้งที่ 2 ดังสิ่งที่ส่งมานี้เพื่อเผยแพร่ให้กับประชาชน หน่วยงาน และผู้ที่สนใจทั่วไปได้รับทราบต่อไป

จึงเรียนมาเพื่อโปรดทราบ

ขอแสดงความนับถือ

(นายปรีชาวิทย์ รอดรัตน์)
กรรมการผู้จัดการ

ผู้ประสานงาน : นายนิวัติ ดาษดื่น
โทร: 083-7573809,02-0018880-1 ต่อ206 โทรสาร: 02-0018880-1 ต่อ 404-405 E-mail :enviwork@enviwork.co.th

บริษัท เอ็นไว เวิร์ค จำกัด
193/57-58 ถนนราษฎร์พัฒนา แขวงสะพานสูง เขตสะพานสูง กรุงเทพมหานคร 10240
Tel : (662) 001-8880-1 Fax : (662) 001-8880-1 Ext. 404,405 E-mail: enviwork@hotmail.co.th

Ref. : EW 59514-46

29 ธันวาคม 2559

เรื่อง ขอนำส่งรายงานสรุปประชุมรับฟังความคิดเห็นของประชาชน ครั้งที่ 2
โครงการบริหารจัดการขยะแบบครบวงจร จังหวัดระยอง โดยแปลงขยะเป็นพลังงานไฟฟ้า
(โครงการแปลงขยะเป็นเชื้อเพลิงพลังงานหรืออาร์ดีเอฟ และโครงการโรงไฟฟ้าจากเชื้อเพลิงขยะ)
ของบริษัท โกลบอล เพาเวอร์ ซินเนอร์ยี่ จำกัด (มหาชน)

เรียน เจ้าอาวาสวัดกระเฉท

สิ่งที่ส่งมาด้วย รายงานสรุปประชุมรับฟังความคิดเห็นของประชาชน ครั้งที่ 2

ตามที่ บริษัท โกลบอล เพาเวอร์ ซินเนอร์ยี่ จำกัด (มหาชน) มีแผนจะดำเนินการ "โครงการบริหารจัดการขยะแบบครบวงจร จังหวัดระยอง โดยแปลงขยะเป็นพลังงานไฟฟ้า (โครงการแปลงขยะเป็นเชื้อเพลิงพลังงานหรืออาร์ดีเอฟ และโครงการโรงไฟฟ้าจากเชื้อเพลิงขยะ)" ตั้งอยู่ที่ตำบลน้ำคอก อำเภอเมืองระยอง จังหวัดระยอง และได้มอบหมายให้ บริษัท เอ็นไว เวิร์ค จำกัด (บริษัทที่ปรึกษาด้านสิ่งแวดล้อม) เป็นผู้ศึกษาและจัดทำมาตรการป้องกัน แก้ไข และติดตามตรวจสอบผลกระทบสิ่งแวดล้อมของโครงการ เพื่อใช้เป็นมาตรฐานและแนวทางปฏิบัติในการประกอบกิจการที่ไม่ส่งผลกระทบต่อสิ่งแวดล้อมและชุมชน ซึ่งที่ผ่านมาบริษัทฯ ได้ดำเนินการจัดประชุมรับฟังความคิดเห็นของประชาชน ครั้งที่ 2 ในช่วงวันที่ 15 - 16 ธันวาคม พ.ศ. 2559 เพื่อประชาสัมพันธ์ความคืบหน้าและมาตรการป้องกันฯ ของโครงการ พร้อมทั้งได้นำข้อเสนอแนะและข้อห่วงกังวลจากการประชุมฯ มาปรับปรุงมาตรการฯ ให้มีความครบถ้วนและรอบด้านมากยิ่งขึ้น ทั้งนี้ได้จัดทำรายงานสรุปผลการรับฟังความคิดเห็นของประชาชน ครั้งที่ 2 ดังสิ่งที่ส่งมานี้เพื่อเผยแพร่ให้กับประชาชน หน่วยงาน และผู้ที่สนใจทั่วไปได้รับทราบต่อไป

จึงเรียนมาเพื่อโปรดทราบ

ขอแสดงความนับถือ

(นายปรีชาวิทย์ รอดรัตน์)
กรรมการผู้จัดการ

ผู้ประสานงาน : นายนิวัติ ดาษดื่น
โทร: 083-7573809,02-0018880-1 ต่อ206 โทรสาร: 02-0018880-1 ต่อ 404-405 E-mail :enviwork@enviwork.co.th

บริษัท เอ็นไว เวิร์ค จำกัด
193/57-58 ถนนราษฎร์พัฒนา แขวงสะพานสูง เขตสะพานสูง กรุงเทพมหานคร 10240
Tel : (662) 001-8880-1 Fax : (662) 001-8880-1 Ext. 404,405 E-mail: enviwork@hotmail.co.th

Ref. : EW 59514-44

29 ธันวาคม 2559

เรื่อง ขอนำส่งรายงานสรุปประชุมรับฟังความคิดเห็นของประชาชน ครั้งที่ 2
โครงการบริหารจัดการขยะแบบครบวงจร จังหวัดระยอง โดยแปลงขยะเป็นพลังงานไฟฟ้า
(โครงการแปลงขยะเป็นเชื้อเพลิงพลังงานหรืออาร์ดีเอฟ และโครงการโรงไฟฟ้าจากเชื้อเพลิงขยะ)
ของบริษัท โกลบอล เพาเวอร์ ซินเนอร์ยี่ จำกัด (มหาชน)

เรียน ผู้อำนวยการโรงเรียนบ้านหนองสะพาน

สิ่งที่ส่งมาด้วย รายงานสรุปประชุมรับฟังความคิดเห็นของประชาชน ครั้งที่ 2

ตามที่ บริษัท โกลบอล เพาเวอร์ ซินเนอร์ยี่ จำกัด (มหาชน) มีแผนจะดำเนินการ "โครงการบริหารจัดการขยะแบบครบวงจร จังหวัดระยอง โดยแปลงขยะเป็นพลังงานไฟฟ้า (โครงการแปลงขยะเป็นเชื้อเพลิงพลังงานหรืออาร์ดีเอฟ และโครงการโรงไฟฟ้าจากเชื้อเพลิงขยะ)" ตั้งอยู่ที่ตำบลน้ำคอก อำเภอเมืองระยอง จังหวัดระยอง และได้มอบหมายให้ บริษัท เอ็นไว เวิร์ค จำกัด (บริษัทที่ปรึกษาด้านสิ่งแวดล้อม) เป็นผู้ศึกษาและจัดทำมาตรการป้องกัน แก้ไข และติดตามตรวจสอบผลกระทบสิ่งแวดล้อมของโครงการ เพื่อใช้เป็นมาตรฐานและแนวทางปฏิบัติในการประกอบกิจการที่ไม่ส่งผลกระทบต่อสิ่งแวดล้อมและชุมชน ซึ่งที่ผ่านมาบริษัทฯ ได้ดำเนินการจัดประชุมรับฟังความคิดเห็นของประชาชน ครั้งที่ 2 ในช่วงวันที่ 15 - 16 ธันวาคม พ.ศ. 2559 เพื่อประชาสัมพันธ์ความคืบหน้าและมาตรการป้องกันฯ ของโครงการ พร้อมทั้งได้นำข้อเสนอแนะและข้อห่วงกังวลจากการประชุมฯ มาปรับปรุงมาตรการฯ ให้มีความครบถ้วนและรอบด้านมากยิ่งขึ้น ทั้งนี้ได้จัดทำรายงานสรุปผลการรับฟังความคิดเห็นของประชาชน ครั้งที่ 2 ดังสิ่งที่ส่งมานี้เพื่อเผยแพร่ให้กับประชาชน หน่วยงาน และผู้ที่สนใจทั่วไปได้รับทราบต่อไป

จึงเรียนมาเพื่อโปรดทราบ

ขอแสดงความนับถือ

(นายปรีชาวิทย์ รอดรัตน์)
กรรมการผู้จัดการ

ผู้ประสานงาน : นายนิวัติ ดาษดื่น
โทร: 083-7573809,02-0018880-1 ต่อ206 โทรสาร: 02-0018880-1 ต่อ 404-405 E-mail :enviwork@enviwork.co.th

บริษัท เอ็นไว เวิร์ค จำกัด
193/57-58 ถนนราษฎร์พัฒนา แขวงสะพานสูง เขตสะพานสูง กรุงเทพมหานคร 10240
Tel : (662) 001-8880-1 Fax : (662) 001-8880-1 Ext. 404,405 E-mail: enviwork@hotmail.co.th

Ref. : EW 59514-48

29 ธันวาคม 2559

เรื่อง ขอนำส่งรายงานสรุปประชุมรับฟังความคิดเห็นของประชาชน ครั้งที่ 2
โครงการบริหารจัดการขยะแบบครบวงจร จังหวัดระยอง โดยแปลงขยะเป็นพลังงานไฟฟ้า
(โครงการแปลงขยะเป็นเชื้อเพลิงพลังงานหรืออาร์ดีเอฟ และโครงการโรงไฟฟ้าจากเชื้อเพลิงขยะ)
ของบริษัท โกลบอล เพาเวอร์ ซินเนอร์ยี่ จำกัด (มหาชน)

เรียน เจ้าอาวาสวัดปากป่า

สิ่งที่ส่งมาด้วย รายงานสรุปประชุมรับฟังความคิดเห็นของประชาชน ครั้งที่ 2

ตามที่ บริษัท โกลบอล เพาเวอร์ ซินเนอร์ยี่ จำกัด (มหาชน) มีแผนจะดำเนินการ "โครงการบริหารจัดการขยะแบบครบวงจร จังหวัดระยอง โดยแปลงขยะเป็นพลังงานไฟฟ้า (โครงการแปลงขยะเป็นเชื้อเพลิงพลังงานหรืออาร์ดีเอฟ และโครงการโรงไฟฟ้าจากเชื้อเพลิงขยะ)" ตั้งอยู่ที่ตำบลน้ำคอก อำเภอเมืองระยอง จังหวัดระยอง และได้มอบหมายให้ บริษัท เอ็นไว เวิร์ค จำกัด (บริษัทที่ปรึกษาด้านสิ่งแวดล้อม) เป็นผู้ศึกษาและจัดทำมาตรการป้องกัน แก้ไข และติดตามตรวจสอบผลกระทบสิ่งแวดล้อมของโครงการ เพื่อใช้เป็นมาตรฐานและแนวทางปฏิบัติในการประกอบกิจการที่ไม่ส่งผลกระทบต่อสิ่งแวดล้อมและชุมชน ซึ่งที่ผ่านมาบริษัทฯ ได้ดำเนินการจัดประชุมรับฟังความคิดเห็นของประชาชน ครั้งที่ 2 ในช่วงวันที่ 15 - 16 ธันวาคม พ.ศ. 2559 เพื่อประชาสัมพันธ์ความคืบหน้าและมาตรการป้องกันฯ ของโครงการ พร้อมทั้งได้นำข้อเสนอแนะและข้อห่วงกังวลจากการประชุมฯ มาปรับปรุงมาตรการฯ ให้มีความครบถ้วนและรอบด้านมากยิ่งขึ้น ทั้งนี้ได้จัดทำรายงานสรุปผลการรับฟังความคิดเห็นของประชาชน ครั้งที่ 2 ดังสิ่งที่ส่งมานี้เพื่อเผยแพร่ให้กับประชาชน หน่วยงาน และผู้ที่สนใจทั่วไปได้รับทราบต่อไป

จึงเรียนมาเพื่อโปรดทราบ

ขอแสดงความนับถือ

(นายปรีชาวิทย์ รอดรัตน์)
กรรมการผู้จัดการ

ผู้ประสานงาน : นายนิวัติ ดาษดื่น
โทร: 083-7573809,02-0018880-1 ต่อ206 โทรสาร: 02-0018880-1 ต่อ 404-405 E-mail :enviwork@enviwork.co.th

บริษัท เอ็นไว เวิร์ค จำกัด
193/57-58 ถนนราษฎร์พัฒนา แขวงสะพานสูง เขตสะพานสูง กรุงเทพมหานคร 10240
Tel : (662) 001-8880-1 Fax : (662) 001-8880-1 Ext. 404,405 E-mail: enviwork@hotmail.co.th

Ref. : EW 59514-47

29 ธันวาคม 2559

เรื่อง ขอนำส่งรายงานสรุปประชุมรับฟังความคิดเห็นของประชาชน ครั้งที่ 2
โครงการบริหารจัดการขยะแบบครบวงจร จังหวัดระยอง โดยแปลงขยะเป็นพลังงานไฟฟ้า
(โครงการแปลงขยะเป็นเชื้อเพลิงพลังงานหรืออาร์ดีเอฟ และโครงการโรงไฟฟ้าจากเชื้อเพลิงขยะ)
ของบริษัท โกลบอล เพาเวอร์ ซินเนอร์ยี่ จำกัด (มหาชน)

เรียน เจ้าอาวาสวัดเขาโบสถ์

สิ่งที่ส่งมาด้วย รายงานสรุปประชุมรับฟังความคิดเห็นของประชาชน ครั้งที่ 2

ตามที่ บริษัท โกลบอล เพาเวอร์ ซินเนอร์ยี่ จำกัด (มหาชน) มีแผนจะดำเนินการ "โครงการบริหารจัดการขยะแบบครบวงจร จังหวัดระยอง โดยแปลงขยะเป็นพลังงานไฟฟ้า (โครงการแปลงขยะเป็นเชื้อเพลิงพลังงานหรืออาร์ดีเอฟ และโครงการโรงไฟฟ้าจากเชื้อเพลิงขยะ)" ตั้งอยู่ที่ตำบลน้ำคอก อำเภอเมืองระยอง จังหวัดระยอง และได้มอบหมายให้ บริษัท เอ็นไว เวิร์ค จำกัด (บริษัทที่ปรึกษาด้านสิ่งแวดล้อม) เป็นผู้ศึกษาและจัดทำมาตรการป้องกัน แก้ไข และติดตามตรวจสอบผลกระทบสิ่งแวดล้อมของโครงการ เพื่อใช้เป็นมาตรฐานและแนวทางปฏิบัติในการประกอบกิจการที่ไม่ส่งผลกระทบต่อสิ่งแวดล้อมและชุมชน ซึ่งที่ผ่านมาบริษัทฯ ได้ดำเนินการจัดประชุมรับฟังความคิดเห็นของประชาชน ครั้งที่ 2 ในช่วงวันที่ 15 - 16 ธันวาคม พ.ศ. 2559 เพื่อประชาสัมพันธ์ความคืบหน้าและมาตรการป้องกันฯ ของโครงการ พร้อมทั้งได้นำข้อเสนอแนะและข้อห่วงกังวลจากการประชุมฯ มาปรับปรุงมาตรการฯ ให้มีความครบถ้วนและรอบด้านมากยิ่งขึ้น ทั้งนี้ได้จัดทำรายงานสรุปผลการรับฟังความคิดเห็นของประชาชน ครั้งที่ 2 ดังสิ่งที่ส่งมานี้เพื่อเผยแพร่ให้กับประชาชน หน่วยงาน และผู้ที่สนใจทั่วไปได้รับทราบต่อไป

จึงเรียนมาเพื่อโปรดทราบ

ขอแสดงความนับถือ

(นายปรีชาวิทย์ รอดรัตน์)
กรรมการผู้จัดการ

ผู้ประสานงาน : นายนิวัติ ดาษดื่น
โทร: 083-7573809,02-0018880-1 ต่อ206 โทรสาร: 02-0018880-1 ต่อ 404-405 E-mail :enviwork@enviwork.co.th

บริษัท เอ็นไว เวิร์ค จำกัด
193/57-58 ถนนราษฎร์พัฒนา แขวงสะพานสูง เขตสะพานสูง กรุงเทพมหานคร 10240
Tel : (662) 001-8880-1 Fax : (662) 001-8880-1 Ext. 404,405 E-mail: enviwork@hotmail.co.th

Ref. : EW 59514-50

29 ธันวาคม 2559

เรื่อง ขอนำส่งรายงานสรุปประชุมรับฟังความคิดเห็นของประชาชน ครั้งที่ 2
โครงการบริหารจัดการขยะแบบครบวงจร จังหวัดระยอง โดยแปลงขยะเป็นพลังงานไฟฟ้า
(โครงการแปลงขยะเป็นเชื้อเพลิงพลังงานหรืออาร์ดีเอฟ และโครงการโรงไฟฟ้าจากเชื้อเพลิงขยะ)
ของบริษัท โกลบอล เพาเวอร์ ซินเนอร์ยี่ จำกัด (มหาชน)

เรียน บรรณาธิการหนังสือพิมพ์เสรีไทย

สิ่งที่ส่งมาด้วย รายงานสรุปประชุมรับฟังความคิดเห็นของประชาชน ครั้งที่ 2

ตามที่ บริษัท โกลบอล เพาเวอร์ ซินเนอร์ยี่ จำกัด (มหาชน) มีแผนจะดำเนินการ "โครงการบริหารจัดการขยะแบบครบวงจร จังหวัดระยอง โดยแปลงขยะเป็นพลังงานไฟฟ้า (โครงการแปลงขยะเป็นเชื้อเพลิงพลังงานหรืออาร์ดีเอฟ และโครงการโรงไฟฟ้าจากเชื้อเพลิงขยะ)" ตั้งอยู่ที่ตำบลน้ำคอก อำเภอเมืองระยอง จังหวัดระยอง และได้มอบหมายให้ บริษัท เอ็นไว เวิร์ค จำกัด (บริษัทที่ปรึกษาด้านสิ่งแวดล้อม) เป็นผู้ศึกษาและจัดทำมาตรการป้องกัน แก้ไข และติดตามตรวจสอบผลกระทบสิ่งแวดล้อมของโครงการ เพื่อใช้เป็นมาตรฐานและแนวทางปฏิบัติในการประกอบกิจการที่ไม่ส่งผลกระทบต่อสิ่งแวดล้อมและชุมชน ซึ่งที่ผ่านมาบริษัทฯ ได้ดำเนินการจัดประชุมรับฟังความคิดเห็นของประชาชน ครั้งที่ 2 ในช่วงวันที่ 15 - 16 ธันวาคม พ.ศ. 2559 เพื่อประชาสัมพันธ์ความคืบหน้าและมาตรการป้องกันฯ ของโครงการ พร้อมทั้งได้นำข้อเสนอแนะและข้อห่วงกังวลจากการประชุมฯ มาปรับปรุงมาตรการฯ ให้มีความครบถ้วนและรอบด้านมากยิ่งขึ้น ทั้งนี้ได้จัดทำรายงานสรุปผลการรับฟังความคิดเห็นของประชาชน ครั้งที่ 2 ดังสิ่งที่ส่งมานี้เพื่อเผยแพร่ให้กับประชาชน หน่วยงาน และผู้ที่สนใจทั่วไปได้รับทราบต่อไป

จึงเรียนมาเพื่อโปรดทราบ

ขอแสดงความนับถือ

(นายปรีชาวิทย์ รอดรัตน์)
กรรมการผู้จัดการ

ผู้ประสานงาน : นายนิวัติ ดาษดื่น
โทร: 083-7573809,02-0018880-1 ต่อ206 โทรสาร: 02-0018880-1 ต่อ 404-405 E-mail :enviwork@enviwork.co.th

บริษัท เอ็นไว เวิร์ค จำกัด
193/57-58 ถนนราษฎร์พัฒนา แขวงสะพานสูง เขตสะพานสูง กรุงเทพมหานคร 10240
Tel : (662) 001-8880-1 Fax : (662) 001-8880-1 Ext. 404,405 E-mail: enviwork@hotmail.co.th

Ref. : EW 59514-49

29 ธันวาคม 2559

เรื่อง ขอนำส่งรายงานสรุปประชุมรับฟังความคิดเห็นของประชาชน ครั้งที่ 2
โครงการบริหารจัดการขยะแบบครบวงจร จังหวัดระยอง โดยแปลงขยะเป็นพลังงานไฟฟ้า
(โครงการแปลงขยะเป็นเชื้อเพลิงพลังงานหรืออาร์ดีเอฟ และโครงการโรงไฟฟ้าจากเชื้อเพลิงขยะ)
ของบริษัท โกลบอล เพาเวอร์ ซินเนอร์ยี่ จำกัด (มหาชน)

เรียน เจ้าอาวาสวัดหนองสะพาน

สิ่งที่ส่งมาด้วย รายงานสรุปประชุมรับฟังความคิดเห็นของประชาชน ครั้งที่ 2

ตามที่ บริษัท โกลบอล เพาเวอร์ ซินเนอร์ยี่ จำกัด (มหาชน) มีแผนจะดำเนินการ "โครงการบริหารจัดการขยะแบบครบวงจร จังหวัดระยอง โดยแปลงขยะเป็นพลังงานไฟฟ้า (โครงการแปลงขยะเป็นเชื้อเพลิงพลังงานหรืออาร์ดีเอฟ และโครงการโรงไฟฟ้าจากเชื้อเพลิงขยะ)" ตั้งอยู่ที่ตำบลน้ำคอก อำเภอเมืองระยอง จังหวัดระยอง และได้มอบหมายให้ บริษัท เอ็นไว เวิร์ค จำกัด (บริษัทที่ปรึกษาด้านสิ่งแวดล้อม) เป็นผู้ศึกษาและจัดทำมาตรการป้องกัน แก้ไข และติดตามตรวจสอบผลกระทบสิ่งแวดล้อมของโครงการ เพื่อใช้เป็นมาตรฐานและแนวทางปฏิบัติในการประกอบกิจการที่ไม่ส่งผลกระทบต่อสิ่งแวดล้อมและชุมชน ซึ่งที่ผ่านมาบริษัทฯ ได้ดำเนินการจัดประชุมรับฟังความคิดเห็นของประชาชน ครั้งที่ 2 ในช่วงวันที่ 15 - 16 ธันวาคม พ.ศ. 2559 เพื่อประชาสัมพันธ์ความคืบหน้าและมาตรการป้องกันฯ ของโครงการ พร้อมทั้งได้นำข้อเสนอแนะและข้อห่วงกังวลจากการประชุมฯ มาปรับปรุงมาตรการฯ ให้มีความครบถ้วนและรอบด้านมากยิ่งขึ้น ทั้งนี้ได้จัดทำรายงานสรุปผลการรับฟังความคิดเห็นของประชาชน ครั้งที่ 2 ดังสิ่งที่ส่งมานี้เพื่อเผยแพร่ให้กับประชาชน หน่วยงาน และผู้ที่สนใจทั่วไปได้รับทราบต่อไป

จึงเรียนมาเพื่อโปรดทราบ

ขอแสดงความนับถือ

(นายปรีชาวิทย์ รอดรัตน์)
กรรมการผู้จัดการ

ผู้ประสานงาน : นายนิวัติ ดาษดื่น
โทร: 083-7573809,02-0018880-1 ต่อ206 โทรสาร: 02-0018880-1 ต่อ 404-405 E-mail :enviwork@enviwork.co.th

รายงานสรุปการรับฟังความคิดเห็นฯ ครั้งที่ 2

รายงานสรุป

การรับฟังความคิดเห็นของประชาชน ครั้งที่ 2

ต่อการดำเนินโครงการและมาตรการด้านสิ่งแวดล้อม

โครงการบริหารจัดการขยะแบบครบวงจร จังหวัดระยอง โดยแปลงขยะเป็นพลังงานไฟฟ้า

(โครงการแปลงขยะเป็นเชื้อเพลิงพลังงานหรืออาร์ดีเอฟ และโครงการโรงไฟฟ้าจากเชื้อเพลิงขยะ)

บริษัท โกลบอล เพาเวอร์ ซินเนอร์ยี่ จำกัด (มหาชน)

ตั้งอยู่ตำบลน้ำคอก อำเภอเมืองระยอง จังหวัดระยอง

ธันวาคม 2559

บริษัท เอ็นไว เวิร์ค จำกัด

(บริษัทที่ปรึกษาด้านสิ่งแวดล้อม)

1. ความเป็นมาและสถานภาพของโครงการ

เนื่องด้วยปี 2556 มีปริมาณขยะมูลฝอยเกิดขึ้นในภาพรวมของประเทศ 26.77 ล้านตัน และสามารถคัดแยกมูลฝอยเพื่อนำกลับไปใช้ใหม่และสามารถกำจัดแบบถูกหลักวิชาการได้เพียงร้อยละ 46 ทั้งนี้ขยะมูลฝอยส่วนที่เหลือมีการกำจัดแบบไม่ถูกหลักวิชาการ (อ้างถึงข้อมูลของกรมควบคุมมลพิษ) ซึ่งก่อให้เกิดส่งผลกระทบต่อสิ่งแวดล้อมและชุมชน เช่น เป็นแหล่งเพาะพันธุ์พาหะนำโรคต่างๆ (เช่น หนู แมลงวัน ฯลฯ) เกิดน้ำชะขยะปนเปื้อนแหล่งน้ำผิวดินและน้ำใต้ดิน เกิดมลพิษทางอากาศจากไฟไหม้กองขยะ เกิดก๊าซเรือนกระจกในปริมาณมากที่มีผลต่อสภาวะโลกร้อน เป็นต้น ดังนั้น กระทรวงทรัพยากรธรรมชาติและสิ่งแวดล้อมได้จัดทำโรดแมปการจัดการขยะมูลฝอยและของเสียอันตราย (ได้รับความเห็นชอบจากคณะรักษาความสงบแห่งชาติเมื่อ 26 สิงหาคม 2557) ซึ่งเป็นแผนเร่งด่วนเพื่อแก้ไขปัญหาขยะมูลฝอยที่เกิดขึ้นจากพื้นที่องค์กรปกครองส่วนท้องถิ่นต่างๆ โดยมุ่งเน้นให้มีรูปแบบการจัดการขยะมูลฝอยที่เหมาะสมโดยกำหนดให้มีการคัดแยกขยะมูลฝอย และการจัดการขยะมูลฝอยแบบผสมผสาน อาทิการแปรรูปเป็นปุ๋ยหมัก การแปรรูปเป็นพลังงานเพื่อผลิตกระแสไฟฟ้า พร้อมทั้งส่งเสริมให้ภาคเอกชนเข้ามาลงทุนและดำเนินการกำจัดมูลฝอย

ปัจจุบันจังหวัดระยองมีปริมาณขยะมูลฝอยเกิดขึ้นโดยรวมประมาณ 1,000 ตัน/วัน ในขณะที่มีระบบบ่อกำจัดขยะมูลฝอยขององค์กรปกครองส่วนท้องถิ่นที่เป็นแบบถูกหลักสุขาภิบาลเพียง 3 แห่ง คือ องค์การบริหารส่วนจังหวัดระยอง เทศบาลนครระยอง และเทศบาลตำบลเมืองแกลง ปัจจุบันรองรับการกำจัดมูลฝอยโดยรวมประมาณ 400 ตัน/วัน จึงมีขยะมูลฝอยตกค้างและถูกนำไปกำจัดแบบไม่ถูกหลักสุขาภิบาลที่ก่อให้เกิดผลกระทบต่อชุมชนและสิ่งแวดล้อมมากกว่าร้อยละ 50 ของปริมาณขยะมูลฝอยที่เกิดขึ้น อีกทั้งปัจจุบันบ่อกำจัดขยะมูลฝอยของเทศบาลนครระยองและเทศบาลตำบลเมืองแกลงใกล้จะเต็มแล้ว ทำให้มีแนวโน้มที่จะเกิดผลกระทบจากขยะมูลฝอยมากยิ่งขึ้น จังหวัดระยองซึ่งเป็นพื้นที่เป้าหมายหนึ่งที่ถูกกำหนดให้เร่งแก้ไขปัญหาขยะมูลฝอยภายใต้โรดแมปการจัดการขยะมูลฝอยและของเสียอันตราย จึงมีการจัดทำแผนยุทธศาสตร์การจัดการขยะมูลฝอยของจังหวัดระยองขึ้นเพื่อเร่งแก้ไขปัญหาขยะมูลฝอยจากองค์การปกครองส่วนท้องถิ่นต่างๆ โดยส่วนหนึ่งมีเป้าหมายเพื่อปรับปรุงพื้นฟูหรือปิดสถานที่กำจัดขยะมูลฝอยที่ไม่ถูกหลักวิชาการ และจัดให้มีศูนย์บริหารจัดการขยะมูลฝอยเพื่อผลิตเป็นพลังงานไฟฟ้า 1 แห่ง ได้แก่ ศูนย์กำจัดขยะมูลฝอยรวมแบบครบวงจร จังหวัดระยอง (องค์การบริหารส่วนจังหวัดระยอง) ดังนั้น จังหวัดระยอง องค์การบริหารส่วนจังหวัดระยอง และบริษัท โกลบอล เพาเวอร์ ซินเนอร์ยี่ จำกัด (มหาชน) จึงร่วมกันดำเนินการ "โครงการบริหารจัดการขยะครบวงจร จังหวัดระยอง โดยแปลงขยะเป็นพลังงานไฟฟ้า" โดยที่บริษัท โกลบอล เพาเวอร์ ซินเนอร์ยี่ จำกัด (มหาชน) จะเป็นผู้ดำเนินการโครงการข้างต้น ทั้งนี้จะประกอบด้วย 2 โครงการย่อย กล่าวคือ โครงการแปลงขยะเป็นเชื้อเพลิงพลังงานหรืออาร์ดีเอฟ ซึ่งจะตั้งอยู่ในพื้นที่ของศูนย์กำจัดขยะมูลฝอยรวมแบบครบวงจร จังหวัดระยอง ส่วนโครงการโรงไฟฟ้าจากเชื้อเพลิงขยะจะตั้งอยู่บนพื้นที่ที่อยู่ใกล้กับศูนย์กำจัดขยะมูลฝอยรวมแบบครบวงจร จังหวัดระยอง ตำบลน้ำคอก อำเภอเมืองระยอง จังหวัดระยอง

ลักษณะโครงการเป็นการรับขยะมูลฝอยจากศูนย์กำจัดขยะมูลฝอยรวมแบบครบวงจร จังหวัดระยอง มาผ่านการคัดแยก การปรับปรุงสภาพ และการย่อยให้มีขนาดใกล้เหมาะสม หรือเรียกว่าเชื้อเพลิงขยะแบบอาร์ดีเอฟ (Refuse Derived Fuel ; RDF) ก่อนนำไปใช้เป็นพลังงานเพื่อผลิตไฟฟ้า สำหรับไฟฟ้าที่ผลิตได้จะส่งให้กับโครงข่ายของการไฟฟ้าส่วนภูมิภาค (กฟภ.) ต่อไป ทำให้สามารถรองรับมูลฝอยใหม่เพิ่มขึ้นจาก 250-300 ตัน/วัน เป็นอย่างน้อย 500 ตัน/วัน

อีกทั้งสามารถรองรับมูลฝอยจากบ่อฝังกลบเดิมมาใช้เป็นเชื้อเพลิงได้อีกส่วนหนึ่ง ซึ่งทำให้ศูนย์กำจัดขยะมูลฝอยรวมแบบครบวงจร จังหวัดระยอง สามารถกำจัดขยะมูลฝอยได้แบบครบวงจรตามเป้าหมาย และช่วยลดผลกระทบในด้านต่างๆ ได้อย่างมีประสิทธิภาพมากยิ่งขึ้น เช่น ลดโอกาสการเกิดปัญหาด้านกลิ่น ลดการเกิดปัญหาเรื่องน้ำชะจากมูลฝอย ลดภาระหรือปริมาณมูลฝอยที่ต้องนำไปฝังกลบ เป็นต้น อีกทั้งช่วยลดงบประมาณการบริหารจัดการขยะมูลฝอยขององค์กรปกครองส่วนท้องถิ่น นอกจากนี้ การดำเนินโครงการมีความสอดคล้องกับแผนพัฒนาพลังงานทดแทนและพลังงานทางเลือก พ.ศ.2558-2579 (Alternative Energy Development Plan, AEDP 2015) ที่จัดทำโดยกระทรวงพลังงาน ซึ่งได้กำหนดเป้าหมายภายในปี 2579 ประเทศไทยจะต้องมีการผลิตไฟฟ้าจากพลังงานทดแทนร้อยละ 20 ของปริมาณความต้องการพลังงานไฟฟ้ารวมสุทธิ โดยมีการกำหนดเป้าหมายการผลิตไฟฟ้าจากพลังงานทดแทนโดยจำแนกเป็นแต่ละเชื้อเพลิง เช่น กำหนดเป้าหมายการผลิตไฟฟ้าโดยใช้ขยะชุมชนที่ 500 เมกะวัตต์ เป็นต้น

สถานภาพการดำเนินโครงการในปัจจุบันอยู่ในระหว่างการออกแบบเบื้องต้นและอยู่ในระหว่างการจัดทำรายงานเกี่ยวกับการศึกษามาตรการป้องกันและแก้ไขผลกระทบต่อคุณภาพสิ่งแวดล้อมและความปลอดภัยเพื่อใช้เป็นมาตรฐานและแนวทางปฏิบัติในการประกอบกิจการที่ทำให้เกิดความมั่นใจว่าการดำเนินโครงการจะไม่ส่งผลกระทบต่อสิ่งแวดล้อมของพื้นที่โดยรอบ บริษัทฯ จึงมอบหมายให้บริษัท เอ็นไว เวิร์ค จำกัด (บริษัทที่ปรึกษาด้านสิ่งแวดล้อม) เป็นผู้ศึกษาและจัดทำรายงานฯ ก่อนดำเนินการขออนุญาตประกอบกิจการต่อกรมโรงงานอุตสาหกรรมและคณะกรรมการกำกับกิจการพลังงานในลำดับต่อไป

ที่ผ่านมาโครงการมีการจัดประชุมรับฟังความคิดเห็นของประชาชนและหน่วยงานที่เกี่ยวข้องครั้งที่ 1ในช่วงวันที่ 6 - 7 ตุลาคม และ 12 พฤศจิกายน พ.ศ. 2558 และได้นำข้อเสนอแนะต่างๆ ไปปรับปรุงรายละเอียดโครงการและมาตรการป้องกันฯ ให้สอดคล้องตามข้อวิตกกังวลของประชาชนและหน่วยงานที่เกี่ยวข้อง และได้ดำเนินการจัดประชุมรับฟังความคิดเห็นของประชาชนและหน่วยงานที่เกี่ยวข้องครั้งที่ 2 ในช่วงวันที่ 15-16 ธันวาคม พ.ศ.2559 เพื่อประชาสัมพันธ์ความคืบหน้าของโครงการและมาตรการป้องกันฯ ของโครงการในปัจจุบัน และเพื่อให้เกิดการดำเนินงานมีความครบถ้วนและรอบด้านมากยิ่งขึ้นจึงได้จัดทำรายงานสรุปการประชุมฯ นี้ขึ้นมาโดยรายงานการสรุปการประชุมครั้งที่ 1 ได้ดำเนินการเผยแพร่ไปแล้วในช่วงวันที่ 26 – 27 พฤศจิกายน พ.ศ. 2558 ในส่วนของรายงานสรุปการประชุมฯ ครั้งที่ 2 นี้จะดำเนินการเผยแพร่ในช่วงปลายเดือนธันวาคม พ.ศ. 2559

2. การจัดประชุมรับฟังความคิดเห็นของประชาชน

โครงการมีการส่งเสริมให้ประชาชนและผู้มีส่วนได้เสียได้มีส่วนร่วมในกระบวนการศึกษาและจัดทำมาตรการป้องกัน แก้ไข และติดตามตรวจสอบผลกระทบสิ่งแวดล้อมของโครงการ โดยมีการประชาสัมพันธ์ข้อมูลรายละเอียดของโครงการให้กับสาธารณชนรับทราบล่วงหน้า รวมถึงจัดประชุมรับฟังความคิดเห็นต่อการดำเนินโครงการและมาตรการฯ เพื่อนำไปสู่การปรับปรุงการดำเนินงานและมาตรการฯ ให้สอดคล้องกับสภาพของพื้นที่และข้อวิตกกังวลของชุมชน ทั้งนี้ทำให้เกิดความมั่นใจว่าการดำเนินโครงการจะไม่ส่งผลกระทบต่อสิ่งแวดล้อมและชุมชนโดยรอบพื้นที่โครงการ

3. ขั้นตอนและกระบวนการรับฟังความคิดเห็นของประชาชน

การดำเนินงานด้านการมีส่วนร่วมของประชาชน มีรายละเอียดดังนี้

3.1 การกำหนดกลุ่มเป้าหมาย (Stakeholders)

การกำหนดกลุ่มเป้าหมายครอบคลุมถึงหน่วยงานที่เกี่ยวข้องและประชาชน/ผู้มีส่วนได้เสียที่อยู่รอบที่ตั้งโครงการ รวมถึงมีการพิจารณาองค์ประกอบอื่นๆ ร่วมด้วย เช่น สภาพภูมิศาสตร์ ขอบเขตการปกครองของแต่ละท้องถิ่น เป็นต้น มีการกำหนดกลุ่มเป้าหมายดังนี้

3.1.1 ประชาชนรอบที่ตั้งโครงการ ถือว่าเป็นผู้ที่อาจได้รับผลกระทบจากการดำเนินการโครงการโดยตรง โดยประกอบด้วยหมู่บ้านหรือชุมชนบางส่วนที่อยู่ใน 4 องค์กรปกครองส่วนท้องถิ่น (ดังรูปที่ 1) ได้แก่ เทศบาลตำบลน้ำคอก เทศบาลตำบลทับมา องค์การบริหารส่วนตำบลหนองตะพาน และเทศบาลตำบลมาบข่าพัฒนา

3.1.2 ตัวแทนหน่วยงานราชการ ประกอบด้วยหน่วยงานต่างๆ ทั้งในระดับภูมิภาค ระดับจังหวัด ระดับอำเภอ และระดับท้องถิ่น ได้แก่ สำนักงานคณะกรรมการกำกับกิจการพลังงาน เขต 8 (จังหวัดชลบุรี) สำนักงานอุตสาหกรรมจังหวัดระยอง สำนักงานทรัพยากรธรรมชาติและสิ่งแวดล้อมจังหวัดระยอง สำนักงานพลังงานจังหวัดระยอง สำนักนโยธาธิการและผังเมืองจังหวัดระยอง องค์การบริหารส่วนจังหวัดระยอง ที่ว่าการอำเภอเมืองระยอง ที่ว่าการอำเภอบ้านค่าย ที่ว่าการอำเภอนิคมพัฒนา สำนักงานการไฟฟ้าส่วนภูมิภาคอำเภอเมืองระยอง สำนักงานการไฟฟ้าส่วนภูมิภาคอำเภอบ้านค่าย สำนักงานการไฟฟ้าส่วนภูมิภาคอำเภอนิคมพัฒนา โรงพยาบาลจังหวัดระยอง โรงพยาบาลบ้านค่าย โรงพยาบาลนิคมพัฒนาโรงพยาบาลส่งเสริมสุขภาพตำบลทับมา โรงพยาบาลส่งเสริมสุขภาพตำบลหนองตะพาน โรงพยาบาลส่งเสริมสุขภาพตำบลบ้านกระเฉท เทศบาลตำบลน้ำคอก เทศบาลตำบลทับมา องค์การบริหารส่วนตำบลหนองตะพาน และเทศบาลตำบลมาบข่าพัฒนา

3.1.3 ตัวแทนสถาบันการศึกษาและศาสนา ได้แก่ โรงเรียนวัดกระเฉท โรงเรียนบ้านหนองสะพานโรงเรียนวัดเขาโบสถ์ วัดกระเฉท วัดเขาโบสถ์ วัดปากปา และวัดหนองสะพาน

3.1.4 หน่วยงานที่รับผิดชอบการดำเนินโครงการและการจัดทำมาตรการป้องกันฯ ได้แก่ บริษัท เอ็นไว เวิร์ค จำกัด (บริษัทที่ปรึกษาด้านสิ่งแวดล้อม) และบริษัท โกลบอล เพาเวอร์ ซินเนอร์ยี่ จำกัด (มหาชน) (ผู้พัฒนาโครงการ)

3.1.5 สื่อมวลชนและประชาชนทั่วไป

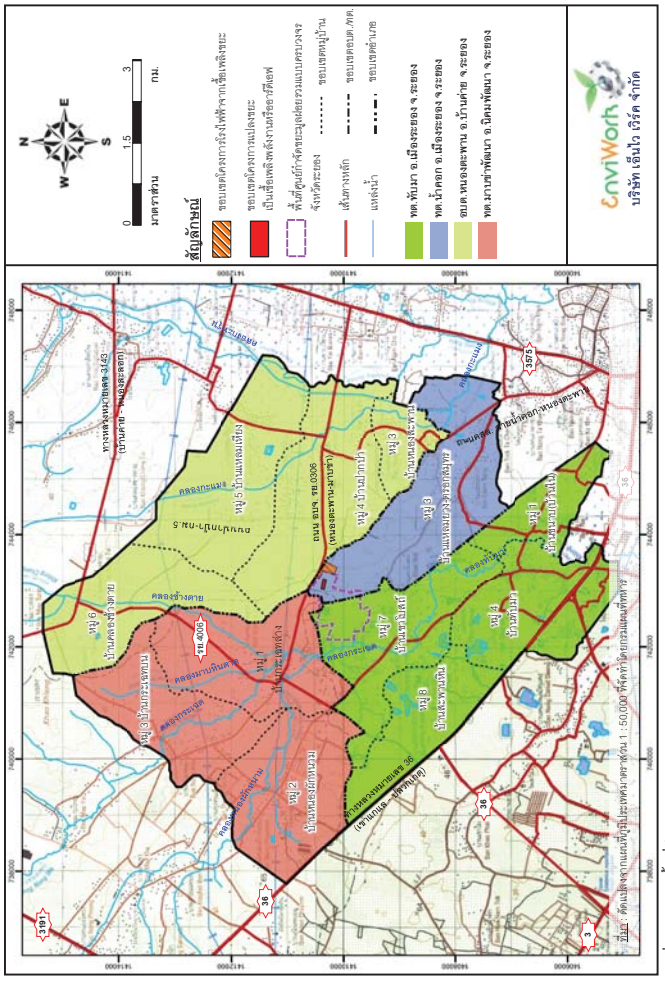

รูปที่ 1 ขอบเขตพื้นที่ศึกษา

3.2 การเตรียมการก่อนจัดประชุมรับฟังความคิดเห็นของประชาชน

3.2.1 การประชาสัมพันธ์โครงการเบื้องต้น มีจุดประสงค์เพื่อเผยแพร่รายละเอียดของโครงการให้กับประชาชนและหน่วยงานที่เกี่ยวข้องรับทราบรายละเอียดของโครงการ รวมถึงเป็นการปรึกษาหารือเกี่ยวกับรูปแบบการจัดกิจกรรมการมีส่วนร่วมของประชาชนต่อการดำเนินการโครงการ สำหรับรูปแบบการประชาสัมพันธ์ของโครงการในช่วงนี้จะมีตัวแทนโครงการลงพื้นที่พบปะตัวแทนหน่วยงานที่เกี่ยวข้องและผู้นำชุมชน โดยดำเนินการในช่วงวันที่ 25 – 27 ตุลาคม 2559 (ภาพบรรยากาศการประชาสัมพันธ์โครงการเบื้องต้น ดังรูปที่ 2)

3.2.2 การประชาสัมพันธ์กำหนดการจัดประชุมรับฟังความคิดเห็นของประชาชน โครงการมีการประชาสัมพันธ์กำหนดการจัดประชุมรับฟังความคิดเห็นฯ และเผยแพร่เอกสารรายละเอียดของโครงการให้ประชาชนและหน่วยงานที่เกี่ยวข้องรับทราบล่วงหน้าไม่น้อยกว่า 15 วัน กล่าวคือ ดำเนินการประชาสัมพันธ์ตั้งแต่วันที่ 28-29 พฤศจิกายน พ.ศ. 2559 โดยใช้ช่องทางการสื่อสารต่างๆ ได้แก่ ส่งหนังสือเชิญหน่วยงานที่เกี่ยวข้องและผู้นำชุมชน พร้อมทั้งแนบเอกสารข้อมูลรายละเอียดโครงการและร่างมาตรการด้านสิ่งแวดล้อมของโครงการ รวมถึงได้ขอความอนุเคราะห์ให้ผู้นำช่วยประชาสัมพันธ์และเชิญชวนลูกบ้านเข้าร่วมการประชุมรับฟังความคิดเห็นฯ การติดป้ายประชาสัมพันธ์ที่บอร์ดประชาสัมพันธ์ของชุมชนและหน่วยงานที่เกี่ยวข้อง (สำเนาหนังสือเชิญประชุมดังเอกสารแนบ 1 และภาพบรรยากาศการส่งหนังสือเชิญเข้าร่วมประชุมดังรูปที่ 3) มีจุดประสงค์เพื่อประชาสัมพันธ์และเรียนเชิญกลุ่มเป้าหมายเข้าร่วมประชุมรับฟังความคิดเห็นอย่างเปิดกว้างและทั่วถึง โดยมีการให้รายละเอียดที่เกี่ยวข้องล่วงหน้าอย่างชัดเจน ได้แก่ กำหนดการและสถานที่การจัดประชุม ข้อมูลรายละเอียดโครงการ ร่างมาตรการป้องกัน แก้ไข และติดตามตรวจสอบผลกระทบสิ่งแวดล้อมของโครงการ และช่องทางการติดต่อสื่อสารกับโครงการและบริษัทที่ปรึกษา

3.3 การจัดประชุมรับฟังความคิดเห็นของประชาชน

การจัดประชุมรับฟังความคิดเห็นของประชาชนต่อการดำเนินโครงการและมาตรการป้องกัน แก้ไข และติดตามตรวจสอบผลกระทบสิ่งแวดล้อมของโครงการได้ดำเนินการในวันที่ 15 -16 ธันวาคม พ.ศ.2559 โดยแบ่งการจัดประชุมฯ ออกเป็น 4 กลุ่มย่อยเพื่อให้สอดคล้องตามลักษณะพื้นที่และความสะดวกของผู้เข้าร่วมประชุม กล่าวคือ
กลุ่มที่ 1 วันที่ 15 ธันวาคม พ.ศ. 2559 เวลา 09.30-12.00 น. ณ ห้องประชุมเทศบาลตำบลน้ำคอก
กลุ่มที่ 2 วันที่ 15 ธันวาคม พ.ศ. 2559 เวลา 14.00-16.30 น. ณ ห้องประชุมเทศบาลตำบลทับมา
กลุ่มที่ 3 วันที่ 16 ธันวาคม พ.ศ. 2559 เวลา 09.30-12.00 น. ณ ห้องประชุมองค์การบริหารส่วนตำบลหนองตะพาน
กลุ่มที่ 4 วันที่ 16 ธันวาคม พ.ศ. 2559 เวลา 14.00-16.30 น. ณ ห้องประชุมโรงเรียนวัดกระเฉท

รูปที่ 2 ภาพบรรยากาศการประชาสัมพันธ์โครงการเบื้องต้น

รูปที่ 3 ภาพบรรยากาศการส่งหนังสือเชิญเข้าร่วมประชุม

ตารางที่ 1

กำหนดการ/ลำดับขั้นตอนการจัดประชุมรับความคิดเห็นฯ กลุ่มที่ 1 และกลุ่มที่ 3

เวลา	กิจกรรม
09.30 - 10.00 น.	ลงทะเบียน/รับเอกสารประกอบการจัดประชุม
10.00 - 10.15 น.	กล่าวต้อนรับและแนะนำวัตถุประสงค์การจัดประชุม
10.15 - 11.00 น.	นำเสนอข้อมูลรายละเอียดของโครงการและร่างมาตรการด้านสิ่งแวดล้อมของโครงการ
11.00 - 12.00 น.	เปิดรับฟังความคิดเห็น/ข้อเสนอแนะจากผู้เข้าร่วมการประชุมต่อการดำเนินโครงการและร่างมาตรการด้านสิ่งแวดล้อมของโครงการ

หมายเหตุ : กลุ่มที่ 1 วันที่ 15 ธันวาคม พ.ศ. 2559 เวลา 09.30-12.00 น. ณ ห้องประชุมเทศบาลตำบลน้ำคอก
กลุ่มที่ 3 วันที่ 16 ธันวาคม พ.ศ. 2559 เวลา 09.30-12.00 น. ณ ห้องประชุมองค์การบริหารส่วนตำบลหนองตะพาน

ตารางที่ 2

กำหนดการ/ลำดับขั้นตอนการจัดประชุมรับความคิดเห็นฯ กลุ่มที่ 2 และกลุ่มที่ 4

เวลา	กิจกรรม
14.00 - 14.30 น.	ลงทะเบียน/รับเอกสารประกอบการจัดประชุม
14.30 - 14.45 น.	กล่าวต้อนรับและแนะนำวัตถุประสงค์การจัดประชุม
14.45 - 15.30 น.	นำเสนอข้อมูลรายละเอียดของโครงการและร่างมาตรการด้านสิ่งแวดล้อมของโครงการ
15.30 - 16.30 น.	เปิดรับฟังความคิดเห็น/ข้อเสนอแนะจากผู้เข้าร่วมการประชุมต่อการดำเนินโครงการและร่างมาตรการด้านสิ่งแวดล้อมของโครงการ

หมายเหตุ : กลุ่มที่ 2 วันที่ 15 ธันวาคม พ.ศ. 2559 เวลา 14.00-16.30 น. ณ ห้องประชุมเทศบาลตำบลทับมา
กลุ่มที่ 4 วันที่ 16 ธันวาคม พ.ศ. 2559 เวลา 14.00-16.30 น. ณ ห้องประชุมโรงเรียนวัดกระเฉท

กำหนดการจัดประชุมฯ เริ่มต้นจากผู้เข้าร่วมการประชุมฯ ลงทะเบียนและรับเอกสารข้อมูลรายละเอียดของโครงการ การกล่าวต้อนรับและแจ้งวัตถุประสงค์การจัดประชุมฯ การนำเสนอความเป็นมาและสถานภาพของโครงการ การนำเสนอรายละเอียดของโครงการ การนำเสนอร่างมาตรการป้องกัน แก้ไข และติดตามตรวจสอบผลกระทบสิ่งแวดล้อมของโครงการ และการเปิดเวทีให้กับผู้เข้าร่วมการประชุมฯ ได้นำเสนอข้อคิดเห็น ข้อเสนอแนะ และข้อวิตกกังวลที่มีต่อการดำเนินการโครงการและมาตรการป้องกันฯ ทั้งนี้ช่วงท้ายการประชุมมีการนำเสนอข้อสรุปข้อคิดเห็นและข้อเสนอแนะจากผู้เข้าร่วมประชุม พร้อมทั้งมีการชี้แจงข้อมูลและประชาสัมพันธ์ช่องทางการติดต่อประสานงานกับตัวแทนโครงการและบริษัทที่ปรึกษาเพื่อให้ผู้เข้าร่วมการประชุมหรือประชาชนโดยทั่วไปสามารถสอบถามหรือให้ข้อเสนอแนะเพิ่มเติม (ภาพถ่ายบรรยากาศของการจัดประชุมรับฟังความคิดเห็นฯ ดังรูปที่ 4)

รูปที่ 4 ภาพถ่ายบรรยากาศของการจัดประชุมรับฟังความคิดเห็นฯ

รูปที่ 4 (ต่อ)

3.4 ข้อเสนอแนะจากผู้เข้าร่วมประชุมรับฟังความคิดเห็นของประชาชน

การจัดประชุมรับฟังความคิดเห็นฯ มีจำนวนผู้เข้าร่วมประชุมทั้งสิ้น 249 คน (รายชื่อผู้เข้าร่วมประชุมฯ ดังเอกสารแนบ 2) ผู้เข้าร่วมการประชุมฯ บางส่วนได้แสดงข้อคิดเห็น ข้อเสนอแนะ และข้อวิตกกังวลที่มีต่อการดำเนินโครงการและมาตรการป้องกันฯ ตามช่องทางต่างๆ ได้แก่ การนำเสนอในเวทีรับฟังความคิดเห็นโดยตรง และการเขียนข้อเสนอแนะไว้ในแบบประเมิน ทั้งนี้บริษัทที่ปรึกษาได้รวบรวมและสรุปประเด็นคำถาม ข้อเสนอแนะ และข้อวิตกกังวลจากผู้เข้าร่วมการประชุมและตามช่องทางข้างต้น พร้อมทั้งมีการชี้แจงข้อมูลแต่ละประเด็นและปรับปรุงมาตรการป้องกันฯ ให้มีความเหมาะสมและสอดคล้องตามข้อวิตกกังวลของชุมชนดังรายละเอียดในตารางที่ 3

ผู้เข้าร่วมการประชุมมีการจัดทำและส่งแบบประเมินผลเมื่อเสร็จสิ้นการจัดประชุมฯ จำนวน 213 ชุด สามารถสรุปความคิดเห็นของผู้เข้าร่วมประชุมฯ ได้ดังรูปที่ 5 ถึงรูปที่ 7 กล่าวคือ

- ผู้ตอบแบบประเมินโดยส่วนใหญ่ (ร้อยละ 85.9) ระบุว่าได้รับรู้ข้อมูลโครงการหรือรู้จักโครงการมาก่อน
- ผู้ตอบแบบประเมินส่วนมากระบุว่ารับทราบข้อมูลของโครงการและกำหนดการจัดประชุมรับฟังความคิดเห็นฯ มาจากผู้นำชุมชน (ร้อยละ 40.6) รองลงมาทราบจากหนังสือเชิญ (ร้อยละ 32.4) และทราบผ่านทางเจ้าหน้าที่โครงการ (ร้อยละ 15.6)
- เมื่อสอบถามเกี่ยวกับความกังวลต่อการพัฒนาโครงการพบว่าผู้ตอบแบบประเมินส่วนมากมีความกังวลเกี่ยวกับผลกระทบผลกระทบด้านกลิ่น (ร้อยละ 23.4) รองลงมาผลกระทบด้านคุณภาพอากาศ (ร้อยละ 21.4) และผลกระทบด้านคุณภาพน้ำใต้ดิน (ร้อยละ 12.3) อย่างไรก็ตาม โครงการมีการกำหนดมาตรการป้องกันผลกระทบด้านต่างๆ ให้สอดคล้องกับข้อวิตกกังวลของชุมชนเรียบร้อยแล้ว
- เมื่อสอบถามเกี่ยวกับความเชื่อมั่นต่อการบริหารจัดการของโครงการเพื่อป้องกันผลกระทบต่อคุณภาพสิ่งแวดล้อมและชุมชน พบว่าผู้ตอบแบบประเมินส่วนมากระบุว่ามีความเชื่อมั่นในระดับปานกลาง (ร้อยละ 52.1) รองลงมามีความเชื่อมั่นในระดับมาก (ร้อยละ 26.8) และเชื่อมั่นในระดับน้อย (ร้อยละ 11.3)

3.5 การเผยแพร่รายงานสรุปการประชุมรับฟังความคิดเห็นฯ

โครงการได้จัดทำรายงานสรุปการจัดประชุมรับฟังความคิดเห็นของประชาชนและหน่วยงานที่เกี่ยวข้องต่อการดำเนินโครงการและมาตรการป้องกัน แก้ไข และมาตรการติดตามตรวจสอบผลกระทบสิ่งแวดล้อมของโครงการ โดยมีการรวบรวมข้อคิดเห็นและข้อเสนอแนะของประชาชนและผู้มีส่วนได้เสียจากการรับฟังความคิดเห็นที่ผ่านมา พร้อมทั้งมีการชี้แจงข้อมูลและปรับปรุงมาตรการป้องกันฯ ให้สอดคล้องกับข้อวิตกกังวลของชุมชน ทั้งนี้โครงการจะมีการเผยแพร่รายงานสรุปการจัดประชุมฯ ตามช่องทางต่างๆ ในช่วงปลายเดือนธันวาคม พ.ศ.2559 โดยจะส่งมอบรายงานสรุปฯ ให้กับผู้นำชุมชนและหน่วยงานที่เกี่ยวข้อง มีการติดประกาศรายงานฯ ไว้ที่บอร์ดประชาสัมพันธ์ของชุมชนและหน่วยงานต่างๆ เช่น หน่วยงานราชการส่วนท้องถิ่น ที่ทำการชุมชน ศาลาประชาคม และแหล่งชุมชน อย่างไรก็ตาม ท้ายรายงานสรุปฯ ข้างต้นมีการแสดงรายละเอียดช่องทางการติดต่อสื่อสารกับโครงการและบริษัทที่ปรึกษาไว้อย่างชัดเจน เพื่อให้ผู้สนใจสามารถติดต่อสอบถามและให้ข้อเสนอแนะเพิ่มเติมได้

ตารางที่ 3

ข้อเสนอแนะจากการประชุมรับฟังความคิดเห็นของประชาชนครั้งที่ 2

ต่อการดำเนินโครงการและมาตรการด้านสิ่งแวดล้อม

โครงการบริหารจัดการขยะแบบครบวงจร จังหวัดระยอง โดยแปลงขยะเป็นพลังงานไฟฟ้า

ของบริษัท โกลบอล เพาเวอร์ ซินเนอร์ยี่ จำกัด (มหาชน)

ข้อเสนอแนะ/ข้อห่วงกังวล	ผู้ให้ความคิดเห็น	คำชี้แจง/มาตรการ
1. รายละเอียดโครงการ/การจัดการสิ่งแวดล้อม		
- ไฟฟ้าที่ผลิตได้จากโครงการจะนำไปใช้ที่ไหน อย่างไร	- กำนันตำบลน้ำคอก อ.เมืองระยอง จ.ระยอง - ผู้ช่วยผู้ใหญ่บ้าน หมู่ 4 บ้านปากป่า อบต.หนองตะพาน อ.บ้านค่าย จ.ระยอง	โครงการมีกำลังการผลิตไฟฟ้าสูงสุด 9.9 เมกะวัตต์ สำหรับไฟฟ้าที่ผลิตได้ส่วนหนึ่งจะใช้ภายในโครงการ และจะส่งไฟฟ้าที่เหลือเข้าโครงข่ายของการไฟฟ้าส่วนภูมิภาคประมาณ 8.0 เมกะวัตต์ เพื่อจำหน่ายตามระเบียบการผลิตและจำหน่ายไฟของภาครัฐ ทั้งนี้การดำเนินโครงการจะส่งผลดีในแง่ของความมั่นคงและเสถียรภาพของพลังงานไฟฟ้าให้กับพื้นที่โดยรอบ
- การจัดการขยะในอนาคตอาจมีการขยายการจัดการหรือรับขยะจากพื้นที่อื่นเพิ่มเติมในอนาคตหรือไม่ห่วงกังวลว่าจะรับจากจังหวัดอื่นและจะส่งผลทำให้คนในพื้นที่จะรับผลกระทบเพิ่มขึ้น	- พยาบาลวิชาชีพโรงพยาบาลระยอง	โครงการรับขยะมูลฝอยจากชุมชนภายในพื้นที่จังหวัดระยองเท่านั้นโดยผ่านศูนย์กำจัดขยะมูลฝอยรวมครบวงจร จังหวัดระยอง ซึ่งมีการออกแบบให้สามารถรองรับขยะชุมชนได้อย่างน้อย 500 ตันต่อวัน ทั้งนี้จะนำขยะชุมชนมาผ่านกระบวนการคัดแยกเพื่อแยกขยะอันตราย ขยะรีไซเคิล และขยะที่ไม่สามารถเผาใหม่ได้ออกเพื่อส่งให้กลับโรงงานแปรรูปเพื่อนำกลับไปใช้ประโยชน์หรือส่งกำจัดอย่างถูกหลักวิชาการและสอดคล้องกับกฎหมายที่เกี่ยวข้องต่อไป รวมถึงมีการคัดแยกขยะอินทรีย์ออกเพื่อส่งไปยังโรงผลิตปุ๋ยหมักของศูนย์กำจัดขยะมูลฝอยรวมครบวงจร จังหวัดระยอง สำหรับขยะที่ผ่านการคัดแยก (เศษพลาสติก) จะถูกนำมาปรับปรุงคุณภาพ เช่น การย่อยลดขนาด กำจัดความชื้น เป็นต้น จนได้ขยะเชื้อเพลิงที่เรียกว่าอาร์ดีเอฟ (Refuse Derived Fuel; RDF) เพื่อนำไปใช้เป็นเชื้อเพลิงในกระบวนการผลิตไฟฟ้าของโครงการ สำหรับการออกแบบขนาดของโครงการอ้างอิงกับปริมาณขยะมูลฝอยที่เกิดขึ้นและสอดคล้องตามแผนยุทธศาสตร์ในการจัดการขยะมูลฝอยของจังหวัดระยองในปัจจุบัน อย่างไรก็ตาม หากในอนาคตมีแนวโน้มของปริมาณขยะมูลฝอยชุมชนเพิ่มมากขึ้นจนมีความจำเป็นต้องเพิ่มหรือขยายกำลังผลิตไฟฟ้าของโครงการ บริษัทฯ จะต้องปฏิบัติตามขั้นตอนที่กฎหมายกำหนด กล่าวคือ ต้องมีการประเมินผลกระทบสิ่งแวดล้อมเบื้องต้น พร้อมทั้งจะต้องดำเนินการจัดประชุมรับฟังความคิดเห็นของประชาชนและผู้มีส่วนได้เสียก่อนดำเนินการในขั้นตอนการขออนุญาตประกอบกิจการของโครงการส่วนขยายต่อไป
- ขนาดและจำนวนของโรงงานจะมีโอกาสเพิ่มขึ้นอีกไหมในอนาคต หากมีการรับขยะจากพื้นที่ต่างๆ มากขึ้น	- ประชาชนทั่วไป ทต.ทับมา อ.เมืองระยอง จ.ระยอง	
- การดำเนินการของโครงการมีการใช้เชื้อเพลิง จากขยะชุมชนวันละกี่ตัน	- ผู้ช่วยผู้ใหญ่บ้าน หมู่ 4 บ้านปากป่า อบต.หนองตะพาน อ.บ้านค่าย จ.ระยอง	

ตารางที่ 3 (ต่อ)

ข้อเสนอแนะ/ข้อห่วงกังวล	ผู้ให้ความคิดเห็น	คำชี้แจง/มาตรการ
		โครงการมีการปรับปรุงมาตรการฯ ดังนี้ ➢ *กำหนดให้โครงการรับขยะมูลฝอยจากศูนย์กำจัดขยะมูลฝอยรวมครบวงจร จังหวัดระยอง ซึ่งเป็นขยะมูลฝอยที่เกิดจากองค์กรปกครองส่วนท้องถิ่นภายในจังหวัดระยอง โดยไม่รับขยะมูลฝอยจากพื้นที่อื่น*
- โครงการจะมีมาตรการในการควบคุมและติดตามผลกระทบที่อาจเกิดขึ้นจากการดำเนินโครงการอย่างไร	- ประชาชน หมู่ 4 บ้านปากป่า อบต.หนองตะพาน อ.บ้านค่าย จ.ระยอง	ปัจจุบันโครงการยังไม่มีการดำเนินการในขั้นตอนขออนุญาตประกอบกิจการหรือก่อสร้างโครงการแต่อย่างใด ซึ่งอยู่ระหว่างการศึกษาเพื่อกำหนดมาตรการป้องกัน แก้ไข และติดตามตรวจสอบผลกระทบสิ่งแวดล้อมจากการดำเนินโครงการ ซึ่งมีจุดประสงค์เพื่อควบคุมการดำเนินการและป้องกันผลกระทบต่อชุมชนและสิ่งแวดล้อมทั้งในระยะสั้นและระยะยาว อีกทั้งที่ผ่านมาโครงการมีการประชาสัมพันธ์โครงการและได้จัดประชุมรับฟังความคิดเห็นของประชาชนและหน่วยงานที่เกี่ยวข้อง โดยมีจุดประสงค์เพื่อให้ประชาชนและหน่วยงานที่เกี่ยวข้องร่วมกันเสนอข้อคิดเห็นเพื่อนำไปสู่การปรับปรุงมาตรการป้องกันฯ ให้มีความรอบด้านและสอดคล้องตามข้อวิตกกังวลของชุมชน ซึ่งมาตรการฯ ที่กำหนดขึ้นจะเป็นเงื่อนไขที่หน่วยงานอนุญาตจะต้องกำหนด ควบคุม และติดตามตรวจสอบเพื่อให้โครงการปฏิบัติตามอย่างเคร่งครัด โครงการมีการกำหนดมาตรการที่เกี่ยวข้องกับการติดตามตรวจสอบการดำเนินโครงการดังนี้ ➢ *ให้นำรายละเอียดมาตรการป้องกัน แก้ไข และติดตามตรวจสอบผลกระทบสิ่งแวดล้อมของโครงการไปกำหนดเป็นเงื่อนไขขั้นต่ำในสัญญาจ้างบริษัทผู้รับจ้าง และให้ถือปฏิบัติโดยเคร่งครัดเพื่อให้เกิดประสิทธิผลในทางปฏิบัติ* ➢ *ให้โครงการรายงานผลปฏิบัติตามมาตรการป้องกัน แก้ไข และติดตามตรวจสอบผลกระทบสิ่งแวดล้อมของโครงการให้สำนักงาน*

ตารางที่ 3 (ต่อ)

ข้อเสนอแนะ/ข้อห่วงกังวล	ผู้ให้ความคิดเห็น	คำชี้แจง/มาตรการ
		คณะกรรมการกำกับกิจการพลังงานและกรมโรงงานอุตสาหกรรมและจังหวัดพิจารณาทุก 6 เดือน โดยรายงานผลการปฏิบัติตามมาตรการระหว่างเดือนมกราคมถึงเดือนมิถุนายนภายในเดือนกรกฎาคม และระหว่างเดือนกรกฎาคมถึงเดือนธันวาคมภายในเดือนมกราคมของปีถัดไป ทั้งนี้การจัดทำรายงานตรวจสอบด้านสิ่งแวดล้อมให้ดำเนินการโดยหน่วยงานกลาง (Third Party) ซึ่งต้องเป็นนิติบุคคลที่มีประสบการณ์ด้านสิ่งแวดล้อมและขึ้นทะเบียนเป็นนิติบุคคลผู้มีสิทธิจัดทำรายงานการวิเคราะห์ผลกระทบสิ่งแวดล้อมกับสำนักงานนโยบายและแผนทรัพยากรธรรมชาติและสิ่งแวดล้อม ➢ *กรณีที่ผลการติดตามตรวจสอบผลกระทบสิ่งแวดล้อมของโครงการมีแนวโน้มที่เกิดปัญหา รวมถึงกรณีที่มีการร้องเรียนชุมชนที่มีเหตุมาจากการดำเนินโครงการ ให้โครงการปรับปรุงแก้ไขปัญหาดังกล่าวโดยเร็วและแจ้งให้สำนักงานคณะกรรมการกำกับกิจการพลังงาน กรมโรงงานอุตสาหกรรมและจังหวัด ซึ่งเป็นที่ตั้งของโครงการทราบทุกครั้ง เพื่อให้ประสานความร่วมมือในการแก้ไขปัญหา* ➢ *กรณีที่มีข้อร้องเรียนของชุมชนต่อการดำเนินการของโครงการ โครงการจะต้องรีบแก้ไขปัญหาดังกล่าวโดยเร็ว และให้บันทึกเป็นรายงานการจัดการข้อร้องเรียนไว้ด้วย* ➢ *จัดให้มีศูนย์ประสานงานการรับข้อเสนอแนะและข้อร้องเรียนเกี่ยวกับความเดือดร้อนที่ได้รับจากการก่อสร้างโครงการ ทั้งนี้กรณีเกิดข้อร้องเรียนจะต้องเร่งดำเนินการแก้ไขปัญหาความเดือดร้อนดังกล่าวโดยเร็วและให้บันทึกรายละเอียดเกี่ยวกับประเด็นข้อเสนอแนะ ข้อร้องเรียน พร้อมสรุปรายละเอียดวันเวลาที่รับเรื่องร้องเรียน ชื่อเรื่อง และการดำเนินการตาม*

ตารางที่ 3 (ต่อ)

ข้อเสนอแนะ/ข้อห่วงกังวล	ผู้ให้ความคิดเห็น	คำชี้แจง/มาตรการ
		ข้อเสนอแนะหรือวิธีการแก้ไขข้องร้องเรียน ➢ *กำหนดขั้นตอนการรับข้อร้องเรียน โดยให้มีช่องทางการรับเรื่องร้องเรียน ขั้นตอนการดำเนินงาน ผู้รับผิดชอบ และระยะเวลาในการดำเนินงานที่ชัดเจน ทั้งนี้ในกรณีที่แก้ไขข้อร้องเรียนยังไม่แล้วเสร็จให้มีการแจ้งความก้าวหน้าในการแก้ไขปัญหากับผู้ร้องทุก 7 วัน* ➢ *จัดตั้งคณะกรรมการติดตามตรวจสอบการปฏิบัติตามมาตรการป้องกัน แก้ไข และติดตามตรวจสอบผลกระทบสิ่งแวดล้อมของโครงการโดยมีองค์ประกอบของคณะกรรมการฯ ที่มาจากตัวแทนอย่างน้อย 3 ภาคส่วน ได้แก่ ตัวแทนโครงการ ตัวแทนภาคประชาชน และตัวแทนหน่วยงานราชการหรือหน่วยงานที่เกี่ยวข้อง อีกทั้งกำหนดให้มีการประชุมและเข้าตรวจสอบการดำเนินงานของโครงการอย่างน้อยปีละ 2 ครั้ง และกำหนดให้มีการเผยแพร่รายงานสรุปการประชุมของคณะกรรมการฯ แต่ละครั้งให้สาธารณชนทราบ* ➢ *เปิดโอกาสให้ชุมชนเข้ามาเยี่ยมชมโรงงานเพื่อคลายความวิตกกังวล* ➢ *ส่งตัวแทนโครงการเข้าร่วมการประชุมประจำเดือนกับชุมชนเพื่อรับฟังข้อคิดเห็น ข้อร้องเรียน ชี้แจงข้อซักถามและสร้างความเข้าใจความมั่นใจต่อการจัดการสิ่งแวดล้อมของโครงการ ตามความเหมาะสม* ➢ *จัดให้มีผู้รับผิดชอบด้านมวลชนสัมพันธ์ของโครงการ ในการเข้าร่วมกิจกรรมมวลชนสัมพันธ์ต่างๆ กับชุมชน รวมทั้งติดตามรับเรื่องร้องเรียนและความเดือดร้อนรำคาญที่เกิดขึ้นเกี่ยวกับโครงการ* ➢ *สำรวจข้อมูลสภาพเศรษฐกิจ-สังคมและความคิดเห็นที่มีต่อโครงการของประชาชนในชุมชนโดยรอบอย่างน้อยปีละ 1 ครั้ง พร้อมทั้งสำรวจ*

ตารางที่ 3 (ต่อ)

ข้อเสนอแนะ/ข้อห่วงกังวล	ผู้ให้ความคิดเห็น	คำชี้แจง/มาตรการ
		ความคิดเห็นของผู้นำชุมชน ผู้นำท้องถิ่น หน่วยงานราชการที่เกี่ยวข้องในพื้นที่ โดยให้ครอบคลุมชุมชนที่เก็บข้อมูลดัชนีสิ่งแวดล้อมและชุมชนที่คาดว่าจะได้รับผลกระทบจากโครงการด้วย
- โครงการจะเปิดดำเนินการเมื่อไหร่	- ประชาชน หมู่ 1 บ้านกระเฉทล่าง ทต.มาบข่าพัฒนา อ.นิคมพัฒนา จ.ระยอง	ปัจจุบันกำลังอยู่ระหว่างการดำเนินการศึกษาและจัดทำมาตรการป้องกัน แก้ไข และติดตามตรวจสอบผลกระทบสิ่งแวดล้อมของโครงการ พร้อมทั้งจัดประชุมรับฟังความคิดเห็นของประชาชนและผู้มีส่วนได้เสียต่อมาตรการฯ ก่อนดำเนินการขออนุญาตประกอบกิจการต่อกรมโรงงานอุตสาหกรรมและคณะกรรมการกำกับกิจการพลังงานในลำดับต่อไป ทั้งนี้หากบริษัทฯ ได้รับอนุญาตจากหน่วยงานข้างต้นจะใช้เวลาในการก่อสร้างโครงการประมาณ 24 เดือน หรือคาดว่าสามารถเริ่มเปิดดำเนินการได้ภายในปี พ.ศ.2562
- โครงการจะใช้เวลาในการก่อสร้างโครงการกี่ปี	- ประชาชน หมู่ 4 บ้านปากป่า อบต.หนองตะพาน อ.บ้านค่าย จ.ระยอง	
- โครงการจะมีการประชุมรับฟังความคิดเห็นกี่ครั้ง ถึงจะมีการเริ่มก่อสร้างโครงการ	- ประชาชน หมู่ 4 บ้านปากป่า อบต.หนองตะพาน อ.บ้านค่าย จ.ระยอง	ขั้นตอนการศึกษาและจัดทำรายงานตรวจสอบด้านสิ่งแวดล้อม (Environmental Checklist) ตามประมวลหลักการปฏิบัติ (Code of Practice : CoP) กำหนดให้มีการรับฟังความคิดเห็นของประชาชนอย่างน้อย 1 ครั้ง ซึ่งที่ผ่านมาโครงการมีการจัดประชุมรับฟังความคิดเห็นของประชาชนและหน่วยงานที่เกี่ยวข้องครั้งที่ 1 ไปในช่วงวันที่ 6 - 7 ตุลาคม และ 12 พฤศจิกายน พ.ศ. 2558 และได้นำข้อเสนอแนะต่างๆ ไปปรับปรุงรายละเอียดโครงการและมาตรการป้องกันฯ ให้สอดคล้องตามข้อวิตกกังวลของประชาชนและหน่วยงานที่เกี่ยวข้อง และในครั้งนี้ได้มีการจัดประชุมรับฟังความคิดเห็นของประชาชนครั้งที่ 2 เพิ่มเติมเพื่อประชาสัมพันธ์ความคืบหน้าของโครงการและมาตรการป้องกันฯ ของโครงการในปัจจุบัน ทั้งนี้เพื่อนำข้อเสนอแนะมาปรับปรุงมาตรการป้องกันแก้ไข และติดตามตรวจสอบผลกระทบสิ่งแวดล้อมของโครงการให้มีความครบถ้วนและรอบด้านมากยิ่งขึ้น

ตารางที่ 3 (ต่อ)

ข้อเสนอแนะ/ข้อห่วงกังวล	ผู้ให้ความคิดเห็น	คำชี้แจง/มาตรการ
		โครงการมีการกำหนดมาตรการที่เกี่ยวข้องดังนี้ ➢ *สำรวจข้อมูลสภาพเศรษฐกิจ-สังคมและความคิดเห็นที่มีต่อโครงการของประชาชนในชุมชนโดยรอบอย่างน้อยปีละ 1 ครั้ง พร้อมทั้งสำรวจความคิดเห็นของผู้นำชุมชน ผู้นำท้องถิ่น หน่วยงานราชการที่เกี่ยวข้องในพื้นที่ โดยให้ครอบคลุมชุมชนที่เก็บข้อมูลดัชนีสิ่งแวดล้อมและชุมชนที่คาดว่าจะได้รับผลกระทบจากโครงการด้วย* ➢ *จัดตั้งคณะกรรมการติดตามตรวจสอบการปฏิบัติตามมาตรการป้องกัน แก้ไข และติดตามตรวจสอบผลกระทบสิ่งแวดล้อมของโครงการโดยมีองค์ประกอบของคณะกรรมการฯ ที่มาจากตัวแทนอย่างน้อย 3 ภาคส่วน ได้แก่ ตัวแทนโครงการ ตัวแทนภาคประชาชน และตัวแทนหน่วยงานราชการหรือหน่วยงานที่เกี่ยวข้อง อีกทั้งกำหนดให้มีการประชุมและเข้าตรวจสอบการดำเนินงานของโครงการอย่างน้อยปีละ 2 ครั้ง และกำหนดให้มีการเผยแพร่รายงานสรุปการประชุมของคณะกรรมการฯ แต่ละครั้งให้สาธารณชนทราบ* ➢ *เปิดโอกาสให้ชุมชนเข้ามาเยี่ยมชมโรงงานเพื่อคลายความวิตกกังวล*
2. ด้านคุณภาพอากาศ		
- โครงการมีมาตรการและเทคโนโลยีที่ช่วยในการแก้ปัญหาเรื่องกลิ่นอย่างไร และจะสามารถลดผลกระทบเรื่องดังกล่าวได้จริงหรือไม่ หากมีการดำเนินโครงการ	- ประชาชน หมู่ 1 บ้านกระเฉทล่าง ทต.มาบข่าพัฒนา อ.นิคมพัฒนา จ.ระยอง - ประชาชน หมู่ 3 บ้านหนองสะพาน อบต.หนองตะพาน อ.บ้านค่าย จ.ระยอง - นายกเทศมนตรีตำบลมาบข่าพัฒนา อ.นิคมพัฒนา จ.ระยอง	บริเวณที่อาจก่อให้เกิดปัญหาด้านกลิ่นมากที่สุดจากการดำเนินโครงการคือบริเวณบ่อรับขยะมูลฝอยและอาคารคัดแยกมูลฝอยโครงการ ซึ่งการพัฒนาโครงการนี้จะมีการก่อสร้างอาคารคัดแยกขยะมูลฝอยใหม่ภายในศูนย์กำจัดขยะมูลฝอยรวมครบวงจร จังหวัดระยอง ทดแทนอาคารเดิมโดยจะออกแบบให้มีการติดตั้งระบบระบายอากาศเพื่อทำให้ความดันอากาศภายในบ่อรับขยะและอาคารคัดแยกขยะให้เป็นลบเพื่อป้องกันการรั่วไหลออกภายนอก และมีการติดตั้งพัดลมดูดอากาศเพื่อรวบรวมอากาศให้ไหลไปในทิศทางเดียวเพื่อไปเผาไหม้ที่หม้อไอน้ำของโครงการ ซึ่งเป็นการลด

ตารางที่ 3 (ต่อ)

ข้อเสนอแนะ/ข้อห่วงกังวล	ผู้ให้ความคิดเห็น	คำชี้แจง/มาตรการ
		ผลกระทบด้านกลิ่นที่เกิดขึ้นภายในอาคารขยะต้นนอกจากนี้ โครงการยังได้มีการออกแบบให้มีระบบกำจัดกลิ่นแบบระบบดูดอับด้วยเครื่องสครับเบอร์สำหรับเป็นระบบบำบัดอากาศอีกระบบหนึ่งด้วย โครงการมีการกำหนดมาตรการที่เกี่ยวข้องดังนี้ ➢ *ออกแบบให้ห้องรับขยะมูลฝอยเป็นห้องปิดโดยมีประตูปิดกั้นระหว่างบ่อรับขยะมูลฝอยกับลานที่รถวิ่งเข้าเทขยะลงบ่อ ซึ่งจะเปิดให้เฉพาะรถขนขยะมูลฝอยวิ่งเข้าเพื่อเทขยะมูลฝอยลงสู่บ่อที่อยู่ภายในห้องและวิ่งกลับออกไปเท่านั้น* ➢ *ติดตั้งพัดลมเพื่อดูดอากาศภายในห้องรับขยะและอาคารคัดแยกขยะมูลฝอยเพื่อใช้เป็นอากาศสำหรับการเผาไหม้ในเตาเผาขยะ ซึ่งมาตรการดังกล่าวจะทำให้ความดันอากาศในและเหนือบริเวณดังกล่าวน้อยกว่าความดันบรรยากาศ และส่งผลให้กลิ่นและฝุ่นไม่แพร่กระจายออกไปสู่ภายนอก เพื่อช่วยลดปัญหากลิ่นเหม็นภายในห้องรับขยะมูลฝอยและที่จะเล็ดลอดจากห้องรับขยะมูลฝอยออกสู่ภายนอก* ➢ *ติดตั้งระบบกำจัดกลิ่นแบบระบบดูดอับด้วยเครื่องสครับเบอร์* ➢ *บ่อรับขยะมูลฝอยจะต้องมีขนาดที่สามารถรองรับและเก็บกักขยะมูลฝอยได้อย่างเพียงพอ* ➢ *กำจัดน้ำเสียจากขยะที่ไหลลงสู่ก้นบ่อรับขยะซึ่งมีความเข้มข้นสูง หากมีปริมาณไม่มากให้มีการติดตั้งระบบสูบและฉีดพ่นเข้าสู่ห้องเผาไหม้ของเตาเผาขยะมูลฝอย หรือส่งเข้าระบบบำบัดน้ำเสียของศูนย์กำจัดขยะมูลฝอยรวมครบวงจรจังหวัดระยอง* ➢ *กรณีที่มีน้ำชะขยะรั่วไหลจากรถขนขยะลงบนถนนหรือบริเวณต่างๆ ภายในพื้นที่โครงการจะต้องทำความสะอาด/ล้างพื้นที่ดังกล่าวโดยทันทีเพื่อป้องกันกลิ่นเหม็น*

ตารางที่ 3 (ต่อ)

ข้อเสนอแนะ/ข้อห่วงกังวล	ผู้ให้ความคิดเห็น	คำชี้แจง/มาตรการ
3. คุณภาพน้ำ		
- การดำเนินโครงการจะส่งผลกระทบต่อบ่อน้ำตื้นบริเวณโดยรอบโครงการหรือไม่อย่างไร	- กำนันตำบลน้ำคอก อ.เมืองระยอง จ.ระยอง	โครงการมีการแยกการจัดการน้ำเสียและน้ำทิ้งที่เกิดขึ้นจากแต่ละแหล่งกำเนิดให้มีความเหมาะสมตามลักษณะหรือคุณภาพน้ำทิ้ง กล่าวคือน้ำเสียที่มีความสกปรก (น้ำเสียจากสำนักงาน น้ำเสียจากการล้างพื้นในส่วนการผลิต น้ำเสียจากระบบบำบัดมลพิษทางอากาศ น้ำเสียจากระบบผลิตน้ำอ่อน และน้ำชะขยะมูลฝอยจากบ่อรับน้ำเสีย) จะถูกรวบรวมลงระบบบำบัดน้ำเสียของศูนย์กำจัดขยะมูลฝอยรวมแบบครบวงจร จังหวัดระยอง ส่วนน้ำทิ้งที่มีความสกปรกต่ำที่มีคุณภาพสอดคล้องตามมาตรฐานน้ำทิ้งอยู่แล้ว (น้ำทิ้งจากระบบน้ำหล่อเย็น น้ำทิ้งจากระบบอาร์โอของระบบผลิตน้ำปราศจากแร่ธาตุ และน้ำทิ้งจากระบบผลิตไอน้ำ) จะถูกรวบรวมลงบ่อพักน้ำทิ้งภายในพื้นที่ของโครงการฯ ก่อนนำกลับไปใช้ประโยชน์ต่อไปโดยไม่มีการระบายลงแหล่งน้ำสาธารณะ ทั้งนี้บ่อบำบัดน้ำเสียของศูนย์กำจัดขยะมูลฝอยรวมแบบครบวงจร จังหวัดระยอง ได้มีการออกแบบให้มีการปูพลาสติกเอชดีพีอี (HDPE) บริเวณก้นบ่อเพื่อป้องกันและเฝ้าระวังผลกระทบในแง่ของการปนเปื้อนลงสู่น้ำใต้ดินหรือน้ำบ่อตื้น นอกจากนี้โครงการมีการกำหนดมาตรการอื่นๆ คือ *"บ่อรองรับขยะมูลฝอยต้องทำเป็นพื้นคอนกรีตและให้มีการป้องกันการรั่วไหลของน้ำชะขยะมูลฝอยเพื่อป้องกันการปนเปื้อนของน้ำใต้ดิน"* โครงการมีมาตรการติดตามตรวจสอบผลกระทบด้านคุณภาพน้ำคือ *"ตรวจวัดคุณภาพน้ำทิ้งเดือนละ 1 ครั้ง โดยมีพารามิเตอร์ที่ต้องทำการตรวจวัดอย่างน้อย ได้แก่ อุณหภูมิ ความเป็นกรด-ด่าง (pH) สารแขวนลอย (SS) สารละลายทั้งหมด (TDS) บีโอดี (BOD) น้ำมันและไขมัน (Oil & Grease) และโลหะหนัก เช่น แมงกานีส (Mn) แคดเมียม (Cd) สังกะสี (Zn) ตะกั่ว (Pb) ปรอททั้งหมด (Total Hg) เป็นต้น"*

ตารางที่ 3 (ต่อ)

ข้อเสนอแนะ/ข้อห่วงกังวล	ผู้ให้ความคิดเห็น	คำชี้แจง/มาตรการ
4. ด้านของเสีย		
- โครงการมีการกำจัดกากของเสียที่เหลือจากการคัดแยกขยะ/ขยะส่วนเผาไม่ได้/ขยะอันตรายอย่างไร	- ปลัดเทศบาลตำบลน้ำคอก อ.เมืองระยอง จ.ระยอง	โครงการได้กำหนดมาตรป้องกันผลกระทบด้านของเสียที่เกิดจากการดำเนินโครงการดังนี้ ➢ *การจัดการกากของเสียจากกระบวนการผลิตให้ดำเนินการตามประกาศกระทรวงอุตสาหกรรม พ.ศ. 2548 หรือกฎหมายที่มีผลบังคับใช้ฉบับล่าสุด* ➢ *กากของเสียที่ต้องอาศัยผลวิเคราะห์ทางห้องปฏิบัติการ จะต้องวิเคราะห์องค์ประกอบของสารอันตรายเพื่อจำแนกว่าเป็นประเภทอันตรายหรือไม่ ก่อนกำหนดวิธีการบำบัดกำจัดที่เหมาะสมตามกฎหมายต่อไป ได้แก่ เถ้าหนักและเถ้าเบา (Bottom ash และ Fly ash) และกากตะกอนจากระบบปรับปรุงคุณภาพน้ำ* ➢ *สิ่งปฏิกูลหรือวัสดุที่ไม่ใช้แล้วจากกระบวนการผลิตที่เป็นของเสียอันตรายต้องเก็บรวบรวมไว้ในพื้นที่เก็บของเสีย จากนั้นส่งกำจัดโดยหน่วยงานที่ได้รับอนุญาตจากหน่วยงานราชการรับไปกำจัด* ➢ *กำหนดวิธีปฏิบัติงานเกี่ยวกับการแยกทิ้งของเสียอันตรายและอบรมให้ผู้ที่เกี่ยวข้องมีความรู้เกี่ยวกับการจัดการของเสียอันตราย* ➢ *จัดให้มีสถานที่จัดเก็บกากของเสีย โดยเป็นที่ที่มีหลังคาปิดคลุมและพื้นคอนกรีต แยกประเภทของเสียและติดป้ายชัดเจน* ➢ *คัดแยกขยะและนำส่วนที่สามารถใช้ใหม่กลับไปใช้ประโยชน์* ➢ *การจัดการเถ้า ดำเนินการให้สอดคล้องกับผลวิเคราะห์ทางห้องปฏิบัติการ* ➢ *กรณีนำเถ้าออกไปกำจัดภายนอก ให้ดำเนินการตามประกาศกระทรวงอุตสาหกรรม พ.ศ.2548 หรือกฎหมายที่มีผลบังคับใช้ฉบับล่าสุด และจะต้องดำเนินการขออนุญาตจากกรมโรงงานอุตสาหกรรม* ➢ *ศึกษาแนวทางการนำเถ้าที่เกิดจากโครงการไปใช้ประโยชน์มากที่สุด*

ตารางที่ 3 (ต่อ)

ข้อเสนอแนะ/ข้อห่วงกังวล	ผู้ให้ความคิดเห็น	คำชี้แจง/มาตรการ
- โครงการมีการคัดแยกขยะติดเชื้อหรือไม่ อย่างไร และหากแยกแล้วจะมีการกำจัดขยะดังกล่าวอย่างไร	- พยาบาลวิชาชีพชำนาญการ โรงพยาบาลนิคมพัฒนา	โครงการมีนโยบายในการคัดแยกขยะมูลฝอยที่ไม่สามารถเผาได้ของเสียอันตราย (รวมทั้งขยะติดเชื้อ) ออกและส่งให้หน่วยงานบริษัทที่ได้รับอนุญาตจากหน่วยงานราชการรับกำจัดต่อไป อย่างไรก็ตามในทางปฏิบัติอาจมีขยะติดเชื้อบางส่วนปะปนขยะชุมชนโดยมีสาเหตุจากประชาชนยังไม่มีการคัดแยกอย่างเป็นระบบ ดังนั้น โครงการจึงได้เล็งเห็นถึงปัญหาดังกล่าว จึงกำหนดมามาตรการในแง่การส่งเสริมให้ประชาชนมีการคัดแยกขยะ กล่าวคือ *"กำหนดให้จัดกิจกรรมส่งเสริมให้ประชาชนมีความรู้และความเข้าใจในการจัดการขยะชุมชนอย่างเหมาะสมตั้งแต่การคัดแยก การบำบัดการเก็บขน และการกำจัด "*
5. ด้านคมนาคม		
- ปัจจุบันมักมีปัญหาจากน้ำชะขยะรั่วออกจากรถขนส่ง อีกทั้งรถขนขยะจะมีการใช้เส้นทางตั้งแต่เช้ามืด ทำให้ยากที่จะตรวจสอบหมายเลขของรถจึงยากให้มาตรการที่เหมาะสม อีกควรกำหนดให้มีตรวจสอบและล้างถนนบริเวณทางแยกใกล้กับพื้นที่โครงการสัปดาห์ละ 1 ครั้ง	- ผู้ใหญ่บ้าน หมู่ 1 บ้านกระเฉดล่าง ทต.มาบข่าพัฒนา อ.นิคมพัฒนา จ.ระยอง - นายกเทศมนตรีตำบลมาบข่าพัฒนา อ.นิคมพัฒนา จ.ระยอง	ความรับผิดชอบในการขนส่งขยะมูลฝอยเข้าพื้นที่ศูนย์กำจัดขยะมูลฝอยรวมครบวงจรจะอยู่ในความรับผิดชอบของแต่ละองค์กรปกครองส่วนท้องถิ่น อย่างไรก็ตาม ปัจจุบันศูนย์กำจัดฯ มีการมาตรการตรวจสภาพรถขนส่งขยะมูลฝอยของแต่ละท้องถิ่น ซึ่งหากพบว่ารถขนส่งขยะมูลฝอยของแต่ละองค์กรปกครองส่วนท้องถิ่นมีการรั่วของน้ำชะขยะ จะมีการแจ้งให้องค์กรปกครองส่วนท้องถิ่นที่เกี่ยวข้องทราบเพื่อดำเนินการแก้ไขต่อไป นอกจากนี้ มีการจัดตั้งหน่วยปฏิบัติการจุกเฉินเพื่อดำเนินการล้างถนน หากได้รับการแจ้งหรือร้องเรียนจากชุมชน โครงการมีการกำหนดมาตรการที่เกี่ยวข้องดังนี้ ➢ *โครงการประสานงานและสนับสนุนศูนย์กำจัดขยะมูลฝอยครบวงจร จังหวัดระยอง เพื่อจัดให้มีศูนย์รับเรื่องร้องเรียนและทีมปฏิบัติการจุกเฉินเพื่อแก้ไขปัญหาเกี่ยวกับรถขนส่งขยะมูลฝอยและเพื่อล้างถนนเมื่อพบน้ำชะขยะไหลปนเปื้อนเส้นทางการขนส่ง อีกทั้งกำหนดให้มีมาตรการลงพื้นที่ตรวจสอบถนนบริเวณทางแยกของพื้นที่ชุมชนใกล้กับที่ตั้งโครงการอย่างน้อยสัปดาห์ละครั้ง หากพบกรณีมีการปนเปื้อนน้ำชะขยะบริเวณแยก*
- ปัจจุบันหน่วยงานท้องถิ่นมีงบประมาณไม่เพียงพอในการดูแลรักษาสภาพของรถเก็บขนขยะ (กรณีเกิดการรั่วของน้ำชะขยะลงบนถนน/รถเสีย/ไม่พอใช้)	- นายกเทศมนตรีตำบลมาบข่าพัฒนา อ.นิคมพัฒนา จ.ระยอง	

ตารางที่ 3 (ต่อ)

ข้อเสนอแนะ/ข้อห่วงกังวล	ผู้ให้ความคิดเห็น	คำชี้แจง/มาตรการ
- อยากให้โครงการมีมาตรการในการจัดการระบบขนถ่ายขยะและรถที่ใช้ขนขยะ (เป็นรถที่กักเก็บขยะได้มิดชิดไม่มีน้ำรั่วจากรถขนส่งขยะ)	- นายกเทศมนตรีตำบลทับมา อ.เมืองระยอง จ.ระยอง - ประชาชนหมู่ 6 บ้านหนองช้างตาย อบต.หนองตะพาน อ.บ้านค่าย จังหวัดระยอง - สมาชิกสภาเทศบาลตำบลทับมา หมู่ 4 บ้านทับมา อ.เมืองระยอง จ.ระยอง	*ข้างต้น ให้ดำเนินการล้างถนนบริเวณดังกล่าวทันที* ➢ *โครงการประสานงานและสนับสนุนศูนย์กำจัดขยะมูลฝอยครบวงจร จังหวัดระยอง เพื่อกำหนดระบบการตรวจสอบรถขนส่งมูลฝอยที่เข้าพื้นที่โครงการ หากพบว่ามีความบกพร่องหรือมีการรั่วของน้ำชะมูลฝอย ให้แจ้งกับหน่วยงานเจ้าของหรือที่เกี่ยวกับรถขนส่งดังกล่าวทราบเพื่อทำการแก้ไขต่อไป* ➢ *โครงการประสานงานและสนับสนุนศูนย์กำจัดขยะมูลฝอยครบวงจร จังหวัดระยอง เพื่อกำหนดให้มีการล้างรถขนขยะก่อนออกจากพื้นที่โครงการ*
- ควรกำหนดเส้นทางการขนส่งขยะโดยหลีกเลี่ยงชุมชนและควรมีมาตรการลดผลกระทบปัญหาจราจรแออัด	- ผู้ใหญ่บ้านหมู่ 1 บ้านกระเฉดล่าง ทต.มาบข่าพัฒนา จ.ระยอง - นายกเทศมนตรีตำบลทับมา อ.เมืองระยอง จ.ระยอง - พยาบาลวิชาชีพ โรงพยาบาลระยอง - พยาบาล โรงพยาบาลบ้านค่าย	- โครงการมีการกำหนดมาตรป้องกันผลกระทบที่เกี่ยวข้องดังนี้ ➢ *ประสานงานและสนับสนุนศูนย์กำจัดขยะมูลฝอยครบวงจร จังหวัดระยอง จัดอบรมและควบคุมให้พนักงานขับรถขนส่งขยะมูลฝอยให้ปฏิบัติตามกฎจราจรและข้อกำหนดอื่นๆ ที่โครงการกำหนดขึ้นอย่างเคร่งครัด* ➢ *ประสานงานและสนับสนุนศูนย์กำจัดขยะมูลฝอยครบวงจร จังหวัดระยอง ในการกำหนดเส้นทางการขนส่งขยะขององค์กรปกครองส่วนท้องถิ่นต่างๆ โดยหลีกเลี่ยงเส้นทางผ่านชุมชนให้มากที่สุด*
- ควรมีการบริหารจัดการเกี่ยวกับรถขนส่งขยะมูลฝอยที่ดี เช่น การจัดลำดับคิวการรถขนส่งขยะมูลฝอยเข้าศูนย์กำจัดขยะ การระบุหมายเลขรถขนส่งขยะมูลฝอยให้ชัดเจน และสามารถระบุได้ว่าเป็นรถขนส่งขยะจากหน่วยงานใดก่อให้เกิดปัญหา	- สมาชิกเทศบาลตำบลทับมา หมู่ 4 บ้านทับมา ทต.ทับมา อ.เมืองระยอง จ.ระยอง - ประชาชน หมู่ 4 บ้านปากป่า อบต.หนองตะพาน อ.บ้านค่าย จ.ระยอง - กำนันตำบลหนองตะพาน อ.บ้านค่าย จ.ระยอง	➢ *ประสานงานและสนับสนุนศูนย์กำจัดขยะมูลฝอยครบวงจร จังหวัดระยอง เพื่อจัดลำดับคิวในการขนส่งขยะเข้าศูนย์กำจัดขยะหรือกำหนดช่วงเวลาของรถขนส่งขยะมูลฝอยเข้าพื้นที่โครงการอย่างเหมาะสม และหลีกเลี่ยงการขนส่งขยะในชั่วโมงเร่งด่วน* ➢ *การกำหนดเส้นทางและช่วงเวลาการขนส่งขยมูลฝอยที่เหมาะสมต้องได้รับความเห็นชอบโดยคณะกรรมการติดตามตรวจสอบการปฏิบัติ*

ตารางที่ 3 (ต่อ)

ข้อเสนอแนะ/ข้อห่วงกังวล	ผู้ให้ความคิดเห็น	คำชี้แจง/มาตรการ
		ตามมาตรการป้องกัน แก้ไข และติดตามตรวจสอบผลกระทบสิ่งแวดล้อมของโครงการ โดยมีองค์ประกอบของคณะกรรมการมาจากตัวแทนอย่างน้อย 3 ภาคส่วน ได้แก่ ตัวแทนโครงการ ตัวแทนภาคประชาชน และตัวแทนหน่วยงานราชการหรือหน่วยงานที่เกี่ยวข้อง ➢ *ประสานงานและสนับสนุนศูนย์กำจัดขยะมูลฝอยครบวงจร จังหวัดระยอง เพื่อกำหนดให้มีการติดหมายเลขของรถขนส่งขยะมูลฝอยที่สามารถเห็นได้อย่างชัดเจนและไม่ให้เกิดความซ้ำซ้อนของระบบหมายเลขเพื่อทำให้สามารถบ่งชี้ถึงหน่วยงานเจ้าของหรือที่เกี่ยวกับรถขนส่งได้อย่างชัดเจน* ➢ *โครงการประสานงานและสนับสนุนศูนย์กำจัดขยะมูลฝอยครบวงจรเพื่อจัดให้มีศูนย์รับเรื่องร้องเรียนและทีมปฏิบัติการจุกเฉินเพื่อแก้ไขปัญหาเกี่ยวกับรถขนส่งขยะมูลฝอย และเพื่อล้างถนนเมื่อพบน้ำชะขยะไหลปนเปื้อนเส้นทางการขนส่ง อีกทั้งกำหนดให้มีมาตรการลงพื้นที่ตรวจสอบถนนบริเวณทางแยกของพื้นที่ชุมชนใกล้กับที่ตั้งโครงการอย่างน้อยสัปดาห์ละครั้ง หากพบกรณีมีการปนเปื้อนน้ำชะขยะบริเวณแยกข้างต้น ให้ดำเนินการล้างถนนบริเวณดังกล่าวทันที* ➢ *จัดให้มีศูนย์ประสานงานการรับข้อเสนอแนะและข้อร้องเรียนเกี่ยวกับความเดือดร้อนที่ได้รับจากการก่อสร้างโครงการ ทั้งนี้กรณีเกิดข้อร้องเรียนจะต้องเร่งดำเนินการแก้ไขปัญหาความเดือดร้อนดังกล่าวโดยเร็วและให้บันทึกรายละเอียดเกี่ยวกับประเด็นข้อเสนอแนะข้อร้องเรียน พร้อมสรุปรายละเอียดวันเวลาที่รับเรื่องร้องเรียน ชื่อเรื่อง และการดำเนินการตามข้อเสนอแนะหรือวิธีการแก้ไขข้อร้องเรียน* ➢ *กำหนดขั้นตอนการรับข้อร้องเรียน โดยให้มีช่องทางการรับเรื่องร้องเรียน ขั้นตอนการ*

ตารางที่ 3 (ต่อ)

ข้อเสนอแนะ/ข้อห่วงกังวล	ผู้ให้ความคิดเห็น	คำชี้แจง/มาตรการ
		ดำเนินงาน ผู้รับผิดชอบ และระยะเวลาในการดำเนินงานที่ชัดเจน ทั้งนี้ในกรณีที่แก้ไขข้อร้องเรียนยังไม่แล้วเสร็จให้มีการแจ้งความก้าวหน้าในการแก้ไขปัญหากับผู้ร้องทุก 7 วัน
- ห่วงกังวลเรื่องความปลอดภัยของคนในชุมชนจากการขนส่งขยะ เช่น ไฟส่องสว่างในการขนส่งขยะในเวลากลางคืน	- นายกเทศมนตรีตำบลมาบข่าพัฒนา อ.นิคมพัฒนา จ.ระยอง - ผู้ช่วยผู้ใหญ่บ้าน หมู่ที่ 4 บ้านปากป่า อบต.หนองตะพาน อ.บ้านค่าย จ.ระยอง - ประชาชน หมู่ 4 บ้านปากป่า อบต.หนองตะพาน อ.บ้านค่าย จ.ระยอง	- โครงการมีการกำหนดมาตรการป้องกันผลกระทบดังนี้ ➢ *โครงการประสานงานและสนับสนุนศูนย์กำจัดขยะมูลฝอยครบวงจร จังหวัดระยองเพื่อจัดให้มีระบบไฟส่องสว่างบริเวณทางแยกเข้าพื้นที่โครงการและศูนย์กำจัดขยะมูลฝอยครบวงจรจังหวัดระยอง*
6. เศรษฐกิจ-สังคม		
- อยากให้มีการศึกษาสภาพแวดล้อมและข้อมูลด้านสุขภาพของพื้นที่โดยรอบโครงการในปัจจุบัน เพื่อเป็นข้อมูลพื้นฐานและสามารถเปรียบเทียบกับในช่วงที่มีการดำเนินโครงการ	- พยาบาลวิชาชีพ โรงพยาบาลระยอง	- โครงการมีการศึกษาและจัดทำการจัดทำรายงานเกี่ยวกับการศึกษามาตรการป้องกันและแก้ไขผลกระทบต่อคุณภาพสิ่งแวดล้อมและความปลอดภัยของโครงการโดยครอบคลุมถึงการศึกษาข้อมูลสภาพแวดล้อมในปัจจุบันของพื้นที่ศึกษาก่อนพัฒนาโครงการ โดยที่ผ่านมาได้มีการตรวจวัดคุณภาพสิ่งแวดล้อมของพื้นที่โดยรอบโครงการ และมีการรวบรวมข้อมูลสภาวะการเจ็บป่วยเจ็บของประชากรโดยรอบพื้นที่จากข้อมูลทุติยภูมิจากหน่วยงานราชการที่เกี่ยวข้อง เช่น สาธารณสุขจังหวัด โรงพยาบาลส่งเสริมสุขภาพตำบล (รพ.สต.) นอจากนี้ มีการกำหนดให้มีการตรวจติดตามคุณภาพสิ่งแวดล้อมบริเวณพื้นที่รอบที่ตั้งโครงการอย่างน้อยปีละ 2 ครั้ง ตลอดการดำเนินโครงการ
- โครงการมีมาตรการที่เกี่ยวข้องกับการรักษาพยาบาลของคนในพื้นที่อย่างไร	- ปลัดเทศบาลตำบลน้ำคอก อ.เมืองระยอง จ.ระยอง	- โครงการมีการกำหนดมาตรการที่เกี่ยวข้องดังนี้ ➢ *กำหนดมาตรการในการคืนประโยชน์ให้กับชุมชนพื้นที่ เช่น การสนับสนุนหน่วยงานการศึกษาในพื้นที่เพื่อปรับปรุงคุณภาพการเรียนการสอน การสนับสนุนหน่วยงานเกี่ยวกับสาธารณสุขทั้งในแง่ของความพร้อมของ*
- โครงการมีส่วนช่วยในการสนับสนุนด้านสาธารณูปโภค	- นายกเทศมนตรีตำบลทับมา อ.เมืองระยอง จ.ระยอง	

ตารางที่ 3 (ต่อ)

ข้อเสนอแนะ/ข้อห่วงกังวล	ผู้ให้ความคิดเห็น	คำชี้แจง/มาตรการ
ของชุมชนโดยรอบโครงการอย่างไร	- ประชาชน หมู่ 4 บ้านปากป่า อบต.หนองตะพาน อ.บ้านค่าย จ.ระยอง	*เครื่องมือหรืออุปกรณ์การแพทย์ กิจกรรมส่งเสริมสุขภาพของประชากร การตรวจติดตามสุขภาพของประชาชน เป็นต้น*
- โครงการมีมาตรการในการกำหนดให้มีการรับคนท้องถิ่นเข้าทำงานกับโครงการหรือไม่ อยากให้มีมาตรการที่สามารถดำเนินการได้จริง	- ปลัดเทศบาลตำบลน้ำคอก อ.เมืองระยอง จ.ระยอง - รองนายกเทศมนตรีตำบลทับมา อ.เมืองระยอง จ.ระยอง - ประชาชน หมู่ 1 บ้านกระเฉดล่าง ทต.มาบข่าพัฒนา อ.นิคมพัฒนา จ.ระยอง	➢ *กำหนดให้มีการตั้งกองทุนพัฒนาชุมชนพื้นที่รอบโรงไฟฟ้าซึ่งมีส่วนส่งเสริมการพัฒนาคุณภาพชีวิตและสิ่งแวดล้อมของชุมชนจัดให้มีนโยบายเสริมสร้างคุณภาพชีวิต สนับสนุนและส่งเสริมธุรกิจชุมชน หรือเสริมสร้างอาชีพใหม่เพื่อส่งเสริมให้ชุมชนมีการพัฒนาด้านเศรษฐกิจและสังคมแบบยั่งยืน* ➢ *กำหนดมาตรการในการพิจารณารับคนในท้องถิ่นที่มีคุณสมบัติเหมาะสมตามความต้องการของโครงการเข้าทำงานเป็นอันดับแรกเพื่อช่วยคนในท้องถิ่นให้มีงานทำ และเพื่อทัศนคติที่ดีต่อโครงการ และลดผลกระทบต่อความสัมพันธ์ของประชาชนและชุมชน โดยให้มีการประชาสัมพันธ์ให้ชุมชนทราบในช่วงที่มีตำแหน่งงานว่าง*
- โครงการมีมาตรการเกี่ยวกับการตั้งคณะกรรมการไตรภาคีหรือไม่	- นายกเทศมนตรีตำบลทับมา อ.เมืองระยอง จ.ระยอง - ประชาชน หมู่ 4 บ้านปากป่า อบต.หนองตะพาน อ.บ้านค่าย จ.ระยอง	- โครงการได้กำหนดมาตรการให้มีการ *"จัดตั้งคณะกรรมการติดตามตรวจสอบการปฏิบัติตามมาตรการป้องกัน แก้ไข และติดตามตรวจสอบผลกระทบสิ่งแวดล้อมของโครงการ โดยมีองค์ประกอบของคณะกรรมการฯ ที่มาจากตัวแทนอย่างน้อย 3 ภาคส่วน ได้แก่ ตัวแทนโครงการ ตัวแทนภาคประชาชน และตัวแทนหน่วยงานราชการหรือหน่วยงานที่เกี่ยวข้อง อีกทั้งกำหนดให้มีการประชุมและเข้าตรวจสอบการดำเนินงานของโครงการอย่างน้อยปีละ 2 ครั้ง และกำหนดให้มีการเผยแพร่รายงานสรุปการประชุมของคณะกรรมการฯ แต่ละครั้งให้สาธารณชนทราบ"* โดยที่คณะกรรมการฯ มีหน้าที่ในการตรวจสอบการปฏิบัติตามมาตรการฯ ของโครงการ อีกทั้งเป็นช่องทางในการรับเรื่องร้องเรียนจากชุมชน รวมถึงมีหน้าที่ในการให้ข้อเสนอแนะเกี่ยวกับแนวทางการแก้ไขปัญหาจากการร้องเรียนต่างๆ
- อยากทราบถึงขอบเขตอำนาจหน้าที่ของคณะกรรมการติดตามตรวจสอบฯ	- ปลัดเทศบาลตำบลน้ำคอก อ.เมืองระยอง จ.ระยอง	

ตารางที่ 3 (ต่อ)

ข้อเสนอแนะ/ข้อห่วงกังวล	ผู้ให้ความคิดเห็น	คำชี้แจง/มาตรการ
7. อื่นๆ		
- อยากให้บันทึกและประเมินความคิดเห็นชุมชนทั้งหมดเพื่อกำหนดเป็นมาตรการและฐานข้อมูลในการเปรียบเทียบในแต่ละปี	- พยาบาลวิชาชีพ โรงพยาบาลระยอง	- การจัดรับฟังความคิดเห็นของประชาชนต่อการดำเนินโครงการและมาตรการฯ ของโครงการมีจุดประสงค์เพื่อประชาสัมพันธ์ข้อมูลของโครงการ รวมทั้งเพื่อให้ประชาชนและหน่วยงานที่เกี่ยวข้องร่วมกันเสนอข้อคิดเห็นเพื่อนำไปสู่การปรับปรุงมาตรการป้องกันฯ ให้มีความรอบด้านและสอดคล้องตามข้อวิตกกังวลของชุมชน นอกจากนี้ทั้งนี้โครงการได้มีการกำหนดมาตรการ *"สำรวจข้อมูลสภาพเศรษฐกิจ-สังคมและความคิดเห็นที่มีต่อโครงการของประชาชนในชุมชนโดยรอบอย่างน้อยปีละ 1 ครั้ง พร้อมทั้งสำรวจความคิดเห็นของผู้นำชุมชน ผู้นำท้องถิ่น หน่วยงานราชการที่เกี่ยวข้องในพื้นที่ โดยให้ครอบคลุมชุมชนที่เก็บข้อมูลดัชนีสิ่งแวดล้อมและชุมชนที่คาดว่าจะได้รับผลกระทบจากโครงการ"*
- อยากให้มีการศึกษาว่าการดำเนินโครงการส่งผลอย่างไรกับพืชผลทางการเกษตร	- พยาบาลวิชาชีพ โรงพยาบาลระยอง	- มลพิษที่อาจก่อให้เกิดผลกระทบต่อพืชเกษตรกรรม ได้แก่ ก๊าซซัลเฟอร์ไดออกไซด์ และก๊าซไนโตรเจนไดออกไซด์ อย่างไรก็ตาม โครงการได้กำหนดมาตรการให้มีการติดตั้งระบบควบคุมมลพิษทางอากาศที่เกิดขึ้นจากการผลิตโดยควบคุมให้มีค่าการระบายมลพิษดีกว่าค่ามาตรฐานที่กำหนด อีกทั้งมีการติดตั้งอุปกรณ์ตรวจวัดมลพิษทางอากาศที่เป็นแบบตรวจวัดต่อเนื่องเพื่อตรวจวัดมลพิษที่ระบายออกปล่องของหม้อไอน้ำ นอกจากนี้ ยังกำหนดให้มีการตรวจวัดคุณภาพอากาศในบรรยากาศบริเวณชุมชนหรือพื้นที่อ่อนไหวที่มีความสอดคล้องตามทิศทางลม
- โครงการมีการปลูกต้นไม้/Buffer zone เพียงพอหรือไม่ในปัจจุบัน	- พยาบาลวิชาชีพ โรงพยาบาลระยอง	- โครงการได้จัดให้มีพื้นที่สีเขียวสำหรับปลูกต้นไม้บริเวณขอบเขตพื้นที่โครงการด้านที่อยู่ใกล้กับชุมชน โดยกำหนดให้มีพื้นที่สีเขียวภายในโครงการอย่างน้อยร้อยละ 5 ของพื้นที่โครงการ
- อยากให้เปิดเยี่ยมชมโรงงานทุกปี	- พยาบาลวิชาชีพ โรงพยาบาลระยอง	โครงการมีการกำหนดมาตรการดังนี้ *"เปิดโอกาสให้ชุมชนเข้ามาเยี่ยมชมโรงงานเพื่อคลายความวิตกกังวล"*

ตารางที่ 3 (ต่อ)

ข้อเสนอแนะ/ข้อห่วงกังวล	ผู้ให้ความคิดเห็น	คำชี้แจง/มาตรการ
- อยากให้โครงการมีการสนับสนุนการศึกษาดูงานโรงไฟฟ้าที่มีการผลิตไฟฟ้าในลักษณะเดียวกัน	- ผู้ช่วยผู้ใหญ่บ้าน หมู่ 4 บ้านปากป่า อบต.หนองตะพาน อ.บ้านค่าย จ.ระยอง	โครงการจะรับไปพิจารณาและประสานงานกับชุมชนต่อไป
- ปัจจุบันมีปัญหาเรื่องกลิ่นจากการฝังกลบและการขนส่งขยะ บริเวณหมู่ 3 บ้านแหลมยาง-ตรอกสมุทร ตำบลน้ำคอก	- กำนันตำบลน้ำคอก อ.เมืองระยอง จ.ระยอง	การตรวจสอบข้อมูลพบว่าปัจจุบันศูนย์กำจัดขยะมูลฝอยรวมครบวงจร จังหวัดระยอง มีการนำขยะมูลฝอยที่เกิดขึ้นจากองค์กรปกครองส่วนท้องถิ่นต่างๆ ไปกำจัดด้วยการฝังกลบที่บ่อฝังกลบแบบถูกสุขาภิบาล โดยมีการดำเนินการเพื่อลดผลกระทบด้านกลิ่นคือมีมาตรการในการใช้ดินปิดทับมูลฝอยอย่างต่อเนื่อง อีกทั้ง มีการใช้สาร EM ฉีดพ่นตามบริเวณจุดต่างๆ เพื่อลดผลกระทบจากกลิ่นรบกวนที่เกิดขึ้นบริเวณหลุมฝังกลบขยะ

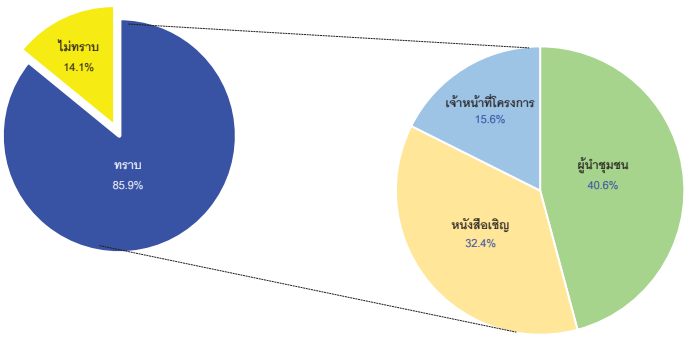

รูปที่ 5 ความคิดเห็นต่อการรับรู้/รับทราบข้อมูลของโครงการ

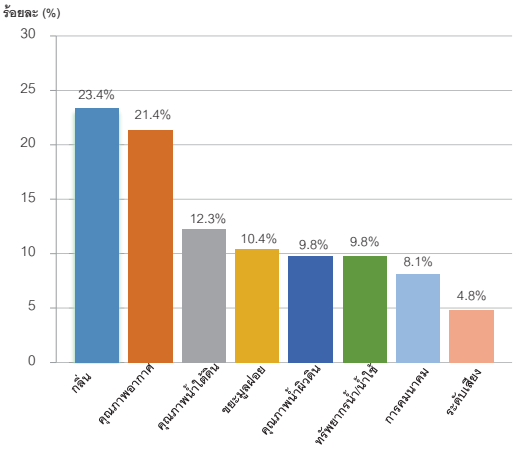

รูปที่ 6 ความคิดเห็นต่อความคิดเห็นต่อผลกระทบจากการดำเนินโครงการ

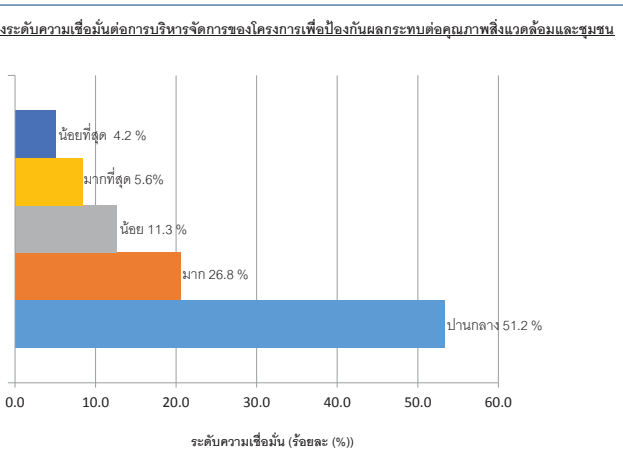

รูปที่ 7 ระดับความเชื่อมั่นต่อการบริหารจัดการของโครงการเพื่อป้องกันผลกระทบต่อคุณภาพสิ่งแวดล้อมและชุมชน

4. มาตรการป้องกัน แก้ไข และติดตามตรวจสอบผลกระทบสิ่งแวดล้อมของโครงการ

4.1 มาตรการทั่วไป

การดำเนินงานสำหรับโครงการโรงไฟฟ้าพลังความร้อนที่ใช้ขยะมูลฝอยเป็นเชื้อเพลิงให้ปฏิบัติการตามมาตรการทั่วไปอย่างน้อยดังนี้

1. ให้ปฏิบัติตามมาตรการป้องกันและแก้ไขผลกระทบสิ่งแวดล้อม และมาตรการติดตามตรวจสอบผลกระทบสิ่งแวดล้อมของโครงการตามรายงานประมวลหลักการปฏิบัติ (Code of Practice: CoP) ของโครงการ
2. ให้นำรายละเอียดมาตรการฯ ตามรายงานประมวลหลักการปฏิบัติ (Code of Practice: CoP) ของโครงการไปกำหนดเป็นเงื่อนไขขั้นต่ำในสัญญาจ้างบริษัทผู้รับจ้าง และให้ถือปฏิบัติโดยเคร่งครัดเพื่อให้เกิดประสิทธิผลในทางปฏิบัติ
3. ให้รายงานผลปฏิบัติตามมาตรการที่กำหนดในรายงานประมวลหลักการปฏิบัติ (Code of Practice: CoP) ของโครงการให้สำนักงานคณะกรรมการกำกับกิจการพลังงาน กรมโรงงานอุตสาหกรรมและจังหวัดระยอง พิจารณาทุก 6 เดือน โดยรายงานผลการปฏิบัติตามมาตรการระหว่างเดือนมกราคมถึงเดือนมิถุนายน ภายในเดือนกรกฎาคม และระหว่างเดือนกรกฎาคม ถึงเดือนธันวาคม ภายในเดือนมกราคม ของปีถัดไป พร้อมทั้งจัดทำรายงานผลตามระยะเวลาที่กำหนดพร้อมให้ตรวจสอบได้ตลอดเวลา ทั้งนี้การจัดทำรายงานผลปฏิบัติตามมาตรการฯ ให้ดำเนินการโดยหน่วยงานกลาง (Third Party) ซึ่งต้องเป็นนิติบุคคลที่มีประสบการณ์ด้านสิ่งแวดล้อมและขึ้นทะเบียนเป็นนิติบุคคลผู้มีสิทธิจัดทำรายงานการวิเคราะห์ผลกระทบสิ่งแวดล้อมกับ สำนักงานนโยบายและแผนทรัพยากรธรรมชาติและสิ่งแวดล้อม
4. ให้มีการบำรุงรักษาดูแลการทำงานของระบบหล่อเย็นให้อยู่ในสภาพที่ใช้งานได้ดีเป็นประจำ และมีความปลอดภัยต่อผู้ปฏิบัติงานและประชาชนบริเวณใกล้เคียง
5. กรณีที่ผลการติดตามตรวจสอบผลกระทบสิ่งแวดล้อมมีแนวโน้มที่เกิดปัญหา รวมถึงกรณีที่มีการร้องเรียนชุมชนที่มีเหตุมาจากการดำเนินโครงการ ให้โครงการปรับปรุงแก้ไขปัญหาดังกล่าวโดยเร็วและแจ้งให้สำนักงานคณะกรรมการกำกับกิจการพลังงาน กรมโรงงานอุตสาหกรรม และจังหวัดระยอง ทราบทุกครั้ง เพื่อให้ประสานความร่วมมือในการแก้ไขปัญหา
6. กรณีที่มีข้อร้องเรียนของชุมชนต่อการดำเนินการของโครงการ โครงการจะต้องรีบแก้ไขปัญหาดังกล่าวโดยเร็วและให้บันทึกเป็นรายงานการจัดการข้อร้องเรียนไว้ด้วย
7. จัดให้มีทีมพนักงานที่มีความรู้ ความสามารถในการควบคุม บำรุงรักษาและดำเนินการโครงการโรงไฟฟ้าพลังความร้อนที่ใช้ขยะมูลฝอยเป็นเชื้อเพลิง โดยมีการฝึกอบรมและถ่ายทอดความรู้และประสบการณ์จากบริษัทเจ้าของเทคโนโลยีที่โครงการเลือกใช้ก่อนการส่งมอบงานเสร็จสิ้น
8. จัดให้มีการตรวจสอบข้อมูลที่จำเป็น เช่น ลักษณะคุณสมบัติของขยะมูลฝอย หรือการตรวจสอบการทำงานของระบบควบคุมมลพิษ เป็นต้น

4.2 มาตรการระยะเตรียมการก่อสร้าง

(1) เกณฑ์การปฏิบัติด้านการศึกษาปริมาณและลักษณะสมบัติของขยะมูลฝอยที่จะเป็นเชื้อเพลิง

โครงการจะต้องมีการศึกษา รวบรวมและวิเคราะห์ข้อมูลขยะมูลฝอยของพื้นที่ ซึ่งพิจารณาเป็นทางเลือกในด้านที่ตั้งโรงไฟฟ้าอย่างระเอียดรอบคอบและแม่นยำ ทั้งนี้เพื่อให้ได้พื้นที่ตั้งโครงการที่เหมาะสมสามารถดำเนินงานได้ตามวัตถุประสงค์อย่างมีประสิทธิภาพ และต่อเนื่องตลอดอายุการใช้งานของโรงไฟฟ้า ซึ่งข้อมูลสารสนเทศที่สำคัญได้แก่

1) ปริมาณขยะมูลฝอยที่เพียงพอต่อการใช้เป็นเชื้อเพลิงให้กับโรงไฟฟ้าที่มีขนาดเหมาะสมต่อการลงทุน

2) ค่าความร้อนต่ำ (Lower Calorific Value, LCV) เฉลี่ยตลอดปีของขยะมูลฝอยไม่ควรต่ำจนจำเป็นต้องใช้เชื้อเพลิงชนิดอื่นเป็นเชื้อเพลิงเสริมช่วยในการเผาไหม้

3) ค่าความชื้น ความหนาแน่น และปริมาณเถ้าที่เกิดจากการเผาไหม้ของขยะมูลฝอยเฉลี่ยตลอดปี

4) ความผันแปรของปริมาณและลักษณะสมบัติในรอบปีตามฤดูกาล ตามผลผลิตทางเกษตร และการบริโภคของประชาชนในพื้นที่

5) ประมาณการเกี่ยวกับปริมาณ และลักษณะสมบัติของขยะมูลฝอยในพื้นที่ในอนาคต ซึ่งสัมพันธ์กับเรื่องประชากร สังคม เศรษฐกิจ และกิจกรรมการนำกลับ เป็นต้น

6) ปริมาณและลักษณะสมบัติของขยะมูลฝอย ณ จุดที่ถูกส่งเข้าสู่โรงไฟฟ้า ทั้งนี้ เพื่อหลีกเลี่ยงความคลาดเคลื่อนที่อาจเกิดขึ้นเนื่องจากกิจกรรมการนำกลับ (Recycle activities) ต่างๆ ก่อนที่ขยะจะถูกส่งจากพื้นที่เก็บรวบรวม (Collection area) มาถึงที่ตั้งโครงการ

7) กำหนดให้โครงการรับขยะมูลฝอยจากศูนย์กำจัดขยะมูลฝอยรวมครบวงจร จังหวัดระยอง ซึ่งเป็นขยะมูลฝอยที่เกิดจากองค์กรปกครองส่วนท้องถิ่นภายในจังหวัดระยอง โดยไม่รับขยะมูลฝอยจากพื้นที่อื่น

8) การศึกษาปริมาณและลักษณะสมบัติของขยะมูลฝอยจะต้องทำในขั้นของการศึกษาความเหมาะสมของโครงการ และดำเนินการโดยคณะผู้ศึกษาอิสระ (Third party) ที่มีความรู้และประสบการณ์เป็นที่เชื่อถือได้

(2) เกณฑ์การปฏิบัติด้านการคัดเลือกพื้นที่ก่อสร้างโครงการ และการออกแบบการก่อสร้าง

การคัดเลือกพื้นที่ก่อสร้างโครงการ และการออกแบบการก่อสร้างให้พิจารณาดำเนินการให้เป็นไปตามเกณฑ์การพิจารณาเลือกสถานที่ตั้งโรงไฟฟ้าขยะมูลฝอยเป็นเชื้อเพลิง ดังนี้

1) ด้านสิ่งแวดล้อม

- ต้องไม่อยู่ในพื้นที่น้ำท่วม มีข้อจำกัดทางด้านภูมิศาสตร์ ชลศาสตร์ และพื้นดิน
- ต้องไม่อยู่ในพื้นที่เพื่อการท่องเที่ยว และ/หรือสันทนาการ
- ต้องไม่อยู่ในพื้นที่อนุรักษ์ทางด้านนิเวศ/ศิลปวัฒนธรรม และประวัติศาสตร์

2) ด้านการวางแผนและการออกแบบ

- ขนาดที่ดินพอเพียงต่อการดำเนินงานโครงการ
- มีระบบสนับสนุนพื้นฐาน (Infrastructure) ที่ดีพอ
- ต้องมีปริมาณน้ำใช้เพียงพอ (โดยเฉพาะอย่างยิ่งกับระบบหล่อเย็น) ที่จะไม่ก่อให้เกิดความเดือดร้อนกับผู้ใช้น้ำรายอื่นๆ ในพื้นที่

- ระยะห่างจากพื้นที่อยู่อาศัย (Residential areas) เพียงพอที่จะไม่เกิดความเดือดร้อนรำคาญจากเสียงรบกวนและกลิ่น (ระยะห่างไม่ควรน้อยกว่า 300 เมตร)
- ระยะทางจากถนนหลักถึงโรงไฟฟ้า
- ระยะทางการขนส่งขยะมูลฝอยจากพื้นที่เก็บขน (Collection area) หรือสถานีพักขยะมูลฝอย (Transfer station) มาถึงโรงไฟฟ้า
- ระยะทางจากโรงไฟฟ้าไปยังผู้ใช้ไฟฟ้า หรือเชื่อมต่อกับระบบโครงข่ายพลังงาน
- พิจารณาออกแบบและวางผังโครงการโดยคำนึงถึงความเหมาะสมของลักษณะและขนาดพื้นที่โครงการ และพิจารณาเลือกพื้นที่สำหรับกิจกรรมที่ก่อให้เกิดปัญหาด้านความปลอดภัย ด้านสิ่งแวดล้อมหรือเหตุเดือดร้อนรำคาญ เช่น อาคารผลิตพลังงานไฟฟ้า บ่อบำบัดน้ำเสียหรือกักเก็บน้ำเสีย บ่อเถ้า เป็นต้น ให้อยู่ห่างจากพื้นที่อ่อนไหว (Sensitive Area) เช่น แหล่งชุมชนที่อยู่ใกล้พื้นที่โครงการ และพื้นที่เกษตรกรรม เป็นต้น ทั้งนี้เพื่อการดำเนินงานของโครงการเกิดผลกระทบต่อสิ่งแวดล้อมและชุมชนที่อยู่ใกล้เคียงน้อยที่สุด
- พิจารณาเลือกเทคโนโลยีการจัดการขยะมูลฝอย และการผลิตกระแสไฟฟ้าที่มีประสิทธิภาพสูง มีมาตรฐานวิศวกรรม และมีระบบการป้องกันมลพิษที่เหมาะสม โดยให้มีขีดความสามารถที่จะรองรับปริมาณขยะมูลฝอยที่ส่งเข้าเผาได้ถึง 10 ปี ในอนาคต ทั้งนี้การเลือกเทคโนโลยีเตาเผาจะต้องพิจารณาจากองค์ประกอบขยะความชื้น ปริมาณเถ้า และค่าความร้อนของขยะมูลฝอยที่ใช้เป็น โดยใช้หลักการเทคโนโลยีควบคุมที่ดีที่สุด (Best Available Control Technology : BACT) และทั่วโลกยอมรับ โดยเลือกวัสดุทำเตาเผาที่เหมาะสมกับคุณลักษณะขยะมูลฝอย ที่นำมาใช้เป็นเชื้อเพลิง เนื่องจากขยะมูลฝอยในแต่ละพื้นที่ มีคุณลักษณะที่แตกต่างกัน และควรเปิดโอกาสให้ผู้เชี่ยวชาญหรือผู้ออกแบบ สามารถให้ความเห็นประกอบในการตัดสินใจเลือกใช้เทคโนโลยีที่เหมาะสมได้
- พิจารณาจัดทำแผนการจัดหาและฝึกอบรมผู้ปฏิบัติงานเดินระบบและบำรุงรักษาที่เหมาะสมเพื่อให้โรงไฟฟ้าสามารถดำเนินการได้อย่างมีประสิทธิภาพทันที เมื่อมีการก่อสร้างและทดสอบระบบรวมทั้งส่งมอบงานเสร็จสิ้นแล้ว
- พิจารณาออกแบบอาคารติดตั้งเครื่องจักร-อุปกรณ์ให้มีระดับเสียงจากโครงการมีค่าไม่เกิน 70 เดซิเบลเอ ที่ริมรั้วโรงงาน และกำหนดระดับเสียงจากแหล่งกำเนิดที่อุปกรณ์แต่ละประเภทสูงสุดไม่เกิน 85 เดซิเบลเอ ที่ระยะห่างจากเครื่องจักรอุปกรณ์ 1 เมตร หรือหากมีระดับเสียงมากกว่าที่กำหนดให้กำหนดพื้นที่ควบคุมซึ่งพนักงานจะต้องสวมอุปกรณ์ป้องกันก่อนเข้าพื้นที่ข้างต้น และติดตั้งอุปกรณ์ดูดซับเสียง (Silencer) บริเวณพื้นที่ที่อาจก่อให้เกิดเสียง เพื่อลดเสียงจากแหล่งกำเนิดภายในหรือก่อสร้างแนวป้องกันเสียงโดยการจัดทำรั้วหรือปลูกต้นไม้รอบพื้นที่โรงไฟฟ้า
- พิจารณาเลือกพื้นที่ที่ไม่ถูกขวางทางน้ำในฤดูน้ำหลาก รุกล้ำลำน้ำสาธารณะ และแม่น้ำลำคลอง
- จัดให้มีพื้นที่สีเขียวสำหรับปลูกต้นไม้อย่างน้อยร้อยละ 5 ของพื้นที่โครงการทั้งหมด โดยพิจารณาปลูกต้นไม้รั้วของโครงการในระยะ 3-5 เมตร ตามความเหมาะสม และให้มีการปลูกต้นไม้เป็นแนวป้องกัน (Protection Strip) ตามแนวทางของกรมโรงงานอุตสาหกรรมในด้านที่อยู่ใกล้กับพื้นที่อ่อนไหว

3) ด้านการเมืองและกฎหมาย (Political and legal Issues)

(ก) ต้องไม่ขัดกับกฎหมายใดๆ ที่มีผลบังคับใช้ในปัจจุบัน เช่น

- กฎหมายผังเมือง ตามพระราชบัญญัติผังเมือง พ.ศ. 2518
- กฎกระทรวง ฉบับที่ 2 (พ.ศ. 2535) ออกตามความในพระราชบัญญัติโรงงาน พ.ศ.2535 รวมถึงประกาศกระทรวงและมติคณะรัฐมนตรีที่เกี่ยวข้องกับโรงงาน
- พระราชบัญญัติควบคุมอาคาร พ.ศ. 2522 เช่น กฎกระทรวง ฉบับที่ 55 (พ.ศ. 2543)
- พระราชบัญญัติส่งเสริมและรักษาคุณภาพสิ่งแวดล้อมแห่งชาติ พ.ศ. 2535 เช่น ประกาศกระทรวงทรัพยากรธรรมชาติและสิ่งแวดล้อม เรื่อง กำหนดเขตพื้นที่และมาตรการคุ้มครองสิ่งแวดล้อม และพื้นที่ตามมติคณะรัฐมนตรี เช่น พื้นที่ป่าอนุรักษ์เพิ่มเติม (ป่า C) และพื้นที่ชุ่มน้ำที่มีความสำคัญระหว่างประเทศ เป็นต้น

(ข) มีการประชาสัมพันธ์ข้อมูลรายละเอียดโครงการและมาตรการป้องกันและแก้ไขผลกระทบสิ่งแวดล้อมของโครงการ พร้อมทั้งเปิดโอกาสให้ประชาชนผู้มีส่วนได้เสีย และผู้เกี่ยวข้องกับโครงการเข้ามามีส่วนร่วมแสดงความคิดเห็นต่อการดำเนินโครงการตั้งแต่เริ่มต้นโครงการเพื่อให้เกิดความรู้ความเข้าใจและลดความวิตกกังวล รวมทั้งจะต้องรวบรวมประเด็นข้อคิดเห็นและข้อห่วงใยที่ได้จากกระบวนการรับฟังความคิดเห็นมาพิจารณากำหนดมาตรการและแก้ไขผลกระทบสิ่งแวดล้อมและมาตรการติดตามตรวจสอบผลกระทบสิ่งแวดล้อมที่เหมาะสมเพิ่มเติม และนำเสนอข้อมูลการรับฟังความคิดเห็นของประชาชนที่ได้ดำเนินการมาทั้งหมดไว้ในแนบของรายการตรวจสอบด้านสิ่งแวดล้อม

4) ด้านการเงิน (Financial and Economic Issues)

- ค่าใช้จ่ายในการขนส่งขยะมูลฝอยไปยังโรงไฟฟ้า
- ค่าใช้จ่ายในการขนส่งเถ้าจากการเผาขยะของโรงไฟฟ้าไปยังสถานที่ฝังกลบขยะมูลฝอย (Landfill site) กรณีที่โรงไฟฟ้าไม่สร้างที่ฝังกลบเถ้าของตนเอง

(3) เกณฑ์ปฏิบัติด้านการเผยแพร่ข้อมูลข่าวสารโครงการ และการรับฟังความคิดเห็นของประชาชน

1) การเผยแพร่ข้อมูลข่าวสารโครงการ และมวลชนสัมพันธ์

- จัดให้มีการให้ข้อมูลให้แก่ผู้มีส่วนได้เสียและประชาชนทั่วไป ประกอบด้วย ข่าวสารโครงการรายละเอียดของโครงการ แผนการดำเนินงาน รวมทั้งมาตรการป้องกัน แก้ไข และติดตามตรวจสอบผลกระทบสิ่งแวดล้อมของโครงการทั้งในช่วงก่อสร้างและช่วงดำเนินการของโครงการ โดยให้ความสำคัญกับกลุ่มเป้าหมายที่อยู่ในพื้นที่รอบโรงไฟฟ้าอย่างน้อย 3 กิโลเมตร เพื่อสร้างความรู้ความเข้าใจที่ถูกต้อง ชัดเจน ตลอดจนรับฟังปัญหา ข้อวิตกกังวล และเปิดโอกาสให้ประชาชนได้มีส่วนร่วมคิดและข้อเสนอแนะต่อการดำเนินการโครงการ โดยคำนึงถึงมาตรการที่สำคัญโดยไม่ต้องรับขยะมูลฝอยจากพื้นที่อื่น นอกขอบเขตการศึกษามาใช้เป็นเชื้อเพลิงโรงไฟฟ้า
- ข้อมูลที่ต้องเผยแพร่ต้องจัดทำในรูปแบบที่เข้าใจง่ายและเหมาะสมกับลักษณะชุมชน โดยรายละเอียดข้อมูลที่เผยแพร่ อย่างน้อยต้องประกอบด้วยข้อมูล ดังต่อไปนี้

(ก) เหตุผลความจำเป็นและวัตถุประสงค์ของโครงการ
(ข) สาระสำคัญของโครงการ
(ค) ผู้ดำเนินการ
(ง) สถานที่ที่จะดำเนินการ
(จ) ขั้นตอนและระยะเวลาดำเนินการ
(ฉ) ผลผลิตและผลลัพธ์ของโครงการ ผลประโยชน์ในด้านบวกที่ผู้มีส่วนได้ส่วนเสียแต่ละกลุ่มจะได้รับ
(ช) ผลกระทบในด้านลบที่อาจเกิดขึ้นกับประชาชนที่อยู่อาศัย หรือประกอบอาชีพอยู่ในพื้นที่ที่จะดำเนินโครงการเส้นทางดำเลียงหรือพื้นที่ใกล้เคียง และประชาชนทั่วไป รวมทั้งมาตรการป้องกันและแก้ไขผลกระทบสิ่งแวดล้อม รวมทั้งเยียวยาความเดือดร้อน หรือความเสียหายที่อาจเกิดขึ้นจากผลกระทบดังกล่าว

- ให้จัดเตรียมช่องทางการติดต่อสื่อสารของประชาชนมายังโครงการในกรณีเกิดเหตุฉุกเฉินที่อาจก่อให้เกิดขึ้นจากการก่อสร้างและดำเนินการโครงการ และมีการประชาสัมพันธ์ช่องทางการติดต่อสื่อสารดังกล่าวแก่ชุมชนอย่างทั่วถึง
- ประสาน/และสร้างความคุ้นเคยกับกลุ่มผู้มีส่วนได้เสีย ผู้นำชุมชน ผู้นำพื้นที่อ่อนไหวต่อผลกระทบและประชาชนในบริเวณใกล้เคียงอย่างสม่ำเสมอเพื่อสร้างความสัมพันธ์อันดีกับชุมชน

2) การรับฟังความคิดเห็นของประชาชนและผู้มีส่วนได้เสีย

- จัดให้มีกระบวนการรับฟังความคิดเห็นของประชาชนและผู้มีส่วนได้เสีย โดยให้มีการประชุมรับฟังความคิดเห็นอย่างน้อย 1 ครั้ง และมีกลุ่มเป้าหมาย ประกอบด้วย ประชาชนในพื้นที่ที่เป็นส่วนได้เสียผู้นำชุมชน และหน่วยงานราชการที่เกี่ยวข้อง หรือสถาบันการศึกษา (ถ้ามี) โดยครอบคลุมระยะรัศมีอย่างน้อย 3 กิโลเมตร จากพื้นที่ตั้งโครงการ รวมถึงให้มีการเปิดการรับฟังความคิดเห็นผ่านช่องทางต่างๆ เพิ่มเติม เช่น ไปรษณีย์ โทรศัพท์ และโทรสาร เป็นต้น เป็นระยะเวลาอย่างน้อย 15 วัน นับแต่วันที่จัดรับฟังความคิดเห็นแล้วเสร็จ ทั้งนี้ในการรับฟังความคิดเห็นให้แจ้งกำหนดการพร้อมรายละเอียดข้อมูลที่เผยแพร่ต่อผู้เกี่ยวข้องและแจ้งสำนักงานคณะกรรมการกำกับกิจการพลังงาน หรือสำนักงานคณะกรรมการกำกับกิจการพลังงานประจำเขต ทราบล่วงหน้าก่อนการจัดรับฟังความคิดเห็นอย่างน้อย 15 วัน
- ให้มีการประกาศสรุปผลการประชุมรับฟังความคิดเห็นภายใน 15 วัน นับแต่วันที่รับฟังความคิดเห็นแล้วเสร็จ ซึ่งประกอบไปด้วยข้อมูลอย่างน้อย ได้แก่ ข้อเท็จจริงโดยสรุปเกี่ยวกับกระบวนการ วันเวลา สถานที่การจัดประชุมรับฟังความคิดเห็น รายชื่อผู้เข้าร่วมการรับฟังความคิดเห็น และบันทึกความคิดเห็นของผู้เข้าร่วมประชุมเป็นลายลักษณ์อักษร ในกรณีที่ประชาชนและผู้มีส่วนได้เสียมีข้อวิตกกังวล ผู้ประกอบการจะต้องมีการชี้แจงข้อสงสัยและข้อวิตกกังวลจากการรับฟังความคิดเห็นดังกล่าว รวมทั้งระบุมาตรการในการแก้ไข เพื่อลดหรือบรรเทาผลกระทบที่จะเกิดขึ้น ทั้งนี้ให้มีระยะเวลาการติดประกาศอย่างน้อย 15 วัน โดยให้ติดประกาศที่หน่วยงานราชการส่วนท้องถิ่น สถานที่ประกอบกิจการ ที่ทำการชุมชนศาลาประชาคม แหล่งชุมชน หรือการดำเนินการประกาศในรูปแบบอื่นที่เหมาะสมโดยให้รับทราบโดยทั่วกันว่าโครงการได้มีการติดประกาศไว้แล้ว พร้อมทั้งนำส่งรายงานผลการประชุมรับฟังความคิดเห็นของประชาชนดังกล่าวมายังสำนักงาน กกพ. เพื่อประกอบการพิจารณาด้วย

(4) เกณฑ์การปฏิบัติด้านการตรวจวัดคุณภาพสิ่งแวดล้อมพื้นฐานก่อนมีโครงการ

นำเสนอข้อมูลคุณภาพสิ่งแวดล้อมปัจจุบันที่เกี่ยวข้องกับผลกระทบสิ่งแวดล้อมที่อาจเกิดขึ้นจากการดำเนินการของโครงการ เพื่อใช้เป็นข้อมูลพื้นฐานในการเปรียบเทียบกับข้อมูลคุณภาพสิ่งแวดล้อมภายหลังมีโครงการดังนี้

1) ด้านคุณภาพอากาศ นำเสนอผลการตรวจวัดคุณภาพอากาศในบรรยากาศในระหว่างการศึกษารอบพื้นที่โครงการอย่างน้อย 2 จุด ครอบคลุมพื้นที่ที่อาจได้รับผลกระทบจากโครงการโดยให้พิจารณาตำแหน่งของจุดตรวจวัดตามข้อมูลลมและสภาพภูมิประเทศของพื้นที่ศึกษาและ ทำการตรวจวัดติดต่อกันอย่างน้อย 7 วัน อย่างน้อย 2 ช่วงทิศทางลมหลัก พร้อมทั้งให้บันทึกกิจกรรมที่เกิดขึ้นโดยรอบขณะทำการตรวจวัด ทั้งนี้ให้แนบแผนผังแสดงตำแหน่งจุดตรวจวัดคุณภาพอากาศในบรรยากาศไว้ด้วย โดยมีพารามิเตอร์ที่กำหนด เช่น ฝุ่นละอองรวม (TSP) ฝุ่นละอองขนาดไม่เกิน 10 ไมครอน (PM10) ก๊าซซัลเฟอร์ไดออกไซด์ และก๊าซไนโตรเจนไดออกไซด์ เป็นต้น และรวบรวมข้อมูลผลการตรวจวัดคุณภาพอากาศในบรรยากาศจากหน่วยงานราชการที่มีการตรวจวัดในพื้นที่ (ถ้ามี)

2) ด้านเสียง นำเสนอข้อมูลผลการตรวจวัดระดับเสียงในบริเวณพื้นที่ศึกษาและบริเวณพื้นที่ใกล้เคียงพื้นที่โครงการ อย่างน้อยจำนวน 2 สถานี โดยพิจารณาแหล่งกำเนิดที่สำคัญในปัจจุบันของพื้นที่ศึกษา โดยการตรวจตรวจวัดระดับเสียงไม่น้อยกว่า 3 วันต่อเนื่องครอบคลุมวันทำการและวันหยุดอย่างน้อย 1 ครั้ง พร้อมแสดงแผนผังตำแหน่งสถานีตรวจวัดระดับเสียงด้วย ทั้งนี้ตำแหน่งสถานีตรวจวัดระดับเสียง ควรเป็นพื้นที่อ่อนไหวที่อาจได้รับผลกระทบด้านเสียงจากกิจกรรมของโครงการ

3) ด้านอุทกวิทยาและคุณภาพน้ำ

ก) น้ำผิวดิน

- จัดทำข้อมูลพื้นฐานแหล่งน้ำผิวดินในพื้นที่ศึกษาที่เกี่ยวข้องกับการใช้น้ำและการระบายน้ำของโครงการ โดยระบุชื่อแหล่งน้ำ ระยะห่างจากพื้นที่โครงการ ทิศทางการไหลและอัตราการไหลของน้ำ ลักษณะทางกายภาพของน้ำ และการใช้ประโยชน์จากแหล่งน้ำ
- แสดงข้อมูลผลการตรวจวัดคุณภาพน้ำผิวดินในแหล่งน้ำที่เกี่ยวข้องกับกิจกรรมของโครงการอย่างน้อย 1 ครั้ง พร้อมทั้งเปรียบเทียบค่ามาตรฐานคุณภาพน้ำผิวดินที่เกี่ยวข้อง โดยมีพารามิเตอร์ที่กำหนด ได้แก่ อุณหภูมิ ความเป็นกรด-ด่าง (pH) สารแขวนลอย (SS) สารละลายทั้งหมด (TDS) บีโอดี (BOD) ซีโอดี (COD) โคลิฟอร์มทั้งหมด และฟีคัลโคลิฟอร์มและโลหะหนัก เช่น แมงกานีส (Mn) แคดเมียม (Cd) สังกะสี (Zn) ตะกั่ว (Pd) และปรอททั้งหมด (Total Hg) เป็นต้น ทั้งแสดงแผนผังสถานีตรวจวัดคุณภาพน้ำผิวดินด้วย

ข) น้ำใต้ดิน

- จัดทำข้อมูลพื้นฐาน (Baseline information) ของน้ำใต้ดิน เพื่อเป็นฐานข้อมูลด้านคุณภาพน้ำใต้ดินและลักษณะอุทกวิทยาของน้ำใต้ดินในบริเวณพื้นที่ตั้งโครงการ เช่น ทิศทางการไหล และระดับความลึก เป็นต้น รวมทั้งนำเสนอข้อมูลผลการตรวจวัดคุณภาพน้ำใต้ดินในบริเวณพื้นที่โครงการ โดยมีการตรวจวัดอย่างน้อย 1 ครั้ง และให้มีพารามิเตอร์การตรวจวัดโลหะหนัก เช่น แมงกานีส (Mn) แคดเมียม(Cd) สังกะสี (Zn) ตะกั่ว (Pd) และปรอททั้งหมด (Total Hg) เป็นต้น ทั้งนี้ให้มีการเปรียบเทียบกับค่ามาตรฐานคุณภาพน้ำใต้ดินที่หน่วยงานราชการกำหนดด้วย

4.3 มาตรการระยะก่อสร้างโครงการ

(1) เกณฑ์การปฏิบัติด้านคุณภาพอากาศ

ก) มาตรการป้องกันและแก้ไขผลกระทบสิ่งแวดล้อม

- กำหนดขอบเขตการดำเนินงานก่อสร้างที่ชัดเจน และจัดทำรั้วโดยรอบบริเวณก่อสร้างให้มีลักษณะเป็นรั้วทึบมีความมั่นคงแข็งแรง โดยมีความสูงจากระดับพื้นดินไม่น้อยกว่า 2 เมตร
- ติดตั้งป้ายแสดงข้อมูลรายละเอียดโครงการ อย่างน้อยให้มีชื่อเจ้าของโครงการ ชื่อโครงการ ข้อมูลลักษณะโครงการ แผนงานก่อสร้าง แผนการจัดการสิ่งแวดล้อมและระยะเวลาดำเนินการ โดยให้ติดตั้งไว้บริเวณที่ก่อสร้างโครงการและบริเวณที่สามารถเห็นได้โดยง่ายตลอดเวลาก่อสร้าง
- ควบคุมให้มีการเปิดและใช้พื้นที่หน้างานเท่าที่จำเป็น จีดน้ำพรมน้ำในบริเวณที่ที่มีการเปิดหน้าดิน กองวัสดุ และบริเวณถนนทางเข้าพื้นที่ก่อสร้างอย่างน้อยวันละ 2 ครั้ง (เช้า-บ่าย) หรือพิจารณาตามความเหมาะสมกับสภาพภูมิอากาศโดยควบคุมให้น้ำผิวดินมีความเปียกชื้นเพื่อป้องกันฝุ่นละอองฟุ้งกระจายและลดผลกระทบต่อชุมชนที่อยู่ใกล้เคียง
- ควบคุมยานพาหนะที่ผ่านเข้า-ออกพื้นที่โครงการ โดยจำกัดความเร็วของรถที่วิ่งในบริเวณพื้นที่ก่อสร้างไม่เกิน 30 กิโลเมตร/ชั่วโมง เพื่อลดการฟุ้งกระจายของฝุ่นละออง
- ก่อนนำรถออกจากพื้นที่ก่อสร้างให้ล้างทำความสะอาดตัวรถและล้อรถที่มีเศษหิน ดินโคลนหรือทรายที่อาจจะก่อให้เกิดสภาพที่เป็นอันตรายและความสกปรกบนถนน
- ต้องทำความสะอาดเศษวัสดุที่ร่วงหล่นจากรถบรรทุกนอกรั้วโครงการทุกวัน หรือหากกรณีมีสิ่งของที่บรรทุกมาตกหล่นบนเขตการจราจรหรือไหล่ทาง จะต้องเร่งดำเนินการเคลื่อนย้ายของที่ตกหล่นให้เรียบร้อยโดยเร็ว หรือประสานหน่วยงานเจ้าของพื้นที่เพื่อดำเนินการตามกฎหมายที่เกี่ยวข้อง
- รถบรรทุกวัสดุก่อสร้างต้องปิดคลุมกระบะบรรทุกมิดชิด อีกทั้งรถยนต์ทุกคันที่จอดพักในพื้นที่ก่อสร้างต้องดับเครื่องยนต์
- จัดเก็บวัสดุอุปกรณ์ก่อสร้างให้เป็นระเบียบ ส่วนใดที่ก่อให้เกิดฝุ่นฟุ้งกระจายต้องมีวัสดุคลุมปิดทับ
- มีการตรวจสอบสภาพและบำรุงรักษาเครื่องจักรวัสดุและอุปกรณ์ที่นำมาใช้ในโครงการอย่างสม่ำเสมอ เพื่อทำให้สามารถทำงานได้ดีและลดอัตราการระบายมลพิษทางอากาศ
- กรณีที่มีการร้องเรียนจากประชาชนเกี่ยวกับผลกระทบด้านคุณภาพอากาศจากกิจกรรมการก่อสร้าง โครงการจะต้องทำการตรวจสอบและแก้ไขทันที

ข) มาตรการติดตามตรวจสอบผลกระทบสิ่งแวดล้อม

- กำหนดให้มีการตรวจวัดคุณภาพอากาศในบรรยากาศ โดยพารามิเตอร์ที่ตรวจวัดอย่างน้อย ได้แก่ ฝุ่นละอองรวม (TSP) เฉลี่ย 24 ชั่วโมง และทิศทางและความเร็วลม โดยกำหนดจุดตรวจวัดที่เหมาะสมครอบคลุมพื้นที่ที่ได้รับผลกระทบจากโครงการ โดยพิจารณาพื้นที่อ่อนไหวและทิศทางลมหลักในบริเวณพื้นที่ตั้งโครงการอย่างน้อยจำนวน 2 สถานี และทำการตรวจวัดปีละ 1 ครั้ง ครั้งละ 5 วันต่อเนื่อง ครอบคลุมวันทำการและวันหยุด ตลอดระยะเวลาการก่อสร้าง
- แนบแผนผังแสดงตำแหน่งจุดตรวจวัดคุณภาพอากาศ

(2) เกณฑ์การปฏิบัติด้านคุณภาพน้ำ

ก) มาตรการป้องกันและแก้ไขผลกระทบสิ่งแวดล้อม

- จัดเตรียมห้องน้ำห้องส้วมที่ถูกสุขลักษณะเพียงพอแก่คนงานก่อสร้างตามที่กฎหมายกำหนด โดยต้องติดตั้งห้องน้ำห้องส้วมให้มีระยะห่างจากแหล่งน้ำผิวดินไม่น้อยกว่า 30 เมตร
- ติดตั้งระบบบำบัดน้ำเสียสำเร็จรูปจากห้องน้ำห้องส้วมเพื่อบำบัดน้ำเสียให้ได้ตามมาตรฐานน้ำทิ้งที่ราชการกำหนดก่อนระบายออกสู่ภายนอก โดยห้ามระบายของเสียใดๆ ที่ยังมิได้มีการบำบัดลงสู่แหล่งน้ำ และจะต้องมีการสูบน้ำเสีย/ของเสียดังกล่าวไปทิ้งหรือบำบัดให้ถูกต้องตามกฎหมายว่าด้วยโรงงาน
- จัดทำรางระบายน้ำชั่วคราวและบ่อดักตะกอนให้แล้วเสร็จในช่วง 1 เดือนแรกของการก่อสร้าง เพื่อควบคุมการระบายน้ำจากการก่อสร้างไม่ให้เกิดผลกระทบต่อพื้นที่โดยรอบ ทั้งนี้ให้มีการตรวจสอบประสิทธิภาพรางระบายน้ำชั่วคราวเป็นประจำ หากพบว่าชำรุดเสียหายให้ซ่อมแซมให้อยู่ในสภาพใช้งานโดยเร็ว
- ตรวจสอบสภาพเครื่องยนต์ที่ใช้กิจกรรมก่อสร้างอย่างสม่ำเสมอ เพื่อป้องกันการปนเปื้อนของน้ำมันลงสู่แหล่งน้ำผิวดิน
- จัดให้มีบ่อพักน้ำทิ้งที่เกิดจากการล้างวัสดุอุปกรณ์และกิจกรรมการก่อสร้าง เพื่อตกตะกอนดินและทรายก่อนระบายออกนอกพื้นที่ก่อสร้าง หรือนำน้ำทิ้งกลับมาใช้ฉีดพรมบริเวณพื้นที่ก่อสร้างเพื่อลดปัญหาฝุ่นละออง
- ห้ามทิ้งขยะหรือเศษวัสดุก่อสร้างลงในท่อระบายน้ำหรือลำรางสาธารณะโดยเด็ดขาด
- ไม่เก็บกองดินหรือเศษวัสดุจากการก่อสร้างไว้บริเวณพื้นที่ริมรางระบายน้ำหรือใกล้กับแหล่งน้ำเพื่อป้องกันการชะล้างตะกอนลงสู่แหล่งน้ำ
- กิจกรรมบำรุงรักษาอุปกรณ์ก่อสร้างจะต้องดำเนินการในบริเวณพื้นที่พื้นแข็ง และมีการเก็บกักที่เหมาะสม เพื่อป้องกันการปนเปื้อนของน้ำมันลงสู่แหล่งน้ำ เช่น ทำคันกั้น ร่อง หรือมีการเตรียมพื้นที่เฉพาะสำหรับซ่อมบำรุงเครื่องยนต์ เป็นต้น หรือวิธีการอื่นที่เหมาะสม
- จัดเตรียมอุปกรณ์และวัสดุดูดซับสำหรับทำความสะอาดน้ำมัน หรือน้ำมันเชื้อเพลิงปริมาณเล็กน้อยที่อาจหกรั่วไหลในพื้นที่ เช่น ขี้เลื่อย เศษผ้า หรือทราย เป็นต้น
- ให้ตั้งสำนักงานสนามชั่วคราวและที่พักคนงานห่างจากแหล่งน้ำอย่างน้อย 50 เมตร เพื่อป้องกันการปนเปื้อนของน้ำเสียที่เกิดจากกิจกรรมภายในพื้นที่สำนักงานสนามชั่วคราวและที่พักคนงานลงสู่บริเวณแหล่งน้ำใกล้เคียง
- กรณีมีข้อขัดแย้งในการพิจารณาว่าปัญหาน้ำทิ้งที่เกิดขึ้นมาจากการก่อสร้างของโครงการให้ดำเนินการแก้ไขทันที และดำเนินการตรวจวัดคุณภาพน้ำผิวดินในแหล่งน้ำนั้นๆ ตามวิธีการมาตรฐานสำหรับการวิเคราะห์น้ำและน้ำเสียและคุณภาพน้ำทิ้งที่ระบายออกจากโครงการ

ข) มาตรการติดตามตรวจสอบผลกระทบสิ่งแวดล้อม

- ตรวจสอบสภาพรางระบายน้ำชั่วคราวและบ่อดักตะกอนเป็นประจำ หากพบว่าตื้นเขินหรืออุดตันให้รีบแก้ไขให้อยู่ในสภาพการใช้งานได้โดยเร็ว
- ตรวจวัดคุณภาพน้ำทิ้งให้เป็นไปตามมาตรฐานคุณภาพน้ำทิ้งที่กฎหมายกำหนดอย่างน้อย ปีละ 2 ครั้ง โดยมีพารามิเตอร์อย่างน้อย ได้แก่อัตราการไหล ความเป็นกรด-ด่าง (pH) อุณหภูมิ สารแขวนลอย (SS) สารที่ละลายน้ำได้ทั้งหมด (TDS) ค่าบีโอดี (BOD) และค่าซีโอดี (COD)

(3) เกณฑ์การปฏิบัติด้านเสียง

ก) มาตรการป้องกันและแก้ไขผลกระทบสิ่งแวดล้อม

- แจ้งแผนการก่อสร้างที่อาจก่อให้เสียงดังให้ชุมชนทราบอย่างน้อย 2 สัปดาห์ก่อนการก่อสร้าง
- กิจกรรมการก่อสร้างที่เกิดให้เสียงดัง เช่น การตอกเสาเข็มและการขุดดิน ให้ดำเนินการเฉพาะในช่วงเวลากลางวัน (ระหว่างพระอาทิตย์ขึ้นถึงพระอาทิตย์ตก) เพื่อไม่ให้รบกวนการพักผ่อนของประชาชน ยกเว้นกิจกรรมที่จำเป็นต้องดำเนินการต่อเนื่องให้แล้วเสร็จจะต้องแจ้งให้ผู้นำชุมชนในพื้นที่ทราบก่อนดำเนินการในกิจกรรมนั้นๆ อย่างน้อย 7 วัน
- บริเวณริมรั้วพื้นที่ก่อสร้างด้านที่ติดอยู่ใกล้เคียงกับชุมชน/หรือพื้นที่อ่อนไหว ให้ติดตั้งกำแพงหรือรั้วที่มีลักษณะเป็นแผ่นหนา ทึบ หรือวัสดุอื่นที่ให้ผลเทียบเท่าและมีความสูงกว่าระดับสายตา ทั้งนี้กำแพงกั้นเสียงควรติดตั้งในบริเวณที่ใกล้ที่สุดเท่าที่จะทำได้กับแหล่งกำเนิดเสียงหรือบริเวณพื้นที่อ่อนไหว
- ควบคุมระดับเสียงจากแหล่งกำเนิด คือ เครื่องจักรอุปกรณ์ และยานพาหนะที่นำมาใช้ในโครงการ โดยมีการตรวจสอบและบำรุงรักษาให้อยู่ในสภาพดี และมีเสียงดังน้อยที่สุด และเมื่อพบว่ามีเสียงดังผิดปกติจากชิ้นส่วนอุปกรณ์ใดให้ทำการแก้ไขปรับปรุงทันที
- คนงานที่ทำงานบริเวณที่มีเสียงดังต้องสวมอุปกรณ์ป้องกันความปลอดภัยส่วนบุคคลคือปลั๊กลดเสียง (Ear Plugs) หรือครอบหูลดเสียง (Ear Muffs)
- ควบคุมระดับเสียงทั่วไปบริเวณขอบเขตพื้นที่ของโครงการให้อยู่ในเกณฑ์มาตรฐานระดับเสียงโดยทั่วไป คือ ให้มีค่าระดับเสียงสูงสุดไม่เกิน 115 เดซิเบลเอ และค่าระดับเสียงเฉลี่ย 24 ชั่วโมงไม่เกิน 70 เดซิเบลเอ
- จัดให้มีเจ้าหน้าที่ของโครงการลงพื้นที่เป็นระยะๆ ตลอดช่วงก่อสร้างอย่างน้อยทุก 3 เดือน เพื่อสอบถามและรับความคิดเห็นจากชุมชนใกล้เคียงถึงผลกระทบด้านเสียงที่ได้รับจากกิจกรรมการก่อสร้างของโครงการ เพื่อหาแนวทางลดผลกระทบด้านเสียงที่อาจเกิดขึ้น และให้บันทึกรายละเอียด พร้อมให้พนักงานเจ้าหน้าที่ของหน่วยงานอนุญาตเรียกตรวจสอบได้ตลอดเวลา และรายงานผลการสำรวจความคิดเห็นจากชุมชนถึงผลกระทบด้านเสียงมาในรายงานผลการปฏิบัติตามมาตรการทุก 6 เดือนด้วย

ข) มาตรการติดตามตรวจสอบผลกระทบสิ่งแวดล้อม

- ทำการตรวจวัดระดับเสียง เฉลี่ย 24 ชั่วโมง (L_{24}hr) ระดับเสียงพื้นฐาน (L_{90}) ระดับเสียงกลางวัน-กลางคืน (Ldn) และระดับเสียงสูงสุด (L_{max}) ปีละ 2 ครั้ง ครั้งละ 5 วันต่อเนื่อง ครอบคลุมวันทำการและวันหยุด ตลอดระยะเวลาการก่อสร้าง โดยกำหนดจุดตรวจวัดที่เหมาะสมและเป็นตัวแทนพื้นที่ที่ได้รับผลกระทบจากโครงการอย่างน้อย 1 จุดตรวจวัด เช่น ริมรั้วโรงงาน
- แนบแผนผังแสดงตำแหน่งจุดตรวจวัดระดับเสียง และแผนที่ชุมชนบริเวณที่เจ้าหน้าที่โครงการลงพื้นที่สำรวจความคิดเห็นชุมชนเรื่องผลกระทบด้านเสียง

(4) เกณฑ์การปฏิบัติด้านคมนาคมขนส่ง

ก) มาตรการป้องกันและแก้ไขผลกระทบสิ่งแวดล้อม

- หลีกเลี่ยงการขนส่งเครื่องอุปกรณ์และวัสดุก่อสร้างในเส้นทางที่มีการจราจรหนาแน่นและพื้นที่ชุมชน
- ประสานงานไปยังหน่วยงานที่เกี่ยวข้องเพื่อให้ทราบถึงแผนงานที่ก่อสร้างและขอความร่วมมือในการจัดเจ้าหน้าที่อำนวยความสะดวกด้านจราจร และกรณีที่มีการขนส่งเครื่องจักรขนาดใหญ่จะต้องประสานงานกับหน่วยงานดังกล่าวก่อนดำเนินการขนย้าย
- จัดให้มีป้ายหรือสัญญาณเตือนที่เห็นได้ชัดเจนทั้งเวลากลางวันและกลางคืนก่อนถึงพื้นที่ก่อสร้างอย่างน้อย 100 เมตร
- การขนส่งวัสดุอุปกรณ์ก่อสร้างต้องใช้ผ้าปิดคลุมและต้องตรวจสอบความเรียบร้อยของยานพาหนะในการขนส่งเสมอ
- หลีกเลี่ยงการขนส่งในเวลาที่มีการจราจรคับคั่งหรือชั่วโมงเร่งด่วน เช่น เวลา 07.00- 09.00 น. และเวลา 16.00 – 18.00 น. เป็นต้น
- จัดให้มีทางเข้า – ออกพื้นที่ก่อสร้าง และเส้นทางจราจรที่แยกออกจากทางเข้า – ออก และกำหนดให้มีเจ้าหน้าที่อำนวยความสะดวกและดูแลการเข้า-ออกของรถทุกประเภทที่เข้าสู่พื้นที่โครงการ
- กำหนดให้มีการควบคุมความเร็วของยานพาหนะในพื้นที่โครงการไม่เกิน 30 กิโลเมตร/ชั่วโมง และในพื้นที่อื่นๆ ไม่เกินกฎหมายกำหนด
- กำหนดให้มีการควบคุมน้ำหนักรถบรรทุกมิให้เกินกว่าที่กฎหมายกำหนด
- อบรมและควบคุมพนักงานขับรถที่เกี่ยวข้องกับการก่อสร้างทุกชนิดให้ปฏิบัติตามกฎจราจรอย่างเคร่งครัด รวมทั้งต้องปฏิบัติตามข้อกำหนดของการจัดการจราจรของหน่วยงานที่เกี่ยวข้องอย่างเคร่งครัดตลอดระยะเวลาก่อสร้าง
- กรณีที่เส้นทางการจราจรเกิดการชำรุดเสียหายเนื่องจากกิจกรรมการก่อสร้าง โดยจะต้องดำเนินการซ่อมแซมทันที

ข) มาตรการติดตามตรวจสอบผลกระทบสิ่งแวดล้อม

บันทึกสถิติอุบัติเหตุที่เกิดขึ้นจากการขนส่งวัสดุอุปกรณ์ก่อสร้างของโครงการ และให้มีการสรุปผลและรายงานผลการดำเนินการทุก 6 เดือน เพื่อหาแนวทางป้องกันและแก้ไขปัญหาการเกิดซ้ำต่อไป

(5) เกณฑ์การปฏิบัติด้านการจัดการมูลฝอยและกากของเสีย

ก) มาตรการป้องกันและแก้ไขผลกระทบสิ่งแวดล้อม

- จัดเตรียมถังมูลฝอยพร้อมฝาปิดมิดชิดเพื่อรวบรวมมูลฝอยที่เกิดจากคนงานและการก่อสร้างส่งให้องค์กรปกครองส่วนท้องถิ่นหรือหน่วยงานที่ได้รับการอนุญาตจากทางราชการนำไปกำจัดทุกวัน

- จัดให้มีระบบแยกขยะมูลฝอย โดยเศษวัสดุที่สามารถนำกลับมาใช้ได้พิจารณานำกลับมาใช้ใหม่ให้มากที่สุดหรือขายให้กับบริษัทที่มารับซื้อต่อไป
- จัดให้มีพื้นกองเก็บเศษวัสดุก่อสร้างที่ไม่ใช้แล้วอย่างเป็นสัดส่วน
- ห้ามทิ้งมูลฝอยลงในทางระบายน้ำ ท่อน้ำ และแหล่งน้ำในบริเวณใกล้เคียงพื้นที่ก่อสร้าง
- ของเสียอันตราย ให้ทำการแยกประเภทและรวบรวมส่งหน่วยงานที่ได้รับอนุญาตจากทางราชการนำไปกำจัดต่อไป

ข) มาตรการติดตามตรวจสอบผลกระทบสิ่งแวดล้อม

บันทึกปริมาณและวิธีการจัดการกากของเสียของโครงการเดือนละ 1 ครั้ง โดยระบุหัวข้อในการเก็บบันทึกข้อมูล เช่น ข้อมูล ปริมาณ วิธีการกำจัด เป็นต้น ทั้งนี้ให้รวบรวมบันทึกรายเดือนมาจัดทำสรุปและรายงานผลการดำเนินการทุก 6 เดือน

(6) เกณฑ์การปฏิบัติด้านการระบายน้ำและป้องกันน้ำท่วม

ก) มาตรการป้องกันและแก้ไขผลกระทบสิ่งแวดล้อม

- ออกแบบระบบระบายน้ำภายในพื้นที่โครงการและโดยรอบเพื่อป้องกันปัญหาการกีดขวางทางน้ำเดิม และปัญหาน้ำท่วมในพื้นที่ใกล้เคียง
- กำหนดให้มีรางระบายน้ำชั่วคราวเพื่อระบายน้ำฝนที่ผ่านการตกตะกอนจากบริเวณพื้นที่โครงการ
- ห้ามทิ้งขยะ เศษวัสดุก่อสร้างลงรางระบายน้ำ
- ให้มีการดูแลรางระบายน้ำไม่ให้อุดตันอย่างสม่ำเสมอ

ข) มาตรการติดตามตรวจผลกระทบสิ่งแวดล้อม

บันทึกสถิติน้ำท่วมพื้นที่โครงการหรือพื้นที่ใกล้เคียง โดยบันทึกระยะเวลาและระดับน้ำท่วมขัง เพื่อเป็นข้อมูลประกอบการวางแผนป้องกันน้ำท่วมของโครงการต่อไป และให้มีการสรุปและรายงานผลการดำเนินการทุก 6 เดือน

(7) เกณฑ์การปฏิบัติด้านอาชีวอนามัยและความปลอดภัย และสุขภาพ

ก) มาตรการป้องกันและแก้ไขผลกระทบสิ่งแวดล้อม

ด้านการบริหารความปลอดภัย

- ผู้รับเหมาก่อสร้างต้องเสนอแผนงานด้านอาชีวอนามัย ความปลอดภัย และสิ่งแวดล้อมและแผนระงับเหตุฉุกเฉินให้โครงการเห็นชอบ และนำไปกำหนดเป็นมาตรการในการปฏิบัติงานอย่างเคร่งครัด
- โครงการจะต้องระบุข้อตกลงเกี่ยวกับมาตรการด้านอาชีวอนามัยและความปลอดภัยกับบริษัทผู้รับเหมาก่อสร้างในสัญญาว่าจ้างอย่างชัดเจน โดยจะต้องระบุครอบคลุมถึงวิธีการคุ้มครองความปลอดภัยและสุขภาพอนามัยของคนงานที่ปฏิบัติงานในโครงการ

- มีเจ้าหน้าที่ความปลอดภัยเป็นผู้รับผิดชอบในการตรวจสอบความปลอดภัยต่างๆ ในการก่อสร้าง รวมทั้งตรวจสอบ ดูแลปฏิบัติตามกฎ ระเบียบ ข้อบังคับด้านความปลอดภัยและเมื่อพบเหตุการณ์ปกติจะต้องรายงานและเสนอแนวทางแก้ไขผู้ควบคุมการก่อสร้างรับทราบ
- พนักงานทุกคนที่เข้ามาปฏิบัติงานในพื้นที่โครงการจะต้องผ่านการอบรมและแนะนำด้านความปลอดภัย
- จัดให้มีการประชุมด้านความปลอดภัยเพื่อติดตามการดำเนินงานประจำวัน
- จัดให้มีระบบรักษาความปลอดภัย (Security system) ประกอบด้วยการทำบัตรแสดงตนพนักงานผู้รับเหมา การผ่านของบุคคลและยานพาหนะ สถานที่จอดรถและระเบียบการจราจร
- จัดให้มีป้ายเตือนในเขตก่อสร้าง พื้นที่อันตราย และพื้นที่ที่ต้องสวมใส่อุปกรณ์ป้องกันอันตรายส่วนบุคคล
- จัดให้มีระบบอนุญาตในการเข้าทำงานบางประเภทตามที่กฎหมายกำหนด

ด้านความปลอดภัยในที่ทำงาน

- จัดแบ่งเขตในพื้นที่ก่อสร้างอย่างเป็นสัดส่วน โดยแบ่งออกเป็นเขตก่อสร้าง เขตพักผ่อนในช่วงเวลาพักกลางวัน เขตจัดเก็บเครื่องมือและวัสดุอุปกรณ์ และเขตกองเก็บวัสดุอุปกรณ์ที่ไม่ใช้แล้ว
- ติดตั้งป้ายประกาศแนวเขตพื้นที่ก่อสร้างของพื้นที่โครงการในสถานที่มองเห็นได้ชัดเจนและรับทราบได้ง่ายชัดเจน
- ติดป้ายลักษณะเตือนภัยในบริเวณที่อาจเกิดอันตรายเช่น "เขตก่อสร้างห้ามเข้าก่อนได้รับอนุญาต" "ห้ามสูบบุหรี่" เป็นต้น ซึ่งขนาดของป้ายเตือนนี้ควรมีขนาดที่มองเห็นได้ชัดเจน
- ห้ามคนงานไปในพื้นที่กำลังก่อสร้างหรือเขตก่อสร้างนอกเวลาทำงานโดยมิได้รับอนุญาต
- จัดให้มีอุปกรณ์ป้องกันการกระเด็น การตกหล่นของวัสดุ โดยใช้แผงกั้น ผ้าใบ หรือตาข่ายปิดกั้นหรือรองรับ
- ทำความสะอาดบริเวณพื้นที่ก่อสร้างให้เป็นระเบียบเรียบร้อยอยู่เสมอ โดยใช้หลักการของ House Keeping

ด้านความปลอดภัยเกี่ยวกับเครื่องจักร-อุปกรณ์

- จัดให้มีการอบรมพนักงานเกี่ยวกับการใช้และเครื่องจักรต่างๆ ให้ถูกต้องตรงตามวัตถุประสงค์ของเครื่องมือและเครื่องจักรแต่ละชนิด เพื่อประสิทธิภาพในการทำงานและความปลอดภัยต่อผู้ปฏิบัติงาน
- เครื่องมือและเครื่องจักรที่มีการใช้ไฟฟ้าและเชื้อเพลิงต้องได้รับการดูแลเป็นพิเศษและพนักงานจะต้องปฏิบัติตามกฎความปลอดภัยสำหรับเครื่องมือและเครื่องจักรเหล่านี้อย่างเคร่งครัด
- ก่อนการใช้เครื่องมือและเครื่องจักรทุกครั้งจะต้องมีการตรวจสอบและ/หรือซ่อมแซมแก้ไขเพื่อการใช้งานเป็นไปอย่างปกติ

ด้านการป้องกันอัคคีภัย

- กำหนดให้มีการสูบบุหรี่เฉพาะสถานที่ที่กำหนดไว้เท่านั้น
- บริษัทรับเหมาจะต้องชี้แจงและสาธิตให้คนงานทราบวิธีใช้สารเคมีดับเพลิงแบบมือถือและสัญญาณเตือนภัยต่างๆ
- ตรวจสอบให้อุปกรณ์และระงับอัคคีภัยต้องอยู่ในสภาพพร้อมใช้งานอยู่เสมอ

การจัดหาอุปกรณ์ป้องกันอันตรายส่วนบุคคล

- เตรียมอุปกรณ์ป้องกันอันตรายส่วนบุคคลให้กับพนักงานอย่างเพียงพอและเหมาะสมกับลักษณะงาน
- กำกับดูแลให้พนักงานสวมใส่อุปกรณ์ป้องกันอันตรายส่วนบุคคลที่กำหนดอย่างเคร่งครัด

ด้านการปฐมพยาบาล

- จัดเตรียมอุปกรณ์ปฐมพยาบาลเบื้องต้น รวมทั้งถุงเหลือง 1 คัน ไว้ประจำพื้นที่สำหรับเคลื่อนย้ายผู้ได้รับบาดเจ็บไปส่งยังโรงพยาบาลใกล้เคียงให้พร้อมตลอดเวลา
- ประสานงานกับสถานพยาบาลในพื้นที่ใกล้เคียงเพื่อจัดส่งผู้บาดเจ็บกรณีฉุกเฉิน

ด้านการสุขาภิบาล

- จัดเตรียมถังบรรจุน้ำเพื่อเก็บสำรองน้ำสะอาดสำหรับการอุปโภคและบริโภคของคนงานก่อสร้างอย่างเพียงพอ
- ต้องดำเนินการก่อสร้างห้องน้ำ-ห้องส้วมสำหรับคนงานก่อสร้างไม่น้อยกว่าเกณฑ์ที่กฎหมายกำหนด
- จัดให้มีถังขยะขนาด 200 ลิตร ที่มีฝาปิดมิดชิดรองรับขยะมูลฝอยที่เกิดขึ้นจากกิจกรรมต่างๆ ของคนงานไว้ ณ จุดต่างๆ อย่างพอเพียง
- ติดต่อองค์กรปกครองส่วนท้องถิ่นหรือหน่วยงานที่ได้รับอนุญาตจากทางราชการให้นำขยะมูลฝอยทั้งหมดไปกำจัดไม่ให้ตกค้างในพื้นที่

ข) มาตรการติดตามตรวจสอบผลกระทบสิ่งแวดล้อม

บันทึกสถิติการเกิดอุบัติเหตุ โดยระบุสาเหตุ ลักษณะของอุบัติเหตุ ผลต่อสุขภาพ จำนวนผู้ได้รับบาดเจ็บพร้อมทั้งระบุวิธีการแก้ไขปัญหาและข้อเสนอแนะ และให้สรุปและรายงานผลการดำเนินการทุก 6 เดือน

(8) เกณฑ์การปฏิบัติด้านเศรษฐกิจ – สังคม และการมีส่วนร่วมของประชาชน

ก) มาตรการป้องกันและแก้ไขผลกระทบสิ่งแวดล้อม

- พิจารณารับคนในท้องถิ่นที่มีคุณสมบัติเหมาะสมตามความต้องการเข้าทำงานเป็นอันดับแรก
- จัดให้มีหัวหน้างานเป็นผู้ดูแลคนงาน รวมทั้งมีเจ้าหน้าที่ดูแลการเข้า-ออกพื้นที่ก่อสร้างอย่างเคร่งครัด

- ควบคุมกิจกรรมการก่อสร้างและพฤติกรรมของคนงานก่อสร้างเพื่อไม่ให้ส่งผลกระทบต่อชุมชนใกล้เคียง
- จัดให้มีขอบเขตที่พักคนงานชั่วคราวและพื้นที่ก่อสร้างอย่างชัดเจน ทั้งนี้กำหนดให้ผู้รับเหมาจัดหาที่พักคนงานภายนอกพื้นที่ก่อสร้าง โดยกำหนดเกณฑ์การคัดเลือกพื้นที่เบื้องต้นคือไม่อยู่ในพื้นที่อ่อนไหวทางสิ่งแวดล้อมหรือพื้นที่ชุมชนที่อาจก่อความรบกวนแก่ประชาชนในพื้นที่ใกล้เคียง
- กำหนดกฎระเบียบอย่างชัดเจนและควบคุมดูแลคนงานก่อสร้างอย่างเคร่งครัด
- จัดทำแผนงานการจัดการดูแลความเป็นระเบียบเรียบร้อยของแรงงานต่างด้าวและต่างถิ่น ไม่ให้ก่อความรบกวนแก่ประชาชนในพื้นที่ใกล้เคียงทั้งบริเวณพื้นที่ก่อสร้างและที่พักคนงาน
- กรณีที่มีกิจกรรมดำเนินงานใดๆ ของโครงการที่อาจส่งผลกระทบต่อวิถีชีวิตและความเป็นอยู่ของประชาชนในพื้นที่ใกล้เคียง ให้ประสานงานกับหน่วยงานท้องถิ่นและผู้นำชุมชนในพื้นที่เพื่อประชาสัมพันธ์และชี้แจงให้ผู้ได้รับผลกระทบรับทราบ
- จัดทำป้ายประชาสัมพันธ์ดำเนินการก่อสร้างโรงไฟฟ้าตลอดระยะเวลาการก่อสร้างโดยติดตั้งในบริเวณพื้นที่ตั้งโครงการ ซึ่งประชาชนสามารถมองเห็นได้ชัดเจนหรือเผยแพร่ข้อมูลที่เกี่ยวข้องกับกิจกรรมการก่อสร้างด้วยรูปแบบที่เหมาะสม
- จัดให้มีศูนย์ประสานงานการรับข้อเสนอแนะและข้อร้องเรียนเกี่ยวกับความเดือดร้อนที่ได้รับจากการก่อสร้างโครงการ ทั้งนี้กรณีเกิดข้อร้องเรียนจะต้องเร่งดำเนินการแก้ไขปัญหาความเดือดร้อนดังกล่าวโดยเร็วและให้บันทึกรายละเอียดเกี่ยวกับประเด็นข้อเสนอแนะ ข้อร้องเรียน พร้อมสรุปรายละเอียดวันเวลาที่รับเรื่องร้องเรียน ชื่อเรื่อง และการดำเนินการตามข้อเสนอแนะหรือวิธีการแก้ไขข้อร้องเรียน
- จัดตั้งคณะกรรมการติดตามตรวจสอบการปฏิบัติตามมาตรการป้องกัน แก้ไข และติดตามตรวจสอบผลกระทบสิ่งแวดล้อมของโครงการเพื่อให้ชุมชนได้มีส่วนร่วมในการดำเนินโครงการและมีส่วนร่วมในการพัฒนาชุมชนและสิ่งแวดล้อมร่วมกับโครงการ ซึ่งอย่างน้อยต้องประกอบด้วย ผู้แทนประชาชน หน่วยงานในท้องถิ่น สถาบันการศึกษาหรือนักวิชาการในพื้นที่ และบริษัทเจ้าของโครงการ โดยให้มีสัดส่วนกรรมการจากภาคประชาชนอย่างน้อยเกินครึ่งของผู้แทนทุกภาคส่วนรวมกัน ทั้งนี้ในการแต่งตั้งคณะกรรมการดังกล่าวให้ระบุโครงสร้างและองค์ประกอบของคณะกรรมการ จำนวนกรรมการ อำนาจหน้าที่ ระยะเวลาในการดำรงตำแหน่ง รูปแบบการประชุม การกำหนดวันประชุม เป็นต้น พร้อมทั้งให้มีการเชื่อมโยงการดำเนินงานของคณะกรรมการไปสู่การบริหารของโครงการ โดยให้คณะกรรมการมีอำนาจหน้าที่ เช่น การรับเรื่องร้องเรียน การดำเนินงานด้านความรับผิดชอบต่อสังคม (CSR) ของโครงการ และการพิจารณาการปฏิบัติตามมาตรการของโครงการ เป็นต้น
- กำหนดขั้นตอนการรับข้อร้องเรียน โดยให้มีช่องทางการรับเรื่องร้องเรียน ขั้นตอนการดำเนินงานผู้รับผิดชอบ และระยะเวลาในการดำเนินงานที่ชัดเจน ทั้งนี้ในกรณีที่แก้ไขข้อร้องเรียนยังไม่แล้วเสร็จให้มีการแจ้งความก้าวหน้าในการแก้ไขปัญหากับผู้ร้องทุก 7 วัน

ข) มาตรการติดตามตรวจสอบผลกระทบสิ่งแวดล้อม

บันทึกสถิติปัญหาข้อร้องเรียนต่างๆ ที่เกิดขึ้นของชุมชนที่มีต่อโครงการ รวมทั้งวิธีการและระยะเวลาในการดำเนินการแก้ไข โดยให้มีการสรุปและรายงานผลการสรุปและรายงานผลการดำเนินการทุก 6 เดือน เพื่อป้องกันปัญหาการเกิดข้อร้องเรียนซ้ำ

4.4 มาตรการระยะดำเนินการโครงการ

(1) เกณฑ์การปฏิบัติด้านคุณภาพอากาศ

ก) มาตรการป้องกันและแก้ไขผลกระทบสิ่งแวดล้อม

ปล่องระบายมลพิษทางอากาศ (Stack)

- ติดตั้งปล่องระบายมลพิษทางอากาศ (Stack) ให้มีความสูงเป็นไปตามหลักเกณฑ์ Good Engineering Practice เพื่อลดปัญหาการเกิด Building Downwash Effect
- ควบคุมค่าระบายสารมลพิษทางอากาศที่ปล่อยจากปล่องระบายมลพิษทางอากาศของโครงการต้องไม่เกินค่ามาตรฐานควบคุมการปล่อยทิ้งอากาศเสียจากเตามูลฝอย ตามกฎหมายว่าด้วยการส่งเสริมและรักษาคุณภาพสิ่งแวดล้อมแห่งชาติ และตามประกาศกระทรวงทรัพยากรธรรมชาติและสิ่งแวดล้อม เรื่อง กำหนดมาตรควบคุมการปล่อยทิ้งอากาศจากรางไฟฟ้าใหม่ พ.ศ. 2553 หรือมาตรฐานล่าสุดที่กฎหมายบังคับใช้ สำหรับการรายงานผลให้อ้างอิงที่สภาวะมาตรฐาน คือ อุณหภูมิ 25 องศาเซลเซียส ความดัน 1 บรรยากาศที่สภาวะแห้ง โดยมีปริมาตรอากาศส่วนเกินในการเผาไหม้ (% Excess air) ร้อยละ 50 หรือมีปริมาตรออกซิเจนส่วนเกินในการเผาไหม้ (% Oxygen) ร้อยละ 7 โดยกำหนดค่าควบคุมดังนี้

● ค่าฝุ่นละอองรวม	56	มิลลิกรัมต่อลูกบาศก์เมตร
● ค่าซัลเฟอร์ไดออกไซด์	24	พีพีเอ็ม
● ค่าออกไซด์ของไนโตรเจน	144	พีพีเอ็ม
● ค่าไฮโดรเจนคลอไรด์	25	พีพีเอ็ม
● ค่าปรอท	0.05	มิลลิกรัมต่อลูกบาศก์เมตร
● ค่าแคดเมียม	0.05	มิลลิกรัมต่อลูกบาศก์เมตร
● ค่าตะกั่ว	0.5	มิลลิกรัมต่อลูกบาศก์เมตร
● ค่าไดออกซิน	0.1	นาโนกรัมมิลลิกรัมต่อลูกบาศก์เมตร (TEQ)

- ติดตั้งเครื่องวัดคุณภาพอากาศจากปล่องแบบต่อเนื่อง (CEMs) เพื่อเป็นการเฝ้าระวังระบายสารมลพิษทางอากาศจากปล่อง โดยตัวนี้ที่ตรวจวัดประกอบด้วยก๊าซออกไซด์ของไนโตรเจน (NO_x) ฝุ่นละอองรวม (TSP) ก๊าซซัลเฟอร์ไดออกไซด์ (SO_2) ก๊าซไฮโดรเจนคลอไรด์ (HCl) ก๊าซคาร์บอนมอนอกไซด์ (CO) ก๊าซออกซิเจน (O_2) และอุณหภูมิ (Temperature) โดยให้รายงานผลที่สภาวะมาตรฐาน
- ตำแหน่งและวิธีการติดตั้ง CEMs ให้เป็นไปตามข้อกำหนดที่ US.EPA. เสนอแนะ รวมทั้งให้มีการตรวจสอบความถูกต้องของระบบ CEMs โดยหน่วยงานกลาง (Third Party) อย่างน้อยปีละ 1 ครั้ง
- กำหนดค่าสัญญาณเตือนความผิดปกติจาก CEMs 2 ระดับ ดังนี้
  - ระดับ Alarm กำหนดไว้ที่ร้อยละ 85 ของค่ามาตรฐานฯ เมื่อมีสัญญาณ Alarm จาก CEMs โครงการสามารถตรวจสอบ และแก้ไขความผิดปกติ รวมทั้งสภาวะการเผาไหม้ให้ค่าอัตราการระบายอยู่ที่ระดับต่ำกว่าร้อยละ 85 ตลอดระยะเวลาที่เดินระบบ
  - ระดับ High-Alarm กำหนดไว้ที่ร้อยละ 90 ของค่ามาตรฐานฯ เมื่อมีสัญญาณ High-Alarm จาก CEMs โครงการจะเริ่มเตรียมการในการหยุดเดินระบบ (Shutdown)

- จัดทำแผนงานแนวทางปฏิบัติเมื่อมีค่าสัญญาณเตือนจาก CEMs เพื่อควบคุมมิให้ค่าระบายมลพิษทางอากาศเกินกว่าค่าที่ควบคุมตลอดระยะเวลาดำเนินงาน
- บันทึกสถิติที่ CEMs มีค่าสูงกว่าระดับ High-Alarm ทุกครั้ง โดยบันทึกสาเหตุ การแก้ไขและระยะเวลาที่ดำเนินการแต่ละครั้ง
- ดูแลบำรุงรักษาอุปกรณ์บำบัดสารมลพิษให้สามารถใช้งานได้ดีอย่างต่อเนื่อง โดยทำการตรวจสอบและซ่อมแซมบำรุงแผน Preventive Maintenance
- จัดเตรียมอุปกรณ์และอะไหล่สำรองของระบบบำบัดมลพิษทางอากาศให้เพียงพออย่างน้อย 1 ชุด เพื่อใช้ในการแก้ไขซ่อมแซมเมื่อเกิดการขัดข้องโดยทันที
- จัดให้มีผู้ควบคุมระบบบำบัดมลพิษทางอากาศที่มีความรู้ ความสามารถ และมีประสบการณ์ในการควบคุม ดูแล และตรวจสอบการทำงานของอุปกรณ์ต่างๆ ที่เกี่ยวข้องในการควบคุมมลพิษทางอากาศและเป็นไปตามกฎหมายกำหนด
- กำหนดแผนตรวจสอบและบำรุงรักษาเชิงป้องกัน (Preventive Maintenance Program) เครื่องจักรและอุปกรณ์ต่างๆ ให้ทำงานอย่างเต็มประสิทธิภาพอยู่เสมอ
- บันทึกสถิติการชำรุดเสียหายและการซ่อมบำรุงระบบบำบัดมลพิษทุกหน่วยอย่างต่อเนื่องตลอดระยะเวลาการใช้งาน

ด้านเชื้อเพลิงขยะมูลฝอย

- ใช้ขยะมูลฝอยชุมชนเป็นขยะเชื้อเพลิงเท่านั้น โดยไม่รับขยะอันตราย ขยะติดเชื้อ สารกัมมันตรังสี หรือวัตถุอื่นๆ (เช่น ขยะจากงานก่อสร้าง รื้อทำลาย อิฐ หิน คอนกรีต และมีขนาดใหญ่เกินกว่าช่องรับมูลฝอยที่จะป้อนเข้าสู่เตาเผา) นำมาใช้เป็นเชื้อเพลิงของโครงการ
- เตรียมลักษณะเชื้อเพลิงมูลฝอยให้เหมาะสมกับเทคโนโลยีการเผาไหม้ที่เลือกใช้ เช่น ขนาด และความชื้น เป็นต้น เพื่อควบคุมสภาวะการเผาไหม้ให้เกิดการเผาไหม้ที่สมบูรณ์ และลดการระบายสารมลพิษที่เกิดขึ้นจากโครงการ

ด้านกลิ่นรบกวน

- ออกแบบให้ห้องรับขยะมูลฝอยเป็นห้องปิด โดยมีประตูปิดกั้นระหว่างบ่อรับขยะมูลฝอยกับลานที่รถวิ่งเข้าเทขยะลงบ่อ ซึ่งจะเปิดให้เฉพาะรถขนขยะมูลฝอยวิ่งเข้าเพื่อเทขยะมูลฝอยลงสู่บ่อที่อยู่ภายในห้องและวิ่งกลับออกไปเท่านั้น
- ติดตั้งพัดลมเพื่อดูดอากาศภายในห้องรับขยะและอาคารคัดแยกขยะมูลฝอยเพื่อใช้เป็นอากาศสำหรับการเผาไหม้ในเตาเผาขยะ ซึ่งมาตรการดังกล่าวจะทำให้ความดันอากาศในและเหนือบริเวณดังกล่าวน้อยกว่าความดันบรรยากาศ และส่งผลให้กลิ่นและฝุ่นไม่แพร่กระจายออกไปสู่ภายนอก เพื่อช่วยลดปัญหากลิ่นเหม็นภายในห้องรับขยะมูลฝอยและที่จะเล็ดลอดจากห้องรับขยะมูลฝอยออกสู่ภายนอก
- ติดตั้งระบบกำจัดกลิ่นแบบระบบดูดซับด้วยเครื่องสครับเบอร์
- บ่อรับขยะมูลฝอยจะต้องมีขนาดที่สามารถรองรับและเก็บกักขยะมูลฝอยได้อย่างเพียงพอ

- กำจัดน้ำเสียจากขยะที่ไหลลงสู่ก้นบ่อรับขยะซึ่งมีความเข้มข้นสูง หากมีปริมาณไม่มากให้มีการติดตั้งระบบสูบและฉีดพ่นเข้าสู่ห้องเผาไหม้ของเตาเผาขยะมูลฝอย หรือส่งเข้าระบบบำบัดน้ำเสียของศูนย์กำจัดขยะมูลฝอยรวมครบวงจร จังหวัดระยอง
- กรณีที่มีน้ำขยะรั่วไหลจากรถขนขยะลงบนถนนหรือบริเวณต่างๆ ภายในพื้นที่โครงการ จะต้องทำความสะอาด/ล้างพื้นที่ดังกล่าวโดยทันทีเพื่อป้องกันกลิ่นเหม็น

การควบคุมสารประกอบ Dioxin และฝุ่นละออง

- การควบคุมอุณหภูมิในการเผาไหม้มูลฝอยไม่ต่ำกว่า 850-1,000 องศาเซลเซียส อีกทั้งต้องออกแบบและควบคุมให้ก๊าซที่เกิดจากการเผาไหม้มีเวลาอยู่ในห้องเผาไหม้ไม่น้อยกว่า 2 วินาที เพื่อลดการเกิดสารประกอบ Dioxin และสารอินทรีย์อันตรายต่างๆ ที่เกิดจากการเผาไหม้เชื้อเพลิง
- ติดตั้งระบบหรืออุปกรณ์ในการลดการระบายสารประกอบ Dioxin โดยฉีดถ่านกัมมันต์ (Activated Carbon) เพื่อดูดซับ Dioxin
- ติดตั้งระบบดักจับฝุ่นละออง เช่น ระบบถุงกรอง ระบบไฟฟ้าสถิต เป็นต้น เพื่อดักจับฝุ่นละออง

การควบคุมก๊าซซัลเฟอร์ไดออกไซด์และก๊าซที่มีฤทธิ์เป็นกรด

- ติดตั้งระบบบำบัดมลพิษอากาศในการดักจับ HCl, HF และ SO_2 เช่น เครื่องสครับเบอร์โดยใช้น้ำด่างระบบการฉีดหรือพ่นปูนขาว เป็นต้น
- จัดทำบันทึกและรายงานปริมาณสารเคมีที่ใช้ในระบบบำบัดมลพิษทางอากาศ

การควบคุมก๊าซออกไซด์ของไนโตรเจน (NO_x)

- ควบคุมอุณหภูมิการเผาไหม้ในห้องไม่ให้เกิน 1,300 องศาเซลเซียส เพื่อลดการเกิด Thermal NO_x
- ติดตั้งเครื่องมือตรวจวัดสภาวะการเผาไหม้แบบอัตโนมัติเพื่อให้สามารถตรวจสอบและปรับสภาพสภาวะการเผาไหม้ให้เหมาะสมตามค่าออกแบบ

การควบคุมฝุ่นละอองจากการขนส่งขยะมูลฝอยและการขนส่งเถ้า

- จัดให้มีเจ้าหน้าที่อำนวยความสะดวกและดูแลเรื่องการจราจรและจัดระบบคิวรถขนขยะมูลฝอยและแก้ไขปัญหาในช่วงที่มีรถบรรทุกเข้าสู่พื้นที่โครงการ
- กำหนดให้มีการตรวจสอบความเรียบร้อยของรถบรรทุกก่อนออกจากพื้นที่โครงการโดยกระบะหรือส่วนบรรทุกต้องอยู่ในสภาพเรียบร้อยเพื่อไม่ให้มีการหกรั่วไหลระหว่างเส้นทางขนส่ง
- กำหนดให้มีการลำเลียงเถ้าเป็นระบบปิด และมีการฉีดพรมน้ำขณะทำการขนถ่ายเถ้าลงรถบรรทุก (Loading and Unloading) เพื่อลดการฟุ้งกระจายของฝุ่นละอองระหว่างการขนถ่าย
- เมื่อเสร็จสิ้นการขนถ่ายเถ้าลงรถบรรทุกให้ทำการเก็บกวาดเศษวัสดุและฝุ่นละอองที่หกหล่นอยู่ในพื้นที่บริเวณโครงการโดยเร็ว
- จัดให้มีการตรวจสอบและบำรุงรักษาระบบลำเลียงต่างๆ ในการขนถ่ายเชื้อเพลิงรวมทั้งระบบลำเลียงเถ้าอยู่ในสภาพพร้อมใช้งานไม่มีรอยรั่วโดยเฉพาะบริเวณที่เป็นข้อต่อหรือจุดเปลี่ยนผ่านต่างๆ

ข) มาตรการติดตามตรวจสอบผลกระทบสิ่งแวดล้อม

- ตรวจวัดคุณภาพอากาศจากปล่อง ปีละ 2 ครั้งโดยพารามิเตอร์ที่ทำการตรวจวัด ได้แก่ ก๊าซออกไซด์ของไนโตรเจน (NO_x as NO_2) ฝุ่นละอองรวม (TSP) ก๊าซซัลเฟอร์ไดออกไซด์ (SO_2) ก๊าซไฮโดรเจนคลอไรด์ (HCl) และสารประกอบ Dioxin
- ตรวจสอบคุณภาพอากาศจากปล่องแบบอัตโนมัติ โดยติดตั้งเครื่องตรวจวัดคุณภาพอากาศแบบต่อเนื่อง (CEMs) โดยสรุปในรายงานผลการดำเนินงานทุก 6 เดือน พารามิเตอร์ที่ทำการตรวจวัด ได้แก่ ก๊าซออกไซด์ของไนโตรเจน (NO_x) ฝุ่นละอองรวม (TSP) ก๊าซซัลเฟอร์ไดออกไซด์ (SO_2) ก๊าซไฮโดรเจนคลอไรด์ (HCl) ก๊าซคาร์บอนมอนอกไซด์ (CO) ก๊าซออกซิเจน (O_2) และอุณหภูมิ (Temperature)
- ให้มีการตรวจสอบความถูกต้องของระบบ (CEMs Audit) พร้อมบันทึกการทำงานตรวจสอบความถูกต้อง (Audit) ระบบ CEMs โดย Third party อย่างน้อยปีละ 1 ครั้ง
- ให้มีมาตรการติดตามตรวจสอบผลกระทบด้านคุณภาพอากาศในบรรยากาศ โดยกำหนดจุดตรวจวัดที่เหมาะสมครอบคลุมพื้นที่ที่ได้รับผลกระทบจากโครงการ โดยพิจารณาจากพื้นที่อ่อนไหวและทิศทางลมหลักบริเวณของพื้นที่ตั้งโครงการ อย่างน้อย จำนวน 2 สถานี และทำการตรวจวัด ปีละ 2 ครั้ง ครั้งละ 5 วันต่อเนื่อง ครอบคลุมวันทำการและวันหยุด ตลอดระยะเวลาดำเนินการ ซึ่งมีพารามิเตอร์ที่ตรวจวัดอย่างน้อย ได้แก่ ฝุ่นละอองรวม (TSP) เฉลี่ย 24 ชั่วโมง ฝุ่นขนาดไม่เกิน 10 ไมครอน (PM-10) ก๊าซซัลเฟอร์ไดออกไซด์ (SO_2) เฉลี่ย 1 ชั่วโมง ก๊าซออกไซด์ของไนโตรเจน (NO_2) เฉลี่ย 1 ชั่วโมง ทิศทางและความเร็วลม (อย่างน้อยจำนวน 1 สถานี)
- แนบแผนผังแสดงตำแหน่งจุดตรวจวัดคุณภาพอากาศทั้งการตรวจวัดคุณภาพอากาศในบรรยากาศและคุณภาพอากาศจากปล่อง

(2) เกณฑ์การปฏิบัติด้านคุณภาพน้ำ

ก) มาตรการป้องกันและแก้ไขผลกระทบสิ่งแวดล้อม

- บ่อรองรับขยะมูลฝอยต้องทำเป็นพื้นคอนกรีตและให้มีการป้องกันการรั่วไหลของน้ำชะขยะมูลฝอยเพื่อป้องกันการปนเปื้อนของน้ำใต้ดิน
- ออกแบบแยกระบบน้ำฝนปนเปื้อนและน้ำฝนที่ไม่ปนเปื้อนออกจากกัน พร้อมทั้งตรวจสอบระบบระบายน้ำฝนปนเปื้อนและน้ำฝนไม่ปนเปื้อนเป็นประจำ ทั้งนี้น้ำฝนที่อาจมีการปนเปื้อนให้มีการบำบัดได้ตามมาตรฐานก่อนปล่อยออกจากโครงการ
- จัดให้มีรางรวบรวมและบ่อพักน้ำชะมูลฝอยแยกจากน้ำเสียส่วนอื่นๆ และตรวจสอบคุณภาพก่อนส่งเข้าสู่ระบบบำบัดน้ำเสียของศูนย์กำจัดขยะมูลฝอยรวมแบบครบวงจร จังหวัดระยอง
- จัดให้มีระบบการจัดการน้ำเสียภายในพื้นที่โครงการ ดังนี้
  - จัดให้มีระบบบำบัดน้ำเสียสำเร็จรูปเพื่อบำบัดน้ำเสียจากการอุปโภคและบริโภคของพนักงานในเบื้องต้นก่อนระบายลงระบบบำบัดน้ำเสียของศูนย์กำจัดขยะมูลฝอยรวมครบวงจร จังหวัดระยอง

- น้ำเสียจากระบบผลิตน้ำอ่อน น้ำเสียจากการล้างพื้นหรือเครื่องจักร และน้ำเสียจากระบบควบคุมกลิ่น จะถูกส่งเข้าระบบบำบัดน้ำเสียของศูนย์กำจัดขยะมูลฝอยรวมแบบครบวงจร จังหวัดระยอง ก่อนนำน้ำทิ้งที่ผ่านการบำบัดกลับมาใช้ประโยชน์ต่อไป
- น้ำชะมูลฝอยที่ไม่สามารถนำไปฉีดพ่นในห้องห้องเผาไหม้ของเตาขยะมูลฝอยได้จะส่งไปบำบัดที่ศูนย์กำจัดขยะมูลฝอยรวมแบบครบวงจร จังหวัดระยอง ก่อนนำน้ำทิ้งที่ผ่านการบำบัดกลับมาใช้ประโยชน์ต่อไป
- นำน้ำทิ้งที่เกิดจากระบบผลิตน้ำปราศจากแร่ธาตุ และน้ำทิ้งจากระบบหอหล่อเย็นไปหมุนเวียนเพื่อใช้ประโยชน์ภายในพื้นที่โครงการ

- จัดให้มีบ่อพักน้ำทิ้งภายในโครงการเพื่อตรวจสอบคุณภาพน้ำทิ้งก่อนหมุนเวียนกลับมาใช้ประโยชน์ภายในพื้นที่โครงการ
- จัดให้มีบุคลากรที่มีความรู้ความสามารถในการควบคุมดูแลการจัดการน้ำเสียของโครงการ

ข) มาตรการติดตามตรวจสอบผลกระทบสิ่งแวดล้อม

- ตรวจวัดคุณภาพน้ำทิ้งเดือนละ 1 ครั้ง โดยมีพารามิเตอร์ที่ต้องทำการตรวจวัดอย่างน้อย ได้แก่ อุณหภูมิ ความเป็นกรด-ด่าง (pH) สารแขวนลอย (SS) สารละลายทั้งหมด (TDS) บีโอดี (BOD) น้ำมันและไขมัน (Oil & Grease) และโลหะหนัก เช่น แมงกานีส (Mn) แคดเมียม (Cd) สังกะสี (Zn) ตะกั่ว (Pb) ปรอททั้งหมด (Total Hg) เป็นต้น

(3) เกณฑ์การปฏิบัติด้านเสียง

ก) มาตรการป้องกันและแก้ไขผลกระทบสิ่งแวดล้อม

- ติดตั้งอุปกรณ์ลดระดับเสียงสำหรับเครื่องจักรที่มีเสียงดังเกินกว่า 85 เดซิเบลเอ อีกทั้งกำหนดให้พื้นที่ที่มีระดับเสียงมากกว่าค่าข้างต้นเป็นพื้นที่ควบคุมเพื่อให้กำหนดพนักงานสวมอุปกรณ์ป้องกันส่วนบุคคลก่อนเข้าพื้นที่ดังกล่าว
- จัดทำสัญลักษณ์หรือป้ายเตือนในบริเวณที่มีระดับเสียงดังเกิน 85 เดซิเบลเอ
- จัดทำแผนผังแสดงเส้นเสียง (Noise Contour Map) บริเวณพื้นที่อาคารส่วนผลิต และบริเวณพื้นที่ที่มีเสียงดัง ภายใน 1 ปี หลังเปิดดำเนินงาน และจัดทำซ้ำทุก 3 ปี เพื่อใช้กำหนดบริเวณพื้นที่ที่มีเสียงดัง
- จัดให้มีอุปกรณ์ป้องกันอันตรายส่วนบุคคล เช่น ที่ครอบหู/ที่อุดหู ลำ
- จัดทำโครงการอนุรักษ์การได้ยิน (Hearing Conservative Program) ในการบริหารจัดการป้องกันไม่ให้พนักงานสัมผัสระดับเสียงดังกล่าวเป็นเวลานาน เช่น กำหนดระยะเวลาการทำงานเพื่อลดเวลาที่พนักงานสัมผัสเสียงดัง การสลับพนักงาน/การสลับวันทำงานในพื้นที่ที่มีเสียงดัง เป็นต้น และปรับปรุงข้อมูลอย่างน้อยปีละ 1 ครั้ง หรับพนักงานที่ปฏิบัติงานหรือผู้ที่เข้าไปในบริเวณที่โอกาสได้รับเสียงเกินกว่า 85 เดซิเบลเอ เป็นต้น และมีอุปกรณ์ดังกล่าวสำรองไว้อย่างเพียงพอ โดยพนักงานต้องสวมใส่อุปกรณ์ลดเสียงระหว่างปฏิบัติงานในบริเวณนั้นๆ
- อุปกรณ์ที่ออกแบบให้มีการระบายไอน้ำออกจากระบบในกรณีระบบขัดข้องเพื่อลดความดันและเพื่อความปลอดภัย จะกำหนดให้มีการติดตั้งอุปกรณ์เครื่องลดเสียงที่เรียกว่า Silencer

- จัดให้มีแผน Preventive Maintenance โดยมีการตรวจสอบและซ่อมบำรุงเครื่องจักรอุปกรณ์ที่ทำให้เกิดเสียงดัง อาทิ กังหันไอน้ำ เครื่องกำเนิดไฟฟ้า พัดลมดูดอากาศจากห้องเผาไหม้ การระบายไอน้ำ เป็นต้น โดยการตรวจสอบแรงสั่นสะเทือน/ตั้งศูนย์เพลาเครื่องจักรและตรวจสอบแท่นยึดจับเครื่องจักรเป็นประจำ
- จัดให้มีแนวป้องกันที่มีการปลูกต้นไม้ยืนต้นโดยรอบพื้นที่ของโครงการหรือด้านที่ใกล้กับพื้นที่อ่อนไหว
- ในกรณีที่พบปัญหาผลกระทบด้านเสียง ให้พิจารณาการลดค่าเสียงโดยจัดให้มีกำแพงกั้นเสียง หรือปลูกต้นไม้เป็นแนวป้องกันกั้นแหล่งกำเนิดเสียงและผู้รับเสียง หรือสร้างผนังห้องและหลังคาของอาคารที่ตั้งแหล่งกำเนิดเสียงให้สามารถกั้นระดับเสียงได้
- จัดให้มีเจ้าหน้าที่ของโครงการลงพื้นที่เพื่อสอบถามชุมชนใกล้เคียงถึงผลกระทบด้านเสียงที่อาจเกิดขึ้นจากการดำเนินงานโครงการเป็นระยะๆ เพื่อหาแนวทางลดผลกระทบดังกล่าว
- กรณีที่โครงการมีความจำเป็นต้องดำเนินกิจกรรมที่อาจส่งเสียงดัง จะมีการแจ้งให้ชุมชนทราบล่วงหน้าก่อนดำเนินการ

ข) มาตรการติดตามตรวจสอบผลกระทบสิ่งแวดล้อม

- ทำการตรวจวัดระดับเสียงในบรรยากาศ เฉลี่ย 24 ชั่วโมง และเสียงพื้นฐาน (L_{90}) ระดับเสียงกลางวัน-กลางคืน (L_{max}) ปีละ 2 ครั้ง ครั้งละ 5 วันต่อเนื่อง ครอบคลุมวันทำการและวันหยุด ตลอดระยะเวลาดำเนินการ โดยกำหนดจุดตรวจวัดที่เหมาะสม และเป็นตัวแทนพื้นที่ที่อาจได้รับผลกระทบจากโครงการ อย่างน้อย 2 จุด เช่น ริมรั้วโรงงานอย่างน้อย 1 จุด และชุมชนที่ตั้งอยู่ใกล้พื้นที่โครงการมากที่สุดอย่างน้อย 1 จุด
- แนบแผนผังแสดงตำแหน่งจุดตรวจวัดระดับเสียง

(4) เกณฑ์การปฏิบัติด้านคมนาคมขนส่ง

ก) มาตรการป้องกันและแก้ไขผลกระทบสิ่งแวดล้อม

- ประสานงานและสนับสนุนศูนย์กำจัดขยะมูลฝอยครบวงจร จังหวัดระยอง จัดอบรมและควบคุมให้พนักงานขับรถขนส่งขยะมูลฝอยให้ปฏิบัติตามกฎจราจรและข้อกำหนดอื่นๆ ที่โครงการกำหนดขึ้นอย่างเคร่งครัด
- ประสานงานและสนับสนุนศูนย์กำจัดขยะมูลฝอยครบวงจร จังหวัดระยอง ในการกำหนดเส้นทางการขนส่งขยะของบ่อครปกครองส่วนท้องถิ่นต่างๆ โดยหลีกเลี่ยงเส้นทางผ่านชุมชนให้มากที่สุด
- ประสานงานและสนับสนุนศูนย์กำจัดขยะมูลฝอยครบวงจร จังหวัดระยอง เพื่อจัดลำดับคิวในการขนส่งขยะเข้าศูนย์กำจัดขยะหรือกำหนดช่วงเวลาของรถขนส่งขยะมูลฝอยเข้าพื้นที่โครงการอย่างเหมาะสม และหลีกเลี่ยงการขนส่งขยะในชั่วโมงเร่งด่วน
- การกำหนดเส้นทางและช่วงเวลาการขนส่งขยะมูลฝอยที่เหมาะสมต้องได้รับความเห็นชอบโดยคณะกรรมการติดตามตรวจสอบการปฏิบัติตามมาตรการป้องกัน แก้ไข และติดตามตรวจสอบผลกระทบสิ่งแวดล้อมของโครงการ โดยมีองค์ประกอบของคณะกรรมการฯ มาจากตัวแทนอย่างน้อย 3 ภาคส่วน ได้แก่ ตัวแทนโครงการ ตัวแทนภาคประชาชน และตัวแทนหน่วยงานราชการหรือหน่วยงานที่เกี่ยวข้อง

- โครงการประสานงานและสนับสนุนศูนย์กำจัดขยะมูลฝอยครบวงจร จังหวัดระยองเพื่อจัดให้มีศูนย์รับเรื่องร้องเรียนและทีมปฏิบัติการฉุกเฉินเพื่อแก้ไขปัญหาเกี่ยวกับรถขนส่งขยะมูลฝอยและเพื่อล้างถนนเมื่อพบน้ำชะขยะไหลปนเปื้อนเส้นทางการขนส่ง อีกทั้งกำหนดให้มีมาตรการลงพื้นที่ตรวจสอบถนนบริเวณทางแยกของพื้นที่ชุมชนใกล้กับที่ตั้งโครงการอย่างน้อยสัปดาห์ละครั้ง หากพบกรณีมีการปนเปื้อนน้ำชะขยะบริเวณแยกข้างต้น ให้ดำเนินการล้างถนนบริเวณดังกล่าวทันที
- โครงการประสานงานและสนับสนุนศูนย์กำจัดขยะมูลฝอยครบวงจร จังหวัดระยองเพื่อกำหนดระบบการตรวจสอบรถขนส่งมูลฝอยที่เข้าพื้นที่โครงการ หากพบว่ามีความบกพร่องหรือมีการรั่วของน้ำชะมูลฝอย ให้แจ้งกับหน่วยงานเจ้าของหรือที่เกี่ยวกับรถขนส่งดังกล่าวทราบเพื่อทำการแก้ไขต่อไป
- โครงการประสานงานและสนับสนุนศูนย์กำจัดขยะมูลฝอยครบวงจร จังหวัดระยองเพื่อกำหนดให้มีการล้างรถขนขยะก่อนออกจากพื้นที่โครงการ
- ประสานงานและสนับสนุนศูนย์กำจัดขยะมูลฝอยครบวงจร จังหวัดระยอง เพื่อกำหนดให้มี การติดหมายเลขของรถขนส่งขยะมูลฝอยที่สามารถเห็นได้อย่างชัดเจนและไม่ให้เกิดความซ้ำซ้อนของระบบหมายเลขเพื่อทำให้สามารถบ่งชี้ถึงหน่วยงานเจ้าของหรือที่เกี่ยวกับรถขนส่งได้อย่างชัดเจน
- กำหนดให้เจ้าหน้าที่ควบคุมความเร็วของพาหนะภายในพื้นที่โครงการไม่เกิน 30 กิโลเมตร/ชั่วโมง และเส้นทางภายนอกพื้นที่โครงการให้เป็นไปตามที่กฎหมายกำหนด
- ปิดคลุมวัสดุที่ขนออกจากพื้นที่ให้มิดชิดเพื่อป้องกันการตกหล่นและฟุ้งกระจาย
- กำหนดเส้นทางเดินรถเก็บขนขยะมูลฝอยภายในพื้นที่โครงการ และติดตั้งป้ายสัญลักษณ์จราจรให้ชัดเจน
- ในกรณีการขนส่งเถ้าออกนอกพื้นที่โครงการ รถขนเถ้าต้องปิดคลุมส่วนบรรทุกให้มิดชิดเพื่อลดการฟุ้งกระจายหรือตกหล่นของเถ้าขณะทำการขนส่ง
- กำหนดให้มีการติดเบอร์โทรศัพท์ที่รถขนส่งเถ้าเพื่อเป็นช่องทางการแจ้งเรื่องร้องเรียนมายังโครงการ
- จัดให้มีพื้นที่จอดรถขนส่งขยะมูลฝอย และรถขนส่งเถ้าอย่างเพียงพอ เพื่อไม่ให้มีการจอดรถออกมาในพื้นที่ถนนสาธารณะ
- โครงการประสานงานและสนับสนุนศูนย์กำจัดขยะมูลฝอยครบวงจร จังหวัดระยองเพื่อจัดให้มีระบบไฟส่องสว่างบริเวณทางแยกเข้าพื้นที่โครงการและศูนย์กำจัดขยะมูลฝอยครบวงจร จังหวัดระยอง

ข) มาตรการติดตามตรวจสอบผลกระทบสิ่งแวดล้อม

บันทึกสถิติการเกิดอุบัติเหตุ สาเหตุ พร้อมแนวทางในการจัดการแก้ไขปัญหาที่อาจเกิดขึ้นจากการขนส่งเชื้อเพลิง และการขนส่งเถ้า โดยมีการสรุปข้อมูลทุก 6 เดือน

(5) เกณฑ์การปฏิบัติด้านทรัพยากรน้ำ การระบายน้ำ และการใช้น้ำ

- กำหนดใช้น้ำจากบ่อสำรองน้ำภายในพื้นที่ของศูนย์กำจัดขยะมูลฝอยรวมแบบครบวงจร จังหวัดระยอง ซึ่งจะมีการปรับปรุงบ่อสำรองน้ำดิบดังกล่าวให้มีความจุ 500,000 ลูกบาศก์เมตร เพื่อรวบรวมน้ำไหลนองหรือน้ำท่าที่มีปริมาณมากในหน้าฝน ซึ่งมีปริมาณน้ำสำรองเพียงพอต่อการใช้ของโครงการตลอดช่วงหน้าแล้ง
- มีการติดตั้งระบบผลิตน้ำประปาที่มีขนาดเพียงต่อความต้องการใช้น้ำของโครงการ

- ให้มีการหมุนเวียนน้ำใช้ให้เกิดประสิทธิภาพมากที่สุด
- จัดสร้างระบบระบายน้ำฝนภายในพื้นที่โครงการแยกออกจากระบบรวบรวมน้ำเสีย
- กำหนดให้มีแผนการขุดลอกตะกอนในรางระบายน้ำของโครงการอย่างสม่ำเสมอ โดยเฉพาะช่วงก่อนเข้าฤดูฝน หากตื้นเขินหรือชำรุดเสียหายให้ดำเนินการซ่อมแซมให้แล้วเสร็จโดยเร็ว
- ดักเศษขยะมูลฝอยและกากตะกอนออกจากรางระบายน้ำของโครงการ และให้มีการติดตั้งตะแกรงดักก่อนระบายน้ำลงสู่ระบบบำบัดน้ำเสีย
- กำหนดให้มีการรวบรวมน้ำชะขยะมูลฝอยนำไปฉีดพ่นในห้องห้องเผาไหม้ของเตาขยะมูลฝอย กรณีที่ไม่สามารถนำไปฉีดพ่นในห้องห้องเผาไหม้ของเตาขยะมูลฝอยได้จะส่งไปบำบัดที่ศูนย์กำจัดขยะมูลฝอยรวมแบบครบวงจร จังหวัดระยอง ก่อนนำน้ำทิ้งที่ผ่านการบำบัดกลับมาใช้ประโยชน์ต่อไป

ข) มาตรการติดตามตรวจสอบผลกระทบสิ่งแวดล้อม

รวบรวมข้อมูลปริมาณน้ำที่โครงการสูบมาใช้ในโครงการ รวมทั้งปัญหาอุปสรรคจากการสูบน้ำใช้ของโครงการ ทุก 6 เดือน

(6) เกณฑ์การปฏิบัติด้านการจัดการมูลฝอยและกากของเสีย

ก) มาตรการป้องกันและแก้ไขผลกระทบสิ่งแวดล้อม

- การจัดการกากของเสียจากกระบวนการผลิตให้ดำเนินการตามประกาศกระทรวงอุตสาหกรรม พ.ศ. 2548 หรือกฎหมายที่มีผลบังคับใช้ฉบับล่าสุด
- กากของเสียที่ต้องอาศัยผลวิเคราะห์ทางห้องปฏิบัติการ จะต้องวิเคราะห์องค์ประกอบของสารอันตรายเพื่อจำแนกว่าเป็นประเภทอันตรายหรือไม่ ก่อนกำหนดวิธีการบำบัดกำจัดที่เหมาะสมตามกฎหมายต่อไป ได้แก่ เถ้าหนักและเถ้าเบา (Bottom ash และ Fly ash) และกากตะกอนจากระบบปรับปรุงคุณภาพน้ำ
- สิ่งปฏิกูลหรือวัสดุที่ไม่ใช้แล้วจากกระบวนการผลิตที่เป็นของเสียอันตรายต้องเก็บรวบรวมไว้ในพื้นที่เก็บของเสีย จากนั้นส่งกำจัดโดยหน่วยงานที่ได้รับอนุญาตจากหน่วยงานราชการรับไปกำจัด
- กำหนดวิธีปฏิบัติงานเกี่ยวกับการแยกทิ้งของเสียอันตรายและอบรมให้ผู้ที่เกี่ยวข้องมีความรู้เกี่ยวกับการจัดการของเสียอันตราย
- จัดให้มีสถานที่จัดเก็บกากของเสีย โดยเป็นที่ที่มีหลังคาปิดคลุมและพื้นคอนกรีต แยกประเภทของเสียและติดป้ายชัดเจน
- คัดแยกขยะและนำส่วนที่สามารถใช้ใหม่กลับไปใช้ประโยชน์
- การจัดการเถ้า ดำเนินการให้สอดคล้องกับผลวิเคราะห์ทางห้องปฏิบัติการ
- กรณีนำเถ้าออกไปกำจัดภายนอก ให้ดำเนินการตามประกาศกระทรวงอุตสาหกรรม พ.ศ.2548 หรือกฎหมายที่มีผลบังคับใช้ฉบับล่าสุด และจะต้องดำเนินการขออนุญาตจากกรมโรงงานอุตสาหกรรม
- ศึกษาแนวทางการนำเถ้าที่เกิดจากโครงการไปใช้ประโยชน์มากที่สุด
- กำหนดให้จัดกิจกรรมส่งเสริมให้ประชาชนมีความรู้และความเข้าใจในการจัดการขยะชุมชนอย่างเหมาะสมตั้งแต่การคัดแยก การบำบัดการเก็บขน และการกำจัด

ข) มาตรการติดตามตรวจสอบผลกระทบสิ่งแวดล้อม

- บันทึกชนิดปริมาณและจัดการของเสียของโครงการ โดยสรุปข้อมูลผลการดำเนินงานทุก 1 ปี
- วิเคราะห์ลักษณะสมบัติกากของเสีย และเถ้า (Bottom ash และ Fly ash) ก่อนนำไปกำจัดหรือนำไปใช้ประโยชน์อื่นๆ ปีละ 1 ครั้ง

(7) เกณฑ์การปฏิบัติด้านอาชีวอนามัยและความปลอดภัย และสุขภาพ

ก) มาตรการป้องกันและแก้ไขผลกระทบสิ่งแวดล้อม

มาตรการทั่วไป

- พิจารณากำหนดพื้นที่ที่มีความเสี่ยงต่อการเกิดอันตรายของโครงการ และหาแนวทางป้องกันและแก้ไขความเสี่ยงในแต่ละพื้นที่
- ดำเนินการตามกฎหมายและข้อกำหนดด้านอาชีวอนามัยและความปลอดภัยหรือกฎหมายแรงงานอื่นๆ ที่เกี่ยวข้อง และเป็นปัจจุบัน
- จัดให้มีการอบรมเกี่ยวกับทางด้านอาชีวอนามัยและความปลอดภัยอย่างเหมาะสมและเพียงพอกับลักษณะงาน เช่น การเก็บรักษา การขนถ่ายและเคลื่อนย้ายสารเคมีกฎระเบียบเกี่ยวกับการทำงานในบริเวณที่มีโอกาสเกิดอันตราย การตรวจสอบความปลอดภัยในสถานที่ทำงาน การป้องกันอันตรายจากความร้อนและไฟฟ้า การฝึกใช้อุปกรณ์ป้องกันอันตรายส่วนบุคคล การฝึกซ้อมและใช้อุปกรณ์ผจญเพลิง เป็นต้น
- จัดให้มีมาตรการป้องกัน และแก้ไขผลกระทบต่อสุขภาพอนามัยของพนักงานที่ทำงานสัมผัสขยะ ได้แก่ พนักงานทุกคนต้องสวมถุงมือ ผ้าปิดจมูก สวมรองเท้านิรภัยในขณะปฏิบัติงาน ห้ามพนักงานทุกคนสูบบุหรี่ภายในอาคาร และพนักงานทุกคนจะต้องรับประทานอาหาร และพักผ่อนบริเวณอาคารโรงอาหารที่มีการจัดเตรียมไว้ให้เท่านั้น
- จัดตั้งคณะกรรมการด้านอาชีวอนามัยและความปลอดภัย เพื่อทำหน้าที่ตรวจสอบและดูแลงานด้านความปลอดภัยตามที่กฎหมายกำหนด
- กำหนดให้มีการติดตั้งระบบเตือนภัยต่างๆ ตามกฎกระทรวงและพระราชบัญญัติควบคุมอาคาร
- จัดให้มีป้ายเตือนในบริเวณที่อาจก่อให้เกิดอันตรายต่อพนักงาน
- จัดให้มีอุปกรณ์ในการดับเพลิงอย่างเพียงพอเหมาะสมในจำนวนไม่น้อยกว่ามาตรฐาน NFPA และ/หรือตามที่กฎหมายกำหนด
- จัดเตรียมอุปกรณ์ป้องกันอันตรายส่วนบุคคล (PPE) ให้เพียงพอเหมาะสมกับประเภทงานแก่พนักงาน เช่น ที่ครอบหู ที่อุดหู แว่นตานิรภัย รองเท้านิรภัย ถุงมือ และหน้ากาก เป็นต้น
- จัดให้มีแผนปฏิบัติการกรณีเกิดเหตุฉุกเฉินภายในพื้นที่โครงการ โดยอาจแบ่งแผนเป็น 3 ระดับตามความรุนแรงของเหตุฉุกเฉิน และให้มีช่องทางการประสานงานขอความช่วยเหลือจากหน่วยงานภายนอก ทั้งนี้แผนต้องมีขั้นตอนการดำเนินการ และผู้รับผิดชอบที่ชัดเจน ตลอดจนมีการฝึกซ้อมตามแผนดังกล่าวอย่างน้อยปีละ 1 ครั้ง
- จัดตั้งทีมดับเพลิงและฝึกซ้อมเป็นประจำอย่างน้อยปีละ 1 ครั้ง หรือตามที่กฎหมายกำหนด

- กำหนดแผนการตรวจสอบสภาพการใช้งานของอุปกรณ์เครื่องจักร และระบบไฟฟ้าต่างๆ อย่างสม่ำเสมอ
- จัดให้มีการตรวจสุขภาพพนักงานและจัดทำสมุดสุขภาพประจำตัวพนักงานตามที่กฎหมายกำหนด
- กำหนดให้มีการสับเปลี่ยนหรือหมุนเวียนหน้าที่ของพนักงานในกรณีที่ตรวจพบหรือเกิดความผิดปกติของสุขภาพของพนักงาน
- บันทึกสถิติการเกิดอุบัติเหตุ สาเหตุ การดำเนินการแก้ไขในแต่ละกรณีของอุบัติเหตุ
- จัดให้มีกิจกรรมส่งเสริมความปลอดภัยในสถานประกอบการตามกฎหมายกำหนด
- สนับสนุนหน่วยงานสาธารณสุขในพื้นที่ทั้งในด้านส่งเสริม ฟื้นฟู ป้องกัน และการดูแลรักษาสุขภาพของชุมชน โดยให้มีการรวบรวมข้อมูลสุขภาพของประชาชนจากหน่วยงานสาธารณสุขในพื้นที่เพื่อนำมาวิเคราะห์แนวโน้มสุขภาพของประชาชน

ความปลอดภัยในการใช้หม้อน้ำ

- ควบคุมการติดตั้ง การใช้งาน การซ่อมแซมและดัดแปลง ให้เป็นไปตามกฎกระทรวงที่กำหนดตามพระราชบัญญัติโรงงาน พ.ศ. 2535 และระเบียบ ประกาศ หรือกฎหมายต่างๆ ที่เกี่ยวข้อง
- จัดให้มีวิศวกรควบคุมและอำนวยการใช้หม้อน้ำ วิศวกรตรวจสอบหม้อน้ำ หรือหม้อต้มน้ำที่ใช้ของเหลวเป็นสื่อนำความร้อน และผู้ควบคุมประจำหม้อน้ำ หรือหม้อต้มที่ใช้ของเหลวเป็นสื่อนำความร้อน โดยบุคคลดังกล่าวจะต้องขึ้นทะเบียนตามระเบียบและวิธีการที่กรมโรงงานอุตสาหกรรมกำหนด
- ตรวจสอบและทดสอบความพร้อมของระบบก่อนเปิดใช้งาน โดยการควบคุมของผู้ประกอบวิชาชีพวิศวกรรมควบคุมที่ได้รับอนุญาตตามพระราชบัญญัติวิชาชีพวิศวกร พ.ศ. 2542 หรือตามกฎหมายที่เกี่ยวข้องกำหนด
- ให้มีการทดสอบความปลอดภัยในการใช้งานของหม้อน้ำอย่างน้อยปีละ 1 ครั้ง โดยวิศวกรสาขาเครื่องกลประเภทสามัญวิศวกร หรือวุฒิวิศวกร หรือตามกฎหมายที่เกี่ยวข้องกำหนด

ความปลอดภัยเกี่ยวกับระบบไฟฟ้าในโรงงาน

- การใช้งานระบบไฟฟ้าในโรงงานต้องดำเนินการให้เป็นไปตามหลักวิชาการหรือมาตรฐานที่ยอมรับ
- ต้องจัดให้มีการตรวจสอบระบบไฟฟ้าในโรงงานและรับรองความปลอดภัยของระบบไฟฟ้าในโรงงานเป็นประจำทุกปีตามหลักเกณฑ์ที่กฎหมายกำหนด
- ต้องจัดให้มีแผนการซ่อมบำรุงเครื่องจักรและอุปกรณ์ให้สามารถใช้งานได้อย่างปลอดภัยตลอดระยะเวลาใช้งานได้ตามข้อกำหนดของผู้ผลิตที่เป็นไปตามมาตรฐานทางวิชาการ วิศวกรรม และความปลอดภัย

ข) มาตรการติดตามตรวจสอบผลกระทบสิ่งแวดล้อม

- กำหนดให้มีมาตรการในการตรวจสุขภาพของพนักงานก่อนเข้าทำงานและการตรวจประจำปีโดยแพทย์ ปีละ 1 ครั้ง ทั้งนี้ให้ระบุพารามิเตอร์ที่จะทำการตรวจให้ชัดเจน เช่น ตรวจร่างกายทั่วไป ความสมบูรณ์ของเม็ดเลือด เอ็กซเรย์ปอด สมรรถภาพการมองเห็น เป็นต้น สำหรับพนักงานที่ปฏิบัติงานในพื้นที่เสี่ยงให้เพิ่มเติมพารามิเตอร์ในการตรวจสอบให้เหมาะสมกับสภาพแวดล้อมการทำงานโดยแพทย์อาชีวเวชศาสตร์ เช่น การตรวจสมรรถภาพปอด และสมรรถภาพการได้ยิน เป็นต้น

- กำหนดให้มีมาตรการในการตรวจวัดเสียงภายในสถานประกอบการ ที่มีเสียงดัง โดยให้มีความถี่และตำแหน่งในการตรวจวัดให้สอดคล้องกับกฎหมายที่กำหนด พร้อมทั้งแนบแผนผังแสดงจุดตรวจวัดระดับเสียงภายในสถานประกอบการด้วย
- กำหนดให้มีการตรวจวัดความร้อน (WBGT) ภายในพื้นที่โครงการ เช่น บริเวณหม้อไอน้ำและเครื่องกำเนิดไฟฟ้า เป็นต้น โดยให้มีความถี่และตำแหน่งในการตรวจวัดให้สอดคล้องกับกฎหมายที่กำหนด พร้อมทั้งแนบแผนผังแสดงจุดตรวจวัดความร้อนภายในสถานประกอบการด้วย
- กำหนดให้มีมาตรการบันทึกสถิติอุบัติเหตุ สาเหตุ ความสูญเสีย การแก้ไข และวิธีป้องกันไม่ให้เกิดซ้ำ
- ประเมินผลการซ้อมแผนฉุกเฉินเพื่อนำไปปรับปรุงแผนและทักษะการปฏิบัติของพนักงาน
- รวบรวมสถิติผู้ป่วยโรคที่อาจเกี่ยวข้องกับผลกระทบของโครงการจากหน่วยงานสาธารณสุขในพื้นที่และวิเคราะห์ผลเปรียบเทียบก่อนและหลังมีโครงการเพื่อหาแนวทางป้องกันและแก้ไขผลกระทบจากโครงการ โดยให้มีการสรุปและรายงานผลทุกปี

(8) เกณฑ์การปฏิบัติด้านเศรษฐกิจ-สังคม

ก) มาตรการป้องกันและแก้ไขผลกระทบสิ่งแวดล้อม

- กำหนดมาตรการในการพิจารณารับคนในท้องถิ่นที่มีคุณสมบัติเหมาะสมตามความต้องการของโครงการเข้าทำงานเป็นอันดับแรกเพื่อช่วยคนในท้องถิ่นให้มีงานทำ และเพื่อทัศนคติที่ดีต่อโครงการ และลดผลกระทบต่อความสัมพันธ์ของประชาชนและชุมชน โดยให้มีการประชาสัมพันธ์ให้ชุมชนทราบในช่วงที่มีตำแหน่งงานว่าง
- กำหนดมาตรการในการคืนประโยชน์ให้กับชุมชนพื้นที่ เช่น การสนับสนุนหน่วยงานการศึกษาในพื้นที่เพื่อปรับปรุงคุณภาพการเรียนการสอน การสนับสนุนหน่วยงานเกี่ยวกับสาธารณสุขทั้งในแง่ของความพร้อมของเครื่องมือหรืออุปกรณ์การแพทย์ กิจกรรมส่งเสริมสุขภาพของประชากร การตรวจติดตามสุขภาพของประชาชน เป็นต้น
- กำหนดให้มีการตั้งกองทุนพัฒนาชุมชนพื้นที่รอบโรงไฟฟ้าซึ่งมีส่วนส่งเสริมการพัฒนาคุณภาพชีวิตและสิ่งแวดล้อมของชุมชนจัดให้มีนโยบายเสริมสร้างคุณภาพชีวิต สนับสนุนและส่งเสริมธุรกิจชุมชน หรือเสริมสร้างอาชีพใหม่ เพื่อส่งเสริมให้ชุมชนมีการพัฒนาด้านเศรษฐกิจและสังคมแบบยั่งยืน
- เปิดโอกาสให้ชุมชนเข้ามาเยี่ยมชมโรงงานเพื่อคลายความวิตกกังวล
- จัดให้มีนโยบายเสริมสร้างคุณภาพชีวิต สนับสนุนและส่งเสริมธุรกิจชุมชน หรือเสริมสร้างอาชีพใหม่เพื่อส่งเสริมให้ชุมชนมีการพัฒนาด้านเศรษฐกิจและสังคมแบบยั่งยืน
- กำหนดให้มีแผนรับเรื่องร้องเรียน โดยระบุช่องทางการรับเรื่องร้องเรียน ขั้นตอน และระยะเวลาในการดำเนินการแก้ไขปัญหาเรื่องร้องเรียน รวมทั้งผู้รับผิดชอบ พร้อมแผนผังประกอบให้ชัดเจน ทั้งนี้ในกรณีแก้ไขปัญหายังไม่แล้วเสร็จ ให้มีการแจ้งความก้าวหน้าในการแก้ไขปัญหาให้กับผู้ร้องเรียนทราบเป็นระยะทุก 7 วัน
- ส่งตัวแทนโครงการเข้าร่วมการประชุมประจำเดือนกับชุมชนเพื่อรับฟังข้อคิดเห็น ข้อร้องเรียน ชี้แจงข้อซักถามและสร้างความเข้าใจ ความมั่นใจต่อการจัดการสิ่งแวดล้อมของโครงการ ตามความเหมาะสม
- จัดให้มีผู้รับผิดชอบด้านมวลชนสัมพันธ์ของโครงการ ในการเข้าร่วมกิจกรรมมวลชนสัมพันธ์ต่างๆ กับชุมชน รวมทั้งติดตามรับเรื่องร้องเรียนและความเดือดร้อนรำคาญที่เกิดขึ้นเกี่ยวกับโครงการ

ข) มาตรการติดตามตรวจสอบผลกระทบสิ่งแวดล้อม

- สำรวจข้อมูลสภาพเศรษฐกิจ-สังคมและความคิดเห็นที่มีต่อโครงการของประชาชนในชุมชนโดยรอบอย่างน้อยปีละ 1 ครั้ง พร้อมทั้งสำรวจความคิดเห็นของผู้นำชุมชน ผู้นำท้องถิ่น หน่วยงานราชการที่เกี่ยวข้องในพื้นที่ โดยให้ครอบคลุมชุมชนที่เก็บข้อมูลดัชนีสิ่งแวดล้อมและชุมชนที่คาดว่าจะได้รับผลกระทบจากโครงการด้วย
- บันทึกปัญหาร้องเรียนต่างๆ ที่เกิดขึ้นของชุมชนที่มีต่อโครงการ รวมทั้งวิธีการและระยะเวลาในการดำเนินการแก้ไข โดยให้มีการสรุปและรายงานผลการดำเนินการทุก 6 เดือน

(9) เกณฑ์การปฏิบัติด้านการประชาสัมพันธ์และการมีส่วนร่วมของประชาชน

ก) มาตรการป้องกันและแก้ไขผลกระทบสิ่งแวดล้อม

- เผยแพร่ข้อมูลข่าวสารและประชาสัมพันธ์รายละเอียดโครงการและผลการดำเนินการให้กับชุมชนในพื้นที่รับทราบ พร้อมเปิดโอกาสให้ชุมชนเข้ามามีส่วนร่วมในการติดตามตรวจสอบโครงการตลอดอายุการดำเนินโครงการ
- กรณีที่มีข้อร้องเรียนของชุมชนต่อการดำเนินการของโครงการ บริษัทต้องรีบแก้ไขปัญหาโดยเร็ว
- ส่งเสริมกิจกรรมชุมชนสัมพันธ์ และการดำเนินงานเพื่อส่งเสริมกิจกรรมต่างๆ ของชุมชน เพื่อสร้างความสัมพันธ์ที่ดีกับชุมชนในพื้นที่
- จัดตั้งคณะกรรมการติดตามตรวจสอบการปฏิบัติตามมาตรการป้องกัน แก้ไข และติดตามตรวจสอบผลกระทบสิ่งแวดล้อมของโครงการเพื่อให้ชุมชนได้มีส่วนร่วมในการดำเนินโครงการและมีส่วนร่วมในการพัฒนาชุมชนและสิ่งแวดล้อมร่วมกับโครงการ ซึ่งอย่างน้อยต้องประกอบด้วย ผู้แทนประชาชน หน่วยงานในท้องถิ่น สถาบันการศึกษาหรือนักวิชาการในพื้นที่ และบริษัทเจ้าของโครงการ โดยให้มีสัดส่วนกรรมการจากภาคประชาชนอย่างน้อยเกินครึ่งของผู้แทนทุกภาคส่วนรวมกัน ทั้งนี้ในการแต่งตั้งคณะกรรมการดังกล่าวให้ระบุโครงสร้างและองค์ประกอบของคณะกรรมการ จำนวนกรรมการ อำนาจหน้าที่ ระยะเวลาในการดำรงตำแหน่ง รูปแบบการประชุม การกำหนดวันประชุม เป็นต้น พร้อมทั้งให้มีการเชื่อมโยงการดำเนินงานของคณะกรรมการไปสู่การบริหารของโครงการ โดยให้คณะกรรมการมีอำนาจหน้าที่ เช่น การรับเรื่องร้องเรียน การดำเนินงานด้านความรับผิดชอบต่อสังคม (CSR) ของโครงการ และการพิจารณาการปฏิบัติตามมาตรการของโครงการ เป็นต้น
- ในกรณีพิสูจน์ได้ว่ามีความเสียหายเกิดขึ้นจากการดำเนินงานของโครงการ ให้คณะกรรมการติดตามตรวจสอบการปฏิบัติตามมาตรการป้องกัน แก้ไข และติดตามตรวจสอบผลกระทบสิ่งแวดล้อมของโครงการที่แต่งตั้งขึ้นมีอำนาจหน้าที่ในการพิจารณาจ่ายค่าเสียหายที่เกิดขึ้น

ข) มาตรการติดตามตรวจสอบผลกระทบสิ่งแวดล้อม

- บันทึกกิจกรรมที่โครงการดำเนินการร่วมกับชุมชนในพื้นที่ โดยให้มีการสรุปผลการดำเนินการทุก 6 เดือน
- บันทึกผลการดำเนินงานของคณะกรรมการติดตามตรวจสอบการปฏิบัติตามมาตรการป้องกัน แก้ไข และติดตามตรวจสอบผลกระทบสิ่งแวดล้อมของโครงการ โดยให้มีการสรุปผลการดำเนินการทุก 6 เดือน

(10) เกณฑ์การปฏิบัติด้านพื้นที่สีเขียวและสุนทรียภาพ

ก) มาตรการป้องกันและแก้ไขผลกระทบสิ่งแวดล้อม

- กำหนดให้มีพื้นที่สีเขียวไม่น้อยกว่าร้อยละ 5 ของพื้นที่โครงการทั้งหมด โดยให้เป็นพื้นที่สีเขียวเฉพาะของโครงการ และมีการบำรุงรักษาและการปลูกทดแทนในกรณีที่ต้นไม้ตายเพื่อให้เป็นพื้นที่สีเขียวที่ยั่งยืน ทั้งนี้ให้พิจารณาปลูกไม้ยืนต้นในพื้นที่สีเขียวของโครงการเป็นหลัก โดยพิจารณาปลูกต้นไม้ริมรั้วของโครงการในระยะ 3-5 เมตร ตามความเหมาะสม

ข) มาตรการติดตามตรวจสอบผลกระทบสิ่งแวดล้อม

- แสดงตารางสรุปสัดส่วนการใช้ประโยชน์พื้นที่โครงการทั้งหมด (ขนาดพื้นที่และร้อยละสัดส่วน) แยกตามประเภทการใช้ประโยชน์ พร้อมแนบแผนผังแสดงการใช้ประโยชน์พื้นที่โครงการ (Plant Layout) ด้วยมาตราส่วนที่เหมาะสม ซึ่งต้องมีรายละเอียดที่เพียงพอที่จะระบุตำแหน่งที่ตั้งเครื่องจักร และอุปกรณ์ที่สำคัญๆ เช่น หน่วยผลิต หน่วยบำบัดมลพิษ รวมทั้งแสดงพื้นที่สีเขียว เป็นต้น โดยมีภาพถ่ายพื้นที่สีเขียวตามที่ระบุไว้ในผังโครงการ

4.5 มาตรการที่มีการรื้อถอนอาคารบางส่วนหรือทั้งหมด

(1) เกณฑ์การปฏิบัติด้านคุณภาพอากาศ

- ติดตั้งแผงพลาสติก/รั้ว/ผ้าใบ เพื่อลดการฟุ้งกระจายของฝุ่นละออง
- ฉีดพรมน้ำในบริเวณพื้นที่ที่มีการกิจกรรมที่อาจก่อให้เกิดการฟุ้งกระจาย และบริเวณถนนทางเข้าพื้นที่อย่างน้อยวันละ 2 ครั้ง (เช้า-บ่าย) หรือพิจารณาตามความเหมาะสมกับสภาพภูมิอากาศ โดยควบคุมให้ผิวดินมีความเปียกชื้น เพื่อป้องกันฝุ่นละอองฟุ้งกระจายและลดผลกระทบต่อชุมชนที่อยู่ใกล้เคียง
- ปิดคลุมส่วนท้ายยานพาหนะที่ใช้ในการขนส่งวัสดุอุปกรณ์ใดๆ จากการรื้อถอน
- ต้องทำความสะอาดเศษวัสดุที่ร่วงหล่นจากรถบรรทุกนอกรั้วโครงการทุกวัน หรือหากกรณีมีสิ่งของที่บรรทุกมาตกหล่นบนเขตทางจราจรหรือใหล่ทาง จะต้องเร่งดำเนินการเคลื่อนย้ายของที่ตกหล่นให้เรียบร้อยโดยเร็ว หรือประสานหน่วยงานเจ้าของพื้นที่เพื่อดำเนินการตามกฎหมายที่เกี่ยวข้อง
- ก่อนนำรถออกจากพื้นที่ให้ล้างทำความสะอาดตัวรถและล้อรถที่มีเศษหิน ดินโคลน หรือทรายที่อาจก่อให้เกิดสภาพที่เป็นอันตรายและความสกปรกบนถนน
- ในกรณีที่มีการร้องเรียนจากประชาชนเกี่ยวกับผลกระทบด้านคุณภาพอากาศจากกิจกรรมการรื้อถอน โครงการจะต้องทำการตรวจสอบและแก้ไขทันที

(2) เกณฑ์การปฏิบัติด้านคุณภาพน้ำ

ก) มาตรการป้องกันและแก้ไขผลกระทบสิ่งแวดล้อม

- จัดเตรียมห้องน้ำห้องส้วมที่ถูกสุขลักษณะเพียงพอแก่คนงานตามที่กฎหมายกำหนด โดยต้องติดตั้งห้องน้ำห้องส้วมให้มีระยะห่างจากแหล่งน้ำผิวดินไม่น้อยกว่า 30 เมตร
- ห้ามทิ้งขยะหรือเศษวัสดุจากการรื้อถอนลงในท่อระบายน้ำหรือลำรางสาธารณะโดยเด็ดขาด
- กรณีมีข้อขัดแย้งในการพิจารณาว่า ปัญหาน้ำทิ้งที่เกิดขึ้นมาจากการกิจกรรมการรื้อถอนของโครงการ ให้ดำเนินการแก้ไขทันที และดำเนินการตรวจวัดคุณภาพน้ำผิวดินในแหล่งน้ำนั้นๆ ตามวิธีการมาตรฐานสำหรับการวิเคราะห์น้ำและน้ำเสีย และคุณภาพน้ำทิ้งที่ระบายออกจากโครงการ

(3) เกณฑ์การปฏิบัติด้านเสียง

ก) มาตรการป้องกันและแก้ไขผลกระทบสิ่งแวดล้อม

- แจ้งแผนการรื้อถอนที่อาจก่อให้เกิดเสียงดังให้ชุมชนทราบอย่างน้อย 1 สัปดาห์ ก่อนการก่อสร้าง

- กิจกรรมการรื้อถอนที่อาจก่อให้เกิดผลกระทบด้านเสียงต่อชุมชนให้มีการดำเนินงานเฉพาะในช่วงเวลากลางวัน ยกเว้นกิจกรรมที่จำเป็นต้องดำเนินการต่อเนื่องให้แล้วเสร็จจะต้องแจ้งให้ผู้นำชุมชนในพื้นที่ทราบก่อนดำเนินการในกิจกรรมนั้นๆ อย่างน้อย 7 วัน

- ในกรณีที่พบปัญหาผลกระทบด้านเสียง ให้พิจารณาการลดค่าระดับเสียงโดยจัดให้มีกำแพงกั้นเสียง
- จัดให้มีเจ้าหน้าที่ของโครงการลงพื้นที่เพื่อสอบถามชุมชนใกล้เคียงถึงผลกระทบด้านเสียงที่อาจเกิดขึ้นจากการดำเนินโครงการเป็นระยะๆ เพื่อหาแนวทางลดผลกระทบดังกล่าว
- เลือกใช้อุปกรณ์และเครื่องจักรในการรื้อถอนที่มีระดับเสียงต่างๆ และตรวจซ่อมบำรุงรักษาอุปกรณ์และเครื่องจักรให้มีประสิทธิภาพในการใช้งานให้ดีอยู่เสมอ
- จัดให้มีอุปกรณ์ป้องกันเสียงให้แก่คนงานที่ทำงานที่มีบริเวณเสียงดัง และควบคุมระดับเสียงทั่วไปให้อยู่ในเกณฑ์มาตรฐาน
- หลีกเลี่ยงการทิ้งสิ่งของจากที่สูง หากจำเป็นควรมีวัสดุรองรับเพื่อลดเสียงกระทบกันของสิ่งของกับพื้นที่ซึ่งมีการรื้อถอน โดยอาจใช้แผ่นยาง หรือพรม เป็นต้น
- ควบคุมระดับเสียงให้อยู่ในเกณฑ์มาตรฐานระดับเสียง

(4) เกณฑ์การปฏิบัติด้านคมนาคมขนส่ง

- จัดให้มีป้ายหรือสัญญาณเตือนที่เห็นได้ชัดเจนทั้งเวลากลางวันและกลางคืนก่อนถึงพื้นที่ก่อสร้างอย่างน้อย 100 เมตร
- จำกัดความเร็วในการเดินทางขนส่งหรือเคลื่อนย้ายวัสดุของยานพาหนะต่างๆ ในช่วงที่ผ่านชุมชนให้ใช้ความเร็วไม่เกิน 30 กิโลเมตร/ชั่วโมง และควบคุมความเร็วในพื้นที่ทั่วไปให้เป็นไปตามที่กฎหมายกำหนด
- อบรมและควบคุมพนักงานขับรถให้ปฏิบัติตามกฎจราจรอย่างเคร่งครัด
- หากกิจกรรมรื้อถอนทำให้ป้าย สัญญาณไฟ หรือผิวถนนชำรุดต้องรีบดำเนินการซ่อมแซมอย่างเร่งด่วน
- การขนส่งวัสดุอุปกรณ์จากการรื้อถอนต้องใช้ผ้าใบปิดคลุมและต้องตรวจสอบความเรียบร้อยของยานพาหนะในการขนส่งเสมอ

(5) เกณฑ์การปฏิบัติด้านการจัดการมูลฝอยและกากของเสีย

- จัดเตรียมวัสดุอุปกรณ์รองรับขยะที่เกิดขึ้นจากคนงานไว้ตามบริเวณพื้นที่ปฏิบัติงานและบริเวณที่พักคนงาน (ถ้ามี) ให้เพียงพอและประสานกับหน่วยงานท้องถิ่นเพื่อดำเนินการกำจัดขยะ
- คัดแยกของเสียที่สามารถนำกลับมาใช้ได้อีก ส่วนของเสียที่เหลือจากการคัดแยกจะทำการเก็บรวบรวมกับขยะทั่วไปและประสานกับหน่วยงานท้องถิ่นเพื่อดำเนินการกำจัดขยะต่อไป
- กรณีกิจกรรมการรื้อถอนมีของเสียอันตรายที่มีลักษณะและคุณสมบัติตามที่กำหนดในประกาศกระทรวงอุตสาหกรรม เรื่อง การกำหนดสิ่งปฏิกูลหรือวัสดุที่ไม่ใช้แล้ว พ.ศ. 2548 ให้หน่วยงานที่ได้รับอนุญาตจากกรมโรงงานอุตสาหกรรมมารับไปกำจัดอย่างถูกต้อง และกำหนดวิธีปฏิบัติงานเรื่องการแยกทิ้งขยะหรือของเสียอันตราย และอบรมให้คนงานที่เกี่ยวข้องทราบ
- การนำเศษวัสดุจากการรื้อถอนไปกำจัด ต้องได้รับอนุญาตจากหน่วยงานหรือเจ้าของพื้นที่
- ห้ามทิ้งขยะหรือเศษวัสดุลงในท่อระบายน้ำ หรือลำรางสาธารณะ โดยเด็ดขาด

(6) เกณฑ์การปฏิบัติด้านอาชีวอนามัยและความปลอดภัย และสุขภาพ

ก) มาตรการป้องกันและแก้ไขผลกระทบสิ่งแวดล้อม

- จัดให้มีการบริหารจัดการความปลอดภัยในการทำงานตามข้อกำหนดของกฎหมายว่าด้วยความปลอดภัยอาชีวอนามัยและสภาพแวดล้อมในการทำงานเกี่ยวกับการรื้อถอนอย่างเป็นระบบและมีประสิทธิภาพ ตามข้อกำหนดของกฎหมายว่าด้วยความปลอดภัยชีวอนามัย และสภาพแวดล้อมในการทำงาน
- ติดตั้งป้ายประกาศเตือนแนวพื้นที่รื้อถอนของโครงการ ในสถานที่ที่มองเห็นได้ชัดเจนและรับทราบได้ง่ายชัดเจน

ข) มาตรการติดตามตรวจสอบผลกระทบสิ่งแวดล้อม

- บันทึกสถิติ อุบัติเหตุ สาเหตุ ความสูญเสีย การแก้ไข และรายงานมายังสำนักงาน กกพ. ด้วย

(7) เกณฑ์การปฏิบัติด้านการประชาสัมพันธ์

ก) มาตรการป้องกันและแก้ไขผลกระทบสิ่งแวดล้อม

- ประชาสัมพันธ์และเผยแพร่ข้อมูลที่เกี่ยวข้องกับการดำเนินการรื้อถอนอุปกรณ์ เครื่องจักร หรืออาคารโรงไฟฟ้า โดยการติดป้ายประกาศบริเวณพื้นที่ตั้งโครงการ หรือรูปแบบอื่นที่เหมาะสม เพื่อให้ประชาชนและผู้มีส่วนได้เสียรับทราบโดยทั่วกัน
- จัดให้มีศูนย์ประสานงานการรับข้อเสนอแนะและร้องเรียนเกี่ยวกับความเดือนร้อนที่ได้รับจากการรื้อถอน

ข) มาตรการติดตามตรวจสอบผลกระทบสิ่งแวดล้อม

- บันทึกปัญหาข้อร้องเรียนต่างๆ ที่เกิดขึ้นของชุมชนที่มีต่อโครงการ รวมทั้งวิธีการและระยะเวลาในการดำเนินการแก้ไข โดยให้มีการสรุปและรายงานผลการดำเนินการมายังสำนักงาน กกพ. ด้วย

5. ช่องทางการติดต่อสอบถามและเสนอแนะเพิ่มเติม

หากมีข้อสงสัยและข้อเสนอแนะเพิ่มเติมสามารถติดต่อได้ตามช่องทาง ดังนี้

ตัวแทนโครงการ :

นายกิติพงศ์ ศุภกรรัตน์
บริษัท โกลบอล เพาเวอร์ ซินเนอร์ยี่ จำกัด (มหาชน)
555/2 ศูนย์เอนเนอร์ยีคอมเพล็กซ์ อาคารบี ชั้น 14
ถนนวิภาวดีรังสิต แขวงจตุจักร เขตจตุจักร กรุงเทพฯ 10900
โทรศัพท์ : 02-140-4696
โทรสาร : 02-140-4601
อีเมล : Kitiphong.s@gpscgroup.com

บริษัทที่ปรึกษาด้านสิ่งแวดล้อม :

นายนิวัติ ดาษดื่น
บริษัท เอ็นไว เวิร์ค จำกัด
193/57-58 ถนนราษฎร์พัฒนา แขวงสะพานสูง เขตสะพานสูง
กรุงเทพฯ 10240
โทรศัพท์ : 083-757-3809, 02-001-8880-1 ต่อ 206
โทรสาร : 02-001-8880-1 ต่อ 404-405
อีเมล : enviwork@enviwork.co.th
เว็บไซต์ : www.enviwork.co.th

เอกสารแนบ 1

สำเนาหนังสือเชิญเข้าร่วมการประชุมรับฟังความคิดเห็นของประชาชน ครั้งที่ 2

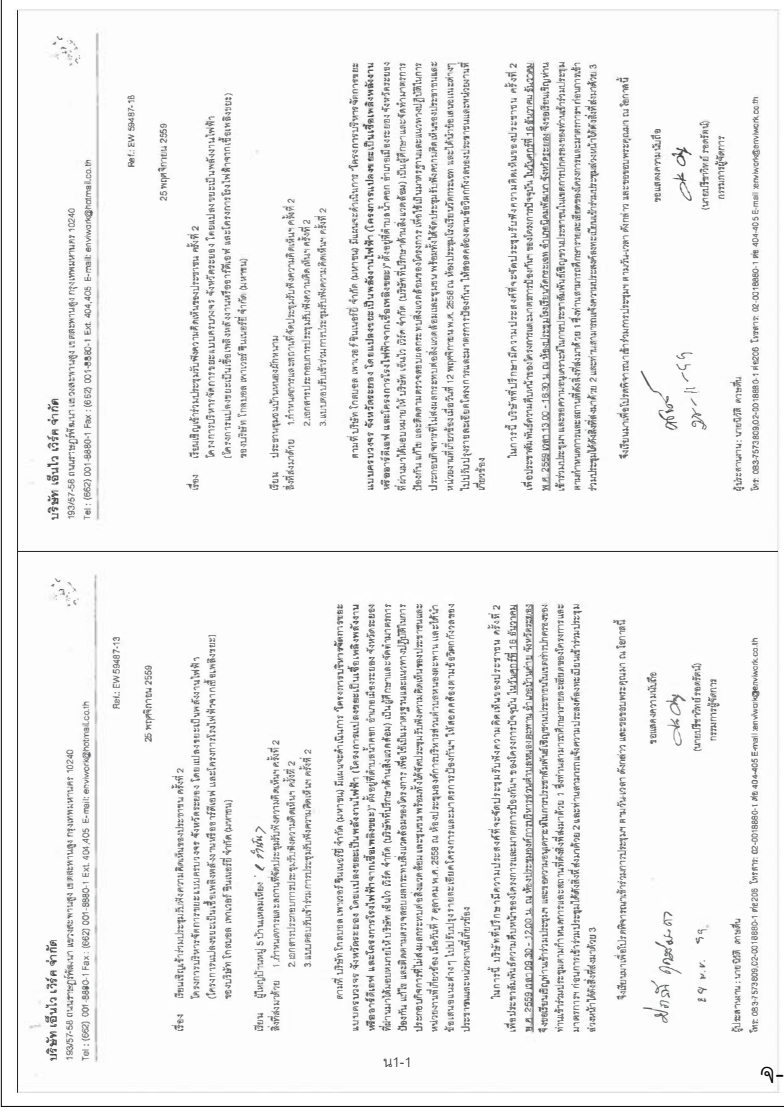

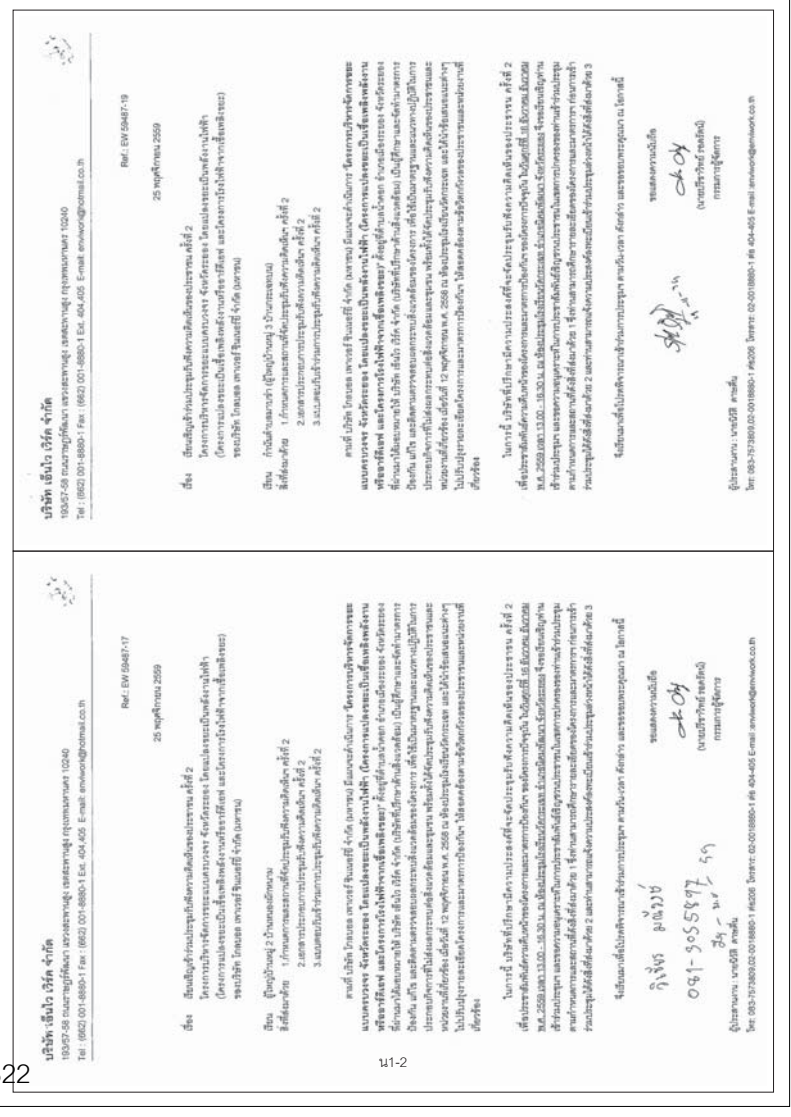

บริษัท เอ็นไว เวิร์ค จำกัด
193/57-58 ถนนราษฎร์พัฒนา แขวงสะพานสูง เขตสะพานสูง กรุงเทพมหานคร 10240
Tel : (662) 001-8880-1 Fax : (662) 001-8880-1 Ext. 404,405 E-mail: enviwork@hotmail.co.th

Ref.: EW 59487-1

25 พฤศจิกายน 2559

เรื่อง เรียนเชิญเข้าร่วมประชุมรับฟังความคิดเห็นของประชาชน ครั้งที่ 2
โครงการบริหารจัดการขยะแบบครบวงจร จังหวัดระยอง โดยเปลี่ยนขยะเป็นพลังงานไฟฟ้า
(โครงการเปลี่ยนขยะเป็นเชื้อเพลิงพลังงานทรีซอร์ทีเอช และโครงการโรงไฟฟ้าจากเชื้อเพลิงขยะ)
ของบริษัท ไกลบอล เพาเวอร์ ซิแนเอชี่ จำกัด (มหาชน)

เรียน ผู้ใหญ่บ้านหมู่ 3 บ้านแหลมยาง-ตอรถสมุทร
สิ่งที่ส่งมาด้วย 1.กำหนดการและสถานที่จัดประชุมรับฟังความคิดเห็น ครั้งที่ 2
2.เอกสารประกอบการประชุมรับฟังความคิดเห็น ครั้งที่ 2
3.แบบตอบรับเข้าร่วมการประชุมรับฟังความคิดเห็น ครั้งที่ 2

ตามที่ บริษัท ไกลบอล เพาเวอร์ ซิแนเอชี่ จำกัด (มหาชน) มีแผนจะดำเนินการ **"โครงการบริหารจัดการขยะแบบครบวงจร จังหวัดระยอง โดยเปลี่ยนขยะเป็นพลังงานไฟฟ้า (โครงการเปลี่ยนขยะเป็นเชื้อเพลิงพลังงานทรีซอร์ทีเอช และโครงการโรงไฟฟ้าจากเชื้อเพลิงขยะ)"** ตั้งอยู่ที่ตำบลน้ำคอก อำเภอเมืองระยอง จังหวัดระยอง ที่ผ่านมาได้มอบหมายให้ บริษัท เอ็นไว เวิร์ค จำกัด (บริษัทที่ปรึกษาด้านสิ่งแวดล้อม) เป็นผู้ศึกษาและจัดทำมาตรการป้องกัน แก้ไข และติดตามตรวจสอบผลกระทบสิ่งแวดล้อมของโครงการ เพื่อใช้เป็นเอกสารูามและแนวทางปฏิบัติในการประกอบกิจการที่ไม่ส่งผลกระทบต่อสิ่งแวดล้อมและชุมชน พร้อมทั้งได้จัดประชุมรับฟังความคิดเห็นของประชาชนและหน่วยงานที่เกี่ยวข้อง เมื่อวันที่ 6 ตุลาคม พ.ศ. 2558 ณ ห้องประชุมเทศบาลตำบลน้ำคอก และได้นำข้อเสนอแนะต่างๆ ไปปรับปรุงรายละเอียดโครงการและมาตรการป้องกันฯ ให้สอดคล้องตามข้อวิตกกังวลของประชาชนและหน่วยงานที่เกี่ยวข้อง

ในการนี้ บริษัทที่ปรึกษามีความประสงค์ที่จะจัดประชุมรับฟังความคิดเห็นของประชาชน ครั้งที่ 2 เพื่อประชาสัมพันธ์ความคืบหน้าของโครงการและมาตรการป้องกันฯ ของโครงการปัจจุบัน ในวันพุธที่ 16 พฤศจิกายน พ.ศ. 2559 เวลา 09.30 - 12.00 น. ณ ห้องประชุมเทศบาลตำบลน้ำคอก อำเภอเมืองระยอง จังหวัดระยอง จึงขอเรียนเชิญท่านเข้าร่วมประชุม และขอความอนุเคราะห์ในการประชาสัมพันธ์เชิญชวนประชาชนในเขตการปกครองของท่านเข้าร่วมประชุมตามกำหนดการและสถานที่ดังสิ่งที่ส่งมาด้วย 1 ซึ่งท่านสามารถศึกษารายละเอียดของโครงการและมาตรการฯ ก่อนการเข้าร่วมประชุมได้ดังสิ่งที่ส่งมาด้วย 2 และท่านสามารถแจ้งความประสงค์ของข้อเสนอเข้าร่วมประชุมล่วงหน้าได้ดังสิ่งที่ส่งมาด้วย 3

จึงเรียนมาเพื่อโปรดพิจารณาเข้าร่วมการประชุมฯ ตามวัน-เวลา ดังกล่าว และขอขอบพระคุณมา ณ โอกาสนี้

ขอแสดงความนับถือ
(นายปริวัทธ์ รอดลัดน์)
กรรมการผู้จัดการ

ผู้ประสานงาน : นายนิวัติ สายสิ้น
โทร: 083-7573809,02-0018880-1 ต่อ206 โทรสาร: 02-0018880-1 ต่อ 404-405 E-mail :enviwork@enviwork.co.th

น1-5

บริษัท เอ็นไว เวิร์ค จำกัด
193/57-58 ถนนราษฎร์พัฒนา แขวงสะพานสูง เขตสะพานสูง กรุงเทพมหานคร 10240
Tel : (662) 001-8880-1 Fax : (662) 001-8880-1 Ext. 404,405 E-mail: enviwork@hotmail.co.th

Ref.: EW 59487-15

25 พฤศจิกายน 2559

เรื่อง เรียนเชิญเข้าร่วมประชุมรับฟังความคิดเห็นของประชาชน ครั้งที่ 2
โครงการบริหารจัดการขยะแบบครบวงจร จังหวัดระยอง โดยเปลี่ยนขยะเป็นพลังงานไฟฟ้า
(โครงการเปลี่ยนขยะเป็นเชื้อเพลิงพลังงานทรีซอร์ทีเอช และโครงการโรงไฟฟ้าจากเชื้อเพลิงขยะ)
ของบริษัท ไกลบอล เพาเวอร์ ซิแนเอชี่ จำกัด (มหาชน)

เรียน ผู้ใหญ่บ้านหมู่ 1 บ้านกระเจษต่าง
สิ่งที่ส่งมาด้วย 1.กำหนดการและสถานที่จัดประชุมรับฟังความคิดเห็น ครั้งที่ 2
2.เอกสารประกอบการประชุมรับฟังความคิดเห็น ครั้งที่ 2
3.แบบตอบรับเข้าร่วมการประชุมรับฟังความคิดเห็น ครั้งที่ 2

ตามที่ บริษัท ไกลบอล เพาเวอร์ ซิแนเอชี่ จำกัด (มหาชน) มีแผนจะดำเนินการ **"โครงการบริหารจัดการขยะแบบครบวงจร จังหวัดระยอง โดยเปลี่ยนขยะเป็นพลังงานไฟฟ้า (โครงการเปลี่ยนขยะเป็นเชื้อเพลิงพลังงานทรีซอร์ทีเอช และโครงการโรงไฟฟ้าจากเชื้อเพลิงขยะ)"** ตั้งอยู่ที่ตำบลน้ำคอก อำเภอเมืองระยอง จังหวัดระยอง ที่ผ่านมาได้มอบหมายให้ บริษัท เอ็นไว เวิร์ค จำกัด (บริษัทที่ปรึกษาด้านสิ่งแวดล้อม) เป็นผู้ศึกษาและจัดทำมาตรการป้องกัน แก้ไข และติดตามตรวจสอบผลกระทบสิ่งแวดล้อมของโครงการ เพื่อใช้เป็นมาตรฐานและแนวทางปฏิบัติในการประกอบกิจการที่ไม่ส่งผลกระทบต่อสิ่งแวดล้อมและชุมชน พร้อมทั้งได้จัดประชุมรับฟังความคิดเห็นของประชาชนและหน่วยงานที่เกี่ยวข้อง เมื่อวันที่ 12 พฤศจิกายน พ.ศ. 2558 ณ ห้องประชุมโรงเรียนวัดกระแชะ และได้นำข้อเสนอแนะต่างๆ ไปปรับปรุงรายละเอียดโครงการและมาตรการป้องกันฯ ให้สอดคล้องตามข้อวิตกกังวลของประชาชนและหน่วยงานที่เกี่ยวข้อง

ในการนี้ บริษัทที่ปรึกษามีความประสงค์ที่จะจัดประชุมรับฟังความคิดเห็นของประชาชน ครั้งที่ 2 เพื่อประชาสัมพันธ์ความคืบหน้าของโครงการและมาตรการป้องกันฯ ของโครงการปัจจุบัน ในวันศุกร์ที่ 16 พฤศจิกายน พ.ศ. 2559 เวลา 13.00 - 16.30 น. ณ ห้องประชุมโรงเรียนวัดกระแชะ อำเภอเมืองระยอง จังหวัดระยอง จึงขอเรียนเชิญท่านเข้าร่วมประชุม และขอความอนุเคราะห์ในการประชาสัมพันธ์เชิญชวนประชาชนในเขตการปกครองของท่านเข้าร่วมประชุมตามกำหนดการและสถานที่ดังสิ่งที่ส่งมาด้วย 1 ซึ่งท่านสามารถศึกษารายละเอียดของโครงการและมาตรการฯ ก่อนการเข้าร่วมประชุมได้ดังสิ่งที่ส่งมาด้วย 2 และท่านสามารถแจ้งความประสงค์ของข้อเสนอเข้าร่วมประชุมล่วงหน้าได้ดังสิ่งที่ส่งมาด้วย 3

จึงเรียนมาเพื่อโปรดพิจารณาเข้าร่วมการประชุมฯ ตามวัน-เวลา ดังกล่าว และขอขอบพระคุณมา ณ โอกาสนี้

ขอแสดงความนับถือ
(นายปริวัทธ์ รอดลัดน์)
กรรมการผู้จัดการ

ผู้ประสานงาน : นายนิวัติ สายสิ้น
โทร: 083-7573809,02-0018880-1 ต่อ206 โทรสาร: 02-0018880-1 ต่อ 404-405 E-mail :enviwork@enviwork.co.th

บริษัท เอ็นไว เวิร์ค จำกัด
193/57-58 ถนนราษฎร์พัฒนา แขวงสะพานสูง เขตสะพานสูง กรุงเทพมหานคร 10240
Tel : (662) 001-8880-1 Fax : (662) 001-8880-1 Ext. 404,405 E-mail: enviwork@hotmail.co.th

Ref.: EW 59487-20

25 พฤศจิกายน 2559

เรื่อง เรียนเชิญเข้าร่วมประชุมรับฟังความคิดเห็นของประชาชน ครั้งที่ 2
โครงการบริหารจัดการขยะแบบครบวงจร จังหวัดระยอง โดยเปลี่ยนขยะเป็นพลังงานไฟฟ้า
(โครงการเปลี่ยนขยะเป็นเชื้อเพลิงพลังงานทรีซอร์ทีเอช และโครงการโรงไฟฟ้าจากเชื้อเพลิงขยะ)
ของบริษัท ไกลบอล เพาเวอร์ ซิแนเอชี่ จำกัด (มหาชน)

เรียน ประธานชุมชนบ้านกระเจษหมบน
สิ่งที่ส่งมาด้วย 1.กำหนดการและสถานที่จัดประชุมรับฟังความคิดเห็น ครั้งที่ 2
2.เอกสารประกอบการประชุมรับฟังความคิดเห็น ครั้งที่ 2
3.แบบตอบรับเข้าร่วมการประชุมรับฟังความคิดเห็น ครั้งที่ 2

ตามที่ บริษัท ไกลบอล เพาเวอร์ ซิแนเอชี่ จำกัด (มหาชน) มีแผนจะดำเนินการ **"โครงการบริหารจัดการขยะแบบครบวงจร จังหวัดระยอง โดยเปลี่ยนขยะเป็นพลังงานไฟฟ้า (โครงการเปลี่ยนขยะเป็นเชื้อเพลิงพลังงานทรีซอร์ทีเอช และโครงการโรงไฟฟ้าจากเชื้อเพลิงขยะ)"** ตั้งอยู่ที่ตำบลน้ำคอก อำเภอเมืองระยอง จังหวัดระยอง ที่ผ่านมาได้มอบหมายให้ บริษัท เอ็นไว เวิร์ค จำกัด (บริษัทที่ปรึกษาด้านสิ่งแวดล้อม) เป็นผู้ศึกษาและจัดทำมาตรการป้องกัน แก้ไข และติดตามตรวจสอบผลกระทบสิ่งแวดล้อมของโครงการ เพื่อใช้เป็นมาตรฐานและแนวทางปฏิบัติในการประกอบกิจการที่ไม่ส่งผลกระทบต่อสิ่งแวดล้อมและชุมชน พร้อมทั้งได้จัดประชุมรับฟังความคิดเห็นของประชาชนและหน่วยงานที่เกี่ยวข้อง เมื่อวันที่ 12 พฤศจิกายน พ.ศ. 2558 ณ ห้องประชุมโรงเรียนวัดกระแชะ และได้นำข้อเสนอแนะต่างๆ ไปปรับปรุงรายละเอียดโครงการและมาตรการป้องกันฯ ให้สอดคล้องตามข้อวิตกกังวลของประชาชนและหน่วยงานที่เกี่ยวข้อง

ในการนี้ บริษัทที่ปรึกษามีความประสงค์ที่จะจัดประชุมรับฟังความคิดเห็นของประชาชน ครั้งที่ 2 เพื่อประชาสัมพันธ์ความคืบหน้าของโครงการและมาตรการป้องกันฯ ของโครงการปัจจุบัน ในวันศุกร์ที่ 16 พฤศจิกายน พ.ศ. 2559 เวลา 13.00 - 16.30 น. ณ ห้องประชุมโรงเรียนวัดกระแชะ อำเภอเมืองระยอง จังหวัดระยอง จึงขอเรียนเชิญท่านเข้าร่วมประชุม และขอความอนุเคราะห์ในการประชาสัมพันธ์เชิญชวนประชาชนในเขตการปกครองของท่านเข้าร่วมประชุมตามกำหนดการและสถานที่ดังสิ่งที่ส่งมาด้วย 1 ซึ่งท่านสามารถศึกษารายละเอียดของโครงการและมาตรการฯ ก่อนการเข้าร่วมประชุมได้ดังสิ่งที่ส่งมาด้วย 2 และท่านสามารถแจ้งความประสงค์ของข้อเสนอเข้าร่วมประชุมล่วงหน้าได้ดังสิ่งที่ส่งมาด้วย 3

จึงเรียนมาเพื่อโปรดพิจารณาเข้าร่วมการประชุมฯ ตามวัน-เวลา ดังกล่าว และขอขอบพระคุณมา ณ โอกาสนี้

ขอแสดงความนับถือ
(นายปริวัทธ์ รอดลัดน์)
กรรมการผู้จัดการ

ผู้ประสานงาน : นายนิวัติ สายสิ้น
โทร: 083-7573809,02-0018880-1 ต่อ206 โทรสาร: 02-0018880-1 ต่อ 404-405 E-mail :enviwork@enviwork.co.th

น1-3

บริษัท เอ็นไว เวิร์ค จำกัด
193/57-58 ถนนราษฎร์พัฒนา แขวงสะพานสูง เขตสะพานสูง กรุงเทพมหานคร 10240
Tel : (662) 001-8880-1 Fax : (662) 001-8880-1 Ext. 404,405 E-mail: enviwork@hotmail.co.th

Ref.: EW 59487-11

25 พฤศจิกายน 2559

เรื่อง เรียนเชิญเข้าร่วมประชุมรับฟังความคิดเห็นของประชาชน ครั้งที่ 2
โครงการบริหารจัดการขยะแบบครบวงจร จังหวัดระยอง โดยเปลี่ยนขยะเป็นพลังงานไฟฟ้า
(โครงการเปลี่ยนขยะเป็นเชื้อเพลิงพลังงานทรีซอร์ทีเอช และโครงการโรงไฟฟ้าจากเชื้อเพลิงขยะ)
ของบริษัท ไกลบอล เพาเวอร์ ซิแนเอชี่ จำกัด (มหาชน)

เรียน ผู้ใหญ่บ้านหมู่ 3 บ้านหนองสะพาน
สิ่งที่ส่งมาด้วย 1.กำหนดการและสถานที่จัดประชุมรับฟังความคิดเห็น ครั้งที่ 2
2.เอกสารประกอบการประชุมรับฟังความคิดเห็น ครั้งที่ 2
3.แบบตอบรับเข้าร่วมการประชุมรับฟังความคิดเห็น ครั้งที่ 2

ตามที่ บริษัท ไกลบอล เพาเวอร์ ซิแนเอชี่ จำกัด (มหาชน) มีแผนจะดำเนินการ **"โครงการบริหารจัดการขยะแบบครบวงจร จังหวัดระยอง โดยเปลี่ยนขยะเป็นพลังงานไฟฟ้า (โครงการเปลี่ยนขยะเป็นเชื้อเพลิงพลังงานทรีซอร์ทีเอช และโครงการโรงไฟฟ้าจากเชื้อเพลิงขยะ)"** ตั้งอยู่ที่ตำบลน้ำคอก อำเภอเมืองระยอง จังหวัดระยอง ที่ผ่านมาได้มอบหมายให้ บริษัท เอ็นไว เวิร์ค จำกัด (บริษัทที่ปรึกษาด้านสิ่งแวดล้อม) เป็นผู้ศึกษาและจัดทำมาตรการป้องกัน แก้ไข และติดตามตรวจสอบผลกระทบสิ่งแวดล้อมของโครงการ เพื่อใช้เป็นมาตรฐานและแนวทางปฏิบัติในการประกอบกิจการที่ไม่ส่งผลกระทบต่อสิ่งแวดล้อมและชุมชน พร้อมทั้งได้จัดประชุมรับฟังความคิดเห็นของประชาชนและหน่วยงานที่เกี่ยวข้อง เมื่อวันที่ 12 พฤศจิกายน พ.ศ. 2558 ณ ห้องประชุมโรงเรียนวัดกระแชะ และได้นำข้อเสนอแนะต่างๆ ไปปรับปรุงรายละเอียดโครงการและมาตรการป้องกันฯ ให้สอดคล้องตามข้อวิตกกังวลของประชาชนและหน่วยงานที่เกี่ยวข้อง

ในการนี้ บริษัทที่ปรึกษามีความประสงค์ที่จะจัดประชุมรับฟังความคิดเห็นของประชาชน ครั้งที่ 2 เพื่อประชาสัมพันธ์ความคืบหน้าของโครงการและมาตรการป้องกันฯ ของโครงการปัจจุบัน ในวันพุธที่ 16 พฤศจิกายน พ.ศ. 2559 เวลา 09.30 - 12.00 น. ณ ห้องประชุมองค์การบริหารส่วนตำบลหนองสะพาน อำเภอบ้านค่าย จังหวัดระยอง จึงขอเรียนเชิญท่านเข้าร่วมประชุม และขอความอนุเคราะห์ในการประชาสัมพันธ์เชิญชวนประชาชนในเขตการปกครองของท่านเข้าร่วมประชุมตามกำหนดการและสถานที่ดังสิ่งที่ส่งมาด้วย 1 ซึ่งท่านสามารถศึกษารายละเอียดของโครงการและมาตรการฯ ก่อนการเข้าร่วมประชุมได้ดังสิ่งที่ส่งมาด้วย 2 และท่านสามารถแจ้งความประสงค์ของข้อเสนอเข้าร่วมประชุมล่วงหน้าได้ดังสิ่งที่ส่งมาด้วย 3

จึงเรียนมาเพื่อโปรดพิจารณาเข้าร่วมการประชุมฯ ตามวัน-เวลา ดังกล่าว และขอขอบพระคุณมา ณ โอกาสนี้

ขอแสดงความนับถือ
(นายปริวัทธ์ รอดลัดน์)
กรรมการผู้จัดการ

ผู้ประสานงาน : นายนิวัติ สายสิ้น
โทร: 083-7573809,02-0018880-1 ต่อ206 โทรสาร: 02-0018880-1 ต่อ 404-405 E-mail :enviwork@enviwork.co.th

บริษัท เอ็นไว เวิร์ค จำกัด
193/57-58 ถนนราษฎร์พัฒนา แขวงสะพานสูง เขตสะพานสูง กรุงเทพมหานคร 10240
Tel : (662) 001-8880-1 Fax : (662) 001-8880-1 Ext. 404,405 E-mail: enviwork@hotmail.co.th

Ref.: EW 59487-10

25 พฤศจิกายน 2559

เรื่อง เรียนเชิญเข้าร่วมประชุมรับฟังความคิดเห็นของประชาชน ครั้งที่ 2
โครงการบริหารจัดการขยะแบบครบวงจร จังหวัดระยอง โดยเปลี่ยนขยะเป็นพลังงานไฟฟ้า
(โครงการเปลี่ยนขยะเป็นเชื้อเพลิงพลังงานทรีซอร์ทีเอช และโครงการโรงไฟฟ้าจากเชื้อเพลิงขยะ)
ของบริษัท ไกลบอล เพาเวอร์ ซิแนเอชี่ จำกัด (มหาชน)

เรียน ประธานชุมชนบ้านเขาวิหารี
สิ่งที่ส่งมาด้วย 1.กำหนดการและสถานที่จัดประชุมรับฟังความคิดเห็น ครั้งที่ 2
2.เอกสารประกอบการประชุมรับฟังความคิดเห็น ครั้งที่ 2
3.แบบตอบรับเข้าร่วมการประชุมรับฟังความคิดเห็น ครั้งที่ 2

ตามที่ บริษัท ไกลบอล เพาเวอร์ ซิแนเอชี่ จำกัด (มหาชน) มีแผนจะดำเนินการ **"โครงการบริหารจัดการขยะแบบครบวงจร จังหวัดระยอง โดยเปลี่ยนขยะเป็นพลังงานไฟฟ้า (โครงการเปลี่ยนขยะเป็นเชื้อเพลิงพลังงานทรีซอร์ทีเอช และโครงการโรงไฟฟ้าจากเชื้อเพลิงขยะ)"** ตั้งอยู่ที่ตำบลน้ำคอก อำเภอเมืองระยอง จังหวัดระยอง ที่ผ่านมาได้มอบหมายให้ บริษัท เอ็นไว เวิร์ค จำกัด (บริษัทที่ปรึกษาด้านสิ่งแวดล้อม) เป็นผู้ศึกษาและจัดทำมาตรการป้องกัน แก้ไข และติดตามตรวจสอบผลกระทบสิ่งแวดล้อมของโครงการ เพื่อใช้เป็นมาตรฐานและแนวทางปฏิบัติในการประกอบกิจการที่ไม่ส่งผลกระทบต่อสิ่งแวดล้อมและชุมชน พร้อมทั้งได้จัดประชุมรับฟังความคิดเห็นของประชาชนและหน่วยงานที่เกี่ยวข้อง เมื่อวันที่ 12 พฤศจิกายน พ.ศ. 2558 ณ ห้องประชุมเทศบาลตำบลหันนา และได้นำข้อเสนอแนะต่างๆ ไปปรับปรุงรายละเอียดโครงการและมาตรการป้องกันฯ ให้สอดคล้องตามข้อวิตกกังวลของประชาชนและหน่วยงานที่เกี่ยวข้อง

ในการนี้ บริษัทที่ปรึกษามีความประสงค์ที่จะจัดประชุมรับฟังความคิดเห็นของประชาชน ครั้งที่ 2 เพื่อประชาสัมพันธ์ความคืบหน้าของโครงการและมาตรการป้องกันฯ ของโครงการปัจจุบัน ในวันพุธที่ 16 พฤศจิกายน พ.ศ. 2559 เวลา 13.00 - 16.30 น. ณ ห้องประชุมเทศบาลตำบลหันนา อำเภอเมืองระยอง จังหวัดระยอง จึงขอเรียนเชิญท่านเข้าร่วมประชุม และขอความอนุเคราะห์ในการประชาสัมพันธ์เชิญชวนประชาชนในเขตการปกครองของท่านเข้าร่วมประชุมตามกำหนดการและสถานที่ดังสิ่งที่ส่งมาด้วย 1 ซึ่งท่านสามารถศึกษารายละเอียดของโครงการและมาตรการฯ ก่อนการเข้าร่วมประชุมได้ดังสิ่งที่ส่งมาด้วย 2 และท่านสามารถแจ้งความประสงค์ของข้อเสนอเข้าร่วมประชุมล่วงหน้าได้ดังสิ่งที่ส่งมาด้วย 3

จึงเรียนมาเพื่อโปรดพิจารณาเข้าร่วมการประชุมฯ ตามวัน-เวลา ดังกล่าว และขอขอบพระคุณมา ณ โอกาสนี้

ขอแสดงความนับถือ
(นายปริวัทธ์ รอดลัดน์)
กรรมการผู้จัดการ

ผู้ประสานงาน : นายนิวัติ สายสิ้น
โทร: 083-7573809,02-0018880-1 ต่อ206 โทรสาร: 02-0018880-1 ต่อ 404-405 E-mail :enviwork@enviwork.co.th

น1-6

บริษัท เอ็นไว เวิร์ค จำกัด
193/57-58 ถนนราษฎร์พัฒนา แขวงสะพานสูง เขตสะพานสูง กรุงเทพมหานคร 10240
Tel : (662) 001-8880-1 Fax : (662) 001-8880-1 Ext. 404,405 E-mail: enviwork@hotmail.co.th

Ref.: EW 59487-9

25 พฤศจิกายน 2559

เรื่อง เรียนเชิญเข้าร่วมประชุมรับฟังความคิดเห็นของประชาชน ครั้งที่ 2
โครงการบริหารจัดการขยะแบบครบวงจร จังหวัดระยอง โดยเปลี่ยนขยะเป็นพลังงานไฟฟ้า
(โครงการเปลี่ยนขยะเป็นเชื้อเพลิงพลังงานทรีซอร์ทีเอช และโครงการโรงไฟฟ้าจากเชื้อเพลิงขยะ)
ของบริษัท ไกลบอล เพาเวอร์ ซิแนเอชี่ จำกัด (มหาชน)

เรียน กำนันตำบลหันนา (ผู้ใหญ่บ้านหมู่ 7 บ้านเขาโบสถ์)
สิ่งที่ส่งมาด้วย 1.กำหนดการและสถานที่จัดประชุมรับฟังความคิดเห็น ครั้งที่ 2
2.เอกสารประกอบการประชุมรับฟังความคิดเห็น ครั้งที่ 2
3.แบบตอบรับเข้าร่วมการประชุมรับฟังความคิดเห็น ครั้งที่ 2

ตามที่ บริษัท ไกลบอล เพาเวอร์ ซิแนเอชี่ จำกัด (มหาชน) มีแผนจะดำเนินการ **"โครงการบริหารจัดการขยะแบบครบวงจร จังหวัดระยอง โดยเปลี่ยนขยะเป็นพลังงานไฟฟ้า (โครงการเปลี่ยนขยะเป็นเชื้อเพลิงพลังงานทรีซอร์ทีเอช และโครงการโรงไฟฟ้าจากเชื้อเพลิงขยะ)"** ตั้งอยู่ที่ตำบลน้ำคอก อำเภอเมืองระยอง จังหวัดระยอง ที่ผ่านมาได้มอบหมายให้ บริษัท เอ็นไว เวิร์ค จำกัด (บริษัทที่ปรึกษาด้านสิ่งแวดล้อม) เป็นผู้ศึกษาและจัดทำมาตรการป้องกัน แก้ไข และติดตามตรวจสอบผลกระทบสิ่งแวดล้อมของโครงการ เพื่อใช้เป็นมาตรฐานและแนวทางปฏิบัติในการประกอบกิจการที่ไม่ส่งผลกระทบต่อสิ่งแวดล้อมและชุมชน พร้อมทั้งได้จัดประชุมรับฟังความคิดเห็นของประชาชนและหน่วยงานที่เกี่ยวข้อง เมื่อวันที่ 12 พฤศจิกายน พ.ศ. 2558 ณ ห้องประชุมเทศบาลตำบลหันนา และได้นำข้อเสนอแนะต่างๆ ไปปรับปรุงรายละเอียดโครงการและมาตรการป้องกันฯ ให้สอดคล้องตามข้อวิตกกังวลของประชาชนและหน่วยงานที่เกี่ยวข้อง

ในการนี้ บริษัทที่ปรึกษามีความประสงค์ที่จะจัดประชุมรับฟังความคิดเห็นของประชาชน ครั้งที่ 2 เพื่อประชาสัมพันธ์ความคืบหน้าของโครงการและมาตรการป้องกันฯ ของโครงการปัจจุบัน ในวันพุธที่ 16 พฤศจิกายน พ.ศ. 2559 เวลา 13.00 - 16.30 น. ณ ห้องประชุมเทศบาลตำบลหันนา อำเภอเมืองระยอง จังหวัดระยอง จึงขอเรียนเชิญท่านเข้าร่วมประชุม และขอความอนุเคราะห์ในการประชาสัมพันธ์เชิญชวนประชาชนในเขตการปกครองของท่านเข้าร่วมประชุมตามกำหนดการและสถานที่ดังสิ่งที่ส่งมาด้วย 1 ซึ่งท่านสามารถศึกษารายละเอียดของโครงการและมาตรการฯ ก่อนการเข้าร่วมประชุมได้ดังสิ่งที่ส่งมาด้วย 2 และท่านสามารถแจ้งความประสงค์ของข้อเสนอเข้าร่วมประชุมล่วงหน้าได้ดังสิ่งที่ส่งมาด้วย 3

จึงเรียนมาเพื่อโปรดพิจารณาเข้าร่วมการประชุมฯ ตามวัน-เวลา ดังกล่าว และขอขอบพระคุณมา ณ โอกาสนี้

ขอแสดงความนับถือ
(นายปริวัทธ์ รอดลัดน์)
กรรมการผู้จัดการ

ผู้ประสานงาน : นายนิวัติ สายสิ้น
โทร: 083-7573809,02-0018880-1 ต่อ206 โทรสาร: 02-0018880-1 ต่อ 404-405 E-mail :enviwork@enviwork.co.th

บริษัท เอ็นไว เวิร์ค จำกัด
193/57-58 ถนนราษฎร์พัฒนา แขวงสะพานสูง เขตสะพานสูง กรุงเทพมหานคร 10240
Tel : (662) 001-8880-1 Fax : (662) 001-8880-1 Ext. 404,405 E-mail: enviwork@hotmail.co.th

Ref.: EW 59487-16

25 พฤศจิกายน 2559

เรื่อง เรียนเชิญเข้าร่วมประชุมรับฟังความคิดเห็นของประชาชน ครั้งที่ 2
โครงการบริหารจัดการขยะแบบครบวงจร จังหวัดระยอง โดยเปลี่ยนขยะเป็นพลังงานไฟฟ้า
(โครงการเปลี่ยนขยะเป็นเชื้อเพลิงพลังงานทรีซอร์ทีเอช และโครงการโรงไฟฟ้าจากเชื้อเพลิงขยะ)
ของบริษัท ไกลบอล เพาเวอร์ ซิแนเอชี่ จำกัด (มหาชน)

เรียน ประธานชุมชนบ้านกระเจษต่าง
สิ่งที่ส่งมาด้วย 1.กำหนดการและสถานที่จัดประชุมรับฟังความคิดเห็น ครั้งที่ 2
2.เอกสารประกอบการประชุมรับฟังความคิดเห็น ครั้งที่ 2
3.แบบตอบรับเข้าร่วมการประชุมรับฟังความคิดเห็น ครั้งที่ 2

ตามที่ บริษัท ไกลบอล เพาเวอร์ ซิแนเอชี่ จำกัด (มหาชน) มีแผนจะดำเนินการ **"โครงการบริหารจัดการขยะแบบครบวงจร จังหวัดระยอง โดยเปลี่ยนขยะเป็นพลังงานไฟฟ้า (โครงการเปลี่ยนขยะเป็นเชื้อเพลิงพลังงานทรีซอร์ทีเอช และโครงการโรงไฟฟ้าจากเชื้อเพลิงขยะ)"** ตั้งอยู่ที่ตำบลน้ำคอก อำเภอเมืองระยอง จังหวัดระยอง ที่ผ่านมาได้มอบหมายให้ บริษัท เอ็นไว เวิร์ค จำกัด (บริษัทที่ปรึกษาด้านสิ่งแวดล้อม) เป็นผู้ศึกษาและจัดทำมาตรการป้องกัน แก้ไข และติดตามตรวจสอบผลกระทบสิ่งแวดล้อมของโครงการ เพื่อใช้เป็นมาตรฐานและแนวทางปฏิบัติในการประกอบกิจการที่ไม่ส่งผลกระทบต่อสิ่งแวดล้อมและชุมชน พร้อมทั้งได้จัดประชุมรับฟังความคิดเห็นของประชาชนและหน่วยงานที่เกี่ยวข้อง เมื่อวันที่ 12 พฤศจิกายน พ.ศ. 2558 ณ ห้องประชุมโรงเรียนวัดกระแชะ และได้นำข้อเสนอแนะต่างๆ ไปปรับปรุงรายละเอียดโครงการและมาตรการป้องกันฯ ให้สอดคล้องตามข้อวิตกกังวลของประชาชนและหน่วยงานที่เกี่ยวข้อง

ในการนี้ บริษัทที่ปรึกษามีความประสงค์ที่จะจัดประชุมรับฟังความคิดเห็นของประชาชน ครั้งที่ 2 เพื่อประชาสัมพันธ์ความคืบหน้าของโครงการและมาตรการป้องกันฯ ของโครงการปัจจุบัน ในวันศุกร์ที่ 16 พฤศจิกายน พ.ศ. 2559 เวลา 13.00 - 16.30 น. ณ ห้องประชุมโรงเรียนวัดกระแชะ อำเภอเมืองระยอง จังหวัดระยอง จึงขอเรียนเชิญท่านเข้าร่วมประชุม และขอความอนุเคราะห์ในการประชาสัมพันธ์เชิญชวนประชาชนในเขตการปกครองของท่านเข้าร่วมประชุมตามกำหนดการและสถานที่ดังสิ่งที่ส่งมาด้วย 1 ซึ่งท่านสามารถศึกษารายละเอียดของโครงการและมาตรการฯ ก่อนการเข้าร่วมประชุมได้ดังสิ่งที่ส่งมาด้วย 2 และท่านสามารถแจ้งความประสงค์ของข้อเสนอเข้าร่วมประชุมล่วงหน้าได้ดังสิ่งที่ส่งมาด้วย 3

จึงเรียนมาเพื่อโปรดพิจารณาเข้าร่วมการประชุมฯ ตามวัน-เวลา ดังกล่าว และขอขอบพระคุณมา ณ โอกาสนี้

ขอแสดงความนับถือ
(นายปริวัทธ์ รอดลัดน์)
กรรมการผู้จัดการ

ผู้ประสานงาน : นายนิวัติ สายสิ้น
โทร: 083-7573809,02-0018880-1 ต่อ206 โทรสาร: 02-0018880-1 ต่อ 404-405 E-mail :enviwork@enviwork.co.th

น1-4

บริษัท เอ็นไว เวิร์ค จำกัด
193/57-58 ถนนราษฎร์พัฒนา แขวงสะพานสูง เขตสะพานสูง กรุงเทพมหานคร 10240
Tel : (662) 001-8880-1 Fax : (662) 001-8880-1 Ext. 404,405 E-mail: enviwork@hotmail.co.th

Ref.: EW 59487-2

25 พฤศจิกายน 2559

เรื่อง เรียนเชิญเข้าร่วมประชุมรับฟังความคิดเห็นของประชาชน ครั้งที่ 2
โครงการบริหารจัดการขยะแบบครบวงจร จังหวัดระยอง โดยเปลี่ยนขยะเป็นพลังงานไฟฟ้า
(โครงการเปลี่ยนขยะเป็นเชื้อเพลิงพลังงานทรีซอร์ทีเอช และโครงการโรงไฟฟ้าจากเชื้อเพลิงขยะ)
ของบริษัท ไกลบอล เพาเวอร์ ซิแนเอชี่ จำกัด (มหาชน)

เรียน กำนันตำบลน้ำคอก (ผู้ใหญ่บ้านหมู่ 4)
สิ่งที่ส่งมาด้วย 1.กำหนดการและสถานที่จัดประชุมรับฟังความคิดเห็น ครั้งที่ 2
2.เอกสารประกอบการประชุมรับฟังความคิดเห็น ครั้งที่ 2
3.แบบตอบรับเข้าร่วมการประชุมรับฟังความคิดเห็น ครั้งที่ 2

ตามที่ บริษัท ไกลบอล เพาเวอร์ ซิแนเอชี่ จำกัด (มหาชน) มีแผนจะดำเนินการ **"โครงการบริหารจัดการขยะแบบครบวงจร จังหวัดระยอง โดยเปลี่ยนขยะเป็นพลังงานไฟฟ้า (โครงการเปลี่ยนขยะเป็นเชื้อเพลิงพลังงานทรีซอร์ทีเอช และโครงการโรงไฟฟ้าจากเชื้อเพลิงขยะ)"** ตั้งอยู่ที่ตำบลน้ำคอก อำเภอเมืองระยอง จังหวัดระยอง ที่ผ่านมาได้มอบหมายให้ บริษัท เอ็นไว เวิร์ค จำกัด (บริษัทที่ปรึกษาด้านสิ่งแวดล้อม) เป็นผู้ศึกษาและจัดทำมาตรการป้องกัน แก้ไข และติดตามตรวจสอบผลกระทบสิ่งแวดล้อมของโครงการ เพื่อใช้เป็นมาตรฐานและแนวทางปฏิบัติในการประกอบกิจการที่ไม่ส่งผลกระทบต่อสิ่งแวดล้อมและชุมชน พร้อมทั้งได้จัดประชุมรับฟังความคิดเห็นของประชาชนและหน่วยงานที่เกี่ยวข้อง เมื่อวันที่ 12 พฤศจิกายน พ.ศ. 2558 ณ ห้องประชุมโรงเรียนวัดกระแชะ และได้นำข้อเสนอแนะต่างๆ ไปปรับปรุงรายละเอียดโครงการและมาตรการป้องกันฯ ให้สอดคล้องตามข้อวิตกกังวลของประชาชนและหน่วยงานที่เกี่ยวข้อง

ในการนี้

บริษัท เอ็นไว เวิร์ค จำกัด
193/57-58 ถนนรามอินทรา แขวงสะพานสูง เขตสะพานสูง กรุงเทพมหานคร 10240
Tel : (662) 001-8880-1 Fax : (662) 001-8880-1 Ext. 404,405 E-mail: enviwork@hotmail.co.th

Ref.: EW 59487-3

25 พฤศจิกายน 2559

เรื่อง เรียนเชิญเข้าร่วมประชุมรับฟังความคิดเห็นของประชาชน ครั้งที่ 2
โครงการบริหารจัดการขยะแบบครบวงจร จังหวัดระยอง โดยแปลงขยะเป็นพลังงานไฟฟ้า
(โครงการแปลงขยะเป็นเชื้อเพลิงพลังงานทดแทนอาร์ดีเอฟ และโครงการโรงไฟฟ้าจากเชื้อเพลิงขยะ)
ของบริษัท โกลบอล เพาเวอร์ ซินเนอยี่ จำกัด (มหาชน)

เรียน ผู้ใหญ่บ้านหมู่ 1 บ้านชมนาม
สิ่งที่ส่งมาด้วย 1.กำหนดการและสถานที่จัดประชุมรับฟังความคิดเห็น ครั้งที่ 2
2.เอกสารประกอบการประชุมรับฟังความคิดเห็น ครั้งที่ 2
3.แบบตอบรับเข้าร่วมการประชุมรับฟังความคิดเห็น ครั้งที่ 2

ตามที่ บริษัท โกลบอล เพาเวอร์ ซินเนอยี่ จำกัด (มหาชน) มีแผนจะดำเนินการ **"โครงการบริหารจัดการขยะแบบครบวงจร จังหวัดระยอง โดยแปลงขยะเป็นพลังงานไฟฟ้า (โครงการแปลงขยะเป็นเชื้อเพลิงพลังงานทดแทนอาร์ดีเอฟ และโครงการโรงไฟฟ้าจากเชื้อเพลิงขยะ)"** ตั้งอยู่ที่ตำบลน้ำคอก อำเภอเมืองระยอง จังหวัดระยอง ที่ผ่านมาได้มอบหมายให้ บริษัท เอ็นไว เวิร์ค จำกัด (บริษัทที่ปรึกษาด้านสิ่งแวดล้อม) เป็นผู้ศึกษาและจัดทำมาตรการป้องกันแก้ไข และติดตามตรวจสอบผลกระทบสิ่งแวดล้อมของโครงการ เพื่อให้เป็นมาตรฐานและแนวทางปฏิบัติในการประกอบกิจการที่ไม่ส่งผลกระทบต่อสิ่งแวดล้อมและชุมชน พร้อมทั้งได้จัดประชุมรับฟังความคิดเห็นของประชาชนและหน่วยงานที่เกี่ยวข้อง เมื่อวันที่ 12 พฤศจิกายน พ.ศ. 2558 ณ ห้องประชุมเทศบาลตำบลทับมา และได้นำข้อเสนอแนะต่างๆ ไปปรับปรุงรายละเอียดโครงการและมาตรการป้องกันฯ ให้ลอดคล้องตามข้อวิตกกังวลของประชาชนและหน่วยงานที่เกี่ยวข้อง

ในการนี้ บริษัทฯที่ปรึกษามีความประสงค์ที่จะจัดประชุมรับฟังความคิดเห็นของประชาชน ครั้งที่ 2 เพื่อประชาสัมพันธ์ความคืบหน้าของโครงการและมาตรการป้องกันฯ ของโครงการปัจจุบัน ในวันพฤหัสบดีที่ 15 ธันวาคม พ.ศ. 2559 เวลา 13.00 - 16.30 น. ณ ห้องประชุมเทศบาลตำบลทับมา อำเภอเมืองระยอง จังหวัดระยอง จึงขอเรียนเชิญท่านเข้าร่วมประชุม และขอความอนุเคราะห์ในการประชาสัมพันธ์เชิญชวนประชาชนในเขตการปกครองของท่านเข้าร่วมประชุมตามกำหนดการและสถานที่ดังสิ่งที่ส่งมาด้วย 1 ซึ่งท่านสามารถศึกษารายละเอียดของโครงการและมาตรการ ก่อนการเข้าร่วมประชุมได้ดังสิ่งที่ส่งมาด้วย 2 และท่านสามารถแจ้งความประสงค์ลงทะเบียนเข้าร่วมประชุมล่วงหน้าได้ดังสิ่งที่ส่งมาด้วย 3

จึงเรียนมาเพื่อโปรดพิจารณาเข้าร่วมการประชุมฯ ตามวัน-เวลา ดังกล่าว และขอขอบพระคุณมา ณ โอกาสนี้

ขอแสดงความนับถือ
(นายปริวริทธ์ รอดรัตน์)
กรรมการผู้จัดการ

ผู้ประสานงาน : นายบิวิล์ สายสิ้น
โทร: 083-7573809,02-0018880-1 ต่อ206 โทรสาร: 02-0018880-1 ต่อ 404-405 E-mail :enviwork@enviwork.co.th

น1-9

บริษัท เอ็นไว เวิร์ค จำกัด
193/57-58 ถนนรามอินทรา แขวงสะพานสูง เขตสะพานสูง กรุงเทพมหานคร 10240
Tel : (662) 001-8880-1 Fax : (662) 001-8880-1 Ext. 404,405 E-mail: enviwork@hotmail.co.th

Ref.: EW 59487-4

25 พฤศจิกายน 2559

เรื่อง เรียนเชิญเข้าร่วมประชุมรับฟังความคิดเห็นของประชาชน ครั้งที่ 2
โครงการบริหารจัดการขยะแบบครบวงจร จังหวัดระยอง โดยแปลงขยะเป็นพลังงานไฟฟ้า
(โครงการแปลงขยะเป็นเชื้อเพลิงพลังงานทดแทนอาร์ดีเอฟ และโครงการโรงไฟฟ้าจากเชื้อเพลิงขยะ)
ของบริษัท โกลบอล เพาเวอร์ ซินเนอยี่ จำกัด (มหาชน)

เรียน ประธานชุมชนบ้านชมนาม
สิ่งที่ส่งมาด้วย 1.กำหนดการและสถานที่จัดประชุมรับฟังความคิดเห็น ครั้งที่ 2
2.เอกสารประกอบการประชุมรับฟังความคิดเห็น ครั้งที่ 2
3.แบบตอบรับเข้าร่วมการประชุมรับฟังความคิดเห็น ครั้งที่ 2

ตามที่ บริษัท โกลบอล เพาเวอร์ ซินเนอยี่ จำกัด (มหาชน) มีแผนจะดำเนินการ **"โครงการบริหารจัดการขยะแบบครบวงจร จังหวัดระยอง โดยแปลงขยะเป็นพลังงานไฟฟ้า (โครงการแปลงขยะเป็นเชื้อเพลิงพลังงานทดแทนอาร์ดีเอฟ และโครงการโรงไฟฟ้าจากเชื้อเพลิงขยะ)"** ตั้งอยู่ที่ตำบลน้ำคอก อำเภอเมืองระยอง จังหวัดระยอง ที่ผ่านมาได้มอบหมายให้ บริษัท เอ็นไว เวิร์ค จำกัด (บริษัทที่ปรึกษาด้านสิ่งแวดล้อม) เป็นผู้ศึกษาและจัดทำมาตรการป้องกันแก้ไข และติดตามตรวจสอบผลกระทบสิ่งแวดล้อมของโครงการ เพื่อให้เป็นมาตรฐานและแนวทางปฏิบัติในการประกอบกิจการที่ไม่ส่งผลกระทบต่อสิ่งแวดล้อมและชุมชน พร้อมทั้งได้จัดประชุมรับฟังความคิดเห็นของประชาชนและหน่วยงานที่เกี่ยวข้อง เมื่อวันที่ 12 พฤศจิกายน พ.ศ. 2558 ณ ห้องประชุมเทศบาลตำบลทับมา และได้นำข้อเสนอแนะต่างๆ ไปปรับปรุงรายละเอียดโครงการและมาตรการป้องกันฯ ให้ลอดคล้องตามข้อวิตกกังวลของประชาชนและหน่วยงานที่เกี่ยวข้อง

ในการนี้ บริษัทฯที่ปรึกษามีความประสงค์ที่จะจัดประชุมรับฟังความคิดเห็นของประชาชน ครั้งที่ 2 เพื่อประชาสัมพันธ์ความคืบหน้าของโครงการและมาตรการป้องกันฯ ของโครงการปัจจุบัน ในวันพฤหัสบดีที่ 15 ธันวาคม พ.ศ. 2559 เวลา 13.00 - 16.30 น. ณ ห้องประชุมเทศบาลตำบลทับมา อำเภอเมืองระยอง จังหวัดระยอง จึงขอเรียนเชิญท่านเข้าร่วมประชุม และขอความอนุเคราะห์ในการประชาสัมพันธ์เชิญชวนประชาชนในเขตการปกครองของท่านเข้าร่วมประชุมตามกำหนดการและสถานที่ดังสิ่งที่ส่งมาด้วย 1 ซึ่งท่านสามารถศึกษารายละเอียดของโครงการและมาตรการ ก่อนการเข้าร่วมประชุมได้ดังสิ่งที่ส่งมาด้วย 2 และท่านสามารถแจ้งความประสงค์ลงทะเบียนเข้าร่วมประชุมล่วงหน้าได้ดังสิ่งที่ส่งมาด้วย 3

จึงเรียนมาเพื่อโปรดพิจารณาเข้าร่วมการประชุมฯ ตามวัน-เวลา ดังกล่าว และขอขอบพระคุณมา ณ โอกาสนี้

ขอแสดงความนับถือ
(นายปริวริทธ์ รอดรัตน์)
กรรมการผู้จัดการ

ผู้ประสานงาน : นายบิวิล์ สายสิ้น
โทร: 083-7573809,02-0018880-1 ต่อ206 โทรสาร: 02-0018880-1 ต่อ 404-405 E-mail :enviwork@enviwork.co.th

บริษัท เอ็นไว เวิร์ค จำกัด
193/57-58 ถนนรามอินทรา แขวงสะพานสูง เขตสะพานสูง กรุงเทพมหานคร 10240
Tel : (662) 001-8880-1 Fax : (662) 001-8880-1 Ext. 404,405 E-mail: enviwork@hotmail.co.th

Ref.: EW 59487-7

25 พฤศจิกายน 2559

เรื่อง เรียนเชิญเข้าร่วมประชุมรับฟังความคิดเห็นของประชาชน ครั้งที่ 2
โครงการบริหารจัดการขยะแบบครบวงจร จังหวัดระยอง โดยแปลงขยะเป็นพลังงานไฟฟ้า
(โครงการแปลงขยะเป็นเชื้อเพลิงพลังงานทดแทนอาร์ดีเอฟ และโครงการโรงไฟฟ้าจากเชื้อเพลิงขยะ)
ของบริษัท โกลบอล เพาเวอร์ ซินเนอยี่ จำกัด (มหาชน)

เรียน ผู้ใหญ่บ้านหมู่ 8 บ้านสะพานหิน
สิ่งที่ส่งมาด้วย 1.กำหนดการและสถานที่จัดประชุมรับฟังความคิดเห็น ครั้งที่ 2
2.เอกสารประกอบการประชุมรับฟังความคิดเห็น ครั้งที่ 2
3.แบบตอบรับเข้าร่วมการประชุมรับฟังความคิดเห็น ครั้งที่ 2

ตามที่ บริษัท โกลบอล เพาเวอร์ ซินเนอยี่ จำกัด (มหาชน) มีแผนจะดำเนินการ **"โครงการบริหารจัดการขยะแบบครบวงจร จังหวัดระยอง โดยแปลงขยะเป็นพลังงานไฟฟ้า (โครงการแปลงขยะเป็นเชื้อเพลิงพลังงานทดแทนอาร์ดีเอฟ และโครงการโรงไฟฟ้าจากเชื้อเพลิงขยะ)"** ตั้งอยู่ที่ตำบลน้ำคอก อำเภอเมืองระยอง จังหวัดระยอง ที่ผ่านมาได้มอบหมายให้ บริษัท เอ็นไว เวิร์ค จำกัด (บริษัทที่ปรึกษาด้านสิ่งแวดล้อม) เป็นผู้ศึกษาและจัดทำมาตรการป้องกันแก้ไข และติดตามตรวจสอบผลกระทบสิ่งแวดล้อมของโครงการ เพื่อให้เป็นมาตรฐานและแนวทางปฏิบัติในการประกอบกิจการที่ไม่ส่งผลกระทบต่อสิ่งแวดล้อมและชุมชน พร้อมทั้งได้จัดประชุมรับฟังความคิดเห็นของประชาชนและหน่วยงานที่เกี่ยวข้อง เมื่อวันที่ 12 พฤศจิกายน พ.ศ. 2558 ณ ห้องประชุมเทศบาลตำบลทับมา และได้นำข้อเสนอแนะต่างๆ ไปปรับปรุงรายละเอียดโครงการและมาตรการป้องกันฯ ให้ลอดคล้องตามข้อวิตกกังวลของประชาชนและหน่วยงานที่เกี่ยวข้อง

ในการนี้ บริษัทฯที่ปรึกษามีความประสงค์ที่จะจัดประชุมรับฟังความคิดเห็นของประชาชน ครั้งที่ 2 เพื่อประชาสัมพันธ์ความคืบหน้าของโครงการและมาตรการป้องกันฯ ของโครงการปัจจุบัน ในวันพฤหัสบดีที่ 15 ธันวาคม พ.ศ. 2559 เวลา 13.00 - 16.30 น. ณ ห้องประชุมเทศบาลตำบลทับมา อำเภอเมืองระยอง จังหวัดระยอง จึงขอเรียนเชิญท่านเข้าร่วมประชุม และขอความอนุเคราะห์ในการประชาสัมพันธ์เชิญชวนประชาชนในเขตการปกครองของท่านเข้าร่วมประชุมตามกำหนดการและสถานที่ดังสิ่งที่ส่งมาด้วย 1 ซึ่งท่านสามารถศึกษารายละเอียดของโครงการและมาตรการ ก่อนการเข้าร่วมประชุมได้ดังสิ่งที่ส่งมาด้วย 2 และท่านสามารถแจ้งความประสงค์ลงทะเบียนเข้าร่วมประชุมล่วงหน้าได้ดังสิ่งที่ส่งมาด้วย 3

จึงเรียนมาเพื่อโปรดพิจารณาเข้าร่วมการประชุมฯ ตามวัน-เวลา ดังกล่าว และขอขอบพระคุณมา ณ โอกาสนี้

ขอแสดงความนับถือ
(นายปริวริทธ์ รอดรัตน์)
กรรมการผู้จัดการ

ผู้ประสานงาน : นายบิวิล์ สายสิ้น
โทร: 083-7573809,02-0018880-1 ต่อ206 โทรสาร: 02-0018880-1 ต่อ 404-405 E-mail :enviwork@enviwork.co.th

น1-7

บริษัท เอ็นไว เวิร์ค จำกัด
193/57-58 ถนนรามอินทรา แขวงสะพานสูง เขตสะพานสูง กรุงเทพมหานคร 10240
Tel : (662) 001-8880-1 Fax : (662) 001-8880-1 Ext. 404,405 E-mail: enviwork@hotmail.co.th

Ref.: EW 59487-8

25 พฤศจิกายน 2559

เรื่อง เรียนเชิญเข้าร่วมประชุมรับฟังความคิดเห็นของประชาชน ครั้งที่ 2
โครงการบริหารจัดการขยะแบบครบวงจร จังหวัดระยอง โดยแปลงขยะเป็นพลังงานไฟฟ้า
(โครงการแปลงขยะเป็นเชื้อเพลิงพลังงานทดแทนอาร์ดีเอฟ และโครงการโรงไฟฟ้าจากเชื้อเพลิงขยะ)
ของบริษัท โกลบอล เพาเวอร์ ซินเนอยี่ จำกัด (มหาชน)

เรียน ประธานชุมชนแหลมทองขาว
สิ่งที่ส่งมาด้วย 1.กำหนดการและสถานที่จัดประชุมรับฟังความคิดเห็น ครั้งที่ 2
2.เอกสารประกอบการประชุมรับฟังความคิดเห็น ครั้งที่ 2
3.แบบตอบรับเข้าร่วมการประชุมรับฟังความคิดเห็น ครั้งที่ 2

ตามที่ บริษัท โกลบอล เพาเวอร์ ซินเนอยี่ จำกัด (มหาชน) มีแผนจะดำเนินการ **"โครงการบริหารจัดการขยะแบบครบวงจร จังหวัดระยอง โดยแปลงขยะเป็นพลังงานไฟฟ้า (โครงการแปลงขยะเป็นเชื้อเพลิงพลังงานทดแทนอาร์ดีเอฟ และโครงการโรงไฟฟ้าจากเชื้อเพลิงขยะ)"** ตั้งอยู่ที่ตำบลน้ำคอก อำเภอเมืองระยอง จังหวัดระยอง ที่ผ่านมาได้มอบหมายให้ บริษัท เอ็นไว เวิร์ค จำกัด (บริษัทที่ปรึกษาด้านสิ่งแวดล้อม) เป็นผู้ศึกษาและจัดทำมาตรการป้องกันแก้ไข และติดตามตรวจสอบผลกระทบสิ่งแวดล้อมของโครงการ เพื่อให้เป็นมาตรฐานและแนวทางปฏิบัติในการประกอบกิจการที่ไม่ส่งผลกระทบต่อสิ่งแวดล้อมและชุมชน พร้อมทั้งได้จัดประชุมรับฟังความคิดเห็นของประชาชนและหน่วยงานที่เกี่ยวข้อง เมื่อวันที่ 12 พฤศจิกายน พ.ศ. 2558 ณ ห้องประชุมเทศบาลตำบลทับมา และได้นำข้อเสนอแนะต่างๆ ไปปรับปรุงรายละเอียดโครงการและมาตรการป้องกันฯ ให้ลอดคล้องตามข้อวิตกกังวลของประชาชนและหน่วยงานที่เกี่ยวข้อง

ในการนี้ บริษัทฯที่ปรึกษามีความประสงค์ที่จะจัดประชุมรับฟังความคิดเห็นของประชาชน ครั้งที่ 2 เพื่อประชาสัมพันธ์ความคืบหน้าของโครงการและมาตรการป้องกันฯ ของโครงการปัจจุบัน ในวันพฤหัสบดีที่ 15 ธันวาคม พ.ศ. 2559 เวลา 13.00 - 16.30 น. ณ ห้องประชุมเทศบาลตำบลทับมา อำเภอเมืองระยอง จังหวัดระยอง จึงขอเรียนเชิญท่านเข้าร่วมประชุม และขอความอนุเคราะห์ในการประชาสัมพันธ์เชิญชวนประชาชนในเขตการปกครองของท่านเข้าร่วมประชุมตามกำหนดการและสถานที่ดังสิ่งที่ส่งมาด้วย 1 ซึ่งท่านสามารถศึกษารายละเอียดของโครงการและมาตรการ ก่อนการเข้าร่วมประชุมได้ดังสิ่งที่ส่งมาด้วย 2 และท่านสามารถแจ้งความประสงค์ลงทะเบียนเข้าร่วมประชุมล่วงหน้าได้ดังสิ่งที่ส่งมาด้วย 3

จึงเรียนมาเพื่อโปรดพิจารณาเข้าร่วมการประชุมฯ ตามวัน-เวลา ดังกล่าว และขอขอบพระคุณมา ณ โอกาสนี้

ขอแสดงความนับถือ
(นายปริวริทธ์ รอดรัตน์)
กรรมการผู้จัดการ

ผู้ประสานงาน : นายบิวิล์ สายสิ้น
โทร: 083-7573809,02-0018880-1 ต่อ206 โทรสาร: 02-0018880-1 ต่อ 404-405 E-mail :enviwork@enviwork.co.th

บริษัท เอ็นไว เวิร์ค จำกัด
193/57-58 ถนนรามอินทรา แขวงสะพานสูง เขตสะพานสูง กรุงเทพมหานคร 10240
Tel : (662) 001-8880-1 Fax : (662) 001-8880-1 Ext. 404,405 E-mail: enviwork@hotmail.co.th

Ref.: EW 59487-12

25 พฤศจิกายน 2559

เรื่อง เรียนเชิญเข้าร่วมประชุมรับฟังความคิดเห็นของประชาชน ครั้งที่ 2
โครงการบริหารจัดการขยะแบบครบวงจร จังหวัดระยอง โดยแปลงขยะเป็นพลังงานไฟฟ้า
(โครงการแปลงขยะเป็นเชื้อเพลิงพลังงานทดแทนอาร์ดีเอฟ และโครงการโรงไฟฟ้าจากเชื้อเพลิงขยะ)
ของบริษัท โกลบอล เพาเวอร์ ซินเนอยี่ จำกัด (มหาชน)

เรียน ผู้ใหญ่บ้านหมู่ 4 บ้านปากทำ
สิ่งที่ส่งมาด้วย 1.กำหนดการและสถานที่จัดประชุมรับฟังความคิดเห็น ครั้งที่ 2
2.เอกสารประกอบการประชุมรับฟังความคิดเห็น ครั้งที่ 2
3.แบบตอบรับเข้าร่วมการประชุมรับฟังความคิดเห็น ครั้งที่ 2

ตามที่ บริษัท โกลบอล เพาเวอร์ ซินเนอยี่ จำกัด (มหาชน) มีแผนจะดำเนินการ **"โครงการบริหารจัดการขยะแบบครบวงจร จังหวัดระยอง โดยแปลงขยะเป็นพลังงานไฟฟ้า (โครงการแปลงขยะเป็นเชื้อเพลิงพลังงานทดแทนอาร์ดีเอฟ และโครงการโรงไฟฟ้าจากเชื้อเพลิงขยะ)"** ตั้งอยู่ที่ตำบลน้ำคอก อำเภอเมืองระยอง จังหวัดระยอง ที่ผ่านมาได้มอบหมายให้ บริษัท เอ็นไว เวิร์ค จำกัด (บริษัทที่ปรึกษาด้านสิ่งแวดล้อม) เป็นผู้ศึกษาและจัดทำมาตรการป้องกันแก้ไข และติดตามตรวจสอบผลกระทบสิ่งแวดล้อมของโครงการ เพื่อให้เป็นมาตรฐานและแนวทางปฏิบัติในการประกอบกิจการที่ไม่ส่งผลกระทบต่อสิ่งแวดล้อมและชุมชน พร้อมทั้งได้จัดประชุมรับฟังความคิดเห็นของประชาชนและหน่วยงานที่เกี่ยวข้อง เมื่อวันที่ 7 ตุลาคม พ.ศ. 2558 ณ ห้องประชุมองค์การบริหารส่วนตำบลขนะพาน และได้นำข้อเสนอแนะต่างๆ ไปปรับปรุงรายละเอียดโครงการและมาตรการป้องกันฯ ให้ลอดคล้องตามข้อวิตกกังวลของประชาชนและหน่วยงานที่เกี่ยวข้อง

ในการนี้ บริษัทฯที่ปรึกษามีความประสงค์ที่จะจัดประชุมรับฟังความคิดเห็นของประชาชน ครั้งที่ 2 เพื่อประชาสัมพันธ์ความคืบหน้าของโครงการและมาตรการป้องกันฯ ของโครงการปัจจุบัน ในวันศุกร์ที่ 16 ธันวาคม พ.ศ. 2559 เวลา 09.30 - 12.00 น. ณ ห้องประชุมองค์การบริหารส่วนตำบลขนะพาน อำเภอเมืองระยอง จังหวัดระยอง จึงขอเรียนเชิญท่านเข้าร่วมประชุม และขอความอนุเคราะห์ในการประชาสัมพันธ์เชิญชวนประชาชนในเขตการปกครองของท่านเข้าร่วมประชุมตามกำหนดการและสถานที่ดังสิ่งที่ส่งมาด้วย 1 ซึ่งท่านสามารถศึกษารายละเอียดของโครงการและมาตรการ ก่อนการเข้าร่วมประชุมได้ดังสิ่งที่ส่งมาด้วย 2 และท่านสามารถแจ้งความประสงค์ลงทะเบียนเข้าร่วมประชุมล่วงหน้าได้ดังสิ่งที่ส่งมาด้วย 3

จึงเรียนมาเพื่อโปรดพิจารณาเข้าร่วมการประชุมฯ ตามวัน-เวลา ดังกล่าว และขอขอบพระคุณมา ณ โอกาสนี้

ขอแสดงความนับถือ
(นายปริวริทธ์ รอดรัตน์)
กรรมการผู้จัดการ

ผู้ประสานงาน : นายบิวิล์ สายสิ้น
โทร: 083-7573809,02-0018880-1 ต่อ206 โทรสาร: 02-0018880-1 ต่อ 404-405 E-mail :enviwork@enviwork.co.th

น1-10

บริษัท เอ็นไว เวิร์ค จำกัด
193/57-58 ถนนรามอินทรา แขวงสะพานสูง เขตสะพานสูง กรุงเทพมหานคร 10240
Tel : (662) 001-8880-1 Fax : (662) 001-8880-1 Ext. 404,405 E-mail: enviwork@hotmail.co.th

Ref.: EW 59487-14

25 พฤศจิกายน 2559

เรื่อง เรียนเชิญเข้าร่วมประชุมรับฟังความคิดเห็นของประชาชน ครั้งที่ 2
โครงการบริหารจัดการขยะแบบครบวงจร จังหวัดระยอง โดยแปลงขยะเป็นพลังงานไฟฟ้า
(โครงการแปลงขยะเป็นเชื้อเพลิงพลังงานทดแทนอาร์ดีเอฟ และโครงการโรงไฟฟ้าจากเชื้อเพลิงขยะ)
ของบริษัท โกลบอล เพาเวอร์ ซินเนอยี่ จำกัด (มหาชน)

เรียน ผู้ใหญ่บ้านหมู่ 6 บ้านหนองข้าคาย
สิ่งที่ส่งมาด้วย 1.กำหนดการและสถานที่จัดประชุมรับฟังความคิดเห็น ครั้งที่ 2
2.เอกสารประกอบการประชุมรับฟังความคิดเห็น ครั้งที่ 2
3.แบบตอบรับเข้าร่วมการประชุมรับฟังความคิดเห็น ครั้งที่ 2

ตามที่ บริษัท โกลบอล เพาเวอร์ ซินเนอยี่ จำกัด (มหาชน) มีแผนจะดำเนินการ **"โครงการบริหารจัดการขยะแบบครบวงจร จังหวัดระยอง โดยแปลงขยะเป็นพลังงานไฟฟ้า (โครงการแปลงขยะเป็นเชื้อเพลิงพลังงานทดแทนอาร์ดีเอฟ และโครงการโรงไฟฟ้าจากเชื้อเพลิงขยะ)"** ตั้งอยู่ที่ตำบลน้ำคอก อำเภอเมืองระยอง จังหวัดระยอง ที่ผ่านมาได้มอบหมายให้ บริษัท เอ็นไว เวิร์ค จำกัด (บริษัทที่ปรึกษาด้านสิ่งแวดล้อม) เป็นผู้ศึกษาและจัดทำมาตรการป้องกันแก้ไข และติดตามตรวจสอบผลกระทบสิ่งแวดล้อมของโครงการ เพื่อให้เป็นมาตรฐานและแนวทางปฏิบัติในการประกอบกิจการที่ไม่ส่งผลกระทบต่อสิ่งแวดล้อมและชุมชน พร้อมทั้งได้จัดประชุมรับฟังความคิดเห็นของประชาชนและหน่วยงานที่เกี่ยวข้อง เมื่อวันที่ 7 ตุลาคม พ.ศ. 2558 ณ ห้องประชุมองค์การบริหารส่วนตำบลขนะพาน และได้นำข้อเสนอแนะต่างๆ ไปปรับปรุงรายละเอียดโครงการและมาตรการป้องกันฯ ให้ลอดคล้องตามข้อวิตกกังวลของประชาชนและหน่วยงานที่เกี่ยวข้อง

ในการนี้ บริษัทฯที่ปรึกษามีความประสงค์ที่จะจัดประชุมรับฟังความคิดเห็นของประชาชน ครั้งที่ 2 เพื่อประชาสัมพันธ์ความคืบหน้าของโครงการและมาตรการป้องกันฯ ของโครงการปัจจุบัน ในวันศุกร์ที่ 16 ธันวาคม พ.ศ. 2559 เวลา 09.30 - 12.00 น. ณ ห้องประชุมองค์การบริหารส่วนตำบลขนะพาน อำเภอเมืองระยอง จังหวัดระยอง จึงขอเรียนเชิญท่านเข้าร่วมประชุม และขอความอนุเคราะห์ในการประชาสัมพันธ์เชิญชวนประชาชนในเขตการปกครองของท่านเข้าร่วมประชุมตามกำหนดการและสถานที่ดังสิ่งที่ส่งมาด้วย 1 ซึ่งท่านสามารถศึกษารายละเอียดของโครงการและมาตรการ ก่อนการเข้าร่วมประชุมได้ดังสิ่งที่ส่งมาด้วย 2 และท่านสามารถแจ้งความประสงค์ลงทะเบียนเข้าร่วมประชุมล่วงหน้าได้ดังสิ่งที่ส่งมาด้วย 3

จึงเรียนมาเพื่อโปรดพิจารณาเข้าร่วมการประชุมฯ ตามวัน-เวลา ดังกล่าว และขอขอบพระคุณมา ณ โอกาสนี้

ขอแสดงความนับถือ
(นายปริวริทธ์ รอดรัตน์)
กรรมการผู้จัดการ

ผู้ประสานงาน : นายบิวิล์ สายสิ้น
โทร: 083-7573809,02-0018880-1 ต่อ206 โทรสาร: 02-0018880-1 ต่อ 404-405 E-mail :enviwork@enviwork.co.th

บริษัท เอ็นไว เวิร์ค จำกัด
193/57-58 ถนนรามอินทรา แขวงสะพานสูง เขตสะพานสูง กรุงเทพมหานคร 10240
Tel : (662) 001-8880-1 Fax : (662) 001-8880-1 Ext. 404,405 E-mail: enviwork@hotmail.co.th

Ref.: EW 59487-6

25 พฤศจิกายน 2559

เรื่อง เรียนเชิญเข้าร่วมประชุมรับฟังความคิดเห็นของประชาชน ครั้งที่ 2
โครงการบริหารจัดการขยะแบบครบวงจร จังหวัดระยอง โดยแปลงขยะเป็นพลังงานไฟฟ้า
(โครงการแปลงขยะเป็นเชื้อเพลิงพลังงานทดแทนอาร์ดีเอฟ และโครงการโรงไฟฟ้าจากเชื้อเพลิงขยะ)
ของบริษัท โกลบอล เพาเวอร์ ซินเนอยี่ จำกัด (มหาชน)

เรียน ประธานชุมชนบ้านทับมา
สิ่งที่ส่งมาด้วย 1.กำหนดการและสถานที่จัดประชุมรับฟังความคิดเห็น ครั้งที่ 2
2.เอกสารประกอบการประชุมรับฟังความคิดเห็น ครั้งที่ 2
3.แบบตอบรับเข้าร่วมการประชุมรับฟังความคิดเห็น ครั้งที่ 2

ตามที่ บริษัท โกลบอล เพาเวอร์ ซินเนอยี่ จำกัด (มหาชน) มีแผนจะดำเนินการ **"โครงการบริหารจัดการขยะแบบครบวงจร จังหวัดระยอง โดยแปลงขยะเป็นพลังงานไฟฟ้า (โครงการแปลงขยะเป็นเชื้อเพลิงพลังงานทดแทนอาร์ดีเอฟ และโครงการโรงไฟฟ้าจากเชื้อเพลิงขยะ)"** ตั้งอยู่ที่ตำบลน้ำคอก อำเภอเมืองระยอง จังหวัดระยอง ที่ผ่านมาได้มอบหมายให้ บริษัท เอ็นไว เวิร์ค จำกัด (บริษัทที่ปรึกษาด้านสิ่งแวดล้อม) เป็นผู้ศึกษาและจัดทำมาตรการป้องกันแก้ไข และติดตามตรวจสอบผลกระทบสิ่งแวดล้อมของโครงการ เพื่อให้เป็นมาตรฐานและแนวทางปฏิบัติในการประกอบกิจการที่ไม่ส่งผลกระทบต่อสิ่งแวดล้อมและชุมชน พร้อมทั้งได้จัดประชุมรับฟังความคิดเห็นของประชาชนและหน่วยงานที่เกี่ยวข้อง เมื่อวันที่ 12 พฤศจิกายน พ.ศ. 2558 ณ ห้องประชุมเทศบาลตำบลทับมา และได้นำข้อเสนอแนะต่างๆ ไปปรับปรุงรายละเอียดโครงการและมาตรการป้องกันฯ ให้ลอดคล้องตามข้อวิตกกังวลของประชาชนและหน่วยงานที่เกี่ยวข้อง

ในการนี้ บริษัทฯที่ปรึกษามีความประสงค์ที่จะจัดประชุมรับฟังความคิดเห็นของประชาชน ครั้งที่ 2 เพื่อประชาสัมพันธ์ความคืบหน้าของโครงการและมาตรการป้องกันฯ ของโครงการปัจจุบัน ในวันพฤหัสบดีที่ 15 ธันวาคม พ.ศ. 2559 เวลา 13.00 - 16.30 น. ณ ห้องประชุมเทศบาลตำบลทับมา อำเภอเมืองระยอง จังหวัดระยอง จึงขอเรียนเชิญท่านเข้าร่วมประชุม และขอความอนุเคราะห์ในการประชาสัมพันธ์เชิญชวนประชาชนในเขตการปกครองของท่านเข้าร่วมประชุมตามกำหนดการและสถานที่ดังสิ่งที่ส่งมาด้วย 1 ซึ่งท่านสามารถศึกษารายละเอียดของโครงการและมาตรการ ก่อนการเข้าร่วมประชุมได้ดังสิ่งที่ส่งมาด้วย 2 และท่านสามารถแจ้งความประสงค์ลงทะเบียนเข้าร่วมประชุมล่วงหน้าได้ดังสิ่งที่ส่งมาด้วย 3

จึงเรียนมาเพื่อโปรดพิจารณาเข้าร่วมการประชุมฯ ตามวัน-เวลา ดังกล่าว และขอขอบพระคุณมา ณ โอกาสนี้

ขอแสดงความนับถือ
(นายปริวริทธ์ รอดรัตน์)
กรรมการผู้จัดการ

ผู้ประสานงาน : นายบิวิล์ สายสิ้น
โทร: 083-7573809,02-0018880-1 ต่อ206 โทรสาร: 02-0018880-1 ต่อ 404-405 E-mail :enviwork@enviwork.co.th

น1-8

บริษัท เอ็นไว เวิร์ค จำกัด
193/57-58 ถนนรามอินทรา แขวงสะพานสูง เขตสะพานสูง กรุงเทพมหานคร 10240
Tel : (662) 001-8880-1 Fax : (662) 001-8880-1 Ext. 404,405 E-mail: enviwork@hotmail.co.th

Ref.: EW 59487-5

25 พฤศจิกายน 2559

เรื่อง เรียนเชิญเข้าร่วมประชุมรับฟังความคิดเห็นของประชาชน ครั้งที่ 2
โครงการบริหารจัดการขยะแบบครบวงจร จังหวัดระยอง โดยแปลงขยะเป็นพลังงานไฟฟ้า
(โครงการแปลงขยะเป็นเชื้อเพลิงพลังงานทดแทนอาร์ดีเอฟ และโครงการโรงไฟฟ้าจากเชื้อเพลิงขยะ)
ของบริษัท โกลบอล เพาเวอร์ ซินเนอยี่ จำกัด (มหาชน)

เรียน ผู้ใหญ่บ้านหมู่ 4 บ้านทับมา
สิ่งที่ส่งมาด้วย 1.กำหนดการและสถานที่จัดประชุมรับฟังความคิดเห็น ครั้งที่ 2
2.เอกสารประกอบการประชุมรับฟังความคิดเห็น ครั้งที่ 2
3.แบบตอบรับเข้าร่วมการประชุมรับฟังความคิดเห็น ครั้งที่ 2

ตามที่ บริษัท โกลบอล เพาเวอร์ ซินเนอยี่ จำกัด (มหาชน) มีแผนจะดำเนินการ **"โครงการบริหารจัดการขยะแบบครบวงจร จังหวัดระยอง โดยแปลงขยะเป็นพลังงานไฟฟ้า (โครงการแปลงขยะเป็นเชื้อเพลิงพลังงานทดแทนอาร์ดีเอฟ และโครงการโรงไฟฟ้าจากเชื้อเพลิงขยะ)"** ตั้งอยู่ที่ตำบลน้ำคอก อำเภอเมืองระยอง จังหวัดระยอง ที่ผ่านมาได้มอบหมายให้ บริษัท เอ็นไว เวิร์ค จำกัด (บริษัทที่ปรึกษาด้านสิ่งแวดล้อม) เป็นผู้ศึกษาและจัดทำมาตรการป้องกันแก้ไข และติดตามตรวจสอบผลกระทบสิ่งแวดล้อมของโครงการ เพื่อให้เป็นมาตรฐานและแนวทางปฏิบัติในการประกอบกิจการที่ไม่ส่งผลกระทบต่อสิ่งแวดล้อมและชุมชน พร้อมทั้งได้จัดประชุมรับฟังความคิดเห็นของประชาชนและหน่วยงานที่เกี่ยวข้อง เมื่อวันที่ 12 พฤศจิกายน พ.ศ. 2558 ณ ห้องประชุมเทศบาลตำบลทับมา และได้นำข้อเสนอแนะต่างๆ ไปปรับปรุงรายละเอียดโครงการและมาตรการป้องกันฯ ให้ลอดคล้องตามข้อวิตกกังวลของประชาชนและหน่วยงานที่เกี่ยวข้อง

ในการนี้ บริษัทฯที่ปรึกษามีความประสงค์ที่จะจัดประชุมรับฟังความคิดเห็นของประชาชน ครั้งที่ 2 เพื่อประชาสัมพันธ์ความคืบหน้าของโครงการและมาตรการป้องกันฯ ของโครงการปัจจุบัน ในวันพฤหัสบดีที่ 15 ธันวาคม พ.ศ. 2559 เวลา 13.00 - 16.30 น.

บริษัท เอ็นไว เวิร์ค จำกัด
193/57-58 ถนนรามคุกฟิลิเมา แขวงสะพานสูง เขตสะพานสูง กรุงเทพมหานคร 10240
Tel : (662) 001-8880-1 Fax : (662) 001-8880-1 Ext. 404,405 E-mail: enviwork@hotmail.co.th

Ref.: EW 59487-38

25 พฤศจิกายน 2559

เรื่อง เรียนเชิญเข้าร่วมประชุมรับฟังความคิดเห็นของประชาชน ครั้งที่ 2
โครงการบริหารจัดการระบบแบบครบวงจร จังหวัดระยอง โดยแปลงระบบเป็นพลังงานไฟฟ้า
(โครงการแปลงระบบเป็นเชื้อเพลิงพลังงานหรืออาร์ดีเอฟ และโครงการโรงไฟฟ้าจากเชื้อเพลิงระบบ)
ของบริษัท โกลบอล เพาเวอร์ ซินเนอยี่ จำกัด (มหาชน)

เรียน นายกเทศมนตรีตำบลมาบข่าพัฒนา
สิ่งที่ส่งมาด้วย 1.กำหนดการและสถานที่จัดประชุมรับฟังความคิดเห็นฯ ครั้งที่ 2
2.เอกสารประกอบการประชุมรับฟังความคิดเห็น ครั้งที่ 2
3.แบบตอบรับเข้าร่วมการประชุมรับฟังความคิดเห็น ครั้งที่ 2

ตามที่ บริษัท โกลบอล เพาเวอร์ ซินเนอยี่ จำกัด (มหาชน) มีแนวคำดำเนินการ **"โครงการบริหารจัดการระบบแบบครบวงจร จังหวัดระยอง โดยแปลงระบบเป็นพลังงานไฟฟ้า (โครงการแปลงระบบเป็นเชื้อเพลิงพลังงานหรืออาร์ดีเอฟ และโครงการโรงไฟฟ้าจากเชื้อเพลิงระบบ)"** ตั้งอยู่ที่ตำบลน้ำคอก อำเภอเมืองระยอง จังหวัดระยอง ที่ผ่านมาได้มอบหมายให้ บริษัท เอ็นไว เวิร์ค จำกัด (บริษัทที่ปรึกษาด้านสิ่งแวดล้อม) เป็นผู้ศึกษาและจัดทำมาตรการป้องกัน แก้ไข และติดตามตรวจสอบผลกระทบสิ่งแวดล้อมของโครงการ เพื่อใช้เป็นมาตรฐานและแนวทางปฏิบัติในการประกอบกิจการที่ไม่ส่งผลกระทบต่อสิ่งแวดล้อมและชุมชน พร้อมทั้งได้จัดประชุมรับฟังความคิดเห็นของประชาชนและหน่วยงานที่เกี่ยวข้องในช่วงวันที่ 6 - 7 ตุลาคม และ 12 พฤศจิกายน พ.ศ. 2558 และได้นำข้อเสนอแนะต่างๆ ไปปรับปรุงรายละเอียดโครงการและมาตรการป้องกัน ให้ชอดคล้องตามข้อวิตกกังวลของประชาชนและหน่วยงานที่เกี่ยวข้อง ในการนี้ บริษัทฯที่ปรึกษามีความประสงค์ที่จะจัดประชุมรับฟังความคิดเห็นของประชาชน ครั้งที่ 2 เพื่อประชาสัมพันธ์ความคืบหน้าของโครงการและมาตรการป้องกัน ของโครงการปัจจุบัน ช่วงเวลาดังนี้

- วันพฤหัสบดีที่ 15 ธันวาคม พ.ศ. 2559 เวลา 09.30 - 12.00 น. ณ ห้องประชุมเทศบาลตำบลน้ำคอก
- วันพฤหัสบดีที่ 15 ธันวาคม พ.ศ. 2559 เวลา 14.00 - 16.30 น. ณ ห้องประชุมเทศบาลตำบลทับมา
- วันศุกร์ที่ 16 ธันวาคม พ.ศ. 2559 เวลา 09.30 - 12.00 น. ณ ห้องประชุมองค์การบริหารส่วนตำบลแหลมตะพาน
- วันศุกร์ที่ 16 ธันวาคม พ.ศ. 2559 เวลา 14.00 - 16.30 น. ณ ห้องประชุมโรงเรียนวัดกระแชง

ดังนั้นจึงขอเรียนเชิญท่านหรือตัวแทนเข้าร่วมประชุมฯ ตามกำหนดการและสถานที่ดังสิ่งที่ส่งมาด้วย 1 ซึ่งท่านสามารถศึกษารายละเอียดของโครงการฯรวมถึงขอบเขตและแนวทางศึกษาก่อนการเข้าร่วมประชุมดังสิ่งที่ส่งมาด้วย 2 และท่านสามารถแจ้งความประสงค์โดยลงชื่อเป็นเข้าร่วมประชุมล่วงหน้าได้ดังสิ่งที่ส่งมาด้วย 3

จึงเรียนมาเพื่อโปรดพิจารณาเข้าร่วมการประชุมฯ ตามวัน-เวลา ดังกล่าว และขอขอบพระคุณมา ณ โอกาสนี้

รอแสดงความนับถือ

(นายปริวัทธ์ รอดรัตน์)
กรรมการผู้จัดการ

ผู้ประสานงาน : นายนิวัติ ศายสิ้น
โทร: 083-7573809,02-0018880-1 ต่อ206 โทรสาร: 02-0018880-1 ต่อ 404-405 E-mail :enviwork@enviwork.co.th

บริษัท เอ็นไว เวิร์ค จำกัด
193/57-58 ถนนรามคุกฟิลิเมา แขวงสะพานสูง เขตสะพานสูง กรุงเทพมหานคร 10240
Tel : (662) 001-8880-1 Fax : (662) 001-8880-1 Ext. 404,405 E-mail: enviwork@hotmail.co.th

Ref.: EW 59487-24

25 พฤศจิกายน 2559

เรื่อง เรียนเชิญเข้าร่วมประชุมรับฟังความคิดเห็นของประชาชน ครั้งที่ 2
โครงการบริหารจัดการระบบแบบครบวงจร จังหวัดระยอง โดยแปลงระบบเป็นพลังงานไฟฟ้า
(โครงการแปลงระบบเป็นเชื้อเพลิงพลังงานหรืออาร์ดีเอฟ และโครงการโรงไฟฟ้าจากเชื้อเพลิงระบบ)
ของบริษัท โกลบอล เพาเวอร์ ซินเนอยี่ จำกัด (มหาชน)

เรียน พลังงานจังหวัดระยอง
สิ่งที่ส่งมาด้วย 1.กำหนดการและสถานที่จัดประชุมรับฟังความคิดเห็นฯ ครั้งที่ 2
2.เอกสารประกอบการประชุมรับฟังความคิดเห็น ครั้งที่ 2
3.แบบตอบรับเข้าร่วมการประชุมรับฟังความคิดเห็น ครั้งที่ 2

ตามที่ บริษัท โกลบอล เพาเวอร์ ซินเนอยี่ จำกัด (มหาชน) มีแนวคำดำเนินการ **"โครงการบริหารจัดการระบบแบบครบวงจร จังหวัดระยอง โดยแปลงระบบเป็นพลังงานไฟฟ้า (โครงการแปลงระบบเป็นเชื้อเพลิงพลังงานหรืออาร์ดีเอฟ และโครงการโรงไฟฟ้าจากเชื้อเพลิงระบบ)"** ตั้งอยู่ที่ตำบลน้ำคอก อำเภอเมืองระยอง จังหวัดระยอง ที่ผ่านมาได้มอบหมายให้ บริษัท เอ็นไว เวิร์ค จำกัด (บริษัทที่ปรึกษาด้านสิ่งแวดล้อม) เป็นผู้ศึกษาและจัดทำมาตรการป้องกัน แก้ไข และติดตามตรวจสอบผลกระทบสิ่งแวดล้อมของโครงการ เพื่อใช้เป็นมาตรฐานและแนวทางปฏิบัติในการประกอบกิจการที่ไม่ส่งผลกระทบต่อสิ่งแวดล้อมและชุมชน พร้อมทั้งได้จัดประชุมรับฟังความคิดเห็นของประชาชนและหน่วยงานที่เกี่ยวข้องในช่วงวันที่ 6 - 7 ตุลาคม และ 12 พฤศจิกายน พ.ศ. 2558 และได้นำข้อเสนอแนะต่างๆ ไปปรับปรุงรายละเอียดโครงการและมาตรการป้องกัน ให้ชอดคล้องตามข้อวิตกกังวลของประชาชนและหน่วยงานที่เกี่ยวข้อง ในการนี้ บริษัทฯที่ปรึกษามีความประสงค์ที่จะจัดประชุมรับฟังความคิดเห็นของประชาชน ครั้งที่ 2 เพื่อประชาสัมพันธ์ความคืบหน้าของโครงการและมาตรการป้องกัน ของโครงการปัจจุบัน ช่วงเวลาดังนี้

- วันพฤหัสบดีที่ 15 ธันวาคม พ.ศ. 2559 เวลา 09.30 - 12.00 น. ณ ห้องประชุมเทศบาลตำบลน้ำคอก
- วันพฤหัสบดีที่ 15 ธันวาคม พ.ศ. 2559 เวลา 14.00 - 16.30 น. ณ ห้องประชุมเทศบาลตำบลทับมา
- วันศุกร์ที่ 16 ธันวาคม พ.ศ. 2559 เวลา 09.30 - 12.00 น. ณ ห้องประชุมองค์การบริหารส่วนตำบลแหลมตะพาน **ตำบลบ้านค่าย จังหวัดระยอง**
- วันศุกร์ที่ 16 ธันวาคม พ.ศ. 2559 เวลา 14.00 - 16.30 น. ณ ห้องประชุมโรงเรียนวัดกระแชง

ดังนั้นจึงขอเรียนเชิญท่านหรือตัวแทนเข้าร่วมประชุมฯ ตามกำหนดการและสถานที่ดังสิ่งที่ส่งมาด้วย 1 ซึ่งท่านสามารถศึกษารายละเอียดของโครงการฯรวมถึงขอบเขตและแนวทางศึกษาก่อนการเข้าร่วมประชุมดังสิ่งที่ส่งมาด้วย 2 และท่านสามารถแจ้งความประสงค์โดยลงชื่อเป็นเข้าร่วมประชุมล่วงหน้าได้ดังสิ่งที่ส่งมาด้วย 3

จึงเรียนมาเพื่อโปรดพิจารณาเข้าร่วมการประชุมฯ ตามวัน-เวลา ดังกล่าว และขอขอบพระคุณมา ณ โอกาสนี้

รอแสดงความนับถือ

(นายปริวัทธ์ รอดรัตน์)
กรรมการผู้จัดการ

ผู้ประสานงาน : นายนิวัติ ศายสิ้น
โทร: 083-7573809,02-0018880-1 ต่อ206 โทรสาร: 02-0018880-1 ต่อ 404-405 E-mail :enviwork@enviwork.co.th

บริษัท เอ็นไว เวิร์ค จำกัด
193/57-58 ถนนรามคุกฟิลิเมา แขวงสะพานสูง เขตสะพานสูง กรุงเทพมหานคร 10240
Tel : (662) 001-8880-1 Fax : (662) 001-8880-1 Ext. 404,405 E-mail: enviwork@hotmail.co.th

Ref.: EW 59487-48

25 พฤศจิกายน 2559

เรื่อง เรียนเชิญเข้าร่วมประชุมรับฟังความคิดเห็นของประชาชน ครั้งที่ 2
โครงการบริหารจัดการระบบแบบครบวงจร จังหวัดระยอง โดยแปลงระบบเป็นพลังงานไฟฟ้า
(โครงการแปลงระบบเป็นเชื้อเพลิงพลังงานหรืออาร์ดีเอฟ และโครงการโรงไฟฟ้าจากเชื้อเพลิงระบบ)
ของบริษัท โกลบอล เพาเวอร์ ซินเนอยี่ จำกัด (มหาชน)

เรียน เจ้าอาวาสวัดป่าหว้า
สิ่งที่ส่งมาด้วย 1.กำหนดการและสถานที่จัดประชุมรับฟังความคิดเห็นฯ ครั้งที่ 2
2.เอกสารประกอบการประชุมรับฟังความคิดเห็น ครั้งที่ 2
3.แบบตอบรับเข้าร่วมการประชุมรับฟังความคิดเห็น ครั้งที่ 2

ตามที่ บริษัท โกลบอล เพาเวอร์ ซินเนอยี่ จำกัด (มหาชน) มีแนวคำดำเนินการ **"โครงการบริหารจัดการระบบแบบครบวงจร จังหวัดระยอง โดยแปลงระบบเป็นพลังงานไฟฟ้า (โครงการแปลงระบบเป็นเชื้อเพลิงพลังงานหรืออาร์ดีเอฟ และโครงการโรงไฟฟ้าจากเชื้อเพลิงระบบ)"** ตั้งอยู่ที่ตำบลน้ำคอก อำเภอเมืองระยอง จังหวัดระยอง ที่ผ่านมาได้มอบหมายให้ บริษัท เอ็นไว เวิร์ค จำกัด (บริษัทที่ปรึกษาด้านสิ่งแวดล้อม) เป็นผู้ศึกษาและจัดทำมาตรการป้องกัน แก้ไข และติดตามตรวจสอบผลกระทบสิ่งแวดล้อมของโครงการ เพื่อใช้เป็นมาตรฐานและแนวทางปฏิบัติในการประกอบกิจการที่ไม่ส่งผลกระทบต่อสิ่งแวดล้อมและชุมชน พร้อมทั้งได้จัดประชุมรับฟังความคิดเห็นของประชาชนและหน่วยงานที่เกี่ยวข้องในช่วงวันที่ 6 - 7 ตุลาคม และ 12 พฤศจิกายน พ.ศ. 2558 และได้นำข้อเสนอแนะต่างๆ ไปปรับปรุงรายละเอียดโครงการและมาตรการป้องกัน ให้ชอดคล้องตามข้อวิตกกังวลของประชาชนและหน่วยงานที่เกี่ยวข้อง ในการนี้ บริษัทฯที่ปรึกษามีความประสงค์ที่จะจัดประชุมรับฟังความคิดเห็นของประชาชน ครั้งที่ 2 เพื่อประชาสัมพันธ์ความคืบหน้าของโครงการและมาตรการป้องกัน ของโครงการปัจจุบัน ช่วงเวลาดังนี้

- วันพฤหัสบดีที่ 15 ธันวาคม พ.ศ. 2559 เวลา 09.30 - 12.00 น. ณ ห้องประชุมเทศบาลตำบลน้ำคอก
- วันพฤหัสบดีที่ 15 ธันวาคม พ.ศ. 2559 เวลา 14.00 - 16.30 น. ณ ห้องประชุมเทศบาลตำบลทับมา
- วันศุกร์ที่ 16 ธันวาคม พ.ศ. 2559 เวลา 09.30 - 12.00 น. ณ ห้องประชุมองค์การบริหารส่วนตำบลแหลมตะพาน
- วันศุกร์ที่ 16 ธันวาคม พ.ศ. 2559 เวลา 14.00 - 16.30 น. ณ ห้องประชุมโรงเรียนวัดกระแชง

ดังนั้นจึงขอเรียนเชิญท่านหรือตัวแทนเข้าร่วมประชุมฯ ตามกำหนดการและสถานที่ดังสิ่งที่ส่งมาด้วย 1 ซึ่งท่านสามารถศึกษารายละเอียดของโครงการฯรวมถึงขอบเขตและแนวทางศึกษาก่อนการเข้าร่วมประชุมดังสิ่งที่ส่งมาด้วย 2 และท่านสามารถแจ้งความประสงค์โดยลงชื่อเป็นเข้าร่วมประชุมล่วงหน้าได้ดังสิ่งที่ส่งมาด้วย 3

จึงเรียนมาเพื่อโปรดพิจารณาเข้าร่วมการประชุมฯ ตามวัน-เวลา ดังกล่าว และขอขอบพระคุณมา ณ โอกาสนี้

รอแสดงความนับถือ

(นายปริวัทธ์ รอดรัตน์)
กรรมการผู้จัดการ

ผู้ประสานงาน : นายนิวัติ ศายสิ้น
โทร: 083-7573809,02-0018880-1 ต่อ206 โทรสาร: 02-0018880-1 ต่อ 404-405 E-mail :enviwork@enviwork.co.th

บริษัท เอ็นไว เวิร์ค จำกัด
193/57-58 ถนนรามคุกฟิลิเมา แขวงสะพานสูง เขตสะพานสูง กรุงเทพมหานคร 10240
Tel : (662) 001-8880-1 Fax : (662) 001-8880-1 Ext. 404,405 E-mail: enviwork@hotmail.co.th

Ref.: EW 59487-25

25 พฤศจิกายน 2559

เรื่อง เรียนเชิญเข้าร่วมประชุมรับฟังความคิดเห็นของประชาชน ครั้งที่ 2
โครงการบริหารจัดการระบบแบบครบวงจร จังหวัดระยอง โดยแปลงระบบเป็นพลังงานไฟฟ้า
(โครงการแปลงระบบเป็นเชื้อเพลิงพลังงานหรืออาร์ดีเอฟ และโครงการโรงไฟฟ้าจากเชื้อเพลิงระบบ)
ของบริษัท โกลบอล เพาเวอร์ ซินเนอยี่ จำกัด (มหาชน)

เรียน โยธาธิการและผังเมืองจังหวัดระยอง
สิ่งที่ส่งมาด้วย 1.กำหนดการและสถานที่จัดประชุมรับฟังความคิดเห็นฯ ครั้งที่ 2
2.เอกสารประกอบการประชุมรับฟังความคิดเห็น ครั้งที่ 2
3.แบบตอบรับเข้าร่วมการประชุมรับฟังความคิดเห็น ครั้งที่ 2

ตามที่ บริษัท โกลบอล เพาเวอร์ ซินเนอยี่ จำกัด (มหาชน) มีแนวคำดำเนินการ **"โครงการบริหารจัดการระบบแบบครบวงจร จังหวัดระยอง โดยแปลงระบบเป็นพลังงานไฟฟ้า (โครงการแปลงระบบเป็นเชื้อเพลิงพลังงานหรืออาร์ดีเอฟ และโครงการโรงไฟฟ้าจากเชื้อเพลิงระบบ)"** ตั้งอยู่ที่ตำบลน้ำคอก อำเภอเมืองระยอง จังหวัดระยอง ที่ผ่านมาได้มอบหมายให้ บริษัท เอ็นไว เวิร์ค จำกัด (บริษัทที่ปรึกษาด้านสิ่งแวดล้อม) เป็นผู้ศึกษาและจัดทำมาตรการป้องกัน แก้ไข และติดตามตรวจสอบผลกระทบสิ่งแวดล้อมของโครงการ เพื่อใช้เป็นมาตรฐานและแนวทางปฏิบัติในการประกอบกิจการที่ไม่ส่งผลกระทบต่อสิ่งแวดล้อมและชุมชน พร้อมทั้งได้จัดประชุมรับฟังความคิดเห็นของประชาชนและหน่วยงานที่เกี่ยวข้องในช่วงวันที่ 6 - 7 ตุลาคม และ 12 พฤศจิกายน พ.ศ. 2558 และได้นำข้อเสนอแนะต่างๆ ไปปรับปรุงรายละเอียดโครงการและมาตรการป้องกัน ให้ชอดคล้องตามข้อวิตกกังวลของประชาชนและหน่วยงานที่เกี่ยวข้อง ในการนี้ บริษัทฯที่ปรึกษามีความประสงค์ที่จะจัดประชุมรับฟังความคิดเห็นของประชาชน ครั้งที่ 2 เพื่อประชาสัมพันธ์ความคืบหน้าของโครงการและมาตรการป้องกัน ของโครงการปัจจุบัน ช่วงเวลาดังนี้

- วันพฤหัสบดีที่ 15 ธันวาคม พ.ศ. 2559 เวลา 09.30 - 12.00 น. ณ ห้องประชุมเทศบาลตำบลน้ำคอก
- วันพฤหัสบดีที่ 15 ธันวาคม พ.ศ. 2559 เวลา 14.00 - 16.30 น. ณ ห้องประชุมเทศบาลตำบลทับมา
- วันศุกร์ที่ 16 ธันวาคม พ.ศ. 2559 เวลา 09.30 - 12.00 น. ณ ห้องประชุมองค์การบริหารส่วนตำบลแหลมตะพาน
- วันศุกร์ที่ 16 ธันวาคม พ.ศ. 2559 เวลา 14.00 - 16.30 น. ณ ห้องประชุมโรงเรียนวัดกระแชง

ดังนั้นจึงขอเรียนเชิญท่านหรือตัวแทนเข้าร่วมประชุมฯ ตามกำหนดการและสถานที่ดังสิ่งที่ส่งมาด้วย 1 ซึ่งท่านสามารถศึกษารายละเอียดของโครงการฯรวมถึงขอบเขตและแนวทางศึกษาก่อนการเข้าร่วมประชุมดังสิ่งที่ส่งมาด้วย 2 และท่านสามารถแจ้งความประสงค์โดยลงชื่อเป็นเข้าร่วมประชุมล่วงหน้าได้ดังสิ่งที่ส่งมาด้วย 3

จึงเรียนมาเพื่อโปรดพิจารณาเข้าร่วมการประชุมฯ ตามวัน-เวลา ดังกล่าว และขอขอบพระคุณมา ณ โอกาสนี้

รอแสดงความนับถือ

(นายปริวัทธ์ รอดรัตน์)
กรรมการผู้จัดการ

ผู้ประสานงาน : นายนิวัติ ศายสิ้น
โทร: 083-7573809,02-0018880-1 ต่อ206 โทรสาร: 02-0018880-1 ต่อ 404-405 E-mail :enviwork@enviwork.co.th

บริษัท เอ็นไว เวิร์ค จำกัด
193/57-58 ถนนรามคุกฟิลิเมา แขวงสะพานสูง เขตสะพานสูง กรุงเทพมหานคร 10240
Tel : (662) 001-8880-1 Fax : (662) 001-8880-1 Ext. 404,405 E-mail: enviwork@hotmail.co.th

Ref.: EW 59487-26

25 พฤศจิกายน 2559

เรื่อง เรียนเชิญเข้าร่วมประชุมรับฟังความคิดเห็นของประชาชน ครั้งที่ 2
โครงการบริหารจัดการระบบแบบครบวงจร จังหวัดระยอง โดยแปลงระบบเป็นพลังงานไฟฟ้า
(โครงการแปลงระบบเป็นเชื้อเพลิงพลังงานหรืออาร์ดีเอฟ และโครงการโรงไฟฟ้าจากเชื้อเพลิงระบบ)
ของบริษัท โกลบอล เพาเวอร์ ซินเนอยี่ จำกัด (มหาชน)

เรียน นายกองค์การบริหารส่วนจังหวัดระยอง
สิ่งที่ส่งมาด้วย 1.กำหนดการและสถานที่จัดประชุมรับฟังความคิดเห็นฯ ครั้งที่ 2
2.เอกสารประกอบการประชุมรับฟังความคิดเห็น ครั้งที่ 2
3.แบบตอบรับเข้าร่วมการประชุมรับฟังความคิดเห็น ครั้งที่ 2

ตามที่ บริษัท โกลบอล เพาเวอร์ ซินเนอยี่ จำกัด (มหาชน) มีแนวคำดำเนินการ **"โครงการบริหารจัดการระบบแบบครบวงจร จังหวัดระยอง โดยแปลงระบบเป็นพลังงานไฟฟ้า (โครงการแปลงระบบเป็นเชื้อเพลิงพลังงานหรืออาร์ดีเอฟ และโครงการโรงไฟฟ้าจากเชื้อเพลิงระบบ)"** ตั้งอยู่ที่ตำบลน้ำคอก อำเภอเมืองระยอง จังหวัดระยอง ที่ผ่านมาได้มอบหมายให้ บริษัท เอ็นไว เวิร์ค จำกัด (บริษัทที่ปรึกษาด้านสิ่งแวดล้อม) เป็นผู้ศึกษาและจัดทำมาตรการป้องกัน แก้ไข และติดตามตรวจสอบผลกระทบสิ่งแวดล้อมของโครงการ เพื่อใช้เป็นมาตรฐานและแนวทางปฏิบัติในการประกอบกิจการที่ไม่ส่งผลกระทบต่อสิ่งแวดล้อมและชุมชน พร้อมทั้งได้จัดประชุมรับฟังความคิดเห็นของประชาชนและหน่วยงานที่เกี่ยวข้องในช่วงวันที่ 6 - 7 ตุลาคม และ 12 พฤศจิกายน พ.ศ. 2558 และได้นำข้อเสนอแนะต่างๆ ไปปรับปรุงรายละเอียดโครงการและมาตรการป้องกัน ให้ชอดคล้องตามข้อวิตกกังวลของประชาชนและหน่วยงานที่เกี่ยวข้อง ในการนี้ บริษัทฯที่ปรึกษามีความประสงค์ที่จะจัดประชุมรับฟังความคิดเห็นของประชาชน ครั้งที่ 2 เพื่อประชาสัมพันธ์ความคืบหน้าของโครงการและมาตรการป้องกัน ของโครงการปัจจุบัน ช่วงเวลาดังนี้

- วันพฤหัสบดีที่ 15 ธันวาคม พ.ศ. 2559 เวลา 09.30 - 12.00 น. ณ ห้องประชุมเทศบาลตำบลน้ำคอก
- วันพฤหัสบดีที่ 15 ธันวาคม พ.ศ. 2559 เวลา 14.00 - 16.30 น. ณ ห้องประชุมเทศบาลตำบลทับมา
- วันศุกร์ที่ 16 ธันวาคม พ.ศ. 2559 เวลา 09.30 - 12.00 น. ณ ห้องประชุมองค์การบริหารส่วนตำบลแหลมตะพาน
- วันศุกร์ที่ 16 ธันวาคม พ.ศ. 2559 เวลา 14.00 - 16.30 น. ณ ห้องประชุมโรงเรียนวัดกระแชง

ดังนั้นจึงขอเรียนเชิญท่านหรือตัวแทนเข้าร่วมประชุมฯ ตามกำหนดการและสถานที่ดังสิ่งที่ส่งมาด้วย 1 ซึ่งท่านสามารถศึกษารายละเอียดของโครงการฯรวมถึงขอบเขตและแนวทางศึกษาก่อนการเข้าร่วมประชุมดังสิ่งที่ส่งมาด้วย 2 และท่านสามารถแจ้งความประสงค์โดยลงชื่อเป็นเข้าร่วมประชุมล่วงหน้าได้ดังสิ่งที่ส่งมาด้วย 3

จึงเรียนมาเพื่อโปรดพิจารณาเข้าร่วมการประชุมฯ ตามวัน-เวลา ดังกล่าว และขอขอบพระคุณมา ณ โอกาสนี้

รอแสดงความนับถือ

(นายปริวัทธ์ รอดรัตน์)
กรรมการผู้จัดการ

ผู้ประสานงาน : นายนิวัติ ศายสิ้น
โทร: 083-7573809,02-0018880-1 ต่อ206 โทรสาร: 02-0018880-1 ต่อ 404-405 E-mail :enviwork@enviwork.co.th

บริษัท เอ็นไว เวิร์ค จำกัด
193/57-58 ถนนรามคุกฟิลิเมา แขวงสะพานสูง เขตสะพานสูง กรุงเทพมหานคร 10240
Tel : (662) 001-8880-1 Fax : (662) 001-8880-1 Ext. 404,405 E-mail: enviwork@hotmail.co.th

Ref.: EW 59487-22

25 พฤศจิกายน 2559

เรื่อง เรียนเชิญเข้าร่วมประชุมรับฟังความคิดเห็นของประชาชน ครั้งที่ 2
โครงการบริหารจัดการระบบแบบครบวงจร จังหวัดระยอง โดยแปลงระบบเป็นพลังงานไฟฟ้า
(โครงการแปลงระบบเป็นเชื้อเพลิงพลังงานหรืออาร์ดีเอฟ และโครงการโรงไฟฟ้าจากเชื้อเพลิงระบบ)
ของบริษัท โกลบอล เพาเวอร์ ซินเนอยี่ จำกัด (มหาชน)

เรียน อุตสาหกรรมจังหวัดระยอง
สิ่งที่ส่งมาด้วย 1.กำหนดการและสถานที่จัดประชุมรับฟังความคิดเห็นฯ ครั้งที่ 2
2.เอกสารประกอบการประชุมรับฟังความคิดเห็น ครั้งที่ 2
3.แบบตอบรับเข้าร่วมการประชุมรับฟังความคิดเห็น ครั้งที่ 2

ตามที่ บริษัท โกลบอล เพาเวอร์ ซินเนอยี่ จำกัด (มหาชน) มีแนวคำดำเนินการ **"โครงการบริหารจัดการระบบแบบครบวงจร จังหวัดระยอง โดยแปลงระบบเป็นพลังงานไฟฟ้า (โครงการแปลงระบบเป็นเชื้อเพลิงพลังงานหรืออาร์ดีเอฟ และโครงการโรงไฟฟ้าจากเชื้อเพลิงระบบ)"** ตั้งอยู่ที่ตำบลน้ำคอก อำเภอเมืองระยอง จังหวัดระยอง ที่ผ่านมาได้มอบหมายให้ บริษัท เอ็นไว เวิร์ค จำกัด (บริษัทที่ปรึกษาด้านสิ่งแวดล้อม) เป็นผู้ศึกษาและจัดทำมาตรการป้องกัน แก้ไข และติดตามตรวจสอบผลกระทบสิ่งแวดล้อมของโครงการ เพื่อใช้เป็นมาตรฐานและแนวทางปฏิบัติในการประกอบกิจการที่ไม่ส่งผลกระทบต่อสิ่งแวดล้อมและชุมชน พร้อมทั้งได้จัดประชุมรับฟังความคิดเห็นของประชาชนและหน่วยงานที่เกี่ยวข้องในช่วงวันที่ 6 - 7 ตุลาคม และ 12 พฤศจิกายน พ.ศ. 2558 และได้นำข้อเสนอแนะต่างๆ ไปปรับปรุงรายละเอียดโครงการและมาตรการป้องกัน ให้ชอดคล้องตามข้อวิตกกังวลของประชาชนและหน่วยงานที่เกี่ยวข้อง ในการนี้ บริษัทฯที่ปรึกษามีความประสงค์ที่จะจัดประชุมรับฟังความคิดเห็นของประชาชน ครั้งที่ 2 เพื่อประชาสัมพันธ์ความคืบหน้าของโครงการและมาตรการป้องกัน ของโครงการปัจจุบัน ช่วงเวลาดังนี้

- วันพฤหัสบดีที่ 15 ธันวาคม พ.ศ. 2559 เวลา 09.30 - 12.00 น. ณ ห้องประชุมเทศบาลตำบลน้ำคอก
- วันพฤหัสบดีที่ 15 ธันวาคม พ.ศ. 2559 เวลา 14.00 - 16.30 น. ณ ห้องประชุมเทศบาลตำบลทับมา
- วันศุกร์ที่ 16 ธันวาคม พ.ศ. 2559 เวลา 09.30 - 12.00 น. ณ ห้องประชุมองค์การบริหารส่วนตำบลแหลมตะพาน
- วันศุกร์ที่ 16 ธันวาคม พ.ศ. 2559 เวลา 14.00 - 16.30 น. ณ ห้องประชุมโรงเรียนวัดกระแชง

ดังนั้นจึงขอเรียนเชิญท่านหรือตัวแทนเข้าร่วมประชุมฯ ตามกำหนดการและสถานที่ดังสิ่งที่ส่งมาด้วย 1 ซึ่งท่านสามารถศึกษารายละเอียดของโครงการฯรวมถึงขอบเขตและแนวทางศึกษาก่อนการเข้าร่วมประชุมดังสิ่งที่ส่งมาด้วย 2 และท่านสามารถแจ้งความประสงค์โดยลงชื่อเป็นเข้าร่วมประชุมล่วงหน้าได้ดังสิ่งที่ส่งมาด้วย 3

จึงเรียนมาเพื่อโปรดพิจารณาเข้าร่วมการประชุมฯ ตามวัน-เวลา ดังกล่าว และขอขอบพระคุณมา ณ โอกาสนี้

รอแสดงความนับถือ

(นายปริวัทธ์ รอดรัตน์)
กรรมการผู้จัดการ

ผู้ประสานงาน : นายนิวัติ ศายสิ้น
โทร: 083-7573809,02-0018880-1 ต่อ206 โทรสาร: 02-0018880-1 ต่อ 404-405 E-mail :enviwork@enviwork.co.th

บริษัท เอ็นไว เวิร์ค จำกัด
193/57-58 ถนนรามคุกฟิลิเมา แขวงสะพานสูง เขตสะพานสูง กรุงเทพมหานคร 10240
Tel : (662) 001-8880-1 Fax : (662) 001-8880-1 Ext. 404,405 E-mail: enviwork@hotmail.co.th

Ref.: EW 59487-47

25 พฤศจิกายน 2559

เรื่อง เรียนเชิญเข้าร่วมประชุมรับฟังความคิดเห็นของประชาชน ครั้งที่ 2
โครงการบริหารจัดการระบบแบบครบวงจร จังหวัดระยอง โดยแปลงระบบเป็นพลังงานไฟฟ้า
(โครงการแปลงระบบเป็นเชื้อเพลิงพลังงานหรืออาร์ดีเอฟ และโครงการโรงไฟฟ้าจากเชื้อเพลิงระบบ)
ของบริษัท โกลบอล เพาเวอร์ ซินเนอยี่ จำกัด (มหาชน)

เรียน เจ้าอาวาสวัดเขาไม้แก้ว
สิ่งที่ส่งมาด้วย 1.กำหนดการและสถานที่จัดประชุมรับฟังความคิดเห็นฯ ครั้งที่ 2
2.เอกสารประกอบการประชุมรับฟังความคิดเห็น ครั้งที่ 2
3.แบบตอบรับเข้าร่วมการประชุมรับฟังความคิดเห็น ครั้งที่ 2

ตามที่ บริษัท โกลบอล เพาเวอร์ ซินเนอยี่ จำกัด (มหาชน) มีแนวคำดำเนินการ **"โครงการบริหารจัดการระบบแบบครบวงจร จังหวัดระยอง โดยแปลงระบบเป็นพลังงานไฟฟ้า (โครงการแปลงระบบเป็นเชื้อเพลิงพลังงานหรืออาร์ดีเอฟ และโครงการโรงไฟฟ้าจากเชื้อเพลิงระบบ)"** ตั้งอยู่ที่ตำบลน้ำคอก อำเภอเมืองระยอง จังหวัดระยอง ที่ผ่านมาได้มอบหมายให้ บริษัท เอ็นไว เวิร์ค จำกัด (บริษัทที่ปรึกษาด้านสิ่งแวดล้อม) เป็นผู้ศึกษาและจัดทำมาตรการป้องกัน แก้ไข และติดตามตรวจสอบผลกระทบสิ่งแวดล้อมของโครงการ เพื่อใช้เป็นมาตรฐานและแนวทางปฏิบัติในการประกอบกิจการที่ไม่ส่งผลกระทบต่อสิ่งแวดล้อมและชุมชน พร้อมทั้งได้จัดประชุมรับฟังความคิดเห็นของประชาชนและหน่วยงานที่เกี่ยวข้องในช่วงวันที่ 6 - 7 ตุลาคม และ 12 พฤศจิกายน พ.ศ. 2558 และได้นำข้อเสนอแนะต่างๆ ไปปรับปรุงรายละเอียดโครงการและมาตรการป้องกัน ให้ชอดคล้องตามข้อวิตกกังวลของประชาชนและหน่วยงานที่เกี่ยวข้อง ในการนี้ บริษัทฯที่ปรึกษามีความประสงค์ที่จะจัดประชุมรับฟังความคิดเห็นของประชาชน ครั้งที่ 2 เพื่อประชาสัมพันธ์ความคืบหน้าของโครงการและมาตรการป้องกัน ของโครงการปัจจุบัน ช่วงเวลาดังนี้

- วันพฤหัสบดีที่ 15 ธันวาคม พ.ศ. 2559 เวลา 09.30 - 12.00 น. ณ ห้องประชุมเทศบาลตำบลน้ำคอก
- วันพฤหัสบดีที่ 15 ธันวาคม พ.ศ. 2559 เวลา 14.00 - 16.30 น. ณ ห้องประชุมเทศบาลตำบลทับมา
- วันศุกร์ที่ 16 ธันวาคม พ.ศ. 2559 เวลา 09.30 - 12.00 น. ณ ห้องประชุมองค์การบริหารส่วนตำบลแหลมตะพาน
- วันศุกร์ที่ 16 ธันวาคม พ.ศ. 2559 เวลา 14.00 - 16.30 น. ณ ห้องประชุมโรงเรียนวัดกระแชง

ดังนั้นจึงขอเรียนเชิญท่านหรือตัวแทนเข้าร่วมประชุมฯ ตามกำหนดการและสถานที่ดังสิ่งที่ส่งมาด้วย 1 ซึ่งท่านสามารถศึกษารายละเอียดของโครงการฯรวมถึงขอบเขตและแนวทางศึกษาก่อนการเข้าร่วมประชุมดังสิ่งที่ส่งมาด้วย 2 และท่านสามารถแจ้งความประสงค์โดยลงชื่อเป็นเข้าร่วมประชุมล่วงหน้าได้ดังสิ่งที่ส่งมาด้วย 3

จึงเรียนมาเพื่อโปรดพิจารณาเข้าร่วมการประชุมฯ ตามวัน-เวลา ดังกล่าว และขอขอบพระคุณมา ณ โอกาสนี้

รอแสดงความนับถือ

(นายปริวัทธ์ รอดรัตน์)
กรรมการผู้จัดการ

ผู้ประสานงาน : นายนิวัติ ศายสิ้น
โทร: 083-7573809,02-0018880-1 ต่อ206 โทรสาร: 02-0018880-1 ต่อ 404-405 E-mail :enviwork@enviwork.co.th

บริษัท เอ็นไว เวิร์ค จำกัด
193/57-58 ถนนรามคำแหง แขวงสะพานสูง เขตสะพานสูง กรุงเทพมหานคร 10240
Tel : (662) 001-8880-1 Fax : (662) 001-8880-1 Ext. 404,405 E-mail: envivork@hotmail.co.th

Ref.: EW 59487-21

25 พฤศจิกายน 2559

เรื่อง เรียนเชิญเข้าร่วมประชุมรับฟังความคิดเห็นของประชาชน ครั้งที่ 2
โครงการบริหารจัดการระบบแบบครบวงจร จังหวัดระยอง โดยแปลงระบบเป็นพลังงานไฟฟ้า
(โครงการแปลงระบบเป็นเชื้อเพลิงพลังงานหรือจาร์ดีเซล์ และโครงการโรงไฟฟ้าจากเชื้อเพลิงระบบ)
ของบริษัท ไทยบอล เพาเวอร์ จินเนอยี่ จำกัด (มหาชน)

เรียน ผู้อำนวยการคณะกรรมการกำกับกิจการพลังงาน เขต 8 (ระยอง)
สิ่งที่ส่งมาด้วย 1.กำหนดการและสถานที่จัดประชุมรับฟังความคิดเห็น ครั้งที่ 2
2.เอกสารประกอบการประชุมรับฟังความคิดเห็น ครั้งที่ 2
3.แบบตอบรับเข้าร่วมการประชุมรับฟังความคิดเห็น ครั้งที่ 2

ตามที่ บริษัท ไทยบอล เพาเวอร์ จินเนอยี่ จำกัด (มหาชน) มีแผนจะดำเนินการ **"โครงการบริหารจัดการระบบแบบครบวงจร จังหวัดระยอง โดยแปลงระบบเป็นพลังงานไฟฟ้า (โครงการแปลงระบบเป็นเชื้อเพลิงพลังงานหรือจาร์ดีเซล์ และโครงการโรงไฟฟ้าจากเชื้อเพลิงระบบ)"** ดังอยู่ที่ตำบลน้ำคอก อำเภอเมืองระยอง จังหวัดระยอง ที่ผ่านมาได้มอบหมายให้ บริษัท เอ็นไว เวิร์ค จำกัด (บริษัทที่ปรึกษาด้านสิ่งแวดล้อม) เป็นผู้ศึกษาและจัดทำมาตรการป้องกัน แก้ไข และติดตามตรวจสอบผลกระทบสิ่งแวดล้อมของโครงการ เพื่อให้เป็นมาตรฐานและแนวทางปฏิบัติในการประกอบกิจการที่ไม่ส่งผลกระทบต่อสิ่งแวดล้อมและชุมชน พร้อมทั้งได้จัดประชุมรับฟังความคิดเห็นของประชาชนและหน่วยงานที่เกี่ยวข้องในช่วงวันที่ 6 - 7 ตุลาคม และ 12 พฤศจิกายน พ.ศ. 2558 และได้นำข้อเสนอแนะต่างๆ ไปปรับปรุงรายละเอียดโครงการและมาตรการป้องกันฯ ให้ลอดคล้องตามข้อวิตกกังวลของประชาชนและหน่วยงานที่เกี่ยวข้อง ในการนี้ บริษัทที่ปรึกษามีความประสงค์ที่จะจัดประชุมรับฟังความคิดเห็นของประชาชน ครั้งที่ 2 เพื่อประชาสัมพันธ์ความคืบหน้าของโครงการและมาตรการป้องกันฯ ของโครงการปัจจุบัน ช่วงเวลานี้

- วันพฤหัสบดีที่ 15 ธันวาคม พ.ศ. 2559 เวลา 09.30 - 12.00 น. ณ ห้องประชุมเทพบาลตำบลน้ำคอก
- วันพฤหัสบดีที่ 15 ธันวาคม พ.ศ. 2559 เวลา 14.00 - 16.30 น. ณ ห้องประชุมเทพบาลตำบลทับมา
- วันศุกร์ที่ 16 ธันวาคม พ.ศ. 2559 เวลา 09.30 - 12.00 น. ณ ห้องประชุมองค์การบริหารส่วนตำบลหนองตะพาน
- วันศุกร์ที่ 16 ธันวาคม พ.ศ. 2559 เวลา 14.00 - 16.30 น. ณ ห้องประชุมโรงเรียนวัดกระแชะ

ดังนั้นจึงขอเรียนเชิญท่านหรือตัวแทนเข้าร่วมประชุมฯ ตามกำหนดการและสถานที่ดังสิ่งที่ส่งมาด้วย 1 ซึ่งท่านสามารถศึกษารายละเอียดของโครงการจากรายงานสิ่งแวดล้อมและแนวทางศึกษาก่อนการเข้าร่วมประชุมดังสิ่งที่ส่งมาด้วย 2 และท่านสามารถแจ้งความประสงค์โดยลงทะเบียนเข้าร่วมประชุมล่วงหน้าได้ดังสิ่งที่ส่งมาด้วย 3

จึงเรียนมาเพื่อโปรดพิจารณาเข้าร่วมการประชุมฯ ตามวัน-เวลา ดังกล่าว และขอขอบพระคุณมา ณ โอกาสนี้

ขอแสดงความนับถือ

(นายปริวัทธ์ รอดรัตน์)
กรรมการผู้จัดการ

ผู้ประสานงาน : นายบิวิล์ ลายพื้น
โทร: 083-7573809,02-0018880-1 #ต206 โทรสาร: 02-0018880-1 #ต 404-405 E-mail :envivork@envivork.co.th

บริษัท เอ็นไว เวิร์ค จำกัด
193/57-58 ถนนรามคำแหง แขวงสะพานสูง เขตสะพานสูง กรุงเทพมหานคร 10240
Tel : (662) 001-8880-1 Fax : (662) 001-8880-1 Ext. 404,405 E-mail: envivork@hotmail.co.th

Ref.: EW 59487-23

25 พฤศจิกายน 2559

เรื่อง เรียนเชิญเข้าร่วมประชุมรับฟังความคิดเห็นของประชาชน ครั้งที่ 2
โครงการบริหารจัดการระบบแบบครบวงจร จังหวัดระยอง โดยแปลงระบบเป็นพลังงานไฟฟ้า
(โครงการแปลงระบบเป็นเชื้อเพลิงพลังงานหรือจาร์ดีเซล์ และโครงการโรงไฟฟ้าจากเชื้อเพลิงระบบ)
ของบริษัท ไทยบอล เพาเวอร์ จินเนอยี่ จำกัด (มหาชน)

เรียน ผู้อำนวยการสำนักงานทรัพยากรธรรมชาติและสิ่งแวดล้อมจังหวัดระยอง
สิ่งที่ส่งมาด้วย 1.กำหนดการและสถานที่จัดประชุมรับฟังความคิดเห็น ครั้งที่ 2
2.เอกสารประกอบการประชุมรับฟังความคิดเห็น ครั้งที่ 2
3.แบบตอบรับเข้าร่วมการประชุมรับฟังความคิดเห็น ครั้งที่ 2

ตามที่ บริษัท ไทยบอล เพาเวอร์ จินเนอยี่ จำกัด (มหาชน) มีแผนจะดำเนินการ **"โครงการบริหารจัดการระบบแบบครบวงจร จังหวัดระยอง โดยแปลงระบบเป็นพลังงานไฟฟ้า (โครงการแปลงระบบเป็นเชื้อเพลิงพลังงานหรือจาร์ดีเซล์ และโครงการโรงไฟฟ้าจากเชื้อเพลิงระบบ)"** ดังอยู่ที่ตำบลน้ำคอก อำเภอเมืองระยอง จังหวัดระยอง ที่ผ่านมาได้มอบหมายให้ บริษัท เอ็นไว เวิร์ค จำกัด (บริษัทที่ปรึกษาด้านสิ่งแวดล้อม) เป็นผู้ศึกษาและจัดทำมาตรการป้องกัน แก้ไข และติดตามตรวจสอบผลกระทบสิ่งแวดล้อมของโครงการ เพื่อให้เป็นมาตรฐานและแนวทางปฏิบัติในการประกอบกิจการที่ไม่ส่งผลกระทบต่อสิ่งแวดล้อมและชุมชน พร้อมทั้งได้จัดประชุมรับฟังความคิดเห็นของประชาชนและหน่วยงานที่เกี่ยวข้องในช่วงวันที่ 6 - 7 ตุลาคม และ 12 พฤศจิกายน พ.ศ. 2558 และได้นำข้อเสนอแนะต่างๆ ไปปรับปรุงรายละเอียดโครงการและมาตรการป้องกันฯ ให้ลอดคล้องตามข้อวิตกกังวลของประชาชนและหน่วยงานที่เกี่ยวข้อง ในการนี้ บริษัทที่ปรึกษามีความประสงค์ที่จะจัดประชุมรับฟังความคิดเห็นของประชาชน ครั้งที่ 2 เพื่อประชาสัมพันธ์ความคืบหน้าของโครงการและมาตรการป้องกันฯ ของโครงการปัจจุบัน ช่วงเวลานี้

- วันพฤหัสบดีที่ 15 ธันวาคม พ.ศ. 2559 เวลา 09.30 - 12.00 น. ณ ห้องประชุมเทพบาลตำบลน้ำคอก
- วันพฤหัสบดีที่ 15 ธันวาคม พ.ศ. 2559 เวลา 14.00 - 16.30 น. ณ ห้องประชุมเทพบาลตำบลทับมา
- วันศุกร์ที่ 16 ธันวาคม พ.ศ. 2559 เวลา 09.30 - 12.00 น. ณ ห้องประชุมองค์การบริหารส่วนตำบลหนองตะพาน
- วันศุกร์ที่ 16 ธันวาคม พ.ศ. 2559 เวลา 14.00 - 16.30 น. ณ ห้องประชุมโรงเรียนวัดกระแชะ

ดังนั้นจึงขอเรียนเชิญท่านหรือตัวแทนเข้าร่วมประชุมฯ ตามกำหนดการและสถานที่ดังสิ่งที่ส่งมาด้วย 1 ซึ่งท่านสามารถศึกษารายละเอียดของโครงการจากรายงานสิ่งแวดล้อมและแนวทางศึกษาก่อนการเข้าร่วมประชุมดังสิ่งที่ส่งมาด้วย 2 และท่านสามารถแจ้งความประสงค์โดยลงทะเบียนเข้าร่วมประชุมล่วงหน้าได้ดังสิ่งที่ส่งมาด้วย 3

จึงเรียนมาเพื่อโปรดพิจารณาเข้าร่วมการประชุมฯ ตามวัน-เวลา ดังกล่าว และขอขอบพระคุณมา ณ โอกาสนี้

ขอแสดงความนับถือ

29 พ.ย 2559.

(นายปริวัทธ์ รอดรัตน์)
กรรมการผู้จัดการ

ผู้ประสานงาน : นายบิวิล์ ลายพื้น
โทร: 083-7573809,02-0018880-1 #ต206 โทรสาร: 02-0018880-1 #ต 404-405 E-mail :envivork@envivork.co.th

บริษัท เอ็นไว เวิร์ค จำกัด
193/57-58 ถนนรามคำแหง แขวงสะพานสูง เขตสะพานสูง กรุงเทพมหานคร 10240
Tel : (662) 001-8880-1 Fax : (662) 001-8880-1 Ext. 404,405 E-mail: envivork@hotmail.co.th

Ref.: EW 59487-46

25 พฤศจิกายน 2559

เรื่อง เรียนเชิญเข้าร่วมประชุมรับฟังความคิดเห็นของประชาชน ครั้งที่ 2
โครงการบริหารจัดการระบบแบบครบวงจร จังหวัดระยอง โดยแปลงระบบเป็นพลังงานไฟฟ้า
(โครงการแปลงระบบเป็นเชื้อเพลิงพลังงานหรือจาร์ดีเซล์ และโครงการโรงไฟฟ้าจากเชื้อเพลิงระบบ)
ของบริษัท ไทยบอล เพาเวอร์ จินเนอยี่ จำกัด (มหาชน)

เรียน เจ้าอาวาสวัดกระเชะ
สิ่งที่ส่งมาด้วย 1.กำหนดการและสถานที่จัดประชุมรับฟังความคิดเห็น ครั้งที่ 2
2.เอกสารประกอบการประชุมรับฟังความคิดเห็น ครั้งที่ 2
3.แบบตอบรับเข้าร่วมการประชุมรับฟังความคิดเห็น ครั้งที่ 2

ตามที่ บริษัท ไทยบอล เพาเวอร์ จินเนอยี่ จำกัด (มหาชน) มีแผนจะดำเนินการ **"โครงการบริหารจัดการระบบแบบครบวงจร จังหวัดระยอง โดยแปลงระบบเป็นพลังงานไฟฟ้า (โครงการแปลงระบบเป็นเชื้อเพลิงพลังงานหรือจาร์ดีเซล์ และโครงการโรงไฟฟ้าจากเชื้อเพลิงระบบ)"** ดังอยู่ที่ตำบลน้ำคอก อำเภอเมืองระยอง จังหวัดระยอง ที่ผ่านมาได้มอบหมายให้ บริษัท เอ็นไว เวิร์ค จำกัด (บริษัทที่ปรึกษาด้านสิ่งแวดล้อม) เป็นผู้ศึกษาและจัดทำมาตรการป้องกัน แก้ไข และติดตามตรวจสอบผลกระทบสิ่งแวดล้อมของโครงการ เพื่อให้เป็นมาตรฐานและแนวทางปฏิบัติในการประกอบกิจการที่ไม่ส่งผลกระทบต่อสิ่งแวดล้อมและชุมชน พร้อมทั้งได้จัดประชุมรับฟังความคิดเห็นของประชาชนและหน่วยงานที่เกี่ยวข้องในช่วงวันที่ 6 ตุลาคม และ 12 พฤศจิกายน พ.ศ. 2558 และได้นำข้อเสนอแนะต่างๆ ไปปรับปรุงรายละเอียดโครงการและมาตรการป้องกันฯ ให้ลอดคล้องตามข้อวิตกกังวลของประชาชนและหน่วยงานที่เกี่ยวข้อง ในการนี้ บริษัทที่ปรึกษามีความประสงค์ที่จะจัดประชุมรับฟังความคิดเห็นของประชาชน ครั้งที่ 2 เพื่อประชาสัมพันธ์ความคืบหน้าของโครงการและมาตรการป้องกันฯ ของโครงการปัจจุบัน ในวันศุกร์ที่ 16 ธันวาคม พ.ศ. 2559 เวลา 13.00 - 16.30 น. ณ ห้องประชุมโรงเรียนวัดกระแชะ ตำบลนิคมพัฒนา จังหวัดระยอง จึงขอเรียนเชิญท่านหรือตัวแทนเข้าร่วมประชุมตามกำหนดการและสถานที่ดังสิ่งที่ส่งมาด้วย 1 ซึ่งท่านสามารถศึกษารายละเอียดของโครงการและร่วมแสดงการ ก่อนการเข้าร่วมประชุมได้ดังสิ่งที่ส่งมาด้วย 2 และท่านสามารถแจ้งความประสงค์ของหมู่บ้านเข้าร่วมประชุมล่วงหน้าได้ดังสิ่งที่ส่งมาด้วย 3

จึงเรียนมาเพื่อโปรดพิจารณาเข้าร่วมการประชุมฯ ตามวัน-เวลา ดังกล่าว และขอขอบพระคุณมา ณ โอกาสนี้

ขอแสดงความนับถือ

(นายปริวัทธ์ รอดรัตน์)
กรรมการผู้จัดการ

ผู้ประสานงาน : นายบิวิล์ ลายพื้น
โทร: 083-7573809,02-0018880-1 #ต206 โทรสาร: 02-0018880-1 #ต 404-405 E-mail :envivork@envivork.co.th

บริษัท เอ็นไว เวิร์ค จำกัด
193/57-58 ถนนรามคำแหง แขวงสะพานสูง เขตสะพานสูง กรุงเทพมหานคร 10240
Tel : (662) 001-8880-1 Fax : (662) 001-8880-1 Ext. 404,405 E-mail: envivork@hotmail.co.th

Ref.: EW 59487-31

25 พฤศจิกายน 2559

เรื่อง เรียนเชิญเข้าร่วมประชุมรับฟังความคิดเห็นของประชาชน ครั้งที่ 2
โครงการบริหารจัดการระบบแบบครบวงจร จังหวัดระยอง โดยแปลงระบบเป็นพลังงานไฟฟ้า
(โครงการแปลงระบบเป็นเชื้อเพลิงพลังงานหรือจาร์ดีเซล์ และโครงการโรงไฟฟ้าจากเชื้อเพลิงระบบ)
ของบริษัท ไทยบอล เพาเวอร์ จินเนอยี่ จำกัด (มหาชน)

เรียน ผู้จัดการการไฟฟ้าส่วนภูมิภาคอำเภอนิคมพัฒนา
สิ่งที่ส่งมาด้วย 1.กำหนดการและสถานที่จัดประชุมรับฟังความคิดเห็น ครั้งที่ 2
2.เอกสารประกอบการประชุมรับฟังความคิดเห็น ครั้งที่ 2
3.แบบตอบรับเข้าร่วมการประชุมรับฟังความคิดเห็น ครั้งที่ 2

ตามที่ บริษัท ไทยบอล เพาเวอร์ จินเนอยี่ จำกัด (มหาชน) มีแผนจะดำเนินการ **"โครงการบริหารจัดการระบบแบบครบวงจร จังหวัดระยอง โดยแปลงระบบเป็นพลังงานไฟฟ้า (โครงการแปลงระบบเป็นเชื้อเพลิงพลังงานหรือจาร์ดีเซล์ และโครงการโรงไฟฟ้าจากเชื้อเพลิงระบบ)"** ดังอยู่ที่ตำบลน้ำคอก อำเภอเมืองระยอง จังหวัดระยอง ที่ผ่านมาได้มอบหมายให้ บริษัท เอ็นไว เวิร์ค จำกัด (บริษัทที่ปรึกษาด้านสิ่งแวดล้อม) เป็นผู้ศึกษาและจัดทำมาตรการป้องกัน แก้ไข และติดตามตรวจสอบผลกระทบสิ่งแวดล้อมของโครงการ เพื่อให้เป็นมาตรฐานและแนวทางปฏิบัติในการประกอบกิจการที่ไม่ส่งผลกระทบต่อสิ่งแวดล้อมและชุมชน พร้อมทั้งได้จัดประชุมรับฟังความคิดเห็นของประชาชนและหน่วยงานที่เกี่ยวข้องในช่วงวันที่ 6 ตุลาคม และ 12 พฤศจิกายน พ.ศ. 2558 และได้นำข้อเสนอแนะต่างๆ ไปปรับปรุงรายละเอียดโครงการและมาตรการป้องกันฯ ให้ลอดคล้องตามข้อวิตกกังวลของประชาชนและหน่วยงานที่เกี่ยวข้อง ในการนี้ บริษัทที่ปรึกษามีความประสงค์ที่จะจัดประชุมรับฟังความคิดเห็นของประชาชน ครั้งที่ 2 เพื่อประชาสัมพันธ์ความคืบหน้าของโครงการและมาตรการป้องกันฯ ของโครงการปัจจุบัน ในวันศุกร์ที่ 16 ธันวาคม พ.ศ. 2559 เวลา 09.30 - 12.00 น. ณ ห้องประชุมองค์การบริหารส่วนตำบลหนองตะพาน อำเภอบ้านค่าย จังหวัดระยอง จึงขอเรียนเชิญท่านหรือตัวแทนเข้าร่วมประชุมตามกำหนดการและสถานที่ดังสิ่งที่ส่งมาด้วย 1 ซึ่งท่านสามารถศึกษารายละเอียดของโครงการและร่วมแสดงการ ก่อนการเข้าร่วมประชุมได้ดังสิ่งที่ส่งมาด้วย 2 และท่านสามารถแจ้งความประสงค์ของหมู่บ้านเข้าร่วมประชุมล่วงหน้าได้ดังสิ่งที่ส่งมาด้วย 3

จึงเรียนมาเพื่อโปรดพิจารณาเข้าร่วมการประชุมฯ ตามวัน-เวลา ดังกล่าว และขอขอบพระคุณมา ณ โอกาสนี้

ขอแสดงความนับถือ

(นายปริวัทธ์ รอดรัตน์)
กรรมการผู้จัดการ

ผู้ประสานงาน : นายบิวิล์ ลายพื้น วิศกรณ์ 29 พ.ย 59 089-6491259
โทร: 083-7573809,02-0018880-1 #ต206 โทรสาร: 02-0018880-1 #ต 404-405 E-mail :envivork@envivork.co.th

บริษัท เอ็นไว เวิร์ค จำกัด
193/57-58 ถนนรามคำแหง แขวงสะพานสูง เขตสะพานสูง กรุงเทพมหานคร 10240
Tel : (662) 001-8880-1 Fax : (662) 001-8880-1 Ext. 404,405 E-mail: envivork@hotmail.co.th

Ref.: EW 59487-37

25 พฤศจิกายน 2559

เรื่อง เรียนเชิญเข้าร่วมประชุมรับฟังความคิดเห็นของประชาชน ครั้งที่ 2
โครงการบริหารจัดการระบบแบบครบวงจร จังหวัดระยอง โดยแปลงระบบเป็นพลังงานไฟฟ้า
(โครงการแปลงระบบเป็นเชื้อเพลิงพลังงานหรือจาร์ดีเซล์ และโครงการโรงไฟฟ้าจากเชื้อเพลิงระบบ)
ของบริษัท ไทยบอล เพาเวอร์ จินเนอยี่ จำกัด (มหาชน)

เรียน นายกเทศมนตรีตำบลทับมา
สิ่งที่ส่งมาด้วย 1.กำหนดการและสถานที่จัดประชุมรับฟังความคิดเห็น ครั้งที่ 2
2.เอกสารประกอบการประชุมรับฟังความคิดเห็น ครั้งที่ 2
3.แบบตอบรับเข้าร่วมการประชุมรับฟังความคิดเห็น ครั้งที่ 2

ตามที่ บริษัท ไทยบอล เพาเวอร์ จินเนอยี่ จำกัด (มหาชน) มีแผนจะดำเนินการ **"โครงการบริหารจัดการระบบแบบครบวงจร จังหวัดระยอง โดยแปลงระบบเป็นพลังงานไฟฟ้า (โครงการแปลงระบบเป็นเชื้อเพลิงพลังงานหรือจาร์ดีเซล์ และโครงการโรงไฟฟ้าจากเชื้อเพลิงระบบ)"** ดังอยู่ที่ตำบลน้ำคอก อำเภอเมืองระยอง จังหวัดระยอง ที่ผ่านมาได้มอบหมายให้ บริษัท เอ็นไว เวิร์ค จำกัด (บริษัทที่ปรึกษาด้านสิ่งแวดล้อม) เป็นผู้ศึกษาและจัดทำมาตรการป้องกัน แก้ไข และติดตามตรวจสอบผลกระทบสิ่งแวดล้อมของโครงการ เพื่อให้เป็นมาตรฐานและแนวทางปฏิบัติในการประกอบกิจการที่ไม่ส่งผลกระทบต่อสิ่งแวดล้อมและชุมชน พร้อมทั้งได้จัดประชุมรับฟังความคิดเห็นของประชาชนและหน่วยงานที่เกี่ยวข้องในช่วงวันที่ 6 ตุลาคม และ 12 พฤศจิกายน พ.ศ. 2558 และได้นำข้อเสนอแนะต่างๆ ไปปรับปรุงรายละเอียดโครงการและมาตรการป้องกันฯ ให้ลอดคล้องตามข้อวิตกกังวลของประชาชนและหน่วยงานที่เกี่ยวข้อง ในการนี้ บริษัทที่ปรึกษามีความประสงค์ที่จะจัดประชุมรับฟังความคิดเห็นของประชาชน ครั้งที่ 2 เพื่อประชาสัมพันธ์ความคืบหน้าของโครงการและมาตรการป้องกันฯ ของโครงการปัจจุบัน ช่วงเวลานี้

- วันพฤหัสบดีที่ 15 ธันวาคม พ.ศ. 2559 เวลา 09.30 - 12.00 น. ณ ห้องประชุมเทพบาลตำบลน้ำคอก
- วันพฤหัสบดีที่ 15 ธันวาคม พ.ศ. 2559 เวลา 14.00 - 16.30 น. ณ ห้องประชุมเทพบาลตำบลทับมา

ดังนั้นจึงขอเรียนเชิญท่านหรือตัวแทนเข้าร่วมประชุมฯ ตามกำหนดการและสถานที่ดังสิ่งที่ส่งมาด้วย 1 ซึ่งท่านสามารถศึกษารายละเอียดของโครงการจากรายงานสิ่งแวดล้อมและแนวทางศึกษาก่อนการเข้าร่วมประชุมดังสิ่งที่ส่งมาด้วย 2 และท่านสามารถแจ้งความประสงค์โดยลงทะเบียนเข้าร่วมประชุมล่วงหน้าได้ดังสิ่งที่ส่งมาด้วย 3

จึงเรียนมาเพื่อโปรดพิจารณาเข้าร่วมการประชุมฯ ตามวัน-เวลา ดังกล่าว และขอขอบพระคุณมา ณ โอกาสนี้

ขอแสดงความนับถือ

ให้รับต้นฉบับไว้แล้ว
29 พ.ย 59

(นายปริวัทธ์ รอดรัตน์)
กรรมการผู้จัดการ

ผู้ประสานงาน : นายบิวิล์ ลายพื้น
โทร: 083-7573809,02-0018880-1 #ต206 โทรสาร: 02-0018880-1 #ต 404-405 E-mail :envivork@envivork.co.th

บริษัท เอ็นไว เวิร์ค จำกัด
193/57-58 ถนนรามคำแหง แขวงสะพานสูง เขตสะพานสูง กรุงเทพมหานคร 10240
Tel : (662) 001-8880-1 Fax : (662) 001-8880-1 Ext. 404,405 E-mail: envivork@hotmail.co.th

Ref.: EW 59487-27

25 พฤศจิกายน 2559

เรื่อง เรียนเชิญเข้าร่วมประชุมรับฟังความคิดเห็นของประชาชน ครั้งที่ 2
โครงการบริหารจัดการระบบแบบครบวงจร จังหวัดระยอง โดยแปลงระบบเป็นพลังงานไฟฟ้า
(โครงการแปลงระบบเป็นเชื้อเพลิงพลังงานหรือจาร์ดีเซล์ และโครงการโรงไฟฟ้าจากเชื้อเพลิงระบบ)
ของบริษัท ไทยบอล เพาเวอร์ จินเนอยี่ จำกัด (มหาชน)

เรียน นายข้าบ่าเมืองระยอง
สิ่งที่ส่งมาด้วย 1.กำหนดการและสถานที่จัดประชุมรับฟังความคิดเห็น ครั้งที่ 2
2.เอกสารประกอบการประชุมรับฟังความคิดเห็น ครั้งที่ 2
3.แบบตอบรับเข้าร่วมการประชุมรับฟังความคิดเห็น ครั้งที่ 2

ตามที่ บริษัท ไทยบอล เพาเวอร์ จินเนอยี่ จำกัด (มหาชน) มีแผนจะดำเนินการ **"โครงการบริหารจัดการระบบแบบครบวงจร จังหวัดระยอง โดยแปลงระบบเป็นพลังงานไฟฟ้า (โครงการแปลงระบบเป็นเชื้อเพลิงพลังงานหรือจาร์ดีเซล์ และโครงการโรงไฟฟ้าจากเชื้อเพลิงระบบ)"** ดังอยู่ที่ตำบลน้ำคอก อำเภอเมืองระยอง จังหวัดระยอง ที่ผ่านมาได้มอบหมายให้ บริษัท เอ็นไว เวิร์ค จำกัด (บริษัทที่ปรึกษาด้านสิ่งแวดล้อม) เป็นผู้ศึกษาและจัดทำมาตรการป้องกัน แก้ไข และติดตามตรวจสอบผลกระทบสิ่งแวดล้อมของโครงการ เพื่อให้เป็นมาตรฐานและแนวทางปฏิบัติในการประกอบกิจการที่ไม่ส่งผลกระทบต่อสิ่งแวดล้อมและชุมชน พร้อมทั้งได้จัดประชุมรับฟังความคิดเห็นของประชาชนและหน่วยงานที่เกี่ยวข้องในช่วงวันที่ 6 ตุลาคม และ 12 พฤศจิกายน พ.ศ. 2558 และได้นำข้อเสนอแนะต่างๆ ไปปรับปรุงรายละเอียดโครงการและมาตรการป้องกันฯ ให้ลอดคล้องตามข้อวิตกกังวลของประชาชนและหน่วยงานที่เกี่ยวข้อง ในการนี้ บริษัทที่ปรึกษามีความประสงค์ที่จะจัดประชุมรับฟังความคิดเห็นของประชาชน ครั้งที่ 2 เพื่อประชาสัมพันธ์ความคืบหน้าของโครงการและมาตรการป้องกันฯ ของโครงการปัจจุบัน ช่วงเวลานี้

- วันพฤหัสบดีที่ 15 ธันวาคม พ.ศ. 2559 เวลา 09.30 - 12.00 น. ณ ห้องประชุมเทพบาลตำบลน้ำคอก
- วันพฤหัสบดีที่ 15 ธันวาคม พ.ศ. 2559 เวลา 14.00 - 16.30 น. ณ ห้องประชุมเทพบาลตำบลทับมา

ดังนั้นจึงขอเรียนเชิญท่านหรือตัวแทนเข้าร่วมประชุมฯ ตามกำหนดการและสถานที่ดังสิ่งที่ส่งมาด้วย 1 ซึ่งท่านสามารถศึกษารายละเอียดของโครงการจากรายงานสิ่งแวดล้อมและแนวทางศึกษาก่อนการเข้าร่วมประชุมดังสิ่งที่ส่งมาด้วย 2 และท่านสามารถแจ้งความประสงค์โดยลงทะเบียนเข้าร่วมประชุมล่วงหน้าได้ดังสิ่งที่ส่งมาด้วย 3

จึงเรียนมาเพื่อโปรดพิจารณาเข้าร่วมการประชุมฯ ตามวัน-เวลา ดังกล่าว และขอขอบพระคุณมา ณ โอกาสนี้

ขอแสดงความนับถือ

29 พ.ย 59.

(นายปริวัทธ์ รอดรัตน์)
กรรมการผู้จัดการ

ผู้ประสานงาน : นายบิวิล์ ลายพื้น 083-6161177
โทร: 083-7573809,02-0018880-1 #ต206 โทรสาร: 02-0018880-1 #ต 404-405 E-mail :envivork@envivork.co.th

บริษัท เอ็นไว เวิร์ค จำกัด
193/57-58 ถนนรามคำแหง แขวงสะพานสูง เขตสะพานสูง กรุงเทพมหานคร 10240
Tel : (662) 001-8880-1 Fax : (662) 001-8880-1 Ext. 404,405 E-mail: envivork@hotmail.co.th

Ref.: EW 59487-30

25 พฤศจิกายน 2559

เรื่อง เรียนเชิญเข้าร่วมประชุมรับฟังความคิดเห็นของประชาชน ครั้งที่ 2
โครงการบริหารจัดการระบบแบบครบวงจร จังหวัดระยอง โดยแปลงระบบเป็นพลังงานไฟฟ้า
(โครงการแปลงระบบเป็นเชื้อเพลิงพลังงานหรือจาร์ดีเซล์ และโครงการโรงไฟฟ้าจากเชื้อเพลิงระบบ)
ของบริษัท ไทยบอล เพาเวอร์ จินเนอยี่ จำกัด (มหาชน)

เรียน ผู้จัดการการไฟฟ้าส่วนภูมิภาคอำเภอเมืองระยอง
สิ่งที่ส่งมาด้วย 1.กำหนดการและสถานที่จัดประชุมรับฟังความคิดเห็น ครั้งที่ 2
2.เอกสารประกอบการประชุมรับฟังความคิดเห็น ครั้งที่ 2
3.แบบตอบรับเข้าร่วมการประชุมรับฟังความคิดเห็น ครั้งที่ 2

ตามที่ บริษัท ไทยบอล เพาเวอร์ จินเนอยี่ จำกัด (มหาชน) มีแผนจะดำเนินการ **"โครงการบริหารจัดการระบบแบบครบวงจร จังหวัดระยอง โดยแปลงระบบเป็นพลังงานไฟฟ้า (โครงการแปลงระบบเป็นเชื้อเพลิงพลังงานหรือจาร์ดีเซล์ และโครงการโรงไฟฟ้าจากเชื้อเพลิงระบบ)"** ดังอยู่ที่ตำบลน้ำคอก อำเภอเมืองระยอง จังหวัดระยอง ที่ผ่านมาได้มอบหมายให้ บริษัท เอ็นไว เวิร์ค จำกัด (บริษัทที่ปรึกษาด้านสิ่งแวดล้อม) เป็นผู้ศึกษาและจัดทำมาตรการป้องกัน แก้ไข และติดตามตรวจสอบผลกระทบสิ่งแวดล้อมของโครงการ เพื่อให้เป็นมาตรฐานและแนวทางปฏิบัติในการประกอบกิจการที่ไม่ส่งผลกระทบต่อสิ่งแวดล้อมและชุมชน พร้อมทั้งได้จัดประชุมรับฟังความคิดเห็นของประชาชนและหน่วยงานที่เกี่ยวข้องในช่วงวันที่ 6 ตุลาคม และ 12 พฤศจิกายน พ.ศ. 2558 และได้นำข้อเสนอแนะต่างๆ ไปปรับปรุงรายละเอียดโครงการและมาตรการป้องกันฯ ให้ลอดคล้องตามข้อวิตกกังวลของประชาชนและหน่วยงานที่เกี่ยวข้อง ในการนี้ บริษัทที่ปรึกษามีความประสงค์ที่จะจัดประชุมรับฟังความคิดเห็นของประชาชน ครั้งที่ 2 เพื่อประชาสัมพันธ์ความคืบหน้าของโครงการและมาตรการป้องกันฯ ของโครงการปัจจุบัน ในวันศุกร์ที่ 16 ธันวาคม พ.ศ. 2559 เวลา 13.00 - 16.30 น. ณ ห้องประชุมโรงเรียนวัดกระแชะ ตำบลนิคมพัฒนา จังหวัดระยอง จึงขอเรียนเชิญท่านหรือตัวแทนเข้าร่วมประชุมตามกำหนดการและสถานที่ดังสิ่งที่ส่งมาด้วย 1 ซึ่งท่านสามารถศึกษารายละเอียดของโครงการและร่วมแสดงการ ก่อนการเข้าร่วมประชุมได้ดังสิ่งที่ส่งมาด้วย 2 และท่านสามารถแจ้งความประสงค์ของหมู่บ้านเข้าร่วมประชุมล่วงหน้าได้ดังสิ่งที่ส่งมาด้วย 3

จึงเรียนมาเพื่อโปรดพิจารณาเข้าร่วมการประชุมฯ ตามวัน-เวลา ดังกล่าว และขอขอบพระคุณมา ณ โอกาสนี้

ขอแสดงความนับถือ

(นายปริวัทธ์ รอดรัตน์)
กรรมการผู้จัดการ

ผู้ประสานงาน : นายบิวิล์ ลายพื้น
โทร: 083-7573809,02-0018880-1 #ต206 โทรสาร: 02-0018880-1 #ต 404-405 E-mail :envivork@envivork.co.th

บริษัท เอ็นไว เวิร์ค จำกัด
193/57-58 ถนนรามคำแหง แขวงสะพานสูง เขตสะพานสูง กรุงเทพมหานคร 10240
Tel : (662) 001-8880-1 Fax : (662) 001-8880-1 Ext. 404,405 E-mail: envivork@hotmail.co.th

Ref.: EW 59487-32

25 พฤศจิกายน 2559

เรื่อง เรียนเชิญเข้าร่วมประชุมรับฟังความคิดเห็นของประชาชน ครั้งที่ 2
โครงการบริหารจัดการระบบแบบครบวงจร จังหวัดระยอง โดยแปลงระบบเป็นพลังงานไฟฟ้า
(โครงการแปลงระบบเป็นเชื้อเพลิงพลังงานหรือจาร์ดีเซล์ และโครงการโรงไฟฟ้าจากเชื้อเพลิงระบบ)
ของบริษัท ไทยบอล เพาเวอร์ จินเนอยี่ จำกัด (มหาชน)

เรียน ผู้จัดการการไฟฟ้าส่วนภูมิภาคอำเภอบ้านค่าย
สิ่งที่ส่งมาด้วย 1.กำหนดการและสถานที่จัดประชุมรับฟังความคิดเห็น ครั้งที่ 2
2.เอกสารประกอบการประชุมรับฟังความคิดเห็น ครั้งที่ 2
3.แบบตอบรับเข้าร่วมการประชุมรับฟังความคิดเห็น ครั้งที่ 2

ตามที่ บริษัท ไทยบอล เพาเวอร์ จินเนอยี่ จำกัด (มหาชน) มีแผนจะดำเนินการ **"โครงการบริหารจัดการระบบแบบครบวงจร จังหวัดระยอง โดยแปลงระบบเป็นพลังงานไฟฟ้า (โครงการแปลงระบบเป็นเชื้อเพลิงพลังงานหรือจาร์ดีเซล์ และโครงการโรงไฟฟ้าจากเชื้อเพลิงระบบ)"** ดังอยู่ที่ตำบลน้ำคอก อำเภอเมืองระยอง จังหวัดระยอง ที่ผ่านมาได้มอบหมายให้ บริษัท เอ็นไว เวิร์ค จำกัด (บริษัทที่ปรึกษาด้านสิ่งแวดล้อม) เป็นผู้ศึกษาและจัดทำมาตรการป้องกัน แก้ไข และติดตามตรวจสอบผลกระทบสิ่งแวดล้อมของโครงการ เพื่อให้เป็นมาตรฐานและแนวทางปฏิบัติในการประกอบกิจการที่ไม่ส่งผลกระทบต่อสิ่งแวดล้อมและชุมชน พร้อมทั

บริษัท เอ็นไว เวิร์ค จำกัด
193/57-58 ถนนรามคูก้พัฒนา แขวงสะพานสูง เขตสะพานสูง กรุงเทพมหานคร 10240
Tel : (662) 001-8880-1 Fax : (662) 001-8880-1 Ext. 404,405 E-mail: enviwork@hotmail.co.th

Ref.: EW 59487-34

25 พฤศจิกายน 2559

เรื่อง เรียนเชิญเข้าร่วมประชุมรับฟังความคิดเห็นของประชาชน ครั้งที่ 2
โครงการบริหารจัดการขยะแบบครบวงจร จังหวัดระยอง โดยแปลงขยะเป็นพลังงานไฟฟ้า
(โครงการแปลงขยะเป็นเชื้อเพลิงพลังงานทดแทนอาร์ดีเอฟ และโครงการโรงไฟฟ้าจากเชื้อเพลิงขยะ)
ของบริษัท โกลบอล เพาเวอร์ รีนิวเอยร์ยี จำกัด (มหาชน)

เรียน ผู้อำนวยการโรงพยาบาลนิคมพัฒนา
สิ่งที่ส่งมาด้วย 1.กำหนดการและสถานที่จัดประชุมรับฟังความคิดเห็น ครั้งที่ 2
2.เอกสารประกอบการประชุมรับฟังความคิดเห็น ครั้งที่ 2
3.แบบตอบรับเข้าร่วมการประชุมรับฟังความคิดเห็น ครั้งที่ 2

ตามที่ บริษัท โกลบอล เพาเวอร์ รีนิวเอยร์ยี จำกัด (มหาชน) มีแนวคำดำเนินการ "**โครงการบริหารจัดการขยะแบบครบวงจร จังหวัดระยอง โดยแปลงขยะเป็นพลังงานไฟฟ้า (โครงการแปลงขยะเป็นเชื้อเพลิงพลังงานทดแทนอาร์ดีเอฟ และโครงการโรงไฟฟ้าจากเชื้อเพลิงขยะ)**" ดังอยู่ที่ตำบลน้ำคอก อำเภอเมืองระยอง จังหวัดระยอง ที่ผ่านมาได้มอบหมายให้ บริษัท เอ็นไว เวิร์ค จำกัด (บริษัทที่ปรึกษาด้านสิ่งแวดล้อม) เป็นผู้ศึกษาและจัดทำมาตรการป้องกัน แก้ไข และติดตามตรวจสอบผลกระทบสิ่งแวดล้อมของโครงการ เพื่อใช้เป็นมาตรฐานและแนวทางปฏิบัติในการประกอบกิจการที่ไม่ส่งผลกระทบต่อสิ่งแวดล้อมและชุมชน พร้อมทั้งได้จัดประชุมรับฟังความคิดเห็นของประชาชนและหน่วยงานที่เกี่ยวข้อง เมื่อวันที่ 12 พฤศจิกายน พ.ศ. 2558 ณ ห้องประชุมโรงเรียนวัดกระเรท และได้นำข้อสอบถามและคำๆ ไปปรับปรุงรายละเอียดโครงการและมาตรการป้องกัน ให้สอดคล้องตามข้อวิตกกังวลของประชาชนและหน่วยงานที่เกี่ยวข้อง

ในการนี้ บริษัทที่ปรึกษามีความประสงค์ที่จะจัดประชุมรับฟังความคิดเห็นของประชาชน ครั้งที่ 2 เพื่อประชาสัมพันธ์ความคืบหน้าของโครงการและมาตรการป้องกันฯ ของโครงการปัจจุบัน ในวันศุกร์ที่ 16 ธันวาคม พ.ศ. 2559 เวลา 13.00 - 16.30 น. ณ ห้องประชุมโรงเรียนวัดกระเรท อำเภอนิคมพัฒนา จังหวัดระยอง จึงขอเรียนเชิญท่านหรือตัวแทนเข้าร่วมประชุมตามกำหนดการและสถานที่ดังสิ่งที่ส่งมาด้วย 1 ซึ่งท่านสามารถศึกษารายละเอียดของโครงการและร่างมาตรการ ก่อนการเข้าร่วมประชุมได้ดังสิ่งที่ส่งมาด้วย 2 และท่านสามารถแจ้งความประสงค์ของท่านเพื่อเข้าร่วมประชุมล่วงหน้าได้ดังสิ่งที่ส่งมาด้วย 3

จึงเรียนมาเพื่อโปรดพิจารณาเข้าร่วมการประชุมฯ ตามวัน-เวลา ดังกล่าว และขอขอบพระคุณมา ณ โอกาสนี้

ขอแสดงความนับถือ

(นายปริราวิทย์ รอดรัตน์)
กรรมการผู้จัดการ

ผู้ประสานงาน : นายบิวิล์ ศายสิ้น
โทร: 083-7573809,02-0018880-1 ต่อ206 โทรสาร: 02-0018880-1 ต่อ 404-405 E-mail :enviwork@enviwork.co.th

บริษัท เอ็นไว เวิร์ค จำกัด
193/57-58 ถนนรามคูก้พัฒนา แขวงสะพานสูง เขตสะพานสูง กรุงเทพมหานคร 10240
Tel : (662) 001-8880-1 Fax : (662) 001-8880-1 Ext. 404,405 E-mail: enviwork@hotmail.co.th

Ref.: EW 59487-35

25 พฤศจิกายน 2559

เรื่อง เรียนเชิญเข้าร่วมประชุมรับฟังความคิดเห็นของประชาชน ครั้งที่ 2
โครงการบริหารจัดการขยะแบบครบวงจร จังหวัดระยอง โดยแปลงขยะเป็นพลังงานไฟฟ้า
(โครงการแปลงขยะเป็นเชื้อเพลิงพลังงานทดแทนอาร์ดีเอฟ และโครงการโรงไฟฟ้าจากเชื้อเพลิงขยะ)
ของบริษัท โกลบอล เพาเวอร์ รีนิวเอยร์ยี จำกัด (มหาชน)

เรียน ผู้อำนวยการโรงพยาบาบำบัดต่าย
สิ่งที่ส่งมาด้วย 1.กำหนดการและสถานที่จัดประชุมรับฟังความคิดเห็น ครั้งที่ 2
2.เอกสารประกอบการประชุมรับฟังความคิดเห็น ครั้งที่ 2
3.แบบตอบรับเข้าร่วมการประชุมรับฟังความคิดเห็น ครั้งที่ 2

ตามที่ บริษัท โกลบอล เพาเวอร์ รีนิวเอยร์ยี จำกัด (มหาชน) มีแนวคำดำเนินการ "**โครงการบริหารจัดการขยะแบบครบวงจร จังหวัดระยอง โดยแปลงขยะเป็นพลังงานไฟฟ้า (โครงการแปลงขยะเป็นเชื้อเพลิงพลังงานทดแทนอาร์ดีเอฟ และโครงการโรงไฟฟ้าจากเชื้อเพลิงขยะ)**" ดังอยู่ที่ตำบลน้ำคอก อำเภอเมืองระยอง จังหวัดระยอง ที่ผ่านมาได้มอบหมายให้ บริษัท เอ็นไว เวิร์ค จำกัด (บริษัทที่ปรึกษาด้านสิ่งแวดล้อม) เป็นผู้ศึกษาและจัดทำมาตรการป้องกัน แก้ไข และติดตามตรวจสอบผลกระทบสิ่งแวดล้อมของโครงการ เพื่อใช้เป็นมาตรฐานและแนวทางปฏิบัติในการประกอบกิจการที่ไม่ส่งผลกระทบต่อสิ่งแวดล้อมและชุมชน พร้อมทั้งได้จัดประชุมรับฟังความคิดเห็นของประชาชนและหน่วยงานที่เกี่ยวข้อง เมื่อวันที่ 7 ตุลาคม พ.ศ. 2558 ณ ห้องประชุมองค์การบริหารส่วนตำบลหนองตะพาน และได้นำข้อสอบถามต่างๆ ไปปรับปรุงรายละเอียดโครงการและมาตรการป้องกัน ให้สอดคล้องตามข้อวิตกกังวลของประชาชนและหน่วยงานที่เกี่ยวข้อง

ในการนี้ บริษัทที่ปรึกษามีความประสงค์ที่จะจัดประชุมรับฟังความคิดเห็นของประชาชน ครั้งที่ 2 เพื่อประชาสัมพันธ์ความคืบหน้าของโครงการและมาตรการป้องกันฯ ของโครงการปัจจุบัน ในวันศุกร์ที่ 16 ธันวาคม พ.ศ. 2559 เวลา 09.30 - 12.00 น. ณ ห้องประชุมองค์การบริหารส่วนตำบลหนองตะพาน ตำบลน้ำคอก จังหวัดระยอง จึงขอเรียนเชิญท่านหรือตัวแทนเข้าร่วมประชุมตามกำหนดการและสถานที่ดังสิ่งที่ส่งมาด้วย 1 ซึ่งท่านสามารถศึกษารายละเอียดของโครงการและร่างมาตรการ ก่อนการเข้าร่วมประชุมได้ดังสิ่งที่ส่งมาด้วย 2 และท่านสามารถแจ้งความประสงค์ของท่านเพื่อเข้าร่วมประชุมล่วงหน้าได้ดังสิ่งที่ส่งมาด้วย 3

จึงเรียนมาเพื่อโปรดพิจารณาเข้าร่วมการประชุมฯ ตามวัน-เวลา ดังกล่าว และขอขอบพระคุณมา ณ โอกาสนี้

ขอแสดงความนับถือ

(นายปริราวิทย์ รอดรัตน์)
กรรมการผู้จัดการ

ผู้ประสานงาน : นายบิวิล์ ศายสิ้น
โทร: 083-7573809,02-0018880-1 ต่อ206 โทรสาร: 02-0018880-1 ต่อ 404-405 E-mail :enviwork@enviwork.co.th

บริษัท เอ็นไว เวิร์ค จำกัด
193/57-58 ถนนรามคูก้พัฒนา แขวงสะพานสูง เขตสะพานสูง กรุงเทพมหานคร 10240
Tel : (662) 001-8880-1 Fax : (662) 001-8880-1 Ext. 404,405 E-mail: enviwork@hotmail.co.th

Ref.: EW 59487-28

25 พฤศจิกายน 2559

เรื่อง เรียนเชิญเข้าร่วมประชุมรับฟังความคิดเห็นของประชาชน ครั้งที่ 2
โครงการบริหารจัดการขยะแบบครบวงจร จังหวัดระยอง โดยแปลงขยะเป็นพลังงานไฟฟ้า
(โครงการแปลงขยะเป็นเชื้อเพลิงพลังงานทดแทนอาร์ดีเอฟ และโครงการโรงไฟฟ้าจากเชื้อเพลิงขยะ)
ของบริษัท โกลบอล เพาเวอร์ รีนิวเอยร์ยี จำกัด (มหาชน)

เรียน นายอำนวยนิคมพัฒนา
สิ่งที่ส่งมาด้วย 1.กำหนดการและสถานที่จัดประชุมรับฟังความคิดเห็น ครั้งที่ 2
2.เอกสารประกอบการประชุมรับฟังความคิดเห็น ครั้งที่ 2
3.แบบตอบรับเข้าร่วมการประชุมรับฟังความคิดเห็น ครั้งที่ 2

ตามที่ บริษัท โกลบอล เพาเวอร์ รีนิวเอยร์ยี จำกัด (มหาชน) มีแนวคำดำเนินการ "**โครงการบริหารจัดการขยะแบบครบวงจร จังหวัดระยอง โดยแปลงขยะเป็นพลังงานไฟฟ้า (โครงการแปลงขยะเป็นเชื้อเพลิงพลังงานทดแทนอาร์ดีเอฟ และโครงการโรงไฟฟ้าจากเชื้อเพลิงขยะ)**" ดังอยู่ที่ตำบลน้ำคอก อำเภอเมืองระยอง จังหวัดระยอง ที่ผ่านมาได้มอบหมายให้ บริษัท เอ็นไว เวิร์ค จำกัด (บริษัทที่ปรึกษาด้านสิ่งแวดล้อม) เป็นผู้ศึกษาและจัดทำมาตรการป้องกัน แก้ไข และติดตามตรวจสอบผลกระทบสิ่งแวดล้อมของโครงการ เพื่อใช้เป็นมาตรฐานและแนวทางปฏิบัติในการประกอบกิจการที่ไม่ส่งผลกระทบต่อสิ่งแวดล้อมและชุมชน พร้อมทั้งได้จัดประชุมรับฟังความคิดเห็นของประชาชนและหน่วยงานที่เกี่ยวข้อง เมื่อวันที่ 7 ตุลาคม พ.ศ. 2558 ณ ห้องประชุมองค์การบริหารส่วนตำบลหนองตะพาน และได้นำข้อสอบถามต่างๆ ไปปรับปรุงรายละเอียดโครงการและมาตรการป้องกัน ให้สอดคล้องตามข้อวิตกกังวลของประชาชนและหน่วยงานที่เกี่ยวข้อง

ในการนี้ บริษัทที่ปรึกษามีความประสงค์ที่จะจัดประชุมรับฟังความคิดเห็นของประชาชน ครั้งที่ 2 เพื่อประชาสัมพันธ์ความคืบหน้าของโครงการและมาตรการป้องกันฯ ของโครงการปัจจุบัน ในวันศุกร์ที่ 16 ธันวาคม พ.ศ. 2559 เวลา 13.00 - 16.30 น. ณ ห้องประชุมโรงเรียนวัดกระเรท อำเภอนิคมพัฒนา จังหวัดระยอง จึงขอเรียนเชิญท่านหรือตัวแทนเข้าร่วมประชุมตามกำหนดการและสถานที่ดังสิ่งที่ส่งมาด้วย 1 ซึ่งท่านสามารถศึกษารายละเอียดของโครงการและร่างมาตรการ ก่อนการเข้าร่วมประชุมได้ดังสิ่งที่ส่งมาด้วย 2 และท่านสามารถแจ้งความประสงค์ของท่านเพื่อเข้าร่วมประชุมล่วงหน้าได้ดังสิ่งที่ส่งมาด้วย 3

จึงเรียนมาเพื่อโปรดพิจารณาเข้าร่วมการประชุมฯ ตามวัน-เวลา ดังกล่าว และขอขอบพระคุณมา ณ โอกาสนี้

ขอแสดงความนับถือ

(นายปริราวิทย์ รอดรัตน์)
กรรมการผู้จัดการ

ผู้ประสานงาน : นายบิวิล์ ศายสิ้น
โทร: 083-7573809,02-0018880-1 ต่อ206 โทรสาร: 02-0018880-1 ต่อ 404-405 E-mail :enviwork@enviwork.co.th

บริษัท เอ็นไว เวิร์ค จำกัด
193/57-58 ถนนรามคูก้พัฒนา แขวงสะพานสูง เขตสะพานสูง กรุงเทพมหานคร 10240
Tel : (662) 001-8880-1 Fax : (662) 001-8880-1 Ext. 404,405 E-mail: enviwork@hotmail.co.th

Ref.: EW 59487-43

25 พฤศจิกายน 2559

เรื่อง เรียนเชิญเข้าร่วมประชุมรับฟังความคิดเห็นของประชาชน ครั้งที่ 2
โครงการบริหารจัดการขยะแบบครบวงจร จังหวัดระยอง โดยแปลงขยะเป็นพลังงานไฟฟ้า
(โครงการแปลงขยะเป็นเชื้อเพลิงพลังงานทดแทนอาร์ดีเอฟ และโครงการโรงไฟฟ้าจากเชื้อเพลิงขยะ)
ของบริษัท โกลบอล เพาเวอร์ รีนิวเอยร์ยี จำกัด (มหาชน)

เรียน ผู้อำนวยการโรงเรียนวัดกระเรท
สิ่งที่ส่งมาด้วย 1.กำหนดการและสถานที่จัดประชุมรับฟังความคิดเห็น ครั้งที่ 2
2.เอกสารประกอบการประชุมรับฟังความคิดเห็น ครั้งที่ 2
3.แบบตอบรับเข้าร่วมการประชุมรับฟังความคิดเห็น ครั้งที่ 2

ตามที่ บริษัท โกลบอล เพาเวอร์ รีนิวเอยร์ยี จำกัด (มหาชน) มีแนวคำดำเนินการ "**โครงการบริหารจัดการขยะแบบครบวงจร จังหวัดระยอง โดยแปลงขยะเป็นพลังงานไฟฟ้า (โครงการแปลงขยะเป็นเชื้อเพลิงพลังงานทดแทนอาร์ดีเอฟ และโครงการโรงไฟฟ้าจากเชื้อเพลิงขยะ)**" ดังอยู่ที่ตำบลน้ำคอก อำเภอเมืองระยอง จังหวัดระยอง ที่ผ่านมาได้มอบหมายให้ บริษัท เอ็นไว เวิร์ค จำกัด (บริษัทที่ปรึกษาด้านสิ่งแวดล้อม) เป็นผู้ศึกษาและจัดทำมาตรการป้องกัน แก้ไข และติดตามตรวจสอบผลกระทบสิ่งแวดล้อมของโครงการ เพื่อใช้เป็นมาตรฐานและแนวทางปฏิบัติในการประกอบกิจการที่ไม่ส่งผลกระทบต่อสิ่งแวดล้อมและชุมชน พร้อมทั้งได้จัดประชุมรับฟังความคิดเห็นของประชาชนและหน่วยงานที่เกี่ยวข้อง เมื่อวันที่ 12 พฤศจิกายน พ.ศ. 2558 ณ ห้องประชุมโรงเรียนวัดกระเรท และได้นำข้อสอบถามต่างๆ ไปปรับปรุงรายละเอียดโครงการและมาตรการป้องกัน ให้สอดคล้องตามข้อวิตกกังวลของประชาชนและหน่วยงานที่เกี่ยวข้อง

ในการนี้ บริษัทที่ปรึกษามีความประสงค์ที่จะจัดประชุมรับฟังความคิดเห็นของประชาชน ครั้งที่ 2 เพื่อประชาสัมพันธ์ความคืบหน้าของโครงการและมาตรการป้องกันฯ ของโครงการปัจจุบัน ในวันศุกร์ที่ 16 ธันวาคม พ.ศ. 2559 เวลา 13.00 - 16.30 น. ณ ห้องประชุมโรงเรียนวัดกระเรท อำเภอนิคมพัฒนา จังหวัดระยอง จึงขอเรียนเชิญท่านหรือตัวแทนเข้าร่วมประชุมตามกำหนดการและสถานที่ดังสิ่งที่ส่งมาด้วย 1 ซึ่งท่านสามารถศึกษารายละเอียดของโครงการและร่างมาตรการ ก่อนการเข้าร่วมประชุมได้ดังสิ่งที่ส่งมาด้วย 2 และท่านสามารถแจ้งความประสงค์ของท่านเพื่อเข้าร่วมประชุมล่วงหน้าได้ดังสิ่งที่ส่งมาด้วย 3

จึงเรียนมาเพื่อโปรดพิจารณาเข้าร่วมการประชุมฯ ตามวัน-เวลา ดังกล่าว และขอขอบพระคุณมา ณ โอกาสนี้

ขอแสดงความนับถือ

(นายปริราวิทย์ รอดรัตน์)
กรรมการผู้จัดการ

ผู้ประสานงาน : นายบิวิล์ ศายสิ้น
โทร: 083-7573809,02-0018880-1 ต่อ206 โทรสาร: 02-0018880-1 ต่อ 404-405 E-mail :enviwork@enviwork.co.th

บริษัท เอ็นไว เวิร์ค จำกัด
193/57-58 ถนนรามคูก้พัฒนา แขวงสะพานสูง เขตสะพานสูง กรุงเทพมหานคร 10240
Tel : (662) 001-8880-1 Fax : (662) 001-8880-1 Ext. 404,405 E-mail: enviwork@hotmail.co.th

Ref.: EW 59487-44

25 พฤศจิกายน 2559

เรื่อง เรียนเชิญเข้าร่วมประชุมรับฟังความคิดเห็นของประชาชน ครั้งที่ 2
โครงการบริหารจัดการขยะแบบครบวงจร จังหวัดระยอง โดยแปลงขยะเป็นพลังงานไฟฟ้า
(โครงการแปลงขยะเป็นเชื้อเพลิงพลังงานทดแทนอาร์ดีเอฟ และโครงการโรงไฟฟ้าจากเชื้อเพลิงขยะ)
ของบริษัท โกลบอล เพาเวอร์ รีนิวเอยร์ยี จำกัด (มหาชน)

เรียน ผู้อำนวยการโรงเรียนบ้านหนองตะพาน
สิ่งที่ส่งมาด้วย 1.กำหนดการและสถานที่จัดประชุมรับฟังความคิดเห็น ครั้งที่ 2
2.เอกสารประกอบการประชุมรับฟังความคิดเห็น ครั้งที่ 2
3.แบบตอบรับเข้าร่วมการประชุมรับฟังความคิดเห็น ครั้งที่ 2

ตามที่ บริษัท โกลบอล เพาเวอร์ รีนิวเอยร์ยี จำกัด (มหาชน) มีแนวคำดำเนินการ "**โครงการบริหารจัดการขยะแบบครบวงจร จังหวัดระยอง โดยแปลงขยะเป็นพลังงานไฟฟ้า (โครงการแปลงขยะเป็นเชื้อเพลิงพลังงานทดแทนอาร์ดีเอฟ และโครงการโรงไฟฟ้าจากเชื้อเพลิงขยะ)**" ดังอยู่ที่ตำบลน้ำคอก อำเภอเมืองระยอง จังหวัดระยอง ที่ผ่านมาได้มอบหมายให้ บริษัท เอ็นไว เวิร์ค จำกัด (บริษัทที่ปรึกษาด้านสิ่งแวดล้อม) เป็นผู้ศึกษาและจัดทำมาตรการป้องกัน แก้ไข และติดตามตรวจสอบผลกระทบสิ่งแวดล้อมของโครงการ เพื่อใช้เป็นมาตรฐานและแนวทางปฏิบัติในการประกอบกิจการที่ไม่ส่งผลกระทบต่อสิ่งแวดล้อมและชุมชน พร้อมทั้งได้จัดประชุมรับฟังความคิดเห็นของประชาชนและหน่วยงานที่เกี่ยวข้อง เมื่อวันที่ 12 พฤศจิกายน พ.ศ. 2558 ณ ห้องประชุมโรงเรียนวัดกระเรท และได้นำข้อสอบถามต่างๆ ไปปรับปรุงรายละเอียดโครงการและมาตรการป้องกัน ให้สอดคล้องตามข้อวิตกกังวลของประชาชนและหน่วยงานที่เกี่ยวข้อง

ในการนี้ บริษัทที่ปรึกษามีความประสงค์ที่จะจัดประชุมรับฟังความคิดเห็นของประชาชน ครั้งที่ 2 เพื่อประชาสัมพันธ์ความคืบหน้าของโครงการและมาตรการป้องกันฯ ของโครงการปัจจุบัน ในวันศุกร์ที่ 16 ธันวาคม พ.ศ. 2559 เวลา 13.00 - 16.30 น. ณ ห้องประชุมองค์การบริหารส่วนตำบลหนองตะพาน ตำบลน้ำคอก จังหวัดระยอง จึงขอเรียนเชิญท่านหรือตัวแทนเข้าร่วมประชุมตามกำหนดการและสถานที่ดังสิ่งที่ส่งมาด้วย 1 ซึ่งท่านสามารถศึกษารายละเอียดของโครงการและร่างมาตรการ ก่อนการเข้าร่วมประชุมได้ดังสิ่งที่ส่งมาด้วย 2 และท่านสามารถแจ้งความประสงค์ของท่านเพื่อเข้าร่วมประชุมล่วงหน้าได้ดังสิ่งที่ส่งมาด้วย 3

จึงเรียนมาเพื่อโปรดพิจารณาเข้าร่วมการประชุมฯ ตามวัน-เวลา ดังกล่าว และขอขอบพระคุณมา ณ โอกาสนี้

ขอแสดงความนับถือ

(นายปริราวิทย์ รอดรัตน์)
กรรมการผู้จัดการ

ผู้ประสานงาน : นายบิวิล์ ศายสิ้น
โทร: 083-7573809,02-0018880-1 ต่อ206 โทรสาร: 02-0018880-1 ต่อ 404-405 E-mail :enviwork@enviwork.co.th

บริษัท เอ็นไว เวิร์ค จำกัด
193/57-58 ถนนรามคูก้พัฒนา แขวงสะพานสูง เขตสะพานสูง กรุงเทพมหานคร 10240
Tel : (662) 001-8880-1 Fax : (662) 001-8880-1 Ext. 404,405 E-mail: enviwork@hotmail.co.th

Ref.: EW 59487-40

25 พฤศจิกายน 2559

เรื่อง เรียนเชิญเข้าร่วมประชุมรับฟังความคิดเห็นของประชาชน ครั้งที่ 2
โครงการบริหารจัดการขยะแบบครบวงจร จังหวัดระยอง โดยแปลงขยะเป็นพลังงานไฟฟ้า
(โครงการแปลงขยะเป็นเชื้อเพลิงพลังงานทดแทนอาร์ดีเอฟ และโครงการโรงไฟฟ้าจากเชื้อเพลิงขยะ)
ของบริษัท โกลบอล เพาเวอร์ รีนิวเอยร์ยี จำกัด (มหาชน)

เรียน ผู้อำนวยการโรงพยาบาลส่งเสริมสุขภาพตำบลหินลา
สิ่งที่ส่งมาด้วย 1.กำหนดการและสถานที่จัดประชุมรับฟังความคิดเห็น ครั้งที่ 2
2.เอกสารประกอบการประชุมรับฟังความคิดเห็น ครั้งที่ 2
3.แบบตอบรับเข้าร่วมการประชุมรับฟังความคิดเห็น ครั้งที่ 2

ตามที่ บริษัท โกลบอล เพาเวอร์ รีนิวเอยร์ยี จำกัด (มหาชน) มีแนวคำดำเนินการ "**โครงการบริหารจัดการขยะแบบครบวงจร จังหวัดระยอง โดยแปลงขยะเป็นพลังงานไฟฟ้า (โครงการแปลงขยะเป็นเชื้อเพลิงพลังงานทดแทนอาร์ดีเอฟ และโครงการโรงไฟฟ้าจากเชื้อเพลิงขยะ)**" ดังอยู่ที่ตำบลน้ำคอก อำเภอเมืองระยอง จังหวัดระยอง ที่ผ่านมาได้มอบหมายให้ บริษัท เอ็นไว เวิร์ค จำกัด (บริษัทที่ปรึกษาด้านสิ่งแวดล้อม) เป็นผู้ศึกษาและจัดทำมาตรการป้องกัน แก้ไข และติดตามตรวจสอบผลกระทบสิ่งแวดล้อมของโครงการ เพื่อใช้เป็นมาตรฐานและแนวทางปฏิบัติในการประกอบกิจการที่ไม่ส่งผลกระทบต่อสิ่งแวดล้อมและชุมชน พร้อมทั้งได้จัดประชุมรับฟังความคิดเห็นของประชาชนและหน่วยงานที่เกี่ยวข้อง เมื่อวันที่ 7 ตุลาคม พ.ศ. 2558 ณ ห้องประชุมองค์การบริหารส่วนตำบลหินลา และได้นำข้อสอบถามต่างๆ ไปปรับปรุงรายละเอียดโครงการและมาตรการป้องกัน ให้สอดคล้องตามข้อวิตกกังวลของประชาชนและหน่วยงานที่เกี่ยวข้อง

ในการนี้ บริษัทที่ปรึกษามีความประสงค์ที่จะจัดประชุมรับฟังความคิดเห็นของประชาชน ครั้งที่ 2 เพื่อประชาสัมพันธ์ความคืบหน้าของโครงการและมาตรการป้องกันฯ ของโครงการปัจจุบัน ในวันพฤหัสบดีที่ 15 ธันวาคม พ.ศ. 2559 เวลา 09.30 - 12.00 น. ณ ห้องประชุมองค์การบริหารส่วนตำบลหินลา ตำบลบ้านค่าย จังหวัดระยอง จึงขอเรียนเชิญท่านหรือตัวแทนเข้าร่วมประชุมตามกำหนดการและสถานที่ดังสิ่งที่ส่งมาด้วย 1 ซึ่งท่านสามารถศึกษารายละเอียดของโครงการและร่างมาตรการ ก่อนการเข้าร่วมประชุมได้ดังสิ่งที่ส่งมาด้วย 2 และท่านสามารถแจ้งความประสงค์ของท่านเพื่อเข้าร่วมประชุมล่วงหน้าได้ดังสิ่งที่ส่งมาด้วย 3

จึงเรียนมาเพื่อโปรดพิจารณาเข้าร่วมการประชุมฯ ตามวัน-เวลา ดังกล่าว และขอขอบพระคุณมา ณ โอกาสนี้

ขอแสดงความนับถือ

(นายปริราวิทย์ รอดรัตน์)
กรรมการผู้จัดการ

ผู้ประสานงาน : นายบิวิล์ ศายสิ้น
โทร: 083-7573809,02-0018880-1 ต่อ206 โทรสาร: 02-0018880-1 ต่อ 404-405 E-mail :enviwork@enviwork.co.th

บริษัท เอ็นไว เวิร์ค จำกัด
193/57-58 ถนนรามคูก้พัฒนา แขวงสะพานสูง เขตสะพานสูง กรุงเทพมหานคร 10240
Tel : (662) 001-8880-1 Fax : (662) 001-8880-1 Ext. 404,405 E-mail: enviwork@hotmail.co.th

Ref.: EW 59487-29

25 พฤศจิกายน 2559

เรื่อง เรียนเชิญเข้าร่วมประชุมรับฟังความคิดเห็นของประชาชน ครั้งที่ 2
โครงการบริหารจัดการขยะแบบครบวงจร จังหวัดระยอง โดยแปลงขยะเป็นพลังงานไฟฟ้า
(โครงการแปลงขยะเป็นเชื้อเพลิงพลังงานทดแทนอาร์ดีเอฟ และโครงการโรงไฟฟ้าจากเชื้อเพลิงขยะ)
ของบริษัท โกลบอล เพาเวอร์ รีนิวเอยร์ยี จำกัด (มหาชน)

เรียน นายอำนวยบ้านค่าย
สิ่งที่ส่งมาด้วย 1.กำหนดการและสถานที่จัดประชุมรับฟังความคิดเห็น ครั้งที่ 2
2.เอกสารประกอบการประชุมรับฟังความคิดเห็น ครั้งที่ 2
3.แบบตอบรับเข้าร่วมการประชุมรับฟังความคิดเห็น ครั้งที่ 2

ตามที่ บริษัท โกลบอล เพาเวอร์ รีนิวเอยร์ยี จำกัด (มหาชน) มีแนวคำดำเนินการ "**โครงการบริหารจัดการขยะแบบครบวงจร จังหวัดระยอง โดยแปลงขยะเป็นพลังงานไฟฟ้า (โครงการแปลงขยะเป็นเชื้อเพลิงพลังงานทดแทนอาร์ดีเอฟ และโครงการโรงไฟฟ้าจากเชื้อเพลิงขยะ)**" ดังอยู่ที่ตำบลน้ำคอก อำเภอเมืองระยอง จังหวัดระยอง ที่ผ่านมาได้มอบหมายให้ บริษัท เอ็นไว เวิร์ค จำกัด (บริษัทที่ปรึกษาด้านสิ่งแวดล้อม) เป็นผู้ศึกษาและจัดทำมาตรการป้องกัน แก้ไข และติดตามตรวจสอบผลกระทบสิ่งแวดล้อมของโครงการ เพื่อใช้เป็นมาตรฐานและแนวทางปฏิบัติในการประกอบกิจการที่ไม่ส่งผลกระทบต่อสิ่งแวดล้อมและชุมชน พร้อมทั้งได้จัดประชุมรับฟังความคิดเห็นของประชาชนและหน่วยงานที่เกี่ยวข้อง เมื่อวันที่ 7 ตุลาคม พ.ศ. 2558 ณ ห้องประชุมองค์การบริหารส่วนตำบลหนองตะพาน และได้นำข้อสอบถามต่างๆ ไปปรับปรุงรายละเอียดโครงการและมาตรการป้องกัน ให้สอดคล้องตามข้อวิตกกังวลของประชาชนและหน่วยงานที่เกี่ยวข้อง

ในการนี้ บริษัทที่ปรึกษามีความประสงค์ที่จะจัดประชุมรับฟังความคิดเห็นของประชาชน ครั้งที่ 2 เพื่อประชาสัมพันธ์ความคืบหน้าของโครงการและมาตรการป้องกันฯ ของโครงการปัจจุบัน ในวันศุกร์ที่ 16 ธันวาคม พ.ศ. 2559 เวลา 09.30 - 12.00 น. ณ ห้องประชุมองค์การบริหารส่วนตำบลหนองตะพาน ตำบลน้ำคอก จังหวัดระยอง จึงขอเรียนเชิญท่านหรือตัวแทนเข้าร่วมประชุมตามกำหนดการและสถานที่ดังสิ่งที่ส่งมาด้วย 1 ซึ่งท่านสามารถศึกษารายละเอียดของโครงการและร่างมาตรการ ก่อนการเข้าร่วมประชุมได้ดังสิ่งที่ส่งมาด้วย 2 และท่านสามารถแจ้งความประสงค์ของท่านเพื่อเข้าร่วมประชุมล่วงหน้าได้ดังสิ่งที่ส่งมาด้วย 3

จึงเรียนมาเพื่อโปรดพิจารณาเข้าร่วมการประชุมฯ ตามวัน-เวลา ดังกล่าว และขอขอบพระคุณมา ณ โอกาสนี้

ขอแสดงความนับถือ

(นายปริราวิทย์ รอดรัตน์)
กรรมการผู้จัดการ

ผู้ประสานงาน : นายบิวิล์ ศายสิ้น
โทร: 083-7573809,02-0018880-1 ต่อ206 โทรสาร: 02-0018880-1 ต่อ 404-405 E-mail :enviwork@enviwork.co.th

บริษัท เอ็นไว เวิร์ค จำกัด
193/57-58 ถนนรามคูก้พัฒนา แขวงสะพานสูง เขตสะพานสูง กรุงเทพมหานคร 10240
Tel : (662) 001-8880-1 Fax : (662) 001-8880-1 Ext. 404,405 E-mail: enviwork@hotmail.co.th

Ref.: EW 59487-33

25 พฤศจิกายน 2559

เรื่อง เรียนเชิญเข้าร่วมประชุมรับฟังความคิดเห็นของประชาชน ครั้งที่ 2
โครงการบริหารจัดการขยะแบบครบวงจร จังหวัดระยอง โดยแปลงขยะเป็นพลังงานไฟฟ้า
(โครงการแปลงขยะเป็นเชื้อเพลิงพลังงานทดแทนอาร์ดีเอฟ และโครงการโรงไฟฟ้าจากเชื้อเพลิงขยะ)
ของบริษัท โกลบอล เพาเวอร์ รีนิวเอยร์ยี จำกัด (มหาชน)

เรียน ผู้อำนวยการโรงพยาบาลจังหวัดระยอง
สิ่งที่ส่งมาด้วย 1.กำหนดการและสถานที่จัดประชุมรับฟังความคิดเห็น ครั้งที่ 2
2.เอกสารประกอบการประชุมรับฟังความคิดเห็น ครั้งที่ 2
3.แบบตอบรับเข้าร่วมการประชุมรับฟังความคิดเห็น ครั้งที่ 2

ตามที่ บริษัท โกลบอล เพาเวอร์ รีนิวเอยร์ยี จำกัด (มหาชน) มีแนวคำดำเนินการ "**โครงการบริหารจัดการขยะแบบครบวงจร จังหวัดระยอง โดยแปลงขยะเป็นพลังงานไฟฟ้า (โครงการแปลงขยะเป็นเชื้อเพลิงพลังงานทดแทนอาร์ดีเอฟ และโครงการโรงไฟฟ้าจากเชื้อเพลิงขยะ)**" ดังอยู่ที่ตำบลน้ำคอก อำเภอเมืองระยอง จังหวัดระยอง ที่ผ่านมาได้มอบหมายให้ บริษัท เอ็นไว เวิร์ค จำกัด (บริษัทที่ปรึกษาด้านสิ่งแวดล้อม) เป็นผู้ศึกษาและจัดทำมาตรการป้องกัน แก้ไข และติดตามตรวจสอบผลกระทบสิ่งแวดล้อมของโครงการ เพื่อใช้เป็นมาตรฐานและแนวทางปฏิบัติในการประกอบกิจการที่ไม่ส่งผลกระทบต่อสิ่งแวดล้อมและชุมชน พร้อมทั้งได้จัดประชุมรับฟังความคิดเห็นของประชาชนและหน่วยงานที่เกี่ยวข้องในช่วงวันที่ 6 ตุลาคม และ 12 พฤศจิกายน พ.ศ. 2558 และได้นำข้อสอบถามต่างๆ ไปปรับปรุงรายละเอียดโครงการและมาตรการป้องกัน ให้สอดคล้องตามข้อวิตกกังวลของประชาชนและหน่วยงานที่เกี่ยวข้อง ในการนี้ บริษัทที่ปรึกษามีความประสงค์ที่จะจัดประชุมรับฟังความคิดเห็นของประชาชน ครั้งที่ 2 เพื่อประชาสัมพันธ์ความคืบหน้าของโครงการและมาตรการป้องกัน ของโครงการปัจจุบัน ช่วงเวลาดังนี้

- วันพฤหัสบดีที่ 15 ธันวาคม พ.ศ. 2559 เวลา 09.30 - 12.00 น. ณ ห้องประชุมเทศบาลตำบลน้ำคอก
- วันพฤหัสบดีที่ 15 ธันวาคม พ.ศ. 2559 เวลา 14.00 - 16.30 น. ณ ห้องประชุมเทศบาลตำบลหินลา

ดังนั้นจึงขอเรียนเชิญท่านหรือตัวแทนเข้าร่วมประชุมฯ ตามกำหนดการและสถานที่ดังสิ่งที่ส่งมาด้วย 1 ซึ่งท่านสามารถศึกษารายละเอียดของโครงการรวมถึงขอบเขตและแนวทางศึกษาก่อนการเข้าร่วมประชุมดังสิ่งที่ส่งมาด้วย 2 และท่านสามารถแจ้งความประสงค์

บริษัท เอ็นไว เวิร์ค จำกัด
193/57-58 ถนนสายภูมิพัฒนา แขวงสะพานสูง เขตสะพานสูง กรุงเทพมหานคร 10240
Tel : (662) 001-8880-1 Fax : (662) 001-8880-1 Ext. 404,405 E-mail: enviwork@hotmail.co.th

Ref.: EW 59487-36

25 พฤศจิกายน 2559

เรื่อง เรียนเชิญเข้าร่วมประชุมรับฟังความคิดเห็นของประชาชน ครั้งที่ 2
โครงการบริหารจัดการขยะแบบครบวงจร จังหวัดระยอง โดยแปลงขยะเป็นพลังงานไฟฟ้า
(โครงการแปลงขยะเป็นเชื้อเพลิงพลังงานทดแทนอาร์ดีเอฟ และโครงการโรงไฟฟ้าจากเชื้อเพลิงขยะ)
ของบริษัท ไทยบอย เพาเวอร์ จำกัด (มหาชน)

เรียน นายกเทศมนตรีตำบลน้ำคอก

สิ่งที่ส่งมาด้วย 1.กำหนดการและสถานที่จัดประชุมรับฟังความคิดเห็น ครั้งที่ 2
2.เอกสารประกอบการประชุมรับฟังความคิดเห็น ครั้งที่ 2
3.แบบตอบรับเข้าร่วมการประชุมรับฟังความคิดเห็น ครั้งที่ 2

ตามที่ บริษัท ไทยบอย เพาเวอร์ จำกัด (มหาชน) มีแนวคำดำเนินการ **"โครงการบริหารจัดการขยะแบบครบวงจร จังหวัดระยอง โดยแปลงขยะเป็นพลังงานไฟฟ้า (โครงการแปลงขยะเป็นเชื้อเพลิงพลังงานทดแทนอาร์ดีเอฟ และโครงการโรงไฟฟ้าจากเชื้อเพลิงขยะ)"** ตั้งอยู่ที่ตำบลน้ำคอก อำเภอเมืองระยอง จังหวัดระยอง ที่ผ่านมาได้มอบหมายให้ บริษัท เอ็นไว เวิร์ค จำกัด (บริษัทที่ปรึกษาด้านสิ่งแวดล้อม) เป็นผู้ศึกษาและจัดทำมาตรการป้องกัน แก้ไข และติดตามตรวจสอบผลกระทบสิ่งแวดล้อมของโครงการ เพื่อใช้เป็นมาตรฐานและแนวทางปฏิบัติในการประกอบกิจการที่ไม่ส่งผลกระทบต่อสิ่งแวดล้อมและชุมชน พร้อมทั้งได้จัดประชุมรับฟังความคิดเห็นของประชาชนและหน่วยงานที่เกี่ยวข้องในช่วงวันที่ 6 - 7 ตุลาคม และ 12 พฤศจิกายน พ.ศ. 2558 และได้นำข้อเสนอแนะต่างๆ ไปปรับปรุงรายละเอียดโครงการและมาตรการป้องกัน ให้ลดผลกระทบจากข้อวิตกกังวลของประชาชนและหน่วยงานที่เกี่ยวข้องในการนี้ บริษัทฯที่ปรึกษามีความประสงค์ที่จะจัดประชุมรับฟังความคิดเห็นของประชาชน ครั้งที่ 2 เพื่อประชาสัมพันธ์ความคืบหน้าของโครงการและมาตรการป้องกัน ของโครงการปัจจุบัน ช่วงเวลาดังนี้

- วันพฤหัสบดีที่ 15 ธันวาคม พ.ศ. 2559 เวลา 09.30 - 12.00 น. ณ ห้องประชุมเทศบาลตำบลน้ำคอก
- วันพฤหัสบดีที่ 15 ธันวาคม พ.ศ. 2559 เวลา 14.00 - 16.30 น. ณ ห้องประชุมเทศบาลตำบลทับมา
- วันศุกร์ที่ 16 ธันวาคม พ.ศ. 2559 เวลา 09.30 - 12.00 น. ณ ห้องประชุมองค์การบริหารส่วนตำบลหนองตะพาน
- วันศุกร์ที่ 16 ธันวาคม พ.ศ. 2559 เวลา 14.00 - 16.30 น. ณ ห้องประชุมโรงเรียนวัดกระแชะ

ดังนั้นจึงขอเรียนเชิญท่านหรือตัวแทนเข้าร่วมประชุมฯ ตามกำหนดการและสถานที่ดังสิ่งที่ส่งมาด้วย 1 ซึ่งท่านสามารถศึกษารายละเอียดของโครงการรรมเบื้องชอบและแนวทางศึกษาก่อนการเข้าร่วมประชุมดังสิ่งที่ส่งมาด้วย 2 และท่านสามารถแจ้งความประสงค์ตอบเป็นลำดับก่อนหน้าได้ดังสิ่งที่ส่งมาด้วย 3

จึงเรียนมาเพื่อโปรดพิจารณาเข้าร่วมการประชุมฯ ตามวัน-เวลา ดังกล่าว และขอขอบพระคุณมา ณ โอกาสนี้

ขอแสดงความนับถือ

(นายปริชาทิพย์ รอดลัดน์)
กรรมการผู้จัดการ

ผู้ประสานงาน : นายบิวิล์ สายสิ้น
โทร: 083-7573809,02-0018880-1 ต่อ206 โทรสาร: 02-0018880-1 ต่อ 404-405 E-mail :enviwork@enviwork.co.th

1ม1-25

บริษัท เอ็นไว เวิร์ค จำกัด
193/57-58 ถนนสายภูมิพัฒนา แขวงสะพานสูง เขตสะพานสูง กรุงเทพมหานคร 10240
Tel : (662) 001-8880-1 Fax : (662) 001-8880-1 Ext. 404,405 E-mail: enviwork@hotmail.co.th

Ref.: EW 59487-50

25 พฤศจิกายน 2559

เรื่อง เรียนเชิญเข้าร่วมประชุมรับฟังความคิดเห็นของประชาชน ครั้งที่ 2
โครงการบริหารจัดการขยะแบบครบวงจร จังหวัดระยอง โดยแปลงขยะเป็นพลังงานไฟฟ้า
(โครงการแปลงขยะเป็นเชื้อเพลิงพลังงานทดแทนอาร์ดีเอฟ และโครงการโรงไฟฟ้าจากเชื้อเพลิงขยะ)
ของบริษัท ไทยบอย เพาเวอร์ จำกัด (มหาชน)

เรียน [illegible]

สิ่งที่ส่งมาด้วย 1.กำหนดการและสถานที่จัดประชุมรับฟังความคิดเห็น ครั้งที่ 2
2.เอกสารประกอบการประชุมรับฟังความคิดเห็น ครั้งที่ 2
3.แบบตอบรับเข้าร่วมการประชุมรับฟังความคิดเห็น ครั้งที่ 2

ตามที่ บริษัท ไทยบอย เพาเวอร์ จำกัด (มหาชน) มีแนวคำดำเนินการ **"โครงการบริหารจัดการขยะแบบครบวงจร จังหวัดระยอง โดยแปลงขยะเป็นพลังงานไฟฟ้า (โครงการแปลงขยะเป็นเชื้อเพลิงพลังงานทดแทนอาร์ดีเอฟ และโครงการโรงไฟฟ้าจากเชื้อเพลิงขยะ)"** ตั้งอยู่ที่ตำบลน้ำคอก อำเภอเมืองระยอง จังหวัดระยอง ที่ผ่านมาได้มอบหมายให้ บริษัท เอ็นไว เวิร์ค จำกัด (บริษัทที่ปรึกษาด้านสิ่งแวดล้อม) เป็นผู้ศึกษาและจัดทำมาตรการป้องกัน แก้ไข และติดตามตรวจสอบผลกระทบสิ่งแวดล้อมของโครงการ เพื่อใช้เป็นมาตรฐานและแนวทางปฏิบัติในการประกอบกิจการที่ไม่ส่งผลกระทบต่อสิ่งแวดล้อมและชุมชน พร้อมทั้งได้จัดประชุมรับฟังความคิดเห็นของประชาชนและหน่วยงานที่เกี่ยวข้องในช่วงวันที่ 6 - 7 ตุลาคม และ 12 พฤศจิกายน พ.ศ. 2558 และได้นำข้อเสนอแนะต่างๆ ไปปรับปรุงรายละเอียดโครงการและมาตรการป้องกัน ให้ลดผลกระทบจากข้อวิตกกังวลของประชาชนและหน่วยงานที่เกี่ยวข้องในการนี้ บริษัทฯที่ปรึกษามีความประสงค์ที่จะจัดประชุมรับฟังความคิดเห็นของประชาชน ครั้งที่ 2 เพื่อประชาสัมพันธ์ความคืบหน้าของโครงการและมาตรการป้องกัน ของโครงการปัจจุบัน ช่วงเวลาดังนี้

- วันพฤหัสบดีที่ 15 ธันวาคม พ.ศ. 2559 เวลา 09.30 - 12.00 น. ณ ห้องประชุมเทศบาลตำบลน้ำคอก
- วันพฤหัสบดีที่ 15 ธันวาคม พ.ศ. 2559 เวลา 14.00 - 16.30 น. ณ ห้องประชุมเทศบาลตำบลทับมา
- วันศุกร์ที่ 16 ธันวาคม พ.ศ. 2559 เวลา 09.30 - 12.00 น. ณ ห้องประชุมองค์การบริหารส่วนตำบลหนองตะพาน
- วันศุกร์ที่ 16 ธันวาคม พ.ศ. 2559 เวลา 14.00 - 16.30 น. ณ ห้องประชุมโรงเรียนวัดกระแชะ

ดังนั้นจึงขอเรียนเชิญท่านหรือตัวแทนเข้าร่วมประชุมฯ ตามกำหนดการและสถานที่ดังสิ่งที่ส่งมาด้วย 1 ซึ่งท่านสามารถศึกษารายละเอียดของโครงการรรมเบื้องชอบและแนวทางศึกษาก่อนการเข้าร่วมประชุมดังสิ่งที่ส่งมาด้วย 2 และท่านสามารถแจ้งความประสงค์ตอบเป็นลำดับก่อนหน้าได้ดังสิ่งที่ส่งมาด้วย 3

จึงเรียนมาเพื่อโปรดพิจารณาเข้าร่วมการประชุมฯ ตามวัน-เวลา ดังกล่าว และขอขอบพระคุณมา ณ โอกาสนี้

ขอแสดงความนับถือ

(นายปริชาทิพย์ รอดลัดน์)
กรรมการผู้จัดการ

ผู้ประสานงาน : นายบิวิล์ สายสิ้น
โทร: 083-7573809,02-0018880-1 ต่อ206 โทรสาร: 02-0018880-1 ต่อ 404-405 E-mail :enviwork@enviwork.co.th

1ม1-23

บริษัท เอ็นไว เวิร์ค จำกัด
193/57-58 ถนนสายภูมิพัฒนา แขวงสะพานสูง เขตสะพานสูง กรุงเทพมหานคร 10240
Tel : (662) 001-8880-1 Fax : (662) 001-8880-1 Ext. 404,405 E-mail: enviwork@hotmail.co.th

Ref.: EW 59487-41

25 พฤศจิกายน 2559

เรื่อง เรียนเชิญเข้าร่วมประชุมรับฟังความคิดเห็นของประชาชน ครั้งที่ 2
โครงการบริหารจัดการขยะแบบครบวงจร จังหวัดระยอง โดยแปลงขยะเป็นพลังงานไฟฟ้า
(โครงการแปลงขยะเป็นเชื้อเพลิงพลังงานทดแทนอาร์ดีเอฟ และโครงการโรงไฟฟ้าจากเชื้อเพลิงขยะ)
ของบริษัท ไทยบอย เพาเวอร์ จำกัด (มหาชน)

เรียน ผู้อำนวยการโรงพยาบาลส่งเสริมสุขภาพตำบลบ้านกระแชะ

สิ่งที่ส่งมาด้วย 1.กำหนดการและสถานที่จัดประชุมรับฟังความคิดเห็น ครั้งที่ 2
2.เอกสารประกอบการประชุมรับฟังความคิดเห็น ครั้งที่ 2
3.แบบตอบรับเข้าร่วมการประชุมรับฟังความคิดเห็น ครั้งที่ 2

ตามที่ บริษัท ไทยบอย เพาเวอร์ จำกัด (มหาชน) มีแนวคำดำเนินการ **"โครงการบริหารจัดการขยะแบบครบวงจร จังหวัดระยอง โดยแปลงขยะเป็นพลังงานไฟฟ้า (โครงการแปลงขยะเป็นเชื้อเพลิงพลังงานทดแทนอาร์ดีเอฟ และโครงการโรงไฟฟ้าจากเชื้อเพลิงขยะ)"** ตั้งอยู่ที่ตำบลน้ำคอก อำเภอเมืองระยอง จังหวัดระยอง ที่ผ่านมาได้มอบหมายให้ บริษัท เอ็นไว เวิร์ค จำกัด (บริษัทที่ปรึกษาด้านสิ่งแวดล้อม) เป็นผู้ศึกษาและจัดทำมาตรการป้องกัน แก้ไข และติดตามตรวจสอบผลกระทบสิ่งแวดล้อมของโครงการ เพื่อใช้เป็นมาตรฐานและแนวทางปฏิบัติในการประกอบกิจการที่ไม่ส่งผลกระทบต่อสิ่งแวดล้อมและชุมชน พร้อมทั้งได้จัดประชุมรับฟังความคิดเห็นของประชาชนและหน่วยงานที่เกี่ยวข้อง เมื่อวันที่ 6 - 7 ตุลาคม และ 12 พฤศจิกายน พ.ศ. 2558 ณ ห้องประชุมโรงเรียนวัดกระแชะ และได้นำข้อเสนอแนะต่างๆ ไปปรับปรุงรายละเอียดโครงการและมาตรการป้องกัน ให้ลดผลกระทบจากข้อวิตกกังวลของประชาชนและหน่วยงานที่เกี่ยวข้อง

ในการนี้ บริษัทฯที่ปรึกษามีความประสงค์ที่จะจัดประชุมรับฟังความคิดเห็นของประชาชน ครั้งที่ 2 เพื่อประชาสัมพันธ์ความคืบหน้าของโครงการและมาตรการป้องกัน ของโครงการปัจจุบัน ในวันศุกร์ที่ 16 ธันวาคม พ.ศ. 2559 เวลา 13.00 - 16.30 น. ณ ห้องประชุมโรงเรียนวัดกระแชะ จังหวัดระยอง จึงขอเรียนเชิญท่านหรือตัวแทนเข้าร่วมประชุมตามกำหนดการและสถานที่ดังสิ่งที่ส่งมาด้วย 1 ซึ่งท่านสามารถศึกษารายละเอียดของโครงการและร่างมาตรการ ก่อนการเข้าร่วมประชุมได้ดังสิ่งที่ส่งมาด้วย 2 และท่านสามารถแจ้งความประสงค์ตอบเป็นลำดับก่อนหน้าได้ดังสิ่งที่ส่งมาด้วย 3

จึงเรียนมาเพื่อโปรดพิจารณาเข้าร่วมการประชุมฯ ตามวัน-เวลา ดังกล่าว และขอขอบพระคุณมา ณ โอกาสนี้

(นายปริชาทิพย์ รอดลัดน์)
กรรมการผู้จัดการ

ขอแสดงความนับถือ

ผู้ประสานงาน : นายบิวิล์ สายสิ้น
โทร: 083-7573809,02-0018880-1 ต่อ206 โทรสาร: 02-0018880-1 ต่อ 404-405 E-mail :enviwork@enviwork.co.th

บริษัท เอ็นไว เวิร์ค จำกัด
193/57-58 ถนนสายภูมิพัฒนา แขวงสะพานสูง เขตสะพานสูง กรุงเทพมหานคร 10240
Tel : (662) 001-8880-1 Fax : (662) 001-8880-1 Ext. 404,405 E-mail: enviwork@hotmail.co.th

Ref.: EW 59487-42

25 พฤศจิกายน 2559

เรื่อง เรียนเชิญเข้าร่วมประชุมรับฟังความคิดเห็นของประชาชน ครั้งที่ 2
โครงการบริหารจัดการขยะแบบครบวงจร จังหวัดระยอง โดยแปลงขยะเป็นพลังงานไฟฟ้า
(โครงการแปลงขยะเป็นเชื้อเพลิงพลังงานทดแทนอาร์ดีเอฟ และโครงการโรงไฟฟ้าจากเชื้อเพลิงขยะ)
ของบริษัท ไทยบอย เพาเวอร์ จำกัด (มหาชน)

เรียน ผู้อำนวยการโรงพยาบาลส่งเสริมสุขภาพตำบลหนองตะพาน

สิ่งที่ส่งมาด้วย 1.กำหนดการและสถานที่จัดประชุมรับฟังความคิดเห็น ครั้งที่ 2
2.เอกสารประกอบการประชุมรับฟังความคิดเห็น ครั้งที่ 2
3.แบบตอบรับเข้าร่วมการประชุมรับฟังความคิดเห็น ครั้งที่ 2

ตามที่ บริษัท ไทยบอย เพาเวอร์ จำกัด (มหาชน) มีแนวคำดำเนินการ **"โครงการบริหารจัดการขยะแบบครบวงจร จังหวัดระยอง โดยแปลงขยะเป็นพลังงานไฟฟ้า (โครงการแปลงขยะเป็นเชื้อเพลิงพลังงานทดแทนอาร์ดีเอฟ และโครงการโรงไฟฟ้าจากเชื้อเพลิงขยะ)"** ตั้งอยู่ที่ตำบลน้ำคอก อำเภอเมืองระยอง จังหวัดระยอง ที่ผ่านมาได้มอบหมายให้ บริษัท เอ็นไว เวิร์ค จำกัด (บริษัทที่ปรึกษาด้านสิ่งแวดล้อม) เป็นผู้ศึกษาและจัดทำมาตรการป้องกัน แก้ไข และติดตามตรวจสอบผลกระทบสิ่งแวดล้อมของโครงการ เพื่อใช้เป็นมาตรฐานและแนวทางปฏิบัติในการประกอบกิจการที่ไม่ส่งผลกระทบต่อสิ่งแวดล้อมและชุมชน พร้อมทั้งได้จัดประชุมรับฟังความคิดเห็นของประชาชนและหน่วยงานที่เกี่ยวข้อง เมื่อวันที่ 6 - 7 ตุลาคม และ 12 พฤศจิกายน พ.ศ. 2558 ณ ห้องประชุมองค์การบริหารส่วนตำบลหนองตะพาน และได้นำข้อเสนอแนะต่างๆ ไปปรับปรุงรายละเอียดโครงการและมาตรการป้องกัน ให้ลดผลกระทบจากข้อวิตกกังวลของประชาชนและหน่วยงานที่เกี่ยวข้อง

ในการนี้ บริษัทฯที่ปรึกษามีความประสงค์ที่จะจัดประชุมรับฟังความคิดเห็นของประชาชน ครั้งที่ 2 เพื่อประชาสัมพันธ์ความคืบหน้าของโครงการและมาตรการป้องกัน ของโครงการปัจจุบัน ในวันศุกร์ที่ 16 ธันวาคม พ.ศ. 2559 เวลา 09.30 - 12.00 น. ณ ห้องประชุมองค์การบริหารส่วนตำบลหนองตะพาน ด้านหน้าหน่วยก่อ จังหวัดระยอง จึงขอเรียนเชิญท่านหรือตัวแทนเข้าร่วมประชุมตามกำหนดการและสถานที่ดังสิ่งที่ส่งมาด้วย 1 ซึ่งท่านสามารถศึกษารายละเอียดของโครงการและร่างมาตรการ ก่อนการเข้าร่วมประชุมได้ดังสิ่งที่ส่งมาด้วย 2 และท่านสามารถแจ้งความประสงค์ตอบเป็นลำดับก่อนหน้าได้ดังสิ่งที่ส่งมาด้วย 3

จึงเรียนมาเพื่อโปรดพิจารณาเข้าร่วมการประชุมฯ ตามวัน-เวลา ดังกล่าว และขอขอบพระคุณมา ณ โอกาสนี้

ขอแสดงความนับถือ

(นายปริชาทิพย์ รอดลัดน์)
กรรมการผู้จัดการ

ผู้ประสานงาน : นายบิวิล์ สายสิ้น
โทร: 083-7573809,02-0018880-1 ต่อ206 โทรสาร: 02-0018880-1 ต่อ 404-405 E-mail :enviwork@enviwork.co.th

1ม1-24

บริษัท เอ็นไว เวิร์ค จำกัด
193/57-58 ถนนสายภูมิพัฒนา แขวงสะพานสูง เขตสะพานสูง กรุงเทพมหานคร 10240
Tel : (662) 001-8880-1 Fax : (662) 001-8880-1 Ext. 404,405 E-mail: enviwork@hotmail.co.th

Ref.: EW 59487-39

25 พฤศจิกายน 2559

เรื่อง เรียนเชิญเข้าร่วมประชุมรับฟังความคิดเห็นของประชาชน ครั้งที่ 2
โครงการบริหารจัดการขยะแบบครบวงจร จังหวัดระยอง โดยแปลงขยะเป็นพลังงานไฟฟ้า
(โครงการแปลงขยะเป็นเชื้อเพลิงพลังงานทดแทนอาร์ดีเอฟ และโครงการโรงไฟฟ้าจากเชื้อเพลิงขยะ)
ของบริษัท ไทยบอย เพาเวอร์ จำกัด (มหาชน)

เรียน นายกองค์การบริหารส่วนตำบลหนองตะพาน

สิ่งที่ส่งมาด้วย 1.กำหนดการและสถานที่จัดประชุมรับฟังความคิดเห็น ครั้งที่ 2
2.เอกสารประกอบการประชุมรับฟังความคิดเห็น ครั้งที่ 2
3.แบบตอบรับเข้าร่วมการประชุมรับฟังความคิดเห็น ครั้งที่ 2

ตามที่ บริษัท ไทยบอย เพาเวอร์ จำกัด (มหาชน) มีแนวคำดำเนินการ **"โครงการบริหารจัดการขยะแบบครบวงจร จังหวัดระยอง โดยแปลงขยะเป็นพลังงานไฟฟ้า (โครงการแปลงขยะเป็นเชื้อเพลิงพลังงานทดแทนอาร์ดีเอฟ และโครงการโรงไฟฟ้าจากเชื้อเพลิงขยะ)"** ตั้งอยู่ที่ตำบลน้ำคอก อำเภอเมืองระยอง จังหวัดระยอง ที่ผ่านมาได้มอบหมายให้ บริษัท เอ็นไว เวิร์ค จำกัด (บริษัทที่ปรึกษาด้านสิ่งแวดล้อม) เป็นผู้ศึกษาและจัดทำมาตรการป้องกัน แก้ไข และติดตามตรวจสอบผลกระทบสิ่งแวดล้อมของโครงการ เพื่อใช้เป็นมาตรฐานและแนวทางปฏิบัติในการประกอบกิจการที่ไม่ส่งผลกระทบต่อสิ่งแวดล้อมและชุมชน พร้อมทั้งได้จัดประชุมรับฟังความคิดเห็นของประชาชนและหน่วยงานที่เกี่ยวข้อง เมื่อวันที่ 7 ตุลาคม พ.ศ. 2558 ณ ห้องประชุมองค์การบริหารส่วนตำบลหนองตะพาน และได้นำข้อเสนอแนะต่างๆ ไปปรับปรุงรายละเอียดโครงการและมาตรการป้องกัน ให้ลดผลกระทบจากข้อวิตกกังวลของประชาชนและหน่วยงานที่เกี่ยวข้อง

ในการนี้ บริษัทฯที่ปรึกษามีความประสงค์ที่จะจัดประชุมรับฟังความคิดเห็นของประชาชน ครั้งที่ 2 เพื่อประชาสัมพันธ์ความคืบหน้าของโครงการและมาตรการป้องกัน ของโครงการปัจจุบัน ในวันศุกร์ที่ 16 ธันวาคม พ.ศ. 2559 เวลา 09.30 - 12.00 น. ณ ห้องประชุมเทศบาลตำบลน้ำคอก จึงขอเรียนเชิญท่านหรือตัวแทนเข้าร่วมประชุมตามกำหนดการและสถานที่ดังสิ่งที่ส่งมาด้วย 1 ซึ่งท่านสามารถศึกษารายละเอียดของโครงการและร่างมาตรการ ก่อนการเข้าร่วมประชุมได้ดังสิ่งที่ส่งมาด้วย 2 และท่านสามารถแจ้งความประสงค์ตอบเป็นลำดับก่อนหน้าได้ดังสิ่งที่ส่งมาด้วย 3

จึงเรียนมาเพื่อโปรดพิจารณาเข้าร่วมการประชุมฯ ตามวัน-เวลา ดังกล่าว และขอขอบพระคุณมา ณ โอกาสนี้

ได้รับเรื่องแล้ว
ลงชื่อ.....
วันที่ 29 พ.ย. 2559

ขอแสดงความนับถือ

(นายปริชาทิพย์ รอดลัดน์)
กรรมการผู้จัดการ

ผู้ประสานงาน : นายบิวิล์ สายสิ้น
โทร: 083-7573809,02-0018880-1 ต่อ206 โทรสาร: 02-0018880-1 ต่อ 404-405 E-mail :enviwork@enviwork.co.th

บริษัท เอ็นไว เวิร์ค จำกัด
193/57-58 ถนนสายภูมิพัฒนา แขวงสะพานสูง เขตสะพานสูง กรุงเทพมหานคร 10240
Tel : (662) 001-8880-1 Fax : (662) 001-8880-1 Ext. 404,405 E-mail: enviwork@hotmail.co.th

Ref.: EW 59487-51

25 พฤศจิกายน 2559

เรื่อง เรียนเชิญเข้าร่วมประชุมรับฟังความคิดเห็นของประชาชน ครั้งที่ 2
โครงการบริหารจัดการขยะแบบครบวงจร จังหวัดระยอง โดยแปลงขยะเป็นพลังงานไฟฟ้า
(โครงการแปลงขยะเป็นเชื้อเพลิงพลังงานทดแทนอาร์ดีเอฟ และโครงการโรงไฟฟ้าจากเชื้อเพลิงขยะ)
ของบริษัท ไทยบอย เพาเวอร์ จำกัด (มหาชน)

เรียน [illegible]

สิ่งที่ส่งมาด้วย 1.กำหนดการและสถานที่จัดประชุมรับฟังความคิดเห็น ครั้งที่ 2
2.เอกสารประกอบการประชุมรับฟังความคิดเห็น ครั้งที่ 2
3.แบบตอบรับเข้าร่วมการประชุมรับฟังความคิดเห็น ครั้งที่ 2

ตามที่ บริษัท ไทยบอย เพาเวอร์ จำกัด (มหาชน) มีแนวคำดำเนินการ **"โครงการบริหารจัดการขยะแบบครบวงจร จังหวัดระยอง โดยแปลงขยะเป็นพลังงานไฟฟ้า (โครงการแปลงขยะเป็นเชื้อเพลิงพลังงานทดแทนอาร์ดีเอฟ และโครงการโรงไฟฟ้าจากเชื้อเพลิงขยะ)"** ตั้งอยู่ที่ตำบลน้ำคอก อำเภอเมืองระยอง จังหวัดระยอง ที่ผ่านมาได้มอบหมายให้ บริษัท เอ็นไว เวิร์ค จำกัด (บริษัทที่ปรึกษาด้านสิ่งแวดล้อม) เป็นผู้ศึกษาและจัดทำมาตรการป้องกัน แก้ไข และติดตามตรวจสอบผลกระทบสิ่งแวดล้อมของโครงการ เพื่อใช้เป็นมาตรฐานและแนวทางปฏิบัติในการประกอบกิจการที่ไม่ส่งผลกระทบต่อสิ่งแวดล้อมและชุมชน พร้อมทั้งได้จัดประชุมรับฟังความคิดเห็นของประชาชนและหน่วยงานที่เกี่ยวข้อง เมื่อวันที่ 7 ตุลาคม พ.ศ. 2558 ณ ห้องประชุมองค์การบริหารส่วนตำบลหนองตะพาน และได้นำข้อเสนอแนะต่างๆ ไปปรับปรุงรายละเอียดโครงการและมาตรการป้องกัน ให้ลดผลกระทบจากข้อวิตกกังวลของประชาชนและหน่วยงานที่เกี่ยวข้อง

ในการนี้ บริษัทฯที่ปรึกษามีความประสงค์ที่จะจัดประชุมรับฟังความคิดเห็นของประชาชน ครั้งที่ 2 เพื่อประชาสัมพันธ์ความคืบหน้าของโครงการและมาตรการป้องกัน ของโครงการปัจจุบัน ในวันศุกร์ที่ 16 ธันวาคม พ.ศ. 2559 เวลา 09.30 - 12.00 น. ณ ห้องประชุมองค์การบริหารส่วนตำบลหนองตะพาน ด้านหน้าหน่วยก่อ จังหวัดระยอง จึงขอเรียนเชิญท่านหรือตัวแทนเข้าร่วมประชุมตามกำหนดการและสถานที่ดังสิ่งที่ส่งมาด้วย 1 ซึ่งท่านสามารถศึกษารายละเอียดของโครงการและร่างมาตรการ ก่อนการเข้าร่วมประชุมได้ดังสิ่งที่ส่งมาด้วย 2 และท่านสามารถแจ้งความประสงค์ตอบเป็นลำดับก่อนหน้าได้ดังสิ่งที่ส่งมาด้วย 3

- วันพฤหัสบดีที่ 15 ธันวาคม พ.ศ. 2559 เวลา 09.30 - 12.00 น. ณ ห้องประชุมเทศบาลตำบลน้ำคอก
- วันพฤหัสบดีที่ 15 ธันวาคม พ.ศ. 2559 เวลา 14.00 - 16.30 น. ณ ห้องประชุมเทศบาลตำบลทับมา
- วันศุกร์ที่ 16 ธันวาคม พ.ศ. 2559 เวลา 09.30 - 12.00 น. ณ ห้องประชุมองค์การบริหารส่วนตำบลหนองตะพาน
- วันศุกร์ที่ 16 ธันวาคม พ.ศ. 2559 เวลา 14.00 - 16.30 น. ณ ห้องประชุมโรงเรียนวัดกระแชะ

ดังนั้นจึงขอเรียนเชิญท่านหรือตัวแทนเข้าร่วมประชุมฯ ตามกำหนดการและสถานที่ดังสิ่งที่ส่งมาด้วย 1 ซึ่งท่านสามารถศึกษารายละเอียดของโครงการรรมเบื้องชอบและแนวทางศึกษาก่อนการเข้าร่วมประชุมดังสิ่งที่ส่งมาด้วย 2 และท่านสามารถแจ้งความประสงค์ตอบเป็นลำดับก่อนหน้าได้ดังสิ่งที่ส่งมาด้วย 3

จึงเรียนมาเพื่อโปรดพิจารณาเข้าร่วมการประชุมฯ ตามวัน-เวลา ดังกล่าว และขอขอบพระคุณมา ณ โอกาสนี้

ขอแสดงความนับถือ

(นายปริชาทิพย์ รอดลัดน์)
กรรมการผู้จัดการ

ผู้ประสานงาน : นายบิวิล์ สายสิ้น
โทร: 083-7573809,02-0018880-1 ต่อ206 โทรสาร: 02-0018880-1 ต่อ 404-405 E-mail :enviwork@enviwork.co.th

ตัวอย่าง
ร่างเอกสารประกอบการประชุมรับฟังความคิดเห็นของประชาชน ครั้งที่ 2

ใบลงทะเบียน
การประชุมรับฟังความคิดเห็นของประชาชน ครั้งที่ 2
โครงการบริหารจัดการขยะแบบครบวงจร จังหวัดระยอง โดยแปลงขยะเป็นพลังงานไฟฟ้า
(โครงการแปลงขยะเป็นเชื้อเพลิงพลังงานหรืออาร์ดีเอฟ และโครงการโรงไฟฟ้าจากเชื้อเพลิงขยะ)
ของบริษัท โกลบอล เพาเวอร์ ซินเอ็นเนอร์ยี่ จำกัด (มหาชน)
วันพฤหัสบดีที่ 15 ธันวาคม 2559 เวลา 09.30-12.00 น.
ณ ห้องประชุมเทศบาลตำบลน้ำคอก อำเภอเมืองระยอง จังหวัดระยอง

เทศบาลตำบลน้ำคอก
หมู่ 3 บ้านแหลมยาง-ตรอกสมุทร

ที่	ชื่อ-สกุล	ตำแหน่ง	หน่วยงานที่อยู่	โทรศัพท์	ลายเซ็นต์
1	นายเทพนิมิตร์ สุจำรา	ประธานชุมชนหมู่ 3	89/2	0819473113	
2	นางพรลดา ภาระเดช	อสม.	141 ม.3	0819469689	
3	นางกมลทิพย์ มะระเอา	อสม.	14/2	0819993825	
4	นาย ไรัฐ วังมะรัตน์	อ.อ.บ.	95	0864-1099179	
5	นาง รวยพร ไกลสุข	ผอ.โรงเรียนวัดตรอกสมุทร	95/1	081 9115814	
6	นายสันทนา เสือยอหวาน	อสม.	145	0815505013	
7	นาง พัชลิดา รักษาพล	อสม.	5/2		
8	นาง เยาวลักษณ์ สังข์ทอง	อสม.	101		
9	น.ส.วรางคณา บรรจงจิตต์ดี	อ.อ.บ	46/2		
10	นายปกรณ์ เกษรยงยม	อ.อ.บ 2/3	193	0400560013	
11	ดร.ศิรพงศ์ เพ็งเจริญ	-	61/1	089-9284249	
12	นายสิทธิพงษ์ แนวชำนาญ	อ.ส.ม	99	063-5412249	
13	นายสุวัฒน์ เกตุสิริวรรณ์	อ.ส.ม	70/2		
14	นาย ศักดิ์ศร สุขแก้ว	อ.ส.ม.	39/2 ม.9	087-6994169	
15	นางเรวัช ปลั่งเจริญศักดิ์	อ.ส.ม.	85/1 ม.3	0819935609	

หมายเหตุ : การลงทะเบียนนี้เป็นการลงทะเบียนผู้เข้าร่วมกิจกรรมเท่านั้นไม่ใช้การลงชื่อเพื่อให้การรับรองหรือเห็นชอบต่อโครงการแต่อย่างใด

น2-1

ใบลงทะเบียน
การประชุมรับฟังความคิดเห็นของประชาชน ครั้งที่ 2
โครงการบริหารจัดการขยะแบบครบวงจร จังหวัดระยอง โดยแปลงขยะเป็นพลังงานไฟฟ้า
(โครงการแปลงขยะเป็นเชื้อเพลิงพลังงานหรืออาร์ดีเอฟ และโครงการโรงไฟฟ้าจากเชื้อเพลิงขยะ)
ของบริษัท โกลบอล เพาเวอร์ ซินเอ็นเนอร์ยี่ จำกัด (มหาชน)
วันพฤหัสบดีที่ 15 ธันวาคม 2559 เวลา 09.30-12.00 น.
ณ ห้องประชุมเทศบาลตำบลน้ำคอก อำเภอเมืองระยอง จังหวัดระยอง

เทศบาลตำบลน้ำคอก
ประชาชนทั่วไป

ที่	ชื่อ-สกุล	ตำแหน่ง	หน่วยงานที่อยู่	โทรศัพท์	ลายเซ็นต์
1	นาย สมัชชา [illegible]	อ.อ.บ.	36/1 ม.1	0991819910	
2	น.ส. ปิยนิษ กุมทอง	อ.อ.บ.	22/1 ม.2	0869310139	
3	นางกาว ทนง [illegible]	อ.อ.บ.	48/6 ม.2	0815480169	
4	น.ส. ทุนนาย ตำแหน่ง	อ.อ.บ	58/24 ม.2	093-2-941240	
5	เทพวนา อยู่ยั่งยืน	อสม	39 ม.7	087-2015711	
6	[illegible] พลับพลาสม	อสม	74/3 ต.2	0843788049	
7	ศิริลักษณ์ สุขมาลัย	อสม.	31/81 ม.2	0869887880	
8	ปรีชาเจล ไพบูลย์	อบต.	35/18 ม.3	081-4868887	
9	จิตา อาสีสะนา	อสม.	85/15 ม.2	081-9260095	
10	มานัย ชุมพล	อ.อ.บ.	153 ม.1	0811588644	
11	พัชรินี ลอยเมฆ	อ.อ.บ	223 ม.1	0836015730	
12					
13					
14					
15					

หมายเหตุ : การลงทะเบียนนี้เป็นการลงทะเบียนผู้เข้าร่วมกิจกรรมเท่านั้นไม่ใช้การลงชื่อเพื่อให้การรับรองหรือเห็นชอบต่อโครงการแต่อย่างใด

ใบลงทะเบียน
การประชุมรับฟังความคิดเห็นของประชาชน ครั้งที่ 2
โครงการบริหารจัดการขยะแบบครบวงจร จังหวัดระยอง โดยแปลงขยะเป็นพลังงานไฟฟ้า
(โครงการแปลงขยะเป็นเชื้อเพลิงพลังงานหรืออาร์ดีเอฟ และโครงการโรงไฟฟ้าจากเชื้อเพลิงขยะ)
ของบริษัท โกลบอล เพาเวอร์ ซินเอ็นเนอร์ยี่ จำกัด (มหาชน)
วันพฤหัสบดีที่ 15 ธันวาคม 2559 เวลา 09.30-12.00 น.
ณ ห้องประชุมเทศบาลตำบลน้ำคอก อำเภอเมืองระยอง จังหวัดระยอง

เทศบาลตำบลน้ำคอก
หมู่ 3 บ้านแหลมยาง-ตรอกสมุทร

ที่	ชื่อ-สกุล	ตำแหน่ง	หน่วยงานที่อยู่	โทรศัพท์	ลายเซ็นต์
1	ดารารัตน์ อนันตเศรษฐ์		63 หมู่ 3	0866632100	
2	ส่งศรี พุกุลรัตน์		151/2 ม.3	0838021624	
3	บุญชู แย้มรอด		36 ม.3	0819103164	
4	เสียง นาคมิตร์		116/1 ม.3	0810162134	
5					
6					
7					
8					
9					
10					
11					
12					
13					
14					
15					

หมายเหตุ : การลงทะเบียนนี้เป็นการลงทะเบียนผู้เข้าร่วมกิจกรรมเท่านั้นไม่ใช้การลงชื่อเพื่อให้การรับรองหรือเห็นชอบต่อโครงการแต่อย่างใด

น2-1

ใบลงทะเบียน
การประชุมรับฟังความคิดเห็นของประชาชน ครั้งที่ 2
โครงการบริหารจัดการขยะแบบครบวงจร จังหวัดระยอง โดยแปลงขยะเป็นพลังงานไฟฟ้า
(โครงการแปลงขยะเป็นเชื้อเพลิงพลังงานหรืออาร์ดีเอฟ และโครงการโรงไฟฟ้าจากเชื้อเพลิงขยะ)
ของบริษัท โกลบอล เพาเวอร์ ซินเอ็นเนอร์ยี่ จำกัด (มหาชน)
วันพฤหัสบดีที่ 15 ธันวาคม 2559 เวลา 09.30-12.00 น.
ณ ห้องประชุมเทศบาลตำบลน้ำคอก อำเภอเมืองระยอง จังหวัดระยอง

เทศบาลตำบลน้ำคอก
ประชาชนทั่วไป

ที่	ชื่อ-สกุล	ตำแหน่ง	หน่วยงานที่อยู่	โทรศัพท์	ลายเซ็นต์
1	[illegible]	อสม.	89 ม.4 ต.น้ำคอก อ.เมือง จ.ระยอง	0881490218	
2	น.ส. กันยารัตน์ นามกลัด	อ อ ส ม	103 ว.ต.ก็ดอก-อ.เมือง จ.ระยอง	0955-2499716	
3	นางสาว ทวาลย์ [illegible]	อ.ส.ม	55/1 หมู่ 1		
4	ยอง ตรังอน ชูโชค	อ.ส.ม	89/3 หมู่ 4		
5	ควนขนุนดา เสือสกุล		91/11 หมู่ 4		
6	ควประไพ ดวงสี		91/1 ม.4		
7	ทองสินชี ดวงชัย		91 ม.4		
8	นาย ศิวัตรณ์ ดวงมุงหา	ส.ท. ม. 4	151/14 ม.4		
9	นาย ธีรวัฒ [illegible]		89/14 ม.4		
10	พิกุลดา วิเวกสุดา	อ.ส.ม.	6/2 ม.2		
11	ทาย พงษ์ ก็ดอก	อ.ส.ม. ม.1	132 ม.1		
12	ดอย ธีรวัฒน์ ศรีพันธ์	ครูพันธ์	89/8 ม.4		
13	นาง สมพร สังวาล	อสม	221/1 ม.1		
14					
15					

หมายเหตุ : การลงทะเบียนนี้เป็นการลงทะเบียนผู้เข้าร่วมกิจกรรมเท่านั้นไม่ใช้การลงชื่อเพื่อให้การรับรองหรือเห็นชอบต่อโครงการแต่อย่างใด

น2-2

ใบลงทะเบียน
การประชุมรับฟังความคิดเห็นของประชาชน ครั้งที่ 2
โครงการบริหารจัดการขยะแบบครบวงจร จังหวัดระยอง โดยแปลงขยะเป็นพลังงานไฟฟ้า
(โครงการแปลงขยะเป็นเชื้อเพลิงพลังงานหรืออาร์ดีเอฟ และโครงการโรงไฟฟ้าจากเชื้อเพลิงขยะ)
ของบริษัท โกลบอล เพาเวอร์ ซินเอ็นเนอร์ยี่ จำกัด (มหาชน)
วันพฤหัสบดีที่ 15 ธันวาคม 2559 เวลา 09.30-12.00 น.
ณ ห้องประชุมเทศบาลตำบลน้ำคอก อำเภอเมืองระยอง จังหวัดระยอง

เทศบาลตำบลน้ำคอก
หน่วยงานราชการ

ที่	ชื่อ-สกุล	ตำแหน่ง	หน่วยงานที่อยู่	โทรศัพท์	ลายเซ็นต์
1	[illegible] ประสิทธิ์ [illegible]	ผู้ใหญ่บ้าน หมู่ 4	ต.น้ำคอก อ.เมือง จ.ระยอง		
2	น.ส. กฤตยาณัฐ อินทรเจริญ	สาธารณสุขชำนาญงาน	รพ.สต.น้ำคอก	0899363236	
3	นายสันธิรัฐ ปานสิงห์	เกษตร อ.เมือง	55/1 ม.3 ต.น้ำคอก	0895733589	
4	นายกฤตวิทย์ สุขสังข์	สัตวบาลชำนาญการ	19 ม.3 ต.น้ำคอก		
5	นายไพโรจน์ แผนเกษร	ช่างเครื่องกลชำนาญงาน	55/5 ม.3 ต.น้ำคอก	081 6558929	
6	พงษ์ศิริ ผลเกิด	ครูใหญ่	รร. บ้านคา	082-4641582	
7	พงษ์ศักดิ์ ชูเกียรติ	นักวิชาการ	รพ. บ้านคา		
8	พัชรินทร์ ชูเกียรติ	นักกายภาพบำบัด	รพ.สต. น้ำคอก	087-2354094	
9	ยงยุทธ พุมพฤกษ์	ผู้ช่วยช่างสำรวจ	รพ.สต. น้ำคอก		
10	เดชวิทักษ์ เลิศนาคา	นักวิชาการสาธารณสุข	รพ.สต. น้ำคอก	094-5979676	
11	พ.ต.ท. หฤทัย นกร้อยโท	ผู้กำกับการ สภ.บ้านค่าย	สภ.บ้านค่าย	035-001-4515	
12	พงศ์ธรรศ ปัญญาวัฒนะ	ปลัดอาวุโส	อบต.น้ำคอก	0-3300359764	
13	วรพงษ์ ศรีสุขสวัสดิ์	รองนายก อบต	อบต.น้ำคอก		
14	พงษ์ศักดิ์ ศิลปรัตน์	ผอ.กองช่าง อบต	อบต.น้ำคอก		
15	น.ส. พุทธวัฒน์ ศิทธิร์ช	นักวิชาการสาธารณสุข	รพ.สต.น้ำคอก	093-1165611	

หมายเหตุ : การลงทะเบียนนี้เป็นการลงทะเบียนผู้เข้าร่วมกิจกรรมเท่านั้นไม่ใช้การลงชื่อเพื่อให้การรับรองหรือเห็นชอบต่อโครงการแต่อย่างใด

น2-3

ใบลงทะเบียน
การประชุมรับฟังความคิดเห็นของประชาชน ครั้งที่ 2
โครงการบริหารจัดการขยะแบบครบวงจร จังหวัดระยอง โดยแปลงขยะเป็นพลังงานไฟฟ้า
(โครงการแปลงขยะเป็นเชื้อเพลิงพลังงานหรืออาร์ดีเอฟ และโครงการโรงไฟฟ้าจากเชื้อเพลิงขยะ)
ของบริษัท โกลบอล เพาเวอร์ ซินเอ็นเนอร์ยี่ จำกัด (มหาชน)
วันพฤหัสบดีที่ 15 ธันวาคม 2559 เวลา 09.30-12.00 น.
ณ ห้องประชุมเทศบาลตำบลน้ำคอก อำเภอเมืองระยอง จังหวัดระยอง

เทศบาลตำบลน้ำคอก
หน่วยงานราชการ

ที่	ชื่อ-สกุล	ตำแหน่ง	หน่วยงานที่อยู่	โทรศัพท์	ลายเซ็นต์
1	[illegible]	[illegible]	[illegible]	[illegible]	[illegible]
2	[illegible]	[illegible]	[illegible]	[illegible]	[illegible]
3	[illegible]	[illegible]	[illegible]	[illegible]	[illegible]
4	[illegible]	[illegible]	[illegible]	[illegible]	[illegible]
5	[illegible]	[illegible]	[illegible]	[illegible]	[illegible]
6	[illegible]	[illegible]	[illegible]	[illegible]	[illegible]
7	[illegible]	[illegible]	[illegible]	[illegible]	[illegible]
8	[illegible]	[illegible]	[illegible]	[illegible]	[illegible]
9	[illegible]	[illegible]	[illegible]	[illegible]	[illegible]
10	[illegible]	[illegible]	[illegible]	[illegible]	[illegible]
11	[illegible]	[illegible]	[illegible]	[illegible]	[illegible]
12	[illegible]	[illegible]	[illegible]	[illegible]	[illegible]
13	[illegible]	[illegible]	[illegible]	[illegible]	[illegible]
14	[illegible]	[illegible]	[illegible]	[illegible]	[illegible]
15	[illegible]	[illegible]	[illegible]	[illegible]	[illegible]

หมายเหตุ : การลงทะเบียนนี้เป็นการลงทะเบียนผู้เข้าร่วมกิจกรรมเท่านั้นไม่ใช้การลงชื่อเพื่อให้การรับรองหรือเห็นชอบต่อโครงการแต่อย่างใด

น2-3

ใบลงทะเบียน
การประชุมรับฟังความคิดเห็นของประชาชน ครั้งที่ 2
โครงการบริหารจัดการขยะแบบครบวงจร จังหวัดระยอง โดยแปลงขยะเป็นพลังงานไฟฟ้า
(โครงการแปลงขยะเป็นเชื้อเพลิงพลังงานหรืออาร์ดีเอฟ และโครงการโรงไฟฟ้าจากเชื้อเพลิงขยะ)
ของบริษัท โกลบอล เพาเวอร์ ซินเอ็นเนอร์ยี่ จำกัด (มหาชน)
วันพฤหัสบดีที่ 15 ธันวาคม 2559 เวลา 09.30-12.00 น.
ณ ห้องประชุมเทศบาลตำบลน้ำคอก อำเภอเมืองระยอง จังหวัดระยอง

เทศบาลตำบลน้ำคอก
เจ้าหน้าที่โครงการกลุ่มบริษัทที่ปรึกษา

ที่	ชื่อ-สกุล	ตำแหน่ง	หน่วยงานที่อยู่	โทรศัพท์	ลายเซ็นต์
1					
2	นางสาวพรเพชร ชื่อสัตย์ตรง	พนักงานบริหาร	Environ K.	084-0173059	
3	น.ส. ชีวกานต์ ทวีแสง	วิศวกรสิ่งแวดล้อม	ENVIRONK.	0826782014	
4	นาย ไกรพล ชินสร้อย	ล่ามแปล	Environ K.	0914887602	
5	น.ส. ชัญนิภา กองพิมพ์	นักวิชาการสิ่งแวดล้อม	Environ K.	085-9697343	
6	กิตติ	พนักงาน	GPSE	-	
7	[illegible]	พ. พนักงาน	GPSE	-	
8					
9					
10					
11					
12					
13					
14					
15					

หมายเหตุ : การลงทะเบียนนี้เป็นการลงทะเบียนผู้เข้าร่วมกิจกรรมเท่านั้นไม่ใช้การลงชื่อเพื่อให้การรับรองหรือเห็นชอบต่อโครงการแต่อย่างใด

น2-4

ใบลงทะเบียน
การประชุมรับฟังความคิดเห็นของประชาชน ครั้งที่ 2
โครงการบริหารจัดการขยะแบบครบวงจร จังหวัดระยอง โดยแปลงขยะเป็นพลังงานไฟฟ้า
(โครงการแปลงขยะเป็นเชื้อเพลิงพลังงานหรืออาร์ดีเอฟ และโครงการโรงไฟฟ้าจากเชื้อเพลิงขยะ)
ของบริษัท โกลบอล เพาเวอร์ ซินเอ็นเนอร์ยี่ จำกัด (มหาชน)
วันพฤหัสบดีที่ 15 ธันวาคม 2559 เวลา 14.00-16.30 น.
ณ ห้องประชุมเทศบาลตำบลทับมา อำเภอเมืองระยอง จังหวัดระยอง

เทศบาลตำบลทับมา
หมู่ 1 บ้านขนวน

ที่	ชื่อ-สกุล	ตำแหน่ง	หน่วยงานที่อยู่	โทรศัพท์	ลายเซ็นต์
1	[illegible]	[illegible]	69/1 ม.1 ต.ทับมา	091-4064886	
2	[illegible]	[illegible]	90/9 ม.1 ต.ทับมา อ.เมือง	0837585868	
3	[illegible]	[illegible]	49 ม.1 ต.ทับมา	081-1861056	
4					
5					
6					
7					
8					
9					
10					
11					
12					
13					
14					
15					

หมายเหตุ : การลงทะเบียนนี้เป็นการลงทะเบียนผู้เข้าร่วมกิจกรรมเท่านั้นไม่ใช่การลงชื่อเพื่อให้การรับรองหรือเห็นชอบต่อโครงการแต่อย่างใด

ใบลงทะเบียน
การประชุมรับฟังความคิดเห็นของประชาชน ครั้งที่ 2
โครงการบริหารจัดการขยะแบบครบวงจร จังหวัดระยอง โดยแปลงขยะเป็นพลังงานไฟฟ้า
(โครงการแปลงขยะเป็นเชื้อเพลิงพลังงานหรืออาร์ดีเอฟ และโครงการโรงไฟฟ้าจากเชื้อเพลิงขยะ)
ของบริษัท โกลบอล เพาเวอร์ ซินเอ็นเนอร์ยี่ จำกัด (มหาชน)
วันพฤหัสบดีที่ 15 ธันวาคม 2559 เวลา 14.00-16.30 น.
ณ ห้องประชุมเทศบาลตำบลทับมา อำเภอเมืองระยอง จังหวัดระยอง

เทศบาลตำบลทับมา
หมู่ 4 บ้านทับมา

ที่	ชื่อ-สกุล	ตำแหน่ง	หน่วยงานที่อยู่	โทรศัพท์	ลายเซ็นต์
1	[illegible]	[illegible]	[illegible]	086-3886562	
2	[illegible]	[illegible]	104/1 ม.4 ต.ทับมา	081-9831680	
3	[illegible]	[illegible]	99/7 ซ.4 ต.ทับมา	0661130153	
4	[illegible]	[illegible]	21 ม.6 ต.ทับมา	0804192997	
5	[illegible]	[illegible]	108 ม.4 ต.ทับมา	085-3951791	
6	[illegible]	[illegible]	108 ม.4 ต.ทับมา	085-3951791	
7	[illegible]	[illegible]	33/315 ม.4 ต.ทับมา	081-0194735	
8	[illegible]	[illegible]	ทับมา ทับมา	081-9823	
9	[illegible]	[illegible]	30/1 ม.11 ต.ทับมา.	085-0345995	
10	[illegible]	[illegible]	16/1 ม.4 ต.ทับมา	091-6091776	
11					
12					
13					
14					
15					

หมายเหตุ : การลงทะเบียนนี้เป็นการลงทะเบียนผู้เข้าร่วมกิจกรรมเท่านั้นไม่ใช่การลงชื่อเพื่อให้การรับรองหรือเห็นชอบต่อโครงการแต่อย่างใด

ใบลงทะเบียน
การประชุมรับฟังความคิดเห็นของประชาชน ครั้งที่ 2
โครงการบริหารจัดการขยะแบบครบวงจร จังหวัดระยอง โดยแปลงขยะเป็นพลังงานไฟฟ้า
(โครงการแปลงขยะเป็นเชื้อเพลิงพลังงานหรืออาร์ดีเอฟ และโครงการโรงไฟฟ้าจากเชื้อเพลิงขยะ)
ของบริษัท โกลบอล เพาเวอร์ ซินเอ็นเนอร์ยี่ จำกัด (มหาชน)
วันพฤหัสบดีที่ 15 ธันวาคม 2559 เวลา 14.00-16.30 น.
ณ ห้องประชุมเทศบาลตำบลทับมา อำเภอเมืองระยอง จังหวัดระยอง

เทศบาลตำบลทับมา
ประชาชนทั่วไป

ที่	ชื่อ-สกุล	ตำแหน่ง	หน่วยงานที่อยู่	โทรศัพท์	ลายเซ็นต์
1	[illegible]		[illegible]		
2	[illegible]	[illegible]	[illegible]	081-7912[illegible]	
3	[illegible]	[illegible]	[illegible]	081-[illegible]	
4	[illegible]				
5					
6					
7					
8					
9					
10					
11					
12					
13					
14					
15					

หมายเหตุ : การลงทะเบียนนี้เป็นการลงทะเบียนผู้เข้าร่วมกิจกรรมเท่านั้นไม่ใช่การลงชื่อเพื่อให้การรับรองหรือเห็นชอบต่อโครงการแต่อย่างใด

ใบลงทะเบียน
การประชุมรับฟังความคิดเห็นของประชาชน ครั้งที่ 2
โครงการบริหารจัดการขยะแบบครบวงจร จังหวัดระยอง โดยแปลงขยะเป็นพลังงานไฟฟ้า
(โครงการแปลงขยะเป็นเชื้อเพลิงพลังงานหรืออาร์ดีเอฟ และโครงการโรงไฟฟ้าจากเชื้อเพลิงขยะ)
ของบริษัท โกลบอล เพาเวอร์ ซินเอ็นเนอร์ยี่ จำกัด (มหาชน)
วันพฤหัสบดีที่ 15 ธันวาคม 2559 เวลา 14.00-16.30 น.
ณ ห้องประชุมเทศบาลตำบลทับมา อำเภอเมืองระยอง จังหวัดระยอง

เทศบาลตำบลทับมา
หน่วยงานราชการ

ที่	ชื่อ-สกุล	ตำแหน่ง	หน่วยงานที่อยู่	โทรศัพท์	ลายเซ็นต์
1	[illegible]	[illegible]	[illegible]	038-[illegible]	
2	[illegible]	[illegible]	[illegible]	[illegible]	
3	[illegible]	[illegible]	[illegible]	[illegible]	
4	[illegible]	[illegible]	[illegible]	[illegible]	
5	[illegible]	[illegible]	[illegible]	[illegible]	
6	[illegible]	[illegible]	[illegible]	[illegible]	
7	[illegible]	[illegible]	[illegible]	[illegible]	
8	[illegible]	[illegible]	[illegible]	[illegible]	
9	[illegible]	[illegible]	[illegible]	[illegible]	
10	[illegible]	[illegible]	[illegible]	[illegible]	
11	[illegible]	[illegible]	[illegible]	[illegible]	
12	[illegible]	[illegible]	[illegible]	[illegible]	
13	[illegible]	[illegible]	[illegible]	[illegible]	
14	[illegible]	[illegible]	[illegible]	[illegible]	
15	[illegible]	[illegible]	[illegible]	[illegible]	

หมายเหตุ : การลงทะเบียนนี้เป็นการลงทะเบียนผู้เข้าร่วมกิจกรรมเท่านั้นไม่ใช่การลงชื่อเพื่อให้การรับรองหรือเห็นชอบต่อโครงการแต่อย่างใด

ใบลงทะเบียน
การประชุมรับฟังความคิดเห็นของประชาชน ครั้งที่ 2
โครงการบริหารจัดการขยะแบบครบวงจร จังหวัดระยอง โดยแปลงขยะเป็นพลังงานไฟฟ้า
(โครงการแปลงขยะเป็นเชื้อเพลิงพลังงานหรืออาร์ดีเอฟ และโครงการโรงไฟฟ้าจากเชื้อเพลิงขยะ)
ของบริษัท โกลบอล เพาเวอร์ ซินเอ็นเนอร์ยี่ จำกัด (มหาชน)
วันพฤหัสบดีที่ 15 ธันวาคม 2559 เวลา 14.00-16.30 น.
ณ ห้องประชุมเทศบาลตำบลทับมา อำเภอเมืองระยอง จังหวัดระยอง

เทศบาลตำบลทับมา
หน่วยงานราชการ

ที่	ชื่อ-สกุล	ตำแหน่ง	หน่วยงานที่อยู่	โทรศัพท์	ลายเซ็นต์
1	[illegible]	[illegible]	[illegible]	091-7[illegible]	
2	[illegible]	[illegible]	[illegible]	038-[illegible]	
3	[illegible]	[illegible]	[illegible]	092-[illegible]	
4	[illegible]	[illegible]	[illegible]	081-[illegible]	
5	[illegible]	[illegible]	[illegible]	038-[illegible]	
6	[illegible]	[illegible]	[illegible]	081-[illegible]	
7	[illegible]	[illegible]	[illegible]	089-3049979	
8	[illegible]	[illegible]	[illegible]	081-[illegible]	
9	[illegible]	[illegible]	[illegible]	081-[illegible]	
10	[illegible]	[illegible]	[illegible]	091-[illegible]	
11	[illegible]	[illegible]	[illegible]	081-[illegible]	
12	[illegible]	[illegible]	[illegible]	[illegible]	
13					
14					
15					

หมายเหตุ : การลงทะเบียนนี้เป็นการลงทะเบียนผู้เข้าร่วมกิจกรรมเท่านั้นไม่ใช่การลงชื่อเพื่อให้การรับรองหรือเห็นชอบต่อโครงการแต่อย่างใด

ใบลงทะเบียน
การประชุมรับฟังความคิดเห็นของประชาชน ครั้งที่ 2
โครงการบริหารจัดการขยะแบบครบวงจร จังหวัดระยอง โดยแปลงขยะเป็นพลังงานไฟฟ้า
(โครงการแปลงขยะเป็นเชื้อเพลิงพลังงานหรืออาร์ดีเอฟ และโครงการโรงไฟฟ้าจากเชื้อเพลิงขยะ)
ของบริษัท โกลบอล เพาเวอร์ ซินเอ็นเนอร์ยี่ จำกัด (มหาชน)
วันพฤหัสบดีที่ 15 ธันวาคม 2559 เวลา 14.00-16.30 น.
ณ ห้องประชุมเทศบาลตำบลทับมา อำเภอเมืองระยอง จังหวัดระยอง

เทศบาลตำบลทับมา
เจ้าหน้าที่โครงการบริษัทที่ปรึกษาด้านสิ่งแวดล้อม

ที่	ชื่อ-สกุล	ตำแหน่ง	หน่วยงานที่อยู่	โทรศัพท์	ลายเซ็นต์
1	[illegible]	[illegible]	[illegible]	088[illegible]	
2	[illegible]	[illegible]	[illegible]		
3					
4					
5					
6					
7					
8					
9					
10					
11					
12					
13					
14					
15					

หมายเหตุ : การลงทะเบียนนี้เป็นการลงทะเบียนผู้เข้าร่วมกิจกรรมเท่านั้นไม่ใช่การลงชื่อเพื่อให้การรับรองหรือเห็นชอบต่อโครงการแต่อย่างใด

ใบลงทะเบียน
การประชุมรับฟังความคิดเห็นของประชาชน ครั้งที่ 2
โครงการบริหารจัดการขยะแบบครบวงจร จังหวัดระยอง โดยแปลงขยะเป็นพลังงานไฟฟ้า
(โครงการแปลงขยะเป็นเชื้อเพลิงพลังงานทดแทนอาร์ดีเอฟ และโครงการโรงไฟฟ้าจากเชื้อเพลิงขยะ)
ของบริษัท โกลบอล เพาเวอร์ ซินเอ็นเนอร์ยี่ จำกัด (มหาชน)
วันศุกร์ที่ 16 ธันวาคม 2559 เวลา 09.30-12.00 น.
ณ ห้องประชุมเทศบาลตำบลหนองตะพาน อำเภอบ้านค่าย จังหวัดระยอง

ชบต.หนองตะพาน
หมู่ 3 บ้านหนองตะพาน

ที่	ชื่อ-สกุล	ตำแหน่ง	หน่วยงาน/ที่อยู่	โทรศัพท์	ลายเซ็นต์
1	นาง มณี ตั้งก้อง	กรรมการกองทุนหมู่บ้าน	16/1 ม.3 ต. หนองตะพาน	089-9445480	มณี
2	นาย เต็ม ปานาม	ผู้ใหญ่บ้าน	16	086-7958497	เต็ม
3	นาง พรพิมล วรกุลพัฒ		18/1 ม.3	092-4285498	พรพิมล
4	นาย สมชาย ตั้งไม่ตรงกาย	สัตวบาล	85/2 ม.3 ต.หนองตะพาน	089-0991524	
5	น.ส. พรพิมล ปานาม	วิทยากรกระบวนการชุมชน	53	081-9999999	พรพิมล
6	นายสมศักดิ์ วิไลหนู	ประธานกองทุนหมู่บ้าน	23/1	089-7413054	สมศักดิ์
7	น.ส.ปิยาภรณ์ สุขใจ	ประชาสัมพันธ์	18/1 ม.3 ต. หนองตะพาน	084-2499760	ปิยาภรณ์
8	นาย ชูเกียรติ พูนทรัพย์	ประธาน	53 ม.3		ชูเกียรติ
9	นาย กิตติพงศ์ ทวีวัธ	น.ช. ม.7	8/2 ม.3	0619735499	กิตติพงศ์
10					
11					
12					
13					
14					
15					

หมายเหตุ : การลงทะเบียนนี้เป็นการลงทะเบียนผู้เข้าร่วมกิจกรรมเท่านั้นไม่ใช้การลงชื่อเพื่อให้การรับรองหรือเห็นชอบต่อโครงการแต่อย่างใด

ใบลงทะเบียน
การประชุมรับฟังความคิดเห็นของประชาชน ครั้งที่ 2
โครงการบริหารจัดการขยะแบบครบวงจร จังหวัดระยอง โดยแปลงขยะเป็นพลังงานไฟฟ้า
(โครงการแปลงขยะเป็นเชื้อเพลิงพลังงานทดแทนอาร์ดีเอฟ และโครงการโรงไฟฟ้าจากเชื้อเพลิงขยะ)
ของบริษัท โกลบอล เพาเวอร์ ซินเอ็นเนอร์ยี่ จำกัด (มหาชน)
วันศุกร์ที่ 16 ธันวาคม 2559 เวลา 09.30-12.00 น.
ณ ห้องประชุมเทศบาลตำบลหนองตะพาน อำเภอบ้านค่าย จังหวัดระยอง

ชบต.หนองตะพาน
หมู่ 4 บ้านปากน้ำ

ที่	ชื่อ-สกุล	ตำแหน่ง	หน่วยงาน/ที่อยู่	โทรศัพท์	ลายเซ็นต์
1	นาย ภูมิรัตน์ ชูรอด	สมาชิก	77/2	0899694882	ภูมิรัตน์
2	นางสาวรัตนา แก่นพลอง	ผช.	76/1	0810004990	
3	นายกวีพงศ์ ปูชิตา	สมาชิก	7/1	0826-4783094	กวีพงศ์
4	นายศักดิ์ชาย ช่อยอด	อาสาสมัคร	42	0869574254	ศักดิ์ชาย
5	นายสุรเดช อิสระดล	อสม.	อสม. ม.6	089-4964859	
6	สุพัฒน์ วิไลหนอง	ประธาน	3 ม.4	086-9452088	สุพัฒน์
7	ดำรง ไพศรีแก้ม	ผู้ช.ผ	91 ม.4	0914099158	ดำรง
8					
9					
10					
11					
12					
13					
14					
15					

หมายเหตุ : การลงทะเบียนนี้เป็นการลงทะเบียนผู้เข้าร่วมกิจกรรมเท่านั้นไม่ใช้การลงชื่อเพื่อให้การรับรองหรือเห็นชอบต่อโครงการแต่อย่างใด

ใบลงทะเบียน
การประชุมรับฟังความคิดเห็นของประชาชน ครั้งที่ 2
โครงการบริหารจัดการขยะแบบครบวงจร จังหวัดระยอง โดยแปลงขยะเป็นพลังงานไฟฟ้า
(โครงการแปลงขยะเป็นเชื้อเพลิงพลังงานทดแทนอาร์ดีเอฟ และโครงการโรงไฟฟ้าจากเชื้อเพลิงขยะ)
ของบริษัท โกลบอล เพาเวอร์ ซินเอ็นเนอร์ยี่ จำกัด (มหาชน)
วันศุกร์ที่ 16 ธันวาคม 2559 เวลา 09.30-12.00 น.
ณ ห้องประชุมเทศบาลตำบลหนองตะพาน อำเภอบ้านค่าย จังหวัดระยอง

ชบต.หนองตะพาน
ประชาชนทั่วไป

ที่	ชื่อ-สกุล	ตำแหน่ง	หน่วยงาน/ที่อยู่	โทรศัพท์	ลายเซ็นต์
1	จิตพงา	ลูกยาง	30 หมู่ 1 ตำบลหนองตะพาน อำเภอบ้านค่าย	091-4512092	จิตพงา
2	มานพ	ลูกจ้าง	2/1 หมู่ 1 ต.หนองตะพาน อ.บ้านค่าย จ.ระยอง	087-1409890	มานพ
3	ทักษิณา	ลูกยาง	71 ม.1 ต.หนองตะพาน อ.บ้านค่าย จ.ระยอง	098-8749388	ทักษิณา
4	สมชาย	ลูกจ้าง	39 ม.1	089 937 0025	
5	เสน่ห์	ลูกจ้าง	1118 ม.1 ต.หนองตะพาน	0873805194	เสน่ห์
6	สมพิศ	ม	172 ม.1	0998242496	สมพิศ
7	ดวงใจ	ม			
8	วรเวทย์	ม	81 ม.4 ตำบลหนองตะพาน อ.บ้านค่าย	085-9143683	
9	พงษ์เดช	ม			
10	นายเด่นชาย	ม	38 ม.8		เด่นชาย
11	นายธนากร	ม	37/1 ม.3		ธนากร
12					
13					
14					
15					

หมายเหตุ : การลงทะเบียนนี้เป็นการลงทะเบียนผู้เข้าร่วมกิจกรรมเท่านั้นไม่ใช้การลงชื่อเพื่อให้การรับรองหรือเห็นชอบต่อโครงการแต่อย่างใด

ใบลงทะเบียน
การประชุมรับฟังความคิดเห็นของประชาชน ครั้งที่ 2
โครงการบริหารจัดการขยะแบบครบวงจร จังหวัดระยอง โดยแปลงขยะเป็นพลังงานไฟฟ้า
(โครงการแปลงขยะเป็นเชื้อเพลิงพลังงานทดแทนอาร์ดีเอฟ และโครงการโรงไฟฟ้าจากเชื้อเพลิงขยะ)
ของบริษัท โกลบอล เพาเวอร์ ซินเอ็นเนอร์ยี่ จำกัด (มหาชน)
วันศุกร์ที่ 16 ธันวาคม 2559 เวลา 09.30-12.00 น.
ณ ห้องประชุมเทศบาลตำบลหนองตะพาน อำเภอบ้านค่าย จังหวัดระยอง

ชบต.หนองตะพาน
หน่วยงานราชการ

ที่	ชื่อ-สกุล	ตำแหน่ง	หน่วยงาน/ที่อยู่	โทรศัพท์	ลายเซ็นต์
1	น.ส. ศุภิรากาญ	นิติกรชำนาญการ	อบจ.ระยอง	-	
2	[illegible]	[illegible]	[illegible]	[illegible]	
3	[illegible]	[illegible]	[illegible]	[illegible]	
4	[illegible]	[illegible]	[illegible]	[illegible]	
5	[illegible]	[illegible]	[illegible]	[illegible]	
6	[illegible]	[illegible]	[illegible]	[illegible]	
7	[illegible]	[illegible]	[illegible]	[illegible]	
8	[illegible]	[illegible]	[illegible]	[illegible]	
9	[illegible]	[illegible]	[illegible]	[illegible]	
10	[illegible]	[illegible]	[illegible]	[illegible]	
11	[illegible]	[illegible]	[illegible]	[illegible]	
12	[illegible]	[illegible]	[illegible]	[illegible]	
13	[illegible]	[illegible]	[illegible]	[illegible]	
14	[illegible]	[illegible]	[illegible]	[illegible]	
15	[illegible]	[illegible]	[illegible]	[illegible]	

หมายเหตุ : การลงทะเบียนนี้เป็นการลงทะเบียนผู้เข้าร่วมกิจกรรมเท่านั้นไม่ใช้การลงชื่อเพื่อให้การรับรองหรือเห็นชอบต่อโครงการแต่อย่างใด

ใบลงทะเบียน
การประชุมรับฟังความคิดเห็นของประชาชน ครั้งที่ 2
โครงการบริหารจัดการขยะแบบครบวงจร จังหวัดระยอง โดยแปลงขยะเป็นพลังงานไฟฟ้า
(โครงการแปลงขยะเป็นเชื้อเพลิงพลังงานทดแทนอาร์ดีเอฟ และโครงการโรงไฟฟ้าจากเชื้อเพลิงขยะ)
ของบริษัท โกลบอล เพาเวอร์ ซินเอ็นเนอร์ยี่ จำกัด (มหาชน)
วันศุกร์ที่ 16 ธันวาคม 2559 เวลา 09.30-12.00 น.
ณ ห้องประชุมเทศบาลตำบลหนองตะพาน อำเภอบ้านค่าย จังหวัดระยอง

ชบต.หนองตะพาน
หน่วยงานราชการ

ที่	ชื่อ-สกุล	ตำแหน่ง	หน่วยงาน/ที่อยู่	โทรศัพท์	ลายเซ็นต์
1	[illegible]	[illegible]	[illegible]	[illegible]	
2	[illegible]	[illegible]	[illegible]	[illegible]	
3	[illegible]	[illegible]	[illegible]	[illegible]	
4	[illegible]	[illegible]	[illegible]	[illegible]	
5	[illegible]	[illegible]	[illegible]	[illegible]	
6	[illegible]	[illegible]	[illegible]	[illegible]	
7	[illegible]	[illegible]	[illegible]	[illegible]	
8	[illegible]	[illegible]	[illegible]	[illegible]	
9	[illegible]	[illegible]	[illegible]	[illegible]	
10	[illegible]	[illegible]	[illegible]	[illegible]	
11	[illegible]	[illegible]	[illegible]	[illegible]	
12	[illegible]	[illegible]	[illegible]	[illegible]	
13	[illegible]	[illegible]	[illegible]	[illegible]	
14	[illegible]	[illegible]	[illegible]	[illegible]	
15	[illegible]	[illegible]	[illegible]	[illegible]	

หมายเหตุ : การลงทะเบียนนี้เป็นการลงทะเบียนผู้เข้าร่วมกิจกรรมเท่านั้นไม่ใช้การลงชื่อเพื่อให้การรับรองหรือเห็นชอบต่อโครงการแต่อย่างใด

ใบลงทะเบียน
การประชุมรับฟังความคิดเห็นของประชาชน ครั้งที่ 2
โครงการบริหารจัดการขยะแบบครบวงจร จังหวัดระยอง โดยแปลงขยะเป็นพลังงานไฟฟ้า
(โครงการแปลงขยะเป็นเชื้อเพลิงพลังงานทดแทนอาร์ดีเอฟ และโครงการโรงไฟฟ้าจากเชื้อเพลิงขยะ)
ของบริษัท โกลบอล เพาเวอร์ ซินเอ็นเนอร์ยี่ จำกัด (มหาชน)
วันศุกร์ที่ 16 ธันวาคม 2559 เวลา 09.30-12.00 น.
ณ ห้องประชุมเทศบาลตำบลหนองตะพาน อำเภอบ้านค่าย จังหวัดระยอง

ชบต.หนองตะพาน
เจ้าหน้าที่โครงการบริษัทที่ปรึกษาด้านสิ่งแวดล้อม

ที่	ชื่อ-สกุล	ตำแหน่ง	หน่วยงาน/ที่อยู่	โทรศัพท์	ลายเซ็นต์
1	[illegible]	[illegible]	[illegible]	-	
2	[illegible]	[illegible]	[illegible]	[illegible]	
3					
4					
5					
6					
7					
8					
9					
10					
11					
12					
13					
14					
15					

หมายเหตุ : การลงทะเบียนนี้เป็นการลงทะเบียนผู้เข้าร่วมกิจกรรมเท่านั้นไม่ใช้การลงชื่อเพื่อให้การรับรองหรือเห็นชอบต่อโครงการแต่อย่างใด

ใบลงทะเบียน
การประชุมรับฟังความคิดเห็นของประชาชน ครั้งที่ 2
โครงการบริหารจัดการขยะแบบครบวงจร จังหวัดระยอง โดยแปลงขยะเป็นพลังงานไฟฟ้า
(โครงการแปลงขยะเป็นเชื้อเพลิงพลังงานหรืออาร์ดีเอฟ และโครงการโรงไฟฟ้าจากเชื้อเพลิงขยะ)
ของบริษัท โกลบอล เพาเวอร์ ซินเอ็นเนอร์ยี่ จำกัด (มหาชน)
วันศุกร์ที่ 16 ธันวาคม 2559 เวลา 14.00-16.30 น.
ณ ห้องประชุมโรงเรียนวัดกระเฉท อำเภอนิคมพัฒนา จังหวัดระยอง

เทศบาลตำบลมาบข่าพัฒนา

หมู่ 1 บ้านกระเฉทล่าง

ที่	ชื่อ-สกุล	ตำแหน่ง	หน่วยงาน/ที่อยู่	โทรศัพท์	ลายเซ็นต์
1	[illegible]			093-[illegible]	
2	[illegible]	[illegible]			
3	[illegible]	[illegible]		086-[illegible]	
4					
5					
6					
7					
8					
9					
10					
11					
12					
13					
14					
15					

หมายเหตุ : การลงทะเบียนนี้เป็นการลงทะเบียนผู้เข้าร่วมกิจกรรมเท่านั้นไม่ใช่การลงชื่อเพื่อให้การรับรองหรือเห็นชอบต่อโครงการแต่อย่างใด

ใบลงทะเบียน
การประชุมรับฟังความคิดเห็นของประชาชน ครั้งที่ 2
โครงการบริหารจัดการขยะแบบครบวงจร จังหวัดระยอง โดยแปลงขยะเป็นพลังงานไฟฟ้า
(โครงการแปลงขยะเป็นเชื้อเพลิงพลังงานหรืออาร์ดีเอฟ และโครงการโรงไฟฟ้าจากเชื้อเพลิงขยะ)
ของบริษัท โกลบอล เพาเวอร์ ซินเอ็นเนอร์ยี่ จำกัด (มหาชน)
วันศุกร์ที่ 16 ธันวาคม 2559 เวลา 14.00-16.30 น.
ณ ห้องประชุมโรงเรียนวัดกระเฉท อำเภอนิคมพัฒนา จังหวัดระยอง

เทศบาลตำบลมาบข่าพัฒนา

หมู่ 3 บ้านกระเฉทนอก

ที่	ชื่อ-สกุล	ตำแหน่ง	หน่วยงาน/ที่อยู่	โทรศัพท์	ลายเซ็นต์
1	[illegible]	[illegible]	[illegible]		
2	[illegible]	[illegible]	[illegible]	[illegible]	
3	[illegible]	[illegible]	31 ม.3	[illegible]	
4	[illegible]	[illegible]	10	[illegible]	
5	[illegible]		278/1 ม.3	[illegible]	
6	[illegible]	[illegible]	95 ม.6	[illegible]	
7	[illegible]		57 ม.3		
8					
9					
10					
11					
12					
13					
14					
15					

หมายเหตุ : การลงทะเบียนนี้เป็นการลงทะเบียนผู้เข้าร่วมกิจกรรมเท่านั้นไม่ใช่การลงชื่อเพื่อให้การรับรองหรือเห็นชอบต่อโครงการแต่อย่างใด

ใบลงทะเบียน
การประชุมรับฟังความคิดเห็นของประชาชน ครั้งที่ 2
โครงการบริหารจัดการขยะแบบครบวงจร จังหวัดระยอง โดยแปลงขยะเป็นพลังงานไฟฟ้า
(โครงการแปลงขยะเป็นเชื้อเพลิงพลังงานหรืออาร์ดีเอฟ และโครงการโรงไฟฟ้าจากเชื้อเพลิงขยะ)
ของบริษัท โกลบอล เพาเวอร์ ซินเอ็นเนอร์ยี่ จำกัด (มหาชน)
วันศุกร์ที่ 16 ธันวาคม 2559 เวลา 14.00-16.30 น.
ณ ห้องประชุมโรงเรียนวัดกระเฉท อำเภอนิคมพัฒนา จังหวัดระยอง

เทศบาลตำบลมาบข่าพัฒนา

ประธานชุมชนบ้านกระเฉทล่าง

ที่	ชื่อ-สกุล	ตำแหน่ง	หน่วยงาน/ที่อยู่	โทรศัพท์	ลายเซ็นต์
1	[illegible]	[illegible]	[illegible]		
2					
3					
4					
5					
6					
7					
8					
9					
10					
11					
12					
13					
14					
15					

หมายเหตุ : การลงทะเบียนนี้เป็นการลงทะเบียนผู้เข้าร่วมกิจกรรมเท่านั้นไม่ใช่การลงชื่อเพื่อให้การรับรองหรือเห็นชอบต่อโครงการแต่อย่างใด

ใบลงทะเบียน
การประชุมรับฟังความคิดเห็นของประชาชน ครั้งที่ 2
โครงการบริหารจัดการขยะแบบครบวงจร จังหวัดระยอง โดยแปลงขยะเป็นพลังงานไฟฟ้า
(โครงการแปลงขยะเป็นเชื้อเพลิงพลังงานหรืออาร์ดีเอฟ และโครงการโรงไฟฟ้าจากเชื้อเพลิงขยะ)
ของบริษัท โกลบอล เพาเวอร์ ซินเอ็นเนอร์ยี่ จำกัด (มหาชน)
วันศุกร์ที่ 16 ธันวาคม 2559 เวลา 14.00-16.30 น.
ณ ห้องประชุมโรงเรียนวัดกระเฉท อำเภอนิคมพัฒนา จังหวัดระยอง

เทศบาลตำบลมาบข่าพัฒนา

หน่วยงานราชการ

ที่	ชื่อ-สกุล	ตำแหน่ง	หน่วยงาน/ที่อยู่	โทรศัพท์	ลายเซ็นต์
1	[illegible]	[illegible]	[illegible]		
2	[illegible]	[illegible]	[illegible]	[illegible]	
3	[illegible]	[illegible]	[illegible]	[illegible]	
4					
5					
6					
7					
8					
9					
10					
11					
12					
13					
14					
15					

หมายเหตุ : การลงทะเบียนนี้เป็นการลงทะเบียนผู้เข้าร่วมกิจกรรมเท่านั้นไม่ใช่การลงชื่อเพื่อให้การรับรองหรือเห็นชอบต่อโครงการแต่อย่างใด

ใบลงทะเบียน
การประชุมรับฟังความคิดเห็นของประชาชน ครั้งที่ 2
โครงการบริหารจัดการขยะแบบครบวงจร จังหวัดระยอง โดยแปลงขยะเป็นพลังงานไฟฟ้า
(โครงการแปลงขยะเป็นเชื้อเพลิงพลังงานหรืออาร์ดีเอฟ และโครงการโรงไฟฟ้าจากเชื้อเพลิงขยะ)
ของบริษัท โกลบอล เพาเวอร์ ซินเอ็นเนอร์ยี่ จำกัด (มหาชน)
วันศุกร์ที่ 16 ธันวาคม 2559 เวลา 14.00-16.30 น.
ณ ห้องประชุมโรงเรียนวัดกระเฉท อำเภอนิคมพัฒนา จังหวัดระยอง

เทศบาลตำบลมาบข่าพัฒนา

เจ้าหน้าที่โครงการและบริษัทที่ปรึกษาด้านสิ่งแวดล้อม

ที่	ชื่อ-สกุล	ตำแหน่ง	หน่วยงาน/ที่อยู่	โทรศัพท์	ลายเซ็นต์
1	[illegible]	[illegible]	[illegible]	[illegible]	
2	[illegible]	[illegible]	[illegible]	[illegible]	
3					
4					
5					
6					
7					
8					
9					
10					
11					
12					
13					
14					
15					

หมายเหตุ : การลงทะเบียนนี้เป็นการลงทะเบียนผู้เข้าร่วมกิจกรรมเท่านั้นไม่ใช่การลงชื่อเพื่อให้การรับรองหรือเห็นชอบต่อโครงการแต่อย่างใด

ตัวอย่างสำเนาหนังสือเชิญ
กลุ่มผู้มีส่วนได้เสีย ครั้งที่ 3

บริษัท เอ็นไว เวิร์ค จำกัด
193/57-193/58 ถนนราษฎร์พัฒนา แขวงราษฎร์พัฒนา เขตสะพานสูง กทม. 10240
Tel : (662) 001-8880-1 Fax : (662) 001-8880-1 Ext. 404-405 E-mail : enviwork@hotmail.co.th

Ref.: EW 62141

9 เมษายน 2562

เรื่อง เรียนเชิญเข้าร่วมประชุมรับฟังความคิดเห็นของประชาชน ครั้งที่ 3
โครงการบริหารจัดการขยะแบบครบวงจร จังหวัดระยอง โดยแปลงขยะเป็นพลังงานไฟฟ้า
ของบริษัท โกลบอล เพาเวอร์ ซินเนอร์ยี่ จำกัด (มหาชน)

เรียน ผู้ใหญ่บ้านหมู่ 3 บ้านแหลมยาง-ตรอกสมุทร

สิ่งที่ส่งมาด้วย 1.กำหนดการและสถานที่จัดประชุมรับฟังความคิดเห็นฯ ครั้งที่ 3
2.เอกสารประกอบการประชุมรับฟังความคิดเห็นฯ ครั้งที่ 3
3.แบบตอบรับเข้าร่วมการประชุมรับฟังความคิดเห็นฯ ครั้งที่ 3

ตามที่ บริษัท โกลบอล เพาเวอร์ ซินเนอร์ยี่ จำกัด (มหาชน) มอบหมายให้ บริษัท เอ็นไว เวิร์ค จำกัด (บริษัทที่ปรึกษาด้านสิ่งแวดล้อม) เป็นผู้ศึกษาและจัดทำมาตรการป้องกัน แก้ไข และติดตามตรวจสอบผลกระทบสิ่งแวดล้อมของ **"โครงการบริหารจัดการขยะแบบครบวงจร จังหวัดระยอง โดยแปลงขยะเป็นพลังงานไฟฟ้า"** ตั้งอยู่ที่ตำบลน้ำคอก อำเภอเมืองระยอง จังหวัดระยอง ซึ่งที่ผ่านมาได้จัดประชุมรับฟังความคิดเห็นของประชาชนและหน่วยงานที่เกี่ยวข้อง เมื่อวันที่ 6 ตุลาคม พ.ศ. 2558 และวันที่ 15 ธันวาคม พ.ศ. 2559 ณ ห้องประชุมเทศบาลตำบลน้ำคอก และได้นำข้อเสนอแนะต่างๆ ไปปรับปรุงมาตรการป้องกันฯ ให้สอดคล้องตามข้อวิตกกังวลของประชาชนและหน่วยงานที่เกี่ยวข้องเรียบร้อยแล้ว โดยมีความประสงค์จะจัดประชุมรับฟังความคิดเห็นของประชาชน ครั้งที่ 3 ในวันพฤหัสบดีที่ 2 พฤษภาคม พ.ศ. 2562 เวลา 09.30 - 12.00 น. ณ ห้องประชุมเทศบาลตำบลน้ำคอก อำเภอเมืองระยอง จังหวัดระยอง เพื่อประชาสัมพันธ์และเผยแพร่มาตรการป้องกันฯ ที่เป็นปัจจุบันของโครงการ จึงขอเรียนเชิญท่านเข้าร่วมประชุมฯ และขอความอนุเคราะห์ในการประชาสัมพันธ์เชิญชวนประชาชนในเขตการปกครองของท่านเข้าร่วมประชุมตามกำหนดการและสถานที่ดังสิ่งที่ส่งมาด้วย 1 ซึ่งท่านสามารถศึกษารายละเอียดของโครงการและมาตรการฯ ก่อนการเข้าร่วมประชุมได้ดังสิ่งที่ส่งมาด้วย 2 และท่านสามารถแจ้งความประสงค์ลงทะเบียนเข้าร่วมประชุมล่วงหน้าได้ดังสิ่งที่ส่งมาด้วย 3

จึงเรียนมาเพื่อโปรดพิจารณาเข้าร่วมการประชุมฯ ตามวัน-เวลา ดังกล่าว และขอขอบพระคุณมา ณ โอกาสนี้

ขอแสดงความนับถือ

(นายปรีชาวิทย์ รอดรัตน์)
กรรมการผู้จัดการ

ผู้ประสานงาน : น.ส.สุภาพร พันเดช
โทร: 0876792794,02-0018880-1 ต่อ 312 โทรสาร: 02-0018880-1 ต่อ 404-405 E-mail :supaporn@enviwork.co.th

บริษัท เอ็นไว เวิร์ค จำกัด
193/57-193/58 ถนนราษฎร์พัฒนา แขวงราษฎร์พัฒนา เขตสะพานสูง กทม. 10240
Tel : (662) 001-8880-1 Fax : (662) 001-8880-1 Ext. 404-405 E-mail : enviwork@hotmail.co.th

Ref.: EW 62141-1

9 เมษายน 2562

เรื่อง เรียนเชิญเข้าร่วมประชุมรับฟังความคิดเห็นของประชาชน ครั้งที่ 3
โครงการบริหารจัดการขยะแบบครบวงจร จังหวัดระยอง โดยแปลงขยะเป็นพลังงานไฟฟ้า
ของบริษัท โกลบอล เพาเวอร์ ซินเนอร์ยี่ จำกัด (มหาชน)

เรียน กำนันตำบลน้ำคอก

สิ่งที่ส่งมาด้วย 1.กำหนดการและสถานที่จัดประชุมรับฟังความคิดเห็นฯ ครั้งที่ 3
2.เอกสารประกอบการประชุมรับฟังความคิดเห็นฯ ครั้งที่ 3
3.แบบตอบรับเข้าร่วมการประชุมรับฟังความคิดเห็นฯ ครั้งที่ 3

ตามที่ บริษัท โกลบอล เพาเวอร์ ซินเนอร์ยี่ จำกัด (มหาชน) มอบหมายให้ บริษัท เอ็นไว เวิร์ค จำกัด (บริษัทที่ปรึกษาด้านสิ่งแวดล้อม) เป็นผู้ศึกษาและจัดทำมาตรการป้องกัน แก้ไข และติดตามตรวจสอบผลกระทบสิ่งแวดล้อมของ **"โครงการบริหารจัดการขยะแบบครบวงจร จังหวัดระยอง โดยแปลงขยะเป็นพลังงานไฟฟ้า"** ตั้งอยู่ที่ตำบลน้ำคอก อำเภอเมืองระยอง จังหวัดระยอง ซึ่งที่ผ่านมาได้จัดประชุมรับฟังความคิดเห็นของประชาชนและหน่วยงานที่เกี่ยวข้อง เมื่อวันที่ 6 ตุลาคม พ.ศ. 2558 และวันที่ 15 ธันวาคม พ.ศ. 2559 ณ ห้องประชุมเทศบาลตำบลน้ำคอก และได้นำข้อเสนอแนะต่างๆ ไปปรับปรุงมาตรการป้องกันฯ ให้สอดคล้องตามข้อวิตกกังวลของประชาชนและหน่วยงานที่เกี่ยวข้องเรียบร้อยแล้ว โดยมีความประสงค์จะจัดประชุมรับฟังความคิดเห็นของประชาชน ครั้งที่ 3 ในวันพฤหัสบดีที่ 2 พฤษภาคม พ.ศ. 2562 เวลา 09.30 - 12.00 น. ณ ห้องประชุมเทศบาลตำบลน้ำคอก อำเภอเมืองระยอง จังหวัดระยอง เพื่อประชาสัมพันธ์และเผยแพร่มาตรการป้องกันฯ ที่เป็นปัจจุบันของโครงการ จึงขอเรียนเชิญท่านเข้าร่วมประชุมฯ และขอความอนุเคราะห์ในการประชาสัมพันธ์เชิญชวนประชาชนในเขตการปกครองของท่านเข้าร่วมประชุมตามกำหนดการและสถานที่ดังสิ่งที่ส่งมาด้วย 1 ซึ่งท่านสามารถศึกษารายละเอียดของโครงการและมาตรการฯ ก่อนการเข้าร่วมประชุมได้ดังสิ่งที่ส่งมาด้วย 2 และท่านสามารถแจ้งความประสงค์ลงทะเบียนเข้าร่วมประชุมล่วงหน้าได้ดังสิ่งที่ส่งมาด้วย 3

จึงเรียนมาเพื่อโปรดพิจารณาเข้าร่วมการประชุมฯ ตามวัน-เวลา ดังกล่าว และขอขอบพระคุณมา ณ โอกาสนี้

ขอแสดงความนับถือ

(นายปรีชาวิทย์ รอดรัตน์)
กรรมการผู้จัดการ

ผู้ประสานงาน : น.ส.สุภาพร พันเดช
โทร: 0876792794,02-0018880-1 ต่อ 312 โทรสาร: 02-0018880-1 ต่อ 404-405 E-mail :supaporn@enviwork.co.th

บริษัท เอ็นไว เวิร์ค จำกัด
193/57-193/58 ถนนราษฎร์พัฒนา แขวงราษฎร์พัฒนา เขตสะพานสูง กทม. 10240
Tel : (662) 001-8880-1 Fax : (662) 001-8880-1 Ext. 404-405 E-mail : enviwork@hotmail.co.th

Ref.: EW 62141-2

9 เมษายน 2562

เรื่อง เรียนเชิญเข้าร่วมประชุมรับฟังความคิดเห็นของประชาชน ครั้งที่ 3
โครงการบริหารจัดการขยะแบบครบวงจร จังหวัดระยอง โดยแปลงขยะเป็นพลังงานไฟฟ้า
ของบริษัท โกลบอล เพาเวอร์ ซินเนอร์ยี่ จำกัด (มหาชน)

เรียน นายกเทศมนตรีตำบลน้ำคอก

สิ่งที่ส่งมาด้วย 1.กำหนดการและสถานที่จัดประชุมรับฟังความคิดเห็นฯ ครั้งที่ 3
2.เอกสารประกอบการประชุมรับฟังความคิดเห็นฯ ครั้งที่ 3
3.แบบตอบรับเข้าร่วมการประชุมรับฟังความคิดเห็นฯ ครั้งที่ 3

ตามที่ บริษัท โกลบอล เพาเวอร์ ซินเนอร์ยี่ จำกัด (มหาชน) มอบหมายให้ บริษัท เอ็นไว เวิร์ค จำกัด (บริษัทที่ปรึกษาด้านสิ่งแวดล้อม) เป็นผู้ศึกษาและจัดทำมาตรการป้องกัน แก้ไข และติดตามตรวจสอบผลกระทบสิ่งแวดล้อมของ **"โครงการบริหารจัดการขยะแบบครบวงจร จังหวัดระยอง โดยแปลงขยะเป็นพลังงานไฟฟ้า"** ตั้งอยู่ที่ตำบลน้ำคอก อำเภอเมืองระยอง จังหวัดระยอง ซึ่งที่ผ่านมาได้จัดประชุมรับฟังความคิดเห็นของประชาชนและหน่วยงานที่เกี่ยวข้อง เมื่อวันที่ 6 ตุลาคม พ.ศ. 2558 และวันที่ 15 ธันวาคม พ.ศ. 2559 ณ ห้องประชุมเทศบาลตำบลน้ำคอก และได้นำข้อเสนอแนะต่างๆ ไปปรับปรุงมาตรการป้องกันฯ ให้สอดคล้องตามข้อวิตกกังวลของประชาชนและหน่วยงานที่เกี่ยวข้องเรียบร้อยแล้ว โดยมีความประสงค์จะจัดประชุมรับฟังความคิดเห็นของประชาชน ครั้งที่ 3 ในวันพฤหัสบดีที่ 2 พฤษภาคม พ.ศ. 2562 เวลา 09.30 - 12.00 น. ณ ห้องประชุมเทศบาลตำบลน้ำคอก อำเภอเมืองระยอง จังหวัดระยอง เพื่อประชาสัมพันธ์และเผยแพร่มาตรการป้องกันฯ ที่เป็นปัจจุบันของโครงการ จึงขอเรียนเชิญท่านหรือตัวแทนเข้าร่วมประชุมตามกำหนดการและสถานที่ดังสิ่งที่ส่งมาด้วย 1 ซึ่งท่านสามารถศึกษารายละเอียดของโครงการและร่างมาตรการฯ ก่อนการเข้าร่วมประชุมได้ดังสิ่งที่ส่งมาด้วย 2 และท่านสามารถแจ้งความประสงค์ลงทะเบียนเข้าร่วมประชุมล่วงหน้าได้ดังสิ่งที่ส่งมาด้วย 3

จึงเรียนมาเพื่อโปรดพิจารณาเข้าร่วมการประชุมฯ ตามวัน-เวลา ดังกล่าว และขอขอบพระคุณมา ณ โอกาสนี้

ขอแสดงความนับถือ

038-874980 ต่อ 619

(นายปรีชาวิทย์ รอดรัตน์)
กรรมการผู้จัดการ

10 เม.ย. 62

ผู้ประสานงาน : น.ส.สุภาพร พันเดช
โทร: 0876792794,02-0018880-1 ต่อ 312 โทรสาร: 02-0018880-1 ต่อ 404-405 E-mail :supaporn@enviwork.co.th

บริษัท เอ็นไว เวิร์ค จำกัด
193/57-193/58 ถนนราษฎร์พัฒนา แขวงราษฎร์พัฒนา เขตสะพานสูง กทม. 10240
Tel : (662) 001-8880-1 Fax : (662) 001-8880-1 Ext. 404-405 E-mail : enviwork@hotmail.co.th

Ref.: EW 62141-3

9 เมษายน 2562

เรื่อง เรียนเชิญเข้าร่วมประชุมรับฟังความคิดเห็นของประชาชน ครั้งที่ 3
โครงการบริหารจัดการขยะแบบครบวงจร จังหวัดระยอง โดยแปลงขยะเป็นพลังงานไฟฟ้า
ของบริษัท โกลบอล เพาเวอร์ ซินเนอร์ยี่ จำกัด (มหาชน)

เรียน ผู้ใหญ่บ้านหมู่ 1 บ้านขนาบ

สิ่งที่ส่งมาด้วย 1.กำหนดการและสถานที่จัดประชุมรับฟังความคิดเห็นฯ ครั้งที่ 3
2.เอกสารประกอบการประชุมรับฟังความคิดเห็นฯ ครั้งที่ 3
3.แบบตอบรับเข้าร่วมการประชุมรับฟังความคิดเห็นฯ ครั้งที่ 3

ตามที่ บริษัท โกลบอล เพาเวอร์ ซินเนอร์ยี่ จำกัด (มหาชน) มอบหมายให้ บริษัท เอ็นไว เวิร์ค จำกัด (บริษัทที่ปรึกษาด้านสิ่งแวดล้อม) เป็นผู้ศึกษาและจัดทำมาตรการป้องกัน แก้ไข และติดตามตรวจสอบผลกระทบสิ่งแวดล้อมของ **"โครงการบริหารจัดการขยะแบบครบวงจร จังหวัดระยอง โดยแปลงขยะเป็นพลังงานไฟฟ้า"** ตั้งอยู่ที่ตำบลน้ำคอก อำเภอเมืองระยอง จังหวัดระยอง ซึ่งที่ผ่านมาได้จัดประชุมรับฟังความคิดเห็นของประชาชนและหน่วยงานที่เกี่ยวข้อง เมื่อวันที่ 6 ตุลาคม พ.ศ. 2558 และวันที่ 15 ธันวาคม พ.ศ. 2559 ณ ห้องประชุมเทศบาลตำบลทับมา และได้นำข้อเสนอแนะต่างๆ ไปปรับปรุงมาตรการป้องกันฯ ให้สอดคล้องตามข้อวิตกกังวลของประชาชนและหน่วยงานที่เกี่ยวข้องเรียบร้อยแล้ว โดยมีความประสงค์จะจัดประชุมรับฟังความคิดเห็นของประชาชน ครั้งที่ 3 ในวันพฤหัสบดีที่ 2 พฤษภาคม พ.ศ. 2562 เวลา 14.00 - 16.30 น. ณ ห้องประชุมเทศบาลตำบลทับมา อำเภอเมืองระยอง จังหวัดระยอง เพื่อประชาสัมพันธ์และเผยแพร่มาตรการป้องกันฯ ที่เป็นปัจจุบันของโครงการ จึงขอเรียนเชิญท่านเข้าร่วมประชุมฯ และขอความอนุเคราะห์ในการประชาสัมพันธ์เชิญชวนประชาชนในเขตการปกครองของท่านเข้าร่วมประชุมตามกำหนดการและสถานที่ดังสิ่งที่ส่งมาด้วย 1 ซึ่งท่านสามารถศึกษารายละเอียดของโครงการและมาตรการฯ ก่อนการเข้าร่วมประชุมได้ดังสิ่งที่ส่งมาด้วย 2 และท่านสามารถแจ้งความประสงค์ลงทะเบียนเข้าร่วมประชุมล่วงหน้าได้ดังสิ่งที่ส่งมาด้วย 3

จึงเรียนมาเพื่อโปรดพิจารณาเข้าร่วมการประชุมฯ ตามวัน-เวลา ดังกล่าว และขอขอบพระคุณมา ณ โอกาสนี้

ขอแสดงความนับถือ

(นายปรีชาวิทย์ รอดรัตน์)
กรรมการผู้จัดการ

สุภาพร กองสิงห์
081-7114347

ผู้ประสานงาน : น.ส.สุภาพร พันเดช
โทร: 0876792794,02-0018880-1 ต่อ 312 โทรสาร: 02-0018880-1 ต่อ 404-405 E-mail :supaporn@enviwork.co.th

บริษัท เอ็นไว เวิร์ค จำกัด
193/57-193/58 ถนนราษฎร์พัฒนา แขวงราษฎร์พัฒนา เขตสะพานสูง กทม. 10240
Tel : (662) 001-8880-1 Fax : (662) 001-8880-1 Ext. 404-405 E-mail : enviwork@hotmail.co.th

Ref.: EW 62141-4

9 เมษายน 2562

เรื่อง เรียนเชิญเข้าร่วมประชุมรับฟังความคิดเห็นของประชาชน ครั้งที่ 3
โครงการบริหารจัดการขยะแบบครบวงจร จังหวัดระยอง โดยแปลงขยะเป็นพลังงานไฟฟ้า
ของบริษัท โกลบอล เพาเวอร์ ซินเนอร์ยี่ จำกัด (มหาชน)

เรียน ประธานชุมชนบ้านขนาบ

สิ่งที่ส่งมาด้วย 1.กำหนดการและสถานที่จัดประชุมรับฟังความคิดเห็นฯ ครั้งที่ 3
2.เอกสารประกอบการประชุมรับฟังความคิดเห็นฯ ครั้งที่ 3
3.แบบตอบรับเข้าร่วมการประชุมรับฟังความคิดเห็นฯ ครั้งที่ 3

ตามที่ บริษัท โกลบอล เพาเวอร์ ซินเนอร์ยี่ จำกัด (มหาชน) มอบหมายให้ บริษัท เอ็นไว เวิร์ค จำกัด (บริษัทที่ปรึกษาด้านสิ่งแวดล้อม) เป็นผู้ศึกษาและจัดทำมาตรการป้องกัน แก้ไข และติดตามตรวจสอบผลกระทบสิ่งแวดล้อมของ **"โครงการบริหารจัดการขยะแบบครบวงจร จังหวัดระยอง โดยแปลงขยะเป็นพลังงานไฟฟ้า"** ตั้งอยู่ที่ตำบลน้ำคอก อำเภอเมืองระยอง จังหวัดระยอง ซึ่งที่ผ่านมาได้จัดประชุมรับฟังความคิดเห็นของประชาชนและหน่วยงานที่เกี่ยวข้อง เมื่อวันที่ 6 ตุลาคม พ.ศ. 2558 และวันที่ 15 ธันวาคม พ.ศ. 2559 ณ ห้องประชุมเทศบาลตำบลทับมา และได้นำข้อเสนอแนะต่างๆ ไปปรับปรุงมาตรการป้องกันฯ ให้สอดคล้องตามข้อวิตกกังวลของประชาชนและหน่วยงานที่เกี่ยวข้องเรียบร้อยแล้ว โดยมีความประสงค์จะจัดประชุมรับฟังความคิดเห็นของประชาชน ครั้งที่ 3 ในวันพฤหัสบดีที่ 2 พฤษภาคม พ.ศ. 2562 เวลา 14.00 - 16.30 น. ณ ห้องประชุมเทศบาลตำบลทับมา อำเภอเมืองระยอง จังหวัดระยอง เพื่อประชาสัมพันธ์และเผยแพร่มาตรการป้องกันฯ ที่เป็นปัจจุบันของโครงการ จึงขอเรียนเชิญท่านเข้าร่วมประชุมฯ ตามกำหนดการและสถานที่ดังสิ่งที่ส่งมาด้วย 1 ซึ่งท่านสามารถศึกษารายละเอียดของโครงการและมาตรการฯ ก่อนการเข้าร่วมประชุมได้ดังสิ่งที่ส่งมาด้วย 2 และท่านสามารถแจ้งความประสงค์ลงทะเบียนเข้าร่วมประชุมล่วงหน้าได้ดังสิ่งที่ส่งมาด้วย 3

จึงเรียนมาเพื่อโปรดพิจารณาเข้าร่วมการประชุมฯ ตามวัน-เวลา ดังกล่าว และขอขอบพระคุณมา ณ โอกาสนี้

ขอแสดงความนับถือ

(นายปรีชาวิทย์ รอดรัตน์)
กรรมการผู้จัดการ

ผู้ประสานงาน : น.ส.สุภาพร พันเดช
โทร: 0876792794,02-0018880-1 ต่อ 312 โทรสาร: 02-0018880-1 ต่อ 404-405 E-mail :supaporn@enviwork.co.th

บริษัท เอ็นไว เวิร์ค จำกัด
193/57-193/58 ถนนราษฎร์พัฒนา แขวงราษฎร์พัฒนา เขตสะพานสูง กทม. 10240
Tel : (662) 001-8880-1 Fax : (662) 001-8880-1 Ext. 404-405 E-mail : enviwork@hotmail.co.th

Ref.: EW 62141-5

9 เมษายน 2562

เรื่อง เรียนเชิญเข้าร่วมประชุมรับฟังความคิดเห็นของประชาชน ครั้งที่ 3
โครงการบริหารจัดการขยะแบบครบวงจร จังหวัดระยอง โดยแปลงขยะเป็นพลังงานไฟฟ้า
ของบริษัท โกลบอล เพาเวอร์ ซินเนอร์ยี่ จำกัด (มหาชน)

เรียน ผู้ใหญ่บ้านหมู่ 4 บ้านทับมา

สิ่งที่ส่งมาด้วย 1.กำหนดการและสถานที่จัดประชุมรับฟังความคิดเห็นฯ ครั้งที่ 3
2.เอกสารประกอบการประชุมรับฟังความคิดเห็นฯ ครั้งที่ 3
3.แบบตอบรับเข้าร่วมการประชุมรับฟังความคิดเห็นฯ ครั้งที่ 3

ตามที่ บริษัท โกลบอล เพาเวอร์ ซินเนอร์ยี่ จำกัด (มหาชน) มอบหมายให้ บริษัท เอ็นไว เวิร์ค จำกัด (บริษัทที่ปรึกษาด้านสิ่งแวดล้อม) เป็นผู้ศึกษาและจัดทำมาตรการป้องกัน แก้ไข และติดตามตรวจสอบผลกระทบสิ่งแวดล้อมของ **"โครงการบริหารจัดการขยะแบบครบวงจร จังหวัดระยอง โดยแปลงขยะเป็นพลังงานไฟฟ้า"** ตั้งอยู่ที่ตำบลน้ำคอก อำเภอเมืองระยอง จังหวัดระยอง ซึ่งที่ผ่านมาได้จัดประชุมรับฟังความคิดเห็นของประชาชนและหน่วยงานที่เกี่ยวข้อง เมื่อวันที่ 6 ตุลาคม พ.ศ. 2558 และวันที่ 15 ธันวาคม พ.ศ. 2559 ณ ห้องประชุมเทศบาลตำบลทับมา และได้นำข้อเสนอแนะต่างๆ ไปปรับปรุงมาตรการป้องกันฯ ให้สอดคล้องตามข้อวิตกกังวลของประชาชนและหน่วยงานที่เกี่ยวข้องเรียบร้อยแล้ว โดยมีความประสงค์จะจัดประชุมรับฟังความคิดเห็นของประชาชน ครั้งที่ 3 ในวันพฤหัสบดีที่ 2 พฤษภาคม พ.ศ. 2562 เวลา 14.00 - 16.30 น. ณ ห้องประชุมเทศบาลตำบลทับมา อำเภอเมืองระยอง จังหวัดระยอง เพื่อประชาสัมพันธ์และเผยแพร่มาตรการป้องกันฯ ที่เป็นปัจจุบันของโครงการ จึงขอเรียนเชิญท่านเข้าร่วมประชุมฯ และขอความอนุเคราะห์ในการประชาสัมพันธ์เชิญชวนประชาชนในเขตการปกครองของท่านเข้าร่วมประชุมตามกำหนดการและสถานที่ดังสิ่งที่ส่งมาด้วย 1 ซึ่งท่านสามารถศึกษารายละเอียดของโครงการและมาตรการฯ ก่อนการเข้าร่วมประชุมได้ดังสิ่งที่ส่งมาด้วย 2 และท่านสามารถแจ้งความประสงค์ลงทะเบียนเข้าร่วมประชุมล่วงหน้าได้ดังสิ่งที่ส่งมาด้วย 3

จึงเรียนมาเพื่อโปรดพิจารณาเข้าร่วมการประชุมฯ ตามวัน-เวลา ดังกล่าว และขอขอบพระคุณมา ณ โอกาสนี้

ขอแสดงความนับถือ

ปรีชาวิทย์ รอดรัตน์
085-3865562

(นายปรีชาวิทย์ รอดรัตน์)
กรรมการผู้จัดการ

ผู้ประสานงาน : น.ส.สุภาพร พันเดช
โทร: 0876792794,02-0018880-1 ต่อ 312 โทรสาร: 02-0018880-1 ต่อ 404-405 E-mail :supaporn@enviwork.co.th

บริษัท เอ็นไว เวิร์ค จำกัด
193/57-193/58 ถนนราษฎร์พัฒนา แขวงราษฎร์พัฒนา เขตสะพานสูง กทม. 10240
Tel : (662) 001-8880-1 Fax : (662) 001-8880-1 Ext. 404-405 E-mail : enviwork@hotmail.co.th

Ref.: EW 62141-6

9 เมษายน 2562

เรื่อง เรียนเชิญเข้าร่วมประชุมรับฟังความคิดเห็นของประชาชน ครั้งที่ 3
โครงการบริหารจัดการขยะแบบครบวงจร จังหวัดระยอง โดยแปลงขยะเป็นพลังงานไฟฟ้า
ของบริษัท โกลบอล เพาเวอร์ ซินเนอร์ยี่ จำกัด (มหาชน)

เรียน ประธานชุมชนบ้านทับมา

สิ่งที่ส่งมาด้วย 1.กำหนดการและสถานที่จัดประชุมรับฟังความคิดเห็นฯ ครั้งที่ 3
2.เอกสารประกอบการประชุมรับฟังความคิดเห็นฯ ครั้งที่ 3
3.แบบตอบรับเข้าร่วมการประชุมรับฟังความคิดเห็นฯ ครั้งที่ 3

ตามที่ บริษัท โกลบอล เพาเวอร์ ซินเนอร์ยี่ จำกัด (มหาชน) มอบหมายให้ บริษัท เอ็นไว เวิร์ค จำกัด (บริษัทที่ปรึกษาด้านสิ่งแวดล้อม) เป็นผู้ศึกษาและจัดทำมาตรการป้องกัน แก้ไข และติดตามตรวจสอบผลกระทบสิ่งแวดล้อมของ **"โครงการบริหารจัดการขยะแบบครบวงจร จังหวัดระยอง โดยแปลงขยะเป็นพลังงานไฟฟ้า"** ตั้งอยู่ที่ตำบลน้ำคอก อำเภอเมืองระยอง จังหวัดระยอง ซึ่งที่ผ่านมาได้จัดประชุมรับฟังความคิดเห็นของประชาชนและหน่วยงานที่เกี่ยวข้อง เมื่อวันที่ 6 ตุลาคม พ.ศ. 2558 และวันที่ 15 ธันวาคม พ.ศ. 2559 ณ ห้องประชุมเทศบาลตำบลทับมา และได้นำข้อเสนอแนะต่างๆ ไปปรับปรุงมาตรการป้องกันฯ ให้สอดคล้องตามข้อวิตกกังวลของประชาชนและหน่วยงานที่เกี่ยวข้องเรียบร้อยแล้ว โดยมีความประสงค์จะจัดประชุมรับฟังความคิดเห็นของประชาชน ครั้งที่ 3 ในวันพฤหัสบดีที่ 2 พฤษภาคม พ.ศ. 2562 เวลา 14.00 - 16.30 น. ณ ห้องประชุมเทศบาลตำบลทับมา อำเภอเมืองระยอง จังหวัดระยอง เพื่อประชาสัมพันธ์และเผยแพร่มาตรการป้องกันฯ ที่เป็นปัจจุบันของโครงการ จึงขอเรียนเชิญท่านเข้าร่วมประชุมฯ ตามกำหนดการและสถานที่ดังสิ่งที่ส่งมาด้วย 1 ซึ่งท่านสามารถศึกษารายละเอียดของโครงการและมาตรการฯ ก่อนการเข้าร่วมประชุมได้ดังสิ่งที่ส่งมาด้วย 2 และท่านสามารถแจ้งความประสงค์ลงทะเบียนเข้าร่วมประชุมล่วงหน้าได้ดังสิ่งที่ส่งมาด้วย 3

จึงเรียนมาเพื่อโปรดพิจารณาเข้าร่วมการประชุมฯ ตามวัน-เวลา ดังกล่าว และขอขอบพระคุณมา ณ โอกาสนี้

ขอแสดงความนับถือ

(นายปรีชาวิทย์ รอดรัตน์)
กรรมการผู้จัดการ

ผู้ประสานงาน : น.ส.สุภาพร พันเดช
โทร: 0876792794,02-0018880-1 ต่อ 312 โทรสาร: 02-0018880-1 ต่อ 404-405 E-mail :supaporn@enviwork.co.th

บริษัท เอ็นไว เวิร์ค จำกัด
193/57-193/58 ถนนราษฎร์พัฒนา แขวงราษฎร์พัฒนา เขตสะพานสูง กทม. 10240
Tel : (662) 001-8880-1 Fax : (662) 001-8880-1 Ext. 404-405 E-mail : enviwork@hotmail.co.th

Ref.: EW 62141-7

9 เมษายน 2562

เรื่อง เรียนเชิญเข้าร่วมประชุมรับฟังความคิดเห็นของประชาชน ครั้งที่ 3
โครงการบริหารจัดการขยะแบบครบวงจร จังหวัดระยอง โดยแปลงขยะเป็นพลังงานไฟฟ้า
ของบริษัท โกลบอล เพาเวอร์ ซินเนอร์ยี่ จำกัด (มหาชน)

เรียน กำนันตำบลทับมา

สิ่งที่ส่งมาด้วย 1.กำหนดการและสถานที่จัดประชุมรับฟังความคิดเห็นฯ ครั้งที่ 3
2.เอกสารประกอบการประชุมรับฟังความคิดเห็นฯ ครั้งที่ 3
3.แบบตอบรับเข้าร่วมการประชุมรับฟังความคิดเห็นฯ ครั้งที่ 3

ตามที่ บริษัท โกลบอล เพาเวอร์ ซินเนอร์ยี่ จำกัด (มหาชน) มอบหมายให้ บริษัท เอ็นไว เวิร์ค จำกัด (บริษัทที่ปรึกษาด้านสิ่งแวดล้อม) เป็นผู้ศึกษาและจัดทำมาตรการป้องกัน แก้ไข และติดตามตรวจสอบผลกระทบสิ่งแวดล้อมของ **"โครงการบริหารจัดการขยะแบบครบวงจร จังหวัดระยอง โดยแปลงขยะเป็นพลังงานไฟฟ้า"** ตั้งอยู่ที่ตำบลน้ำคอก อำเภอเมืองระยอง จังหวัดระยอง ซึ่งที่ผ่านมาได้จัดประชุมรับฟังความคิดเห็นของประชาชนและหน่วยงานที่เกี่ยวข้อง เมื่อวันที่ 6 ตุลาคม พ.ศ. 2558 และวันที่ 15 ธันวาคม พ.ศ. 2559 ณ ห้องประชุมเทศบาลตำบลทับมา และได้นำข้อเสนอแนะต่างๆ ไปปรับปรุงมาตรการป้องกันฯ ให้สอดคล้องตามข้อวิตกกังวลของประชาชนและหน่วยงานที่เกี่ยวข้องเรียบร้อยแล้ว โดยมีความประสงค์จะจัดประชุมรับฟังความคิดเห็นของประชาชน ครั้งที่ 3 ในวันพฤหัสบดีที่ 2 พฤษภาคม พ.ศ. 2562 เวลา 14.00 - 16.30 น. ณ ห้องประชุมเทศบาลตำบลทับมา อำเภอเมืองระยอง จังหวัดระยอง เพื่อประชาสัมพันธ์และเผยแพร่มาตรการป้องกันฯ ที่เป็นปัจจุบันของโครงการ จึงขอเรียนเชิญท่านเข้าร่วมประชุมฯ และขอความอนุเคราะห์ในการประชาสัมพันธ์เชิญชวนประชาชนในเขตการปกครองของท่านเข้าร่วมประชุมตามกำหนดการและสถานที่ดังสิ่งที่ส่งมาด้วย 1 ซึ่งท่านสามารถศึกษารายละเอียดของโครงการและมาตรการฯ ก่อนการเข้าร่วมประชุมได้ดังสิ่งที่ส่งมาด้วย 2 และท่านสามารถแจ้งความประสงค์ลงทะเบียนเข้าร่วมประชุมล่วงหน้าได้ดังสิ่งที่ส่งมาด้วย 3

จึงเรียนมาเพื่อโปรดพิจารณาเข้าร่วมการประชุมฯ ตามวัน-เวลา ดังกล่าว และขอขอบพระคุณมา ณ โอกาสนี้

ขอแสดงความนับถือ

(นายปรีชาวิทย์ รอดรัตน์)
กรรมการผู้จัดการ

ผู้ประสานงาน : น.ส.สุภาพร พันเดช
โทร: 0876792794,02-0018880-1 ต่อ 312 โทรสาร: 02-0018880-1 ต่อ 404-405 E-mail :supaporn@enviwork.co.th

บริษัท เอ็นไว เวิร์ค จำกัด
193/57-193/58 ถนนราษฎร์พัฒนา แขวงราษฎร์พัฒนา เขตสะพานสูง กทม. 10240
Tel : (662) 001-8880-1 Fax : (662) 001-8880-1 Ext. 404-405 E-mail : enviwork@hotmail.co.th

Ref.: EW 62141-8

9 เมษายน 2562

เรื่อง เรียนเชิญเข้าร่วมประชุมรับฟังความคิดเห็นของประชาชน ครั้งที่ 3
โครงการบริหารจัดการขยะแบบครบวงจร จังหวัดระยอง โดยแปลงขยะเป็นพลังงานไฟฟ้า
ของบริษัท โกลบอล เพาเวอร์ ซินเนอร์ยี่ จำกัด (มหาชน)

เรียน ประธานชุมชนบ้านเขาโบสถ์

สิ่งที่ส่งมาด้วย 1.กำหนดการและสถานที่จัดประชุมรับฟังความคิดเห็นฯ ครั้งที่ 3
2.เอกสารประกอบการประชุมรับฟังความคิดเห็นฯ ครั้งที่ 3
3.แบบตอบรับเข้าร่วมการประชุมรับฟังความคิดเห็นฯ ครั้งที่ 3

ตามที่ บริษัท โกลบอล เพาเวอร์ ซินเนอร์ยี่ จำกัด (มหาชน) มอบหมายให้ บริษัท เอ็นไว เวิร์ค จำกัด (บริษัทที่ปรึกษาด้านสิ่งแวดล้อม) เป็นผู้ศึกษาและจัดทำมาตรการป้องกัน แก้ไข และติดตามตรวจสอบผลกระทบสิ่งแวดล้อมของ **"โครงการบริหารจัดการขยะแบบครบวงจร จังหวัดระยอง โดยแปลงขยะเป็นพลังงานไฟฟ้า"** ตั้งอยู่ที่ตำบลน้ำคอก อำเภอเมืองระยอง จังหวัดระยอง ซึ่งที่ผ่านมาได้จัดประชุมรับฟังความคิดเห็นของประชาชนและหน่วยงานที่เกี่ยวข้อง เมื่อวันที่ 6 ตุลาคม พ.ศ. 2558 และวันที่ 15 ธันวาคม พ.ศ. 2559 ณ ห้องประชุมเทศบาลตำบลทับมา และได้นำข้อเสนอแนะต่างๆ ไปปรับปรุงมาตรการป้องกันฯ ให้สอดคล้องตามข้อวิตกกังวลของประชาชนและหน่วยงานที่เกี่ยวข้องเรียบร้อยแล้ว โดยมีความประสงค์จะจัดประชุมรับฟังความคิดเห็นของประชาชน ครั้งที่ 3 ในวันพฤหัสบดีที่ 2 พฤษภาคม พ.ศ. 2562 เวลา 14.00 - 16.30 น. ณ ห้องประชุมเทศบาลตำบลทับมา อำเภอเมืองระยอง จังหวัดระยอง เพื่อประชาสัมพันธ์และเผยแพร่มาตรการป้องกันฯ ที่เป็นปัจจุบันของโครงการ จึงขอเรียนเชิญท่านเข้าร่วมประชุมฯ ตามกำหนดการและสถานที่ดังสิ่งที่ส่งมาด้วย 1 ซึ่งท่านสามารถศึกษารายละเอียดของโครงการและมาตรการฯ ก่อนการเข้าร่วมประชุมได้ดังสิ่งที่ส่งมาด้วย 2 และท่านสามารถแจ้งความประสงค์ลงทะเบียนเข้าร่วมประชุมล่วงหน้าได้ดังสิ่งที่ส่งมาด้วย 3

จึงเรียนมาเพื่อโปรดพิจารณาเข้าร่วมการประชุมฯ ตามวัน-เวลา ดังกล่าว และขอขอบพระคุณมา ณ โอกาสนี้

ขอแสดงความนับถือ

(นายปรีชาวิทย์ รอดรัตน์)
กรรมการผู้จัดการ

ผู้ประสานงาน : น.ส.สุภาพร พันเดช
โทร: 0876792794,02-0018880-1 ต่อ 312 โทรสาร: 02-0018880-1 ต่อ 404-405 E-mail :supaporn@enviwork.co.th

บริษัท เอ็นไว เวิร์ค จำกัด
193/57-193/58 ถนนราษฎร์พัฒนา แขวงราษฎร์พัฒนา เขตสะพานสูง กทม. 10240
Tel : (662) 001-8880-1 Fax : (662) 001-8880-1 Ext. 404-405 E-mail : enviwork@hotmail.co.th

Ref.: EW 62141-9

9 เมษายน 2562

เรื่อง เรียนเชิญเข้าร่วมประชุมรับฟังความคิดเห็นของประชาชน ครั้งที่ 3
โครงการบริหารจัดการขยะแบบครบวงจร จังหวัดระยอง โดยแปลงขยะเป็นพลังงานไฟฟ้า
ของบริษัท โกลบอล เพาเวอร์ ซินเนอร์ยี่ จำกัด (มหาชน)

เรียน ผู้ใหญ่บ้านหมู่ 8 บ้านสะพานหิน

สิ่งที่ส่งมาด้วย 1.กำหนดการและสถานที่จัดประชุมรับฟังความคิดเห็นฯ ครั้งที่ 3
2.เอกสารประกอบการประชุมรับฟังความคิดเห็นฯ ครั้งที่ 3
3.แบบตอบรับเข้าร่วมการประชุมรับฟังความคิดเห็นฯ ครั้งที่ 3

ตามที่ บริษัท โกลบอล เพาเวอร์ ซินเนอร์ยี่ จำกัด (มหาชน) มอบหมายให้ บริษัท เอ็นไว เวิร์ค จำกัด (บริษัทที่ปรึกษาด้านสิ่งแวดล้อม) เป็นผู้ศึกษาและจัดทำมาตรการป้องกัน แก้ไข และติดตามตรวจสอบผลกระทบสิ่งแวดล้อมของ **"โครงการบริหารจัดการขยะแบบครบวงจร จังหวัดระยอง โดยแปลงขยะเป็นพลังงานไฟฟ้า"** ตั้งอยู่ที่ตำบลน้ำคอก อำเภอเมืองระยอง จังหวัดระยอง ซึ่งที่ผ่านมาได้จัดประชุมรับฟังความคิดเห็นของประชาชนและหน่วยงานที่เกี่ยวข้อง เมื่อวันที่ 6 ตุลาคม พ.ศ. 2558 และวันที่ 15 ธันวาคม พ.ศ. 2559 ณ ห้องประชุมเทศบาลตำบลทับมา และได้นำข้อเสนอแนะต่างๆ ไปปรับปรุงมาตรการป้องกันฯ ให้สอดคล้องตามข้อวิตกกังวลของประชาชนและหน่วยงานที่เกี่ยวข้องเรียบร้อยแล้ว โดยมีความประสงค์จะจัดประชุมรับฟังความคิดเห็นของประชาชน ครั้งที่ 3 ในวันพฤหัสบดีที่ 2 พฤษภาคม พ.ศ. 2562 เวลา 14.00 - 16.30 น. ณ ห้องประชุมเทศบาลตำบลทับมา อำเภอเมืองระยอง จังหวัดระยอง เพื่อประชาสัมพันธ์และเผยแพร่มาตรการป้องกันฯ ที่เป็นปัจจุบันของโครงการ จึงขอเรียนเชิญท่านเข้าร่วมประชุมฯ และขอความอนุเคราะห์ในการประชาสัมพันธ์เชิญชวนประชาชนในเขตการปกครองของท่านเข้าร่วมประชุมตามกำหนดการและสถานที่ดังสิ่งที่ส่งมาด้วย 1 ซึ่งท่านสามารถศึกษารายละเอียดของโครงการและมาตรการฯ ก่อนการเข้าร่วมประชุมได้ดังสิ่งที่ส่งมาด้วย 2 และท่านสามารถแจ้งความประสงค์ลงทะเบียนเข้าร่วมประชุมล่วงหน้าได้ดังสิ่งที่ส่งมาด้วย 3

จึงเรียนมาเพื่อโปรดพิจารณาเข้าร่วมการประชุมฯ ตามวัน-เวลา ดังกล่าว และขอขอบพระคุณมา ณ โอกาสนี้

ขอแสดงความนับถือ

(นายปรีชาวิทย์ รอดรัตน์)
กรรมการผู้จัดการ

ผู้ประสานงาน : น.ส.สุภาพร พันเดช
โทร: 0876792794,02-0018880-1 ต่อ 312 โทรสาร: 02-0018880-1 ต่อ 404-405 E-mail :supaporn@enviwork.co.th

บริษัท เอ็นไว เวิร์ค จำกัด
193/57-193/58 ถนนราษฎร์พัฒนา แขวงราษฎร์พัฒนา เขตสะพานสูง กทม. 10240
Tel : (662) 001-8880-1 Fax : (662) 001-8880-1 Ext. 404-405 E-mail : enviwork@hotmail.co.th

Ref.: EW 62141-10

9 เมษายน 2562

เรื่อง เรียนเชิญเข้าร่วมประชุมรับฟังความคิดเห็นของประชาชน ครั้งที่ 3
โครงการบริหารจัดการขยะแบบครบวงจร จังหวัดระยอง โดยแปลงขยะเป็นพลังงานไฟฟ้า
ของบริษัท โกลบอล เพาเวอร์ ซินเนอร์ยี่ จำกัด (มหาชน)

เรียน ประธานชุมชนแหลมทองหลาง

สิ่งที่ส่งมาด้วย 1.กำหนดการและสถานที่จัดประชุมรับฟังความคิดเห็นฯ ครั้งที่ 3
2.เอกสารประกอบการประชุมรับฟังความคิดเห็นฯ ครั้งที่ 3
3.แบบตอบรับเข้าร่วมการประชุมรับฟังความคิดเห็นฯ ครั้งที่ 3

ตามที่ บริษัท โกลบอล เพาเวอร์ ซินเนอร์ยี่ จำกัด (มหาชน) มอบหมายให้ บริษัท เอ็นไว เวิร์ค จำกัด (บริษัทที่ปรึกษาด้านสิ่งแวดล้อม) เป็นผู้ศึกษาและจัดทำมาตรการป้องกัน แก้ไข และติดตามตรวจสอบผลกระทบสิ่งแวดล้อมของ **"โครงการบริหารจัดการขยะแบบครบวงจร จังหวัดระยอง โดยแปลงขยะเป็นพลังงานไฟฟ้า"** ตั้งอยู่ที่ตำบลน้ำคอก อำเภอเมืองระยอง จังหวัดระยอง ซึ่งที่ผ่านมาได้จัดประชุมรับฟังความคิดเห็นของประชาชนและหน่วยงานที่เกี่ยวข้อง เมื่อวันที่ 6 ตุลาคม พ.ศ. 2558 และวันที่ 15 ธันวาคม พ.ศ. 2559 ณ ห้องประชุมเทศบาลตำบลทับมา และได้นำข้อเสนอแนะต่างๆ ไปปรับปรุงมาตรการป้องกันฯ ให้สอดคล้องตามข้อวิตกกังวลของประชาชนและหน่วยงานที่เกี่ยวข้องเรียบร้อยแล้ว โดยมีความประสงค์จะจัดประชุมรับฟังความคิดเห็นของประชาชน ครั้งที่ 3 ในวันพฤหัสบดีที่ 2 พฤษภาคม พ.ศ. 2562 เวลา 14.00 - 16.30 น. ณ ห้องประชุมเทศบาลตำบลทับมา อำเภอเมืองระยอง จังหวัดระยอง เพื่อประชาสัมพันธ์และเผยแพร่มาตรการป้องกันฯ ที่เป็นปัจจุบันของโครงการ จึงขอเรียนเชิญท่านเข้าร่วมประชุมฯ ตามกำหนดการและสถานที่ดังสิ่งที่ส่งมาด้วย 1 ซึ่งท่านสามารถศึกษารายละเอียดของโครงการและมาตรการฯ ก่อนการเข้าร่วมประชุมได้ดังสิ่งที่ส่งมาด้วย 2 และท่านสามารถแจ้งความประสงค์ลงทะเบียนเข้าร่วมประชุมล่วงหน้าได้ดังสิ่งที่ส่งมาด้วย 3

จึงเรียนมาเพื่อโปรดพิจารณาเข้าร่วมการประชุมฯ ตามวัน-เวลา ดังกล่าว และขอขอบพระคุณมา ณ โอกาสนี้

ขอแสดงความนับถือ

(นายปรีชาวิทย์ รอดรัตน์)
กรรมการผู้จัดการ

ผู้ประสานงาน : น.ส.สุภาพร พันเดช
โทร: 0876792794,02-0018880-1 ต่อ 312 โทรสาร: 02-0018880-1 ต่อ 404-405 E-mail :supaporn@enviwork.co.th

บริษัท เอ็นไว เวิร์ค จำกัด
193/57-193/58 ถนนราษฎร์พัฒนา แขวงราษฎร์พัฒนา เขตสะพานสูง กทม. 10240
Tel : (662) 001-8880-1 Fax : (662) 001-8880-1 Ext. 404-405 E-mail : enviwork@hotmail.co.th

Ref.: EW 62141-11

9 เมษายน 2562

เรื่อง เรียนเชิญเข้าร่วมประชุมรับฟังความคิดเห็นของประชาชน ครั้งที่ 3
โครงการบริหารจัดการขยะแบบครบวงจร จังหวัดระยอง โดยแปลงขยะเป็นพลังงานไฟฟ้า
ของบริษัท โกลบอล เพาเวอร์ ซินเนอร์ยี่ จำกัด (มหาชน)

เรียน นายกเทศมนตรีตำบลทับมา

สิ่งที่ส่งมาด้วย 1.กำหนดการและสถานที่จัดประชุมรับฟังความคิดเห็นฯ ครั้งที่ 3
2.เอกสารประกอบการประชุมรับฟังความคิดเห็นฯ ครั้งที่ 3
3.แบบตอบรับเข้าร่วมการประชุมรับฟังความคิดเห็นฯ ครั้งที่ 3

ตามที่ บริษัท โกลบอล เพาเวอร์ ซินเนอร์ยี่ จำกัด (มหาชน) มอบหมายให้ บริษัท เอ็นไว เวิร์ค จำกัด (บริษัทที่ปรึกษาด้านสิ่งแวดล้อม) เป็นผู้ศึกษาและจัดทำมาตรการป้องกัน แก้ไข และติดตามตรวจสอบผลกระทบสิ่งแวดล้อมของ **"โครงการบริหารจัดการขยะแบบครบวงจร จังหวัดระยอง โดยแปลงขยะเป็นพลังงานไฟฟ้า"** ตั้งอยู่ที่ตำบลน้ำคอก อำเภอเมืองระยอง จังหวัดระยอง ซึ่งที่ผ่านมาได้จัดประชุมรับฟังความคิดเห็นของประชาชนและหน่วยงานที่เกี่ยวข้อง เมื่อวันที่ 6 ตุลาคม พ.ศ. 2558 และวันที่ 15 ธันวาคม พ.ศ. 2559 ณ ห้องประชุมเทศบาลตำบลทับมา และได้นำข้อเสนอแนะต่างๆ ไปปรับปรุงมาตรการป้องกันฯ ให้สอดคล้องตามข้อวิตกกังวลของประชาชนและหน่วยงานที่เกี่ยวข้องเรียบร้อยแล้ว โดยมีความประสงค์จะจัดประชุมรับฟังความคิดเห็นของประชาชน ครั้งที่ 3 ในวันพฤหัสบดีที่ 2 พฤษภาคม พ.ศ. 2562 เวลา 14.00 - 16.30 น. ณ ห้องประชุมเทศบาลตำบลทับมา อำเภอเมืองระยอง จังหวัดระยอง เพื่อประชาสัมพันธ์และเผยแพร่มาตรการป้องกันฯ ที่เป็นปัจจุบันของโครงการ จึงขอเรียนเชิญท่านหรือตัวแทนเข้าร่วมประชุมตามกำหนดการและสถานที่ดังสิ่งที่ส่งมาด้วย 1 ซึ่งท่านสามารถศึกษารายละเอียดของโครงการและร่างมาตรการฯ ก่อนการเข้าร่วมประชุมได้ดังสิ่งที่ส่งมาด้วย 2 และท่านสามารถแจ้งความประสงค์ลงทะเบียนเข้าร่วมประชุมล่วงหน้าได้ดังสิ่งที่ส่งมาด้วย 3

จึงเรียนมาเพื่อโปรดพิจารณาเข้าร่วมการประชุมฯ ตามวัน-เวลา ดังกล่าว และขอขอบพระคุณมา ณ โอกาสนี้

ขอแสดงความนับถือ

(นางสาวภาวิณี กล้าหาญ)
คนงานทั่วไป
10 เม.ย. 62

(นายปรีชาวิทย์ รอดรัตน์)
กรรมการผู้จัดการ

เบอร์โทร 092-0290144

ผู้ประสานงาน : น.ส.สุภาพร พันเดช
โทร: 0876792794,02-0018880-1 ต่อ 312 โทรสาร: 02-0018880-1 ต่อ 404-405 E-mail :supaporn@enviwork.co.th

บริษัท เอ็นไว เวิร์ค จำกัด
193/57-193/58 ถนนราษฎร์พัฒนา แขวงราษฎร์พัฒนา เขตสะพานสูง กทม. 10240
Tel : (662) 001-8880-1 Fax : (662) 001-8880-1 Ext. 404-405 E-mail : enviwork@hotmail.co.th

Ref.: EW 62141-12

9 เมษายน 2562

เรื่อง เรียนเชิญเข้าร่วมประชุมรับฟังความคิดเห็นของประชาชน ครั้งที่ 3
โครงการบริหารจัดการขยะแบบครบวงจร จังหวัดระยอง โดยแปลงขยะเป็นพลังงานไฟฟ้า
ของบริษัท โกลบอล เพาเวอร์ ซินเนอร์ยี่ จำกัด (มหาชน)

เรียน ผู้อำนวยการโรงพยาบาลส่งเสริมสุขภาพตำบลทับมา

สิ่งที่ส่งมาด้วย 1.กำหนดการและสถานที่จัดประชุมรับฟังความคิดเห็นฯ ครั้งที่ 3
2.เอกสารประกอบการประชุมรับฟังความคิดเห็นฯ ครั้งที่ 3
3.แบบตอบรับเข้าร่วมการประชุมรับฟังความคิดเห็นฯ ครั้งที่ 3

ตามที่ บริษัท โกลบอล เพาเวอร์ ซินเนอร์ยี่ จำกัด (มหาชน) มอบหมายให้ บริษัท เอ็นไว เวิร์ค จำกัด (บริษัทที่ปรึกษาด้านสิ่งแวดล้อม) เป็นผู้ศึกษาและจัดทำมาตรการป้องกัน แก้ไข และติดตามตรวจสอบผลกระทบสิ่งแวดล้อมของ **"โครงการบริหารจัดการขยะแบบครบวงจร จังหวัดระยอง โดยแปลงขยะเป็นพลังงานไฟฟ้า"** ตั้งอยู่ที่ตำบลน้ำคอก อำเภอเมืองระยอง จังหวัดระยอง ซึ่งที่ผ่านมาได้จัดประชุมรับฟังความคิดเห็นของประชาชนและหน่วยงานที่เกี่ยวข้อง เมื่อวันที่ 6 ตุลาคม พ.ศ. 2558 และวันที่ 15 ธันวาคม พ.ศ. 2559 ณ ห้องประชุมเทศบาลตำบลทับมา และได้นำข้อเสนอแนะต่างๆ ไปปรับปรุงมาตรการป้องกันฯ ให้สอดคล้องตามข้อวิตกกังวลของประชาชนและหน่วยงานที่เกี่ยวข้องเรียบร้อยแล้ว โดยมีความประสงค์จะจัดประชุมรับฟังความคิดเห็นของประชาชน ครั้งที่ 3 ในวันพฤหัสบดีที่ 2 พฤษภาคม พ.ศ. 2562 เวลา 14.00 - 16.30 น. ณ ห้องประชุมเทศบาลตำบลทับมา อำเภอเมืองระยอง จังหวัดระยอง เพื่อประชาสัมพันธ์และเผยแพร่มาตรการป้องกันฯ ที่เป็นปัจจุบันของโครงการ จึงขอเรียนเชิญท่านหรือตัวแทนเข้าร่วมประชุมตามกำหนดการและสถานที่ดังสิ่งที่ส่งมาด้วย 1 ซึ่งท่านสามารถศึกษารายละเอียดของโครงการและร่างมาตรการฯ ก่อนการเข้าร่วมประชุมได้ดังสิ่งที่ส่งมาด้วย 2 และท่านสามารถแจ้งความประสงค์ลงทะเบียนเข้าร่วมประชุมล่วงหน้าได้ดังสิ่งที่ส่งมาด้วย 3

จึงเรียนมาเพื่อโปรดพิจารณาเข้าร่วมการประชุมฯ ตามวัน-เวลา ดังกล่าว และขอขอบพระคุณมา ณ โอกาสนี้

ขอแสดงความนับถือ

(นายปรีชาวิทย์ รอดรัตน์)
กรรมการผู้จัดการ

สุภาพร เปียปาน 038-619096

ผู้ประสานงาน : น.ส.สุภาพร พันเดช
โทร: 0876792794,02-0018880-1 ต่อ 312 โทรสาร: 02-0018880-1 ต่อ 404-405 E-mail :supaporn@enviwork.co.th

จ-340

บริษัท เอ็นไว เวิร์ค จำกัด
193/57-193/58 ถนนราษฎร์พัฒนา แขวงราษฎร์พัฒนา เขตสะพานสูง กทม. 10240
Tel : (662) 001-8880-1 Fax : (662) 001-8880-1 Ext. 404-405 E-mail : enviwork@hotmail.co.th

Ref.: EW 62141-14

9 เมษายน 2562

เรื่อง เรียนเชิญเข้าร่วมประชุมรับฟังความคิดเห็นของประชาชน ครั้งที่ 3
โครงการบริหารจัดการขยะแบบครบวงจร จังหวัดระยอง โดยแปลงขยะเป็นพลังงานไฟฟ้า
ของบริษัท โกลบอล เพาเวอร์ ซินเนอร์ยี่ จำกัด (มหาชน)

เรียน เจ้าอาวาสวัดเขาโบสถ์

สิ่งที่ส่งมาด้วย 1.กำหนดการและสถานที่จัดประชุมรับฟังความคิดเห็นฯ ครั้งที่ 3
2.เอกสารประกอบการประชุมรับฟังความคิดเห็นฯ ครั้งที่ 3
3.แบบตอบรับเข้าร่วมการประชุมรับฟังความคิดเห็นฯ ครั้งที่ 3

ตามที่ บริษัท โกลบอล เพาเวอร์ ซินเนอร์ยี่ จำกัด (มหาชน) มอบหมายให้ บริษัท เอ็นไว เวิร์ค จำกัด (บริษัทที่ปรึกษาด้านสิ่งแวดล้อม) เป็นผู้ศึกษาและจัดทำมาตรการป้องกัน แก้ไข และติดตามตรวจสอบผลกระทบสิ่งแวดล้อมของ **"โครงการบริหารจัดการขยะแบบครบวงจร จังหวัดระยอง โดยแปลงขยะเป็นพลังงานไฟฟ้า"** ตั้งอยู่ที่ตำบลน้ำคอก อำเภอเมืองระยอง จังหวัดระยอง ซึ่งที่ผ่านมาได้จัดประชุมรับฟังความคิดเห็นของประชาชนและหน่วยงานที่เกี่ยวข้อง เมื่อวันที่ 6 ตุลาคม พ.ศ. 2558 และวันที่ 15 ธันวาคม พ.ศ. 2559 ณ ห้องประชุมเทศบาลตำบลทับมา และได้นำข้อเสนอแนะต่างๆ ไปปรับปรุงมาตรการป้องกันฯ ให้สอดคล้องตามข้อวิตกกังวลของประชาชนและหน่วยงานที่เกี่ยวข้องเรียบร้อยแล้ว โดยมีความประสงค์จะจัดประชุมรับฟังความคิดเห็นของประชาชน ครั้งที่ 3 ในวันพฤหัสบดีที่ 2 พฤษภาคม พ.ศ. 2562 เวลา 14.00 - 16.30 น. ณ ห้องประชุมเทศบาลตำบลทับมา อำเภอเมืองระยอง จังหวัดระยอง เพื่อประชาสัมพันธ์และเผยแพร่มาตรการป้องกันฯ ที่เป็นปัจจุบันของโครงการ จึงขอเรียนเชิญท่านหรือตัวแทนเข้าร่วมประชุมตามกำหนดการและสถานที่ดังสิ่งที่ส่งมาด้วย 1 ซึ่งท่านสามารถศึกษารายละเอียดของโครงการและร่างมาตรการฯ ก่อนการเข้าร่วมประชุมได้ดังสิ่งที่ส่งมาด้วย 2 และท่านสามารถแจ้งความประสงค์ลงทะเบียนเข้าร่วมประชุมล่วงหน้าได้ดังสิ่งที่ส่งมาด้วย 3

จึงเรียนมาเพื่อโปรดพิจารณาเข้าร่วมการประชุมฯ ตามวัน-เวลา ดังกล่าว และขอขอบพระคุณมา ณ โอกาสนี้

ขอแสดงความนับถือ

จอมขวัญ มุขยงค์

(นายปรีชาวิทย์ รอดรัตน์)
กรรมการผู้จัดการ

ผู้ประสานงาน : น.ส.สุภาพร พันเดช
โทร: 0876792794,02-0018880-1 ต่อ 312 โทรสาร: 02-0018880-1 ต่อ 404-405 E-mail :supaporn@enviwork.co.th

บริษัท เอ็นไว เวิร์ค จำกัด
193/57-193/58 ถนนราษฎร์พัฒนา แขวงราษฎร์พัฒนา เขตสะพานสูง กทม. 10240
Tel : (662) 001-8880-1 Fax : (662) 001-8880-1 Ext. 404-405 E-mail : enviwork@hotmail.co.th

Ref.: EW 62141-15

9 เมษายน 2562

เรื่อง เรียนเชิญเข้าร่วมประชุมรับฟังความคิดเห็นของประชาชน ครั้งที่ 3
โครงการบริหารจัดการขยะแบบครบวงจร จังหวัดระยอง โดยแปลงขยะเป็นพลังงานไฟฟ้า
ของบริษัท โกลบอล เพาเวอร์ ซินเนอร์ยี่ จำกัด (มหาชน)

เรียน ผู้ใหญ่บ้านหมู่ 3 บ้านหนองตะพาน

สิ่งที่ส่งมาด้วย 1.กำหนดการและสถานที่จัดประชุมรับฟังความคิดเห็นฯ ครั้งที่ 3
2.เอกสารประกอบการประชุมรับฟังความคิดเห็นฯ ครั้งที่ 3
3.แบบตอบรับเข้าร่วมการประชุมรับฟังความคิดเห็นฯ ครั้งที่ 3

ตามที่ บริษัท โกลบอล เพาเวอร์ ซินเนอร์ยี่ จำกัด (มหาชน) มอบหมายให้ บริษัท เอ็นไว เวิร์ค จำกัด (บริษัทที่ปรึกษาด้านสิ่งแวดล้อม) เป็นผู้ศึกษาและจัดทำมาตรการป้องกัน แก้ไข และติดตามตรวจสอบผลกระทบสิ่งแวดล้อมของ "**โครงการบริหารจัดการขยะแบบครบวงจร จังหวัดระยอง โดยแปลงขยะเป็นพลังงานไฟฟ้า**" ตั้งอยู่ที่ตำบลน้ำคอก อำเภอเมืองระยอง จังหวัดระยอง ซึ่งที่ผ่านมาได้จัดประชุมรับฟังความคิดเห็นของประชาชนและหน่วยงานที่เกี่ยวข้อง เมื่อวันที่ 7 ตุลาคม พ.ศ. 2558 และวันที่ 16 ธันวาคม พ.ศ. 2559 ณ ห้องประชุมองค์การบริหารส่วนตำบลหนองตะพาน และได้นำข้อเสนอแนะต่างๆ ไปปรับปรุงมาตรการป้องกันฯ ให้สอดคล้องตามข้อวิตกกังวลของประชาชนและหน่วยงานที่เกี่ยวข้องเรียบร้อยแล้ว โดยมีความประสงค์จะจัดประชุมรับฟังความคิดเห็นของประชาชน ครั้งที่ 3 ในวันศุกร์ที่ 3 พฤษภาคม พ.ศ. 2562 เวลา 09.30-12.00 น. ณ ห้องประชุมองค์การบริหารส่วนตำบลหนองตะพาน อำเภอบ้านค่าย จังหวัดระยอง เพื่อประชาสัมพันธ์และเผยแพร่มาตรการป้องกันฯ ที่เป็นปัจจุบันของโครงการ จึงขอเรียนเชิญท่านเข้าร่วมประชุมฯ และขอความอนุเคราะห์ในการประชาสัมพันธ์เชิญชวนประชาชนในเขตการปกครองของท่านเข้าร่วมประชุมตามกำหนดการและสถานที่ดังสิ่งที่ส่งมาด้วย 1 ซึ่งท่านสามารถศึกษารายละเอียดของโครงการและมาตรการฯ ก่อนการเข้าร่วมประชุมได้ดังสิ่งที่ส่งมาด้วย 2 และท่านสามารถแจ้งความประสงค์ลงทะเบียนเข้าร่วมประชุมล่วงหน้าได้ดังสิ่งที่ส่งมาด้วย 3

จึงเรียนมาเพื่อโปรดพิจารณาเข้าร่วมการประชุมฯ ตามวัน-เวลา ดังกล่าว และขอขอบพระคุณมา ณ โอกาสนี้

ขอแสดงความนับถือ

(นายปรีชาวิทย์ รอดรัตน์)
กรรมการผู้จัดการ

ผู้ประสานงาน : น.ส.สุภาพร พันเดช
โทร: 0876792794,02-0018880-1 ต่อ 312 โทรสาร: 02-0018880-1 ต่อ 404-405 E-mail :supaporn@enviwork.co.th

บริษัท เอ็นไว เวิร์ค จำกัด
193/57-193/58 ถนนราษฎร์พัฒนา แขวงราษฎร์พัฒนา เขตสะพานสูง กทม. 10240
Tel : (662) 001-8880-1 Fax : (662) 001-8880-1 Ext. 404-405 E-mail : enviwork@hotmail.co.th

Ref.: EW 62141-16

9 เมษายน 2562

เรื่อง เรียนเชิญเข้าร่วมประชุมรับฟังความคิดเห็นของประชาชน ครั้งที่ 3
โครงการบริหารจัดการขยะแบบครบวงจร จังหวัดระยอง โดยแปลงขยะเป็นพลังงานไฟฟ้า
ของบริษัท โกลบอล เพาเวอร์ ซินเนอร์ยี่ จำกัด (มหาชน)

เรียน ผู้ใหญ่บ้านหมู่ 4 บ้านป่ากป่า

สิ่งที่ส่งมาด้วย 1.กำหนดการและสถานที่จัดประชุมรับฟังความคิดเห็นฯ ครั้งที่ 3
2.เอกสารประกอบการประชุมรับฟังความคิดเห็นฯ ครั้งที่ 3
3.แบบตอบรับเข้าร่วมการประชุมรับฟังความคิดเห็นฯ ครั้งที่ 3

ตามที่ บริษัท โกลบอล เพาเวอร์ ซินเนอร์ยี่ จำกัด (มหาชน) มอบหมายให้ บริษัท เอ็นไว เวิร์ค จำกัด (บริษัทที่ปรึกษาด้านสิ่งแวดล้อม) เป็นผู้ศึกษาและจัดทำมาตรการป้องกัน แก้ไข และติดตามตรวจสอบผลกระทบสิ่งแวดล้อมของ "**โครงการบริหารจัดการขยะแบบครบวงจร จังหวัดระยอง โดยแปลงขยะเป็นพลังงานไฟฟ้า**" ตั้งอยู่ที่ตำบลน้ำคอก อำเภอเมืองระยอง จังหวัดระยอง ซึ่งที่ผ่านมาได้จัดประชุมรับฟังความคิดเห็นของประชาชนและหน่วยงานที่เกี่ยวข้อง เมื่อวันที่ 7 ตุลาคม พ.ศ. 2558 และวันที่ 16 ธันวาคม พ.ศ. 2559 ณ ห้องประชุมองค์การบริหารส่วนตำบลหนองตะพาน และได้นำข้อเสนอแนะต่างๆ ไปปรับปรุงมาตรการป้องกันฯ ให้สอดคล้องตามข้อวิตกกังวลของประชาชนและหน่วยงานที่เกี่ยวข้องเรียบร้อยแล้ว โดยมีความประสงค์จะจัดประชุมรับฟังความคิดเห็นของประชาชน ครั้งที่ 3 ในวันศุกร์ที่ 3 พฤษภาคม พ.ศ. 2562 เวลา 09.30-12.00 น. ณ ห้องประชุมองค์การบริหารส่วนตำบลหนองตะพาน อำเภอบ้านค่าย จังหวัดระยอง เพื่อประชาสัมพันธ์และเผยแพร่มาตรการป้องกันฯ ที่เป็นปัจจุบันของโครงการ จึงขอเรียนเชิญท่านเข้าร่วมประชุมฯ และขอความอนุเคราะห์ในการประชาสัมพันธ์เชิญชวนประชาชนในเขตการปกครองของท่านเข้าร่วมประชุมตามกำหนดการและสถานที่ดังสิ่งที่ส่งมาด้วย 1 ซึ่งท่านสามารถศึกษารายละเอียดของโครงการและมาตรการฯ ก่อนการเข้าร่วมประชุมได้ดังสิ่งที่ส่งมาด้วย 2 และท่านสามารถแจ้งความประสงค์ลงทะเบียนเข้าร่วมประชุมล่วงหน้าได้ดังสิ่งที่ส่งมาด้วย 3

จึงเรียนมาเพื่อโปรดพิจารณาเข้าร่วมการประชุมฯ ตามวัน-เวลา ดังกล่าว และขอขอบพระคุณมา ณ โอกาสนี้

ขอแสดงความนับถือ

(นายปรีชาวิทย์ รอดรัตน์)
กรรมการผู้จัดการ

ผู้ประสานงาน : น.ส.สุภาพร พันเดช
โทร: 0876792794,02-0018880-1 ต่อ 312 โทรสาร: 02-0018880-1 ต่อ 404-405 E-mail :supaporn@enviwork.co.th

บริษัท เอ็นไว เวิร์ค จำกัด
193/57-193/58 ถนนราชฎร์พัฒนา แขวงราชฎร์พัฒนา เขตสะพานสูง กทม. 10240
Tel : (662) 001-8880-1 Fax : (662) 001-8880-1 Ext. 404-405 E-mail : enviwork@hotmail.co.th

Ref.: EW 62141-17

9 เมษายน 2562

เรื่อง เรียนเชิญเข้าร่วมประชุมรับฟังความคิดเห็นของประชาชน ครั้งที่ 3
โครงการบริหารจัดการขยะแบบครบวงจร จังหวัดระยอง โดยแปลงขยะเป็นพลังงานไฟฟ้า
ของบริษัท โกลบอล เพาเวอร์ ซินเนอร์ยี่ จำกัด (มหาชน)

เรียน กำนันตำบลหนองตะพาน

สิ่งที่ส่งมาด้วย 1.กำหนดการและสถานที่จัดประชุมรับฟังความคิดเห็นฯ ครั้งที่ 3
2.เอกสารประกอบการประชุมรับฟังความคิดเห็นฯ ครั้งที่ 3
3.แบบตอบรับเข้าร่วมการประชุมรับฟังความคิดเห็นฯ ครั้งที่ 3

ตามที่ บริษัท โกลบอล เพาเวอร์ ซินเนอร์ยี่ จำกัด (มหาชน) มอบหมายให้ บริษัท เอ็นไว เวิร์ค จำกัด (บริษัทที่ปรึกษาด้านสิ่งแวดล้อม) เป็นผู้ศึกษาและจัดทำมาตรการป้องกัน แก้ไข และติดตามตรวจสอบผลกระทบสิ่งแวดล้อมของ **"โครงการบริหารจัดการขยะแบบครบวงจร จังหวัดระยอง โดยแปลงขยะเป็นพลังงานไฟฟ้า"** ตั้งอยู่ที่ตำบลน้ำคอก อำเภอเมืองระยอง จังหวัดระยอง ซึ่งที่ผ่านมาได้จัดประชุมรับฟังความคิดเห็นของประชาชนและหน่วยงานที่เกี่ยวข้อง เมื่อวันที่ 7 ตุลาคม พ.ศ. 2558 และวันที่ 16 ธันวาคม พ.ศ. 2559 ณ ห้องประชุมองค์การบริหารส่วนตำบลหนองตะพาน และได้นำข้อเสนอแนะต่างๆ ไปปรับปรุงมาตรการป้องกันฯ ให้สอดคล้องตามข้อวิตกกังวลของประชาชนและหน่วยงานที่เกี่ยวข้องเรียบร้อยแล้ว โดยมีความประสงค์จะจัดประชุมรับฟังความคิดเห็นของประชาชน ครั้งที่ 3 ในวันศุกร์ที่ 3 พฤษภาคม พ.ศ. 2562 เวลา 09.30-12.00 น. ณ ห้องประชุมองค์การบริหารส่วนตำบลหนองตะพาน อำเภอบ้านค่าย จังหวัดระยอง เพื่อประชาสัมพันธ์และเผยแพร่มาตรการป้องกันฯ ที่เป็นปัจจุบันของโครงการ จึงขอเรียนเชิญท่านเข้าร่วมประชุมฯ และขอความอนุเคราะห์ในการประชาสัมพันธ์เชิญชวนประชาชนในเขตการปกครองของท่านเข้าร่วมประชุมตามกำหนดการและสถานที่ดังสิ่งที่ส่งมาด้วย 1 ซึ่งท่านสามารถศึกษารายละเอียดของโครงการและมาตรการฯ ก่อนการเข้าร่วมประชุมได้ดังสิ่งที่ส่งมาด้วย 2 และท่านสามารถแจ้งความประสงค์ลงทะเบียนเข้าร่วมประชุมล่วงหน้าได้ดังสิ่งที่ส่งมาด้วย 3

จึงเรียนมาเพื่อโปรดพิจารณาเข้าร่วมการประชุมฯ ตามวัน-เวลา ดังกล่าว และขอขอบพระคุณมา ณ โอกาสนี้

ขอแสดงความนับถือ

(นายปรีชาวิทย์ รอดรัตน์)
กรรมการผู้จัดการ

ผู้ประสานงาน : น.ส.สุภาพร พันเดช
โทร: 0876792794,02-0018880-1 ต่อ 312 โทรสาร: 02-0018880-1 ต่อ 404-405 E-mail :supaporn@enviwork.co.th

บริษัท เอ็นไว เวิร์ค จำกัด
193/57-193/58 ถนนราชฎร์พัฒนา แขวงราชฎร์พัฒนา เขตสะพานสูง กทม. 10240
Tel : (662) 001-8880-1 Fax : (662) 001-8880-1 Ext. 404-405 E-mail : enviwork@hotmail.co.th

Ref.: EW 62141-18

9 เมษายน 2562

เรื่อง เรียนเชิญเข้าร่วมประชุมรับฟังความคิดเห็นของประชาชน ครั้งที่ 3
โครงการบริหารจัดการขยะแบบครบวงจร จังหวัดระยอง โดยแปลงขยะเป็นพลังงานไฟฟ้า
ของบริษัท โกลบอล เพาเวอร์ ซินเนอร์ยี่ จำกัด (มหาชน)

เรียน ผู้ใหญ่บ้านหมู่ 6 บ้านหนองช้างตาย

สิ่งที่ส่งมาด้วย 1.กำหนดการและสถานที่จัดประชุมรับฟังความคิดเห็นฯ ครั้งที่ 3
2.เอกสารประกอบการประชุมรับฟังความคิดเห็นฯ ครั้งที่ 3
3.แบบตอบรับเข้าร่วมการประชุมรับฟังความคิดเห็นฯ ครั้งที่ 3

ตามที่ บริษัท โกลบอล เพาเวอร์ ซินเนอร์ยี่ จำกัด (มหาชน) มอบหมายให้ บริษัท เอ็นไว เวิร์ค จำกัด (บริษัทที่ปรึกษาด้านสิ่งแวดล้อม) เป็นผู้ศึกษาและจัดทำมาตรการป้องกัน แก้ไข และติดตามตรวจสอบผลกระทบสิ่งแวดล้อมของ **"โครงการบริหารจัดการขยะแบบครบวงจร จังหวัดระยอง โดยแปลงขยะเป็นพลังงานไฟฟ้า"** ตั้งอยู่ที่ตำบลน้ำคอก อำเภอเมืองระยอง จังหวัดระยอง ซึ่งที่ผ่านมาได้จัดประชุมรับฟังความคิดเห็นของประชาชนและหน่วยงานที่เกี่ยวข้อง เมื่อวันที่ 7 ตุลาคม พ.ศ. 2558 และวันที่ 16 ธันวาคม พ.ศ. 2559 ณ ห้องประชุมองค์การบริหารส่วนตำบลหนองตะพาน และได้นำข้อเสนอแนะต่างๆ ไปปรับปรุงมาตรการป้องกันฯ ให้สอดคล้องตามข้อวิตกกังวลของประชาชนและหน่วยงานที่เกี่ยวข้องเรียบร้อยแล้ว โดยมีความประสงค์จะจัดประชุมรับฟังความคิดเห็นของประชาชน ครั้งที่ 3 ในวันศุกร์ที่ 3 พฤษภาคม พ.ศ. 2562 เวลา 09.30-12.00 น. ณ ห้องประชุมองค์การบริหารส่วนตำบลหนองตะพาน อำเภอบ้านค่าย จังหวัดระยอง เพื่อประชาสัมพันธ์และเผยแพร่มาตรการป้องกันฯ ที่เป็นปัจจุบันของโครงการ จึงขอเรียนเชิญท่านเข้าร่วมประชุมฯ และขอความอนุเคราะห์ในการประชาสัมพันธ์เชิญชวนประชาชนในเขตการปกครองของท่านเข้าร่วมประชุมตามกำหนดการและสถานที่ดังสิ่งที่ส่งมาด้วย 1 ซึ่งท่านสามารถศึกษารายละเอียดของโครงการและมาตรการฯ ก่อนการเข้าร่วมประชุมได้ดังสิ่งที่ส่งมาด้วย 2 และท่านสามารถแจ้งความประสงค์ลงทะเบียนเข้าร่วมประชุมล่วงหน้าได้ดังสิ่งที่ส่งมาด้วย 3

จึงเรียนมาเพื่อโปรดพิจารณาเข้าร่วมการประชุมฯ ตามวัน-เวลา ดังกล่าว และขอขอบพระคุณมา ณ โอกาสนี้

ขอแสดงความนับถือ

(นายปรีชาวิทย์ รอดรัตน์)
กรรมการผู้จัดการ

ผู้ประสานงาน : น.ส.สุภาพร พันเดช
โทร: 0876792794,02-0018880-1 ต่อ 312 โทรสาร: 02-0018880-1 ต่อ 404-405 E-mail :supaporn@enviwork.co.th

บริษัท เอ็นไว เวิร์ค จำกัด
193/57-193/58 ถนนราษฎร์พัฒนา แขวงราษฎร์พัฒนา เขตสะพานสูง กทม. 10240
Tel : (662) 001-8880-1 Fax : (662) 001-8880-1 Ext. 404-405 E-mail : enviwork@hotmail.co.th

Ref.: EW 62141-19

9 เมษายน 2562

เรื่อง เรียนเชิญเข้าร่วมประชุมรับฟังความคิดเห็นของประชาชน ครั้งที่ 3
โครงการบริหารจัดการขยะแบบครบวงจร จังหวัดระยอง โดยแปลงขยะเป็นพลังงานไฟฟ้า
ของบริษัท โกลบอล เพาเวอร์ ซินเนอร์ยี่ จำกัด (มหาชน)

เรียน นายอำเภอบ้านค่าย

สิ่งที่ส่งมาด้วย 1.กำหนดการและสถานที่จัดประชุมรับฟังความคิดเห็นฯ ครั้งที่ 3
2.เอกสารประกอบการประชุมรับฟังความคิดเห็นฯ ครั้งที่ 3
3.แบบตอบรับเข้าร่วมการประชุมรับฟังความคิดเห็นฯ ครั้งที่ 3

ตามที่ บริษัท โกลบอล เพาเวอร์ ซินเนอร์ยี่ จำกัด (มหาชน) มอบหมายให้ บริษัท เอ็นไว เวิร์ค จำกัด (บริษัทที่ปรึกษาด้านสิ่งแวดล้อม) เป็นผู้ศึกษาและจัดทำมาตรการป้องกัน แก้ไข และติดตามตรวจสอบผลกระทบสิ่งแวดล้อมของ **"โครงการบริหารจัดการขยะแบบครบวงจร จังหวัดระยอง โดยแปลงขยะเป็นพลังงานไฟฟ้า"** ตั้งอยู่ที่ตำบลน้ำคอก อำเภอเมืองระยอง จังหวัดระยอง ซึ่งที่ผ่านมาได้จัดประชุมรับฟังความคิดเห็นของประชาชนและหน่วยงานที่เกี่ยวข้อง เมื่อวันที่ 7 ตุลาคม พ.ศ. 2558 และวันที่ 16 ธันวาคม พ.ศ. 2559 ณ ห้องประชุมองค์การบริหารส่วนตำบลหนองตะพาน และได้นำข้อเสนอแนะต่างๆ ไปปรับปรุงมาตรการป้องกันฯ ให้สอดคล้องตามข้อวิตกกังวลของประชาชนและหน่วยงานที่เกี่ยวข้องเรียบร้อยแล้ว โดยมีความประสงค์จะจัดประชุมรับฟังความคิดเห็นของประชาชน ครั้งที่ 3 ในวันศุกร์ที่ 3 พฤษภาคม พ.ศ. 2562 เวลา 09.30-12.00 น. ณ ห้องประชุมองค์การบริหารส่วนตำบลหนองตะพาน อำเภอบ้านค่าย จังหวัดระยอง เพื่อประชาสัมพันธ์และเผยแพร่มาตรการป้องกันฯ ที่เป็นปัจจุบันของโครงการ จึงขอเรียนเชิญท่านหรือตัวแทนเข้าร่วมประชุมตามกำหนดการและสถานที่ดังสิ่งที่ส่งมาด้วย 1 ซึ่งท่านสามารถศึกษารายละเอียดของโครงการและร่างมาตรการฯ ก่อนการเข้าร่วมประชุมได้ดังสิ่งที่ส่งมาด้วย 2 และท่านสามารถแจ้งความประสงค์ลงทะเบียนเข้าร่วมประชุมล่วงหน้าได้ดังสิ่งที่ส่งมาด้วย 3

จึงเรียนมาเพื่อโปรดพิจารณาเข้าร่วมการประชุมฯ ตามวัน-เวลา ดังกล่าว และขอขอบพระคุณมา ณ โอกาสนี้

ขอแสดงความนับถือ

(นายปรีชาวิทย์ รอดรัตน์)
กรรมการผู้จัดการ

ผู้ประสานงาน : น.ส.สุภาพร พันเดช
โทร: 0876792794,02-0018880-1 ต่อ 312 โทรสาร: 02-0018880-1 ต่อ 404-405 E-mail :supaporn@enviwork.co.th

จ-343

บริษัท เอ็นไว เวิร์ค จำกัด
193/57-193/58 ถนนราษฎร์พัฒนา แขวงราษฎร์พัฒนา เขตสะพานสูง กทม. 10240
Tel : (662) 001-8880-1 Fax : (662) 001-8880-1 Ext. 404-405 E-mail : enviwork@hotmail.co.th

Ref.: EW 62141-20

9 เมษายน 2562

เรื่อง เรียนเชิญเข้าร่วมประชุมรับฟังความคิดเห็นของประชาชน ครั้งที่ 3
โครงการบริหารจัดการขยะแบบครบวงจร จังหวัดระยอง โดยแปลงขยะเป็นพลังงานไฟฟ้า
ของบริษัท โกลบอล เพาเวอร์ ซินเนอร์ยี่ จำกัด (มหาชน)

เรียน ผู้จัดการการไฟฟ้าส่วนภูมิภาคอำเภอบ้านค่าย

สิ่งที่ส่งมาด้วย 1.กำหนดการและสถานที่จัดประชุมรับฟังความคิดเห็นฯ ครั้งที่ 3
2.เอกสารประกอบการประชุมรับฟังความคิดเห็นฯ ครั้งที่ 3
3.แบบตอบรับเข้าร่วมการประชุมรับฟังความคิดเห็นฯ ครั้งที่ 3

ตามที่ บริษัท โกลบอล เพาเวอร์ ซินเนอร์ยี่ จำกัด (มหาชน) มอบหมายให้ บริษัท เอ็นไว เวิร์ค จำกัด (บริษัทที่ปรึกษาด้านสิ่งแวดล้อม) เป็นผู้ศึกษาและจัดทำมาตรการป้องกัน แก้ไข และติดตามตรวจสอบผลกระทบสิ่งแวดล้อมของ **"โครงการบริหารจัดการขยะแบบครบวงจร จังหวัดระยอง โดยแปลงขยะเป็นพลังงานไฟฟ้า"** ตั้งอยู่ที่ตำบลน้ำคอก อำเภอเมืองระยอง จังหวัดระยอง ซึ่งที่ผ่านมาได้จัดประชุมรับฟังความคิดเห็นของประชาชนและหน่วยงานที่เกี่ยวข้อง เมื่อวันที่ 7 ตุลาคม พ.ศ. 2558 และวันที่ 16 ธันวาคม พ.ศ. 2559 ณ ห้องประชุมองค์การบริหารส่วนตำบลหนองตะพาน และได้นำข้อเสนอแนะต่างๆ ไปปรับปรุงมาตรการป้องกันฯ ให้สอดคล้องตามข้อวิตกกังวลของประชาชนและหน่วยงานที่เกี่ยวข้องเรียบร้อยแล้ว โดยมีความประสงค์จะจัดประชุมรับฟังความคิดเห็นของประชาชน ครั้งที่ 3 ในวันศุกร์ที่ 3 พฤษภาคม พ.ศ. 2562 เวลา 09.30-12.00 น. ณ ห้องประชุมองค์การบริหารส่วนตำบลหนองตะพาน อำเภอบ้านค่าย จังหวัดระยอง เพื่อประชาสัมพันธ์และเผยแพร่มาตรการป้องกันฯ ที่เป็นปัจจุบันของโครงการ จึงขอเรียนเชิญท่านหรือตัวแทนเข้าร่วมประชุมตามกำหนดการและสถานที่ดังสิ่งที่ส่งมาด้วย 1 ซึ่งท่านสามารถศึกษารายละเอียดของโครงการและร่างมาตรการฯ ก่อนการเข้าร่วมประชุมได้ดังสิ่งที่ส่งมาด้วย 2 และท่านสามารถแจ้งความประสงค์ลงทะเบียนเข้าร่วมประชุมล่วงหน้าได้ดังสิ่งที่ส่งมาด้วย 3

จึงเรียนมาเพื่อโปรดพิจารณาเข้าร่วมการประชุมฯ ตามวัน-เวลา ดังกล่าว และขอขอบพระคุณมา ณ โอกาสนี้

ขอแสดงความนับถือ

(นายปรีชาวิทย์ รอดรัตน์)
กรรมการผู้จัดการ

038-641380 ไฟฟ้าส่วนภูมิภาค

ผู้ประสานงาน : น.ส.สุภาพร พันเดช
โทร: 0876792794,02-0018880-1 ต่อ 312 โทรสาร: 02-0018880-1 ต่อ 404-405 E-mail :supaporn@enviwork.co.th

บริษัท เอ็นไว เวิร์ค จำกัด
193/57-193/58 ถนนราษฎร์พัฒนา แขวงราษฎร์พัฒนา เขตสะพานสูง กทม. 10240
Tel : (662) 001-8880-1 Fax : (662) 001-8880-1 Ext. 404-405 E-mail : enviwork@hotmail.co.th

Ref.: EW 62141-21

9 เมษายน 2562

เรื่อง เรียนเชิญเข้าร่วมประชุมรับฟังความคิดเห็นของประชาชน ครั้งที่ 3
โครงการบริหารจัดการขยะแบบครบวงจร จังหวัดระยอง โดยแปลงขยะเป็นพลังงานไฟฟ้า
ของบริษัท โกลบอล เพาเวอร์ ซินเนอร์ยี่ จำกัด (มหาชน)

เรียน ผู้อำนวยการโรงพยาบาลบ้านค่าย

สิ่งที่ส่งมาด้วย 1.กำหนดการและสถานที่จัดประชุมรับฟังความคิดเห็นฯ ครั้งที่ 3
2.เอกสารประกอบการประชุมรับฟังความคิดเห็นฯ ครั้งที่ 3
3.แบบตอบรับเข้าร่วมการประชุมรับฟังความคิดเห็นฯ ครั้งที่ 3

ตามที่ บริษัท โกลบอล เพาเวอร์ ซินเนอร์ยี่ จำกัด (มหาชน) มอบหมายให้ บริษัท เอ็นไว เวิร์ค จำกัด (บริษัทที่ปรึกษาด้านสิ่งแวดล้อม) เป็นผู้ศึกษาและจัดทำมาตรการป้องกัน แก้ไข และติดตามตรวจสอบผลกระทบสิ่งแวดล้อมของ **"โครงการบริหารจัดการขยะแบบครบวงจร จังหวัดระยอง โดยแปลงขยะเป็นพลังงานไฟฟ้า"** ตั้งอยู่ที่ตำบลน้ำคอก อำเภอเมืองระยอง จังหวัดระยอง ซึ่งที่ผ่านมาได้จัดประชุมรับฟังความคิดเห็นของประชาชนและหน่วยงานที่เกี่ยวข้อง เมื่อวันที่ 7 ตุลาคม พ.ศ. 2558 และวันที่ 16 ธันวาคม พ.ศ. 2559 ณ ห้องประชุมองค์การบริหารส่วนตำบลหนองตะพาน และได้นำข้อเสนอแนะต่างๆ ไปปรับปรุงมาตรการป้องกันฯ ให้สอดคล้องตามข้อวิตกกังวลของประชาชนและหน่วยงานที่เกี่ยวข้องเรียบร้อยแล้ว โดยมีความประสงค์จะจัดประชุมรับฟังความคิดเห็นของประชาชน ครั้งที่ 3 ในวันศุกร์ที่ 3 พฤษภาคม พ.ศ. 2562 เวลา 09.30-12.00 น. ณ ห้องประชุมองค์การบริหารส่วนตำบลหนองตะพาน อำเภอบ้านค่าย จังหวัดระยอง เพื่อประชาสัมพันธ์และเผยแพร่มาตรการป้องกันฯ ที่เป็นปัจจุบันของโครงการ จึงขอเรียนเชิญท่านหรือตัวแทนเข้าร่วมประชุมตามกำหนดการและสถานที่ดังสิ่งที่ส่งมาด้วย 1 ซึ่งท่านสามารถศึกษารายละเอียดของโครงการและร่างมาตรการฯ ก่อนการเข้าร่วมประชุมได้ดังสิ่งที่ส่งมาด้วย 2 และท่านสามารถแจ้งความประสงค์ลงทะเบียนเข้าร่วมประชุมล่วงหน้าได้ดังสิ่งที่ส่งมาด้วย 3

จึงเรียนมาเพื่อโปรดพิจารณาเข้าร่วมการประชุมฯ ตามวัน-เวลา ดังกล่าว และขอขอบพระคุณมา ณ โอกาสนี้

ขอแสดงความนับถือ

(นายปรีชาวิทย์ รอดรัตน์)
กรรมการผู้จัดการ

ผู้ประสานงาน : น.ส.สุภาพร พันเดช
โทร: 0876792794,02-0018880-1 ต่อ 312 โทรสาร: 02-0018880-1 ต่อ 404-405 E-mail :supaporn@enviwork.co.th

บริษัท เอ็นไว เวิร์ค จำกัด
193/57-193/58 ถนนราษฎร์พัฒนา แขวงราษฎร์พัฒนา เขตสะพานสูง กทม. 10240
Tel : (662) 001-8880-1 Fax : (662) 001-8880-1 Ext. 404-405 E-mail : enviwork@hotmail.co.th

Ref.: EW 62141-22

9 เมษายน 2562

เรื่อง เรียนเชิญเข้าร่วมประชุมรับฟังความคิดเห็นของประชาชน ครั้งที่ 3
โครงการบริหารจัดการขยะแบบครบวงจร จังหวัดระยอง โดยแปลงขยะเป็นพลังงานไฟฟ้า
ของบริษัท โกลบอล เพาเวอร์ ซินเนอร์ยี่ จำกัด (มหาชน)

เรียน นายกองค์การบริหารส่วนตำบลหนองตะพาน

สิ่งที่ส่งมาด้วย 1.กำหนดการและสถานที่จัดประชุมรับฟังความคิดเห็นฯ ครั้งที่ 3
2.เอกสารประกอบการประชุมรับฟังความคิดเห็นฯ ครั้งที่ 3
3.แบบตอบรับเข้าร่วมการประชุมรับฟังความคิดเห็นฯ ครั้งที่ 3

ตามที่ บริษัท โกลบอล เพาเวอร์ ซินเนอร์ยี่ จำกัด (มหาชน) มอบหมายให้ บริษัท เอ็นไว เวิร์ค จำกัด (บริษัทที่ปรึกษาด้านสิ่งแวดล้อม) เป็นผู้ศึกษาและจัดทำมาตรการป้องกัน แก้ไข และติดตามตรวจสอบผลกระทบสิ่งแวดล้อมของ **"โครงการบริหารจัดการขยะแบบครบวงจร จังหวัดระยอง โดยแปลงขยะเป็นพลังงานไฟฟ้า"** ตั้งอยู่ที่ตำบลน้ำคอก อำเภอเมืองระยอง จังหวัดระยอง ซึ่งที่ผ่านมาได้จัดประชุมรับฟังความคิดเห็นของประชาชนและหน่วยงานที่เกี่ยวข้อง เมื่อวันที่ 7 ตุลาคม พ.ศ. 2558 และวันที่ 16 ธันวาคม พ.ศ. 2559 ณ ห้องประชุมองค์การบริหารส่วนตำบลหนองตะพาน และได้นำข้อเสนอแนะต่างๆ ไปปรับปรุงมาตรการป้องกันฯ ให้สอดคล้องตามข้อวิตกกังวลของประชาชนและหน่วยงานที่เกี่ยวข้องเรียบร้อยแล้ว โดยมีความประสงค์จะจัดประชุมรับฟังความคิดเห็นของประชาชน ครั้งที่ 3 ในวันศุกร์ที่ 3 พฤษภาคม พ.ศ. 2562 เวลา 09.30-12.00 น. ณ ห้องประชุมองค์การบริหารส่วนตำบลหนองตะพาน อำเภอบ้านค่าย จังหวัดระยอง เพื่อประชาสัมพันธ์และเผยแพร่มาตรการป้องกันฯ ที่เป็นปัจจุบันของโครงการ จึงขอเรียนเชิญท่านหรือตัวแทนเข้าร่วมประชุมตามกำหนดการและสถานที่ดังสิ่งที่ส่งมาด้วย 1 ซึ่งท่านสามารถศึกษารายละเอียดของโครงการและร่างมาตรการฯ ก่อนการเข้าร่วมประชุมได้ดังสิ่งที่ส่งมาด้วย 2 และท่านสามารถแจ้งความประสงค์ลงทะเบียนเข้าร่วมประชุมล่วงหน้าได้ดังสิ่งที่ส่งมาด้วย 3

จึงเรียนมาเพื่อโปรดพิจารณาเข้าร่วมการประชุมฯ ตามวัน-เวลา ดังกล่าว และขอขอบพระคุณมา ณ โอกาสนี้

ขอแสดงความนับถือ

(นายปรีชาวิทย์ รอดรัตน์)
กรรมการผู้จัดการ

ผู้ประสานงาน : น.ส.สุภาพร พันเดช
โทร: 0876792794,02-0018880-1 ต่อ 312 โทรสาร: 02-0018880-1 ต่อ 404-405 E-mail :supaporn@enviwork.co.th

บริษัท เอ็นไว เวิร์ค จำกัด
193/57-193/58 ถนนราษฎร์พัฒนา แขวงราษฎร์พัฒนา เขตสะพานสูง กทม. 10240
Tel : (662) 001-8880-1 Fax : (662) 001-8880-1 Ext. 404-405 E-mail : enviwork@hotmail.co.th

Ref.: EW 62141-23

9 เมษายน 2562

เรื่อง เรียนเชิญเข้าร่วมประชุมรับฟังความคิดเห็นของประชาชน ครั้งที่ 3
โครงการบริหารจัดการขยะแบบครบวงจร จังหวัดระยอง โดยแปลงขยะเป็นพลังงานไฟฟ้า
ของบริษัท โกลบอล เพาเวอร์ ซินเนอร์ยี่ จำกัด (มหาชน)

เรียน ผู้อำนวยการโรงพยาบาลส่งเสริมสุขภาพตำบลหนองตะพาน

สิ่งที่ส่งมาด้วย 1.กำหนดการและสถานที่จัดประชุมรับฟังความคิดเห็นฯ ครั้งที่ 3
2.เอกสารประกอบการประชุมรับฟังความคิดเห็นฯ ครั้งที่ 3
3.แบบตอบรับเข้าร่วมการประชุมรับฟังความคิดเห็นฯ ครั้งที่ 3

ตามที่ บริษัท โกลบอล เพาเวอร์ ซินเนอร์ยี่ จำกัด (มหาชน) มอบหมายให้ บริษัท เอ็นไว เวิร์ค จำกัด (บริษัทที่ปรึกษาด้านสิ่งแวดล้อม) เป็นผู้ศึกษาและจัดทำมาตรการป้องกัน แก้ไข และติดตามตรวจสอบผลกระทบสิ่งแวดล้อมของ **"โครงการบริหารจัดการขยะแบบครบวงจร จังหวัดระยอง โดยแปลงขยะเป็นพลังงานไฟฟ้า"** ตั้งอยู่ที่ตำบลน้ำคอก อำเภอเมืองระยอง จังหวัดระยอง ซึ่งที่ผ่านมาได้จัดประชุมรับฟังความคิดเห็นของประชาชนและหน่วยงานที่เกี่ยวข้อง เมื่อวันที่ 7 ตุลาคม พ.ศ. 2558 และวันที่ 16 ธันวาคม พ.ศ. 2559 ณ ห้องประชุมองค์การบริหารส่วนตำบลหนองตะพาน และได้นำข้อเสนอแนะต่างๆ ไปปรับปรุงมาตรการป้องกันฯ ให้สอดคล้องตามข้อวิตกกังวลของประชาชนและหน่วยงานที่เกี่ยวข้องเรียบร้อยแล้ว โดยมีความประสงค์จะจัดประชุมรับฟังความคิดเห็นของประชาชน ครั้งที่ 3 ในวันศุกร์ที่ 3 พฤษภาคม พ.ศ. 2562 เวลา 09.30-12.00 น. ณ ห้องประชุมองค์การบริหารส่วนตำบลหนองตะพาน อำเภอบ้านค่าย จังหวัดระยอง เพื่อประชาสัมพันธ์และเผยแพร่มาตรการป้องกันฯ ที่เป็นปัจจุบันของโครงการ จึงขอเรียนเชิญท่านหรือตัวแทนเข้าร่วมประชุมตามกำหนดการและสถานที่ดังสิ่งที่ส่งมาด้วย 1 ซึ่งท่านสามารถศึกษารายละเอียดของโครงการและร่างมาตรการฯ ก่อนการเข้าร่วมประชุมได้ดังสิ่งที่ส่งมาด้วย 2 และท่านสามารถแจ้งความประสงค์ลงทะเบียนเข้าร่วมประชุมล่วงหน้าได้ดังสิ่งที่ส่งมาด้วย 3

จึงเรียนมาเพื่อโปรดพิจารณาเข้าร่วมการประชุมฯ ตามวัน-เวลา ดังกล่าว และขอขอบพระคุณมา ณ โอกาสนี้

ขอแสดงความนับถือ

สิริวรรณ บุญเกิด
080-3071873

(นายปรีชาวิทย์ รอดรัตน์)
กรรมการผู้จัดการ

ผู้ประสานงาน : น.ส.สุภาพร พันเดช
โทร: 0876792794,02-0018880-1 ต่อ 312 โทรสาร: 02-0018880-1 ต่อ 404-405 E-mail :supaporn@enviwork.co.th

บริษัท เอ็นไว เวิร์ค จำกัด
193/57-193/58 ถนนราษฎร์พัฒนา แขวงราษฎร์พัฒนา เขตสะพานสูง กทม. 10240
Tel : (662) 001-8880-1 Fax : (662) 001-8880-1 Ext. 404-405 E-mail : enviwork@hotmail.co.th

Ref.: EW 62141-24

9 เมษายน 2562

เรื่อง เรียนเชิญเข้าร่วมประชุมรับฟังความคิดเห็นของประชาชน ครั้งที่ 3
โครงการบริหารจัดการขยะแบบครบวงจร จังหวัดระยอง โดยแปลงขยะเป็นพลังงานไฟฟ้า
ของบริษัท โกลบอล เพาเวอร์ ซินเนอร์ยี่ จำกัด (มหาชน)

เรียน ผู้อำนวยการโรงเรียนบ้านหนองสะพาน

สิ่งที่ส่งมาด้วย 1.กำหนดการและสถานที่จัดประชุมรับฟังความคิดเห็นฯ ครั้งที่ 3
2.เอกสารประกอบการประชุมรับฟังความคิดเห็นฯ ครั้งที่ 3
3.แบบตอบรับเข้าร่วมการประชุมรับฟังความคิดเห็นฯ ครั้งที่ 3

ตามที่ บริษัท โกลบอล เพาเวอร์ ซินเนอร์ยี่ จำกัด (มหาชน) มอบหมายให้ บริษัท เอ็นไว เวิร์ค จำกัด (บริษัทที่ปรึกษาด้านสิ่งแวดล้อม) เป็นผู้ศึกษาและจัดทำมาตรการป้องกัน แก้ไข และติดตามตรวจสอบผลกระทบสิ่งแวดล้อมของ **"โครงการบริหารจัดการขยะแบบครบวงจร จังหวัดระยอง โดยแปลงขยะเป็นพลังงานไฟฟ้า"** ตั้งอยู่ที่ตำบลน้ำคอก อำเภอเมืองระยอง จังหวัดระยอง ซึ่งที่ผ่านมาได้จัดประชุมรับฟังความคิดเห็นของประชาชนและหน่วยงานที่เกี่ยวข้อง เมื่อวันที่ 7 ตุลาคม พ.ศ. 2558 และวันที่ 16 ธันวาคม พ.ศ. 2559 ณ ห้องประชุมองค์การบริหารส่วนตำบลหนองตะพาน และได้นำข้อเสนอแนะต่างๆ ไปปรับปรุงมาตรการป้องกันฯ ให้สอดคล้องตามข้อวิตกกังวลของประชาชนและหน่วยงานที่เกี่ยวข้องเรียบร้อยแล้ว โดยมีความประสงค์จะจัดประชุมรับฟังความคิดเห็นของประชาชน ครั้งที่ 3 ในวันศุกร์ที่ 3 พฤษภาคม พ.ศ. 2562 เวลา 09.30-12.00 น. ณ ห้องประชุมองค์การบริหารส่วนตำบลหนองตะพาน อำเภอบ้านค่าย จังหวัดระยอง เพื่อประชาสัมพันธ์และเผยแพร่มาตรการป้องกันฯ ที่เป็นปัจจุบันของโครงการ จึงขอเรียนเชิญท่านหรือตัวแทนเข้าร่วมประชุมตามกำหนดการและสถานที่ดังสิ่งที่ส่งมาด้วย 1 ซึ่งท่านสามารถศึกษารายละเอียดของโครงการและร่างมาตรการฯ ก่อนการเข้าร่วมประชุมได้ดังสิ่งที่ส่งมาด้วย 2 และท่านสามารถแจ้งความประสงค์ลงทะเบียนเข้าร่วมประชุมล่วงหน้าได้ดังสิ่งที่ส่งมาด้วย 3

จึงเรียนมาเพื่อโปรดพิจารณาเข้าร่วมการประชุมฯ ตามวัน-เวลา ดังกล่าว และขอขอบพระคุณมา ณ โอกาสนี้

ขอแสดงความนับถือ

ดารินา ปลดปลิด
089-2525186

(นายปรีชาวิทย์ รอดรัตน์)
กรรมการผู้จัดการ

ผู้ประสานงาน : น.ส.สุภาพร พันเดช
โทร: 0876792794,02-0018880-1 ต่อ 312 โทรสาร: 02-0018880-1 ต่อ 404-405 E-mail :supaporn@enviwork.co.th

บริษัท เอ็นไว เวิร์ค จำกัด
193/57-193/58 ถนนราษฎร์พัฒนา แขวงราษฎร์พัฒนา เขตสะพานสูง กทม. 10240
Tel : (662) 001-8880-1 Fax : (662) 001-8880-1 Ext. 404-405 E-mail : enviwork@hotmail.co.th

Ref.: EW 62141-25

9 เมษายน 2562

เรื่อง เรียนเชิญเข้าร่วมประชุมรับฟังความคิดเห็นของประชาชน ครั้งที่ 3
โครงการบริหารจัดการขยะแบบครบวงจร จังหวัดระยอง โดยแปลงขยะเป็นพลังงานไฟฟ้า
ของบริษัท โกลบอล เพาเวอร์ ซินเนอร์ยี่ จำกัด (มหาชน)

เรียน เจ้าอาวาสวัดปากป่า

สิ่งที่ส่งมาด้วย 1.กำหนดการและสถานที่จัดประชุมรับฟังความคิดเห็นฯ ครั้งที่ 3
2.เอกสารประกอบการประชุมรับฟังความคิดเห็นฯ ครั้งที่ 3
3.แบบตอบรับเข้าร่วมการประชุมรับฟังความคิดเห็นฯ ครั้งที่ 3

ตามที่ บริษัท โกลบอล เพาเวอร์ ซินเนอร์ยี่ จำกัด (มหาชน) มอบหมายให้ บริษัท เอ็นไว เวิร์ค จำกัด (บริษัทที่ปรึกษาด้านสิ่งแวดล้อม) เป็นผู้ศึกษาและจัดทำมาตรการป้องกัน แก้ไข และติดตามตรวจสอบผลกระทบสิ่งแวดล้อมของ **"โครงการบริหารจัดการขยะแบบครบวงจร จังหวัดระยอง โดยแปลงขยะเป็นพลังงานไฟฟ้า"** ตั้งอยู่ที่ตำบลน้ำคอก อำเภอเมืองระยอง จังหวัดระยอง ซึ่งที่ผ่านมาได้จัดประชุมรับฟังความคิดเห็นของประชาชนและหน่วยงานที่เกี่ยวข้อง เมื่อวันที่ 7 ตุลาคม พ.ศ. 2558 และวันที่ 16 ธันวาคม พ.ศ. 2559 ณ ห้องประชุมองค์การบริหารส่วนตำบลหนองตะพาน และได้นำข้อเสนอแนะต่างๆ ไปปรับปรุงมาตรการป้องกันฯ ให้สอดคล้องตามข้อวิตกกังวลของประชาชนและหน่วยงานที่เกี่ยวข้องเรียบร้อยแล้ว โดยมีความประสงค์จะจัดประชุมรับฟังความคิดเห็นของประชาชน ครั้งที่ 3 ในวันศุกร์ที่ 3 พฤษภาคม พ.ศ. 2562 เวลา 09.30-12.00 น. ณ ห้องประชุมองค์การบริหารส่วนตำบลหนองตะพาน อำเภอบ้านค่าย จังหวัดระยอง เพื่อประชาสัมพันธ์และเผยแพร่มาตรการป้องกันฯ ที่เป็นปัจจุบันของโครงการ จึงขอเรียนเชิญท่านหรือตัวแทนเข้าร่วมประชุมตามกำหนดการและสถานที่ดังสิ่งที่ส่งมาด้วย 1 ซึ่งท่านสามารถศึกษารายละเอียดของโครงการและร่างมาตรการฯ ก่อนการเข้าร่วมประชุมได้ดังสิ่งที่ส่งมาด้วย 2 และท่านสามารถแจ้งความประสงค์ลงทะเบียนเข้าร่วมประชุมล่วงหน้าได้ดังสิ่งที่ส่งมาด้วย 3

จึงเรียนมาเพื่อโปรดพิจารณาเข้าร่วมการประชุมฯ ตามวัน-เวลา ดังกล่าว และขอขอบพระคุณมา ณ โอกาสนี้

ขอแสดงความนับถือ

(นายปรีชาวิทย์ รอดรัตน์)
กรรมการผู้จัดการ

ผู้ประสานงาน : น.ส.สุภาพร พันเดช
โทร: 0876792794,02-0018880-1 ต่อ 312 โทรสาร: 02-0018880-1 ต่อ 404-405 E-mail :supaporn@enviwork.co.th

จ-346

บริษัท เอ็นไว เวิร์ค จำกัด
193/57-193/58 ถนนราษฎร์พัฒนา แขวงราษฎร์พัฒนา เขตสะพานสูง กทม. 10240
Tel : (662) 001-8880-1 Fax : (662) 001-8880-1 Ext. 404-405 E-mail : enviwork@hotmail.co.th

Ref.: EW 62141-26

9 เมษายน 2562

เรื่อง เรียนเชิญเข้าร่วมประชุมรับฟังความคิดเห็นของประชาชน ครั้งที่ 3
โครงการบริหารจัดการขยะแบบครบวงจร จังหวัดระยอง โดยแปลงขยะเป็นพลังงานไฟฟ้า
ของบริษัท โกลบอล เพาเวอร์ ซินเนอร์ยี่ จำกัด (มหาชน)

เรียน เจ้าอาวาสวัดหนองสะพาน

สิ่งที่ส่งมาด้วย 1.กำหนดการและสถานที่จัดประชุมรับฟังความคิดเห็นฯ ครั้งที่ 3
2.เอกสารประกอบการประชุมรับฟังความคิดเห็นฯ ครั้งที่ 3
3.แบบตอบรับเข้าร่วมการประชุมรับฟังความคิดเห็นฯ ครั้งที่ 3

ตามที่ บริษัท โกลบอล เพาเวอร์ ซินเนอร์ยี่ จำกัด (มหาชน) มอบหมายให้ บริษัท เอ็นไว เวิร์ค จำกัด (บริษัทที่ปรึกษาด้านสิ่งแวดล้อม) เป็นผู้ศึกษาและจัดทำมาตรการป้องกัน แก้ไข และติดตามตรวจสอบผลกระทบสิ่งแวดล้อมของ **"โครงการบริหารจัดการขยะแบบครบวงจร จังหวัดระยอง โดยแปลงขยะเป็นพลังงานไฟฟ้า"** ตั้งอยู่ที่ตำบลน้ำคอก อำเภอเมืองระยอง จังหวัดระยอง ซึ่งที่ผ่านมาได้จัดประชุมรับฟังความคิดเห็นของประชาชนและหน่วยงานที่เกี่ยวข้อง เมื่อวันที่ 7 ตุลาคม พ.ศ. 2558 และวันที่ 16 ธันวาคม พ.ศ. 2559 ณ ห้องประชุมองค์การบริหารส่วนตำบลหนองตะพาน และได้นำข้อเสนอแนะต่างๆ ไปปรับปรุงมาตรการป้องกันฯ ให้สอดคล้องตามข้อวิตกกังวลของประชาชนและหน่วยงานที่เกี่ยวข้องเรียบร้อยแล้ว โดยมีความประสงค์จะจัดประชุมรับฟังความคิดเห็นของประชาชน ครั้งที่ 3 ในวันศุกร์ที่ 3 พฤษภาคม พ.ศ. 2562 เวลา 09.30-12.00 น. ณ ห้องประชุมองค์การบริหารส่วนตำบลหนองตะพาน อำเภอบ้านค่าย จังหวัดระยอง เพื่อประชาสัมพันธ์และเผยแพร่มาตรการป้องกันฯ ที่เป็นปัจจุบันของโครงการ จึงขอเรียนเชิญท่านหรือตัวแทนเข้าร่วมประชุมตามกำหนดการและสถานที่ดังสิ่งที่ส่งมาด้วย 1 ซึ่งท่านสามารถศึกษารายละเอียดของโครงการและร่างมาตรการฯ ก่อนการเข้าร่วมประชุมได้ดังสิ่งที่ส่งมาด้วย 2 และท่านสามารถแจ้งความประสงค์ลงทะเบียนเข้าร่วมประชุมล่วงหน้าได้ดังสิ่งที่ส่งมาด้วย 3

จึงเรียนมาเพื่อโปรดพิจารณาเข้าร่วมการประชุมฯ ตามวัน-เวลา ดังกล่าว และขอขอบพระคุณมา ณ โอกาสนี้

ขอแสดงความนับถือ

(นายปรีชาวิทย์ รอดรัตน์)
กรรมการผู้จัดการ

ผู้ประสานงาน : น.ส.สุภาพร พันเดช
โทร: 0876792794,02-0018880-1 ต่อ 312 โทรสาร: 02-0018880-1 ต่อ 404-405 E-mail :supaporn@enviwork.co.th

บริษัท เอ็นไว เวิร์ค จำกัด
193/57-193/58 ถนนราษฎร์พัฒนา แขวงราษฎร์พัฒนา เขตสะพานสูง กทม. 10240
Tel : (662) 001-8880-1 Fax : (662) 001-8880-1 Ext. 404-405 E-mail : enviwork@hotmail.co.th

Ref.: EW 62141-27

9 เมษายน 2562

เรื่อง เรียนเชิญเข้าร่วมประชุมรับฟังความคิดเห็นของประชาชน ครั้งที่ 3
โครงการบริหารจัดการขยะแบบครบวงจร จังหวัดระยอง โดยแปลงขยะเป็นพลังงานไฟฟ้า
ของบริษัท โกลบอล เพาเวอร์ ซินเนอร์ยี่ จำกัด (มหาชน)

เรียน ผู้ใหญ่บ้านหมู่ 1 บ้านกระเฉทล่าง

สิ่งที่ส่งมาด้วย 1.กำหนดการและสถานที่จัดประชุมรับฟังความคิดเห็นฯ ครั้งที่ 3
2.เอกสารประกอบการประชุมรับฟังความคิดเห็นฯ ครั้งที่ 3
3.แบบตอบรับเข้าร่วมการประชุมรับฟังความคิดเห็นฯ ครั้งที่ 3

ตามที่ บริษัท โกลบอล เพาเวอร์ ซินเนอร์ยี่ จำกัด (มหาชน) มอบหมายให้ บริษัท เอ็นไว เวิร์ค จำกัด (บริษัทที่ปรึกษาด้านสิ่งแวดล้อม) เป็นผู้ศึกษาและจัดทำมาตรการป้องกัน แก้ไข และติดตามตรวจสอบผลกระทบสิ่งแวดล้อมของ **"โครงการบริหารจัดการขยะแบบครบวงจร จังหวัดระยอง โดยแปลงขยะเป็นพลังงานไฟฟ้า"** ตั้งอยู่ที่ตำบลน้ำคอก อำเภอเมืองระยอง จังหวัดระยอง ซึ่งที่ผ่านมาได้จัดประชุมรับฟังความคิดเห็นของประชาชนและหน่วยงานที่เกี่ยวข้อง เมื่อวันที่ 7 ตุลาคม พ.ศ. 2558 และวันที่ 16 ธันวาคม พ.ศ. 2559 ณ ห้องประชุมโรงเรียนวัดกระเฉท และได้นำข้อเสนอแนะต่างๆ ไปปรับปรุงมาตรการป้องกันฯ ให้สอดคล้องตามข้อวิตกกังวลของประชาชนและหน่วยงานที่เกี่ยวข้องเรียบร้อยแล้ว โดยมีความประสงค์จะจัดประชุมรับฟังความคิดเห็นของประชาชน ครั้งที่ 3 ในวันศุกร์ที่ 3 พฤษภาคม พ.ศ. 2562 เวลา 14.00-16.30 น. ณ ห้องประชุมโรงเรียนวัดกระเฉท อำเภอนิคมพัฒนา จังหวัดระยอง เพื่อประชาสัมพันธ์และเผยแพร่มาตรการป้องกันฯ ที่เป็นปัจจุบันของโครงการ จึงขอเรียนเชิญท่านเข้าร่วมประชุมฯ และขอความอนุเคราะห์ในการประชาสัมพันธ์เชิญชวนประชาชนในเขตการปกครองของท่านเข้าร่วมประชุมตามกำหนดการและสถานที่ดังสิ่งที่ส่งมาด้วย 1 ซึ่งท่านสามารถศึกษารายละเอียดของโครงการและมาตรการฯ ก่อนการเข้าร่วมประชุมได้ดังสิ่งที่ส่งมาด้วย 2 และท่านสามารถแจ้งความประสงค์ลงทะเบียนเข้าร่วมประชุมล่วงหน้าได้ดังสิ่งที่ส่งมาด้วย 3

จึงเรียนมาเพื่อโปรดพิจารณาเข้าร่วมการประชุมฯ ตามวัน-เวลา ดังกล่าว และขอขอบพระคุณมา ณ โอกาสนี้

ขอแสดงความนับถือ

(นายปรีชาวิทย์ รอดรัตน์)
กรรมการผู้จัดการ

ผู้ประสานงาน : น.ส.สุภาพร พันเดช
โทร: 0876792794,02-0018880-1 ต่อ 312 โทรสาร: 02-0018880-1 ต่อ 404-405 E-mail :supaporn@enviwork.co.th

บริษัท เอ็นไว เวิร์ค จำกัด
193/57-193/58 ถนนราษฎร์พัฒนา แขวงราษฎร์พัฒนา เขตสะพานสูง กทม. 10240
Tel : (662) 001-8880-1 Fax : (662) 001-8880-1 Ext. 404-405 E-mail : enviwork@hotmail.co.th

Ref.: EW 62141-28

9 เมษายน 2562

เรื่อง เรียนเชิญเข้าร่วมประชุมรับฟังความคิดเห็นของประชาชน ครั้งที่ 3
โครงการบริหารจัดการขยะแบบครบวงจร จังหวัดระยอง โดยแปลงขยะเป็นพลังงานไฟฟ้า
ของบริษัท โกลบอล เพาเวอร์ ซินเนอร์ยี่ จำกัด (มหาชน)

เรียน ประธานชุมชนบ้านกระเฉทล่าง

สิ่งที่ส่งมาด้วย 1.กำหนดการและสถานที่จัดประชุมรับฟังความคิดเห็นฯ ครั้งที่ 3
2.เอกสารประกอบการประชุมรับฟังความคิดเห็นฯ ครั้งที่ 3
3.แบบตอบรับเข้าร่วมการประชุมรับฟังความคิดเห็นฯ ครั้งที่ 3

ตามที่ บริษัท โกลบอล เพาเวอร์ ซินเนอร์ยี่ จำกัด (มหาชน) มอบหมายให้ บริษัท เอ็นไว เวิร์ค จำกัด (บริษัทที่ปรึกษาด้านสิ่งแวดล้อม) เป็นผู้ศึกษาและจัดทำมาตรการป้องกัน แก้ไข และติดตามตรวจสอบผลกระทบสิ่งแวดล้อมของ **"โครงการบริหารจัดการขยะแบบครบวงจร จังหวัดระยอง โดยแปลงขยะเป็นพลังงานไฟฟ้า"** ตั้งอยู่ที่ตำบลน้ำคอก อำเภอเมืองระยอง จังหวัดระยอง ซึ่งที่ผ่านมาได้จัดประชุมรับฟังความคิดเห็นของประชาชนและหน่วยงานที่เกี่ยวข้อง เมื่อวันที่ 7 ตุลาคม พ.ศ. 2558 และวันที่ 16 ธันวาคม พ.ศ. 2559 ณ ห้องประชุมโรงเรียนวัดกระเฉท และได้นำข้อเสนอแนะต่างๆ ไปปรับปรุงมาตรการป้องกันฯ ให้สอดคล้องตามข้อวิตกกังวลของประชาชนและหน่วยงานที่เกี่ยวข้องเรียบร้อยแล้ว โดยมีความประสงค์จะจัดประชุมรับฟังความคิดเห็นของประชาชน ครั้งที่ 3 ในวันศุกร์ที่ 3 พฤษภาคม พ.ศ. 2562 เวลา 14.00-16.30 น. ณ ห้องประชุมโรงเรียนวัดกระเฉท อำเภอนิคมพัฒนา จังหวัดระยอง เพื่อประชาสัมพันธ์และเผยแพร่มาตรการป้องกันฯ ที่เป็นปัจจุบันของโครงการ จึงขอเรียนเชิญท่านเข้าร่วมประชุมฯ และขอความอนุเคราะห์ในการประชาสัมพันธ์เชิญชวนประชาชนในเขตการปกครองของท่านเข้าร่วมประชุมตามกำหนดการและสถานที่ดังสิ่งที่ส่งมาด้วย 1 ซึ่งท่านสามารถศึกษารายละเอียดของโครงการและมาตรการฯ ก่อนการเข้าร่วมประชุมได้ดังสิ่งที่ส่งมาด้วย 2 และท่านสามารถแจ้งความประสงค์ลงทะเบียนเข้าร่วมประชุมล่วงหน้าได้ดังสิ่งที่ส่งมาด้วย 3

จึงเรียนมาเพื่อโปรดพิจารณาเข้าร่วมการประชุมฯ ตามวัน-เวลา ดังกล่าว และขอขอบพระคุณมา ณ โอกาสนี้

ขอแสดงความนับถือ

(นายปรีชาวิทย์ รอดรัตน์)
กรรมการผู้จัดการ

ผู้ประสานงาน : น.ส.สุภาพร พันเดช
โทร: 0876792794,02-0018880-1 ต่อ 312 โทรสาร: 02-0018880-1 ต่อ 404-405 E-mail :supaporn@enviwork.co.th

บริษัท เอ็นไว เวิร์ค จำกัด
193/57-193/58 ถนนราษฎร์พัฒนา แขวงราษฎร์พัฒนา เขตสะพานสูง กทม. 10240
Tel : (662) 001-8880-1 Fax : (662) 001-8880-1 Ext. 404-405 E-mail : enviwork@hotmail.co.th

Ref.: EW 62141-29

9 เมษายน 2562

เรื่อง เรียนเชิญเข้าร่วมประชุมรับฟังความคิดเห็นของประชาชน ครั้งที่ 3
โครงการบริหารจัดการขยะแบบครบวงจร จังหวัดระยอง โดยแปลงขยะเป็นพลังงานไฟฟ้า
ของบริษัท โกลบอล เพาเวอร์ ซินเนอร์ยี่ จำกัด (มหาชน)

เรียน ผู้ใหญ่บ้านหมู่ 2 บ้านหนองผักหนาม

สิ่งที่ส่งมาด้วย 1.กำหนดการและสถานที่จัดประชุมรับฟังความคิดเห็นฯ ครั้งที่ 3
2.เอกสารประกอบการประชุมรับฟังความคิดเห็นฯ ครั้งที่ 3
3.แบบตอบรับเข้าร่วมการประชุมรับฟังความคิดเห็นฯ ครั้งที่ 3

ตามที่ บริษัท โกลบอล เพาเวอร์ ซินเนอร์ยี่ จำกัด (มหาชน) มอบหมายให้ บริษัท เอ็นไว เวิร์ค จำกัด (บริษัทที่ปรึกษาด้านสิ่งแวดล้อม) เป็นผู้ศึกษาและจัดทำมาตรการป้องกัน แก้ไข และติดตามตรวจสอบผลกระทบสิ่งแวดล้อมของ **"โครงการบริหารจัดการขยะแบบครบวงจร จังหวัดระยอง โดยแปลงขยะเป็นพลังงานไฟฟ้า"** ตั้งอยู่ที่ตำบลน้ำคอก อำเภอเมืองระยอง จังหวัดระยอง ซึ่งที่ผ่านมาได้จัดประชุมรับฟังความคิดเห็นของประชาชนและหน่วยงานที่เกี่ยวข้อง เมื่อวันที่ 7 ตุลาคม พ.ศ. 2558 และวันที่ 16 ธันวาคม พ.ศ. 2559 ณ ห้องประชุมโรงเรียนวัดกระเฉท และได้นำข้อเสนอแนะต่างๆ ไปปรับปรุงมาตรการป้องกันฯ ให้สอดคล้องตามข้อวิตกกังวลของประชาชนและหน่วยงานที่เกี่ยวข้องเรียบร้อยแล้ว โดยมีความประสงค์จะจัดประชุมรับฟังความคิดเห็นของประชาชน ครั้งที่ 3 ในวันศุกร์ที่ 3 พฤษภาคม พ.ศ. 2562 เวลา 14.00-16.30 น. ณ ห้องประชุมโรงเรียนวัดกระเฉท อำเภอนิคมพัฒนา จังหวัดระยอง เพื่อประชาสัมพันธ์และเผยแพร่มาตรการป้องกันฯ ที่เป็นปัจจุบันของโครงการ จึงขอเรียนเชิญท่านเข้าร่วมประชุมฯ และขอความอนุเคราะห์ในการประชาสัมพันธ์เชิญชวนประชาชนในเขตการปกครองของท่านเข้าร่วมประชุมตามกำหนดการและสถานที่ดังสิ่งที่ส่งมาด้วย 1 ซึ่งท่านสามารถศึกษารายละเอียดของโครงการและมาตรการฯ ก่อนการเข้าร่วมประชุมได้ดังสิ่งที่ส่งมาด้วย 2 และท่านสามารถแจ้งความประสงค์ลงทะเบียนเข้าร่วมประชุมล่วงหน้าได้ดังสิ่งที่ส่งมาด้วย 3

จึงเรียนมาเพื่อโปรดพิจารณาเข้าร่วมการประชุมฯ ตามวัน-เวลา ดังกล่าว และขอขอบพระคุณมา ณ โอกาสนี้

ขอแสดงความนับถือ

(นายปรีชาวิทย์ รอดรัตน์)
กรรมการผู้จัดการ

ผู้ประสานงาน : น.ส.สุภาพร พันเดช
โทร: 0876792794,02-0018880-1 ต่อ 312 โทรสาร: 02-0018880-1 ต่อ 404-405 E-mail :supaporn@enviwork.co.th

บริษัท เอ็นไว เวิร์ค จำกัด
193/57-193/58 ถนนราษฎร์พัฒนา แขวงราษฎร์พัฒนา เขตสะพานสูง กทม. 10240
Tel : (662) 001-8880-1 Fax : (662) 001-8880-1 Ext. 404-405 E-mail : enviwork@hotmail.co.th

Ref.: EW 62141-30

9 เมษายน 2562

เรื่อง เรียนเชิญเข้าร่วมประชุมรับฟังความคิดเห็นของประชาชน ครั้งที่ 3
โครงการบริหารจัดการขยะแบบครบวงจร จังหวัดระยอง โดยแปลงขยะเป็นพลังงานไฟฟ้า
ของบริษัท โกลบอล เพาเวอร์ ซินเนอร์ยี่ จำกัด (มหาชน)

เรียน ประธานชุมชนบ้านหนองผักหนาม

สิ่งที่ส่งมาด้วย 1.กำหนดการและสถานที่จัดประชุมรับฟังความคิดเห็นฯ ครั้งที่ 3
2.เอกสารประกอบการประชุมรับฟังความคิดเห็นฯ ครั้งที่ 3
3.แบบตอบรับเข้าร่วมการประชุมรับฟังความคิดเห็นฯ ครั้งที่ 3

ตามที่ บริษัท โกลบอล เพาเวอร์ ซินเนอร์ยี่ จำกัด (มหาชน) มอบหมายให้ บริษัท เอ็นไว เวิร์ค จำกัด (บริษัทที่ปรึกษาด้านสิ่งแวดล้อม) เป็นผู้ศึกษาและจัดทำมาตรการป้องกัน แก้ไข และติดตามตรวจสอบผลกระทบสิ่งแวดล้อมของ **"โครงการบริหารจัดการขยะแบบครบวงจร จังหวัดระยอง โดยแปลงขยะเป็นพลังงานไฟฟ้า"** ตั้งอยู่ที่ตำบลน้ำคอก อำเภอเมืองระยอง จังหวัดระยอง ซึ่งที่ผ่านมาได้จัดประชุมรับฟังความคิดเห็นของประชาชนและหน่วยงานที่เกี่ยวข้อง เมื่อวันที่ 7 ตุลาคม พ.ศ. 2558 และวันที่ 16 ธันวาคม พ.ศ. 2559 ณ ห้องประชุมโรงเรียนวัดกระเฉท และได้นำข้อเสนอแนะต่างๆ ไปปรับปรุงมาตรการป้องกันฯ ให้สอดคล้องตามข้อวิตกกังวลของประชาชนและหน่วยงานที่เกี่ยวข้องเรียบร้อยแล้ว โดยมีความประสงค์จะจัดประชุมรับฟังความคิดเห็นของประชาชน ครั้งที่ 3 ในวันศุกร์ที่ 3 พฤษภาคม พ.ศ. 2562 เวลา 14.00-16.30 น. ณ ห้องประชุมโรงเรียนวัดกระเฉท อำเภอนิคมพัฒนา จังหวัดระยอง เพื่อประชาสัมพันธ์และเผยแพร่มาตรการป้องกันฯ ที่เป็นปัจจุบันของโครงการ จึงขอเรียนเชิญท่านเข้าร่วมประชุมฯ และขอความอนุเคราะห์ในการประชาสัมพันธ์เชิญชวนประชาชนในเขตการปกครองของท่านเข้าร่วมประชุมตามกำหนดการและสถานที่ดังสิ่งที่ส่งมาด้วย 1 ซึ่งท่านสามารถศึกษารายละเอียดของโครงการและมาตรการฯ ก่อนการเข้าร่วมประชุมได้ดังสิ่งที่ส่งมาด้วย 2 และท่านสามารถแจ้งความประสงค์ลงทะเบียนเข้าร่วมประชุมล่วงหน้าได้ดังสิ่งที่ส่งมาด้วย 3

จึงเรียนมาเพื่อโปรดพิจารณาเข้าร่วมการประชุมฯ ตามวัน-เวลา ดังกล่าว และขอขอบพระคุณมา ณ โอกาสนี้

ขอแสดงความนับถือ

(นายปรีชาวิทย์ รอดรัตน์)
กรรมการผู้จัดการ

ผู้ประสานงาน : น.ส.สุภาพร พันเดช
โทร: 0876792794,02-0018880-1 ต่อ 312 โทรสาร: 02-0018880-1 ต่อ 404-405 E-mail :supaporn@enviwork.co.th

บริษัท เอ็นไว เวิร์ค จำกัด
193/57-193/58 ถนนราษฎร์พัฒนา แขวงราษฎร์พัฒนา เขตสะพานสูง กทม. 10240
Tel : (662) 001-8880-1 Fax : (662) 001-8880-1 Ext. 404-405 E-mail : enviwork@hotmail.co.th

Ref.: EW 62141-31

9 เมษายน 2562

เรื่อง เรียนเชิญเข้าร่วมประชุมรับฟังความคิดเห็นของประชาชน ครั้งที่ 3
โครงการบริหารจัดการขยะแบบครบวงจร จังหวัดระยอง โดยแปลงขยะเป็นพลังงานไฟฟ้า
ของบริษัท โกลบอล เพาเวอร์ ซินเนอร์ยี่ จำกัด (มหาชน)

เรียน กำนันตำบลมาบข่า

สิ่งที่ส่งมาด้วย 1.กำหนดการและสถานที่จัดประชุมรับฟังความคิดเห็นฯ ครั้งที่ 3
2.เอกสารประกอบการประชุมรับฟังความคิดเห็นฯ ครั้งที่ 3
3.แบบตอบรับเข้าร่วมการประชุมรับฟังความคิดเห็นฯ ครั้งที่ 3

ตามที่ บริษัท โกลบอล เพาเวอร์ ซินเนอร์ยี่ จำกัด (มหาชน) มอบหมายให้ บริษัท เอ็นไว เวิร์ค จำกัด (บริษัทที่ปรึกษาด้านสิ่งแวดล้อม) เป็นผู้ศึกษาและจัดทำมาตรการป้องกัน แก้ไข และติดตามตรวจสอบผลกระทบสิ่งแวดล้อมของ **"โครงการบริหารจัดการขยะแบบครบวงจร จังหวัดระยอง โดยแปลงขยะเป็นพลังงานไฟฟ้า"** ตั้งอยู่ที่ตำบลน้ำคอก อำเภอเมืองระยอง จังหวัดระยอง ซึ่งที่ผ่านมาได้จัดประชุมรับฟังความคิดเห็นของประชาชนและหน่วยงานที่เกี่ยวข้อง เมื่อวันที่ 7 ตุลาคม พ.ศ. 2558 และวันที่ 16 ธันวาคม พ.ศ. 2559 ณ ห้องประชุมโรงเรียนวัดกระเฉท และได้นำข้อเสนอแนะต่างๆ ไปปรับปรุงมาตรการป้องกันฯ ให้สอดคล้องตามข้อวิตกกังวลของประชาชนและหน่วยงานที่เกี่ยวข้องเรียบร้อยแล้ว โดยมีความประสงค์จะจัดประชุมรับฟังความคิดเห็นของประชาชน ครั้งที่ 3 ในวันศุกร์ที่ 3 พฤษภาคม พ.ศ. 2562 เวลา 14.00-16.30 น. ณ ห้องประชุมโรงเรียนวัดกระเฉท อำเภอนิคมพัฒนา จังหวัดระยอง เพื่อประชาสัมพันธ์และเผยแพร่มาตรการป้องกันฯ ที่เป็นปัจจุบันของโครงการ จึงขอเรียนเชิญท่านเข้าร่วมประชุมฯ และขอความอนุเคราะห์ในการประชาสัมพันธ์เชิญชวนประชาชนในเขตการปกครองของท่านเข้าร่วมประชุมตามกำหนดการและสถานที่ดังสิ่งที่ส่งมาด้วย 1 ซึ่งท่านสามารถศึกษารายละเอียดของโครงการและมาตรการฯ ก่อนการเข้าร่วมประชุมได้ดังสิ่งที่ส่งมาด้วย 2 และท่านสามารถแจ้งความประสงค์ลงทะเบียนเข้าร่วมประชุมล่วงหน้าได้ดังสิ่งที่ส่งมาด้วย 3

จึงเรียนมาเพื่อโปรดพิจารณาเข้าร่วมการประชุมฯ ตามวัน-เวลา ดังกล่าว และขอขอบพระคุณมา ณ โอกาสนี้

ขอแสดงความนับถือ

(นายปรีชาวิทย์ รอดรัตน์)
กรรมการผู้จัดการ

ผู้ประสานงาน : น.ส.สุภาพร พันเดช
โทร: 0876792794,02-0018880-1 ต่อ 312 โทรสาร: 02-0018880-1 ต่อ 404-405 E-mail :supaporn@enviwork.co.th

บริษัท เอ็นไว เวิร์ค จำกัด
193/57-193/58 ถนนราษฎร์พัฒนา แขวงราษฎร์พัฒนา เขตสะพานสูง กทม. 10240
Tel : (662) 001-8880-1 Fax : (662) 001-8880-1 Ext. 404-405 E-mail : enviwork@hotmail.co.th

Ref.: EW 62141-32

9 เมษายน 2562

เรื่อง เรียนเชิญเข้าร่วมประชุมรับฟังความคิดเห็นของประชาชน ครั้งที่ 3
โครงการบริหารจัดการขยะแบบครบวงจร จังหวัดระยอง โดยแปลงขยะเป็นพลังงานไฟฟ้า
ของบริษัท โกลบอล เพาเวอร์ ซินเนอร์ยี่ จำกัด (มหาชน)

เรียน ประธานชุมชนบ้านกระเฉทบน

สิ่งที่ส่งมาด้วย 1.กำหนดการและสถานที่จัดประชุมรับฟังความคิดเห็นฯ ครั้งที่ 3
2.เอกสารประกอบการประชุมรับฟังความคิดเห็นฯ ครั้งที่ 3
3.แบบตอบรับเข้าร่วมการประชุมรับฟังความคิดเห็นฯ ครั้งที่ 3

ตามที่ บริษัท โกลบอล เพาเวอร์ ซินเนอร์ยี่ จำกัด (มหาชน) มอบหมายให้ บริษัท เอ็นไว เวิร์ค จำกัด (บริษัทที่ปรึกษาด้านสิ่งแวดล้อม) เป็นผู้ศึกษาและจัดทำมาตรการป้องกัน แก้ไข และติดตามตรวจสอบผลกระทบสิ่งแวดล้อมของ **"โครงการบริหารจัดการขยะแบบครบวงจร จังหวัดระยอง โดยแปลงขยะเป็นพลังงานไฟฟ้า"** ตั้งอยู่ที่ตำบลน้ำคอก อำเภอเมืองระยอง จังหวัดระยอง ซึ่งที่ผ่านมาได้จัดประชุมรับฟังความคิดเห็นของประชาชนและหน่วยงานที่เกี่ยวข้อง เมื่อวันที่ 7 ตุลาคม พ.ศ. 2558 และวันที่ 16 ธันวาคม พ.ศ. 2559 ณ ห้องประชุมโรงเรียนวัดกระเฉท และได้นำข้อเสนอแนะต่างๆ ไปปรับปรุงมาตรการป้องกันฯ ให้สอดคล้องตามข้อวิตกกังวลของประชาชนและหน่วยงานที่เกี่ยวข้องเรียบร้อยแล้ว โดยมีความประสงค์จะจัดประชุมรับฟังความคิดเห็นของประชาชน ครั้งที่ 3 ในวันศุกร์ที่ 3 พฤษภาคม พ.ศ. 2562 เวลา 14.00-16.30 น. ณ ห้องประชุมโรงเรียนวัดกระเฉท อำเภอนิคมพัฒนา จังหวัดระยอง เพื่อประชาสัมพันธ์และเผยแพร่มาตรการป้องกันฯ ที่เป็นปัจจุบันของโครงการ จึงขอเรียนเชิญท่านเข้าร่วมประชุมฯ และขอความอนุเคราะห์ในการประชาสัมพันธ์เชิญชวนประชาชนในเขตการปกครองของท่านเข้าร่วมประชุมตามกำหนดการและสถานที่ดังสิ่งที่ส่งมาด้วย 1 ซึ่งท่านสามารถศึกษารายละเอียดของโครงการและมาตรการฯ ก่อนการเข้าร่วมประชุมได้ดังสิ่งที่ส่งมาด้วย 2 และท่านสามารถแจ้งความประสงค์ลงทะเบียนเข้าร่วมประชุมล่วงหน้าได้ดังสิ่งที่ส่งมาด้วย 3

จึงเรียนมาเพื่อโปรดพิจารณาเข้าร่วมการประชุมฯ ตามวัน-เวลา ดังกล่าว และขอขอบพระคุณมา ณ โอกาสนี้

ขอแสดงความนับถือ

(นายปรีชาวิทย์ รอดรัตน์)
กรรมการผู้จัดการ

ผู้ประสานงาน : น.ส.สุภาพร พันเดช
โทร: 0876792794,02-0018880-1 ต่อ 312 โทรสาร: 02-0018880-1 ต่อ 404-405 E-mail :supaporn@enviwork.co.th

บริษัท เอ็นไว เวิร์ค จำกัด
193/57-193/58 ถนนราษฎร์พัฒนา แขวงราษฎร์พัฒนา เขตสะพานสูง กทม. 10240
Tel : (662) 001-8880-1 Fax : (662) 001-8880-1 Ext. 404-405 E-mail : enviwork@hotmail.co.th

Ref.: EW 62141-34

9 เมษายน 2562

เรื่อง เรียนเชิญเข้าร่วมประชุมรับฟังความคิดเห็นของประชาชน ครั้งที่ 3
โครงการบริหารจัดการขยะแบบครบวงจร จังหวัดระยอง โดยแปลงขยะเป็นพลังงานไฟฟ้า
ของบริษัท โกลบอล เพาเวอร์ ซินเนอร์ยี่ จำกัด (มหาชน)

เรียน ผู้จัดการการไฟฟ้าส่วนภูมิภาคอำเภอนิคมพัฒนา

สิ่งที่ส่งมาด้วย 1.กำหนดการและสถานที่จัดประชุมรับฟังความคิดเห็นฯ ครั้งที่ 3
2.เอกสารประกอบการประชุมรับฟังความคิดเห็นฯ ครั้งที่ 3
3.แบบตอบรับเข้าร่วมการประชุมรับฟังความคิดเห็นฯ ครั้งที่ 3

ตามที่ บริษัท โกลบอล เพาเวอร์ ซินเนอร์ยี่ จำกัด (มหาชน) มอบหมายให้ บริษัท เอ็นไว เวิร์ค จำกัด (บริษัทที่ปรึกษาด้านสิ่งแวดล้อม) เป็นผู้ศึกษาและจัดทำมาตรการป้องกัน แก้ไข และติดตามตรวจสอบผลกระทบสิ่งแวดล้อมของ **"โครงการบริหารจัดการขยะแบบครบวงจร จังหวัดระยอง โดยแปลงขยะเป็นพลังงานไฟฟ้า"** ตั้งอยู่ที่ตำบลน้ำคอก อำเภอเมืองระยอง จังหวัดระยอง ซึ่งที่ผ่านมาได้จัดประชุมรับฟังความคิดเห็นของประชาชนและหน่วยงานที่เกี่ยวข้อง เมื่อวันที่ 7 ตุลาคม พ.ศ. 2558 และวันที่ 16 ธันวาคม พ.ศ. 2559 ณ ห้องประชุมโรงเรียนวัดกระเฉท และได้นำข้อเสนอแนะต่างๆ ไปปรับปรุงมาตรการป้องกันฯ ให้สอดคล้องตามข้อวิตกกังวลของประชาชนและหน่วยงานที่เกี่ยวข้องเรียบร้อยแล้ว โดยมีความประสงค์จะจัดประชุมรับฟังความคิดเห็นของประชาชน ครั้งที่ 3 ในวันศุกร์ที่ 3 พฤษภาคม พ.ศ. 2562 เวลา 14.00-16.30 น. ณ ห้องประชุมโรงเรียนวัดกระเฉท อำเภอนิคมพัฒนา จังหวัดระยอง เพื่อประชาสัมพันธ์และเผยแพร่มาตรการป้องกันฯ ที่เป็นปัจจุบันของโครงการ จึงขอเรียนเชิญท่านหรือตัวแทนเข้าร่วมประชุมตามกำหนดการและสถานที่ดังสิ่งที่ส่งมาด้วย 1 ซึ่งท่านสามารถศึกษารายละเอียดของโครงการและร่างมาตรการฯ ก่อนการเข้าร่วมประชุมได้ดังสิ่งที่ส่งมาด้วย 2 และท่านสามารถแจ้งความประสงค์ลงทะเบียนเข้าร่วมประชุมล่วงหน้าได้ดังสิ่งที่ส่งมาด้วย 3

จึงเรียนมาเพื่อโปรดพิจารณาเข้าร่วมการประชุมฯ ตามวัน-เวลา ดังกล่าว และขอขอบพระคุณมา ณ โอกาสนี้

ขอแสดงความนับถือ

(นายปรีชาวิทย์ รอดรัตน์)
กรรมการผู้จัดการ

(นางสาวปริฉัตร ล้ำเลิศ)
พนักงานช่างระดับ 6

038-636107

ผู้ประสานงาน : น.ส.สุภาพร พันเดช
โทร: 0876792794,02-0018880-1 ต่อ 312 โทรสาร: 02-0018880-1 ต่อ 404-405 E-mail :supaporn@enviwork.co.th

จ-350

บริษัท เอ็นไว เวิร์ค จำกัด
193/57-193/58 ถนนราษฎร์พัฒนา แขวงราษฎร์พัฒนา เขตสะพานสูง กทม. 10240
Tel : (662) 001-8880-1 Fax : (662) 001-8880-1 Ext. 404-405 E-mail : enviwork@hotmail.co.th

Ref.: EW 62141-35

9 เมษายน 2562

เรื่อง เรียนเชิญเข้าร่วมประชุมรับฟังความคิดเห็นของประชาชน ครั้งที่ 3
โครงการบริหารจัดการขยะแบบครบวงจร จังหวัดระยอง โดยแปลงขยะเป็นพลังงานไฟฟ้า
ของบริษัท โกลบอล เพาเวอร์ ซินเนอร์ยี่ จำกัด (มหาชน)

เรียน ผู้อำนวยการโรงพยาบาลนิคมพัฒนา

สิ่งที่ส่งมาด้วย 1.กำหนดการและสถานที่จัดประชุมรับฟังความคิดเห็นฯ ครั้งที่ 3
2.เอกสารประกอบการประชุมรับฟังความคิดเห็นฯ ครั้งที่ 3
3.แบบตอบรับเข้าร่วมการประชุมรับฟังความคิดเห็นฯ ครั้งที่ 3

ตามที่ บริษัท โกลบอล เพาเวอร์ ซินเนอร์ยี่ จำกัด (มหาชน) มอบหมายให้ บริษัท เอ็นไว เวิร์ค จำกัด (บริษัทที่ปรึกษาด้านสิ่งแวดล้อม) เป็นผู้ศึกษาและจัดทำมาตรการป้องกัน แก้ไข และติดตามตรวจสอบผลกระทบสิ่งแวดล้อมของ **"โครงการบริหารจัดการขยะแบบครบวงจร จังหวัดระยอง โดยแปลงขยะเป็นพลังงานไฟฟ้า"** ตั้งอยู่ที่ตำบลน้ำคอก อำเภอเมืองระยอง จังหวัดระยอง ซึ่งที่ผ่านมาได้จัดประชุมรับฟังความคิดเห็นของประชาชนและหน่วยงานที่เกี่ยวข้อง เมื่อวันที่ 7 ตุลาคม พ.ศ. 2558 และวันที่ 16 ธันวาคม พ.ศ. 2559 ณ ห้องประชุมโรงเรียนวัดกระเฉท และได้นำข้อเสนอแนะต่างๆ ไปปรับปรุงมาตรการป้องกันฯ ให้สอดคล้องตามข้อวิตกกังวลของประชาชนและหน่วยงานที่เกี่ยวข้องเรียบร้อยแล้ว โดยมีความประสงค์จะจัดประชุมรับฟังความคิดเห็นของประชาชน ครั้งที่ 3 ในวันศุกร์ที่ 3 พฤษภาคม พ.ศ. 2562 เวลา 14.00-16.30 น. ณ ห้องประชุมโรงเรียนวัดกระเฉท อำเภอนิคมพัฒนา จังหวัดระยอง เพื่อประชาสัมพันธ์และเผยแพร่มาตรการป้องกันฯ ที่เป็นปัจจุบันของโครงการ จึงขอเรียนเชิญท่านหรือตัวแทนเข้าร่วมประชุมตามกำหนดการและสถานที่ดังสิ่งที่ส่งมาด้วย 1 ซึ่งท่านสามารถศึกษารายละเอียดของโครงการและร่างมาตรการฯ ก่อนการเข้าร่วมประชุมได้ดังสิ่งที่ส่งมาด้วย 2 และท่านสามารถแจ้งความประสงค์ลงทะเบียนเข้าร่วมประชุมล่วงหน้าได้ดังสิ่งที่ส่งมาด้วย 3

จึงเรียนมาเพื่อโปรดพิจารณาเข้าร่วมการประชุมฯ ตามวัน-เวลา ดังกล่าว และขอขอบพระคุณมา ณ โอกาสนี้

ขอแสดงความนับถือ

(นายปรีชาวิทย์ รอดรัตน์)
กรรมการผู้จัดการ

038-098050

ผู้ประสานงาน : น.ส.สุภาพร พันเดช
โทร: 0876792794,02-0018880-1 ต่อ 312 โทรสาร: 02-0018880-1 ต่อ 404-405 E-mail :supaporn@enviwork.co.th

บริษัท เอ็นไว เวิร์ค จำกัด
193/57-193/58 ถนนราษฎร์พัฒนา แขวงราษฎร์พัฒนา เขตสะพานสูง กทม. 10240
Tel : (662) 001-8880-1 Fax : (662) 001-8880-1 Ext. 404-405 E-mail : enviwork@hotmail.co.th

Ref.: EW 62141-36

9 เมษายน 2562

เรื่อง เรียนเชิญเข้าร่วมประชุมรับฟังความคิดเห็นของประชาชน ครั้งที่ 3
โครงการบริหารจัดการขยะแบบครบวงจร จังหวัดระยอง โดยแปลงขยะเป็นพลังงานไฟฟ้า
ของบริษัท โกลบอล เพาเวอร์ ซินเนอร์ยี่ จำกัด (มหาชน)

เรียน นายกเทศมนตรีตำบลมาบข่าพัฒนา

สิ่งที่ส่งมาด้วย 1.กำหนดการและสถานที่จัดประชุมรับฟังความคิดเห็นฯ ครั้งที่ 3
2.เอกสารประกอบการประชุมรับฟังความคิดเห็นฯ ครั้งที่ 3
3.แบบตอบรับเข้าร่วมการประชุมรับฟังความคิดเห็นฯ ครั้งที่ 3

ตามที่ บริษัท โกลบอล เพาเวอร์ ซินเนอร์ยี่ จำกัด (มหาชน) มอบหมายให้ บริษัท เอ็นไว เวิร์ค จำกัด (บริษัทที่ปรึกษาด้านสิ่งแวดล้อม) เป็นผู้ศึกษาและจัดทำมาตรการป้องกัน แก้ไข และติดตามตรวจสอบผลกระทบสิ่งแวดล้อมของ "**โครงการบริหารจัดการขยะแบบครบวงจร จังหวัดระยอง โดยแปลงขยะเป็นพลังงานไฟฟ้า**" ตั้งอยู่ที่ตำบลน้ำคอก อำเภอเมืองระยอง จังหวัดระยอง ซึ่งที่ผ่านมาได้จัดประชุมรับฟังความคิดเห็นของประชาชนและหน่วยงานที่เกี่ยวข้อง เมื่อวันที่ 7 ตุลาคม พ.ศ. 2558 และวันที่ 16 ธันวาคม พ.ศ. 2559 ณ ห้องประชุมโรงเรียนวัดกระเฉท และได้นำข้อเสนอแนะต่างๆ ไปปรับปรุงมาตรการป้องกันฯ ให้สอดคล้องตามข้อวิตกกังวลของประชาชนและหน่วยงานที่เกี่ยวข้องเรียบร้อยแล้ว โดยมีความประสงค์จะจัดประชุมรับฟังความคิดเห็นของประชาชน ครั้งที่ 3 ในวันศุกร์ที่ 3 พฤษภาคม พ.ศ. 2562 เวลา 14.00-16.30 น. ณ ห้องประชุมโรงเรียนวัดกระเฉท อำเภอนิคมพัฒนา จังหวัดระยอง เพื่อประชาสัมพันธ์และเผยแพร่มาตรการป้องกันฯ ที่เป็นปัจจุบันของโครงการ จึงขอเรียนเชิญท่านหรือตัวแทนเข้าร่วมประชุมตามกำหนดการและสถานที่ดังสิ่งที่ส่งมาด้วย 1 ซึ่งท่านสามารถศึกษารายละเอียดของโครงการและร่างมาตรการฯ ก่อนการเข้าร่วมประชุมได้ดังสิ่งที่ส่งมาด้วย 2 และท่านสามารถแจ้งความประสงค์ลงทะเบียนเข้าร่วมประชุมล่วงหน้าได้ดังสิ่งที่ส่งมาด้วย 3

จึงเรียนมาเพื่อโปรดพิจารณาเข้าร่วมการประชุมฯ ตามวัน-เวลา ดังกล่าว และขอขอบพระคุณมา ณ โอกาสนี้

ขอแสดงความนับถือ

(นายปรีชาวิทย์ รอดรัตน์)
กรรมการผู้จัดการ

11/4/62 (12.14น.)
096-8539197 (มีคอ)

ผู้ประสานงาน : น.ส.สุภาพร พันเดช
โทร: 0876792794,02-0018880-1 ต่อ 312 โทรสาร: 02-0018880-1 ต่อ 404-405 E-mail :supaporn@enviwork.co.th

บริษัท เอ็นไว เวิร์ค จำกัด
193/57-193/58 ถนนราษฎร์พัฒนา แขวงราษฎร์พัฒนา เขตสะพานสูง กทม. 10240
Tel : (662) 001-8880-1 Fax : (662) 001-8880-1 Ext. 404-405 E-mail : enviwork@hotmail.co.th

Ref.: EW 62141-37

9 เมษายน 2562

เรื่อง เรียนเชิญเข้าร่วมประชุมรับฟังความคิดเห็นของประชาชน ครั้งที่ 3
โครงการบริหารจัดการขยะแบบครบวงจร จังหวัดระยอง โดยแปลงขยะเป็นพลังงานไฟฟ้า
ของบริษัท โกลบอล เพาเวอร์ ซินเนอร์ยี่ จำกัด (มหาชน)

เรียน ผู้อำนวยการโรงพยาบาลส่งเสริมสุขภาพตำบลบ้านกระเฉท

สิ่งที่ส่งมาด้วย 1.กำหนดการและสถานที่จัดประชุมรับฟังความคิดเห็นฯ ครั้งที่ 3
2.เอกสารประกอบการประชุมรับฟังความคิดเห็นฯ ครั้งที่ 3
3.แบบตอบรับเข้าร่วมการประชุมรับฟังความคิดเห็นฯ ครั้งที่ 3

ตามที่ บริษัท โกลบอล เพาเวอร์ ซินเนอร์ยี่ จำกัด (มหาชน) มอบหมายให้ บริษัท เอ็นไว เวิร์ค จำกัด (บริษัทที่ปรึกษาด้านสิ่งแวดล้อม) เป็นผู้ศึกษาและจัดทำมาตรการป้องกัน แก้ไข และติดตามตรวจสอบผลกระทบสิ่งแวดล้อมของ "**โครงการบริหารจัดการขยะแบบครบวงจร จังหวัดระยอง โดยแปลงขยะเป็นพลังงานไฟฟ้า**" ตั้งอยู่ที่ตำบลน้ำคอก อำเภอเมืองระยอง จังหวัดระยอง ซึ่งที่ผ่านมาได้จัดประชุมรับฟังความคิดเห็นของประชาชนและหน่วยงานที่เกี่ยวข้อง เมื่อวันที่ 7 ตุลาคม พ.ศ. 2558 และวันที่ 16 ธันวาคม พ.ศ. 2559 ณ ห้องประชุมโรงเรียนวัดกระเฉท และได้นำข้อเสนอแนะต่างๆ ไปปรับปรุงมาตรการป้องกันฯ ให้สอดคล้องตามข้อวิตกกังวลของประชาชนและหน่วยงานที่เกี่ยวข้องเรียบร้อยแล้ว โดยมีความประสงค์จะจัดประชุมรับฟังความคิดเห็นของประชาชน ครั้งที่ 3 ในวันศุกร์ที่ 3 พฤษภาคม พ.ศ. 2562 เวลา 14.00-16.30 น. ณ ห้องประชุมโรงเรียนวัดกระเฉท อำเภอนิคมพัฒนา จังหวัดระยอง เพื่อประชาสัมพันธ์และเผยแพร่มาตรการป้องกันฯ ที่เป็นปัจจุบันของโครงการ จึงขอเรียนเชิญท่านหรือตัวแทนเข้าร่วมประชุมตามกำหนดการและสถานที่ดังสิ่งที่ส่งมาด้วย 1 ซึ่งท่านสามารถศึกษารายละเอียดของโครงการและร่างมาตรการฯ ก่อนการเข้าร่วมประชุมได้ดังสิ่งที่ส่งมาด้วย 2 และท่านสามารถแจ้งความประสงค์ลงทะเบียนเข้าร่วมประชุมล่วงหน้าได้ดังสิ่งที่ส่งมาด้วย 3

จึงเรียนมาเพื่อโปรดพิจารณาเข้าร่วมการประชุมฯ ตามวัน-เวลา ดังกล่าว และขอขอบพระคุณมา ณ โอกาสนี้

ขอแสดงความนับถือ

(นายปรีชาวิทย์ รอดรัตน์)
กรรมการผู้จัดการ

ปิยมาศ (11 เม.ย. 62) ปิ.
098-6337917

ผู้ประสานงาน : น.ส.สุภาพร พันเดช
โทร: 0876792794,02-0018880-1 ต่อ 312 โทรสาร: 02-0018880-1 ต่อ 404-405 E-mail :supaporn@enviwork.co.th

บริษัท เอ็นไว เวิร์ค จำกัด
193/57-193/58 ถนนราษฎร์พัฒนา แขวงราษฎร์พัฒนา เขตสะพานสูง กทม. 10240
Tel : (662) 001-8880-1 Fax : (662) 001-8880-1 Ext. 404-405 E-mail : enviwork@hotmail.co.th

Ref.: EW 62141-38

9 เมษายน 2562

เรื่อง เรียนเชิญเข้าร่วมประชุมรับฟังความคิดเห็นของประชาชน ครั้งที่ 3
โครงการบริหารจัดการขยะแบบครบวงจร จังหวัดระยอง โดยแปลงขยะเป็นพลังงานไฟฟ้า
ของบริษัท โกลบอล เพาเวอร์ ซินเนอร์ยี่ จำกัด (มหาชน)

เรียน ผู้อำนวยการโรงเรียนวัดกระเฉท

สิ่งที่ส่งมาด้วย 1.กำหนดการและสถานที่จัดประชุมรับฟังความคิดเห็นฯ ครั้งที่ 3
2.เอกสารประกอบการประชุมรับฟังความคิดเห็นฯ ครั้งที่ 3
3.แบบตอบรับเข้าร่วมการประชุมรับฟังความคิดเห็นฯ ครั้งที่ 3

ตามที่ บริษัท โกลบอล เพาเวอร์ ซินเนอร์ยี่ จำกัด (มหาชน) มอบหมายให้ บริษัท เอ็นไว เวิร์ค จำกัด (บริษัทที่ปรึกษาด้านสิ่งแวดล้อม) เป็นผู้ศึกษาและจัดทำมาตรการป้องกัน แก้ไข และติดตามตรวจสอบผลกระทบสิ่งแวดล้อมของ **"โครงการบริหารจัดการขยะแบบครบวงจร จังหวัดระยอง โดยแปลงขยะเป็นพลังงานไฟฟ้า"** ตั้งอยู่ที่ตำบลน้ำคอก อำเภอเมืองระยอง จังหวัดระยอง ซึ่งที่ผ่านมาได้จัดประชุมรับฟังความคิดเห็นของประชาชนและหน่วยงานที่เกี่ยวข้อง เมื่อวันที่ 7 ตุลาคม พ.ศ. 2558 และวันที่ 16 ธันวาคม พ.ศ. 2559 ณ ห้องประชุมโรงเรียนวัดกระเฉท และได้นำข้อเสนอแนะต่างๆ ไปปรับปรุงมาตรการป้องกันฯ ให้สอดคล้องตามข้อวิตกกังวลของประชาชนและหน่วยงานที่เกี่ยวข้องเรียบร้อยแล้ว โดยมีความประสงค์จะจัดประชุมรับฟังความคิดเห็นของประชาชน ครั้งที่ 3 ในวันศุกร์ที่ 3 พฤษภาคม พ.ศ. 2562 เวลา 14.00-16.30 น. ณ ห้องประชุมโรงเรียนวัดกระเฉท อำเภอนิคมพัฒนา จังหวัดระยอง เพื่อประชาสัมพันธ์และเผยแพร่มาตรการป้องกันฯ ที่เป็นปัจจุบันของโครงการ จึงขอเรียนเชิญท่านหรือตัวแทนเข้าร่วมประชุมตามกำหนดการและสถานที่ดังสิ่งที่ส่งมาด้วย 1 ซึ่งท่านสามารถศึกษารายละเอียดของโครงการและร่างมาตรการฯ ก่อนการเข้าร่วมประชุมได้ดังสิ่งที่ส่งมาด้วย 2 และท่านสามารถแจ้งความประสงค์ลงทะเบียนเข้าร่วมประชุมล่วงหน้าได้ดังสิ่งที่ส่งมาด้วย 3

จึงเรียนมาเพื่อโปรดพิจารณาเข้าร่วมการประชุมฯ ตามวัน-เวลา ดังกล่าว และขอขอบพระคุณมา ณ โอกาสนี้

ขอแสดงความนับถือ

(นายปรีชาวิทย์ รอดรัตน์)
กรรมการผู้จัดการ

ผู้ประสานงาน : น.ส.สุภาพร พันเดช
โทร: 0876792794,02-0018880-1 ต่อ 312 โทรสาร: 02-0018880-1 ต่อ 404-405 E-mail :supaporn@enviwork.co.th

บริษัท เอ็นไว เวิร์ค จำกัด
193/57-193/58 ถนนราษฎร์พัฒนา แขวงราษฎร์พัฒนา เขตสะพานสูง กทม. 10240
Tel : (662) 001-8880-1 Fax : (662) 001-8880-1 Ext. 404-405 E-mail : enviwork@hotmail.co.th

Ref.: EW 62141-39

9 เมษายน 2562

เรื่อง เรียนเชิญเข้าร่วมประชุมรับฟังความคิดเห็นของประชาชน ครั้งที่ 3
โครงการบริหารจัดการขยะแบบครบวงจร จังหวัดระยอง โดยแปลงขยะเป็นพลังงานไฟฟ้า
ของบริษัท โกลบอล เพาเวอร์ ซินเนอร์ยี่ จำกัด (มหาชน)

เรียน เจ้าอาวาสวัดกระเฉท

สิ่งที่ส่งมาด้วย 1.กำหนดการและสถานที่จัดประชุมรับฟังความคิดเห็นฯ ครั้งที่ 3
2.เอกสารประกอบการประชุมรับฟังความคิดเห็นฯ ครั้งที่ 3
3.แบบตอบรับเข้าร่วมการประชุมรับฟังความคิดเห็นฯ ครั้งที่ 3

ตามที่ บริษัท โกลบอล เพาเวอร์ ซินเนอร์ยี่ จำกัด (มหาชน) มอบหมายให้ บริษัท เอ็นไว เวิร์ค จำกัด (บริษัทที่ปรึกษาด้านสิ่งแวดล้อม) เป็นผู้ศึกษาและจัดทำมาตรการป้องกัน แก้ไข และติดตามตรวจสอบผลกระทบสิ่งแวดล้อมของ **"โครงการบริหารจัดการขยะแบบครบวงจร จังหวัดระยอง โดยแปลงขยะเป็นพลังงานไฟฟ้า"** ตั้งอยู่ที่ตำบลน้ำคอก อำเภอเมืองระยอง จังหวัดระยอง ซึ่งที่ผ่านมาได้จัดประชุมรับฟังความคิดเห็นของประชาชนและหน่วยงานที่เกี่ยวข้อง เมื่อวันที่ 7 ตุลาคม พ.ศ. 2558 และวันที่ 16 ธันวาคม พ.ศ. 2559 ณ ห้องประชุมโรงเรียนวัดกระเฉท และได้นำข้อเสนอแนะต่างๆ ไปปรับปรุงมาตรการป้องกันฯ ให้สอดคล้องตามข้อวิตกกังวลของประชาชนและหน่วยงานที่เกี่ยวข้องเรียบร้อยแล้ว โดยมีความประสงค์จะจัดประชุมรับฟังความคิดเห็นของประชาชน ครั้งที่ 3 ในวันศุกร์ที่ 3 พฤษภาคม พ.ศ. 2562 เวลา 14.00-16.30 น. ณ ห้องประชุมโรงเรียนวัดกระเฉท อำเภอนิคมพัฒนา จังหวัดระยอง เพื่อประชาสัมพันธ์และเผยแพร่มาตรการป้องกันฯ ที่เป็นปัจจุบันของโครงการ จึงขอเรียนเชิญท่านหรือตัวแทนเข้าร่วมประชุมตามกำหนดการและสถานที่ดังสิ่งที่ส่งมาด้วย 1 ซึ่งท่านสามารถศึกษารายละเอียดของโครงการและร่างมาตรการฯ ก่อนการเข้าร่วมประชุมได้ดังสิ่งที่ส่งมาด้วย 2 และท่านสามารถแจ้งความประสงค์ลงทะเบียนเข้าร่วมประชุมล่วงหน้าได้ดังสิ่งที่ส่งมาด้วย 3

จึงเรียนมาเพื่อโปรดพิจารณาเข้าร่วมการประชุมฯ ตามวัน-เวลา ดังกล่าว และขอขอบพระคุณมา ณ โอกาสนี้

ขอแสดงความนับถือ

(นายปรีชาวิทย์ รอดรัตน์)
กรรมการผู้จัดการ

ผู้ประสานงาน : น.ส.สุภาพร พันเดช
โทร: 0876792794,02-0018880-1 ต่อ 312 โทรสาร: 02-0018880-1 ต่อ 404-405 E-mail :supaporn@enviwork.co.th

บริษัท เอ็นไว เวิร์ค จำกัด
193/57-193/58 ถนนราษฎร์พัฒนา แขวงราษฎร์พัฒนา เขตสะพานสูง กทม. 10240
Tel : (662) 001-8880-1 Fax : (662) 001-8880-1 Ext. 404-405 E-mail : enviwork@hotmail.co.th

Ref.: EW 62141-40

9 เมษายน 2562

เรื่อง เรียนเชิญเข้าร่วมประชุมรับฟังความคิดเห็นของประชาชน ครั้งที่ 3
โครงการบริหารจัดการขยะแบบครบวงจร จังหวัดระยอง โดยแปลงขยะเป็นพลังงานไฟฟ้า
ของบริษัท โกลบอล เพาเวอร์ ซินเนอร์ยี่ จำกัด (มหาชน)

เรียน นายอำเภอเมืองระยอง

สิ่งที่ส่งมาด้วย 1.กำหนดการและสถานที่จัดประชุมรับฟังความคิดเห็นฯ ครั้งที่ 3
2.เอกสารประกอบการประชุมรับฟังความคิดเห็นฯ ครั้งที่ 3
3.แบบตอบรับเข้าร่วมการประชุมรับฟังความคิดเห็นฯ ครั้งที่ 3

ตามที่ บริษัท โกลบอล เพาเวอร์ ซินเนอร์ยี่ จำกัด (มหาชน) มอบหมายให้ บริษัท เอ็นไว เวิร์ค จำกัด (บริษัทที่ปรึกษาด้านสิ่งแวดล้อม) เป็นผู้ศึกษาและจัดทำมาตรการป้องกัน แก้ไข และติดตามตรวจสอบผลกระทบสิ่งแวดล้อมของ **"โครงการบริหารจัดการขยะแบบครบวงจร จังหวัดระยอง โดยแปลงขยะเป็นพลังงานไฟฟ้า"** ตั้งอยู่ที่ตำบลน้ำคอก อำเภอเมืองระยอง จังหวัดระยอง ซึ่งที่ผ่านมาได้จัดประชุมรับฟังความคิดเห็นของประชาชนและหน่วยงานที่เกี่ยวข้อง เมื่อวันที่ 6 ตุลาคม พ.ศ. 2558 และวันที่ 15 ธันวาคม พ.ศ. 2559 และได้นำข้อเสนอแนะต่างๆ ไปปรับปรุงมาตรการป้องกันฯ ให้สอดคล้องตามข้อวิตกกังวลของประชาชนและหน่วยงานที่เกี่ยวข้องเรียบร้อยแล้ว โดยมีความประสงค์จะจัดประชุมรับฟังความคิดเห็นของประชาชน ครั้งที่ 3 เพื่อประชาสัมพันธ์และเผยแพร่มาตรการป้องกันฯ ที่เป็นปัจจุบันของโครงการ ช่วงเวลาดังนี้

- วันพฤหัสบดีที่ 2 พฤษภาคม พ.ศ. 2562 เวลา 09.30 - 12.00 น. ณ ห้องประชุมเทศบาลตำบลน้ำคอก
- วันพฤหัสบดีที่ 2 พฤษภาคม พ.ศ. 2562 เวลา 14.00 - 16.30 น. ณ ห้องประชุมเทศบาลตำบลทับมา

ดังนั้นจึงขอเรียนเชิญท่านหรือตัวแทนเข้าร่วมประชุมฯ ตามกำหนดการและสถานที่ดังสิ่งที่ส่งมาด้วย 1 ซึ่งท่านสามารถศึกษารายละเอียดของโครงการฯรวมถึงขอบเขตและแนวทางศึกษาก่อนการเข้าร่วมประชุมดังสิ่งที่ส่งมาด้วย 2 และท่านสามารถแจ้งความประสงค์โดยลงทะเบียนเข้าร่วมประชุมล่วงหน้าได้ดังสิ่งที่ส่งมาด้วย 3

จึงเรียนมาเพื่อโปรดพิจารณาเข้าร่วมการประชุมฯ ตามวัน-เวลา ดังกล่าว และขอขอบพระคุณมา ณ โอกาสนี้

ขอแสดงความนับถือ

(นายปรีชาวิทย์ รอดรัตน์)
กรรมการผู้จัดการ

10/4/62
092-7145879

ผู้ประสานงาน : น.ส.สุภาพร พันเดช
โทร: 0876792794,02-0018880-1 ต่อ 312 โทรสาร: 02-0018880-1 ต่อ 404-405 E-mail :supaporn@enviwork.co.th

บริษัท เอ็นไว เวิร์ค จำกัด
193/57-193/58 ถนนราษฎร์พัฒนา แขวงราษฎร์พัฒนา เขตสะพานสูง กทม. 10240
Tel : (662) 001-8880-1 Fax : (662) 001-8880-1 Ext. 404-405 E-mail : enviwork@hotmail.co.th

Ref.: EW 62141-41

9 เมษายน 2562

เรื่อง เรียนเชิญเข้าร่วมประชุมรับฟังความคิดเห็นของประชาชน ครั้งที่ 3
โครงการบริหารจัดการขยะแบบครบวงจร จังหวัดระยอง โดยแปลงขยะเป็นพลังงานไฟฟ้า
ของบริษัท โกลบอล เพาเวอร์ ซินเนอร์ยี่ จำกัด (มหาชน)

เรียน ผู้จัดการการไฟฟ้าส่วนภูมิภาคอำเภอเมืองระยอง

สิ่งที่ส่งมาด้วย 1.กำหนดการและสถานที่จัดประชุมรับฟังความคิดเห็นฯ ครั้งที่ 3
2.เอกสารประกอบการประชุมรับฟังความคิดเห็นฯ ครั้งที่ 3
3.แบบตอบรับเข้าร่วมการประชุมรับฟังความคิดเห็นฯ ครั้งที่ 3

ตามที่ บริษัท โกลบอล เพาเวอร์ ซินเนอร์ยี่ จำกัด (มหาชน) มอบหมายให้ บริษัท เอ็นไว เวิร์ค จำกัด (บริษัทที่ปรึกษาด้านสิ่งแวดล้อม) เป็นผู้ศึกษาและจัดทำมาตรการป้องกัน แก้ไข และติดตามตรวจสอบผลกระทบสิ่งแวดล้อมของ **"โครงการบริหารจัดการขยะแบบครบวงจร จังหวัดระยอง โดยแปลงขยะเป็นพลังงานไฟฟ้า"** ตั้งอยู่ที่ตำบลน้ำคอก อำเภอเมืองระยอง จังหวัดระยอง ซึ่งที่ผ่านมาได้จัดประชุมรับฟังความคิดเห็นของประชาชนและหน่วยงานที่เกี่ยวข้อง เมื่อวันที่ 6 ตุลาคม พ.ศ. 2558 และวันที่ 15 ธันวาคม พ.ศ. 2559 และได้นำข้อเสนอแนะต่างๆ ไปปรับปรุงมาตรการป้องกันฯ ให้สอดคล้องตามข้อวิตกกังวลของประชาชนและหน่วยงานที่เกี่ยวข้องเรียบร้อยแล้ว โดยมีความประสงค์จะจัดประชุมรับฟังความคิดเห็นของประชาชน ครั้งที่ 3 เพื่อประชาสัมพันธ์และเผยแพร่มาตรการป้องกันฯ ที่เป็นปัจจุบันของโครงการ ช่วงเวลาดังนี้

- วันพฤหัสบดีที่ 2 พฤษภาคม พ.ศ. 2562 เวลา 09.30 - 12.00 น. ณ ห้องประชุมเทศบาลตำบลน้ำคอก
- วันพฤหัสบดีที่ 2 พฤษภาคม พ.ศ. 2562 เวลา 14.00 - 16.30 น. ณ ห้องประชุมเทศบาลตำบลทับมา

ดังนั้นจึงขอเรียนเชิญท่านหรือตัวแทนเข้าร่วมประชุมฯ ตามกำหนดการและสถานที่ดังสิ่งที่ส่งมาด้วย 1 ซึ่งท่านสามารถศึกษารายละเอียดของโครงการฯรวมถึงขอบเขตและแนวทางศึกษาก่อนการเข้าร่วมประชุมดังสิ่งที่ส่งมาด้วย 2 และท่านสามารถแจ้งความประสงค์โดยลงทะเบียนเข้าร่วมประชุมล่วงหน้าได้ดังสิ่งที่ส่งมาด้วย 3

จึงเรียนมาเพื่อโปรดพิจารณาเข้าร่วมการประชุมฯ ตามวัน-เวลา ดังกล่าว และขอขอบพระคุณมา ณ โอกาสนี้

ขอแสดงความนับถือ

098-6138260

(นายปรีชาวิทย์ รอดรัตน์)
กรรมการผู้จัดการ

(ได้รับทราบแล้ว)
ทยุพา
10 เม.ย. 62

ผู้ประสานงาน : น.ส.สุภาพร พันเดช
โทร: 0876792794,02-0018880-1 ต่อ 312 โทรสาร: 02-0018880-1 ต่อ 404-405 E-mail :supaporn@enviwork.co.th

บริษัท เอ็นไว เวิร์ค จำกัด
193/57-193/58 ถนนราษฎร์พัฒนา แขวงราษฎร์พัฒนา เขตสะพานสูง กทม. 10240
Tel : (662) 001-8880-1 Fax : (662) 001-8880-1 Ext. 404-405 E-mail : enviwork@hotmail.co.th

Ref.: EW 62141-42

9 เมษายน 2562

เรื่อง เรียนเชิญเข้าร่วมประชุมรับฟังความคิดเห็นของประชาชน ครั้งที่ 3
โครงการบริหารจัดการขยะแบบครบวงจร จังหวัดระยอง โดยแปลงขยะเป็นพลังงานไฟฟ้า
ของบริษัท โกลบอล เพาเวอร์ ซินเนอร์ยี่ จำกัด (มหาชน)

เรียน ผู้อำนวยการโรงพยาบาลจังหวัดระยอง

สิ่งที่ส่งมาด้วย 1.กำหนดการและสถานที่จัดประชุมรับฟังความคิดเห็นฯ ครั้งที่ 3
2.เอกสารประกอบการประชุมรับฟังความคิดเห็นฯ ครั้งที่ 3
3.แบบตอบรับเข้าร่วมการประชุมรับฟังความคิดเห็นฯ ครั้งที่ 3

ตามที่ บริษัท โกลบอล เพาเวอร์ ซินเนอร์ยี่ จำกัด (มหาชน) มอบหมายให้ บริษัท เอ็นไว เวิร์ค จำกัด (บริษัทที่ปรึกษาด้านสิ่งแวดล้อม) เป็นผู้ศึกษาและจัดทำมาตรการป้องกัน แก้ไข และติดตามตรวจสอบผลกระทบสิ่งแวดล้อมของ **"โครงการบริหารจัดการขยะแบบครบวงจร จังหวัดระยอง โดยแปลงขยะเป็นพลังงานไฟฟ้า"** ตั้งอยู่ที่ตำบลน้ำคอก อำเภอเมืองระยอง จังหวัดระยอง ซึ่งที่ผ่านมาได้จัดประชุมรับฟังความคิดเห็นของประชาชนและหน่วยงานที่เกี่ยวข้อง เมื่อวันที่ 6 ตุลาคม พ.ศ. 2558 และวันที่ 15 ธันวาคม พ.ศ. 2559 และได้นำข้อเสนอแนะต่างๆ ไปปรับปรุงมาตรการป้องกันฯ ให้สอดคล้องตามข้อวิตกกังวลของประชาชนและหน่วยงานที่เกี่ยวข้องเรียบร้อยแล้ว โดยมีความประสงค์จะจัดประชุมรับฟังความคิดเห็นของประชาชน ครั้งที่ 3 เพื่อประชาสัมพันธ์และเผยแพร่มาตรการป้องกันฯ ที่เป็นปัจจุบันของโครงการ ช่วงเวลาดังนี้

- วันพฤหัสบดีที่ 2 พฤษภาคม พ.ศ. 2562 เวลา 09.30 - 12.00 น. ณ ห้องประชุมเทศบาลตำบลน้ำคอก
- วันพฤหัสบดีที่ 2 พฤษภาคม พ.ศ. 2562 เวลา 14.00 - 16.30 น. ณ ห้องประชุมเทศบาลตำบลทับมา

ดังนั้นจึงขอเรียนเชิญท่านหรือตัวแทนเข้าร่วมประชุมฯ ตามกำหนดการและสถานที่ดังสิ่งที่ส่งมาด้วย 1 ซึ่งท่านสามารถศึกษารายละเอียดของโครงการฯรวมถึงขอบเขตและแนวทางศึกษาก่อนการเข้าร่วมประชุมดังสิ่งที่ส่งมาด้วย 2 และท่านสามารถแจ้งความประสงค์โดยลงทะเบียนเข้าร่วมประชุมล่วงหน้าได้ดังสิ่งที่ส่งมาด้วย 3

จึงเรียนมาเพื่อโปรดพิจารณาเข้าร่วมการประชุมฯ ตามวัน-เวลา ดังกล่าว และขอขอบพระคุณมา ณ โอกาสนี้

ขอแสดงความนับถือ

(นายปรีชาวิทย์ รอดรัตน์)
กรรมการผู้จัดการ

สุภาพร 10 เม.ย 62
038-611104 แฟกซ์ 038-612003

ผู้ประสานงาน : น.ส.สุภาพร พันเดช
โทร: 0876792794,02-0018880-1 ต่อ 312 โทรสาร: 02-0018880-1 ต่อ 404-405 E-mail :supaporn@enviwork.co.th

บริษัท เอ็นไว เวิร์ค จำกัด
193/57-193/58 ถนนราษฎร์พัฒนา แขวงราษฎร์พัฒนา เขตสะพานสูง กทม. 10240
Tel : (662) 001-8880-1 Fax : (662) 001-8880-1 Ext. 404-405 E-mail : enviwork@hotmail.co.th

Ref.: EW 62141-43

9 เมษายน 2562

เรื่อง เรียนเชิญเข้าร่วมประชุมรับฟังความคิดเห็นของประชาชน ครั้งที่ 3
โครงการบริหารจัดการขยะแบบครบวงจร จังหวัดระยอง โดยแปลงขยะเป็นพลังงานไฟฟ้า
ของบริษัท โกลบอล เพาเวอร์ ซินเนอร์ยี่ จำกัด (มหาชน)

เรียน เลขาธิการสำนักงานคณะกรรมการกำกับกิจการพลังงาน

สิ่งที่ส่งมาด้วย 1.กำหนดการและสถานที่จัดประชุมรับฟังความคิดเห็นฯ ครั้งที่ 3
2.เอกสารประกอบการประชุมรับฟังความคิดเห็นฯ ครั้งที่ 3
3.แบบตอบรับเข้าร่วมการประชุมรับฟังความคิดเห็นฯ ครั้งที่ 3

ตามที่ บริษัท โกลบอล เพาเวอร์ ซินเนอร์ยี่ จำกัด (มหาชน) มอบหมายให้ บริษัท เอ็นไว เวิร์ค จำกัด (บริษัทที่ปรึกษาด้านสิ่งแวดล้อม) เป็นผู้ศึกษาและจัดทำมาตรการป้องกัน แก้ไข และติดตามตรวจสอบผลกระทบสิ่งแวดล้อมของ **"โครงการบริหารจัดการขยะแบบครบวงจร จังหวัดระยอง โดยแปลงขยะเป็นพลังงานไฟฟ้า"** ตั้งอยู่ที่ตำบลน้ำคอก อำเภอเมืองระยอง จังหวัดระยอง ซึ่งที่ผ่านมาได้จัดประชุมรับฟังความคิดเห็นของประชาชนและหน่วยงานที่เกี่ยวข้อง เมื่อวันที่ 6-7 ตุลาคม พ.ศ. 2558 และวันที่ 15-16 ธันวาคม พ.ศ. 2559 และได้นำข้อเสนอแนะต่างๆ ไปปรับปรุงมาตรการป้องกันฯ ให้สอดคล้องตามข้อวิตกกังวลของประชาชนและหน่วยงานที่เกี่ยวข้องเรียบร้อยแล้ว โดยมีความประสงค์จะจัดประชุมรับฟังความคิดเห็นของประชาชน ครั้งที่ 3 เพื่อประชาสัมพันธ์และเผยแพร่มาตรการป้องกันฯ ที่เป็นปัจจุบันของโครงการ ช่วงเวลาดังนี้

- วันพฤหัสบดีที่ 2 พฤษภาคม พ.ศ. 2562 เวลา 09.30 - 12.00 น. ณ ห้องประชุมเทศบาลตำบลน้ำคอก
- วันพฤหัสบดีที่ 2 พฤษภาคม พ.ศ. 2562 เวลา 14.00 - 16.30 น. ณ ห้องประชุมเทศบาลตำบลทับมา
- วันศุกร์ที่ 3 พฤษภาคม พ.ศ. 2562 เวลา 09.30 - 12.00 น. ณ ห้องประชุมองค์การบริหารส่วนตำบลหนองตะพาน
- วันศุกร์ที่ 3 พฤษภาคม พ.ศ. 2562 เวลา 14.00 - 16.30 น. ณ ห้องประชุมโรงเรียนวัดกระเฉท

ดังนั้นจึงขอเรียนเชิญท่านหรือตัวแทนเข้าร่วมประชุมฯ ตามกำหนดการและสถานที่ดังสิ่งที่ส่งมาด้วย 1 ซึ่งท่านสามารถศึกษารายละเอียดของโครงการฯรวมถึงขอบเขตและแนวทางศึกษาก่อนการเข้าร่วมประชุมดังสิ่งที่ส่งมาด้วย 2 และท่านสามารถแจ้งความประสงค์โดยลงทะเบียนเข้าร่วมประชุมล่วงหน้าได้ดังสิ่งที่ส่งมาด้วย 3

จึงเรียนมาเพื่อโปรดพิจารณาเข้าร่วมการประชุมฯ ตามวัน-เวลา ดังกล่าว และขอขอบพระคุณมา ณ โอกาสนี้

สำนักงานคณะกรรมการกำกับกิจการพลังงาน
ได้รับเอกสารแล้ว
วันที่ 10 เม.ย. 2562

ขอแสดงความนับถือ

(นายปรีชาวิทย์ รอดรัตน์)
กรรมการผู้จัดการ

ผู้ประสานงาน : น.ส.สุภาพร พันเดช
โทร: 0876792794,02-0018880-1 ต่อ 312 โทรสาร: 02-0018880-1 ต่อ 404-405 E-mail :supaporn@enviwork.co.th

บริษัท เอ็นไว เวิร์ค จำกัด
193/57-193/58 ถนนราษฎร์พัฒนา แขวงราษฎร์พัฒนา เขตสะพานสูง กทม. 10240
Tel : (662) 001-8880-1 Fax : (662) 001-8880-1 Ext. 404-405 E-mail : enviwork@hotmail.co.th

Ref.: EW 62141-44

9 เมษายน 2562

เรื่อง เรียนเชิญเข้าร่วมประชุมรับฟังความคิดเห็นของประชาชน ครั้งที่ 3
โครงการบริหารจัดการขยะแบบครบวงจร จังหวัดระยอง โดยแปลงขยะเป็นพลังงานไฟฟ้า
ของบริษัท โกลบอล เพาเวอร์ ซินเนอร์ยี่ จำกัด (มหาชน)

เรียน ผู้อำนวยการคณะกรรมการกำกับกิจการพลังงาน เขต 8 (ชลบุรี)

สิ่งที่ส่งมาด้วย 1.กำหนดการและสถานที่จัดประชุมรับฟังความคิดเห็นฯ ครั้งที่ 3
2.เอกสารประกอบการประชุมรับฟังความคิดเห็นฯ ครั้งที่ 3
3.แบบตอบรับเข้าร่วมการประชุมรับฟังความคิดเห็นฯ ครั้งที่ 3

ตามที่ บริษัท โกลบอล เพาเวอร์ ซินเนอร์ยี่ จำกัด (มหาชน) มอบหมายให้ บริษัท เอ็นไว เวิร์ค จำกัด (บริษัทที่ปรึกษาด้านสิ่งแวดล้อม) เป็นผู้ศึกษาและจัดทำมาตรการป้องกัน แก้ไข และติดตามตรวจสอบผลกระทบสิ่งแวดล้อมของ "**โครงการบริหารจัดการขยะแบบครบวงจร จังหวัดระยอง โดยแปลงขยะเป็นพลังงานไฟฟ้า**" ตั้งอยู่ที่ตำบลน้ำคอก อำเภอเมืองระยอง จังหวัดระยอง ซึ่งที่ผ่านมาได้จัดประชุมรับฟังความคิดเห็นของประชาชนและหน่วยงานที่เกี่ยวข้อง เมื่อวันที่ 6-7 ตุลาคม พ.ศ. 2558 และวันที่ 15-16 ธันวาคม พ.ศ. 2559 และได้นำข้อเสนอแนะต่างๆ ไปปรับปรุงมาตรการป้องกันฯ ให้สอดคล้องตามข้อวิตกกังวลของประชาชนและหน่วยงานที่เกี่ยวข้องเรียบร้อยแล้ว โดยมีความประสงค์จะจัดประชุมรับฟังความคิดเห็นของประชาชน ครั้งที่ 3 เพื่อประชาสัมพันธ์และเผยแพร่มาตรการป้องกันฯ ที่เป็นปัจจุบันของโครงการ ช่วงเวลาดังนี้

- วันพฤหัสบดีที่ 2 พฤษภาคม พ.ศ. 2562 เวลา 09.30 - 12.00 น. ณ ห้องประชุมเทศบาลตำบลน้ำคอก
- วันพฤหัสบดีที่ 2 พฤษภาคม พ.ศ. 2562 เวลา 14.00 - 16.30 น. ณ ห้องประชุมเทศบาลตำบลทับมา
- วันศุกร์ที่ 3 พฤษภาคม พ.ศ. 2562 เวลา 09.30 - 12.00 น. ณ ห้องประชุมองค์การบริหารส่วนตำบลหนองตะพาน
- วันศุกร์ที่ 3 พฤษภาคม พ.ศ. 2562 เวลา 14.00 - 16.30 น. ณ ห้องประชุมโรงเรียนวัดกระเฉท

ดังนั้นจึงขอเรียนเชิญท่านหรือตัวแทนเข้าร่วมประชุมฯ ตามกำหนดการและสถานที่ดังสิ่งที่ส่งมาด้วย 1 ซึ่งท่านสามารถศึกษารายละเอียดของโครงการฯรวมถึงขอบเขตและแนวทางศึกษาก่อนการเข้าร่วมประชุมดังสิ่งที่ส่งมาด้วย 2 และท่านสามารถแจ้งความประสงค์โดยลงทะเบียนเข้าร่วมประชุมล่วงหน้าได้ดังสิ่งที่ส่งมาด้วย 3

จึงเรียนมาเพื่อโปรดพิจารณาเข้าร่วมการประชุมฯ ตามวัน-เวลา ดังกล่าว และขอขอบพระคุณมา ณ โอกาสนี้

ขอแสดงความนับถือ

028-113088

(นายปรีชาวิทย์ รอดรัตน์)
กรรมการผู้จัดการ

10/4/62

ผู้ประสานงาน : น.ส.สุภาพร พันเดช
โทร: 0876792794,02-0018880-1 ต่อ 312 โทรสาร: 02-0018880-1 ต่อ 404-405 E-mail :supaporn@enviwork.co.th

บริษัท เอ็นไว เวิร์ค จำกัด
193/57-193/58 ถนนราษฎร์พัฒนา แขวงราษฎร์พัฒนา เขตสะพานสูง กทม. 10240
Tel : (662) 001-8880-1 Fax : (662) 001-8880-1 Ext. 404-405 E-mail : enviwork@hotmail.co.th

Ref.: EW 62141-45

9 เมษายน 2562

เรื่อง เรียนเชิญเข้าร่วมประชุมรับฟังความคิดเห็นของประชาชน ครั้งที่ 3
โครงการบริหารจัดการขยะแบบครบวงจร จังหวัดระยอง โดยแปลงขยะเป็นพลังงานไฟฟ้า
ของบริษัท โกลบอล เพาเวอร์ ซินเนอร์ยี่ จำกัด (มหาชน)

เรียน อุตสาหกรรมจังหวัดระยอง

สิ่งที่ส่งมาด้วย 1.กำหนดการและสถานที่จัดประชุมรับฟังความคิดเห็นฯ ครั้งที่ 3
2.เอกสารประกอบการประชุมรับฟังความคิดเห็นฯ ครั้งที่ 3
3.แบบตอบรับเข้าร่วมการประชุมรับฟังความคิดเห็นฯ ครั้งที่ 3

ตามที่ บริษัท โกลบอล เพาเวอร์ ซินเนอร์ยี่ จำกัด (มหาชน) มอบหมายให้ บริษัท เอ็นไว เวิร์ค จำกัด (บริษัทที่ปรึกษาด้านสิ่งแวดล้อม) เป็นผู้ศึกษาและจัดทำมาตรการป้องกัน แก้ไข และติดตามตรวจสอบผลกระทบสิ่งแวดล้อมของ "**โครงการบริหารจัดการขยะแบบครบวงจร จังหวัดระยอง โดยแปลงขยะเป็นพลังงานไฟฟ้า**" ตั้งอยู่ที่ตำบลน้ำคอก อำเภอเมืองระยอง จังหวัดระยอง ซึ่งที่ผ่านมาได้จัดประชุมรับฟังความคิดเห็นของประชาชนและหน่วยงานที่เกี่ยวข้อง เมื่อวันที่ 6-7 ตุลาคม พ.ศ. 2558 และวันที่ 15-16 ธันวาคม พ.ศ. 2559 และได้นำข้อเสนอแนะต่างๆ ไปปรับปรุงมาตรการป้องกันฯ ให้สอดคล้องตามข้อวิตกกังวลของประชาชนและหน่วยงานที่เกี่ยวข้องเรียบร้อยแล้ว โดยมีความประสงค์จะจัดประชุมรับฟังความคิดเห็นของประชาชน ครั้งที่ 3 เพื่อประชาสัมพันธ์และเผยแพร่มาตรการป้องกันฯ ที่เป็นปัจจุบันของโครงการ ช่วงเวลาดังนี้

- วันพฤหัสบดีที่ 2 พฤษภาคม พ.ศ. 2562 เวลา 09.30 - 12.00 น. ณ ห้องประชุมเทศบาลตำบลน้ำคอก
- วันพฤหัสบดีที่ 2 พฤษภาคม พ.ศ. 2562 เวลา 14.00 - 16.30 น. ณ ห้องประชุมเทศบาลตำบลทับมา
- วันศุกร์ที่ 3 พฤษภาคม พ.ศ. 2562 เวลา 09.30 - 12.00 น. ณ ห้องประชุมองค์การบริหารส่วนตำบลหนองตะพาน
- วันศุกร์ที่ 3 พฤษภาคม พ.ศ. 2562 เวลา 14.00 - 16.30 น. ณ ห้องประชุมโรงเรียนวัดกระเฉท

ดังนั้นจึงขอเรียนเชิญท่านหรือตัวแทนเข้าร่วมประชุมฯ ตามกำหนดการและสถานที่ดังสิ่งที่ส่งมาด้วย 1 ซึ่งท่านสามารถศึกษารายละเอียดของโครงการฯรวมถึงขอบเขตและแนวทางศึกษาก่อนการเข้าร่วมประชุมดังสิ่งที่ส่งมาด้วย 2 และท่านสามารถแจ้งความประสงค์โดยลงทะเบียนเข้าร่วมประชุมล่วงหน้าได้ดังสิ่งที่ส่งมาด้วย 3

จึงเรียนมาเพื่อโปรดพิจารณาเข้าร่วมการประชุมฯ ตามวัน-เวลา ดังกล่าว และขอขอบพระคุณมา ณ โอกาสนี้

028-808177

ขอแสดงความนับถือ

10/4/62

(นายปรีชาวิทย์ รอดรัตน์)
กรรมการผู้จัดการ

ผู้ประสานงาน : น.ส.สุภาพร พันเดช
โทร: 0876792794,02-0018880-1 ต่อ 312 โทรสาร: 02-0018880-1 ต่อ 404-405 E-mail :supaporn@enviwork.co.th

บริษัท เอ็นไว เวิร์ค จำกัด
193/57-193/58 ถนนราษฎร์พัฒนา แขวงราษฎร์พัฒนา เขตสะพานสูง กทม. 10240
Tel : (662) 001-8880-1 Fax : (662) 001-8880-1 Ext. 404-405 E-mail : enviwork@hotmail.co.th

Ref.: EW 62141-46

9 เมษายน 2562

เรื่อง เรียนเชิญเข้าร่วมประชุมรับฟังความคิดเห็นของประชาชน ครั้งที่ 3
โครงการบริหารจัดการขยะแบบครบวงจร จังหวัดระยอง โดยแปลงขยะเป็นพลังงานไฟฟ้า
ของบริษัท โกลบอล เพาเวอร์ ซินเนอร์ยี่ จำกัด (มหาชน)

เรียน ผู้อำนวยการสำนักงานทรัพยากรธรรมชาติและสิ่งแวดล้อมจังหวัดระยอง

สิ่งที่ส่งมาด้วย 1.กำหนดการและสถานที่จัดประชุมรับฟังความคิดเห็นฯ ครั้งที่ 3
2.เอกสารประกอบการประชุมรับฟังความคิดเห็นฯ ครั้งที่ 3
3.แบบตอบรับเข้าร่วมการประชุมรับฟังความคิดเห็นฯ ครั้งที่ 3

ตามที่ บริษัท โกลบอล เพาเวอร์ ซินเนอร์ยี่ จำกัด (มหาชน) มอบหมายให้ บริษัท เอ็นไว เวิร์ค จำกัด (บริษัทที่ปรึกษาด้านสิ่งแวดล้อม) เป็นผู้ศึกษาและจัดทำมาตรการป้องกัน แก้ไข และติดตามตรวจสอบผลกระทบสิ่งแวดล้อมของ **"โครงการบริหารจัดการขยะแบบครบวงจร จังหวัดระยอง โดยแปลงขยะเป็นพลังงานไฟฟ้า"** ตั้งอยู่ที่ตำบลน้ำคอก อำเภอเมืองระยอง จังหวัดระยอง ซึ่งที่ผ่านมาได้จัดประชุมรับฟังความคิดเห็นของประชาชนและหน่วยงานที่เกี่ยวข้อง เมื่อวันที่ 6-7 ตุลาคม พ.ศ. 2558 และวันที่ 15-16 ธันวาคม พ.ศ. 2559 และได้นำข้อเสนอแนะต่างๆ ไปปรับปรุงมาตรการป้องกันฯ ให้สอดคล้องตามข้อวิตกกังวลของประชาชนและหน่วยงานที่เกี่ยวข้องเรียบร้อยแล้ว โดยมีความประสงค์จะจัดประชุมรับฟังความคิดเห็นของประชาชน ครั้งที่ 3 เพื่อประชาสัมพันธ์และเผยแพร่มาตรการป้องกันฯ ที่เป็นปัจจุบันของโครงการ ช่วงเวลาดังนี้

- วันพฤหัสบดีที่ 2 พฤษภาคม พ.ศ. 2562 เวลา 09.30 - 12.00 น. ณ ห้องประชุมเทศบาลตำบลน้ำคอก
- วันพฤหัสบดีที่ 2 พฤษภาคม พ.ศ. 2562 เวลา 14.00 - 16.30 น. ณ ห้องประชุมเทศบาลตำบลทับมา
- วันศุกร์ที่ 3 พฤษภาคม พ.ศ. 2562 เวลา 09.30 - 12.00 น. ณ ห้องประชุมองค์การบริหารส่วนตำบลหนองตะพาน
- วันศุกร์ที่ 3 พฤษภาคม พ.ศ. 2562 เวลา 14.00 - 16.30 น. ณ ห้องประชุมโรงเรียนวัดกระเฉท

ดังนั้นจึงขอเรียนเชิญท่านหรือตัวแทนเข้าร่วมประชุมฯ ตามกำหนดการและสถานที่ดังสิ่งที่ส่งมาด้วย 1 ซึ่งท่านสามารถศึกษารายละเอียดของโครงการฯรวมถึงขอบเขตและแนวทางศึกษาก่อนการเข้าร่วมประชุมดังสิ่งที่ส่งมาด้วย 2 และท่านสามารถแจ้งความประสงค์โดยลงทะเบียนเข้าร่วมประชุมล่วงหน้าได้ดังสิ่งที่ส่งมาด้วย 3

จึงเรียนมาเพื่อโปรดพิจารณาเข้าร่วมการประชุมฯ ตามวัน-เวลา ดังกล่าว และขอขอบพระคุณมา ณ โอกาสนี้

611008

ขอแสดงความนับถือ

(นายปรีชาวิทย์ รอดรัตน์)
กรรมการผู้จัดการ

ผู้ประสานงาน : น.ส.สุภาพร พันเดช
โทร: 0876792794,02-0018880-1 ต่อ 312 โทรสาร: 02-0018880-1 ต่อ 404-405 E-mail :supaporn@enviwork.co.th

บริษัท เอ็นไว เวิร์ค จำกัด
193/57-193/58 ถนนราษฎร์พัฒนา แขวงราษฎร์พัฒนา เขตสะพานสูง กทม. 10240
Tel : (662) 001-8880-1 Fax : (662) 001-8880-1 Ext. 404-405 E-mail : enviwork@hotmail.co.th

Ref.: EW 62141-47

9 เมษายน 2562

เรื่อง เรียนเชิญเข้าร่วมประชุมรับฟังความคิดเห็นของประชาชน ครั้งที่ 3
โครงการบริหารจัดการขยะแบบครบวงจร จังหวัดระยอง โดยแปลงขยะเป็นพลังงานไฟฟ้า
ของบริษัท โกลบอล เพาเวอร์ ซินเนอร์ยี่ จำกัด (มหาชน)

เรียน พลังงานจังหวัดระยอง

สิ่งที่ส่งมาด้วย 1.กำหนดการและสถานที่จัดประชุมรับฟังความคิดเห็นฯ ครั้งที่ 3
2.เอกสารประกอบการประชุมรับฟังความคิดเห็นฯ ครั้งที่ 3
3.แบบตอบรับเข้าร่วมการประชุมรับฟังความคิดเห็นฯ ครั้งที่ 3

ตามที่ บริษัท โกลบอล เพาเวอร์ ซินเนอร์ยี่ จำกัด (มหาชน) มอบหมายให้ บริษัท เอ็นไว เวิร์ค จำกัด (บริษัทที่ปรึกษาด้านสิ่งแวดล้อม) เป็นผู้ศึกษาและจัดทำมาตรการป้องกัน แก้ไข และติดตามตรวจสอบผลกระทบสิ่งแวดล้อมของ **"โครงการบริหารจัดการขยะแบบครบวงจร จังหวัดระยอง โดยแปลงขยะเป็นพลังงานไฟฟ้า"** ตั้งอยู่ที่ตำบลน้ำคอก อำเภอเมืองระยอง จังหวัดระยอง ซึ่งที่ผ่านมาได้จัดประชุมรับฟังความคิดเห็นของประชาชนและหน่วยงานที่เกี่ยวข้อง เมื่อวันที่ 6-7 ตุลาคม พ.ศ. 2558 และวันที่ 15-16 ธันวาคม พ.ศ. 2559 และได้นำข้อเสนอแนะต่างๆ ไปปรับปรุงมาตรการป้องกันฯ ให้สอดคล้องตามข้อวิตกกังวลของประชาชนและหน่วยงานที่เกี่ยวข้องเรียบร้อยแล้ว โดยมีความประสงค์จะจัดประชุมรับฟังความคิดเห็นของประชาชน ครั้งที่ 3 เพื่อประชาสัมพันธ์และเผยแพร่มาตรการป้องกันฯ ที่เป็นปัจจุบันของโครงการ ช่วงเวลาดังนี้

- วันพฤหัสบดีที่ 2 พฤษภาคม พ.ศ. 2562 เวลา 09.30 - 12.00 น. ณ ห้องประชุมเทศบาลตำบลน้ำคอก
- วันพฤหัสบดีที่ 2 พฤษภาคม พ.ศ. 2562 เวลา 14.00 - 16.30 น. ณ ห้องประชุมเทศบาลตำบลทับมา
- วันศุกร์ที่ 3 พฤษภาคม พ.ศ. 2562 เวลา 09.30 - 12.00 น. ณ ห้องประชุมองค์การบริหารส่วนตำบลหนองตะพาน
- วันศุกร์ที่ 3 พฤษภาคม พ.ศ. 2562 เวลา 14.00 - 16.30 น. ณ ห้องประชุมโรงเรียนวัดกระเฉท

ดังนั้นจึงขอเรียนเชิญท่านหรือตัวแทนเข้าร่วมประชุมฯ ตามกำหนดการและสถานที่ดังสิ่งที่ส่งมาด้วย 1 ซึ่งท่านสามารถศึกษารายละเอียดของโครงการฯรวมถึงขอบเขตและแนวทางศึกษาก่อนการเข้าร่วมประชุมดังสิ่งที่ส่งมาด้วย 2 และท่านสามารถแจ้งความประสงค์โดยลงทะเบียนเข้าร่วมประชุมล่วงหน้าได้ดังสิ่งที่ส่งมาด้วย 3

จึงเรียนมาเพื่อโปรดพิจารณาเข้าร่วมการประชุมฯ ตามวัน-เวลา ดังกล่าว และขอขอบพระคุณมา ณ โอกาสนี้

038-694013

10.4.62

ขอแสดงความนับถือ

(นายปรีชาวิทย์ รอดรัตน์)
กรรมการผู้จัดการ

ผู้ประสานงาน : น.ส.สุภาพร พันเดช
โทร: 0876792794,02-0018880-1 ต่อ 312 โทรสาร: 02-0018880-1 ต่อ 404-405 E-mail :supaporn@enviwork.co.th

บริษัท เอ็นไว เวิร์ค จำกัด
193/57-193/58 ถนนราษฎร์พัฒนา แขวงราษฎร์พัฒนา เขตสะพานสูง กทม. 10240
Tel : (662) 001-8880-1 Fax : (662) 001-8880-1 Ext. 404-405 E-mail : enviwork@hotmail.co.th

Ref.: EW 62141-48

9 เมษายน 2562

เรื่อง เรียนเชิญเข้าร่วมประชุมรับฟังความคิดเห็นของประชาชน ครั้งที่ 3
โครงการบริหารจัดการขยะแบบครบวงจร จังหวัดระยอง โดยแปลงขยะเป็นพลังงานไฟฟ้า
ของบริษัท โกลบอล เพาเวอร์ ซินเนอร์ยี่ จำกัด (มหาชน)

เรียน โยธาธิการและผังเมืองจังหวัดระยอง

สิ่งที่ส่งมาด้วย 1.กำหนดการและสถานที่จัดประชุมรับฟังความคิดเห็นฯ ครั้งที่ 3
2.เอกสารประกอบการประชุมรับฟังความคิดเห็นฯ ครั้งที่ 3
3.แบบตอบรับเข้าร่วมการประชุมรับฟังความคิดเห็นฯ ครั้งที่ 3

ตามที่ บริษัท โกลบอล เพาเวอร์ ซินเนอร์ยี่ จำกัด (มหาชน) มอบหมายให้ บริษัท เอ็นไว เวิร์ค จำกัด (บริษัทที่ปรึกษาด้านสิ่งแวดล้อม) เป็นผู้ศึกษาและจัดทำมาตรการป้องกัน แก้ไข และติดตามตรวจสอบผลกระทบสิ่งแวดล้อมของ **"โครงการบริหารจัดการขยะแบบครบวงจร จังหวัดระยอง โดยแปลงขยะเป็นพลังงานไฟฟ้า"** ตั้งอยู่ที่ตำบลน้ำคอก อำเภอเมืองระยอง จังหวัดระยอง ซึ่งที่ผ่านมาได้จัดประชุมรับฟังความคิดเห็นของประชาชนและหน่วยงานที่เกี่ยวข้อง เมื่อวันที่ 6-7 ตุลาคม พ.ศ. 2558 และวันที่ 15-16 ธันวาคม พ.ศ. 2559 และได้นำข้อเสนอแนะต่างๆ ไปปรับปรุงมาตรการป้องกันฯ ให้สอดคล้องตามข้อวิตกกังวลของประชาชนและหน่วยงานที่เกี่ยวข้องเรียบร้อยแล้ว โดยมีความประสงค์จะจัดประชุมรับฟังความคิดเห็นของประชาชน ครั้งที่ 3 เพื่อประชาสัมพันธ์และเผยแพร่มาตรการป้องกันฯ ที่เป็นปัจจุบันของโครงการ ช่วงเวลาดังนี้

- วันพฤหัสบดีที่ 2 พฤษภาคม พ.ศ. 2562 เวลา 09.30 - 12.00 น. ณ ห้องประชุมเทศบาลตำบลน้ำคอก
- วันพฤหัสบดีที่ 2 พฤษภาคม พ.ศ. 2562 เวลา 14.00 - 16.30 น. ณ ห้องประชุมเทศบาลตำบลทับมา
- วันศุกร์ที่ 3 พฤษภาคม พ.ศ. 2562 เวลา 09.30 - 12.00 น. ณ ห้องประชุมองค์การบริหารส่วนตำบลหนองตะพาน
- วันศุกร์ที่ 3 พฤษภาคม พ.ศ. 2562 เวลา 14.00 - 16.30 น. ณ ห้องประชุมโรงเรียนวัดกระเฉท

ดังนั้นจึงขอเรียนเชิญท่านหรือตัวแทนเข้าร่วมประชุมฯ ตามกำหนดการและสถานที่ดังสิ่งที่ส่งมาด้วย 1 ซึ่งท่านสามารถศึกษารายละเอียดของโครงการฯรวมถึงขอบเขตและแนวทางศึกษาก่อนการเข้าร่วมประชุมดังสิ่งที่ส่งมาด้วย 2 และท่านสามารถแจ้งความประสงค์โดยลงทะเบียนเข้าร่วมประชุมล่วงหน้าได้ดังสิ่งที่ส่งมาด้วย 3

จึงเรียนมาเพื่อโปรดพิจารณาเข้าร่วมการประชุมฯ ตามวัน-เวลา ดังกล่าว และขอขอบพระคุณมา ณ โอกาสนี้

ขอแสดงความนับถือ

038-694040

(นายปรีชาวิทย์ รอดรัตน์)
กรรมการผู้จัดการ

10 เม.ย. 62
เวลา 13.00 น.

ผู้ประสานงาน : น.ส.สุภาพร พันเดช
โทร: 0876792794,02-0018880-1 ต่อ 312 โทรสาร: 02-0018880-1 ต่อ 404-405 E-mail :supaporn@enviwork.co.th

บริษัท เอ็นไว เวิร์ค จำกัด
193/57-193/58 ถนนราษฎร์พัฒนา แขวงราษฎร์พัฒนา เขตสะพานสูง กทม. 10240
Tel : (662) 001-8880-1 Fax : (662) 001-8880-1 Ext. 404-405 E-mail : enviwork@hotmail.co.th

Ref.: EW 62141-49

9 เมษายน 2562

เรื่อง เรียนเชิญเข้าร่วมประชุมรับฟังความคิดเห็นของประชาชน ครั้งที่ 3
โครงการบริหารจัดการขยะแบบครบวงจร จังหวัดระยอง โดยแปลงขยะเป็นพลังงานไฟฟ้า
ของบริษัท โกลบอล เพาเวอร์ ซินเนอร์ยี่ จำกัด (มหาชน)

เรียน นายกองค์การบริหารส่วนจังหวัดระยอง

สิ่งที่ส่งมาด้วย 1.กำหนดการและสถานที่จัดประชุมรับฟังความคิดเห็นฯ ครั้งที่ 3
2.เอกสารประกอบการประชุมรับฟังความคิดเห็นฯ ครั้งที่ 3
3.แบบตอบรับเข้าร่วมการประชุมรับฟังความคิดเห็นฯ ครั้งที่ 3

ตามที่ บริษัท โกลบอล เพาเวอร์ ซินเนอร์ยี่ จำกัด (มหาชน) มอบหมายให้ บริษัท เอ็นไว เวิร์ค จำกัด (บริษัทที่ปรึกษาด้านสิ่งแวดล้อม) เป็นผู้ศึกษาและจัดทำมาตรการป้องกัน แก้ไข และติดตามตรวจสอบผลกระทบสิ่งแวดล้อมของ **"โครงการบริหารจัดการขยะแบบครบวงจร จังหวัดระยอง โดยแปลงขยะเป็นพลังงานไฟฟ้า"** ตั้งอยู่ที่ตำบลน้ำคอก อำเภอเมืองระยอง จังหวัดระยอง ซึ่งที่ผ่านมาได้จัดประชุมรับฟังความคิดเห็นของประชาชนและหน่วยงานที่เกี่ยวข้อง เมื่อวันที่ 6-7 ตุลาคม พ.ศ. 2558 และวันที่ 15-16 ธันวาคม พ.ศ. 2559 และได้นำข้อเสนอแนะต่างๆ ไปปรับปรุงมาตรการป้องกันฯ ให้สอดคล้องตามข้อวิตกกังวลของประชาชนและหน่วยงานที่เกี่ยวข้องเรียบร้อยแล้ว โดยมีความประสงค์จะจัดประชุมรับฟังความคิดเห็นของประชาชน ครั้งที่ 3 เพื่อประชาสัมพันธ์และเผยแพร่มาตรการป้องกันฯ ที่เป็นปัจจุบันของโครงการ ช่วงเวลาดังนี้

- วันพฤหัสบดีที่ 2 พฤษภาคม พ.ศ. 2562 เวลา 09.30 - 12.00 น. ณ ห้องประชุมเทศบาลตำบลน้ำคอก
- วันพฤหัสบดีที่ 2 พฤษภาคม พ.ศ. 2562 เวลา 14.00 - 16.30 น. ณ ห้องประชุมเทศบาลตำบลทับมา
- วันศุกร์ที่ 3 พฤษภาคม พ.ศ. 2562 เวลา 09.30 - 12.00 น. ณ ห้องประชุมองค์การบริหารส่วนตำบลหนองตะพาน
- วันศุกร์ที่ 3 พฤษภาคม พ.ศ. 2562 เวลา 14.00 - 16.30 น. ณ ห้องประชุมโรงเรียนวัดกระเฉท

ดังนั้นจึงขอเรียนเชิญท่านหรือตัวแทนเข้าร่วมประชุมฯ ตามกำหนดการและสถานที่ดังสิ่งที่ส่งมาด้วย 1 ซึ่งท่านสามารถศึกษารายละเอียดของโครงการฯรวมถึงขอบเขตและแนวทางศึกษาก่อนการเข้าร่วมประชุมดังสิ่งที่ส่งมาด้วย 2 และท่านสามารถแจ้งความประสงค์โดยลงทะเบียนเข้าร่วมประชุมล่วงหน้าได้ดังสิ่งที่ส่งมาด้วย 3

จึงเรียนมาเพื่อโปรดพิจารณาเข้าร่วมการประชุมฯ ตามวัน-เวลา ดังกล่าว และขอขอบพระคุณมา ณ โอกาสนี้

ขอแสดงความนับถือ

ตัดแล้ว
11/4/62
038-617490 ต่อ 621

(นายปรีชาวิทย์ รอดรัตน์)
กรรมการผู้จัดการ

ผู้ประสานงาน : น.ส.สุภาพร พันเดช
โทร: 0876792794,02-0018880-1 ต่อ 312 โทรสาร: 02-0018880-1 ต่อ 404-405 E-mail :supaporn@enviwork.co.th

บริษัท เอ็นไว เวิร์ค จำกัด
193/57-193/58 ถนนราษฎร์พัฒนา แขวงราษฎร์พัฒนา เขตสะพานสูง กทม. 10240
Tel : (662) 001-8880-1 Fax : (662) 001-8880-1 Ext. 404-405 E-mail : enviwork@hotmail.co.th

Ref.: EW 62141-50

9 เมษายน 2562

เรื่อง เรียนเชิญเข้าร่วมประชุมรับฟังความคิดเห็นของประชาชน ครั้งที่ 3
โครงการบริหารจัดการขยะแบบครบวงจร จังหวัดระยอง โดยแปลงขยะเป็นพลังงานไฟฟ้า
ของบริษัท โกลบอล เพาเวอร์ ซินเนอร์ยี่ จำกัด (มหาชน)

เรียน นายอำเภอเมืองระยอง

สิ่งที่ส่งมาด้วย 1.กำหนดการและสถานที่จัดประชุมรับฟังความคิดเห็นฯ ครั้งที่ 3
2.เอกสารประกอบการประชุมรับฟังความคิดเห็นฯ ครั้งที่ 3
3.แบบตอบรับเข้าร่วมการประชุมรับฟังความคิดเห็นฯ ครั้งที่ 3

ตามที่ บริษัท โกลบอล เพาเวอร์ ซินเนอร์ยี่ จำกัด (มหาชน) มอบหมายให้ บริษัท เอ็นไว เวิร์ค จำกัด (บริษัทที่ปรึกษาด้านสิ่งแวดล้อม) เป็นผู้ศึกษาและจัดทำมาตรการป้องกัน แก้ไข และติดตามตรวจสอบผลกระทบสิ่งแวดล้อมของ **"โครงการบริหารจัดการขยะแบบครบวงจร จังหวัดระยอง โดยแปลงขยะเป็นพลังงานไฟฟ้า"** ตั้งอยู่ที่ตำบลน้ำคอก อำเภอเมืองระยอง จังหวัดระยอง ซึ่งที่ผ่านมาได้จัดประชุมรับฟังความคิดเห็นของประชาชนและหน่วยงานที่เกี่ยวข้อง เมื่อวันที่ 6-7 ตุลาคม พ.ศ. 2558 และวันที่ 15-16 ธันวาคม พ.ศ. 2559 และได้นำข้อเสนอแนะต่างๆ ไปปรับปรุงมาตรการป้องกันฯ ให้สอดคล้องตามข้อวิตกกังวลของประชาชนและหน่วยงานที่เกี่ยวข้องเรียบร้อยแล้ว โดยมีความประสงค์จะจัดประชุมรับฟังความคิดเห็นของประชาชน ครั้งที่ 3 เพื่อประชาสัมพันธ์และเผยแพร่มาตรการป้องกันฯ ที่เป็นปัจจุบันของโครงการ ช่วงเวลาดังนี้

- วันพฤหัสบดีที่ 2 พฤษภาคม พ.ศ. 2562 เวลา 09.30 - 12.00 น. ณ ห้องประชุมเทศบาลตำบลน้ำคอก
- วันพฤหัสบดีที่ 2 พฤษภาคม พ.ศ. 2562 เวลา 14.00 - 16.30 น. ณ ห้องประชุมเทศบาลตำบลทับมา
- วันศุกร์ที่ 3 พฤษภาคม พ.ศ. 2562 เวลา 09.30 - 12.00 น. ณ ห้องประชุมองค์การบริหารส่วนตำบลหนองตะพาน
- วันศุกร์ที่ 3 พฤษภาคม พ.ศ. 2562 เวลา 14.00 - 16.30 น. ณ ห้องประชุมโรงเรียนวัดกระเฉท

ดังนั้นจึงขอเรียนเชิญท่านหรือตัวแทนเข้าร่วมประชุมฯ ตามกำหนดการและสถานที่ดังสิ่งที่ส่งมาด้วย 1 ซึ่งท่านสามารถศึกษารายละเอียดของโครงการฯรวมถึงขอบเขตและแนวทางศึกษาก่อนการเข้าร่วมประชุมดังสิ่งที่ส่งมาด้วย 2 และท่านสามารถแจ้งความประสงค์โดยลงทะเบียนเข้าร่วมประชุมล่วงหน้าได้ดังสิ่งที่ส่งมาด้วย 3

จึงเรียนมาเพื่อโปรดพิจารณาเข้าร่วมการประชุมฯ ตามวัน-เวลา ดังกล่าว และขอขอบพระคุณมา ณ โอกาสนี้

ขอแสดงความนับถือ

095-3376648 คุณ

(นายปรีชาวิทย์ รอดรัตน์)
กรรมการผู้จัดการ

ผู้ประสานงาน : น.ส.สุภาพร พันเดช
โทร: 0876792794,02-0018880-1 ต่อ 312 โทรสาร: 02-0018880-1 ต่อ 404-405 E-mail :supaporn@enviwork.co.th

๑-358

บริษัท เอ็นไว เวิร์ค จำกัด
193/57-193/58 ถนนราษฎร์พัฒนา แขวงราษฎร์พัฒนา เขตสะพานสูง กทม. 10240
Tel : (662) 001-8880-1 Fax : (662) 001-8880-1 Ext. 404-405 E-mail : enviwork@hotmail.co.th

Ref.: EW 62141-51

9 เมษายน 2562

เรื่อง เรียนเชิญเข้าร่วมประชุมรับฟังความคิดเห็นของประชาชน ครั้งที่ 3
โครงการบริหารจัดการขยะแบบครบวงจร จังหวัดระยอง โดยแปลงขยะเป็นพลังงานไฟฟ้า
ของบริษัท โกลบอล เพาเวอร์ ซินเนอร์ยี่ จำกัด (มหาชน)

เรียน ผู้ใหญ่บ้านหมู่ที่ ๒ บ้านเกาะ

สิ่งที่ส่งมาด้วย 1.กำหนดการและสถานที่จัดประชุมรับฟังความคิดเห็นฯ ครั้งที่ 3
2.เอกสารประกอบการประชุมรับฟังความคิดเห็นฯ ครั้งที่ 3
3.แบบตอบรับเข้าร่วมการประชุมรับฟังความคิดเห็นฯ ครั้งที่ 3

ตามที่ บริษัท โกลบอล เพาเวอร์ ซินเนอร์ยี่ จำกัด (มหาชน) มอบหมายให้ บริษัท เอ็นไว เวิร์ค จำกัด (บริษัทที่ปรึกษาด้านสิ่งแวดล้อม) เป็นผู้ศึกษาและจัดทำมาตรการป้องกัน แก้ไข และติดตามตรวจสอบผลกระทบสิ่งแวดล้อมของ **"โครงการบริหารจัดการขยะแบบครบวงจร จังหวัดระยอง โดยแปลงขยะเป็นพลังงานไฟฟ้า"** ตั้งอยู่ที่ตำบลน้ำคอก อำเภอเมืองระยอง จังหวัดระยอง ซึ่งที่ผ่านมาได้จัดประชุมรับฟังความคิดเห็นของประชาชนและหน่วยงานที่เกี่ยวข้อง เมื่อวันที่ 6-7 ตุลาคม พ.ศ. 2558 และวันที่ 15-16 ธันวาคม พ.ศ. 2559 และได้นำข้อเสนอแนะต่างๆ ไปปรับปรุงมาตรการป้องกันฯ ให้สอดคล้องตามข้อวิตกกังวลของประชาชนและหน่วยงานที่เกี่ยวข้องเรียบร้อยแล้ว โดยมีความประสงค์จะจัดประชุมรับฟังความคิดเห็นของประชาชน ครั้งที่ 3 เพื่อประชาสัมพันธ์และเผยแพร่มาตรการป้องกันฯ ที่เป็นปัจจุบันของโครงการ ช่วงเวลาดังนี้

- วันพฤหัสบดีที่ 2 พฤษภาคม พ.ศ. 2562 เวลา 09.30 - 12.00 น. ณ ห้องประชุมเทศบาลตำบลน้ำคอก
- วันพฤหัสบดีที่ 2 พฤษภาคม พ.ศ. 2562 เวลา 14.00 - 16.30 น. ณ ห้องประชุมเทศบาลตำบลทับมา
- วันศุกร์ที่ 3 พฤษภาคม พ.ศ. 2562 เวลา 09.30 - 12.00 น. ณ ห้องประชุมองค์การบริหารส่วนตำบลหนองตะพาน
- วันศุกร์ที่ 3 พฤษภาคม พ.ศ. 2562 เวลา 14.00 - 16.30 น. ณ ห้องประชุมโรงเรียนวัดกระเฉท

ดังนั้นจึงขอเรียนเชิญท่านหรือตัวแทนเข้าร่วมประชุมฯ ตามกำหนดการและสถานที่ดังสิ่งที่ส่งมาด้วย 1 ซึ่งท่านสามารถศึกษารายละเอียดของโครงการฯรวมถึงขอบเขตและแนวทางศึกษาก่อนการเข้าร่วมประชุมดังสิ่งที่ส่งมาด้วย 2 และท่านสามารถแจ้งความประสงค์โดยลงทะเบียนเข้าร่วมประชุมล่วงหน้าได้ดังสิ่งที่ส่งมาด้วย 3

จึงเรียนมาเพื่อโปรดพิจารณาเข้าร่วมการประชุมฯ ตามวัน-เวลา ดังกล่าว และขอขอบพระคุณมา ณ โอกาสนี้

086-108-2327
นางรัชนี รักษกิจ

ขอแสดงความนับถือ

(นายปรีชาวิทย์ รอดรัตน์)
กรรมการผู้จัดการ

ผู้ประสานงาน : น.ส.สุภาพร พันเดช
โทร: 0876792794,02-0018880-1 ต่อ 312 โทรสาร: 02-0018880-1 ต่อ 404-405 E-mail :supaporn@enviwork.co.th

บริษัท เอ็นไว เวิร์ค จำกัด
193/57-193/58 ถนนราษฎร์พัฒนา แขวงราษฎร์พัฒนา เขตสะพานสูง กทม. 10240
Tel : (662) 001-8880-1 Fax : (662) 001-8880-1 Ext. 404-405 E-mail : enviwork@hotmail.co.th

Ref.: EW 62141- ๖๑

9 เมษายน 2562

เรื่อง เรียนเชิญเข้าร่วมประชุมรับฟังความคิดเห็นของประชาชน ครั้งที่ 3
โครงการบริหารจัดการขยะแบบครบวงจร จังหวัดระยอง โดยแปลงขยะเป็นพลังงานไฟฟ้า
ของบริษัท โกลบอล เพาเวอร์ ซินเนอร์ยี่ จำกัด (มหาชน)

เรียน ผู้ใหญ่บ้าน หมู่ที่ 1 บ้านไผ่

สิ่งที่ส่งมาด้วย 1.กำหนดการและสถานที่จัดประชุมรับฟังความคิดเห็นฯ ครั้งที่ 3
2.เอกสารประกอบการประชุมรับฟังความคิดเห็นฯ ครั้งที่ 3
3.แบบตอบรับเข้าร่วมการประชุมรับฟังความคิดเห็นฯ ครั้งที่ 3

ตามที่ บริษัท โกลบอล เพาเวอร์ ซินเนอร์ยี่ จำกัด (มหาชน) มอบหมายให้ บริษัท เอ็นไว เวิร์ค จำกัด (บริษัทที่ปรึกษาด้านสิ่งแวดล้อม) เป็นผู้ศึกษาและจัดทำมาตรการป้องกัน แก้ไข และติดตามตรวจสอบผลกระทบสิ่งแวดล้อมของ **"โครงการบริหารจัดการขยะแบบครบวงจร จังหวัดระยอง โดยแปลงขยะเป็นพลังงานไฟฟ้า"** ตั้งอยู่ที่ตำบลน้ำคอก อำเภอเมืองระยอง จังหวัดระยอง ซึ่งที่ผ่านมาได้จัดประชุมรับฟังความคิดเห็นของประชาชนและหน่วยงานที่เกี่ยวข้อง เมื่อวันที่ 6-7 ตุลาคม พ.ศ. 2558 และวันที่ 15-16 ธันวาคม พ.ศ. 2559 และได้นำข้อเสนอแนะต่างๆ ไปปรับปรุงมาตรการป้องกันฯ ให้สอดคล้องตามข้อวิตกกังวลของประชาชนและหน่วยงานที่เกี่ยวข้องเรียบร้อยแล้ว โดยมีความประสงค์จะจัดประชุมรับฟังความคิดเห็นของประชาชน ครั้งที่ 3 เพื่อประชาสัมพันธ์และเผยแพร่มาตรการป้องกันฯ ที่เป็นปัจจุบันของโครงการ ช่วงเวลาดังนี้

- วันพฤหัสบดีที่ 2 พฤษภาคม พ.ศ. 2562 เวลา 09.30 - 12.00 น. ณ ห้องประชุมเทศบาลตำบลน้ำคอก
- วันพฤหัสบดีที่ 2 พฤษภาคม พ.ศ. 2562 เวลา 14.00 - 16.30 น. ณ ห้องประชุมเทศบาลตำบลทับมา
- วันศุกร์ที่ 3 พฤษภาคม พ.ศ. 2562 เวลา 09.30 - 12.00 น. ณ ห้องประชุมองค์การบริหารส่วนตำบลหนองตะพาน
- วันศุกร์ที่ 3 พฤษภาคม พ.ศ. 2562 เวลา 14.00 - 16.30 น. ณ ห้องประชุมโรงเรียนวัดกระเฉท

ดังนั้นจึงขอเรียนเชิญท่านหรือตัวแทนเข้าร่วมประชุมฯ ตามกำหนดการและสถานที่ดังสิ่งที่ส่งมาด้วย 1 ซึ่งท่านสามารถศึกษารายละเอียดของโครงการฯรวมถึงขอบเขตและแนวทางศึกษาก่อนการเข้าร่วมประชุมดังสิ่งที่ส่งมาด้วย 2 และท่านสามารถแจ้งความประสงค์โดยลงทะเบียนเข้าร่วมประชุมล่วงหน้าได้ดังสิ่งที่ส่งมาด้วย 3

จึงเรียนมาเพื่อโปรดพิจารณาเข้าร่วมการประชุมฯ ตามวัน-เวลา ดังกล่าว และขอขอบพระคุณมา ณ โอกาสนี้

083-122-1220

ขอแสดงความนับถือ

(นายปรีชาวิทย์ รอดรัตน์)
กรรมการผู้จัดการ

ผู้ประสานงาน : น.ส.สุภาพร พันเดช
โทร: 0876792794,02-0018880-1 ต่อ 312 โทรสาร: 02-0018880-1 ต่อ 404-405 E-mail :supaporn@enviwork.co.th

<u>ตัวอย่างเอกสารแนบท้ายจดหมายเชิญฯ ครั้งที่ 3</u>

- กำหนดการและแผนที่สถานที่จัดประชุมฯ

- เอกสารประกอบการรับฟังความคิดเห็นฯ

- แบบตอบรับเข้าร่วมรับฟังความคิดเห็นฯ

กำหนดการประชุมรับฟังความคิดเห็นของประชาชน ครั้งที่ 3
โครงการบริหารจัดการขยะแบบครบวงจร จังหวัดระยอง โดยแปลงขยะเป็นพลังงานไฟฟ้า
(โครงการแปลงขยะเป็นเชื้อเพลิงพลังงานหรืออาร์ดีเอฟ และโครงการโรงไฟฟ้าจากเชื้อเพลิงขยะ)
ของบริษัท โกลบอล เพาเวอร์ ซินเอ็นเนอร์ยี่ จำกัด (มหาชน)
วันพฤหัสบดีที่ 2 พฤษภาคม พ.ศ. 2562 เวลา 09.30 - 12.00 น.
ณ ห้องประชุมเทศบาลตำบลน้ำคอก อำเภอเมืองระยอง จังหวัดระยอง

เวลา	กิจกรรม
09.30 - 10.00 น.	ลงทะเบียน/รับเอกสารประกอบการจัดประชุม
10.00 - 10.15 น.	กล่าวต้อนรับและแนะนำวัตถุประสงค์การจัดประชุม
10.15 - 11.00 น.	นำเสนอข้อมูลรายละเอียดของโครงการและร่างมาตรการด้านสิ่งแวดล้อมของโครงการ
11.00 - 11.45 น.	เปิดรับฟังความคิดเห็น/ข้อเสนอแนะจากผู้เข้าร่วมการประชุมต่อการดำเนินโครงการและร่างมาตรการด้านสิ่งแวดล้อมของโครงการ
11.45 - 12.00 น.	สรุปประเด็นการจัดประชุมรับฟังความคิดเห็นฯ

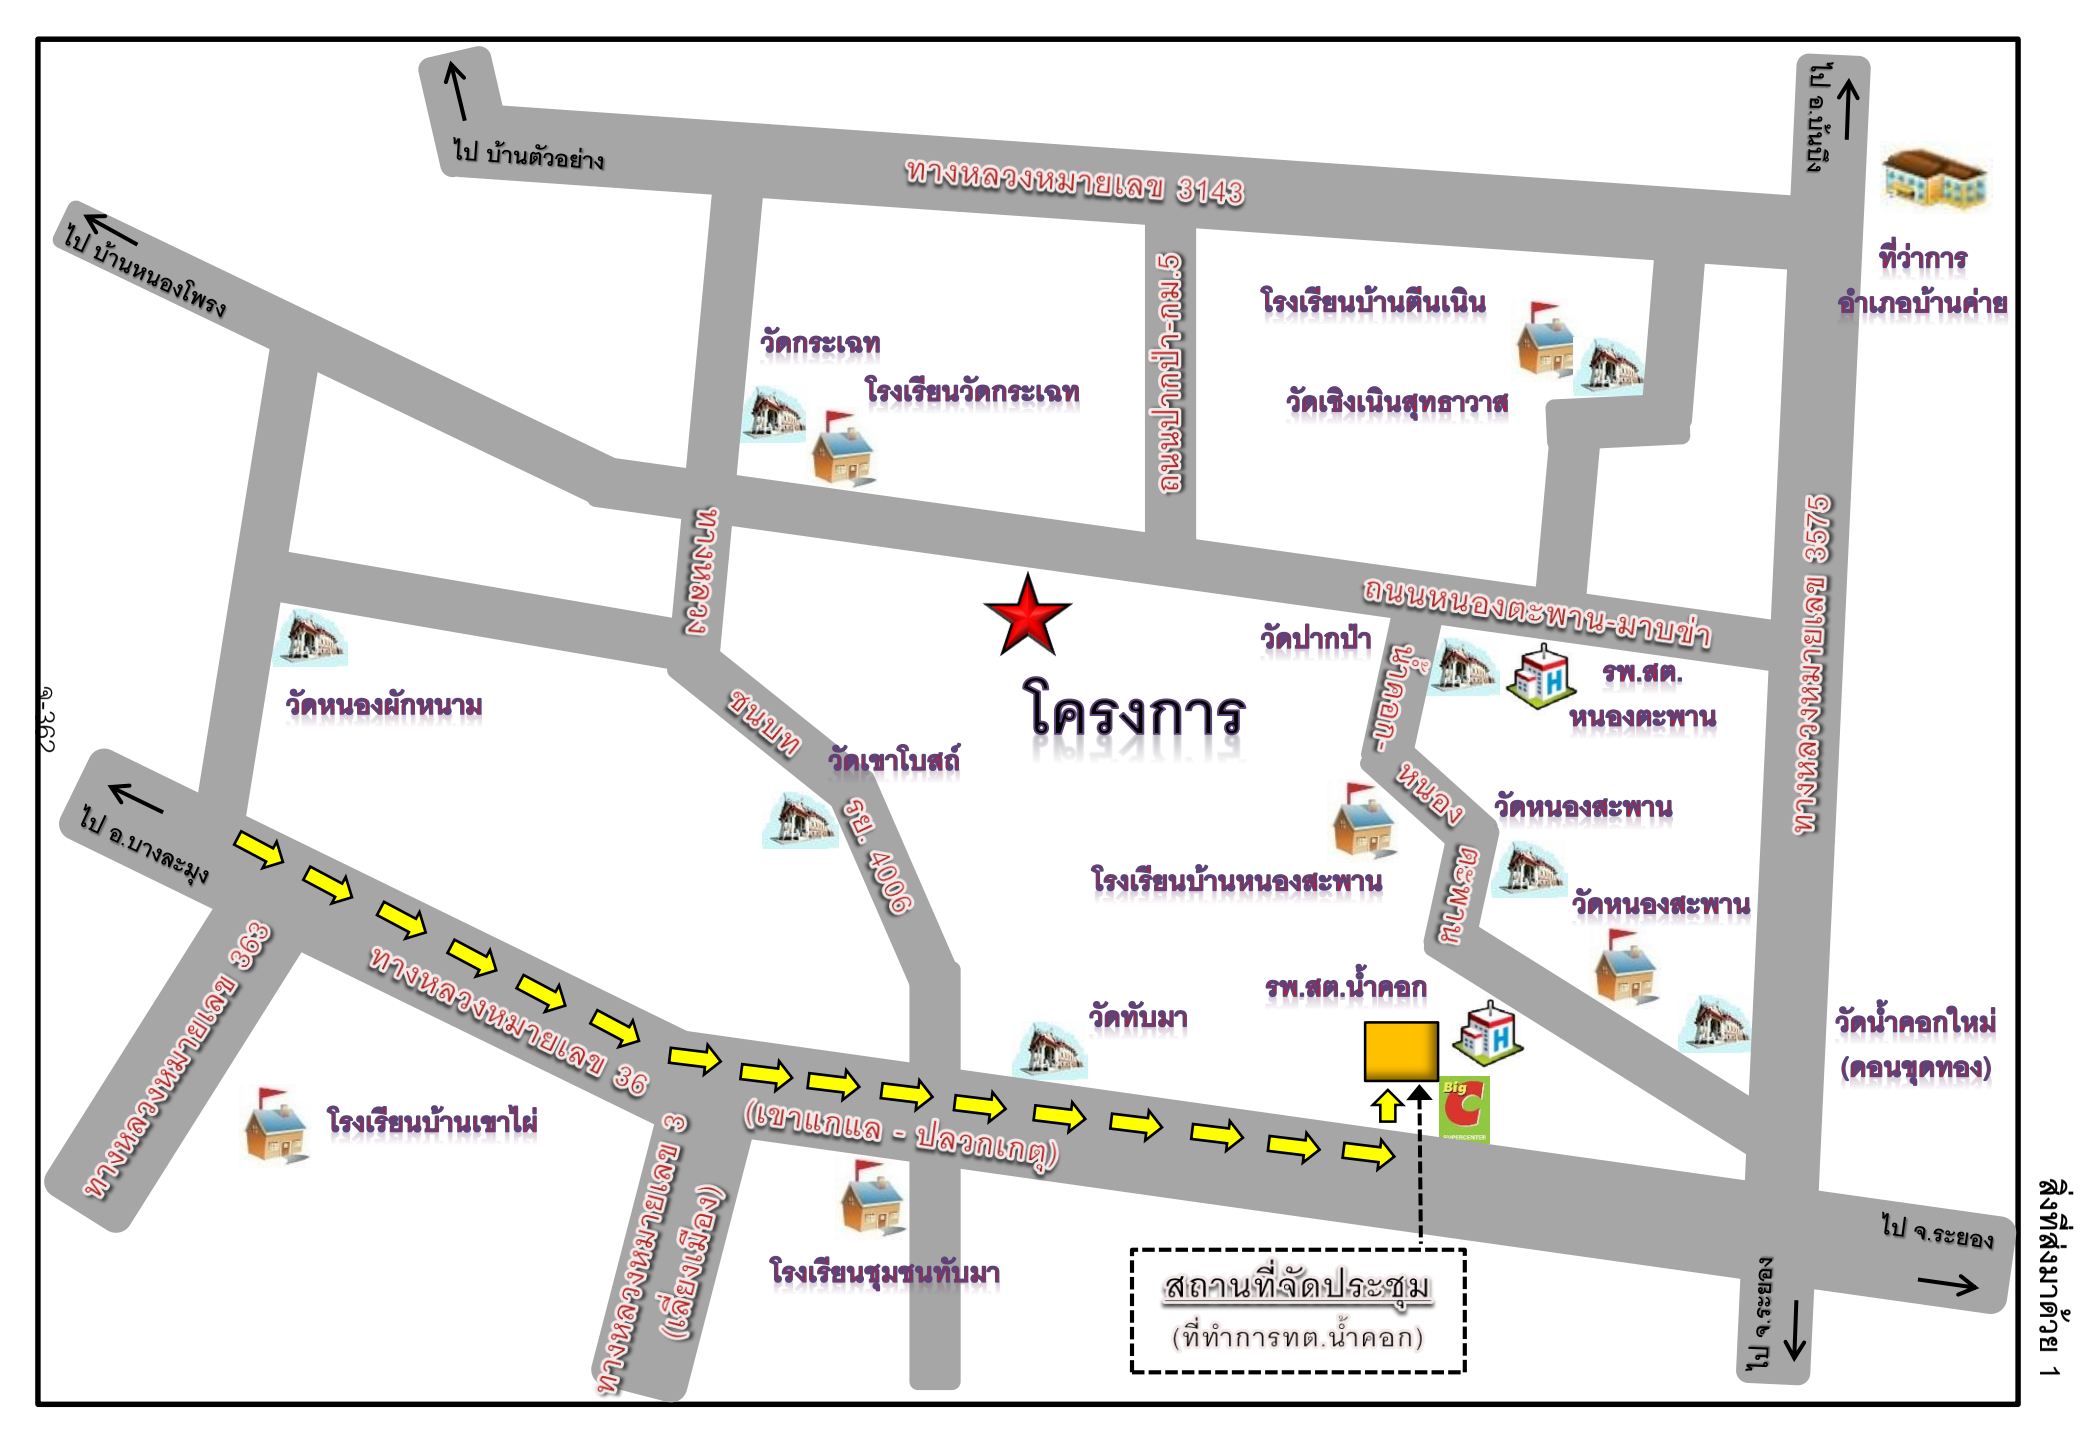
ไป บ้านตัวอย่าง
ทางหลวงหมายเลข 3143
ไป อ.บ้านค่าย
ไป บ้านหนองโพรง
ที่ว่าการ
อำเภอบ้านค่าย
วัดกระเฉท
โรงเรียนวัดกระเฉท
ถนนปากป่า-กม.5
โรงเรียนบ้านตีนเนิน
วัดเชิงเนินสุทธาวาส
ทางหลวงหมายเลข 3575
ถนนหนองตะพาน-มาบข่า
วัดปากป่า
โครงการ
วัดหนองผักหนาม
ทางหลวงชนบท
วัดเขาโบสถ์
รพ.สต.
หนองตะพาน
ถนนหนอง
วัดหนองสะพาน
โรงเรียนบ้านหนองสะพาน
ถนนหนอง
วัดหนองสะพาน
ไป อ.บางละมุง
ทางหลวงหมายเลข 363
ทางหลวงหมายเลข 36
(เขาแกแล - ปลวกเกตุ)
รพ.สต.น้ำคอก
วัดทับมา
วัดน้ำคอกใหม่
(ดอนขุดทอง)
โรงเรียนบ้านเขาไผ่
ทางหลวงหมายเลข 3
(เลี่ยงเมือง)
โรงเรียนชุมชนทับมา
สถานที่จัดประชุม
(ที่ทำการทต.น้ำคอก)
ไป จ.ระยอง
ไป จ.ระยอง
ค-367
สิ่งที่ส่งมาด้วย 1

บริษัท โกลบอล เพาเวอร์ ซินเนอร์ยี่ จำกัด (มหาชน)
Global Power Synergy Public Company Limited

เอกสารประกอบการรับฟังความคิดเห็นของประชาชน ครั้งที่ 3

ต่อมาตรการป้องกัน แก้ไข และติดตามตรวจสอบผลกระทบสิ่งแวดล้อม

โครงการบริหารจัดการขยะแบบครบวงจร จังหวัดระยอง โดยแปลงขยะเป็นพลังงานไฟฟ้า

(โครงการแปลงขยะเป็นเชื้อเพลิงพลังงานหรืออาร์ดีเอฟ และโครงการโรงไฟฟ้าจากเชื้อเพลิงขยะ)

บริษัท โกลบอล เพาเวอร์ ซินเนอร์ยี่ จำกัด (มหาชน)

ตั้งอยู่ตำบลน้ำคอก อำเภอเมืองระยอง จังหวัดระยอง

EnviWorth

บริษัท เอ็นไว เวิร์ค จำกัด
(บริษัทที่ปรึกษาด้านสิ่งแวดล้อม)

องค์ประกอบของเอกสาร

		หน้า
ส่วนที่ 1	**บทนำ**	1
	1.1 ความเป็นมาและวัตถุประสงค์ของโครงการ	1
	1.2 ประโยชน์ที่จะได้รับจากการพัฒนาโครงการ	2
	1.3 สถานภาพของโครงการและการมีส่วนร่วมของประชาชน	3
ส่วนที่ 2	**รายละเอียดโครงการ**	4
ส่วนที่ 3	**มาตรการป้องกัน แก้ไข และติดตามตรวจสอบผลกระทบสิ่งแวดล้อมของโครงการ**	10
	3.1 มาตรการทั่วไป	10
	3.2 มาตรการระยะเตรียมการโครงการ	11
	3.3 มาตรการระยะก่อสร้างโครงการ	17
	3.4 มาตรการระยะดำเนินการโครงการ	26
	3.5 มาตรการเมื่อมีการรื้อถอนอาคาร	40
ส่วนที่ 4	**ช่องทางการติดต่อสอบถามและเสนอแนะเพิ่มเติม**	43

1. บทนำ

1.1 ความเป็นมาและวัตถุประสงค์ของโครงการ

เนื่องด้วยปี 2556 มีปริมาณขยะมูลฝอยเกิดขึ้นในภาพรวมของประเทศ 26.77 ล้านตัน และสามารถคัดแยกมูลฝอยเพื่อนำกลับไปใช้ใหม่และสามารถกำจัดแบบถูกหลักวิชาการได้เพียงร้อยละ 46 ทั้งนี้ขยะมูลฝอยส่วนที่เหลือมีการกำจัดแบบไม่ถูกหลักวิชาการ (อ้างถึงข้อมูลของกรมควบคุมมลพิษ) ซึ่งก่อให้เกิดผลกระทบต่อสิ่งแวดล้อมและชุมชน เช่น เป็นแหล่งเพาะพันธุ์พาหะนำโรคต่างๆ (เช่น หนู แมลงวัน ฯลฯ) เกิดน้ำชะขยะปนเปื้อนแหล่งน้ำผิวดินและน้ำใต้ดิน เกิดมลพิษทางอากาศจากไฟไหม้กองขยะ เกิดก๊าซเรือนกระจกในปริมาณมากที่มีผลต่อสภาวะโลกร้อน เป็นต้น ดังนั้น กระทรวงทรัพยากรธรรมชาติและสิ่งแวดล้อมได้จัดทำโรดแมปการจัดการขยะมูลฝอยและของเสียอันตราย (ได้รับความเห็นชอบจากคณะรักษาความสงบแห่งชาติเมื่อ 26 สิงหาคม 2557) ซึ่งเป็นแผนเร่งด่วนเพื่อแก้ไขปัญหาขยะมูลฝอยที่เกิดขึ้นจากพื้นที่องค์กรปกครองส่วนท้องถิ่นต่างๆ โดยมุ่งเน้นให้มีรูปแบบการจัดการขยะมูลฝอยที่เหมาะสม โดยกำหนดให้มีการคัดแยกขยะมูลฝอย และการจัดการขยะมูลฝอยแบบผสมผสาน อาทิการแปรรูปเป็นปุ๋ยหมัก การแปรรูปเป็นพลังงานเพื่อผลิตกระแสไฟฟ้า พร้อมทั้งส่งเสริมให้ภาคเอกชนเข้ามาลงทุนและดำเนินการกำจัดมูลฝอย

ปัจจุบันจังหวัดระยองมีปริมาณขยะมูลฝอยเกิดขึ้นโดยรวมประมาณ 1,000 ตัน/วัน ในขณะที่มีระบบบ่อกำจัดขยะมูลฝอยขององค์กรปกครองส่วนท้องถิ่นที่เป็นแบบถูกหลักสุขาภิบาลเพียง 3 แห่ง คือ องค์การบริหารส่วนจังหวัดระยอง เทศบาลนครระยอง และเทศบาลตำบลเมืองแกลง ปัจจุบันรองรับการกำจัดมูลฝอยโดยรวมประมาณ 400 ตัน/วัน จึงทำให้มีขยะมูลฝอยตกค้างและถูกนำไปกำจัดแบบไม่ถูกหลักสุขาภิบาลที่ก่อให้เกิดผลกระทบต่อชุมชนและสิ่งแวดล้อมมากกว่าร้อยละ 50 ของปริมาณขยะมูลฝอยที่เกิดขึ้น อีกทั้งปัจจุบันบ่อกำจัดขยะมูลฝอยของเทศบาลนครระยองและเทศบาลตำบลเมืองแกลงใกล้จะเต็มแล้ว ทำให้มีแนวโน้มที่จะเกิดผลกระทบจากขยะมูลฝอยมากยิ่งขึ้น จังหวัดระยองซึ่งเป็นพื้นที่เป้าหมายหนึ่งที่ถูกกำหนดให้เร่งแก้ไขปัญหาขยะมูลฝอยภายใต้โรดแมปการจัดการขยะมูลฝอยและของเสียอันตราย จึงมีการจัดทำแผนยุทธศาสตร์การจัดการขยะมูลฝอยของจังหวัดระยองขึ้นเพื่อเร่งแก้ไขปัญหาขยะมูลฝอยจากองค์การปกครองส่วนท้องถิ่นต่างๆ โดยส่วนหนึ่งมีเป้าหมายเพื่อปรับปรุงพื้นฟูหรือปิดสถานที่กำจัดขยะมูลฝอยที่ไม่ถูกหลักวิชาการ และจัดให้มีศูนย์บริหารจัดการขยะมูลฝอยเพื่อผลิตเป็นพลังงานไฟฟ้า 1 แห่ง ได้แก่ ศูนย์กำจัดขยะมูลฝอยรวมแบบครบวงจร จังหวัดระยอง (องค์การบริหารส่วนจังหวัดระยอง) ดังนั้น จังหวัดระยอง องค์การบริหารส่วนจังหวัดระยอง และบริษัท โกลบอล เพาเวอร์ ซินเนอร์ยี่ จำกัด (มหาชน) จึงร่วมกันดำเนินการ **"โครงการบริหารจัดการขยะครบวงจร จังหวัดระยอง โดยแปลงขยะเป็นพลังงานไฟฟ้า"** โดยที่บริษัท โกลบอล เพาเวอร์ ซินเนอร์ยี่ จำกัด (มหาชน) จะเป็นผู้ดำเนินการโครงการข้างต้น ทั้งนี้จะประกอบด้วย 2 โครงการย่อย กล่าวคือ โครงการแปลงขยะเป็นเชื้อเพลิงพลังงานหรืออาร์ดีเอฟ ซึ่งจะตั้งอยู่ในพื้นที่ของศูนย์กำจัดขยะมูลฝอยรวมแบบครบวงจร จังหวัดระยอง ส่วนโครงการโรงไฟฟ้าจากเชื้อเพลิงขยะจะตั้งอยู่บนพื้นที่ที่อยู่ใกล้กับศูนย์กำจัดขยะมูลฝอยรวมแบบครบวงจร จังหวัดระยอง ตำบลน้ำคอก อำเภอเมืองระยอง จังหวัดระยอง

ลักษณะโครงการเป็นการรับขยะมูลฝอยจากศูนย์กำจัดขยะมูลฝอยรวมแบบครบวงจร จังหวัดระยอง มาผ่านการคัดแยก การปรับปรุงสภาพ และการย่อยให้มีขนาดให้เหมาะสม หรือเรียกว่าเชื้อเพลิงขยะแบบอาร์ดีเอฟ (Refuse Derived Fuel ; RDF) ก่อนนำไปใช้เป็นพลังงานเพื่อผลิตไฟฟ้า สำหรับไฟฟ้าที่ผลิตได้จะส่งให้กับโครงข่ายของการไฟฟ้าส่วนภูมิภาค (กฟภ.) ต่อไป ทำให้สามารถรองรับมูลฝอยใหม่เพิ่มขึ้นจาก 250-300 ตัน/วัน เป็นอย่างน้อย 500 ตัน/วัน อีกทั้งสามารถรองรับมูลฝอยจากบ่อฝังกลบเดิมมาใช้เป็นเชื้อเพลิงได้อีกส่วนหนึ่ง ซึ่งทำให้ศูนย์กำจัดขยะมูลฝอยรวมแบบครบวงจร จังหวัดระยอง สามารถกำจัดขยะมูลฝอยได้แบบครบวงจรตามเป้าหมาย และช่วยลดผลกระทบในด้านต่างๆ ได้อย่างมีประสิทธิภาพมากยิ่งขึ้น เช่น ลดโอกาสการเกิดปัญหาด้านกลิ่น ลดการเกิดปัญหาเรื่องน้ำชะจากมูลฝอย ลดภาระหรือปริมาณมูลฝอยที่ต้องนำไปฝังกลบ เป็นต้น อีกทั้งช่วยลดงบประมาณการบริหารจัดการขยะมูลฝอยขององค์กรปกครองส่วนท้องถิ่น นอกจากนี้ การดำเนินโครงการมีความสอดคล้องกับแผนพัฒนาพลังงานทดแทนและพลังงานทางเลือก พ.ศ.2558-2579 (Alternative Energy Development Plan, AEDP 2015) ที่จัดทำโดยกระทรวงพลังงาน ซึ่งได้กำหนดเป้าหมายภายในปี 2579 ประเทศไทยจะต้องมีการผลิตไฟฟ้าจากพลังงานทดแทนร้อยละ 15-20 ของปริมาณความต้องการพลังงานไฟฟ้ารวมสุทธิ โดยมีการกำหนดเป้าหมายการผลิตไฟฟ้าจากพลังงานทดแทนโดยจำแนกเป็นแต่ละเชื้อเพลิง เช่น กำหนดเป้าหมายการผลิตไฟฟ้าโดยใช้ขยะชุมชนที่ 500 เมกะวัตต์ เป็นต้น

1.2 ประโยชน์ที่จะได้รับจากการพัฒนาโครงการ

- บรรเทาผลกระทบต่อชุมชนและสิ่งแวดล้อมจากการจัดการมูลฝอยของพื้นที่ในปัจจุบันและเสริมสร้างคุณภาพชีวิตที่ดีของท้องถิ่น อีกทั้งจะมีส่วนช่วยลดผลกระทบจากการดำเนินงานบ่อฝังกลบศูนย์กำจัดขยะมูลฝอยรวมแบบครบวงจร จังหวัดระยอง ได้อย่างมีประสิทธิภาพมากขึ้น
- ลดการปลดปล่อยก๊าซเรือนกระจกได้มากกว่า 5.5 ล้านตันตลอดโครงการ
- มีส่วนส่งเสริมการสร้างอาชีพและรายได้ของประชาชนในท้องถิ่น ซึ่งจะส่งผลดีต่อเศรษฐกิจของท้องถิ่น
- มีการจัดตั้งกองทุนพัฒนาชุมชนพื้นที่รอบโรงไฟฟ้า ซึ่งมีส่วนส่งเสริมการพัฒนาคุณภาพชีวิตและสิ่งแวดล้อมของชุมชน
- ประหยัดงบประมาณของภาครัฐในการบริหารจัดการขยะชุมชน ทำให้สามารถนำงบประมาณส่วนดังกล่าวไปใช้พัฒนาจังหวัดในด้านอื่นๆ
- เป็นโครงการต้นแบบการบริหารจัดการขยะมูลฝอยแบบครบวงจร และสร้างความตระหนักรู้ของชุมชนจากศูนย์เรียนรู้
- เป็นโครงการที่สนับสนุนนโยบายการบริหารจัดการขยะมูลฝอยของจังหวัดและประเทศ
- สอดคล้องตามนโยบายของรัฐตามแผนพัฒนาพลังงานทดแทนและพลังงานทางเลือก ซึ่งช่วยลดการพึ่งพาการผลิตไฟฟ้าจากพลังงานเชิงพาณิชย์ที่ต้องนำเข้าจากต่างประเทศและเป็นการสร้างความมั่นคงทางด้านพลังงานในภาพรวมของประเทศ

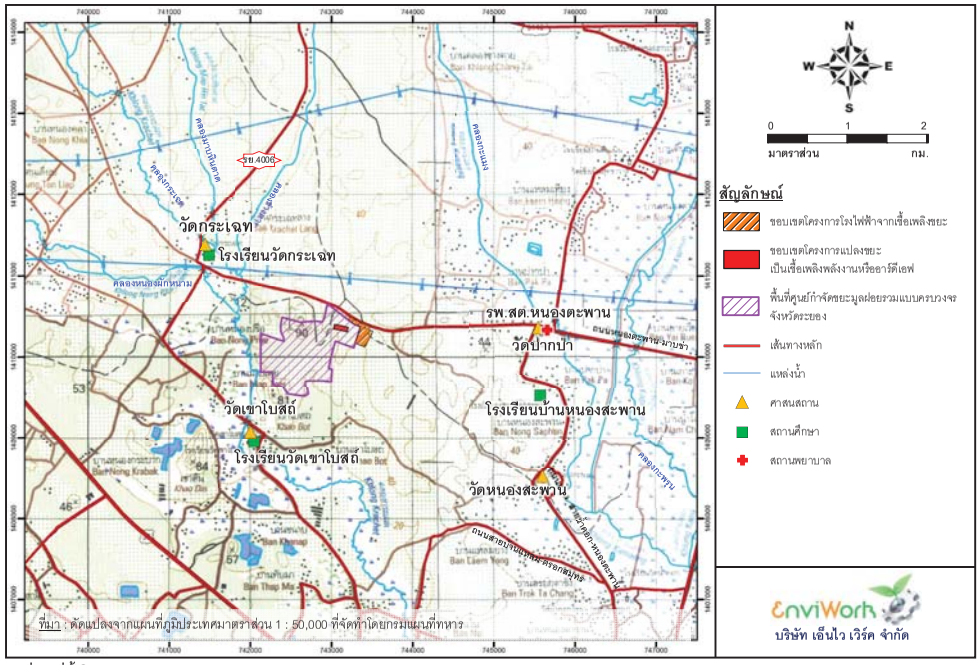

ที่มา : ดัดแปลงจากแผนที่ภูมิประเทศมาตราส่วน 1 : 50,000 ที่จัดทำโดยกรมแผนที่ทหาร

รูปที่ 1 ที่ตั้งโครงการ

1.3 **ความเป็นมาของโครงการ**

โครงการนี้เกิดขึ้นจากแนวนโยบายของรัฐบาลที่ต้องการส่งเสริมการผลิตไฟฟ้าจากพลังงานหมุนเวียนเพื่อทดแทนการใช้เชื้อเพลิงฟอสซิลที่มีแนวโน้มราคาสูงขึ้นและมีปริมาณสำรองลดลงอย่างต่อเนื่อง ประกอบกับการใช้เชื้อเพลิงฟอสซิลก่อให้เกิดก๊าซเรือนกระจกและมลพิษต่างๆ ที่ส่งผลกระทบต่อสิ่งแวดล้อมและคุณภาพชีวิตของประชาชน ดังนั้นการส่งเสริมการผลิตไฟฟ้าจากพลังงานหมุนเวียนจึงเป็นแนวทางที่ช่วยลดการปล่อยก๊าซเรือนกระจกและมลพิษต่างๆ ดังกล่าวได้ ซึ่งสอดคล้องกับนโยบายและแผนพัฒนาพลังงานทดแทนและพลังงานทางเลือกของประเทศ ที่ได้กำหนดเป้าหมายการผลิตไฟฟ้าจากพลังงานหมุนเวียนให้ได้ร้อยละ 30 ของการใช้พลังงานขั้นสุดท้ายภายในปี พ.ศ. 2579 ซึ่งโครงการนี้ก็เป็นโครงการหนึ่งที่จะช่วยให้บรรลุเป้าหมายดังกล่าวได้ (ที่มา: สำนักงานนโยบายและแผนพลังงาน กระทรวงพลังงาน)

สำหรับการจัดประชุมรับฟังความคิดเห็นของประชาชนต่อองค์กรการปกครองท้องถิ่น แม้ไชย และติดตามตรวจสอบผลกระทบสิ่งแวดล้อมของโครงการที่ผ่านมาได้จัดประชุมรับฟังความคิดเห็นของประชาชนและหน่วยงานต่างๆ ที่เกี่ยวข้องมาแล้วจำนวน 2 ครั้ง ในช่วงปี พ.ศ. 2558 - 2559 ซึ่งโครงการได้นำความคิดเห็นและข้อเสนอแนะต่างๆ มาปรับปรุงการจัดทำรายงานฯ และมีการจัดประชุมประชาคมเพื่อรับฟังความคิดเห็นของประชาชนในพื้นที่โครงการอีกครั้งหนึ่ง ในระหว่างวันที่ 2 - 3 พฤษภาคม 2562 เพื่อประชาสัมพันธ์ข้อมูลรายละเอียดโครงการและมาตรการป้องกัน แก้ไข และติดตามผลกระทบสิ่งแวดล้อมของโครงการที่เป็นไปในทิศทางที่ดีขึ้น

2. รายละเอียดโครงการ

รายละเอียดโครงการ	
2.1 **ชื่อโครงการ**	โครงการบริหารจัดการขยะครบวงจร จังหวัดระยอง โดยแปลงขยะเป็นพลังงานไฟฟ้า (โครงการแปลงขยะเป็นเชื้อเพลิงพลังงานหรืออาร์ดีเอฟและโครงการโรงไฟฟ้าจากเชื้อเพลิงขยะ)
2.2 **ผู้ดำเนินโครงการ**	บริษัท โกลบอล เพาเวอร์ ซินเนอยี่ จำกัด (มหาชน)
2.3 **ประมาณค่าใช้จ่าย**	งบประมาณลงทุนโครงการบริหารจัดการขยะครบวงจร จังหวัดระยอง โดยแปลงขยะเป็นพลังงานไฟฟ้า ประมาณ 850 ล้านบาท
2.4 **ที่ตั้งโครงการและแผนการดำเนินงาน**	ที่ตั้งของโครงการแสดงดังรูปที่ 1 ซึ่งประกอบด้วย 2 โครงการย่อย กล่าวคือ (1) โครงการแปลงขยะเป็นเชื้อเพลิงพลังงานหรืออาร์ดีเอฟ ซึ่งจะตั้งอยู่ในพื้นที่ของศูนย์กำจัดขยะมูลฝอยรวมแบบครบวงจรจังหวัดระยองเดิม ตำบลน้ำคอก อำเภอเมืองระยอง จังหวัดระยอง โดยเป็นการนำขยะชุมชนที่รับมาจากองค์การปกครองส่วนท้องถิ่นต่างๆ มาคัดแยก ปรับปรุงสภาพ และผลิตเป็นเชื้อเพลิงอาร์ดีเอฟ และ (2) โครงการโรงไฟฟ้าจากเชื้อเพลิงขยะซึ่งจะตั้งอยู่บนพื้นที่ 33 ไร่ ที่อยู่ใกล้กับพื้นที่ศูนย์กำจัดขยะมูลฝอยรวมแบบครบวงจรจังหวัดระยอง ตำบลน้ำคอก อำเภอเมืองระยอง จังหวัดระยอง โดยเป็นการรับเชื้อเพลิงอาร์ดีเอฟที่ผ่านการคัดแยกจากพื้นที่ศูนย์กำจัดขยะมูลฝอยรวมแบบครบวงจรจังหวัดระยองมาผลิตไอน้ำและไฟฟ้าต่อไป ปัจจุบันกำลังดำเนินการโครงการอยู่ระหว่างการจัดทำมาตรการป้องกัน แก้ไข และติดตามตรวจสอบผลกระทบสิ่งแวดล้อมของโครงการก่อนดำเนินการขออนุญาตประกอบกิจการต่อกรมโรงงานอุตสาหกรรมและคณะกรรมการกำกับกิจการพลังงานในลำดับต่อไป ทั้งนี้หากบริษัทฯ ได้รับอนุญาตจากหน่วยงานข้างต้นจะใช้เวลาในการก่อสร้างโครงการประมาณ 24 เดือน โดยจะมีการดำเนินการผลิตประมาณ 330 วันต่อปี

รายละเอียดโครงการ (ต่อ)	
2.5 **ลักษณะโครงการและเชื้อเพลิงที่ใช้**	กิจกรรมในภาพรวมของโครงการจะเป็นการรับมูลฝอยจากศูนย์กำจัดขยะมูลฝอยรวมแบบครบวงจรจังหวัดระยองมาผ่านการคัดแยกของเสียอันตรายออกและคัดแยกขยะมูลฝอยอินทรีย์ออกไปยังโรงผลิตปุ๋ยหมักของศูนย์กำจัดขยะมูลฝอยรวมแบบครบวงจรฯ พร้อมทั้งปรับปรุงสภาพขยะที่เหลือให้เป็นเชื้อเพลิงพลังงานหรือเรียกว่าอาร์ดีเอฟซึ่งมีค่าความร้อนสูง หลังจากนั้นจะส่งเชื้อเพลิงอาร์ดีเอฟที่ผลิตได้ไปเป็นเชื้อเพลิงที่โรงไฟฟ้าจากเชื้อเพลิงขยะซึ่งถือเป็นผู้ผลิตไฟฟ้าขนาดเล็กมากหรือ (Very Small Power Producer; VSPP) ที่มีการผลิตและส่งไฟฟ้าเข้าระบบของการไฟฟ้าส่วนภูมิภาค (กฟภ.) ไม่เกิน 8 เมกะวัตต์ ทั้งนี้การดำเนินโครงการจะมีส่วนช่วยทำให้ศูนย์กำจัดขยะมูลฝอยรวมแบบครบวงจร จังหวัดระยอง สามารถดำเนินการกำจัดขยะมูลฝอยในภาพรวมได้ในรูปแบบผสมผสานและครบวงจรตามเป้าหมาย กล่าวคือมีการคัดแยกมูลฝอยเพื่อนำมูลฝอยกลับไปใช้ประโยชน์ได้สูงสุด ได้แก่ นำกลับไปใช้ใหม่ นำไปทำสารปรับปรุงดิน และนำไปผลิตพลังงานไฟฟ้า อีกทั้งสามารถลดภาระ/ปริมาณมูลฝอยที่ต้องนำไปกำจัดที่บ่อฝังกลบได้มากถึงร้อยละ 80 จึงทำให้สามารถบรรเทาปัญหาที่อาจเกิดจากกิจกรรมดังกล่าวได้อย่างมีประสิทธิภาพมากยิ่งขึ้น เช่น ปัญหาเรื่องกลิ่น ปัญหาเรื่องแมลง ปัญหาเรื่องทัศนียภาพ เป็นต้น
2.6 **กำลังการผลิต**	โครงการมีกำลังการผลิตไฟฟ้าสูงสุด 9.9 เมกะวัตต์ สำหรับไฟฟ้าที่ผลิตได้ส่วนหนึ่งจะใช้ในโครงการ และจะส่งไฟฟ้าเข้าโครงข่ายของการไฟฟ้าส่วนภูมิภาค ประมาณ 8.0 เมกะวัตต์ ทั้งนี้มีความสามารถในการรองรับมูลฝอยใหม่จากชุมชนอย่างน้อย 500 ตันต่อวัน รวมถึงสามารถรองรับมูลฝอยจากบ่อฝังกลบเดิมศูนย์กำจัดขยะมูลฝอยรวมแบบครบวงจร จังหวัดระยอง ได้อีกส่วนหนึ่งเพื่อนำมาใช้ประโยชน์ในการผลิตไฟฟ้า
2.7 **กระบวนการผลิต**	เทคโนโลยีการผลิตกระแสไฟฟ้าของโครงการมีรายละเอียดดังนี้ (1) **การคัดแยกและปรับสภาพมูลฝอย** เป็นการดำเนินการโดยเครื่องจักรกลเพื่อคัดแยกมูลฝอยและผลิตเป็นเชื้อเพลิงอาร์ดีเอฟในบริเวณพื้นที่ของศูนย์กำจัดขยะมูลฝอยรวมแบบครบวงจร จังหวัดระยอง ซึ่งเป็นการคัดแยกมูลฝอยที่ไม่สามารถเผาไหม้ได้ออกและขยะอันตรายออก กล่าวคือจะมีการแยกโลหะ กระป๋อง และแก้วออกซึ่งสามารถนำกลับไปใช้ใหม่ได้ และจะมีการแยกขยะมูลฝอยอินทรีย์เพื่อส่งไปยังโรงผลิตปุ๋ยหมักของศูนย์กำจัดขยะมูลฝอยรวมแบบครบวงจร จังหวัดระยอง สำหรับขยะมูลฝอยที่

รายละเอียดโครงการ (ต่อ)	
	เหลือจากการคัดแยกจะถูกลับให้มีขนาดเล็กประมาณ 80 มิลลิเมตร และผ่านขั้นตอนการลดความชื้นเพื่อเตรียมนำไปใช้เป็นเชื้อเพลิงต่อไป (2) **การผลิตไอน้ำ** เป็นการนำน้ำมาต้มในหม้อไอน้ำที่เป็นแบบเผาไหม้โดยตรงหรือ Boiler Stoker Type และใช้ขยะที่ผ่านการคัดแยกหรืออาร์ดีเอฟเป็นเชื้อเพลิง โดยควบคุมอุณหภูมิในระดับสูงประมาณ 850-1,000 องศาเซลเซียส เพื่อทำให้มีการเผาไหม้ได้อย่างสมบูรณ์ สำหรับน้ำที่ถูกต้มจะเปลี่ยนสถานะกลายเป็นไอน้ำซึ่งจะส่งไปยังกังหันไอน้ำต่อไป (3) **การผลิตไฟฟ้า** พลังงานไอน้ำที่ได้จากหม้อไอน้ำจะถูกนำไปขับเคลื่อนกังหันไอน้ำให้เกิดการหมุนและจะทำให้เกิดการขับเคลื่อนของเครื่องผลิตไฟฟ้าจนมีกระแสไฟฟ้าเกิดขึ้น สำหรับไอน้ำที่ผ่านการใช้งานที่กังหันไอน้ำแล้วจะถูกควบแน่นก่อนหมุนเวียนกลับเข้าสู่หม้อไอน้ำอีกครั้ง
2.8 **การขนส่งขยะ**	โครงการมีมาตรการในการป้องกันผลกระทบจากการขนส่งขยะมูลฝอย ได้แก่ กำหนดเส้นทางการขนส่งขยะโดยหลีกเลี่ยงเส้นทางผ่านชุมชนให้มากที่สุด ประสานงานเพื่อจัดช่วงเวลาการขนส่งขยะเข้าพื้นที่ศูนย์กำจัดขยะมูลฝอยรวมแบบครบวงจร จังหวัดระยอง อย่างเหมาะสม หลีกเลี่ยงการขนส่งขยะในชั่วโมงเร่งด่วน จัดให้มีศูนย์รับเรื่องร้องเรียนและทีมปฏิบัติการฉุกเฉินเพื่อล้างถนนเมื่อพบน้ำชะขยะไหลปนเปื้อนเส้นทางการขนส่ง และกำหนดให้มีการล้างรถขนขยะก่อนออกจากพื้นที่โครงการ
2.9 **การควบคุมมลพิษทางอากาศ**	การเผาไหม้ที่หม้อไอน้ำของโครงการโรงไฟฟ้าจากเชื้อเพลิงขยะจะก่อให้เกิดก๊าซต่างๆ ได้แก่ ฝุ่นละออง และก๊าซออกไซด์ของไนโตรเจน นอกจากนี้ อาจมีไอกรดและสารไดออกซินเกิดขึ้นบางส่วน โครงการจึงออกแบบระบบป้องกันผลกระทบที่อาจเกิดจากกิจกรรมข้างต้นซึ่งทำให้สามารถควบคุมสารมลพิษข้างต้นให้ดีกว่ามาตรฐานตามกฎหมายที่เกี่ยวข้อง กล่าวคือมีการคัดแยกของเสียอันตรายออกจากมูลฝอยที่จะนำไปเผา มีการควบคุมอุณหภูมิการเผาไหม้ในช่วง 850-1,000 องศาเซลเซียส เพื่อควบคุมให้เกิดก๊าซออกไซด์ของไนโตรเจนในปริมาณน้อยและทำให้สามารถเผาไหม้ขยะได้อย่างสมบูรณ์ อีกทั้งยังมีการออกแบบให้มีระบบดักฝุ่นที่มีประสิทธิภาพในการดักฝุ่นได้มากกว่าร้อยละ 95 ได้แก่ ระบบดักฝุ่นแบบไฟฟ้าสถิต (Electrostatic Precipitator: ESP) รวมถึงมีการออกแบบให้มีการติดตั้งเครื่องดักจับไอกรดด้วยการสเปรย์น้ำด่างและมีการใช้ผงถ่านหรือ activated carbon ในการดักจับสารไดออกซินที่อาจเกิดขึ้น นอกจากนี้ เพื่อเป็นการเฝ้าระวังค่าการระบายมลพิษทางอากาศจึงกำหนดให้มีการติดตั้งเครื่องตรวจวัดมลพิษแบบต่อเนื่องเพื่อตรวจวัดมลพิษที่ระบายออก

รายละเอียดโครงการ (ต่อ)	
	จากปล่องระบายของโครงการ สำหรับโครงการแปลงขยะเป็นเชื้อเพลิงพลังงานหรืออาร์ดีเอฟมีการออกแบบให้มีการเก็บพักเชื้อเพลิงขยะอาร์ดีเอฟไว้ในอาคาร รวมถึงออกแบบให้ระบบสายพานลำเลียงหรือระบบรถขนส่งระหว่างอาคารคัดแยกขยะและโรงไฟฟ้าเพื่อขนส่งเชื้อเพลิงอาร์ดีเอฟไปยังอาคารหม้อไอน้ำโดยเป็นแบบระบบปิดเพื่อเป็นการป้องกันผลกระทบจากฝุ่นละอองที่อาจเกิดขึ้นจากกิจกรรมดังกล่าว อีกทั้งบริเวณที่อาจก่อให้เกิดปัญหาด้านกลิ่นมากที่สุดจากการดำเนินโครงการคือบริเวณบ่อรับขยะมูลฝอยและอาคารคัดแยกมูลฝอยในพื้นที่ของศูนย์กำจัดขยะมูลฝอยรวมแบบครบวงจร จังหวัดระยอง จึงออกแบบให้มีระบบระบายอากาศเพื่อทำให้ความดันอากาศภายในบ่อรับขยะและอาคารคัดแยกขยะให้เป็นลบเพื่อป้องกันการรั่วไหลออกภายนอก และมีการรวบรวมอากาศที่ปนเปื้อนกลิ่นไปเผาบำบัดที่หม้อไอน้ำ นอกจากนี้ยังมีการออกแบบให้มีระบบกำจัดกลิ่นเสริมไว้อีกระบบหนึ่งคือระบบดูดซับด้วยเครื่องสครับเบอร์ซึ่งจะใช้ทดแทนกรณีที่หม้อไอน้ำหยุดเดินระบบได้อีกด้วย
2.10 **แหล่งน้ำใช้**	โครงการมีความต้องการใช้น้ำดิบประมาณ 1,346 ลูกบาศก์เมตร/วัน ทั้งนี้โครงการจะใช้น้ำจากบ่อสำรองน้ำภายในพื้นที่ของศูนย์กำจัดขยะมูลฝอยรวมแบบครบวงจร จังหวัดระยอง ซึ่งมีการปรับปรุงบ่อสำรองน้ำดิบดังกล่าวให้มีความจุ 500,000 ลูกบาศก์เมตรโดยประมาณ เพื่อทำให้สามารถรวบรวมน้ำไหลนองหรือน้ำท่าที่มีปริมาณมากในหน้าฝนและเพียงพอที่จะใช้ได้ในช่วงหน้าแล้ง นอกจากนี้ โครงการมีการติดตั้งระบบปรับปรุงคุณภาพน้ำก่อนนำไปใช้ประโยชน์ในกิจกรรมต่างๆ กล่าวคือมีการติดตั้งระบบผลิตน้ำประปาขนาด 2,000 ลูกบาศก์เมตร/วัน เพื่อนำไปใช้ในกิจกรรมทั่วไป มีการติดตั้งระบบผลิตน้ำอ่อนขนาด 1,700 ลูกบาศก์เมตร/วัน เพื่อนำไปใช้ที่ระบบหล่อเย็น และมีการติดตั้งระบบผลิตน้ำปราศจากแร่ธาตุขนาด 90 ลูกบาศก์เมตร/วัน เพื่อนำไปใช้ในการผลิตไอน้ำ
2.11 **การจัดการน้ำเสียและน้ำทิ้ง**	โครงการมีการแยกการจัดการน้ำเสียและน้ำทิ้งที่เกิดขึ้นจากแต่ละแหล่งกำเนิดให้มีความเหมาะสมตามลักษณะหรือคุณภาพน้ำทิ้ง กล่าวคือน้ำเสียที่มีความสกปรกซึ่งเกิดขึ้นประมาณ 237 ลูกบาศก์เมตร/วัน (น้ำเสียจากสำนักงาน น้ำเสียจากการล้างพื้นในส่วนการผลิต น้ำเสียจากระบบบำบัดมลพิษทางอากาศ และน้ำเสียจากระบบผลิตน้ำอ่อน) จะถูกรวบรวมลงระบบบำบัดน้ำเสียของศูนย์กำจัดขยะมูลฝอยรวมแบบครบวงจร จังหวัดระยอง ส่วนน้ำทิ้งที่มีความสกปรกต่ำที่มีคุณภาพสอดคล้องตามมาตรฐานน้ำทิ้งอยู่แล้วซึ่งเกิดขึ้น

รายละเอียดโครงการ (ต่อ)	
	ประมาณ 242 ลูกบาศก์เมตร/วัน (น้ำทิ้งจากระบบน้ำหล่อเย็น น้ำทิ้งจากระบบอาร์โอของระบบผลิตน้ำปราศจากแร่ธาตุ และน้ำทิ้งจากระบบผลิตไอน้ำ) จะถูกรวบรวมลงบ่อพักน้ำทิ้งภายในพื้นที่ของโครงการ ฯ ก่อนนำกลับไปใช้ประโยชน์ต่อไป
2.12 **การควบคุมระดับเสียง**	แหล่งกำเนิดเสียงหลักของโครงการคือเครื่องจักรที่เกี่ยวกับการผลิตไอน้ำและไฟฟ้า อย่างไรก็ตาม โครงการได้ออกแบบติดตั้งเครื่องจักรภายในอาคารที่มีผนังและหลังคาปกคลุมเพื่อป้องกันและควบคุมระดับเสียงที่อาจมีผลกระทบต่อพื้นที่รอบข้าง นอกจากนี้ ยังมีการออกแบบให้มีอุปกรณ์ลดระดับเสียง (Silencer) เพื่อลดผลกระทบด้านเสียงในกรณีฉุกเฉินและจำเป็นต้องระบายไอน้ำออกจากระบบเพื่อความปลอดภัย
2.13 **การจัดการของเสีย**	ของเสียที่เกิดขึ้นจากอาคารสำนักงานของโครงการจะรวบรวมเข้าระบบคัดแยกมูลฝอยและนำไปใช้ประโยชน์เพื่อเป็นเชื้อเพลิงในการผลิตไฟฟ้าต่อไป สำหรับของเสียที่เกิดจากการผลิต เช่น ขี้เถ้า น้ำมันหล่อลื่นเสื่อมสภาพ เป็นต้น กำหนดให้มีการรวบรวมภาชนะของเสียที่เกิดขึ้นไปเก็บพักไว้ในพื้นที่เก็บพักของเสียของโครงการเพื่อส่งกำจัดอย่างถูกหลักวิชาการและสอดคล้องตามข้อกำหนดที่เกี่ยวข้อง
2.14 **ระบบป้องกันและระงับอัคคีภัย**	โครงการกำหนดให้มีการออกแบบระบบป้องกันและระงับอัคคีภัยตามมาตรฐานของสมาคมวิศวกรรมสถานแห่งประเทศไทยในพระบรมราชูปถัมภ์ (วสท.) กฎกระทรวงตามพระราชบัญญัติควบคุมอาคาร พ.ศ. 2552 และประกาศกระทรวงอุตสาหกรรม เรื่องป้องกันและระงับอัคคีภัย พ.ศ. 2552 โดยประกอบด้วย ระบบแจ้งเหตุเตือนเพลิงไหม้ ถังดับเพลิงเครื่องสูบน้ำดับเพลิง ระบบท่อยืนและตู้สายฉีดน้ำดับเพลิง (Fire Hose Cabinet) และระบบหัวจ่ายน้ำดับเพลิงอัตโนมัติ (Sprinkler System)

3. มาตรการป้องกันและแก้ไขผลกระทบสิ่งแวดล้อมในช่วงดำเนินโครงการ

3.1 มาตรการทั่วไป

การดำเนินโครงการโรงไฟฟ้าพลังงานจากขยะชุมชนจังหวัดระยอง ได้ให้ความสำคัญต่อการป้องกันและแก้ไขผลกระทบสิ่งแวดล้อมในระหว่างดำเนินโครงการ ตามแนวทางปฏิบัติที่ดีในการดำเนินโครงการ (Code of Practice: CoP) สำหรับโครงการโรงไฟฟ้าพลังงานจากขยะชุมชน ซึ่งได้ระบุมาตรการป้องกันและแก้ไขผลกระทบสิ่งแวดล้อมที่อาจเกิดขึ้นในระหว่างดำเนินโครงการ ดังนี้

1. ให้ดำเนินการตามมาตรการป้องกันและแก้ไขผลกระทบสิ่งแวดล้อมที่ได้ระบุไว้ในรายงานการวิเคราะห์ผลกระทบสิ่งแวดล้อม (EIA) ของโครงการอย่างเคร่งครัด
2. ให้ดำเนินการตามมาตรการป้องกันและแก้ไขผลกระทบสิ่งแวดล้อมที่ได้ระบุไว้ในรายงานการวิเคราะห์ผลกระทบสิ่งแวดล้อม (EIA) ของโครงการที่ได้รับความเห็นชอบจากคณะกรรมการผู้ชำนาญการพิจารณาการวิเคราะห์ผลกระทบสิ่งแวดล้อม ภาคผนวก ก ของแนวทางปฏิบัติที่ดีในการดำเนินโครงการ (Code of Practice: CoP) สำหรับโครงการโรงไฟฟ้าพลังงานจากขยะชุมชน ซึ่งได้ระบุมาตรการป้องกันและแก้ไขผลกระทบสิ่งแวดล้อมที่อาจเกิดขึ้นในระหว่างดำเนินโครงการ ตามที่ได้ระบุไว้ใน

3.2 มาตรการระยะเตรียมการก่อสร้าง

(1) เกณฑ์การปฏิบัติด้านการศึกษาปริมาณและลักษณะสมบัติของขยะมูลฝอยที่จะเป็นเชื้อเพลิง

โครงการจะต้องมีการศึกษา รวบรวมและวิเคราะห์ข้อมูลขยะมูลฝอยของพื้นที่ ซึ่งพิจารณาเป็นทางเลือกในด้านที่ตั้งโรงไฟฟ้าอย่างระเอียดรอบคอบและแม่นยำ ทั้งนี้เพื่อให้ได้พื้นที่ตั้งโครงการที่เหมาะสม สามารถดำเนินงานได้ตามวัตถุประสงค์อย่างมีประสิทธิภาพ และต่อเนื่องตลอดอายุการใช้งานของโรงไฟฟ้า ซึ่งข้อมูลสารสนเทศที่สำคัญ ได้แก่

1) ปริมาณขยะมูลฝอยที่เพียงพอต่อการใช้เป็นเชื้อเพลิงให้กับโรงไฟฟ้าที่มีขนาดเหมาะสมต่อการลงทุน

2) ค่าความร้อนต่ำ (Lower Calorific Value, LCV) เฉลี่ยตลอดปีของขยะมูลฝอยไม่ควรต่ำจนจำเป็นต้องใช้เชื้อเพลิงชนิดอื่นเป็นเชื้อเพลิงเสริมช่วยในการเผาไหม้

3) ค่าความชื้น ความหนาแน่น และปริมาณเถ้าที่เกิดจากการเผาไหม้ของขยะมูลฝอยเฉลี่ยตลอดปี

4) ความผันแปรของปริมาณและลักษณะสมบัติในรอบปีตามฤดูกาล ตามผลผลิตทางเกษตรและการบริโภคของประชาชนในพื้นที่

5) ประมาณการเกี่ยวกับปริมาณ และลักษณะสมบัติของขยะมูลฝอยในพื้นที่ในอนาคต ซึ่งสัมพันธ์กับเรื่องประชากร สังคม เศรษฐกิจ และกิจกรรมการนำกลับ เป็นต้น

6) ปริมาณและลักษณะสมบัติของขยะมูลฝอย ณ จุดที่ถูกส่งเข้าสู่โรงไฟฟ้า ทั้งนี้ เพื่อหลีกเลี่ยงความคลาดเคลื่อนที่อาจเกิดขึ้นเนื่องจากกิจกรรมการนำกลับ (Recycle activities) ต่างๆ ก่อนที่ขยะจะถูกส่งจากพื้นที่เก็บรวบรวม (Collection area) มาถึงที่ตั้งโรงไฟฟ้า

7) จะต้องไม่รับขยะมูลฝอยจากพื้นที่อื่น นอกขอบเขตการศึกษาปริมาณและลักษณะสมบัติของขยะมูลฝอย (ขอบเขตพื้นที่ให้บริการ) มาใช้เป็นเชื้อเพลิงโรงไฟฟ้า นอกจากจะแสดงได้ว่ามีลักษณะสมบัติของขยะมูลฝอยที่ใกล้เคียงกัน

8) การศึกษาปริมาณและลักษณะสมบัติของขยะมูลฝอยจะต้องทำในขั้นของการศึกษาความเหมาะสมของโครงการ และดำเนินการโดยคณะผู้ศึกษาอิสระ (Third party) ที่มีความรู้และประสบการณ์เป็นที่เชื่อถือได้

(2) เกณฑ์การปฏิบัติด้านการคัดเลือกพื้นที่ก่อสร้างโครงการ และการออกแบบการก่อสร้าง

การคัดเลือกพื้นที่ก่อสร้างโครงการ และการออกแบบการก่อสร้างให้พิจารณาดำเนินการให้เป็นไปตามเกณฑ์การพิจารณาเลือกสถานที่ตั้งโรงไฟฟ้าขยะมูลฝอยเป็นเชื้อเพลิง ดังนี้

1) ด้านสิ่งแวดล้อม

- ต้องไม่อยู่ในพื้นที่น้ำท่วม มีข้อจำกัดทางด้านภูมิศาสตร์ ชลศาสตร์ และพื้นดิน (พื้นที่น้ำท่วม หมายถึง ลักษณะพื้นที่น้ำท่วมที่เป็นปกติวิสัย เป็นพื้นที่ที่เป็นทางไหลของน้ำและไม่เป็นพื้นที่ที่กีดขวางทางน้ำ) เว้นแต่ในกรณีที่สามารถแสดงมาตรการเพื่อลดผลกระทบด้านสิ่งแวดล้อมที่อาจเกิดขึ้นจากการพัฒนาโครงการ โดยมีมาตรการในการป้องกันแก้ไขน้ำท่วมในปัจจุบันและในอนาคต

- ต้องไม่อยู่ในพื้นที่เพื่อการท่องเที่ยว และ/หรือสันทนาการ
- ต้องไม่อยู่ในพื้นที่อนุรักษ์ทางด้านนิเวศ/ศิลปวัฒนธรรม และประวัติศาสตร์

2) ด้านการวางแผนและการออกแบบ

- ขนาดที่ดินพอเพียงต่อการดำเนินงานปัจจุบันและการขยายตัวในอนาคต
- ระบบสนับสนุนพื้นฐาน (Infrastructure) ที่ดีพอ
- ต้องมีปริมาณน้ำใช้เพียงพอ (โดยเฉพาะอย่างยิ่งกับระบบหล่อเย็น) ที่จะไม่ก่อให้เกิดความเดือดร้อนกับผู้ใช้น้ำรายอื่นๆในพื้นที่
- ระยะห่างจากพื้นที่อยู่อาศัย (residential areas) จากขอบเขตพื้นที่โครงการเพียงพอที่จะไม่เกิดความเดือดร้อนรำคาญจากเสียงรบกวนและกลิ่น โดยระยะห่างไม่น้อยกว่า 300 เมตร เว้นแต่ในกรณีที่สามารถแสดงมาตรการเพื่อลดผลกระทบด้านสิ่งแวดล้อม โดยมีการใช้อุปกรณ์หรือกระบวนการใด ๆ ที่สามารถลดเสียงรบกวนและกลิ่น และมีมาตรการรองรับผลกระทบที่อาจเกิดขึ้นได้ เพื่อลดข้อห่วงกังวลของประชาชนและผู้มีส่วนได้เสีย ทั้งนี้ อาจมีหนังสือจากเจ้าของที่ดินภายในระยะห่างดังกล่าวแสดงเจตนาว่าไม่ขัดข้องให้มีการพัฒนาโครงการด้วยก็ได้
- ระยะทางจากถนนหลักถึงโรงไฟฟ้า
- ระยะทางการขนส่งขยะมูลฝอยจากพื้นที่เก็บขน (Collection area) หรือสถานีพักขยะมูลฝอย (Transfer station) มาถึงโรงไฟฟ้า
- ระยะทางจากโรงไฟฟ้าไปยังผู้ใช้ไฟฟ้า หรือเชื่อมต่อกับระบบโครงข่ายพลังงาน
- พิจารณาออกแบบและวางผังโครงการโดยคำนึงถึงความเหมาะสมของลักษณะและขนาดพื้นที่โครงการ และพิจารณาเลือกพื้นที่สำหรับกิจกรรมที่ก่อให้เกิดปัญหาด้านความปลอดภัย ด้านสิ่งแวดล้อมหรือเหตุเดือดร้อนรำคาญ เช่น อาคารผลิตพลังงานไฟฟ้า บ่อบำบัดน้ำเสียหรือถังเก็บน้ำเสียและบ่อเถ้า เป็นต้น ให้อยู่ห่างจากพื้นที่อ่อนไหว (Sensitive Area) เช่น แหล่งชุมชนที่อยู่ใกล้พื้นที่โครงการและพื้นที่เกษตรกรรม เป็นต้น ทั้งนี้เพื่อการดำเนินงานของโครงการเกิดผลกระทบต่อสิ่งแวดล้อมและชุมชนที่อยู่ใกล้เคียงน้อยที่สุด
- พิจาณาเลือกเทคโนโลยีการจัดการขยะมูลฝอย และการผลิตกระแสไฟฟ้าที่มีประสิทธิภาพสูง มีมาตรฐานวิศวกรรม และมีระบบการป้องกันมลพิษที่เหมาะสม โดยให้มีขีดความสามารถที่จะรองรับปริมาณขยะมูลฝอยที่ส่งเข้าเผาได้ถึง 10 ปี ในอนาคต ทั้งนี้การเลือกเทคโนโลยีเตาเผาจะต้องพิจารณาจากองค์ประกอบขยะ ความชื้น ปริมาณเถ้า และค่าความร้อนของขยะมูลฝอยที่ใช้เป็น โดยใช้หลักการเทคโนโลยีควบคุมที่ดีที่สุด (Best Available Control Technology : BACT) และทั่วโลกยอมรับ โดยเลือกวัสดุทำเตาเผาที่เหมาะสมกับคุณลักษณะขยะมูลฝอย ที่นำมาใช้เป็นเชื้อเพลิง เนื่องจากขยะมูลฝอยในแต่ละพื้นที่ มีคุณลักษณะที่แตกต่างกัน และควรเปิดโอกาสให้ผู้เชี่ยวชาญหรือผู้ออกแบบสามารถให้ความเห็นประกอบในการตัดสินใจเลือกใช้เทคโนโลยีที่เหมาะสมได้
- พิจารณาจัดทำแผนการจัดหาและฝึกอบรมผู้ปฏิบัติงานเดินระบบและบำรุงรักษาที่เหมาะสมเพื่อให้โรงไฟฟ้าสามารถดำเนินการได้อย่างมีประสิทธิภาพทันที เมื่อมีการก่อสร้างและทดสอบระบบรวมทั้งส่งมอบงานเสร็จสิ้นแล้ว

- พิจารณาออกแบบอาคารติดตั้งเครื่องจักร-อุปกรณ์ให้มีระดับเสียงจากโรงการมีค่าไม่เกิน 70 เดซิเบลเอ ที่ริมรั้วโรงงาน และกำหนดระดับเสียงจากแหล่งกำเนิดที่อุปกรณ์แต่ละประเภท สูงสุดไม่เกิน 85 เดซิเบลเอ ที่ระยะห่างจากเครื่องจักรอุปกรณ์ 1 เมตร และติดตั้งอุปกรณ์ดูดซับเสียง (Silencer) บริเวณพื้นที่ที่อาจก่อให้เกิดเสียง เพื่อลดเสียงจากแหล่งกำเนิดภายในหรือก่อสร้างแนวป้องกันเสียงโดยการจัดทำรั้วหรือปลูกต้นไม้รอบพื้นที่โรงไฟฟ้า
- พิจารณาเลือกพื้นที่ที่ไม่กีดขวางทางน้ำในฤดูน้ำหลาก รุกล้ำลำน้ำสาธารณะ และแม่น้ำลำคลอง
- จัดให้มีพื้นที่สีเขียวสำหรับปลูกต้นไม้อย่างน้อยร้อยละ 5 ของพื้นที่โครงการทั้งหมด โดยพิจารณาปลูกต้นไม้ริมรั้วของโครงการในระยะ 3-5 เมตร ตามความเหมาะสม และให้มีการปลูกต้นไม้เป็นแนวป้องกัน (Protection Strip) ตามแนวทางของกรมโรงงานอุตสาหกรรมในด้านที่อยู่ใกล้กับพื้นที่อ่อนไหว

3) ด้านการเมืองและกฎหมาย (Political and legal Issues)

(ก) ต้องไม่ขัดกับกฎหมายใดๆ ที่มีผลบังคับใช้ในปัจจุบัน

- กฎหมายผังเมือง ตามพระราชบัญญัติผังเมือง พ.ศ. 2518
- กฎกระทรวง ฉบับที่ 2 (พ.ศ. 2535) ออกตามความในพระราชบัญญัติโรงงาน พ.ศ. 2535 รวมถึงประกาศกระทรวงและมติคณะรัฐมนตรีที่เกี่ยวข้องกับโรงงาน
- พระราชบัญญัติควบคุมอาคาร พ.ศ. 2522 เช่น กฎกระทรวง ฉบับที่ 55 (พ.ศ. 2543)
- พระราชบัญญัติส่งเสริมและรักษาคุณภาพสิ่งแวดล้อมแห่งชาติ พ.ศ. 2535 เช่น ประกาศกระทรวงทรัพยากรธรรมชาติและสิ่งแวดล้อม เรื่อง กำหนดเขตพื้นที่และมาตรการคุ้มครองสิ่งแวดล้อม และพื้นที่ตามมติคณะรัฐมนตรี เช่น พื้นที่ป่าอนุรักษ์เพิ่มเติม (ป่า C) และพื้นที่ชุ่มน้ำที่มีความสำคัญระหว่างประเทศ เป็นต้น

(ข) จะต้องดำเนินการให้ข้อมูลรายละเอียดโครงการ ผลกระทบและมาตรการป้องกันและแก้ไขผลกระทบสิ่งแวดล้อมของโครงการ มีการเปิดโอกาสให้ประชาชนผู้มีส่วนได้เสีย และผู้เกี่ยวข้องกับโครงการเข้ามามีส่วนร่วมแสดงความคิดเห็นต่อการดำเนินโครงการ ตั้งแต่เริ่มต้นโครงการเพื่อให้เกิดความรู้ความเข้าใจและลดความวิตกกังวล รวมทั้งจะต้องรวบรวมประเด็นข้อคิดเห็นและข้อห่วงใยที่ได้จากกระบวนการรับฟังความคิดเห็นมาพิจารณากำหนดมาตรการและแก้ไขผลกระทบสิ่งแวดล้อมและมาตรการติดตามตรวจสอบผลกระทบสิ่งแวดล้อมที่เหมาะสมเพิ่มเติม และนำเสนอข้อมูลการรับฟังความคิดเห็นของประชาชนที่ได้ดำเนินการมาทั้งหมดไว้ในแนบของรายการตรวจสอบด้านสิ่งแวดล้อม

4) ด้านการเงิน (Financial and Economic Issues)

- ค่าใช้จ่ายในการขนส่งขยะมูลฝอยไปยังโรงไฟฟ้า
- ค่าใช้จ่ายในการขนส่งเถ้าจากการเผาขยะของโรงไฟฟ้าไปยังสถานที่ฝังกลบขยะมูลฝอย (Landfill site) กรณีที่โรงไฟฟ้าไม่สร้างที่ฝังกลบเถ้าของตนเอง

(3) เกณฑ์ปฏิบัติด้านการเผยแพร่ข้อมูลข่าวสารโครงการ และการรับฟังความคิดเห็นของประชาชน

1) การเผยแพร่ข้อมูลข่าวสารโครงการ และมวลชนสัมพันธ์

- จัดให้มีการให้ข้อมูลข่าวสารโครงการ เพื่อแนะนำและอธิบายถึงรายละเอียดของโครงการ แผนการดำเนินงาน รวมทั้งมาตรการป้องกันและแก้ไขผลกระทบสิ่งแวดล้อมและมาตรการติดตามตรวจสอบผลกระทบสิ่งแวดล้อมทั้งในช่วงก่อสร้างและช่วงดำเนินการของโครงการ ให้แก่ผู้มีส่วนได้เสียและประชาชนทั่วไป โดยให้ความสำคัญกับกลุ่มเป้าหมายที่อยู่ในพื้นที่รอบโรงไฟฟ้า โดยครอบคลุมระยะรัศมีอย่างน้อย 1 กิโลเมตร จากพื้นที่ตั้งโครงการเพื่อสร้างความรู้ความเข้าใจที่ถูกต้อง ชัดเจน ตลอดจนรับฟังปัญหา ข้อวิตกกังวล และเปิดโอกาสให้ประชาชนได้มีส่วนร่วมคิดและข้อเสนอแนะต่อการดำเนินการโครงการ โดยคำนึงถึงมาตรการที่สำคัญโดยไม่ต้องรับขยะมูลฝอยจากพื้นที่อื่น นอกขอบเขตการศึกษามาใช้เป็นเชื้อเพลิงโรงไฟฟ้า
- ข้อมูลที่ต้องเผยแพร่ต้องจัดทำในรูปแบบที่เข้าใจง่ายและเหมาะสมกับลักษณะชุมชน โดยรายละเอียดข้อมูลที่เผยแพร่ อย่างน้อยต้องประกอบด้วยข้อมูล ดังต่อไปนี้

(ก) เหตุผลความจำเป็นและวัตถุประสงค์ของโครงการ

(ข) สาระสำคัญของโครงการ

(ค) ผู้ดำเนินการ

(ง) สถานที่ที่จะดำเนินการ

(จ) ขั้นตอนและระยะเวลาดำเนินการ

(ฉ) ผลผลิตและผลลัพธ์ของโครงการ ผลประโยชน์ในด้านบวกที่ผู้มีส่วนได้ส่วนเสียแต่ละกลุ่มจะได้รับ

(ช) ผลกระทบในด้านลบที่อาจเกิดขึ้นกับประชาชนที่อยู่อาศัย หรือประกอบอาชีพอยู่ในพื้นที่ที่จะดำเนินโครงการเส้นทางลำเลียงหรือพื้นที่ใกล้เคียง และประชาชนทั่วไป รวมทั้งมาตรการป้องกันและแก้ไขผลกระทบสิ่งแวดล้อม รวมทั้งเยียวยาความเดือดร้อน หรือความเสียหายที่อาจเกิดขึ้นจากผลกระทบดังกล่าว

- ให้จัดเตรียมช่องทางการติดต่อสื่อสารของประชาชนมายังโครงการ ในกรณีเกิดเหตุฉุกเฉินที่อาจก่อให้เกิดขึ้นจากการก่อสร้างและดำเนินการโครงการ และมีการประชาสัมพันธ์ช่องทางการติดต่อสื่อสารดังกล่าวแก่ชุมชนอย่างทั่วถึง
- ประสาน/และสร้างความคุ้นเคยกับกลุ่มผู้มีส่วนได้เสีย ผู้นำชุมชน ผู้นำพื้นที่อ่อนไหวต่อผลกระทบ และประชาชนในบริเวณใกล้เคียงอย่างสม่ำเสมอเพื่อสร้างความสัมพันธ์อันดีกับชุมชน

2) การรับฟังความคิดเห็นของประชาชนและผู้มีส่วนได้เสีย

- จัดให้มีกระบวนการรับฟังความคิดเห็นของประชาชนและผู้มีส่วนได้เสีย โดยให้มีการประชุมรับฟังความคิดเห็นอย่างน้อย 1 ครั้ง และมีกลุ่มเป้าหมาย ประกอบด้วย ประชาชนในพื้นที่ที่เป็นส่วนได้เสียผู้นำชุมชน และหน่วยงานราชการที่เกี่ยวข้อง หรือสถาบันการศึกษา (ถ้ามี) โดยครอบคลุมระยะรัศมี

อย่างน้อย 3 กิโลเมตร จากพื้นที่ตั้งโครงการ รวมถึงให้มีการเปิดการรับฟังความคิดเห็นผ่านช่องทางต่างๆ เพิ่มเติม เช่น ไปรษณีย์ โทรศัพท์ และโทรสาร เป็นต้น เป็นระยะเวลาอย่างน้อย 15 วัน นับแต่วันที่จัดรับฟังความคิดเห็นแล้วเสร็จ ทั้งนี้ในการรับฟังความคิดเห็นให้แจ้งกำหนดการพร้อมรายละเอียดข้อมูลที่เผยแพร่ต่อผู้เกี่ยวข้องและแจ้งสำนักงานคณะกรรมการกำกับกิจการพลังงาน หรือสำนักงานคณะกรรมการกำกับกิจการพลังงานประจำเขต ทราบล่วงหน้าก่อนการจัดรับฟังความคิดเห็นอย่างน้อย 15 วัน

- ให้มีการประกาศสรุปผลการประชุมรับฟังความคิดเห็นภายใน 15 วัน นับแต่วันที่รับฟังความคิดเห็นแล้วเสร็จ ซึ่งประกอบไปด้วยข้อมูลอย่างน้อย ได้แก่ ข้อเท็จจริงโดยสรุปเกี่ยวกับกระบวนการ วันเวลา สถานที่การจัดประชุมรับฟังความคิดเห็น รายชื่อผู้เข้าร่วมการรับฟังความคิดเห็น และบันทึกความคิดเห็นของผู้เข้าร่วมประชุมเป็นลายลักษณ์อักษร ในกรณีที่ประชาชนและผู้มีส่วนได้เสียมีข้อวิตกกังวล ผู้ประกอบการจะต้องมีการชี้แจงข้อสงสัยและข้อวิตกกังวลจากการรับฟังความคิดเห็นดังกล่าว รวมทั้งระบุมาตรการในการแก้ไข เพื่อลดหรือบรรเทาผลกระทบที่จะเกิดขึ้น ทั้งนี้ให้มีระยะเวลาการติดประกาศอย่างน้อย 15 วัน โดยให้ติดประกาศที่หน่วยงานราชการส่วนท้องถิ่น สถานที่ประกอบกิจการ ที่ทำการชุมชน ศาลาประชาคม แหล่งชุมชน หรือการดำเนินการประกาศในรูปแบบอื่นที่เหมาะสมโดยให้รับทราบโดยทั่วกันว่าโครงการได้มีการติดประกาศไว้แล้ว พร้อมทั้งนำส่งรายงานผลการประชุมรับฟังความคิดเห็นของประชาชนดังกล่าวมายังสำนักงาน กกพ. เพื่อประกอบการพิจารณาด้วย

(4) เกณฑ์การปฏิบัติด้านการตรวจวัดคุณภาพสิ่งแวดล้อมพื้นฐานก่อนมีโครงการ

นำเสนอข้อมูลคุณภาพสิ่งแวดล้อมปัจจุบันที่เกี่ยวข้องกับผลกระทบสิ่งแวดล้อมที่อาจเกิดขึ้นจากการดำเนินการของโครงการ เพื่อใช้เป็นข้อมูลพื้นฐานในการเปรียบเทียบกับข้อมูลคุณภาพสิ่งแวดล้อมภายหลังมีโครงการ ดังนี้

1) ด้านคุณภาพอากาศ

ก. นำเสนอผลการตรวจวัดคุณภาพอากาศในบรรยากาศในระหว่างการศึกษารอบพื้นที่โครงการอย่างน้อย 2 จุด ครอบคลุมพื้นที่ที่อาจได้รับผลกระทบจากโครงการ โดยให้พิจารณาตำแหน่งของจุดตรวจวัดตามข้อมูลลมและสภาพภูมิประเทศของพื้นที่ศึกษา และทำการตรวจวัดติดต่อกันอย่างน้อย 7 วัน อย่างน้อย 2 ช่วงทิศทางลมหลัก พร้อมทั้งให้บันทึกกิจกรรมที่เกิดขึ้นโดยรอบขณะทำการตรวจวัด ทั้งนี้ให้แนบแผนผังแสดงตำแหน่งจุดตรวจวัดคุณภาพอากาศในบรรยากาศไว้ด้วย โดยมีพารามิเตอร์ที่กำหนด เช่น ฝุ่นละอองรวม (TSP) ฝุ่นละอองขนาดเล็ก (PM-10) ก๊าซซัลเฟอร์ไดออกไซด์ และก๊าซไนโตรเจนไดออกไซด์ และรวบรวมข้อมูลผลการตรวจวัดคุณภาพอากาศในบรรยากาศจากหน่วยงานราชการที่มีการตรวจวัดในพื้นที่ (ถ้ามี)

ข. นำเสนอผลการตรวจวัดพารามิเตอร์ไดออกซิน/ฟิวแรน (Dioxin/Furan) อย่างน้อย 1 วัน ต่อ 1 สถานีตรวจวัดคุณภาพอากาศในช่วงเวลาเดียวกับการตรวจวัดคุณภาพอากาศ เพื่อใช้เป็นข้อมูลพื้นฐานในการเปรียบเทียบกับข้อมูลคุณภาพสิ่งแวดล้อมภายหลังมีโครงการ

2) ด้านเสียง นำเสนอข้อมูลผลการตรวจวัดระดับเสียงในบริเวณพื้นที่ศึกษาและบริเวณพื้นที่ใกล้เคียงพื้นที่โครงการ อย่างน้อยจำนวน 2 สถานี โดยพิจารณาแหล่งกำเนิดที่สำคัญในปัจจุบันของพื้นที่ศึกษา โดยการตรวจตรวจวัดระดับเสียงไม่น้อยกว่า 3 วันต่อเนื่องครอบคลุมวันทำการและวันหยุด อย่างน้อย 1 ครั้ง พร้อมแสดงแผนผังตำแหน่งสถานีตรวจวัดระดับเสียงด้วย ทั้งนี้ตำแหน่งสถานีตรวจวัดระดับเสียง ควรเป็นพื้นที่อ่อนไหวที่อาจได้รับผลกระทบด้านเสียงจากกิจกรรมของโครงการ

3) ด้านอุทกวิทยาและคุณภาพน้ำ

ก) น้ำผิวดิน

- จัดทำข้อมูลพื้นฐานแหล่งน้ำผิวดินในพื้นที่ศึกษาที่เกี่ยวข้องกับการใช้น้ำและการระบายน้ำของโครงการ โดยระบุชื่อแหล่งน้ำ ระยะห่างจากพื้นที่โครงการ ทิศทางการไหลและอัตราการไหลของน้ำ ลักษณะทางกายภาพของน้ำ และการใช้ประโยชน์จากแหล่งน้ำ

- แสดงข้อมูลผลการตรวจวัดคุณภาพน้ำผิวดินในแหล่งน้ำที่เกี่ยวข้องกับกิจกรรมของโครงการอย่างน้อย 1 ครั้ง พร้อมทั้งเปรียบเทียบกับค่ามาตรฐานคุณภาพน้ำผิวดินที่เกี่ยวข้อง โดยมีพารามิเตอร์ที่กำหนด ได้แก่ อุณหภูมิ (T) ความเป็นกรด-ด่าง (pH) สารแขวนลอย (SS) สารละลายทั้งหมด (TDS) บีโอดี (BOD) ค่าซีโอดี (COD) โคลิฟอร์มทั้งหมด และฟีคัลโคลิฟอร์ม (TCB, FCB) และโลหะหนัก เช่น แมงกานีส (Mn) แคดเมียม (Cd) สังกะสี (Zn) ตะกั่ว (Pb) และปรอททั้งหมด (Total Hg) ทั้งนี้ แสดงแผนผังตำแหน่งสถานีตรวจวัดคุณภาพน้ำผิวดินด้วย

ข) น้ำใต้ดิน

- จัดทำข้อมูลพื้นฐาน (Baseline information) ของน้ำใต้ดิน เพื่อเป็นฐานข้อมูลด้านคุณภาพน้ำใต้ดินและลักษณะอุทกวิทยาของน้ำใต้ดินในบริเวณพื้นที่ตั้งโครงการ เช่น ทิศทางการไหล และระดับความลึก เป็นต้น รวมทั้งนำเสนอข้อมูลผลการตรวจวัดคุณภาพน้ำใต้ดินในบริเวณพื้นที่ตั้งโครงการ โดยมีการตรวจวัดอย่างน้อย 1 ครั้ง และให้มีพารามิเตอร์การตรวจวัดโลหะหนัก เช่น แมงกานีส (Mn) แคดเมียม (Cd) สังกะสี (Zn) ตะกั่ว (Pb) และปรอท (Hg) ทั้งนี้ ให้มีการเปรียบเทียบกับค่ามาตรฐานคุณภาพน้ำใต้ดินที่หน่วยงานราชการกำหนดด้วย

3.3 มาตรการระยะก่อสร้างโครงการ

(1) เกณฑ์การปฏิบัติด้านคุณภาพอากาศ

ก) มาตรการป้องกันและแก้ไขผลกระทบสิ่งแวดล้อม

- กำหนดขอบเขตการดำเนินงานก่อสร้างที่ชัดเจน และจัดทำรั้วโดยรอบบริเวณก่อสร้างให้มีลักษณะเป็นรั้วทึบมีความมั่นคงแข็งแรง โดยมีความสูงจากระดับพื้นดินไม่น้อยกว่า 2 เมตร

- ติดตั้งป้ายแสดงข้อมูลรายละเอียดโครงการ อย่างน้อยให้มีชื่อเจ้าของโครงการ ชื่อโครงการ ข้อมูลลักษณะโครงการ แผนงานก่อสร้าง แผนการจัดการสิ่งแวดล้อมและระยะเวลาดำเนินการ โดยให้ติดตั้งไว้บริเวณที่ก่อสร้างโครงการและบริเวณที่สามารถเห็นได้โดยง่ายตลอดเวลาก่อสร้าง

- ควบคุมให้มีการเปิดและใช้พื้นที่หน้างานเท่าที่จำเป็น จัดผู้พรมน้ำในบริเวณที่ที่มีการเปิดหน้าดิน กองวัสดุ และบริเวณถนนทางเข้าพื้นที่ก่อสร้างอย่างน้อยวันละ 2 ครั้ง (เช้า-บ่าย) หรือพิจารณาตามความเหมาะสมกับสภาพภูมิอากาศโดยควบคุมให้น้ำผิวดินมีความเปียกชื้นเพื่อป้องกันฝุ่นละอองฟุ้งกระจายและลดผลกระทบต่อชุมชนที่อยู่ใกล้เคียง

- ควบคุมยานพาหนะที่ผ่านเข้า-ออกพื้นที่โครงการ โดยจำกัดความเร็วของรถที่วิ่งในบริเวณพื้นที่ก่อสร้างไม่เกิน 30 กิโลเมตร/ชั่วโมง เพื่อลดการฟุ้งกระจายของฝุ่นละออง

- ก่อนนำรถออกจากพื้นที่ก่อสร้างให้ล้างทำความสะอาดตัวรถและล้อรถที่มีเศษหิน ดิน โคลนหรือทรายที่อาจจะก่อให้เกิดสภาพที่เป็นอันตรายและความสกปรกบนถนน

- ต้องทำความสะอาดเศษวัสดุที่ร่วงหล่นจากรถบรรทุกนอกรั้วโครงการทุกวัน หรือหากกรณีมีสิ่งของที่บรรทุกมาตกหล่นบนเขตการจราจรหรือไหล่ทาง จะต้องเร่งดำเนินการเคลื่อนย้ายของที่ตกหล่นให้เรียบร้อยโดยเร็วหรือประสานหน่วยงานเจ้าของพื้นที่เพื่อดำเนินการตามกฎหมายที่เกี่ยวข้อง

- รถบรรทุกวัสดุก่อสร้างต้องปิดคลุมกระบะบรรทุกมิดชิด รถยนต์ทุกคันที่จอดพักในพื้นที่ก่อสร้างต้องดับเครื่องยนต์

- จัดเก็บวัสดุอุปกรณ์ก่อสร้างให้เป็นระเบียบ ส่วนใดที่ก่อให้เกิดฝุ่นฟุ้งกระจายต้องมีวัสดุคลุมปิดทับ

- เครื่องจักรวัสดุและอุปกรณ์ที่นำมาใช้ในโครงการ มีการตรวจสอบสภาพและบำรุงรักษาอย่างสม่ำเสมอให้สามารถทำงานได้ดี และลดอัตราการระบายมลพิษทางอากาศ

- ในกรณีที่มีการร้องเรียนจากประชาชนเกี่ยวกับผลกระทบด้านคุณภาพอากาศจากกิจกรรมการก่อสร้าง โครงการจะต้องทำการตรวจสอบและแก้ไขทันที

ข) มาตรการติดตามตรวจสอบผลกระทบสิ่งแวดล้อม

- กำหนดให้มีการตรวจวัดคุณภาพอากาศในบรรยากาศ โดยพารามิเตอร์ที่ตรวจวัดอย่างน้อย ได้แก่ ฝุ่นละอองรวม (TSP) เฉลี่ย 24 ชั่วโมง และทิศทางและความเร็วลม โดยกำหนดจุดตรวจวัดที่เหมาะสมครอบคลุมพื้นที่ที่ได้รับผลกระทบจากโครงการ โดยพิจารณาพื้นที่อ่อนไหวและทิศทางลมหลักในบริเวณพื้นที่ตั้งโครงการ อย่างน้อยจำนวน 2 สถานี และทำการตรวจวัดปีละ 1 ครั้ง ครั้งละ 5 วันต่อเนื่อง ครอบคลุมวันทำการและวันหยุด ตลอดระยะเวลาการก่อสร้าง

- แนบแผนผังแสดงตำแหน่งจุดตรวจวัดคุณภาพอากาศ

(2) เกณฑ์การปฏิบัติด้านคุณภาพน้ำ

ก) มาตรการป้องกันและแก้ไขผลกระทบสิ่งแวดล้อม

- จัดเตรียมห้องน้ำห้องส้วมที่ถูกสุขลักษณะเพียงพอแก่คนงานก่อสร้างตามที่กฎหมายกำหนด โดยต้องติดตั้งห้องน้ำห้องส้วมให้มีระยะห่างจากแหล่งน้ำผิวดินไม่น้อยกว่า 30 เมตร

- ติดตั้งระบบบำบัดน้ำเสียสำเร็จรูปจากห้องน้ำห้องส้วมเพื่อบำบัดน้ำเสียให้ได้ตามมาตรฐานน้ำทิ้งที่ราชการกำหนดก่อนระบายออกสู่ภายนอก โดยห้ามระบายของเสียใดๆ ที่ยังมิได้มีการบำบัดลงสู่แหล่งน้ำ และจะต้องมีการสูบน้ำเสีย/ของเสียดังกล่าวไปทิ้งหรือบำบัดให้ถูกต้องตามกฎหมายว่าด้วยโรงงาน

- จัดทำรางระบายน้ำชั่วคราวและบ่อดักตะกอนให้แล้วเสร็จในช่วง 1 เดือนแรกของการก่อสร้าง เพื่อควบคุมการระบายน้ำจากการก่อสร้างไม่ให้เกิดผลกระทบต่อพื้นที่ใดรอบ ทั้งนี้ให้มีการตรวจสอบประสิทธิภาพรางระบายน้ำชั่วคราวเป็นประจำ หากพบว่าชำรุดเสียหายให้ซ่อมแซมให้อยู่ในสภาพใช้งานโดยเร็ว

- ตรวจสอบสภาพเครื่องยนต์ที่ใช้กิจกรรมก่อสร้างอย่างสม่ำเสมอ เพื่อป้องกันการปนเปื้อนของน้ำมันลงสู่แหล่งน้ำผิวดิน

- จัดให้มีบ่อพักน้ำทิ้งที่เกิดจากการล้างวัสดุอุปกรณ์และกิจกรรมการก่อสร้าง เพื่อตกตะกอนดินและทรายก่อนระบายออกนอกพื้นที่ก่อสร้าง หรือนำน้ำทิ้งกลับมาใช้ฉีดพรมบริเวณพื้นที่ก่อสร้างเพื่อลดปัญหาฝุ่นละออง

- ห้ามทิ้งขยะหรือเศษวัสดุก่อสร้างลงในท่อระบายน้ำหรือลำรางสาธารณะโดยเด็ดขาด

- ไม่เก็บกองดินหรือเศษวัสดุจากการก่อสร้างไว้บริเวณพื้นที่ริมรางระบายน้ำหรือใกล้กับแหล่งน้ำเพื่อป้องกันการชะล้างตะกอนลงสู่แหล่งน้ำ

- กิจกรรมบำรุงรักษาอุปกรณ์ก่อสร้างจะต้องดำเนินการในบริเวณพื้นที่พื้นแข็ง และมีการเก็บกักที่เหมาะสม เพื่อป้องกันการปนเปื้อนของน้ำมันลงสู่แหล่งน้ำ เช่น ทำคันกั้น ร่อง หรือมีการเตรียมพื้นที่เฉพาะสำหรับซ่อมบำรุงเครื่องยนต์ เป็นต้น หรือวิธีการอื่นที่เหมาะสม

- จัดเตรียมอุปกรณ์และวัสดุดูดซับสำหรับทำความสะอาดน้ำมัน หรือน้ำมันเชื้อเพลิงปริมาณเล็กน้อยที่อาจหกรั่วไหลในพื้นที่ เช่น ขี้เลื่อย เศษผ้า หรือทราย เป็นต้น

- ให้ตั้งสำนักงานสนามชั่วคราวและที่พักคนงานห่างจากแหล่งน้ำอย่างน้อย 50 เมตร เพื่อป้องกันการปนเปื้อนของน้ำเสียที่เกิดจากกิจกรรมภายในพื้นที่สำนักงานสนามชั่วคราวและที่พักคนงานลงสู่บริเวณแหล่งน้ำใกล้เคียง

- กรณีมีข้อขัดแย้งในการพิจารณาว่าปัญหาน้ำทิ้งที่เกิดขึ้นมาจากการก่อสร้างของโครงการให้ดำเนินการแก้ไขทันที และดำเนินการตรวจวัดคุณภาพน้ำผิวดินในแหล่งน้ำนั้นๆ ตามวิธีการมาตรฐานสำหรับการวิเคราะห์น้ำและน้ำเสียและคุณภาพน้ำทิ้งที่ระบายออกจากโครงการ

ข) มาตรการติดตามตรวจสอบผลกระทบสิ่งแวดล้อม

- ตรวจสอบสภาพรางระบายน้ำชั่วคราวและบ่อดักตะกอนเป็นประจำ หากพบว่าตื้นเขินหรืออุดตันให้รีบแก้ไขให้อยู่ในสภาพการใช้งานได้โดยเร็ว

- กรณีมีการระบายน้ำทิ้งออกนอกพื้นที่โครงการ ให้มีการตรวจวัดคุณภาพน้ำทิ้งให้เป็นไปตามมาตรฐานคุณภาพน้ำทิ้งที่กฎหมายกำหนดอย่างน้อย ปีละ 2 ครั้ง โดยมีพารามิเตอร์อย่างน้อย ได้แก่ อัตราการไหล ความเป็นกรด-ด่าง (pH) อุณหภูมิ สารแขวนลอย (SS) สารที่ละลายน้ำได้ทั้งหมด (TDS) ค่าบีโอดี (BOD) และค่าซีโอดี (COD)

(3) เกณฑ์การปฏิบัติด้านเสียง

ก) มาตรการป้องกันและแก้ไขผลกระทบสิ่งแวดล้อม

- แจ้งแผนการก่อสร้างที่อาจก่อให้เสียงดังให้ชุมชนทราบอย่างน้อย 2 สัปดาห์ก่อนการก่อสร้าง
- กิจกรรมการก่อสร้างที่เกิดให้เสียงดัง เช่น การตอกเสาเข็มและการขุดดิน ให้ดำเนินการเฉพาะในช่วงเวลากลางวัน (ระหว่างพระอาทิตย์ขึ้นถึงพระอาทิตย์ตก) เพื่อไม่ให้รบกวนการพักผ่อนของประชาชน ยกเว้นกิจกรรมที่จำเป็นต้องดำเนินการต่อเนื่องให้แล้วเสร็จจะต้องแจ้งให้ผู้นำชุมชนในพื้นที่ทราบก่อนดำเนินการในกิจกรรมนั้นๆ อย่างน้อย 7 วัน
- บริเวณริมรั้วพื้นที่ก่อสร้างด้านที่ติดอยู่ใกล้เคียงกับชุมชน/หรือพื้นที่อ่อนไหว ให้ติดตั้งกำแพงหรือรั้วที่มีลักษณะเป็นแผ่นหนา ทึบ หรือวัสดุอื่นที่ให้ผลเทียบเท่าและมีความสูงกว่าระดับสายตา ทั้งนี้กำแพงกั้นเสียงควรติดตั้งในบริเวณที่ใกล้ที่สุดเท่าที่จะทำได้กับแหล่งกำเนิดเสียงหรือบริเวณพื้นที่อ่อนไหว
- ควบคุมระดับเสียงจากแหล่งกำเนิด คือ เครื่องจักรอุปกรณ์ และยานพาหนะที่นำมาใช้ในโครงการ โดยมีการตรวจสอบและบำรุงรักษาให้อยู่ในสภาพดี และมีเสียงดังน้อยที่สุด และเมื่อพบว่ามีเสียงดังผิดปกติจากชิ้นส่วนอุปกรณ์ใดให้ทำการแก้ไขปรับปรุงทันที
- คนงานที่ทำงานบริเวณที่มีเสียงดังต้องสวมอุปกรณ์ป้องกันความปลอดภัยส่วนบุคคลคือ ปลั๊กลดเสียง (Ear Plugs) หรือครอบหูลดเสียง (Ear Muffs)
- ควบคุมระดับเสียงทั่วไปบริเวณขอบเขตพื้นที่ของโครงการให้อยู่ในเกณฑ์มาตรฐานระดับเสียงโดยทั่วไป คือ ให้มีค่าระดับเสียงสูงสุดไม่เกิน 115 เดซิเบลเอ และค่าระดับเสียงเฉลี่ย 24 ชั่วโมงไม่เกิน 70 เดซิเบลเอ
- จัดให้มีเจ้าหน้าที่ของโครงการลงพื้นที่เป็นระยะๆ ตลอดช่วงก่อสร้างอย่างน้อยทุก 3 เดือน เพื่อสอบถามและรับความคิดเห็นจากชุมชนใกล้เคียงถึงผลกระทบด้านเสียงที่ได้รับจากกิจกรรมการก่อสร้างของโครงการเพื่อหาแนวทางลดผลกระทบด้านเสียงที่อาจเกิดขึ้น และให้บันทึกรายละเอียด พร้อมให้พนักงานเจ้าหน้าที่ของหน่วยงานอนุญาตเรียกตรวจสอบได้ตลอดเวลา และรายงานผลการสำรวจความคิดเห็นจากชุมชนถึงผลกระทบด้านเสียงมาในรายงานผลการปฏิบัติตามมาตรการทุก 6 เดือนด้วย

ข) มาตรการติดตามตรวจสอบผลกระทบสิ่งแวดล้อม

- ทำการตรวจวัดระดับเสียง เฉลี่ย 24 ชั่วโมง (L_{24hr}) ระดับเสียงพื้นฐาน (L_{90}) ระดับเสียงกลางวัน-กลางคืน (Ldn) และระดับเสียงสูงสุด (L_{max}) ปีละ 2 ครั้ง ครั้งละ 5 วันต่อเนื่อง ครอบคลุมวันทำการและวันหยุด ตลอดระยะเวลาการก่อสร้าง โดยกำหนดจุดตรวจวัดที่เหมาะสมและเป็นตัวแทนพื้นที่ที่ได้รับผลกระทบจากโครงการอย่างน้อย 1 จุดตรวจวัด เช่น ริมรั้วโรงงาน
- แนบแผนผังแสดงตำแหน่งจุดตรวจวัดระดับเสียง และแผนที่ชุมชนบริเวณที่เจ้าหน้าที่โครงการลงพื้นที่สำรวจความคิดเห็นชุมชนเรื่องผลกระทบด้านเสียง

(4) เกณฑ์การปฏิบัติด้านคมนาคมขนส่ง

ก) มาตรการป้องกันและแก้ไขผลกระทบสิ่งแวดล้อม

- หลีกเลี่ยงการขนส่งเครื่องอุปกรณ์และวัสดุก่อสร้างในเส้นทางที่มีการจราจรหนาแน่นและพื้นที่ชุมชน
- ประสานงานไปยังหน่วยงานที่เกี่ยวข้องเพื่อให้ทราบถึงแผนงานที่ก่อสร้างและขอความร่วมมือในการจัดเจ้าหน้าที่อำนวยความสะดวกด้านจราจร และกรณีที่มีการขนส่งเครื่องจักรขนาดใหญ่จะต้องประสานงานกับหน่วยงานดังกล่าวก่อนดำเนินการขนย้าย
- จัดให้มีป้ายหรือสัญญาณเตือนที่เห็นได้ชัดเจนทั้งเวลากลางวันและกลางคืนก่อนถึงพื้นที่ก่อสร้างอย่างน้อย 100 เมตร
- การขนส่งวัสดุอุปกรณ์ก่อสร้างต้องใช้ผ้าปิดคลุมและต้องตรวจสอบความเรียบร้อยของยานพาหนะในการขนส่งเสมอ
- หลีกเลี่ยงการขนส่งในเวลาที่มีการจราจรคับคั่งหรือชั่วโมงเร่งด่วน เช่น เวลา 06.00-09.00 น. และเวลา 15.00 – 18.00 น. เป็นต้น
- จัดให้มีทางเข้า – ออกพื้นที่ก่อสร้าง และเส้นทางจราจรที่แยกออกจากทางเข้า – ออก และกำหนดให้มีเจ้าหน้าที่อำนวยความสะดวกและดูแลการเข้า-ออกของรถทุกประเภทที่เข้าสู่พื้นที่โครงการ
- กำหนดให้มีการควบคุมความเร็วของยานพาหนะในพื้นที่โครงการไม่เกิน 30 กิโลเมตร/ชั่วโมง และในพื้นที่อื่นๆ ไม่เกินกฎหมายกำหนด
- กำหนดให้มีการควบคุมน้ำหนักรถบรรทุกมิให้เกินกว่าที่กฎหมายกำหนด
- อบรมและควบคุมพนักงานขับรถที่เกี่ยวข้องกับการก่อสร้างทุกชนิดให้ปฏิบัติตามกฎจราจรอย่างเคร่งครัด รวมทั้งต้องปฏิบัติตามข้อกำหนดของการจัดการจราจรของหน่วยงานที่เกี่ยวข้องอย่างเคร่งครัดตลอดระยะเวลาก่อสร้าง
- กรณีที่เส้นทางการจราจรเกิดการชำรุดเสียหายเนื่องจากกิจกรรมการก่อสร้าง โดยจะต้องดำเนินการซ่อมแซมทันที

ข) มาตรการติดตามตรวจสอบผลกระทบสิ่งแวดล้อม

บันทึกสถิติอุบัติเหตุที่เกิดขึ้นจากการขนส่งวัสดุอุปกรณ์ก่อสร้างของโครงการ และให้มีการสรุปผลและรายงานผลการดำเนินการทุก 6 เดือน เพื่อหาแนวทางป้องกันและแก้ไขปัญหาการเกิดซ้ำต่อไป

(5) เกณฑ์การปฏิบัติด้านการจัดการมูลฝอยและกากของเสีย

ก) มาตรการป้องกันและแก้ไขผลกระทบสิ่งแวดล้อม

- จัดเตรียมถังมูลฝอยพร้อมฝาปิดมิดชิดเพื่อรวบรวมมูลฝอยที่เกิดจากคนงานและการก่อสร้างส่งให้องค์กรปกครองส่วนท้องถิ่นหรือหน่วยงานที่ได้รับการอนุญาตจากทางราชการนำไปกำจัดทุกวัน
- จัดให้มีระบบแยกขยะมูลฝอย โดยเศษวัสดุที่สามารถนำกลับมาใช้ได้พิจารณานำกลับมาใช้ใหม่ให้มากที่สุดหรือขายให้กับบริษัทที่มารับซื้อต่อไป
- จัดให้มีพื้นกองเก็บเศษวัสดุก่อสร้างที่ไม่ใช้แล้วอย่างเป็นสัดส่วน

- ห้ามทิ้งมูลฝอยลงในทางระบายน้ำ ท่อน้ำ และแหล่งน้ำในบริเวณใกล้เคียงพื้นที่ก่อสร้าง
- ของเสียอันตรายให้ทำการแยกประเภทและรวบรวมส่งหน่วยงานที่ได้รับอนุญาตจากทางราชการนำไปกำจัดต่อไป

ข) มาตรการติดตามตรวจสอบผลกระทบสิ่งแวดล้อม

บันทึกปริมาณและวิธีการจัดการกากของเสียของโครงการเดือนละ 1 ครั้ง โดยระบุหัวข้อในการเก็บบันทึกข้อมูล เช่น ข้อมูล ปริมาณ วิธีการกำจัด เป็นต้น ทั้งนี้ให้รวบรวมบันทึกรายเดือนมาจัดทำสรุปและรายงานผลการดำเนินการทุก 6 เดือน

(6) เกณฑ์การปฏิบัติด้านการระบายน้ำและป้องกันน้ำท่วม

ก) มาตรการป้องกันและแก้ไขผลกระทบสิ่งแวดล้อม

- ออกแบบระบบระบายน้ำภายในพื้นที่โครงการและโดยรอบเพื่อป้องกันปัญหาการกีดขวางทางน้ำเดิม และปัญหาน้ำท่วมในพื้นที่ใกล้เคียง
- กำหนดให้มีรางระบายน้ำชั่วคราวเพื่อระบายน้ำฝนที่ผ่านการตกตะกอนจากบริเวณพื้นที่โครงการ
- ห้ามทิ้งขยะ เศษวัสดุก่อสร้างลงรางระบายน้ำ
- ให้มีการดูแลรางระบายน้ำไม่ให้อุดตันอย่างสม่ำเสมอ

ข) มาตรการติดตามตรวจผลกระทบสิ่งแวดล้อม

บันทึกสถิติน้ำท่วมพื้นที่โครงการหรือพื้นที่ใกล้เคียง โดยบันทึกระยะเวลาและระดับน้ำท่วมขัง เพื่อเป็นข้อมูลประกอบการวางแผนป้องกันน้ำท่วมของโครงการต่อไป และให้มีการสรุปและรายงานผลการดำเนินการทุก 6 เดือน

(7) เกณฑ์การปฏิบัติด้านอาชีวอนามัยและความปลอดภัย และสุขภาพ

ก) มาตรการป้องกันและแก้ไขผลกระทบสิ่งแวดล้อม

ด้านการบริหารความปลอดภัย

- ผู้รับเหมาก่อสร้างต้องเสนอแผนงานด้านอาชีวอนามัย ความปลอดภัย และสิ่งแวดล้อม และแผนระงับเหตุฉุกเฉินให้โครงการเห็นชอบ และนำไปกำหนดเป็นมาตรการในการปฏิบัติงานอย่างเคร่งครัด
- โครงการจะต้องระบุข้อตกลงเกี่ยวกับมาตรการด้านอาชีวอนามัยและความปลอดภัยกับบริษัทผู้รับเหมาก่อสร้างในสัญญาว่าจ้างอย่างชัดเจน โดยจะต้องระบุครอบคลุมถึงวิธีการคุ้มครองความปลอดภัยและสุขภาพอนามัยของคนงานที่ปฏิบัติงานในโครงการ
- มีเจ้าหน้าที่ความปลอดภัยเป็นผู้รับผิดชอบในการตรวจสอบความปลอดภัยต่างๆ ในการก่อสร้างรวมทั้งตรวจสอบ ดูแลปฏิบัติตามกฎ ระเบียบ ข้อบังคับด้านความปลอดภัยและเมื่อพบเหตุการณ์ปกติจะต้องรายงานและเสนอแนวทางแก้ไขผู้ควบคุมการก่อสร้างรับทราบ

- พนักงานทุกคนที่เข้ามาปฏิบัติงานในพื้นที่โครงการจะต้องผ่านการอบรมและแนะนำด้านความปลอดภัย
- จัดให้มีการประชุมด้านความปลอดภัยเพื่อติดตามการดำเนินงานประจำวัน
- จัดให้มีระบบรักษาความปลอดภัย (Security system) ประกอบด้วยการทำบัตรแสดงตนพนักงานผู้รับเหมา การผ่านของบุคคลและยานพาหนะ สถานที่จอดรถและระเบียบการจราจร
- จัดให้มีป้ายเตือนในเขตก่อสร้าง พื้นที่อันตราย และพื้นที่ที่ต้องสวมใส่อุปกรณ์ป้องกันอันตรายส่วนบุคคล
- จัดให้มีระบบอนุญาตในการเข้าทำงานบางประเภทตามที่กฎหมายกำหนด

ด้านความปลอดภัยในที่ทำงาน

- จัดแบ่งเขตในพื้นที่ก่อสร้างอย่างเป็นสัดส่วน โดยแบ่งออกเป็นเขตก่อสร้าง เขตพักผ่อนในช่วงเวลาพักกลางวัน เขตจัดเก็บเครื่องมือและวัสดุอุปกรณ์ และเขตกองเก็บวัสดุอุปกรณ์ที่ไม่ใช้แล้ว
- ติดตั้งป้ายประกาศแนวเขตพื้นที่ก่อสร้างของพื้นที่โครงการในสถานที่มองเห็นได้ชัดเจนและรับทราบได้ง่ายชัดเจน
- ติดป้ายลักษณะเตือนภัยในบริเวณที่อาจเกิดอันตรายเช่น "เขตก่อสร้างห้ามเข้าก่อนได้รับอนุญาต" "ห้ามสูบบุหรี่" เป็นต้น ซึ่งขนาดของป้ายเตือนนี้ควรมีขนาดที่มองเห็นได้ชัดเจน
- ห้ามคนงานไปในพื้นที่กำลังก่อสร้างหรือเขตก่อสร้างนอกเวลาทำงานโดยมิได้รับอนุญาต
- จัดให้มีอุปกรณ์ป้องกันการกระเด็น การตกหล่นของวัสดุ โดยใช้แผงกั้น ผ้าใบ หรือตาข่ายปิดกั้นหรือรองรับ
- ทำความสะอาดบริเวณพื้นที่ก่อสร้างให้เป็นระเบียบเรียบร้อยอยู่เสมอ โดยใช้หลักการของ House Keeping

ด้านความปลอดภัยเกี่ยวกับเครื่องจักร-อุปกรณ์

- จัดให้มีการอบรมพนักงานเกี่ยวกับการใช้และเครื่องจักรต่างๆ ให้ถูกต้องตรงตามวัตถุประสงค์ของเครื่องมือและเครื่องจักรแต่ละชนิด เพื่อประสิทธิภาพในการทำงานและความปลอดภัยต่อผู้ปฏิบัติงาน
- เครื่องมือและเครื่องจักรที่มีการใช้ไฟฟ้าและเชื้อเพลิงต้องได้รับการดูแลเป็นพิเศษและพนักงานจะต้องปฏิบัติตามกฎความปลอดภัยสำหรับเครื่องมือและเครื่องจักรเหล่านี้อย่างเคร่งครัด
- ก่อนการใช้เครื่องมือและเครื่องจักรทุกครั้งจะต้องมีการตรวจสอบและ/หรือซ่อมแซมแก้ไขเพื่อการใช้งานเป็นไปอย่างปกติ

ด้านการป้องกันอัคคีภัย

- กำหนดให้มีการสูบบุหรี่เฉพาะสถานที่ที่กำหนดไว้เท่านั้น
- บริษัทรับเหมาจะต้องชี้แจงและสาธิตให้คนงานทราบวิธีใช้สารเคมีดับเพลิงแบบมือถือและสัญญาณเตือนภัยต่างๆ
- ตรวจสอบให้อุปกรณ์และระงับอัคคีภัยต้องอยู่ในสภาพพร้อมใช้งานอยู่เสมอ

การจัดหาอุปกรณ์ป้องกันอันตรายส่วนบุคคล

- เตรียมอุปกรณ์ป้องกันอันตรายส่วนบุคคลให้กับพนักงานอย่างเพียงพอและเหมาะสมกับลักษณะงาน
- กำกับดูแลให้พนักงานสวมใส่อุปกรณ์ป้องกันอันตรายส่วนบุคคลที่กำหนดอย่างเคร่งครัด

ด้านการปฐมพยาบาล

- จัดเตรียมอุปกรณ์ปฐมพยาบาลเบื้องต้น รวมทั้งรถจุกเฉิน 1 คัน ไว้ประจำพื้นที่สำหรับเคลื่อนย้ายผู้ได้รับบาดเจ็บไม่ส่งยังโรงพยาบาลใกล้เคียงให้พร้อมตลอดเวลา
- ประสานงานกับสถานพยาบาลในพื้นที่ใกล้เคียงเพื่อจัดส่งผู้บาดเจ็บกรณีฉุกเฉิน

ด้านการสุขาภิบาล

- จัดเตรียมถังบรรจุน้ำเพื่อเก็บสำรองน้ำสะอาดสำหรับการอุปโภคและบริโภคของคนงานก่อสร้างอย่างเพียงพอ
- ต้องดำเนินการก่อสร้างห้องน้ำ-ห้องส้วมสำหรับคนงานก่อสร้างไม่น้อยกว่าเกณฑ์ที่กฎหมายกำหนด
- จัดให้มีถังขยะขนาด 200 ลิตร ที่มีฝาปิดมิดชิดรองรับขยะมูลฝอยที่เกิดขึ้นจากกิจกรรมต่างๆ ของคนงานไว้ ณ จุดต่างๆ อย่างพอเพียง
- ติดต่อองค์กรปกครองส่วนท้องถิ่นหรือหน่วยงานที่ได้รับอนุญาตจากทางราชการให้นำขยะมูลฝอยทั้งหมดไปกำจัดไม่ให้ตกค้างในพื้นที่

ข) มาตรการติดตามตรวจสอบผลกระทบสิ่งแวดล้อม

บันทึกสถิติการเกิดอุบัติเหตุ โดยระบุสาเหตุ ลักษณะของอุบัติเหตุ ผลต่อสุขภาพ จำนวนผู้ได้รับบาดเจ็บ พร้อมทั้งระบุวิธีการแก้ไขปัญหาและข้อเสนอแนะ และให้สรุปและรายงานผลการดำเนินการทุก 6 เดือน

(8) เกณฑ์การปฏิบัติด้านเศรษฐกิจ – สังคม และการมีส่วนร่วมของประชาชน

ก) มาตรการป้องกันและแก้ไขผลกระทบสิ่งแวดล้อม

- พิจารณารับคนในท้องถิ่นที่มีคุณสมบัติเหมาะสมตามความต้องการเข้าทำงานเป็นอันดับแรก
- จัดให้มีหัวหน้างานเป็นผู้ดูแลคนงาน รวมทั้งมีเจ้าหน้าที่ดูแลการเข้า-ออกพื้นที่ก่อสร้างอย่างเคร่งครัด
- ควบคุมกิจกรรมการก่อสร้างและพฤติกรรมของคนงานก่อสร้างเพื่อไม่ให้ส่งผลกระทบต่อชุมชนใกล้เคียง
- จัดให้มีขอบเขตที่พักคนงานชั่วคราวและพื้นที่ก่อสร้างอย่างชัดเจน ทั้งนี้กำหนดให้ผู้รับเหมาจัดหาที่พักคนงานภายนอกพื้นที่ก่อสร้าง โดยกำหนดเกณฑ์การคัดเลือกพื้นที่เบื้องต้นคือไม่อยู่ในพื้นที่อ่อนไหวทางสิ่งแวดล้อมหรือพื้นที่ชุมชนที่อาจก่อความรบกวนแก่ประชาชนในพื้นที่ใกล้เคียง
- กำหนดกฎระเบียบอย่างชัดเจนและควบคุมดูแลคนงานก่อสร้างอย่างเคร่งครัด

- จัดทำแผนงานการจัดการดูแลความเป็นระเบียบเรียบร้อยของแรงงานต่างด้าวและต่างถิ่น ไม่ให้ก่อความรบกวนแก่ประชาชนในพื้นที่ใกล้เคียงทั้งบริเวณพื้นที่ก่อสร้างและที่พักคนงาน
- กรณีที่มีกิจกรรมดำเนินงานใดๆ ของโครงการที่อาจส่งผลกระทบต่อวิถีชีวิตและความเป็นอยู่ของประชาชนในพื้นที่ใกล้เคียง ให้ประสานงานกับหน่วยงานท้องถิ่นและผู้นำชุมชนในพื้นที่เพื่อประชาสัมพันธ์และชี้แจงให้ผู้ได้รับผลกระทบรับทราบ
- จัดทำป้ายประชาสัมพันธ์ดำเนินการก่อสร้างโรงไฟฟ้าตลอดระยะเวลาการก่อสร้างโดยติดตั้งในบริเวณพื้นที่ตั้งโครงการ ซึ่งประชาชนสามารถมองเห็นได้ชัดเจนหรือเผยแพร่ข้อมูลที่เกี่ยวข้องกับกิจกรรมการก่อสร้างด้วยรูปแบบที่เหมาะสม
- จัดให้มีศูนย์ประสานงานการรับข้อเสนอแนะและข้อร้องเรียนเกี่ยวกับความเดือดร้อนที่ได้รับจากการก่อสร้างโครงการ ทั้งนี้กรณีเกิดข้อร้องเรียนจะต้องเร่งดำเนินการแก้ไขปัญหาความเดือดร้อนดังกล่าวโดยเร็วและให้บันทึกรายละเอียดเกี่ยวกับประเด็นข้อเสนอแนะ ข้อร้องเรียน พร้อมสรุปรายละเอียดวันเวลาที่รับเรื่องร้องเรียน ชื่อเรื่อง และการดำเนินการตามข้อเสนอแนะหรือวิธีการแก้ไขข้อร้องเรียน
- มีการตั้งคณะกรรมการร่วมกับชุมชนโดยให้มีผู้แทนมาจากภาคประชาชน ผู้แทนมาจากโครงการ และผู้แทนมาจากหน่วยงานราชการที่เกี่ยวข้อง อีกทั้งมีการเปิดโอกาสให้ประชาชนและผู้เกี่ยวข้องกับโครงการเข้ามีส่วนร่วมติดตามตรวจสอบผลการดำเนินโครงการระยะก่อสร้าง รวมทั้งให้มีอำนาจหน้าที่รับร้องเรียนต่างๆ ในระยะก่อสร้างด้วย
- กำหนดขั้นตอนการรับข้อร้องเรียน โดยให้มีช่องทางการรับเรื่องร้องเรียน ขั้นตอนการดำเนินงาน ผู้รับผิดชอบ และระยะเวลาในการดำเนินงานที่ชัดเจน ทั้งนี้ในกรณีที่แก้ไขข้อร้องเรียนยังไม่แล้วเสร็จให้มีการแจ้งความก้าวหน้าในการแก้ไขปัญหากับผู้ร้องทุก 7 วัน

ข) มาตรการติดตามตรวจสอบผลกระทบสิ่งแวดล้อม

บันทึกสถิติปัญหาข้อร้องเรียนต่างๆ ที่เกิดขึ้นของชุมชนที่มีต่อโครงการ รวมทั้งวิธีการและระยะเวลาในการดำเนินการแก้ไข โดยให้มีการสรุปและรายงานผลการสรุปและรายงานผลการดำเนินการทุก 6 เดือน เพื่อป้องกันปัญหาการเกิดข้อร้องเรียนซ้ำ

3.4 มาตรการระยะดำเนินการโครงการ

(1) เกณฑ์การปฏิบัติด้านคุณภาพอากาศ

ก) มาตรการป้องกันและแก้ไขผลกระทบสิ่งแวดล้อม

ปล่องระบายมลพิษทางอากาศ (Stack)

- ติดตั้งปล่องระบายมลพิษทางอากาศ (Stack) ให้มีความสูงเป็นไปตามหลักเกณฑ์ Good Engineering Practice เพื่อลดปัญหาการเกิด Building Downwash Effect
- ควบคุมค่าระบายสารมลพิษทางอากาศที่ปล่อยจากปล่องระบายมลพิษทางอากาศของโครงการ ต้องไม่เกินค่ามาตรฐานควบคุมการปล่อยทิ้งอากาศเสียจากเตามูลฝอย ตามกฎหมายว่าด้วยการส่งเสริมและรักษาคุณภาพสิ่งแวดล้อมแห่งชาติ และตามประกาศกระทรวงทรัพยากรธรรมชาติและสิ่งแวดล้อม เรื่อง กำหนดมาตรควบคุมการปล่อยทิ้งอากาศจากรางไฟฟ้าใหม่ พ.ศ. 2553 หรือมาตรฐานล่าสุดที่กฎหมายบังคับใช้ โดยมีพารามิเตอร์ที่กำหนด ได้แก่ ฝุ่นละออง ก๊าซซัลเฟอร์ไดออกไซด์ ก๊าซออกไซด์ของไนโตรเจน ก๊าซไฮโดรเจนคลอไรด์ สารปรอท แคดเมียม ตะกั่ว Dioxin/Furan และ ฝุ่นละอองรวมหรือ Opacity สำหรับการรายงานผลให้อ้างอิงที่สภาวะมาตรฐาน คือ อุณหภูมิ 25 องศาเซลเซียส ความดัน 1 บรรยากาศที่สภาวะแห้ง โดยมีปริมาตรอากาศส่วนเกินในการเผาไหม้ (% Excess air) ร้อยละ 50 หรือมีปริมาตรออกซิเจนส่วนเกินในการเผาไหม้ (% Oxygen) ร้อยละ 7
- ติดตั้งเครื่องวัดคุณภาพอากาศจากปล่องแบบต่อเนื่อง (CEMs) เพื่อเป็นการเฝ้าระวังระบายสารมลพิษทางอากาศจากปล่อง โดยดัชนีที่ตรวจวัดประกอบด้วยก๊าซออกไซด์ของไนโตรเจน (NO_x) ฝุ่นละอองรวม (TSP) ก๊าซซัลเฟอร์ไดออกไซด์ (SO_2) ก๊าซไฮโดรเจนคลอไรด์ (HCl) ก๊าซคาร์บอนมอนอกไซด์ (CO) ก๊าซออกซิเจน (O_2) และอุณหภูมิ (Temperature) โดยให้รายงานผลที่สภาวะมาตรฐาน
- ตำแหน่งและวิธีการติดตั้ง CEMs ให้เป็นไปตามข้อกำหนดที่ US.EPA. เสนอแนะ รวมทั้งให้มีการตรวจสอบความถูกต้องของระบบ CEMs โดยหน่วยงานกลาง (Third Party) อย่างน้อยปีละ 1 ครั้ง
- กำหนดค่าสัญญาณเตือนความผิดปกติจาก CEMs 2 ระดับ ดังนี้
  - ระดับ Alarm กำหนดไว้ที่ร้อยละ 90 ของค่ามาตรฐานฯ เมื่อมีสัญญาณ Alarm จาก CEMs โครงการสามารถตรวจสอบ และแก้ไขความผิดปกติ รวมทั้งสภาวะการเผาไหม้ให้ค่าอัตราการระบายอยู่ที่ระดับต่ำกว่าร้อยละ 90 ตลอดระยะเวลาที่เดินระบบ
  - ระดับ High-Alarm กำหนดไว้ที่ร้อยละ 95 ของค่ามาตรฐานฯ เมื่อมีสัญญาณ High-Alarm จาก CEMs โครงการจะเริ่มเตรียมการในการหยุดเดินระบบ (Shutdown)
- จัดทำแผนงานแนวทางปฏิบัติเมื่อมีค่าสัญญาณเตือนจาก CEMs เพื่อควบคุมมิให้ค่าระบายมลพิษทางอากาศเกินกว่าค่าที่ควบคุมตลอดระยะเวลาดำเนินงาน
- บันทึกสถิติที่ CEMs มีค่าสูงกว่าระดับ High-Alarm ทุกครั้ง โดยบันทึกสาเหตุ การแก้ไขและระยะเวลาที่ดำเนินการแต่ละครั้ง
- ดูแลบำรุงรักษาอุปกรณ์บำบัดสารมลพิษให้สามารถใช้งานได้ดีอย่างต่อเนื่อง โดยทำการตรวจสอบและซ่อมแซมบำรุงแผน Preventive Maintenance

- จัดเตรียมอุปกรณ์และอะไหล่สำรองของระบบบำบัดมลพิษทางอากาศให้เพียงพออย่างน้อย 1 ชุด เพื่อใช้ในการแก้ไขซ่อมแซมเมื่อเกิดการขัดข้องโดยทันที
- จัดให้มีผู้ควบคุมระบบบำบัดมลพิษทางอากาศที่มีความรู้ ความสามารถ และมีประสบการณ์ในการควบคุม ดูแล และตรวจสอบการทำงานของอุปกรณ์ต่างๆ ที่เกี่ยวข้องในการควบคุมมลพิษทางอากาศและเป็นไปตามกฎหมายกำหนด
- กำหนดแผนตรวจสอบและบำรุงรักษาเชิงป้องกัน (Preventive Maintenance Program) เครื่องจักรและอุปกรณ์ต่างๆ ให้ทำงานอย่างเต็มประสิทธิภาพอยู่เสมอ
- บันทึกสถิติการชำรุดเสียหายและการซ่อมบำรุงระบบบำบัดมลพิษทุกหน่วยอย่างต่อเนื่องตลอดระยะเวลาการใช้งาน

ด้านเชื้อเพลิงขยะมูลฝอย

- ใช้ขยะมูลฝอยชุมชนเป็นขยะเชื้อเพลิงเท่านั้น โดยไม่รับขยะอันตราย ขยะติดเชื้อ สารกัมมันตรังสี หรือวัตถุอื่นๆ (เช่น ขยะจากงานก่อสร้าง รื้อทำลาย อิฐ หิน คอนกรีต และมีขนาดใหญ่เกินกว่าช่องรับมูลฝอยที่จะป้อนเข้าสู่เตาเผา) นำมาใช้เป็นเชื้อเพลิงของโครงการ
- เตรียมลักษณะเชื้อเพลิงมูลฝอยให้เหมาะสมกับเทคโนโลยีการเผาไหม้ที่เลือกใช้ เช่น ขนาด และความชื้น เป็นต้น เพื่อควบคุมสภาวะการเผาไหม้ให้เกิดการเผาไหม้ที่สมบูรณ์ และลดการระบายสารมลพิษที่เกิดขึ้นจากโครงการ
- กรณีมีการใช้เชื้อเพลิงอื่นในช่วงเริ่มเดินระบบ (Startup) จะต้องใช้เชื้อเพลิงที่มีคุณภาพสอดคล้องกับที่กฎหมายกำหนด และควบคุมค่าการระบายสารมลพิษทางอากาศเป็นไปตามค่าควบคุมของโครงการ

ด้านกลิ่นรบกวน

- ออกแบบให้ห้องรับขยะมูลฝอยเป็นห้องปิด โดยมีประตูปิดกั้นระหว่างบ่อรับขยะมูลฝอยกับลานที่รถถิ่งเข้าเทขยะลงบ่อ ซึ่งจะเปิดให้เฉพาะรถขนขยะมูลฝอยถิ่งเข้าเพื่อเทขยะมูลฝอยลงสู่บ่อที่อยู่ภายในห้องและถิ่งกลับออกไปเท่านั้น
- ติดตั้งพัดลมเพื่อดูดอากาศภายในห้องรับขยะ บริเวณเหนือบ่อรับขยะและเหนือกรวยป้อนขยะเข้าสู่เตา เพื่อใช้เป็นอากาศสำหรับการเผาไหม้ในเตาเผาขยะ ซึ่งมาตรการดังกล่าวจะทำให้ความดันอากาศในและเหนือบริเวณดังกล่าวน้อยกว่าความดันบรรยากาศ และส่งผลให้กลิ่นและฝุ่นไม่แพร่กระจายออกไปสู่ภายนอก เพื่อช่วยลดปัญหากลิ่นเหม็นภายในห้องรับขยะมูลฝอยและที่จะเล็ดลอดจากห้องรับขยะมูลฝอยออกสู่ภายนอก
- บ่อรับขยะมูลฝอยจะต้องมีขนาดที่สามารถรองรับและเก็บกักขยะมูลฝอยได้อย่างเพียงพอ
- กำจัดน้ำเสียจากขยะที่ไหลลงสู่ก้นบ่อรับขยะซึ่งมีความเข้มข้นสูง หากมีปริมาณไม่มากให้มีการติดตั้งระบบสูบและฉีดพ่นเข้าสู่ห้องเผาไหม้ของเตาเผาขยะมูลฝอย หรือส่งเข้าระบบบำบัดน้ำเสียที่ออกแบบไว้ให้สามารถรองรับน้ำชะขยะได้

- รถขนขยะมูลฝอยเข้าสู่พื้นที่โครงการออกแบบไม่มีน้ำชะขยะรั่วไหลลงสู่พื้นในกรณีที่มีน้ำชะขยะรั่วไหลจากรถขนขยะลงบนถนนหรือบริเวณต่างๆ ภายในพื้นที่โครงการต้องทำความสะอาด/ล้างพื้นที่ดังกล่าวโดยทันทีเพื่อป้องกันกลิ่นเหม็น

<u>การควบคุมสารประกอบ Dioxin และฝุ่นละออง</u>

- การควบคุมอุณหภูมิในการเผาไหม้มูลฝอยไม่ต่ำกว่า 850-1,000 องศาเซลเซียส อีกทั้งต้องออกแบบและควบคุมให้ก๊าซที่เกิดจากการเผาไหม้มีเวลาอยู่ในห้องเผาไหม้ไม่น้อยกว่า 2 วินาที เพื่อลดการเกิดสารประกอบ Dioxin และสารอินทรีย์อันตรายต่างๆ ที่เกิดจากการเผาไหม้เชื้อเพลิง

- ติดตั้งระบบหรืออุปกรณ์ในการลดการระบายสารประกอบ Dioxin โดยฉีดถ่านกัมมันต์ (Activated Carbon) เพื่อดูดซับ Dioxin

- ติดตั้งระบบดักจับฝุ่นละออง เช่น ระบบถุงกรอง ระบบไฟฟ้าสถิต เป็นต้น เพื่อดักจับฝุ่นละออง

<u>การควบคุมก๊าซซัลเฟอร์ไดออกไซด์และก๊าซที่มีฤทธิ์เป็นกรด</u>

- ติดตั้งระบบบำบัดมลพิษอากาศในการดักจับ HCl, HF และ SO_2 เช่น เครื่องสครับเบอร์โดยใช้น้ำด่าง ระบบการฉีดหรือพ่นปูนขาว เป็นต้น

- จัดทำบันทึกและรายงานปริมาณสารเคมีที่ใช้ในระบบบำบัดมลพิษทางอากาศ

<u>การควบคุมก๊าซออกไซด์ของไนโตรเจน (NO_x)</u>

- ควบคุมอุณหภูมิการเผาไหม้ในห้องไม่ให้เกิน 1,300 องศาเซลเซียส เพื่อลดการเกิด Thermal NO_x

- ติดตั้งเครื่องมือตรวจวัดสภาวะการเผาไหม้แบบอัตโนมัติเพื่อให้สามารถตรวจสอบและปรับสภาพสภาวะการเผาไหม้ให้เหมาะสมตามค่าออกแบบ

<u>การควบคุมฝุ่นละอองจากการขนส่งขยะมูลฝอยและการขนส่งเถ้า</u>

- จัดให้มีเจ้าหน้าที่อำนวยความสะดวกและดูแลเรื่องการจราจรและจัดระบบคิวรถขนขยะมูลฝอย และแก้ไขปัญหาในช่วงที่มีรถบรรทุกเข้าสู่พื้นที่โครงการ

- กำหนดให้มีการตรวจสอบความเรียบร้อยของรถบรรทุกก่อนออกจากพื้นที่โครงการโดยกระบะหรือส่วนบรรทุกต้องอยู่ในสภาพเรียบร้อยเพื่อไม่ให้มีการหกรั่วไหลระหว่างเส้นทางขนส่ง

- กำหนดให้มีการลำเลียงเถ้าเป็นระบบปิด และมีการฉีดพรมน้ำขณะทำการขนถ่ายเถ้าลงรถบรรทุก (Loading and Unloading) เพื่อลดการฟุ้งกระจายของฝุ่นละอองระหว่างการขนถ่าย

- เมื่อเสร็จสิ้นการขนถ่ายเถ้าลงรถบรรทุกให้ทำการเก็บกวาดเศษวัสดุและฝุ่นละอองที่หกหล่นอยู่ในพื้นที่บริเวณโครงการโดยเร็ว

- จัดให้มีการตรวจสอบและบำรุงรักษาระบบลำเลียงต่างๆ ในการขนถ่ายเชื้อเพลิงรวมทั้งระบบลำเลียงเถ้าอยู่ในสภาพพร้อมใช้งานไม่มีรอยรั่วโดยเฉพาะบริเวณที่เป็นข้อต่อหรือจุดเปลี่ยนผ่านต่างๆ

ข) มาตรการติดตามตรวจสอบผลกระทบสิ่งแวดล้อม

- ตรวจวัดคุณภาพอากาศจากปล่อง ปีละ 2 ครั้งโดยพารามิเตอร์ที่ทำการตรวจวัด ได้แก่ ก๊าซออกไซด์ของไนโตรเจน (NO_x as NO_2) ฝุ่นละอองรวม (TSP) ก๊าซซัลเฟอร์ไดออกไซด์ (SO_2) ก๊าซไฮโดรเจนคลอไรด์ (HCl) และสารประกอบ Dioxin

- ตรวจสอบคุณภาพอากาศจากปล่องแบบอัตโนมัติ โดยติดตั้งเครื่องตรวจวัดคุณภาพอากาศแบบต่อเนื่อง (CEMs) โดยสรุปในรายงานผลการดำเนินงานทุก 6 เดือน พารามิเตอร์ที่ทำการตรวจวัด ได้แก่ ก๊าซออกไซด์ของไนโตรเจน (NO_x) ฝุ่นละอองรวม (TSP) ก๊าซซัลเฟอร์ไดออกไซด์ (SO_2) ก๊าซไฮโดรเจนคลอไรด์ (HCl) ก๊าซคาร์บอนมอนนอกไซด์ (CO) ก๊าซออกซิเจน (O_2) และอุณหภูมิ (Temperature)

- ให้มีการตรวจสอบความถูกต้องของระบบ (CEMs Audit) พร้อมบันทึกการทำงานตรวจสอบความถูกต้อง (Audit) ระบบ CEMs โดย Third party อย่างน้อยปีละ 1 ครั้ง

- ให้มีมาตรการติดตามตรวจสอบผลกระทบด้านคุณภาพอากาศในบรรยากาศ โดยกำหนดจุดตรวจวัดที่เหมาะสมครอบคลุมพื้นที่ที่ได้รับผลกระทบจากโครงการ โดยพิจารณาจากพื้นที่อ่อนไหวและทิศทางลมหลักบริเวณของพื้นที่ตั้งโครงการ อย่างน้อย จำนวน 2 สถานี และทำการตรวจวัด ปีละ 2 ครั้ง ครั้งละ 5 วันต่อเนื่อง ครอบคลุมวันทำการและวันหยุด ตลอดระยะเวลาดำเนินการ ซึ่งมีพารามิเตอร์ที่ตรวจวัดอย่างน้อย ได้แก่ ฝุ่นละอองรวม (TSP) เฉลี่ย 24 ชั่วโมง ฝุ่นขนาดไม่เกิน 10 ไมครอน (PM-10) ก๊าซซัลเฟอร์ไดออกไซด์ (SO_2) เฉลี่ย 1 ชั่วโมง ก๊าซออกไซด์ของไนโตรเจน (NO_2) เฉลี่ย 1 ชั่วโมง ทิศทางและความเร็วลม (อย่างน้อยจำนวน 1 สถานี)

- แนบแผนผังแสดงตำแหน่งจุดตรวจวัดคุณภาพอากาศทั้งการตรวจวัดคุณภาพอากาศในบรรยากาศและคุณภาพอากาศจากปล่อง

(2) เกณฑ์การปฏิบัติด้านคุณภาพน้ำ

ก) มาตรการป้องกันและแก้ไขผลกระทบสิ่งแวดล้อม

- จัดให้มีระบบบำบัดน้ำเสียสำเร็จรูปที่มีประสิทธิภาพในการบำบัดเพียงพอในการบำบัดน้ำเสียจากการอุปโภคและบริโภคของพนักงานทั้งหมดของโครงการให้เป็นไปตามเกณฑ์มาตรฐานก่อนนำมาใช้ประโยชน์ภายในพื้นที่โครงการ

- บ่อรองรับขยะมูลฝอยต้องทำเป็นพื้นคอนกรีตและให้มีการป้องกันการรั่วไหลของน้ำชะขยะมูลฝอยเพื่อป้องกันการปนเปื้อนของน้ำใต้ดิน

- ออกแบบแยกระบบน้ำฝนปนเปื้อนและน้ำฝนที่ไม่ปนเปื้อนออกจากกัน พร้อมทั้งตรวจสอบระบบระบายน้ำฝนปนเปื้อนและน้ำฝนไม่ปนเปื้อนเป็นประจำ ทั้งนี้น้ำฝนที่อาจมีการปนเปื้อนให้มีการบำบัดได้ตามาตรฐานก่อนปล่อยออกจากโครงการ

- จัดให้มีรางรวบรวมและบ่อพักน้ำชะมูลฝอยแยกจากน้ำเสียส่วนอื่นๆ และตรวจสอบคุณภาพก่อนส่งเข้าสู่ระบบบำบัดน้ำเสียของศูนย์กำจัดขยะมูลฝอยรวมแบบครบวงจร จังหวัดระยอง

- จัดให้มีระบบการจัดการน้ำเสียภายในพื้นที่โครงการ ดังนี้

- น้ำเสียจากระบบผลิตน้ำอ่อนจะส่งไปบำบัดที่ศูนย์กำจัดขยะมูลฝอยรวมแบบครบวงจร จังหวัดระยอง ก่อนนำน้ำทิ้งที่ผ่านการบำบัดกลับมาใช้ประโยชน์ต่อไป
- น้ำชะมูลฝอยที่ไม่สามารถนำไปฉีดพ่นในห้องห้องเผาไหม้ของเตาขยะมูลฝอยได้จะส่งไปบำบัดที่ศูนย์กำจัดขยะมูลฝอยรวมแบบครบวงจร จังหวัดระยอง ก่อนนำน้ำทิ้งที่ผ่านการบำบัดกลับมาใช้ประโยชน์ต่อไป
- น้ำทิ้งจากระบบอาร์โอของระบบผลิตผลิตน้ำปราศจากแร่ธาตุจะนำไปใช้ประโยชน์ภายในพื้นที่โครงการ
- น้ำทิ้งจากระบบน้ำหล่อเย็นและระบบผลิตน้ำประปาจะถูกรวบรวมเข้าบ่อพักน้ำทิ้งของโครงการก่อนหมุนเวียนกลับไปใช้ประโยชน์ต่อไป

- จัดให้มีบ่อพักน้ำทิ้งภายในโครงการเพื่อตรวจสอบคุณภาพน้ำทิ้งก่อนหมุนเวียนกลับมาใช้ประโยชน์ภายในพื้นที่โครงการ

- จัดให้มีบุคลากรที่มีความรู้ความสามารถในการควบคุมดูแลการจัดการน้ำเสียของโครงการ

ข) มาตรการติดตามตรวจสอบผลกระทบสิ่งแวดล้อม

- ตรวจวัดคุณภาพน้ำทิ้งเดือนละ 1 ครั้ง โดยมีพารามิเตอร์ที่ต้องทำการตรวจวัดอย่างน้อย ได้แก่ อุณหภูมิ ความเป็นกรด-ด่าง (pH) สารแขวนลอย (SS) สารละลายทั้งหมด (TDS) บีโอดี (BOD) น้ำมันและไขมัน (Oil & Grease) และโลหะหนัก เช่น แมงกานีส (Mn) แคดเมียม (Cd) สังกะสี (Zn) ตะกั่ว (Pb) ปรอททั้งหมด (Total Hg) เป็นต้น

- ในกรณีที่มีการระบายน้ำทิ้งลงสู่แหล่งน้ำผิวดิน ให้มีการตรวจวัดคุณภาพน้ำในแหล่งน้ำผิวดินโดยมีจำนวนสถานีอย่างน้อย 3 สถานี ได้แก่ เหนือจุดระบายน้ำทิ้งของโครงการ บริเวณจุดระบายน้ำทิ้งของโครงการ ได้จุดระบายน้ำทิ้งของโครงการ ทั้งนี้ ให้มีความถี่ในการตรวจวัดอย่างน้อย ปีละ 2 ครั้ง และมีพารามิเตอร์ที่ต้องตรวจวัดอย่างน้อย ได้แก่ อัตราการไหล ความเป็นกรด-ด่าง (pH) อุณหภูมิ สารแขวนลอย (SS) สารละลายทั้งหมด (TDS) บีโอดี (BOD) ซีโอดี (COD) โคลิฟอร์มทั้งหมด และฟีคัลโคลิฟอร์ม และโลหะหนัก เช่น แมงกานีส (Mn) แคดเมียม (Cd) สังกะสี (Zn) ตะกั่ว (Pb) และปรอททั้งหมด (Total Hg) เป็นต้น

- แนบแผนผังแสดงตำแหน่งจุดตรวจวัดคุณภาพน้ำภายในพื้นที่โครงการและแหล่งน้ำผิวดินในพื้นที่โครงการ (ถ้ามี)

(3) เกณฑ์การปฏิบัติด้านเสียง

ก) มาตรการป้องกันและแก้ไขผลกระทบสิ่งแวดล้อม

- ติดตั้งอุปกรณ์ลดระดับเสียงสำหรับเครื่องจักรที่มีเสียงดังเกินกว่า 85 เดซิเบลเอ จัดให้มีแนวป้องกันเสียงบริเวณพื้นที่ทำงานที่มีเสียงดังเกินกว่า 85 เดซิเบลเอ ซึ่งมีบุคลากรปฏิบัติงานประจำในพื้นที่

- อุปกรณ์ที่ออกแบบให้มีการระบายไอน้ำออกจากระบบในกรณีระบบขัดข้องเพื่อลดความดันและเพื่อความปลอดภัย จะกำหนดให้มีการติดตั้งอุปกรณ์เครื่องลดเสียงที่เรียกว่า Silencer

- จัดให้มีแผน Preventive Maintenance โดยมีการตรวจสอบและซ่อมบำรุงเครื่องจักรอุปกรณ์ที่ทำให้เกิดเสียงดัง อาทิ กังหันไอน้ำ เครื่องกำเนิดไฟฟ้า พัดลมดูดอากาศจากห้องเผาไหม้ การระบายไอน้ำ เป็นต้น โดยการตรวจสอบแรงสั่นสะเทือน/ตั้งศูนย์เพลาเครื่องจักรและตรวจสอบแท่นยึดจับเครื่องจักรเป็นประจำ

- จัดทำแผนผังแสดงเส้นเสียง (Noise Contour Map) บริเวณพื้นที่อาคารส่วนผลิต และบริเวณพื้นที่ที่มีเสียงดัง ภายใน 1 ปี หลังเปิดดำเนินงาน และจัดทำซ้ำทุก 3 ปี เพื่อใช้กำหนดบริเวณพื้นที่ที่มีเสียงดัง

- จัดทำสัญลักษณ์หรือป้ายเตือนในบริเวณที่มีระดับเสียงดังเกิน 85 เดซิเบลเอ

- จัดให้มีอุปกรณ์ป้องกันอันตรายส่วนบุคคล เช่น ที่ครอบหู/ที่อุดหู สำหรับพนักงานที่ปฏิบัติงานหรือผู้ที่เข้าไปในบริเวณที่โอกาสได้รับเสียงเกินกว่า 85 เดซิเบลเอ เป็นต้น และมีอุปกรณ์ดังกล่าวสำรองไว้อย่างเพียงพอ โดยพนักงานต้องสวมใส่อุปกรณ์ลดเสียงระหว่างปฏิบัติงานในบริเวณนั้นๆ

- จัดทำโครงการอนุรักษ์การได้ยิน (Hearing Conservative Program) ในการบริหารจัดการป้องกันไม่ให้พนักงานสัมผัสระดับเสียงดังกล่าวเป็นเวลานาน เช่น กำหนดระยะเวลาการทำงานเพื่อลดเวลาที่พนักงานสัมผัสเสียงดัง การสลับพนักงาน/การสลับวันทำงานในพื้นที่ที่มีเสียงดัง เป็นต้น และปรับปรุงข้อมูลอย่างน้อยปีละ 1 ครั้ง

- จัดให้มีแนวป้องกันที่มีการปลูกต้นไม้ยืนต้นโดยรอบพื้นที่ของโครงการหรือด้านที่ใกล้กับพื้นที่อ่อนไหว

- ในกรณีที่พบปัญหาผลกระทบด้านเสียง ให้พิจารณาการลดค่าเสียงโดยจัดให้มีกำแพงกั้นเสียง หรือปลูกต้นไม้เป็นแนวป้องกันกั้นแหล่งกำเนิดเสียงและผู้รับเสียง หรือสร้างผนังห้องและหลังคาของอาคารที่ตั้งแหล่งกำเนิดเสียงให้สามารถกั้นระดับเสียงได้

- จัดให้มีเจ้าหน้าที่ของโครงการลงพื้นที่เพื่อสอบถามชุมชนใกล้เคียงถึงผลกระทบด้านเสียงที่อาจเกิดขึ้นจากการดำเนินงานโครงการเป็นระยะๆ เพื่อหาแนวทางลดผลกระทบดังกล่าว

- กรณีที่โครงการมีความจำเป็นต้องดำเนินกิจกรรมที่อาจส่งเสียงดัง จะมีการแจ้งให้ชุมชนทราบล่วงหน้าก่อนดำเนินการ

ข) มาตรการติดตามตรวจสอบผลกระทบสิ่งแวดล้อม

- ทำการตรวจวัดระดับเสียงในบรรยากาศ เฉลี่ย 24 ชั่วโมง และเสียงพื้นฐาน (L_{90}) ระดับเสียงกลางวัน-กลางคืน (L_{max}) ปีละ 2 ครั้ง ครั้งละ 5 วันต่อเนื่อง ครอบคลุมวันทำการและวันหยุด ตลอดระยะเวลาดำเนินการ โดยกำหนดจุดตรวจวัดที่เหมาะสม และเป็นตัวแทนพื้นที่ที่อาจได้รับผลกระทบจากโครงการ อย่างน้อย 2 จุด เช่น ริมรั้วโรงงานอย่างน้อย 1 จุด และชุมชนที่ตั้งอยู่ใกล้พื้นที่โครงการมากที่สุดอย่างน้อย 1 จุด

- แนบแผนผังแสดงตำแหน่งจุดตรวจวัดระดับเสียง

(4) **เกณฑ์การปฏิบัติด้านคมนาคมขนส่ง**

ก) มาตรการป้องกันและแก้ไขผลกระทบสิ่งแวดล้อม

- อบรมและควบคุมให้พนักงานขับรถปฏิบัติตามกฎจราจรและข้อกำหนดอื่นๆ ที่โครงการกำหนดขึ้นอย่างเคร่งครัด
- กำหนดเส้นทางเดินรถขยะมูลฝอย โดยหลีกเลี่ยงเส้นทางที่ผ่านชุมชนให้มากที่สุด
- ประสานงานเพื่อจัดช่วงเวลาในการขนส่งขยะเข้าพื้นที่โครงการอย่างเหมาะสม และหลีกเลี่ยงการขนส่งขยะในชั่วโมงเร่งด่วน หรือหลีกเลี่ยงการใช้เส้นทางขนส่งเขตเมืองโดยให้ใช้เส้นอื่นแทน หรืองดวิ่งเข้าเขตเมืองในช่วงเวลาดังกล่าว (ชั่วโมงเร่งด่วนเช้าและเย็น ได้แก่ 07.00-09.00 น. และ 16.00-18.00 น.)
- การกำหนดเส้นทางและช่วงเวลาการขนส่งขยะมูลฝอยที่เหมาะสมต้องได้รับความเห็นชอบโดยคณะกรรมการติดตามตรวจสอบการปฏิบัติตามมาตรการป้องกัน แก้ไข และติดตามตรวจสอบผลกระทบสิ่งแวดล้อมของโครงการ โดยมีองค์ประกอบของคณะกรรมการฯ มาจากตัวแทนอย่างน้อย 3 ภาคส่วน ได้แก่ ตัวแทนโครงการ ตัวแทนภาคประชาชน และตัวแทนหน่วยงานราชการหรือหน่วยงานที่เกี่ยวข้อง
- จัดให้มีศูนย์รับเรื่องร้องเรียนและทีมปฏิบัติการชุกเฉินเพื่อล้างถนนเมื่อพบน้ำชะขยะไหลปนเปื้อนเส้นทางขนส่ง
- กำหนดให้มีการล้างรถขนขยะก่อนออกจากพื้นที่โครงการ
- กำหนดให้เจ้าหน้าที่ควบคุมความเร็วของพาหนะภายในพื้นที่โครงการไม่เกิน 30 กิโลเมตร/ชั่วโมง และเส้นทางภายนอกพื้นที่โครงการให้เป็นไปตามที่กฎหมายกำหนด
- ปิดคลุมวัสดุที่ขนออกจากพื้นที่ให้มิดชิดเพื่อป้องกันการตกหล่นและฟุ้งกระจาย
- กำหนดเส้นทางเดินรถเก็บขนขยะมูลฝอยภายในพื้นที่โครงการ และติดตั้งป้ายสัญลักษณ์จราจรให้ชัดเจน
- ในกรณีการขนส่งเถ้าออกนอกพื้นที่โครงการ รถขนเถ้าต้องปิดคลุมส่วนบรรทุกให้มิดชิดเพื่อลดการฟุ้งกระจายหรือตกหล่อนของเถ้าขณะทำการขนส่ง
- กำหนดให้มีการติดเบอร์โทรศัพท์ที่รถขนส่งเถ้าเพื่อเป็นช่องทางการแจ้งเรื่องร้องเรียนมายังโครงการ
- จัดให้มีพื้นที่จอดรถขนส่งขยะมูลฝอย และรถขนส่งเถ้าอย่างเพียงพอ เพื่อไม่ให้มีการจอดรถออกมาในพื้นที่ถนนสาธารณะ

ข) มาตรการติดตามตรวจสอบผลกระทบสิ่งแวดล้อม

บันทึกสถิติการเกิดอุบัติเหตุ สาเหตุ พร้อมแนวทางในการจัดการแก้ไขปัญหาที่อาจเกิดขึ้นจากการขนส่งเชื้อเพลิง และการขนส่งเถ้า โดยมีการสรุปข้อมูลทุก 6 เดือน

(5) **เกณฑ์การปฏิบัติด้านทรัพยากรน้ำ การระบายน้ำ และการใช้น้ำ**

- กำหนดใช้น้ำจากบ่อสำรองน้ำภายในพื้นที่ของศูนย์กำจัดขยะมูลฝอยรวมแบบครบวงจร จังหวัดระยอง ซึ่งจะมีการปรับปรุงบ่อสำรองน้ำดิบดังกล่าวให้มีความจุ 500,000 ลูกบาศก์เมตร เพื่อรวบรวมน้ำไหลนองหรือน้ำท่าที่มีปริมาณมากในหน้าฝน ซึ่งมีปริมาณน้ำสำรองเพียงพอต่อการใช้ของโครงการตลอดช่วงหน้าแล้ง
- มีการติดตั้งระบบผลิตน้ำประปาที่มีขนาดเพียงต่อความต้องการใช้น้ำของโครงการ
- ให้มีการหมุนเวียนน้ำใช้ให้เกิดประสิทธิภาพมากที่สุด
- จัดสร้างระบบระบายน้ำฝนภายในพื้นที่โครงการแยกออกจากระบบรวบรวมน้ำเสีย
- กำหนดให้มีแผนการขุดลอกตะกอนในรางระบายน้ำของโครงการอย่างสม่ำเสมอ โดยเฉพาะช่วงก่อนเข้าฤดูฝน หากตื้นเขินหรือชำรุดเสียหายให้ดำเนินการซ่อมแซมให้แล้วเสร็จโดยเร็ว
- ดักเศษขยะมูลฝอยและกากตะกอนออกจากรางระบายน้ำของโครงการ และให้มีการติดตั้งตะแกรงดักก่อนระบายน้ำลงสู่ระบบบำบัดน้ำเสีย
- กำหนดให้มีการรวบรวมน้ำชะขยะมูลฝอยนำไปฉีดพ่นในห้องห้องเผาไหม้ของเตาขยะมูลฝอย กรณีที่ไม่สามารถนำไปฉีดพ่นในห้องห้องเผาไหม้ของเตาขยะมูลฝอยได้จะส่งไปบำบัดที่ศูนย์กำจัดขยะมูลฝอยรวมแบบครบวงจร จังหวัดระยอง ก่อนนำน้ำทิ้งที่ผ่านการบำบัดกลับมาใช้ประโยชน์ต่อไป

ข) มาตรการติดตามตรวจสอบผลกระทบสิ่งแวดล้อม

รวบรวมข้อมูลปริมาณน้ำที่โครงการสูบมาใช้ในโครงการ รวมทั้งปัญหาอุปสรรคจากการสูบน้ำใช้ของโครงการ ทุก 6 เดือน

(6) **เกณฑ์การปฏิบัติด้านการจัดการมูลฝอยและกากของเสีย**

ก) มาตรการป้องกันและแก้ไขผลกระทบสิ่งแวดล้อม

- การจัดการกากของเสียจากกระบวนการผลิตให้ดำเนินการตามประกาศกระทรวงอุตสาหกรรม พ.ศ. 2548 หรือกฎหมายที่มีผลบังคับใช้ฉบับล่าสุด
- กากของเสียที่ต้องอาศัยผลวิเคราะห์ทางห้องปฏิบัติการ จะต้องวิเคราะห์องค์ประกอบของสารอันตรายในน้ำชะเพื่อจำแนกว่าเป็นประเภทอันตรายหรือไม่ก่อนกำหนดวิธีการบำบัดกำจัดที่เหมาะสมตามกฎหมายต่อไป ได้แก่ เถ้าหนักและเถ้าเบา (Bottom ash และ Fly ash) และกากตะกอนจากระบบปรับปรุงคุณภาพน้ำ
- สิ่งปฏิกูลหรือวัสดุที่ไม่ใช้แล้วจากกระบวนการผลิตที่เป็นของเสียอันตรายต้องเก็บรวบรวมไว้ในพื้นที่เก็บของเสีย จากนั้นส่งกำจัดโดยหน่วยงานที่ได้รับอนุญาตจากหน่วยงานราชการรับไปกำจัด
- กำหนดวิธีปฏิบัติงานเกี่ยวกับการแยกทิ้งของเสียอันตรายและอบรมให้ผู้ที่เกี่ยวข้องมีความรู้เกี่ยวกับการจัดการของเสียอันตราย

- จัดให้มีสถานที่จัดเก็บกากของเสีย โดยเป็นที่ที่มีหลังคาปิดคลุมและพื้นคอนกรีต แยกประเภทของเสียและติดป้ายชัดเจน
- คัดแยกขยะและนำส่วนที่สามารถใช้ใหม่กลับไปใช้ประโยชน์
- การจัดการเถ้า ดำเนินการให้สอดคล้องกับผลวิเคราะห์ทางห้องปฏิบัติการ
- กรณีนำเถ้าออกไปกำจัดภายนอก ให้ดำเนินการตามประกาศกระทรวงอุตสาหกรรม พ.ศ.2548 หรือกฎหมายที่มีผลบังคับใช้ฉบับล่าสุด และจะต้องดำเนินการขออนุญาตจากกรมโรงงานอุตสาหกรรม
- ศึกษาแนวทางการนำเถ้าที่เกิดจากโครงการไปใช้ประโยชน์มากที่สุด

ข) มาตรการติดตามตรวจสอบผลกระทบสิ่งแวดล้อม

- บันทึกชนิดปริมาณและจัดการของเสียของโครงการ โดยสรุปข้อมูลผลการดำเนินงานทุก 1 ปี
- วิเคราะห์ลักษณะสมบัติกากของเสีย และเถ้า (Bottom ash และ Fly ash) ก่อนนำไปกำจัดหรือนำไปใช้ประโยชน์อื่นๆ ปีละ 1 ครั้ง

(7) **เกณฑ์การปฏิบัติด้านอาชีวอนามัยและความปลอดภัย และสุขภาพ**

ก) มาตรการป้องกันและแก้ไขผลกระทบสิ่งแวดล้อม

<u>มาตรการทั่วไป</u>

- พิจารณากำหนดพื้นที่ที่มีความเสี่ยงต่อการเกิดอันตรายของโครงการ และหาแนวทางป้องกันและแก้ไขความเสี่ยงในแต่ละพื้นที่
- ดำเนินการตามกฎหมายและข้อกำหนดด้านอาชีวอนามัยและความปลอดภัยหรือกฎหมายแรงงานอื่นๆ ที่เกี่ยวข้อง และเป็นปัจจุบัน
- จัดให้มีการอบรมเกี่ยวกับทางด้านอาชีวอนามัยและความปลอดภัยอย่างเหมาะสมและเพียงพอกับลักษณะงาน เช่น
  - การเก็บรักษา การขนถ่ายและเคลื่อนย้ายสารเคมี
  - กฎระเบียบเกี่ยวกับการทำงานในบริเวณที่มีโอกาสเกิดอันตราย
  - การตรวจสอบความปลอดภัยในสถานที่ทำงาน
  - การป้องกันอันตรายจากความร้อนและไฟฟ้า
  - การฝึกใช้อุปกรณ์ป้องกันอันตรายส่วนบุคคล
  - การฝึกซ้อมและใช้อุปกรณ์ผจญเพลิง
- จัดให้มีมาตรการป้องกัน และแก้ไขผลกระทบต่อสุขภาพอนามัยของพนักงานที่ทำงานสัมผัสขยะ ดังนี้
  - พนักงานทุกคนต้องสวมถุงมือ ผ้าปิดจมูก สวมรองเท้านิรภัยในขณะปฏิบัติงาน
  - ห้ามพนักงานทุกคนสูบบุหรี่ภายในอาคาร

- พนักงานทุกคนจะต้องรับประทานอาหาร และพักผ่อนบริเวณอาคารโรงอาหารที่มีการจัดเตรียมไว้ให้เท่านั้น
- จัดตั้งคณะกรรมการด้านอาชีวอนามัยและความปลอดภัย เพื่อทำหน้าที่ตรวจสอบและดูแลงานด้านความปลอดภัยตามที่กฎหมายกำหนด
- กำหนดให้มีการติดตั้งระบบเตือนภัยต่างๆ ตามกฎกระทรวงและพระราชบัญญัติควบคุมอาคาร
- จัดให้มีป้ายเตือนในบริเวณที่อาจก่อให้เกิดอันตรายต่อพนักงาน
- จัดให้มีอุปกรณ์ในการดับเพลิงอย่างเพียงพอเหมาะสมในจำนวนไม่น้อยกว่ามาตรฐาน NFPA และ/หรือตามที่กฎหมายกำหนด
- จัดเตรียมอุปกรณ์ป้องกันอันตรายส่วนบุคคล (PPE) ให้เพียงพอเหมาะสมกับประเภทงานแก่พนักงาน เช่น ที่ครอบหู ที่อุดหู แว่นตานิรภัย รองเท้านิรภัย ถุงมือ และหน้ากาก เป็นต้น
- จัดให้มีแผนปฏิบัติการกรณีเกิดเหตุฉุกเฉินภายในพื้นที่โครงการ โดยอาจแบ่งแผนเป็น 3 ระดับ ตามความรุนแรงของเหตุฉุกเฉิน และให้มีช่องทางการประสานงานขอความช่วยเหลือจากหน่วยงานภายนอก ทั้งนี้ แผนต้องมีขั้นตอนการดำเนินการ และผู้รับผิดชอบที่ชัดเจน ตลอดจนมีการฝึกซ้อมตามแผนดังกล่าวอย่างน้อยปีละ 1 ครั้ง
- จัดตั้งทีมดับเพลิงและฝึกซ้อมเป็นประจำอย่างน้อยปีละ 1 ครั้ง หรือตามที่กฎหมายกำหนด
- กำหนดแผนการตรวจสอบสภาพการใช้งานของอุปกรณ์เครื่องจักร และระบบไฟฟ้าต่างๆ อย่างสม่ำเสมอ
- จัดให้มีการตรวจสุขภาพพนักงานและจัดทำสมุดสุขภาพประจำตัวพนักงานตามที่กฎหมายกำหนด
- กำหนดให้มีการสับเปลี่ยนหรือหมุนเวียนหน้าที่ของพนักงานในกรณีที่ตรวจพบหรือเกิดความผิดปกติของสุขภาพของพนักงาน
- บันทึกสถิติการเกิดอุบัติเหตุ สาเหตุ การดำเนินการแก้ไขในแต่ละกรณีของอุบัติเหตุ
- จัดให้มีกิจกรรมส่งเสริมความปลอดภัยในสถานประกอบการตามกฎหมายกำหนด
- สนับสนุนหน่วยงานสาธารณสุขในพื้นที่ทั้งในด้านส่งเสริม ฟื้นฟู ป้องกัน และการดูแลรักษาสุขภาพของชุมชน โดยให้มีการรวบรวมข้อมูลสุขภาพของประชาชนจากหน่วยงานสาธารณสุขในพื้นที่เพื่อนำมาวิเคราะห์แนวโน้มสุขภาพของประชาชน

<u>ความปลอดภัยในการใช้หม้อน้ำ</u>

- ควบคุมการติดตั้ง การใช้งาน การซ่อมแซมและดัดแปลง ให้เป็นไปตามกฎกระทรวงที่กำหนดตามพระราชบัญญัติโรงงาน พ.ศ. 2535 และระเบียบ ประกาศ หรือกฎหมายต่างๆ ที่เกี่ยวข้อง
- จัดให้มีวิศวกรควบคุมและอำนวยการใช้หม้อน้ำ วิศวกรตรวจสอบหม้อน้ำ หรือหม้อต้มน้ำที่ใช้ของเหลวเป็นสื่อนำความร้อน และผู้ควบคุมประจำหม้อน้ำ หรือหม้อต้มที่ใช้ของเหลวเป็นสื่อนำความร้อน โดยบุคคลดังกล่าวจะต้องขึ้นทะเบียนตามระเบียบและวิธีการที่กรมโรงงานอุตสาหกรรมกำหนด

- ตรวจสอบและทดสอบความพร้อมของระบบก่อนเปิดใช้งาน โดยการควบคุมของผู้ประกอบวิชาชีพวิศวกรรมควบคุมที่ได้รับอนุญาตตามพระราชบัญญัติวิชาชีพวิศวกร พ.ศ. 2542 หรือตามกฎหมายที่เกี่ยวข้องกำหนด

- ให้มีการทดสอบความปลอดภัยในการใช้งานของหม้อน้ำอย่างน้อยปีละ 1 ครั้ง โดยวิศวกรสาขาเครื่องกลประเภทสามัญวิศวกร หรือวุฒิวิศวกร หรือตามกฎหมายที่เกี่ยวข้องกำหนด

ความปลอดภัยเกี่ยวกับระบบไฟฟ้าในโรงงาน

- การใช้งานระบบไฟฟ้าในโรงงานต้องดำเนินการให้เป็นไปตามหลักวิชาการหรือมาตรฐานที่ยอมรับ

- ต้องจัดให้มีการตรวจสอบระบบไฟฟ้าในโรงงานและรับรองความปลอดภัยของระบบไฟฟ้าในโรงงานเป็นประจำทุกปีตามหลักเกณฑ์ที่กฎหมายกำหนด

- ต้องจัดให้มีแผนการซ่อมบำรุงเครื่องจักรและอุปกรณ์ให้สามารถใช้งานได้อย่างปลอดภัยตลอดระยะเวลาใช้งานได้ตามข้อกำหนดของผู้ผลิตที่เป็นไปตามมาตรฐานทางวิชาการ วิศวกรรม และความปลอดภัย

ข) มาตรการติดตามตรวจสอบผลกระทบสิ่งแวดล้อม

- กำหนดให้มีมาตรการในการตรวจสุขภาพของพนักงานก่อนเข้าทำงานและการตรวจประจำปีโดยแพทย์ ปีละ 1 ครั้ง ทั้งนี้ให้ระบุพารามิเตอร์ที่จะทำการตรวจให้ชัดเจน เช่น ตรวจร่างกายทั่วไป ความสมบูรณ์ของเม็ดเลือด เอ็กซเรย์ปอด สมรรถภาพการมองเห็น เป็นต้น สำหรับพนักงานที่ปฏิบัติงานในพื้นที่เสี่ยงให้เพิ่มเติมพารามิเตอร์ในการตรวจสอบให้เหมาะสมกับสภาพแวดล้อมการทำงานโดยแพทย์อาชีวเวชศาสตร์ เช่น การตรวจสมรรถภาพปอด และสมรรถภาพการได้ยิน เป็นต้น

- กำหนดให้มีมาตรการในการตรวจวัดเสียงภายในสถานประกอบการ ที่มีเสียงดัง โดยให้มีความถี่และตำแหน่งในการตรวจวัดให้สอดคล้องกับกฎหมายที่กำหนด พร้อมทั้งแนบแผนผังแสดงจุดตรวจวัดระดับเสียงภายในสถานประกอบการด้วย

- กำหนดให้มีการตรวจวัดความร้อน (WBGT) ภายในพื้นที่โครงการ เช่น บริเวณหม้อไอน้ำและเครื่องกำเนิดไฟฟ้า เป็นต้น โดยให้มีความถี่และตำแหน่งในการตรวจวัดให้สอดคล้องกับกฎหมายที่กำหนด พร้อมทั้งแนบแผนผังแสดงจุดตรวจวัดความร้อนภายในสถานประกอบการด้วย

- กำหนดให้มีมาตรการบันทึกสถิติอุบัติเหตุ สาเหตุ ความสูญเสีย การแก้ไข และวิธีป้องกันไม่ให้เกิดซ้ำ

- ประเมินผลการซ้อมแผนฉุกเฉินเพื่อนำไปปรับปรุงแผนและทักษะการปฏิบัติของพนักงาน

- รวบรวมสถิติผู้ป่วยโรคที่อาจเกี่ยวข้องกับผลกระทบของโครงการจากหน่วยงานสาธารณสุขในพื้นที่ และวิเคราะห์ผลเปรียบเทียบก่อนและหลังมีโครงการเพื่อหาแนวทางป้องกันและแก้ไขผลกระทบจากโครงการ โดยให้มีการสรุปและรายงานผลทุกปี

(8) เกณฑ์การปฏิบัติด้านเศรษฐกิจ-สังคม

ก) มาตรการป้องกันและแก้ไขผลกระทบสิ่งแวดล้อม

- กำหนดมาตรการในการพิจารณารับคนในท้องถิ่นที่มีคุณสมบัติเหมาะสมตามความต้องการของโครงการเข้าทำงานเป็นอันดับแรกเพื่อช่วยคนในท้องถิ่นให้มีงานทำ และเพื่อทัศนคติที่ดีต่อโครงการ และลดผลกระทบต่อความสัมพันธ์ของประชาชนและชุมชน โดยให้มีการประชาสัมพันธ์ให้ชุมชนทราบในช่วงที่มีตำแหน่งงานว่าง

- กำหนดมาตรการในการคืนประโยชน์ให้กับชุมชนพื้นที่ เช่น การสนับสนุนหน่วยงานการศึกษาในพื้นที่เพื่อปรับปรุงคุณภาพการเรียนการสอน เป็นต้น

- กำหนดให้มีการตั้งกองทุนพัฒนาชุมชนพื้นที่รอบโรงไฟฟ้าซึ่งมีส่วนส่งเสริมการพัฒนาคุณภาพชีวิตและสิ่งแวดล้อมของชุมชน

- เปิดโอกาสให้ชุมชนเข้ามาเยี่ยมชมโรงงานเพื่อคลายความวิตกกังวล

- จัดให้มีนโยบายเสริมสร้างคุณภาพชีวิต สนับสนุนและส่งเสริมธุรกิจชุมชน หรือเสริมสร้างอาชีพใหม่ เพื่อส่งเสริมให้ชุมชนมีการพัฒนาด้านเศรษฐกิจและสังคมแบบยั่งยืน

- กำหนดให้มีแผนรับเรื่องร้องเรียน โดยระบุช่องทางการรับเรื่องร้องเรียน ขั้นตอน และระยะเวลาในการดำเนินการแก้ไขปัญหาเรื่องร้องเรียน รวมทั้งผู้รับผิดชอบ พร้อมแผนผังประกอบให้ชัดเจน ทั้งนี้ในกรณีแก้ไขปัญหายังไม่แล้วเสร็จ ให้มีการแจ้งความก้าวหน้าในการแก้ไขปัญหาให้กับผู้ร้องเรียนทราบเป็นระยะทุก 7 วัน

- ส่งตัวแทนโครงการเข้าร่วมการประชุมประจำเดือนกับชุมชนเพื่อรับฟังข้อคิดเห็น ข้อร้องเรียน ชี้แจงข้อซักถามและสร้างความเข้าใจ ความมั่นใจต่อการจัดการสิ่งแวดล้อมของโครงการ ตามความเหมาะสม

- จัดให้มีผู้รับผิดชอบด้านมวลชนสัมพันธ์ของโครงการ ในการเข้าร่วมกิจกรรมมวลชนสัมพันธ์ต่างๆ กับชุมชน รวมทั้งติดตามรับเรื่องร้องเรียนและความเดือดร้อนรำคาญที่เกิดขึ้นเกี่ยวกับโครงการ

ข) มาตรการติดตามตรวจสอบผลกระทบสิ่งแวดล้อม

- สำรวจข้อมูลสภาพเศรษฐกิจ-สังคมและความคิดเห็นที่มีต่อโครงการของประชาชนในชุมชนโดยรอบอย่างน้อยปีละ 1 ครั้ง พร้อมทั้งสำรวจความคิดเห็นของผู้นำชุมชน ผู้นำท้องถิ่น หน่วยงานราชการที่เกี่ยวข้องในพื้นที่ โดยให้ครอบคลุมชุมชนที่เก็บข้อมูลดัชนีสิ่งแวดล้อมและชุมชนที่คาดว่าจะได้รับผลกระทบจากโครงการด้วย

- บันทึกปัญหาร้องเรียนต่างๆ ที่เกิดขึ้นของชุมชนที่มีต่อโครงการ รวมทั้งวิธีการและระยะเวลาในการดำเนินการแก้ไข โดยให้มีการสรุปและรายงานผลการดำเนินการทุก 6 เดือน

(9) เกณฑ์การปฏิบัติด้านการประชาสัมพันธ์และการมีส่วนร่วมของประชาชน

ก) มาตรการป้องกันและแก้ไขผลกระทบสิ่งแวดล้อม

- เผยแพร่ข้อมูลข่าวสารและประชาสัมพันธ์รายละเอียดโครงการและผลการดำเนินการให้กับชุมชนในพื้นที่รับทราบ พร้อมเปิดโอกาสให้ชุมชนเข้ามามีส่วนร่วมในการติดตามตรวจสอบโครงการตลอดอายุการดำเนินโครงการ

- กรณีที่มีข้อร้องเรียนของชุมชนต่อการดำเนินการของโครงการ บริษัทต้องรีบแก้ไขปัญหาโดยเร็ว

- ส่งเสริมกิจกรรมชุมชนสัมพันธ์ และการดำเนินงานเพื่อส่งเสริมกิจกรรมต่างๆ ของชุมชนเพื่อสร้างความสัมพันธ์ที่ดีกับชุมชนในพื้นที่

- จัดตั้งคณะกรรมการติดตามตรวจสอบการปฏิบัติตามมาตรการป้องกัน แก้ไข และติดตามตรวจสอบผลกระทบสิ่งแวดล้อมของโครงการเพื่อให้ชุมชนได้มีส่วนร่วมในการดำเนินโครงการและมีส่วนร่วมในการพัฒนาชุมชนและสิ่งแวดล้อมร่วมกับโครงการ ซึ่งอย่างน้อยต้องประกอบด้วย ผู้แทนประชาชน หน่วยงานในท้องถิ่น สถาบันการศึกษาหรือนักวิชาการในพื้นที่ และบริษัทเจ้าของโครงการ โดยให้มีสัดส่วนกรรมการจากภาคประชาชนอย่างน้อยเกินครึ่งของผู้แทนทุกภาคส่วนรวมกัน ทั้งนี้ในการแต่งตั้งคณะกรรมการดังกล่าวให้ระบุโครงสร้างและองค์ประกอบของคณะกรรมการ จำนวนกรรมการ อำนาจหน้าที่ ระยะเวลาในการดำรงตำแหน่ง รูปแบบการประชุม การกำหนดวันประชุม เป็นต้น พร้อมทั้งให้มีการเชื่อมโยงการดำเนินงานของคณะกรรมการไปสู่การบริหารของโครงการ โดยให้คณะกรรมการมีอำนาจหน้าที่ เช่น การรับเรื่องร้องเรียน การดำเนินงานด้านความรับผิดชอบต่อสังคม (CSR) ของโครงการ และการพิจารณาการปฏิบัติตามมาตรการของโครงการ เป็นต้น

- ในกรณีพิสูจน์ได้ว่ามีความเสียหายเกิดขึ้นจากการดำเนินงานของโครงการ ให้คณะกรรมการติดตามตรวจสอบการปฏิบัติตามมาตรการป้องกัน แก้ไข และติดตามตรวจสอบผลกระทบสิ่งแวดล้อมของโครงการที่แต่งตั้งขึ้นมีอำนาจหน้าที่ในการพิจารณาจ่ายค่าเสียหายที่เกิดขึ้น

ข) มาตรการติดตามตรวจสอบผลกระทบสิ่งแวดล้อม

- บันทึกกิจกรรมที่โครงการดำเนินการร่วมกับชุมชนในพื้นที่ โดยให้มีการสรุปผลการดำเนินการทุก 6 เดือน

- บันทึกผลการดำเนินงานของคณะกรรมการติดตามตรวจสอบการปฏิบัติตามมาตรการป้องกันแก้ไข และติดตามตรวจสอบผลกระทบสิ่งแวดล้อมของโครงการ โดยให้มีการสรุปผลการดำเนินการทุก 6 เดือน

(10) เกณฑ์การปฏิบัติด้านพื้นที่สีเขียวและสุนทรียภาพ

ก) มาตรการป้องกันและแก้ไขผลกระทบสิ่งแวดล้อม

- กำหนดให้มีพื้นที่สีเขียวไม่น้อยกว่าร้อยละ 5 ของพื้นที่โครงการทั้งหมด โดยให้เป็นพื้นที่สีเขียวเฉพาะของโครงการ และมีการบำรุงรักษาและการปลูกทดแทนในกรณีที่ต้นไม้ตายเพื่อให้เป็นพื้นที่สี

เขียวที่ยั่งยืน ทั้งนี้ให้พิจารณาปลูกไม้ยืนต้นในพื้นที่สีเขียวของโครงการเป็นหลัก โดยพิจารณาปลูกต้นไม้ริมรั้วของโครงการในระยะ 3-5 เมตร ตามความเหมาะสม

ข) มาตรการติดตามตรวจสอบผลกระทบสิ่งแวดล้อม

- แสดงตารางสรุปสัดส่วนการใช้ประโยชน์พื้นที่โครงการทั้งหมด (ขนาดพื้นที่และร้อยละสัดส่วน) แยกตามประเภทการใช้ประโยชน์ พร้อมแนบแผนผังแสดงการใช้ประโยชน์พื้นที่โครงการ (Plant Layout) ด้วยมาตราส่วนที่เหมาะสม ซึ่งต้องมีรายละเอียดที่เพียงพอที่จะระบุตำแหน่งที่ตั้งเครื่องจักร และอุปกรณ์ที่สำคัญๆ เช่น หน่วยผลิต หน่วยบำบัดมลพิษ รวมทั้งแสดงพื้นที่สีเขียว เป็นต้น โดยมีภาพถ่ายพื้นที่สีเขียวตามที่ระบุไว้ในผังโครงการ

3.5 มาตรการที่มีการรื้อถอนอาคารบางส่วนหรือทั้งหมด

(1) เกณฑ์การปฏิบัติด้านคุณภาพอากาศ

- ติดตั้งแผงพลาสติก/ไม้/ผ้าใบ เพื่อลดการฟุ้งกระจายของฝุ่นละออง
- ฉีดพรมน้ำในบริเวณพื้นที่ที่มีการกิจกรรมที่อาจก่อให้เกิดการฟุ้งกระจาย และบริเวณถนนทางเข้าพื้นที่ อย่างน้อยวันละ 2 ครั้ง (เช้า-บ่าย) หรือพิจารณาตามความเหมาะสมกับสภาพภูมิอากาศ โดยควบคุมให้ผิวดินมีความเปียกชื้น เพื่อป้องกันฝุ่นละอองฟุ้งกระจายและลดผลกระทบต่อชุมชนที่อยู่ใกล้เคียง
- ปิดคลุมส่วนท้ายยานพาหนะที่ใช้ในการขนส่งวัสดุอุปกรณ์ใดๆ จากการรื้อถอน
- ต้องทำความสะอาดเศษวัสดุที่ร่วงหล่นจากรถบรรทุกนอกรั้วโครงการทุกวัน หรือหากกรณีมีสิ่งของที่บรรทุกมาตกหล่นบนเขตทางจราจรหรือไหล่ทาง จะต้องเร่งดำเนินการเคลื่อนย้ายของที่ตกหล่นให้เรียบร้อยโดยเร็วหรือประสานหน่วยงานเจ้าของพื้นที่เพื่อดำเนินการตามกฎหมายที่เกี่ยวข้อง
- ก่อนนำรถออกจากพื้นที่ให้ล้างทำความสะอาดตัวรถและล้อรถที่มีเศษหิน ดินโคลน หรือทรายที่อาจก่อให้เกิดสภาพที่เป็นอันตรายและความสกปรกบนถนน
- ในกรณีที่มีการร้องเรียนจากประชาชนเกี่ยวกับผลกระทบด้านคุณภาพอากาศจากกิจกรรมการรื้อถอน โครงการจะต้องทำการตรวจสอบและแก้ไขทันที

(2) เกณฑ์การปฏิบัติด้านคุณภาพน้ำ

ก) มาตรการป้องกันและแก้ไขผลกระทบสิ่งแวดล้อม

- จัดเตรียมห้องน้ำห้องส้วมที่ถูกสุขลักษณะเพียงพอแก่คนงานตามที่กฎหมายกำหนด โดยต้องติดตั้งห้องน้ำห้องส้วมให้มีระยะห่างจากแหล่งน้ำผิวดินไม่น้อยกว่า 30 เมตร
- ห้ามทิ้งขยะหรือเศษวัสดุจากการรื้อถอนลงในท่อระบายน้ำหรือลำรางสาธารณะโดยเด็ดขาด
- กรณีมีข้อขัดแย้งในการพิจารณาว่า ปัญหาน้ำทิ้งที่เกิดขึ้นมาจากกิจกรรมการรื้อถอนของโครงการ ให้ดำเนินการแก้ไขทันที และดำเนินการตรวจวัดคุณภาพน้ำผิวดินในแหล่งน้ำนั้นๆ ตามวิธีการมาตรฐานสำหรับการวิเคราะห์น้ำและน้ำเสีย และคุณภาพน้ำทิ้งที่ระบายออกจากโครงการ

(3) เกณฑ์การปฏิบัติด้านเสียง

ก) มาตรการป้องกันและแก้ไขผลกระทบสิ่งแวดล้อม

- แจ้งแผนการรื้อถอนที่อาจก่อให้เกิดเสียงดังให้ชุมชนทราบอย่างน้อย 1 สัปดาห์ ก่อนการก่อสร้าง
- กิจกรรมการรื้อถอนที่อาจก่อให้เกิดผลกระทบด้านเสียงต่อชุมชนให้มีการดำเนินงานเฉพาะในช่วงเวลากลางวัน ยกเว้นกิจกรรมที่จำเป็นต้องดำเนินการต่อเนื่องให้แล้วเสร็จจะต้องแจ้งให้ผู้นำชุมชนในพื้นที่ทราบก่อนดำเนินการในกิจกรรมนั้นๆ อย่างน้อย 7 วัน

- ในกรณีที่พบปัญหาผลกระทบด้านเสียง ให้พิจารณาการลดค่าระดับเสียงโดยจัดให้มีกำแพงกั้นเสียง
- จัดให้มีเจ้าหน้าที่ของโครงการลงพื้นที่เพื่อสอบถามชุมชนใกล้เคียงถึงผลกระทบด้านเสียงที่อาจเกิดขึ้นจากการดำเนินโครงการเป็นระยะๆ เพื่อหาแนวทางลดผลกระทบดังกล่าว
- เลือกใช้อุปกรณ์และเครื่องจักรในการรื้อถอนที่มีระดับเสียงต่างๆ และตรวจซ่อมบำรุงรักษาอุปกรณ์และเครื่องจักรให้มีประสิทธิภาพในการใช้งานให้ดีอยู่เสมอ
- จัดให้มีอุปกรณ์ป้องกันเสียงให้แก่คนงานที่ทำงานที่มีบริเวณเสียงดัง และควบคุมระดับเสียงทั่วไปให้อยู่ในเกณฑ์มาตรฐาน
- หลีกเลี่ยงการทิ้งสิ่งของจากที่สูง หากจำเป็นควรมีวัสดุรองรับเพื่อลดเสียงกระทบกันของสิ่งของกับพื้นที่ซึ่งมีการรื้อถอน โดยอาจใช้แผ่นยาง หรือพรม เป็นต้น
- ควบคุมระดับเสียงให้อยู่ในเกณฑ์มาตรฐานระดับเสียง

(4) เกณฑ์การปฏิบัติด้านคมนาคมขนส่ง

- จัดให้มีป้ายหรือสัญญาณเตือนที่เห็นได้ชัดเจนทั้งเวลากลางวันและกลางคืนก่อนถึงพื้นที่ก่อสร้าง อย่างน้อย 100 เมตร
- จำกัดความเร็วในการเดินทางขนส่งหรือเคลื่อนย้ายวัสดุของยานพาหนะต่างๆ ในช่วงที่ผ่านชุมชนให้ใช้ความเร็วไม่เกิน 30 กิโลเมตร/ชั่วโมง และควบคุมความเร็วในพื้นที่ทั่วไปให้เป็นไปตามที่กฎหมายกำหนด
- อบรมและควบคุมพนักงานขับรถให้ปฏิบัติตามกฎจราจรอย่างเคร่งครัด
- หากกิจกรรมรื้อถอนทำให้ป้าย สัญญาณไฟ หรือผิวถนนชำรุดต้องรีบดำเนินการซ่อมแซมอย่างเร่งด่วน
- การขนส่งวัสดุอุปกรณ์จากการรื้อถอนต้องใช้ผ้าใบปิดคลุมและต้องตรวจสอบความเรียบร้อยของยานพาหนะในการขนส่งเสมอ

(5) เกณฑ์การปฏิบัติด้านการจัดการมูลฝอยและกากของเสีย

- จัดเตรียมวัสดุอุปกรณ์รองรับขยะที่เกิดขึ้นจากคนงานไว้ตามบริเวณพื้นที่ปฏิบัติงานและบริเวณที่พักคนงาน (ถ้ามี) ให้เพียงพอและประสานกับหน่วยงานท้องถิ่นเพื่อดำเนินการกำจัดขยะ
- คัดแยกของเสียที่สามารถนำกลับมาใช้ได้อีก ส่วนของเสียที่เหลือจากการคัดแยกจะทำการเก็บรวบรวมกับขยะทั่วไปและประสานกับหน่วยงานท้องถิ่นเพื่อดำเนินการกำจัดขยะต่อไป
- กรณีกิจกรรมการรื้อถอนมีของเสียอันตรายที่มีลักษณะและคุณสมบัติตามที่กำหนดในประกาศกระทรวงอุตสาหกรรม เรื่อง การกำหนดสิ่งปฏิกูลหรือวัสดุที่ไม่ใช้แล้ว พ.ศ. 2548 ให้หน่วยงานที่ได้รับอนุญาตจากกรมโรงงานอุตสาหกรรมมารับไปกำจัดอย่างถูกต้อง และกำหนดวิธีปฏิบัติงานเรื่องการแยกทิ้งขยะหรือของเสียอันตราย และอบรมให้คนงานที่เกี่ยวข้องทราบ
- การนำเศษวัสดุจากการรื้อถอนไปกำจัด ต้องได้รับอนุญาตจากหน่วยงานหรือเจ้าของพื้นที่
- ห้ามทิ้งขยะหรือเศษวัสดุลงในท่อระบายน้ำ หรือลำรางสาธารณะ โดยเด็ดขาด

(6) เกณฑ์การปฏิบัติด้านอาชีวอนามัยและความปลอดภัย และสุขภาพ

ก) มาตรการป้องกันและแก้ไขผลกระทบสิ่งแวดล้อม

- จัดให้มีการบริหารจัดการความปลอดภัยในการทำงานตามข้อกำหนดของกฎหมายว่าด้วยความปลอดภัยอาชีวอนามัยและสภาพแวดล้อมในการทำงานเกี่ยวกับการรื้อถอนอย่างเป็นระบบและมีประสิทธิภาพ ตามข้อกำหนดของกฎหมายว่าด้วยความปลอดภัยชีวอนามัย และสภาพแวดล้อมในการทำงาน
- ติดตั้งป้ายประกาศเตือนแนวพื้นที่รื้อถอนของโครงการ ในสถานที่ที่มองเห็นได้ชัดเจนและรับทราบได้ง่ายชัดเจน

ข) มาตรการติดตามตรวจสอบผลกระทบสิ่งแวดล้อม

- บันทึกสถิติ อุบัติเหตุ สาเหตุ ความสูญเสีย การแก้ไข และรายงานมายังสำนักงาน กกพ. ด้วย

(7) เกณฑ์การปฏิบัติด้านการประชาสัมพันธ์

ก) มาตรการป้องกันและแก้ไขผลกระทบสิ่งแวดล้อม

- ประชาสัมพันธ์และเผยแพร่ข้อมูลที่เกี่ยวข้องกับการดำเนินการรื้อถอนอุปกรณ์เครื่องจักร หรืออาคารโรงไฟฟ้า โดยการติดป้ายประกาศบริเวณพื้นที่ตั้งโครงการ หรือรูปแบบอื่นที่เหมาะสมเพื่อให้ประชาชนและผู้มีส่วนได้เสียรับทราบโดยทั่วกัน
- จัดให้มีศูนย์ประสานงานการรับข้อเสนอแนะและร้องเรียนเกี่ยวกับความเดือนร้อนที่ได้รับจากการรื้อถอน

ข) มาตรการติดตามตรวจสอบผลกระทบสิ่งแวดล้อม

- บันทึกปัญหาข้อร้องเรียนต่างๆ ที่เกิดขึ้นของชุมชนที่มีต่อโครงการ รวมทั้งวิธีการและระยะเวลาในการดำเนินการแก้ไข โดยให้มีการสรุปและรายงานผลการดำเนินการมายังสำนักงาน กกพ. ด้วย

4. ช่องทางการติดต่อสอบถามและเสนอแนะเพิ่มเติม

หากมีข้อสงสัยเพิ่มเติม ข้อร้องเรียน ข้อเสนอแนะ สามารถติดต่อได้ตามช่องทางดังนี้

บริษัทที่ปรึกษาด้านสิ่งแวดล้อม :
นางสาวสุภาพร พันเดช
บริษัท เอ็นไว เวิร์ค จำกัด
193/57-58 ถนนราษฎร์พัฒนา แขวงสะพานสูง เขตสะพานสูง
กรุงเทพฯ 10240
โทรศัพท์ 02-001-8880-1 ต่อ 312
โทรสาร : 02-001-8880-1 ต่อ 404-405
อีเมล : enviwork@enviwork.co.th
เว็บไซต์ : www.enviwork.co.th

แบบตอบรับการเข้าร่วมประชุมรับฟังความคิดเห็นของประชาชน ครั้งที่ 3
โครงการบริหารจัดการขยะแบบครบวงจร จังหวัดระยอง โดยแปลงขยะเป็นพลังงานไฟฟ้า
(โครงการแปลงขยะเป็นเชื้อเพลิงพลังงานหรืออาร์ดีเอฟ และโครงการโรงไฟฟ้าจากเชื้อเพลิงขยะ)
ของบริษัท โกลบอล เพาเวอร์ ซินเนอร์ยี่ จำกัด (มหาชน)

หมู่บ้าน/ชุมชน.....สถานที่ติดต่อ.....

โทรศัพท์.....โทรสาร.....อีเมล.....

ผู้มีความประสงค์เข้าร่วมประชุม

.....

.....

.....

.....

.....

.....

.....

.....

.....

.....

.....

.....

กรุณาส่งแบบตอบรับก่อนวันที่ 25 เมษายน พ.ศ.2562 ด้วยช่องทาง ดังนี้

บริษัทที่ปรึกษาด้านสิ่งแวดล้อม

ผู้ประสานงาน : น.ส.สุภาพร พันเดช

โทร: 0876792794,02-0018880-1 **ต่อ** 312

ID LINE : p.aomsupa

โทรสาร: 02-0018880-1 **ต่อ** 404-405

E-mail : supaporn@enviwork.co.th

สิ่งที่ส่งมาด้วย 3

แบบตอบรับการเข้าร่วมประชุมรับฟังความคิดเห็นของประชาชน ครั้งที่ 3
โครงการบริหารจัดการขยะแบบครบวงจร จังหวัดระยอง โดยแปลงขยะเป็นพลังงานไฟฟ้า
(โครงการแปลงขยะเป็นเชื้อเพลิงพลังงานหรืออาร์ดีเอฟ และโครงการโรงไฟฟ้าจากเชื้อเพลิงขยะ)
ของบริษัท โกลบอล เพาเวอร์ ซินเอ็นเนอร์ยี่ จำกัด (มหาชน)

ข้าพเจ้า (นาย/นาง/นางสาว).....
ตำแหน่ง.....หน่วยงาน.....
สถานที่ติดต่อ.....
โทรศัพท์.....โทรสาร..... อีเมล……
ท่านมีความประสงค์ (คำชี้แจง กรุณาทำเครื่องหมาย √ ในช่อง □ ที่ตรงกับความคิดเห็นของท่าน)
☐ ยินดีเข้าร่วมประชุม
☐ ไม่สามารถเข้าร่วมประชุมได้ ทั้งนี้ได้มอบหมายให้
1. (นาย/นาง/นางสาว).....
ตำแหน่ง.....โทรศัพท์.....
2. (นาย/นาง/นางสาว).....
ตำแหน่ง.....โทรศัพท์.....
เป็นผู้เข้าร่วมประชุม

กรุณาส่งแบบตอบรับก่อนวันที่ 25 เมษายน พ.ศ.2562 ด้วยช่องทาง ดังนี้

บริษัทที่ปรึกษาด้านสิ่งแวดล้อม
ผู้ประสานงาน : น.ส.สุภาพร พันเดช
โทร: 0876792794,02-0018880-1 **ต่อ** 312
ID LINE : p.aomsupa
โทรสาร: 02-0018880-1 **ต่อ** 404-405
E-mail : supaporn@enviwork.co.th

ตัวอย่างใบลงทะเบียนสำหรับ
การรับฟังความคิดเห็นฯ ครั้งที่ 3

ใบลงทะเบียน

การประชุมรับฟังความคิดเห็นของประชาชน ครั้งที่ 3
โครงการบริหารจัดการขยะแบบครบวงจร จังหวัดระยอง โดยแปลงขยะเป็นพลังงานไฟฟ้า
(โครงการแปลงขยะเป็นเชื้อเพลิงพลังงานหรืออาร์ดีเอฟ และโครงการโรงไฟฟ้าจากเชื้อเพลิงขยะ)
ของบริษัท โกลบอล เพาเวอร์ ซินเนอร์ยี่ จำกัด (มหาชน)
วันพฤหัสบดีที่ 2 พฤษภาคม พ.ศ. 2562 เวลา 09.30 - 12.00 น.
ณ ห้องประชุมเทศบาลตำบลน้ำคอก อำเภอเมืองระยอง จังหวัดระยอง

หน่วยงานราชการ

ที่	ชื่อ-สกุล	ตำแหน่ง	หน่วยงาน/ที่อยู่	โทรศัพท์	ลายเซ็นต์
1	นาย ปิยะ ปิตุเตชะ	นายกองค์การบริหารส่วนจังหวัดระยอง	องค์การบริหารส่วนจังหวัดระยอง	081-3443636	
2	นาย มนตรี ชนะชัยวิบูลย์วัฒน์	ที่ปรึกษานายกองค์การบริหารส่วนจังหวัดระยอง	องค์การบริหารส่วนจังหวัดระยอง		
3	นาย อรุณ วิชกิจ	ผู้เชี่ยวชาญด้านการวางแผนและวิเคราะห์นโยบาย	องค์การบริหารส่วนจังหวัดระยอง		
4	นาย สุรินทร์ แสงทอง	รองปลัดองค์การบริหารส่วนจังหวัดระยอง	องค์การบริหารส่วนจังหวัดระยอง		
5	นาย สุริยะ ศิริวัฒน์	หัวหน้าฝ่ายสิ่งแวดล้อม (รักษาการ)	องค์การบริหารส่วนจังหวัดระยอง	089-3451934	
6	นางสาว เครือวัลย์ วงษ์มิตร	นักวิชาการสิ่งแวดล้อมชำนาญการ	องค์การบริหารส่วนจังหวัดระยอง		
7	นางสาว แพรวไพลิน ตันติบุตร	นักวิชาการสิ่งแวดล้อมปฏิบัติการ	องค์การบริหารส่วนจังหวัดระยอง	086-632-1827	
8	นาง วรรณนิษา นิธิเจษฎาวงศ์	เจ้าพนักงานธุรการปฏิบัติงาน	องค์การบริหารส่วนจังหวัดระยอง		
9	นาย ~~ชีรศิญ์~~ ฐาปนา	ฝ่ายประชาสัมพันธ์	องค์การบริหารส่วนจังหวัดระยอง		
10	นาย สุจินต์ สาครเสถียร	สมาชิกองค์การบริหารส่วนจังหวัด เขต 9 อ.เมือง	องค์การบริหารส่วนจังหวัดระยอง		
11					
12					
13					
14					
15					

หมายเหตุ : การลงทะเบียนนี้เป็นการลงทะเบียนผู้เข้าร่วมกิจกรรมเท่านั้นไม่ใช่การลงชื่อเพื่อให้การรับรองหรือเห็นชอบต่อโครงการแต่อย่างใด

ใบลงทะเบียน

การประชุมรับฟังความคิดเห็นของประชาชน ครั้งที่ 3
โครงการบริหารจัดการขยะแบบครบวงจร จังหวัดระยอง โดยแปลงขยะเป็นพลังงานไฟฟ้า
(โครงการแปลงขยะเป็นเชื้อเพลิงพลังงานหรืออาร์ดีเอฟ และโครงการโรงไฟฟ้าจากเชื้อเพลิงขยะ)
ของบริษัท โกลบอล เพาเวอร์ ซินเนอร์ยี่ จำกัด (มหาชน)
วันพฤหัสบดีที่ 2 พฤษภาคม พ.ศ. 2562 เวลา 09.30 - 12.00 น.
ณ ห้องประชุมเทศบาลตำบลน้ำคอก อำเภอเมืองระยอง จังหวัดระยอง

หน่วยงานราชการ

ที่	ชื่อ-สกุล	ตำแหน่ง	หน่วยงาน/ที่อยู่	โทรศัพท์	ลายเซ็นต์
1					
2					
3					
4					
5					
6					
7					
8					
9					
10					
11					
12					
13					
14					
15					

หมายเหตุ : การลงทะเบียนนี้เป็นการลงทะเบียนผู้เข้าร่วมกิจกรรมเท่านั้นไม่ใช่การลงชื่อเพื่อให้การรับรองหรือเห็นชอบต่อโครงการแต่อย่างใด

ใบลงทะเบียน

การประชุมรับฟังความคิดเห็นของประชาชน ครั้งที่ 3

โครงการบริหารจัดการขยะแบบครบวงจร จังหวัดระยอง โดยแปลงขยะเป็นพลังงานไฟฟ้า

(โครงการแปลงขยะเป็นเชื้อเพลิงพลังงานหรืออาร์ดีเอฟ และโครงการโรงไฟฟ้าจากเชื้อเพลิงขยะ)

ของบริษัท โกลบอล เพาเวอร์ ซินเนอร์ยี่ จำกัด (มหาชน)

วันพฤหัสบดีที่ 2 พฤษภาคม พ.ศ. 2562 เวลา 09.30 - 12.00 น.

ณ ห้องประชุมเทศบาลตำบลน้ำคอก อำเภอเมืองระยอง จังหวัดระยอง

เทศบาลตำบลน้ำคอก

หมู่ 3 บ้านแหลมยาง-ตรอกสมุทร

ที่	ชื่อ-สกุล	ตำแหน่ง	หน่วยงาน/ที่อยู่	โทรศัพท์	ลายเซ็นต์
1	[illegible]		74 ม.3 ต.น้ำคอก อ.เมือง จ.ระยอง	089 [illegible]	[illegible]
2	[illegible]		4/9 ม.3 น้ำคอก	09 1172 2179	[illegible]
3	[illegible]	แม่บ้าน รพสต.	189 ม.3 น้ำคอก	063-241 7241	[illegible]
4	[illegible]	ก.ม. หมู่ 3	17 ม.3 ต.น้ำคอก	0833463846	[illegible]
5	[illegible]	ม.1 หมู่ 3	28/1 หมู่ 8 ต.น้ำคอก	099-520 [illegible]	[illegible]
6	[illegible]	ลูกบ้าน	7/2 ม.3	-	[illegible]
7	[illegible]	ท	58/1 1	-	[illegible]
8	บุหงา บรรจงจิตต์	อ.ม	46/2 3	047 107 2347	บุหงา
9	[illegible]	แม่บ้าน	58/3 ม.8	089-767 2551	[illegible]
10	[illegible]	แม่บ้าน	60 ม.3	084 870 8865	[illegible]
11	[illegible]	แม่บ้าน	62 ม.3	044 109 4341	[illegible]
12	[illegible]	แม่บ้าน	58 ม.3	047 415 [illegible]	[illegible]
13	[illegible]	ก.ม	15/2 ม.3	097 053 3552	[illegible]
14	[illegible]	แม่บ้าน	4/3 ม.3	084 916 7291	[illegible]
15	[illegible]	สท.	52 ม.3	086 [illegible]	[illegible]

หมายเหตุ : การลงทะเบียนนี้เป็นการลงทะเบียนผู้เข้าร่วมกิจกรรมเท่านั้นไม่ใช่การลงชื่อเพื่อให้การรับรองหรือเห็นชอบต่อโครงการแต่อย่างใด

ใบลงทะเบียน

การประชุมรับฟังความคิดเห็นของประชาชน ครั้งที่ 3

โครงการบริหารจัดการขยะแบบครบวงจร จังหวัดระยอง โดยแปลงขยะเป็นพลังงานไฟฟ้า

(โครงการแปลงขยะเป็นเชื้อเพลิงพลังงานหรืออาร์ดีเอฟ และโครงการโรงไฟฟ้าจากเชื้อเพลิงขยะ)

ของบริษัท โกลบอล เพาเวอร์ ซินเนอร์ยี่ จำกัด (มหาชน)

วันพฤหัสบดีที่ 2 พฤษภาคม พ.ศ. 2562 เวลา 09.30 - 12.00 น.

ณ ห้องประชุมเทศบาลตำบลน้ำคอก อำเภอเมืองระยอง จังหวัดระยอง

เทศบาลตำบลน้ำคอก

หมู่ 3 บ้านแหลมยาง-ตรอกสมุทร

ที่	ชื่อ-สกุล	ตำแหน่ง	หน่วยงาน/ที่อยู่	โทรศัพท์	ลายเซ็นต์
1	[illegible]	ผู้ใหญ่บ้าน ม.3	53 ม.3 ต.น้ำคอก	086-6632100	[illegible]
2	[illegible]	กรรมการ	51/3 ม.3 ต.น้ำคอก	089-9 24 24 [illegible]	[illegible]
3	[illegible]	กรรมการ	12/2 ม.3 ต.น้ำคอก	065 04 582 43	[illegible]
4	[illegible]	กรรมการ	61 ม.3 ต.น้ำคอก	085-152 6278	[illegible]
5	[illegible]	กรรมการ	68/1 ม.3	089-092 2594	[illegible]
6	[illegible]	กรรมการ	44 ม.3 ต.น้ำคอก	091 001 [illegible]	[illegible]
7	[illegible]		64/1 ม.3 ต.น้ำคอก	080-074 5490	[illegible]
8	[illegible]		32 ม.3	-	[illegible]
9	[illegible]	อ.บ.ม.	35 ม.3	086-109 7179	[illegible]
10	[illegible]		36 ม3	094-273 9489	[illegible]
11	[illegible]	กรรมการ	55/1 ม.3	086-146 3097	[illegible]
12	[illegible]	กรรมการ หมู่ 3	58/1 ม.3	086 146 3094	[illegible]
13	[illegible]	กรรมการหมู่บ้าน	34 ม.3	089-01 [illegible] 63	[illegible]
14	[illegible]	กรรมการ ม.3	6/2 ม.3	089-986 8794	[illegible]
15	[illegible]	อ.บ.ม.	14/1 ม.3	081-577 6088	[illegible]

หมายเหตุ : การลงทะเบียนนี้เป็นการลงทะเบียนผู้เข้าร่วมกิจกรรมเท่านั้นไม่ใช่การลงชื่อเพื่อให้การรับรองหรือเห็นชอบต่อโครงการแต่อย่างใด

ใบลงทะเบียน

การประชุมรับฟังความคิดเห็นของประชาชน ครั้งที่ 3
โครงการบริหารจัดการขยะแบบครบวงจร จังหวัดระยอง โดยแปลงขยะเป็นพลังงานไฟฟ้า
(โครงการแปลงขยะเป็นเชื้อเพลิงพลังงานหรืออาร์ดีเอฟ และโครงการโรงไฟฟ้าจากเชื้อเพลิงขยะ)
ของบริษัท โกลบอล เพาเวอร์ ซินเนอร์ยี่ จำกัด (มหาชน)
วันพฤหัสบดีที่ 2 พฤษภาคม พ.ศ. 2562 เวลา 09.30 - 12.00 น.
ณ ห้องประชุมเทศบาลตำบลน้ำคอก อำเภอเมืองระยอง จังหวัดระยอง

เทศบาลตำบลน้ำคอก

หมู่ 3 บ้านแหลมยาง-ตรอกสมุทร

ที่	ชื่อ-สกุล	ตำแหน่ง	หน่วยงาน/ที่อยู่	โทรศัพท์	ลายเซ็นต์
1	[illegible]	[illegible]	52/5 ม. 3	092-078[illegible]	[illegible]
2	[illegible]	[illegible]	[illegible]		[illegible]
3	[illegible]		68/2 ม3	092 641 [illegible]	[illegible]
4	[illegible]	[illegible]	[illegible]	090 560 [illegible]	[illegible]
5	[illegible]	[illegible]	14/2 ม.3	0[illegible]	[illegible]
6	[illegible]		56/2 ม3		[illegible]
7	[illegible]	[illegible]	[illegible]	089-[illegible]	[illegible]
8					
9					
10					
11					
12					
13					
14					
15					

หมายเหตุ : *การลงทะเบียนนี้เป็นการลงทะเบียนผู้เข้าร่วมกิจกรรมเท่านั้นไม่ใช่การลงชื่อเพื่อให้การรับรองหรือเห็นชอบต่อโครงการแต่อย่างใด*

ใบลงทะเบียน

การประชุมรับฟังความคิดเห็นของประชาชน ครั้งที่ 3
โครงการบริหารจัดการขยะแบบครบวงจร จังหวัดระยอง โดยแปลงขยะเป็นพลังงานไฟฟ้า
(โครงการแปลงขยะเป็นเชื้อเพลิงพลังงานหรืออาร์ดีเอฟ และโครงการโรงไฟฟ้าจากเชื้อเพลิงขยะ)
ของบริษัท โกลบอล เพาเวอร์ ซินเนอร์ยี่ จำกัด (มหาชน)
วันพฤหัสบดีที่ 2 พฤษภาคม พ.ศ. 2562 เวลา 09.30 - 12.00 น.
ณ ห้องประชุมเทศบาลตำบลน้ำคอก อำเภอเมืองระยอง จังหวัดระยอง

เทศบาลตำบลน้ำคอก

หมู่ 4 บ้านแถวดอน

ที่	ชื่อ-สกุล	ตำแหน่ง	หน่วยงาน/ที่อยู่	โทรศัพท์	ลายเซ็นต์
1	[illegible]	[illegible]	8 ม. 4.	099-939-1723	[illegible]
2	[illegible]	[illegible]	37/8	08[illegible]	[illegible]
3	[illegible]	[illegible]	50/20 ม 4	0995[illegible]	[illegible]
4					
5					
6					
7					
8					
9					
10					
11					
12					
13					
14					
15					

หมายเหตุ : *การลงทะเบียนนี้เป็นการลงทะเบียนผู้เข้าร่วมกิจกรรมเท่านั้นไม่ใช่การลงชื่อเพื่อให้การรับรองหรือเห็นชอบต่อโครงการแต่อย่างใด*

ใบลงทะเบียน

การประชุมรับฟังความคิดเห็นของประชาชน ครั้งที่ 3
โครงการบริหารจัดการขยะแบบครบวงจร จังหวัดระยอง โดยแปลงขยะเป็นพลังงานไฟฟ้า
(โครงการแปลงขยะเป็นเชื้อเพลิงพลังงานหรืออาร์ดีเอฟ และโครงการโรงไฟฟ้าจากเชื้อเพลิงขยะ)
ของบริษัท โกลบอล เพาเวอร์ ซินเนอร์ยี่ จำกัด (มหาชน)
วันพฤหัสบดีที่ 2 พฤษภาคม พ.ศ. 2562 เวลา 09.30 - 12.00 น.
ณ ห้องประชุมเทศบาลตำบลน้ำคอก อำเภอเมืองระยอง จังหวัดระยอง

ประชาชนทั่วไป/สื่อ

ที่	ชื่อ-สกุล	ตำแหน่ง	หน่วยงาน/ที่อยู่	โทรศัพท์	ลายเซ็นต์
1	[illegible]	ประธานชุมชน	252 ต.น้ำคอก	081-7615321	[illegible]
2	น.ส. [illegible]	อสม.	12 ม.1 ต.น้ำคอก	0831187984	[illegible]
3	[illegible]	อสม.	31/2 ม.2 ต.มาบยาง	086-9885xxx	[illegible]
4	[illegible]	อาสาหมู่บ้าน ม.1	4/1 ม.1 ต.น้ำคอก	086744476412	[illegible]
5	[illegible]	กม.	44 ม.1 ต.[illegible]		[illegible]
6					
7					
8					
9					
10					
11					
12					
13					
14					
15					

หมายเหตุ : การลงทะเบียนนี้เป็นการลงทะเบียนผู้เข้าร่วมกิจกรรมเท่านั้นไม่ใช่การลงชื่อเพื่อให้การรับรองหรือเห็นชอบต่อโครงการแต่อย่างใด

ใบลงทะเบียน

การประชุมรับฟังความคิดเห็นของประชาชน ครั้งที่ 3
โครงการบริหารจัดการขยะแบบครบวงจร จังหวัดระยอง โดยแปลงขยะเป็นพลังงานไฟฟ้า
(โครงการแปลงขยะเป็นเชื้อเพลิงพลังงานหรืออาร์ดีเอฟ และโครงการโรงไฟฟ้าจากเชื้อเพลิงขยะ)
ของบริษัท โกลบอล เพาเวอร์ ซินเนอร์ยี่ จำกัด (มหาชน)
วันพฤหัสบดีที่ 2 พฤษภาคม พ.ศ. 2562 เวลา 09.30 - 12.00 น.
ณ ห้องประชุมเทศบาลตำบลน้ำคอก อำเภอเมืองระยอง จังหวัดระยอง

ที่	ชื่อ-สกุล	ตำแหน่ง	หน่วยงาน/ที่อยู่	โทรศัพท์	ลายเซ็นต์
1	[illegible]	[illegible]	SGS	038-145933	[illegible]
2	[illegible]	หัวหน้าฝ่าย	SGS	0814046867	[illegible]
3	[illegible]	นักวิชาการ สวล.	SGS	0815897894	[illegible]
4					
5					
6					
7					
8					
9					
10					
11					
12					
13					
14					
15					

หมายเหตุ : การลงทะเบียนนี้เป็นการลงทะเบียนผู้เข้าร่วมกิจกรรมเท่านั้นไม่ใช่การลงชื่อเพื่อให้การรับรองหรือเห็นชอบต่อโครงการแต่อย่างใด

ใบลงทะเบียน

การประชุมรับฟังความคิดเห็นของประชาชน ครั้งที่ 3

โครงการบริหารจัดการขยะแบบครบวงจร จังหวัดระยอง โดยแปลงขยะเป็นพลังงานไฟฟ้า

(โครงการแปลงขยะเป็นเชื้อเพลิงพลังงานหรืออาร์ดีเอฟ และโครงการโรงไฟฟ้าจากเชื้อเพลิงขยะ)

ของบริษัท โกลบอล เพาเวอร์ ซินเนอร์ยี่ จำกัด (มหาชน)

วันพฤหัสบดีที่ 2 พฤษภาคม พ.ศ. 2562 เวลา 09.30 - 12.00 น.

ณ ห้องประชุมเทศบาลตำบลน้ำคอก อำเภอเมืองระยอง จังหวัดระยอง

เจ้าหน้าที่โครงการ/บริษัทที่ปรึกษาด้านสิ่งแวดล้อม

ที่	ชื่อ-สกุล	ตำแหน่ง	หน่วยงาน/ที่อยู่	โทรศัพท์	ลายเซ็นต์
1	ณัชกันทร์ นอแสน	นนง. บริหารทั่วไป	GPSC	033-251250	ณัชกันทร์
2	วีรศักดิ์ ศิริ	วศท	GPSC	081-8702521	วีรศักดิ์
3	[illegible]	[illegible]	GPSC	0854889104	[illegible]
4	นิภาธีร์รัญ ปอสรวง	ODM	GNC	0813473321	[illegible]
5	อุษณา [illegible]	ผจก. [illegible]	GPSC	0816143826	[illegible]
6	[illegible]	ผจก. RDF	GPSC	081-687-8411	[illegible]
7	[illegible]	ปลัดอำเภอ	บริษัท เอ็นไอ เอ็ม จำกัด	087-6279014	[illegible]
8	[illegible]	ผจก. บริหารระบบคุณภาพ	GPSC	093-3709955	[illegible]
9	[illegible]	Envi Officer	GPSC	096-7139936	[illegible]
10	[illegible]	ผ. กิจการเพื่อสังคม	GPSC	093-6632493	[illegible]
11	[illegible]	SSM Officer	GPSC	081-8227836	[illegible]
12	สมชาย [illegible]	ผจก.งานการเงินและบัญชี	GPSC	081-8227836	สมชาย
13	[illegible]	ผ. กิจการพลังงาน	GPSC	081-8227836	[illegible]
14	[illegible]	นักวิเคราะห์ นโยบาย	GPSC	081-1704498	[illegible]
15	[illegible]	ผจก. [illegible]	GPSC	085-4839158	[illegible]

หมายเหตุ : การลงทะเบียนนี้เป็นการลงทะเบียนผู้เข้าร่วมกิจกรรมเท่านั้นไม่ใช่การลงชื่อเพื่อให้การรับรองหรือเห็นชอบต่อโครงการแต่อย่างใด

ใบลงทะเบียน

การประชุมรับฟังความคิดเห็นของประชาชน ครั้งที่ 3

โครงการบริหารจัดการขยะแบบครบวงจร จังหวัดระยอง โดยแปลงขยะเป็นพลังงานไฟฟ้า

(โครงการแปลงขยะเป็นเชื้อเพลิงพลังงานหรืออาร์ดีเอฟ และโครงการโรงไฟฟ้าจากเชื้อเพลิงขยะ)

ของบริษัท โกลบอล เพาเวอร์ ซินเนอร์ยี่ จำกัด (มหาชน)

วันพฤหัสบดีที่ 2 พฤษภาคม พ.ศ. 2562 เวลา 09.30 - 12.00 น.

ณ ห้องประชุมเทศบาลตำบลน้ำคอก อำเภอเมืองระยอง จังหวัดระยอง

เจ้าหน้าที่โครงการ/บริษัทที่ปรึกษาด้านสิ่งแวดล้อม

ที่	ชื่อ-สกุล	ตำแหน่ง	หน่วยงาน/ที่อยู่	โทรศัพท์	ลายเซ็นต์
1	[illegible]	วิศวกรฝ่ายขาย	SGS	0979561364	[illegible]
2	[illegible]	พนักงานต้อนรับ	SGS	0814046867	[illegible]
3	[illegible]	พนักงาน	SGS	080-4592427	[illegible]
4	[illegible]	SSM officer	GDC	081-4368113	[illegible]
5	~~[illegible]~~	~~[illegible]~~	~~GPSC~~	~~081-8702552~~	~~[illegible]~~
6	[illegible]	ผจก. [illegible]	Enviwork	086-3400709	[illegible]
7	[illegible]	ผู้ช่วยนักวิเคราะห์นโยบายและแผน	-	0869861805	
8	[illegible]	นักวิเคราะห์นโยบายและแผน	-	0804219880	[illegible]
9					
10					
11					
12					
13					
14					
15					

หมายเหตุ : การลงทะเบียนนี้เป็นการลงทะเบียนผู้เข้าร่วมกิจกรรมเท่านั้นไม่ใช่การลงชื่อเพื่อให้การรับรองหรือเห็นชอบต่อโครงการแต่อย่างใด

ใบลงทะเบียน

การประชุมรับฟังความคิดเห็นของประชาชน ครั้งที่ 3

โครงการบริหารจัดการขยะแบบครบวงจร จังหวัดระยอง โดยแปลงขยะเป็นพลังงานไฟฟ้า

(โครงการแปลงขยะเป็นเชื้อเพลิงพลังงานหรืออาร์ดีเอฟ และโครงการโรงไฟฟ้าจากเชื้อเพลิงขยะ)

ของบริษัท โกลบอล เพาเวอร์ ซินเนอร์ยี่ จำกัด (มหาชน)

วันพฤหัสบดีที่ 2 พฤษภาคม พ.ศ. 2562 เวลา 14.00 - 16.30 น.

ณ ห้องประชุมเทศบาลตำบลทับมา อำเภอเมืองระยอง จังหวัดระยอง

หน่วยงานราชการ

ที่	ชื่อ-สกุล	ตำแหน่ง	หน่วยงาน/ที่อยู่	โทรศัพท์	ลายเซ็นต์
1	นาง ศิริยา ทรงสถาพรเจริญ	พยาบาลวิชาชีพชำนาญการ	โรงพยาบาลระยอง	091-4942655	
2					
3					
4					
5					
6					
7					
8					
9					
10					
11					
12					
13					
14					
15					

หมายเหตุ : *การลงทะเบียนนี้เป็นการลงทะเบียนผู้เข้าร่วมกิจกรรมเท่านั้นไม่ใช่การลงชื่อเพื่อให้การรับรองหรือเห็นชอบต่อโครงการแต่อย่างใด*

ใบลงทะเบียน

การประชุมรับฟังความคิดเห็นของประชาชน ครั้งที่ 3

โครงการบริหารจัดการขยะแบบครบวงจร จังหวัดระยอง โดยแปลงขยะเป็นพลังงานไฟฟ้า

(โครงการแปลงขยะเป็นเชื้อเพลิงพลังงานหรืออาร์ดีเอฟ และโครงการโรงไฟฟ้าจากเชื้อเพลิงขยะ)

ของบริษัท โกลบอล เพาเวอร์ ซินเนอร์ยี่ จำกัด (มหาชน)

วันพฤหัสบดีที่ 2 พฤษภาคม พ.ศ. 2562 เวลา 14.00 - 16.30 น.

ณ ห้องประชุมเทศบาลตำบลทับมา อำเภอเมืองระยอง จังหวัดระยอง

หน่วยงานราชการ

ที่	ชื่อ-สกุล	ตำแหน่ง	หน่วยงาน/ที่อยู่	โทรศัพท์	ลายเซ็นต์
1					
2					
3					
4					
5					
6					
7					
8					
9					
10					
11					
12					
13					
14					
15					

หมายเหตุ : *การลงทะเบียนนี้เป็นการลงทะเบียนผู้เข้าร่วมกิจกรรมเท่านั้นไม่ใช่การลงชื่อเพื่อให้การรับรองหรือเห็นชอบต่อโครงการแต่อย่างใด*

ใบลงทะเบียน

การประชุมรับฟังความคิดเห็นของประชาชน ครั้งที่ 3
โครงการบริหารจัดการขยะแบบครบวงจร จังหวัดระยอง โดยแปลงขยะเป็นพลังงานไฟฟ้า
(โครงการแปลงขยะเป็นเชื้อเพลิงพลังงานหรืออาร์ดีเอฟ และโครงการโรงไฟฟ้าจากเชื้อเพลิงขยะ)
ของบริษัท โกลบอล เพาเวอร์ ซินเนอร์ยี่ จำกัด (มหาชน)
วันพฤหัสบดีที่ 2 พฤษภาคม พ.ศ. 2562 เวลา 14.00 - 16.30 น.
ณ ห้องประชุมเทศบาลตำบลทับมา อำเภอเมืองระยอง จังหวัดระยอง

ที่	ชื่อ-สกุล	ตำแหน่ง	หน่วยงาน/ที่อยู่	โทรศัพท์	ลายเซ็นต์
1	[illegible]	[illegible]	[illegible]	[illegible]	[illegible]
2					
3					
4					
5					
6					
7					
8					
9					
10					
11					
12					
13					
14					
15					

หมายเหตุ : *การลงทะเบียนนี้เป็นการลงทะเบียนผู้เข้าร่วมกิจกรรมเท่านั้นไม่ใช่การลงชื่อเพื่อให้การรับรองหรือเห็นชอบต่อโครงการแต่อย่างใด*

ใบลงทะเบียน

การประชุมรับฟังความคิดเห็นของประชาชน ครั้งที่ 3
โครงการบริหารจัดการขยะแบบครบวงจร จังหวัดระยอง โดยแปลงขยะเป็นพลังงานไฟฟ้า
(โครงการแปลงขยะเป็นเชื้อเพลิงพลังงานหรืออาร์ดีเอฟ และโครงการโรงไฟฟ้าจากเชื้อเพลิงขยะ)
ของบริษัท โกลบอล เพาเวอร์ ซินเนอร์ยี่ จำกัด (มหาชน)
วันพฤหัสบดีที่ 2 พฤษภาคม พ.ศ. 2562 เวลา 14.00 - 16.30 น.
ณ ห้องประชุมเทศบาลตำบลทับมา อำเภอเมืองระยอง จังหวัดระยอง

ประชาชนทั่วไป/สื่อ

ที่	ชื่อ-สกุล	ตำแหน่ง	หน่วยงาน/ที่อยู่	โทรศัพท์	ลายเซ็นต์
1	[illegible]	[illegible]	[illegible]	[illegible]	[illegible]
2	[illegible]	[illegible]	[illegible]	[illegible]	[illegible]
3	[illegible]	[illegible]	[illegible]	[illegible]	[illegible]
4	[illegible]	[illegible]	[illegible]	[illegible]	[illegible]
5	[illegible]	[illegible]	[illegible]	[illegible]	[illegible]
6	[illegible]	[illegible]	[illegible]	[illegible]	[illegible]
7	[illegible]	[illegible]	[illegible]	[illegible]	[illegible]
8					
9					
10					
11					
12					
13					
14					
15					

หมายเหตุ : *การลงทะเบียนนี้เป็นการลงทะเบียนผู้เข้าร่วมกิจกรรมเท่านั้นไม่ใช่การลงชื่อเพื่อให้การรับรองหรือเห็นชอบต่อโครงการแต่อย่างใด*

ใบลงทะเบียน

การประชุมรับฟังความคิดเห็นของประชาชน ครั้งที่ 3

โครงการบริหารจัดการขยะแบบครบวงจร จังหวัดระยอง โดยแปลงขยะเป็นพลังงานไฟฟ้า

(โครงการแปลงขยะเป็นเชื้อเพลิงพลังงานหรืออาร์ดีเอฟ และโครงการโรงไฟฟ้าจากเชื้อเพลิงขยะ)

ของบริษัท โกลบอล เพาเวอร์ ซินเนอร์ยี่ จำกัด (มหาชน)

วันพฤหัสบดีที่ 2 พฤษภาคม พ.ศ. 2562 เวลา 14.00 - 16.30 น.

ณ ห้องประชุมเทศบาลตำบลทับมา อำเภอเมืองระยอง จังหวัดระยอง

เทศบาลตำบลทับมา

ชุมชนบ้านเขาโบสถ์

ที่	ชื่อ-สกุล	ตำแหน่ง	หน่วยงาน/ที่อยู่	โทรศัพท์	ลายเซ็นต์
1	นาง บัญญัติ เมฆอรุณ	ก.ม	134/16 ม.7	0986950533	บัญญัติ
2	นาง [illegible]	ประธาน [illegible]	13 ค. เม.ย.	[illegible]	[illegible]
3	นาง เฉลิม เมฆอรุณ	แฟนฉัน	134/8 ม.7	0601256659	เฉลิม
4	[illegible]	แม่บ้าน	9809 ม.7	099-0952914	[illegible]
5	กรรยา [illegible]	แม่บ้าน	132 ม.7	087 8267529	กรรยา
6	น.ส. [illegible]	[illegible]	116/4 ม.7	088 1999089	[illegible]
7	[illegible]	ผู้ช่วยทำงาน	134/8 ม.7	094 9263413	[illegible]
8	[illegible]	[illegible]	140/8 ม.7	0814240548	[illegible]
9	นาย [illegible]	ประธานชุมชน ม.7	96 ม.7	0914406651	[illegible]
10	นายสม [illegible]	ประธานชุมชน ม.7	100 ม.7	089-4423495	[illegible]
11	[illegible]	เลขาน้ำ	86/12 ม.7	094 2835965	[illegible]
12					
13					
14					
15					

หมายเหตุ : การลงทะเบียนนี้เป็นการลงทะเบียนผู้เข้าร่วมกิจกรรมเท่านั้นไม่ใช่การลงชื่อเพื่อให้การรับรองหรือเห็นชอบต่อโครงการแต่อย่างใด

ใบลงทะเบียน

การประชุมรับฟังความคิดเห็นของประชาชน ครั้งที่ 3

โครงการบริหารจัดการขยะแบบครบวงจร จังหวัดระยอง โดยแปลงขยะเป็นพลังงานไฟฟ้า

(โครงการแปลงขยะเป็นเชื้อเพลิงพลังงานหรืออาร์ดีเอฟ และโครงการโรงไฟฟ้าจากเชื้อเพลิงขยะ)

ของบริษัท โกลบอล เพาเวอร์ ซินเนอร์ยี่ จำกัด (มหาชน)

วันพฤหัสบดีที่ 2 พฤษภาคม พ.ศ. 2562 เวลา 14.00 - 16.30 น.

ณ ห้องประชุมเทศบาลตำบลทับมา อำเภอเมืองระยอง จังหวัดระยอง

เทศบาลตำบลทับมา

ชุมชนบ้านขนาบ

ที่	ชื่อ-สกุล	ตำแหน่ง	หน่วยงาน/ที่อยู่	โทรศัพท์	ลายเซ็นต์
1	นาย [illegible]	สท.	49 ม.1 ต.ทับมา	082-1414434	[illegible]
2	[illegible]	ลูกบ้าน	39/1 หมู่ ม.1 ต.ทับมา		[illegible]
3	นายธีรพงษ์ [illegible]	"	37 หมู่ ม.1	086-6699827	[illegible]
4	[illegible]	ประธานชุมชน	20/3 ม.1	083 7553504	[illegible]
5					
6					
7					
8					
9					
10					
11					
12					
13					
14					
15					

หมายเหตุ : การลงทะเบียนนี้เป็นการลงทะเบียนผู้เข้าร่วมกิจกรรมเท่านั้นไม่ใช่การลงชื่อเพื่อให้การรับรองหรือเห็นชอบต่อโครงการแต่อย่างใด

ใบลงทะเบียน

การประชุมรับฟังความคิดเห็นของประชาชน ครั้งที่ 3

โครงการบริหารจัดการขยะแบบครบวงจร จังหวัดระยอง โดยแปลงขยะเป็นพลังงานไฟฟ้า

(โครงการแปลงขยะเป็นเชื้อเพลิงพลังงานหรืออาร์ดีเอฟ และโครงการโรงไฟฟ้าจากเชื้อเพลิงขยะ)

ของบริษัท โกลบอล เพาเวอร์ ซินเนอร์ยี่ จำกัด (มหาชน)

วันพฤหัสบดีที่ 2 พฤษภาคม พ.ศ. 2562 เวลา 14.00 - 16.30 น.

ณ ห้องประชุมเทศบาลตำบลทับมา อำเภอเมืองระยอง จังหวัดระยอง

เทศบาลตำบลทับมา

ชุมชนบ้านสะพานหิน

ที่	ชื่อ-สกุล	ตำแหน่ง	หน่วยงาน/ที่อยู่	โทรศัพท์	ลายเซ็นต์
1	อรอนงค์ ขอบอร์ด	กรรมการ	55 ม.8	0650835026	อ
2	สมมอง เพชรอยู่	ลูกบ้าน	70/6 หมู่ 8	0829878475	สมมอง
3	จินันธ์ ทรัพย์เสือ	พ.ส.ท. ม.ต.	64/2 ม.8	080-6342833	
4	[illegible]	กรรมการ	66 ม.6	084-6646539	
5	สุดมงคล โพธิ์ตุ่ม	กรรม ทร ม 8	129/8 ม.8	0894004921	
6	กรรณิการ์ สกุลวงษ์	เลขานุการ ม 8	73/1 ม. 8	0853309187	กรรณิการ์
7	อนงค์ ทรัพย์เสือ	เหรัญญิก ม 8	64 ม 8	0892532003	
8	ไพสิฐพัฒน์ โพธิ์ตุ่มอรดี	ผู้ช่วยผู้ใหญ่บ้าน ม.8	73/4 ม.8	0874082075	
9	ทรงพลญ์ชัย ชลลาภ	ประธานชุมชน ม.8	66/6 ม.8	089-6001957	
10	นาย ชิสุกูล ทรัพย์เสือ	สมาชิกสภาชุมชน ม.8	64/3 ม.8	081-6542315	
11	นาย ประสิทธิ์ ดวงทอง	ลูกบ้าน	73/8 ม.8	0869680049	
12	นาย พีรพงศ์ สกุลวงศ์	ลูกบ้าน	66/6 ม.8	0803293514	พีรพงศ์
13	ดวงดาว จิตติรัตน์	เลขานุการ	61/1 ม.8	082-7427741	
14					
15					

หมายเหตุ : การลงทะเบียนนี้เป็นการลงทะเบียนผู้เข้าร่วมกิจกรรมเท่านั้นไม่ใช่การลงชื่อเพื่อให้การรับรองหรือเห็นชอบต่อโครงการแต่อย่างใด

ใบลงทะเบียน

การประชุมรับฟังความคิดเห็นของประชาชน ครั้งที่ 3

โครงการบริหารจัดการขยะแบบครบวงจร จังหวัดระยอง โดยแปลงขยะเป็นพลังงานไฟฟ้า

(โครงการแปลงขยะเป็นเชื้อเพลิงพลังงานหรืออาร์ดีเอฟ และโครงการโรงไฟฟ้าจากเชื้อเพลิงขยะ)

ของบริษัท โกลบอล เพาเวอร์ ซินเนอร์ยี่ จำกัด (มหาชน)

วันพฤหัสบดีที่ 2 พฤษภาคม พ.ศ. 2562 เวลา 14.00 - 16.30 น.

ณ ห้องประชุมเทศบาลตำบลทับมา อำเภอเมืองระยอง จังหวัดระยอง

ผู้ถือหุ้นโครงการ/บริษัทที่ปรึกษาด้านสิ่งแวดล้อม

ที่	ชื่อ-สกุล	ตำแหน่ง	หน่วยงาน/ที่อยู่	โทรศัพท์	ลายเซ็นต์
1	นันทธีร์ ฌา ชวสรรว	OEM	GPSC	081 347 3321	
2	ณิชาภัทร พลูเจริญ	พนง. บริหารงานทั่วไป	GPSC	02-2517250	ณิชาภัทร
3	ศุภรดา ชวนสิงห์	พนง. บริหารระบบสารสนเทศ	GPSC	099-3409955	ศุภรดา
4	ยงสนา ทองอำไพ	Envi officer	GPSC	096 7179934	
5	จิรกิติชัย ไกรเพชร	PDF	GPSC	081-687 8411	
6	ทุธชล จิตสัตยโชติ	ผจ. กิจการเพื่อสังคม	GPSC	093-6632493	กรมล
7	ศุภธิยา ตั้งศุภะพลิกุล	SSH Officer	GPSC	081-8227836	ศุภธิยา
8	สมธรรัย คุณอารักษ์	ผจว ทางสมทางพัฒนาการ ฯ	GPSC	081-8227836	สมธรรัย
9	สุวรศักดิ์ พรพงษ์	SSH	GPSC	081-8704252	
10	วิสาธรรัย ไมชิปไชยานนท์	พ. กิจการเพื่อสังคม	GPSC	081-8227836	วิสาธรรัย
11	น.ต. ชัยกาโล ปราบภูมิ	ผอ. เลขานุการ ผู้ช่วยผู้ว่าฯ	ทต. ทับมา	087-3479997	ชัยกาโล
12	น.ส. สุจันทา สุทนา	คนงานทั่วไป	ทต. ทับมา	099-2819953	
13	อรทัย เสรีเวิน	คนงานทั่วไป	ทต. ทับมา	085 921 9748	
14	จารุวัฒน์ สิทธิสมัย	นายกสมาคมวิศวกรรมที่ปรึกษา	GPSC	085-4879152	
15	ณัฐพล [illegible]	พจพ. กองการ	GPSC	091-1704495	

หมายเหตุ : การลงทะเบียนนี้เป็นการลงทะเบียนผู้เข้าร่วมกิจกรรมเท่านั้นไม่ใช่การลงชื่อเพื่อให้การรับรองหรือเห็นชอบต่อโครงการแต่อย่างใด

ใบลงทะเบียน

การประชุมรับฟังความคิดเห็นของประชาชน ครั้งที่ 3

โครงการบริหารจัดการขยะแบบครบวงจร จังหวัดระยอง โดยแปลงขยะเป็นพลังงานไฟฟ้า

(โครงการแปลงขยะเป็นเชื้อเพลิงพลังงานหรืออาร์ดีเอฟ และโครงการโรงไฟฟ้าจากเชื้อเพลิงขยะ)

ของบริษัท โกลบอล เพาเวอร์ ซินเนอร์ยี่ จำกัด (มหาชน)

วันพฤหัสบดีที่ 2 พฤษภาคม พ.ศ. 2562 เวลา 14.00 - 16.30 น.

ณ ห้องประชุมเทศบาลตำบลทับมา อำเภอเมืองระยอง จังหวัดระยอง

เจ้าหน้าที่ควบคุมการประชุมรับฟังความคิดเห็นของประชาชน

ที่	ชื่อ-สกุล	ตำแหน่ง	หน่วยงาน/ที่อยู่	โทรศัพท์	ลายเซ็นต์
1	[illegible]	[illegible]	GPSC	0854839154	
2	[illegible]	3SH officer	GPSC	081-4039113	
3	[illegible]	ผจก. ฝ่ายการพาณิชย์	GPSC	061 6143811	
4	น.ส. [illegible]	นักวิชาการสิ่งแวดล้อม	บริษัท โกลบอล เพาเวอร์ จำกัด	0876792740	
5	น.ส. [illegible]	นักวิชาการสิ่งแวดล้อม	"	0804219880	
6	นาย [illegible]	ผู้จัดการฝ่ายสิ่งแวดล้อม	"	0869861805	
7	เอย [illegible]	ผู้จัดการโครงการ	"	0863400709	
8					
9					
10					
11					
12					
13					
14					
15					

หมายเหตุ : การลงทะเบียนนี้เป็นการลงทะเบียนผู้เข้าร่วมกิจกรรมเท่านั้นไม่ใช่การลงชื่อเพื่อให้การรับรองหรือเห็นชอบต่อโครงการแต่อย่างใด

ใบลงทะเบียน

การประชุมรับฟังความคิดเห็นของประชาชน ครั้งที่ 3

โครงการบริหารจัดการขยะแบบครบวงจร จังหวัดระยอง โดยแปลงขยะเป็นพลังงานไฟฟ้า

(โครงการแปลงขยะเป็นเชื้อเพลิงพลังงานหรืออาร์ดีเอฟ และโครงการโรงไฟฟ้าจากเชื้อเพลิงขยะ)

ของบริษัท โกลบอล เพาเวอร์ ซินเนอร์ยี่ จำกัด (มหาชน)

วันศุกร์ที่ 3 พฤษภาคม พ.ศ. 2562 เวลา 09.30 - 12.00 น.

ณ ห้องประชุมองค์การบริหารส่วนตำบลหนองตะพาน อำเภอเมืองระยอง จังหวัดระยอง

หน่วยงานราชการ

ที่	ชื่อ-สกุล	ตำแหน่ง	หน่วยงาน/ที่อยู่	โทรศัพท์	ลายเซ็นต์
1	นาย อดุลย์ นิยมสมาน	รองประธานสภาองค์การบริหารส่วนจังหวัดระยอง	องค์การบริหารส่วนจังหวัดระยอง		
2	นาง ภาวดี วีรพันธุ์	ผู้อำนวยการ	โรงเรียนบ้านหนองสะพาน	081 781 0377	
3	นางสาว สุธาทิพย์ พรหมศิริ	วิศวกร	สำนักงาน กกพ.เขต 8 (ชลบุรี)	038-113488	
4	นางสาว ชมพูนุช สนั่นไหว	นักวิชาการสาธารณสุข	โรงพยาบาลบ้านค่าย	090629823	
5	นาย [illegible]	[illegible]	[illegible]	085 8266766	
6	เมสินี [illegible]	ผู้ช่วยนักวิเคราะห์นโยบาย	อบจ. ระยอง	038-689307	
7	[illegible]	[illegible]	อบจ. ระยอง		
8	[illegible]	[illegible]	อบจ. ระยอง		
9	[illegible]	[illegible]	อบจ. ระยอง		
10	[illegible]	นักสังเคราะห์ปฏิบัติการ	อบจ. ระยอง		
11	[illegible]	[illegible]	อบจ. ระยอง	061 3993395	
12	[illegible]	[illegible]	[illegible]	098-6709143	
13	[illegible]	[illegible]	[illegible]	038-112488	
14	น.ส. [illegible]	นักวิ	ที่ปรึกษา อ.บ.จ.	0863-050976	
15	นาย[illegible]	นวล.	ที่ปรึกษา อบจ.	091 895 9716	

หมายเหตุ : การลงทะเบียนนี้เป็นการลงทะเบียนผู้เข้าร่วมกิจกรรมเท่านั้นไม่ใช่การลงชื่อเพื่อให้การรับรองหรือเห็นชอบต่อโครงการแต่อย่างใด

ใบลงทะเบียน

การประชุมรับฟังความคิดเห็นของประชาชน ครั้งที่ 3

โครงการบริหารจัดการขยะแบบครบวงจร จังหวัดระยอง โดยแปลงขยะเป็นพลังงานไฟฟ้า

(โครงการแปลงขยะเป็นเชื้อเพลิงพลังงานหรืออาร์ดีเอฟ และโครงการโรงไฟฟ้าจากเชื้อเพลิงขยะ)

ของบริษัท โกลบอล เพาเวอร์ ซินเนอร์ยี่ จำกัด (มหาชน)

วันศุกร์ที่ 3 พฤษภาคม พ.ศ. 2562 เวลา 09.30 - 12.00 น.

ณ ห้องประชุมองค์การบริหารส่วนตำบลหนองตะพาน อำเภอเมืองระยอง จังหวัดระยอง

หน่วยงานราชการ

ที่	ชื่อ-สกุล	ตำแหน่ง	หน่วยงาน/ที่อยู่	โทรศัพท์	ลายเซ็นต์
1					
2					
3					
4					
5					
6					
7					
8					
9					
10					
11					
12					
13					
14					
15					

หมายเหตุ : การลงทะเบียนนี้เป็นการลงทะเบียนผู้เข้าร่วมกิจกรรมเท่านั้นไม่ใช่การลงชื่อเพื่อให้การรับรองหรือเห็นชอบต่อโครงการแต่อย่างใด

ใบลงทะเบียน

การประชุมรับฟังความคิดเห็นของประชาชน ครั้งที่ 3

โครงการบริหารจัดการขยะแบบครบวงจร จังหวัดระยอง โดยแปลงขยะเป็นพลังงานไฟฟ้า

(โครงการแปลงขยะเป็นเชื้อเพลิงพลังงานหรืออาร์ดีเอฟ และโครงการโรงไฟฟ้าจากเชื้อเพลิงขยะ)

ของบริษัท โกลบอล เพาเวอร์ ซินเนอร์ยี่ จำกัด (มหาชน)

วันศุกร์ที่ 3 พฤษภาคม พ.ศ. 2562 เวลา 09.30 - 12.00 น.

ณ ห้องประชุมองค์การบริหารส่วนตำบลหนองตะพาน อำเภอเมืองระยอง จังหวัดระยอง

องค์การบริหารส่วนตำบลหนองตะพาน

หมู่ 1 บ้านไผ่

ที่	ชื่อ-สกุล	ตำแหน่ง	หน่วยงาน/ที่อยู่	โทรศัพท์	ลายเซ็นต์
1	สุธาศิ อำเอี่ยม	ผญ.	03 ม.1	0831221220	
2	นายสมปอง ชุดอนุรา.	ผช. ผญบ. 1	10/5	065-8184839	
3		ผญ. ม1	5 4	0813624458	
4					
5					
6					
7					
8					
9					
10					
11					
12					
13					
14					
15					

หมายเหตุ : การลงทะเบียนนี้เป็นการลงทะเบียนผู้เข้าร่วมกิจกรรมเท่านั้นไม่ใช่การลงชื่อเพื่อให้การรับรองหรือเห็นชอบต่อโครงการแต่อย่างใด

ใบลงทะเบียน

การประชุมรับฟังความคิดเห็นของประชาชน ครั้งที่ 3
โครงการบริหารจัดการขยะแบบครบวงจร จังหวัดระยอง โดยแปลงขยะเป็นพลังงานไฟฟ้า
(โครงการแปลงขยะเป็นเชื้อเพลิงพลังงานหรืออาร์ดีเอฟ และโครงการโรงไฟฟ้าจากเชื้อเพลิงขยะ)
ของบริษัท โกลบอล เพาเวอร์ ซินเนอร์ยี่ จำกัด (มหาชน)
วันศุกร์ที่ 3 พฤษภาคม พ.ศ. 2562 เวลา 09.30 - 12.00 น.
ณ ห้องประชุมองค์การบริหารส่วนตำบลหนองตะพาน อำเภอเมืองระยอง จังหวัดระยอง

องค์การบริหารส่วนตำบลหนองตะพาน
หมู่ 2 บ้านเกาะ

ที่	ชื่อ-สกุล	ตำแหน่ง	หน่วยงาน/ที่อยู่	โทรศัพท์	ลายเซ็นต์
1	[illegible]	[illegible]	45/3 ม. 2	081-4[illegible]	[illegible]
2	[illegible]	ผช. ม.2	27 ม.1 ต.หนองตะพาน		[illegible]
3	[illegible]	ก.ม.	48/1 ม.2 ต.หนองตะพาน	094-284[illegible]	[illegible]
4	[illegible]	ข.ญ. ม.2	45 ม.2	088-1082327	[illegible]
5					
6					
7					
8					
9					
10					
11					
12					
13					
14					
15					

หมายเหตุ : การลงทะเบียนนี้เป็นการลงทะเบียนผู้เข้าร่วมกิจกรรมเท่านั้นไม่ใช่การลงชื่อเพื่อให้การรับรองหรือเห็นชอบต่อโครงการแต่อย่างใด

ใบลงทะเบียน

การประชุมรับฟังความคิดเห็นของประชาชน ครั้งที่ 3
โครงการบริหารจัดการขยะแบบครบวงจร จังหวัดระยอง โดยแปลงขยะเป็นพลังงานไฟฟ้า
(โครงการแปลงขยะเป็นเชื้อเพลิงพลังงานหรืออาร์ดีเอฟ และโครงการโรงไฟฟ้าจากเชื้อเพลิงขยะ)
ของบริษัท โกลบอล เพาเวอร์ ซินเนอร์ยี่ จำกัด (มหาชน)
วันศุกร์ที่ 3 พฤษภาคม พ.ศ. 2562 เวลา 09.30 - 12.00 น.
ณ ห้องประชุมองค์การบริหารส่วนตำบลหนองตะพาน อำเภอเมืองระยอง จังหวัดระยอง

องค์การบริหารส่วนตำบลหนองตะพาน
หมู่ 3 บ้านหนองตะพาน

ที่	ชื่อ-สกุล	ตำแหน่ง	หน่วยงาน/ที่อยู่	โทรศัพท์	ลายเซ็นต์
1	[illegible]	ครูชำนาญการ ม. 3	58/2 ม.3 ต.หนองตะพาน	0890991571	[illegible]
2	[illegible]	ลูกจ้าง	6 ม.3 ต.หนองตะพาน	081-9491536	[illegible]
3	[illegible]	″	271/3 ต.หนองตะพาน	094-9279115	[illegible]
4	[illegible]	″	391/1	086-4441249	[illegible]
5	[illegible]	ประธานสภาฯ	16/1	089-2444430	[illegible]
6	[illegible]	พ.ช. ม.3	8/2 ม.หนองตะพาน	061-7735498	[illegible]
7	[illegible]	อาจารย์การสอน	65 ม.3 ต.หนองตะพาน	061-9149846	[illegible]
8	[illegible]	ครูชำนาญการพิเศษ	27/4 ต.หนองตะพาน	08774/0559	[illegible]
9	[illegible]	ก. ม. ม. 3	23 ม.3 ต.หนองตะพาน	081-5887944	[illegible]
10	[illegible]	อบต. สมาชิก	16/1 ม.3 ต.หนองตะพาน	086-0655482	[illegible]
11	[illegible]	ลูกบ้าน	191 ม.2 ต.หนองตะพาน	083-[illegible]	[illegible]
12					
13					
14					
15					

หมายเหตุ : การลงทะเบียนนี้เป็นการลงทะเบียนผู้เข้าร่วมกิจกรรมเท่านั้นไม่ใช่การลงชื่อเพื่อให้การรับรองหรือเห็นชอบต่อโครงการแต่อย่างใด

ใบลงทะเบียน

การประชุมรับฟังความคิดเห็นของประชาชน ครั้งที่ 3

โครงการบริหารจัดการขยะแบบครบวงจร จังหวัดระยอง โดยแปลงขยะเป็นพลังงานไฟฟ้า

(โครงการแปลงขยะเป็นเชื้อเพลิงพลังงานหรืออาร์ดีเอฟ และโครงการโรงไฟฟ้าจากเชื้อเพลิงขยะ)

ของบริษัท โกลบอล เพาเวอร์ ซินเนอร์ยี่ จำกัด (มหาชน)

วันศุกร์ที่ 3 พฤษภาคม พ.ศ. 2562 เวลา 09.30 - 12.00 น.

ณ ห้องประชุมองค์การบริหารส่วนตำบลหนองตะพาน อำเภอเมืองระยอง จังหวัดระยอง

องค์การบริหารส่วนตำบลหนองตะพาน

หมู่ 4 บ้านปากป่า

ที่	ชื่อ-สกุล	ตำแหน่ง	หน่วยงาน/ที่อยู่	โทรศัพท์	ลายเซ็นต์
1					
2					
3					
4					
5					
6					
7					
8					
9					
10					
11					
12					
13					
14					
15					

หมายเหตุ : การลงทะเบียนนี้เป็นการลงทะเบียนผู้เข้าร่วมกิจกรรมเท่านั้นไม่ใช่การลงชื่อเพื่อให้การรับรองหรือเห็นชอบต่อโครงการแต่อย่างใด

ใบลงทะเบียน

การประชุมรับฟังความคิดเห็นของประชาชน ครั้งที่ 3

โครงการบริหารจัดการขยะแบบครบวงจร จังหวัดระยอง โดยแปลงขยะเป็นพลังงานไฟฟ้า

(โครงการแปลงขยะเป็นเชื้อเพลิงพลังงานหรืออาร์ดีเอฟ และโครงการโรงไฟฟ้าจากเชื้อเพลิงขยะ)

ของบริษัท โกลบอล เพาเวอร์ ซินเนอร์ยี่ จำกัด (มหาชน)

วันศุกร์ที่ 3 พฤษภาคม พ.ศ. 2562 เวลา 09.30 - 12.00 น.

ณ ห้องประชุมองค์การบริหารส่วนตำบลหนองตะพาน อำเภอเมืองระยอง จังหวัดระยอง

องค์การบริหารส่วนตำบลหนองตะพาน

หมู่ 5 บ้านแหลมหิน

ที่	ชื่อ-สกุล	ตำแหน่ง	หน่วยงาน/ที่อยู่	โทรศัพท์	ลายเซ็นต์
1					
2					
3					
4					
5					
6					
7					
8					
9					
10					
11					
12					
13					
14					
15					

หมายเหตุ : การลงทะเบียนนี้เป็นการลงทะเบียนผู้เข้าร่วมกิจกรรมเท่านั้นไม่ใช่การลงชื่อเพื่อให้การรับรองหรือเห็นชอบต่อโครงการแต่อย่างใด

ใบลงทะเบียน

การประชุมรับฟังความคิดเห็นของประชาชน ครั้งที่ 3

โครงการบริหารจัดการขยะแบบครบวงจร จังหวัดระยอง โดยแปลงขยะเป็นพลังงานไฟฟ้า

(โครงการแปลงขยะเป็นเชื้อเพลิงพลังงานหรืออาร์ดีเอฟ และโครงการโรงไฟฟ้าจากเชื้อเพลิงขยะ)

ของบริษัท โกลบอล เพาเวอร์ ซินเนอร์ยี่ จำกัด (มหาชน)

วันศุกร์ที่ 3 พฤษภาคม พ.ศ. 2562 เวลา 09.30 - 12.00 น.

ณ ห้องประชุมองค์การบริหารส่วนตำบลหนองตะพาน อำเภอเมืองระยอง จังหวัดระยอง

องค์การบริหารส่วนตำบลหนองตะพาน

หมู่ 6 บ้านหนองช้างตาย

ที่	ชื่อ-สกุล	ตำแหน่ง	หน่วยงาน/ที่อยู่	โทรศัพท์	ลายเซ็นต์
1	ดวงพร สว่างศรี	ลูกบ้าน	68/3 หมู่ 6	081-5892167	ดวงพร
2	เยาวลักษณ์ สว่างศรี	เจ้าบ้าน	68/2 หมู่ 6		เยาวลักษณ์
3	สุมิตรา อรชร	พช. ม.6	9 ม. 6	039-036980	
4	สุธาทิพ หมื่นก้าแก้ว	ลูกบ้าน	9 ม. 6	0854-5540684	
5	[illegible]	พ.ร.บ ม.6	89/1	038-1458928	
6					
7					
8					
9					
10					
11					
12					
13					
14					
15					

หมายเหตุ : การลงทะเบียนนี้เป็นการลงทะเบียนผู้เข้าร่วมกิจกรรมเท่านั้นไม่ใช่การลงชื่อเพื่อให้การรับรองหรือเห็นชอบต่อโครงการแต่อย่างใด

ใบลงทะเบียน

การประชุมรับฟังความคิดเห็นของประชาชน ครั้งที่ 3

โครงการบริหารจัดการขยะแบบครบวงจร จังหวัดระยอง โดยแปลงขยะเป็นพลังงานไฟฟ้า

(โครงการแปลงขยะเป็นเชื้อเพลิงพลังงานหรืออาร์ดีเอฟ และโครงการโรงไฟฟ้าจากเชื้อเพลิงขยะ)

ของบริษัท โกลบอล เพาเวอร์ ซินเนอร์ยี่ จำกัด (มหาชน)

วันศุกร์ที่ 3 พฤษภาคม พ.ศ. 2562 เวลา 09.30 - 12.00 น.

ณ ห้องประชุมองค์การบริหารส่วนตำบลหนองตะพาน อำเภอเมืองระยอง จังหวัดระยอง

สำนักงานสิ่งแวดล้อม/บริษัทที่ปรึกษา สำนักงานสิ่งแวดล้อม

ที่	ชื่อ-สกุล	ตำแหน่ง	หน่วยงาน/ที่อยู่	โทรศัพท์	ลายเซ็นต์
1	ภาธรณ จิตอัทธโชติ	ผู้อำนวยการเฉพาะสิ่งแวดล้อม	GPSC	093-6132497	
2	สิริธาดา ปานกสิศร์	ผอก. บริหารงานทั่วไป	GPSC.	093-3709255	
3	อำไพร ชัยเปลวพิสุทธิกุล	SSH officer	GPSC	081-8229836	
4	ณศศิธร์ เมธีปัญญาพันธ์	น. กลุ่มงานสิ่งแวดล้อม	GPSC	081-8229836	
5	ชนนพ ลาภชัยกิจ	นักสังคมสงเคราะห์		082-4445266	
6	ณิชาภัทร พลเสน	พนง. ปฏิบัติงานทั่วไป	GPSC	091-2517250	
7	ธีรธัช ไทยกวีณ์	พนง RDF	GPSC	081-687-8411	
8	ศุภสิทธิ์ เสวเอกพงศ์	พอฟ. ก่อสร้าง	GPSC	081-1704496	
9	อาทิวัฒน์ ศิริหล้าสุวรรณ์	ผอก. ประสานงานชุมชน	GPSC	085-4953982	
10	ศิริพงษ์ ศุภศรีศาสตร์	เจ้าหน้าที่ฯ	GPSC	085 488 9154	
11	นันทธีร์ณา บัวสรรค	OGM	GPSC		
12	ยุ้งสุนา ทองอำไพ	พ. บริหาร สิ่งแวดล้อม	GPSC		
13	ชาญชัย สว้างแสง	SSH Officer	GPSC	084-8398113	
14	ชัชชัยกร พิพัฒน์	รรท	GPSC	0818782252	
15	ดุลยดาว ชูชาติ	ผอก. ฝ่าย กิจการองค์กร	GPSC	0816143826	

หมายเหตุ : การลงทะเบียนนี้เป็นการลงทะเบียนผู้เข้าร่วมกิจกรรมเท่านั้นไม่ใช่การลงชื่อเพื่อให้การรับรองหรือเห็นชอบต่อโครงการแต่อย่างใด

ใบลงทะเบียน

การประชุมรับฟังความคิดเห็นของประชาชน ครั้งที่ 3
โครงการบริหารจัดการขยะแบบครบวงจร จังหวัดระยอง โดยแปลงขยะเป็นพลังงานไฟฟ้า
(โครงการแปลงขยะเป็นเชื้อเพลิงพลังงานหรืออาร์ดีเอฟ และโครงการโรงไฟฟ้าจากเชื้อเพลิงขยะ)
ของบริษัท โกลบอล เพาเวอร์ ซินเนอร์ยี่ จำกัด (มหาชน)
วันศุกร์ที่ 3 พฤษภาคม พ.ศ. 2562 เวลา 09.30 - 12.00 น.
ณ ห้องประชุมองค์การบริหารส่วนตำบลหนองตะพาน อำเภอเมืองระยอง จังหวัดระยอง

เจ้าหน้าที่ควบคุม / บริษัทที่ปรึกษาด้านสิ่งแวดล้อม

ที่	ชื่อ-สกุล	ตำแหน่ง	หน่วยงาน/ที่อยู่	โทรศัพท์	ลายเซ็นต์
1	นายพงศ์ศักดิ์ ศรีจันทร์	ผู้ช่วยศาสตราจารย์	พีซีที อินเวอร์ เอ็นเนอร์ยี่ จำกัด	0868885488	
2	น.ส. อทิตยา / สุทธิโชยา	นักวิชาการสิ่งแวดล้อม	ท	0804219880	
3	นาย ณชิรวิทย์ / มุขสิริ	คณะ. มอดูล สัมพันธ์	ท	0863400709	
4	น.ร. สุดาพร / พันเดช	นักวิชาการสื่อสาร	ท	0876792790	สุดาพร
5					
6					
7					
8					
9					
10					
11					
12					
13					
14					
15					

หมายเหตุ : *การลงทะเบียนนี้เป็นการลงทะเบียนผู้เข้าร่วมกิจกรรมเท่านั้นไม่ใช่การลงชื่อเพื่อให้การรับรองหรือเห็นชอบต่อโครงการแต่อย่างใด*

ใบลงทะเบียน

การประชุมรับฟังความคิดเห็นของประชาชน ครั้งที่ 3
โครงการบริหารจัดการขยะแบบครบวงจร จังหวัดระยอง โดยแปลงขยะเป็นพลังงานไฟฟ้า
(โครงการแปลงขยะเป็นเชื้อเพลิงพลังงานหรืออาร์ดีเอฟ และโครงการโรงไฟฟ้าจากเชื้อเพลิงขยะ)
ของบริษัท โกลบอล เพาเวอร์ ซินเนอร์ยี่ จำกัด (มหาชน)
วันศุกร์ที่ 3 พฤษภาคม พ.ศ. 2562 เวลา 14.00 - 16.30 น.
ณ ห้องประชุมโรงเรียนวัดกระเฉท อำเภอเมืองระยอง จังหวัดระยอง

หน่วยงานราชการ

ที่	ชื่อ-สกุล	ตำแหน่ง	หน่วยงาน/ที่อยู่	โทรศัพท์	ลายเซ็นต์
1	นาย เดชา รูปเลขา	สมาชิกองค์การบริหารส่วนจังหวัดระยอง เขต 1	องค์การบริหารส่วนจังหวัดระยอง		
2	นาย เดชา บุญธรรม	สมาชิกองค์การบริหารส่วนจังหวัดระยอง เขต 2	องค์การบริหารส่วนจังหวัดระยอง		
3	นางสาวจิดาภา ดารัตน์ศิริโตทองศรี	ครูชำนาญการพิเศษ รร.วัดกระเฉท	โรงเรียนวัดกระเฉท	081-250-4884	
4	นายพิทักษ์ศักดิ์ ปลื้มเกษร	ครูผู้ช่วย	ท	089-4041012	
5	น.ส. ศศิธร ทองมี	ครู	โรงเรียนวัดกระเฉท	089-0438960	
6	นางสาวสุธิดา ขจรจิต	ครู	ท	082-7164573	
7	นายเกรียง ขจรจิตต์	ครู	ท	088-1914005	
8	นางสุภาภรณ์ เกียรติเกษม	ครู	ท	081-4961799	
9	นาย เสถียร สุขมธิมูล	ลูกจ้างประจำ	ท	0879407196	
10	นาย ศุภวัฒน์ ชีวิจันทร์	พนักงานพิมพ์	โรงเรียนวัดกระเฉท	092-9991941	
11	นาย สุทธิพงษ์ แฟนสาร	พ.ต. ผบ.ร้อย ปฏ.	อบจ. ระยอง	061-3873345	
12		นายก	ทต. สามพ่าพัฒนา		
13	น.ส. ปิลกรัพย์ สิทธิโชย	ผช. นักจัดการงานทั่วไป	อบจ.ระยอง		ปิลกรัพย์
14	นาย ชัชชาญ หมั่นกสิกรรม	นักวิชาการสื่อสารมวลชน	อบจ.ระยอง		
15	น.ส. เพลินพิศ แก้วเย็น	นักจัดการงานทั่วไป	อบจ. ระยอง		

หมายเหตุ : *การลงทะเบียนนี้เป็นการลงทะเบียนผู้เข้าร่วมกิจกรรมเท่านั้นไม่ใช่การลงชื่อเพื่อให้การรับรองหรือเห็นชอบต่อโครงการแต่อย่างใด*

ใบลงทะเบียน

การประชุมรับฟังความคิดเห็นของประชาชน ครั้งที่ 3
โครงการบริหารจัดการขยะแบบครบวงจร จังหวัดระยอง โดยแปลงขยะเป็นพลังงานไฟฟ้า
(โครงการแปลงขยะเป็นเชื้อเพลิงพลังงานหรืออาร์ดีเอฟ และโครงการโรงไฟฟ้าจากเชื้อเพลิงขยะ)
ของบริษัท โกลบอล เพาเวอร์ ซินเนอร์ยี่ จำกัด (มหาชน)
วันศุกร์ที่ 3 พฤษภาคม พ.ศ. 2562 เวลา 14.00 - 16.30 น.
ณ ห้องประชุมโรงเรียนวัดกระเฉท อำเภอเมืองระยอง จังหวัดระยอง

หน่วยงานราชการ

ที่	ชื่อ-สกุล	ตำแหน่ง	หน่วยงาน/ที่อยู่	โทรศัพท์	ลายเซ็นต์
1					
2					
3					
4					
5					
6					
7					
8					
9					
10					
11					
12					
13					
14					
15					

หมายเหตุ : *การลงทะเบียนนี้เป็นการลงทะเบียนผู้เข้าร่วมกิจกรรมเท่านั้นไม่ใช่การลงชื่อเพื่อให้การรับรองหรือเห็นชอบต่อโครงการแต่อย่างใด*

ใบลงทะเบียน

การประชุมรับฟังความคิดเห็นของประชาชน ครั้งที่ 3
โครงการบริหารจัดการขยะแบบครบวงจร จังหวัดระยอง โดยแปลงขยะเป็นพลังงานไฟฟ้า
(โครงการแปลงขยะเป็นเชื้อเพลิงพลังงานหรืออาร์ดีเอฟ และโครงการโรงไฟฟ้าจากเชื้อเพลิงขยะ)
ของบริษัท โกลบอล เพาเวอร์ ซินเนอร์ยี่ จำกัด (มหาชน)
วันศุกร์ที่ 3 พฤษภาคม พ.ศ. 2562 เวลา 14.00 - 16.30 น.
ณ ห้องประชุมโรงเรียนวัดกระเฉท อำเภอเมืองระยอง จังหวัดระยอง

ประชาชนทั่วไป/สื่อ

ที่	ชื่อ-สกุล	ตำแหน่ง	หน่วยงาน/ที่อยู่	โทรศัพท์	ลายเซ็นต์
1	นาย ศรีรัช ศรีอนาถ	ลูกบ้าน	88/3 หมู่ 4 ต.มาบข่า	061-4293302	ศรีรัช
2	นาย วิโรจน์ ถนอมศรีวา	ผู้ใหญ่บ้าน	39/4 หมู่ 4 ต.มาบข่า	092-7913865	วิโรจน์
3	น.ส. ศรัญญา เจริญทรัพย์	ประชาชน		083-0609761	ศรัญญา
4	นายวิชัญ พรหมพร	ประชาชน		086 295 5910	
5					
6					
7					
8					
9					
10					
11					
12					
13					
14					
15					

หมายเหตุ : *การลงทะเบียนนี้เป็นการลงทะเบียนผู้เข้าร่วมกิจกรรมเท่านั้นไม่ใช่การลงชื่อเพื่อให้การรับรองหรือเห็นชอบต่อโครงการแต่อย่างใด*

ใบลงทะเบียน

การประชุมรับฟังความคิดเห็นของประชาชน ครั้งที่ 3
โครงการบริหารจัดการขยะแบบครบวงจร จังหวัดระยอง โดยแปลงขยะเป็นพลังงานไฟฟ้า
(โครงการแปลงขยะเป็นเชื้อเพลิงพลังงานหรืออาร์ดีเอฟ และโครงการโรงไฟฟ้าจากเชื้อเพลิงขยะ)
ของบริษัท โกลบอล เพาเวอร์ ซินเนอร์ยี่ จำกัด (มหาชน)
วันศุกร์ที่ 3 พฤษภาคม พ.ศ. 2562 เวลา 14.00 - 16.30 น.
ณ ห้องประชุมโรงเรียนวัดกระเฉท อำเภอเมืองระยอง จังหวัดระยอง

เทศบาลตำบลมาบข่าพัฒนา
หมู่ 1 บ้านกระเฉทล่าง

ที่	ชื่อ-สกุล	ตำแหน่ง	หน่วยงาน/ที่อยู่	โทรศัพท์	ลายเซ็นต์
1	กิ่งกาญจน์ กลิ่นเลิศ	ผช.ผญ ม.1	12/3 ม.1 ต.มาบข่า	089-4047943	กิ่งกาญจน์
2					
3	นาย บุญส่ง กันมหา		15 ม.1 ตมาบข่า	062-9438002	
4	นาย วินัย กลิ่นเลิศ		12/3 ม.1 ต.มาบข่า	086-4022950	
5	นาย แสวง รุ่งเรือง		18/2 ม.1 ต.มาบข่า	081-7257596	แสวง
6	นาง สายหยุด รุ่งเรือง		18/2 ม.1 ต.มาบข่า	082-7837049	
7	นาง สาหร่าย โฉมฉาย		24/4 ม.1	081-4284239	
8	นาง สมนึก สวัสดิ์วิเชียร		25/3 ม.1	095-0497232	สมนึก
9	นาง สมจิตร สินไชย		32/2 ม.1		
10	นาง สมหมาย รุ่งโรจน์ สวัสดิ์วิเชียร		25/1 ม.1	094-3465360	
11	นายอนันต์ ศรีสมบัติ	กรรมการสภาพัฒนา	5/1 ม.1	0817150413	
12	นาย สุรชาติ สวัสดิ์วิเชียร	กรรมการชุมชน	27/15 ม.1	0897847012	
13	นาย ปัน ปุยใหญ่	ผู้ใหญ่	13/1 ม.1 ต.มาบข่า	082-7102167	
14	นาย สุรชาติ สวัสดิ์วิเชียร	ผู้ใหญ่ ม.1	11 ม.1 ต.มาบข่า		
15	นายบุญส่ง กันมหา	ประธาน	29/2 ม.1 ต.มาบข่า	0815750426	

หมายเหตุ : การลงทะเบียนนี้เป็นการลงทะเบียนผู้เข้าร่วมกิจกรรมเท่านั้นไม่ใช่การลงชื่อเพื่อให้การรับรองหรือเห็นชอบต่อโครงการแต่อย่างใด

ใบลงทะเบียน

การประชุมรับฟังความคิดเห็นของประชาชน ครั้งที่ 3
โครงการบริหารจัดการขยะแบบครบวงจร จังหวัดระยอง โดยแปลงขยะเป็นพลังงานไฟฟ้า
(โครงการแปลงขยะเป็นเชื้อเพลิงพลังงานหรืออาร์ดีเอฟ และโครงการโรงไฟฟ้าจากเชื้อเพลิงขยะ)
ของบริษัท โกลบอล เพาเวอร์ ซินเนอร์ยี่ จำกัด (มหาชน)
วันศุกร์ที่ 3 พฤษภาคม พ.ศ. 2562 เวลา 14.00 - 16.30 น.
ณ ห้องประชุมโรงเรียนวัดกระเฉท อำเภอเมืองระยอง จังหวัดระยอง

เทศบาลตำบลมาบข่าพัฒนา
ชุมชนบ้านกระเฉทล่าง

ที่	ชื่อ-สกุล	ตำแหน่ง	หน่วยงาน/ที่อยู่	โทรศัพท์	ลายเซ็นต์
1	นาง จิตรกร โตอิ่ม	ประธานชุมชน	5/2 ม.1	085-0858406	
2	นางสาว การะเกตุ ศรัทธาผล	กรรมการชุมชน	5 ม.1	0887638445	
3	นาง วรรณา สวัสดิ์วิเชียร	กรรมการชุมชน	18/1 ม.1	0897838484	
4	นาง จรรยา รัตนศรี	กรรมการชุมชน	77 ม.1	0861371350	
5	นาง พิสมัย กันมหา	อสม.	15 ม.1	094-9679926	
6	นาย สุพจน์ สวัสดิ์วิเชียร	กรรมการชุมชน	64 ม.1	0949651698	
7	นาย สุรชาติ สวัสดิ์วิเชียร	กรรมการชุมชน			
8	นาย ประสิทธิ์ ดังก้อง	กรรมการชุมชน	24/2 ม.1	0900086460	
9	นาย อนันต์ ศรีสมบัติ	อดีตนายกเทศมนตรีมาบข่าพัฒนา			
10	สุท.วิโรจน์ กลิ่นสุวรรณ	สมาชิกสภาเทศบาล	40 ม.1 ต.มาบข่า	083-1118736	
11	ฝองสี กล้าหึงัง	อสม.	28/15 ม.1	099-4973668	
12					
13	ณิชา				
14	นายบุญส่ง กันมหา	อสม.	24/2 ม.1		
15	นาย วิโรจน์ กลิ่นสุวรรณ	ประธาน	64 ม.1	089-0918678	

หมายเหตุ : การลงทะเบียนนี้เป็นการลงทะเบียนผู้เข้าร่วมกิจกรรมเท่านั้นไม่ใช่การลงชื่อเพื่อให้การรับรองหรือเห็นชอบต่อโครงการแต่อย่างใด

ใบลงทะเบียน

การประชุมรับฟังความคิดเห็นของประชาชน ครั้งที่ 3
โครงการบริหารจัดการขยะแบบครบวงจร จังหวัดระยอง โดยแปลงขยะเป็นพลังงานไฟฟ้า
(โครงการแปลงขยะเป็นเชื้อเพลิงพลังงานหรืออาร์ดีเอฟ และโครงการโรงไฟฟ้าจากเชื้อเพลิงขยะ)
ของบริษัท โกลบอล เพาเวอร์ ซินเนอร์ยี่ จำกัด (มหาชน)
วันศุกร์ที่ 3 พฤษภาคม พ.ศ. 2562 เวลา 14.00 - 16.30 น.
ณ ห้องประชุมโรงเรียนวัดกระเฉท อำเภอเมืองระยอง จังหวัดระยอง

เทศบาลตำบลมาบข่าพัฒนา
ชุมชนบ้านหนองผักหนาม

ที่	ชื่อ-สกุล	ตำแหน่ง	หน่วยงาน/ที่อยู่	โทรศัพท์	ลายเซ็นต์
1	[illegible]	[illegible]	[illegible]	081-5710050	[illegible]
2	[illegible]	[illegible]	[illegible]	091-6468302	[illegible]
3	[illegible]	[illegible]	[illegible]	089 097 2534	[illegible]
4	[illegible]	[illegible]	[illegible]	087 541 3848	[illegible]
5	[illegible]	-	[illegible]	086-8999016	[illegible]
6	[illegible]	[illegible]	[illegible]	093-1130262	[illegible]
7	[illegible]	[illegible]	[illegible]	061-7711542	[illegible]
8	[illegible]	[illegible]	[illegible]	089-[illegible]	[illegible]
9	[illegible]	[illegible]	[illegible]	093-6797463	[illegible]
10					
11					
12					
13					
14					
15					

หมายเหตุ : *การลงทะเบียนนี้เป็นการลงทะเบียนผู้เข้าร่วมกิจกรรมเท่านั้นไม่ใช่การลงชื่อเพื่อให้การรับรองหรือเห็นชอบต่อโครงการแต่อย่างใด*

ใบลงทะเบียน

การประชุมรับฟังความคิดเห็นของประชาชน ครั้งที่ 3
โครงการบริหารจัดการขยะแบบครบวงจร จังหวัดระยอง โดยแปลงขยะเป็นพลังงานไฟฟ้า
(โครงการแปลงขยะเป็นเชื้อเพลิงพลังงานหรืออาร์ดีเอฟ และโครงการโรงไฟฟ้าจากเชื้อเพลิงขยะ)
ของบริษัท โกลบอล เพาเวอร์ ซินเนอร์ยี่ จำกัด (มหาชน)
วันศุกร์ที่ 3 พฤษภาคม พ.ศ. 2562 เวลา 14.00 - 16.30 น.
ณ ห้องประชุมโรงเรียนวัดกระเฉท อำเภอเมืองระยอง จังหวัดระยอง

เทศบาลตำบลมาบข่าพัฒนา
หมู่ 3 บ้านกระเฉทบน

ที่	ชื่อ-สกุล	ตำแหน่ง	หน่วยงาน/ที่อยู่	โทรศัพท์	ลายเซ็นต์
1	[illegible]		[illegible]	087-[illegible]	[illegible]
2	[illegible]		[illegible]	092-2624507	[illegible]
3	[illegible]	[illegible]	[illegible]	0834600626	[illegible]
4	[illegible]	[illegible]	[illegible]	0661528580	[illegible]
5	[illegible]	[illegible]	[illegible]	087-1604696	[illegible]
6	[illegible]	[illegible]	[illegible]	099.094176667	[illegible]
7	[illegible]	[illegible]	[illegible]		[illegible]
8	[illegible]	[illegible]	[illegible]	0993424667	[illegible]
9	[illegible]		[illegible]	099-1713672	[illegible]
10	[illegible]	[illegible]	[illegible]	086-8433426	[illegible]
11	[illegible]	[illegible]	[illegible]	094-3624521	[illegible]
12	[illegible]	[illegible]	[illegible]		[illegible]
13	[illegible]	[illegible]	[illegible]		[illegible]
14	[illegible]	[illegible]	[illegible]	089-8746484	[illegible]
15	[illegible]	[illegible]	[illegible]	086-8325998	[illegible]

หมายเหตุ : *การลงทะเบียนนี้เป็นการลงทะเบียนผู้เข้าร่วมกิจกรรมเท่านั้นไม่ใช่การลงชื่อเพื่อให้การรับรองหรือเห็นชอบต่อโครงการแต่อย่างใด*

ใบลงทะเบียน

การประชุมรับฟังความคิดเห็นของประชาชน ครั้งที่ 3
โครงการบริหารจัดการขยะแบบครบวงจร จังหวัดระยอง โดยแปลงขยะเป็นพลังงานไฟฟ้า
(โครงการแปลงขยะเป็นเชื้อเพลิงพลังงานหรืออาร์ดีเอฟ และโครงการโรงไฟฟ้าจากเชื้อเพลิงขยะ)
ของบริษัท โกลบอล เพาเวอร์ ซินเนอร์ยี่ จำกัด (มหาชน)
วันศุกร์ที่ 3 พฤษภาคม พ.ศ. 2562 เวลา 14.00 - 16.30 น.
ณ ห้องประชุมโรงเรียนวัดกระเฉท อำเภอเมืองระยอง จังหวัดระยอง

เทศบาลตำบลมาบข่าพัฒนา
หมู่ 3 บ้านกระเฉทบน

ที่	ชื่อ-สกุล	ตำแหน่ง	หน่วยงาน/ที่อยู่	โทรศัพท์	ลายเซ็นต์
1	[illegible]	-	23/5 ม.3 ต.ก	0894114637	[illegible]
2					
3					
4					
5					
6					
7					
8					
9					
10					
11					
12					
13					
14					
15					

หมายเหตุ : การลงทะเบียนนี้เป็นการลงทะเบียนผู้เข้าร่วมกิจกรรมเท่านั้นไม่ใช่การลงชื่อเพื่อให้การรับรองหรือเห็นชอบต่อโครงการแต่อย่างใด

ใบลงทะเบียน

การประชุมรับฟังความคิดเห็นของประชาชน ครั้งที่ 3
โครงการบริหารจัดการขยะแบบครบวงจร จังหวัดระยอง โดยแปลงขยะเป็นพลังงานไฟฟ้า
(โครงการแปลงขยะเป็นเชื้อเพลิงพลังงานหรืออาร์ดีเอฟ และโครงการโรงไฟฟ้าจากเชื้อเพลิงขยะ)
ของบริษัท โกลบอล เพาเวอร์ ซินเนอร์ยี่ จำกัด (มหาชน)
วันศุกร์ที่ 3 พฤษภาคม พ.ศ. 2562 เวลา 14.00 - 16.30 น.
ณ ห้องประชุมโรงเรียนวัดกระเฉท อำเภอเมืองระยอง จังหวัดระยอง

ตัวแทนบริษัทที่ปรึกษา ด้านสิ่งแวดล้อม

ที่	ชื่อ-สกุล	ตำแหน่ง	หน่วยงาน/ที่อยู่	โทรศัพท์	ลายเซ็นต์
1	[illegible]	ผจพ. ต่อ สกพ.	GPSC	081 1704495	[illegible]
2	[illegible]	ผจก. ฝ่ายการเงิน	GPSC	085-4839158	[illegible]
3	[illegible]	เจ้าหน้าที่	GPSC	0854839154	[illegible]
4	[illegible]	GGM	GPSC		[illegible]
5	[illegible]	RDF	GPSC	081-687-8411	[illegible]
6	[illegible]	ผู้จัดการ ฝ่าย บริหารงานทั่วไป	GPSC	091-2917250	[illegible]
7	[illegible]	SSA Officer	GPSC	081-8227836	[illegible]
8	[illegible]	พ. บริหารสิ่งแวดล้อม	GPSC		[illegible]
9	[illegible]	ผ. กิจการสัมพันธ์องค์กร	GPSC	081-8227836	[illegible]
10	[illegible]	SSA Officer	GPSC	088-6396113	[illegible]
11	[illegible]	ผช. ผู้จัดการฝ่ายบริหารงานทั่วไป	GPSC	095-7207285	[illegible]
12	[illegible]	นักศึกษาฝึกงาน	GPSC	042-464526	[illegible]
13	[illegible]	RSV	GPSC	081 8742524	[illegible]
14	[illegible]	ผจก. ฝ่าย สิ่งแวดล้อม	GPSC	0816143826	[illegible]
15					

หมายเหตุ : การลงทะเบียนนี้เป็นการลงทะเบียนผู้เข้าร่วมกิจกรรมเท่านั้นไม่ใช่การลงชื่อเพื่อให้การรับรองหรือเห็นชอบต่อโครงการแต่อย่างใด

ใบลงทะเบียน

การประชุมรับฟังความคิดเห็นของประชาชน ครั้งที่ 3

โครงการบริหารจัดการขยะแบบครบวงจร จังหวัดระยอง โดยแปลงขยะเป็นพลังงานไฟฟ้า

(โครงการแปลงขยะเป็นเชื้อเพลิงพลังงานหรืออาร์ดีเอฟ และโครงการโรงไฟฟ้าจากเชื้อเพลิงขยะ)

ของบริษัท โกลบอล เพาเวอร์ ซินเนอร์ยี่ จำกัด (มหาชน)

วันศุกร์ที่ 3 พฤษภาคม พ.ศ. 2562 เวลา 14.00 - 16.30 น.

ณ ห้องประชุมโรงเรียนวัดกระเฉท อำเภอเมืองระยอง จังหวัดระยอง

เจ้าหน้าที่ตรวจ / บริษัทที่ปรึกษาด้านสิ่งแวดล้อม

ที่	ชื่อ-สกุล	ตำแหน่ง	หน่วยงาน/ที่อยู่	โทรศัพท์	ลายเซ็นต์
1	นายพิชาภพ ศรีชลาลัย	ผู้จัดการฝ่าย สิ่งแวดล้อม	บริษัท เอ็นไอ เอ็นจิ จำกัด	0868885488	
2	น.ส. ทิพนา / สุทธิโยธา	นักวิชาการ สิ่งแวดล้อม	"	0800219880	
3	นาย อชิรวิทย์ มงคลี	จนท. ทดสอบ วัด ฝุ่น	"	0863400709	
4	น.ร. สุดารัตน์ ฟักแดง	นักวิชาการสิ่งแวดล้อม	"	0876927940	
5					
6					
7					
8					
9					
10					
11					
12					
13					
14					
15					

หมายเหตุ : *การลงทะเบียนนี้เป็นการลงทะเบียนผู้เข้าร่วมกิจกรรมเท่านั้นไม่ใช่การลงชื่อเพื่อให้การรับรองหรือเห็นชอบต่อโครงการแต่อย่างใด*

หนังสือนำส่งรายงานสรุป
การรับฟังความคิดเห็นฯ ครั้งที่ 3

บริษัท โกลบอล เพาเวอร์ ซินเนอร์ยี่ จำกัด (มหาชน)
555/2 ศูนย์เอนเนอร์ยี่คอมเพล็กซ์ อาคารบี ชั้น 5
ถนนวิภาวดีรังสิต แขวงจตุจักร
เขตจตุจักร กรุงเทพ 10900
โทร : +66 (0) 2140-4600
โทรสาร : +66 (0) 2140-4601

Global Power Synergy Public Company Limited
555/2 Energy Complex Building B, 5th Floor,
Vibhavadi-Rangsit Rd., Kwaeng Chatuchak,
Khet Chatuchak, Bangkok 10900 Thailand
Tel : +66 (0) 2140-4600
Fax : +66 (0) 2140-4601

ที่ 10033001/168/62

28 พฤษภาคม 2562

เรื่อง รายงานสรุปการรับฟังความคิดเห็นของประชาชน ครั้งที่ 3
โครงการบริหารจัดการขยะแบบครบวงจร จังหวัดระยอง โดยแปลงขยะเป็นพลังงานไฟฟ้า
ของบริษัท โกลบอล เพาเวอร์ ซินเนอร์ยี่ จำกัด (มหาชน)

เรียน เลขาธิการคณะกรรมการกำกับกิจการพลังงาน

สิ่งที่ส่งมาด้วย รายงานสรุปการรับฟังความคิดเห็นของประชาชน ครั้งที่ 3

ตามที่ บริษัท โกลบอล เพาเวอร์ ซินเนอร์ยี่ จำกัด (มหาชน) (บริษัทฯ) มอบหมายให้ บริษัท เอ็นไว เวิร์ค จำกัด (บริษัทที่ปรึกษาด้านสิ่งแวดล้อม) เป็นผู้ศึกษาและจัดทำมาตรการป้องกัน แก้ไข และติดตามตรวจสอบผลกระทบสิ่งแวดล้อม "โครงการบริหารจัดการขยะแบบครบวงจร จังหวัดระยอง โดยแปลงขยะเป็นพลังงานไฟฟ้า (โครงการแปลงขยะเป็นเชื้อเพลิงพลังงานหรืออาร์ดีเอฟ และโครงการโรงไฟฟ้าจากเชื้อเพลิงอาร์ดีเอฟ)" ตั้งอยู่ที่ตำบลน้ำคอก อำเภอเมืองระยอง จังหวัดระยอง ซึ่งที่ผ่านมาบริษัทฯ ได้ดำเนินการรับฟังความคิดเห็นของประชาชนครั้งที่ 3 เมื่อวันที่ 2-3 พฤษภาคม พ.ศ. 2562 เพื่อประชาสัมพันธ์และเผยแพร่มาตรการฯ ของโครงการ จึงได้จัดทำรายงานสรุปการรับฟังความคิดเห็นของประชาชนครั้งที่ 3 (ดังสิ่งที่ส่งมาด้วย) เพื่อเป็นข้อมูลประกอบการเผยแพร่ข้อมูลต่อสาธารณชน ทั้งนี้ จึงขอความอนุเคราะห์เพื่อติดประกาศรายงานสรุปฯ ณ บอร์ดประชาสัมพันธ์ของหน่วยงานของท่านตั้งแต่วันที่ 1-15 มิถุนายน พ.ศ.2562

จึงเรียนมาเพื่อโปรดพิจารณาให้ความอนุเคราะห์และขอบคุณล่วงหน้ามา ณ โอกาสนี้

ขอแสดงความนับถือ

(นางนัทชธีร์ญา บัวสรวง)
ผู้จัดการส่วนคุณภาพ ความมั่นคง ปลอดภัย อาชีวอนามัยและสิ่งแวดล้อม

สำนักงานพัฒนาการกำกับกิจการพลังงาน
ได้รับเอกสารแล้ว
วันที่ 28 พ.ค. 2562

ส่วนคุณภาพ ความมั่นคง ปลอดภัย อาชีวอนามัย และสิ่งแวดล้อม/เจ้าของโครงการ: นางนัทชธีร์ญา บัวสรวง
โทร. 038-974316, 081-3473321 โทรสาร 038-974500
ผู้ประสานงาน : น.ส.สุภาพร พันเดช
โทร: 0876792794,02-0018880-1 ต่อ 312 โทรสาร: 02-0018880-1 ต่อ 404-405 E-mail :supaporn@enviwork.co.th

บริษัท โกลบอล เพาเวอร์ ซินเนอร์ยี่ จำกัด (มหาชน)
555/2 ศูนย์เอนเนอร์ยี่คอมเพล็กซ์ อาคารบี ชั้น 5
ถนนวิภาวดีรังสิต แขวงจตุจักร
เขตจตุจักร กรุงเทพ 10900
โทร : +66 (0) 2140-4600
โทรสาร : +66 (0) 2140-4601

Global Power Synergy Public Company Limited
555/2 Energy Complex Building B, 5th Floor,
Vibhavadi-Rangsit Rd., Kwaeng Chatuchak,
Khet Chatuchak, Bangkok 10900 Thailand
Tel : +66 (0) 2140-4600
Fax : +66 (0) 2140-4601

ที่ 10033001/169/62

28 พฤษภาคม 2562

สำเนา

เรื่อง รายงานสรุปการรับฟังความคิดเห็นของประชาชน ครั้งที่ 3
โครงการบริหารจัดการขยะแบบครบวงจร จังหวัดระยอง โดยแปลงขยะเป็นพลังงานไฟฟ้า
ของบริษัท โกลบอล เพาเวอร์ ซินเนอร์ยี่ จำกัด (มหาชน)

เรียน ผู้อำนวยการคณะกรรมการกำกับกิจการพลังงาน เขต 8 (ชลบุรี)

สิ่งที่ส่งมาด้วย รายงานสรุปการรับฟังความคิดเห็นของประชาชน ครั้งที่ 3

ตามที่ บริษัท โกลบอล เพาเวอร์ ซินเนอร์ยี่ จำกัด (มหาชน) (บริษัทฯ) มอบหมายให้ บริษัท เอ็นไว เวิร์ค จำกัด (บริษัทที่ปรึกษาด้านสิ่งแวดล้อม) เป็นผู้ศึกษาและจัดทำมาตรการป้องกัน แก้ไข และติดตามตรวจสอบผลกระทบสิ่งแวดล้อม "โครงการบริหารจัดการขยะแบบครบวงจร จังหวัดระยอง โดยแปลงขยะเป็นพลังงานไฟฟ้า (โครงการแปลงขยะเป็นเชื้อเพลิงพลังงานหรืออาร์ดีเอฟ และโครงการโรงไฟฟ้าจากเชื้อเพลิงอาร์ดีเอฟ)" ตั้งอยู่ที่ตำบลน้ำคอก อำเภอเมืองระยอง จังหวัดระยอง ซึ่งที่ผ่านมาบริษัทฯ ได้ดำเนินการรับฟังความคิดเห็นของประชาชนครั้งที่ 3 เมื่อวันที่ 2-3 พฤษภาคม พ.ศ. 2562 เพื่อประชาสัมพันธ์และเผยแพร่มาตรการฯ ของโครงการ จึงได้จัดทำรายงานสรุปการรับฟังความคิดเห็นของประชาชนครั้งที่ 3 (ดังสิ่งที่ส่งมาด้วย) เพื่อเป็นข้อมูลประกอบการเผยแพร่ข้อมูลต่อสาธารณชน ทั้งนี้ จึงขอความอนุเคราะห์เพื่อติดประกาศรายงานสรุปฯ ณ บอร์ดประชาสัมพันธ์ของหน่วยงานของท่านตั้งแต่วันที่ 1-15 มิถุนายน พ.ศ.2562

จึงเรียนมาเพื่อโปรดพิจารณาให้ความอนุเคราะห์และขอบคุณล่วงหน้ามา ณ โอกาสนี้

ขอแสดงความนับถือ

(นางนัทชธีร์ญา บัวสรวง)
ผู้จัดการส่วนคุณภาพ ความมั่นคง ปลอดภัย อาชีวอนามัยและสิ่งแวดล้อม

สุภาพ พันเดช
30/5/62
038-118488.

ส่วนคุณภาพ ความมั่นคง ปลอดภัย อาชีวอนามัย และสิ่งแวดล้อม/เจ้าของโครงการ: นางนัทชธีร์ญา บัวสรวง
โทร. 038-974316, 081-3473321 โทรสาร 038-974500
ผู้ประสานงาน : น.ส.สุภาพร พันเดช
โทร: 0876792794,02-0018880-1 ต่อ 312 โทรสาร: 02-0018880-1 ต่อ 404-405 E-mail :supaporn@enviwork.co.th

บริษัท เอ็นไว เวิร์ค จำกัด
193/57-193/58 ถนนราษฎร์พัฒนา แขวงราษฎร์พัฒนา เขตสะพานสูง กทม. 10240
Tel : (662) 001-8880-1 Fax : (662) 001-8880-1 Ext. 404-405 E-mail : enviwork@hotmail.co.th

Ref. : EW 62194-1

สำเนา

28 พฤษภาคม 2562

เรื่อง รายงานสรุปการรับฟังความคิดเห็นของประชาชน ครั้งที่ 3
โครงการบริหารจัดการขยะแบบครบวงจร จังหวัดระยอง โดยแปลงขยะเป็นพลังงานไฟฟ้า
ของบริษัท โกลบอล เพาเวอร์ ซินเนอร์ยี่ จำกัด (มหาชน)

เรียน ผู้ใหญ่บ้านหมู่ 3 บ้านแหลมยาง-ตรอกสมุทร

สิ่งที่ส่งมาด้วย รายงานสรุปการรับฟังความคิดเห็นของประชาชน ครั้งที่ 3

ตามที่ บริษัท โกลบอล เพาเวอร์ ซินเนอร์ยี่ จำกัด (มหาชน) มอบหมายให้ บริษัท เอ็นไว เวิร์ค จำกัด (บริษัทที่ปรึกษาด้านสิ่งแวดล้อม) เป็นผู้ศึกษาและจัดทำมาตรการป้องกัน แก้ไข และติดตามตรวจสอบผลกระทบสิ่งแวดล้อม "โครงการบริหารจัดการขยะแบบครบวงจร จังหวัดระยอง โดยแปลงขยะเป็นพลังงานไฟฟ้า (โครงการแปลงขยะเป็นเชื้อเพลิงพลังงานหรืออาร์ดีเอฟ และโครงการโรงไฟฟ้าจากเชื้อเพลิงอาร์ดีเอฟ)" ตั้งอยู่ที่ตำบลน้ำคอก อำเภอเมืองระยอง จังหวัดระยอง ซึ่งที่ผ่านมาบริษัทฯ ได้ดำเนินการรับฟังความคิดเห็นของประชาชนครั้งที่ 3 เมื่อวันที่ 2-3 พฤษภาคม พ.ศ. 2562 เพื่อประชาสัมพันธ์และเผยแพร่มาตรการฯ ของโครงการ จึงได้จัดทำรายงานสรุปการรับฟังความคิดเห็นของประชาชนครั้งที่ 3 (ดังสิ่งที่ส่งมาด้วย) เพื่อเป็นการเผยแพร่ข้อมูลต่อสาธารณชน ทั้งนี้ขอความอนุเคราะห์ติดประกาศรายงานสรุปฯ ณ บอร์ดประชาสัมพันธ์ชุมชนของท่านตั้งแต่วันที่ 1-15 มิถุนายน พ.ศ.2562

จึงเรียนมาเพื่อโปรดพิจารณาให้ความอนุเคราะห์และขอบคุณล่วงหน้ามา ณ โอกาสนี้

ขอแสดงความนับถือ

(นายปรีชาวิทย์ รอดรัตน์)
กรรมการผู้จัดการ

086-6632100

30 พ.ค. 62

ผู้ประสานงาน : น.ส.สุภาพร พันเดช
โทร: 0876792794,02-0018880-1 ต่อ 312 โทรสาร: 02-0018880-1 ต่อ 404-405 E-mail :supaporn@enviwork.co.th

บริษัท เอ็นไว เวิร์ค จำกัด
193/57-193/58 ถนนราษฎร์พัฒนา แขวงราษฎร์พัฒนา เขตสะพานสูง กทม. 10240
Tel : (662) 001-8880-1 Fax : (662) 001-8880-1 Ext. 404-405 E-mail : enviwork@hotmail.co.th

Ref. : EW 62194-2

สำเนา

28 พฤษภาคม 2562

เรื่อง รายงานสรุปการรับฟังความคิดเห็นของประชาชน ครั้งที่ 3
โครงการบริหารจัดการขยะแบบครบวงจร จังหวัดระยอง โดยแปลงขยะเป็นพลังงานไฟฟ้า
ของบริษัท โกลบอล เพาเวอร์ ซินเนอร์ยี่ จำกัด (มหาชน)

เรียน กำนันตำบลน้ำคอก

สิ่งที่ส่งมาด้วย รายงานสรุปการรับฟังความคิดเห็นของประชาชน ครั้งที่ 3

ตามที่ บริษัท โกลบอล เพาเวอร์ ซินเนอร์ยี่ จำกัด (มหาชน) มอบหมายให้ บริษัท เอ็นไว เวิร์ค จำกัด (บริษัทที่ปรึกษาด้านสิ่งแวดล้อม) เป็นผู้ศึกษาและจัดทำมาตรการป้องกัน แก้ไข และติดตามตรวจสอบผลกระทบสิ่งแวดล้อม "โครงการบริหารจัดการขยะแบบครบวงจร จังหวัดระยอง โดยแปลงขยะเป็นพลังงานไฟฟ้า (โครงการแปลงขยะเป็นเชื้อเพลิงพลังงานหรืออาร์ดีเอฟ และโครงการโรงไฟฟ้าจากเชื้อเพลิงอาร์ดีเอฟ)" ตั้งอยู่ที่ตำบลน้ำคอก อำเภอเมืองระยอง จังหวัดระยอง ซึ่งที่ผ่านมาบริษัทฯ ได้ดำเนินการรับฟังความคิดเห็นของประชาชนครั้งที่ 3 เมื่อวันที่ 2-3 พฤษภาคม พ.ศ. 2562 เพื่อประชาสัมพันธ์และเผยแพร่มาตรการฯ ของโครงการ จึงได้จัดทำรายงานสรุปการรับฟังความคิดเห็นของประชาชนครั้งที่ 3 (ดังสิ่งที่ส่งมาด้วย) เพื่อเป็นการเผยแพร่ข้อมูลต่อสาธารณชน ทั้งนี้ขอความอนุเคราะห์ติดประกาศรายงานสรุปฯ ณ บอร์ดประชาสัมพันธ์ชุมชนของท่านตั้งแต่วันที่ 1-15 มิถุนายน พ.ศ.2562

จึงเรียนมาเพื่อโปรดพิจารณาให้ความอนุเคราะห์และขอบคุณล่วงหน้ามา ณ โอกาสนี้

ขอแสดงความนับถือ

นายนิมิตร เมืองศิริ
กำนัน ต. น้ำคอก
30 / พ.ค. / 62

(นายปรีชาวิทย์ รอดรัตน์)
กรรมการผู้จัดการ

ผู้ประสานงาน : น.ส.สุภาพร พันเดช
โทร: 0876792794,02-0018880-1 ต่อ 312 โทรสาร: 02-0018880-1 ต่อ 404-405 E-mail :supaporn@enviwork.co.th

บริษัท เอ็นไว เวิร์ค จำกัด
193/57-193/58 ถนนราษฎร์พัฒนา แขวงราษฎร์พัฒนา เขตสะพานสูง กทม. 10240
Tel : (662) 001-8880-1 Fax : (662) 001-8880-1 Ext. 404-405 E-mail : enviwork@hotmail.co.th

Ref. : EW 62194-3

สำเนา

28 พฤษภาคม 2562

เรื่อง รายงานสรุปการรับฟังความคิดเห็นของประชาชน ครั้งที่ 3
โครงการบริหารจัดการขยะแบบครบวงจร จังหวัดระยอง โดยแปลงขยะเป็นพลังงานไฟฟ้า
ของบริษัท โกลบอล เพาเวอร์ ซินเนอร์ยี่ จำกัด (มหาชน)

เรียน ผู้ใหญ่บ้านหมู่ 1 บ้านขนาบ

สิ่งที่ส่งมาด้วย รายงานสรุปการรับฟังความคิดเห็นของประชาชน ครั้งที่ 3

ตามที่ บริษัท โกลบอล เพาเวอร์ ซินเนอร์ยี่ จำกัด (มหาชน) มอบหมายให้ บริษัท เอ็นไว เวิร์ค จำกัด (บริษัทที่ปรึกษาด้านสิ่งแวดล้อม) เป็นผู้ศึกษาและจัดทำมาตรการป้องกัน แก้ไข และติดตามตรวจสอบผลกระทบสิ่งแวดล้อม "โครงการบริหารจัดการขยะแบบครบวงจร จังหวัดระยอง โดยแปลงขยะเป็นพลังงานไฟฟ้า (โครงการแปลงขยะเป็นเชื้อเพลิงพลังงานหรืออาร์ดีเอฟ และโครงการโรงไฟฟ้าจากเชื้อเพลิงอาร์ดีเอฟ)" ตั้งอยู่ที่ตำบลน้ำคอก อำเภอเมืองระยอง จังหวัดระยอง ซึ่งที่ผ่านมาบริษัทฯ ได้ดำเนินการรับฟังความคิดเห็นของประชาชนครั้งที่ 3 เมื่อวันที่ 2-3 พฤษภาคม พ.ศ. 2562 เพื่อประชาสัมพันธ์และเผยแพร่มาตรการฯ ของโครงการ จึงได้จัดทำรายงานสรุปการรับฟังความคิดเห็นของประชาชนครั้งที่ 3 (ดังสิ่งที่ส่งมาด้วย) เพื่อเป็นการเผยแพร่ข้อมูลต่อสาธารณชน ทั้งนี้ขอความอนุเคราะห์ติดประกาศรายงานสรุปฯ ณ บอร์ดประชาสัมพันธ์ชุมชนของท่านตั้งแต่วันที่ 1-15 มิถุนายน พ.ศ.2562

จึงเรียนมาเพื่อโปรดพิจารณาให้ความอนุเคราะห์และขอบคุณล่วงหน้ามา ณ โอกาสนี้

ขอแสดงความนับถือ

(นายปรีชาวิทย์ รอดรัตน์)
กรรมการผู้จัดการ

ผู้ประสานงาน : น.ส.สุภาพร พันเดช
โทร: 0876792794,02-0018880-1 ต่อ 312 โทรสาร: 02-0018880-1 ต่อ 404-405 E-mail :supaporn@enviwork.co.th

บริษัท เอ็นไว เวิร์ค จำกัด
193/57-193/58 ถนนราษฎร์พัฒนา แขวงราษฎร์พัฒนา เขตสะพานสูง กทม. 10240
Tel : (662) 001-8880-1 Fax : (662) 001-8880-1 Ext. 404-405 E-mail : enviwork@hotmail.co.th

Ref. : EW 62194-4

สำเนา

28 พฤษภาคม 2562

เรื่อง รายงานสรุปการรับฟังความคิดเห็นของประชาชน ครั้งที่ 3
โครงการบริหารจัดการขยะแบบครบวงจร จังหวัดระยอง โดยแปลงขยะเป็นพลังงานไฟฟ้า
ของบริษัท โกลบอล เพาเวอร์ ซินเนอร์ยี่ จำกัด (มหาชน)

เรียน ประธานชุมชนบ้านขนาบ

สิ่งที่ส่งมาด้วย รายงานสรุปการรับฟังความคิดเห็นของประชาชน ครั้งที่ 3

ตามที่ บริษัท โกลบอล เพาเวอร์ ซินเนอร์ยี่ จำกัด (มหาชน) มอบหมายให้ บริษัท เอ็นไว เวิร์ค จำกัด (บริษัทที่ปรึกษาด้านสิ่งแวดล้อม) เป็นผู้ศึกษาและจัดทำมาตรการป้องกัน แก้ไข และติดตามตรวจสอบผลกระทบสิ่งแวดล้อม "โครงการบริหารจัดการขยะแบบครบวงจร จังหวัดระยอง โดยแปลงขยะเป็นพลังงานไฟฟ้า (โครงการแปลงขยะเป็นเชื้อเพลิงพลังงานหรืออาร์ดีเอฟ และโครงการโรงไฟฟ้าจากเชื้อเพลิงอาร์ดีเอฟ)" ตั้งอยู่ที่ตำบลน้ำคอก อำเภอเมืองระยอง จังหวัดระยอง ซึ่งที่ผ่านมาบริษัทฯ ได้ดำเนินการรับฟังความคิดเห็นของประชาชนครั้งที่ 3 เมื่อวันที่ 2-3 พฤษภาคม พ.ศ. 2562 เพื่อประชาสัมพันธ์และเผยแพร่มาตรการฯ ของโครงการ จึงได้จัดทำรายงานสรุปการรับฟังความคิดเห็นของประชาชนครั้งที่ 3 (ดังสิ่งที่ส่งมาด้วย) เพื่อเป็นการเผยแพร่ข้อมูลต่อสาธารณชน ทั้งนี้ขอความอนุเคราะห์ติดประกาศรายงานสรุปฯ ณ บอร์ดประชาสัมพันธ์ชุมชนของท่านตั้งแต่วันที่ 1-15 มิถุนายน พ.ศ.2562

จึงเรียนมาเพื่อโปรดพิจารณาให้ความอนุเคราะห์และขอบคุณล่วงหน้ามา ณ โอกาสนี้

ขอแสดงความนับถือ

(นายปรีชาวิทย์ รอดรัตน์)
กรรมการผู้จัดการ

ผู้ประสานงาน : น.ส.สุภาพร พันเดช
โทร: 0876792794,02-0018880-1 ต่อ 312 โทรสาร: 02-0018880-1 ต่อ 404-405 E-mail :supaporn@enviwork.co.th

บริษัท เอ็นไว เวิร์ค จำกัด
193/57-193/58 ถนนราษฎร์พัฒนา แขวงราษฎร์พัฒนา เขตสะพานสูง กทม. 10240
Tel : (662) 001-8880-1 Fax : (662) 001-8880-1 Ext. 404-405 E-mail : enviwork@hotmail.co.th

Ref. : EW 62194-5

สำเนา

28 พฤษภาคม 2562

เรื่อง รายงานสรุปการรับฟังความคิดเห็นของประชาชน ครั้งที่ 3
โครงการบริหารจัดการขยะแบบครบวงจร จังหวัดระยอง โดยแปลงขยะเป็นพลังงานไฟฟ้า
ของบริษัท โกลบอล เพาเวอร์ ซินเนอร์ยี่ จำกัด (มหาชน)

เรียน ผู้ใหญ่บ้านหมู่ 4 บ้านทับมา

สิ่งที่ส่งมาด้วย รายงานสรุปการรับฟังความคิดเห็นของประชาชน ครั้งที่ 3

ตามที่ บริษัท โกลบอล เพาเวอร์ ซินเนอร์ยี่ จำกัด (มหาชน) มอบหมายให้ บริษัท เอ็นไว เวิร์ค จำกัด (บริษัทที่ปรึกษาด้านสิ่งแวดล้อม) เป็นผู้ศึกษาและจัดทำมาตรการป้องกัน แก้ไข และติดตามตรวจสอบผลกระทบสิ่งแวดล้อม "โครงการบริหารจัดการขยะแบบครบวงจร จังหวัดระยอง โดยแปลงขยะเป็นพลังงานไฟฟ้า (โครงการแปลงขยะเป็นเชื้อเพลิงพลังงานหรืออาร์ดีเอฟ และโครงการโรงไฟฟ้าจากเชื้อเพลิงอาร์ดีเอฟ)" ตั้งอยู่ที่ตำบลน้ำคอก อำเภอเมืองระยอง จังหวัดระยอง ซึ่งที่ผ่านมาบริษัทฯ ได้ดำเนินการรับฟังความคิดเห็นของประชาชนครั้งที่ 3 เมื่อวันที่ 2-3 พฤษภาคม พ.ศ. 2562 เพื่อประชาสัมพันธ์และเผยแพร่มาตรการฯ ของโครงการ จึงได้จัดทำรายงานสรุปการรับฟังความคิดเห็นของประชาชนครั้งที่ 3 (ดังสิ่งที่ส่งมาด้วย) เพื่อเป็นการเผยแพร่ข้อมูลต่อสาธารณชน ทั้งนี้ขอความอนุเคราะห์ติดประกาศรายงานสรุปฯ ณ บอร์ดประชาสัมพันธ์ชุมชนของท่านตั้งแต่วันที่ 1-15 มิถุนายน พ.ศ.2562

จึงเรียนมาเพื่อโปรดพิจารณาให้ความอนุเคราะห์และขอบคุณล่วงหน้ามา ณ โอกาสนี้

ขอแสดงความนับถือ

(นายปรีชาวิทย์ รอดรัตน์)
กรรมการผู้จัดการ

29/5/62

ผู้ประสานงาน : น.ส.สุภาพร พันเดช
โทร: 0876792794,02-0018880-1 ต่อ 312 โทรสาร: 02-0018880-1 ต่อ 404-405 E-mail :supaporn@enviwork.co.th

จ-401

บริษัท เอ็นไว เวิร์ค จำกัด
193/57-193/58 ถนนราษฎร์พัฒนา แขวงราษฎร์พัฒนา เขตสะพานสูง กทม. 10240
Tel : (662) 001-8880-1 Fax : (662) 001-8880-1 Ext. 404-405 E-mail : enviwork@hotmail.co.th

Ref. : EW 62194-6

สำเนา

28 พฤษภาคม 2562

เรื่อง รายงานสรุปการรับฟังความคิดเห็นของประชาชน ครั้งที่ 3
โครงการบริหารจัดการขยะแบบครบวงจร จังหวัดระยอง โดยแปลงขยะเป็นพลังงานไฟฟ้า
ของบริษัท โกลบอล เพาเวอร์ ซินเนอร์ยี่ จำกัด (มหาชน)

เรียน ประธานชุมชนบ้านทับมา

สิ่งที่ส่งมาด้วย รายงานสรุปการรับฟังความคิดเห็นของประชาชน ครั้งที่ 3

ตามที่ บริษัท โกลบอล เพาเวอร์ ซินเนอร์ยี่ จำกัด (มหาชน) มอบหมายให้ บริษัท เอ็นไว เวิร์ค จำกัด (บริษัทที่ปรึกษาด้านสิ่งแวดล้อม) เป็นผู้ศึกษาและจัดทำมาตรการป้องกัน แก้ไข และติดตามตรวจสอบผลกระทบสิ่งแวดล้อม "โครงการบริหารจัดการขยะแบบครบวงจร จังหวัดระยอง โดยแปลงขยะเป็นพลังงานไฟฟ้า (โครงการแปลงขยะเป็นเชื้อเพลิงพลังงานหรืออาร์ดีเอฟ และโครงการโรงไฟฟ้าจากเชื้อเพลิงอาร์ดีเอฟ)" ตั้งอยู่ที่ตำบลน้ำคอก อำเภอเมืองระยอง จังหวัดระยอง ซึ่งที่ผ่านมาบริษัทฯ ได้ดำเนินการรับฟังความคิดเห็นของประชาชนครั้งที่ 3 เมื่อวันที่ 2-3 พฤษภาคม พ.ศ. 2562 เพื่อประชาสัมพันธ์และเผยแพร่มาตรการฯ ของโครงการ จึงได้จัดทำรายงานสรุปการรับฟังความคิดเห็นของประชาชนครั้งที่ 3 (ดังสิ่งที่ส่งมาด้วย) เพื่อเป็นการเผยแพร่ข้อมูลต่อสาธารณชน ทั้งนี้ขอความอนุเคราะห์ติดประกาศรายงานสรุปฯ ณ บอร์ดประชาสัมพันธ์ชุมชนของท่านตั้งแต่วันที่ 1-15 มิถุนายน พ.ศ.2562

จึงเรียนมาเพื่อโปรดพิจารณาให้ความอนุเคราะห์และขอบคุณล่วงหน้ามา ณ โอกาสนี้

ขอแสดงความนับถือ

(นายปรีชาวิทย์ รอดรัตน์)
กรรมการผู้จัดการ

29/5/62

ผู้ประสานงาน : น.ส.สุภาพร พันเดช
โทร: 0876792794,02-0018880-1 ต่อ 312 โทรสาร: 02-0018880-1 ต่อ 404-405 E-mail :supaporn@enviwork.co.th

บริษัท เอ็นไว เวิร์ค จำกัด
193/57-193/58 ถนนราษฎร์พัฒนา แขวงราษฎร์พัฒนา เขตสะพานสูง กทม. 10240
Tel : (662) 001-8880-1 Fax : (662) 001-8880-1 Ext. 404-405 E-mail : enviwork@hotmail.co.th

Ref. : EW 62194-7

สำเนา

28 พฤษภาคม 2562

เรื่อง รายงานสรุปการรับฟังความคิดเห็นของประชาชน ครั้งที่ 3
โครงการบริหารจัดการขยะแบบครบวงจร จังหวัดระยอง โดยแปลงขยะเป็นพลังงานไฟฟ้า
ของบริษัท โกลบอล เพาเวอร์ ซินเนอร์ยี่ จำกัด (มหาชน)

เรียน กำนันตำบลทับมา

สิ่งที่ส่งมาด้วย รายงานสรุปการรับฟังความคิดเห็นของประชาชน ครั้งที่ 3

ตามที่ บริษัท โกลบอล เพาเวอร์ ซินเนอร์ยี่ จำกัด (มหาชน) มอบหมายให้ บริษัท เอ็นไว เวิร์ค จำกัด (บริษัทที่ปรึกษาด้านสิ่งแวดล้อม) เป็นผู้ศึกษาและจัดทำมาตรการป้องกัน แก้ไข และติดตามตรวจสอบผลกระทบสิ่งแวดล้อม "โครงการบริหารจัดการขยะแบบครบวงจร จังหวัดระยอง โดยแปลงขยะเป็นพลังงานไฟฟ้า (โครงการแปลงขยะเป็นเชื้อเพลิงพลังงานหรืออาร์ดีเอฟ และโครงการโรงไฟฟ้าจากเชื้อเพลิงอาร์ดีเอฟ)" ตั้งอยู่ที่ตำบลน้ำคอก อำเภอเมืองระยอง จังหวัดระยอง ซึ่งที่ผ่านมาบริษัทฯ ได้ดำเนินการรับฟังความคิดเห็นของประชาชนครั้งที่ 3 เมื่อวันที่ 2-3 พฤษภาคม พ.ศ. 2562 เพื่อประชาสัมพันธ์และเผยแพร่มาตรการฯ ของโครงการ จึงได้จัดทำรายงานสรุปการรับฟังความคิดเห็นของประชาชนครั้งที่ 3 (ดังสิ่งที่ส่งมาด้วย) เพื่อเป็นการเผยแพร่ข้อมูลต่อสาธารณชน ทั้งนี้ขอความอนุเคราะห์ติดประกาศรายงานสรุปฯ ณ บอร์ดประชาสัมพันธ์ชุมชนของท่านตั้งแต่วันที่ 1-15 มิถุนายน พ.ศ.2562

จึงเรียนมาเพื่อโปรดพิจารณาให้ความอนุเคราะห์และขอบคุณล่วงหน้ามา ณ โอกาสนี้

ขอแสดงความนับถือ

29/พ.ค./62

(นายปรีชาวิทย์ รอดรัตน์)
กรรมการผู้จัดการ

ผู้ประสานงาน : น.ส.สุภาพร พันเดช
โทร: 0876792794,02-0018880-1 ต่อ 312 โทรสาร: 02-0018880-1 ต่อ 404-405 E-mail :supaporn@enviwork.co.th

บริษัท เอ็นไว เวิร์ค จำกัด
193/57-193/58 ถนนราษฎร์พัฒนา แขวงราษฎร์พัฒนา เขตสะพานสูง กทม. 10240
Tel : (662) 001-8880-1 Fax : (662) 001-8880-1 Ext. 404-405 E-mail : enviwork@hotmail.co.th

Ref. : EW 62194-8

สำเนา

28 พฤษภาคม 2562

เรื่อง รายงานสรุปการรับฟังความคิดเห็นของประชาชน ครั้งที่ 3
โครงการบริหารจัดการขยะแบบครบวงจร จังหวัดระยอง โดยแปลงขยะเป็นพลังงานไฟฟ้า
ของบริษัท โกลบอล เพาเวอร์ ซินเนอร์ยี่ จำกัด (มหาชน)

เรียน ประธานชุมชนบ้านเขาโบสถ์

สิ่งที่ส่งมาด้วย รายงานสรุปการรับฟังความคิดเห็นของประชาชน ครั้งที่ 3

ตามที่ บริษัท โกลบอล เพาเวอร์ ซินเนอร์ยี่ จำกัด (มหาชน) มอบหมายให้ บริษัท เอ็นไว เวิร์ค จำกัด (บริษัทที่ปรึกษาด้านสิ่งแวดล้อม) เป็นผู้ศึกษาและจัดทำมาตรการป้องกัน แก้ไข และติดตามตรวจสอบผลกระทบสิ่งแวดล้อม "โครงการบริหารจัดการขยะแบบครบวงจร จังหวัดระยอง โดยแปลงขยะเป็นพลังงานไฟฟ้า (โครงการแปลงขยะเป็นเชื้อเพลิงพลังงานหรืออาร์ดีเอฟ และโครงการโรงไฟฟ้าจากเชื้อเพลิงอาร์ดีเอฟ)" ตั้งอยู่ที่ตำบลน้ำคอก อำเภอเมืองระยอง จังหวัดระยอง ซึ่งที่ผ่านมาบริษัทฯ ได้ดำเนินการรับฟังความคิดเห็นของประชาชนครั้งที่ 3 เมื่อวันที่ 2-3 พฤษภาคม พ.ศ. 2562 เพื่อประชาสัมพันธ์และเผยแพร่มาตรการฯ ของโครงการ จึงได้จัดทำรายงานสรุปการรับฟังความคิดเห็นของประชาชนครั้งที่ 3 (ดังสิ่งที่ส่งมาด้วย) เพื่อเป็นการเผยแพร่ข้อมูลต่อสาธารณชน ทั้งนี้ขอความอนุเคราะห์ติดประกาศรายงานสรุปฯ ณ บอร์ดประชาสัมพันธ์ชุมชนของท่านตั้งแต่วันที่ 1-15 มิถุนายน พ.ศ.2562

จึงเรียนมาเพื่อโปรดพิจารณาให้ความอนุเคราะห์และขอบคุณล่วงหน้ามา ณ โอกาสนี้

ขอแสดงความนับถือ

(นายปรีชาวิทย์ รอดรัตน์)
กรรมการผู้จัดการ

(นายสม สกุลวงษ์)
089-4423435
29/5/62

ผู้ประสานงาน : น.ส.สุภาพร พันเดช
โทร: 0876792794,02-0018880-1 ต่อ 312 โทรสาร: 02-0018880-1 ต่อ 404-405 E-mail :supaporn@enviwork.co.th

บริษัท เอ็นไว เวิร์ค จำกัด
193/57-193/58 ถนนราษฎร์พัฒนา แขวงราษฎร์พัฒนา เขตสะพานสูง กทม. 10240
Tel : (662) 001-8880-1 Fax : (662) 001-8880-1 Ext. 404-405 E-mail : enviwork@hotmail.co.th

Ref. : EW 62194-9

สำเนา

28 พฤษภาคม 2562

เรื่อง รายงานสรุปการรับฟังความคิดเห็นของประชาชน ครั้งที่ 3
โครงการบริหารจัดการขยะแบบครบวงจร จังหวัดระยอง โดยแปลงขยะเป็นพลังงานไฟฟ้า
ของบริษัท โกลบอล เพาเวอร์ ซินเนอร์ยี่ จำกัด (มหาชน)

เรียน ผู้ใหญ่บ้านหมู่ 8 บ้านสะพานหิน

สิ่งที่ส่งมาด้วย รายงานสรุปการรับฟังความคิดเห็นของประชาชน ครั้งที่ 3

ตามที่ บริษัท โกลบอล เพาเวอร์ ซินเนอร์ยี่ จำกัด (มหาชน) มอบหมายให้ บริษัท เอ็นไว เวิร์ค จำกัด (บริษัทที่ปรึกษาด้านสิ่งแวดล้อม) เป็นผู้ศึกษาและจัดทำมาตรการป้องกัน แก้ไข และติดตามตรวจสอบผลกระทบสิ่งแวดล้อม "โครงการบริหารจัดการขยะแบบครบวงจร จังหวัดระยอง โดยแปลงขยะเป็นพลังงานไฟฟ้า (โครงการแปลงขยะเป็นเชื้อเพลิงพลังงานหรืออาร์ดีเอฟ และโครงการโรงไฟฟ้าจากเชื้อเพลิงอาร์ดีเอฟ)" ตั้งอยู่ที่ตำบลน้ำคอก อำเภอเมืองระยอง จังหวัดระยอง ซึ่งที่ผ่านมาบริษัทฯ ได้ดำเนินการรับฟังความคิดเห็นของประชาชนครั้งที่ 3 เมื่อวันที่ 2-3 พฤษภาคม พ.ศ. 2562 เพื่อประชาสัมพันธ์และเผยแพร่มาตรการฯ ของโครงการ จึงได้จัดทำรายงานสรุปการรับฟังความคิดเห็นของประชาชนครั้งที่ 3 (ดังสิ่งที่ส่งมาด้วย) เพื่อเป็นการเผยแพร่ข้อมูลต่อสาธารณชน ทั้งนี้ขอความอนุเคราะห์ติดประกาศรายงานสรุปฯ ณ บอร์ดประชาสัมพันธ์ชุมชนของท่านตั้งแต่วันที่ 1-15 มิถุนายน พ.ศ.2562

จึงเรียนมาเพื่อโปรดพิจารณาให้ความอนุเคราะห์และขอบคุณล่วงหน้ามา ณ โอกาสนี้

ขอแสดงความนับถือ

(นายปรีชาวิทย์ รอดรัตน์)
กรรมการผู้จัดการ

29/5/62

ผู้ประสานงาน : น.ส.สุภาพร พันเดช
โทร: 0876792794,02-0018880-1 ต่อ 312 โทรสาร: 02-0018880-1 ต่อ 404-405 E-mail :supaporn@enviwork.co.th

บริษัท เอ็นไว เวิร์ค จำกัด
193/57-193/58 ถนนราษฎร์พัฒนา แขวงราษฎร์พัฒนา เขตสะพานสูง กทม. 10240
Tel : (662) 001-8880-1 Fax : (662) 001-8880-1 Ext. 404-405 E-mail : enviwork@hotmail.co.th

Ref. : EW 62194-10

สำเนา

28 พฤษภาคม 2562

เรื่อง รายงานสรุปการรับฟังความคิดเห็นของประชาชน ครั้งที่ 3
โครงการบริหารจัดการขยะแบบครบวงจร จังหวัดระยอง โดยแปลงขยะเป็นพลังงานไฟฟ้า
ของบริษัท โกลบอล เพาเวอร์ ซินเนอร์ยี่ จำกัด (มหาชน)

เรียน ประธานชุมชนบ้านสะพานหิน

สิ่งที่ส่งมาด้วย รายงานสรุปการรับฟังความคิดเห็นของประชาชน ครั้งที่ 3

ตามที่ บริษัท โกลบอล เพาเวอร์ ซินเนอร์ยี่ จำกัด (มหาชน) มอบหมายให้ บริษัท เอ็นไว เวิร์ค จำกัด (บริษัทที่ปรึกษาด้านสิ่งแวดล้อม) เป็นผู้ศึกษาและจัดทำมาตรการป้องกัน แก้ไข และติดตามตรวจสอบผลกระทบสิ่งแวดล้อม "โครงการบริหารจัดการขยะแบบครบวงจร จังหวัดระยอง โดยแปลงขยะเป็นพลังงานไฟฟ้า (โครงการแปลงขยะเป็นเชื้อเพลิงพลังงานหรืออาร์ดีเอฟ และโครงการโรงไฟฟ้าจากเชื้อเพลิงอาร์ดีเอฟ)" ตั้งอยู่ที่ตำบลน้ำคอก อำเภอเมืองระยอง จังหวัดระยอง ซึ่งที่ผ่านมาบริษัทฯ ได้ดำเนินการรับฟังความคิดเห็นของประชาชนครั้งที่ 3 เมื่อวันที่ 2-3 พฤษภาคม พ.ศ. 2562 เพื่อประชาสัมพันธ์และเผยแพร่มาตรการฯ ของโครงการ จึงได้จัดทำรายงานสรุปการรับฟังความคิดเห็นของประชาชนครั้งที่ 3 (ดังสิ่งที่ส่งมาด้วย) เพื่อเป็นการเผยแพร่ข้อมูลต่อสาธารณชน ทั้งนี้ขอความอนุเคราะห์ติดประกาศรายงานสรุปฯ ณ บอร์ดประชาสัมพันธ์ชุมชนของท่านตั้งแต่วันที่ 1-15 มิถุนายน พ.ศ.2562

จึงเรียนมาเพื่อโปรดพิจารณาให้ความอนุเคราะห์และขอบคุณล่วงหน้ามา ณ โอกาสนี้

ขอแสดงความนับถือ

(นายปรีชาวิทย์ รอดรัตน์)
กรรมการผู้จัดการ

29/5/62

ผู้ประสานงาน : น.ส.สุภาพร พันเดช
โทร: 0876792794,02-0018880-1 ต่อ 312 โทรสาร: 02-0018880-1 ต่อ 404-405 E-mail :supaporn@enviwork.co.th

บริษัท เอ็นไว เวิร์ค จำกัด
193/57-193/58 ถนนราษฎร์พัฒนา แขวงราษฎร์พัฒนา เขตสะพานสูง กทม. 10240
Tel : (662) 001-8880-1 Fax : (662) 001-8880-1 Ext. 404-405 E-mail : enviwork@hotmail.co.th

Ref. : EW 62194-11

สำเนา

28 พฤษภาคม 2562

เรื่อง รายงานสรุปการรับฟังความคิดเห็นของประชาชน ครั้งที่ 3
โครงการบริหารจัดการขยะแบบครบวงจร จังหวัดระยอง โดยแปลงขยะเป็นพลังงานไฟฟ้า
ของบริษัท โกลบอล เพาเวอร์ ซินเนอร์ยี่ จำกัด (มหาชน)

เรียน ผู้ใหญ่บ้านหมู่ 1 บ้านไผ่

สิ่งที่ส่งมาด้วย รายงานสรุปการรับฟังความคิดเห็นของประชาชน ครั้งที่ 3

ตามที่ บริษัท โกลบอล เพาเวอร์ ซินเนอร์ยี่ จำกัด (มหาชน) มอบหมายให้ บริษัท เอ็นไว เวิร์ค จำกัด (บริษัทที่ปรึกษาด้านสิ่งแวดล้อม) เป็นผู้ศึกษาและจัดทำมาตรการป้องกัน แก้ไข และติดตามตรวจสอบผลกระทบสิ่งแวดล้อม "โครงการบริหารจัดการขยะแบบครบวงจร จังหวัดระยอง โดยแปลงขยะเป็นพลังงานไฟฟ้า (โครงการแปลงขยะเป็นเชื้อเพลิงพลังงานหรืออาร์ดีเอฟ และโครงการโรงไฟฟ้าจากเชื้อเพลิงอาร์ดีเอฟ)" ตั้งอยู่ที่ตำบลน้ำคอก อำเภอเมืองระยอง จังหวัดระยอง ซึ่งที่ผ่านมาบริษัทฯ ได้ดำเนินการรับฟังความคิดเห็นของประชาชนครั้งที่ 3 เมื่อวันที่ 2-3 พฤษภาคม พ.ศ. 2562 เพื่อประชาสัมพันธ์และเผยแพร่มาตรการฯ ของโครงการ จึงได้จัดทำรายงานสรุปการรับฟังความคิดเห็นของประชาชนครั้งที่ 3 (ดังสิ่งที่ส่งมาด้วย) เพื่อเป็นการเผยแพร่ข้อมูลต่อสาธารณชน ทั้งนี้ขอความอนุเคราะห์ติดประกาศรายงานสรุปฯ ณ บอร์ดประชาสัมพันธ์ชุมชนของท่านตั้งแต่วันที่ 1-15 มิถุนายน พ.ศ.2562

จึงเรียนมาเพื่อโปรดพิจารณาให้ความอนุเคราะห์และขอบคุณล่วงหน้ามา ณ โอกาสนี้

ขอแสดงความนับถือ

(นายปรีชาวิทย์ รอดรัตน์)
กรรมการผู้จัดการ

29 พ.ค. 62

ผู้ประสานงาน : น.ส.สุภาพร พันเดช
โทร: 0876792794,02-0018880-1 ต่อ 312 โทรสาร: 02-0018880-1 ต่อ 404-405 E-mail :supaporn@enviwork.co.th

บริษัท เอ็นไว เวิร์ค จำกัด
193/57-193/58 ถนนราษฎร์พัฒนา แขวงราษฎร์พัฒนา เขตสะพานสูง กทม. 10240
Tel : (662) 001-8880-1 Fax : (662) 001-8880-1 Ext. 404-405 E-mail : enviwork@hotmail.co.th

Ref. : EW 62194-12

สำเนา

28 พฤษภาคม 2562

เรื่อง รายงานสรุปการรับฟังความคิดเห็นของประชาชน ครั้งที่ 3
โครงการบริหารจัดการขยะแบบครบวงจร จังหวัดระยอง โดยแปลงขยะเป็นพลังงานไฟฟ้า
ของบริษัท โกลบอล เพาเวอร์ ซินเนอร์ยี่ จำกัด (มหาชน)

เรียน ผู้ใหญ่บ้านหมู่ 2 บ้านเกาะ

สิ่งที่ส่งมาด้วย รายงานสรุปการรับฟังความคิดเห็นของประชาชน ครั้งที่ 3

ตามที่ บริษัท โกลบอล เพาเวอร์ ซินเนอร์ยี่ จำกัด (มหาชน) มอบหมายให้ บริษัท เอ็นไว เวิร์ค จำกัด (บริษัทที่ปรึกษาด้านสิ่งแวดล้อม) เป็นผู้ศึกษาและจัดทำมาตรการป้องกัน แก้ไข และติดตามตรวจสอบผลกระทบสิ่งแวดล้อม "โครงการบริหารจัดการขยะแบบครบวงจร จังหวัดระยอง โดยแปลงขยะเป็นพลังงานไฟฟ้า (โครงการแปลงขยะเป็นเชื้อเพลิงพลังงานหรืออาร์ดีเอฟ และโครงการโรงไฟฟ้าจากเชื้อเพลิงอาร์ดีเอฟ)" ตั้งอยู่ที่ตำบลน้ำคอก อำเภอเมืองระยอง จังหวัดระยอง ซึ่งที่ผ่านมาบริษัทฯ ได้ดำเนินการรับฟังความคิดเห็นของประชาชนครั้งที่ 3 เมื่อวันที่ 2-3 พฤษภาคม พ.ศ. 2562 เพื่อประชาสัมพันธ์และเผยแพร่มาตรการฯ ของโครงการ จึงได้จัดทำรายงานสรุปการรับฟังความคิดเห็นของประชาชนครั้งที่ 3 (ดังสิ่งที่ส่งมาด้วย) เพื่อเป็นการเผยแพร่ข้อมูลต่อสาธารณชน ทั้งนี้ขอความอนุเคราะห์ติดประกาศรายงานสรุปฯ ณ บอร์ดประชาสัมพันธ์ชุมชนของท่านตั้งแต่วันที่ 1-15 มิถุนายน พ.ศ.2562

จึงเรียนมาเพื่อโปรดพิจารณาให้ความอนุเคราะห์และขอบคุณล่วงหน้ามา ณ โอกาสนี้

ขอแสดงความนับถือ

(นายปรีชาวิทย์ รอดรัตน์)
กรรมการผู้จัดการ

29 พ.ค. 62

ผู้ประสานงาน : น.ส.สุภาพร พันเดช
โทร: 0876792794,02-0018880-1 ต่อ 312 โทรสาร: 02-0018880-1 ต่อ 404-405 E-mail :supaporn@enviwork.co.th

บริษัท เอ็นไว เวิร์ค จำกัด
193/57-193/58 ถนนราษฎร์พัฒนา แขวงราษฎร์พัฒนา เขตสะพานสูง กทม. 10240
Tel : (662) 001-8880-1 Fax : (662) 001-8880-1 Ext. 404-405 E-mail : enviwork@hotmail.co.th

Ref. : EW 62194-13

สำเนา

28 พฤษภาคม 2562

เรื่อง รายงานสรุปการรับฟังความคิดเห็นของประชาชน ครั้งที่ 3
โครงการบริหารจัดการขยะแบบครบวงจร จังหวัดระยอง โดยแปลงขยะเป็นพลังงานไฟฟ้า
ของบริษัท โกลบอล เพาเวอร์ ซินเนอร์ยี่ จำกัด (มหาชน)

เรียน ผู้ใหญ่บ้านหมู่ 3 บ้านหนองสะพาน

สิ่งที่ส่งมาด้วย รายงานสรุปการรับฟังความคิดเห็นของประชาชน ครั้งที่ 3

ตามที่ บริษัท โกลบอล เพาเวอร์ ซินเนอร์ยี่ จำกัด (มหาชน) มอบหมายให้ บริษัท เอ็นไว เวิร์ค จำกัด (บริษัทที่ปรึกษาด้านสิ่งแวดล้อม) เป็นผู้ศึกษาและจัดทำมาตรการป้องกัน แก้ไข และติดตามตรวจสอบผลกระทบสิ่งแวดล้อม "โครงการบริหารจัดการขยะแบบครบวงจร จังหวัดระยอง โดยแปลงขยะเป็นพลังงานไฟฟ้า (โครงการแปลงขยะเป็นเชื้อเพลิงพลังงานหรืออาร์ดีเอฟ และโครงการโรงไฟฟ้าจากเชื้อเพลิงอาร์ดีเอฟ)" ตั้งอยู่ที่ตำบลน้ำคอก อำเภอเมืองระยอง จังหวัดระยอง ซึ่งที่ผ่านมาบริษัทฯ ได้ดำเนินการรับฟังความคิดเห็นของประชาชนครั้งที่ 3 เมื่อวันที่ 2-3 พฤษภาคม พ.ศ. 2562 เพื่อประชาสัมพันธ์และเผยแพร่มาตรการฯ ของโครงการ จึงได้จัดทำรายงานสรุปการรับฟังความคิดเห็นของประชาชนครั้งที่ 3 (ดังสิ่งที่ส่งมาด้วย) เพื่อเป็นการเผยแพร่ข้อมูลต่อสาธารณชน ทั้งนี้ขอความอนุเคราะห์ติดประกาศรายงานสรุปฯ ณ บอร์ดประชาสัมพันธ์ชุมชนของท่านตั้งแต่วันที่ 1-15 มิถุนายน พ.ศ.2562

จึงเรียนมาเพื่อโปรดพิจารณาให้ความอนุเคราะห์และขอบคุณล่วงหน้ามา ณ โอกาสนี้

ขอแสดงความนับถือ

(นายปรีชาวิทย์ รอดรัตน์)
กรรมการผู้จัดการ

มาถึง
29/5/62

ผู้ประสานงาน : น.ส.สุภาพร พันเดช
โทร: 0876792794,02-0018880-1 ต่อ 312 โทรสาร: 02-0018880-1 ต่อ 404-405 E-mail :supaporn@enviwork.co.th

บริษัท เอ็นไว เวิร์ค จำกัด
193/57-193/58 ถนนราษฎร์พัฒนา แขวงราษฎร์พัฒนา เขตสะพานสูง กทม. 10240
Tel : (662) 001-8880-1 Fax : (662) 001-8880-1 Ext. 404-405 E-mail : enviwork@hotmail.co.th

Ref. : EW 62194-14

สำเนา

28 พฤษภาคม 2562

เรื่อง รายงานสรุปการรับฟังความคิดเห็นของประชาชน ครั้งที่ 3
โครงการบริหารจัดการขยะแบบครบวงจร จังหวัดระยอง โดยแปลงขยะเป็นพลังงานไฟฟ้า
ของบริษัท โกลบอล เพาเวอร์ ซินเนอร์ยี่ จำกัด (มหาชน)

เรียน ผู้ใหญ่บ้านหมู่ 4 บ้านปากปำ

สิ่งที่ส่งมาด้วย รายงานสรุปการรับฟังความคิดเห็นของประชาชน ครั้งที่ 3

ตามที่ บริษัท โกลบอล เพาเวอร์ ซินเนอร์ยี่ จำกัด (มหาชน) มอบหมายให้ บริษัท เอ็นไว เวิร์ค จำกัด (บริษัทที่ปรึกษาด้านสิ่งแวดล้อม) เป็นผู้ศึกษาและจัดทำมาตรการป้องกัน แก้ไข และติดตามตรวจสอบผลกระทบสิ่งแวดล้อม "โครงการบริหารจัดการขยะแบบครบวงจร จังหวัดระยอง โดยแปลงขยะเป็นพลังงานไฟฟ้า (โครงการแปลงขยะเป็นเชื้อเพลิงพลังงานหรืออาร์ดีเอฟ และโครงการโรงไฟฟ้าจากเชื้อเพลิงอาร์ดีเอฟ)" ตั้งอยู่ที่ตำบลน้ำคอก อำเภอเมืองระยอง จังหวัดระยอง ซึ่งที่ผ่านมาบริษัทฯ ได้ดำเนินการรับฟังความคิดเห็นของประชาชนครั้งที่ 3 เมื่อวันที่ 2-3 พฤษภาคม พ.ศ. 2562 เพื่อประชาสัมพันธ์และเผยแพร่มาตรการฯ ของโครงการ จึงได้จัดทำรายงานสรุปการรับฟังความคิดเห็นของประชาชนครั้งที่ 3 (ดังสิ่งที่ส่งมาด้วย) เพื่อเป็นการเผยแพร่ข้อมูลต่อสาธารณชน ทั้งนี้ขอความอนุเคราะห์ติดประกาศรายงานสรุปฯ ณ บอร์ดประชาสัมพันธ์ชุมชนของท่านตั้งแต่วันที่ 1-15 มิถุนายน พ.ศ.2562

จึงเรียนมาเพื่อโปรดพิจารณาให้ความอนุเคราะห์และขอบคุณล่วงหน้ามา ณ โอกาสนี้

ขอแสดงความนับถือ

(นายปรีชาวิทย์ รอดรัตน์)
กรรมการผู้จัดการ

ธรรมใส แฝงาม
29 พ.ค. 62

ผู้ประสานงาน : น.ส.สุภาพร พันเดช
โทร: 0876792794,02-0018880-1 ต่อ 312 โทรสาร: 02-0018880-1 ต่อ 404-405 E-mail :supaporn@enviwork.co.th

บริษัท เอ็นไว เวิร์ค จำกัด
193/57-193/58 ถนนราษฎร์พัฒนา แขวงราษฎร์พัฒนา เขตสะพานสูง กทม. 10240
Tel : (662) 001-8880-1 Fax : (662) 001-8880-1 Ext. 404-405 E-mail : enviwork@hotmail.co.th

Ref. : EW 62194-15

สำเนา

28 พฤษภาคม 2562

เรื่อง รายงานสรุปการรับฟังความคิดเห็นของประชาชน ครั้งที่ 3
โครงการบริหารจัดการขยะแบบครบวงจร จังหวัดระยอง โดยแปลงขยะเป็นพลังงานไฟฟ้า
ของบริษัท โกลบอล เพาเวอร์ ซินเนอร์ยี่ จำกัด (มหาชน)

เรียน กำนันตำบลหนองตะพาน

สิ่งที่ส่งมาด้วย รายงานสรุปการรับฟังความคิดเห็นของประชาชน ครั้งที่ 3

ตามที่ บริษัท โกลบอล เพาเวอร์ ซินเนอร์ยี่ จำกัด (มหาชน) มอบหมายให้ บริษัท เอ็นไว เวิร์ค จำกัด (บริษัทที่ปรึกษาด้านสิ่งแวดล้อม) เป็นผู้ศึกษาและจัดทำมาตรการป้องกัน แก้ไข และติดตามตรวจสอบผลกระทบสิ่งแวดล้อม "โครงการบริหารจัดการขยะแบบครบวงจร จังหวัดระยอง โดยแปลงขยะเป็นพลังงานไฟฟ้า (โครงการแปลงขยะเป็นเชื้อเพลิงพลังงานหรืออาร์ดีเอฟ และโครงการโรงไฟฟ้าจากเชื้อเพลิงอาร์ดีเอฟ)" ตั้งอยู่ที่ตำบลน้ำคอก อำเภอเมืองระยอง จังหวัดระยอง ซึ่งที่ผ่านมาบริษัทฯ ได้ดำเนินการรับฟังความคิดเห็นของประชาชนครั้งที่ 3 เมื่อวันที่ 2-3 พฤษภาคม พ.ศ. 2562 เพื่อประชาสัมพันธ์และเผยแพร่มาตรการฯ ของโครงการ จึงได้จัดทำรายงานสรุปการรับฟังความคิดเห็นของประชาชนครั้งที่ 3 (ดังสิ่งที่ส่งมาด้วย) เพื่อเป็นการเผยแพร่ข้อมูลต่อสาธารณชน ทั้งนี้ขอความอนุเคราะห์ติดประกาศรายงานสรุปฯ ณ บอร์ดประชาสัมพันธ์ชุมชนของท่านตั้งแต่วันที่ 1-15 มิถุนายน พ.ศ.2562

จึงเรียนมาเพื่อโปรดพิจารณาให้ความอนุเคราะห์และขอบคุณล่วงหน้ามา ณ โอกาสนี้

ขอแสดงความนับถือ

(นายปรีชาวิทย์ รอดรัตน์)
กรรมการผู้จัดการ

ผู้ประสานงาน : น.ส.สุภาพร พันเตช
โทร: 0876792794,02-0018880-1 ต่อ 312 โทรสาร: 02-0018880-1 ต่อ 404-405 E-mail :supaporn@enviwork.co.th

บริษัท เอ็นไว เวิร์ค จำกัด
193/57-193/58 ถนนราษฎร์พัฒนา แขวงราษฎร์พัฒนา เขตสะพานสูง กทม. 10240
Tel : (662) 001-8880-1 Fax : (662) 001-8880-1 Ext. 404-405 E-mail : enviwork@hotmail.co.th

Ref. : EW 62194-16

สำเนา

28 พฤษภาคม 2562

เรื่อง รายงานสรุปการรับฟังความคิดเห็นของประชาชน ครั้งที่ 3
โครงการบริหารจัดการขยะแบบครบวงจร จังหวัดระยอง โดยแปลงขยะเป็นพลังงานไฟฟ้า
ของบริษัท โกลบอล เพาเวอร์ ซินเนอร์ยี่ จำกัด (มหาชน)

เรียน ผู้ใหญ่บ้านหมู่ 6 บ้านหนองข้างตาย

สิ่งที่ส่งมาด้วย รายงานสรุปการรับฟังความคิดเห็นของประชาชน ครั้งที่ 3

ตามที่ บริษัท โกลบอล เพาเวอร์ ซินเนอร์ยี่ จำกัด (มหาชน) มอบหมายให้ บริษัท เอ็นไว เวิร์ค จำกัด (บริษัทที่ปรึกษาด้านสิ่งแวดล้อม) เป็นผู้ศึกษาและจัดทำมาตรการป้องกัน แก้ไข และติดตามตรวจสอบผลกระทบสิ่งแวดล้อม "โครงการบริหารจัดการขยะแบบครบวงจร จังหวัดระยอง โดยแปลงขยะเป็นพลังงานไฟฟ้า (โครงการแปลงขยะเป็นเชื้อเพลิงพลังงานหรืออาร์ดีเอฟ และโครงการโรงไฟฟ้าจากเชื้อเพลิงอาร์ดีเอฟ)" ตั้งอยู่ที่ตำบลน้ำคอก อำเภอเมืองระยอง จังหวัดระยอง ซึ่งที่ผ่านมาบริษัทฯ ได้ดำเนินการรับฟังความคิดเห็นของประชาชนครั้งที่ 3 เมื่อวันที่ 2-3 พฤษภาคม พ.ศ. 2562 เพื่อประชาสัมพันธ์และเผยแพร่มาตรการฯ ของโครงการ จึงได้จัดทำรายงานสรุปการรับฟังความคิดเห็นของประชาชนครั้งที่ 3 (ดังสิ่งที่ส่งมาด้วย) เพื่อเป็นการเผยแพร่ข้อมูลต่อสาธารณชน ทั้งนี้ขอความอนุเคราะห์ติดประกาศรายงานสรุปฯ ณ บอร์ดประชาสัมพันธ์ชุมชนของท่านตั้งแต่วันที่ 1-15 มิถุนายน พ.ศ.2562

จึงเรียนมาเพื่อโปรดพิจารณาให้ความอนุเคราะห์และขอบคุณล่วงหน้ามา ณ โอกาสนี้

ขอแสดงความนับถือ

(นายปรีชาวิทย์ รอดรัตน์)
กรรมการผู้จัดการ

ผู้ประสานงาน : น.ส.สุภาพร พันเตช
โทร: 0876792794,02-0018880-1 ต่อ 312 โทรสาร: 02-0018880-1 ต่อ 404-405 E-mail :supaporn@enviwork.co.th

บริษัท เอ็นไว เวิร์ค จำกัด
193/57-193/58 ถนนราษฎร์พัฒนา แขวงราษฎร์พัฒนา เขตสะพานสูง กทม. 10240
Tel : (662) 001-8880-1 Fax : (662) 001-8880-1 Ext. 404-405 E-mail : enviwork@hotmail.co.th

Ref. : EW 62194-17

สำเนา

28 พฤษภาคม 2562

เรื่อง รายงานสรุปการรับฟังความคิดเห็นของประชาชน ครั้งที่ 3
โครงการบริหารจัดการขยะแบบครบวงจร จังหวัดระยอง โดยแปลงขยะเป็นพลังงานไฟฟ้า
ของบริษัท โกลบอล เพาเวอร์ ซินเนอร์ยี่ จำกัด (มหาชน)

เรียน ผู้ใหญ่บ้านหมู่ 1 บ้านกระเฉทล่าง

สิ่งที่ส่งมาด้วย รายงานสรุปการรับฟังความคิดเห็นของประชาชน ครั้งที่ 3

ตามที่ บริษัท โกลบอล เพาเวอร์ ซินเนอร์ยี่ จำกัด (มหาชน) มอบหมายให้ บริษัท เอ็นไว เวิร์ค จำกัด (บริษัทที่ปรึกษาด้านสิ่งแวดล้อม) เป็นผู้ศึกษาและจัดทำมาตรการป้องกัน แก้ไข และติดตามตรวจสอบผลกระทบสิ่งแวดล้อม "โครงการบริหารจัดการขยะแบบครบวงจร จังหวัดระยอง โดยแปลงขยะเป็นพลังงานไฟฟ้า (โครงการแปลงขยะเป็นเชื้อเพลิงพลังงานหรืออาร์ดีเอฟ และโครงการโรงไฟฟ้าจากเชื้อเพลิงอาร์ดีเอฟ)" ตั้งอยู่ที่ตำบลน้ำคอก อำเภอเมืองระยอง จังหวัดระยอง ซึ่งที่ผ่านมาบริษัทฯ ได้ดำเนินการรับฟังความคิดเห็นของประชาชนครั้งที่ 3 เมื่อวันที่ 2-3 พฤษภาคม พ.ศ. 2562 เพื่อประชาสัมพันธ์และเผยแพร่มาตรการฯ ของโครงการ จึงได้จัดทำรายงานสรุปการรับฟังความคิดเห็นของประชาชนครั้งที่ 3 (ดังสิ่งที่ส่งมาด้วย) เพื่อเป็นการเผยแพร่ข้อมูลต่อสาธารณชน ทั้งนี้ขอความอนุเคราะห์ติดประกาศรายงานสรุปฯ ณ บอร์ดประชาสัมพันธ์ชุมชนของท่านตั้งแต่วันที่ 1-15 มิถุนายน พ.ศ.2562

จึงเรียนมาเพื่อโปรดพิจารณาให้ความอนุเคราะห์และขอบคุณล่วงหน้ามา ณ โอกาสนี้

ขอแสดงความนับถือ

(นายปรีชาวิทย์ รอดรัตน์)
กรรมการผู้จัดการ

ผู้ประสานงาน : น.ส.สุภาพร พันเดช
โทร: 0876792794,02-0018880-1 ต่อ 312 โทรสาร: 02-0018880-1 ต่อ 404-405 E-mail :supaporn@enviwork.co.th

บริษัท เอ็นไว เวิร์ค จำกัด
193/57-193/58 ถนนราษฎร์พัฒนา แขวงราษฎร์พัฒนา เขตสะพานสูง กทม. 10240
Tel : (662) 001-8880-1 Fax : (662) 001-8880-1 Ext. 404-405 E-mail : enviwork@hotmail.co.th

Ref. : EW 62194-18

สำเนา

28 พฤษภาคม 2562

เรื่อง รายงานสรุปการรับฟังความคิดเห็นของประชาชน ครั้งที่ 3
โครงการบริหารจัดการขยะแบบครบวงจร จังหวัดระยอง โดยแปลงขยะเป็นพลังงานไฟฟ้า
ของบริษัท โกลบอล เพาเวอร์ ซินเนอร์ยี่ จำกัด (มหาชน)

เรียน ประธานชุมชนบ้านกระเฉทล่าง

สิ่งที่ส่งมาด้วย รายงานสรุปการรับฟังความคิดเห็นของประชาชน ครั้งที่ 3

ตามที่ บริษัท โกลบอล เพาเวอร์ ซินเนอร์ยี่ จำกัด (มหาชน) มอบหมายให้ บริษัท เอ็นไว เวิร์ค จำกัด (บริษัทที่ปรึกษาด้านสิ่งแวดล้อม) เป็นผู้ศึกษาและจัดทำมาตรการป้องกัน แก้ไข และติดตามตรวจสอบผลกระทบสิ่งแวดล้อม "โครงการบริหารจัดการขยะแบบครบวงจร จังหวัดระยอง โดยแปลงขยะเป็นพลังงานไฟฟ้า (โครงการแปลงขยะเป็นเชื้อเพลิงพลังงานหรืออาร์ดีเอฟ และโครงการโรงไฟฟ้าจากเชื้อเพลิงอาร์ดีเอฟ)" ตั้งอยู่ที่ตำบลน้ำคอก อำเภอเมืองระยอง จังหวัดระยอง ซึ่งที่ผ่านมาบริษัทฯ ได้ดำเนินการรับฟังความคิดเห็นของประชาชนครั้งที่ 3 เมื่อวันที่ 2-3 พฤษภาคม พ.ศ. 2562 เพื่อประชาสัมพันธ์และเผยแพร่มาตรการฯ ของโครงการ จึงได้จัดทำรายงานสรุปการรับฟังความคิดเห็นของประชาชนครั้งที่ 3 (ดังสิ่งที่ส่งมาด้วย) เพื่อเป็นการเผยแพร่ข้อมูลต่อสาธารณชน ทั้งนี้ขอความอนุเคราะห์ติดประกาศรายงานสรุปฯ ณ บอร์ดประชาสัมพันธ์ชุมชนของท่านตั้งแต่วันที่ 1-15 มิถุนายน พ.ศ.2562

จึงเรียนมาเพื่อโปรดพิจารณาให้ความอนุเคราะห์และขอบคุณล่วงหน้ามา ณ โอกาสนี้

ขอแสดงความนับถือ

(นายปรีชาวิทย์ รอดรัตน์)
กรรมการผู้จัดการ

ผู้ประสานงาน : น.ส.สุภาพร พันเดช
โทร: 0876792794,02-0018880-1 ต่อ 312 โทรสาร: 02-0018880-1 ต่อ 404-405 E-mail :supaporn@enviwork.co.th

บริษัท เอ็นไว เวิร์ค จำกัด
193/57-193/58 ถนนราษฎร์พัฒนา แขวงราษฎร์พัฒนา เขตสะพานสูง กทม. 10240
Tel : (662) 001-8880-1 Fax : (662) 001-8880-1 Ext. 404-405 E-mail : enviwork@hotmail.co.th

Ref. : EW 62194-19

สำเนา

28 พฤษภาคม 2562

เรื่อง รายงานสรุปการรับฟังความคิดเห็นของประชาชน ครั้งที่ 3
โครงการบริหารจัดการขยะแบบครบวงจร จังหวัดระยอง โดยแปลงขยะเป็นพลังงานไฟฟ้า
ของบริษัท โกลบอล เพาเวอร์ ซินเนอร์ยี่ จำกัด (มหาชน)

เรียน ผู้ใหญ่บ้านหมู่ 2 บ้านหนองผักหนาม

สิ่งที่ส่งมาด้วย รายงานสรุปการรับฟังความคิดเห็นของประชาชน ครั้งที่ 3

ตามที่ บริษัท โกลบอล เพาเวอร์ ซินเนอร์ยี่ จำกัด (มหาชน) มอบหมายให้ บริษัท เอ็นไว เวิร์ค จำกัด (บริษัทที่ปรึกษาด้านสิ่งแวดล้อม) เป็นผู้ศึกษาและจัดทำมาตรการป้องกัน แก้ไข และติดตามตรวจสอบผลกระทบสิ่งแวดล้อม "โครงการบริหารจัดการขยะแบบครบวงจร จังหวัดระยอง โดยแปลงขยะเป็นพลังงานไฟฟ้า (โครงการแปลงขยะเป็นเชื้อเพลิงพลังงานหรืออาร์ดีเอฟ และโครงการโรงไฟฟ้าจากเชื้อเพลิงอาร์ดีเอฟ)" ตั้งอยู่ที่ตำบลน้ำคอก อำเภอเมืองระยอง จังหวัดระยอง ซึ่งที่ผ่านมาบริษัทฯ ได้ดำเนินการรับฟังความคิดเห็นของประชาชนครั้งที่ 3 เมื่อวันที่ 2-3 พฤษภาคม พ.ศ. 2562 เพื่อประชาสัมพันธ์และเผยแพร่มาตรการฯ ของโครงการ จึงได้จัดทำรายงานสรุปการรับฟังความคิดเห็นของประชาชนครั้งที่ 3 (ดังสิ่งที่ส่งมาด้วย) เพื่อเป็นการเผยแพร่ข้อมูลต่อสาธารณชน ทั้งนี้ขอความอนุเคราะห์ติดประกาศรายงานสรุปฯ ณ บอร์ดประชาสัมพันธ์ชุมชนของท่านตั้งแต่วันที่ 1-15 มิถุนายน พ.ศ.2562

จึงเรียนมาเพื่อโปรดพิจารณาให้ความอนุเคราะห์และขอบคุณล่วงหน้ามา ณ โอกาสนี้

ขอแสดงความนับถือ

(นายปรีชาวิทย์ รอดรัตน์)
กรรมการผู้จัดการ

ผู้ประสานงาน : น.ส.สุภาพร พันเดช
โทร: 0876792794,02-0018880-1 ต่อ 312 โทรสาร: 02-0018880-1 ต่อ 404-405 E-mail :supaporn@enviwork.co.th

บริษัท เอ็นไว เวิร์ค จำกัด
193/57-193/58 ถนนราษฎร์พัฒนา แขวงราษฎร์พัฒนา เขตสะพานสูง กทม. 10240
Tel : (662) 001-8880-1 Fax : (662) 001-8880-1 Ext. 404-405 E-mail : enviwork@hotmail.co.th

Ref. : EW 62194-20

28 พฤษภาคม 2562

เรื่อง รายงานสรุปการรับฟังความคิดเห็นของประชาชน ครั้งที่ 3
โครงการบริหารจัดการขยะแบบครบวงจร จังหวัดระยอง โดยแปลงขยะเป็นพลังงานไฟฟ้า
ของบริษัท โกลบอล เพาเวอร์ ซินเนอร์ยี่ จำกัด (มหาชน)

เรียน ประธานชุมชนบ้านหนองผักหนาม

สำเนา

สิ่งที่ส่งมาด้วย รายงานสรุปการรับฟังความคิดเห็นของประชาชน ครั้งที่ 3

ตามที่ บริษัท โกลบอล เพาเวอร์ ซินเนอร์ยี่ จำกัด (มหาชน) มอบหมายให้ บริษัท เอ็นไว เวิร์ค จำกัด (บริษัทที่ปรึกษาด้านสิ่งแวดล้อม) เป็นผู้ศึกษาและจัดทำมาตรการป้องกัน แก้ไข และติดตามตรวจสอบผลกระทบสิ่งแวดล้อม "โครงการบริหารจัดการขยะแบบครบวงจร จังหวัดระยอง โดยแปลงขยะเป็นพลังงานไฟฟ้า (โครงการแปลงขยะเป็นเชื้อเพลิงพลังงานหรืออาร์ดีเอฟ และโครงการโรงไฟฟ้าจากเชื้อเพลิงอาร์ดีเอฟ)" ตั้งอยู่ที่ตำบลน้ำคอก อำเภอเมืองระยอง จังหวัดระยอง ซึ่งที่ผ่านมาบริษัทฯ ได้ดำเนินการรับฟังความคิดเห็นของประชาชนครั้งที่ 3 เมื่อวันที่ 2-3 พฤษภาคม พ.ศ. 2562 เพื่อประชาสัมพันธ์และเผยแพร่มาตรการฯ ของโครงการ จึงได้จัดทำรายงานสรุปการรับฟังความคิดเห็นของประชาชนครั้งที่ 3 (ดังสิ่งที่ส่งมาด้วย) เพื่อเป็นการเผยแพร่ข้อมูลต่อสาธารณชน ทั้งนี้ขอความอนุเคราะห์ติดประกาศรายงานสรุปฯ ณ บอร์ดประชาสัมพันธ์ชุมชนของท่านตั้งแต่วันที่ 1-15 มิถุนายน พ.ศ.2562

จึงเรียนมาเพื่อโปรดพิจารณาให้ความอนุเคราะห์และขอบคุณล่วงหน้ามา ณ โอกาสนี้

ขอแสดงความนับถือ

(นายปรีชาวิทย์ รอดรัตน์)
กรรมการผู้จัดการ

ผู้ประสานงาน : น.ส.สุภาพร พันเดช
โทร: 0876792794,02-0018880-1 ต่อ 312 โทรสาร: 02-0018880-1 ต่อ 404-405 E-mail :supaporn@enviwork.co.th

บริษัท เอ็นไว เวิร์ค จำกัด
193/57-193/58 ถนนราษฎร์พัฒนา แขวงราษฎร์พัฒนา เขตสะพานสูง กทม. 10240
Tel : (662) 001-8880-1 Fax : (662) 001-8880-1 Ext. 404-405 E-mail : enviwork@hotmail.co.th

Ref. : EW 62194-21

สำเนา

28 พฤษภาคม 2562

เรื่อง รายงานสรุปการรับฟังความคิดเห็นของประชาชน ครั้งที่ 3
โครงการบริหารจัดการขยะแบบครบวงจร จังหวัดระยอง โดยแปลงขยะเป็นพลังงานไฟฟ้า
ของบริษัท โกลบอล เพาเวอร์ ซินเนอร์ยี่ จำกัด (มหาชน)

เรียน ประธานชุมชนบ้านหนองปรือ

สิ่งที่ส่งมาด้วย รายงานสรุปการรับฟังความคิดเห็นของประชาชน ครั้งที่ 3

ตามที่ บริษัท โกลบอล เพาเวอร์ ซินเนอร์ยี่ จำกัด (มหาชน) มอบหมายให้ บริษัท เอ็นไว เวิร์ค จำกัด (บริษัทที่ปรึกษาด้านสิ่งแวดล้อม) เป็นผู้ศึกษาและจัดทำมาตรการป้องกัน แก้ไข และติดตามตรวจสอบผลกระทบสิ่งแวดล้อม "โครงการบริหารจัดการขยะแบบครบวงจร จังหวัดระยอง โดยแปลงขยะเป็นพลังงานไฟฟ้า (โครงการแปลงขยะเป็นเชื้อเพลิงพลังงานหรืออาร์ดีเอฟ และโครงการโรงไฟฟ้าจากเชื้อเพลิงอาร์ดีเอฟ)" ตั้งอยู่ที่ตำบลน้ำคอก อำเภอเมืองระยอง จังหวัดระยอง ซึ่งที่ผ่านมาบริษัทฯ ได้ดำเนินการรับฟังความคิดเห็นของประชาชนครั้งที่ 3 เมื่อวันที่ 2-3 พฤษภาคม พ.ศ. 2562 เพื่อประชาสัมพันธ์และเผยแพร่มาตรการฯ ของโครงการ จึงได้จัดทำรายงานสรุปการรับฟังความคิดเห็นของประชาชนครั้งที่ 3 (ดังสิ่งที่ส่งมาด้วย) เพื่อเป็นการเผยแพร่ข้อมูลต่อสาธารณชน ทั้งนี้ขอความอนุเคราะห์ติดประกาศรายงานสรุปฯ ณ บอร์ดประชาสัมพันธ์ชุมชนของท่านตั้งแต่วันที่ 1-15 มิถุนายน พ.ศ.2562

จึงเรียนมาเพื่อโปรดพิจารณาให้ความอนุเคราะห์และขอบคุณล่วงหน้ามา ณ โอกาสนี้

ขอแสดงความนับถือ

เชียร กำปั่นทอง
30 พ.ค. 62

(นายปรีชาวิทย์ รอดรัตน์)
กรรมการผู้จัดการ

ผู้ประสานงาน : น.ส.สุภาพร พันเดช
โทร: 0876792794,02-0018880-1 ต่อ 312 โทรสาร: 02-0018880-1 ต่อ 404-405 E-mail :supaporn@enviwork.co.th

บริษัท เอ็นไว เวิร์ค จำกัด
193/57-193/58 ถนนราษฎร์พัฒนา แขวงราษฎร์พัฒนา เขตสะพานสูง กทม. 10240
Tel : (662) 001-8880-1 Fax : (662) 001-8880-1 Ext. 404-405 E-mail : enviwork@hotmail.co.th

Ref. : EW 62194-22

สำเนา

28 พฤษภาคม 2562

เรื่อง รายงานสรุปการรับฟังความคิดเห็นของประชาชน ครั้งที่ 3
โครงการบริหารจัดการขยะแบบครบวงจร จังหวัดระยอง โดยแปลงขยะเป็นพลังงานไฟฟ้า
ของบริษัท โกลบอล เพาเวอร์ ซินเนอร์ยี่ จำกัด (มหาชน)

เรียน กำนันตำบลมาบข่า

สิ่งที่ส่งมาด้วย รายงานสรุปการรับฟังความคิดเห็นของประชาชน ครั้งที่ 3

ตามที่ บริษัท โกลบอล เพาเวอร์ ซินเนอร์ยี่ จำกัด (มหาชน) มอบหมายให้ บริษัท เอ็นไว เวิร์ค จำกัด (บริษัทที่ปรึกษาด้านสิ่งแวดล้อม) เป็นผู้ศึกษาและจัดทำมาตรการป้องกัน แก้ไข และติดตามตรวจสอบผลกระทบสิ่งแวดล้อม "โครงการบริหารจัดการขยะแบบครบวงจร จังหวัดระยอง โดยแปลงขยะเป็นพลังงานไฟฟ้า (โครงการแปลงขยะเป็นเชื้อเพลิงพลังงานหรืออาร์ดีเอฟ และโครงการโรงไฟฟ้าจากเชื้อเพลิงอาร์ดีเอฟ)" ตั้งอยู่ที่ตำบลน้ำคอก อำเภอเมืองระยอง จังหวัดระยอง ซึ่งที่ผ่านมาบริษัทฯ ได้ดำเนินการรับฟังความคิดเห็นของประชาชนครั้งที่ 3 เมื่อวันที่ 2-3 พฤษภาคม พ.ศ. 2562 เพื่อประชาสัมพันธ์และเผยแพร่มาตรการฯ ของโครงการ จึงได้จัดทำรายงานสรุปการรับฟังความคิดเห็นของประชาชนครั้งที่ 3 (ดังสิ่งที่ส่งมาด้วย) เพื่อเป็นการเผยแพร่ข้อมูลต่อสาธารณชน ทั้งนี้ขอความอนุเคราะห์ติดประกาศรายงานสรุปฯ ณ บอร์ดประชาสัมพันธ์ชุมชนของท่านตั้งแต่วันที่ 1-15 มิถุนายน พ.ศ.2562

จึงเรียนมาเพื่อโปรดพิจารณาให้ความอนุเคราะห์และขอบคุณล่วงหน้ามา ณ โอกาสนี้

ขอแสดงความนับถือ

30 พ.ค. 62

(นายปรีชาวิทย์ รอดรัตน์)
กรรมการผู้จัดการ

ผู้ประสานงาน : น.ส.สุภาพร พันเดช
โทร: 0876792794,02-0018880-1 ต่อ 312 โทรสาร: 02-0018880-1 ต่อ 404-405 E-mail :supaporn@enviwork.co.th

บริษัท เอ็นไว เวิร์ค จำกัด
193/57-193/58 ถนนราษฎร์พัฒนา แขวงราษฎร์พัฒนา เขตสะพานสูง กทม. 10240
Tel : (662) 001-8880-1 Fax : (662) 001-8880-1 Ext. 404-405 E-mail : enviwork@hotmail.co.th

Ref. : EW 62194-23

สำเนา

28 พฤษภาคม 2562

เรื่อง รายงานสรุปการรับฟังความคิดเห็นของประชาชน ครั้งที่ 3
โครงการบริหารจัดการขยะแบบครบวงจร จังหวัดระยอง โดยแปลงขยะเป็นพลังงานไฟฟ้า
ของบริษัท โกลบอล เพาเวอร์ ซินเนอร์ยี่ จำกัด (มหาชน)

เรียน ประธานชุมชนบ้านกระเฉทบน

สิ่งที่ส่งมาด้วย รายงานสรุปการรับฟังความคิดเห็นของประชาชน ครั้งที่ 3

ตามที่ บริษัท โกลบอล เพาเวอร์ ซินเนอร์ยี่ จำกัด (มหาชน) มอบหมายให้ บริษัท เอ็นไว เวิร์ค จำกัด (บริษัทที่ปรึกษาด้านสิ่งแวดล้อม) เป็นผู้ศึกษาและจัดทำมาตรการป้องกัน แก้ไข และติดตามตรวจสอบผลกระทบสิ่งแวดล้อม "โครงการบริหารจัดการขยะแบบครบวงจร จังหวัดระยอง โดยแปลงขยะเป็นพลังงานไฟฟ้า (โครงการแปลงขยะเป็นเชื้อเพลิงพลังงานหรืออาร์ดีเอฟ และโครงการโรงไฟฟ้าจากเชื้อเพลิงอาร์ดีเอฟ)" ตั้งอยู่ที่ตำบลน้ำคอก อำเภอเมืองระยอง จังหวัดระยอง ซึ่งที่ผ่านมาบริษัทฯ ได้ดำเนินการรับฟังความคิดเห็นของประชาชนครั้งที่ 3 เมื่อวันที่ 2-3 พฤษภาคม พ.ศ. 2562 เพื่อประชาสัมพันธ์และเผยแพร่มาตรการฯ ของโครงการ จึงได้จัดทำรายงานสรุปการรับฟังความคิดเห็นของประชาชนครั้งที่ 3 (ดังสิ่งที่ส่งมาด้วย) เพื่อเป็นการเผยแพร่ข้อมูลต่อสาธารณชน ทั้งนี้ขอความอนุเคราะห์ติดประกาศรายงานสรุปฯ ณ บอร์ดประชาสัมพันธ์ชุมชนของท่านตั้งแต่วันที่ 1-15 มิถุนายน พ.ศ.2562

จึงเรียนมาเพื่อโปรดพิจารณาให้ความอนุเคราะห์และขอบคุณล่วงหน้ามา ณ โอกาสนี้

ขอแสดงความนับถือ

(นายปรีชาวิทย์ รอดรัตน์)
กรรมการผู้จัดการ

ผู้ประสานงาน : น.ส.สุภาพร พันเดช
โทร: 0876792794,02-0018880-1 ต่อ 312 โทรสาร: 02-0018880-1 ต่อ 404-405 E-mail :supaporn@enviwork.co.th

บริษัท เอ็นไว เวิร์ค จำกัด
193/57-193/58 ถนนราษฎร์พัฒนา แขวงราษฎร์พัฒนา เขตสะพานสูง กทม. 10240
Tel : (662) 001-8880-1 Fax : (662) 001-8880-1 Ext. 404-405 E-mail : enviwork@hotmail.co.th

Ref. : EW 62194-31

28 พฤษภาคม 2562

สำเนา

เรื่อง รายงานสรุปการรับฟังความคิดเห็นของประชาชน ครั้งที่ 3
โครงการบริหารจัดการขยะแบบครบวงจร จังหวัดระยอง โดยแปลงขยะเป็นพลังงานไฟฟ้า
ของบริษัท โกลบอล เพาเวอร์ ซินเนอร์ยี่ จำกัด (มหาชน)

เรียน อุตสาหกรรมจังหวัดระยอง

สิ่งที่ส่งมาด้วย รายงานสรุปการรับฟังความคิดเห็นของประชาชน ครั้งที่ 3

ตามที่ บริษัท โกลบอล เพาเวอร์ ซินเนอร์ยี่ จำกัด (มหาชน) มอบหมายให้ บริษัท เอ็นไว เวิร์ค จำกัด (บริษัทที่ปรึกษาด้านสิ่งแวดล้อม) เป็นผู้ศึกษาและจัดทำมาตรการป้องกัน แก้ไข และติดตามตรวจสอบผลกระทบสิ่งแวดล้อม "โครงการบริหารจัดการขยะแบบครบวงจร จังหวัดระยอง โดยแปลงขยะเป็นพลังงานไฟฟ้า (โครงการแปลงขยะเป็นเชื้อเพลิงพลังงานหรืออาร์ดีเอฟ และโครงการโรงไฟฟ้าจากเชื้อเพลิงอาร์ดีเอฟ)" ตั้งอยู่ที่ตำบลน้ำคอก อำเภอเมืองระยอง จังหวัดระยอง ซึ่งที่ผ่านมาบริษัทฯ ได้ดำเนินการรับฟังความคิดเห็นของประชาชนครั้งที่ 3 เมื่อวันที่ 2-3 พฤษภาคม พ.ศ. 2562 เพื่อประชาสัมพันธ์และเผยแพร่มาตรการฯ ของโครงการ จึงได้จัดทำรายงานสรุปการรับฟังความคิดเห็นของประชาชนครั้งที่ 3 (ดังสิ่งที่ส่งมาด้วย) เพื่อเป็นการเผยแพร่ข้อมูลต่อสาธารณชน ทั้งนี้ขอความอนุเคราะห์ติดประกาศรายงานสรุปฯ ณ บอร์ดประชาสัมพันธ์ของหน่วยงานของท่านตั้งแต่วันที่ 1-15 มิถุนายน พ.ศ.2562

จึงเรียนมาเพื่อโปรดพิจารณาให้ความอนุเคราะห์และขอบคุณล่วงหน้ามา ณ โอกาสนี้

ขอแสดงความนับถือ

(นายปรีชาวิทย์ รอดรัตน์)
กรรมการผู้จัดการ

ผู้ประสานงาน : น.ส.สุภาพร พันเดช
โทร: 0876792794,02-0018880-1 ต่อ 312 โทรสาร: 02-0018880-1 ต่อ 404-405 E-mail :supaporn@enviwork.co.th

บริษัท เอ็นไว เวิร์ค จำกัด
193/57-193/58 ถนนราษฎร์พัฒนา แขวงราษฎร์พัฒนา เขตสะพานสูง กทม. 10240
Tel : (662) 001-8880-1 Fax : (662) 001-8880-1 Ext. 404-405 E-mail : enviwork@hotmail.co.th

Ref. : EW 62194-32

28 พฤษภาคม 2562

สำเนา

เรื่อง รายงานสรุปการรับฟังความคิดเห็นของประชาชน ครั้งที่ 3
โครงการบริหารจัดการขยะแบบครบวงจร จังหวัดระยอง โดยแปลงขยะเป็นพลังงานไฟฟ้า
ของบริษัท โกลบอล เพาเวอร์ ซินเนอร์ยี่ จำกัด (มหาชน)

เรียน ผู้อำนวยการสำนักงานทรัพยากรธรรมชาติและสิ่งแวดล้อมจังหวัดระยอง

สิ่งที่ส่งมาด้วย รายงานสรุปการรับฟังความคิดเห็นของประชาชน ครั้งที่ 3

ตามที่ บริษัท โกลบอล เพาเวอร์ ซินเนอร์ยี่ จำกัด (มหาชน) มอบหมายให้ บริษัท เอ็นไว เวิร์ค จำกัด (บริษัทที่ปรึกษาด้านสิ่งแวดล้อม) เป็นผู้ศึกษาและจัดทำมาตรการป้องกัน แก้ไข และติดตามตรวจสอบผลกระทบสิ่งแวดล้อม "โครงการบริหารจัดการขยะแบบครบวงจร จังหวัดระยอง โดยแปลงขยะเป็นพลังงานไฟฟ้า (โครงการแปลงขยะเป็นเชื้อเพลิงพลังงานหรืออาร์ดีเอฟ และโครงการโรงไฟฟ้าจากเชื้อเพลิงอาร์ดีเอฟ)" ตั้งอยู่ที่ตำบลน้ำคอก อำเภอเมืองระยอง จังหวัดระยอง ซึ่งที่ผ่านมาบริษัทฯ ได้ดำเนินการรับฟังความคิดเห็นของประชาชนครั้งที่ 3 เมื่อวันที่ 2-3 พฤษภาคม พ.ศ. 2562 เพื่อประชาสัมพันธ์และเผยแพร่มาตรการฯ ของโครงการ จึงได้จัดทำรายงานสรุปการรับฟังความคิดเห็นของประชาชนครั้งที่ 3 (ดังสิ่งที่ส่งมาด้วย) เพื่อเป็นการเผยแพร่ข้อมูลต่อสาธารณชน ทั้งนี้ขอความอนุเคราะห์ติดประกาศรายงานสรุปฯ ณ บอร์ดประชาสัมพันธ์ของหน่วยงานของท่านตั้งแต่วันที่ 1-15 มิถุนายน พ.ศ.2562

จึงเรียนมาเพื่อโปรดพิจารณาให้ความอนุเคราะห์และขอบคุณล่วงหน้ามา ณ โอกาสนี้

ขอแสดงความนับถือ

(นายปรีชาวิทย์ รอดรัตน์)
กรรมการผู้จัดการ

พลอยปภัสญพัฒน์
0386111008

29 พ.ค. 2562

ผู้ประสานงาน : น.ส.สุภาพร พันเดช
โทร: 0876792794,02-0018880-1 ต่อ 312 โทรสาร: 02-0018880-1 ต่อ 404-405 E-mail :supaporn@enviwork.co.th

บริษัท เอ็นไว เวิร์ค จำกัด
193/57-193/58 ถนนราษฎร์พัฒนา แขวงราษฎร์พัฒนา เขตสะพานสูง กทม. 10240
Tel : (662) 001-8880-1 Fax : (662) 001-8880-1 Ext. 404-405 E-mail : enviwork@hotmail.co.th

Ref. : EW 62194-33

28 พฤษภาคม 2562

สำเนา

เรื่อง รายงานสรุปการรับฟังความคิดเห็นของประชาชน ครั้งที่ 3
โครงการบริหารจัดการขยะแบบครบวงจร จังหวัดระยอง โดยแปลงขยะเป็นพลังงานไฟฟ้า
ของบริษัท โกลบอล เพาเวอร์ ซินเนอร์ยี่ จำกัด (มหาชน)

เรียน พลังงานจังหวัดระยอง

สิ่งที่ส่งมาด้วย รายงานสรุปการรับฟังความคิดเห็นของประชาชน ครั้งที่ 3

ตามที่ บริษัท โกลบอล เพาเวอร์ ซินเนอร์ยี่ จำกัด (มหาชน) มอบหมายให้ บริษัท เอ็นไว เวิร์ค จำกัด (บริษัทที่ปรึกษาด้านสิ่งแวดล้อม) เป็นผู้ศึกษาและจัดทำมาตรการป้องกัน แก้ไข และติดตามตรวจสอบผลกระทบสิ่งแวดล้อม "โครงการบริหารจัดการขยะแบบครบวงจร จังหวัดระยอง โดยแปลงขยะเป็นพลังงานไฟฟ้า (โครงการแปลงขยะเป็นเชื้อเพลิงพลังงานหรืออาร์ดีเอฟ และโครงการโรงไฟฟ้าจากเชื้อเพลิงอาร์ดีเอฟ)" ตั้งอยู่ที่ตำบลน้ำคอก อำเภอเมืองระยอง จังหวัดระยอง ซึ่งที่ผ่านมาบริษัทฯ ได้ดำเนินการรับฟังความคิดเห็นของประชาชนครั้งที่ 3 เมื่อวันที่ 2-3 พฤษภาคม พ.ศ. 2562 เพื่อประชาสัมพันธ์และเผยแพร่มาตรการฯ ของโครงการ จึงได้จัดทำรายงานสรุปการรับฟังความคิดเห็นของประชาชนครั้งที่ 3 (ดังสิ่งที่ส่งมาด้วย) เพื่อเป็นการเผยแพร่ข้อมูลต่อสาธารณชน ทั้งนี้ขอความอนุเคราะห์ติดประกาศรายงานสรุปฯ ณ บอร์ดประชาสัมพันธ์ของหน่วยงานของท่านตั้งแต่วันที่ 1-15 มิถุนายน พ.ศ.2562

จึงเรียนมาเพื่อโปรดพิจารณาให้ความอนุเคราะห์และขอบคุณล่วงหน้ามา ณ โอกาสนี้

ขอแสดงความนับถือ

ปรีชาวิทย์ รอดรัตน์

(นายปรีชาวิทย์ รอดรัตน์)
กรรมการผู้จัดการ

29 / พค / 62

038-194013

ผู้ประสานงาน : น.ส.สุภาพร พันเดช
โทร: 0876792794,02-0018880-1 ต่อ 312 โทรสาร: 02-0018880-1 ต่อ 404-405 E-mail :supaporn@enviwork.co.th

บริษัท เอ็นไว เวิร์ค จำกัด
193/57-193/58 ถนนราษฎร์พัฒนา แขวงราษฎร์พัฒนา เขตสะพานสูง กทม. 10240
Tel : (662) 001-8880-1 Fax : (662) 001-8880-1 Ext. 404-405 E-mail : enviwork@hotmail.co.th

Ref. : EW 62194-34

28 พฤษภาคม 2562

สำเนา

เรื่อง รายงานสรุปการรับฟังความคิดเห็นของประชาชน ครั้งที่ 3
โครงการบริหารจัดการขยะแบบครบวงจร จังหวัดระยอง โดยแปลงขยะเป็นพลังงานไฟฟ้า
ของบริษัท โกลบอล เพาเวอร์ ซินเนอร์ยี่ จำกัด (มหาชน)

เรียน โยธาธิการและผังเมืองจังหวัดระยอง

สิ่งที่ส่งมาด้วย รายงานสรุปการรับฟังความคิดเห็นของประชาชน ครั้งที่ 3

ตามที่ บริษัท โกลบอล เพาเวอร์ ซินเนอร์ยี่ จำกัด (มหาชน) มอบหมายให้ บริษัท เอ็นไว เวิร์ค จำกัด (บริษัทที่ปรึกษาด้านสิ่งแวดล้อม) เป็นผู้ศึกษาและจัดทำมาตรการป้องกัน แก้ไข และติดตามตรวจสอบผลกระทบสิ่งแวดล้อม "โครงการบริหารจัดการขยะแบบครบวงจร จังหวัดระยอง โดยแปลงขยะเป็นพลังงานไฟฟ้า (โครงการแปลงขยะเป็นเชื้อเพลิงพลังงานหรืออาร์ดีเอฟ และโครงการโรงไฟฟ้าจากเชื้อเพลิงอาร์ดีเอฟ)" ตั้งอยู่ที่ตำบลน้ำคอก อำเภอเมืองระยอง จังหวัดระยอง ซึ่งที่ผ่านมาบริษัทฯ ได้ดำเนินการรับฟังความคิดเห็นของประชาชนครั้งที่ 3 เมื่อวันที่ 2-3 พฤษภาคม พ.ศ. 2562 เพื่อประชาสัมพันธ์และเผยแพร่มาตรการฯ ของโครงการ จึงได้จัดทำรายงานสรุปการรับฟังความคิดเห็นของประชาชนครั้งที่ 3 (ดังสิ่งที่ส่งมาด้วย) เพื่อเป็นการเผยแพร่ข้อมูลต่อสาธารณชน ทั้งนี้ขอความอนุเคราะห์ติดประกาศรายงานสรุปฯ ณ บอร์ดประชาสัมพันธ์ของหน่วยงานของท่านตั้งแต่วันที่ 1-15 มิถุนายน พ.ศ.2562

จึงเรียนมาเพื่อโปรดพิจารณาให้ความอนุเคราะห์และขอบคุณล่วงหน้ามา ณ โอกาสนี้

ขอแสดงความนับถือ

(นายปรีชาวิทย์ รอดรัตน์)
กรรมการผู้จัดการ

สำนักฯ
29 พ.ค. 62
0386940 40

ผู้ประสานงาน : น.ส.สุภาพร พันเดช
โทร: 0876792794,02-0018880-1 ต่อ 312 โทรสาร: 02-0018880-1 ต่อ 404-405 E-mail :supaporn@enviwork.co.th

บริษัท เอ็นไว เวิร์ค จำกัด
193/57-193/58 ถนนราษฎร์พัฒนา แขวงราษฎร์พัฒนา เขตสะพานสูง กทม. 10240
Tel : (662) 001-8880-1 Fax : (662) 001-8880-1 Ext. 404-405 E-mail : enviwork@hotmail.co.th

Ref. : EW 62194-35

28 พฤษภาคม 2562

สำเนา

เรื่อง รายงานสรุปการรับฟังความคิดเห็นของประชาชน ครั้งที่ 3
โครงการบริหารจัดการขยะแบบครบวงจร จังหวัดระยอง โดยแปลงขยะเป็นพลังงานไฟฟ้า
ของบริษัท โกลบอล เพาเวอร์ ซินเนอร์ยี่ จำกัด (มหาชน)

เรียน นายกองค์การบริหารส่วนจังหวัดระยอง

สิ่งที่ส่งมาด้วย รายงานสรุปการรับฟังความคิดเห็นของประชาชน ครั้งที่ 3

ตามที่ บริษัท โกลบอล เพาเวอร์ ซินเนอร์ยี่ จำกัด (มหาชน) มอบหมายให้ บริษัท เอ็นไว เวิร์ค จำกัด (บริษัทที่ปรึกษาด้านสิ่งแวดล้อม) เป็นผู้ศึกษาและจัดทำมาตรการป้องกัน แก้ไข และติดตามตรวจสอบผลกระทบสิ่งแวดล้อม "โครงการบริหารจัดการขยะแบบครบวงจร จังหวัดระยอง โดยแปลงขยะเป็นพลังงานไฟฟ้า (โครงการแปลงขยะเป็นเชื้อเพลิงพลังงานหรืออาร์ดีเอฟ และโครงการโรงไฟฟ้าจากเชื้อเพลิงอาร์ดีเอฟ)" ตั้งอยู่ที่ตำบลน้ำคอก อำเภอเมืองระยอง จังหวัดระยอง ซึ่งที่ผ่านมาบริษัทฯ ได้ดำเนินการรับฟังความคิดเห็นของประชาชนครั้งที่ 3 เมื่อวันที่ 2-3 พฤษภาคม พ.ศ. 2562 เพื่อประชาสัมพันธ์และเผยแพร่มาตรการฯ ของโครงการ จึงได้จัดทำรายงานสรุปการรับฟังความคิดเห็นของประชาชนครั้งที่ 3 (ดังสิ่งที่ส่งมาด้วย) เพื่อเป็นการเผยแพร่ข้อมูลต่อสาธารณชน ทั้งนี้ขอความอนุเคราะห์ติดประกาศรายงานสรุปฯ ณ บอร์ดประชาสัมพันธ์ของหน่วยงานของท่านตั้งแต่วันที่ 1-15 มิถุนายน พ.ศ.2562

จึงเรียนมาเพื่อโปรดพิจารณาให้ความอนุเคราะห์และขอบคุณล่วงหน้ามา ณ โอกาสนี้

ขอแสดงความนับถือ

ศิริกุล
29/6/62

(นายปรีชาวิทย์ รอดรัตน์)
กรรมการผู้จัดการ

ผู้ประสานงาน : น.ส.สุภาพร พันเดช
โทร: 0876792794,02-0018880-1 ต่อ 312 โทรสาร: 02-0018880-1 ต่อ 404-405 E-mail :supaporn@enviwork.co.th

บริษัท เอ็นไว เวิร์ค จำกัด
193/57-193/58 ถนนราษฎร์พัฒนา แขวงราษฎร์พัฒนา เขตสะพานสูง กทม. 10240
Tel : (662) 001-8880-1 Fax : (662) 001-8880-1 Ext. 404-405 E-mail : enviwork@hotmail.co.th

Ref. : EW 62194-36

28 พฤษภาคม 2562

สำเนา

เรื่อง รายงานสรุปการรับฟังความคิดเห็นของประชาชน ครั้งที่ 3
โครงการบริหารจัดการขยะแบบครบวงจร จังหวัดระยอง โดยแปลงขยะเป็นพลังงานไฟฟ้า
ของบริษัท โกลบอล เพาเวอร์ ซินเนอร์ยี่ จำกัด (มหาชน)

เรียน นายอำเภอเมืองระยอง

สิ่งที่ส่งมาด้วย รายงานสรุปการรับฟังความคิดเห็นของประชาชน ครั้งที่ 3

ตามที่ บริษัท โกลบอล เพาเวอร์ ซินเนอร์ยี่ จำกัด (มหาชน) มอบหมายให้ บริษัท เอ็นไว เวิร์ค จำกัด (บริษัทที่ปรึกษาด้านสิ่งแวดล้อม) เป็นผู้ศึกษาและจัดทำมาตรการป้องกัน แก้ไข และติดตามตรวจสอบผลกระทบสิ่งแวดล้อม "โครงการบริหารจัดการขยะแบบครบวงจร จังหวัดระยอง โดยแปลงขยะเป็นพลังงานไฟฟ้า (โครงการแปลงขยะเป็นเชื้อเพลิงพลังงานหรืออาร์ดีเอฟ และโครงการโรงไฟฟ้าจากเชื้อเพลิงอาร์ดีเอฟ)" ตั้งอยู่ที่ตำบลน้ำคอก อำเภอเมืองระยอง จังหวัดระยอง ซึ่งที่ผ่านมาบริษัทฯ ได้ดำเนินการรับฟังความคิดเห็นของประชาชนครั้งที่ 3 เมื่อวันที่ 2-3 พฤษภาคม พ.ศ. 2562 เพื่อประชาสัมพันธ์และเผยแพร่มาตรการฯ ของโครงการ จึงได้จัดทำรายงานสรุปการรับฟังความคิดเห็นของประชาชนครั้งที่ 3 (ดังสิ่งที่ส่งมาด้วย) เพื่อเป็นการเผยแพร่ข้อมูลต่อสาธารณชน ทั้งนี้ขอความอนุเคราะห์ติดประกาศรายงานสรุปฯ ณ บอร์ดประชาสัมพันธ์ของหน่วยงานของท่านตั้งแต่วันที่ 1-15 มิถุนายน พ.ศ.2562

จึงเรียนมาเพื่อโปรดพิจารณาให้ความอนุเคราะห์และขอบคุณล่วงหน้ามา ณ โอกาสนี้

ขอแสดงความนับถือ

(นายปรีชาวิทย์ รอดรัตน์)
กรรมการผู้จัดการ

ผู้ประสานงาน : น.ส.สุภาพร พันเดช
โทร: 0876792794,02-0018880-1 ต่อ 312 โทรสาร: 02-0018880-1 ต่อ 404-405 E-mail :supaporn@enviwork.co.th

บริษัท เอ็นไว เวิร์ค จำกัด
193/57-193/58 ถนนราษฎร์พัฒนา แขวงราษฎร์พัฒนา เขตสะพานสูง กทม. 10240
Tel : (662) 001-8880-1 Fax : (662) 001-8880-1 Ext. 404-405 E-mail : enviwork@hotmail.co.th

Ref. : EW 62194-37

28 พฤษภาคม 2562

สำเนา

เรื่อง รายงานสรุปการรับฟังความคิดเห็นของประชาชน ครั้งที่ 3
โครงการบริหารจัดการขยะแบบครบวงจร จังหวัดระยอง โดยแปลงขยะเป็นพลังงานไฟฟ้า
ของบริษัท โกลบอล เพาเวอร์ ซินเนอร์ยี่ จำกัด (มหาชน)

เรียน นายอำเภอนิคมพัฒนา

สิ่งที่ส่งมาด้วย รายงานสรุปการรับฟังความคิดเห็นของประชาชน ครั้งที่ 3

ตามที่ บริษัท โกลบอล เพาเวอร์ ซินเนอร์ยี่ จำกัด (มหาชน) มอบหมายให้ บริษัท เอ็นไว เวิร์ค จำกัด (บริษัทที่ปรึกษาด้านสิ่งแวดล้อม) เป็นผู้ศึกษาและจัดทำมาตรการป้องกัน แก้ไข และติดตามตรวจสอบผลกระทบสิ่งแวดล้อม "โครงการบริหารจัดการขยะแบบครบวงจร จังหวัดระยอง โดยแปลงขยะเป็นพลังงานไฟฟ้า (โครงการแปลงขยะเป็นเชื้อเพลิงพลังงานหรืออาร์ดีเอฟ และโครงการโรงไฟฟ้าจากเชื้อเพลิงอาร์ดีเอฟ)" ตั้งอยู่ที่ตำบลน้ำคอก อำเภอเมืองระยอง จังหวัดระยอง ซึ่งที่ผ่านมาบริษัทฯ ได้ดำเนินการรับฟังความคิดเห็นของประชาชนครั้งที่ 3 เมื่อวันที่ 2-3 พฤษภาคม พ.ศ. 2562 เพื่อประชาสัมพันธ์และเผยแพร่มาตรการฯ ของโครงการ จึงได้จัดทำรายงานสรุปการรับฟังความคิดเห็นของประชาชนครั้งที่ 3 (ดังสิ่งที่ส่งมาด้วย) เพื่อเป็นการเผยแพร่ข้อมูลต่อสาธารณชน ทั้งนี้ขอความอนุเคราะห์ติดประกาศรายงานสรุปฯ ณ บอร์ดประชาสัมพันธ์ของหน่วยงานของท่านตั้งแต่วันที่ 1-15 มิถุนายน พ.ศ.2562

จึงเรียนมาเพื่อโปรดพิจารณาให้ความอนุเคราะห์และขอบคุณล่วงหน้ามา ณ โอกาสนี้

ขอแสดงความนับถือ

(นายปรีชาวิทย์ รอดรัตน์)
กรรมการผู้จัดการ

ผู้ประสานงาน : น.ส.สุภาพร พันเดช
โทร: 0876792794,02-0018880-1 ต่อ 312 โทรสาร: 02-0018880-1 ต่อ 404-405 E-mail :supaporn@enviwork.co.th

บริษัท เอ็นไว เวิร์ค จำกัด
193/57-193/58 ถนนราษฎร์พัฒนา แขวงราษฎร์พัฒนา เขตสะพานสูง กทม. 10240
Tel : (662) 001-8880-1 Fax : (662) 001-8880-1 Ext. 404-405 E-mail : enviwork@hotmail.co.th

Ref. : EW 62194-38

28 พฤษภาคม 2562

สำเนา

เรื่อง รายงานสรุปการรับฟังความคิดเห็นของประชาชน ครั้งที่ 3
โครงการบริหารจัดการขยะแบบครบวงจร จังหวัดระยอง โดยแปลงขยะเป็นพลังงานไฟฟ้า
ของบริษัท โกลบอล เพาเวอร์ ซินเนอร์ยี่ จำกัด (มหาชน)

เรียน นายอำเภอบ้านค่าย

สิ่งที่ส่งมาด้วย รายงานสรุปการรับฟังความคิดเห็นของประชาชน ครั้งที่ 3

ตามที่ บริษัท โกลบอล เพาเวอร์ ซินเนอร์ยี่ จำกัด (มหาชน) มอบหมายให้ บริษัท เอ็นไว เวิร์ค จำกัด (บริษัทที่ปรึกษาด้านสิ่งแวดล้อม) เป็นผู้ศึกษาและจัดทำมาตรการป้องกัน แก้ไข และติดตามตรวจสอบผลกระทบสิ่งแวดล้อม "โครงการบริหารจัดการขยะแบบครบวงจร จังหวัดระยอง โดยแปลงขยะเป็นพลังงานไฟฟ้า (โครงการแปลงขยะเป็นเชื้อเพลิงพลังงานหรืออาร์ดีเอฟ และโครงการโรงไฟฟ้าจากเชื้อเพลิงอาร์ดีเอฟ)" ตั้งอยู่ที่ตำบลน้ำคอก อำเภอเมืองระยอง จังหวัดระยอง ซึ่งที่ผ่านมาบริษัทฯ ได้ดำเนินการรับฟังความคิดเห็นของประชาชนครั้งที่ 3 เมื่อวันที่ 2-3 พฤษภาคม พ.ศ. 2562 เพื่อประชาสัมพันธ์และเผยแพร่มาตรการฯ ของโครงการ จึงได้จัดทำรายงานสรุปการรับฟังความคิดเห็นของประชาชนครั้งที่ 3 (ดังสิ่งที่ส่งมาด้วย) เพื่อเป็นการเผยแพร่ข้อมูลต่อสาธารณชน ทั้งนี้ขอความอนุเคราะห์ติดประกาศรายงานสรุปฯ ณ บอร์ดประชาสัมพันธ์ของหน่วยงานของท่านตั้งแต่วันที่ 1-15 มิถุนายน พ.ศ.2562

จึงเรียนมาเพื่อโปรดพิจารณาให้ความอนุเคราะห์และขอบคุณล่วงหน้ามา ณ โอกาสนี้

ขอแสดงความนับถือ

(นายปรีชาวิทย์ รอดรัตน์)
กรรมการผู้จัดการ

๓๐ พ.ค ๖๒

ผู้ประสานงาน : น.ส.สุภาพร พันเดช
โทร: 0876792794,02-0018880-1 ต่อ 312 โทรสาร: 02-0018880-1 ต่อ 404-405 E-mail :supaporn@enviwork.co.th

บริษัท เอ็นไว เวิร์ค จำกัด
193/57-193/58 ถนนราษฎร์พัฒนา แขวงราษฎร์พัฒนา เขตสะพานสูง กทม. 10240
Tel : (662) 001-8880-1 Fax : (662) 001-8880-1 Ext. 404-405 E-mail : enviwork@hotmail.co.th

Ref. : EW 62194-40

28 พฤษภาคม 2562

สำเนา

เรื่อง รายงานสรุปการรับฟังความคิดเห็นของประชาชน ครั้งที่ 3
โครงการบริหารจัดการขยะแบบครบวงจร จังหวัดระยอง โดยแปลงขยะเป็นพลังงานไฟฟ้า
ของบริษัท โกลบอล เพาเวอร์ ซินเนอร์ยี่ จำกัด (มหาชน)

เรียน ผู้จัดการการไฟฟ้าส่วนภูมิภาคอำเภอนิคมพัฒนา

สิ่งที่ส่งมาด้วย รายงานสรุปการรับฟังความคิดเห็นของประชาชน ครั้งที่ 3

ตามที่ บริษัท โกลบอล เพาเวอร์ ซินเนอร์ยี่ จำกัด (มหาชน) มอบหมายให้ บริษัท เอ็นไว เวิร์ค จำกัด (บริษัทที่ปรึกษาด้านสิ่งแวดล้อม) เป็นผู้ศึกษาและจัดทำมาตรการป้องกัน แก้ไข และติดตามตรวจสอบผลกระทบสิ่งแวดล้อม "โครงการบริหารจัดการขยะแบบครบวงจร จังหวัดระยอง โดยแปลงขยะเป็นพลังงานไฟฟ้า (โครงการแปลงขยะเป็นเชื้อเพลิงพลังงานหรืออาร์ดีเอฟ และโครงการโรงไฟฟ้าจากเชื้อเพลิงอาร์ดีเอฟ)" ตั้งอยู่ที่ตำบลน้ำคอก อำเภอเมืองระยอง จังหวัดระยอง ซึ่งที่ผ่านมาบริษัทฯ ได้ดำเนินการรับฟังความคิดเห็นของประชาชนครั้งที่ 3 เมื่อวันที่ 2-3 พฤษภาคม พ.ศ. 2562 เพื่อประชาสัมพันธ์และเผยแพร่มาตรการฯ ของโครงการ จึงได้จัดทำรายงานสรุปการรับฟังความคิดเห็นของประชาชนครั้งที่ 3 (ดังสิ่งที่ส่งมาด้วย) เพื่อเป็นการเผยแพร่ข้อมูลต่อสาธารณชน ทั้งนี้ขอความอนุเคราะห์ติดประกาศรายงานสรุปฯ ณ บอร์ดประชาสัมพันธ์ของหน่วยงานของท่านตั้งแต่วันที่ 1-15 มิถุนายน พ.ศ.2562

จึงเรียนมาเพื่อโปรดพิจารณาให้ความอนุเคราะห์และขอบคุณล่วงหน้ามา ณ โอกาสนี้

ขอแสดงความนับถือ

(นายปรีชาวิทย์ รอดรัตน์)
กรรมการผู้จัดการ

(นางสาวปริฉัตร ล้ำเลิศ)
พนักงานช่างระดับ 6

๑๐/๕/๖๒

ผู้ประสานงาน : น.ส.สุภาพร พันเดช
โทร: 0876792794,02-0018880-1 ต่อ 312 โทรสาร: 02-0018880-1 ต่อ 404-405 E-mail :supaporn@enviwork.co.th

บริษัท เอ็นไว เวิร์ค จำกัด
193/57-193/58 ถนนราษฎร์พัฒนา แขวงราษฎร์พัฒนา เขตสะพานสูง กทม. 10240
Tel : (662) 001-8880-1 Fax : (662) 001-8880-1 Ext. 404-405 E-mail : enviwork@hotmail.co.th

Ref. : EW 62194-41

28 พฤษภาคม 2562

สำเนา

เรื่อง รายงานสรุปการรับฟังความคิดเห็นของประชาชน ครั้งที่ 3
โครงการบริหารจัดการขยะแบบครบวงจร จังหวัดระยอง โดยแปลงขยะเป็นพลังงานไฟฟ้า
ของบริษัท โกลบอล เพาเวอร์ ซินเนอร์ยี่ จำกัด (มหาชน)

เรียน ผู้จัดการการไฟฟ้าส่วนภูมิภาคอำเภอบ้านค่าย

สิ่งที่ส่งมาด้วย รายงานสรุปการรับฟังความคิดเห็นของประชาชน ครั้งที่ 3

ตามที่ บริษัท โกลบอล เพาเวอร์ ซินเนอร์ยี่ จำกัด (มหาชน) มอบหมายให้ บริษัท เอ็นไว เวิร์ค จำกัด (บริษัทที่ปรึกษาด้านสิ่งแวดล้อม) เป็นผู้ศึกษาและจัดทำมาตรการป้องกัน แก้ไข และติดตามตรวจสอบผลกระทบสิ่งแวดล้อม "โครงการบริหารจัดการขยะแบบครบวงจร จังหวัดระยอง โดยแปลงขยะเป็นพลังงานไฟฟ้า (โครงการแปลงขยะเป็นเชื้อเพลิงพลังงานหรืออาร์ดีเอฟ และโครงการโรงไฟฟ้าจากเชื้อเพลิงอาร์ดีเอฟ)" ตั้งอยู่ที่ตำบลน้ำคอก อำเภอเมืองระยอง จังหวัดระยอง ซึ่งที่ผ่านมาบริษัทฯ ได้ดำเนินการรับฟังความคิดเห็นของประชาชนครั้งที่ 3 เมื่อวันที่ 2-3 พฤษภาคม พ.ศ. 2562 เพื่อประชาสัมพันธ์และเผยแพร่มาตรการฯ ของโครงการ จึงได้จัดทำรายงานสรุปการรับฟังความคิดเห็นของประชาชนครั้งที่ 3 (ดังสิ่งที่ส่งมาด้วย) เพื่อเป็นการเผยแพร่ข้อมูลต่อสาธารณชน ทั้งนี้ขอความอนุเคราะห์ติดประกาศรายงานสรุปฯ ณ บอร์ดประชาสัมพันธ์ของหน่วยงานของท่านตั้งแต่วันที่ 1-15 มิถุนายน พ.ศ.2562

จึงเรียนมาเพื่อโปรดพิจารณาให้ความอนุเคราะห์และขอบคุณล่วงหน้ามา ณ โอกาสนี้

ขอแสดงความนับถือ

(นายปรีชาวิทย์ รอดรัตน์)
กรรมการผู้จัดการ

สุภาพร พันเดช
30 พ.ค. 62

ผู้ประสานงาน : น.ส.สุภาพร พันเดช
โทร: 0876792794,02-0018880-1 ต่อ 312 โทรสาร: 02-0018880-1 ต่อ 404-405 E-mail :supaporn@enviwork.co.th

จ-415

บริษัท เอ็นไว เวิร์ค จำกัด
193/57-193/58 ถนนราษฎร์พัฒนา แขวงราษฎร์พัฒนา เขตสะพานสูง กทม. 10240
Tel : (662) 001-8880-1 Fax : (662) 001-8880-1 Ext. 404-405 E-mail : enviwork@hotmail.co.th

Ref. : EW 62194-42

28 พฤษภาคม 2562

สำเนา

เรื่อง รายงานสรุปการรับฟังความคิดเห็นของประชาชน ครั้งที่ 3
โครงการบริหารจัดการขยะแบบครบวงจร จังหวัดระยอง โดยแปลงขยะเป็นพลังงานไฟฟ้า
ของบริษัท โกลบอล เพาเวอร์ ซินเนอร์ยี่ จำกัด (มหาชน)

เรียน ผู้อำนวยการโรงพยาบาลจังหวัดระยอง

สิ่งที่ส่งมาด้วย รายงานสรุปการรับฟังความคิดเห็นของประชาชน ครั้งที่ 3

ตามที่ บริษัท โกลบอล เพาเวอร์ ซินเนอร์ยี่ จำกัด (มหาชน) มอบหมายให้ บริษัท เอ็นไว เวิร์ค จำกัด (บริษัทที่ปรึกษาด้านสิ่งแวดล้อม) เป็นผู้ศึกษาและจัดทำมาตรการป้องกัน แก้ไข และติดตามตรวจสอบผลกระทบสิ่งแวดล้อม "โครงการบริหารจัดการขยะแบบครบวงจร จังหวัดระยอง โดยแปลงขยะเป็นพลังงานไฟฟ้า (โครงการแปลงขยะเป็นเชื้อเพลิงพลังงานหรืออาร์ดีเอฟ และโครงการโรงไฟฟ้าจากเชื้อเพลิงอาร์ดีเอฟ)" ตั้งอยู่ที่ตำบลน้ำคอก อำเภอเมืองระยอง จังหวัดระยอง ซึ่งที่ผ่านมาบริษัทฯ ได้ดำเนินการรับฟังความคิดเห็นของประชาชนครั้งที่ 3 เมื่อวันที่ 2-3 พฤษภาคม พ.ศ. 2562 เพื่อประชาสัมพันธ์และเผยแพร่มาตรการฯ ของโครงการ จึงได้จัดทำรายงานสรุปการรับฟังความคิดเห็นของประชาชนครั้งที่ 3 (ดังสิ่งที่ส่งมาด้วย) เพื่อเป็นการเผยแพร่ข้อมูลต่อสาธารณชน ทั้งนี้ขอความอนุเคราะห์ติดประกาศรายงานสรุปฯ ณ บอร์ดประชาสัมพันธ์ของหน่วยงานของท่านตั้งแต่วันที่ 1-15 มิถุนายน พ.ศ.2562

จึงเรียนมาเพื่อโปรดพิจารณาให้ความอนุเคราะห์และขอบคุณล่วงหน้ามา ณ โอกาสนี้

ขอแสดงความนับถือ

(นายปรีชาวิทย์ รอดรัตน์)
กรรมการผู้จัดการ

นางปนัดดา ทองทาบ 087-1111[illegible]
เจ้าพนักงานธุรการ
๒๙ พ.ค. ๒๕๖๒

ผู้ประสานงาน : น.ส.สุภาพร พันเดช
โทร: 0876792794,02-0018880-1 ต่อ 312 โทรสาร: 02-0018880-1 ต่อ 404-405 E-mail :supaporn@enviwork.co.th

บริษัท เอ็นไว เวิร์ค จำกัด
193/57-193/58 ถนนราษฎร์พัฒนา แขวงราษฎร์พัฒนา เขตสะพานสูง กทม. 10240
Tel : (662) 001-8880-1 Fax : (662) 001-8880-1 Ext. 404-405 E-mail : enviwork@hotmail.co.th

Ref. : EW 62194-43

28 พฤษภาคม 2562

สำเนา

เรื่อง รายงานสรุปการรับฟังความคิดเห็นของประชาชน ครั้งที่ 3
โครงการบริหารจัดการขยะแบบครบวงจร จังหวัดระยอง โดยแปลงขยะเป็นพลังงานไฟฟ้า
ของบริษัท โกลบอล เพาเวอร์ ซินเนอร์ยี่ จำกัด (มหาชน)

เรียน ผู้อำนวยการโรงพยาบาลนิคมพัฒนา

สิ่งที่ส่งมาด้วย รายงานสรุปการรับฟังความคิดเห็นของประชาชน ครั้งที่ 3

ตามที่ บริษัท โกลบอล เพาเวอร์ ซินเนอร์ยี่ จำกัด (มหาชน) มอบหมายให้ บริษัท เอ็นไว เวิร์ค จำกัด (บริษัทที่ปรึกษาด้านสิ่งแวดล้อม) เป็นผู้ศึกษาและจัดทำมาตรการป้องกัน แก้ไข และติดตามตรวจสอบผลกระทบสิ่งแวดล้อม "โครงการบริหารจัดการขยะแบบครบวงจร จังหวัดระยอง โดยแปลงขยะเป็นพลังงานไฟฟ้า (โครงการแปลงขยะเป็นเชื้อเพลิงพลังงานหรืออาร์ดีเอฟ และโครงการโรงไฟฟ้าจากเชื้อเพลิงอาร์ดีเอฟ)" ตั้งอยู่ที่ตำบลน้ำคอก อำเภอเมืองระยอง จังหวัดระยอง ซึ่งที่ผ่านมาบริษัทฯ ได้ดำเนินการรับฟังความคิดเห็นของประชาชนครั้งที่ 3 เมื่อวันที่ 2-3 พฤษภาคม พ.ศ. 2562 เพื่อประชาสัมพันธ์และเผยแพร่มาตรการฯ ของโครงการ จึงได้จัดทำรายงานสรุปการรับฟังความคิดเห็นของประชาชนครั้งที่ 3 (ดังสิ่งที่ส่งมาด้วย) เพื่อเป็นการเผยแพร่ข้อมูลต่อสาธารณชน ทั้งนี้ขอความอนุเคราะห์ติดประกาศรายงานสรุปฯ ณ บอร์ดประชาสัมพันธ์ของหน่วยงานของท่านตั้งแต่วันที่ 1-15 มิถุนายน พ.ศ.2562

จึงเรียนมาเพื่อโปรดพิจารณาให้ความอนุเคราะห์และขอบคุณล่วงหน้ามา ณ โอกาสนี้

ขอแสดงความนับถือ

(นายปรีชาวิทย์ รอดรัตน์)
กรรมการผู้จัดการ

30/5/62

ผู้ประสานงาน : น.ส.สุภาพร พันเดช
โทร: 0876792794,02-0018880-1 ต่อ 312 โทรสาร: 02-0018880-1 ต่อ 404-405 E-mail :supaporn@enviwork.co.th

บริษัท เอ็นไว เวิร์ค จำกัด
193/57-193/58 ถนนราษฎร์พัฒนา แขวงราษฎร์พัฒนา เขตสะพานสูง กทม. 10240
Tel : (662) 001-8880-1 Fax : (662) 001-8880-1 Ext. 404-405 E-mail : enviwork@hotmail.co.th

Ref. : EW 62194-44

28 พฤษภาคม 2562

เรื่อง รายงานสรุปการรับฟังความคิดเห็นของประชาชน ครั้งที่ 3
โครงการบริหารจัดการขยะแบบครบวงจร จังหวัดระยอง โดยแปลงขยะเป็นพลังงานไฟฟ้า
ของบริษัท โกลบอล เพาเวอร์ ซินเนอร์ยี่ จำกัด (มหาชน)

เรียน ผู้อำนวยการโรงพยาบาลบ้านค่าย

สิ่งที่ส่งมาด้วย รายงานสรุปการรับฟังความคิดเห็นของประชาชน ครั้งที่ 3 **สำเนา**

ตามที่ บริษัท โกลบอล เพาเวอร์ ซินเนอร์ยี่ จำกัด (มหาชน) มอบหมายให้ บริษัท เอ็นไว เวิร์ค จำกัด (บริษัทที่ปรึกษาด้านสิ่งแวดล้อม) เป็นผู้ศึกษาและจัดทำมาตรการป้องกัน แก้ไข และติดตามตรวจสอบผลกระทบสิ่งแวดล้อม "โครงการบริหารจัดการขยะแบบครบวงจร จังหวัดระยอง โดยแปลงขยะเป็นพลังงานไฟฟ้า (โครงการแปลงขยะเป็นเชื้อเพลิงพลังงานหรืออาร์ดีเอฟ และโครงการโรงไฟฟ้าจากเชื้อเพลิงอาร์ดีเอฟ)" ตั้งอยู่ที่ตำบลน้ำคอก อำเภอเมืองระยอง จังหวัดระยอง ซึ่งที่ผ่านมาบริษัทฯ ได้ดำเนินการรับฟังความคิดเห็นของประชาชนครั้งที่ 3 เมื่อวันที่ 2-3 พฤษภาคม พ.ศ. 2562 เพื่อประชาสัมพันธ์และเผยแพร่มาตรการฯ ของโครงการ จึงได้จัดทำรายงานสรุปการรับฟังความคิดเห็นของประชาชนครั้งที่ 3 (ดังสิ่งที่ส่งมาด้วย) เพื่อเป็นการเผยแพร่ข้อมูลต่อสาธารณชน ทั้งนี้ขอความอนุเคราะห์ติดประกาศรายงานสรุปฯ ณ บอร์ดประชาสัมพันธ์ของหน่วยงานของท่านตั้งแต่วันที่ 1-15 มิถุนายน พ.ศ.2562

จึงเรียนมาเพื่อโปรดพิจารณาให้ความอนุเคราะห์และขอบคุณล่วงหน้ามา ณ โอกาสนี้

ขอแสดงความนับถือ

(นายปรีชาวิทย์ รอดรัตน์)
กรรมการผู้จัดการ

30 พค. 2562

ผู้ประสานงาน : น.ส.สุภาพร พันเดช
โทร: 0876792794,02-0018880-1 ต่อ 312 โทรสาร: 02-0018880-1 ต่อ 404-405 E-mail :supaporn@enviwork.co.th

บริษัท เอ็นไว เวิร์ค จำกัด
193/57-193/58 ถนนราษฎร์พัฒนา แขวงราษฎร์พัฒนา เขตสะพานสูง กทม. 10240
Tel : (662) 001-8880-1 Fax : (662) 001-8880-1 Ext. 404-405 E-mail : enviwork@hotmail.co.th

Ref. : EW 62194-45

28 พฤษภาคม 2562

สำเนา

เรื่อง รายงานสรุปการรับฟังความคิดเห็นของประชาชน ครั้งที่ 3
โครงการบริหารจัดการขยะแบบครบวงจร จังหวัดระยอง โดยแปลงขยะเป็นพลังงานไฟฟ้า
ของบริษัท โกลบอล เพาเวอร์ ซินเนอร์ยี่ จำกัด (มหาชน)

เรียน นายกเทศมนตรีตำบลน้ำคอก

สิ่งที่ส่งมาด้วย รายงานสรุปการรับฟังความคิดเห็นของประชาชน ครั้งที่ 3

ตามที่ บริษัท โกลบอล เพาเวอร์ ซินเนอร์ยี่ จำกัด (มหาชน) มอบหมายให้ บริษัท เอ็นไว เวิร์ค จำกัด (บริษัทที่ปรึกษาด้านสิ่งแวดล้อม) เป็นผู้ศึกษาและจัดทำมาตรการป้องกัน แก้ไข และติดตามตรวจสอบผลกระทบสิ่งแวดล้อม "โครงการบริหารจัดการขยะแบบครบวงจร จังหวัดระยอง โดยแปลงขยะเป็นพลังงานไฟฟ้า (โครงการแปลงขยะเป็นเชื้อเพลิงพลังงานหรืออาร์ดีเอฟ และโครงการโรงไฟฟ้าจากเชื้อเพลิงอาร์ดีเอฟ)" ตั้งอยู่ที่ตำบลน้ำคอก อำเภอเมืองระยอง จังหวัดระยอง ซึ่งที่ผ่านมาบริษัทฯ ได้ดำเนินการรับฟังความคิดเห็นของประชาชนครั้งที่ 3 เมื่อวันที่ 2-3 พฤษภาคม พ.ศ. 2562 เพื่อประชาสัมพันธ์และเผยแพร่มาตรการฯ ของโครงการ จึงได้จัดทำรายงานสรุปการรับฟังความคิดเห็นของประชาชนครั้งที่ 3 (ดังสิ่งที่ส่งมาด้วย) เพื่อเป็นการเผยแพร่ข้อมูลต่อสาธารณชน ทั้งนี้ขอความอนุเคราะห์ติดประกาศรายงานสรุปฯ ณ บอร์ดประชาสัมพันธ์ของหน่วยงานของท่านตั้งแต่วันที่ 1-15 มิถุนายน พ.ศ.2562

จึงเรียนมาเพื่อโปรดพิจารณาให้ความอนุเคราะห์และขอบคุณล่วงหน้ามา ณ โอกาสนี้

ขอแสดงความนับถือ

นางสาวนิศากร ประดับรัตน์
ผู้ช่วยนักทรัพยากรบุคคล 028-874980

(นายปรีชาวิทย์ รอดรัตน์)
กรรมการผู้จัดการ

ผู้ประสานงาน : น.ส.สุภาพร พันเดช
โทร: 0876792794,02-0018880-1 ต่อ 312 โทรสาร: 02-0018880-1 ต่อ 404-405 E-mail :supaporn@enviwork.co.th

บริษัท เอ็นไว เวิร์ค จำกัด
193/57-193/58 ถนนราษฎร์พัฒนา แขวงราษฎร์พัฒนา เขตสะพานสูง กทม. 10240
Tel : (662) 001-8880-1 Fax : (662) 001-8880-1 Ext. 404-405 E-mail : enviwork@hotmail.co.th

Ref. : EW 62194-46

28 พฤษภาคม 2562

สำเนา

เรื่อง รายงานสรุปการรับฟังความคิดเห็นของประชาชน ครั้งที่ 3
โครงการบริหารจัดการขยะแบบครบวงจร จังหวัดระยอง โดยแปลงขยะเป็นพลังงานไฟฟ้า
ของบริษัท โกลบอล เพาเวอร์ ซินเนอร์ยี่ จำกัด (มหาชน)

เรียน นายกเทศมนตรีตำบลทับมา

สิ่งที่ส่งมาด้วย รายงานสรุปการรับฟังความคิดเห็นของประชาชน ครั้งที่ 3

ตามที่ บริษัท โกลบอล เพาเวอร์ ซินเนอร์ยี่ จำกัด (มหาชน) มอบหมายให้ บริษัท เอ็นไว เวิร์ค จำกัด (บริษัทที่ปรึกษาด้านสิ่งแวดล้อม) เป็นผู้ศึกษาและจัดทำมาตรการป้องกัน แก้ไข และติดตามตรวจสอบผลกระทบสิ่งแวดล้อม "โครงการบริหารจัดการขยะแบบครบวงจร จังหวัดระยอง โดยแปลงขยะเป็นพลังงานไฟฟ้า (โครงการแปลงขยะเป็นเชื้อเพลิงพลังงานหรืออาร์ดีเอฟ และโครงการโรงไฟฟ้าจากเชื้อเพลิงอาร์ดีเอฟ)" ตั้งอยู่ที่ตำบลน้ำคอก อำเภอเมืองระยอง จังหวัดระยอง ซึ่งที่ผ่านมาบริษัทฯ ได้ดำเนินการรับฟังความคิดเห็นของประชาชนครั้งที่ 3 เมื่อวันที่ 2-3 พฤษภาคม พ.ศ. 2562 เพื่อประชาสัมพันธ์และเผยแพร่มาตรการฯ ของโครงการ จึงได้จัดทำรายงานสรุปการรับฟังความคิดเห็นของประชาชนครั้งที่ 3 (ดังสิ่งที่ส่งมาด้วย) เพื่อเป็นการเผยแพร่ข้อมูลต่อสาธารณชน ทั้งนี้ขอความอนุเคราะห์ติดประกาศรายงานสรุปฯ ณ บอร์ดประชาสัมพันธ์ของหน่วยงานของท่านตั้งแต่วันที่ 1-15 มิถุนายน พ.ศ.2562

จึงเรียนมาเพื่อโปรดพิจารณาให้ความอนุเคราะห์และขอบคุณล่วงหน้ามา ณ โอกาสนี้

ขอแสดงความนับถือ

(นายปรีชาวิทย์ รอดรัตน์)
กรรมการผู้จัดการ

ผู้ประสานงาน : น.ส.สุภาพร พันเดช
โทร: 0876792794,02-0018880-1 ต่อ 312 โทรสาร: 02-0018880-1 ต่อ 404-405 E-mail :supaporn@enviwork.co.th

บริษัท เอ็นไว เวิร์ค จำกัด
193/57-193/58 ถนนราษฎร์พัฒนา แขวงราษฎร์พัฒนา เขตสะพานสูง กทม. 10240
Tel : (662) 001-8880-1 Fax : (662) 001-8880-1 Ext. 404-405 E-mail : enviwork@hotmail.co.th

Ref. : EW 62194-47

28 พฤษภาคม 2562

สำเนา

เรื่อง รายงานสรุปการรับฟังความคิดเห็นของประชาชน ครั้งที่ 3
โครงการบริหารจัดการขยะแบบครบวงจร จังหวัดระยอง โดยแปลงขยะเป็นพลังงานไฟฟ้า
ของบริษัท โกลบอล เพาเวอร์ ซินเนอร์ยี่ จำกัด (มหาชน)

เรียน นายกเทศมนตรีตำบลมาบข่าพัฒนา

สิ่งที่ส่งมาด้วย รายงานสรุปการรับฟังความคิดเห็นของประชาชน ครั้งที่ 3

ตามที่ บริษัท โกลบอล เพาเวอร์ ซินเนอร์ยี่ จำกัด (มหาชน) มอบหมายให้ บริษัท เอ็นไว เวิร์ค จำกัด (บริษัทที่ปรึกษาด้านสิ่งแวดล้อม) เป็นผู้ศึกษาและจัดทำมาตรการป้องกัน แก้ไข และติดตามตรวจสอบผลกระทบสิ่งแวดล้อม "โครงการบริหารจัดการขยะแบบครบวงจร จังหวัดระยอง โดยแปลงขยะเป็นพลังงานไฟฟ้า (โครงการแปลงขยะเป็นเชื้อเพลิงพลังงานหรืออาร์ดีเอฟ และโครงการโรงไฟฟ้าจากเชื้อเพลิงอาร์ดีเอฟ)" ตั้งอยู่ที่ตำบลน้ำคอก อำเภอเมืองระยอง จังหวัดระยอง ซึ่งที่ผ่านมาบริษัทฯ ได้ดำเนินการรับฟังความคิดเห็นของประชาชนครั้งที่ 3 เมื่อวันที่ 2-3 พฤษภาคม พ.ศ. 2562 เพื่อประชาสัมพันธ์และเผยแพร่มาตรการฯ ของโครงการ จึงได้จัดทำรายงานสรุปการรับฟังความคิดเห็นของประชาชนครั้งที่ 3 (ดังสิ่งที่ส่งมาด้วย) เพื่อเป็นการเผยแพร่ข้อมูลต่อสาธารณชน ทั้งนี้ขอความอนุเคราะห์ติดประกาศรายงานสรุปฯ ณ บอร์ดประชาสัมพันธ์ของหน่วยงานของท่านตั้งแต่วันที่ 1-15 มิถุนายน พ.ศ.2562

จึงเรียนมาเพื่อโปรดพิจารณาให้ความอนุเคราะห์และขอบคุณล่วงหน้ามา ณ โอกาสนี้

ขอแสดงความนับถือ

(นายปรีชาวิทย์ รอดรัตน์)
กรรมการผู้จัดการ

รับ
อีระมิน
๓๐ พ.ค ๖๒

ผู้ประสานงาน : น.ส.สุภาพร พันเดช
โทร: 0876792794,02-0018880-1 ต่อ 312 โทรสาร: 02-0018880-1 ต่อ 404-405 E-mail :supaporn@enviwork.co.th

บริษัท เอ็นไว เวิร์ค จำกัด
193/57-193/58 ถนนราษฎร์พัฒนา แขวงราษฎร์พัฒนา เขตสะพานสูง กทม. 10240
Tel : (662) 001-8880-1 Fax : (662) 001-8880-1 Ext. 404-405 E-mail : enviwork@hotmail.co.th

Ref. : EW 62194-48

28 พฤษภาคม 2562

สำเนา

เรื่อง รายงานสรุปการรับฟังความคิดเห็นของประชาชน ครั้งที่ 3
โครงการบริหารจัดการขยะแบบครบวงจร จังหวัดระยอง โดยแปลงขยะเป็นพลังงานไฟฟ้า
ของบริษัท โกลบอล เพาเวอร์ ซินเนอร์ยี่ จำกัด (มหาชน)

เรียน นายกองค์การบริหารส่วนตำบลหนองตะพาน

สิ่งที่ส่งมาด้วย รายงานสรุปการรับฟังความคิดเห็นของประชาชน ครั้งที่ 3

ตามที่ บริษัท โกลบอล เพาเวอร์ ซินเนอร์ยี่ จำกัด (มหาชน) มอบหมายให้ บริษัท เอ็นไว เวิร์ค จำกัด (บริษัทที่ปรึกษาด้านสิ่งแวดล้อม) เป็นผู้ศึกษาและจัดทำมาตรการป้องกัน แก้ไข และติดตามตรวจสอบผลกระทบสิ่งแวดล้อม "โครงการบริหารจัดการขยะแบบครบวงจร จังหวัดระยอง โดยแปลงขยะเป็นพลังงานไฟฟ้า (โครงการแปลงขยะเป็นเชื้อเพลิงพลังงานหรืออาร์ดีเอฟ และโครงการโรงไฟฟ้าจากเชื้อเพลิงอาร์ดีเอฟ)" ตั้งอยู่ที่ตำบลน้ำคอก อำเภอเมืองระยอง จังหวัดระยอง ซึ่งที่ผ่านมาบริษัทฯ ได้ดำเนินการรับฟังความคิดเห็นของประชาชนครั้งที่ 3 เมื่อวันที่ 2-3 พฤษภาคม พ.ศ. 2562 เพื่อประชาสัมพันธ์และเผยแพร่มาตรการฯ ของโครงการ จึงได้จัดทำรายงานสรุปการรับฟังความคิดเห็นของประชาชนครั้งที่ 3 (ดังสิ่งที่ส่งมาด้วย) เพื่อเป็นการเผยแพร่ข้อมูลต่อสาธารณชน ทั้งนี้ขอความอนุเคราะห์ติดประกาศรายงานสรุปฯ ณ บอร์ดประชาสัมพันธ์ของหน่วยงานของท่านตั้งแต่วันที่ 1-15 มิถุนายน พ.ศ.2562

จึงเรียนมาเพื่อโปรดพิจารณาให้ความอนุเคราะห์และขอบคุณล่วงหน้ามา ณ โอกาสนี้

ขอแสดงความนับถือ

๒๑๑๓๓.
๓๑/๕/๖๒

(นายปรีชาวิทย์ รอดรัตน์)
กรรมการผู้จัดการ

ผู้ประสานงาน : น.ส.สุภาพร พันเดช
โทร: 0876792794,02-0018880-1 ต่อ 312 โทรสาร: 02-0018880-1 ต่อ 404-405 E-mail :supaporn@enviwork.co.th

บริษัท เอ็นไว เวิร์ค จำกัด
193/57-193/58 ถนนราษฎร์พัฒนา แขวงราษฎร์พัฒนา เขตสะพานสูง กทม. 10240
Tel : (662) 001-8880-1 Fax : (662) 001-8880-1 Ext. 404-405 E-mail : enviwork@hotmail.co.th

Ref. : EW 62194-49

28 พฤษภาคม 2562

สำเนา

เรื่อง รายงานสรุปการรับฟังความคิดเห็นของประชาชน ครั้งที่ 3
โครงการบริหารจัดการขยะแบบครบวงจร จังหวัดระยอง โดยแปลงขยะเป็นพลังงานไฟฟ้า
ของบริษัท โกลบอล เพาเวอร์ ซินเนอร์ยี่ จำกัด (มหาชน)

เรียน ผู้อำนวยการโรงพยาบาลส่งเสริมสุขภาพตำบลทับมา

สิ่งที่ส่งมาด้วย รายงานสรุปการรับฟังความคิดเห็นของประชาชน ครั้งที่ 3

ตามที่ บริษัท โกลบอล เพาเวอร์ ซินเนอร์ยี่ จำกัด (มหาชน) มอบหมายให้ บริษัท เอ็นไว เวิร์ค จำกัด (บริษัทที่ปรึกษาด้านสิ่งแวดล้อม) เป็นผู้ศึกษาและจัดทำมาตรการป้องกัน แก้ไข และติดตามตรวจสอบผลกระทบสิ่งแวดล้อม "โครงการบริหารจัดการขยะแบบครบวงจร จังหวัดระยอง โดยแปลงขยะเป็นพลังงานไฟฟ้า (โครงการแปลงขยะเป็นเชื้อเพลิงพลังงานหรืออาร์ดีเอฟ และโครงการโรงไฟฟ้าจากเชื้อเพลิงอาร์ดีเอฟ)" ตั้งอยู่ที่ตำบลน้ำคอก อำเภอเมืองระยอง จังหวัดระยอง ซึ่งที่ผ่านมาบริษัทฯ ได้ดำเนินการรับฟังความคิดเห็นของประชาชนครั้งที่ 3 เมื่อวันที่ 2-3 พฤษภาคม พ.ศ. 2562 เพื่อประชาสัมพันธ์และเผยแพร่มาตรการฯ ของโครงการ จึงได้จัดทำรายงานสรุปการรับฟังความคิดเห็นของประชาชนครั้งที่ 3 (ดังสิ่งที่ส่งมาด้วย) เพื่อเป็นการเผยแพร่ข้อมูลต่อสาธารณชน ทั้งนี้ขอความอนุเคราะห์ติดประกาศรายงานสรุปฯ ณ บอร์ดประชาสัมพันธ์ของหน่วยงานของท่านตั้งแต่วันที่ 1-15 มิถุนายน พ.ศ.2562

จึงเรียนมาเพื่อโปรดพิจารณาให้ความอนุเคราะห์และขอบคุณล่วงหน้ามา ณ โอกาสนี้

ขอแสดงความนับถือ

(นายปรีชาวิทย์ รอดรัตน์)
กรรมการผู้จัดการ

รับทราบ
30/พ.ค./62

ผู้ประสานงาน : น.ส.สุภาพร พันเดช
โทร: 0876792794,02-0018880-1 ต่อ 312 โทรสาร: 02-0018880-1 ต่อ 404-405 E-mail :supaporn@enviwork.co.th

บริษัท เอ็นไว เวิร์ค จำกัด
193/57-193/58 ถนนราษฎร์พัฒนา แขวงราษฎร์พัฒนา เขตสะพานสูง กทม. 10240
Tel : (662) 001-8880-1 Fax : (662) 001-8880-1 Ext. 404-405 E-mail : enviwork@hotmail.co.th

Ref. : EW 62194-50

28 พฤษภาคม 2562

สำเนา

เรื่อง รายงานสรุปการรับฟังความคิดเห็นของประชาชน ครั้งที่ 3
โครงการบริหารจัดการขยะแบบครบวงจร จังหวัดระยอง โดยแปลงขยะเป็นพลังงานไฟฟ้า
ของบริษัท โกลบอล เพาเวอร์ ซินเนอร์ยี่ จำกัด (มหาชน)

เรียน ผู้อำนวยการโรงพยาบาลส่งเสริมสุขภาพตำบลบ้านกระเฉท

สิ่งที่ส่งมาด้วย รายงานสรุปการรับฟังความคิดเห็นของประชาชน ครั้งที่ 3

ตามที่ บริษัท โกลบอล เพาเวอร์ ซินเนอร์ยี่ จำกัด (มหาชน) มอบหมายให้ บริษัท เอ็นไว เวิร์ค จำกัด (บริษัทที่ปรึกษาด้านสิ่งแวดล้อม) เป็นผู้ศึกษาและจัดทำมาตรการป้องกัน แก้ไข และติดตามตรวจสอบผลกระทบสิ่งแวดล้อม "โครงการบริหารจัดการขยะแบบครบวงจร จังหวัดระยอง โดยแปลงขยะเป็นพลังงานไฟฟ้า (โครงการแปลงขยะเป็นเชื้อเพลิงพลังงานหรืออาร์ดีเอฟ และโครงการโรงไฟฟ้าจากเชื้อเพลิงอาร์ดีเอฟ)" ตั้งอยู่ที่ตำบลน้ำคอก อำเภอเมืองระยอง จังหวัดระยอง ซึ่งที่ผ่านมาบริษัทฯ ได้ดำเนินการรับฟังความคิดเห็นของประชาชนครั้งที่ 3 เมื่อวันที่ 2-3 พฤษภาคม พ.ศ. 2562 เพื่อประชาสัมพันธ์และเผยแพร่มาตรการฯ ของโครงการ จึงได้จัดทำรายงานสรุปการรับฟังความคิดเห็นของประชาชนครั้งที่ 3 (ดังสิ่งที่ส่งมาด้วย) เพื่อเป็นการเผยแพร่ข้อมูลต่อสาธารณชน ทั้งนี้ขอความอนุเคราะห์ติดประกาศรายงานสรุปฯ ณ บอร์ดประชาสัมพันธ์ของหน่วยงานของท่านตั้งแต่วันที่ 1-15 มิถุนายน พ.ศ.2562

จึงเรียนมาเพื่อโปรดพิจารณาให้ความอนุเคราะห์และขอบคุณล่วงหน้ามา ณ โอกาสนี้

ขอแสดงความนับถือ

(นายปรีชาวิทย์ รอดรัตน์)
กรรมการผู้จัดการ

กัลยา หรัญอิน
29 พ.ค. 2562

ผู้ประสานงาน : น.ส.สุภาพร พันเดช
โทร: 0876792794,02-0018880-1 ต่อ 312 โทรสาร: 02-0018880-1 ต่อ 404-405 E-mail :supaporn@enviwork.co.th

บริษัท เอ็นไว เวิร์ค จำกัด
193/57-193/58 ถนนราษฎร์พัฒนา แขวงราษฎร์พัฒนา เขตสะพานสูง กทม. 10240
Tel : (662) 001-8880-1 Fax : (662) 001-8880-1 Ext. 404-405 E-mail : enviwork@hotmail.co.th

Ref. : EW 62194-51

28 พฤษภาคม 2562

สำเนา

เรื่อง รายงานสรุปการรับฟังความคิดเห็นของประชาชน ครั้งที่ 3
โครงการบริหารจัดการขยะแบบครบวงจร จังหวัดระยอง โดยแปลงขยะเป็นพลังงานไฟฟ้า
ของบริษัท โกลบอล เพาเวอร์ ซินเนอร์ยี่ จำกัด (มหาชน)

เรียน ผู้อำนวยการโรงพยาบาลส่งเสริมสุขภาพตำบลหนองตะพาน

สิ่งที่ส่งมาด้วย รายงานสรุปการรับฟังความคิดเห็นของประชาชน ครั้งที่ 3

ตามที่ บริษัท โกลบอล เพาเวอร์ ซินเนอร์ยี่ จำกัด (มหาชน) มอบหมายให้ บริษัท เอ็นไว เวิร์ค จำกัด (บริษัทที่ปรึกษาด้านสิ่งแวดล้อม) เป็นผู้ศึกษาและจัดทำมาตรการป้องกัน แก้ไข และติดตามตรวจสอบผลกระทบสิ่งแวดล้อม "โครงการบริหารจัดการขยะแบบครบวงจร จังหวัดระยอง โดยแปลงขยะเป็นพลังงานไฟฟ้า (โครงการแปลงขยะเป็นเชื้อเพลิงพลังงานหรืออาร์ดีเอฟ และโครงการโรงไฟฟ้าจากเชื้อเพลิงอาร์ดีเอฟ)" ตั้งอยู่ที่ตำบลน้ำคอก อำเภอเมืองระยอง จังหวัดระยอง ซึ่งที่ผ่านมาบริษัทฯ ได้ดำเนินการรับฟังความคิดเห็นของประชาชนครั้งที่ 3 เมื่อวันที่ 2-3 พฤษภาคม พ.ศ. 2562 เพื่อประชาสัมพันธ์และเผยแพร่มาตรการฯ ของโครงการ จึงได้จัดทำรายงานสรุปการรับฟังความคิดเห็นของประชาชนครั้งที่ 3 (ดังสิ่งที่ส่งมาด้วย) เพื่อเป็นการเผยแพร่ข้อมูลต่อสาธารณชน ทั้งนี้ขอความอนุเคราะห์ติดประกาศรายงานสรุปฯ ณ บอร์ดประชาสัมพันธ์ของหน่วยงานของท่านตั้งแต่วันที่ 1-15 มิถุนายน พ.ศ.2562

จึงเรียนมาเพื่อโปรดพิจารณาให้ความอนุเคราะห์และขอบคุณล่วงหน้ามา ณ โอกาสนี้

ขอแสดงความนับถือ

(นายปรีชาวิทย์ รอดรัตน์)
กรรมการผู้จัดการ

นายชัย ก้อนทอง
038 025232
29 /5/62

ผู้ประสานงาน : น.ส.สุภาพร พันเดช
โทร: 0876792794,02-0018880-1 ต่อ 312 โทรสาร: 02-0018880-1 ต่อ 404-405 E-mail :supaporn@enviwork.co.th

บริษัท เอ็นไว เวิร์ค จำกัด
193/57-193/58 ถนนราษฎร์พัฒนา แขวงราษฎร์พัฒนา เขตสะพานสูง กทม. 10240
Tel : (662) 001-8880-1 Fax : (662) 001-8880-1 Ext. 404-405 E-mail : enviwork@hotmail.co.th

Ref. : EW 62194-52

28 พฤษภาคม 2562

สำเนา

เรื่อง รายงานสรุปการรับฟังความคิดเห็นของประชาชน ครั้งที่ 3
โครงการบริหารจัดการขยะแบบครบวงจร จังหวัดระยอง โดยแปลงขยะเป็นพลังงานไฟฟ้า
ของบริษัท โกลบอล เพาเวอร์ ซินเนอร์ยี่ จำกัด (มหาชน)

เรียน ผู้อำนวยการโรงเรียนวัดกระเฉท

สิ่งที่ส่งมาด้วย รายงานสรุปการรับฟังความคิดเห็นของประชาชน ครั้งที่ 3

ตามที่ บริษัท โกลบอล เพาเวอร์ ซินเนอร์ยี่ จำกัด (มหาชน) มอบหมายให้ บริษัท เอ็นไว เวิร์ค จำกัด (บริษัทที่ปรึกษาด้านสิ่งแวดล้อม) เป็นผู้ศึกษาและจัดทำมาตรการป้องกัน แก้ไข และติดตามตรวจสอบผลกระทบสิ่งแวดล้อม "โครงการบริหารจัดการขยะแบบครบวงจร จังหวัดระยอง โดยแปลงขยะเป็นพลังงานไฟฟ้า (โครงการแปลงขยะเป็นเชื้อเพลิงพลังงานหรืออาร์ดีเอฟ และโครงการโรงไฟฟ้าจากเชื้อเพลิงอาร์ดีเอฟ)" ตั้งอยู่ที่ตำบลน้ำคอก อำเภอเมืองระยอง จังหวัดระยอง ซึ่งที่ผ่านมาบริษัทฯ ได้ดำเนินการรับฟังความคิดเห็นของประชาชนครั้งที่ 3 เมื่อวันที่ 2-3 พฤษภาคม พ.ศ. 2562 เพื่อประชาสัมพันธ์และเผยแพร่มาตรการฯ ของโครงการ จึงได้จัดทำรายงานสรุปการรับฟังความคิดเห็นของประชาชนครั้งที่ 3 (ดังสิ่งที่ส่งมาด้วย) เพื่อเป็นการเผยแพร่ข้อมูลต่อสาธารณชน ทั้งนี้ขอความอนุเคราะห์ติดประกาศรายงานสรุปฯ ณ บอร์ดประชาสัมพันธ์ของหน่วยงานของท่านตั้งแต่วันที่ 1-15 มิถุนายน พ.ศ.2562

จึงเรียนมาเพื่อโปรดพิจารณาให้ความอนุเคราะห์และขอบคุณล่วงหน้ามา ณ โอกาสนี้

ขอแสดงความนับถือ

(นายปรีชาวิทย์ รอดรัตน์)
กรรมการผู้จัดการ

มาชี. สัจัสถาวิเชียร
29 พ.ค. 2562

ผู้ประสานงาน : น.ส.สุภาพร พันเดช
โทร: 0876792794,02-0018880-1 ต่อ 312 โทรสาร: 02-0018880-1 ต่อ 404-405 E-mail :supaporn@enviwork.co.th

บริษัท เอ็นไว เวิร์ค จำกัด
193/57-193/58 ถนนราษฎร์พัฒนา แขวงราษฎร์พัฒนา เขตสะพานสูง กทม. 10240
Tel : (662) 001-8880-1 Fax : (662) 001-8880-1 Ext. 404-405 E-mail : enviwork@hotmail.co.th

Ref. : EW 62194-53

28 พฤษภาคม 2562

สำเนา

เรื่อง รายงานสรุปการรับฟังความคิดเห็นของประชาชน ครั้งที่ 3
โครงการบริหารจัดการขยะแบบครบวงจร จังหวัดระยอง โดยแปลงขยะเป็นพลังงานไฟฟ้า
ของบริษัท โกลบอล เพาเวอร์ ซินเนอร์ยี่ จำกัด (มหาชน)

เรียน ผู้อำนวยการโรงเรียนบ้านหนองสะพาน

สิ่งที่ส่งมาด้วย รายงานสรุปการรับฟังความคิดเห็นของประชาชน ครั้งที่ 3

ตามที่ บริษัท โกลบอล เพาเวอร์ ซินเนอร์ยี่ จำกัด (มหาชน) มอบหมายให้ บริษัท เอ็นไว เวิร์ค จำกัด (บริษัทที่ปรึกษาด้านสิ่งแวดล้อม) เป็นผู้ศึกษาและจัดทำมาตรการป้องกัน แก้ไข และติดตามตรวจสอบผลกระทบสิ่งแวดล้อม "โครงการบริหารจัดการขยะแบบครบวงจร จังหวัดระยอง โดยแปลงขยะเป็นพลังงานไฟฟ้า (โครงการแปลงขยะเป็นเชื้อเพลิงพลังงานหรืออาร์ดีเอฟ และโครงการโรงไฟฟ้าจากเชื้อเพลิงอาร์ดีเอฟ)" ตั้งอยู่ที่ตำบลน้ำคอก อำเภอเมืองระยอง จังหวัดระยอง ซึ่งที่ผ่านมาบริษัทฯ ได้ดำเนินการรับฟังความคิดเห็นของประชาชนครั้งที่ 3 เมื่อวันที่ 2-3 พฤษภาคม พ.ศ. 2562 เพื่อประชาสัมพันธ์และเผยแพร่มาตรการฯ ของโครงการ จึงได้จัดทำรายงานสรุปการรับฟังความคิดเห็นของประชาชนครั้งที่ 3 (ดังสิ่งที่ส่งมาด้วย) เพื่อเป็นการเผยแพร่ข้อมูลต่อสาธารณชน ทั้งนี้ขอความอนุเคราะห์ติดประกาศรายงานสรุปฯ ณ บอร์ดประชาสัมพันธ์ของหน่วยงานของท่านตั้งแต่วันที่ 1-15 มิถุนายน พ.ศ.2562

จึงเรียนมาเพื่อโปรดพิจารณาให้ความอนุเคราะห์และขอบคุณล่วงหน้ามา ณ โอกาสนี้

ขอแสดงความนับถือ

(นายปรีชาวิทย์ รอดรัตน์)
กรรมการผู้จัดการ

(นางสาว เสาวลักษณ์ สงสีสุข)
29 พฤษภาคม 2562

ผู้ประสานงาน : น.ส.สุภาพร พันเดช
โทร: 0876792794,02-0018880-1 ต่อ 312 โทรสาร: 02-0018880-1 ต่อ 404-405 E-mail :supaporn@enviwork.co.th

บริษัท เอ็นไว เวิร์ค จำกัด
193/57-193/58 ถนนราษฎร์พัฒนา แขวงราษฎร์พัฒนา เขตสะพานสูง กทม. 10240
Tel : (662) 001-8880-1 Fax : (662) 001-8880-1 Ext. 404-405 E-mail : enviwork@hotmail.co.th

Ref. : EW 62194-54

28 พฤษภาคม 2562

สำเนา

เรื่อง รายงานสรุปการรับฟังความคิดเห็นของประชาชน ครั้งที่ 3
โครงการบริหารจัดการขยะแบบครบวงจร จังหวัดระยอง โดยแปลงขยะเป็นพลังงานไฟฟ้า
ของบริษัท โกลบอล เพาเวอร์ ซินเนอร์ยี่ จำกัด (มหาชน)

เรียน เจ้าอาวาสวัดกระเฉท

สิ่งที่ส่งมาด้วย รายงานสรุปการรับฟังความคิดเห็นของประชาชน ครั้งที่ 3

ตามที่ บริษัท โกลบอล เพาเวอร์ ซินเนอร์ยี่ จำกัด (มหาชน) มอบหมายให้ บริษัท เอ็นไว เวิร์ค จำกัด (บริษัทที่ปรึกษาด้านสิ่งแวดล้อม) เป็นผู้ศึกษาและจัดทำมาตรการป้องกัน แก้ไข และติดตามตรวจสอบผลกระทบสิ่งแวดล้อม "โครงการบริหารจัดการขยะแบบครบวงจร จังหวัดระยอง โดยแปลงขยะเป็นพลังงานไฟฟ้า (โครงการแปลงขยะเป็นเชื้อเพลิงพลังงานหรืออาร์ดีเอฟ และโครงการโรงไฟฟ้าจากเชื้อเพลิงอาร์ดีเอฟ)" ตั้งอยู่ที่ตำบลน้ำคอก อำเภอเมืองระยอง จังหวัดระยอง ซึ่งที่ผ่านมาบริษัทฯ ได้ดำเนินการรับฟังความคิดเห็นของประชาชนครั้งที่ 3 เมื่อวันที่ 2-3 พฤษภาคม พ.ศ. 2562 เพื่อประชาสัมพันธ์และเผยแพร่มาตรการฯ ของโครงการ จึงได้จัดทำรายงานสรุปการรับฟังความคิดเห็นของประชาชนครั้งที่ 3 (ดังสิ่งที่ส่งมาด้วย) เพื่อเป็นการเผยแพร่ข้อมูลต่อสาธารณชน ทั้งนี้ขอความอนุเคราะห์ติดประกาศรายงานสรุปฯ ณ บอร์ดประชาสัมพันธ์ของหน่วยงานของท่านตั้งแต่วันที่ 1-15 มิถุนายน พ.ศ.2562

จึงเรียนมาเพื่อโปรดพิจารณาให้ความอนุเคราะห์และขอบคุณล่วงหน้ามา ณ โอกาสนี้

ขอแสดงความนับถือ

(นายปรีชาวิทย์ รอดรัตน์)
กรรมการผู้จัดการ

30 / 5 / 62

ผู้ประสานงาน : น.ส.สุภาพร พันเดช
โทร: 0876792794,02-0018880-1 ต่อ 312 โทรสาร: 02-0018880-1 ต่อ 404-405 E-mail :supaporn@enviwork.co.th

บริษัท เอ็นไว เวิร์ค จำกัด
193/57-193/58 ถนนราษฎร์พัฒนา แขวงราษฎร์พัฒนา เขตสะพานสูง กทม. 10240
Tel : (662) 001-8880-1 Fax : (662) 001-8880-1 Ext. 404-405 E-mail : enviwork@hotmail.co.th

Ref. : EW 62194-55

สำเนา

28 พฤษภาคม 2562

เรื่อง รายงานสรุปการรับฟังความคิดเห็นของประชาชน ครั้งที่ 3
โครงการบริหารจัดการขยะแบบครบวงจร จังหวัดระยอง โดยแปลงขยะเป็นพลังงานไฟฟ้า
ของบริษัท โกลบอล เพาเวอร์ ซินเนอร์ยี่ จำกัด (มหาชน)

เรียน เจ้าอาวาสวัดเขาโบสถ์

สิ่งที่ส่งมาด้วย รายงานสรุปการรับฟังความคิดเห็นของประชาชน ครั้งที่ 3

ตามที่ บริษัท โกลบอล เพาเวอร์ ซินเนอร์ยี่ จำกัด (มหาชน) มอบหมายให้ บริษัท เอ็นไว เวิร์ค จำกัด (บริษัทที่ปรึกษาด้านสิ่งแวดล้อม) เป็นผู้ศึกษาและจัดทำมาตรการป้องกัน แก้ไข และติดตามตรวจสอบผลกระทบสิ่งแวดล้อม "โครงการบริหารจัดการขยะแบบครบวงจร จังหวัดระยอง โดยแปลงขยะเป็นพลังงานไฟฟ้า (โครงการแปลงขยะเป็นเชื้อเพลิงพลังงานหรืออาร์ดีเอฟ และโครงการโรงไฟฟ้าจากเชื้อเพลิงอาร์ดีเอฟ)" ตั้งอยู่ที่ตำบลน้ำคอก อำเภอเมืองระยอง จังหวัดระยอง ซึ่งที่ผ่านมาบริษัทฯ ได้ดำเนินการรับฟังความคิดเห็นของประชาชนครั้งที่ 3 เมื่อวันที่ 2-3 พฤษภาคม พ.ศ. 2562 เพื่อประชาสัมพันธ์และเผยแพร่มาตรการฯ ของโครงการ จึงได้จัดทำรายงานสรุปการรับฟังความคิดเห็นของประชาชนครั้งที่ 3 (ดังสิ่งที่ส่งมาด้วย) เพื่อเป็นการเผยแพร่ข้อมูลต่อสาธารณชน ทั้งนี้ขอความอนุเคราะห์ติดประกาศรายงานสรุปฯ ณ บอร์ดประชาสัมพันธ์ของหน่วยงานของท่านตั้งแต่วันที่ 1-15 มิถุนายน พ.ศ.2562

จึงเรียนมาเพื่อโปรดพิจารณาให้ความอนุเคราะห์และขอบคุณล่วงหน้ามา ณ โอกาสนี้

ขอแสดงความนับถือ

(นายปรีชาวิทย์ รอดรัตน์)
กรรมการผู้จัดการ

ผู้ประสานงาน : น.ส.สุภาพร พันเดช
โทร: 0876792794,02-0018880-1 ต่อ 312 โทรสาร: 02-0018880-1 ต่อ 404-405 E-mail :supaporn@enviwork.co.th

บริษัท เอ็นไว เวิร์ค จำกัด
193/57-193/58 ถนนราษฎร์พัฒนา แขวงราษฎร์พัฒนา เขตสะพานสูง กทม. 10240
Tel : (662) 001-8880-1 Fax : (662) 001-8880-1 Ext. 404-405 E-mail : enviwork@hotmail.co.th

Ref. : EW 62194-56

สำเนา

28 พฤษภาคม 2562

เรื่อง รายงานสรุปการรับฟังความคิดเห็นของประชาชน ครั้งที่ 3
โครงการบริหารจัดการขยะแบบครบวงจร จังหวัดระยอง โดยแปลงขยะเป็นพลังงานไฟฟ้า
ของบริษัท โกลบอล เพาเวอร์ ซินเนอร์ยี่ จำกัด (มหาชน)

เรียน เจ้าอาวาสวัดปากป่า

สิ่งที่ส่งมาด้วย รายงานสรุปการรับฟังความคิดเห็นของประชาชน ครั้งที่ 3

ตามที่ บริษัท โกลบอล เพาเวอร์ ซินเนอร์ยี่ จำกัด (มหาชน) มอบหมายให้ บริษัท เอ็นไว เวิร์ค จำกัด (บริษัทที่ปรึกษาด้านสิ่งแวดล้อม) เป็นผู้ศึกษาและจัดทำมาตรการป้องกัน แก้ไข และติดตามตรวจสอบผลกระทบสิ่งแวดล้อม "โครงการบริหารจัดการขยะแบบครบวงจร จังหวัดระยอง โดยแปลงขยะเป็นพลังงานไฟฟ้า (โครงการแปลงขยะเป็นเชื้อเพลิงพลังงานหรืออาร์ดีเอฟ และโครงการโรงไฟฟ้าจากเชื้อเพลิงอาร์ดีเอฟ)" ตั้งอยู่ที่ตำบลน้ำคอก อำเภอเมืองระยอง จังหวัดระยอง ซึ่งที่ผ่านมาบริษัทฯ ได้ดำเนินการรับฟังความคิดเห็นของประชาชนครั้งที่ 3 เมื่อวันที่ 2-3 พฤษภาคม พ.ศ. 2562 เพื่อประชาสัมพันธ์และเผยแพร่มาตรการฯ ของโครงการ จึงได้จัดทำรายงานสรุปการรับฟังความคิดเห็นของประชาชนครั้งที่ 3 (ดังสิ่งที่ส่งมาด้วย) เพื่อเป็นการเผยแพร่ข้อมูลต่อสาธารณชน ทั้งนี้ขอความอนุเคราะห์ติดประกาศรายงานสรุปฯ ณ บอร์ดประชาสัมพันธ์ของหน่วยงานของท่านตั้งแต่วันที่ 1-15 มิถุนายน พ.ศ.2562

จึงเรียนมาเพื่อโปรดพิจารณาให้ความอนุเคราะห์และขอบคุณล่วงหน้ามา ณ โอกาสนี้

ขอแสดงความนับถือ

(นายปรีชาวิทย์ รอดรัตน์)
กรรมการผู้จัดการ

ผู้ประสานงาน : น.ส.สุภาพร พันเดช
โทร: 0876792794,02-0018880-1 ต่อ 312 โทรสาร: 02-0018880-1 ต่อ 404-405 E-mail :supaporn@enviwork.co.th

บริษัท เอ็นไว เวิร์ค จำกัด
193/57-193/58 ถนนราษฎร์พัฒนา แขวงราษฎร์พัฒนา เขตสะพานสูง กทม. 10240
Tel : (662) 001-8880-1 Fax : (662) 001-8880-1 Ext. 404-405 E-mail : enviwork@hotmail.co.th

Ref. : EW 62194-57

สำเนา

28 พฤษภาคม 2562

เรื่อง รายงานสรุปการรับฟังความคิดเห็นของประชาชน ครั้งที่ 3
โครงการบริหารจัดการขยะแบบครบวงจร จังหวัดระยอง โดยแปลงขยะเป็นพลังงานไฟฟ้า
ของบริษัท โกลบอล เพาเวอร์ ซินเนอร์ยี่ จำกัด (มหาชน)

เรียน เจ้าอาวาสวัดหนองสะพาน

สิ่งที่ส่งมาด้วย รายงานสรุปการรับฟังความคิดเห็นของประชาชน ครั้งที่ 3

ตามที่ บริษัท โกลบอล เพาเวอร์ ซินเนอร์ยี่ จำกัด (มหาชน) มอบหมายให้ บริษัท เอ็นไว เวิร์ค จำกัด (บริษัทที่ปรึกษาด้านสิ่งแวดล้อม) เป็นผู้ศึกษาและจัดทำมาตรการป้องกัน แก้ไข และติดตามตรวจสอบผลกระทบสิ่งแวดล้อม "โครงการบริหารจัดการขยะแบบครบวงจร จังหวัดระยอง โดยแปลงขยะเป็นพลังงานไฟฟ้า (โครงการแปลงขยะเป็นเชื้อเพลิงพลังงานหรืออาร์ดีเอฟ และโครงการโรงไฟฟ้าจากเชื้อเพลิงอาร์ดีเอฟ)" ตั้งอยู่ที่ตำบลน้ำคอก อำเภอเมืองระยอง จังหวัดระยอง ซึ่งที่ผ่านมาบริษัทฯ ได้ดำเนินการรับฟังความคิดเห็นของประชาชนครั้งที่ 3 เมื่อวันที่ 2-3 พฤษภาคม พ.ศ. 2562 เพื่อประชาสัมพันธ์และเผยแพร่มาตรการฯ ของโครงการ จึงได้จัดทำรายงานสรุปการรับฟังความคิดเห็นของประชาชนครั้งที่ 3 (ดังสิ่งที่ส่งมาด้วย) เพื่อเป็นการเผยแพร่ข้อมูลต่อสาธารณชน ทั้งนี้ขอความอนุเคราะห์ติดประกาศรายงานสรุปฯ ณ บอร์ดประชาสัมพันธ์ของหน่วยงานของท่านตั้งแต่วันที่ 1-15 มิถุนายน พ.ศ.2562

จึงเรียนมาเพื่อโปรดพิจารณาให้ความอนุเคราะห์และขอบคุณล่วงหน้ามา ณ โอกาสนี้

ขอแสดงความนับถือ

(นายปรีชาวิทย์ รอดรัตน์)
กรรมการผู้จัดการ

29/ ...

ผู้ประสานงาน : น.ส.สุภาพร พันเดช
โทร: 0876792794,02-0018880-1 ต่อ 312 โทรสาร: 02-0018880-1 ต่อ 404-405 E-mail :supaporn@enviwork.co.th

จ-423

บริษัท เอ็นไว เวิร์ค จำกัด
193/57-193/58 ถนนราษฎร์พัฒนา แขวงราษฎร์พัฒนา เขตสะพานสูง กทม. 10240
Tel : (662) 001-8880-1 Fax : (662) 001-8880-1 Ext. 404-405 E-mail : enviwork@hotmail.co.th

Ref. : EW 62194-62

สำเนา

28 พฤษภาคม 2562

เรื่อง รายงานสรุปการรับฟังความคิดเห็นของประชาชน ครั้งที่ 3
โครงการบริหารจัดการขยะแบบครบวงจร จังหวัดระยอง โดยแปลงขยะเป็นพลังงานไฟฟ้า
ของบริษัท โกลบอล เพาเวอร์ ซินเนอร์ยี่ จำกัด (มหาชน)

เรียน ผู้จัดการสถานีไฟฟ้าแรงสูงระยอง

สิ่งที่ส่งมาด้วย รายงานสรุปการรับฟังความคิดเห็นของประชาชน ครั้งที่ 3

ตามที่ บริษัท โกลบอล เพาเวอร์ ซินเนอร์ยี่ จำกัด (มหาชน) มอบหมายให้ บริษัท เอ็นไว เวิร์ค จำกัด (บริษัทที่ปรึกษาด้านสิ่งแวดล้อม) เป็นผู้ศึกษาและจัดทำมาตรการป้องกัน แก้ไข และติดตามตรวจสอบผลกระทบสิ่งแวดล้อม "โครงการบริหารจัดการขยะแบบครบวงจร จังหวัดระยอง โดยแปลงขยะเป็นพลังงานไฟฟ้า (โครงการแปลงขยะเป็นเชื้อเพลิงพลังงานหรืออาร์ดีเอฟ และโครงการโรงไฟฟ้าจากเชื้อเพลิงอาร์ดีเอฟ)" ตั้งอยู่ที่ตำบลน้ำคอก อำเภอเมืองระยอง จังหวัดระยอง ซึ่งที่ผ่านมาบริษัทฯ ได้ดำเนินการรับฟังความคิดเห็นของประชาชนครั้งที่ 3 เมื่อวันที่ 2-3 พฤษภาคม พ.ศ. 2562 เพื่อประชาสัมพันธ์และเผยแพร่มาตรการฯ ของโครงการ จึงได้จัดทำรายงานสรุปการรับฟังความคิดเห็นของประชาชนครั้งที่ 3 (ดังสิ่งที่ส่งมาด้วย) เพื่อเป็นการเผยแพร่ข้อมูลต่อสาธารณชน ทั้งนี้ขอความอนุเคราะห์ติดประกาศรายงานสรุปฯ ณ บอร์ดประชาสัมพันธ์ของหน่วยงานของท่านตั้งแต่วันที่ 1-15 มิถุนายน พ.ศ.2562

จึงเรียนมาเพื่อโปรดพิจารณาให้ความอนุเคราะห์และขอบคุณล่วงหน้ามา ณ โอกาสนี้

ขอแสดงความนับถือ

(นายปรีชาวิทย์ รอดรัตน์)
กรรมการผู้จัดการ

29 พ.ค.62

038-613260

ผู้ประสานงาน : น.ส.สุภาพร พันเดช
โทร: 0876792794,02-0018880-1 ต่อ 312 โทรสาร: 02-0018880-1 ต่อ 404-405 E-mail :supaporn@enviwork.co.th

รายงานสรุปการรับฟังความคิดเห็นฯ ครั้งที่ 3

รายงานสรุปการรับฟังความคิดเห็นของประชาชน ครั้งที่ 3

ต่อมาตรการป้องกัน แก้ไข และติดตามผลกระทบสิ่งแวดล้อม

โครงการบริหารจัดการขยะแบบครบวงจร จังหวัดระยอง โดยแปลงขยะเป็นพลังงานไฟฟ้า

(โครงการแปลงขยะเป็นเชื้อเพลิงพลังงานหรืออาร์ดีเอฟ และโครงการโรงไฟฟ้าจากเชื้อเพลิงอาร์ดีเอฟ)

บริษัท โกลบอล เพาเวอร์ ซินเนอร์ยี่ จำกัด (มหาชน)

ตั้งอยู่ตำบลน้ำคอก อำเภอเมืองระยอง จังหวัดระยอง

บริษัท เอ็นไว เวิร์ค จำกัด
(บริษัทที่ปรึกษาด้านสิ่งแวดล้อม)

1. ความเป็นมาและสถานภาพของโครงการ

เนื่องด้วยปี 2556 มีปริมาณขยะมูลฝอยเกิดขึ้นในภาพรวมของประเทศ 26.77 ล้านตัน และสามารถคัดแยกมูลฝอยเพื่อนำกลับไปใช้ใหม่และสามารถกำจัดแบบถูกหลักวิชาการได้เพียงร้อยละ 46 ทั้งนี้ขยะมูลฝอยส่วนที่เหลือมีการกำจัดแบบไม่ถูกหลักวิชาการ (อ้างถึงข้อมูลของกรมควบคุมมลพิษ) ซึ่งก่อให้เกิดส่งผลกระทบต่อสิ่งแวดล้อมและชุมชน เช่น เป็นแหล่งเพาะพันธุ์พาหะนำโรคต่างๆ (เช่น หนู แมลงวัน ฯลฯ) เกิดน้ำชะขยะปนเปื้อนแหล่งน้ำผิวดินและน้ำใต้ดิน เกิดมลพิษทางอากาศจากไฟไหม้กองขยะ เกิดก๊าซเรือนกระจกในปริมาณมากที่มีผลต่อสภาวะโลกร้อน เป็นต้น ดังนั้น กระทรวงทรัพยากรธรรมชาติและสิ่งแวดล้อมได้จัดทำโรดแมปการจัดการขยะมูลฝอยและของเสียอันตราย (ได้รับความเห็นชอบจากคณะรักษาความสงบแห่งชาติเมื่อ 26 สิงหาคม 2557) ซึ่งเป็นแผนเร่งด่วนเพื่อแก้ไขปัญหาขยะมูลฝอยที่เกิดขึ้นจากพื้นที่องค์กรปกครองส่วนท้องถิ่นต่างๆ โดยมุ่งเน้นให้มีรูปแบบการจัดการขยะมูลฝอยที่เหมาะสมโดยกำหนดให้มีการคัดแยกขยะมูลฝอย และการจัดการขยะมูลฝอยแบบผสมผสาน อาทิการแปรรูปเป็นปุ๋ยหมัก การแปรรูปเป็นพลังงานเพื่อผลิตกระแสไฟฟ้า พร้อมทั้งส่งเสริมให้ภาคเอกชนเข้ามาลงทุนและดำเนินการกำจัดมูลฝอย

ทั้งนี้ จังหวัดระยองเป็นพื้นที่เป้าหมายหนึ่งที่ถูกกำหนดให้เร่งแก้ไขปัญหาขยะมูลฝอยภายใต้โรดแมปการจัดการขยะมูลฝอยและของเสียอันตราย จึงมีการจัดทำแผนยุทธศาสตร์การจัดการขยะมูลฝอยของจังหวัดระยองขึ้นเพื่อเร่งแก้ไขปัญหาขยะมูลฝอยจากองค์การปกครองส่วนท้องถิ่นต่างๆ โดยส่วนหนึ่งมีเป้าหมายเพื่อปรับปรุงฟื้นฟูหรือปิดสถานที่กำจัดขยะมูลฝอยที่ไม่ถูกหลักวิชาการ และจัดให้มีศูนย์บริหารจัดการขยะมูลฝอยเพื่อผลิตเป็นพลังงานไฟฟ้า 1 แห่ง ได้แก่ ศูนย์กำจัดขยะมูลฝอยรวมแบบครบวงจร จังหวัดระยอง (องค์การบริหารส่วนจังหวัดระยอง) ดังนั้น จังหวัดระยอง องค์การบริหารส่วนจังหวัดระยอง และบริษัท โกลบอล เพาเวอร์ ซินเนอร์ยี่ จำกัด (มหาชน) จึงร่วมกันดำเนินการ "โครงการบริหารจัดการขยะครบวงจร จังหวัดระยอง โดยแปลงขยะเป็นพลังงานไฟฟ้า" โดยที่บริษัท โกลบอล เพาเวอร์ ซินเนอร์ยี่ จำกัด (มหาชน) จะเป็นผู้ดำเนินการโครงการช้างต้น ทั้งนี้จะประกอบด้วย 2 โครงการย่อย กล่าวคือ โครงการแปลงขยะเป็นเชื้อเพลิงพลังงานหรืออาร์ดีเอฟ ซึ่งจะตั้งอยู่ในพื้นที่ของศูนย์กำจัดขยะมูลฝอยรวมแบบครบวงจร จังหวัดระยอง ส่วนโครงการโรงไฟฟ้าจากเชื้อเพลิงอาร์ดีเอฟจะตั้งอยู่บนพื้นที่ที่อยู่ใกล้กับศูนย์กำจัดขยะมูลฝอยรวมแบบครบวงจร จังหวัดระยอง ตำบลน้ำคอก อำเภอเมืองระยอง จังหวัดระยอง สำหรับลักษณะโครงการเป็นการรับมูลฝอยจากศูนย์กำจัดขยะมูลฝอยรวมแบบครบวงจร จังหวัดระยอง มาผ่านการคัดแยก การปรับปรุงสภาพ และการย่อยให้มีขนาดให้เหมาะสม หรือเรียกว่าเชื้อเพลิงขยะแบบอาร์ดีเอฟ (Refuse Derived Fuel ; RDF) ก่อนนำไปใช้เป็นพลังงานเพื่อผลิตไฟฟ้า สำหรับไฟฟ้าที่ผลิตได้จะส่งให้กับโครงข่ายของการไฟฟ้าส่วนภูมิภาค (กฟภ.) ต่อไป ทำให้สามารถรองรับมูลฝอยใหม่เพิ่มขึ้นจาก 250-300 ตันวัน เป็นอย่างน้อย 500 ตันวัน อีกทั้งสามารถรองรับมูลฝอยจากบ่อฝังกลบเดิมมาใช้เป็นเชื้อเพลิงได้อีกส่วนหนึ่ง ซึ่งทำให้ศูนย์กำจัดขยะมูลฝอยรวมแบบครบวงจร จังหวัดระยอง สามารถกำจัดขยะมูลฝอยได้แบบครบวงจรตามเป้าหมาย และช่วยลดผลกระทบในด้านต่างๆ เช่น ลดโอกาสการเกิดปัญหาด้านกลิ่น ลดการเกิดปัญหาเรื่องน้ำชะจากมูลฝอย ลดภาระหรือปริมาณมูลฝอยที่ต้องนำไปฝังกลบ เป็นต้น อีกทั้งช่วยลดงบประมาณการบริหารจัดการขยะมูลฝอยขององค์กรปกครองส่วนท้องถิ่น นอกจากนี้ การดำเนินโครงการมีความสอดคล้องกับแผนพัฒนาพลังงานทดแทนและพลังงานทางเลือก พ.ศ.2558-2579 (Alternative Energy Development Plan, AEDP 2015) ที่จัดทำโดยกระทรวงพลังงาน ซึ่งได้กำหนดเป้าหมายภายในปี 2579 จะต้องมีการผลิตไฟฟ้าจากพลังงานทดแทนร้อยละ 15-20 ของปริมาณความต้องการพลังงานไฟฟ้ารวมสุทธิ โดยกำหนดเป้าหมายการผลิตไฟฟ้าโดยใช้ขยะชุมชนที่ 500 เมกะวัตต์

สถานภาพการดำเนินโครงการในปัจจุบันได้มอบหมายให้บริษัท เอ็นไว เวิร์ค จำกัด (บริษัทที่ปรึกษาด้านสิ่งแวดล้อม) เป็นผู้ศึกษาและจัดทำรายงานเกี่ยวกับการศึกษามาตรการป้องกันและแก้ไขผลกระทบต่อคุณภาพสิ่งแวดล้อมและความปลอดภัยเพื่อใช้เป็นมาตรฐานและแนวทางปฏิบัติในการประกอบกิจการที่ทำให้เกิดความมั่นใจว่าการดำเนินโครงการจะไม่ส่งผลกระทบต่อสิ่งแวดล้อมของพื้นที่โดยรอบ เพื่อใช้เป็นเอกสารหรือข้อมูลประกอบในการขออนุญาตประกอบกิจการผลิตไฟฟ้าต่อไป อีกทั้งที่ผ่านมามีการรับฟังความคิดเห็นของประชาชนต่อมาตรการป้องกันแก้ไข และติดตามตรวจสอบผลกระทบสิ่งแวดล้อมของโครงการจำนวน 2 ครั้ง ในช่วงปี พ.ศ. 2558 - 2559 ซึ่งโครงการได้นำความคิดเห็นและข้อเสนอแนะต่างๆ มาปรับปรุงมาตรการฯ จึงมีการประชุมรับฟังความคิดเห็นของประชาชนครั้งที่ 3 ในระหว่างวันที่ 2 – 3 พฤษภาคม 2562 เพื่อประชาสัมพันธ์ข้อมูลรายละเอียดโครงการและมาตรการฯ ของโครงการที่เป็นปัจจุบัน

2. กระบวนการรับฟังความคิดเห็นของประชาชน

โครงการมีการส่งเสริมให้ประชาชนและผู้มีส่วนได้เสียได้มีส่วนร่วมในกระบวนการศึกษาและจัดทำมาตรการป้องกัน แก้ไข และติดตามตรวจสอบผลกระทบสิ่งแวดล้อมของโครงการ เพื่อนำความคิดเห็นฯ ไปปรับปรุงการดำเนินงานและมาตรการฯ ให้สอดคล้องกับสภาพของพื้นที่และข้อวิตกกังวลของชุมชน สำหรับกระบวนการรับฟังความคิดเห็นของประชาชน มีรายละเอียดดังนี้

2.1 การกำหนดกลุ่มเป้าหมาย (Stakeholders)

การกำหนดกลุ่มเป้าหมายครอบคลุมถึงหน่วยงานที่เกี่ยวข้องและประชาชน/ผู้มีส่วนได้เสียที่อยู่รอบที่ตั้งโครงการ รวมถึงมีการพิจารณาองค์ประกอบอื่นๆ ร่วมด้วย เช่น สภาพภูมิศาสตร์ ขอบเขตการปกครองของแต่ละท้องถิ่น เป็นต้น โดยมีการกำหนดกลุ่มเป้าหมายดังนี้

2.1.1 ประชาชนรอบที่ตั้งโครงการ ถือว่าเป็นผู้ที่อาจได้รับผลกระทบจากการดำเนินการโครงการโดยตรงโดยกำหนดกลุ่มเป้าหมายชุมชนที่อยู่รอบที่ตั้งโครงการภายในรัศมี 3 กิโลเมตร ซึ่งประกอบด้วยหมู่บ้านจำนวน 12 หมู่บ้านที่อยู่ใน 4 องค์กรปกครองส่วนท้องถิ่น (ดังรูปที่ 1) ได้แก่ เทศบาลตำบลน้ำคอก จำนวน 1 หมู่บ้าน เทศบาลตำบลทับมา จำนวน 4 หมู่บ้าน องค์การบริหารส่วนตำบลหนองตะพาน จำนวน 4 หมู่บ้าน และเทศบาลตำบลมาบข่าพัฒนา จำนวน 3 หมู่บ้าน

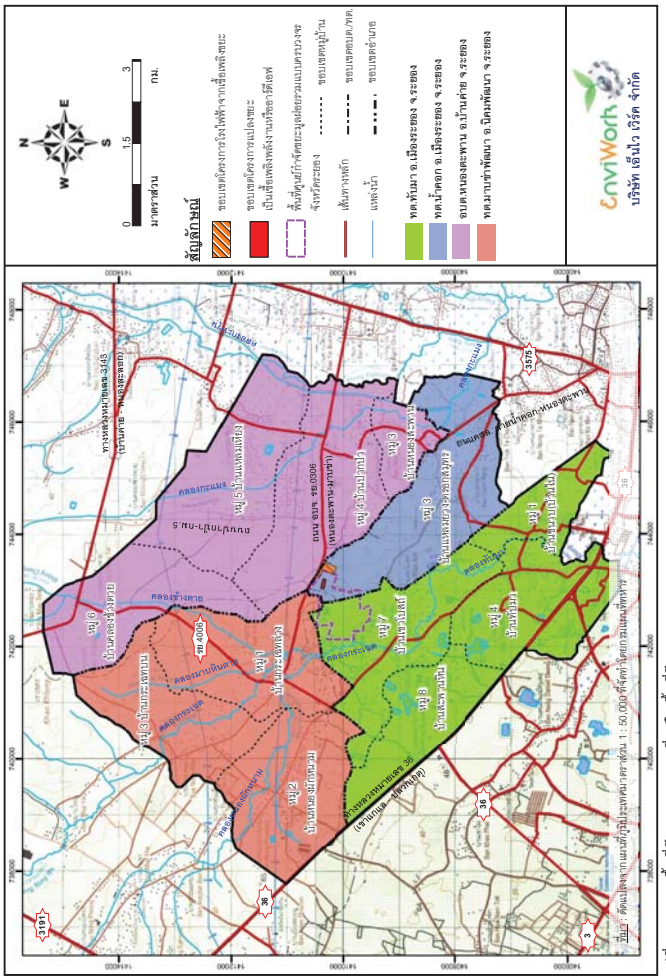
สัญลักษณ์
มาตราส่วน
0 1.5 3 กม.
N
W
E
S
พื้นที่ศูนย์กำจัดขยะมูลฝอยรวมแบบครบวงจร จังหวัดระยอง
เส้นทางหลัก
แหล่งน้ำ
ขอบเขตตำบล
ขอบเขตอำเภอ
ขอบเขตจังหวัด
ทต.ทับมา อ.เมืองระยอง จ.ระยอง
ทต.น้ำคอก อ.เมืองระยอง จ.ระยอง
อบต.หนองตะพาน อ.บ้านค่าย จ.ระยอง
ทต.มาบข่าพัฒนา อ.นิคมพัฒนา จ.ระยอง
EnviWorth
บริษัท เอ็นไว เวิร์ค จำกัด
หมู่ 1 บ้านคอกช้างใหญ่
หมู่ 2 บ้านคอกช้างกลาง
หมู่ 3 บ้านคอกช้างเหนือ
หมู่ 4 บ้านคอกช้างใต้
หมู่ 5 บ้านคอกช้างตก
หมู่ 6 บ้านคอกช้างตก
หมู่ 7 บ้านคอกช้างตก
หมู่ 8 บ้านคอกช้างตก
หมู่ 1 บ้านทับมา
หมู่ 2 บ้านทับมา
หมู่ 3 บ้านทับมา
หมู่ 4 บ้านทับมา
หมู่ 1 บ้านหนองตะพาน
หมู่ 2 บ้านหนองตะพาน
หมู่ 3 บ้านหนองตะพาน
หมู่ 4 บ้านหนองตะพาน
หมู่ 1 บ้านมาบข่าพัฒนา
หมู่ 2 บ้านมาบข่าพัฒนา
หมู่ 3 บ้านมาบข่าพัฒนา
ทางหลวงหมายเลข 36 (เชื่อมต่อ ระยอง - ชลบุรี)
ทางหลวงหมายเลข 3574
ทางหลวงหมายเลข 3575
ทางหลวงหมายเลข 3138
ทางหลวงหมายเลข 3138 (เชื่อมต่อ ระยอง - ชลบุรี)
ทางหลวงหมายเลข 4006
ทางหลวงหมายเลข 4009
ทางหลวงหมายเลข 4010
ทางหลวงหมายเลข

2.1.2 **ตัวแทนหน่วยงานราชการ** ประกอบด้วยหน่วยงานต่างๆ ทั้งในระดับภูมิภาค ระดับจังหวัด ระดับอำเภอ และระดับท้องถิ่น ได้แก่ สำนักงานคณะกรรมการกำกับกิจการพลังงาน สำนักงานคณะกรรมการกำกับกิจการพลังงาน เขต 8 (จังหวัดชลบุรี) สำนักงานอุตสาหกรรมจังหวัดระยอง สำนักงานทรัพยากรธรรมชาติและสิ่งแวดล้อมจังหวัดระยอง สำนักงานพลังงานจังหวัดระยอง สำนักนโยบายธิการและผังเมืองจังหวัดระยอง สำนักงานองค์การบริหารส่วนจังหวัดระยอง ที่ว่าการอำเภอเมืองระยอง ที่ว่าการอำเภอนิคมพัฒนา ที่ว่าการอำเภอบ้านค่าย สำนักงานการไฟฟ้าส่วนภูมิภาคจังหวัดระยอง สำนักงานการไฟฟ้าส่วนภูมิภาคอำเภอนิคมพัฒนา สำนักงานการไฟฟ้าส่วนภูมิภาคอำเภอบ้านค่าย โรงพยาบาลจังหวัดระยอง โรงพยาบาลนิคมพัฒนา โรงพยาบาลบ้านค่าย โรงพยาบาลส่งเสริมสุขภาพตำบลทับมา โรงพยาบาลส่งเสริมสุขภาพตำบลหนองตะพาน โรงพยาบาลส่งเสริมสุขภาพตำบลบ้านกระเฉท เทศบาลตำบลน้ำคอก เทศบาลตำบลทับมา องค์การบริหารส่วนตำบลหนองตะพาน และเทศบาลตำบลมาบข่าพัฒนา

2.1.3 **ตัวแทนสถาบันการศึกษาและศาสนา** ได้แก่ โรงเรียนวัดกระเฉท โรงเรียนบ้านหนองสะพาน วัดกระเฉท วัดเขาโบสถ์ วัดปากป่า และวัดหนองสะพาน

2.1.4 **หน่วยงานที่รับผิดชอบการดำเนินโครงการและการจัดทำมาตรการป้องกันฯ** ได้แก่ บริษัท เอ็นไว เวิร์ค จำกัด (บริษัทที่ปรึกษาด้านสิ่งแวดล้อม) และบริษัท โกลบอล เพาเวอร์ ซินเนอร์ยี่ จำกัด (มหาชน) (ผู้พัฒนาโครงการ)

2.2 การเตรียมการก่อนจัดประชุมรับฟังความคิดเห็นของประชาชน

2.2.1 **การประชาสัมพันธ์โครงการเบื้องต้น** มีจุดประสงค์เพื่อเผยแพร่รายละเอียดของโครงการให้กับประชาชนและหน่วยงานที่เกี่ยวข้องรับทราบ รวมถึงเป็นการปรึกษาหารือเกี่ยวกับรูปแบบการจัดกิจกรรมการมีส่วนร่วมของประชาชนต่อการดำเนินการโครงการ โดยดำเนินการในช่วงวันที่ 4-6 เมษายน พ.ศ.2562 ซึ่งมีการลงพื้นที่พบปะตัวแทนหน่วยงานและผู้นำชุมชนที่เกี่ยวข้อง

2.2.2 **การประชาสัมพันธ์เกี่ยวกับการรับฟังความคิดเห็นของประชาชน** มีการประชาสัมพันธ์กำหนดการจัดประชุมรับฟังความคิดเห็นฯ รวมถึงเผยแพร่เอกสารรายละเอียดของโครงการและมาตรการป้องกัน แก้ไข และติดตามผลกระทบสิ่งแวดล้อมของโครงการให้ประชาชนและหน่วยงานที่เกี่ยวข้องรับทราบล่วงหน้าไม่น้อยกว่า 15 วัน กล่าวคือ ดำเนินการประชาสัมพันธ์ตั้งแต่วันที่ 10-11 เมษายน พ.ศ.2562 โดยใช้ช่องทางการสื่อสารต่างๆ ได้แก่ ส่งหนังสือเชิญหน่วยงานที่เกี่ยวข้องและผู้นำชุมชน พร้อมทั้งแบบกำนดการและสถานที่การประชุมฯ เอกสารข้อมูลรายละเอียดโครงการและร่างมาตรการด้านสิ่งแวดล้อมของโครงการ และแบบตอบรับเข้าร่วมการประชุมฯ รวมถึงขอความอนุเคราะห์ผู้นำชุมชนเพื่อประชาสัมพันธ์ให้ประชาชนในเขตการปกครองของตนเองรับทราบ และการติดป้ายประชาสัมพันธ์บอร์ดประชาสัมพันธ์ของชุมชนและหน่วยงานที่เกี่ยวข้อง

2.3 การจัดประชุมรับฟังความคิดเห็นของประชาชน

การจัดประชุมรับฟังความคิดเห็นของประชาชนต่อการดำเนินโครงการและมาตรการป้องกัน แก้ไข และติดตามตรวจสอบผลกระทบสิ่งแวดล้อมของโครงการได้ดำเนินการในวันที่ 2-3 พฤษภาคม พ.ศ.2562 โดยแบ่งการจัดประชุมฯ ออกเป็น 4 กลุ่มย่อย เพื่อให้สอดคล้องตามลักษณะพื้นที่และความสะดวกของผู้เข้าร่วมประชุม กล่าวคือ

กลุ่มที่ 1 วันที่ 2 พฤษภาคม พ.ศ.2562 เวลา 09.30-12.00 น. ณ ห้องประชุมเทศบาลตำบลน้ำคอก
กลุ่มที่ 2 วันที่ 2 พฤษภาคม พ.ศ.2562 เวลา 14.00-16.30 น. ณ ห้องประชุมเทศบาลตำบลทับมา
กลุ่มที่ 3 วันที่ 3 พฤษภาคม พ.ศ.2562 เวลา 09.30-12.00 น. ณ ห้องประชุมองค์การบริหารส่วนตำบลหนองตะพาน
กลุ่มที่ 4 วันที่ 3 พฤษภาคม พ.ศ.2562 เวลา 14.00-16.30 น. ณ ห้องประชุมโรงเรียนวัดกระเฉท

กำหนดการจัดประชุมฯ แต่ละกลุ่มย่อยเริ่มต้นจากผู้เข้าร่วมการประชุมฯ ลงทะเบียนและรับเอกสารข้อมูลรายละเอียดของโครงการ การกล่าวต้อนรับและแจ้งวัตถุประสงค์การจัดประชุมฯ การนำเสนอความเป็นมาและสถานภาพของโครงการ การนำเสนอรายละเอียดของโครงการ การนำเสนอร่างมาตรการป้องกัน แก้ไข และติดตามตรวจสอบผลกระทบสิ่งแวดล้อมของโครงการ และการเปิดเวทีให้กับผู้เข้าร่วมการประชุมฯ ได้นำเสนอข้อคิดเห็น ข้อเสนอแนะ และข้อวิตกกังวลที่มีต่อการดำเนินการโครงการและมาตรการป้องกันฯ ทั้งนี้ช่วงท้ายการประชุมมีการนำเสนอข้อสรุปข้อคิดเห็นและข้อเสนอแนะจากผู้เข้าร่วมประชุม พร้อมทั้งมีการชี้แจงข้อมูลและประชาสัมพันธ์ช่องทางการติดต่อประสานงานกับตัวแทนโครงการและบริษัทที่ปรึกษาเพื่อให้ผู้เข้าร่วมการประชุมหรือประชาชนโดยทั่วไปสามารถสอบถามหรือให้ข้อเสนอแนะเพิ่มเติม

2.4 การรับฟังความคิดเห็นเพิ่มเติมหลังจากการประชุมรับฟังความคิดเห็นฯ

มีการเปิดรับฟังความคิดเห็นจากประชาชนเพิ่มเติมหลังจากการจัดประชุมฯ เป็นระยะเวลาอย่างน้อย 15 วัน โดยดำเนินการตั้งแต่วันที่ 4 พฤษภาคม พ.ศ.2562 เป็นต้นไป จนถึงวันที่ 19 พฤษภาคม พ.ศ.2562 ซึ่งประชาชนและหน่วยงานที่เกี่ยวข้องสามารถส่งความคิดเห็นมายังบริษัทที่ปรึกษาฯ โดยใช้ช่องทางการสื่อสารต่างๆ ที่มีการประชาสัมพันธ์ให้กับประชาชนรับทราบ ได้แก่ โทรศัพท์ โทรสาร อีเมล และไปรษณีย์บัตรที่แบบไปพร้อมกับเอกสารแผยแพร่ในวันจัดประชุมฯ อย่างไรก็ตาม ไม่มีผู้แสดงความคิดเห็นหรือให้ข้อเสนอแนะเพิ่มเติมแต่อย่างใด

2.5 ข้อเสนอแนะจากผู้เข้าร่วมประชุมรับฟังความคิดเห็นของประชาชน

การจัดประชุมรับฟังความคิดเห็นฯ มีจำนวนผู้เข้าร่วมประชุมทั้งสิ้น 277 คน (รายชื่อผู้เข้าร่วมประชุมฯ ดังเอกสารแนบ) ทั้งนี้บริษัทที่ปรึกษาได้รวบรวมและสรุปประเด็นข้อเสนอแนะจากผู้เข้าร่วมการประชุม พร้อมทั้งมีการชี้แจงข้อมูลแต่ละประเด็นและปรับปรุงมาตรการป้องกันฯ ให้มีความเหมาะสมและสอดคล้องตามข้อวิตกกังวลของชุมชนดังรายละเอียดในตารางที่ 1

นอกจากนี้ ผู้เข้าร่วมการประชุมมีการจัดทำและส่งแบบประเมินผลเมื่อเสร็จสิ้นการจัดประชุมฯ จำนวน 237 ชุด สามารถสรุปความคิดเห็นของผู้เข้าร่วมประชุมฯ ได้ดังรูปที่ 2 ถึงรูปที่ 4 กล่าวคือ

(ก) ผู้ตอบแบบประเมินโดยส่วนใหญ่ (ร้อยละ 81.4) ระบุว่าได้รับรู้ข้อมูลโครงการหรือรู้จักโครงการมาก่อน

(ข) ผู้ตอบแบบประเมินส่วนมากระบุว่ารับทราบข้อมูลของโครงการและกำหนดการจัดประชุมรับฟังความคิดเห็นฯ มาจากผู้นำชุมชน (ร้อยละ 43.6) รองลงมาทราบจากหนังสือเชิญ (ร้อยละ 33.4) และทราบผ่านทางเจ้าหน้าที่โครงการ (ร้อยละ 14.4)

(ค) การสอบถามความคิดเห็นต่อมลพิษหลักหรือผลกระทบหลักที่อาจเกิดขึ้นจากโครงการและต้องมีการกำหนดมาตรการป้องกันผลกระทบอย่างรัดกุม พบว่าส่วนมากมีความกังวลเกี่ยวกับผลกระทบด้านกลิ่น (ร้อยละ 24.2) รองลงมาผลกระทบด้านคุณภาพอากาศ (ร้อยละ 22.6) และผลกระทบด้านคุณภาพน้ำใต้ดิน (ร้อยละ 13.0) อย่างไรก็ตาม โครงการมีการกำหนดมาตรการป้องกันผลกระทบด้านต่างๆ ให้สอดคล้องกับข้อวิตกกังวลของชุมชนเรียบร้อยแล้ว

(ง) การสอบถามเกี่ยวกับความเชื่อมั่นต่อการบริหารจัดการของโครงการเพื่อป้องกันผลกระทบต่อคุณภาพสิ่งแวดล้อมและชุมชน พบว่าผู้ตอบแบบประเมินส่วนมากระบุว่ามีความเชื่อมั่นในระดับปานกลาง (ร้อยละ 51.5) รองลงมามีความเชื่อมั่นในระดับมาก (ร้อยละ 35.4) และเชื่อมั่นในระดับมากที่สุด (ร้อยละ 8.4)

ตารางที่ 1
สรุปข้อเสนอแนะจากการประชุมรับฟังความคิดเห็นฯ ต่อการดำเนินโครงการและมาตรการป้องกัน แก้ไข และติดตามตรวจสอบผลกระทบสิ่งแวดล้อม
โครงการบริหารจัดการขยะชุมชนแบบครบวงจร จังหวัดระยอง โดยแปลงขยะเป็นพลังงานไฟฟ้า
ของบริษัท โกลบอล เพาเวอร์ ซินเนอร์ยี่ จำกัด (มหาชน) ตั้งอยู่ที่ตำบลน้ำคอก อำเภอเมืองระยอง จังหวัดระยอง

ข้อเสนอแนะข้อห่วงกังวล	ผู้ให้ความคิดเห็น	คำชี้แจงของโครงการ
1. รายละเอียดโครงการ/มาตรการสิ่งแวดล้อม		
นอกจากการใช้เชื้อเพลิงอัดแท่งแล้ว ทางโครงการจะมีการใช้เชื้อเพลิงชนิดอื่นร่วมด้วยหรือไม่	- ผู้นำชุมชน หมู่ 4 บ้านปากป่า ตำบลหนองตะพาน อ.บ้านค่าย จ.ระยอง	โครงการมีการใช้เชื้อเพลิงอาร์ดีเอฟที่ผลิตขึ้นเองและแก๊สไฟฟ้า โดยร้อยละ 70 ของเชื้อเพลิงอาร์ดีเอฟมาจากโครงการเป็นเชื้อเพลิงงานที่รัฐกำหนดและมีการจัดตั้งกลุ่มผู้ก่อตั้งและผู้ประกอบการในพื้นที่ที่อยู่ในเขตพื้นที่ 3 กิโลเมตร ซึ่งตั้งอยู่ในองค์การบริหารส่วนตำบลหนองตะพาน โดยส่งมอบผ่านสายพานลำเลียงโดยตรงจากโรงงานไปยังโครงการ ส่วนที่เหลือจะมีการจัดตั้งศูนย์กระจายเชื้อเพลิงอาร์ดีเอฟ ในพื้นที่ตำบลหนองตะพาน และตำบลมาบข่าพัฒนา โดยมีการขนส่งด้วยรถบรรทุกขนาดใหญ่ 10 ล้อ ซึ่งมีการวางแผนการขนส่งเพื่อลดผลกระทบต่อชุมชนและสิ่งแวดล้อม
ช่วงที่โครงการหยุดซ่อมบำรุงเครื่องจักรต้องมีแผนการจัดการขยะอย่างไร ที่รับมาใช้เป็นเชื้อเพลิงอย่างไร	- ประชาชน หมู่ 4 บ้านปากป่า ตำบลหนองตะพาน อ.บ้านค่าย จ.ระยอง	โครงการมีการเปิดดำเนินการอย่างน้อยปีละประมาณ 330 วันต่อปี ซึ่งในช่วงหยุดซ่อมบำรุงเครื่องจักรตามแผนการผลิตของโครงการจะมีการหมักขยะส่งเข้าเครื่องย่อยสลายแบบไร้อากาศเพื่อผลิตเป็นก๊าซชีวภาพ ที่นำไปเป็นเชื้อเพลิงอาร์ดีเอฟ (RDF) ให้กับโรงไฟฟ้าในพื้นที่ใกล้เคียงที่ใช้เชื้อเพลิงดังกล่าวในการผลิตกระแสไฟฟ้าต่อไป
โครงการจะมีมาตรการในการชดเชยและติดตามผลกระทบที่อาจเกิดขึ้นจากการดำเนินโครงการอย่างไร	- ประชาชน หมู่ 4 บ้านปากป่า ตำบลหนองตะพาน อ.บ้านค่าย จ.ระยอง - ผู้นำชุมชน หมู่ 3 บ้านน้ำคอก ตำบลน้ำคอก อ.เมืองระยอง จ.ระยอง	โครงการอยู่ระหว่างการศึกษาเพื่อกำหนดมาตรการป้องกัน แก้ไข และติดตามตรวจสอบผลกระทบสิ่งแวดล้อมจากการดำเนินโครงการ ซึ่งมีจุดประสงค์เพื่อควบคุมการดำเนินการและป้องกันผลกระทบต่อชุมชนและสิ่งแวดล้อมที่อาจจะเกิดขึ้นจากการดำเนินโครงการ ทั้งนี้มาตรการต่างๆ จะถูกนำไปรวมอยู่ในรายงานการศึกษาผลกระทบสิ่งแวดล้อมของโครงการ เพื่อให้โครงการปฏิบัติตามอย่างเคร่งครัด อย่างไรก็ตาม โครงการมีมาตรการต่างๆ ที่เกี่ยวข้องกับการติดตามผลกระทบที่อาจเกิดขึ้นในโครงการ ดังนี้

ตารางที่ 1 (ต่อ)

ข้อเสนอแนะ/ข้อห่วงกังวล	ผู้ให้ความคิดเห็น	คำชี้แจง/มาตรการ
อยากให้มีการศึกษาสภาพแวดล้อมของพื้นที่โดยรอบโครงการในปัจจุบันเพื่อเป็นข้อมูลพื้นฐานและสามารถเปรียบเทียบกับในช่วงที่มีการดำเนินโครงการ	- ผู้อำนวยการโรงเรียนบ้านหนองตะพาน อ.บ้านค่าย จ.ระยอง	โครงการมีการศึกษาและจัดทำการจัดทำรายงานเกี่ยวกับการศึกษามาตรการป้องกันและแก้ไขผลกระทบต่อคุณภาพสิ่งแวดล้อมและความปลอดภัยของโครงการโดยครอบคลุมถึงการศึกษาข้อมูลสภาพแวดล้อมในปัจจุบันของพื้นที่ศึกษาก่อนพัฒนาโครงการ โดยที่ผ่านมาได้มีการตรวจวัดคุณภาพสิ่งแวดล้อมของพื้นที่โดยรอบโครงการ และมีการรวบรวมข้อมูลสถาวะการเจ็บป่วยเจ็บของประชากรโดยรอบพื้นที่จากข้อมูลทุติยภูมิจากหน่วยงานราชการที่เกี่ยวข้อง เช่น สาธารณสุขจังหวัด โรงพยาบาลส่งเสริมสุขภาพตำบล (รพ.สต.) นอกจากนี้มีการกำหนดให้มีการตรวจติดตามคุณภาพสิ่งแวดล้อมบริเวณพื้นที่รอบที่ตั้งโครงการอย่างน้อยปีละ 2 ครั้ง ตลอดการดำเนินโครงการ เช่น ➢ *กำหนดให้มีการตรวจวัดคุณภาพอากาศในบรรยากาศ โดยกำหนดจุดตรวจวัดที่เหมาะสมครอบคลุมพื้นที่ที่ได้รับผลกระทบจากโครงการ โดยพิจารณาจากพื้นที่อ่อนไหวและทิศทางลมหลักบริเวณของพื้นที่ตั้งโครงการ อย่างน้อย จำนวน 2 สถานี และทำการตรวจวัด ปีละ 2 ครั้ง ครั้งละ 5 วันต่อเนื่อง ครอบคลุมวันทำการและวันหยุด* ➢ *กำหนดให้มีการตรวจวัดระดับเสียงในบรรยากาศ เฉลี่ย 24 ชั่วโมง และเสียงพื้นฐาน (L90) ระดับเสียงกลางวัน-กลางคืน (Lmax) ปีละ 2 ครั้ง ครั้งละ 5 วันต่อเนื่อง ครอบคลุมวันทำการและวันหยุด โดยกำหนดจุดตรวจวัดที่เหมาะสม และเป็นตัวแทนพื้นที่ที่อาจได้รับผลกระทบจากโครงการ อย่างน้อย 2 จุด เช่น ริมรั้วโรงงานอย่างน้อย 1 จุด และชุมชนที่ตั้งอยู่ใกล้พื้นที่โครงการมากที่สุดอย่างน้อย 1 จุด* ➢ *กำหนดให้มีการตรวจวัดคุณภาพน้ำในแหล่งน้ำผิวดินโดยมีจำนวนสถานีอย่างน้อย 3 สถานี ได้แก่ เหนือจุดระบายน้ำทิ้งของโครงการ บริเวณจุดระบายน้ำทิ้งของโครงการ ใต้จุดระบายน้ำทิ้งของโครงการ ทั้งนี้ ให้มีความถี่ในการตรวจวัดอย่างน้อย ปีละ 2 ครั้ง*

ตารางที่ 1 (ต่อ)

ข้อเสนอแนะ/ข้อห่วงกังวล	ผู้ให้ความคิดเห็น	คำชี้แจง/มาตรการ
		➢ *ให้นำรายละเอียดมาตรการป้องกัน แก้ไข และติดตามตรวจสอบผลกระทบสิ่งแวดล้อมของโครงการไปกำหนดเป็นเงื่อนไขขั้นต่ำในสัญญาจ้างบริษัทผู้รับจ้าง และให้ถือปฏิบัติโดยเคร่งครัดเพื่อให้เกิดประสิทธิผลในทางปฏิบัติ* ➢ *ให้โครงการรายงานผลปฏิบัติตามมาตรการป้องกัน แก้ไข และติดตามตรวจสอบผลกระทบสิ่งแวดล้อมของโครงการให้สำนักงานคณะกรรมการกำกับกิจการพลังงานและกรมโรงงานอุตสาหกรรมและจังหวัดพิจารณาทุก 6 เดือน โดยรายงานผลการปฏิบัติตามมาตรการระหว่างเดือนมกราคมถึงเดือนมิถุนายน ภายในเดือนกรกฎาคม และระหว่างเดือนกรกฎาคมถึงเดือนธันวาคมภายในเดือนมกราคมของปีถัดไป ทั้งนี้การจัดทำรายงานตรวจสอบด้านสิ่งแวดล้อมให้ดำเนินการโดยหน่วยงานกลาง (Third Party) ซึ่งต้องเป็นนิติบุคคลที่มีประสบการณ์ด้านสิ่งแวดล้อมและขึ้นทะเบียนเป็นนิติบุคคลผู้มีสิทธิจัดทำรายงานการวิเคราะห์ผลกระทบสิ่งแวดล้อมกับ สำนักงานนโยบายและแผนทรัพยากรธรรมชาติและสิ่งแวดล้อม* ➢ *จัดตั้งคณะกรรมการติดตามตรวจสอบการปฏิบัติตามมาตรการป้องกัน แก้ไข และติดตามตรวจสอบผลกระทบสิ่งแวดล้อมของโครงการ โดยมีองค์ประกอบของคณะกรรมการฯ ที่มาจากตัวแทนอย่างน้อย 3 ภาคส่วน ได้แก่ ตัวแทนโครงการ ตัวแทนภาคประชาชน และตัวแทนหน่วยงานราชการหรือหน่วยงานที่เกี่ยวข้อง อีกทั้งกำหนดให้มีการประชุมและเข้าตรวจสอบการดำเนินงานของโครงการอย่างน้อยปีละ 2 ครั้ง และกำหนดให้มีการเผยแพร่รายงานสรุปการประชุมของคณะกรรมการฯ แต่ละครั้งให้สาธารณชนทราบ* ➢ *กรณีที่ผลการติดตามตรวจสอบผลกระทบสิ่งแวดล้อมของโครงการมีแนวโน้มที่เกิดปัญหา รวมถึงกรณีที่มีการร้องเรียนชุมชนที่มีเหตุมาจากการดำเนินโครงการ ให้โครงการปรับปรุงแก้ไขปัญหาดังกล่าวโดยเร็วและแจ้งให้สำนักงานคณะกรรมการ*

ตารางที่ 1 (ต่อ)

ข้อเสนอแนะ/ข้อห่วงกังวล	ผู้ให้ความคิดเห็น	คำชี้แจง/มาตรการ
โครงการจะเปิดดำเนินการเมื่อไหร่	- ประชาชน หมู่ 1 บ้านกระเดหล่าง ทต.มาบข่าพัฒนา อ.นิคมพัฒนา จ.ระยอง	แผนงานก่อสร้างโครงการใช้เวลาประมาณ 24 เดือน หรือคาดว่าสามารถเริ่มเปิดดำเนินการได้ภายในปี พ.ศ.2564
โครงการจะใช้เวลาในการก่อสร้างโครงการกี่ปี	- ประชาชน หมู่ 4 บ้านปากป่า อบต.หนองตะพาน อ.บ้านค่าย จ.ระยอง	
2.ด้านคุณภาพอากาศ		
โครงการมีมาตรการและเทคโนโลยีที่ช่วยในการแก้ปัญหาเรื่องกลิ่นอย่างไร และจะสามารถลดผลกระทบเรื่องดังกล่าวได้จริงหรือไม่ หากมีการดำเนินโครงการ	- ประชาชน หมู่ 1 บ้านกระเดหล่าง ทต.มาบข่าพัฒนา อ.นิคมพัฒนา จ.ระยอง - ประชาชน หมู่ 3 บ้านหนองสะพาน อบต.หนองตะพาน อ.บ้านค่าย จ.ระยอง	บริเวณที่อาจก่อให้เกิดปัญหาด้านกลิ่นมากที่สุดคือบริเวณบ่อรับขยะมูลฝอยและอาคารคัดแยกมูลฝอยของโครงการแปลงขยะเป็นเชื้อเพลิงพลังงานหรืออาร์ดีเอฟที่ตั้งอยู่ในพื้นที่ของศูนย์กำจัดขยะมูลฝอยรวมครบวงจร จังหวัดระยอง อย่างไรก็ตาม อาคารคัดแยกมูลฝอยข้างต้นถูกออกแบบให้มีการติดตั้งระบบระบายอากาศเพื่อทำให้ความดันอากาศภายในบ่อรับขยะและอาคารคัดแยกขยะให้เป็นลบเพื่อป้องกันการรั่วไหลออกภายนอก และมีการรวบรวมอากาศภายในอาคารไปเผาไหม้ที่หม้อไอน้ำของโครงการโรงไฟฟ้าจากเชื้อเพลิงอาร์ดีเอฟ นอกจากนี้ มีการออกแบบให้มีระบบกำจัดกลิ่นแบบระบบดูดซับด้วยเครื่องสครับเบอร์สำหรับเป็นระบบบำบัดสำรองกรณีที่โรงไฟฟ้าหยุดซ่อมบำรุง ซึ่งมีการกำหนดมาตรการป้องกันและแก้ไขผลกระทบ ดังนี้ ➢ *ออกแบบให้ห้องรับขยะมูลฝอยเป็นห้องปิด โดยมีประตูปิดกั้นระหว่างบ่อรับขยะมูลฝอยกับลานที่รถวิ่งเข้าเทขยะลงบ่อ ซึ่งจะเปิดให้เฉพาะรถขนขยะมูลฝอยวิ่งเข้าเพื่อเทขยะมูลฝอยลงสู่บ่อที่อยู่ภายในห้องและวิ่งกลับออกไปเท่านั้น* ➢ *ติดตั้งพัดลมเพื่อดูดอากาศภายในห้องรับขยะและอาคารคัดแยกขยะมูลฝอยเพื่อใช้เป็นอากาศสำหรับการเผาไหม้ที่ห้องเผาไหม้ของหม้อไอน้ำ ซึ่งมาตรการดังกล่าวจะทำให้*

ตารางที่ 1 (ต่อ)

ข้อเสนอแนะ/ข้อห่วงกังวล	ผู้ให้ความคิดเห็น	คำชี้แจง/มาตรการ
		กำกับกิจการพลังงาน กรมโรงงานอุตสาหกรรมและจังหวัดซึ่งเป็นที่ตั้งของโครงการทราบทุกครั้ง เพื่อให้ประสานความร่วมมือในการแก้ไขปัญหา ➢ *จัดให้มีศูนย์ประสานงานการรับข้อเสนอแนะและข้อร้องเรียนเกี่ยวกับความเดือดร้อนที่ได้รับจากการก่อสร้างโครงการ ทั้งนี้กรณีเกิดข้อร้องเรียนจะต้องเร่งดำเนินการแก้ไขปัญหาความเดือดร้อนดังกล่าวโดยเร็วและให้บันทึกรายละเอียดเกี่ยวกับประเด็นข้อเสนอแนะ ข้อร้องเรียน พร้อมสรุปรายละเอียดวันเวลาที่รับเรื่องร้องเรียน ชื่อเรื่องและการดำเนินการตามข้อเสนอแนะหรือวิธีการแก้ไขข้องร้องเรียน* ➢ *กำหนดขั้นตอนการรับข้อร้องเรียน โดยให้มีช่องทางการรับเรื่องร้องเรียน ขั้นตอนการดำเนินงาน ผู้รับผิดชอบ และระยะเวลาในการดำเนินงานที่ชัดเจน ทั้งนี้ในกรณีที่แก้ไขข้อร้องเรียนยังไม่แล้วเสร็จให้มีการแจ้งความก้าวหน้าในการแก้ไขปัญหากับผู้ร้องทุก 7 วัน* ➢ *เปิดโอกาสให้ชุมชนเข้ามาเยี่ยมชมโรงงานเพื่อคลายความวิตกกังวล* ➢ *ส่งตัวแทนโครงการเข้าร่วมการประชุมประจำเดือนกับชุมชนเพื่อรับฟังข้อคิดเห็น ข้อร้องเรียน ชี้แจงข้อซักถามและสร้างความเข้าใจ ความมั่นใจต่อการจัดการสิ่งแวดล้อมของโครงการ ตามความเหมาะสม* ➢ *จัดให้มีผู้รับผิดชอบด้านมวลชนสัมพันธ์ของโครงการ ในการเข้าร่วมกิจกรรมมวลชนสัมพันธ์ต่างๆ กับชุมชน รวมทั้งติดตามรับเรื่องร้องเรียนและความเดือดร้อนรำคาญที่เกิดขึ้นเกี่ยวกับโครงการ* ➢ *สำรวจข้อมูลสภาพเศรษฐกิจ-สังคมและความคิดเห็นที่มีต่อโครงการของประชาชนในชุมชนโดยรอบอย่างน้อยปีละ 1 ครั้ง พร้อมทั้งสำรวจความคิดเห็นของผู้นำชุมชน ผู้นำท้องถิ่น หน่วยงานราชการที่เกี่ยวข้องในพื้นที่ โดยให้ครอบคลุมชุมชนที่เก็บข้อมูลดัชนีสิ่งแวดล้อมและชุมชนที่คาดว่าจะได้รับผลกระทบจากโครงการด้วย*

ตารางที่ 1 (ต่อ)

ข้อเสนอแนะ/ข้อห่วงกังวล	ผู้ให้ความคิดเห็น	คำชี้แจง/มาตรการ
อยากให้มีการสนับสนุนไฟส่องสว่างให้กับชุมชนบริเวณใกล้เคียงพื้นที่โครงการหรือเส้นทางที่เกี่ยวข้องในการขนส่ง	- ผู้ช่วยผู้ใหญ่บ้าน หมู่ที่ 4 บ้านปากป่า อบต.หนองตะพาน อ.บ้านค่าย จ.ระยอง	โครงการมีการกำหนดมาตรการป้องกันผลกระทบดังนี้ ➢ *โครงการประสานงานและสนับสนุนศูนย์กำจัดขยะมูลฝอยครบวงจร จังหวัดระยองเพื่อจัดให้มีระบบไฟส่องสว่างบริเวณทางแยกเข้าพื้นที่โครงการและศูนย์กำจัดขยะมูลฝอยครบวงจร จังหวัดระยอง*
อยากให้เปิดเยี่ยมชมโรงงานทุกปี	- ประชาชน หมู่ 1 บ้านกระเฉดล่าง ทต.มาบข่าพัฒนา อ.นิคมพัฒนา จ.ระยอง	โครงการมีการกำหนดมาตรการดังนี้ ➢ *เปิดโอกาสให้ชุมชนเข้ามาเยี่ยมชมโรงงานเพื่อคลายความวิตกกังวล"*
อยากให้โครงการมีการสนับสนุนการศึกษาดูงานโรงไฟฟ้าที่มีการผลิตไฟฟ้าในลักษณะเดียวกัน	- ผู้ช่วยผู้ใหญ่บ้าน หมู่ 4 บ้านปากป่า อบต.หนองตะพาน อ.บ้านค่าย จ.ระยอง	

ตารางที่ 1 (ต่อ)

ข้อเสนอแนะ/ข้อห่วงกังวล	ผู้ให้ความคิดเห็น	คำชี้แจง/มาตรการ
		ความดันอากาศในและเหนือบริเวณดังกล่าวน้อยกว่าความดันบรรยากาศ และส่งผลให้กลิ่นและฝุ่นไม่แพร่กระจายออกไปสู่ภายนอก เพื่อช่วยลดปัญหากลิ่นเหม็นภายในห้องรับขยะมูลฝอยและที่จะเล็ดลอดจากห้องรับขยะมูลฝอยออกสู่ภายนอก ➢ *ติดตั้งระบบกำจัดกลิ่นแบบระบบดูดซับด้วยเครื่องสครับเบอร์เป็นระบบสำรองเมื่อโรงไฟฟ้าหยุดซ่อมบำรุง* ➢ *บ่อรับขยะมูลฝอยจะต้องมีขนาดที่สามารถรองรับและเก็บกักขยะมูลฝอยได้อย่างเพียงพอ* ➢ *กำจัดน้ำเสียจากขยะที่ไหลลงสู่ก้นบ่อรับขยะซึ่งมีความเข้มข้นสูง หากมีปริมาณไม่มากให้มีการติดตั้งระบบสูบและฉีดพ่นเข้าสู่ห้องเผาไหม้ของหม้อไอน้ำ หรือส่งเข้าระบบบำบัดน้ำเสียของศูนย์กำจัดขยะมูลฝอยรวมครบวงจร จังหวัดระยอง* ➢ *กรณีที่มีน้ำชะขยะรั่วไหลจากรถขนขยะลงบนถนนหรือบริเวณต่างๆ ภายในพื้นที่โครงการ จะต้องทำความสะอาดล้างพื้นที่ดังกล่าวโดยทันทีเพื่อป้องกันกลิ่นเหม็น*
3. **ทรัพยากรน้ำใช้**		
โครงการมีแหล่งน้ำใช้มาจากที่ไหน และมีปริมาณความต้องการใช้เท่าไหร่	- พระอาจารย์วัดเขาโบสถ์ ต.น้ำคอก อ.เมืองระยอง จ.ระยอง	โครงการใช้น้ำจากบ่อสำรองน้ำภายในพื้นที่ของศูนย์กำจัดขยะมูลฝอยรวมแบบครบวงจร จังหวัดระยอง ซึ่งมีการปรับปรุงบ่อสำรองน้ำดิบดังกล่าวให้มีความจุ 500,000 ลูกบาศก์เมตร โดยประมาณ เพื่อทำให้สามารถรวบรวมน้ำไหลนองหรือน้ำท่าที่มีปริมาณมากในหน้าฝนและเพียงพอที่จะใช้ได้ในช่วงหน้าแล้ง นอกจากนี้ โครงการมีการติดตั้งระบบปรับปรุงคุณภาพน้ำหรือระบบผลิตน้ำประปาก่อนนำไปใช้ประโยชน์ในกิจกรรมต่างๆ อย่างไรก็ตามเพื่อเป็นการป้องกันผลกระทบด้านทรัพยากรน้ำใช้ จึงได้มีการกำหนดมาตรการป้องกันและแก้ไขผลกระทบ ดังนี้ ➢ มีการติดตั้งระบบผลิตน้ำประปาที่มีขนาดเพียงต่อความต้องการใช้น้ำของโครงการ

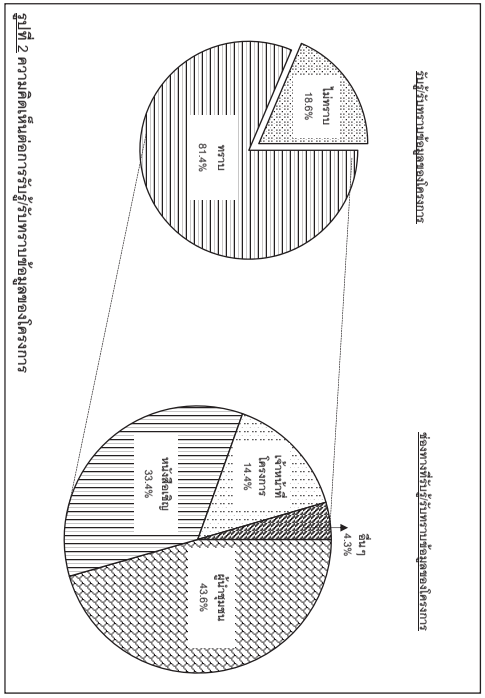

ตารางที่ 1 (ต่อ)

ข้อเสนอแนะ/ข้อห่วงกังวล	ผู้ให้ความคิดเห็น	คำชี้แจง/มาตรการ
		➢ ให้มีการหมุนเวียนน้ำใช้ให้เกิดประสิทธิภาพมากที่สุด ➢ จัดสร้างระบบระบายน้ำฝนภายในพื้นที่โครงการแยกออกจากระบบรวบรวมน้ำเสีย ➢ กำหนดให้มีแผนการขุดลอกตะกอนในรางระบายน้ำของโครงการอย่างสม่ำเสมอ โดยเฉพาะช่วงก่อนเข้าฤดูฝน หากตื้นเขินหรือชำรุดเสียหายให้ดำเนินการซ่อมแซมให้แล้วเสร็จโดยเร็ว ➢ ตักเศษขยะมูลฝอยและกากตะกอนออกจากรางระบายน้ำของโครงการ และให้มีการติดตั้งตะแกรงดักก่อนระบายน้ำลงสู่ระบบบำบัดน้ำเสีย
4. **เศรษฐกิจ-สังคม**		
โครงการมีส่วนช่วยในการสนับสนุนด้านสาธารณูปโภคของชุมชนโดยรอบโครงการอย่างไร	- ประชาชน หมู่ 4 บ้านปากป่า อบต.หนองตะพาน อ.บ้านค่าย จ.ระยอง	โครงการมีการกำหนดมาตรการที่เกี่ยวข้องดังนี้ ➢ *กำหนดมาตรการในการคืนประโยชน์ให้กับชุมชนพื้นที่ เช่น การสนับสนุนหน่วยงานการศึกษาในพื้นที่เพื่อปรับปรุงคุณภาพการเรียนการสอน การสนับสนุนหน่วยงานเกี่ยวกับสาธารณสุขทั้งในแง่ของความพร้อมของเครื่องมือหรืออุปกรณ์การแพทย์ กิจกรรมส่งเสริมสุขภาพของประชากร การตรวจติดตามสุขภาพของประชาชน เป็นต้น* ➢ *กำหนดให้มีการตั้งกองทุนพัฒนาชุมชนพื้นที่รอบโรงไฟฟ้าซึ่งมีส่วนส่งเสริมการพัฒนาคุณภาพชีวิตและสิ่งแวดล้อมของชุมชน จัดให้มีนโยบายเสริมสร้างคุณภาพชีวิต สนับสนุนและส่งเสริมธุรกิจชุมชน หรือเสริมสร้างอาชีพใหม่ เพื่อส่งเสริมให้ชุมชนมีการพัฒนาด้านเศรษฐกิจและสังคมแบบยั่งยืน* ➢ *กำหนดมาตรการในการพิจารณารับคนในท้องถิ่นที่มีคุณสมบัติเหมาะสมตามความต้องการของโครงการเข้าทำงานเป็นอันดับแรกเพื่อช่วยคนในท้องถิ่นให้มีงานทำ และเพื่อทัศนคติที่ดีต่อโครงการ และลดผลกระทบต่อความสัมพันธ์ของประชาชนและชุมชน โดยให้มีการประชาสัมพันธ์ให้ชุมชนทราบในช่วงที่มีตำแหน่งงานว่าง*

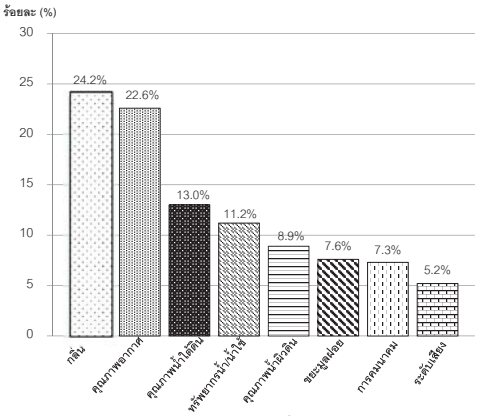

รูปที่ 3 ความคิดเห็นต่อมลพิษหลักหรือผลกระทบหลักที่อาจเกิดขึ้นจากโครงการและต้องมีการกำหนดมาตรการป้องกันผลกระทบอย่างรัดกุม

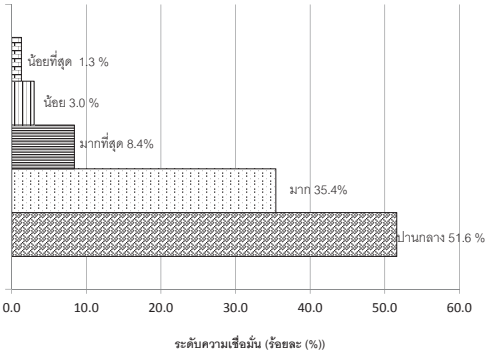

รูปที่ 4 ระดับความเชื่อมั่นต่อการบริหารจัดการของโครงการเพื่อป้องกันผลกระทบต่อคุณภาพสิ่งแวดล้อมและชุมชน

2.6 การเผยแพร่รายงานสรุปการประชุมรับฟังความคิดเห็นฯ

มีการจัดทำรายงานสรุปการรับฟังความคิดเห็นของประชาชนและหน่วยงานที่เกี่ยวข้องต่อการดำเนินโครงการและมาตรการป้องกัน แก้ไข และมาตรการติดตามตรวจสอบผลกระทบสิ่งแวดล้อมของโครงการ โดยมีการรวบรวมข้อคิดเห็นและข้อเสนอแนะของประชาชนและผู้มีส่วนได้เสียจากการรับฟังความคิดเห็นที่ผ่านมา พร้อมทั้งมีการชี้แจงข้อมูลและปรับปรุงมาตรการป้องกันฯ ให้สอดคล้องกับข้อวิตกกังวลของชุมชน ทั้งนี้โครงการจะมีการเผยแพร่รายงานสรุปการจัดประชุมฯ ตามช่องทางต่างๆ ในช่วงวันที่ 29-31 พฤษภาคม พ.ศ.2562 โดยจะส่งมอบรายงานสรุปฯ ให้กับผู้นำชุมชนและหน่วยงานที่เกี่ยวข้อง รวมถึงมีการติดประกาศรายงานฯ ไว้ที่บอร์ดประชาสัมพันธ์ของชุมชนและหน่วยงานต่างๆ เช่น หน่วยงานราชการส่วนท้องถิ่น ที่ทำการชุมชน ศาลาประชาคม แหล่งชุมชน เป็นต้น อย่างไรก็ตามท้ายรายงานสรุปฯ ข้างต้นมีการแสดงรายละเอียดช่องทางการติดต่อสื่อสารกับโครงการและบริษัทที่ปรึกษาไว้อย่างชัดเจนเพื่อให้ผู้สนใจสามารถติดต่อสอบถามและให้ข้อเสนอแนะเพิ่มเติมได้

4. มาตรการป้องกัน แก้ไข และติดตามตรวจสอบผลกระทบสิ่งแวดล้อมของโครงการ

4.1 มาตรการทั่วไป

การดำเนินงานสำหรับโครงการโรงไฟฟ้าพลังความร้อนที่ใช้ขยะมูลฝอยเป็นเชื้อเพลิงให้ปฏิบัติการตามมาตรการทั่วไปอย่างน้อยดังนี้

1. ให้ปฏิบัติตามมาตรการป้องกันและแก้ไขผลกระทบสิ่งแวดล้อม และมาตรการติดตามตรวจสอบผลกระทบสิ่งแวดล้อมในประมวลหลักการปฏิบัติ (Code of Practice: CoP) สำหรับโครงการที่เข้าข่ายได้รับการยกเว้นไม่ต้องจัดทำรายงานวิเคราะห์ผลกระทบสิ่งแวดล้อม โครงการโรงไฟฟ้าพลังความร้อนที่ใช้ขยะมูลฝอยเป็นเชื้อเพลิง และใช้เป็นแนวทางในการควบคุม ตรวจสอบของหน่วยงานราชการ ที่เกี่ยวข้อง ประชาชน องค์กรที่เกี่ยวข้อง

2. ให้นำรายละเอียดมาตรการในประมวลหลักการปฏิบัติ (Code of Practice: CoP) สำหรับโครงการที่เข้าข่ายได้รับการยกเว้นไม่ต้องจัดทำรายงานการวิเคราะห์ผลกระทบสิ่งแวดล้อมฉบับนี้ไปกำหนดเป็นเงื่อนไขขั้นต่ำในสัญญาจ้างบริษัทผู้รับจ้าง และให้ถือปฏิบัติโดยเคร่งครัดเพื่อให้เกิดประสิทธิผลในทางปฏิบัติ

3. ให้รายงานผลปฏิบัติตามมาตรการที่กำหนดในประมวลหลักการปฏิบัติ (Code of Practice: CoP) ให้สำนักงานคณะกรรมการกำกับกิจการพลังงาน กรมโรงงานอุตสาหกรรมและจังหวัด พิจารณาทุก 6 เดือน โดยรายงานผลการปฏิบัติตามมาตรการระหว่างเดือนมกราคมถึงเดือนมิถุนายน ภายในเดือนกรกฎาคม และระหว่างเดือนกรกฎาคม ถึงเดือนธันวาคม ภายในเดือนมกราคม ของปีถัดไปพร้อมทั้งจัดทำรายงานผลตามระยะเวลาที่กำหนดพร้อมให้ตรวจสอบได้ตลอดเวลา ทั้งนี้ การจัดทำรายงานตรวจสอบด้านสิ่งแวดล้อม ให้ดำเนินการโดยหน่วยงานกลาง (Third Party) ซึ่งต้องเป็นนิติบุคคลที่มีประสบการณ์ด้านสิ่งแวดล้อมและขึ้นทะเบียนเป็นนิติบุคคลผู้มีสิทธิจัดทำรายงานการวิเคราะห์ผลกระทบสิ่งแวดล้อมกับสำนักงานนโยบายและแผนทรัพยากรธรรมชาติและสิ่งแวดล้อม

4. ให้มีการบำรุงรักษาดูแลการทำงานของระบบหล่อเย็น (ถ้ามี) ให้อยู่ในสภาพที่ใช้งานได้ดีเป็นประจำ และมีความปลอดภัยต่อผู้ปฏิบัติงานและประชาชนบริเวณใกล้เคียง

5. กรณีที่ผลการติดตามตรวจสอบผลกระทบสิ่งแวดล้อม มีแนวโน้มที่เกิดปัญหา รวมถึงกรณีที่มีการร้องเรียนชุมชนที่มีเหตุมาจากการดำเนินโครงการ ให้โครงการปรับปรุงแก้ไขปัญหาดังกล่าวโดยเร็วและแจ้งให้สำนักงานคณะกรรมการกำกับกิจการพลังงาน กรมโรงงานอุตสาหกรรมและจังหวัดซึ่งเป็นที่ตั้งของโครงการ ทราบทุกครั้ง เพื่อให้ประสานความร่วมมือในการแก้ไขปัญหา

6. กรณีที่มีข้อร้องเรียนของชุมชนต่อการดำเนินการของโครงการ โครงการจะต้องรีบแก้ไขปัญหาดังกล่าวโดยเร็ว และให้บันทึกเป็นรายงานการจัดการข้อร้องเรียนไว้ด้วย

7. จัดให้มีทีมพนักงานที่มีความรู้ ความสามารถในการควบคุม บำรุงรักษาและดำเนินการโครงการโรงไฟฟ้าพลังความร้อนที่ใช้ขยะมูลฝอยเป็นเชื้อเพลิง โดยมีการฝึกอบรมและถ่ายทอดความรู้และประสบการณ์จากบริษัทเจ้าของเทคโนโลยีที่โครงการเลือกใช้ก่อนการส่งมอบงานเสร็จสิ้น

8. จัดให้มีห้องปฏิบัติการของโครงการเพื่อตรวจสอบข้อมูลที่จำเป็น เช่น ลักษณะคุณสมบัติของขยะมูลฝอย หรือการตรวจสอบการทำงานของระบบควบคุมมลพิษ เป็นต้น

4.2 มาตรการระยะเตรียมการก่อสร้าง

(1) เกณฑ์การปฏิบัติด้านการศึกษาปริมาณและลักษณะสมบัติของขยะมูลฝอยที่จะเป็นเชื้อเพลิง

โครงการจะต้องมีการศึกษา รวบรวมและวิเคราะห์ข้อมูลขยะมูลฝอยของพื้นที่ ซึ่งพิจารณาเป็นทางเลือกในด้านที่ตั้งโรงไฟฟ้าอย่างระเอียดรอบคอบและแม่นยำ ทั้งนี้เพื่อให้ได้พื้นที่ตั้งโครงการที่เหมาะสมสามารถดำเนินงานได้ตามวัตถุประสงค์อย่างมีประสิทธิภาพ และต่อเนื่องตลอดอายุการใช้งานของโรงไฟฟ้า ซึ่งข้อมูลสารสนเทศที่สำคัญ ได้แก่

1) ปริมาณขยะมูลฝอยที่เพียงพอต่อการใช้เป็นเชื้อเพลิงให้กับโรงไฟฟ้าที่มีขนาดเหมาะสมต่อการลงทุน

2) ค่าความร้อนต่ำ (Lower Calorific Value, LCV) เฉลี่ยตลอดปีของขยะมูลฝอยไม่ควรต่ำจนจำเป็นต้องใช้เชื้อเพลิงชนิดอื่นเป็นเชื้อเพลิงเสริมช่วยในการเผาไหม้

3) ค่าความชื้น ความหนาแน่น และปริมาณแก๊สที่เกิดจากการเผาไหม้ของขยะมูลฝอยเฉลี่ยตลอดปี

4) ความผันแปรของปริมาณและลักษณะสมบัติในรอบปีตามฤดูกาล ตามผลผลิตทางเกษตรและการบริโภคของประชาชนในพื้นที่

5) ประมาณการเกี่ยวกับปริมาณ และลักษณะสมบัติของขยะมูลฝอยในพื้นที่ในอนาคต ซึ่งสัมพันธ์กับเรื่องประชากร สังคม เศรษฐกิจ และกิจกรรมการนำกลับ เป็นต้น

6) ปริมาณและลักษณะสมบัติของขยะมูลฝอย ณ จุดที่ถูกส่งเข้าสู่โรงไฟฟ้า ทั้งนี้ เพื่อหลีกเลี่ยงความคลาดเคลื่อนที่อาจเกิดขึ้นเนื่องจากกิจกรรมการนำกลับ (Recycle activities) ต่างๆ ก่อนที่ขยะจะถูกส่งจากพื้นที่เก็บรวบรวม (Collection area) มาถึงที่ตั้งโรงไฟฟ้า

7) จะต้องไม่รับขยะมูลฝอยจากพื้นที่อื่น นอกขอบเขตการศึกษาปริมาณและลักษณะสมบัติของขยะมูลฝอย (ขอบเขตพื้นที่ให้บริการ) มาใช้เป็นเชื้อเพลิงโรงไฟฟ้า นอกจากจะแสดงได้ว่ามีลักษณะสมบัติของขยะมูลฝอยที่ใกล้เคียงกัน

8) การศึกษาปริมาณและลักษณะสมบัติของขยะมูลฝอยจะต้องทำในขั้นของการศึกษาความเหมาะสมของโครงการ และดำเนินการโดยคณะผู้ศึกษาอิสระ (Third party) ที่มีความรู้และประสบการณ์เป็นที่เชื่อถือได้

(2) เกณฑ์การปฏิบัติด้านการคัดเลือกพื้นที่ก่อสร้างโครงการ และการออกแบบการก่อสร้าง

การคัดเลือกพื้นที่ก่อสร้างโครงการ และการออกแบบการก่อสร้างให้พิจารณาดำเนินการให้เป็นไปตามเกณฑ์การพิจารณาเลือกสถานที่ตั้งโรงไฟฟ้าขยะมูลฝอยเป็นเชื้อเพลิง ดังนี้

1) ด้านสิ่งแวดล้อม

- ต้องไม่อยู่ในพื้นที่น้ำท่วม มีข้อจำกัดทางด้านภูมิศาสตร์ ชลศาสตร์ และพื้นดิน (พื้นที่น้ำท่วม หมายถึง ลักษณะพื้นที่น้ำท่วมที่เป็นปกติวิสัย เป็นพื้นที่ที่เป็นทางไหลของน้ำและไม่เป็นพื้นที่ที่กีดขวางทางน้ำ) เว้นแต่ในกรณีที่สามารถแสดงมาตรการเพื่อลดผลกระทบด้านสิ่งแวดล้อมที่อาจเกิดขึ้นจากการพัฒนาโครงการ โดยมีมาตรการในการป้องกันแก้ไขน้ำท่วมในปัจจุบันและในอนาคต

- ต้องไม่อยู่ในพื้นที่เพื่อการท่องเที่ยว และ/หรือสันทนาการ
- ต้องไม่อยู่ในพื้นที่อนุรักษ์ทางด้านนิเวศ/ศิลปวัฒนธรรม และประวัติศาสตร์

2) ด้านการวางแผนและการออกแบบ

- ขนาดที่ดินพอเพียงต่อการดำเนินงานปัจจุบันและการขยายตัวในอนาคต
- ระบบสนับสนุนพื้นฐาน (Infrastructure) ที่ดีพอ
- ต้องมีปริมาณน้ำใช้เพียงพอ (โดยเฉพาะอย่างยิ่งกับระบบหล่อเย็น) ที่จะไม่ก่อให้เกิดความเดือดร้อนกับผู้ใช้น้ำรายอื่นๆในพื้นที่
- ระยะห่างจากพื้นที่อยู่อาศัย (residential areas) จากขอบเขตพื้นที่โครงการเพียงพอที่จะไม่เกิดความเดือดร้อนรำคาญจากเสียงรบกวนและกลิ่น โดยระยะห่างไม่น้อยกว่า 300 เมตร เว้นแต่ในกรณีที่สามารถแสดงมาตรการเพื่อลดผลกระทบด้านสิ่งแวดล้อม โดยมีการใช้อุปกรณ์หรือกระบวนการใดๆ ที่สามารถลดเสียงรบกวนและกลิ่น และมีมาตรการรองรับผลกระทบที่อาจเกิดขึ้นได้ เพื่อลดข้อห่วงกังวลของประชาชนและผู้มีส่วนได้เสีย ทั้งนี้ อาจมีหนังสือจากเจ้าของที่ดินภายในระยะห่างดังกล่าวแสดงเจตนาว่าไม่ขัดข้องให้มีการพัฒนาโครงการด้วยก็ได้
- ระยะทางจากถนนหลักถึงโรงไฟฟ้า
- ระยะทางการขนส่งขยะมูลฝอยจากพื้นที่เก็บขน (Collection area) หรือสถานีพักขยะมูลฝอย (Transfer station) มาถึงโรงไฟฟ้า
- ระยะทางจากโรงไฟฟ้าไปยังผู้ใช้ไฟฟ้า หรือเชื่อมต่อกับระบบโครงข่ายพลังงาน
- พิจารณาออกแบบและวางผังโครงการโดยคำนึงถึงความเหมาะสมของลักษณะและขนาดพื้นที่โครงการ และพิจารณาเลือกพื้นที่สำหรับกิจกรรมที่ก่อให้เกิดปัญหาด้านความปลอดภัย ด้านสิ่งแวดล้อมหรือเหตุเดือดร้อนรำคาญ เช่น อาคารผลิตพลังงานไฟฟ้า บ่อบำบัดน้ำเสียหรือถังเก็บน้ำเสีย และบ่อเถ้า เป็นต้น ให้อยู่ห่างจากพื้นที่อ่อนไหว (Sensitive Area) เช่น แหล่งชุมชนที่อยู่ใกล้พื้นที่โครงการ และพื้นที่เกษตรกรรม เป็นต้น ทั้งนี้เพื่อการดำเนินงานของโครงการเกิดผลกระทบต่อสิ่งแวดล้อมและชุมชนที่อยู่ใกล้เคียงน้อยที่สุด
- พิจารณาเลือกเทคโนโลยีการจัดการขยะมูลฝอย และการผลิตกระแสไฟฟ้าที่มีประสิทธิภาพสูง มีมาตรฐานวิศวกรรม และมีระบบการป้องกันมลพิษที่เหมาะสม โดยให้มีขีดความสามารถที่จะรองรับปริมาณขยะมูลฝอยที่ส่งเข้าเผาได้ถึง 10 ปี ในอนาคต ทั้งนี้การเลือกเทคโนโลยีเตาเผาจะต้องพิจารณาจากองค์ประกอบขยะ ความชื้น ปริมาณเถ้า และค่าความร้อนของขยะมูลฝอยที่ใช้เป็น โดยใช้หลักการเทคโนโลยีควบคุมที่ดีที่สุด (Best Available Control Technology : BACT) และทั่วโลกยอมรับโดยเลือกวัสดุทำเตาเผาที่เหมาะสมกับคุณลักษณะขยะมูลฝอย ที่นำมาใช้เป็นเชื้อเพลิง เนื่องจากขยะมูลฝอยในแต่ละพื้นที่ มีคุณลักษณะที่แตกต่างกัน และควรเปิดโอกาสให้ผู้เชี่ยวชาญหรือผู้ออกแบบ สามารถให้ความเห็นประกอบในการตัดสินใจเลือกใช้เทคโนโลยีที่เหมาะสมได้
- พิจารณาจัดทำแผนการจัดหาและฝึกอบรมผู้ปฏิบัติงานเดินระบบและบำรุงรักษาที่เหมาะสมเพื่อให้โรงไฟฟ้าสามารถดำเนินการได้อย่างมีประสิทธิภาพทันที เมื่อมีการก่อสร้างและทดสอบระบบรวมทั้งส่งมอบงานเสร็จสิ้นแล้ว

- พิจารณาออกแบบอาคารติดตั้งเครื่องจักร-อุปกรณ์ให้มีระดับเสียงจากโครงการมีค่าไม่เกิน 70 เดซิเบลเอ ที่ริมรั้วโรงงาน และกำหนดระดับเสียงจากแหล่งกำเนิดที่อุปกรณ์แต่ละประเภท สูงสุดไม่เกิน 85 เดซิเบลเอ ที่ระยะห่างจากเครื่องจักรอุปกรณ์ 1 เมตร และติดตั้งอุปกรณ์ดูดซับเสียง (Silencer) บริเวณพื้นที่ที่อาจก่อให้เกิดเสียง เพื่อลดเสียงจากแหล่งกำเนิดภายในหรือก่อสร้างแนวป้องกันเสียงโดยการจัดทำรั้วหรือปลูกต้นไม้รอบพื้นที่โรงไฟฟ้า
- พิจารณาเลือกพื้นที่ที่ไม่กีดขวางทางน้ำในฤดูน้ำหลาก รูกล้ำลำน้ำสาธารณะ และแม่น้ำลำคลอง
- จัดให้มีพื้นที่สีเขียวสำหรับปลูกต้นไม้อย่างน้อยร้อยละ 5 ของพื้นที่โครงการทั้งหมด โดยพิจารณาปลูกต้นไม้รั้วริมรั้วของโครงการในระยะ 3-5 เมตร ตามความเหมาะสม และให้มีการปลูกต้นไม้เป็นแนวป้องกัน (Protection Strip) ตามแนวทางของกรมโรงงานอุตสาหกรรมในด้านที่อยู่ใกล้กับพื้นที่อ่อนไหว

3) ด้านการเมืองและกฎหมาย (Political and legal Issues)

(ก) ต้องไม่ขัดกับกฎหมายใดๆ ที่มีผลบังคับใช้ในปัจจุบัน

- กฎหมายผังเมือง ตามพระราชบัญญัติผังเมือง พ.ศ. 2518
- กฎกระทรวง ฉบับที่ 2 (พ.ศ. 2535) ออกตามความในพระราชบัญญัติโรงงาน พ.ศ. 2535 รวมถึงประกาศกระทรวงและมติคณะรัฐมนตรีที่เกี่ยวข้องกับโรงงาน
- พระราชบัญญัติควบคุมอาคาร พ.ศ. 2522 เช่น กฎกระทรวง ฉบับที่ 55 (พ.ศ. 2543)
- พระราชบัญญัติส่งเสริมและรักษาคุณภาพสิ่งแวดล้อมแห่งชาติ พ.ศ. 2535 เช่น ประกาศกระทรวงทรัพยากรธรรมชาติและสิ่งแวดล้อม เรื่อง กำหนดเขตพื้นที่และมาตรการคุ้มครองสิ่งแวดล้อม และพื้นที่ตามมติคณะรัฐมนตรี เช่น พื้นที่ป่าอนุรักษ์เพิ่มเติม (ป่า C) และพื้นที่ชุ่มน้ำที่มีความสำคัญระหว่างประเทศ เป็นต้น

(ข) จะต้องดำเนินการให้ข้อมูลรายละเอียดโครงการ ผลกระทบและมาตรการป้องกันและแก้ไขผลกระทบสิ่งแวดล้อมของโครงการ มีการเปิดโอกาสให้ประชาชนผู้มีส่วนได้เสีย และผู้เกี่ยวข้องกับโครงการเข้ามามีส่วนร่วมแสดงความคิดเห็นต่อการดำเนินโครงการ ตั้งแต่เริ่มต้นโครงการเพื่อให้เกิดความรู้ความเข้าใจและลดความวิตกกังวล รวมทั้งจะต้องรวบรวมประเด็นข้อคิดเห็นและข้อห่วงใยที่ได้จากกระบวนการรับฟังความคิดเห็นมาพิจารณากำหนดมาตรการและแก้ไขผลกระทบสิ่งแวดล้อมและมาตรการติดตามตรวจสอบผลกระทบสิ่งแวดล้อมที่เหมาะสมเพิ่มเติม และนำเสนอข้อมูลการรับฟังความคิดเห็นของประชาชนที่ได้ดำเนินการมาทั้งหมดไว้ในแนบของรายการตรวจสอบด้านสิ่งแวดล้อม

4) ด้านการเงิน (Financial and Economic Issues)

- ค่าใช้จ่ายในการขนส่งขยะมูลฝอยไปยังโรงไฟฟ้า
- ค่าใช้จ่ายในการขนส่งเถ้าจากการเผาขยะของโรงไฟฟ้าไปยังสถานที่ฝังกลบขยะมูลฝอย (Landfill site) กรณีที่โรงไฟฟ้าไม่สร้างที่ฝังกลบเถ้าของตนเอง

(3) เกณฑ์ปฏิบัติด้านการเผยแพร่ข้อมูลข่าวสารโครงการ และการรับฟังความคิดเห็นของประชาชน

1) การเผยแพร่ข้อมูลข่าวสารโครงการ และมวลชนสัมพันธ์

- จัดให้มีการให้ข้อมูลข่าวสารโครงการ เพื่อแนะนำและอธิบายถึงรายละเอียดของโครงการ แผนการดำเนินงาน รวมทั้งมาตรการป้องกันและแก้ไขผลกระทบสิ่งแวดล้อมและมาตรการติดตามตรวจสอบผลกระทบสิ่งแวดล้อมทั้งในช่วงก่อสร้างและช่วงดำเนินการของโครงการ ให้แก่ผู้มีส่วนได้เสียและประชาชนทั่วไป โดยให้ความสำคัญกับกลุ่มเป้าหมายที่อยู่ในพื้นที่รอบโรงไฟฟ้า โดยครอบคลุมระยะรัศมีอย่างน้อย 1 กิโลเมตร จากพื้นที่ตั้งโครงการเพื่อสร้างความรู้ความเข้าใจที่ถูกต้อง ชัดเจน ตลอดจนรับฟังปัญหา ข้อวิตกกังวล และเปิดโอกาสให้ประชาชนได้มีส่วนร่วมคิดและข้อเสนอแนะต่อการดำเนินการโครงการ โดยคำนึงถึงมาตรการที่สำคัญโดยไม่ต้องรับขยะมูลฝอยจากพื้นที่อื่น นอกขอบเขตการศึกษามาใช้เป็นเชื้อเพลิงโรงไฟฟ้า
- ข้อมูลที่ต้องเผยแพร่ต้องจัดทำในรูปแบบที่เข้าใจง่ายและเหมาะสมกับลักษณะชุมชน โดยรายละเอียดข้อมูลที่เผยแพร่ อย่างน้อยต้องประกอบด้วยข้อมูล ดังต่อไปนี้

(ก) เหตุผลความจำเป็นและวัตถุประสงค์ของโครงการ

(ข) สาระสำคัญของโครงการ

(ค) ผู้ดำเนินการ

(ง) สถานที่ที่จะดำเนินการ

(จ) ขั้นตอนและระยะเวลาดำเนินการ

(ฉ) ผลผลิตและผลลัพธ์ของโครงการ ผลประโยชน์ในด้านบวกที่ผู้มีส่วนได้ส่วนเสียแต่ละกลุ่มจะได้รับ

(ช) ผลกระทบในด้านลบที่อาจเกิดขึ้นกับประชาชนที่อยู่อาศัย หรือประกอบอาชีพอยู่ในพื้นที่ที่จะดำเนินโครงการเส้นทางลำเลียงหรือพื้นที่ใกล้เคียง และประชาชนทั่วไป รวมทั้งมาตรการป้องกันและแก้ไขผลกระทบสิ่งแวดล้อม รวมทั้งเยียวยาความเดือดร้อน หรือความเสียหายที่อาจเกิดขึ้นจากผลกระทบดังกล่าว

- ให้จัดเตรียมช่องทางการติดต่อสื่อสารของประชาชนมายังโครงการ ในกรณีเกิดเหตุฉุกเฉินที่อาจก่อให้เกิดขึ้นจากการก่อสร้างและดำเนินการโครงการ และมีการประชาสัมพันธ์ช่องทางการติดต่อสื่อสารดังกล่าวแก่ชุมชนอย่างทั่วถึง
- ประสาน/และสร้างความคุ้นเคยกับกลุ่มผู้มีส่วนได้เสีย ผู้นำชุมชน ผู้นำพื้นที่อ่อนไหวต่อผลกระทบ และประชาชนในบริเวณใกล้เคียงอย่างสม่ำเสมอเพื่อสร้างความสัมพันธ์อันดีกับชุมชน

2) การรับฟังความคิดเห็นของประชาชนและผู้มีส่วนได้เสีย

- จัดให้มีกระบวนการรับฟังความคิดเห็นของประชาชนและผู้มีส่วนได้เสีย โดยให้มีการประชุมรับฟังความคิดเห็นอย่างน้อย 1 ครั้ง และมีกลุ่มเป้าหมาย ประกอบด้วย ประชาชนในพื้นที่ที่เป็นส่วนได้เสียผู้นำชุมชน และหน่วยงานราชการที่เกี่ยวข้อง หรือสถาบันการศึกษา (ถ้ามี) โดยครอบคลุมระยะรัศมีอย่างน้อย 3 กิโลเมตร จากพื้นที่ตั้งโครงการ รวมถึงให้มีการเปิดการรับฟังความคิดเห็นผ่านช่องทางต่างๆ เพิ่มเติม เช่น ไปรษณีย์ โทรศัพท์ และโทรสาร เป็นต้น เป็นระยะเวลาอย่างน้อย 15 วัน นับแต่วันที่จัดรับฟัง

ความคิดเห็นแล้วเสร็จ ทั้งนี้ในการรับฟังความคิดเห็นให้แจ้งกำหนดการพร้อมรายละเอียดข้อมูลที่เผยแพร่ต่อผู้เกี่ยวข้องและแจ้งสำนักงานคณะกรรมการกำกับกิจการพลังงาน หรือสำนักงานคณะกรรมการกำกับกิจการพลังงานประจำเขต ทราบล่วงหน้าก่อนการจัดรับฟังความคิดเห็นอย่างน้อย 15 วัน

- ให้มีการประกาศสรุปผลการประชุมรับฟังความคิดเห็นภายใน 15 วัน นับแต่วันที่รับฟังความคิดเห็นแล้วเสร็จ ซึ่งประกอบไปด้วยข้อมูลอย่างน้อย ได้แก่ ข้อเท็จจริงโดยสรุปเกี่ยวกับกระบวนการ วันเวลา สถานที่การจัดประชุมรับฟังความคิดเห็น รายชื่อผู้เข้าร่วมการรับฟังความคิดเห็น และบันทึกความคิดเห็นของผู้เข้าร่วมประชุมเป็นลายลักษณ์อักษร ในกรณีที่ประชาชนและผู้มีส่วนได้เสียมีข้อวิตกกังวลผู้ประกอบการจะต้องมีการชี้แจงข้อสงสัยและข้อวิตกกังวลจากการรับฟังความคิดเห็นดังกล่าว รวมทั้งระบุมาตรการในการแก้ไข เพื่อลดหรือบรรเทาผลกระทบที่จะเกิดขึ้น ทั้งนี้ให้มีระยะเวลาการติดประกาศอย่างน้อย 15 วัน โดยให้ติดประกาศที่หน่วยงานราชการส่วนท้องถิ่น สถานที่ประกอบกิจการ ที่ทำการชุมชน ศาลาประชาคม แหล่งชุมชน หรือการดำเนินการประกาศในรูปแบบอื่นที่เหมาะสมโดยให้รับทราบโดยทั่วกันว่าโครงการได้มีการติดประกาศไว้แล้ว พร้อมทั้งนำส่งรายงานผลการประชุมรับฟังความคิดเห็นของประชาชนดังกล่าวมายังสำนักงาน กกพ. เพื่อประกอบการพิจารณาด้วย

(4) เกณฑ์การปฏิบัติด้านการตรวจวัดคุณภาพสิ่งแวดล้อมพื้นฐานก่อนมีโครงการ

นำเสนอข้อมูลคุณภาพสิ่งแวดล้อมปัจจุบันที่เกี่ยวข้องกับผลกระทบสิ่งแวดล้อมที่อาจเกิดขึ้นจากการดำเนินการของโครงการ เพื่อใช้เป็นข้อมูลพื้นฐานในการเปรียบเทียบกับข้อมูลคุณภาพสิ่งแวดล้อมภายหลังมีโครงการ ดังนี้

1) ด้านคุณภาพอากาศ

ก. นำเสนอผลการตรวจวัดคุณภาพอากาศในบรรยากาศในระหว่างการศึกษารอบพื้นที่โครงการอย่างน้อย 2 จุด ครอบคลุมพื้นที่ที่อาจได้รับผลกระทบจากโครงการ โดยให้พิจารณาตำแหน่งของจุดตรวจวัดตามข้อมูลลมและสภาพภูมิประเทศของพื้นที่ศึกษา และทำการตรวจวัดติดต่อกันอย่างน้อย 7 วัน อย่างน้อย 2 ช่วงทิศทางลมหลัก พร้อมทั้งให้บันทึกกิจกรรมที่เกิดขึ้นโดยรอบขณะทำการตรวจวัด ทั้งนี้ให้แนบแผนผังแสดงตำแหน่งจุดตรวจวัดคุณภาพอากาศในบรรยากาศไว้ด้วย โดยมีพารามิเตอร์ที่กำหนด เช่น ฝุ่นละอองรวม (TSP) ฝุ่นละอองขนาดเล็ก (PM-10) ก๊าซซัลเฟอร์ไดออกไซด์ และก๊าซไนโตรเจนไดออกไซด์ และรวบรวมข้อมูลผลการตรวจวัดคุณภาพอากาศในบรรยากาศจากหน่วยงานราชการที่มีการตรวจวัดในพื้นที่ (ถ้ามี)

ข. นำเสนอผลการตรวจวัดพารามิเตอร์ไดออกซิน/ฟิวแรน (Dioxin/Furan) อย่างน้อย 1 วัน ต่อ 1 สถานีตรวจวัดคุณภาพอากาศในช่วงเวลาเดียวกับการตรวจวัดคุณภาพอากาศ เพื่อใช้เป็นข้อมูลพื้นฐานในการเปรียบเทียบกับข้อมูลคุณภาพสิ่งแวดล้อมภายหลังมีโครงการ

2) ด้านเสียง นำเสนอข้อมูลผลการตรวจวัดระดับเสียงในบริเวณพื้นที่ศึกษาและบริเวณพื้นที่ใกล้เคียงพื้นที่โครงการ อย่างน้อยจำนวน 2 สถานี โดยพิจารณาแหล่งกำเนิดที่สำคัญในปัจจุบันของพื้นที่ศึกษา โดยการตรวจตรวจวัดระดับเสียงไม่น้อยกว่า 3 วันต่อเนื่องครอบคลุมวันทำการและวันหยุดอย่างน้อย 1 ครั้ง พร้อมแสดงแผนผังตำแหน่งสถานีตรวจวัดระดับเสียงด้วย ทั้งนี้ตำแหน่งสถานีตรวจวัดระดับเสียง ควรเป็นพื้นที่อ่อนไหวที่อาจได้รับผลกระทบด้านเสียงจากกิจกรรมของโครงการ

3) **ด้านอุทกวิทยาและคุณภาพน้ำ**

ก) น้ำผิวดิน

- จัดทำข้อมูลพื้นฐานแหล่งน้ำผิวดินในพื้นที่ศึกษาที่เกี่ยวข้องกับการใช้น้ำและการระบายน้ำของโครงการ โดยระบุชื่อแหล่งน้ำ ระยะห่างจากพื้นที่โครงการ ทิศทางการไหลและอัตราการไหลของน้ำ ลักษณะทางกายภาพของน้ำ และการใช้ประโยชน์จากแหล่งน้ำ

- แสดงข้อมูลผลการตรวจวัดคุณภาพน้ำผิวดินในแหล่งน้ำที่เกี่ยวข้องกับกิจกรรมของโครงการอย่างน้อย 1 ครั้ง พร้อมทั้งเปรียบเทียบกับค่ามาตรฐานคุณภาพน้ำผิวดินที่เกี่ยวข้อง โดยมีพารามิเตอร์ที่กำหนด ได้แก่ อุณหภูมิ (T) ความเป็นกรด-ด่าง (pH) สารแขวนลอย (SS) สารละลายทั้งหมด (TDS) บีโอดี (BOD) ค่าซีโอดี (COD) โคลิฟอร์มทั้งหมด และฟีคัลโคลิฟอร์ม (TCB, FCB) และโลหะหนัก เช่น แมงกานีส (Mn) แคดเมียม (Cd) สังกะสี (Zn) ตะกั่ว (Pb) และปรอททั้งหมด (Total Hg) ทั้งนี้ แสดงแผนผังตำแหน่งสถานีตรวจวัดคุณภาพน้ำผิวดินด้วย

ข) น้ำใต้ดิน

- จัดทำข้อมูลพื้นฐาน (Baseline information) ของน้ำใต้ดิน เพื่อเป็นฐานข้อมูลด้านคุณภาพน้ำใต้ดินและลักษณะอุทกวิทยาของน้ำใต้ดินในบริเวณพื้นที่ตั้งโครงการ เช่น ทิศทางการไหล และระดับความลึก เป็นต้น รวมทั้งนำเสนอข้อมูลผลการตรวจวัดคุณภาพน้ำใต้ดินในบริเวณพื้นที่ตั้งโครงการ โดยมีการตรวจวัดอย่างน้อย 1 ครั้ง และให้มีพารามิเตอร์การตรวจวัดโลหะหนัก เช่น แมงกานีส (Mn) แคดเมียม (Cd) สังกะสี (Zn) ตะกั่ว (Pb) และปรอท (Hg) ทั้งนี้ ให้มีการเปรียบเทียบกับค่ามาตรฐานคุณภาพน้ำใต้ดินที่หน่วยงานราชการกำหนดด้วย

4.3 มาตรการระยะก่อสร้างโครงการ

(1) เกณฑ์การปฏิบัติด้านคุณภาพอากาศ

ก) มาตรการป้องกันและแก้ไขผลกระทบสิ่งแวดล้อม

- กำหนดขอบเขตการดำเนินงานก่อสร้างที่ชัดเจน และจัดทำรั้วโดยรอบบริเวณก่อสร้างให้มีลักษณะเป็นรั้วทึบมีความมั่นคงแข็งแรง โดยมีความสูงจากระดับพื้นดินไม่น้อยกว่า 2 เมตร

- ติดตั้งป้ายแสดงข้อมูลรายละเอียดโครงการ อย่างน้อยให้มีชื่อเจ้าของโครงการ ชื่อโครงการ ข้อมูลลักษณะโครงการ แผนงานก่อสร้าง แผนการจัดการสิ่งแวดล้อมและระยะเวลาดำเนินการ โดยให้ติดตั้งไว้บริเวณที่ก่อสร้างโครงการและบริเวณที่สามารถเห็นได้โดยง่ายตลอดเวลาก่อสร้าง

- ควบคุมให้มีการเปิดและใช้พื้นที่หน้างานเท่าที่จำเป็น ฉีดน้ำพรมน้ำในบริเวณที่ที่มีการเปิดหน้าดิน กองวัสดุ และบริเวณถนนทางเข้าพื้นที่ก่อสร้างอย่างน้อยวันละ 2 ครั้ง (เช้า-บ่าย) หรือพิจารณาตามความเหมาะสมกับสภาพภูมิอากาศโดยควบคุมให้น้ำผิวดินมีความเปียกชื้นเพื่อป้องกันฝุ่นละอองฟุ้งกระจายและลดผลกระทบต่อชุมชนที่อยู่ใกล้เคียง

- ควบคุมยานพาหนะที่ผ่านเข้า-ออกพื้นที่โครงการ โดยจำกัดความเร็วของรถที่วิ่งในบริเวณพื้นที่ก่อสร้างไม่เกิน 30 กิโลเมตร/ชั่วโมง เพื่อลดการฟุ้งกระจายของฝุ่นละออง

- ก่อนนำรถออกจากพื้นที่ก่อสร้างให้ล้างทำความสะอาดตัวรถและล้อรถที่มีเศษหิน ดิน โคลนหรือทรายที่อาจจะก่อให้เกิดสภาพที่เป็นอันตรายและความสกปรกบนถนน

- ต้องทำความสะอาดเศษวัสดุที่ร่วงหล่นจากรถบรรทุกนอกรั้วโครงการทุกวัน หรือหากกรณีมีสิ่งของที่บรรทุกมาตกหล่นบนเขตการจราจรหรือใหล่ทาง จะต้องเร่งดำเนินการเคลื่อนย้ายของที่ตกหล่นให้เรียบร้อยโดยเร็วหรือประสานหน่วยงานเจ้าของพื้นที่เพื่อดำเนินการตามกฎหมายที่เกี่ยวข้อง

- รถบรรทุกวัสดุก่อสร้างต้องปิดคลุมกระบะบรรทุกมิดชิด รถยนต์ทุกคันที่จอดพักในพื้นที่ก่อสร้างต้องดับเครื่องยนต์

- จัดเก็บวัสดุอุปกรณ์ก่อสร้างให้เป็นระเบียบ ส่วนใดที่ก่อให้เกิดฝุ่นฟุ้งกระจายต้องมีวัสดุคลุมปิดทับ

- เครื่องจักรวัสดุและอุปกรณ์ที่นำมาใช้ในโครงการ มีการตรวจสอบสภาพและบำรุงรักษาอย่างสม่ำเสมอให้สามารถทำงานได้ดี และลดอัตราการระบายมลพิษทางอากาศ

- ในกรณีที่มีการร้องเรียนจากประชาชนเกี่ยวกับผลกระทบด้านคุณภาพอากาศจากกิจกรรมการก่อสร้าง โครงการจะต้องทำการตรวจสอบและแก้ไขทันที

ข) มาตรการติดตามตรวจสอบผลกระทบสิ่งแวดล้อม

- กำหนดให้มีการตรวจวัดคุณภาพอากาศในบรรยากาศ โดยพารามิเตอร์ที่ตรวจวัดอย่างน้อย ได้แก่ ฝุ่นละอองรวม (TSP) เฉลี่ย 24 ชั่วโมง และทิศทางและความเร็วลม โดยกำหนดจุดตรวจวัดที่เหมาะสมครอบคลุมพื้นที่ที่ได้รับผลกระทบจากโครงการ โดยพิจารณาพื้นที่อ่อนไหวและทิศทางลมหลักในบริเวณพื้นที่ตั้งโครงการ อย่างน้อยจำนวน 2 สถานี และทำการตรวจวัดปีละ 1 ครั้ง ครั้งละ 5 วันต่อเนื่อง ครอบคลุมวันทำการและวันหยุด ตลอดระยะเวลาการก่อสร้าง

- แนบแผนผังแสดงตำแหน่งจุดตรวจวัดคุณภาพอากาศ

(2) เกณฑ์การปฏิบัติด้านคุณภาพน้ำ

ก) มาตรการป้องกันและแก้ไขผลกระทบสิ่งแวดล้อม

- จัดเตรียมห้องน้ำห้องส้วมที่ถูกสุขลักษณะเพียงพอแก่คนงานก่อสร้างตามที่กฎหมายกำหนด โดยต้องติดตั้งห้องน้ำห้องส้วมให้มีระยะห่างจากแหล่งน้ำผิวดินไม่น้อยกว่า 30 เมตร

- ติดตั้งระบบบำบัดน้ำเสียสำเร็จรูปจากห้องน้ำห้องส้วมเพื่อบำบัดน้ำเสียให้ได้ตามมาตรฐานน้ำทิ้งที่ราชการกำหนดก่อนระบายออกสู่ภายนอก โดยห้ามระบายของเสียใดๆ ที่ยังมิได้มีการบำบัดลงสู่แหล่งน้ำ และจะต้องมีการสูบน้ำเสีย/ของเสียดังกล่าวไปทิ้งหรือบำบัดให้ถูกต้องตามกฎหมายว่าด้วยโรงงาน

- จัดทำรางระบายน้ำชั่วคราวและบ่อดักตะกอนให้แล้วเสร็จในช่วง 1 เดือนแรกของการก่อสร้าง เพื่อควบคุมการระบายน้ำจากการก่อสร้างไม่ให้เกิดผลกระทบต่อพื้นที่โดยรอบ ทั้งนี้ให้มีการตรวจสอบประสิทธิภาพรางระบายน้ำชั่วคราวเป็นประจำ หากพบว่าชำรุดเสียหายให้ซ่อมแซมให้อยู่ในสภาพใช้งานโดยเร็ว

- ตรวจสอบสภาพเครื่องยนต์ที่ใช้กิจกรรมก่อสร้างอย่างสม่ำเสมอ เพื่อป้องกันการปนเปื้อนของน้ำมันลงสู่แหล่งน้ำผิวดิน

- จัดให้มีบ่อพักน้ำทิ้งที่เกิดจากการล้างวัสดุอุปกรณ์และกิจกรรมการก่อสร้าง เพื่อตกตะกอนดินและทรายก่อนระบายออกนอกพื้นที่ก่อสร้าง หรือนำน้ำทิ้งกลับมาใช้ฉีดพรมบริเวณพื้นที่ก่อสร้างเพื่อลดปัญหาฝุ่นละออง

- ห้ามทิ้งขยะหรือเศษวัสดุก่อสร้างลงในท่อระบายน้ำหรือลำรางสาธารณะโดยเด็ดขาด

- ไม่เก็บกองดินหรือเศษวัสดุจากการก่อสร้างไว้บริเวณพื้นที่ริมรางระบายน้ำหรือใกล้กับแหล่งน้ำเพื่อป้องกันการชะล้างตะกอนลงสู่แหล่งน้ำ

- กิจกรรมบำรุงรักษาอุปกรณ์ก่อสร้างจะต้องดำเนินการในบริเวณพื้นที่พื้นแข็ง และมีการเก็บกักที่เหมาะสม เพื่อป้องกันการปนเปื้อนของน้ำมันลงสู่แหล่งน้ำ เช่น ทำคันกั้น ร่อง หรือมีการเตรียมพื้นที่เฉพาะสำหรับซ่อมบำรุงเครื่องยนต์ เป็นต้น หรือวิธีการอื่นที่เหมาะสม

- จัดเตรียมอุปกรณ์และวัสดุดูดซับสำหรับทำความสะอาดน้ำมัน หรือน้ำมันเชื้อเพลิงปริมาณเล็กน้อยที่อาจหกรั่วไหลในพื้นที่ เช่น ขี้เลื่อย เศษผ้า หรือทราย เป็นต้น

- ให้ตั้งสำนักงานสนามชั่วคราวและที่พักคนงานห่างจากแหล่งน้ำอย่างน้อย 50 เมตร เพื่อป้องกันการปนเปื้อนของน้ำเสียที่เกิดจากกิจกรรมภายในพื้นที่สำนักงานสนามชั่วคราวและที่พักคนงานลงสู่บริเวณแหล่งน้ำใกล้เคียง

- กรณีมีข้อขัดแย้งในการพิจารณาว่าปัญหาน้ำทิ้งที่เกิดขึ้นมาจากการก่อสร้างของโครงการให้ดำเนินการแก้ไขทันที และดำเนินการตรวจวัดคุณภาพน้ำผิวดินในแหล่งน้ำนั้นๆ ตามวิธีการมาตรฐานสำหรับการวิเคราะห์น้ำและน้ำเสียและคุณภาพน้ำทิ้งที่ระบายออกจากโครงการ

ข) มาตรการติดตามตรวจสอบผลกระทบสิ่งแวดล้อม

- ตรวจสอบสภาพรางระบายน้ำชั่วคราวและบ่อดักตะกอนเป็นประจำ หากพบว่าตื้นเขินหรืออุดตันให้รีบแก้ไขให้อยู่ในสภาพการใช้งานได้โดยเร็ว

- กรณีมีการระบายน้ำทิ้งออกนอกพื้นที่โครงการ ให้มีการตรวจวัดคุณภาพน้ำทิ้งให้เป็นไปตามมาตรฐานคุณภาพน้ำทิ้งที่กฎหมายกำหนดอย่างน้อย ปีละ 2 ครั้ง โดยมีพารามิเตอร์อย่างน้อย ได้แก่ อัตราการไหล ความเป็นกรด-ด่าง (pH) อุณหภูมิ สารแขวนลอย (SS) สารที่ละลายน้ำได้ทั้งหมด (TDS) ค่าบีโอดี (BOD) และค่าซีโอดี (COD)

(3) เกณฑ์การปฏิบัติด้านเสียง

ก) มาตรการป้องกันและแก้ไขผลกระทบสิ่งแวดล้อม

- แจ้งแผนการก่อสร้างที่อาจก่อให้เสียงดังให้ชุมชนทราบอย่างน้อย 2 สัปดาห์ก่อนการก่อสร้าง

- กิจกรรมการก่อสร้างที่เกิดให้เสียงดัง เช่น การตอกเสาเข็มและการขุดดิน ให้ดำเนินการเฉพาะในช่วงเวลากลางวัน (ระหว่างพระอาทิตย์ขึ้นถึงพระอาทิตย์ตก) เพื่อไม่ให้รบกวนการพักผ่อนของประชาชน ยกเว้นกิจกรรมที่จำเป็นต้องดำเนินการต่อเนื่องให้แล้วเสร็จจะต้องแจ้งให้ผู้นำชุมชนในพื้นที่ทราบก่อนดำเนินการในกิจกรรมนั้นๆ อย่างน้อย 7 วัน

- บริเวณริมรั้วพื้นที่ก่อสร้างด้านที่ติดอยู่ใกล้เคียงกับชุมชน/หรือพื้นที่อ่อนไหว ให้ติดตั้งกำแพงหรือรั้วที่มีลักษณะเป็นแผ่นหนา ทึบ หรือวัสดุอื่นที่ให้ผลเทียบเท่าและมีความสูงกว่าระดับสายตา ทั้งนี้กำแพงกั้นเสียงควรติดตั้งในบริเวณที่ใกล้ที่สุดเท่าที่จะทำได้กับแหล่งกำเนิดเสียงหรือบริเวณพื้นที่อ่อนไหว

- ควบคุมระดับเสียงจากแหล่งกำเนิด คือ เครื่องจักรอุปกรณ์ และยานพาหนะที่นำมาใช้ในโครงการ โดยมีการตรวจสอบและบำรุงรักษาให้อยู่ในสภาพดี และมีเสียงดังน้อยที่สุด และเมื่อพบว่ามีเสียงดังผิดปกติจากชิ้นส่วนอุปกรณ์ใดให้ทำการแก้ไขปรับปรุงทันที

- คนงานที่ทำงานบริเวณที่มีเสียงดังต้องสวมอุปกรณ์ป้องกันความปลอดภัยส่วนบุคคลคือ ปลั๊กลดเสียง (Ear Plugs) หรือครอบหูลดเสียง (Ear Muffs)

- ควบคุมระดับเสียงทั่วไปบริเวณขอบเขตพื้นที่ของโครงการให้อยู่ในเกณฑ์มาตรฐานระดับเสียงโดยทั่วไป คือ ให้มีค่าระดับเสียงสูงสุดไม่เกิน 115 เดซิเบลเอ และค่าระดับเสียงเฉลี่ย 24 ชั่วโมงไม่เกิน 70 เดซิเบลเอ

- จัดให้มีเจ้าหน้าที่ของโครงการลงพื้นที่เป็นระยะๆ ตลอดช่วงก่อสร้างอย่างน้อยทุก 3 เดือน เพื่อสอบถามและรับความคิดเห็นจากชุมชนใกล้เคียงถึงผลกระทบด้านเสียงที่ได้รับจากกิจกรรมการก่อสร้างของโครงการเพื่อหาแนวทางลดผลกระทบด้านเสียงที่อาจเกิดขึ้น และให้บันทึกรายละเอียด พร้อมให้พนักงานเจ้าหน้าที่ของหน่วยงานอนุญาตเรียกตรวจสอบได้ตลอดเวลา และรายงานผลการสำรวจความคิดเห็นจากชุมชนถึงผลกระทบด้านเสียงมาในรายงานผลการปฏิบัติตามมาตรการทุก 6 เดือนด้วย

ข) มาตรการติดตามตรวจสอบผลกระทบสิ่งแวดล้อม

- ทำการตรวจวัดระดับเสียง เฉลี่ย 24 ชั่วโมง (L_{24}hr) ระดับเสียงพื้นฐาน (L_{90}) ระดับเสียงกลางวัน-กลางคืน (Ldn) และระดับเสียงสูงสุด (L_{max}) ปีละ 2 ครั้ง ครั้งละ 5 วันต่อเนื่อง ครอบคลุมวันทำการและวันหยุด ตลอดระยะเวลาการก่อสร้าง โดยกำหนดจุดตรวจวัดที่เหมาะสมและเป็นตัวแทนพื้นที่ที่ได้รับผลกระทบจากโครงการอย่างน้อย 1 จุดตรวจวัด เช่น ริมรั้วโรงงาน

- แนบแผนผังแสดงตำแหน่งจุดตรวจวัดระดับเสียง และแผนที่ชุมชนบริเวณที่เจ้าหน้าที่โครงการลงพื้นที่สำรวจความคิดเห็นชุมชนเรื่องผลกระทบด้านเสียง

(4) **เกณฑ์การปฏิบัติด้านคมนาคมขนส่ง**

ก) มาตรการป้องกันและแก้ไขผลกระทบสิ่งแวดล้อม

- หลีกเลี่ยงการขนส่งเครื่องอุปกรณ์และวัสดุก่อสร้างในเส้นทางที่มีการจราจรหนาแน่นและพื้นที่ชุมชน
- ประสานงานไปยังหน่วยงานที่เกี่ยวข้องเพื่อให้ทราบถึงแผนงานที่ก่อสร้างและขอความร่วมมือในการจัดเจ้าหน้าที่อำนวยความสะดวกด้านจราจร และกรณีที่มีการขนส่งเครื่องจักรขนาดใหญ่จะต้องประสานงานกับหน่วยงานดังกล่าวก่อนดำเนินการขนย้าย
- จัดให้มีป้ายหรือสัญญาณเตือนที่เห็นได้ชัดเจนทั้งเวลากลางวันและกลางคืนก่อนถึงพื้นที่ก่อสร้างอย่างน้อย 100 เมตร
- การขนส่งวัสดุอุปกรณ์ก่อสร้างต้องใช้ผ้าปิดคลุมและต้องตรวจสอบความเรียบร้อยของยานพาหนะในการขนส่งเสมอ
- หลีกเลี่ยงการขนส่งในเวลาที่มีการจราจรคับคั่งหรือชั่วโมงเร่งด่วน เช่น เวลา 06.00-09.00 น. และเวลา 15.00 – 18.00 น. เป็นต้น
- จัดให้มีทางเข้า – ออกพื้นที่ก่อสร้าง และเส้นทางจราจรที่แยกออกจากทางเข้า – ออก และกำหนดให้มีเจ้าหน้าที่อำนวยความสะดวกและดูแลการเข้า-ออกของรถทุกประเภทที่เข้าสู่พื้นที่โครงการ
- กำหนดให้มีการควบคุมความเร็วของยานพาหนะในพื้นที่โครงการไม่เกิน 30 กิโลเมตร/ชั่วโมง และในพื้นที่อื่นๆ ไม่เกินกฎหมายกำหนด
- กำหนดให้มีการควบคุมน้ำหนักรถบรรทุกมิให้เกินกว่าที่กฎหมายกำหนด
- อบรมและควบคุมพนักงานขับรถที่เกี่ยวข้องกับการก่อสร้างทุกชนิดให้ปฏิบัติตามกฎจราจรอย่างเคร่งครัด รวมทั้งต้องปฏิบัติตามข้อกำหนดของการจัดการจราจรของหน่วยงานที่เกี่ยวข้องอย่างเคร่งครัดตลอดระยะเวลาก่อสร้าง
- กรณีที่เส้นทางการจราจรเกิดการชำรุดเสียหายเนื่องจากกิจกรรมการก่อสร้าง โดยจะต้องดำเนินการซ่อมแซมทันที

ข) มาตรการติดตามตรวจสอบผลกระทบสิ่งแวดล้อม

บันทึกสถิติอุบัติเหตุที่เกิดขึ้นจากการขนส่งวัสดุอุปกรณ์ก่อสร้างของโครงการ และให้มีการสรุปผลและรายงานผลการดำเนินการทุก 6 เดือน เพื่อหาแนวทางป้องกันและแก้ไขปัญหาการเกิดซ้ำต่อไป

(5) **เกณฑ์การปฏิบัติด้านการจัดการมูลฝอยและกากของเสีย**

ก) มาตรการป้องกันและแก้ไขผลกระทบสิ่งแวดล้อม

- จัดเตรียมถังมูลฝอยพร้อมฝาปิดมิดชิดเพื่อรวบรวมมูลฝอยที่เกิดจากคนงานและการก่อสร้างส่งให้องค์กรปกครองส่วนท้องถิ่นหรือหน่วยงานที่ได้รับการอนุญาตจากทางราชการนำไปกำจัดทุกวัน
- จัดให้มีระบบแยกขยะมูลฝอย โดยเศษวัสดุที่สามารถนำกลับมาใช้ได้พิจารณานำกลับมาใช้ใหม่ให้มากที่สุดหรือขายให้กับบริษัทที่มารับซื้อต่อไป
- จัดให้มีพื้นกองเก็บเศษวัสดุก่อสร้างที่ไม่ใช้แล้วอย่างเป็นสัดส่วน
- ห้ามทิ้งมูลฝอยลงในทางระบายน้ำ ท่อน้ำ และแหล่งน้ำในบริเวณใกล้เคียงพื้นที่ก่อสร้าง

- ของเสียอันตรายให้ทำการแยกประเภทและรวบรวมส่งหน่วยงานที่ได้รับอนุญาตจากทางราชการนำไปกำจัดต่อไป

ข) มาตรการติดตามตรวจสอบผลกระทบสิ่งแวดล้อม

บันทึกปริมาณและวิธีการจัดการกากของเสียของโครงการเดือนละ 1 ครั้ง โดยระบุหัวข้อในการเก็บบันทึกข้อมูล เช่น ข้อมูล ปริมาณ วิธีการกำจัด เป็นต้น ทั้งนี้ให้รวบรวมบันทึกรายเดือนมาจัดทำสรุปและรายงานผลการดำเนินการทุก 6 เดือน

(6) **เกณฑ์การปฏิบัติด้านการระบายน้ำและป้องกันน้ำท่วม**

ก) มาตรการป้องกันและแก้ไขผลกระทบสิ่งแวดล้อม

- ออกแบบระบบระบายน้ำภายในพื้นที่โครงการและโดยรอบเพื่อป้องกันปัญหาการกีดขวางทางน้ำเดิม และปัญหาน้ำท่วมในพื้นที่ใกล้เคียง
- กำหนดให้มีรางระบายน้ำชั่วคราวเพื่อระบายน้ำฝนที่ผ่านการตกตะกอนจากบริเวณพื้นที่โครงการ
- ห้ามทิ้งขยะ เศษวัสดุก่อสร้างลงรางระบายน้ำ
- ให้มีการดูแลรางระบายน้ำไม่ให้อุดตันอย่างสม่ำเสมอ

ข) มาตรการติดตามตรวจผลกระทบสิ่งแวดล้อม

บันทึกสถิติน้ำท่วมพื้นที่โครงการหรือพื้นที่ใกล้เคียง โดยบันทึกระยะเวลาและระดับน้ำท่วมขัง เพื่อเป็นข้อมูลประกอบการวางแผนป้องกันน้ำท่วมของโครงการต่อไป และให้มีการสรุปและรายงานผลการดำเนินการทุก 6 เดือน

(7) **เกณฑ์การปฏิบัติด้านอาชีวอนามัยและความปลอดภัย และสุขภาพ**

ก) มาตรการป้องกันและแก้ไขผลกระทบสิ่งแวดล้อม

<u>ด้านการบริหารความปลอดภัย</u>

- ผู้รับเหมาก่อสร้างต้องเสนอแผนงานด้านอาชีวอนามัย ความปลอดภัย และสิ่งแวดล้อม และแผนระงับเหตุฉุกเฉินให้โครงการเห็นชอบ และนำไปกำหนดเป็นมาตรการในการปฏิบัติงานอย่างเคร่งครัด
- โครงการจะต้องระบุข้อตกลงเกี่ยวกับมาตรการด้านอาชีวอนามัยและความปลอดภัยกับบริษัทผู้รับเหมาก่อสร้างในสัญญาว่าจ้างอย่างชัดเจน โดยจะต้องระบุครอบคลุมถึงวิธีการคุ้มครองความปลอดภัยและสุขภาพอนามัยของคนงานที่ปฏิบัติงานในโครงการ
- มีเจ้าหน้าที่ความปลอดภัยเป็นผู้รับผิดชอบในการตรวจสอบความปลอดภัยต่างๆ ในการก่อสร้างรวมทั้งตรวจสอบ ดูแลปฏิบัติตามกฎ ระเบียบ ข้อบังคับด้านความปลอดภัยและเมื่อพบเหตุการณ์ปกติจะต้องรายงานและเสนอแนวทางแก้ไขผู้ควบคุมการก่อสร้างรับทราบ
- พนักงานทุกคนที่เข้ามาปฏิบัติงานในพื้นที่โครงการจะต้องผ่านการอบรมและแนะนำด้านความปลอดภัย
- จัดให้มีการประชุมด้านความปลอดภัยเพื่อติดตามการดำเนินงานประจำวัน

- จัดให้มีระบบรักษาความปลอดภัย (Security system) ประกอบด้วยการทำบัตรแสดงตนพนักงานผู้รับเหมา การผ่านของบุคคลและยานพาหนะ สถานที่จอดรถและระเบียบการจราจร
- จัดให้มีป้ายเตือนในเขตก่อสร้าง พื้นที่อันตราย และพื้นที่ที่ต้องสวมใส่อุปกรณ์ป้องกันอันตรายส่วนบุคคล
- จัดให้มีระบบอนุญาตในการเข้าทำงานบางประเภทตามที่กฎหมายกำหนด

<u>ด้านความปลอดภัยในที่ทำงาน</u>

- จัดแบ่งเขตในพื้นที่ก่อสร้างอย่างเป็นสัดส่วน โดยแบ่งออกเป็นเขตก่อสร้าง เขตพักผ่อนในช่วงเวลาพักกลางวัน เขตจัดเก็บเครื่องมือและวัสดุอุปกรณ์ และเขตกองเก็บวัสดุอุปกรณ์ที่ไม่ใช้แล้ว
- ติดตั้งป้ายประกาศแนวเขตพื้นที่ก่อสร้างของพื้นที่โครงการในสถานที่มองเห็นได้ชัดเจนและรับทราบได้ง่ายชัดเจน
- ติดป้ายลักษณะเตือนภัยในบริเวณที่อาจเกิดอันตรายเช่น "เขตก่อสร้างห้ามเข้าก่อนได้รับอนุญาต" "ห้ามสูบบุหรี่" เป็นต้น ซึ่งขนาดของป้ายเตือนนี้ควรมีขนาดที่มองเห็นได้ชัดเจน
- ห้ามคนงานไปในพื้นที่กำลังก่อสร้างหรือเขตก่อสร้างนอกเวลาทำงานโดยมิได้รับอนุญาต
- จัดให้มีอุปกรณ์ป้องกันการกระเด็น การตกหล่นของวัสดุ โดยใช้แผงกั้น ผ้าใบ หรือตาข่ายปิดกั้นหรือรองรับ
- ทำความสะอาดบริเวณพื้นที่ก่อสร้างให้เป็นระเบียบเรียบร้อยอยู่เสมอ โดยใช้หลักการของ House Keeping

<u>ด้านความปลอดภัยเกี่ยวกับเครื่องจักร-อุปกรณ์</u>

- จัดให้มีการอบรมพนักงานเกี่ยวกับการใช้และเครื่องจักรต่างๆ ให้ถูกต้องตรงตามวัตถุประสงค์ของเครื่องมือและเครื่องจักรแต่ละชนิด เพื่อประสิทธิภาพในการทำงานและความปลอดภัยต่อผู้ปฏิบัติงาน
- เครื่องมือและเครื่องจักรที่มีการใช้ไฟฟ้าและเชื้อเพลิงต้องได้รับการดูแลเป็นพิเศษและพนักงานจะต้องปฏิบัติตามกฎความปลอดภัยสำหรับเครื่องมือและเครื่องจักรเหล่านี้อย่างเคร่งครัด
- ก่อนการใช้เครื่องมือและเครื่องจักรทุกครั้งจะต้องมีการตรวจสอบและ/หรือซ่อมแซมแก้ไขเพื่อการใช้งานเป็นไปอย่างปกติ

<u>ด้านการป้องกันอัคคีภัย</u>

- กำหนดให้มีการสูบบุหรี่เฉพาะสถานที่ที่กำหนดไว้เท่านั้น
- บริษัทรับเหมาจะต้องชี้แจงและสาธิตให้คนงานทราบวิธีใช้สารเคมีดับเพลิงแบบมือถือและสัญญาณเตือนภัยต่างๆ
- ตรวจสอบให้อุปกรณ์และระงับอัคคีภัยต้องอยู่ในสภาพพร้อมใช้งานอยู่เสมอ

<u>การจัดหาอุปกรณ์ป้องกันอันตรายส่วนบุคคล</u>

- เตรียมอุปกรณ์ป้องกันอันตรายส่วนบุคคลให้กับพนักงานอย่างเพียงพอและเหมาะสมกับลักษณะงาน
- กำกับดูแลให้พนักงานสวมใส่อุปกรณ์ป้องกันอันตรายส่วนบุคคลที่กำหนดอย่างเคร่งครัด

<u>ด้านการปฐมพยาบาล</u>

- จัดเตรียมอุปกรณ์ปฐมพยาบาลเบื้องต้น รวมทั้งรถฉุกเฉิน 1 คัน ไว้ประจำพื้นที่สำหรับเคลื่อนย้ายผู้ได้รับบาดเจ็บไปส่งยังโรงพยาบาลใกล้เคียงให้พร้อมตลอดเวลา
- ประสานงานกับสถานพยาบาลในพื้นที่ใกล้เคียงเพื่อจัดส่งผู้บาดเจ็บกรณีฉุกเฉิน

<u>ด้านการสุขาภิบาล</u>

- จัดเตรียมถังบรรจุน้ำเพื่อเก็บสำรองน้ำสะอาดสำหรับการอุปโภคและบริโภคของคนงานก่อสร้างอย่างเพียงพอ
- ต้องดำเนินการก่อสร้างห้องน้ำ-ห้องส้วมสำหรับคนงานก่อสร้างไม่น้อยกว่าเกณฑ์ที่กฎหมายกำหนด
- จัดให้มีถังขยะขนาด 200 ลิตร ที่มีฝาปิดมิดชิดรองรับขยะมูลฝอยที่เกิดขึ้นจากกิจกรรมต่างๆ ของคนงานไว้ ณ จุดต่างๆ อย่างพอเพียง
- ติดต่อองค์กรปกครองส่วนท้องถิ่นหรือหน่วยงานที่ได้รับอนุญาตจากทางราชการให้นำขยะมูลฝอยทั้งหมดไปกำจัดไม่ให้ตกค้างในพื้นที่

ข) มาตรการติดตามตรวจสอบผลกระทบสิ่งแวดล้อม

บันทึกสถิติการเกิดอุบัติเหตุ โดยระบุสาเหตุ ลักษณะของอุบัติเหตุ ผลต่อสุขภาพ จำนวนผู้ได้รับบาดเจ็บ พร้อมทั้งระบุวิธีการแก้ไขปัญหาและข้อเสนอแนะ และให้สรุปและรายงานผลการดำเนินการทุก 6 เดือน

(8) **เกณฑ์การปฏิบัติด้านเศรษฐกิจ – สังคม และการมีส่วนร่วมของประชาชน**

ก) มาตรการป้องกันและแก้ไขผลกระทบสิ่งแวดล้อม

- พิจารณารับคนในท้องถิ่นที่มีคุณสมบัติเหมาะสมตามความต้องการเข้าทำงานเป็นอันดับแรก
- จัดให้มีหัวหน้างานเป็นผู้ดูแลคนงาน รวมทั้งมีเจ้าหน้าที่ดูแลการเข้า-ออกพื้นที่ก่อสร้างอย่างเคร่งครัด
- ควบคุมกิจกรรมการก่อสร้างและพฤติกรรมของคนงานก่อสร้างเพื่อไม่ให้ส่งผลกระทบต่อชุมชนใกล้เคียง
- จัดให้มีขอบเขตที่พักคนงานชั่วคราวและพื้นที่ก่อสร้างอย่างชัดเจน ทั้งนี้กำหนดให้ผู้รับเหมาจัดหาที่พักคนงานภายนอกพื้นที่ก่อสร้าง โดยกำหนดเกณฑ์การคัดเลือกพื้นที่เบื้องต้นคือไม่อยู่ในพื้นที่อ่อนไหวทางสิ่งแวดล้อมหรือพื้นที่ชุมชนที่อาจก่อความรบกวนแก่ประชาชนในพื้นที่ใกล้เคียง
- กำหนดกฎระเบียบอย่างชัดเจนและควบคุมดูแลคนงานก่อสร้างอย่างเคร่งครัด
- จัดทำแผนงานการจัดการดูแลความเป็นระเบียบเรียบร้อยของแรงงานต่างด้าวและต่างถิ่น ไม่ให้ก่อความรบกวนแก่ประชาชนในพื้นที่ใกล้เคียงทั้งบริเวณพื้นที่ก่อสร้างและที่พักคนงาน
- กรณีที่มีกิจกรรมดำเนินงานใดๆ ของโครงการที่อาจส่งผลกระทบต่อวิถีชีวิตและความเป็นอยู่ของประชาชนในพื้นที่ใกล้เคียง ให้ประสานงานกับหน่วยงานท้องถิ่นและผู้นำชุมชนในพื้นที่เพื่อประชาสัมพันธ์และชี้แจงให้ผู้ได้รับผลกระทบรับทราบ

- จัดทำป้ายประชาสัมพันธ์ดำเนินการก่อสร้างโรงไฟฟ้าตลอดระยะเวลาการก่อสร้างโดยติดตั้งในบริเวณพื้นที่ตั้งโครงการ ซึ่งประชาชนสามารถมองเห็นได้ชัดเจนหรือเผยแพร่ข้อมูลที่เกี่ยวข้องกับกิจกรรมการก่อสร้างด้วยรูปแบบที่เหมาะสม

- จัดให้มีศูนย์ประสานงานการรับข้อเสนอแนะและข้อร้องเรียนเกี่ยวกับความเดือดร้อนที่ได้รับจากการก่อสร้างโครงการ ทั้งนี้กรณีเกิดข้อร้องเรียนจะต้องเร่งดำเนินการแก้ไขปัญหาความเดือดร้อนดังกล่าวโดยเร็วและให้บันทึกรายละเอียดเกี่ยวกับประเด็นข้อเสนอแนะ ข้อร้องเรียน พร้อมสรุปรายละเอียดวันเวลาที่รับเรื่องร้องเรียน ชื่อเรื่อง และการดำเนินการตามข้อเสนอแนะหรือวิธีการแก้ไขข้องร้องเรียน

- มีการตั้งคณะกรรมการร่วมกับชุมชนโดยให้มีผู้แทนมาจากภาคประชาชน ผู้แทนมาจากโครงการ และผู้แทนมาจากหน่วยงานราชการที่เกี่ยวข้อง อีกทั้งมีการเปิดโอกาสให้ประชาชนและผู้เกี่ยวข้องกับโครงการเข้ามีส่วนร่วมติดตามตรวจสอบผลการดำเนินโครงการระยะก่อสร้าง รวมทั้งให้มีอำนาจหน้าที่รับร้องเรียนต่างๆ ในระยะก่อสร้างด้วย

- กำหนดขั้นตอนการรับข้อร้องเรียน โดยให้มีช่องทางการรับเรื่องร้องเรียน ขั้นตอนการดำเนินงาน ผู้รับผิดชอบ และระยะเวลาในการดำเนินงานที่ชัดเจน ทั้งนี้ในกรณีที่แก้ไขข้อร้องเรียนยังไม่แล้วเสร็จให้มีการแจ้งความก้าวหน้าในการแก้ไขปัญหากับผู้ร้องทุก 7 วัน

ข) มาตรการติดตามตรวจสอบผลกระทบสิ่งแวดล้อม

บันทึกสถิติปัญหาข้อร้องเรียนต่างๆ ที่เกิดขึ้นของชุมชนที่มีต่อโครงการ รวมทั้งวิธีการและระยะเวลาในการดำเนินการแก้ไข โดยให้มีการสรุปและรายงานผลการสรุปและรายงานผลการดำเนินการทุก 6 เดือน เพื่อป้องกันปัญหาการเกิดข้อร้องเรียนซ้ำ

4.4 มาตรการระยะดำเนินการโครงการ

(1) เกณฑ์การปฏิบัติด้านคุณภาพอากาศ

ก) มาตรการป้องกันและแก้ไขผลกระทบสิ่งแวดล้อม

ปล่องระบายมลพิษทางอากาศ (Stack)

- ติดตั้งปล่องระบายมลพิษทางอากาศ (Stack) ให้มีความสูงเป็นไปตามหลักเกณฑ์ Good Engineering Practice เพื่อลดปัญหาการเกิด Building Downwash Effect

- ควบคุมค่าระบายสารมลพิษทางอากาศที่ปล่อยจากปล่องระบายมลพิษทางอากาศของโครงการ ต้องไม่เกินค่ามาตรฐานควบคุมการปล่อยทิ้งอากาศเสียจากเตามูลฝอย ตามกฎหมายว่าด้วยการส่งเสริมและรักษาคุณภาพสิ่งแวดล้อมแห่งชาติ และตามประกาศกระทรวงทรัพยากรธรรมชาติและสิ่งแวดล้อม เรื่อง กำหนดมาตรควบคุมการปล่อยทิ้งอากาศจากรางไฟฟ้าใหม่ พ.ศ. 2553 หรือมาตรฐานล่าสุดที่กฎหมายบังคับใช้ โดยมีพารามิเตอร์ที่กำหนด ได้แก่ ฝุ่นละออง ก๊าซซัลเฟอร์ไดออกไซด์ ก๊าซออกไซด์ของไนโตรเจน ก๊าซไฮโดรเจนคลอไรด์ สารปรอท แคดเมียม ตะกั่ว Dioxin/Furan และ ฝุ่นละอองรวมหรือ Opacity สำหรับการรายงานผลให้อ้างอิงที่สภาวะมาตรฐาน คือ อุณหภูมิ 25 องศาเซลเซียส ความดัน 1 บรรยากาศที่สภาวะแห้ง โดยมีปริมาตรอากาศส่วนเกินในการเผาไหม้ (% Excess air) ร้อยละ 50 หรือมีปริมาตรออกซิเจนส่วนเกินในการเผาไหม้ (% Oxygen) ร้อยละ 7

- ติดตั้งเครื่องวัดคุณภาพอากาศจากปล่องแบบต่อเนื่อง (CEMs) เพื่อเป็นการเฝ้าระวังระบายสารมลพิษทางอากาศจากปล่อง โดยดัชนีที่ตรวจวัดประกอบด้วยก๊าซออกไซด์ของไนโตรเจน (NO_x) ฝุ่นละอองรวม (TSP) ก๊าซซัลเฟอร์ไดออกไซด์ (SO_2) ก๊าซไฮโดรเจนคลอไรด์ (HCl) ก๊าซคาร์บอนมอนนอกไซด์ (CO) ก๊าซออกซิเจน (O_2) และอุณหภูมิ (Temperature) โดยให้รายงานผลที่สภาวะมาตรฐาน

- ตำแหน่งและวิธีการติดตั้ง CEMs ให้เป็นไปตามข้อกำหนดที่ US.EPA. เสนอแนะ รวมทั้งให้มีการตรวจสอบความถูกต้องของระบบ CEMs โดยหน่วยงานกลาง (Third Party) อย่างน้อยปีละ 1 ครั้ง

- กำหนดค่าสัญญาณเตือนความผิดปกติจาก CEMs 2 ระดับ ดังนี้

• ระดับ Alarm กำหนดไว้ที่ร้อยละ 90 ของค่ามาตรฐานฯ เมื่อมีสัญญาณ Alarm จาก CEMs โครงการสามารถตรวจสอบ และแก้ไขความผิดปกติ รวมทั้งสภาวะการเผาไหม้ให้ค่าอัตราการระบายอยู่ที่ระดับต่ำกว่าร้อยละ 90 ตลอดระยะเวลาที่เดินระบบ

• ระดับ High-Alarm กำหนดไว้ที่ร้อยละ 95 ของค่ามาตรฐานฯ เมื่อมีสัญญาณ High-Alarm จาก CEMs โครงการจะเริ่มเตรียมการในการหยุดเดินระบบ (Shutdown)

- จัดทำแผนงานแนวทางปฏิบัติเมื่อมีค่าสัญญาณเตือนจาก CEMs เพื่อควบคุมมิให้ค่าระบายมลพิษทางอากาศเกินกว่าค่าที่ควบคุมตลอดระยะเวลาดำเนินงาน

- บันทึกสถิติที่ CEMs มีค่าสูงกว่าระดับ High-Alarm ทุกครั้ง โดยบันทึกสาเหตุ การแก้ไข และระยะเวลาที่ดำเนินการแต่ละครั้ง

- ดูแลบำรุงรักษาอุปกรณ์บำบัดสารมลพิษให้สามารถใช้งานได้ดีอย่างต่อเนื่อง โดยทำการตรวจสอบและซ่อมแซมบำรุงแผน Preventive Maintenance

- จัดเตรียมอุปกรณ์และอะไหล่สำรองของระบบบำบัดมลพิษทางอากาศให้เพียงพออย่างน้อย 1 ชุด เพื่อใช้ในการแก้ไขซ่อมแซมเมื่อเกิดการขัดข้องโดยทันที

- จัดให้มีผู้ควบคุมระบบบำบัดมลพิษทางอากาศที่มีความรู้ ความสามารถ และมีประสบการณ์ในการควบคุม ดูแล และตรวจสอบการทำงานของอุปกรณ์ต่างๆ ที่เกี่ยวข้องในการควบคุมมลพิษทางอากาศและเป็นไปตามกฎหมายกำหนด

- กำหนดแผนตรวจสอบและบำรุงรักษาเชิงป้องกัน (Preventive Maintenance Program) เครื่องจักรและอุปกรณ์ต่างๆ ให้ทำงานอย่างเต็มประสิทธิภาพอยู่เสมอ

- บันทึกสถิติการชำรุดเสียหายและการซ่อมบำรุงระบบบำบัดมลพิษทุกหน่วยอย่างต่อเนื่องตลอดระยะเวลาการใช้งาน

ด้านเชื้อเพลิงขยะมูลฝอย

- ใช้ขยะมูลฝอยชุมชนเป็นขยะเชื้อเพลิงเท่านั้น โดยไม่รับขยะอันตราย ขยะติดเชื้อ สารกัมมันตรังสี หรือวัตถุอื่นๆ (เช่น ขยะจากงานก่อสร้าง รื้อทำลาย อิฐ หิน คอนกรีต และมีขนาดใหญ่เกินกว่าช่องรับมูลฝอยที่จะป้อนเข้าสู่เตาเผา) นำมาใช้เป็นเชื้อเพลิงของโครงการ

- เตรียมลักษณะเชื้อเพลิงมูลฝอยให้เหมาะสมกับเทคโนโลยีการเผาไหม้ที่เลือกใช้ เช่น ขนาด และความชื้น เป็นต้น เพื่อควบคุมสภาวะการเผาไหม้ให้เกิดการเผาไหม้ที่สมบูรณ์ และลดการระบายสารมลพิษที่เกิดขึ้นจากโครงการ

- กรณีมีการใช้เชื้อเพลิงอื่นในช่วงเริ่มเดินระบบ (Startup) จะต้องใช้เชื้อเพลิงที่มีคุณภาพสอดคล้องกับที่กฎหมายกำหนด และควบคุมค่าการระบายสารมลพิษทางอากาศเป็นไปตามค่าควบคุมของโครงการ

ด้านกลิ่นรบกวน

- ออกแบบให้ห้องรับขยะมูลฝอยเป็นห้องปิด โดยมีประตูปิดกั้นระหว่างบ่อรับขยะมูลฝอยกับลานที่รถวิ่งเข้าเทขยะลงบ่อ ซึ่งจะเปิดให้เฉพาะรถขนขยะมูลฝอยวิ่งเข้าเพื่อเทขยะมูลฝอยลงสู่บ่อที่อยู่ภายในห้องและวิ่งกลับออกไปเท่านั้น

- ติดตั้งพัดลมเพื่อดูดอากาศภายในห้องรับขยะ บริเวณเหนือบ่อรับขยะและเหนือกรวยป้อนขยะเข้าสู่เตา เพื่อใช้เป็นอากาศสำหรับการเผาไหม้ที่ห้องเผาไหม้ของหม้อไอน้ำ ซึ่งมาตรการดังกล่าวจะทำให้ความดันอากาศในและเหนือบริเวณดังกล่าวน้อยกว่าความดันบรรยากาศ และส่งผลให้กลิ่นและฝุ่นไม่แพร่กระจายออกไปสู่ภายนอก เพื่อช่วยลดปัญหากลิ่นเหม็นภายในห้องรับขยะมูลฝอยและที่จะเล็ดลอดจากห้องรับขยะมูลฝอยออกสู่ภายนอก

- ติดตั้งระบบกำจัดกลิ่นแบบระบบดูดซับด้วยเครื่องสครับเบอร์เป็นระบบสำรองเมื่อโรงไฟฟ้าหยุดซ่อมบำรุง

- บ่อรับขยะมูลฝอยจะต้องมีขนาดที่สามารถรองรับและเก็บกักขยะมูลฝอยได้อย่างเพียงพอ

- กำจัดน้ำเสียจากขยะที่ไหลลงสู่ก้นบ่อรับขยะซึ่งมีความเข้มข้นสูง หากมีปริมาณไม่มากให้มีการติดตั้งระบบสูบและฉีดพ่นเข้าสู่ห้องเผาไหม้ของหม้อไอน้ำ หรือส่งเข้าระบบบำบัดน้ำเสียของศูนย์กำจัดขยะมูลฝอยรวมครบวงจร จังหวัดระยอง

- กรณีที่มีน้ำขยะขยะรั่วไหลจากรถขนขยะลงบนถนนหรือบริเวณต่างๆ ภายในพื้นที่โครงการ จะต้องทำความสะอาด/ล้างพื้นที่ดังกล่าวโดยทันทีเพื่อป้องกันกลิ่นเหม็น

- รถขนขยะมูลฝอยเข้าสู่พื้นที่โครงการออกแบบไม่มีน้ำขะขยะรั่วไหลลงสู่พื้นในกรณีที่มีน้ำขะขยะรั่วไหลจากรถขนขยะลงบนถนนหรือบริเวณต่างๆ ภายในพื้นที่โครงการต้องทำความสะอาด/ล้างพื้นที่ดังกล่าวโดยทันทีเพื่อป้องกันกลิ่นเหม็น

การควบคุมสารประกอบ Dioxin และฝุ่นละออง

- การควบคุมอุณหภูมิในการเผาไหม้มูลฝอยไม่ต่ำกว่า 850-1,000 องศาเซลเซียส อีกทั้งต้องออกแบบและควบคุมให้ก๊าซที่เกิดจากการเผาไหม้มีเวลาอยู่ในห้องเผาไหม้ไม่น้อยกว่า 2 วินาที เพื่อลดการเกิดสารประกอบ Dioxin และสารอินทรีย์อันตรายต่างๆ ที่เกิดจากการเผาไหม้เชื้อเพลิง

- ติดตั้งระบบหรืออุปกรณ์ในการลดการระบายสารประกอบ Dioxin โดยฉีดถ่านกัมมันต์ (Activated Carbon) เพื่อดูดซับ Dioxin

- ติดตั้งระบบดักจับฝุ่นละออง เช่น ระบบถุงกรอง ระบบไฟฟ้าสถิต เป็นต้น เพื่อดักจับฝุ่นละออง

การควบคุมก๊าซซัลเฟอร์ไดออกไซด์และก๊าซที่มีฤทธิ์เป็นกรด

- ติดตั้งระบบบำบัดมลพิษทางอากาศในการดักจับ HCl, HF และ SO_2 เช่น เครื่องสครับเบอร์โดยใช้น้ำด่าง ระบบการฉีดหรือพ่นปูนขาว เป็นต้น

- จัดทำบันทึกและรายงานปริมาณสารเคมีที่ใช้ในระบบบำบัดมลพิษทางอากาศ

การควบคุมก๊าซออกไซด์ของไนโตรเจน (NO_x)

- ควบคุมอุณหภูมิการเผาไหม้ในห้องไม่ให้เกิน 1,300 องศาเซลเซียส เพื่อลดการเกิด Thermal NO_x

- ติดตั้งเครื่องมือตรวจวัดสภาวะการเผาไหม้แบบอัตโนมัติเพื่อให้สามารถตรวจสอบและปรับสภาพสภาวะการเผาไหม้ให้เหมาะสมตามค่าออกแบบ

การควบคุมฝุ่นละอองจากการขนส่งขยะมูลฝอยและการขนส่งเถ้า

- จัดให้มีเจ้าหน้าที่อำนวยความสะดวกและดูแลเรื่องการจราจรและจัดระบบคิวรถขนขยะมูลฝอย และแก้ไขปัญหาในช่วงที่มีรถบรรทุกเข้าสู่พื้นที่โครงการ

- กำหนดให้มีการตรวจสอบความเรียบร้อยของรถบรรทุกก่อนออกจากพื้นที่โครงการโดยกระบะหรือส่วนบรรทุกต้องอยู่ในสภาพเรียบร้อยเพื่อไม่ให้มีการหกร่วไหลระหว่างเส้นทางขนส่ง

- กำหนดให้มีการลำเลียงเถ้าเป็นระบบปิด และมีการฉีดพรมน้ำขณะทำการขนถ่ายเถ้าลงรถบรรทุก (Loading and Unloading) เพื่อลดการฟุ้งกระจายของฝุ่นละอองระหว่างการขนถ่าย

- เมื่อเสร็จสิ้นการขนถ่ายเถ้าลงรถบรรทุกให้ทำการเก็บกวาดเศษวัสดุและฝุ่นละอองที่หกหล่นอยู่ในพื้นที่บริเวณโครงการโดยเร็ว

- จัดให้มีการตรวจสอบและบำรุงรักษาระบบลำเลียงต่างๆ ในการขนถ่ายเชื้อเพลิงรวมทั้งระบบลำเลียงเถ้าอยู่ในสภาพพร้อมใช้งานไม่มีรอยรั่วโดยเฉพาะบริเวณที่เป็นข้อต่อหรือจุดเปลี่ยนผ่านต่างๆ

ข) มาตรการติดตามตรวจสอบผลกระทบสิ่งแวดล้อม

- ตรวจวัดคุณภาพอากาศจากปล่อง ปีละ 2 ครั้งโดยพารามิเตอร์ที่ทำการตรวจวัด ได้แก่ ก๊าซออกไซด์ของไนโตรเจน (NO_x as NO_2) ฝุ่นละอองรวม (TSP) ก๊าซซัลเฟอร์ไดออกไซด์ (SO_2) ก๊าซไฮโดรเจนคลอไรด์ (HCl) และสารประกอบ Dioxin
- ตรวจสอบคุณภาพอากาศจากปล่องแบบอัตโนมัติ โดยติดตั้งเครื่องตรวจวัดคุณภาพอากาศแบบต่อเนื่อง (CEMs) โดยสรุปในรายงานผลการดำเนินงานทุก 6 เดือน พารามิเตอร์ที่ทำการตรวจวัด ได้แก่ ก๊าซออกไซด์ของไนโตรเจน (NO_2) ฝุ่นละอองรวม (TSP) ก๊าซซัลเฟอร์ไดออกไซด์ (SO_2) ก๊าซไฮโดรเจนคลอไรด์ (HCl) ก๊าซคาร์บอนมอนนอกไซด์ (CO) ก๊าซออกซิเจน (O_2) และอุณหภูมิ (Temperature)
- ให้มีการตรวจสอบความถูกต้องของระบบ (CEMs Audit) พร้อมบันทึกการทำงานตรวจสอบความถูกต้อง (Audit) ระบบ CEMs โดย Third party อย่างน้อยปีละ 1 ครั้ง
- ให้มีมาตรการติดตามตรวจสอบผลกระทบด้านคุณภาพอากาศในบรรยากาศ โดยกำหนดจุดตรวจวัดที่เหมาะสมครอบคลุมพื้นที่ที่ได้รับผลกระทบจากโครงการ โดยพิจารณาจากพื้นที่อ่อนไหวและทิศทางลมหลักบริเวณของพื้นที่ตั้งโครงการ อย่างน้อย จำนวน 2 สถานี และทำการตรวจวัด ปีละ 2 ครั้ง ครั้งละ 5 วันต่อเนื่อง ครอบคลุมวันทำการและวันหยุด ตลอดระยะเวลาดำเนินการ ซึ่งมีพารามิเตอร์ที่ตรวจวัดอย่างน้อย ได้แก่ ฝุ่นละอองรวม (TSP) เฉลี่ย 24 ชั่วโมง ฝุ่นขนาดไม่เกิน 10 ไมครอน (PM-10) ก๊าซซัลเฟอร์ไดออกไซด์ (SO_2) เฉลี่ย 1 ชั่วโมง ก๊าซออกไซด์ของไนโตรเจน (NO_2) เฉลี่ย 1 ชั่วโมง ทิศทางและความเร็วลม (อย่างน้อยจำนวน 1 สถานี)
- แนบแผนผังแสดงตำแหน่งจุดตรวจวัดคุณภาพอากาศทั้งการตรวจวัดคุณภาพอากาศในบรรยากาศและคุณภาพอากาศจากปล่อง

(2) เกณฑ์การปฏิบัติด้านคุณภาพน้ำ

ก) มาตรการป้องกันและแก้ไขผลกระทบสิ่งแวดล้อม

- จัดให้มีระบบบำบัดน้ำเสียสำเร็จรูปที่มีประสิทธิภาพในการบำบัดเพียงพอในการบำบัดน้ำเสียจากการอุปโภคและบริโภคของพนักงานทั้งหมดของโครงการให้เป็นไปตามเกณฑ์มาตรฐานก่อนนำมาใช้ประโยชน์ภายในพื้นที่โครงการ
- บ่อรองรับขยะมูลฝอยต้องทำเป็นพื้นคอนกรีตและให้มีการป้องกันการรั่วไหลของน้ำชะขยะมูลฝอยเพื่อป้องกันการปนเปื้อนของน้ำใต้ดิน
- ออกแบบแยกระบบน้ำฝนปนเปื้อนและน้ำฝนที่ไม่ปนเปื้อนออกจากกัน พร้อมทั้งตรวจสอบระบบระบายน้ำฝนปนเปื้อนและน้ำฝนไม่ปนเปื้อนเป็นประจำ ทั้งนี้น้ำฝนที่อาจมีการปนเปื้อนให้มีการบำบัดได้ตามมาตรฐานก่อนปล่อยออกจากโครงการ
- จัดให้มีรางรวบรวมและบ่อพักน้ำชะมูลฝอยแยกจากน้ำเสียส่วนอื่นๆ และตรวจสอบคุณภาพก่อนส่งเข้าสู่ระบบบำบัดน้ำเสียของศูนย์กำจัดขยะมูลฝอยรวมแบบครบวงจร จังหวัดระยอง
- จัดให้มีระบบการจัดการน้ำเสียภายในพื้นที่โครงการ ดังนี้
  - น้ำเสียจากระบบผลิตน้ำอ่อนจะส่งไปบำบัดที่ศูนย์กำจัดขยะมูลฝอยรวมแบบครบวงจร จังหวัดระยอง ก่อนนำน้ำทิ้งที่ผ่านการบำบัดกลับมาใช้ประโยชน์ต่อไป

- น้ำชะมูลฝอยที่ไม่สามารถนำไปฉีดพ่นในห้องห้องเผาไหม้ของเตาขยะมูลฝอยได้จะส่งไปบำบัดที่ศูนย์กำจัดขยะมูลฝอยรวมแบบครบวงจร จังหวัดระยอง ก่อนนำน้ำทิ้งที่ผ่านการบำบัดกลับมาใช้ประโยชน์ต่อไป
- น้ำทิ้งจากระบบอาร์โอของระบบผลิตผลิตน้ำปราศจากแร่ธาตุจะนำไปใช้ประโยชน์ภายในพื้นที่โครงการ
- น้ำทิ้งจากระบบน้ำหล่อเย็นและระบบผลิตน้ำประปาจะถูกรวบรวมเข้าบ่อพักน้ำทิ้งของโครงการก่อนหมุนเวียนกลับไปใช้ประโยชน์ต่อไป

- จัดให้มีบ่อพักน้ำทิ้งภายในโครงการเพื่อตรวจสอบคุณภาพน้ำทิ้งก่อนหมุนเวียนกลับมาใช้ประโยชน์ภายในพื้นที่โครงการ
- จัดให้มีบุคลากรที่มีความรู้ความสามารถในการควบคุมดูแลการจัดการน้ำเสียของโครงการ

ข) มาตรการติดตามตรวจสอบผลกระทบสิ่งแวดล้อม

- ตรวจวัดคุณภาพน้ำทิ้งเดือนละ 1 ครั้ง โดยมีพารามิเตอร์ที่ต้องทำการตรวจวัดอย่างน้อย ได้แก่ อุณหภูมิ ความเป็นกรด-ด่าง (pH) สารแขวนลอย (SS) สารละลายทั้งหมด (TDS) บีโอดี (BOD) น้ำมันและไขมัน (Oil & Grease) และโลหะหนัก เช่น แมงกานีส (Mn) แคดเมียม (Cd) สังกะสี (Zn) ตะกั่ว (Pb) ปรอททั้งหมด (Total Hg) เป็นต้น
- ในกรณีที่มีการระบายน้ำทิ้งลงสู่แหล่งน้ำผิวดิน ให้มีการตรวจวัดคุณภาพน้ำในแหล่งน้ำผิวดินโดยมีจำนวนสถานีอย่างน้อย 3 สถานี ได้แก่ เหนือจุดระบายน้ำทิ้งของโครงการ บริเวณจุดระบายน้ำทิ้งของโครงการ ใต้จุดระบายน้ำทิ้งของโครงการ ทั้งนี้ ให้มีความถี่ในการตรวจวัดอย่างน้อย ปีละ 2 ครั้ง และมีพารามิเตอร์ที่ต้องตรวจวัดอย่างน้อย ได้แก่ อัตราการไหล ความเป็นกรด-ด่าง (pH) อุณหภูมิ สารแขวนลอย (SS) สารละลายทั้งหมด (TDS) บีโอดี (BOD) ซีโอดี (COD) โคลิฟอร์มทั้งหมด และฟีคัลโคลิฟอร์ม และโลหะหนัก เช่น แมงกานีส (Mn) แคดเมียม (Cd) สังกะสี (Zn) ตะกั่ว (Pb) และปรอททั้งหมด (Total Hg) เป็นต้น
- แนบแผนผังแสดงตำแหน่งจุดตรวจวัดคุณภาพน้ำภายในพื้นที่โครงการและแหล่งน้ำผิวดินในพื้นที่โครงการ (ถ้ามี)

(3) เกณฑ์การปฏิบัติด้านเสียง

ก) มาตรการป้องกันและแก้ไขผลกระทบสิ่งแวดล้อม

- ติดตั้งอุปกรณ์ลดระดับเสียงสำหรับเครื่องจักรที่มีเสียงดังเกินกว่า 85 เดซิเบลเอ จัดให้มีแนวป้องกันเสียงบริเวณพื้นที่ทำงานที่มีเสียงดังเกินกว่า 85 เดซิเบลเอ ซึ่งมีบุคลากรปฏิบัติงานประจำในพื้นที่
- อุปกรณ์ที่ออกแบบให้มีการระบายไอน้ำออกจากระบบในกรณีระบบขัดข้องเพื่อลดความดันและเพื่อความปลอดภัย จะกำหนดให้มีการติดตั้งอุปกรณ์เครื่องลดเสียงที่เรียกว่า Silencer
- จัดให้มีแผน Preventive Maintenance โดยมีการตรวจสอบและซ่อมบำรุงเครื่องจักร อุปกรณ์ที่ทำให้เกิดเสียงดัง อาทิ กังหันไอน้ำ เครื่องกำเนิดไฟฟ้า พัดลมดูดอากาศจากห้องเผาไหม้ การระบายไอน้ำ เป็นต้น โดยการตรวจสอบแรงสั่นสะเทือน/ตั้งศูนย์เพลาเครื่องจักรและตรวจสอบแท่นยึดจับเครื่องจักรเป็นประจำ

- จัดทำแผนผังแสดงเส้นเสียง (Noise Contour Map) บริเวณพื้นที่อาคารส่วนผลิต และบริเวณพื้นที่ที่มีเสียงดัง ภายใน 1 ปี หลังเปิดดำเนินงาน และจัดทำซ้ำทุก 3 ปี เพื่อใช้กำหนดบริเวณพื้นที่ที่มีเสียงดัง
- จัดทำสัญลักษณ์หรือป้ายเตือนในบริเวณที่มีระดับเสียงดังเกิน 85 เดซิเบลเอ
- จัดให้มีอุปกรณ์ป้องกันอันตรายส่วนบุคคล เช่น ที่ครอบหู/ที่อุดหู สำหรับพนักงานที่ปฏิบัติงานหรือผู้ที่เข้าไปในบริเวณที่โอกาสได้รับเสียงเกินกว่า 85 เดซิเบลเอ เป็นต้น และมีอุปกรณ์ดังกล่าวสำรองไว้อย่างเพียงพอ โดยพนักงานต้องสวมใส่อุปกรณ์ลดเสียงระหว่างปฏิบัติงานในบริเวณนั้นๆ
- จัดทำโครงการอนุรักษ์การได้ยิน (Hearing Conservative Program) ในการบริหารจัดการป้องกันไม่ให้พนักงานสัมผัสระดับเสียงดังกล่าวเป็นเวลานาน เช่น กำหนดระยะเวลาการทำงานเพื่อลดเวลาที่พนักงานสัมผัสเสียงดัง การสลับพนักงาน/การสลับวันทำงานในพื้นที่ที่มีเสียงดัง เป็นต้น และปรับปรุงข้อมูลอย่างน้อยปีละ 1 ครั้ง
- จัดให้มีแนวป้องกันที่มีการปลูกต้นไม้ยืนต้นโดยรอบพื้นที่ของโครงการหรือด้านที่ใกล้กับพื้นที่อ่อนไหว
- ในกรณีที่พบปัญหาผลกระทบด้านเสียง ให้พิจารณาการลดค่าเสียงโดยจัดให้มีกำแพงกั้นเสียง หรือปลูกต้นไม้เป็นแนวป้องกันแหล่งกำเนิดเสียงและผู้รับเสียง หรือสร้างผนังห้องและหลังคาของอาคารที่ตั้งแหล่งกำเนิดเสียงให้สามารถกั้นระดับเสียงได้
- จัดให้มีเจ้าหน้าที่ของโครงการลงพื้นที่เพื่อสอบถามชุมชนใกล้เคียงถึงผลกระทบด้านเสียงที่อาจเกิดขึ้นจากการดำเนินงานโครงการเป็นระยะๆ เพื่อหาแนวทางลดผลกระทบดังกล่าว
- กรณีที่โครงการมีความจำเป็นต้องดำเนินกิจกรรมที่อาจส่งเสียงดัง จะมีการแจ้งให้ชุมชนทราบล่วงหน้าก่อนดำเนินการ

ข) มาตรการติดตามตรวจสอบผลกระทบสิ่งแวดล้อม

- ทำการตรวจวัดระดับเสียงในบรรยากาศ เฉลี่ย 24 ชั่วโมง และเสียงพื้นฐาน (L_{90}) ระดับเสียงกลางวัน-กลางคืน (L_{max}) ปีละ 2 ครั้ง ครั้งละ 5 วันต่อเนื่อง ครอบคลุมวันทำการและวันหยุด ตลอดระยะเวลาดำเนินการ โดยกำหนดจุดตรวจวัดที่เหมาะสม และเป็นตัวแทนพื้นที่ที่อาจได้รับผลกระทบจากโครงการ อย่างน้อย 2 จุด เช่น ริมรั้วโรงงานอย่างน้อย 1 จุด และชุมชนที่ตั้งอยู่ใกล้พื้นที่โครงการมากที่สุดอย่างน้อย 1 จุด
- แนบแผนผังแสดงตำแหน่งจุดตรวจวัดระดับเสียง

(4) เกณฑ์การปฏิบัติด้านคมนาคมขนส่ง

ก) มาตรการป้องกันและแก้ไขผลกระทบสิ่งแวดล้อม

- อบรมและควบคุมให้พนักงานขับรถปฏิบัติตามกฎจราจรและข้อกำหนดอื่นๆ ที่โครงการกำหนดขึ้นอย่างเคร่งครัด
- กำหนดเส้นทางเดินรถขยะมูลฝอย โดยหลีกเลี่ยงเส้นทางที่ผ่านชุมชนให้มากที่สุด
- ประสานงานเพื่อจัดช่วงเวลาในการขนส่งขยะเข้าพื้นที่โครงการอย่างเหมาะสม และหลีกเลี่ยงการขนส่งขยะในชั่วโมงเร่งด่วน หรือหลีกเลี่ยงการใช้เส้นทางขนส่งเขตเมืองโดยให้ใช้เส้นอื่นแทน

หรือดวิ่งเข้าเขตเมืองในช่วงเวลาดังกล่าว (ชั่วโมงเร่งด่วนเช้าและเย็น ได้แก่ 07.00-09.00 น. และ 16.00-18.00 น.)

- การกำหนดเส้นทางและช่วงเวลาการขนส่งขยะมูลฝอยที่เหมาะสมต้องได้รับความเห็นชอบโดยคณะกรรมการติดตามตรวจสอบการปฏิบัติตามมาตรการป้องกัน แก้ไข และติดตามตรวจสอบผลกระทบสิ่งแวดล้อมของโครงการ โดยมีองค์ประกอบของคณะกรรมการฯ มาจากตัวแทนอย่างน้อย 3 ภาคส่วน ได้แก่ ตัวแทนโครงการ ตัวแทนภาคประชาชน และตัวแทนหน่วยงานราชการหรือหน่วยงานที่เกี่ยวข้อง
- จัดให้มีศูนย์รับเรื่องร้องเรียนและทีมปฏิบัติการฉุกเฉินเพื่อล้างถนนเมื่อพบน้ำชะขยะไหลปนเปื้อนเส้นทางขนส่ง
- กำหนดให้มีการล้างรถขนขยะก่อนออกจากพื้นที่โครงการ
- กำหนดให้เจ้าหน้าที่ควบคุมความเร็วของพาหนะภายในพื้นที่โครงการไม่เกิน 30 กิโลเมตร/ชั่วโมง และเส้นทางภายนอกพื้นที่โครงการให้เป็นไปตามที่กฎหมายกำหนด
- ปิดคลุมวัสดุที่ขนออกจากพื้นที่ให้มิดชิดเพื่อป้องกันการตกหล่นและฟุ้งกระจาย
- กำหนดเส้นทางเดินรถเก็บขนขยะมูลฝอยภายในพื้นที่โครงการ และติดตั้งป้ายสัญลักษณ์จราจรให้ชัดเจน
- ในกรณีการขนส่งเถ้าออกนอกพื้นที่โครงการ รถขนเถ้าต้องปิดคลุมส่วนบรรทุกให้มิดชิดเพื่อลดการฟุ้งกระจายหรือตกหล่อนของเถ้าขณะทำการขนส่ง
- กำหนดให้มีการติดเบอร์โทรศัพท์ที่รถขนส่งเถ้าเพื่อเป็นช่องทางการแจ้งเรื่องร้องเรียนมายังโครงการ
- จัดให้มีพื้นที่จอดรถขนส่งขยะมูลฝอย และรถขนส่งเถ้าอย่างเพียงพอ เพื่อไม่ให้มีการจอดรถออกมาในพื้นที่ถนนสาธารณะ
- โครงการประสานงานและสนับสนุนศูนย์กำจัดขยะมูลฝอยครบวงจร จังหวัดระยองเพื่อจัดให้มีระบบไฟส่องสว่างบริเวณทางแยกเข้าพื้นที่โครงการและศูนย์กำจัดขยะมูลฝอยครบวงจร จังหวัดระยอง

ข) มาตรการติดตามตรวจสอบผลกระทบสิ่งแวดล้อม

บันทึกสถิติการเกิดอุบัติเหตุ สาเหตุ พร้อมแนวทางในการจัดการแก้ไขปัญหาที่อาจเกิดขึ้นจากการขนส่งเชื้อเพลิง และการขนส่งเถ้า โดยมีการสรุปข้อมูลทุก 6 เดือน

(5) เกณฑ์การปฏิบัติด้านทรัพยากรน้ำ การระบายน้ำ และการใช้น้ำ

- กำหนดใช้น้ำจากบ่อสำรองน้ำภายในพื้นที่ของศูนย์กำจัดขยะมูลฝอยรวมแบบครบวงจร จังหวัดระยอง ซึ่งจะมีการปรับปรุงบ่อสำรองน้ำดิบดังกล่าวให้มีความจุ 500,000 ลูกบาศก์เมตร เพื่อรวบรวมน้ำไหลนองหรือน้ำท่าที่มีปริมาณมากในหน้าฝน ซึ่งมีปริมาณน้ำสำรองเพียงพอต่อการใช้ของโครงการตลอดช่วงหน้าแล้ง
- มีการติดตั้งระบบผลิตน้ำประปาที่มีขนาดเพียงต่อความต้องการใช้น้ำของโครงการ
- ให้มีการหมุนเวียนน้ำใช้ให้เกิดประสิทธิภาพมากที่สุด
- จัดสร้างระบบระบายน้ำฝนภายในพื้นที่โครงการแยกออกจากระบบรวบรวมน้ำเสีย

- กำหนดให้มีแผนการขุดลอกตะกอนในรางระบายน้ำของโครงการอย่างสม่ำเสมอ โดยเฉพาะช่วงก่อนเข้าฤดูฝน หากตื้นเขินหรือชำรุดเสียหายให้ดำเนินการซ่อมแซมให้แล้วเสร็จโดยเร็ว
- ดักเศษขยะมูลฝอยและกากตะกอนออกจากรางระบายน้ำของโครงการ และให้มีการติดตั้งตะแกรงดักก่อนระบายน้ำลงสู่ระบบบำบัดน้ำเสีย
- กำหนดให้มีการรวบรวมน้ำชะขยะมูลฝอยนำไปฉีดพ่นในห้องห้องเผาไหม้ของเตาขยะมูลฝอย กรณีที่ไม่สามารถนำไปฉีดพ่นในห้องห้องเผาไหม้ของเตาขยะมูลฝอยได้จะส่งไปบำบัดที่ศูนย์กำจัดขยะมูลฝอยรวมแบบครบวงจร จังหวัดระยอง ก่อนนำน้ำทิ้งที่ผ่านการบำบัดกลับมาใช้ประโยชน์ต่อไป

ข) มาตรการติดตามตรวจสอบผลกระทบสิ่งแวดล้อม

รวบรวมข้อมูลปริมาณน้ำที่โครงการสูบมาใช้ในโครงการ รวมทั้งปัญหาอุปสรรคจากการสูบน้ำใช้ของโครงการ ทุก 6 เดือน

(6) เกณฑ์การปฏิบัติด้านการจัดการมูลฝอยและกากของเสีย

ก) มาตรการป้องกันและแก้ไขผลกระทบสิ่งแวดล้อม

- การจัดการกากของเสียจากกระบวนการผลิตให้ดำเนินการตามประกาศกระทรวงอุตสาหกรรม พ.ศ. 2548 หรือกฎหมายที่มีผลบังคับใช้ฉบับล่าสุด
- กากของเสียที่ต้องอาศัยผลวิเคราะห์ทางห้องปฏิบัติการ จะต้องวิเคราะห์องค์ประกอบของสารอันตรายในน้ำชะเพื่อจำแนกว่าเป็นประเภทอันตรายหรือไม่ก่อนกำหนดวิธีการบำบัดกำจัดที่เหมาะสมตามกฎหมายต่อไป ได้แก่ เถ้าหนักและเถ้าเบา (Bottom ash และ Fly ash) และกากตะกอนจากระบบปรับปรุงคุณภาพน้ำ
- สิ่งปฏิกูลหรือวัสดุที่ไม่ใช้แล้วจากกระบวนการผลิตที่เป็นของเสียอันตรายต้องเก็บรวบรวมไว้ในพื้นที่เก็บของเสีย จากนั้นส่งกำจัดโดยหน่วยงานที่ได้รับอนุญาตจากหน่วยงานราชการรับไปกำจัด
- กำหนดวิธีปฏิบัติงานเกี่ยวกับการแยกทิ้งของเสียอันตรายและอบรมให้ผู้ที่เกี่ยวข้องมีความรู้เกี่ยวกับการจัดการของเสียอันตราย

- จัดให้มีสถานที่จัดเก็บกากของเสีย โดยเป็นที่ที่มีหลังคาปิดคลุมและพื้นคอนกรีต แยกประเภทของเสียและติดป้ายชัดเจน
- คัดแยกขยะและนำส่วนที่สามารถใช้ใหม่กลับไปใช้ประโยชน์
- การจัดการเถ้า ดำเนินการให้สอดคล้องกับผลวิเคราะห์ทางห้องปฏิบัติการ
- กรณีนำเถ้าออกไปกำจัดภายนอก ให้ดำเนินการตามประกาศกระทรวงอุตสาหกรรม พ.ศ.2548 หรือกฎหมายที่มีผลบังคับใช้ฉบับล่าสุด และจะต้องดำเนินการขออนุญาตจากกรมโรงงานอุตสาหกรรม
- ศึกษาแนวทางการนำเถ้าที่เกิดจากโครงการไปใช้ประโยชน์มากที่สุด

ข) มาตรการติดตามตรวจสอบผลกระทบสิ่งแวดล้อม

- บันทึกชนิดปริมาณและจัดการของเสียของโครงการ โดยสรุปข้อมูลผลการดำเนินงานทุก 1 ปี
- วิเคราะห์ลักษณะสมบัติกากของเสีย และเถ้า (Bottom ash และ Fly ash) ก่อนนำไปกำจัดหรือนำไปใช้ประโยชน์อื่นๆ ปีละ 1 ครั้ง

(7) เกณฑ์การปฏิบัติด้านอาชีวอนามัยและความปลอดภัย และสุขภาพ

ก) มาตรการป้องกันและแก้ไขผลกระทบสิ่งแวดล้อม

<u>มาตรการทั่วไป</u>

- พิจารณากำหนดพื้นที่ที่มีความเสี่ยงต่อการเกิดอันตรายของโครงการ และหาแนวทางป้องกันและแก้ไขความเสี่ยงในแต่ละพื้นที่
- ดำเนินการตามกฎหมายและข้อกำหนดด้านอาชีวอนามัยและความปลอดภัยหรือกฎหมายแรงงานอื่นๆ ที่เกี่ยวข้อง และเป็นปัจจุบัน
- จัดให้มีการอบรมเกี่ยวกับทางด้านอาชีวอนามัยและความปลอดภัยอย่างเหมาะสมและเพียงพอกับลักษณะงาน เช่น
  - การเก็บรักษา การขนถ่ายและเคลื่อนย้ายสารเคมี
  - กฎระเบียบเกี่ยวกับการทำงานในบริเวณที่มีโอกาสเกิดอันตราย
  - การตรวจสอบความปลอดภัยในสถานที่ทำงาน
  - การป้องกันอันตรายจากความร้อนและไฟฟ้า
  - การฝึกใช้อุปกรณ์ป้องกันอันตรายส่วนบุคคล
  - การฝึกซ้อมและใช้อุปกรณ์จุดเพลิง
- จัดให้มีมาตรการป้องกัน และแก้ไขผลกระทบต่อสุขภาพอนามัยของพนักงานที่ทำงานสัมผัสขยะ ดังนี้
  - พนักงานทุกคนต้องสวมถุงมือ ผ้าปิดจมูก สวมรองเท้านิรภัยในขณะปฏิบัติงาน
  - ห้ามพนักงานทุกคนสูบบุหรี่ภายในอาคาร
  - พนักงานทุกคนจะต้องรับประทานอาหาร และพักผ่อนบริเวณอาคารโรงอาหารที่มีการจัดเตรียมไว้ให้เท่านั้น
- จัดตั้งคณะกรรมการด้านอาชีวอนามัยและความปลอดภัย เพื่อทำหน้าที่ตรวจสอบและดูแลงานด้านความปลอดภัยตามที่กฎหมายกำหนด
- กำหนดให้มีการติดตั้งระบบเตือนภัยต่างๆ ตามกฎกระทรวงและพระราชบัญญัติควบคุมอาคาร
- จัดให้มีป้ายเตือนในบริเวณที่อาจก่อให้เกิดอันตรายต่อพนักงาน
- จัดให้มีอุปกรณ์ในการดับเพลิงอย่างเพียงพอเหมาะสมในจำนวนไม่น้อยกว่ามาตรฐาน NFPA และ/หรือตามที่กฎหมายกำหนด
- จัดเตรียมอุปกรณ์ป้องกันอันตรายส่วนบุคคล (PPE) ให้เพียงพอเหมาะสมกับประเภทงานแก่พนักงาน เช่น ที่ครอบหู ที่อุดหู แว่นตานิรภัย รองเท้านิรภัย ถุงมือ และหน้ากาก เป็นต้น

- จัดให้มีแผนปฏิบัติการกรณีเกิดเหตุฉุกเฉินภายในพื้นที่โครงการ โดยอาจแบ่งแผนเป็น 3 ระดับ ตามความรุนแรงของเหตุฉุกเฉิน และให้มีช่องทางการประสานงานขอความช่วยเหลือจากหน่วยงานภายนอก ทั้งนี้ แผนต้องมีขั้นตอนการดำเนินการ และผู้รับผิดชอบที่ชัดเจน ตลอดจนมีการฝึกซ้อมตามแผนดังกล่าวอย่างน้อยปีละ 1 ครั้ง
- จัดตั้งทีมดับเพลิงและฝึกซ้อมเป็นประจำอย่างน้อยปีละ 1 ครั้ง หรือตามที่กฎหมายกำหนด
- กำหนดแผนการตรวจสอบสภาพการใช้งานของอุปกรณ์เครื่องจักร และระบบไฟฟ้าต่างๆ อย่างสม่ำเสมอ
- จัดให้มีการตรวจสุขภาพพนักงานและจัดทำสมุดสุขภาพประจำตัวพนักงานตามที่กฎหมายกำหนด
- กำหนดให้มีการสับเปลี่ยนหรือหมุนเวียนหน้าที่ของพนักงานในกรณีที่ตรวจพบหรือเกิดความผิดปกติของสุขภาพของพนักงาน
- บันทึกสถิติการเกิดอุบัติเหตุ สาเหตุ การดำเนินการแก้ไขในแต่ละกรณีของอุบัติเหตุ
- จัดให้มีกิจกรรมส่งเสริมความปลอดภัยในสถานประกอบการตามกฎหมายกำหนด
- สนับสนุนหน่วยงานสาธารณสุขในพื้นที่ทั้งในด้านส่งเสริม ฟื้นฟู ป้องกัน และการดูแลรักษาสุขภาพของชุมชน โดยให้มีการรวบรวมข้อมูลสุขภาพของประชาชนจากหน่วยงานสาธารณสุขในพื้นที่เพื่อนำมาวิเคราะห์แนวโน้มสุขภาพของประชาชน

<u>ความปลอดภัยในการใช้หม้อน้ำ</u>

- ควบคุมการติดตั้ง การใช้งาน การซ่อมแซมและดัดแปลง ให้เป็นไปตามกฎกระทรวงที่กำหนดตามพระราชบัญญัติโรงงาน พ.ศ. 2535 และระเบียบ ประกาศ หรือกฎหมายต่างๆ ที่เกี่ยวข้อง
- จัดให้มีวิศวกรควบคุมและอำนวยการใช้หม้อน้ำ วิศวกรตรวจสอบหม้อน้ำ หรือหม้อต้มน้ำที่ใช้ของเหลวเป็นสื่อนำความร้อน และผู้ควบคุมประจำหม้อน้ำ หรือหม้อต้มที่ใช้ของเหลวเป็นสื่อนำความร้อน โดยบุคคลดังกล่าวจะต้องขึ้นทะเบียนตามระเบียบและวิธีการที่กรมโรงงานอุตสาหกรรมกำหนด
- ตรวจสอบและทดสอบความพร้อมของระบบก่อนเปิดใช้งาน โดยการควบคุมของผู้ประกอบวิชาชีพวิศวกรรมควบคุมที่ได้รับอนุญาตตามพระราชบัญญัติวิชาชีพวิศวกร พ.ศ. 2542 หรือตามกฎหมายที่เกี่ยวข้องกำหนด
- ให้มีการทดสอบความปลอดภัยในการใช้งานของหม้อน้ำอย่างน้อยปีละ 1 ครั้ง โดยวิศวกรสาขาเครื่องกลประเภทสามัญวิศวกร หรือวุฒิวิศวกร หรือตามกฎหมายที่เกี่ยวข้องกำหนด

<u>ความปลอดภัยเกี่ยวกับระบบไฟฟ้าในโรงงาน</u>

- การใช้งานระบบไฟฟ้าในโรงงานต้องดำเนินการให้เป็นไปตามหลักวิชาการหรือมาตรฐานที่ยอมรับ
- ต้องจัดให้มีการตรวจสอบระบบไฟฟ้าในโรงงานและรับรองความปลอดภัยของระบบไฟฟ้าในโรงงานเป็นประจำทุกปีตามหลักเกณฑ์ที่กฎหมายกำหนด

- ต้องจัดให้มีแผนการซ่อมบำรุงเครื่องจักรและอุปกรณ์ให้สามารถใช้งานได้อย่างปลอดภัยตลอดระยะเวลาใช้งานได้ตามข้อกำหนดของผู้ผลิตที่เป็นไปตามมาตรฐานทางวิชาการ วิศวกรรม และความปลอดภัย

ข) มาตรการติดตามตรวจสอบผลกระทบสิ่งแวดล้อม

- กำหนดให้มีมาตรการในการตรวจสุขภาพของพนักงานก่อนเข้าทำงานและการตรวจประจำปีโดยแพทย์ ปีละ 1 ครั้ง ทั้งนี้ให้ระบุพารามิเตอร์ที่จะทำการตรวจให้ชัดเจน เช่น ตรวจร่างกายทั่วไป ความสมบูรณ์ของเม็ดเลือด เอ็กซเรย์ปอด สมรรถภาพการมองเห็น เป็นต้น สำหรับพนักงานที่ปฏิบัติงานในพื้นที่เสี่ยงให้เพิ่มเติมพารามิเตอร์ในการตรวจสอบให้เหมาะสมกับสภาพแวดล้อมการทำงานโดยแพทย์อาชีวเวชศาสตร์ เช่น การตรวจสมรรถภาพปอด และสมรรถภาพการได้ยิน เป็นต้น
- กำหนดให้มีมาตรการในการตรวจวัดเสียงภายในสถานประกอบการ ที่มีเสียงดัง โดยให้มีความถี่และตำแหน่งในการตรวจวัดให้สอดคล้องกับกฎหมายที่กำหนด พร้อมทั้งแนบแผนผังแสดงจุดตรวจวัดระดับเสียงภายในสถานประกอบการด้วย
- กำหนดให้มีการตรวจวัดความร้อน (WBGT) ภายในพื้นที่โครงการ เช่น บริเวณหม้อไอน้ำและเครื่องกำเนิดไฟฟ้า เป็นต้น โดยให้มีความถี่และตำแหน่งในการตรวจวัดให้สอดคล้องกับกฎหมายที่กำหนด พร้อมทั้งแนบแผนผังแสดงจุดตรวจวัดความร้อนภายในสถานประกอบการด้วย
- กำหนดให้มีมาตรการบันทึกสถิติอุบัติเหตุ สาเหตุ ความสูญเสีย การแก้ไข และวิธีป้องกันไม่ให้เกิดซ้ำ
- ประเมินผลการซ้อมแผนฉุกเฉินเพื่อนำไปปรับปรุงแผนและทักษะการปฏิบัติของพนักงาน
- รวบรวมสถิติผู้ป่วยโรคที่อาจเกี่ยวข้องกับผลกระทบของโครงการจากหน่วยงานสาธารณสุขในพื้นที่ และวิเคราะห์ผลเปรียบเทียบก่อนและหลังมีโครงการเพื่อหาแนวทางป้องกันและแก้ไขผลกระทบจากโครงการ โดยให้มีการสรุปและรายงานผลทุกปี

(8) เกณฑ์การปฏิบัติด้านเศรษฐกิจ-สังคม

ก) มาตรการป้องกันและแก้ไขผลกระทบสิ่งแวดล้อม

- กำหนดมาตรการในการพิจารณารับคนในท้องถิ่นที่มีคุณสมบัติเหมาะสมตามความต้องการของโครงการเข้าทำงานเป็นอันดับแรกเพื่อช่วยคนในท้องถิ่นให้มีงานทำ และเพื่อทัศนคติที่ดีต่อโครงการ และลดผลกระทบต่อความสัมพันธ์ของประชาชนและชุมชน โดยให้มีการประชาสัมพันธ์ให้ชุมชนทราบในช่วงที่มีตำแหน่งงานว่าง
- กำหนดมาตรการในการคืนประโยชน์ให้กับชุมชนพื้นที่ เช่น การสนับสนุนหน่วยงานการศึกษาในพื้นที่เพื่อปรับปรุงคุณภาพการเรียนการสอน เป็นต้น
- กำหนดให้มีการตั้งกองทุนพัฒนาชุมชนพื้นที่รอบโรงไฟฟ้าซึ่งมีส่วนส่งเสริมการพัฒนาคุณภาพชีวิตและสิ่งแวดล้อมของชุมชน
- เปิดโอกาสให้ชุมชนเข้ามาเยี่ยมชมโรงงานเพื่อคลายความวิตกกังวล
- จัดให้มีนโยบายเสริมสร้างคุณภาพชีวิต สนับสนุนและส่งเสริมธุรกิจชุมชน หรือเสริมสร้างอาชีพใหม่ เพื่อส่งเสริมให้ชุมชนมีการพัฒนาด้านเศรษฐกิจและสังคมแบบยั่งยืน

- กำหนดให้มีแผนรับเรื่องร้องเรียน โดยระบุช่องทางการรับเรื่องร้องเรียน ขั้นตอน และระยะเวลาในการดำเนินการแก้ไขปัญหาเรื่องร้องเรียน รวมทั้งผู้รับผิดชอบ พร้อมแผนผังประกอบให้ชัดเจน ทั้งนี้ในกรณีแก้ไขปัญหายังไม่แล้วเสร็จ ให้มีการแจ้งความก้าวหน้าในการแก้ไขปัญหาให้กับผู้ร้องเรียนทราบเป็นระยะทุก 7 วัน

- ส่งตัวแทนโครงการเข้าร่วมการประชุมประจำเดือนกับชุมชนเพื่อรับฟังข้อคิดเห็น ข้อร้องเรียน ชี้แจงข้อซักถามและสร้างความเข้าใจ ความมั่นใจต่อการจัดการสิ่งแวดล้อมของโครงการ ตามความเหมาะสม

- จัดให้มีผู้รับผิดชอบด้านมวลชนสัมพันธ์ของโครงการ ในการเข้าร่วมกิจกรรมมวลชนสัมพันธ์ต่างๆ กับชุมชน รวมทั้งติดตามรับเรื่องร้องเรียนและความเดือดร้อนรำคาญที่เกิดขึ้นเกี่ยวกับโครงการ

- กำหนดมาตรการในการคืนประโยชน์ให้กับชุมชนพื้นที่ เช่น การสนับสนุนหน่วยงานการศึกษาในพื้นที่เพื่อปรับปรุงคุณภาพการเรียนการสอน การสนับสนุนหน่วยงานเกี่ยวกับสาธารณสุขทั้งในแง่ของความพร้อมของเครื่องมือหรืออุปกรณ์การแพทย์ กิจกรรมส่งเสริมสุขภาพของประชากร การตรวจติดตามสุขภาพของประชาชน เป็นต้น

- กำหนดให้มีการตั้งกองทุนพัฒนาชุมชนพื้นที่รอบโรงไฟฟ้าซึ่งมีส่วนส่งเสริมการพัฒนาคุณภาพชีวิตและสิ่งแวดล้อมของชุมชนจัดให้มีนโยบายเสริมสร้างคุณภาพชีวิต สนับสนุนและส่งเสริมธุรกิจชุมชน หรือเสริมสร้างอาชีพใหม่ เพื่อส่งเสริมให้ชุมชนมีการพัฒนาด้านเศรษฐกิจและสังคมแบบยั่งยืน

ข) มาตรการติดตามตรวจสอบผลกระทบสิ่งแวดล้อม

- สำรวจข้อมูลสภาพเศรษฐกิจ-สังคมและความคิดเห็นที่มีต่อโครงการของประชาชนในชุมชนโดยรอบอย่างน้อยปีละ 1 ครั้ง พร้อมทั้งสำรวจความคิดเห็นของผู้นำชุมชน ผู้นำท้องถิ่น หน่วยงานราชการที่เกี่ยวข้องในพื้นที่ โดยให้ครอบคลุมชุมชนที่เก็บข้อมูลดัชนีสิ่งแวดล้อมและชุมชนที่คาดว่าจะได้รับผลกระทบจากโครงการด้วย

- บันทึกปัญหาร้องเรียนต่างๆ ที่เกิดขึ้นของชุมชนที่มีต่อโครงการ รวมทั้งวิธีการและระยะเวลาในการดำเนินการแก้ไข โดยให้มีการสรุปและรายงานผลการดำเนินการทุก 6 เดือน

(9) เกณฑ์การปฏิบัติด้านการประชาสัมพันธ์และการมีส่วนร่วมของประชาชน

ก) มาตรการป้องกันและแก้ไขผลกระทบสิ่งแวดล้อม

- เผยแพร่ข้อมูลข่าวสารและประชาสัมพันธ์รายละเอียดโครงการและผลการดำเนินการให้กับชุมชนในพื้นที่รับทราบ พร้อมเปิดโอกาสให้ชุมชนเข้ามามีส่วนร่วมในการติดตามตรวจสอบโครงการตลอดอายุการดำเนินโครงการ

- กรณีที่มีข้อร้องเรียนของชุมชนต่อการดำเนินการของโครงการ บริษัทต้องรีบแก้ไขปัญหาโดยเร็ว

- ส่งเสริมกิจกรรมชุมชนสัมพันธ์ และการดำเนินงานเพื่อส่งเสริมกิจกรรมต่างๆ ของชุมชนเพื่อสร้างความสัมพันธ์ที่ดีกับชุมชนในพื้นที่

- จัดตั้งคณะกรรมการติดตามตรวจสอบการปฏิบัติตามมาตรการป้องกัน แก้ไข และติดตามตรวจสอบผลกระทบสิ่งแวดล้อมของโครงการเพื่อให้ชุมชนได้มีส่วนร่วมในการดำเนินโครงการและมีส่วนร่วมในการพัฒนาชุมชนและสิ่งแวดล้อมร่วมกับโครงการ ซึ่งอย่างน้อยต้องประกอบด้วย ผู้แทนประชาชน

หน่วยงานในท้องถิ่น สถาบันการศึกษาหรือนักวิชาการในพื้นที่ และบริษัทเจ้าของโครงการ โดยให้มีสัดส่วนกรรมการจากภาคประชาชนอย่างน้อยเกินครึ่งของผู้แทนทุกภาคส่วนรวมกัน ทั้งนี้ในการแต่งตั้งคณะกรรมการดังกล่าวให้ระบุโครงสร้างและองค์ประกอบของคณะกรรมการ จำนวนกรรมการ อำนาจหน้าที่ ระยะเวลาในการดำรงตำแหน่ง รูปแบบการประชุม การกำหนดวันประชุม เป็นต้น พร้อมทั้งให้มีการเชื่อมโยงการดำเนินงานของคณะกรรมการไปสู่การบริหารของโครงการ โดยให้คณะกรรมการมีอำนาจหน้าที่ เช่น การรับเรื่องร้องเรียน การดำเนินงานด้านความรับผิดชอบต่อสังคม (CSR) ของโครงการ และการพิจารณาการปฏิบัติตามมาตรการของโครงการ เป็นต้น

- ในกรณีพิสูจน์ได้ว่ามีความเสียหายเกิดขึ้นจากการดำเนินงานของโครงการ ให้คณะกรรมการติดตามตรวจสอบการปฏิบัติตามมาตรการป้องกัน แก้ไข และติดตามตรวจสอบผลกระทบสิ่งแวดล้อมของโครงการที่แต่งตั้งขึ้นมีอำนาจหน้าที่ในการพิจารณาจ่ายค่าเสียหายที่เกิดขึ้น

ข) มาตรการติดตามตรวจสอบผลกระทบสิ่งแวดล้อม

- บันทึกกิจกรรมที่โครงการดำเนินการร่วมกับชุมชนในพื้นที่ โดยให้มีการสรุปผลการดำเนินการทุก 6 เดือน

- บันทึกผลการดำเนินงานของคณะกรรมการติดตามตรวจสอบการปฏิบัติตามมาตรการป้องกันแก้ไข และติดตามตรวจสอบผลกระทบสิ่งแวดล้อมของโครงการ โดยให้มีการสรุปผลการดำเนินการทุก 6 เดือน

(10) เกณฑ์การปฏิบัติด้านพื้นที่สีเขียวและสุนทรียภาพ

ก) มาตรการป้องกันและแก้ไขผลกระทบสิ่งแวดล้อม

- กำหนดให้มีพื้นที่สีเขียวไม่น้อยกว่าร้อยละ 5 ของพื้นที่โครงการทั้งหมด โดยให้เป็นพื้นที่สีเขียวเฉพาะของโครงการ และมีการบำรุงรักษาและการปลูกทดแทนในกรณีที่ต้นไม้ตายเพื่อให้เป็นพื้นที่สีเขียวที่ยั่งยืน ทั้งนี้ให้พิจารณาปลูกไม้ยืนต้นในพื้นที่สีเขียวของโครงการเป็นหลัก โดยพิจารณาปลูกต้นไม้ริมรั้วของโครงการในระยะ 3-5 เมตร ตามความเหมาะสม

ข) มาตรการติดตามตรวจสอบผลกระทบสิ่งแวดล้อม

- แสดงตารางสรุปสัดส่วนการใช้ประโยชน์พื้นที่โครงการทั้งหมด (ขนาดพื้นที่และร้อยละสัดส่วน) แยกตามประเภทการใช้ประโยชน์ พร้อมแนบแผนผังแสดงการใช้ประโยชน์พื้นที่โครงการ (Plant Layout) ด้วยมาตราส่วนที่เหมาะสม ซึ่งต้องมีรายละเอียดที่เพียงพอที่จะระบุตำแหน่งที่ตั้งเครื่องจักร และอุปกรณ์ที่สำคัญๆ เช่น หน่วยผลิต หน่วยบำบัดมลพิษ รวมทั้งแสดงพื้นที่สีเขียว เป็นต้น โดยมีภาพถ่ายพื้นที่สีเขียวตามที่ระบุไว้ในผังโครงการ

4.5 มาตรการที่มีการรื้อถอนอาคารบางส่วนหรือทั้งหมด

(1) เกณฑ์การปฏิบัติด้านคุณภาพอากาศ

- ติดตั้งแผงพลาสติก/ไว้/ผ้าใบ เพื่อลดการฟุ้งกระจายของฝุ่นละออง

- ฉีดพรมน้ำในบริเวณพื้นที่ที่มีการกิจกรรมที่อาจก่อให้เกิดการฟุ้งกระจาย และบริเวณถนนทางเข้าพื้นที่ อย่างน้อยวันละ 2 ครั้ง (เช้า-บ่าย) หรือพิจารณาตามความเหมาะสมกับสภาพภูมิอากาศ โดยควบคุมให้ผิวดินมีความเปียกชื้น เพื่อป้องกันฝุ่นละอองฟุ้งกระจายและลดผลกระทบต่อชุมชนที่อยู่ใกล้เคียง

- ปิดคลุมส่วนท้ายยานพาหนะที่ใช้ในการขนส่งวัสดุอุปกรณ์ใดๆ จากการรื้อถอน

- ต้องทำความสะอาดเศษวัสดุที่ร่วงหล่นจากรถบรรทุกนอกรั้วโครงการทุกวัน หรือหากกรณีมีสิ่งของที่บรรทุกมาตกหล่นบนเขตทางจราจรหรือไหล่ทาง จะต้องเร่งดำเนินการเคลื่อนย้ายของที่ตกหล่นให้เรียบร้อยโดยเร็วหรือประสานหน่วยงานเจ้าของพื้นที่เพื่อดำเนินการตามกฎหมายที่เกี่ยวข้อง

- ก่อนนำรถออกจากพื้นที่ให้ล้างทำความสะอาดตัวรถและล้อรถที่มีเศษหิน ดินโคลน หรือทรายที่อาจก่อให้เกิดสภาพที่เป็นอันตรายและความสกปรกบนถนน

- ในกรณีที่มีการร้องเรียนจากประชาชนเกี่ยวกับผลกระทบด้านคุณภาพอากาศจากกิจกรรมการรื้อถอน โครงการจะต้องทำการตรวจสอบและแก้ไขทันที

(2) เกณฑ์การปฏิบัติด้านคุณภาพน้ำ

ก) มาตรการป้องกันและแก้ไขผลกระทบสิ่งแวดล้อม

- จัดเตรียมห้องน้ำห้องส้วมที่ถูกสุขลักษณะเพียงพอแก่คนงานตามที่กฎหมายกำหนด โดยต้องติดตั้งห้องน้ำห้องส้วมให้มีระยะห่างจากแหล่งน้ำผิวดินไม่น้อยกว่า 30 เมตร

- ห้ามทิ้งขยะหรือเศษวัสดุจากการรื้อถอนลงในท่อระบายน้ำหรือลำรางสาธารณะโดยเด็ดขาด

- กรณีมีข้อขัดแย้งในการพิจารณาว่า ปัญหาน้ำทิ้งที่เกิดขึ้นมาจากการกิจกรรมการรื้อถอนของโครงการ ให้ดำเนินการแก้ไขทันที และดำเนินการตรวจวัดคุณภาพน้ำผิวดินในแหล่งน้ำนั้นๆ ตามวิธีการมาตรฐานสำหรับการวิเคราะห์น้ำและน้ำเสีย และคุณภาพน้ำทิ้งที่ระบายออกจากโครงการ

(3) เกณฑ์การปฏิบัติด้านเสียง

ก) มาตรการป้องกันและแก้ไขผลกระทบสิ่งแวดล้อม

- แจ้งแผนการรื้อถอนที่อาจก่อให้เกิดเสียงดังให้ชุมชนทราบอย่างน้อย 1 สัปดาห์ ก่อนการก่อสร้าง

- กิจกรรมการรื้อถอนที่อาจก่อให้เกิดผลกระทบด้านเสียงต่อชุมชนให้มีการดำเนินงานเฉพาะในช่วงเวลากลางวัน ยกเว้นกิจกรรมที่จำเป็นต้องดำเนินการต่อเนื่องให้แล้วเสร็จจะต้องแจ้งให้ผู้นำชุมชนในพื้นที่ทราบก่อนดำเนินการในกิจกรรมนั้นๆ อย่างน้อย 7 วัน

- ในกรณีที่พบปัญหาผลกระทบด้านเสียง ให้พิจารณาการลดค่าระดับเสียงโดยจัดให้มีกำแพงกั้นเสียง

- จัดให้มีเจ้าหน้าที่ของโครงการลงพื้นที่เพื่อสอบถามชุมชนใกล้เคียงถึงผลกระทบด้านเสียงที่อาจเกิดขึ้นจากการดำเนินโครงการเป็นระยะๆ เพื่อหาแนวทางลดผลกระทบดังกล่าว

- เลือกใช้อุปกรณ์และเครื่องจักรในการรื้อถอนที่มีระดับเสียงต่างๆ และตรวจซ่อมบำรุงรักษาอุปกรณ์และเครื่องจักรให้มีประสิทธิภาพในการใช้งานให้ดีอยู่เสมอ

- จัดให้มีอุปกรณ์ป้องกันเสียงให้แก่คนงานที่ทำงานที่มีบริเวณเสียงดัง และควบคุมระดับเสียงทั่วไปให้อยู่ในเกณฑ์มาตรฐาน

- หลีกเลี่ยงการทิ้งสิ่งของจากที่สูง หากจำเป็นควรมีวัสดุรองรับเพื่อลดเสียงกระทบกันของสิ่งของกับพื้นที่ซึ่งมีการรื้อถอน โดยอาจใช้แผ่นยาง หรือพรม เป็นต้น

- ควบคุมระดับเสียงให้อยู่ในเกณฑ์มาตรฐานระดับเสียง

(4) เกณฑ์การปฏิบัติด้านคมนาคมขนส่ง

- จัดให้มีป้ายหรือสัญญาณเตือนที่เห็นได้ชัดเจนทั้งเวลากลางวันและกลางคืนก่อนถึงพื้นที่ก่อสร้าง อย่างน้อย 100 เมตร

- จำกัดความเร็วในการเดินทางขนส่งหรือเคลื่อนย้ายวัสดุของยานพาหนะต่างๆ ในช่วงที่ผ่านชุมชนให้ใช้ความเร็วไม่เกิน 30 กิโลเมตร/ชั่วโมง และควบคุมความเร็วในพื้นที่ทั่วไปให้เป็นไปตามที่กฎหมายกำหนด

- อบรมและควบคุมพนักงานขับรถให้ปฏิบัติตามกฎจราจรอย่างเคร่งครัด

- หากกิจกรรมรื้อถอนทำให้ป้าย สัญญาณไฟ หรือผิวถนนชำรุดต้องรีบดำเนินการซ่อมแซมอย่างเร่งด่วน

- การขนส่งวัสดุอุปกรณ์จากการรื้อถอนต้องใช้ผ้าใบปิดคลุมและต้องตรวจสอบความเรียบร้อยของยานพาหนะในการขนส่งเสมอ

(5) เกณฑ์การปฏิบัติด้านการจัดการมูลฝอยและกากของเสีย

- จัดเตรียมวัสดุอุปกรณ์รองรับขยะที่เกิดขึ้นจากคนงานไว้ตามบริเวณพื้นที่ปฏิบัติงานและบริเวณที่พักคนงาน (ถ้ามี) ให้เพียงพอและประสานกับหน่วยงานท้องถิ่นเพื่อดำเนินการกำจัดขยะ

- คัดแยกของเสียที่สามารถนำกลับมาใช้ได้อีก ส่วนของเสียที่เหลือจากการคัดแยกจะทำการเก็บรวบรวมกับขยะทั่วไปและประสานกับหน่วยงานท้องถิ่นเพื่อดำเนินการกำจัดขยะต่อไป

- กรณีกิจกรรมการรื้อถอนมีของเสียอันตรายที่มีลักษณะและคุณสมบัติตามที่กำหนดในประกาศกระทรวงอุตสาหกรรม เรื่อง การกำหนดสิ่งปฏิกูลหรือวัสดุที่ไม่ใช้แล้ว พ.ศ. 2548 ให้หน่วยงานที่ได้รับอนุญาตจากกรมโรงงานอุตสาหกรรมมารับไปกำจัดอย่างถูกต้อง และกำหนดวิธีปฏิบัติงานเรื่องการแยกทิ้งขยะหรือของเสียอันตราย และอบรมให้คนงานที่เกี่ยวข้องทราบ

- การนำเศษวัสดุจากการรื้อถอนไปกำจัด ต้องได้รับอนุญาตจากหน่วยงานหรือเจ้าของพื้นที่

- ห้ามทิ้งขยะหรือเศษวัสดุลงในท่อระบายน้ำ หรือลำรางสาธารณะ โดยเด็ดขาด

(6) **เกณฑ์การปฏิบัติด้านอาชีวอนามัยและความปลอดภัย และสุขภาพ**

ก) มาตรการป้องกันและแก้ไขผลกระทบสิ่งแวดล้อม

- จัดให้มีการบริหารจัดการความปลอดภัยในการทำงานตามข้อกำหนดของกฎหมายว่าด้วยความปลอดภัยอาชีวอนามัยและสภาพแวดล้อมในการทำงานเกี่ยวกับการรื้อถอนอย่างเป็นระบบและมีประสิทธิภาพ ตามข้อกำหนดของกฎหมายว่าด้วยความปลอดภัยชีวอนามัย และสภาพแวดล้อมในการทำงาน

- ติดตั้งป้ายประกาศเตือนแนวพื้นที่รื้อถอนของโครงการ ในสถานที่ที่มองเห็นได้ชัดเจนและรับทราบได้ง่ายชัดเจน

ข) มาตรการติดตามตรวจสอบผลกระทบสิ่งแวดล้อม

- บันทึกสถิติ อุบัติเหตุ สาเหตุ ความสูญเสีย การแก้ไข และรายงานมายังสำนักงาน กกพ. ด้วย

(7) **เกณฑ์การปฏิบัติด้านการประชาสัมพันธ์**

ก) มาตรการป้องกันและแก้ไขผลกระทบสิ่งแวดล้อม

- ประชาสัมพันธ์และเผยแพร่ข้อมูลที่เกี่ยวข้องกับการดำเนินการรื้อถอนอุปกรณ์เครื่องจักร หรืออาคารโรงไฟฟ้า โดยการติดป้ายประกาศบริเวณพื้นที่ตั้งโครงการ หรือรูปแบบอื่นที่เหมาะสมเพื่อให้ประชาชนและผู้มีส่วนได้เสียรับทราบโดยทั่วกัน

- จัดให้มีศูนย์ประสานงานการรับข้อเสนอแนะและร้องเรียนเกี่ยวกับความเดือนร้อนที่ได้รับจากการรื้อถอน

ข) มาตรการติดตามตรวจสอบผลกระทบสิ่งแวดล้อม

- บันทึกปัญหาข้อร้องเรียนต่างๆ ที่เกิดขึ้นของชุมชนที่มีต่อโครงการ รวมทั้งวิธีการและระยะเวลาในการดำเนินการแก้ไข โดยให้มีการสรุปและรายงานผลการดำเนินการมายังสำนักงาน กกพ. ด้วย

5. ช่องทางการติดต่อสอบถามและเสนอแนะเพิ่มเติม

หากมีข้อสงสัยเพิ่มเติม ข้อร้องเรียน ข้อเสนอแนะ สามารถติดต่อได้ตามช่องทางดังนี้

บริษัทที่ปรึกษาด้านสิ่งแวดล้อม :
นางสาวสุภาพร พันเดช
บริษัท เอ็นไว เวิร์ค จำกัด
193/57-58 ถนนราษฎร์พัฒนา แขวงสะพานสูง เขตสะพานสูง
กรุงเทพฯ 10240
โทรศัพท์ 02-001-8880-1 ต่อ 312
โทรสาร : 02-001-8880-1 ต่อ 404-405
อีเมล : enviwork@enviwork.co.th
เว็บไซต์ : www.enviwork.co.th

จัดทำโดยบริษัท เอ็นไว เวิร์ค จำกัด

เอกสารแนบ

รายชื่อผู้เข้าร่วมประชุมฯ

ใบลงทะเบียน
การประชุมรับฟังความคิดเห็นของประชาชน ครั้งที่ 3
โครงการบริหารจัดการขยะแบบครบวงจร จังหวัดระยอง โดยแปลงขยะเป็นพลังงานไฟฟ้า
(โครงการแปลงขยะเป็นเชื้อเพลิงพลังงานอาร์ดีเอฟ และโครงการโรงไฟฟ้าจากเชื้อเพลิงขยะ)
ของบริษัท โกลบอล เพาเวอร์ ซินเนอร์ยี่ จำกัด (มหาชน)
วันพฤหัสบดีที่ 2 พฤษภาคม พ.ศ. 2562 เวลา 09.30 - 12.00 น.
ณ ห้องประชุมเทศบาลตำบลน้ำคอก อำเภอเมืองระยอง จังหวัดระยอง

หน่วยงานราชการ

ที่	ชื่อ-สกุล	ตำแหน่ง	หน่วยงานที่อยู่	โทรศัพท์	ลายมือชื่อ
1	นาย ปิยะ ปิตุเสระ	นายกองค์การบริหารส่วนจังหวัดระยอง	องค์การบริหารส่วนจังหวัดระยอง	081-3413636	
2	นาย มนตรี ชนะชัยวิบูลย์วัฒน์	ที่ปรึกษานายกองค์การบริหารส่วนจังหวัดระยอง	องค์การบริหารส่วนจังหวัดระยอง		
3	นาย ชูณ วิรกิจ	ผู้เชี่ยวชาญด้านการวางแผนและวิเคราะห์นโยบาย	องค์การบริหารส่วนจังหวัดระยอง		
4	นาย ภูรินทร์ แสงทอง	รองปลัดองค์การบริหารส่วนจังหวัดระยอง	องค์การบริหารส่วนจังหวัดระยอง		
5	นาย ภูริยะ ศิริวัฒน์	หัวหน้าฝ่ายสิ่งแวดล้อม (รักษาการ)	องค์การบริหารส่วนจังหวัดระยอง	089-3545834	
6	นางสาว เครือวัลย์ วงษ์นิตร	นักวิชาการสิ่งแวดล้อมชำนาญการ	องค์การบริหารส่วนจังหวัดระยอง		
7	นางสาว แพรไหมิน ดันติบุตร	นักวิชาการสิ่งแวดล้อมปฏิบัติการ	องค์การบริหารส่วนจังหวัดระยอง	081-632-1327	
8	นาง วรรณนิษา ปิติเจษฎากุลงศ์	เจ้าหน้างานธุรการปฏิบัติงาน	องค์การบริหารส่วนจังหวัดระยอง		
9	นาย [illegible]	ผู้ช่วยประชาสัมพันธ์	องค์การบริหารส่วนจังหวัดระยอง		
10	นาย สุจินต์ อาสนเสถียร	สมาชิกองค์การบริหารส่วนจังหวัด เขต 9 อ.เมือง	องค์การบริหารส่วนจังหวัดระยอง		
11	[illegible]	[illegible]		[illegible]	
12	[illegible]	[illegible]	[illegible]	[illegible]	
13	[illegible]	[illegible]			
14	[illegible]	[illegible]	[illegible]	[illegible]	
15	[illegible]	[illegible]	[illegible]		

หมายเหตุ : การลงทะเบียนนี้เป็นการลงทะเบียนผู้เข้าร่วมกิจกรรมเท่านั้นไม่ใช่การลงชื่อเพื่อให้การรับรองหรือเห็นชอบต่อโครงการแต่อย่างใด

ใบลงทะเบียน
การประชุมรับฟังความคิดเห็นของประชาชน ครั้งที่ 3
โครงการบริหารจัดการขยะแบบครบวงจร จังหวัดระยอง โดยแปลงขยะเป็นพลังงานไฟฟ้า
(โครงการแปลงขยะเป็นเชื้อเพลิงพลังงานอาร์ดีเอฟ และโครงการโรงไฟฟ้าจากเชื้อเพลิงขยะ)
ของบริษัท โกลบอล เพาเวอร์ ซินเนอร์ยี่ จำกัด (มหาชน)
วันพฤหัสบดีที่ 2 พฤษภาคม พ.ศ. 2562 เวลา 09.30 - 12.00 น.
ณ ห้องประชุมเทศบาลตำบลน้ำคอก อำเภอเมืองระยอง จังหวัดระยอง

หน่วยงานราชการ

ที่	ชื่อ-สกุล	ตำแหน่ง	หน่วยงานที่อยู่	โทรศัพท์	ลายมือชื่อ
1	[illegible]	[illegible]	[illegible]		
2	[illegible]	[illegible]	[illegible]		
3	[illegible]	[illegible]	[illegible]		
4	[illegible]	[illegible]	[illegible]		
5	[illegible]	[illegible]	[illegible]		
6	[illegible]	[illegible]	[illegible]		
7	[illegible]	[illegible]	[illegible]		
8	[illegible]	[illegible]	[illegible]		
9	[illegible]	[illegible]	[illegible]		
10	[illegible]	[illegible]	[illegible]		
11	[illegible]	[illegible]	[illegible]		
12	[illegible]	[illegible]	[illegible]		
13	[illegible]	[illegible]	[illegible]		
14					
15					

หมายเหตุ : การลงทะเบียนนี้เป็นการลงทะเบียนผู้เข้าร่วมกิจกรรมเท่านั้นไม่ใช่การลงชื่อเพื่อให้การรับรองหรือเห็นชอบต่อโครงการแต่อย่างใด

ใบลงทะเบียน
การประชุมรับฟังความคิดเห็นของประชาชน ครั้งที่ 3
โครงการบริหารจัดการขยะแบบครบวงจร จังหวัดระยอง โดยแปลงขยะเป็นพลังงานไฟฟ้า
(โครงการแปลงขยะเป็นเชื้อเพลิงพลังงานเรียอาร์ดีเอฟ และโครงการโรงไฟฟ้าจากเชื้อเพลิงขยะ)
ของบริษัท โกลบอล เพาเวอร์ ซินเนอร์ยี่ จำกัด (มหาชน)
วันพฤหัสบดีที่ 2 พฤษภาคม พ.ศ. 2562 เวลา 09.30 - 12.00 น.
ณ ห้องประชุมเทศบาลตำบลน้ำคอก อำเภอเมืองระยอง จังหวัดระยอง

เทศบาลตำบลน้ำคอก
หมู่ 3 บ้านแหลมยาง-ตรอกสมุทร

ที่	ชื่อ-สกุล	ตำแหน่ง	หน่วยงานที่อยู่	โทรศัพท์	ลายเซ็นต์
1	นางสาวชลิตา ช่วยบำรุง		๗๔ ม.๓ ตำบลกองคอก อำเภอ ๐.๓๖๐	๐๘๙๖๐๐๔๐๗	
2	นางสาวปรางค์ เหมือนวิลัย		๔/๑ ม.๕ น้ำคอก	๐๙๑๙๓๖๒๑๙๑	
3	นายสิทธิพงษ์ (แดงอิ่ม)	แม่บ้าน รพสต.	๑๘๑ ม.๕ ตำบลก	๐๘๖-๒๔๑๖๒๔	
4	นายนาวิน ชูเลข	ก.ช. หมู่ ๓	๑๓ ม.๓ ต.น้ำคอก	๐๘๓๕๔๘๓๔๔	
5	นางปิยะนันท์ กฤตวิวัฒน์	ม.ทอน/ผู้ช่วยครู	๕๘/๑ หมู่ ๓ น้ำคอก	๐๙๙-๑๒๐๗๓๕	
6	จุฑามาศ ปรีนทิวาลัย	ลูกน้อง	๗/๒ ม.๓	-	
7	วิเชียร วงษ์ไพบูลย์	ท	๕๘/๑	-	
8	นุนงา บรรจงรัตน์	ป.ท	๔๔/๒ ๖	๐๘๗๐๖๓๖๔๖	นุนงา
9	ดุจทิวาพรรณ สิริยา	แม่เกษ	๐๘๖ ม.๘	๐๘๗๔๙๔๖๕๑	
10	ศิริลดา อมพันธ์ดี	แม่บ้าน	๖๐ ม.๓	๐๘๗๖๐๘๘๔๕	
11	ศุภเดช เสริมพงษ์	แม่บ้าน	๔๓ ม.๓	๐๔๔ ๑๐๗๔๓๔๑	
12	ศิริพงศ์ ภัทพล อิสสร์	ทหาร	๕๔ ม.๓	๐๙๗๔๑๕	
13	สุชาย พงษ์ดี	ก.ท	๑๕/๒ ม.๓	๐๙๕๐๘๓๖๒	
14	สำรวม บุษมงคล	แม่บ้าน	๔/๑ ม.๓	๐๘๔ ๙๑๗๒๙๑	
15	วิชิต วิชิตกุล	อพ.	๕๔ ม.๓	๐๘๔ ๗๔๒๐๔๓	

หมายเหตุ : การลงทะเบียนนี้เป็นการลงทะเบียนผู้เข้าร่วมกิจกรรมเท่านั้นไม่ใช้การลงชื่อเพื่อให้การรับรองหรือเห็นชอบต่อโครงการแต่อย่างใด

น-2

ใบลงทะเบียน
การประชุมรับฟังความคิดเห็นของประชาชน ครั้งที่ 3
โครงการบริหารจัดการขยะแบบครบวงจร จังหวัดระยอง โดยแปลงขยะเป็นพลังงานไฟฟ้า
(โครงการแปลงขยะเป็นเชื้อเพลิงพลังงานเรียอาร์ดีเอฟ และโครงการโรงไฟฟ้าจากเชื้อเพลิงขยะ)
ของบริษัท โกลบอล เพาเวอร์ ซินเนอร์ยี่ จำกัด (มหาชน)
วันพฤหัสบดีที่ 2 พฤษภาคม พ.ศ. 2562 เวลา 09.30 - 12.00 น.
ณ ห้องประชุมเทศบาลตำบลน้ำคอก อำเภอเมืองระยอง จังหวัดระยอง

เทศบาลตำบลน้ำคอก
หมู่ 3 บ้านแหลมยาง-ตรอกสมุทร

ที่	ชื่อ-สกุล	ตำแหน่ง	หน่วยงานที่อยู่	โทรศัพท์	ลายเซ็นต์
1	กัลยรัตน์ แจ่มจันทร์	ลูกบ้าน	52/5 ม. 3	092-0283116	กัลยรัตน์
2	หนึ่งฤทัย	ทสม.	82/2 ม.3		หนึ่งฤทัย
3	อรไท แรงจิรอดิศ		68/2 ม.3	093 641 4734	อรไท
4	ณัฐเกียรติ เสนะสม	ทสม	42/3 ม.3	090 516 8356	ณัฐเกียรติ
5	ศิลดา กาวแดง		82/2 ม.3	080-5364979	ศิลดา
6	ปรารมภ์ พฤกษาบริรักษ์		68/2 ม.3		ปรารมภ์
7	ดวงพร ชีลอยโรจนกุล	ทสม.	68/1 ม.3	089-6854726	
8					
9					
10					
11					
12					
13					
14					
15					

หมายเหตุ : การลงทะเบียนนี้เป็นการลงทะเบียนผู้เข้าร่วมกิจกรรมเท่านั้นไม่ใช้การลงชื่อเพื่อให้การรับรองหรือเห็นชอบต่อโครงการแต่อย่างใด

น-3

ใบลงทะเบียน
การประชุมรับฟังความคิดเห็นของประชาชน ครั้งที่ 3
โครงการบริหารจัดการขยะแบบครบวงจร จังหวัดระยอง โดยแปลงขยะเป็นพลังงานไฟฟ้า
(โครงการแปลงขยะเป็นเชื้อเพลิงพลังงานเรียอาร์ดีเอฟ และโครงการโรงไฟฟ้าจากเชื้อเพลิงขยะ)
ของบริษัท โกลบอล เพาเวอร์ ซินเนอร์ยี่ จำกัด (มหาชน)
วันพฤหัสบดีที่ 2 พฤษภาคม พ.ศ. 2562 เวลา 09.30 - 12.00 น.
ณ ห้องประชุมเทศบาลตำบลน้ำคอก อำเภอเมืองระยอง จังหวัดระยอง

เทศบาลตำบลน้ำคอก
หมู่ 3 บ้านแหลมยาง-ตรอกสมุทร

ที่	ชื่อ-สกุล	ตำแหน่ง	หน่วยงานที่อยู่	โทรศัพท์	ลายเซ็นต์
1	นายอนุพงศ์ วรรณดี	ผู้ใหญ่บ้าน ม.๓	๘๑ ม.๓	๐๘๖-๒๖๓๒๑๐๐	
2	กัลยรัตน์ เพ็ชรรัตน์	กลุ่มแม่บ้าน	๕๑/๓ ม.๓ ต.น้ำคอก	๐๘๙-๙๔๙๒๗๗	
3	ยงยุทธ ทิพย์ทอง	กรรมการชุมชน	๑๒/๒ ม.๓ ต.น้ำคอก	๐๘๕๐๔๕๒๘๖	
4	สุรัตน์ รักษาผล	กรรมการชุมชน	๑๑/๑ ม.๓ ต.น้ำคอก	๐๘๕-๑๕๒๔๗๘	
5	ฟ้าใหม่ เชี่ยวชาญ	กรรมการ	๖๘/๑ ม.๓	๐๘๑-๐๙๕๕๙๔	
6	เสาวนีย์ ฮั่นทอง	หมอกลิ่นบุก	๑๑ ม.๓ น้ำคอก	๐๙/๐๐๑๙๙๙	
7	พรเทวี วงศ์ไพบูลย์		๕๙/๓๑ ๓ น้ำคอก	๐๘๐-๗๔๕๗๑๐	
8	ณัฐพงศ์ คงอ่อนช้อย		๓๖ ม.๓	-	
9	ไพบูรณ์ ร่วมสุข	อ.ส.ม.	๙๔ ม.๓	๐๘๔-๑๐๙๖๑๗	
10	ปุณโณ ศุภวงศ์วัฒน์		๓๖ ม๓	๐๙๕-๖๓๙๔๙	
11	พิรัช ทาสิริ	กรรมการ	๕๘/๑ ม.๓	๐๘๐-๑๔๐๐๙๖	
12	นุชนันท์ ตรีสุดา	ผช. หมู่ ๓	๘๘/๑ ม.๓	๐๙๔ ๑๔๕๐๙๔	
13	พงศกร ศรีนนท์	กรรมการชุมชน	๓๔ ม.๓	๐๘๑ ๐๖๙๖๔๖	
14	พงศ์ธวัช ปรีชาสุวัฒน์	กรรมการชุมชน	๔/๐ ม.๑	๐๘๑-๙๒๘๙๖๙	
15	ศุภวรรณ์ ไชยอ่อน	อสม.	๑๑/๑ ม.๓	๐๘๑-๘๗๖๐๙๖	

หมายเหตุ : การลงทะเบียนนี้เป็นการลงทะเบียนผู้เข้าร่วมกิจกรรมเท่านั้นไม่ใช้การลงชื่อเพื่อให้การรับรองหรือเห็นชอบต่อโครงการแต่อย่างใด

น-4

ใบลงทะเบียน
การประชุมรับฟังความคิดเห็นของประชาชน ครั้งที่ 3
โครงการบริหารจัดการขยะแบบครบวงจร จังหวัดระยอง โดยแปลงขยะเป็นพลังงานไฟฟ้า
(โครงการแปลงขยะเป็นเชื้อเพลิงพลังงานเรียอาร์ดีเอฟ และโครงการโรงไฟฟ้าจากเชื้อเพลิงขยะ)
ของบริษัท โกลบอล เพาเวอร์ ซินเนอร์ยี่ จำกัด (มหาชน)
วันพฤหัสบดีที่ 2 พฤษภาคม พ.ศ. 2562 เวลา 09.30 - 12.00 น.
ณ ห้องประชุมเทศบาลตำบลน้ำคอก อำเภอเมืองระยอง จังหวัดระยอง

เทศบาลตำบลน้ำคอก
หมู่ 4 บ้านแหลมตอน

ที่	ชื่อ-สกุล	ตำแหน่ง	หน่วยงานที่อยู่	โทรศัพท์	ลายเซ็นต์
1	พ.ต.ต.-พนูชัย บุญสาร	ผู้กำกับการป้องกัน	๘ ม.๑.A	๐๖๑-๙๖๙-๑๔๖๕	
2	[illegible]	ทั่วไป	๓๕/๘	๐๙๖๕๗๔๘๘๗	
3	นาย [illegible]	ภนน	๕๐/๒๐ ม.๑	๐๙๒๐๔๖๙๔๗	
4					
5					
6					
7					
8					
9					
10					
11					
12					
13					
14					
15					

หมายเหตุ : การลงทะเบียนนี้เป็นการลงทะเบียนผู้เข้าร่วมกิจกรรมเท่านั้นไม่ใช้การลงชื่อเพื่อให้การรับรองหรือเห็นชอบต่อโครงการแต่อย่างใด

น-5

ใบลงทะเบียน
การประชุมรับฟังความคิดเห็นของประชาชน ครั้งที่ 3
โครงการบริหารจัดการขยะแบบครบวงจร จังหวัดระยอง โดยแปลงขยะเป็นพลังงานไฟฟ้า
(โครงการแปลงขยะเป็นเชื้อเพลิงพลังงานเรียอาร์ดีเอฟ และโครงการโรงไฟฟ้าจากเชื้อเพลิงขยะ)
ของบริษัท โกลบอล เพาเวอร์ ซินเนอร์ยี่ จำกัด (มหาชน)
วันพฤหัสบดีที่ 2 พฤษภาคม พ.ศ. 2562 เวลา 09.30 - 12.00 น.
ณ ห้องประชุมเทศบาลตำบลน้ำคอก อำเภอเมืองระยอง จังหวัดระยอง

ประชาชนทั่วไปชี้แจง

ที่	ชื่อ-สกุล	ตำแหน่ง	หน่วยงานที่อยู่	โทรศัพท์	ลายเซ็นต์
1	[illegible]	ที่ปรึกษา	๒๕ ม.๒ ต.น้ำคอก	๐๘๑-๗๔๖๖๖๖	
2	น.ส.ลี ลิมเจริญ	อสม	๑๒ ม.๑ ต.น้ำคอก	๐๙๖๑๒๗๙๒๙	
3	ศุภิชัย อินทรวิชา	อสม	๓๑/๖ ม.๒ ต.น้ำคอก	๐๘๖-๗๙๖๖๗๙	
4	[illegible]	ผู้ใหญ่บ้าน ม.๑	๔/๑ ม.๑ ต.น้ำคอก	๐๘๔๗๗๔๒๘	
5	พ.ต.ต.-สมชาย [illegible]	กนน.	๗ ม.๑ ต.น้ำคอก		
6					
7					
8					
9					
10					
11					
12					
13					
14					
15					

หมายเหตุ : การลงทะเบียนนี้เป็นการลงทะเบียนผู้เข้าร่วมกิจกรรมเท่านั้นไม่ใช้การลงชื่อเพื่อให้การรับรองหรือเห็นชอบต่อโครงการแต่อย่างใด

ใบลงทะเบียน
การประชุมรับฟังความคิดเห็นของประชาชน ครั้งที่ 3
โครงการบริหารจัดการขยะแบบครบวงจร จังหวัดระยอง โดยแปลงขยะเป็นพลังงานไฟฟ้า
(โครงการแปลงขยะเป็นเชื้อเพลิงพลังงานเรียอาร์ดีเอฟ และโครงการโรงไฟฟ้าจากเชื้อเพลิงขยะ)
ของบริษัท โกลบอล เพาเวอร์ ซินเนอร์ยี่ จำกัด (มหาชน)
วันพฤหัสบดีที่ 2 พฤษภาคม พ.ศ. 2562 เวลา 09.30 - 12.00 น.
ณ ห้องประชุมเทศบาลตำบลน้ำคอก อำเภอเมืองระยอง จังหวัดระยอง

เจ้าหน้าที่โครงการบริษัทที่ปรึกษาด้านสิ่งแวดล้อม

ที่	ชื่อ-สกุล	ตำแหน่ง	หน่วยงานที่อยู่	โทรศัพท์	ลายเซ็นต์
1	ปุ๊กกี้รัว นิลแย้ม	ผช. ผู้จัดการโครงการ	GPSC	081-2515850	
2	วุฒิชัย ตั้งเกียรติ	CEO	GPSC	081-7305821	
3	ภัทพนันท์ พัฒนวิรัตน์	ผู้จัดการโครงการ	GPSC	0804899154	
4	นันทิยา ปัดธรรม	ODM	GPSC	083-473-3321	
5	ดุษฎี ชุมนุมสินสมุทร	ผช.กลยุทธ์องค์กร	GPSC	0816-443536	
6	ปิยาภรณ์ ไกรสิทธิ์	ผจก. PR	GPSC	081-187-8411	
7	สิงหนาท พรไพบูลย์	ปลัดจังหวัดระยอง	ปลัดจังหวัดระยอง	087-6292-7019	
8	ปรีชา ปรมัตถ์ชัย	ผช.ผอ.ฝ่ายทรัพยากรบุคคล	GPSC	095-570-99.55	
9	ธันวา จตุทิม	ผจก. PR	GPSC	081-7179936	
10	กรรณิการ์ จันต๊ะโชติ	ผ.กิจการเพื่อสังคม	GPSC	087-1832493	
11	ชัชวาล ตั้งคณโสภาคุณ	วิศวกรโครงการ	GPSC	081-8227934	
12	ชัยเจริญ ชูดอนดัง	ช่างกลมนเครื่องจักร	GPSC	081-8227936	
13	มงคลชัย วนัสนิรัชพงศ์	พนักงานขับรถ	GPSC	081-8227936	
14	ศิริพงษ์ เลิศพันธุ์ไพบูลย์	ฝ่ายการเงินและบัญชี	GPSC	081 4706424	
15	จิรชัย ศิริพัฒน์	ผจก.อาคารสำนักงาน	GPSC	085-4289918	

หมายเหตุ : การลงทะเบียนนี้เป็นการลงทะเบียนผู้เข้าร่วมกิจกรรมเท่านั้นไม่ใช้การลงชื่อเพื่อให้การรับรองหรือเห็นชอบต่อโครงการแต่อย่างใด

ใบลงทะเบียน
การประชุมรับฟังความคิดเห็นของประชาชน ครั้งที่ 3
โครงการบริหารจัดการขยะแบบครบวงจร จังหวัดระยอง โดยแปลงขยะเป็นพลังงานไฟฟ้า
(โครงการแปลงขยะเป็นเชื้อเพลิงพลังงานเรียอาร์ดีเอฟ และโครงการโรงไฟฟ้าจากเชื้อเพลิงขยะ)
ของบริษัท โกลบอล เพาเวอร์ ซินเนอร์ยี่ จำกัด (มหาชน)
วันพฤหัสบดีที่ 2 พฤษภาคม พ.ศ. 2562 เวลา 09.30 - 12.00 น.
ณ ห้องประชุมเทศบาลตำบลน้ำคอก อำเภอเมืองระยอง จังหวัดระยอง

ที่	ชื่อ-สกุล	ตำแหน่ง	หน่วยงานที่อยู่	โทรศัพท์	ลายเซ็นต์
1	ชัชวาล มีเงิน	ปลัดเทศบาล	SG3	๐๘๑-๘๕๑๑๑๖	
2	วุฒิชัย บุญรักษ์	หัวหน้าสำนักปลัด	SG5	๐๓๑๔๐๔๖๘๖๗	
3	ณัฐพร ทนงวิลาส	นักวิเคราะห์ฯ ชก.	๘๘๖	๐๓๕๙๖๔๙๔	
4					
5					
6					
7					
8					
9					
10					
11					
12					
13					
14					
15					

หมายเหตุ : การลงทะเบียนนี้เป็นการลงทะเบียนผู้เข้าร่วมกิจกรรมเท่านั้นไม่ใช้การลงชื่อเพื่อให้การรับรองหรือเห็นชอบต่อโครงการแต่อย่างใด

น-4

ใบลงทะเบียน
การประชุมรับฟังความคิดเห็นของประชาชน ครั้งที่ 3
โครงการบริหารจัดการขยะแบบครบวงจร จังหวัดระยอง โดยแปลงขยะเป็นพลังงานไฟฟ้า
(โครงการแปลงขยะเป็นเชื้อเพลิงพลังงานเรียอาร์ดีเอฟ และโครงการโรงไฟฟ้าจากเชื้อเพลิงขยะ)
ของบริษัท โกลบอล เพาเวอร์ ซินเนอร์ยี่ จำกัด (มหาชน)
วันพฤหัสบดีที่ 2 พฤษภาคม พ.ศ. 2562 เวลา 09.30 - 12.00 น.
ณ ห้องประชุมเทศบาลตำบลน้ำคอก อำเภอเมืองระยอง จังหวัดระยอง

เจ้าหน้าที่โครงการบริษัทที่ปรึกษาด้านสิ่งแวดล้อม

ที่	ชื่อ-สกุล	ตำแหน่ง	หน่วยงานที่อยู่	โทรศัพท์	ลายเซ็นต์
1	วิโรจน์ แสร์สอาด	จัดการฝ่ายขาย	GAS	๐๙๙๕๘๖๗๑	
2	อรัณย์ ขาดสิริ	จัดการแผนก	SG5	๐๘๑๔๐๔๖๘๖๗	
3	ชัชวาล มีเงิน	ปลัดเทศบาล	SG3	๐๘๑-๘๕๑๑๑๖	
4	พนิดา ทวีวงศ์	ESH officer	GPSC	๐๘๑-๘๒๔๗๑๖	
5	ปิยะนันท์ วรัตย์	GAS	GPSC	๐๘๑-๘๗๐๙๙๖	
6	ไม่ชัดเจน วิชิตพงษ์ ลูกชัย	ผจก. ลงทะเบียนสิ่งแวดล้อม	Environ.	๐๘๖-๖๔๐๓๐๙	
7	ชลนที ธีรกิจ วงศ์ไพบูลย์	ผู้จัดการอาวุโสฝ่ายกฎหมาย	บ	๐๘๔๙๒ ๑๘๐๕	
8	น.ส.- ชนิตา สุขธิโร ท	นักวิเคราะห์ฝ่ายกฎหมาย	บ	๐๙๐๔๒๗๙๘๐	
9					
10					
11					
12					
13					
14					
15					

หมายเหตุ : การลงทะเบียนนี้เป็นการลงทะเบียนผู้เข้าร่วมกิจกรรมเท่านั้นไม่ใช้การลงชื่อเพื่อให้การรับรองหรือเห็นชอบต่อโครงการแต่อย่างใด

น-5

ใบลงทะเบียน
การประชุมรับฟังความคิดเห็นของประชาชน ครั้งที่ 3
โครงการบริหารจัดการขยะแบบครบวงจร จังหวัดระยอง โดยแปลงขยะเป็นพลังงานไฟฟ้า
(โครงการแปลงขยะเป็นเชื้อเพลิงพลังงานเชื้อยาร์ดีเอฟ และโครงการโรงไฟฟ้าจากเชื้อเพลิงขยะ)
ของบริษัท โกลบอล เพาเวอร์ ซินเนอร์ยี่ จำกัด (มหาชน)
วันพฤหัสบดีที่ 2 พฤษภาคม พ.ศ. 2562 เวลา 14.00 - 16.30 น.
ณ ห้องประชุมเทศบาลตำบลทับมา อำเภอเมืองระยอง จังหวัดระยอง

หน่วยงานราชการ

ที่	ชื่อ-สกุล	ตำแหน่ง	หน่วยงานที่อยู่	โทรศัพท์	ลายเซ็นต์
1	นาง ศิริยา ทรงสถาพรพิชญ	พยาบาลวิชาชีพชำนาญการ	โรงพยาบาลระยอง	091-4942655	
2	[illegible]	[illegible]	[illegible]	061-7516285	
3	[illegible]	[illegible]	[illegible]		
4	[illegible]				
5	[illegible]	[illegible]	[illegible]	[illegible]	
6	[illegible]	[illegible]	[illegible]	[illegible]	
7	[illegible]	[illegible]	[illegible]	[illegible]	
8	[illegible]	[illegible]	[illegible]	[illegible]	
9	[illegible]	[illegible]	[illegible]	[illegible]	
10	[illegible]	[illegible]	[illegible]	[illegible]	
11	[illegible]	[illegible]	[illegible]	[illegible]	
12	[illegible]	[illegible]	[illegible]	[illegible]	
13	[illegible]	[illegible]	[illegible]	[illegible]	
14	[illegible]	[illegible]	[illegible]	[illegible]	
15	[illegible]	[illegible]	[illegible]	[illegible]	

หมายเหตุ : การลงทะเบียนนี้เป็นการลงทะเบียนผู้เข้าร่วมกิจกรรมเท่านั้น ไม่ใช้การลงชื่อเพื่อให้การรับรองหรือเห็นชอบต่อโครงการแต่อย่างใด

ใบลงทะเบียน
การประชุมรับฟังความคิดเห็นของประชาชน ครั้งที่ 3
โครงการบริหารจัดการขยะแบบครบวงจร จังหวัดระยอง โดยแปลงขยะเป็นพลังงานไฟฟ้า
(โครงการแปลงขยะเป็นเชื้อเพลิงพลังงานเชื้อยาร์ดีเอฟ และโครงการโรงไฟฟ้าจากเชื้อเพลิงขยะ)
ของบริษัท โกลบอล เพาเวอร์ ซินเนอร์ยี่ จำกัด (มหาชน)
วันพฤหัสบดีที่ 2 พฤษภาคม พ.ศ. 2562 เวลา 14.00 - 16.30 น.
ณ ห้องประชุมเทศบาลตำบลทับมา อำเภอเมืองระยอง จังหวัดระยอง

ที่	ชื่อ-สกุล	ตำแหน่ง	หน่วยงานที่อยู่	โทรศัพท์	ลายเซ็นต์
1	[illegible]	[illegible]	[illegible]	[illegible]	
2					
3					
4					
5					
6					
7					
8					
9					
10					
11					
12					
13					
14					
15					

หมายเหตุ : การลงทะเบียนนี้เป็นการลงทะเบียนผู้เข้าร่วมกิจกรรมเท่านั้น ไม่ใช้การลงชื่อเพื่อให้การรับรองหรือเห็นชอบต่อโครงการแต่อย่างใด

ใบลงทะเบียน
การประชุมรับฟังความคิดเห็นของประชาชน ครั้งที่ 3
โครงการบริหารจัดการขยะแบบครบวงจร จังหวัดระยอง โดยแปลงขยะเป็นพลังงานไฟฟ้า
(โครงการแปลงขยะเป็นเชื้อเพลิงพลังงานเชื้อยาร์ดีเอฟ และโครงการโรงไฟฟ้าจากเชื้อเพลิงขยะ)
ของบริษัท โกลบอล เพาเวอร์ ซินเนอร์ยี่ จำกัด (มหาชน)
วันพฤหัสบดีที่ 2 พฤษภาคม พ.ศ. 2562 เวลา 14.00 - 16.30 น.
ณ ห้องประชุมเทศบาลตำบลทับมา อำเภอเมืองระยอง จังหวัดระยอง

หน่วยงานราชการ

ที่	ชื่อ-สกุล	ตำแหน่ง	หน่วยงานที่อยู่	โทรศัพท์	ลายเซ็นต์
1	[illegible]	[illegible]	[illegible]	[illegible]	
2					
3					
4					
5					
6					
7					
8					
9					
10					
11					
12					
13					
14					
15					

หมายเหตุ : การลงทะเบียนนี้เป็นการลงทะเบียนผู้เข้าร่วมกิจกรรมเท่านั้น ไม่ใช้การลงชื่อเพื่อให้การรับรองหรือเห็นชอบต่อโครงการแต่อย่างใด

ใบลงทะเบียน
การประชุมรับฟังความคิดเห็นของประชาชน ครั้งที่ 3
โครงการบริหารจัดการขยะแบบครบวงจร จังหวัดระยอง โดยแปลงขยะเป็นพลังงานไฟฟ้า
(โครงการแปลงขยะเป็นเชื้อเพลิงพลังงานเชื้อยาร์ดีเอฟ และโครงการโรงไฟฟ้าจากเชื้อเพลิงขยะ)
ของบริษัท โกลบอล เพาเวอร์ ซินเนอร์ยี่ จำกัด (มหาชน)
วันพฤหัสบดีที่ 2 พฤษภาคม พ.ศ. 2562 เวลา 14.00 - 16.30 น.
ณ ห้องประชุมเทศบาลตำบลทับมา อำเภอเมืองระยอง จังหวัดระยอง

ประชาชนทั่วไป/อื่น ๆ

ที่	ชื่อ-สกุล	ตำแหน่ง	หน่วยงานที่อยู่	โทรศัพท์	ลายเซ็นต์
1	[illegible]	[illegible]	[illegible]	[illegible]	
2	[illegible]	[illegible]	[illegible]	[illegible]	
3	[illegible]	[illegible]	116/15 ม.2 [illegible]	[illegible]	
4	[illegible]	[illegible]	80/67 ม.5	075 7122993	
5	[illegible]	[illegible]	101/96 ม.2 ต. [illegible]	083-1473986	
6	[illegible]	[illegible]		081-6891251	
7	[illegible]	[illegible]	20/21 ม.5 ต.-อ.[illegible]	0830765755	
8					
9					
10					
11					
12					
13					
14					
15					

หมายเหตุ : การลงทะเบียนนี้เป็นการลงทะเบียนผู้เข้าร่วมกิจกรรมเท่านั้น ไม่ใช้การลงชื่อเพื่อให้การรับรองหรือเห็นชอบต่อโครงการแต่อย่างใด

ใบลงทะเบียน
การประชุมรับฟังความคิดเห็นของประชาชน ครั้งที่ 3
โครงการบริหารจัดการขยะแบบครบวงจร จังหวัดระยอง โดยแปลงขยะเป็นพลังงานไฟฟ้า
(โครงการแปลงขยะเป็นเชื้อเพลิงพลังงานเชื้อยาร์ดีเอฟ และโครงการโรงไฟฟ้าจากเชื้อเพลิงขยะ)
ของบริษัท โกลบอล เพาเวอร์ ซินเนอร์ยี่ จำกัด (มหาชน)
วันพฤหัสบดีที่ 2 พฤษภาคม พ.ศ. 2562 เวลา 14.00 - 16.30 น.
ณ ห้องประชุมเทศบาลตำบลทับมา อำเภอเมืองระยอง จังหวัดระยอง

เทศบาลตำบลทับมา
ชุมชนบ้านเขาโบสถ์

ที่	ชื่อ-สกุล	ตำแหน่ง	หน่วยงานที่อยู่	โทรศัพท์	ลายเซ็นต์
1	[illegible]	ก.พ	139/16 ม.4	0956955533	
2	[illegible]	[illegible]	13 ค. ม.4	0853193639	
3	[illegible]	[illegible]	139/3 ม.5	0501356869	
4	[illegible]	[illegible]	9909 ม.4	089-0952014	
5	[illegible]	[illegible]	139 ม.4	087 8861898	
6	[illegible]	[illegible]	15/6 ม.4	038 1999088	
7	[illegible]	[illegible]	62/5 ม.7	094 9865111	
8	[illegible]	[illegible]	140/2 ม.2	0819403463	
9	[illegible]	[illegible]	96 ม.3	0931406651	
10	[illegible]	[illegible]	100 ม.7	089-4429495	
11	[illegible]	เลขที่บ้าน	86/12 ม.7	094 8834965	
12					
13					
14					
15					

หมายเหตุ : การลงทะเบียนนี้เป็นการลงทะเบียนผู้เข้าร่วมกิจกรรมเท่านั้น ไม่ใช้การลงชื่อเพื่อให้การรับรองหรือเห็นชอบต่อโครงการแต่อย่างใด

ใบลงทะเบียน
การประชุมรับฟังความคิดเห็นของประชาชน ครั้งที่ 3
โครงการบริหารจัดการขยะแบบครบวงจร จังหวัดระยอง โดยแปลงขยะเป็นพลังงานไฟฟ้า
(โครงการแปลงขยะเป็นเชื้อเพลิงพลังงานเชื้อยาร์ดีเอฟ และโครงการโรงไฟฟ้าจากเชื้อเพลิงขยะ)
ของบริษัท โกลบอล เพาเวอร์ ซินเนอร์ยี่ จำกัด (มหาชน)
วันพฤหัสบดีที่ 2 พฤษภาคม พ.ศ. 2562 เวลา 14.00 - 16.30 น.
ณ ห้องประชุมเทศบาลตำบลทับมา อำเภอเมืองระยอง จังหวัดระยอง

เทศบาลตำบลทับมา
ชุมชนบ้านสะพานหิน

ที่	ชื่อ-สกุล	ตำแหน่ง	หน่วยงานที่อยู่	โทรศัพท์	ลายเซ็นต์
1	[illegible]	[illegible]	55 ม.4	0865835026	
2	[illegible]	[illegible]	40/6 หมู่ 8	0882924465	
3	[illegible]	[illegible]	64/2 ม.4	089-6342357	
4	[illegible]	[illegible]	66 ม.4	094-6686539	
5	[illegible]	[illegible]	129/8 ม.4	0896004982	
6	[illegible]	[illegible]	43/1 ม.4	0853305197	
7	[illegible]	[illegible]	44 ม.8	0892523008	
8	[illegible]	[illegible]	93/4 ม.9	0874049709	
9	[illegible]	[illegible]	66/6 ม.4	089-6009259	
10	[illegible]	[illegible]	64/3 ม.8	081-5643313	
11	[illegible]	[illegible]	72/8 ม.4	0866968004	
12	[illegible]	[illegible]	66/6 ม.8	0897249514	
13	[illegible]	[illegible]	61/1 ม.8	0-0852-2[illegible]	
14					
15					

หมายเหตุ : การลงทะเบียนนี้เป็นการลงทะเบียนผู้เข้าร่วมกิจกรรมเท่านั้น ไม่ใช้การลงชื่อเพื่อให้การรับรองหรือเห็นชอบต่อโครงการแต่อย่างใด

ใบลงทะเบียน
การประชุมรับฟังความคิดเห็นของประชาชน ครั้งที่ 3
โครงการบริหารจัดการขยะแบบครบวงจร จังหวัดระยอง โดยแปลงขยะเป็นพลังงานไฟฟ้า
(โครงการแปลงขยะเป็นเชื้อเพลิงพลังงานเชื้อยาร์ดีเอฟ และโครงการโรงไฟฟ้าจากเชื้อเพลิงขยะ)
ของบริษัท โกลบอล เพาเวอร์ ซินเนอร์ยี่ จำกัด (มหาชน)
วันพฤหัสบดีที่ 2 พฤษภาคม พ.ศ. 2562 เวลา 14.00 - 16.30 น.
ณ ห้องประชุมเทศบาลตำบลทับมา อำเภอเมืองระยอง จังหวัดระยอง

เทศบาลตำบลทับมา
ชุมชนบ้านชากนา

ที่	ชื่อ-สกุล	ตำแหน่ง	หน่วยงานที่อยู่	โทรศัพท์	ลายเซ็นต์
1	[illegible]	สภ.	49 ม.1 ต.ทับมา	086-1916934	
2	[illegible]	สมาชิก	249/25 ม.1 ต.ทับมา		
3	[illegible]	"	74/4 ม.1	081-6179432	
4	[illegible]	ประธานชุมชน	20/3 ม.1	0837555350	
5					
6					
7					
8					
9					
10					
11					
12					
13					
14					
15					

หมายเหตุ : การลงทะเบียนนี้เป็นการลงทะเบียนผู้เข้าร่วมกิจกรรมเท่านั้น ไม่ใช้การลงชื่อเพื่อให้การรับรองหรือเห็นชอบต่อโครงการแต่อย่างใด

ใบลงทะเบียน
การประชุมรับฟังความคิดเห็นของประชาชน ครั้งที่ 3
โครงการบริหารจัดการขยะแบบครบวงจร จังหวัดระยอง โดยแปลงขยะเป็นพลังงานไฟฟ้า
(โครงการแปลงขยะเป็นเชื้อเพลิงพลังงานเชื้อยาร์ดีเอฟ และโครงการโรงไฟฟ้าจากเชื้อเพลิงขยะ)
ของบริษัท โกลบอล เพาเวอร์ ซินเนอร์ยี่ จำกัด (มหาชน)
วันพฤหัสบดีที่ 2 พฤษภาคม พ.ศ. 2562 เวลา 14.00 - 16.30 น.
ณ ห้องประชุมเทศบาลตำบลทับมา อำเภอเมืองระยอง จังหวัดระยอง

ที่	ชื่อ-สกุล	ตำแหน่ง	หน่วยงานที่อยู่	โทรศัพท์	ลายเซ็นต์
1	[illegible]	[illegible]	[illegible]	[illegible]	
2	[illegible]	[illegible]	[illegible]	[illegible]	
3	[illegible]	[illegible]	[illegible]	[illegible]	
4	[illegible]	[illegible]	[illegible]	[illegible]	
5	[illegible]	[illegible]	[illegible]	[illegible]	
6	[illegible]	[illegible]	[illegible]	[illegible]	
7	[illegible]	[illegible]	[illegible]	[illegible]	
8	[illegible]	[illegible]	[illegible]	[illegible]	
9	[illegible]	[illegible]	[illegible]	[illegible]	
10	[illegible]	[illegible]	[illegible]	[illegible]	
11	[illegible]	[illegible]	[illegible]	[illegible]	
12	[illegible]	[illegible]	[illegible]	[illegible]	
13	[illegible]	[illegible]	[illegible]	[illegible]	
14	[illegible]	[illegible]	[illegible]	[illegible]	
15	[illegible]	[illegible]	[illegible]	[illegible]	

หมายเหตุ : การลงทะเบียนนี้เป็นการลงทะเบียนผู้เข้าร่วมกิจกรรมเท่านั้น ไม่ใช้การลงชื่อเพื่อให้การรับรองหรือเห็นชอบต่อโครงการแต่อย่างใด

ใบลงทะเบียน
การประชุมรับฟังความคิดเห็นของประชาชน ครั้งที่ 3
โครงการบริหารจัดการขยะแบบครบวงจร จังหวัดระยอง โดยแปลงขยะเป็นพลังงานไฟฟ้า
(โครงการแปลงขยะเป็นเชื้อเพลิงพลังงานทดแทนอาร์ดีเอฟ และโครงการโรงไฟฟ้าจากเชื้อเพลิงขยะ)
ของบริษัท โกลบอล เพาเวอร์ ซินเนอร์ยี่ จำกัด (มหาชน)
วันพฤหัสบดีที่ 2 พฤษภาคม พ.ศ. 2562 เวลา 14.00 - 16.30 น.
ณ ห้องประชุมเทศบาลตำบลทับมา อำเภอเมืองระยอง จังหวัดระยอง

เจ้าพนักงานป้องกันและบรรเทาสาธารณภัย

ที่	ชื่อ-สกุล	ตำแหน่ง	หน่วยงานที่อยู่	โทรศัพท์	ลายเซ็นต์
1	[illegible]	[illegible]	[illegible]	[illegible]	[illegible]
2	[illegible]	[illegible]	[illegible]	[illegible]	[illegible]
3	[illegible]	[illegible]	[illegible]	[illegible]	[illegible]
4	[illegible]	[illegible]	[illegible]	[illegible]	[illegible]
5	[illegible]	[illegible]	[illegible]	[illegible]	[illegible]
6	[illegible]	[illegible]	[illegible]	[illegible]	[illegible]
7	[illegible]	[illegible]	[illegible]	[illegible]	[illegible]
8					
9					
10					
11					
12					
13					
14					
15					

หมายเหตุ : การลงทะเบียนนี้เป็นการลงทะเบียนผู้เข้าร่วมกิจกรรมเท่านั้นไม่ใช้การลงชื่อเพื่อให้การรับรองหรือเห็นชอบต่อโครงการแต่อย่างใด

ใบลงทะเบียน
การประชุมรับฟังความคิดเห็นของประชาชน ครั้งที่ 3
โครงการบริหารจัดการขยะแบบครบวงจร จังหวัดระยอง โดยแปลงขยะเป็นพลังงานไฟฟ้า
(โครงการแปลงขยะเป็นเชื้อเพลิงพลังงานทดแทนอาร์ดีเอฟ และโครงการโรงไฟฟ้าจากเชื้อเพลิงขยะ)
ของบริษัท โกลบอล เพาเวอร์ ซินเนอร์ยี่ จำกัด (มหาชน)
วันศุกร์ที่ 3 พฤษภาคม พ.ศ. 2562 เวลา 09.30 - 12.00 น.
ณ ห้องประชุมองค์การบริหารส่วนตำบลหนองตะพาน อำเภอเมืองระยอง จังหวัดระยอง

หน่วยงานราชการ

ที่	ชื่อ-สกุล	ตำแหน่ง	หน่วยงานที่อยู่	โทรศัพท์	ลายเซ็นต์
1	นายอดุลย์ นิยมสงาน	รองประธานสภาองค์การบริหารส่วนจังหวัดระยอง	องค์การบริหารส่วนจังหวัดระยอง		
2	นางภาคี วีรพันธุ์	รู้ช่วยนายก	โรงเรียนบ้านหนองตะพาน	081-9703879	
3	นางสาว สุดาพิพย์ พรหมศิริ	วิศวกร	สำนักงาน กกพ.เขต 8 (ระยอง)	038-613428	
4	นางสาว รมณุช สนั่นไหว	นักวิชาการสาธารณสุข	โรงพยาบาลบ้านค่าย	090622933x	
5	นายธีระ [illegible]	[illegible]	[illegible]	081 8256456	
6	[illegible]	[illegible]	[illegible]	089-2869307	
7	[illegible]	[illegible]	[illegible]		
8	[illegible]	[illegible]	[illegible]		
9	[illegible]	[illegible]	[illegible]		
10	[illegible]	[illegible]	[illegible]		
11	[illegible]	[illegible]	[illegible]	081 3973745	
12	[illegible]	[illegible]	[illegible]	085-6709143	
13	[illegible]	[illegible]	[illegible]	089-2112498	
14	[illegible]	[illegible]	[illegible]	085-0090961	
15	[illegible]	[illegible]	[illegible]	081 895 3716	

หมายเหตุ : การลงทะเบียนนี้เป็นการลงทะเบียนผู้เข้าร่วมกิจกรรมเท่านั้นไม่ใช้การลงชื่อเพื่อให้การรับรองหรือเห็นชอบต่อโครงการแต่อย่างใด

ใบลงทะเบียน
การประชุมรับฟังความคิดเห็นของประชาชน ครั้งที่ 3
โครงการบริหารจัดการขยะแบบครบวงจร จังหวัดระยอง โดยแปลงขยะเป็นพลังงานไฟฟ้า
(โครงการแปลงขยะเป็นเชื้อเพลิงพลังงานทดแทนอาร์ดีเอฟ และโครงการโรงไฟฟ้าจากเชื้อเพลิงขยะ)
ของบริษัท โกลบอล เพาเวอร์ ซินเนอร์ยี่ จำกัด (มหาชน)
วันศุกร์ที่ 3 พฤษภาคม พ.ศ. 2562 เวลา 09.30 - 12.00 น.
ณ ห้องประชุมองค์การบริหารส่วนตำบลหนองตะพาน อำเภอเมืองระยอง จังหวัดระยอง

องค์การบริหารส่วนตำบลหนองตะพาน
หมู่ 1 บ้านไผ่

ที่	ชื่อ-สกุล	ตำแหน่ง	หน่วยงานที่อยู่	โทรศัพท์	ลายเซ็นต์
1	[illegible]	[illegible]	[illegible]	089/321/220	
2	[illegible]	[illegible]	[illegible]	065-8868879	
3	[illegible]	[illegible]	[illegible]	097 [illegible]	
4					
5					
6					
7					
8					
9					
10					
11					
12					
13					
14					
15					

หมายเหตุ : การลงทะเบียนนี้เป็นการลงทะเบียนผู้เข้าร่วมกิจกรรมเท่านั้นไม่ใช้การลงชื่อเพื่อให้การรับรองหรือเห็นชอบต่อโครงการแต่อย่างใด

ใบลงทะเบียน
การประชุมรับฟังความคิดเห็นของประชาชน ครั้งที่ 3
โครงการบริหารจัดการขยะแบบครบวงจร จังหวัดระยอง โดยแปลงขยะเป็นพลังงานไฟฟ้า
(โครงการแปลงขยะเป็นเชื้อเพลิงพลังงานทดแทนอาร์ดีเอฟ และโครงการโรงไฟฟ้าจากเชื้อเพลิงขยะ)
ของบริษัท โกลบอล เพาเวอร์ ซินเนอร์ยี่ จำกัด (มหาชน)
วันศุกร์ที่ 3 พฤษภาคม พ.ศ. 2562 เวลา 09.30 - 12.00 น.
ณ ห้องประชุมองค์การบริหารส่วนตำบลหนองตะพาน อำเภอเมืองระยอง จังหวัดระยอง

องค์การบริหารส่วนตำบลหนองตะพาน
หมู่ 2 บ้านเกาะ

ที่	ชื่อ-สกุล	ตำแหน่ง	หน่วยงานที่อยู่	โทรศัพท์	ลายเซ็นต์
1	[illegible]	[illegible]	[illegible]	081-0923944	
2	[illegible]	[illegible]	[illegible]		
3	[illegible]	[illegible]	[illegible]	[illegible]	[illegible]
4	[illegible]	[illegible]	[illegible]	088-1082332	
5					
6					
7					
8					
9					
10					
11					
12					
13					
14					
15					

หมายเหตุ : การลงทะเบียนนี้เป็นการลงทะเบียนผู้เข้าร่วมกิจกรรมเท่านั้นไม่ใช้การลงชื่อเพื่อให้การรับรองหรือเห็นชอบต่อโครงการแต่อย่างใด

ใบลงทะเบียน
การประชุมรับฟังความคิดเห็นของประชาชน ครั้งที่ 3
โครงการบริหารจัดการขยะแบบครบวงจร จังหวัดระยอง โดยแปลงขยะเป็นพลังงานไฟฟ้า
(โครงการแปลงขยะเป็นเชื้อเพลิงพลังงานทดแทนอาร์ดีเอฟ และโครงการโรงไฟฟ้าจากเชื้อเพลิงขยะ)
ของบริษัท โกลบอล เพาเวอร์ ซินเนอร์ยี่ จำกัด (มหาชน)
วันศุกร์ที่ 3 พฤษภาคม พ.ศ. 2562 เวลา 09.30 - 12.00 น.
ณ ห้องประชุมองค์การบริหารส่วนตำบลหนองตะพาน อำเภอเมืองระยอง จังหวัดระยอง

องค์การบริหารส่วนตำบลหนองตะพาน
หมู่ 4 บ้านปากป่า

ที่	ชื่อ-สกุล	ตำแหน่ง	หน่วยงานที่อยู่	โทรศัพท์	ลายเซ็นต์
1	[illegible]	[illegible]	[illegible]	081-6541325	
2	[illegible]	[illegible]	[illegible]	086-1199x4	
3	[illegible]	[illegible]	[illegible]	08-1000-9590	
4	[illegible]	[illegible]	[illegible]	089-2823926	
5	[illegible]	[illegible]	[illegible]	086-1438115	
6	[illegible]	[illegible]	[illegible]	020-359992	
7	[illegible]	[illegible]	[illegible]	089-8099890	
8	[illegible]	[illegible]	[illegible]	094-3904819	
9	[illegible]	[illegible]	[illegible]	0866182024	
10					
11					
12					
13					
14					
15					

หมายเหตุ : การลงทะเบียนนี้เป็นการลงทะเบียนผู้เข้าร่วมกิจกรรมเท่านั้นไม่ใช้การลงชื่อเพื่อให้การรับรองหรือเห็นชอบต่อโครงการแต่อย่างใด

ใบลงทะเบียน
การประชุมรับฟังความคิดเห็นของประชาชน ครั้งที่ 3
โครงการบริหารจัดการขยะแบบครบวงจร จังหวัดระยอง โดยแปลงขยะเป็นพลังงานไฟฟ้า
(โครงการแปลงขยะเป็นเชื้อเพลิงพลังงานทดแทนอาร์ดีเอฟ และโครงการโรงไฟฟ้าจากเชื้อเพลิงขยะ)
ของบริษัท โกลบอล เพาเวอร์ ซินเนอร์ยี่ จำกัด (มหาชน)
วันศุกร์ที่ 3 พฤษภาคม พ.ศ. 2562 เวลา 09.30 - 12.00 น.
ณ ห้องประชุมองค์การบริหารส่วนตำบลหนองตะพาน อำเภอเมืองระยอง จังหวัดระยอง

องค์การบริหารส่วนตำบลหนองตะพาน
หมู่ 3 บ้านหนองตะพาน

ที่	ชื่อ-สกุล	ตำแหน่ง	หน่วยงานที่อยู่	โทรศัพท์	ลายเซ็นต์
1	[illegible]	[illegible]	[illegible]	089-0791579	
2	[illegible]	[illegible]	[illegible]	081-7349158	
3	[illegible]	[illegible]	[illegible]	093-0197115	
4	[illegible]	[illegible]	[illegible]	092-3441249	
5	[illegible]	[illegible]	[illegible]	089-2185490	
6	[illegible]	[illegible]	[illegible]	081-7355498	
7	[illegible]	[illegible]	[illegible]	061-1493514	
8	[illegible]	[illegible]	[illegible]	089/4 [illegible]	
9	[illegible]	[illegible]	[illegible]	081-3887874	
10	[illegible]	[illegible]	[illegible]	086-0865482	
11	[illegible]	[illegible]	[illegible]	093-8904291	
12					
13					
14					
15					

หมายเหตุ : การลงทะเบียนนี้เป็นการลงทะเบียนผู้เข้าร่วมกิจกรรมเท่านั้นไม่ใช้การลงชื่อเพื่อให้การรับรองหรือเห็นชอบต่อโครงการแต่อย่างใด

ใบลงทะเบียน
การประชุมรับฟังความคิดเห็นของประชาชน ครั้งที่ 3
โครงการบริหารจัดการขยะแบบครบวงจร จังหวัดระยอง โดยแปลงขยะเป็นพลังงานไฟฟ้า
(โครงการแปลงขยะเป็นเชื้อเพลิงพลังงานทดแทนอาร์ดีเอฟ และโครงการโรงไฟฟ้าจากเชื้อเพลิงขยะ)
ของบริษัท โกลบอล เพาเวอร์ ซินเนอร์ยี่ จำกัด (มหาชน)
วันศุกร์ที่ 3 พฤษภาคม พ.ศ. 2562 เวลา 09.30 - 12.00 น.
ณ ห้องประชุมองค์การบริหารส่วนตำบลหนองตะพาน อำเภอเมืองระยอง จังหวัดระยอง

องค์การบริหารส่วนตำบลหนองตะพาน
หมู่ 5 บ้านแหลมทึง

ที่	ชื่อ-สกุล	ตำแหน่ง	หน่วยงานที่อยู่	โทรศัพท์	ลายเซ็นต์
1	[illegible]	[illegible]	[illegible]	089-0990189	
2	[illegible]	[illegible]	[illegible]	0849947550	
3	[illegible]	[illegible]	[illegible]	0866074488	
4	[illegible]	[illegible]	[illegible]		
5	[illegible]	[illegible]	[illegible]	088-3867560	
6	[illegible]	[illegible]	[illegible]	091-0019759	
7	[illegible]	[illegible]	[illegible]	085-0949165	
8	[illegible]	[illegible]	[illegible]	089-8861580	
9	[illegible]	[illegible]	[illegible]	081-8617898	
10	[illegible]	[illegible]	[illegible]	086-1505009	
11	[illegible]	[illegible]	[illegible]	0861342832	
12	[illegible]	[illegible]	[illegible]	089-9469411	
13					
14					
15					

หมายเหตุ : การลงทะเบียนนี้เป็นการลงทะเบียนผู้เข้าร่วมกิจกรรมเท่านั้นไม่ใช้การลงชื่อเพื่อให้การรับรองหรือเห็นชอบต่อโครงการแต่อย่างใด

ใบลงทะเบียน
การประชุมรับฟังความคิดเห็นของประชาชน ครั้งที่ 3
โครงการบริหารจัดการขยะแบบครบวงจร จังหวัดระยอง โดยแปลงขยะเป็นพลังงานไฟฟ้า
(โครงการแปลงขยะเป็นเชื้อเพลิงพลังงานทดแทนอาร์ดีเอฟ และโครงการโรงไฟฟ้าจากเชื้อเพลิงขยะ)
ของบริษัท โกลบอล เพาเวอร์ ซินเนอร์ยี่ จำกัด (มหาชน)
วันศุกร์ที่ 3 พฤษภาคม พ.ศ. 2562 เวลา 09.30 - 12.00 น.
ณ ห้องประชุมองค์การบริหารส่วนตำบลหนองตะพาน อำเภอเมืองระยอง จังหวัดระยอง

องค์การบริหารส่วนตำบลหนองตะพาน
หมู่ 6 บ้านหนองช้างตาย

ที่	ชื่อ-สกุล	ตำแหน่ง	หน่วยงาน/ที่อยู่	โทรศัพท์	ลายเซ็นต์
1	[illegible]	[illegible]	66/3 หมู่ 6	[illegible]	[illegible]
2	[illegible]	[illegible]	66/2 หมู่ 6		[illegible]
3	[illegible]	[illegible]	ๆ ม. ๖	099-0360960	[illegible]
4	[illegible]	[illegible]	ๆ ม. ๖	0824-5569454	[illegible]
5	[illegible]	[illegible]	89/1	0884-1458468	[illegible]
6					
7					
8					
9					
10					
11					
12					
13					
14					
15					

หมายเหตุ : การลงทะเบียนนี้เป็นการลงทะเบียนผู้เข้าร่วมกิจกรรมเท่านั้นไม่ใช้การลงชื่อเพื่อให้การรับรองหรือเห็นชอบต่อโครงการแต่อย่างใด

ใบลงทะเบียน
การประชุมรับฟังความคิดเห็นของประชาชน ครั้งที่ 3
โครงการบริหารจัดการขยะแบบครบวงจร จังหวัดระยอง โดยแปลงขยะเป็นพลังงานไฟฟ้า
(โครงการแปลงขยะเป็นเชื้อเพลิงพลังงานทดแทนอาร์ดีเอฟ และโครงการโรงไฟฟ้าจากเชื้อเพลิงขยะ)
ของบริษัท โกลบอล เพาเวอร์ ซินเนอร์ยี่ จำกัด (มหาชน)
วันศุกร์ที่ 3 พฤษภาคม พ.ศ. 2562 เวลา 09.30 - 12.00 น.
ณ ห้องประชุมองค์การบริหารส่วนตำบลหนองตะพาน อำเภอเมืองระยอง จังหวัดระยอง

ที่	ชื่อ-สกุล	ตำแหน่ง	หน่วยงาน/ที่อยู่	โทรศัพท์	ลายเซ็นต์
1	[illegible]	[illegible]	[illegible]	08 6888 5[illegible]	[illegible]
2	[illegible]	[illegible]	[illegible]	0804279880	[illegible]
3	[illegible]	[illegible]	[illegible]	086 340 0209	[illegible]
4	[illegible]	[illegible]	[illegible]	087-6260-2909	[illegible]
5					
6					
7					
8					
9					
10					
11					
12					
13					
14					
15					

หมายเหตุ : การลงทะเบียนนี้เป็นการลงทะเบียนผู้เข้าร่วมกิจกรรมเท่านั้นไม่ใช้การลงชื่อเพื่อให้การรับรองหรือเห็นชอบต่อโครงการแต่อย่างใด

ใบลงทะเบียน
การประชุมรับฟังความคิดเห็นของประชาชน ครั้งที่ 3
โครงการบริหารจัดการขยะแบบครบวงจร จังหวัดระยอง โดยแปลงขยะเป็นพลังงานไฟฟ้า
(โครงการแปลงขยะเป็นเชื้อเพลิงพลังงานทดแทนอาร์ดีเอฟ และโครงการโรงไฟฟ้าจากเชื้อเพลิงขยะ)
ของบริษัท โกลบอล เพาเวอร์ ซินเนอร์ยี่ จำกัด (มหาชน)
วันศุกร์ที่ 3 พฤษภาคม พ.ศ. 2562 เวลา 09.30 - 12.00 น.
ณ ห้องประชุมองค์การบริหารส่วนตำบลหนองตะพาน อำเภอเมืองระยอง จังหวัดระยอง

ที่	ชื่อ-สกุล	ตำแหน่ง	หน่วยงาน/ที่อยู่	โทรศัพท์	ลายเซ็นต์
1	[illegible]	[illegible]	[illegible]	093-4732407	[illegible]
2	[illegible]	[illegible]	[illegible]	093-3909855	[illegible]
3	[illegible]	[illegible]	[illegible]	084-8397836	[illegible]
4	[illegible]	[illegible]	[illegible]	081-8327936	[illegible]
5	[illegible]	[illegible]	[illegible]	092-4482216	[illegible]
6	[illegible]	[illegible]	[illegible]	093- 2917750	[illegible]
7	[illegible]	[illegible]	[illegible]	081- 689-8411	[illegible]
8	[illegible]	[illegible]	[illegible]	091-4304494	[illegible]
9	[illegible]	[illegible]	[illegible]	AR-4493482	[illegible]
10	[illegible]	[illegible]	[illegible]	085 885 9105 A	[illegible]
11	[illegible]	[illegible]	[illegible]		[illegible]
12	[illegible]	[illegible]	[illegible]		[illegible]
13	[illegible]	[illegible]	[illegible]	084-1098113	[illegible]
14	[illegible]	[illegible]	[illegible]	081-3782552	[illegible]
15	[illegible]	[illegible]	[illegible]	0811643826	[illegible]

หมายเหตุ : การลงทะเบียนนี้เป็นการลงทะเบียนผู้เข้าร่วมกิจกรรมเท่านั้นไม่ใช้การลงชื่อเพื่อให้การรับรองหรือเห็นชอบต่อโครงการแต่อย่างใด

ใบลงทะเบียน
การประชุมรับฟังความคิดเห็นของประชาชน ครั้งที่ 3
โครงการบริหารจัดการขยะแบบครบวงจร จังหวัดระยอง โดยแปลงขยะเป็นพลังงานไฟฟ้า
(โครงการแปลงขยะเป็นเชื้อเพลิงพลังงานทดแทนอาร์ดีเอฟ และโครงการโรงไฟฟ้าจากเชื้อเพลิงขยะ)
ของบริษัท โกลบอล เพาเวอร์ ซินเนอร์ยี่ จำกัด (มหาชน)
วันศุกร์ที่ 3 พฤษภาคม พ.ศ. 2562 เวลา 14.00 - 16.30 น.
ณ ห้องประชุมโรงเรียนวัดกระเจท อำเภอเมืองระยอง จังหวัดระยอง

หน่วยงานราชการ

ที่	ชื่อ-สกุล	ตำแหน่ง	หน่วยงาน/ที่อยู่	โทรศัพท์	ลายเซ็นต์
1	[illegible]	[illegible]	[illegible]	086-6704443	[illegible]
2	[illegible]	[illegible]	[illegible]	092-0438965	
3	[illegible]	[illegible]	[illegible]	[illegible]	[illegible]
4	[illegible]	[illegible]	[illegible]		[illegible]
5	[illegible]	[illegible]	[illegible]		[illegible]
6	[illegible]	[illegible]	[illegible]		[illegible]
7					
8					
9					
10					
11					
12					
13					
14					
15					

หมายเหตุ : การลงทะเบียนนี้เป็นการลงทะเบียนผู้เข้าร่วมกิจกรรมเท่านั้นไม่ใช้การลงชื่อเพื่อให้การรับรองหรือเห็นชอบต่อโครงการแต่อย่างใด

ใบลงทะเบียน
การประชุมรับฟังความคิดเห็นของประชาชน ครั้งที่ 3
โครงการบริหารจัดการขยะแบบครบวงจร จังหวัดระยอง โดยแปลงขยะเป็นพลังงานไฟฟ้า
(โครงการแปลงขยะเป็นเชื้อเพลิงพลังงานทดแทนอาร์ดีเอฟ และโครงการโรงไฟฟ้าจากเชื้อเพลิงขยะ)
ของบริษัท โกลบอล เพาเวอร์ ซินเนอร์ยี่ จำกัด (มหาชน)
วันศุกร์ที่ 3 พฤษภาคม พ.ศ. 2562 เวลา 14.00 - 16.30 น.
ณ ห้องประชุมโรงเรียนวัดกระเจท อำเภอเมืองระยอง จังหวัดระยอง

หน่วยงานราชการ

ที่	ชื่อ-สกุล	ตำแหน่ง	หน่วยงาน/ที่อยู่	โทรศัพท์	ลายเซ็นต์
1	[illegible]	[illegible]	[illegible]	[illegible]	[illegible]
2	[illegible]	[illegible]	[illegible]	[illegible]	[illegible]
3	[illegible]	[illegible]	[illegible]	[illegible]	[illegible]
4	[illegible]	[illegible]	[illegible]	[illegible]	[illegible]
5	[illegible]	[illegible]	[illegible]	[illegible]	[illegible]
6	[illegible]	[illegible]	[illegible]	[illegible]	[illegible]
7	[illegible]	[illegible]	[illegible]	[illegible]	[illegible]
8	[illegible]	[illegible]	[illegible]	[illegible]	[illegible]
9	[illegible]	[illegible]	[illegible]	[illegible]	[illegible]
10	[illegible]	[illegible]	[illegible]	[illegible]	[illegible]
11	[illegible]	[illegible]	[illegible]	[illegible]	[illegible]
12	[illegible]	[illegible]	[illegible]	[illegible]	[illegible]
13	[illegible]	[illegible]	[illegible]	[illegible]	[illegible]
14	[illegible]	[illegible]	[illegible]	[illegible]	[illegible]
15	[illegible]	[illegible]	[illegible]	[illegible]	[illegible]

หมายเหตุ : การลงทะเบียนนี้เป็นการลงทะเบียนผู้เข้าร่วมกิจกรรมเท่านั้นไม่ใช้การลงชื่อเพื่อให้การรับรองหรือเห็นชอบต่อโครงการแต่อย่างใด

ใบลงทะเบียน
การประชุมรับฟังความคิดเห็นของประชาชน ครั้งที่ 3
โครงการบริหารจัดการขยะแบบครบวงจร จังหวัดระยอง โดยแปลงขยะเป็นพลังงานไฟฟ้า
(โครงการแปลงขยะเป็นเชื้อเพลิงพลังงานทดแทนอาร์ดีเอฟ และโครงการโรงไฟฟ้าจากเชื้อเพลิงขยะ)
ของบริษัท โกลบอล เพาเวอร์ ซินเนอร์ยี่ จำกัด (มหาชน)
วันศุกร์ที่ 3 พฤษภาคม พ.ศ. 2562 เวลา 14.00 - 16.30 น.
ณ ห้องประชุมโรงเรียนวัดกระเจท อำเภอเมืองระยอง จังหวัดระยอง

เทศบาลตำบลมาบข่าพัฒนา
หมู่ 1 บ้านกระเจทล่าง

ที่	ชื่อ-สกุล	ตำแหน่ง	หน่วยงาน/ที่อยู่	โทรศัพท์	ลายเซ็นต์
1	[illegible]	[illegible]	[illegible]	[illegible]	[illegible]
2					
3	[illegible]	[illegible]	[illegible]	[illegible]	[illegible]
4	[illegible]	[illegible]	[illegible]	[illegible]	[illegible]
5	[illegible]	[illegible]	[illegible]	[illegible]	[illegible]
6	[illegible]	[illegible]	[illegible]	[illegible]	[illegible]
7	[illegible]	[illegible]	[illegible]	[illegible]	[illegible]
8	[illegible]	[illegible]	[illegible]	[illegible]	[illegible]
9	[illegible]	[illegible]	[illegible]	[illegible]	[illegible]
10	[illegible]	[illegible]	[illegible]	[illegible]	[illegible]
11	[illegible]	[illegible]	[illegible]	[illegible]	[illegible]
12	[illegible]	[illegible]	[illegible]	[illegible]	[illegible]
13	[illegible]	[illegible]	[illegible]	[illegible]	[illegible]
14	[illegible]	[illegible]	[illegible]	[illegible]	[illegible]
15	[illegible]	[illegible]	[illegible]	[illegible]	[illegible]

หมายเหตุ : การลงทะเบียนนี้เป็นการลงทะเบียนผู้เข้าร่วมกิจกรรมเท่านั้นไม่ใช้การลงชื่อเพื่อให้การรับรองหรือเห็นชอบต่อโครงการแต่อย่างใด

ใบลงทะเบียน
การประชุมรับฟังความคิดเห็นของประชาชน ครั้งที่ 3
โครงการบริหารจัดการขยะแบบครบวงจร จังหวัดระยอง โดยแปลงขยะเป็นพลังงานไฟฟ้า
(โครงการแปลงขยะเป็นเชื้อเพลิงพลังงานทดแทนอาร์ดีเอฟ และโครงการโรงไฟฟ้าจากเชื้อเพลิงขยะ)
ของบริษัท โกลบอล เพาเวอร์ ซินเนอร์ยี่ จำกัด (มหาชน)
วันศุกร์ที่ 3 พฤษภาคม พ.ศ. 2562 เวลา 14.00 - 16.30 น.
ณ ห้องประชุมโรงเรียนวัดกระเจท อำเภอเมืองระยอง จังหวัดระยอง

ประชาชนทั่วไปที่สนใจ

ที่	ชื่อ-สกุล	ตำแหน่ง	หน่วยงาน/ที่อยู่	โทรศัพท์	ลายเซ็นต์
1	[illegible]	[illegible]	[illegible]	[illegible]	[illegible]
2	[illegible]	[illegible]	[illegible]	[illegible]	[illegible]
3	[illegible]	[illegible]	[illegible]	[illegible]	[illegible]
4	[illegible]	[illegible]	[illegible]	[illegible]	[illegible]
5					
6					
7					
8					
9					
10					
11					
12					
13					
14					
15					

หมายเหตุ : การลงทะเบียนนี้เป็นการลงทะเบียนผู้เข้าร่วมกิจกรรมเท่านั้นไม่ใช้การลงชื่อเพื่อให้การรับรองหรือเห็นชอบต่อโครงการแต่อย่างใด

ใบลงทะเบียน
การประชุมรับฟังความคิดเห็นของประชาชน ครั้งที่ 3
โครงการบริหารจัดการขยะแบบครบวงจร จังหวัดระยอง โดยแปลงขยะเป็นพลังงานไฟฟ้า
(โครงการแปลงขยะเป็นเชื้อเพลิงพลังงานทดแทนอาร์ดีเอฟ และโครงการโรงไฟฟ้าจากเชื้อเพลิงขยะ)
ของบริษัท โกลบอล เพาเวอร์ ซินเนอร์ยี่ จำกัด (มหาชน)
วันศุกร์ที่ 3 พฤษภาคม พ.ศ. 2562 เวลา 14.00 - 16.30 น.
ณ ห้องประชุมโรงเรียนวัดกระเจท อำเภอเมืองระยอง จังหวัดระยอง

เทศบาลตำบลมาบข่าพัฒนา
ชุมชนบ้านกระเจทล่าง

ที่	ชื่อ-สกุล	ตำแหน่ง	หน่วยงาน/ที่อยู่	โทรศัพท์	ลายเซ็นต์
1	[illegible]	[illegible]	[illegible]	[illegible]	[illegible]
2	[illegible]	[illegible]	[illegible]	[illegible]	[illegible]
3	[illegible]	[illegible]	[illegible]	[illegible]	[illegible]
4	[illegible]	[illegible]	[illegible]	[illegible]	[illegible]
5	[illegible]	[illegible]	[illegible]	[illegible]	[illegible]
6	[illegible]	[illegible]	[illegible]	[illegible]	[illegible]
7	[illegible]	[illegible]	[illegible]	[illegible]	[illegible]
8	[illegible]	[illegible]	[illegible]	[illegible]	[illegible]
9	[illegible]	[illegible]	[illegible]	[illegible]	[illegible]
10	[illegible]	[illegible]	[illegible]	[illegible]	[illegible]
11	[illegible]	[illegible]	[illegible]	[illegible]	[illegible]
12	[illegible]	[illegible]	[illegible]	[illegible]	[illegible]
13	[illegible]	[illegible]	[illegible]	[illegible]	[illegible]
14	[illegible]	[illegible]	[illegible]	[illegible]	[illegible]
15	[illegible]	[illegible]	[illegible]	[illegible]	[illegible]

หมายเหตุ : การลงทะเบียนนี้เป็นการลงทะเบียนผู้เข้าร่วมกิจกรรมเท่านั้นไม่ใช้การลงชื่อเพื่อให้การรับรองหรือเห็นชอบต่อโครงการแต่อย่างใด

ใบลงทะเบียน
การประชุมรับฟังความคิดเห็นของประชาชน ครั้งที่ 3
โครงการบริหารจัดการขยะแบบครบวงจร จังหวัดระยอง โดยแปลงขยะเป็นพลังงานไฟฟ้า
(โครงการแปลงขยะเป็นเชื้อเพลิงพลังงานหรืออาร์ดีเอฟ และโครงการโรงไฟฟ้าจากเชื้อเพลิงขยะ)
ของบริษัท โกลบอล เพาเวอร์ ซินเนอร์ยี่ จำกัด (มหาชน)
วันศุกร์ที่ 3 พฤษภาคม พ.ศ. 2562 เวลา 14.00 - 16.30 น.
ณ ห้องประชุมโรงเรียนวัดกระเจท อำเภอเมืองระยอง จังหวัดระยอง

เทศบาลตำบลมาบข่าพัฒนา
ชุมชนบ้านหนองอีกหนาม

ที่	ชื่อ-สกุล	ตำแหน่ง	หน่วยงานที่อยู่	โทรศัพท์	ลายเซ็นต์
1	[illegible]	[illegible]	[illegible]	[illegible]	[illegible]
2	[illegible]	[illegible]	[illegible]	[illegible]	[illegible]
3	[illegible]	[illegible]	[illegible]	[illegible]	[illegible]
4	[illegible]	[illegible]	[illegible]	[illegible]	[illegible]
5	[illegible]	[illegible]	[illegible]	[illegible]	[illegible]
6	[illegible]	[illegible]	[illegible]	[illegible]	[illegible]
7	[illegible]	[illegible]	[illegible]	[illegible]	[illegible]
8	[illegible]	[illegible]	[illegible]	[illegible]	[illegible]
9	[illegible]	[illegible]	[illegible]	[illegible]	[illegible]
10					
11					
12					
13					
14					
15					

หมายเหตุ : การลงทะเบียนนี้เป็นการลงทะเบียนผู้เข้าร่วมกิจกรรมเท่านั้นไม่ใช่การลงชื่อเพื่อให้การรับรองหรือเห็นชอบต่อโครงการแต่อย่างใด

ใบลงทะเบียน
การประชุมรับฟังความคิดเห็นของประชาชน ครั้งที่ 3
โครงการบริหารจัดการขยะแบบครบวงจร จังหวัดระยอง โดยแปลงขยะเป็นพลังงานไฟฟ้า
(โครงการแปลงขยะเป็นเชื้อเพลิงพลังงานหรืออาร์ดีเอฟ และโครงการโรงไฟฟ้าจากเชื้อเพลิงขยะ)
ของบริษัท โกลบอล เพาเวอร์ ซินเนอร์ยี่ จำกัด (มหาชน)
วันศุกร์ที่ 3 พฤษภาคม พ.ศ. 2562 เวลา 14.00 - 16.30 น.
ณ ห้องประชุมโรงเรียนวัดกระเจท อำเภอเมืองระยอง จังหวัดระยอง

เทศบาลตำบลมาบข่าพัฒนา
หมู่ 3 บ้านกระเจทบน

ที่	ชื่อ-สกุล	ตำแหน่ง	หน่วยงานที่อยู่	โทรศัพท์	ลายเซ็นต์
1	[illegible]	[illegible]	[illegible]	[illegible]	[illegible]
2					
3					
4					
5					
6					
7					
8					
9					
10					
11					
12					
13					
14					
15					

หมายเหตุ : การลงทะเบียนนี้เป็นการลงทะเบียนผู้เข้าร่วมกิจกรรมเท่านั้นไม่ใช่การลงชื่อเพื่อให้การรับรองหรือเห็นชอบต่อโครงการแต่อย่างใด

ใบลงทะเบียน
การประชุมรับฟังความคิดเห็นของประชาชน ครั้งที่ 3
โครงการบริหารจัดการขยะแบบครบวงจร จังหวัดระยอง โดยแปลงขยะเป็นพลังงานไฟฟ้า
(โครงการแปลงขยะเป็นเชื้อเพลิงพลังงานหรืออาร์ดีเอฟ และโครงการโรงไฟฟ้าจากเชื้อเพลิงขยะ)
ของบริษัท โกลบอล เพาเวอร์ ซินเนอร์ยี่ จำกัด (มหาชน)
วันศุกร์ที่ 3 พฤษภาคม พ.ศ. 2562 เวลา 14.00 - 16.30 น.
ณ ห้องประชุมโรงเรียนวัดกระเจท อำเภอเมืองระยอง จังหวัดระยอง

เทศบาลตำบลมาบข่าพัฒนา
หมู่ 3 บ้านกระเจทบน

ที่	ชื่อ-สกุล	ตำแหน่ง	หน่วยงานที่อยู่	โทรศัพท์	ลายเซ็นต์
1	[illegible]	[illegible]	[illegible]	[illegible]	[illegible]
2	[illegible]	[illegible]	[illegible]	[illegible]	[illegible]
3	[illegible]	[illegible]	[illegible]	[illegible]	[illegible]
4	[illegible]	[illegible]	[illegible]	[illegible]	[illegible]
5	[illegible]	[illegible]	[illegible]	[illegible]	[illegible]
6	[illegible]	[illegible]	[illegible]	[illegible]	[illegible]
7	[illegible]	[illegible]	[illegible]	[illegible]	[illegible]
8	[illegible]	[illegible]	[illegible]	[illegible]	[illegible]
9	[illegible]	[illegible]	[illegible]	[illegible]	[illegible]
10	[illegible]	[illegible]	[illegible]	[illegible]	[illegible]
11	[illegible]	[illegible]	[illegible]	[illegible]	[illegible]
12	[illegible]	[illegible]	[illegible]	[illegible]	[illegible]
13	[illegible]	[illegible]	[illegible]	[illegible]	[illegible]
14	[illegible]	[illegible]	[illegible]	[illegible]	[illegible]
15					

หมายเหตุ : การลงทะเบียนนี้เป็นการลงทะเบียนผู้เข้าร่วมกิจกรรมเท่านั้นไม่ใช่การลงชื่อเพื่อให้การรับรองหรือเห็นชอบต่อโครงการแต่อย่างใด

ใบลงทะเบียน
การประชุมรับฟังความคิดเห็นของประชาชน ครั้งที่ 3
โครงการบริหารจัดการขยะแบบครบวงจร จังหวัดระยอง โดยแปลงขยะเป็นพลังงานไฟฟ้า
(โครงการแปลงขยะเป็นเชื้อเพลิงพลังงานหรืออาร์ดีเอฟ และโครงการโรงไฟฟ้าจากเชื้อเพลิงขยะ)
ของบริษัท โกลบอล เพาเวอร์ ซินเนอร์ยี่ จำกัด (มหาชน)
วันศุกร์ที่ 3 พฤษภาคม พ.ศ. 2562 เวลา 14.00 - 16.30 น.
ณ ห้องประชุมโรงเรียนวัดกระเจท อำเภอเมืองระยอง จังหวัดระยอง

ที่	ชื่อ-สกุล	ตำแหน่ง	หน่วยงานที่อยู่	โทรศัพท์	ลายเซ็นต์
1	[illegible]	[illegible]	[illegible]	[illegible]	[illegible]
2	[illegible]	[illegible]	[illegible]	[illegible]	[illegible]
3	[illegible]	[illegible]	[illegible]	[illegible]	[illegible]
4	[illegible]	[illegible]	[illegible]	[illegible]	[illegible]
5	[illegible]	[illegible]	[illegible]	[illegible]	[illegible]
6	[illegible]	[illegible]	[illegible]	[illegible]	[illegible]
7	[illegible]	[illegible]	[illegible]	[illegible]	[illegible]
8	[illegible]	[illegible]	[illegible]	[illegible]	[illegible]
9	[illegible]	[illegible]	[illegible]	[illegible]	[illegible]
10	[illegible]	[illegible]	[illegible]	[illegible]	[illegible]
11	[illegible]	[illegible]	[illegible]	[illegible]	[illegible]
12	[illegible]	[illegible]	[illegible]	[illegible]	[illegible]
13	[illegible]	[illegible]	[illegible]	[illegible]	[illegible]
14	[illegible]	[illegible]	[illegible]	[illegible]	[illegible]
15					

หมายเหตุ : การลงทะเบียนนี้เป็นการลงทะเบียนผู้เข้าร่วมกิจกรรมเท่านั้นไม่ใช่การลงชื่อเพื่อให้การรับรองหรือเห็นชอบต่อโครงการแต่อย่างใด

ภาคผนวก ฉ

หนังสือแจ้งการตรวจสอบแหล่งน้ำดิบ
จากการประปาส่วนภูมิภาคสาขาระยอง

ที่ มท ๕๕๓๑๐ – ๒๑ /๑๙๙๙

การประปาส่วนภูมิภาคสาขาระยอง
๗/๗ ถนนตากสินมหาราช ต.ท่าประดู่
อ.เมืองระยอง จ.ระยอง ๒๑๐๐๐

๑๔ กุมภาพันธ์ ๒๕๖๐

เรื่อง ส่งแจ้งข้อมูลพื้นที่แหล่งน้ำดิบที่ใช้ในการผลิตน้ำประปา

เรียน ผู้จัดการบริษัท โกลบอล เพาเวอร์ ซินเนอร์ยี่ จำกัด (มหาชน)

อ้างถึง หนังสือบริษัท โกลบอล เพาเวอร์ ซินเนอร์ยี่ จำกัด (มหาชน) ลงวันที่ ๒๐ มกราคม ๒๕๖๐

สิ่งที่ส่งมาด้วย 1. ข้อมูลการแหล่งน้ำดิบที่ใช้ในการผลิตน้ำประปา จำนวน ๑ แผ่น

ตามหนังสือที่อ้างถึง หนังสือบริษัท โกลบอล เพาเวอร์ ซินเนอร์ยี่ จำกัด (มหาชน) ขอความอนุเคราะห์การประปาส่วนภูมิภาคสาขาระยอง ตรวจสอบพื้นที่โครงการโรงไฟฟ้าจากเชื้อเพลิงขยะอยู่ในเขตอนุรักษ์แหล่งน้ำดิบของการประปาส่วนภูมิภาคสาขาระยองหรือไม่ ความละเอียดทราบแล้วนั้น

การประปาส่วนภูมิภาคสาขาระยอง ขอเรียนว่า ที่ตั้งโครงการผลิตไฟฟ้าฯไม่ได้ตั้งอยู่ในเขตแหล่งน้ำดิบของการประปาส่วนภูมิภาคสาขาระยอง ซึ่งแหล่งน้ำดิบที่ใช้ในการผลิตน้ำประปาของการประปาส่วนภูมิภาคสาขาระยองนั้น ตั้งอยู่ที่ฝายชลประทานบ้านค่าย ตำบลบางบุตร อำเภอบ้ายค่าย จังหวัดระยอง เหนือที่ตั้งของโครงการ ทั้งนี้ได้แนบเอกสาร ดังกล่าวฯซึ่งปรากฏตามสิ่งที่ส่งมาด้วยแล้ว

จึงเรียนมาเพื่อทราบ

ขอแสดงความนับถือ

(นายไพฑูรย์ อรชร)
ผู้จัดการการประปาส่วนภูมิภาค
สาขาระยอง

งานผลิต
โทรศัพท์ ๐-๓๘๖๑-๕๒๒๑ ต่อ ๑๐๗
โทรสาร ๐-๓๘๐๑-๒๐๑๗

รับรองความถูกต้อง

(นายสมเกียรติ ริมสันธสุวรรณ)
รองกรรมการผู้จัดการใหญ่

"บริการถูกใจ ยืนหยัดในคุณภาพ"

รับรองความถูกต้อง

(นายสมเกียรติ เมสันธสุวรรณ)
รองกรรมการผู้จัดการใหญ่

ภาคผนวก ช

บันทึกข้อตกลงในการรับกำจัดขยะมูลฝอยชุมชน

สัญญาให้เอกชนดำเนินการโครงการบริหารจัดการขยะครบวงจร จังหวัดระยอง (แปลงเป็นเชื้อเพลิง RDF)

สัญญาเลขที่ กพ.๑/๒๕๖๐

สัญญาฉบับนี้ทำขึ้น ณ สำนักงานองค์การบริหารส่วนจังหวัดระยอง ตำบลเนินพระ อำเภอเมืองระยอง จังหวัดระยอง เมื่อวันที่ ๒๗ มกราคม ๒๕๖๐ ระหว่างองค์การบริหารส่วนจังหวัดระยอง โดย นายปิยะ ปิตุเตชะ ตำแหน่ง นายกองค์การบริหารส่วนจังหวัดระยอง ซึ่งต่อไปในสัญญานี้เรียกว่า "ผู้รับสัญญา" ฝ่ายหนึ่ง กับ บริษัท โกลบอล เพาเวอร์ ซินเนอร์ยี่ จำกัด (มหาชน) ซึ่งจดทะเบียนเป็นนิติบุคคล ณ สำนักงานทะเบียนหุ้นส่วนบริษัทกรุงเทพมหานคร ทะเบียนเลขที่ ๐๑๐๗๕๕๗๐๐๐๔๑๑ เมื่อวันที่ ๒๗ พฤศจิกายน ๒๕๕๗ มีสำนักงานใหญ่เลขที่ ๕๕๕/๒ ศูนย์เอนเนอร์ยี่คอมเพล็กซ์ อาคารบี ชั้น ๕ ถนนวิภาวดีรังสิต แขวงจตุจักร เขตจตุจักร กรุงเทพมหานคร ๑๐๙๐๐ โดย นายเติมชัย บุนนาค ตำแหน่ง กรรมการผู้จัดการใหญ่ ผู้มีอำนาจลงนามผูกพันนิติบุคคล ปรากฏตามหนังสือรับรองของสำนักทะเบียนหุ้นส่วนบริษัท ที่ สจก. ๐๐๒๓๒๑ ลงวันที่ ๑๙ กันยายน ๒๕๕๙ แนบท้ายสัญญานี้ ซึ่งต่อไปในสัญญานี้เรียกว่า "ผู้ให้สัญญา" อีกฝ่ายหนึ่ง

คู่สัญญาได้ตกลงกันมีข้อความดังต่อไปนี้

ข้อ ๑ ขอบเขตการให้เอกชนดำเนินการโครงการบริหารจัดการขยะจังหวัดระยอง (แปลงเป็นเชื้อเพลิง RDF)

โครงการให้เอกชนลงทุนดำเนินการคัดแยกและกำจัดขยะมูลฝอย (Inorganic Waste) เป็นพลังงานทดแทน (เชื้อเพลิง RDF) ตั้งอยู่ที่ หมู่ที่ ๓ ตำบลน้ำคอก อำเภอเมืองระยอง จังหวัดระยอง ซึ่งผู้รับสัญญาได้รับอนุญาตจากเทศบาลเมืองมาบตาพุด ให้ใช้ประโยชน์ในที่ดิน มีระยะเวลาการดำเนินงานตามสัญญานี้ ๒๒ ปี (ยี่สิบสองปี) นับจากวันที่ลงนามในสัญญานี้ โดยผู้ให้สัญญาเป็นผู้ลงทุนติดตั้งเครื่องจักรกระบวนการผลิตเชื้อเพลิง RDF (Refuse Derived Fuel) ที่มีระบบการทำงานแบบต่อเนื่องในการคัดแยกและกำจัดขยะมูลฝอยขนาดไม่น้อยกว่า ๕๐๐ ตัน (ห้าร้อยตัน) ต่อวัน รายละเอียดตามข้อเสนอด้านเทคนิคเอกสารผนวก ๒ โดยระบบดังกล่าวจะต้องเป็นที่ยอมรับของประชาชนที่อาศัยอยู่ข้างเคียงสถานที่กำจัดมูลฝอยและติดตั้งระบบบำบัดมลพิษที่ได้มาตรฐานพร้อมดำเนินการควบคุมการปล่อยทิ้งของเสียให้เป็นไปตามที่กฎหมายกำหนดพร้อมอุปกรณ์ต่างๆ ภายในอาคารคัดแยกขยะมูลฝอยของผู้รับสัญญา เพื่อให้บริการคัดแยกและกำจัดขยะมูลฝอย ซึ่งเครื่องจักรดังกล่าวมีมูลค่าการลงทุน ประมาณ ๒๓๔,๐๘๐,๐๐๐.-บาท (สองร้อยสามสิบสี่ล้านแปดหมื่นบาทถ้วน) และผู้รับสัญญาเป็นผู้ลงทุนก่อสร้างอาคารคัดแยกขยะมูลฝอย เพื่อให้ผู้ให้สัญญาได้เข้าใช้ดำเนินการคัดแยกและกำจัดขยะมูลฝอย รวมมูลค่าที่ดิน อาคาร และทรัพย์สินต่างๆ ประมาณ ๕๓,๔๕๐,๙๙๑.-บาท (ห้าสิบสามล้านสี่แสนห้าหมื่นเก้าร้อยเก้าสิบเอ็ดบาทถ้วน) รวมเป็นมูลค่าการลงทุนทั้งสิ้นประมาณ ๒๘๗,๕๓๐,๙๙๑.-บาท (สองร้อยแปดสิบเจ็ดล้านห้าแสนสามหมื่นเก้าร้อยเก้าสิบเอ็ดบาทถ้วน)

ข้อ ๒ เอกสารอันเป็นส่วนหนึ่งของสัญญา

เอกสารแนบท้ายสัญญาดังต่อไปนี้ ให้ถือเป็นส่วนหนึ่งของสัญญานี้

ผนวก ๑ ใบเสนอราคา และหลักฐานเอกสารบริษัท	จำนวน ๑๖ หน้า
ผนวก ๒ เอกสารข้อเสนอด้านเทคนิค	จำนวน ๓๗๘ หน้า
ผนวก ๓ ข้อกำหนดขอบเขตงาน	จำนวน ๑๔ หน้า

(ลงชื่อ).....ผู้รับสัญญา
(นายปิยะ ปิตุเตชะ)
นายกองค์การบริหารส่วนจังหวัดระยอง

(ลงชื่อ).....ผู้ให้สัญญา
(นายเติมชัย บุนนาค)
กรรมการผู้จัดการใหญ่
บริษัท โกลบอล เพาเวอร์ ซินเนอร์ยี่ จำกัด (มหาชน)

บริษัท โกลบอล เพาเวอร์ ซินเนอร์ยี่ จำกัด (มหาชน) GPSC Global Power Synergy Public Company Limited

ความใดใน...

ความใดในเอกสารแนบท้ายสัญญาซึ่งขัดหรือแย้งกับสัญญานี้ ให้ใช้ข้อความในสัญญานี้บังคับ และกรณีที่เอกสารแนบท้ายสัญญาขัดหรือแย้งกันเอง ผู้ให้สัญญาจะต้องปฏิบัติตามคำวินิจฉัยของผู้รับสัญญา โดยไม่มีสิทธิเรียกร้องค่าใช้จ่ายใดๆ จากผู้รับสัญญา

ข้อ ๓ สิทธิและหน้าที่ของผู้รับสัญญา

๓.๑ ผู้รับสัญญาเป็นผู้ลงทุนและก่อสร้างอาคารคัดแยกขยะมูลฝอยพร้อมระบบสาธารณูปโภค ได้แก่ ระบบน้ำประปา และระบบไฟฟ้า เพื่อให้ผู้ให้สัญญาเข้าใช้ที่ดินและอาคารคัดแยกขยะมูลฝอยพร้อมระบบสาธารณูปโภค ดำเนินงานตามโครงการ

ในระหว่างการดำเนินการก่อสร้างอาคารคัดแยกขยะมูลฝอย ผู้ให้สัญญาสามารถเข้าดำเนินการติดตั้งเครื่องจักร และอุปกรณ์ต่างๆ ทั้งหมดหรือบางส่วนได้ เมื่อได้รับความยินยอมเป็นหนังสือจากผู้รับสัญญา ทั้งนี้ การดำเนินการของผู้ให้สัญญาต้องไม่เป็นอุปสรรคต่อการก่อสร้างอาคารดังกล่าว

๓.๒ ผู้รับสัญญาตกลงอนุญาตให้ผู้ให้สัญญาเข้าใช้ที่ดินพร้อมอาคารคัดแยกขยะมูลฝอย ซึ่งมีระบบสาธารณูปโภครองรับ ได้แก่ ระบบน้ำประปา และระบบไฟฟ้า เพื่อติดตั้งเครื่องจักรกระบวนการผลิตเชื้อเพลิง RDF (Refuse Derived Fuel) ที่มีระบบการทำงานแบบต่อเนื่องในการคัดแยกและกำจัดขยะมูลฝอย พร้อมอุปกรณ์ต่างๆ และให้สิทธิในการดำเนินการคัดแยกและกำจัดขยะมูลฝอยตามขอบเขตในข้อ ๑ มีกำหนด ๒๒ ปี (ยี่สิบสองปี) นับแต่วันที่ลงนามในสัญญานี้

หากผู้ให้สัญญาประสงค์จะต่อเติม ดัดแปลง หรือดำเนินการใดๆ ต่ออาคารคัดแยกขยะมูลฝอย ผู้ให้สัญญาจะต้องได้รับความยินยอมเป็นหนังสือจากผู้รับสัญญาก่อนดำเนินการ และต้องอยู่ภายใต้ระเบียบกระทรวงมหาดไทยที่เกี่ยวข้อง ที่ใช้บังคับอยู่ในขณะทำสัญญานี้หรือที่แก้ไขในอนาคตทุกประการ

๓.๓ ผู้รับสัญญาตกลงเป็นผู้ดำเนินการจัดเตรียมและบริหารจัดการพื้นที่บ่อฝังกลบสำหรับขยะอินทรีย์ที่ถูกคัดแยกออกมา โดยผู้รับสัญญาเป็นผู้มีหน้าที่ดำเนินการฝังกลบขยะดังกล่าวด้วยค่าใช้จ่ายของผู้รับสัญญาเอง

๓.๔ ผู้รับสัญญาตกลงเป็นผู้ให้บริการน้ำดิบแก่ผู้ให้สัญญา เพื่อใช้ในการดำเนินการกำจัดขยะ โดยคิดราคาค่าบริการน้ำดิบดังกล่าวในอัตรา ๒.-บาทต่อลูกบาศก์เมตร (สองบาทต่อลูกบาศก์เมตร) โดยค่าบริการน้ำดิบดังกล่าวจะปรับขึ้นร้อยละ ๑๐ (สิบ) ทุก ๓ ปี (สามปี) นับแต่วันเริ่มเปิดดำเนินการคัดแยกและแปรรูปขยะมูลฝอย และเรียกเก็บเงินค่าบริการเป็นรายเดือน เป็นหนังสือแจ้งให้ชำระค่าบริการ ภายในวันที่ ๑ (หนึ่ง) ของทุกเดือน

กรณีผู้รับสัญญาไม่สามารถจัดหาน้ำดิบให้ได้ ผู้ให้สัญญาตกลงว่าจะดำเนินการจัดหาน้ำดิบจากแหล่งน้ำดิบอื่นด้วยค่าใช้จ่ายของผู้ให้สัญญาเอง หากราคาน้ำดิบที่ผู้ให้สัญญาจัดหาจากแหล่งอื่นมีราคาสูงกว่าราคาน้ำดิบตามวรรคแรก ผู้ให้สัญญาไม่มีสิทธิเรียกร้องส่วนต่างของค่าน้ำดิบที่ต้องจ่ายเพิ่มจากผู้รับสัญญา

๓.๕ ผู้รับสัญญาตกลงเป็นผู้ให้บริการบำบัดน้ำเสียจากกระบวนการคัดแยกและกำจัดขยะ โดยคิดราคาค่าบริการในอัตรา ๔.-บาทต่อลูกบาศก์เมตร (สี่บาทต่อลูกบาศก์เมตร) โดยค่าบริการบำบัดน้ำเสียดังกล่าวจะปรับขึ้นร้อยละ ๑๐ (สิบ) ทุก ๓ ปี (สามปี) นับแต่วันเริ่มเปิดดำเนินการคัดแยกและแปรรูปขยะมูลฝอย โดยผู้รับสัญญาจะมีหนังสือแจ้งให้ชำระค่าบริการเป็นรายเดือน และผู้ให้สัญญาจะต้องชำระภายในวันที่ ๒๘ (ยี่สิบแปด) ของทุกเดือน

(ลงชื่อ).....ผู้รับสัญญา
(นายปิยะ ปิตุเตชะ)
นายกองค์การบริหารส่วนจังหวัดระยอง

(ลงชื่อ).....ผู้ให้สัญญา
(นายเติมชัย บุนนาค)
กรรมการผู้จัดการใหญ่
บริษัท โกลบอล เพาเวอร์ ซินเนอร์ยี่ จำกัด (มหาชน)

๓.๖ ผู้รับสัญญา...

๓.๖ ผู้รับสัญญาตกลงจัดส่งขยะมูลฝอยให้ผู้ให้สัญญา ณ อาคารคัดแยกขยะมูลฝอย ไม่น้อยกว่าปีละ ๑๗๐,๐๐๐ ตัน (หนึ่งแสนเจ็ดหมื่นตัน) ตลอดอายุสัญญา โดยเริ่มตั้งแต่เมื่อผู้ให้สัญญาพร้อมดำเนินการและแจ้งให้ผู้รับสัญญาทราบเป็นหนังสือ ล่วงหน้าอย่างน้อย ๗ วัน (เจ็ดวัน) เว้นแต่มีเหตุสุดวิสัยหรือภัยพิบัติตามที่ประมวลกฎหมายแพ่งและพาณิชย์กำหนด จนเป็นเหตุให้ไม่สามารถส่งมอบขยะได้ตามปริมาณที่กำหนดข้างต้น ซึ่งผู้ให้สัญญาตกลงที่จะไม่เรียกร้องค่าเสียหายหรือค่าชดเชยใดๆ จากผู้รับสัญญา

ในกรณีที่ผู้รับสัญญามีขยะมูลฝอยในความรับผิดชอบเกินกว่ากำลังการผลิตของเครื่องจักรผลิตเชื้อเพลิง RDF ผู้รับสัญญาจะนำขยะมูลฝอยส่วนที่เกินนั้น ไปทิ้งยังบ่อฝังกลบที่อยู่ในความรับผิดชอบของผู้รับสัญญา ด้วยค่าใช้จ่ายของผู้รับสัญญาเอง

ข้อ ๔ สิทธิและหน้าที่ของผู้ให้สัญญา

๔.๑ ผู้ให้สัญญาตกลงดำเนินการติดตั้งเครื่องจักรและระบบเทคโนโลยี RDF พร้อมอุปกรณ์ต่างๆ ภายในอาคารคัดแยกขยะมูลฝอยตามข้อ ๑ ให้แล้วเสร็จภายใน ๑๔ เดือน (สิบสี่เดือน) นับแต่วันที่ได้รับอนุญาตเป็นหนังสือให้ใช้อาคารคัดแยกขยะมูลฝอย และผู้ให้สัญญาจะต้องดำเนินการใดๆ ด้วยค่าใช้จ่ายของผู้ให้สัญญาเองทั้งสิ้น ในกรณีที่มีกฎหมายบังคับให้ต้องดำเนินการเกี่ยวกับการติดตั้งเครื่องจักรและระบบเทคโนโลยี RDF พร้อมอุปกรณ์ต่างๆ เพื่อดำเนินการภายใต้เงื่อนไขสัญญานี้

กรณีที่มีเหตุสุดวิสัย ตามที่ประมวลกฎหมายแพ่งและพาณิชย์กำหนด หรือมีเหตุอื่นใดอันเนื่องมาจากความบกพร่องของผู้รับสัญญา หรือระเบียบข้อบังคับตามกฎหมายที่เปลี่ยนแปลงไป หรือพฤติการณ์อันใดอันหนึ่งที่ผู้ให้สัญญาไม่ต้องรับผิดตามกฎหมาย ซึ่งทำให้ผู้ให้สัญญาไม่สามารถดำเนินการหรือปฏิบัติงานอื่นใดให้แล้วเสร็จตามที่กำหนดในเงื่อนไขแห่งสัญญานี้ ผู้ให้สัญญาจะต้องแจ้งเหตุหรือพฤติการณ์ดังกล่าว พร้อมหลักฐานเป็นหนังสือให้ผู้รับสัญญาทราบภายใน ๑๕ วัน (สิบห้าวัน) นับแต่เหตุนั้นได้สิ้นสุดลง โดยผู้รับสัญญาตกลงขยายระยะเวลาการดำเนินการ ให้เป็นไปตามข้อกำหนดในเงื่อนไขสัญญานี้ออกไปอย่างน้อย ๓๐ วัน (สามสิบวัน) นับถัดจากวันที่เหตุนั้นสิ้นสุดลง การขยายระยะเวลานี้ให้มีผลถึงการขยายระยะเวลาตามสัญญาฉบับนี้ด้วย

ในกรณีที่ไม่สามารถดำเนินการตามสัญญาต่อไปได้เนื่องจากผู้ให้สัญญาไม่ได้รับใบอนุญาตให้ตั้งและประกอบกิจการโรงงาน หรือไม่ได้รับความเห็นชอบผลกระทบต่อสิ่งแวดล้อมและผลกระทบต่อสุขภาพ หรือเพราะสาเหตุอื่นใดในทำนองเดียวกัน ผู้รับสัญญามีสิทธิบอกเลิกสัญญาโดยผู้ให้สัญญาไม่มีสิทธิเรียกร้องค่าชดเชยใดๆ จากผู้รับสัญญา

๔.๒ ผู้ให้สัญญาตกลงเป็นผู้ให้บริการคัดแยกและแปรรูปกำจัดขยะมูลฝอยด้วยเทคโนโลยี RDF ภายในอาคารคัดแยกขยะมูลฝอย โดยคิดอัตราค่าบริการ ๑๐๐.-บาทต่อตัน (หนึ่งร้อยบาทต่อตัน) โดยค่าบริการดังกล่าวจะปรับขึ้นร้อยละ ๑๐ (สิบ) ทุก ๓ ปี (สามปี) ราคาค่าบริการไม่รวมภาษีมูลค่าเพิ่ม ตลอดจนภาษีอากรอื่นๆ โดยผู้รับสัญญาจะชำระค่าบริการให้แก่ผู้ให้สัญญาภายใน ๔๕ วัน (สี่สิบห้าวัน) หลังจากที่ผู้ให้สัญญาส่งมอบรายงานสรุปผลการทำงานประจำเดือน พร้อมทั้งใบแจ้งค่าใช้จ่ายในการคัดแยกและกำจัดขยะมูลฝอยให้แก่ผู้รับสัญญา หากคราวใดตรงวันหยุดราชการให้เลื่อนไปชำระในวันทำการถัดไปหลังวันถึงกำหนดชำระค่าบริการนั้น ทั้งนี้น้ำหนักขยะมูลฝอยที่เข้ารับบริการคัดแยกและกำจัดขยะ จะยึดตามเครื่องชั่งน้ำหนักของผู้รับสัญญา และผู้รับสัญญามีหน้าที่ดูแลและตรวจสอบความถูกต้องไม่น้อยกว่าปีละ ๑ ครั้ง (หนึ่งครั้ง) หรือตามสมควร หากเกิดข้อโต้แย้งให้ถือคำวินิจฉัยของผู้รับสัญญาเป็นที่สุด

(ลงชื่อ).....ผู้รับสัญญา
(นายปิยะ ปิตุเตชะ)
นายกองค์การบริหารส่วนจังหวัดระยอง

(ลงชื่อ).....ผู้ให้สัญญา
(นายเติมชัย บุนนาค)
กรรมการผู้จัดการใหญ่
บริษัท โกลบอล เพาเวอร์ ซินเนอร์ยี่ จำกัด (มหาชน)

ทั้งนี้...

ทั้งนี้ ขยะที่ส่งมอบให้ผู้ให้สัญญาดำเนินการคัดแยกและกำจัดขยะมูลฝอยที่ผู้รับสัญญาส่งมอบให้เป็นหน้าที่ของผู้ให้สัญญาทั้งหมด โดยส่วนที่คัดแยกแล้วตกเป็นของผู้ให้สัญญา โดยผู้ให้สัญญาจะมอบขยะอินทรีย์หลังจากผ่านกระบวนการคัดแยกคืนให้แก่ผู้รับสัญญา ณ จุดส่งมอบที่ขอบเขตอาคารคัดแยกขยะมูลฝอยเพื่อประโยชน์ของผู้รับสัญญา ตามที่ทั้งสองฝ่ายได้ตกลงกัน และผู้รับสัญญาตกลงที่จะขนส่งขยะอินทรีย์ที่ได้รับคืนนั้นไปด้วยค่าใช้จ่ายของผู้รับสัญญาเอง

๔.๓ ผู้ให้สัญญามีหน้าที่ดำเนินการจัดทำรายงานสรุปผลการทำงานประจำเดือน และใบแจ้งค่าใช้จ่ายในการคัดแยกและกำจัดขยะมูลฝอย เพื่อส่งมอบให้ผู้รับสัญญา จำนวน ๖ ฉบับ (หกฉบับ) ภายในวันที่ ๑๕ (สิบห้า) ของเดือนถัดไป ตลอดระยะเวลาอายุสัญญา หากคราวใดตรงกับวันหยุดราชการให้เลื่อนการจัดส่งรายงานสรุปผลการทำงานประจำเดือนและใบแจ้งค่าใช้จ่ายดังกล่าวไปในวันทำการถัดไป

รายงานสรุปผลการทำงานประจำเดือนนั้น ต้องมีหัวข้ออย่างน้อยประกอบด้วย

- ผลการปฏิบัติงาน (น้ำหนักขยะที่รับเข้าอาคารคัดแยกขยะมูลฝอย ปริมาณขยะที่กำจัดได้ ปริมาณแท่งเชื้อเพลิง RDF ที่ผลิตได้)

- รายงานปริมาณของเสีย น้ำเสีย กากของเสีย และการกำจัด

๔.๔ ผู้ให้สัญญาจะต้องดำเนินการตามข้อกำหนด ข้อบังคับ กฎเกณฑ์ ประกาศ ระเบียบของทางราชการและกฎหมายที่เกี่ยวข้องทุกฉบับ ทั้งที่มีขึ้นเพื่อบังคับใช้ในปัจจุบันและที่จะมีขึ้นเพื่อบังคับใช้ในอนาคต เพื่อให้การดำเนินการนั้นลุล่วงไปด้วยดีตลอดอายุสัญญานี้

๔.๕ ผู้ให้สัญญาจะต้องเป็นผู้รับผิดชอบในการชำระค่าใช้จ่ายใดๆ ในการดำเนินการ ค่าภาษีโรงเรือนและที่ดิน ภาษีและค่าธรรมเนียมอื่นๆ ที่เกี่ยวข้องทั้งหมด ถ้าหากมีในการปฏิบัติตามกฎหมายใดๆ ตามเงื่อนไขข้อผูกพันตามสัญญานี้

๔.๖ ผู้ให้สัญญาจะต้องทำประกันภัยให้คุ้มครองทรัพย์สินและวินาศภัยตามเงื่อนไข และจำนวนเงินที่ผู้รับสัญญาได้ให้ความเห็นชอบเป็นหนังสือ โดยเงื่อนไขการเอาประกันจะต้องครอบคลุมถึงกรณีความเสียหายที่เกิดขึ้นจากความประมาทเลินเล่อของผู้ให้สัญญา ลูกจ้างหรือผู้รับจ้างบริหารจัดการช่วงด้วย และกรมธรรม์ประกันภัยต้องระบุให้ผู้รับสัญญาเป็นผู้รับผลประโยชน์ ทั้งนี้ ผู้ให้สัญญาต้องส่งมอบสำเนากรมธรรม์ประกันภัยให้แก่ผู้รับสัญญาภายใน ๓๐ วัน (สามสิบวัน) นับแต่วันที่ติดตั้งระบบแล้วเสร็จ และกรมธรรม์ประกันภัยจะต้องได้รับการต่ออายุให้มีผลคุ้มครองต่อเนื่องไปจนถึงวันสิ้นสุดสัญญาด้วยค่าใช้จ่ายของผู้ให้สัญญา ดังนี้

๔.๖.๑ ทำประกันภัยเต็มจำนวนมูลค่าทรัพย์สินทั้งหมดที่ดำเนินการตามสัญญานี้

๔.๖.๒ ทำประกันภัยคนงานและลูกจ้างของผู้ให้สัญญา ซึ่งปฏิบัติงานอยู่ในขอบเขตงานที่ผู้ให้สัญญารับผิดชอบตามสัญญา

๔.๖.๓ ทำประกันภัยให้คุ้มครองถึงความเสียหาย สูญหาย หรือบาดเจ็บที่อาจเกิดขึ้นแก่ทรัพย์สินหรือบุคคลที่สามจากการดำเนินงานตามสัญญา

๔.๖.๔ ทำประกันภัยความเสี่ยงภัยทุกชนิด ในทรัพย์สินที่อยู่ในความครอบครองหรือความควบคุมดูแลของผู้ให้สัญญาที่ใช้เพื่อการดำเนินการตามสัญญานี้

๔.๗ ผู้ให้สัญญาจะต้องช่วยเหลือผู้รับสัญญาในการจัดให้มีและบำรุงรักษาเครื่องมือโสตทัศนูปกรณ์สื่อประชาสัมพันธ์ ผลการดำเนินงาน ให้ประชาชนและชุมชนได้รับทราบตามความเหมาะสมและเพียงพอตลอดระยะเวลาตามสัญญา

(ลงชื่อ).....ผู้รับสัญญา
(นายปิยะ ปิตุเตชะ)
นายกองค์การบริหารส่วนจังหวัดระยอง

(ลงชื่อ).....ผู้ให้สัญญา
(นายเติมชัย บุนนาค)
กรรมการผู้จัดการใหญ่
บริษัท โกลบอล เพาเวอร์ ซินเนอร์ยี่ จำกัด (มหาชน)

๔.๘ ผู้ให้สัญญา...

๔.๘ ผู้ให้สัญญาจะต้องจัดทำแผน (Schedule) การติดตั้งวัสดุและอุปกรณ์ต่างๆ ของระบบส่งมอบให้ผู้รับสัญญาพิจารณาก่อนเข้าทำการติดตั้งและจัดทำรายงานการดำเนินงาน การติดตั้งวัสดุและอุปกรณ์ต่างๆ เพื่อเพิ่มขีดความสามารถของระบบส่งมอบให้ผู้รับสัญญา จนกว่าจะติดตั้งแล้วเสร็จและทดสอบการทำงานจนสามารถใช้งานได้ตามปกติ

๔.๙ ผู้ให้สัญญาจะต้องทำแผนการตรวจสอบสภาพ และซ่อมบำรุงรักษาอาคารพร้อมระบบสาธารณูปโภคในอาคารที่ได้รับสิทธิในการเข้าใช้ตามสัญญานี้ และเครื่องจักรพร้อมอุปกรณ์ต่างๆ ให้เป็นไปตามมาตรฐานอย่างน้อยปีละ ๑ ครั้ง (หนึ่งครั้ง) โดยส่งมอบแผนการตรวจสอบสภาพและซ่อมบำรุงระบบให้แก่ผู้รับสัญญาทุกวันที่ ๓๑ (สามสิบเอ็ด) มกราคม ของทุกปี ตลอดจนทำการซ่อมบำรุงพร้อมทั้งจัดหาและทำการเปลี่ยนอะไหล่ชิ้นส่วนของเครื่องจักร วัสดุและอุปกรณ์ต่างๆ ตามรอบระยะเวลาประจำปี รอบอายุการใช้งานของเครื่องมือ วัสดุอุปกรณ์ต่างๆ หรือตามที่ผู้รับสัญญาให้ความเห็น เพื่อให้ระบบสามารถทำงานได้อย่างต่อเนื่องและมีประสิทธิภาพตลอดระยะเวลาที่ได้สิทธิการเข้าใช้อาคารคัดแยกขยะมูลฝอย เพื่อดำเนินการคัดแยกและกำจัดขยะ และก่อนการโอนกรรมสิทธิ์ให้แก่ผู้รับสัญญาด้วยค่าใช้จ่ายของผู้ให้สัญญาเองทั้งสิ้น

๔.๑๐ ผู้ให้สัญญาจะต้องเป็นผู้รับผิดชอบในการตรวจวัดและควบคุมมลพิษต่างๆ ที่เกิดขึ้น จากการดำเนินการในอาคารคัดแยกขยะมูลฝอย ให้อยู่ในเกณฑ์มาตรฐานที่กฎหมายกำหนด และจัดทำรายงานเสนอต่อผู้รับสัญญาและหน่วยงานที่เกี่ยวข้อง ในกรณีที่มีผู้ได้รับความเดือดร้อนจากมลพิษดังกล่าว ผู้ให้สัญญาจะต้องรีบดำเนินการแก้ไขโดยเร็ว และหากผู้รับสัญญาถูกกล่าวหาหรือถูกฟ้องร้องให้รับผิดเรื่องมลพิษดังกล่าว ผู้ให้สัญญาต้องเป็นผู้รับผิดชอบค่าใช้จ่ายทั้งปวงในการต่อสู้คดีและค่าเสียหายอันเกิดจากมลพิษดังกล่าวทั้งหมดแทนผู้รับสัญญา

๔.๑๑ ก่อนครบกำหนดอายุสัญญา ๖ เดือน (หกเดือน) ผู้ให้สัญญามีหน้าที่ต้องถ่ายทอดองค์ความรู้ตลอดจนเทคโนโลยีที่ใช้ในการดำเนินการบริหารจัดการในโครงการบริหารจัดการขยะครบวงจร จังหวัดระยอง (แปลงเป็นเชื้อเพลิง RDF) ทุกกระบวนการของการบริหารจัดการให้แก่บุคลากรที่ผู้รับสัญญาจัดส่งเข้าไปเพื่อรับการถ่ายทอดองค์ความรู้และเทคโนโลยีดังกล่าวจนกว่าบุคลากรของผู้รับสัญญาจะมีความรู้ความเข้าใจที่จะใช้เทคโนโลยี ระบบ และดำเนินงานต่อได้

๔.๑๒ ผู้ให้สัญญาตกลงจ่ายค่าตอบแทนตามสัญญาให้ผู้รับสัญญาเป็นรายปี ปีละ ๒,๑๐๐,๐๐๐.-บาท (สองล้านหนึ่งแสนบาทถ้วน)

ข้อ ๕ หลักประกันสัญญา

เพื่อเป็นหลักประกันตามสัญญานี้ ในวันที่ทำสัญญาผู้ให้สัญญาตกลงนำหลักประกันในอัตราร้อยละ ๕ (ห้า) ของมูลค่าเงินลงทุนในระบบและเครื่องจักรคัดแยกขยะมูลฝอย เป็นหนังสือค้ำประกัน ธนาคาร กสิกรไทย เลขที่ ๕๙-๔๒-๘๘๕๕-๗ เป็นเงินจำนวน ๑๑,๗๐๔,๐๐๐.-บาท (สิบเอ็ดล้านเจ็ดแสนสี่พันบาทถ้วน) มามอบให้แก่ผู้รับสัญญา เพื่อเป็นหลักประกันการลงทุนติดตั้งเครื่องจักรและอุปกรณ์ต่างๆ และการดำเนินการตามสัญญานี้

หากหลักประกันสัญญาตามวรรคหนึ่งมีจำนวนลดลงไม่ว่าด้วยเหตุใด ผู้ให้สัญญาจะต้องวางหลักประกันเพิ่มให้มีจำนวนไม่ต่ำกว่าหลักประกันตามวรรคหนึ่ง ภายใน ๗ วัน (เจ็ดวัน) นับแต่วันที่ได้รับหนังสือแจ้งจากผู้รับสัญญา

ผู้รับสัญญาตกลงจะคืนหนังสือค้ำประกันให้แก่ผู้ให้สัญญาภายใน ๓๐ วัน (สามสิบวัน) นับถัดจากวันที่ผู้ให้สัญญาพ้นจากข้อผูกพันทั้งปวงตามสัญญานี้แล้ว

(ลงชื่อ).....ผู้รับสัญญา
(นายปิยะ ปิตุเตชะ)
นายกองค์การบริหารส่วนจังหวัดระยอง

(ลงชื่อ).....ผู้ให้สัญญา
(นายเติมชัย บุนนาค)
กรรมการผู้จัดการใหญ่
บริษัท โกลบอล เพาเวอร์ ซินเนอร์ยี่ จำกัด (มหาชน)

ข้อ ๖ กรรมสิทธิ์...

ข้อ ๖ กรรมสิทธิ์

กรรมสิทธิ์ในสิ่งก่อสร้างที่ยึดติดเป็นส่วนควบของตัวอาคารที่ได้รับสิทธิ์การเข้าใช้ เครื่องจักร และอุปกรณ์ต่างๆ ที่ใช้ในการดำเนินการคัดแยกและกำจัดขยะด้วยเครื่องจักรระบบ RDF ตามสัญญานี้ให้ตกเป็นของผู้รับสัญญา นับแต่วันสิ้นสุดสัญญา หรือวันที่ผู้รับสัญญาบอกเลิกสัญญาเพราะเหตุผู้ให้สัญญาเป็นฝ่ายผิด

ทั้งนี้ ผู้ให้สัญญายังคงมีหน้าที่บำรุงรักษา ซ่อมแซม หรือดูแลเครื่องจักร และอุปกรณ์ต่างๆ ที่ใช้ในการดำเนินการคัดแยกและกำจัดขยะด้วยเครื่องจักรระบบ RDF ให้สามารถใช้งานได้อย่างมีประสิทธิภาพอย่างต่อเนื่องจนถึงขณะส่งมอบกรรมสิทธิ์ให้แก่ผู้รับสัญญา หากผู้ให้สัญญาไม่ดำเนินการบำรุงรักษา ซ่อมแซม หรือดูแลให้มีประสิทธิภาพก่อนส่งมอบกรรมสิทธิ์ให้แก่ผู้รับสัญญา ผู้รับสัญญามีสิทธิให้บุคคลอื่นมาดำเนินการบำรุงรักษา ซ่อมแซม หรือดูแลระบบให้ใช้งานได้อย่างมีประสิทธิภาพ โดยผู้ให้สัญญาเป็นผู้รับผิดชอบค่าใช้จ่ายเองทั้งสิ้น

ข้อ ๗ ความรับผิดในความชำรุดบกพร่องของงาน

ผู้ให้สัญญายังคงต้องรับผิดในความชำรุดบกพร่องใดๆ ในบรรดาทรัพย์สินที่ส่งมอบหรือโอนกรรมสิทธิ์ให้แก่ผู้รับสัญญา เมื่อครบกำหนดเวลาตามสัญญา หรือเมื่อมีการบอกเลิกสัญญา เป็นระยะเวลา ๖ เดือน (หกเดือน) นับแต่วันที่ส่งมอบหรือโอนกรรมสิทธิ์ โดยซ่อมแซมให้อยู่ในสภาพใช้งานได้ เมื่อได้รับแจ้งเป็นหนังสือจากผู้รับสัญญาทันที เว้นแต่ ความชำรุดบกพร่องดังกล่าว เกิดจากการดำเนินงานที่ผิดพลาดซึ่งเป็นความผิดของผู้รับสัญญา หรือความชำรุดบกพร่องใดๆ ที่ผู้รับสัญญาเป็นฝ่ายที่ต้องรับผิด

ข้อ ๘ การจ้างบริหารจัดการช่วง

ผู้ให้สัญญาจะต้องไม่เอางานบริหารจัดการระบบการคัดแยกและกำจัดขยะด้วยเครื่องจักรระบบ RDF ทั้งหมดหรือบางส่วนตามสัญญานี้ ไปจ้างบริหารจัดการช่วงอีกต่อหนึ่งโดยไม่ได้รับความยินยอมเป็นหนังสือจากผู้รับสัญญาก่อน ความยินยอมดังกล่าวของผู้รับสัญญาไม่เป็นเหตุให้ผู้ให้สัญญาหลุดพ้นความรับผิดหรือพันธะหน้าที่ตามสัญญานี้ และผู้ให้สัญญาจะยังคงต้องรับผิดชอบในความผิดและความประมาทเลินเล่อของผู้รับจ้างบริหารจัดการช่วงหรือของตัวแทนหรือลูกจ้างของผู้รับจ้างบริหารจัดการช่วงนั้นทุกประการ เสมือนดำเนินการด้วยตนเอง

ข้อ ๙ การโอนสิทธิ

ห้ามมิให้โอนสิทธิและหน้าที่ตามสัญญานี้ให้แก่บุคคลอื่น เว้นแต่จะได้รับความยินยอมเป็นหนังสือจากคู่สัญญาอีกฝ่ายหนึ่ง โดยมีเงื่อนไขดังนี้

๙.๑ กรณีผู้ให้สัญญาต้องการโอนสิทธิและหน้าที่ตามสัญญานี้ให้แก่บุคคลอื่น บริษัทในเครือของผู้ให้สัญญา หรือบริษัทในกลุ่ม ปตท. หรือสถาบันการเงินผู้ให้กู้ของผู้ให้สัญญา โดยผู้ให้สัญญาต้องทำเป็นหนังสือแจ้งให้ผู้รับสัญญาทราบล่วงหน้าภายใน ๓๐ วัน (สามสิบวัน)

๙.๒ กรณีผู้รับสัญญาต้องการโอนสิทธิหรือหน้าที่ตามสัญญานี้ให้แก่หน่วยงานอื่นใด ทั้งนี้ให้เป็นไปตามกฎหมายที่บังคับใช้ หรือในกรณีที่มีกฎหมายออกมาภายหลังใช้บังคับ โดยผู้รับสัญญาต้องทำเป็นหนังสือแจ้งให้ผู้ให้สัญญาทราบล่วงหน้าภายใน ๓๐ วัน (สามสิบวัน)

(ลงชื่อ).....ผู้รับสัญญา	(ลงชื่อ).....ผู้ให้สัญญา
(นายปิยะ ปิตุเตชะ)	(นายเติมชัย บุนนาค)
นายกองค์การบริหารส่วนจังหวัดระยอง	กรรมการผู้จัดการใหญ่
	บริษัท โกลบอล เพาเวอร์ ซินเนอร์ยี่ จำกัด (มหาชน)

ข้อ ๑๐ การหยุด...

ข้อ ๑๐ การหยุดระบบและการประเมินผลงาน

การหยุดการดำเนินการคัดแยกและกำจัดขยะด้วยเครื่องจักรระบบ RDF ในอาคารคัดแยกขยะมูลฝอย

ผู้ให้สัญญาต้องดำเนินงานอย่างต่อเนื่อง เว้นแต่เป็นการหยุดดำเนินการเพื่อทำการซ่อมแซมบำรุงรักษาในรอบปีหนึ่งรวมแล้วไม่เกิน ๒๕ วัน (ยี่สิบห้าวัน) โดยในการหยุดดำเนินการแต่ละครั้งจะหยุดได้ไม่เกิน ๗ วัน (เจ็ดวัน) ต่อเนื่องกัน โดยผู้ให้สัญญาต้องแจ้งแผนการบำรุงรักษาเป็นหนังสือให้ผู้รับสัญญาทราบล่วงหน้าไม่น้อยกว่า ๗ วัน (เจ็ดวัน) ก่อนหยุดการเดินระบบ และต้องไม่หยุดการเดินระบบโดยพลการ เว้นแต่มีข้อขัดข้องอันเป็นเหตุสุดวิสัย หรือเหตุขัดข้องต่ออุปกรณ์ เครื่องจักร จนทำให้ไม่สามารถใช้งานได้ โดยผู้ให้สัญญาต้องแจ้งให้ผู้รับสัญญาทราบทันทีทุกครั้งที่เกิดเหตุ และให้ดำเนินการแก้ไขโดยเร็ว หากตรวจสอบพบว่าการหยุดระบบโดยพลการนอกจากความข้างต้น ตามที่คณะกรรมการตรวจงาน ข้อ ๑๔.๑ ตรวจพบ ผู้ให้สัญญาต้องรับผิดชอบชดใช้ค่าเสียหายทั้งหมดที่ผู้รับสัญญาต้องเสียไปในการบรรเทาความเดือดร้อนของประชาชนเป็นรายวัน ในอัตราร้อยละ ๕๐ (ห้าสิบ) ของอัตราค่าจ้างกำจัดขยะที่เรียกเก็บต่อวัน โดยคิดที่ปริมาณขยะวันละ ๕๐๐ ตัน (ห้าร้อยตัน) และผู้ให้สัญญาจะชดใช้ค่าเสียหายและค่าปรับตามข้อนี้ให้แก่ผู้รับสัญญาภายในกำหนด ๓๐ วัน (สามสิบวัน) นับแต่ได้รับแจ้งเป็นหนังสือจากผู้รับสัญญา

ในช่วงที่ผู้ให้สัญญาหยุดดำเนินการ เพื่อทำการซ่อมบำรุงรักษาตามแผนงานที่ได้กำหนดไว้ล่วงหน้าซึ่งได้รับความเห็นชอบจากผู้รับสัญญาแล้ว หรือเพราะเหตุสุดวิสัย แล้วแต่กรณี ผู้รับสัญญาตกลงให้ผู้ให้สัญญานำขยะไปพักไว้ที่บ่อฝังกลบที่ผู้รับสัญญาจัดเตรียมไว้ให้ โดยผู้ให้สัญญาจะต้องนำขยะมูลฝอยที่ได้ไปพักไว้ที่บ่อฝังกลบดังกล่าว กลับขึ้นมาคัดแยกและกำจัดภายใน ๓๐ วัน (สามสิบวัน) นับถัดจากวันที่เริ่มดำเนินการอีกครั้ง และผู้ให้สัญญาจะต้องรับภาระในการที่จะขนขยะมูลฝอยดังกล่าวไปกำจัดเอง โดยจะต้องดำเนินการตามหลักสุขาภิบาลเพื่อไม่ให้มีผลกระทบต่อสิ่งแวดล้อมและชุมชนข้างเคียงสถานที่กำจัดขยะมูลฝอย

ผู้รับสัญญาจะประเมินผลการทำงานของผู้ให้สัญญาภายในวันที่ ๓๐ (สามสิบ) ของทุกเดือนตลอดอายุสัญญาและหากประเมินว่าผู้ให้สัญญาไม่สามารถปฏิบัติให้เป็นไปตามสัญญา โดยผู้รับสัญญาได้สั่งให้แก้ไขแล้วแต่ผู้ให้สัญญาก็ยังไม่สามารถดำเนินการให้แล้วเสร็จได้ภายใน ๑๘๐ วัน (หนึ่งร้อยแปดสิบวัน) ผู้รับสัญญามีสิทธิบอกเลิกสัญญาได้โดยผู้ให้สัญญาไม่มีสิทธิเรียกร้องใดๆ ทั้งสิ้น

ข้อ ๑๑ การควบคุมงานของผู้ให้สัญญา

ผู้ให้สัญญาจะต้องควบคุมระบบเครื่องจักรรวมทั้งเครื่องมือและอุปกรณ์ต่างๆ อย่างเอาใจใส่ด้วยประสิทธิภาพและความชำนาญและในระหว่างดำเนินการจะต้องจัดให้มีผู้แทนซึ่งทำงานเต็มเวลาเป็นผู้ควบคุมงาน

ผู้ควบคุมงานดังกล่าว จะต้องเป็นผู้แทนได้รับมอบอำนาจจากผู้ให้สัญญา คำสั่งหรือคำแนะนำต่างๆ ที่ผู้รับสัญญาได้แจ้งแก่ผู้ควบคุมงานหรือผู้ได้รับมอบอำนาจนั้น ให้ถือว่าเป็นคำสั่งหรือคำแนะนำที่ได้แจ้งแก่ผู้ให้สัญญา การแต่งตั้งผู้ควบคุมงานนั้นจะต้องทำเป็นหนังสือและต้องได้รับความเห็นชอบจากผู้รับสัญญา การเปลี่ยนตัวหรือแต่งตั้งผู้ควบคุมงานใหม่จะทำมิได้หากไม่ได้รับความเห็นชอบจากผู้รับสัญญา

หากมีเหตุอันสมควรซึ่งอาจก่อให้เกิดความเสียหายแก่โครงการตามสัญญานี้ ผู้รับสัญญามีสิทธิที่จะขอให้เปลี่ยนตัวแทนได้รับมอบอำนาจนั้น โดยแจ้งเป็นหนังสือไปยังผู้ให้สัญญา และผู้ให้สัญญาจะต้องทำการเปลี่ยนตัวโดยพลัน โดยไม่คิดค่าใช้จ่ายใดๆ เพิ่มหรืออ้างเป็นเหตุเพื่อขยายระยะเวลาติดตั้งระบบเครื่องจักรหรือขยายอายุสัญญาอันเนื่องมาจากเหตุนี้

(ลงชื่อ).....ผู้รับสัญญา
(นายปิยะ ปิตุเตชะ)
นายกองค์การบริหารส่วนจังหวัดระยอง

(ลงชื่อ).....ผู้ให้สัญญา
(นายเติมชัย บุนนาค)
กรรมการผู้จัดการใหญ่
บริษัท โกลบอล เพาเวอร์ ซินเนอร์ยี่ จำกัด (มหาชน)

ข้อ ๑๒ ความรับผิด...

ข้อ ๑๒ ความรับผิดของผู้ให้สัญญา

หากการบริหารจัดการงานของผู้ให้สัญญา ก่อให้เกิดความเสียหายแก่ชีวิต ร่างกาย หรือ สุขภาพ อนามัยหรือทรัพย์สินของบุคคลใดหรือก่อให้เกิดความเดือดร้อนรำคาญแก่ประชาชนทั่วไป หรือก่อให้เกิดความเสียหายหรือภยันตรายต่อสภาวะความเป็นอยู่ที่เหมาะสมกับการดำรงชีพของประชาชน หรือก่อให้เกิดการแพร่กระจายของมลพิษหรือเกิดผลกระทบต่อคุณภาพสิ่งแวดล้อม หรือทำลาย ทำให้สูญหายหรือเสียหายแก่ทรัพยากรธรรมชาติเกินกว่าสภาพการกำจัดขยะมูลฝอยตามปกติหรือเกิดมลพิษเกินกว่ามาตรฐานที่กฎหมายกำหนด ไม่ว่ากรณีความเสียหายข้างต้นจะเกิดจากสาเหตุใด ผู้ให้สัญญาต้องรับผิดชอบและแก้ไขปัญหามลพิษและความเสียหายหรือความเดือดร้อนรำคาญที่เกิดขึ้นให้เป็นที่เรียบร้อยโดยเร็วด้วยค่าใช้จ่ายของผู้ให้สัญญาเอง เว้นแต่ความเสียหายที่เกิดขึ้นนั้นเป็นความผิดของผู้รับสัญญา

หากมีความเสียหายเกิดขึ้นจากการบริหารจัดการงานตามสัญญานี้ซึ่งผู้ให้สัญญาต้องรับผิดชอบหรือลูกจ้างของผู้ให้สัญญาใช้เครื่องจักร วัสดุ อุปกรณ์ เครื่องมือ เครื่องใช้ที่ไม่ถูกต้องหรือไม่มีประสิทธิภาพหรือทำงานไม่เรียบร้อยหรือไม่ถูกต้องตามที่กำหนดในสัญญานี้ หรือไม่ทำตามหลักเกณฑ์และวิธีการที่กฎหมายกำหนด ผู้ให้สัญญาต้องรีบแก้ไขให้เรียบร้อยด้วยค่าใช้จ่ายของผู้ให้สัญญา หากผู้ให้สัญญาไม่ดำเนินการแก้ไขให้เรียบร้อยภายใน ๑๘๐ วัน (หนึ่งร้อยแปดสิบวัน) นับแต่วันที่ได้รับแจ้งเป็นหนังสือจากผู้รับสัญญา ผู้รับสัญญามีสิทธิที่จะดำเนินการแก้ไขความเสียหายเองหรือจ้างผู้อื่นทำการนั้นแทนได้ โดยผู้ให้สัญญาต้องเป็นผู้ออกค่าใช้จ่ายในกรณีดังกล่าว ทั้งนี้ ไม่เป็นการตัดสิทธิของผู้รับสัญญาที่จะใช้สิทธิบอกเลิกสัญญา

นอกจากที่ระบุในวรรคก่อนแล้ว ผู้ให้สัญญายินยอมชดใช้ค่าเสียหายให้แก่ผู้รับสัญญาตามที่ได้รับแจ้งเป็นหนังสือจากผู้รับสัญญา กรณีการบริหารจัดการงานก่อให้เกิดความเสียหายแก่ชีวิต ร่างกาย หรือสุขภาพอนามัยหรือทรัพย์สินบุคคลใดหรือความเสียหายที่เกิดจากมลพิษที่เกินกว่ามาตรฐานที่กฎหมายกำหนด โดยผู้ให้สัญญาจะชดใช้ค่าเสียหายให้แก่ผู้รับสัญญาภายในกำหนด ๑๒๐ วัน (หนึ่งร้อยยี่สิบวัน) นับแต่วันที่ได้รับแจ้งค่าเสียหาย เว้นแต่ความเสียหายที่เกิดขึ้นนั้นเป็นความผิดของผู้รับสัญญา

ข้อ ๑๓ การจ่ายเงินแก่ลูกจ้าง

ผู้ให้สัญญาจะต้องจ่ายเงินแก่ลูกจ้างที่ผู้ให้สัญญาได้จ้างมาในอัตรา และตามกำหนดเวลาที่ผู้ให้สัญญาได้ตกลงหรือทำสัญญาไว้ต่อลูกจ้างดังกล่าว

ถ้าผู้ให้สัญญาไม่จ่ายเงินค่าจ้าง หรือค่าทดแทนอื่นใดแก่ลูกจ้างดังกล่าวในวรรคแรก ผู้รับสัญญามีสิทธิที่จะเอาเงินค่ากำจัดขยะที่จะต้องจ่ายให้แก่ผู้ให้สัญญาในแต่ละเดือนตามข้อ ๔.๒ มาจ่ายให้แก่ลูกจ้างของผู้ให้สัญญาดังกล่าวและให้ถือว่าผู้รับสัญญาได้จ่ายเงินจำนวนนั้นเป็นค่าดำเนินการกำจัดขยะมูลฝอยตามข้อ ๔.๒ ให้แก่ผู้ให้สัญญาตามสัญญานี้แล้ว

ข้อ ๑๔ การตรวจงานและการตรวจรับเครื่องจักร

๑๔.๑ เมื่อผู้รับสัญญาดำเนินการแต่งตั้งคณะกรรมการตรวจงาน เพื่อมีหน้าที่ตรวจสอบการทำงานของผู้ให้สัญญา คณะกรรมการตรวจงานนั้นมีอำนาจเข้าไปตรวจงานในอาคารคัดแยกขยะมูลฝอยและบริเวณโดยรอบได้ทุกเวลา และผู้ให้สัญญาจะต้องอำนวยความสะดวกและให้ความช่วยเหลือในการนั้นตามสมควร รวมทั้งรับฟังและปฏิบัติตามคำสั่งคำวินิจฉัยของคณะกรรมการตรวจงานนั้นด้วย

การที่มีคณะกรรมการตรวจงาน หาทำให้ผู้ให้สัญญาพ้นความรับผิดชอบตามสัญญานี้ข้อใดข้อหนึ่งไม่

(ลงชื่อ).....ผู้รับสัญญา
(นายปิยะ ปิตุเตชะ)
นายกองค์การบริหารส่วนจังหวัดระยอง

(ลงชื่อ).....ผู้ให้สัญญา
(นายเติมชัย บุนนาค)
กรรมการผู้จัดการใหญ่
บริษัท โกลบอล เพาเวอร์ ซินเนอร์ยี่ จำกัด (มหาชน)

๑๔.๒ เมื่อผู้รับ...

๑๔.๒ เมื่อผู้รับสัญญาดำเนินการแต่งตั้งคณะกรรมการตรวจรับเครื่องจักร เพื่อมีหน้าที่ตรวจรับการส่งมอบและโอนกรรมสิทธิ์ในเครื่องจักร และอุปกรณ์ส่วนควบต่างๆ จากผู้ให้สัญญา กรณีครบกำหนดระยะเวลาตามสัญญาและไม่มีการต่อสัญญา หรือกรณีสิ้นสุดสัญญาเพราะเหตุบอกเลิกสัญญา โดยผู้ให้สัญญาจะต้องอำนวยความสะดวกและให้ความช่วยเหลือในการนั้นตามสมควร

ข้อ ๑๕ การสิ้นสุดของสัญญา

สัญญานี้จะสิ้นสุดลง ในกรณีต่อไปนี้

๑๕.๑ กรณีครบกำหนดระยะเวลาตามสัญญา

๑๕.๒ ผู้รับสัญญามีสิทธิบอกเลิกสัญญานี้ได้ หากผู้ให้สัญญาไม่สามารถติดตั้งเครื่องจักรพร้อมระบบรวมทั้งอุปกรณ์ต่างๆ ให้แล้วเสร็จพร้อมใช้งานได้ตามกำหนดระยะเวลาตามข้อ ๔.๑ หรือดำเนินงานคัดแยกและกำจัดขยะมูลฝอยโดยไม่มีประสิทธิภาพตามวัตถุประสงค์แห่งสัญญานี้ โดยไม่ปรับปรุงแก้ไขให้ถูกต้องภายในระยะเวลาที่เหมาะสม ตามความเห็นของคณะกรรมการตรวจงานของผู้รับสัญญา

๑๕.๓ ผู้รับสัญญามีสิทธิบอกเลิกสัญญานี้ได้ หากผู้ให้สัญญาไม่ปฏิบัติตามสัญญาในข้อใดๆ อันเป็นสาระสำคัญ หรือเพิกเฉยต่อการแก้ไขข้อบกพร่องตามที่ได้รับแจ้งจากผู้รับสัญญาให้แล้วเสร็จภายในระยะเวลาที่ผู้รับสัญญากำหนด

๑๕.๔ ในระหว่างที่สัญญาฉบับนี้มีผลบังคับ ถ้าผู้ให้สัญญาถูกศาลสั่งพิทักษ์ทรัพย์เด็ดขาดหรือตกเป็นบุคคลล้มละลาย หรือมีพฤติการณ์ที่เห็นได้ว่าจะไม่สามารถปฏิบัติตามสัญญาต่อไปได้ให้ถือว่าสัญญานี้สิ้นสุดลงทันที

การที่ผู้รับสัญญาไม่ใช้สิทธิบอกเลิกสัญญาตามเหตุในข้อ ๑๕.๒ หรือ ๑๕.๓ ไม่ถือว่าผู้รับสัญญาสละสิทธิในการกล่าวอ้างเหตุผิดสัญญา และไม่เป็นเหตุให้ผู้ให้สัญญาหลุดพ้นจากความรับผิดตามสัญญา

ข้อ ๑๖ สิทธิของผู้รับสัญญาภายหลังบอกเลิกสัญญา

ในกรณีที่ผู้รับสัญญาบอกเลิกสัญญาหรือสัญญาสิ้นสุดตามเหตุในข้อ ๑๕.๒ – ๑๕.๔ ผู้รับสัญญามีสิทธิริบหลักประกันการปฏิบัติตามสัญญาทั้งหมดหรือบางส่วนตามที่ผู้รับสัญญาเห็นสมควร และผู้ให้สัญญายังคงต้องรับผิดในค่าเสียหายต่างๆ ซึ่งเป็นจำนวนเงินเกินกว่าหลักประกันการปฏิบัติตามสัญญา

ข้อ ๑๗ ผลภายหลังเมื่อสัญญาสิ้นสุด

ในกรณีที่สัญญาได้สิ้นสุดลงโดยความผิดของผู้ให้สัญญา อันเป็นผลให้เกิดความเสียหายไม่ว่าแก่บุคคลใดและหรือมีกรณีที่ต้องมีการชำระค่าเสียหายหรือค่าใช้จ่ายเกิดขึ้น ผู้ให้สัญญารับจะเป็นผู้รับผิดชอบเองทั้งสิ้น โดยผู้ให้สัญญาจะไม่ใช้สิทธิเรียกร้องใดๆ จากผู้รับสัญญาและผู้ให้สัญญาจะต้องปฏิบัติตามข้อ ๑๘

ในกรณีที่สัญญาสิ้นสุดลงโดยความผิดของผู้รับสัญญา อันเนื่องมาจากการไม่ปฏิบัติตามสัญญาในข้อใดๆ อันเป็นสาระสำคัญ หรือเพิกเฉยต่อการแก้ไขข้อบกพร่องตามที่ได้รับแจ้งจากผู้ให้สัญญาให้แล้วเสร็จภายในระยะเวลาที่เหมาะสม อันเป็นผลให้เกิดความเสียหายแก่ผู้ให้สัญญา ผู้ให้สัญญามีสิทธิบอกเลิกสัญญาและรื้อถอนทรัพย์สินของผู้ให้สัญญาด้วยค่าใช้จ่ายของผู้ให้สัญญาเอง โดยจะต้องไม่ทำให้อาคารหรือทรัพย์สินใดๆ ของผู้รับสัญญาเสียหายหรือใช้ประโยชน์ไม่ได้

ในกรณีที่สัญญาสิ้นสุดลงเพราะครบกำหนดระยะเวลาตามสัญญา ผู้ให้สัญญาจะต้องปฏิบัติตามข้อ ๑๘ ทั้งนี้ให้รวมถึงการถ่ายทอดความรู้ในการบริหารจัดการขยะมูลฝอยให้กับเจ้าหน้าที่ของผู้รับสัญญาภายใน ๖ เดือน (หกเดือน) ก่อนสัญญาสิ้นสุดด้วยค่าใช้จ่ายของผู้ให้สัญญาทั้งสิ้น โดยผู้รับสัญญาตกลงที่จะรับผิดชอบค่าใช้จ่ายใดๆ เกี่ยวเนื่องมาจากการโอนกรรมสิทธิ์และสิทธิต่างๆ ในอาคารคัดแยกขยะมูลฝอย

(ลงชื่อ).....ผู้รับสัญญา
(นายปิยะ ปิตุเตชะ)
นายกองค์การบริหารส่วนจังหวัดระยอง

(ลงชื่อ).....ผู้ให้สัญญา
(นายเติมชัย บุนนาค)
กรรมการผู้จัดการใหญ่
บริษัท โกลบอล เพาเวอร์ ซินเนอร์ยี่ จำกัด (มหาชน)

ข้อ ๑๘ การส่งมอบ...

ข้อ ๑๘ การส่งมอบทรัพย์สินภายหลังสัญญาสิ้นสุดหรือบอกเลิกสัญญา

เมื่อสัญญาสิ้นสุดลงไม่ว่าเพราะเหตุอายุสัญญาสิ้นสุดลงหรือเพราะบอกเลิกสัญญา ผู้ให้สัญญาจะต้องทำการส่งมอบทรัพย์สินที่ให้ไว้ในการบริหารระบบ ซึ่งรวมทั้งเอกสารบัญชี คู่มือการดำเนินการข้อมูลของระบบ รวมทั้งลิขสิทธิ์และสิทธิบัตรหรือทรัพย์สินทางปัญญาอันเกี่ยวกับระบบและการบริหารจัดการระบบ และหรือสิ่งต่างๆ อันเกี่ยวกับระบบคัดแยกและกำจัดขยะมูลฝอยเพื่อแปลงเป็นเชื้อเพลิง RDF และเอกสารต่างๆ ที่ใช้ในโครงการให้แก่ผู้รับสัญญาภายใน ๖๐ วัน (หกสิบวัน) นับแต่สัญญาสิ้นสุดลงหรือนับแต่วันบอกเลิกสัญญา

กรณีสัญญาสิ้นสุดลงด้วยเหตุแห่งอายุสัญญา ในระยะเวลาก่อนสิ้นสุดไม่น้อยกว่า ๖ เดือน (หกเดือน) ผู้ให้สัญญาจะต้องจัดเตรียมส่งมอบระบบและทรัพย์สิน เอกสารตามวรรคหนึ่ง โดยจัดทำบัญชีแสดงภาพรายการทรัพย์สิน อุปกรณ์ เครื่องมือ รายการเอกสาร ข้อมูล และสิ่งจำเป็นตามวรรคหนึ่ง แล้วแจ้งแก่ผู้รับสัญญาเป็นหนังสือเพื่อจะได้เตรียมการตรวจรับระบบและทรัพย์สินรวมทั้งข้อมูลต่างๆ ต่อไป

ข้อ ๑๙ การขยายระยะเวลาปฏิบัติงานตามสัญญาในการติดตั้งเครื่องจักรดำเนินการกำจัดขยะด้วยระบบ RDF

ในกรณีที่มีเหตุสุดวิสัย หรือเหตุใดๆ อันเนื่องมาจากความผิดพลาดหรือบกพร่องของฝ่ายผู้รับสัญญา หรือพฤติการณ์อันหนึ่งอันใดที่ผู้ให้สัญญาไม่ต้องรับผิดตามกฎหมาย ทำให้ผู้ให้สัญญาไม่สามารถติดตั้งเครื่องจักรและดำเนินการกำจัดขยะด้วยระบบ RDF ให้แล้วเสร็จตามเงื่อนไข และกำหนดเวลาแห่งสัญญานี้ได้ ผู้ให้สัญญาจะต้องแจ้งเหตุหรือพฤติการณ์ดังกล่าว พร้อมหลักฐานเป็นหนังสือให้ผู้รับสัญญาทราบ เพื่อขอขยายเวลาทำงานออกไปภายใน ๑๕ วัน (สิบห้าวัน) นับแต่วันที่เหตุนั้นสิ้นสุดลง

ถ้าผู้ให้สัญญาไม่ปฏิบัติให้เป็นไปตามความในวรรคหนึ่ง ให้ถือว่าผู้ให้สัญญาได้สละสิทธิเรียกร้องในการที่จะขอขยายเวลาทำงานออกไปไม่มีเงื่อนไขใดๆ ทั้งสิ้น เว้นแต่กรณีเหตุเกิดจากความผิดหรือความบกพร่องของฝ่ายผู้รับสัญญา ซึ่งมีหลักฐานชัดแจ้งหรือผู้รับสัญญาทราบดีอยู่แล้วตั้งแต่ต้น

การขยายกำหนดเวลาทำงานตามวรรคหนึ่ง อยู่ในดุลยพินิจของผู้รับสัญญาที่จะพิจารณาตามที่เห็นสมควรและให้ถือเป็นที่สุด

ข้อ ๒๐ สิทธิในทรัพย์สินทางปัญญา

สิทธิในทรัพย์สินทางปัญญาใดๆ ที่เกิดขึ้นจากโครงการตามสัญญานี้ ให้ตกเป็นสิทธิของฝ่ายผู้รับสัญญาแต่เพียงผู้เดียว ในกรณีที่ต้องมีการดำเนินการเพื่อขอจดยื่นคำขอจดทะเบียนสิทธิบัตร หรือเพื่อประโยชน์ในการโอนสิทธิถ่ายทอดเทคโนโลยี ผู้ให้สัญญาต้องให้ข้อมูลที่จำเป็นและต้องอำนวยความสะดวกและให้ความช่วยเหลือในการนั้นตามสมควร

เครื่องจักรหรืออุปกรณ์ใดๆ ที่ผู้ให้สัญญานำมาติดตั้งและใช้ในโครงการนี้ ต้องเป็นทรัพย์สินที่ชำระภาษีอากรนำเข้าถูกต้องตามกฎหมาย และไม่ละเมิดสิทธิในทรัพย์สินทางปัญญาของบุคคลอื่นใด

ข้อ ๒๑ กฎหมายที่ใช้บังคับ

เงื่อนไขและข้อกำหนดตามสัญญานี้ ให้อยู่ภายใต้บังคับและการตีความตามกฎหมายไทย การดำเนินกระบวนการทางกฎหมายเกี่ยวกับสัญญานี้ ให้เป็นไปตามกระบวนการทางศาลไทย

(ลงชื่อ).....ผู้รับสัญญา
(นายปิยะ ปิตุเตชะ)
นายกองค์การบริหารส่วนจังหวัดระยอง

(ลงชื่อ).....ผู้ให้สัญญา
(นายเติมชัย บุนนาค)
กรรมการผู้จัดการใหญ่
บริษัท โกลบอล เพาเวอร์ ซินเนอร์ยี่ จำกัด (มหาชน)

ข้อ ๒๒ การส่ง...

ข้อ ๒๒ การส่งหนังสือให้คู่สัญญา

หากคู่สัญญาไม่ได้ตกลงกันไว้เป็นอย่างอื่นการส่งหนังสือให้คู่สัญญาตามสัญญานี้ ให้ใช้ที่อยู่ต่อไปนี้

ที่อยู่ของผู้รับสัญญา
องค์การบริหารส่วนจังหวัดระยอง
เลขที่ ๑๔๐ หมู่ที่ ๒ ถนนสุขุมวิท ตำบลเนินพระ อำเภอเมืองระยอง จังหวัดระยอง ๒๑๐๐๐

ที่อยู่ของผู้ให้สัญญา
บริษัท โกลบอล เพาเวอร์ ซินเนอร์ยี่ จำกัด (มหาชน)
เลขที่ ๕๕๕/๒ ศูนย์เอนเนอร์ยี่คอมเพล็กซ์ อาคารบี ชั้น ๕ ถนนวิภาวดีรังสิต แขวงจตุจักร
เขตจตุจักร กรุงเทพมหานคร ๑๐๙๐๐

สัญญานี้ทำขึ้นสองฉบับ มีข้อความถูกต้องตรงกัน คู่สัญญาได้อ่านและเข้าใจข้อความในสัญญานี้ดีตลอดแล้ว จึงได้ลงลายมือชื่อ พร้อมประทับตรา (ถ้ามี) ไว้เป็นสำคัญต่อหน้าพยานและเก็บไว้ฝ่ายละหนึ่งฉบับ

ลงชื่อ.....ผู้รับสัญญา
(นายปิยะ ปิตุเตชะ)
นายกองค์การบริหารส่วนจังหวัดระยอง

ลงชื่อ.....ผู้ให้สัญญา
(นายเติมชัย บุนนาค)
กรรมการผู้จัดการใหญ่
บริษัท โกลบอล เพาเวอร์ ซินเนอร์ยี่ จำกัด (มหาชน)

ลงชื่อ.....พยาน
(นายคัมภีร์ ศรีสุนทร)
ปลัดองค์การบริหารส่วนจังหวัดระยอง

ลงชื่อ.....พยาน
(นายจารุวัฒน์ สิงห์สมดี)
รักษาการผู้จัดการฝ่ายพัฒนาธุรกิจ
บริษัท โกลบอล เพาเวอร์ ซินเนอร์ยี่ จำกัด (มหาชน)

บริษัท โกลบอล เพาเวอร์ ซินเนอร์ยี่ จำกัด (มหาชน)
555/2 ศูนย์เอนเนอร์ยี่คอมเพล็กซ์ อาคารบี ชั้น 5
ถนนวิภาวดีรังสิต แขวงจตุจักร
เขตจตุจักร กรุงเทพ 10900
โทร : +66 (0) 2140-4600
โทรสาร : +66 (0) 2140-4601

Global Power Synergy Public Company Limited
555/2 Energy Complex Building B, 5th Floor,
Vibhavadi Rangsit Rd., Kwaeng Chatuchak,
Khet Chatuchak, Bangkok 10900 Thailand
Tel : +66 (0) 2140-4600
Fax : +66 (0) 2140-4601

10000000/184762

วันที่ 13 มิถุนายน 2562

เรื่อง แจ้งการดำเนินการตามสัญญาโครงการบริหารจัดการขยะครบวงจร และการเริ่มดำเนินการเชิงพาณิชย์

เรียน นายกองค์การบริหารส่วนจังหวัดระยอง
องค์การบริหารส่วนจังหวัดระยอง

อ้างถึง 1. สัญญาให้เอกชนดำเนินการโครงการบริหารจัดการขยะครบวงจร จังหวัดระยอง (แปลงเป็นเชื้อเพลิง RDF) สัญญาเลขที่ กพ.๑/๒๕๖๐ ลงวันที่ ๒๗ มีนาคม ๒๕๖๐
2. การจ้างบริหารจัดการช่วงตามสัญญาให้เอกชนดำเนินการโครงการบริหารจัดการขยะครบวงจร จังหวัดระยอง (แปลงเป็นเชื้อเพลิง RDF) ที่ รย.๕๑๐๒๐.๓/๓๐๗๔ ลงวันที่ ๒๔ พฤษภาคม ๒๕๖๒

สิ่งที่ส่งมาด้วย แผนการรับคัดแยกและกำจัดขยะมูลฝอยให้กับ องค์การบริหารส่วนจังหวัดระยอง (อบจ.ระยอง)

ตามที่ บริษัท โกลบอล เพาเวอร์ ซินเนอร์ยี่ จำกัด (มหาชน) (บริษัทฯ) ได้เริ่มทดลองเดินเครื่องจักรคัดแยกและกำจัดขยะมูลฝอยให้กับองค์การบริหารส่วนจังหวัดระยอง (อบจ.ระยอง) ตั้งแต่วันที่ 27 เมษายน 2561 ตามสัญญาฯ (อ้างถึง 1) โดยบริษัทฯ ได้รับความอนุเคราะห์จากอบจ.ระยองเป็นอย่างดีมาโดยตลอดนั้น

ปัจจุบันบริษัทฯ ได้ลงนามสัญญาซื้อขายไฟฟ้าจากเชื้อเพลิง RDF กับการไฟฟ้าส่วนภูมิภาค (PEA) แล้ว และอยู่ในระหว่างการดำเนินการก่อสร้างโรงไฟฟ้าฯ โดยมีกำหนดแล้วเสร็จในปี 2564 บริษัทฯ จึงมีแผนการเดินเครื่องเชิงพาณิชย์สำหรับโครงการบริหารจัดการขยะครบวงจร จังหวัดระยอง (แปลงเป็นเชื้อเพลิง RDF) ให้สามารถรองรับการกำจัดขยะมูลฝอยได้ตามสัญญาฯ โดยบริษัทฯ จะดำเนินการกำจัดและคัดแยกขยะมูลฝอยบางส่วนเอง และจะทำการจ้างบริหารจัดการช่วงเพื่อกำจัดและคัดแยกขยะมูลฝอยส่วนที่เหลือ หรือจะทำการจ้างบริหารจัดการช่วงเพื่อกำจัดและคัดแยกขยะมูลฝอยทั้งหมด ตามความเหมาะสม และตามที่ได้รับความยินยอมจากอบจ.ระยอง (อ้างถึง 2) เพื่อให้มีการผลิตเชื้อเพลิง RDF ให้สอดคล้องกับสภาพตลาดที่มีการใช้เชื้อเพลิง RDF ที่จำกัด

ในการนี้บริษัทฯ จึงขอแจ้งกำหนดการเดินเครื่องเชิงพาณิชย์ในวันที่ 1 กรกฎาคม 2562 และจะเริ่มรับขยะเพื่อคัดแยกปริมาณไม่น้อยกว่า 500 ตัน/วัน เป็นต้นไป

จึงเรียนมาเพื่อโปรดทราบ

ขอแสดงความนับถือ

(นายชวลิต ทิพพาวนิช)
ประธานเจ้าหน้าที่บริหารและกรรมการผู้จัดการใหญ่

บริษัท โกลบอล เพาเวอร์ ซินเนอร์ยี่ จำกัด (มหาชน)
555/2 ศูนย์เอนเนอร์ยี่คอมเพล็กซ์ อาคารบี ชั้น 5
ถนนวิภาวดีรังสิต แขวงจตุจักร
เขตจตุจักร กรุงเทพ 10900
โทร : +66 (0) 2140-4600
โทรสาร : +66 (0) 2140-4601

Global Power Synergy Public Company Limited
555/2 Energy Complex Building B, 5th Floor,
Vibhavadi Rangsit Rd., Kwaeng Chatuchak,
Khet Chatuchak, Bangkok 10900 Thailand
Tel : +66 (0) 2140 4600
Fax : +66 (0) 2140-4601

สิ่งที่ส่งมาด้วย : แผนการรับคัดแยกและกำจัดขยะมูลฝอย

ระยะเวลา	ปริมาณการรับขยะสด (ตันต่อวัน)
กรกฎาคม 2562	ไม่น้อยกว่า 500
สิงหาคม 2562	ไม่น้อยกว่า 500
กันยายน 2562	ไม่น้อยกว่า 500
ตุลาคม 2562	ไม่น้อยกว่า 500
พฤศจิกายน 2562	ไม่น้อยกว่า 500
ธันวาคม 2562	ไม่น้อยกว่า 500
มกราคม 2563	ไม่น้อยกว่า 500
กุมภาพันธ์ 2563	ไม่น้อยกว่า 500
มีนาคม 2563	ไม่น้อยกว่า 500
เมษายน 2563	ไม่น้อยกว่า 500
พฤษภาคม 2563	ไม่น้อยกว่า 500
มิถุนายน 2563	ไม่น้อยกว่า 500
ปริมาณสะสมรวม (ตันต่อปี)	**ไม่น้อยกว่า 170,000**

ภาคผนวก ซ

รายละเอียดกระบวนการผลิตของโครงการ

ภาคผนวก ซ-1

Single Line Diagram

A1

PURPOSE OF ISSUE	
	INTERNAL ISSUE
	FOR INFORMATION
✓	FOR APPROVAL
	FOR CONSTRUCTION
	AS BUILT

LEGENDS:	
SYMBOL	DESCRIPTION
	CIRCUIT BREAKER
	DRAW-OUT TYPE
	CURRENT TRANSFORMER
	VOLTAGE TRANSFORMER
	THREE-PHASE TRANSFORMER WITH OFF CIRCUIT TAP CHANGER
	THREE-PHASE TRANSFORMER WITH ON LOAD TAP CHANGER
ACB (WITHDRAWABLE)	AIR CIRCUIT BREAKER (WITHDRAWABLE)
	BUSDUCT
	DOL STARTER
	STAR-DELTA STARTER
	EARTH
	DISCONNECTING SWITCH
ES	EARTHING SWITCH
	FUSE
	CONNECTION BY CABLE
	LIGHTNING ARRESTER
G 50Hz	GENERATOR
DG	DIESEL GENERATOR
M	3ø INDUCTION MOTOR
MCB	MINIATURE CIRCUIT BREAKER
SYNCHR	SYNCHRONIZING BREAKER
FTS	FAST TRANSFER SYSTEM
ATS	AUTO TRANSFER SYSTEM
OLTC	ON LOAD TAP CHANGER
OCTC	OFF CIRCUIT TAP CHANGER
MCCB	MOULDED CASE CIRCUIT BREAKER
VCB	VACUUM CIRCUIT BREAKER
SA	SURGE ARRESTOR
M	MOTOR OPERATED
TP EE-01	BIDDER TERMINAL POINT UP TO THE 22KV POLE AT THE PLANT BOUNDARY.
TRF METER	TARIFF METER
PQM	POWER QUALITY METER
25	SYNCHRONIZING RELAY
27	UNDER VOLTAGE RELAY
32F	LOW FORWARD ACTIVE POWER PROTECTION
32R	REVERSE ACTIVE POWER PROTECTION
51/51N	TIME DELAY PHASE OVERCURRENT PROTECTION
50/50N	INSTANTANEOUS OVERCURRENT PROTECTION
59	OVER VOLTAGE PROTECTION PROTECTION
59N	STATOR EARTH FAULT PROTECTION
64R	ROTOR EARTH EARTH FAULT RELAY
81	OVER/UNDER FREQUENCY PROTECTION
87G	DIFFERENTIAL PROTECTION RELAY

NOTES:

1. THE SHOWN EQUIPMENT RATING IS PRELIMINARY DESIGN FOR PLANT LAYOUT AND SIZING CONCEPTUAL ALL RATINGS SHALL BE VERIFIED AND PROVEN BY THE CALCULATIONS
2. THE OUTGOING FEEDERS OF 400V SWGR, 400V MCC'S & 6.6KV SWGR ARE BASED ON THE TYPICAL LOAD LIST AND WILL BE REVISED DURING DETAIL ENGINEERING.
3. KINDLY REFER STG SLD DWG NO: RDFPP-D-V02-E-MK-099, FOR DETAILS OF STG PROTECTION AND METERING.
4. NEUTRAL CT'S PROVIDED FOR REF AND STANDBY EARTH FAULT.
5. RELAYS FOR OUTGOING FEEDERS OF 6.6KV SWGR ARE CONSIDERED AND DETAILS WILL BE INDICATED IN DETAILED SLD OF 6.6kV SWITCHGEAR DWG NO: RDFPP-D-J-E-AL-003
6. PROTECTIONS 27/59 ARE CONSIDERED IN THE 400V SWGR INCOMERS AND ALL MCC INCOMERS.
7. 27/59 ARE INDICATED IN INDIVIDUAL SLD.
8. UPS PROVISION IN THE 400V SWGR INCOMERS.
9. THE DIESEL GENERATOR PROTECTION IS BUILT IN THE GENERATOR CONTROLLER.
EMERGENCY DIESEL GENERATOR CAPACITY INDICATED IS PRELIMINARY AND IT WILL BE UPDATED IN SUBSEQUENCE REVISION BASED UPON THE LOADS CONNECTED TO IT AND SUBSTANTIATED BY CALCULATIONS.

REV.	DATE	DESCRIPTION	DRAWN	DESIGNED	CHECKED	APPROVED
A	10/06/19	FIRST ISSUE FOR APPROVAL	LEO	SANJEEV	NAUSHAD	NAUSHAD

OWNER: บริษัท โกลบอล เพาเวอร์ ซินเนอร์ยี่ จำกัด (มหาชน) Global Power Synergy Public Company Limited

OWNER'S ENGINEER: wood. FOSTER WHEELER (THAILAND) LIMITED

PROJECT: RDF POWER PLANT PROJECT

SCALE: NTS | PROJECTION | TITLE: OVERALL SINGLE LINE DIAGRAM

JEL Jurong Engineering Limited | TJEL Thai Jurong Engineering Limited

JOB NO. - | DRAWING NO. K727-001 | PROJECT DRAWING NO. RDFPP-D-J-E-BA-001 | REV A | SHT 1

11-1

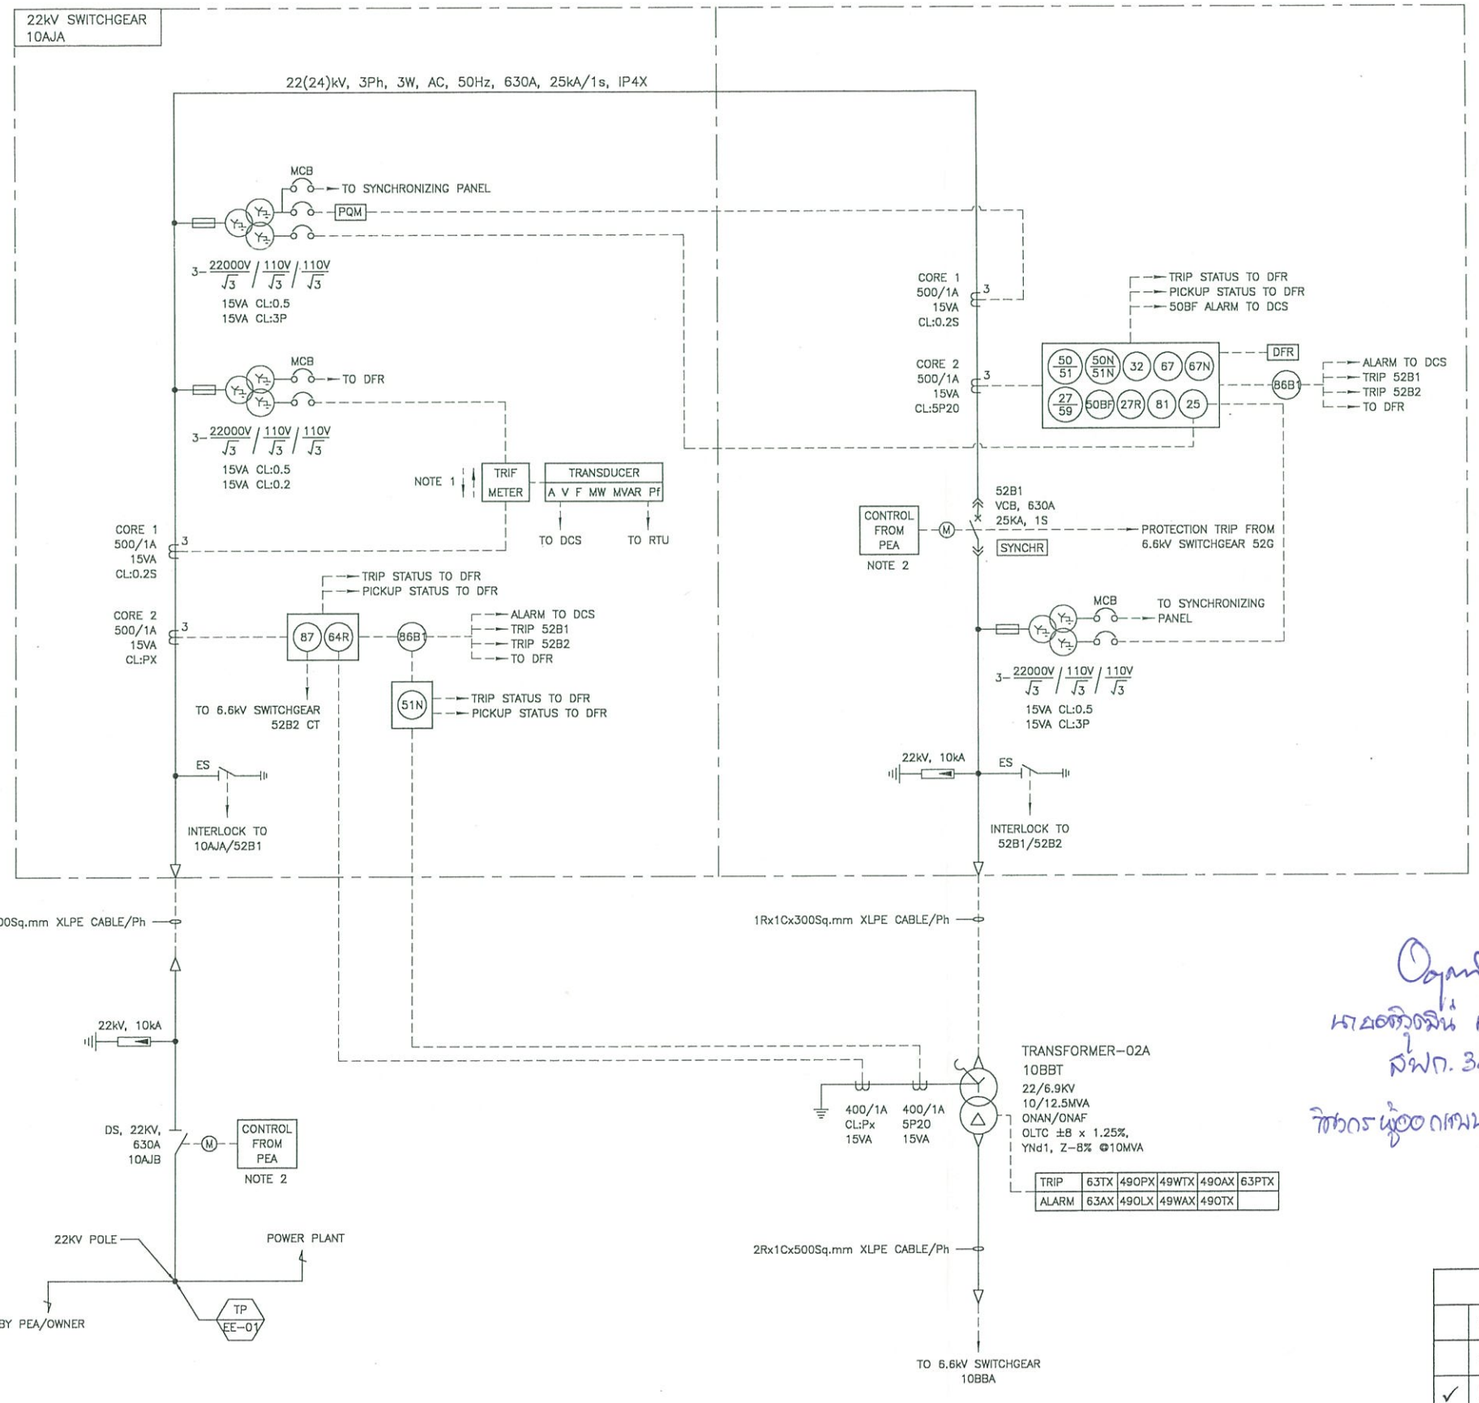

LEGENDS:	
SYMBOL	DESCRIPTION
	CIRCUIT BREAKER
	DRAW-OUT TYPE
	CURRENT TRANSFORMER
	VOLTAGE TRANSFORMER
	THREE-PHASE TRANSFORMER WITH OFF CIRCUIT TAP CHANGER
	THREE-PHASE TRANSFORMER WITH ON LOAD TAP CHANGER
	EARTH
	DISCONNECTING SWITCH
	FUSE
	CONNECTION BY CABLE
	LIGHTNING ARRESTER
ES	EARTH SWITCH
MCB	MINIATURE CIRCUIT BREAKER
SYNCHR	SYNCHRONIZING BREAKER
OLTC	ON LOAD TAP CHANGER
VCB	VACUUM CIRCUIT BREAKER
SA	SURGE ARRESTOR
M	MOTOR OPERATED
TP EE-01	BIDDER TERMINAL POINT UP TO THE 22KV POLE AT THE PLANT BOUNDARY.
TRIF METER	TARIFF METER
PQM	POWER QUALITY METER
DFR	DIGITAL FAULT RECORDER
25	SYNCHRONIZING RELAY
27	UNDER VOLTAGE RELAY
32	DIRECTIONAL POWER RELAY
50/51	IDMT OVERCURRENT RELAY WITH HIGH SET INSTANTANEOUS UNIT
50N/51N	IDMT EARTH FAULT RELAY WITH HIGH SET INSTANTANEOUS UNIT
50BF	BREAKER FAILURE RELAY
51N	STAND BY EARTH FAULT RELAY
59	OVERVOLTAGE RELAY
59N	NEUTRAL OVERVOLTAGE RELAY
64R	RESTRICTED EARTH FAULT
67	AC DIRECTIONAL OVERCURRENT RELAY
67N	NEUTRAL DIRECTIONAL OVERCURRENT RELAY
81	FREQUENCY RELAY
86	LOCK-OUT RELAY, MASTER TRIP RELAY
87	DIFFERENTIAL PROTECTIVE RELAY
TRANSDUCER A V F MW MVAR PF	TRANSDUCER
63AX/TX	BUCHHOLZ RELAY ALARM/TRIP AUX. RELAY
49 OAX/OTX	OIL TEMP. HIGH ALARM/TRIP AUX. RELAY
49 WAX/WTX	WINDING TEMP. ALARM/TRIP AUX. RELAY
49 OPX	OIL PRESSURE RELIEF TRIP
49 OLX	OIL LEVEL INDICATOR ALARM
63PTX	PRESSURE RELIEF DEVICE TRIP AUX. RELAY

NOTE:
1. THE INSTRUMENT SHALL BE CAPABLE OF MEASURING EACH DIRECTION OF CURRENT FLOW AND/ OR TRANSFER OF REAL AND REACTIVE POWER AT 22kV SYSTEM.
2. CLOSE/OPEN COMMAND SHALL BE FROM RTU TO 22kV LBS AND 22kV VCB.
3. THE SIGNAL'S FROM THE 22kV SWITCHGEAR WILL BE CONNECTED TO DFR AND RTU HOUSED IN STAND ALONE PANEL.

REFERENCE DRAWING:
1. K727-001 – OVERALL SINGLE LINE DIAGRAM
2. K727-003 – SINGLE LINE DIAGRAM FOR 6.6kV SWITCHGEAR

PURPOSE OF ISSUE	
	INTERNAL ISSUE
	FOR INFORMATION
✓	FOR APPROVAL
	FOR CONSTRUCTION
	AS BUILT

REV.	DATE	DESCRIPTION	DRAWN	DESIGNED	CHECKED	APPROVED
A	18/06/19	FIRST ISSUE FOR APPROVAL	LEO	SANJEEV	NAUSHAD	NAUSHAD

OWNER: บริษัท โกลบอล เพาเวอร์ ซินเนอร์ยี่ จำกัด (มหาชน) Global Power Synergy Public Company Limited

OWNER'S ENGINEER: wood. FOSTER WHEELER (THAILAND) LIMITED

PROJECT: RDF POWER PLANT PROJECT

SCALE: NTS | PROJECTION | TITLE: SINGLE LINE DIAGRAM FOR 22 KV SYSTEM

Jurong Engineering Limited | Thai Jurong Engineering Limited

JOB NO. - | DRAWING NO. K727-002

PROJECT DRAWING NO. RDFPP-D-J-E-AJ-002 | REV A | SHT 1

Global Power Synergy Public Company Limited
ผู้รับมอบอำนาจช่วง

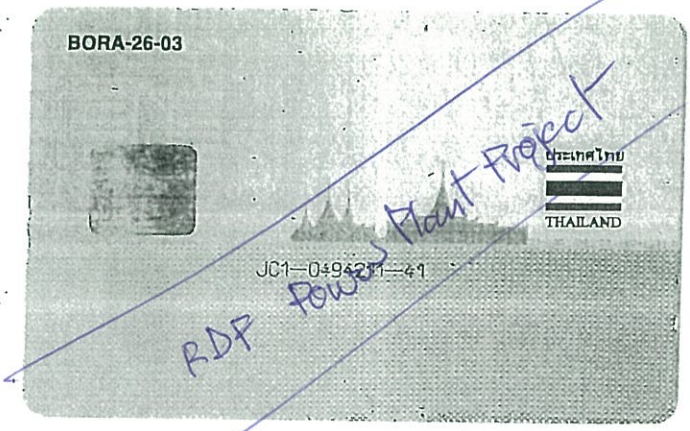

นายอดิวุฒิน์ แสงประทีป
สฟก. 3601

ในกรณีผู้กระทำผิดตามวรรคหนึ่งเป็นคนซึ่งไม่มีสัญชาติไทยตามกฎหมายว่าด้วยสัญชาติ ต้องระวางโทษจำคุกตั้งแต่หกเดือนถึงห้าปี และปรับตั้งแต่สองหมื่นบาทถึงสองแสนบาท

รายการเกี่ยวกับบ้าน

เล่มที่ 1 1

เลขรหัสประจำบ้าน 1103-045469-8 สำนักทะเบียน อำเภอบางพลี

รายการที่อยู่ 5/211 หมู่ที่ 16
ตำบลบางแก้ว อำเภอบางพลี จังหวัดสมุทรปราการ

ชื่อหมู่บ้าน ชื่อบ้าน

ประเภทบ้าน บ้าน ลักษณะบ้าน

วันเดือนปีที่กำหนดบ้านเลขที่ 28 พฤษภาคม 2534

ลงชื่อ นายทะเบียน
(นางสมบูรณ์ ไกรพีรพรรณ)
วันเดือนปีที่พิมพ์ทะเบียนบ้าน 12 เมษายน 2548

1

รายการบุคคลในบ้านของเลขรหัสประจำบ้าน 1103-045469-8

เล่มที่ 1 ลำดับที่ 2

ชื่อ นายอดิวุฒิน์ แสงประทีป สัญชาติ ไทย เพศ ชาย

เลขประจำตัวประชาชน 3-2203-00857-12-8 สถานภาพ เจ้าบ้าน เกิดเมื่อ 16 มิ.ย. 2514

มารดาผู้ให้กำเนิด ชื่อ วัฒนา สัญชาติ ไทย

บิดาผู้ให้กำเนิด ชื่อ อดิศักดิ์ สัญชาติ ไทย

นายทะเบียน

* มาจาก 2/1 ม.1 ต.นายายอาม อ.นายายอาม จ.จันทบุรี เมื่อ 12 มิ.ย. 2548

(นางสมบูรณ์ ไกรพีรพรรณ)

นายทะเบียน

** ไปที่

3

นายอดิวุฒิน์ แสงประทีป
สพก. 3601
วิศวกรผู้ออกแบบและควบคุมงาน

ภาคผนวก ซ-2

สมดุลมวลและพลังงาน (Heal & mass balance)

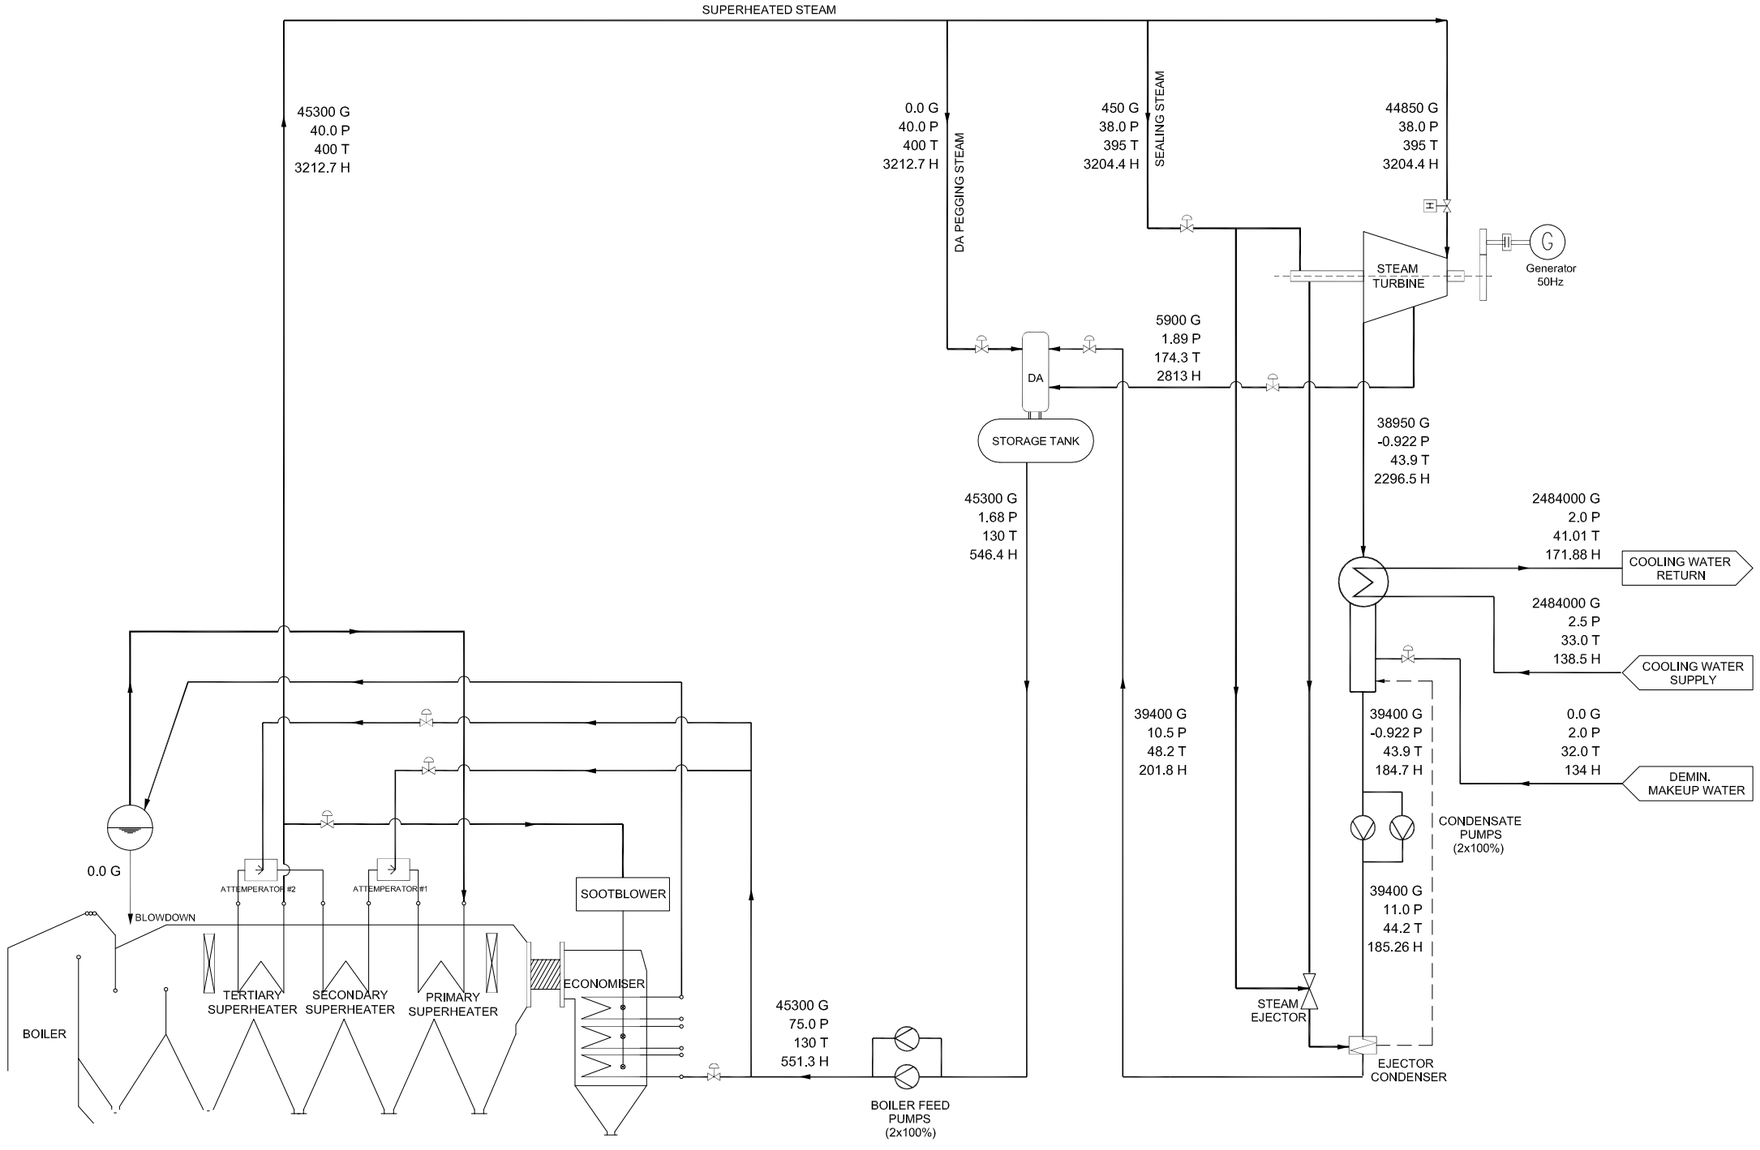

AVERAGE PERFORMANCE DETAILS		
GROSS POWER OUTPUT	kW	9900
FUEL LHV	kcal/kg	3000

BREAK UP OF GROSS POWER

STEAM TURBINE OUTPUT	kW	9900

Design Conditions :

Ambient Temp.	: 28.2 deg C
Ambient Relative Humidity	: 76.8 %
Site Pressure	: 1013 mbar
Wet Bulb Temp.	: 24.9 deg C

UNITS :

G	: Flow	kg/ hr
P	: Pressure	bar (g)
T	: Temperature	deg C
H	: Enthalpy	kJ/kg

NOTES:

1. All data of this heat balance are average / expected values unless otherwise guaranteed.
2. Heat balance diagram will be futher fine tuned if needed based on vendor's final performance data.
3. Scoot blowers are assumed to be not in operation.
4. Continuous Blowdown is considered to be NIL.
5. Intermittent Boiler Blowdown considered 0 %

PURPOSE OF ISSUE	
	INTERNAL ISSUE
	FOR INFORMATION
	FOR APPROVAL
✓	FOR CONSTRUCTION
	AS BUILT

REV.	DATE	DESCRIPTION	DRAWN	DESIGNED	CHECKED	APPROVED
1	22/07/19	ISSUED FOR CONSTRUCTION BASED ON OE COMMENTS	M V S	BALAJI	PURUSH	JEGAN
0	28/06/19	ISSUED FOR CONSTRUCTION	M V S	BALAJI	PURUSH	JEGAN
A	14/05/19	ISSUED FOR APPROVAL	M V S	BALAJI	PURUSH	JEGAN

OWNER : GPSC บริษัท โกลบอล เพาเวอร์ ซินเนอร์ยี่ จำกัด (มหาชน) Global Power Synergy Public Company Limited

OWNER'S ENGINEER : wood. FOSTER WHEELER (THAILAND) LIMITED

PROJECT : **RDF POWER PLANT PROJECT**

SCALE NTS | PROJECTION | TITLE : HEAT AND MASS BALANCE DIAGRAM
CASE-1 STEAM GENERATION @ 45.3TPH
(TMCR CONDITION)

Jurong Engineering Limited | Thai Jurong Engineering Limited

JOB NO. 20051 | DRAWING NO. K070-001
PROJECT DRAWING NO. RDFPP-D-J-S-PJ-002 | REV 1 | SHT 1/3

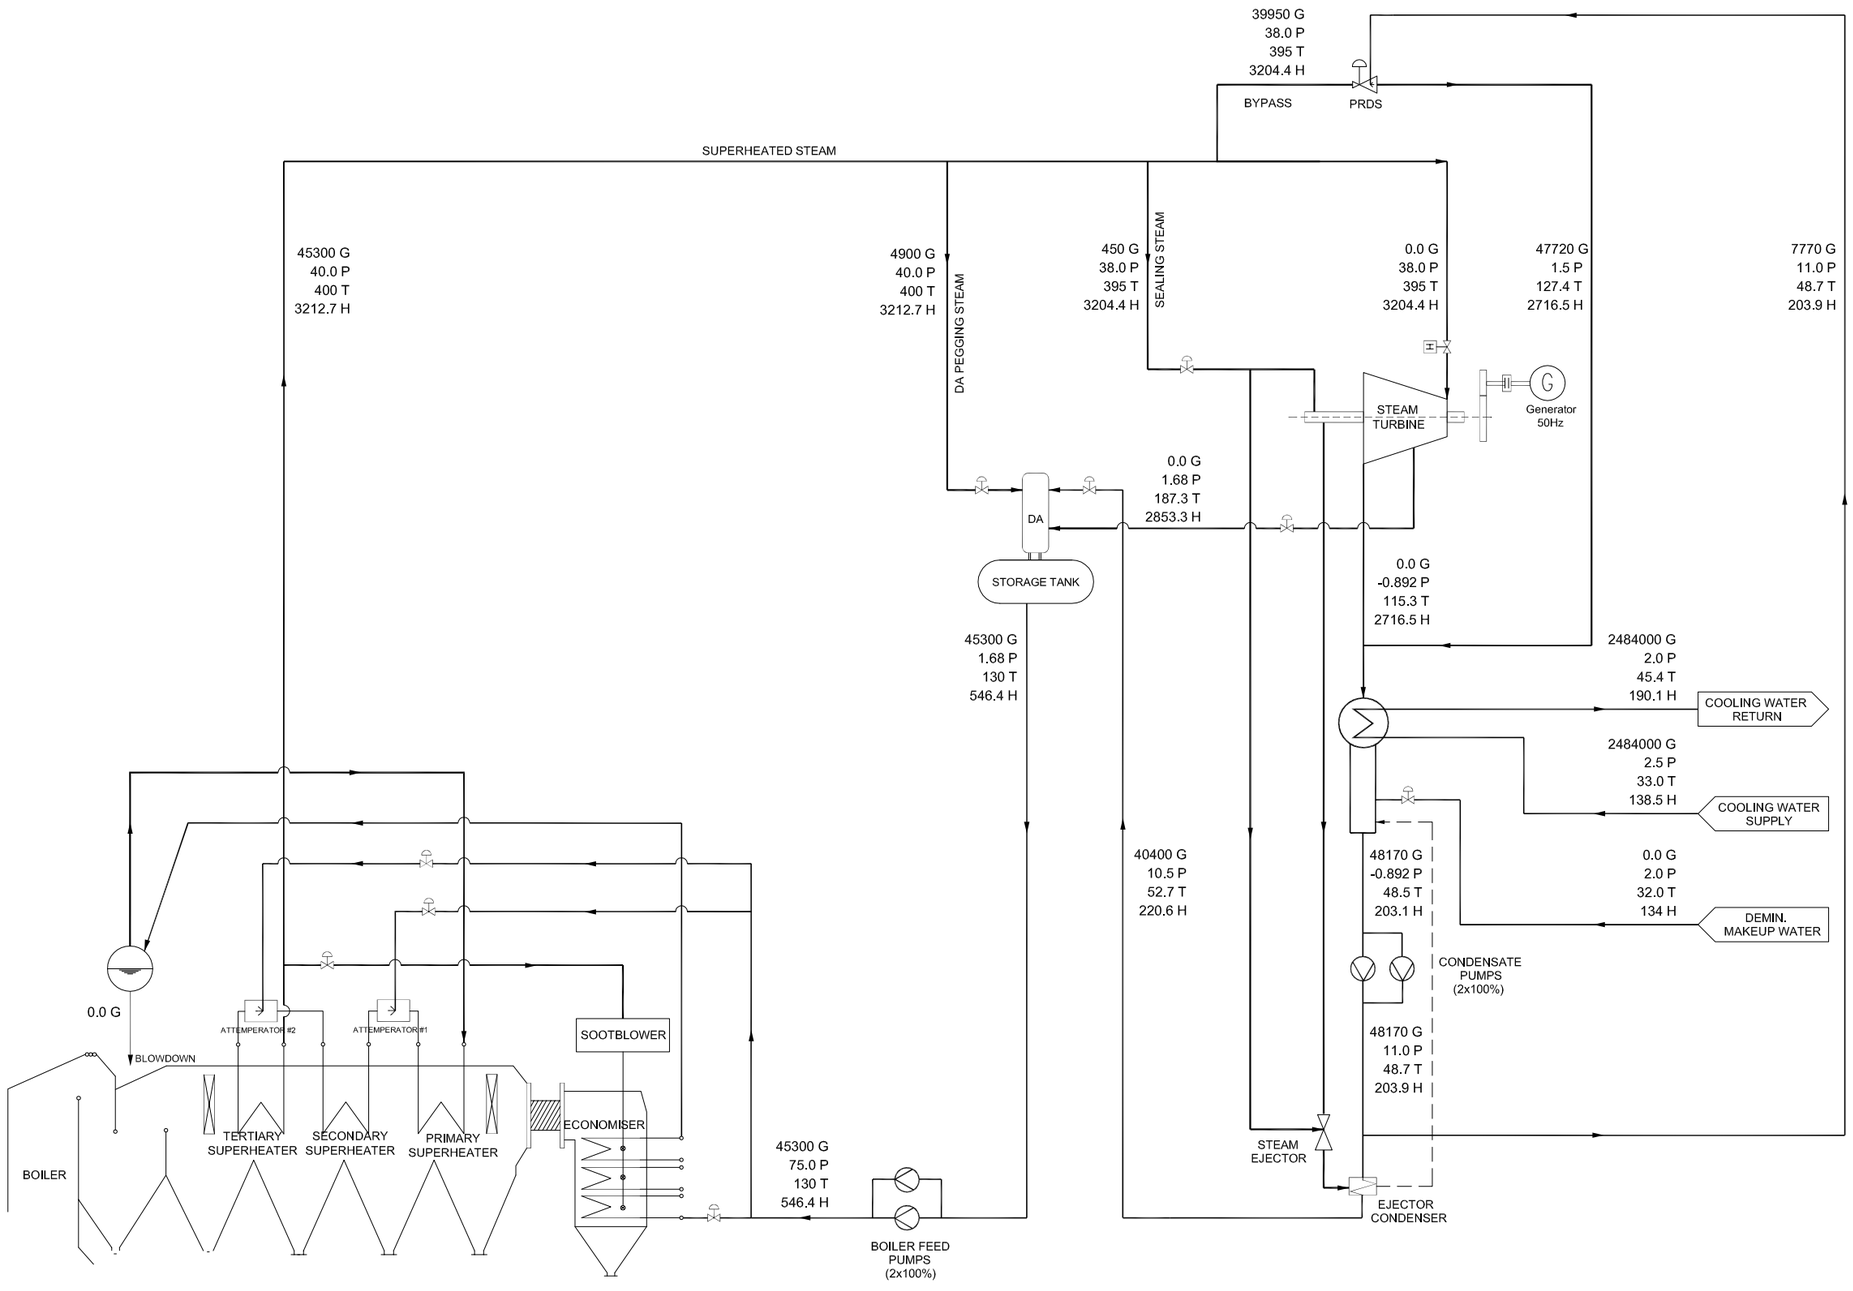

AVERAGE PERFORMANCE DETAILS		
GROSS POWER OUTPUT	kW	0.0
FUEL LHV	kcal/kg	3000

BREAK UP OF GROSS POWER

STEAM TURBINE OUTPUT	kW	0.0

Design Conditions :

Ambient Temp.	:	28.2 deg C
Ambient Relative Humidity	:	76.8 %
Site Pressure	:	1013 mbar
Wet Bulb Temp.	:	24.9 deg C

UNITS :

G	:	Flow	kg/ hr
P	:	Pressure	bar (g)
T	:	Temperature	deg C
H	:	Enthalpy	kJ/kg

NOTES:

1. All data of this heat balance are average / expected values unless otherwise guaranteed.
2. Heat balance diagram will be futher fine tuned if needed based on vendor's final performance data.
3. Scoot blowers are assumed to be not in operation.
4. Continuous Blowdown is considered to be NIL.
5. Intermittent Boiler Blowdown considered 0 %

PURPOSE OF ISSUE	
	INTERNAL ISSUE
	FOR INFORMATION
	FOR APPROVAL
✓	FOR CONSTRUCTION
	AS BUILT

REV.	DATE	DESCRIPTION	DRAWN	DESIGNED	CHECKED	APPROVED
1	22/07/19	ISSUED FOR CONSTRUCTION BASED ON OE COMMENTS	M V S	BALAJI	PURUSH	JEGAN
0	28/06/19	ISSUED FOR CONSTRUCTION	M V S	BALAJI	PURUSH	JEGAN
A	14/05/19	ISSUED FOR APPROVAL	M V S	BALAJI	PURUSH	JEGAN

OWNER : GPSC บริษัท โกลบอล เพาเวอร์ ซินเนอร์ยี่ จำกัด (มหาชน) Global Power Synergy Public Company Limited

OWNER'S ENGINEER : wood. FOSTER WHEELER (THAILAND) LIMITED

PROJECT : RDF POWER PLANT PROJECT

SCALE NTS | PROJECTION | TITLE : HEAT AND MASS BALANCE DIAGRAM
CASE-2 TURBINE BYPASS CONDITION

JEL Jurong Engineering Limited | TJEL Thai Jurong Engineering Limited

JOB NO. 20051 | DRAWING NO. K070-001
PROJECT DRAWING NO. RDFPP-D-J-S-PJ-002 | REV 1 | SHT 2/3

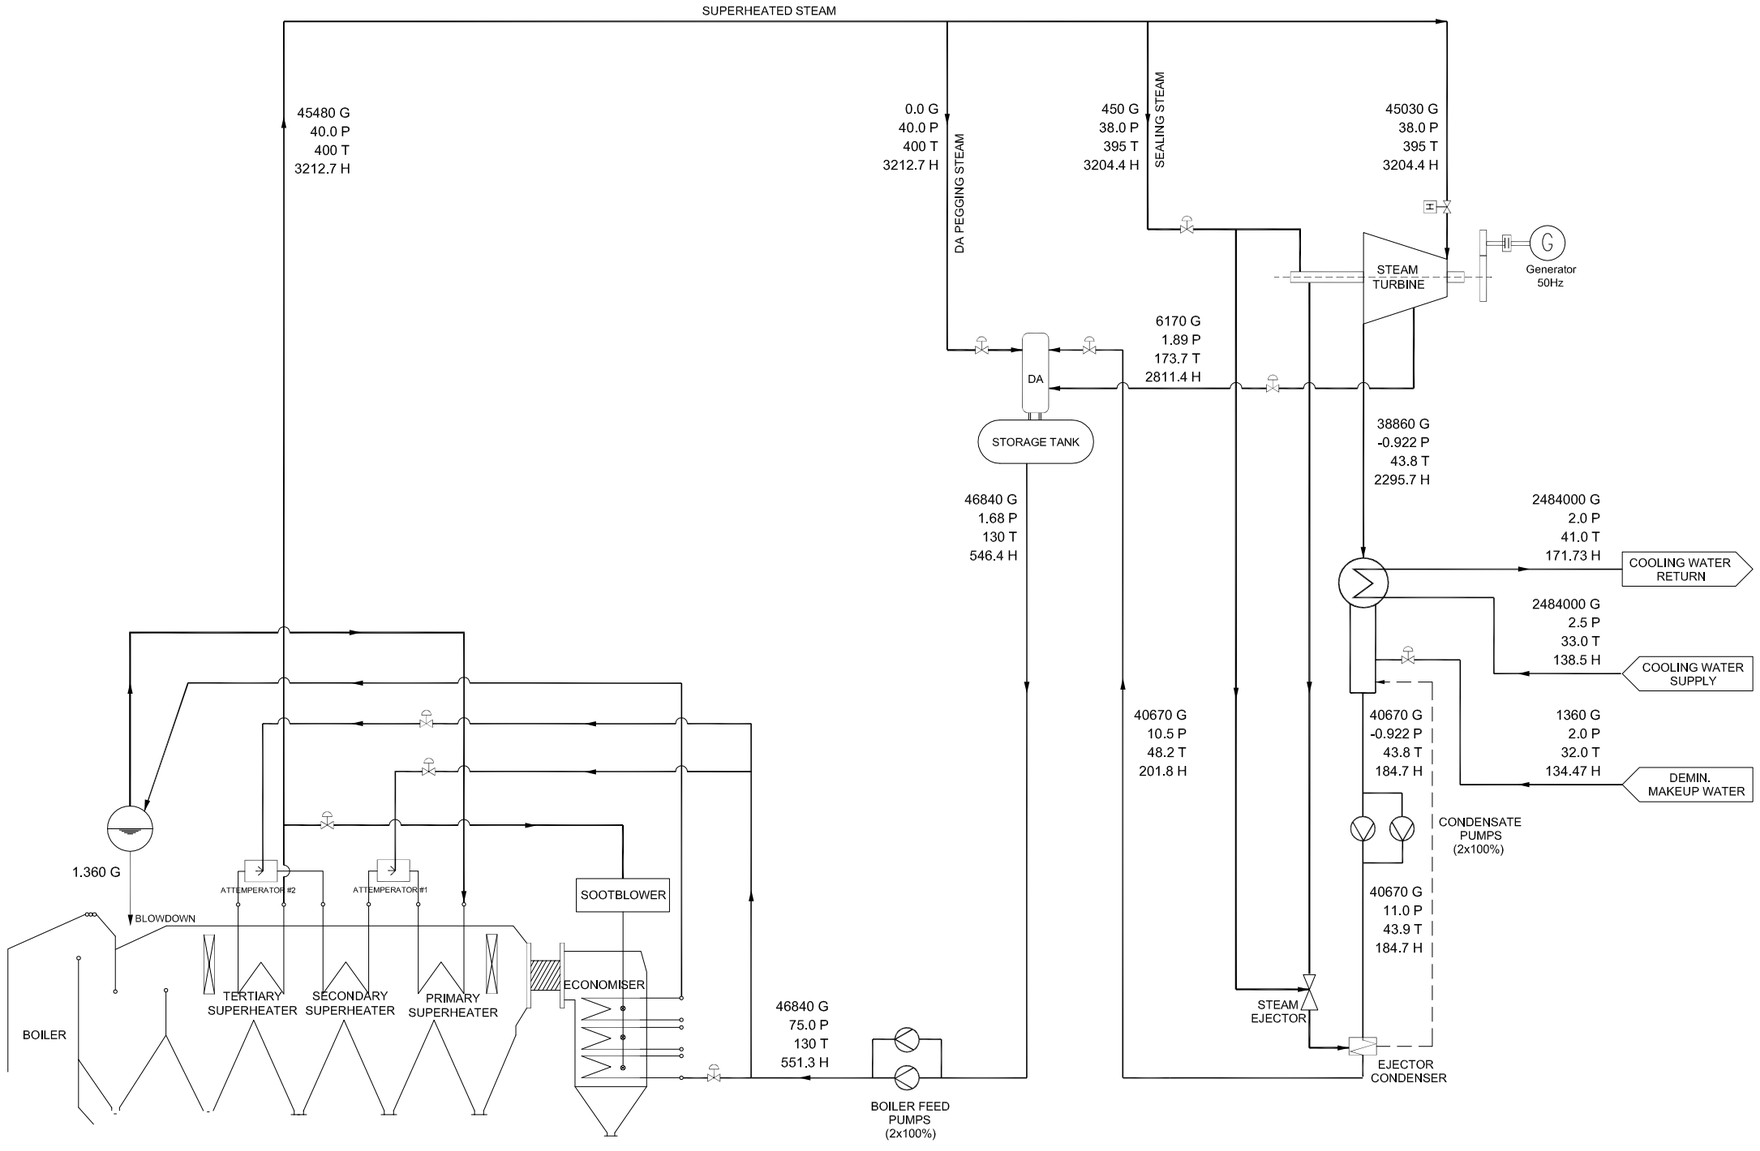

AVERAGE PERFORMANCE DETAILS		
GROSS POWER OUTPUT	kW	9900
FUEL LHV	kcal/kg	3000

BREAK UP OF GROSS POWER

STEAM TURBINE OUTPUT	kW	9900

Design Conditions :

Ambient Temp.	:	28.2 deg C
Ambient Relative Humidity	:	76.8 %
Site Pressure	:	1013 mbar
Wet Bulb Temp.	:	24.9 deg C

UNITS :

G	:	Flow	kg/ hr
P	:	Pressure	bar (g)
T	:	Temperature	deg C
H	:	Enthalpy	kJ/kg

NOTES:

1. All data of this heat balance are average / expected values unless otherwise guaranteed.
2. Heat balance diagram will be futher fine tuned if needed based on vendor's final performance data.
3. Scoot blowers are assumed to be not in operation.
4. Continuous Blowdown is considered to be NIL.
5. Intermittent Boiler Blowdown considered 3 %

PURPOSE OF ISSUE	
	INTERNAL ISSUE
	FOR INFORMATION
	FOR APPROVAL
✓	FOR CONSTRUCTION
	AS BUILT

REV.	DATE	DESCRIPTION	DRAWN	DESIGNED	CHECKED	APPROVED
1	22/07/19	ISSUED FOR CONSTRUCTION BASED ON OE COMMENTS	M V S	BALAJI	PURUSH	JEGAN
0	28/06/19	ISSUED FOR CONSTRUCTION BASED ON OE COMMENTS	M V S	BALAJI	PURUSH	JEGAN
A	–	–	–	–	–	–

OWNER : GPSC บริษัท โกลบอล เพาเวอร์ ซินเนอร์ยี่ จำกัด (มหาชน) Global Power Synergy Public Company Limited

OWNER'S ENGINEER : wood. FOSTER WHEELER (THAILAND) LIMITED

PROJECT : RDF POWER PLANT PROJECT

SCALE NTS | PROJECTION | TITLE : HEAT AND MASS BALANCE DIAGRAM
CASE-3 TMCR CONDITION WITH 3% BLOWDOWN

JEL Jurong Engineering Limited | TJEL Thai Jurong Engineering Limited

JOB NO. 20051 | DRAWING NO. K070-001
PROJECT DRAWING NO. RDFPP-D-J-S-PJ-002 | REV 1 | SHT 3/3

ภาคผนวก ฌ

หนังสือขออนุญาตพาดผ่านสายพานลำเลียงผ่านพื้นที่ของ อบจ. และถนนสาธารณะ

บริษัท โกลบอล เพาเวอร์ ซินเนอร์ยี่ จำกัด (มหาชน)
555/2 ศูนย์เอนเนอร์ยี่คอมเพล็กซ์ อาคารบี ชั้น 5
ถนนวิภาวดีรังสิต แขวงจตุจักร
เขตจตุจักร กรุงเทพ 10900
โทร : +66 (0) 2140-4600
โทรสาร : +66 (0) 2140-4601

Global Power Synergy Public Company Limited
555/2 Energy Complex Building B, 5th Floor,
Vibhavadi-Rangsit Rd., Kwaeng Chatuchak,
Khet Chatuchak, Bangkok 10900 Thailand
Tel : +66 (0) 2140 4600
Fax : +66 (0) 2140 4601

ที่ 10060500/099/62

วันที่ 9 สิงหาคม 2562

เรื่อง ขออนุญาตพาดผ่านพื้นที่ของอบจ.ระยองสำหรับก่อสร้างสายพานลำเลียงจากโรง RDF ไปยัง โรงงาน ของ GPSC RDF Power Plant จังหวัดระยอง

เรียน นายกองค์การบริหารส่วนจังหวัดระยอง

เอกสารแนบ แบบสายพานลำเลียงและส่วนประกอบต่างๆ พร้อมเอกสารประกอบ

เนื่องด้วยบริษัท โกลบอล เพาเวอร์ ซินเนอร์ยี่ จำกัด (มหาชน) หรือ GPSC มีความประสงค์จะประกอบกิจการโรงงานอุตสาหกรรม ในโครงการบริหารจัดการขยะแบบครบวงจร จังหวัดระยอง โดยแปลงขยะเป็นพลังงานไฟฟ้า จากเชื้อเพลิง RDF เพื่อผลิตกระแสไฟฟ้า รวมจำนวน 9.8 เมกกะวัตต์ สำหรับใช้ในโครงการของตนเอง และเพื่อจำหน่ายไฟฟ้าให้กับการไฟฟ้าส่วนภูมิภาค (กฟภ.) จำนวน 8 เมกกะวัตต์ บริษัทฯ จึงใคร่ขออนุญาตสร้างสายพานลำเลียงและส่วนประกอบต่างๆ เช่นระบบน้ำใช้ และระบบน้ำดับเพลิง เป็นต้น จากพื้นที่โรง RDF ในพื้นที่ของ อบจ.ระยอง มายังโครงการ RDF Power Plant ของบริษัทฯ เพื่อใช้ประกอบการขอรับใบอนุญาตต่างๆที่เกี่ยวข้อง มา ณ โอกาสนี้

จึงเรียนมาเพื่อโปรดพิจารณาจักเป็นพระคุณยิ่ง ทั้งนี้ท่านสามารถประสานงานรายละเอียดเพิ่มเติมได้ที่ คุณยุทธกิจ สิริมหาไชยกุล โทร.038-974381, 061-9591639 e-mail: yutthakit.s@gpscgroup.com หรือ คุณมนสิทธิ์ ขาวประเสริฐ โทร.038-974550, 081-8609879 e-mail: monnasit.k@gpscgroup.com

บริษัท โกลบอล เพาเวอร์ ซินเนอร์ยี่ จำกัด (มหาชน) Global Power Synergy Public Company Limited

ขอแสดงความนับถือ

(นายมนสิทธิ์ ขาวประเสริฐ)
ผู้รับมอบอำนาจช่วง

สำเนา : GPSC : OCV, OQM

ส่วนสนับสนุนสายงานปฏิบัติการ
โทรศัพท์ : 081-8609879, 038-974550
โทรสาร: 038-974502

ได้รับต้นฉบับแล้ว
(ลงชื่อ).....
(9 ส.ค. 2562)
...../...../.....

บริษัท โกลบอล เพาเวอร์ ซินเนอร์ยี่ จำกัด (มหาชน)
555/2 ศูนย์เอนเนอร์ยี่คอมเพล็กซ์ อาคารบี ชั้น 5
ถนนวิภาวดีรังสิต แขวงจตุจักร
เขตจตุจักร กรุงเทพ 10900
โทร : +66 (0) 2140-4600
โทรสาร : +66 (0) 2140-4601

Global Power Synergy Public Company Limited
555/2 Energy Complex Building B, 5th Floor,
Vibhavadi-Rangsit Rd., Kwaeng Chatuchak,
Khet Chatuchak, Bangkok 10900 Thailand
Tel : +66 (0) 2140 4600
Fax : +66 (0) 2140 4601

ที่ 10060500/100/62

วันที่ 9 สิงหาคม 2562

เรื่อง ขออนุญาตพาดผ่านพื้นที่ทางสาธารณะสำหรับก่อสร้างสายพานลำเลียงจากโรง RDF ไปยัง โรงงาน ของ GPSC RDF Power Plant จังหวัดระยอง

เรียน นายกเทศบาลตำบลน้ำคอก จังหวัดระยอง

เอกสารแนบ แบบสายพานลำเลียงและส่วนประกอบต่างๆ พร้อมเอกสารประกอบ

เนื่องด้วยบริษัท โกลบอล เพาเวอร์ ซินเนอร์ยี่ จำกัด (มหาชน) หรือ GPSC มีความประสงค์จะประกอบกิจการโรงงานอุตสาหกรรม ในโครงการบริหารจัดการขยะแบบครบวงจร จังหวัดระยอง โดยแปลงขยะเป็นพลังงานไฟฟ้า จากเชื้อเพลิง RDF เพื่อผลิตกระแสไฟฟ้า รวมจำนวน 9.8 เมกกะวัตต์ สำหรับใช้ในโครงการของตนเอง และเพื่อจำหน่ายไฟฟ้าให้กับการไฟฟ้าส่วนภูมิภาค (กฟภ.) จำนวน 8 เมกกะวัตต์ บริษัทฯ จึงใคร่ขออนุญาตสร้างสายพานลำเลียงและส่วนประกอบต่างๆ เช่นระบบน้ำใช้ และระบบน้ำดับเพลิง เป็นต้น จากพื้นที่โรง RDF ในพื้นที่ของ อบจ.ระยอง ข้ามผ่านทางสาธารณะ ในความดูแลของเทศบาลตำบลน้ำคอก จ.ระยองกับโฉนดเลขที่ 68921 ต.น้ำคอก อ.เมืองระยอง จ.ระยอง มายังโครงการ RDF Power Plant ของบริษัทฯ เพื่อใช้ประกอบการขอรับใบอนุญาตต่างๆที่เกี่ยวข้อง มา ณ โอกาสนี้

จึงเรียนมาเพื่อโปรดพิจารณาจักเป็นพระคุณยิ่ง ทั้งนี้ท่านสามารถประสานงานรายละเอียดเพิ่มเติมได้ที่ คุณยุทธกิจ สิริมหาไชยกุล โทร.038-974381, 061-9591639 e-mail: yutthakit.s@gpscgroup.com หรือ คุณมนสิทธิ์ ขาวประเสริฐ โทร.038-974550, 081-8609879 e-mail: monnasit.k@gpscgroup.com

ขอแสดงความนับถือ

(นายมนสิทธิ์ ขาวประเสริฐ)
ผู้รับมอบอำนาจช่วง

สำเนา : GPSC : OCV, OQM

ส่วนสนับสนุนสายงานปฏิบัติการ
โทรศัพท์ : 081-8609879, 038-974550
โทรสาร: 038-974502

ภาคผนวก ญ

แบบแปลนบ่อพักน้ำทิ้งของโครงการ

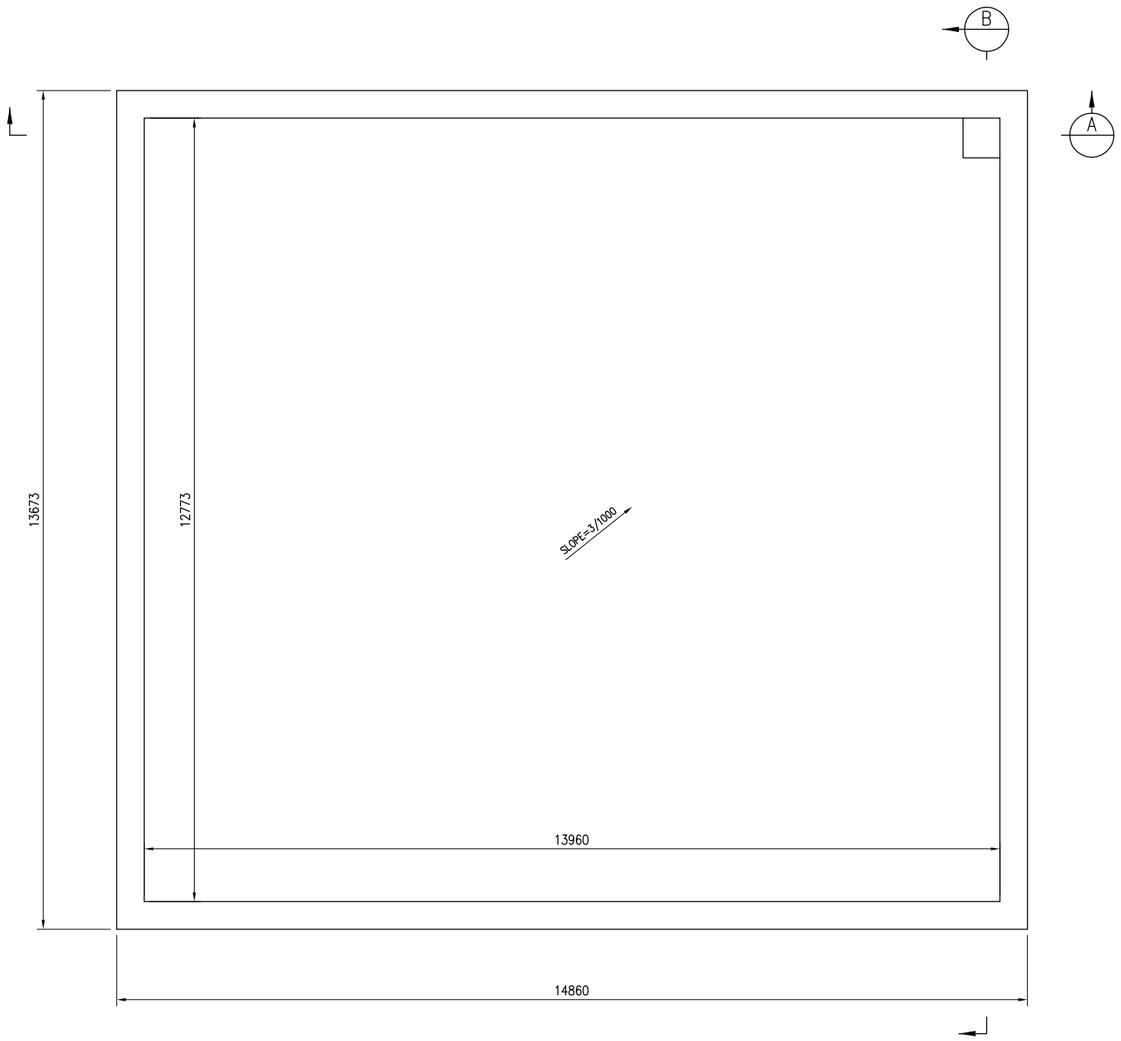

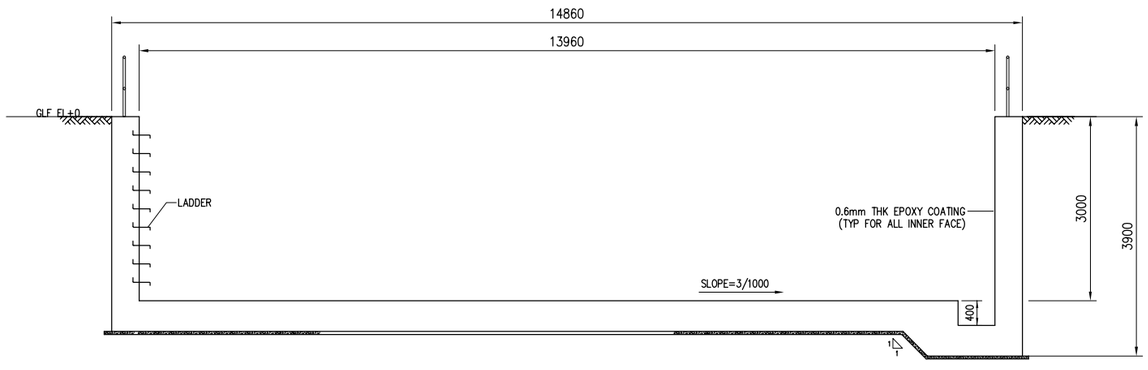

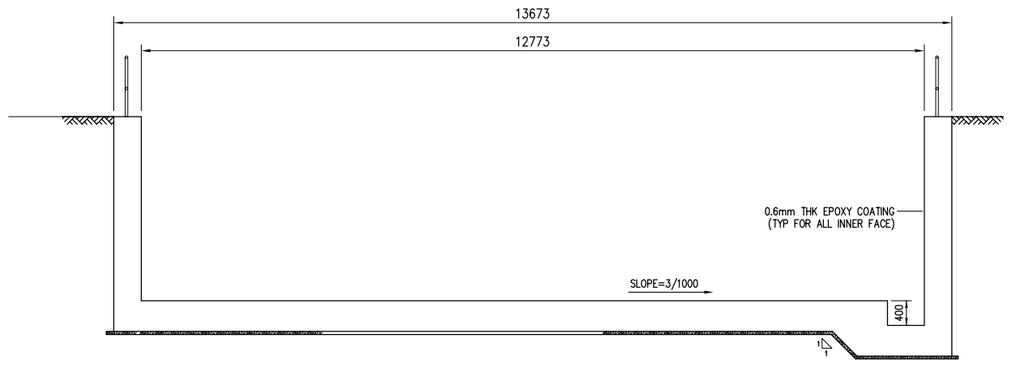

SECTION A

REUSED WATER POND

SECTION B

ภาคผนวก ฎ

หนังสือแต่งตั้งคณะกรรมการติดตามตรวจสอบฯ

คำสั่งคณะกรรมการไตรภาคี เพื่อดำเนินงานตามโครงการก่อสร้างศูนย์กำจัดขยะมูลฝอยรวมแบบครบวงจร จังหวัดระยอง
ที่ ๙๘๓๙ /๒๕๕๙
เรื่อง แต่งตั้งคณะอนุกรรมการไตรภาคี เพื่อดำเนินงานตามโครงการก่อสร้างศูนย์กำจัดขยะมูลฝอยรวมแบบครบวงจร จังหวัดระยอง

ตามคำสั่งคณะกรรมการไตรภาคี เพื่อดำเนินงานตามโครงการก่อสร้างศูนย์กำจัดขยะมูลฝอยรวมแบบครบวงจร จังหวัดระยอง ที่ ๑/๒๕๕๔ ลงวันที่ ๒ พฤศจิกายน ๒๕๕๔ ได้แต่งตั้งคณะอนุกรรมการไตรภาคี เพื่อดำเนินงานตามโครงการก่อสร้างศูนย์กำจัดขยะมูลฝอยรวมแบบครบวงจร จังหวัดระยอง โดยมีผู้แทนทุกภาคส่วนและภาคประชาชนเข้าร่วมเป็นคณะอนุกรรมการฯ นั้น

ดังนั้น เพื่อให้การดำเนินโครงการก่อสร้างศูนย์กำจัดขยะมูลฝอยรวมแบบครบวงจร จังหวัดระยอง เป็นไปด้วยความเรียบร้อย มีประสิทธิภาพและสอดคล้องกับการบริหารงานในพื้นที่ รวมทั้ง ให้ทุกภาคส่วน โดยเฉพาะภาคประชาชน เข้ามามีส่วนร่วมในการชี้แจงทำความเข้าใจกับประชาชน พร้อมทั้งประชาสัมพันธ์การดำเนินงานของศูนย์กำจัดขยะฯ จังหวัดระยองจึงยกเลิกคำสั่งคณะกรรมการไตรภาคี เพื่อดำเนินงานตามโครงการก่อสร้างศูนย์กำจัดขยะมูลฝอยรวมแบบครบวงจร จังหวัดระยอง ที่ ๑/๒๕๕๔ ลงวันที่ ๒ พฤศจิกายน ๒๕๕๔ และแต่งตั้งคณะอนุกรรมการไตรภาคีฯ ขึ้นใหม่เพื่อสนับสนุนการปฏิบัติงานของคณะกรรมการไตรภาคี เพื่อดำเนินงานตามโครงการก่อสร้างศูนย์กำจัดขยะมูลฝอยรวมแบบครบวงจร จังหวัดระยองประกอบด้วย

๑. ผู้อำนวยการสำนักงานทรัพยากรธรรมชาติและสิ่งแวดล้อมจังหวัดระยอง		ประธานอนุกรรมการ
๒. นายแพทย์สาธารณสุขจังหวัดระยอง หรือผู้แทน		อนุกรรมการ
๓. นายกเทศมนตรีตำบลน้ำคอก หรือผู้แทน		อนุกรรมการ
๔. นายกเทศมนตรีตำบลทับมา หรือผู้แทน		อนุกรรมการ
๕. นายกเทศมนตรีตำบลมาบข่าพัฒนา หรือผู้แทน		อนุกรรมการ
๖. นายกองค์การบริหารส่วนตำบลหนองตะพาน หรือผู้แทน		อนุกรรมการ
๗. ผู้ใหญ่บ้านหมู่ที่ ๑ ตำบลมาบข่า อำเภอนิคมพัฒนา		อนุกรรมการ
๘. ผู้ใหญ่บ้านหมู่ที่ ๔ ตำบลหนองตะพาน อำเภอบ้านค่าย		อนุกรรมการ
๙. ผู้ใหญ่บ้านหมู่ที่ ๓ ตำบลน้ำคอก อำเภอเมืองระยอง		อนุกรรมการ
๑๐. ผู้ใหญ่บ้านหมู่ที่ ๗ ตำบลทับมา อำเภอเมืองระยอง		อนุกรรมการ
๑๑. นายจรูญ ขาวนวล	ประชาชน ตำบลน้ำคอก	อนุกรรมการ
๑๒. นายทองสุข ผ่องผาด	ประชาชน ตำบลทับมา	อนุกรรมการ
๑๓. นายลำพึง พุทธวงศ์	ประชาชน ตำบลหนองตะพาน	อนุกรรมการ
๑๔. นายกิมห่วย แพทย์รักษา	ประชาชน ตำบลมาบข่า	อนุกรรมการ
๑๕. ผู้แทนอาสาสมัครพิทักษ์ทรัพยากรธรรมชาติและสิ่งแวดล้อม จังหวัดระยอง		อนุกรรมการ
๑๖. ผู้อำนวยการกองทรัพยากรธรรมชาติและสิ่งแวดล้อมองค์การบริหารส่วนจังหวัดระยอง		อนุกรรมการและเลขานุการ

/๑๗. หัวหน้า...

๑๗. หัวหน้าฝ่ายสิ่งแวดล้อม อนุกรรมการและ
องค์การบริหารส่วนจังหวัดระยอง ผู้ช่วยเลขานุการ

โดยมีอำนาจและหน้าที่รับผิดชอบ ดังนี้

๑. สนับสนุนการปฏิบัติงานของคณะกรรมการไตรภาคี เพื่อดำเนินงานตามโครงการก่อสร้างศูนย์กำจัดขยะมูลฝอยรวมแบบครบวงจร จังหวัดระยอง

๒. ประชาสัมพันธ์ ชี้แจง และทำความเข้าใจการดำเนินงานของศูนย์กำจัดขยะมูลฝอยรวมแบบครบวงจร จังหวัดระยองแก่ประชาชน องค์กรปกครองส่วนท้องถิ่น หน่วยงานต่างๆ และผู้สนใจทั่วไป

๓. ติดตามตรวจสอบคุณภาพสิ่งแวดล้อม จากการดำเนินงานของศูนย์กำจัดขยะมูลฝอยรวมแบบครบวงจร จังหวัดระยอง และให้ข้อเสนอแนะที่เป็นประโยชน์ในระดับพื้นที่

๔. รายงานผลการดำเนินโครงการฯ เสนอต่อผู้ว่าราชการจังหวัดระยอง

๕. หน้าที่อื่นๆ ตามที่ได้รับมอบหมาย

ทั้งนี้ ตั้งแต่บัดนี้เป็นต้นไป

สั่ง ณ วันที่ ๑๗ ธันวาคม พ.ศ. ๒๕๕๙

(นายมนตรี ขนะชัยวิบูลวัฒน์)
รองผู้ว่าราชการจังหวัดระยอง
ประธานคณะกรรมการไตรภาคีฯ

ที่ รย ๕๑๐๒๐.๓/๔๔๕๗

องค์การบริหารส่วนจังหวัดระยอง
ถนนสุขุมวิท ตำบลเนินพระ
อำเภอเมืองระยอง จังหวัดระยอง ๒๑๐๐๐

๒๓ กรกฎาคม ๒๕๖๑

เรื่อง แต่งตั้งคณะกรรมไตรภาคีเพื่อดำเนินการโครงการโรงไฟฟ้าเชื้อเพลิงจากขยะ

เรียน ผู้จัดการฝ่ายปฏิบัติการผลิต บริษัท โกลบอล เพาเวอร์ ซินเนอร์ยี่ จำกัด (มหาชน)

อ้างถึง หนังสือบริษัท โกลบอล เพาเวอร์ ซินเนอร์ยี่ จำกัด (มหาชน) ที่ ๑๐๐๐๐๒๐๒/๐๒๔/๖๑
ลงวันที่ ๑๘ มิถุนายน ๒๕๖๑

สิ่งที่ส่งมาด้วย สำเนาหนังสือองค์การบริหารส่วนจังหวัดระยอง ที่ รย ๕๑๐๒๐.๓/ ๒๐๗๖/๒๕๓๑ จำนวน ๑ ชุด
ลงวันที่ ๒๓ กรกฎาคม ๒๕๖๑

ตามที่ บริษัท โกลบอล เพาเวอร์ ซินเนอร์ยี่ จำกัด (มหาชน) ได้เริ่มดำเนินการโครงการโรงไฟฟ้าจากเชื้อเพลิงขยะและโรงคัดแยกขยะในพื้นที่ศูนย์กำจัดขยะมูลฝอยรวมแบบครบวงจร จังหวัดระยอง โดยข้อกำหนดของกรมโรงงานอุตสาหกรรม ได้กำหนดให้ต้องมีการจัดตั้งคณะกรรมการไตรภาคีร่วมกับหน่วยงานราชการ และชุมชนในพื้นที่ระยะ ๓ กิโลเมตร เพื่อให้ประชาชนโดยรอบได้มีส่วนร่วมและได้นำเสนอความคิดเห็นต่อการดำเนินการโครงการ และได้ประชุมเมื่อวันที่ ๑๙ เมษายน ๒๕๖๑ ณ ศูนย์กำจัดขยะมูลฝอยรวมแบบครบวงจร จังหวัดระยอง ที่ประชุมดังกล่าว มีมติให้แต่งตั้งคณะกรรมไตรภาคีเพื่อดำเนินการโครงการโรงไฟฟ้าเชื้อเพลิงจากขยะขึ้น รายละเอียดปรากฏตามหนังสือที่อ้างถึง นั้น

เพื่อให้การดำเนินการเป็นไปด้วยความเรียบร้อย และสอดคล้องกับการบริหารงานในพื้นที่ รวมทั้งให้ทุกภาคส่วนเข้ามามีส่วนร่วมในการชี้แจงทำความเข้าใจกับภาคประชาชน พร้อมทั้งประชาสัมพันธ์การดำเนินงานของศูนย์กำจัดขยะมูลฝอยรวมแบบครบวงจร จังหวัดระยอง จึงขอให้บริษัทฯ ดำเนินการ ดังนี้

๑. ให้จัดส่งสำเนาคำสั่งคณะกรรมไตรภาคีเพื่อดำเนินการโครงการโรงไฟฟ้าเชื้อเพลิงจากขยะให้คณะกรรมการที่ได้รับการแต่งตั้งทราบ และดำเนินการในส่วนที่เกี่ยวข้องต่อไป

๒. ให้ดำเนินการจัดประชุม หารือการดำเนินโครงการโรงไฟฟ้าเชื้อเพลิงจากขยะ โดยต่อเนื่องอย่างน้อยปีละ ๔ ครั้ง แล้วรายงานผลการดำเนินงานฯ การติดตาม ปัญหา อุปสรรค แนวทางการแก้ไขปัญหาหรืออื่นๆ ที่เกี่ยวข้องให้องค์การบริหารส่วนจังหวัดระยองทราบทุกระยะ

จึงเรียนมาเพื่อพิจารณาดำเนินการโดยเคร่งครัดต่อไป

ขอแสดงความนับถือ

(นายปิยะ ปีตุเตชะ)
นายกองค์การบริหารส่วนจังหวัดระยอง

กองทรัพยากรธรรมชาติและสิ่งแวดล้อม
ฝ่ายสิ่งแวดล้อม
โทร./โทรสาร ๐ ๓๘๖๑ ๙๐๕๘
www.rayong-pao.go.th

"ยึดมั่นธรรมาภิบาล บริการเพื่อประชาชน"

คำสั่งองค์การบริหารส่วนจังหวัดระยอง

ที่ ๒๐๘๘/๒๕๖๑

เรื่อง แต่งตั้งคณะกรรมไตรภาคีเพื่อดำเนินการโครงการโรงไฟฟ้าเชื้อเพลิงจากขยะ

ตามที่ บริษัท โกลบอล เพาเวอร์ ซินเนอร์ยี่ จำกัด (มหาชน) ได้เริ่มดำเนินการโครงการโรงไฟฟ้าจากเชื้อเพลิงขยะและโรงคัดแยกขยะในพื้นที่ศูนย์กำจัดขยะมูลฝอยรวมแบบครบวงจร จังหวัดระยอง และจากข้อกำหนดของกรมโรงงานอุตสาหกรรม ได้กำหนดให้ต้องมีการจัดตั้งคณะกรรมการไตรภาคีร่วมกับหน่วยงานราชการ และชุมชนในพื้นที่ระยะ ๓ กิโลเมตร เพื่อให้ประชาชนโดยรอบได้มีส่วนร่วมและได้นำเสนอความคิดเห็นต่อการดำเนินการโครงการ

เพื่อให้การดำเนินการโครงการโรงไฟฟ้าเชื้อเพลิงจากขยะ เป็นไปด้วยความเรียบร้อย มีประสิทธิภาพ และสอดคล้องกับการบริหารงานในพื้นที่ รวมทั้งให้ทุกภาคส่วน โดยเฉพาะภาคประชาชน และภาคเอกชนเข้ามามีส่วนร่วมในการชี้แจงทำความเข้าใจกับภาคประชาชน พร้อมทั้งประชาสัมพันธ์การดำเนินงานโครงการโรงไฟฟ้าเชื้อเพลิงจากขยะ จึงได้แต่งตั้งคณะกรรมการไตรภาคีเพื่อดำเนินการโครงการโรงไฟฟ้าเชื้อเพลิงจากขยะ ประกอบด้วย

๑. นายกองค์การบริหารส่วนจังหวัดระยอง	ประธานกรรมการ
๒. ผู้ใหญ่บ้านหมู่ที่ ๑ ตำบลทับมา	กรรมการ
๓. ผู้ใหญ่บ้านหมู่ที่ ๒ ตำบลทับมา	กรรมการ
๔. ผู้ใหญ่บ้านหมู่ที่ ๓ ตำบลทับมา	กรรมการ
๕. ผู้ใหญ่บ้านหมู่ที่ ๔ ตำบลทับมา	กรรมการ
๖. ผู้ใหญ่บ้านหมู่ที่ ๕ ตำบลทับมา	กรรมการ
๗. ผู้ใหญ่บ้านหมู่ที่ ๖ ตำบลทับมา	กรรมการ
๘. ผู้ใหญ่บ้านหมู่ที่ ๗ ตำบลทับมา	กรรมการ
๙. ผู้ใหญ่บ้านหมู่ที่ ๘ ตำบลทับมา	กรรมการ
๑๐. ผู้ใหญ่บ้านหมู่ที่ ๑ ตำบลน้ำคอก	กรรมการ
๑๑. ผู้ใหญ่บ้านหมู่ที่ ๒ ตำบลน้ำคอก	กรรมการ
๑๒. ผู้ใหญ่บ้านหมู่ที่ ๓ ตำบลน้ำคอก	กรรมการ
๑๓. ผู้ใหญ่บ้านหมู่ที่ ๔ ตำบลน้ำคอก	กรรมการ
๑๔. ผู้ใหญ่บ้านหมู่ที่ ๑ ตำบลมาบข่า	กรรมการ
๑๕. ผู้ใหญ่บ้านหมู่ที่ ๒ ตำบลมาบข่า	กรรมการ
๑๖. ผู้ใหญ่บ้านหมู่ที่ ๓ ตำบลมาบข่า	กรรมการ
๑๗. ผู้ใหญ่บ้านหมู่ที่ ๔ ตำบลมาบข่า	กรรมการ

๑๘. ผู้ใหญ่บ้าน...

๑๘. ผู้ใหญ่บ้านหมู่ที่ ๕ ตำบลมาบข่า กรรมการ
๑๙. ผู้ใหญ่บ้านหมู่ที่ ๖ ตำบลมาบข่า กรรมการ
๒๐. ผู้ใหญ่บ้านหมู่ที่ ๗ ตำบลมาบข่า กรรมการ
๒๑. ผู้ใหญ่บ้านหมู่ที่ ๘ ตำบลมาบข่า กรรมการ
๒๒. ผู้ใหญ่บ้านหมู่ที่ ๑ ตำบลหนองตะพาน กรรมการ
๒๓. ผู้ใหญ่บ้านหมู่ที่ ๒ ตำบลหนองตะพาน กรรมการ
๒๔. ผู้ใหญ่บ้านหมู่ที่ ๓ ตำบลหนองตะพาน กรรมการ
๒๕. ผู้ใหญ่บ้านหมู่ที่ ๔ ตำบลหนองตะพาน กรรมการ
๒๖. ผู้ใหญ่บ้านหมู่ที่ ๕ ตำบลหนองตะพาน กรรมการ
๒๗. ผู้ใหญ่บ้านหมู่ที่ ๖ ตำบลหนองตะพาน กรรมการ
๒๘. ผู้อำนวยการกองทรัพยากรธรรมชาติและสิ่งแวดล้อม องค์การบริหารส่วนจังหวัดระยอง กรรมการ
๒๙. ผู้แทนบริษัท บริหารจัดการขยะจังหวัดระยอง จำกัด กรรมการ
๓๐. ผู้แทนบริษัท โกลบอล เพาเวอร์ ซินเนอร์ยี่ จำกัด (มหาชน) กรรมการและเลขานุการ

โดยให้มีอำนาจและหน้าที่รับผิดชอบ ดังนี้

๑. สนับสนุนการปฏิบัติงานของคณะกรรมการไตรภาคี และคณะอนุกรรมการไตรภาคี เพื่อดำเนินงานตามโครงการก่อสร้างศูนย์กำจัดขยะมูลฝอยรวมแบบครบวงจร จังหวัดระยอง

๒. ประชาสัมพันธ์ ชี้แจง และทำความเข้าใจการดำเนินการโครงการโรงไฟฟ้าเชื้อเพลิงจากขยะและศูนย์กำจัดขยะมูลฝอยรวมแบบครบวงจร จังหวัดระยอง แก่องค์กรปกครองส่วนท้องถิ่น หน่วยงานต่างๆ ประชาชน และผู้สนใจทั่วไป

๓. ติดตามตรวจสอบคุณภาพสิ่งแวดล้อม จากการดำเนินการโครงการโรงไฟฟ้าเชื้อเพลิงจากขยะและศูนย์กำจัดขยะมูลฝอยรวมแบบครบวงจร จังหวัดระยอง และให้ข้อเสนอแนะที่เป็นประโยชน์ในระดับพื้นที่

๔. รายงานผลการดำเนินงานในส่วนของโครงการโรงไฟฟ้าเชื้อเพลิงจากขยะ เสนอต่อนายกองค์การบริหารส่วนจังหวัดระยอง

๕. หน้าที่อื่นๆ ตามที่องค์การบริหารส่วนจังหวัดระยอง หรือหน่วยงานที่เกี่ยวข้องมอบหมาย

ทั้งนี้ ตั้งแต่บัดนี้เป็นต้นไป

สั่ง ณ วันที่ ๒๓ กรกฎาคม พ.ศ. ๒๕๖๑

(นายปิยะ ปิตุเตชะ)
นายกองค์การบริหารส่วนจังหวัดระยอง

ภาคผนวก ฎ

ดุลน้ำใช้อย่างละเอียดของโครงการ

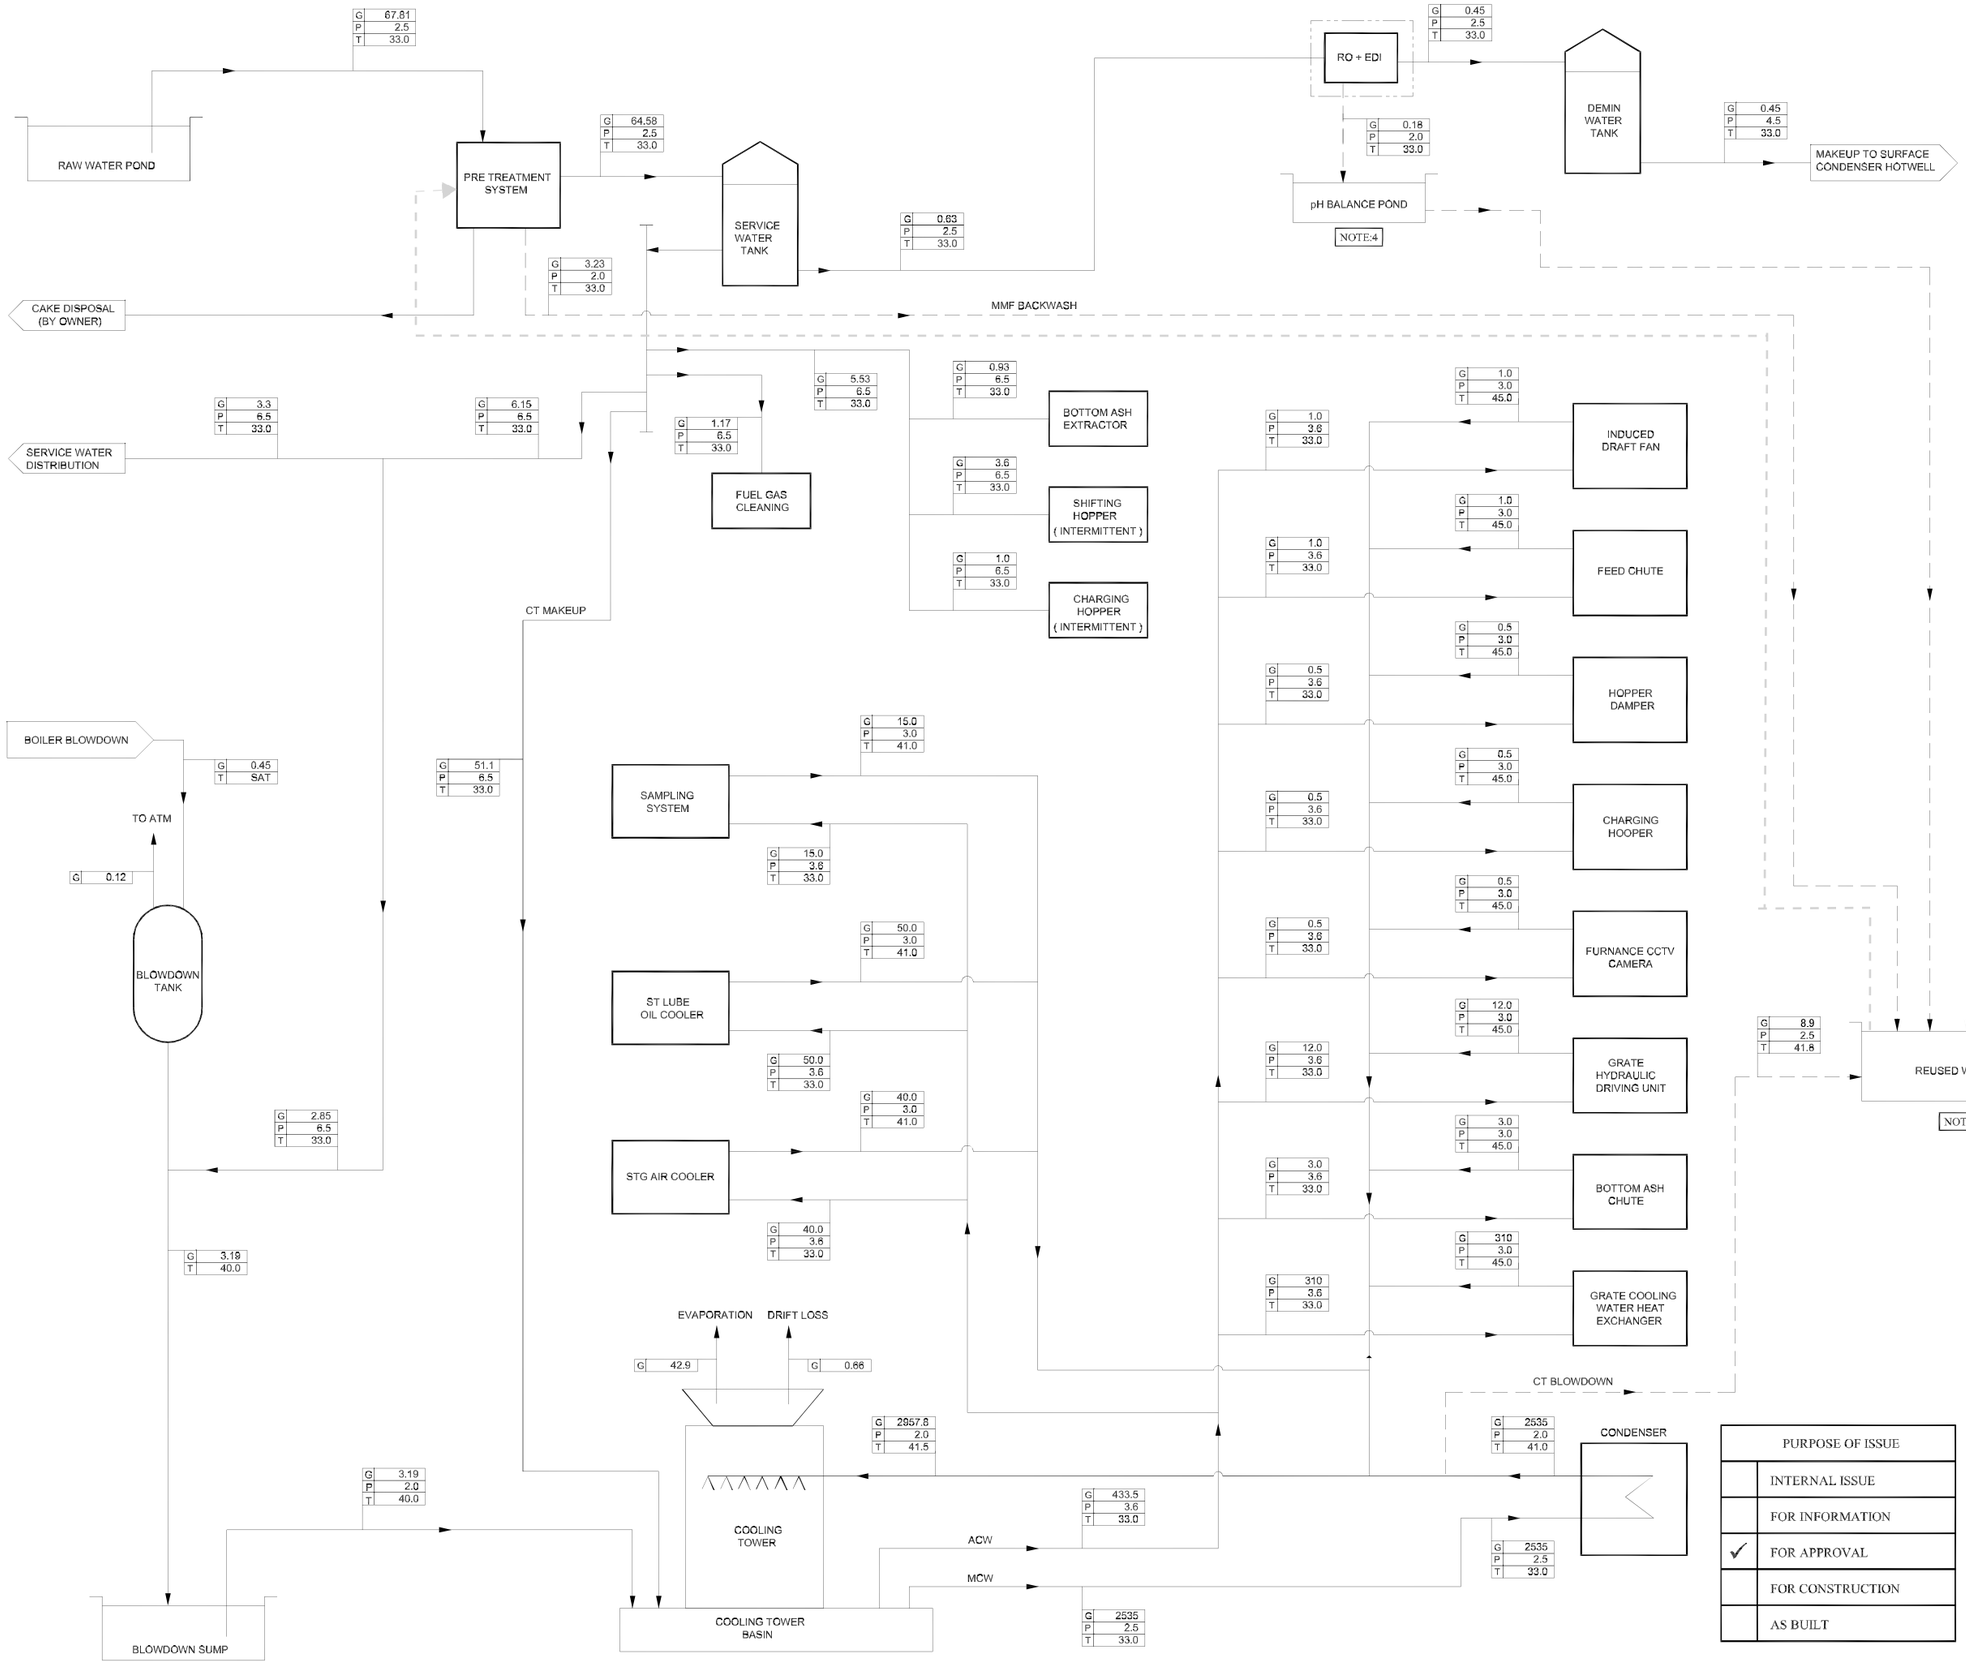

NOTES:

1. WATER BALANCE DIAGRAM WILL BE FINE-TUNED DURING DETAILED ENGINEERING STAGE BASED ON VENDOR SELECTION.
2. TOTAL DISSOLVED SOLID TO BE CONTROLLED TO BELOW 1300 mg/L IN ORDEER TO AVOID THE ACCUMULATION OF SOLID IN SOIL. SERVICE WATER MAY BE UTILIZED FOR TREES WATERING IF TDS OF REUSED WATER > 1300 mg/L
3. IF RESUED WATER POND IS FULL THE EXCEESS WASTE WATER WILL BE DIVERTED TO POLISING POND (VIA METER) OUTSIDE PLANT.
4. IF pH IS OUT OF RANGE OF 6 - 8, WASTE WATER WILL BE DIVERTED TO pH BALANCE POND BEFORE DISCHARGE POND (RY PAO)

OPERATING CONDITIONS

Ambient Temp	: 28.2 deg C
Relative Hum	: 76.8 %
Boiler Blowdown	: 1 %
No. of cycles of concentration	: 5

NOTES

G	: Flow	m^3/h
P	: Pressure	bar (g)
T	: Temperature	deg C

LEGEND

——— TREATED WATER / REUSED WATER

- - - - - - - - - WASTE WATER

ALL VALUES ARE UPDATED BASED ON VENDOR INFORMATION

PURPOSE OF ISSUE	
	INTERNAL ISSUE
	FOR INFORMATION
✓	FOR APPROVAL
	FOR CONSTRUCTION
	AS BUILT

REV.	DATE	DESCRIPTION	DRAWN	DESIGNED	CHECKED	APPROVED
B	04/07/19	REVISED AS PER DESIGN PROGRESS	M V S	BALAJI	VELU	JEGAN
A	07/05/19	ISSUED FOR APPROVAL	M V S	BALAJI	VELU	JEGAN

OWNER : บริษัท โกลบอล เพาเวอร์ ซินเนอร์ยี่ จำกัด (มหาชน) Global Power Synergy Public Company Limited

OWNER'S ENGINEER : FOSTER WHEELER (THAILAND) LIMITED

PROJECT : **RDF POWER PLANT PROJECT**

SCALE NTS | PROJECTION | TITLE : WATER BALANCE DIAGRAM CASE:2 TMCR CONDITION (1% BLOWDOWN)

Jurong Engineering Limited | Thai Jurong Engineering Limited

JOB NO. - | DRAWING NO. K070-002

PROJECT DRAWING NO. RDFPP-D-J-S-PJ-003 | REV B | SHT 2/2

ภาคผนวก ฐ

อุปกรณ์ภายในห้องปฏิบัติการทางเคมี

<u>เครื่องบดย่อยเชื้อเพลิง (ขนาดเล็ก) Laboratory Knife Mill รุ่น LMN 100</u>

ขั้นตอนการทำงาน

- นำตัวอย่างเชื้อเพลิงที่ผ่านการแยกสิ่งเจือปนแล้วมาบดย่อยให้มีขนาดเล็กในเครื่องบดตัวอย่าง จะได้ขนาดประมาณ 0.5 mm
-

<u>เครื่องวิเคราะห์ความชื้น Excellence Plus รุ่น HX204</u>

ขั้นตอนการทำงาน

- นำตัวอย่างเชื้อเพลิงที่บดมาใส่เครื่อง กำหนดชื่อตัวอย่าง โดยมีหน่วยเป็น %wt

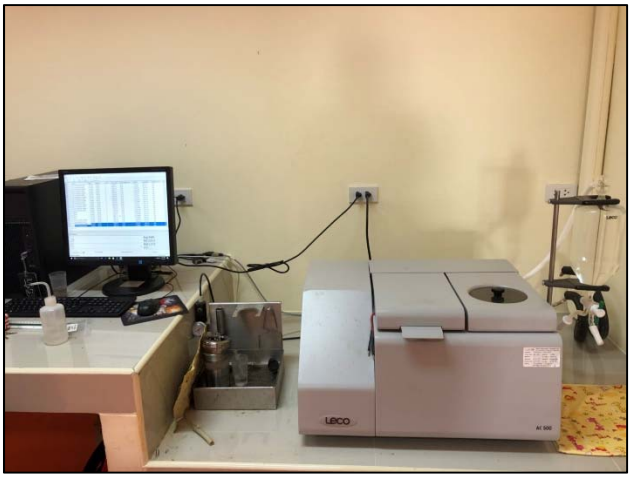

<u>เครื่องทดสอบค่าพลังงานความร้อนของเชื้อเพลิง</u> <u>Isoperibol Bomb Calorimeter **รุ่น** AC 500</u>

ขั้นตอนการทำงาน

- นำตัวอย่างที่ผ่านการหาค่าความชื้นแล้ว นำมาหาค่าพลังงานโดยชั่งน้ำหนักตัวอย่าง ลงใน crucible จากในนำไปใส่ยังเครื่อง Bomb Calorimeter ซึ่งมีการใช้ลวดเป็นสื่อกลาง หลังจากเครื่องทำงานเสร็จสิ้น นำลวดที่ได้มาความยาวเพื่อคำนวนค่าพลังงาน จากนั้นล้างทำความสะอาดเพื่อนำหาค่าคลอไรด์ต่อไป

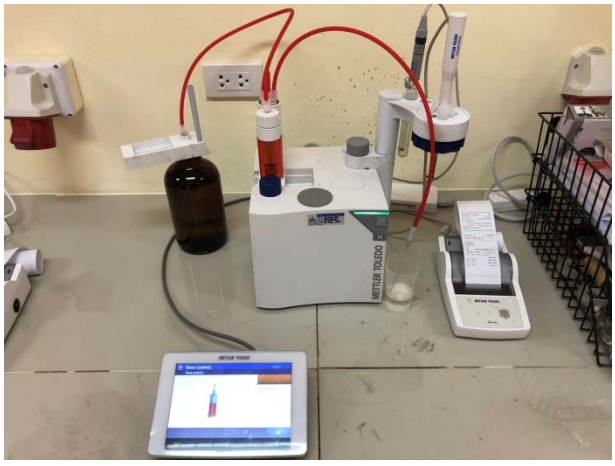

<u>เครื่องวัดค่าคลอไรด์ของเชื้อเพลิง</u> <u>Titration Excellence **รุ่น** T5 (Indirect Method apply ASTM E776-16)</u>

ขั้นตอนการทำงาน

- นำน้ำกลั่นใส่ลงลูก Bomb ในปริมาณ 20 mL เพื่อทำเป็น Solution และนำไปทดสอบหาค่าคลอไรด์
- นำของเหลวที่ได้จากการล้างลูก Bomb มาหาปริมาณ (ร้อยละ) ของคลอไรด์โดยเครื่อง Titration Excellence (%wt)

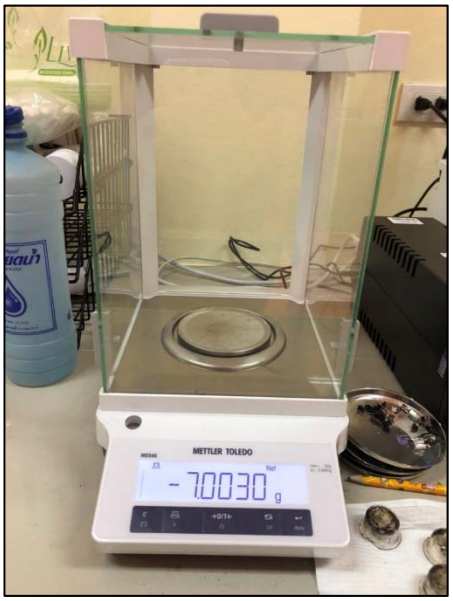

<u>เครื่องชั่งสารเคมี</u> <u>Analiticle Balance **รุ่น** ME54E</u>

ขั้นตอนการทำงาน

- ใช้ชั่งน้ำหนักเชื้อเพลิง และสารเคมี ทศนิยม 4 ตำแหน่งชั่งได้ไม่เกิน 52 g

LMN-100
LABORATORY KNIFT GRINDER

Knife grider is used for the preparation of samples with hardness less than 3 in the Mohs scale. It is designed for shredding fibrous and soft materials, such as plants, biomass, plastic waste, rubber (optional grinding with dry ice).

Principle:

Material is fed between 3 rotating and 4 fixed knives at the perimeter of the cylindrical housing. The particulate material passes through a sieve. built in the lower part of the housing in a closed container or container cyclone (optional).

Specification:

- Granulation preliminary: <60mm
- Fineness: depending on the outlet screen (up to 0.425mm)
- Capacity: (depending on the used sieve) approx. 10 kg / hr
- Material of knives: hardened steel
  or tungsten carbide (option)
- Housing material: stainless steel
- Power: 400V 3 Phases, Power consumption: 2.2 kW
- Rotational speed: 2800/min
- Dimensions: (600x600x1100h) mm Weight: 50 kg

Options:

- Attachment for grinding in CO2 (dry ice) atmosphere enables knife grinders to prepare soft and low melting temperature materials.
- Cyclone-enabled grinding prevents grinding chamber from retaining material debris. It also prevents dusting and it makes sample reception easier.
- Optional regulator makes it possible to regulate knifes' rotational speed

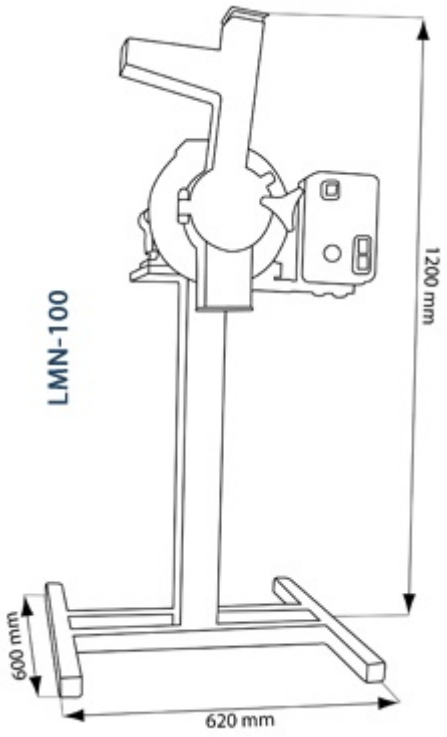

Product of Poland
Certificate: CE and ISO 9001/2000

Contact:

HX204 Moisture Analyzer

Integrated Compliance

For Peace of Mind

Outstanding performance

The high performance MonoBloc weighing cell (200g capacity, 0.1mg resolution) ensures accurate results. The innovative hanging weighing pan eliminates adverse thermal effects on the weighing cell for outstanding performance.

Audit-proof

Prove instrument performance with a ten minute test using SmartCal, the certified reference substance. Testing fulfills the demands of industry regulations and company audits.

Secure Reports

Reporting has never been easier. Print A4 and Letter reports, instantly transfer PDF files to your network via Ethernet or WiFi.

Full instrument control

Point-of-use temperature calibration, automatic internal calibration (FACT) and internal level control ensure correct instrument performance at all times.

HX204

Halogen Moisture Analyzer

The HX204 is designed to meet the strict demands of research, quality control and production. It combines outstanding measurement performance with rapid testing and powerful graphics. Full compliance makes the HX204 the ideal instrument for use in highly regulated industries.

With the HX204 you get:

- Full compliance
- Fast results
- Highest accuracy and repeatability
- Graphic display with One Click™ interface
- Quick and easy cleaning

METTLER TOLEDO

HX204
Halogen Moisture Analyzer

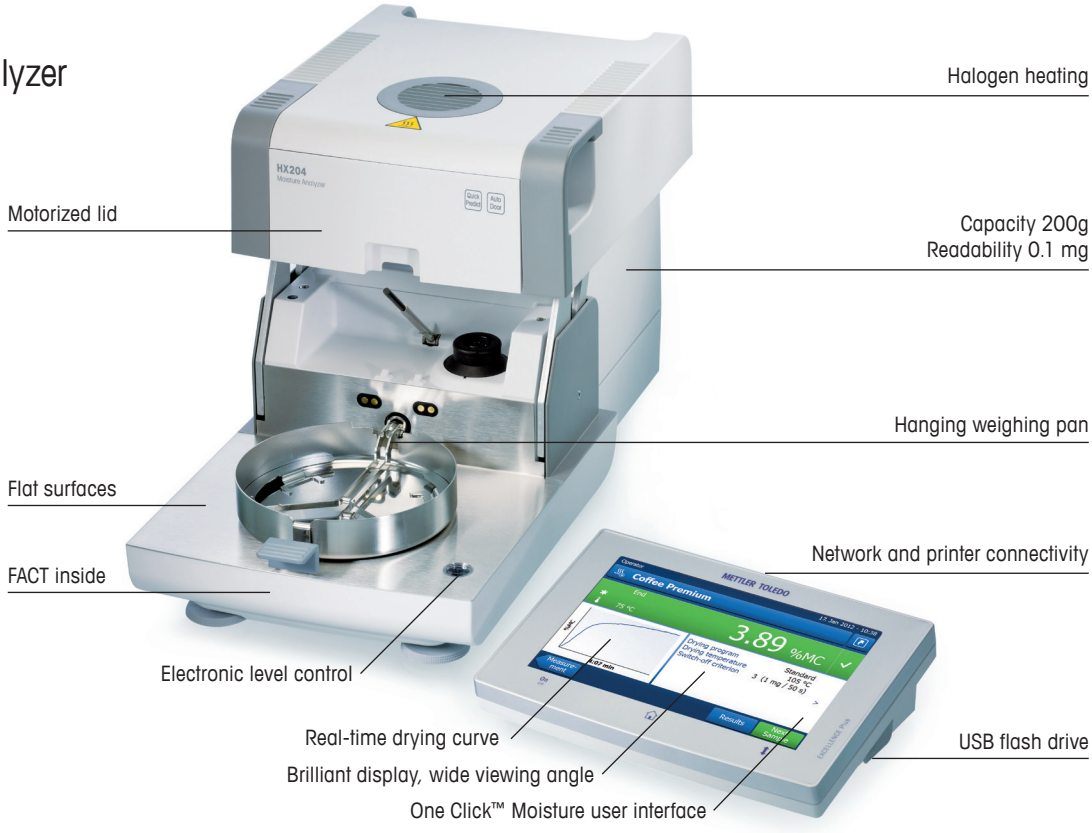

Technical Data

Moisture content	
Readability	0.01%MC / 0.001%MC
Repeatability (sd) with 2 g sample	0.05%
Repeatability (sd) with 10 g sample	0.01%
Display modes	%MC, %DC, %ATRO MC , %ATRO DC, g, g/kg MC, g/kg DC, -%MC
Balance	
Capacity	200 g
Minimal sample weight	0.1 g
Readability	1 mg / 0.1 mg
Drying unit	
Temperatur range	40 - 230°C
Lid-opening	Motorized
Routine tests	
Balance test external weights	Yes, 100 g default
Balance test internal weights	Yes
Heating module test	2-point temperature calibration at adjustment values, freely definable temperature
SmartCal Integration	Automated SmartCal test, RHT Sensor included*, 12 cSmartCal included
Level control	Level control warning function
Instrument adjustment	
Heating module adjustment	2-point temp. adjustment at freely definable temperature (Default: 100/160°C)
Balance adjustment, external	Yes, 100 g default
Balance adjustment, internal	Yes

Method management	
Method memory	300
Drying programs	Standard, Rapid, Gentle, Steps
Switch-off	Automatic (five switch-off criteria), timed, free (mg/s, %MC/s, DC%/s)
Sample identifications	10
Automet	Yes
Freefactor	Yes
Result handling	
Control chart	Yes
Pass/Fail indication	Yes
Drying curves	Yes
User management	
Groups	10
Users	30
Connectivity	Ethernet, RS-232C, USB device, USB host (2), WiFi**
Printing	A4/Letter, strip print outs, PDF documents
Terminal display stand	optional
Accessories and consumables	Terminal display stand, temperature calibration kit (HAE-TCC), cSmartCal, sample pans

* Certified RHT sensors from Testo AG are supported (models: testo 435-2, testo 435-4, testo 635-2, testo 735-2)
** Country specific availability

GWP®
Good Weighing Practice™
www.mt.com/GWP

Mettler-Toledo AG
Laboratory & Weighing Technologies
CH-8606 Greifensee, Switzerland
Tel. +41 44 944 22 11
Fax +41 44 944 30 60

Subject to technical changes
© 10/2013 Mettler-Toledo AG
Printed in Switzerland 30019639
Global MarCom Switzerland

www.mt.com/moisture
For more information

AC500

Calorimeter

ASTM/DIN-compliant, the robust AC500 from LECO quickly determines gross calorific content.

Unique Design

The AC500 Isoperibol Calorimeter features an integral water-measuring and combustion vessel-filling station simplifying sample preparation. This stand-alone benchtop unit has a fully integrated circulation system, making it compact as well as simple to operate. No additional heaters or coolers are required. A Windows®-based operating system uses an electronic thermometer with an accuracy of 0.0001°C to measure the temperature every six seconds. The AC500 also features the unique ability to constantly monitor temperature in both the outer jacket and the calorimeter proper, making two-channel correction possible.

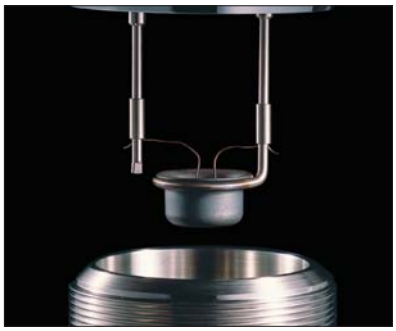

Combustion vessel design makes pre-/post-handling of samples trouble-free.

A High Level of Performance

The AC500 achieves high precision across a wide range of sample sizes and ambient conditions. Results may be obtained using a choice of three modes: the traditional Regnault-Pfaundler = 20 minutes, Precision = 8 minutes, or Predictive = 4.5 to 7.5 minutes.

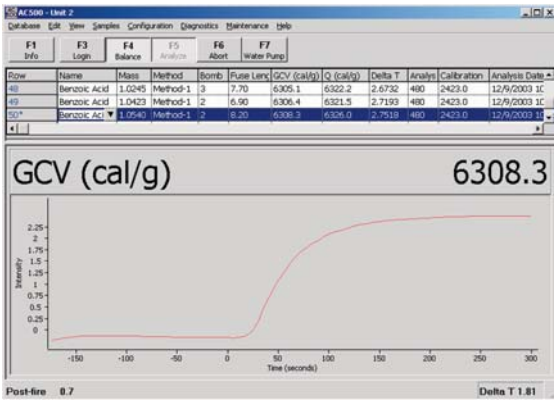

LECO's AC500 Windows®-based software seamlessly manages data, report generation, LIMS compatibility, and can control up to four separate calorimeters through a single PC.

Optional string-ignition combustion vessel provides a seamless analysis without fuse wire connections.

LECO®

Delivering the Right Results

Specifications

Method	Isoperibol
Range	
Joules/Charge	14000† to 35000††
Calories/Charge	3300† to 8300††
BTU/Charge	13† to 33†† (6000† to 15000†† BTU/lb for a 1 gram sample)
Precision	≤0.05% RSD*
Resolution	1 BTU/lb; 0.1 Cal/g; 0.001 MJ/kg; 0.1 Kcal/100 g
Analysis Time	
Regnault-Pfaundler:	20 minutes
Precision Mode:	8 minutes
Predictive Mode:	4.5 to 7.5 minutes
Corrections	Acid or % nitrogen, fuse wire, sulfur, moisture, spike weight, ash, and hydrogen
Temperature Measuring Resolution	0.0001°C
Gas Requirements	Oxygen 450 psi (31.0 bar) max; 99.5% purity
Electrical Requirements	115/230 V~ (±10%; at max load), 50/60 Hz, single phase, 3.2/1.6 A, 1,300 BTU/hr
Water Requirements	Distilled water only, approximately 16 liters full capacity
Required Work Space Benchtop **	32 in. W x 31 in. D x 26 in. H (81.3 cm x 78.8 cm x 66 cm)

**Based on analysis of benzoic acid at 1 gram.*
***Includes instrument dimensions and recommended access area; does not include PC requirements.*
†Lower values can be measured by spiking samples that are not completely combusting.
††This is the combustion vessel safety limit. Do NOT exceed this limit. Exceeding this limit could result in vessel failure causing death, serious personal injury, and/or property damage.

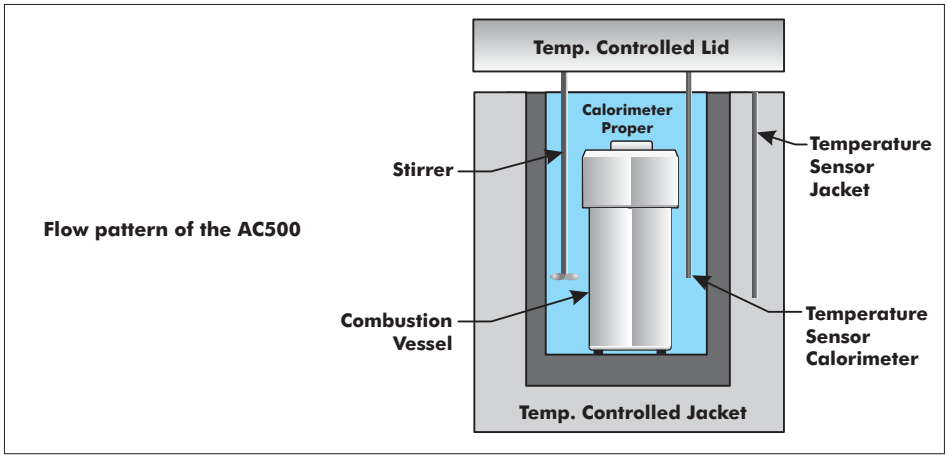

Part Numbers

AC500NC	Instrument with PC tower, Windows®-based software, 19-inch flat panel monitor; no vessel
AC500WC	Instrument with PC tower, Windows®-based software, 19-inch flat panel monitor, wire igniter, and vessel
AC500TC	Instrument with PC tower, Windows®-based software, 19-inch flat panel monitor, string igniter, and vessel
621-245	Vessel with Thread Igniter Kit
621-246	Vessel with Wire Igniter Kit
621-448-110	Printer Kit
751-300-160	Balance

V~ denotes VAC.
Specifications and part numbers may change. Consult LECO for latest information.

LECO Corporation
3000 Lakeview Avenue • St. Joseph, MI 49085 • Phone: 800-292-6141 • Fax: 269-982-8977
info@leco.com • www.leco.com • ISO-9001:2008 HQ-Q-994 • ***LECO is a registered trademark of LECO Corporation.***

Delivering the Right Results

© 2014 LECO Corporation

One Click® Titration

Efficient, Secure and Modular

Touchscreen terminal with StatusLight™

The terminal has a brilliant, high-resolution touchscreen that can be freely and conveniently positioned thanks to the cable connection. Combined with the intuitive StatusLight™ concept and the adjustable display angle, this guarantees an ergonomic and stress-free working environment.

Plug & Play sensors and burettes

The most important titration peripherals are automatically recognized by the titrator, minimizing user intervention. Important data such as sensor calibration or titrant concentration are saved in the sensor and burette chips and automatically transferred to the titrator. Using the wrong titrant or electrode is impossible.

SmartSample™ flexibility

A SmartSample reader is installed as standard on all Excellence titrators. Wireless data transfer from balance to titrator eliminates transcription errors caused by manual entry. Sample mix-ups are impossible because the sample data is saved on a tag on the titration beaker.

Preconfigured system application packages

Everything you need for your analysis in two different packages:

- T5 with manual titration stand
- T5 Rondolino with automated titration stand for up to 10 samples.

T5 – Convenient and Versatile

Titration Excellence line

The Titration Excellence line offers many advantages such as One Click® Titration, Plug & Play and the method database. The T5 is the ideal entry-level model in this line and offers much more than a simple titrator:

- Touchscreen terminal with StatusLight™
- Plug & Play sensors and burettes
- Comprehensive communication connections
- Security with Level Sensor and Fingerprint Reader
- SmartSample™ flexibility

METTLER TOLEDO

Functionality Overview

		T5
One Click® Titration	Shortcuts per user	24
Hot Plug & Play	Plug & Play sensor recognition	•
	Automatic burette recognition with titrant and titer	•
	Burette drive	•
	USB printer	•
	Memory stick	•
	USB barcode reader	•
Security	LevelSens	•
	LogStraight Fingerprint Reader	•
Automation	InMotion sample changer	•
	Rondolino automated titration stand	•
Burette drives	Max. number to dose and titrate	1 internal + 1 optional
	Max. number to dose only	+ 2 optional
Method and series	Learn titration	•
	Number of method functions per method	15
	Number of loops per method	1
	Number of samples per series	300
	Predefined METTLER TOLEDO methods	>60 (incl. KF methods)
	Max. number of methods	100
Data Export / Printing	RS-232, USB, Network	•
Sensor Boards	Analog, conductivity or coulometer	1
Sensor inputs	Potentiometric	2
	Polarized	1
	Reference	1
	PT1000	1
	Conductivity / NTC	1 optional
Communication	Ethernet	1
	COM	3
	USB host (printer, memory stick, barcode reader, hub)	3
	USB client	1
	CAN Bus	•
	TTL-I/O	1
	Pump / Stirrer	3
PC software	LabX® Express and Server	•
Homogenizer		RS / TTL

Technical Specifications

Potentiometric sensor inputs	Measurement range	± 2000 mV
	Resolution / Error limit	0.1 mV / 0.2 mV
Polarized Sensor input	Measurement range Ipol / Upol	0 … 2000 mV / 0 … 200 µA
	Resolution Ipol / Upol	0.1 mV / 0.1 µA
	Error limit Ipol / Upol	2.0 mV / 0.2 µA
	Current source range Ipol / Upol	0 – 24 µA AC / 0 – 2000 mV AC
	Current source resolution Ipol / Upol	0.1µA / 0.1mV
Temperatur-Sensor PT1000	Measuring range	–20 ... 130 °C
	Resolution / Error limit	0.1 °C / 0.2 °C
Burette drive	Burette resolution (for 10 mL burette)	0.5 µL (1/20 000 of the burette volume)
	Error limit	0.2% of the burette volume
	Resolver resolution	0.0625% of burette volume
	Filling time and discharge time	20 s at 100% filling rate
Titrator dimensions	Width x depth x height	210 x 246 x 250 mm
	Weight	4.3 kg
Terminal	Control	Touch control
	Screen	WVGA 7" color TFT
	Resolution	800 x 480 pixel
	Angle	Adjustable

Mettler-Toledo GmbH, Analytical
CH-8603 Schwerzenbach, Switzerland
Tel. +41 44 806 77 11
Fax +41 44 806 72 40

www.mt.com/titration

For more information

Subject to technical changes
© 01/2016 Mettler-Toledo GmbH
Printed in Switzerland 30265463
Marketing Titration / Global MarCom Switzerland, 1688 PH/RK

One Click is a Registered Trademark of METTLER TOLEDO in Switzerland, the European Union, Russia and Singapore.
LabX is a Registered Trademark of METTLER TOLEDO in Switzerland, USA, China, Germany and a further 13 countries.

Operating Instructions

Precision and Analytical Balances

ME-T

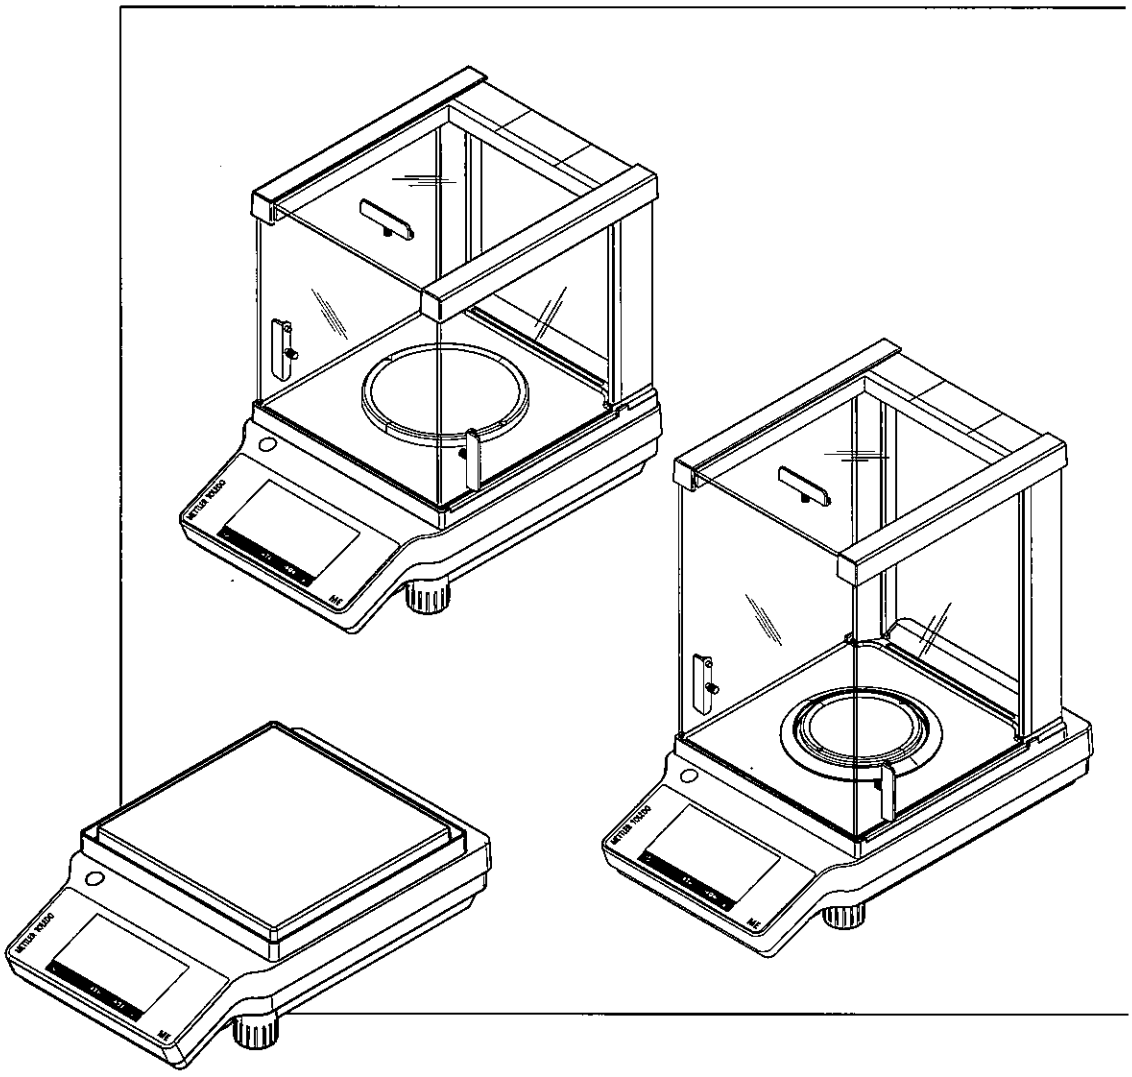

METTLER TOLEDO

Table of Contents

1	**Introduction**		**5**
	1.1	Conventions and symbols used in these operating instructions	5
2	**Safety Information**		**6**
	2.1	Definition of signal warnings and symbols	6
	2.2	Product safety information	6
3	**Design and Function**		**8**
	3.1	Overview	8
	3.2	Peripheral devices	9
	3.3	Operation keys	10
	3.4	User Interface	11
	3.4.1	Application home screen	12
	3.4.2	Input Dialogs	13
	3.4.2.1	Entering Characters and Numbers	13
	3.4.2.2	Changing the date and time	14
	3.4.3	Lists and tables	15
	3.4.4	Detailed balance information	16
4	**Installation and Putting into Operation**		**17**
	4.1	Scope of delivery	17
	4.2	Installing the components	18
	4.3	Installing Protective Cover	20
	4.4	Selecting the location	21
	4.5	Connecting the instrument	21
	4.6	Leveling the balance	22
	4.7	Switching on the balance	22
	4.8	Switching off the balance	22
	4.9	Zeroing	22
	4.10	Taring	23
	4.11	Transporting the balance	24
	4.12	Weighing Below the Balance	24
	4.13	General requirements	25
	4.13.1	Warming up the balance	25
	4.13.2	Adjusting the balance	25
5	**Weighing Made Simple**		**26**
	5.1	Main settings and activities at a glance	26
	5.2	Navigation on the touch screen	27
	5.2.1	Opening an application	27
	5.2.2	Scrolling	27
	5.2.3	Using shortcuts	28
	5.3	Performing a simple weighing	28
	5.4	Switching the weighing unit	30
	5.5	Changing the resolution	32
	5.6	Application settings	33
	5.6.1	Main configuration	33
	5.6.2	Reports configuration	33
	5.6.2.1	Working with IDs	34
	5.6.2.2	Defining an ID	35
	5.6.2.3	Workflow handling options	36
	5.6.3	Statistics	37
6	**Activities**		**38**
	6.1	Activities - Weighing applications	38
	6.1.1	Weighing	39

	6.1.2	Counting	40
	6.1.2.1	Defining reference piece weight in Standard mode	40
	6.1.2.2	Defining reference piece weight in Advanced mode	41
	6.1.2.3	Counting - Main configuration	43
	6.1.3	Percent Weighing	44
	6.1.4	Formulation	46
	6.1.5	Dynamic Weighing	48
	6.1.6	Density	50
	6.1.7	Check Weighing	52
	6.1.8	Factor Weighing	56
	6.1.9	Totaling	57
	6.2	Activities - Adjustments and tests	59
	6.2.1	FACT Fully automatic internal adjustment (for ME-T models only)	60
	6.2.2	Internal Adjustment	61
	6.2.3	External Adjustment	62
	6.2.4	Fine adjustment	63
	6.2.5	Routine test	64
	6.2.6	Repeatability test	65
7 General Settings			**66**
	7.1	Quick settings	66
	7.1.1	Date and time	66
	7.1.2	Brightness	66
	7.1.3	Sound	67
	7.1.4	Language	67
	7.1.5	Glove mode	67
	7.1.6	Quick Adjustment	67
	7.1.7	Date/Time widget	67
	7.2	General configuration	68
	7.2.1	Weighing options	68
	7.2.2	Publishing	69
	7.2.3	Devices and connectivity	71
	7.2.4	System settings	72
	7.2.5	Access protection	73
	7.2.6	ISO-log	73
8 Communication with Peripheral Devices			**74**
	8.1	PC-Direct Function	74
	8.2	USB Device Interface	75
9 Error and Status Messages			**77**
10 Maintenance			**78**
	10.1	Cleaning and Service	78
	10.2	Draft Shield	78
	10.3	Disposal	79
11 Interface Specification			**80**
	11.1	RS232 interface	80
	11.2	USB host	81
	11.3	USB device	81
	11.4	MT-SICS interface commands and functions	82
12 Technical Data			**83**
	12.1	General Data	83
	12.2	Model-Specific Data	84
	12.2.1	Balances with readability of 0.1 mg with draft shield	84
	12.2.2	Balances with readability of 1 mg with draft shield	87
	12.2.3	Balances with readability of 10 mg / 0.1 g	92

	12.3	Dimensions	98
	12.3.1	Balances with readability of 0.1 mg with draft shield high	98
	12.3.2	Balances with readability of 1 mg with draft shield low	99
	12.3.3	Balances with readability of 10 mg / 0.1 g	100
13 Accessories and Spare Parts			**101**
14 Appendix			**108**
	14.1	Weighing Units	108
Index			**109**

1 Introduction

Thank you for choosing a METTLER TOLEDO balance. The precision and analytical balances of the ME-T line combine a large number of weighing possibilities with easy operation.

These operating instructions apply to all balance models of the ME-T line and are based on the initially installed firmware (software) version V 3.40.

Finding more information

▶ www.mt.com/balances

More detailed information can be found in the Operating Instructions on the CD-ROM.

1.1 Conventions and symbols used in these operating instructions

Key and button designations are indicated by a picture or text in square brackets (e.g. [⊞]).

These symbols indicate an instruction:

- prerequisites

1 steps

2 ...

⇨ results

2 Safety Information

2.1 Definition of signal warnings and symbols

Safety notes are marked with signal words and warning symbols. These show safety issues and warnings. Ignoring the safety notes may lead to personal injury, damage to the instrument, malfunctions and false results.

WARNING for a hazardous situation with medium risk, possibly resulting in severe injuries or death if not avoided.

CAUTION for a hazardous situation with low risk, resulting in damage to the device or the property or in loss of data, or minor or medium injuries if not avoided.

Attention (no symbol)
for important information about the product.

Note (no symbol)
for useful information about the product.

General hazard

Electrical shock

2.2 Product safety information

Intended use

Your balance is used for weighing. Use the balance exclusively for this purpose. Any other type of use and operation beyond the limits of technical specifications without written consent from Mettler-Toledo GmbH, is considered as not intended.

It is not permitted to use the instrument in explosive atmosphere of gases, steam, fog, dust and flammable dust (hazardous environments).

General safety information

This balance complies with current industry standards and the recognized safety regulations; however, it can constitute a hazard in use. Do not open the balance housing: The balance contains no user-serviceable parts. In the event of problems, please contact a METTLER TOLEDO representative.

Always operate and use your instrument only in accordance with the instructions contained in this manual. The instructions for setting up your new instrument must be strictly observed.

If the instrument is not used according to these Operating Instructions, protection of the instrument may be impaired and METTLER TOLEDO assumes no liability.

Staff safety

These operating instructions must be read and understood before using the balance. These operating instructions must be retained for future reference.

The balance must not be altered or modified in any way. Only use METTLER TOLEDO original spare parts and accessories.

⚠ CAUTION

Damage to the balance

1 Only use indoors in dry locations.
2 Do not use pointed objects to operate the touch screen!
The balance is of a very sturdy design, but is still a precision instrument. It must be handled with care.
3 Do not open the balance:
The balance contains no user-serviceable parts. In the event of problems, please contact a METTLER TOLEDO representative.
4 Only use METTLER TOLEDO original accessories and peripheral devices for the balance.
These are specifically designed for the balance.

⚠ WARNING

Risk of electric shock

Use only the original universal AC/DC adapter delivered with your balance, and check that the voltage printed on it is the same as your local power supply voltage. Only plug the adapter into a socket which is grounded.

3 Design and Function

3.1 Overview

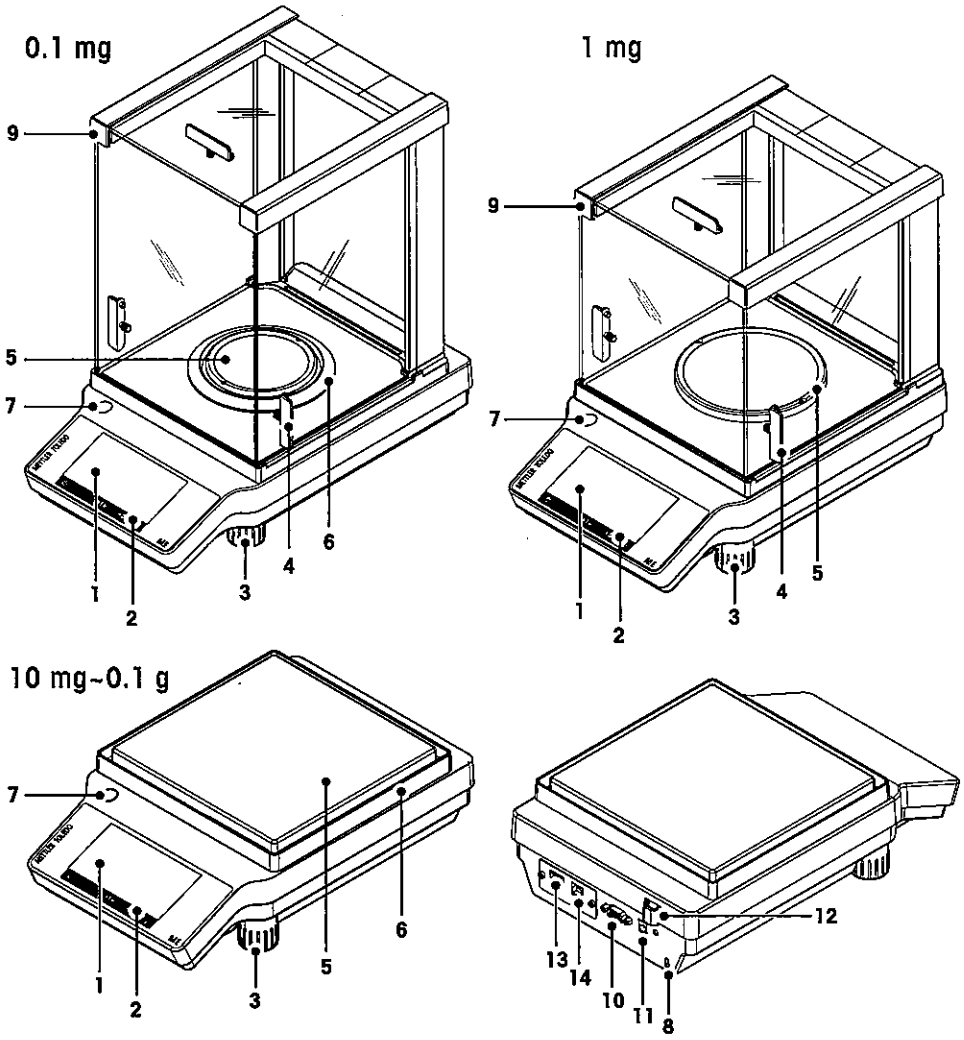

1	Display	**2**	Operation keys
3	Leveling foot	**4**	Handle for operation of the draft shield door
5	Weighing pan	**6**	Draft shield element
7	Level indicator	**8**	Kensington slot for anti-theft purposes
9	Glass draft shield	**10**	RS232 serial interface
11	Socket for AC adapter	**12**	Legal for trade (LFT) sealing
13	USB device	**14**	USB host

3.2 Peripheral devices

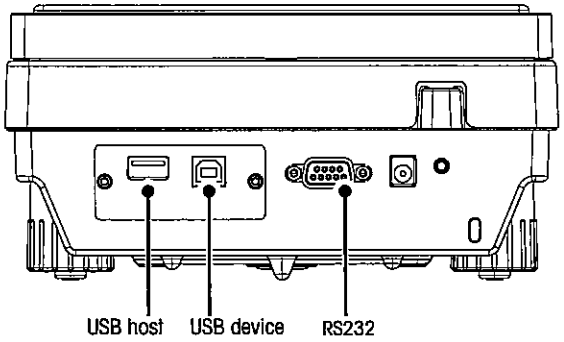

Interfaces and possible connectivity of peripheral devices:

USB Device	RS232	USB Host
PC	RS-P2x / P5x printer	Barcode reader
	Barcode reader	USB-P25 printer
	RS 2nd display	P-5xRUE printer
	PC	USB device

For more information about the peripheral devices see at section Accessories.

3.3 Operation keys

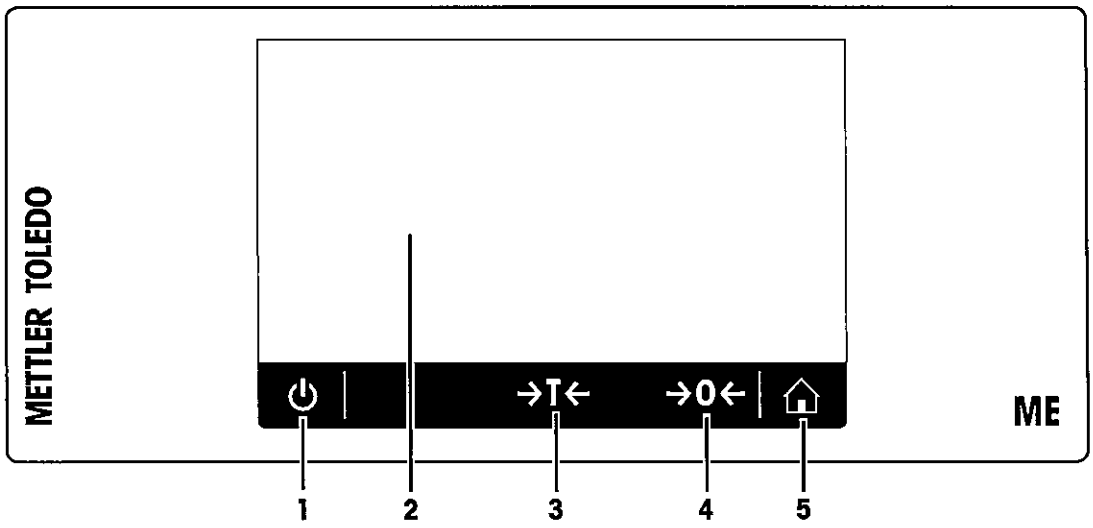

No.	Key	Name	Explanation
1	⏻	ON/OFF	To switch the instrument on or off.
2		Capacitive color TFT touch screen	General navigation
3	→T←	Tare	To tare the balance.
4	→0←	Zero	To zero the balance.
5	⌂	Home	To return from any menu level, or other window to the application home screen.

3.4 User Interface

The screen is a capacitive color TFT touch screen. The screen not only displays information, it also allows the user to enter commands by tapping on certain areas on its surface. You can choose the information displayed on the screen, change balance settings or perform certain operations on the instrument.

Only those elements which are available for the current dialog appear on the display.

⚠ CAUTION

Do not touch the touch screen with pointed or sharp objects!

This may damage the touch screen.

3.4.1 Application home screen

The application home screen appears after the startup of the instrument. It always shows the last application that was being used before the balance was switched off. The application home screen is the main screen of the balance, from where every function can be accessed. You can always return to the application home screen by pressing on the home button [⌂] in the lower right corner of the screen.

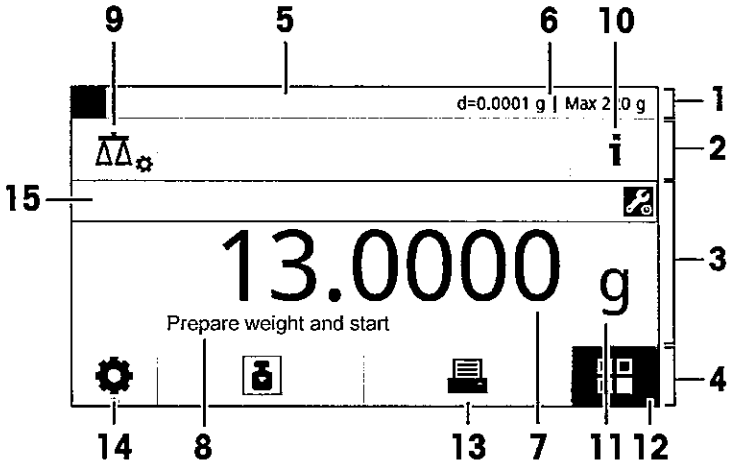

Information and work bars

	Name	Explanation
1	Weighing information bar	Shows the weighing-in aid and general balance information.
2	Work title bar	Shows information about the current activity.
3	Value bar	Shows information about the current weighing process.
4	Main navigation	Work-related functions.

Information fields

	Name	Explanation
5	Weighing-in aid	A dynamic graphic indicator shows the used amount of the total weighing range.
6	Short balance information	Readability and capacity of the balance.*
7	Weighing value field	Shows the value of the current weighing process.
8	Coach text field	Shows instructions for the current weighing process.

* For approved balances: **Min** (minimum capacity) and **e** (Verification scale interval) are shown in the left upper corner.

Action buttons

	Name	Explanation
9	Main activity configuration	To configure the current application (e.g. **Weighing**).
10	Detailed balance Information	Shows detailed technical data about the balance.
11	Weighing unit	Shows the unit of the current weighing process.
12	Activities	To open the activities selection.
13	Print	To print out results and/or settings (printer required).
14	Settings/Preferences	To configure settings/preferences.
15	Status information field	Shows information about the system status.

3.4.2 Input Dialogs

3.4.2.1 Entering Characters and Numbers

The keyboard dialog allows the user to enter characters including letters, numbers and a variety of special characters.

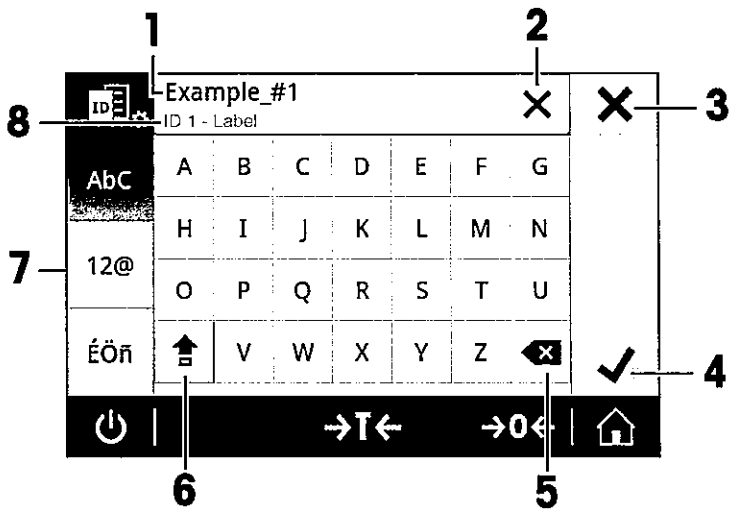

	Name	Explanation
1	Input field	Shows the characters that have been entered.
2	Delete all	To delete all entered characters.
3	Discard	To discard the entered data and to exit the dialog.
4	Confirm	To confirm the data entered.
5	Delete	To delete the last entered character.
6	Shift	To switch between lower and upper case letters.
7	Specialized tabs	To switch the keyboard mode for entering letters, numbers or special characters.
8	Explanation field	Extra information about the value to enter (e.g. the maximum number of characters available).

3.4.2.2 Changing the date and time

The dialog (Picker view) allows the user to set the date and time.

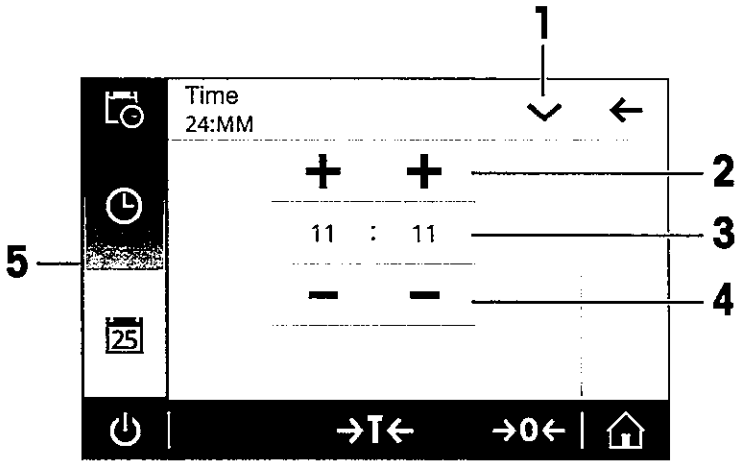

	Name	Explanation
1	Change date/time format	Various date/time formats can be chosen.
2	Pick button	Increment
3	Picker field	Shows the defined time/date.
4	Pick button	Decrement
5	Selection tabs	Tabs of the selectable sub-categories

3.4.3 Lists and tables

Basic elements of a simple list include a content title and a list of sub-elements. Tapping on an element opens a list of sub-elements or an input dialog.

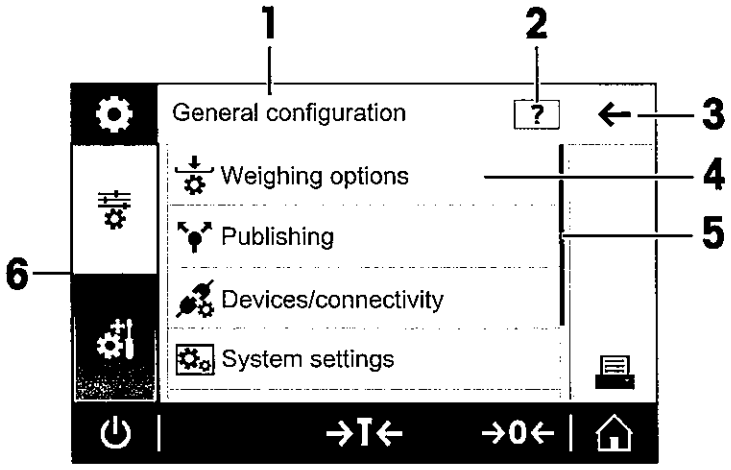

	Name	Explanation
1	List title	Title of the current list
2	Contextual help	Additional information about the current process
3	Back button	To go one step back.
4	List element title	Title of the list element
5	Scroll position	The list can be scrolled.
6	Selection tabs	Tabs of the selectable sub-categories.

3.4.4 Detailed balance information

– Tab on [i] to open the general balance information menu.

Balance information

Tap on [ ] to display **balance information**.

The display shows **balance identification** defined by the user (see the section **system settings**), information about the software and the hardware.

Balance support information

Tap on [ ] to display **balance support information**.

The display shows **Support information, Service information (next service due)** and **Quick support request**

Quick support request

Quick support request contains an unique QR code. If you have a QR (Quick Response) code reader on your smart phone, you can take a picture of the QR code. The smartphone creates an email with all relevant service information.

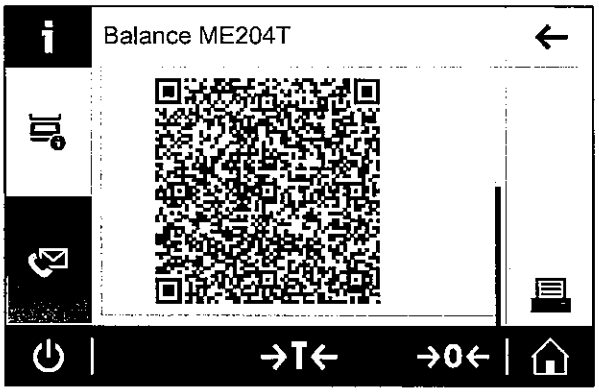

Note

Make sure that the QR code can be identified by the smart phone. A program to read the QR codes must be installed. Make sure that there are no access restrictions, which could block your email program in some way.

4 Installation and Putting into Operation

This section describes how to put the new instrument into operation.

4.1 Scope of delivery

Components		Model		
		0.1 mg	1 mg	0.1 g / 10 mg
Draft shield	high, 235 mm	✓	–	–
	low, 170 mm	–	✓	–
Weighing pan with pan support	Ø 90 mm	✓	–	–
	Ø 120 mm	–	✓	–
	180 x 180 mm	–	–	✓
Draft shield element		✓	–	✓
Pan support		–	–	✓
Protective cover		✓	✓	✓
Universal AC/DC adapter		-	✓	✓
AC/DC adapter with country-specific power cable		✓	-	-
Declaration of conformity		✓	✓	✓
User Manual		✓	✓	✓
Operating instructions: printed or on CD-ROM depending on the country.		✓	✓	✓

4.2 Installing the components

Balances with readability of 0.1 mg

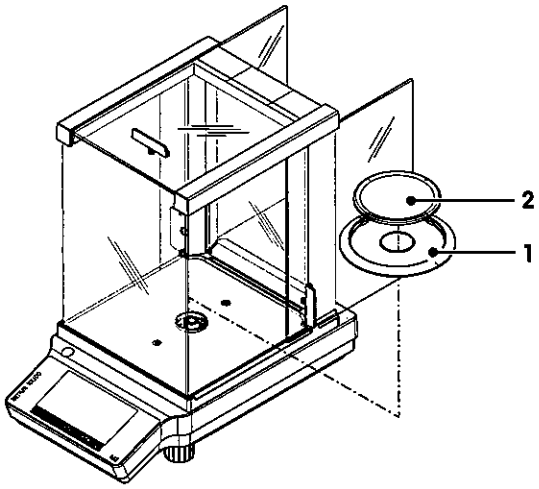

Place the following components on the balance in the specified order:

1 Push the side glass doors back as far as will go.
2 Place draft shield element (1).
3 Place weighing pan (2).

Note
Cleaning the draft shield **see** Cleaning and Service.

Balances with readability of 1 mg

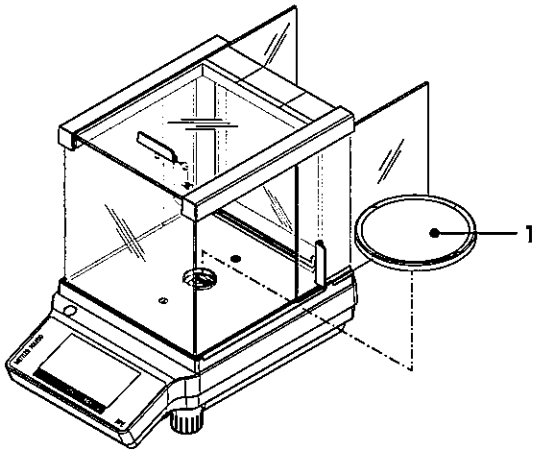

Place the following components on the balance in the specified order:

1 Push the side glass doors back as far as will go.
2 Place weighing pan (1).

Note
Cleaning the draft shield **see** Cleaning and Service.

Balances with readability of 10 mg / 0.1 g

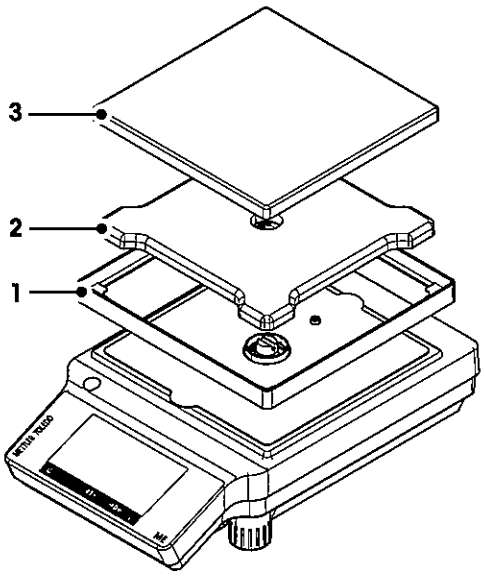

Place the following components on the balance in the specified order:

1 Place draft shield element (1): carefully pull apart the draft shield element to fix it under the retaining plate.

2 Insert pan support (2).

3 Place weighing pan (3).

4.3 Installing Protective Cover

Note
Make sure using the correct protective cover, **see** Accessories and Spare Parts

Balances with readability of 0.1 mg / 1 mg	**Balances with readability of 0.01 g / 0.1 g**
Install the protective cover according to the illustrations below, using a screwdriver Philips No. 2.	Install the protective cover according to the illustrations below, using a flat-head screwdriver.
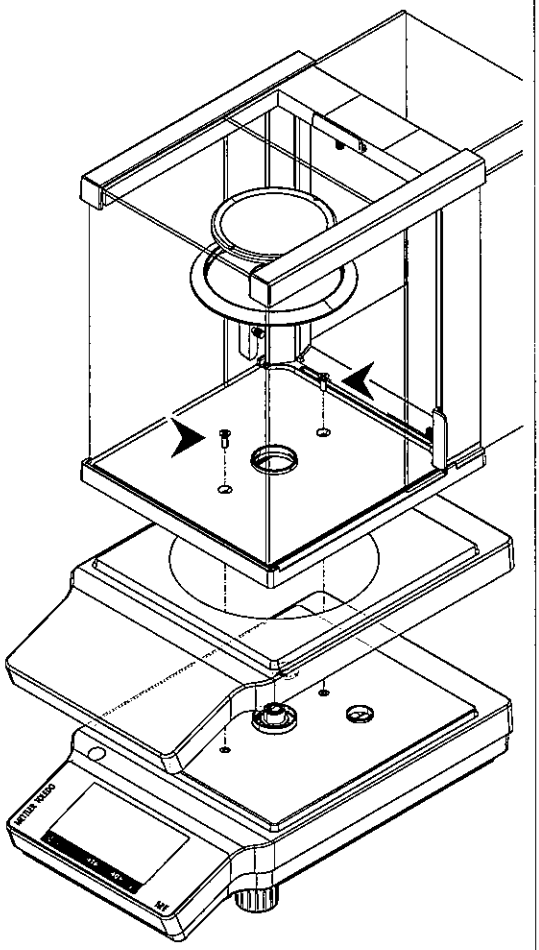	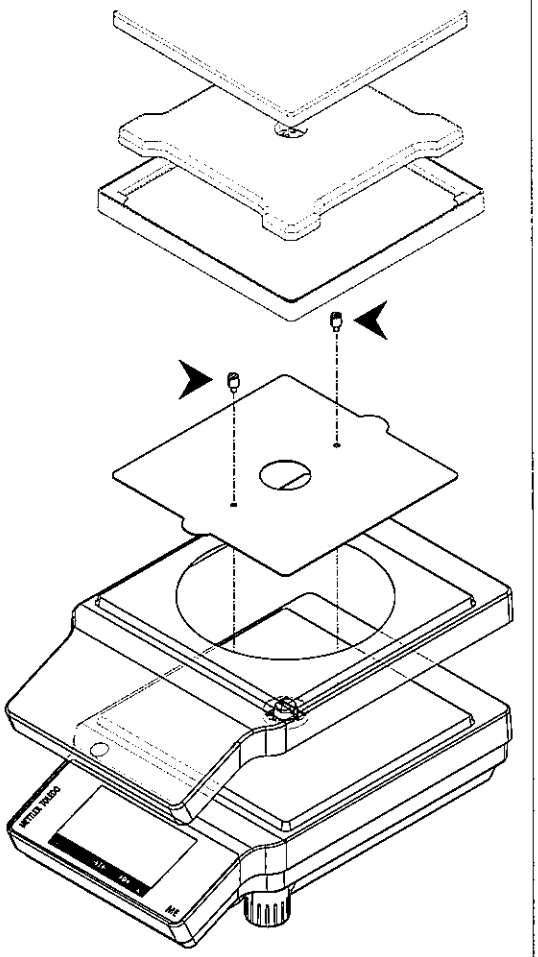

4.4 Selecting the location

Your balance is a sensitive precision instrument; the location where it is placed will have a profound effect on the repeatability and accuracy of weighing results. Chose a stable surface that is as horizontal as possible. The surface must be able to safety carry the weight of a fully loaded balance.

Observe ambient conditions (see Technical Data).

Avoid the following:

- Direct sunlight
- Air drafts (e.g. from fans or air conditioners)
- Temperature fluctuations
- Vibrations

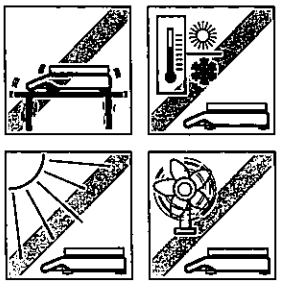

4.5 Connecting the instrument

The balance is supplied with a universal AC/DC adapter or with an AC/DC adapter with a country-specific power cable. The power supply is suitable for all line voltages in the range: 100 - 240 VAC, 50/60 Hz. For detailed specifications, **see** [Technical Data ▸ 83].

Note

Allow the balance to warm up for 30 minutes (0.1 mg models need 60 minutes) to adapt itself to the ambient conditions.

Connect the AC/DC adapter to the connection socket on the back of your balance and to the power line.

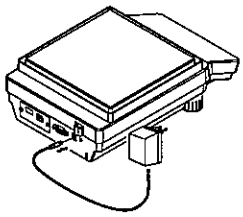

Attention

- Check if the local power supply falls within this range. If this is not the case, under no circumstances connect the AC/DC adapter to the power supply, but contact a METTLER TOLEDO representative.
- The power plug must be accessible at all times.
- Prior to use, check the power cable for damage.
- Route the cable in such a way that it cannot be damaged or cause a hindrance when working.
- Ensure that no liquid ever comes into contact with the AC/DC adapter.

4.6 Leveling the balance

Exact horizontal positioning and stable installation are prerequisites for repeatable and accurate weighing results.

Note
To compensate for small irregularities or inclinations (±2 %), the instrument must be leveled and adjusted each time it is moved to a new location. There are two adjustable leveling feet to compensate for slight irregularities in the surface of the weighing bench.

Leveling the balance

– Adjust the two front leveling feet until the air bubble comes to rest exactly in the middle of the glass:

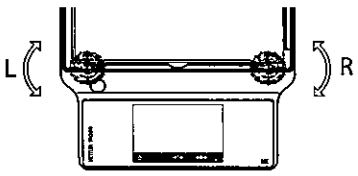

Air bubble at	"12 o'clock"	turn both feet clockwise
Air bubble at	"3 o'clock"	turn left foot clockwise, right foot counterclockwise
Air bubble at	"6 o'clock"	turn both feet counter-clockwise
Air bubble at	"9 o'clock"	turn left foot counterclockwise, right foot clockwise

4.7 Switching on the balance

Switching on the balance for the first time

1 Remove any load from the weighing pan.
2 Connect the balance using the AC/DC adapter to the mains.
⇨ After the start screen has disappeared, the balance starts with the application home screen.

After the balance has switched on for the first time, it can be switched on by pressing long on [⏻].

Note
When the balance is switched on for the first time, the home screen of the application **Weighing** opens. If the balance is switched on again, it always starts with the home screen of the application that was last used before switching off.

4.8 Switching off the balance

1 Press on [⏻] and hold until the dialog **Switch-off** appears.
2 Tap on [✓].
⇨ the balance switches off and goes into standby mode.

Note

- After switching on from standby mode, the balance needs no warm-up time and is immediately ready for weighing.
- If the balance has been switched off manually, the display is off.
  To completely switch off the balance, it must be disconnected from the power supply.

4.9 Zeroing

1 Unload the balance.
2 Press [→0←] to set the balance to zero.

All weight values are measured in relation to the zero point.

Note
Press [→0←] before starting the weighing process.

4.10 Taring

1 Tap on [→**0**←] to set the balance to zero.

2 Place the empty container on the balance.

⇨ The weight is displayed.

3 Press [→**T**←] to tare the balance.

⇨ The status information field on the left side of the screen shows **Net** and the weighing value field shows **0.000 g**.

4.11 Transporting the balance

Switch off the balance and remove the power cable and any interface cable from the balance. Refer to the notes in section [Selecting the location ▸ 21] regarding the choice of an optimal location.

Transporting over short distances

⚠ CAUTION

For balances with a draft shield:

Never lift the balance by its glass draft shield. The draft shield is not sufficiently fastened to the balance.

Transporting over long distances

⚠ CAUTION

If you would like to transport or ship your balance over long distances, **use the complete original packaging.**

Note

For transporting the balance over a long distance, we recommend to use the transport case, **see** Accessories and Spare parts.

4.12 Weighing Below the Balance

The balances are equipped with a hanger for carrying out weighings below the work surface (weighing below the balance).

CAUTION

Do not place the balance on the pan support location bolt.

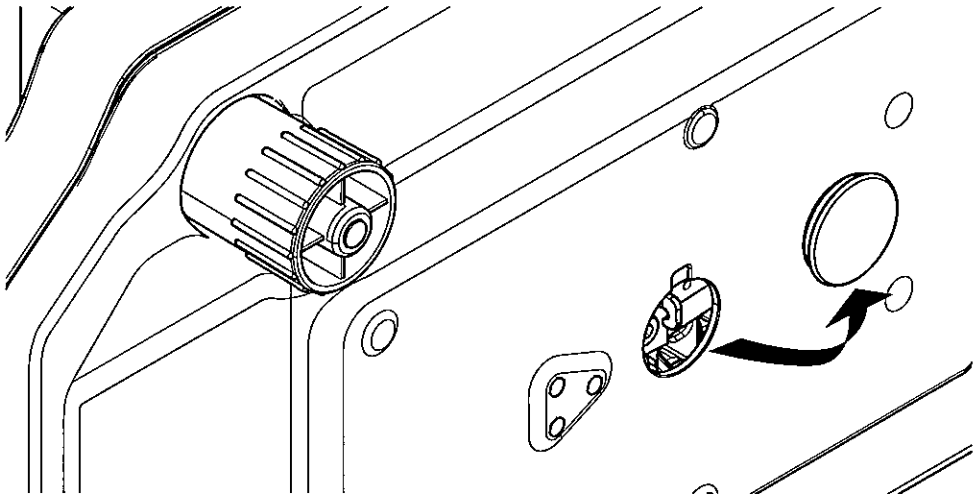

1 Switch off the balance and remove the power cable and any interface cable from the balance.
2 Remove weighing pan, pan support and draft shield element if present.
3 Turn the balance carefully on its side.
4 Remove the cap. Keep it for later use.
5 Turn the balance to its normal position and simply reinstall all components in the reverse order.

4.13 General requirements

4.13.1 Warming up the balance

Before working with the balance, it must be warmed up in order to obtain accurate weighing results. To reach operating temperature, the balance must be connected to the power supply for at least:

- 30 minutes for balances with a readability of 1 mg to 0.1 g.
- 60 minutes for balances with a readability of 0.1 mg and higher.

4.13.2 Adjusting the balance

To obtain accurate weighing results, the balance must be adjusted to match the gravitational acceleration at its location and depending on the ambient conditions. After reaching the operation temperature, an adjustment is necessary in the following cases:

- Before the balance is used for the first time.
- After reaching the operating temperature (only for balances with FACT).
- When the balance was disconnected from the power or in case of power failure.
- After significant environmental changes (e. g. temperature, humidity, air draft or vibrations)
- At regular intervals during weighing service.

5 Weighing Made Simple

This section describes how to perform a simple weighing. In addition, the basic concept of the navigation and the basic functions of the balance are explained.

5.1 Main settings and activities at a glance

The diagram below provides an overview of the main settings of an application (in this example, **Weighing**). Depending on the application, the selectable options and their content can differ. Every application is based on this concept.

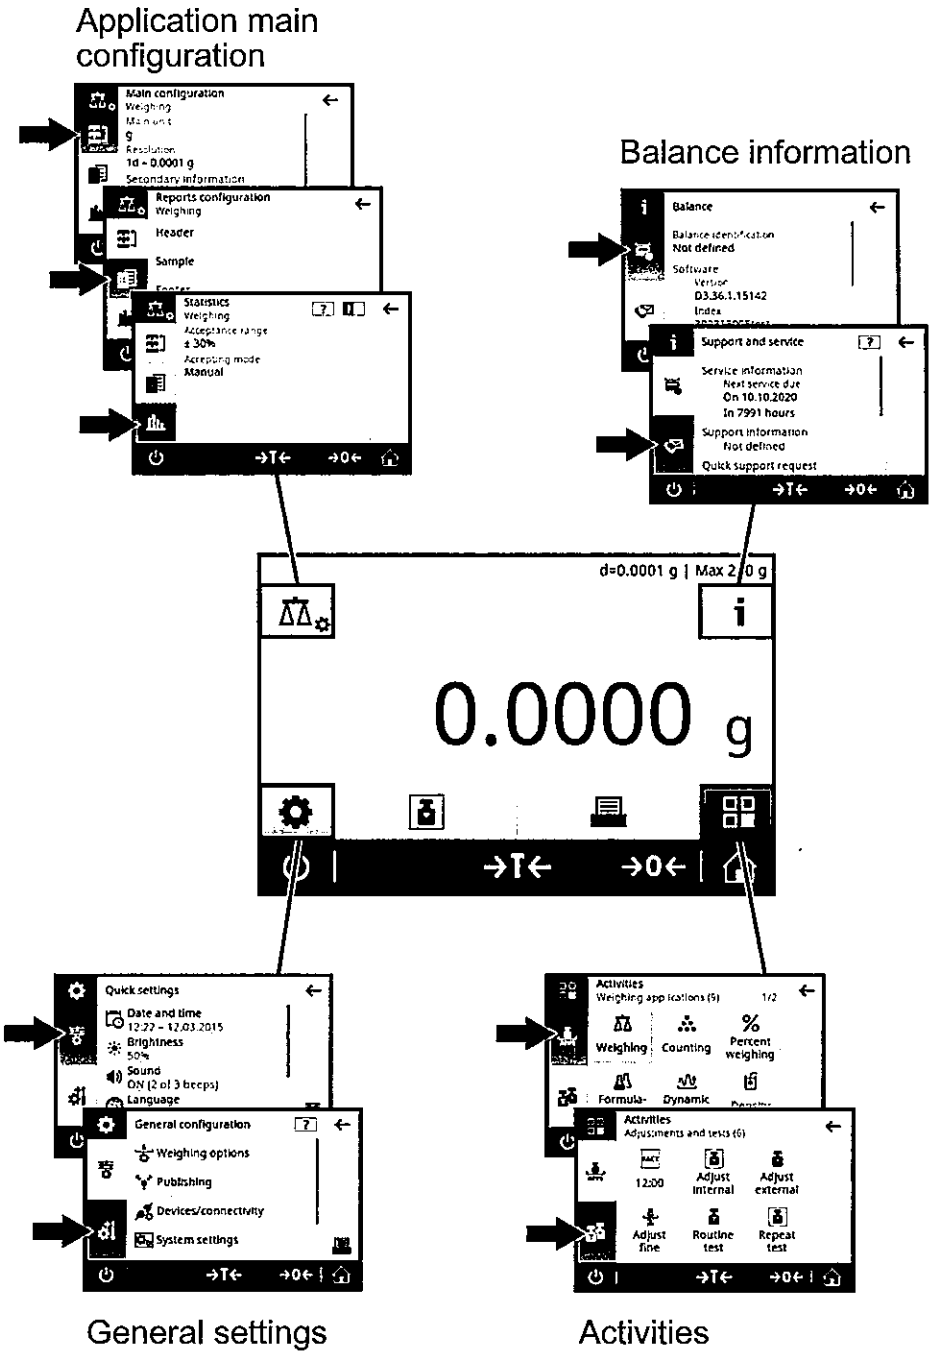

5.2 Navigation on the touch screen

To interact with the balance, use the screen and the operating keys at the bottom of the screen. The navigation on the screen is similar to the navigation on a smart phone or tablet PC.

5.2.1 Opening an application

To open settings or applications, tap with your finger on the symbol of the application (e.g. [⚖] **Weighing**).

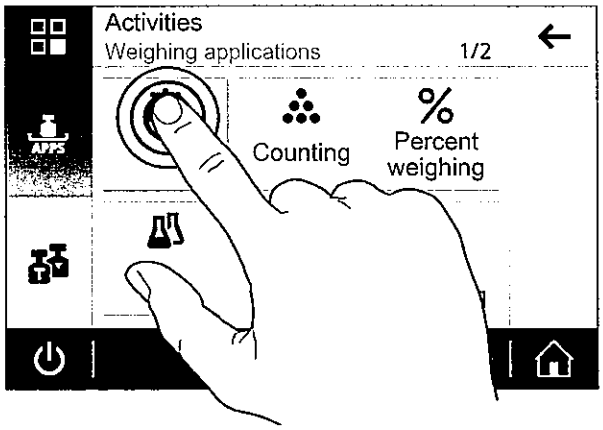

5.2.2 Scrolling

When the options are too numerous to be shown on one screen, a blue bar on the right side appears. This means that the user can scroll up and down. For scrolling, simply place your finger somewhere in the list and drag it up or down.

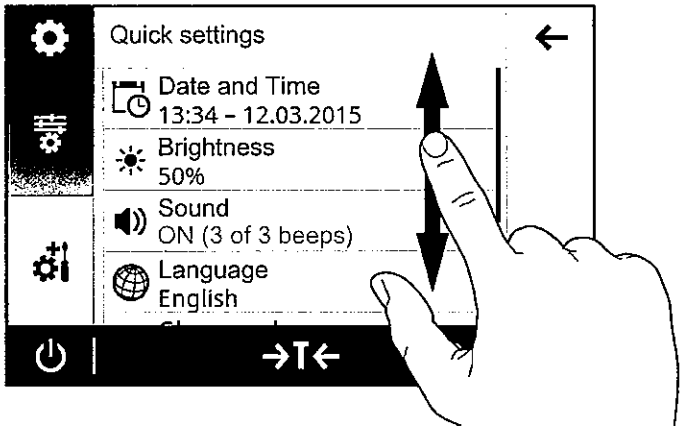

5.2.3 Using shortcuts

To simplify navigation on the capacitive color TFT touch screen, there are a few shortcuts that allow quick access to the most important areas of the balance. The weighing value field on the application home screen for example works as a shortcut (see diagram below), so does the weighing unit next to the weighing value field. Depending on the application, there may be other shortcuts that can be used.

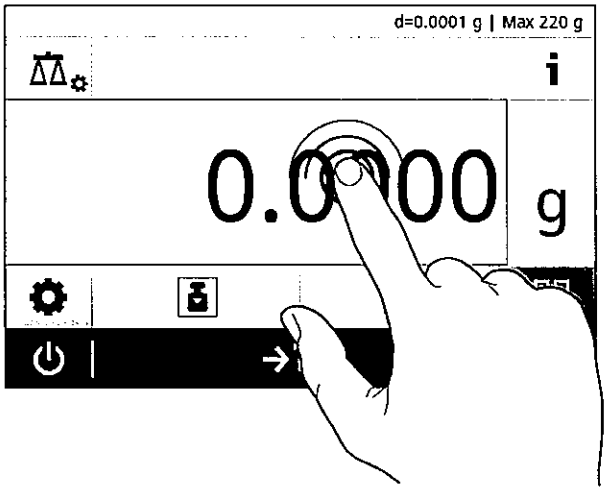

Note
Every setting that can be changed directly via shortcut, can also be changed in the main configuration settings of the application.

5.3 Performing a simple weighing

When you switch on the balance for the first time, the home screen of the application **Weighing** opens automatically. If the balance was used already, the last used application before the balance was switched off opens. If another application is running, switch to the application **Weighing**.

Navigation:
[⊞] > [APPS] **Activities - Weighing applications** > [⚖] **Weighing**

1 Press [→0←] to zero the balance or [→T←] to tare the balance.
   ⇨ The initial screen looks like this:

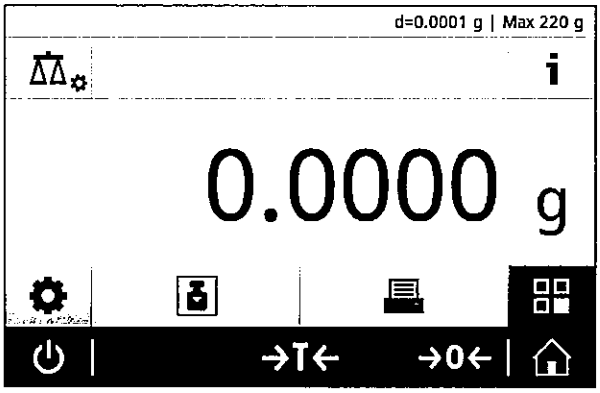

2 Place a sample on the weighing pan.

⇨ The unstability symbol ○ appears at the left side of the screen and the value in the weighing value field becomes **light blue**.

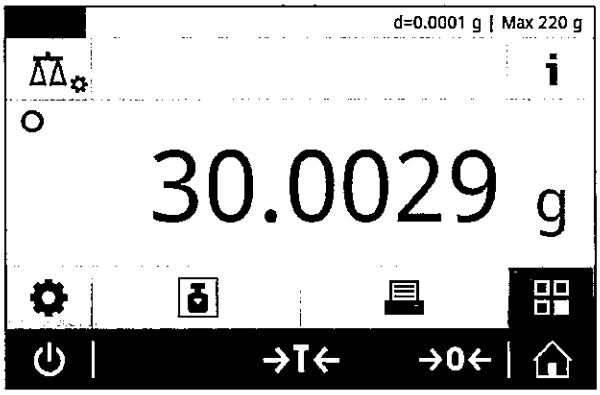

⇨ After a short period of time, the weighing pan is stable. The unstability symbol ○ disappears and the value in the weighing value field becomes **dark blue** again.

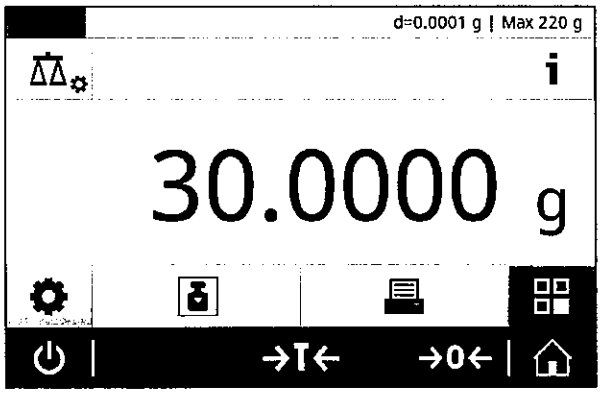

⇨ The weighing process is finished. The result appears on the screen.

5.4 Switching the weighing unit

There are several weighing units available. The default value is country-specific.

The weighing unit can be chosen via the main configuration of the current application or via shortcut. This example describes how to change the weighing unit via shortcut.

1 Tap on the weighing process unit (shortcut) **gram (g)**.

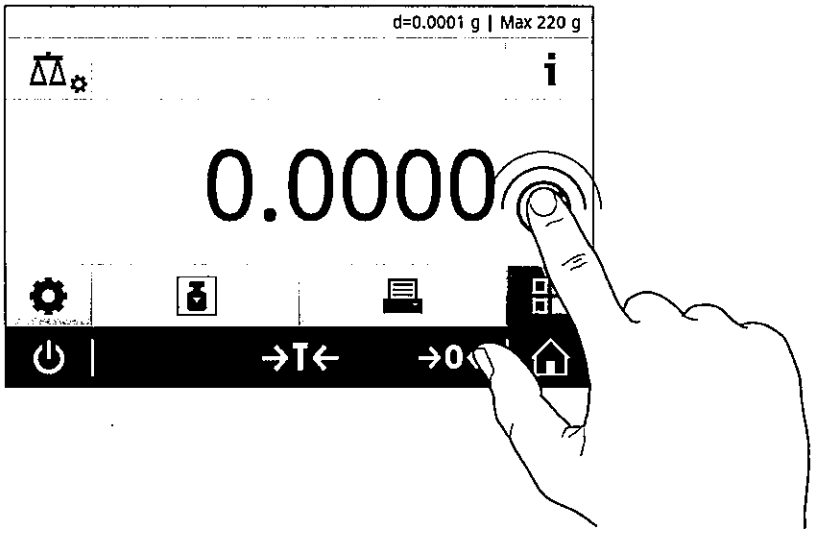

⇨ the screen **Main unit** opens.

2 Put your finger somewhere in the list and drag up to scroll down.

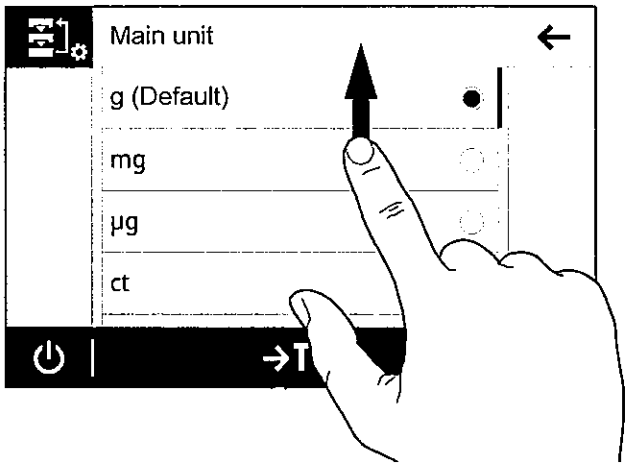

3 Choose another weighing unit (e.g. **ounce (oz)**) by tapping on it.

4 Tap on [✓] to confirm the chosen weighing unit.

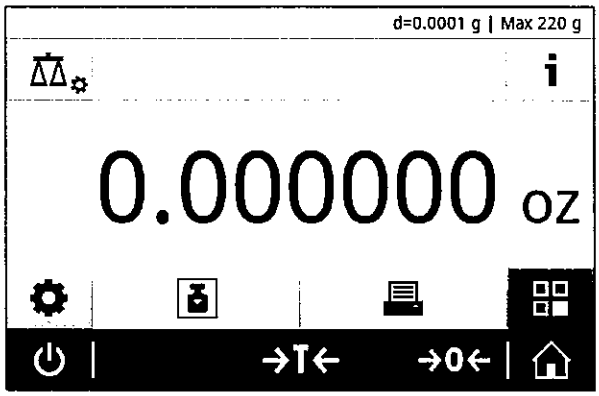

⇨ The weighing unit **gram (g)** has been changed to **ounce (oz)**.

Note
With approved balances, this menu topic has a fixed setting and cannot be changed.

5.5 Changing the resolution

There are several resolutions available. The default resolution is instrument-specific.
The resolution can be changed as follows:

1 Tap on the weighing value field.

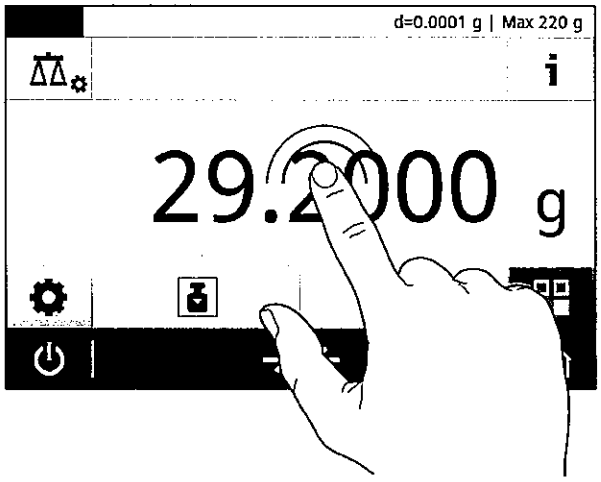

2 Tap on **10d - 0.001 g**.

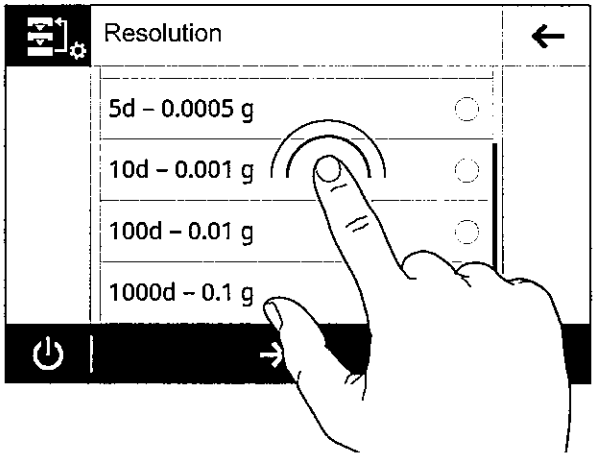

3 Confirm the chosen resolution by tapping on [✓].

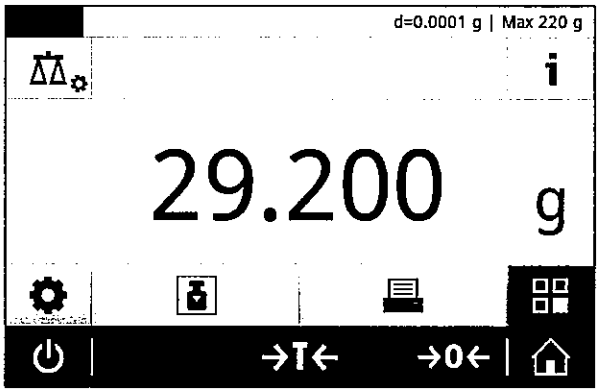

⇨ The resolution has been changed.

5.6 Application settings

Each application can be defined manually with its application settings. Chose the application and tap on the application settings symbol in the upper left corner to define the application (e.g. [%] in the application **Percent weighing**].

The available options can differ depending on the application. Most applications do have the following options:

- [ ] **Main configuration**
- [ ] **Reports configuration**
- [ ] **Statistics**

5.6.1 Main configuration

In this section, the current application can individually be defined. Depending on the application the available options can differ.

Note
More information about the available options can be found in the activities section.

5.6.2 Reports configuration

In this section, the report options can be configured.

Note
The available options are model-specific and can differ depending on the application.

Header

The following options can be defined:

Parameter	Explanation	Values
Date, time	Defines if the date and time are shown on the report.	**ON** I **OFF***
Balance type	To define if the balance type is shown on the report.	**ON** I **OFF***
Serial number (SNR)	Defines if the serial number is shown on the report.	**ON** I **OFF***
Balance ID	Defines if the balance ID appears.	**ON** I **OFF***
Leveling information	Defines if the leveling information appear in the report.	**ON** I **OFF***
MinWeigh Information	Defines if the MinWeigh information appear in the report.	**ON** I **OFF***
ID 1	Defines if ID 1 appears on the report.	**ON** I **OFF***
ID 2	Defines if ID 2 appears on the report.	**ON** I **OFF***
ID 3	Defines if ID 3 appears on the report.	**ON** I **OFF***
Signature line	Defines if the signature line is shown on the report.	**ON** I **OFF***
Empty lines	Defines the number of empty lines.	**ON** (1...99) I **OFF***

* Factory setting

Sample

The following options can be defined:

Parameter	Explanation	Values
ID 4	Defines if ID 4 is shown on the report.	**ON** I **OFF***
Gross/Tare	Defines if **Gross/Tare** is shown on the report.	**ON** I **OFF***
Additional unit	Defines if an additional unit is shown on the report.	**ON** I **OFF***

* Factory setting

Footer

The following options can be defined:

Parameter	Explanation	Values
Date, time	Defines if date and time is shown on the report.	**ON** I **OFF***
Signature line	Defines if the signature line is shown on the report.	**ON** I **OFF***
Empty lines	Defines the number of empty lines.	**ON** (1...99) I **OFF***

* Factory setting

5.6.2.1 Working with IDs

Identifications (IDs) contain descriptive text for measurements, which enables samples to be easily allocated to specific tasks or customers. This feature defines identifications in order to comment measurements, such as company ID, batch ID or sample ID.

Identifications must be defined in the section **Reports configuration** in the application settings. Usage and definition of the ID differ depending on the application the ID is used for.

Identification dialog screen

The Identification dialog screen can slightly differ depending on the application in which the ID is used. The dialog screen always consists of two parts:

- The table with the ID definitions on the upper part of the screen.
- The **Workflow options** on the lower part of the dialog screen.

5.6.2.2 Defining an ID

1 Open an application (e. g. **Weighing**).
2 Tap on the application settings symbol on the upper left corner.
3 Tap on [**Reports configuration**.
4 Tap on [**Header**]
5 Tap on **ID 1**.
⇨ The input dialog **ID 1** opens. The input dialog is inactive.
6 Activate **ID 1** with the switch in the title bar.
⇨ The input dialog **ID 1** is activated.
7 Define **ID 1 - Label**.
8 Tap on [✓] to confirm the definition.
9 Define **ID 1 - Value**.
10 Tap on [✓] to confirm the definition.
⇨ The screen **ID 1** shows the values for **ID - Label** and **ID - Label**.
11 Tap on [✓] to accept the defined values.
⇨ The screen **Header Reports configuration** shows the defined ID.
12 Tap on [✓] to confirm.
⇨ The screen **Header Reports configuration** opens.
13 Tap on [✓] to confirm.

Note
The maximum length of an ID is 12 characters.
The picture below shows an example of defined IDs. IDs 1-3 are defined.

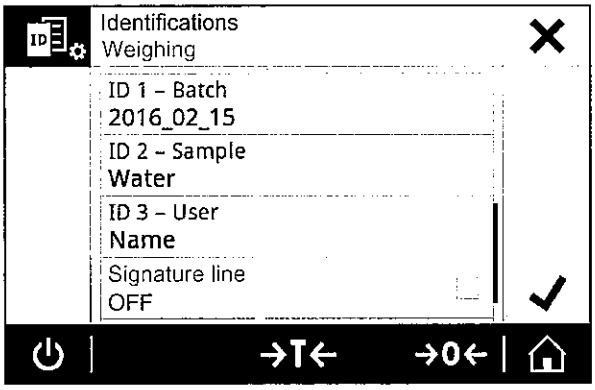

5.6.2.3 Workflow handling options

The workflow handling options differ depending on the application in which they are used. The following functions are available:

- **Autoincrement**
- **Input prompt**

Autoincrement

The function **Autoincrement** specifies that the last part of the ID is incremented with each use of that ID. There are two basic functions depending on how the ID is defined:

- If there is no counter in the ID, the system automatically adds a counter to the ID starting with 1 (e.g. the ID **Process** will be **Process1** in the next use).
- If a counter is part of the ID, the system automatically increments the ID starting at that counter (e.g. the ID **Process 1** will be **Process 2** in the next use).

Note

- The counter must be set at the end of the ID, otherwise the system does not recognize the number as a counter (e.g. in **567Apple** the system does not recognize **567** as a counter).
- If the ID has no counter and a maximum length of 12 characters, the last few characters will be overwritten by the counter.

Assign to sample

If the option **Assign to sample** is activated, the ID will be used for each sample.

Input prompt

The function **Input prompt** can be used for every ID. If the function **Input prompt** is activated, the ID will be prompted on the display before it is used. The user can decide whether to use the default value that has been defined with the ID or to define an individual value.

5.6.3 Statistics

The function **Statistics** generates statistics for a series of values. The function **Statistics** is not available for the applications **Totaling** and **Formulation**.

Defining Statistics

1 Open an application (e.g. **Weighing**).

2 Tap on the main configuration symbol of the application.

⇨ The main configuration screen opens.

3 Tap on [📊].

⇨ The screen **Statistics** opens.

4 Activate the function **Statistics**.

5 Define the available options.

6 Tap on [✓] to confirm the adjustments.

Statistics configuration

The following options can be defined:

Parameter	Explanation	Values
Acceptance range	To define the acceptable deviation in relation to the average value.	1%...100% (30%*)
Accepting mode	To define if a weight sample is added automatically to the result.	**Manual*** **I Automatic**

* Factory setting

6 Activities

The section **Activities** can be opened by tapping on [▦].

The section **Activities** includes the following two sub-sections:

- **Activities - Weighing applications**
- **Activities - Adjustments and tests**

6.1 Activities - Weighing applications

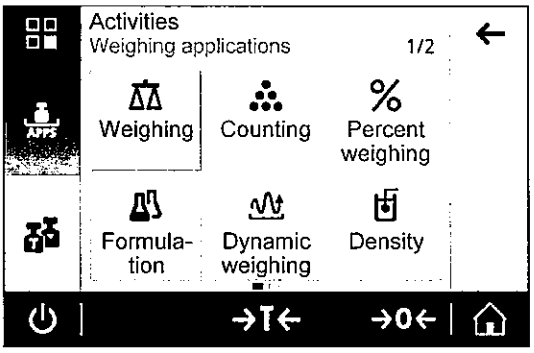

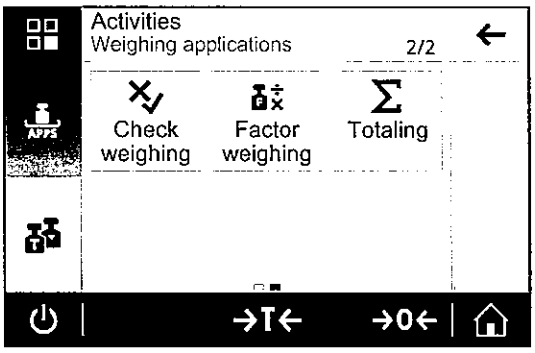

Activities - Weighing applications includes the following applications:

- **Weighing see** [Weighing ▸ 39] and [Weighing Made Simple ▸ 26]
- **Counting see** [Counting ▸ 40]
- **Percent Weighing see** [Percent Weighing ▸ 44]
- **Formulation see** [Formulation ▸ 46]
- **Dynamic Weighing see** [Dynamic Weighing ▸ 48]
- **Density see** [Density ▸ 50]
- **Check Weighing see** [Check Weighing ▸ 52]
- **Factor Weighing see** [Factor Weighing ▸ 56]
- **Totaling see** [Totaling ▸ 57]

Note

There is not enough space to show all the weighing applications on one screen. Scroll horizontally to reach the applications **Check weighing**, **Factor weighing** and **Totaling** on the second page.

6.1.1 Weighing

The application **Weighing** allows the user to perform simple weighings. For more information about the basic weighing functions **see** section [Weighing Made Simple ▸ 26].

Navigation

[⊞] **Activities** > [⚖] **Activities - Weighing applications** > [⚖] **Activities - Weighing applications**

Weighing – Main configuration

The following options can be defined:

Parameter	Explanation	Values
Main unit	To define the main unit of the weighing process.	Available units are model and country-specific.
Secondary information	To choose a secondary information that is displayed on the screen.	**Additional unit*** (the available units are model and country-specific) I **Current tare**
Resolution	To define the resolution of the weighing process.	Available resolutions are model-specific
Target and tolerances	**Target weight** To predefine a target weight. The value can be chosen manually or by weighing. **Upper tolerance** To define the upper tolerance. **Lower tolerance** To define the lower tolerance. **Note** If the value for **Target weight**, **Upper tolerance** or **Lower tolerance** has been defined, the option title **Target and tolerances** will be replaced by the defined values.	numerical or percentage values

* Factory setting

6.1.2 Counting

The application **Counting** determines a specific number of pieces, based on pre-determined reference piece weight.

Navigation

[⊞] **Activities** > [⚖] **Activities - Weighing applications** > [⁂] **Counting**

There are two counting modes available: **Advanced** and **Standard**. With the additional features of the mode **Advanced** the whole process is more comfortable and more secure due to an automatic workflow. The mode can be changed in the section **Counting – Main configuration**. The default mode is the mode **Advanced**.

6.1.2.1 Defining reference piece weight in Standard mode

To define the **Reference piece weight** , **Reference piece number** and **Reference weight** must successively be defined. The system will automatically navigate from one option to the other.

Defining Reference piece number

1 Tap on [⁂⚙].
   ⇨ The screen **Counting – Main configuration** opens.
2 Tap on [**Reference piece weight**].
   ⇨ The dialog screen **Reference piece number** opens.
3 Delete the value by tapping on [✕].
4 Enter the number of reference pieces.
5 Tap on [✓] to confirm the defined reference piece number.

Note
The reference piece number must be a natural number between 1 and 999.

Defining Reference weight

Reference weight can be defined manually by entering the weight of the reference pieces or by weighing the reference pieces.

Defining Reference weight manually

1 Delete the reference weight by tapping on [✕].
2 Enter the new reference weight.
3 The reference unit can be changed by tapping in the sensitive area at the right side of the input field.
4 Confirm the new value by tapping on [✓].
   ⇨ The reference piece weight has been defined.
5 Confirm the new reference piece weight by tapping on [✓].

Defining Reference weight by weighing

1 Tap on [⚖].
2 Place the reference weight on the weighing pan.
3 Tap on [✓] to confirm the weight.
4 Tap on [✓] to confirm the new reference weight.
   ⇨ The screen **Counting – Main configuration** opens.
5 Tap on [✓] to confirm the configuration.

6.1.2.2 Defining reference piece weight in Advanced mode

To define the **Reference piece weight** , **Reference piece number** and **Reference weight** can be defined directly via the shortcuts.

Defining Reference piece number

1 Activate option **Advanced** and return to the home screen.
2 Tap on [**1 piece**] in the work title bar.
⇨ A dialog screen opens.
3 Tap on [**Piece number**].
4 Tap on [✕] to delete the value.
5 Enter the number of reference pieces.
6 Tap on [✓] to confirm the defined number.
⇨ The defined value for the option **Reference piece number** appears in the work title bar.

Defining Reference piece weight manually

1 Tap on [**Piece weight**] in the work title bar.
⇨ The screen **Reference piece weight** opens.
2 Tap on [✕] to delete the value.
3 Enter the new value.
4 Tap on [✓] to confirm the defined value.
⇨ The defined value for the option **Reference piece weight** appears in the work title bar.

Defining Reference piece weight by weighing

- If there is no reference weight defined yet, the work title bar shows **Piece weight Not defined.**

1 Place the reference sample weight on the weighing pan.
2 Depending if the option **Reference mode** is set on **Automatic** (default value) or on **Manual**, the value will be automatically accepted or must be confirmed.
⇨ The balance returns to the application main screen and shows the defined value for the option **Reference piece weight** in the work title bar.

Note
When the reference weight has been defined in the mode **Advanced** it appears on the right side of the work title bar. The reference weight can be changed in the **Main configuration** under **Reference piece weight** or with the shortcut on the left side of the work title bar.

Note
The reference piece number must be a natural number between 1 and 999.

The following screen shot shows the home screen of the application. The work title bar displays the defined **Reference piece number** and **Manual piece weight** that can be used as shortcuts.

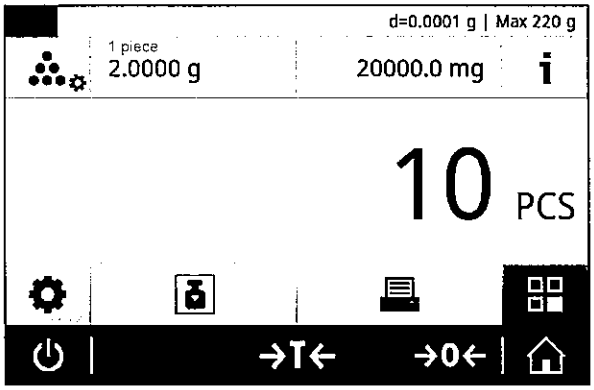

Note
A fixed minimum reference piece number of 10 and inactive reference weight options are pre-determined for approved balances for some selected countries.

6.1.2.3 Counting - Main configuration

The following options can be defined:

Parameter	Explanation	Values
Counting mode	To chose the options for **Counting mode**	**Advanced*** I **Standard**
Reference piece weight	To define the number and the weight of the reference piece/s.	1...999 (10*)
Secondary information	To choose a secondary information that is displayed on the screen.	**Additional unit*** (the available units are model and country-specific) I **Current tare**
Target and tolerances	Defines the options for **Target and tolerances.**	**ON** I **OFF***

* Factory setting

Advanced mode options

The following options can be defined in the advanced mode:

Parameter	Explanation	Values
Reference mode	**Automatic** The next stable weight is automatically accepted as reference weight according to the defined piece number. **Manual** Reference can be defined manually.	**Automatic*** I **Manual**
Auto clear reference	The current value of the option **Reference piece weight** will automatically be deleted after zeroing or after removing all loaded weights from the weighing pan.	**ON** I **OFF***
Reference optimization	With this option, the current reference will continuously be optimized while working by accepting additional pieces automatically or manually.	**ON** I **OFF***
Reference check	Defines the options for **Reference check.**	**ON** I **OFF***
Accuracy information	With this option the counting accuracy can be shown.	**ON** I **OFF***

* Factory setting

6.1.3 Percent Weighing

With the application **Percent Weighing** a sample weight can be checked as a percentage to a reference target weight.

Navigation

[⊞] **Activities** > [⚖] **Activities - Weighing applications** > [%] **Percent Weighing**

Defining Reference weight

There are two possible ways to define the reference weight: the reference weight can be defined manually by entering the value or by weighing the reference weight.

Defining the reference weight by weighing

1 Tap on [%⚙].
   ⇨ The screen **Percent weighing – Main configuration** opens.
2 Tap on **Reference weight**.
3 Tap on [⚖].
4 Press [→0←] to zero the balance.
5 Place the reference weight on the weighing pan.
6 Tap on [✓] to accept the value of the reference weight.
   ⇨ The screen **Reference weight** reappears.
7 Tap on [✓] to accept the reference weight.
8 Tap on [✓] to accept the reference weight and to return to the application home screen.

Defining the Reference Weight manually

1 Tap on [%⚙].
2 Tap on **Reference weight.**
3 Delete the default value by tapping on [✕].
4 Enter the value of the reference weight.
5 Tap on [✓] to accept the reference weight.
6 Tap on [✓] again to confirm.
   ⇨ The reference weight has now been defined and will be shown in the work title bar.

The screen shot shows the home screen of the application **Percent Weighing**. The work title bar displays a defined reference weight of 200 g that can be used as shortcut.

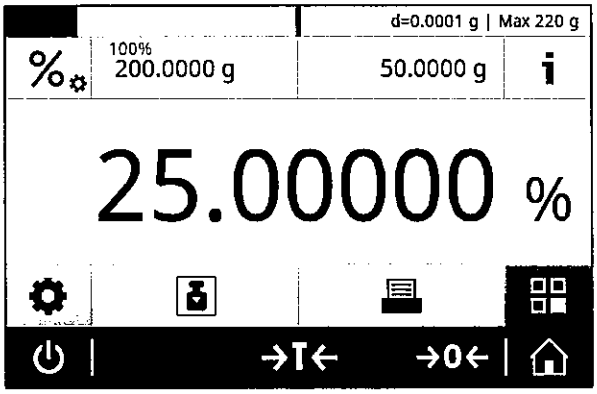

Percent weighing – Main configuration

The following options can be defined:

Parameter	Explanation	Values
Reference weight	To define the reference weight manually or by weighing.	Available range is model-specific.
Secondary information	To choose a secondary information that is displayed on the screen.	**Additional unit*** (the available units are model and country-specific) ǀ **Current tare**

6.1.4 Formulation

The application **Formulation** allows the user to:

- Weigh-in (add and store) up to 999 individual component weights and display the total.
- Tare/pre-tare and store up to 999 container weights and display the total.
- fill up the sum of all component net weight values by adding a further component to a higher value.

Note
Total number of containers + component weights ≤ 999.

Navigation

[⊞] **Activities** > [⚖] **Activities - Weighing applications** > [⚗] **Formulation**

Performing Formulation

1 Press [→0←] to zero the balance
2 If a container is used: Place container on the weighing pan and press [→T←] to tare the balance.
   ⇨ If the balance is tared, the status information field shows **Net**.
3 Place the first component weight.
   ⇨ The weighing value field shows the value of the first component weight.
4 Tap on [+] to add the first component weight.
5 Place the second component weight.
   ⇨ The weighing value field shows the value of the second component weight.
6 Tap on [+] to add the second component weight.
7 Continue adding components until all the components are weighed.

Defining Fill up sample

With the function **Fill up sample** an additional component weight can be added to the total weight of all components to reach a desired target weight.

- The weighing value field shows the total net weight.

1 Tap on [⚗].
2 Place the fill up sample.
3 Tap on [✓] to confirm.

Discard value

The last weighing result can be discarded as follows:

1 Tap on [−].
   ⇨ The dialog screen **Confirm discard** opens. It is an overview of all the weighing results within the current weighing process.
2 Tap on [✓] to discard the last weighing result.

CAUTION
Discard is only possible until the last time the balance has been tared.

Display results

When the weighing process is finished, the results can be shown as follows:

1 Tap on [■].

2 Tap on [ ] **View result**.

Note

The results can also be displayed by using the shortcut in the work title bar.

Note

Depending on the procedure, several containers can be used (number of used containers ≤ 999).

Pause the application

1 Tap on [■].

2 Tap on [❚❚] **Pause**.

⇨ The application **Formulation** is paused and another application can be used in the meantime.

3 Open the application **Formulation** again.

4 Tap on [❚▶].

⇨ The process can be continued.

Terminate the application

1 Tap on [■].

2 Tap on [✓] **Finish and discard data**.

⇨ The home screen of the application **Formulation** opens.

Formulation – Main configuration

The following options can be defined:

Parameter	Explanation	Values
Main unit	To define the main unit.	Available units are model and country-specific.
Resolution	To define the resolution of the weighing process.	Available resolutions are model-specific.

6.1.5 Dynamic Weighing

The application **Dynamic Weighing** determines the weights of unstable samples or when the weighing process is being executed under unstable ambient conditions. The balance calculates the weight as an average of a number of weighing operations over a defined time.

Navigation

Activities > [Activities] **Activities - Weighing applications** > [Dynamic Weighing] **Dynamic Weighing**

Defining Measuring time

1 Tap on [Dynamic Weighing].
   ⇨ The screen **Dynamic weighing – Main configuration** opens.
2 Tap on [**Measuring time**].
   ⇨ The dialog screen **Measuring time in seconds** opens.
3 Tap on [✕] to delete the value in the input field.
4 Enter a value between 3 and 120 seconds.
5 Tap on [✓] to confirm the entered value.
   ⇨ The screen **Dynamic weighing – Main configuration** opens.
6 Tap on [✓] to confirm the defined measuring time.

Note
The displayed measuring time on the application home screen can be used as shortcut to define the measuring time.

Defining Start mode

1 Tap on [Dynamic Weighing].
2 Tap on **Start mode**.
3 Chose **Automatic** or **Manual**.
4 Tap on [✓] to confirm the chosen option.
5 Tap on [✓] again.
   ⇨ The home screen of the application **Dynamic Weighing** opens again.

Performing Dynamic Weighing

When the measuring time and the start mode have been defined, the dynamic weighing process can be started.

1 Press [→0←] to zero the balance.
2 If using a container: place container on the weighing pan and press [→T←] to tare the balance.
3 Place sample weight.
   ⇨ If the option **Start mode** is set to **Automatic**, the weighing process start automatically with relative stability.
   ⇨ If the option **Start mode** is set to **Manual**, tap on [▶] to start the weighing process.
   ⇨ The weighing process starts. The defined measuring time in the work title bar is counting down.

When the weighing process has finished, the screen looks as follows:

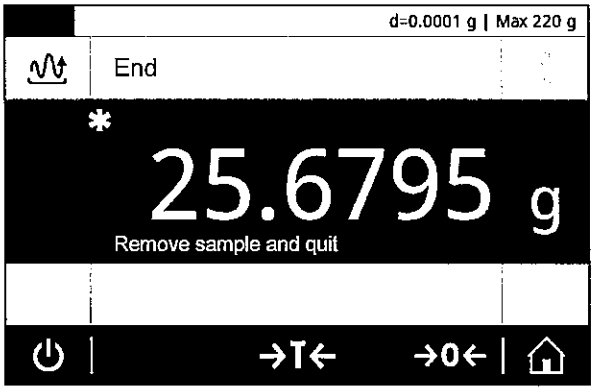

Note
The weighing process will automatically be aborted when an overload or underload is detected.

Dynamic weighing – Main configuration

The following options can be defined:

Parameter	Explanation	Values
Measuring time	To define the measuring time in seconds.	3...120 (3 seconds*)
Start mode	To define the option **Start mode**.	**Automatic*** I **Manual**
Main unit	To define the main weighing unit.	Available units are model and country-specific.
Resolution	To define the resolution of the weighing process.	Available resolutions are model-specific.
Secondary information	To choose a secondary information that is displayed on the screen.	**Additional unit*** (the available units are model and country-specific) I **Current tare**

* Factory setting

6.1.6 Density

The application **Density** allows to determine the density of solid bodies and liquids.
Determination of the density uses the Archimedes principle according to which a body immersed in a fluid undergoes an apparent loss in weight which is equal to the weight of the fluid it displaces.

Note
To determine the density of solid bodies, we recommend to use the optional density kit which contains all the attachments and aids needed for convenient and precise density determination. To determine the density of liquids, you additionally need a sinker which you can also obtain from your METTLER TOLEDO dealer.

Navigation

[⊞] **Activities** > [⚖] **Activities - Weighing applications** > [⊞] **Density**

Density determination of solids

1 Tap on [⊞ ⚙] to open the menu **Density – Main configuration**.
2 Open the menu **Method**.
3 Choose the option **Solid**.
4 Tap on [✓].
   ⇨ When the option **Solid** has been activated (default value), the option **Auxiliary liquid** appears in the list.
5 Tap on **Auxiliary liquid**.
6 Define the **Auxiliary liquid** that is used. Chose between **H2O** for distilled water, **Ethanol** or **Free...** for a freely definable auxiliary liquid.
7 Tap on [✓] to confirm the chosen Auxiliary liquid.
   ⇨ The chosen Auxiliary liquid defines the next steps:
8 **Temperature in °C** must be defined for the options **Ethanol** and **H2O**.
9 **Auxiliary liquid name** and **H density in g/cm3** must be defined for the option **Free...**.
10 Tap on [✓].
   ⇨ The application home screen opens.
   ⇨ The balance is prepared for the density determination of solids.

Performing a density determination for solids

- The balance has been configured for the density determination of solids.

1 Tap on [▶] to start the process.
2 Place the weight on the weighing pan.
3 Tap on [✓] to accept.
4 Immerse sample weight into the liquid.
5 Tap on [✓] to accept.
   ⇨ A report shows the results of the process.
6 Tap on [✓] to accept and to finish the procedure.

Density determination for liquids

1 Tap on [⚙].
2 The menu **Density – Main configuration** opens.
3 Open the menu **Method**.
4 Chose the option **Liquid**.
5 Tap on [✓] to confirm.
⇨ When the option **Liquid** has been activated, the option **Sinker volume** appears in the list.
6 Open the menu **Sinker volume**.
7 Tap on [✕] to delete the value.
8 Define the displacement volume of the sinker.
9 Tap on [✓] to confirm.
10 Tap on [✓] to confirm the configurations.
⇨ The balance returns to the application home screen.

Performing density determination of liquids

- The balance has been configured for the density determination of liquids.

1 Tap on [▶] to start the process.
2 Place the sinker on the weighing pan.
3 Tap on [✓] to accept.
4 Immerse the sinker.
5 Tap on [✓] to accept and to finish the procedure.
⇨ A report shows the results of the process.

Density - Main Configuration

The following options can be defined:

Parameter	Explanation	Values
Method	Depending if the weight type is solid or liquid.	**Solid*** I **Liquid**
Auxiliary liquid	To chose the auxiliary liquid.	**H2O*** I **Ethanol** I **Free...**
Sinker volume	This option is only available with the method **Liquid** activated.	(0.1...500.0 cm^3)
Main unit	To define the main unit of the weighing process.	Available units are model and country-specific.

* Factory setting

6.1.7 Check Weighing

The application **Check Weighing** allows the user to check the deviation of a sample weight within a tolerance limit to a reference target weight. The target weight can be determined manually or by weighing; the tolerance limit must be defined manually.

Navigation

[⊞] **Activities** > [⚖] **Activities - Weighing applications** > [✕✓] **Check Weighing**

Before performing a check weighing, the following options can be defined:

- **Target weight**
- **Upper tolerance limit**
- **Lower tolerance limit**
- **Tolerance threshold**

Defining the target weight manually by entering the nominal weight

1 Tap on [✕✓⚙].
   ⇨ The screen **Check weighing - Main configuration** opens.
2 Tap on [**Target and tolerances**].
3 Tap on [⊕] **Target weight.**
4 Tap on [✕] to delete the default value.
5 Enter the value of the target weight.
6 Tap on [✓] to confirm the defined nominal weight.
7 Tap on [✓].
   ⇨ The application home screen opens, showing the target weight in the work title bar.

Defining the target weight by weighing

1 Tap on [✕/⚙].
   ⇨ The screen **Check weighing - Main configuration** opens.
2 Tap on [**Target and tolerances**].
3 Tap on [⊕] **Target weight.**
4 Tap on [⚖] to open the weighing dialog.
5 Place the reference weight on the weighing pan.
6 Tap on [✓] to confirm the weighted target weight.
7 Tap on [✓] to confirm the target weight.
8 Tap on [✓] to confirm and close the main configurations.

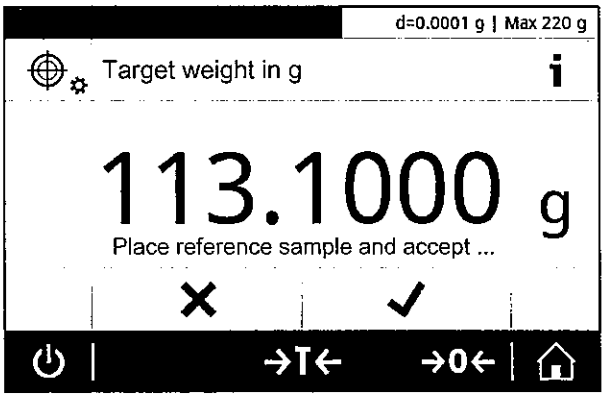

Defining the lower and upper limits manually by entering a percentage value or weight

1 Tap on [✕/⚙].
   ⇨ The screen **Check weighing - Main configuration** opens.
2 Tap on [**Target and tolerances**].
3 Tap on [⬆] **Upper tolerance limit** or tap on [⬇] **Lower tolerance limit.**
4 Activate the option with the switch on the upper right side.
5 Tap on [✕] to delete the default value.
6 Enter the tolerance limit.
7 Tap on [✓] to accept the new tolerance limit.
8 Tap on [✓] to confirm and close the main configurations.

Defining Tolerance threshold

With the option **Tolerance threshold** a value limit can be set. If the value of the check weight below the defined threshold, it won't be checked.

1 Tap on [✕/⚙]. .
   ⇨ The screen **Check weighing - Main configuration** opens.
2 Tap on **Tolerance threshold.**
3 Activate the option with the switch on the right upper side.
4 Tap on [✕] to delete the value.
5 Define the value for **Tolerance threshold.**
6 Tap on [✓] to confirm the new value.
7 Tap on [✓] to confirm and to close the main configuration.

Note
The option **Tolerance threshold** always refers to the lower tolerance limit.

Performing Check Weighing

After defining the target weight and the tolerance limits, the application **Check Weighing** can be performed. The weighing-in aid at the top bar provides a visual confirmation whether the sample falls within the defined tolerances.

In the example below, the defined target weight is 100.000 g and the tolerance limit is ±2.5 %. The sample weight is 97.0000 g.

– Place the sample weight on the weighing pan.
  ⇨ The weight is stable and the unstability symbol ○ disappears.
  ⇨ The value is out of tolerance, the weighing-in aid bar and the weighing value field are red.

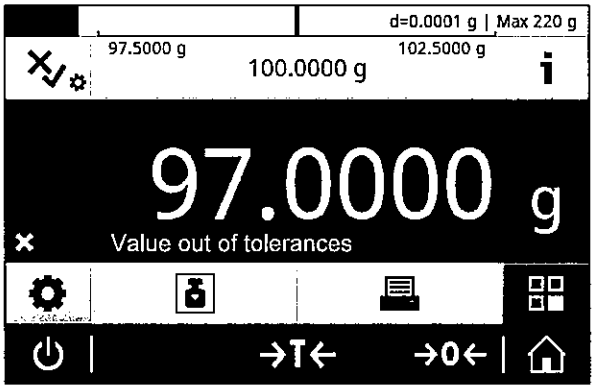

In the example below, the defined target weight is still 100.000 g and the tolerance limit is ±2.5 %. The sample weight is 99.0000 g.

– Place the sample weight on the weighing pan.
  ⇨ The weight is stable and the unstability symbol ○ disappears.
  ⇨ The value is within tolerances, the weighing-in aid bar and the weighing value field are green.

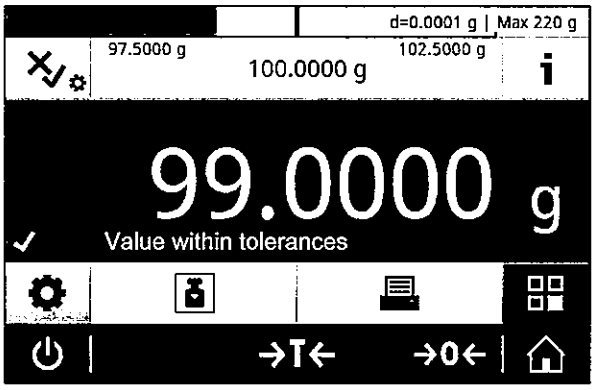

Note
If the weight is below a defined tolerance threshold, the background color of the screen doesn't change.

Check weighing - Main configuration

The following options can be defined:

Parameter	Explanation	Values
Target and tolerances	**Target weight** To predefine a target weight. The value can be chosen manually or by weighing. **Upper tolerance** To define the upper tolerance. **Lower tolerance** To define the lower tolerance. **Note** If the value for **Target weight, Upper tolerance** or **Lower tolerance** has been defined, the option title **Target and tolerances** will be replaced by the defined values.	numerical or percentage values
Tolerance threshold	To define the threshold. Values below the defined threshold are not being checked.	1%...100% (1%*)
Within tolerance beeps	To create an acoustic signal when the result is within tolerance.	**ON** | **OFF***
Main unit	To define the main unit of the weighing process.	Available units are model and country-specific.
Resolution	To define the resolution of the weighing process.	Available resolutions are model-specific.
Secondary information	To choose a secondary information that is displayed on the screen.	**Additional unit*** (the available units are model and country-specific) | **Current tare**

* Factory setting

Note

The selectable weighing units and the resolution can differ depending on the balance model.

- Only those weight units allowed by the appropriate national legislation are selectable.
- With approved balances, this menu topic has fixed settings and cannot be changed.

6.1.8 Factor Weighing

The application **Factor Weighing** multiplies or divides a pre-defined factor by the measured weight value (in grams) and calculates it to a predefined number of decimal places.

Navigation

[⊞] **Activities** > [⚖] **Activities - Weighing applications** > [⚖×] **Factor Weighing**

Defining Factor, step

1 Tap on [⚖×⚙].
   ⇨ The screen **Factor weighing – Main configuration** opens.
2 Tap on [**Factor, step**].
   ⇨ The dialog screen **Factor – Multiplication** opens.
3 Tap on [×] to delete the defined value.
4 Define **Factor**.
5 Tap on [⚖] to change the operation from Multiplication to Division or vice versa.
6 Tap on [✓] to confirm.
7 Tap on [⌐].
   ⇨ The dialog screen **Step** opens.
8 Define **Step**.
9 Tap on [✓] to confirm.
10 Tap on [✓] again to confirm the defined adjustments.

Note
The allowed range for the steps depends on the defined factor and the resolution of the balance.

Factor weighing – Main configuration

The following options can be defined:

Parameter	Explanation	Values
Factor, step	To define the factor and the step.	**Factor** I **Step**
Secondary information	To choose a secondary information that is displayed on the screen.	**Additional unit*** (the available units are model and country-specific) I **Current tare**
Target and tolerances	**Target weight** To predefine a target weight. The value can be chosen manually or by weighing. **Upper tolerance** To define the upper tolerance. **Lower tolerance** To define the lower tolerance. **Note** If the value for **Target weight, Upper tolerance** or **Lower tolerance** has been defined, the option title **Target and tolerances** will be replaced by the defined values.	numerical or percentage values

* Factory setting

6.1.9 Totaling

The application **Totaling** allows the user to weigh different samples, adding their weight values and to totalize them.

Navigation

[⊞] **Activities** > [⚖] **Activities - Weighing applications** > [Σ] **Totaling**

Performing Totaling

1 Press [→0←] to zero the balance.
2 If using a container: place empty container on the weighing pan and press [→T←] to tare the balance.
3 Place the first weight.
4 Wait until the unstability symbol O disappears.
⇨ When the balance is stable, the weighing value becomes dark blue.
5 Tap on [+] to accept the weight and to start the procedure.
6 Place next sample weight.
7 Tap on [+] to accept the second sample weight.
⇨ The work title bar shows the number of samples (2 samples) and the total weight of the samples (Σ = 30.0000 g).

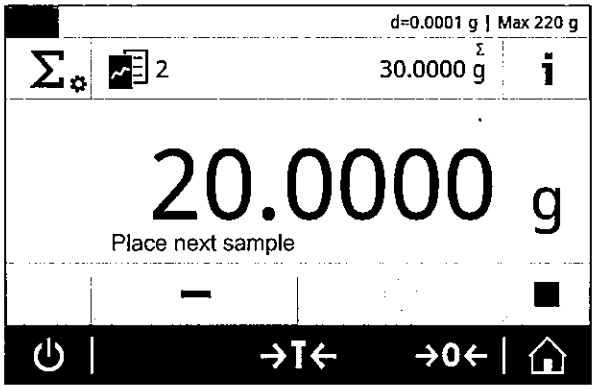

Discard value

If a weighing value was incorrect, it can be discarded from the result as follows:

1 Tap on [−].
⇨ The screen **Confirm discard** opens.
2 Tap on [✓].
⇨ The incorrect value has been deleted. The weighing process can be continued.

Display results

1 Tap on [■].
2 Tap on [📈] **View result.**

Note
The results can also be displayed by using the shortcut in the work title bar.

Pause the application

1 Tap on [■].

2 Tap on [❙❙] **Pause**.

⇨ The application **Totaling** is paused and another application can be used in the meantime.

3 Open the application **Totaling** again.

4 Tap on [❙▶].

⇨ The process can be continued.

Terminate the application

1 Tap on [■].

2 Tap on [✓] **Finish**.

⇨ The home screen of the application **Totaling** opens.

Note

If the option **Workflow reports** is set to **Automatic**, a printer symbol appears in the list element. By tapping on [✕] **Discard** the process can be aborted without printing the results.

Totaling – Main configuration

The following options can be defined:

Parameter	Explanation	Values
Accepting mode	To define if a weight sample is added automatically to the result. The sample is automatically accepted if: the sample is at least 10d and a deflection according to the SNR command described in the **MT-SICS** manual [MT-SICS interface commands and functions ▸ 82] was detected.	**Manual*** **I Automatic**
Main unit	To define the main unit of the weighing process.	Available units are model and country-specific.
Resolution	To define the resolution of the weighing process.	Available resolutions are model-specific.

* Factory setting

6.2 Activities - Adjustments and tests

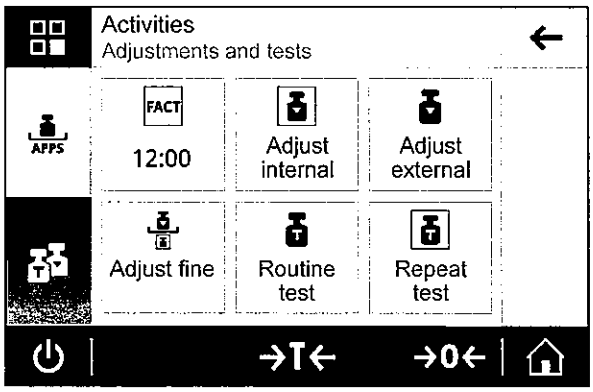

Activities - Adjustments and tests contains the following elements:

- **FACT, see** [FACT Fully automatic internal adjustment (for ME-T models only) ▸ 60]
- **Internal Adjustment, see** [Internal Adjustment ▸ 61] (for ME-T models only)
- **External Adjustment, see** [External Adjustment ▸ 62]
- **Fine adjustment, see** [Fine adjustment ▸ 63]
- **Routine test, see** [Routine test ▸ 64]
- **Repeatability test, see** [Repeatability test ▸ 65]

6.2.1 FACT Fully automatic internal adjustment (for ME-T models only)

FACT stands for **F**ully **A**utomatic **C**alibration **T**echnology. It is activated as default value.

FACT means that the balance adjusts itself based on the following criteria:

- in case the conditions change (temperature difference > 2°C), which could lead to a noticeable deviation in the measurement.
- on a predefined day time programmed by the user.

Navigation

[⊞] **Activities** > [⚙] **Activities - Adjustments and tests** > [**FACT**]

Setting FACT

You can define the day time of FACT as follows:

1 Tap on [⊞].
2 Tap on [⚙].
   ⇨ The screen **Activities - Adjustments and tests** opens.
3 Tap on [**FACT**].
4 Activate **Fully automatic adjustment**.
   ⇨ The **Fully automatic adjustment** dialog opens.
5 Select the time (hours : minutes) with the pick buttons.
6 Tap on [✓] to confirm the defined time.
   ⇨ The time underneath **FACT** has been updated and shows the time of the daily adjustment.

CAUTION

If the function **FACT** is not activated, all the FACT functionalities, such as temperature FACT and time FACT are inactive.

Note

When defining the time, hold the pick button to scroll faster.

6.2.2 Internal Adjustment

Note
The function **Internal Adjustment** is available for models with internal weight only (see technical data).

Navigation

[ ] **Activities** > [ ] **Activities - Adjustments and tests** > [ ] **Adjust internal**

Perform an internal adjustment manually

1 Tap on [**Adjust internal**].

⇨ The internal adjustment procedure starts. The screen shows **Adjustment ongoing...** .

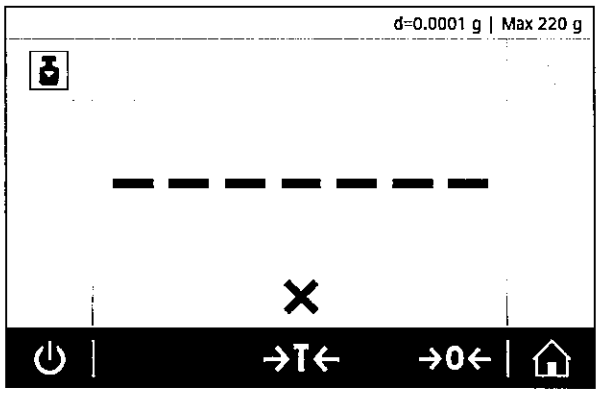

⇨ When the internal adjustment procedure is successfully completed, the results of the internal adjustment appear.

2 Tap on [✓] to confirm the results.

Note
If the balance is configured and connected to a printer, the results of the adjustment process will be printed.

6.2.3 External Adjustment

Note
Because of certification legislation, approved balances cannot be adjusted with an external weight (depending on the certification legislation of the selected country).

Navigation
[⊞] **Activities** > [⚙] **Activities - Adjustments and tests** > [ ] **Adjust external**

Performing an external adjustment

1 Tap on [⚙] **Activities - Adjustments and tests.**
2 Tap on [ ] **Adjust external**].
   ⇨ The External Adjustment screen opens.
3 Tap on [ ] to define the adjustment weight according to the weight certificate.
4 Confirm the adjustment weight by tapping on [✓].
5 Prepare the adjustment weight and tap on [▶] to start the adjustment process.
6 Load the adjustment weight in the center of the weighing pan.
7 Unload the adjustment weight from the weighing pan.
   ⇨ When the external adjustment procedure is successfully completed, the result of the external adjustment appear.

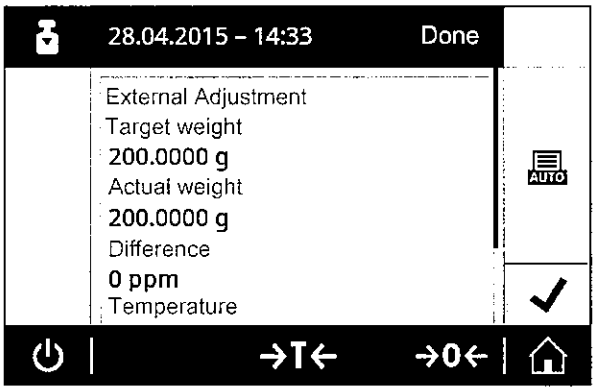

6.2.4 Fine adjustment

With the function **Fine adjustment** the value of the internal adjustment weight can be individually adjusted in a very small range.

Navigation

[⊞] > [⚙] **Activities - Adjustments and tests** > [🏋] **Adjust fine**

Performing Fine adjustment

- Prepare the adjustment weight.

1 Tap on [🏋ₐ].
   ⇨ The dialog screen **Fine adjustment – Reference weight** opens.
2 Define the weight according to the certificate.
3 Tap on [✓] to confirm.
4 Place the adjustment weight on the weighing pan.
5 Tap on [▶] to start the procedure.
6 Follow the procedure steps.

Note
Tap on [↺] to reset the defined reference weight back to default value.

Note

- This option is only available on models with internal weights.
- Approved models can not be adjusted with this function.
- Use only certificated weights.
- Make sure that the environment conditions are alright.
- The balance must be leveled.
- Balance and test weights must have operating temperature.
- For the fine adjustment we recommend to call a balance expert or an MT representative.

6.2.5 Routine test

The function **Routine test** allows to define the sensitivity of the balance for periodic tests.

Navigation

[⊞] **Activities** > [⚖] **Activities - Adjustments and tests** > [⚖] **Routine test**

Note

More detailed information about the function **Routine test** can be found on:

1 Tap on [⚖ ⚙] **Routine test – Main configuration.**
2 Tap on [⚖] **Test Weight.**
3 Define the option **Test weight in g.**
4 Tap on [⊗] **± Control limit in g**
5 Define the option **± Control limit in g.**
6 Tap on [❗] **± Warning limit in g**
7 Define the option **± Warning limit in g**
8 Tap on [✓] to confirm the changes.
9 Activate or deactivate the option [**Use tare container**] if required.
10 Tap on [✓] to confirm.
⇨ The defined values appear at the top of the screen in the weighing information bar. The bar does work as a shortcut.

Performing a routine test

- The routine test options **Test weight in g, ± Control limit in g** and **± Warning limit in g** are defined.

1 Prepare the test weight.
2 Tap on [▶] to start the process.
3 Load the test weight in the center of the weighing pan.
⇨ During the test, the screen shows **Waiting for stable weight....**
⇨ When the test is finished the screen shows **Please unload weight.**
4 Unload the weighing pan.
⇨ The screen shows the final routine test overview.

Routine test – Main configuration

The following options can be defined:

Parameter	Explanation	Values
Test weight in g	Defines the test weight.	numerical value (depending on the balance type)
± Control limit in g	Defines the control limit.	numerical value (depending on the balance model)
± Warning limit in g	Defines the warning limit.	**ON*** numerical value (depending on the balance model) **I OFF**
Use tare container	To define whether a container is used or not.	**ON I OFF***

* Factory setting

6.2.6 Repeatability test

With the function **Repeatability test** a specific number of internal weight tests can be defined.

Navigation

[ ] **Activities** > [ ] **Activities - Adjustments and tests** > [ ] **Repeatability test**

Note
The function **Repeatability test** works only for models with internal weights.

Define the number of repetition

1 Tap on **Repeatability test - Main configuration** or use the shortcut.
   ⇨ The dialog **Repetitions** appears.
2 Define the number of repetition. The number must be between 5 and 100.
3 Tap on [✓] to confirm the number of repetitions.
4 Tap on [▶] to start the process.
   ⇨ The balance executes the defined number of tests. On the display appears **Test ongoing...** during the process. The process can be aborted by tapping on [✕].
   ⇨ After the test has been finished, an overview with the test results appears on the screen.

7 General Settings

The section **Settings** is divided into two sub-sections:

- **Quick settings**
- **General configuration**

7.1 Quick settings

The following options are available:

- **Date and Time**
- **Brightness**
- **Sound**
- **Language**
- **Glove mode**
- **Quick Adjustment**
- **Date/Time widget**

7.1.1 Date and time

In this menu topic, the date and time can be defined. Tap on [🕒] for **Time** and tap on [📅] for **Date.**
The following parameters can be defined:

Parameter	Explanation	Values
Time	To define the time format.	**24:MM* | 12:MM | 24.MM | 12.MM**
	The date can be defined with the pick buttons.	**Hours | Minutes**
Date	To define the date format.	**DD.MM.YYYY* | D.MMM YYYY | MM/ DD/YYYY | MMM DD YYYY | YYYY-MM-DD**
	The date can be defined with the pick buttons.	**Day | Month | Year**

* Factory setting

7.1.2 Brightness

In this menu topic the brightness of the display can be defined.

Parameter	Explanation	Values
Brightness	To define the level of brightness.	10...100 % (50 %*)

* Factory setting

7.1.3 Sound

In this menu topic, the sound can be defined.

Parameter	Explanation	Values
Stability beep	Notifies when an unstable weight becomes stable.	**OFF** I **Low*** I **Medium** I **High**
Workflow feedback beep	Provides additional feedback in case of input errors, messages and status notifications..	**OFF** I **Low*** I **Medium** I **High**
Touch beep	Notifies every touch of interactive elements on touch display and zero/tare bar.	**OFF*** I **Low** I **Medium** I **High**

* Factory setting

7.1.4 Language

The following languages can be chosen:

English	Русский	**Português BR**
Deutsch	**Polski**	**Türkçe**
Français	**Česky**	中文
Español	**Magyar**	日本語
Italiano	**Nederlands**	한국어

7.1.5 Glove mode

With the function **Glove mode** activated, the touch-screen becomes more sensitive and easier to navigate when wearing gloves.

Parameter	Explanation	Values
Glove mode	To activate or deactivate the function **Glove mode**.	**ON** I **OFF***

* Factory setting

7.1.6 Quick Adjustment

Parameter	Explanation	Values
Quick Adjustment	To activate/deactivate and define the function **Quick Adjustment**.	**Internal Adjustment** (model-specific) I **External Adjustment**

* Factory setting

Note
If the option **Quick Adjustment** is activated, the symbol appears in the main navigation of an application.

7.1.7 Date/Time widget

Parameter	Explanation	Values
Date/Time widget	With the option activated, the current date and time in the work area will permanently be displayed in the value bar above the weighing value field.	**ON** I **OFF***

* Factory setting

7.2 General configuration

The following options are available:

- **Weighing options**
- **Publishing**
- **Devices/connectivity**
- **System settings**
- **Access protection**
- **ISO-Log**

7.2.1 Weighing options

The following options can be defined:

Parameter	Explanation	Values
Weighing mode	To define **Weighing mode**.	**Universal*** = for standard weighing applications **Dosing** = for dosing liquids or powdery samples
Environment	To adapt the balance to the environmental circumstances.	**Stable** = for stable environments **Standard*** = for standard environments **Unstable** = for unstable environments **Very unstable** = for very unstable environments
Autozero	To activate or deactivate **Autozero**	**ON*** I **OFF**
AutoTare	To activate or deactivate **AutoTare**	**ON** I **OFF***
Auto clear tare	With the function **Auto clear tare** activated, the current tare is automatically cleared after removing all loaded weight from the weighing pan. This function applies to all applications except for **Formulation**.	**ON** I **OFF***
Recall	To retain and recall the last stable weight.	**ON** I **OFF***

* Factory setting

Note

The function **Autozero** can not be deactivated for approved balances (except for some selected countries).

7.2.2 Publishing

In this section, the print and output options can be defined.

Note

Depending on the connected peripheral device (**see** [Devices and connectivity ▸ 71]) the available options in this section can differ. It is possible that not every options described in this section is available for the used peripheral device.

Print

This option can be activated or deactivated.

The following options can be defined:

Parameter	Explanation	Values
Printer	Defines to which printer the data will be sent.	**Serial printer** I **USB printer** I **Print to file**
Single values report	Defines the behaviour of the printer for single values.	**Manual, stable*** I **Manual, all values** I **Automatic, stable** I **Automatic, stable (zero included)**
Workflow reports	Defines the workflow of the reports.	**Automatic*** I **Manual**
FACT report	Defines whether the FACT report is being printed automatically or must be printed manually after the adjustment.	**Automatic*** I **OFF**

* Factory setting

Send value

This option can be activated or deactivated.

The following options can be chosen:

Parameter	Explanation
Manual, stable*	**Send next stable weight at will**
Manual, all values	**Send any stable or unstable weight at will**
Automatic, stable	**Send next stable weight automatically**
Automatic, continuous	**Send any stable or unstable weight automatically**

* Factory setting

Advanced options

In this section, the following options can be defined:

Parameter	Explanation	Values
Adjustments/ Tests – Reports configuration	Defines **Header** and **Footer** for the adjustment and test reports.	**Header** I **Footer**
Autopublish	Defines the publishing time interval of single values.	**ON** numerical values (1...65535 seconds) I **OFF***
Commands options	Activates the function **Print and tare.** The balance will tare automatically after publishing.	**ON** I **OFF***

* Factory setting

7.2.3 Devices and connectivity

This section describes how the peripheral devices can be configured.

RS232

The following options can be defined:

Parameter	Values
Allocated device	**RS-P2X*** | **P5X** | **Printer** | **Host** | **PC-Direct** | **Second display** | **Barcode Reader**
Command set	**MT-SICS*** | **MT-PM** | **Sartorius 22** | **Sartorius 16**
Baudrate	600 | 1200 | 2400 | 4800 | 9600* | 19200 | 38400 | 57600 | 115200 (available values are device-specific)
Bit/Parity	**8/No*** | **7/No** | **7/Mark** | **7/Space** | **7/Even** | **7/Odd**
Stop bits	**1 bit*** | **2 bits**
Handshake	**Xon/Xoff*** | **RTS/CTS** | **None**
Character set	**IBM/DOS*** | **ANSI/WIN** | **UTF-8** (**UTF-8** is device-specific)
End of line	**<CR><LF>*** | **<CR>** | **<LF>** | **<TAB>**

* Factory setting

USB Device

The following options can be defined:

Parameter	Values
Allocated device	**Host*** | **PC-Direct**
Command set	**MT-SICS*** | **MT-PM** | **Sartorius 22** | **Sartorius 16**
Character set	**IBM/DOS*** | **ANSI/WIN** | **UTF-8** (**UTF-8** is device-specific)
End of line	**<CR><LF>*** | **<CR>** | **<LF>** | **<TAB>**

* Factory setting

USB Host

The following options can be defined:

Parameter	Values
Allocated device	**Host*** | **PC-Direct**
Command set	**MT-SICS*** | **MT-PM** | **Sartorius 22** | **Sartorius 16**
Character set	**IBM/DOS*** | **ANSI/WIN** | **UTF-8** (**UTF-8** is device-specific)
End of line	**<CR><LF>*** | **<CR>** | **<LF>** | **<TAB>**

* Factory setting

7.2.4 System settings

The following options can be defined:

Parameter	Explanation	Values
Balance identification	A balance identification that can be defined by the user.	Values can be defined individually.
Sleep mode	Defines after how much time a screen saver with date and time appears. Tap on the screen to exit the screen saver.	**After 30 seconds** **After 1 minute** **After 2 minutes** **After 5 minutes** **After 10 minutes***
Backlight OFF	Defines after how much time the display turns off. Tap on the screen to finish the mode **Backlight OFF**.	**After 30 seconds** **After 1 minute** **After 2 minutes** **After 5 minutes** **After 10 minutes**
Quick wake up	To exit **Sleep mode** and/or **Backlight OFF** by changing the weight on the weighing pan.	**ON***	**OFF**
Out of level notification	To activate/deactivate the function **Out of level notification**.	**ON***	**OFF**
Service due notification	To activate/deactivate the function **Service due notification**.	**ON***	**OFF**

* Factory setting

Note
If the options **Sleep mode** and **Backlight OFF** have the same value, the screen safer appears for a short moment before the backlight goes off.

System and data management

The following options can be defined:

Parameter	Explanation
Touch screen adjustment...	The balance is executing a screen adjustment.
Level center adjustment	The adjustment sets the exact center position of the level indicator and corrects any possible shifts.
Reset balance...	To reset the balance to factory settings.
Backup and restore...	Generates a backup of the current balance settings. **Note** To execute a backup an external storage device must be connectes to the USB host port A

CAUTION
By resetting the balance, any changes to general settings and contextual settings that have been made as well as any temporary collected data (e.g. paused applications or statistics) will be lost.

7.2.5 Access protection

With the function **Access protection**, certain functionalities of the balance can be protected by a numerical passcode.

The following options can be defined:

Parameter	Explanation	Values
Applications	To protect the application.	**ON I OFF***
Adjustments and tests	To protect adjustments and tests.	**ON I OFF***
Settings	To protect all settings.	**ON I OFF***
Passcode	To define the passcode by the user.	1....9 (1-12 digits)

* Factory setting

User passcode

The user passcode can be defined by the user. The default value is 12345678. The length of the freely changeable user passcode is restricted to 12 digits.

Note
Passcode and access options are not affected by a balance reset.

What if you forget the passcode?

When you forget or lose the passcode, please contact a Mettler Toledo representative or visit the Mettler Toledo balance support site.

7.2.6 ISO-log

In this section, detailed history information about adjustments performed, intensity of use and settings can be displayed.

The following options can be selected:

Parameter	Explanation
ISO-Log – Adjustments	Shows detailed information about the performed adjustments.
ISO-Log – Balance	Shows detailed information about the balance history.
ISO-Log – Settings and status	Shows detailed information about changes which have been made to the settings.

8 Communication with Peripheral Devices

8.1 PC-Direct Function

The numerical value displayed on the balance can be transferred to the cursor position in Windows Applications (e.g. Excel, Word), by typing with the keyboard.

Note: The units will not be transferred.

Requirements

- PC with one of the following Microsoft Windows® operating systems 32bit/64bit: XP (SP3), Vista (SP2), Win 7 (SP1) or Win 8
- Serial interface RS232, USB or BT option
- Administrator rights for installing software (for USB not required)
- Windows Application (e.g. Excel)
- Balance to PC connection with RS232 or USB cable

Settings on the balance:

CAUTION
Disconnect the USB connection from the balance prior to changing settings.

Balance Interface Settings (see Interface Menu):

- Topic **RS232** or **USB Device**: set **PC-Direct** and select the most appropriate option for the desired weighing result.
- Topic **End of line** (transmitted end of line character):
  – set **<TAB>** to write into the same row (e.g. in Excel).
  – set **<CR><LF>** to write into the same column (e.g. in Excel).
- Save changes.

Download SerialPortToKeyboard_1-10.exe

Operation of PC-Direct via serial port RS232 requires the installation of the file **SerialPort-ToKeyboard_1-10.exe** on your host computer.
The file **SerialPortToKeyboard_1-10.exe** can be found on the CD-ROM in the folder "Software <SerialPort-ToKeyboard> (en)" or it can be downloaded from www.mt.com. If you have any questions please contact a METTLER TOLEDO representative.

Installation

1 Open the file **SerialPortToKeyboard_1-10.exe.**
   ⇨ The installation procedure starts.
2 Follow the steps of the installation.
   ⇨ The installation starts.

Settings for SerialPortToKeyboard

1 Select the serial port (COM) to be used for connection with the balance.
2 Set the baud rate to 9600.
3 Activate "Connect"

Note

- The window can be minimized.
- Closing the window terminates the session.

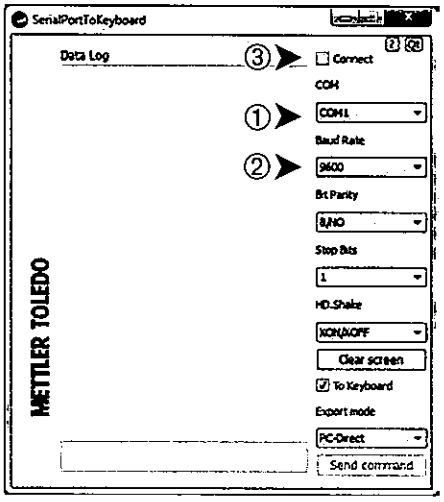

Checking operation

1 Start **SerialPortToKeyboard** (RS232)
2 Start Excel (or another application) on the PC.
3 Activate a cell in Excel.

According to your selected **PC-Direct** option, the displayed values will appear e.g. in the column one after the other one in the different rows.

8.2 USB Device Interface

To perform the functionality **USB DEVICE** with a PC equipped only with a USB Interface, you have to install an appropriate USB driver on the PC first.

Requirements

- Balance with USB device Interface.
- PC with one of the Microsoft Windows® operating systems 32bit/64bit: XP (SP3), Vista (SP2), Win 7 (SP1) or Win 8.
- Administrator rights for installing software.
- PC to balance USB connection cable.

Download USB driver

The file **USBDriverInstaller.exe** can be found on the CD-ROM in the folder "Software <USB Driver> (en)" or it can be downloaded from www.mt.com. If you have any questions please contact a METTLER TOLEDO representative.

Installation

1 Click **Save** to download to your specified location.
2 Right-click on the downloaded install program: **USBDriverInstaller.exe** and select Run as Administrator from the menu.
3 If a safety warning appears, allow Windows to install.

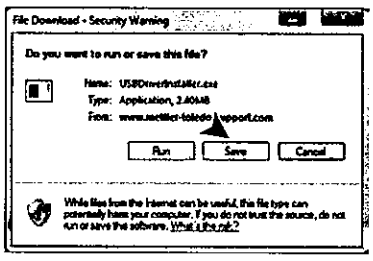

4 Click **Next** and follow the installer's instructions.

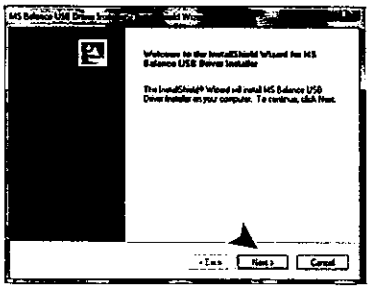

Installing instrument

1 Switch the balance **off**.
2 Connect the balance to the preferred USB Port on the PC.
3 Switch the balance **on**.
4 Follow the instructions of the Wizard and install the software automatically (recommended)

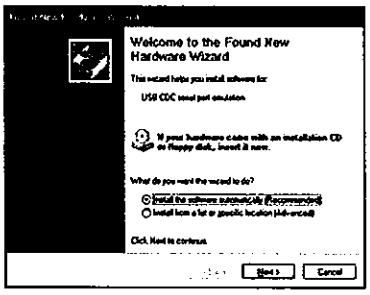

Note: The wizard appears again for each USB port, either on your PC or if another balance is connected.

Warning: Do not click **Cancel** as for the connected USB port, it might not be possible to perform the installation process anymore.

9 Error and Status Messages

Error messages in the display draw your attention to incorrect operation or that the balance could not execute a procedure properly.

Error message	Cause	Rectification
NO STABILTY	No stability	Ensure more stable ambient conditions. If not possible, check settings for environment.
Adjustment aborted - Weight out of range	Wrong adjustment weight on the weighing pan or none at all.	Place required adjustment weight in center of pan.
EEPROM error - Please contact your MT-Support representative.	• EEPROM (memory) error. • Excessive mains voltage fluctuation or strong glitches occurred.	**Please contact your MT-Support representative.**
Wrong cell data - Please contact your MT-Support representative.	Wrong cell data.	**Please contact your MT-Support representative.**
No standard adjustment - Please contact your MT-Support representative.	No standard calibration.	**Please contact your MT-Support representative.**
Program memory defect - Please contact your MT-Support representative.	Program memory defect.	**Please contact your MT-Support representative.**
Temperature sensor defect - Please contact your MT-Support representative.	Temperature sensor defect.	**Please contact your MT-Support representative.**
Wrong load cell brand - Please contact your MT-Support representative.	Wrong load cell brand.	**Please contact your MT-Support representative.**
Wrong type data set - Please contact your MT-Support representative.	Wrong type data set.	**Please contact your MT-Support representative.**
Battery backup lost - Please check date and time settings.	Backup battery is empty. This battery ensures that the date and time are not lost when the balance is disconnected from power.	Connect the balance to the power supply for charging the battery (e.g. during the night) or contact METTLER TOLEDO customer service.
⌐‾‾‾

10 Maintenance

⚠ WARNING

Risk of electric shock

– The instrument must be disconnected from the power supply, before cleaning or other maintenance work to be performed.

– Use only the power cord from METTLER TOLEDO, if it needs replacing.

Please observe the following notes:

Note

On no account use cleaning agents which contain solvents or abrasive ingredients, as this can result in damage to the touch screen.

10.1 Cleaning and Service

Every now and then, clean the weighing pan, draft shield element, bottom plate, draft shield (depending on the model) and housing of your balance. Your balance is made from high-quality, durable materials and can therefore be cleaned using a damp cloth or with a standard, mild cleaning agent.

Please observe the following notes:

- The balance must be disconnected from the power supply
- Ensure that no liquid comes into contact with the balance or the AC adapter.
- Never open the balance or AC adapter – they contain no components, which can be cleaned, repaired or replaced by the user.

- On no account use cleaning agents which contain solvents or abrasive ingredients, as this can result in damage to the operation panel overlay.
- Do not use wet, but only damp cloth for cleaning.

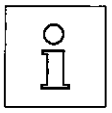

Please contact your METTLER TOLEDO dealer for details of the available service options. Regular servicing by an authorized service engineer ensures constant accuracy for years to come and prolongs the service life of your balance.

10.2 Draft Shield

Removing or inserting sliding glass doors

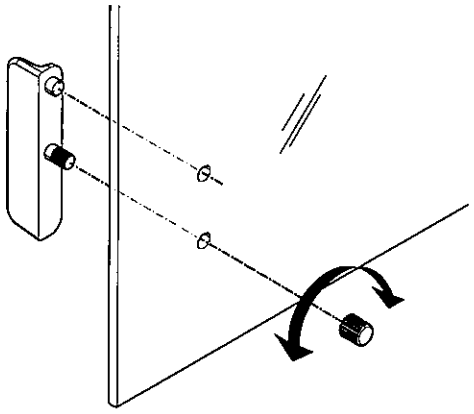

It is possible to remove the sliding glass doors for cleaning or for replacing. In this case you have to remove the handle first. Installing the handle after insertion of the glass door.

Note

Front and rear glass panels cannot be removed.

10.3 Disposal

In conformance with the European Directive 2002/96/EC on Waste Electrical and Electronic Equipment (WEEE) this device may not be disposed of in domestic waste. This also applies to countries outside the EU, per their specific requirements.

Please dispose of this product in accordance with local regulations at the collecting point specified for electrical and electronic equipment. If you have any questions, please contact the responsible authority or the distributor from which you purchased this device. Should this device be passed on to other parties (for private or professional use), the content of this regulation must also be related.

Thank you for your contribution to environmental protection.

11 Interface Specification

11.1 RS232 interface

Each balance is equipped with an RS232 Interface as standard for the attachment of a peripheral device (e.g. printer or computer).

Schematic	Item	Specification
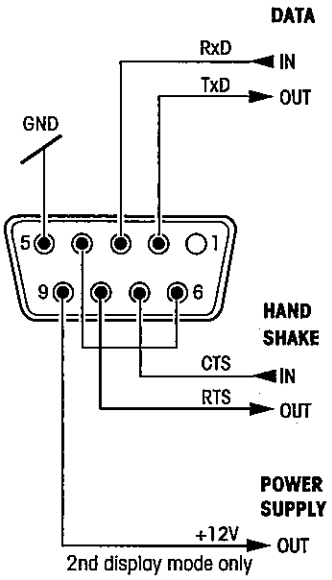	Interface type	Voltage interface according to EIA RS-232C/ DIN66020 CCITT V24/V.28)
	Max. cable length	15 m
	Signal level	Outputs: +5 V ... +15 V (RL = 3–7 kΩ) –5 V ... –15 V (RL = 3–7 kΩ) Inputs: +3 V ... +25 V –3 V ... -25 V
	Connector	Sub-D, 9-pole, female
	Operating mode	Full duplex
	Transmission mode	Bit-serial, asynchronous
	Transmission code	ASCII
	Baud rates	600, 1200, 2400, 4800, 9600, 19200, 38400, 57600, 115200 (software selectable)
	Bits/parity	7-bit/none, 7-bit/even, 7-bit/odd, 8-bit/none (software selectable)
	Stop bits	1 stop bit
	Handshake	None, XON/XOFF, RTS/CTS (software selectable)
	End-of-line	<CR><LF>, <CR>, <LF> (software selectable)
	Power supply for 2nd display	+ 12 V, max 40 mA (software selectable, 2nd display mode only)

11.2 USB host

Schematic	Item	Specification	
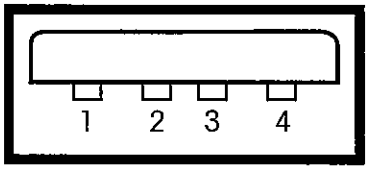	Standard	In conformity with USB Specification Revision 1.0/1.1	
	Speed	Full speed 12 Mbps (requires shielded cable)	
	Power usage	Max. 500 mA	
	Connector	Type A	
	Pin assignment	1	VBUS (+5 V DC)
		2	D- (Data -)
		3	D+ (Data +)
		4	GND (Ground)
		Shell	Shield

11.3 USB device

Each balance is equipped with an USB device interface as standard for the attachment of a peripheral device (e.g. computer).

Note

This interface is not suitable to communicate with a printer.

Schematic	Item	Specification
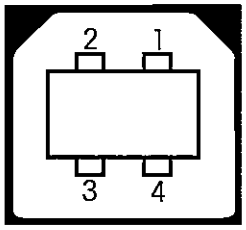	Standard	In conformity with USB Specification Revision 1.1
	Speed	Full speed 12 Mbps (requires shielded cable)
	Function	CDC (Communication Device Class) serial port emulation
	Power usage	Suspended device: Max 10 mA
	Connector	Type B

1	VBUS (+5 VDC)
2	D– (Data –)
3	D+ (Data +)
4	GND (Ground)
Shield	Shield

11.4 MT-SICS interface commands and functions

Many of the instruments and balances used have to be capable of integration in a complex computer or data acquisition system.

To enable you to integrate balances in your system in a simple manner and utilize their capabilities to the full, most balance functions are also available as appropriate commands via the data interface.

All new METTLER TOLEDO balances launched on the market support the standardized command set "METTLER TOLEDO Standard Interface Command Set" (MT-SICS). The commands available depend on the functionality of the balance.

For further information please contact your METTLER TOLEDO representative.

12 Technical Data

12.1 General Data

Standard power supply

AC adapter primary: 100 – 240 V, ±10%, 50/60Hz, 0.3 A
Secondary: 12 V DC, 0.84 A (with electronic overload protection)
Balance power supply: 12 V DC, 0.84 A

⚠ Use only with a tested AC Adapter with SELV output current.
Ensure correct polarity ⊖–◉–⊕

Can be used up to 2000 m height above mean sea level.

Note
If the balance is used above 2000 m mean sea level, the optional power supply must be used.

Optional power supply

AC adapter primary: 100 - 240 V AC, -15%/+10%, 50/60 Hz
Secondary: 12 V DC ±3%, 2.5 A (with electronic overload protection)
Cable for AC adapter: 3-core, with country-specific cable.
Balance power supply: 12 V DC ±3%, 2.25 A, maximum ripple: 80 mVpp
Can be used up to 4000 m height above mean sea level.

Protection and Standards

- Overvoltage categorie: II
- Degree of pollution: 2
- Degree of protection: Protected against dust and water.
- Standards for safety and EMC: See Declaration of Conformity
- Range of application: For use only in dry interior rooms

Environmental conditions

- Height above mean sea level: Depending on the power adapter (2000 - 4000 m)
  Except for China: max. 2000 m
- Ambient temperature range: Operating condition for ordinary lab application: +10 to 30 °C (operability guaranteed between +5 to 40 °C)
  Storage condition: -25 to 70 °C
- Relative air humidity: 10% up to 80 % at 31 °C, linearly decreasing to 50 % at 40 °C, noncondensing

Materials

- Housing: Top housing: Plastic (ABS)
  Bottom housing: Die-cast aluminum, lacquered
- Weighing pan: Pan ø 90 mm: Stainless steel X2CrNiMo 17-12-2 (1.4404)
  All others: Stainless steel X5CrNi 18-10 (1.4301)
- Draft shield element: 0.1 mg models: Stainless steel X5CrNi 18-10 (1.4301)
- Draft shield: Plastic (ABS), glass
- In-use-cover: Plastic (PET)
- TFT touch screen surface Glass

ฐ-93

12.2 Model-Specific Data

12.2.1 Balances with readability of 0.1 mg with draft shield

Technical Data

	ME54T	ME54TE
Limit values		
Maximum capacity	52 g	52 g
Readability	0.1 mg	0.1 mg
Repeatability (at nominal load)	0.1 mg	0.1 mg
Linearity deviation	0.2 mg	0.2 mg
Sensitivity temperature drift	2 ppm/°C	2 ppm/°C
Typical values		
Repeatability (at nominal load)	0.08 mg	0.08 mg
Linearity deviation	0.06 mg	0.06 mg
Minimum sample weight (acc. to USP)	0.16 g	0.16 g
Minimum sample weight (U=1 %, k=2)	16 mg	16 mg
Minimum sample weight OIML	10 mg	10 mg
Settling time	2 s	2 s
Adjustment	Int. Cal / FACT	Ext. Cal
Interface	1 x RS232 / 2 x USB	1 x RS232 / 2 x USB
Balance dimensions (w x d x h)	210 x 344 x 344 mm	210 x 344 x 344 mm
Weighing pan dimensions	ø 90 mm	ø 90 mm
Usable height of draft shield	238 mm	238 mm
Weight of balance	5.6 kg	5.3 kg
Weights for routine testing		
OIML CarePac	#11123003	#11123003
Weights	50 g F2, 2 g E2	50 g F2, 2 g E2
ASTM CarePac	#11123103	#11123103
Weights	50 g 1, 2 g 1	50 g 1, 2 g 1

	ME104T	ME104TE
Limit values		
Maximum capacity	120 g	120 g
Readability	0.1 mg	0.1 mg
Repeatability (at nominal load)	0.1 mg	0.1 mg
Linearity deviation	0.2 mg	0.2 mg
Sensitivity temperature drift	2 ppm/°C	2 ppm/°C
Typical values		
Repeatability (at nominal load)	0.08 mg	0.08 mg
Linearity deviation	0.06 mg	0.06 mg
Minimum sample weight (acc. to USP)	0.16 g	0.16 g
Minimum sample weight (U=1 %, k=2)	16 mg	16 mg
Minimum sample weight OIML	10 mg	10 mg
Settling time	2 s	2 s
Adjustment	Int. Cal / FACT	Ext. Cal
Interfaces	1 x RS232 / 2 x USB	1 RS232 / 2 x USB
Balance dimensions (w x d x h)	210 x 344 x 344 mm	210 x 344 x 344 mm
Weighing pan dimensions	ø 90 mm	ø 90 mm
Usable height of draft shield	238 mm	238 mm
Weight of balance	5.6 kg	5.3 kg
Weights for routine testing		
OIML CarePac	#11123002	#11123002
Weights	100 g F2, 5 g E2	100 g F2, 5 g E2
ASTM CarePac	#11123102	#11123102
Weights	100 g 1, 5 g 1	100 g 1, 5 g 1

	ME204T	ME204TE
Limit values		
Maximum capacity	220 g	220 g
Readability	0.1 mg	0.1 mg
Repeatability (at nominal load)	0.1 mg	0.1 mg
Linearity deviation	0.2 mg	0.2 mg
Sensitivity temperature drift	2 ppm/°C	2 ppm/°C
Typical values		
Repeatability (at nominal load)	0.08 mg	0.08 mg
Linearity deviation	0.06 mg	0.06 mg
Minimum sample weight (acc. to USP)	0.16 g	0.16 g
Minimum sample weight (U=1 %, k=2)	16 mg	16 mg
Minimum sample weight OIML	10 mg	10 mg
Settling time	2 s	2 s
Adjustment	Int. Cal / FACT	Ext. Cal
Interfaces	1 x RS232 / 2 x USB	1 x RS232 / 2 x USB
Balance dimensions (w x d x h)	210 x 344 x 344 mm	210 x 344 x 344 mm
Weighing pan dimensions	ø 90 mm	ø 90 mm
Usable height of draft shield	238 mm	238 mm
Weight of balance	5.6 kg	5.3 kg
Weights for routine testing		
OIML CarePac	#11123001	#11123001
Weights	200 g F2, 10 g F1	200 g F2, 10 g F1
ASTM CarePac	#11123101	#11123101
Weights	200 g 1, 10 g 1	200 g 1, 10 g 1

12.2.2 Balances with readability of 1 mg with draft shield

Technical Data

	ME103T	ME103TE
Limit values		
Maximum capacity	120 g	120 g
Readability	1 mg	1 mg
Repeatability (at nominal load)	1 mg	1 mg
Linearity deviation	2 mg	2 mg
Sensitivity temperature drift	3 ppm/°C	3 ppm/°C
Typical values		
Repeatability (at nominal load)	0.7 mg	0.7 mg
Linearity deviation	0.6 mg	0.6 mg
Minimum sample weight (acc. to USP)	1.4 g	1.4 g
Minimum sample weight (U=1 %, k=2)	0.14 g	0.14 g
Minimum sample weight OIML	20 mg	20 mg
Settling time	1.5 s	1.5 s
Adjustment	Int. Cal / FACT	Ext.Cal
Interface	1 x RS232 / 2 x USB	1 x RS232 / 2 x USB
Balance dimensions (w x d x h)	210 x 319 x 289 mm	210 x 319 x 289 mm
Weighing pan dimensions	ø 120 mm	ø 120 mm
Usable height of draft shield	172.6 mm	172.6 mm
Weight of balance	4.5 kg	3.8 kg
Weights for routine testing		
OIML CarePac	#11123002	#11123002
Weights	100 g F2, 5 g E2	100 g F2, 5 g E2
ASTM CarePac	#11123102	#11123102
Weights	100 g 1, 5 g 1	100 g 1, 5 g 1

	ME203T	ME203TE
Limit values		
Maximum capacity	220 g	220 g
Readability	1 mg	1 mg
Repeatability (at nominal load)	1 mg	1 mg
Linearity deviation	2 mg	2 mg
Sensitivity temperature drift	3 ppm/°C	3 ppm/°C
Typical values		
Repeatability (at nominal load)	0.7 mg	0.7 mg
Linearity deviation	0.6 mg	0.6 mg
Minimum sample weight (acc. to USP)	1.4 g	1.4 g
Minimum sample weight (U=1 %, k=2)	0.14 g	0.14 g
Minimum sample weight OIML	20 mg	20 mg
Settling time	1.5 s	1.5 s
Adjustment	Int. Cal / FACT	Ext.Cal
Interface	1 x RS232 / 2 x USB	1 x RS232 / 2 x USB
Balance dimensions (w x d x h)	210 x 319 x 289 mm	210 x 319 x 289 mm
Weighing pan dimensions	ø 120 mm	ø 120 mm
Usable height of draft shield	172.6 mm	172.6 mm
Weight of balance	4.5 kg	3.8 kg
Weights for routine testing		
OIML CarePac	#11123001	#11123001
Weights	200 g F2, 10 g F1	200 g F2, 10 g F1
ASTM CarePac	#11123101	#11123101
Weights	200 g 1, 10 g 1	200 g 1, 10 g 1

	ME303T	ME303TE
Limit values		
Maximum capacity	320 g	320 g
Readability	1 mg	1 mg
Repeatability (at nominal load)	1 mg	1 mg
Linearity deviation	2 mg	2 mg
Sensitivity temperature drift	3 ppm/°C	3 ppm/°C
Typical values		
Repeatability (at nominal load)	0.7 mg	0.7 mg
Linearity deviation	0.6 mg	0.6 mg
Minimum sample weight (acc. to USP)	1.4 g	1.4 g
Minimum sample weight (U=1 %, k=2)	0.14 g	0.14 g
Minimum sample weight OIML	20 mg	20 mg
Settling time	1.5 s	1.5 s
Adjustment	Int. Cal / FACT	Ext. Cal
Interface	1 x RS232 / 2 x USB	1 x RS232 / 2 x USB
Balance dimensions (w x d x h)	210 x 319 x 289 mm	210 x 319 x 289 mm
Weighing pan dimensions	ø 120 mm	ø 120 mm
Usable height of draft shield	172.6 mm	172.6 mm
Weight of balance	4.5 kg	3.8 kg
Weights for routine testing		
OIML CarePac	#11123001	#11123001
Weights	200 g F2, 10 g F1	200 g F2, 10 g F1
ASTM CarePac	#11123101	#11123101
Weights	200 g 1, 10 g 1	200 g 1, 10 g 1

	ME403T	ME403TE
Limit values		
Maximum capacity	420 g	420 g
Readability	1 mg	1 mg
Repeatability (at nominal load)	1 mg	1 mg
Linearity deviation	2 mg	2 mg
Sensitivity temperature drift	3 ppm/°C	3 ppm/°C
Typical values		
Repeatability (at nominal load)	0.7 mg	0.7 mg
Linearity deviation	0.6 mg	0.6 mg
Minimum sample weight (acc. to USP)	1.4 g	1.4 g
Minimum sample weight (U=1 %, k=2)	0.14 g	0.14 g
Minimum sample weight OIML	20 mg	20 mg
Settling time	1.5 s	1.5 s
Adjustment	Int. Cal / FACT	Ext. Cal
Interface	1 x RS232 / 2 x USB	1 x RS232 / 2 x USB
Balance dimensions (w x d x h)	210 x 319 x 289 mm	210 x 319 x 289 mm
Weighing pan dimensions	ø 120 mm	ø 120 mm
Usable height of draft shield	172.6 mm	172.6 mm
Weight of balance	4.5 kg	3.8 kg
Weights for routine testing		
OIML CarePac	#11123000	#11123000
Weights	200 g F2, 20 g F1	200 g F2, 20 g F1
ASTM CarePac	#11123100	#11123100
Weights	200 g 1, 20 g 1	200 g 1, 20 g 1

	ME503T	ME503TE
Limit values		
Maximum capacity	520 g	520 g
Readability	1 mg	1 mg
Repeatability (at nominal load)	1 mg	1 mg
Linearity deviation	2 mg	2 mg
Sensitivity temperature drift	3 ppm/°C	3 ppm/°C
Typical values		
Repeatability (at nominal load)	0.7 mg	0.7 mg
Linearity deviation	0.6 mg	0.6 mg
Minimum sample weight (acc. to USP)	1.4 g	1.4 g
Minimum sample weight (U=1 %, k=2)	0.14 g	0.14 g
Minimum sample weight OIML	20 mg	20 mg
Settling time	1.5 s	1.5 s
Adjustment	Int. Cal / FACT	Ext. Cal
Interface	1 x RS232 / 2 x USB	1 x RS232 / 2 x USB
Balance dimensions (w x d x h)	210 x 319 x 289 mm	210 x 319 x 289 mm
Weighing pan dimensions	ø 120 mm	ø 120 mm
Usable height of draft shield	172.6 mm	172.6 mm
Weight of balance	4.5 kg	3.8 kg
Weights for routine testing		
OIML CarePac	#11123007	#11123007
Weights	500 g F2, 20 g F1	500 g F2, 20 g F1
ASTM CarePac	#11123107	#11123107
Weights	500 g 1, 20 g 1	500 g 1, 20 g 1

12.2.3 Balances with readability of 10 mg / 0.1 g

Technical Data

	ME1002T	ME1002TE
Limit values		
Maximum capacity	1200 g	1200 g
Readability	10 mg	10 mg
Repeatability (at nominal load)	10 mg	10 mg
Linearity deviation	20 mg	20 mg
Sensitivity temperature drift	3 ppm/°C	3 ppm/°C
Typical values		
Repeatability (at nominal load)	7 mg	7 mg
Linearity deviation	6 mg	6 mg
Minimum sample weight (acc. to USP)	14 g	14 g
Minimum sample weight (U=1 %, k=2)	1.4 g	1.4 g
Minimum sample weight OIML	0.5 g	0.5 g
Settling time	1.5 s	1.5 s
Adjustment	Int. Cal / FACT	Ext. Cal
Interfaces	1 x RS232 / 2 x USB	1 x RS232 / 2 x USB
Balance dimensions (w x d x h)	200 x 319 x 100 mm	200 x 319 x 100 mm
Weighing pan dimensions	180 x 180 mm	180 x 180 mm
Weight of balance	3.7 kg	3 kg
Weights for routine testing		
OIML CarePac	#11123008	#11123008
Weights	1000 g F2, 50 g F2	1000 g F2, 50 g F2
ASTM CarePac	#11123108	#11123108
Weights	1000 g 1, 50 g 1	1000 g 1, 50 g 1

	ME2002T	ME2002TE
Limit values		
Maximum capacity	2200 g	2200 g
Readability	10 mg	10 mg
Repeatability (at nominal load)	10 mg	10 mg
Linearity deviation	20 mg	20 mg
Sensitivity temperature drift	3 ppm/°C	3 ppm/°C
Typical values		
Repeatability (at nominal load)	7 mg	7 mg
Linearity deviation	6 mg	6 mg
Minimum sample weight (acc. to USP)	14 g	14 g
Minimum sample weight (U=1 %, k=2)	1.4 g	1.4 g
Minimum sample weight OIML	0.5 g	0.5 g
Settling time	1.5 s	1.5 s
Adjustment	Int. Cal / FACT	Ext. Cal
Interfaces	1 x RS232 / 2 x USB	1 x RS232 / 2 x USB
Balance dimensions (w x d x h)	200 x 319 x 100 mm	200 x 319 x 100 mm
Weighing pan dimensions	180 x 180 mm	180 x 180 mm
Weight of balance	3.7 kg	3 kg
Weights for routine testing		
OIML CarePac	#11123009	#11123009
Weights	2000 g F2, 100 g F2	2000 g F2, 100 g F2
ASTM CarePac	#11123109	#11123109
Weights	2000 g 1, 100 g 1	2000 g 1, 100 g 1

	ME3002T	ME3002TE
Limit values		
Maximum capacity	3200 g	3200 g
Readability	10 mg	10 mg
Repeatability (at nominal load)	10 mg	10 mg
Linearity deviation	20 mg	20 mg
Sensitivity temperature drift	3 ppm/°C	3 ppm/°C
Typical values		
Repeatability (at nominal load)	7 mg	7 mg
Linearity deviation	6 mg	6 mg
Minimum sample weight (acc. to USP)	14 g	14 g
Minimum sample weight (U=1 %, k=2)	1.4 g	1.4 g
Minimum sample weight OIML	0.5 g	0.5 g
Settling time	1.5 s	1.5 s
Adjustment	Int. Cal / FACT	Ext. Cal
Interface	1 x RS232 / 2 x USB	1 x RS232 / 2 x USB
Balance dimensions (w x d x h)	200 x 319 x 100 mm	200 x 319 x 100 mm
Weighing pan dimensions	180 x 180 mm	180 x 180 mm
Weight of balance	3.7 kg	3 kg
Weights for routine testing		
OIML CarePac	#11123009	#11123009
Weights	2000 g F2, 100 g F2	2000 g F2, 100 g F2
ASTM CarePac	#11123109	#11123109
Weights	2000 g 1, 100 g 1	2000 g 1, 100 g 1

	ME4001T	ME4001TE
Limit values		
Maximum capacity	4200 g	4200 g
Readability	0.1 g	0.1 g
Repeatability (at nominal load)	0.1 g	0.1 g
Linearity deviation	0.2 g	0.2 g
Sensitivity temperature drift	5 ppm/°C	5 ppm/°C
Typical values		
Repeatability (at nominal load)	70 mg	70 mg
Linearity deviation	70 mg	70 mg
Minimum sample weight (acc. to USP)	120 g	120 g
Minimum sample weight (U=1 %, k=2)	12 g	12 g
Minimum sample weight OIML	5 g	5 g
Settling time	1 s	1 s
Adjustment	Int. Cal / FACT	Ext. Cal
Interface	1 x RS232 / 2 x USB	1 x RS232 / 2 x USB
Balance dimensions (w x d x h)	200 x 319 x 100 mm	200 x 319 x 100 mm
Weighing pan dimensions	180 x 180 mm	180x180 mm
Weight of balance	3.7 kg	3 kg
Weights for routine testing		
OIML CarePac	#11123010	#11123010
Weights	2000 g F2, 200 g F2	2000 g F2, 200 g F2
ASTM CarePac	#11123110	#11123110
Weights	2000 g 4, 200 g 4	2000 g 4, 200 g 4

	ME4002T	ME4002TE
Limit values		
Maximum capacity	4200 g	4200 g
Readability	10 mg	10 mg
Repeatability (at nominal load)	10 mg	10 mg
Linearity deviation	20 mg	20 mg
Sensitivity temperature drift	3 ppm/°C	3 ppm/°C
Typical values		
Repeatability (at nominal load)	7 mg	7 mg
Linearity deviation	6 mg	6 mg
Minimum sample weight (acc. to USP)	14 g	14 g
Minimum sample weight (U=1 %, k=2)	1.4 g	1.4 g
Minimum sample weight OIML	0.5 g	0.5 g
Settling time	1.5 s	1.5 s
Adjustment	Int. Cal / FACT	Ext. Cal
Interface	1 x RS232 / 2 x USB	1 x RS232 / 2 x USB
Balance dimensions (w x d x h)	200 x 319 x 100 mm	200 x 319 x 100 mm
Weighing pan dimensions	180x180 mm	180x180 mm
Weight of balance	3.7 kg	3 kg
Weights for routine testing		
OIML CarePac	#11123010	#11123010
Weights	2000 g F2, 200 g F2	2000 g F2, 200 g F2
ASTM CarePac	#11123110	#11123110
Weights	2000 g 4, 200 g 4	2000 g 4, 200 g 4

	ME5002T	ME5002TE
Limit values		
Maximum capacity	5200 g	5200 g
Readability	10 mg	10 mg
Repeatability (at nominal load)	10 mg	10 mg
Linearity deviation	20 mg	20 mg
Sensitivity temperature drift	3 ppm/°C	3 ppm/°C
Typical values		
Repeatability (at nominal load)	7 mg	7 mg
Linearity deviation	6 mg	6 mg
Minimum sample weight (acc. to USP)	14 g	14 g
Minimum sample weight (U=1 %, k=2)	1.4 g	1.4 g
Minimum sample weight OIML	0.5 g	0.5 g
Settling time	1.5 s	1.5 s
Adjustment	Int. Cal / FACT	Ext. Cal
Interface	1 x RS232 / 2 x USB	1 x RS232 / 2 x USB
Balance dimensions (w x d x h)	200 x 319 x 100 mm	200 x 319 x 100 mm
Weighing pan dimensions	180 x 180 mm	180 x 180 mm
Weight of balance	3.7 kg	3 kg
Weights for routine testing		
OIML CarePac	#11123011	#11123011
Weights	5000 g F2, 200 g F2	5000 g F2, 200 g F2
ASTM CarePac	#11123111	#11123111
Weights	5000 g 4, 200 g 4	5000 g 4, 200 g 4

12.3 Dimensions

12.3.1 Balances with readability of 0.1 mg with draft shield high

Models:
ME54T
ME54TE
ME104T
ME104TE
ME204T
ME204TE

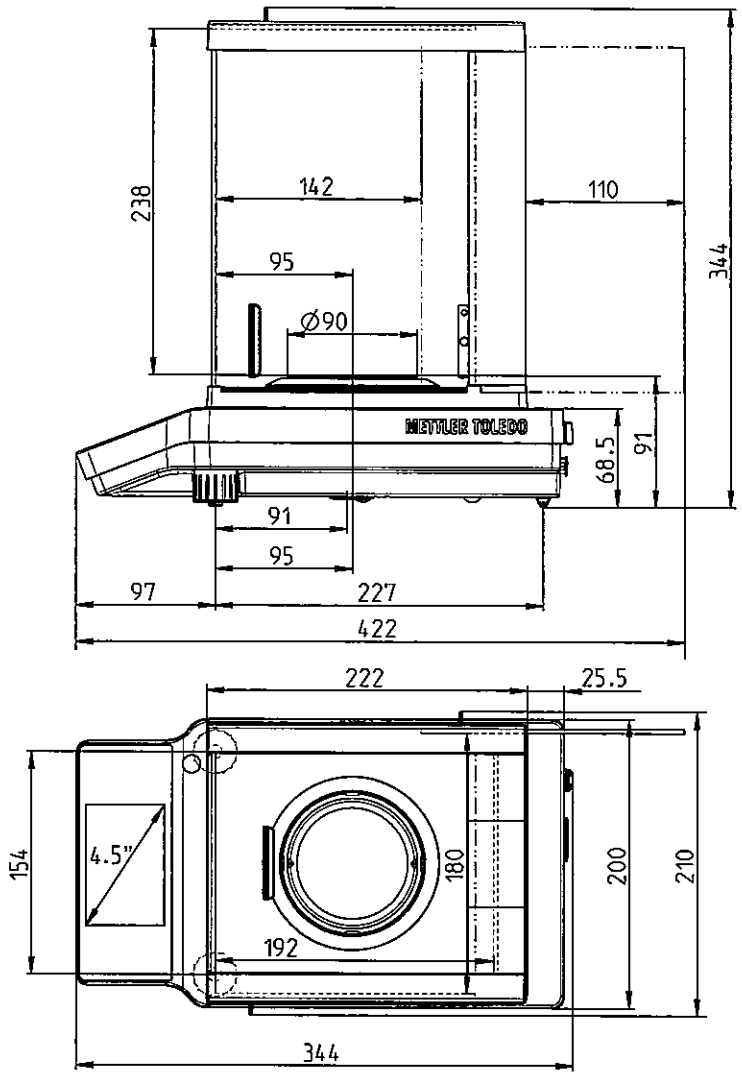

12.3.2 Balances with readability of 1 mg with draft shield low

Models:
ME103T
ME103TE
ME203T
ME203TE
ME303T
ME303TE
ME403T
ME403TE
ME503T
ME503TE

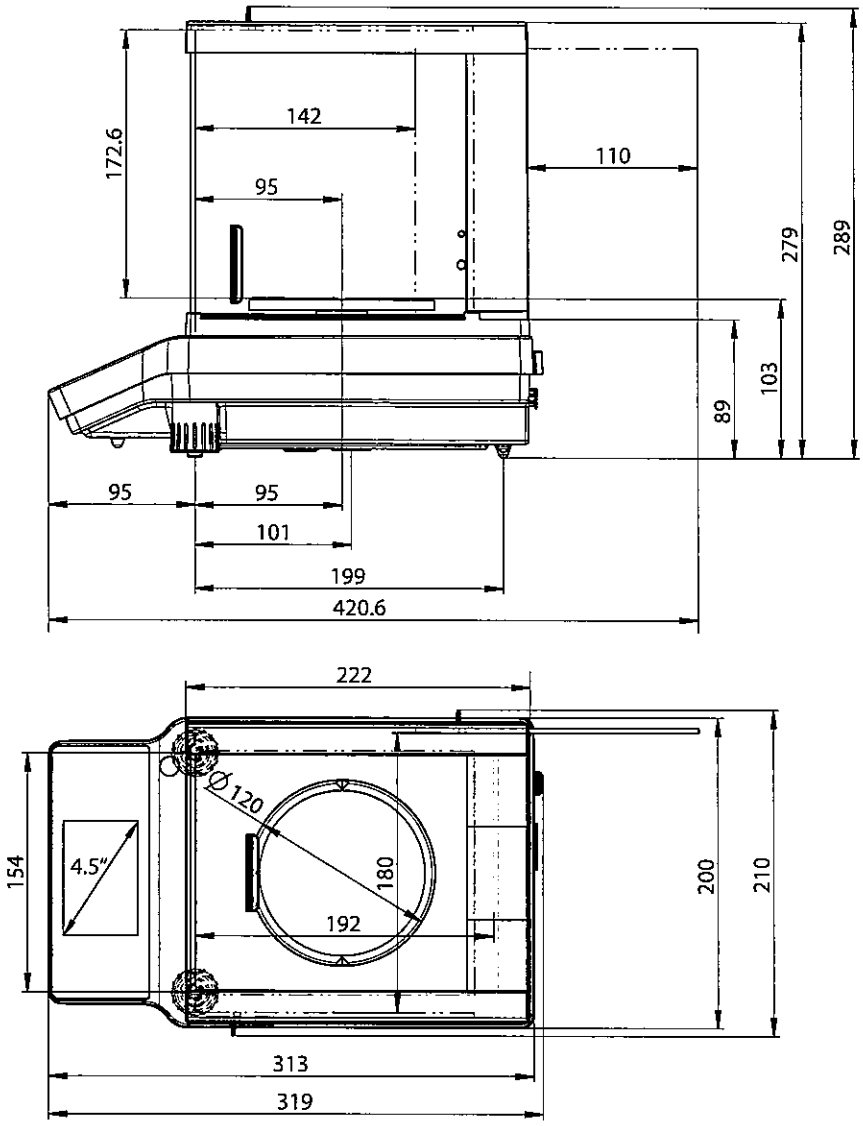

12.3.3 Balances with readability of 10 mg / 0.1 g

Models:
ME1002T
ME1002TE
ME2002T
ME2002TE
ME3002T
ME3002TE
ME4001T
ME4001TE
ME4002T
ME4002TE
ME5002T
ME5002TE

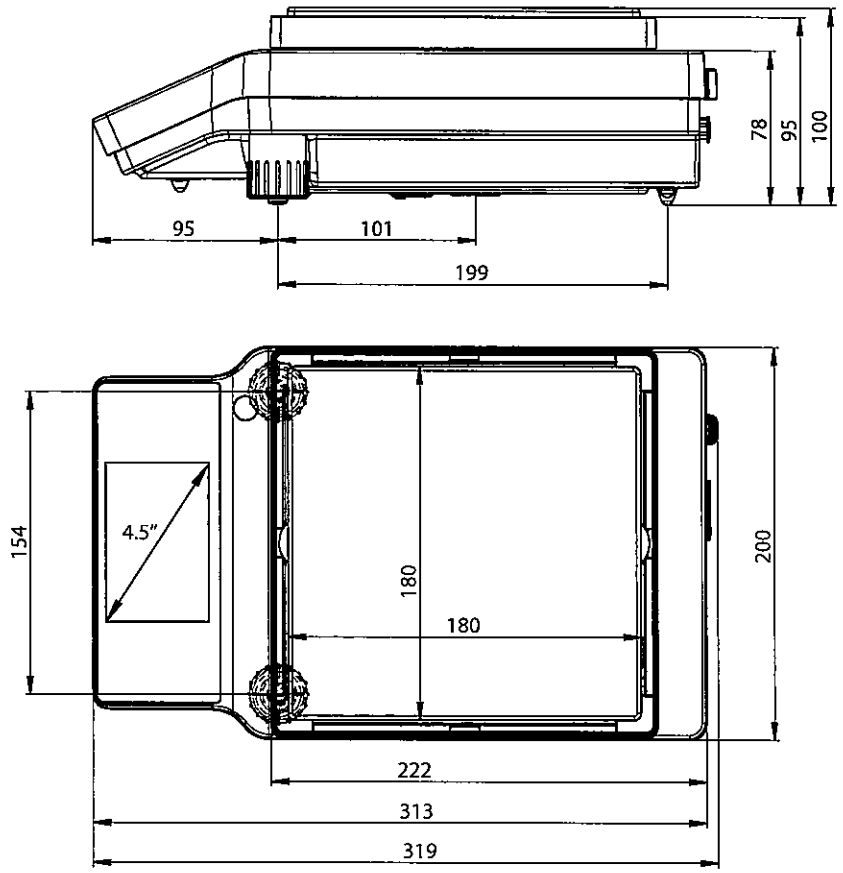

13 Accessories and Spare Parts

Accessories

	Description	Part No.
Density determination		
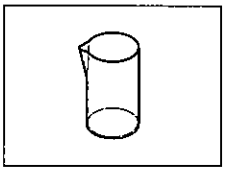	Glass beaker, height 100 mm, Ø 60 mm	00238167
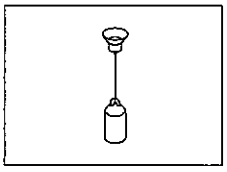	Sinker for density of liquids in conjunction with density kit Calibrated (sinker + certificate) Recalibrated (new certificate)	00210260 00210672 00210674
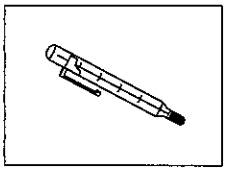	Calibrated thermometer with certificate	11132685
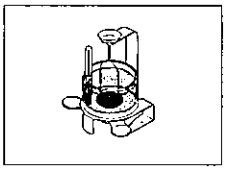	Density kit ME-DNY-4 for NewClassic ME Balances 0.01 mg / 0.1 mg	30029886
Draft shields		
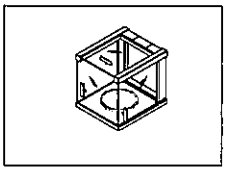	Draft shield low with sliding doors, usable heigh 170 mm. • for balances 0.1 mg or 1 mg • for balances 0.01 g or 0.1 g, weighing pan Ø 160 mm is needed (#30042896)	30042884
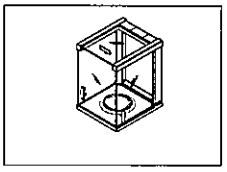	Draft shield high with sliding doors, usable heigh 235 mm • for balances 0.1 mg or 1 mg • for balances 0.01 g or 0.1 g, weighing pan Ø 160 mm is needed (#30042896)	30037731
Weighing pans		
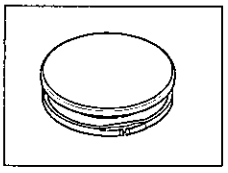	Set of weighing pan Ø 160 mm with pan support for ME balances with readability of 0.01 g and 0.1 g using draft shield	30042896

Printers

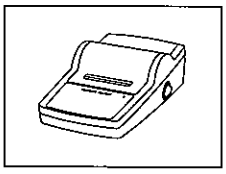

RS-P25 printer with RS232 connection to instrument 11124300

Paper roll (length: 20 m), set of 5 pcs 00072456

Paper roll (length: 13 m), self-adhesive, set of 3 pcs 11600388

Ribbon cartridge, black, set of 2 pcs 00065975

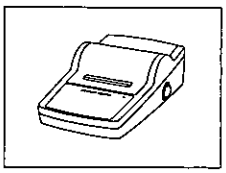

RS-P26 printer with RS232 connection to instrument (with date and time) 11124303

Paper roll (length: 20 m), set of 5 pcs 00072456

Paper roll, self-adhesive (length: 13 m), set of 3 pcs 11600388

Ribbon cartridge, black, set of 2 pcs 00065975

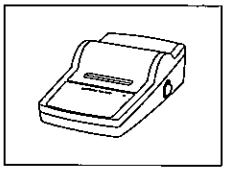

RS-P28 printer with RS232 connection to instrument (with date, time and applications) 11124304

Paper roll (length: 20 m), set of 5 pcs 00072456

Paper roll, self-adhesive (length: 13 m), set of 3 pcs 11600388

Ribbon cartridge, black, set of 2 pcs 00065975

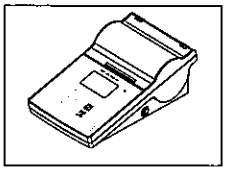

P-56RUE thermal printer with RS232, USB and ethernet connections, simple printouts, date and time, label printing (limited). 30094673

Paper roll, white (length: 27 m), set of 10 pcs 30094723

Paper roll, white, self-adhesive (length: 13 m), set of 10 pcs 30094724

Paper roll, white, self-adhesive labels (550 labels), set of 6 pcs 30094725

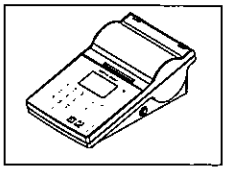

P-58RUE thermal printer with RS232, USB and ethernet connections, simple printouts, date and time, label printing, balance applications: statistics, formulation, totaling, 30094674

Paper roll, white (length: 27 m), set of 10 pcs 30094723

Paper roll, white, self-adhesive (length: 13 m), set of 10 pcs 30094724

Paper roll, white, self-adhesive labels (550 labels), set of 6 pcs 30094725

Cables for RS232 interface

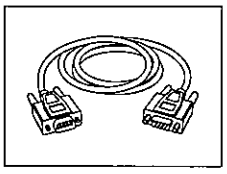

RS9 – RS9 (m/f): connection cable for PC, length = 1 m 11101051

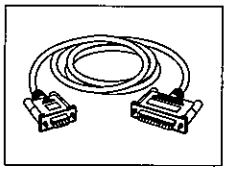

RS9 – RS25 (m/f): connection cable for PC, length = 2 m 11101052

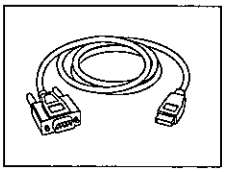

RS232 - USB converter cable – Cable with converter to connect a balance (RS232) to a USB port — 64088427

Cables for USB interface

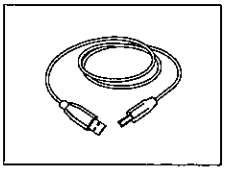

USB (A – B) connection cable for PC, length = 1 m — 30241476

Bluetooth RS232 serial adapters

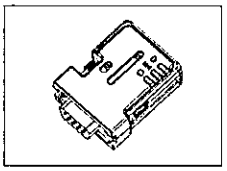

Bluetooth RS232 serial adapter ADP-BT-S for wireless connection between **printer** and Excellence balance* or between **balance** and PC*. Fits printers P-56 / P-58 and the following balance models (SW V2.20 or higher required): MS, MS-S/L, ML, MS-TS, ML-T, ME-T, PHS, JP, JS. — 30086494

* Bluetooth interface required

- 1 Bluetooth RS232 serial adapter (slave)
- 1 MT-DB9 male to female connector
- 1 MT-DB9 male to male connector

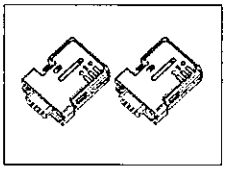

Bluetooth RS232 serial adapter set ADP-BT-P for wireless connection between printer and balance. Fits printers P-56 / P-58 and the following balance models (SW V2.20 or higher required): MS, MS-S/L, ML, MS-TS, ML-T, ME-T, PHS, JP, JS. — 30086495

- 2 Bluetooth RS232 serial adapter paired (slave/master)
- 1 MT-DB9 male to female connector
- 1 MT-DB9 male to male connector

Auxiliary displays

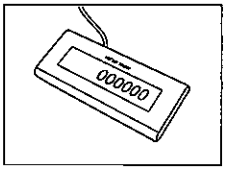

RS232 auxiliary display AD-RS-M7 — 12122381

Power supplies

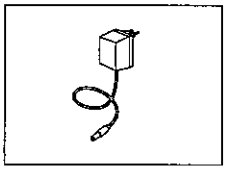

AC/DC universal adapter (EU, USA, AU, UK) 100–240 VAC, 50/60 Hz, 0.3 A, 12 VDC 0.84 A — 11120270

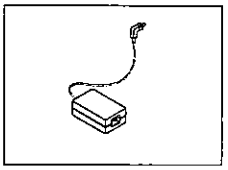

AC/DC adapter (without power cable) 100–240 V AC, 0.8 A, 50/60 Hz, 12 V DC 2.5 A — 11107909

Power cable AU — 00088751

Power cable BR — 30015268

	Power cable CH	00087920
	Power cable CN	30047293
	Power cable DK	00087452
	Power cable EU	00087925
	Power cable GB	00089405
	Power cable IL	00225297
	Power cable IN	11600569
	Power cable IT	00087457
	Power cable JP	11107881
	Power cable TH, PE	11107880
	Power cable US	00088668
	Power cable ZA	00089728

Pan protections

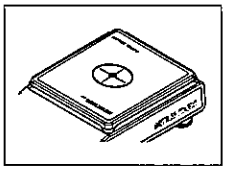	Protective foils, 175x175 mm, set of 20 pcs, pan protection for weighing pan 180x180 mm	30113802

Protective covers

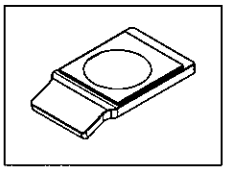	Protective cover for models with readability of 0.01 mg / 0.1 mg	30241549
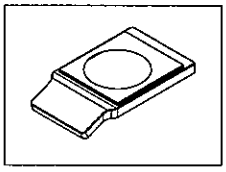	Protective cover for models with readability of 1 mg ...0.1 g	30241560

Dust covers

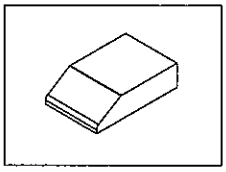	Dust cover for models without draft shield	30029051
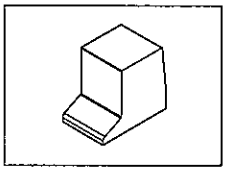	Dust cover for models with draft shield low (170 mm)	30029050
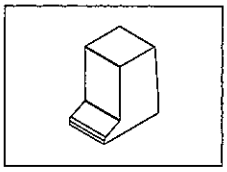	Dust cover for models with draft shield high (235 mm)	30029049

Anti-theft devices

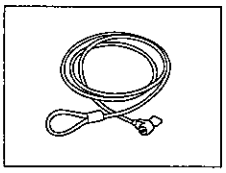

Steel cable 11600361

Software

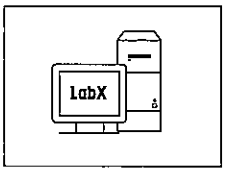

LabX direct balance (simple data transfer) 11120340

Transport cases

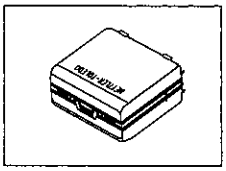

Transport case for ME-T balances:

0.01 mg / 0.1 mg (draft Shield 235 mm)	30046404
0.001 g (Draft Shield 170 mm)	30046405
models without draft shield	30046406

Adjustment weights

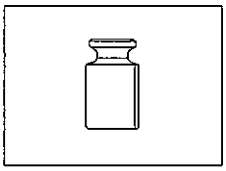

OIML / ASTM Weights (with calibration certificate)
see http://www.mt.com/weights

Miscellaneous

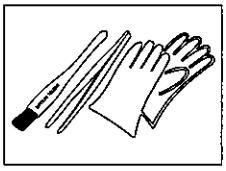

Tool kit, contains brush, tweezer and glove 30046403

Spare Parts

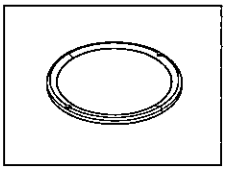

Weighing pan Ø 90 mm incl. pan support, 0.1 mg 30037737

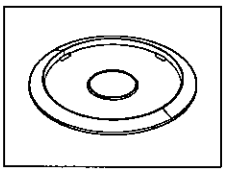

Draft shield element, 0.1 mg 12122043

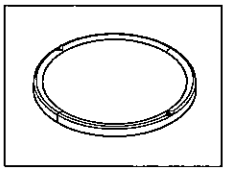	Weighing pan Ø 120 mm incl. pan support, 1 mg	30042889
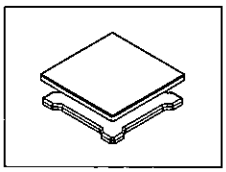	Weighing pan 180 x 180 mm with pan support, 0.01 g and 0.1 g	30042895
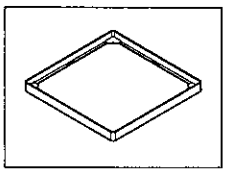	Draft shield element 180 x 180 mm, 0.01/0.1 g	30042897
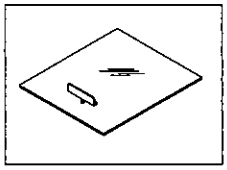	Sliding top door for draft shield high or low with mounted handle (170 mm or 235 mm)	30037733
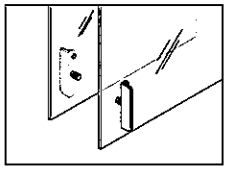	Pair of sliding side doors for draft shield high with mounted handles (left and right), 235 mm	30037732
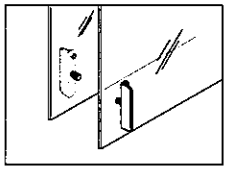	Pair of sliding side doors for draft shield low with mounted handles (left and right), 170 mm	30042885
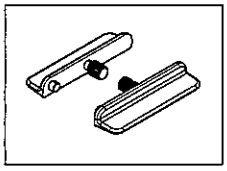	Pair of handles for sliding doors of draft shield	30037736
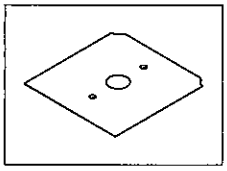	Bottom plate for draft shield	30037739
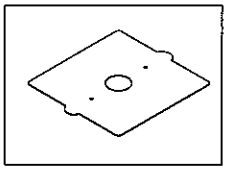	Bottom plate for models without draft shield	30042901

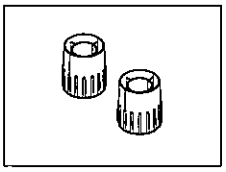

Pair of leveling feet 30037744

14 Appendix

14.1 Weighing Units

The following units can be chosen as main unit depending on the balance model and the country-specific balance version.

Unit	Unit name
g	Gram
kg	Kilogram
mg	Milligram
ct	carat
lb	Pound
oz	Ounce (avdp)
ozt	Ounce (troy)
GN	Grain
dwt	Pennyweight
mom	Momme
msg	Mesghal
tlh	Tael Hong Kong
tls	Tael Singapore (Malaysia)
tlt	Tael Taiwan
tlc	Tical
tola	tola
baht	baht

Index

A

Access protection 73
Accessories 101
Action buttons 12
Activities 12
  Check Weighing 52
  Counting 40
  Dynamic Weighing 48
  Factor Weighing 56
  Formula 46
  Percent Weighing 44
  Totaling 57
  Weighing 39
Applications 38
Adjusting 25
Adjustments 59
Adjustments and Tests 59
Ambient conditions 21
Application home screen 12
Assign to sample 36
Autoincrement 36
Autopublish 70

B

Backlight 72
Balance History 73
Balance Information 12
Baud rates 80
Baudrate 71
Beep 67
Bit/Parity 71

C

Changing the resolution 32
Changing the time 14
Check Weighing 52
Cleaning 78
Coach text field 12
Components 8
Conventions and Symbols 5
Counting 40

D

Date format 66
Defining reference piece number 40
Defining statistics 37
Defining the measuring time 48
Defining tolerance threshold 53
Devices and connectivity 71
Dimensions 98
Discard value 57
Display results 47
Disposal 79
Dosing 68
Draft Shield 78
Dynamic Weighing 48

E

Entering Characters and Numbers 13
Environment 68
Error messages 77
External Adjustment 62

F

FACT 60
Factor Weighing 56
Fill up 46
Fill up sample 46
Formula 46
Fully Automatic Calibration Technology 60

G

General configuration and data 68
  Devices and connetivity 71
  Publishing 69
  System settings 72
  USB Device 71
  Weighing options 68
General safety information 6
General settings 66

H

Handles 78
Handshake 71, 80
History 73
Host 81

I

Identification dialog screen 34
In use cover
  see protective cover 20
Information and work bars 12
Information fields 12

Input prompt 36
Installing
Components 18
Handles 78
Intended use 6
Interface
MT-SICS 82
USB Device 81
Internal Adjustment 61
Internal Weight 61
Introduction 5
ISO-Log 73

L

Language 67
Quick settings/Preferences 67
Leveling the balance 22
Location 21

M

Main activity configuration 12
Main navigation 12
Measuring time 48
MT-SICS 82

N

Navigation 27

O

Operating temperature 25
Overview 8, 26

P

PC-Direct 74
PC-Direct Function 74
Percent Weighing 44
Performing a dynamic weighing 48
Performing a simple weighing 28
Performing Formula 46
Power supply 21
Print 12, 69
Protective cover 20
Publishing 69

R

Reference piece number 40
Reset Balance 72
RS232 71
RS232 Interface 80

S

Safety Information
General 6
Intended use 6
Signal words 6
Staff safety 6
Warning Symbols 6
Selecting the location 21
Send value 70
Service 78
Setting FACT 60
Setting/Preferences 12
Short balance information 12
Signal words 6
Simple weighing 28
Sleep Mode 72
Sound 67
Spare parts 105
Staff safety 6
Statistics 37
Statistics configuration 37
Status information field 12
Switching
On 25
Switching off 22
Switching on 22
Switching on the balance for the first time 22
Switching the weighing unit 30
Symbols 5
System and Data Management 72
System settings 72

T

Taring 23
Technical data general 83
Technical data model-specific 84
Threshold 55
Time 66
Time format 66
Totaling 57
Touch beep 67
Touch Screen Adjustment 72
Transporting the balance 24

U

USB Device 71
USB Device Interface 75, 81

USB driver installation 75
USB Host 81
User Interface 11

V

Value bar 12

W

Warm-up time 25
Warning Symbols 6
Weighing 39
Weighing below the balance 24
Weighing information bar 12
Weighing options 68
Weighing unit 12
Weighing value field 12
Weighing-in aid 12
Work title bar 12
Workflow Feedback Beep 67

Z

Zero setting 22
Zeroing 22

GWP®

Good Weighing Practice™

GWP® is the global weighing standard, ensuring consistent accuracy of weighing processes, applicable to all equipment from any manufacturer It helps to:

- Choose the appropriate balance or scale
- Calibrate and operate your weighing equipment with security
- Comply with quality and compliance standards in laboratory and manufacturing

▶ **www.mt.com/GWP**

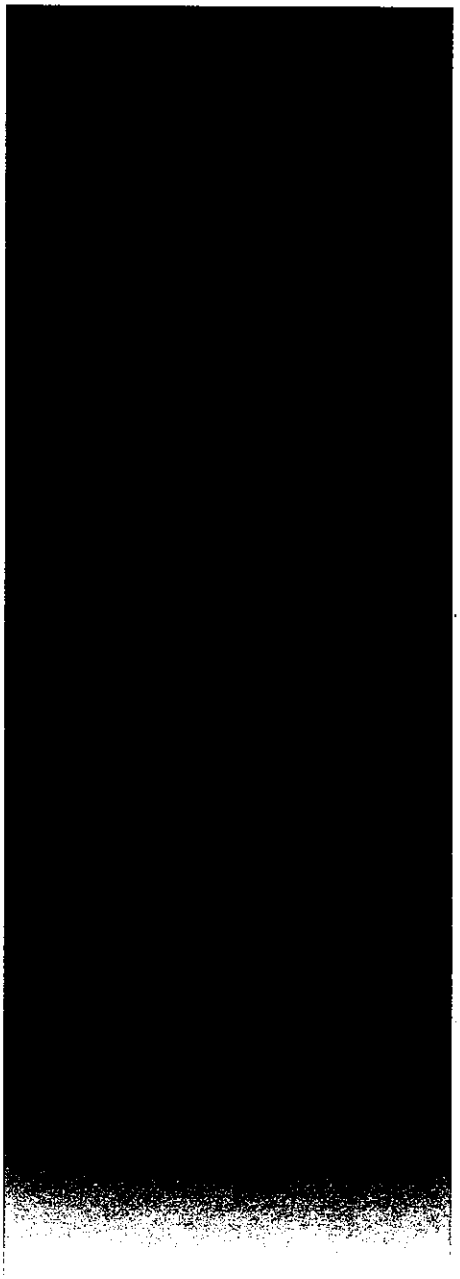

www.mt.com/balances

For more information

Mettler-Toledo GmbH
Im Langacher 44
8606 Greifensee, Switzerland
www.mt.com/contact

Subject to technical changes.
© Mettler-Toledo GmbH 02/2016
30203916B en

* 3 0 2 0 3 9 1 6 *

ภาคผนวก ฑ

รายการคำนวณระบบบำบัดมลพิษทางอากาศ

SECTION-C

แบบแปลน/แผนผังระบบบำบัดน้ำเสีย
แบบแปลน/แผนผังระบบบำบัดมลพิษทางอากาศ

เซ็นต์รับรองโดยวิศวกรสิ่งแวดล้อม
ระดับสามัญวิศวกร

แผนภูมิกระบวนมลพิษที่เกิดขึ้น
Fuel Emission Process Description

มลพิษและการควบคุม

2.8.1 มลพิษทางอากาศ

(1) แหล่งกำเนิดและการควบคุมมลพิษทางอากาศที่เกิดจากการเผาไหม้เชื้อเพลิง

การผลิตไฟฟ้าของโครงการมีปล่องระบาย 1 ปล่อง ซึ่งเป็นปล่องที่ใช้ระบายก๊าซที่เกิดจากการเผาไหม้เชื้อเพลิงขยะแบบอาร์ดีเอฟเพื่อใช้เป็นแหล่งพลังงานความร้อนหลังจากผ่านระบบบำบัดมลพิษทางอากาศแล้ว ทั้งนี้โครงการได้กำหนดให้มีการควบคุมค่าการระบายมลพิษที่ปล่องระบายให้มีค่าไม่เกินที่มาตรฐานกำหนด (ดังตารางที่ 2.8.1-1) อ้างอิงตามประกาศกระทรวงทรัพยากรธรรมชาติและสิ่งแวดล้อม เรื่อง กำหนดมาตรฐานควบคุมการปล่อยทิ้งอากาศเสียจากเตาเผา พ.ศ. 2553 (ใช้มาตรฐานการควบคุมการปล่อยทิ้งอากาศเสียกรณีเตาเผาที่มีกำลังการเผาไหม้ในการกำจัดมูลฝอยเกิน 50 ตันต่อวัน) และตามประกาศกระทรวงทรัพยากรธรรมชาติและสิ่งแวดล้อม เรื่อง กำหนดมาตรฐานควบคุมการปล่อยทิ้งอากาศเสียจากโรงไฟฟ้าใหม่ พ.ศ. 2553 (ใช้มาตรฐานการควบคุมโดยใช้ชีวมวลเป็นเชื้อเพลิง) ซึ่งได้มีการกำหนดค่าควบคุมการระบาย ประกอบด้วย 1) ฝุ่นละอองรวม 2) ก๊าซซัลเฟอร์ไดออกไซด์ 3) ก๊าซออกไซด์ของไนโตรเจน 4) ก๊าซไฮโดรเจนคลอไรด์ 5) ปรอท 6) แคดเมียม 7) ค่าความทึบแสง 8) สารประกอบไดออกซินในรูปสมมูลย์ความเป็นพิษต่อมนุษย์

(นายทีเรฐ เชี่ยวกาญ)

ตารางที่ 2.8.1-1

อัตราการระบายสารมลพิษทางอากาศของโครงการ

แหล่งกำเนิด (Source)	ข้อมูลปล่องระบาย			ค่าความเข้มข้นที่ระบายออก[1/]							
	เส้นผ่านศูนย์กลาง (m)	ความสูง (High) (m)	อัตราการไหล[1/] (Nm^3/s)	TSP (mg/Nm^3)	SO_2 (ppm)	NO_x (ppm)	HCl (ppm)	Hg (mg/Nm^3)	Cd (mg/Nm^3)	Pb (mg/Nm^3)	Dioxin ในรูป TEQ (ng/Nm^3)
ปล่องหม้อไอน้ำ	2.2	40	29.84	56	24	144	25	0.05	0.05	0.5	0.1
ค่ามาตรฐาน[2/]				70	30	180	25	0.05	0.05	0.5	0.1
ค่ามาตรฐาน[3/]				120	60	200	-	-	-	-	-

หมายเหตุ : [1/] ที่สภาวะความดัน 1 บรรยากาศ, 25 องศาเซลเซียส ที่สภาวะแห้ง และมีปริมาณ excess oxygen 7%

[2/] ประกาศกระทรวงทรัพยากรธรรมชาติและสิ่งแวดล้อมล้อม เรื่อง กำหนดมาตรฐานควบคุมการปล่อยทิ้งอากาศเสียจากเตาเผา พ.ศ.2553 (ใช้มาตรฐานการควบคุมการปล่อยทิ้งอากาศเสียกรณีเตาเผาที่มีกำลังการเผาไหม้ในการกำจัดมูลฝอยเกิน 50 ตันต่อวัน)

[3/] ประกาศกระทรวงทรัพยากรธรรมชาติและสิ่งแวดล้อม เรื่อง กำหนดมาตรฐานควบคุมการปล่อยทิ้งอากาศเสียจากโรงไฟฟ้าใหม่ พ.ศ. 2553 (ใช้มาตรฐานการควบคุมโดยใช้ชีวมวลเป็นเชื้อเพลิง)

ที่มา : บริษัท โกลบอล เพาเวอร์ ซินเนอร์ยี่ จำกัด (มหาชน), 2560

สำหรับหลักการควบคุมมลพิษทางอากาศของโครงการ มีการควบคุมมลพิษ 2 ขั้นตอนหลัก ได้แก่ 1) การควบคุมสภาวะในห้องเผาไหม้ และ 2) การบำบัดก๊าซที่เกิดจากการเผาไหม้ มีรายละเอียดดังนี้

- <u>การควบคุมสภาวะในห้องเผาไหม้</u> ขั้นตอนนี้มีหน้าที่หลักในการควบคุมการเกิดก๊าซออกไซด์ของไนโตรเจน และการเกิดสารประกอบไดออกซิน ซึ่งโครงการออกแบบโดยควบคุมอุณหภูมิในห้องเผาไหม้ให้มีค่าไม่น้อยกว่า 850 องศาเซลเซียส หรืออยู่ระหว่าง 850-1,000 องศาเซลเซียส และมีออกซิเจนในปริมาณที่เพียงพอ ซึ่งเป็นสภาวะที่อุณหภูมิไม่สูงเกินไปซึ่งจะช่วยลดการเกิดก๊าซออกไซด์ของไนโตรเจน (ไม่เกิน 1,500 องศาเซลเซียส) และเป็นอุณหภูมิที่สูงพอที่สามารถเผาทำลายสารประกอบไดออกซินได้อย่างมีประสิทธิภาพ (มากกว่า 850 องศาเซลเซียส)

- <u>การบำบัดก๊าซที่เกิดจากการเผาไหม้</u> โครงการออกแบบให้มีระบบดักฝุ่นที่มีประสิทธิภาพในการดักฝุ่นได้มากกว่าร้อยละ 95 ได้แก่ ระบบดักฝุ่นแบบถุงกรอง (Bag filter) เพื่อทำหน้าที่ดักจับฝุ่นขี้เถ้าเบาที่เกิดจากการเผาไหม้ โดยหลักการทำงานคือมีการป้อนก๊าซร้อนที่เกิดจากการเผาไหม้จากหม้อไอน้ำเข้าด้านล่างของเครื่องดักฝุ่นแบบถุงกรอง ซึ่งภายในเครื่องจะมีถุงกรองจำนวนมากที่มีหน้าที่กรองดักฝุ่นให้ติดกับผิวด้านนอกของถุงกรอง โดยที่ก๊าซจะผ่านถุงกรองและจะถูกรวบรวมออกด้านบนของเครื่องดักฝุ่นและถูกระบายเข้าปล่องระบายต่อไป นอกจากนี้ มีการออกแบบให้มีระบบเป่าลมเป็นจังหวะเพื่อใช้แรงลมอัดสวนทางจากด้านบนถุงกรองไปยังด้านล่างถุงกรอง จึงทำให้ฝุ่นที่เกาะติดอยู่ที่ผิวของถุงกรองตกลงด้านล่างของเครื่องดักฝุ่น ซึ่งจะมีระบบลำเลียง Mechanical Fly ash Transport ซึ่งเป็นระบบปิดเพื่อรวบรวมเข้าไซโลต่อไป สำหรับในทางปฏิบัติมีการติดตั้งอุปกรณ์ตรวจวัดความดันที่แตกต่างกันระหว่างบริเวณระบบท่อขาเข้าและขาออกของของระบบถุงกรอง หากพบว่ามีค่าความดันต่ำหรือสูงกว่าปกติจะมีการตรวจสอบการรั่วหรือการอุดตันของถุงกรองและมีการซ่อมบำรุงต่อไป ประกอบกับจะมีการตรวจสอบประสิทธิภาพการทำงานของระบบถุงกรองได้จากการพิจารณาค่าตรวจวัดฝุ่นละอองโดยอุปกรณ์ตรวจวัดมลพิษทางอากาศจากปล่องระบายแบบต่อเนื่อง (CEMs) ซึ่งสามารถส่งสัญญาณไปแสดงผลที่ห้องควบคุมส่วนกลาง หากพบว่ามีแนวโน้มของค่าฝุ่นละอองขึ้น ก็จะพิจารณาเพื่อซ่อมบำรุงระบบถุงกรองต่อไป

รวมถึงโครงการได้มีมีการออกแบบให้มีการติดตั้งเครื่องดักจับไอกรดด้วยการสเปรย์น้ำด่างและมีการใช้ผงถ่านหรือ activated carbon ในการดักจับสารไดออกซินที่อาจเกิดขึ้น นอกจากนี้ เพื่อเป็นการเฝ้าระวังค่าการระบายมลพิษทางอากาศจึงกำหนดให้มีการติดตั้งเครื่องตรวจวัดมลพิษแบบต่อเนื่องเพื่อตรวจวัดมลพิษที่ระบายออกจากปล่องระบายของโครงการ ทั้งนี้โครงการมีการกำหนดมาตรการเพื่อป้องกันและเฝ้าระวังด้านคุณภาพอากาศดังนี้

- ติดตั้งปล่องระบายมลพิษทางอากาศ (Stack) ให้มีความสูงเป็นไปตามหลักเกณฑ์ Good Engineering Practice เพื่อลดปัญหาการเกิด Building Downwash Effect
- ควบคุมค่าระบายสารมลพิษทางอากาศที่ปล่อยจากปล่องระบายมลพิษทางอากาศของโครงการต้องไม่เกินค่ามาตรฐานควบคุมการปล่อยทิ้งอากาศเสียจากเตาเผาขยะ ตามกฎหมายว่าด้วยการส่งเสริมและรักษาคุณภาพสิ่งแวดล้อมแห่งชาติ และตามประกาศกระทรวงทรัพยากรธรรมชาติและสิ่งแวดล้อม เรื่อง กำหนดมาตรควบคุมการปล่อยทิ้งอากาศจากรางไฟฟ้าใหม่ พ.ศ. 2553 หรือมาตรฐานล่าสุดที่กฎหมายบังคับใช้ สำหรับการรายงานผลให้อ้างอิงที่สภาวะมาตรฐาน คือ อุณหภูมิ 25 องศาเซลเซียส ความดัน 1 บรรยากาศที่สภาวะแห้ง โดยมีปริมาตรอากาศส่วนเกินในการเผาไหม้ (% Excess air) ร้อยละ 50 หรือมีปริมาตรออกซิเจนส่วนเกินในการเผาไหม้ (% Oxygen) ร้อยละ 7 โดยกำหนดค่าควบคุมดังนี้

● ค่าฝุ่นละอองรวม	56	มิลลิกรัมต่อลูกบาศก์เมตร
● ค่าซัลเฟอร์ไดออกไซด์	24	พีพีเอ็ม
● ค่าออกไซด์ของไนโตรเจน	144	พีพีเอ็ม
● ค่าไฮโดรเจนคลอไรด์	25	พีพีเอ็ม
● ค่าปรอท	0.05	มิลลิกรัมต่อลูกบาศก์เมตร
● ค่าแคดเมียม	0.05	มิลลิกรัมต่อลูกบาศก์เมตร
● ค่าตะกั่ว	0.5	มิลลิกรัมต่อลูกบาศก์เมตร
● ค่าไดออกซิน (TEQ)	0.1	นาโนกรัมมิลลิกรัมต่อลูกบาศก์เมตร

- ติดตั้งเครื่องวัดคุณภาพอากาศจากปล่องแบบต่อเนื่อง (CEMs) เพื่อเป็นการเฝ้าระวังระบายสารมลพิษทางอากาศจากปล่อง โดยดัชนีที่ตรวจวัดประกอบด้วยก๊าซออกไซด์ของไนโตรเจน (NO_x) ฝุ่นละอองรวม (TSP) ก๊าซซัลเฟอร์ไดออกไซด์ (SO_2) ก๊าซไฮโดรเจนคลอไรด์ (HCl) ก๊าซคาร์บอนมอนนอกไซด์ (CO) ก๊าซออกซิเจน (O_2) และอุณหภูมิ (Temperature) โดยให้รายงานผลที่สภาวะมาตรฐาน
- ตำแหน่งและวิธีการติดตั้ง CEMs ให้เป็นไปตามข้อกำหนดที่ US.EPA. เสนอแนะ รวมทั้งให้มีการตรวจสอบความถูกต้องของระบบ CEMs โดยหน่วยงานกลาง (Third Party) อย่างน้อยปีละ 1 ครั้ง

- กำหนดค่าสัญญาณเตือนความผิดปกติจาก CEMs 2 ระดับ ดังนี้

• ระดับ Alarm กำหนดไว้ที่ร้อยละ 85 ของค่ามาตรฐานฯ เมื่อมีสัญญาณ Alarm จาก CEMs โครงการสามารถตรวจสอบ และแก้ไขความผิดปกติ รวมทั้งสภาวะการเผาไหม้ให้ค่าอัตราการระบายอยู่ที่ระดับต่ำกว่าร้อยละ 85 ตลอดระยะเวลาที่เดินระบบ

• ระดับ High-Alarm กำหนดไว้ที่ร้อยละ 90 ของค่ามาตรฐานฯ เมื่อมีสัญญาณ High-Alarm จาก CEMs โครงการจะเริ่มเตรียมการในการหยุดเดินระบบ (Shutdown)

- จัดทำแผนงานแนวทางปฏิบัติเมื่อมีค่าสัญญาณเตือนจาก CEMs เพื่อควบคุมมิให้ค่าระบายมลพิษทางอากาศเกินกว่าค่าที่ควบคุมตลอดระยะเวลาดำเนินงาน

- ตรวจวัดคุณภาพอากาศจากปล่อง ปีละ 2 ครั้งโดยพารามิเตอร์ที่ทำการตรวจวัด ได้แก่ ก๊าซออกไซด์ของไนโตรเจน (NOx as NO2) ฝุ่นละอองรวม (TSP) ก๊าซซัลเฟอร์ไดออกไซด์ (SO2) ก๊าซไฮโดรเจนคลอไรด์ (HCl) และสารประกอบ Dioxin

- ตรวจสอบคุณภาพอากาศจากปล่องแบบอัตโนมัติ โดยติดตั้งเครื่องตรวจวัดคุณภาพอากาศแบบต่อเนื่อง (CEMs) โดยสรุปในรายงานผลการดำเนินงานทุก 6 เดือน พารามิเตอร์ที่ทำการตรวจวัด ได้แก่ ก๊าซออกไซด์ของไนโตรเจน (NOx) ฝุ่นละอองรวม (TSP) ก๊าซซัลเฟอร์ไดออกไซด์ (SO2) ก๊าซไฮโดรเจนคลอไรด์ (HCl) ก๊าซคาร์บอนมอนนอกไซด์ (CO) ก๊าซออกซิเจน (O2) และอุณหภูมิ (Temperature)

- ให้มีการตรวจสอบความถูกต้องของระบบ (CEMs Audit) พร้อมบันทึกการทำงานตรวจสอบความถูกต้อง (Audit) ระบบ CEMs โดย Third party อย่างน้อยปีละ 1 ครั้ง

- ให้มีมาตรการติดตามตรวจสอบผลกระทบด้านคุณภาพอากาศในบรรยากาศ โดยกำหนดจุดตรวจวัดที่เหมาะสมครอบคลุมพื้นที่ที่ได้รับผลกระทบจากโครงการ โดยพิจารณาจากพื้นที่อ่อนไหวและทิศทางลมหลักบริเวณของพื้นที่ตั้งโครงการ อย่างน้อย จำนวน 2 สถานี และทำการตรวจวัด ปีละ 2 ครั้ง ครั้งละ 5 วันต่อเนื่อง ครอบคลุมวันทำการและวันหยุด ตลอดระยะเวลาดำเนินการ ซึ่งมีพารามิเตอร์ที่ตรวจวัดอย่างน้อย ได้แก่ ฝุ่นละอองรวม (TSP) เฉลี่ย 24 ชั่วโมง ฝุ่นขนาดไม่เกิน 10 ไมครอน (PM-10) ก๊าซซัลเฟอร์ไดออกไซด์ (SO2) เฉลี่ย 1 ชั่วโมง ก๊าซออกไซด์ของไนโตรเจน (NO2) เฉลี่ย 1 ชั่วโมง ทิศทางและความเร็วลม (อย่างน้อยจำนวน 1 สถานี)

(นายมนสิทธิ์ ขาวประเสริฐ)
ผู้รักษาการตำแหน่งผู้อำนวยการฝ่าย

(นายพิเชฐ เชี่ยวภาษา)
ผู้อำนวยการฝ่ายสิ่งแวดล้อม

(2) แหล่งกำเนิดและการควบคุมมลพิษทางอากาศที่ไม่ได้เกิดจากการเผาไหม้เชื้อเพลิง

(ก) พื้นที่เก็บพักและระบบลำเลียงเชื้อเพลิงขยะอาร์ดีเอฟ

โครงการมีการออกแบบให้การเก็บพักเชื้อเพลิงขยะอาร์ดีเอฟไว้ในอาคาร รวมถึงออกแบบให้ระบบสายพานลำเลียงเชื้อเพลิงอาร์ดีเอฟไปยังอาคารหม้อไอน้ำเป็นแบบระบบปิดเพื่อเป็นการป้องกันผลกระทบจากฝุ่นละอองที่อาจเกิดขึ้นจากกิจกรรมดังกล่าว

- ติดตั้งระบบสายพานแบบปิดในการลำเลียงเชื้อเพลิงขยะไปยังหม้อไอน้ำและในการลำเลียงขี้เถ้าจากหม้อไอน้ำ/ระบบดักฝุ่นไปยังภาชนะเก็บพักที่เป็นระบบปิด
- จัดให้มีการตรวจสอบและบำรุงรักษาระบบสายพานลำเลียงเชื้อเพลิงขยะหรือขี้เถ้าให้อยู่ในสภาพพร้อมใช้งานโดยเฉพาะบริเวณที่เป็นข้อต่อหรือจุดเปลี่ยนผ่านต่างๆ
- รวบรวมขี้เถ้าจากหม้อไอน้ำและระบบบำบัดมลพิษทางอากาศไปเก็บพักไว้ในภาชนะเก็บพักที่เป็นระบบปิดเพื่อป้องกันการฟุ้งกระจาย

(ข) พื้นที่บ่อรับขยะมูลฝอยและอาคารคัดแยกมูลฝอย

- ออกแบบให้มีระบบระบายอากาศเพื่อทำให้ความดันอากาศภายในบ่อรับขยะและอาคารคัดแยกขยะให้เป็นลบเพื่อป้องกันการรั่วไหลออกภายนอก และมีการรวบรวมอากาศที่ปนเปื้อนกลิ่นไปเผาบำบัดที่หม้อไอน้ำ นอกจากนี้ ยังมีการออกแบบให้มีระบบกำจัดกลิ่นเสริมไว้อีกระบบหนึ่งคือระบบดูดซับด้วยเครื่องสครับเบอร์ซึ่งจะใช้ทดแทนกรณีที่หม้อไอน้ำหยุดเดินระบบได้อีกด้วย

(นายมนชิตชี่ ชาวประเสริฐ)
ผู้รับมอบอำนาจช่วง

(นายพีระฐ เรี่ยวภาษา)
ตามคู่มือสภากรรมการผู้จัดการ ฉบับที่ ...

หนังสือรับรองว่าเป็นผู้ออกแบบอาคาร ผู้ออกแบบและคำนวณอาคาร
หรือผู้ควบคุมงาน

เขียนที่ บริษัท โกลบอล เพาเวอร์ ซินเนอร์ยี่ จำกัด (มหาชน)

วันที่.....เดือน.....มิถุนายน....พ.ศ...2562....

ข้าพเจ้า.....**นายพิเชฐ เชี่ยวภาษา**.....อายุ.....60.....ปี สัญชาติ... ..**ไทย**.....

อยู่บ้านเลขที่.....12.....หมู่ที่.....ตรอก/ซอย...**รามอินทรา** 5.....ถนน.....**แยก** 3-12... .....

ตำบล/แขวง... **อนุสาวรีย์**.....อำเภอ.....**บางเขน**....จังหวัด.....**กรุงเทพมหานคร**...โทรศัพท์.....

ซึ่งได้รับใบอนุญาตให้เป็นผู้ประกอบวิชาชีพวิศวกรรมควบคุม ตามกฎหมายว่าด้วยวิชาชีพวิศวกรรม~~/ให้เป็นผู้ประกอบวิชาชีพสถาปัตยกรรมควบคุม ตามกฎหมายว่าด้วยวิชาชีพสถาปัตยกรรม~~ประเภท.....**สามัญวิศวกร**.....

สาขา.....**สิ่งแวดล้อม**.....แขนง.....ตามใบอนุญาตทะเบียน.....**สส.**184.....

และขณะนี้ไม่ได้ถูกเพิกถอนใบอนุญาตให้ประกอบวิชาชีพดังกล่าวและไม่เป็นผู้ได้รับการแจ้งเวียนชื่อตามมาตรา 46 ทวิ ขอรับรองว่า

1. ข้าพเจ้า

( ) เป็นสถาปนิกผู้ออกแบบ

( ) เป็นสถาปนิกผู้ควบคุมงาน

( ) เป็นวิศวกรผู้ออกแบบโครงสร้าง

( ) เป็นวิศวกรผู้ควบคุมงานโครงสร้าง

( ) เป็นวิศวกรผู้ออกแบบระบบปรับภาวะอากาศและระบบระบายอากาศและระบบป้องกันเพลิงไหม้

( ) เป็นวิศวกรผู้ควบคุมงานระบบปรับภาวะอากาศและระบายอากาศ และระบบป้องกันเพลิงไหม้

(/) เป็นวิศวกรผู้ออกแบบระบบบาบัดน้ำเสีย และการระบายน้ำทิ้ง

( ) เป็นวิศวกรผู้ควบคุมงานระบบบาบัดน้ำเสียและการระบายน้ำทิ้ง

( ) เป็นวิศวกรผู้ออกแบบระบบลิฟต์

( ) เป็นวิศวกรผู้ควบคุมงานระบบลิฟต์

( ) เป็นวิศวกรผู้ออกแบบระบบไฟฟ้า

( ) เป็นวิศวกรผู้ควบคุมงานระบบไฟฟ้า

ตามหนังสือแจ้งของ.....**บริษัท โกลบอล เพาเวอร์ ซินเนอร์ยี่ จำกัด (มหาชน)**.....ซึ่งประสงค์จะทำการก่อสร้างอาคาร/ดัดแปลงอาคาร/รื้อถอนอาคาร/เคลื่อนย้ายอาคาร/เปลี่ยนการใช้อาคาร โดยไม่ยื่นคำขอใบอนุญาตจากเจ้าพนักงานท้องถิ่น ตามมาตรา 39 ทวิ ที่บ้านเลขที่..... .....หมู่ที่.....3.... ตรอก/ซอย.....

ถนน.....ตำบล/แขวง.....**น้ำคอก**.....อำเภอ/เขต.....**ระยอง**.....

จังหวัด.....**ระยอง**.....

เป็นอาคาร

(1) ชนิด.....**คสล.** ... .จำนวน.....1. **ชุด**.....เพื่อใช้เป็น....**อาคารผลิตกระแสไฟฟ้า**.....

โดยมีที่จอดรถ ที่กลับรถ และทางเข้าออกของรถ จำนวน.....ตารางเมตร

(2) ชนิด..... .จำนวน.....เพื่อใช้เป็น.....

โดยมีที่จอดรถ ที่กลับรถ และทางเข้าออกของรถ จำนวน.....ตารางเมตร

(3) ชนิด..... .จำนวน.....เพื่อใช้เป็น.....

โดยมีที่จอดรถ ที่กลับรถ และทางเข้าออกของรถ จำนวน.....ตารางเมตร

ตามแผนผังบริเวณ แบบแปลน รายการประกอบแบบแปลน และรายการคำนวณ ของหนังสือแจ้ง การก่อสร้าง ~~ดัดแปลงหรือรื้อถอนอาคาร~~ เลขรับที่.....ลงวันที่.....เดือน.... ....พ.ศ. . ...

2. การก่อสร้างอาคาร/~~ดัดแปลงอาคาร/รื้อถอนอาคาร/เคลื่อนย้ายอาคาร/เปลี่ยนการใช้อาคาร~~ ตามข้อ 1 ถูกต้องตามบทบัญญัติแห่งพระราชบัญญัติควบคุมอาคาร พ.ศ. 2522 แก้ไขเพิ่มเติมโดยพระราชบัญญัติควบคุมอาคาร(ฉบับที่ 2) พ.ศ.2535 กฎกระทรวงและข้อบัญญัติท้องถิ่นที่ออกแบบ พระราชบัญญัติควบคุมอาคาร พ.ศ. 2522 แก้ไขเพิ่มเติมโดยพระราชบัญญัติควบคุมอาคาร (ฉบับที่ 2) พ.ศ.2535 และกฎหมายอื่นที่เกี่ยวข้องทุกประการ

เพื่อเป็นหลักฐาน ข้าพเจ้าได้ลงลายมือชื่อไว้เป็นสำคัญ

(ลายมือชื่อ)..... ... .วิศวกร/~~สถาปนิก~~

(นายพิเชฐ เชี่ยวภาษา)

(ลายมือชื่อ).....ผู้แจ้ง

(นาย มนสิทธิ์ ขาวประเสริฐ)

(ลายมือชื่อ)..... .....พยาน

(..... .....)

(ลายมือชื่อ)..... .....พยาน

(..... .....)

หมายเหตุ (1) ข้อความที่ไม่ใช้ให้ขีดฆ่า

(2) ใส่เครื่องหมาย / ในช่อง [ ] หน้าข้อความที่ต้องการ

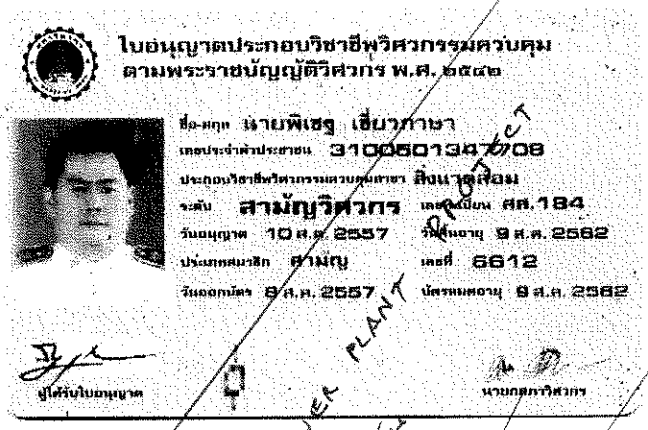

ใบอนุญาตประกอบวิชาชีพวิศวกรรมควบคุม
ตามพระราชบัญญัติวิศวกร พ.ศ. ๒๕๔๒

ชื่อ-สกุล นายพิเชฐ เชียงกาษา
เลขประจำตัวประชาชน 3100601347708
ประกอบวิชาชีพวิศวกรรมควบคุมสาขา สิ่งแวดล้อม
ระดับ สามัญวิศวกร เลขที่เป็น ศส.184
วันอนุญาต 10 ส.ค. 2557 วันสิ้นอายุ 9 ส.ค. 2562
ประเภทสมาชิก สามัญ เลขที่ 6612
วันออกบัตร 8 ส.ค. 2557 บัตรหมดอายุ 9 ส.ค. 2562

ผู้ได้รับใบอนุญาต

นายกสภาวิศวกร

RDF POWER PLANT

(นายพิเชฐ เชียงกาษา)
สามัญวิศวกรสิ่งแวดล้อม
ศส.184

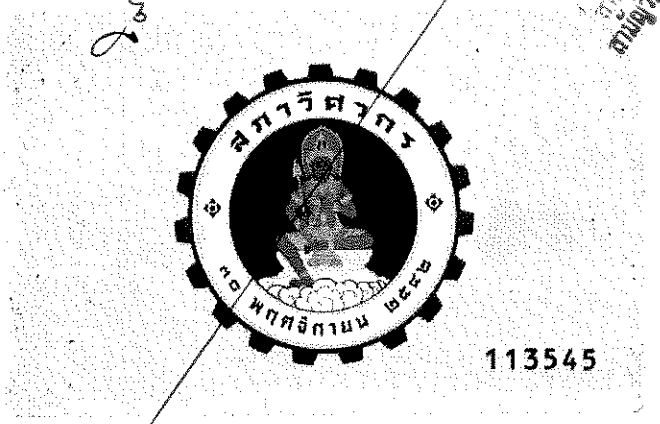

สภาวิศวกร
๓๐ พฤศจิกายน ๒๕๔๒

113545

สำเนาถูกต้อง

รายการเกี่ยวกับบ้าน เล่มที่ 1

เลขรหัสประจำบ้าน 1005-006502-5 สำนักทะเบียน ท้องถิ่นเขตบางเขน

รายการที่อยู่ ~~2471 หมู่ที่ 3~~ 12 ซอยรามคำแหง 5 แยก 3-12
แขวงลุมพินี เขตบางเขน กรุงเทพมหานคร

ชื่อหมู่บ้าน ชื่อบ้าน

ประเภทบ้าน บ้าน ลักษณะบ้าน

วันเดือนปีที่กำหนดบ้านเลขที่ 9 พ.ค. 2550

(นางสาวชลลดา ใจสูง)
ผู้ช่วยนายทะเบียนท้องถิ่นเขตบางเขน

ลงชื่อ นายทะเบียน
(นางอรวรรณ เหมกระศรี)

วันเดือนปีที่พิมพ์ทะเบียนบ้าน 9 พฤษภาคม 2550

1

8

เล่มที่ 1 รายการบุคคลในบ้านของเลขรหัสประจำบ้าน 1005-006502-5 ลำดับที่ 7

ชื่อ นายพิเชฐ เชี่ยวภาษา สัญชาติ ไทย เพศ ชาย

เลขประจำตัวประชาชน 3-1005-01347-70-8 สถานภาพ ผู้อาศัย เกิดเมื่อ 19 พ.ย. 2502

บิดาผู้ให้กำเนิด ชื่อ สุชีวีตา 5-1005-99049-99-5 สัญชาติ ไทย

มารดาผู้ให้กำเนิด ชื่อ พินิจ 3-1201-00352-88-3 สัญชาติ ไทย

* ย้ายมาจาก ฐานข้อมูลการทะเบียนราษฎร นายทะเบียน

เข้ามาอยู่ในบ้านนี้เมื่อ 31 มี.ค. 2537 (นางอรวรรณ เหมกระศรี)

** ไปที่ นายทะเบียน

สำเนาถูกต้อง

(นายพิเชฐ เชี่ยวภาษา)

บัตรประจำตัวประชาชน Thai National ID Card
3 1005 01347 70 8
นาย พิเชฐ เชี่ยวภาษา
Mr. Phichet
Chiewphasa
19 พ.ย. 2502
Date of Birth 19 Nov. 1959
1209-05-06311319

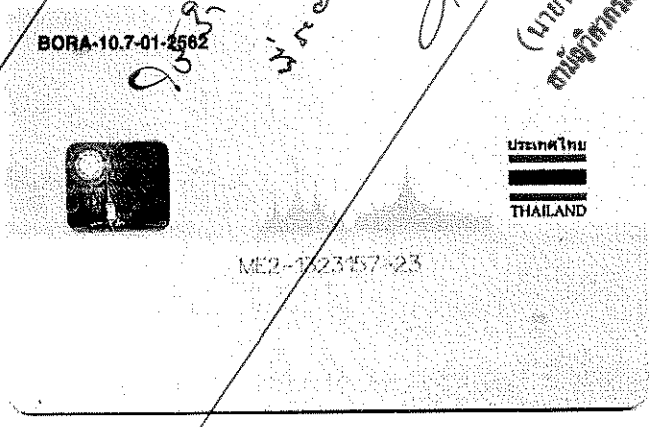
BORA-10.7-01-2562
ประเทศไทย
THAILAND